Έθνος

Αυτοψία στον Άγιο Παντελεήμονα, στο άλλοτε «προπύργιο» της Χρυσής Αυγής

«Υπήρχαν πάρα πολλοί υποστηρικτές της Χρυσής Αυγής. Δεν μπορούσαμε να βγούμε έξω. Η κατάσταση ήταν δραματική. Αυτό δεν δικαιολογεί τη Χρυσή Αυγή...

14 Οκτ 2020

Ορμητήριο της ΧΑ

Στις περιόδους της έξαρσης, όπως καταγγέλλουν κάτοικοι, αρκετοί δέχθηκαν ακόμα και απειλητικά τηλεφωνήματα, ότι θα τους κάψουν το διαμέρισμα αν τολμήσουν και το νοικιάσουν σε ξένο.

Άγιος Παντελεήμονας: Εκεί που περίσσεψε ο φασισμός
20 Μαΐ 2010 — **Άγιος Παντελεήμονας**: Εκεί που περίσσεψε ο **φασισμός** ... Ομάδα 15-20 **φασιστών** με ξύλα, πέτρες, ρόπαλα, σπασμένες καρέκλες από διπλανά καφέ ...

Sputnik News

Άγιος Παντελεήμονας: Η δύσκολη εξίσωση της πλατείας - «Κάθε βράδυ γίνεται χαμός» - Φωτογραφίες

Αυτοψία του Sputnik στην πλατεία Αγίου Παντελεήμονα δείχνει πως η ... πλατεία έχουν δυναμιτίσει ξανά το κλίμα στην «εύφλεκτη» περιοχή.

6 Οκτ 2020

Γειτονιά της απόγνωσης

Πότε θα μπει μια τάξη εκεί, στην Αχαρνών;

ProtoThema

Αγιος Παντελεήμονας: Επιχείρηση της Ασφάλειας με περιπολίες, κάμερες, drones και μεταμφιέσεις

Α Αγίου Παντελεήμονα, οι οποίες επέτρεψαν να χαρτογραφηθεί επαρκώς η διακίνηση στην περιοχή. agios-panteleimonas-_2_. Η ανάλυση των εικόνων.

29 Απρ 2021

Αθήνα/ Ο Άγιος Παντελεήμονας

Όλα όσα μας ενοχλούν και πρέπει να αλλάξουν στην Αθήνα

THE LIFO TEAM

Έθνος

Αγιος Παντελεήμονας: 3 συλλήψεις για ομαδικό βιασμό γυναίκας

... σε διαμέρισμα στην περιοχή του Αγίου Παντελεήμονα. Αναζητείται επίσης έτερος αλλοδαπός κατηγορούμενος για το ίδιο αδίκημα.

23 Ιουν 2021

Πολύπαθη γειτονιά

«Εβλεπαν ξένο να βγαίνει από το κατάστημά μας και μας στραβοκοίταζαν επειδή τον εξυπηρετήσαμε».

taNea

Αγιος Παντελεήμονας: Το «άβατο» παραμένει

Η γειτονιά του μίσους

Εδώ εγκαταστάθηκε πριν από τέσσερα χρόνια η Χρυσή Αυγή χωρίζοντας σοκάκια και στενά με τη γραμμή του χρώματος. Απλώθηκε στις γειτονιές με το...

10 Οκτ 2013

Ζουν στα απομεινάρια μιας σκληρής εποχής και, όπως λένε χαρακτηριστικά, η περιοχή έχει διαλυθεί και θα χρειαστεί χρόνος για να επανέλθει.

Αλλά αυτό που συνέβαινε τα προηγούμενα χρόνια στον Αγιο Παντελεήμονα ήταν φρίκη.

Συνεχίζονται οι επιθέσεις κατά μεταναστών στον Αγ ... - TVXS
11 Μαΐ 2021 — Νέες ρατσιστικές επιθέσεις σημειώθηκαν σήμερα, Τρίτη, στην πλατεία του Αγίου Παντελεήμονα, όταν έπεσαν θύματα απρόκλητης και άγριας επίθεσης ...

28

ΦΙΛΙΚΑ
ΤΣΙΓΑΡΑ
ΠΟΤΑ

ΠΟΛΗ
ΔΑΚΡΥ

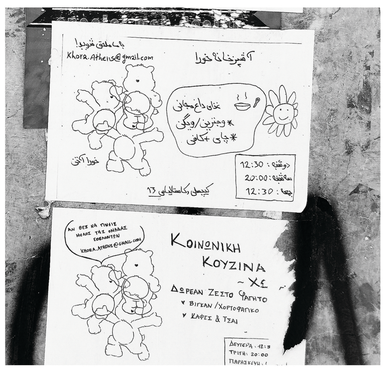
Khora.Athens@gmail.com
Κοινωνική
Κουζίνα
~ΧΕ

ΠΕΔΙΑ (ΣΥΝ)ΥΠΑΡΞΗΣ

ΟΙ ΔΥΝΑΤΟΤΗΤΕΣ ΤΟΥ ΕΝΔΙΑΜΕΣΟΥ ΧΩΡΟΥ ΣΤΗΝ ΠΕΡΙΟΧΗ ΤΟΥ ΑΓΙΟΥ ΠΑΝΤΕΛΕΗΜΟΝΑ ΑΤΤΙΚΗΣ

ΒΑΘΜΟΣ ΟΙΚΕΙΟΠΟΙΗΣΗΣ ΤΟΥ ΔΗΜΟΣΙΟΥ ΧΩΡΟΥ

Κλίμακα: 1 | 1000

1. Αποθήκη - Καθιστικό - Κήπος **ΜΟΝΙΜΑ**
2. Αποθήκη **ΜΟΝΙΜΑ**
3. Καθιστικό **ΜΟΝΙΜΑ**
4. Κήπος **ΜΟΝΙΜΑ**
5. Καθιστικό **ΠΡΟΣΩΡΙΝΑ**
6. Στάση **ΠΡΟΣΩΡΙΝΑ**

Καταστήματα οικονομικών μεταναστών
δημόσιοι οργανισμοί
κέντρα ισότητας

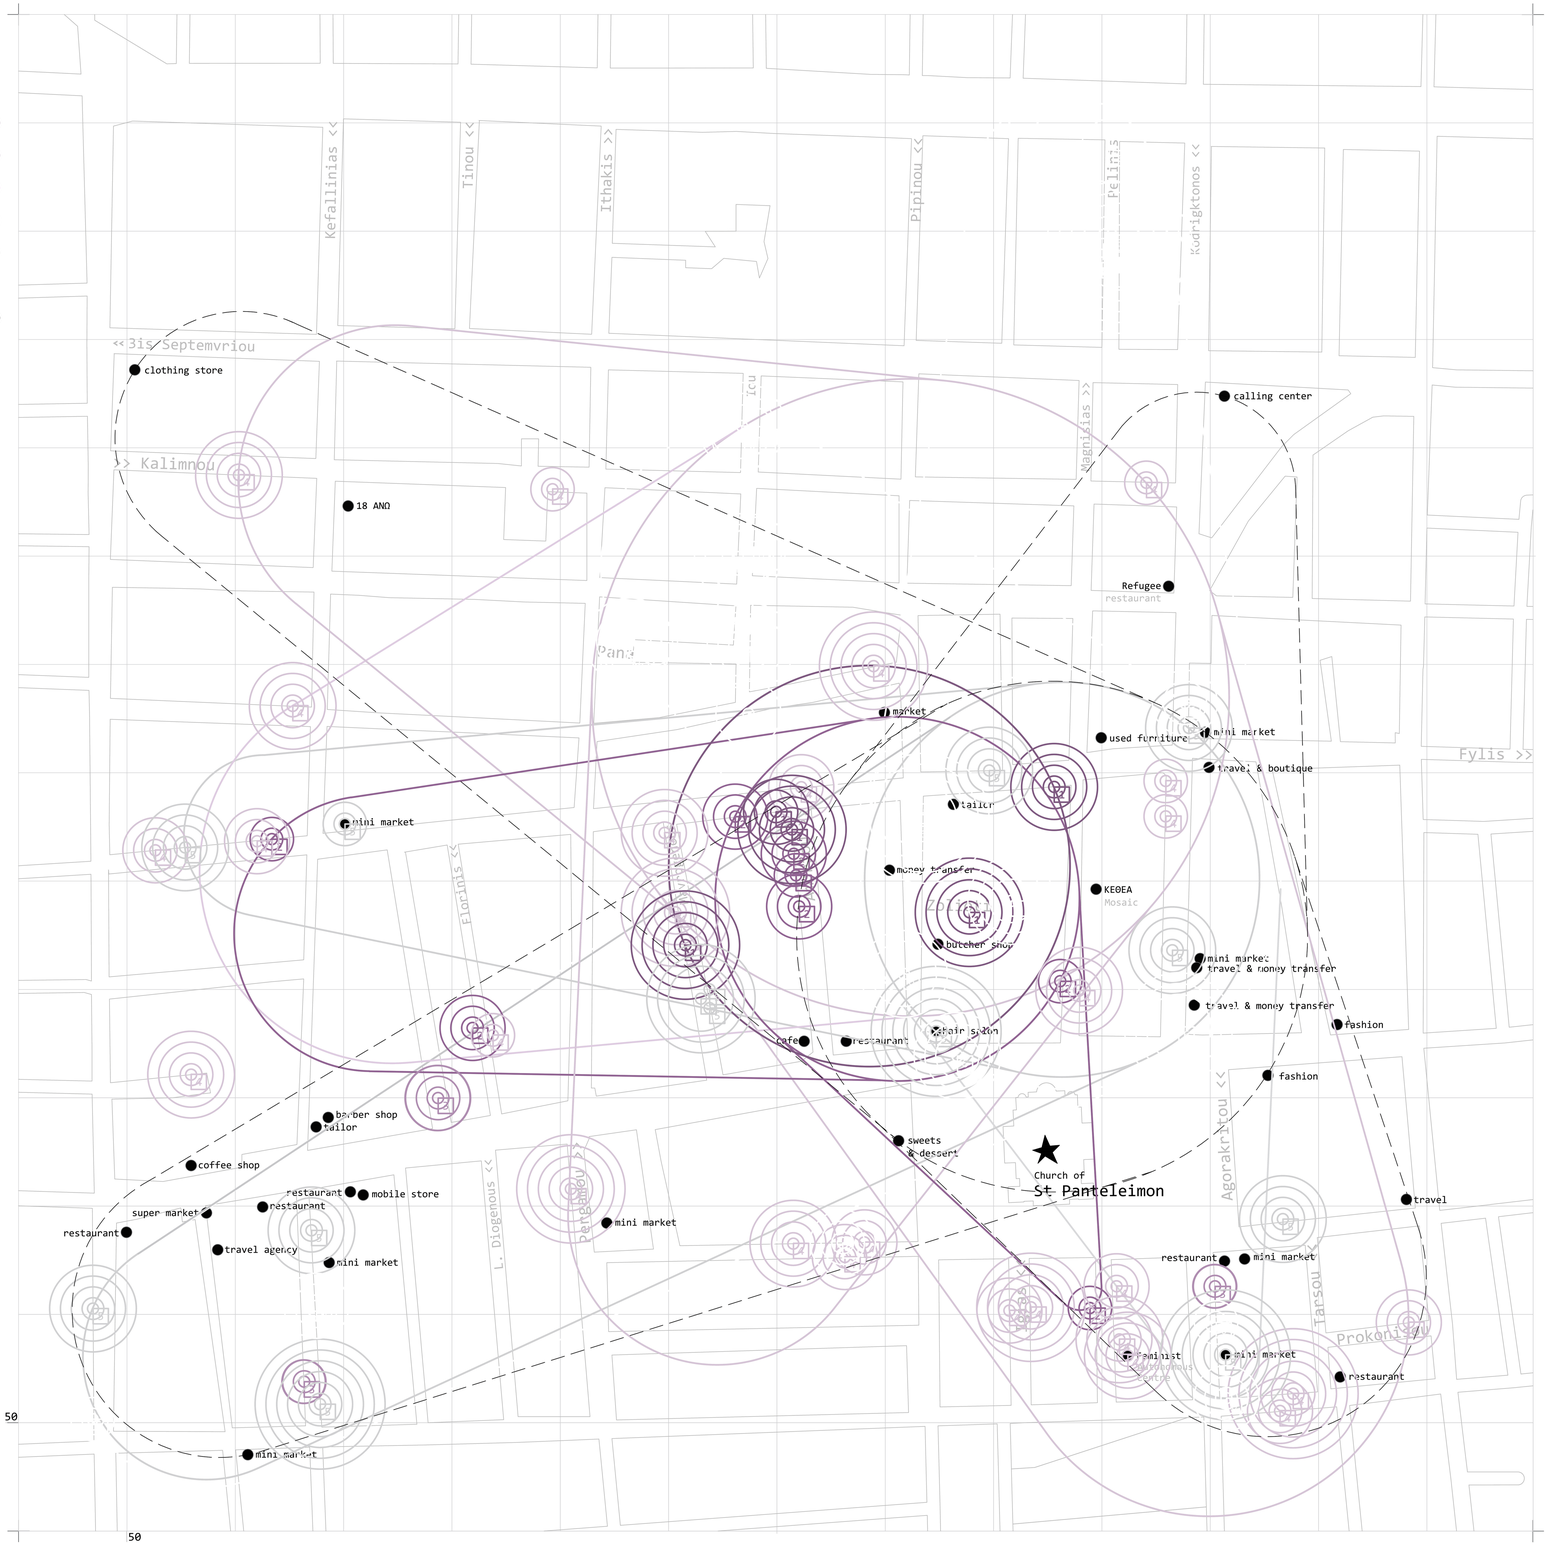

Φυλής >>

Η παρατήρηση δείχνει ότι όσο πλησιάζουμε προς την οδό Φυλής, ο βαθμός οικειοποίησης και διαμόρφωσης του δημόσιου χώρου αυξάνεται, ενώ στα περιμετρικά όρια της περιοχής παρατηρούνται μικρότερης έντασης επεμβάσεις. **Συνεπώς,** η οδός Φυλής λειτουργεί ως ένα "εσωτερικό" όριο εντός της περιοχής, όπου οι κάτοικοι χρησιμοποιούν τον δημόσιο χώρο ως προέκταση του ιδιωτικού τους χώρου. Αυτή η κατάσταση απορρέει από διάφορες κοινωνικοοικονομικές μεταβλητές, όπως η οικονομική διαφοροποίηση καθώς μετακινούμαστε από την οδό Φυλής, η παρουσία καταστημάτων μεταναστών σε μικρή απόσταση, η κεντρική πλατεία, και η εγγύτητα στην οδό Αχαρνών, όπου τα εμπορικά καταστήματα λειτουργούν αδιάλειπτα καθ' όλη τη διάρκεια της ημέρας.

50

50

1

2

3

4

5

6

ΠΕΔΙΑ (ΣΥΝ)ΥΠΑΡΞΗΣ

ΟΙ ΔΥΝΑΤΟΤΗΤΕΣ ΤΟΥ ΕΝΔΙΑΜΕΣΟΥ ΧΩΡΟΥ ΣΤΗΝ ΠΕΡΙΟΧΗ ΤΟΥ ΑΓΙΟΥ ΠΑΝΤΕΛΕΗΜΟΝΑ ΑΤΤΙΚΗΣ

ΠΥΚΝΩΣΕΙΣ ΚΑΙ ΑΡΙΑΩΣΕΙΣ

Κλίμακα: 1 | 1000

1. Αποθήκη - Καθιστικό - Κήπος **ΜΟΝΙΜΑ**
2. Αποθήκη **ΜΟΝΙΜΑ**
3. Καθιστικό **ΜΟΝΙΜΑ**
4. Κήπος **ΜΟΝΙΜΑ**
5. Καθιστικό **ΠΡΟΣΩΡΙΝΑ**
6. Στάση **ΠΡΟΣΩΡΙΝΑ**

Καταστήματα οικονομικών μεταναστών
δημόσιοι οργανισμοί
κέντρα ισότητας

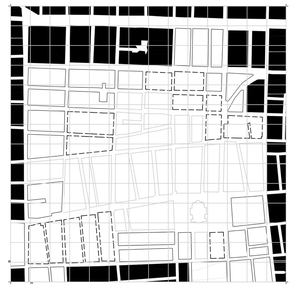

Η ανάλυση βασίζεται στην ανίχνευση και καταγραφή των κέντρων οικειοποίησης. Η χαρτογράφηση των ζωνών έντασης έγινε μέσω της αλληλοεπικάλυψης των διαφορετικών βαθμών οικειοποίησης και της συσχέτισης τους με το υπόβαθρο.

ΖΩΝΗ Α: Προκύπτει από την αλληλοεπικάλυψη τριών ή περισσότερων βαθμών οικειοποίησης και τα όρια του είναι πιο συγκεκριμένα. Αυτή η ζώνη αντιπροσωπεύει τις περιοχές με τη μεγαλύτερη ένταση του φαινομένου, όπου οι οικειοποίηση είναι πιο έντονη και πολυπληθής.

ΖΩΝΗ Β: Προκύπτει από την αλληλοεπικάλυψη δύο βαθμών οικειοποίησης και τα όρια του είναι πιο ασαφή. Η ζώνη αυτή χαρακτηρίζεται από σημαντική αλλά λιγότερο έντονη συγκέντρωση του φαινομένου σε σύγκριση με τη ΖΩΝΗ Α.

ΖΩΝΗ Γ: Προκύπτει από έναν βαθμό οικειοποίησης και τα όρια του είναι ρευστά. Αυτή η ζώνη σηματοδοτεί τις περιοχές όπου το φαινόμενο είναι αισθητό αλλά όχι κυρίαρχο.

ΖΩΝΗ Δ: Οριοθετεί την έναρξη του φαινομένου της οικειοποίησης. Σε αυτή τη ζώνη εντοπίζονται τα όρια των καταστημάτων οικονομικών μεταναστών, οι δημόσιοι οργανισμοί και τα κέντρα ισότητας. Αυτές οι περιοχές λειτουργούν ως σημεία εκκίνησης για το φαινόμενο της οικειοποίησης, όπου παρατηρείται η αρχική ανάπτυξη και η διαμόρφωση των σχετικών δραστηριοτήτων αλλά εδώ η οικειοποίηση συνήθως αποσκοπεί στο οικονομικό κέρδος.

*Η καμπύλωση υπονοεί την ασάφεια των ορίων της εκάστοτε ζώνης

ΖΩΝΗ Α

ΖΩΝΗ Β

ΖΩΝΗ Γ

ΖΩΝΗ Δ

50

50

ΠΕΔΙΑ (ΣΥΝ)ΥΠΑΡΞΗΣ

ΟΙ ΔΥΝΑΤΟΤΗΤΕΣ ΤΟΥ ΕΝΔΙΑΜΕΣΟΥ ΧΩΡΟΥ ΣΤΗΝ ΠΕΡΙΟΧΗ ΤΟΥ ΑΓΙΟΥ ΠΑΝΤΕΛΕΗΜΟΝΑ ΑΤΤΙΚΗΣ

ΔΙΑΓΡΑΜΜΑ ΠΡΟΘΕΣΕΩΝ

Κλίμακα: 1 | 1000

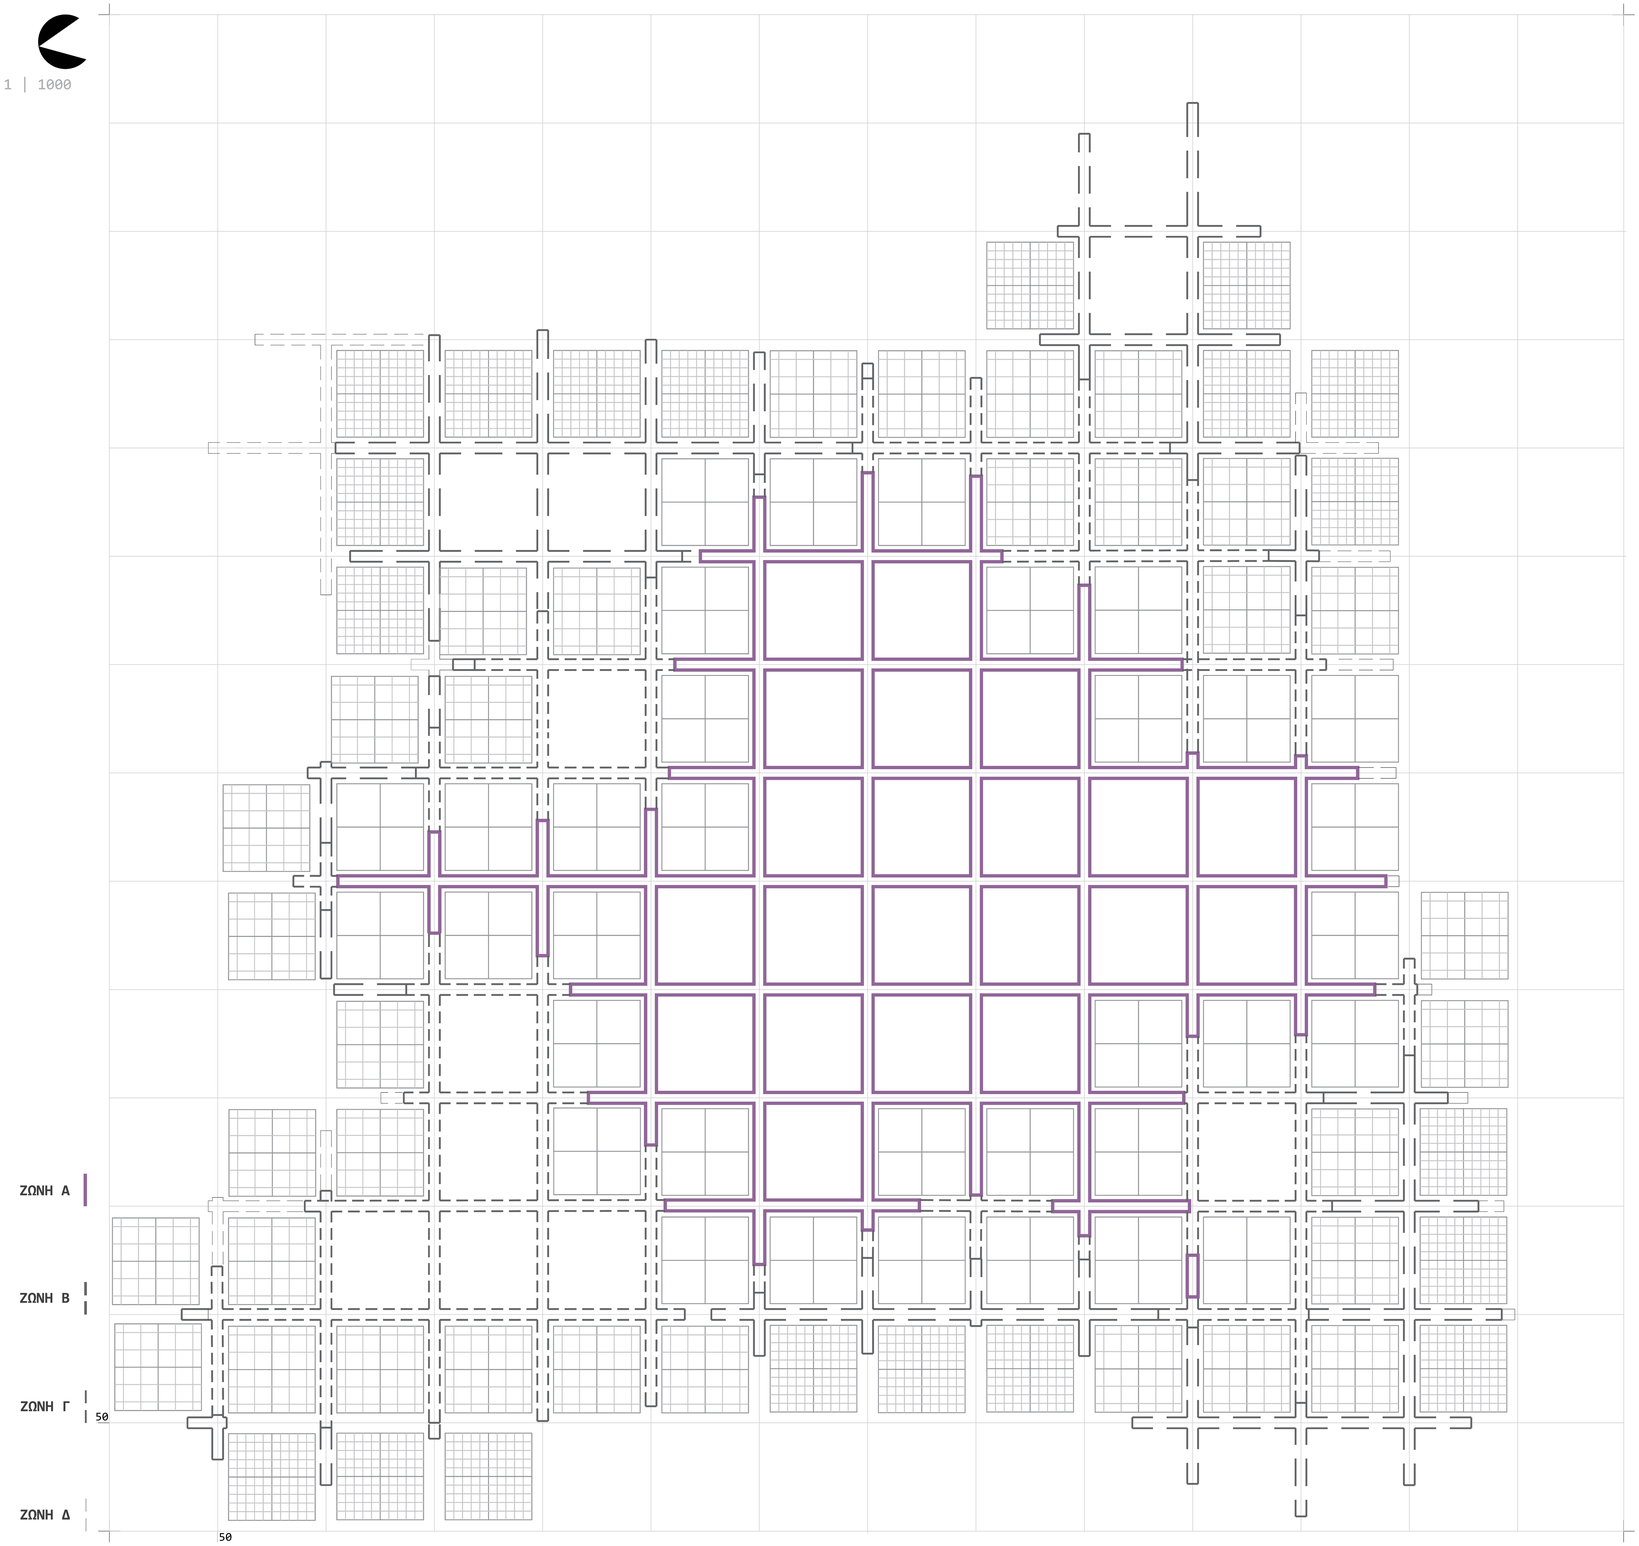

Αφαίρεση του εδάφους

Διαγράμμιση στο εδάφος

Συμπλήρωση στο εδάφος

Υφιστάμενη συνθήκη

Η προτεινόμενη επέμβαση στοχεύει να μιμηθεί τις συνθήκες της οικειοποίησης των κατοίκων, αλλά με αντίστροφη τοποθέτηση από την υφιστάμενη κατάσταση. Συγκεκριμένα, οι επεμβάσεις θα είναι πυκνότερες στην περιφέρεια με στόχο την μεγαλύτερη οικειοποίηση, ενώ καθώς προχωρούμε προς το νοτιοκεντρικό τμήμα, η πυκνότητα των επεμβάσεων θα μειώνεται. Αυτή η στρατηγική υιοθετήθηκε αφενός για να διαφυλαχθεί η υπάρχουσα κατάσταση και αφετέρου για να επεκταθεί η οικειοποίηση προς τα όρια της περιοχής. Η διάταξη αυτή επιτρέπει τη διατήρηση της σημερινής κατάστασης, ενώ παράλληλα προωθεί την προσαρμογή και την εξέλιξη της περιοχής σύμφωνα με τις ανάγκες και τις προτιμήσεις των κατοίκων.

Στοιχεία της επίπλωσης ως
εναλλαγή του εδάφους

Έστω ότι δεν υπάρχουν
δημόσιοι χώροι, αστικά κενά και ερείπια.
Τι μένει;

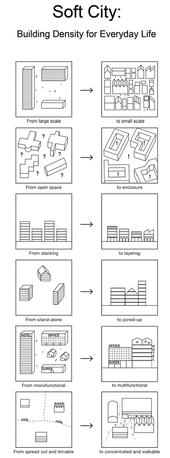

Αφαίρεση και Προσθήκη

Έπιπλα μόνιμα και προσωρινά

“A house must be like a small city if it’s to be a real house, a city like a large house if it’s to be a real city”
Aldo Van Eyck, 1962, ‘Steps Toward a Configurative Discipline.’

[Υφιστάμενη Συνθήκη]

[Συνθήκη $3^{η}$]
Συμπλήρωση

[Συνθήκη $2^{η}$]
Διαγράμμιση

[Συνθήκη $1^{η}$]
Αφαίρεση

Η κατασκευή - πεζοδρόμιο μοιάζει
να βγαίνει απ' το έδαφος
όσο πλησιάζουμε
την υφιστάμενη
οικειοποιημένη
συνθήκη.

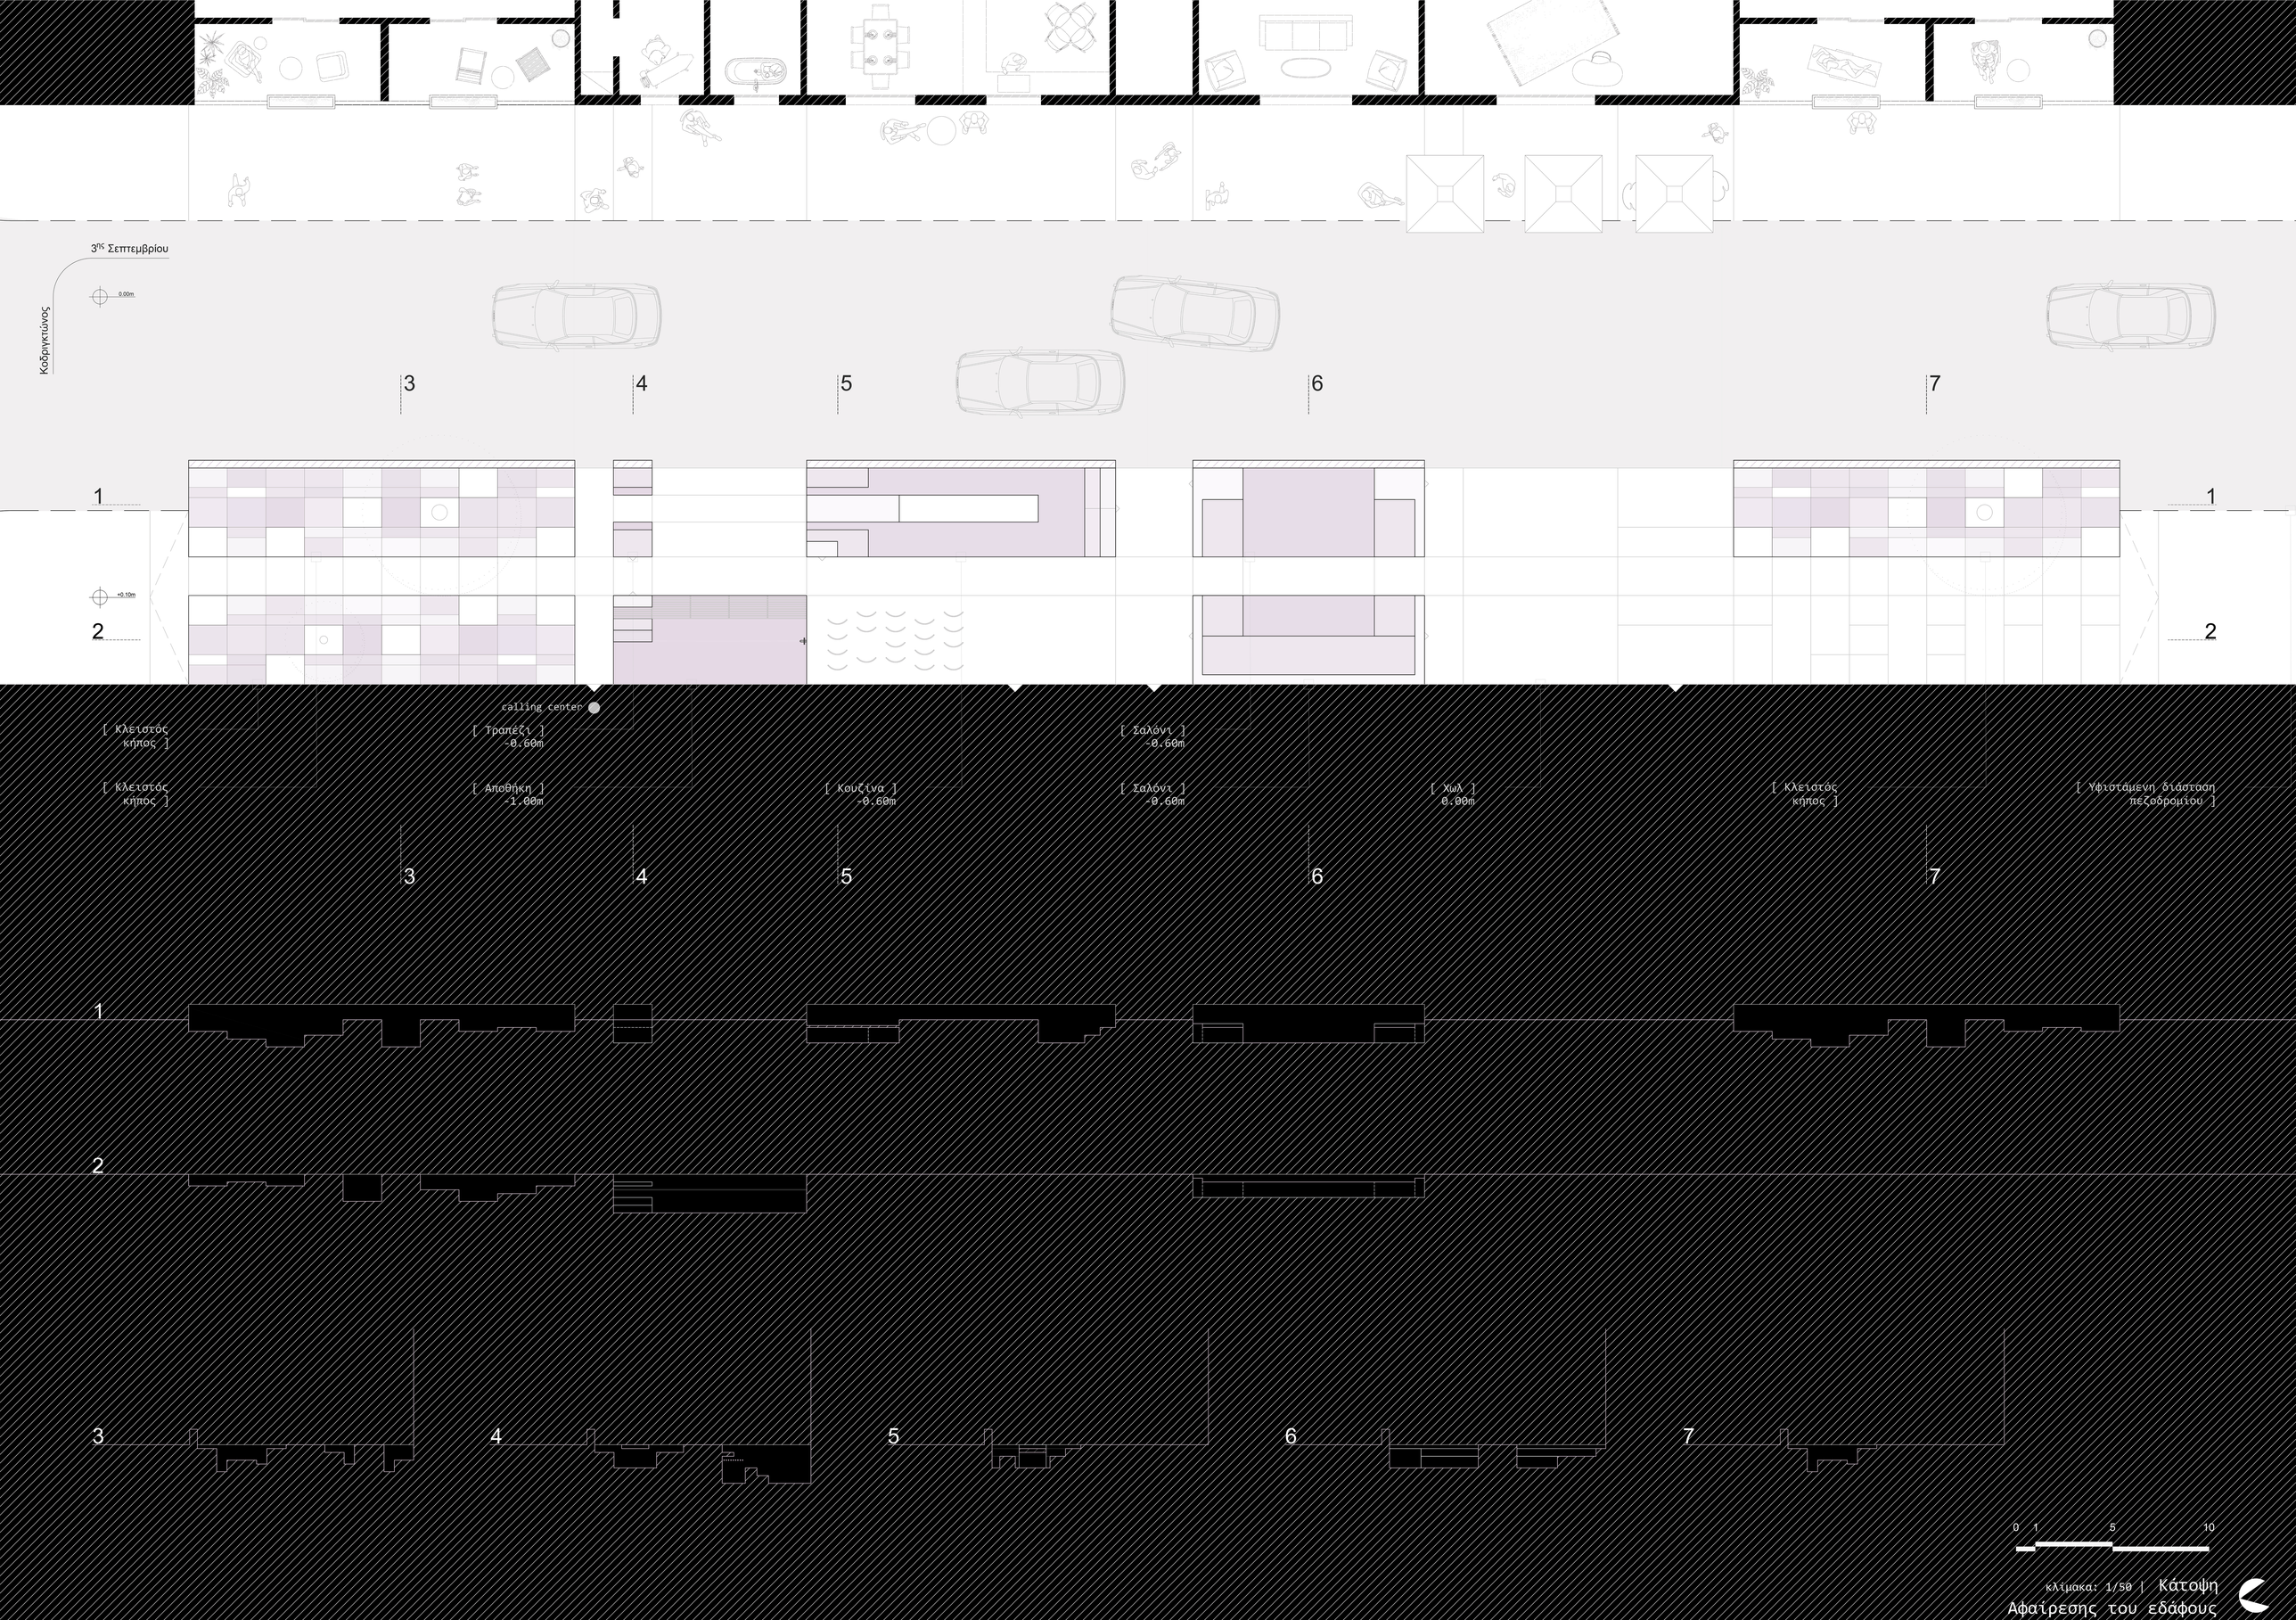

κλίμακα: 1/50 | Κάτοψη

Αφαίρεσης του εδάφους

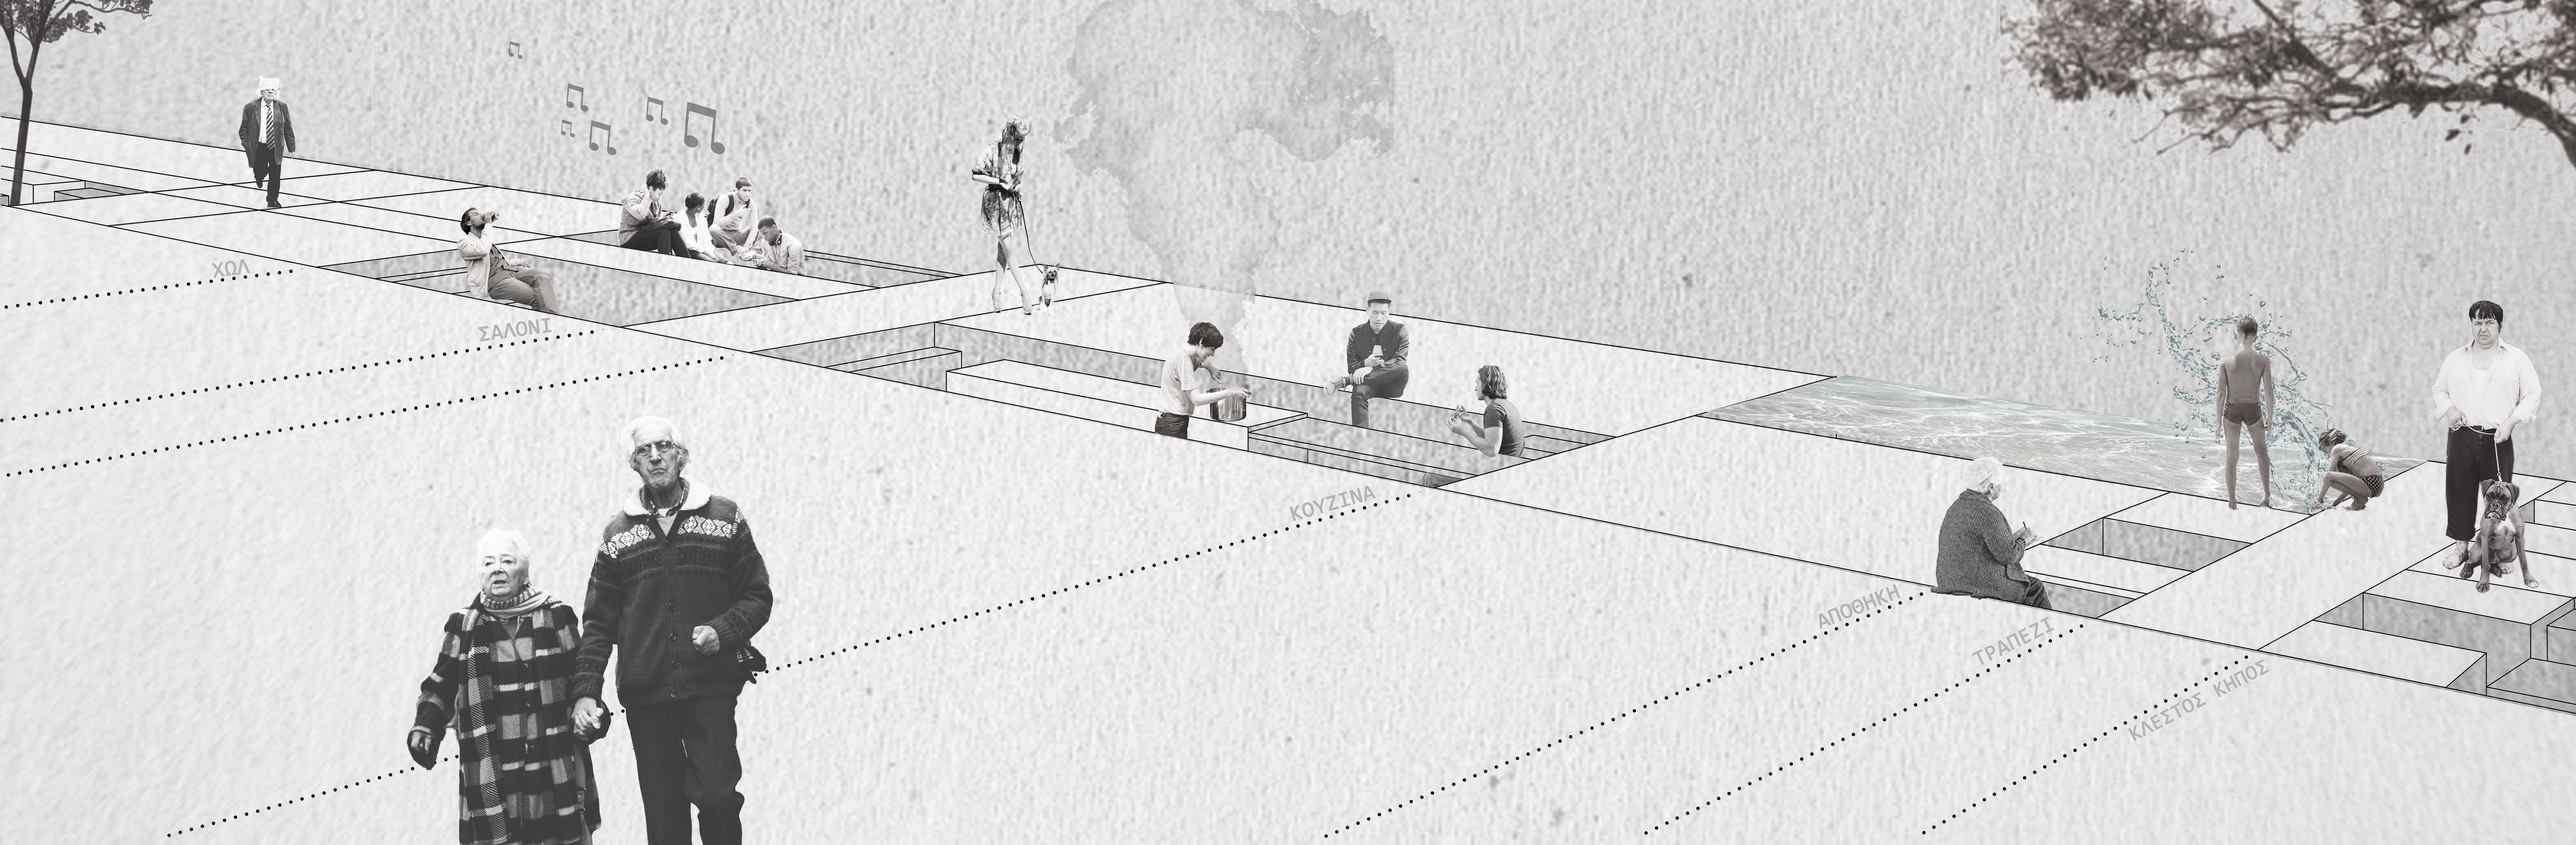
ΧΟΛ
ΣΑΛΟΝΙ
ΚΟΥΖΙΝΑ
ΑΠΟΘΗΚΗ
ΤΡΑΠΕΖΙ
ΚΛΕΣΤΟΣ ΚΗΠΟΣ

0 1 5 10

Κάτοψη | κλίμακα: 1/50

Διαγράμμισης και συμπλήρωσης του εδάφους

Κοδριγκτώνος

Αριστοτέλους

0.00m

0.10m

[Σαλόνι]
+0.10m

[Τραπεζαρία]
+0.10m

[Υφιστάμενη διάσταση πεζοδρομίου]
+0.10m

[Καναπές]
+0.50m

[Καρέκλα]
+0.50m

[Τοίχος]
+2.80m max

[Τραπέζι]
+1.00m

Όψη πεζοδρομίου Κοδριγκτώνος

Τα κομμάτια που αφαιρούνται από τον τοίχο γίνονται αστικός εξοπλισμός

[Κήπος]
+0.10m

1.00m

[Πάγκος]
+0.50m

[Τραπέζι]
+1.00m

[Καρέκλες]
+0.50m

1

2

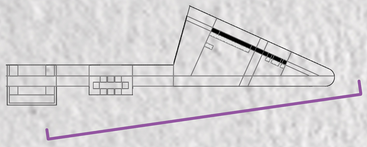

FEDERICO FELLINI
DOLCE V
TOTALSCOPE
AMATO

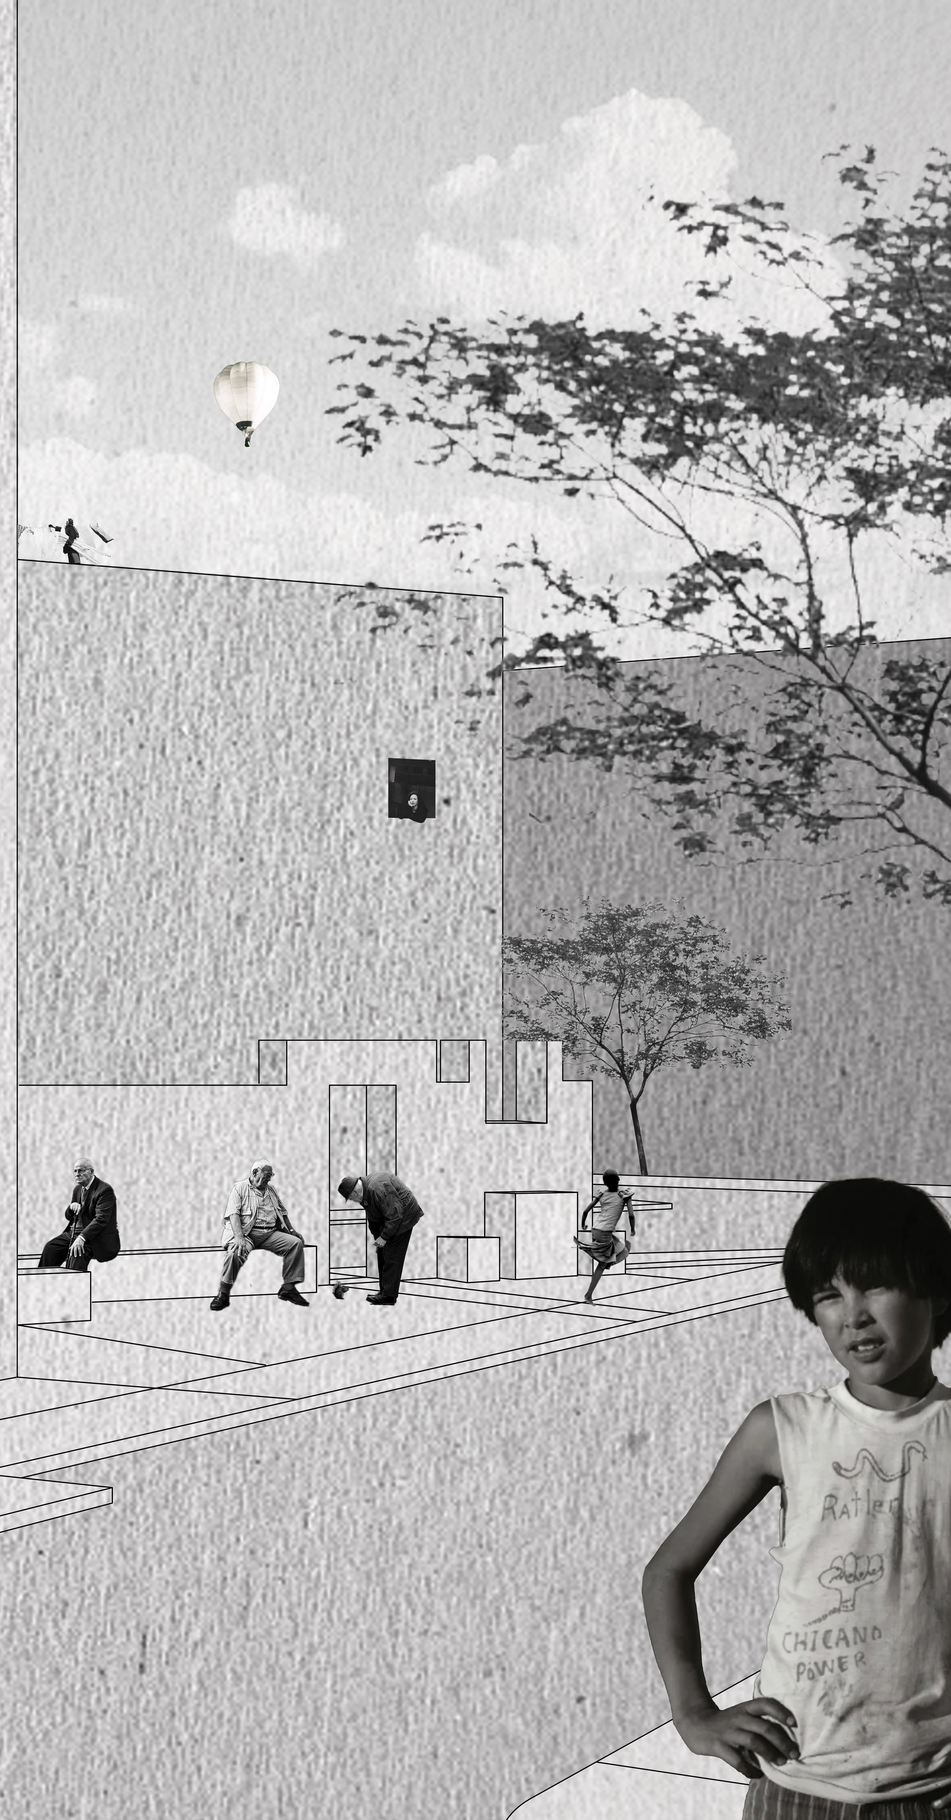
Ratler
CHICANO
POWER