

Συναρμογές ετερογενών συστημάτων στον μυχό του κόλπου Σούδας


ΠΟΛΥΤΕΧΝΕΙΟ ΚΡΗΤΗΣ | ΣΧΟΛΗ ΑΡΧΙΤΕΚΤΟΝΩΝ ΜΗΧΑΝΙΚΩΝ | ΑΚΑΔΗΜΑΙΚΟ ΕΤΟΣ: 2024-2025
ΕΠΙΒΛΕΠΩΝ: ΤΖΟΜΠΑΝΑΚΗΣ ΑΛΕΞΙΟΣ
ΕΠΙΜΕΛΕΙΑ: ΚΡΥΣΤΑΛΟΓΙΑΝΗ ΕΛΕΝΗ, ΤΖΟΥΓΑΝΑΚΗ ΕΛΕΝΗ

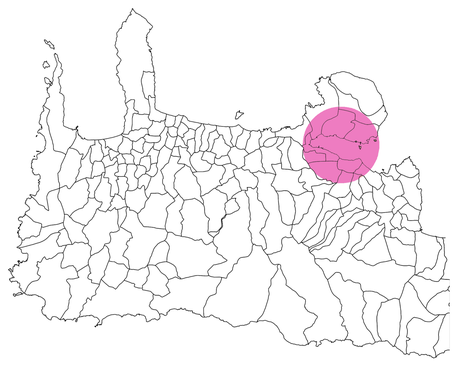


ΧΩΡΟΘΕΤΗΣΗ ΣΕ ΣΧΕΣΗ ΜΕ ΤΗΝ ΚΡΗΤΗ

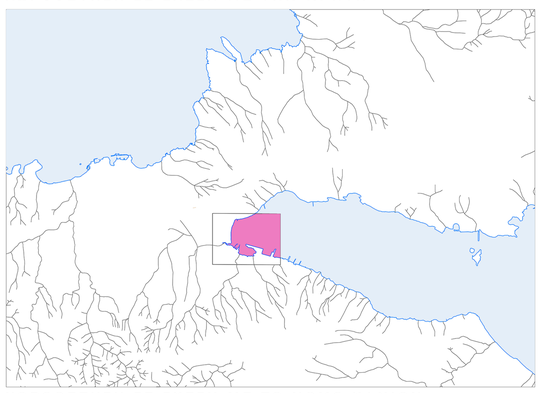


ΧΩΡΟΘΕΤΗΣΗ ΣΕ ΣΧΕΣΗ ΜΕ ΤΟ ΝΟΜΟ ΧΑΝΙΩΝ

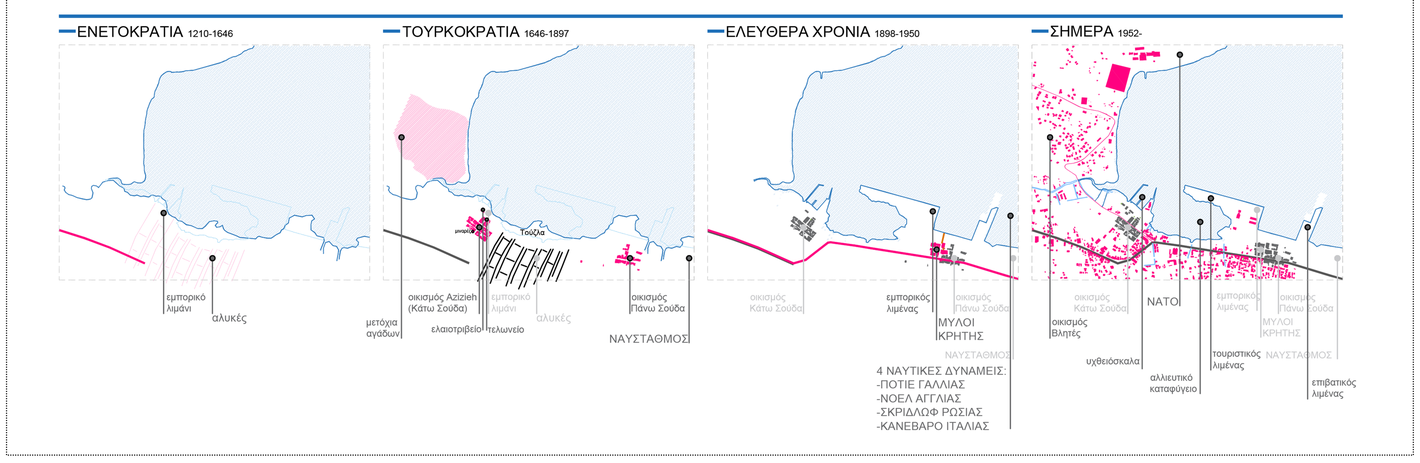

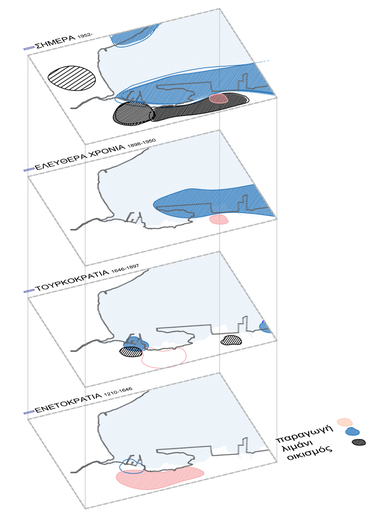


ΙΣΤΟΡΙΚΟ/ΠΟΛΕΟΔΟΜΙΚΟ ΔΙΑΓΡΑΜΜΑ

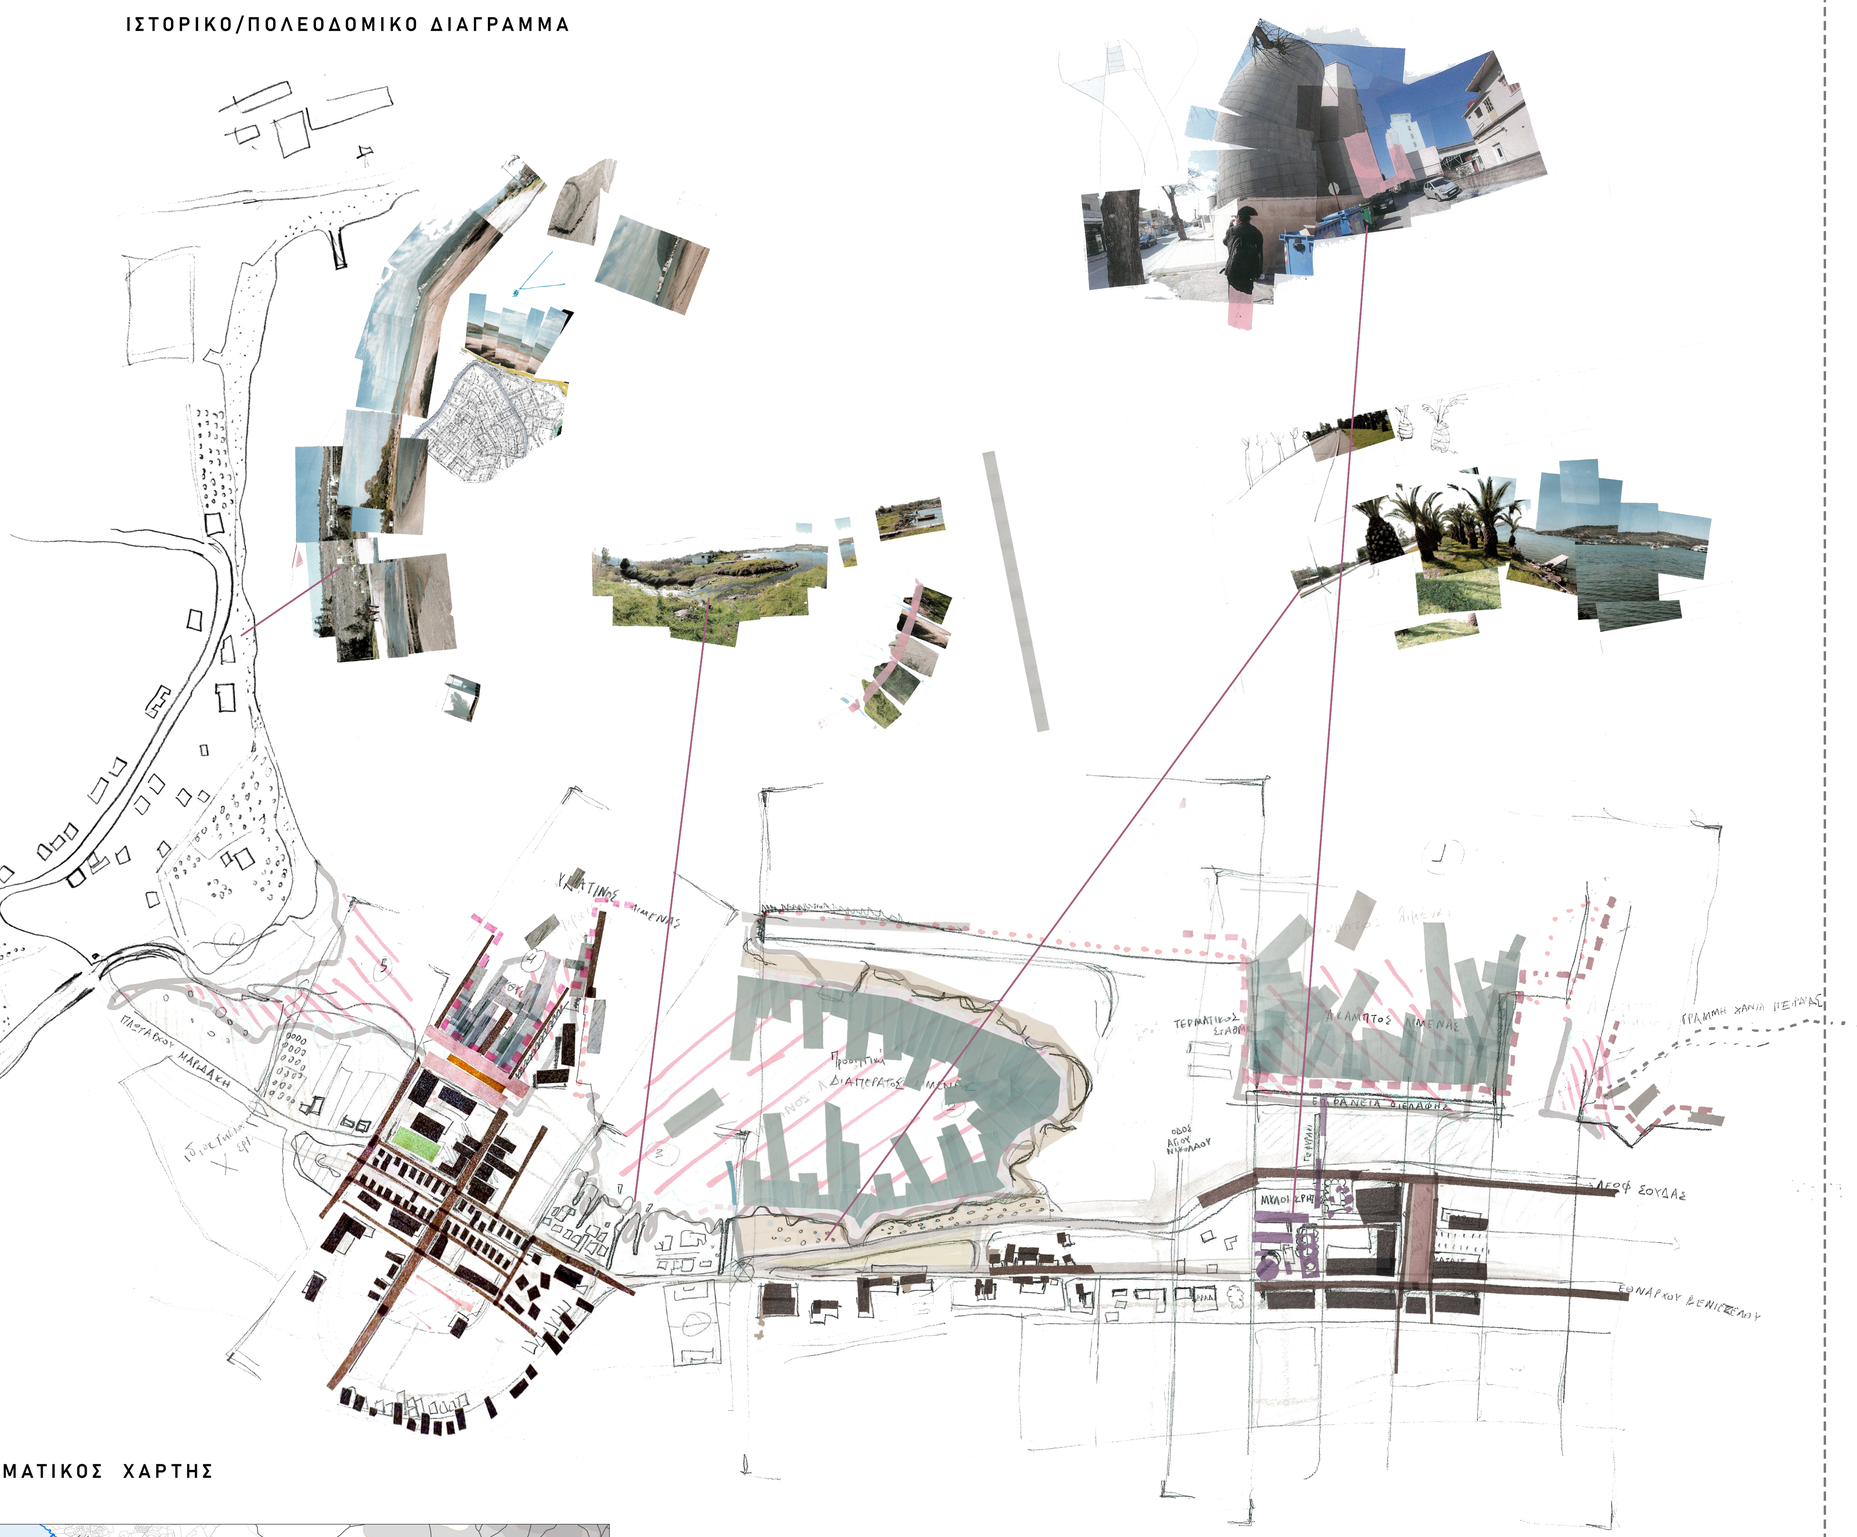


ΑΝΑΓΛΥΦΟ - ΙΣΤΟΣ - FIGUREGROUND

ΒΙΩΜΑΤΙΚΟΣ ΧΑΡΤΗΣ

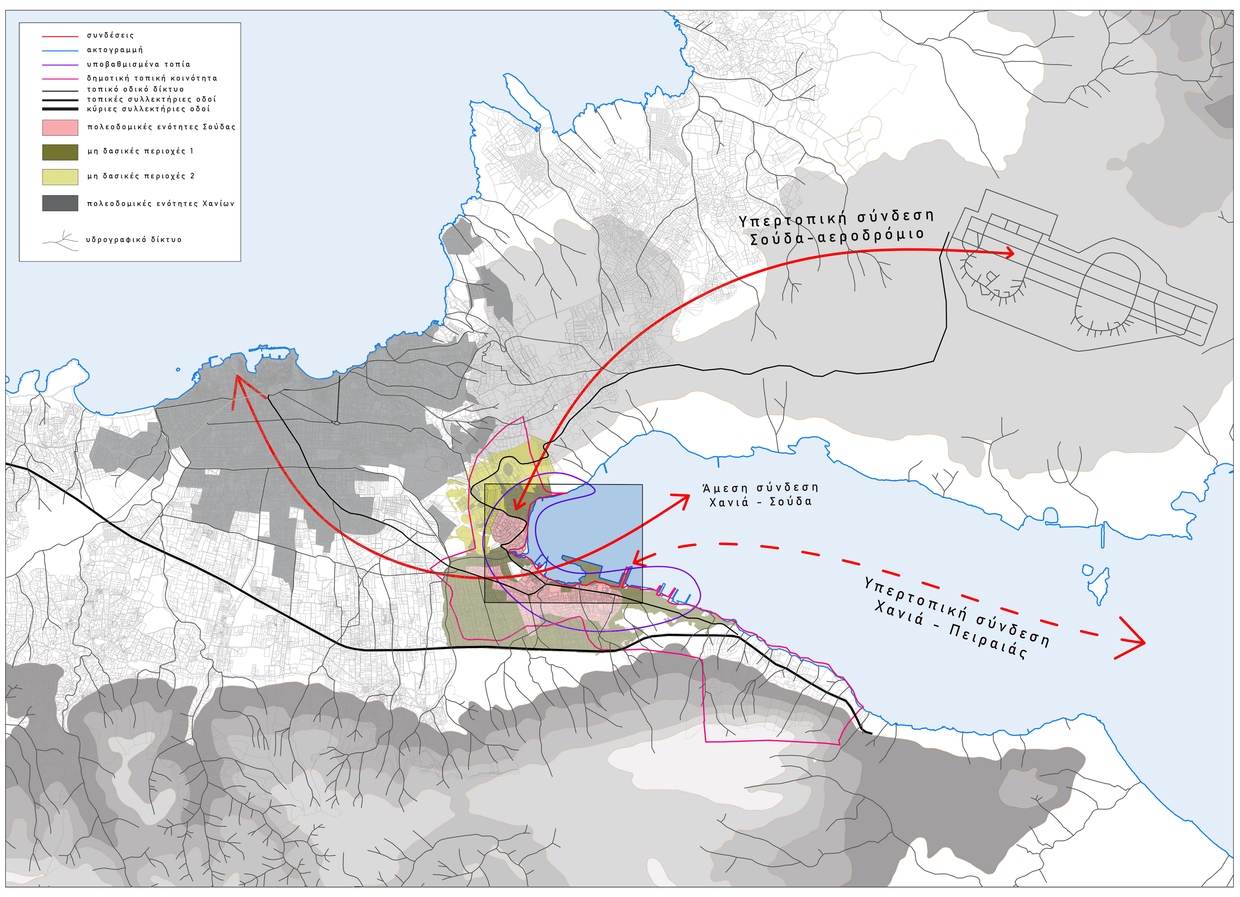


ΟΡΙΑ - ΣΥΝΔΕΣΕΙΣ - ΑΝΤΑΠΟΚΡΙΣΕΙΣ: ΣΧΕΣΗ ΣΟΥΔΑΣ ΜΕ ΧΑΝΙΑ

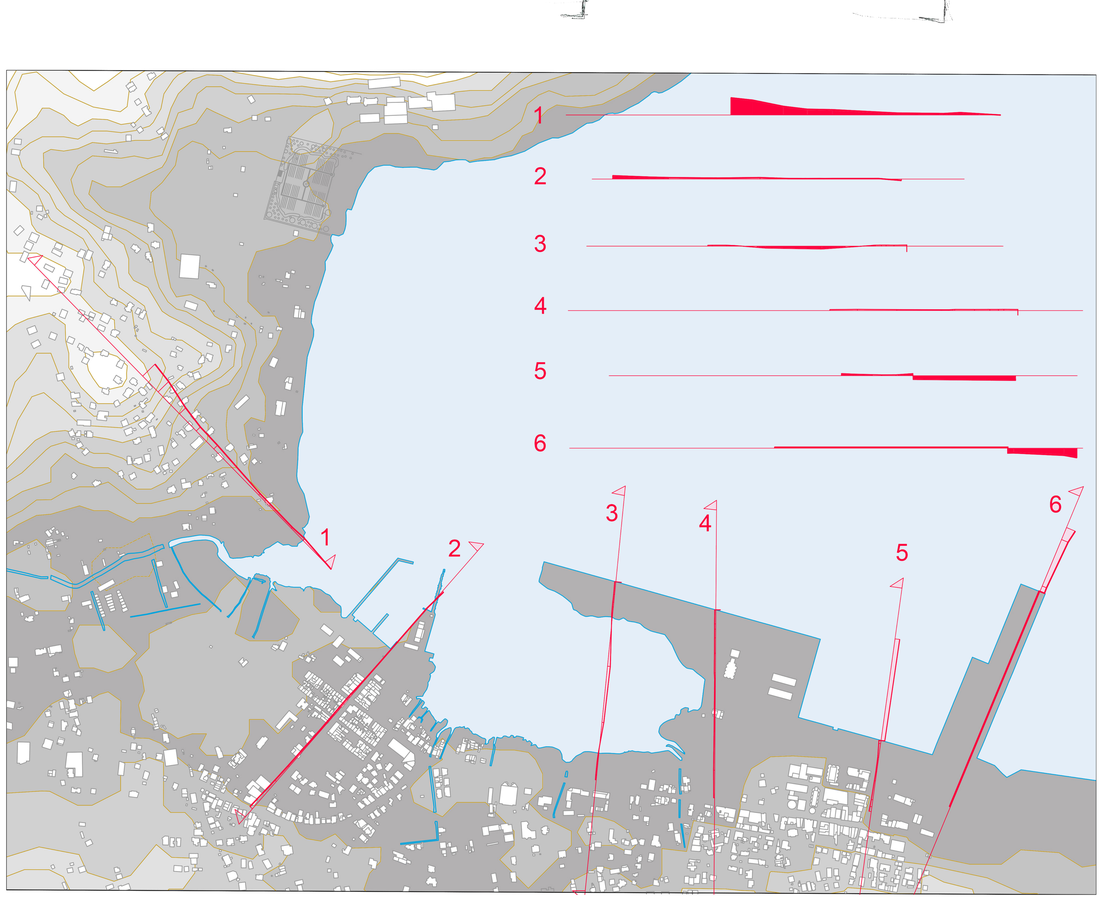

ΑΝΑΓΛΥΦΟ & FIGURE GROUND


Συναρμογές ετερογενών συστημάτων
στον μυχό του κόλπου Σούδας

ΠΟΛΥΤΕΧΝΕΙΟ ΚΡΗΤΗΣ | ΣΧΟΛΗ ΑΡΧΙΤΕΚΤΟΝΩΝ ΜΗΧΑΝΙΚΩΝ | ΑΚΑΔΗΜΑΙΚΟ ΕΤΟΣ: 2024-2025
ΕΠΙΒΛΕΠΩΝ: ΤΖΟΜΠΑΝΑΚΗΣ ΑΛΕΞΙΟΣ
ΕΠΙΜΕΛΕΙΑ: ΚΡΥΣΤΑΛΟΓΙΑΝΗ ΕΛΕΝΗ, ΤΖΟΥΓΑΝΑΚΗ ΕΛΕΝΗ

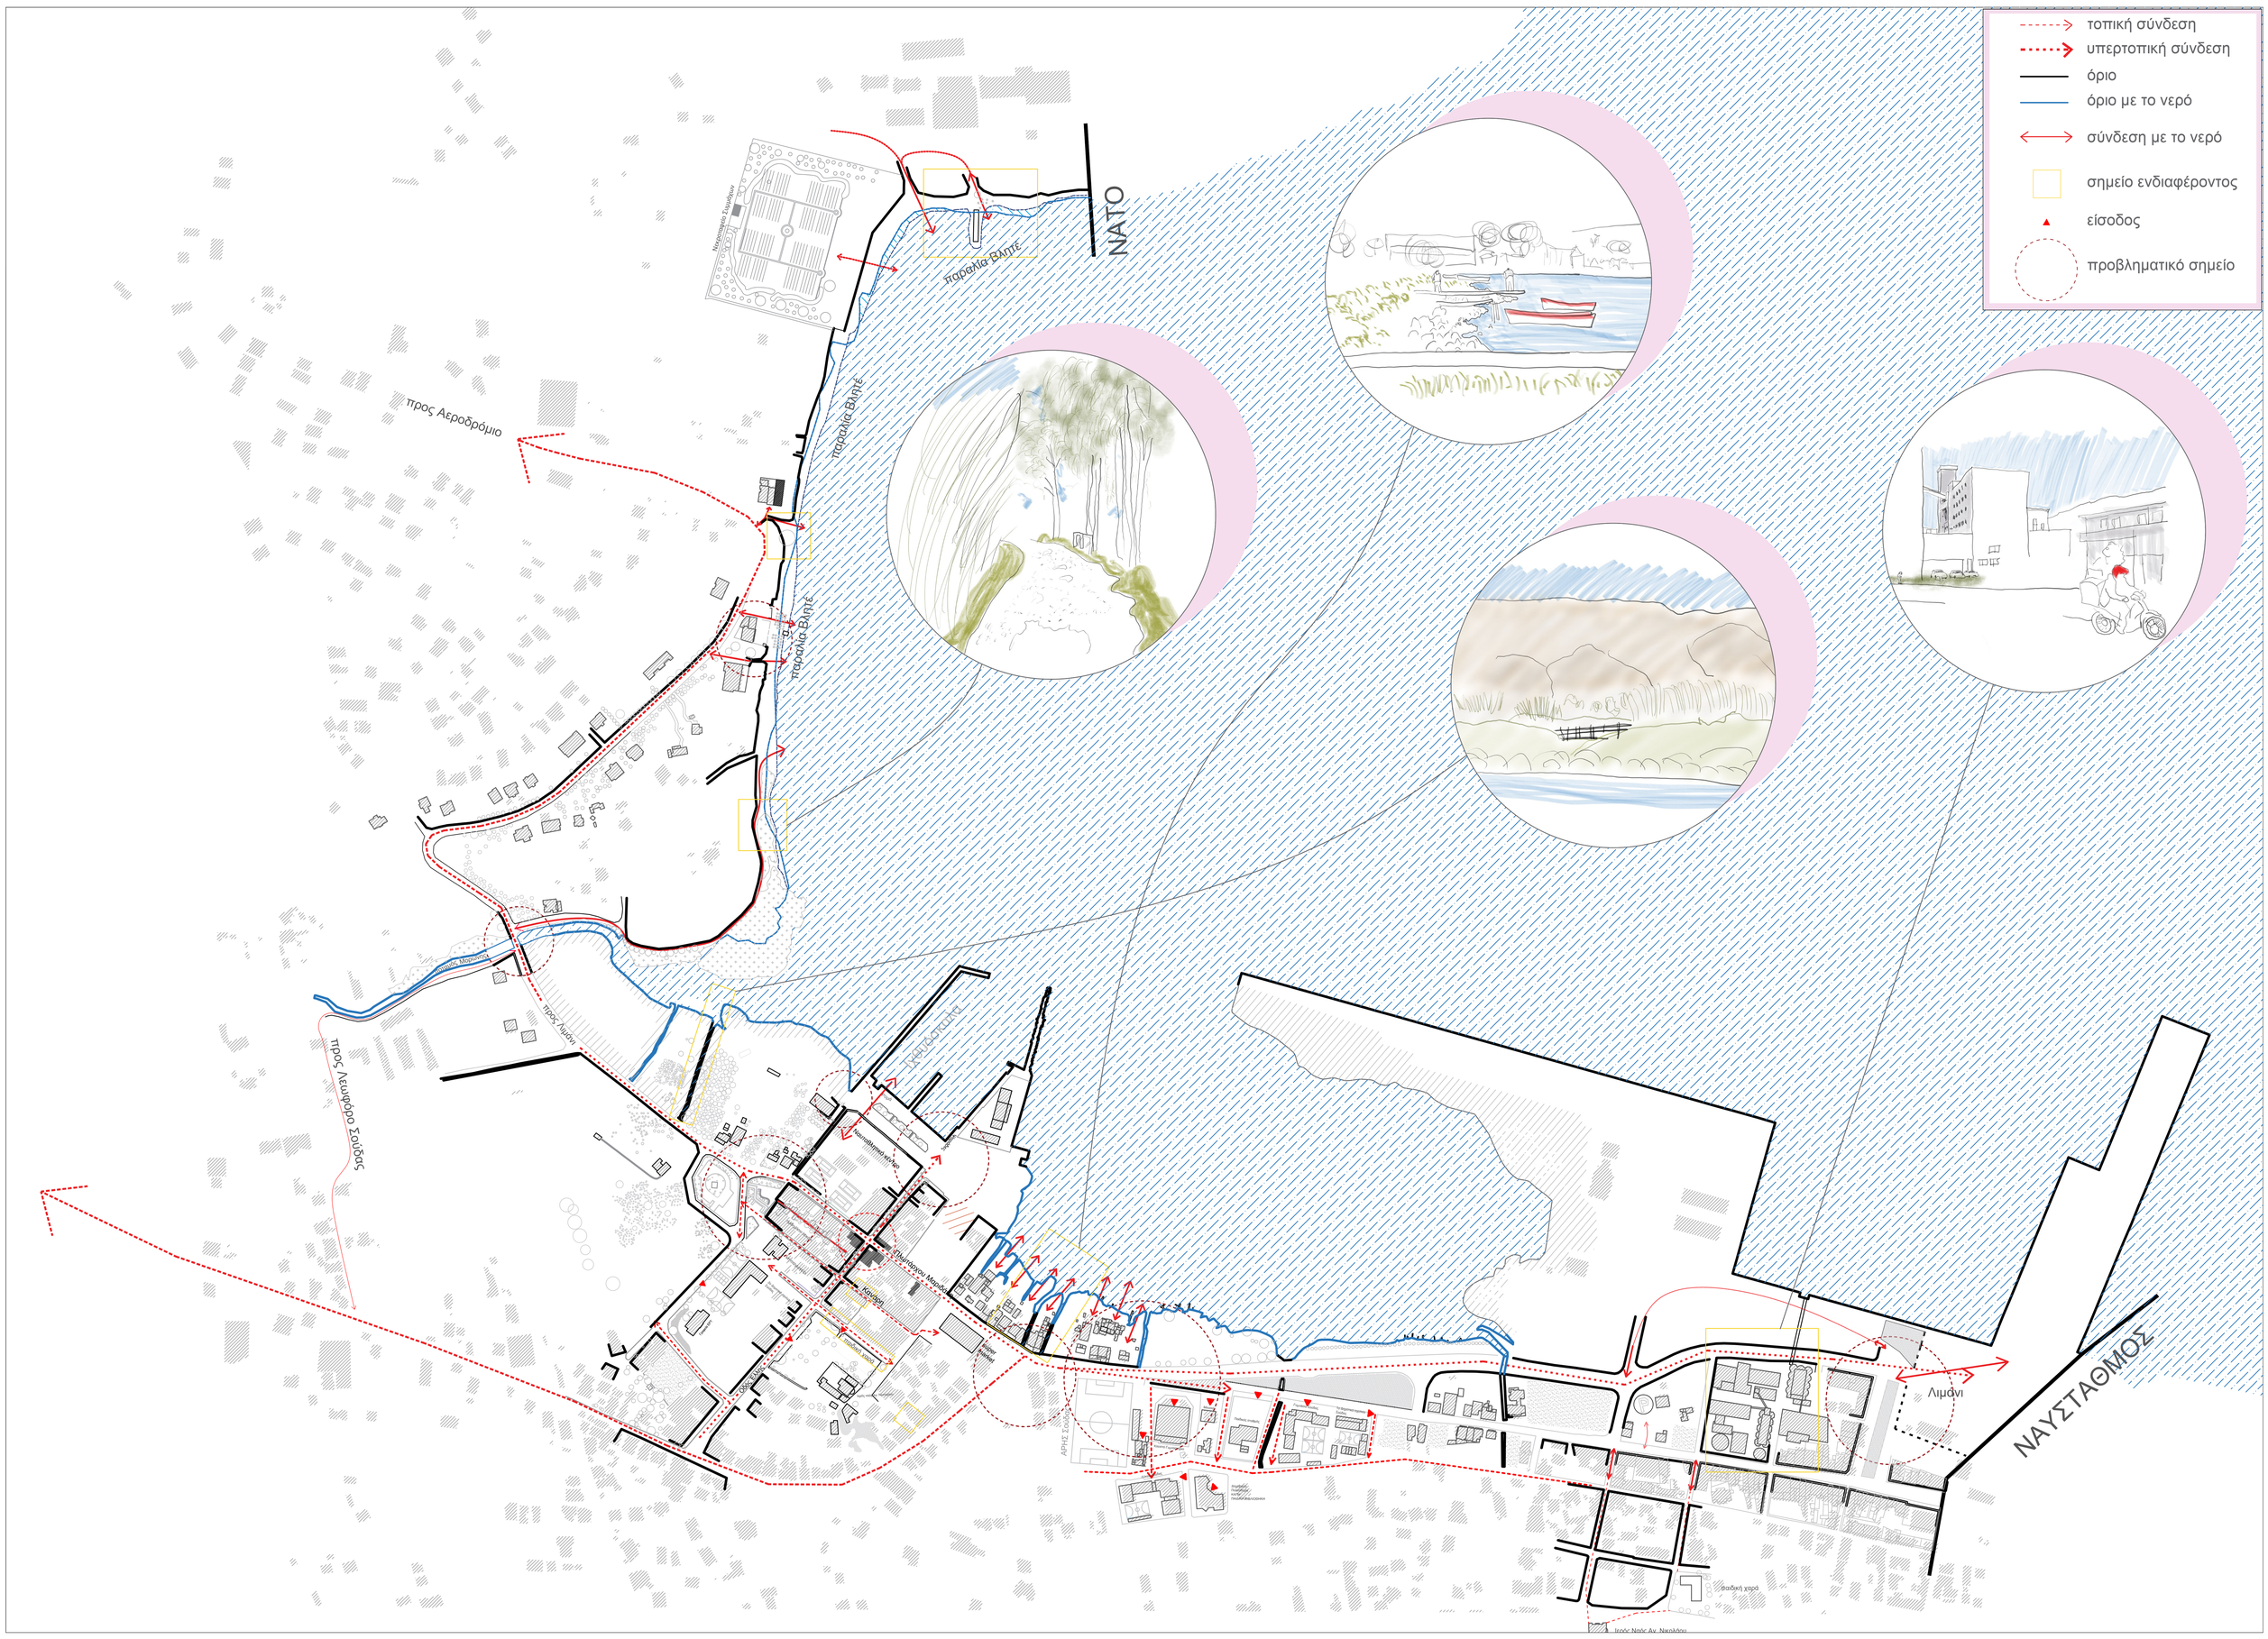

τοπική σύνδεση
υπερτοπική σύνδεση
όριο
όριο με το νερό
σύνδεση με το νερό
σημείο ενδιαφέροντος
είσοδος
προβληματικό σημείο
παραλία Βαλτέ
παραλία Βαλτέ
παραλία Βαλτέ
προς Αεροδρόμιο
προς Λιμάνι
προς Λευκόφρυο Σούδας
Κεντρική
Κεντρική
Κεντρική


Συναρμογές ετερογενών συστημάτων
στον μυχό του κόλπου Σούδας

ΠΟΛΥΤΕΧΝΕΙΟ ΚΡΗΤΗΣ | ΣΧΟΛΗ ΑΡΧΙΤΕΚΤΟΝΩΝ ΜΗΧΑΝΙΚΩΝ | ΑΚΑΔΗΜΑΙΚΟ ΕΤΟΣ: 2024-2025
ΕΠΙΒΛΕΠΩΝ: ΤΖΟΜΠΑΝΑΚΗΣ ΑΛΕΞΙΟΣ

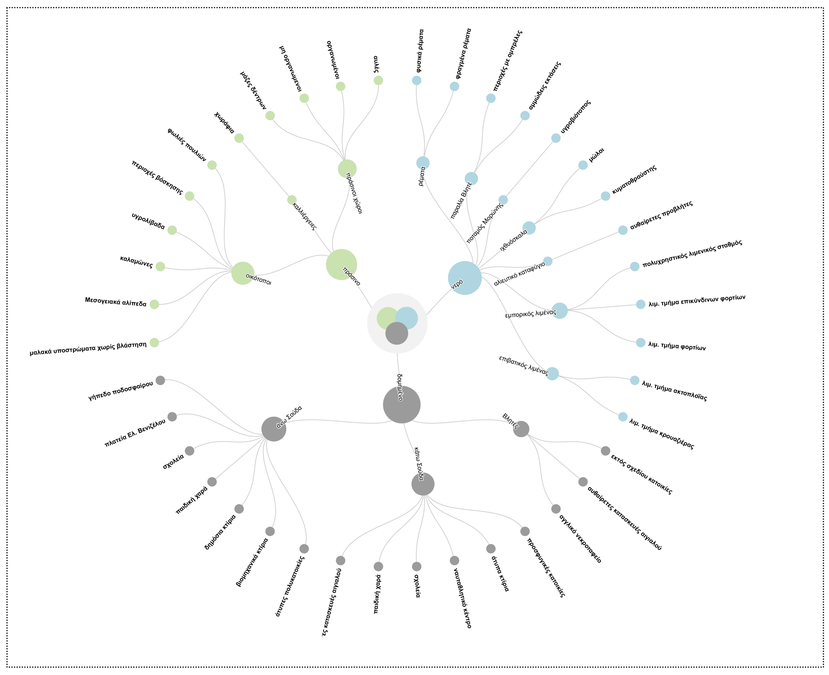


ΔΕΝΔΡΟΓΡΑΜΜΑ ΝΕΡΟ - ΠΡΑΣΙΝΟ - ΔΟΜΗΜΕΝΟ

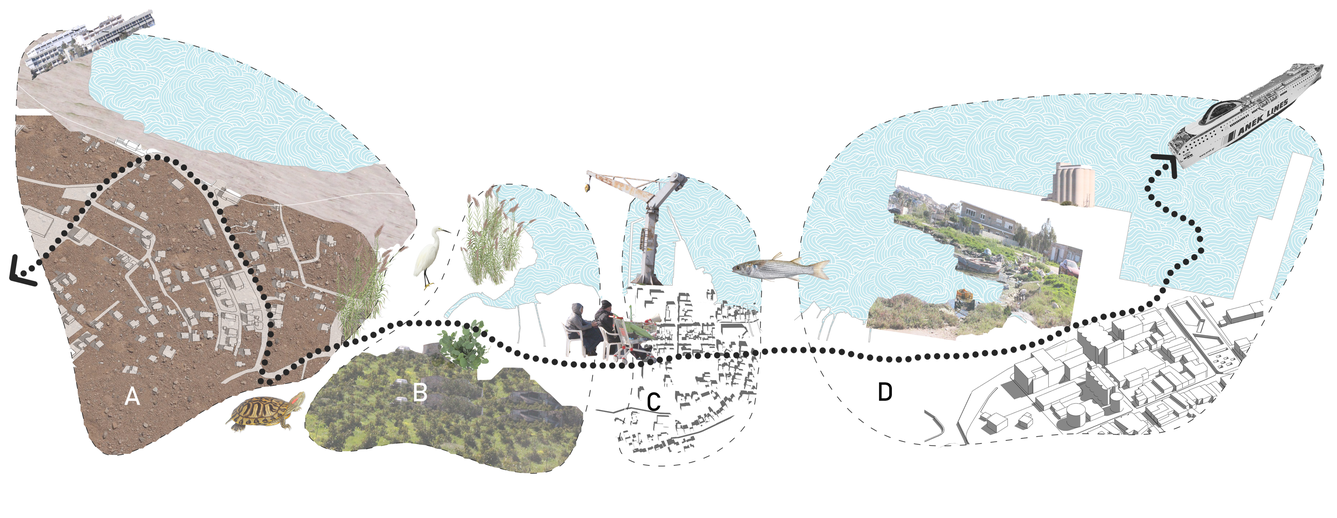

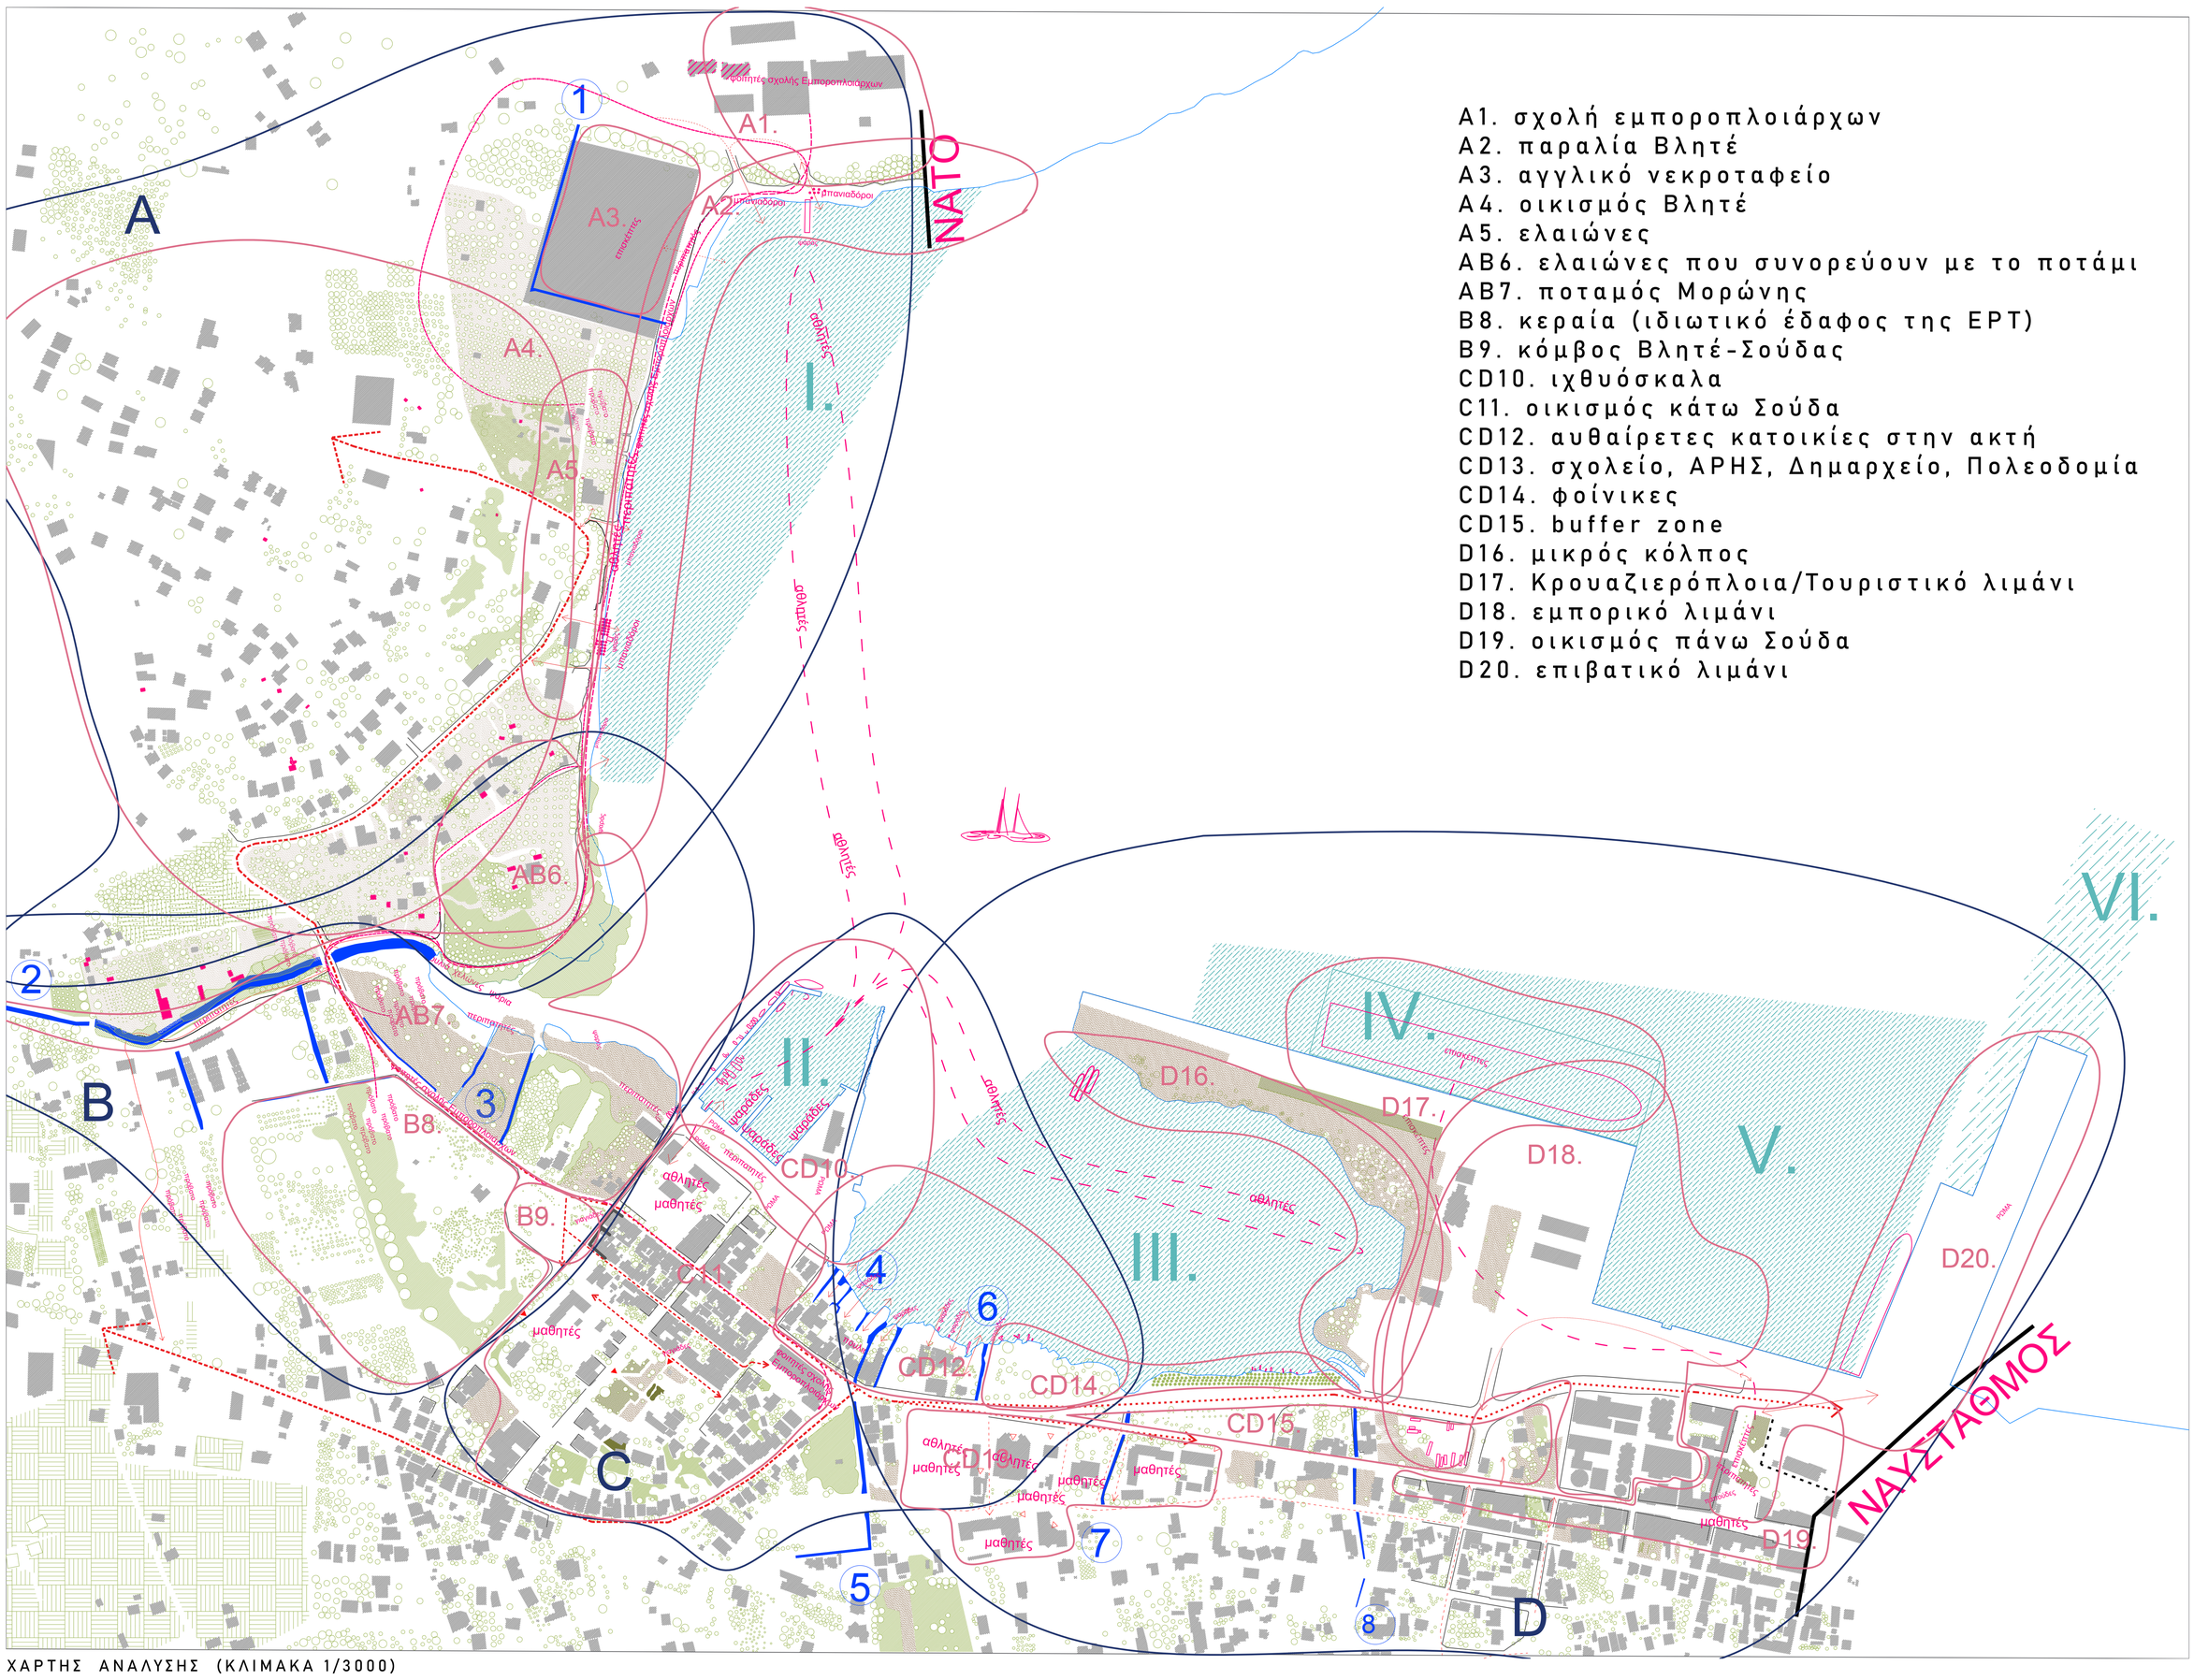


A1. σχολή εμποροπλοιάρχων
A2. παραλία Βλητέ
A3. αγγλικό νεκροταφείο
A4. οικισμός Βλητέ
A5. ελαιώνες
AB6. ελαιώνες που συνορεύουν με το ποτάμι
AB7. ποταμός Μορώνης
B8. κεραία (ιδιωτικό έδαφος της ΕΡΤ)
B9. κόμβος Βλητέ-Σούδας
CD10. ιχθυόσκαλα
C11. οικισμός κάτω Σούδα
CD12. αυθαίρετες κατοικίες στην ακτή
CD13. σχολείο, ΑΡΗΣ, Δημαρχείο, Πολεοδομία
CD14. φοίνικες
CD15. buffer zone
D16. μικρός κόλπος
D17. Κρουαζιερόπλοια/Τουριστικό λιμάνι
D18. εμπορικό λιμάνι
D19. οικισμός πάνω Σούδα
D20. επιβατικό λιμάνι


ΧΑΡΤΗΣ ΑΝΑΛΥΣΗΣ (ΚΛΙΜΑΚΑ 1/3000)

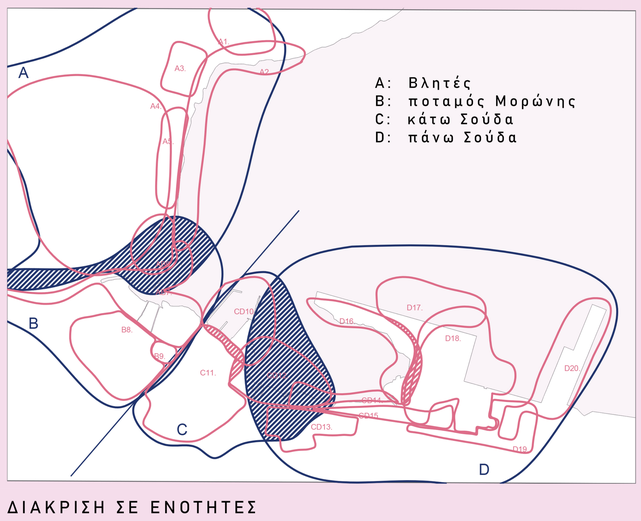

ΔΙΑΚΡΙΣΗ ΣΕ ΕΝΟΤΗΤΕΣ

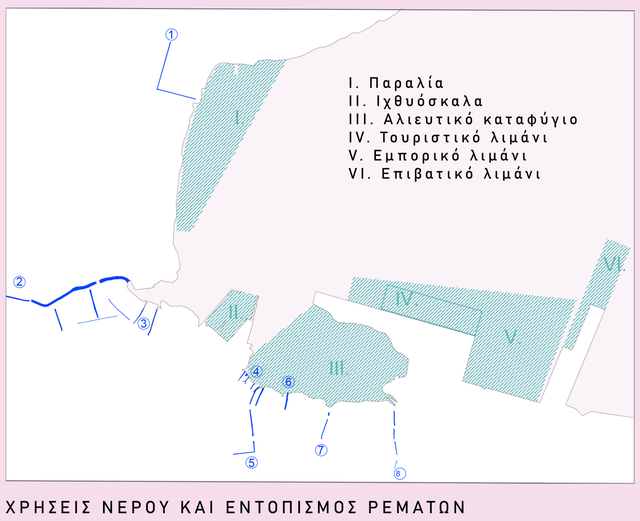


ΧΡΗΣΕΙΣ ΝΕΡΟΥ ΚΑΙ ΕΝΤΟΠΙΣΜΟΣ ΡΕΜΑΤΩΝ

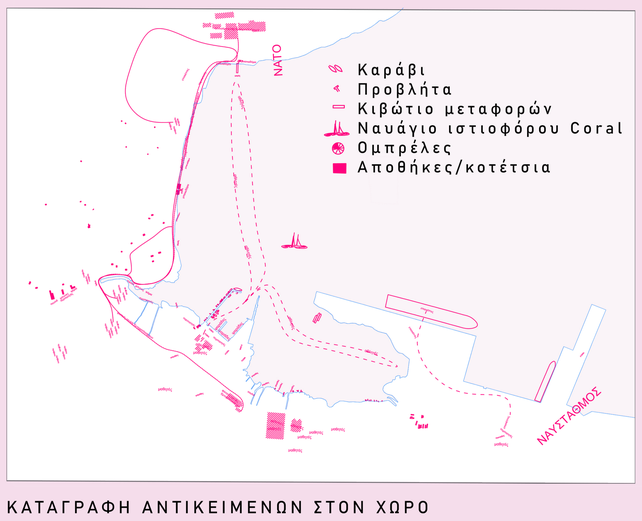



ΚΑΤΑΓΡΑΦΗ ΑΝΤΙΚΕΙΜΕΝΩΝ ΣΤΟΝ ΧΩΡΟ


Συναρμογές ετερογενών συστημάτων στον μυχό του κόλπου Σούδας

ΠΟΛΥΤΕΧΝΕΙΟ ΚΡΗΤΗΣ | ΣΧΟΛΗ ΑΡΧΙΤΕΚΤΟΝΩΝ ΜΗΧΑΝΙΚΩΝ | ΑΚΑΔΗΜΑΙΚΟ ΕΤΟΣ: 2024-2025
ΕΠΙΒΛΕΠΩΝ: ΤΖΟΜΠΑΝΑΚΗΣ ΑΛΕΞΙΟΣ
ΕΠΙΜΕΛΕΙΑ: ΚΡΥΣΤΑΛΟΓΙΑΝΗ ΕΛΕΝΗ, ΤΖΟΥΓΑΝΑΚΗ ΕΛΕΝΗ

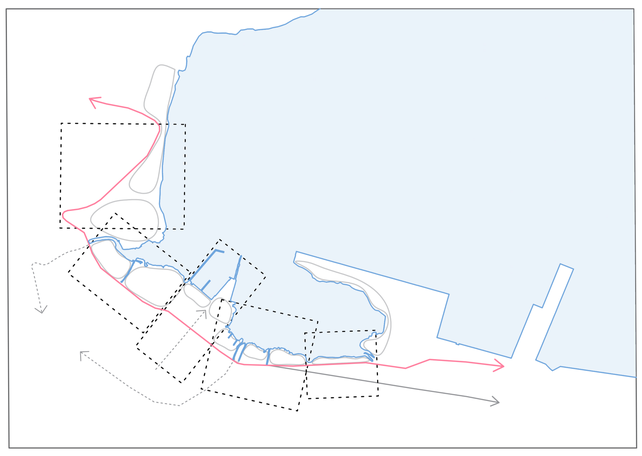

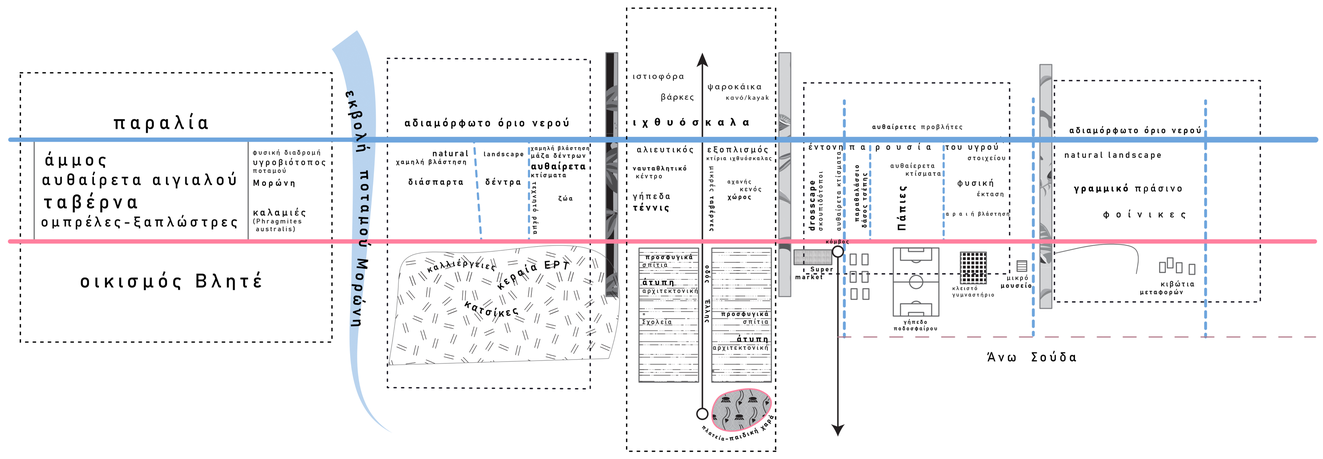


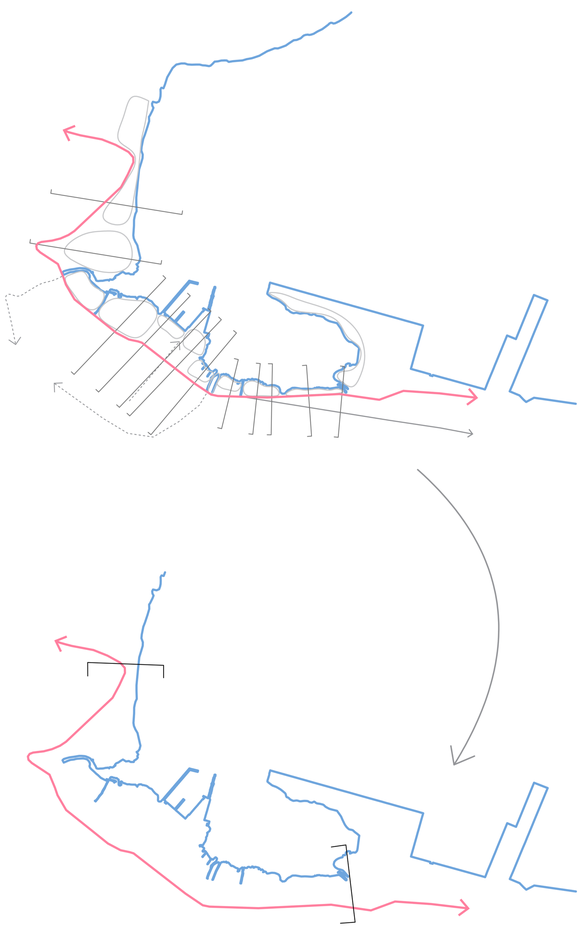

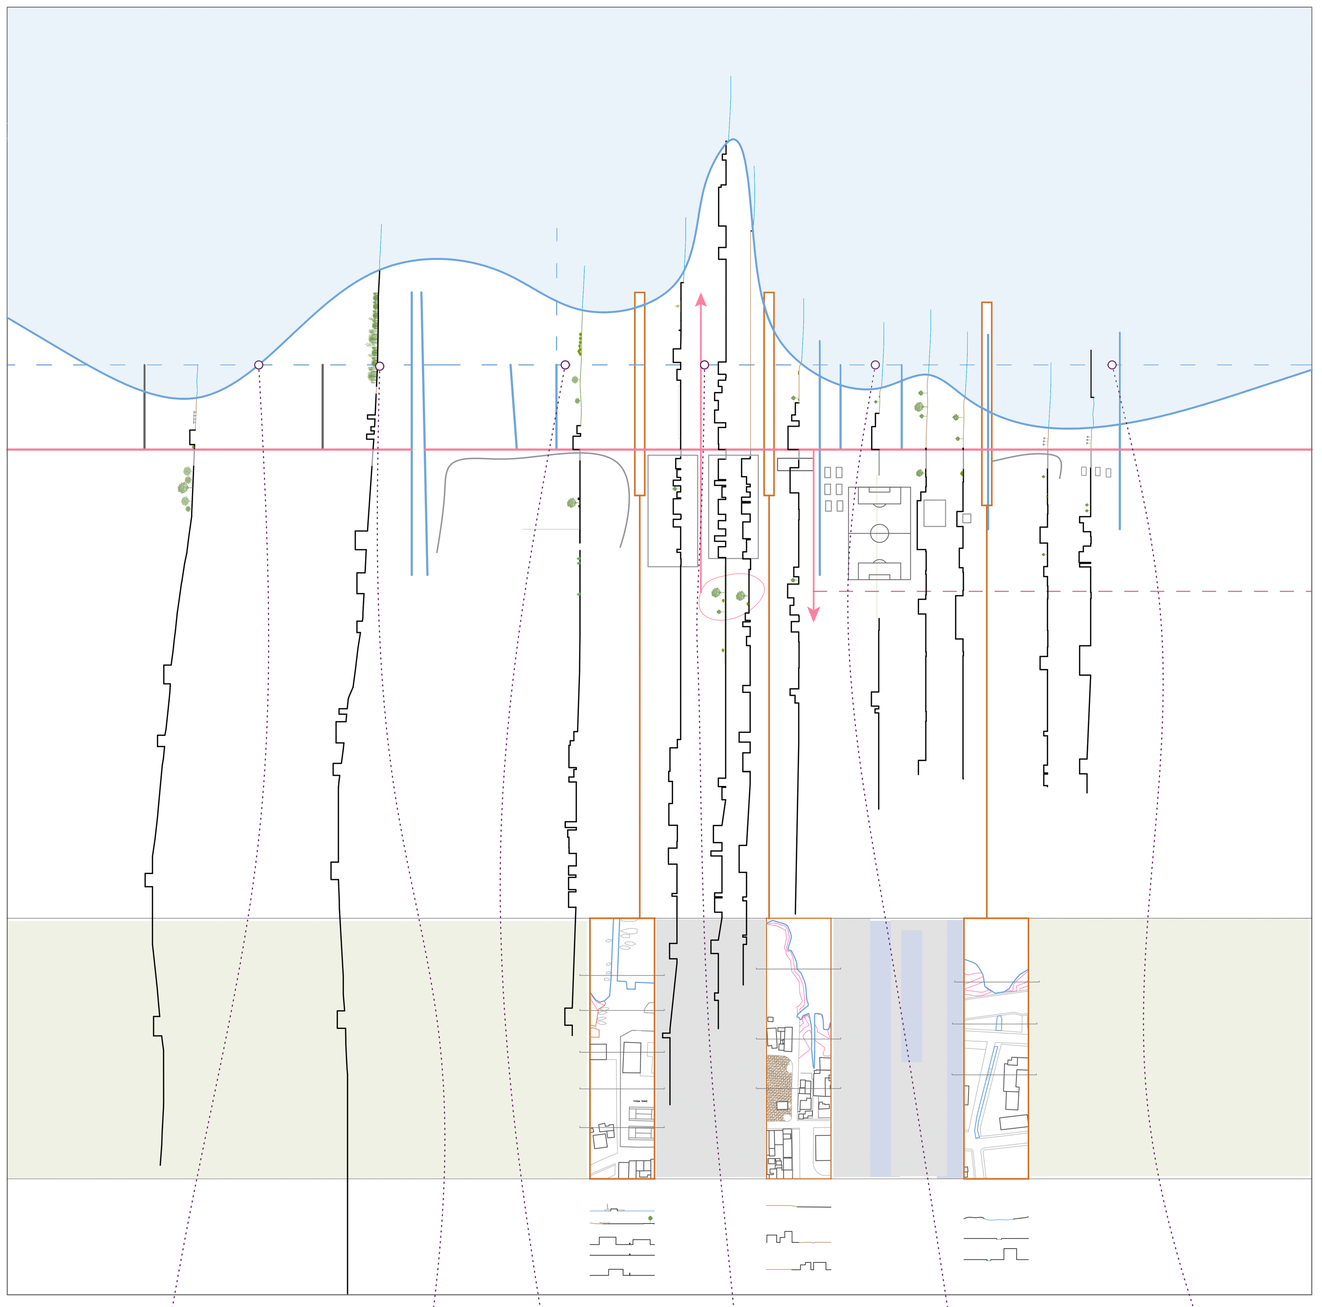

Όριο με το νερό

Οδός Πλωτάρχου Μαριδάκη

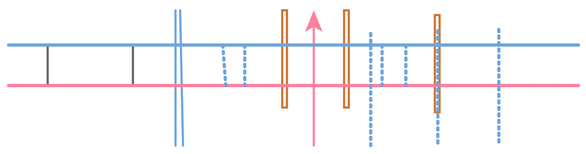

ΕΠΙΦΑΝΕΙΕΣ ΔΙΕΠΑΦΗΣ ΜΕ ΤΟ ΝΕΡΟ















Συναρμογές ετερογενών συστημάτων στον μυχό του κόλπου Σούδας


ΠΟΛΥΤΕΧΝΕΙΟ ΚΡΗΤΗΣ | ΣΧΟΛΗ ΑΡΧΙΤΕΚΤΟΝΩΝ ΜΗΧΑΝΙΚΩΝ | ΑΚΑΔΗΜΑΙΚΟ ΕΤΟΣ: 2024-2025
ΕΠΙΒΛΕΠΩΝ: ΤΖΟΜΠΑΝΑΚΗΣ ΑΛΕΞΙΟΣ
ΕΠΙΜΕΛΕΙΑ: ΚΡΥΣΤΑΛΟΓΙΑΝΗ ΕΛΕΝΗ, ΤΖΟΥΓΑΝΑΚΗ ΕΛΕΝΗ

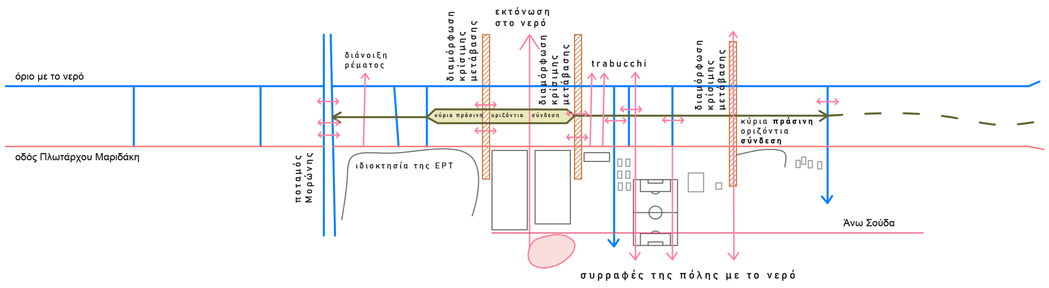


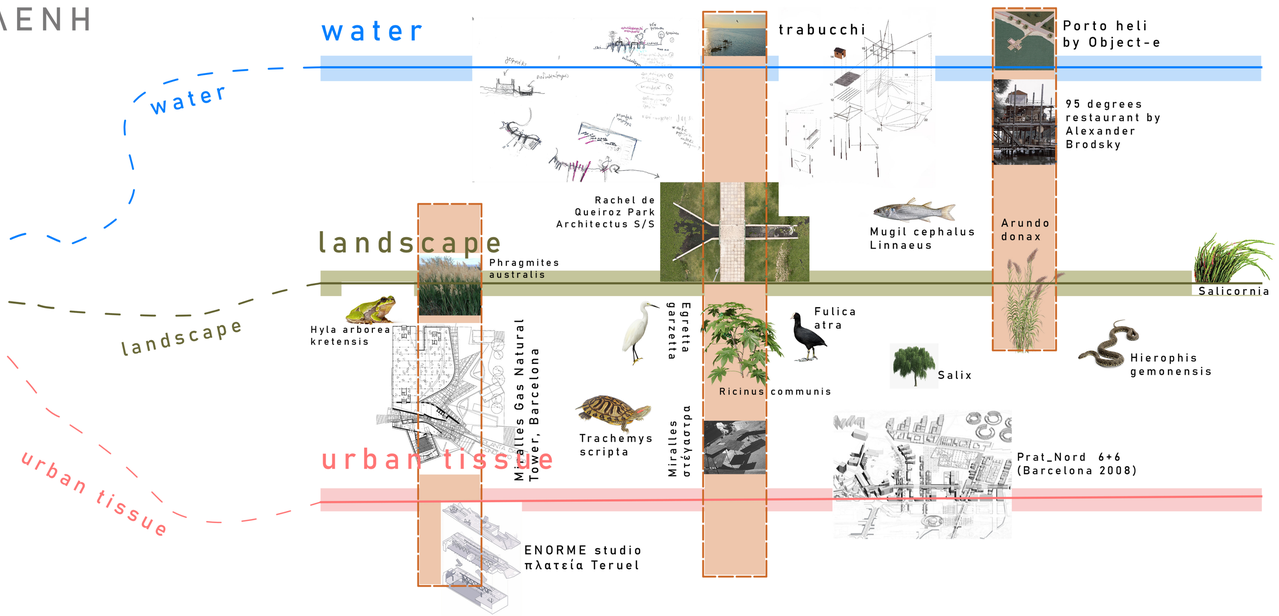


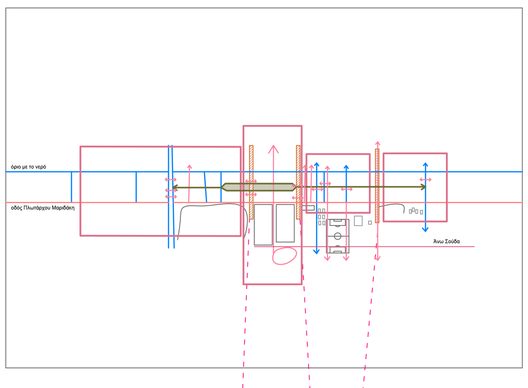


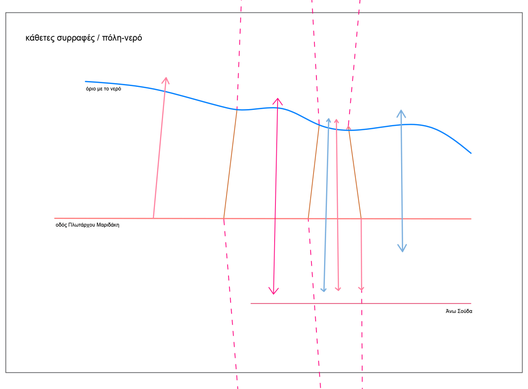

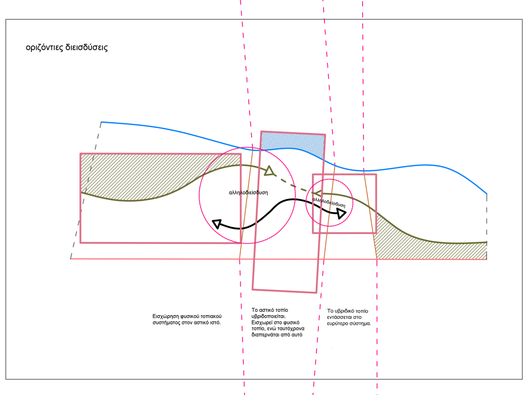


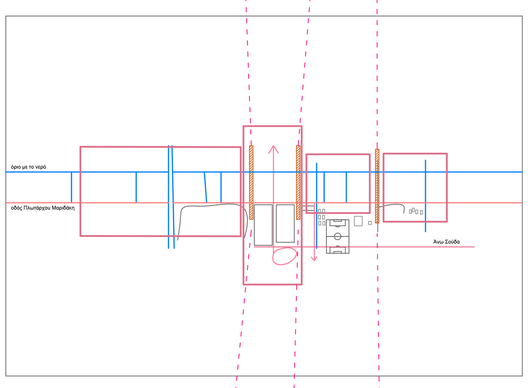

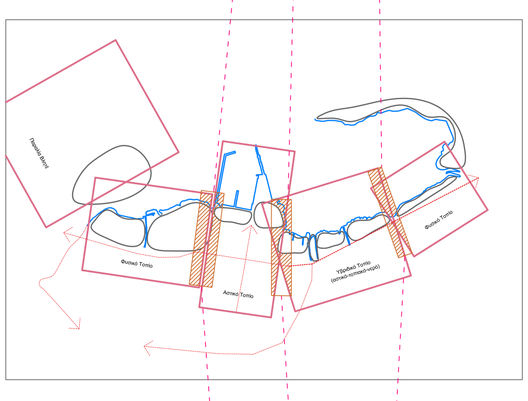

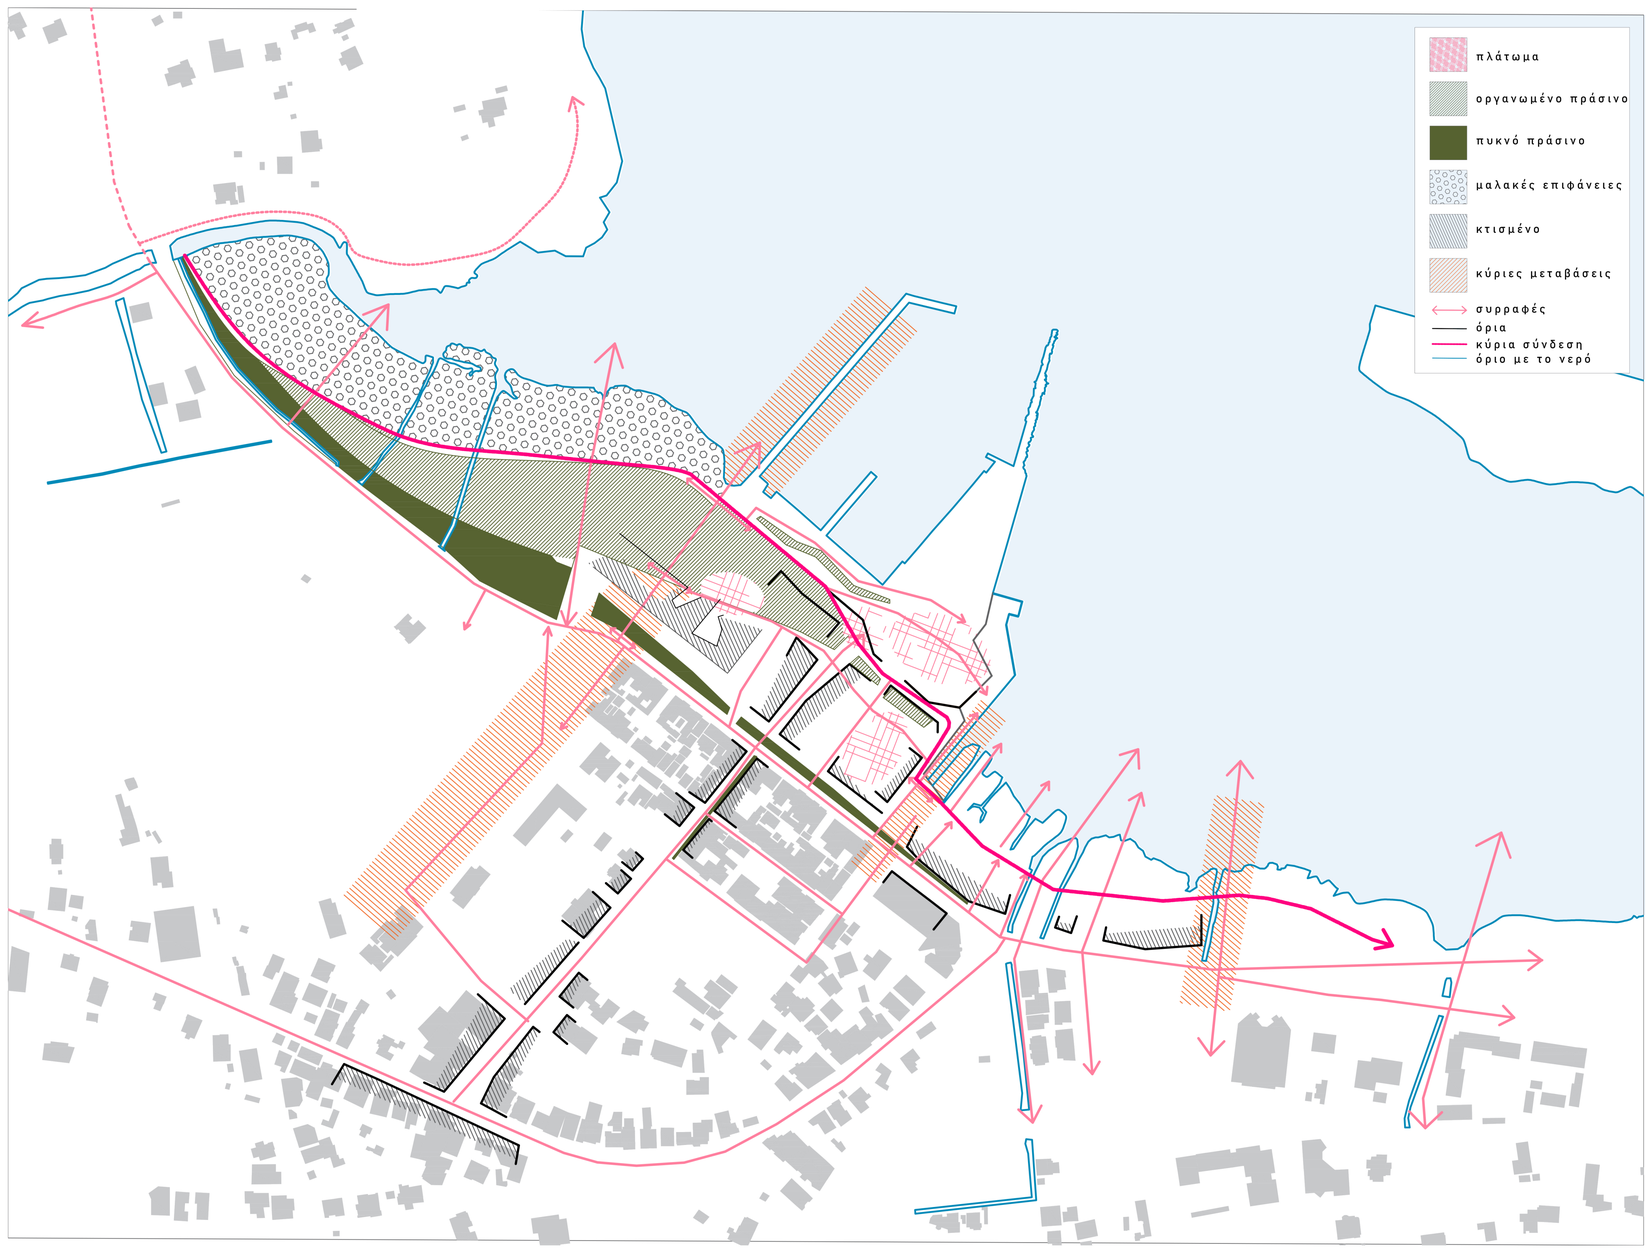


ΔΙΑΓΡΑΜΜΑ ΣΤΡΑΤΗΓΙΚΗΣ 1: 2.000

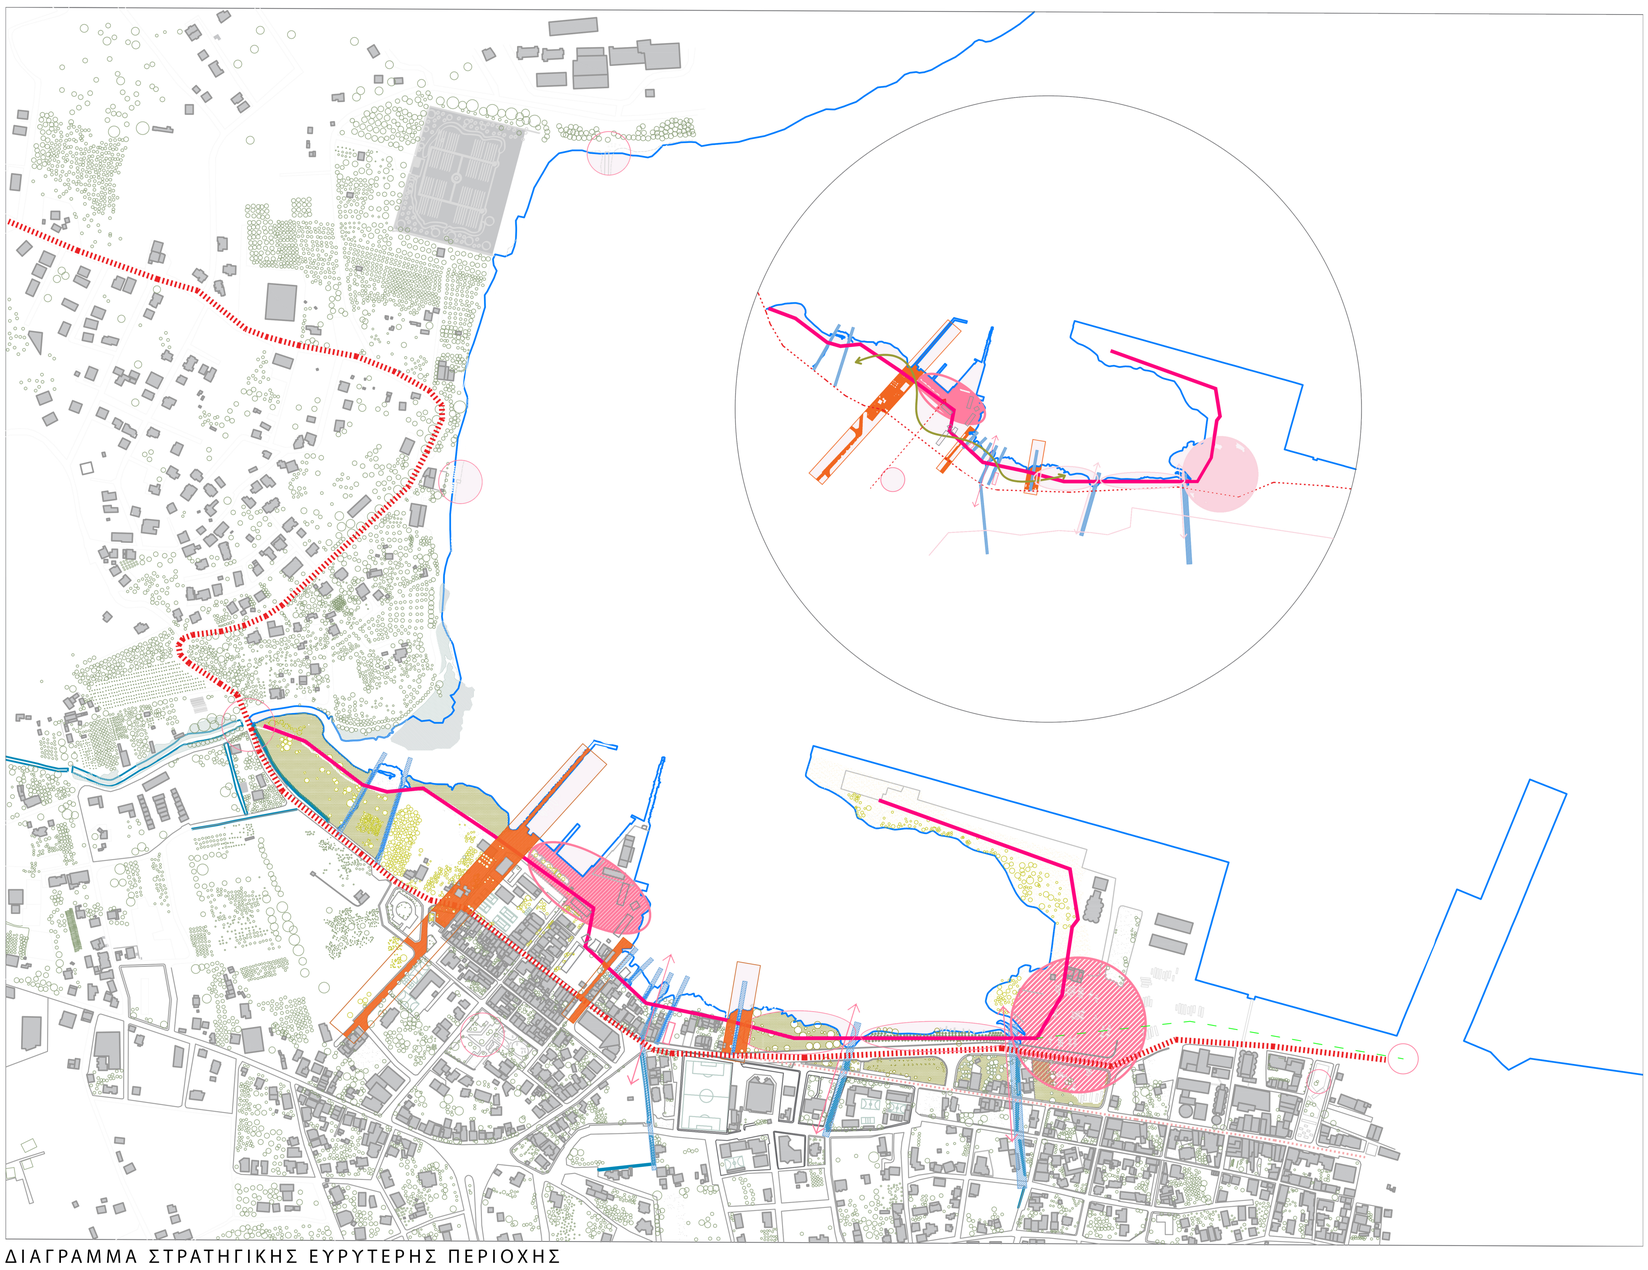

ΔΙΑΓΡΑΜΜΑ ΣΤΡΑΤΗΓΙΚΗΣ ΕΥΡΥΤΕΡΗΣ ΠΕΡΙΟΧΗΣ

Συναρμογές ετερογενών συστημάτων
στον μυχό του κόλπου Σούδας


ΠΟΛΥΤΕΧΝΕΙΟ ΚΡΗΤΗΣ | ΣΧΟΛΗ ΑΡΧΙΤΕΚΤΟΝΩΝ ΜΗΧΑΝΙΚΩΝ | ΑΚΑΔΗΜΑΙΚΟ ΕΤΟΣ: 2024-2025
ΕΠΙΒΛΕΠΩΝ: ΤΖΟΜΠΑΝΑΚΗΣ ΑΛΕΞΙΟΣ
ΕΠΙΜΕΛΕΙΑ: ΚΡΥΣΤΑΛΟΓΙΑΝΗ ΕΛΕΝΗ, ΤΖΟΥΓΑΝΑΚΗ ΕΛΕΝΗ

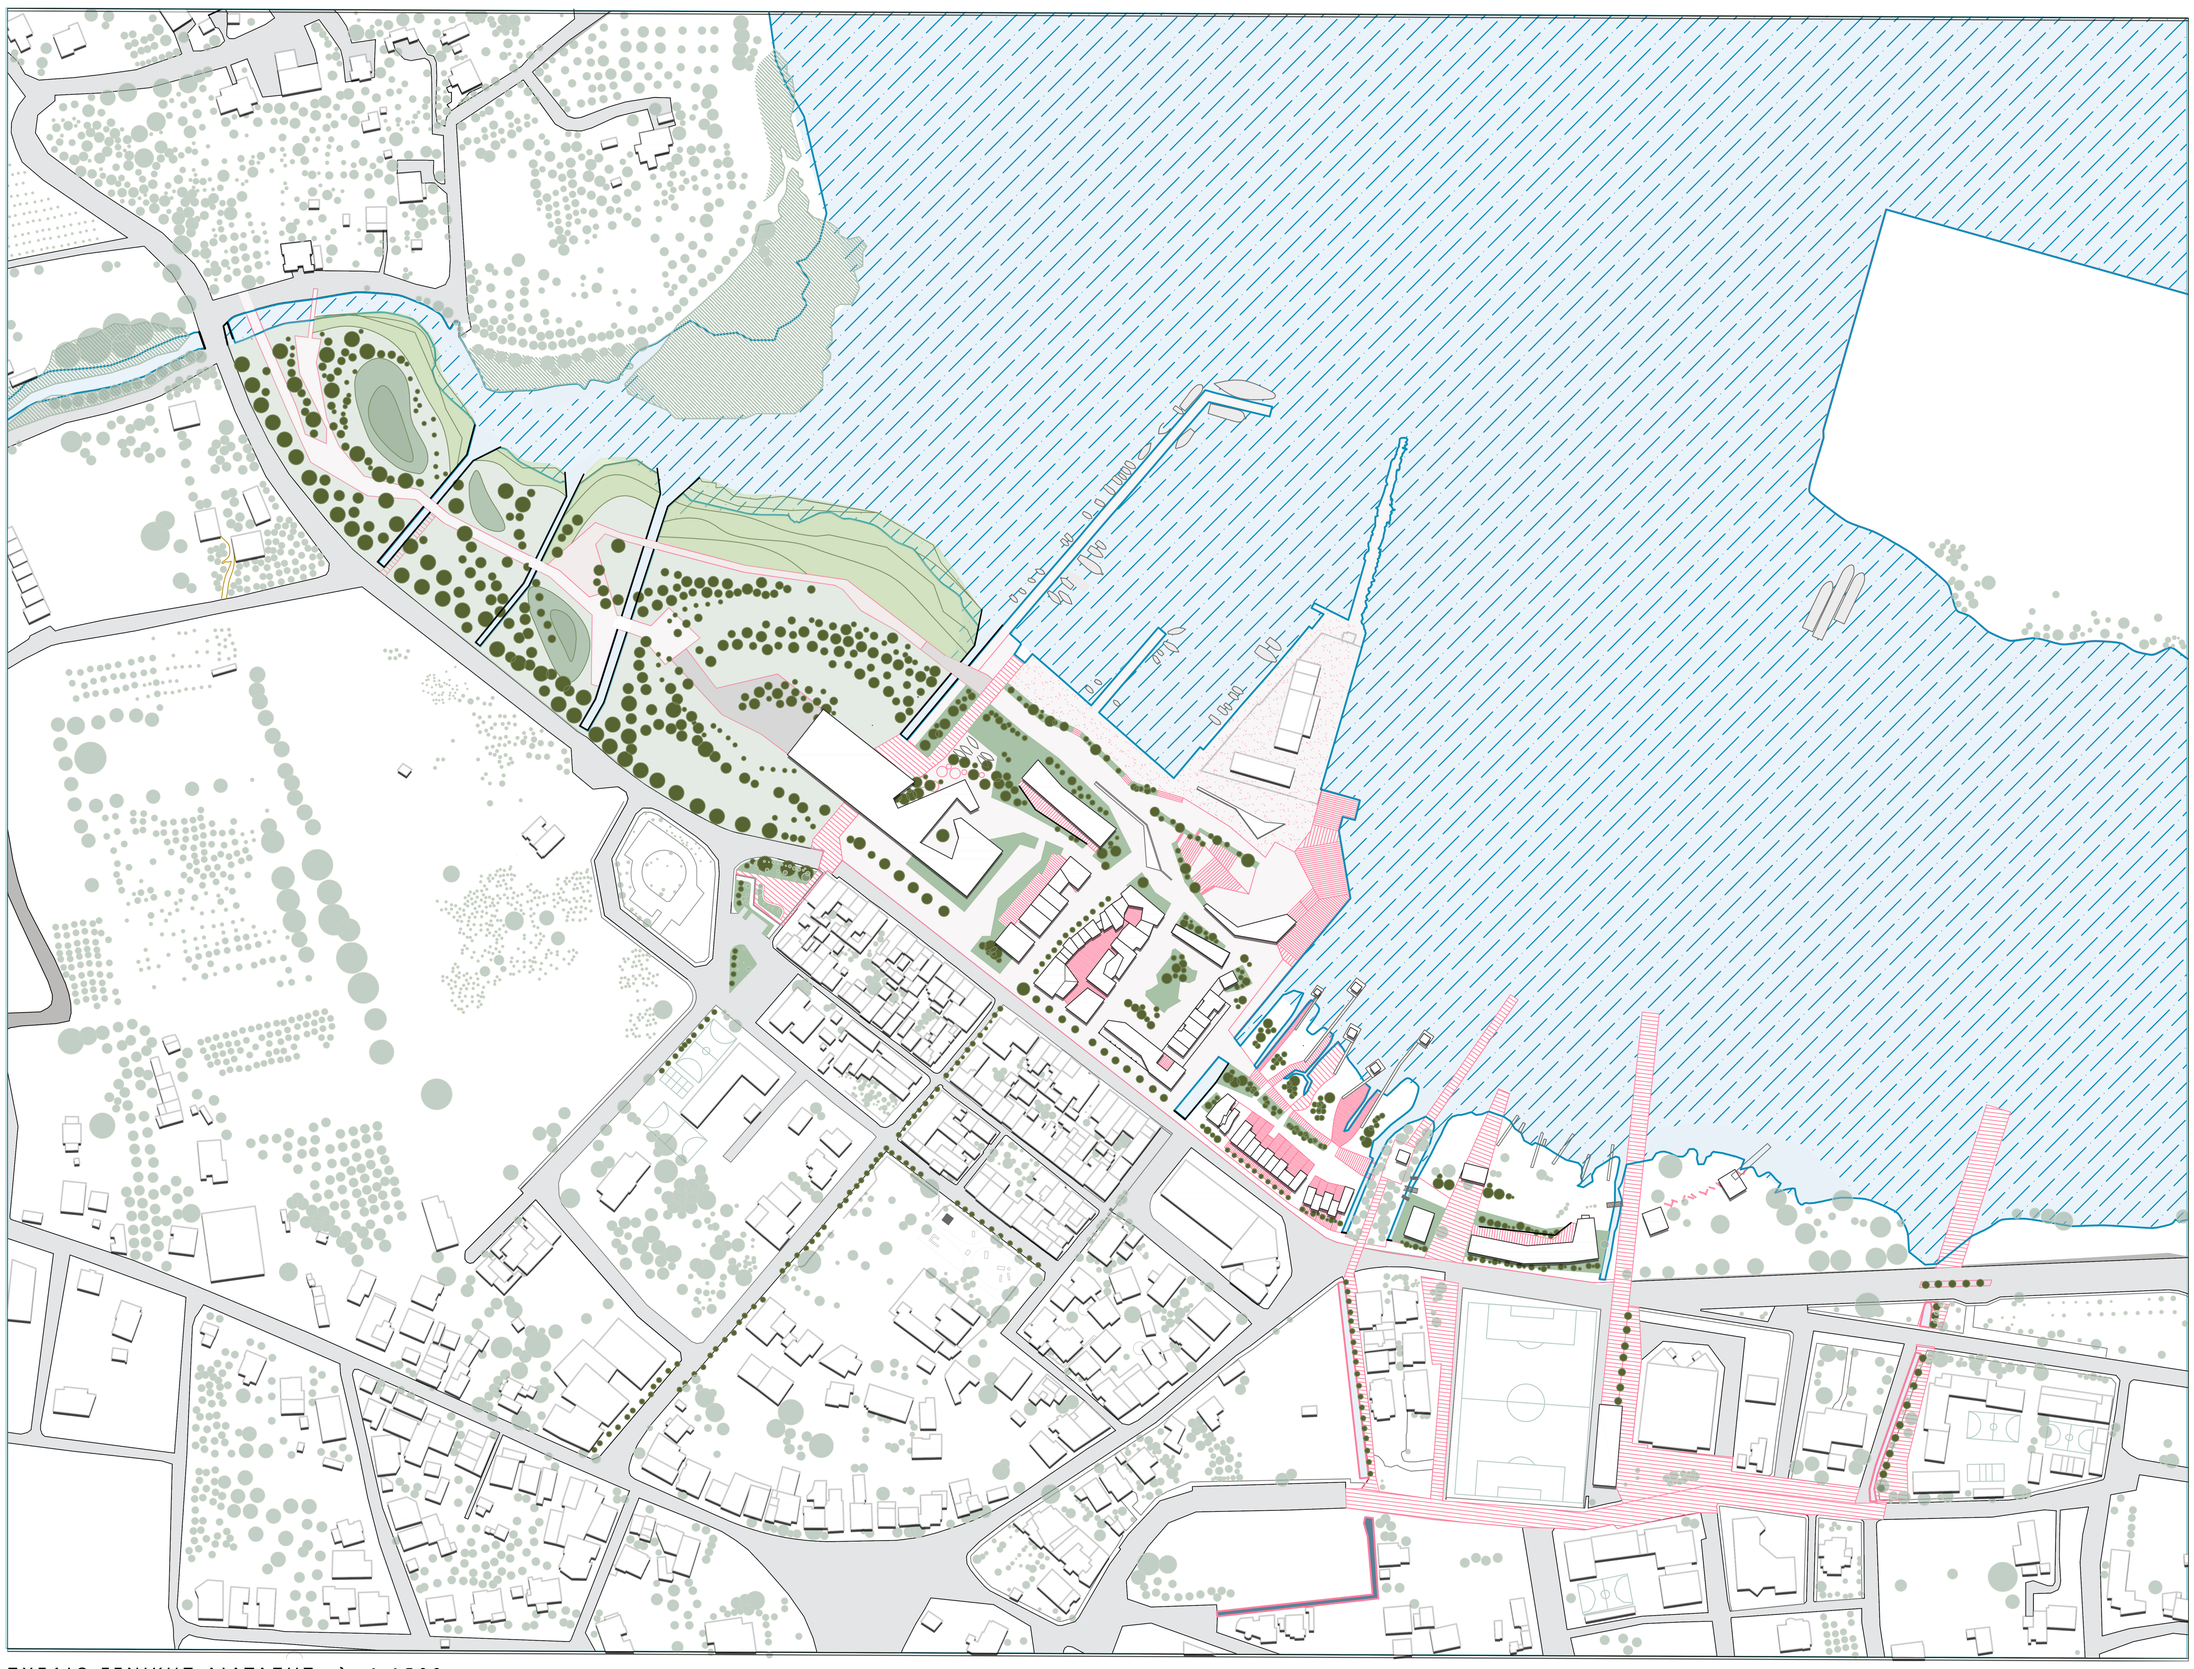

ΣΧΕΔΙΟ ΓΕΝΙΚΗΣ ΔΙΑΤΑΞΗΣ κλ. 1:1500




ΤΡΙΣΔΙΑΣΤΑΤΗ ΑΠΕΙΚΟΝΙΣΗ ΠΡΟΤΑΣΗΣ

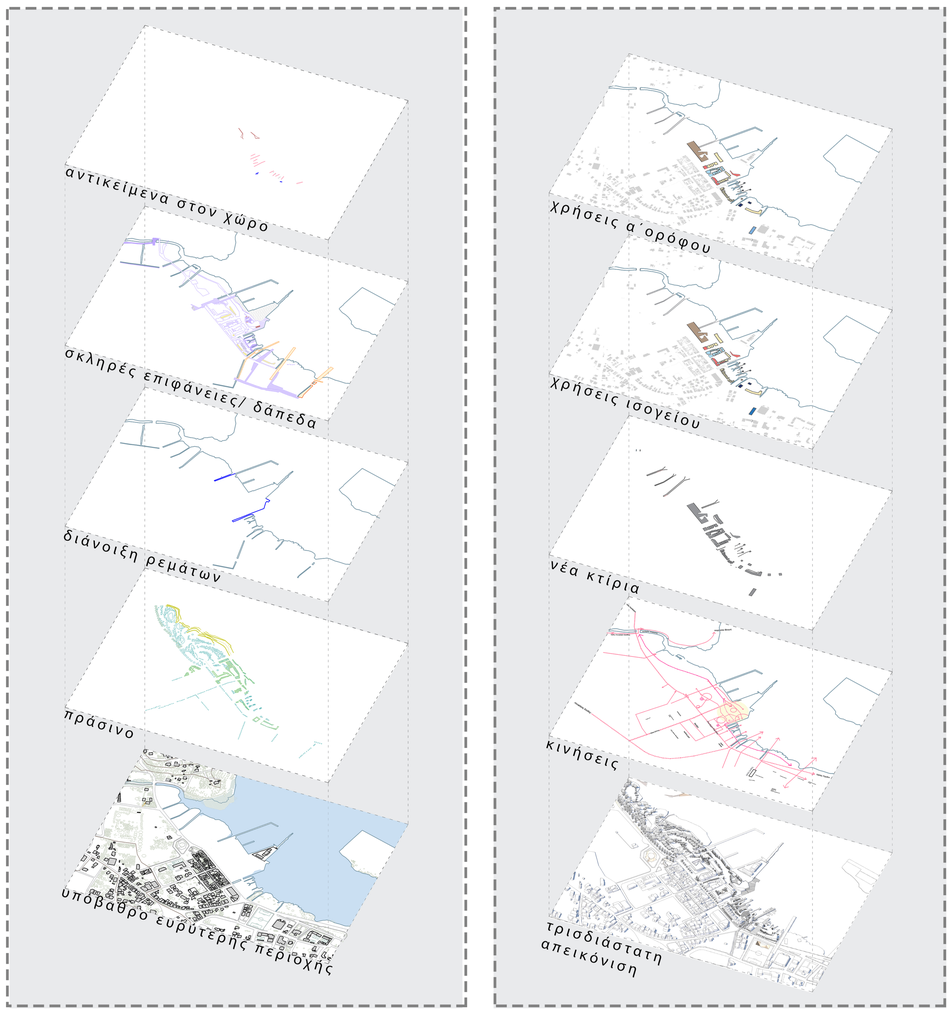


ΔΙΑΓΡΑΜΜΑΤΑ ΑΝΑΛΥΣΗΣ ΠΡΟΤΑΣΗΣ

Συναρμογές ετερογενών συστημάτων
στον μυχό του κόλπου Σούδας


ΠΟΛΥΤΕΧΝΕΙΟ ΚΡΗΤΗΣ | ΣΧΟΛΗ ΑΡΧΙΤΕΚΤΟΝΩΝ ΜΗΧΑΝΙΚΩΝ | ΑΚΑΔΗΜΑΙΚΟ ΕΤΟΣ: 2024-2025
ΕΠΙΒΛΕΠΩΝ: ΤΖΟΜΠΑΝΑΚΗΣ ΑΛΕΞΙΟΣ
ΕΠΙΜΕΛΕΙΑ: ΚΡΥΣΤΑΛΟΓΙΑΝΗ ΕΛΕΝΗ, ΤΖΟΥΓΑΝΑΚΗ ΕΛΕΝΗ

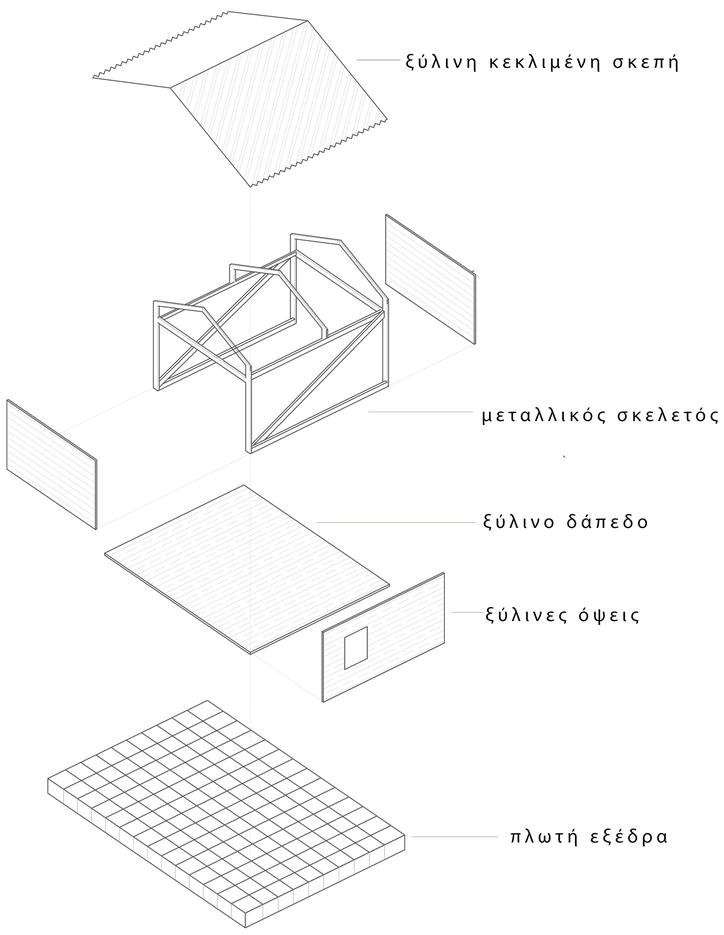

ΚΑΛΥΒΕΣ

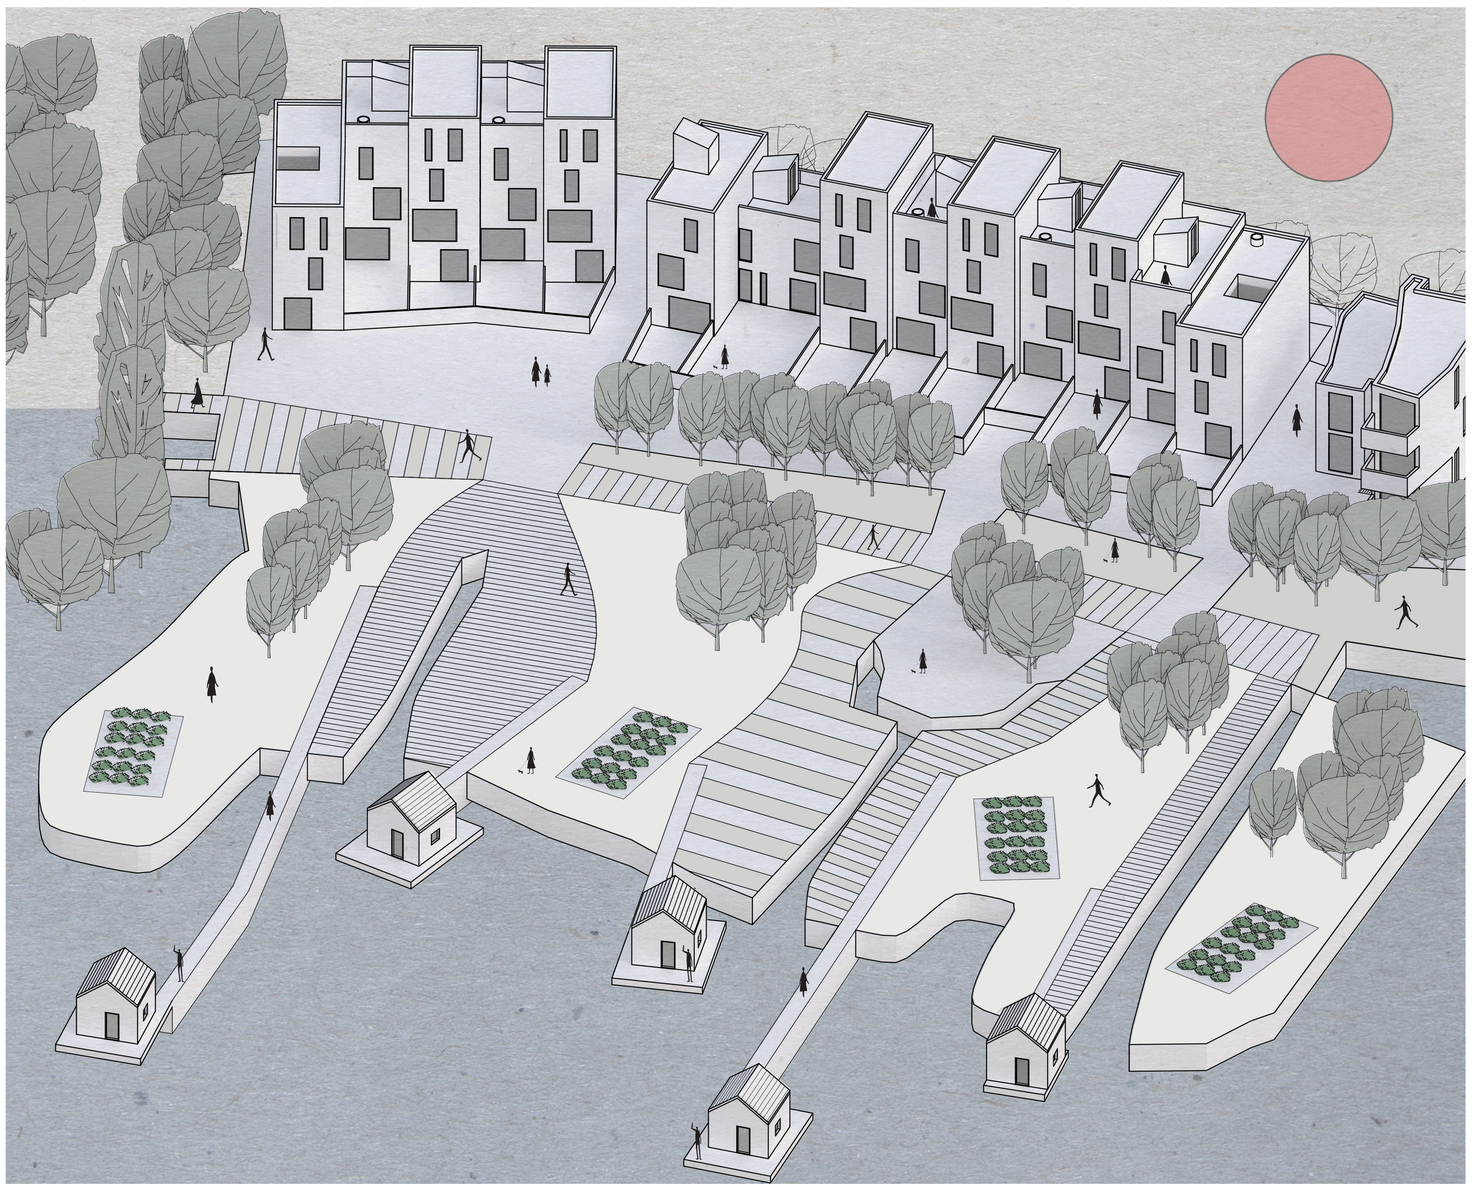

ΤΡΙΣΔΙΑΣΤΑΤΗ ΑΠΕΙΚΟΝΙΣΗ ΕΜΒΑΘΥΝΣΗΣ

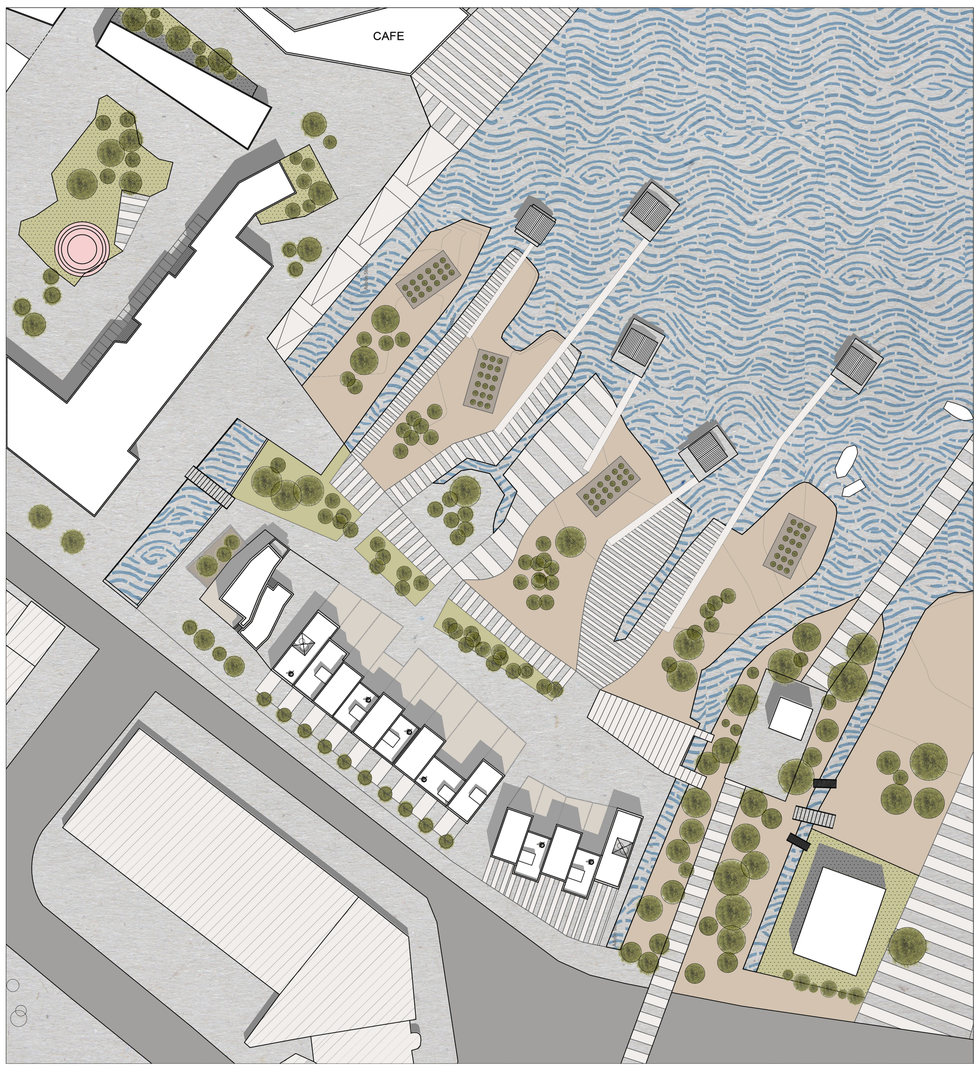


ΓΕΝΙΚΗ ΚΑΤΟΨΗ ΔΩΜΑΤΩΝ κλ. 1:500



ΚΑΤΟΨΗ ΙΣΟΓΕΙΟΥ κλ. 1:250



ΟΨΗ ΣΥΓΚΡΟΤΗΜΑΤΟΣ κλ. 1:250

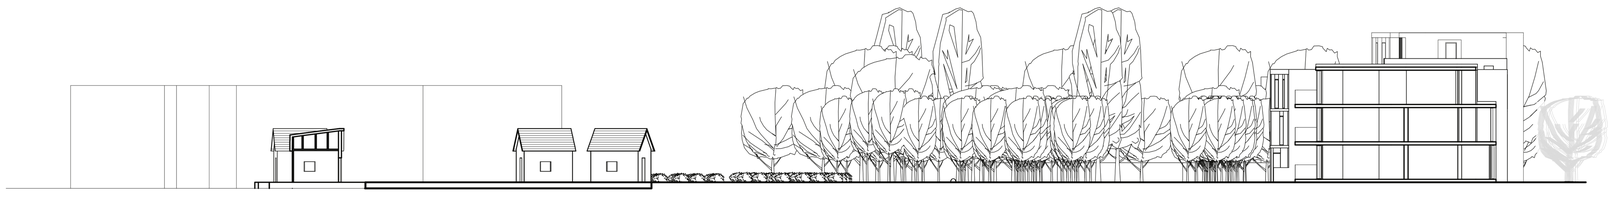

ΕΓΚΑΡΣΙΑ ΤΟΜΗ κλ. 1:250