ΠΟΛΥΤΕΧΝΕΙΟ ΚΡΗΤΗΣ
Σχολή Αρχιτεκτόνων Μηχανικών

Γαστρονομικό Κέντρο με μεταβαλλόμενα στοιχεία στο Αεροδρόμιο Χανίων

Αργύρη Κωνσταντίνα

2024


Επιβλέπων: Ουγγρίνης Κωνσταντίνος - Αλκέτας

Εξεταστική Επιτροπή: Τσάρας Γιάννης - Ρότσιος Δημήτρης

Γαστρονομικό Κέντρο με Μεταβαλλόμενα Στοιχεία στο Αεροδρόμιο Χανίων







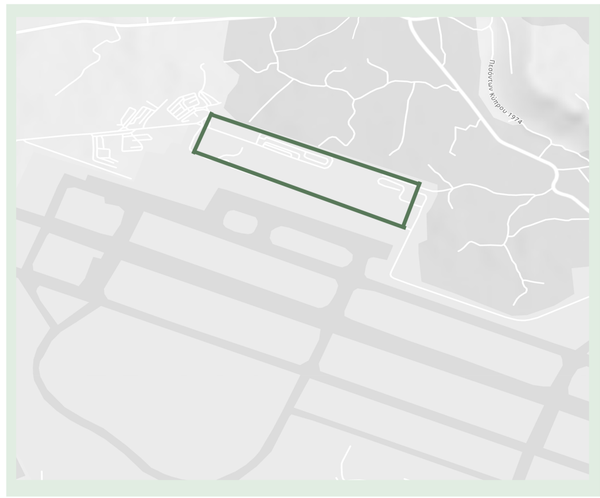



Αντικείμενο της παρούσας διπλωματικής Εργασίας αποτελεί ο σχεδιασμός ενός Κέντρου Γαστρονομικής Εμπειρίας και η υλοποίησή του στον χώρο του Αεροσταθμού του Αεροδρομίου Χανίων. Για το σκοπό αυτό, γίνεται αναφορά στα μέσα της Μεταβαλλόμενης Αρχιτεκτονικής και των μεταβλητών στοιχείων που προσφέρουν ευελιξία για τη δημιουργία λειτουργικών χώρων σε συνθήκες μεταβαλλόμενων αναγκών. Αφορμή απετέλεσε η διαπίστωση της σημαντικής εποχικής μεταβλητότητας στην επιβατική κίνηση. Έτσι, δημιουργείται ενα κτίριο ως προσθήκη στο υφιστάμενο κτίριο του Αερολιμένα Χανίων, με δυνατότητα επέκτασης του χώρου και μεταμόρφωσής του απο Γαστρονομικό Κέντρο σε Εκθεσιακό Χώρο ή σε συνδυασμό των δύο ανάλογα με την εποχή


Στατιστικά Στοιχεία Μεταβλητότητας Κίνησης

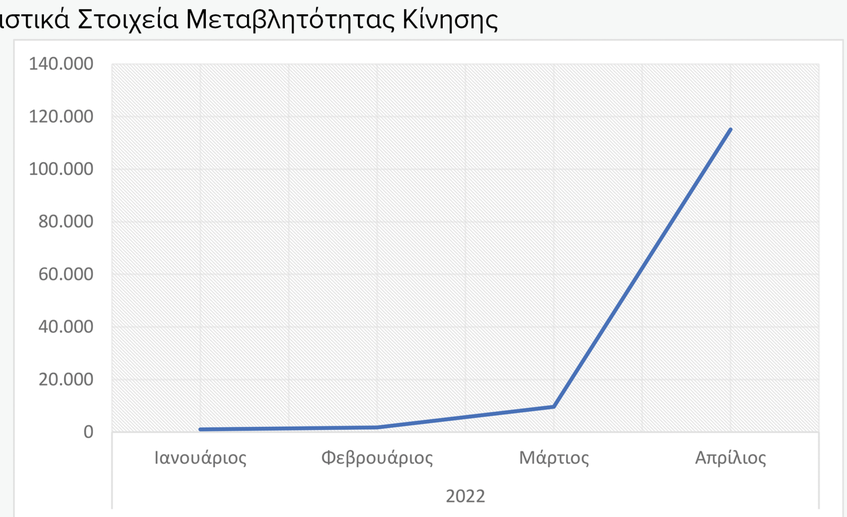

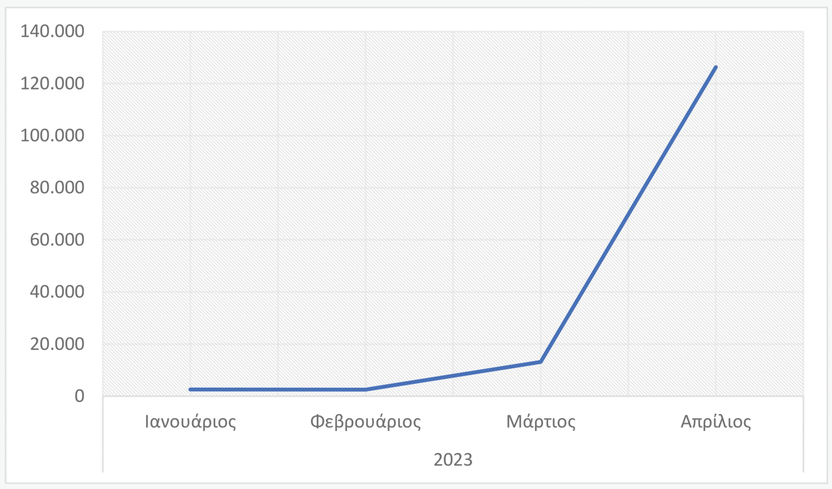


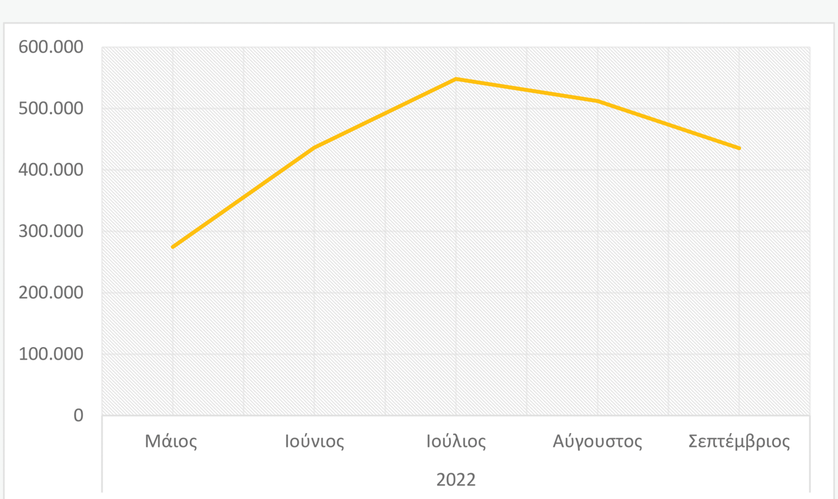

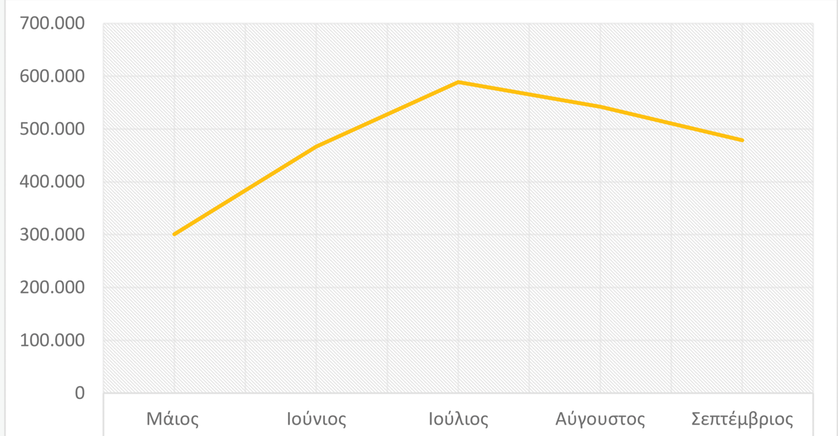

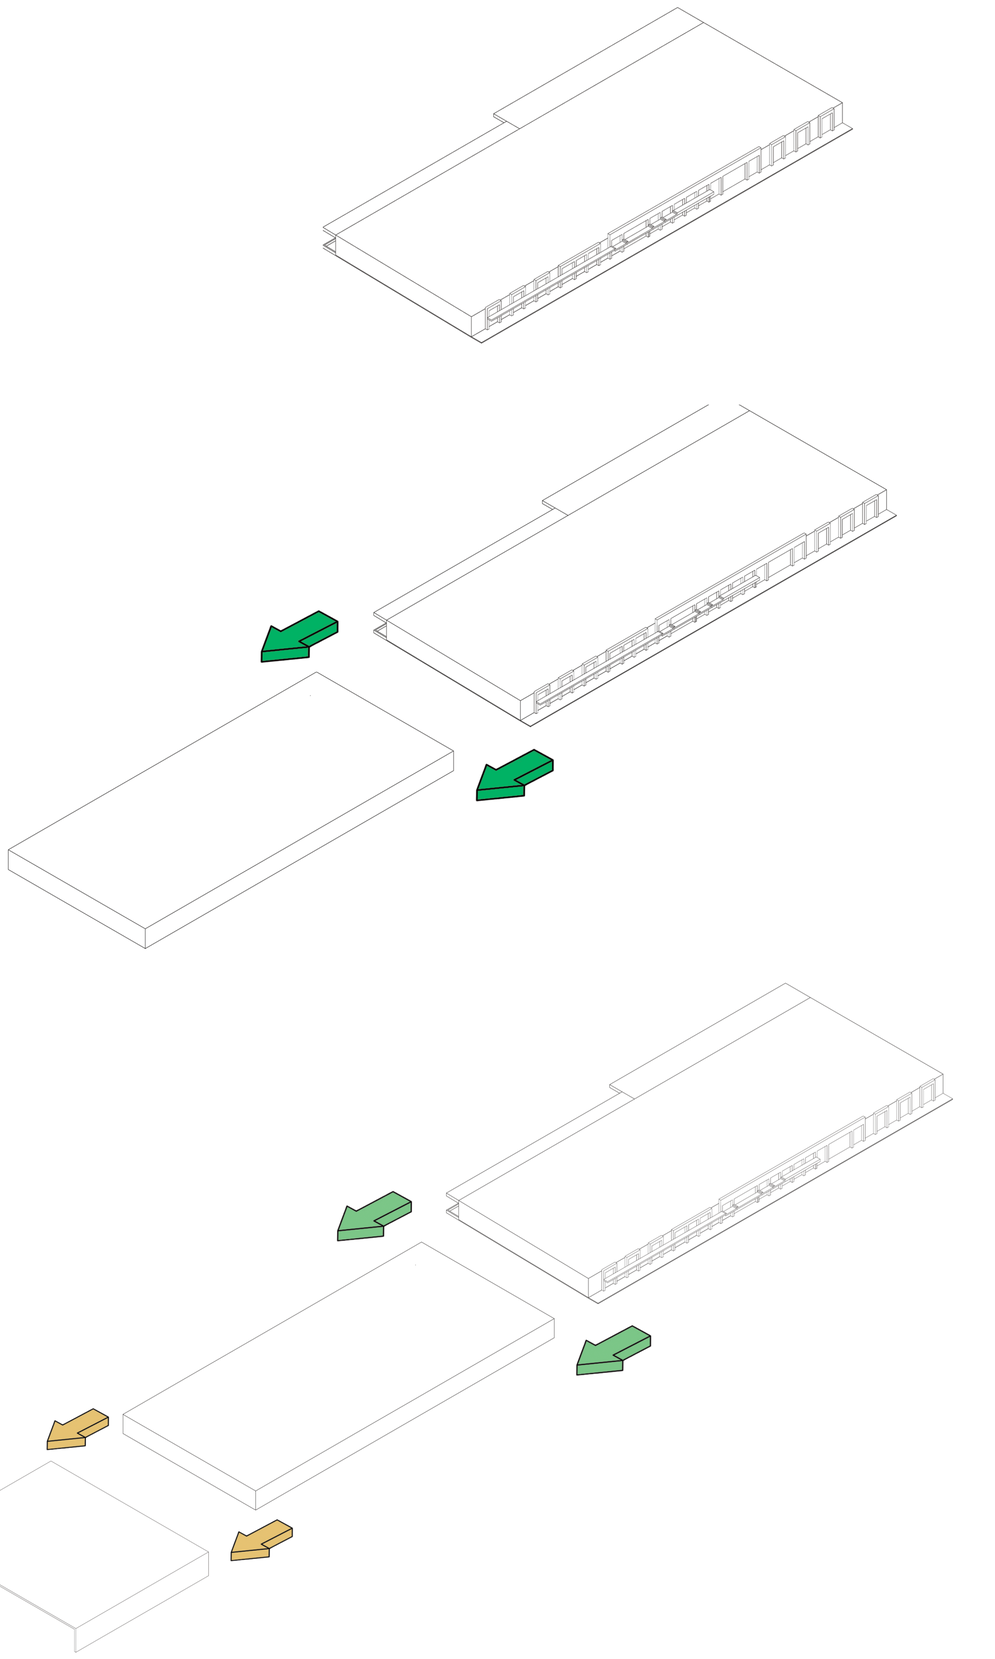


Εξέλιξη Ιδέας / σκίτσα

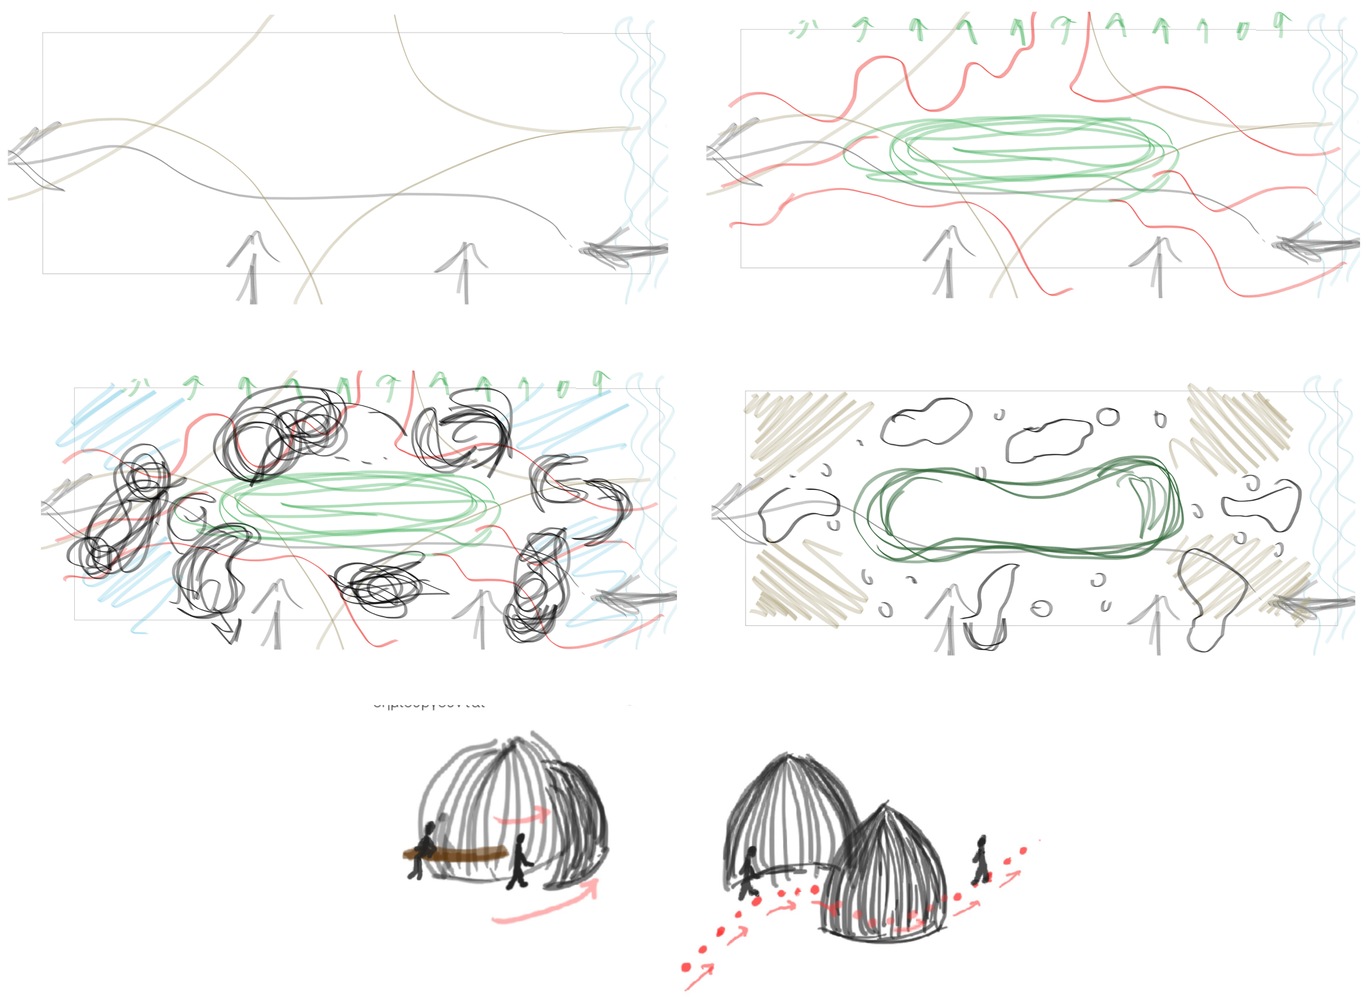






Τοπογραφικό // κλ. 1:850

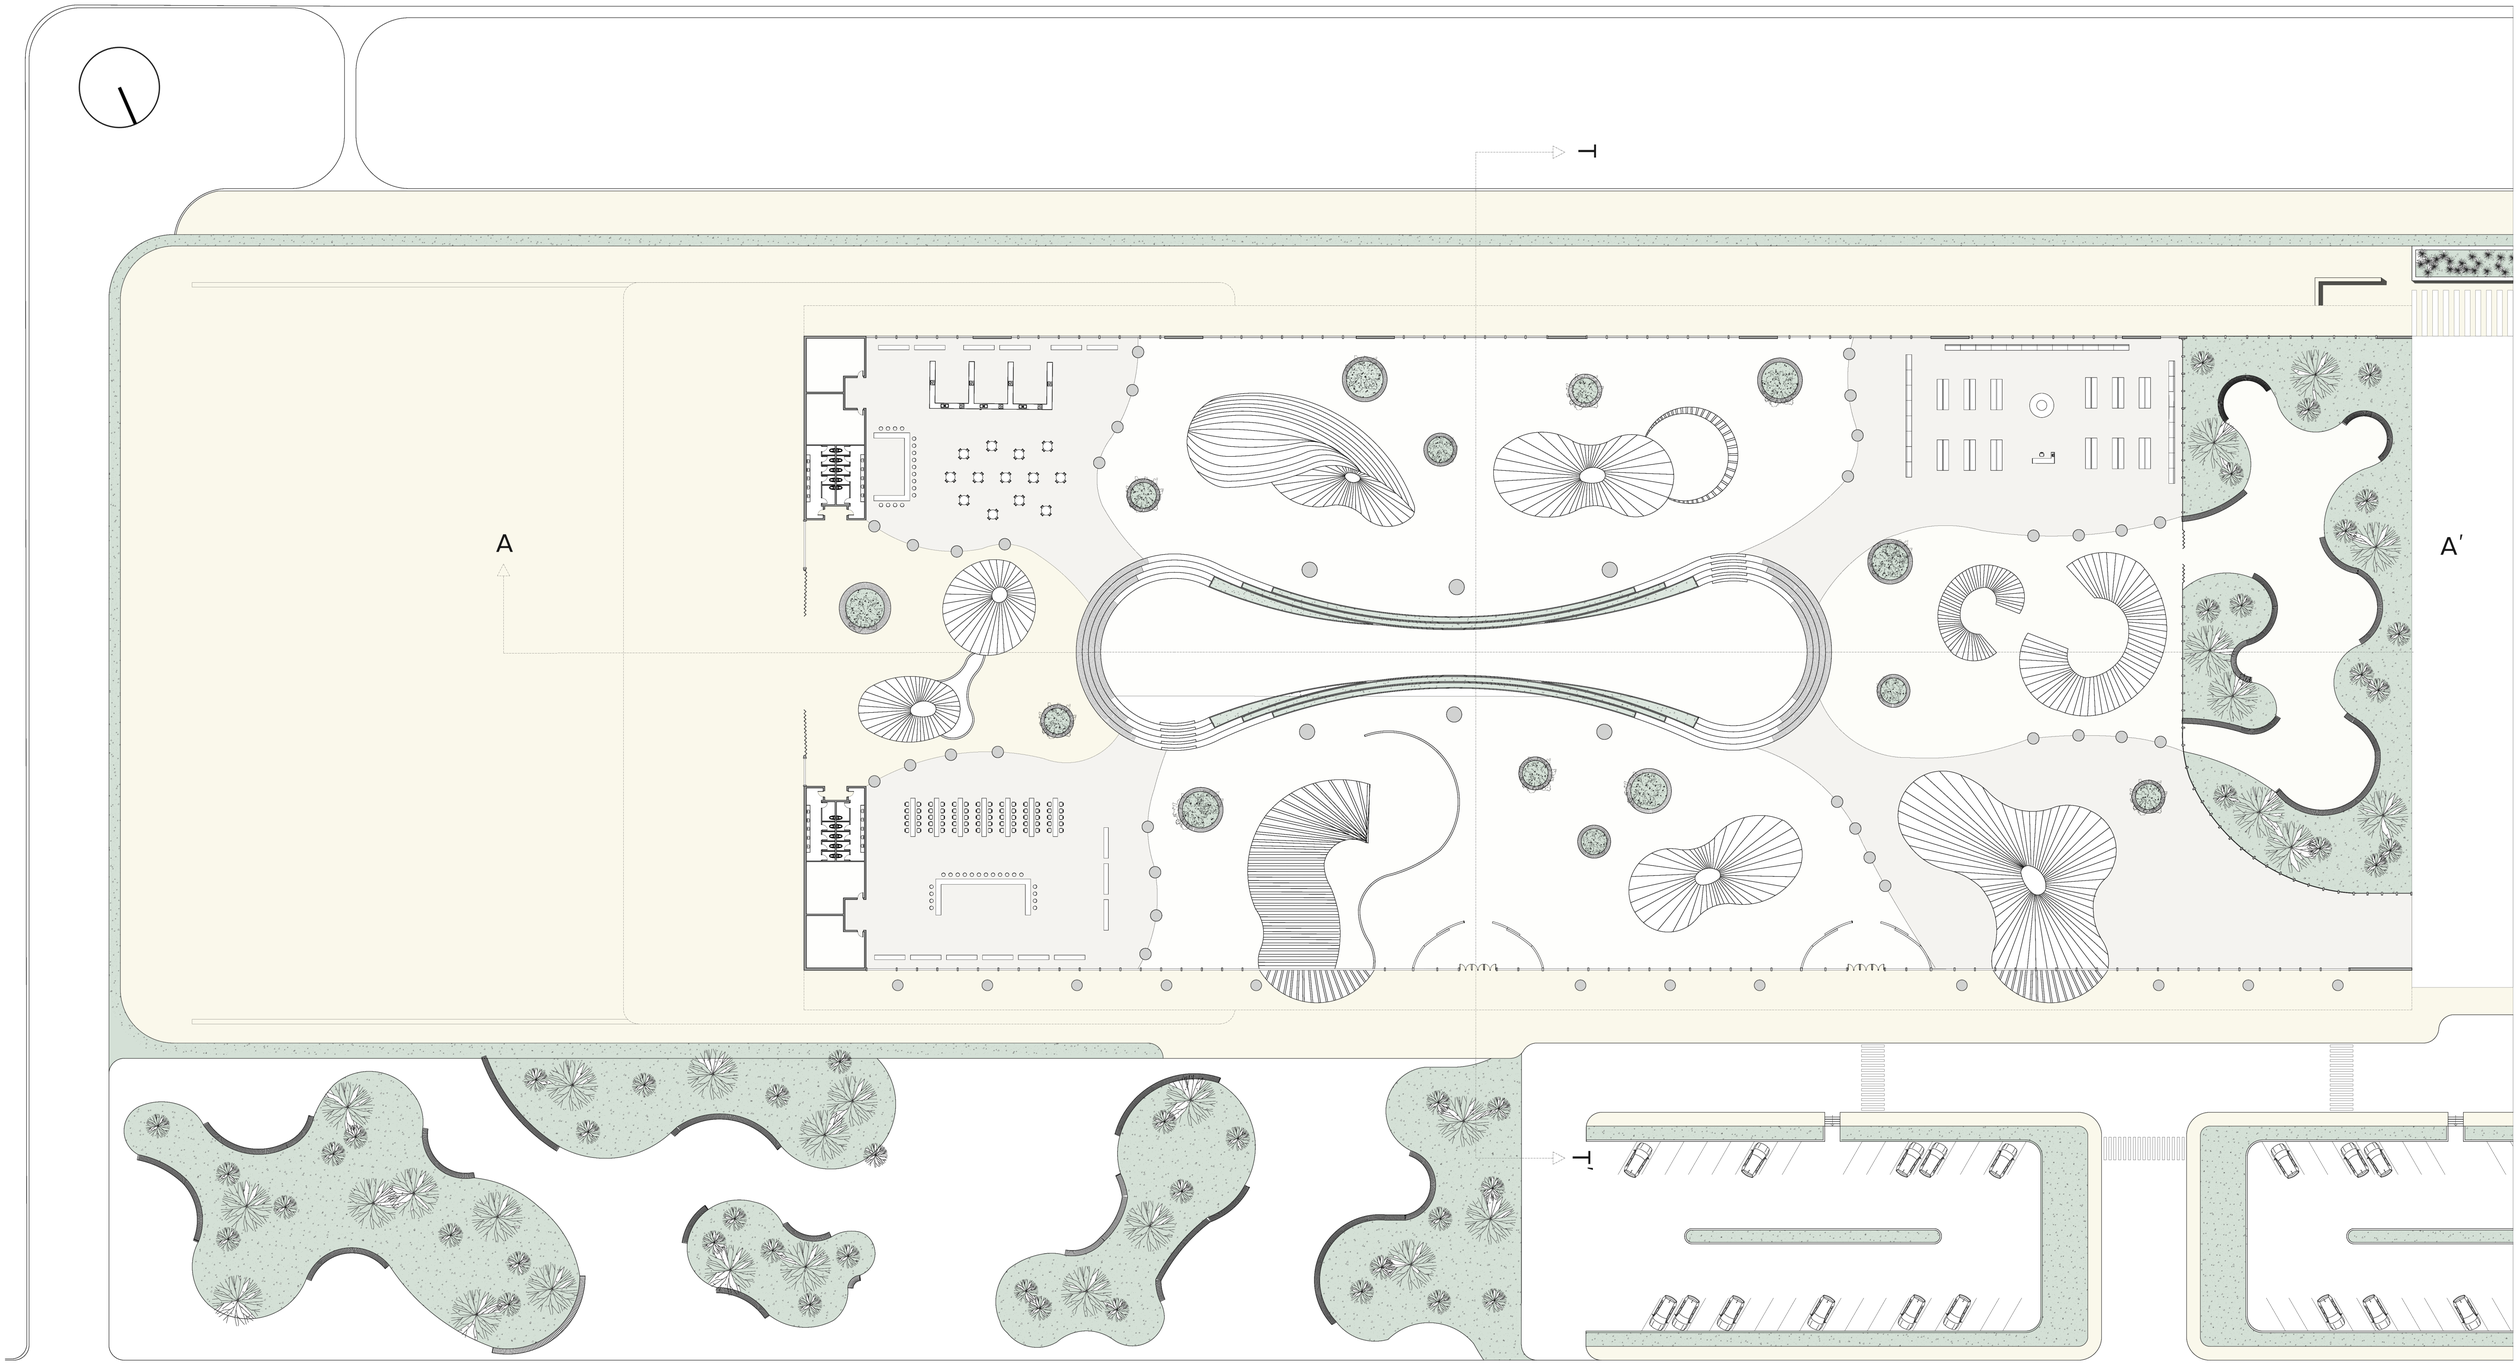


ΚΑΤΟΨΗ // Κλ. 1:400

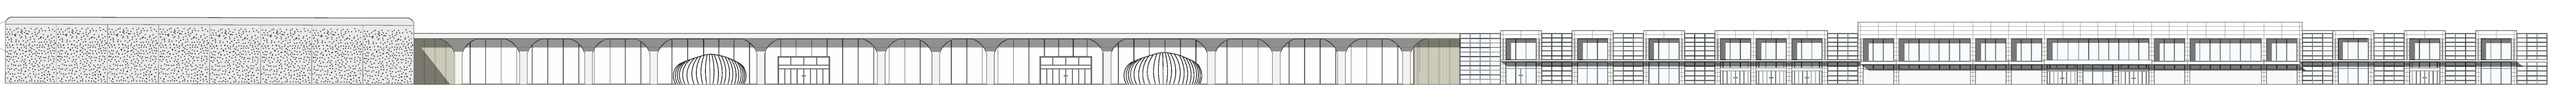

ΟΨΗ // Κλ. 1:550

1 Παράδειγμα Κάτοψης Περιπτέρου

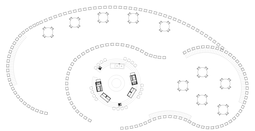

2 Χώρος συγκέντρωσης/ανάπαυσης




3 Διακοσμητικά στοιχεία κολώνας




4 Lorem Ipsum




5 Χώρος Πρασίνου

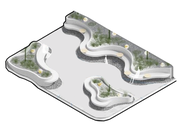


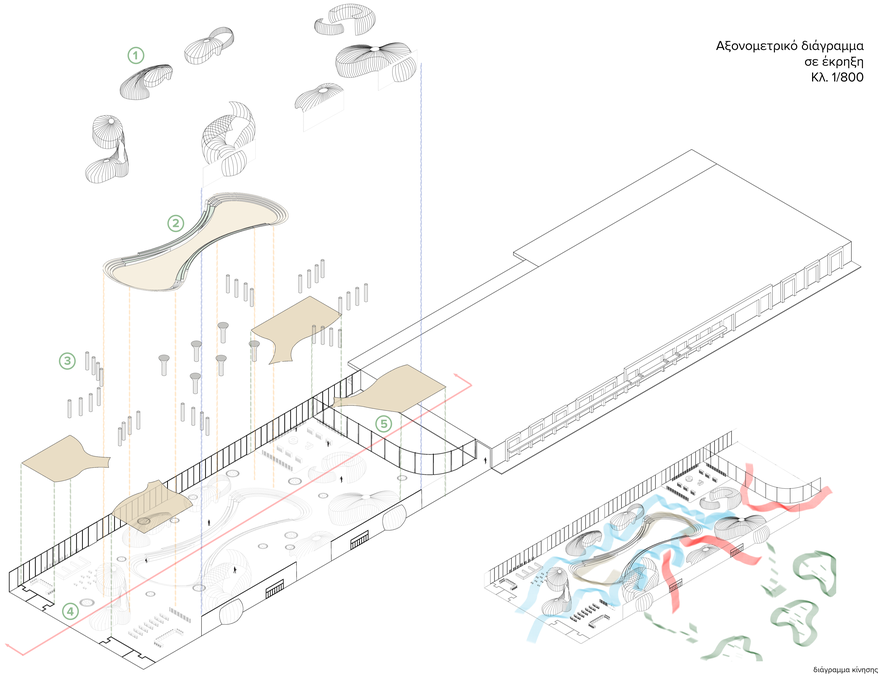


διάγραμμα κίνησης


Αξονομετρικό διάγραμμα
σε έκρηξη
Κλ. 1/800

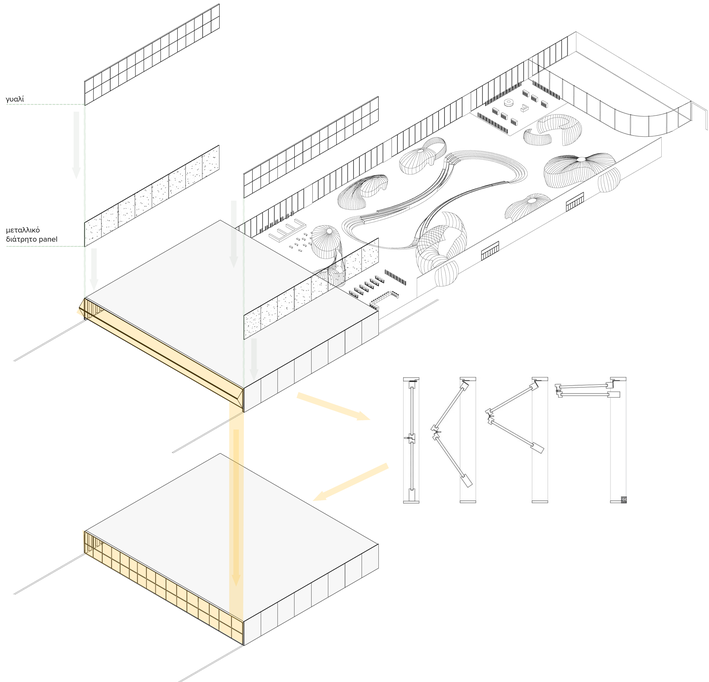

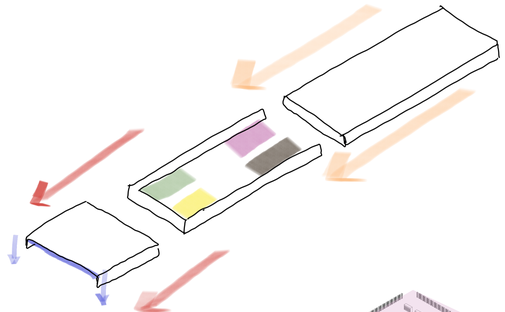


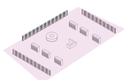


Αγορά Κρητικών Προϊόντων

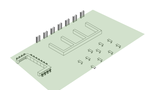


Μαθήματα Μαγειρικής

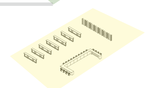


Γευσιγνωσία/Οινογνωσία ντόπιων Προϊόντων

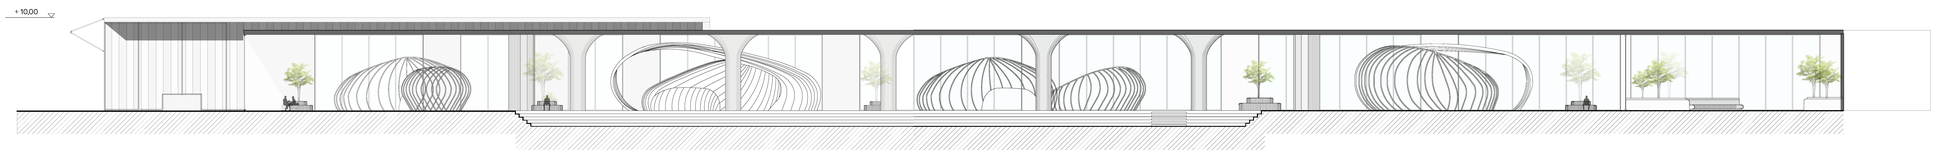


Τομή ΑΑ΄ // Κλ. 1:200

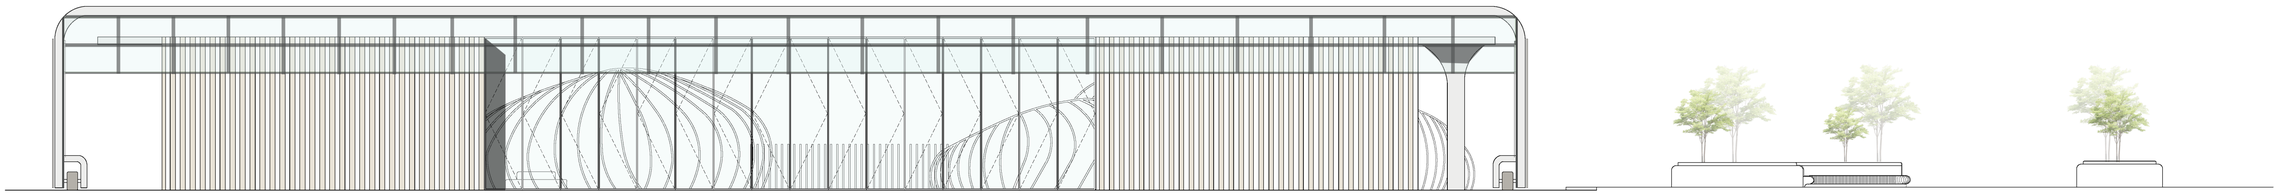



ΌΨΗ // Κλ. 1:200

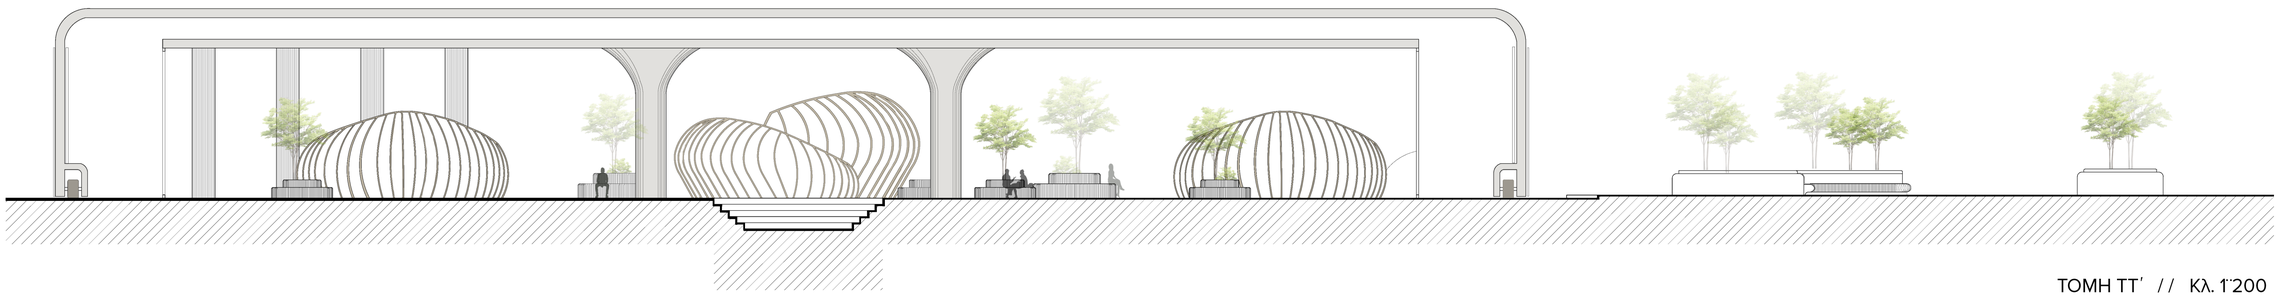



ΤΟΜΗ ΤΤ΄ // Κλ. 1:200

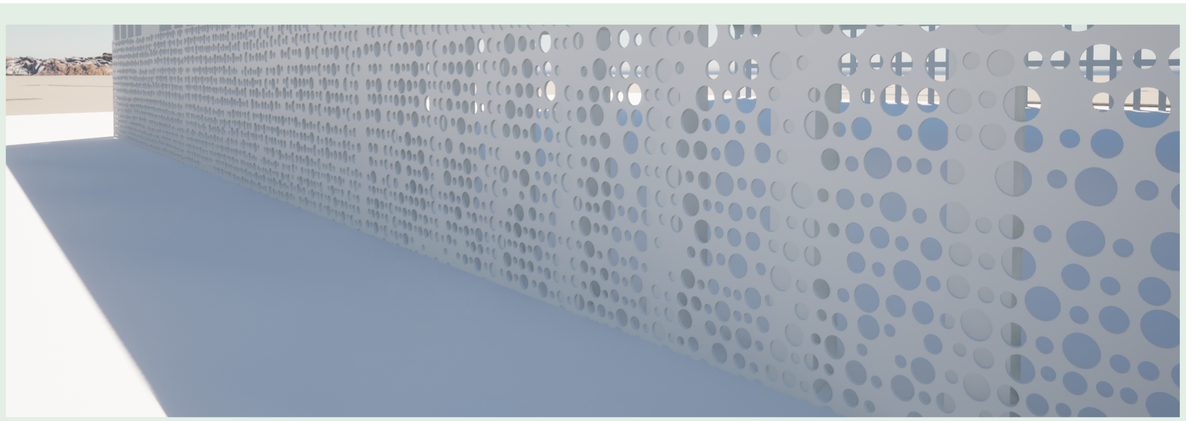


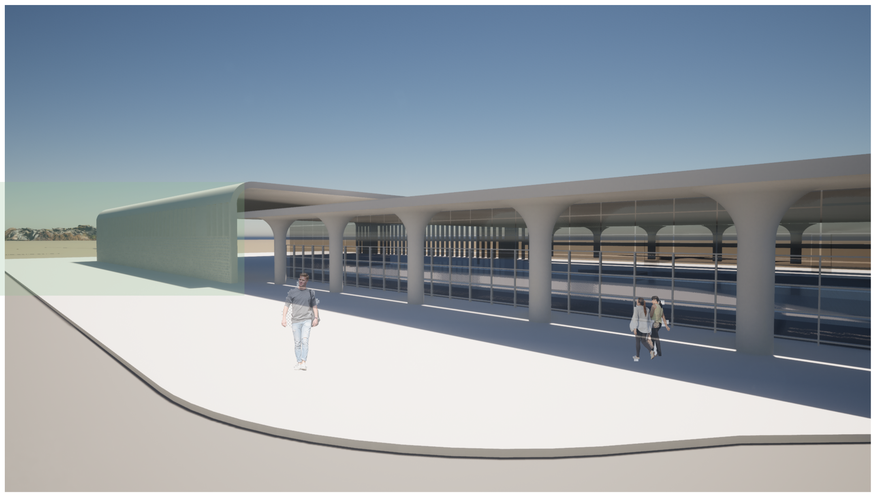


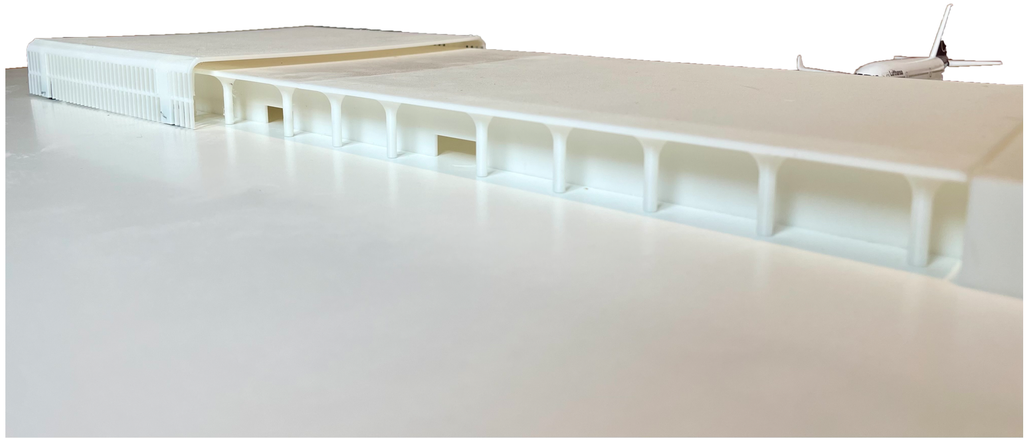

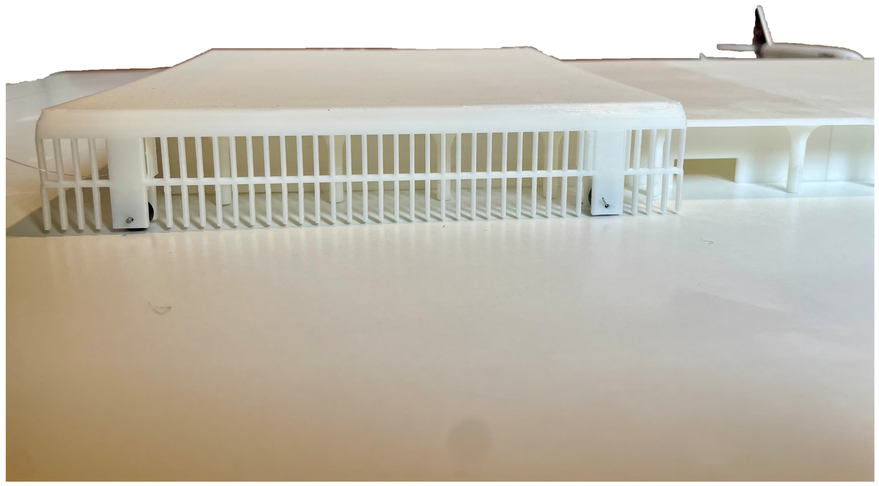

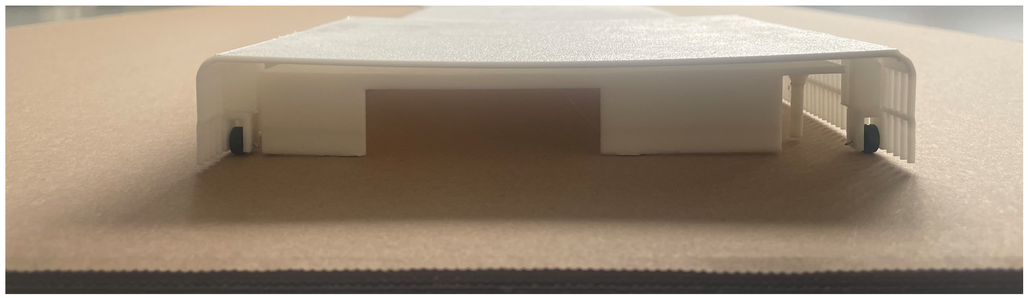

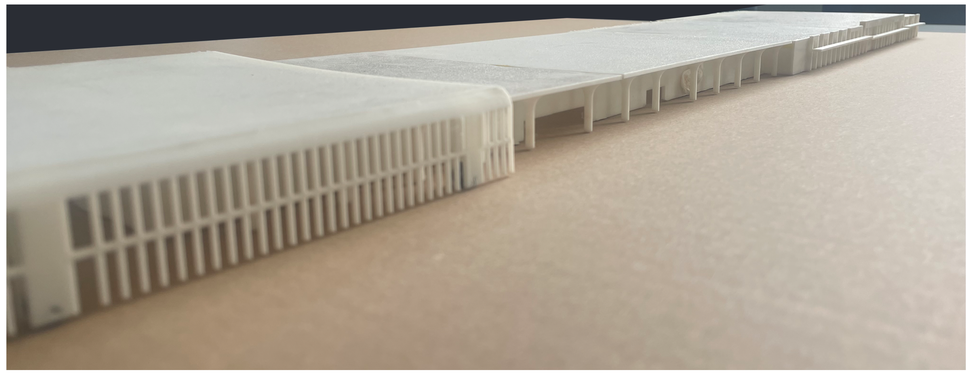

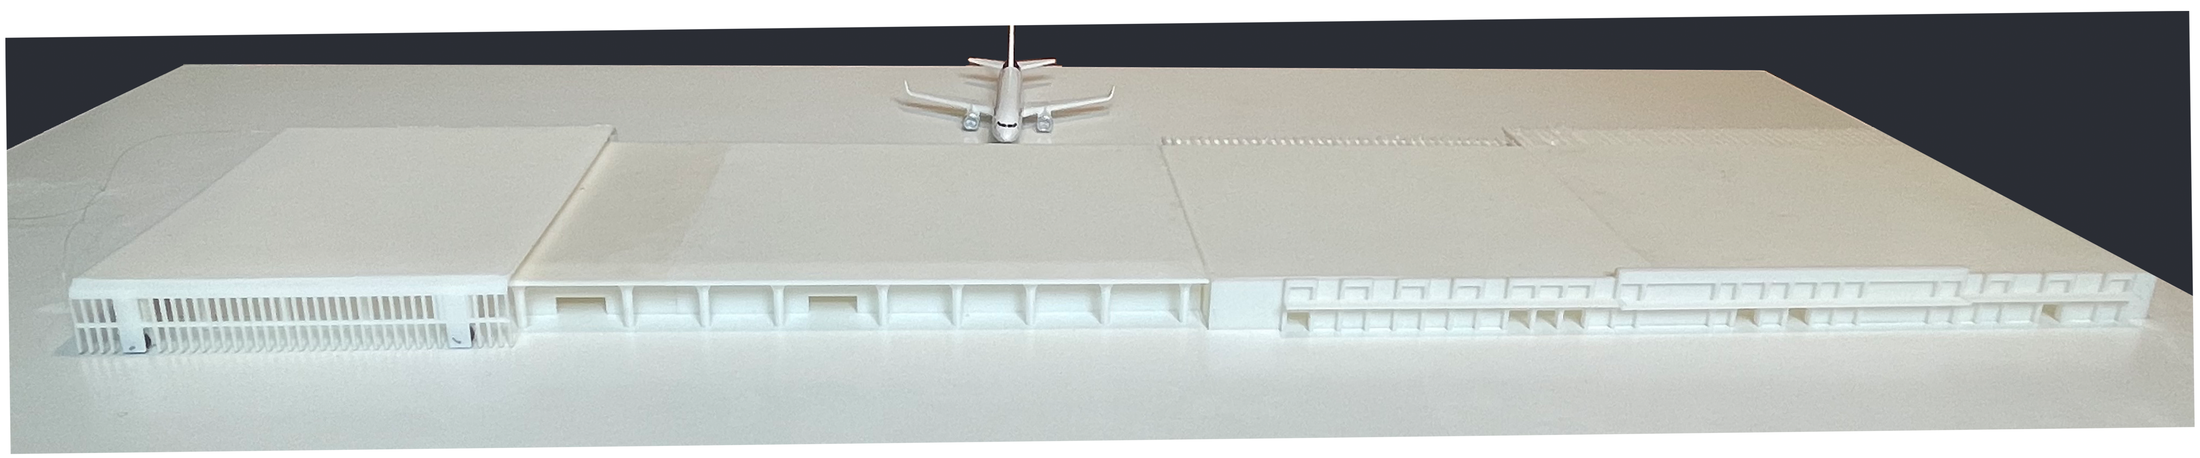

Φωτογραφίες Μακέτας