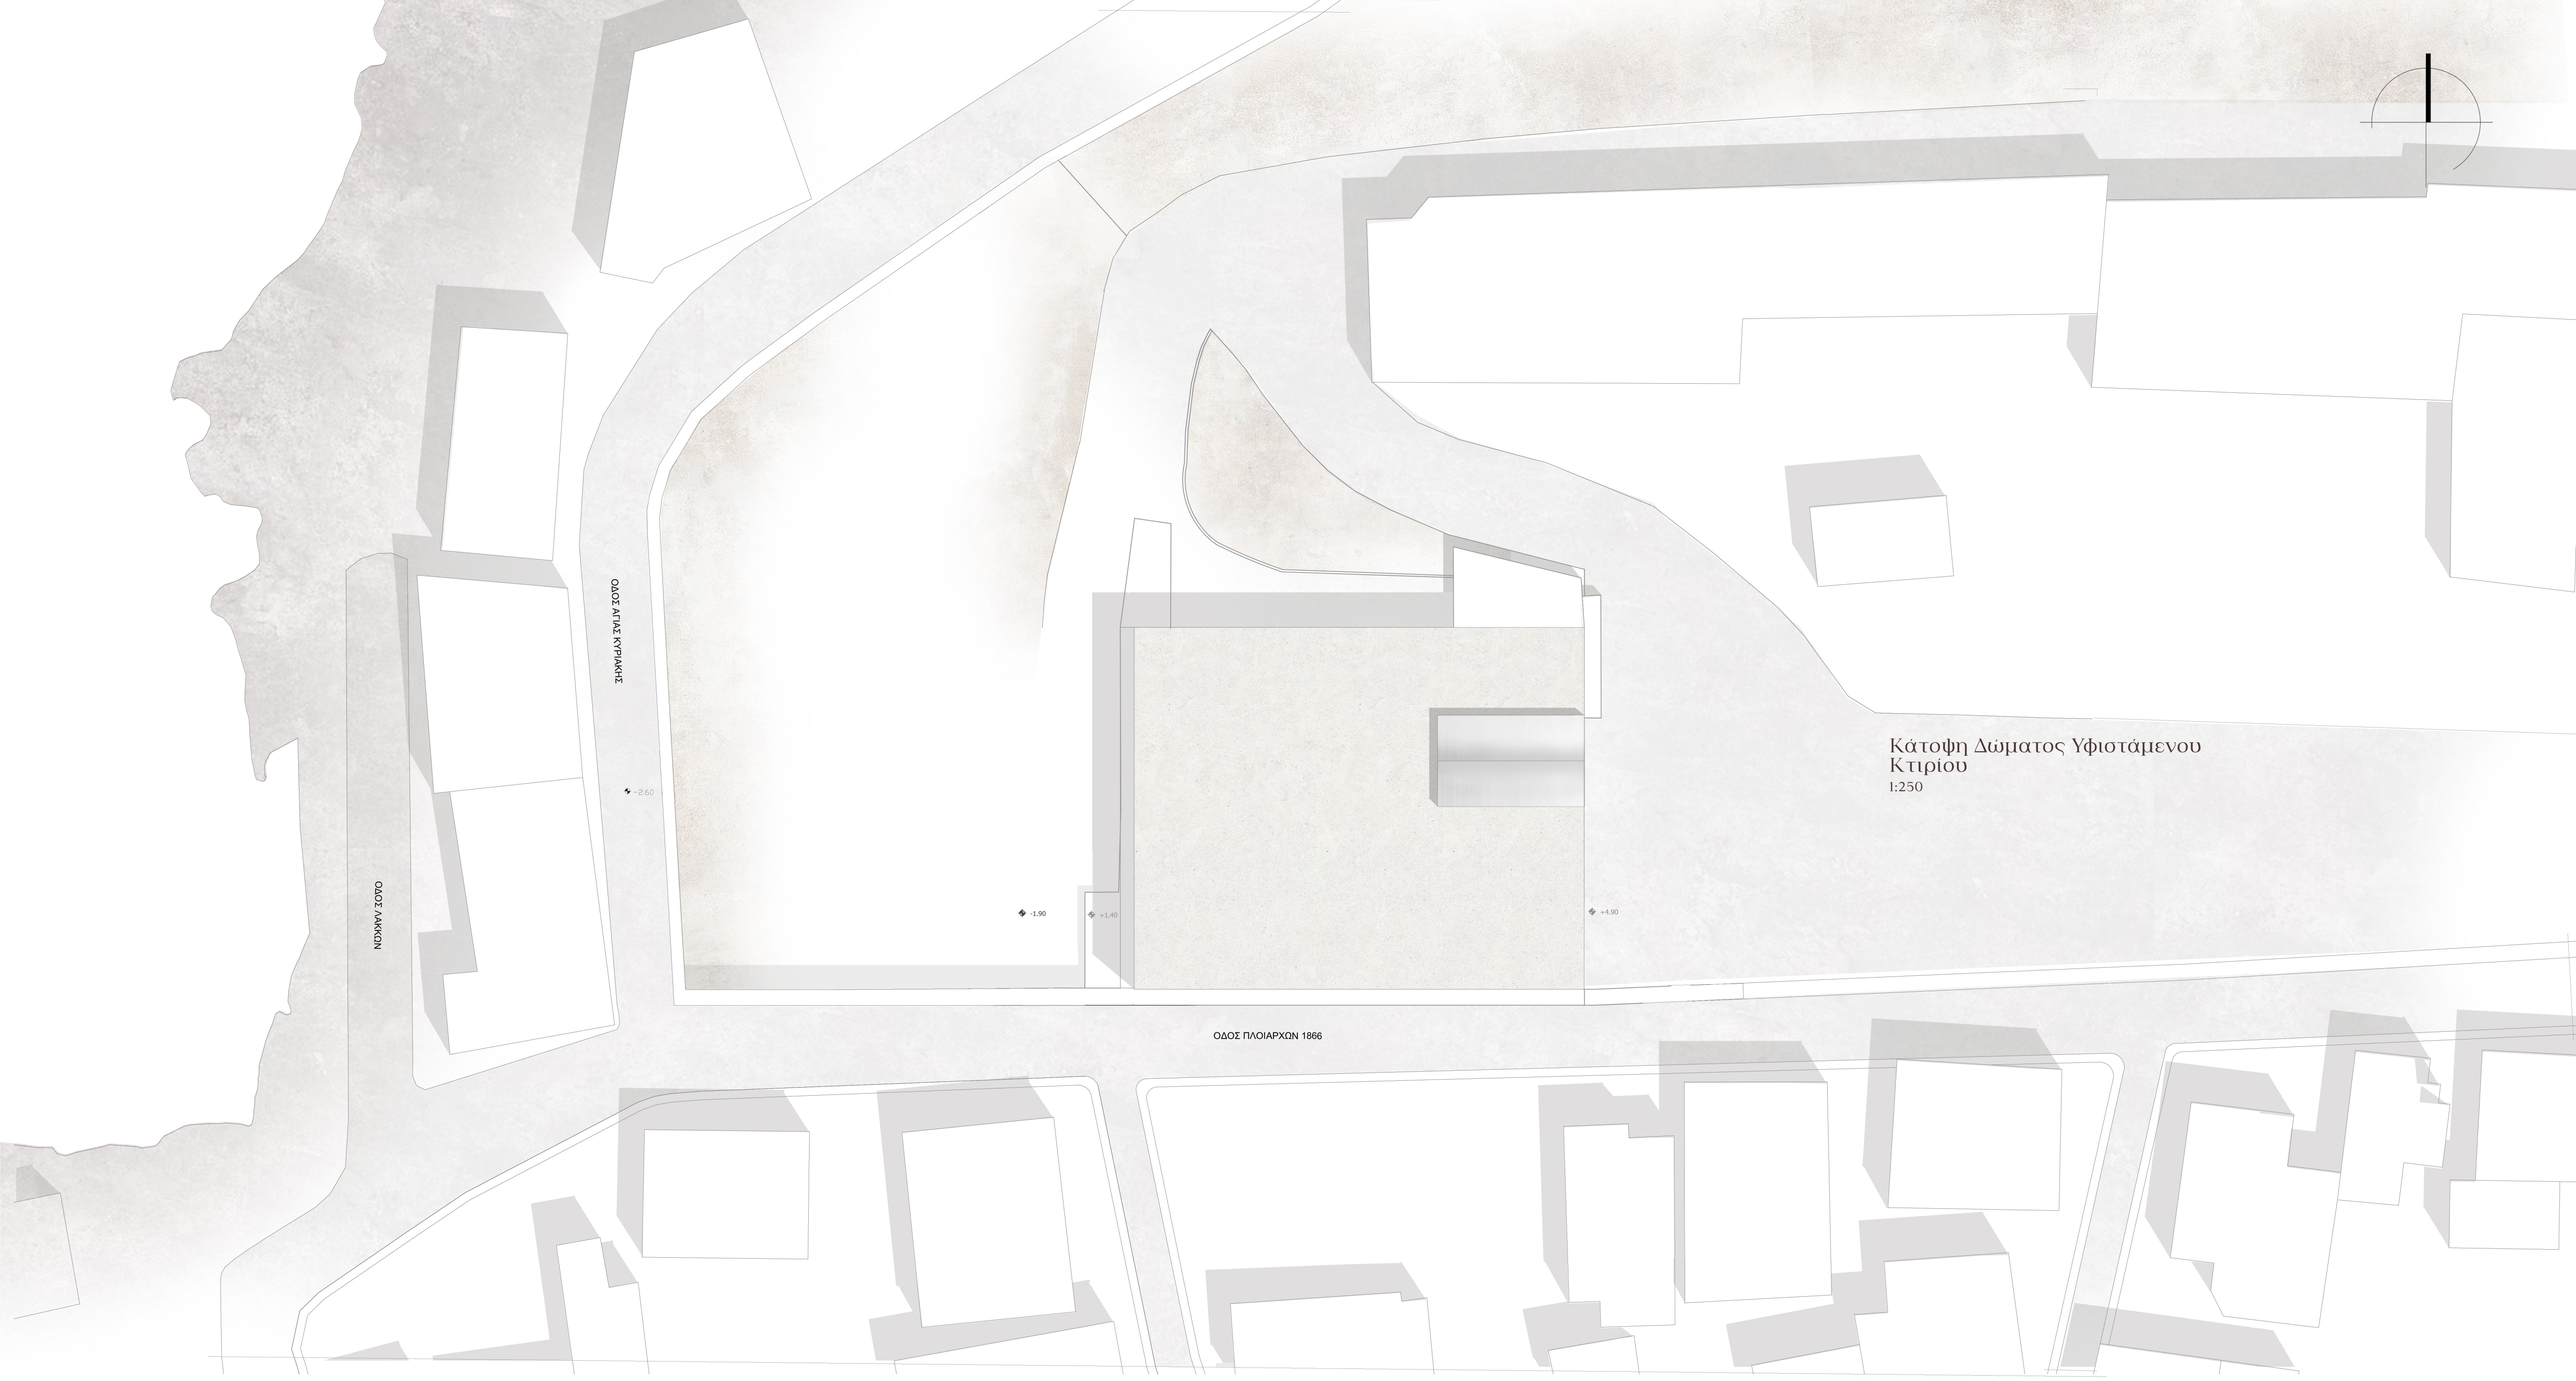

Κάτοψη Δώματος Υφιστάμενου Κτιρίου
1:250

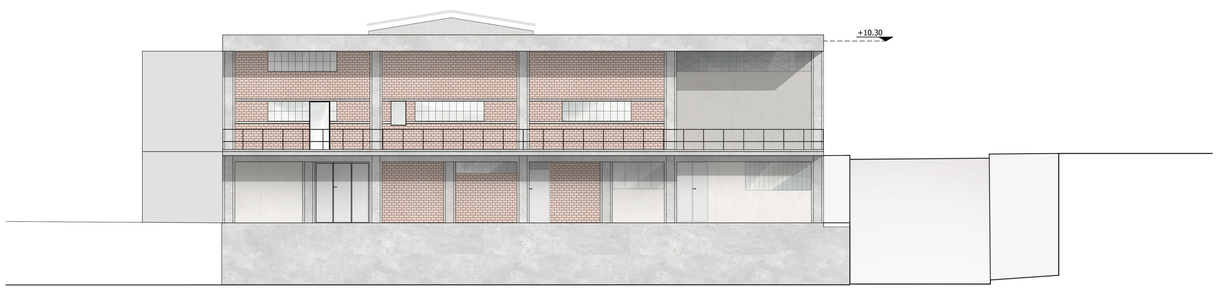

Δυτική Όψη
1:150

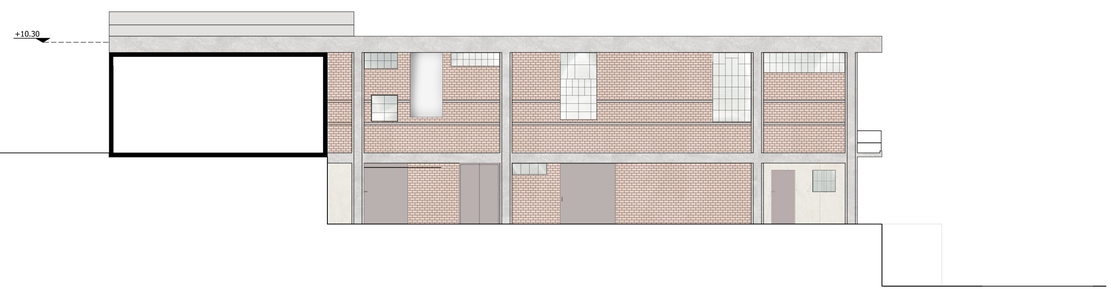

Βόρεια Όψη
1:150

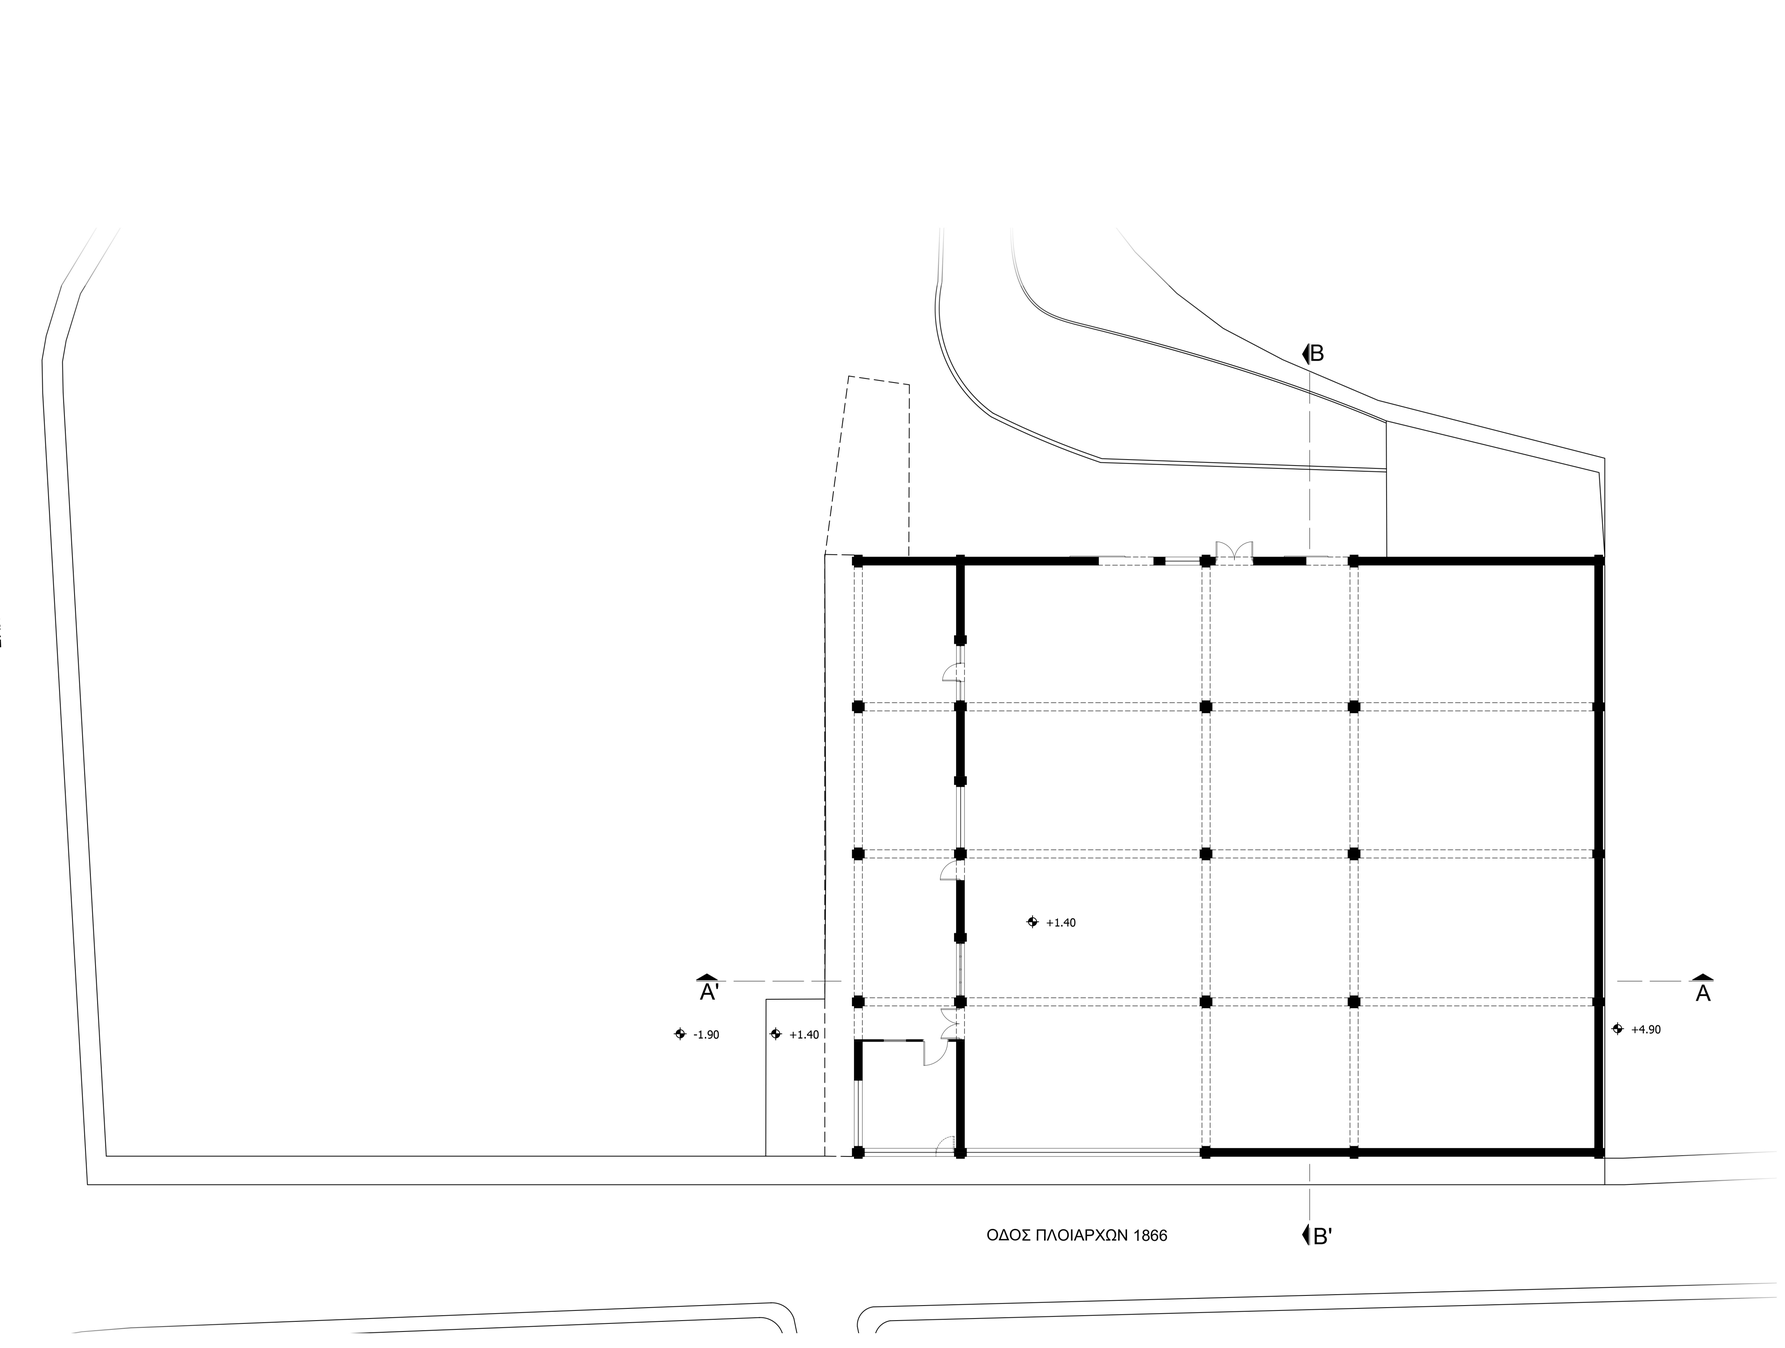

Κάτοψη Ισογείου Υφιστάμενου Κτιρίου
1:150

Η παρούσα διπλωματική εργασία επικεντρώνεται στην επαναχρησιμοποίηση ενός εγκαταλελειμμένου δημόσιου κτηρίου στα Ταμπακαριά Χανίων, το οποίο είχε χαρακτηριστεί από τον Δήμο της πόλης ως ετοιμόρροπο και επρόκειτο να κατεδαφιστεί. Επιλέξαμε να του δώσουμε νέα ζωή με γνώμονα την κοινωνική προσφορά και την ανάγκη προστασίας ευάλωτων ομάδων. Ο άνω όροφος του κτηρίου διαμορφώνεται σε καταλύματα φιλοξενίας για γυναίκες, θύματα ενδοοικογενειακής βίας, προσφέροντας τους ασφάλεια, ιδιωτικότητα και χώρο για ένα καινούριο ξεκίνημα. Το ισόγειο μετατρέπεται σε λέσχη-εστιατόριο, όπου οικονομικά ευάλωτες ομάδες θα μπορούν να λαμβάνουν καθημερινά δωρεάν γεύματα. Παράλληλα, δημιουργείται κοινότητα αλληλοϋποστήριξης, στην οποία οι φιλοξενούμενες γυναίκες μπορούν επίσης να συμμετέχουν και να προσφέρουν. Το εγχείρημα αποσκοπεί τόσο στην κοινωνική επανένταξη όσο και στην αναβάθμιση και επαναφορά του κτηρίου στην ζωή της πόλης.









Φωτογραφίες Υφιστάμενου Κτιρίου









Τομή Β-Β'
1:150

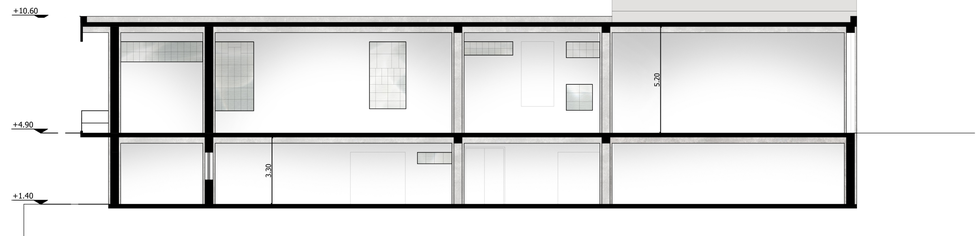

Τομή Α-Α'
1:150

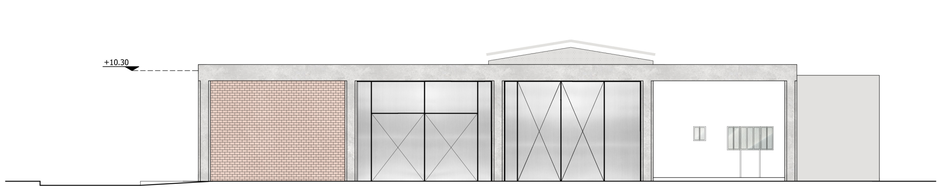

Ανατολική Όψη
1:150

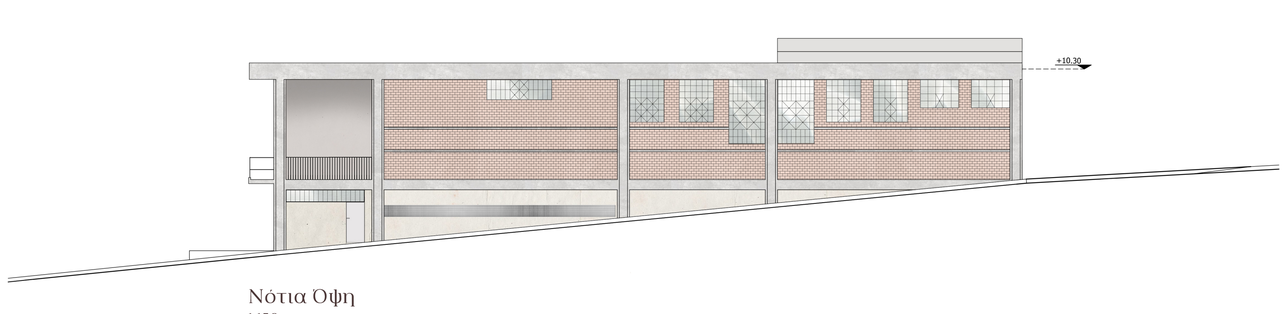

Νότια Όψη
1:150

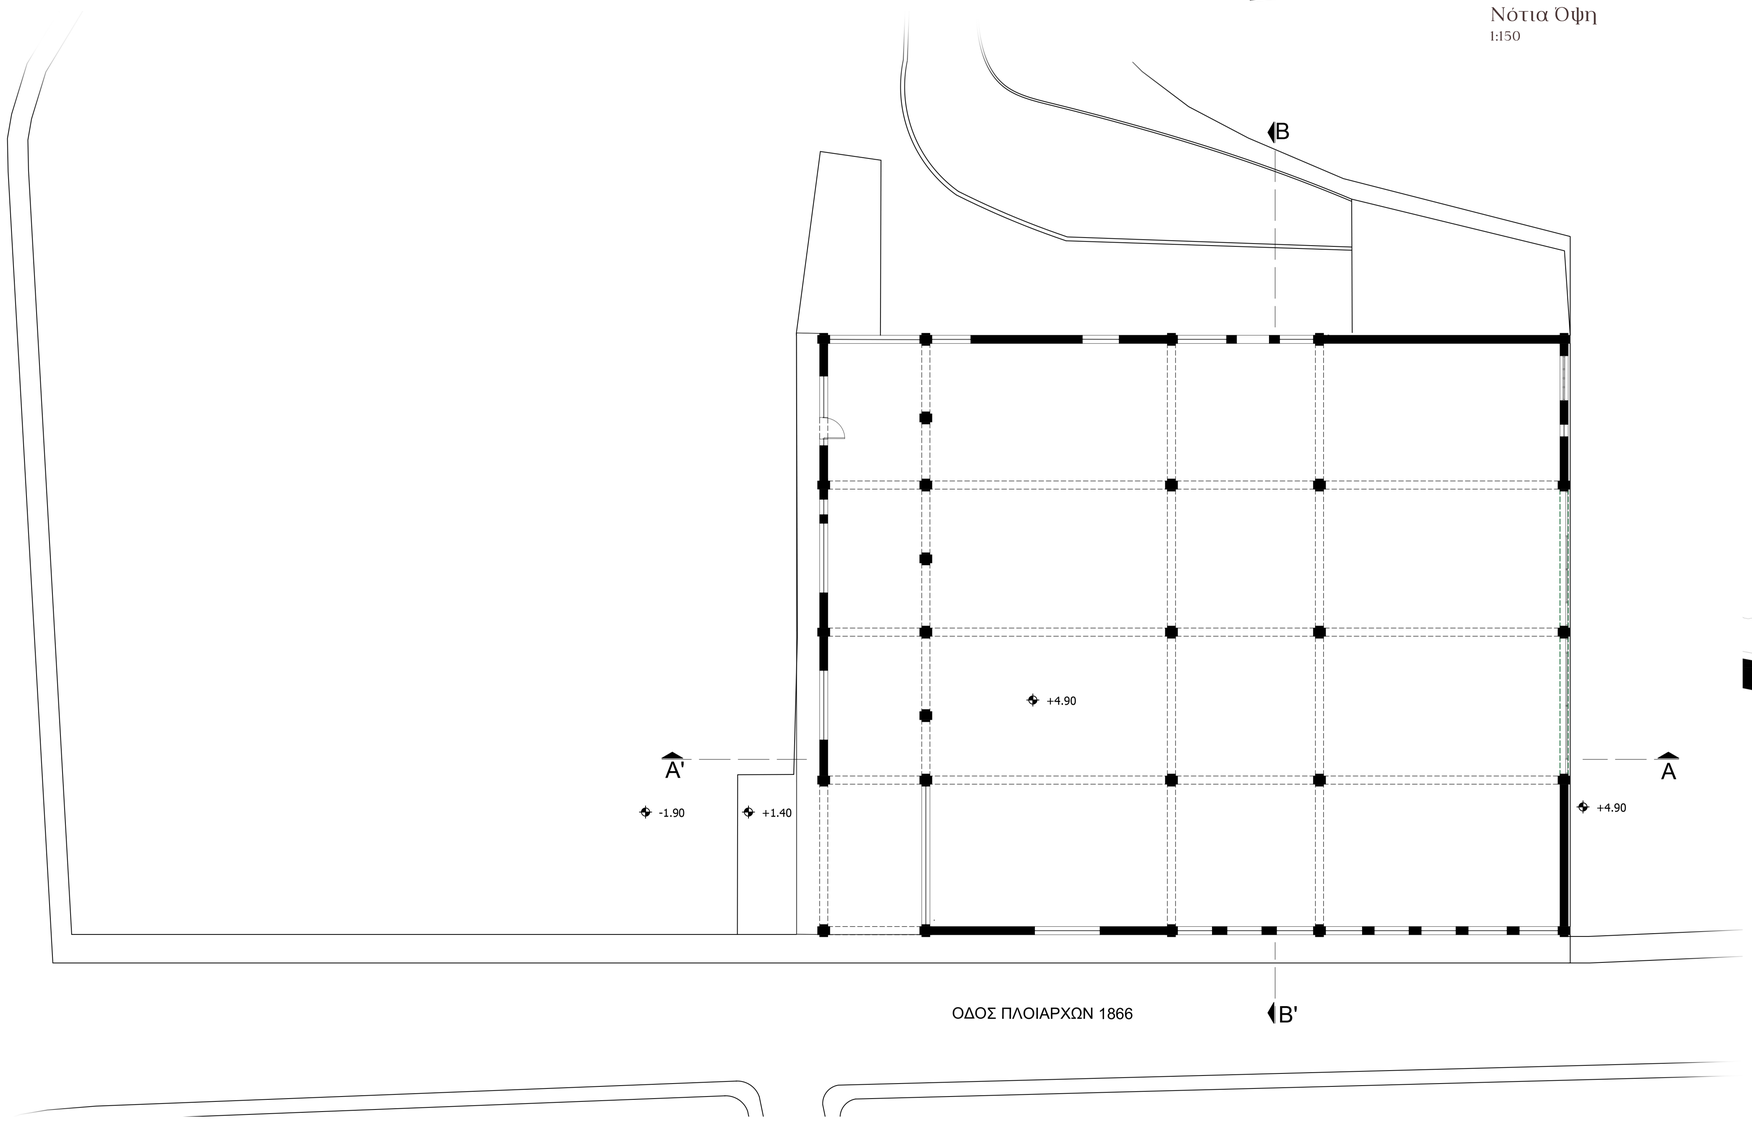

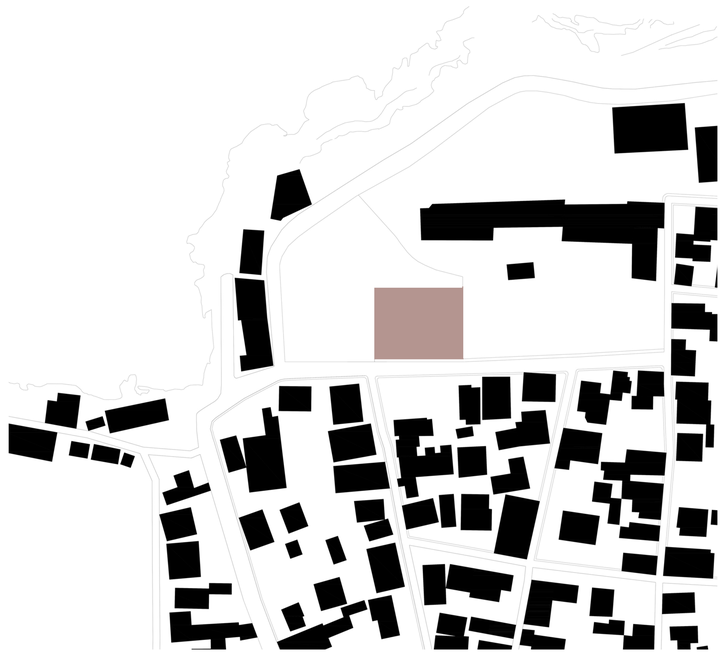

Κάτοψη Ορόφου Υφιστάμενου Κτιρίου
1:150



Κάτοψη Δώματος Πρόταση
1:250

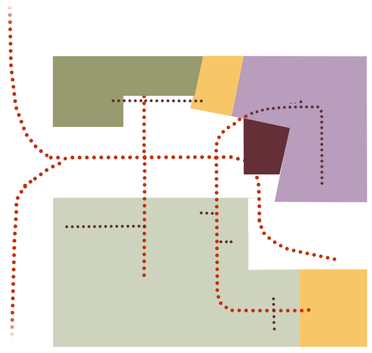

- Γραφεία υποστήριξης
- Εστιατόριο
- Τουαλέτες
- Βιβλιοθήκη - Κοινόχρηστος χώρος
- Χώρος υποδοχής
- Κύρια ροή κυκλοφορίας
- Δευτερεύουσα ροή κυκλοφορίας

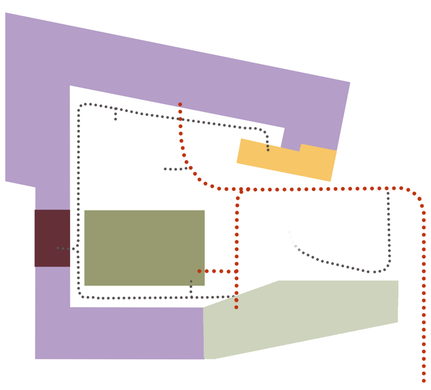

- Κοινόχρηστη κουζίνα
- Κοινόχρηστος χώρος καθιστικού
- Τουαλέτες
- Κατοικίες
- Πλυσταριό - αποθηκευτικός χώρος
- Κύρια ροή κυκλοφορίας
- Δευτερεύουσα ροή κυκλοφορίας

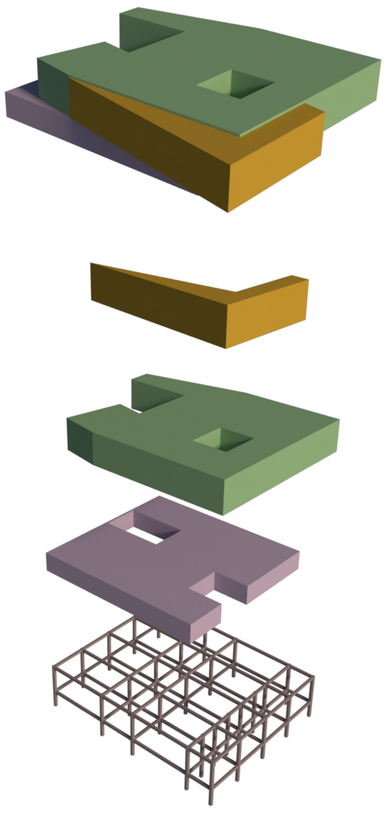

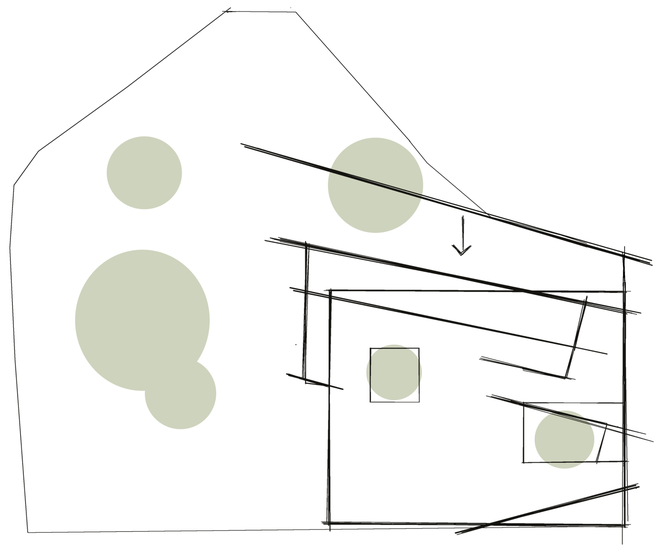

- Ημαίθριοι χώροι



1. Είσοδος - Χώρος Υποδοχής
2. Εστιατόριο
3. Κλιμακοστάσιο
4. Τουαλέτες
5. Κουζίνα
6. Βιβλιοθήκη
7. Τουαλέτες
8. Ιατρείο
9. Ψυχολογική υποστήριξη
10. Επαγγελματική υποστήριξη

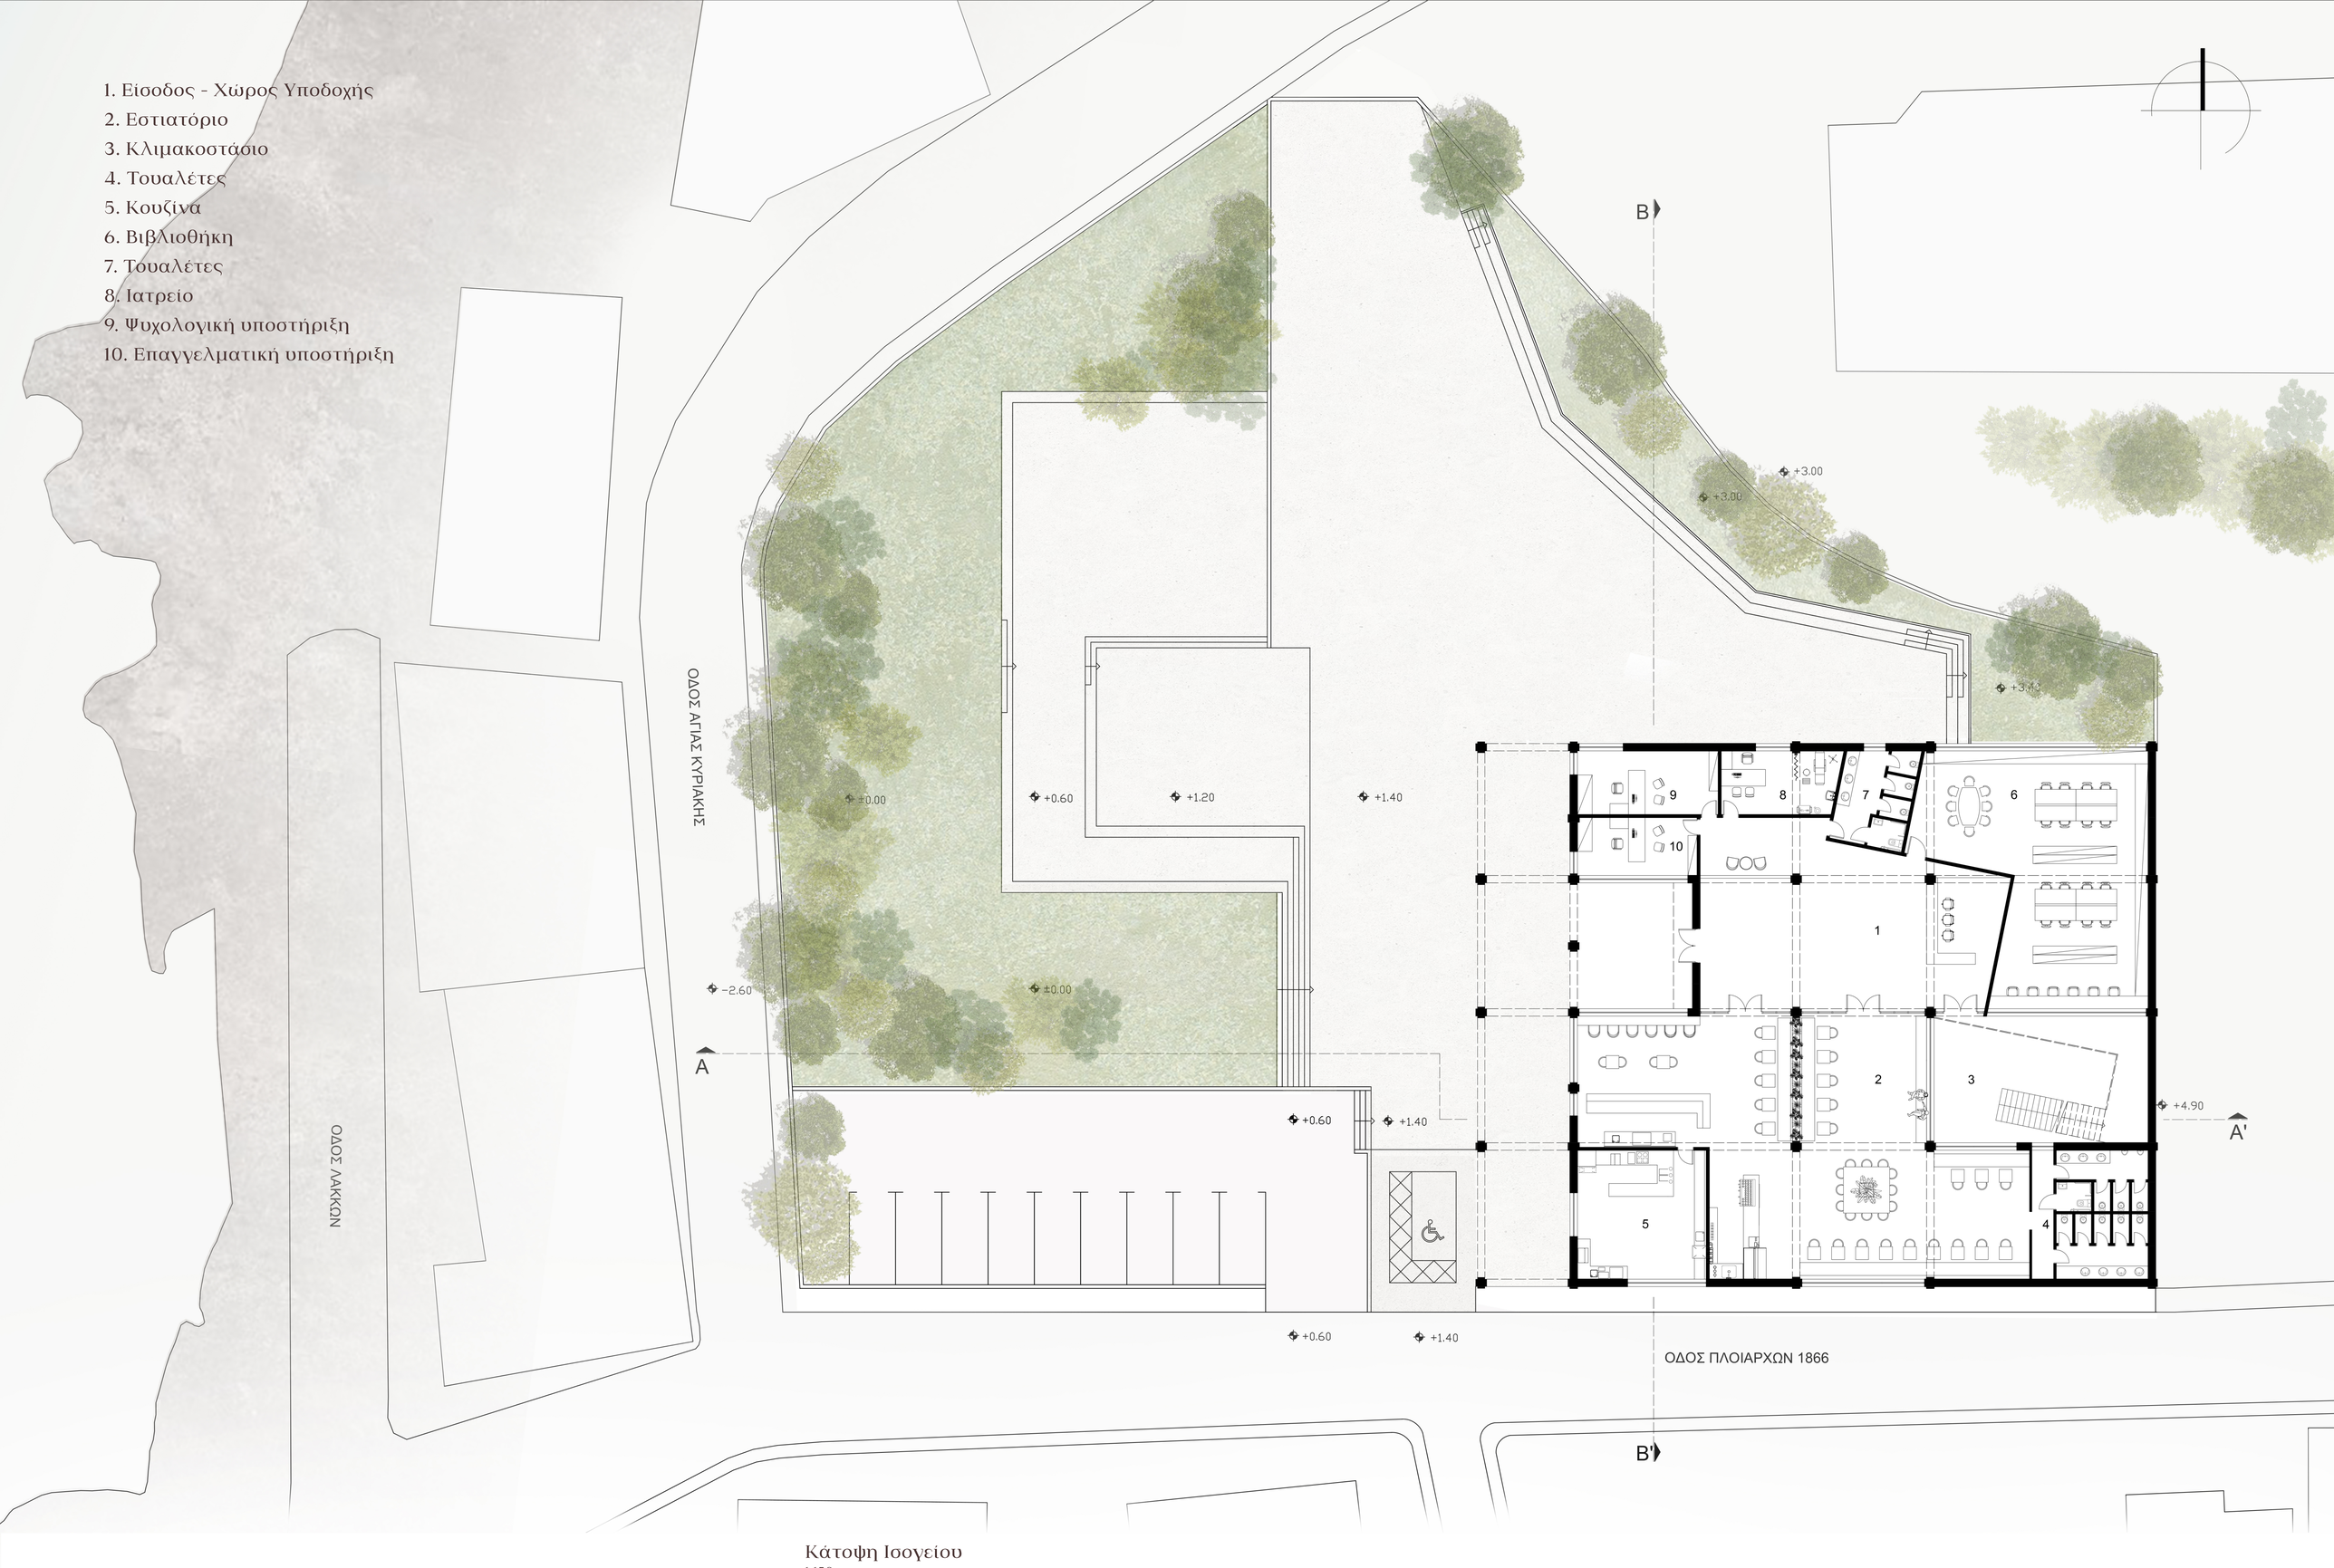

Κάτοψη Ισογείου
1:150

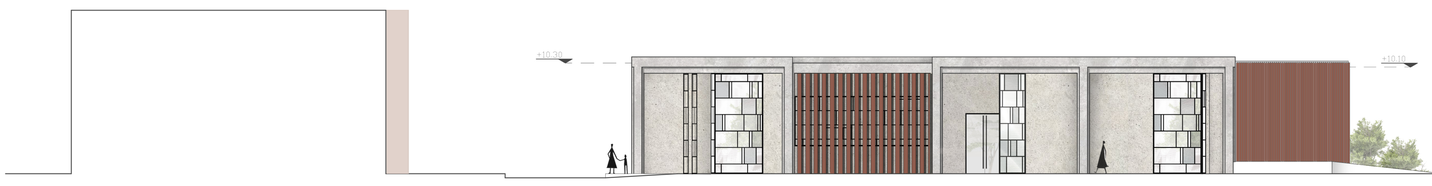

Ανατολική Όψη
1:150

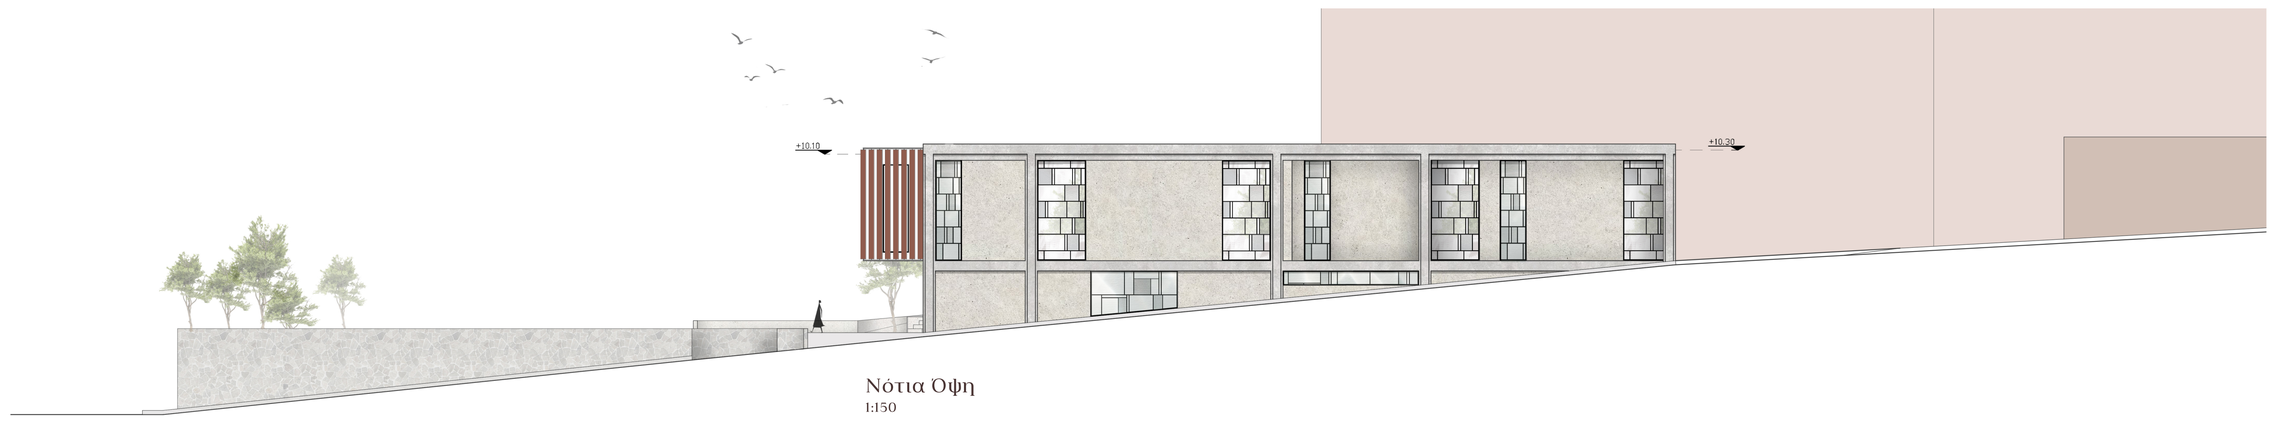

Νότια Όψη
1:150



Τομή Α-Α'
1:150

1. Κοινόχρηστος Χώρος Καθιστικού
2. Κουζίνα
3. Παιδικός Κοινόχρηστος Χώρος
4. Τουαλέτες
5-12. Κατοικίες
13. Πλυσταριό - Αποθηκευτικός χώρος
14-16. Κατοικίες



Κάτοψη Ορόφου
1:150

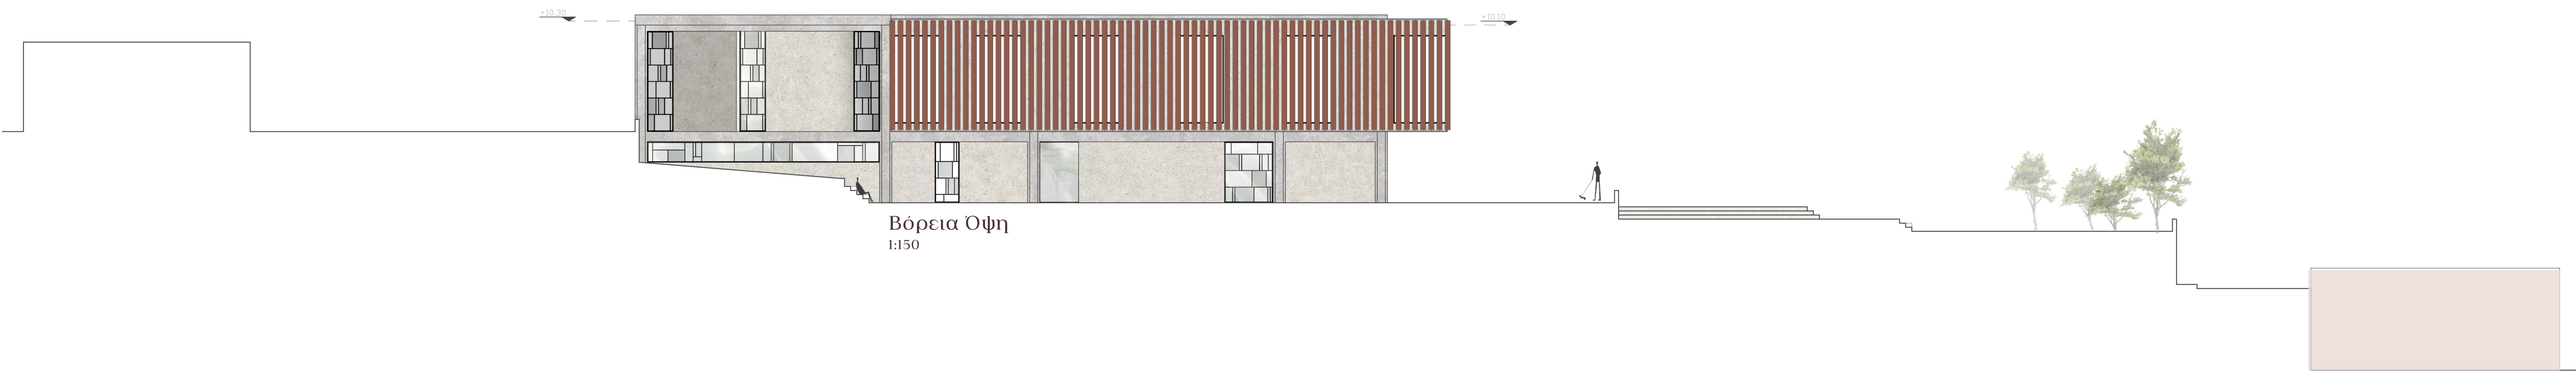

Βόρεια Όψη
1:150



Δυτική Όψη
1:150

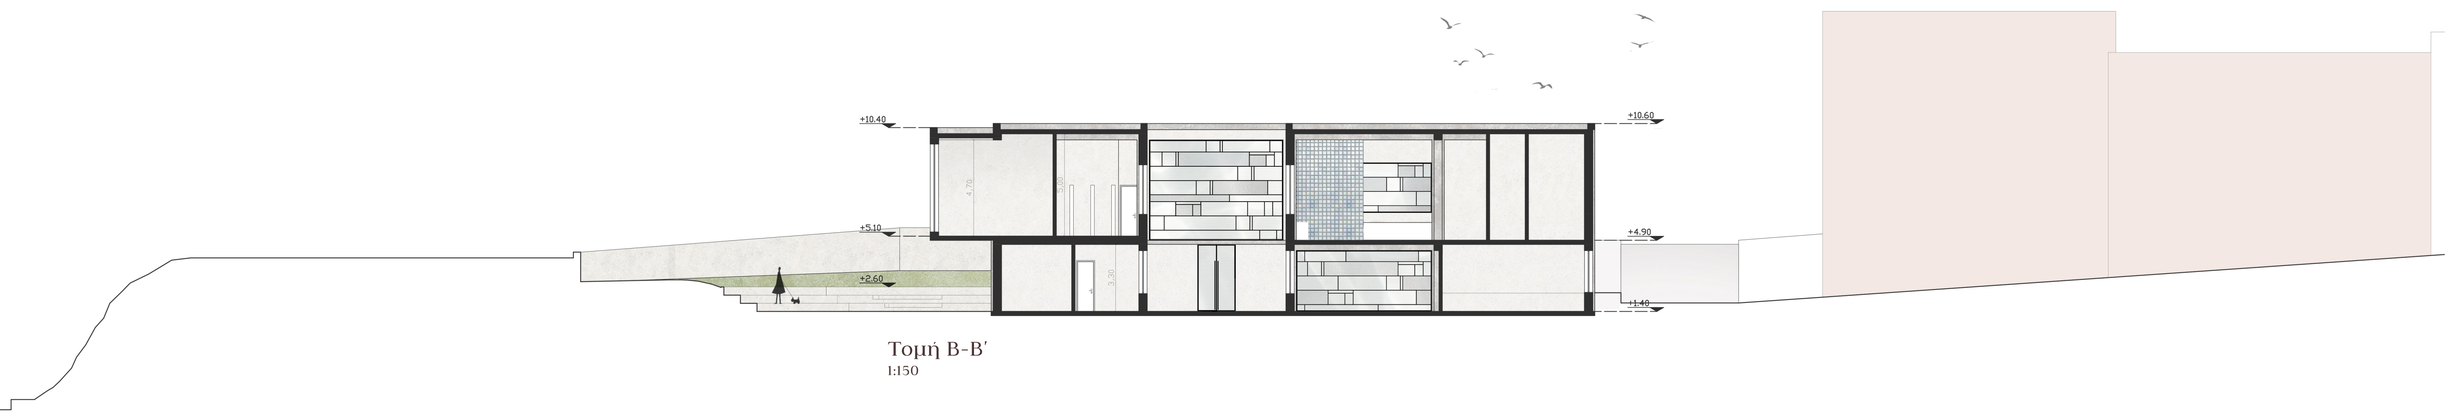

Τομή Β-Β'
1:150

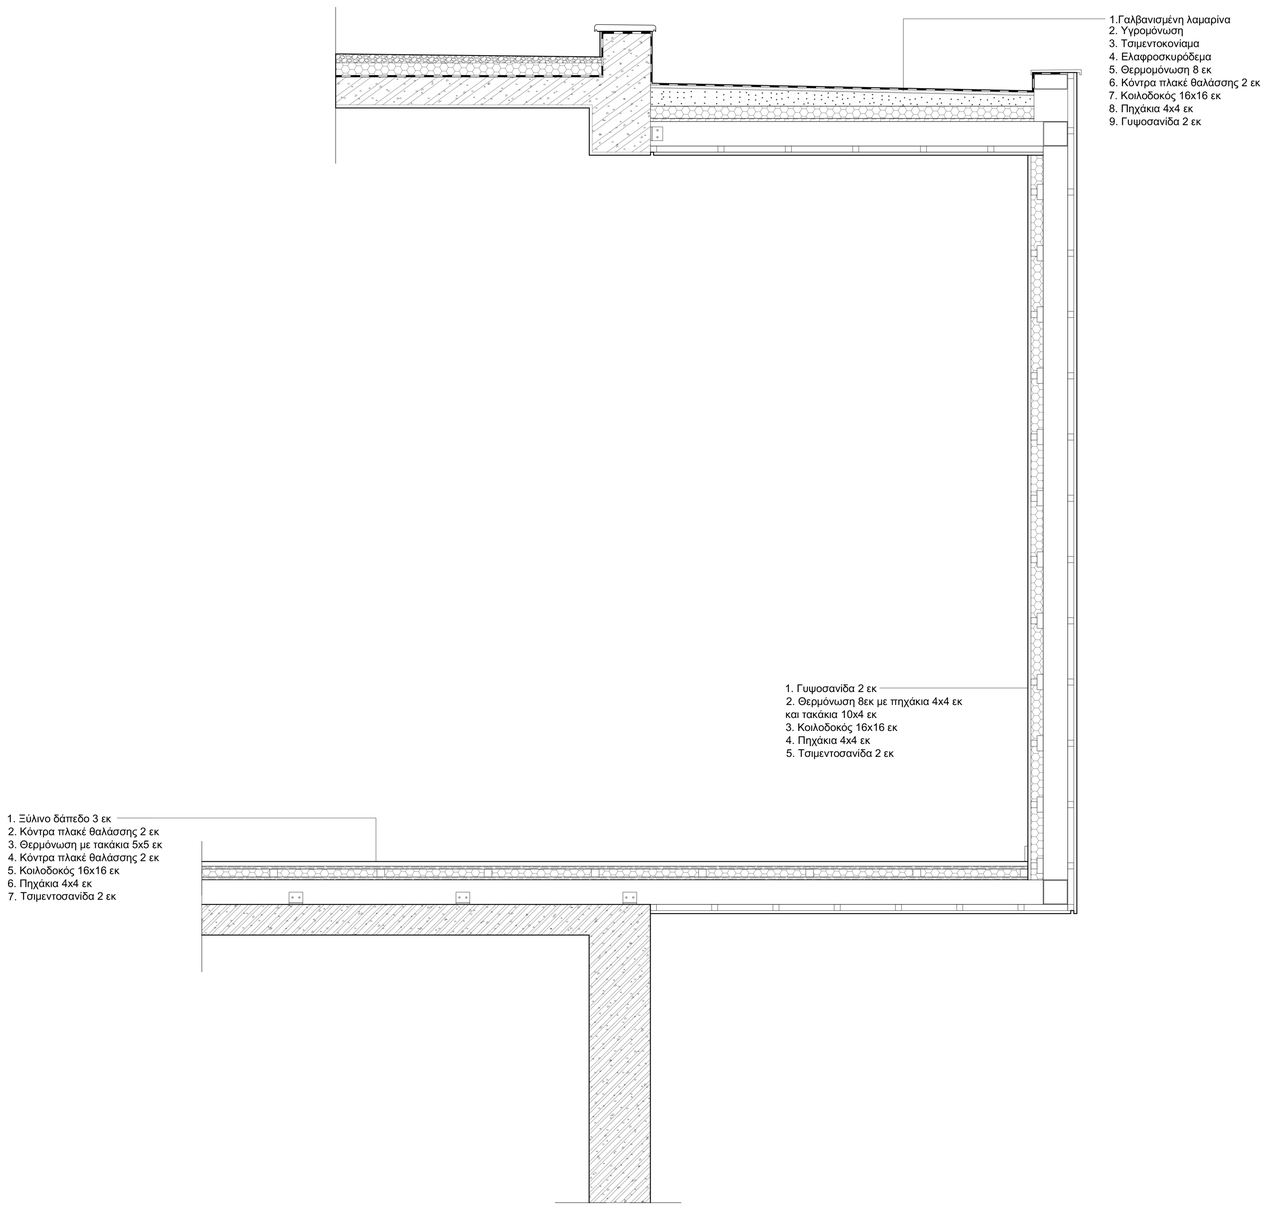

Κατασκευαστική Λεπτομέρεια
Προσθήκης Βόρεια Όψη
1:20

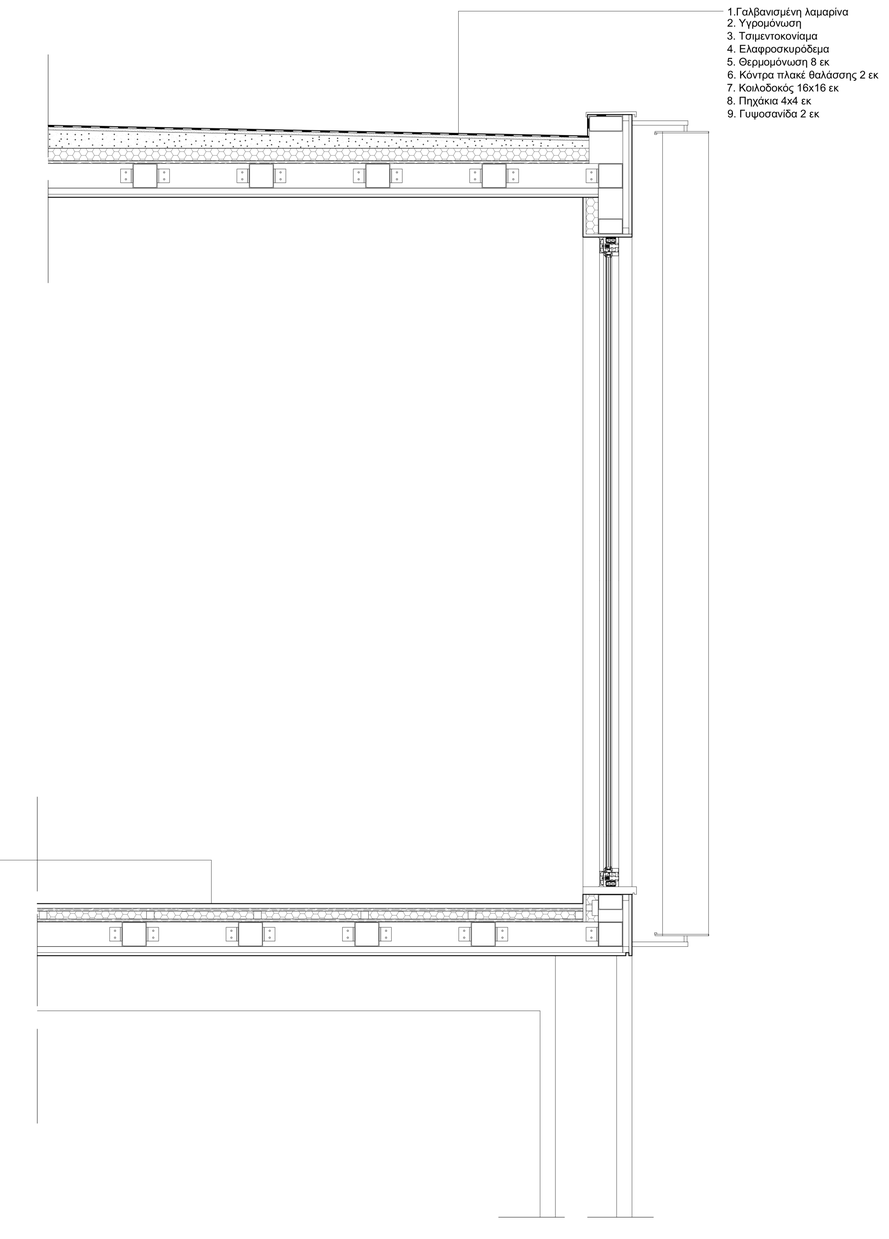

Κατασκευαστική Λεπτομέρεια
Προσθήκης Δυτική Όψη
1:20

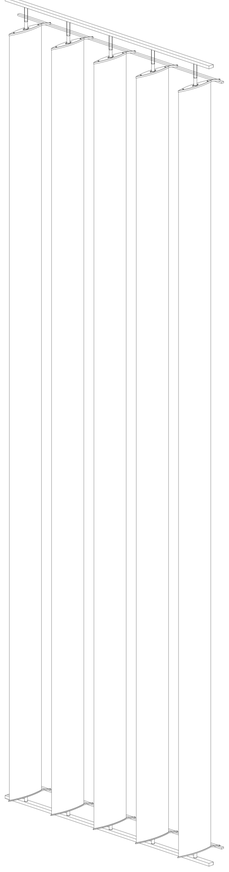

Λεπτομέρεια Μηχανισμού
Περσίδων
1:20

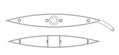

Κάτοψη Περσίδας
1:10

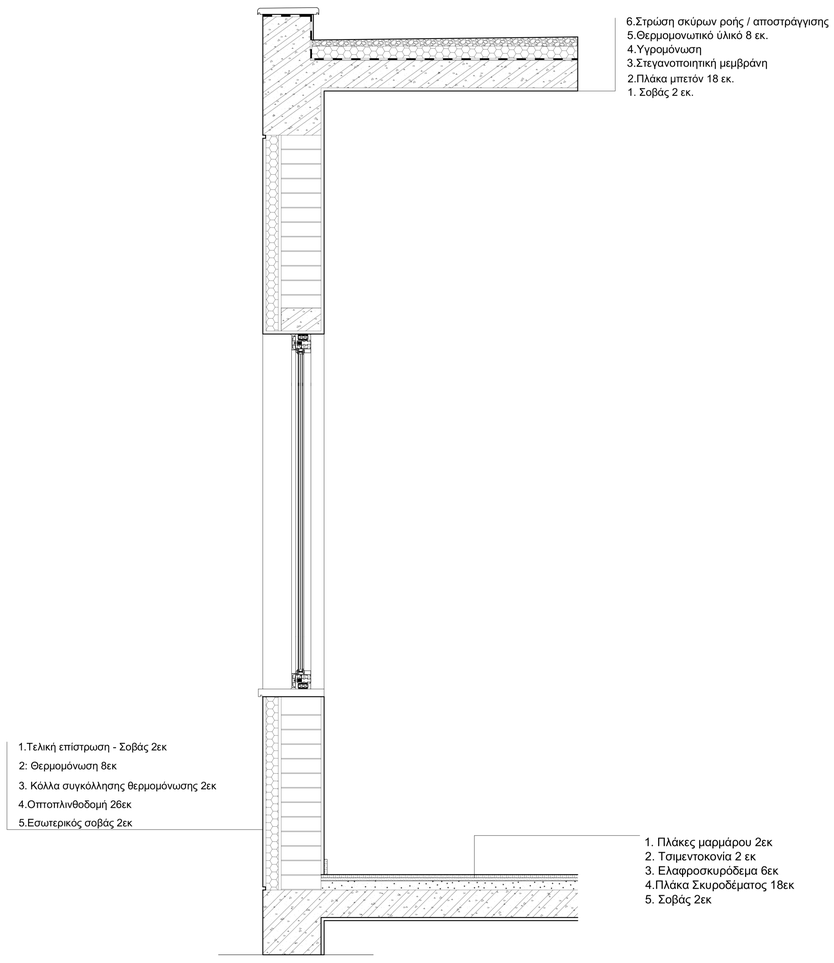

Κατασκευαστική Λεπτομέρεια
1:20

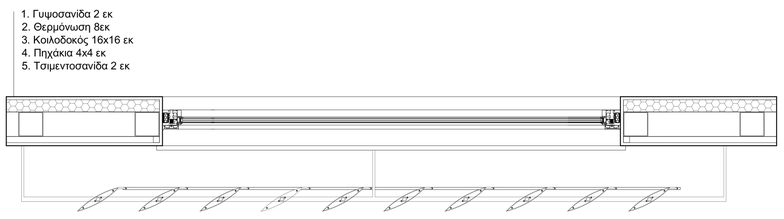

Κάτοψη Κατασκευαστικής Λεπτομέρειας
Προσθήκης
1:20



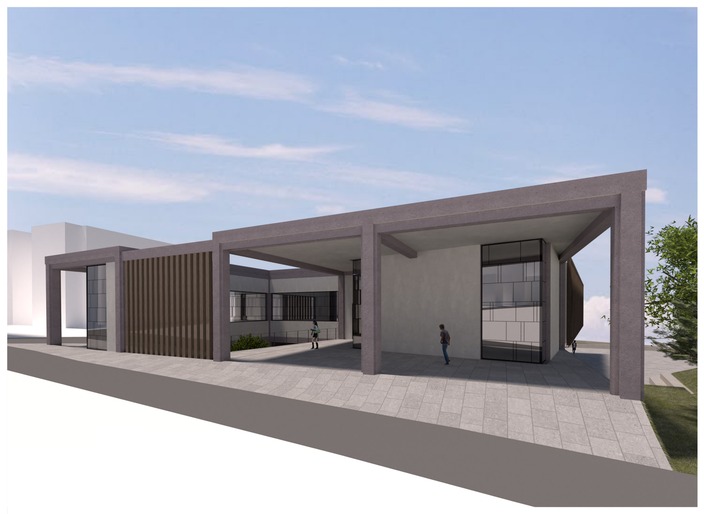













Εσωτερικές Φωτορεαλιστικές Απεικονίσεις













Φωτογραφίες Μακέτας





