
01 **Σχεδιάζοντας για την Απώλεια Μνήμης:** Μονάδα Φροντίδας για Ηλικιωμένους Ανθρώπους με Άνοια στα Χανιά


Πολυτεχνείο Κρήτης: Σχολή Αρχιτεκτόνων Μηχανικών | Αναστασιάδη Λουκία | Επ. Καθηγητής: Κακάβας Σπυρίδων | Σεπτέμβριος 2025






Περιοχή της Αγίας Κυριακής σε σχέση με την πόλη

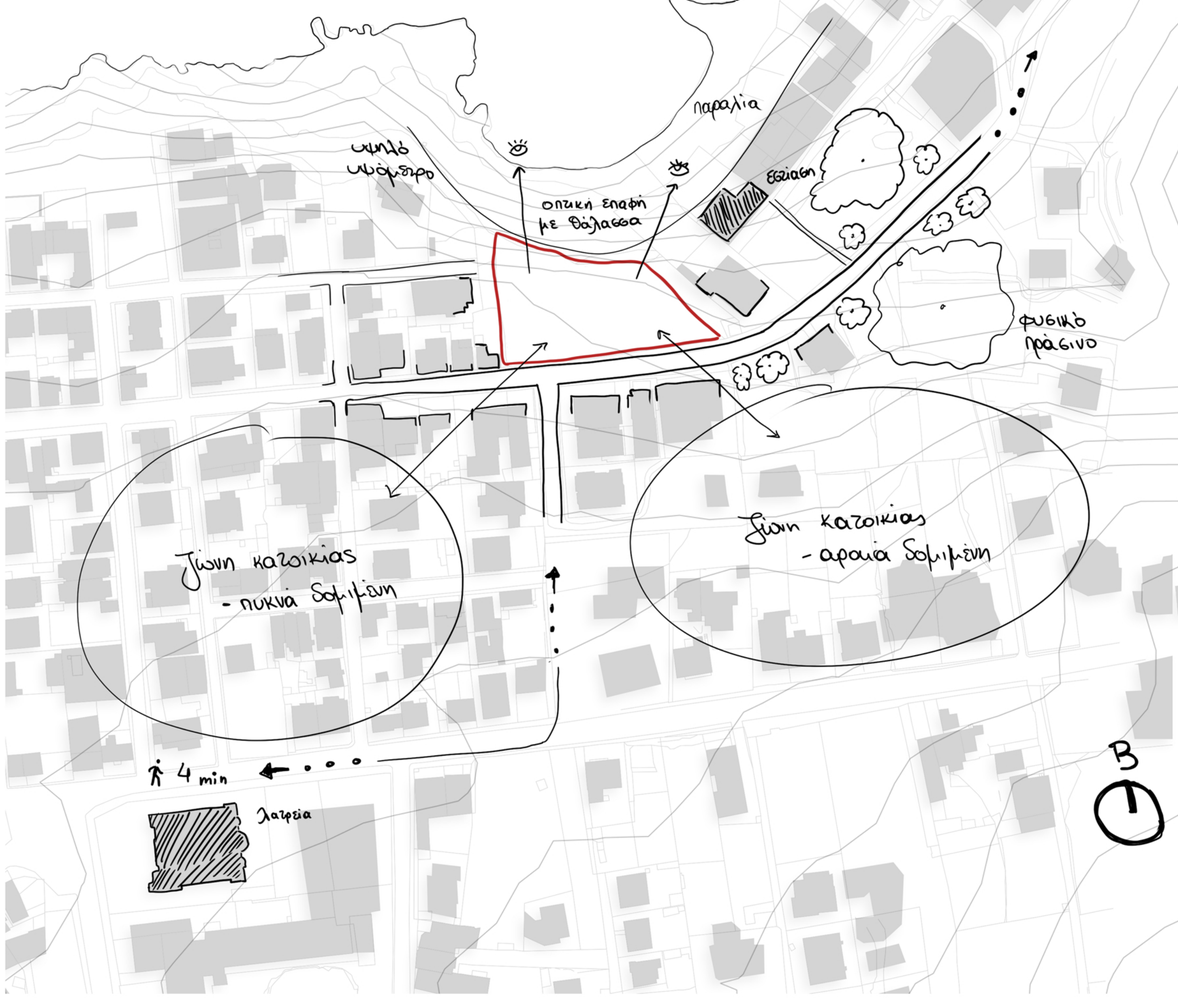

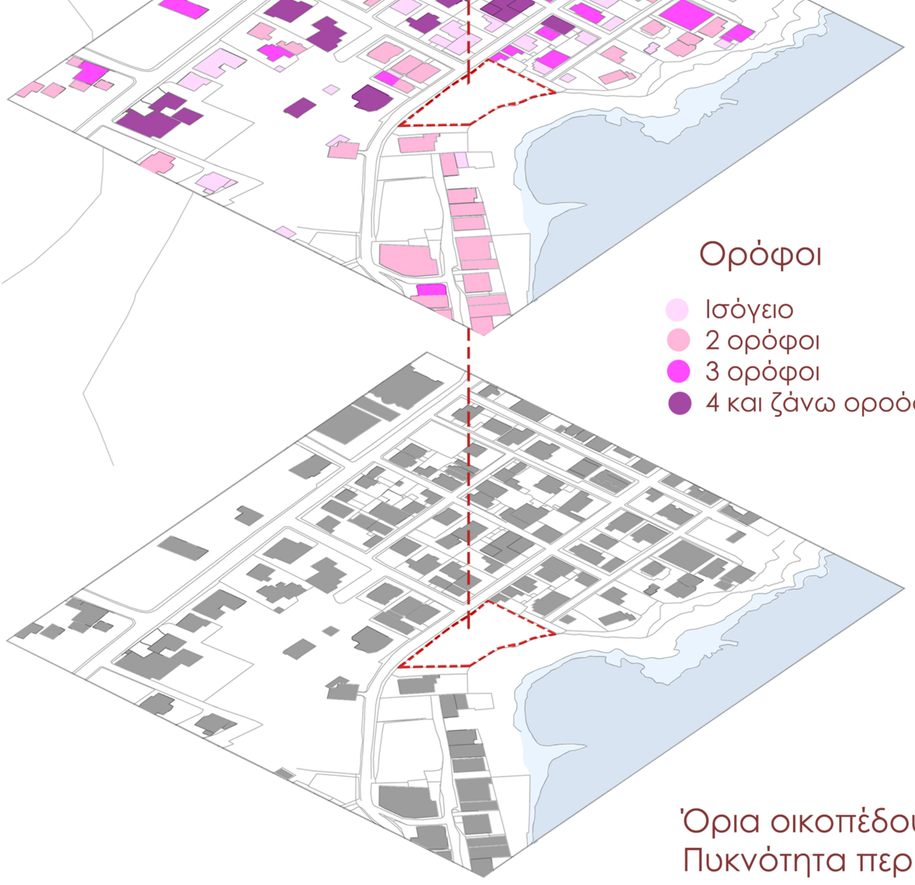





Τομή εδάφους περιοχής

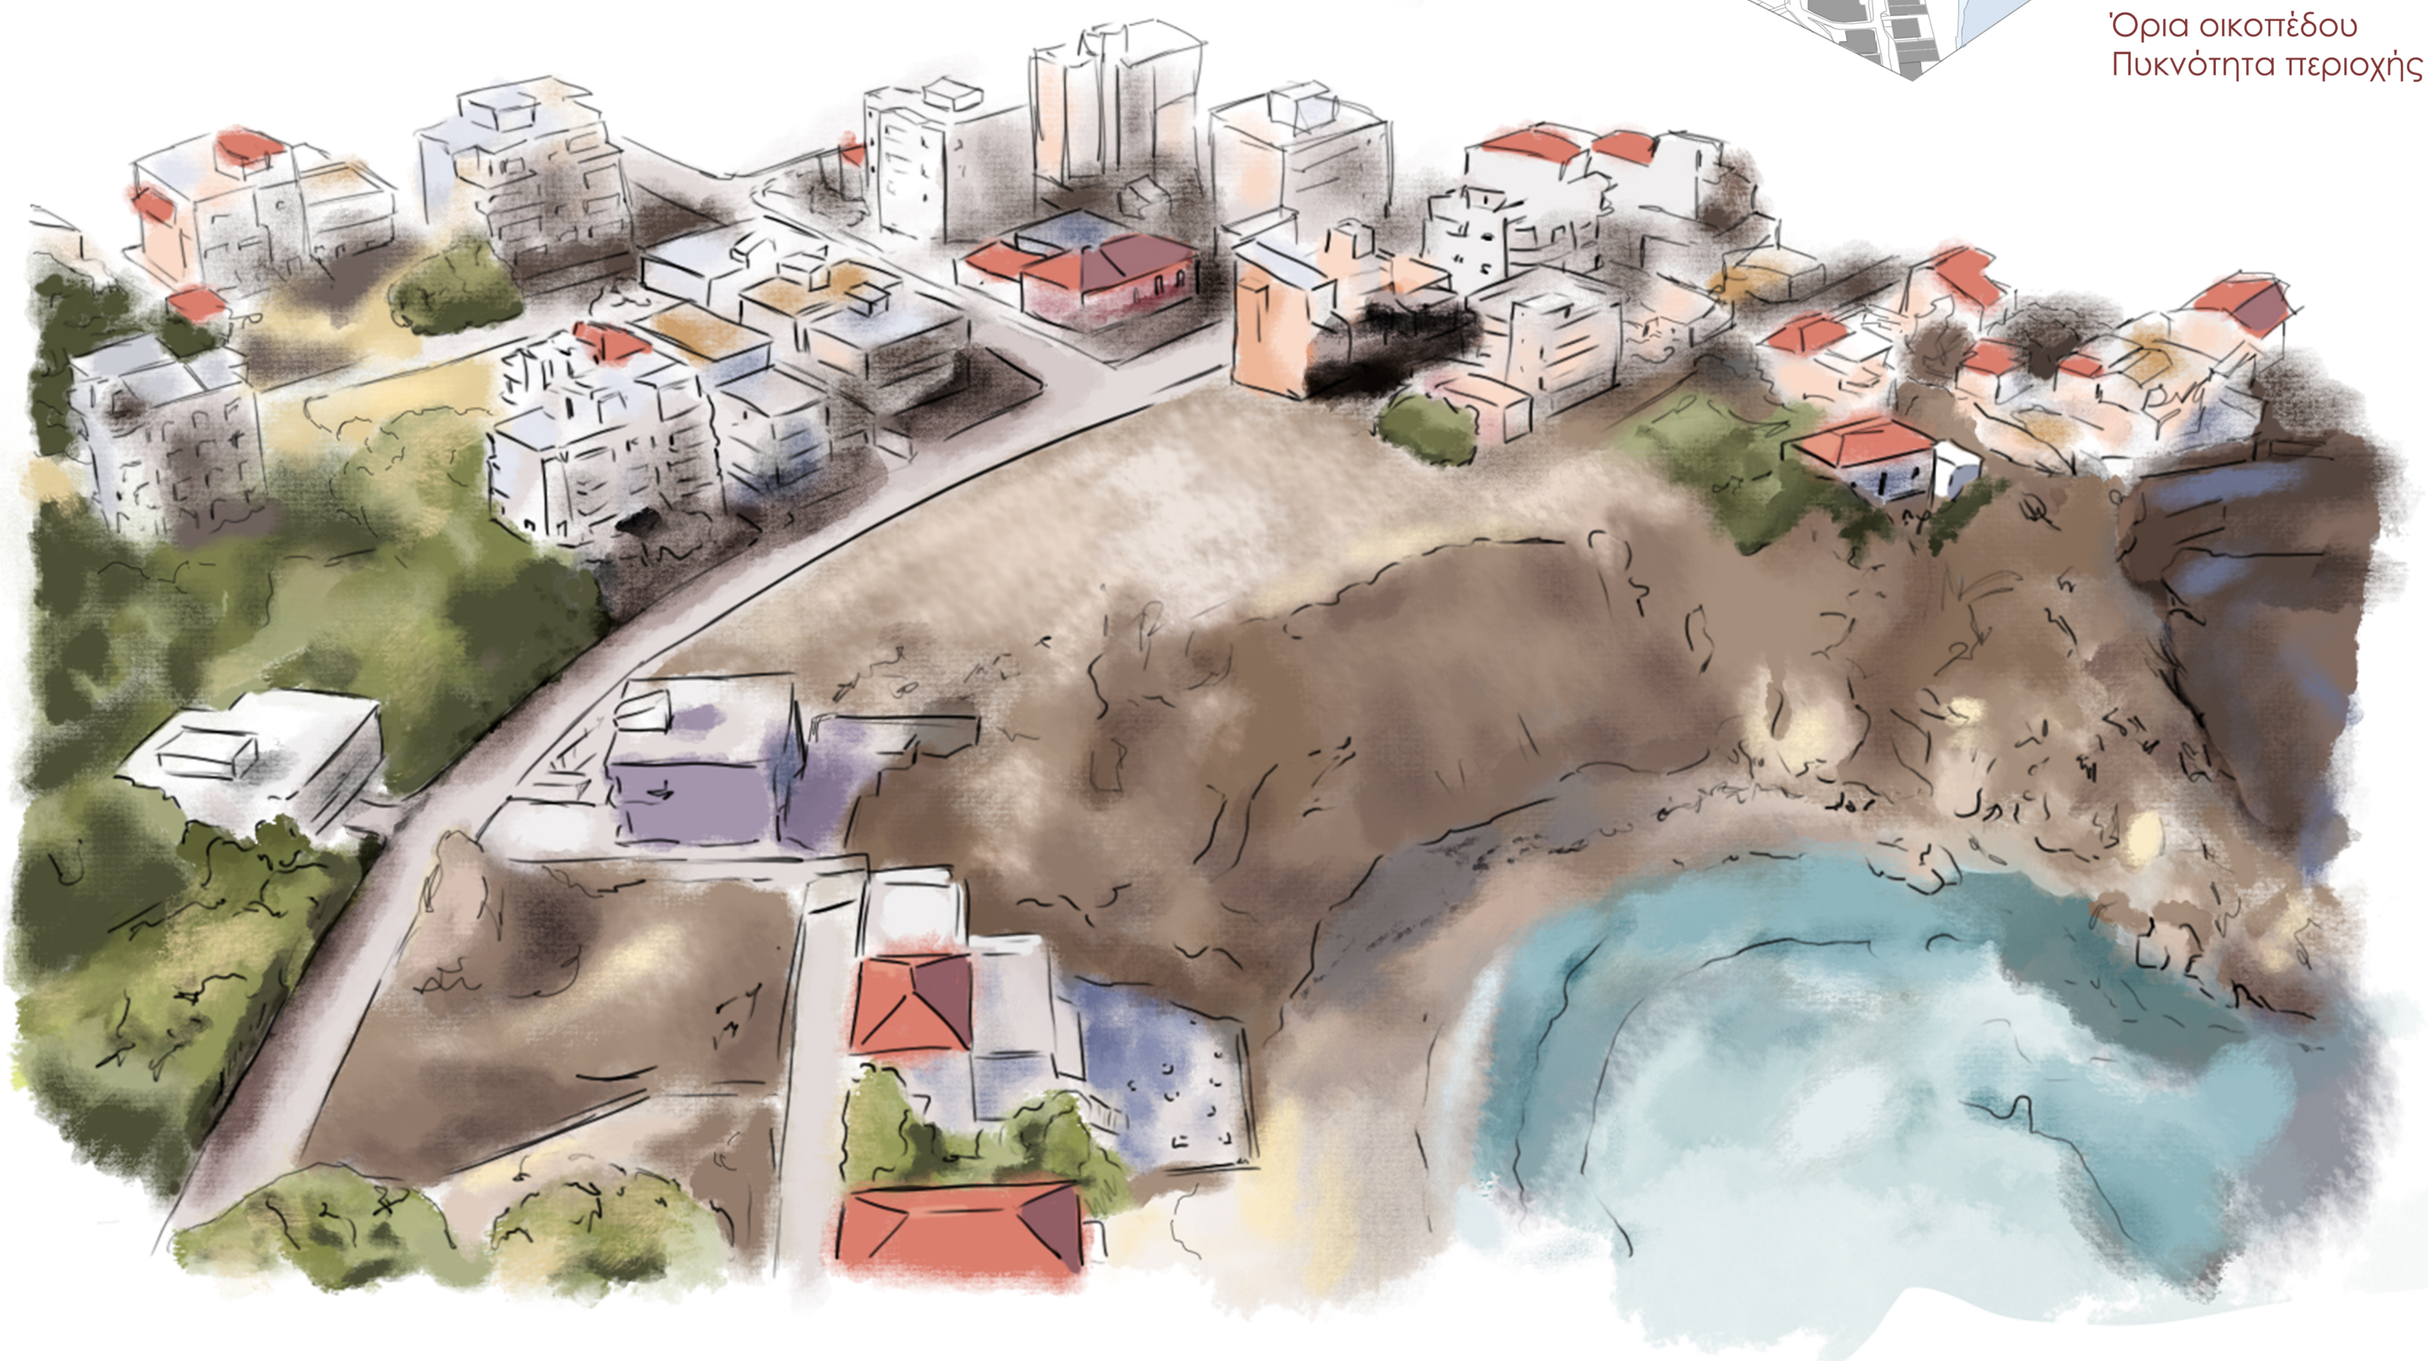


02 **Σχεδιάζοντας για την Απώλεια Μνήμης:** Μονάδα Φροντίδας για Ηλικιωμένους Ανθρώπους με Άνοια στα Χανιά

Πολυτεχνείο Κρήτης: Σχολή Αρχιτεκτόνων Μηχανικών | Αναστασιάδη Λουκία | Επ. Καθηγητής: Κακάβας Σπυρίδων | Σεπτέμβριος 2025

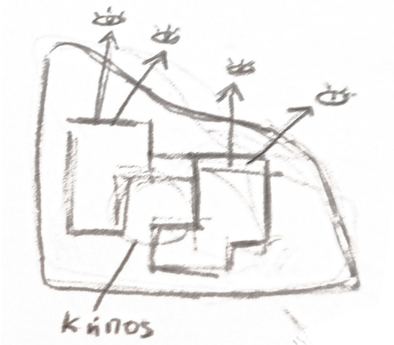


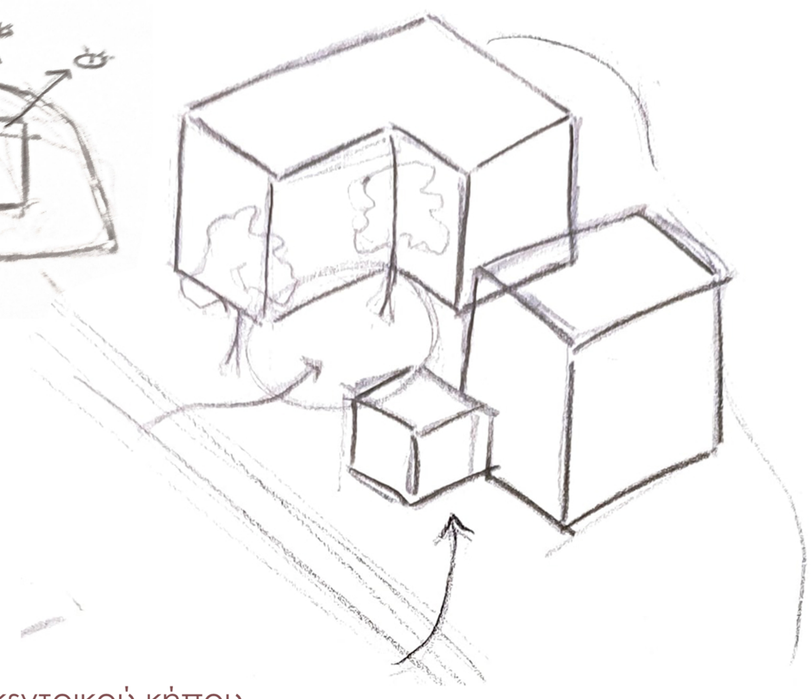

Δημιουργία κεντρικού κήπου,
ανάμεσα σε δύο κτίρια

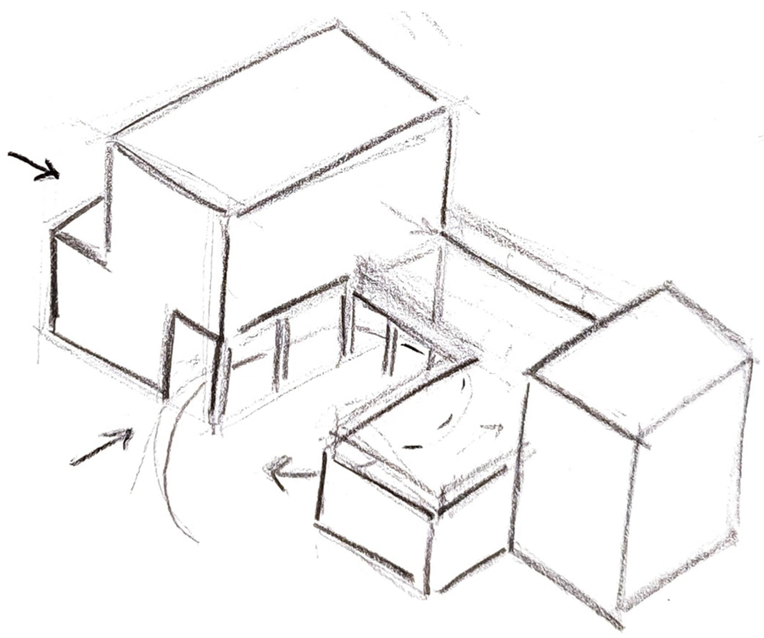

Δημιουργία υπόστεγων χώρων και σύνδεσης
μεταξύ των δύο κτιρίων

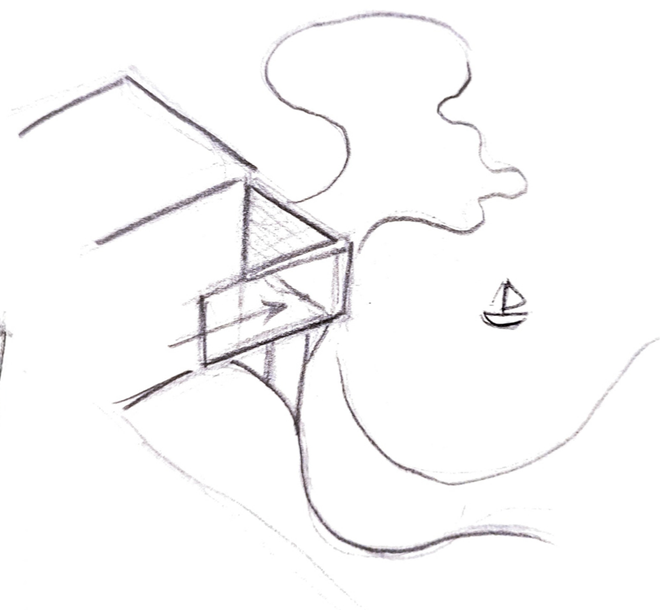


Προσθήκη ξύλινου εξώστη προς
τη μεριά της θάλασσας


Στόχοι:




- Επιστροφή σε μια οικεία πραγματικότητα
- Διέγερση της μνήμης και του μυαλού
- Προσαρμογή στον υπάρχον ιστό, επαφή με την πόλη
- Επαφή με τη φύση
- Εύκολα κατανοητοί χώροι

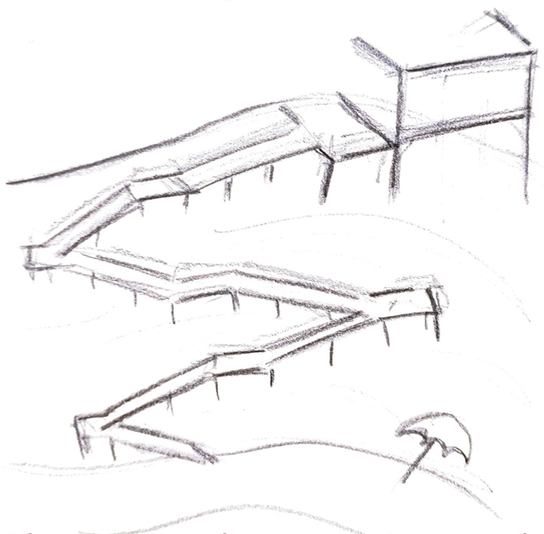


Ξύλινο μονοπάτι προς την παραλία

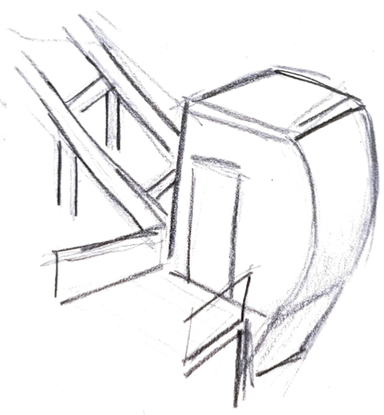


Τελεφερίκ

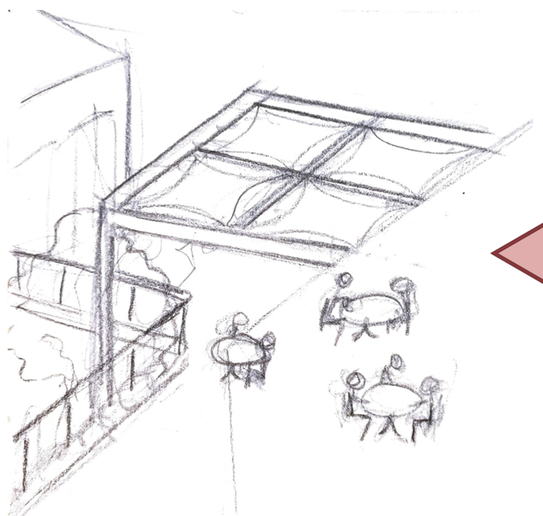



Δημόσια καφετέρεια προς τους επισκέπτες

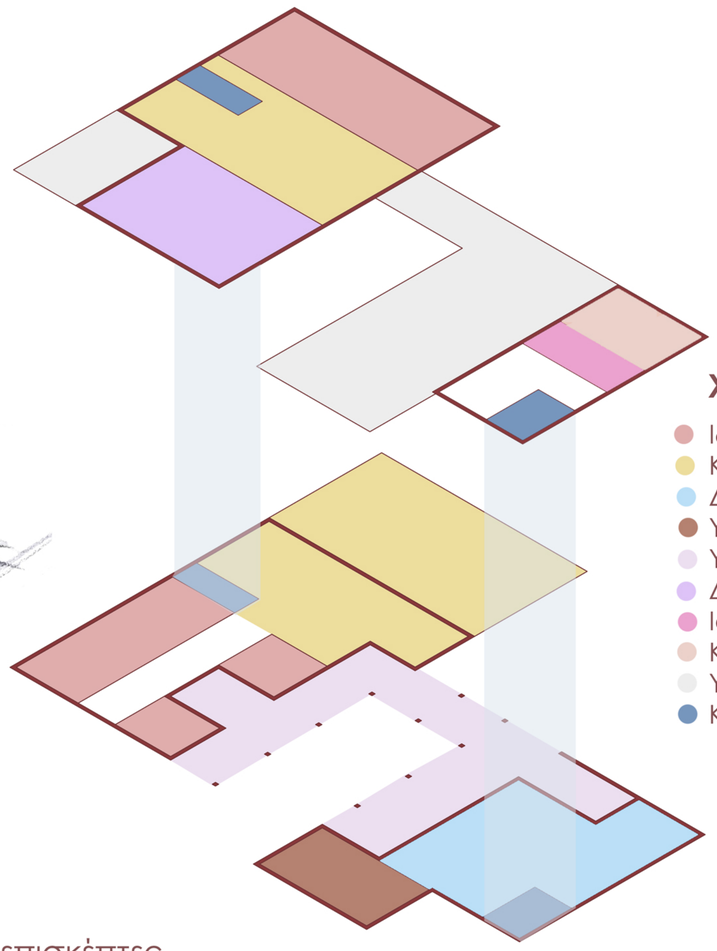


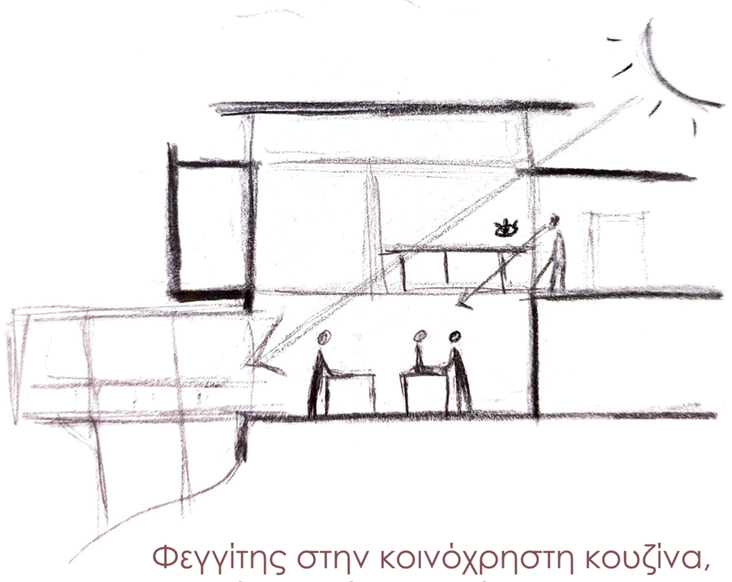

Φεγγίτης στην κοινόχρηστη κουζίνα,
οπτική επαφή με τον όροφο

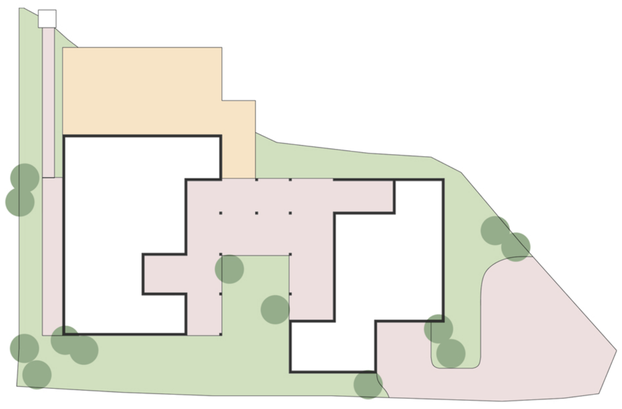

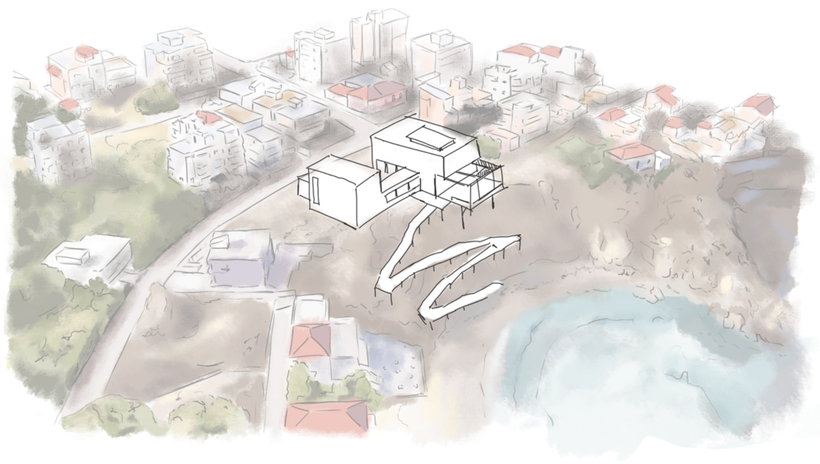

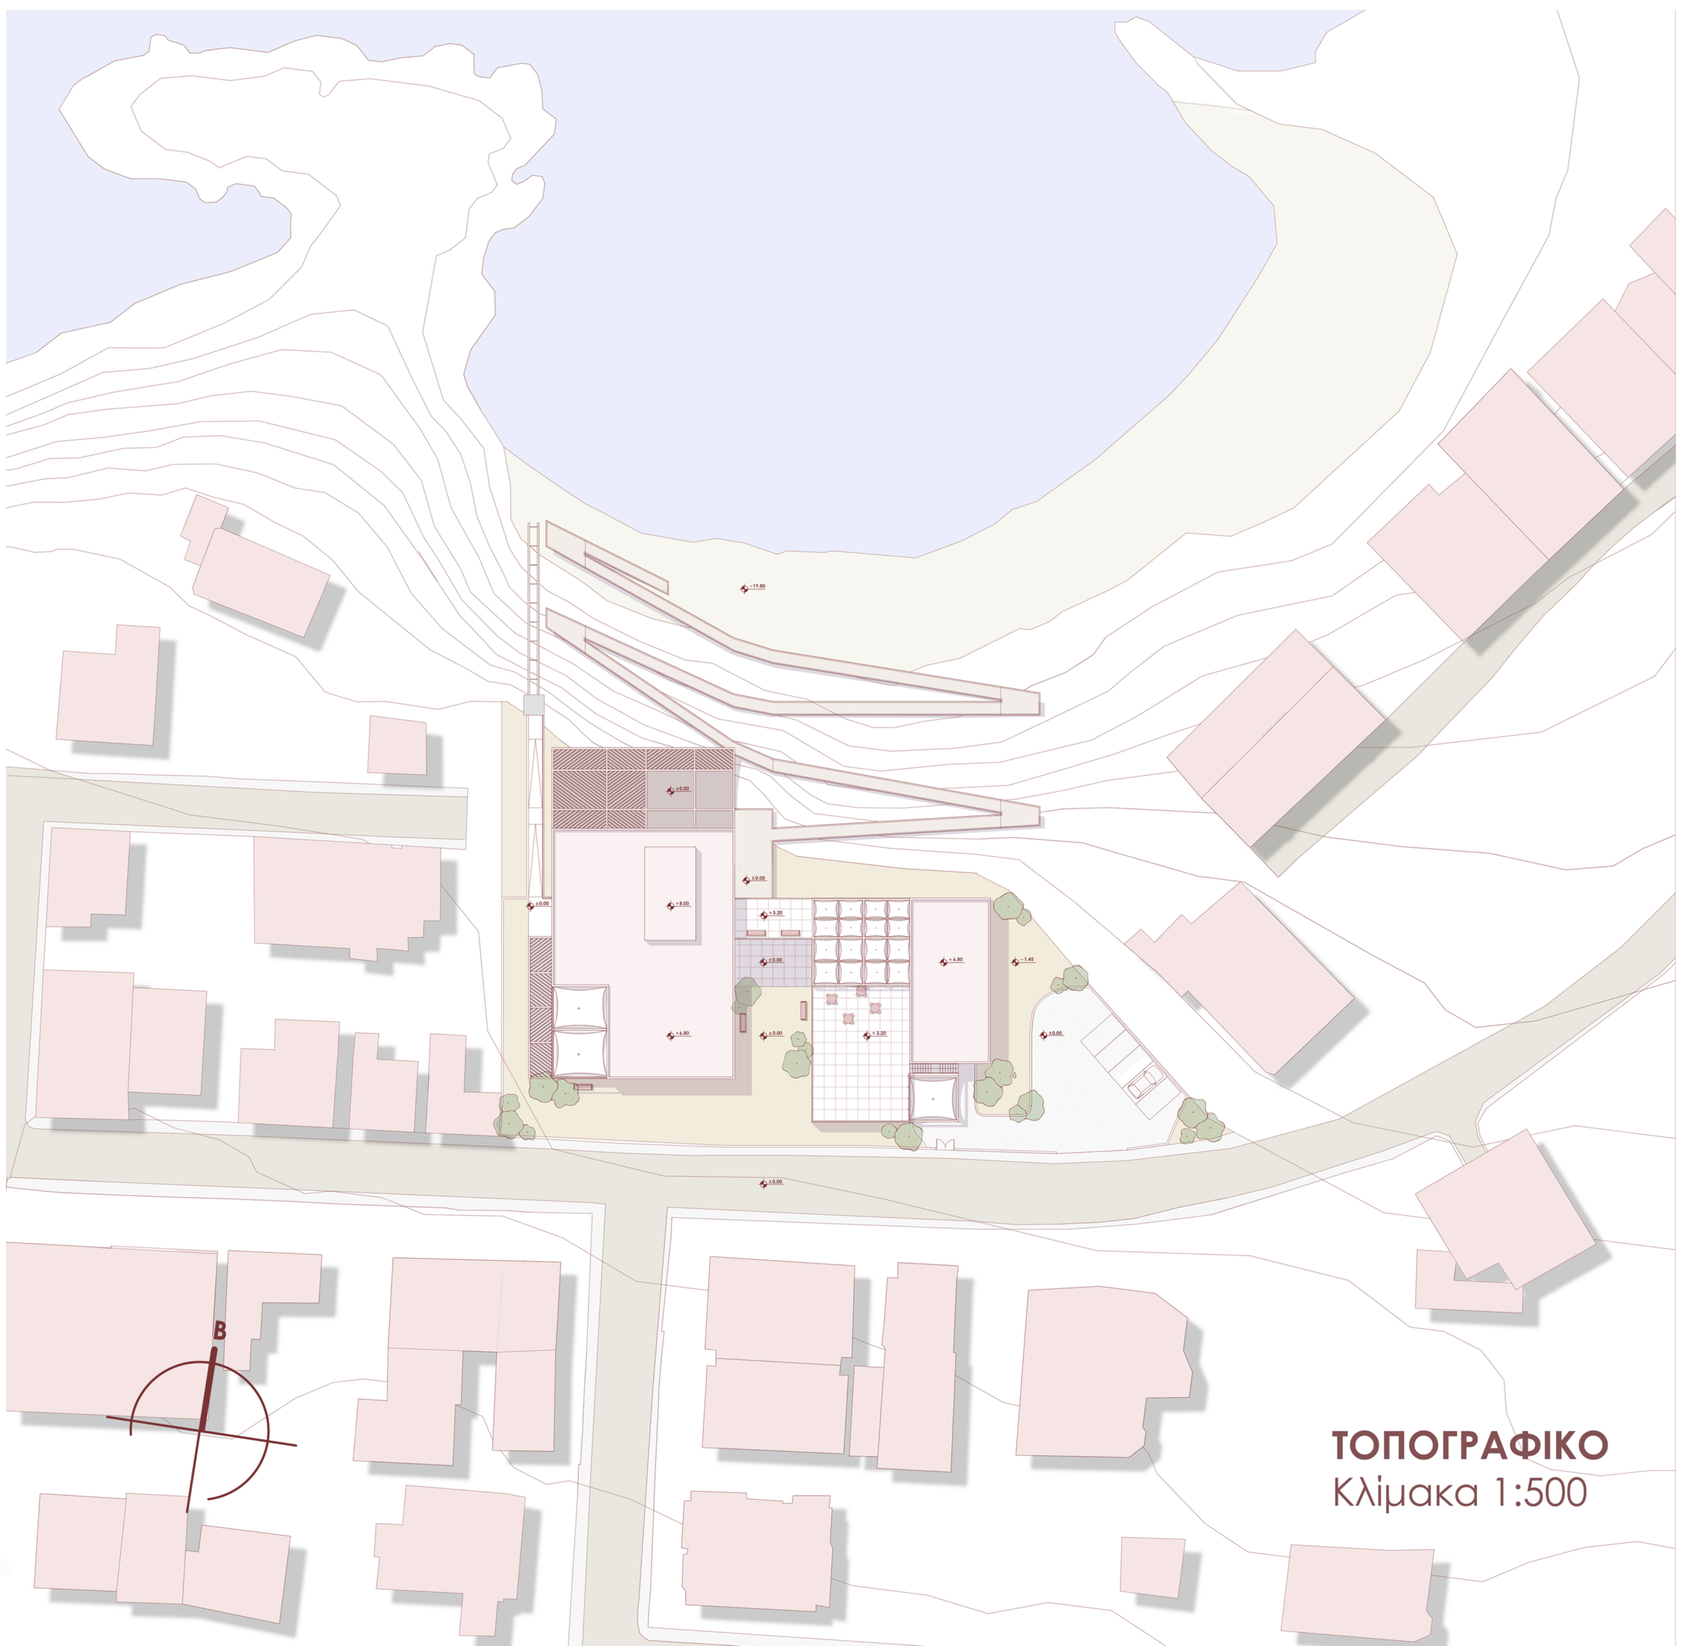

ΤΟΠΟΓΡΑΦΙΚΟ
Κλίμακα 1:500

Σχεδιάζοντας για την Απώλεια Μνήμης: Μονάδα Φροντίδας για Ηλικιωμένους Ανθρώπους με Άνοια στα Χανιά


Πολυτεχνείο Κρήτης: Σχολή Αρχιτεκτόνων Μηχανικών | Αναστασιάδη Λουκία | Επ. Καθηγητής: Κακάβας Σπυρίδων | Σεπτέμβριος 2025



ΤΟΜΗ Ε-Ε'
Κλίμακα: 1:250




ΝΟΤΙΑ ΟΨΗ
Κλίμακα: 1:250

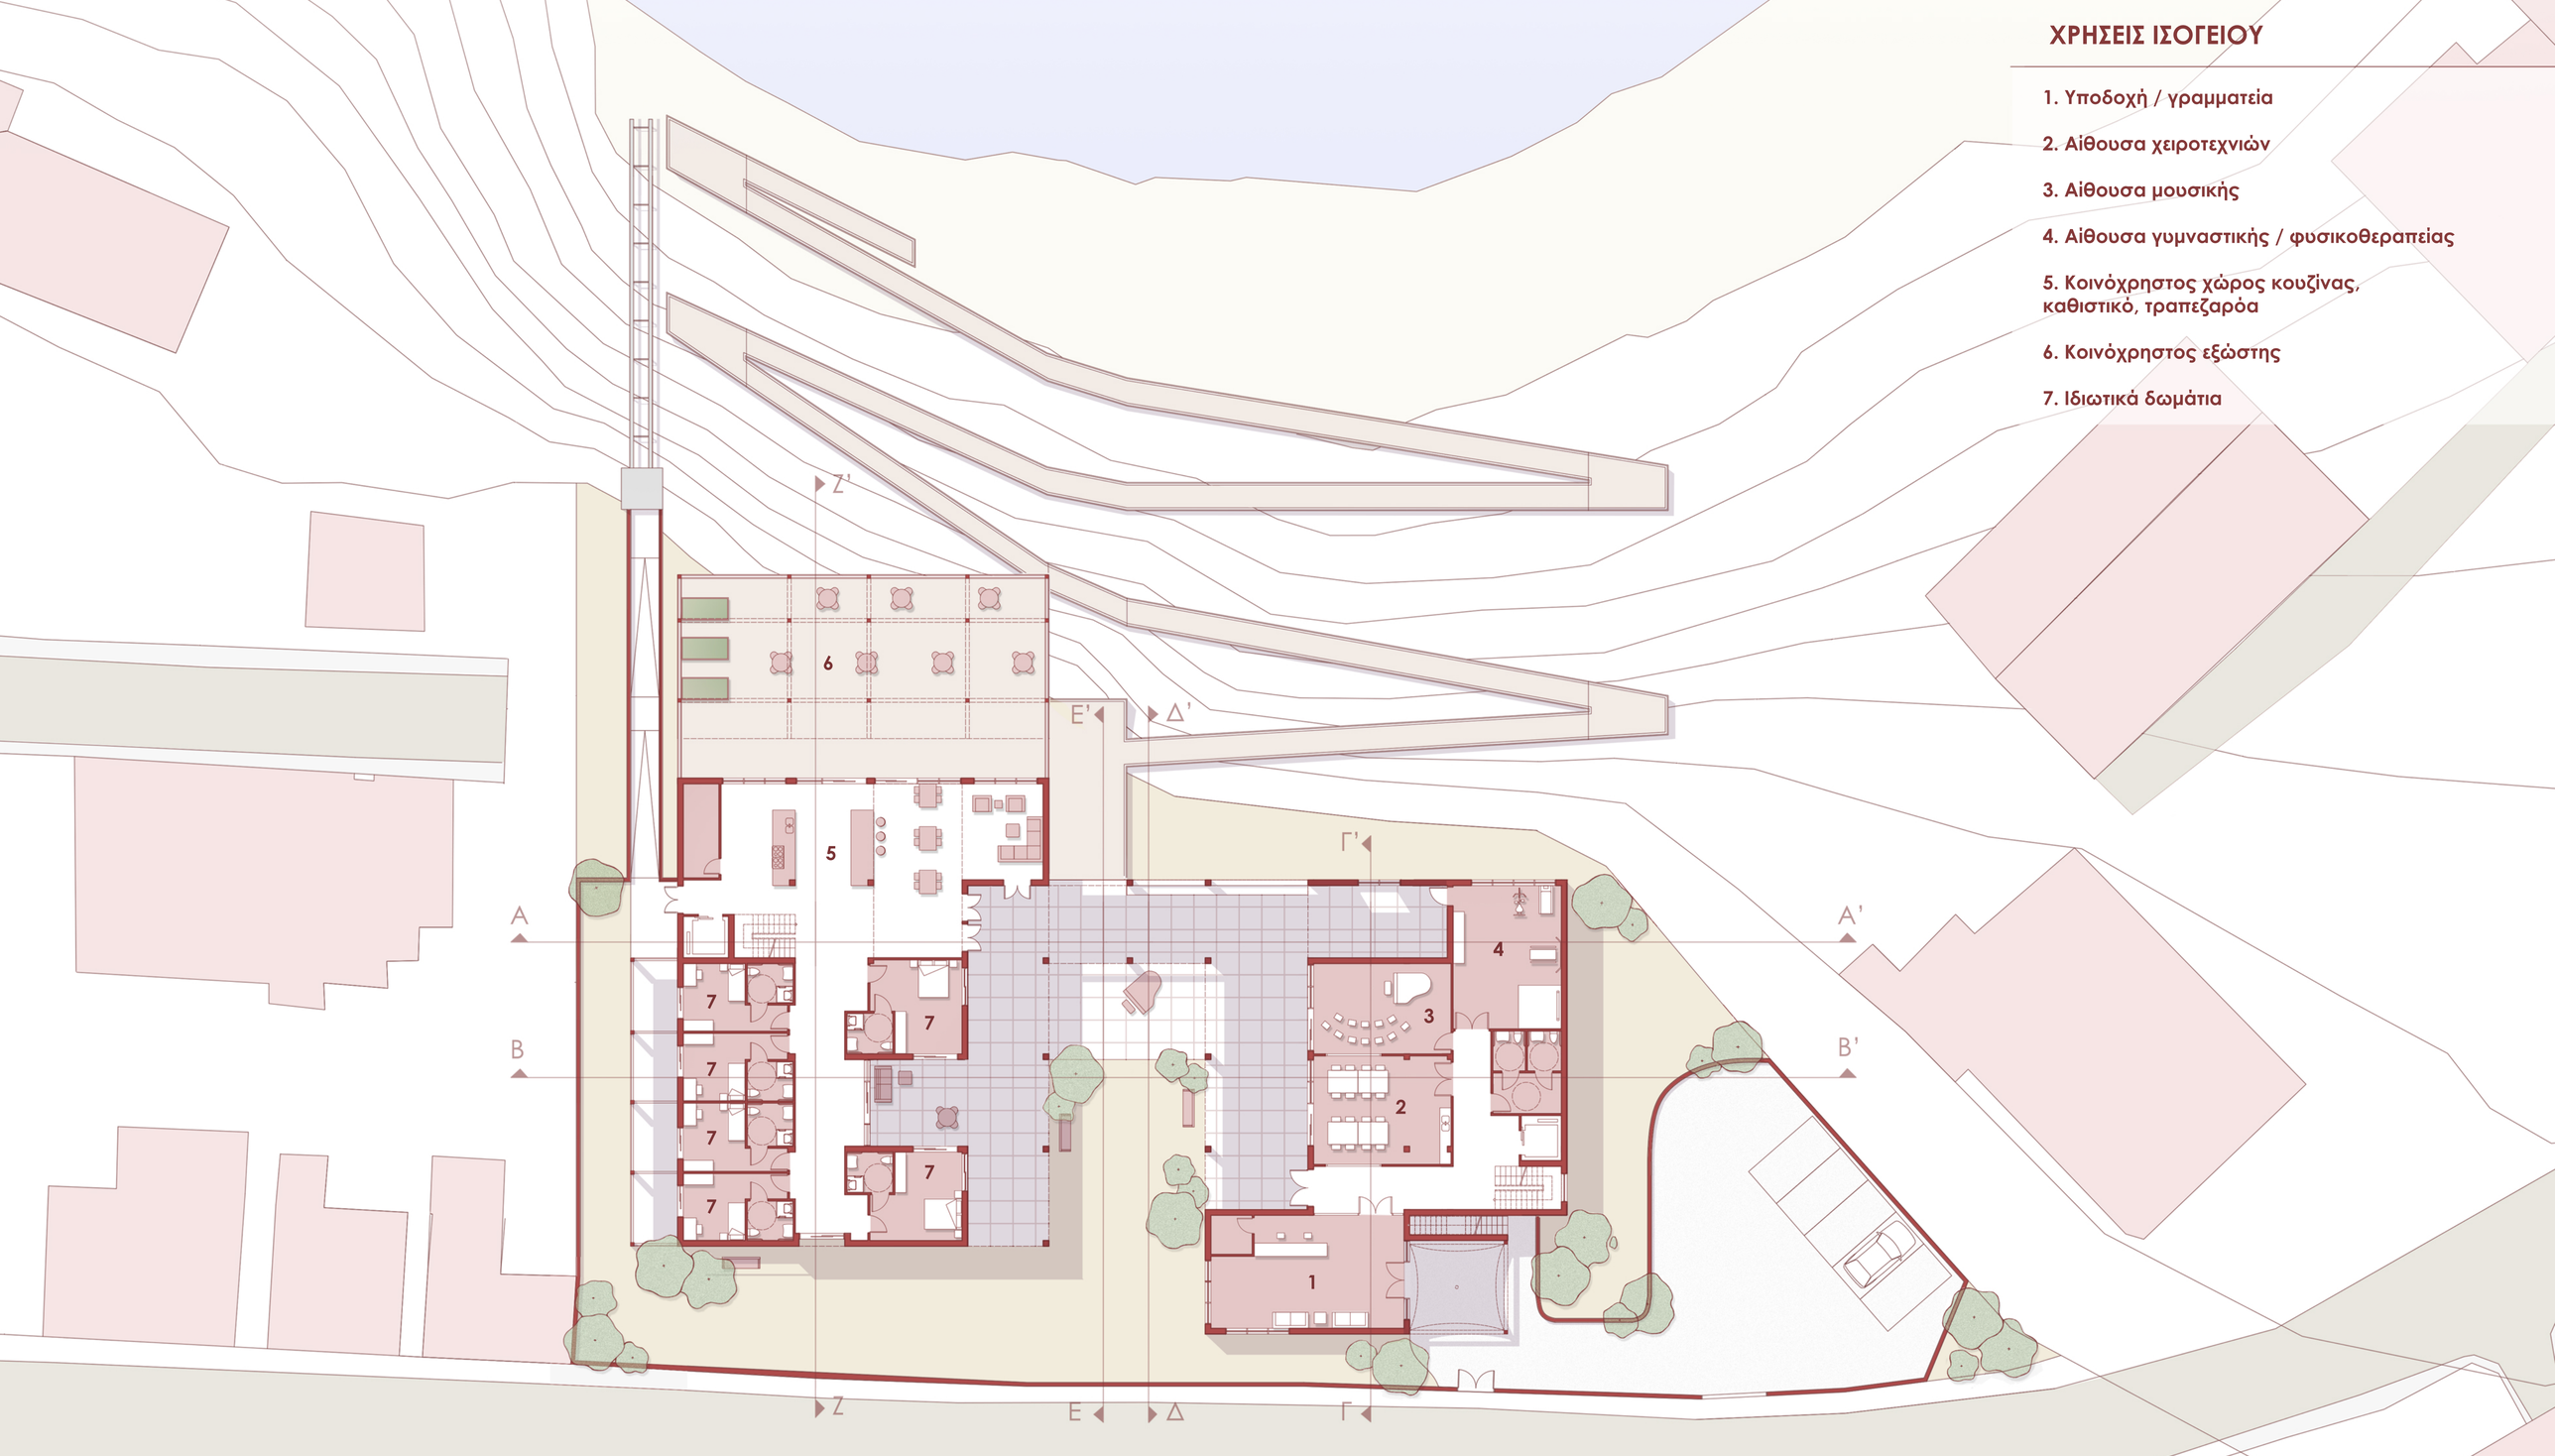

ΧΡΗΣΕΙΣ ΙΣΟΓΕΙΟΥ

1. Υποδοχή / γραμματεία
2. Αίθουσα χειροτεχνιών
3. Αίθουσα μουσικής
4. Αίθουσα γυμναστικής / φυσικοθεραπείας
5. Κοινόχρηστος χώρος κουζίνας, καθιστικό, τραπεζαρόα
6. Κοινόχρηστος εξώστης
7. Ιδιωτικά δωμάτια

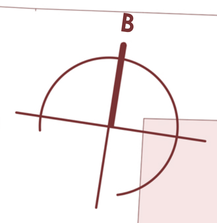


ΚΑΤΟΨΗ ΙΣΟΓΕΙΟΥ
Κλίμακα: 1:250




04

Σχεδιάζοντας για την Απώλεια Μνήμης: Μονάδα Φροντίδας για Ηλικιωμένους Ανθρώπους με Άνοια στα Χανιά


Πολυτεχνείο Κρήτης: Σχολή Αρχιτεκτόνων Μηχανικών | Αναστασιάδη Λουκία | Επ. Καθηγητής: Κακάβας Σπυρίδων | Σεπτέμβριος 2025

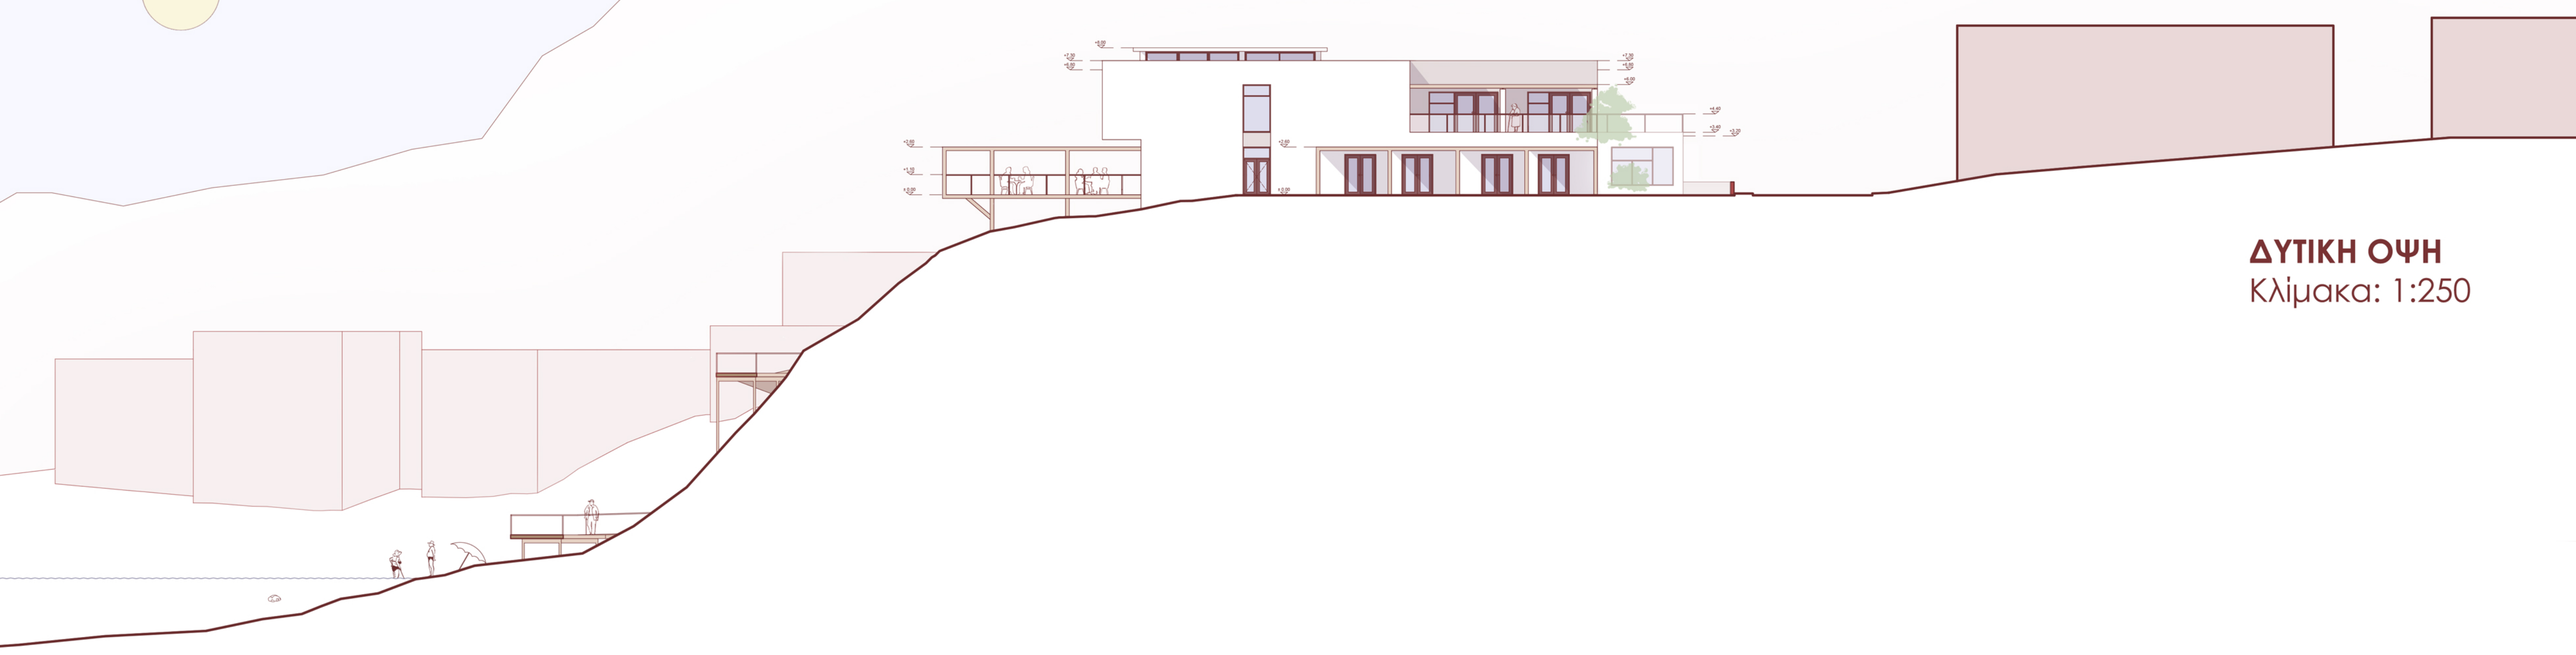

ΔΥΤΙΚΗ ΟΨΗ
Κλίμακα: 1:250

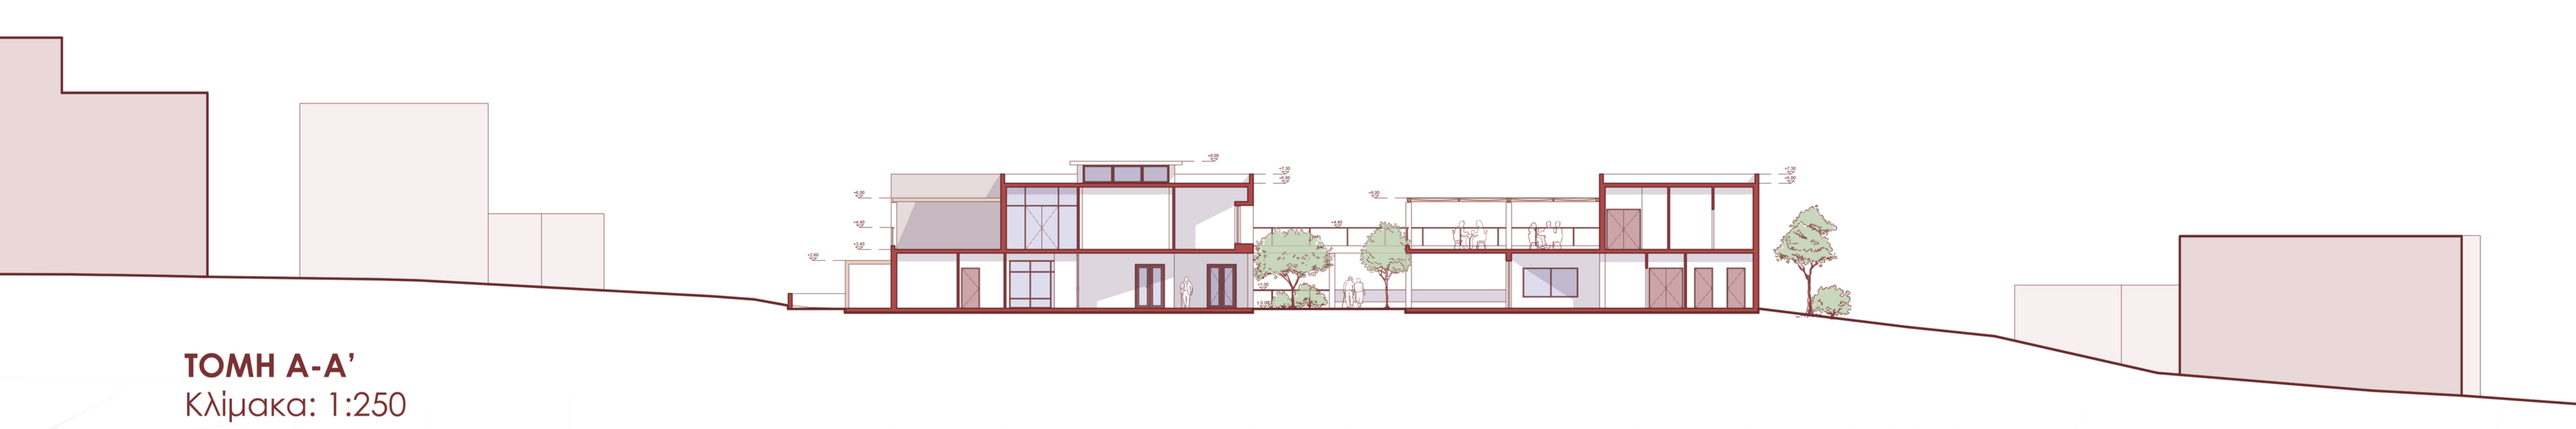

ΤΟΜΗ Α-Α'
Κλίμακα: 1:250

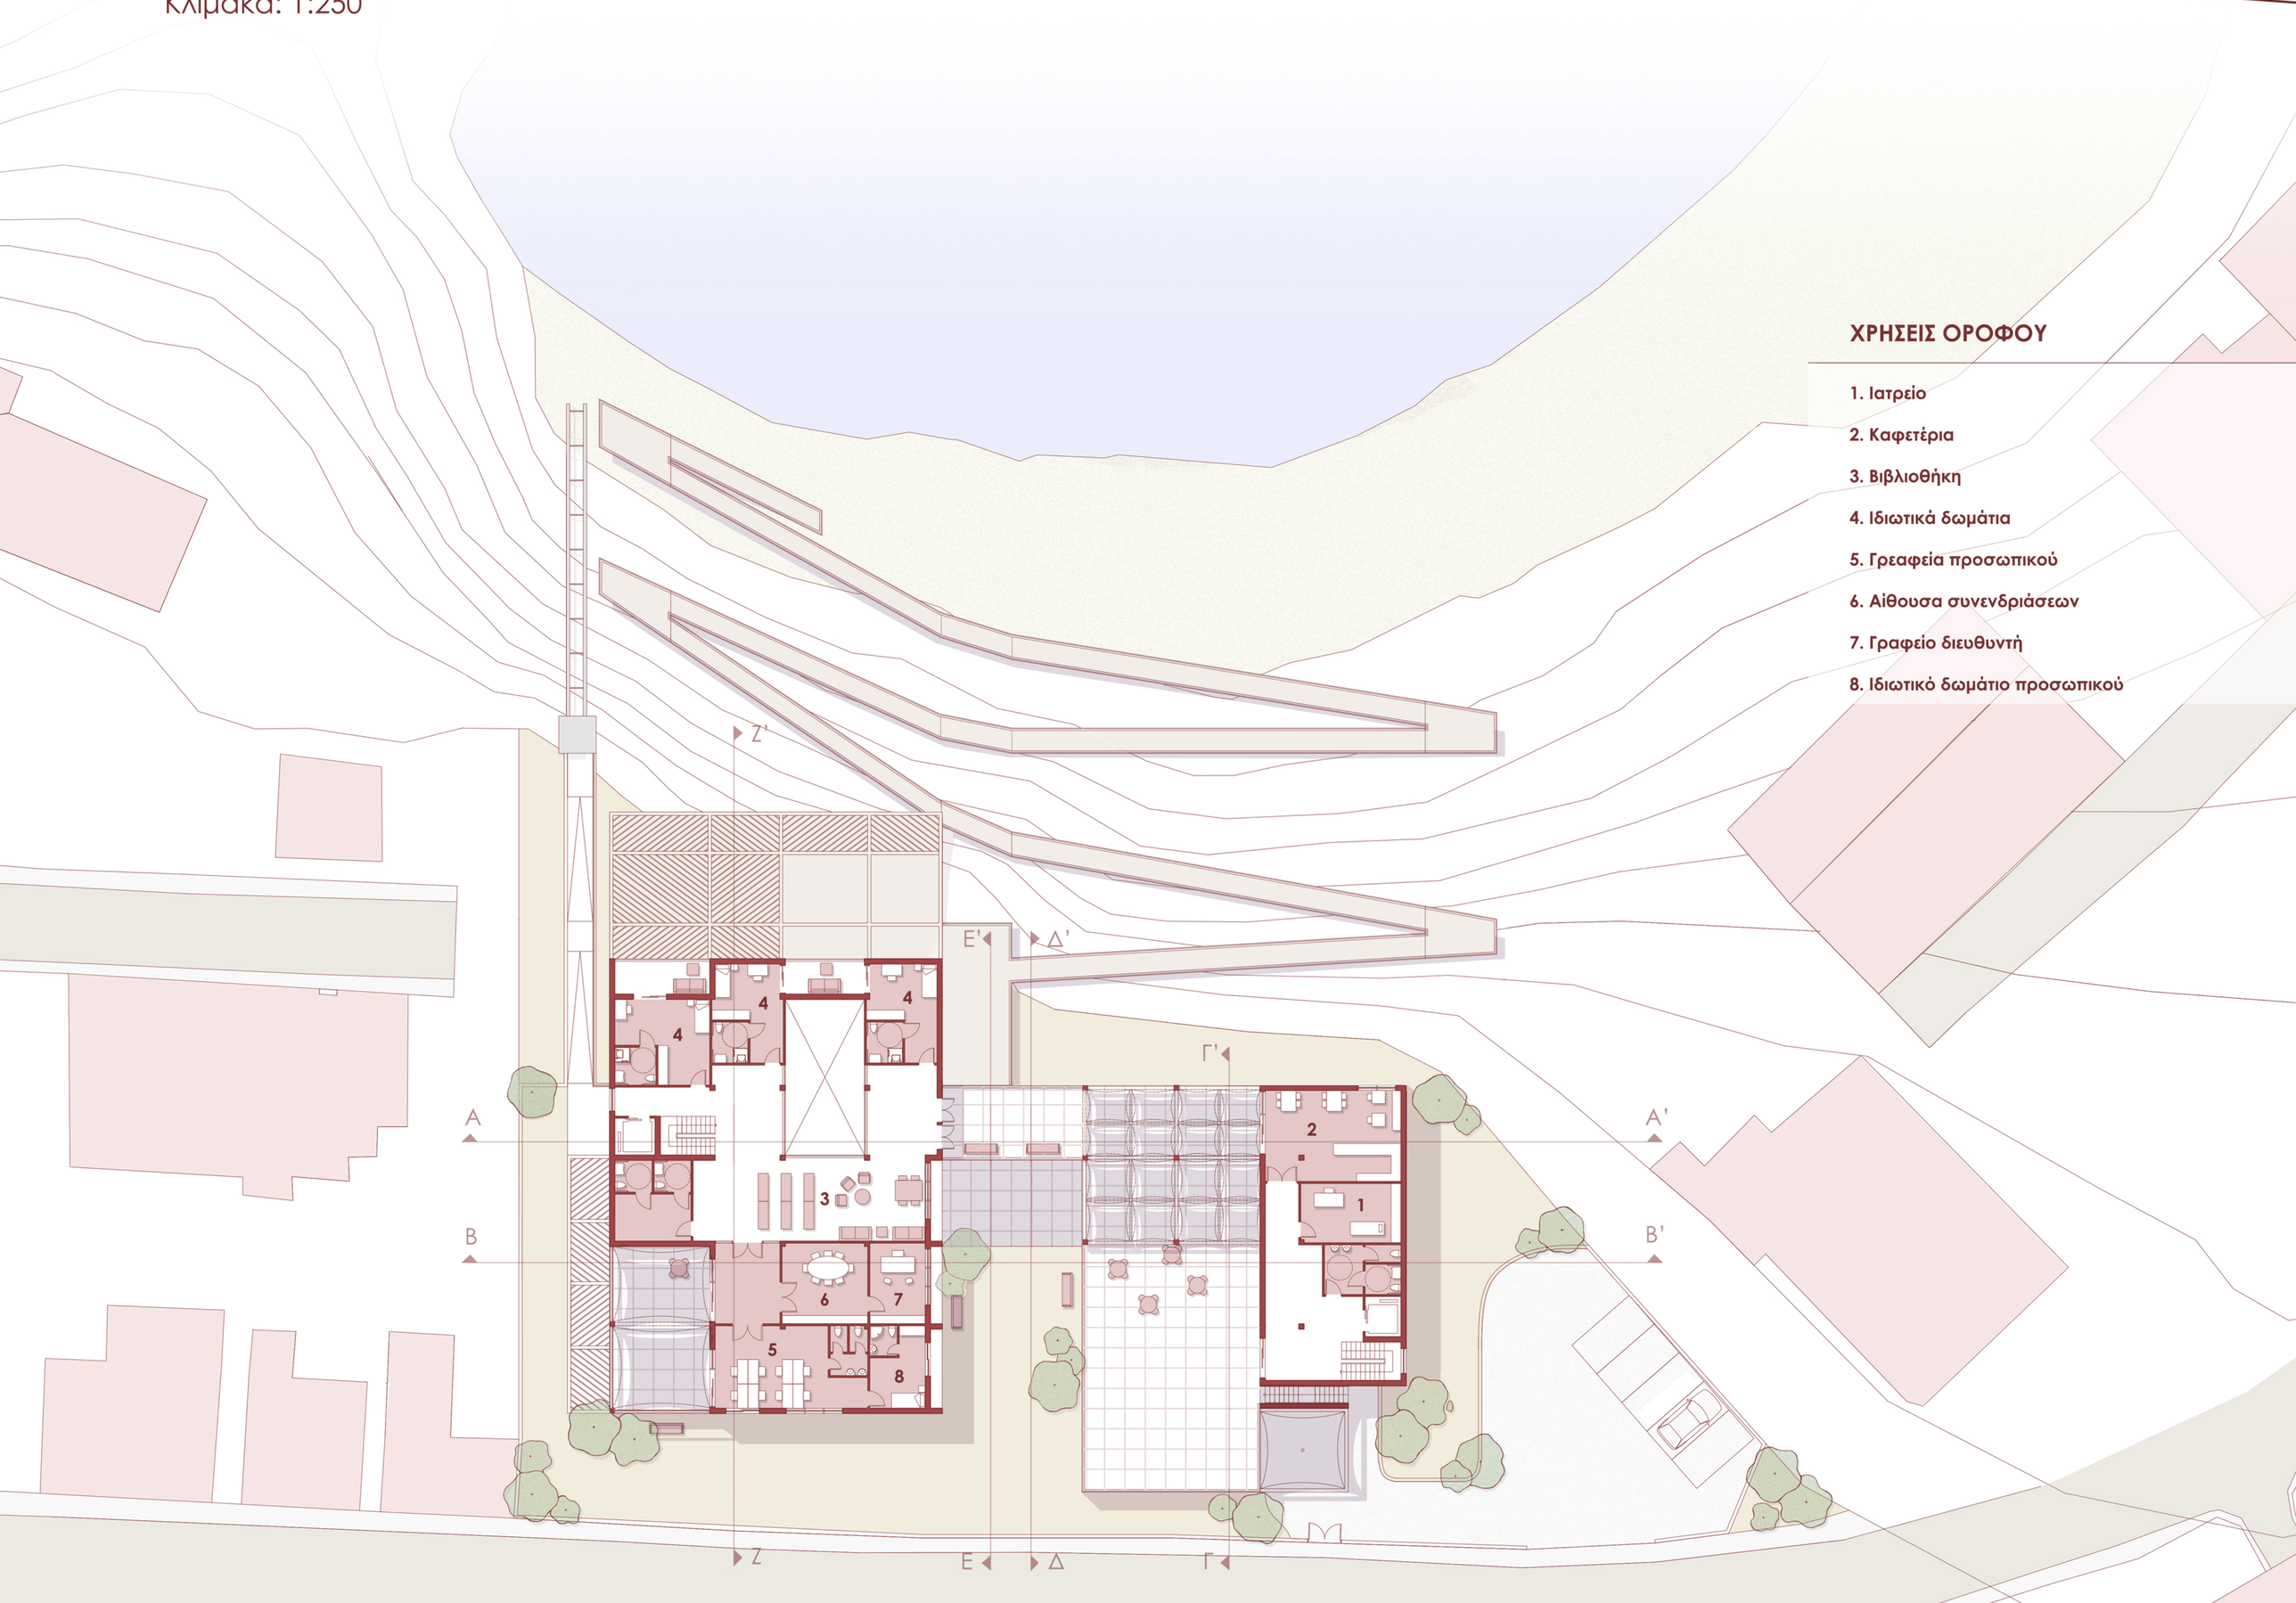

ΧΡΗΣΕΙΣ ΟΡΟΦΟΥ

1. Ιατρείο
2. Καφετέρια
3. Βιβλιοθήκη
4. Ιδιωτικά δωμάτια
5. Γρεαφεία προσωπικού
6. Αίθουσα συνενδριάσεων
7. Γραφείο διευθυντή
8. Ιδιωτικό δωμάτιο προσωπικού




ΚΑΤΟΨΗ ΟΡΟΦΟΥ
Κλίμακα: 1:250



05 **Σχεδιάζοντας για την Απώλεια Μνήμης:** Μονάδα Φροντίδας για Ηλικιωμένους Ανθρώπους με Άνοια στα Χανιά


Πολυτεχνείο Κρήτης: Σχολή Αρχιτεκτόνων Μηχανικών | Αναστασιάδη Λουκία | Επ. Καθηγητής: Κακάβας Σπυρίδων | Σεπτέμβριος 2025

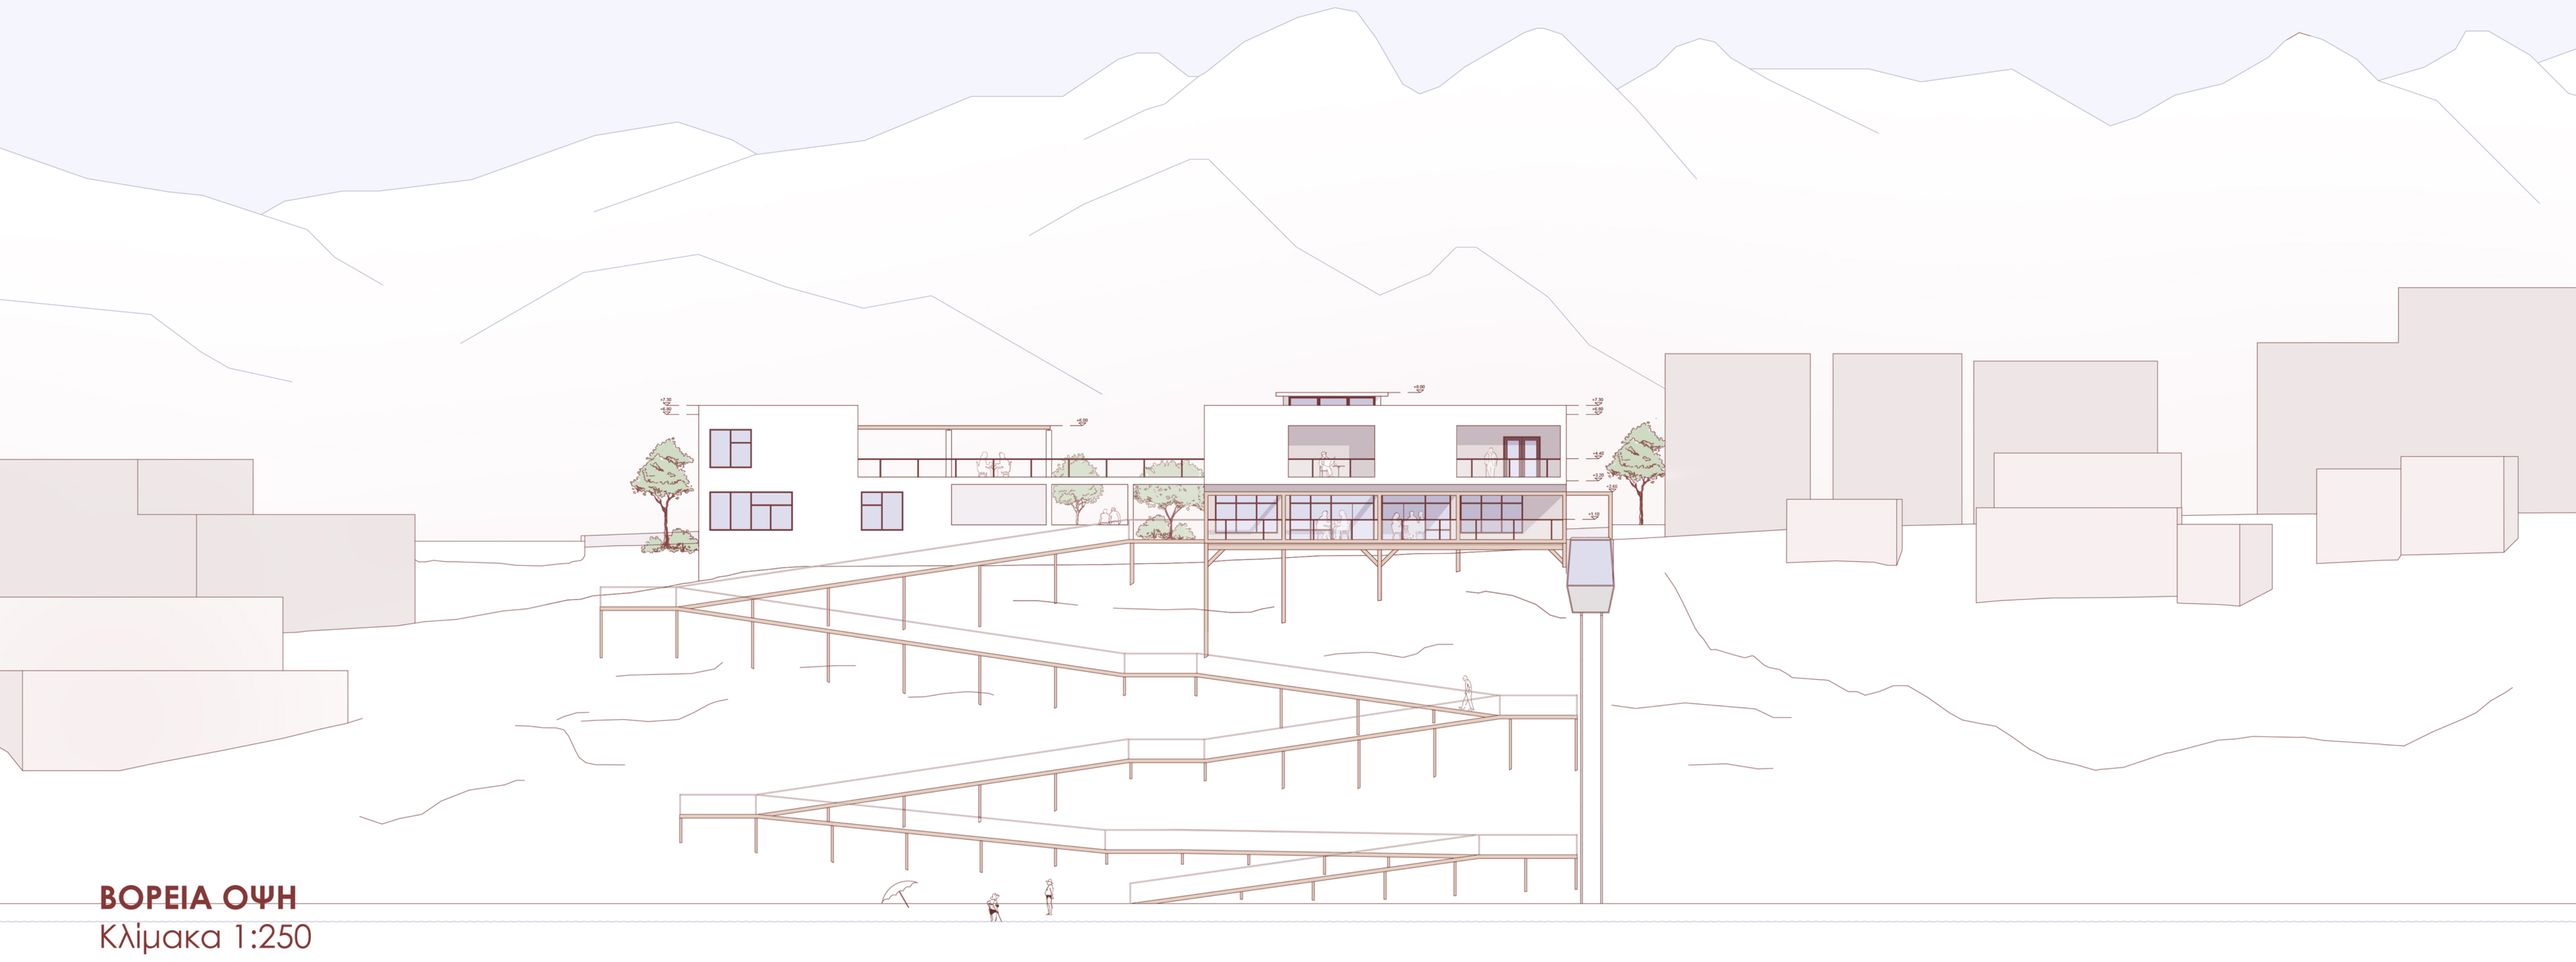


ΒΟΡΕΙΑ ΟΨΗ
Κλίμακα 1:250



ΑΞΟΝΟΜΕΤΡΙΚΗ ΑΠΕΙΚΟΝΙΣΗ

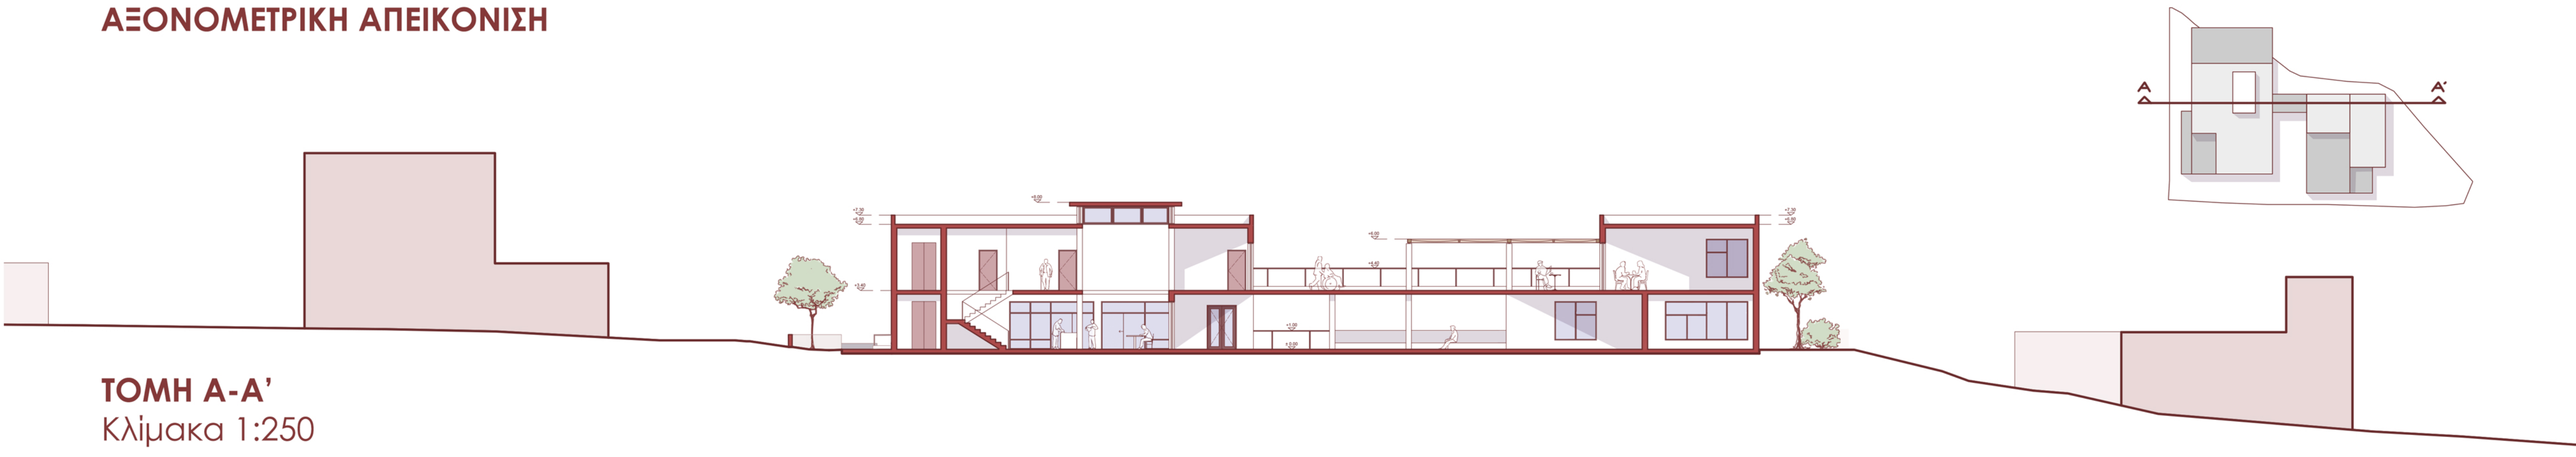

ΤΟΜΗ Α-Α'
Κλίμακα 1:250

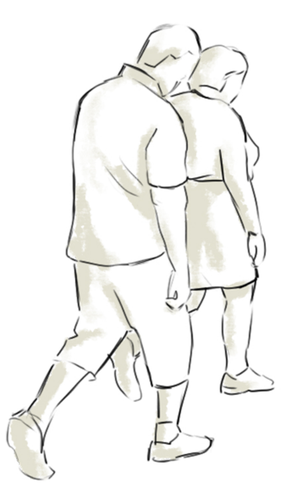








Σχεδιάζοντας για την Απώλεια Μνήμης: Μονάδα Φροντίδας για Ηλικιωμένους Ανθρώπους με Άνοια στα Χανιά

Πολυτεχνείο Κρήτης: Σχολή Αρχιτεκτόνων Μηχανικών | Αναστασιάδη Λουκία | Επ. Καθηγητής: Κακάβας Σπυρίδων | Σεπτέμβριος 2025

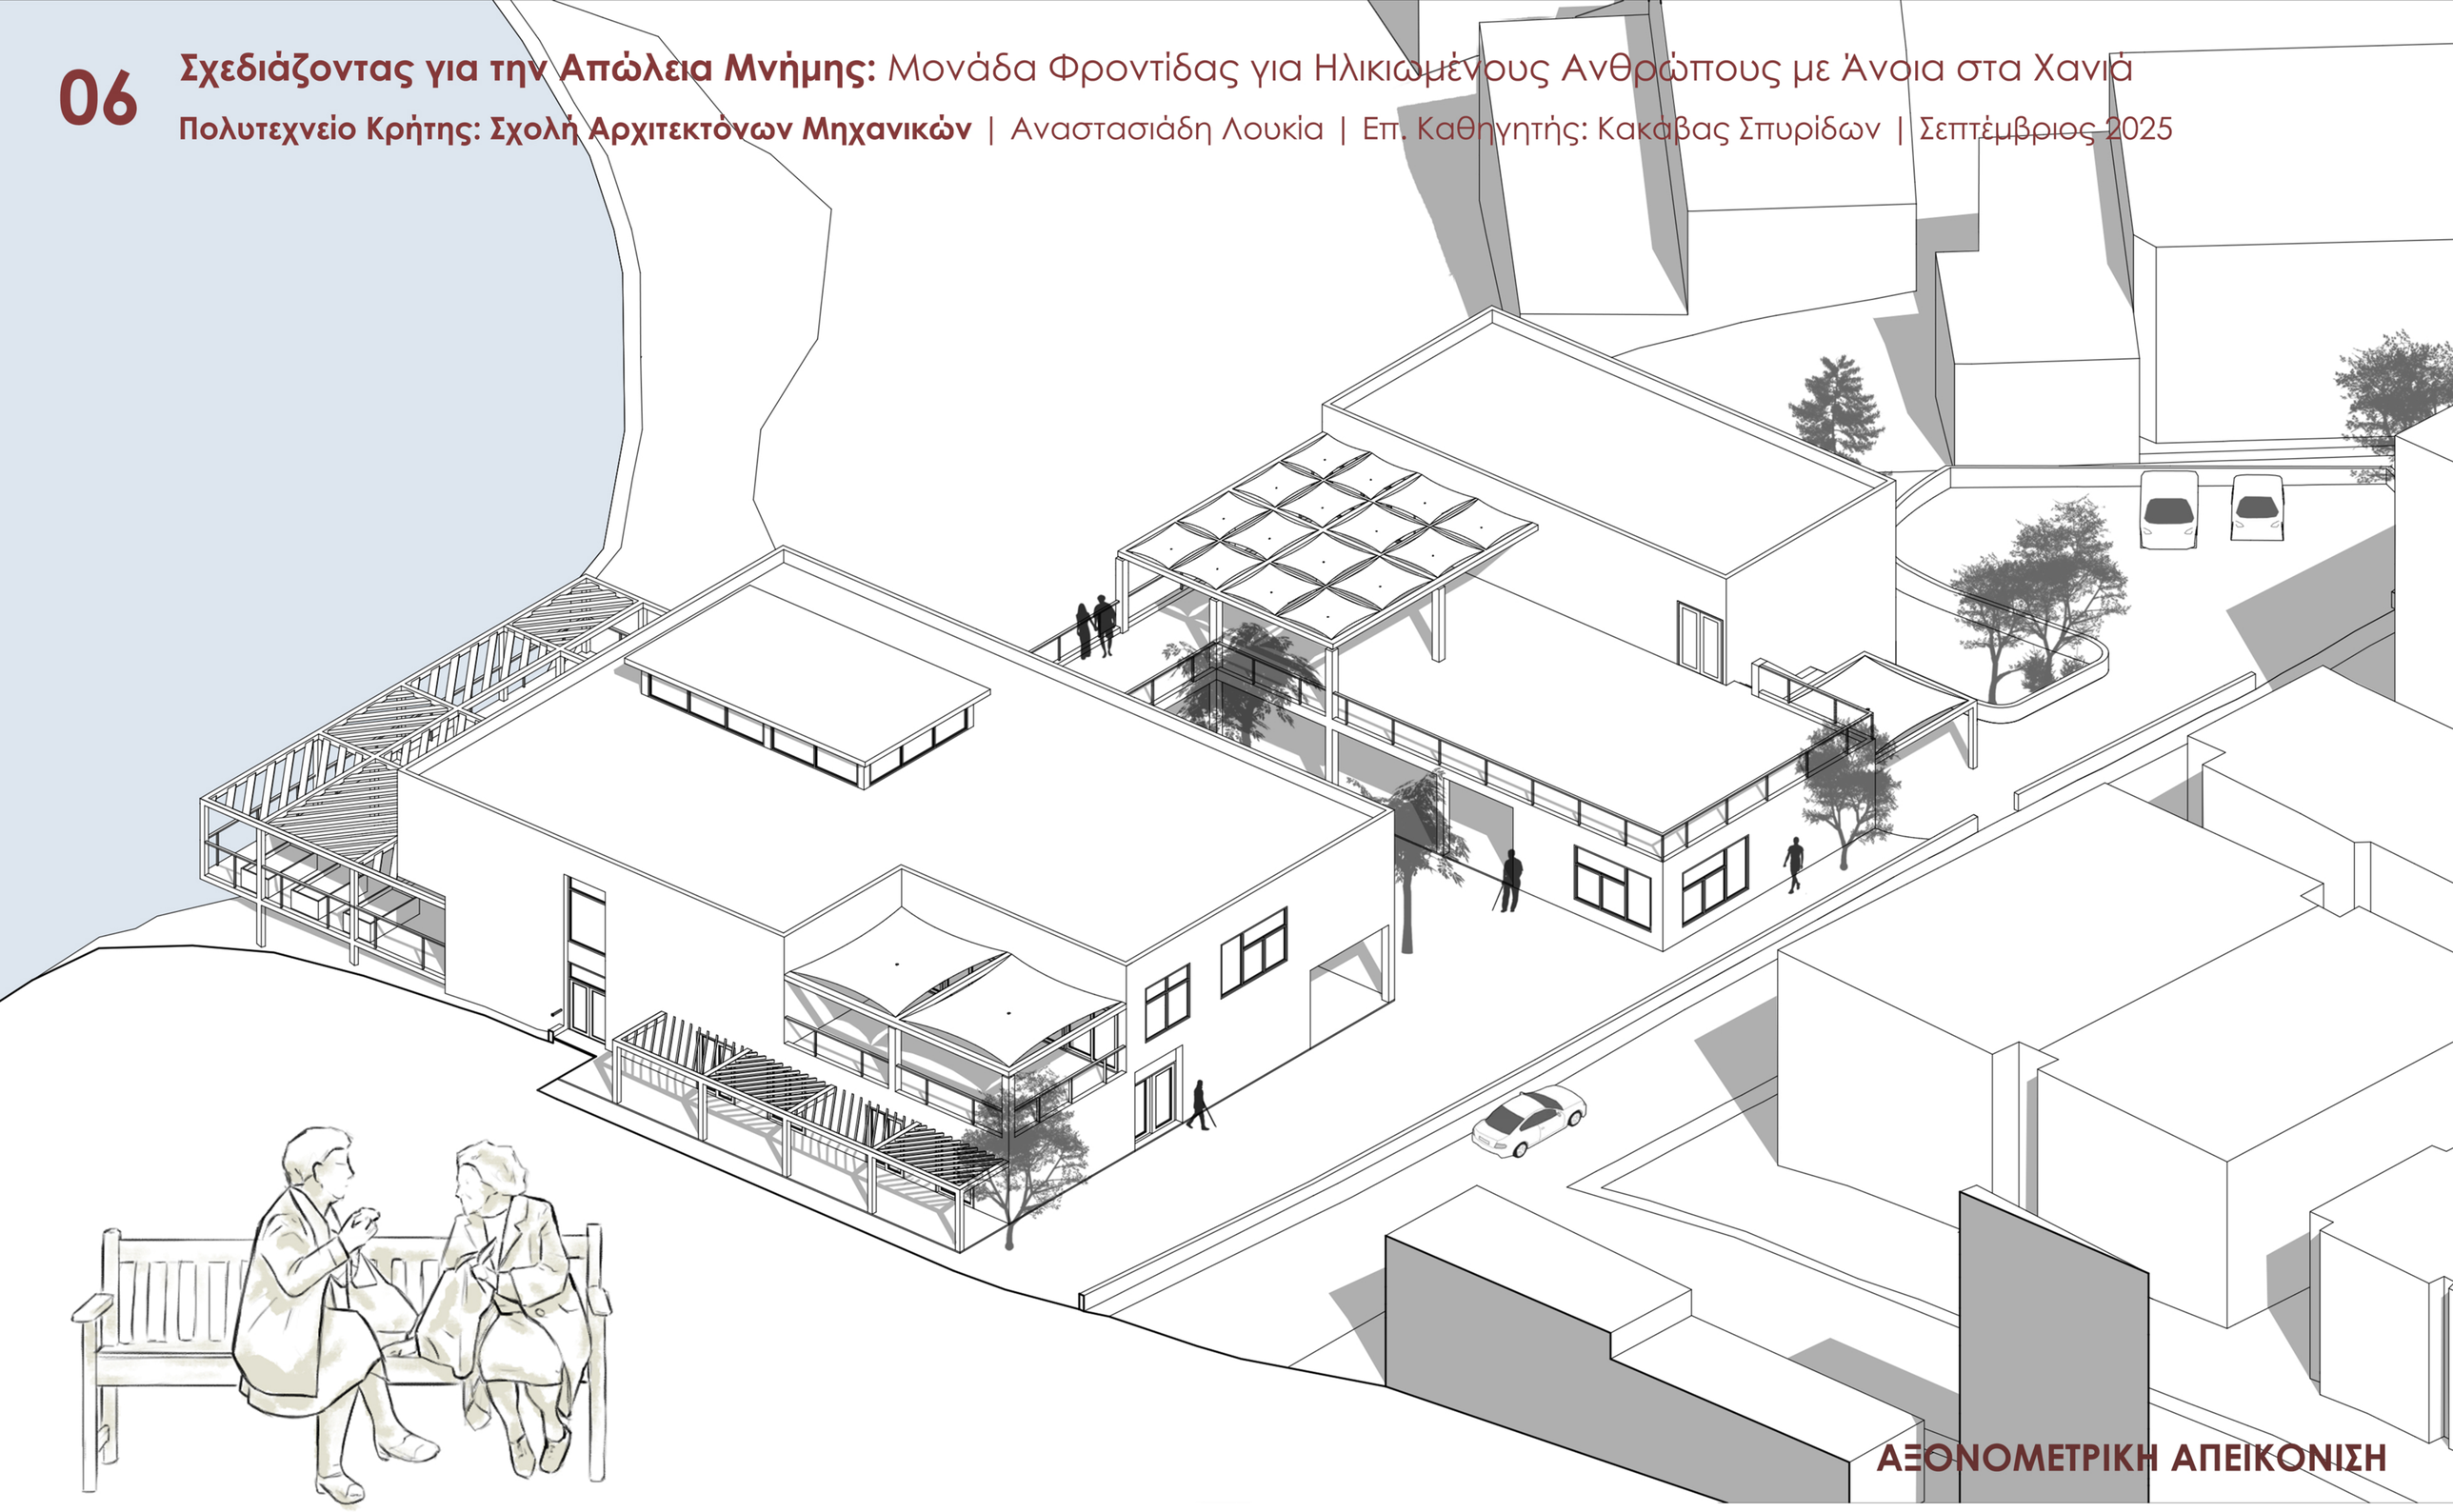

ΑΞΟΝΟΜΕΤΡΙΚΗ ΑΠΕΙΚΟΝΙΣΗ
















ΤΟΜΗ Δ-Δ’
Κλίμακα: 1:250

07 **Σχεδιάζοντας για την Απώλεια Μνήμης:** Μονάδα Φροντίδας για Ηλικιωμένους Ανθρώπους με Άνοια στα Χανιά

Πολυτεχνείο Κρήτης: Σχολή Αρχιτεκτόνων Μηχανικών | Αναστασιάδη Λουκία | Επ. Καθηγητής: Κακάβας Σπυρίδων | Σεπτέμβριος 2025

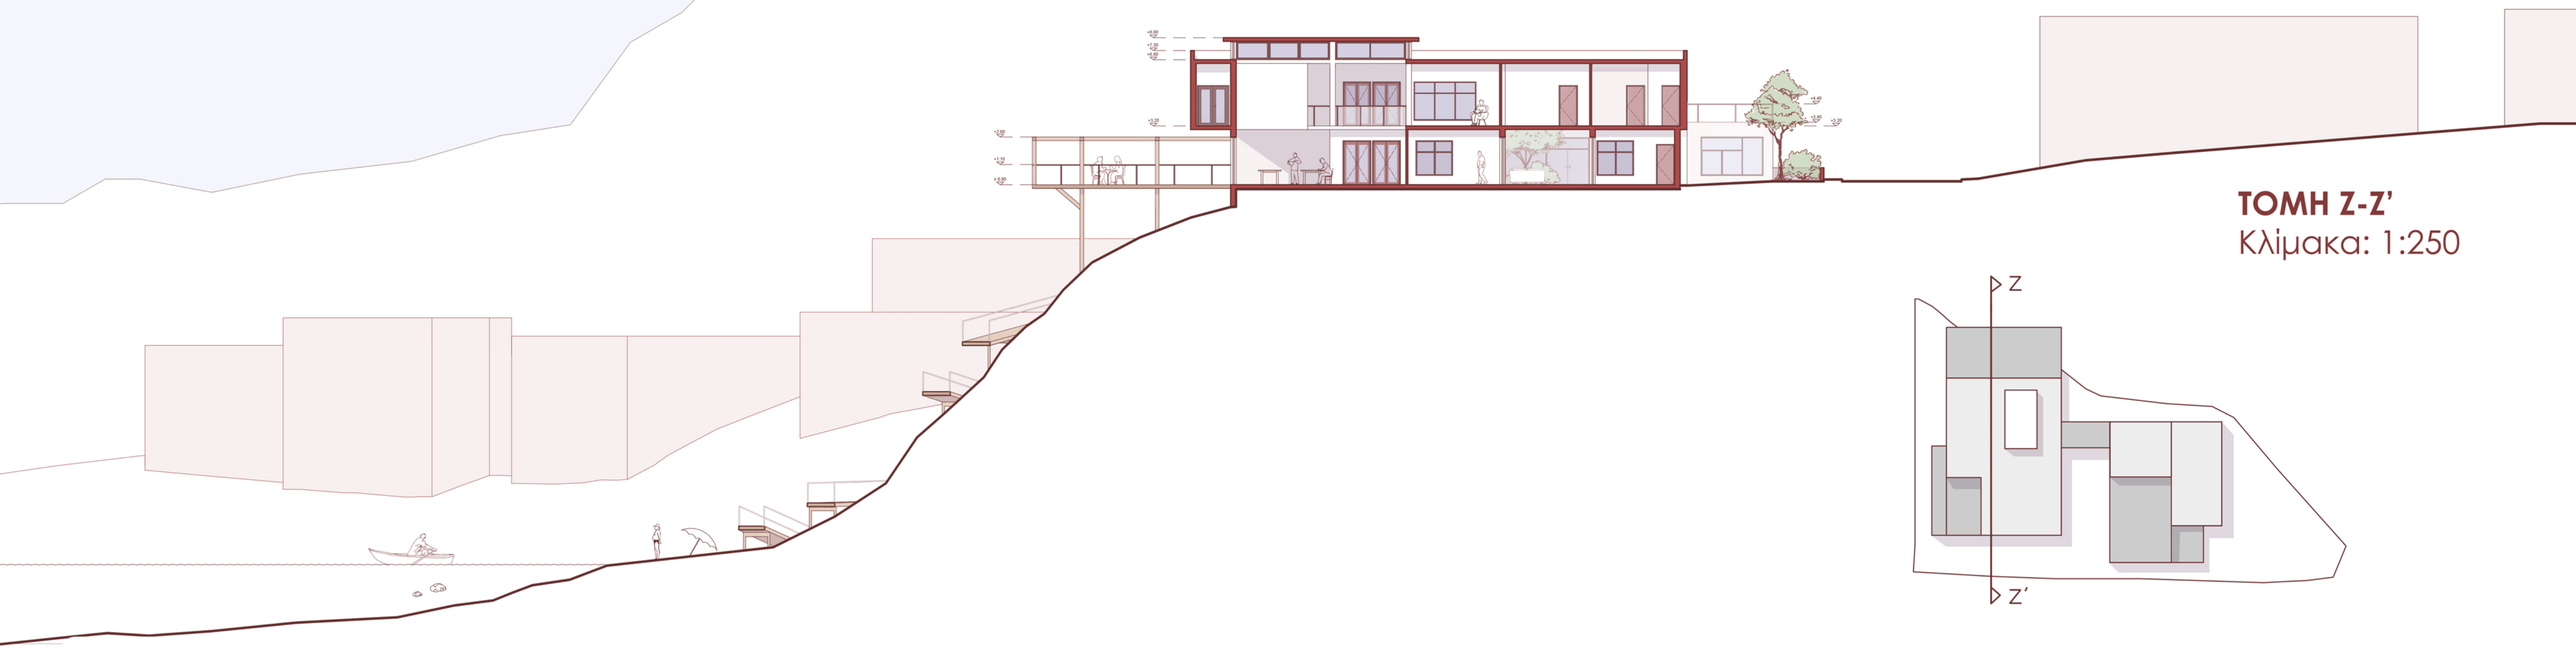

ΤΟΜΗ Z-Z'
Κλίμακα: 1:250





















- Τονικές αντιθέσεις μεταξύ των τοιχών, πατώματος και επίπλων
- Επαρκής φωτισμός μέσω των μεγάλων ανοιγμάτων και του τεχνικού φωτισμού
- Πολλαπλές δραστηριότητες για τη διέγερση του μυαλού και της μνήμης, κρατόντας επαφή με παλιές συνήθειες



ΤΟΜΗ Γ-Γ'
Κλίμακα: 1:250

08

Σχεδιάζοντας για την Απώλεια Μνήμης: Μονάδα Φροντίδας για Ηλικιωμένους Ανθρώπους με Άνοια στα Χανιά

Πολυτεχνείο Κρήτης: Σχολή Αρχιτεκτόνων Μηχανικών | Αναστασιάδη Λουκία | Επ. Καθηγητής: Κακάβας Σπυρίδων | Σεπτέμβριος 2025

Μακέτα Εργασίας
Κλίμακα: 1:200

