
“Από το Κουμ Καπί στα Ταμπακαριά: μια διαδρομή για τον μόνιμο και προσωρινό κάτοικο”

Χαρτσιά Μαρία-Κλαίρη
επιβλέπων καθηγητής: Ν.Σκουτέλης

Χανιά, Νοέμβριος 2014

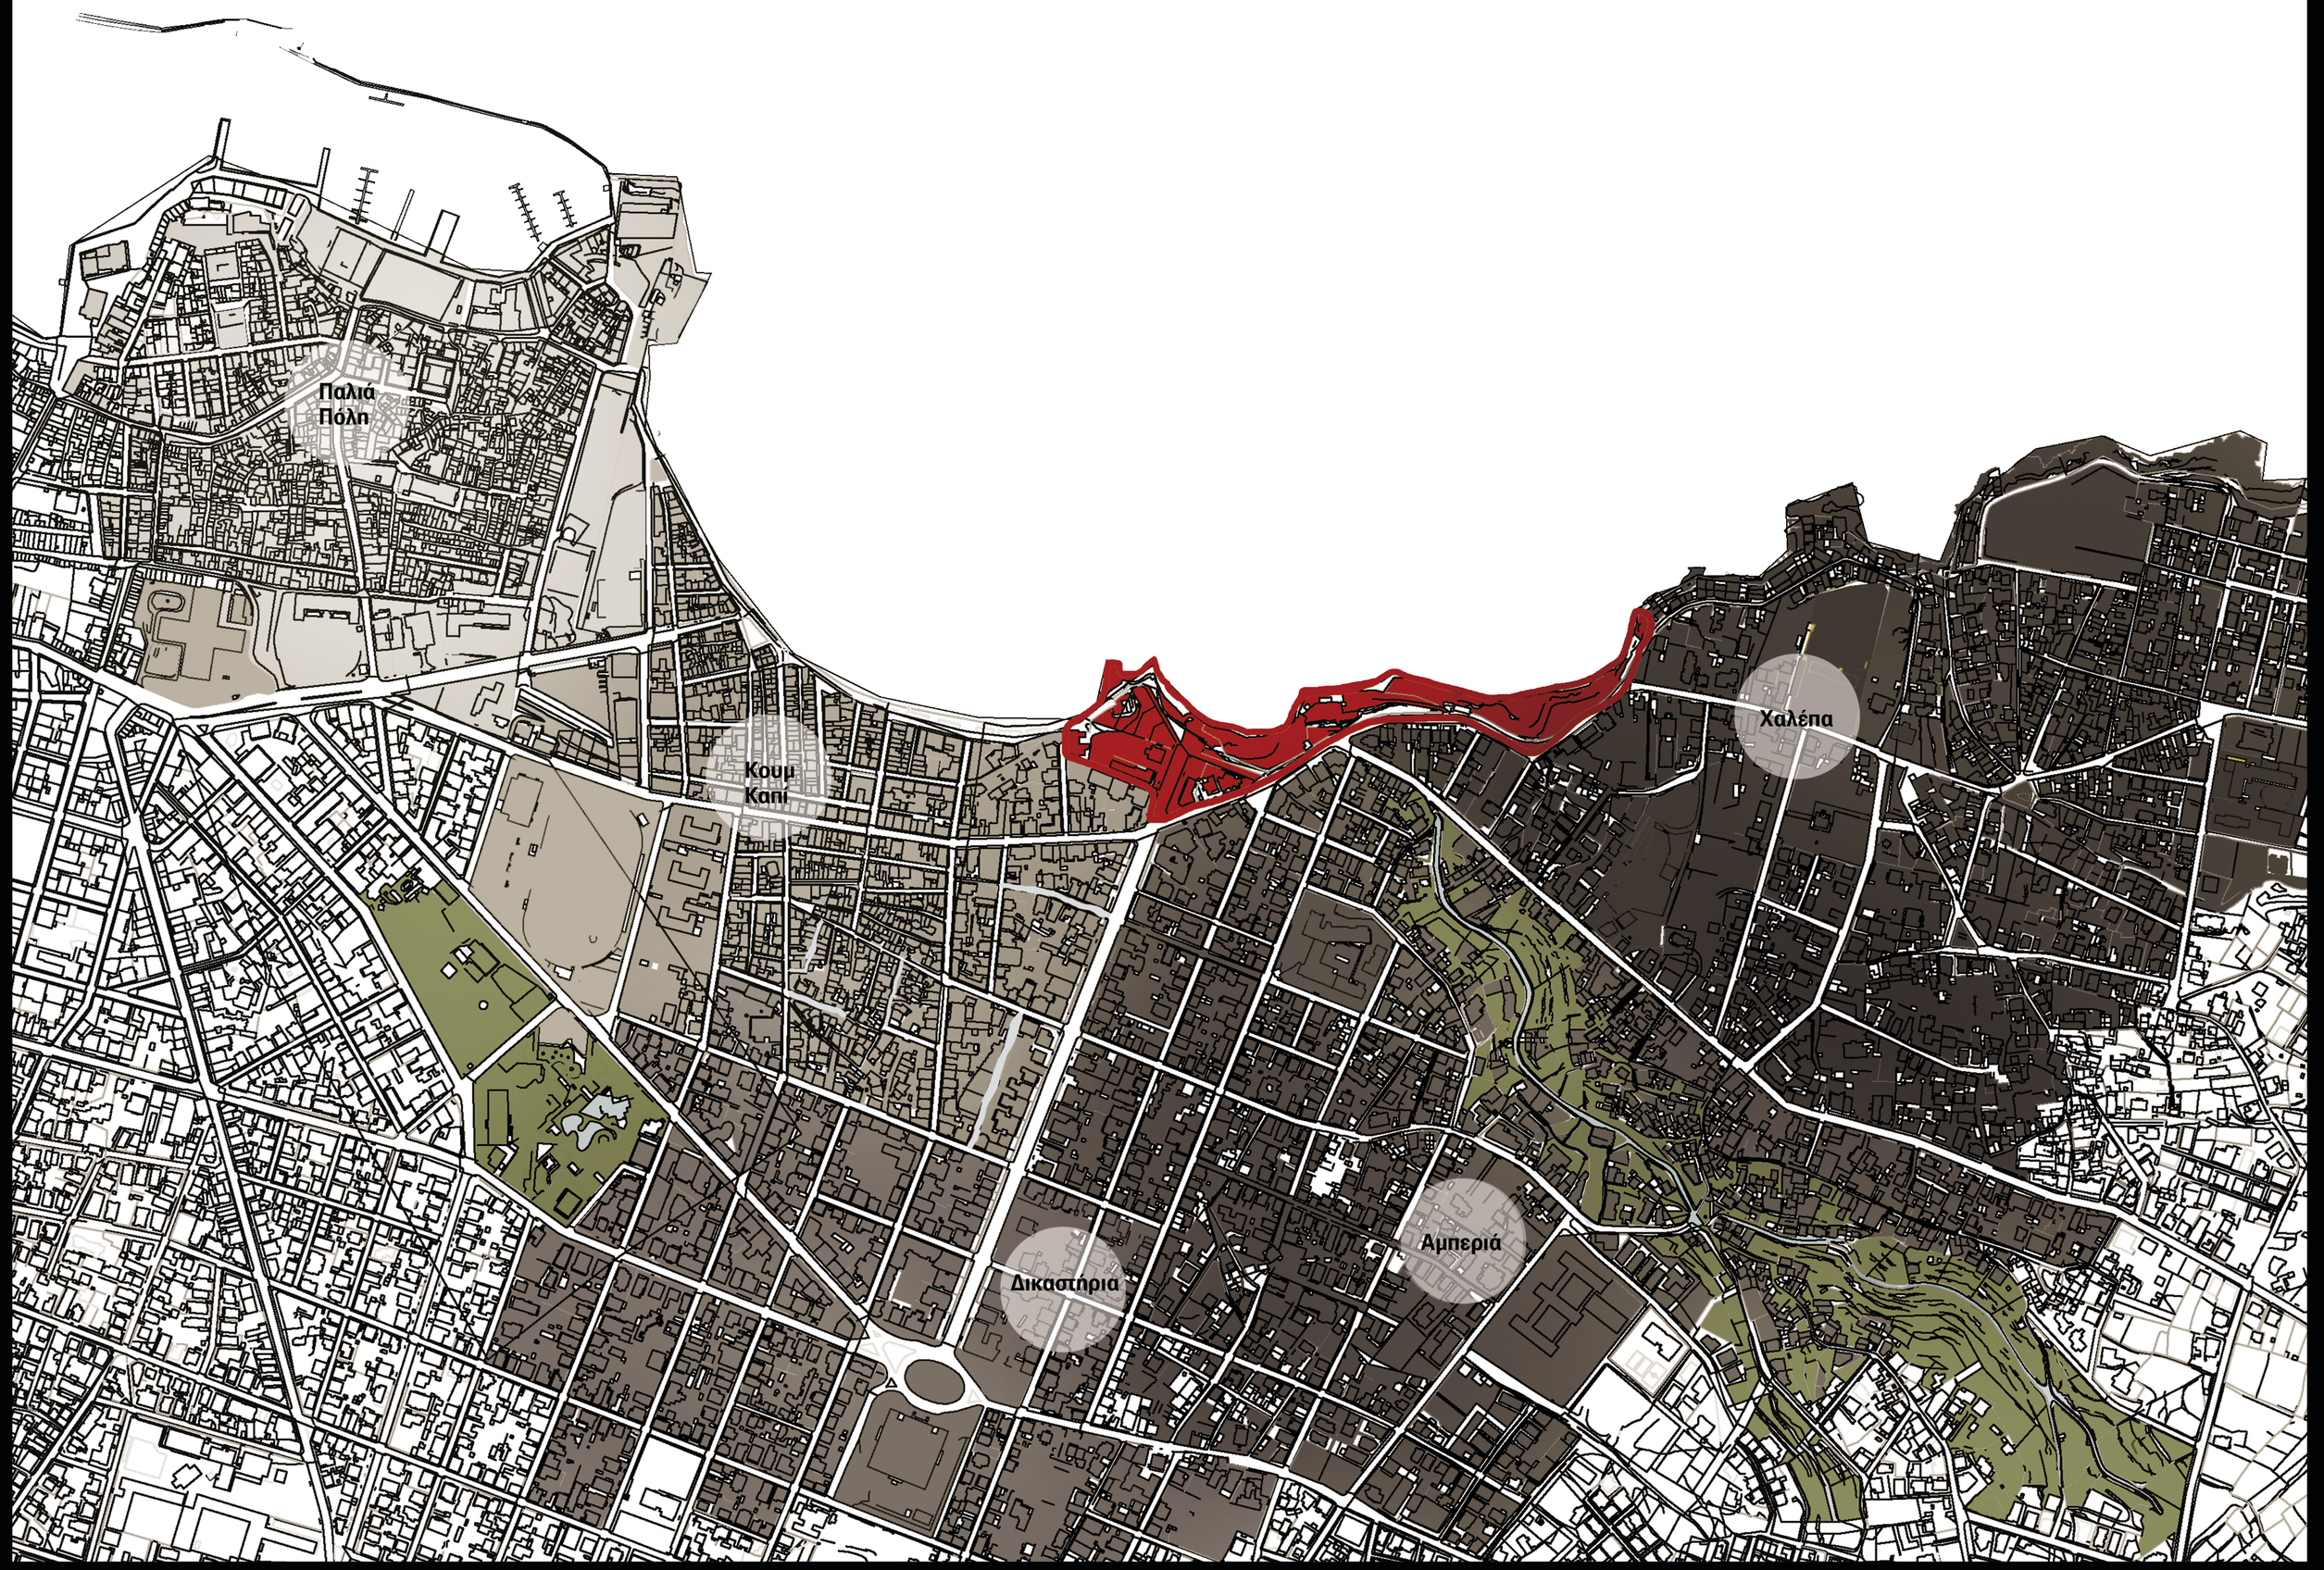

"Από το Κουμ Καπί στα Τσιμπικαριά: μια διαδρομή για τον μόνιμο και προσωρινό κάτοικο"

Χαρτολά Μαρία-Κλέαρη
Επιβλέπων καθηγητής: Ν.Σκουτέλης
Χανιά, Νοέμβριος 2014

ΤΟΜΗ Δ Δ ΚΛΙΜΑΚΑ 1:250

ΤΟΜΗ Γ Γ ΚΛΙΜΑΚΑ 1:250

ΤΟΜΗ Β Β ΚΛΙΜΑΚΑ 1:250

ΓΕΝΙΚΗ ΟΨΗ ΚΛΙΜΑΚΑ 1:250

ΤΟΜΗ Α Α ΚΛΙΜΑΚΑ 1:250

ΕΓΚΑΡΣΙΑ ΤΟΜΗ ΚΛΙΜΑΚΑ 1:250

MASTERPLAN
ΚΛΙΜΑΚΑ 1:500

ΕΔΑΦΟΤΟΜΗ Α Α ΚΛΙΜΑΚΑ 1:500

ΕΔΑΦΟΤΟΜΗ Β Β ΚΛΙΜΑΚΑ 1:500

ΕΔΑΦΟΤΟΜΗ Γ Γ ΚΛΙΜΑΚΑ 1:500

ΑΝΑΛΗΜΜΑΤΙΚΟΙ ΤΟΙΧΟΙ
ΚΛΙΜΑΚΑ 1:50


ΜΕΤΑΛΛΙΚΟ ΥΠΟΣΤΥΛΩΜΑ
ΚΛΙΜΑΚΑ 1:2


ΚΛΙΜΑΚΑ 1:10

"Από το Κουμ Καπί στα Ταμπακαριά: μια διαδρομή για τον μόνιμο και προσωρινό κάτοικο"


Χαρταλά Μαρία-Κλαίρη
επιβλέπων καθηγητής: Ν.Σκουτέλης
Χανιά, Νοέμβριος 2014

ΑΝΑΛΛΗΜΑΤΙΚΟΙ ΤΟΙΧΟΙ
ΚΛΙΜΑΚΑ 1:50

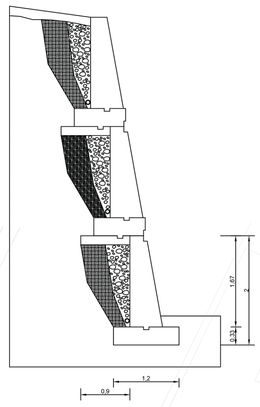


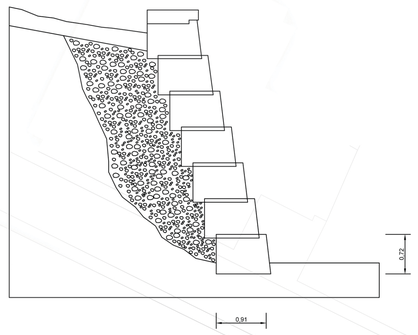


ΜΕΤΑΛΛΙΚΟ ΥΠΟΣΤΥΛΩΜΑ
ΚΛΙΜΑΚΑ 1:2

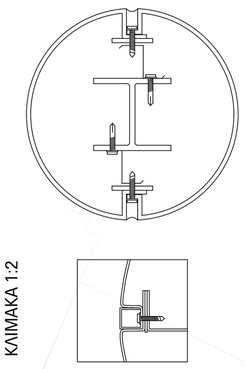

ΚΛΙΜΑΚΑ 1:10

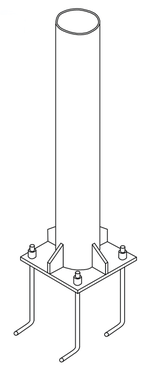

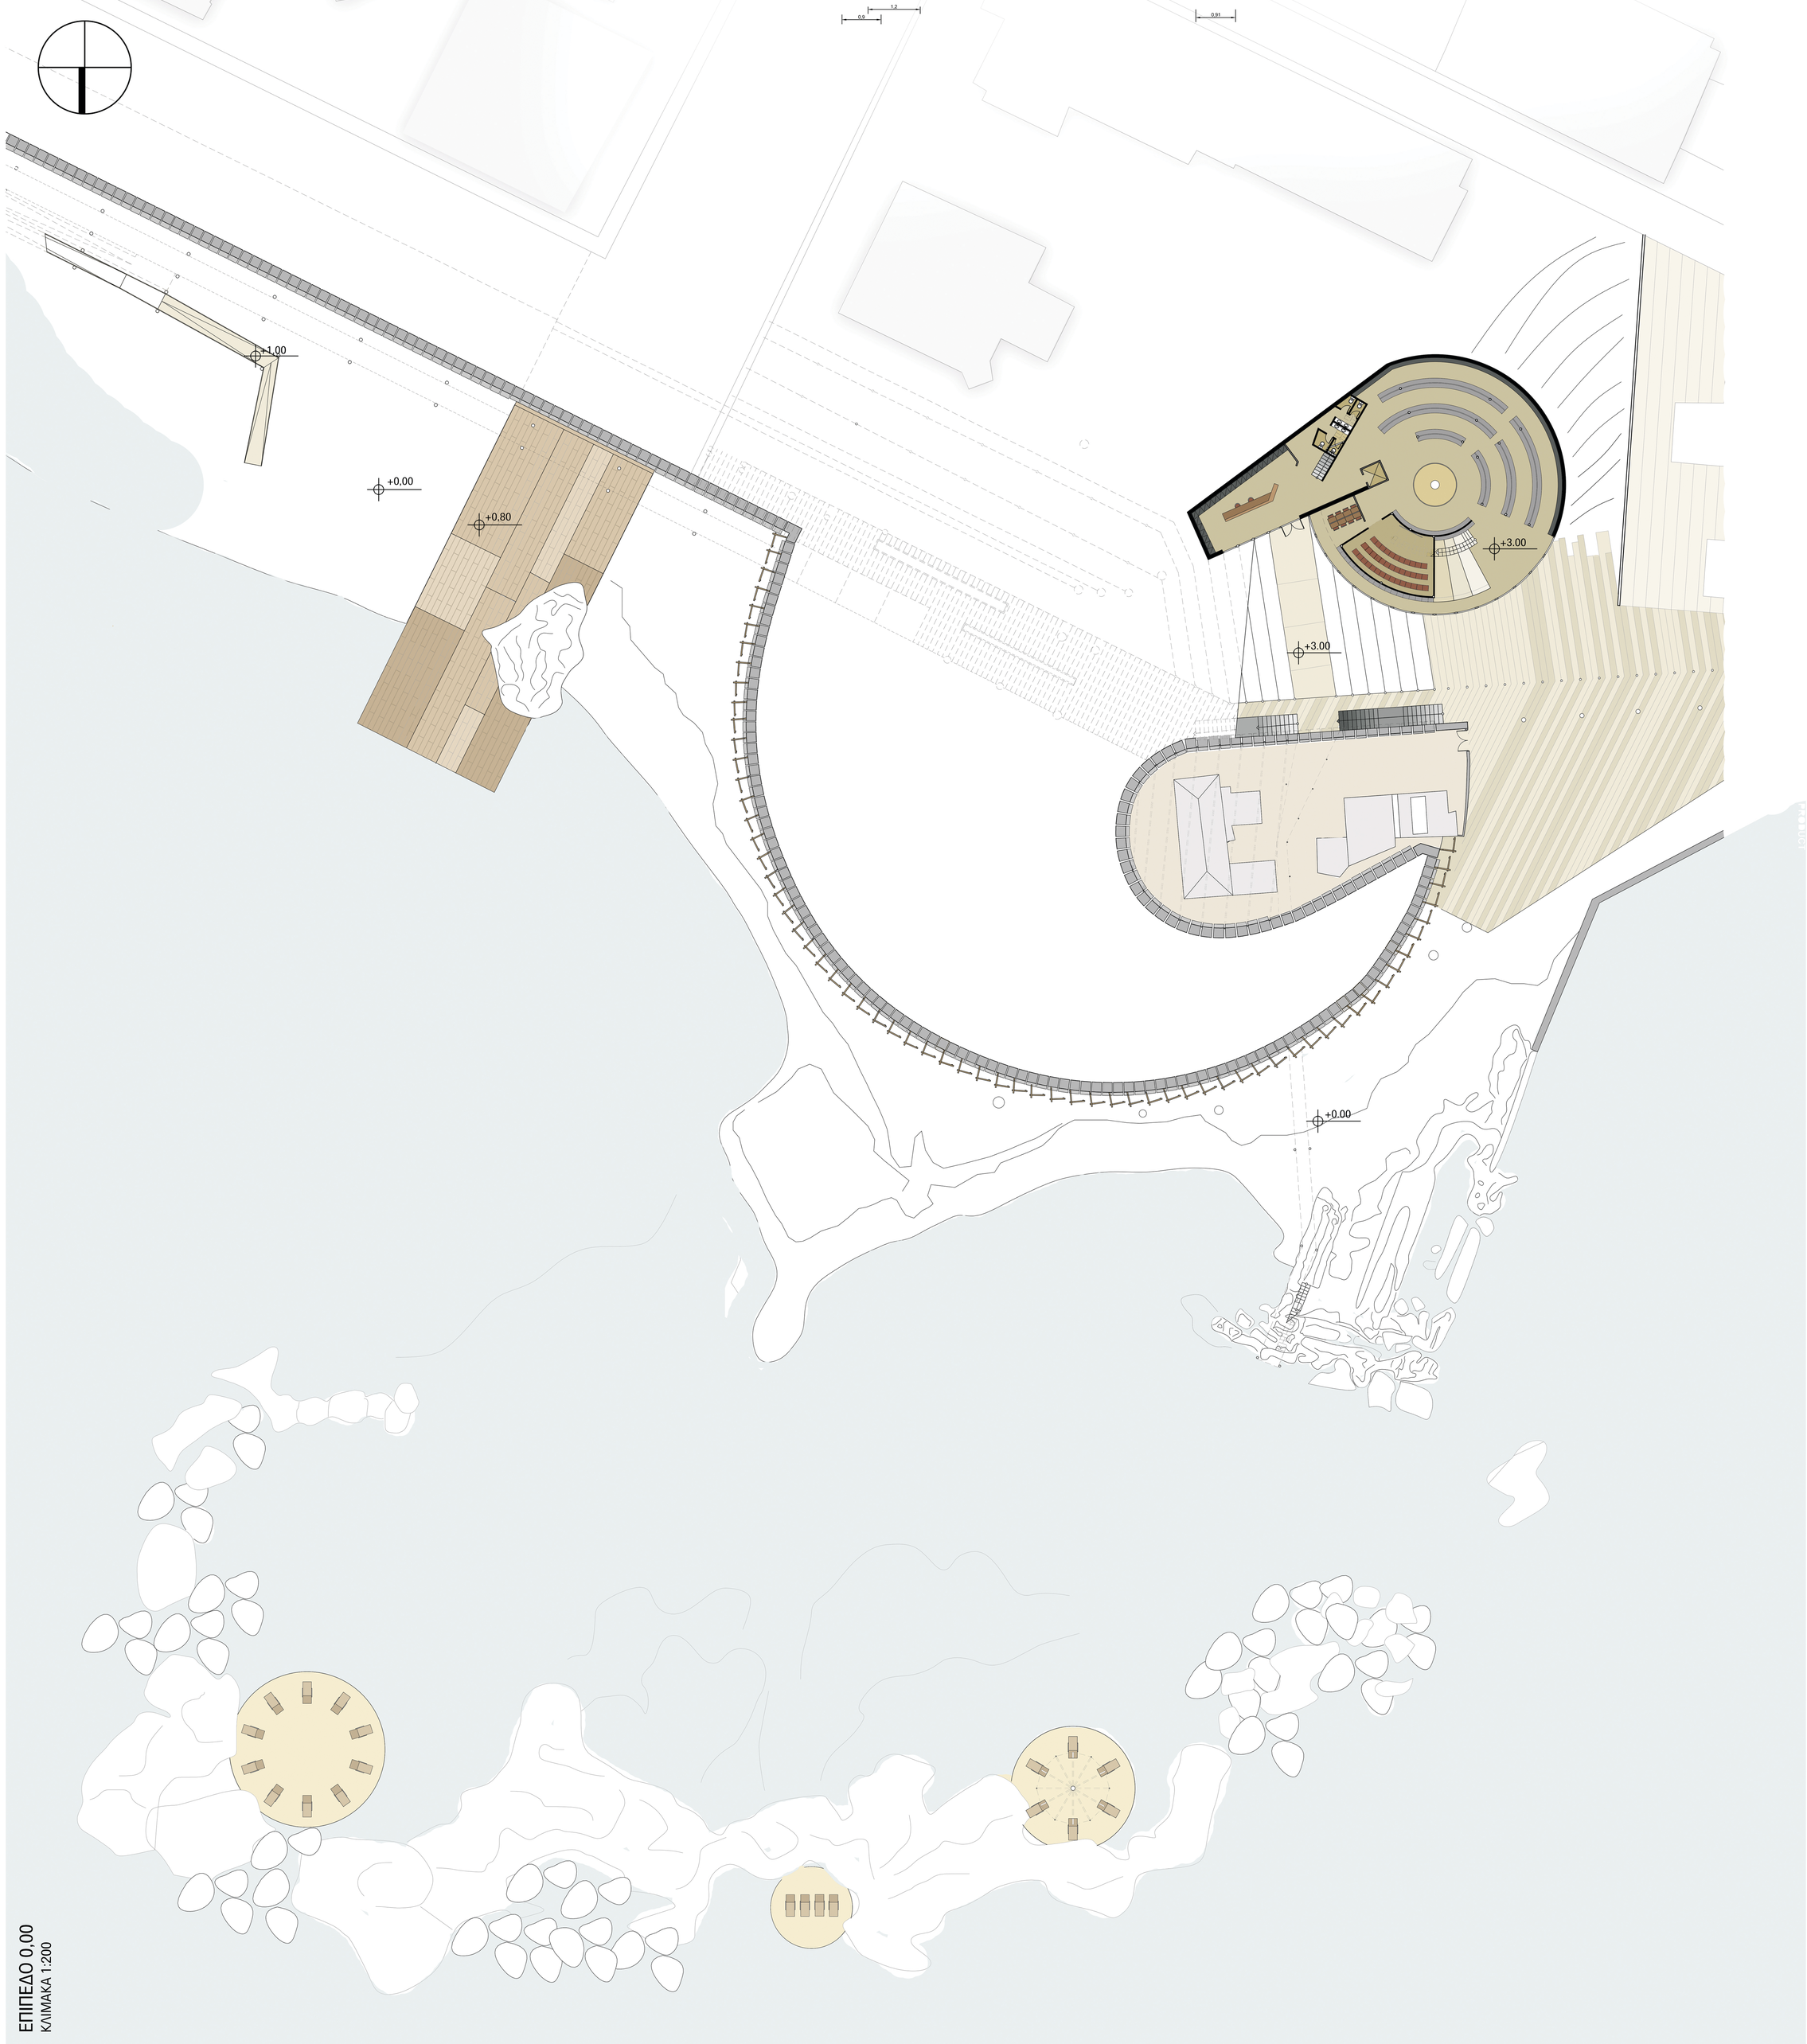

ΕΠΙΠΕΔΟ 0,00
ΚΛΙΜΑΚΑ 1:200

“Από το Κουμ Καπί στα Ταμπακαριά: μια διαδρομή για τον μόνιμο και προσωρινό κάτοικο”

Χαρτσιά Μαρία-Κλαίρη
επιβλέπων καθηγητής: Ν.Σκουτέλης
Χανιά, Νοέμβριος 2014

ΕΠΙΠΕΔΟ +7,00
ΚΛΙΜΑΚΑ 1:200

“Από το Κουμ Καπί στα Ταμπακαριά: μια διαδρομή για τον μόνιμο και προσωρινό κάτοικο”

Χαρτσιά Μαρία-Κλαίρη
επιβλέπων καθηγητής: Ν.Σκουτέλης

Χανιά, Νοέμβριος 2014

ΕΠΙΠΕΔΟ +10,00
ΚΛΙΜΑΚΑ 1:200

“Από το Κουμ Καπί στα Ταμπακαριά: μια διαδρομή για τον μόνιμο και προσωρινό κάτοικο”

Χαρτσιά Μαρία-Κλαίρη
επιβλέπων καθηγητής: Ν.Σκουτέλης

Χανιά, Νοέμβριος 2014