ΠΟΛΥΤΕΧΝΕΙΟ ΚΡΗΤΗΣ
ΤΜΗΜΑ ΑΡΧΙΤΕΚΤΟΝΩΝ ΜΗΧΑΝΙΚΩΝ
ΙΟΥΝΙΟΣ 2014

ΑΝΑΣΥΓΚΡΟΤΗΣΗ ΚΕΝΤΡΙΚΩΝ ΠΡΑΣΙΝΩΝ ΧΩΡΩΝ ΣΤΗΝ ΠΟΛΗ ΤΩΝ ΧΑΝΙΩΝ | ΕΝΟΠΟΙΗΣΗ ΤΟΥ ΠΑΡΚΟΥ ΕΙΡΗΝΗΣ&ΦΙΛΙΑΣ ΚΑΙ ΤΟΥ ΔΗΜΟΤΙΚΟΥ ΚΗΠΟΥ ΧΑΝΙΩΝ

καθ. Ν. Σκουτέλης | φοιτήτρια: ΓΕΩΡΓΑΚΑΚΗ ΓΑΒΡΙΕΛΑ




1 ΑΝΑΛΥΣΗ

Η περιοχή μελέτης βρίσκεται στο κέντρο των Χανίων ανάμεσα στους κεντρικούς οδικούς άξονες Ανδρέα Παπανδρέου και Στρατηγού Τζανακάκη. Συγκροτείται από τον δημοτικό κήπο Χανίων και το πάρκο Ειρήνης και Φιλίας, απέναντι από το δημοτικό στάδιο Χανίων.

Ο κύριος στόχος του σχεδιασμού είναι η ενοποίηση των παραπάνω δημόσιων χώρων, οι οποίοι με την υπάρχουσα κατάσταση είναι διαχωρισμένοι μεταξύ τους,με αποτέλεσμα να μην οικειοποιούνται από τους κατοίκους.

Τα κύρια υφιστάμενα στοιχεία, που συνθέτουν την επέμβαση είναι το πολεμικό μουσείο (πρώην ιταλικός στρατώνας), το πνευματικό κέντρο, ο δημοτικός κήπος και το ρολόι.



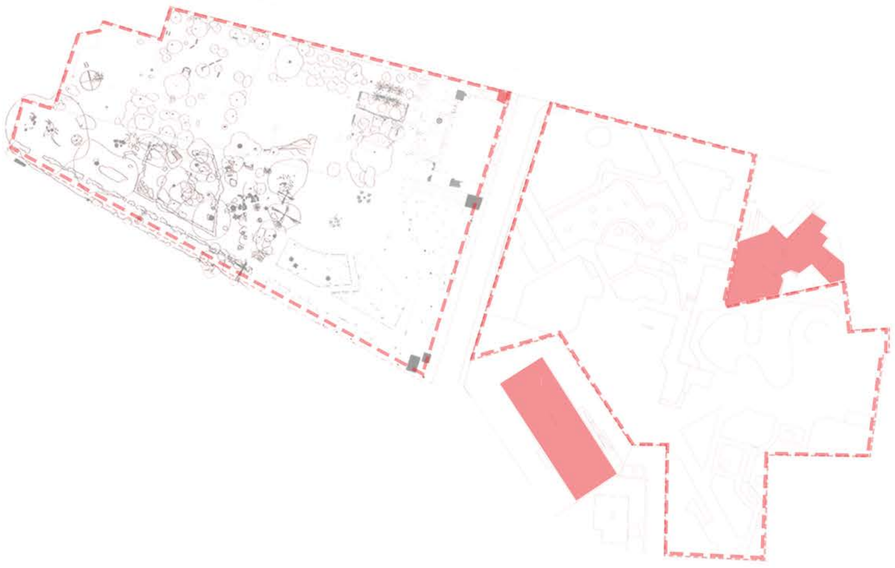










Στη νοητή ευθεία από την περιοχή μελέτης μέχρι τη θάλασσα υπάρχουν ενδεχόμενοι χώροι πρασίνου. Συγκρκιμένα η περιοχή του σταδίου, το τμήμα του ενετικού τείχους μέχρι κ τον ανατολικό προμαχώνα αποτελούν ένα σύνολο ιστορικού ενδιαφέροντος.

Ο σχεδιασμός αυτός προτείνει μία ενιαία πορεία από τον κήπο μέχρι και τον προμαχώνα που καταλήγουν στο παραλιακό μέτωπο της παλιάς πόλης.

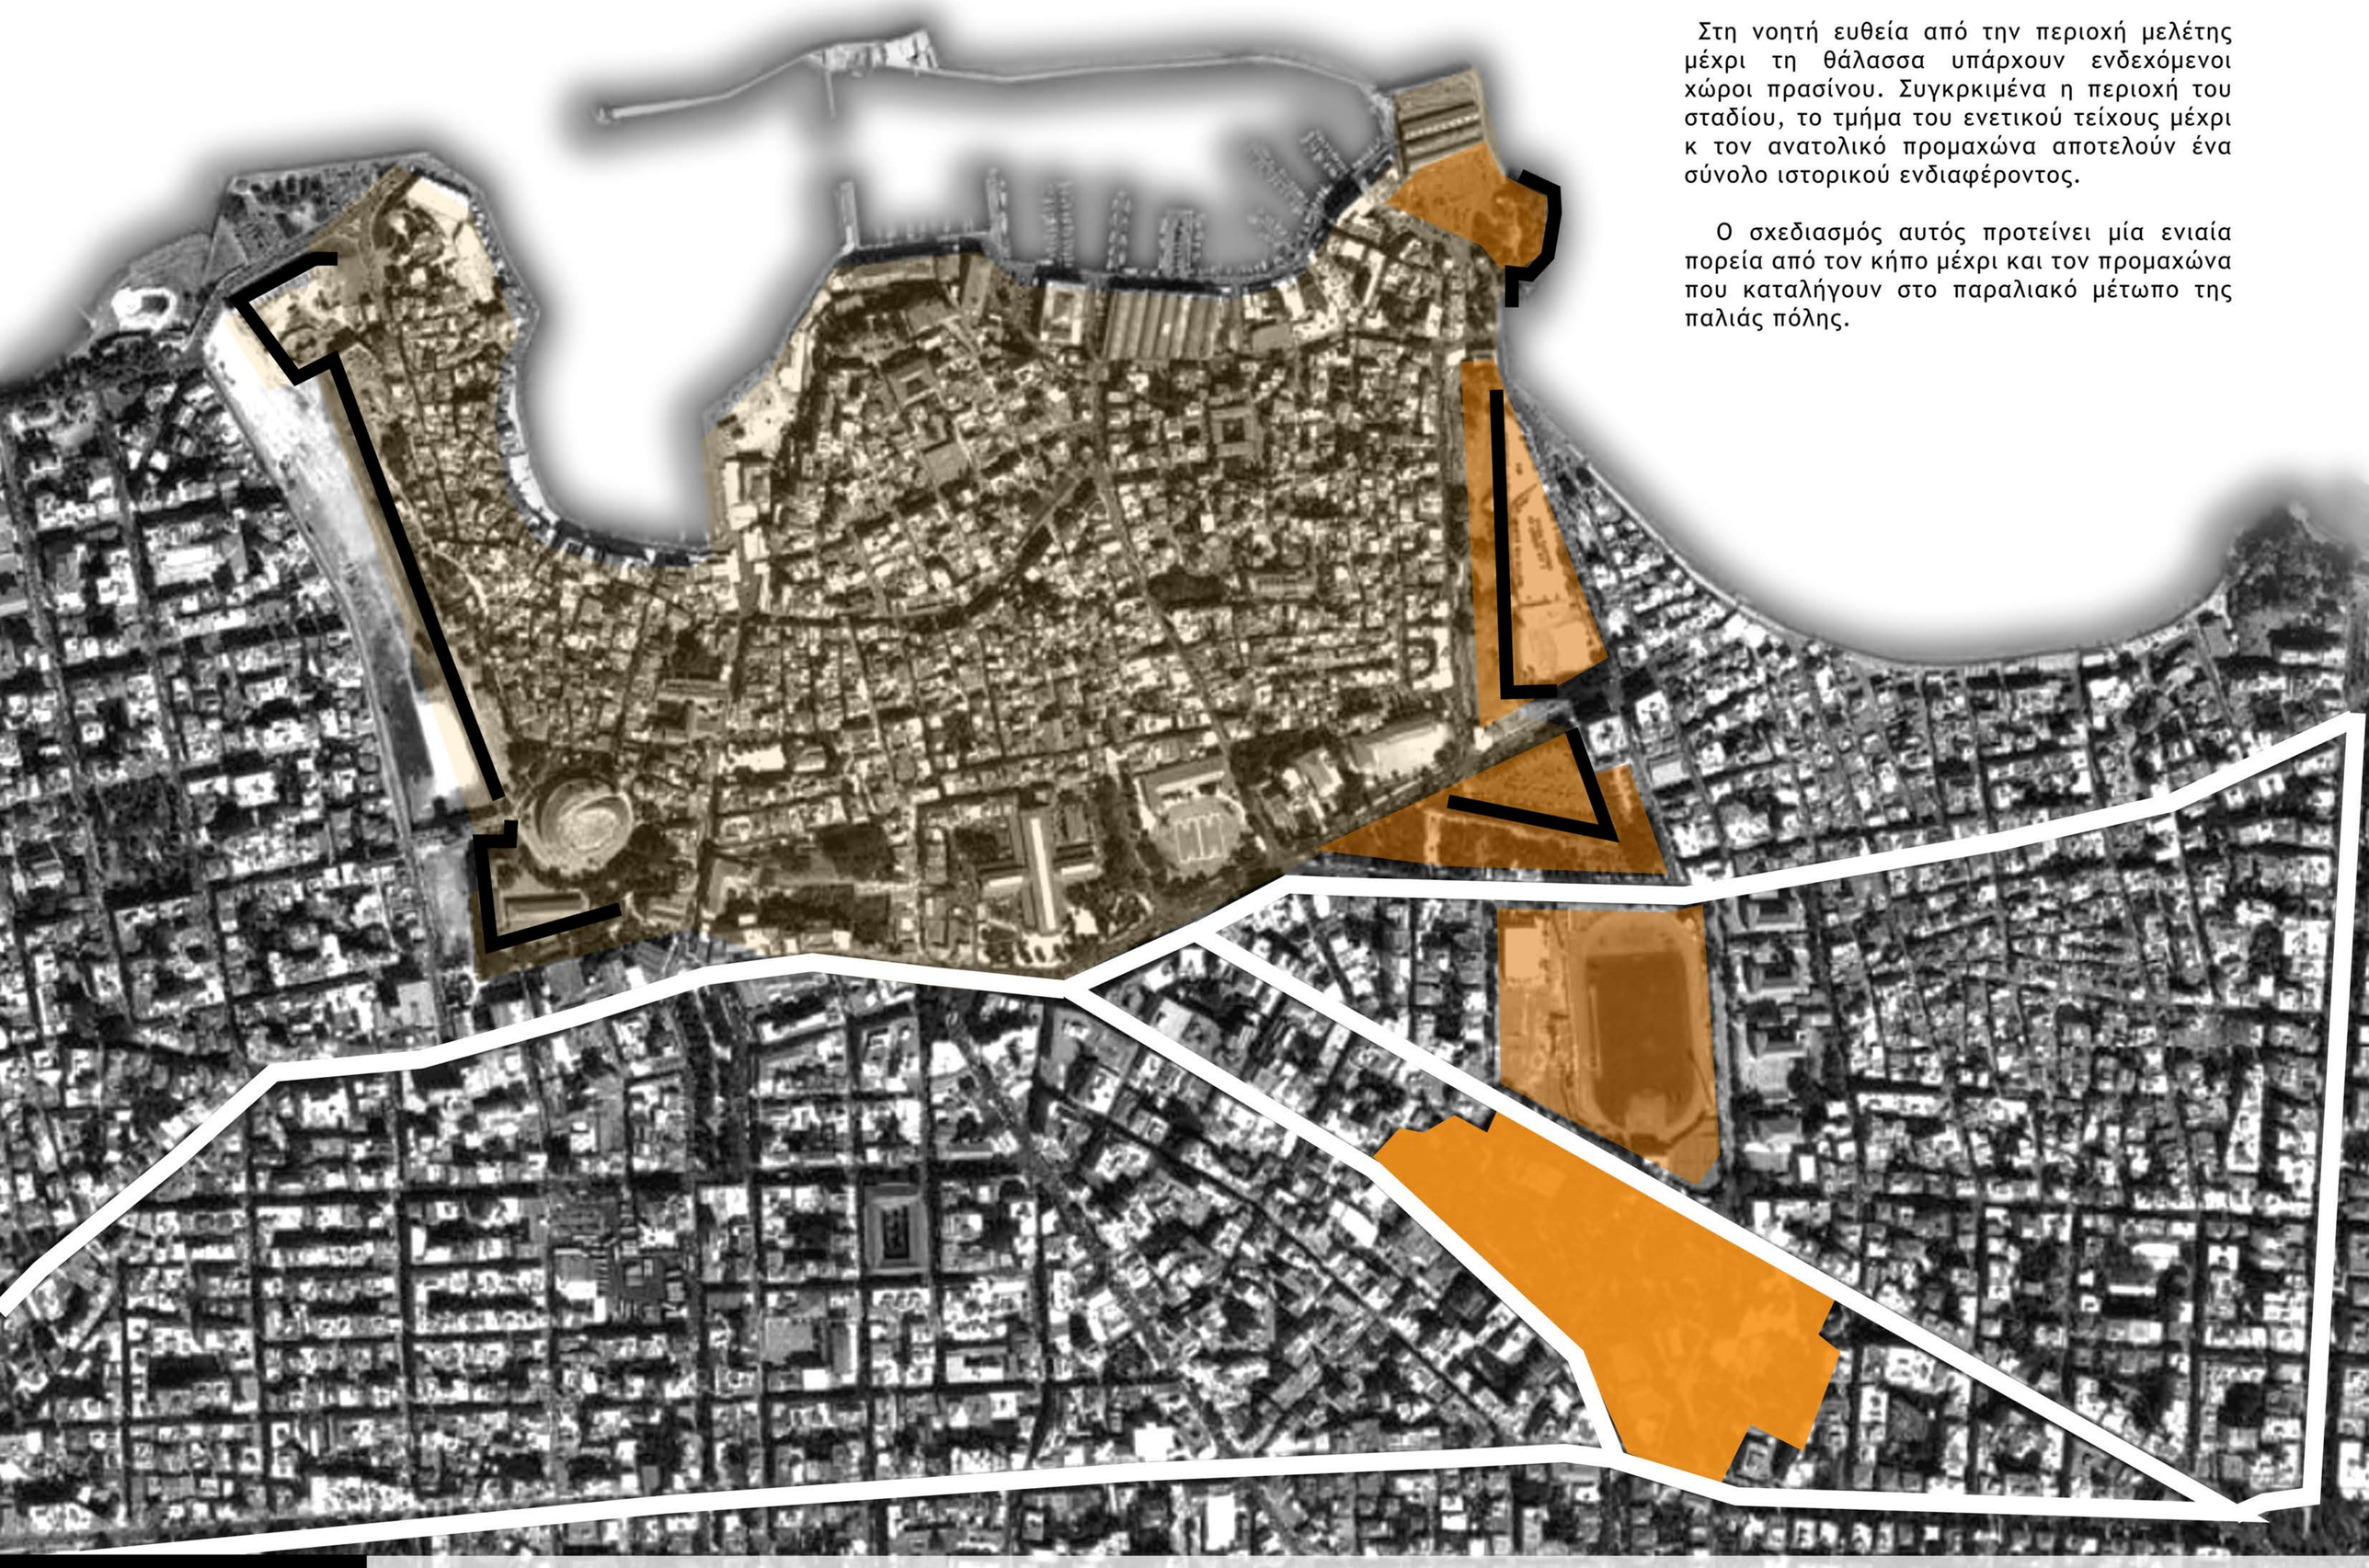

2 ΚΥΚΛΟΦΟΡΙΑ

μεταφορά διπλού κεντρικού οδικού άξονα, στα όρια του κέντρου της πόλης


μονοδρόμηση της Ανδρέας Παπανδρέου με κατεύθυνση τα δικαστήρια

κλείσιμο της οδού Βαλαωρίτου

διπλής κυκλοφορίας

μονής κυκλοφορίας

ποδηλατόδρομος

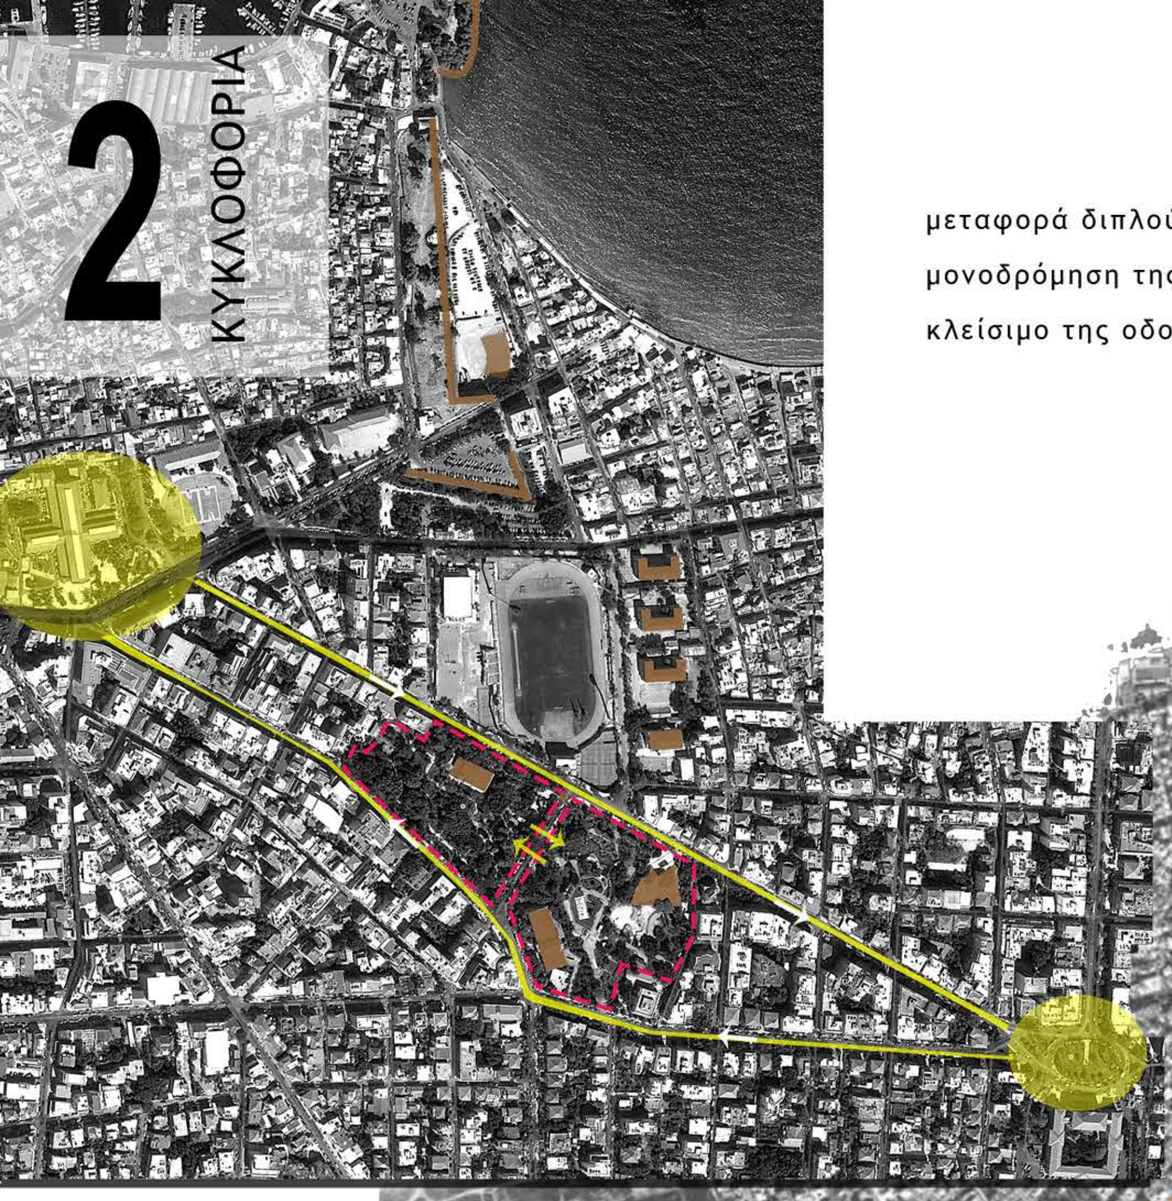



διπλωματική εργασία

ΑΝΑΣΥΓΚΡΟΤΗΣΗ ΚΕΝΤΡΙΚΩΝ ΠΡΑΣΙΝΩΝ ΧΩΡΩΝ ΣΤΗΝ ΠΟΛΗ ΤΩΝ ΧΑΝΙΩΝ | ΕΝΟΠΟΙΗΣΗ ΤΟΥ ΠΑΡΚΟΥ ΕΙΡΗΝΗΣ&ΦΙΛΙΑΣ ΚΑΙ ΤΟΥ ΔΗΜΟΤΙΚΟΥ ΚΗΠΟΥ ΧΑΝΙΩΝ

| καθ. Ν. Σκουτέλης | φοιτήτρια: ΓΕΩΡΓΑΚΑΚΗ ΓΑΒΡΙΕΛΑ

3 ΑΝΑΛΥΣΗ

ΔΗΜΟΤΙΚΟΣ ΚΗΠΟΣ


1870: σχεδιάστηκε ο δημοτικός κήπος σε ευρωπαϊκά πρότυπα

1924: χτίστηκε το ρολόι στη βορειοανατολική γωνία

καφέ και ο θερινός κινηματογράφος: αναπόσπαστα κομμάτια του κήπου





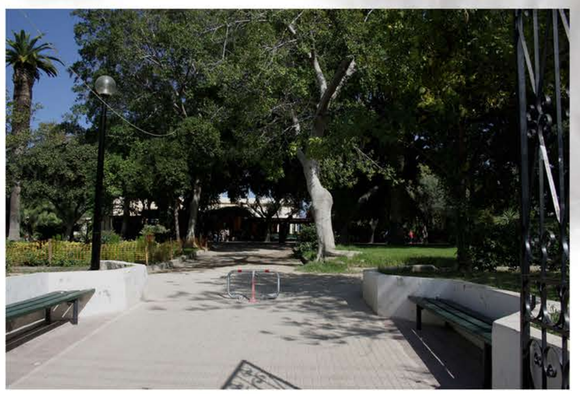




Ιταλικός στρατώνας (Αιμιλία Κλάδου, “Τα Χανιά έξω από τα τείχη”)



το Ρολόι (Αιμιλία Κλάδου, “Τα Χανιά έξω από τα τείχη”)

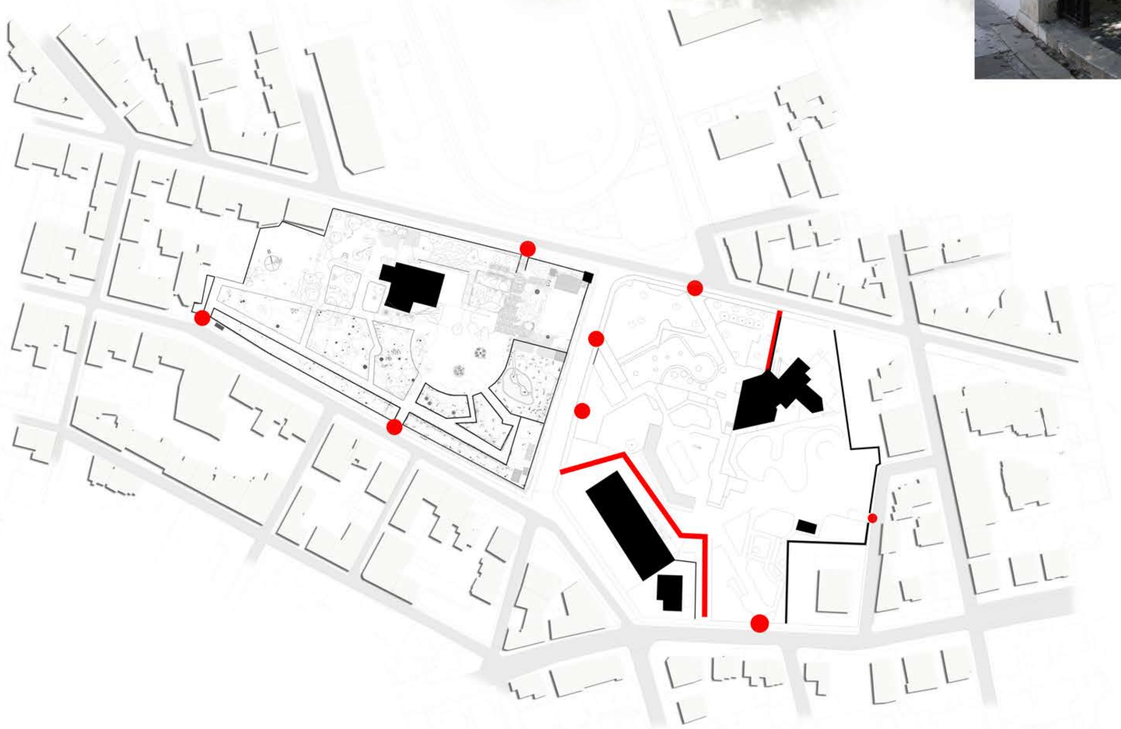

ΠΑΡΚΟ ΕΙΡΗΝΗΣ & ΦΙΛΙΑΣ

πολλές είσοδοι περιμετρικά χωρίς να ενσωματώνουν το πνευματικό κέντρο και το πολεμικό μουσείο

δαιδαλώδης σχεδιασμός, με πολλά μικρά αδιέξοδα









διπλωματική εργασία

ΑΝΑΣΥΓΚΡΟΤΗΣΗ ΚΕΝΤΡΙΚΩΝ ΠΡΑΣΙΝΩΝ ΧΩΡΩΝ ΣΤΗΝ ΠΟΛΗ ΤΩΝ ΧΑΝΙΩΝ | ΕΝΟΠΟΙΗΣΗ ΤΟΥ ΠΑΡΚΟΥ ΕΙΡΗΝΗΣ&ΦΙΛΙΑΣ ΚΑΙ ΤΟΥ ΔΗΜΟΤΙΚΟΥ ΚΗΠΟΥ ΧΑΝΙΩΝ

| καθ. Ν. Σκουτέλης | φοιτήτρια: ΓΕΩΡΓΑΚΑΚΗ ΓΑΒΡΙΕΛΑ

4 ΚΕΝΤΡΙΚΗ ΙΔΕΑ



είσοδοι

πλατείες

κίνηση - βασική διαδρομή

κύρια διαδρομή

δευτερεύοντες άξονες

πάρκο de Nous Barris , Βαρκελώνη, Ισπανία







διπλωματική εργασία

ΑΝΑΣΥΓΚΡΟΤΗΣΗ ΚΕΝΤΡΙΚΩΝ ΠΡΑΣΙΝΩΝ ΧΩΡΩΝ ΣΤΗΝ ΠΟΛΗ ΤΩΝ ΧΑΝΙΩΝ | ΕΝΟΠΟΙΗΣΗ ΤΟΥ ΠΑΡΚΟΥ ΕΙΡΗΝΗΣ&ΦΙΛΙΑΣ ΚΑΙ ΤΟΥ ΔΗΜΟΤΙΚΟΥ ΚΗΠΟΥ ΧΑΝΙΩΝ


| καθ. Ν. Σκουτέλης | φοιτήτρια: ΓΕΩΡΓΑΚΑΚΗ ΓΑΒΡΙΕΛΑ

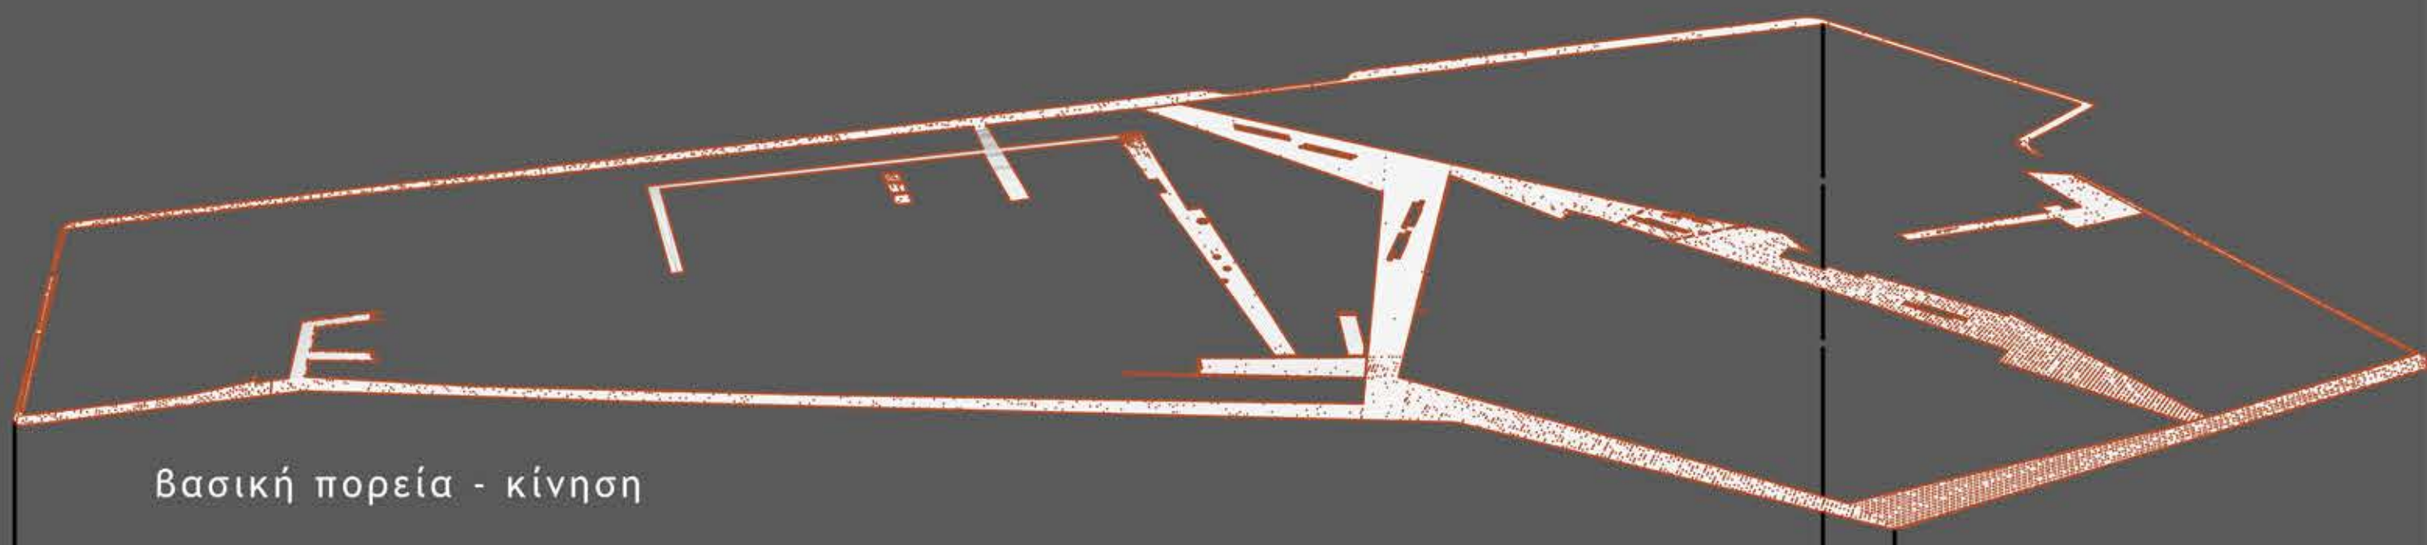

Βασική πορεία - κίνηση

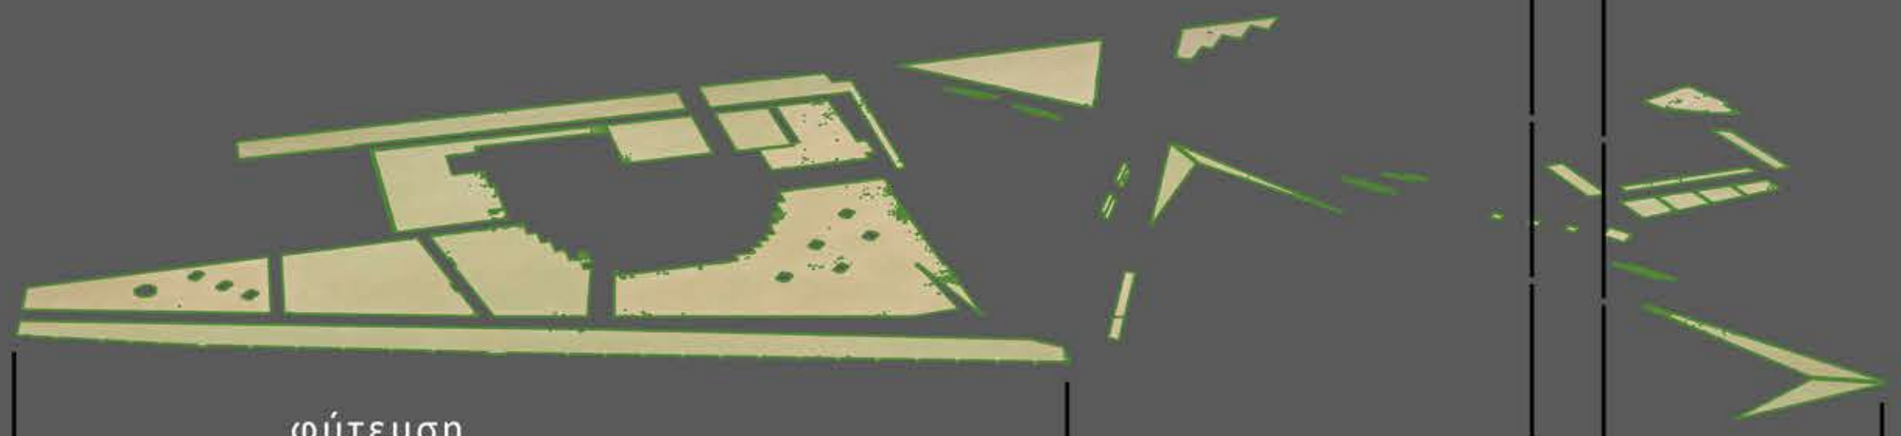

φύτευση

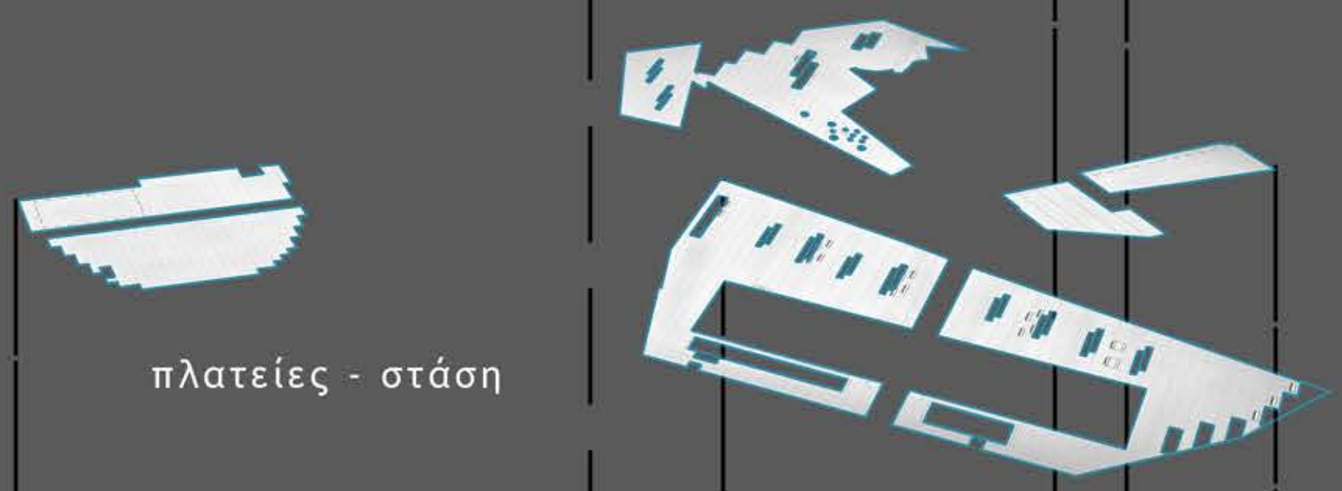

πλατείες - στάση



διπλωματική εργασία

ΑΝΑΣΥΓΚΡΟΤΗΣΗ ΚΕΝΤΡΙΚΩΝ ΠΡΑΣΙΝΩΝ ΧΩΡΩΝ ΣΤΗΝ ΠΟΛΗ ΤΩΝ ΧΑΝΙΩΝ | ΕΝΟΠΟΙΗΣΗ ΤΟΥ ΠΑΡΚΟΥ ΕΙΡΗΝΗΣ&ΦΙΛΙΑΣ ΚΑΙ ΤΟΥ ΔΗΜΟΤΙΚΟΥ ΚΗΠΟΥ ΧΑΝΙΩΝ
| καθ. Ν. Σκουτέλης | φοιτήτρια: ΓΕΩΡΓΑΚΑΚΗ ΓΑΒΡΙΕΛΑ

5 ΠΡΟΤΑΣΗ

ΛΕΙΤΟΥΡΓΙΕΣ

1. Υπαίθριος κινηματογράφος
2. Καφέ
3. Φυτώριο
4. Καφέ κήπου
5. Περιφραγμένος χώρος για ζώα
6. Υπηρεσίες πρασίνου
7. Είσοδος υπόγειου πάρκινγκ

διπλωματική εργασία

ΑΝΑΣΥΓΚΡΟΤΗΣΗ ΚΕΝΤΡΙΚΩΝ ΠΡΑΣΙΝΩΝ ΧΩΡΩΝ ΣΤΗΝ ΠΟΛΗ ΤΩΝ ΧΑΝΙΩΝ | ΕΝΟΠΟΙΗΣΗ ΤΟΥ ΠΑΡΚΟΥ ΕΙΡΗΝΗΣ & ΦΙΛΙΑΣ ΚΑΙ ΤΟΥ ΔΗΜΟΤΙΚΟΥ ΚΗΠΟΥ ΧΑΝΙΩΝ


| καθ. Ν. Σκουτέλης | φοιτήτρια: ΓΕΩΡΓΑΚΑΚΗ ΓΑΒΡΙΕΛΑ

0m 10m 20m 30m 40m

6Α ΤΟΜΕΣ



6 Β ΤΟΜΕΣ

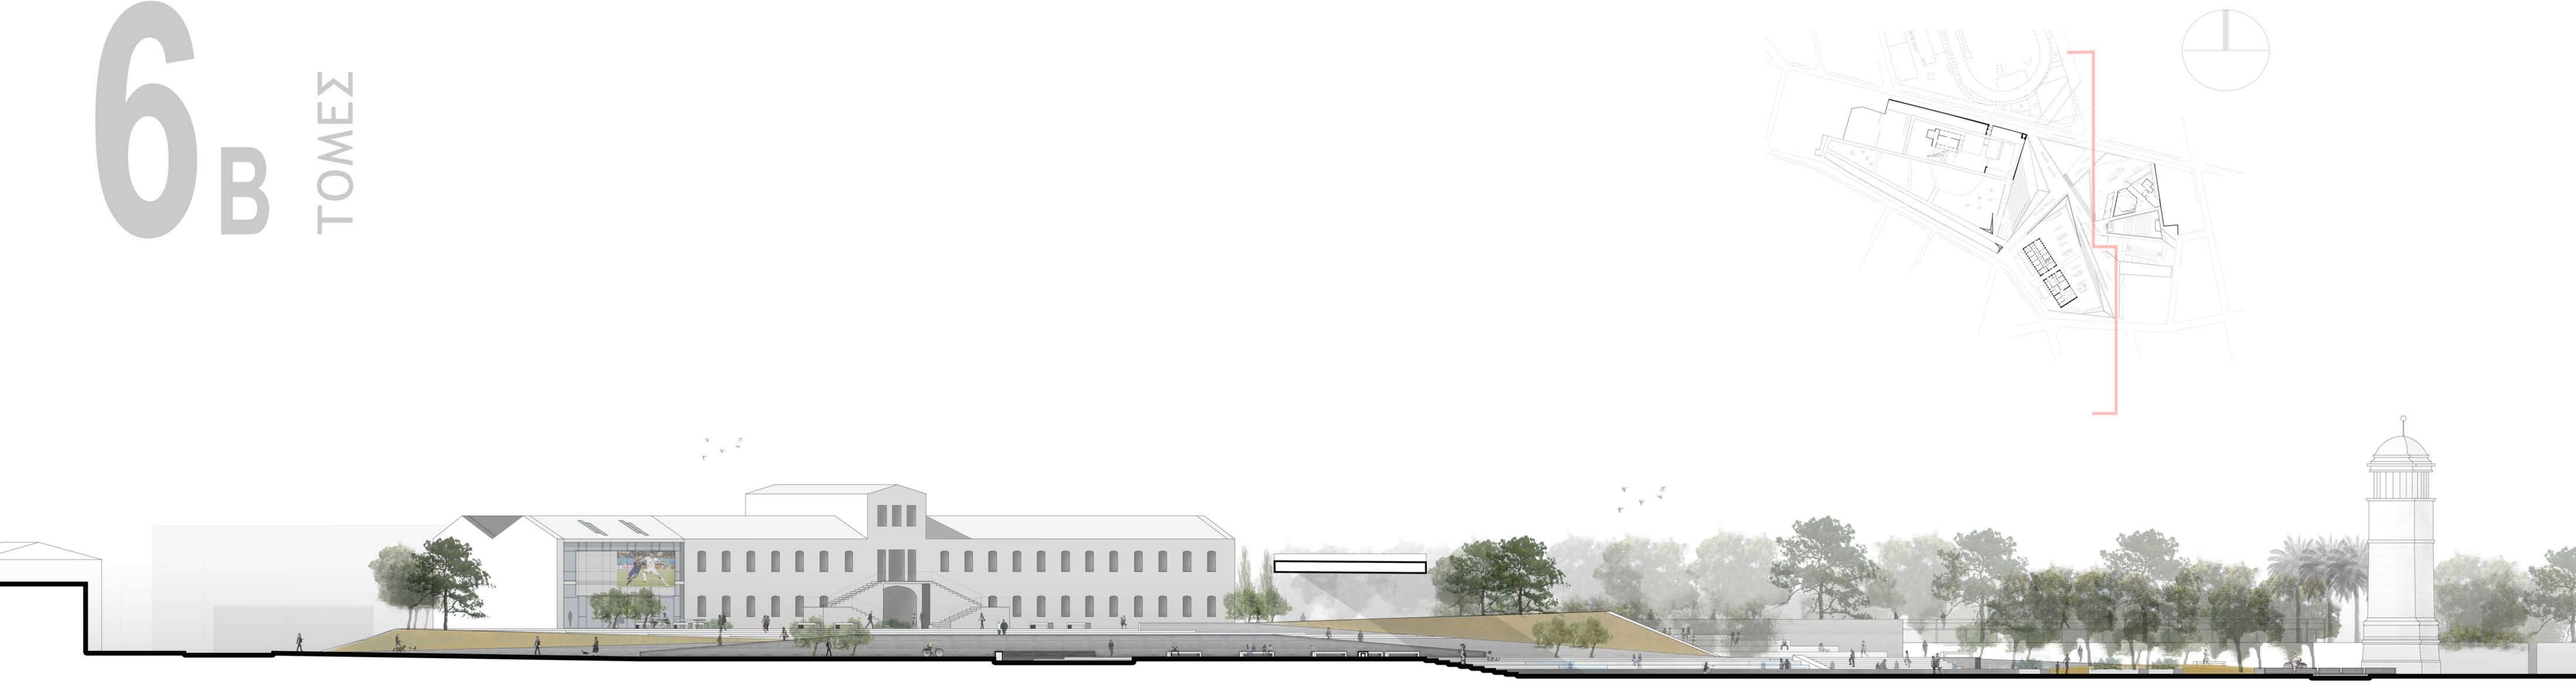

διπλωματική εργασία

ΑΝΑΣΥΓΚΡΟΤΗΣΗ ΚΕΝΤΡΙΚΩΝ ΠΡΑΣΙΝΩΝ ΧΩΡΩΝ ΣΤΗΝ ΠΟΛΗ ΤΩΝ ΧΑΝΙΩΝ | ΕΝΟΠΟΙΗΣΗ ΤΟΥ ΠΑΡΚΟΥ ΕΙΡΗΝΗΣ & ΦΙΛΙΑΣ ΚΑΙ ΤΟΥ ΔΗΜΟΤΙΚΟΥ ΚΗΠΟΥ ΧΑΝΙΩΝ

| καθ. Ν. Σκουτέλης | φοιτήτρια: ΓΕΩΡΓΑΚΑΚΗ ΓΑΒΡΙΕΛΑ

7 ΦΥΤΕΥΣΕΙΣ - ΥΛΙΚΑ



Schefflera Amate

Άκανθος
Acanthus Mollis

Euonymus fortunei
'Emerald 'n' Gold'

Ευκάλυπτος
Eucalyptus

Ελιά
Olea Europaea

Λεύκα
Populus Pyramidalis

Γιακαράντα
Jacaranda

Ρομπίνια
Robinia Pseudoacacia

Πεύκο
Pinus Halepensis

Κύρια είδη υψηλής και χαμηλής φύτευσης

ΔΙΑΓΡΑΜΜΑ ΦΥΤΕΥΣΗΣ



διατήρηση θέσης υπάρχουσας φύτευσης

διαδρομή "Ελιάς"

φύτευση ελιάς

ΑΝΑΦΟΡΕΣ





Parc Diagonal Mar -
Enric Miralles, Benedetta Tagliabue
Barcelona, Spain





Irish Hunger Memorial
Brian Tolle
Manhattan, NYC






Madrid Rio-Salon de Pinos
Burgos & Garrido/Porras La Casta/
/Rubio & Álvarez-Sala / West 8
Madrid, Spain





Parque de la Ereta
Marc Bigarnet & Frédéric Bonnet
Alicante, Spain

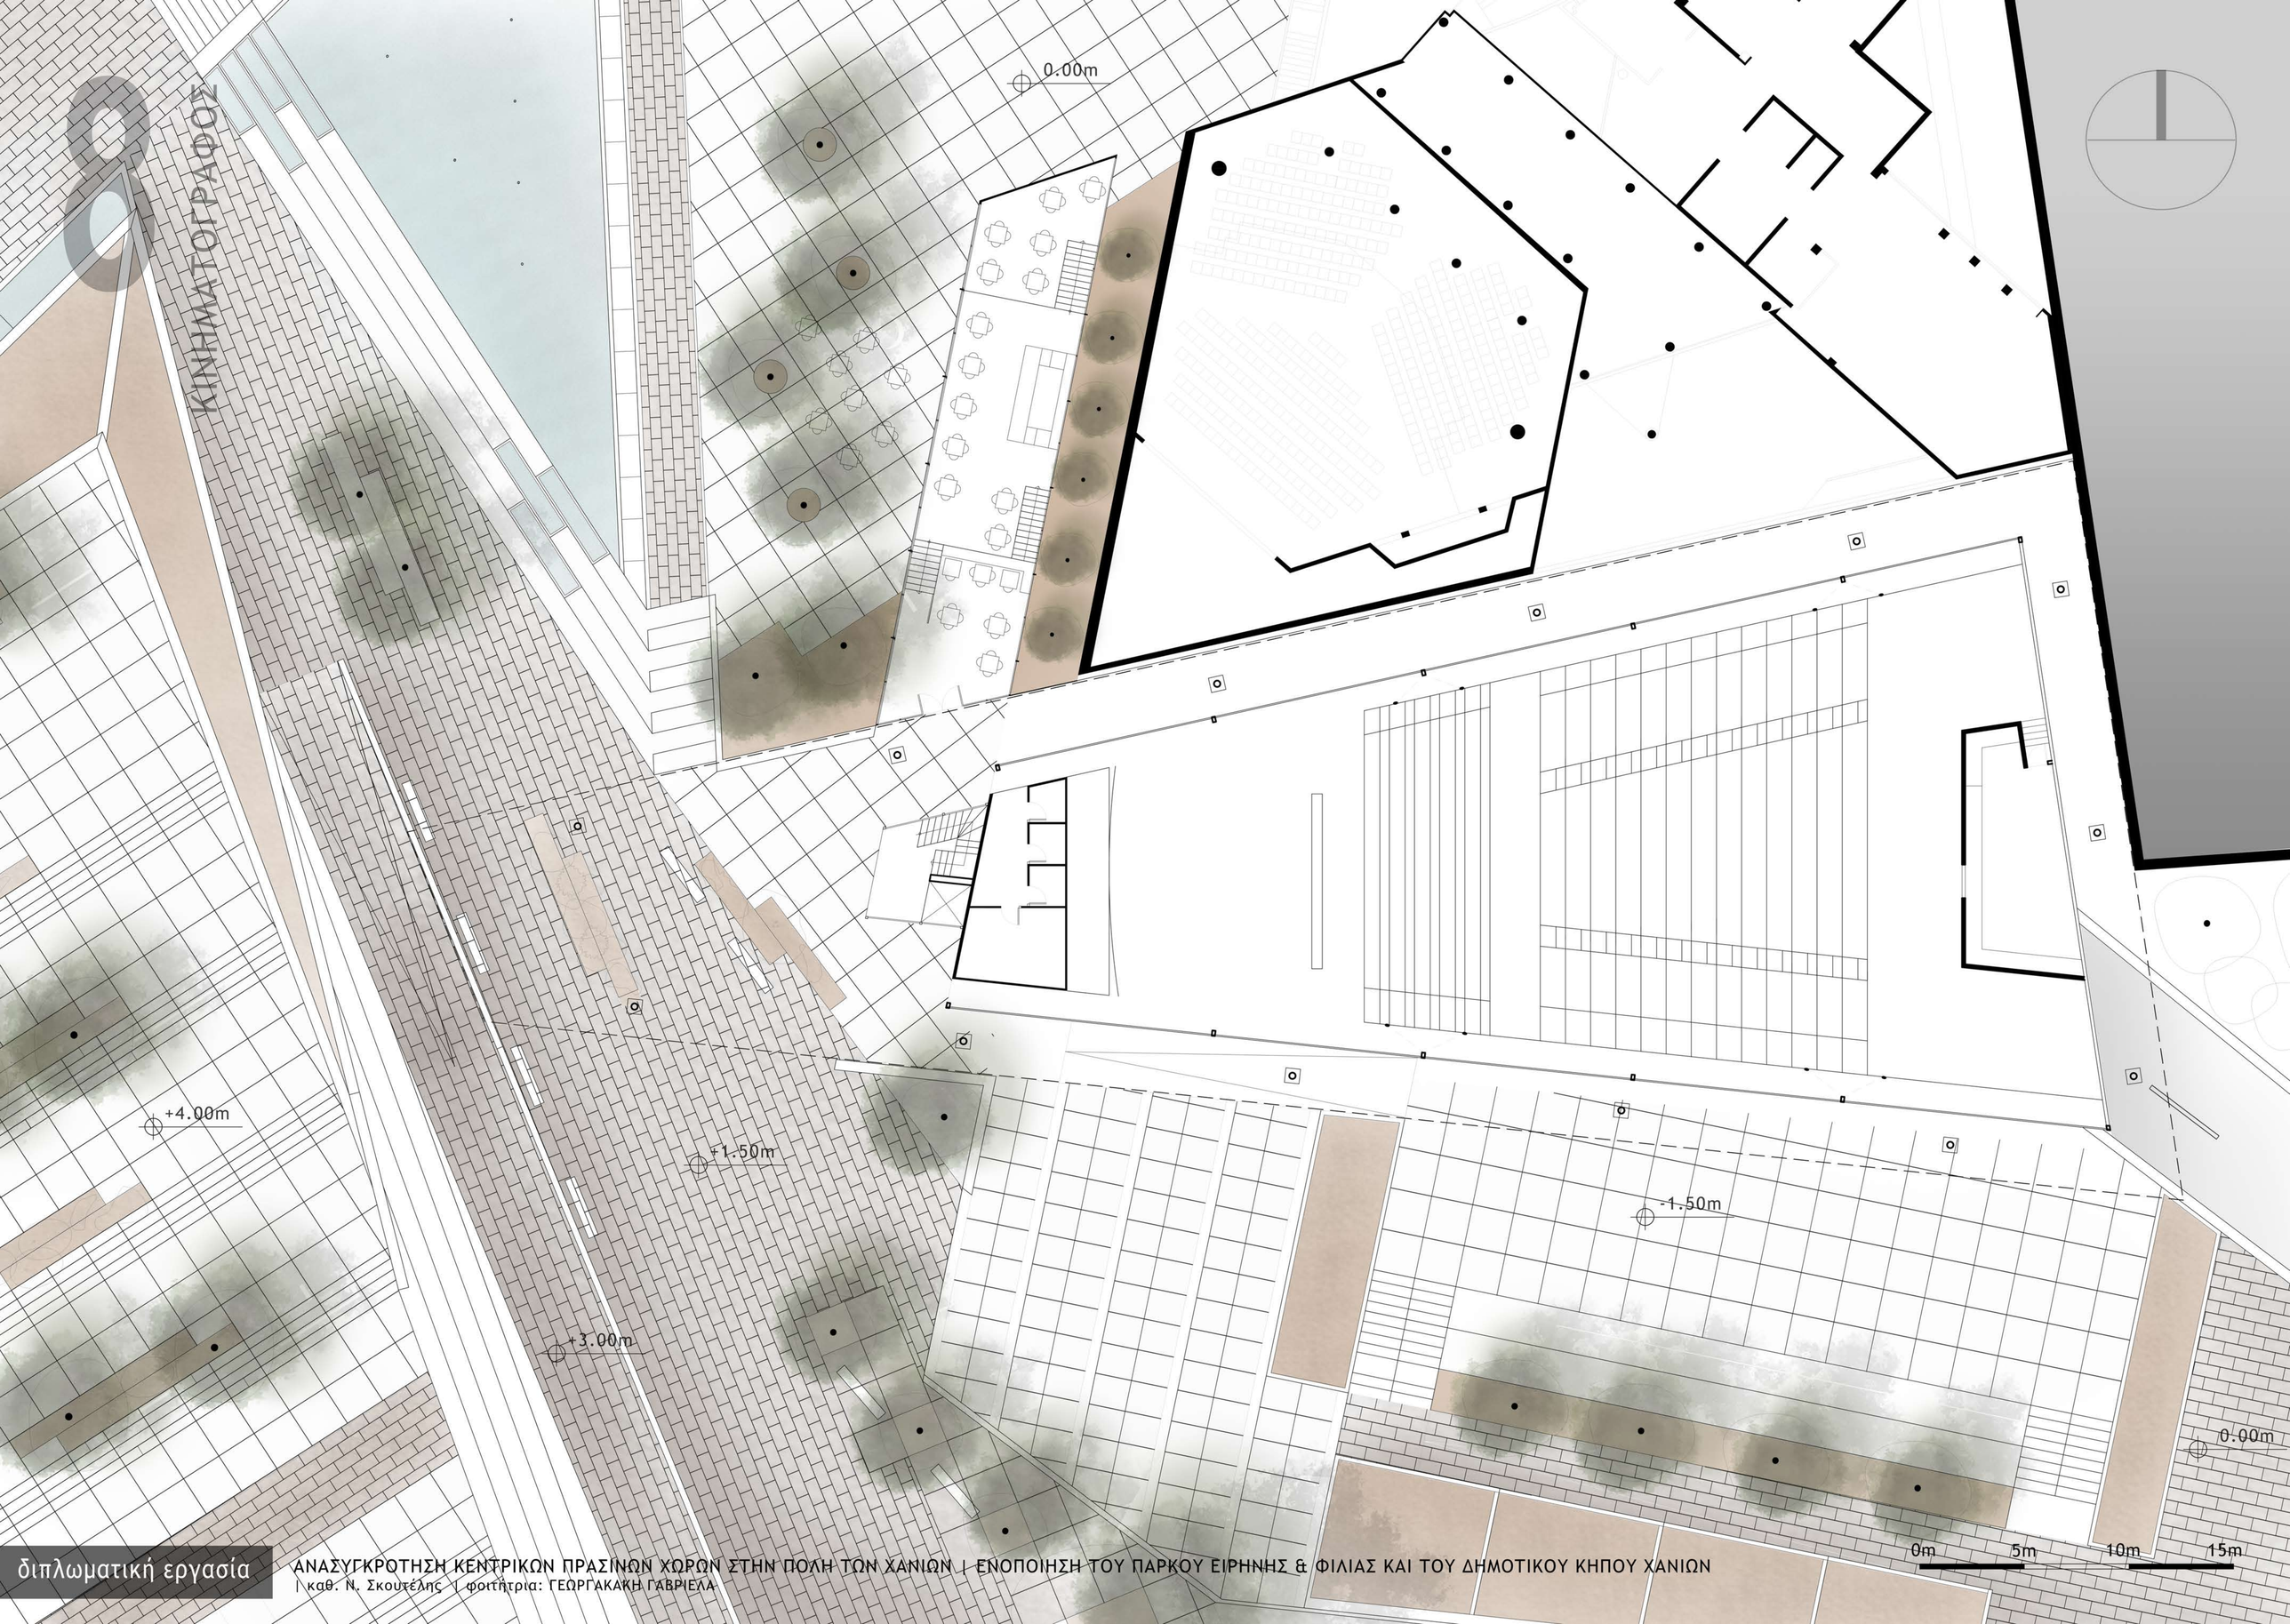


διπλωματική εργασία

ΑΝΑΣΥΓΚΡΟΤΗΣΗ ΚΕΝΤΡΙΚΩΝ ΠΡΑΣΙΝΩΝ ΧΩΡΩΝ ΣΤΗΝ ΠΟΛΗ ΤΩΝ ΧΑΝΙΩΝ | ΕΝΟΠΟΙΗΣΗ ΤΟΥ ΠΑΡΚΟΥ ΕΙΡΗΝΗΣ & ΦΙΛΙΑΣ ΚΑΙ ΤΟΥ ΔΗΜΟΤΙΚΟΥ ΚΗΠΟΥ ΧΑΝΙΩΝ

| καθ. Ν. Σκουτέλης | φοιτήτρια: ΓΕΩΡΓΑΚΑΚΗ ΓΑΒΡΙΕΛΑ

8 ΚΙΝΗΜΑΤΟΓΡΑΦΟΣ

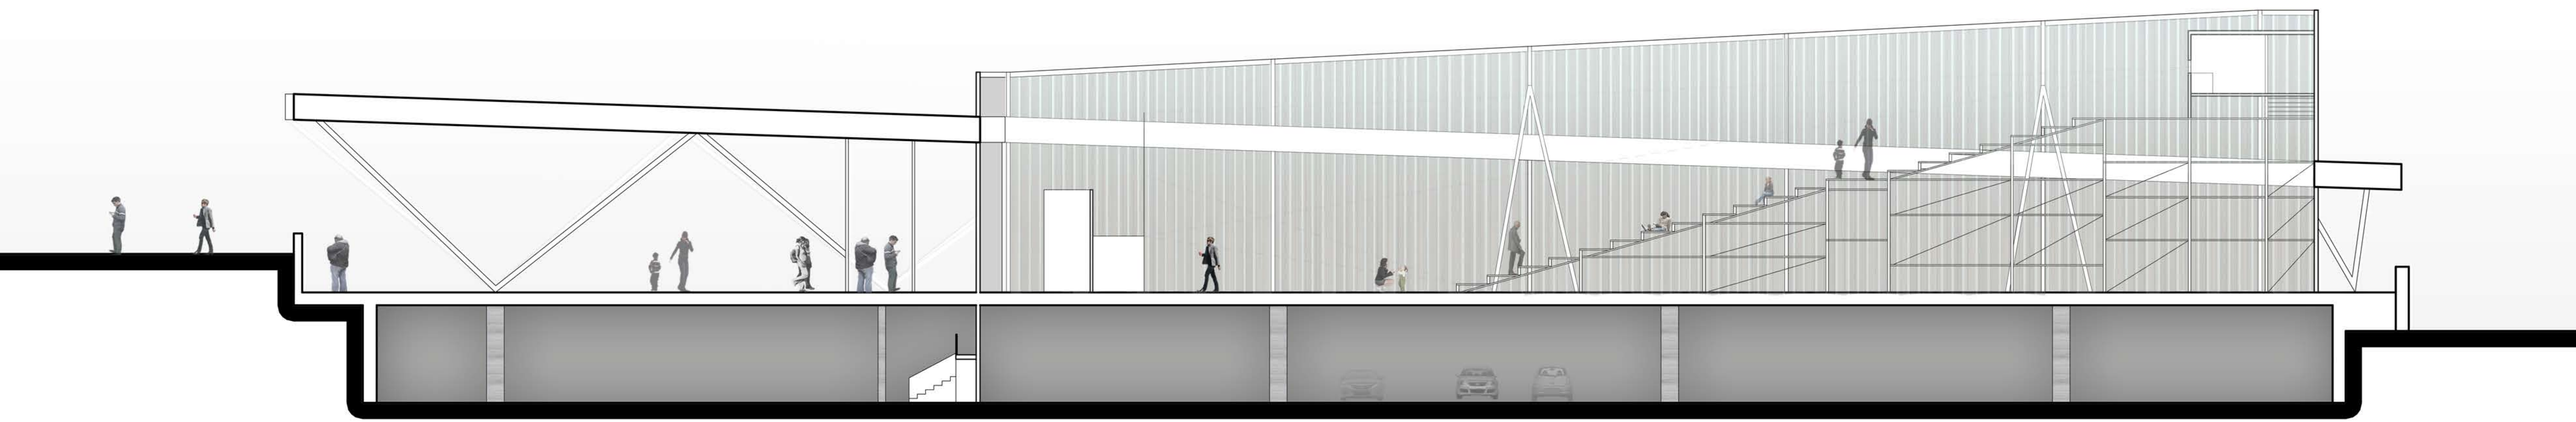

0m 5m 10m


διπλωματική εργασία


ΑΝΑΣΥΓΚΡΟΤΗΣΗ ΚΕΝΤΡΙΚΩΝ ΠΡΑΣΙΝΩΝ ΧΩΡΩΝ ΣΤΗΝ ΠΟΛΗ ΤΩΝ ΧΑΝΙΩΝ | ΕΝΟΠΟΙΗΣΗ ΤΟΥ ΠΑΡΚΟΥ ΕΙΡΗΝΗΣ&ΦΙΛΙΑΣ ΚΑΙ ΤΟΥ ΔΗΜΟΤΙΚΟΥ ΚΗΠΟΥ ΧΑΝΙΩΝ

| καθ. Ν. Σκουτέλης | φοιτήτρια: ΓΕΩΡΓΑΚΑΚΗ ΓΑΒΡΙΕΛΑ

8

ΥΠΟΓΕΙΟΣ ΧΩΡΟΣ ΣΤΑΘΜΕΥΣΗΣ -
ΓΡΑΦΕΙΑ ΠΡΑΣΙΝΟΥ

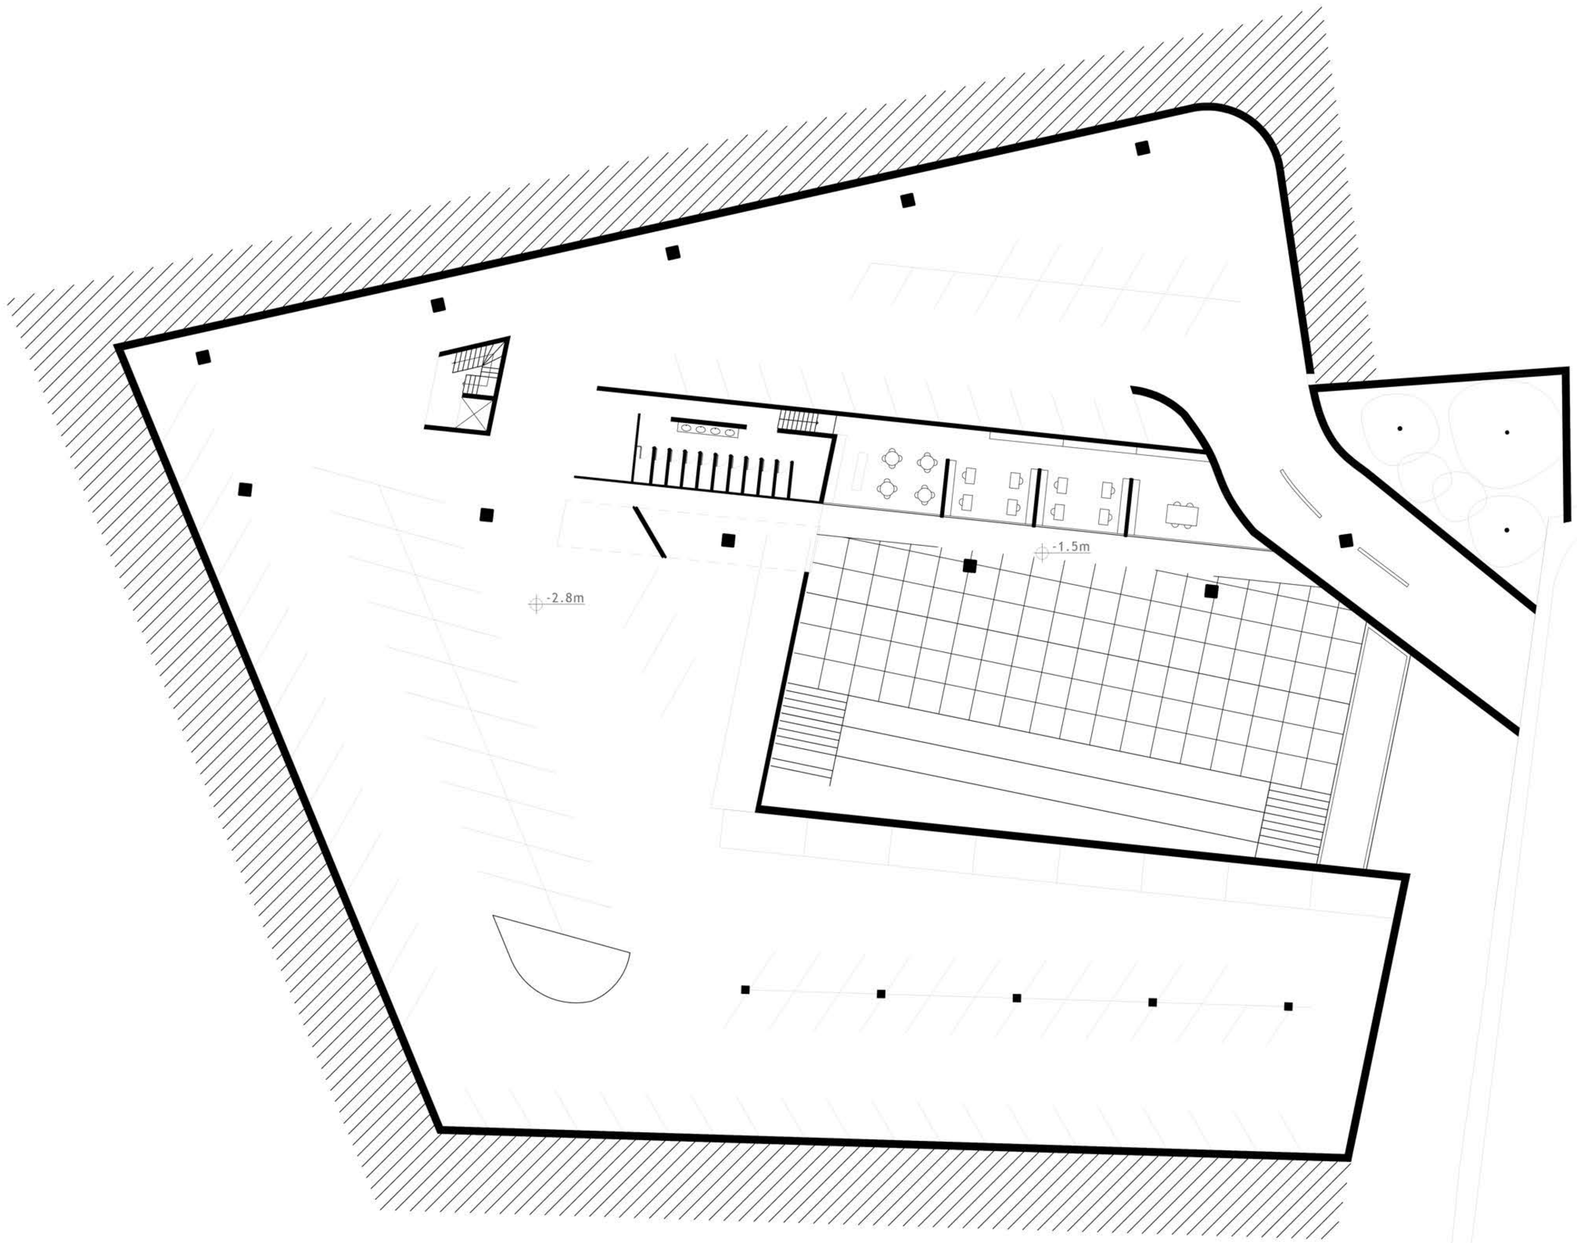

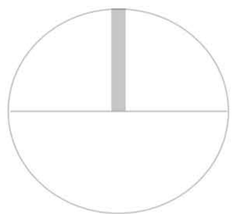

0m 5m 10m 15m


διπλωματική εργασία

ΑΝΑΣΥΓΚΡΟΤΗΣΗ ΚΕΝΤΡΙΚΩΝ ΠΡΑΣΙΝΩΝ ΧΩΡΩΝ ΣΤΗΝ ΠΟΛΗ ΤΩΝ ΧΑΝΙΩΝ | ΕΝΟΠΟΙΗΣΗ ΤΟΥ ΠΑΡΚΟΥ ΕΙΡΗΝΗΣ&ΦΙΛΙΑΣ ΚΑΙ ΤΟΥ ΔΗΜΟΤΙΚΟΥ ΚΗΠΟΥ ΧΑΝΙΩΝ

| καθ. Ν. Σκουτέλης | φοιτήτρια: ΓΕΩΡΓΑΚΑΚΗ ΓΑΒΡΙΕΛΑ

8


ΚΙΝΗΜΑΤΟΓΡΑΦΟΣ
ΚΑΤΑΣΚΕΥΑΣΤΙΚΗ ΛΕΠΤΟΜΕΡΕΙΑ

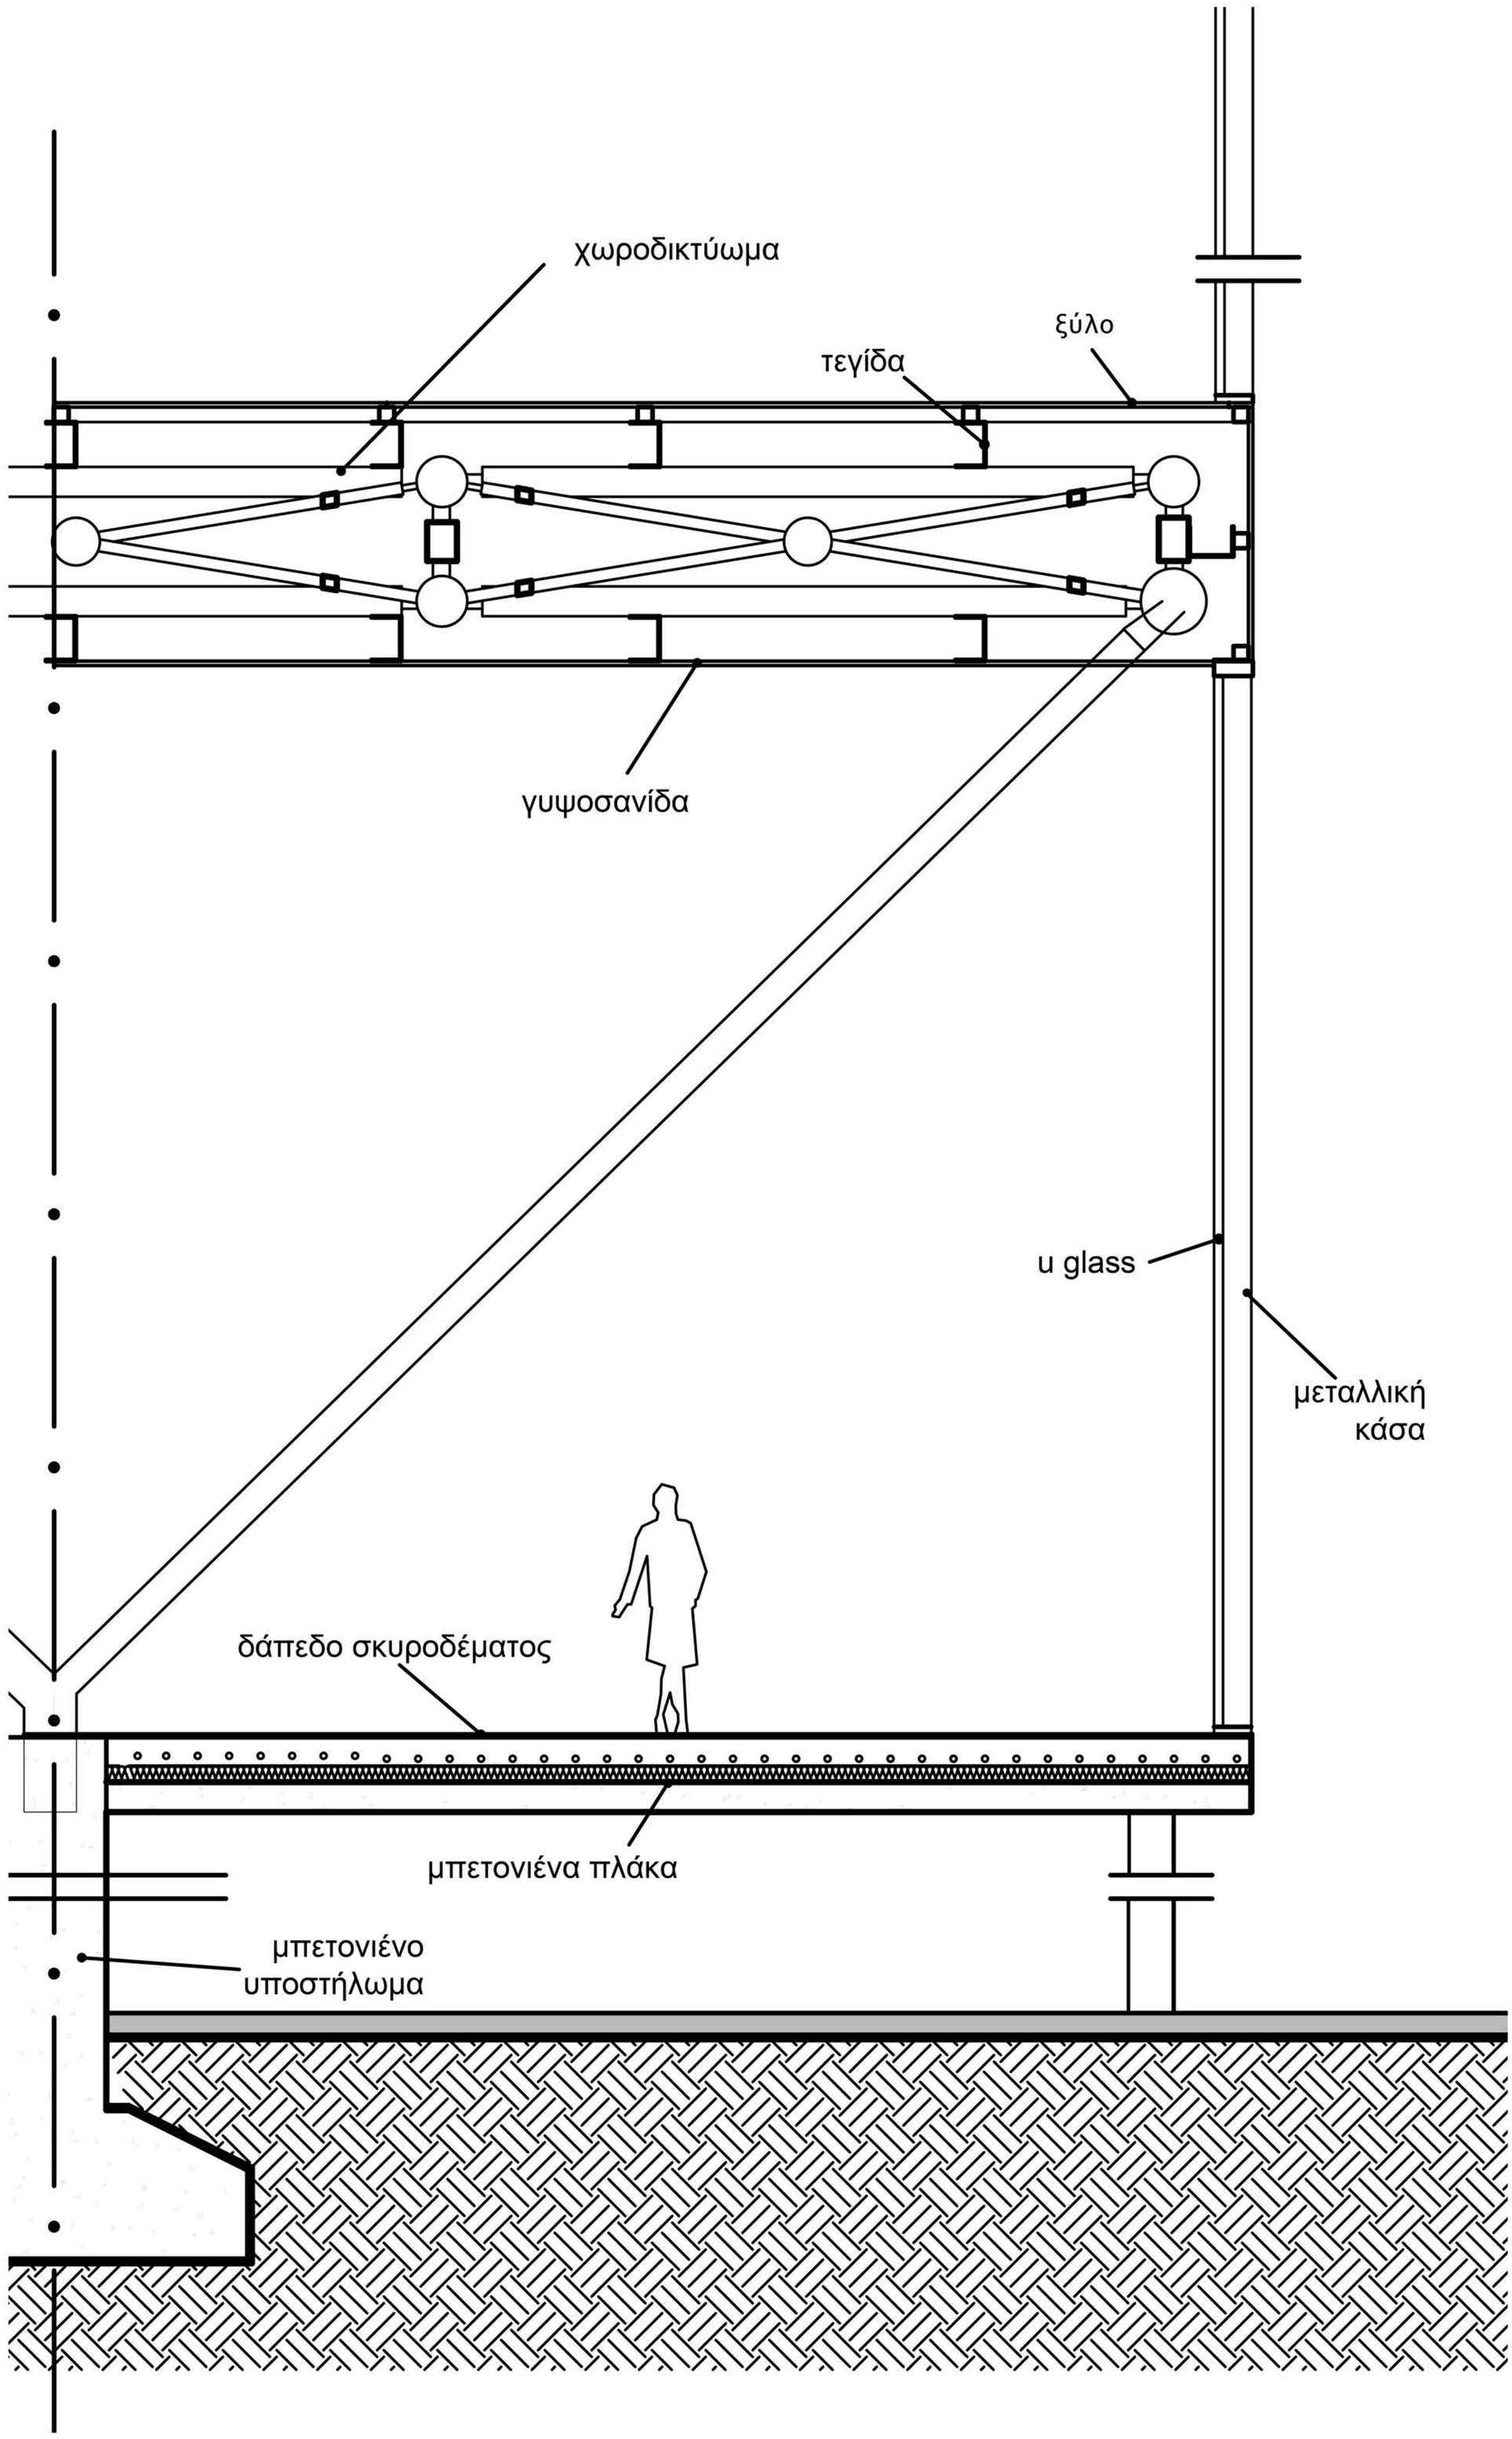


διπλωματική εργασία


ΑΝΑΣΥΓΚΡΟΤΗΣΗ ΚΕΝΤΡΙΚΩΝ ΠΡΑΣΙΝΩΝ ΧΩΡΩΝ ΣΤΗΝ ΠΟΛΗ ΤΩΝ ΧΑΝΙΩΝ | ΕΝΟΠΟΙΗΣΗ ΤΟΥ ΠΑΡΚΟΥ ΕΙΡΗΝΗΣ&ΦΙΛΙΑΣ ΚΑΙ ΤΟΥ ΔΗΜΟΤΙΚΟΥ ΚΗΠΟΥ ΧΑΝΙΩΝ
| καθ. Ν. Σκουτέλης | φοιτήτρια: ΓΕΩΡΓΑΚΑΚΗ ΓΑΒΡΙΕΛΑ



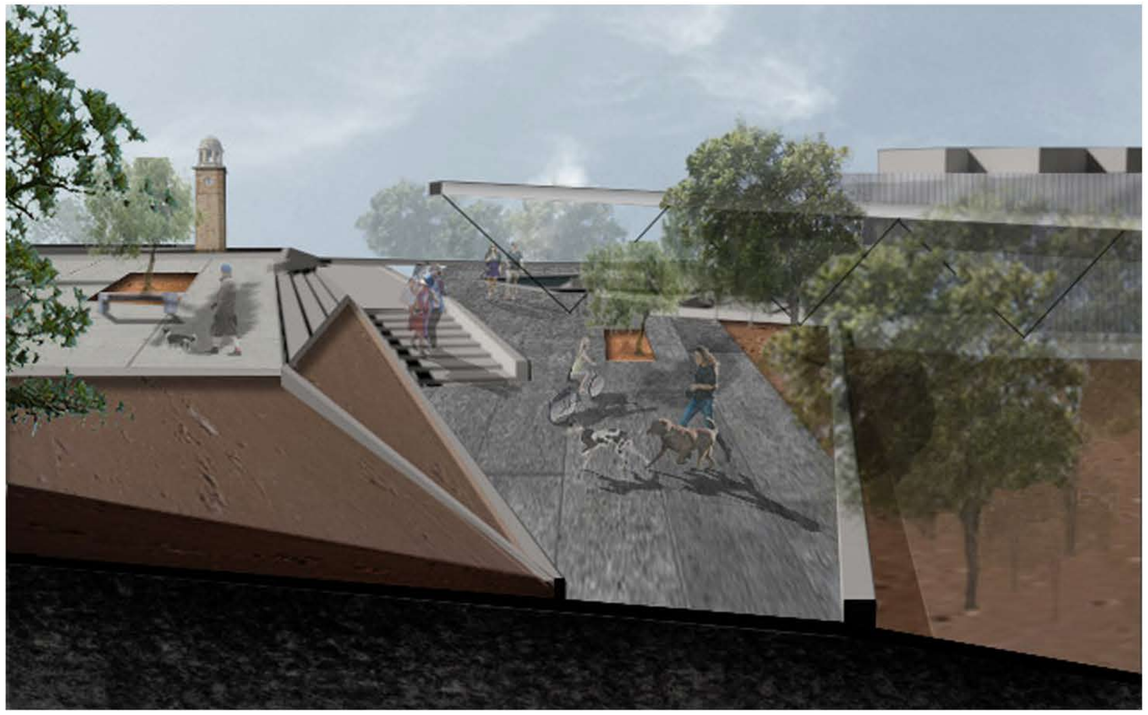



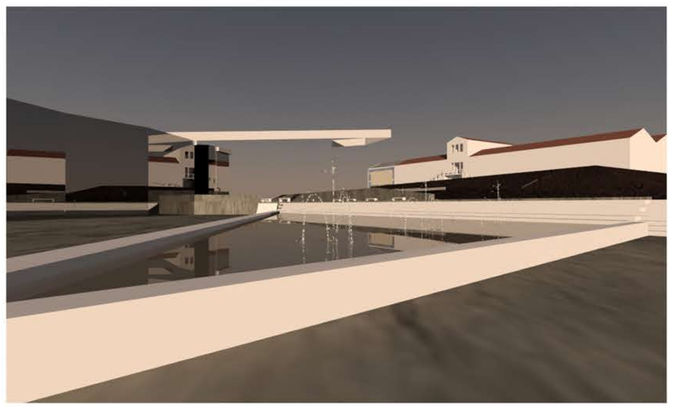

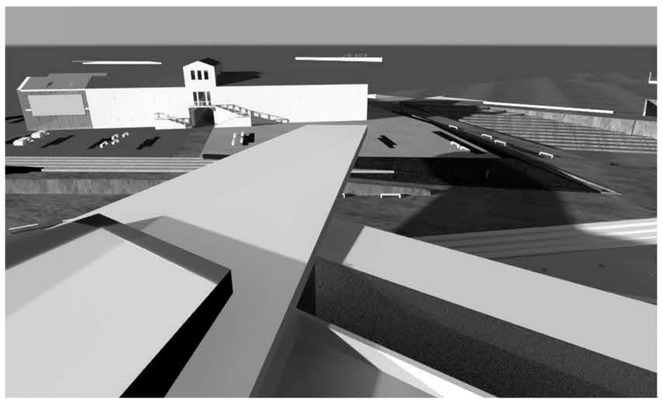







διπλωματική εργασία

ΑΝΑΣΥΓΚΡΟΤΗΣΗ ΚΕΝΤΡΙΚΩΝ ΠΡΑΣΙΝΩΝ ΧΩΡΩΝ ΣΤΗΝ ΠΟΛΗ ΤΩΝ ΧΑΝΙΩΝ | ΕΝΟΠΟΙΗΣΗ ΤΟΥ ΠΑΡΚΟΥ ΕΙΡΗΝΗΣ&ΦΙΛΙΑΣ ΚΑΙ ΤΟΥ ΔΗΜΟΤΙΚΟΥ ΚΗΠΟΥ ΧΑΝΙΩΝ


| καθ. Ν. Σκουτέλης | φοιτήτρια: ΓΕΩΡΓΑΚΑΚΗ ΓΑΒΡΙΕΛΑ

MAKETA 1:200

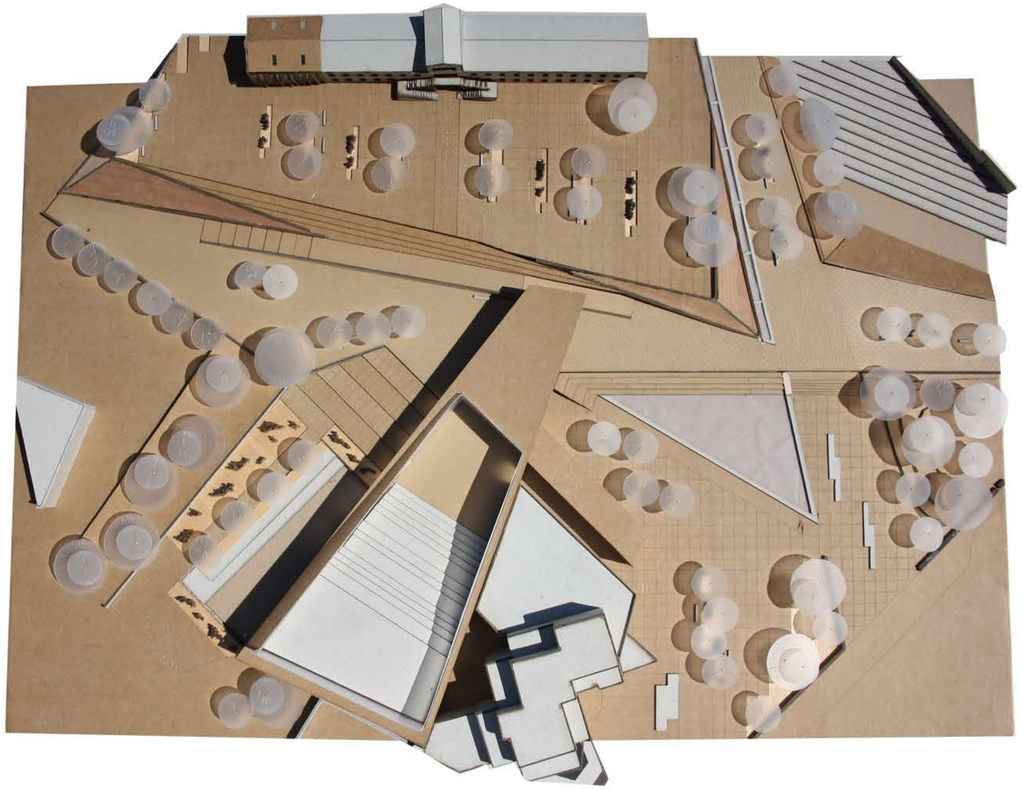


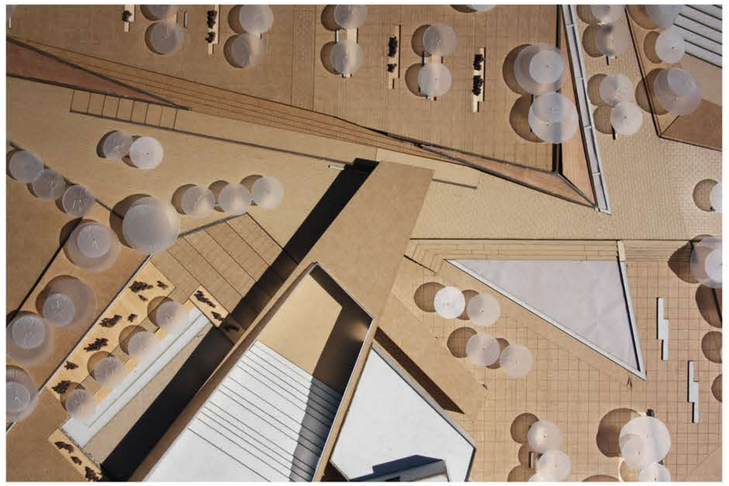




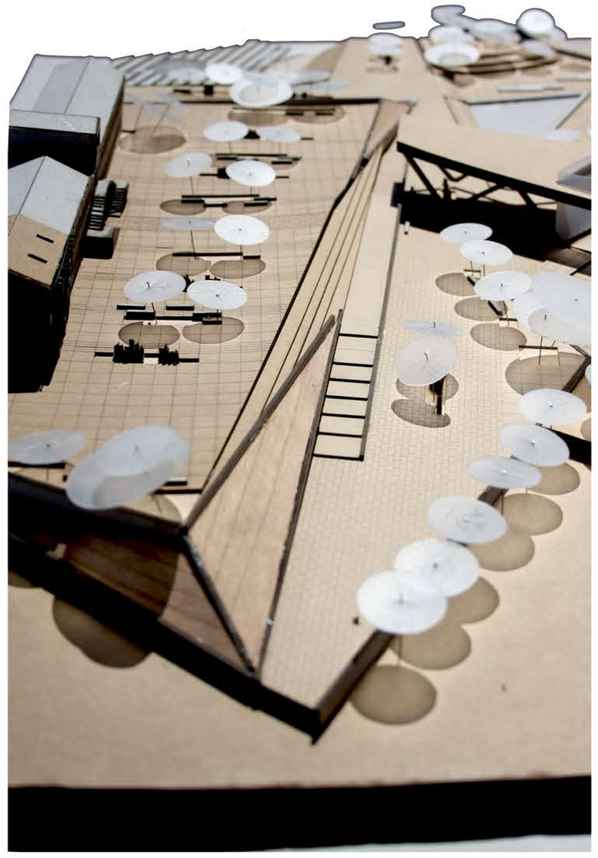

MAKETA 1:500

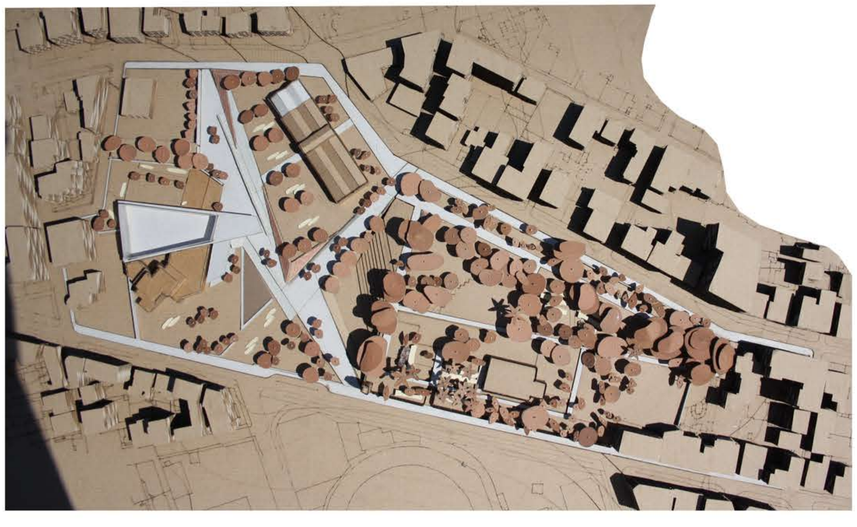



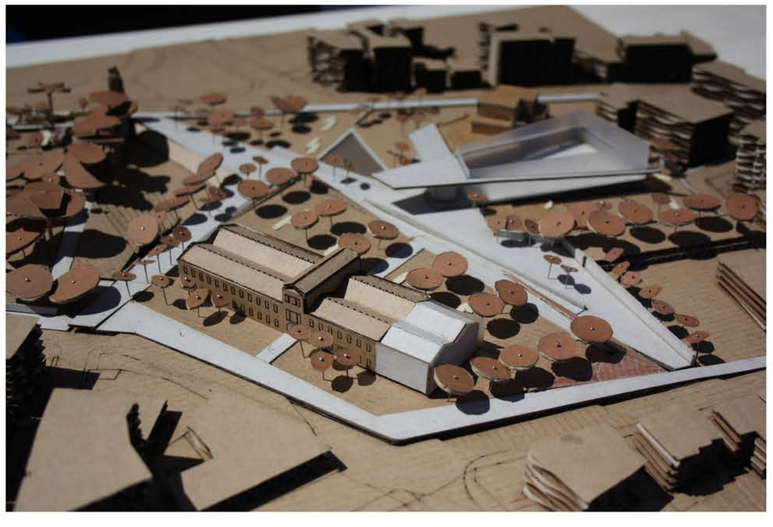

διπλωματική εργασία

ΑΝΑΣΥΓΚΡΟΤΗΣΗ ΚΕΝΤΡΙΚΩΝ ΠΡΑΣΙΝΩΝ ΧΩΡΩΝ ΣΤΗΝ ΠΟΛΗ ΤΩΝ ΧΑΝΙΩΝ | ΕΝΟΠΟΙΗΣΗ ΤΟΥ ΠΑΡΚΟΥ ΕΙΡΗΝΗΣ & ΦΙΛΙΑΣ ΚΑΙ ΤΟΥ ΔΗΜΟΤΙΚΟΥ ΚΗΠΟΥ ΧΑΝΙΩΝ

| καθ. Ν. Σκουτέλης | φοιτήτρια: ΓΕΩΡΓΑΚΑΚΗ ΓΑΒΡΙΕΛΑ