ΠΟΛΥΤΕΧΝΕΙΟ ΚΡΗΤΗΣ – ΤΜΗΜΑ ΑΡΧΙΤΕΚΤΟΝΩΝ ΜΗΧΑΝΙΚΩΝ

ΧΩΡΟΙ ΚΟΙΝΩΝΙΚΗΣ ΖΥΜΩΣΗΣ [ΚΕΝΤΡΟ ΛΕΜΕΣΟΥ]


ΕΣΤΙΑΖΟΝΤΑΣ ΣΤΗ ΒΙΩΜΑΤΙΚΗ ΕΜΠΕΙΡΙΑ ΤΟΥ ΧΡΗΣΤΗ ΓΙΑ ΤΗΝ ΕΝΙΣΧΥΣΗ ΤΗΣ ΑΣΤΙΚΗΣ ΕΠΑΓΡΥΠΝΗΣΗΣ

ΦΟΙΤΗΤΡΙΑ: ΣΑΒΒΙΝΑ ΣΙΜΙΛΛΙΔΟΥ

ΕΠΙΒΛ. ΚΑΘΗΓΗΤΗΣ : ΚΩΣΤΗΣ – ΑΛΚΕΤΑΣ ΟΥΓΓΡΙΝΗΣ

ΕΠΙΤΡΟΠΗ : Σ. ΓΙΑΝΝΟΥΔΗΣ , Δ. ΤΣΑΚΑΛΑΚΗΣ

ΑΚΑΔ. ΕΤΟΣ: 2014-2015

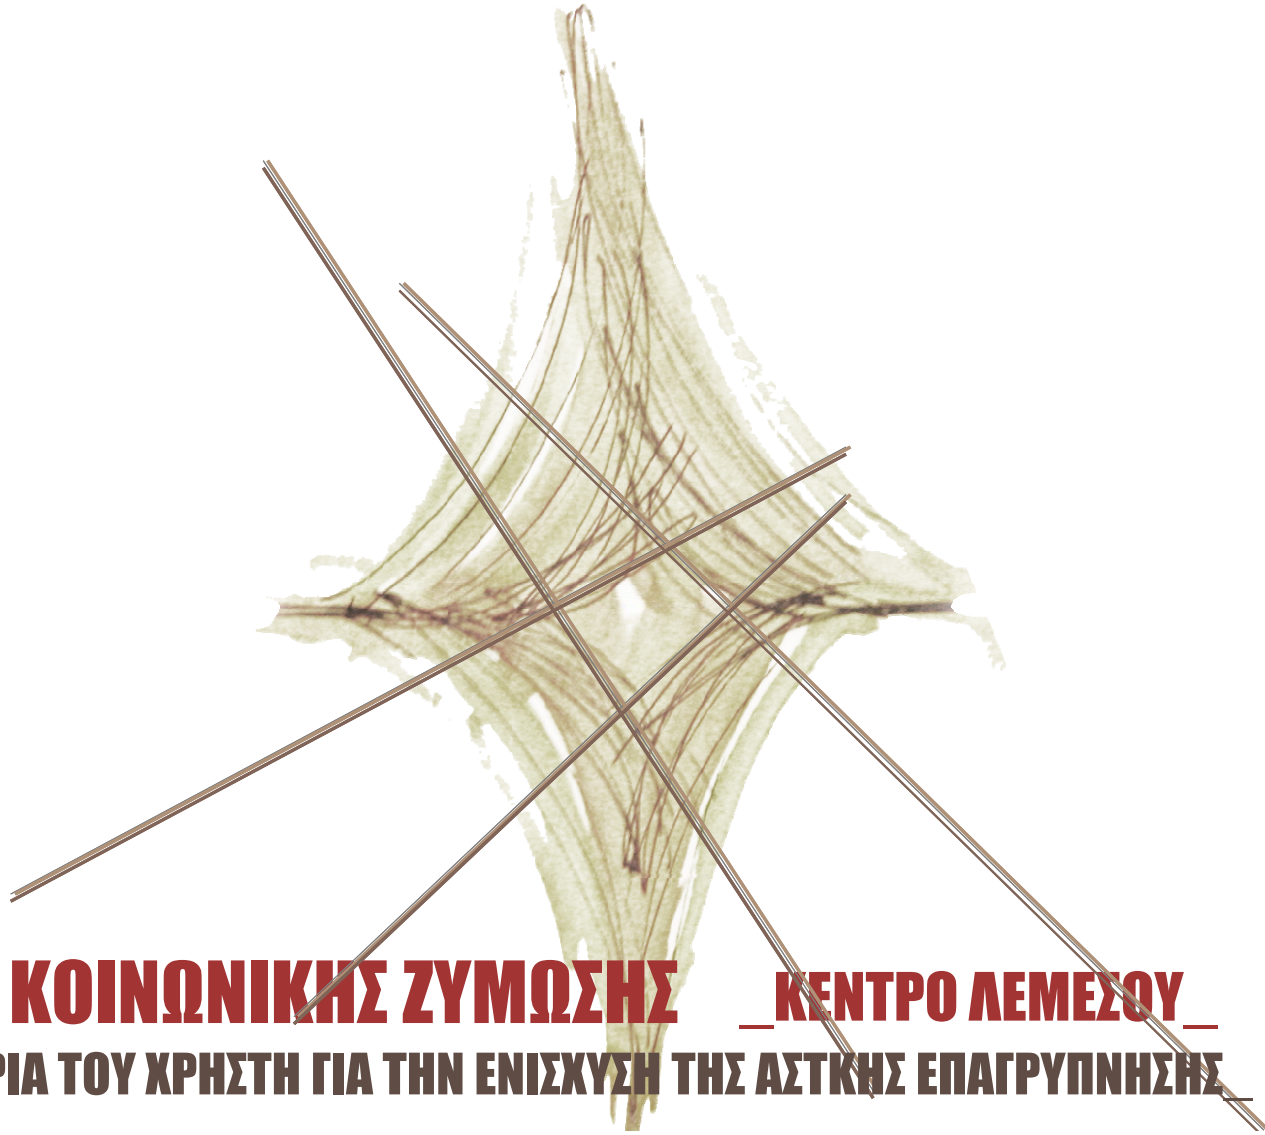

ΧΩΡΟΙ ΚΟΙΝΩΝΙΚΗΣ ΖΥΜΩΣΗΣ _ΚΕΝΤΡΟ ΛΕΜΕΣΟΥ_

ΕΣΤΙΑΖΟΝΤΑΣ ΣΤΗ ΒΙΩΜΑΤΙΚΗ ΕΜΠΕΙΡΙΑ ΤΟΥ ΧΡΗΣΤΗ ΓΙΑ ΤΗΝ ΕΝΙΣΧΥΣΗ ΤΗΣ ΑΣΤΙΚΗΣ ΕΠΑΓΡΥΠΝΗΣΗΣ_














COMPLETED APARTMENTS
SOUND INVESTMENT | HIGH RENTABILITY
















CYPRUS






ΚΑΤΟΙΚΙΕΣ
ΒΙΟΜΗΧΑΝΙΚΗ ΠΕΡΙΟΧΗ
ΠΑΛΙΑ ΠΟΛΗ
ΠΑΡΑΛΙΑ
ΜΑΡΙΝΑ



ΧΩΡΙΚΕΣ ΑΝΤΙΘΕΣΕΙΣ

ΑΝΑΚΑΛΠΤΩΝΤΑΣ ΤΗΝ ΠΟΛΗ ΜΕΣΩ ΤΗΣ ΚΙΝΗΣΗΣ

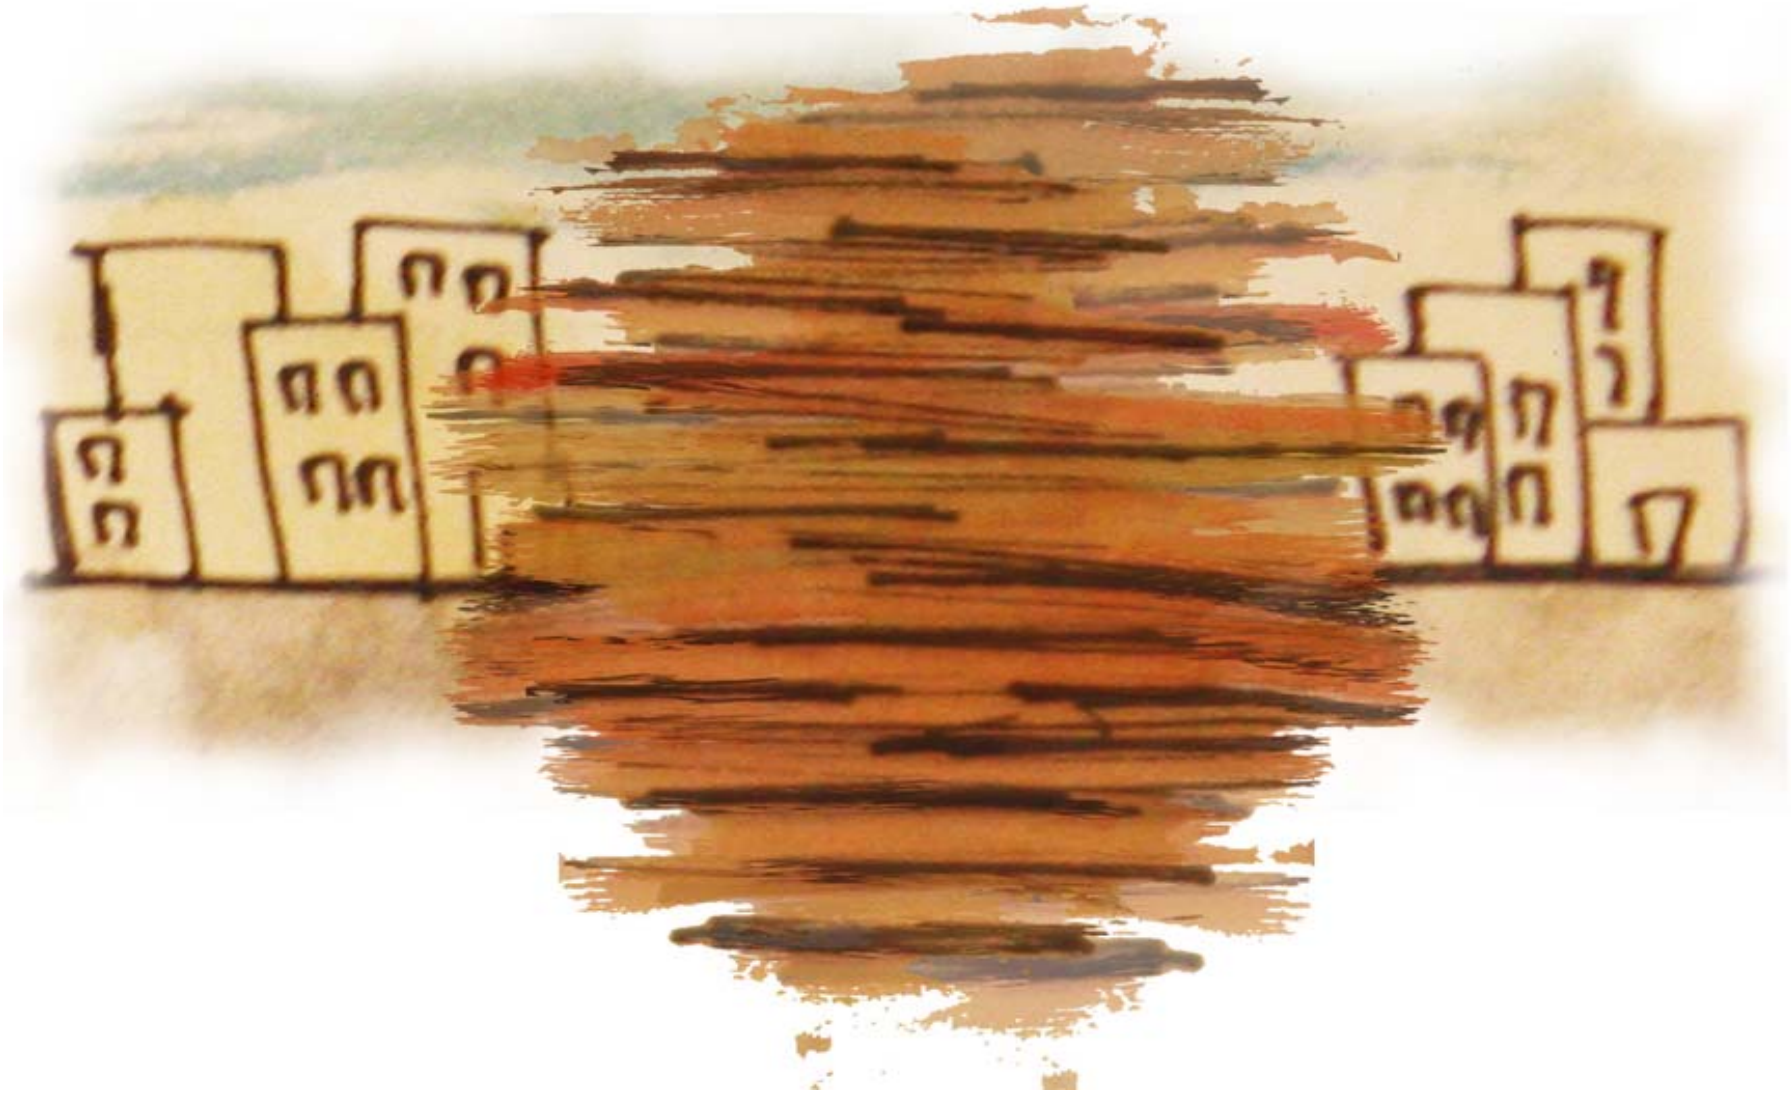

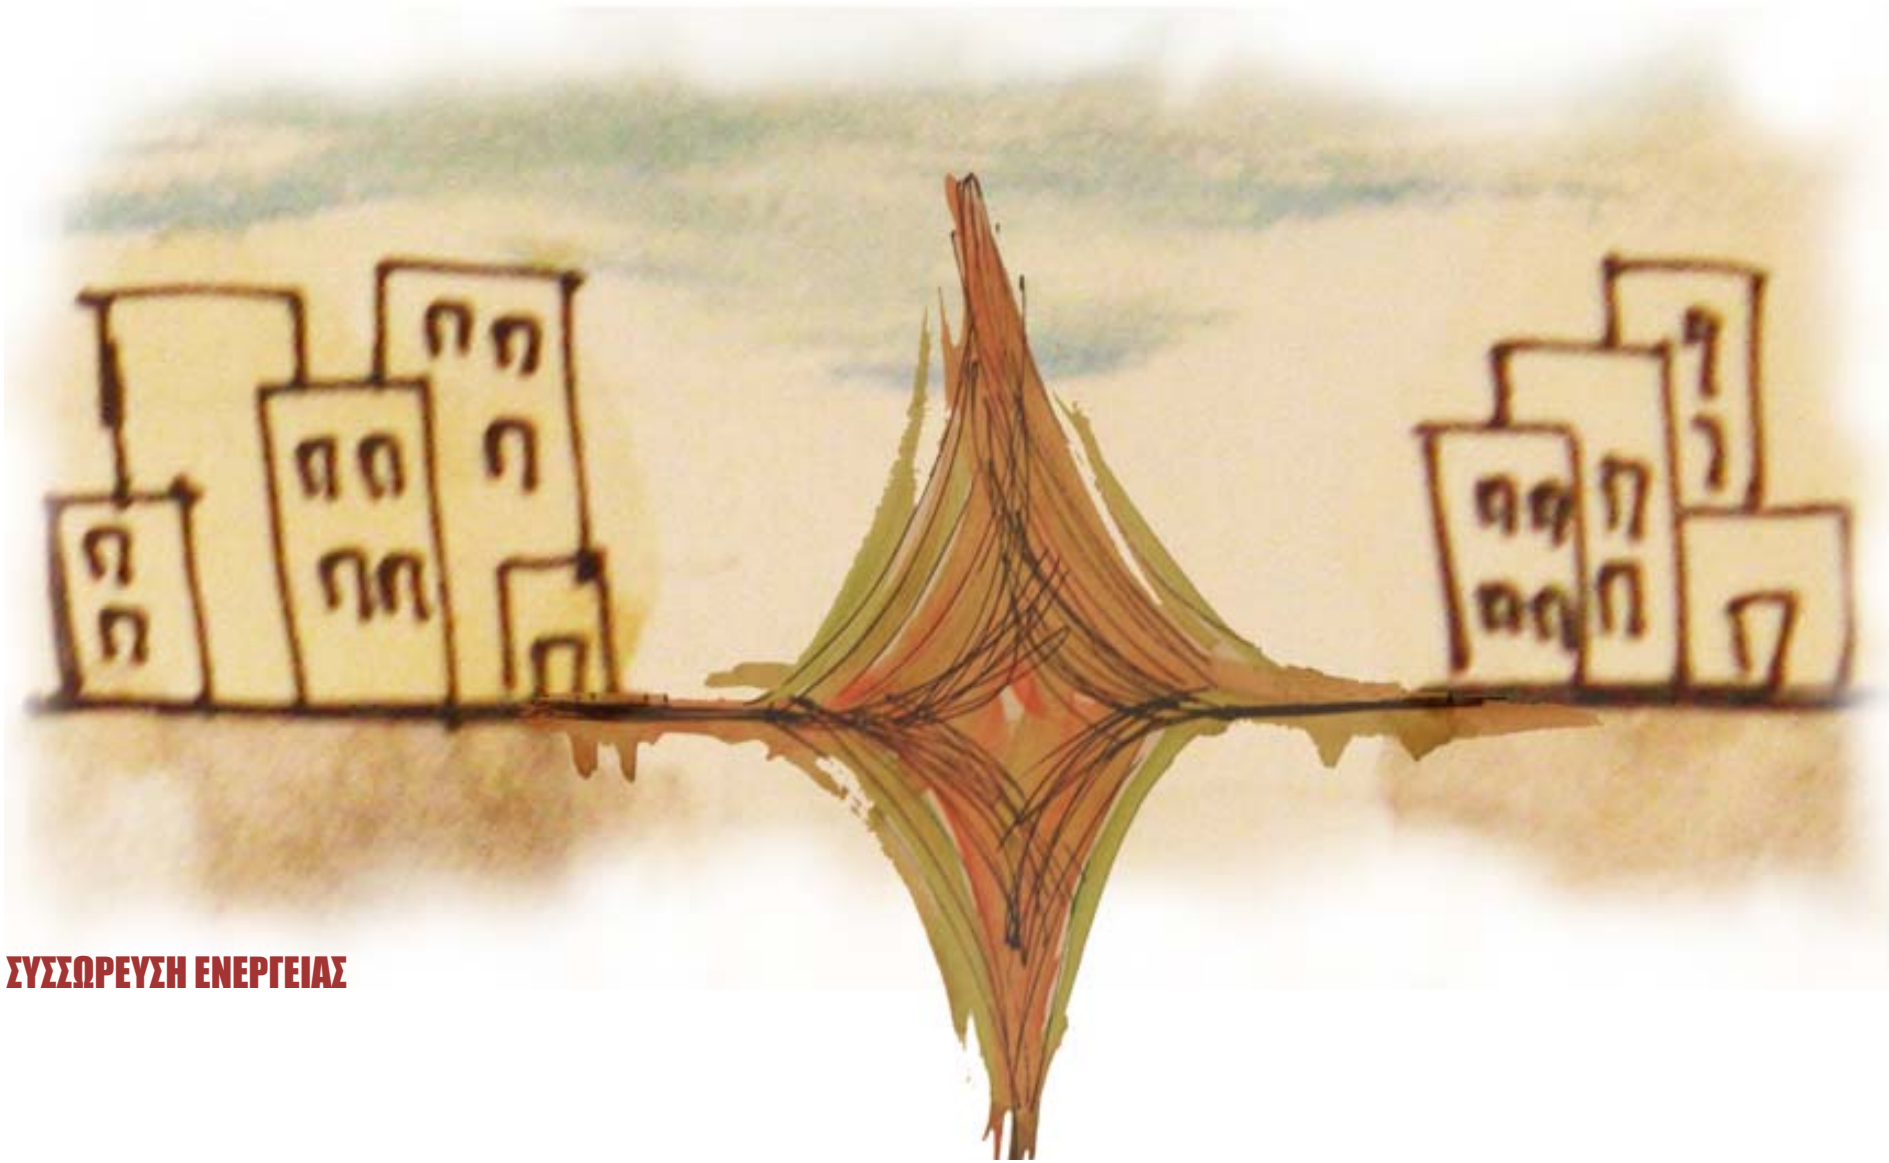

ΣΥΣΣΩΡΕΥΣΗ ΕΝΕΡΓΕΙΑΣ

ΝΕΑ ΤΟΠΟΛΟΓΙΑ



ΤΟ ΝΕΡΟ ΕΡΧΕΤΑΙ ΣΕ ΣΥΓΚΡΟΥΣΗ ΜΕ ΤΟ ΕΔΑΦΟΣ




ΔΗΜΙΟΥΡΓΙΑ ΡΗΓΜΑΤΩΝ ΝΕΡΟΥ



ΒΑΣΕΙ ΣΤΟΧΕΥΜΕΝΩΝ ΟΠΤΙΚΩΝ ΦΥΓΩΝ, ΠΡΟΚΥΠΤΟΥΝ ΟΙ ΧΑΡΑΞΕΙΣ



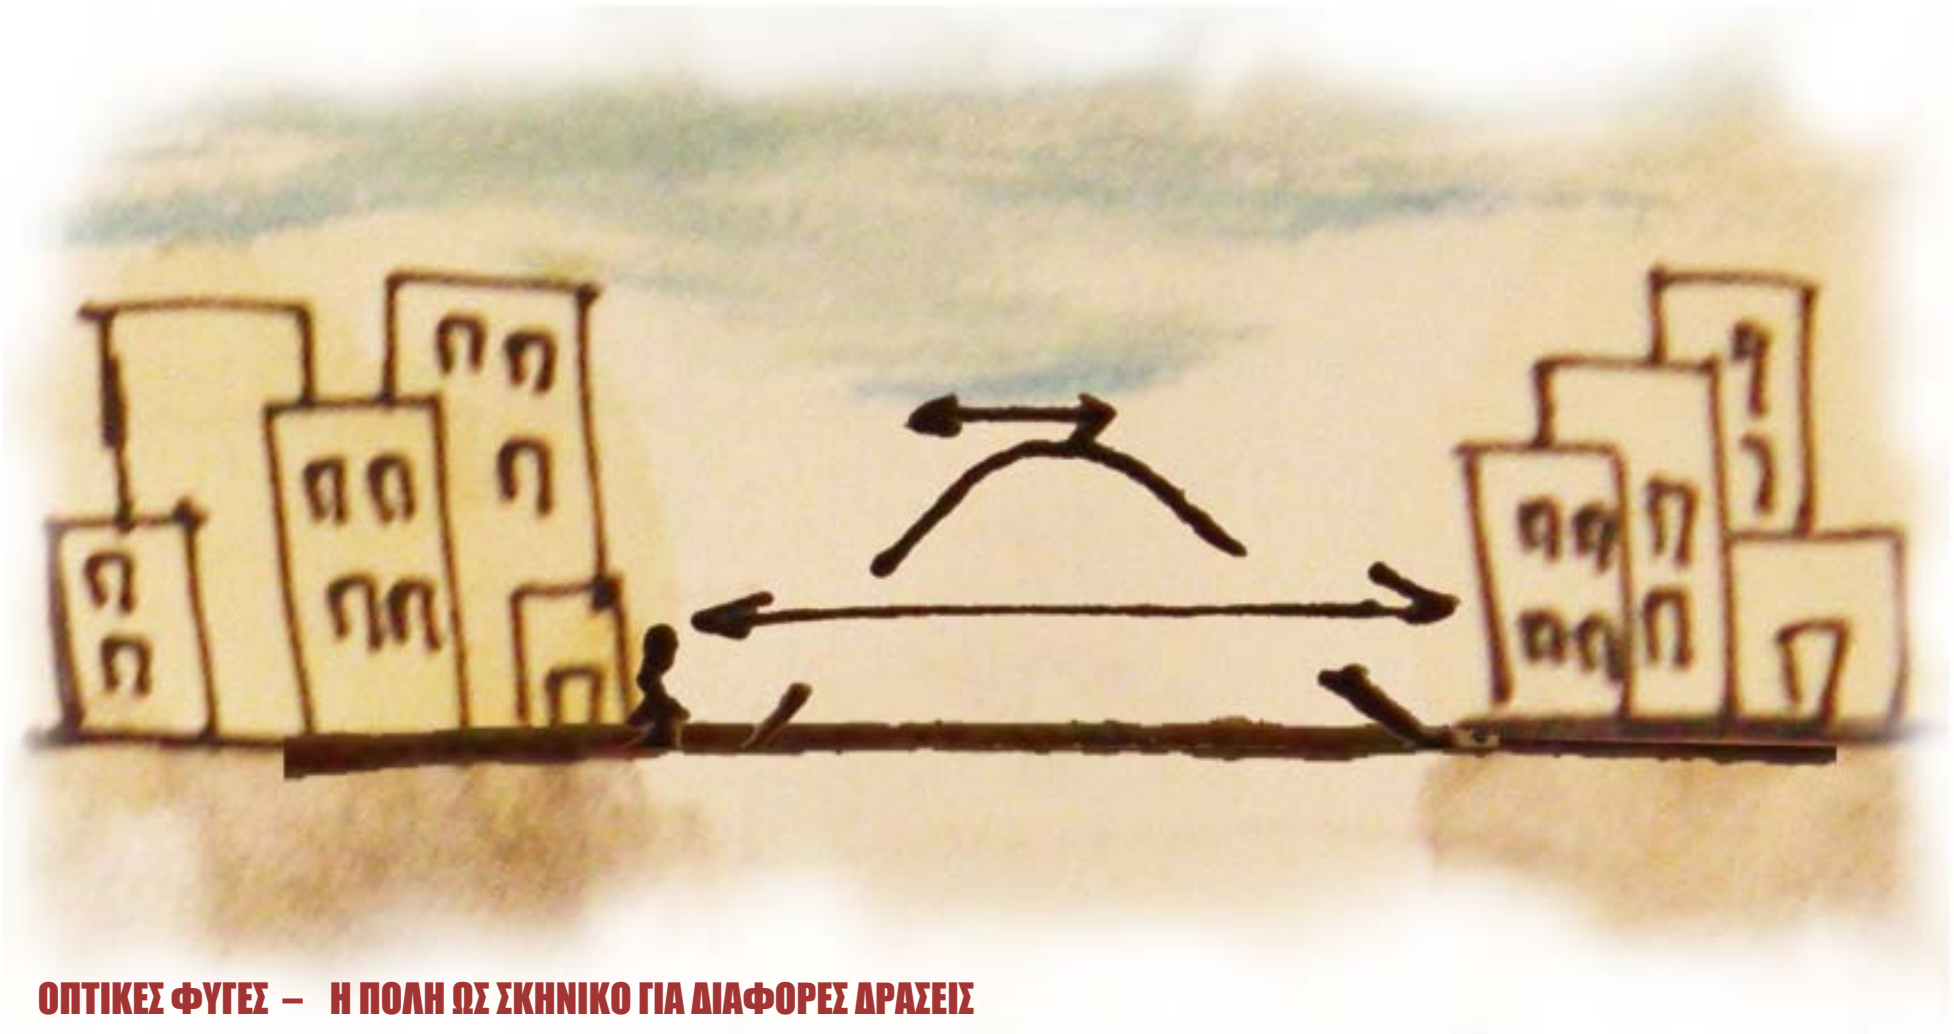

ΟΠΤΙΚΕΣ ΦΥΓΕΣ – Η ΠΟΛΗ ΩΣ ΣΚΗΝΙΚΟ ΓΙΑ ΔΙΑΦΟΡΕΣ ΔΡΑΣΕΙΣ

ΚΑΔΡΑΡΩΝΤΑΣ ΤΗΝ ΠΟΛΗ




ΚΑΔΡΑΡΩΝΤΑΣ ΤΗΝ ΠΟΛΗ




ΚΑΔΡΑΡΩΝΤΑΣ ΤΗΝ ΠΟΛΗ




ΚΑΔΡΑΡΩΝΤΑΣ ΤΗΝ ΠΟΛΗ

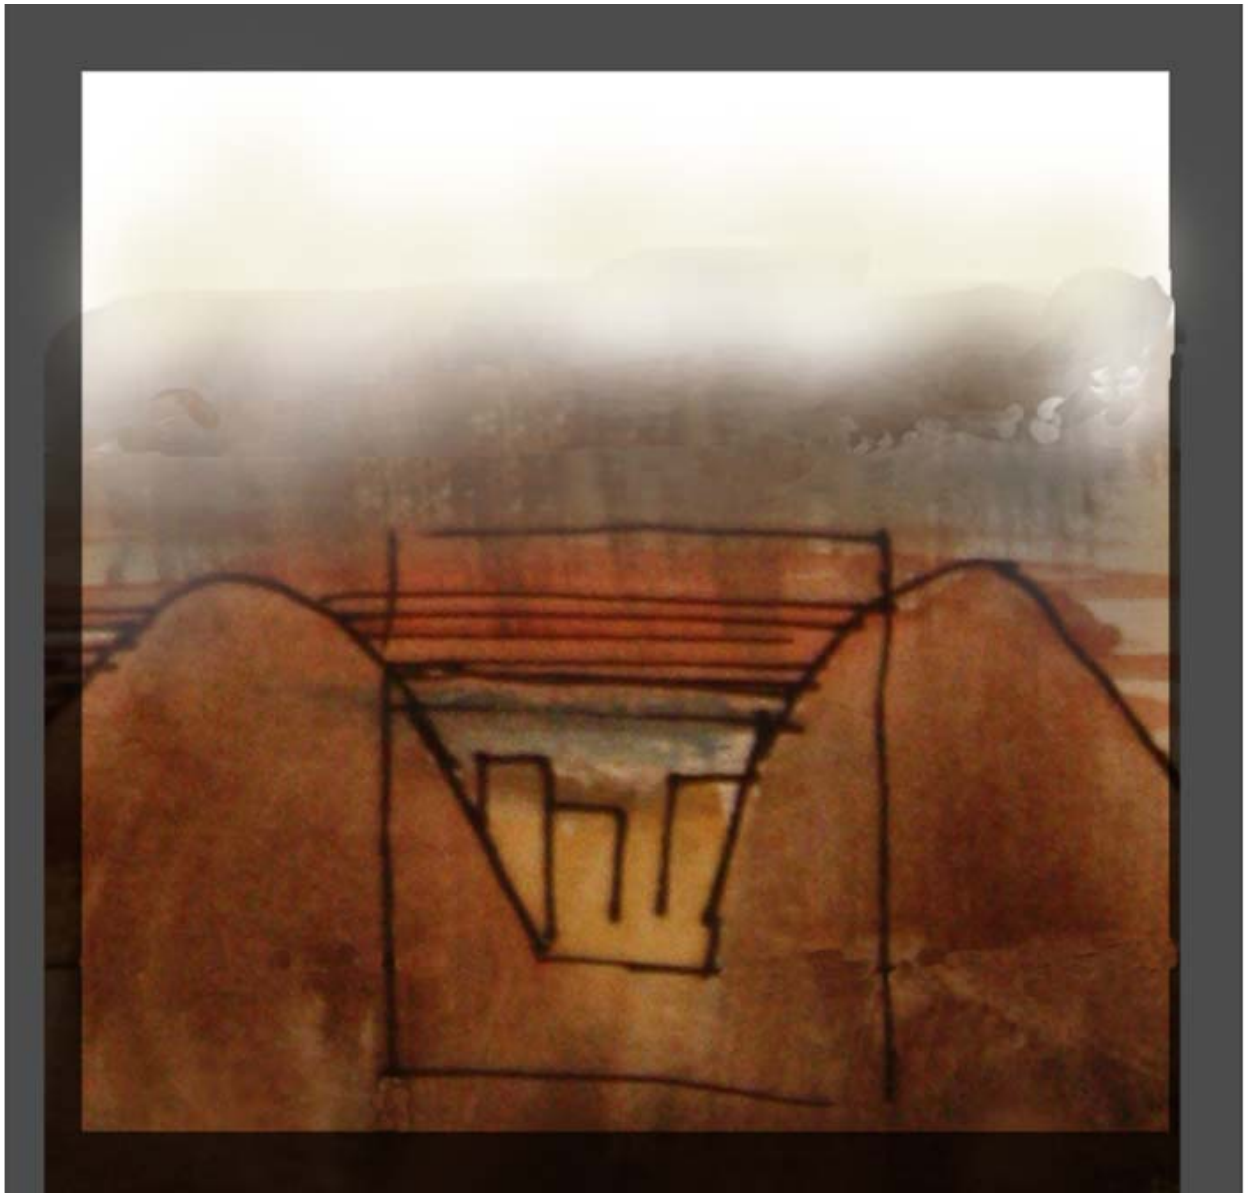


ΔΙΑΓΡΑΜΜΑ ΔΡΑΣΕΩΝ ΑΝΑ ΕΠΙΠΕΔΟ

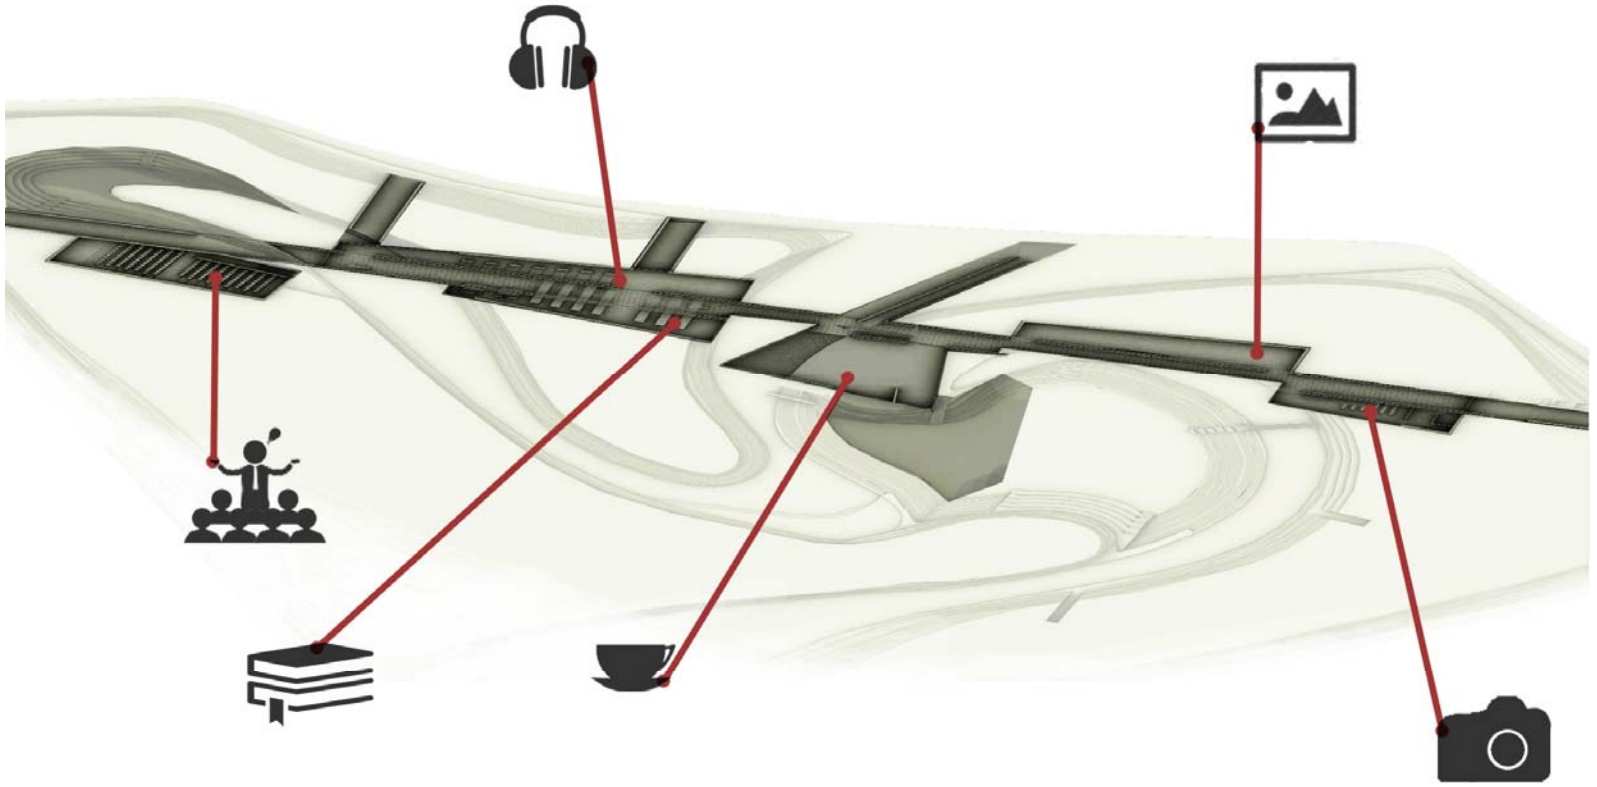

ΔΙΑΓΡΑΜΜΑ ΔΡΑΣΕΩΝ ΑΝΑ ΕΠΙΠΕΔΟ

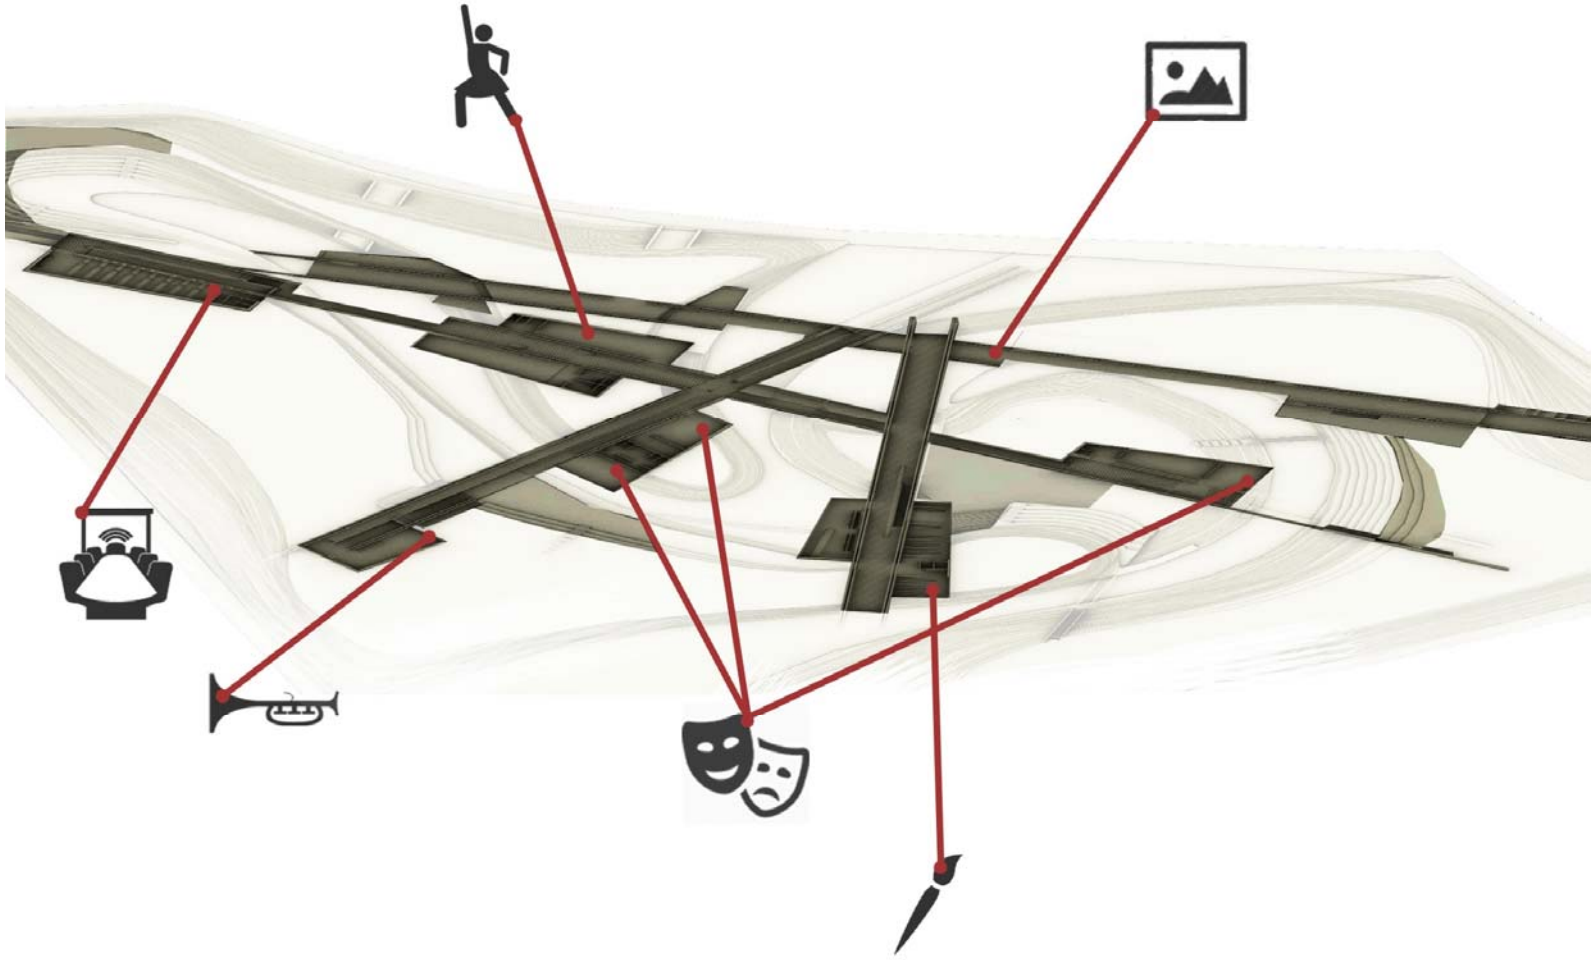



ΔΙΑΓΡΑΜΜΑ ΔΡΑΣΕΩΝ ΑΝΑ ΕΠΙΠΕΔΟ

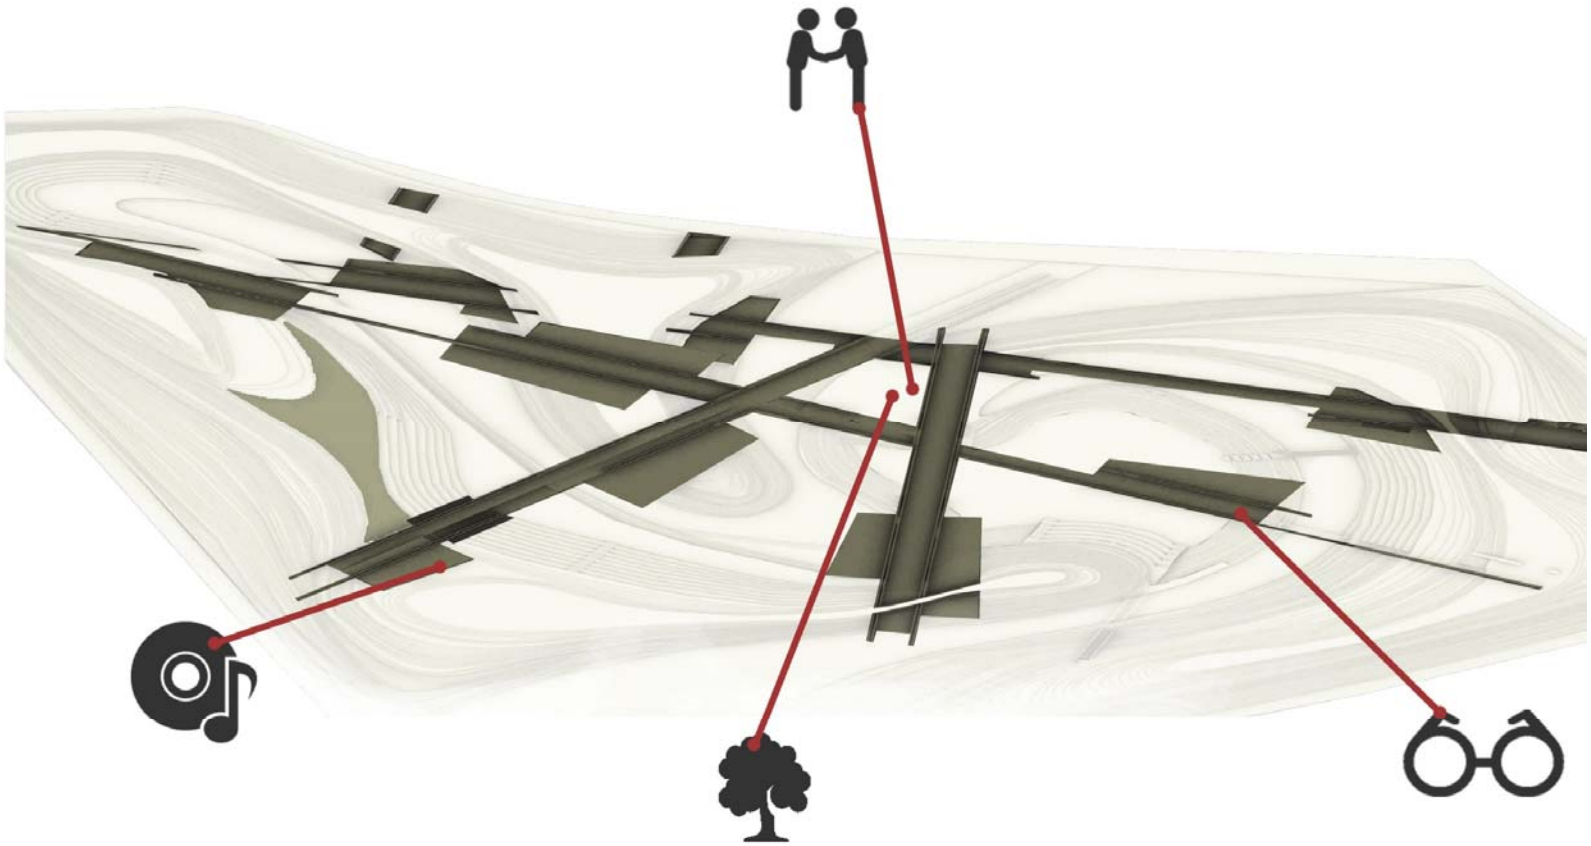



ΚΑΤΟΙΚΙΕΣ
ΠΛΑΤΕΙΑ
ΒΙΟΜΗΧΑΝΙΚΗ ΠΕΡΙΟΧΗ
ΠΑΛΙΑ ΠΟΛΗ
ΠΑΡΑΛΙΑ
ΜΑΡΙΝΑ
ΠΑΛΙΟ ΛΙΜΑΝΙ




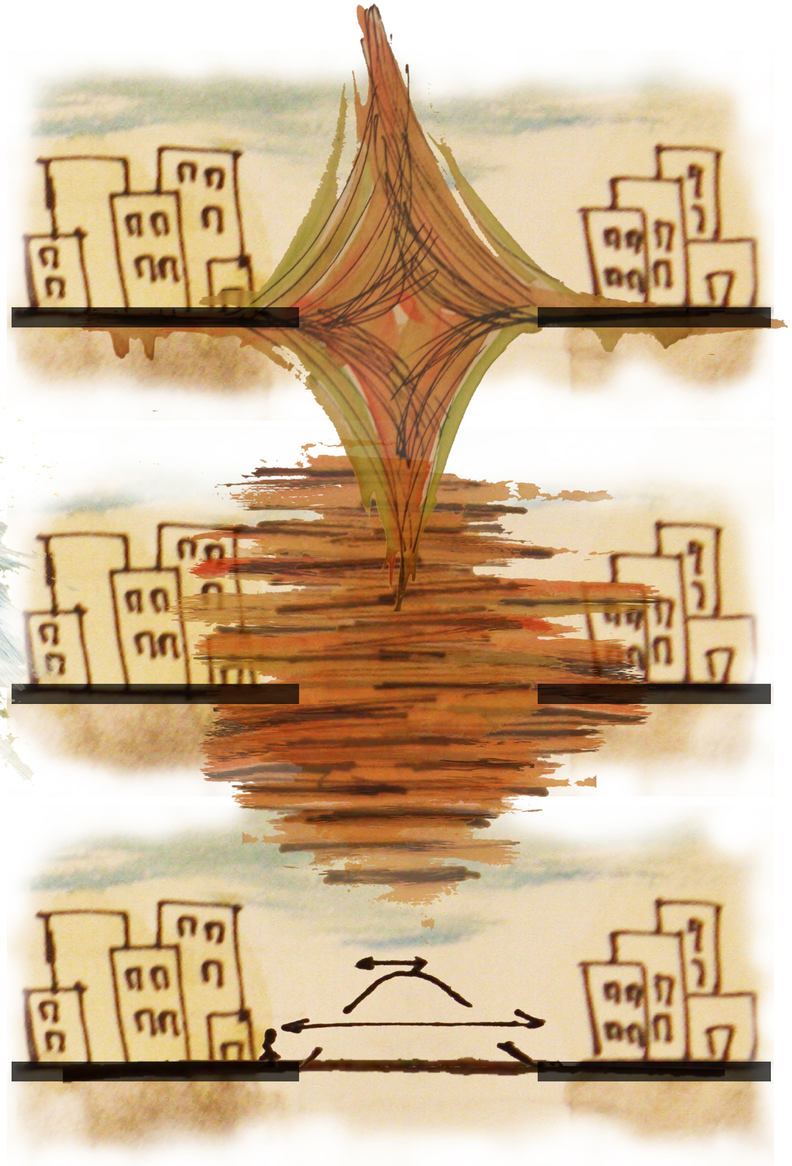

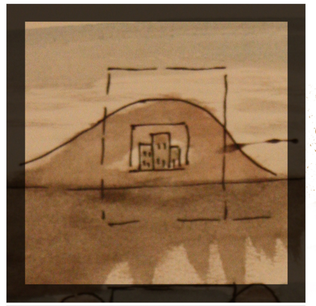

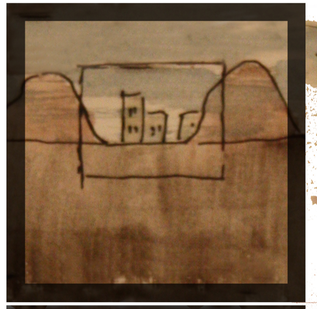




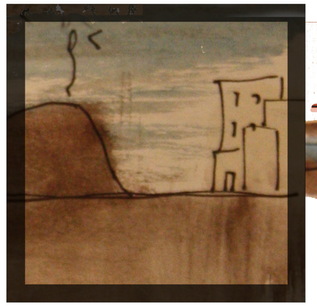










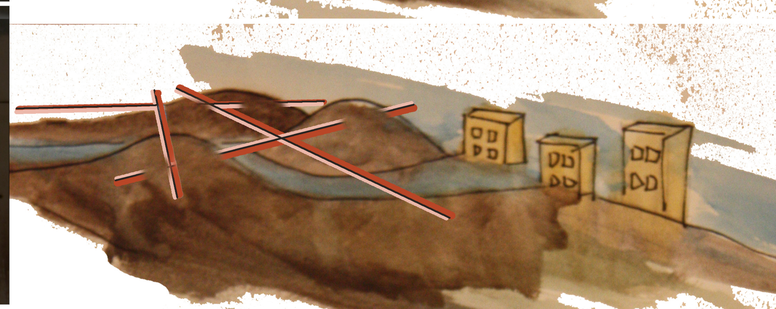

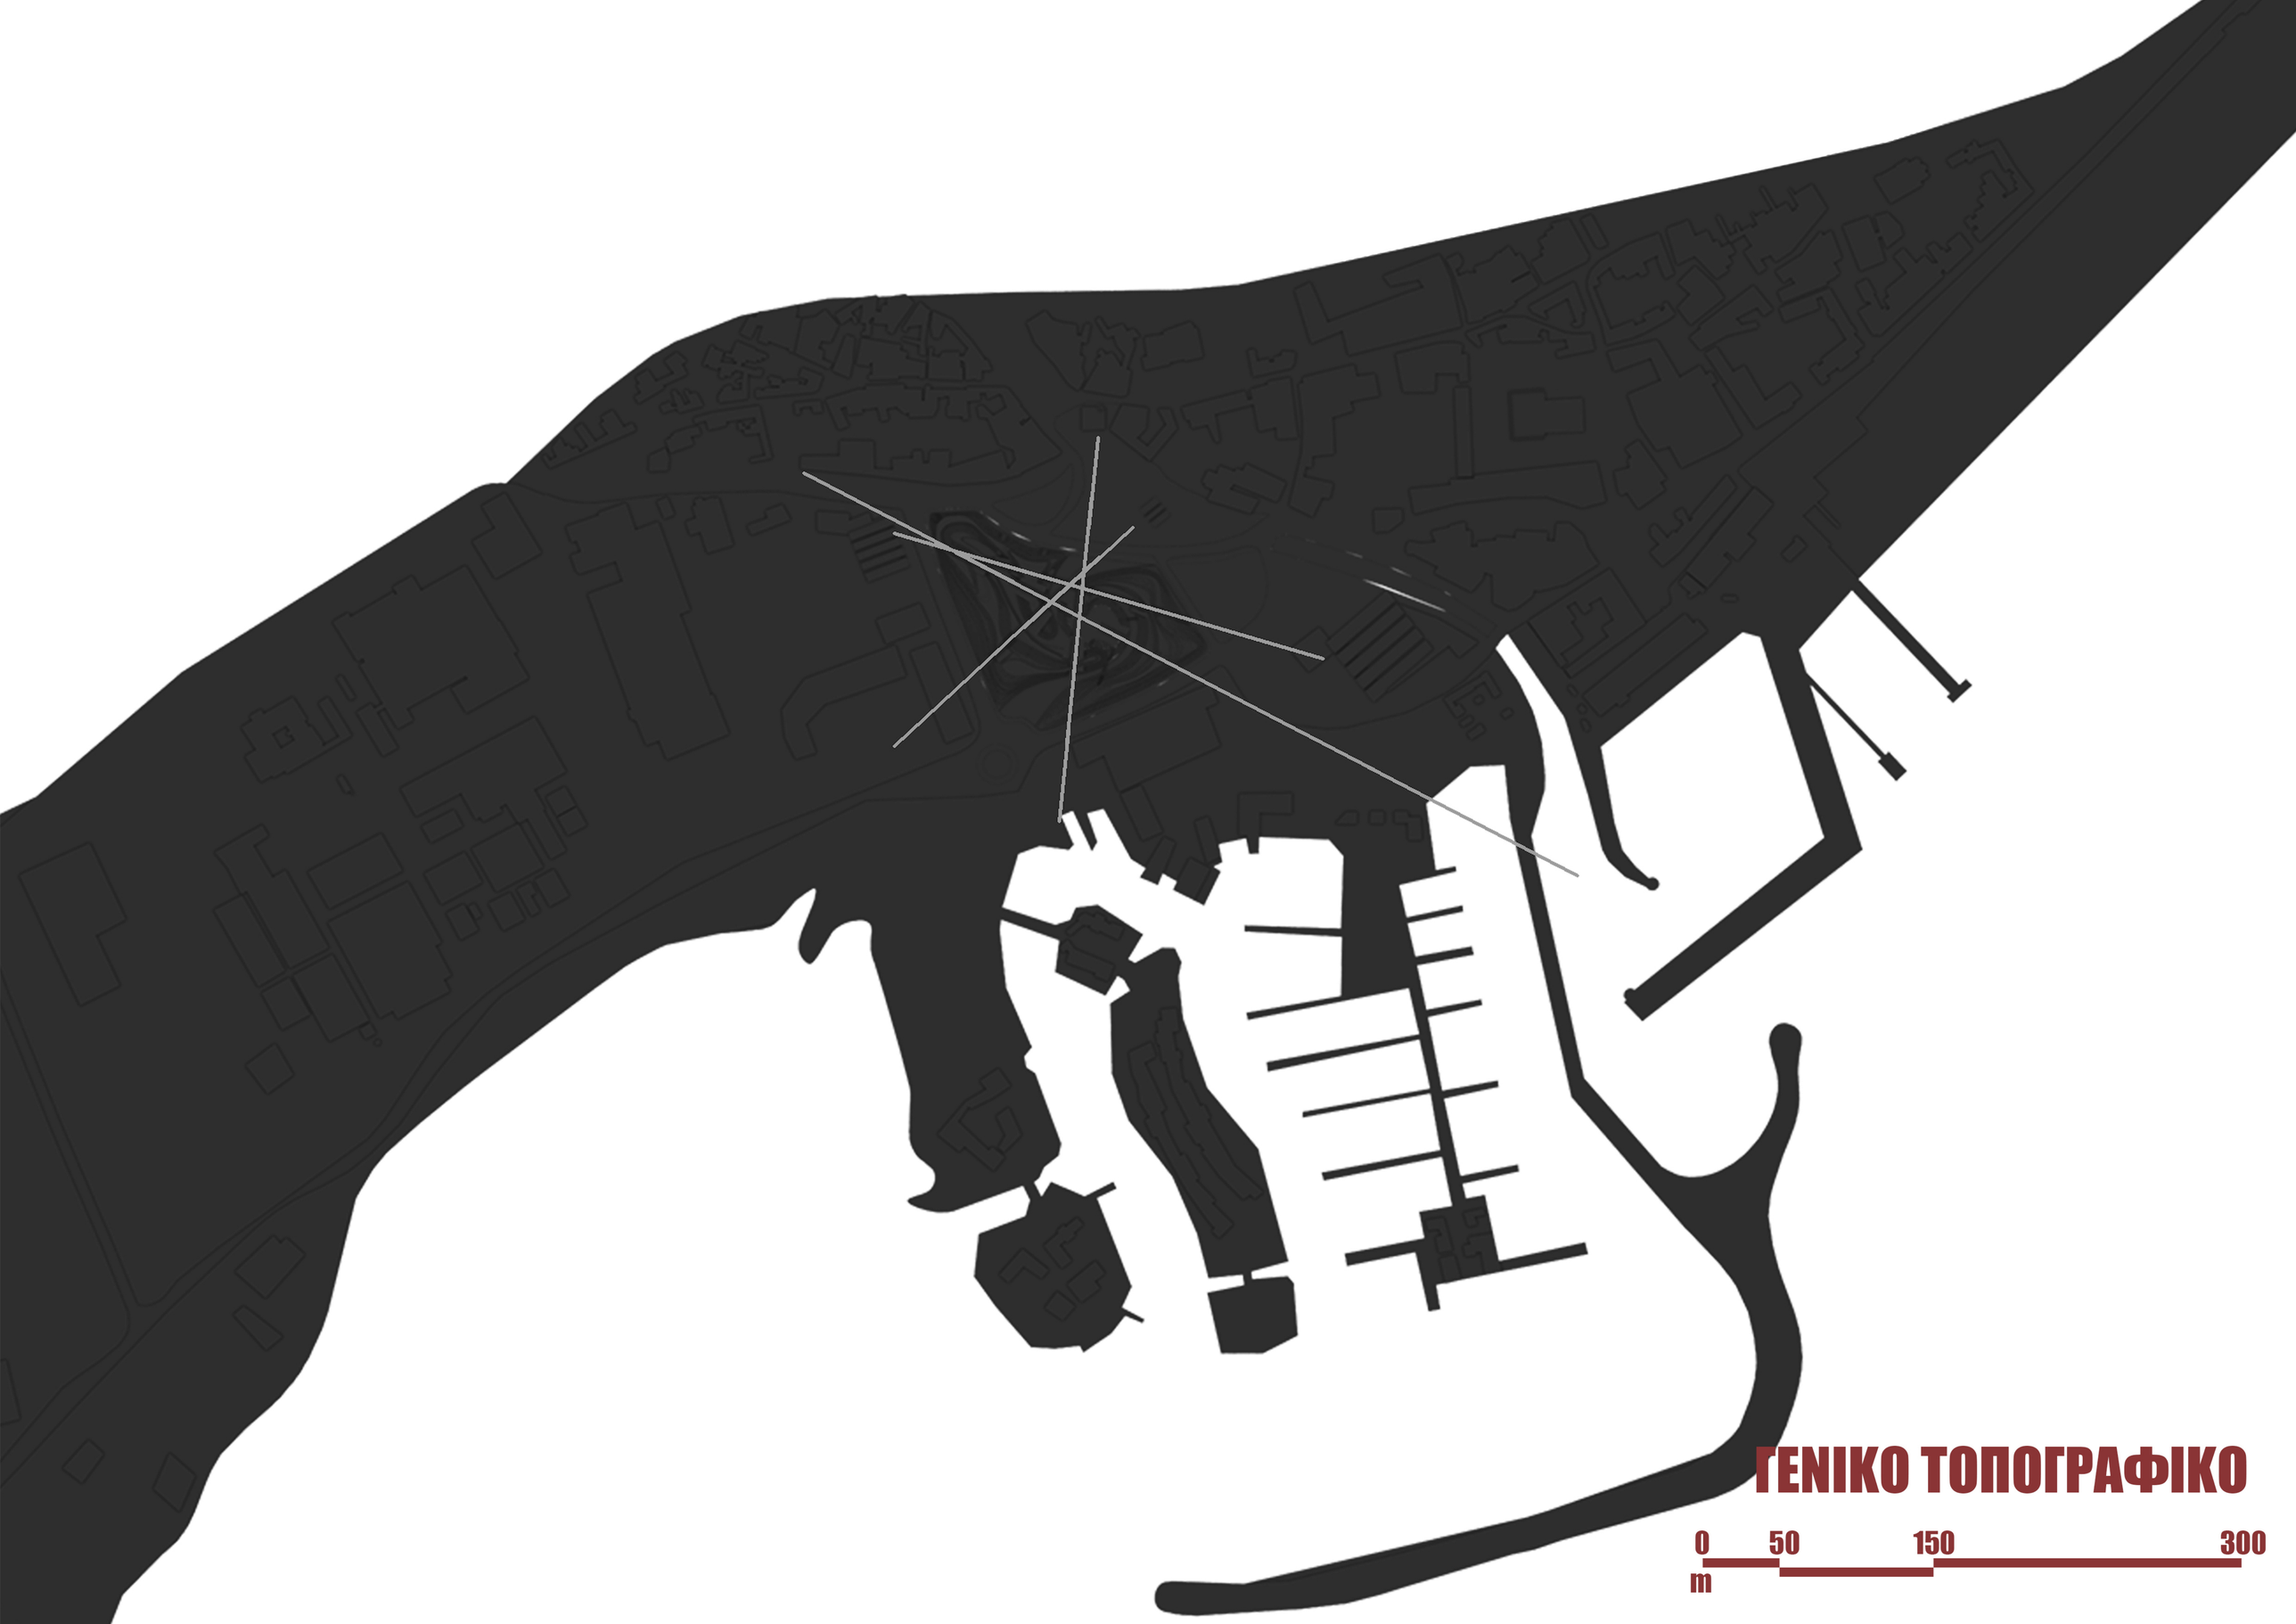

ΓΕΝΙΚΟ ΤΟΠΟΓΡΑΦΙΚΟ
0
50
150
300
m

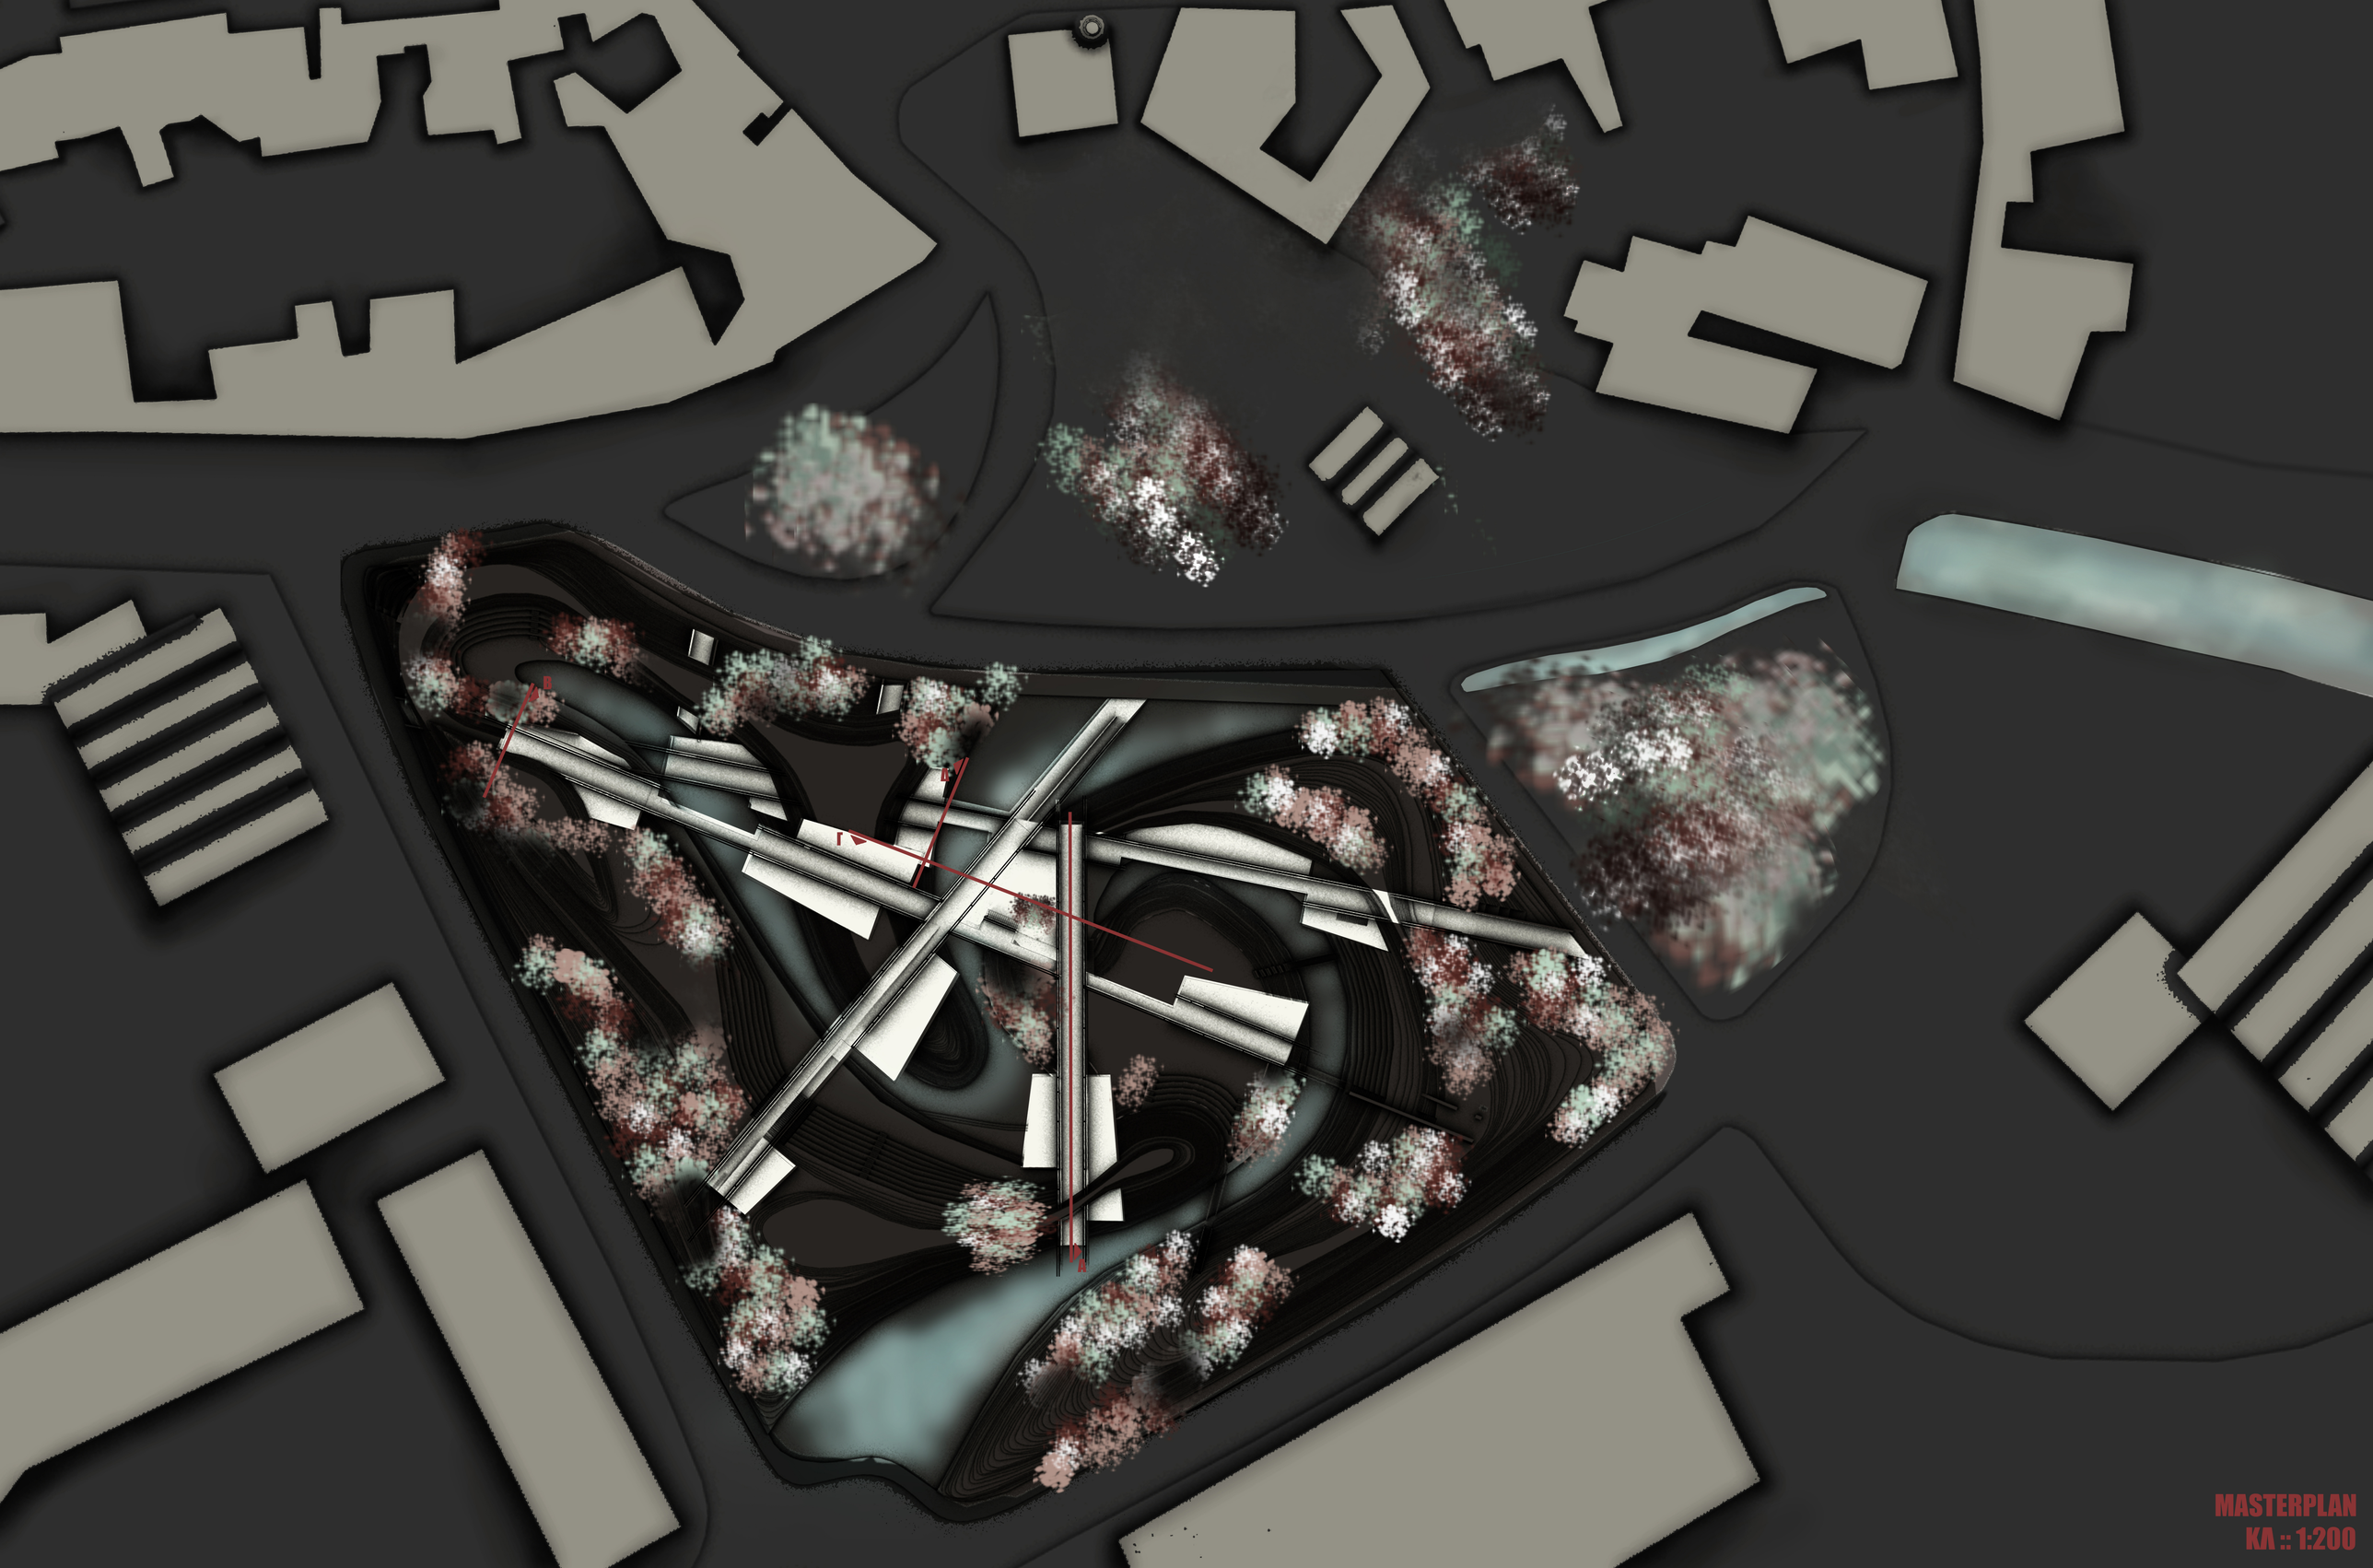


MASTERPLAN
KΛ :: 1:200

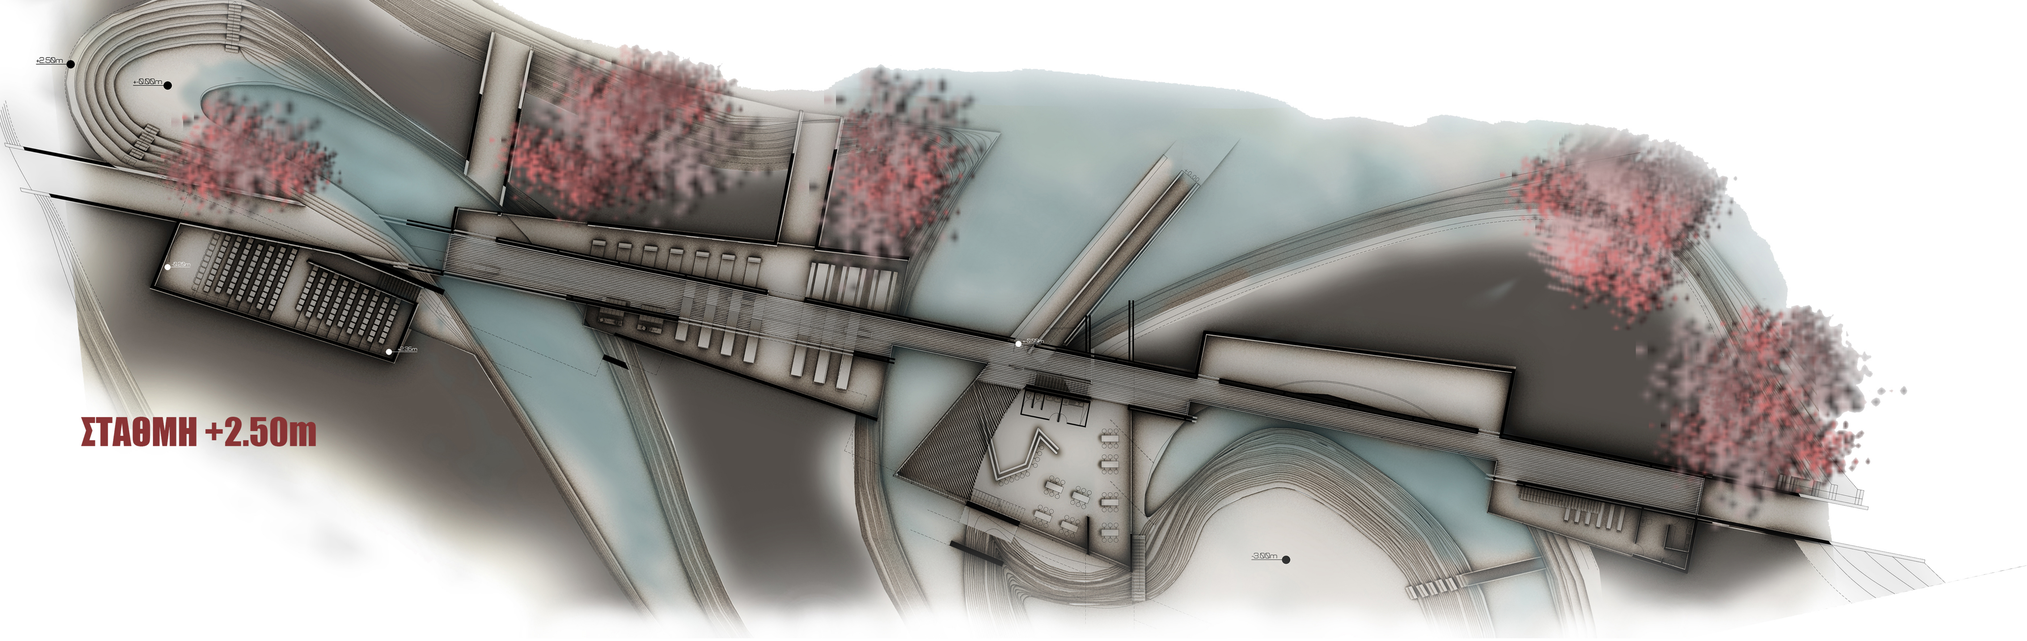

ΣΤΑΘΜΗ +2.50m

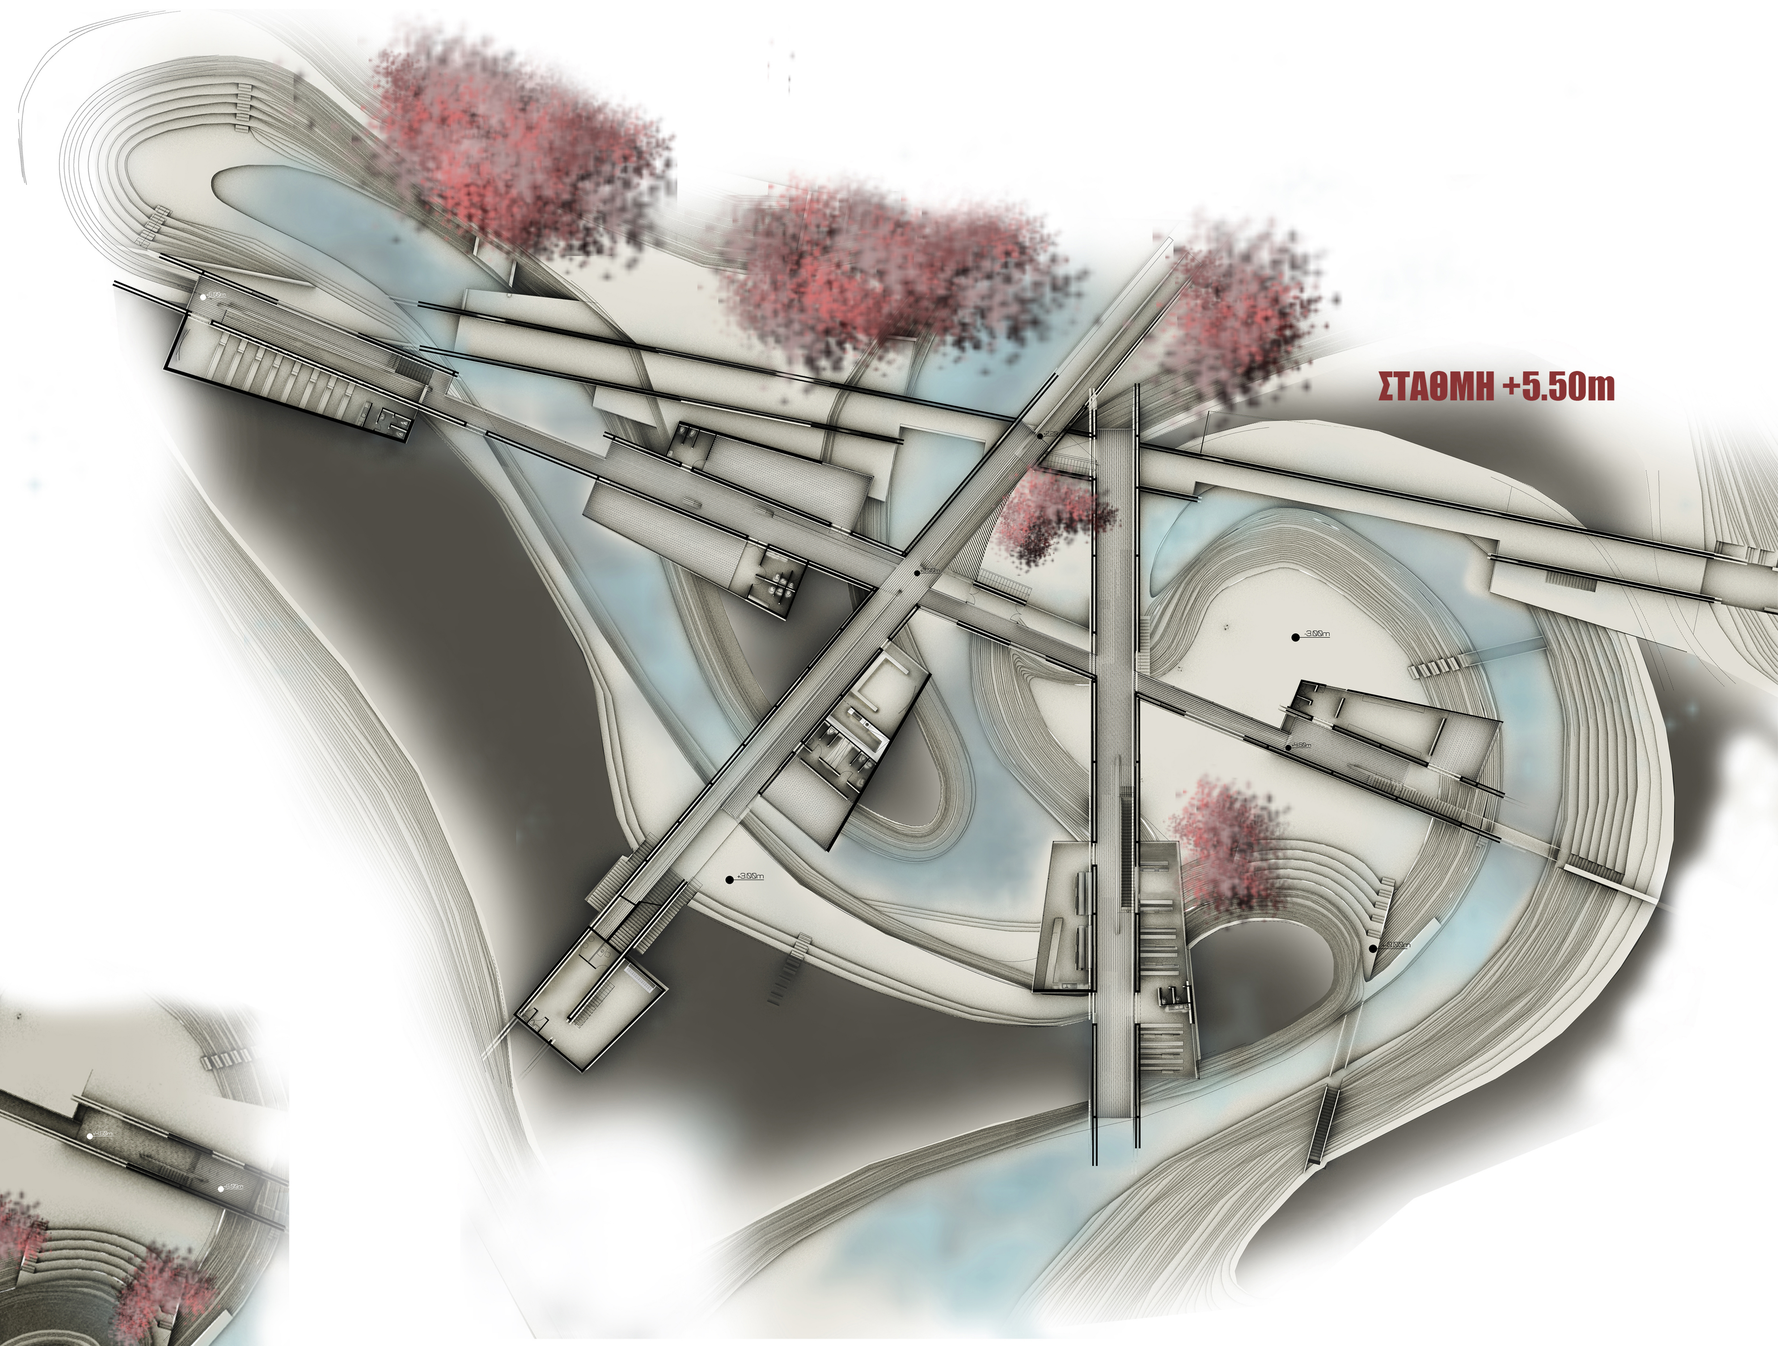


ΣΤΑΘΜΗ +5.50m

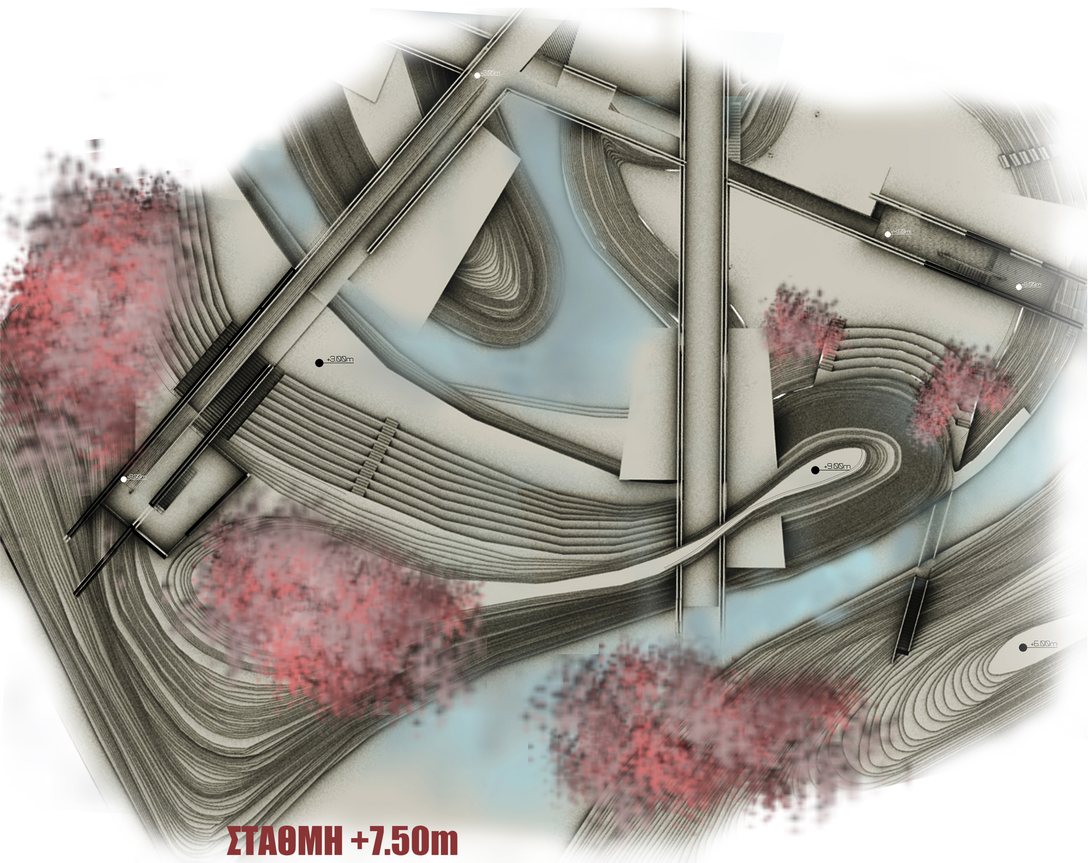


ΣΤΑΘΜΗ +7.50m

ΚΑΤΟΨΕΙΣ
ΚΛ :: 1:200

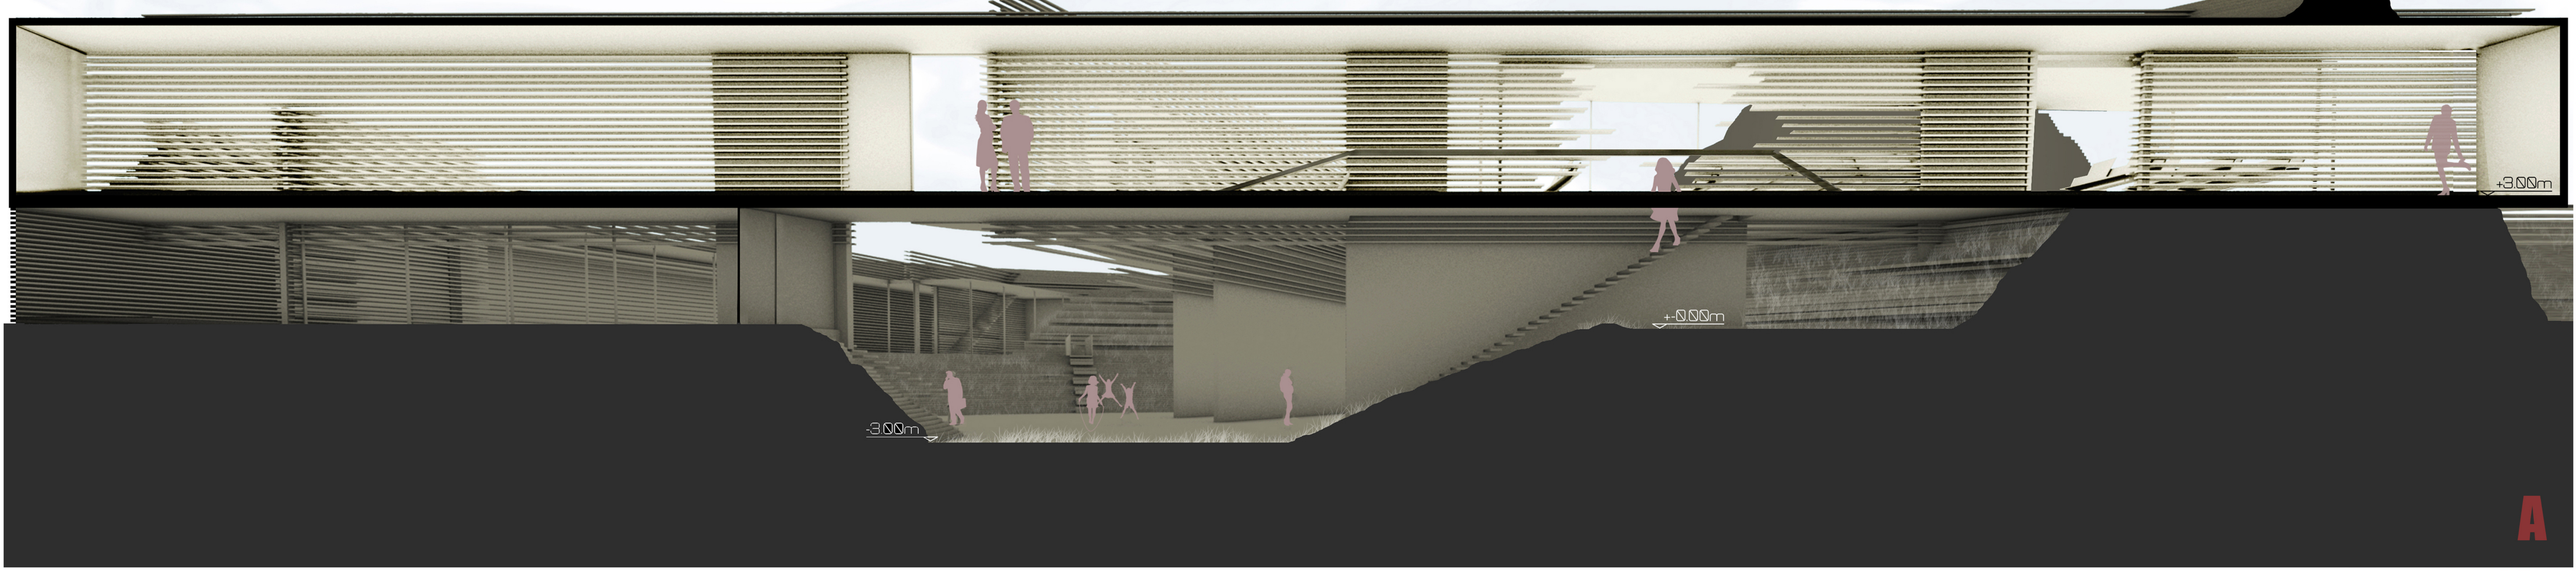

A

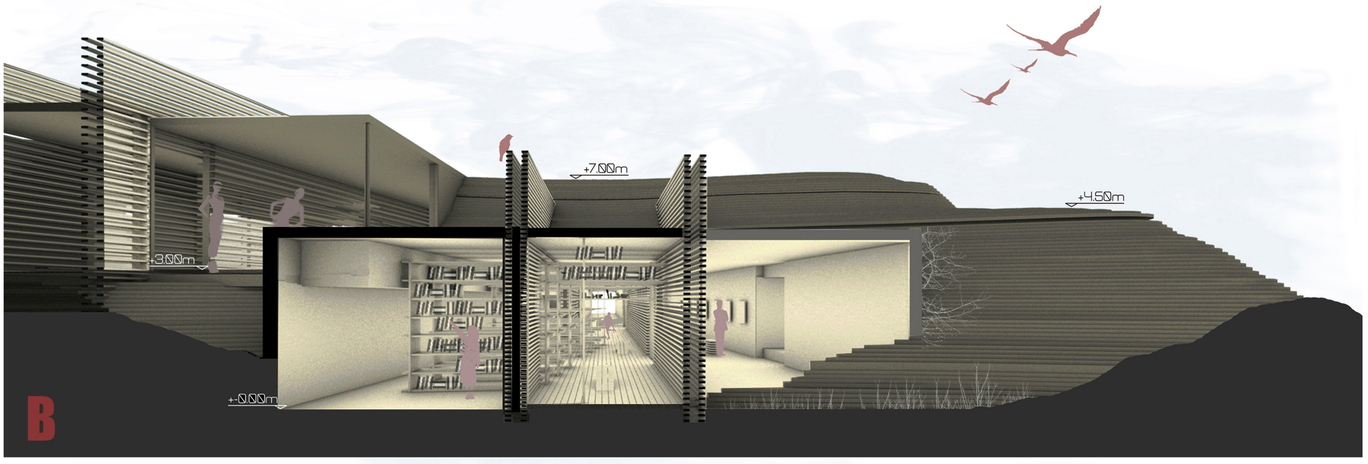

B

ΤΟΜΕΣ

0 1.5 4.5 9

m





Γ




Δ



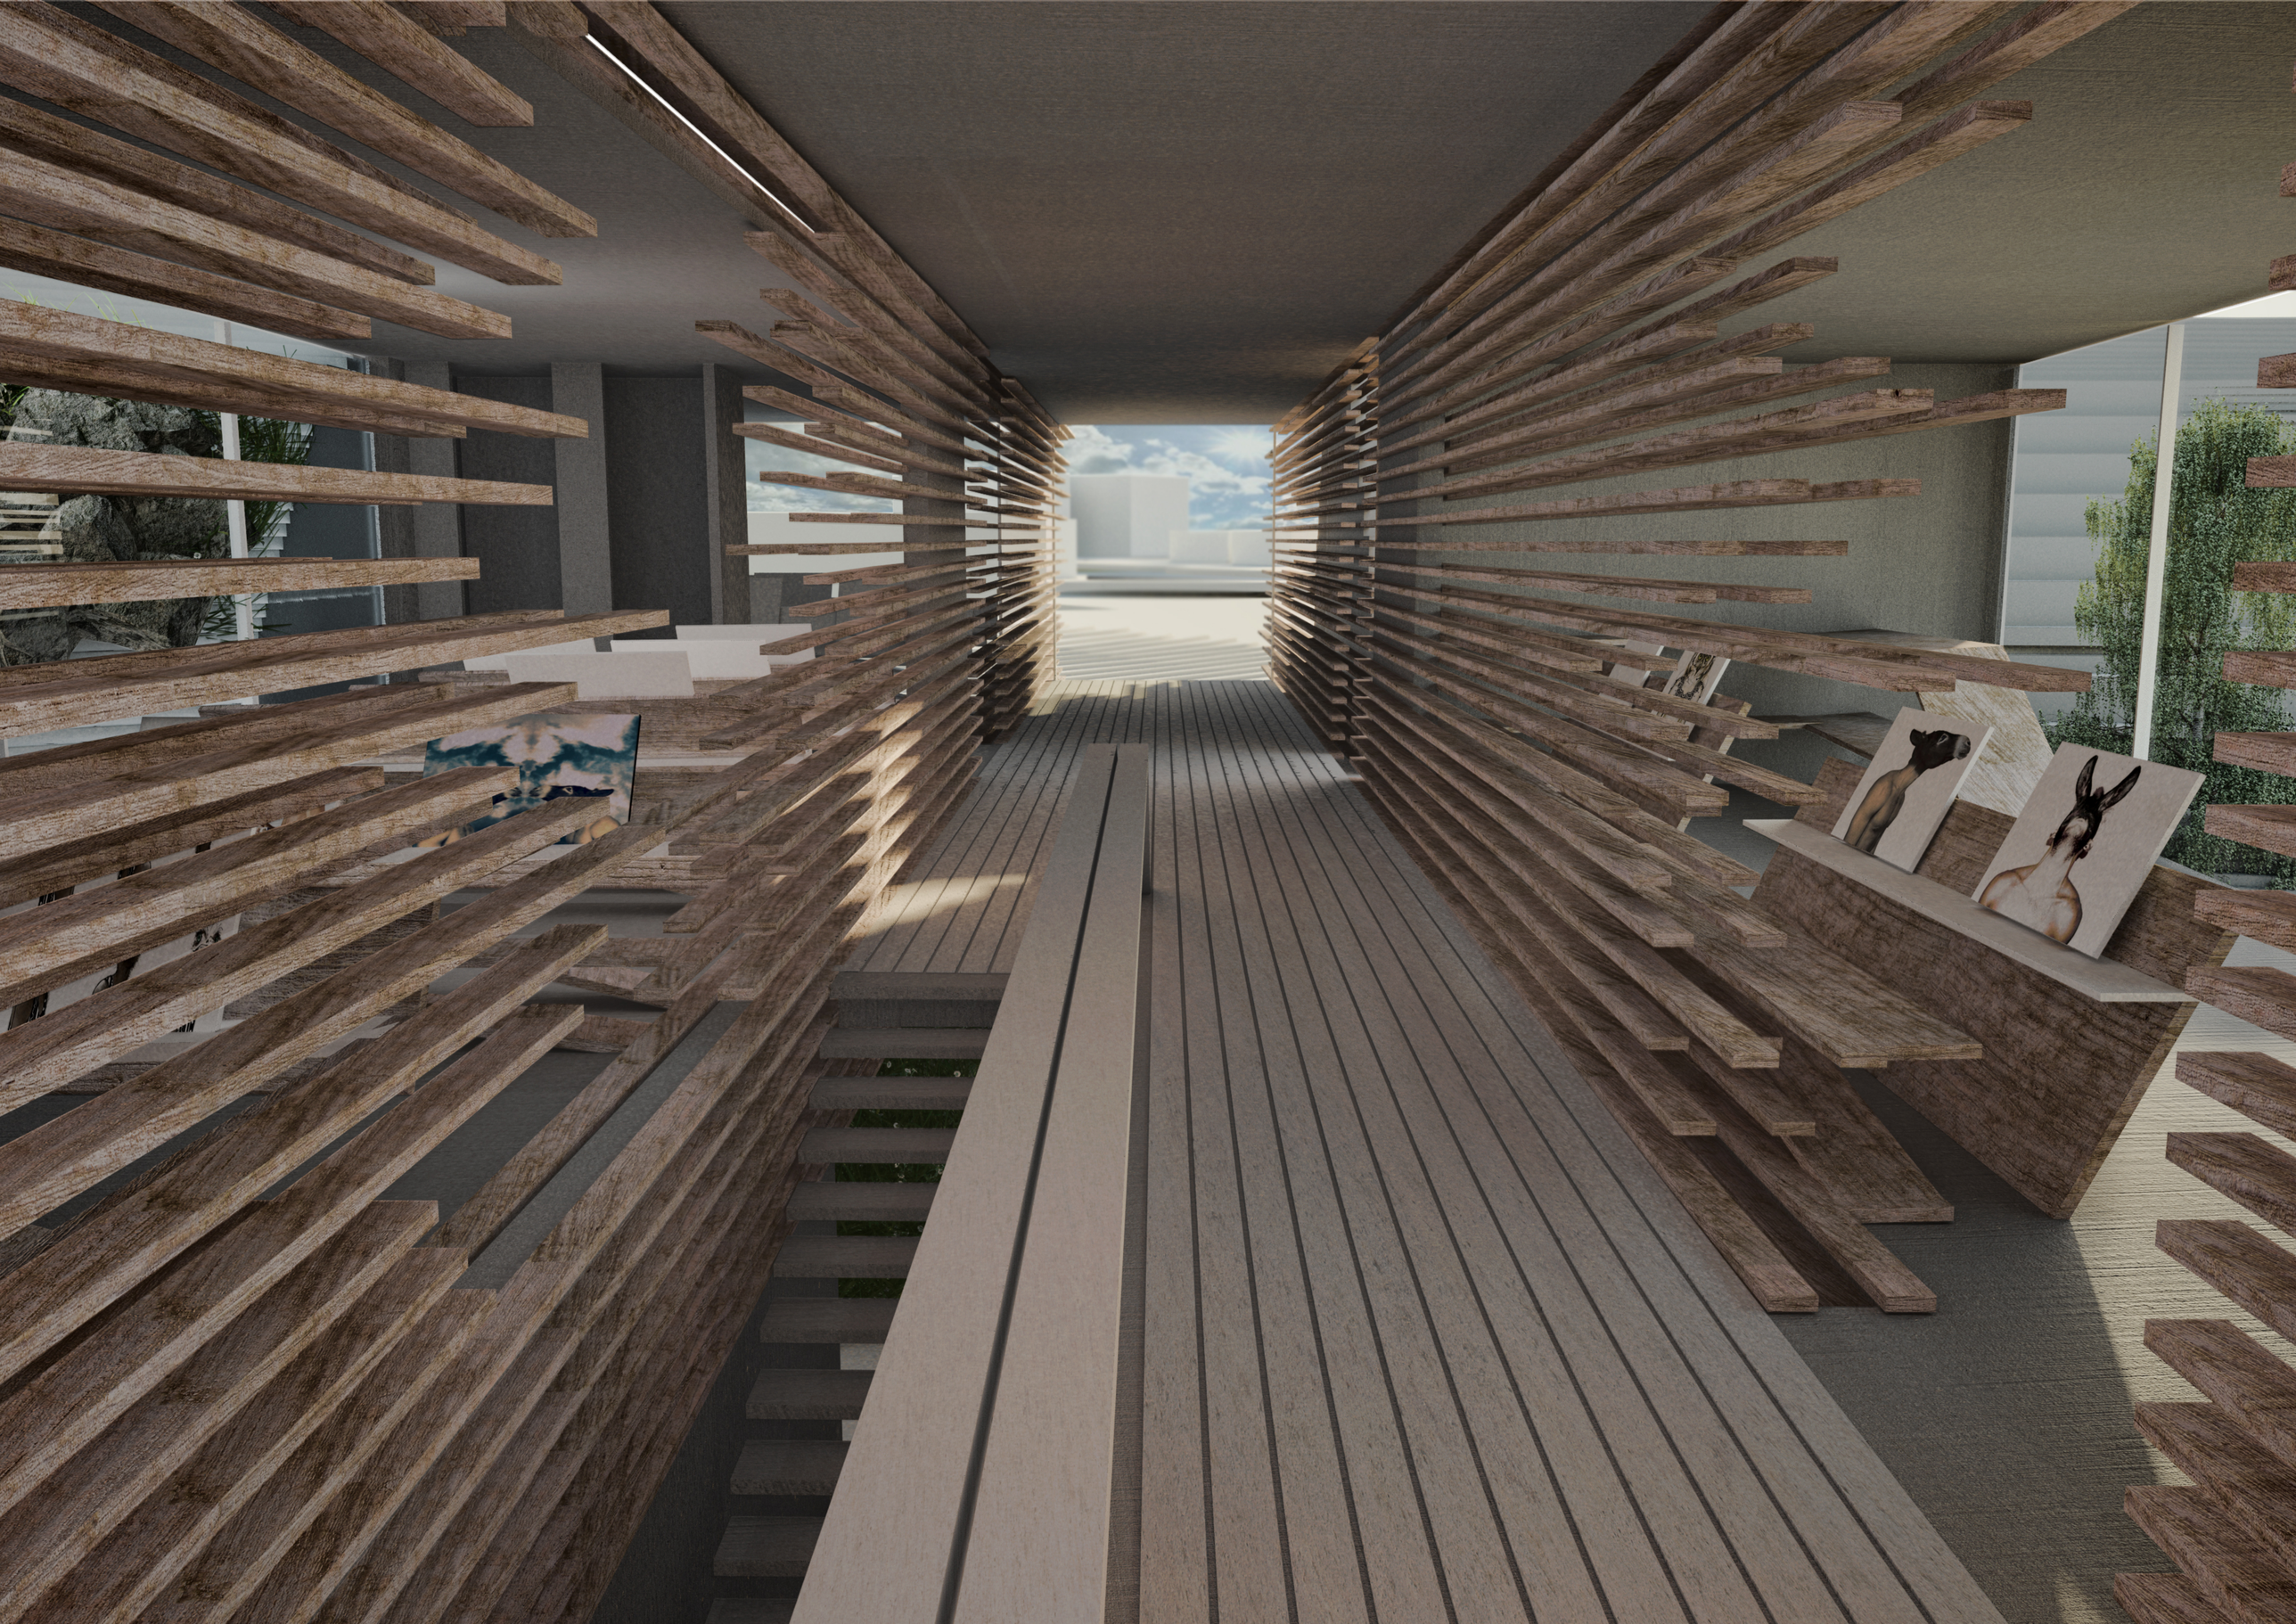


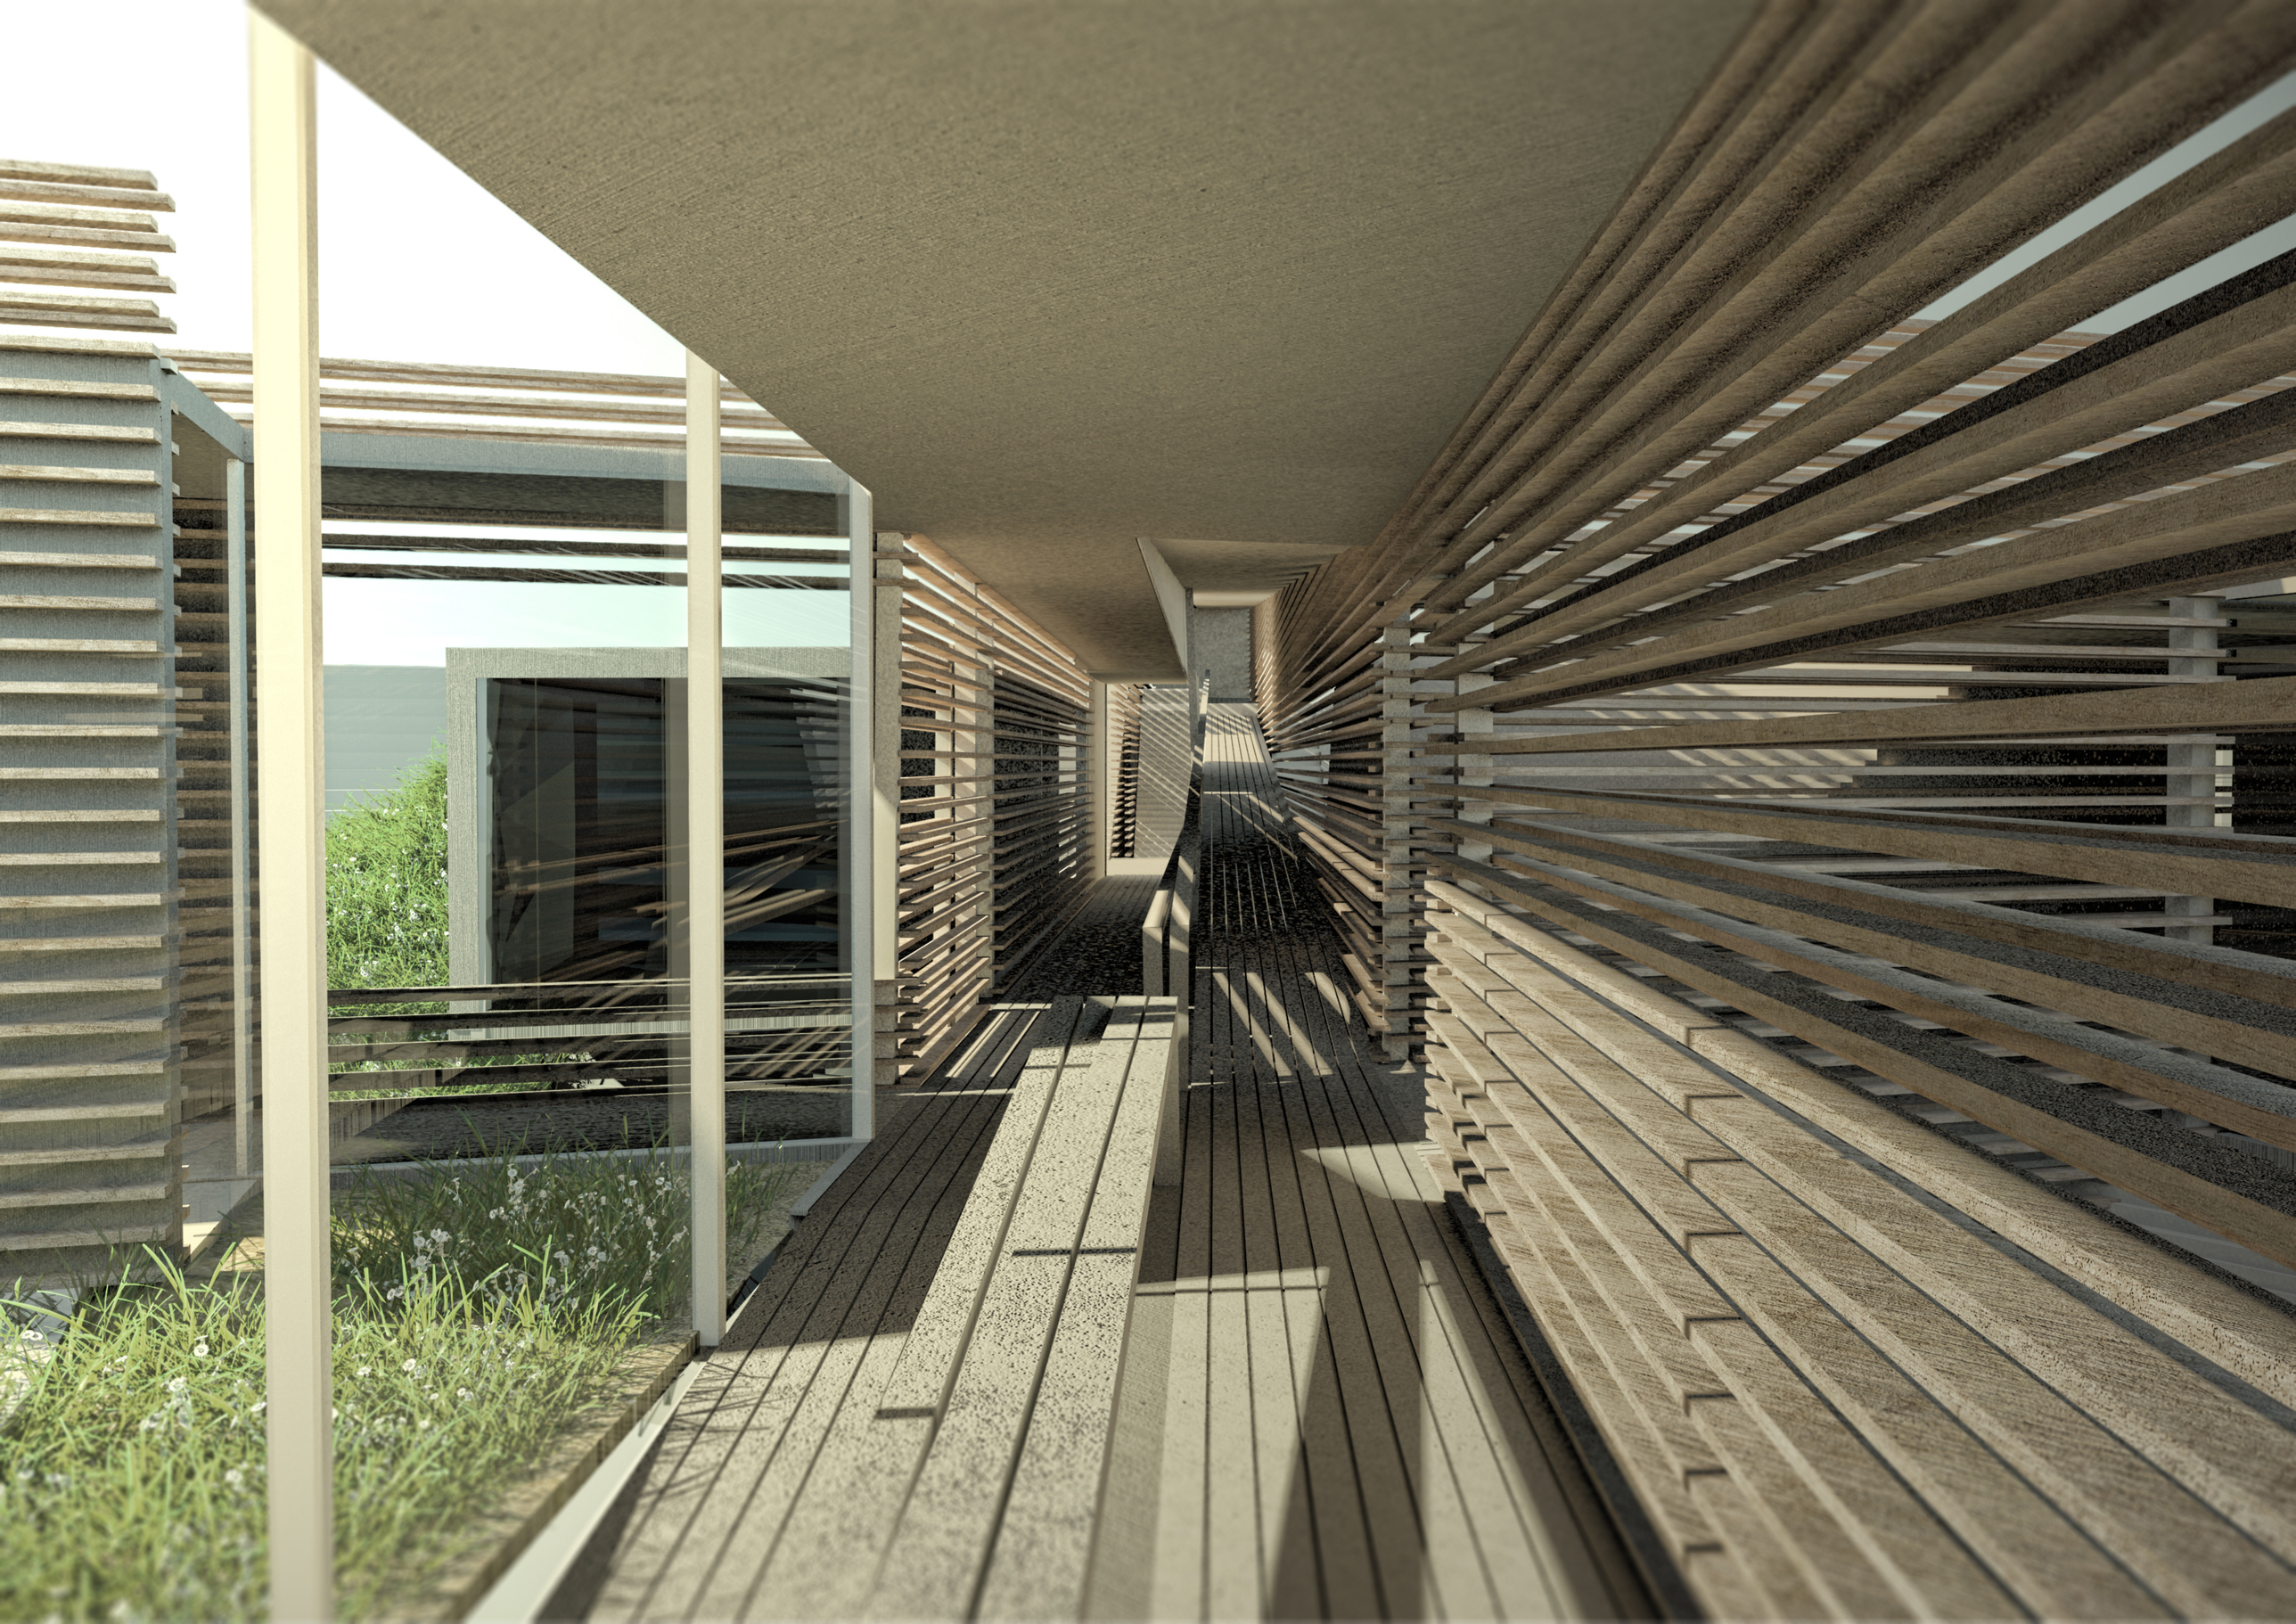



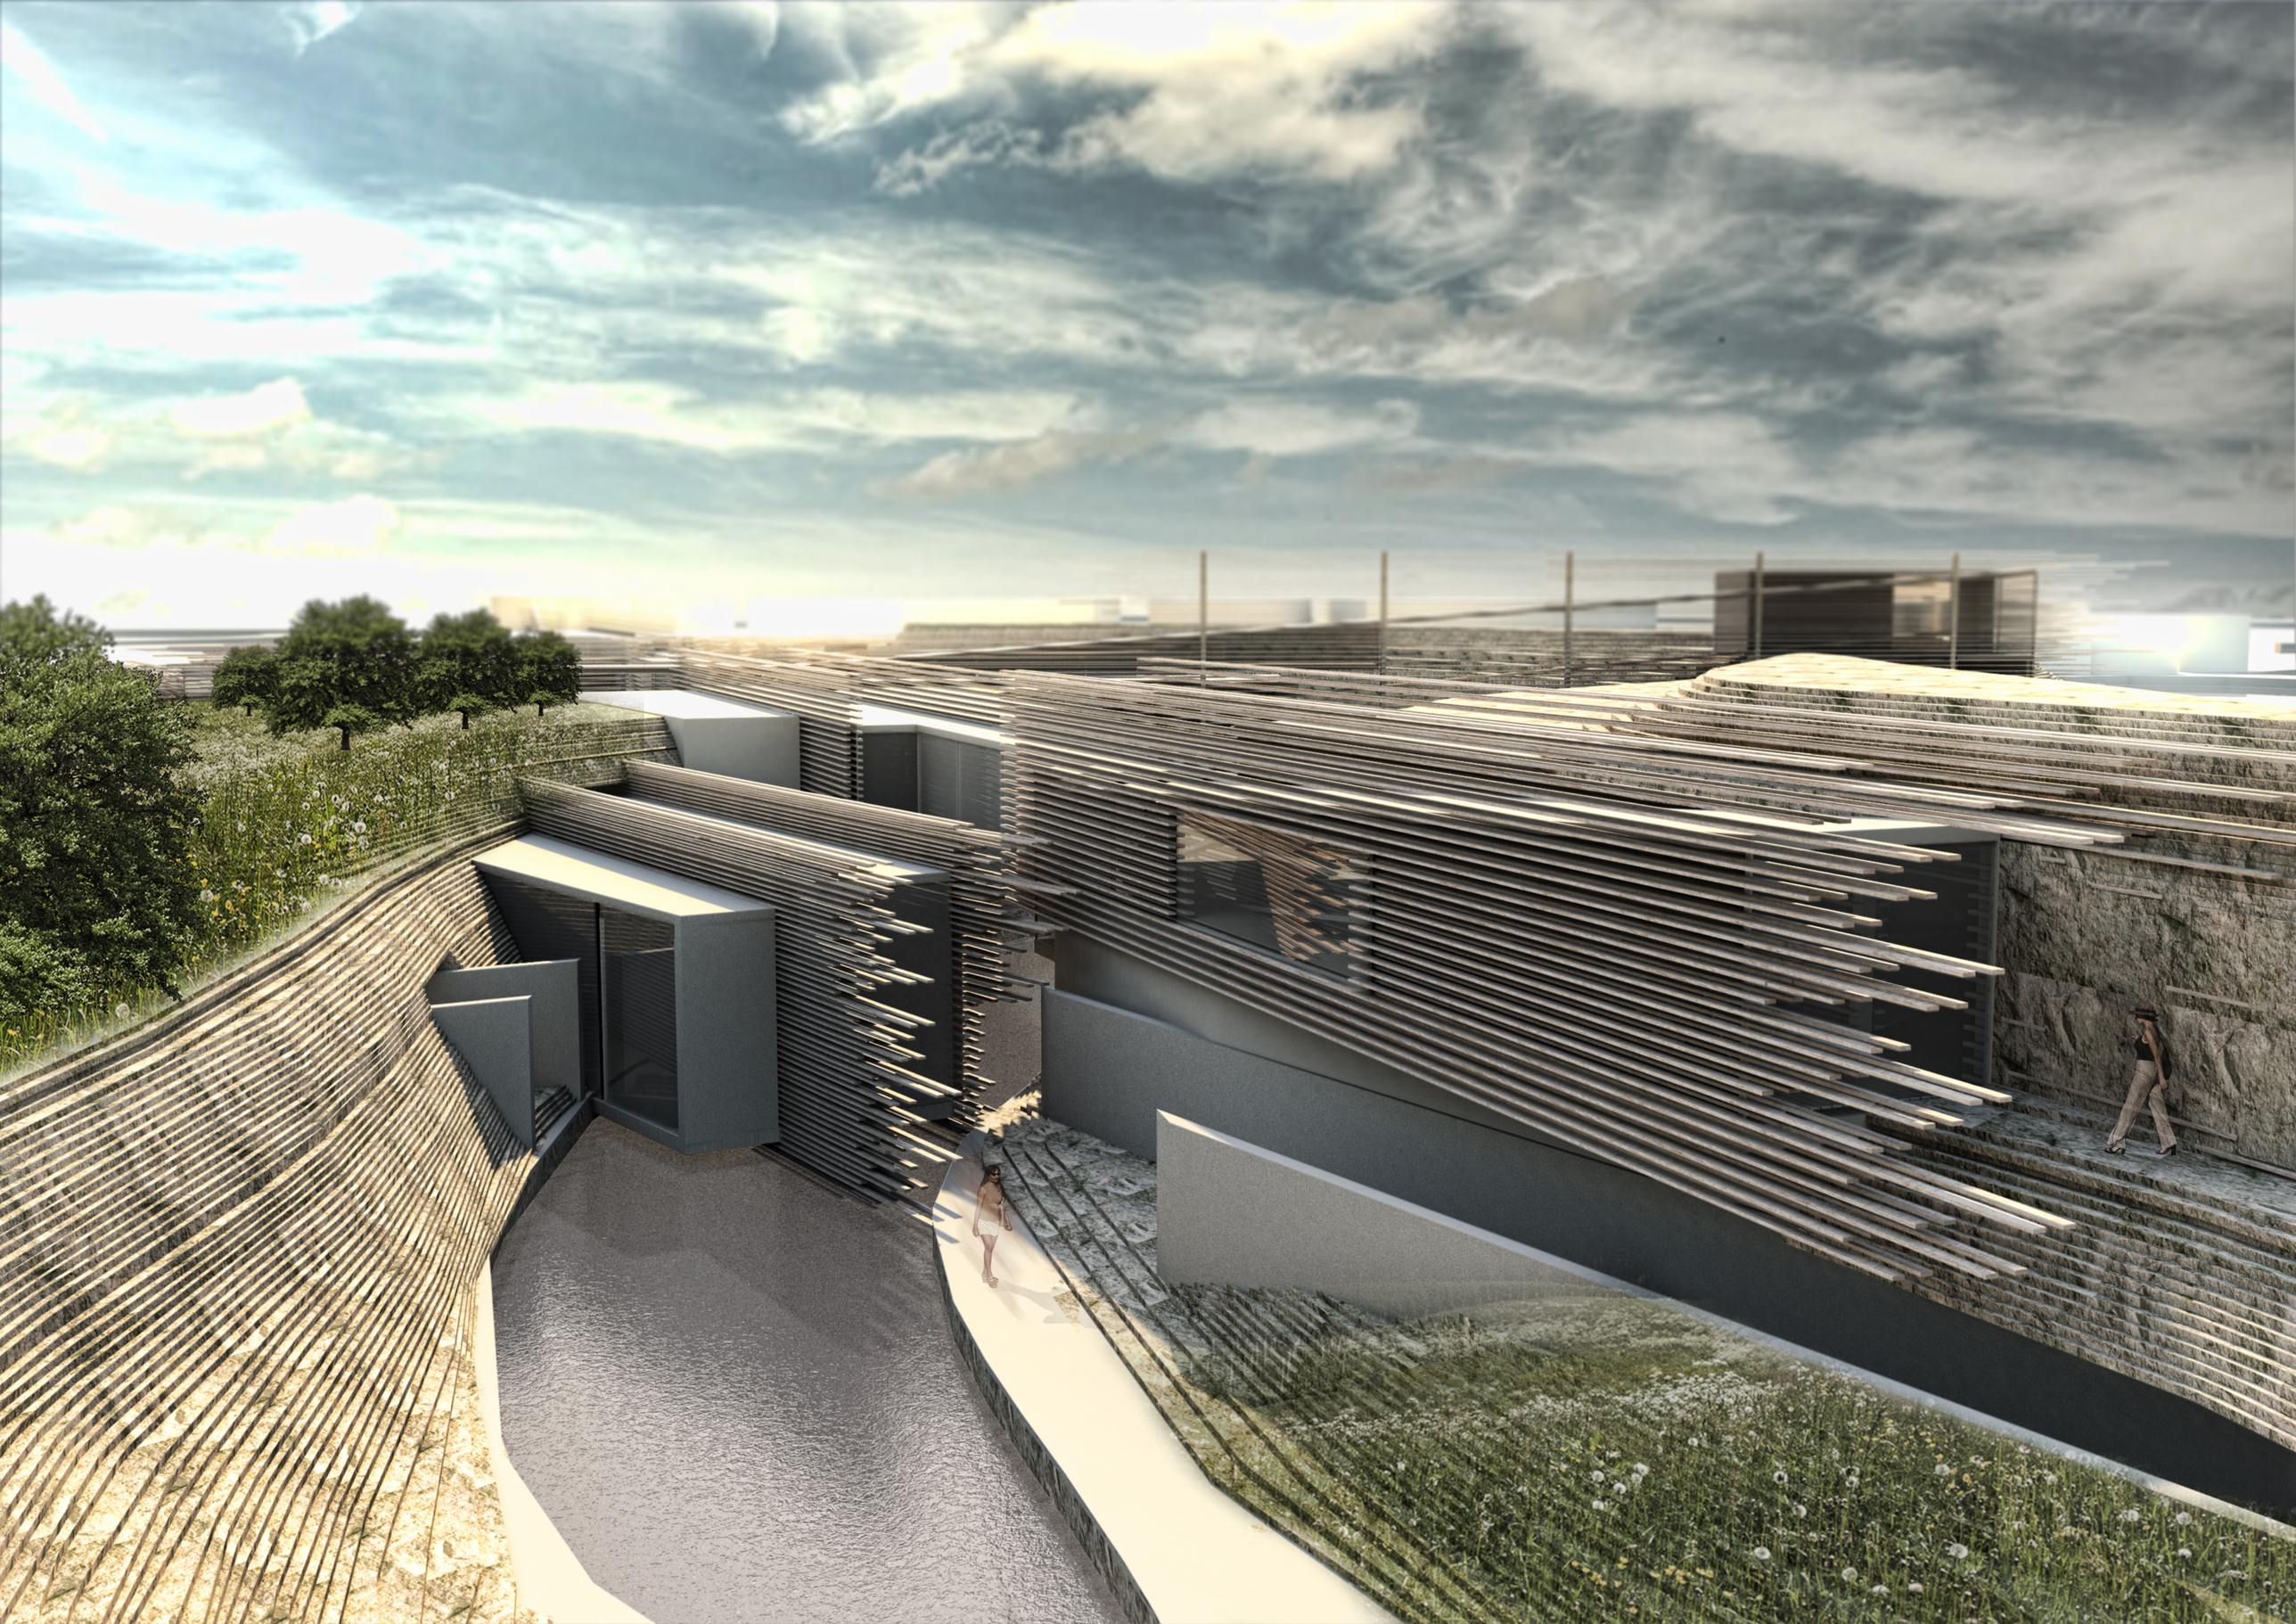



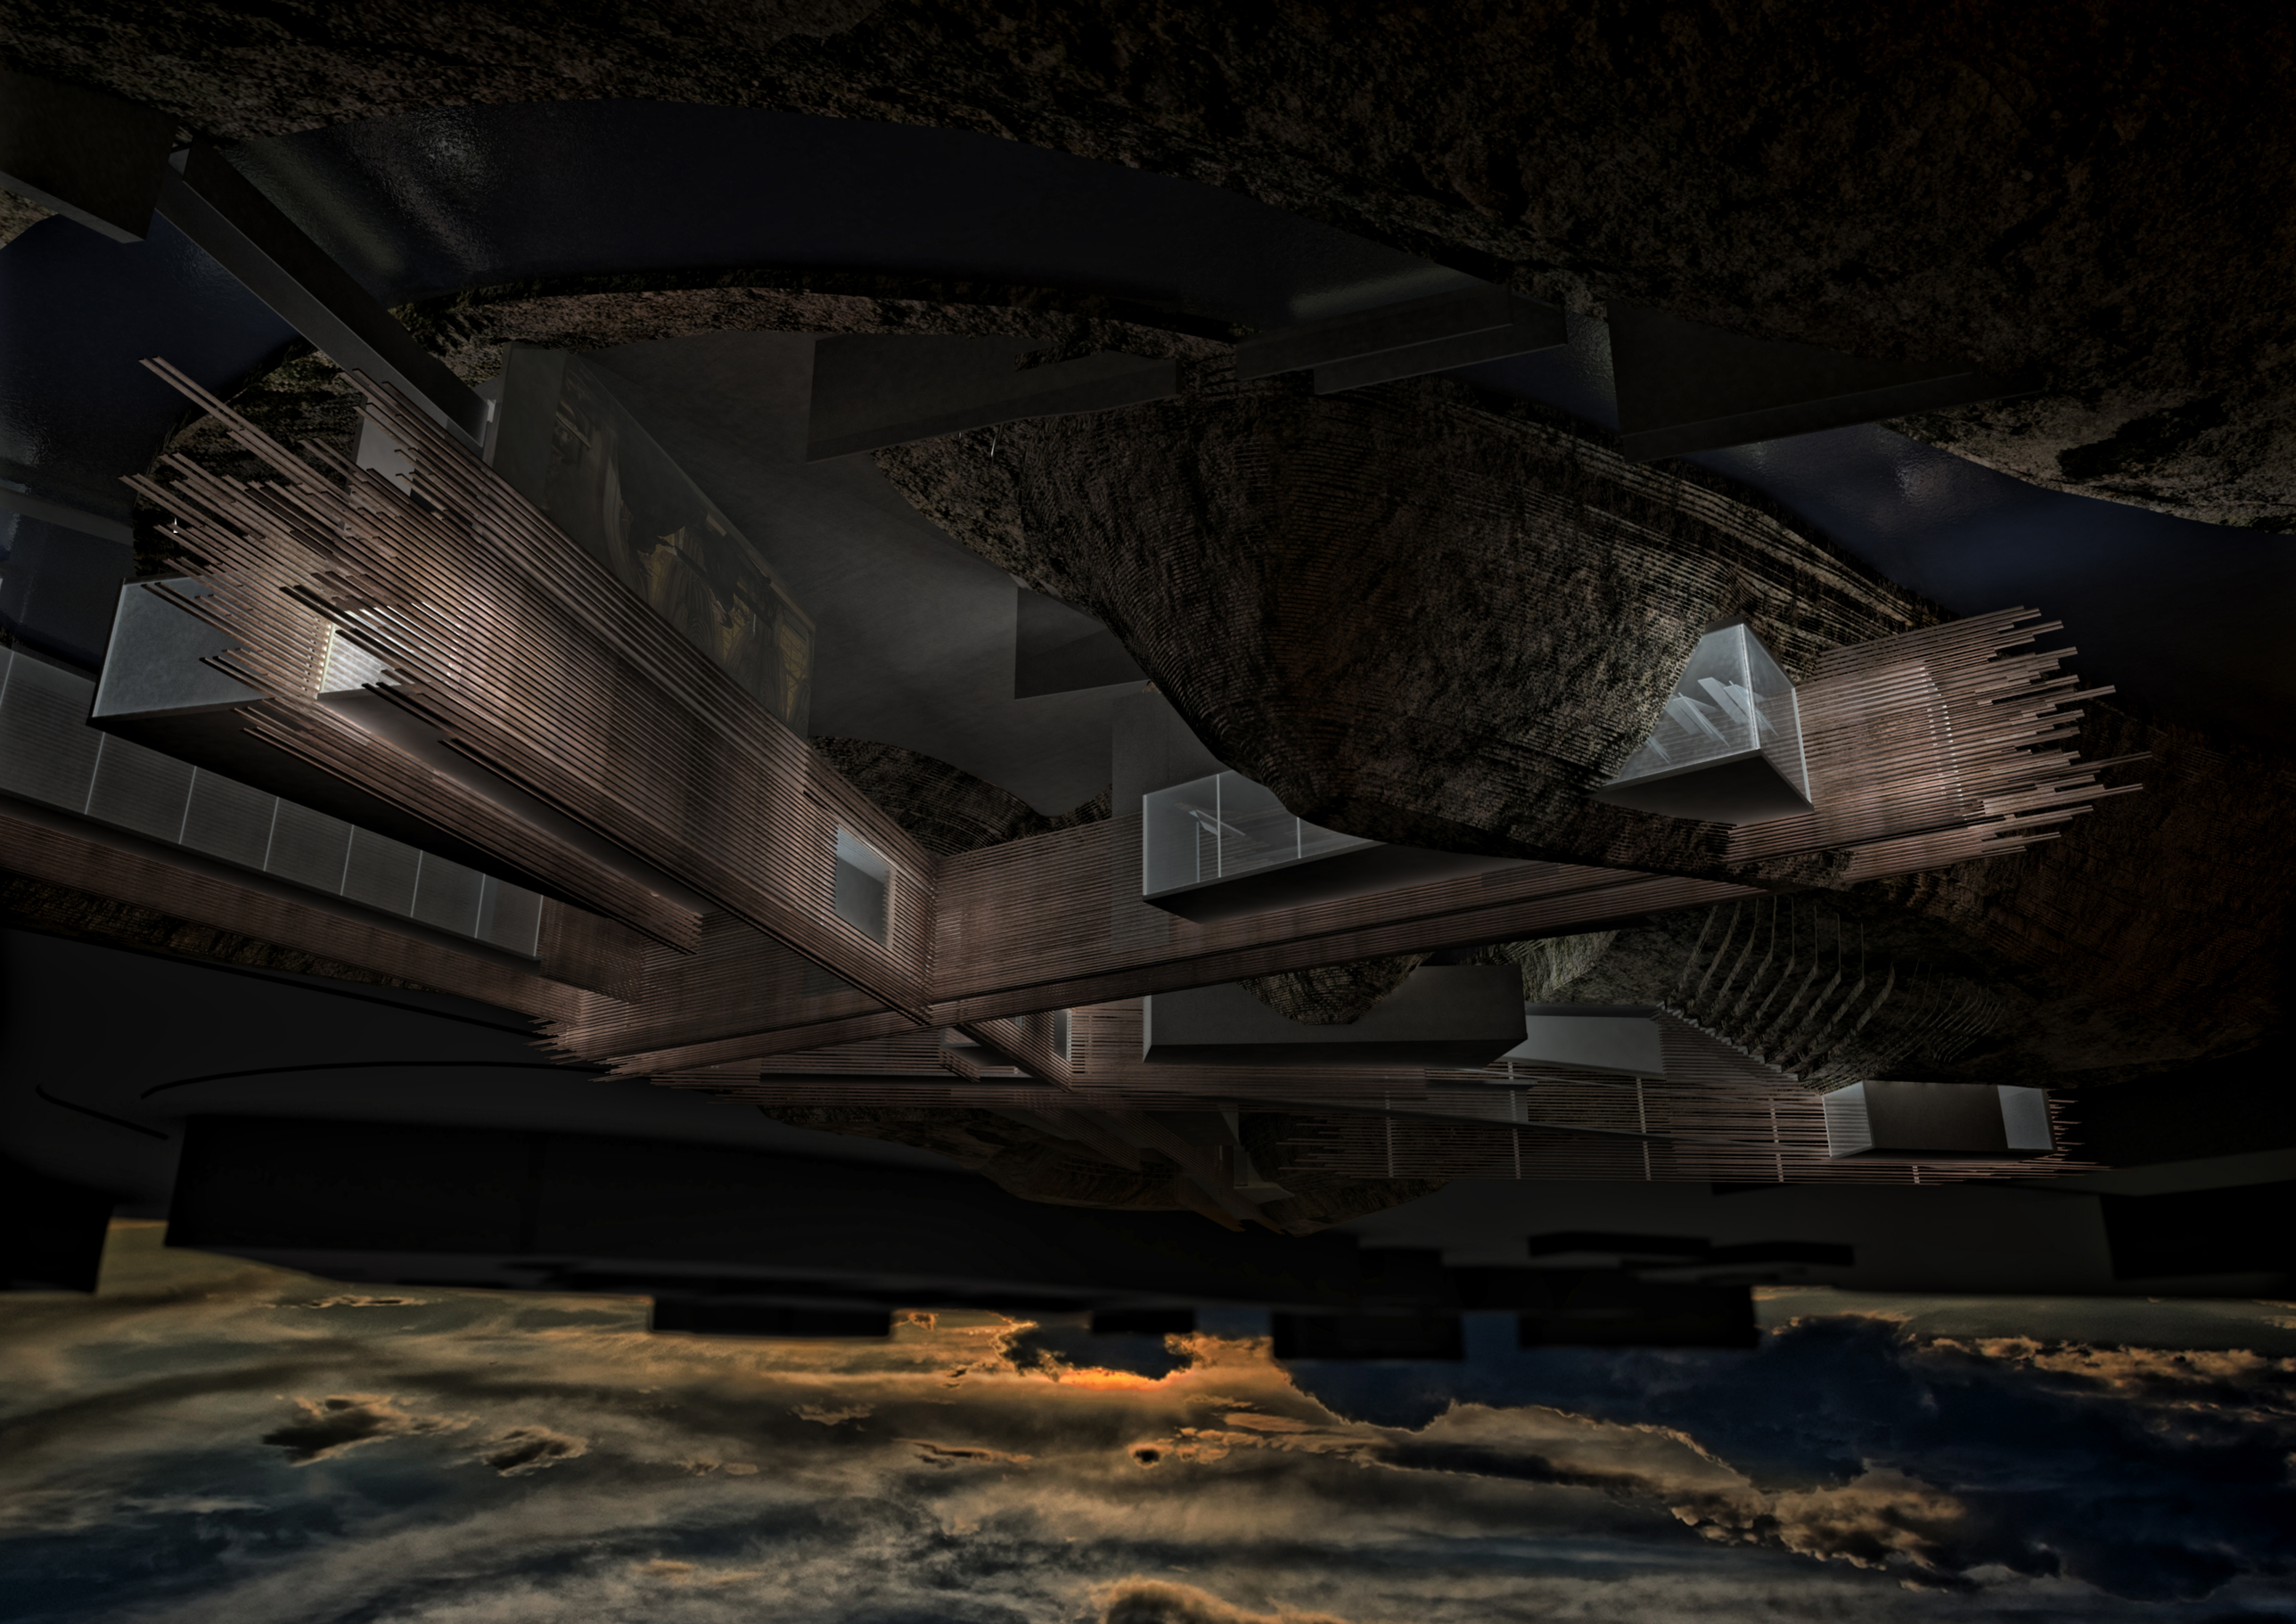



ΣΥΓΚΡΙΣΗ ΔΥΟ ΤΑΧΥΤΗΤΩΝ
ΑΝΘΡΩΠΙΝΗ ΔΡΑΣΗ
ΣΤΙΒΑΡΟΤΗΤΑ ΕΔΑΦΟΥΣ

