ΣΧΕΔΙΑΣΜΟΣ ΚΕΝΤΡΟΥ ΨΥΧΙΚΗΣ ΥΓΕΙΑΣ ΣΤΗΝ ΠΛΑΤΕΙΑ ΚΟΤΖΑΜΠΑΣΗ ΧΑΝΙΩΝ

Επιμέλεια: Β.Ζώτου, Ε. Ιωάννου
Επιβλέπων καθηγητής: Δ.Τσακαλάκης

ΧΑΡΑΚΤΗΡΙΣΤΙΚΑ ΚΟΙΝΟΤΙΚΩΝ ΔΟΜΩΝ ΨΥΧΙΚΗΣ ΥΓΕΙΑΣ

χωρική οργάνωση ασύλου

_καταστολή, περιορισμός επιτήρηση

_μαζικοποίηση της ψυχικής ασθένειας

_συμπαγή όρια-ετεροφοβία

ψυχιατρική μεταρρύθμιση

κοινοτική ψυχιατρική

αποασυλοποίηση

ένταξη στον αστικό ιστό

κοινοτικές δομές ψυχικής υγείας

_χώροι **μικρής κλίμακας** θεραπείας, εργασίας, διαβίωσης

_ενσωμάτωση στο **δημόσιο χώρο** και βίο

αντιμετώπιση ψυχωσικής ομογενοποίησης

καταπολέμηση του στίγματος μέσω της νέας ορατής ταυτότητας της ψυχικής ασθένειας

ανάδειξη υποκειμενικότητας πάσχοντα



ΧΩΡΟΘΕΤΗΣΗ ΣΤΟ ΚΕΝΤΡΟ ΤΗΣ ΠΟΛΗΣ ΤΩΝ ΧΑΝΙΩΝ


ΧΑΡΤΗΣ ΣΗΜΕΙΩΝ ΕΝΔΙΑΦΕΡΟΝΤΟΣ




ΧΑΡΤΗΣ ΡΥΜΟΤΟΜΙΑΣ




ΧΑΡΤΗΣ ΔΙΚΤΥΩΝ ΚΥΚΛΟΦΟΡΙΑΣ

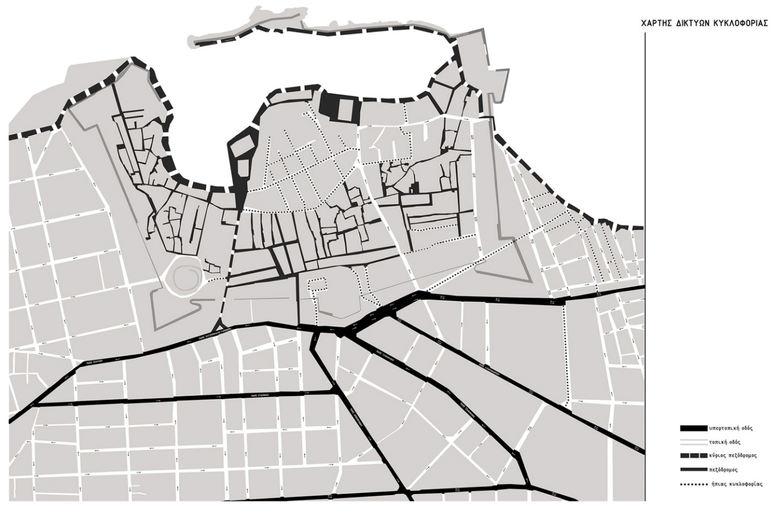

ΧΑΡΤΗΣ ΔΗΜΟΣΙΩΝ ΧΩΡΩΝ

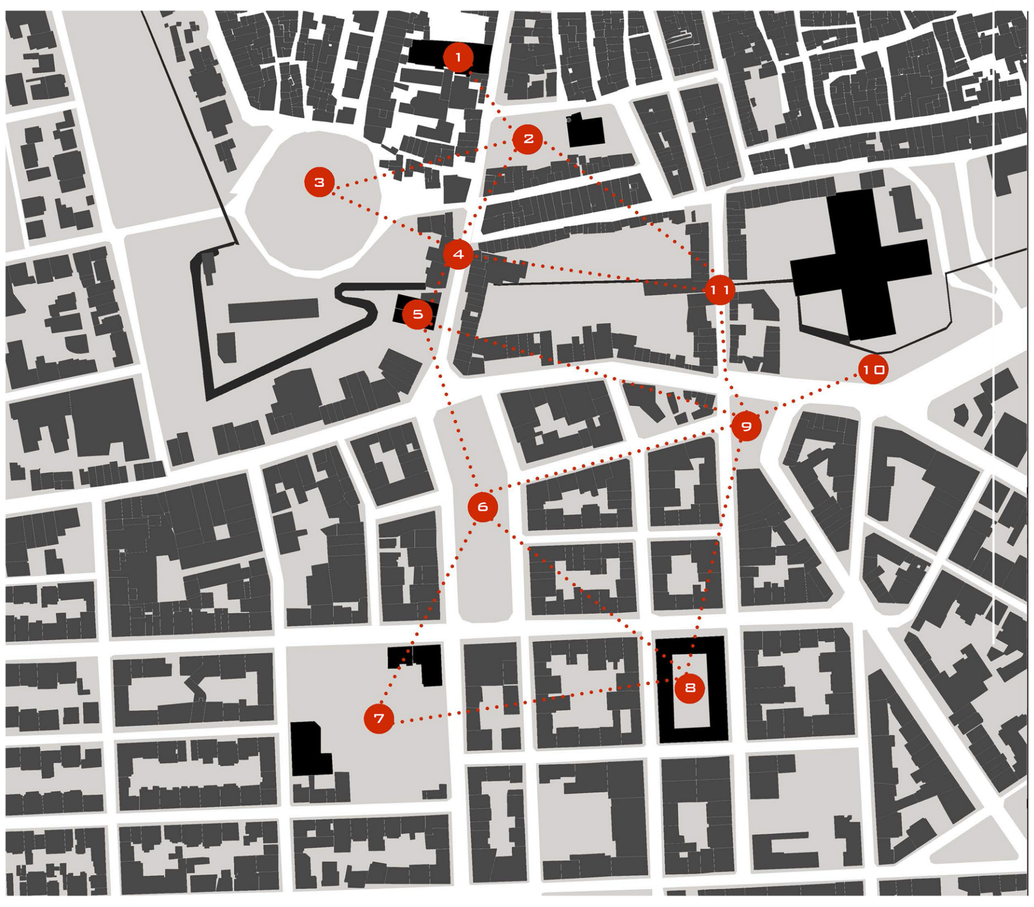

ΑΠΕΙΚΟΝΙΣΕΙΣ ΔΗΜΟΣΙΩΝ ΧΩΡΩΝ

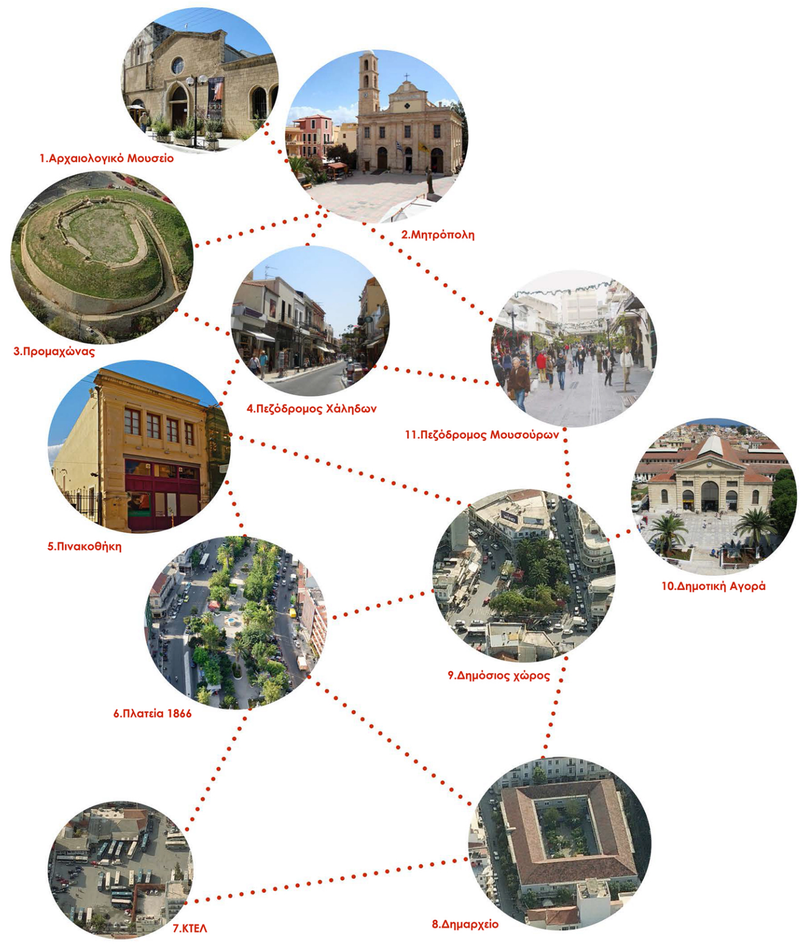


ΧΑΡΤΗΣ ΔΟΜΗΜΕΝΟΥ ΑΔΟΜΗΤΟΥ




ΤΥΠΟΛΟΓΙΕΣ ΟΙΚΟΔΟΜΙΚΩΝ ΤΕΤΡΑΓΩΝΩΝ

ΠΑΛΙΑ ΠΟΛΗ

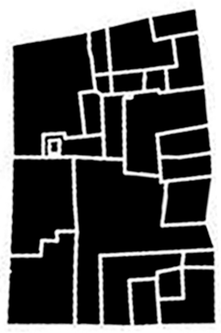


ΠΥΚΝΟΔΟΜΗΜΕΝΟ ΟΙΚΟΔΟΜΙΚΟ ΤΕΤΡΑΓΩΝΟ

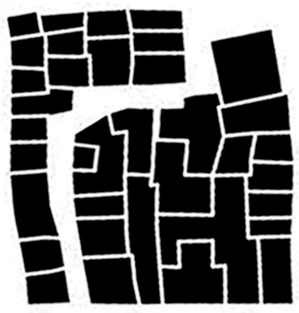


ΔΑΙΔΑΛΩΔΕΣ ΟΙΚΟΔΟΜΙΚΟ ΤΕΤΡΑΓΩΝΟ


ΝΕΑ ΠΟΛΗ

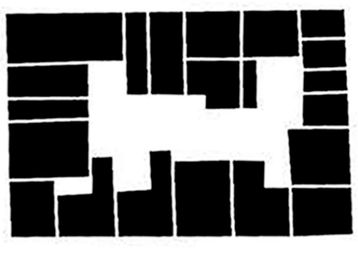


ΠΕΡΙΚΛΕΙΣΤΟ ΟΙΚΟΔΟΜΙΚΟ ΤΕΤΡΑΓΩΝΟ

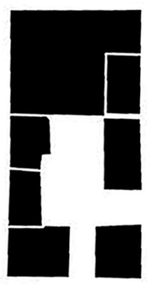


ΟΙΚΟΔΟΜΙΚΟ ΤΕΤΡΑΓΩΝΟ ΜΕ ΑΣΥΝΕΧΕΣ ΜΕΤΩΠΟ

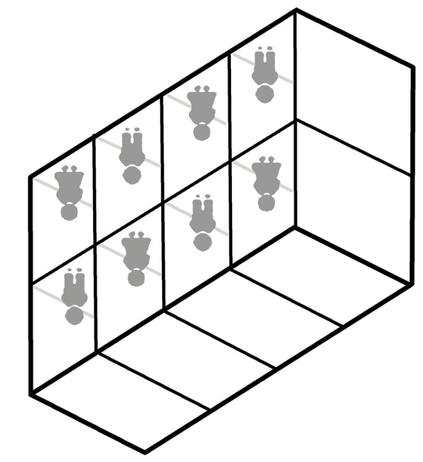


ΕΞΟΠΛΙΣΜΟΣ ΚΑΙ ΑΝΤΙΚΕΙΜΕΝΟ
ΑΝΘΡΩΠΟΣ ΩΣ ΑΝΤΙΚΕΙΜΕΝΟ

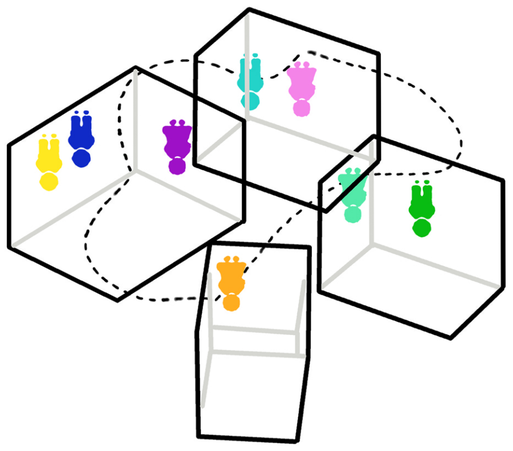


ΔΙΑΣΠΑΣΗ ΙΔΡΥΜΑΤΙΚΗΣ ΦΙΛΟΞΕΝΙΑΣ ΣΕ ΕΠΙΜΕΡΟΥΣ ΟΓΚΟΥΣ
ΕΝΑΝΑΛΛΑΠΡΑΓΜΑΤΕΥΣΗ ΟΡΙΩΝ ΣΕ ΣΧΕΣΗ ΜΕ ΤΗΝ ΠΟΛΗ
ΔΗΜΟΥΡΓΙΑ ΕΝΑΛΛΑΓΕΣΩΝ ΧΩΡΩΝ ΣΤΟΥΣ ΟΠΟΙΟΥΣ ΣΥΝΔΕΕΤΑΙ ΤΟ ΔΙΔΙΤΙΚΟ ΜΕ ΤΟ ΔΗΜΟΣΙΟ ΚΑΙ ΕΝΘΑΡΡΥΝΕΤΑΙ Η ΕΠΙΚΟΙΝΩΝΙΑ
ΟΝΤΙΚΗ ΕΠΑΦΗ - ΕΝΙΣΧΥΣΗ ΣΤΟΙΧΕΙΟΥ ΣΥΝΗΘΕΙΑΣ ΜΕ ΤΟ ΥΠΟΛΟΙΠΟ ΚΟΙΝΩΝΙΚΟ ΣΥΝΟΛΟ
ΑΝΘΡΩΠΟΣ ΩΣ ΑΥΤΟΝΟΜΟ ΥΠΟΚΕΙΜΕΝΟ

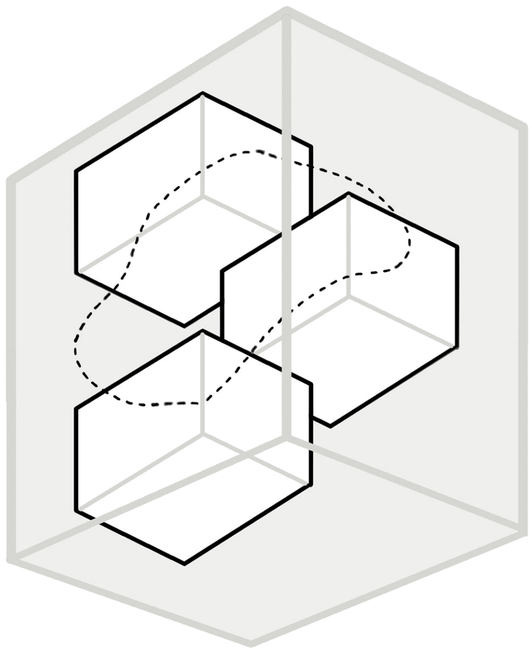


ΕΞΟΤΕΡΙΚΗ ΔΙΑΡΘΡΩΣΗ - ΑΝΕΞΑΡΤΗΤΟΙ ΟΓΚΟΙ ΔΙΕΤΑΓΜΕΝΟΙ ΣΕ ΕΝΑ ΣΥΝΟΛΟ
ΜΗ ΙΕΡΑΡΧΙΑ ΤΩΝ ΧΩΡΩΝ
ΔΙΑΧΕΙΡΙΣΗ ΤΩΝ ΟΡΙΩΝ ΜΕΣΩ ΤΗΣ ΕΝΑΛΛΑΓΗΣ ΔΙΑΤΡΗΤΩΝ ΚΑΙ ΜΗ ΥΛΙΚΩΝ
ΑΠΟΦΥΓΗ ΑΞΟΝΩΝ ΚΙΝΗΣΗΣ-ΠΟΛΛΑΠΛΟΤΗΤΑ ΚΙΝΗΣΕΩΝ

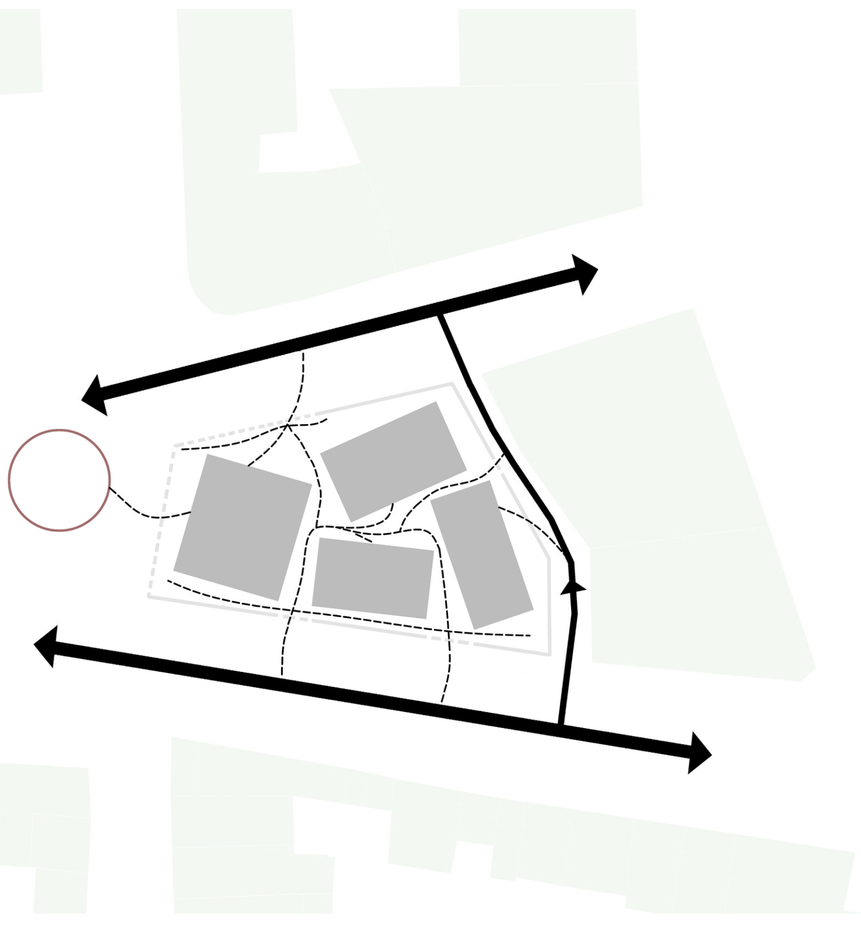


ΔΗΜΟΥΡΓΙΑ ΕΝΑΛΛΑΚΤΙΚΩΝ ΕΥΝΑΕΣΕΩΝ ΤΟΥ ΚΤΙΡΙΟΥ ΜΕ ΤΟΝ ΑΣΤΙΚΟ ΙΣΤΟ
ΚΙΝΗΣΕΙΣ

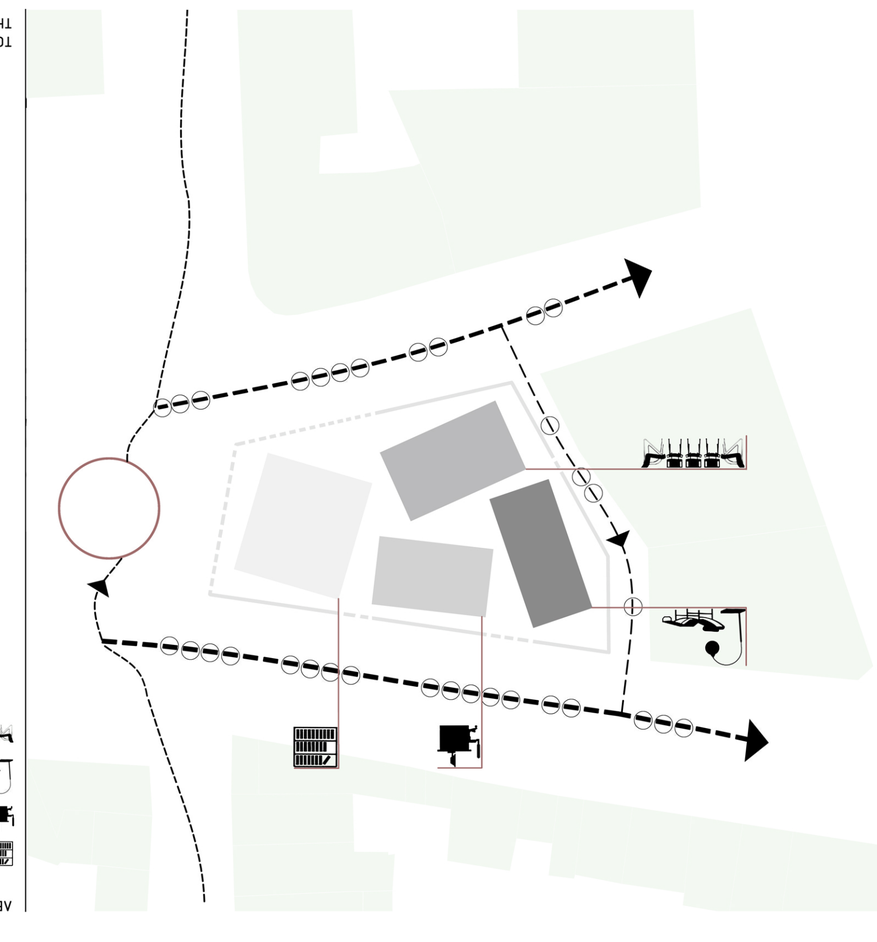

ΤΟΠΟΘΕΣΗΣΗ ΑΕΙΤΟΥΡΓΙΩΝ ΑΝΑΛΟΓΑ ΜΕ ΤΗΝ ΕΝΤΑΣΗ ΤΗΣ ΔΗΜΟΣΙΑΣ ΖΩΗΣ
ΑΕΙΤΟΥΡΓΙΕΣ
Βιβλιοθήκη
Γραφεία
Ατομικές συνεδρίες
Ομαδικές συνεδρίες

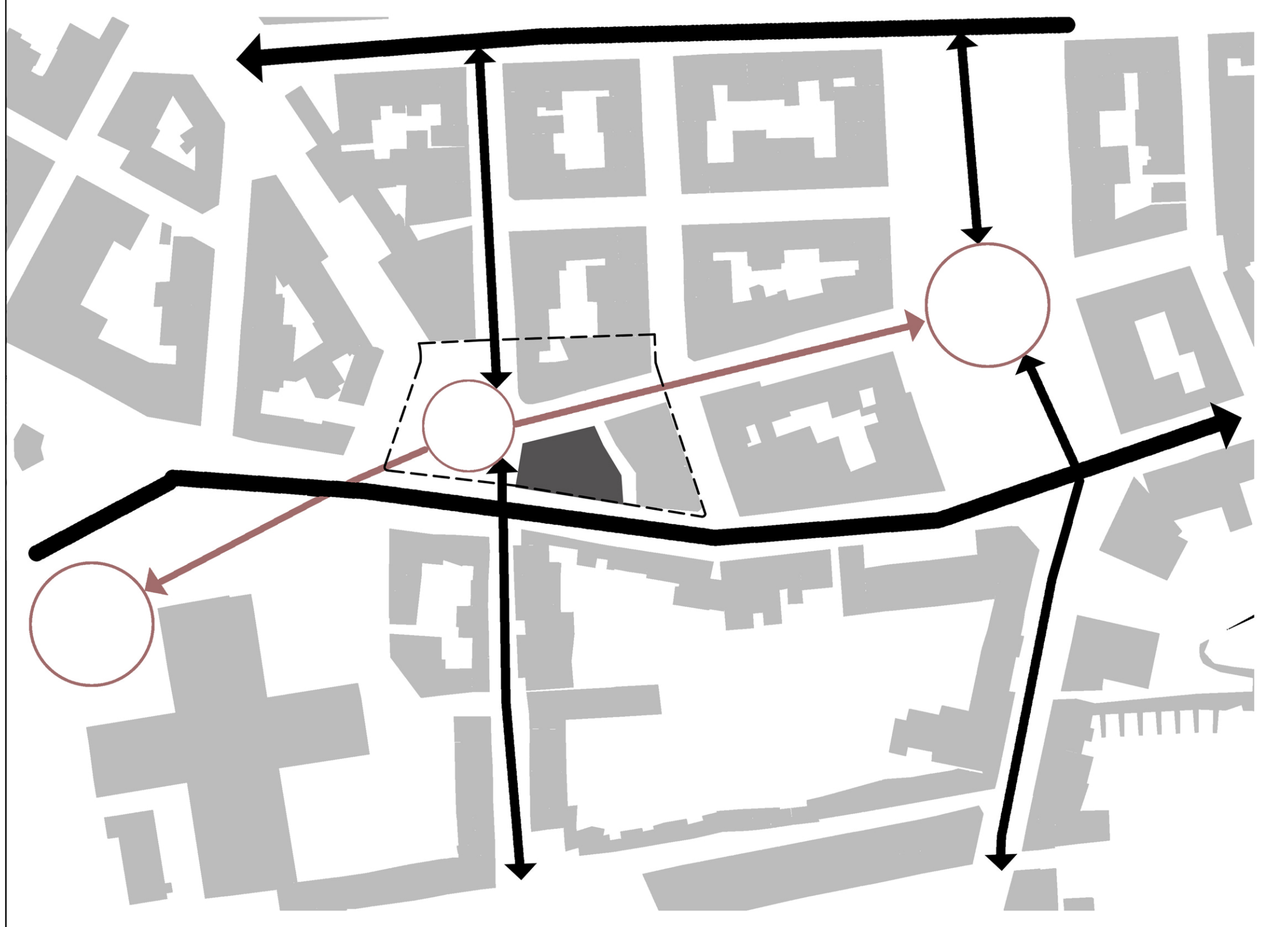

ΕΥΝΑΣΣΗ ΜΕ ΥΦΙΣΤΑΜΕΝΟΥΣ
ΔΗΜΟΣΙΟΥΣ ΧΩΡΟΥΣ (ΠΛΑΤΕΙΑ ΑΓΟΡΑΣ

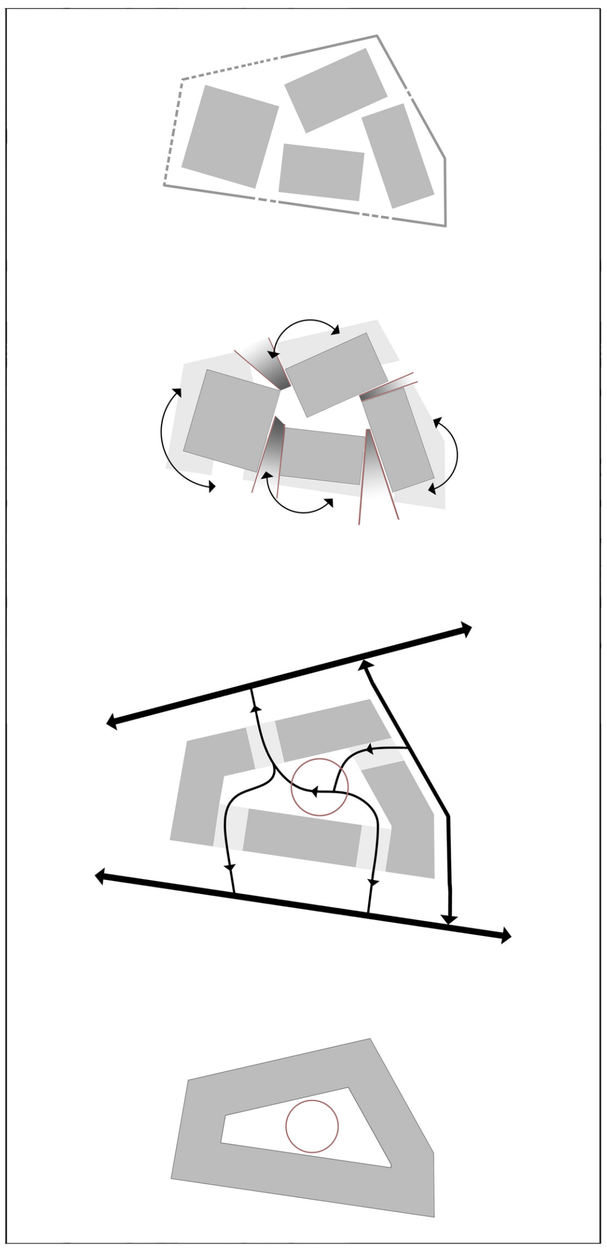

ΔΙΑΚΟΠΕΣ ΦΙΛΤΡΟΥ: ΟΠΤΙΚΕΣ ΚΑΙ ΧΩΡΙΚΕΣ ΕΥΝΑΣΕΣΕΙΣ ΜΕ ΤΗΝ ΠΟΛΗ
ΔΙΑΤΡΗΤΟ ΦΙΛΤΡΟ-ΠΛΕΓΜΑ
ΙΕΡΑΡΧΙΣΗ ΚΙΝΗΣΕΩΝ ΚΑΙ ΟΠΤΙΚΩΝ ΨΥΓΩΝ
ΕΤΡΟΦΗ ΟΓΚΩΝ
ΔΗΜΙΟΥΡΓΙΑ ΚΟΙΝΩΝ ΚΑΙ ΚΥΡΤΩΝ ΕΝΑΛΛΑΓΕΣΩΝ ΧΩΡΩΝ ΣΕ ΣΧΕΣΗ ΜΕ ΤΗΝ ΠΟΛΗ
ΔΙΑΣΠΑΣΗ ΟΓΚΟΥ-ΔΗΜΙΟΥΡΓΙΑ ΚΙΝΗΣΕΩΝ
ΠΕΡΙΚΛΕΙΣΤΟ ΟΙΚΟΔΟΜΙΚΟ ΤΕΤΡΑΓΩΝΟ

ΣΥΝΘΕΤΙΚΟΙ ΧΕΙΡΙΣΜΟΙ

ΣΧΕΔΙΟ ΚΛΙΜΑΚΑΣ 1:1000


ΟΔΟΣ ΜΠΕΤΟΒΕΝ

ΟΔΟΣ ΣΚΡΥΔΛΟΦ

ΟΔΟΣ ΤΕΟΥΔΕΡΩΝ

ΟΔΟΣ Ν. ΠΛΑΣΤΗΡΑ

ΣΧΕΔΙΟ ΚΛΙΜΑΚΑΣ 1.500

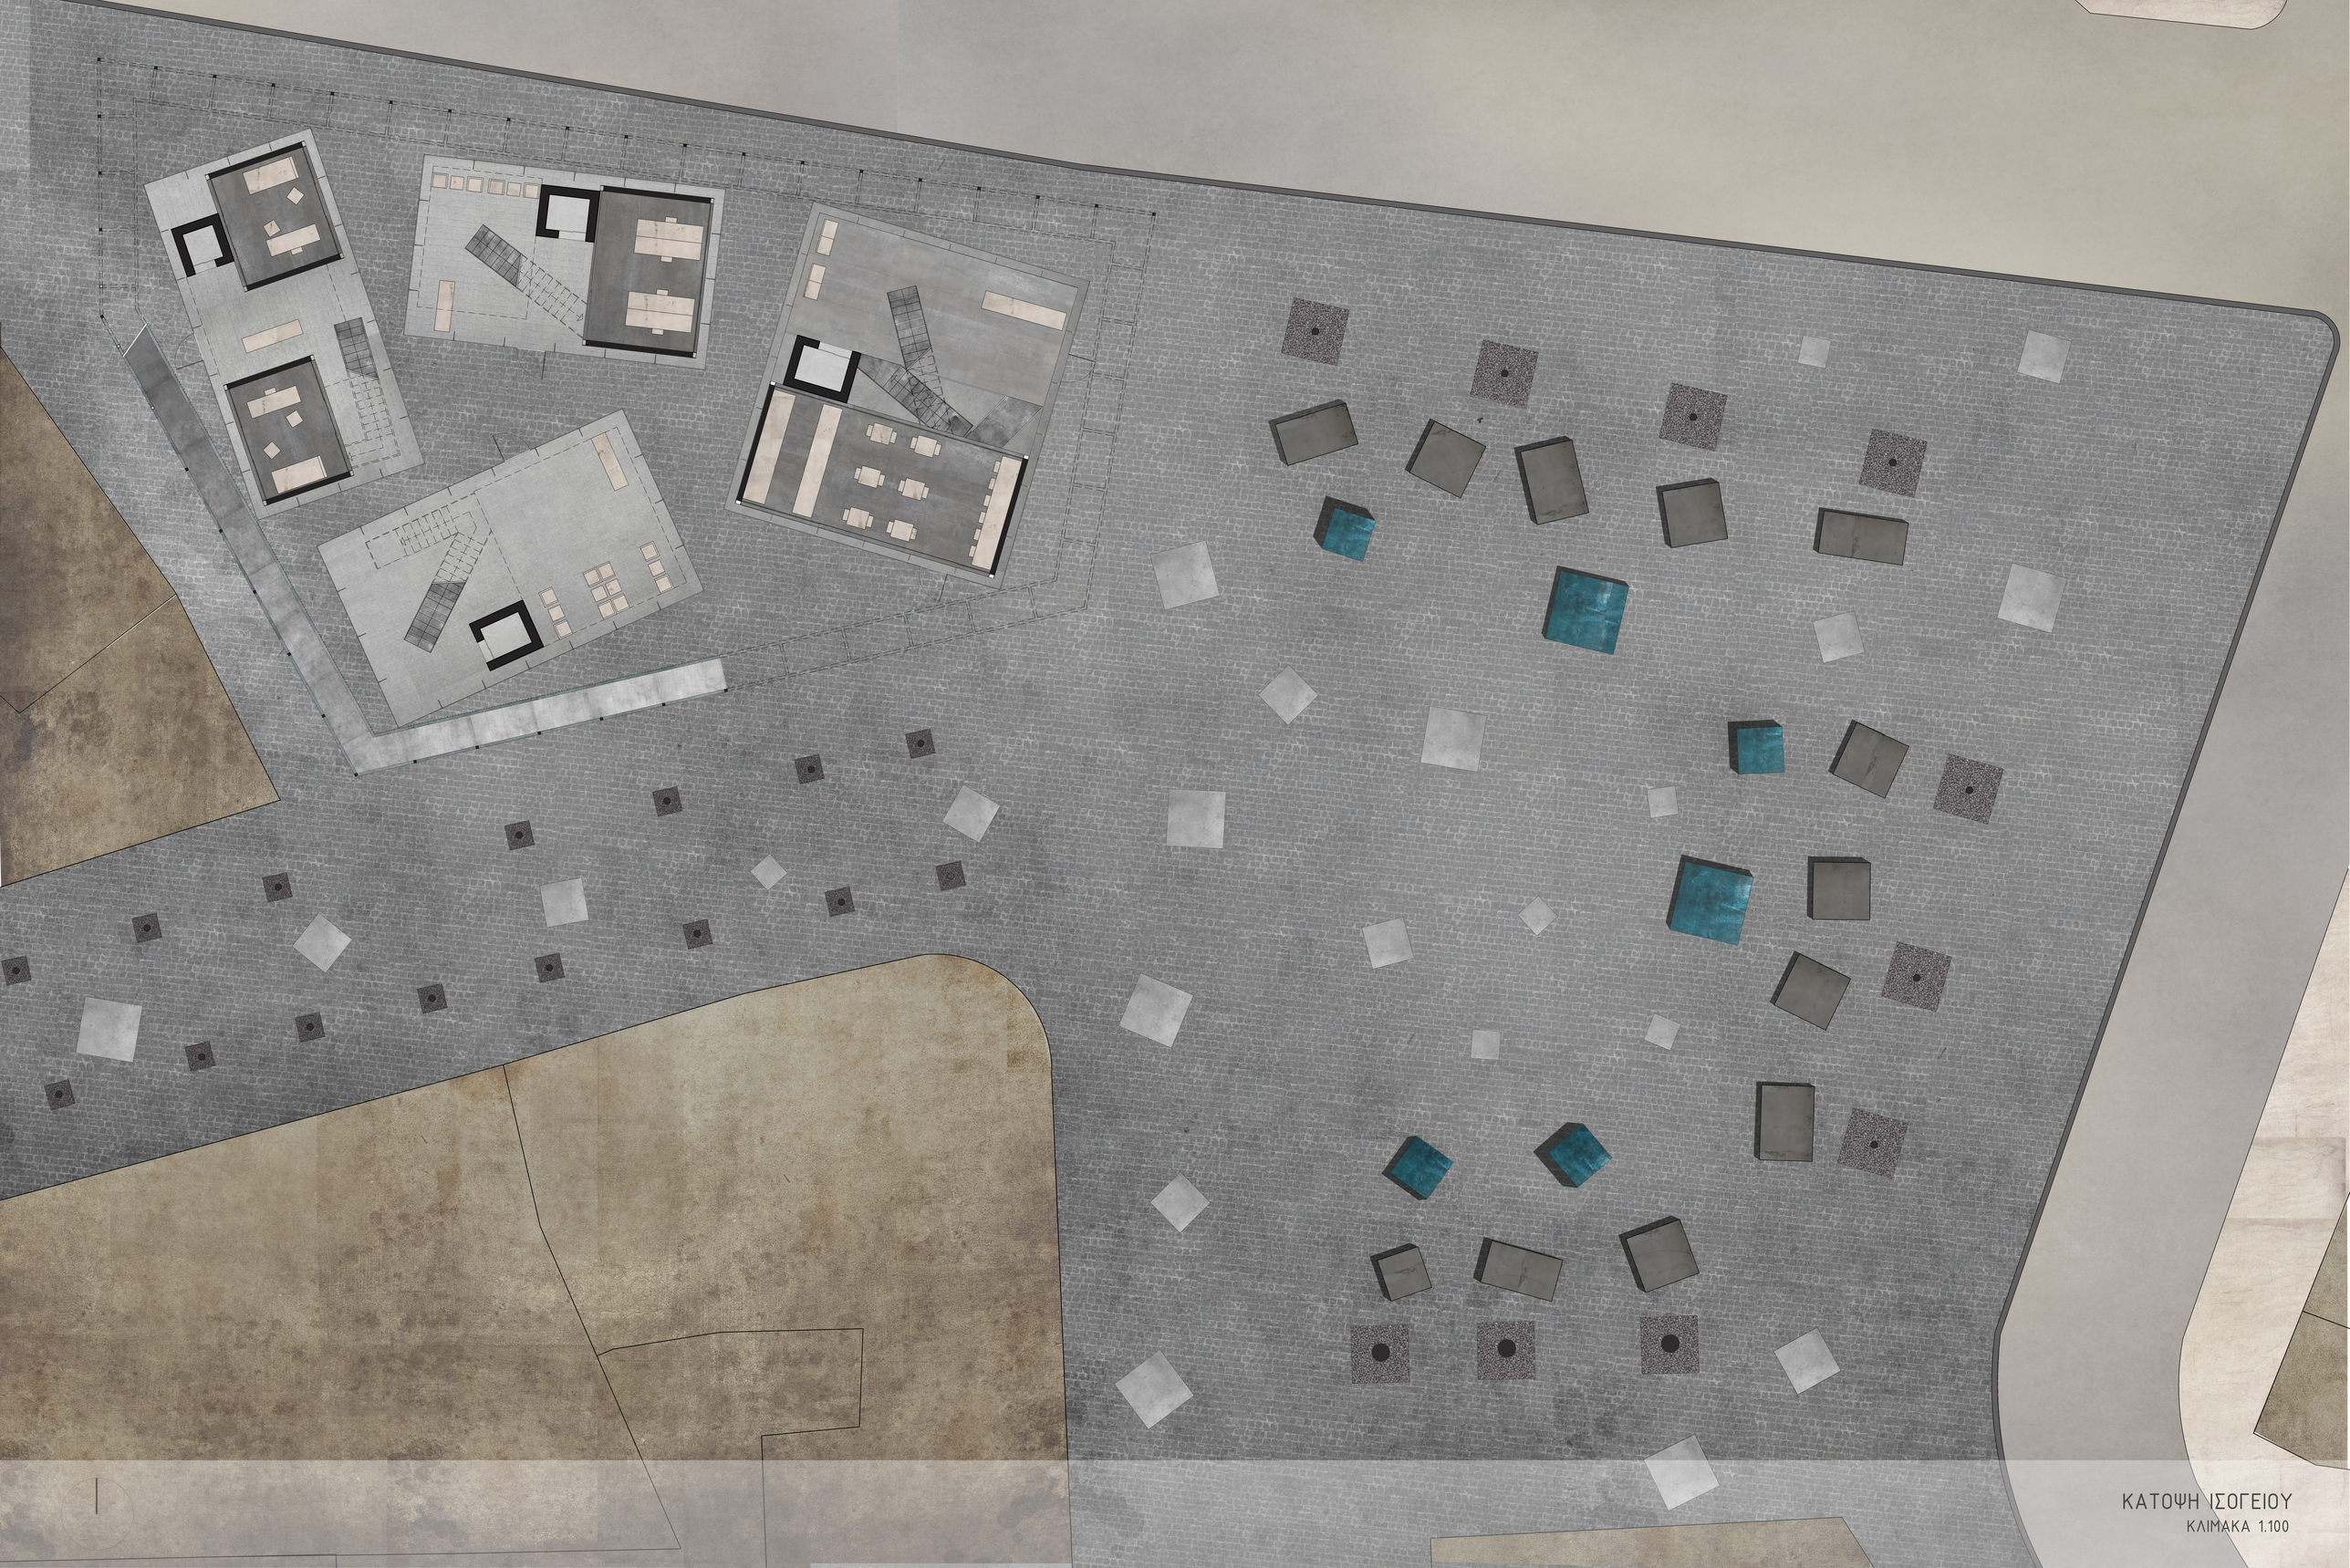

ΚΑΤΟΨΗ ΙΣΟΓΕΙΟΥ

ΚΛΙΜΑΚΑ 1.100




ΚΑΤΟΨΗ Α' ΣΤΑΘΜΗΣ


ΚΛΙΜΑΚΑ 1.100

ΚΑΤΟΨΕΙΣ


κλίμακα 1.100

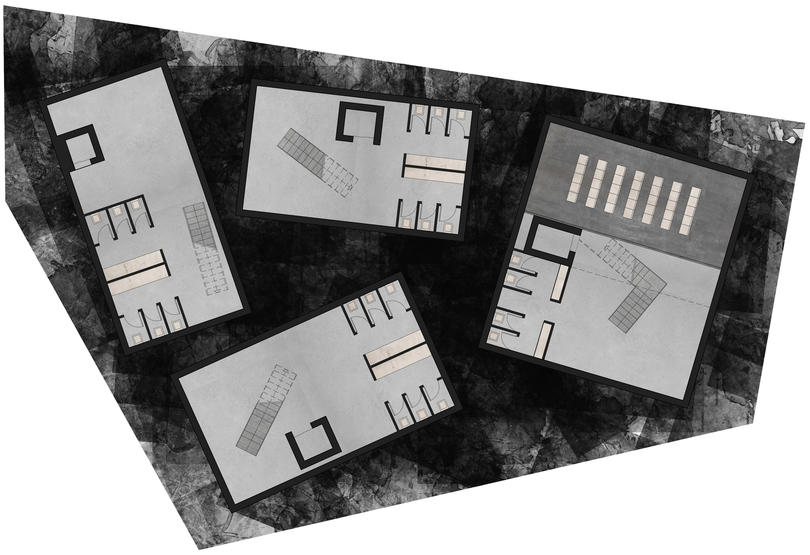


κάτοψη υποχείου

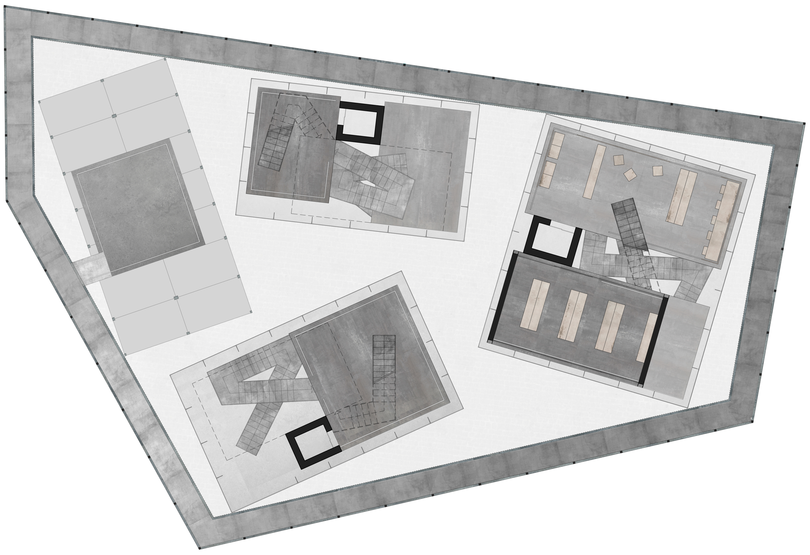

κάτοψη β'στάθμης

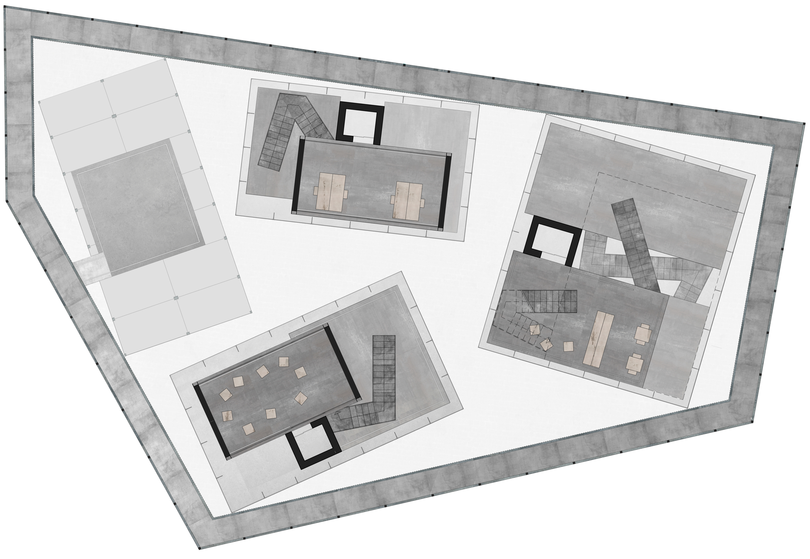


κάτοψη γ'στάθμης

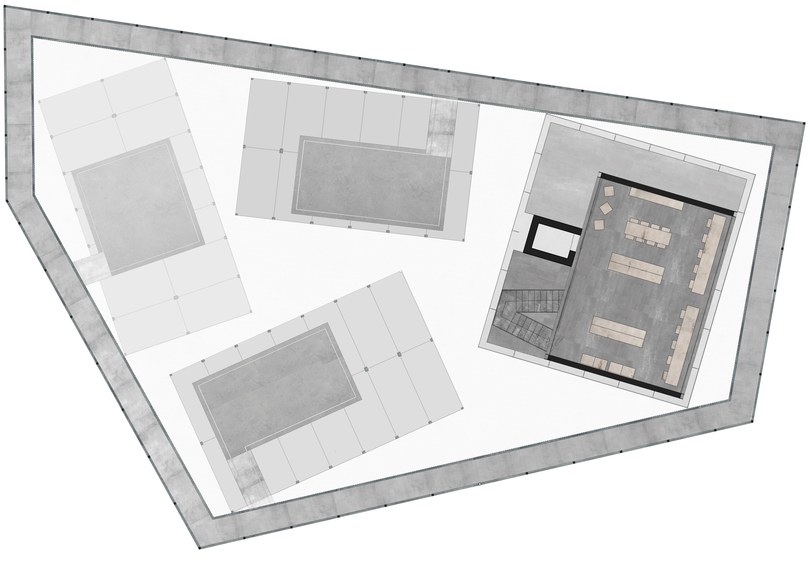


κάτοψη δ'στάθμης

ΟΨΕΙΣ


ΚΛΙΜΑΚΑ 1.100

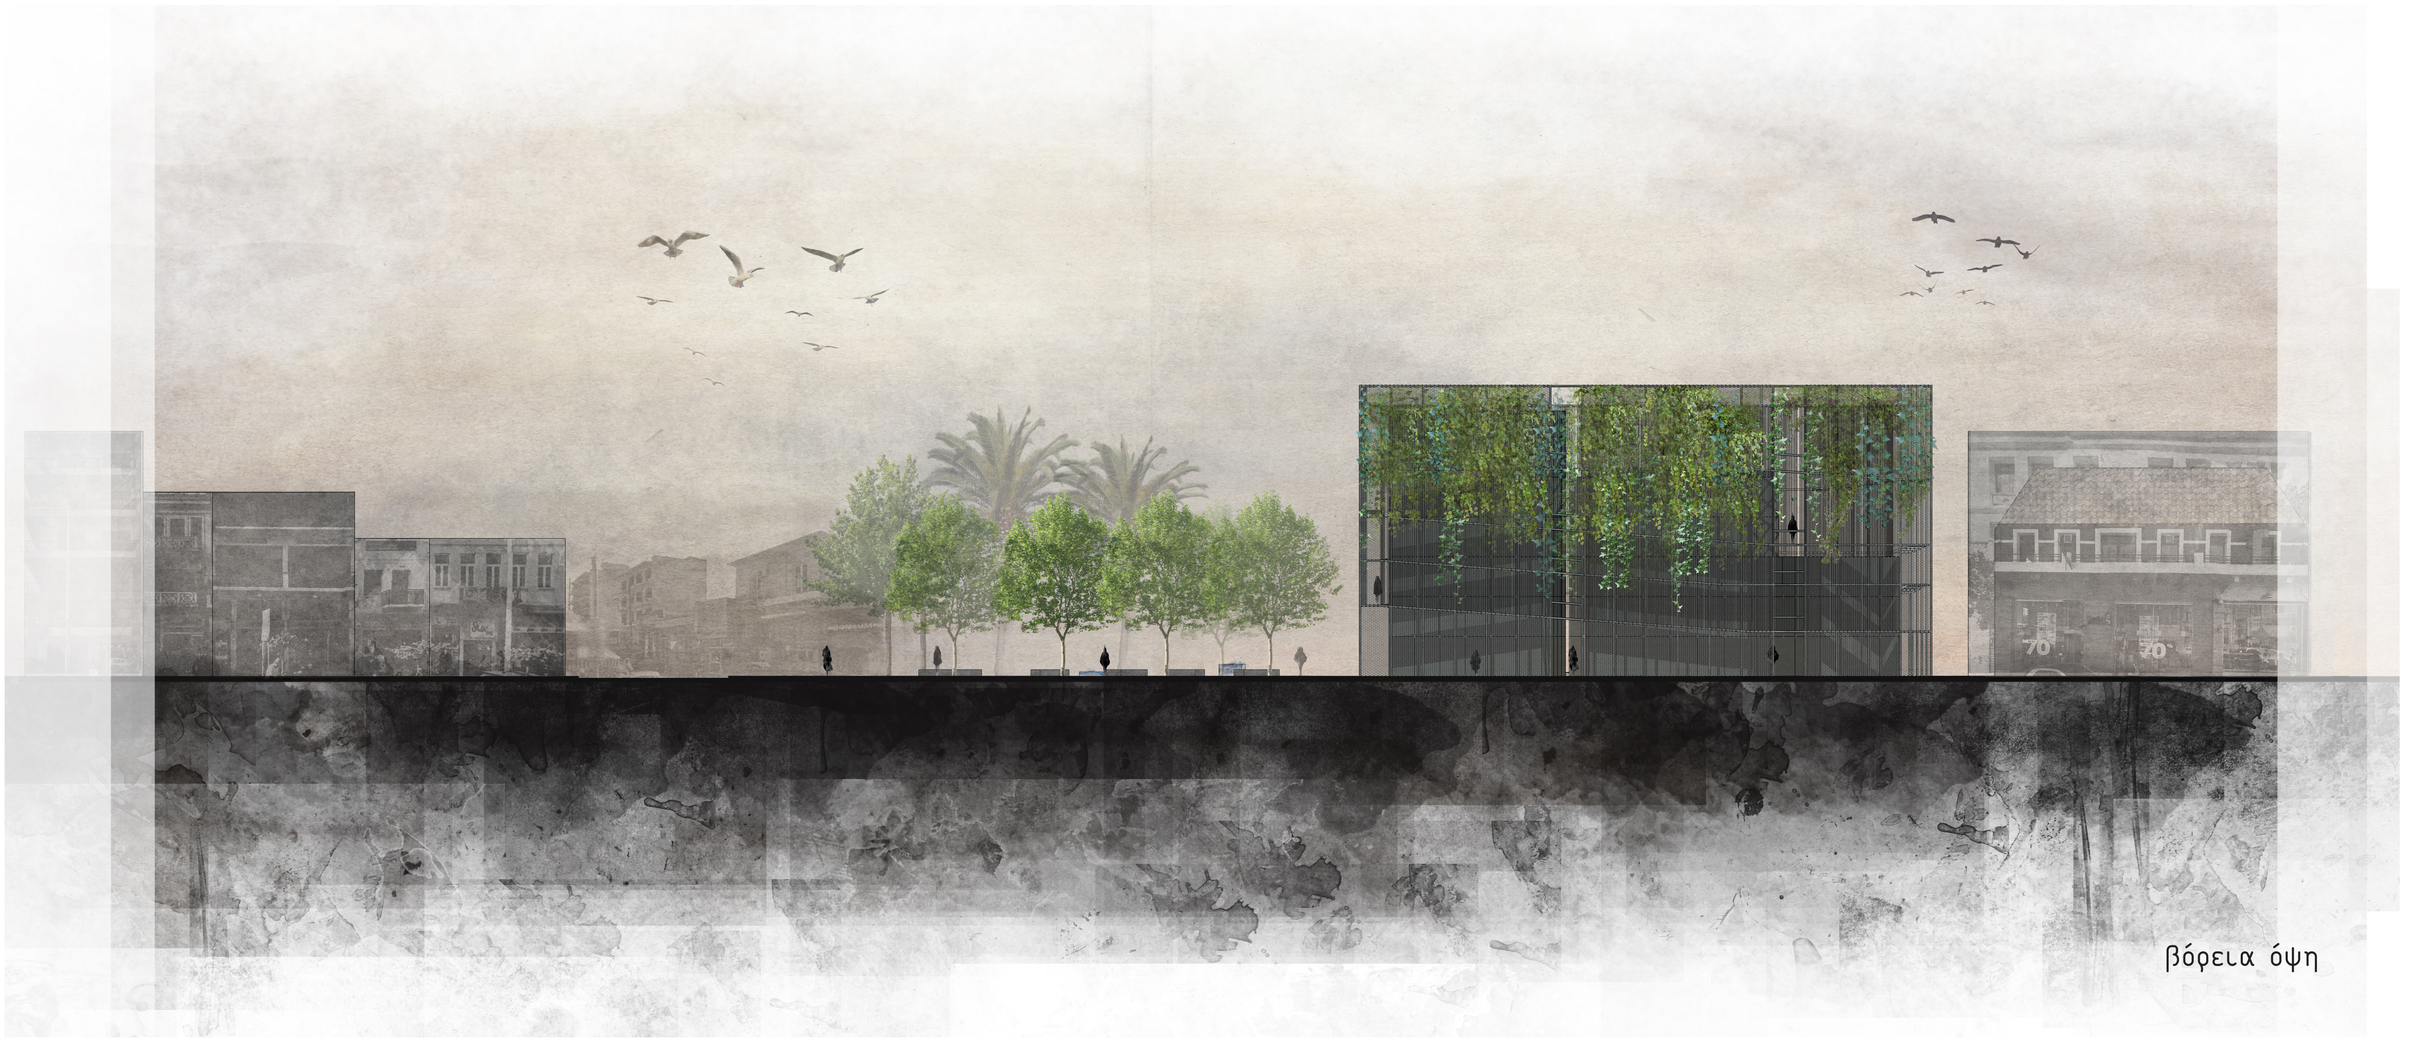

βόρεια όψη

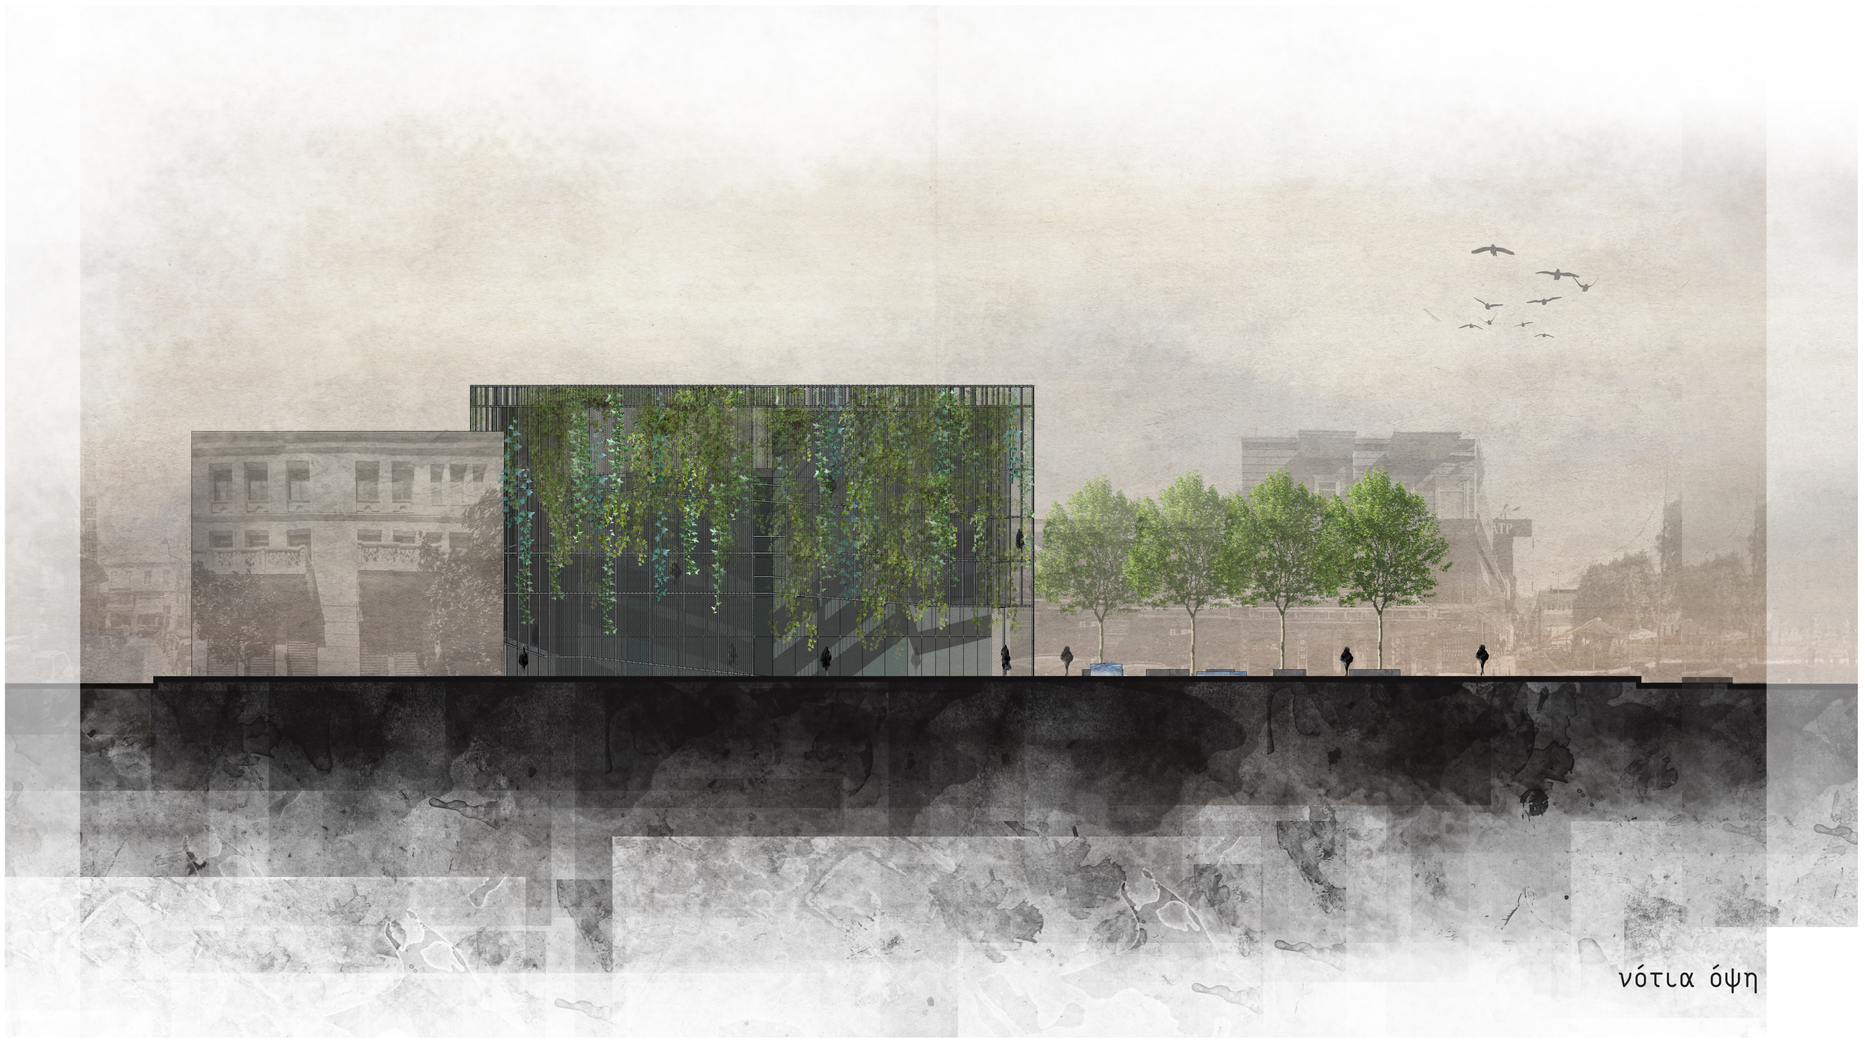

νότια όψη

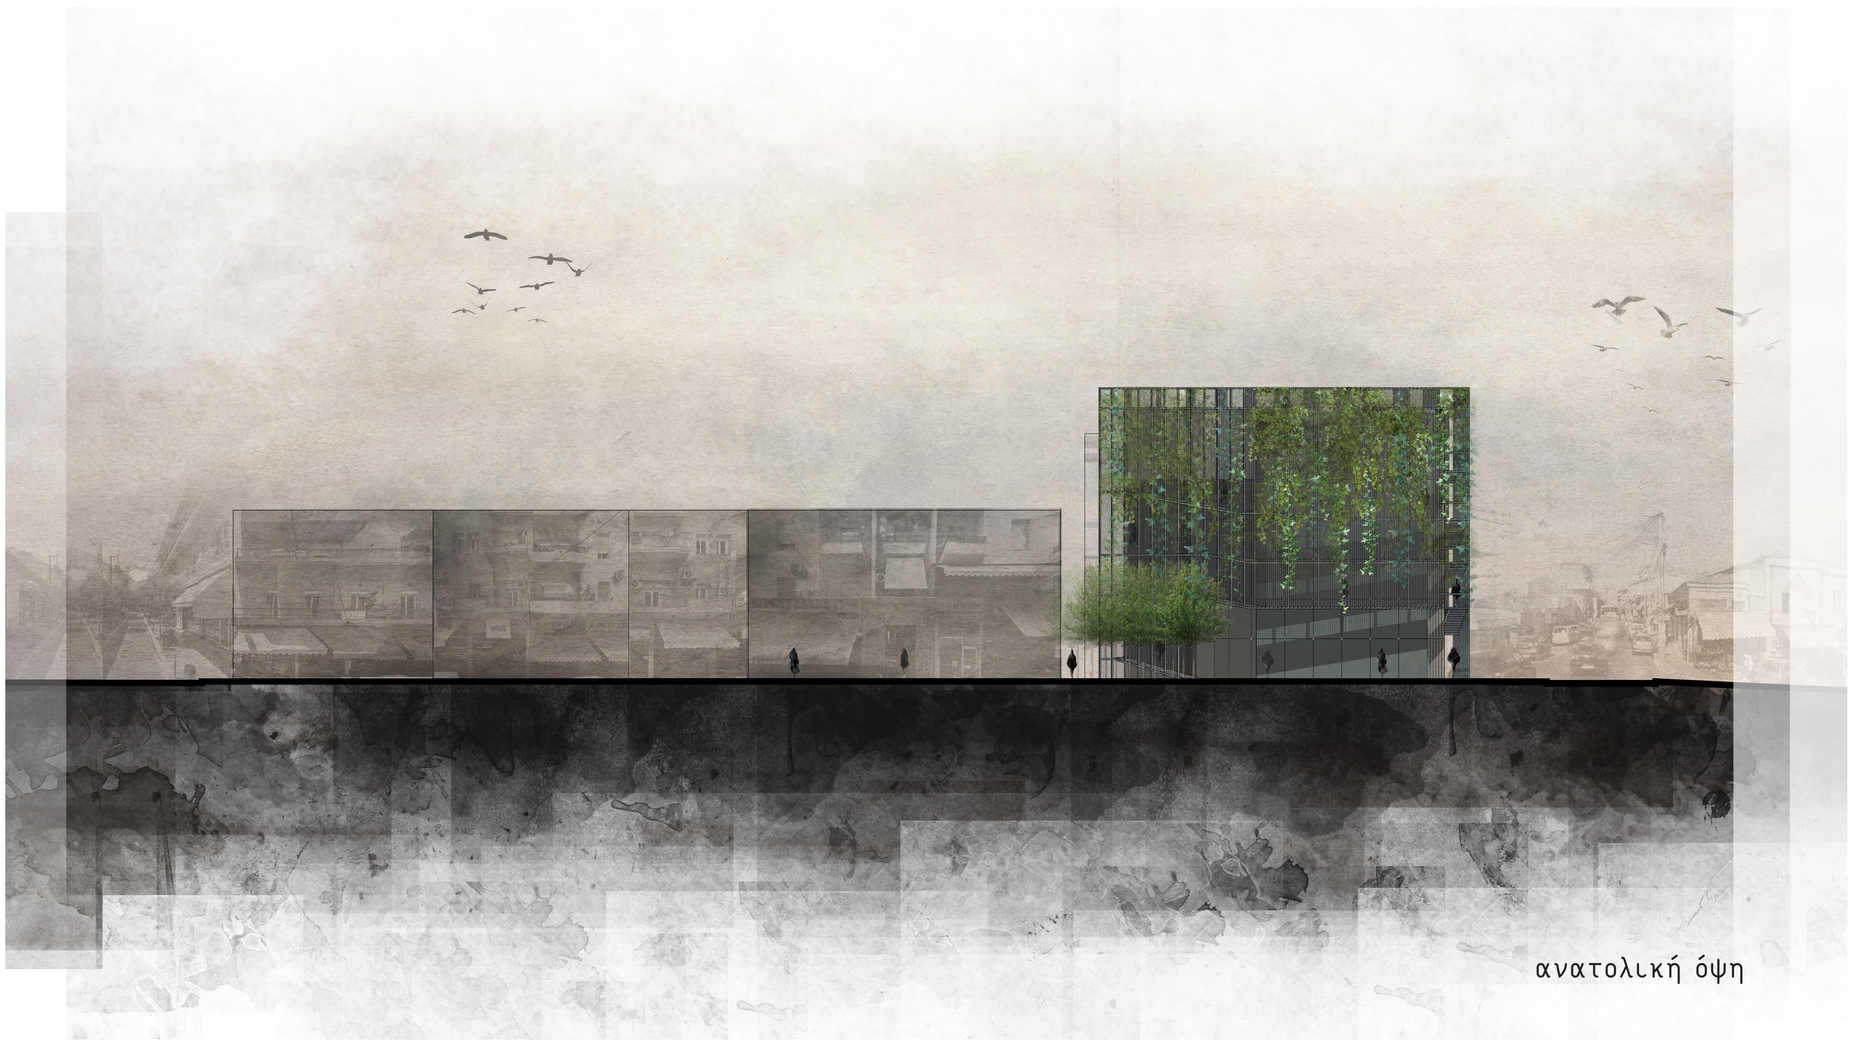

ανατολική όψη

ΤΟΜΕΣ ΠΛΑΤΕΙΑΣ

ΚΛΙΜΑΚΑ 1.200


διαμήκης τομή

εγκάρσια τομή

Λεπτομέρειες εξωτερικού κελύφους

Κατασκευαστική λογική σχημάτων

κλίμακα 1.20

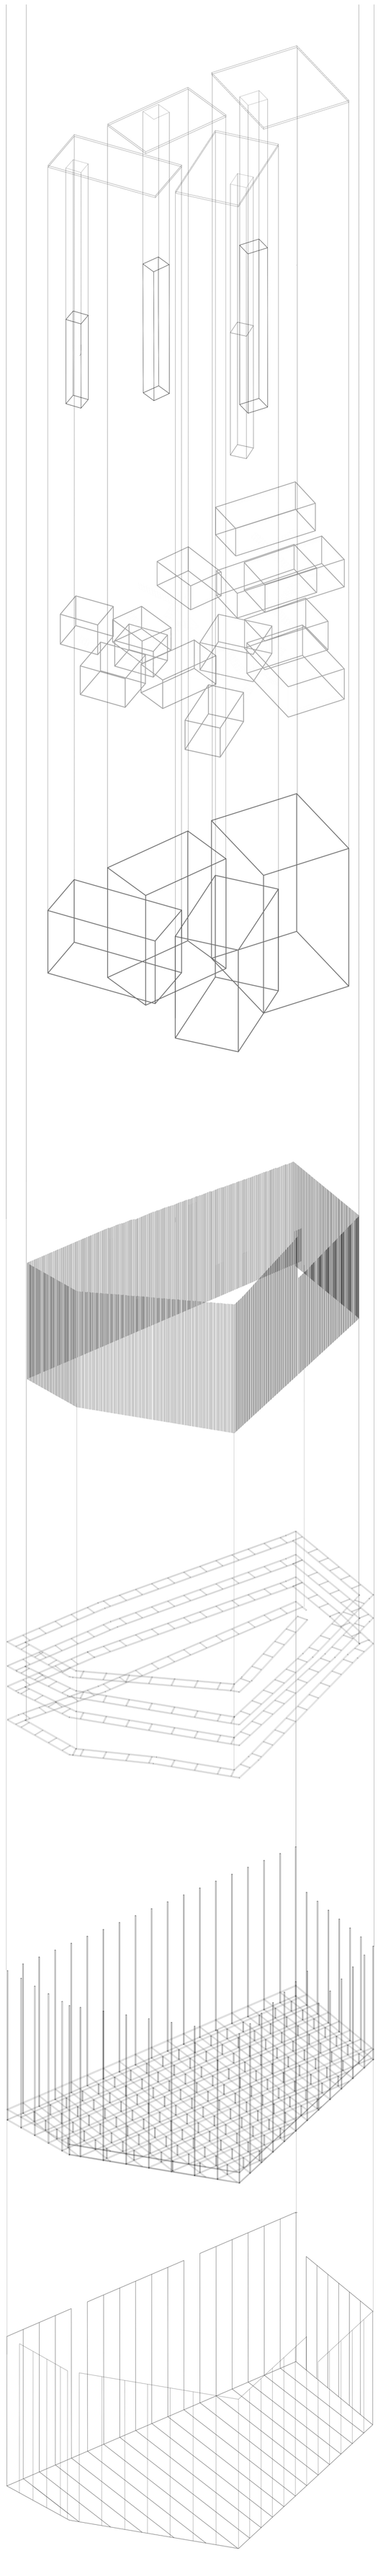

δάπεδα

αγελαιοτρόφος

εσωτερικού
μεταλλικού όγκου

εξωτερικού
γυάλινου όγκου

σημειακή
στήριξη

σκελετός
ράμπας

μεταλλικός
σκελετός

πλέγμα

μεταλλικό χυτοσίδηρο

βάση ορθοστάτη

κολλοδοκός 10x10 cm


μεταλλικός σύνδεσμος

πλέγμα

σημειακή στήριξη


μεταλλική γλάστρα

αναρριχώμενο φυτό

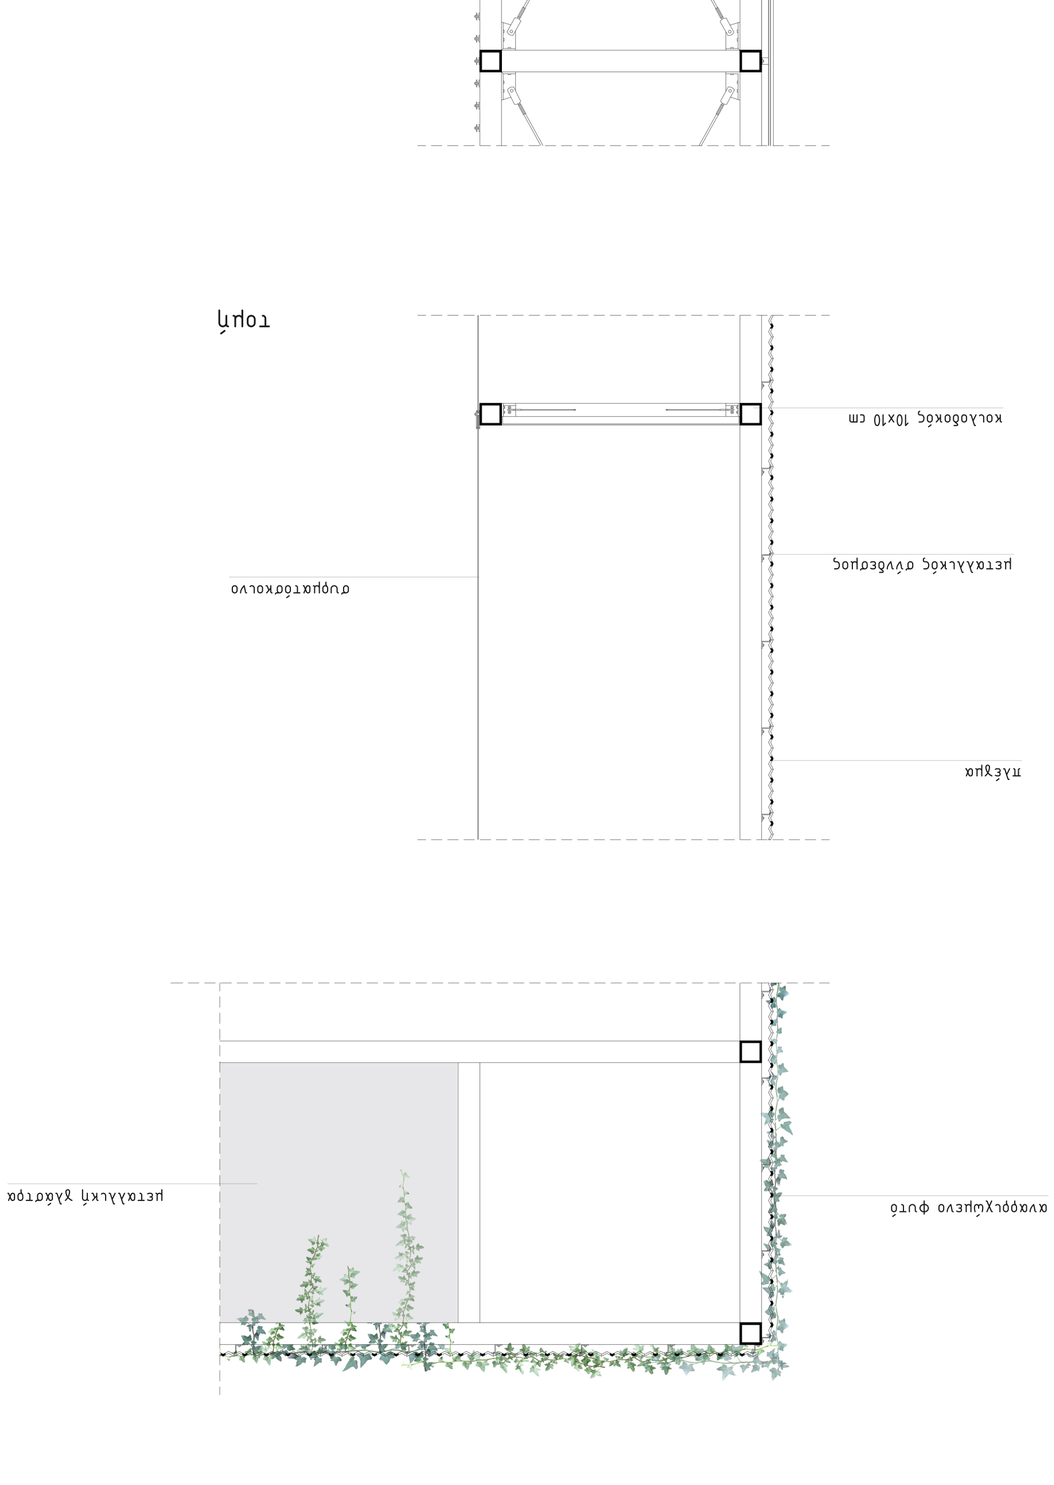

προβολος
μεταλλικός σκελετός


υποστύλωμα
τοιχείο από οπλισμένο σκυρόδεμα

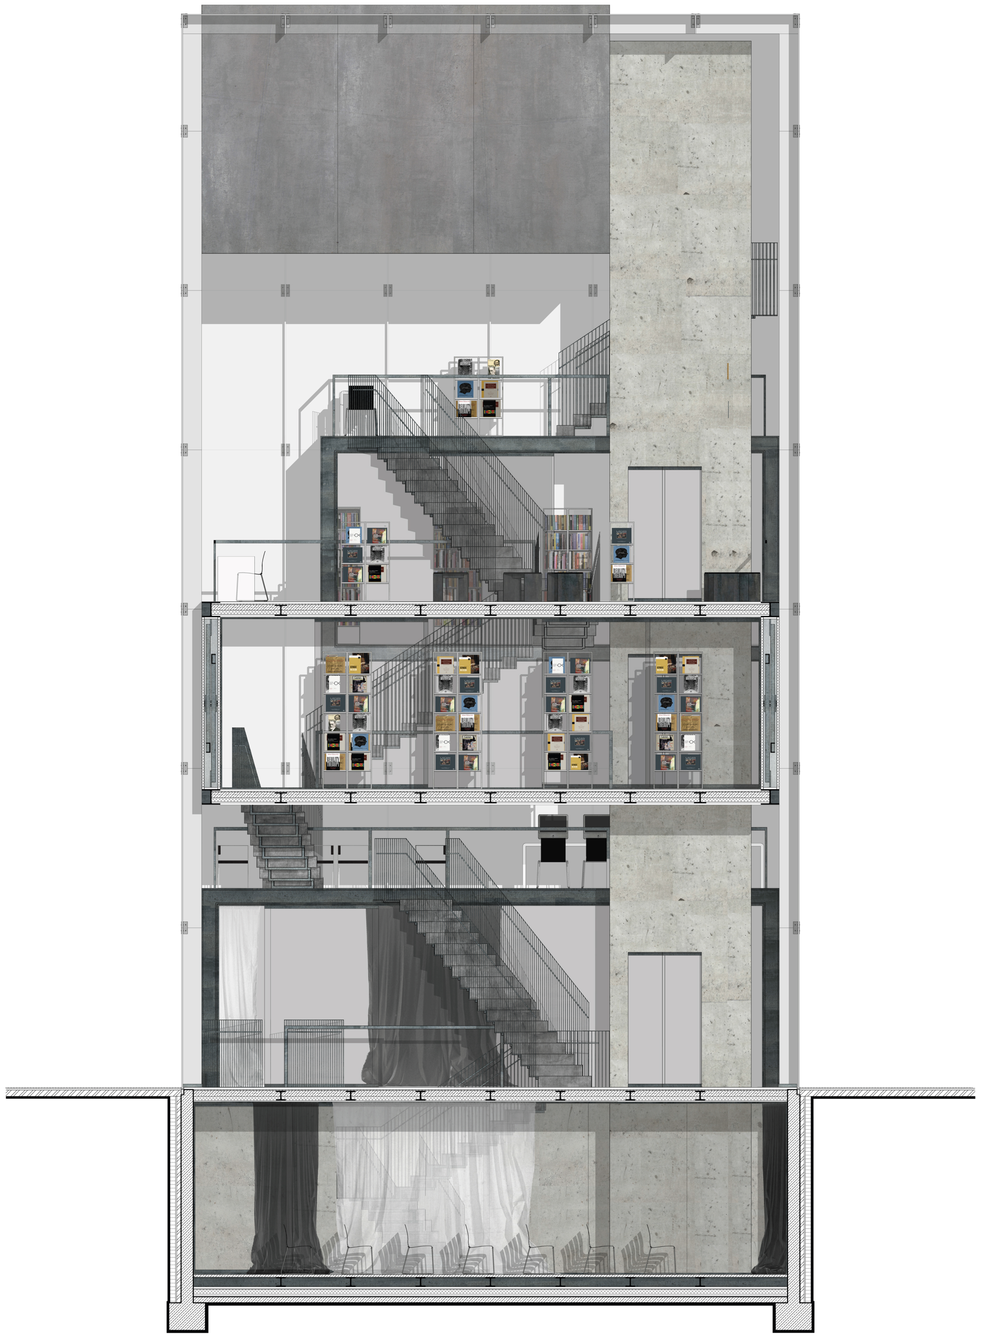


εγκάρσια τομή
κλίμακα 1.50



διαμήκης τομή
κλίμακα 1.50

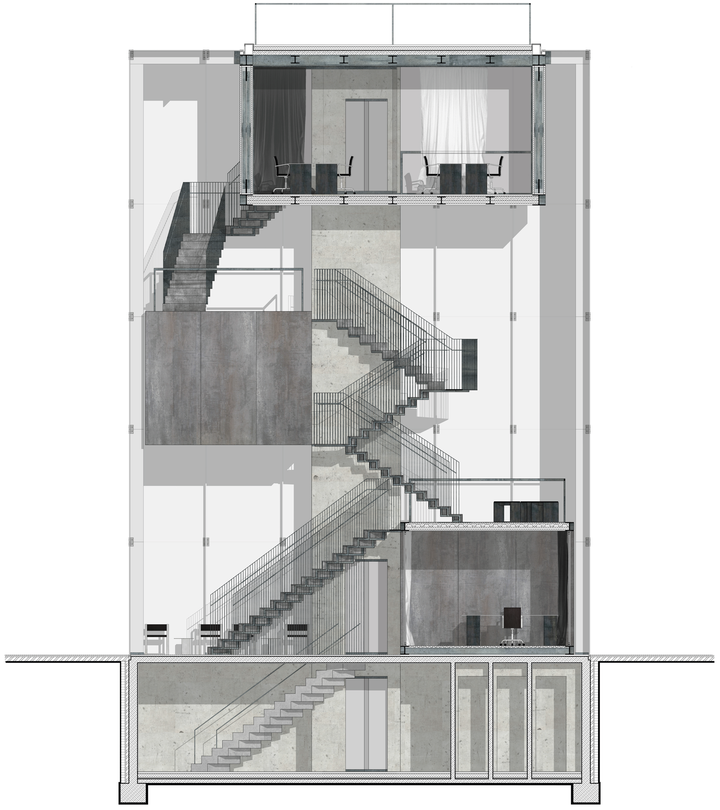


διαμήκης τομή
κλίμακα 1.50

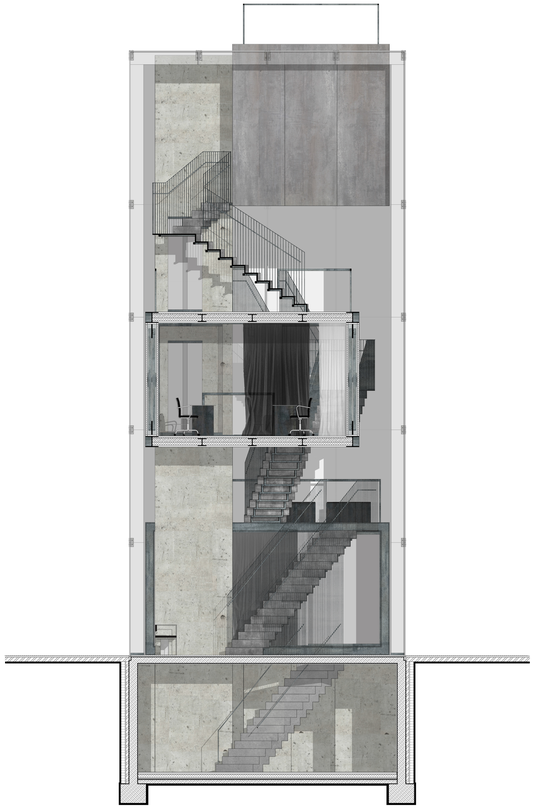


εγκάρσια τομή
κλίμακα 1.50




εγκάρσια τομή
κλίμακα 1.50

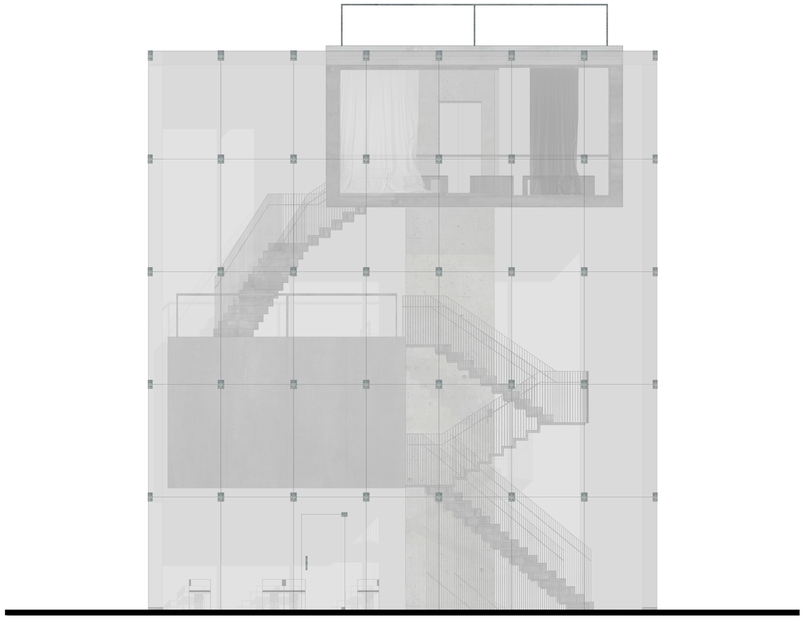

βόρεια όψη
κλίμακα 1.50

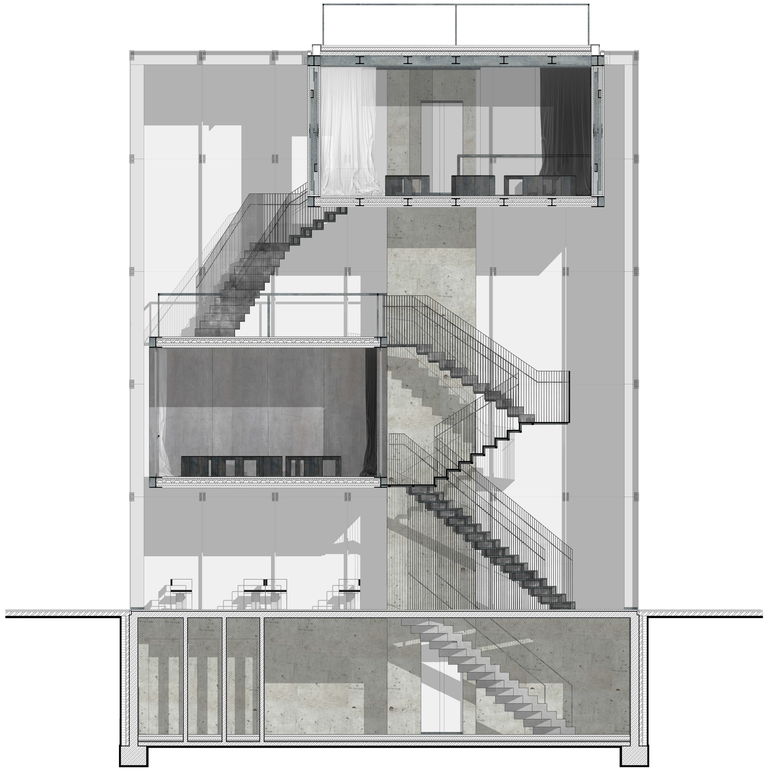

διαμήκης τομή
κλίμακα 1.50

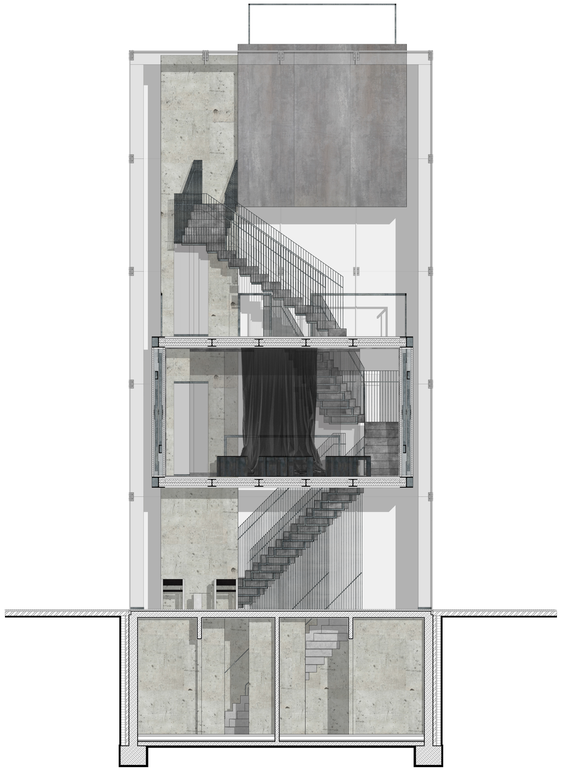


εγκάρσια τομή
κλίμακα 1.50




διαμήκης τομή
κλίμακα 1.25


ΚΑΤΑΣΚΕΥΑΣΤΙΚΕΣ ΛΕΠΤΟΜΕΡΕΙΕΣ

ΚΛΙΜΑΚΑ 1.20

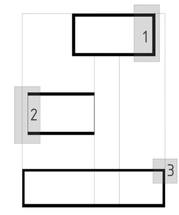


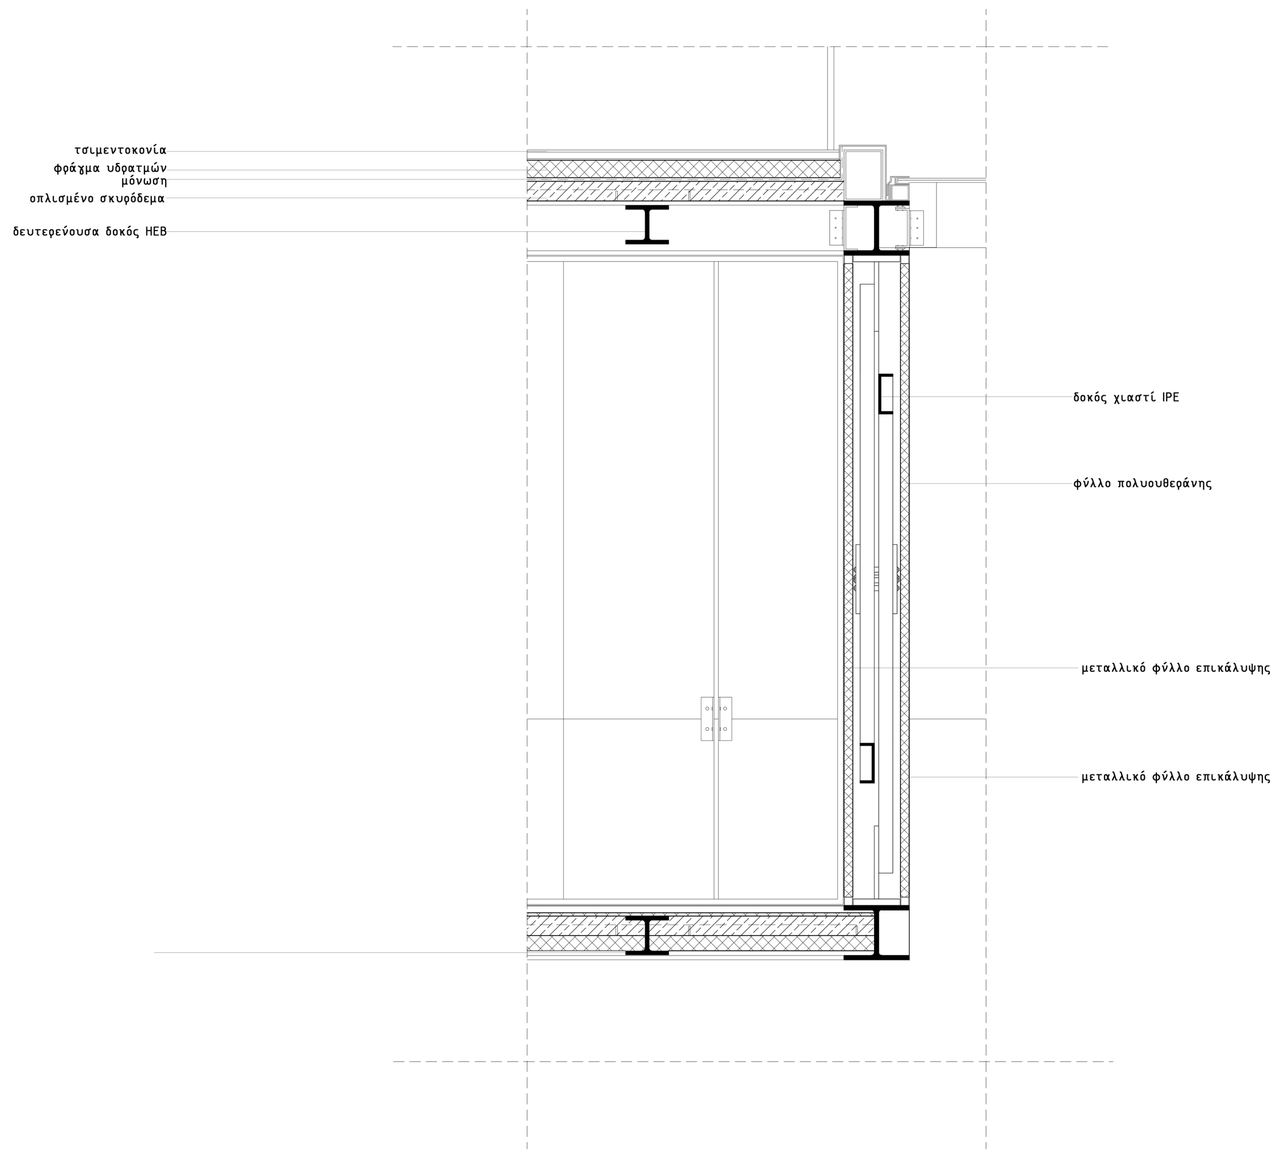

λεπτομέρεια 1

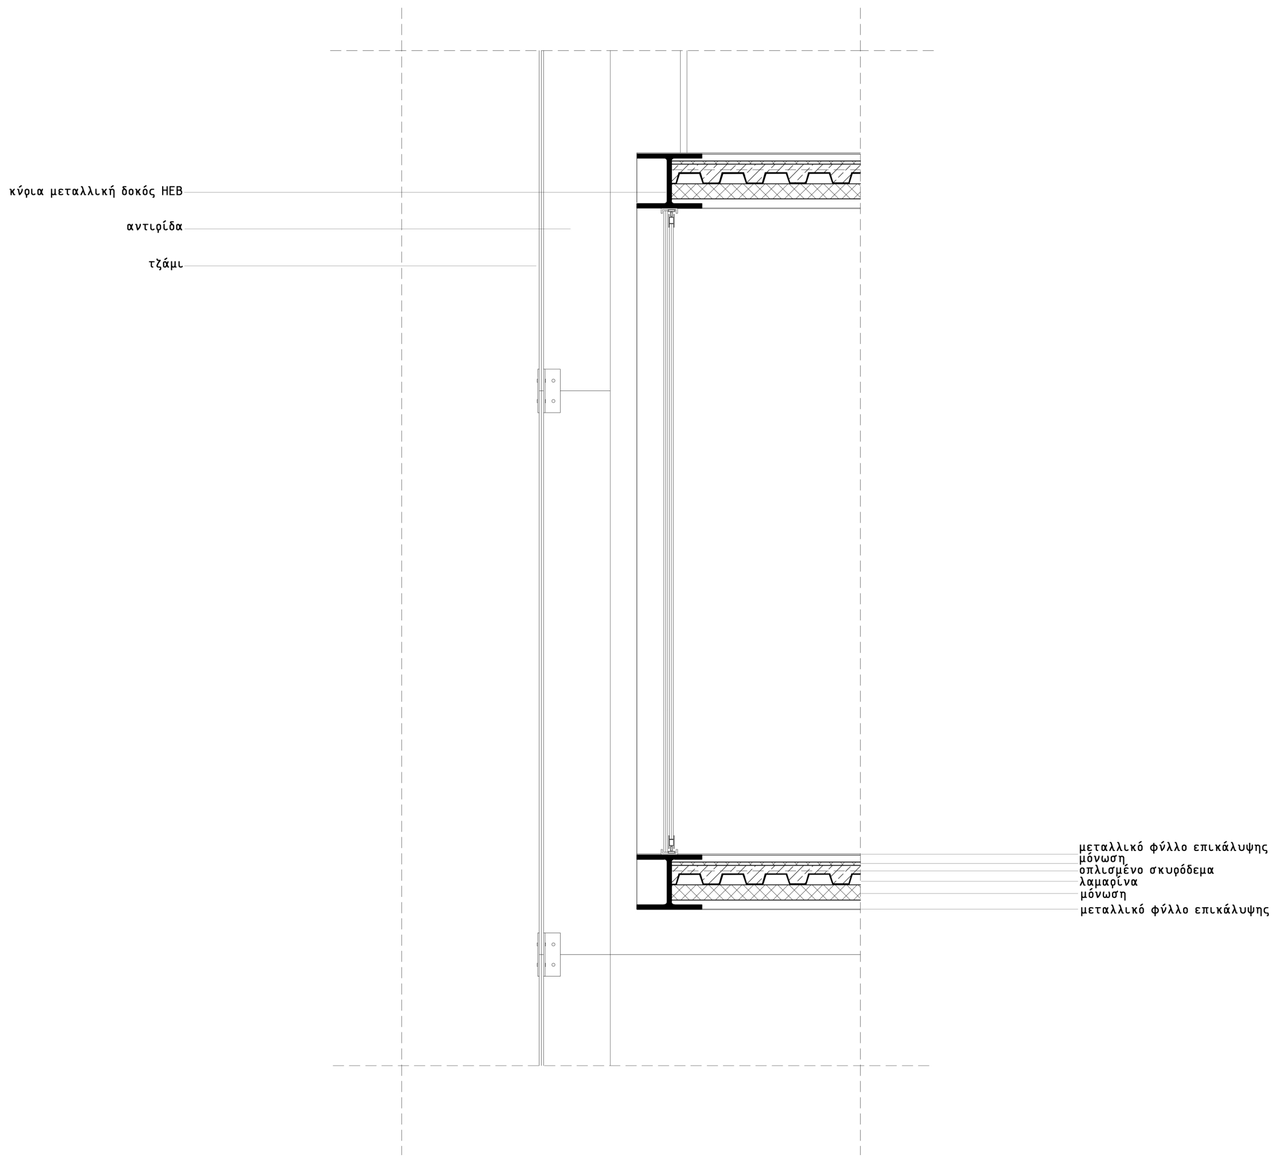

λεπτομέρεια 2

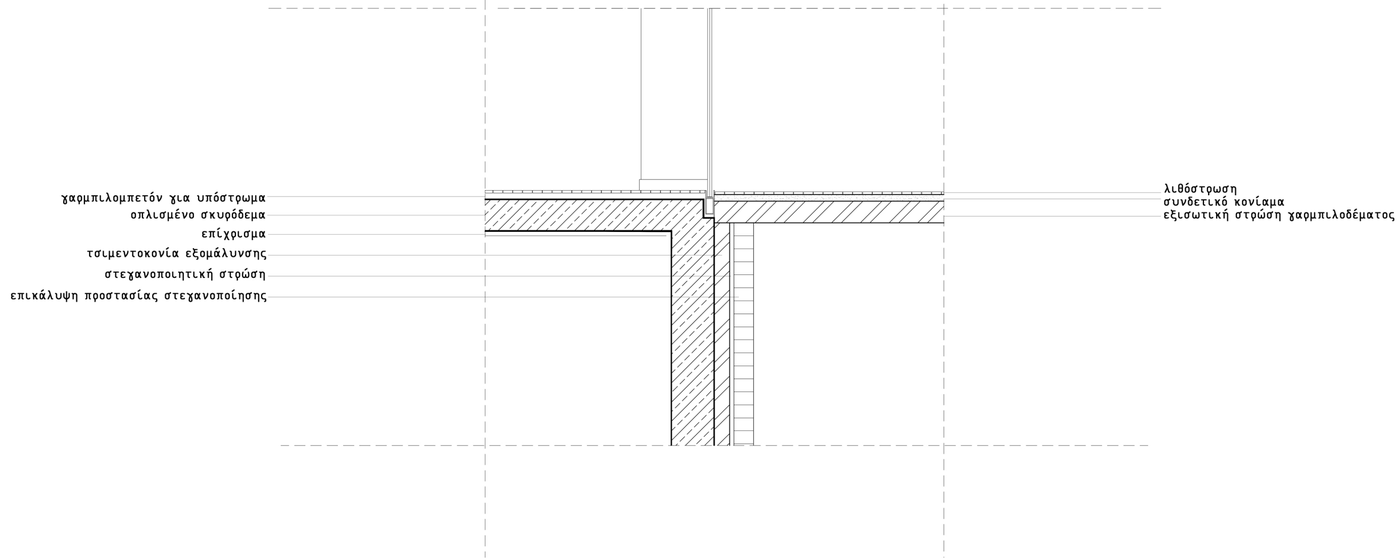

λεπτομέρεια 3