Πολυτεχνείο Κρήτης- Σχολή Αρχιτεκτόνων Μηχανικών

Ναυτικό Μουσείο στη Περιοχή του Κόβα της Ρόδου.

Επιβλέπων Καθηγητής: Τσακαλάκης Δημήτρης

Επιμέλεια: Νασούφη Έλγκερτ

Ανάλυση: Διαχρονική εξέλιξη της πόλης.



① 408 π.Χ. - 7ος αιώνας μ.Χ

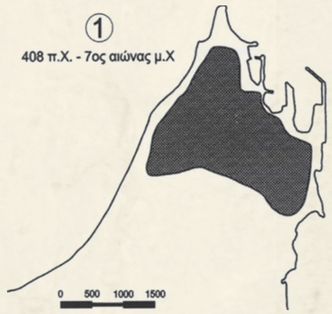

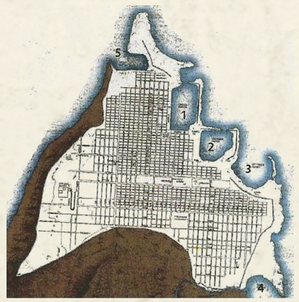

Αρχαιότητα

Η περίοδος της Ελληνιστικής και Ρωμαικής περιόδου εξελίσσεται πάνω στο μοτίβο του λαμπρού Ιπποδάμειου συστήματος,.

② 7ος αιώνας μ.Χ - 1522 μ.Χ.

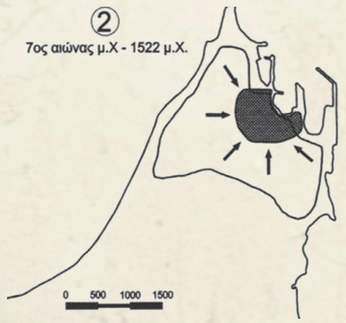



Ιπποτοκρατία

Διατήρηση των βασικών αξόνων της Ελληνιστικής πόλης, παρόλο που χάνουν την γεωμετρική τους αυστηρότητα .

③ 1522 μ.Χ. - 1912 μ.Χ.

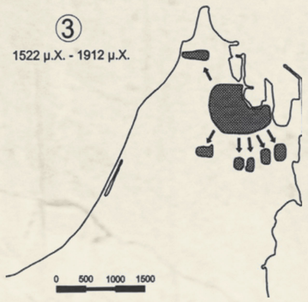

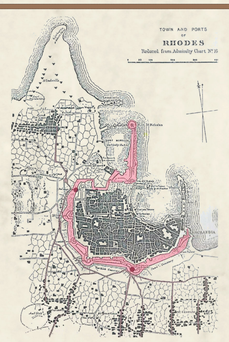

Τουρκοκρατία

Είναι μια περίοδος καθοριστικής σημασίας για την πολεοδομική εξέλιξη της πόλης, καθώς επεκτείνεται έξω απο τα τείχη.

④ 1912 μ.Χ. - 1948 μ.Χ.

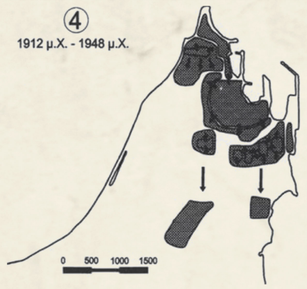

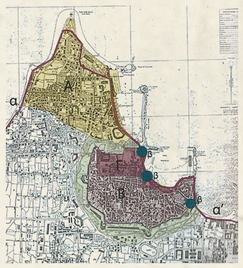

Ιταλοκρατία

Η Ιταλική διοίκηση εφαρμόζει ρυθμιστικό σχέδιο, που είχε στόχο την οργάνωση, την επέκταση και την ένταξη των ήδη διαμορφωμένων ελληνικών συνοικιών.

⑤ 1948 μ.Χ. - σήμερα

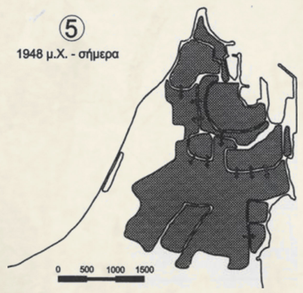

Εμπόλεμη περίοδος μέχρι σήμερα

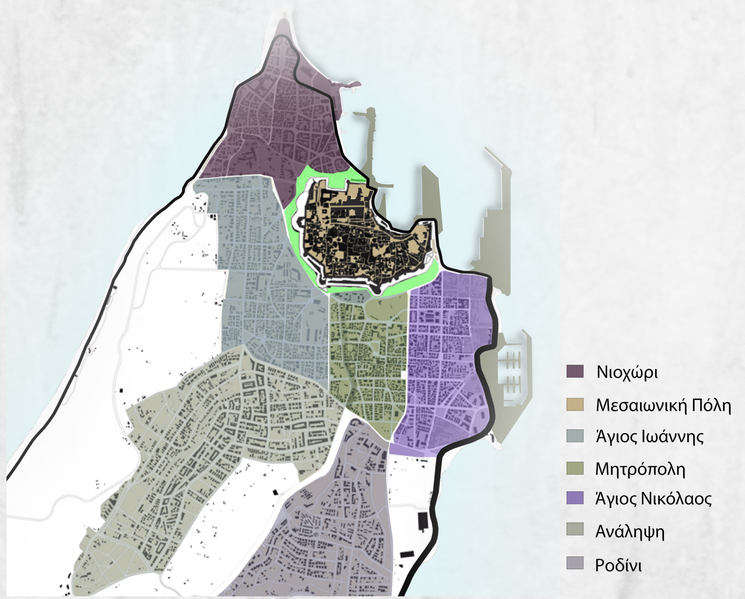

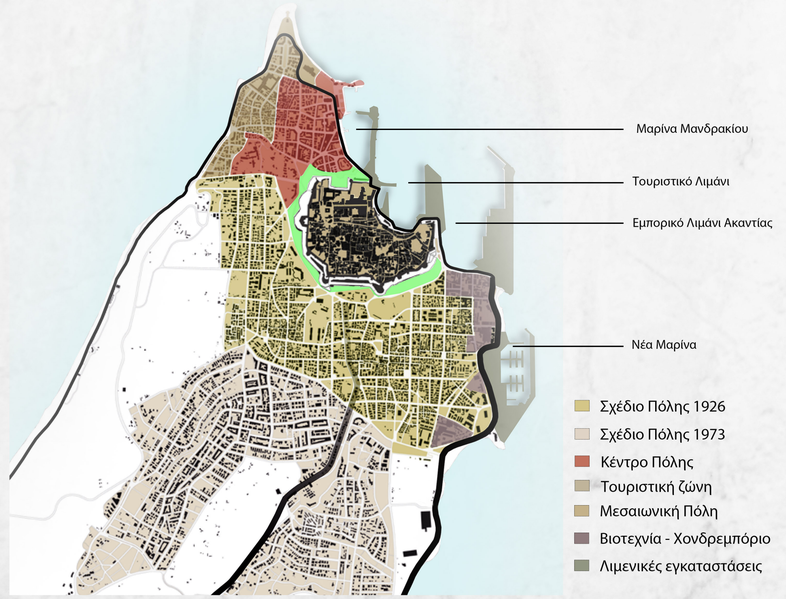

Ναυτικό Μουσείο στη Περιοχή του Κόβα της Ρόδου.

Ανάλυση: Περιοχής Κόβα.



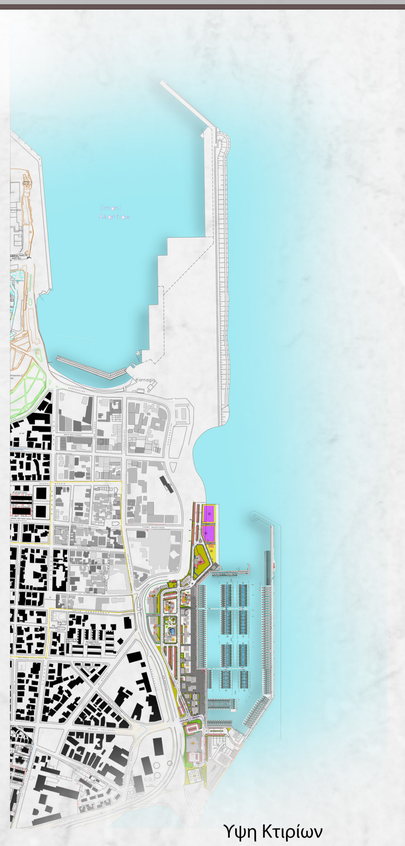

Μονοροφα
Διώροφα
Τριώροφα
Τετραώροφα
Πενταώροφα

Χρήσεις Γής

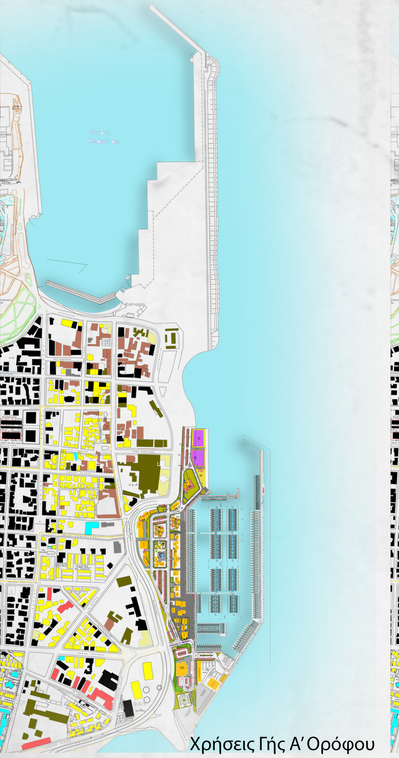



Κατοικία
Εμπόριο
Εστίαση
Βιοτεχνία-Αποθήκες
Βιομηχανικά Κελύφη
Εκπαίδευση
Εμπορικές χρήσεις- Νέα Μαρίνα

Βιομηχανικός Τομέας

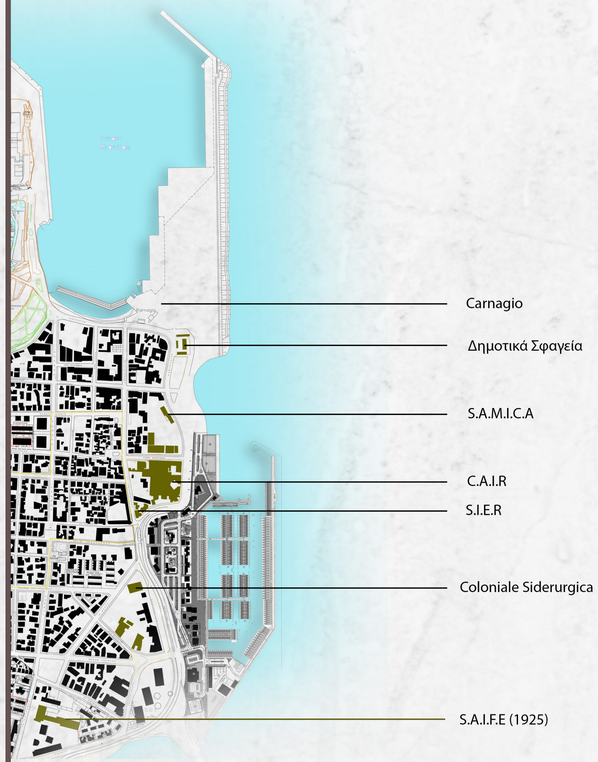













Carnagio









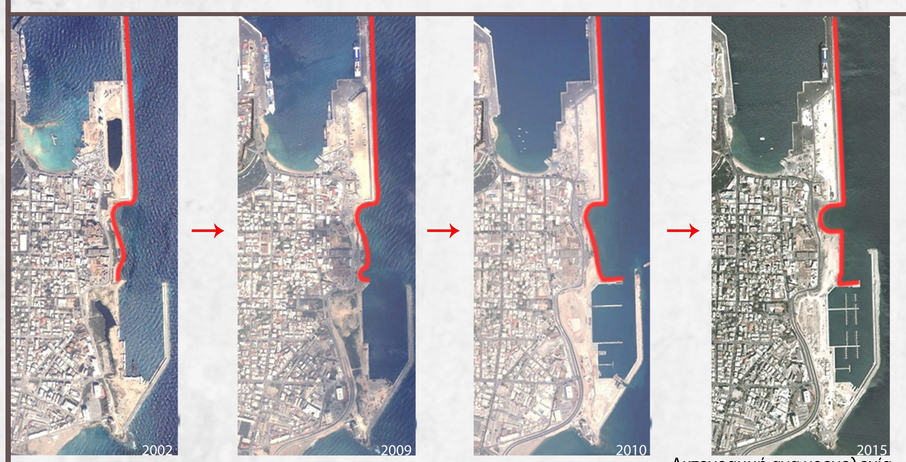

Ακτογραμμή ανα χρονολογία





Αεροφωτογραφίες



Παραθαλάσσιος Περίπατος





Ναυτικό Μουσείο στη Περιοχή του Κόβα της Ρόδου.

Ανάλυση: Περιοχής Κόβα.

















Ανάλυση Ιδέας.

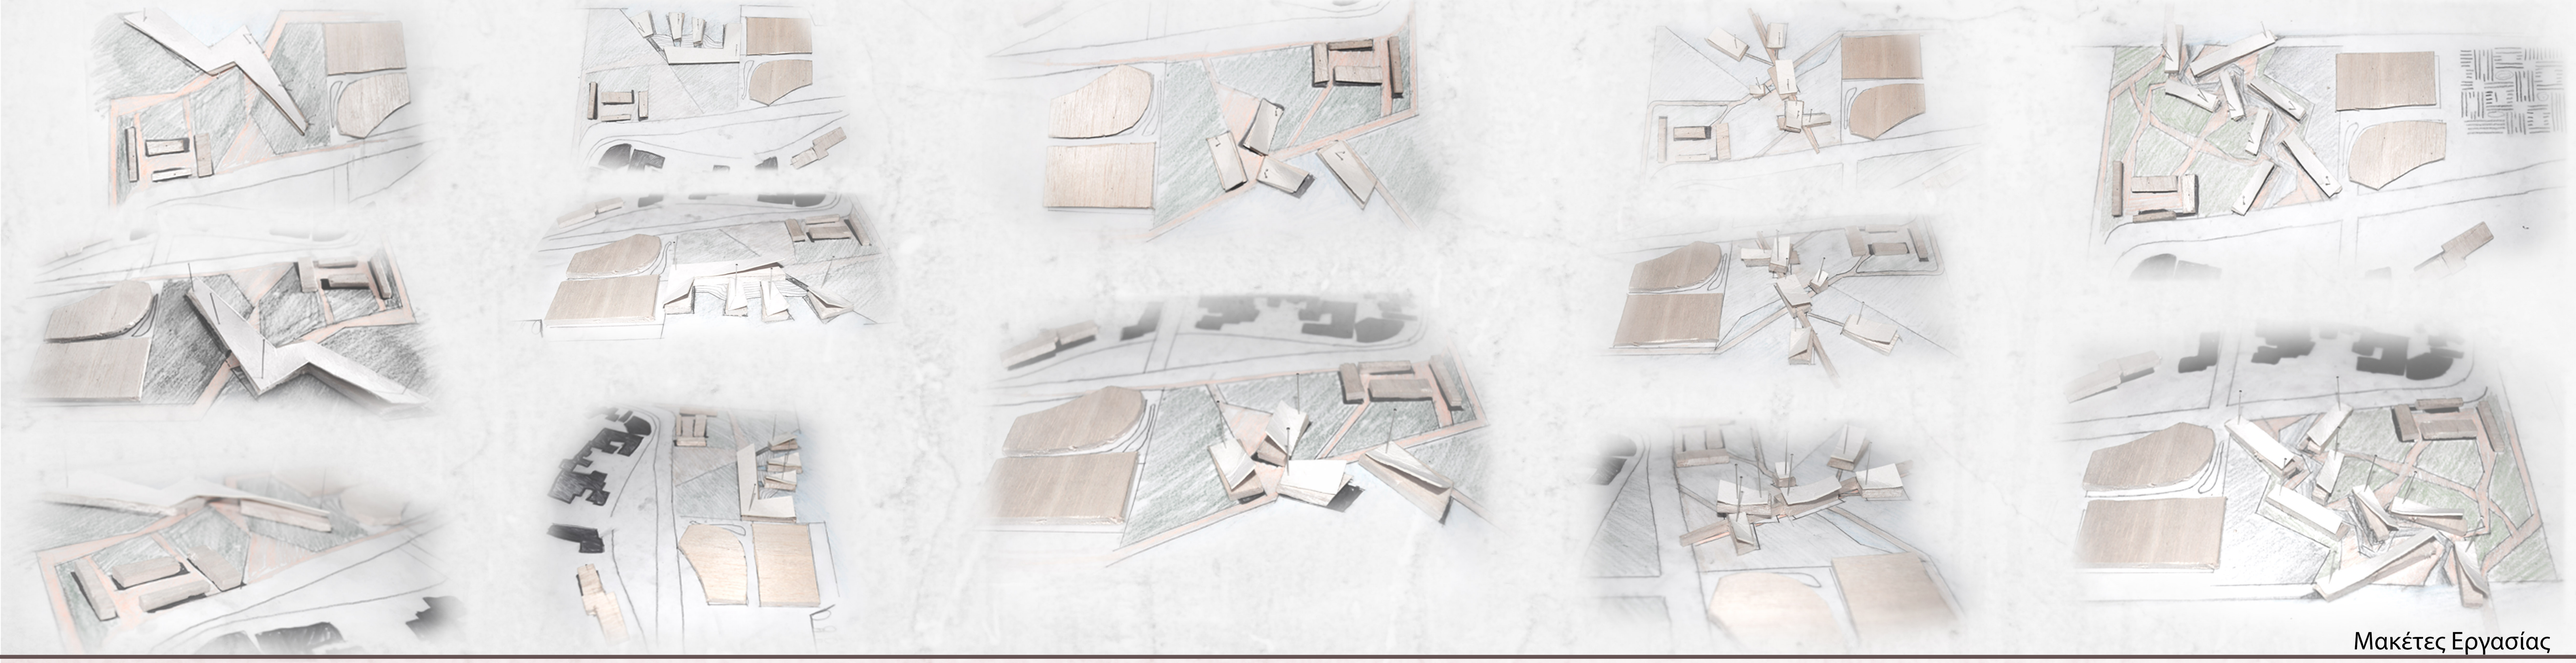

Μακέτες Εργασίας

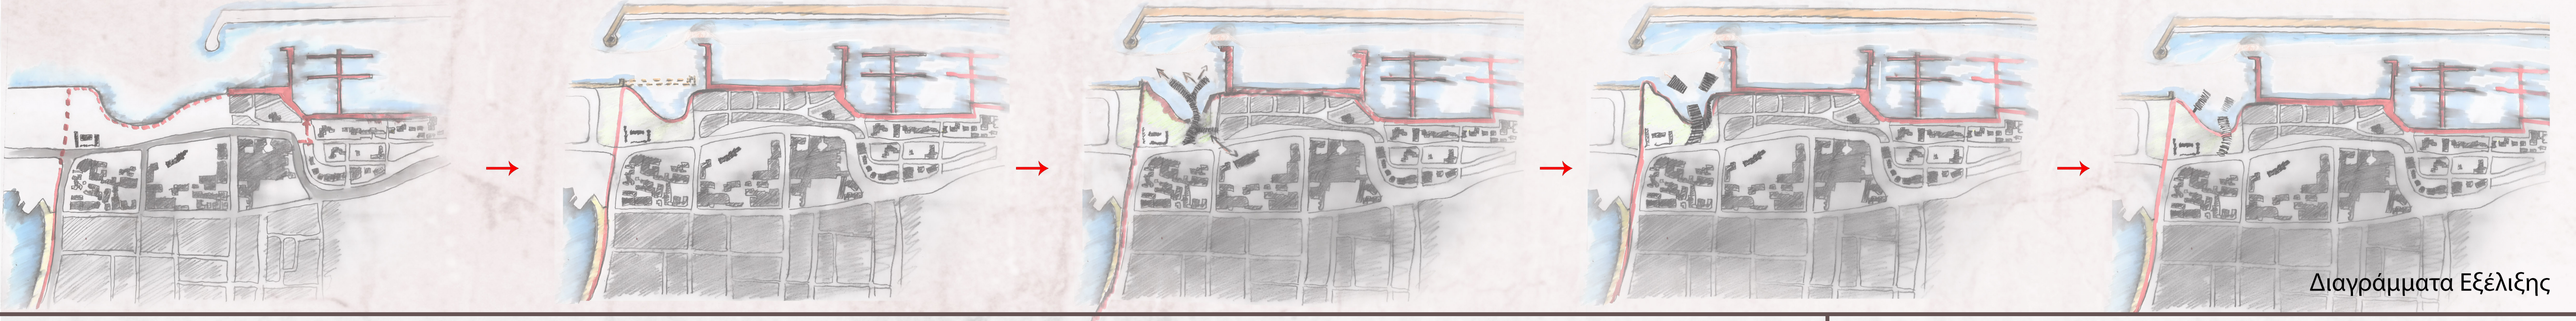

Διαγράμματα Εξέλιξης

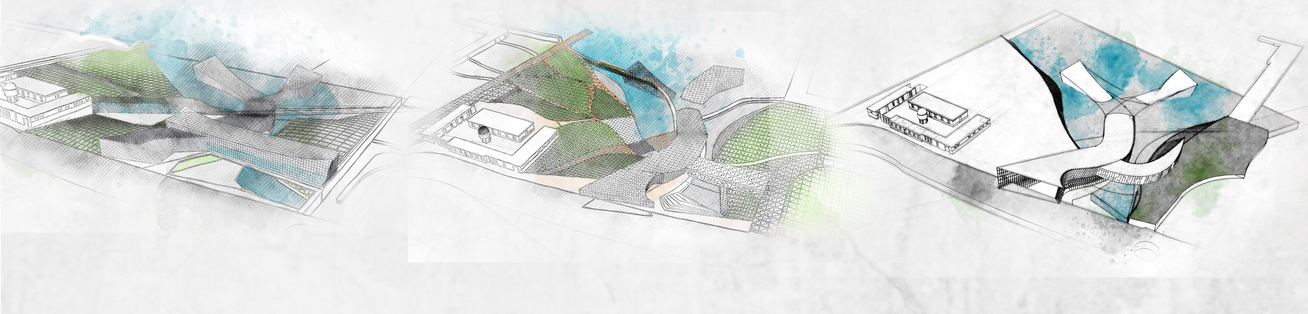

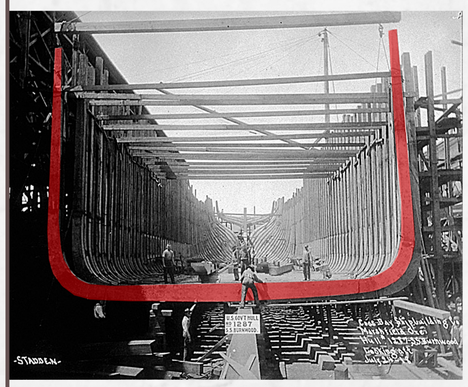

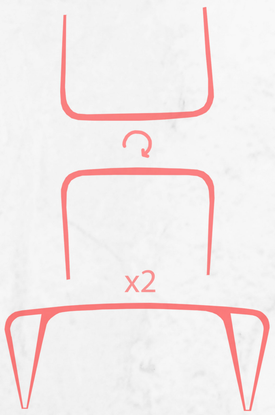

Φορέας

Masterplan

Κλίμακα. 1:500



Επίπεδο Δρόμου +4.7 μ

Κλίμακα. 1:200



Επίπεδο 2 (Θάλασσα) +0.5μ

Κλίμακα. 1:200

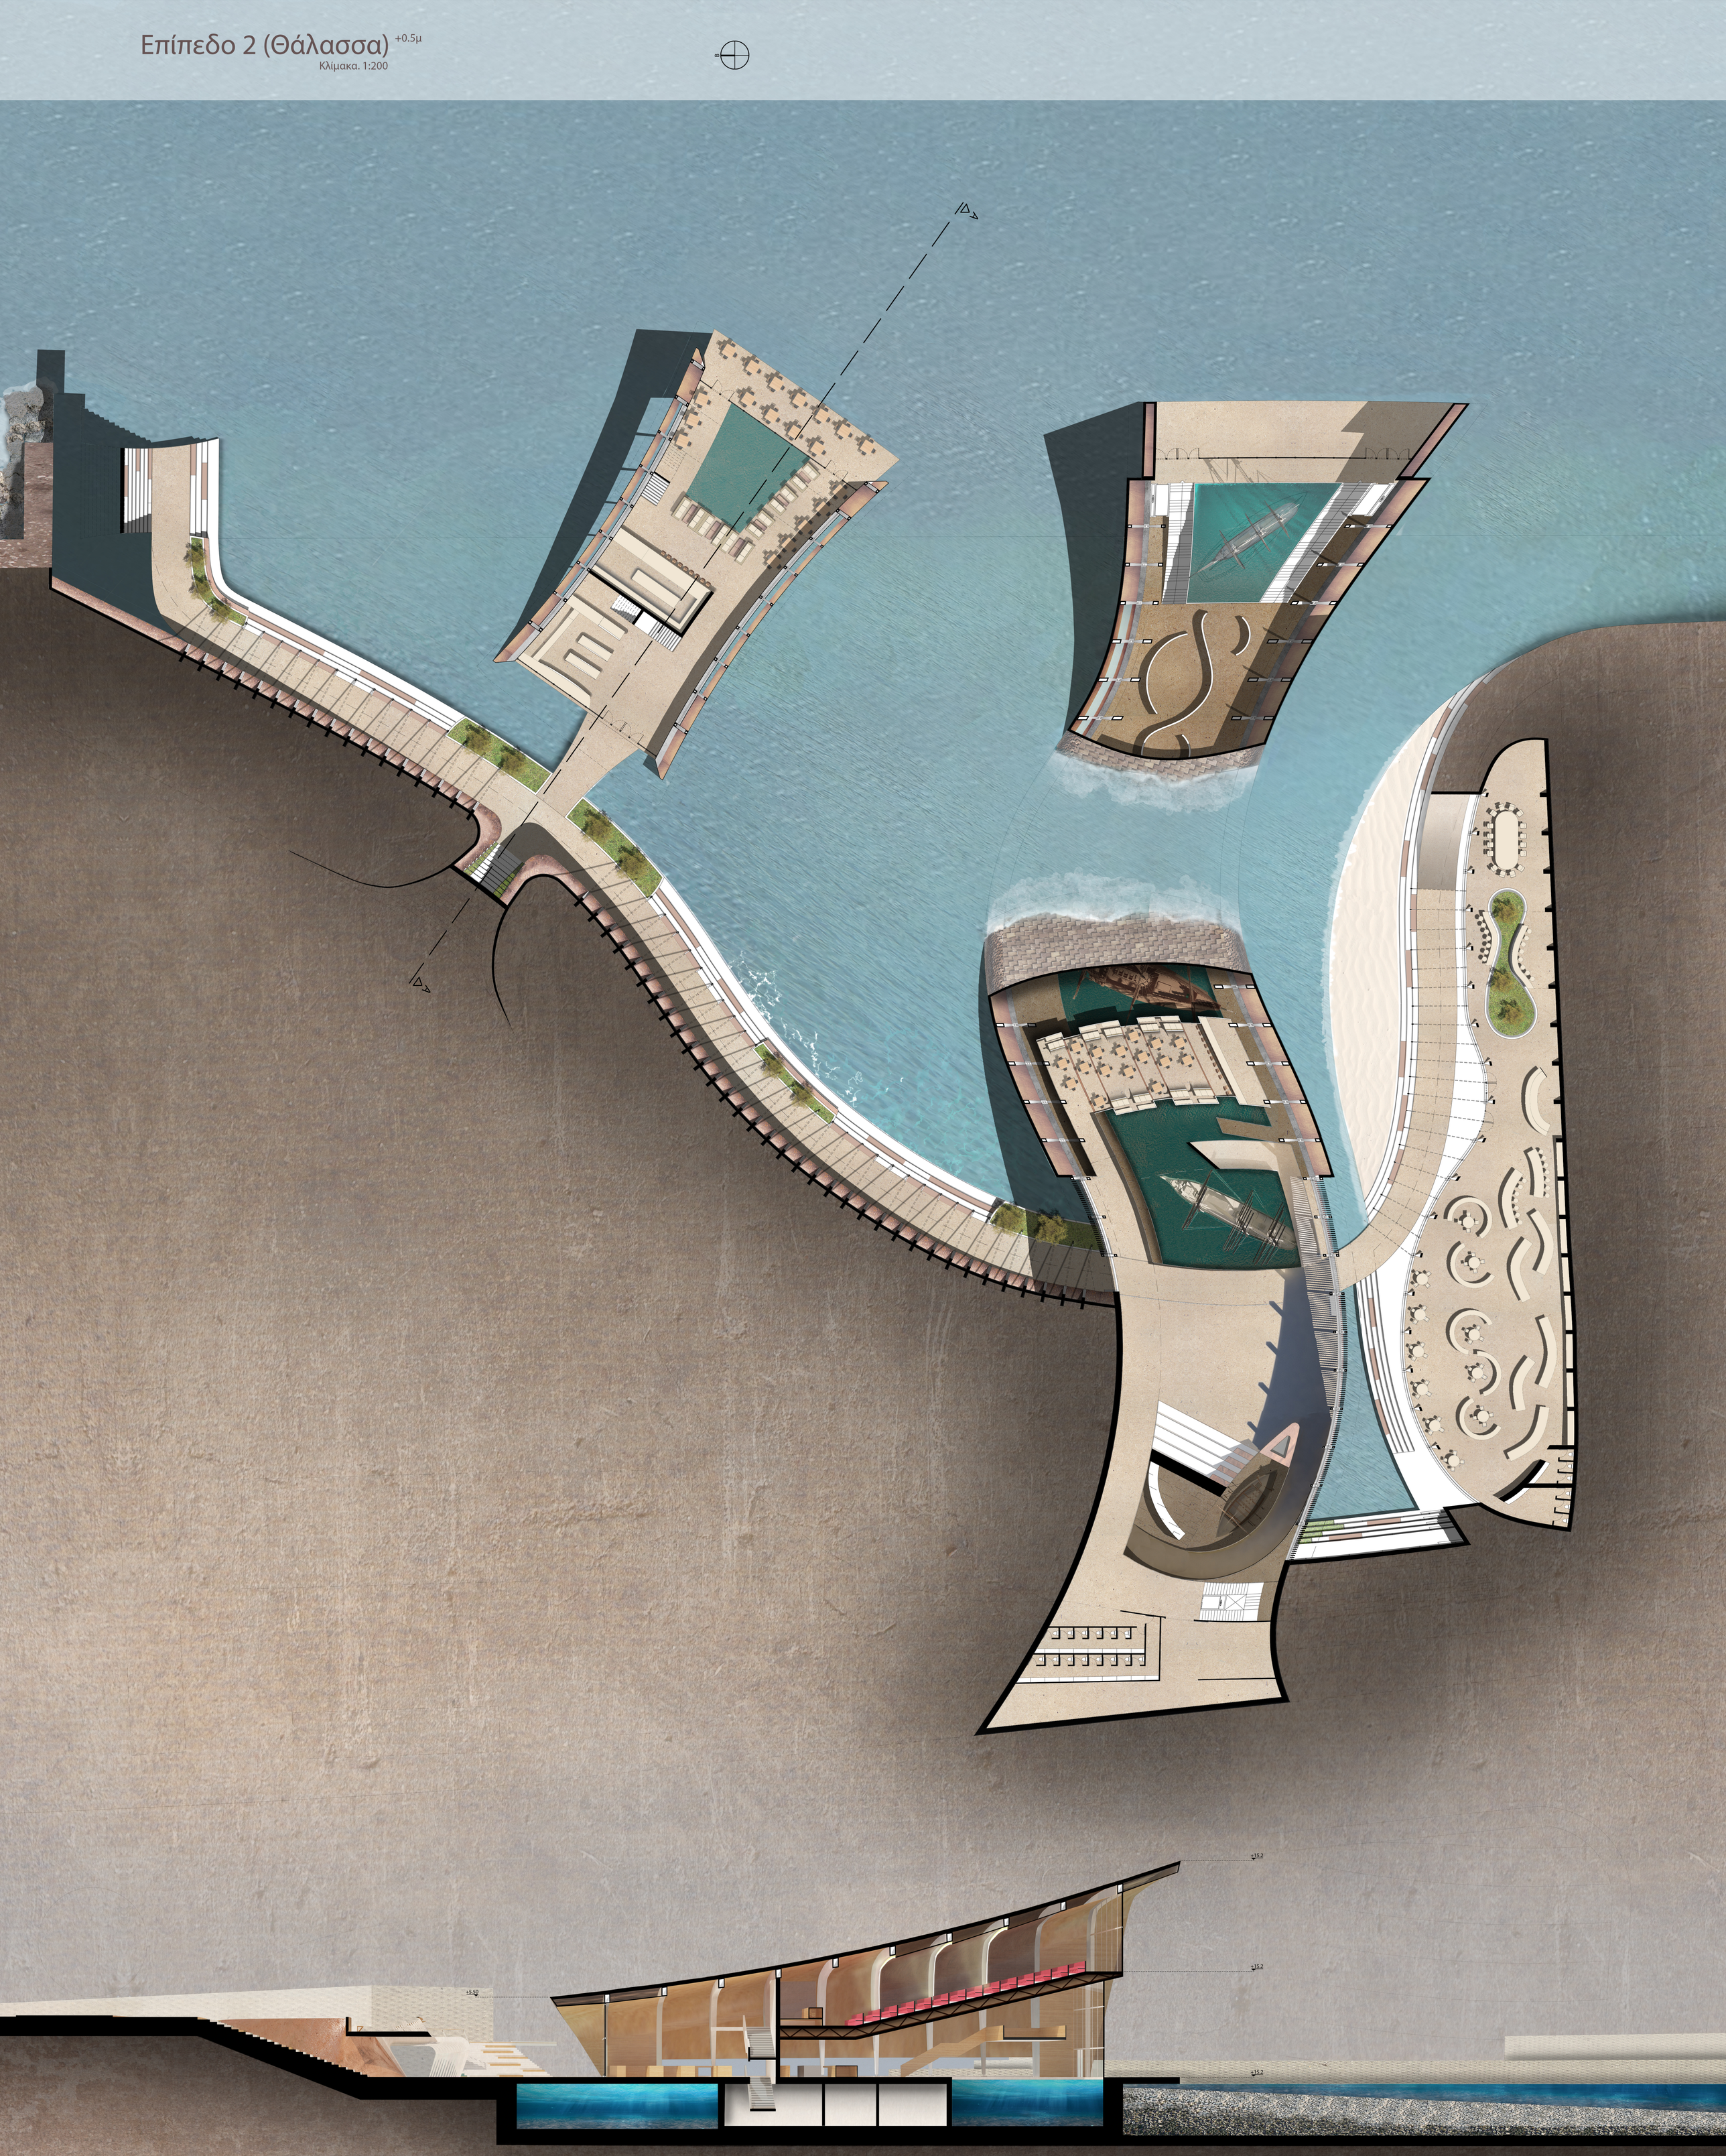

Διαμήκης Τομή Α-Α

Κλίμακα 1:200

Αίθουσα Hall

Cafe

Εστιατόριο

Σχέση εστιατο

Επίπεδο 3 -4.5 μ

Κλίμακα. 1:200









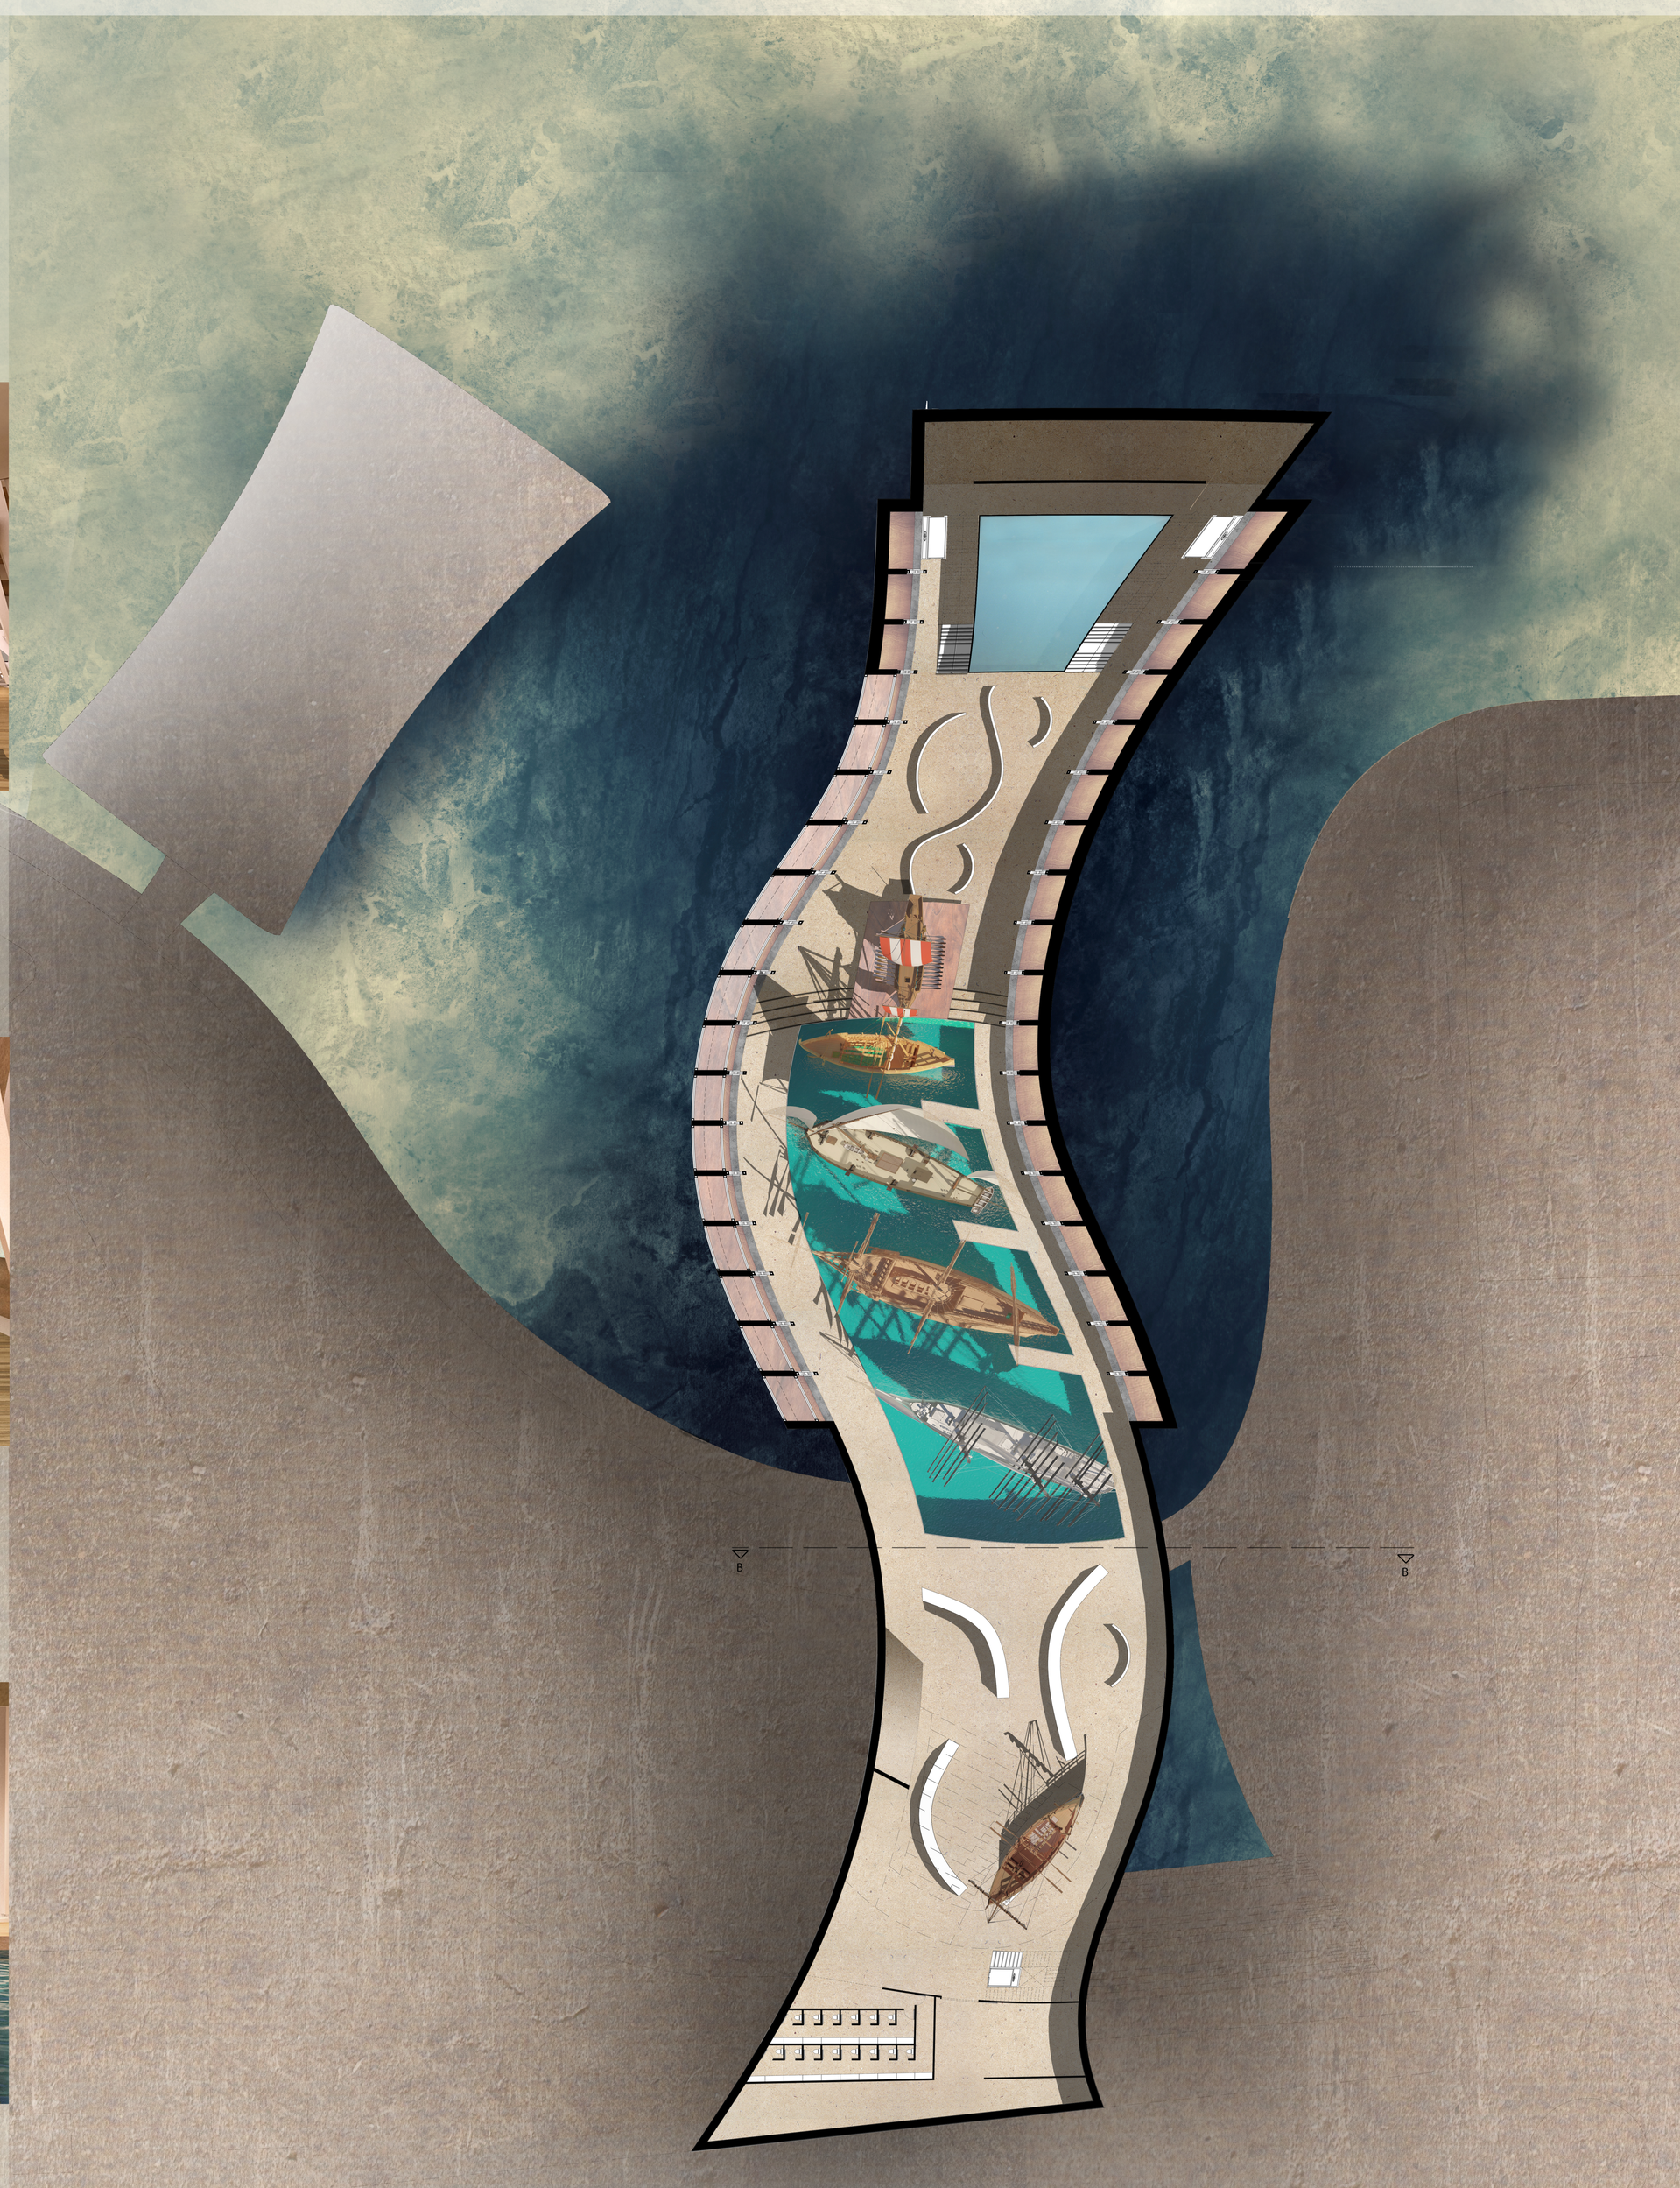

Εκθεσιακός όροφος

Εγκάρσια Τομή Β-Β

Κλίμακα 1:200

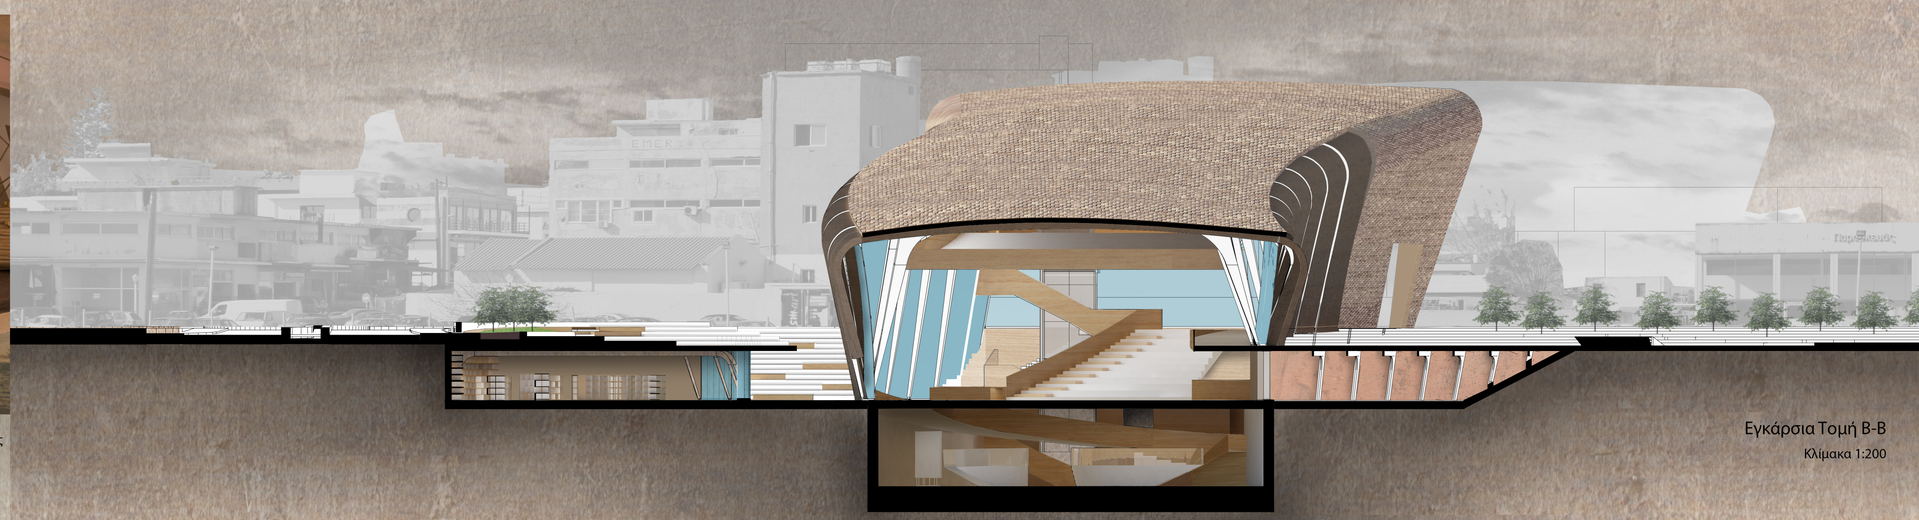







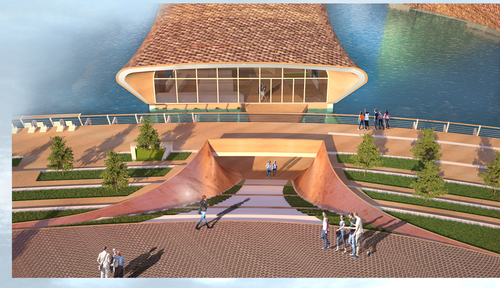

Φωτορεαλιστικές Απεικονίσεις

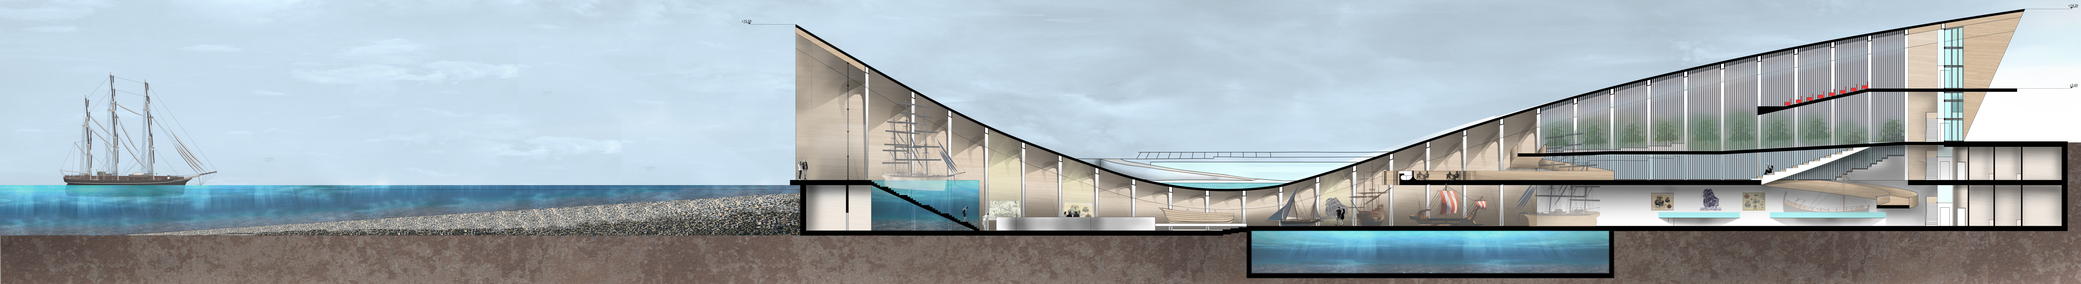

Διαμήκης Τομή Μουσείου

Κλίμακα 1:200

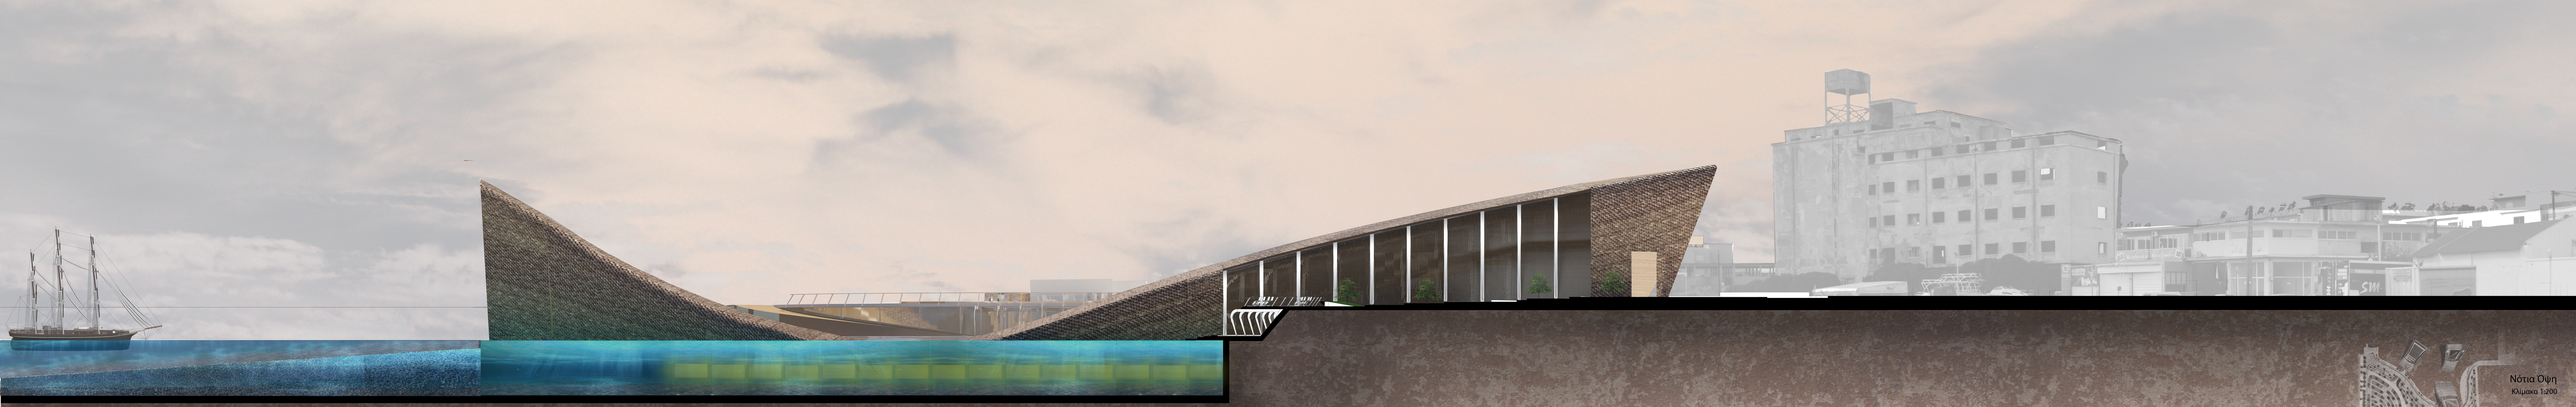

Νότια Όψη
Κλίμακα 1:200



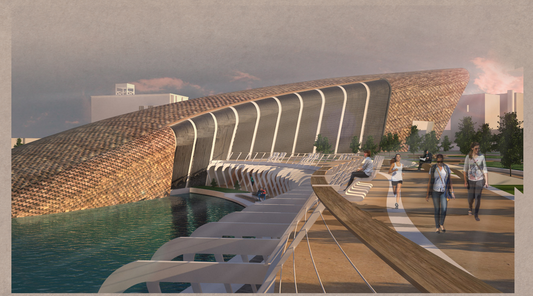



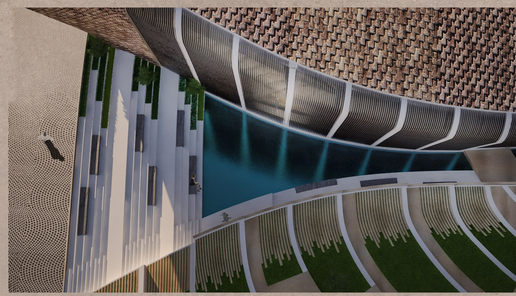

Φωτορεαλιστικές Απεικονίσεις

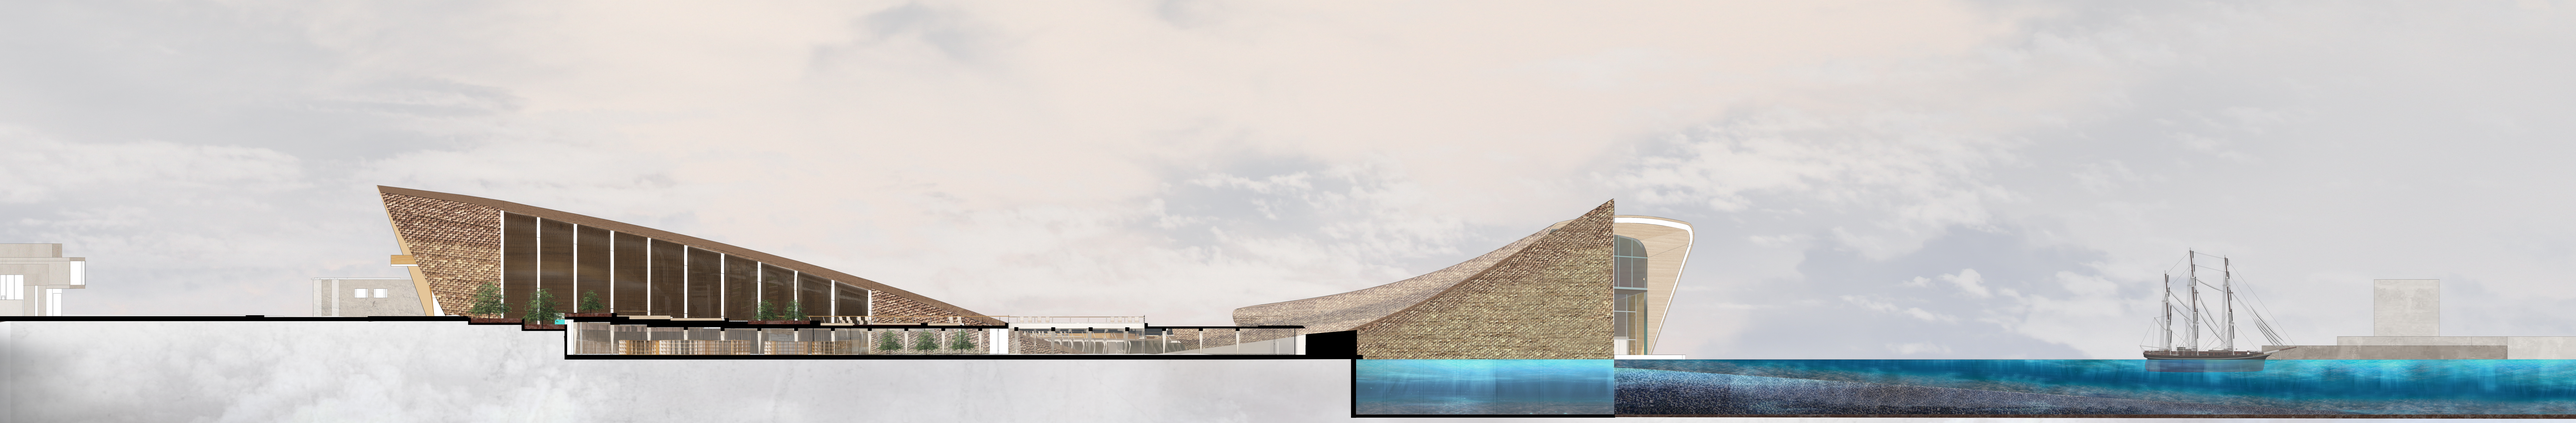

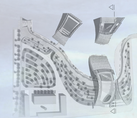

Βόρια Όψη
Κλίμακα 1:200

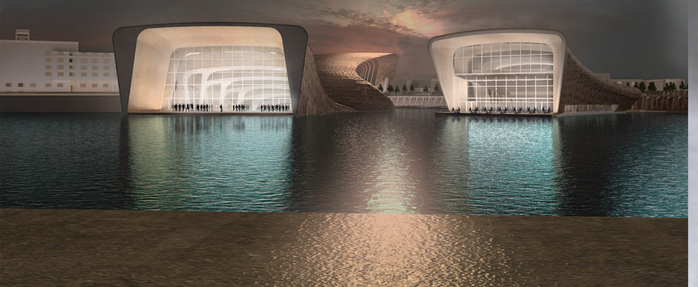



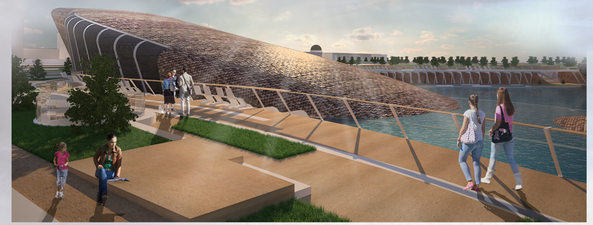

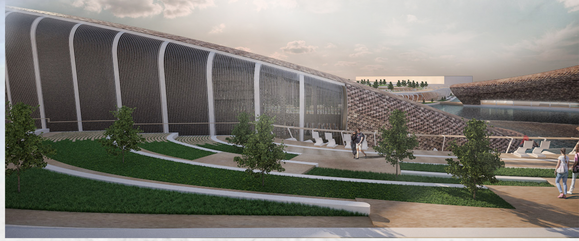

Φωτορεαλιστικές Απεικονίσεις

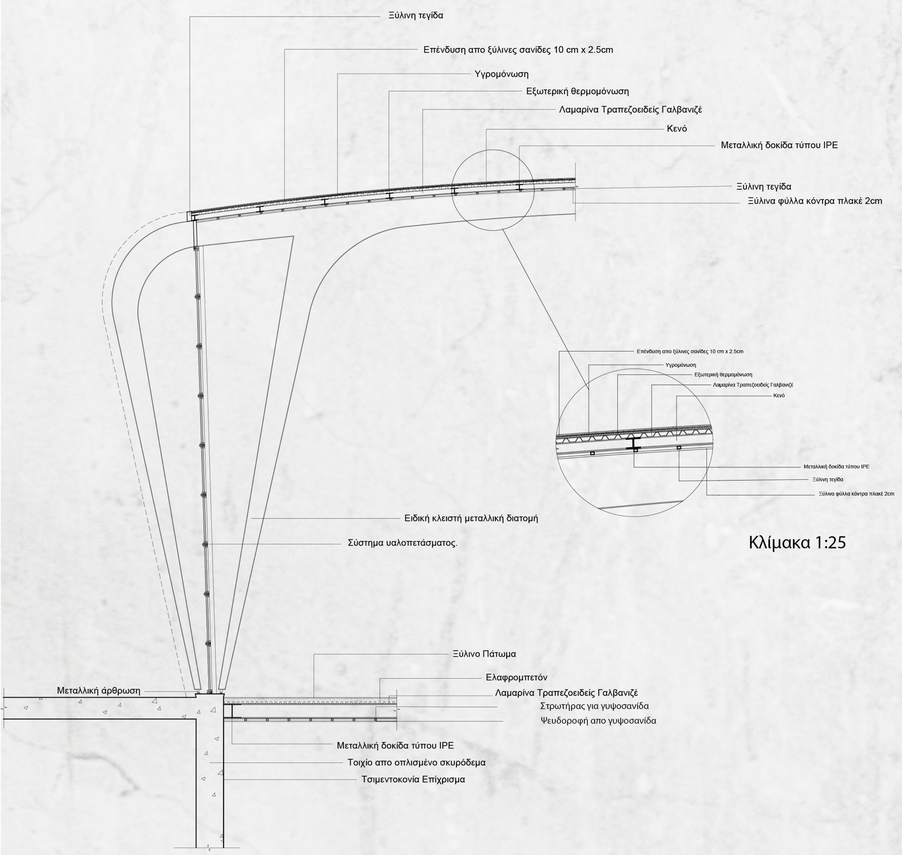

Κλίμακα 1:25

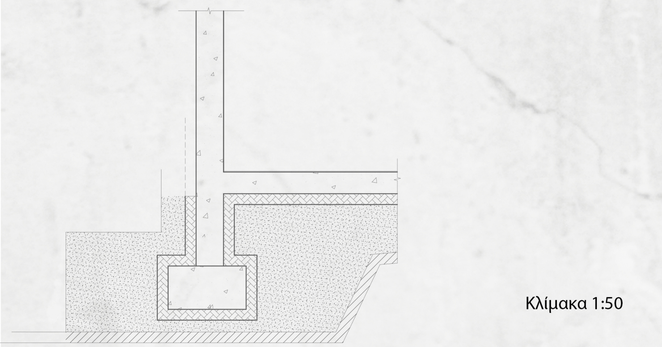

Κλίμακα 1:50

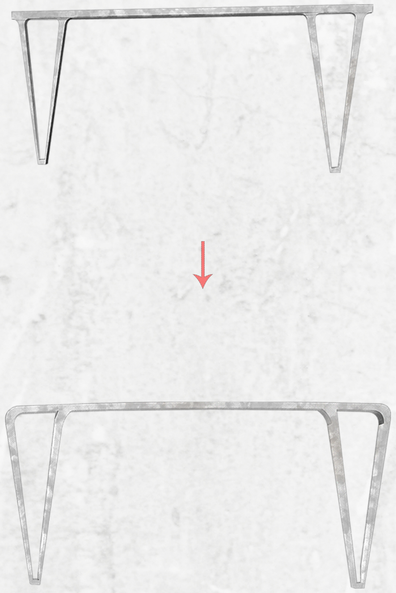

Φορέας Μουσείου

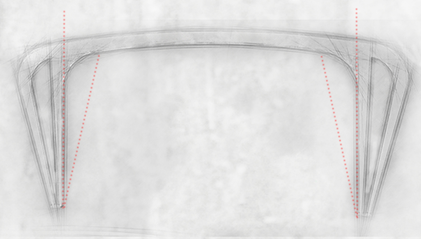

Φορέας Εστιατορίου

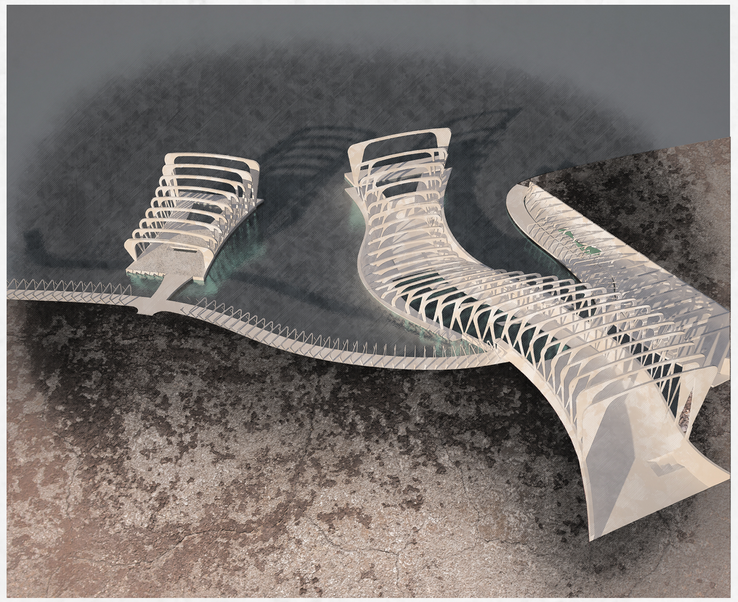



Σύνδεση του φορέα με το πάρκο

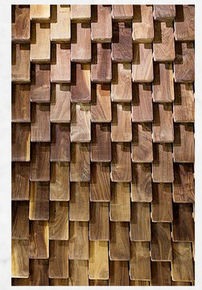

Κέλυφος