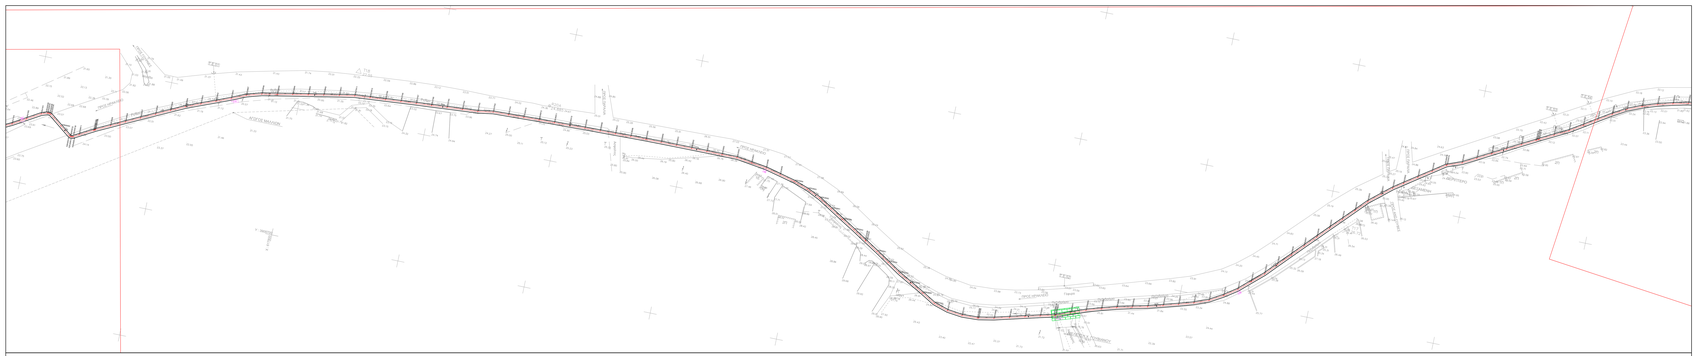

ΟΡΙΖΟΝΤΙΟΓΡΑΦΙΑ
ΚΛ. 1:1000

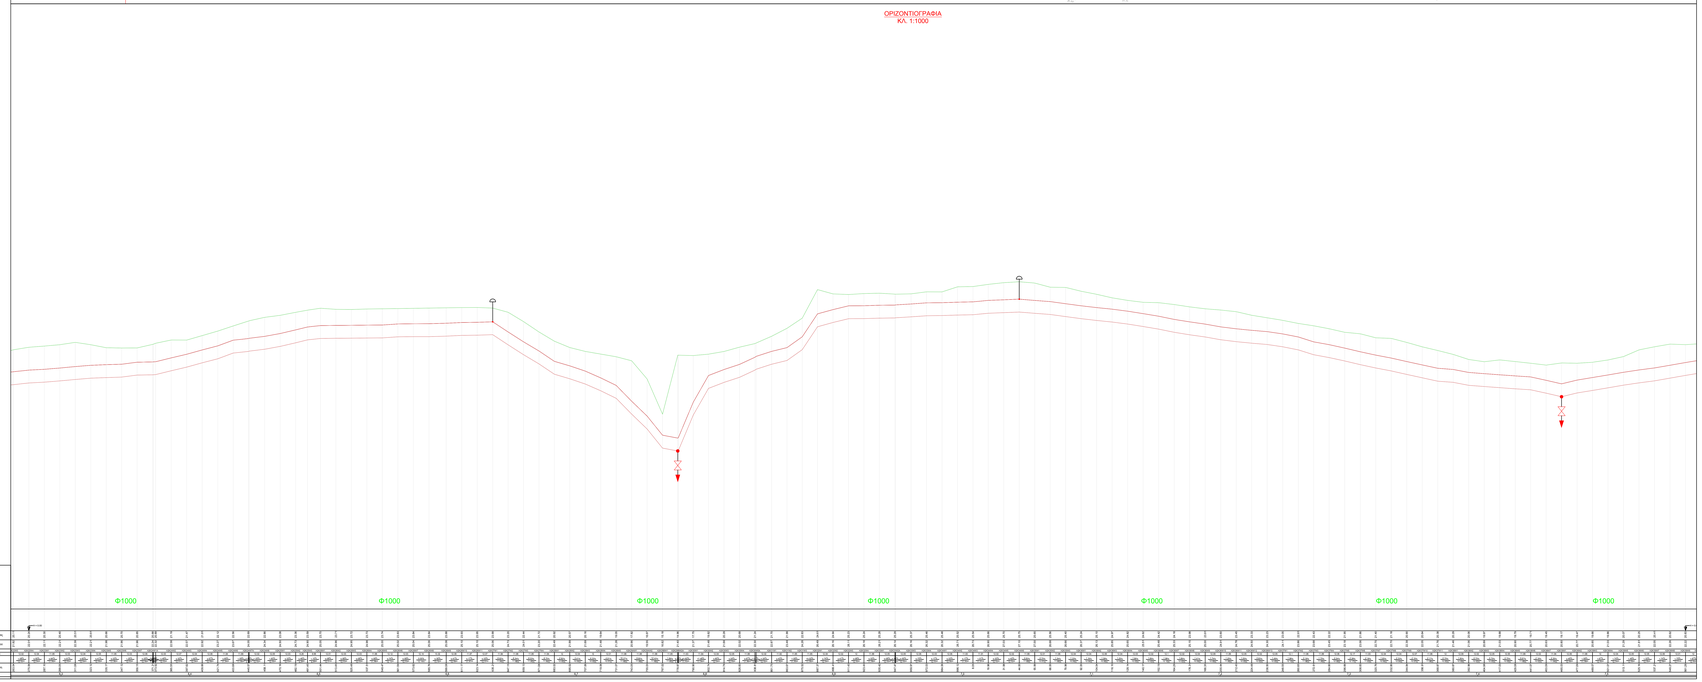

ΚΑΤΑ ΜΗΚΟΣ ΤΟΜΗ
ΚΛ. 1:1000 / 1:100

ΥΠΟΜΝΗΜΑ ΟΡΙΖΟΝΤΙΟΓΡΑΦΙΑΣ

ΑΓΩΓΟΙ ΥΔΡΕΥΣΗΣ

- ΚΑΤΑΣΚΕΥΑΣΘΕΝΤΕΣ ΑΓΩΓΟΙ ΥΔΡΕΥΣΗΣ

ΤΥΠΙΚΑ ΦΡΕΑΤΙΑ

- ΔΙΑΚΟΠΕΩΝ ΔΙΑΦΟΡΑΣ
- ΑΕΡΙΣΜΑΤΟΡΩΝ
- ΕΚΚΕΝΩΣΕΩΝ ΠΥΘΜΕΝΑ
- ΜΕΤΡΗΤΩΝ ΠΑΡΟΧΗΣ - ΠΙΕΣΗΣ
- ΑΝΤΙΠΛΗΜΜΥΡΙΚΩΝ ΒΑΛΒΙΔΩΝ

- ΑΠΑΛΛΟΤΡΙΩΣΗ
- ΠΡΟΣΩΡΙΝΗ ΚΑΤΑΛΛΗΛΗ

ΥΦΙΣΤΑΜΕΝΟ ΔΙΚΤΥΟ

- ΥΦΙΣΤΑΜΕΝΟΣ ΑΓΩΓΟΣ ΥΔΡΕΥΣΗΣ ΝΗΚΙΔΩΝ
- ΑΞΟΝΑΣ ΑΓΩΓΟΥ ΝΗΚΙΔΩΝ ΟΡΙΣΤΙΚΗΣ ΜΕΛΕΤΗΣ
- ΥΦΙΣΤΑΜΕΝΟΣ ΑΓΩΓΟΣ ΥΔΡΕΥΣΗΣ Φ > 315
- ΥΦΙΣΤΑΜΕΝΟΣ ΑΓΩΓΟΣ ΥΔΡΕΥΣΗΣ Φ ≤ 315
- ΥΦΙΣΤΑΜΕΝΟΣ ΠΛΑΣΤΟΣΩΛΗΝΑΣ ΑΓΩΓΟΣ ΟΜΒΡΙΩΝ
- ΥΦΙΣΤΑΜΕΝΟΣ ΑΓΩΓΟΣ ΟΜΒΡΙΩΝ ΣΥΛΛ.
- ΥΦΙΣΤΑΜΕΝΟΣ ΑΓΩΓΟΣ ΟΜΒΡΙΩΝ ΔΙΑΒ.
- ΥΦΙΣΤΑΜΕΝΟΣ ΣΥΛΛΕΚΤΗΡΑΣ ΑΝΑΛΗΨΕΩΝ
- ΥΦΙΣΤΑΜΕΝΟΣ ΑΓΩΓΟΣ ΑΝΑΛΗΨΕΩΝ Φ>500
- ΥΦΙΣΤΑΜΕΝΟΣ ΑΓΩΓΟΣ ΑΝΑΛΗΨΕΩΝ Φ = 315
- ΥΦΙΣΤΑΜΕΝΟΣ ΑΓΩΓΟΣ ΑΝΑΛΗΨΕΩΝ Φ ≤ 315
- ΔΕΗ ΜΤ
- ΔΕΗ ΧΤ
- ΟΤΕ

ΔΙΑΝΟΜΗ ΟΡΙΖΟΝΤΙΟΓΡΑΦΙΩΝ

ΥΠΟΜΝΗΜΑ ΜΗΚΟΤΟΜΗΣ

ΑΓΩΓΟΙ

- ΑΓΩΓΟΣ ΥΔΡΕΥΣΗΣ
- ΕΔΑΦΟΣ
- ΔΙΑΚΛΑΣΗ
- ΔΙΑΣΤΑΥΡΩΣΗ ΜΕ ΥΦΙΣΤΑΜΕΝΗ ΔΙΚΤΥΑ
- ΥΦΙΣΤΑΜΕΝΟ ΤΕΧΝΙΚΟ
- ΣΤΗΛΗΝ ΠΥΘΜΕΝΑ

ΤΥΠΙΚΑ ΦΡΕΑΤΙΑ

- ΕΚΚΕΝΩΣΕΩΝ ΠΥΘΜΕΝΑ
- ΑΕΡΙΣΜΑΤΟΡΩΝ
- ΔΙΑΚΟΠΕΩΝ ΔΙΑΦΟΡΑΣ
- ΑΝΤΙΠΛΗΜΜΥΡΙΚΩΝ ΒΑΛΒΙΔΩΝ
- ΜΕΤΡΗΤΩΝ ΠΑΡΟΧΗΣ - ΠΙΕΣΗΣ

ΟΡΓΑΝΙΣΜΟΣ ΑΝΑΠΤΥΞΗΣ ΚΡΗΤΗΣ Α.Ε. (Ο.Α.Κ. Α.Ε.)
ΔΙΕΥΘΥΝΣΗ ΥΔΡΑΥΛΙΚΩΝ ΕΡΓΩΝ

ΚΥΡΙΟΣ ΕΡΓΟΥ	ΑΝΑΔΟΧΟΣ
Ο Ρ Γ Α Ν Ι Σ Μ Ο Σ ΑΝΑΠΤΥΞΗΣ ΚΡΗΤΗΣ Α.Ε. Γαλαξίου & Γλαύκου Βερρεπούλλη, 71100, Λιμάνι Τηλ. 28210 - 28339 Fax. 28210 - 28291	ΑΚΤΩΡ Έργου 25, 145 64 Νέα Κηφισιά Τηλ. 210 - 6180021 Fax. 210 - 6180081

ΕΡΓΟ: ΥΔΡΕΥΣΗ ΗΡΑΚΛΕΙΟΥ ΚΑΙ ΑΓ. ΝΙΚΟΛΑΟΥ ΑΠΟ ΤΟ ΦΡΑΓΜΑ ΑΠΟΣΤΕΛΕΧΗ: ΕΡΓΑΣΙΕΣ ΕΚΤΡΟΠΗΣ / ΜΕΤΑΦΟΡΑΣ ΥΔΑΤΩΝ ΚΑΙ ΚΑΤΑΣΚΕΥΗΣ ΑΓΩΓΩΝ ΚΑΙ ΔΥΚΤΙΩΝ

ΣΤΑΔΙΟ:	ΣΧΕΔΙΑ "ΩΣ ΚΑΤΑΣΚΕΥΑΣΘΗ"
ΤΥΠΟΣ ΠΑΡΑΚΤΟΣ:	ΚΥΡΙΟΣ ΑΓΩΓΟΣ ΥΔΡΕΥΣΗΣ ΑΠΟ ΤΙΣ ΕΓΚΑΤΑΣΤΑΣΕΙΣ ΕΠΕΞΕΡΓΑΣΙΑΣ ΝΕΡΟΥ ΕΩΣ ΤΟ ΗΡΑΚΛΕΙΟ
ΘΕΜΑ:	ΟΡΙΖΟΝΤΙΟΓΡΑΦΙΑ - ΜΗΚΟΤΟΜΗ ΦΥΛΛΟ 6 ΑΠΟ 21
	ΑΡΧΕΙΟ: DR-20-OR-06 ΤΥΠΟΣ: ΔΙΑΦΟΡΕΣ ΗΜΕΡΟΜ.: ΜΑΡΤΙΟΣ 2016

ΑΝΑΘΕΩΡΗΣΕΙΣ

Α / Α	ΗΜΕΡ/ΝΙΑ	ΑΙΤΙΑ Ή ΚΥΡΙΟΣ ΑΝΑΘΕΩΡΗΣΑΣ
01	01/2016	ΠΡΩΤΗ ΕΚΔΟΣΗ

		ΟΝΟΜΑΤΕΠΩΝΥΜΟ	ΗΜΕΡ/ΝΙΑ	ΥΠΟΓΡΑΦΗ
ΑΝΑΔΟΧΟΣ:	ΑΚΤΩΡ Α.Τ.Ε.	Β. ΤΣΑΚΤΗΣ		
ΔΙΕΥΘΥΝΟΥΣΑ ΥΠΗΡΕΣΙΑ:	ΕΠΙΒΛΕΠΟΝΤΕΣ ΜΗΧΑΝΙΚΟΙ	Β. ΔΟΥΛΓΕΡΑΚΗΣ		
		Ι. ΚΟΝΙΝΟΣ		
		Ι. ΚΟΥΤΣΑΝΤΩΝΑΚΗΣ		
		Α. ΛΕΩΝΤΑΡΗ		
		Ε. ΒΟΥΒΗΔΑΚΗΣ		
	Ο ΔΙΕΥΘΥΝΤΗΣ ΥΔΡΑΥΛΙΚΩΝ ΕΡΓΩΝ Ο.Α.Κ. Α.Ε.	Μ. ΓΑΓΙΤΣΑΚΗΣ		
ΠΡΟΪΣΤΑΜΕΝΗ ΑΡΧΗ:	Ο ΔΙΕΥΘΥΝΩΝ ΣΥΜΒΟΥΛΟΣ Ο.Α.Κ. Α.Ε.	Λ. ΚΟΥΚΙΩΝΗΣ		
ΠΑΡΑΤΗΡΗΣΕΙΣ:				
ΕΓΚΡΙΘΗΚΕ ΑΠΟΦΑΣΗ:				