ΕΠΙΣΚΟΠΗ ΙΕΡΑΠΕΤΡΑΣ | Ο ΟΙΚΙΣΜΟΣ ΚΑΙ ΤΟ ΟΘΩΜΑΝΙΚΟ ΦΡΟΥΡΙΟ


ΔΙΠΛΩΜΑΤΙΚΗ ΕΡΓΑΣΙΑ


ΔΑΓΑΛΑΚΗΣ ΖΑΧΑΡΙΑΣ

ΕΠΙΒΛΕΠΩΝ ΚΑΘΗΓΗΤΗΣ: ΣΚΟΥΤΕΛΗΣ ΝΙΚΟΛΑΟΣ

ΠΟΛΥΤΕΧΝΕΙΟ ΚΡΗΤΗΣ | ΣΧΟΛΗ ΑΡΧΙΤΕΚΤΟΝΩΝ ΜΗΧΑΝΙΚΩΝ


ΙΟΥΛΙΟΣ 2023

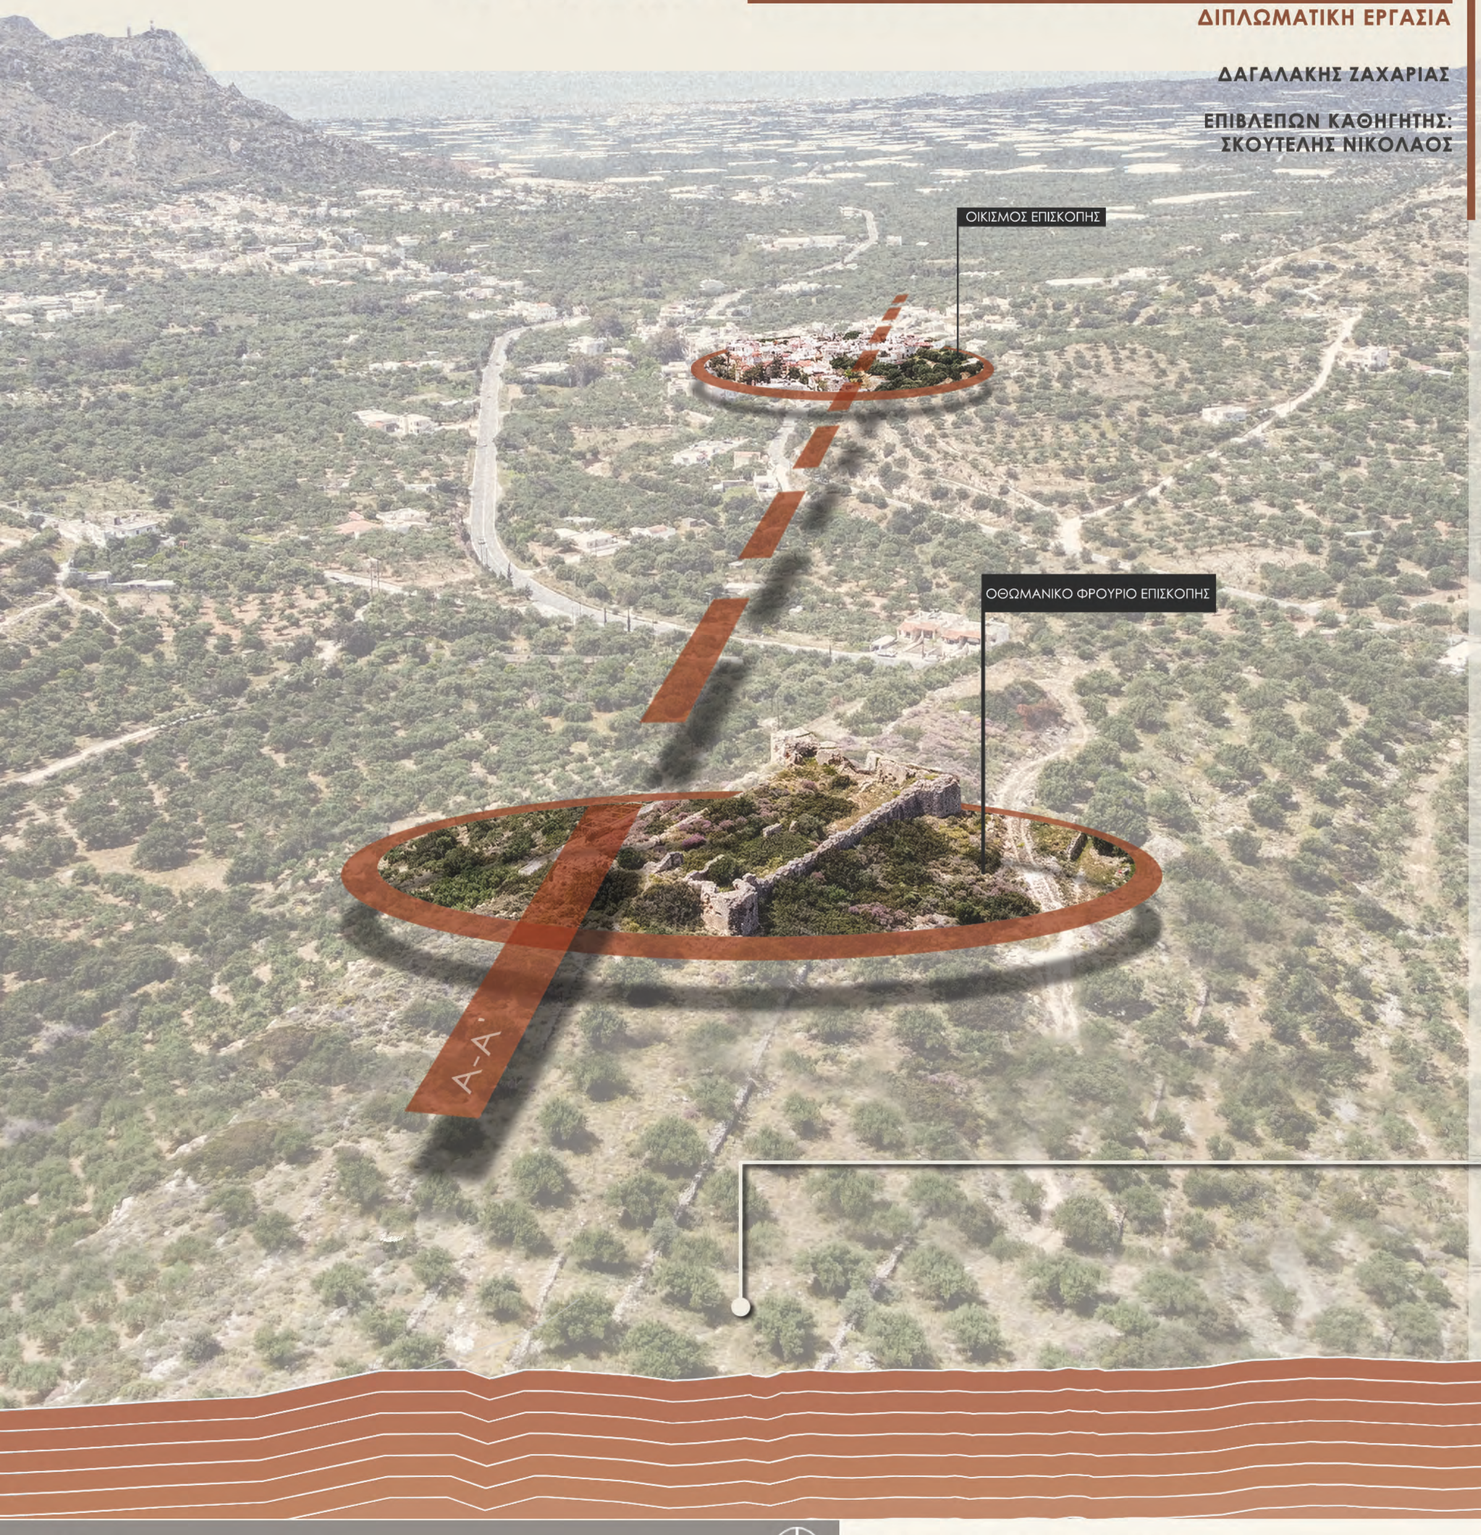

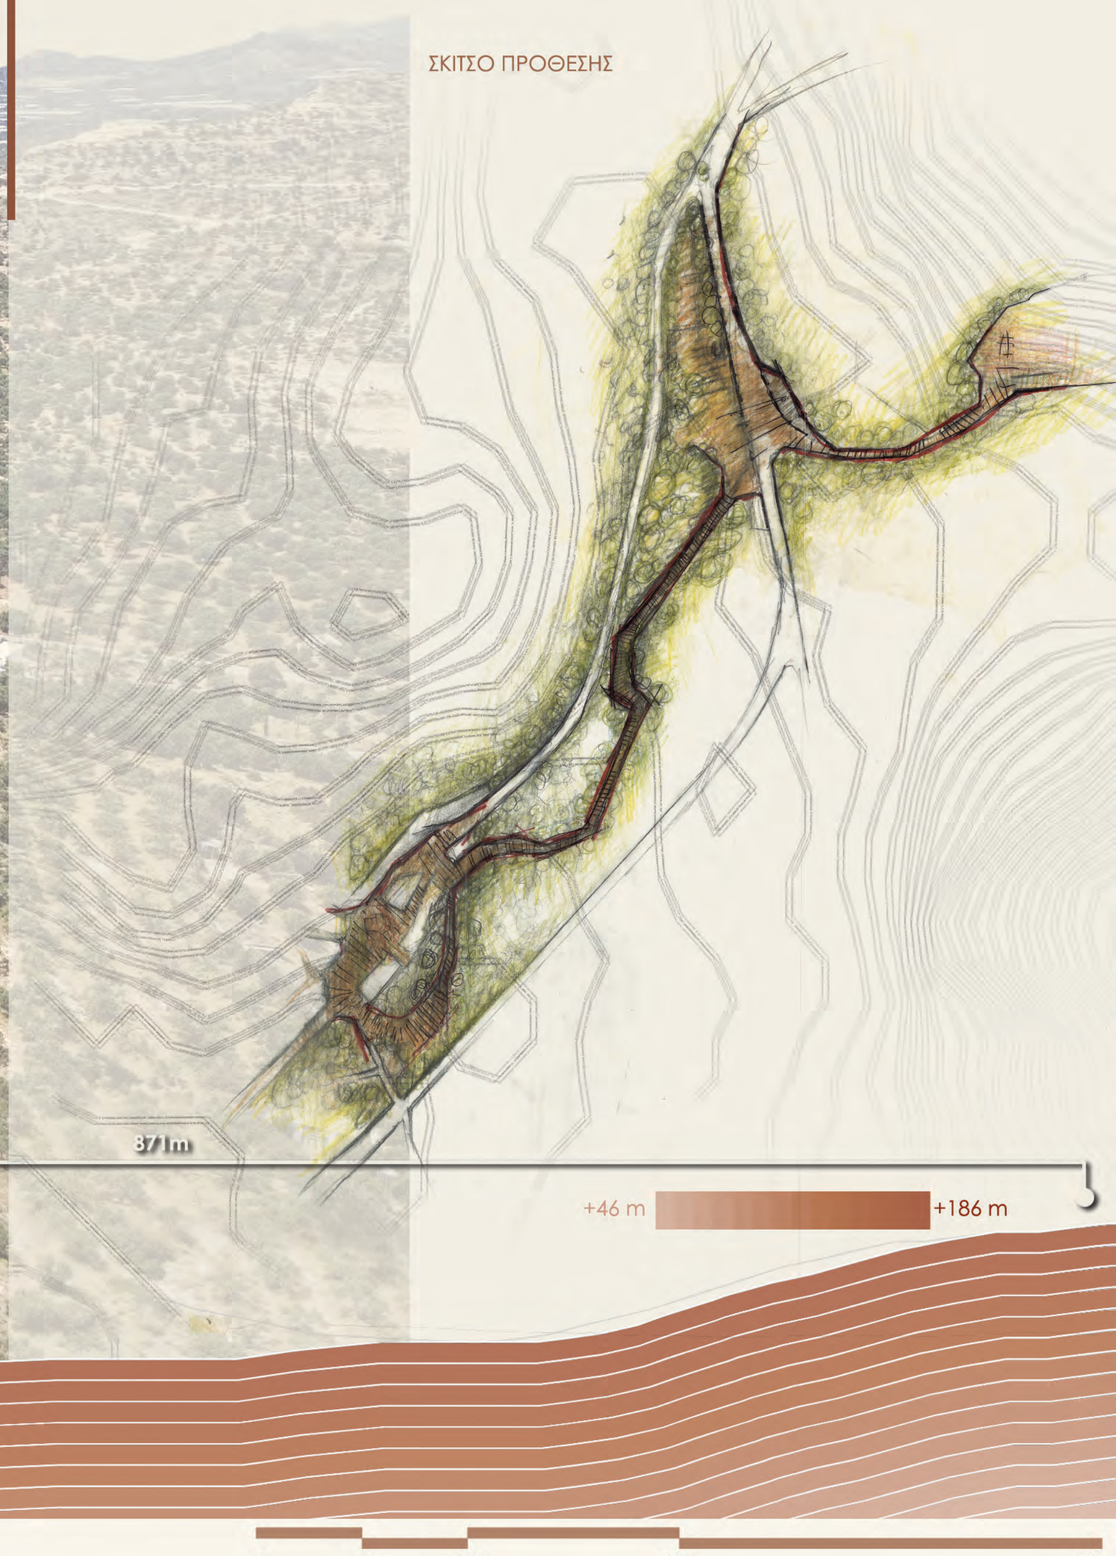



Χάρτης Προθέσεων

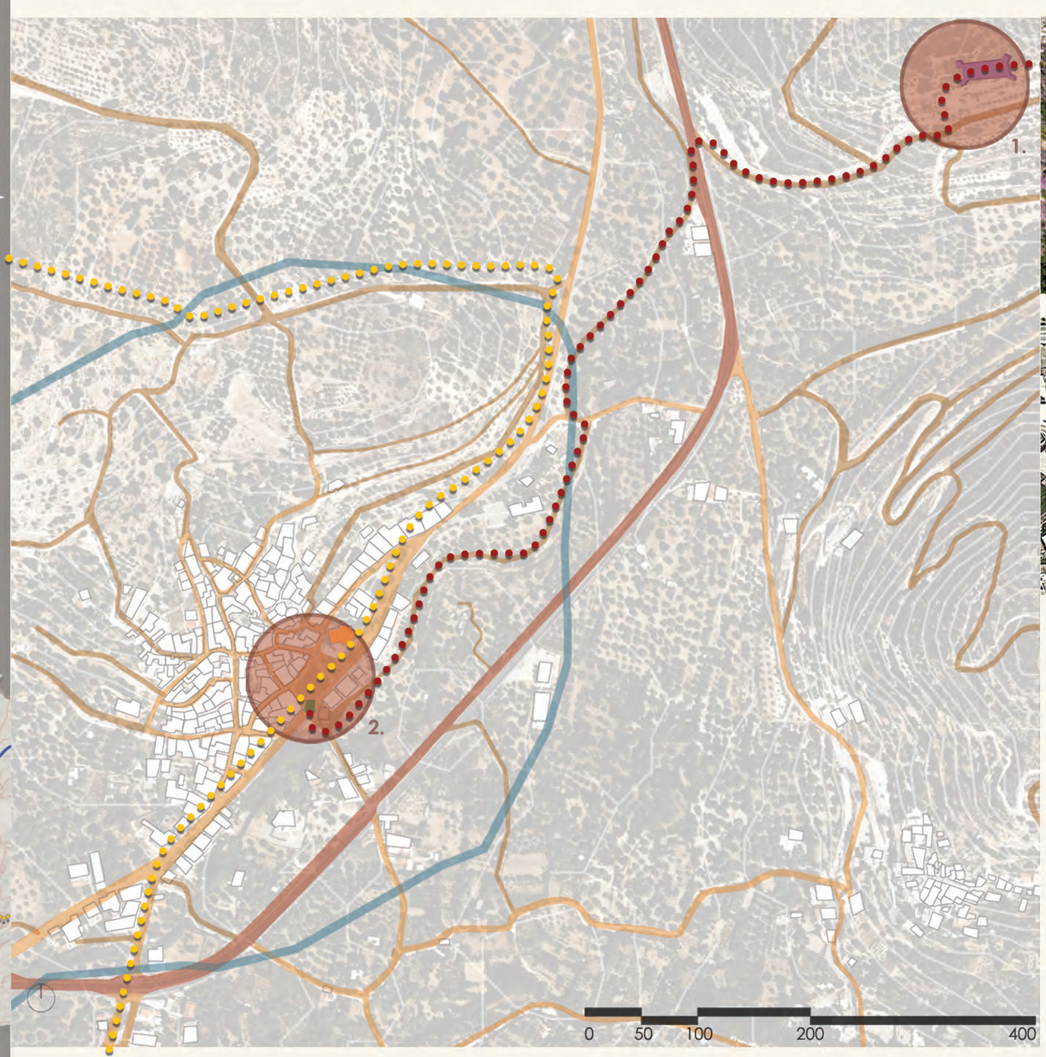







- Περιοχή 1: Οθωμανικό Φρούριο Επισκοπής
- Περιοχή 2: Οικισμός Επσκοπής
- Οθωμανικό Φρούριο Επισκοπής
- Βυζαντινός Ι. Ναός Αγ. Γεωργίου και
- Ι. Ναός Ζωοδόχου Πηγής
- Περιοχές αξιοποιήσιμες για περιπατητικές διαδρομές
- Επαρχιακή οδός
- Τοπική οδός
- Χωματόδρομος
- Βόρειος Οδικός Άξονας Κρήτης
- Όριο οικισμού
- Μονοπάτι Ε4
- Προτεινόμενη διακλάδωση μονοπατιού Ε4
- Φαράγγια

Ανάγλυφο Ευρύτερης Περιοχής

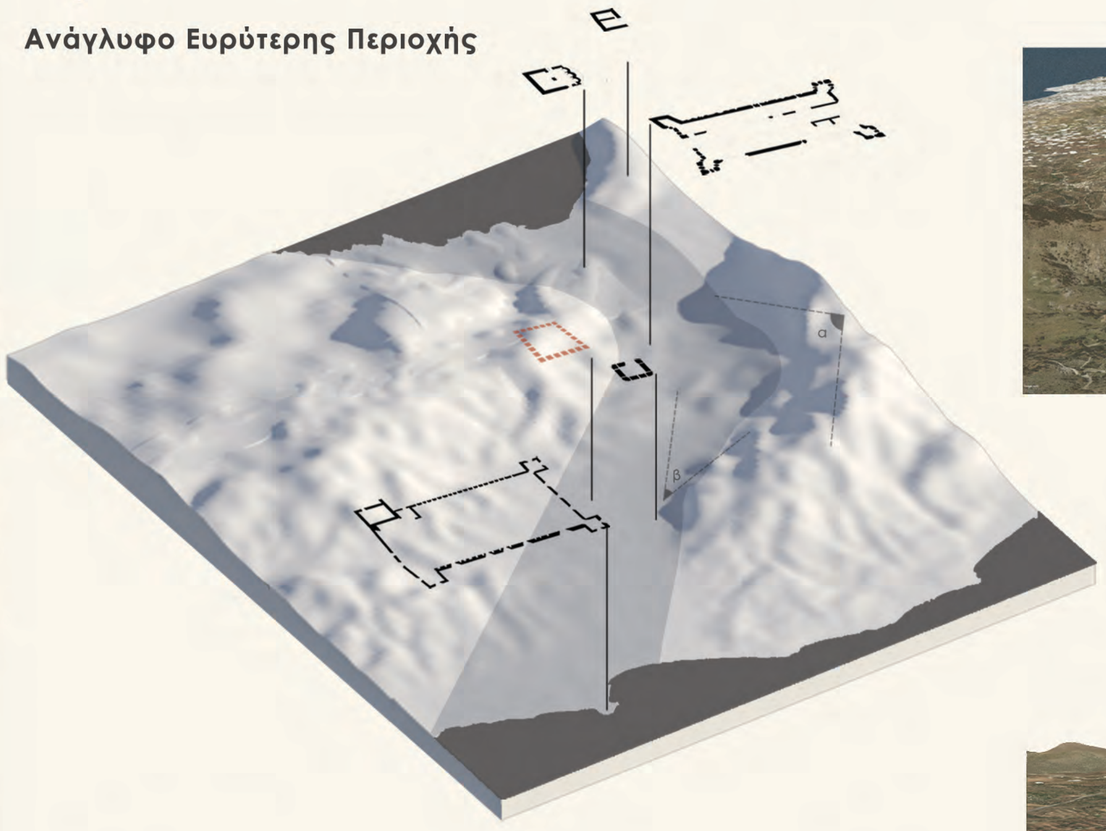


Οπτική α.

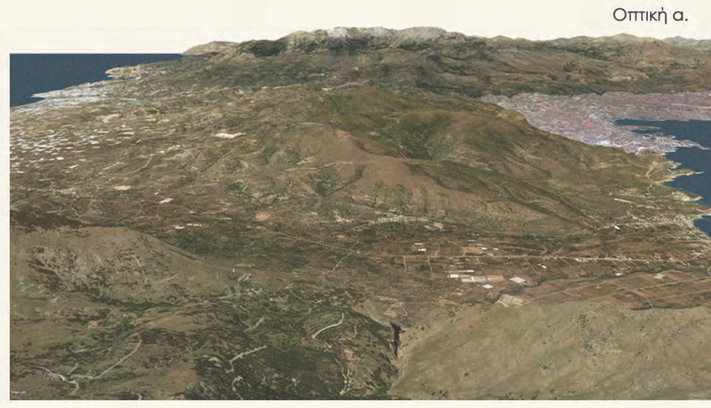

Οπτική β.




Σχέδιο γενικής διάταξης

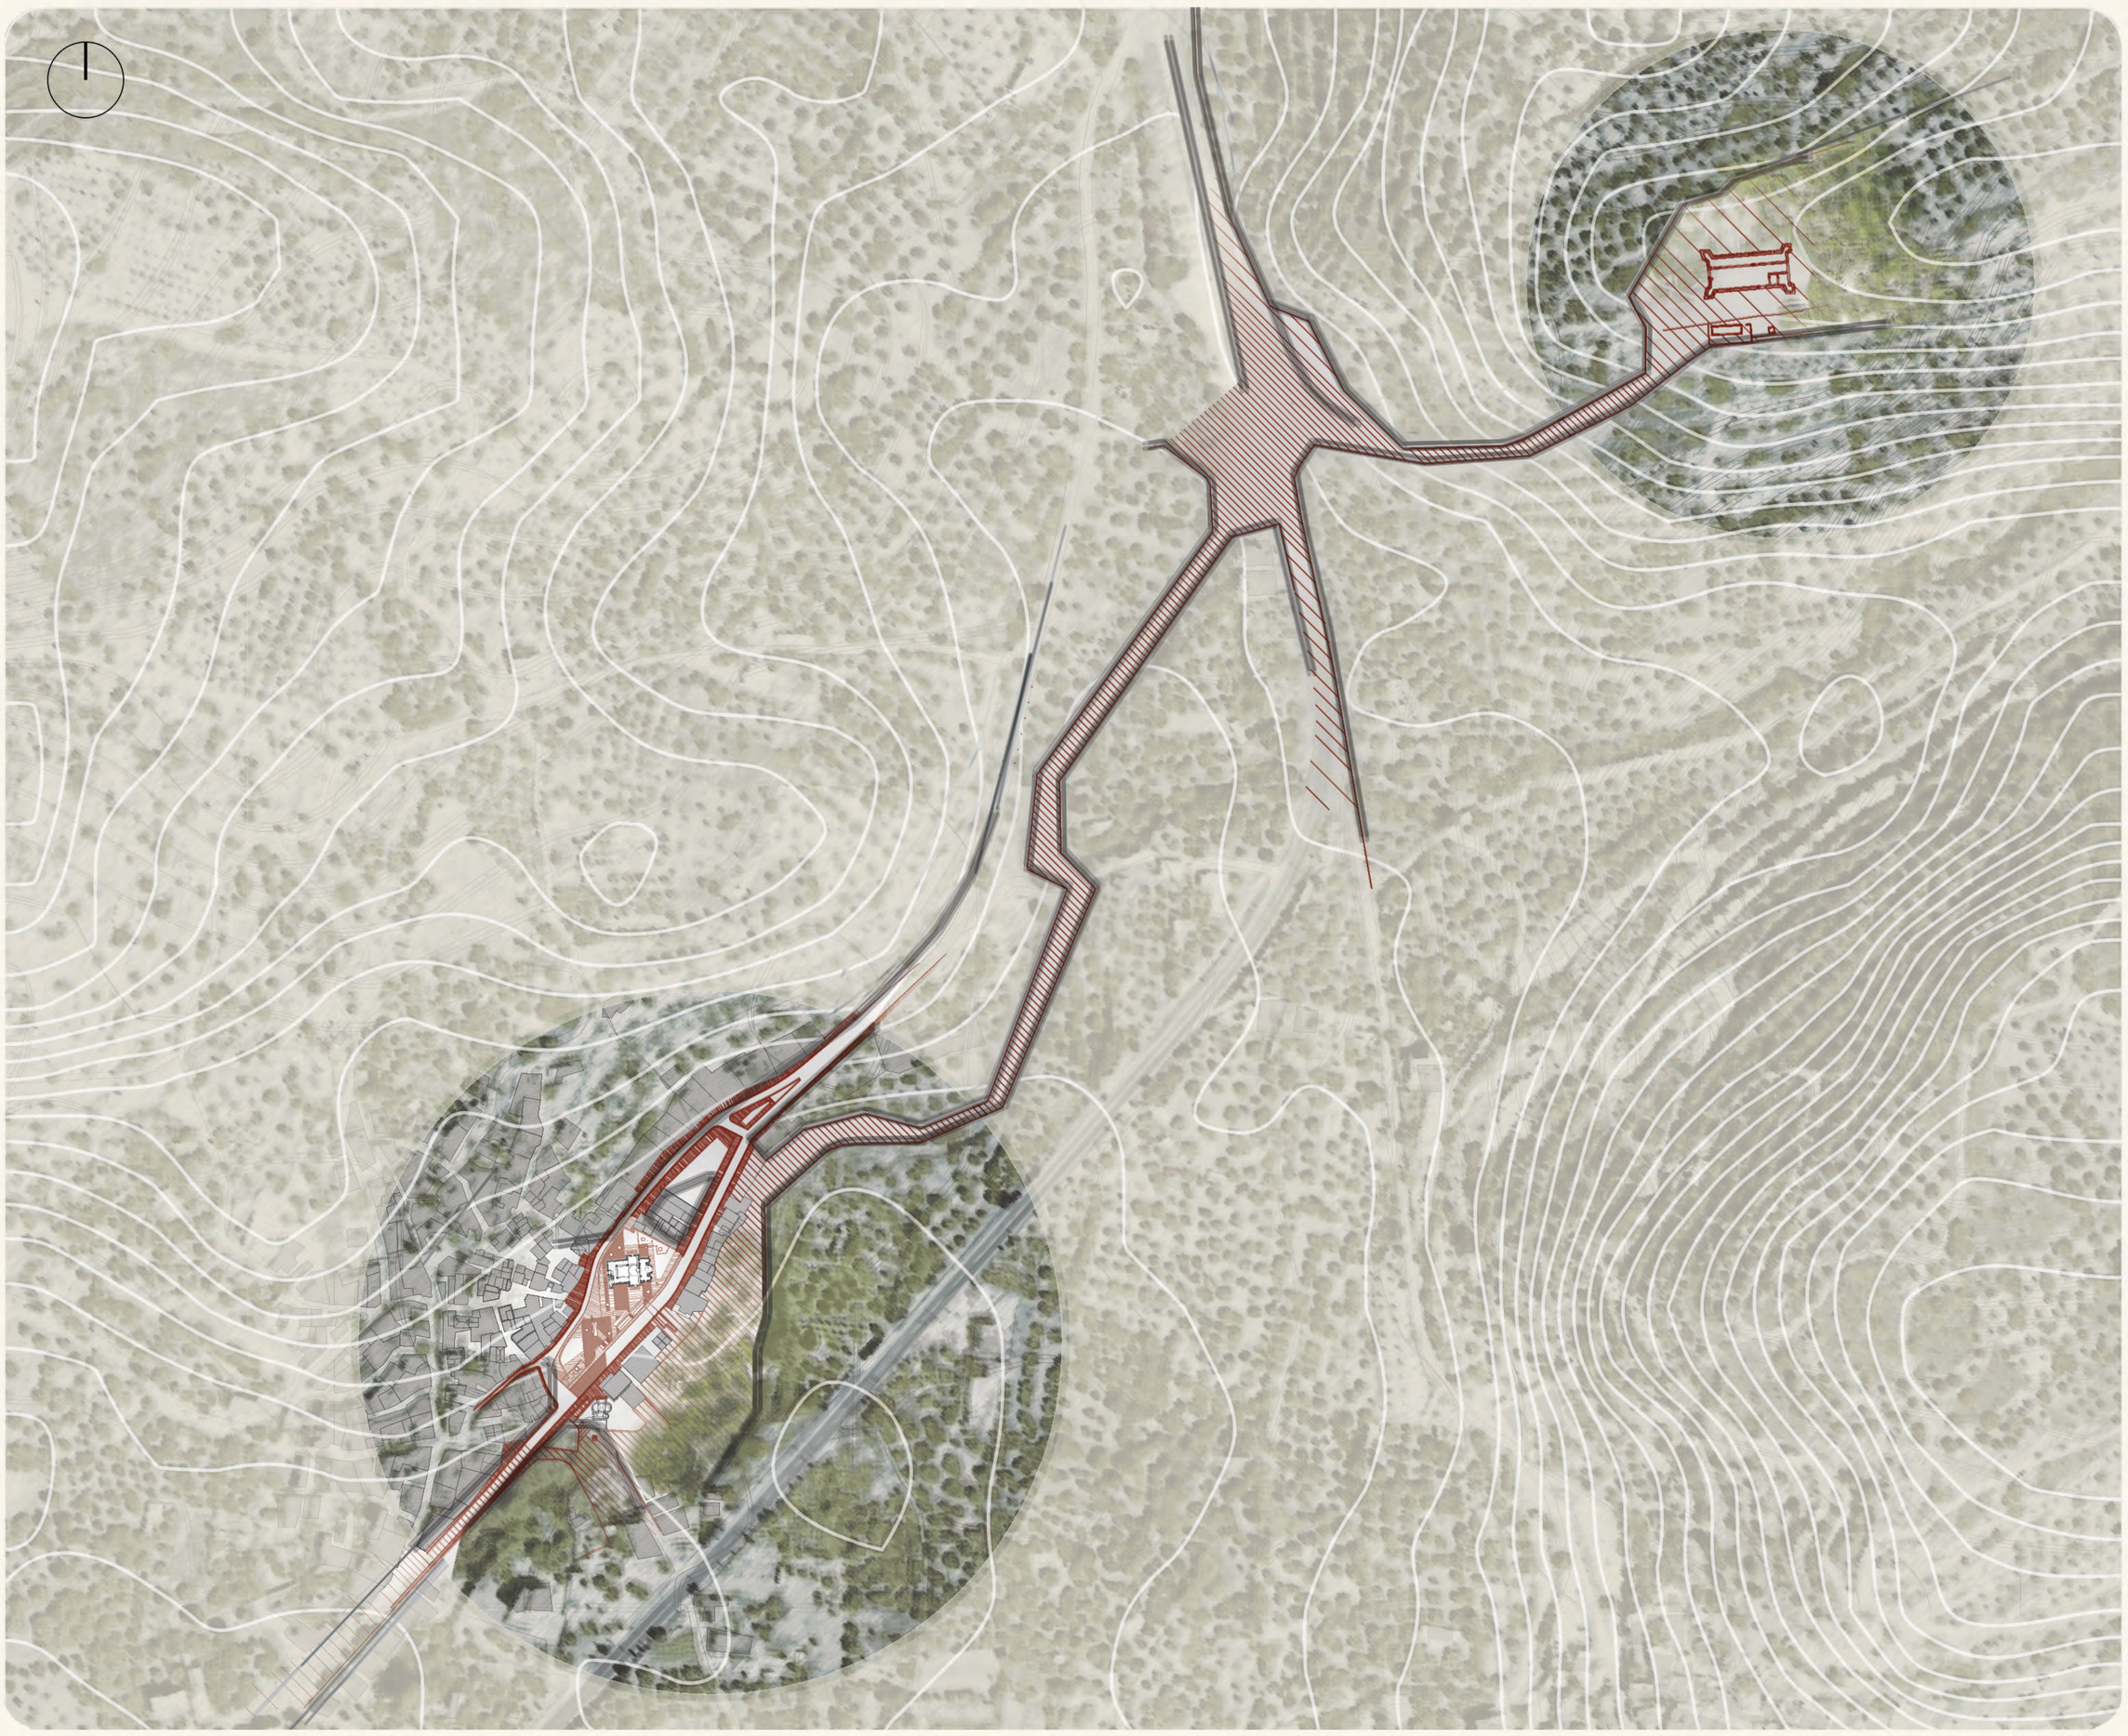

1:2000




Πλατεία οικισμού Επισκοπής 1:500

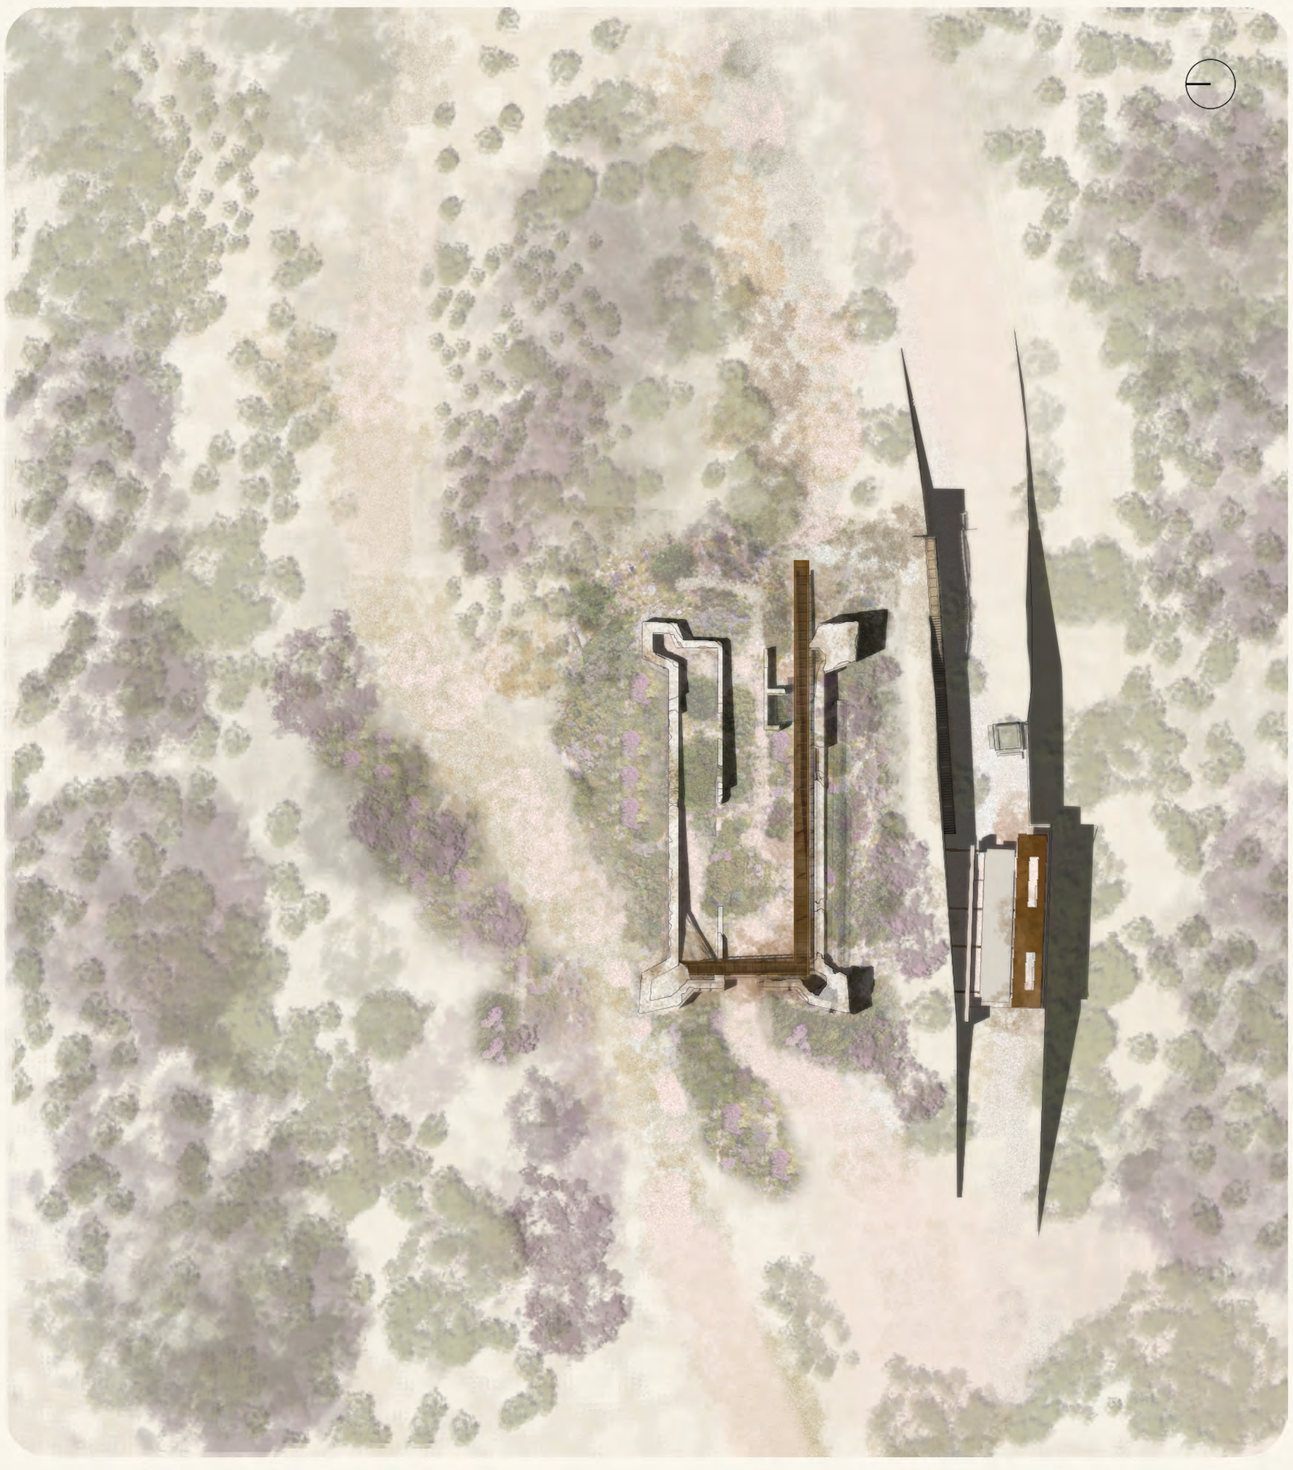

Οθωμανικό φρούριο Επισκοπής 1:500

Οθωμανικό Φρούριο Επισκοπής

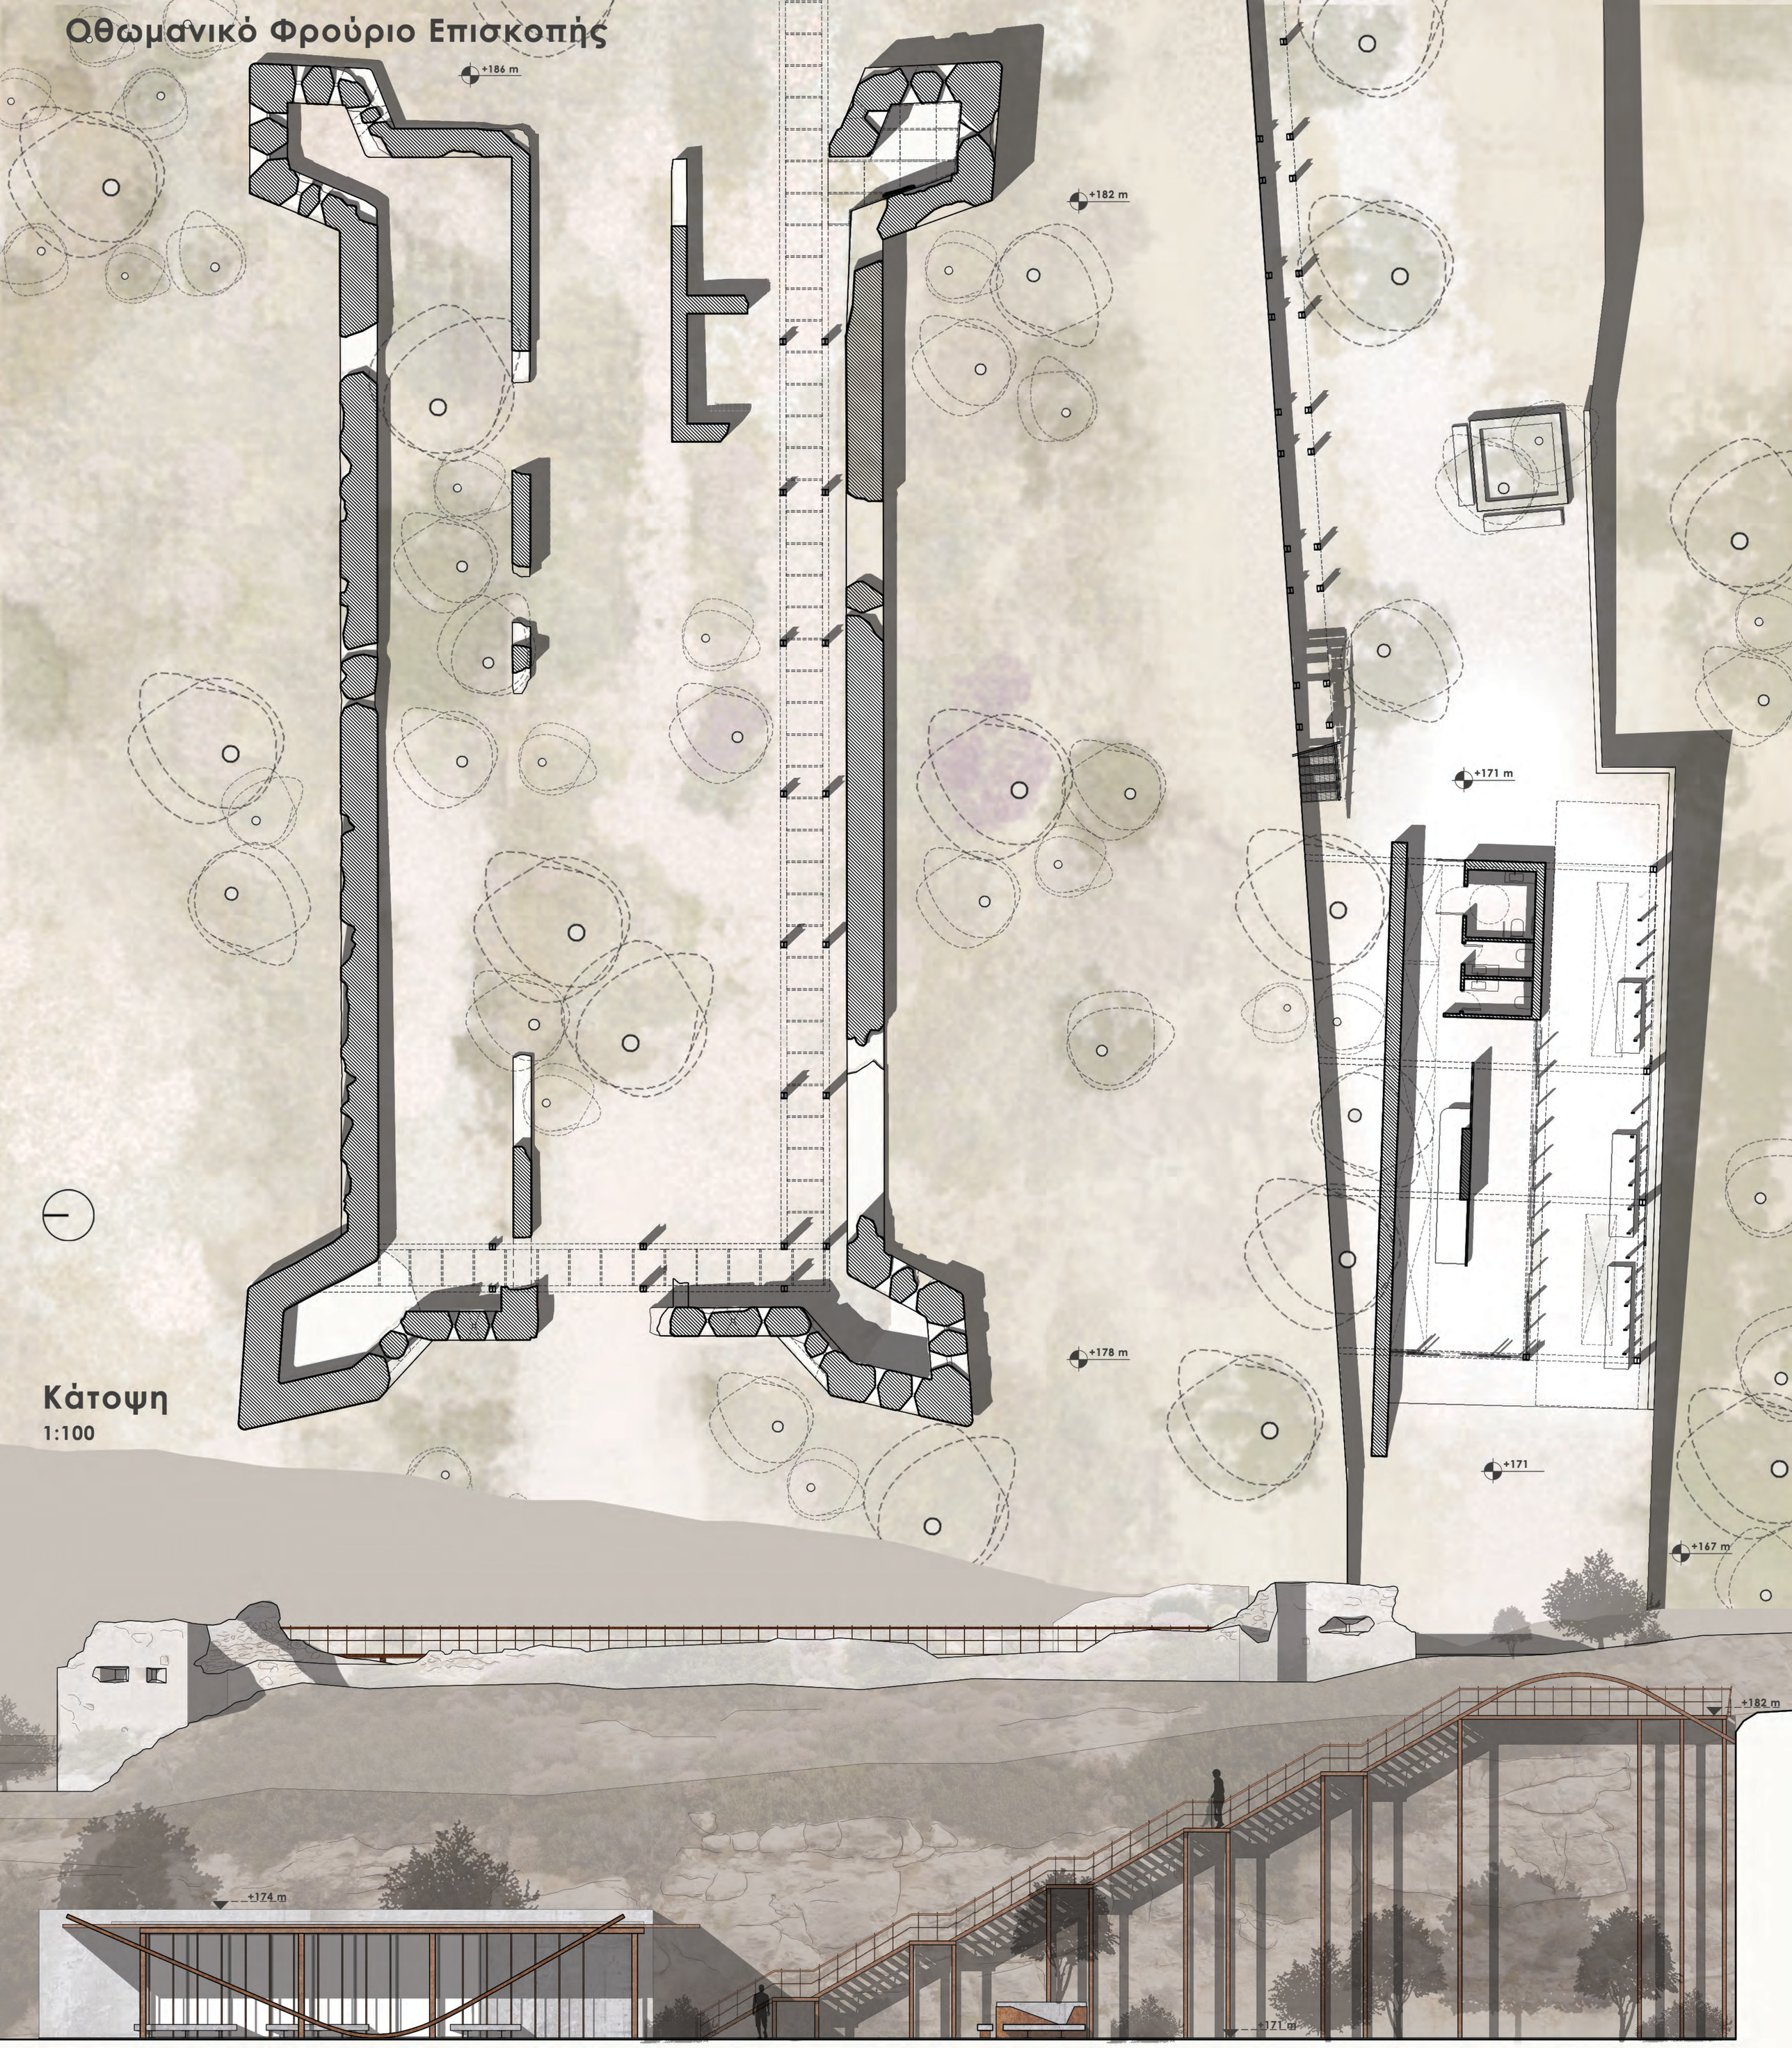

Κάτοψη
1:100

Βόρεια όψη
1:100

Δυτική όψη
1:100

ΕΠΙΣΚΟΠΗ ΙΕΡΑΠΕΤΡΑΣ | Ο ΟΙΚΙΣΜΟΣ ΚΑΙ ΤΟ ΟΘΩΜΑΝΙΚΟ ΦΡΟΥΡΙΟ
ΔΙΠΛΩΜΑΤΙΚΗ ΕΡΓΑΣΙΑ | **ΔΑΓΑΛΑΚΗΣ ΖΑΧΑΡΙΑΣ** | ΕΠΙΒΛΕΠΩΝ ΚΑΘΗΓΗΤΗΣ: **ΣΚΟΥΤΕΛΗΣ ΝΙΚΟΛΑΟΣ**
ΠΟΛΥΤΕΧΝΕΙΟ ΚΡΗΤΗΣ | ΣΧΟΛΗ ΑΡΧΙΤΕΚΤΟΝΩΝ ΜΗΧΑΝΙΚΩΝ | ΙΟΥΛΙΟΣ 2023

Πλατεία οικισμού Επισκοπής



Κάτοψη
1:200



Ανατολική όψη
1:200


Υφιστάμενη κατάσταση οικισμού

ΕΠΙΣΚΟΠΗ ΙΕΡΑΠΕΤΡΑΣ | Ο ΟΙΚΙΣΜΟΣ ΚΑΙ ΤΟ ΟΘΩΜΑΝΙΚΟ ΦΡΟΥΡΙΟ


ΔΙΠΛΩΜΑΤΙΚΗ ΕΡΓΑΣΙΑ | **ΔΑΓΑΛΑΚΗΣ ΖΑΧΑΡΙΑΣ** | ΕΠΙΒΛΕΠΩΝ ΚΑΘΗΓΗΤΗΣ: **ΣΚΟΥΤΕΛΗΣ ΝΙΚΟΛΑΟΣ**
ΠΟΛΥΤΕΧΝΕΙΟ ΚΡΗΤΗΣ | ΣΧΟΛΗ ΑΡΧΙΤΕΚΤΟΝΩΝ ΜΗΧΑΝΙΚΩΝ | ΙΟΥΛΙΟΣ 2023

Λεπτομέρειες κατασκευών

Γέφυρα
1:50

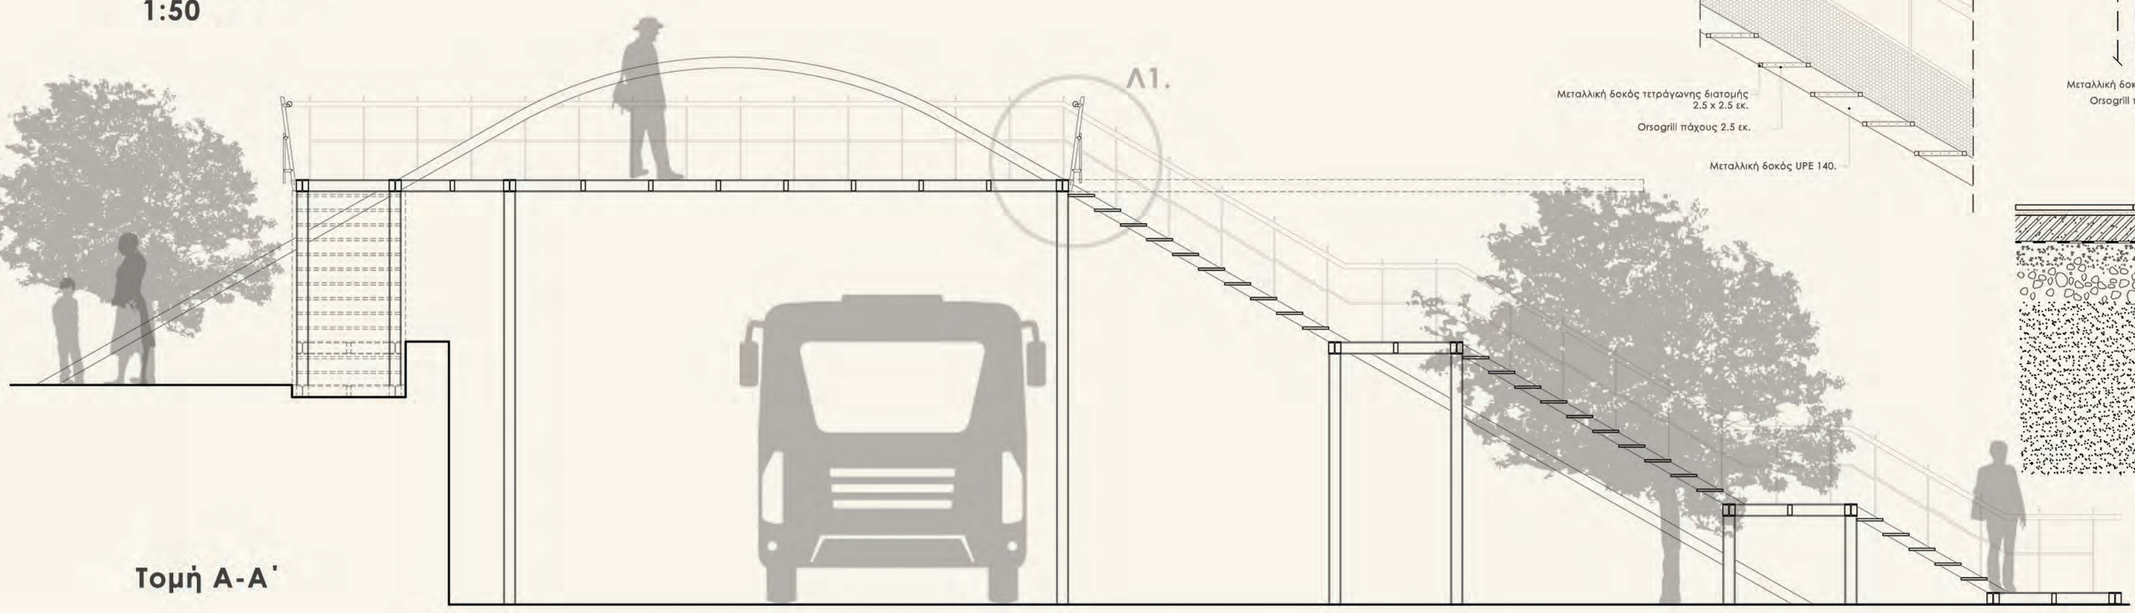


Τομή Α-Α΄

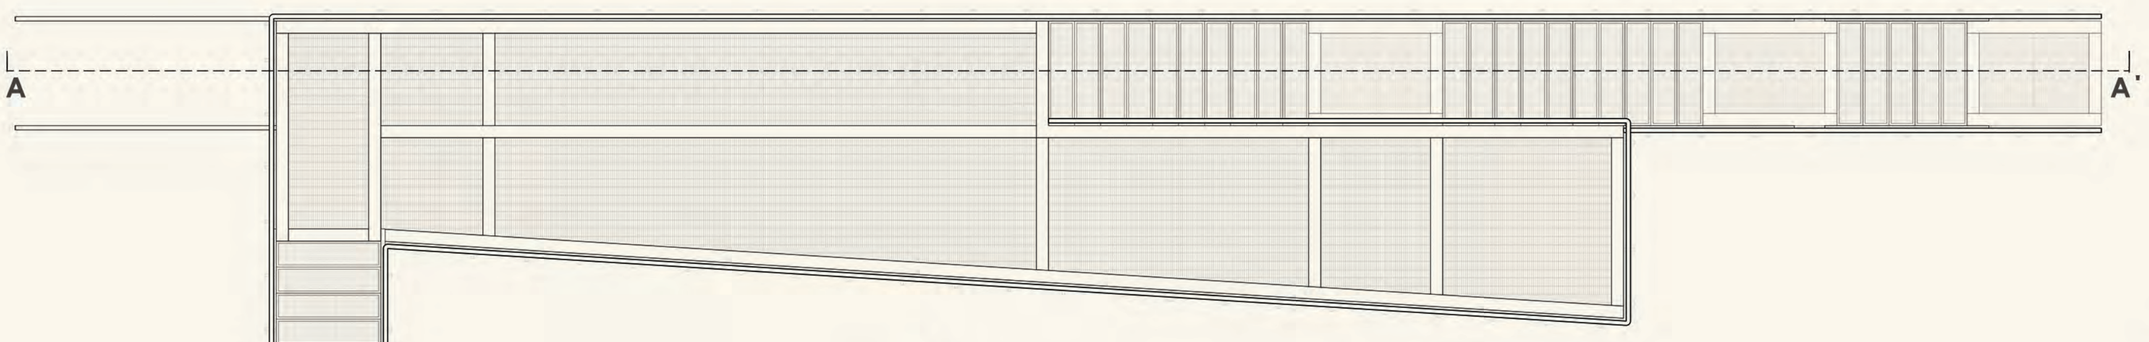


Κάτοψη




Κατασκευαστική λεπτομέρεια Λ1.

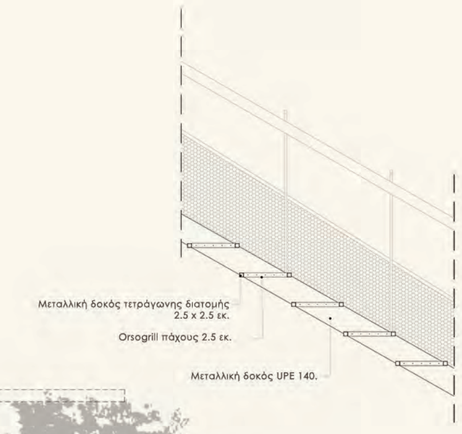

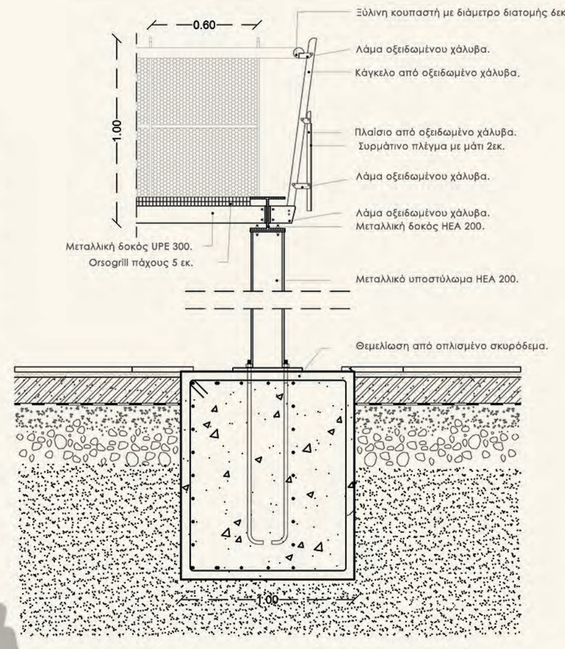


1:25



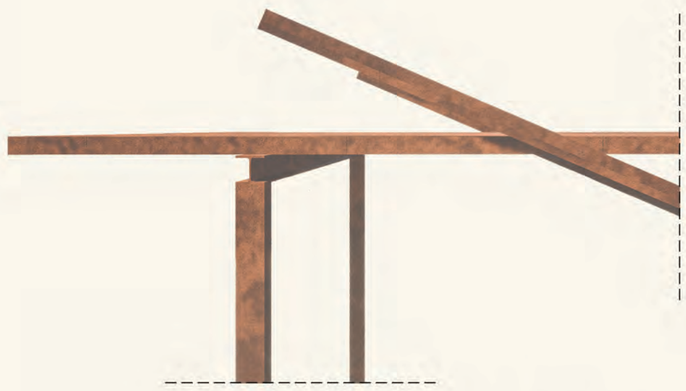




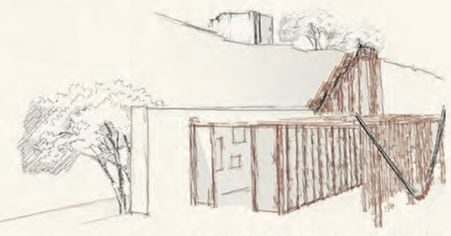


Αρχικά σκίτσα κατασκευών


Υλικά δαπέδων
1:25

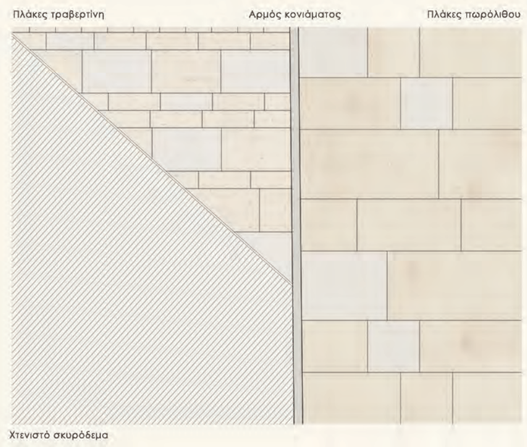


Στέγαστρο
1:50

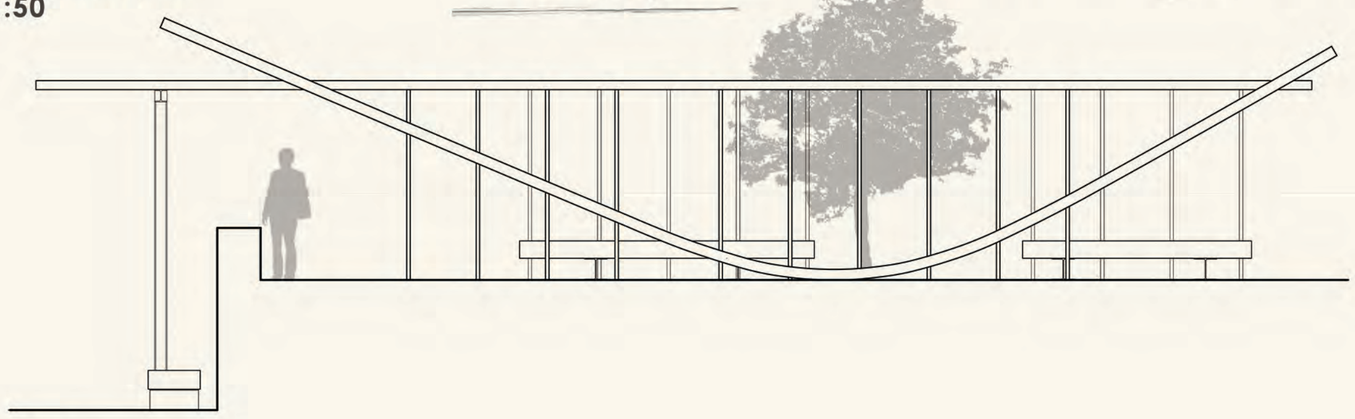

Όψη

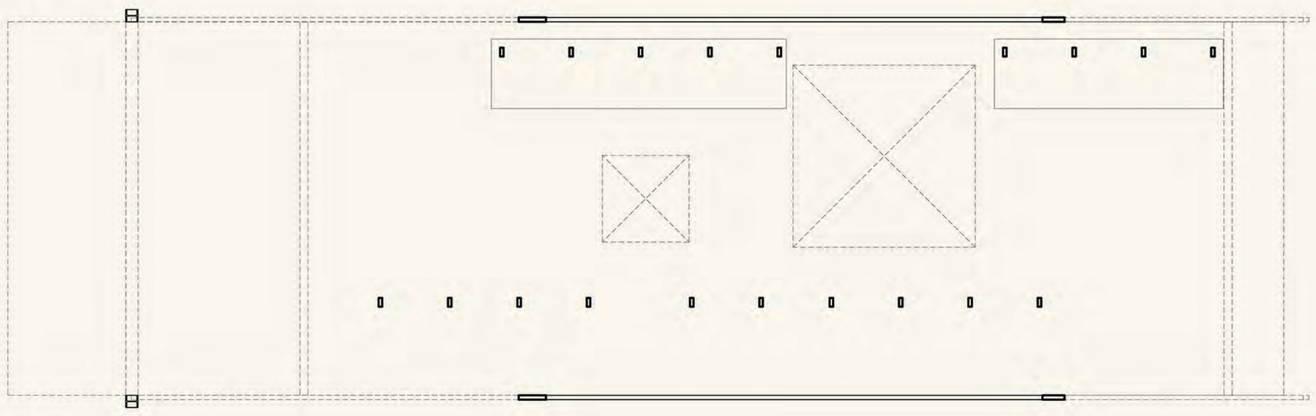

Κάτοψη

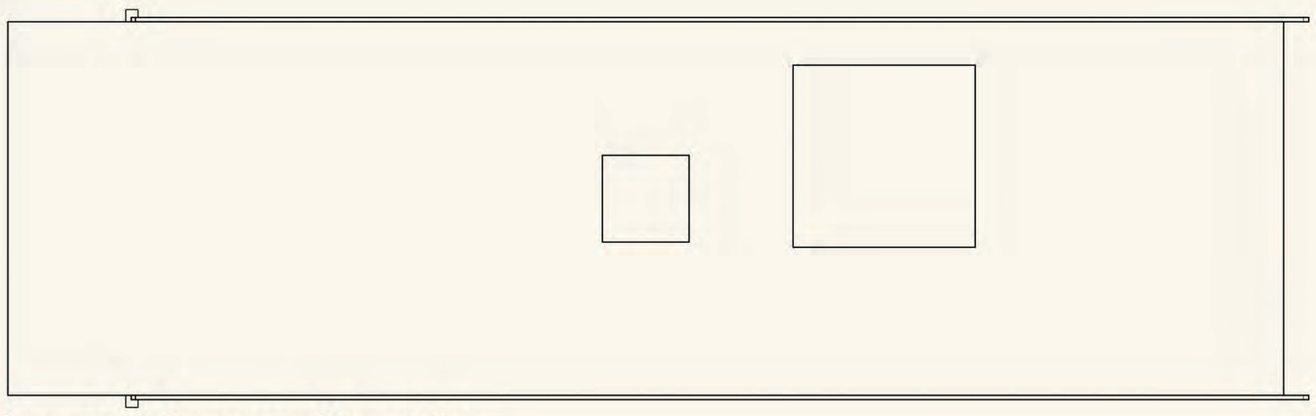


Κάτοψη στεγάστρου στάθμη +10m



Τρισδιάστατες απεικονίσεις καθιστικών πάγκων

Ιστός Φωτισμού
1:25

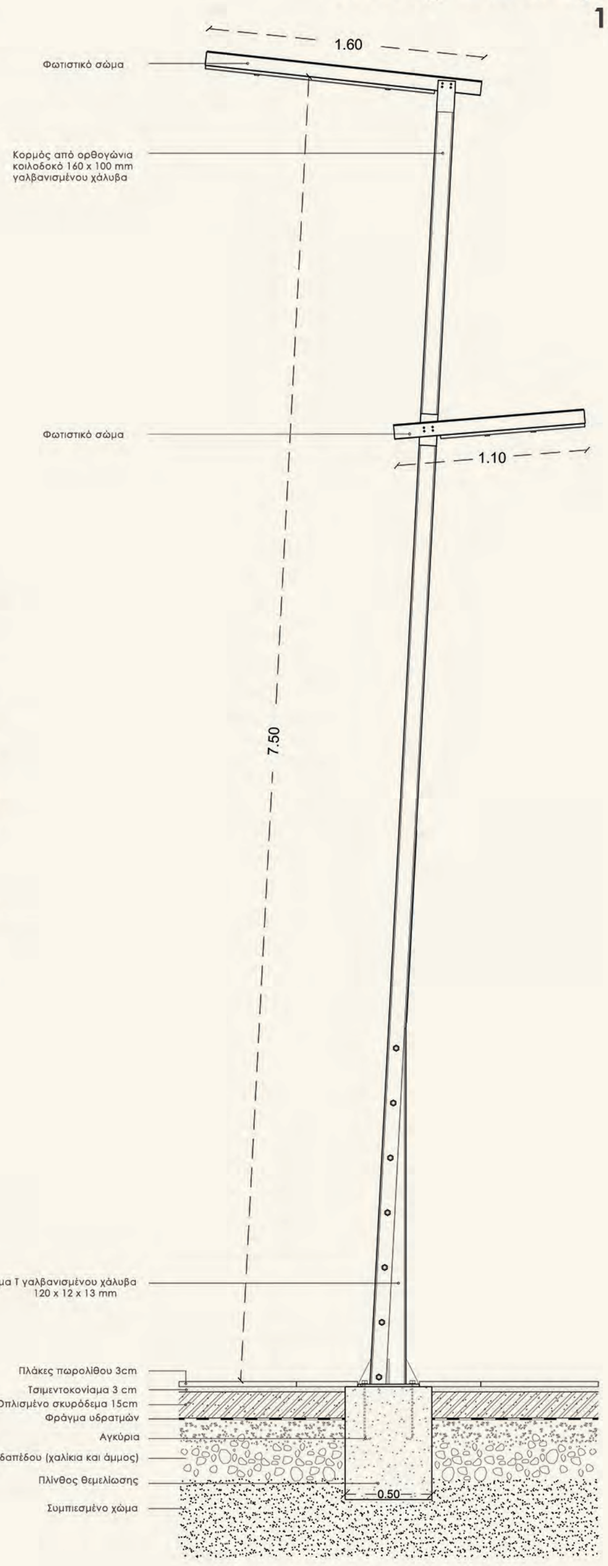

Τρισδιάστατες απεικονίσεις

Πλατεία οικισμού Επισκοπής










Φρούριο Επισκοπής

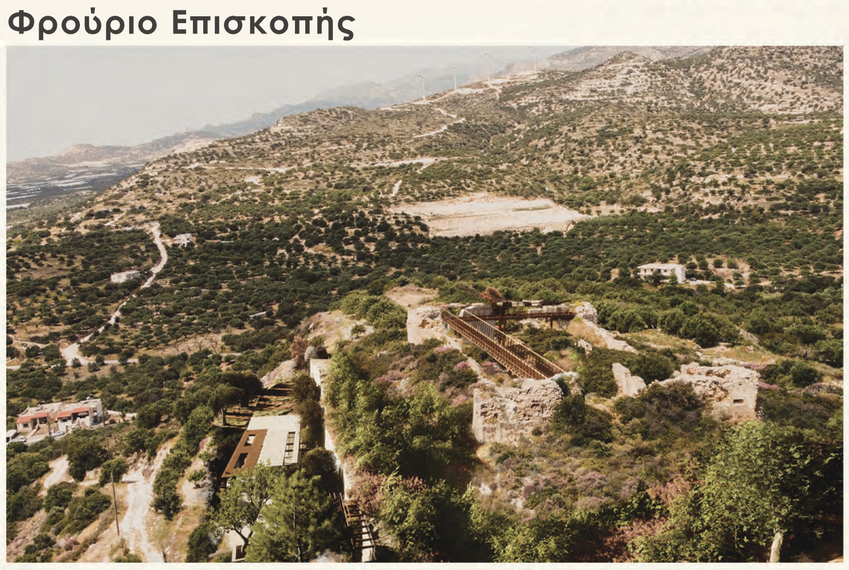









Φωτογραφίες μακετών

Πλατεία οικισμού Επισκοπής_ 1:200

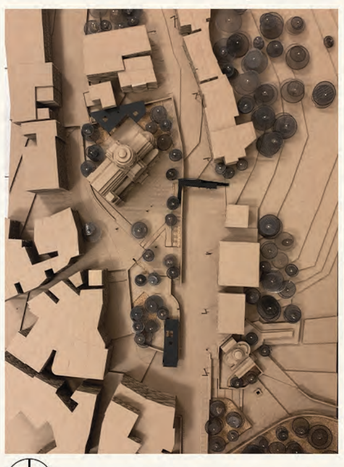






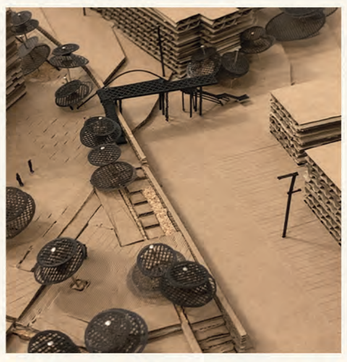



Φρούριο Επισκοπής_ 1:25

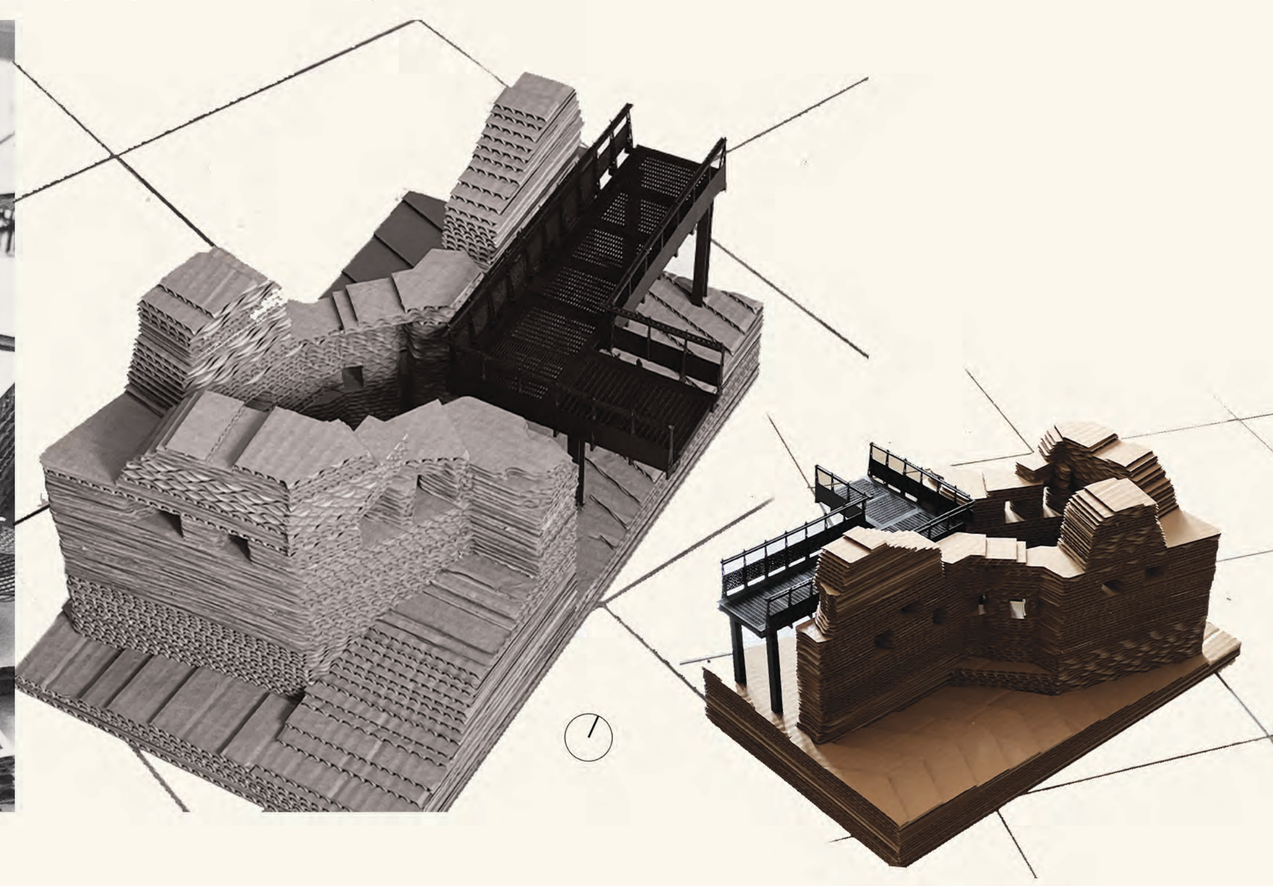

Φωτογραφίες μακετών



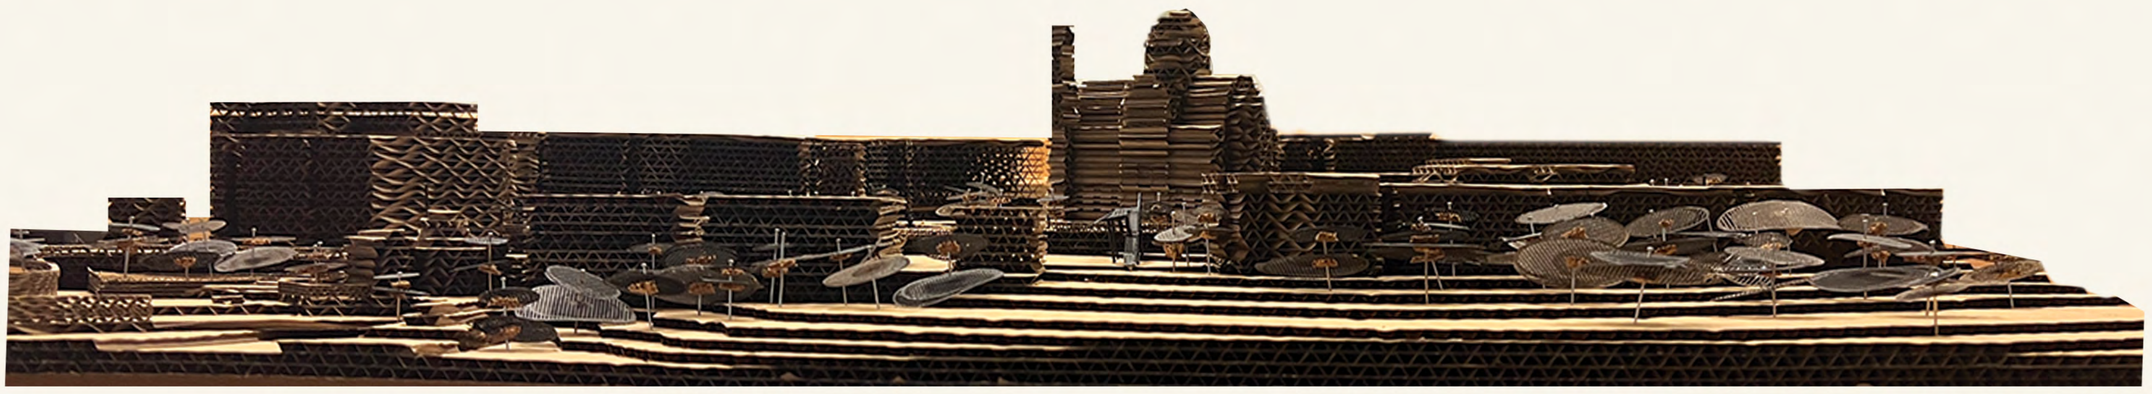

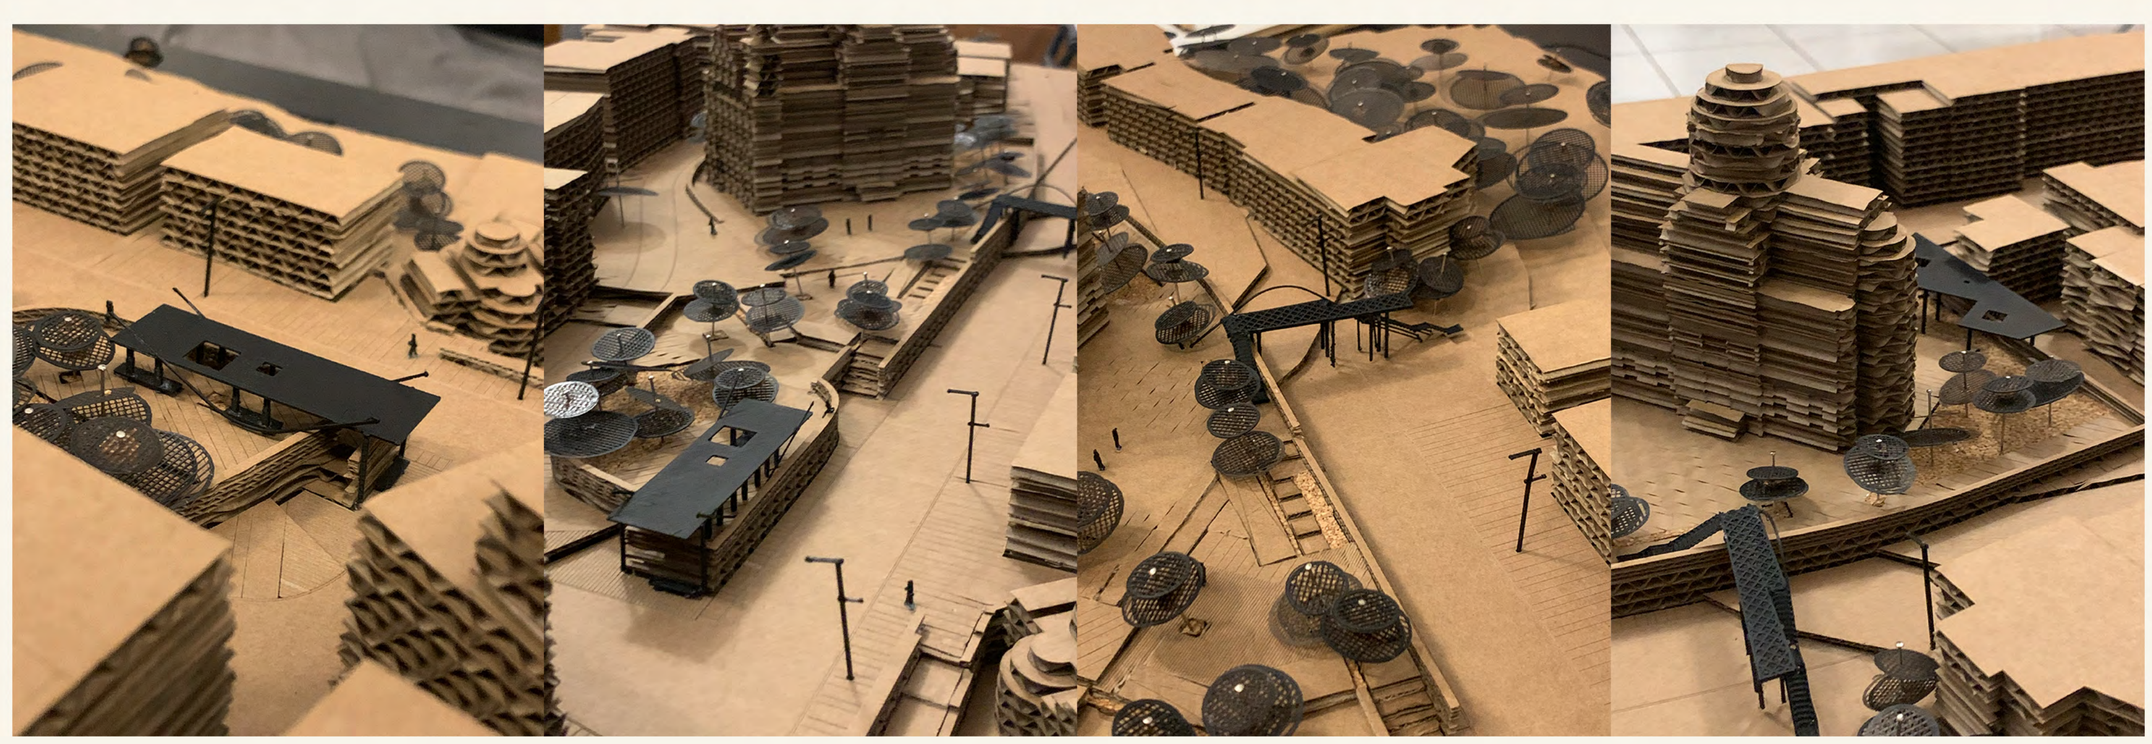

Φωτογραφίες μακετών



