οικιστικό και εκθεσιακό δίκτυο καλλιτεχνών- startup for artists στα χανιά

Πολυτεχνείο Κρήτης | Τμήμα Αρχιτεκτόνων Μηχανικών | Ιούνιος 2024 | Χανιά

επιμέλεια : Μπράζα Έφη | επιβλέπων : Τσακαλάκης Δημήτρης

τοπογραφικό | κλίμακα 1:1000



ανάλυση | προσβασιμότητα & ανάγλυφο

οικιστικό και εκθεσιακό δίκτυο καλλιτεχνών- startup for artists στα χανιά

μπράζα έφη_ επιβλέπων : τσακαλάκης δημήτρης

νέα χώρα

παλιά πόλη και κέντρο χανίων

κουμ καπί

χαλέπα | περιοχή μελέτης

κουνουπιδιανά

40 λεπτά

25 λεπτά

10 λεπτά

20 λεπτά

70 λεπτά

20 λεπτά

δικαστήρια

περιοχή μελέτης | γαλλική σχολή

τομή α-α

τομή β-β

χαρακτήρας περιοχή μελέτης

γαλλική σχολή

έντονο ανάγλυφο

α

α

β

β

προθέσεις

οικιστικό και εκθεσιακό δίκτυο καλλιτεχνών- startup for artists στα χανιά

μπράζα έφη_ επιβλέπων : τσακαλάκης δημήτρης

θάλασσα | οπτική σύνδεση και θεάσεις



χαρακτήρας γειτονιάς | αυλές, ενδιάμεσοι και υπολειμματικοί χώροι



φύτευση | λειτουργεί ως φίλτρο



προσβασιμότητα | ευκολία προσέγγισης της περιοχής μελέτης





επανάχρηση κτιρίου | Γαλλική σχολή








_συνέχεια του χαρακτήρα γειτονιάς και της μικροκλίμακας που υπερισχύει στην περιοχή.
_βλέμμα στραμμένο προς τον βορρά, την θάλασσα.
_ εκμετάλλευση των κλίσεων του εδάφους.
_συνδεση με την θάλασσα μόνο οπτικά λόγω ορίου που δημιουργουν οι κατοικίες στο βόρειο άκρο.
_αξιοποίηση υπάρχουσας φύτευσης στο νότιο άκρο του οικοπέδου ως φίλτρο.
_εξωστρεφές συγκρότημα προσωρινής κατοίκησης με ιδιωτικά και δημόσια εργαστήρια.
_ παροχή εργασιακών χώρων.
_ δημιουργία ανοιχτών και ημιυπαίθριων χώρων.
_δημιουργία διαμορφωμένων κοινόχρηστων χώρων και συγκέντρωση δραστηριοτήτων για το συγκρότημα και την πόλη.

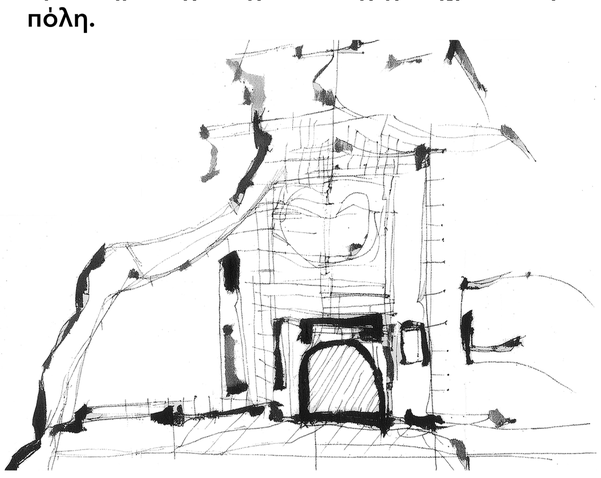

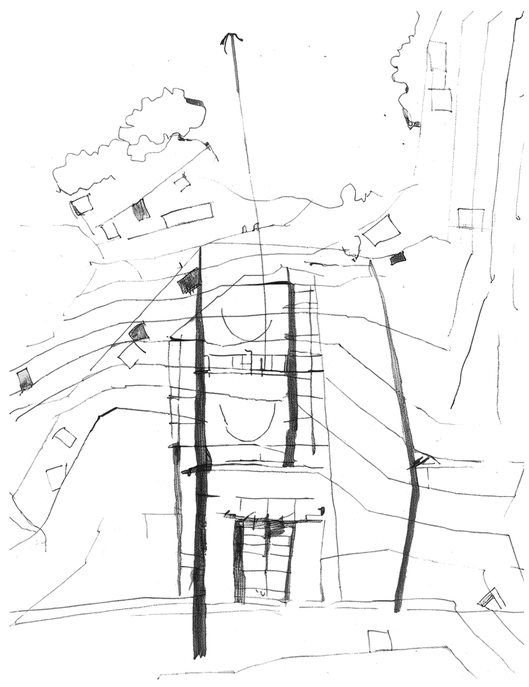

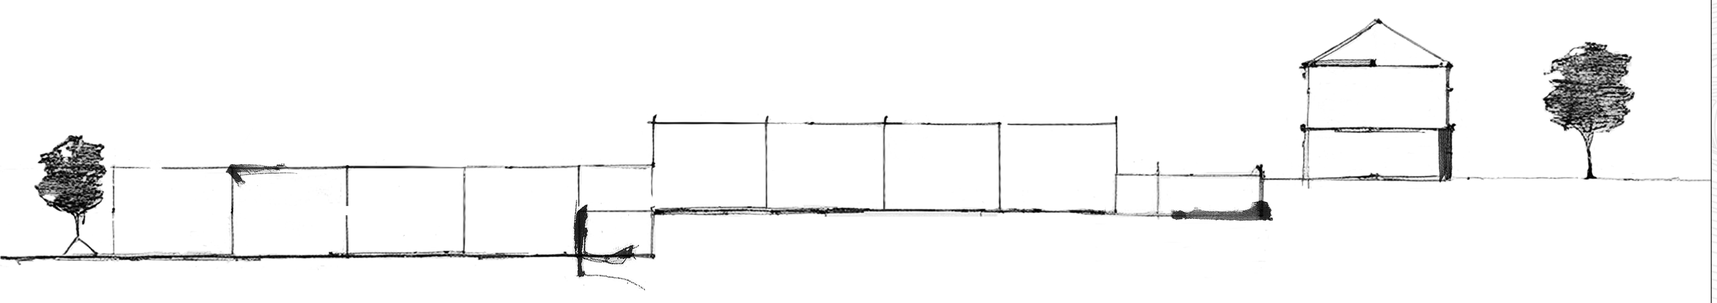

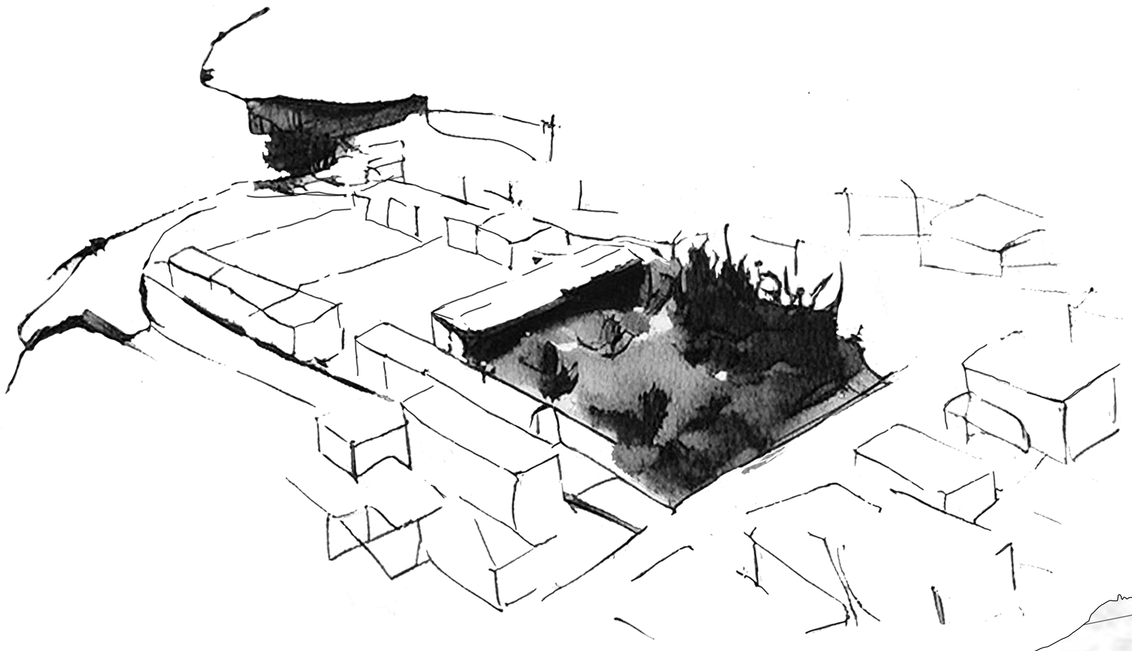


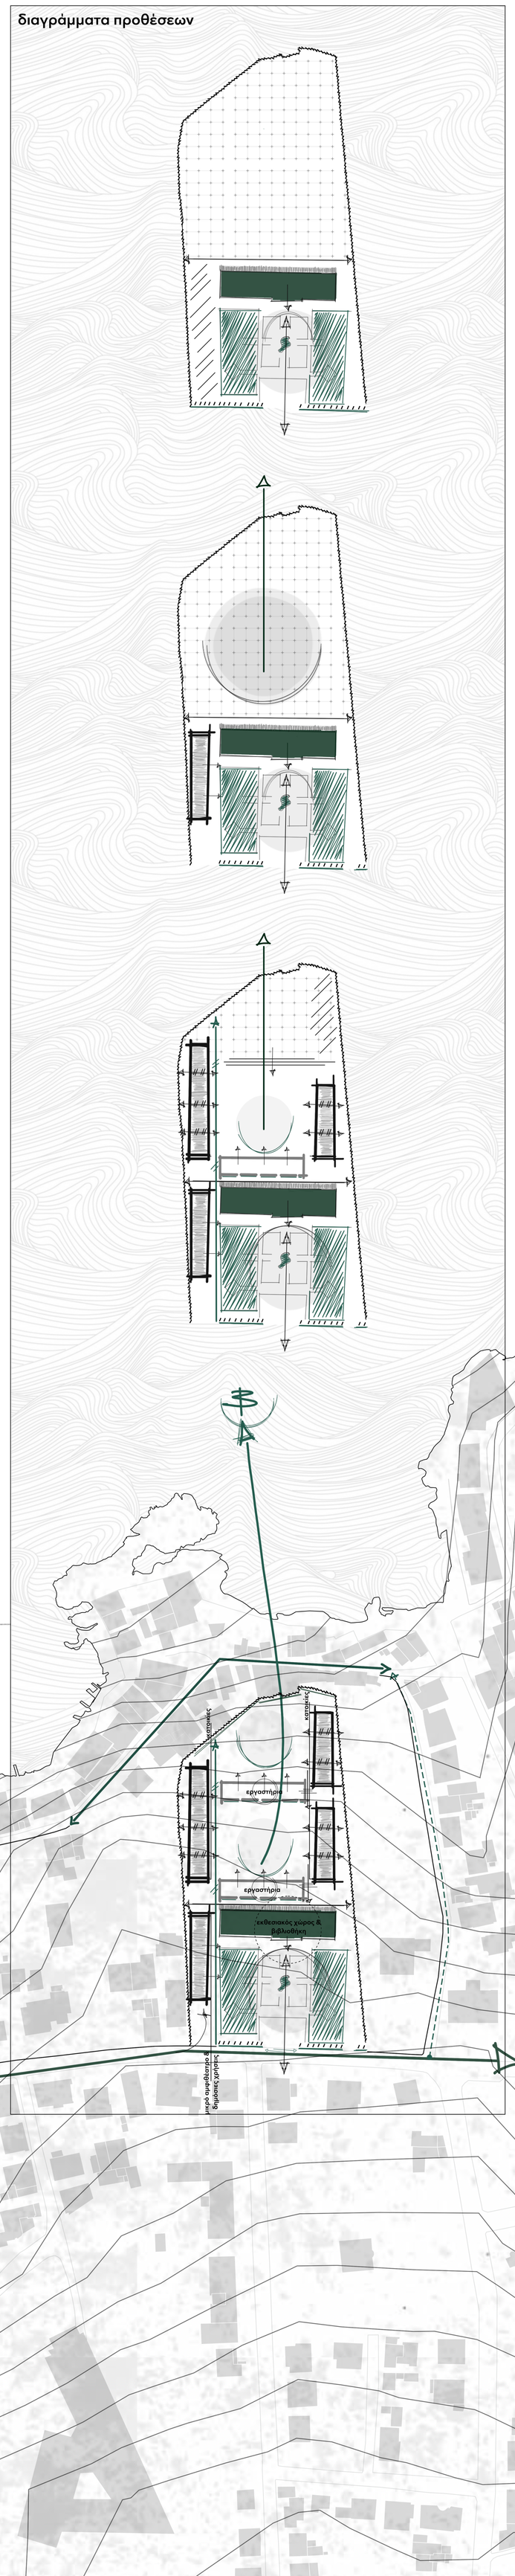


συγκρότημα | κλ. 1:200

οικιστικό και εκθεσιακό δίκτυο καλλιτεχνών- startup for artists στα χανιά


μπράζα έφη_ επιβλέπων : τσακαλάκης δημήτρης

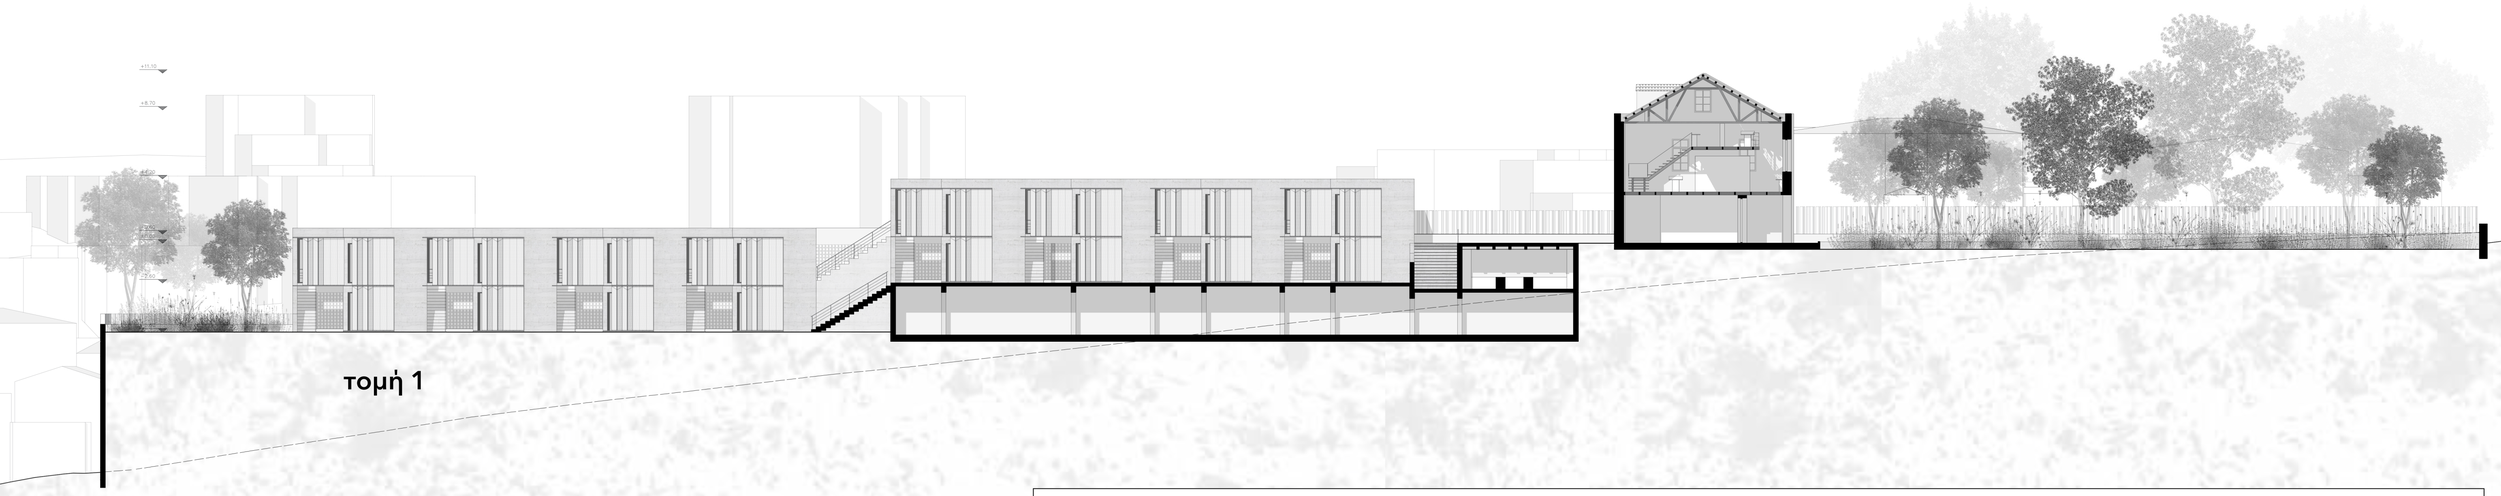


τομή 1

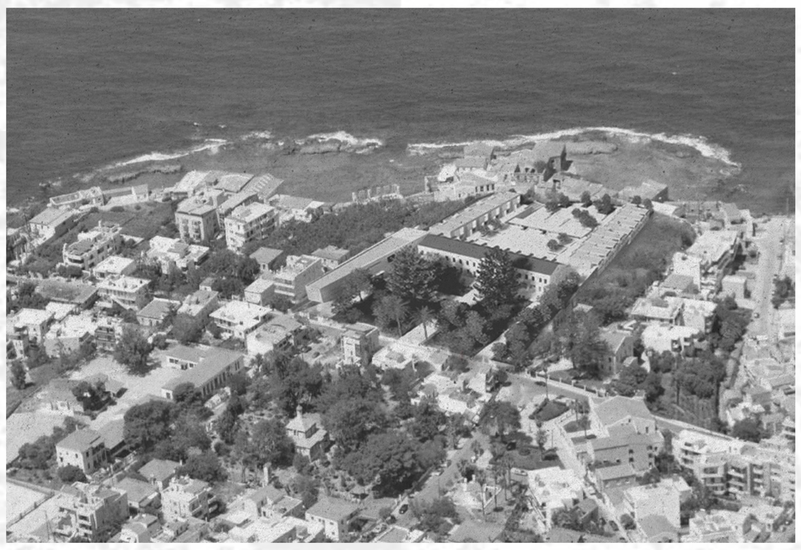



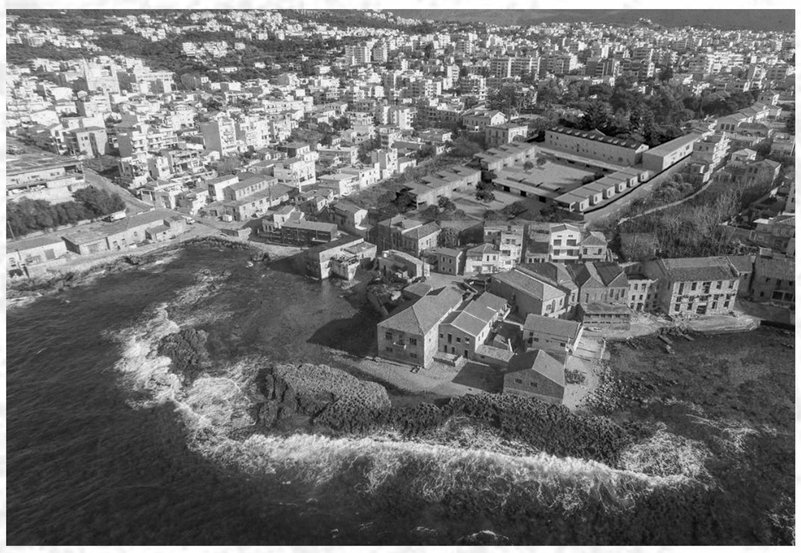

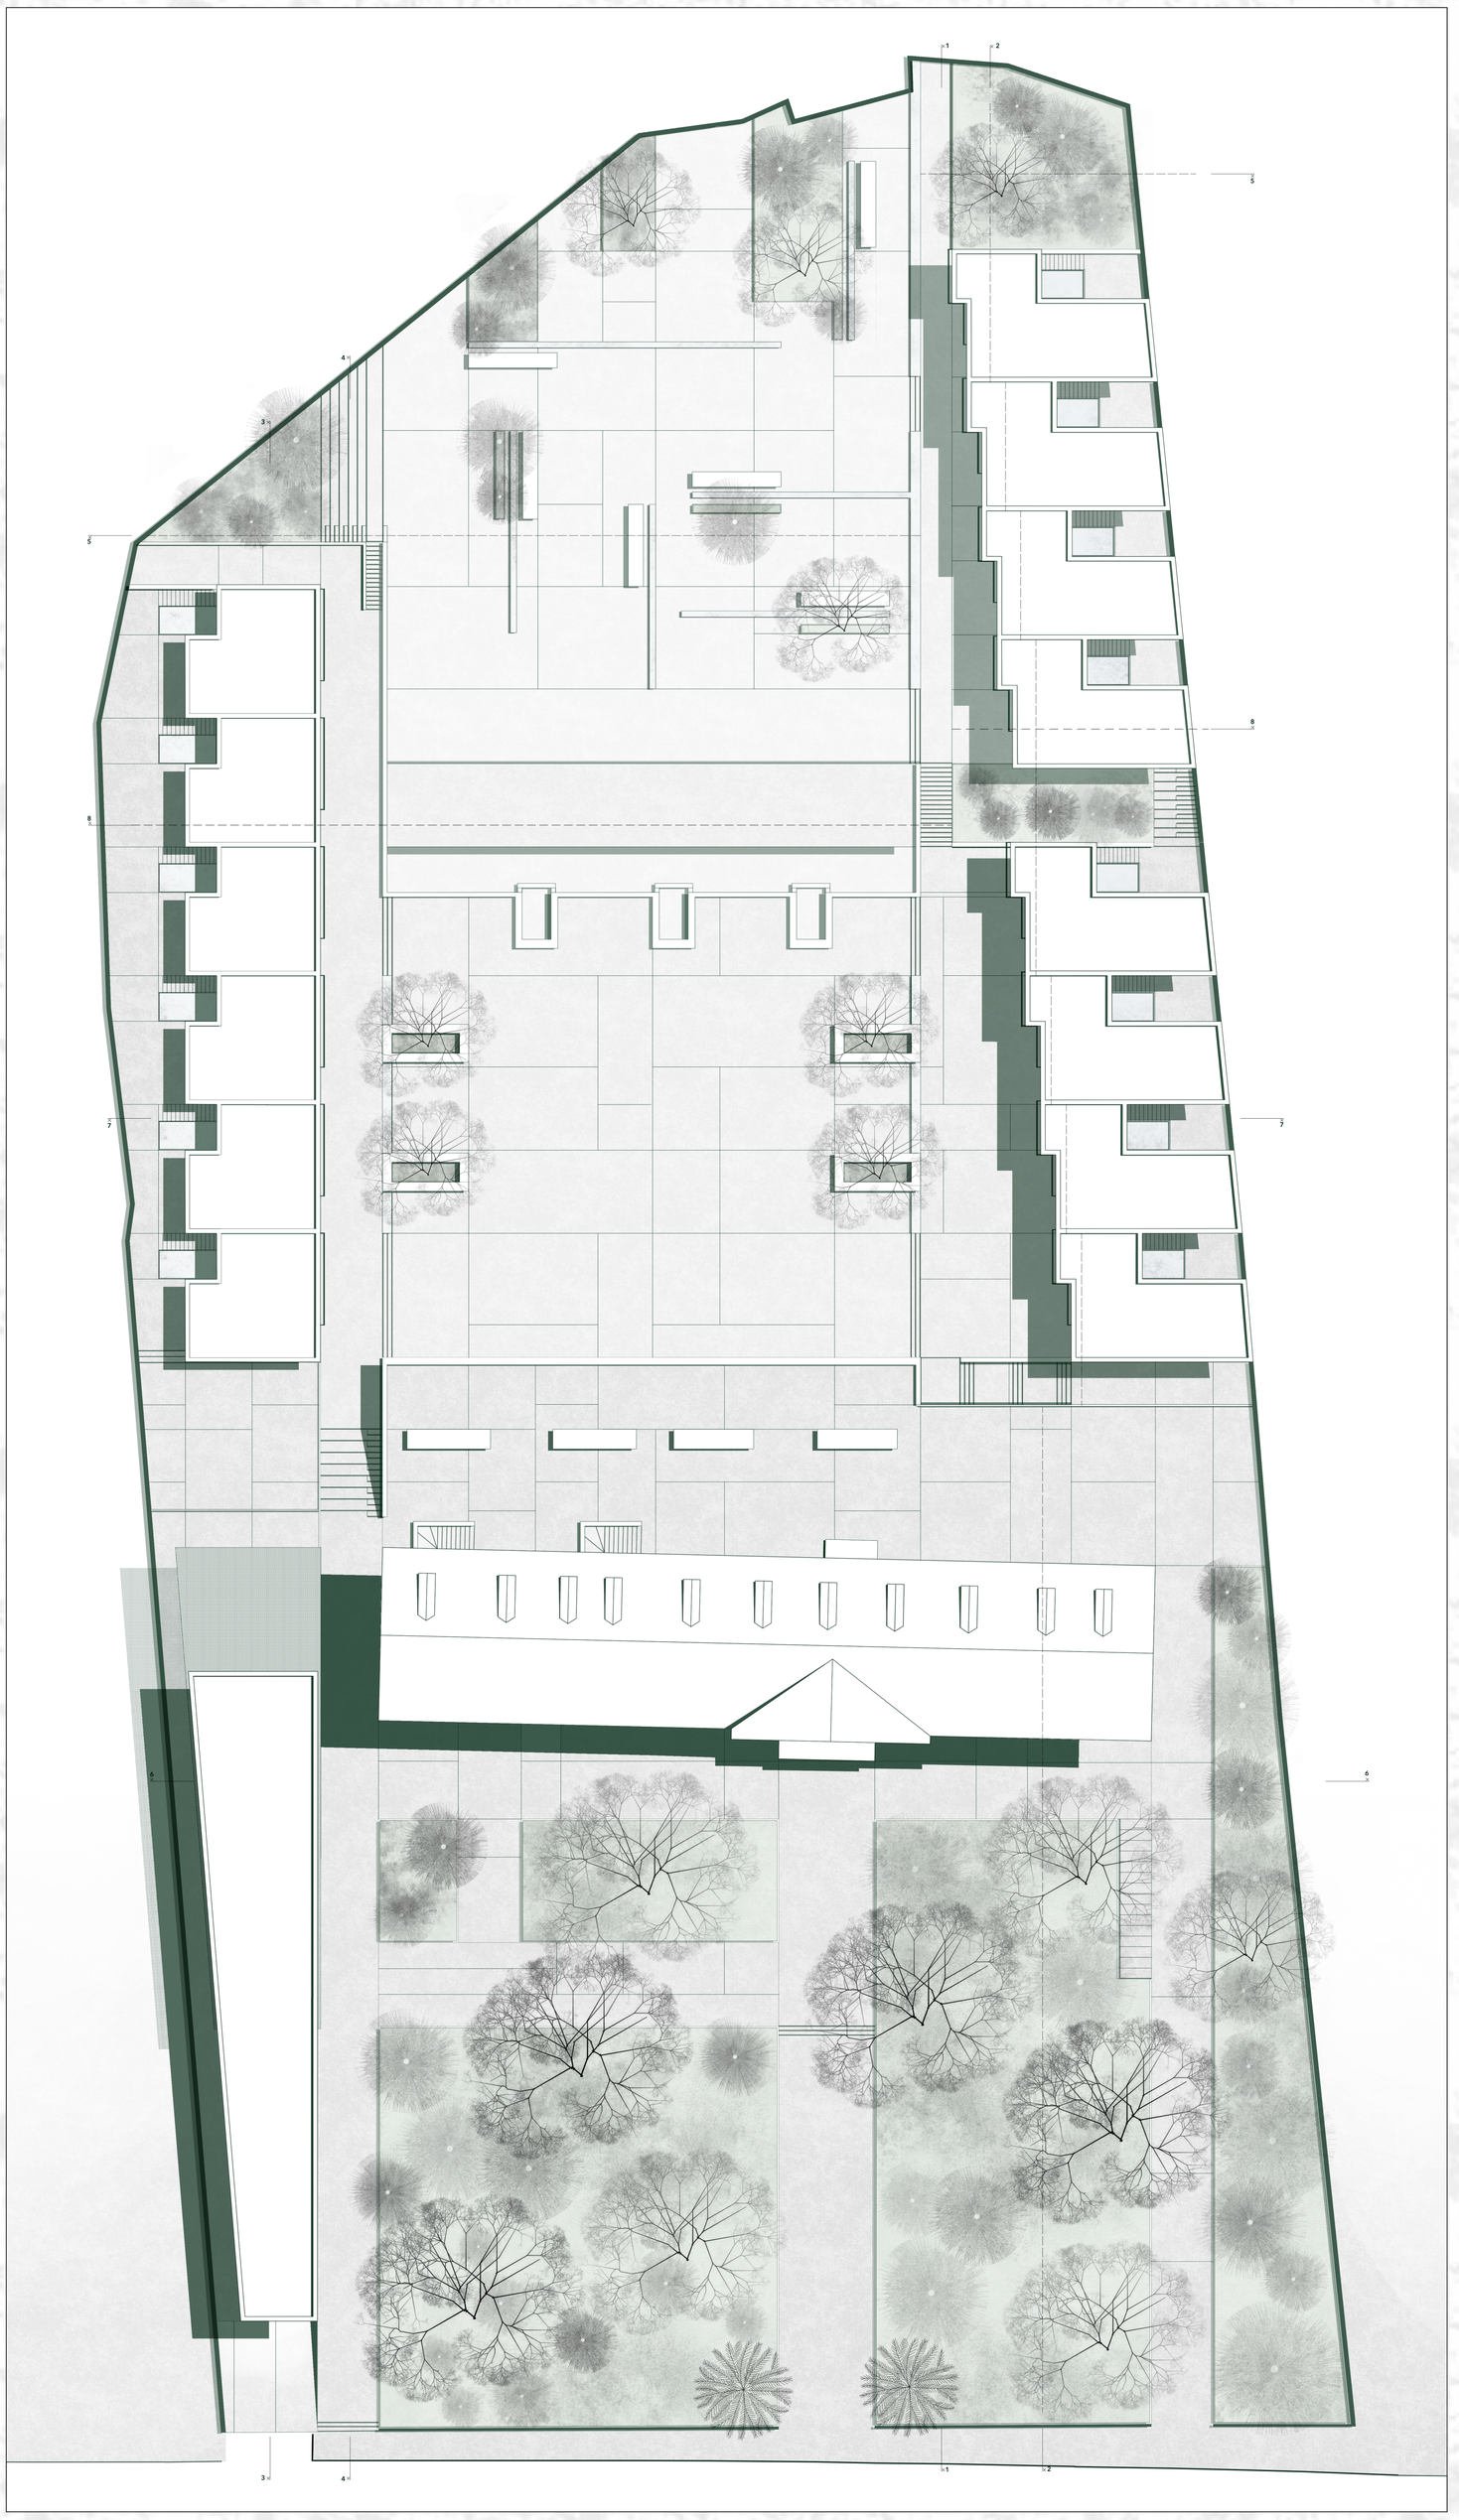


τοπογραφικό


συγκρότημα | κλ. 1:200

οικιστικό και εκθεσιακό δίκτυο καλλιτεχνών- startup for artists στα χανιά

μπράζα έφη_ επιβλέπων : τσακαλάκης δημήτρης

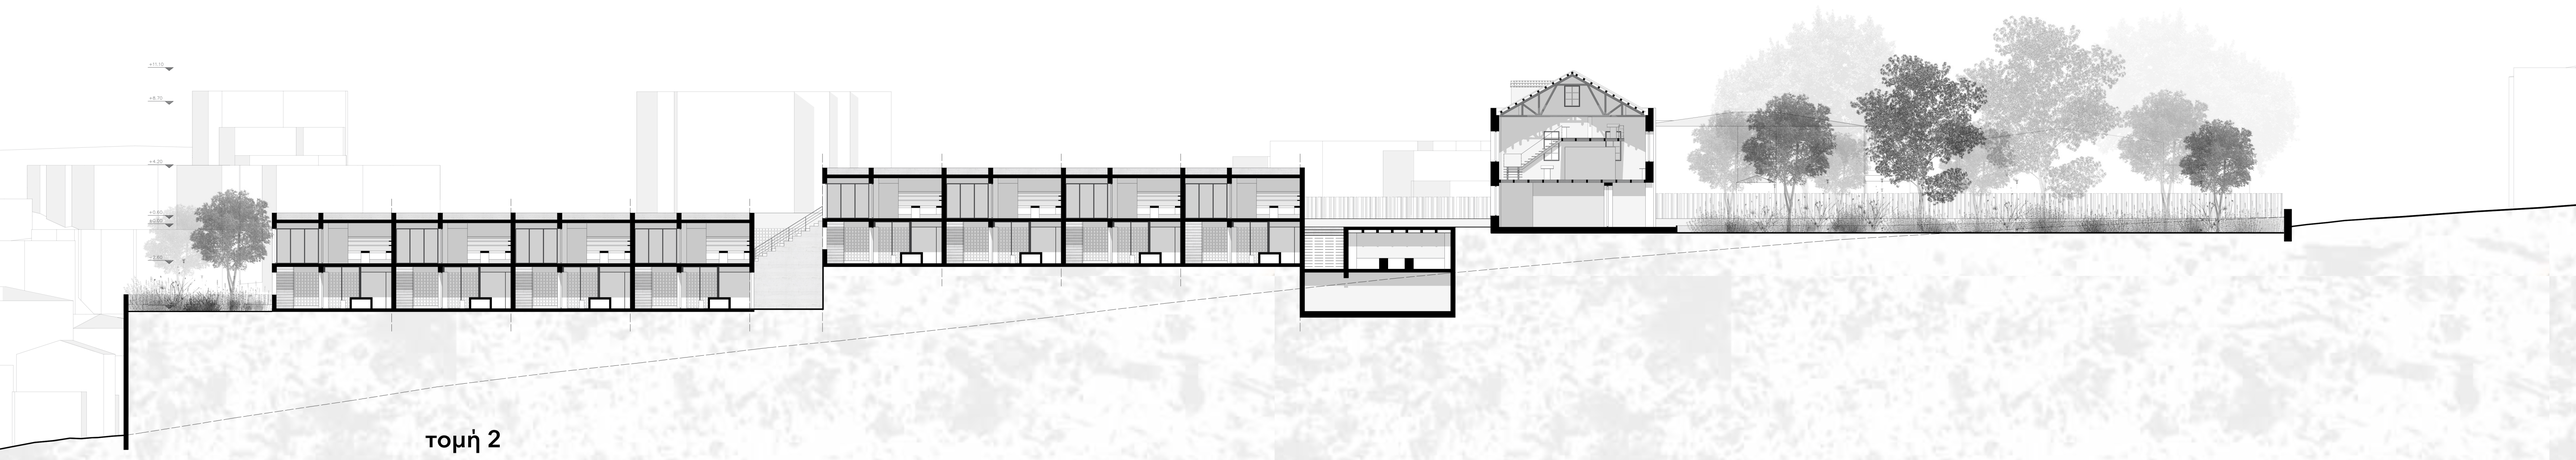


τομή 2

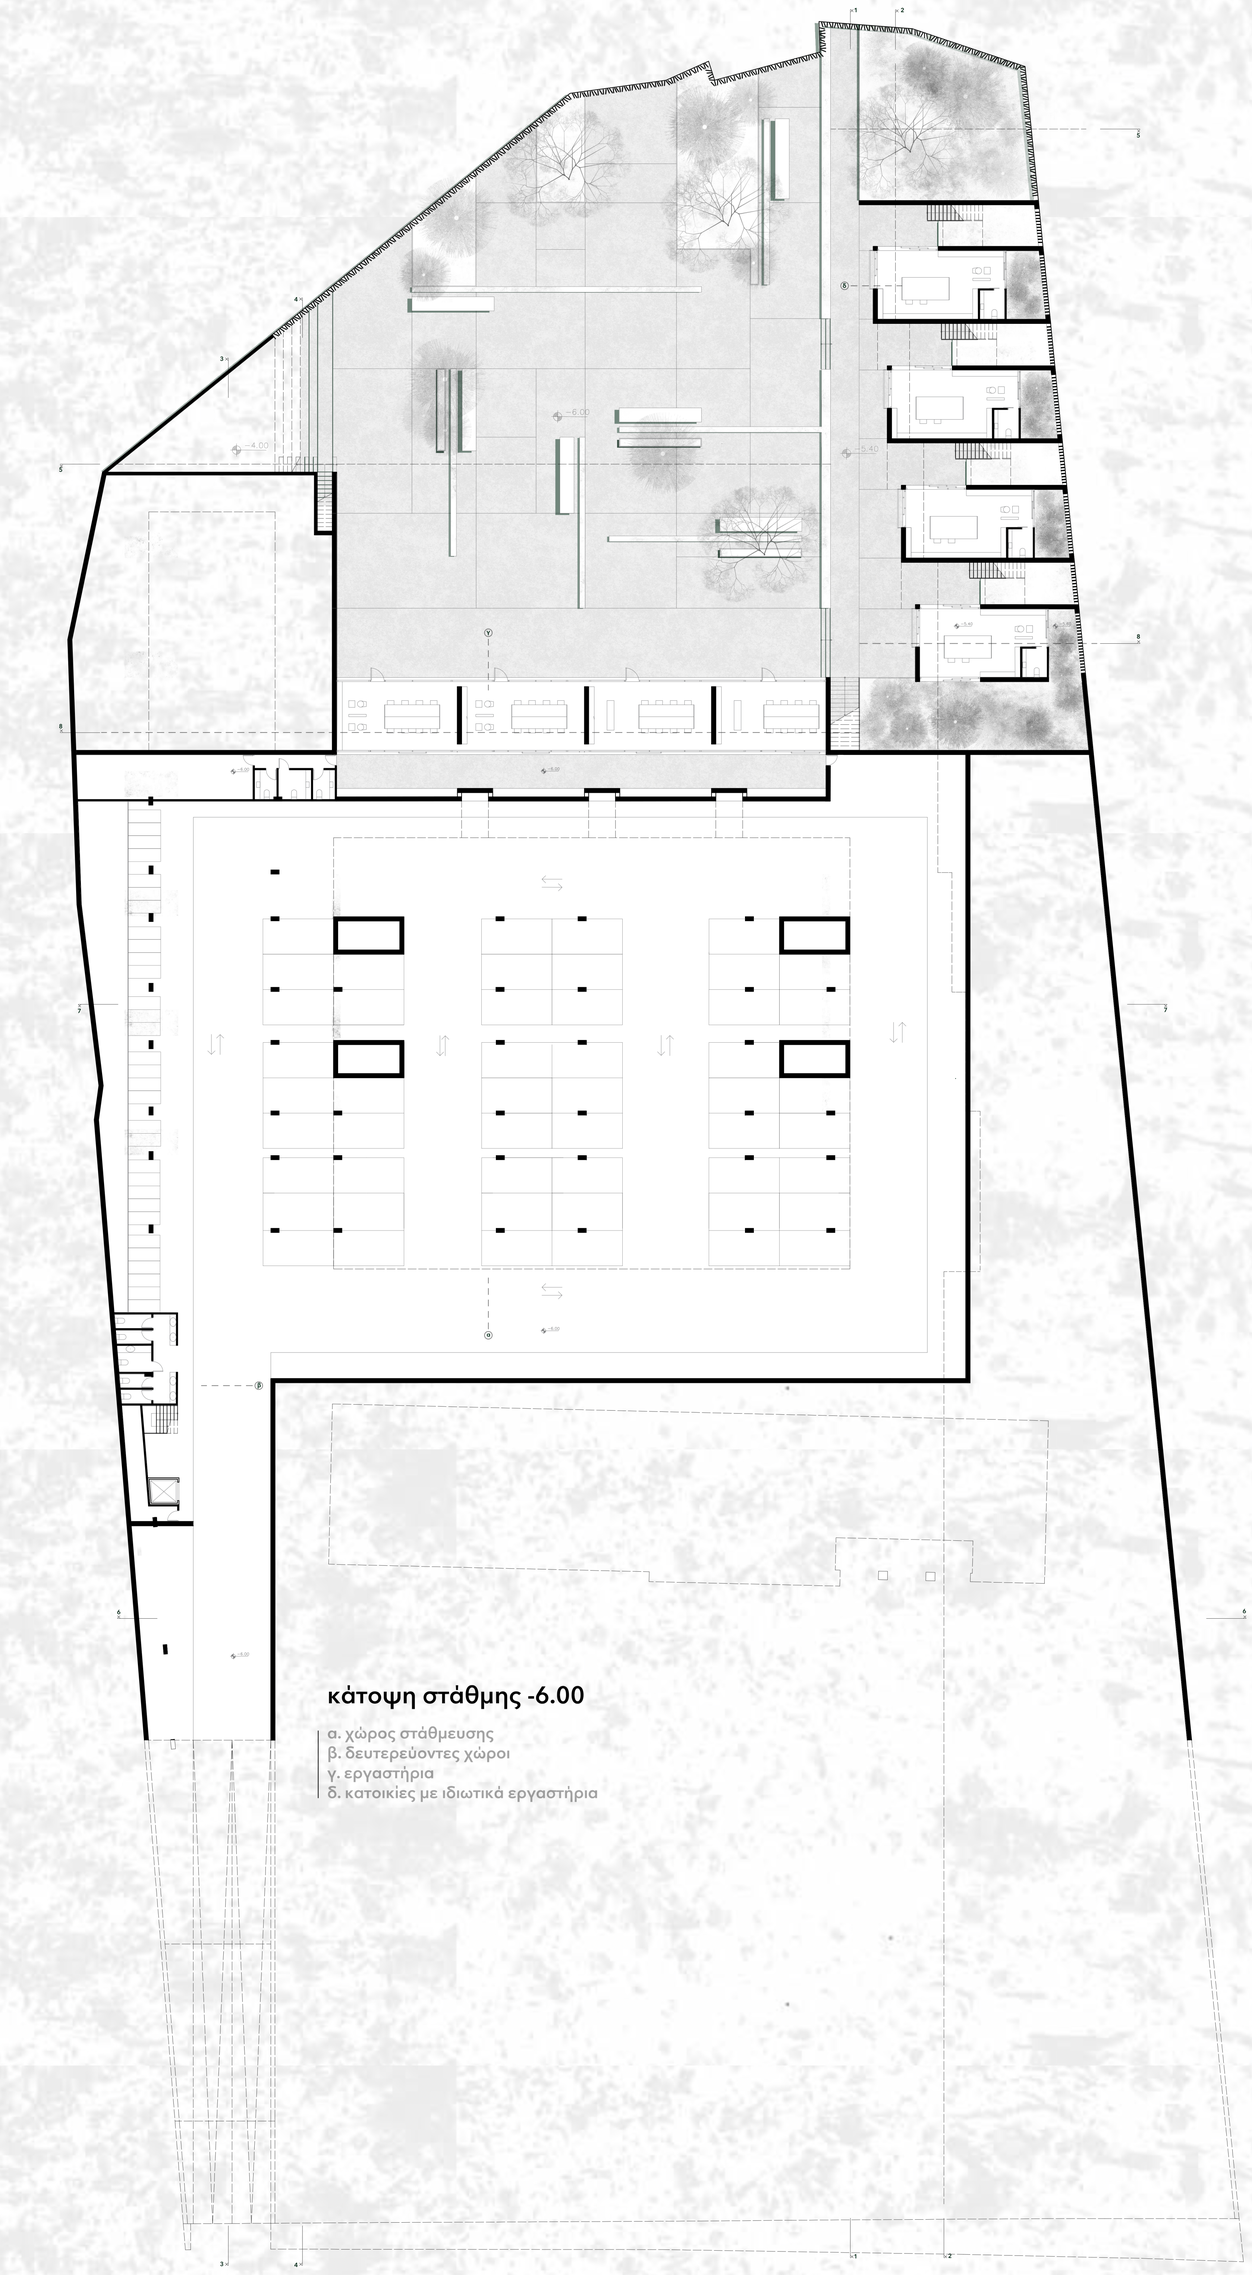

κάτοψη στάθμης -6.00

α. χώρος στάθμευσης
β. δευτερεύοντες χώροι
γ. εργαστήρια
δ. κατοικίες με ιδιωτικά εργαστήρια

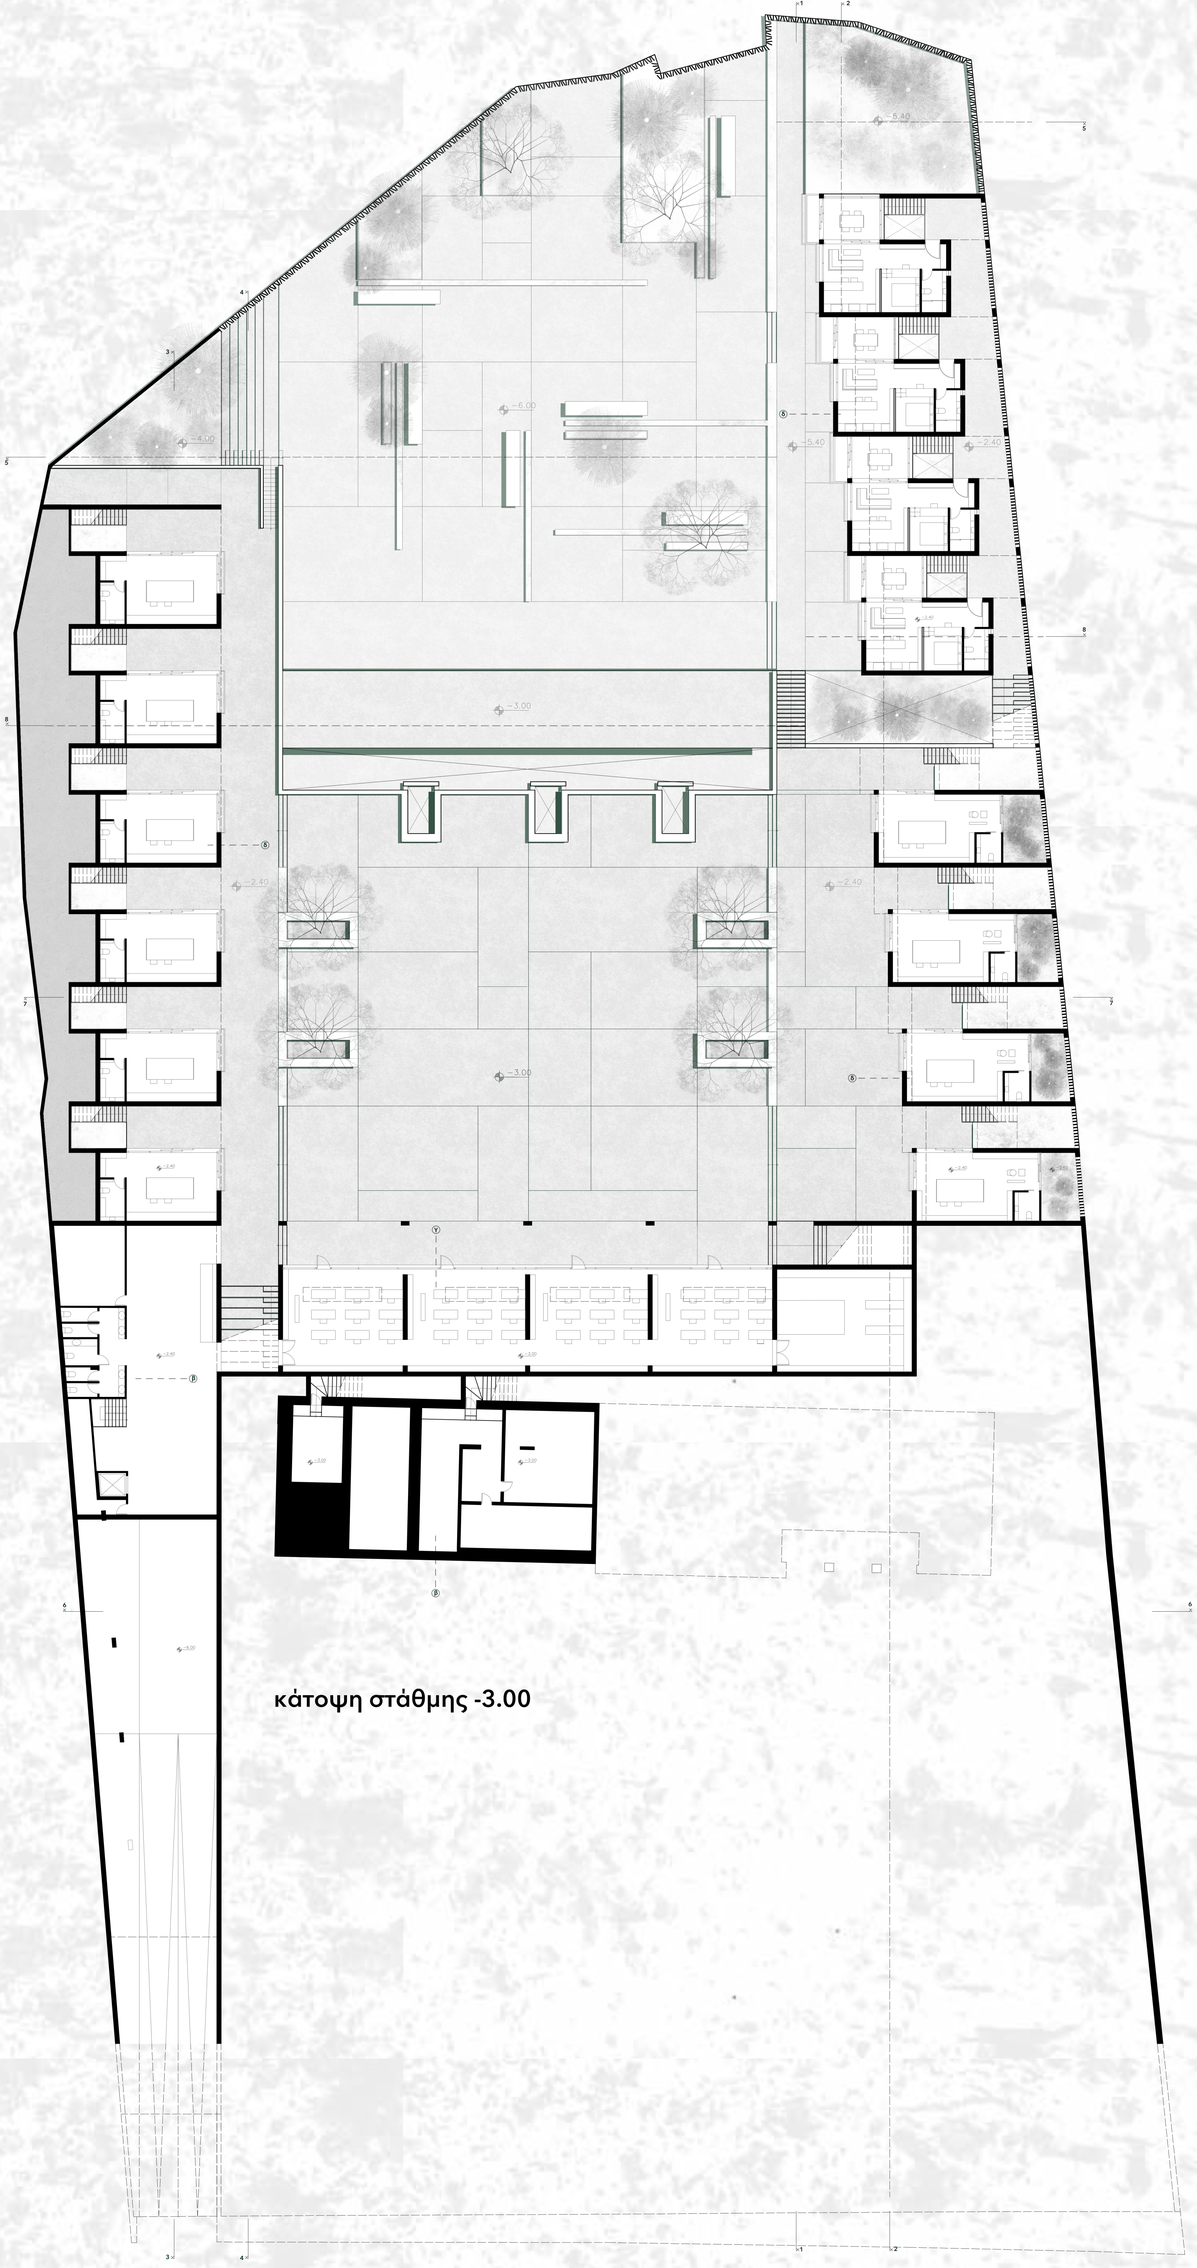


κάτοψη στάθμης -3.00

συγκρότημα | κλ. 1:200

οικιστικό και εκθεσιακό δίκτυο καλλιτεχνών- startup for artists στα χανιά

μπράζα έφη_ επιβλέπων : τσακαλάκης δημήτρης

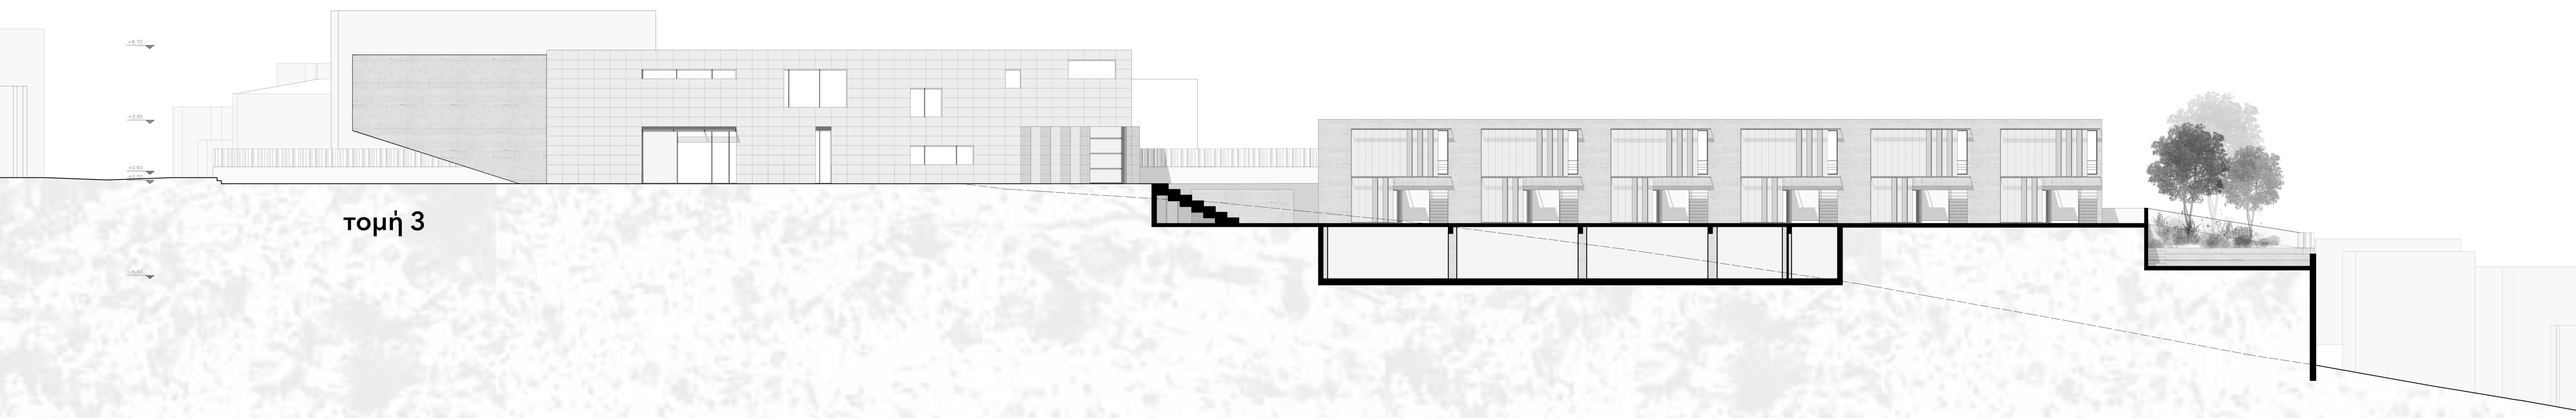














κάτοψη στάθμης ±0.00

α,ε. φουαγιε
β. αμφιθέατρο
γ. εργαστήρια
δ. αίθουσα συνεδριάσεων
ζ. καφέ
η. κουζίνα
θ. πωλητήριο
ι. κατοικίες με ιδιωτικά εργαστήρια

συγκρότημα | κλ.1:200

οικιστικό και εκθεσιακό δίκτυο καλλιτεχνών- startup for artists στα χανιά

μπράζα έφη_ επιβλέπων : τσακαλάκης δημήτρης

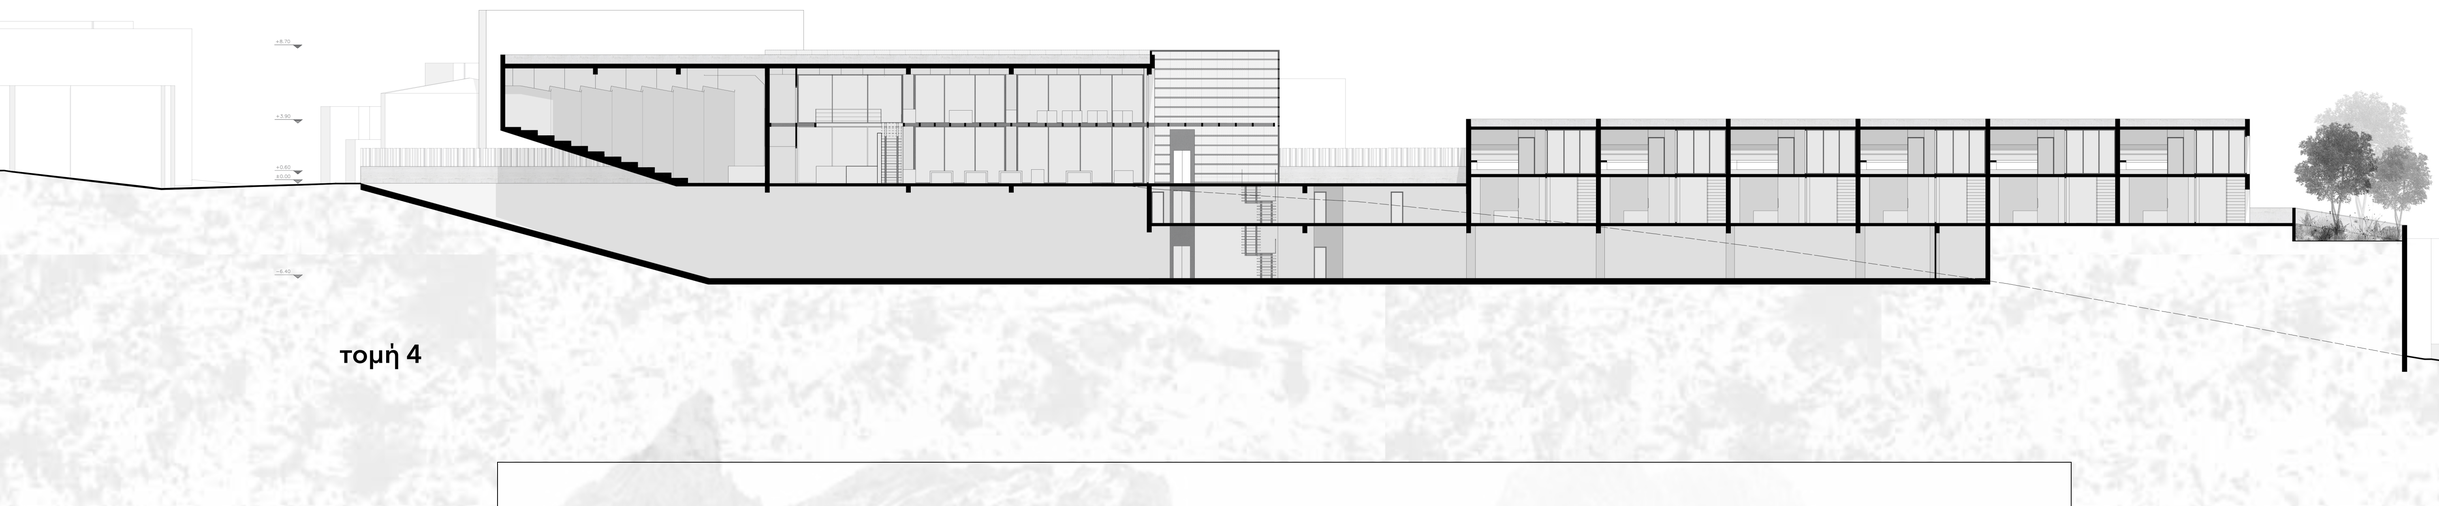

τομή 4



τομή 5

τομή 6



τομή 7




τομή 8

επανάχρηση κτιρίου γαλλικής σχολής


οικιστικό και εκθεσιακό δίκτυο καλλιτεχνών- startup for artists στα χανιά

μπράζα έφη_ επιβλέπων : τσακαλάκης δημήτρης

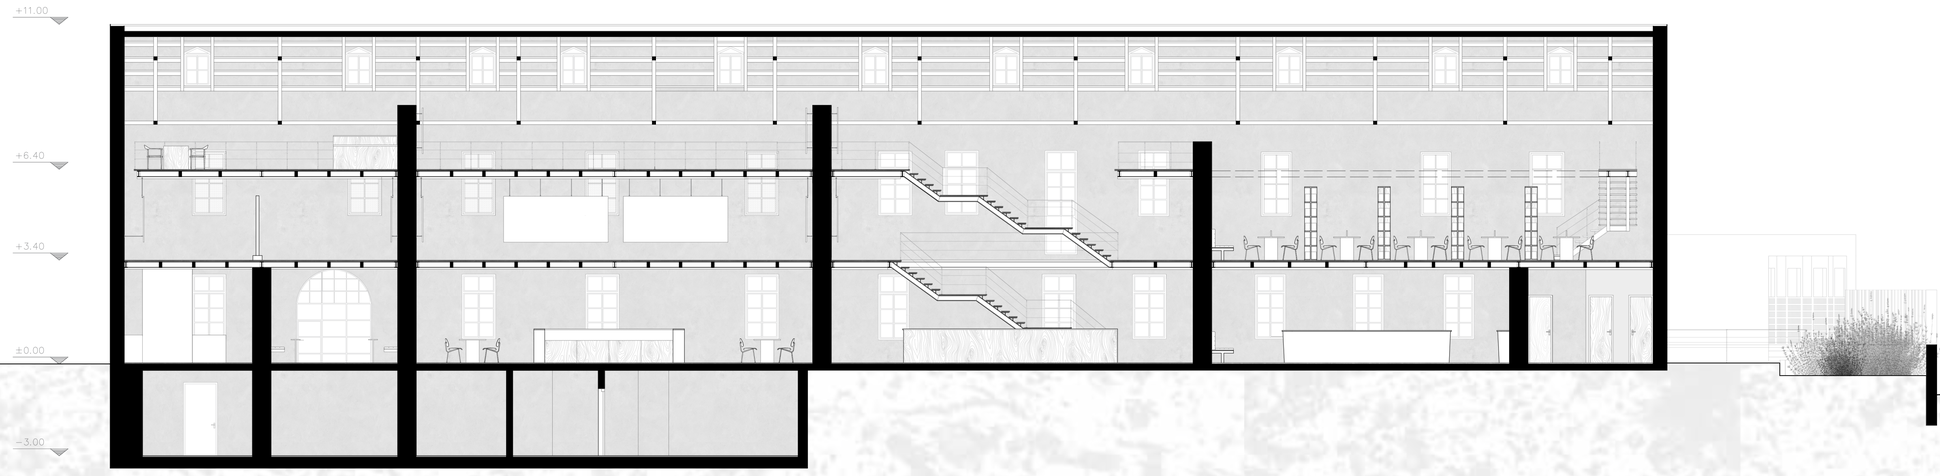

τομή διαμήκης

κλ.1:100

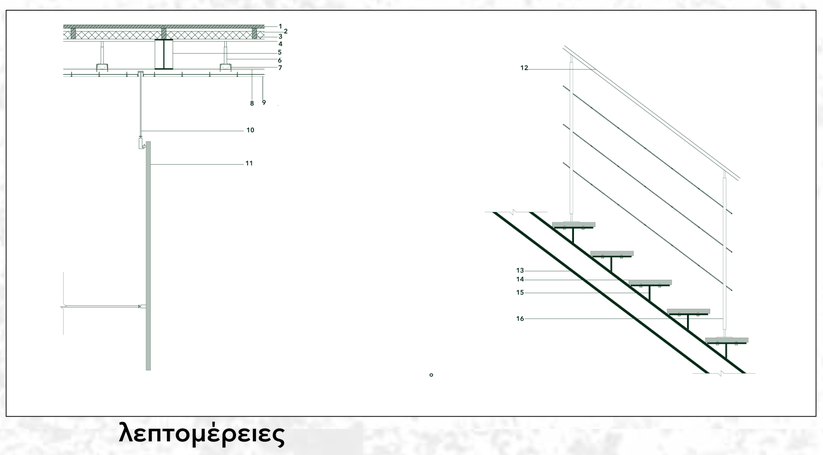


1. σανίδες ξύλου 2.2 cm
2. ορυκτοβάμβακας
3. καδρόνι
4. ινοσανίδα ξύλου
5, 13. δοκός IPE 200
6, 10. μεταλλική ανάρτηση
7. συνδετήρας π για κύριο οδηγό
8. γυψοδανίδα
9. κύριος οδηγός
11. πάνελ ανάρτησης έργων
12. ξύλινη κουπαστή
14. επένδυση ξύλου
15. μεταλλικό πάτημα
16. μεταλλικό κάγκελο

α. φουαγιέ
β. καφέ
γ. κουζίνα
δ. πωλητήριο
ε. χώροι έκθεσης
ζ. βιβλιοθήκη & αναγνωστήρια
η. διοίκηση


λεπτομέρειες

κλ.1:20

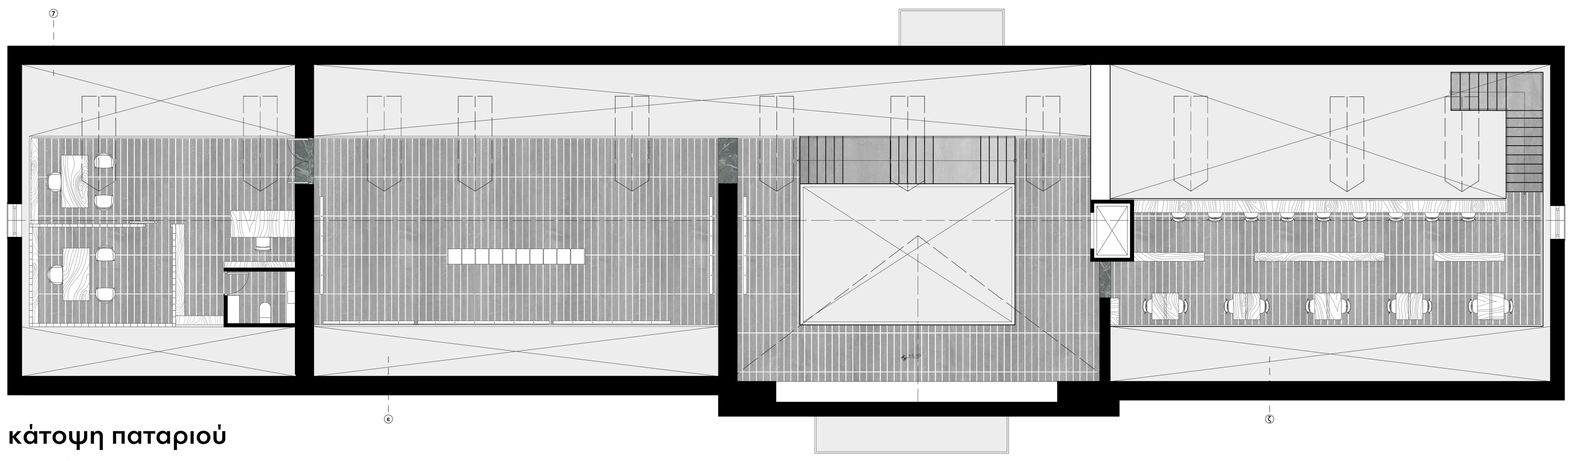

κάτοψη παταριού

κλ.1:100

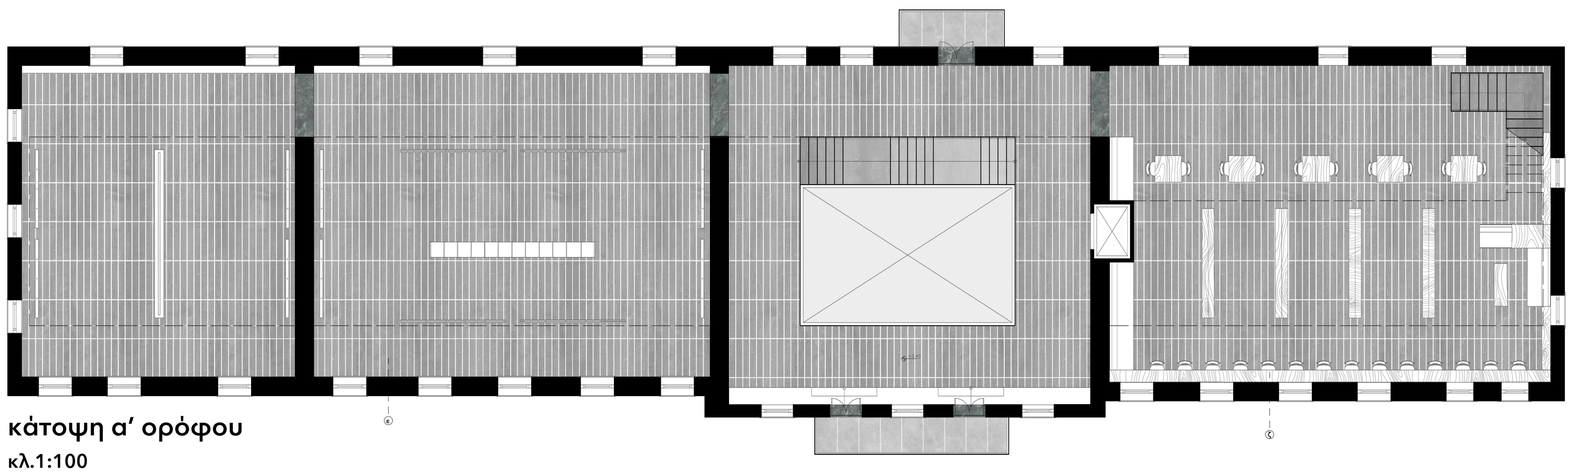

κάτοψη α' ορόφου

κλ.1:100



κάτοψη ισογείου


κλ.1:100



κτίριο αμφιθεάτρου και εργαστηρίων


οικιστικό και εκθεσιακό δίκτυο καλλιτεχνών- startup for artists στα χανιά

μπράζα έφη_ επιβλέπων : τσακαλάκης δημήτρης

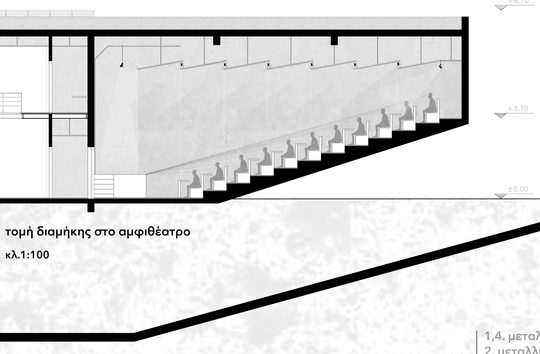

τομή διαμήκης στο αμφιθέατρο

κλ.1:100

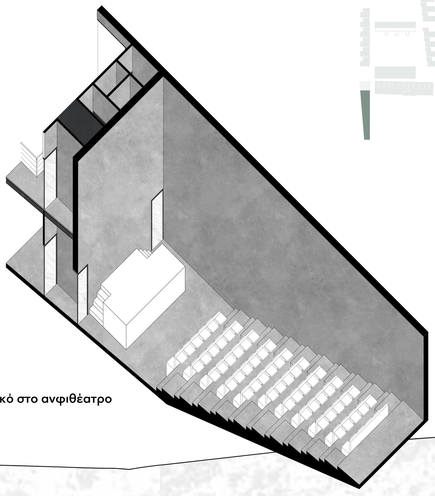


αξονομετρικό στο ανφιθέατρο


κλ.1:100

λεπτομέρεια

κλ.1:20

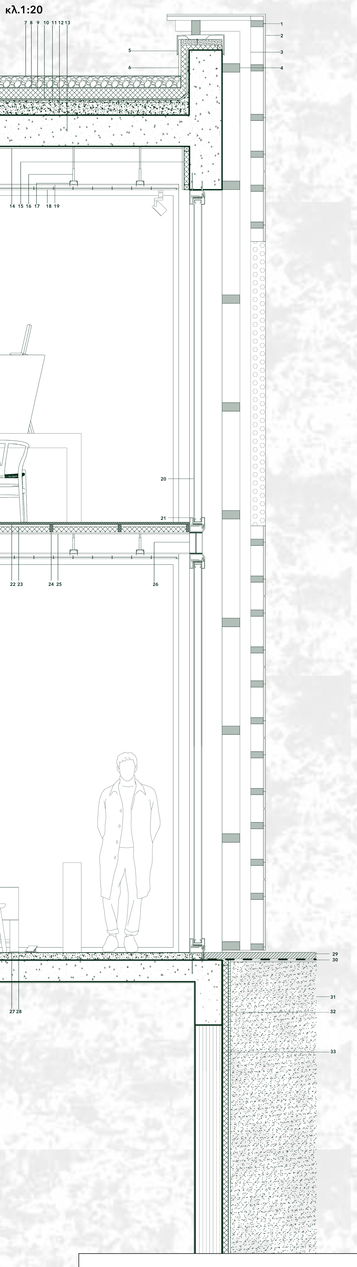

1,4. μεταλλικό προφίλ
2. μεταλλικό διάτρητο πάνελ
3. μεταλλικός οδηγός
5. κάλυμμα από λαμαρίνα
6. εξωτερικός σοβάς
7. κροκάλες
8,30. γεωύφασμα
9. θερμομονωτική στρώση
10. ασφαλτόπανο (x2)
11. στρώση τσιμεντοκονιάματος
12. μπετόν κλίσεων
13. πλάκα σκυροδέματος (20cm)
14. εσωτερικός σοβάς
15. θερμομονωτική στρώση (5cm)
16. μεταλλική ανάρτηση
17. συνδετήρας n
18.γυψοσανίδα
19. κύριος οδηγός γυψοσανίδας
20. σταθερό κούφωμα αλουμινίου
21. κάσα αλουμινίου
22. σανίδες ξύλου (2.2cm)
23. ορυκτοβάμβακας
24. καδρόνι
25. ινοσανίδα ξύλου
26. δοκός IPE 200
27. δάπεδο από πατητή τσιμεντοκονία
28. υπόβαση
29. χυτό δάπεδο
31. άμμος
32. αποστραγγιτική μεμβράνη
33. τοιχείο πλήρωσης

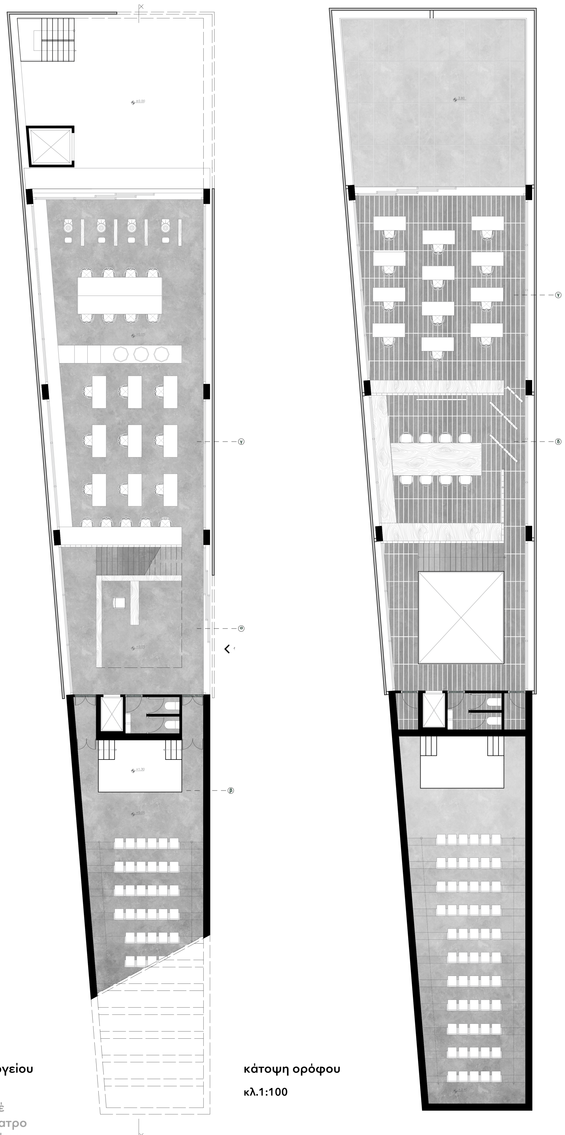

κάτοψη ισογείου


κλ.1:100

α. φουαγιέ
β. αμφιθέατρο
γ. εργαστήρια
δ. αίθουσα συνεδριάσεων

κάτοψη ορόφου

κλ.1:100



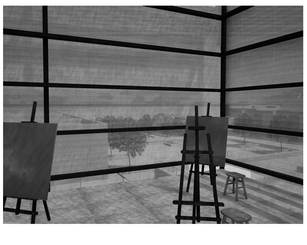




εργαστήρια

οικιστικό και εκθεσιακό δίκτυο καλλιτεχνών- startup for artists στα χανιά


μπράζα έφη_ επιβλέπων : τσακαλάκης δημήτρης

1,11. χυτό δάπεδο
2. θερμομονωτική στρώση
3. υγρομόνωση
4. μπετόν κλίσεων
5. πλάκα σκυροδέματος zoellner
6. κάσα αλουμινίου
7. φεγγίτης
8. λαμαρίνα με εσωτερική μόνωση σε σύστημα κουφωμάτων
9. δάπεδο από πατητή τσιμεντοκονία
10,13. υπόβαση
12. γεωύφασμα




τομή εργαστηρίου τύπου α

κλ.1:100

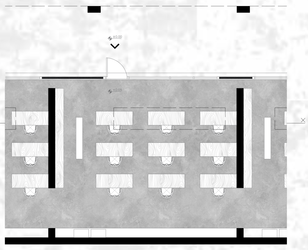

κάτοψη εργαστηρίου τύπου α

κλ.1:100

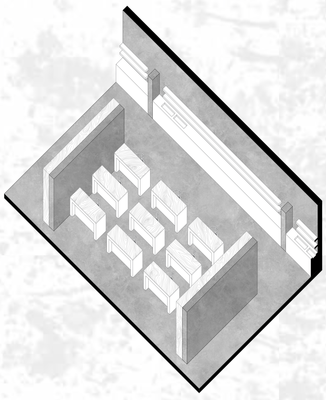


αξονομετρικό εργαστηρίου τύπου α

κλ.1:100






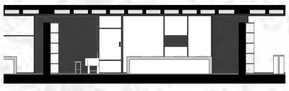


τομή εργαστηρίου τύπου β

κλ.1:100

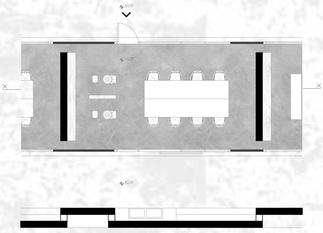


κάτοψη εργαστηρίου τύπου β

κλ.1:100

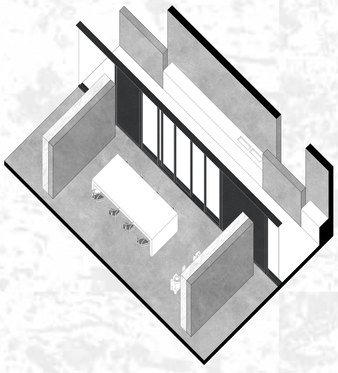


αξονομετρικό εργαστηρίου τύπου β

κλ.1:100

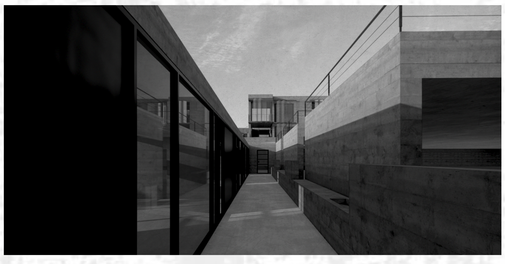



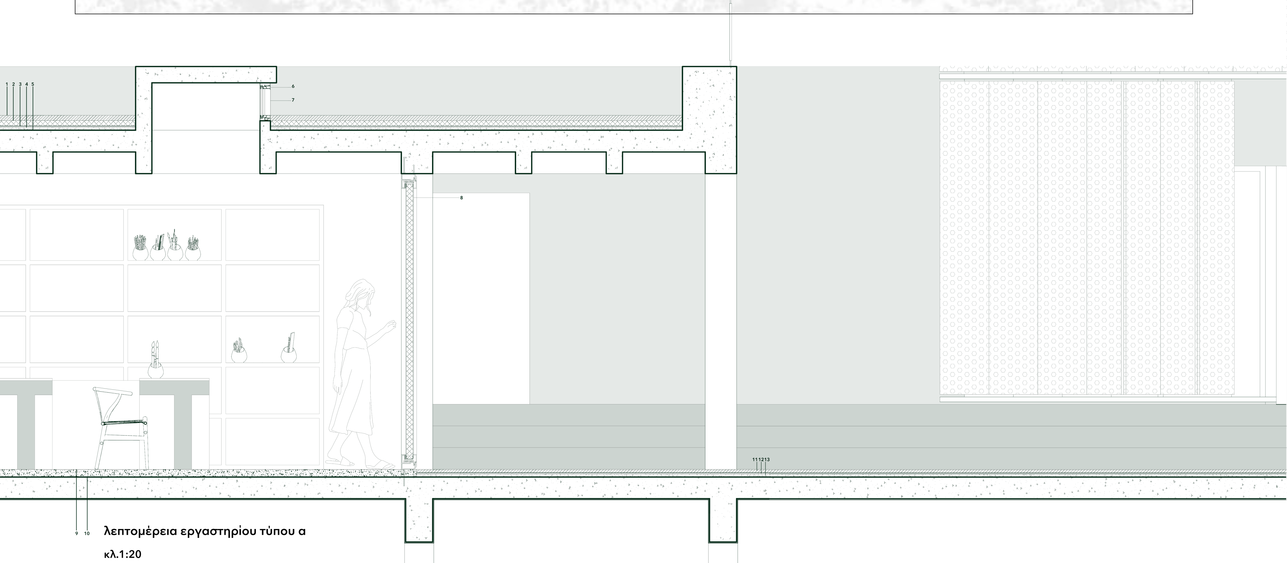


λεπτομέρεια εργαστηρίου τύπου α

κλ.1:20


κατοικία

οικιστικό και εκθεσιακό δίκτυο καλλιτεχνών- startup for artists στα χανιά

μπράζα έφη_ επιβλέπων : τσακαλάκης δημήτρης

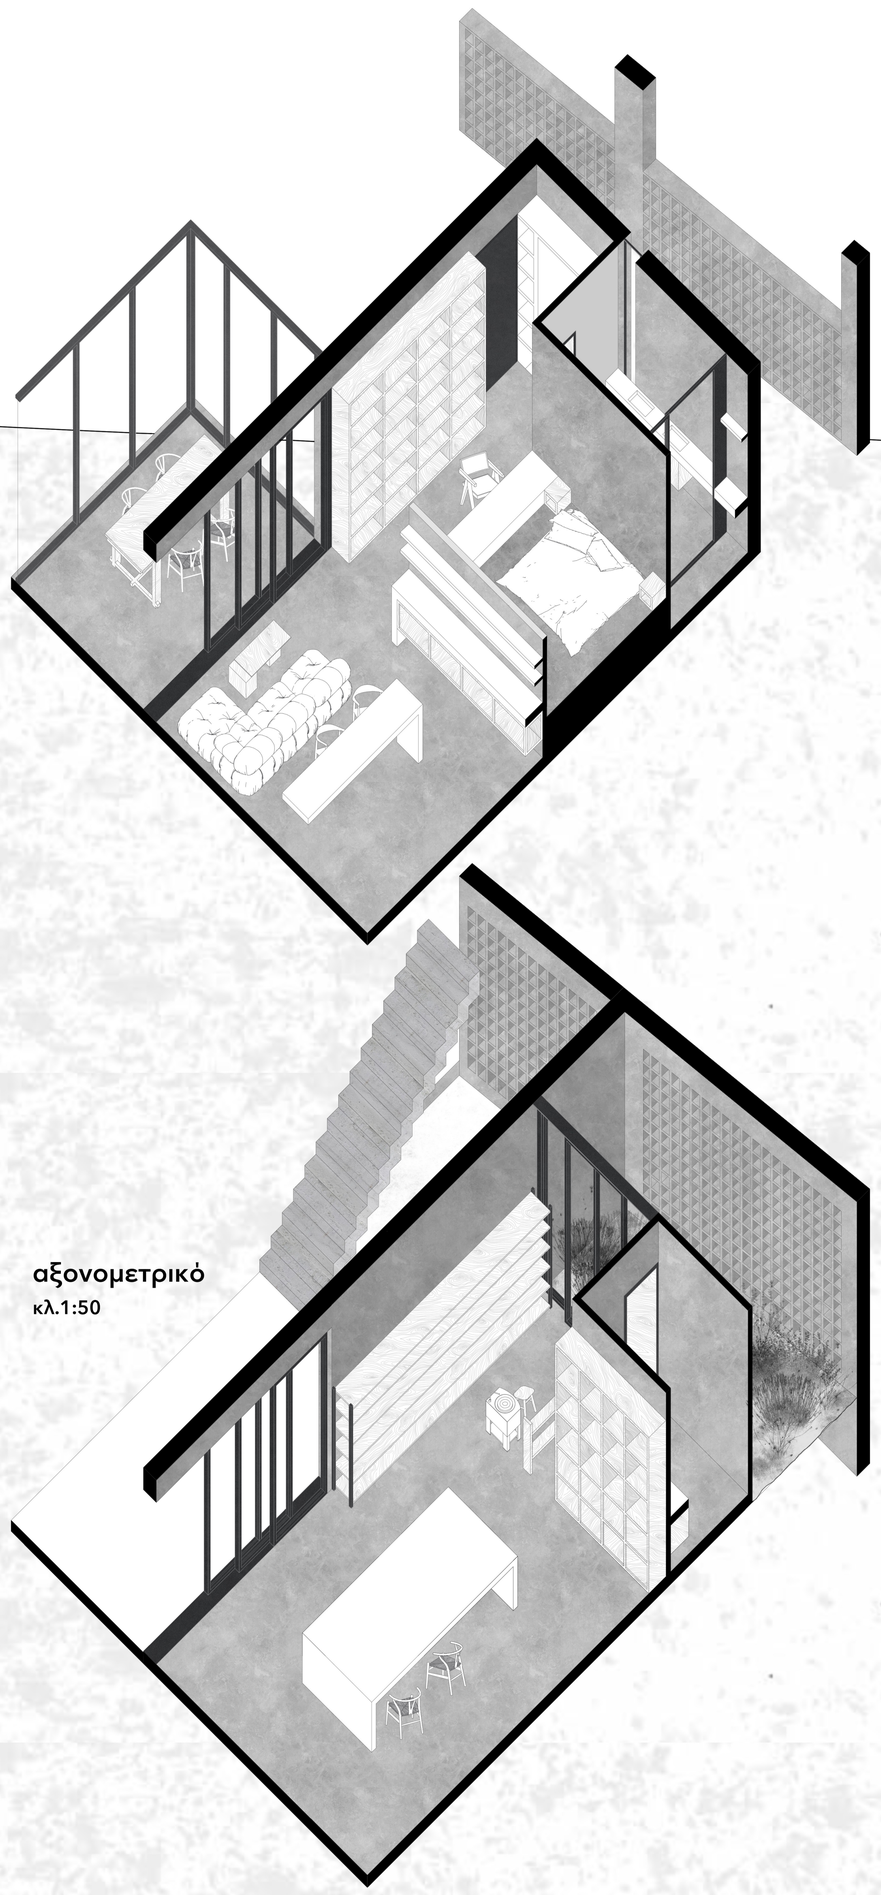

αξονομετρικό
κλ.1:50

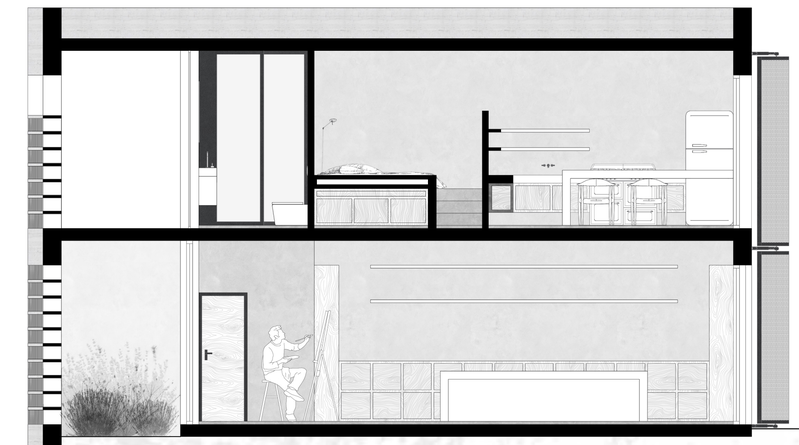

τομή διαμήκης
κλ.1:50



κάτοψη κατοικίας
κλ.1:50



κάτοψη εργαστηρίου κατοικίας
κλ.1:50














1. κάλυμμα από λαμαρίνα
2. εξωτερικός σοβάς
3. κροκάλες
4. γεωύφασμα
5. θερμομονωτική στρώση
6. ασφαλτόπανο (x2)
7. στρώση τσιμεντοκονιάματος
8. μπετόν κλίσεων
9. πλάκα σκυροδέματος (20cm)
10. εσωτερικός σοβάς
11. σκελετός γυψοσανίδας
12. γυψοσανίδα (x2)
13. δοκάρι σκυροδέματος με εμφανή ξυλότυπο
14. μεταλλική στήριξη πάνελ
15. θερμομονωτική στρώση (5cm)
16. μεταλλικό διάτρητο πάνελ
17. κάσα αλουμινίου
18. σταθερό κούφωμα αλουμινίου
19. δάπεδο από πατητή τσιμεντοκονία
20. υπόβαση
21. δίφυλλο επάλληλο συρόμενο κούφωμα αλουμινίου
22. χυτό δάπεδο
23. γεωύφασμα
24. υπόβαση

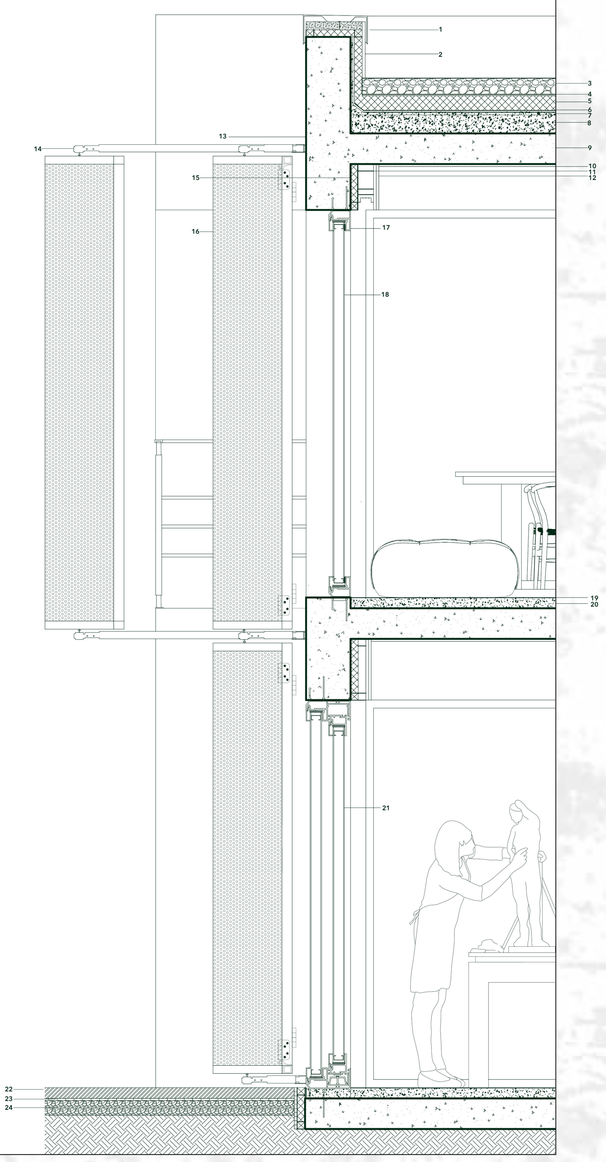



λεπτομέρεια
κλ.1:20


μακέτες

οικιστικό και εκθεσιακό δίκτυο καλλιτεχνών- startup for artists στα χανιά

μπράζα έφη_ επιβλέπων : τσακαλάκης δημήτρης

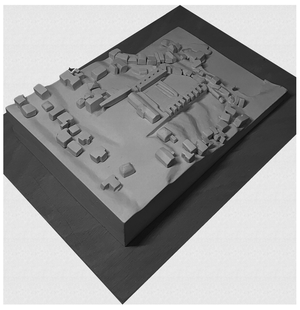


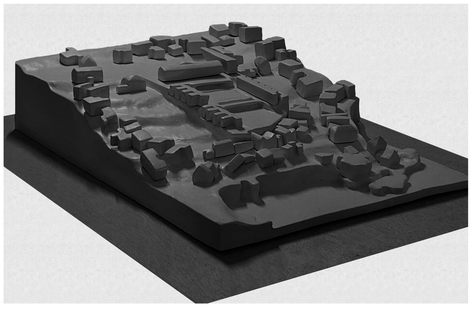


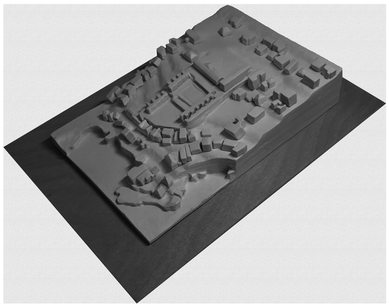



μακέτα 1


κλ.1:1000

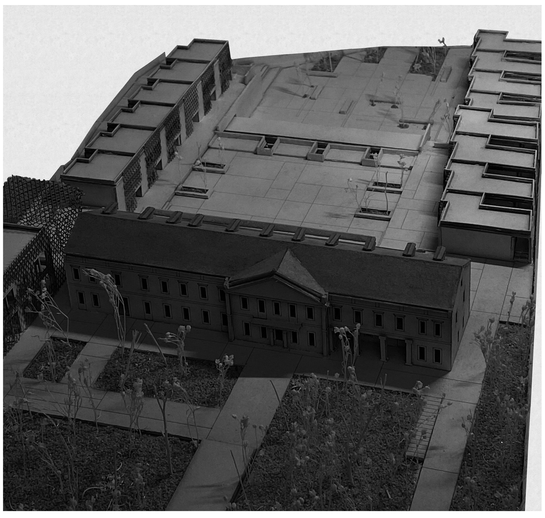


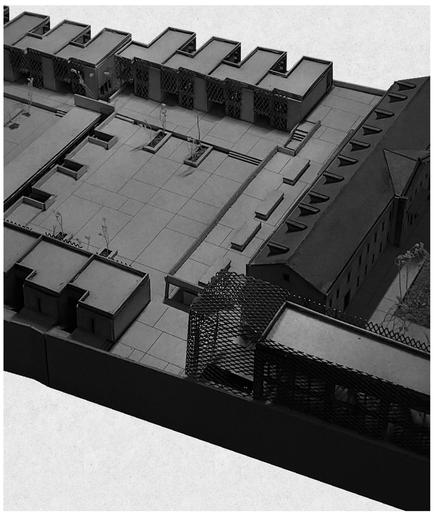

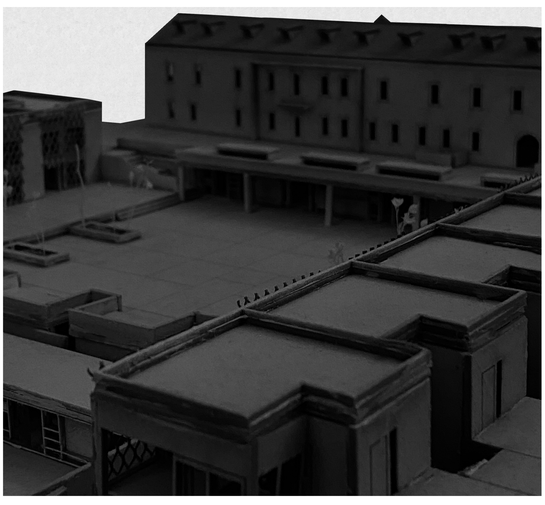

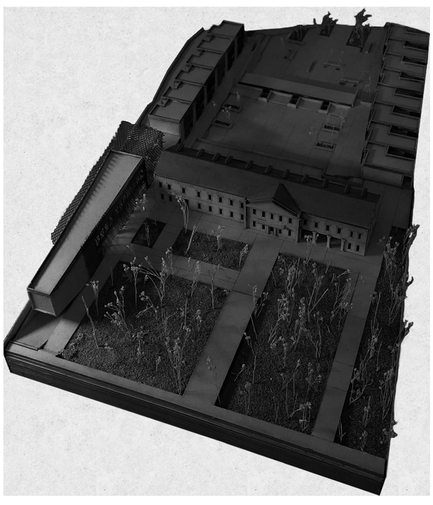

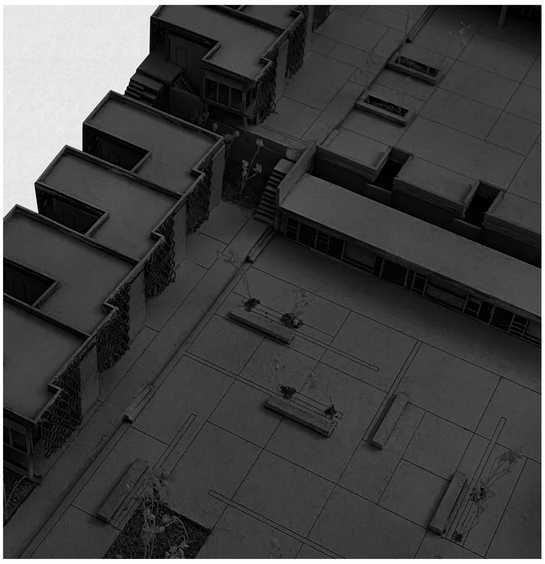

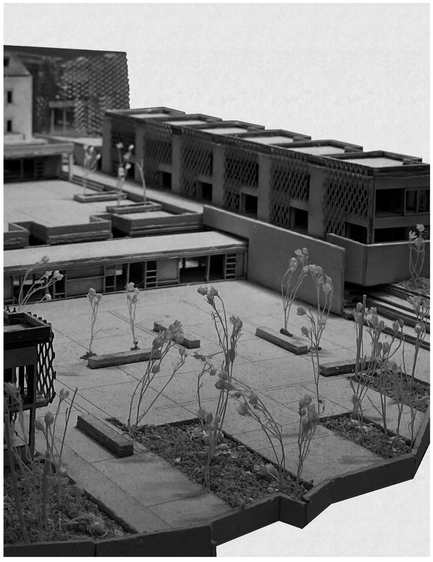

μακέτα 2

κλ.1:200