

Φωτογραφίες περιοχής μελέτης



ΣΤΑΘΜΟΣ ΑΓΙΟΥ
ΕΛΕΥΘΕΡΙΟΥ


ΕΚΚΛΗΣΙΑ ΑΓΙΟΥ
ΕΛΕΥΘΕΡΙΟΥ

ΠΛΑΤΕΙΑ ΝΑΘΑΝΑΗΛ
ΚΑΤΚΤΗΡΙΣ
ΑΡΓΥΡΟΠΟΥΛΟΥ


Σχεδιάγραμμα περιοχής Αγίου Eleutheriou




ΟΨΗ ΑΠΟ ΟΔΟ ΑΧΑΡΝΩΝ
ΚΛΙΜΑΚΑ 1:200

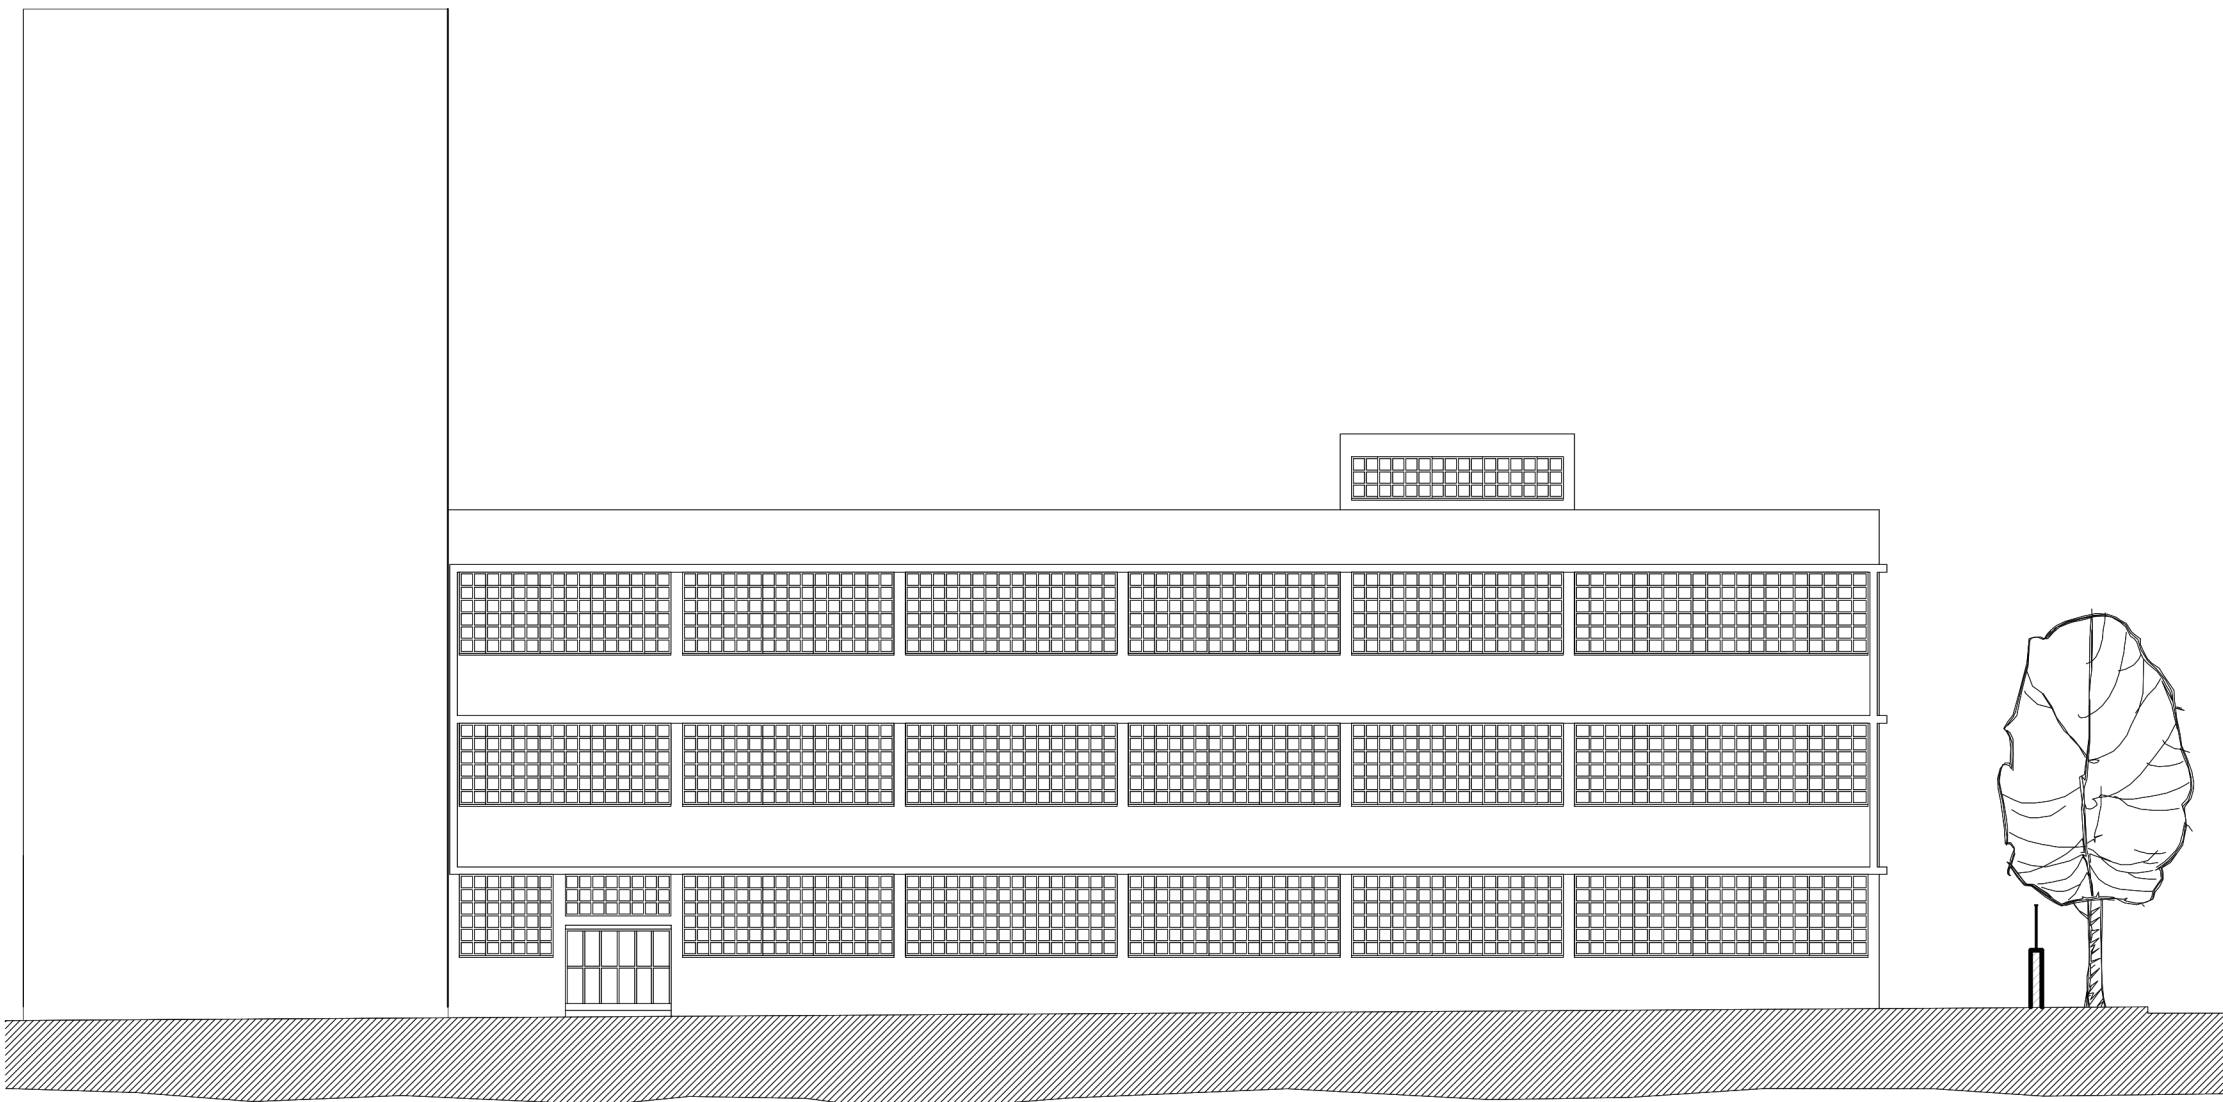


ΝΟΤΙΑ ΟΨΗ - ΚΑΒΑΦΗ
ΚΛΙΜΑΚΑ 1:200

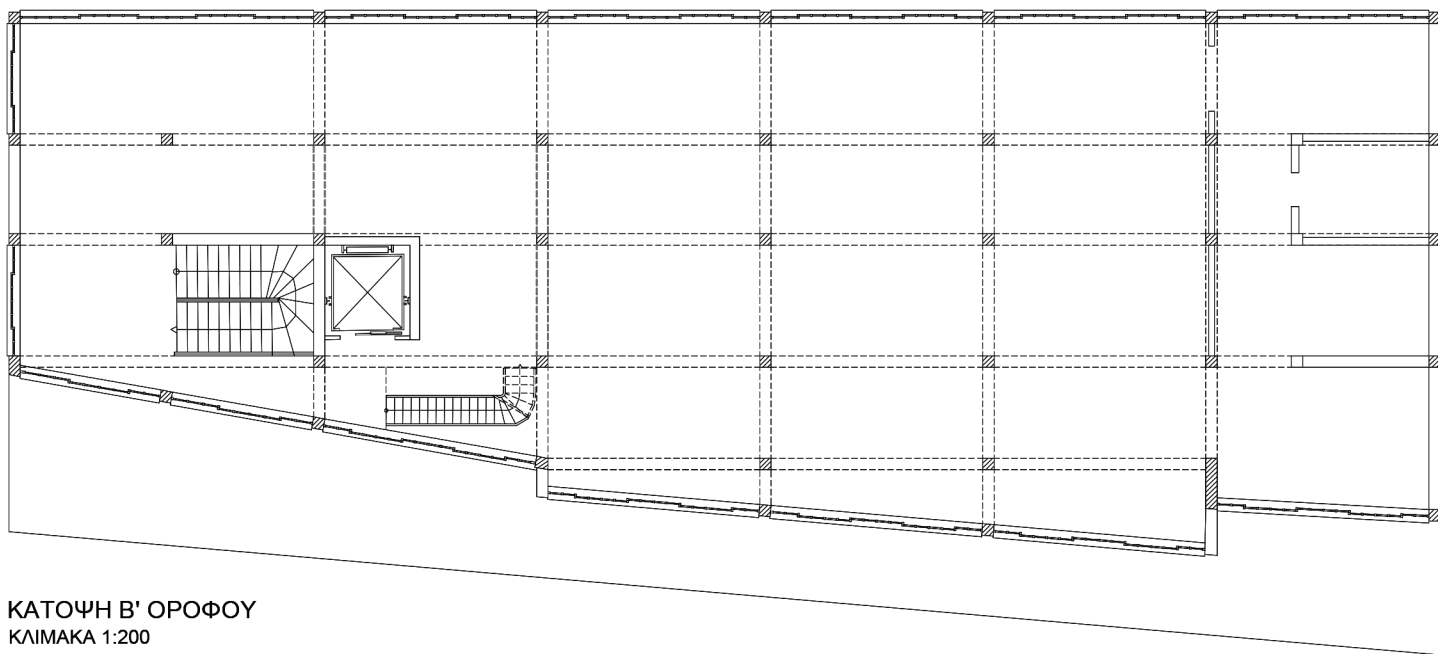


ΚΑΤΩΦΗ Β' ΟΡΟΦΟΥ
ΚΛΙΜΑΚΑ 1:200

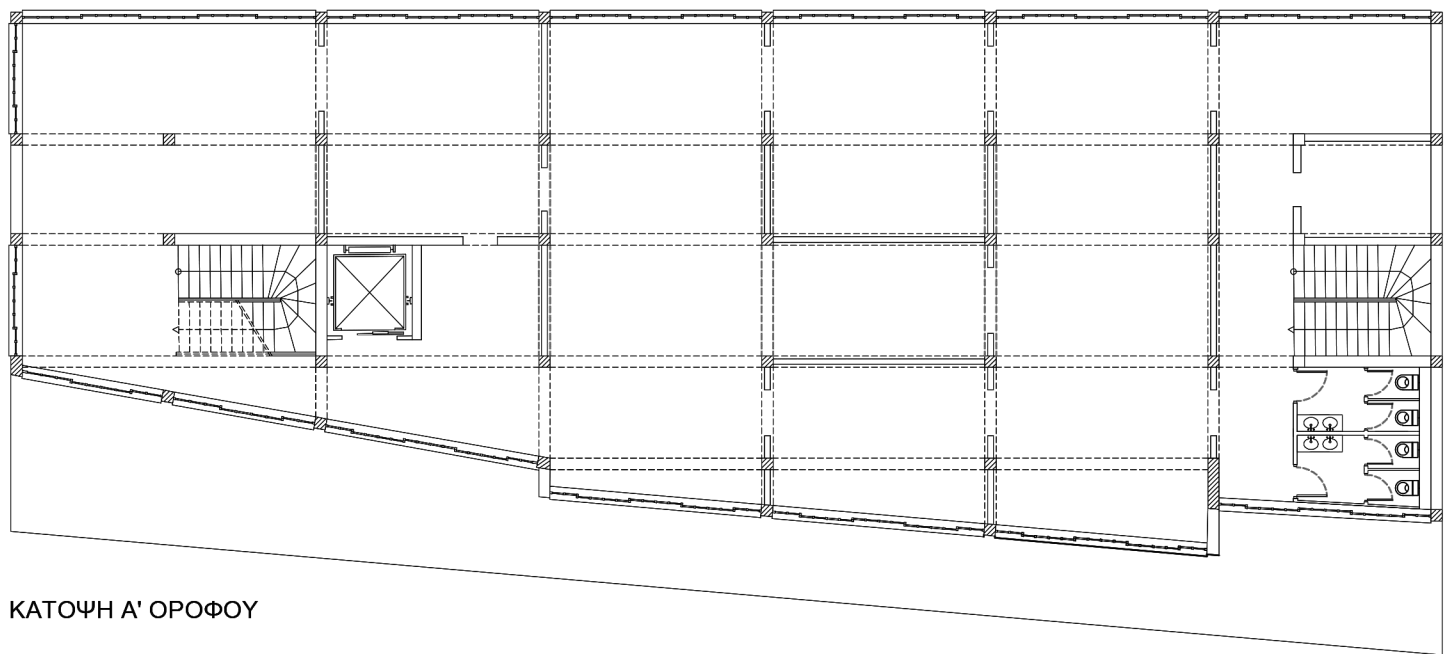

ΚΑΤΩΦΗ Α' ΟΡΟΦΟΥ

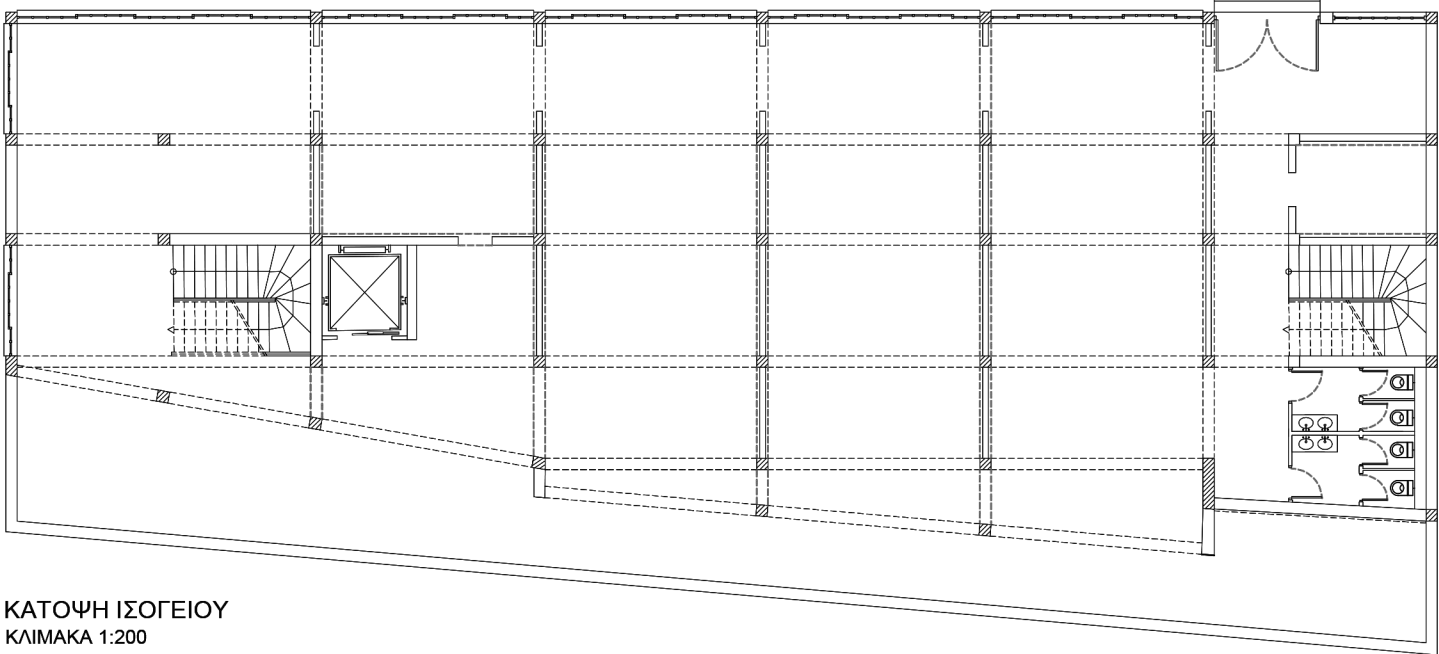


ΚΑΤΩΦΗ ΙΣΟΓΕΙΟΥ
ΚΛΙΜΑΚΑ 1:200

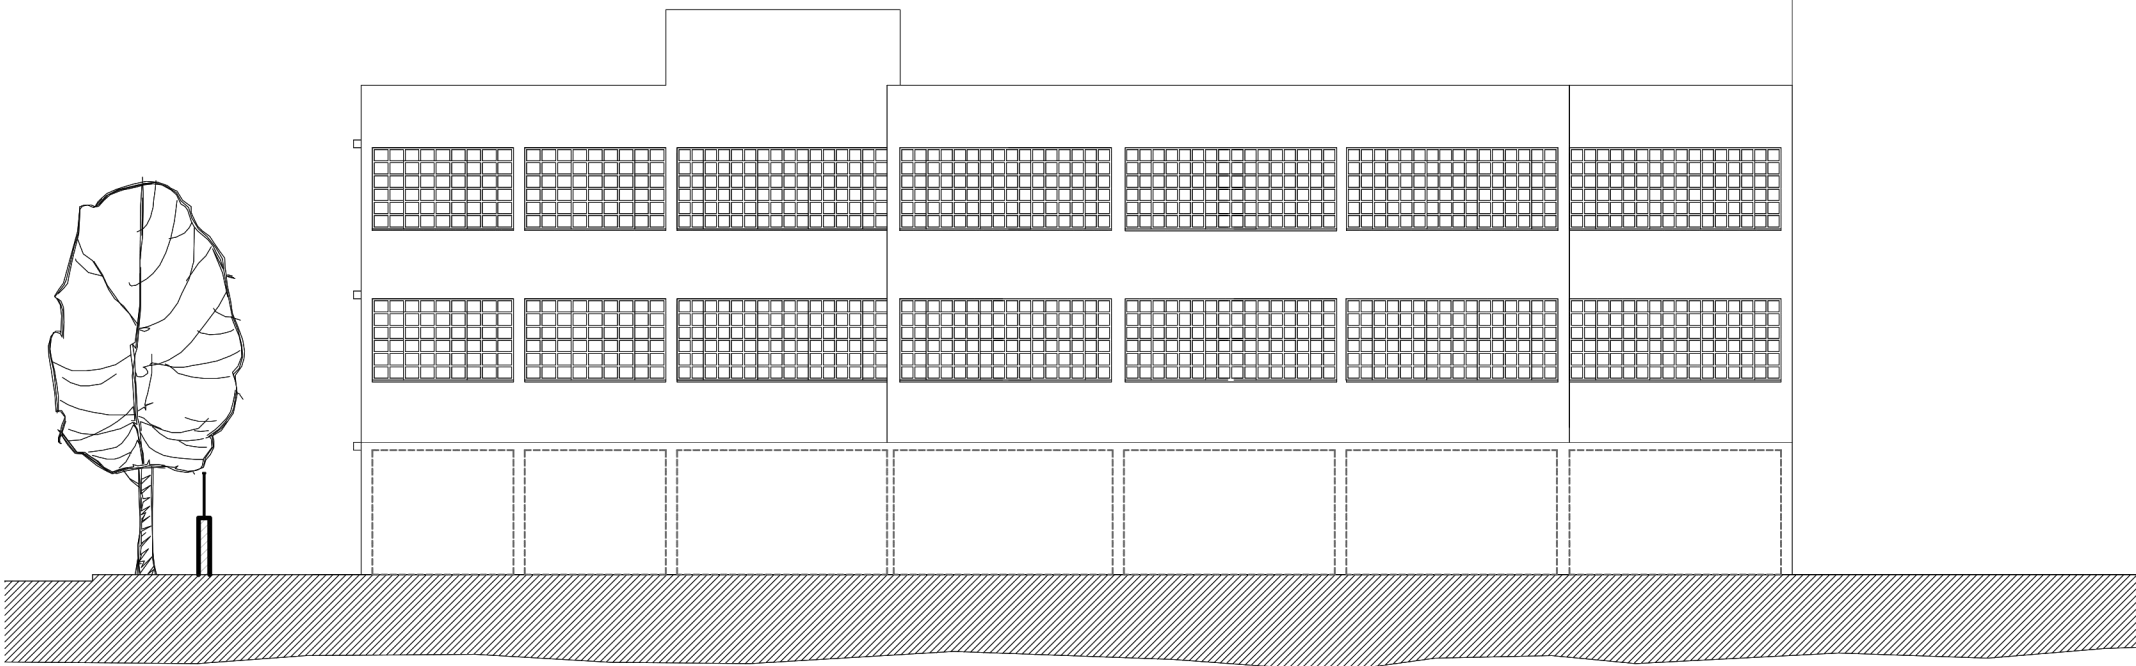




ΒΟΡΕΙΑ ΟΨΗ - ΠΑΡΚΟ
ΚΛΙΜΑΚΑ 1:200




Αρχιτεκτονική αποτύπωση κτηρίου Αργυροπούλου

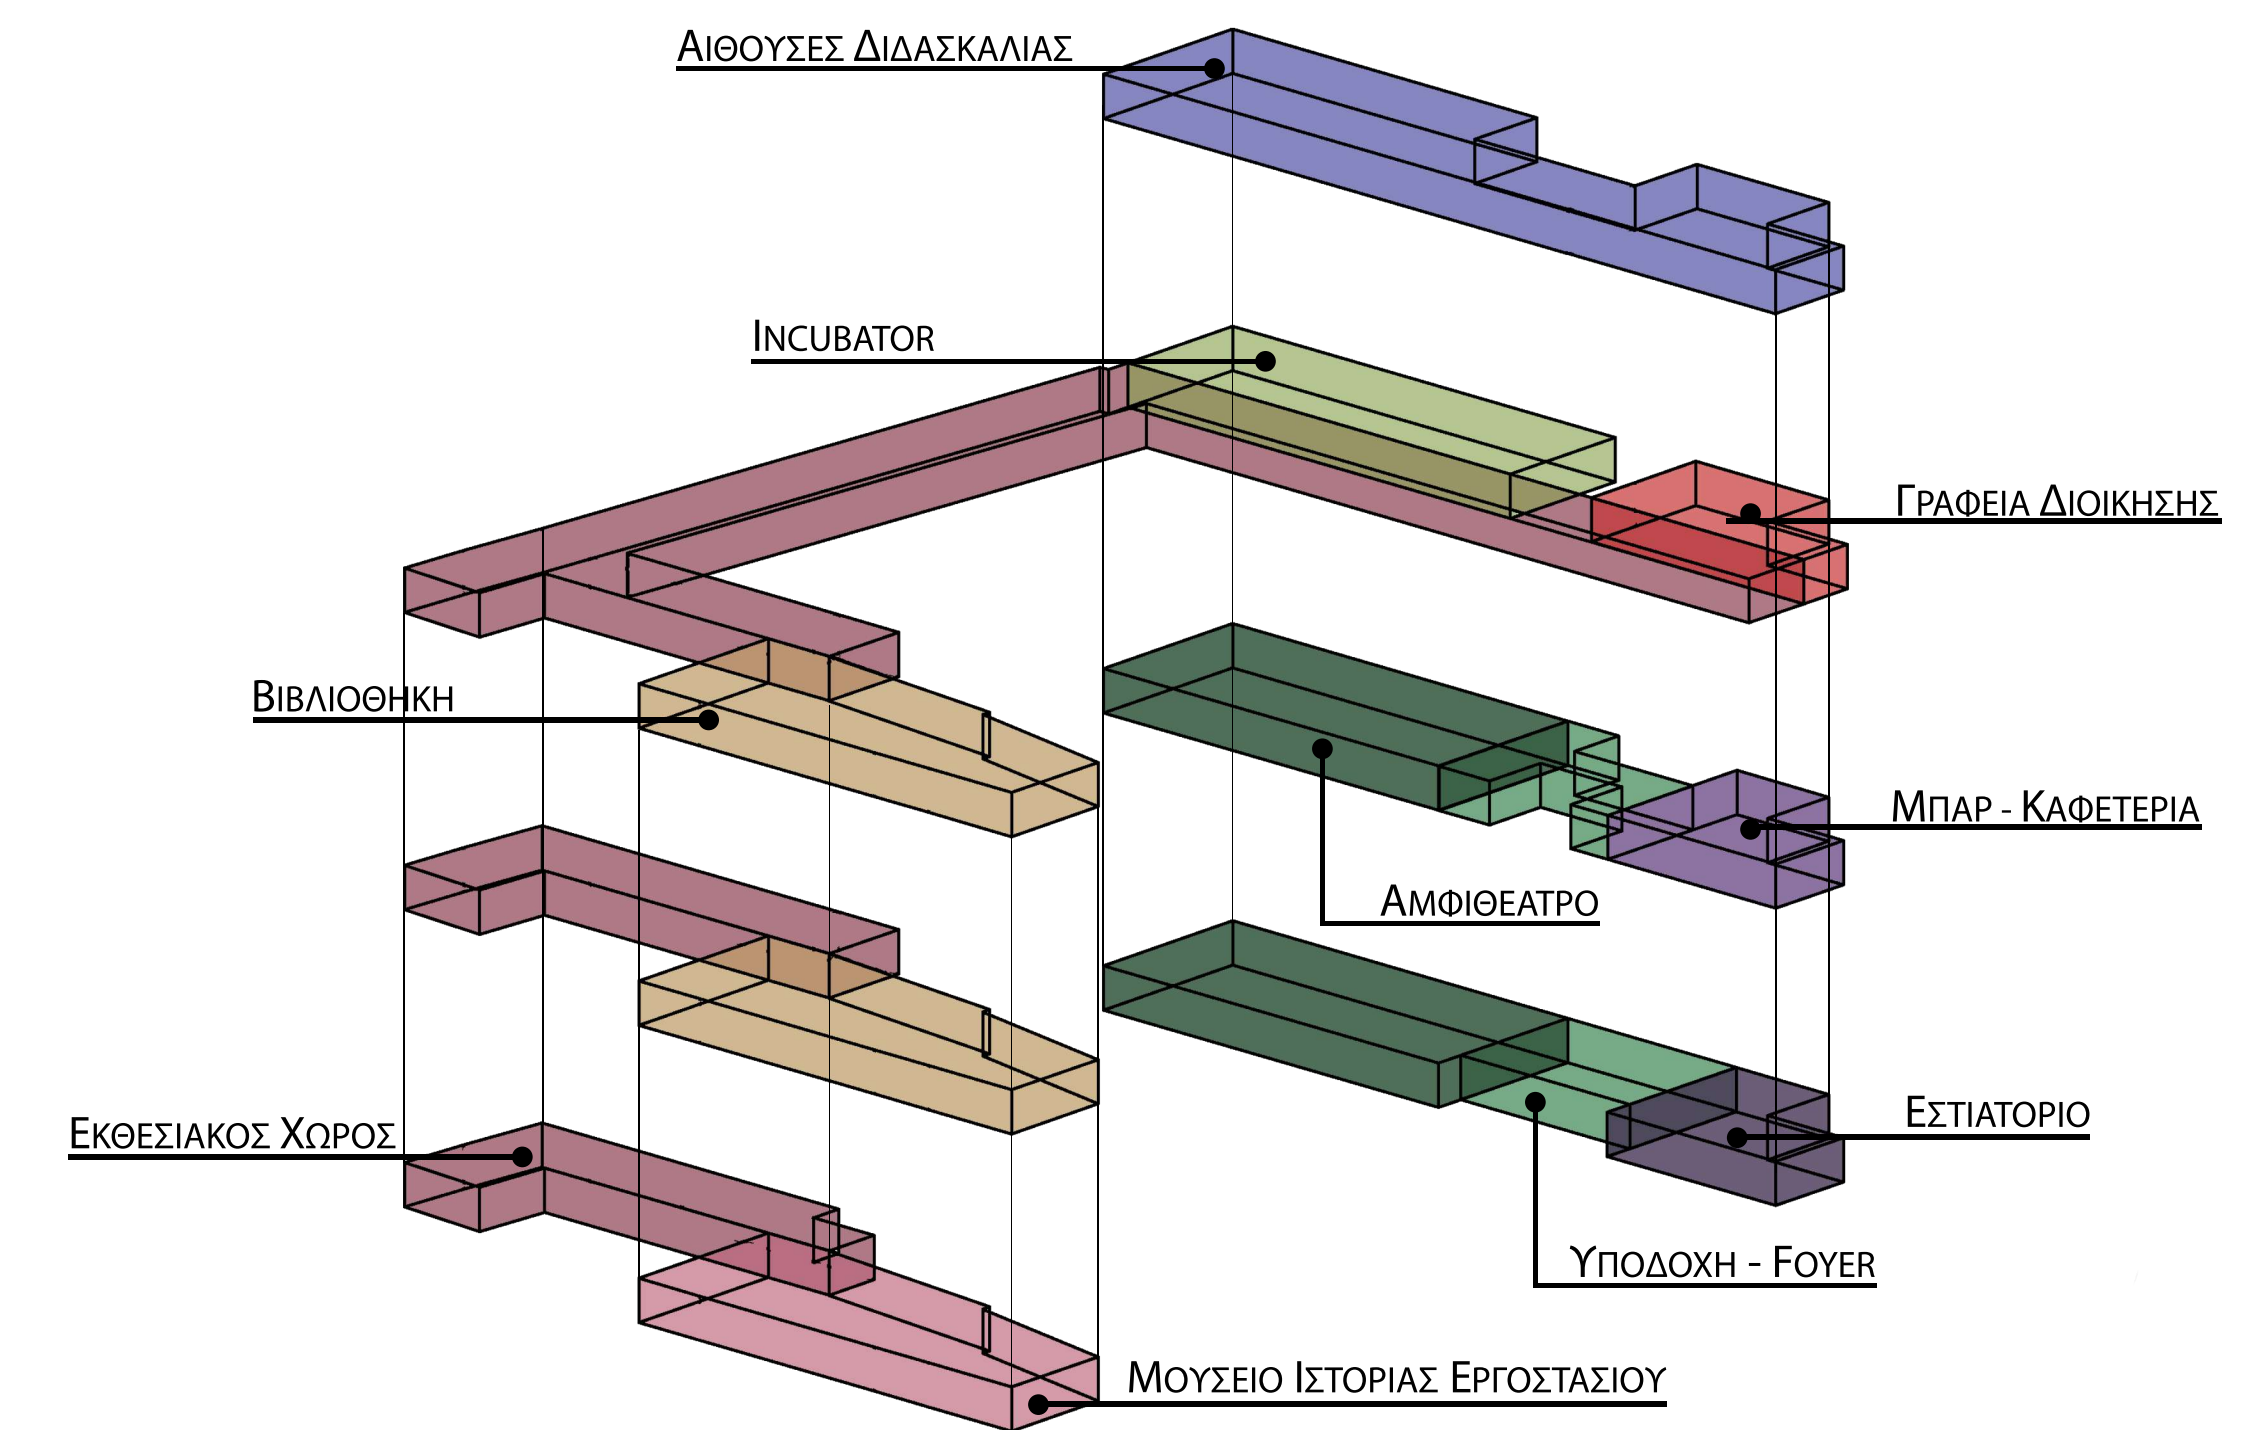


ΔΙΑΓΡΑΜΜΑ ΧΡΗΣΕΩΝ

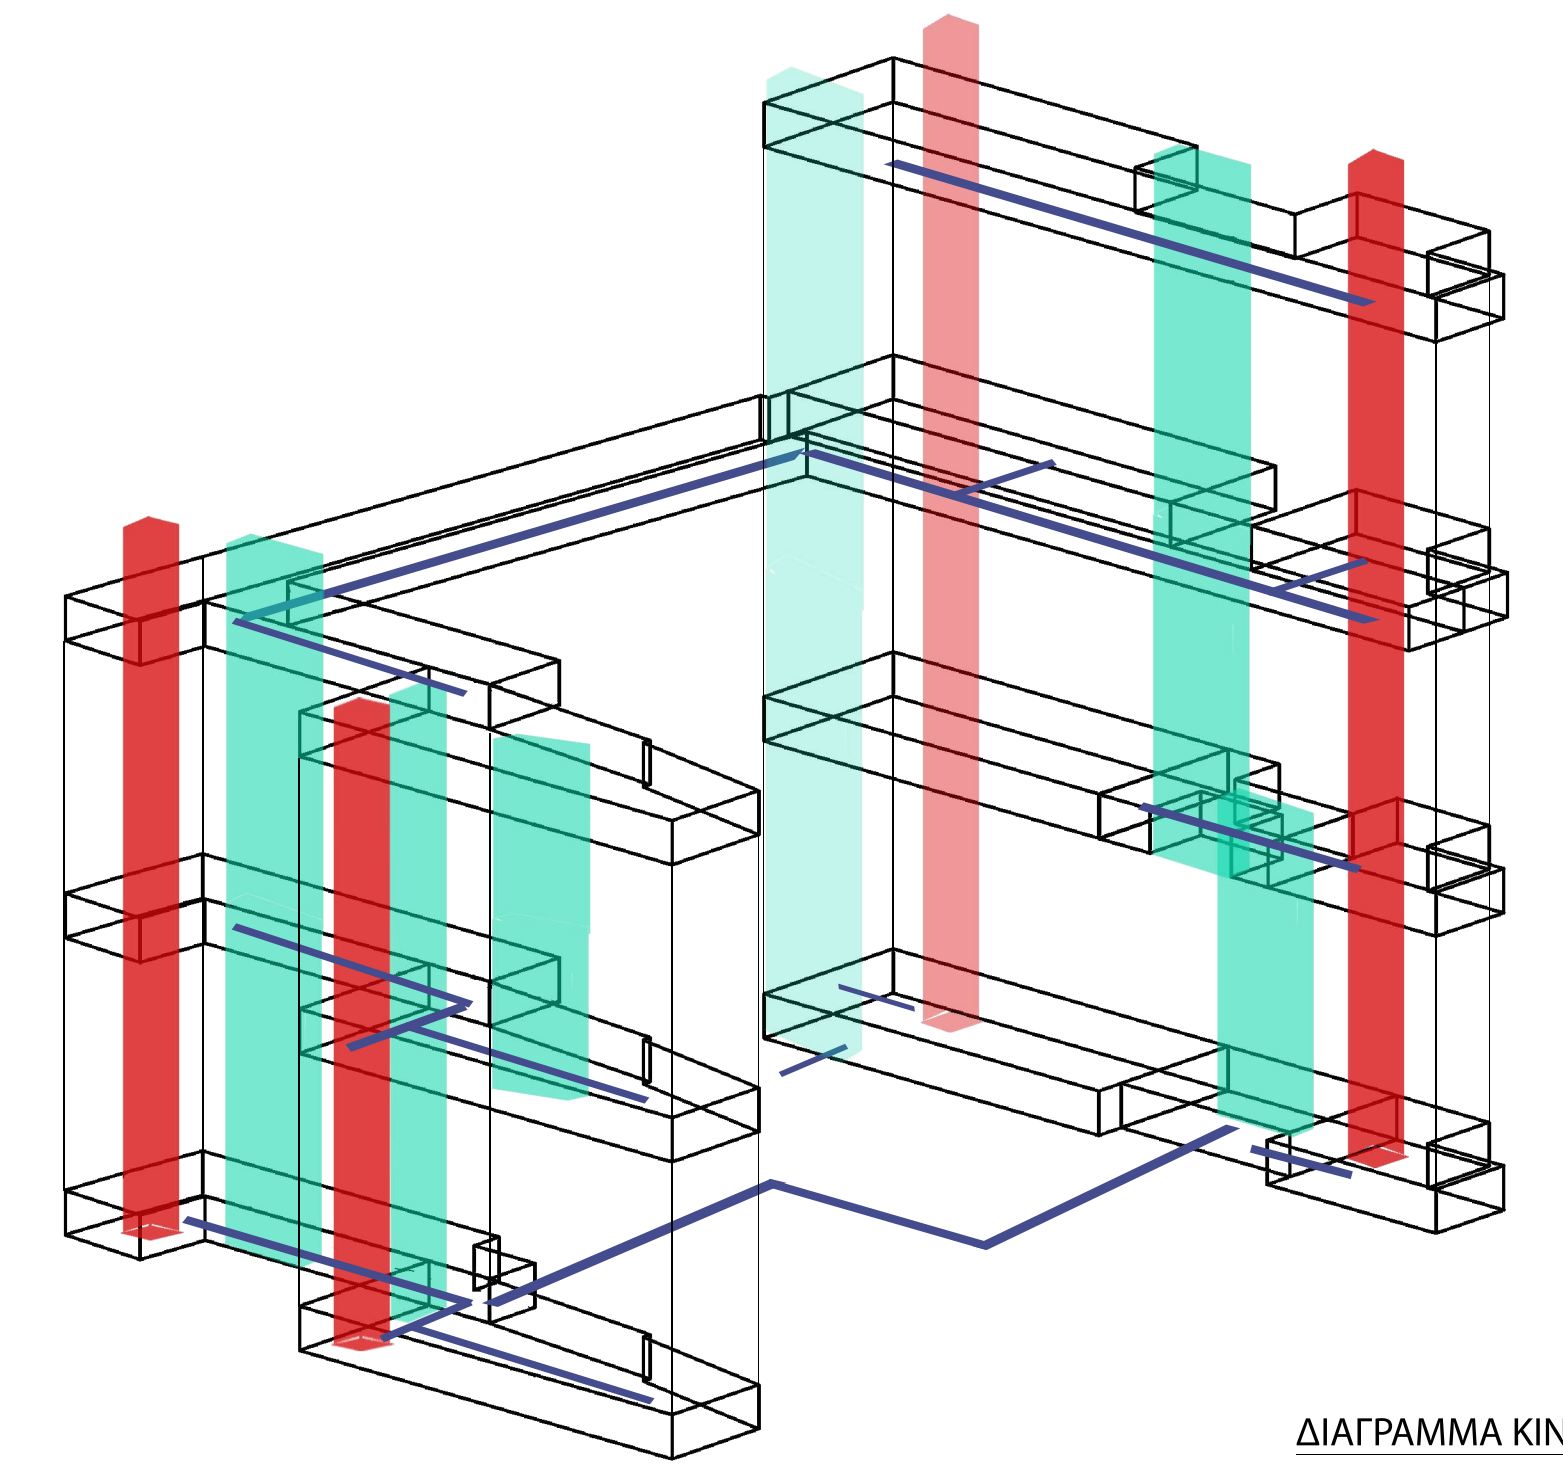

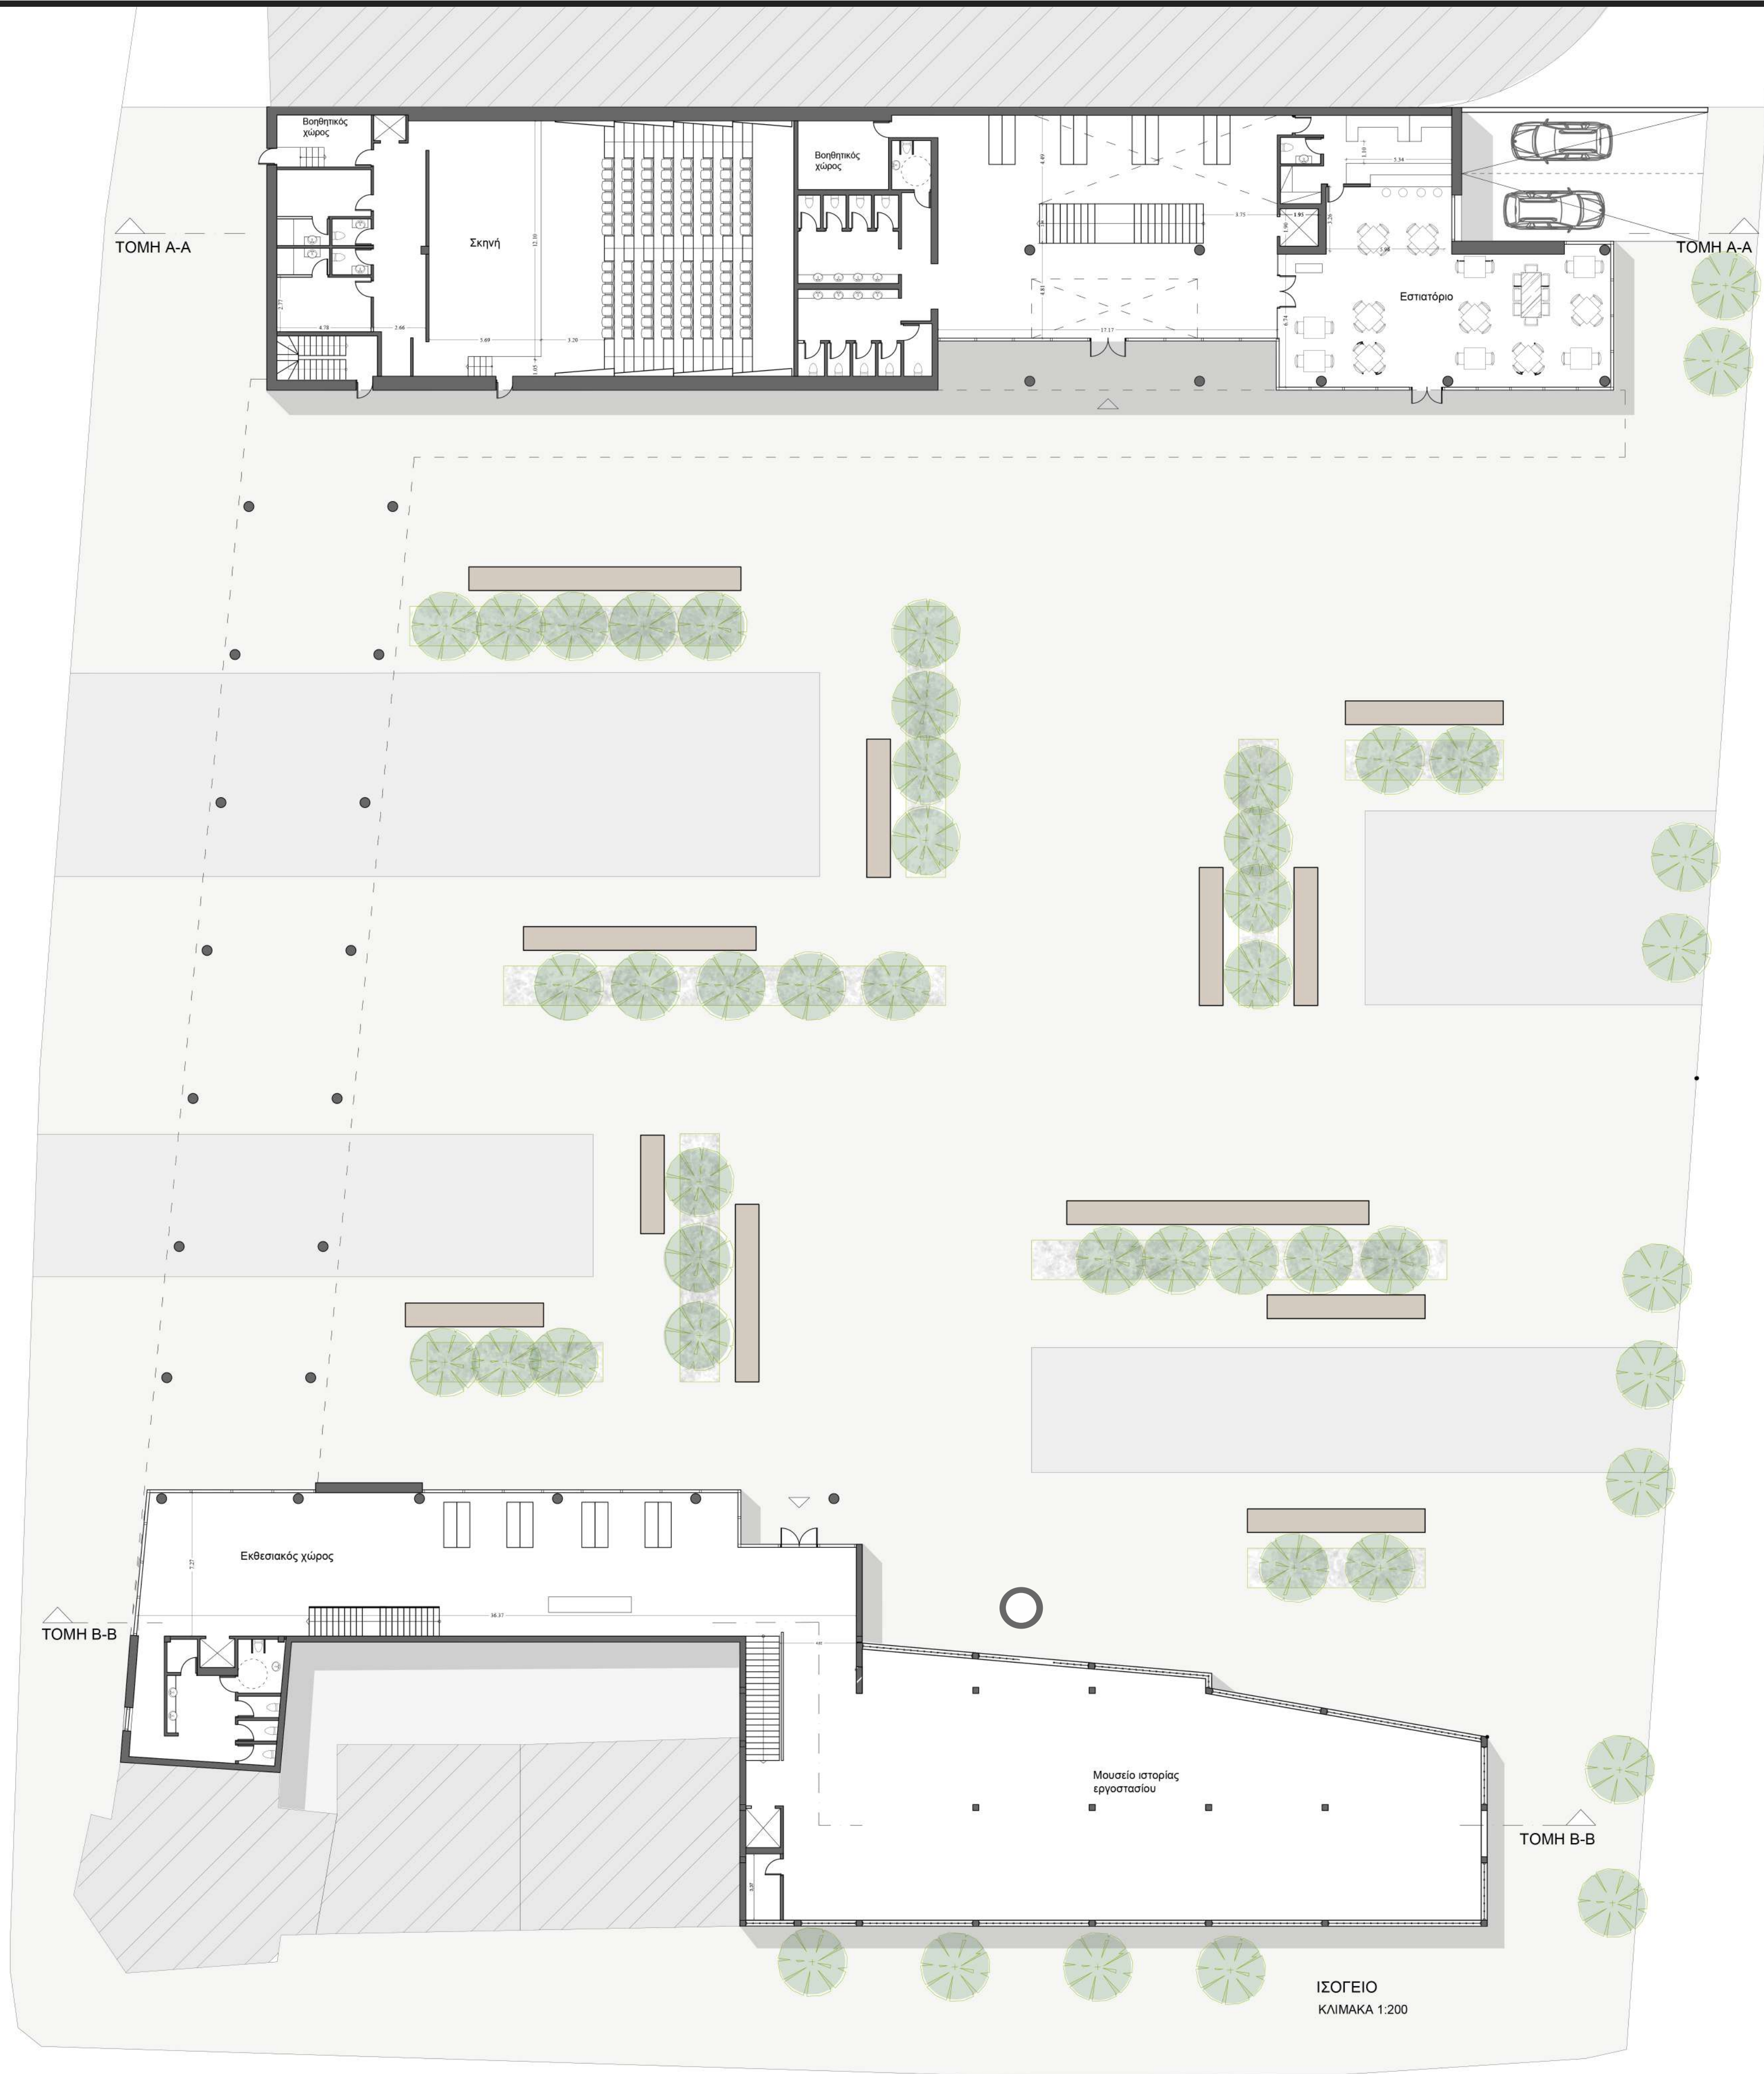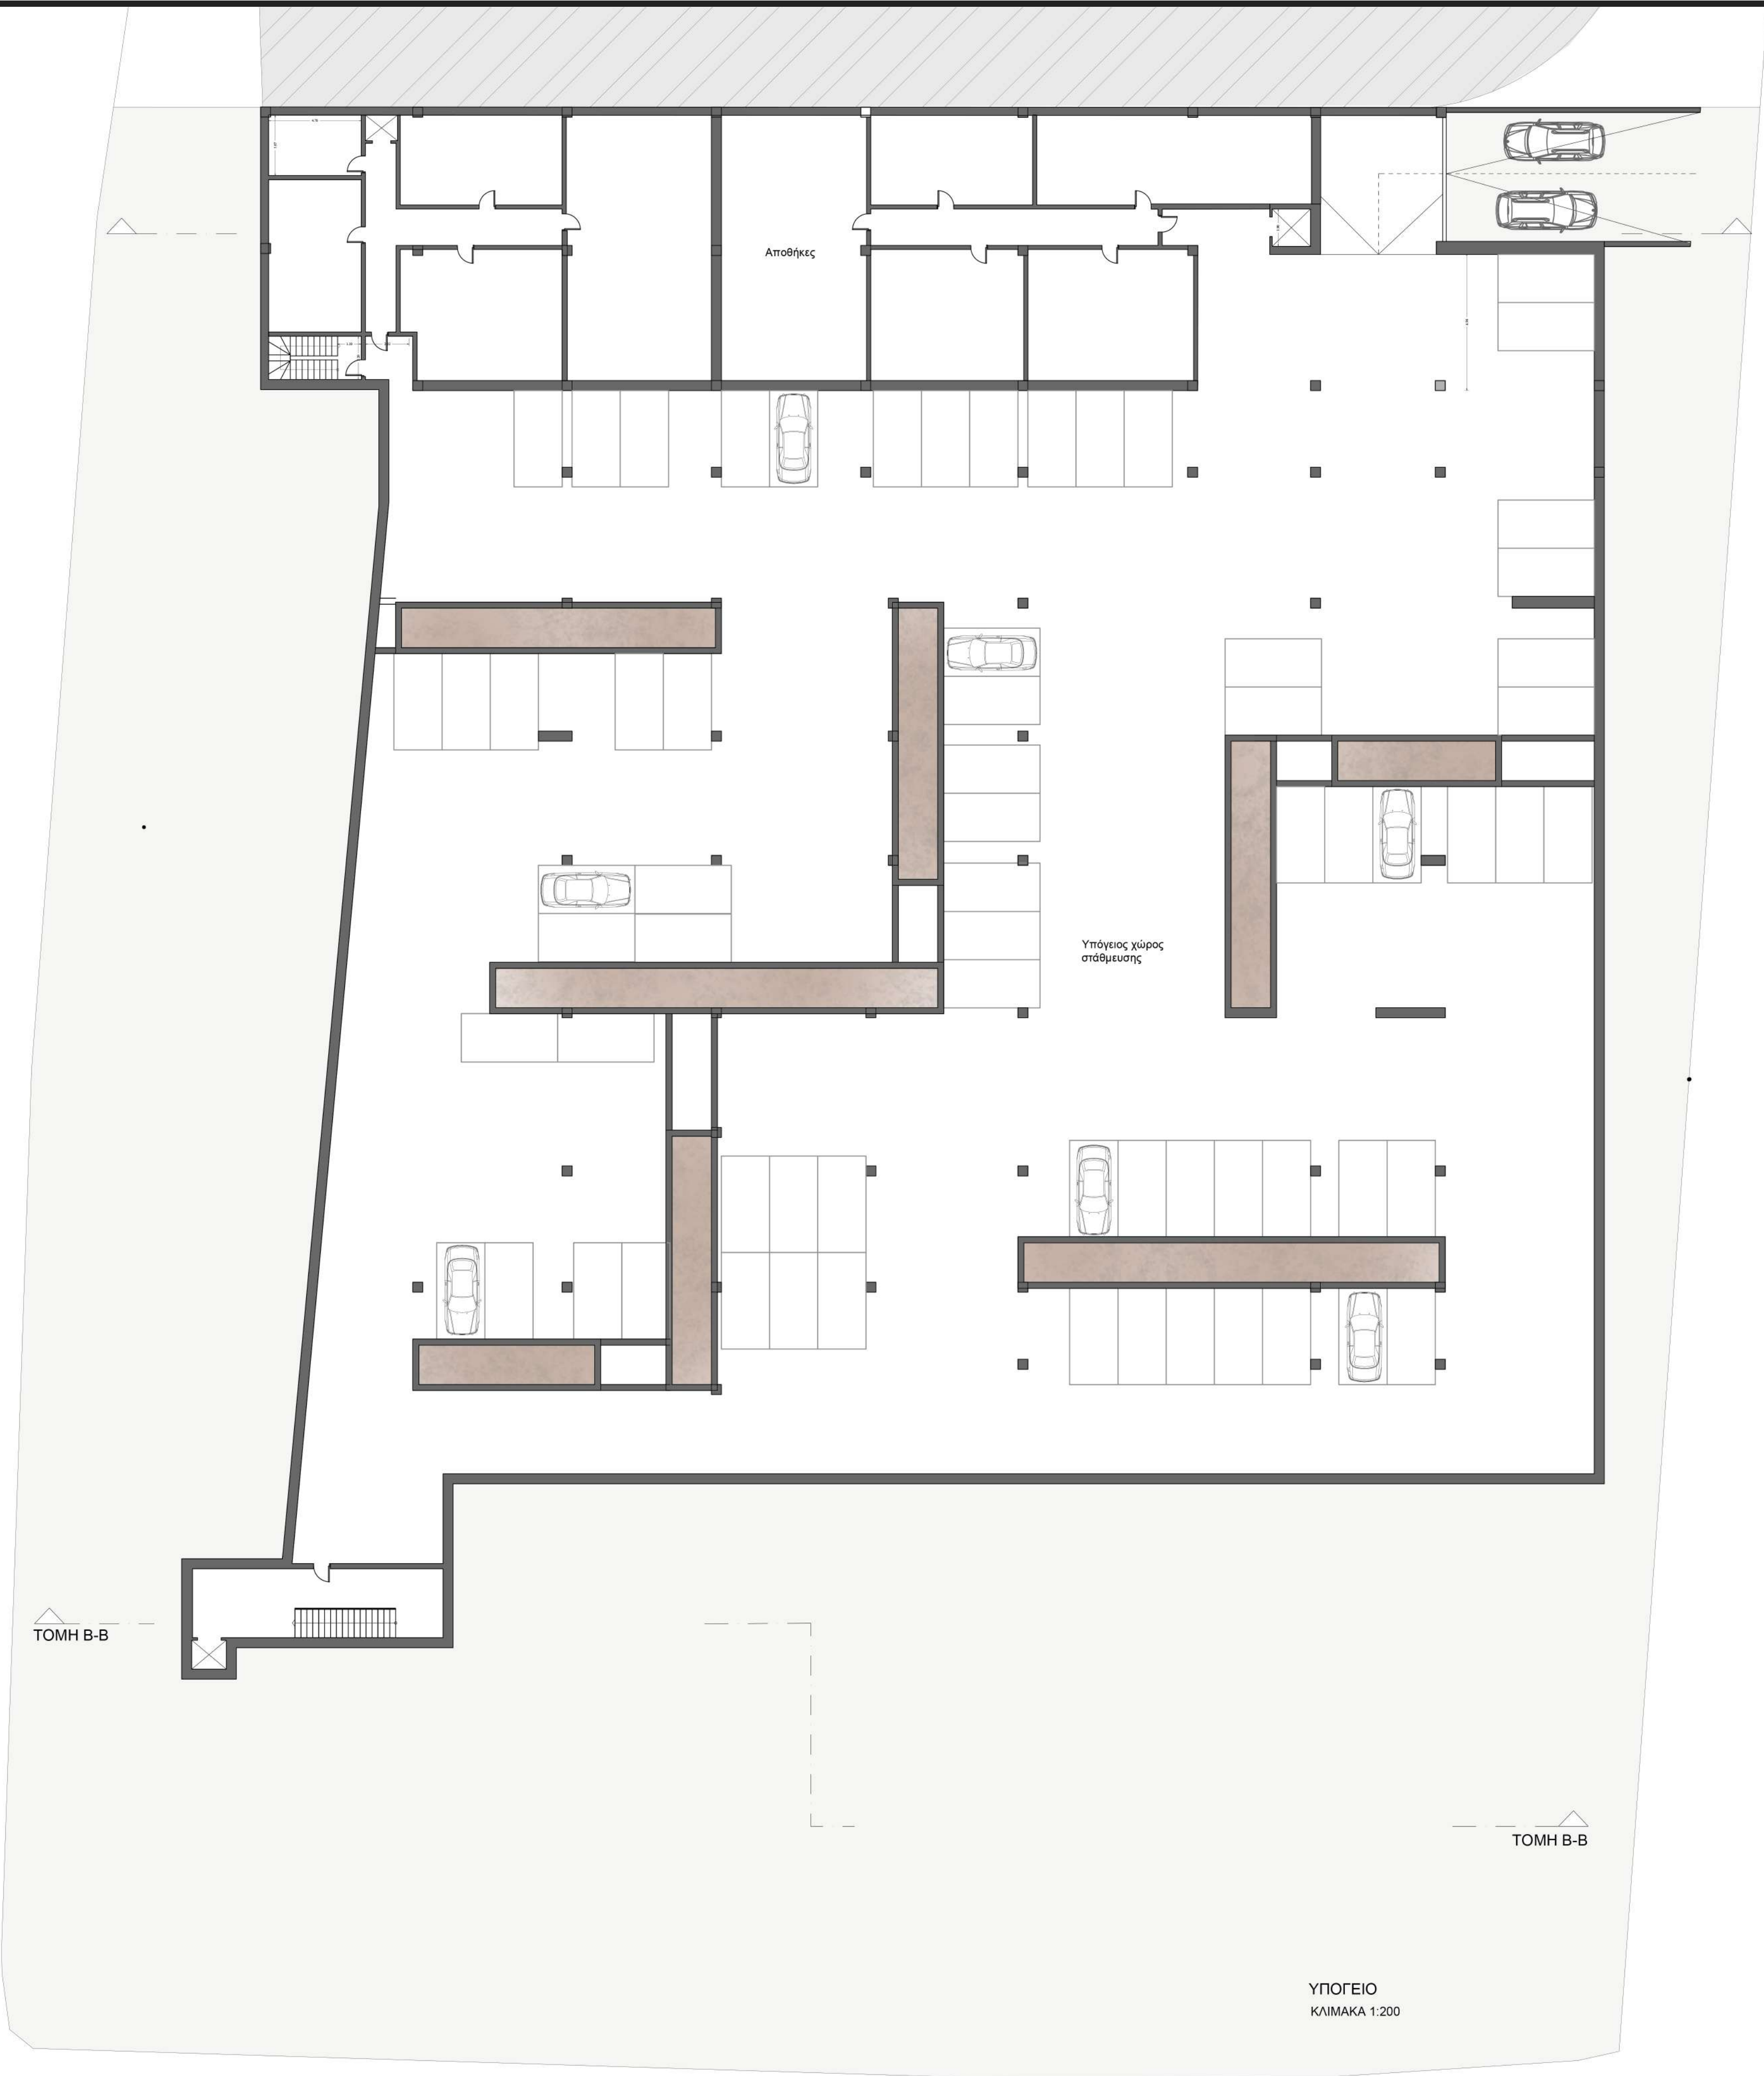

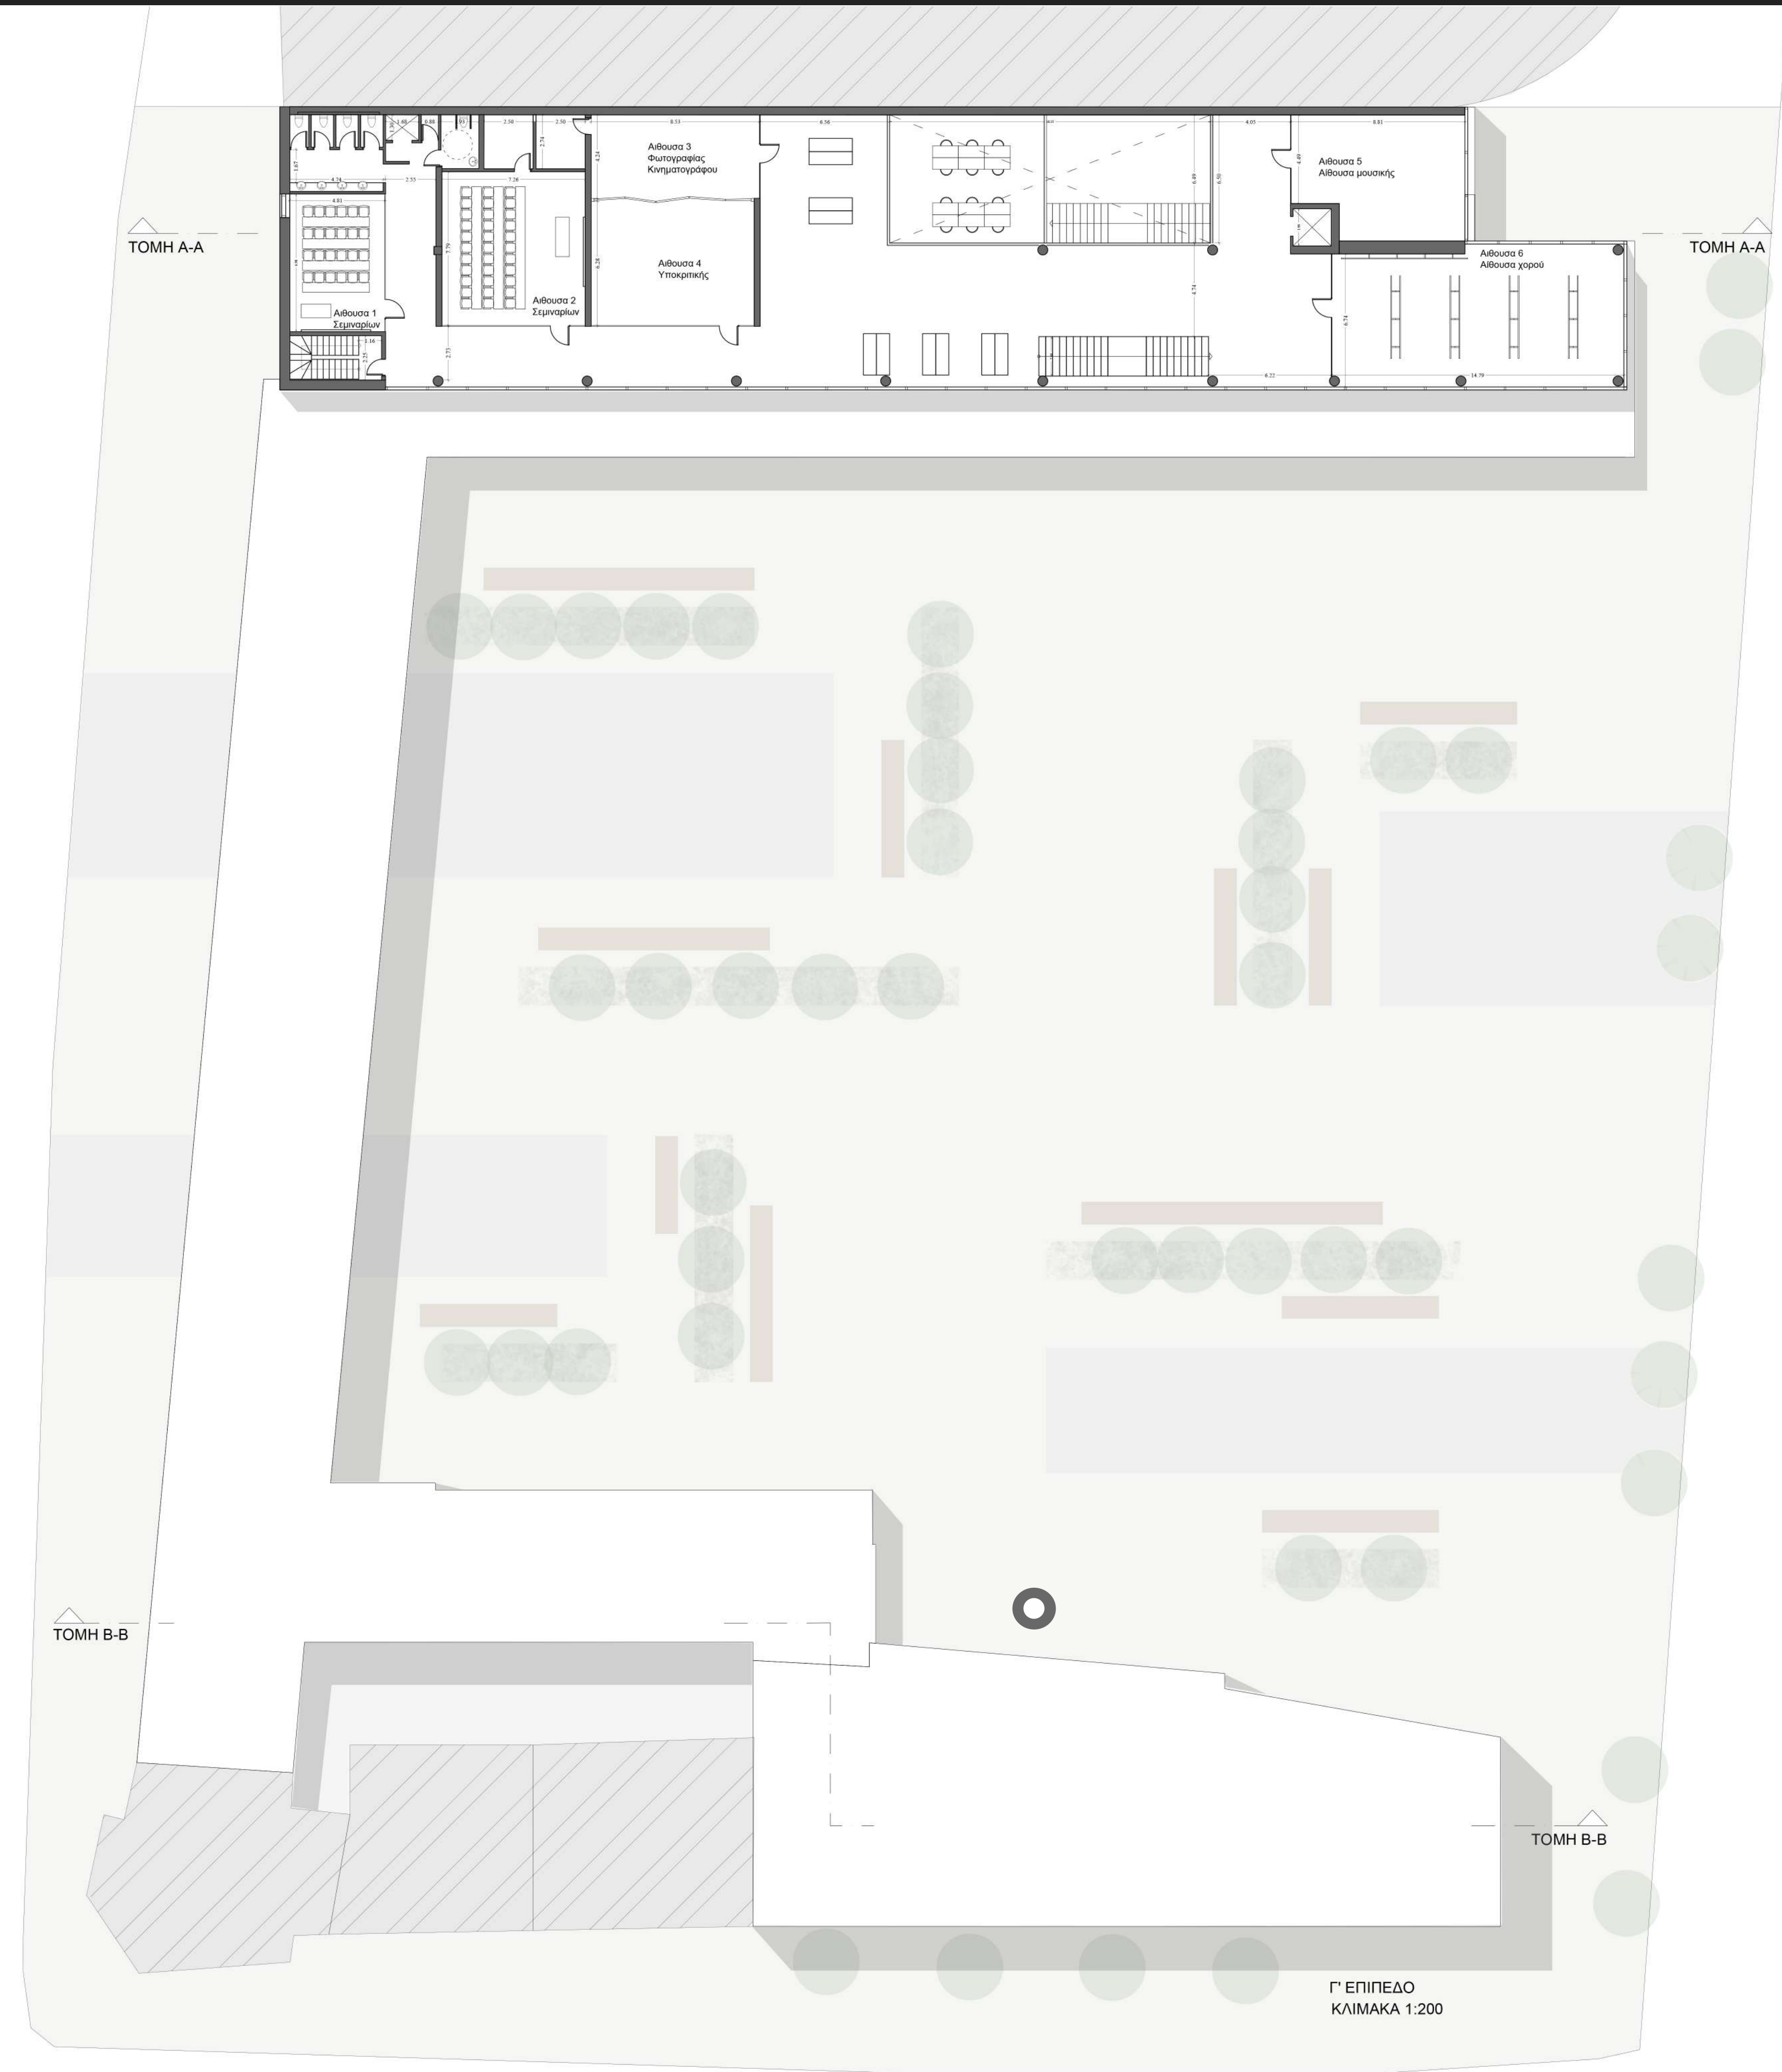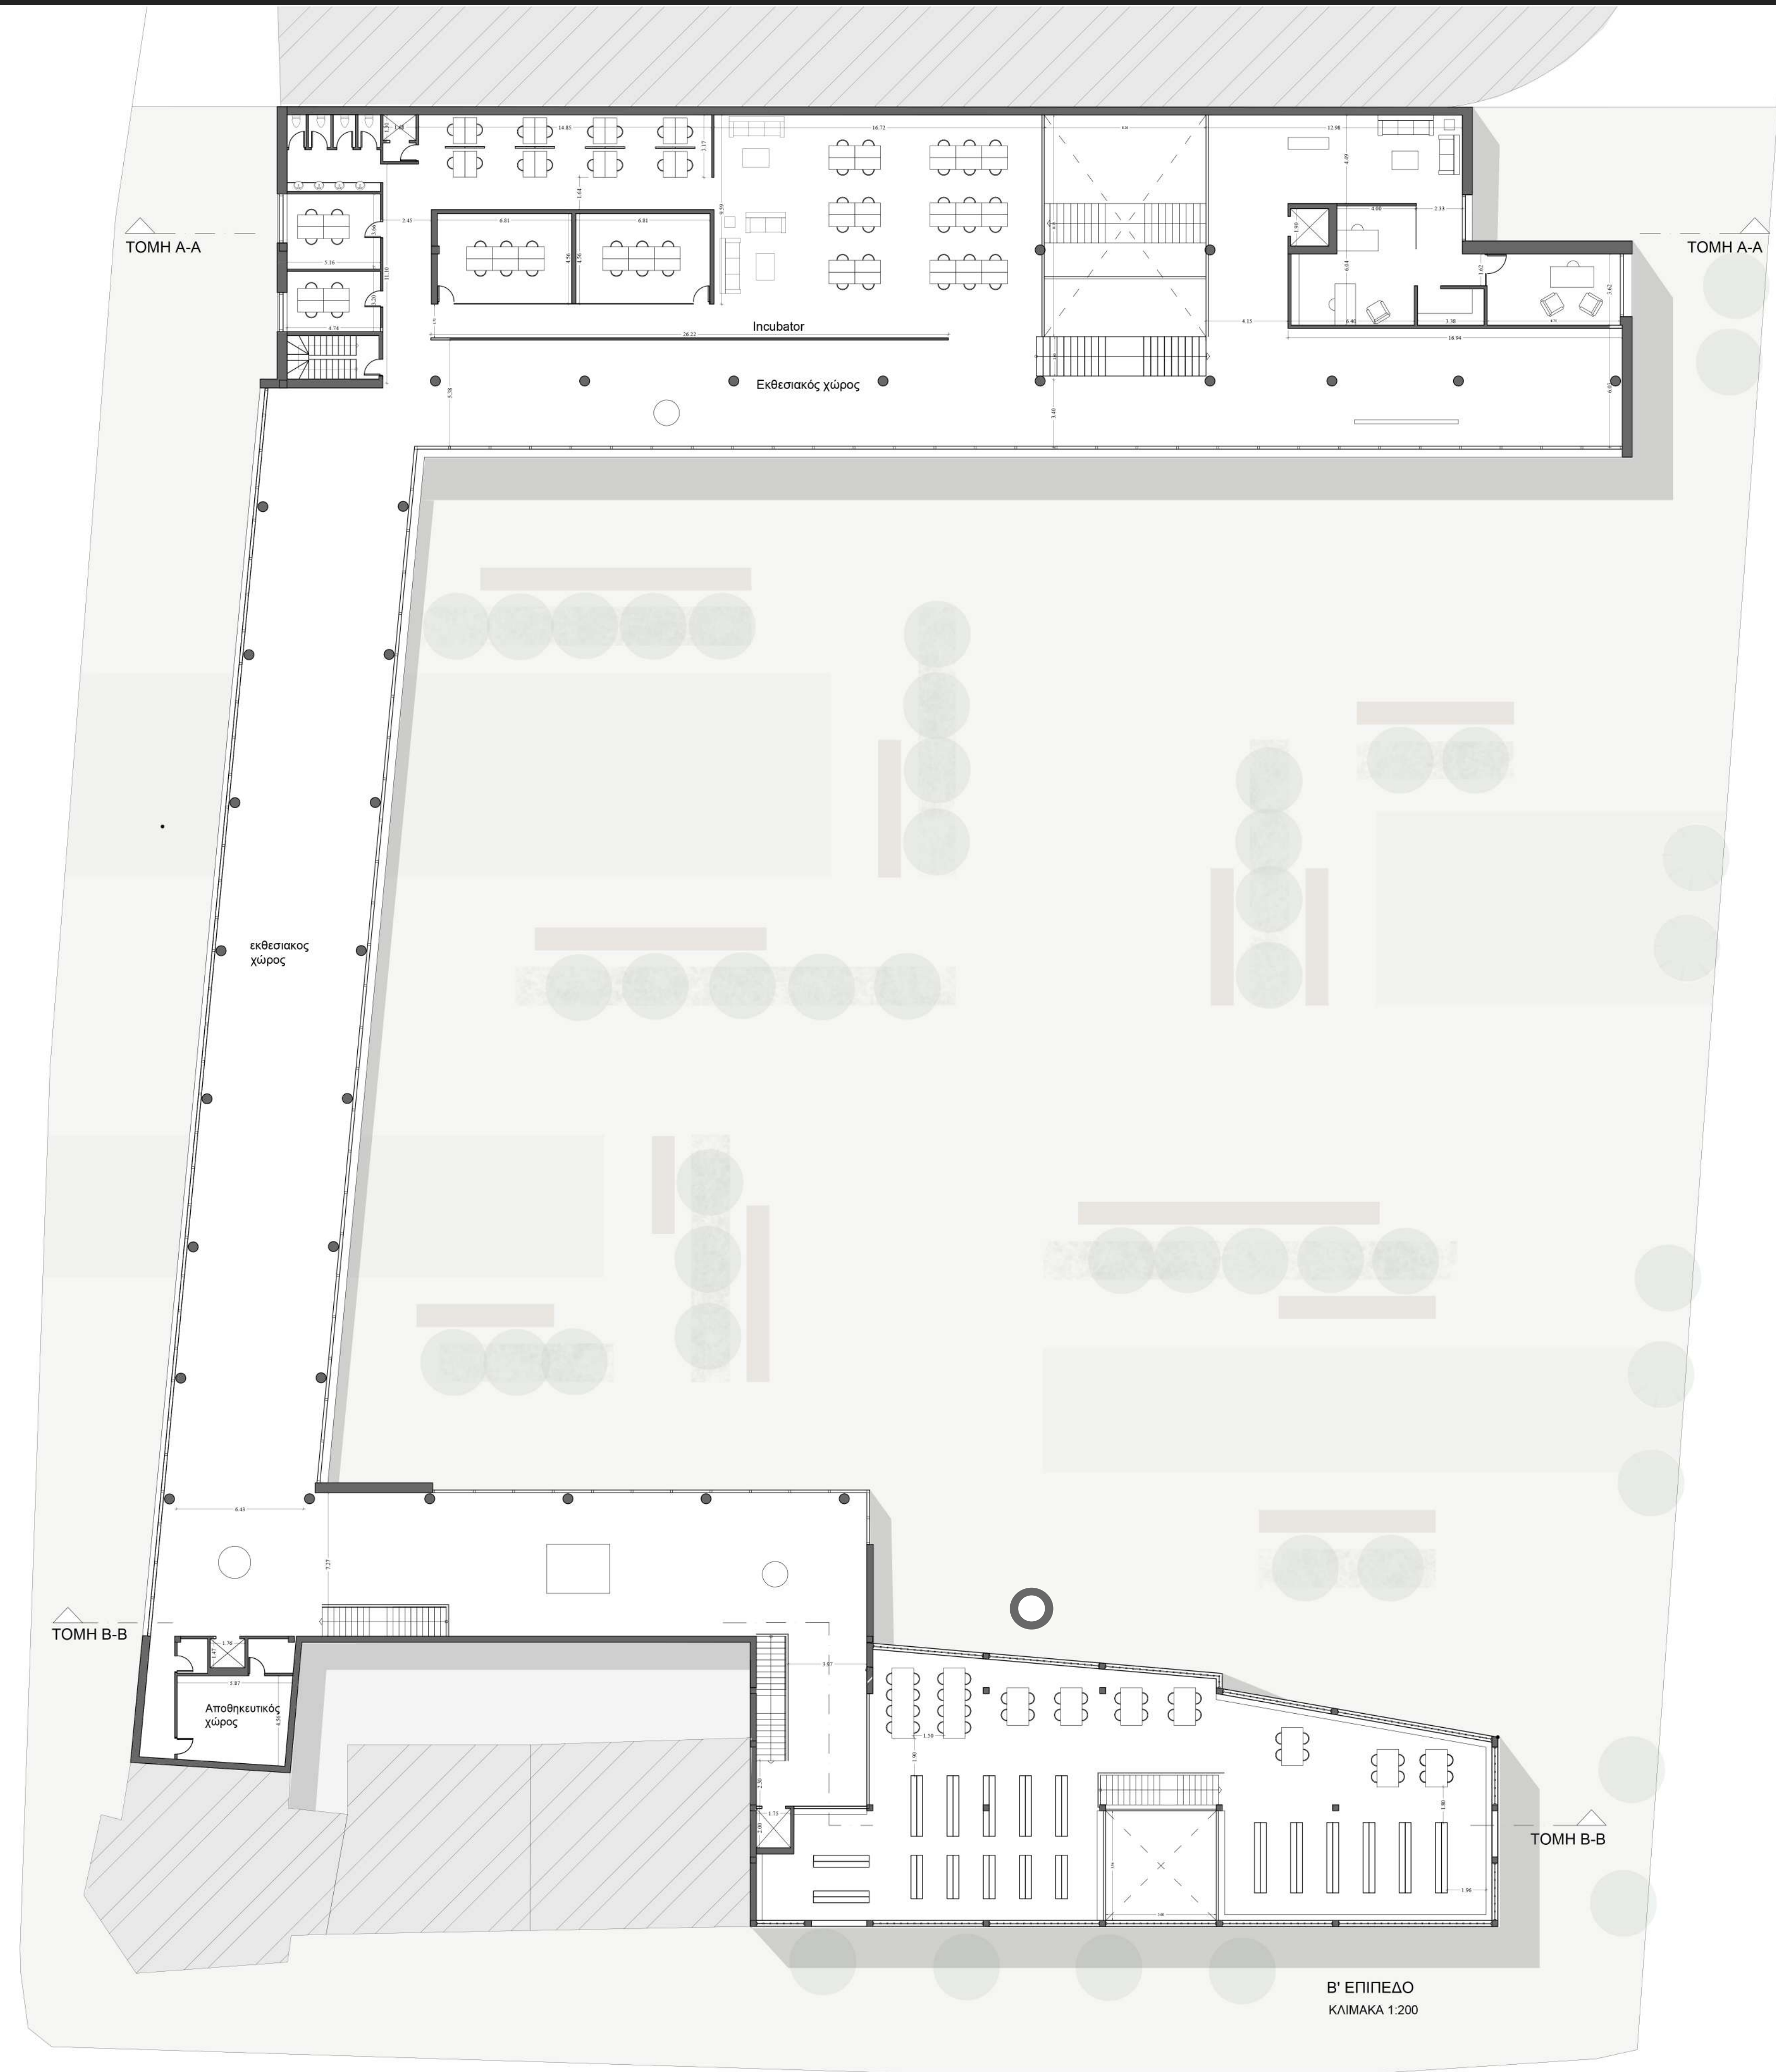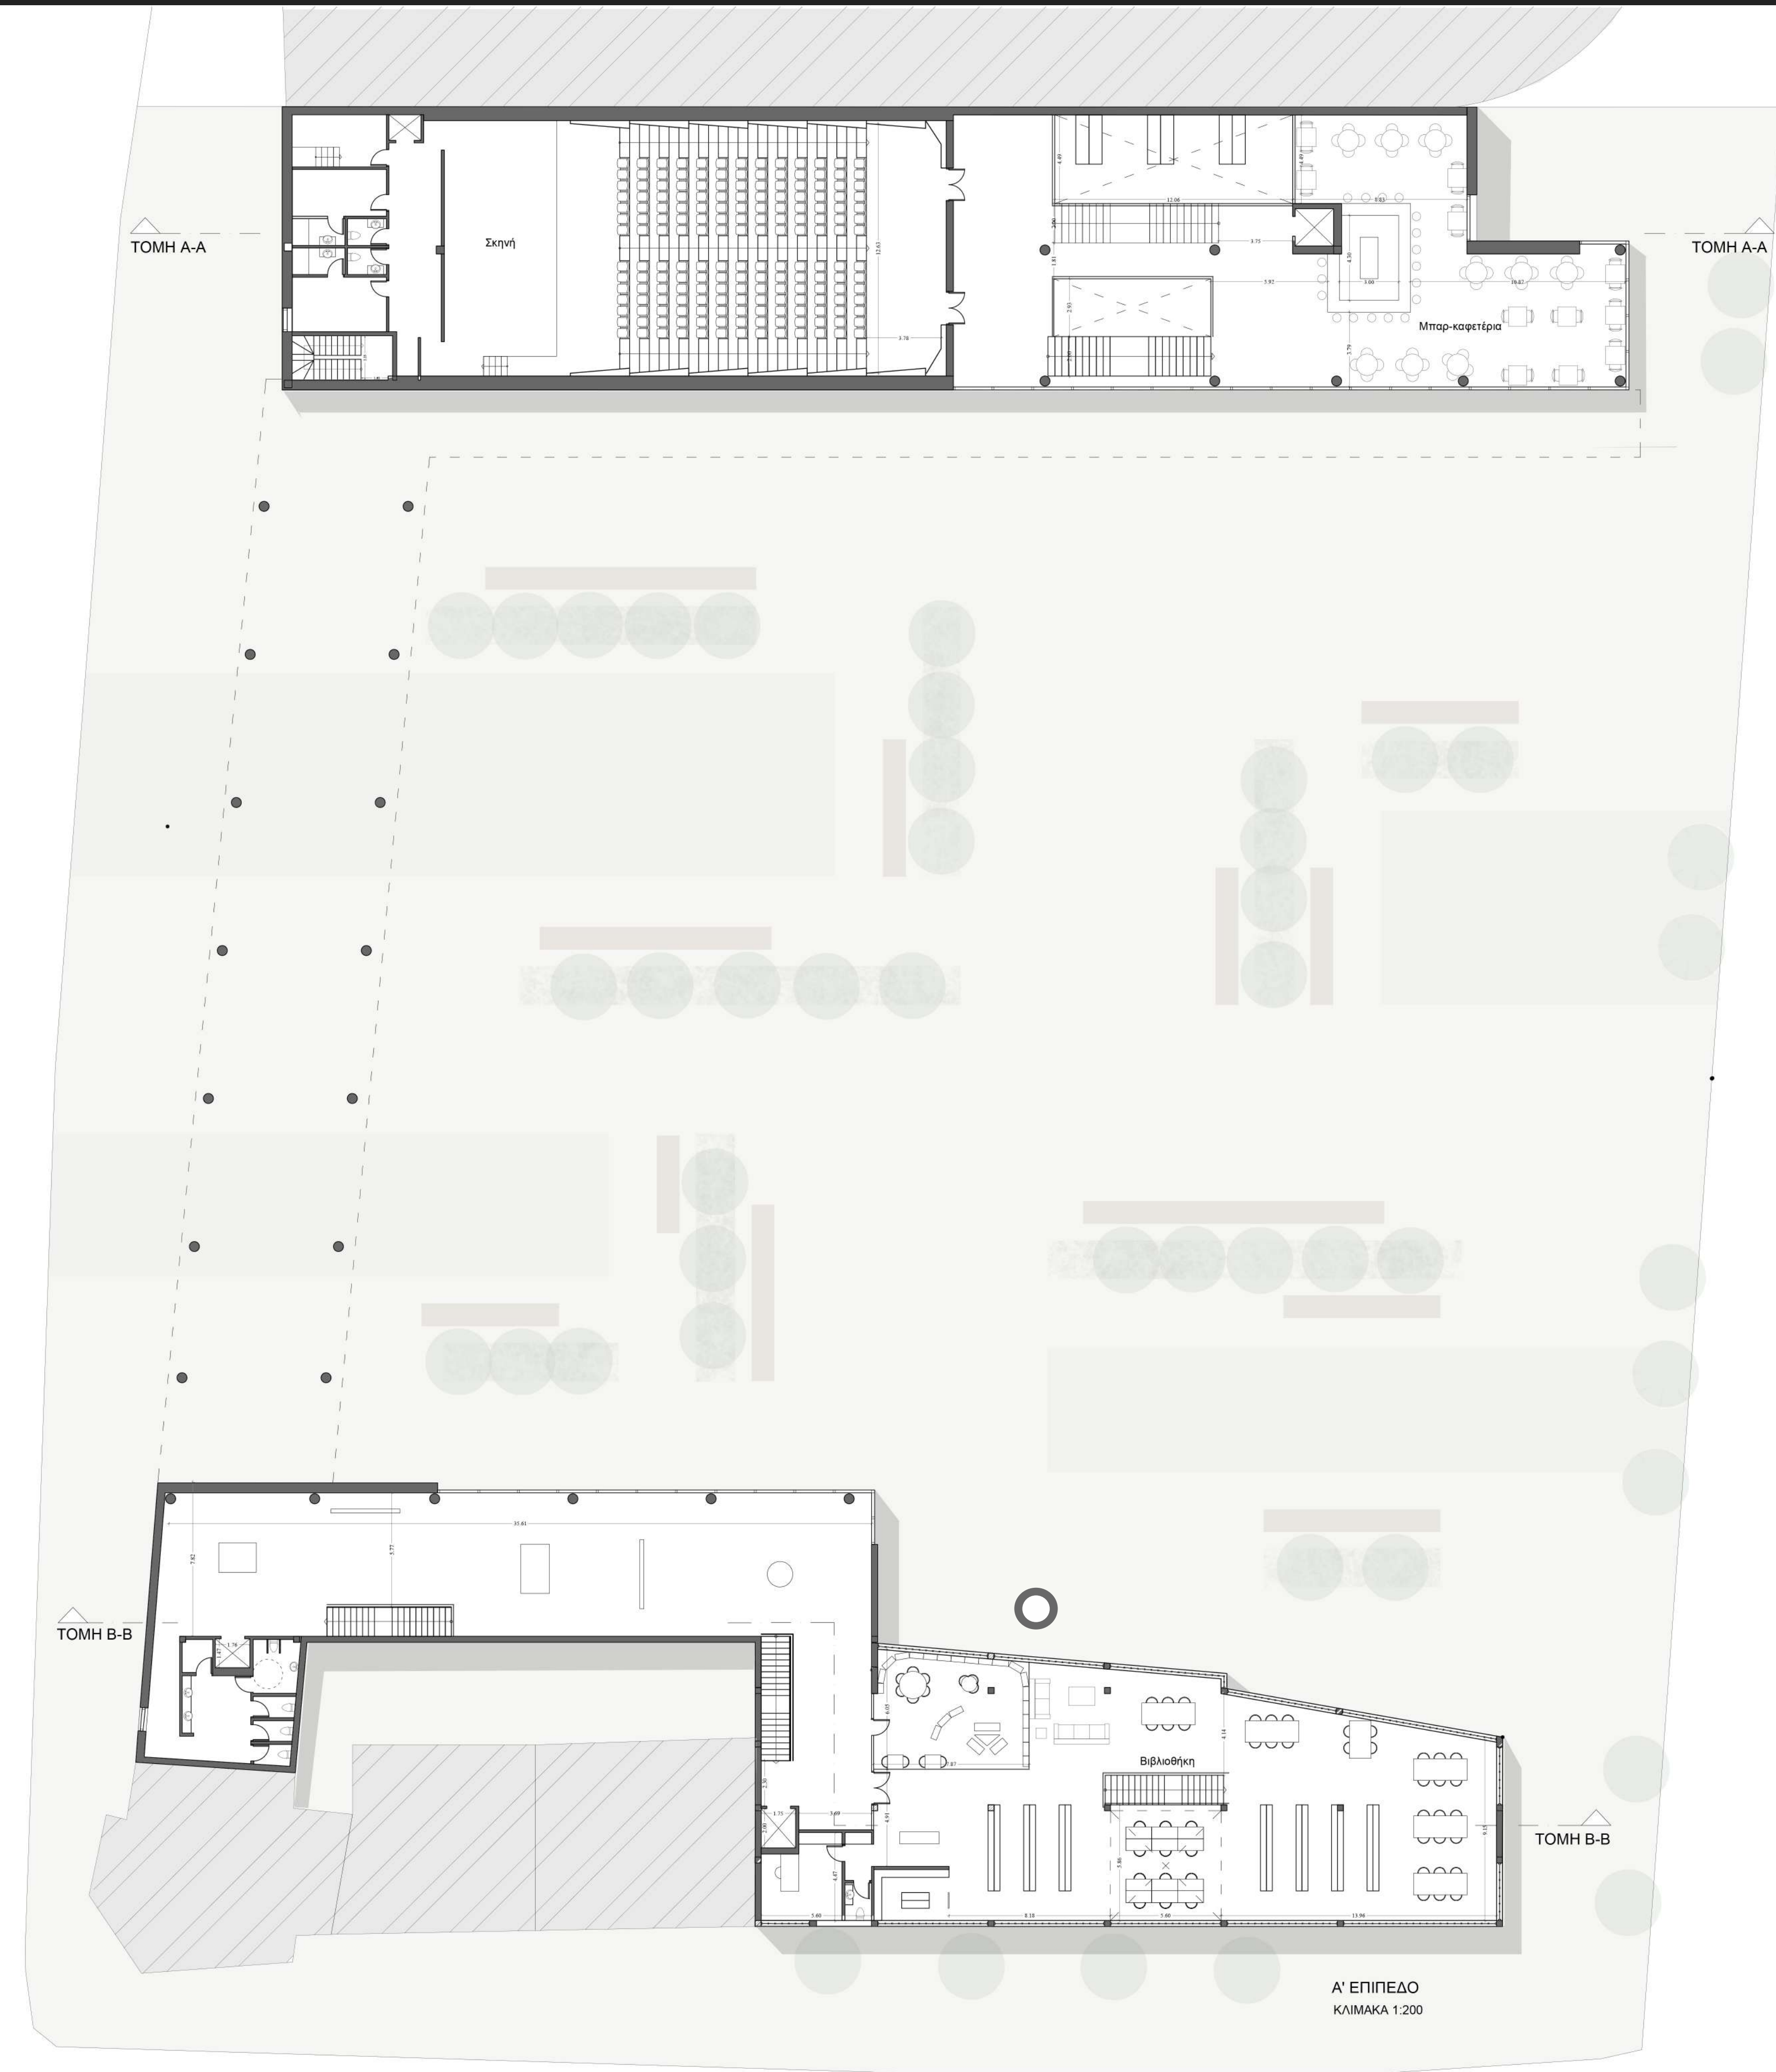

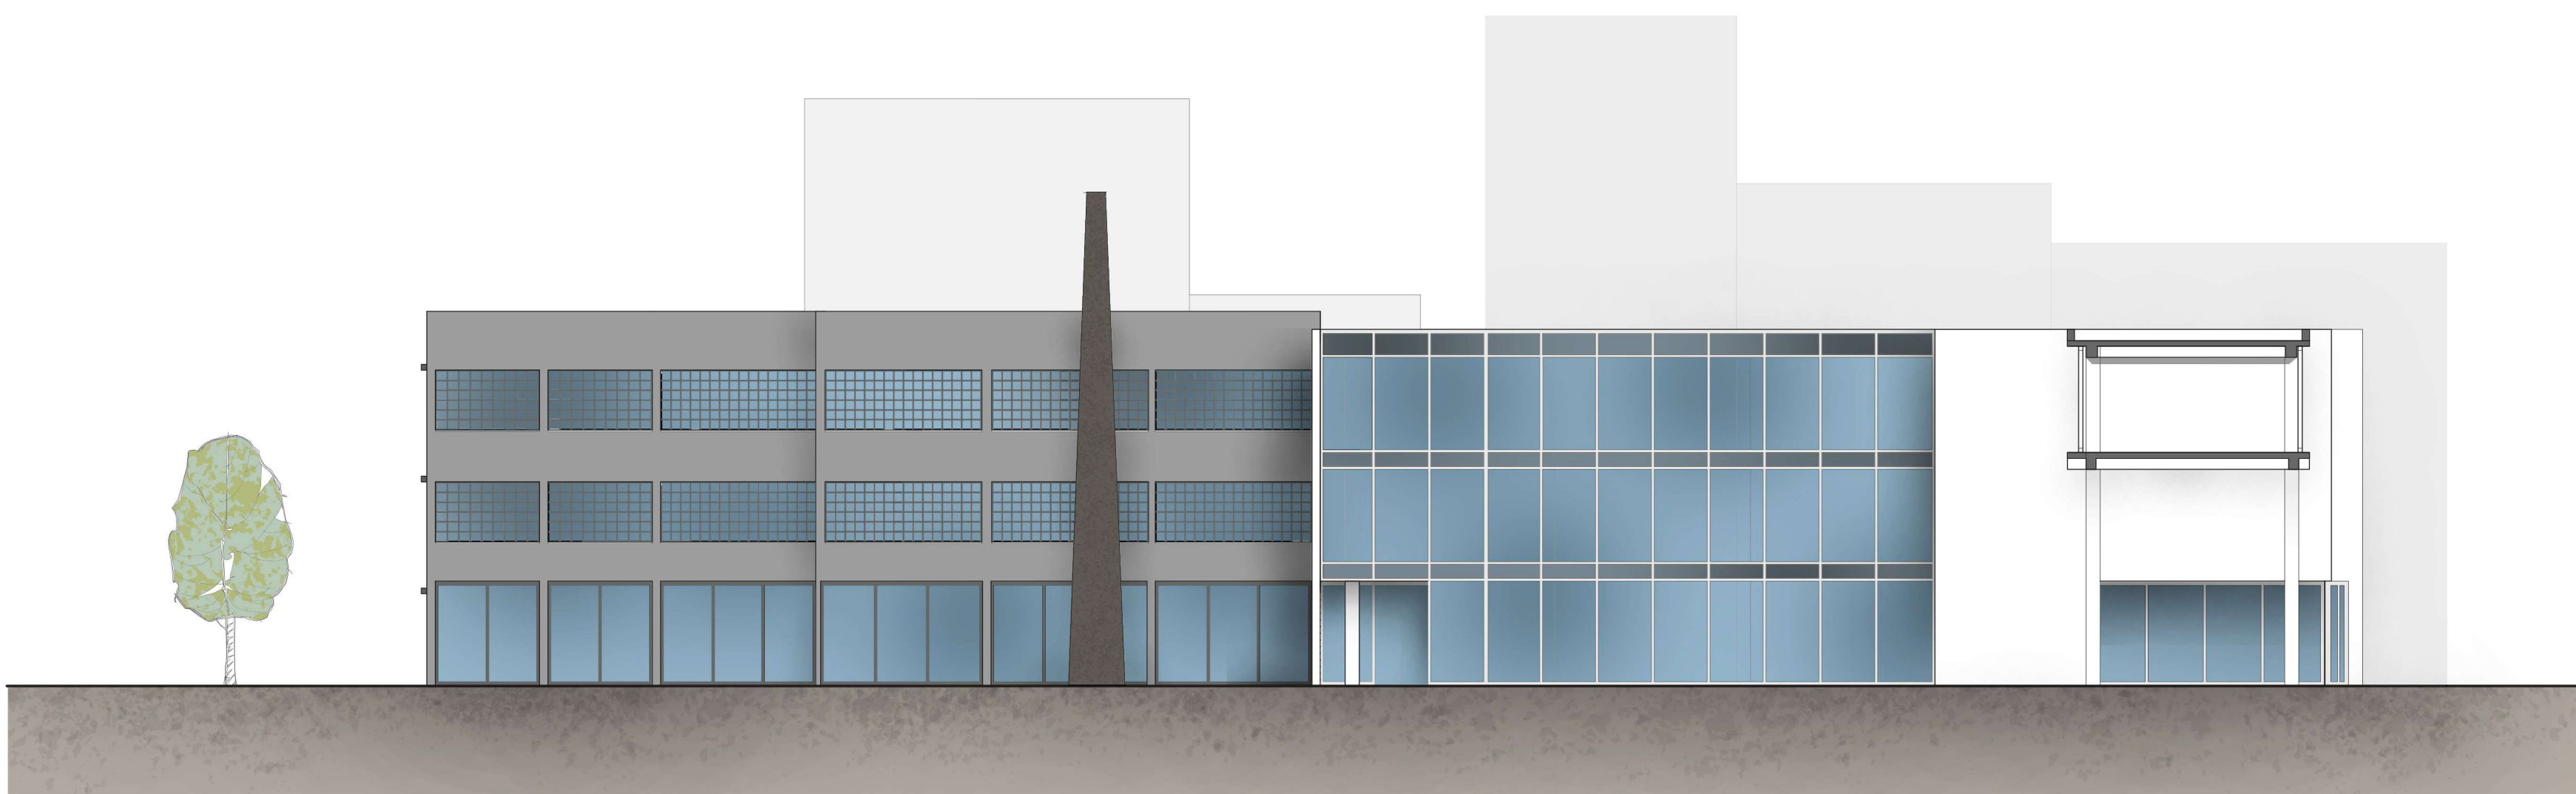


ΒΟΡΕΙΑ ΟΨΟΤΟΜΗ
ΚΛΙΜΑΚΑ 1:200



ΑΝΑΤΟΛΙΚΗ ΟΨΗ - ΟΔΟΣ ΑΧΑΡΝΩΝ
ΚΛΙΜΑΚΑ 1:200






ΔΥΤΙΚΗ ΟΨΗ
ΚΛΙΜΑΚΑ 1:200

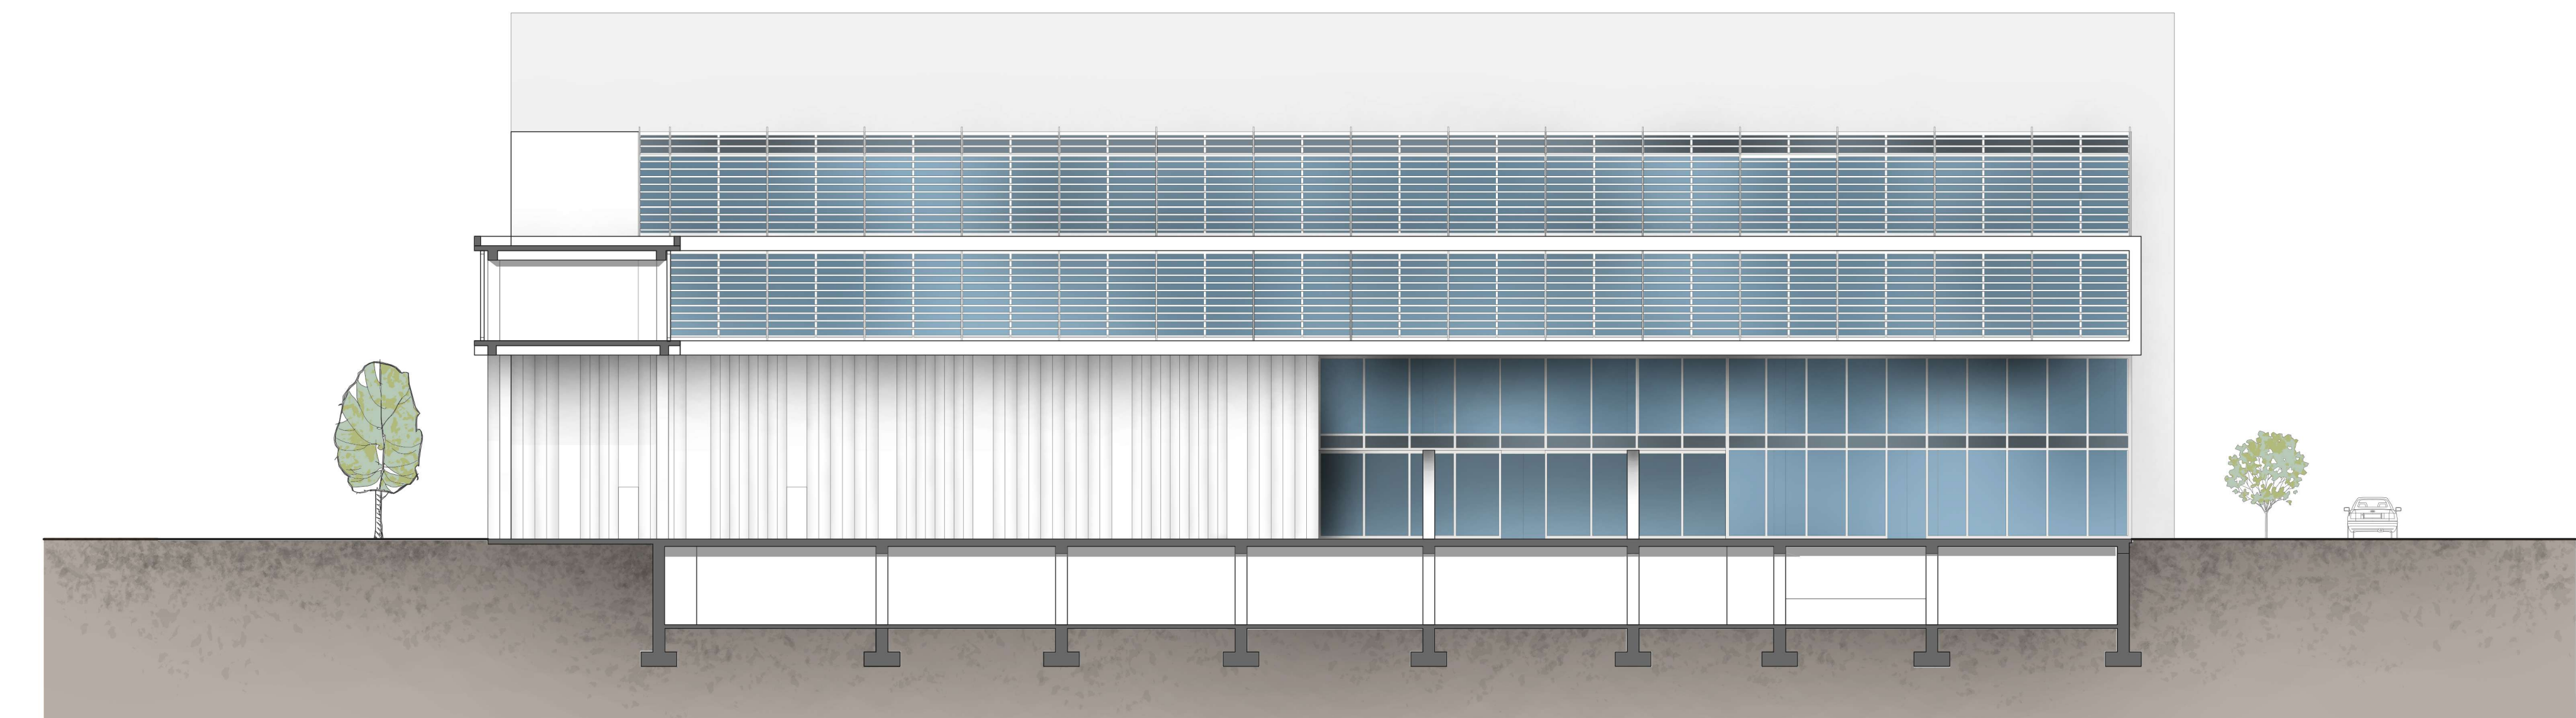

ΝΟΤΙΑ ΟΨΟΤΟΜΗ
ΚΛΙΜΑΚΑ 1:200

ΑΠΟ ΤΗΝ ΒΙΟΜΗΧΑΝΙΑ ΣΤΟ ΠΟΛΙΤΙΣΜΟ - ΕΠΑΝΑΧΡΗΣΗ ΒΙΟΜΗΧΑΝΙΚΟΥ ΚΕΛΥΦΟΥΣ ΚΑΙ ΔΗΜΙΟΥΡΓΙΑ ΠΟΛΙΤΙΣΤΙΚΟΥ ΤΟΠΙΟΥ ΣΤΗΝ ΑΘΗΝΑ
ΜΑΜΑΛΑΚΗ ΣΤΑΥΡΟΥΛΑ

ΕΠΙΒΛΕΠΩΝ ΚΑΘΗΓΗΤΗΣ: ΤΣΑΚΑΛΑΚΗΣ ΔΗΜΗΤΡΙΟΣ
ΣΕΠΤΕΜΒΡΙΟΣ 2025

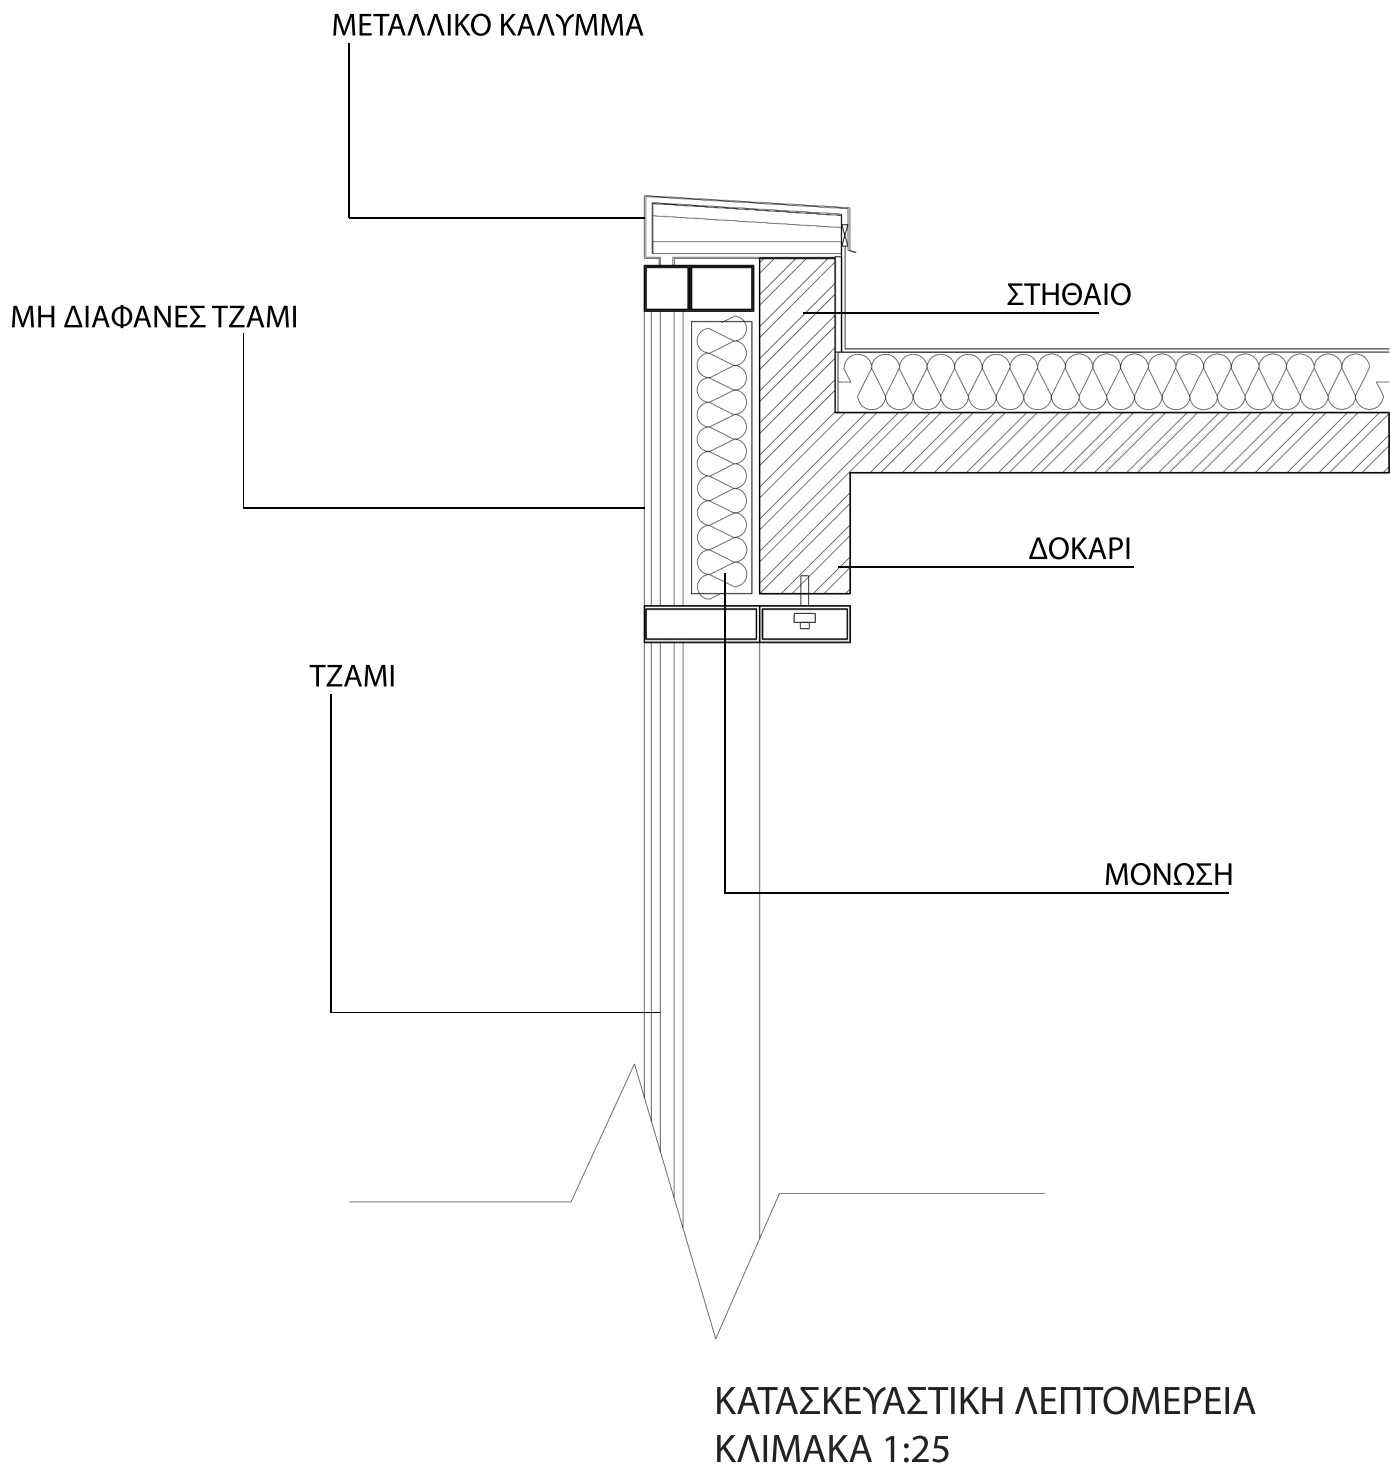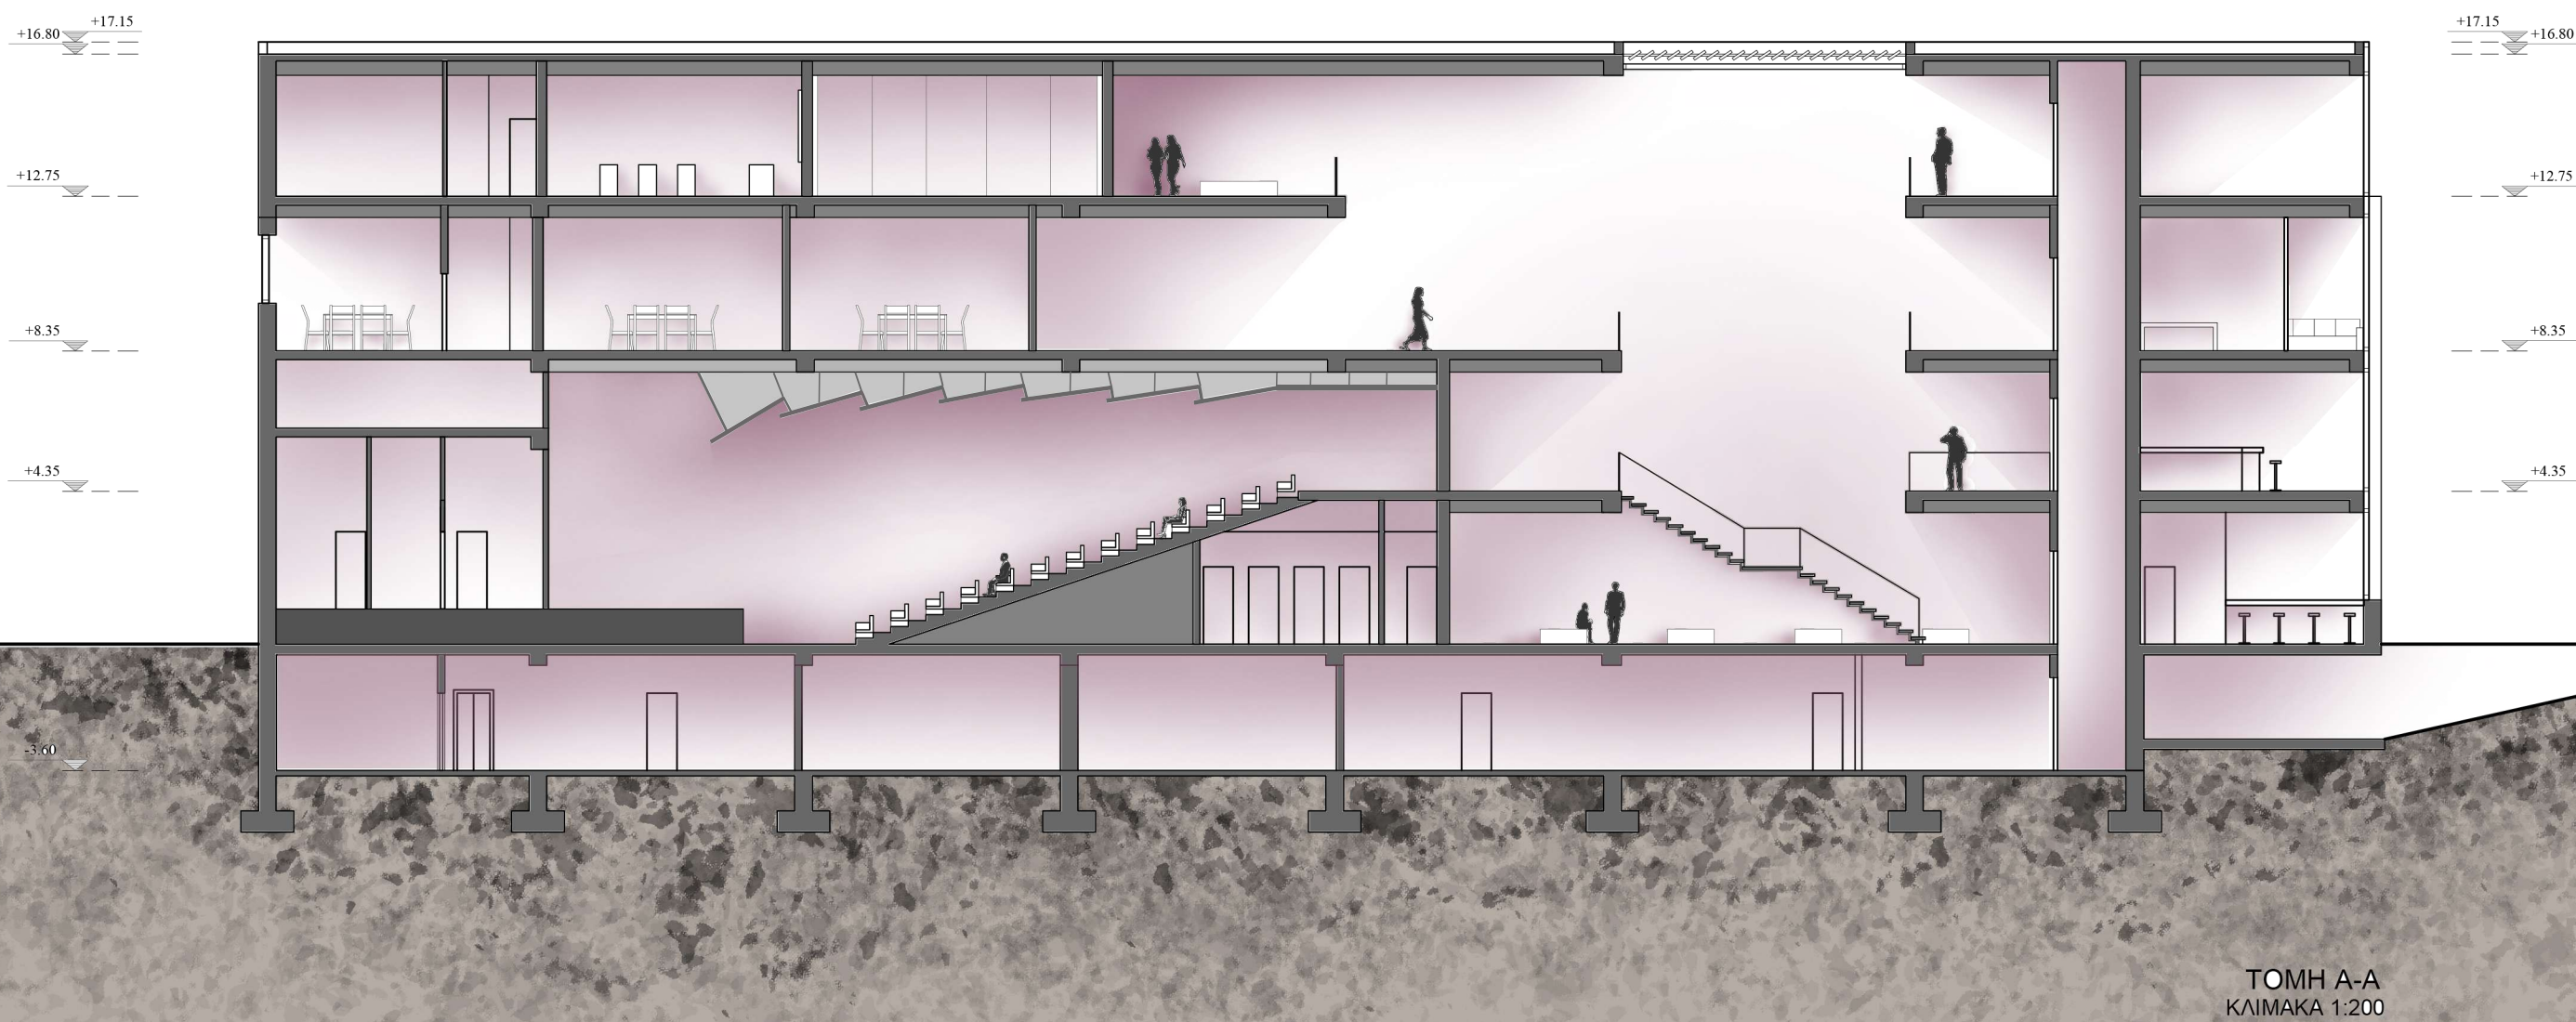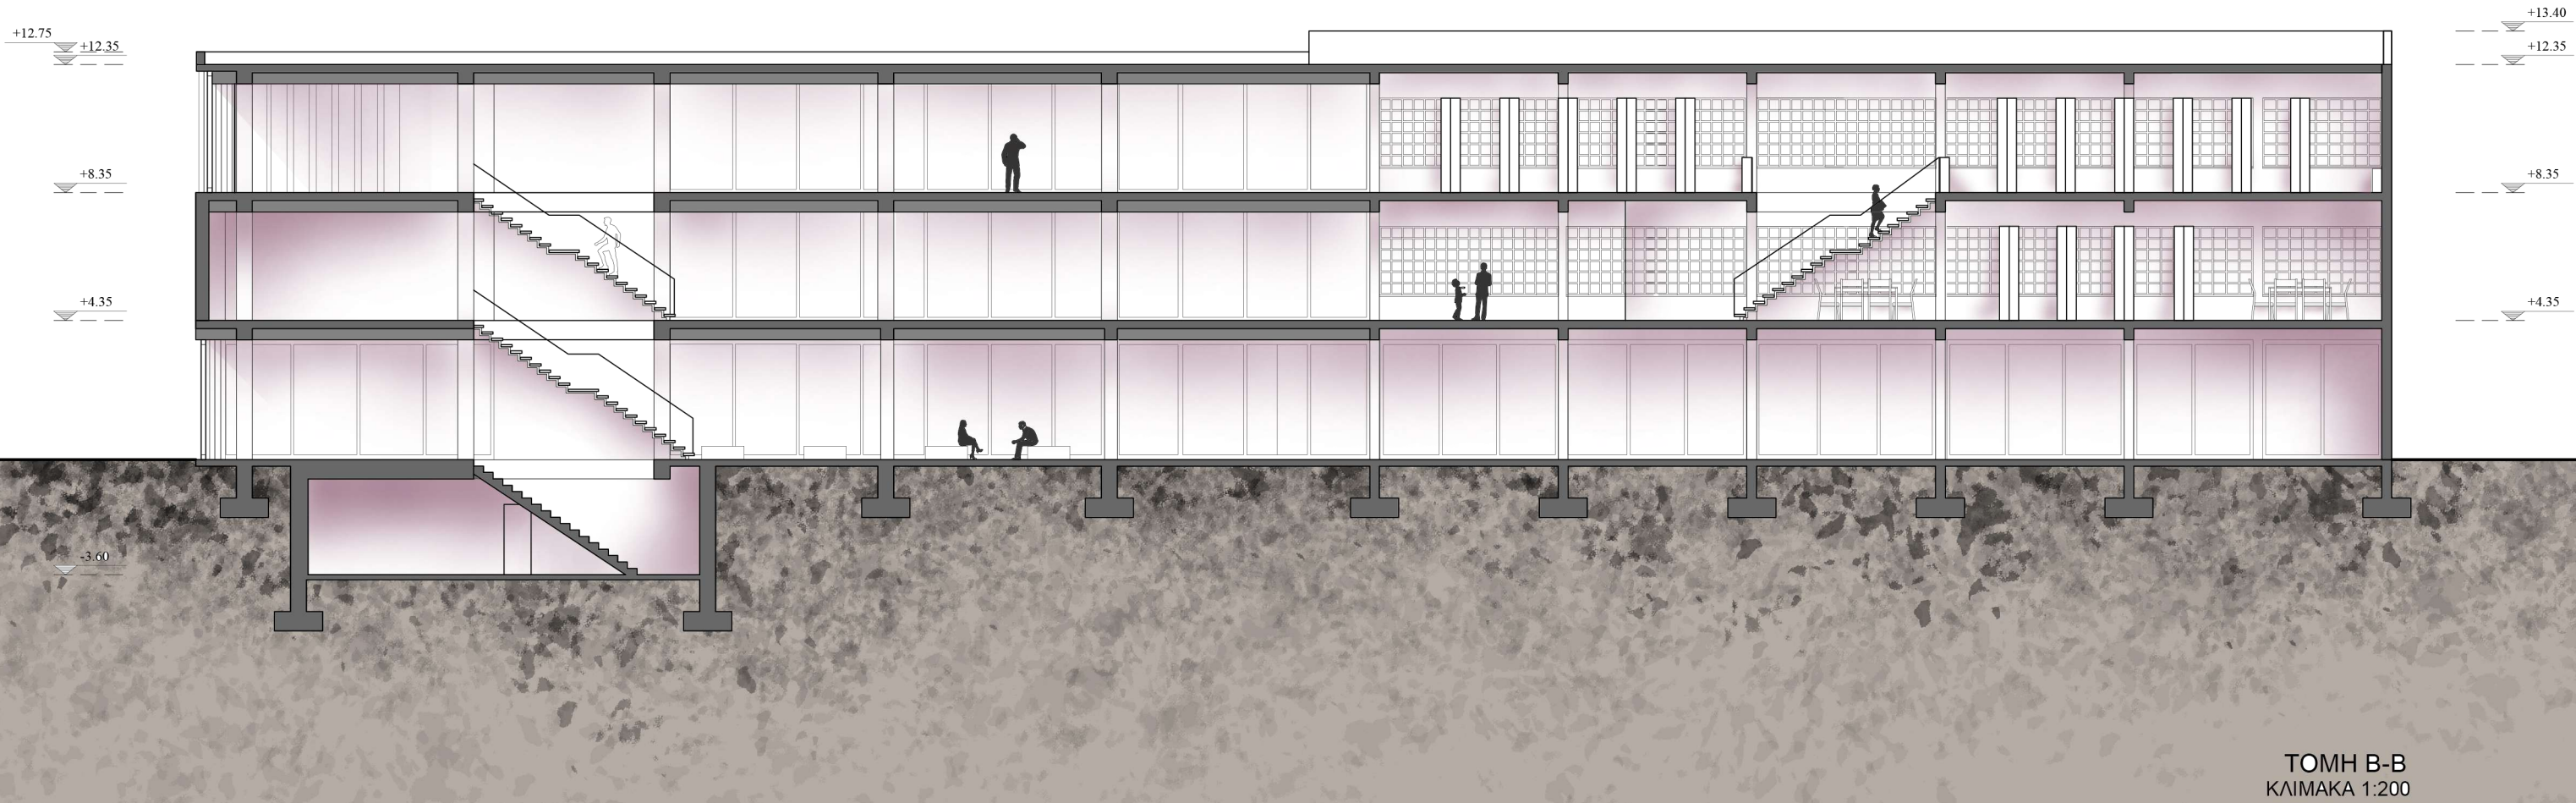

ΑΠΟ ΤΗΝ ΒΙΟΜΗΧΑΝΙΑ ΣΤΟ ΠΟΛΙΤΙΣΜΟ - ΕΠΑΝΑΧΡΗΣΗ ΒΙΟΜΗΧΑΝΙΚΟΥ ΚΕΛΥΦΟΥΣ ΚΑΙ ΔΗΜΙΟΥΡΓΙΑ ΠΟΛΙΤΙΣΤΙΚΟΥ ΤΟΠΙΟΥ ΣΤΗΝ ΑΘΗΝΑ
ΜΑΜΑΛΑΚΗ ΣΤΑΥΡΟΥΛΑ

ΕΠΙΒΛΕΠΩΝ ΚΑΘΗΓΗΤΗΣ: ΤΣΑΚΑΛΑΚΗΣ ΔΗΜΗΤΡΙΟΣ
ΣΕΠΤΕΜΒΡΙΟΣ 2025

