


ΣΧΕΔΙΟ ΕΝΤΑΞΗΣ ΚΑΙ ΤΟΠΟΣΗΜΩΝ ΚΛ. 1.5000



ΔΙΑΜΗΚΗΣ ΤΟΜΗ ΚΛ. 1.1000

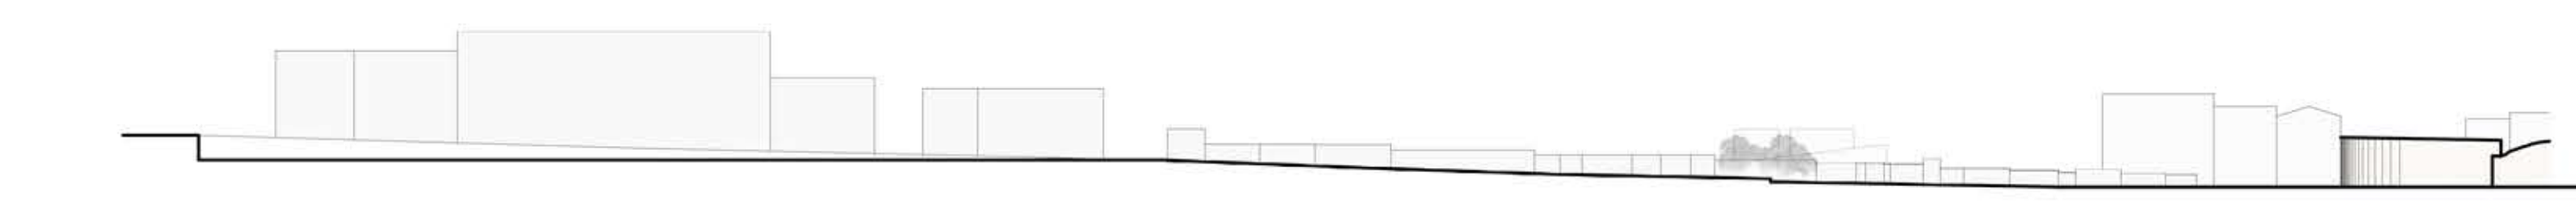

ΔΙΑΜΗΚΗΣ ΤΟΜΗ ΚΛ. 1.1000




ΕΓΚΑΡΣΙΑ ΤΟΜΗ ΚΛ. 1.750



ΕΓΚΑΡΣΙΑ ΤΟΜΗ ΚΛ. 1.750



ΕΓΚΑΡΣΙΑ ΤΟΜΗ ΚΛ. 1.750

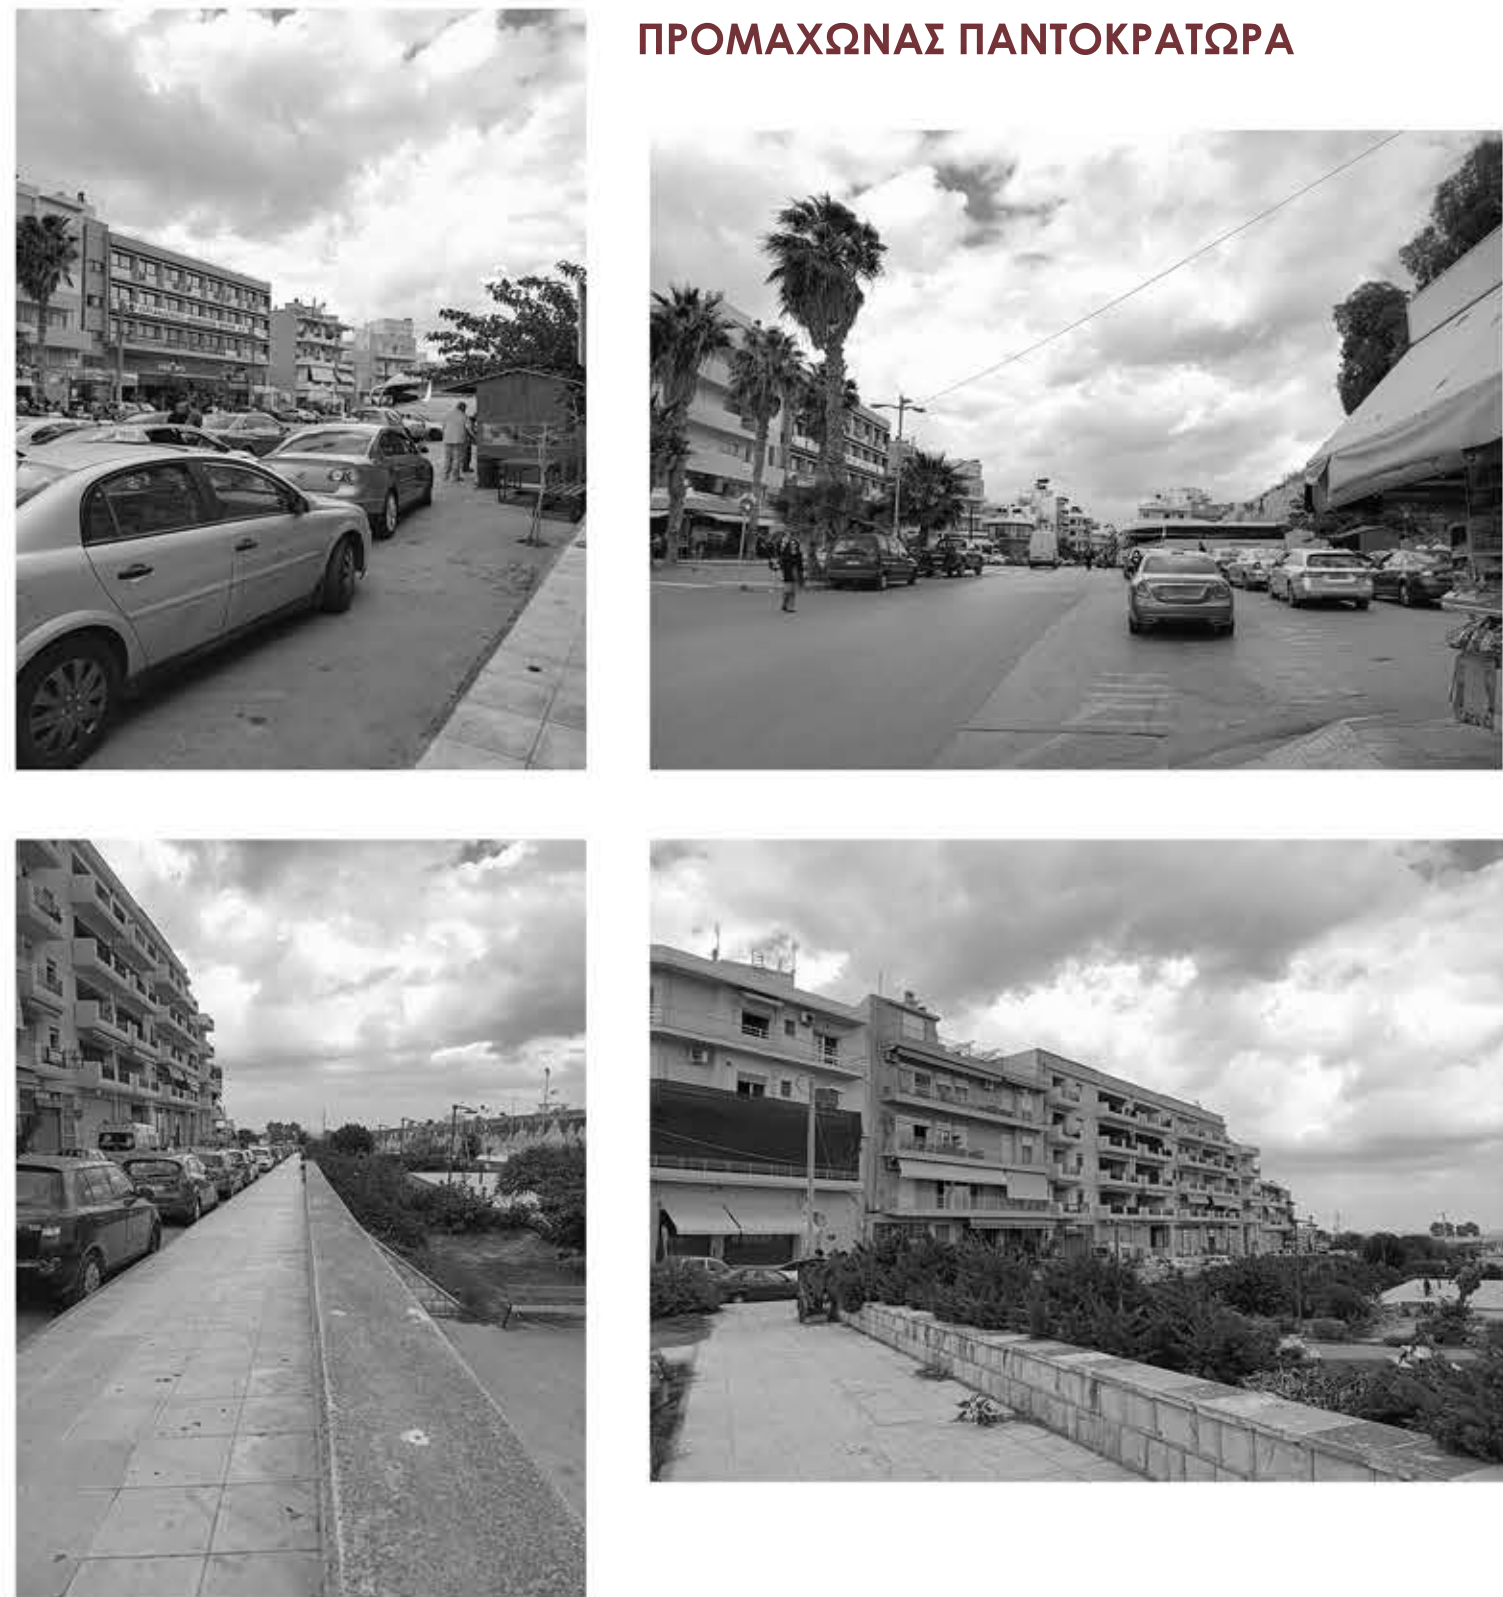


ΠΡΟΜΑΧΩΝΑΣ ΠΑΝΤΟΚΡΑΤΩΡΑ



ΕΙΚΟΝΕΣ ΑΠΟ ΨΗΛΑ

ΠΡΟΜΑΧΩΝΑΣ ΑΓ. ΑΝΔΡΕΑ

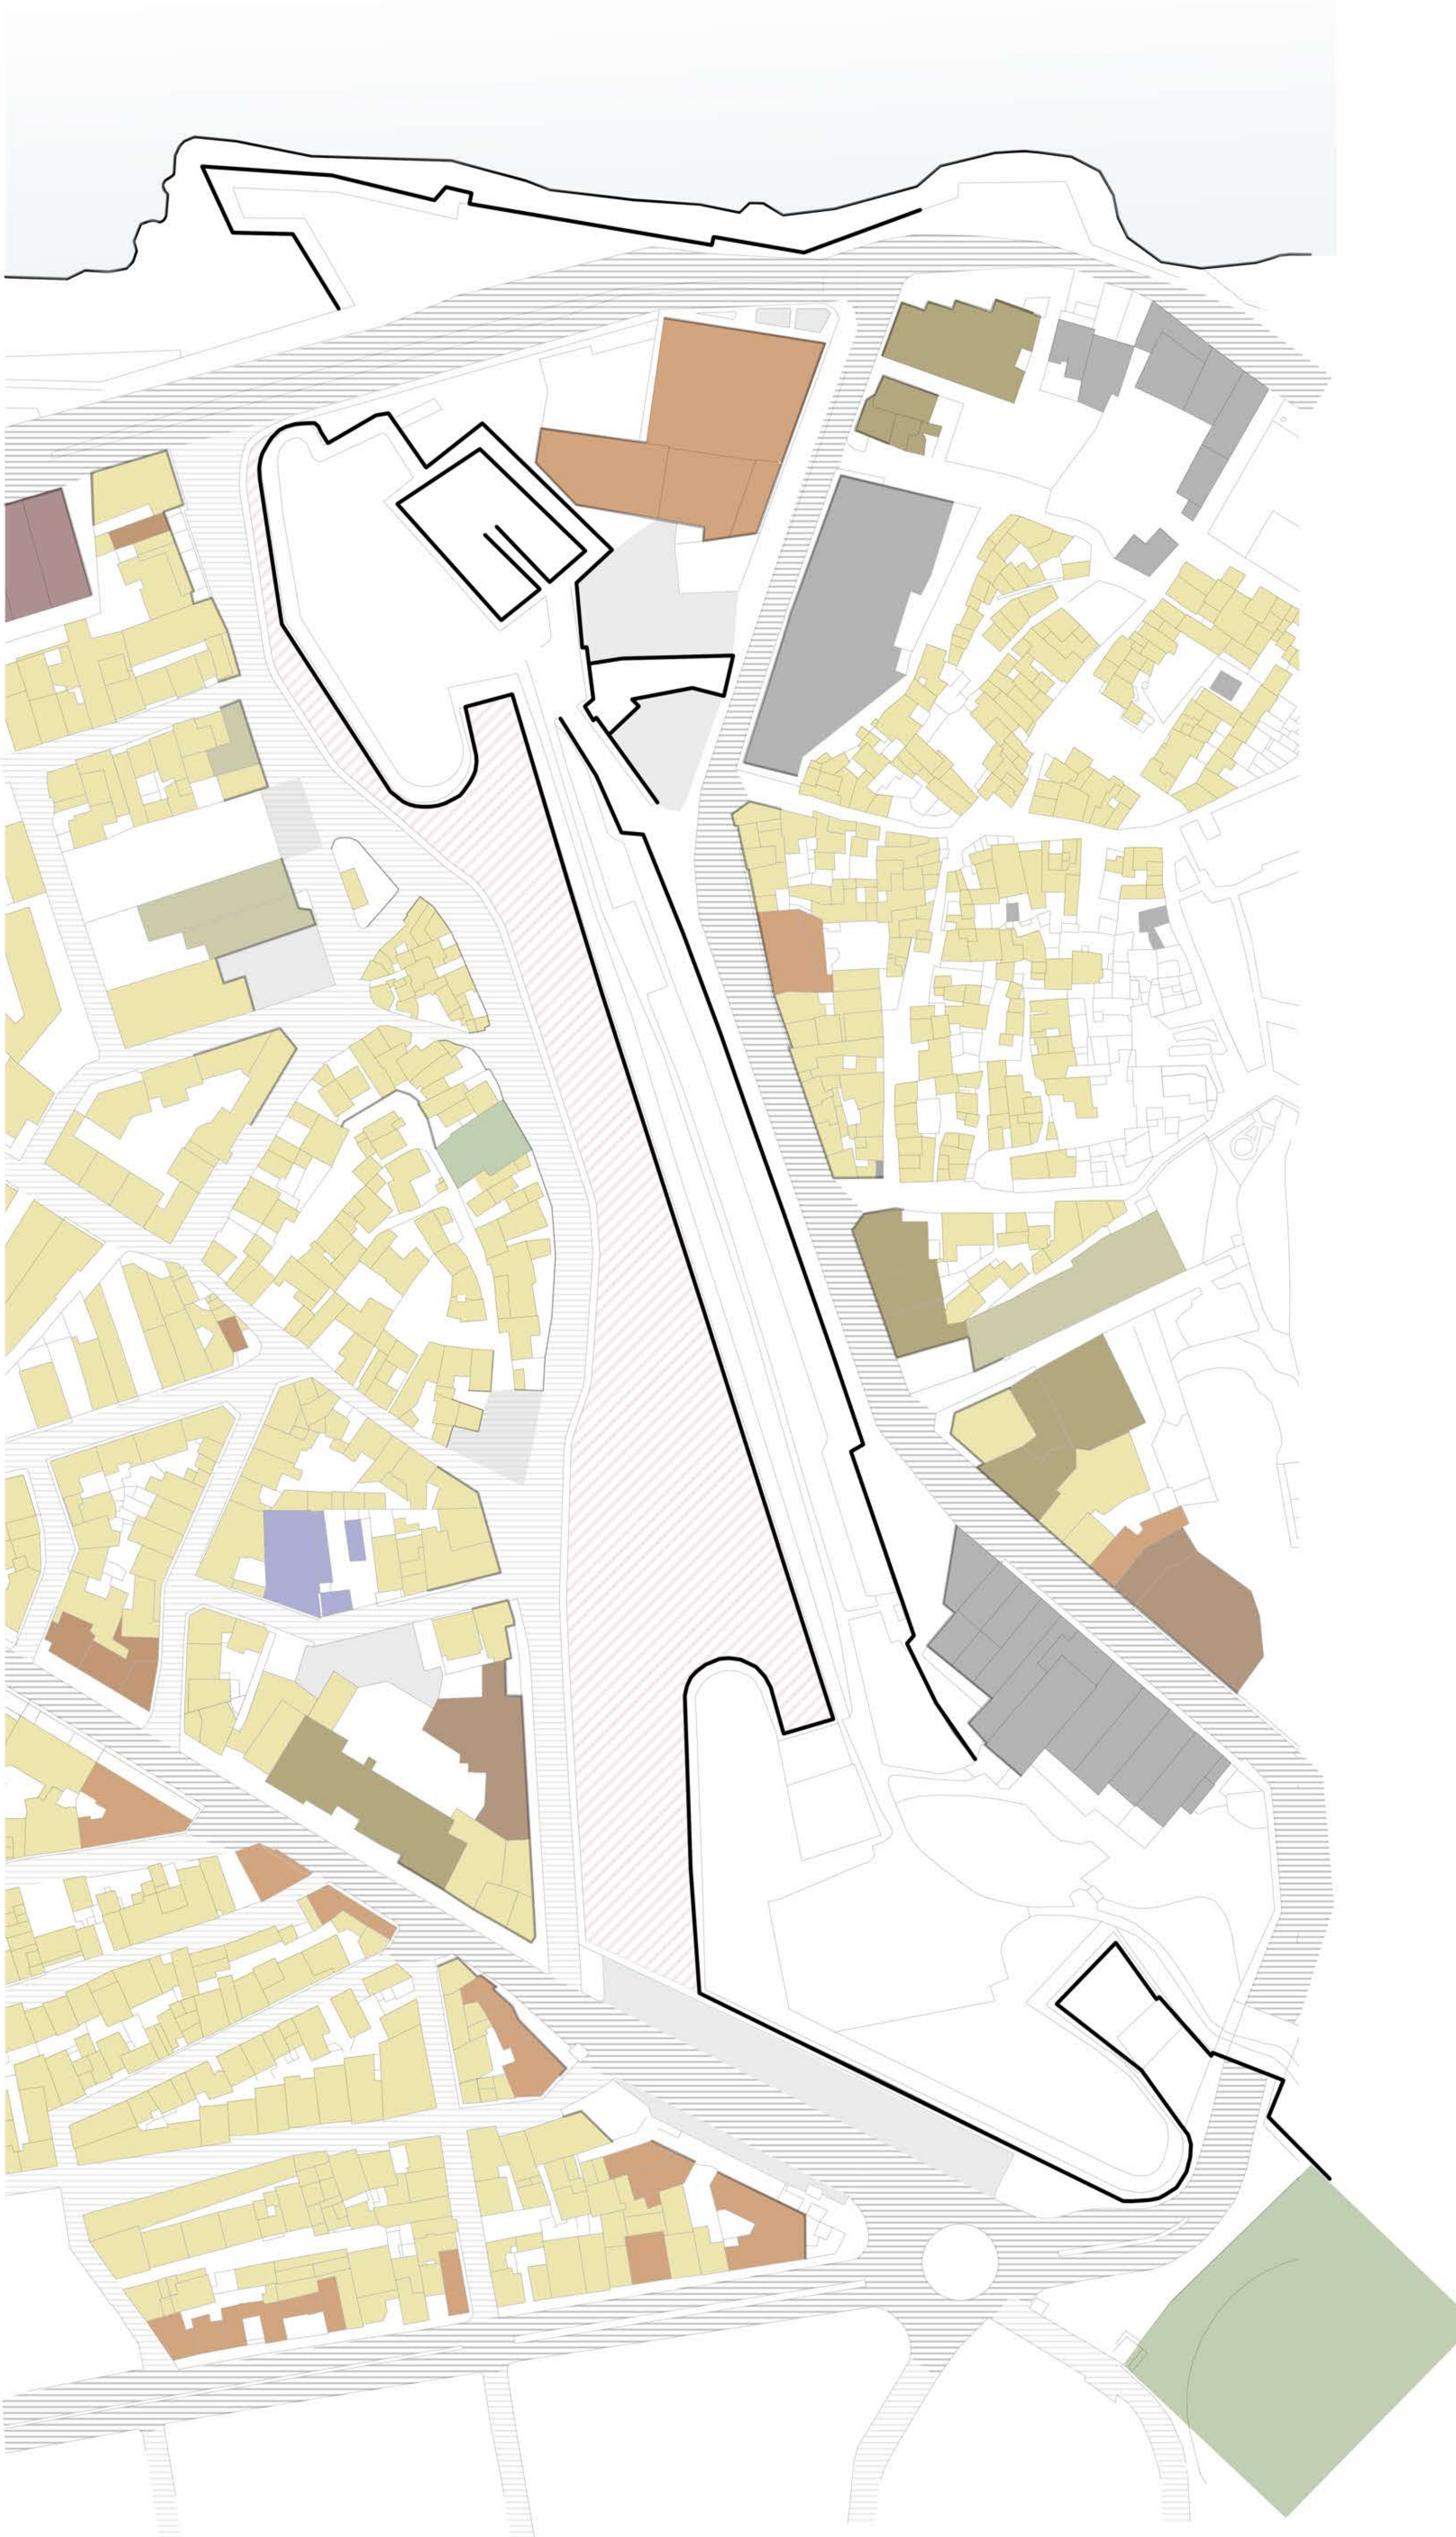

ΣΧΕΔΙΟ ΧΡΗΣΕΩΝ ΓΗΣ ΚΛ. 1.1000

- | | | |
|--------------------------|-----------------------|------------------|
| ΚΑΤΟΙΚΙΑ | ΥΓΕΙΑ // ΠΕΡΙΘΑΛΨΗ | ΧΩΡΟΙ ΣΤΑΘΜΕΥΣΗΣ |
| ΛΙΑΝΙΚΟ ΕΜΠΟΡΙΟ | ΕΡΓΑΣΙΑ | ΒΙΟΤΕΧΝΙΑ |
| ΑΘΛΗΣΗ // ΧΩΡΟΙ ΠΡΑΣΙΝΟΥ | ΕΓΚΑΤΑΛΕΙΜΜΕΝΑ ΚΤΙΡΙΑ | ΕΚΠΑΙΔΕΥΣΗ |



ΟΜΟΙΟΜΟΡΦΕΙ ΚΑΤΑΣΚΕΥΕΣ
ΑΠΟΥΣΙΑ ΟΠΤΙΚΩΝ ΦΥΓΩΝ
ΔΥΣΚΟΛΙΑ ΠΕΡΙΓΗΓΗΣ




ΔΙΑΝΕΗ ΣΥΜΠΛΕΓΜΑΤΟΣ // ΝΕΑ ΔΑΠΕΔΟΣΤΡΩΣΗ // ΜΕΓΑΚΙΝΗΤΗ ΔΑΙΚΟΥ ΛΕΩΝΑ


ΑΝΑΛΥΣΗ ΣΥΜΠΛΕΓΜΑΤΟΣ // ΑΝΑΓΝΩΡΙΣΗ ΣΤΟΙΧΕΙΩΝ

- ΑΝΕΞΕΛΕΓΚΤΟ ΠΡΑΣΙΝΟ
- ΛΕΩΝΑΣ ΚΙΝΗΣΗΣ ΠΕΖΟΥ ΕΝΤΟΣ ΟΙΚΙΣΜΟΥ
- ΕΡΗΠΕΙΑ


ΤΟΜΗ Α - Α'

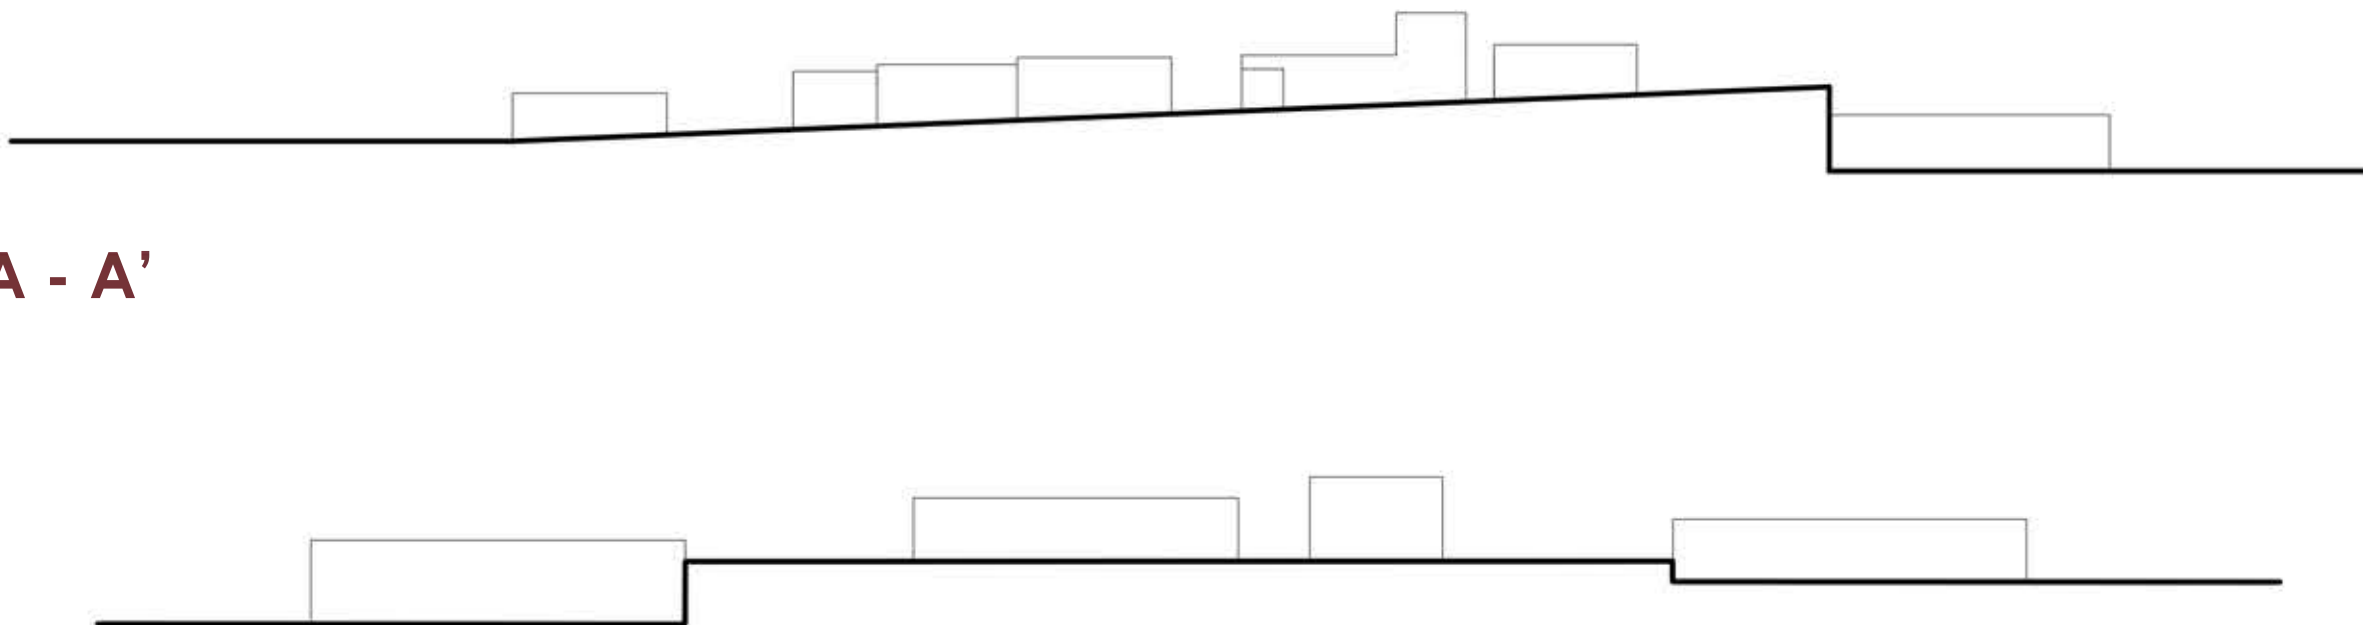

ΤΟΜΗ Β - Β'

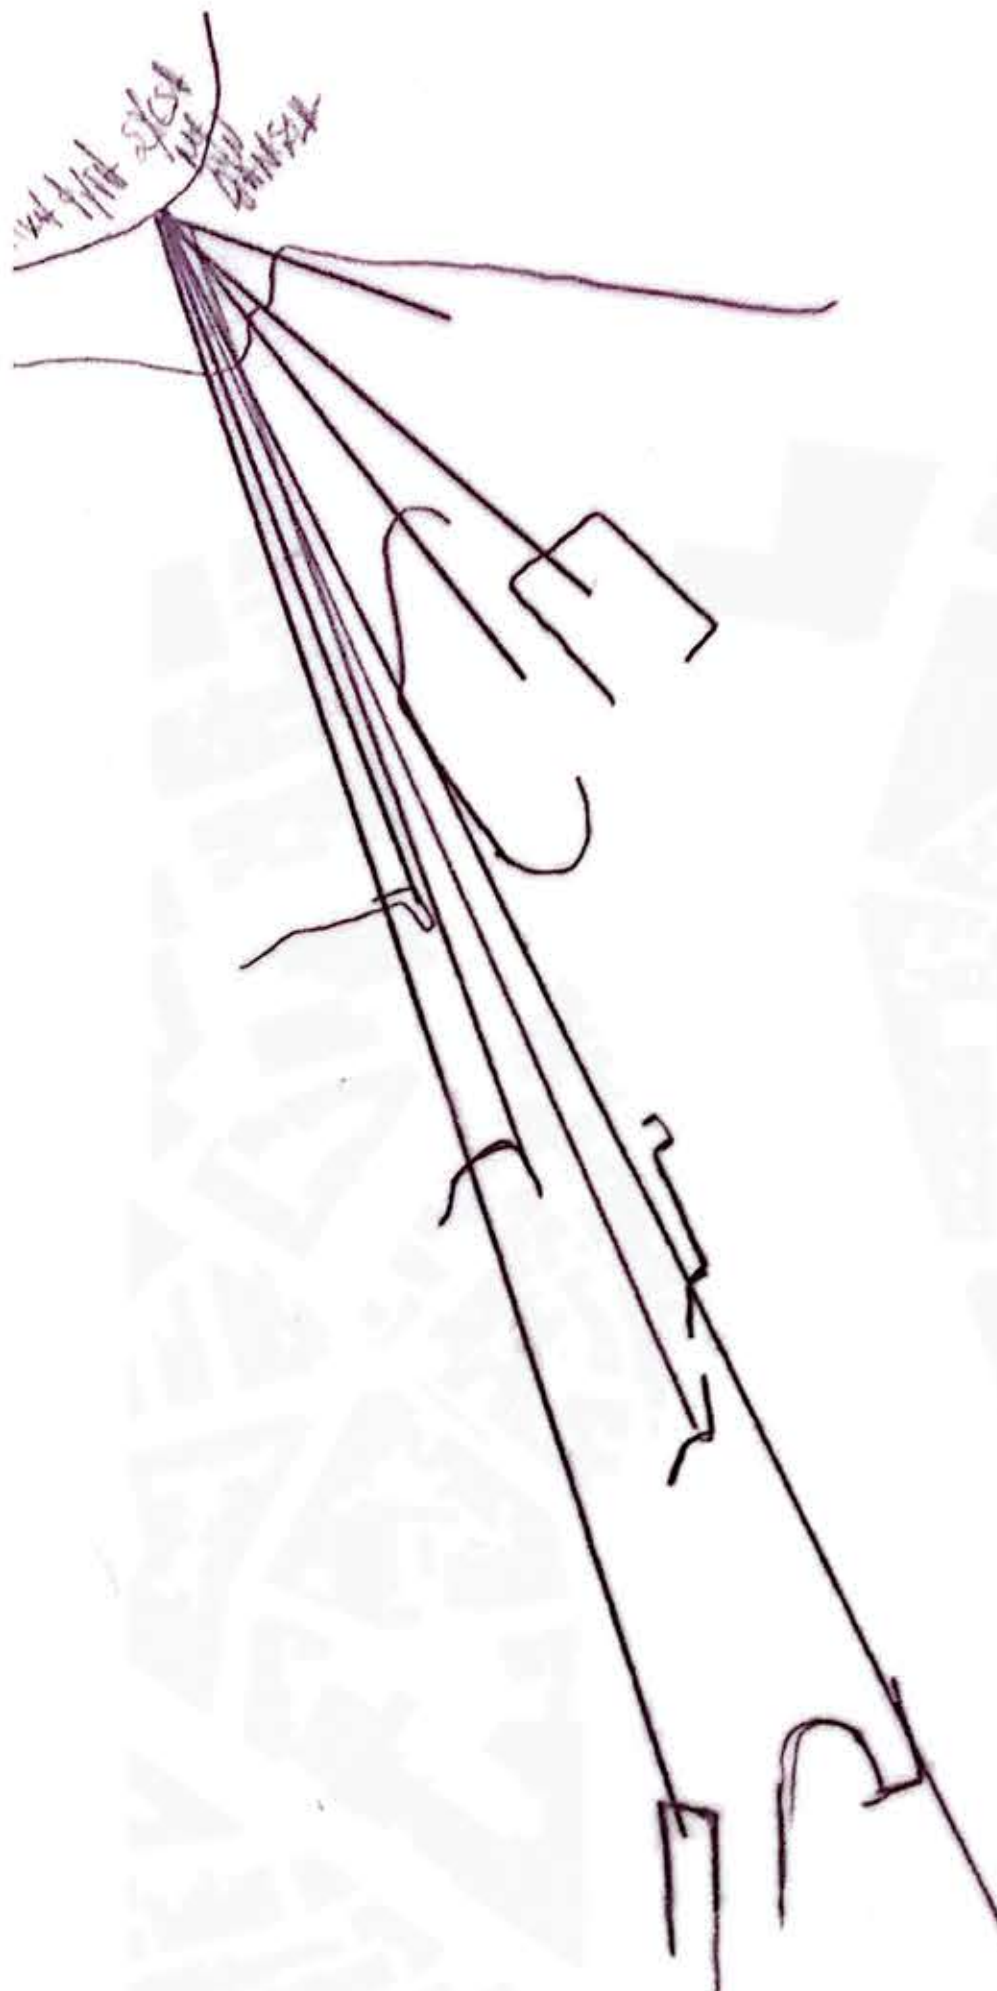


ΟΠΤΙΚΕΣ ΦΥΓΕΣ

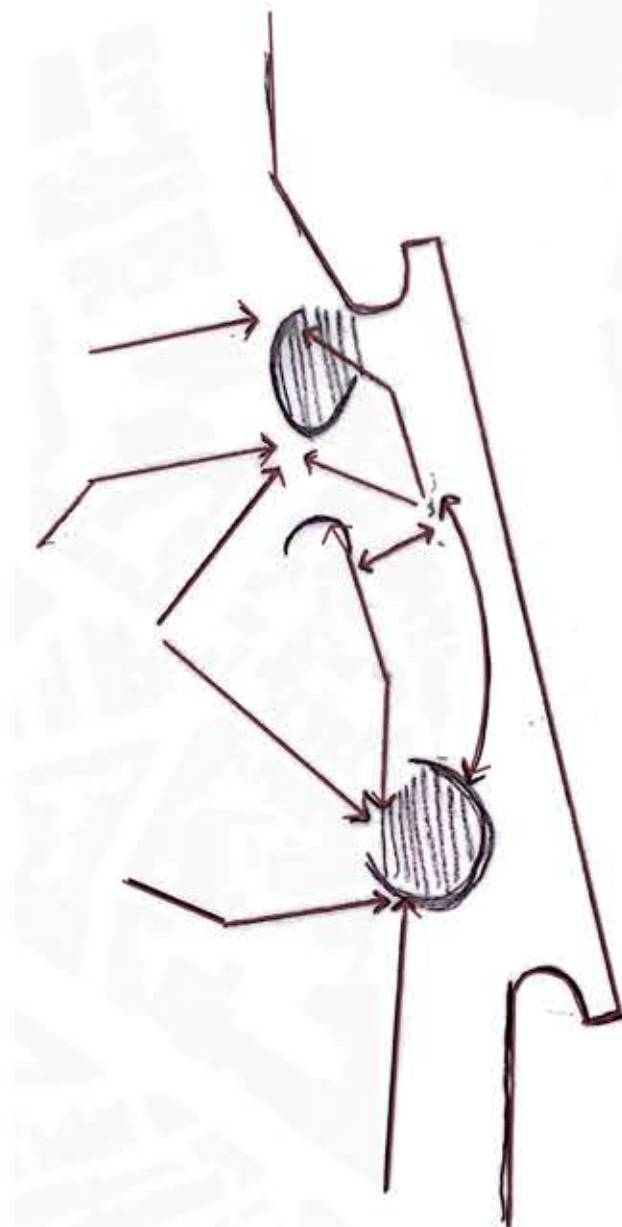


ΣΥΝΔΕΣΗ ΠΛΑΤΩΜΑΤΩΝ

ΔΙΑΓΡΑΜΜΑ ΠΡΟΘΕΣΩΝ ΚΑΙ ΣΤΡΑΤΗΓΙΚΗΣ

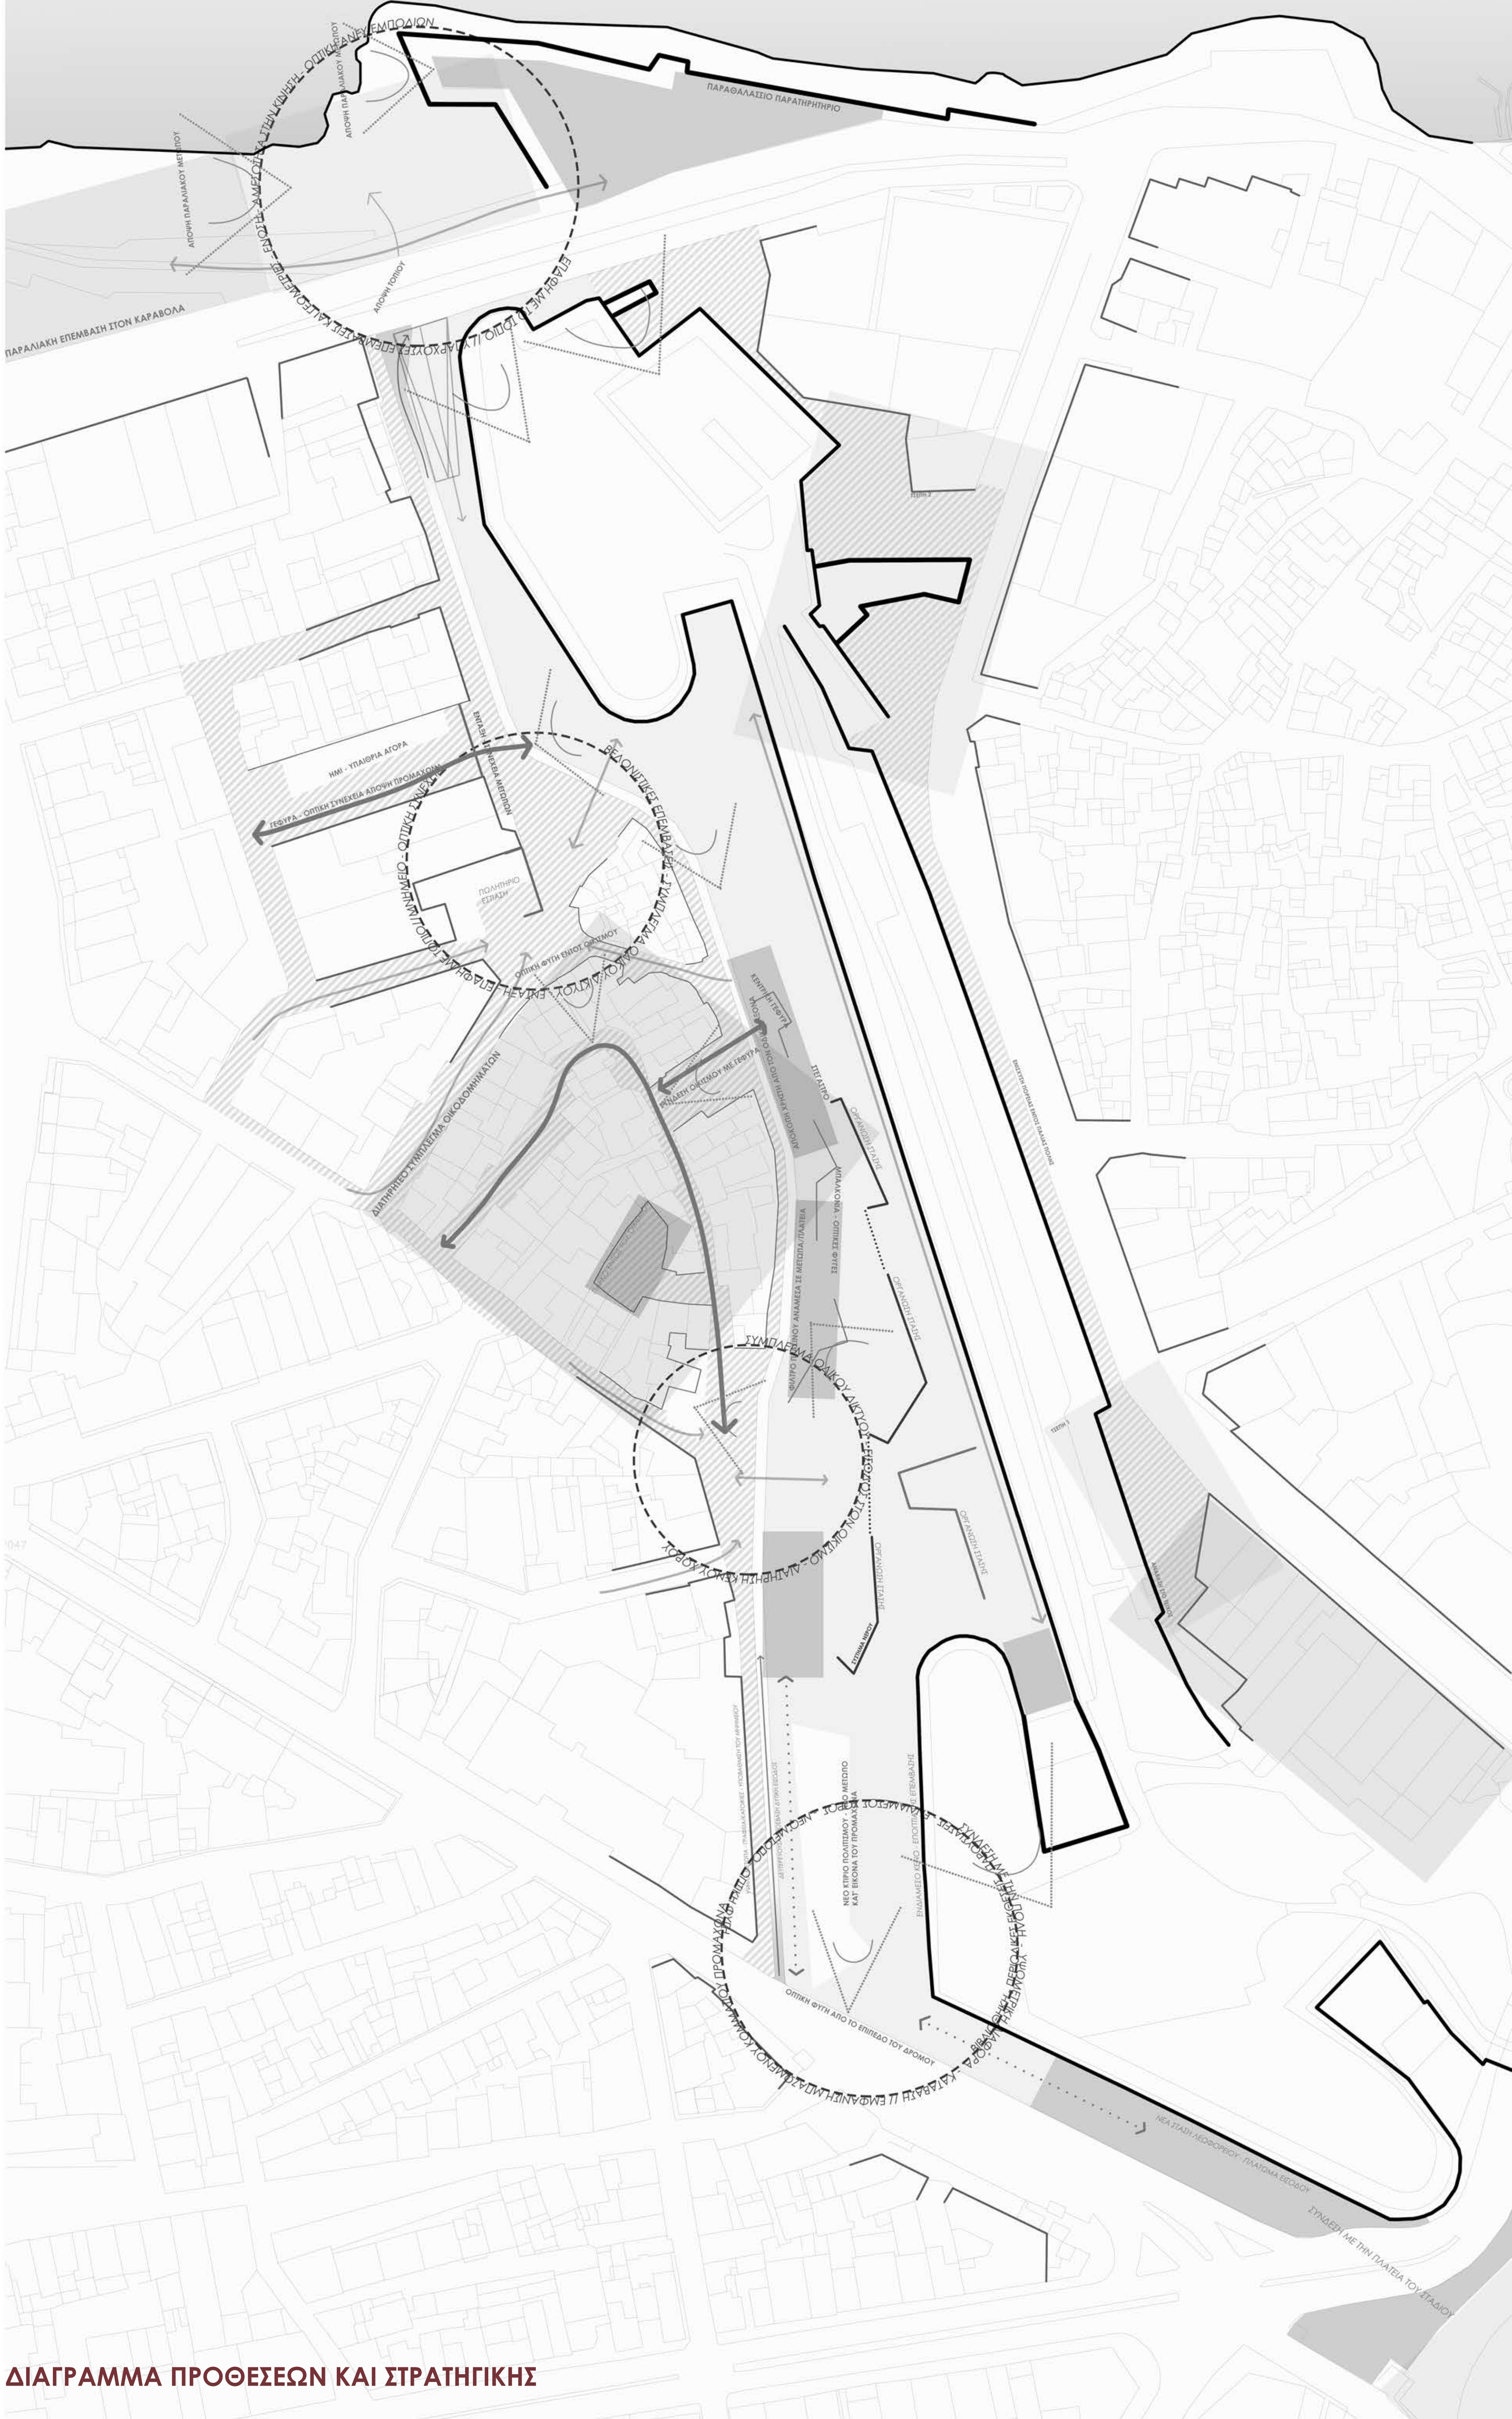

ΕΙΚΟΝΕΣ ΤΟΥ ΣΥΜΠΛΕΓΜΑΤΟΣ



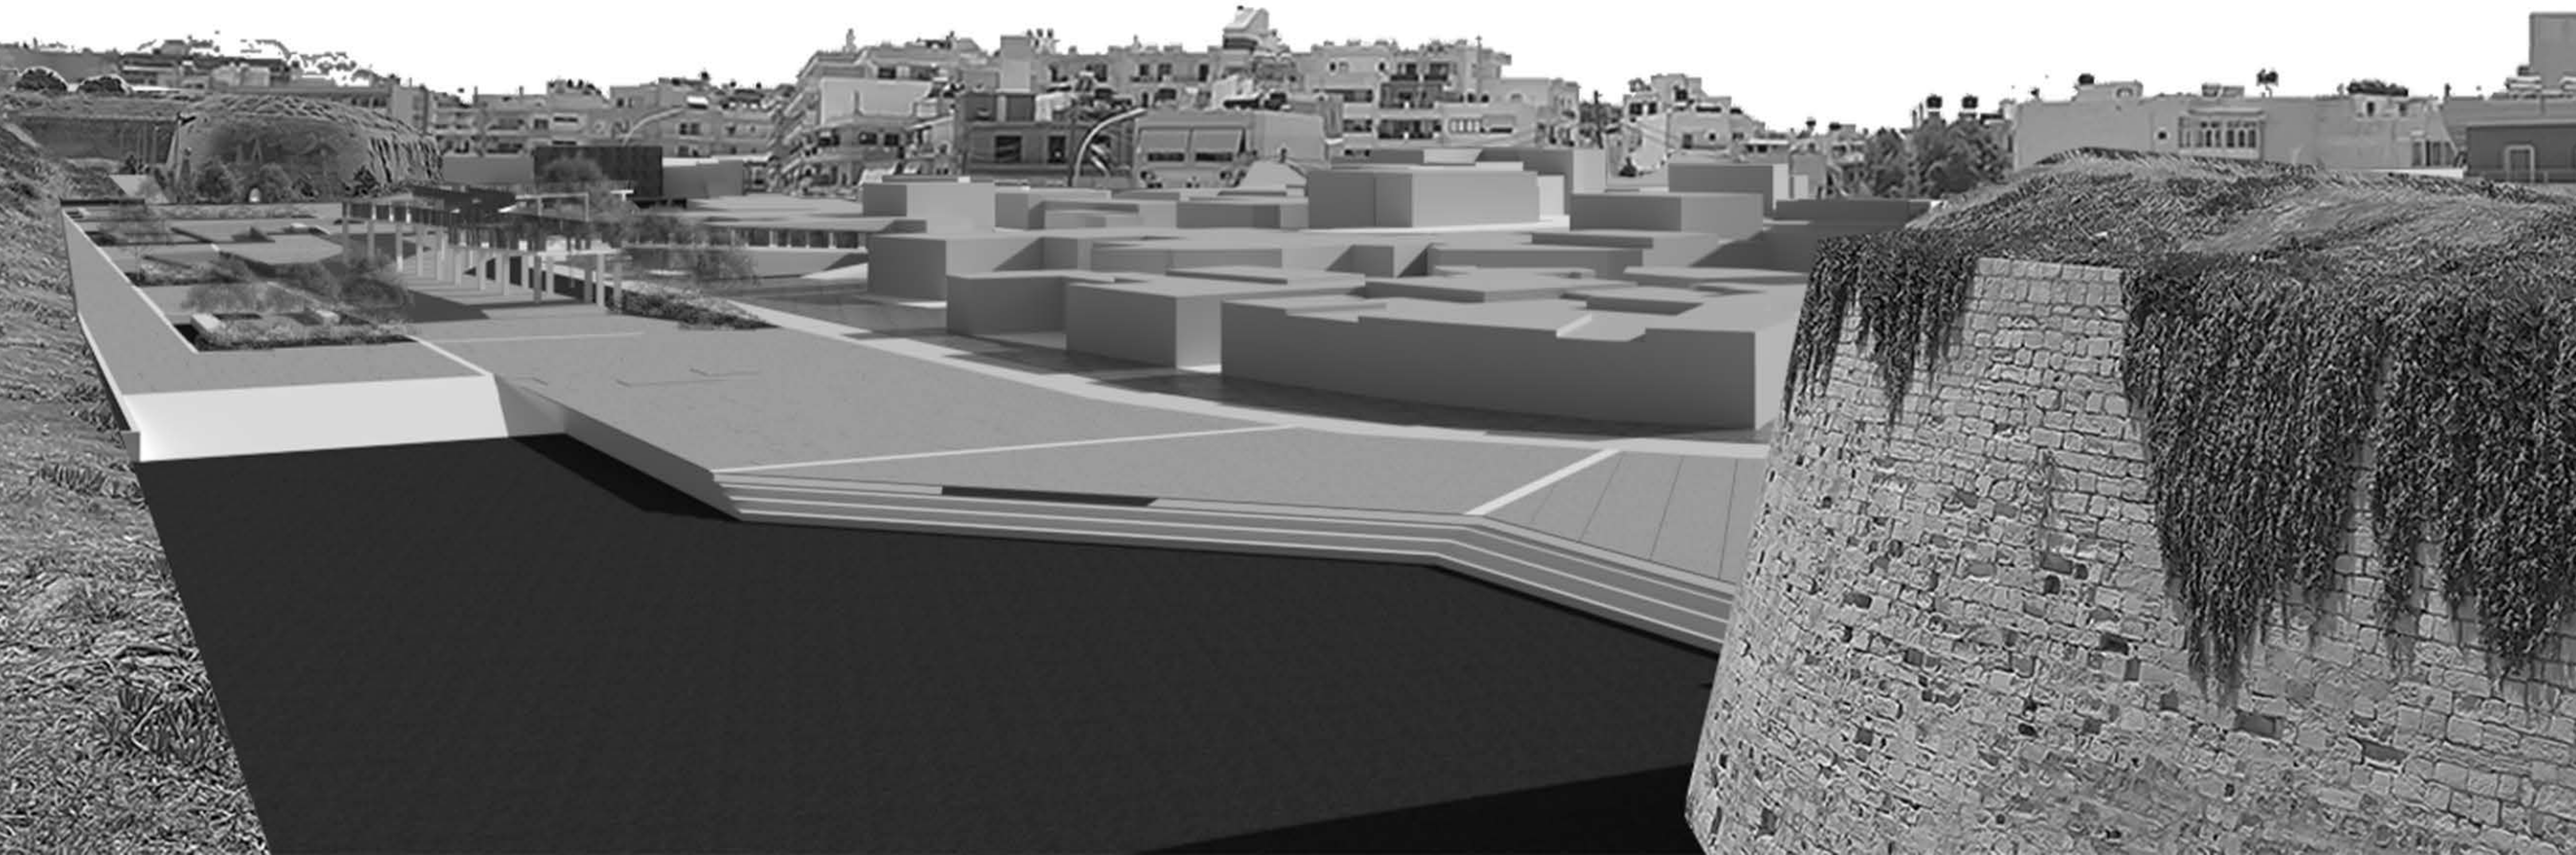

ΤΟΜΗ Α - Α' ΚΛ. 1.1000




ΤΟΜΗ Β - Β' ΚΛ. 1.1000





ΤΟΜΗ Γ - Γ' ΚΛ. 1.750




ΤΟΜΗ Δ - Δ' ΚΛ. 1.750

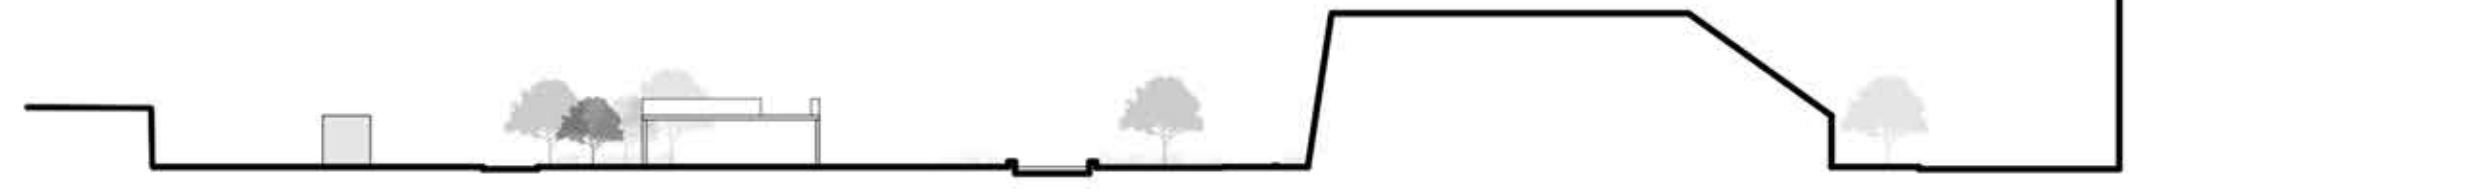

ΤΟΜΗ Ε - Ε' ΚΛ. 1.750

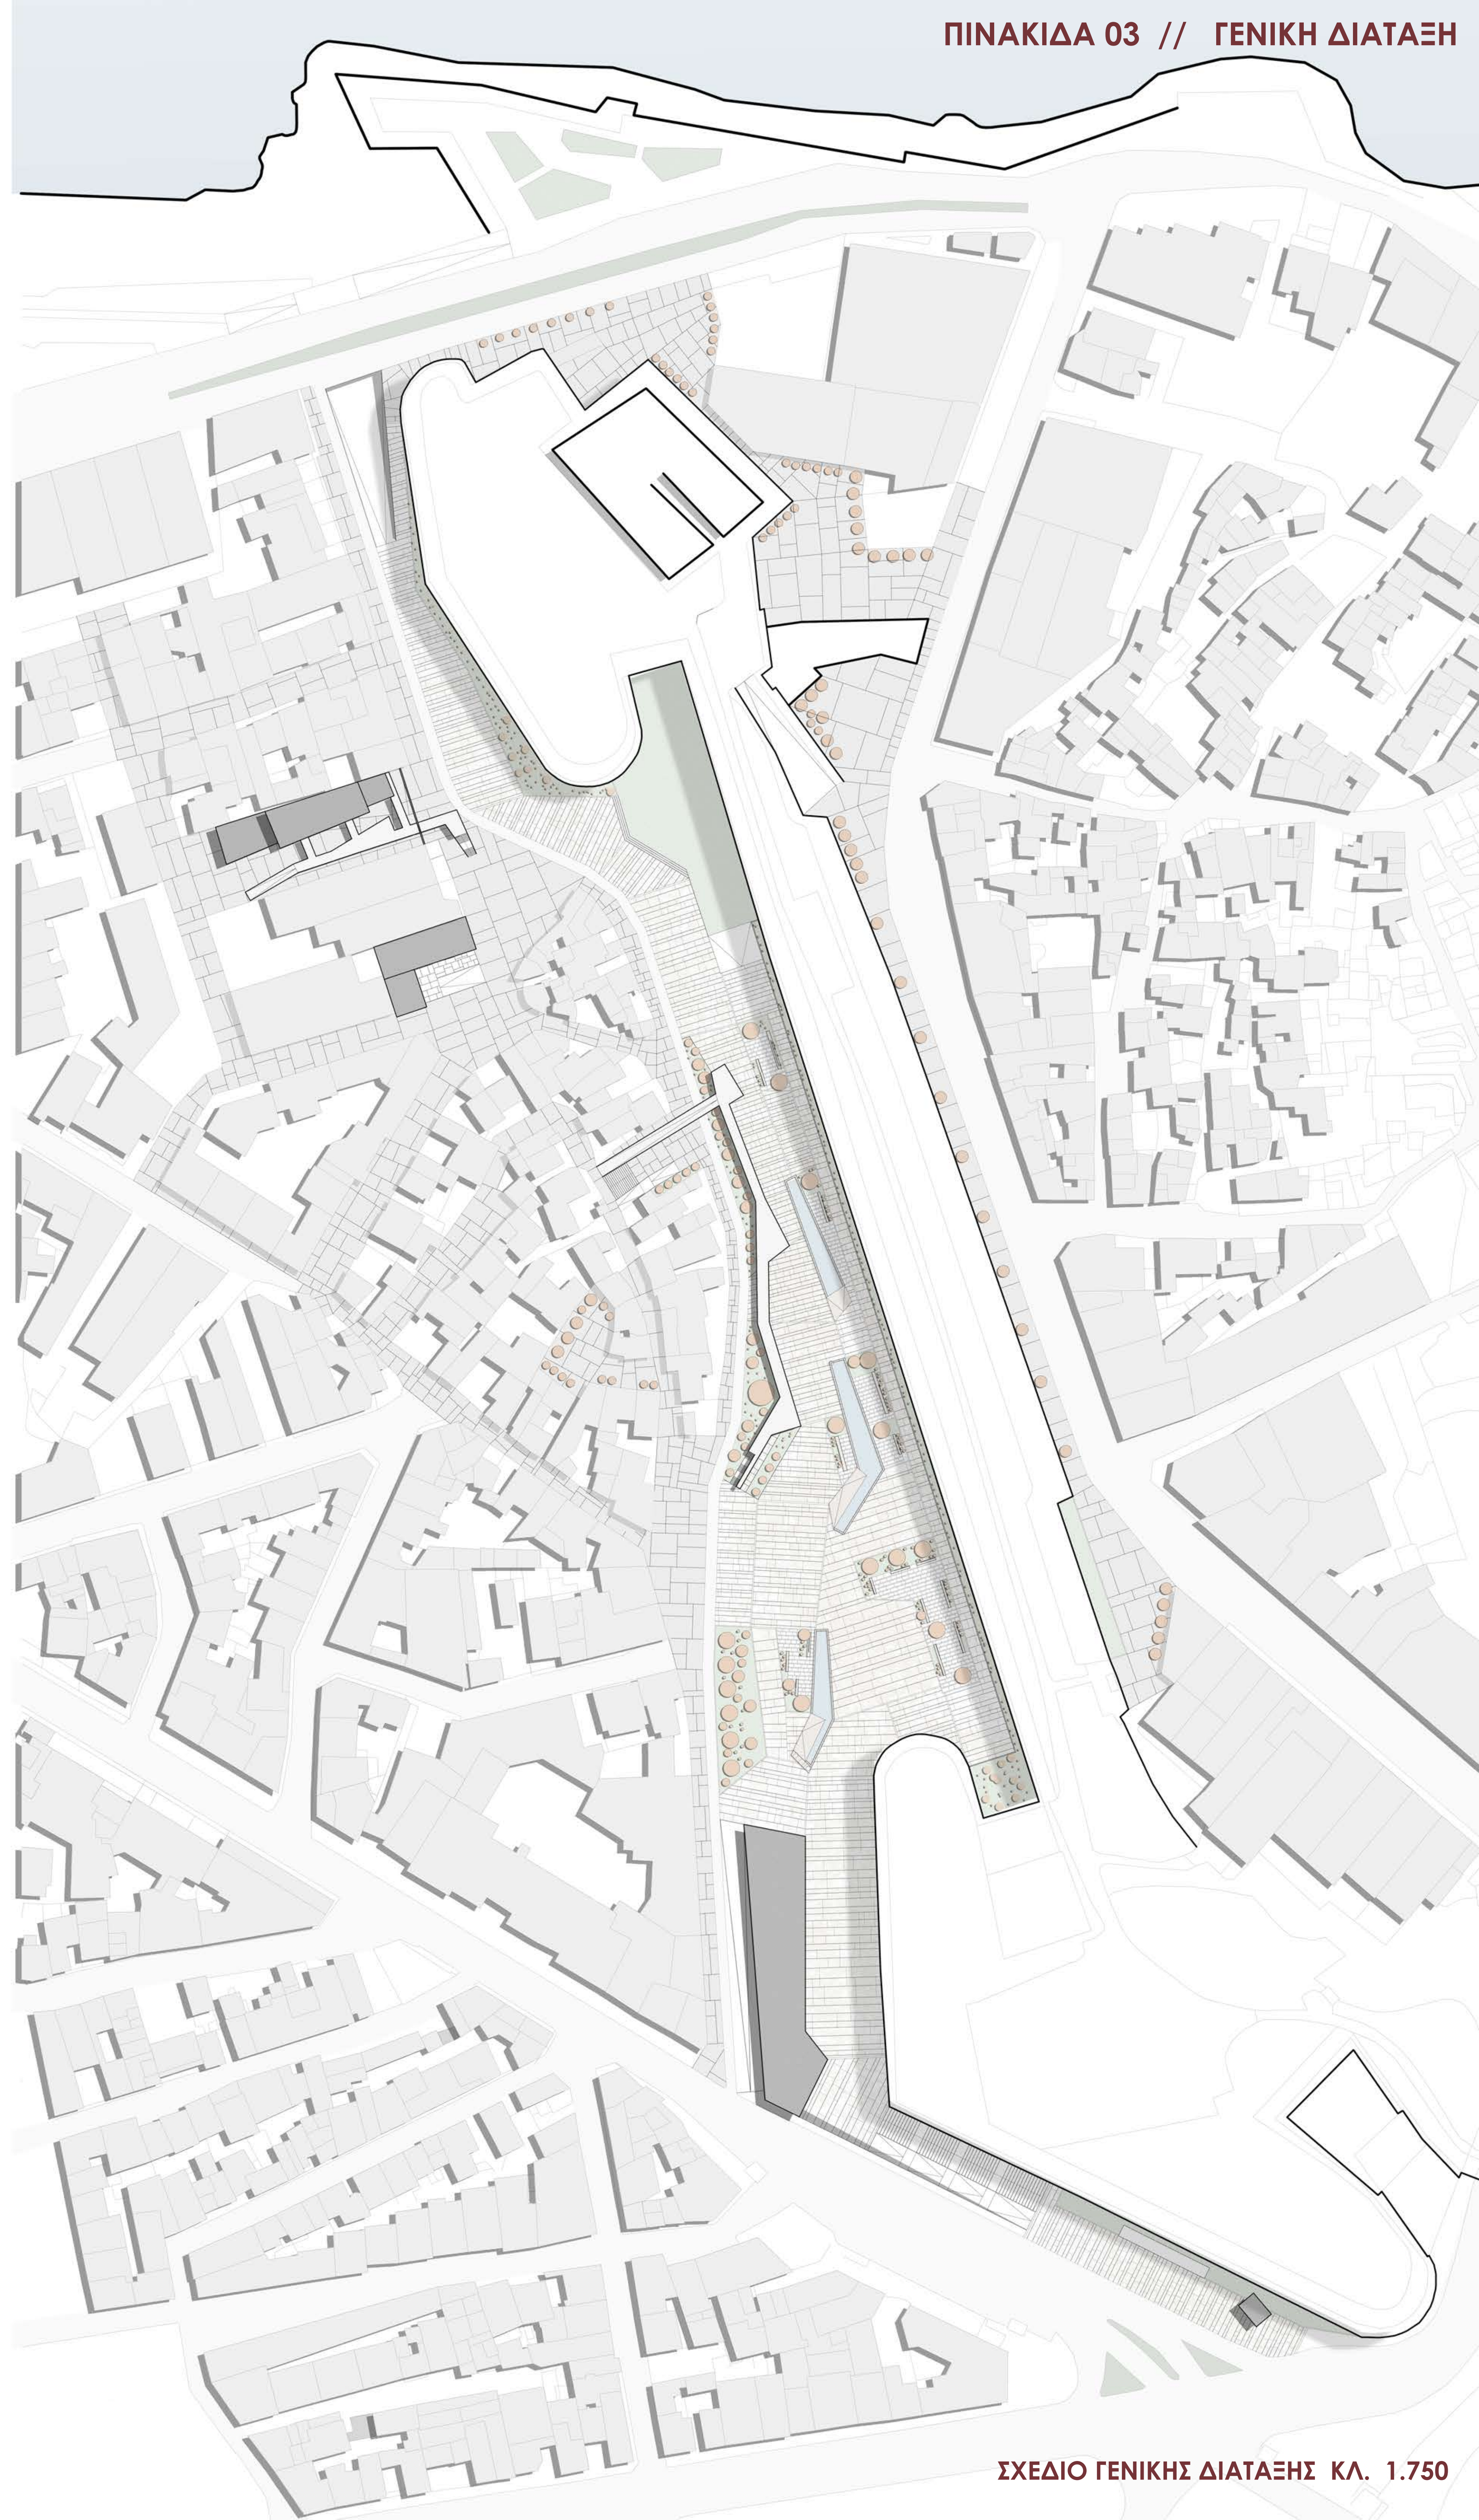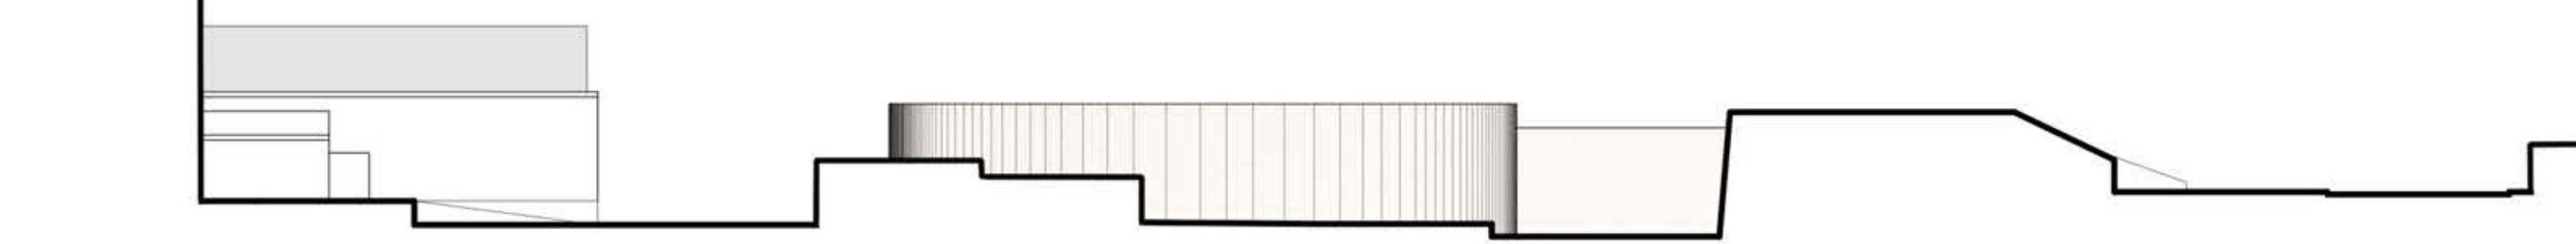


ΣΧΕΔΙΟ ΓΕΝΙΚΗΣ ΔΙΑΤΑΞΗΣ ΚΛ. 1.750

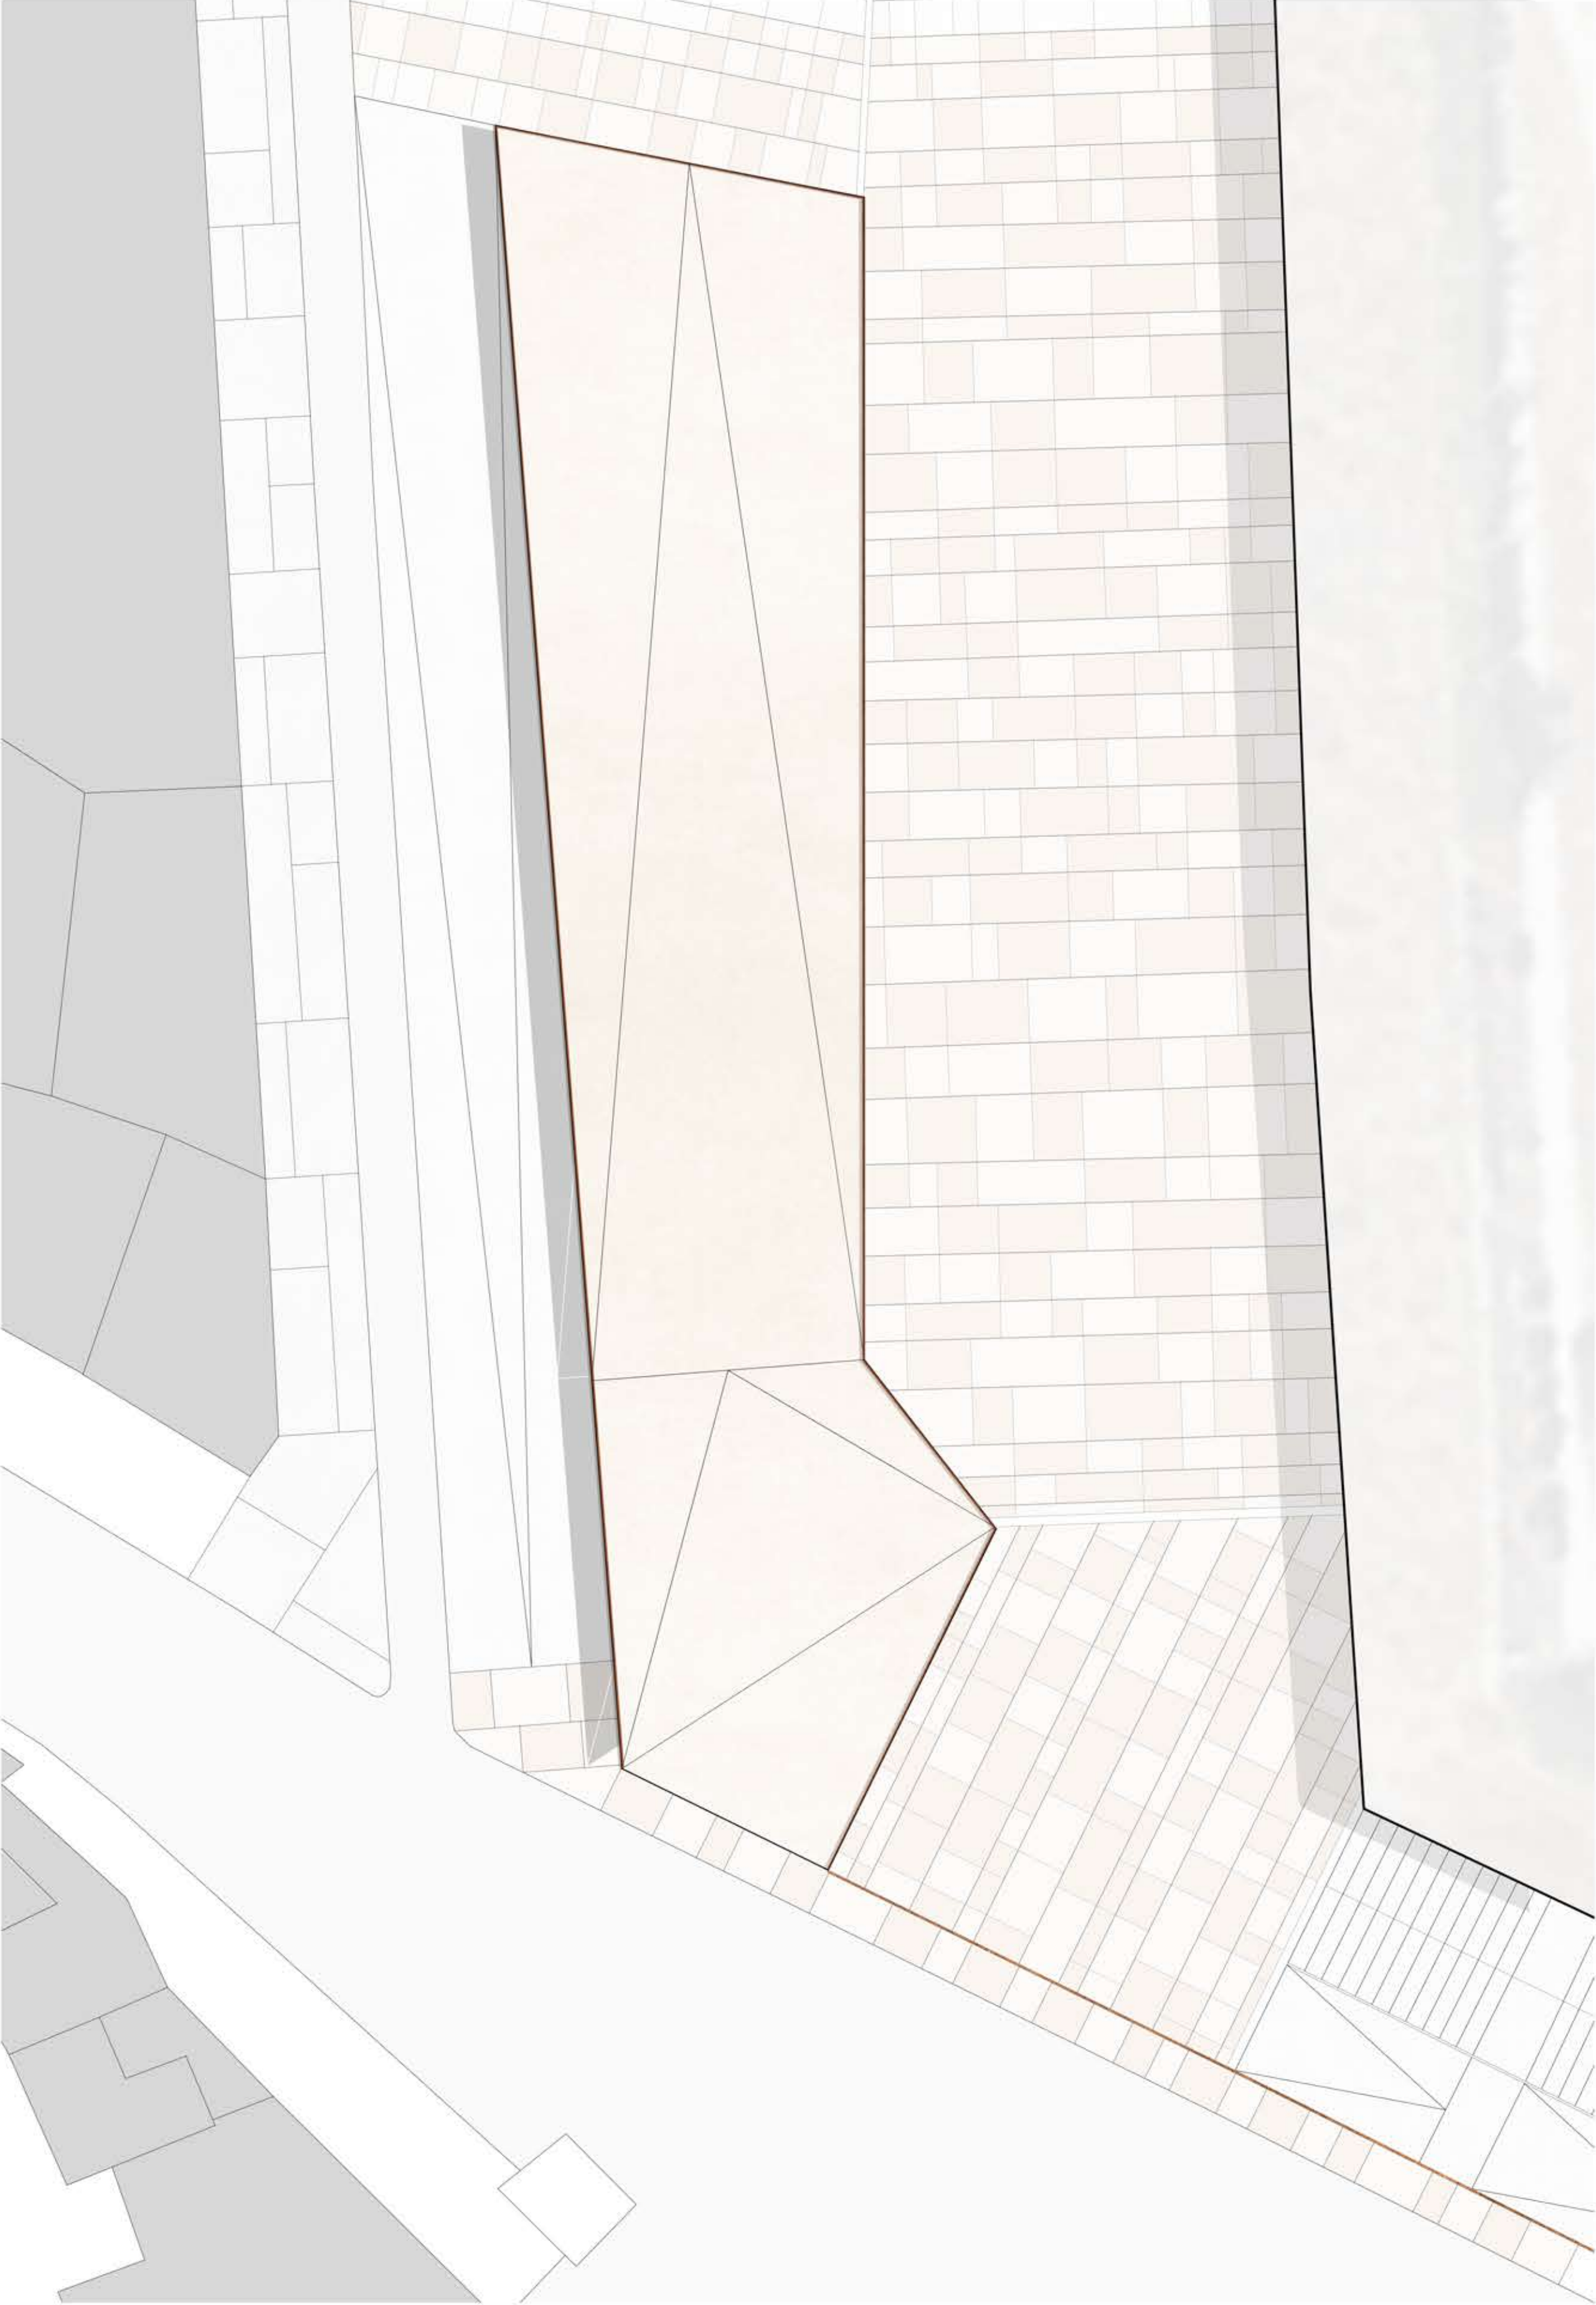

ΚΑΤΟΨΗ ΔΩΜΑΤΩΝ ΚΛ. 1.200




ΚΑΤΟΨΗ ΙΣΟΓΕΙΟΥ ΚΛ. 1.200

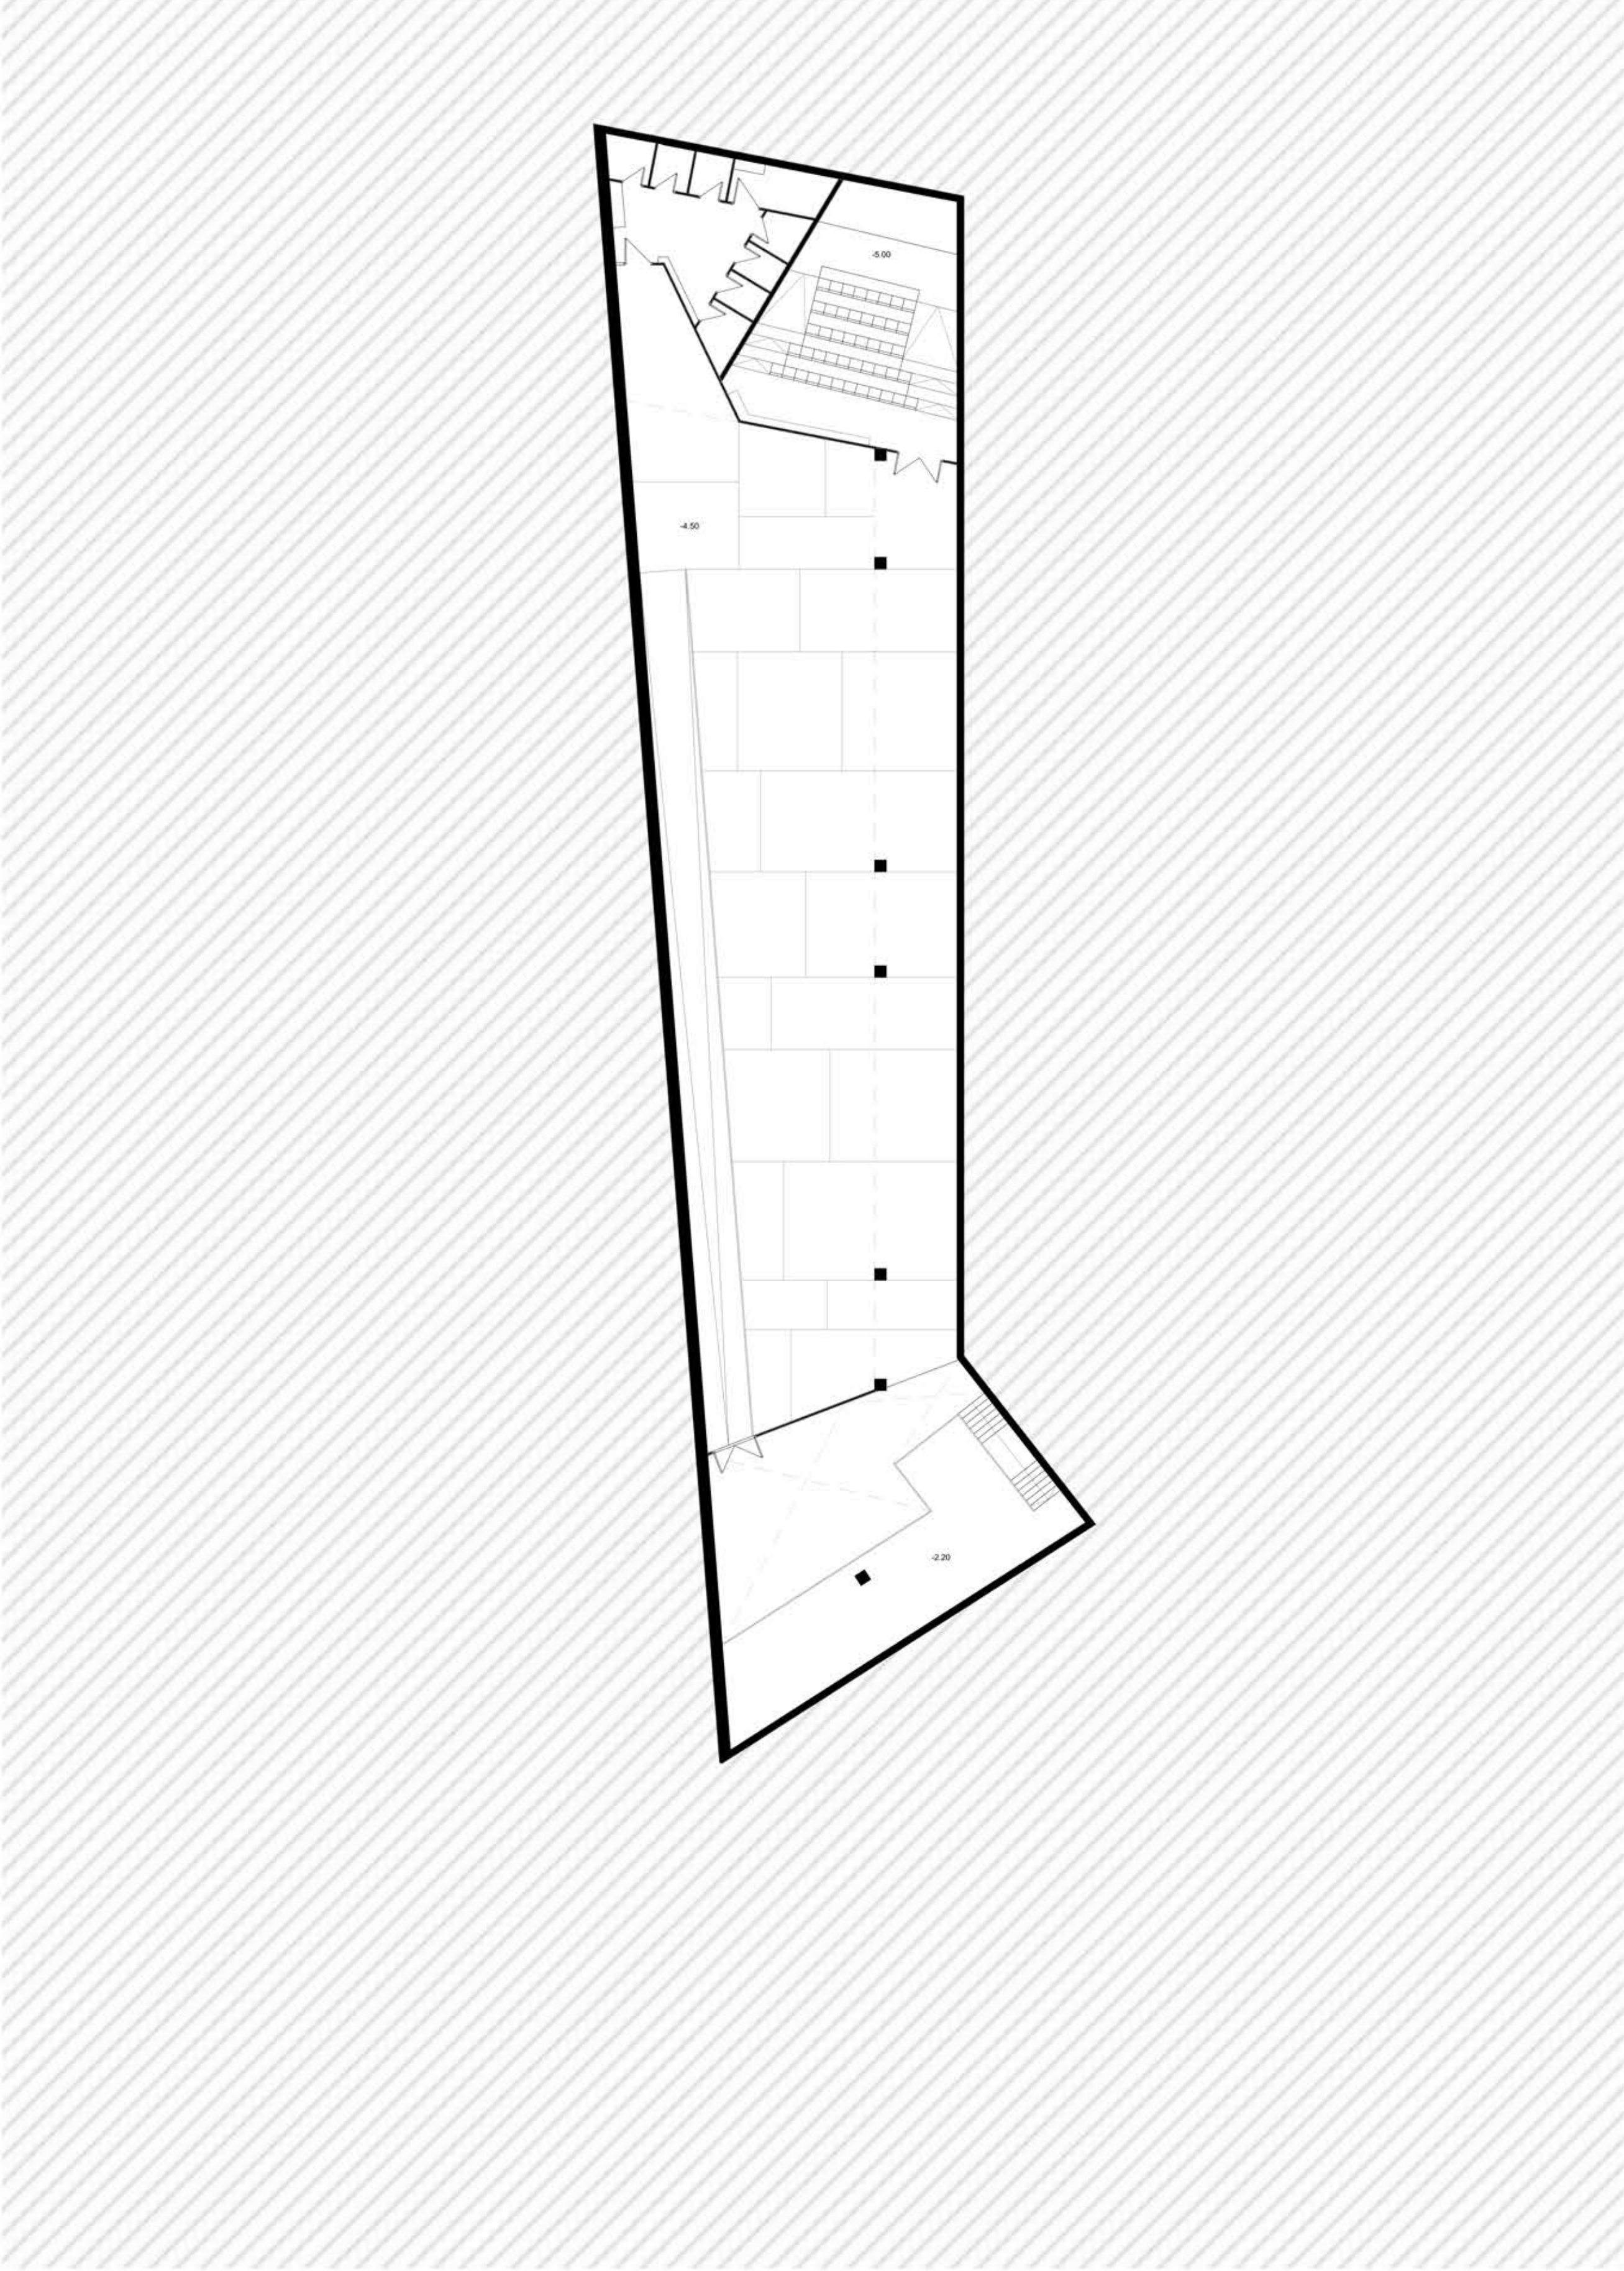


ΚΑΤΟΨΗ ΥΠΟΓΕΙΟΥ ΚΛ. 1.200

ΣΚΙΤΣΑ ΙΔΕΑΣ

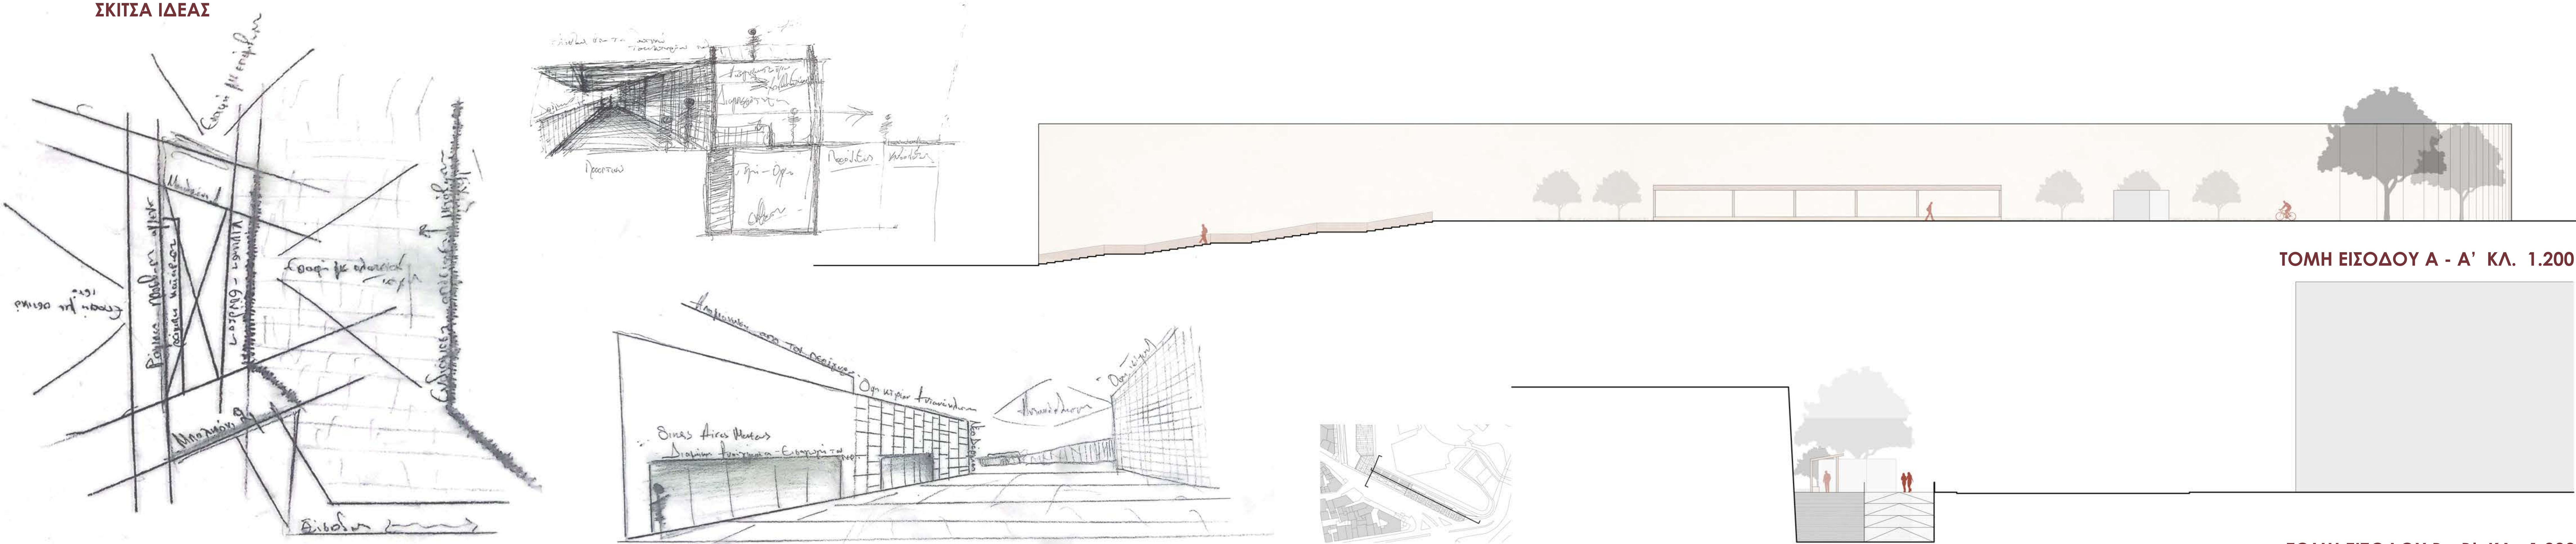


ΤΟΜΗ ΕΙΣΟΔΟΥ Α - Α' ΚΛ. 1.200


ΤΟΜΗ ΕΙΣΟΔΟΥ Β - Β' ΚΛ. 1.200

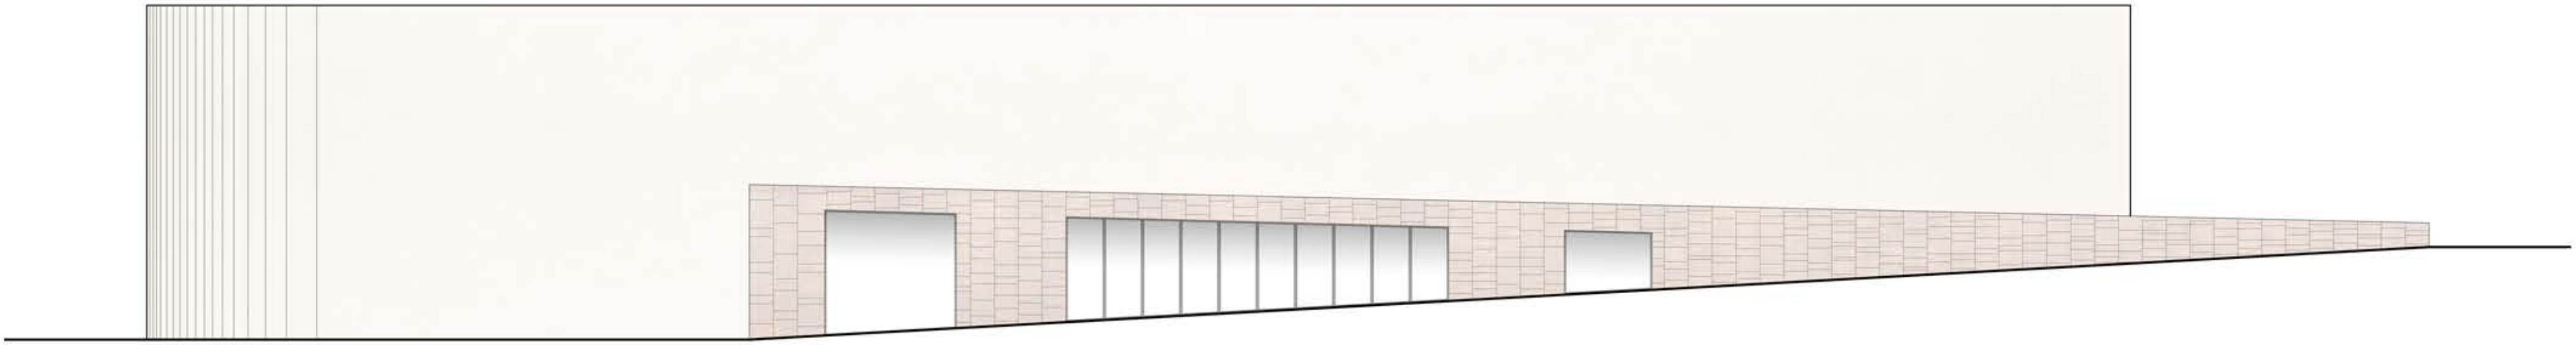


ΔΥΤΙΚΗ ΟΨΗ ΚΛ. 1.200

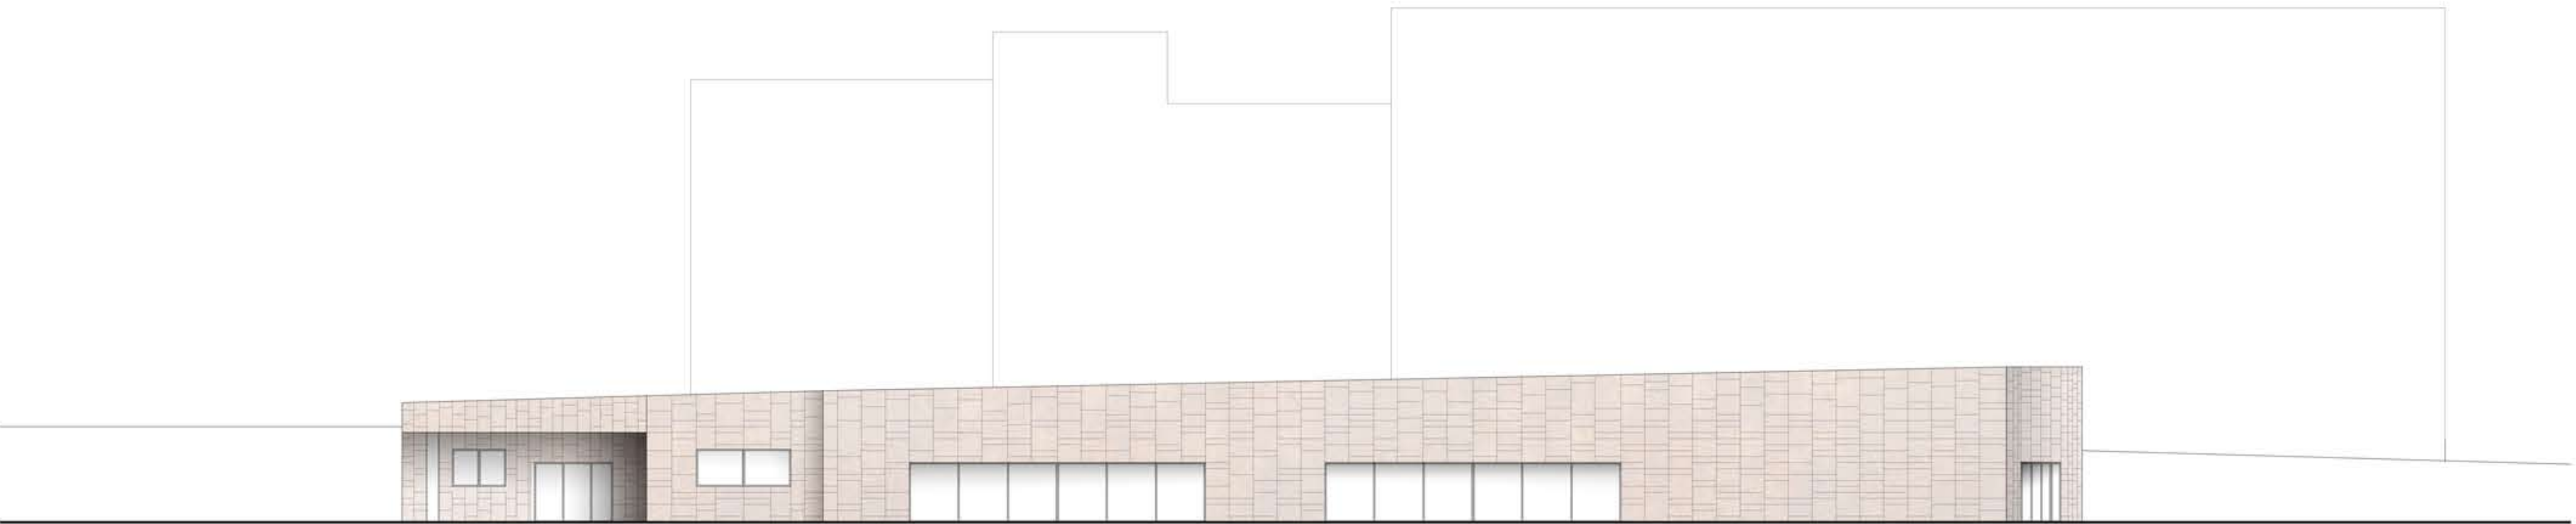


ΑΝΑΤΟΛΙΚΗ ΟΨΗ ΚΛ. 1.200

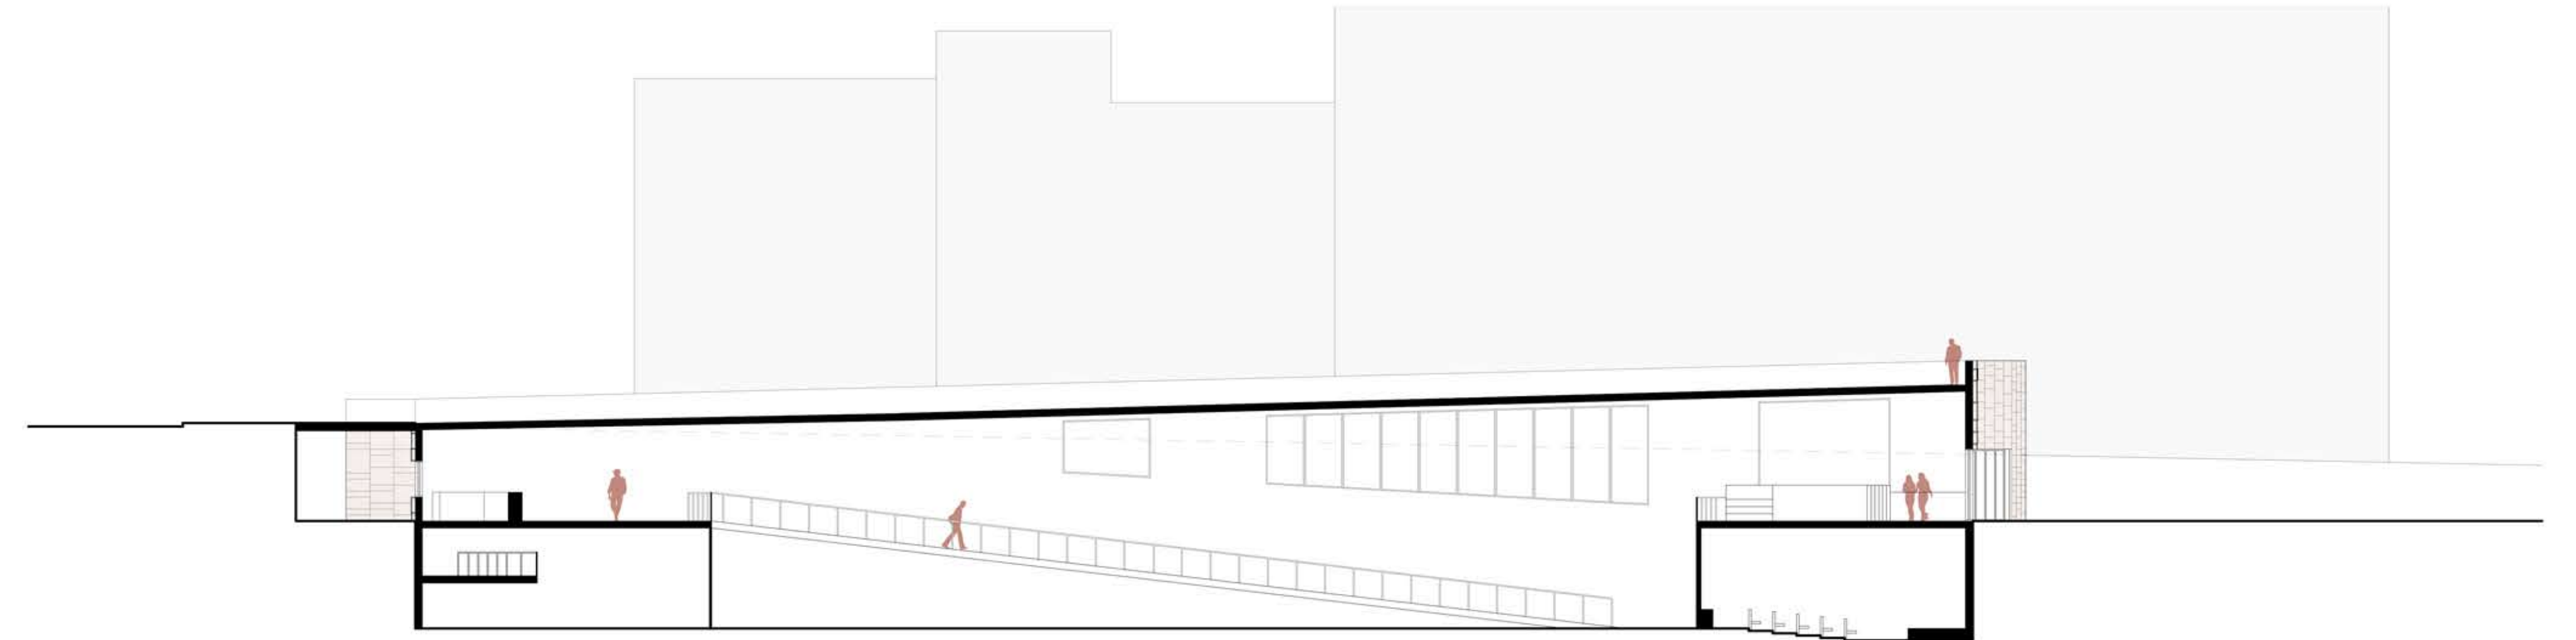


ΤΟΜΗ Α - Α' ΚΛ. 1.200

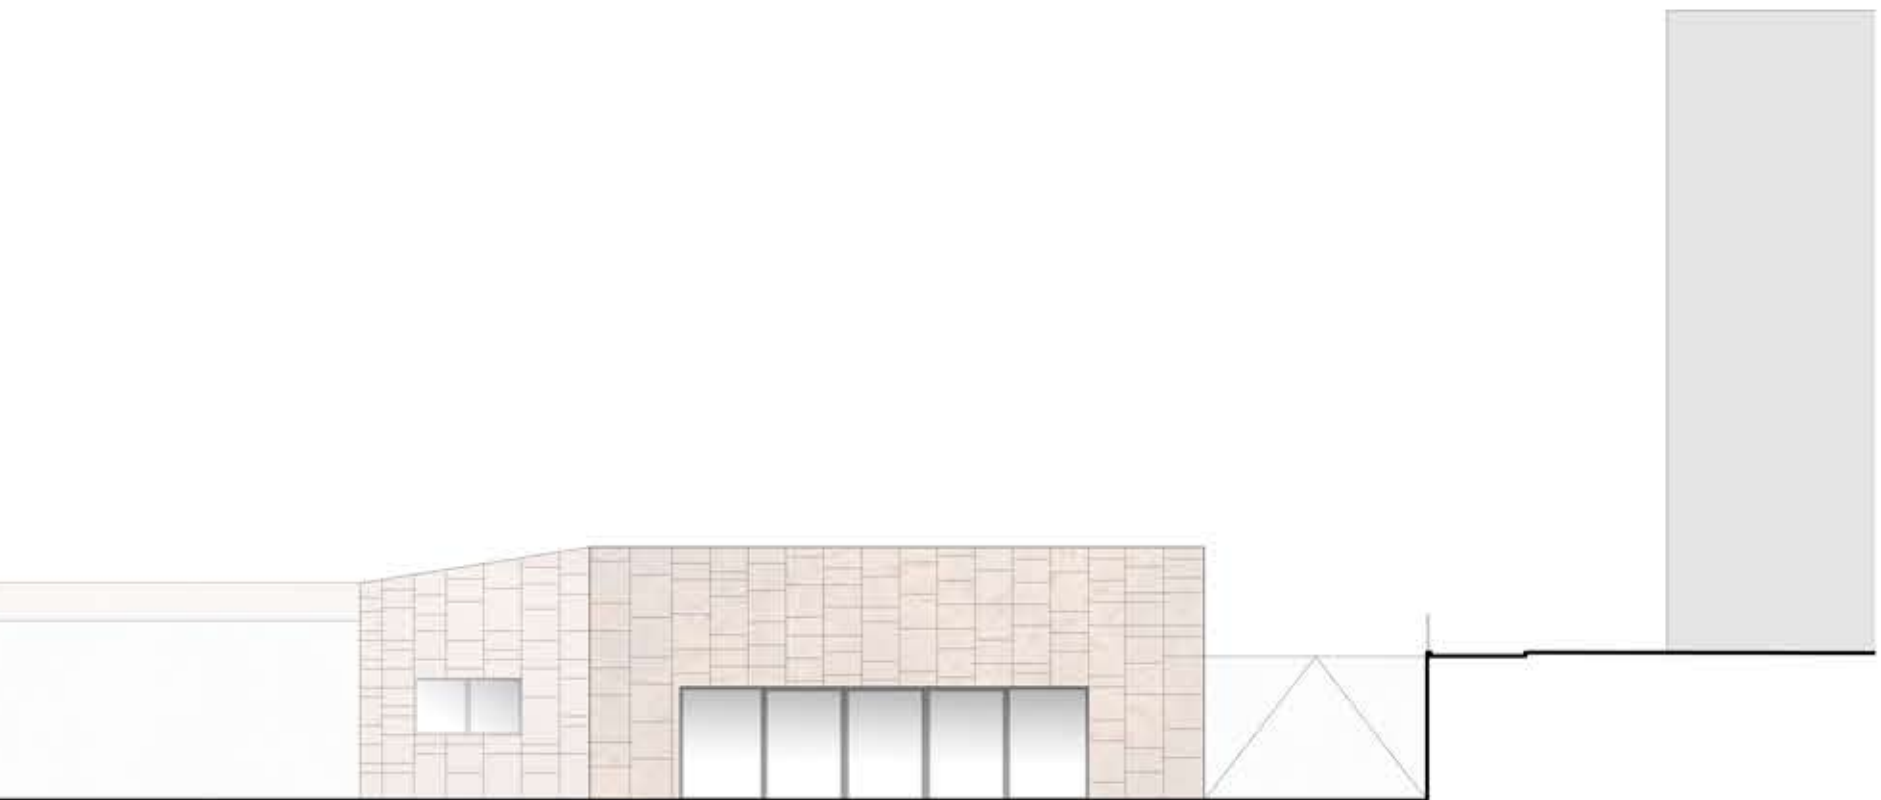

ΝΟΤΙΑ ΟΨΗ ΚΛ. 1.200

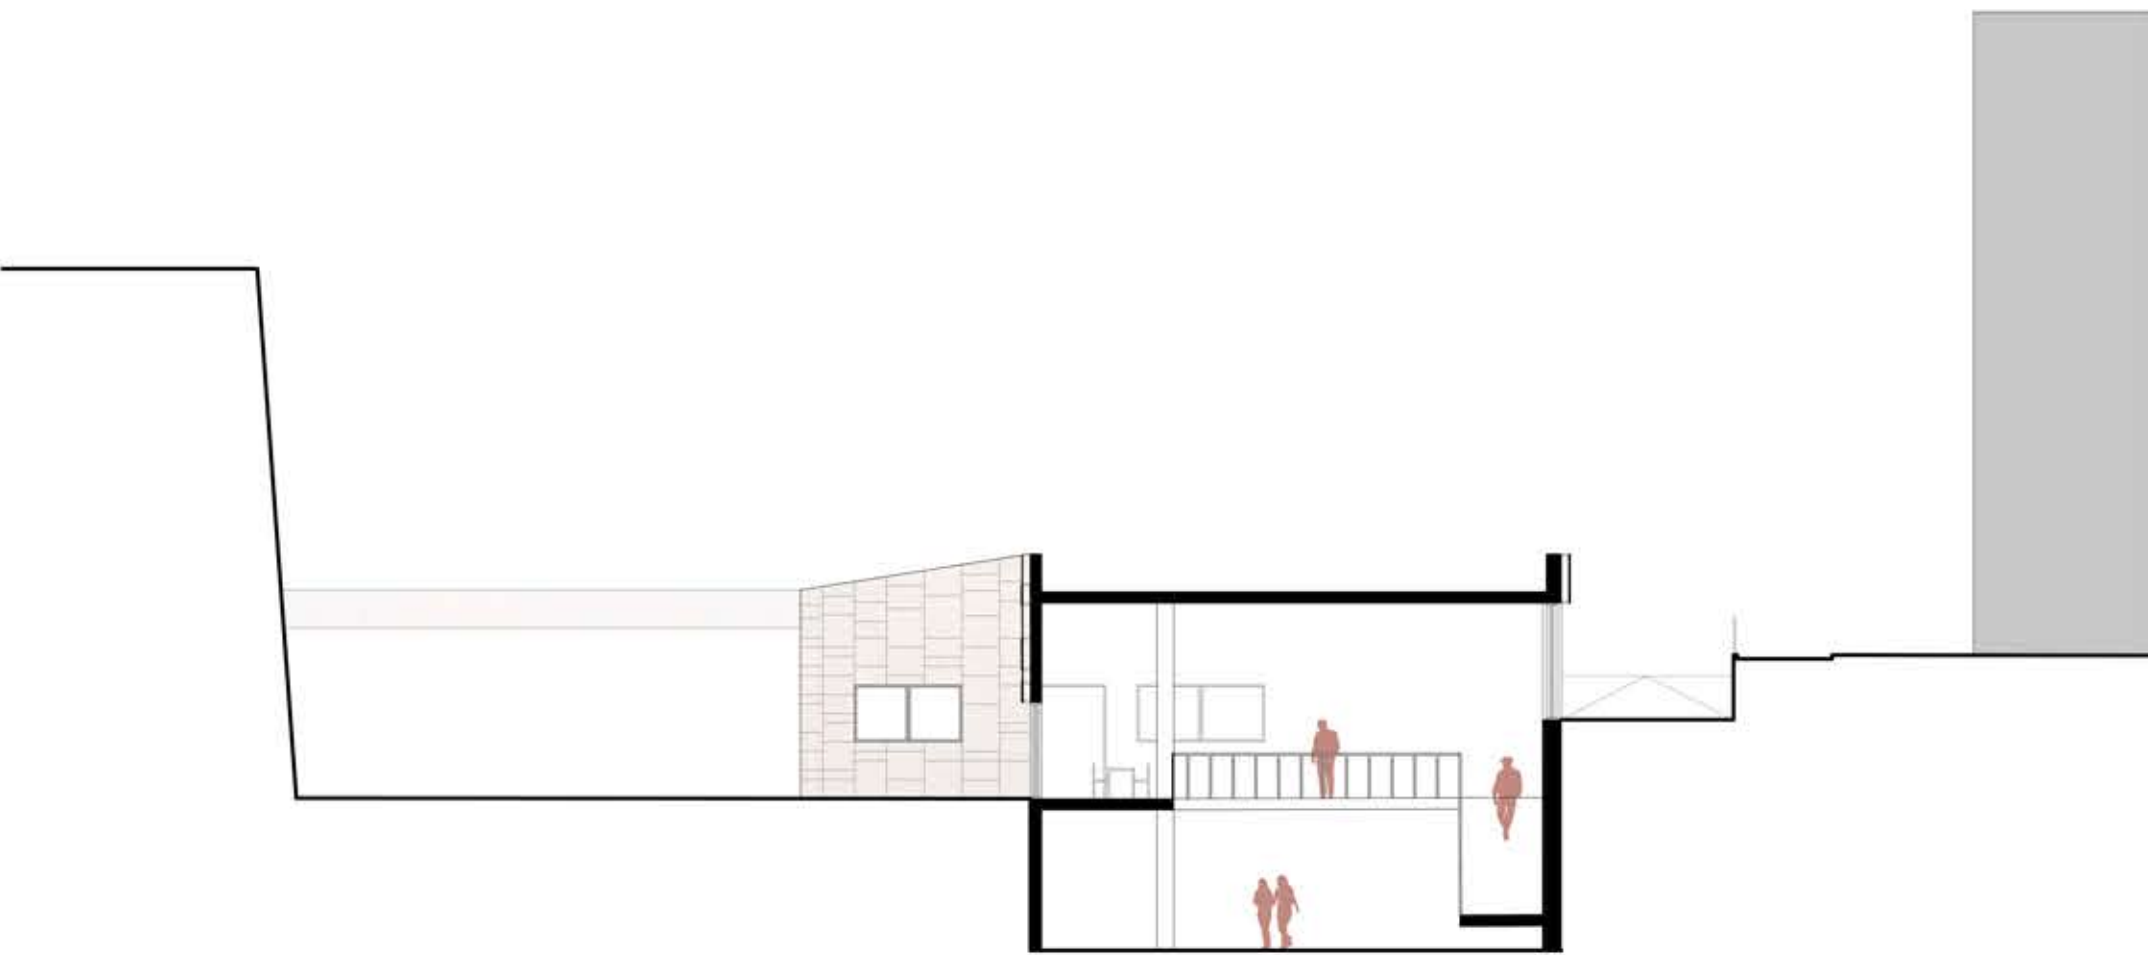


ΤΟΜΗ Β - Β' ΚΛ. 1.200


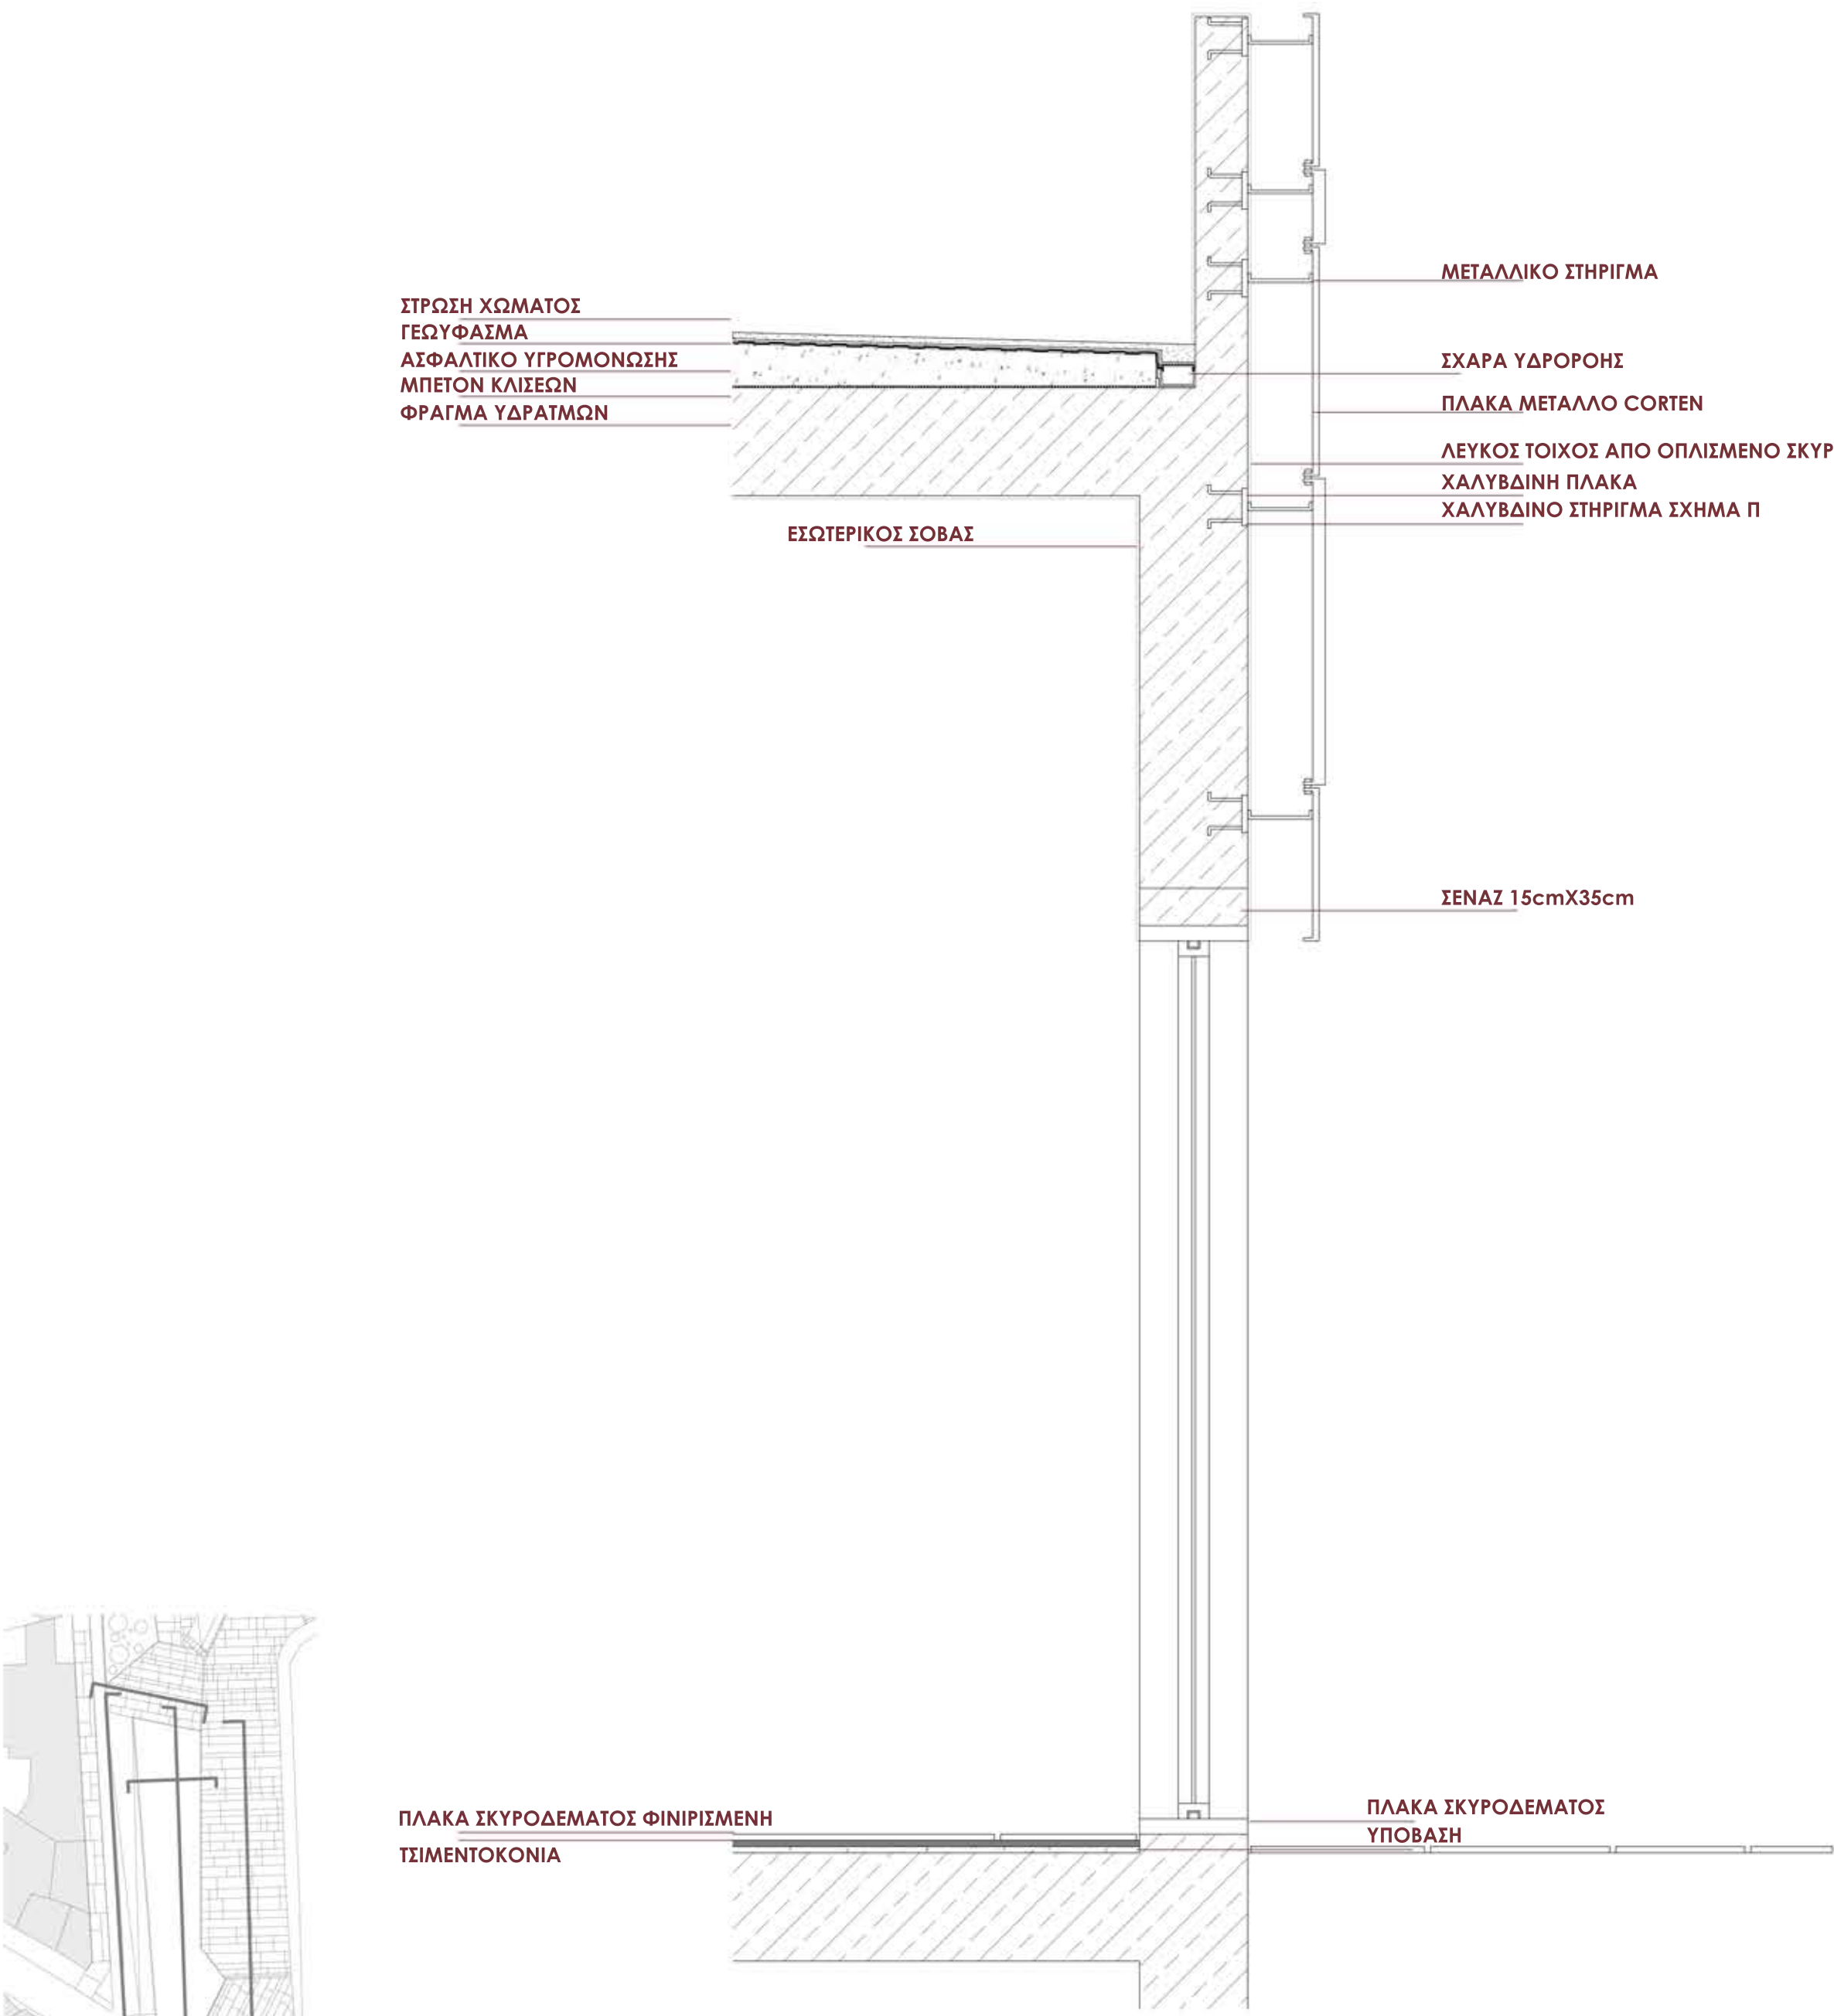



ΚΑΤΑΣΚΕΥΑΣΤΙΚΗ ΛΕΠΤΟΜΕΡΕΙΑ ΚΛ. 1.25

ΠΙΝΑΚΙΔΑ 05 // ΠΕΡΙΟΧΗ Α
ΠΡΟΜΑΧΩΝΑΣ ΠΑΝΤΟΚΡΑΤΩΡΑ

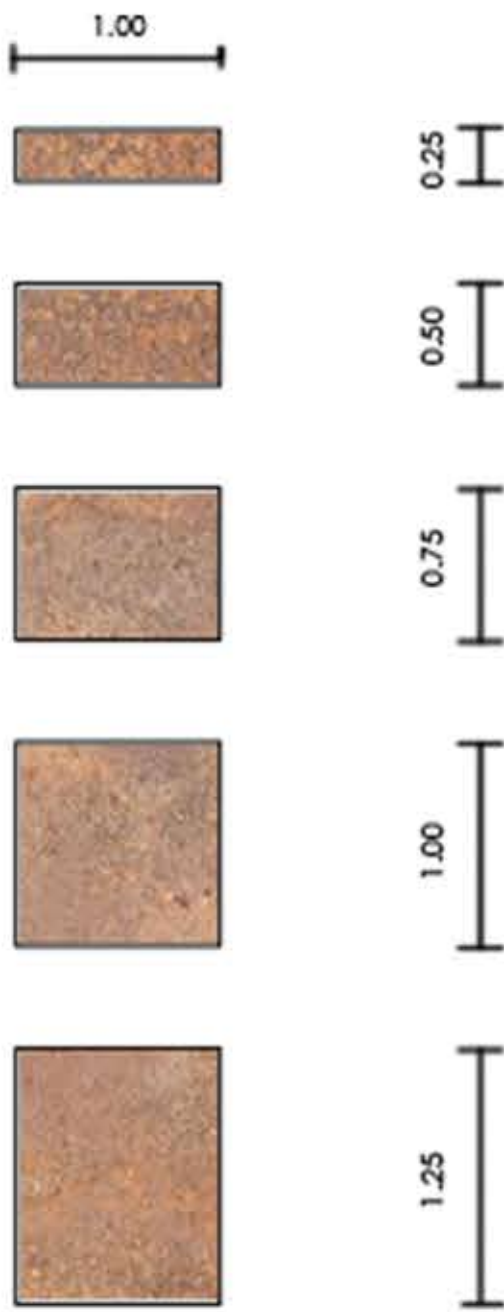


ΠΑΡΑΔΕΙΓΜΑ ΟΨΗΣ

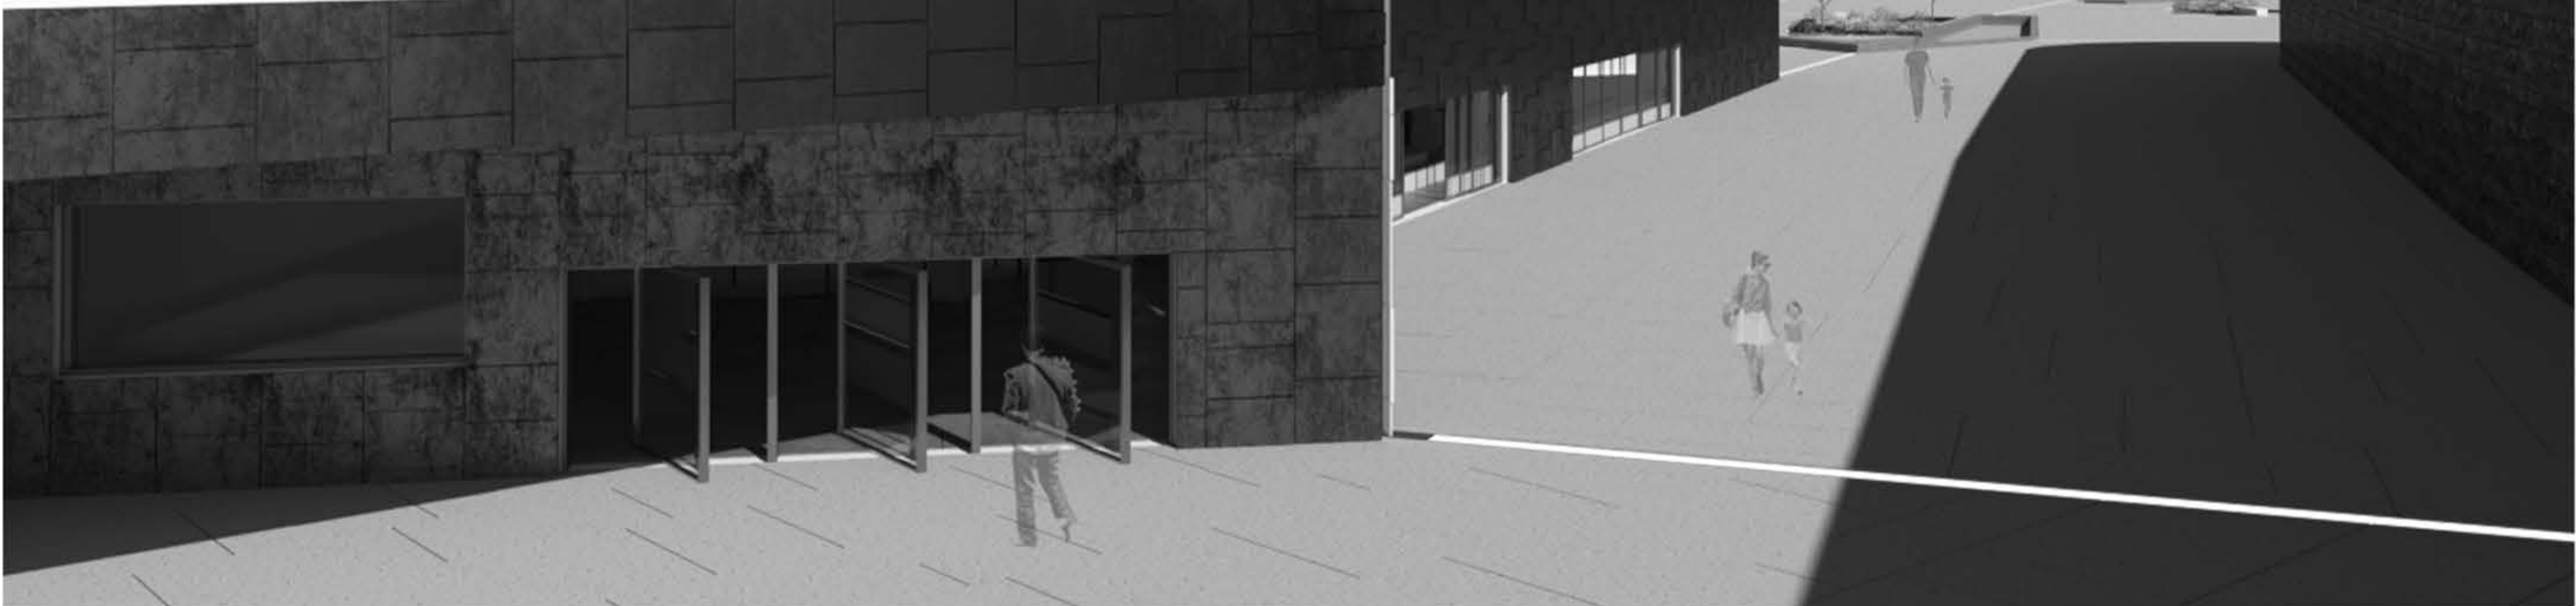
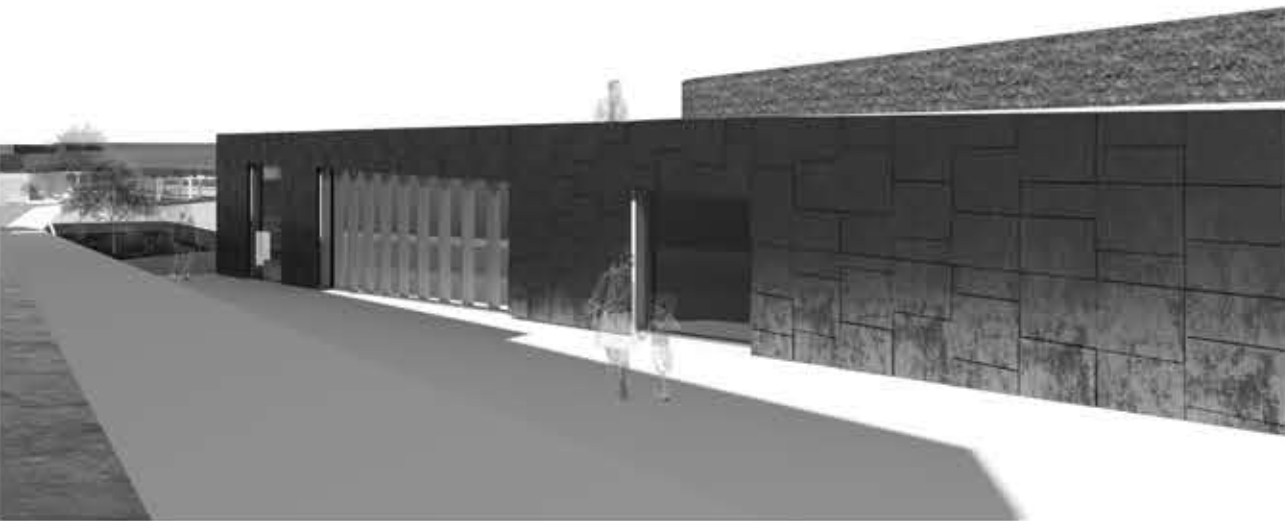


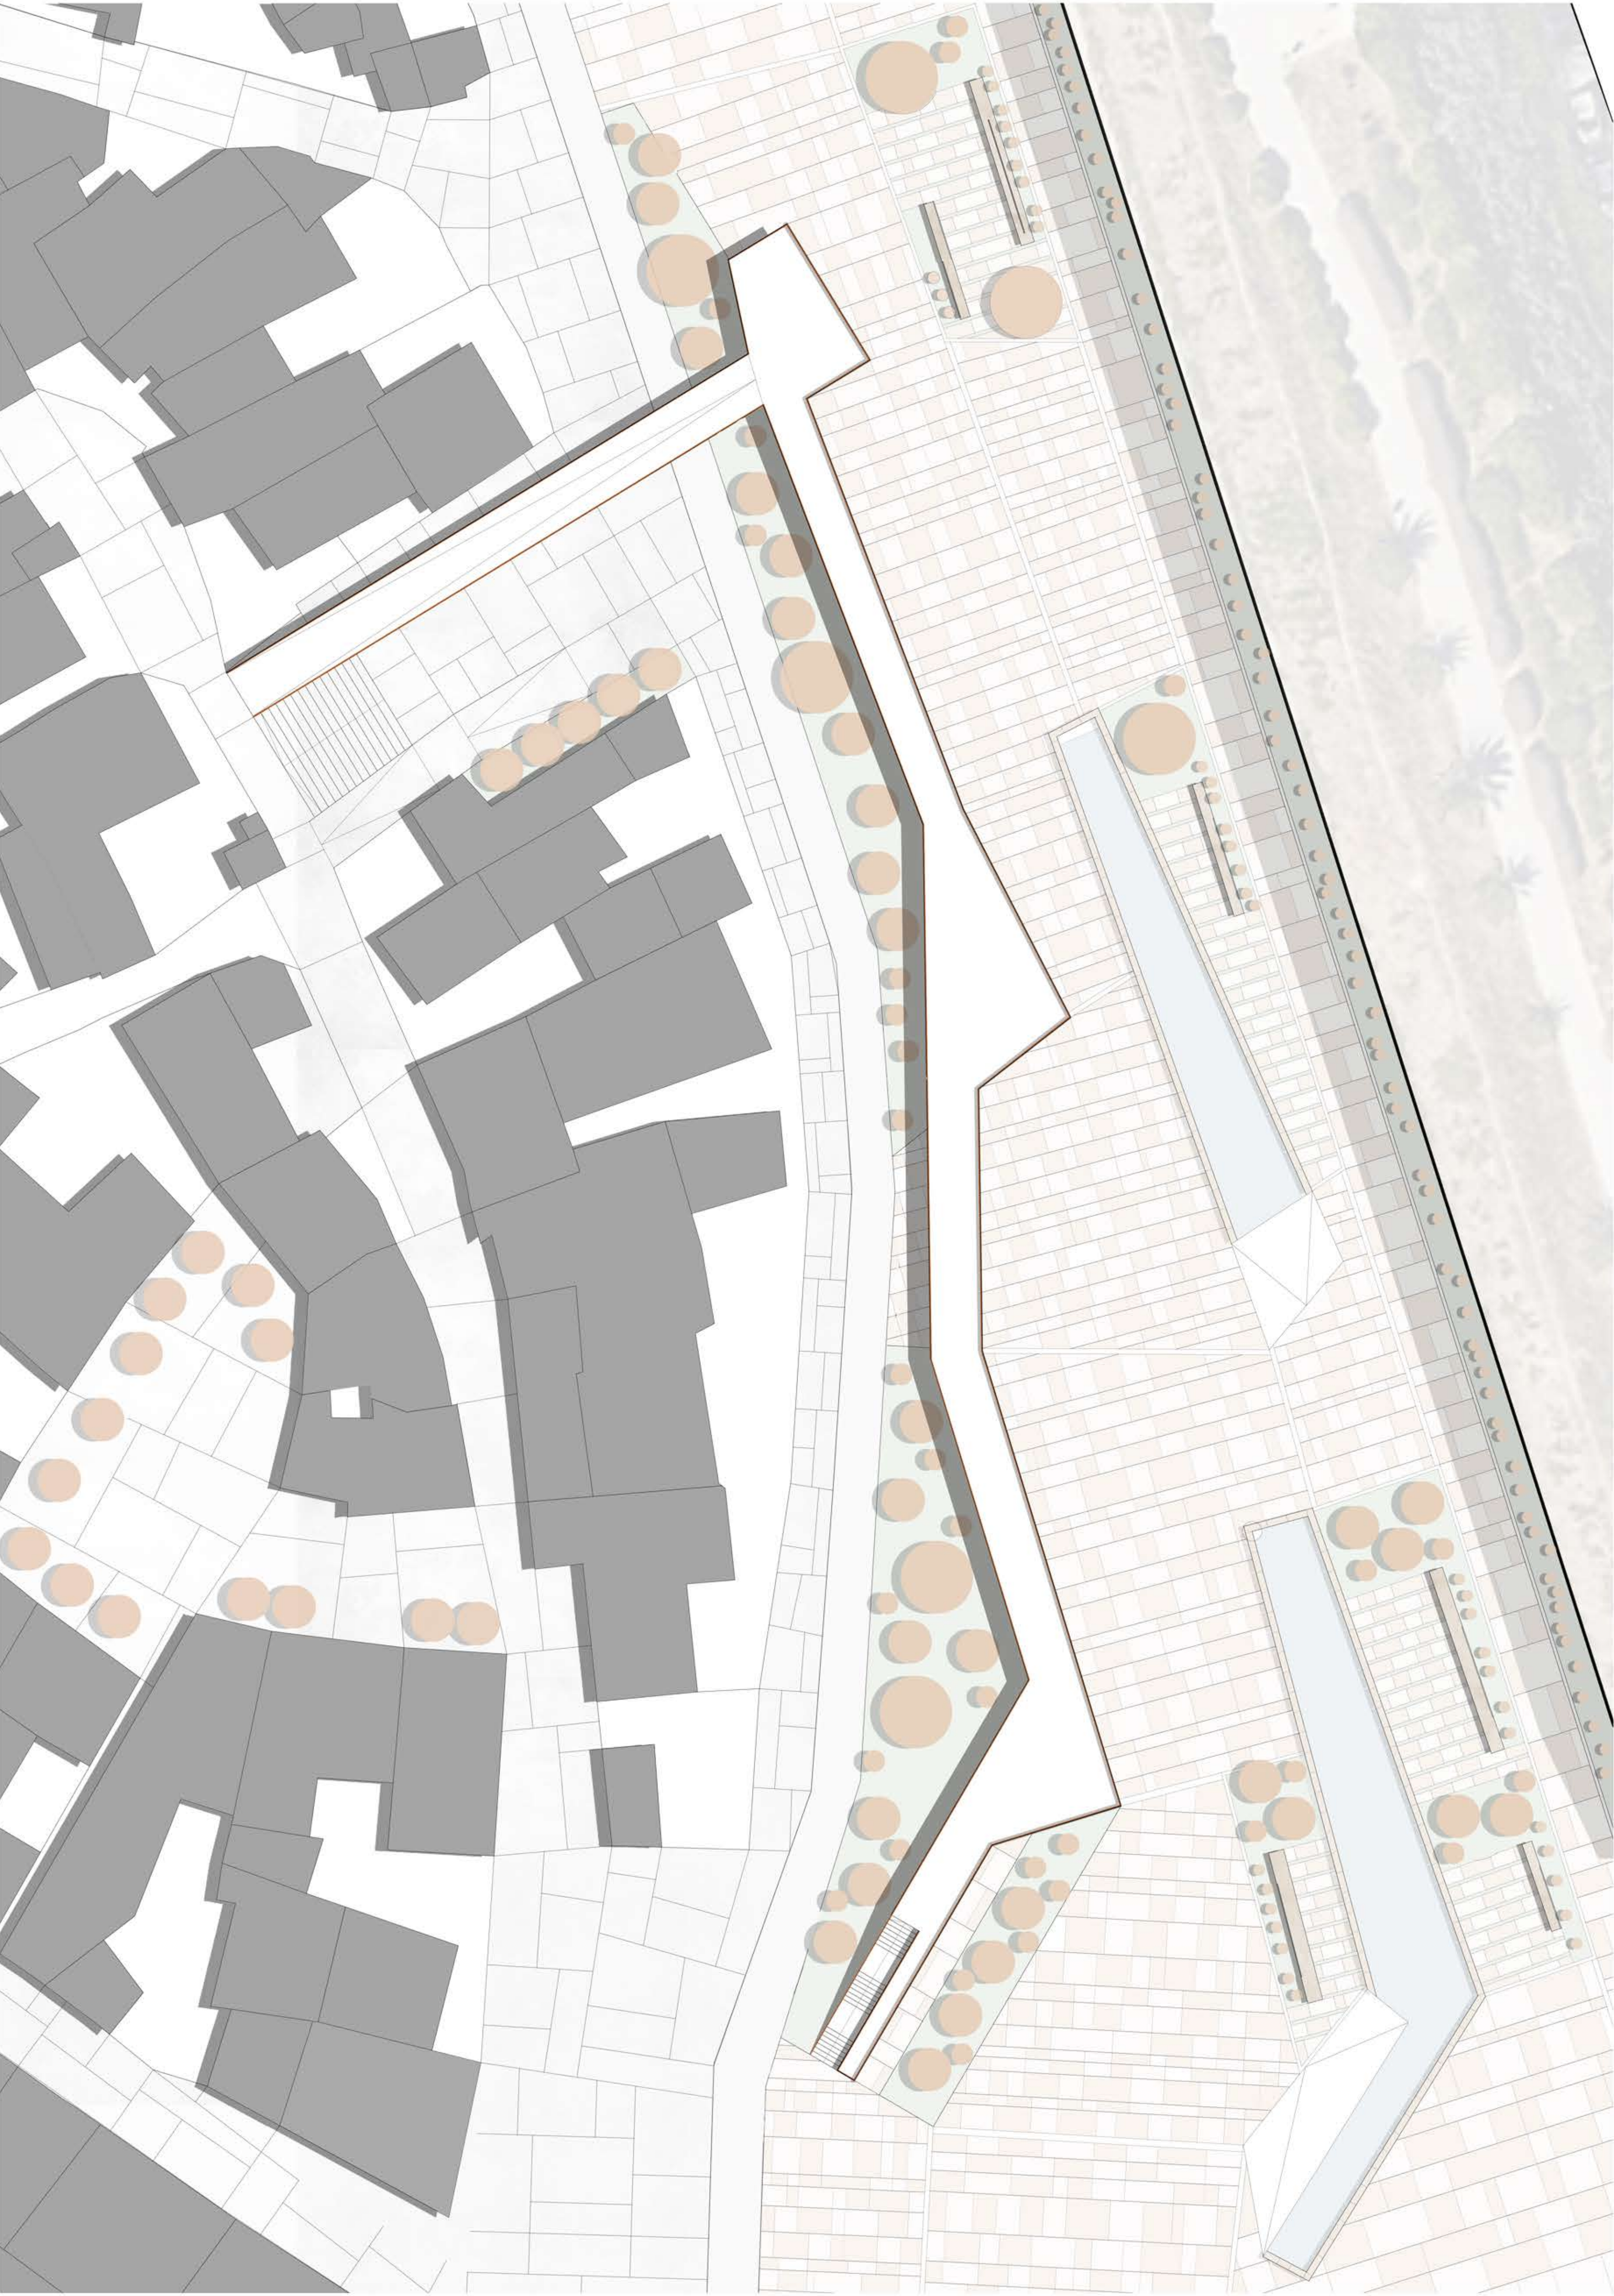

ΚΑΤΟΨΗ ΔΩΜΑΤΩΝ ΚΛ. 1.200

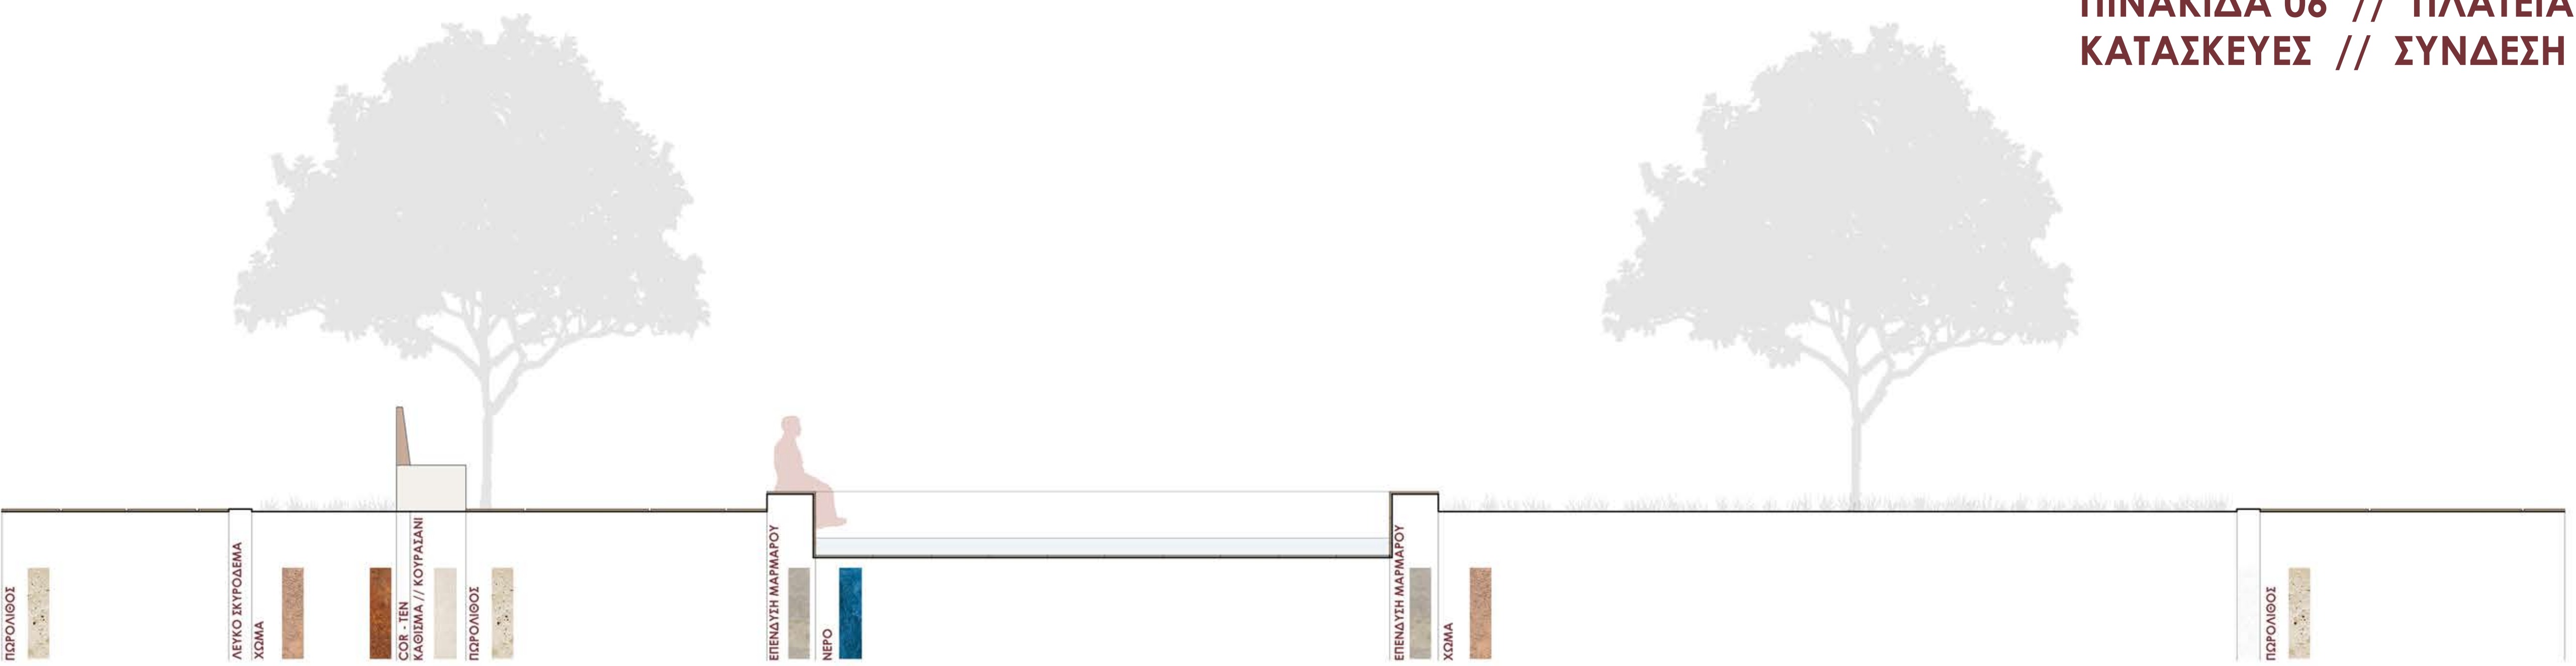

ΤΟΜΗ ΥΛΙΚΩΝ ΚΑΙ ΥΦΩΝ ΚΛ. 1.50

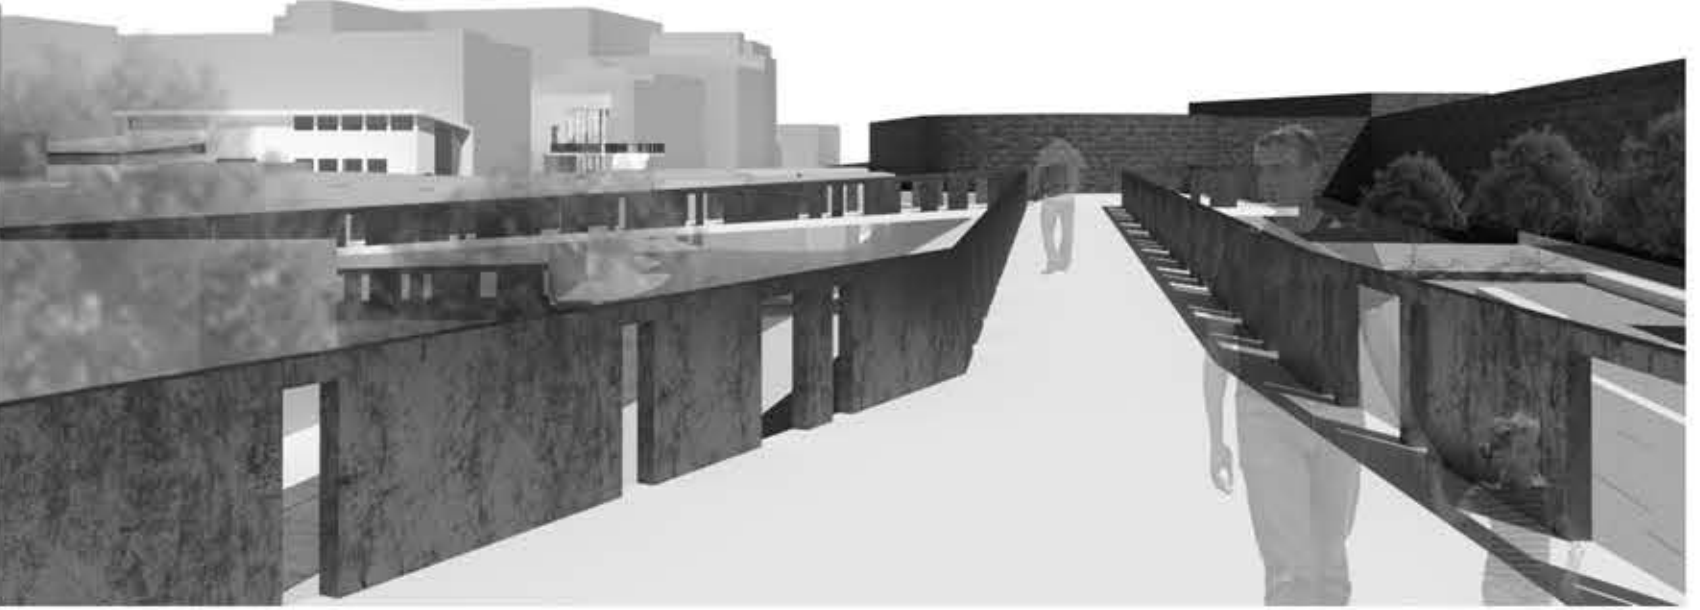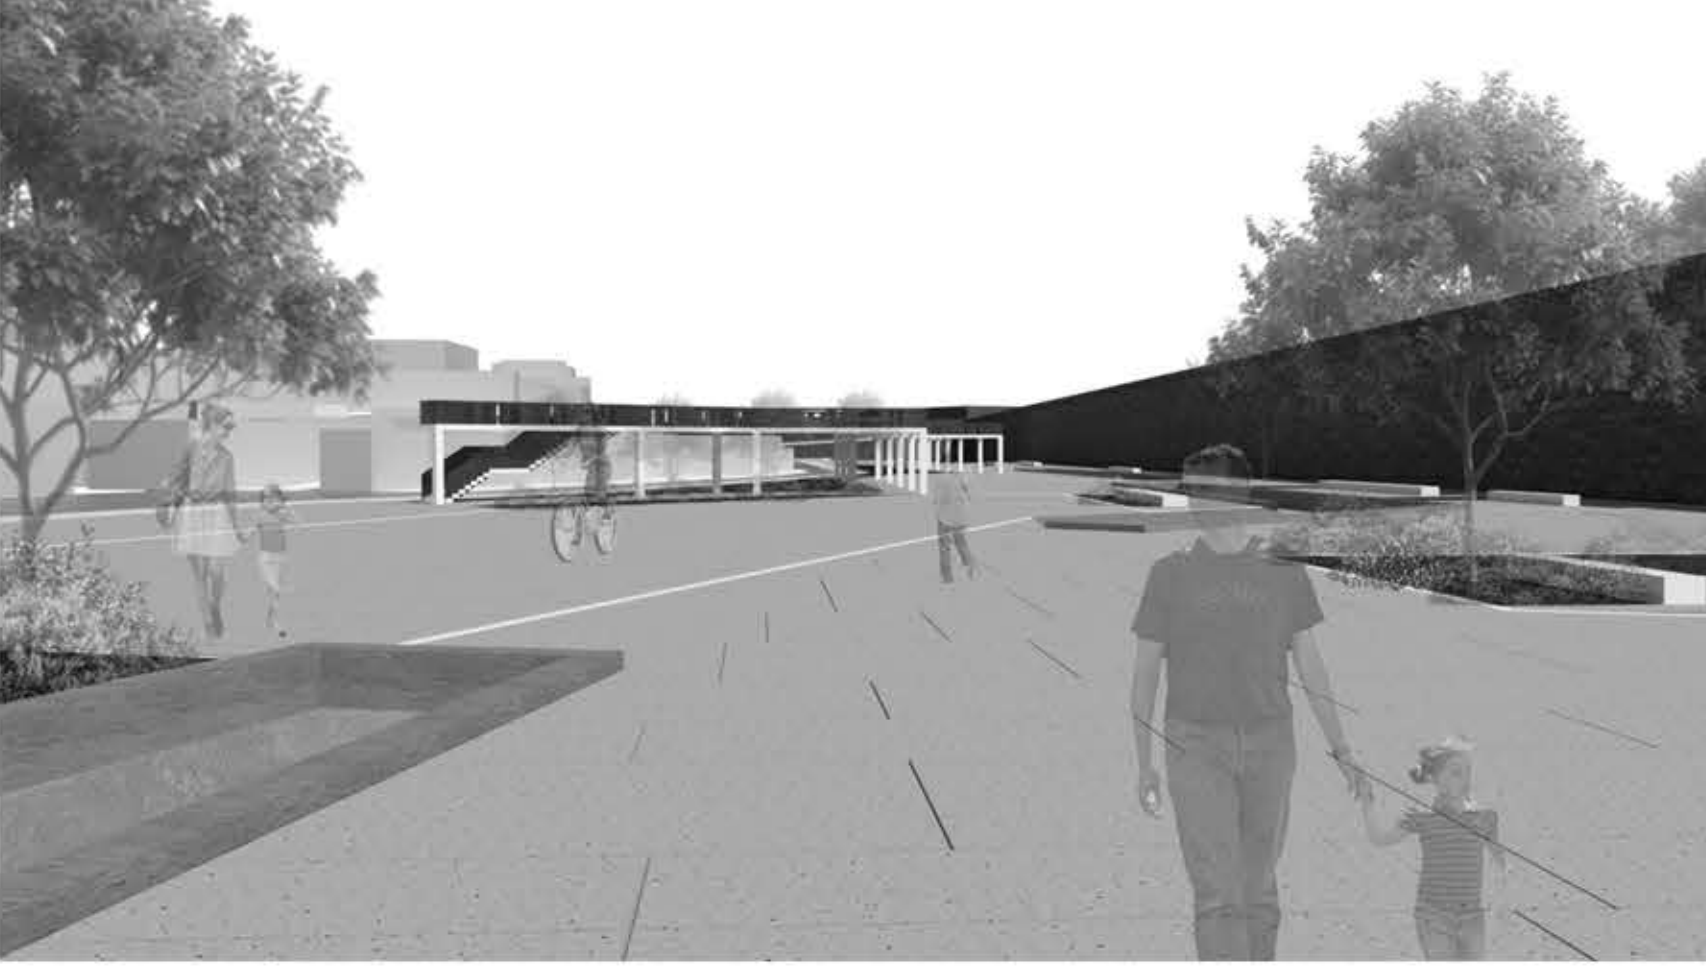

ΠΡΟΤΕΙΝΟΜΕΝΗ ΦΥΤΕΥΣΗ



ΛΕΒΑΝΤΑ




ΜΕΤΡΟΣΙΔΗΡΟΣ




ΜΑΪΤΙΧΑΚΙ




ΑΚΑΚΙΑ

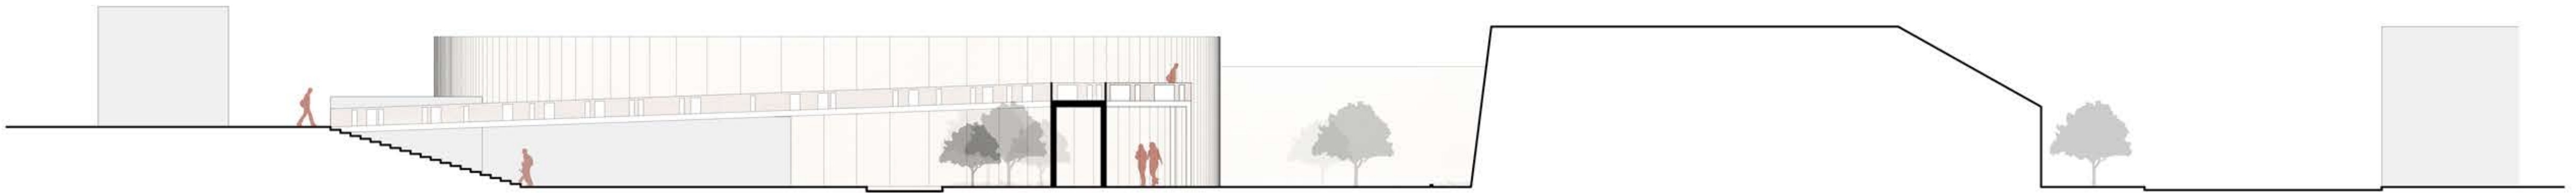


ΤΟΜΗ Α - Α' ΚΛ. 1.200

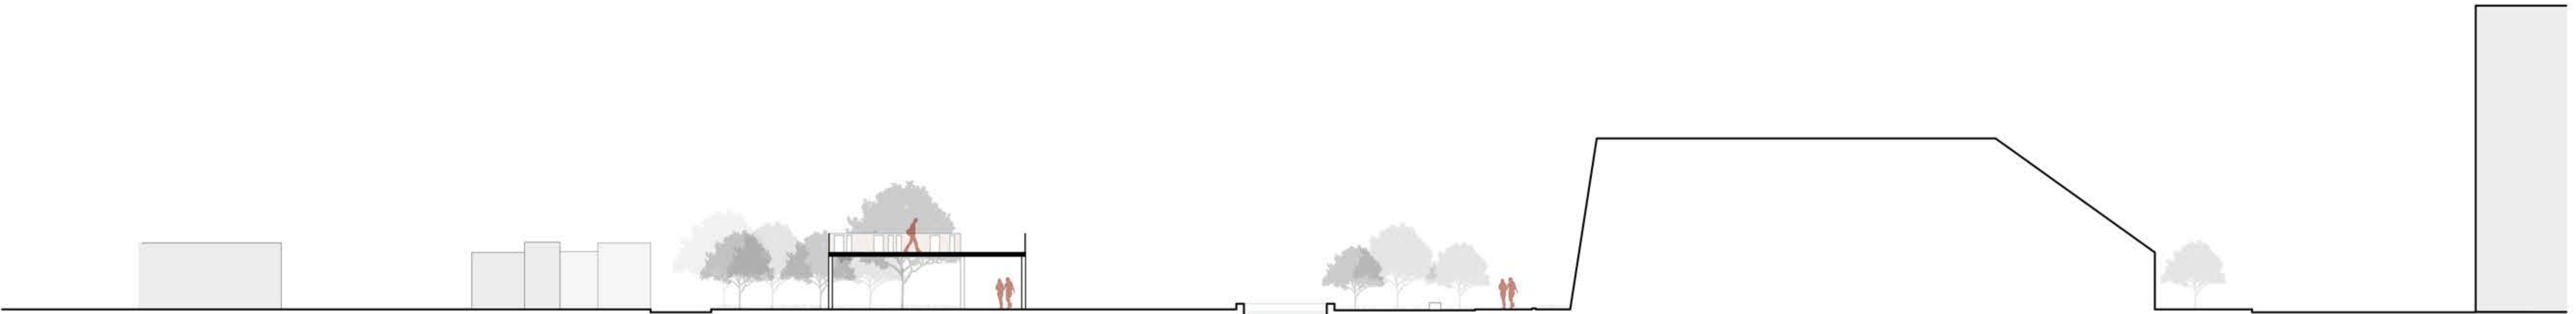

ΤΟΜΗ Β - Β' ΚΛ. 1.200

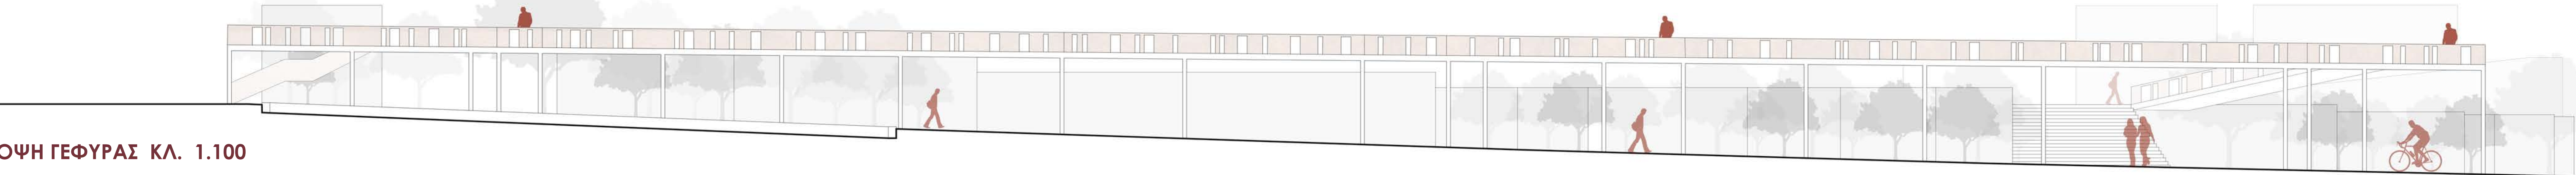

ΟΨΗ ΓΕΦΥΡΑΣ ΚΛ. 1.100

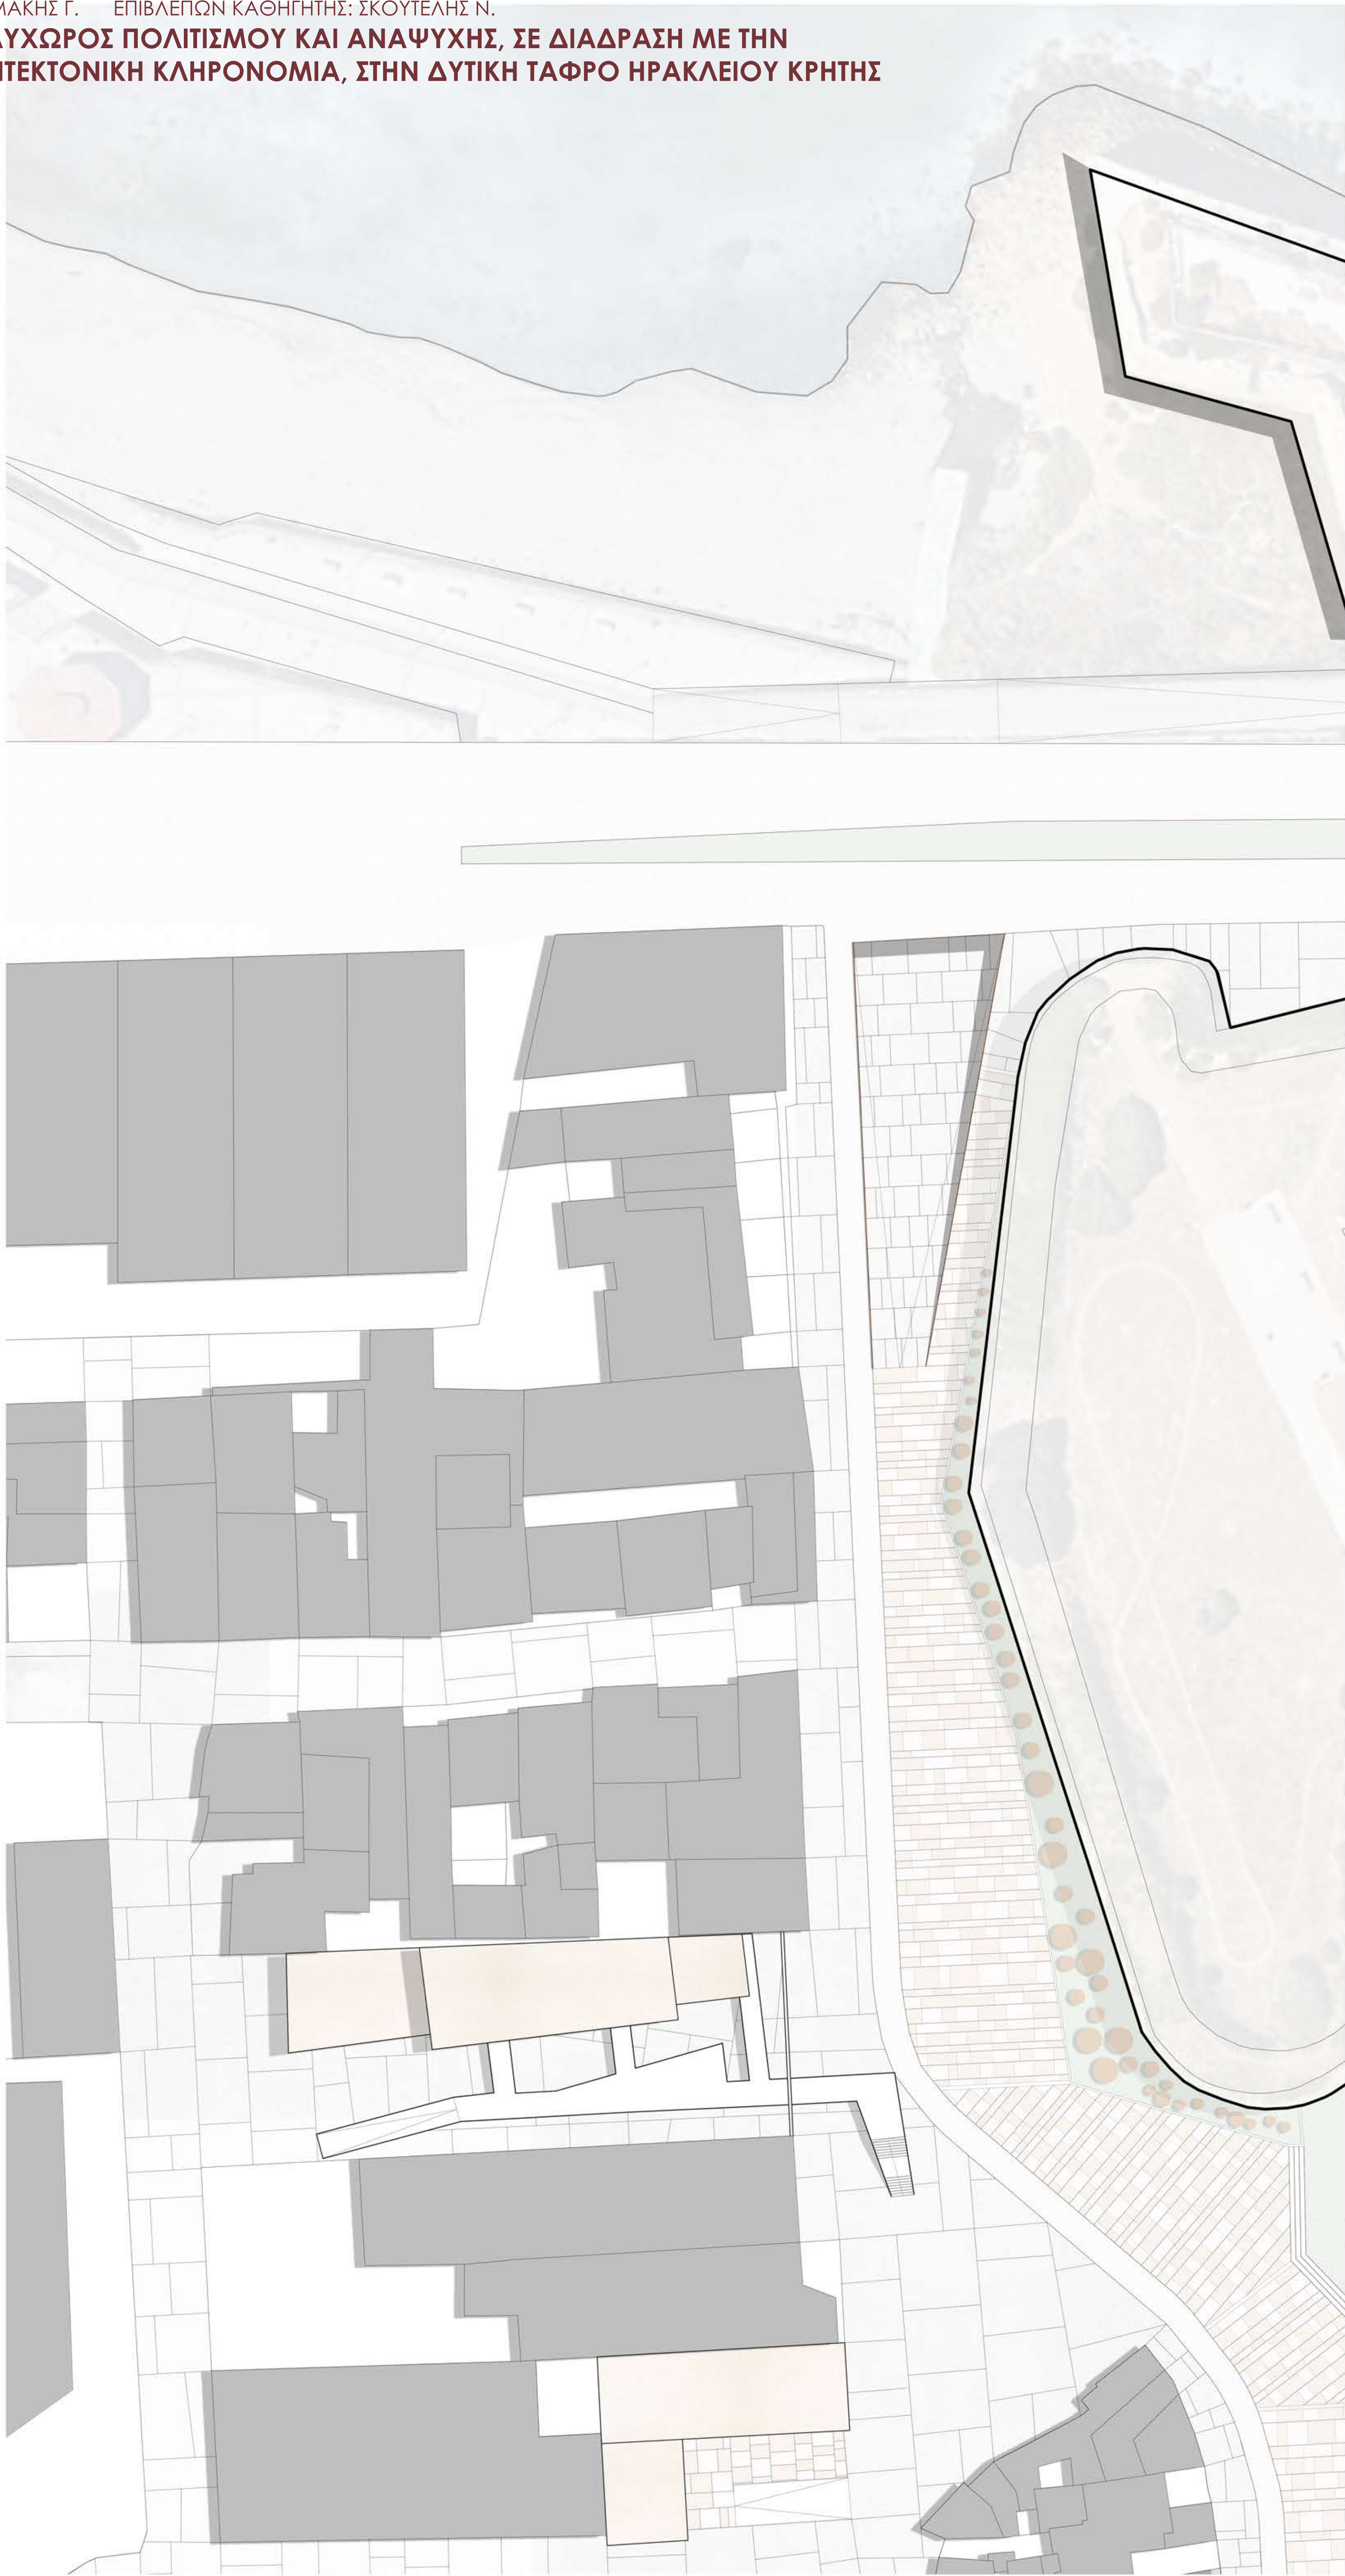


ΚΑΤΟΨΗ ΔΩΜΑΤΩΝ ΚΛ. 1.300


ΠΙΝΑΚΙΔΑ 07 // ΠΩΛΗΤΗΡΙΟ // ΑΝΑΨΥΚΤΗΡΙΟ



ΚΑΤΟΨΗ ΙΣΟΓΕΙΟΥ ΚΛ. 1.200

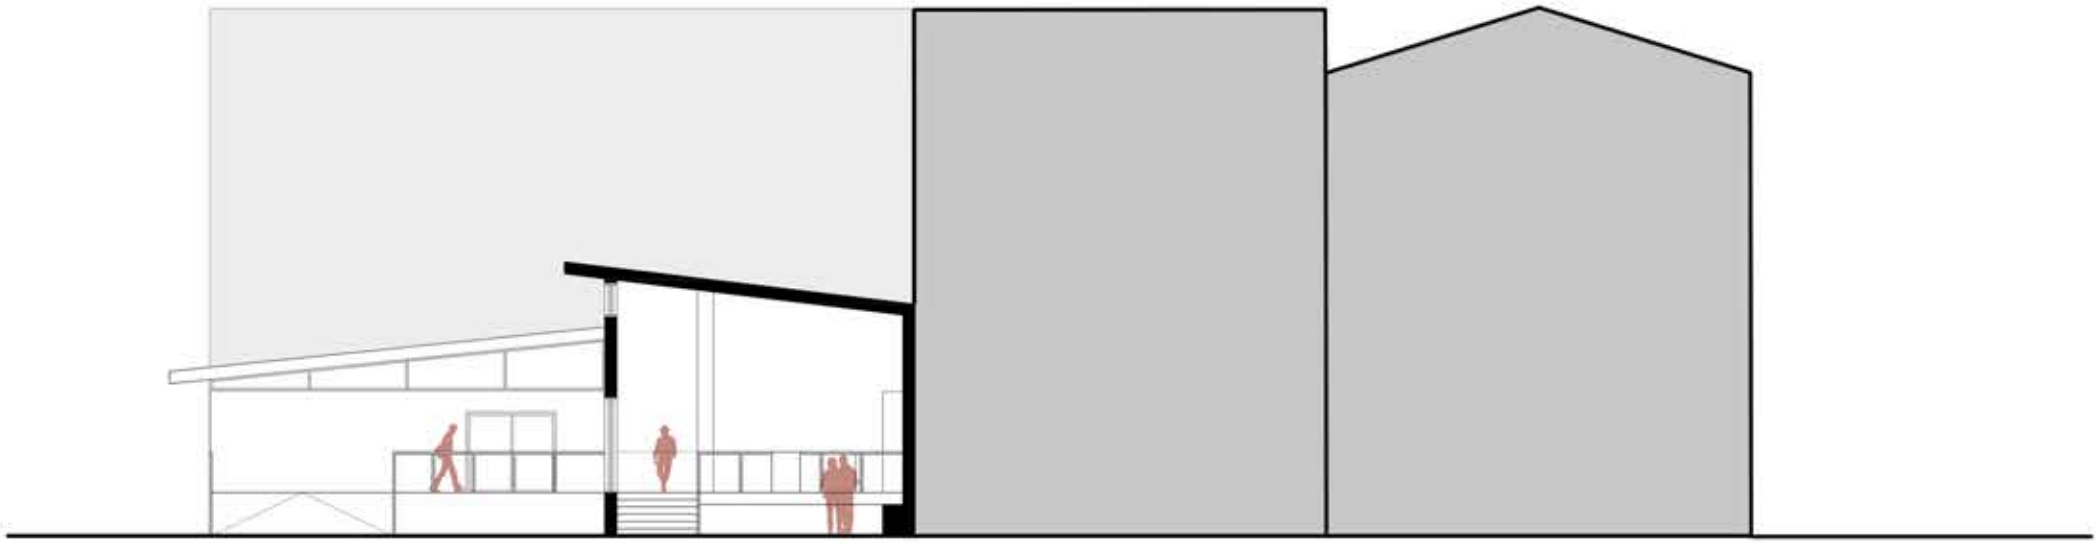

ΤΟΜΗ Α - Α' ΚΛ. 1.200

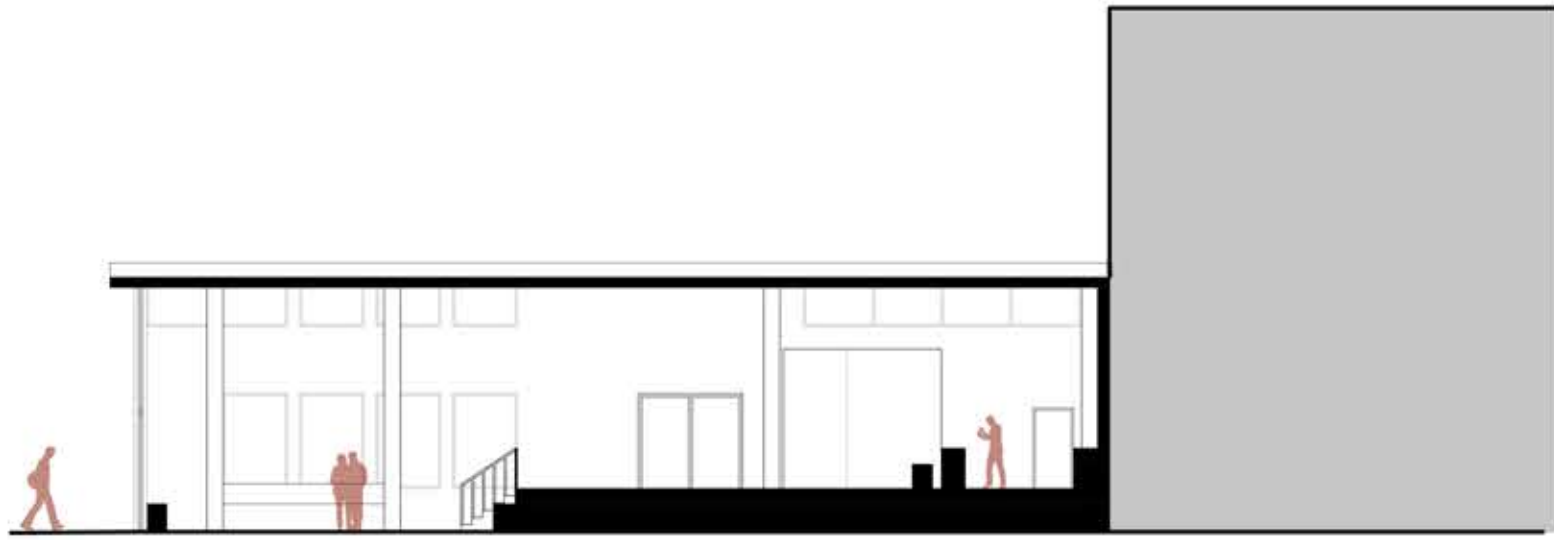


ΤΟΜΗ Β - Β' ΚΛ. 1.200







ΚΑΤΟΨΗ ΙΣΟΓΕΙΟΥ ΚΛ. 1.200

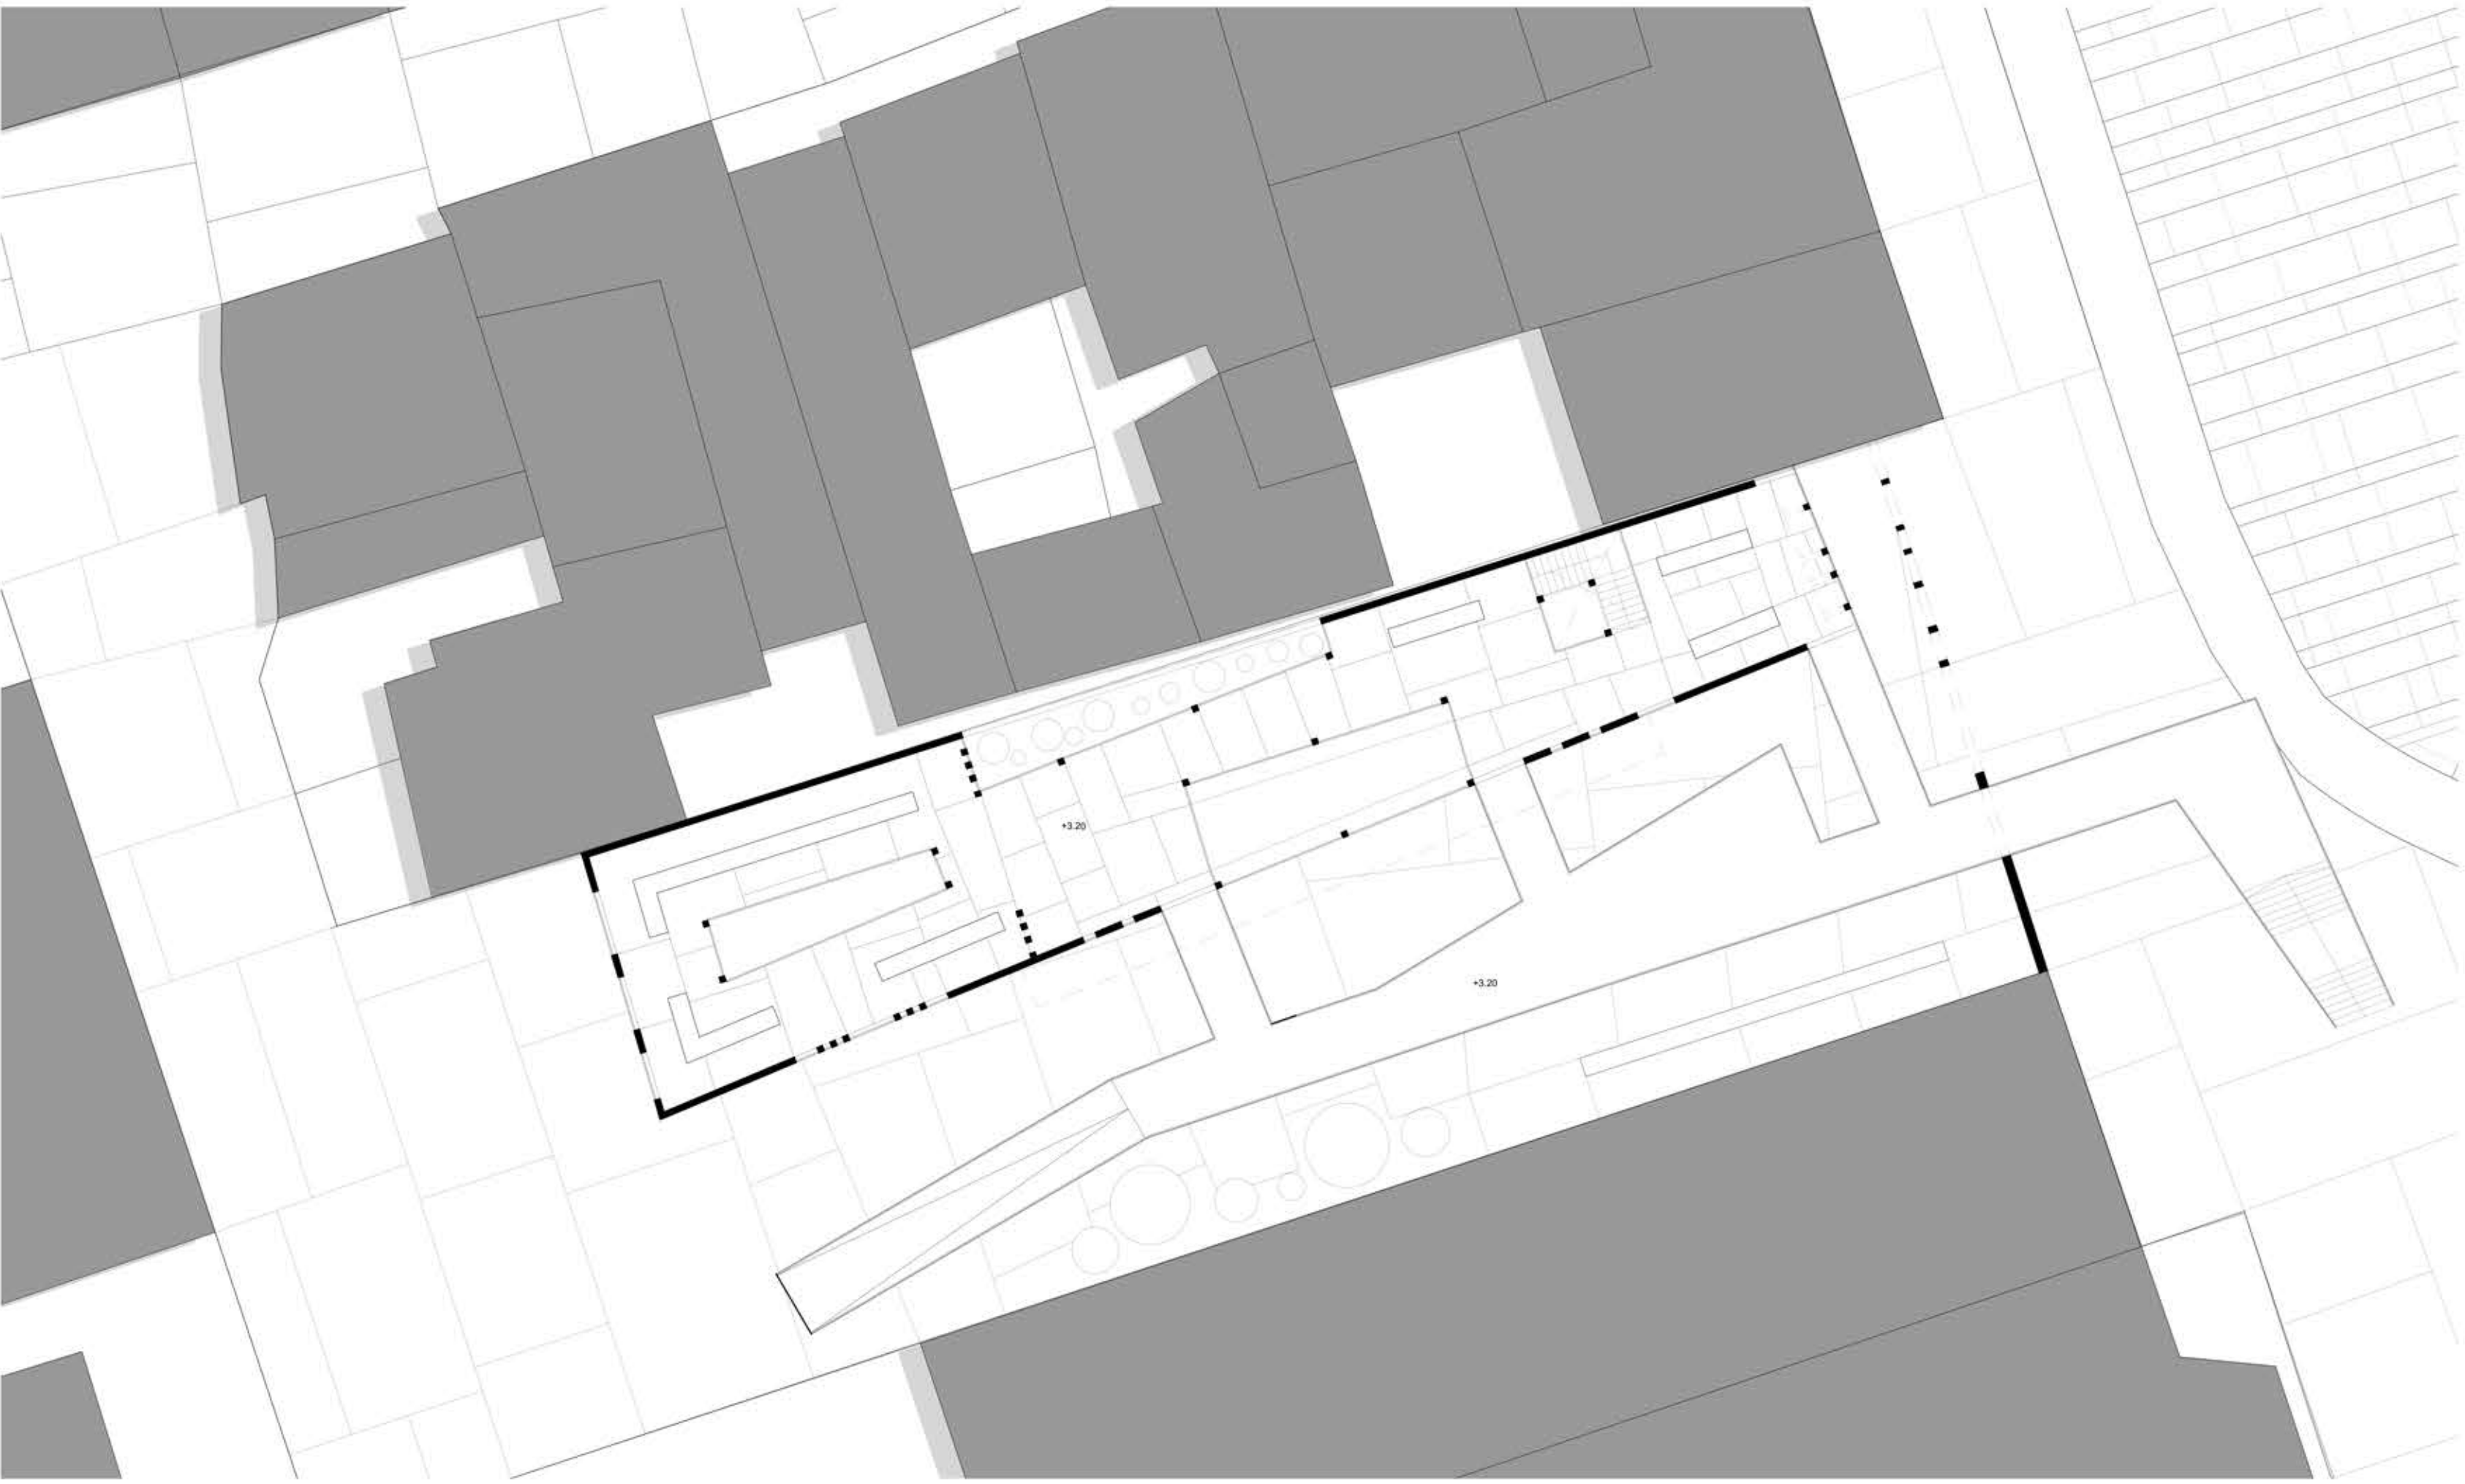


ΚΑΤΟΨΗ ΟΡΟΦΟΥ ΚΛ. 1.200

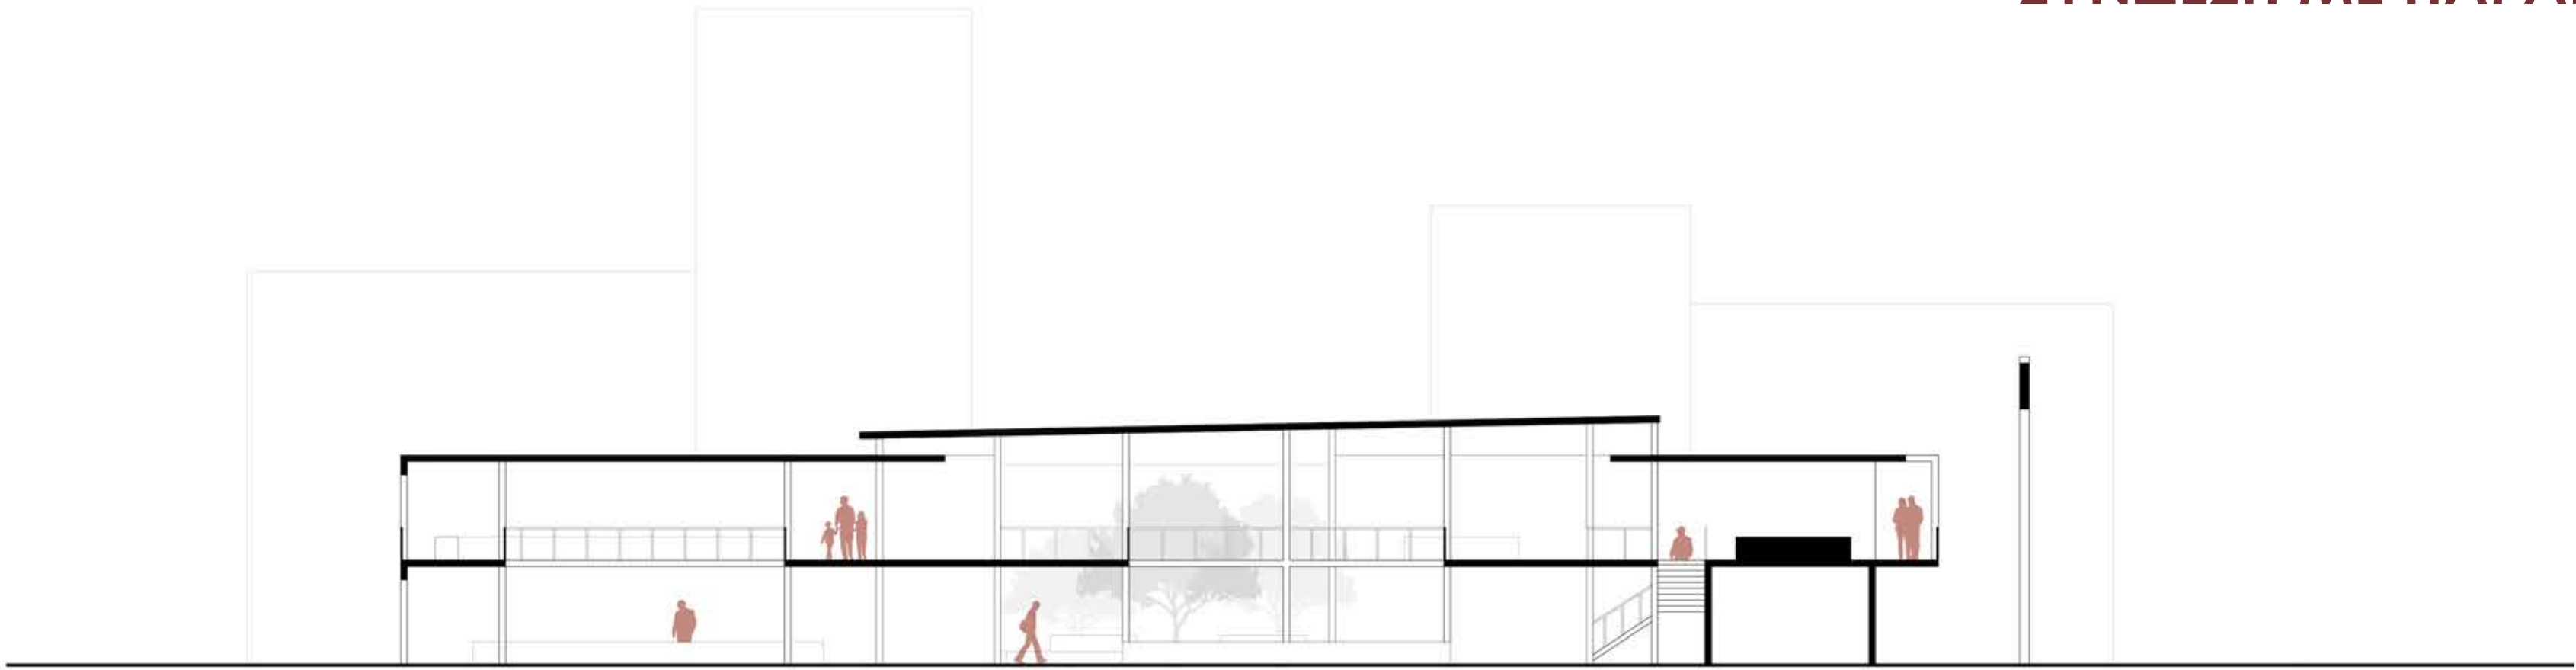






ΤΟΜΗ Α - Α' ΚΛ. 1.200

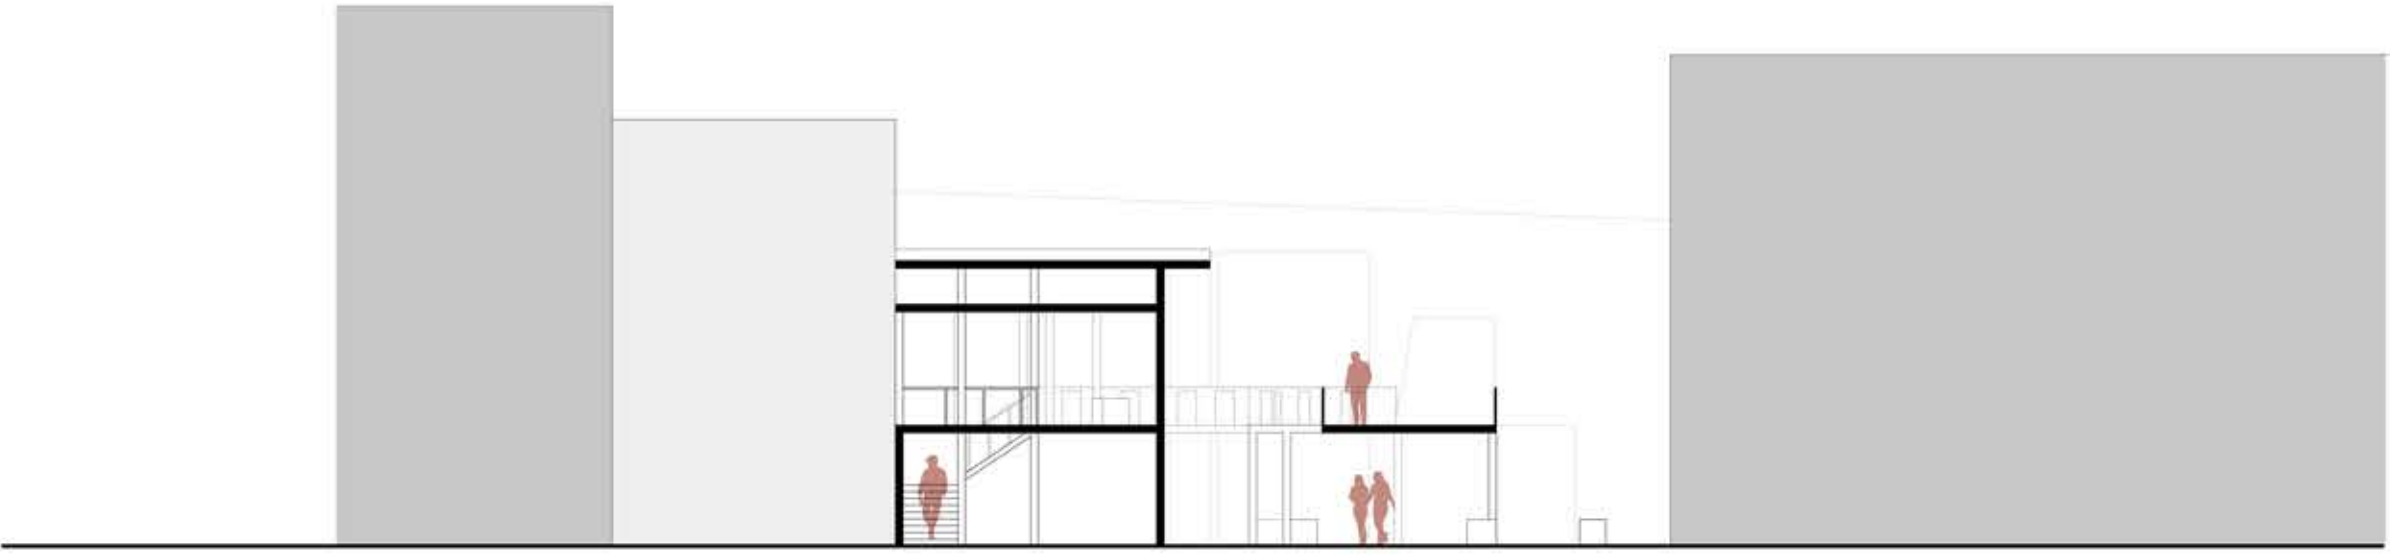

ΤΟΜΗ Β - Β' ΚΛ. 1.200

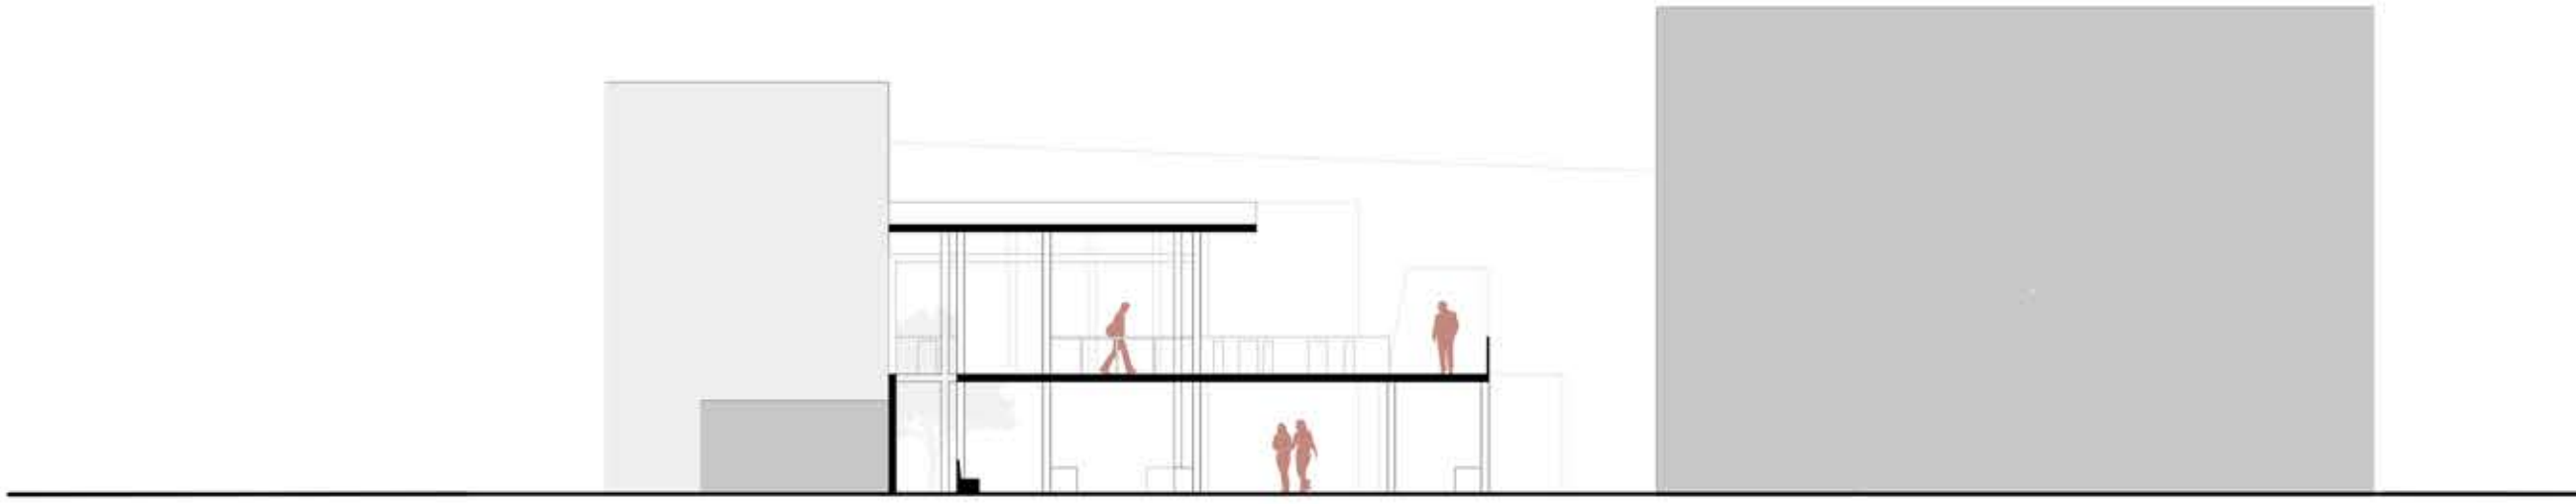

ΤΟΜΗ Ε - Ε' ΚΛ. 1.200

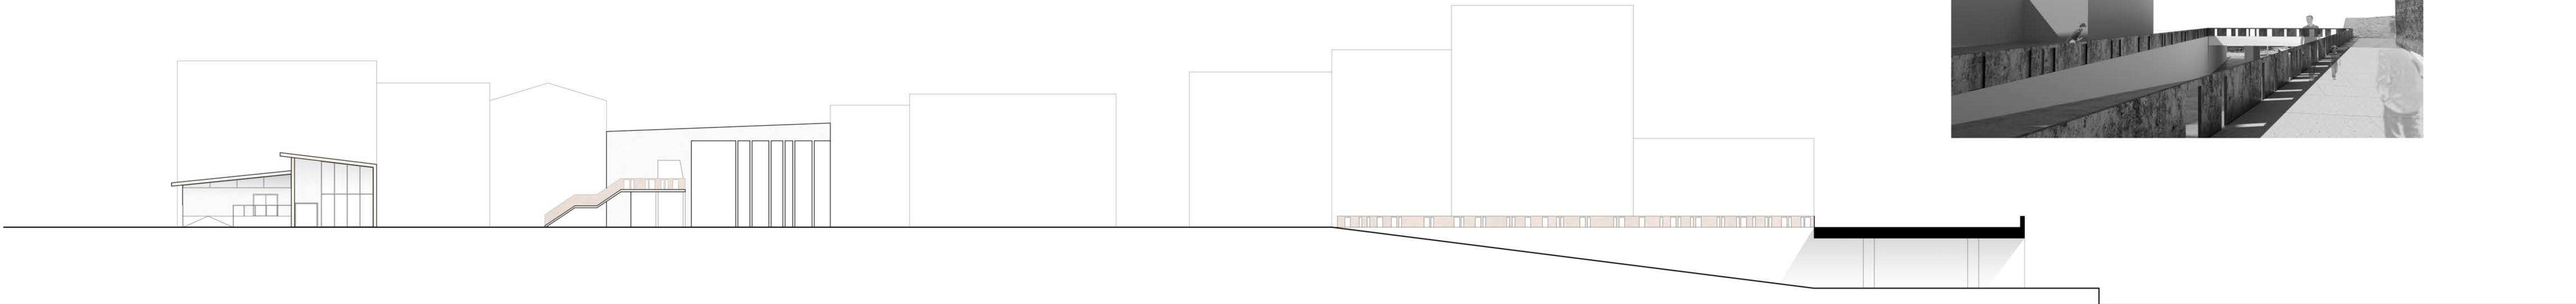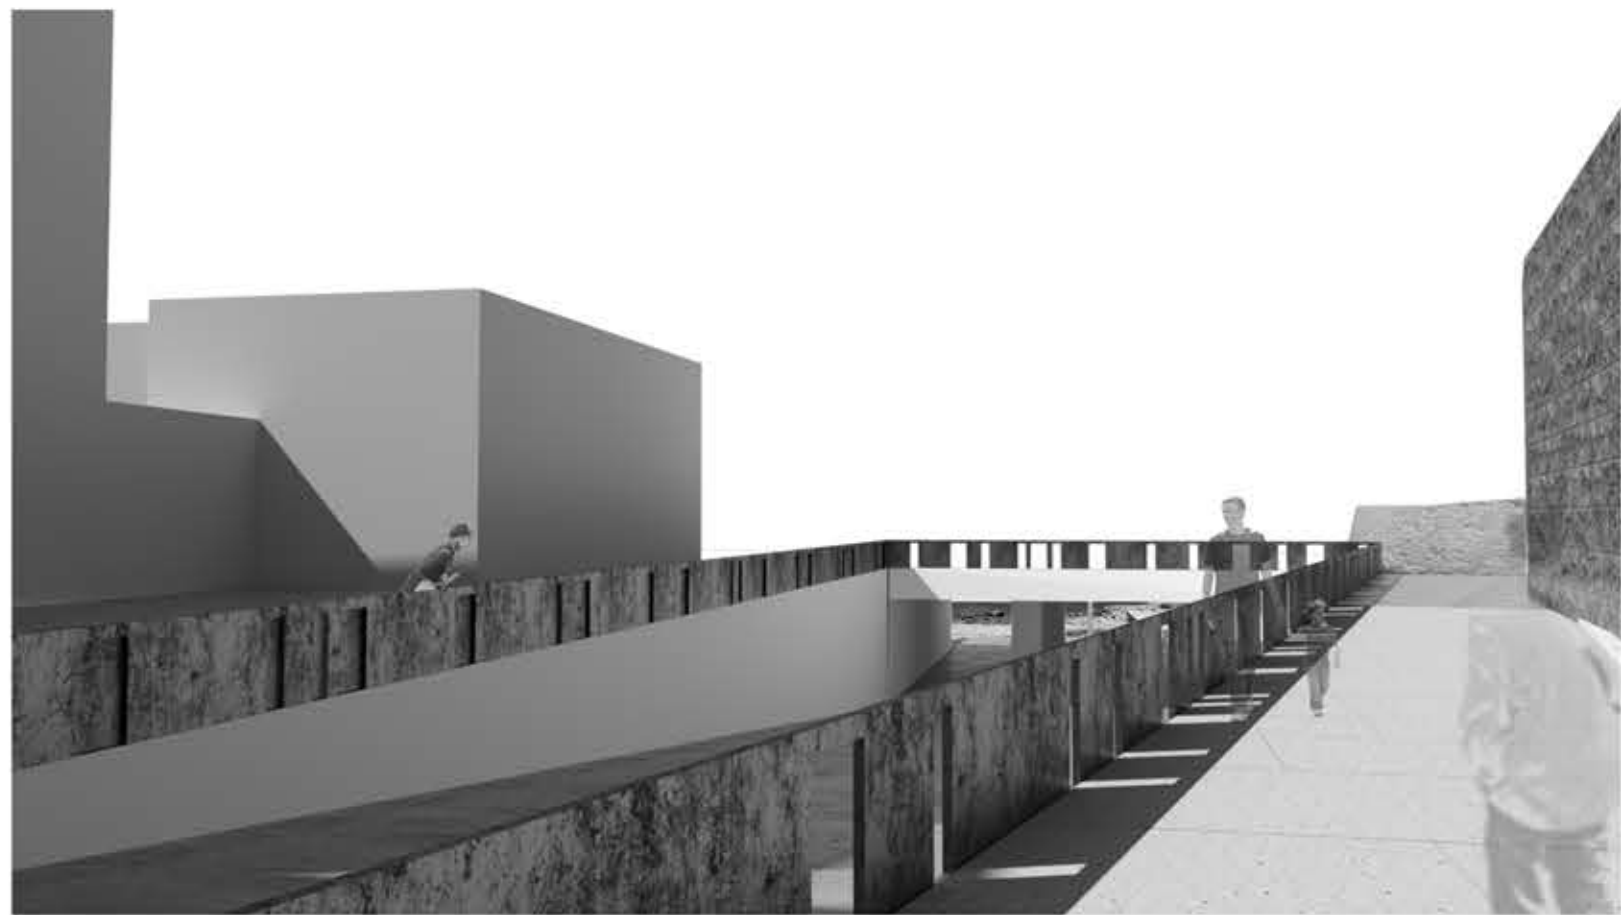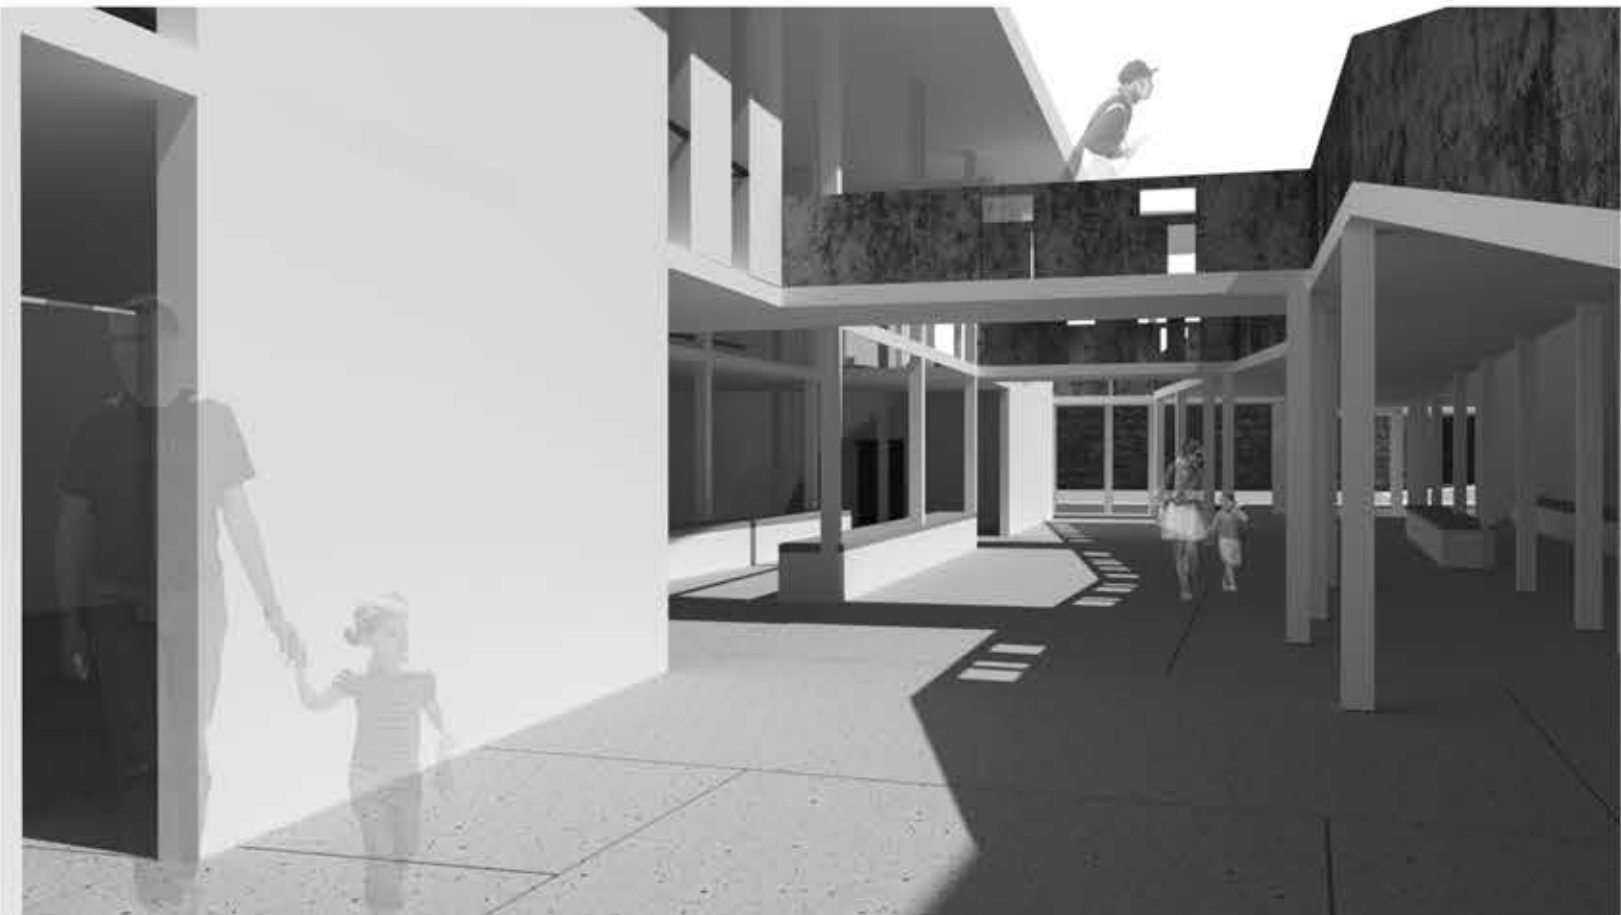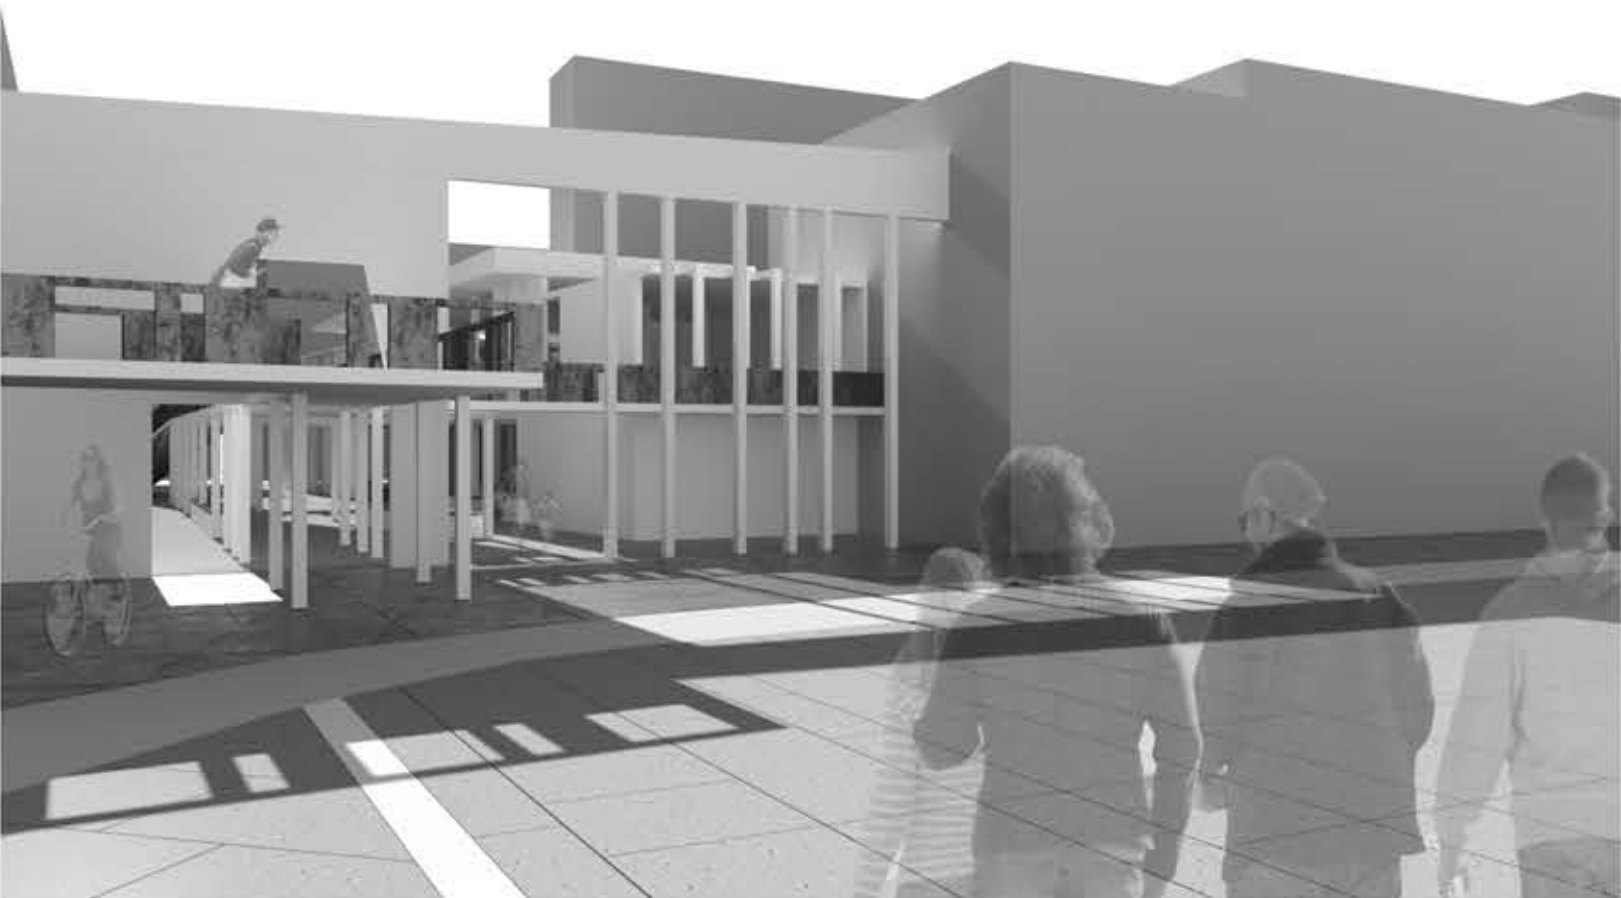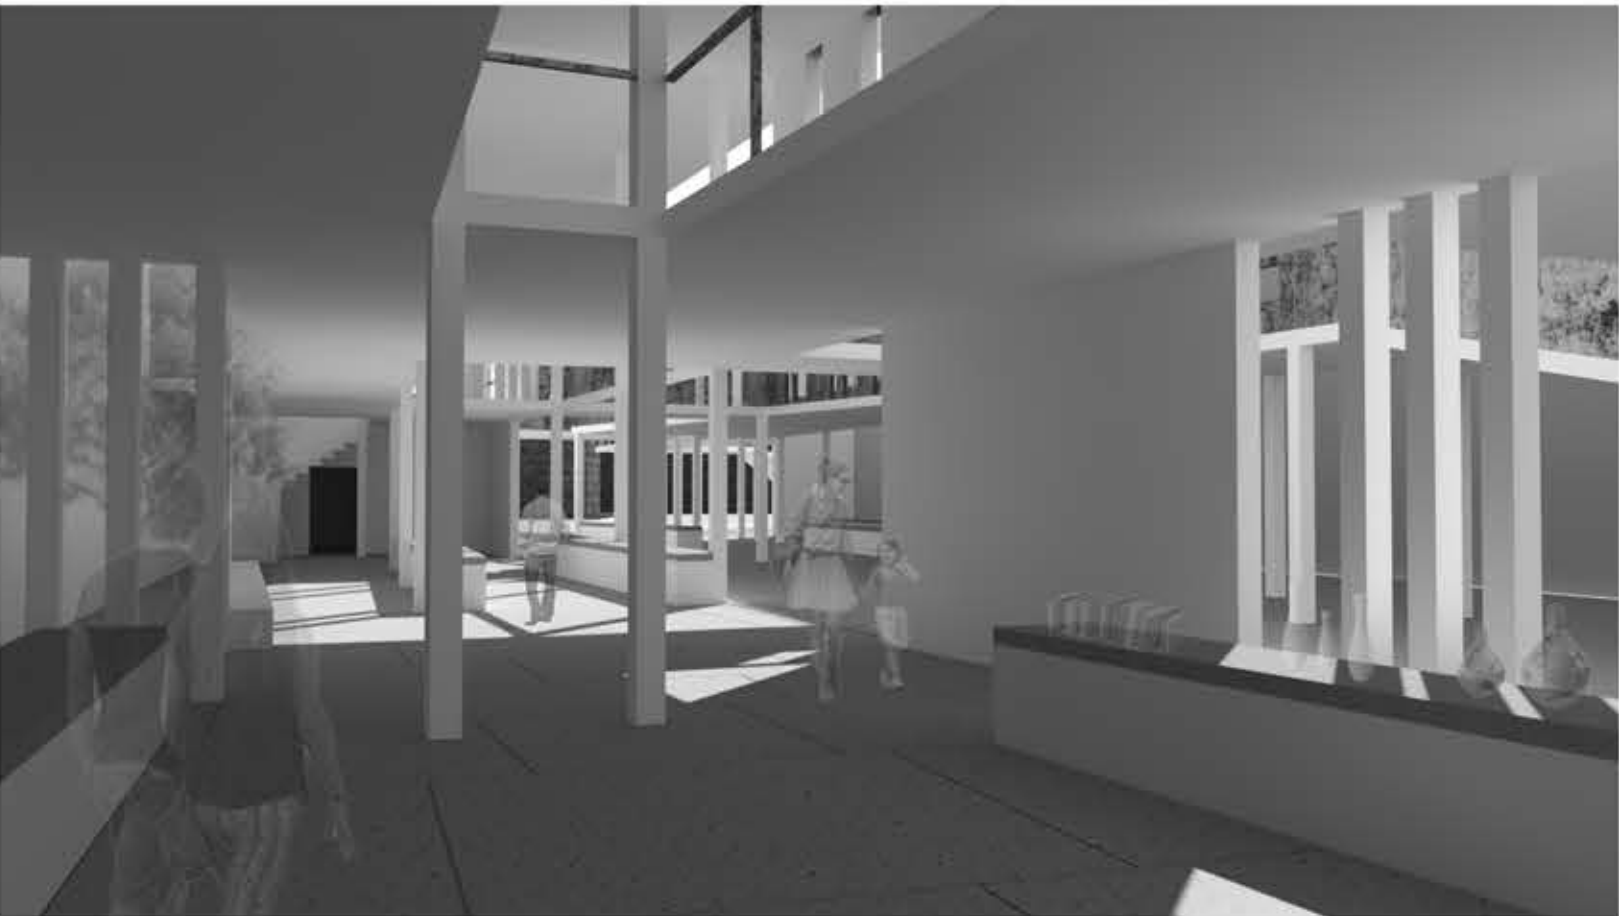

ΤΟΜΗ ΚΑΙ ΟΨΗ ΚΛ. 1.500