



ΑΝΑΤΟΛΙΚΗ ΟΨΗ



ΝΟΤΙΑ ΟΨΗ

ΚΛΙΜΑΚΑ 1:200



ΠΟΛΥΤΕΧΝΕΙΟ ΚΡΗΤΗΣ | ΤΜΗΜΑ ΑΡΧΙΤΕΚΤΟΝΩΝ  
ΜΗΧΑΝΙΚΩΝ

ΔΙΠΛΩΜΑΤΙΚΗ ΕΡΓΑΣΙΑ: ΠΟΛΙΤΙΣΤΙΚΟ ΚΕΝΤΡΟ ΣΤΟ ΚΟΥΜ  
ΚΑΠΙ, ΚΩΝΣΤΑΝΤΙΝΟΥΠΟΛΗ


ΦΟΙΤΗΤΡΙΑ: ΜΑΡΙΑ ΚΡΕΜΛΗ  
ΕΠΙΤΡΟΠΗ: Κ.Α.ΟΥΓΓΡΙΝΗΣ (ΕΠΙΒΛΕΠΩΝ),  
Α.ΜΟΥΤΣΟΠΟΥΛΟΣ, Δ.ΔΙΜΕΛΛΗ



ΚΑΘΕΤΗ ΤΟΜΗ Μ



ΚΑΘΕΤΗ ΤΟΜΗ Ν

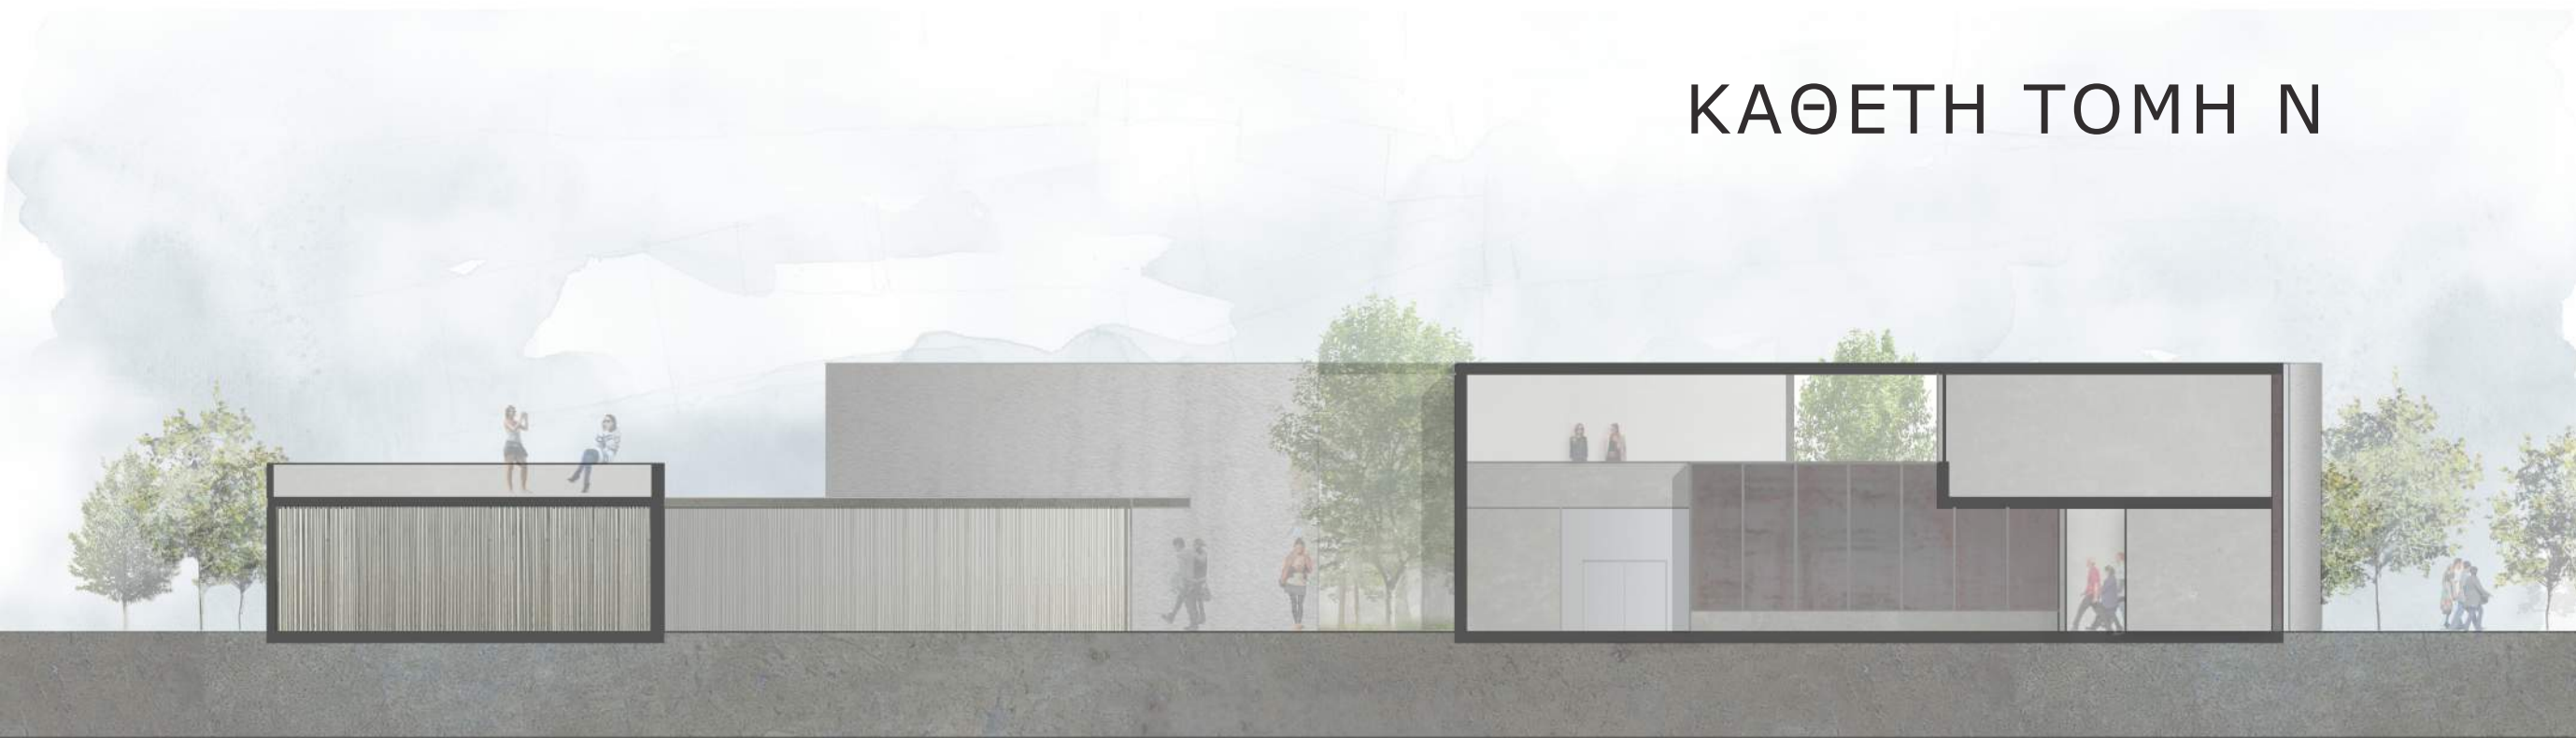

ΚΑΘΕΤΗ ΤΟΜΗ Ε



**ΠΟΛΥΤΕΧΝΕΙΟ ΚΡΗΤΗΣ  
ΤΜΗΜΑ ΑΡΧΙΤΕΚΤΟΝΩΝ  
ΜΗΧΑΝΙΚΩΝ**

**ΔΙΠΛΩΜΑΤΙΚΗ ΕΡΓΑΣΙΑ:  
ΠΟΛΙΤΙΣΤΙΚΟ ΚΕΝΤΡΟ ΣΤΟ  
ΚΟΥΜ ΚΑΠΙ,  
ΚΩΝΣΤΑΝΤΙΝΟΥΠΟΛΗ**

**ΦΟΙΤΗΤΡΙΑ: ΜΑΡΙΑ ΚΡΕΜΛΗ  
ΕΠΙΤΡΟΠΗ: Κ.Α.ΟΥΓΓΡΙΝΗΣ  
(ΕΠΙΒΛΕΠΩΝ),  
Α.ΜΟΥΤΣΟΠΟΥΛΟΣ, Δ.ΔΙΜΕΛΛΗ**

ΚΛΙΜΑΚΑ 1:200



ΟΡΙΖΟΝΤΙΑ ΤΟΜΗ Α



ΟΡΙΖΟΝΤΙΑ ΤΟΜΗ Β



ΟΡΙΖΟΝΤΙΑ ΤΟΜΗ Η