


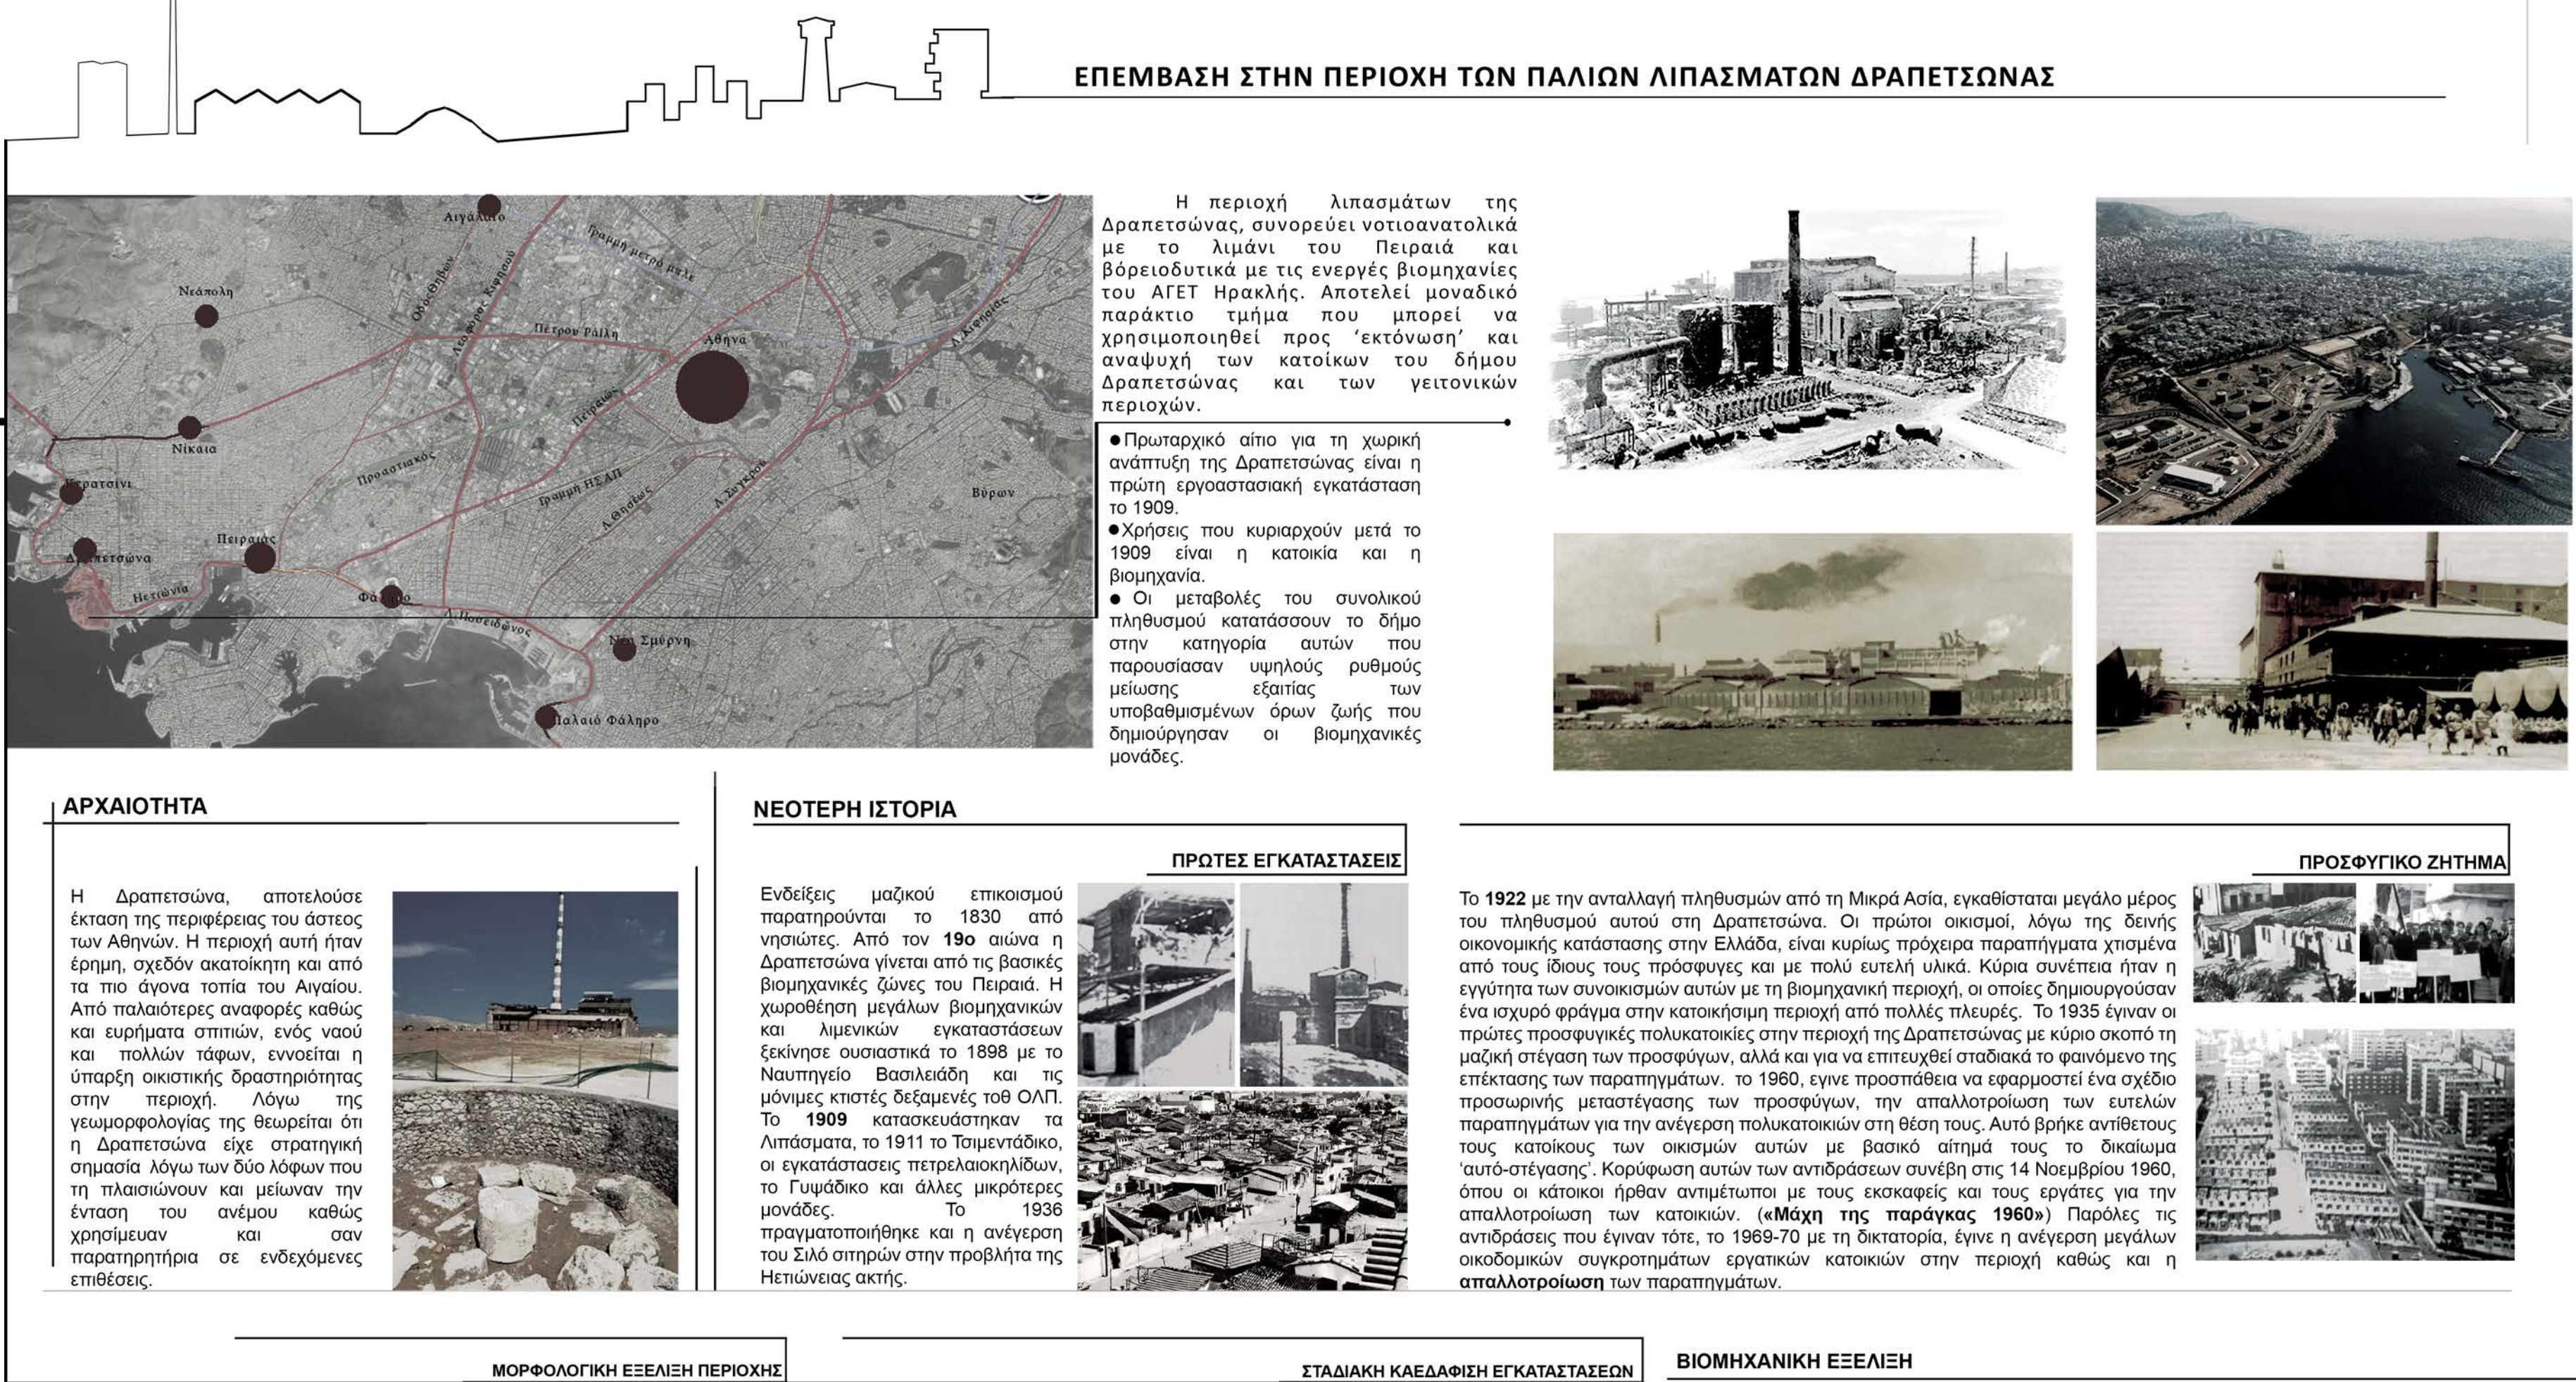
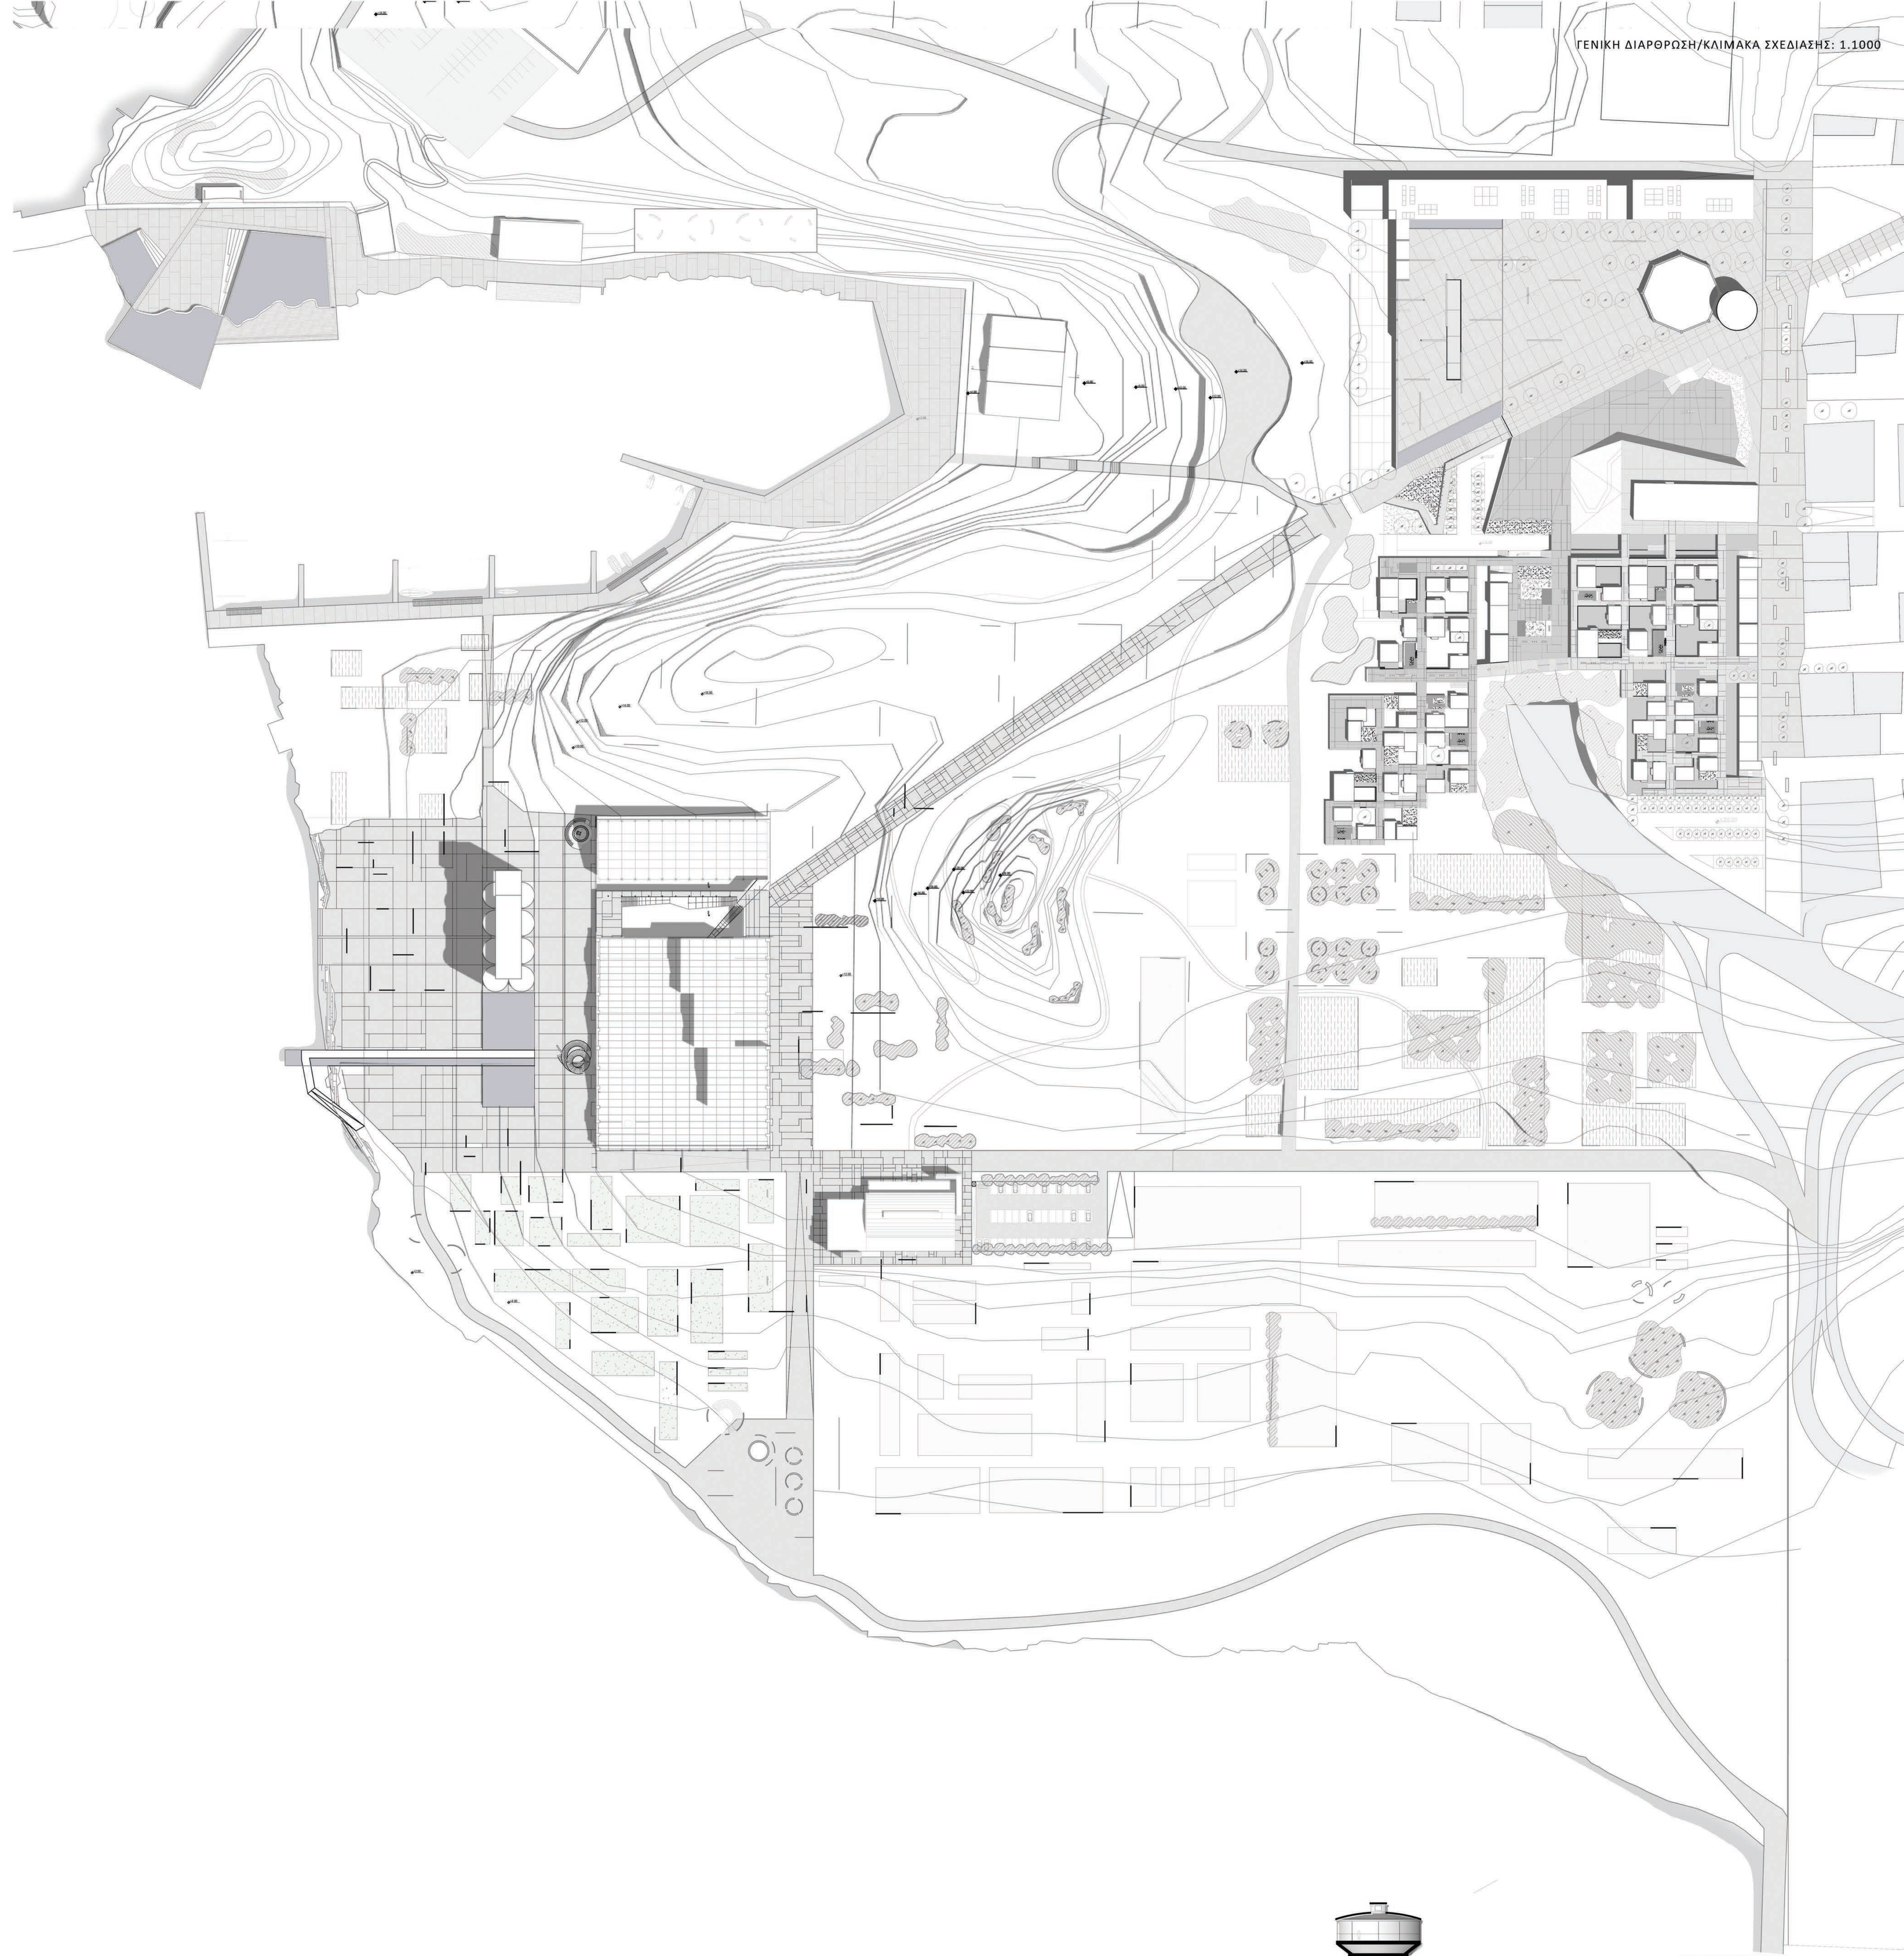
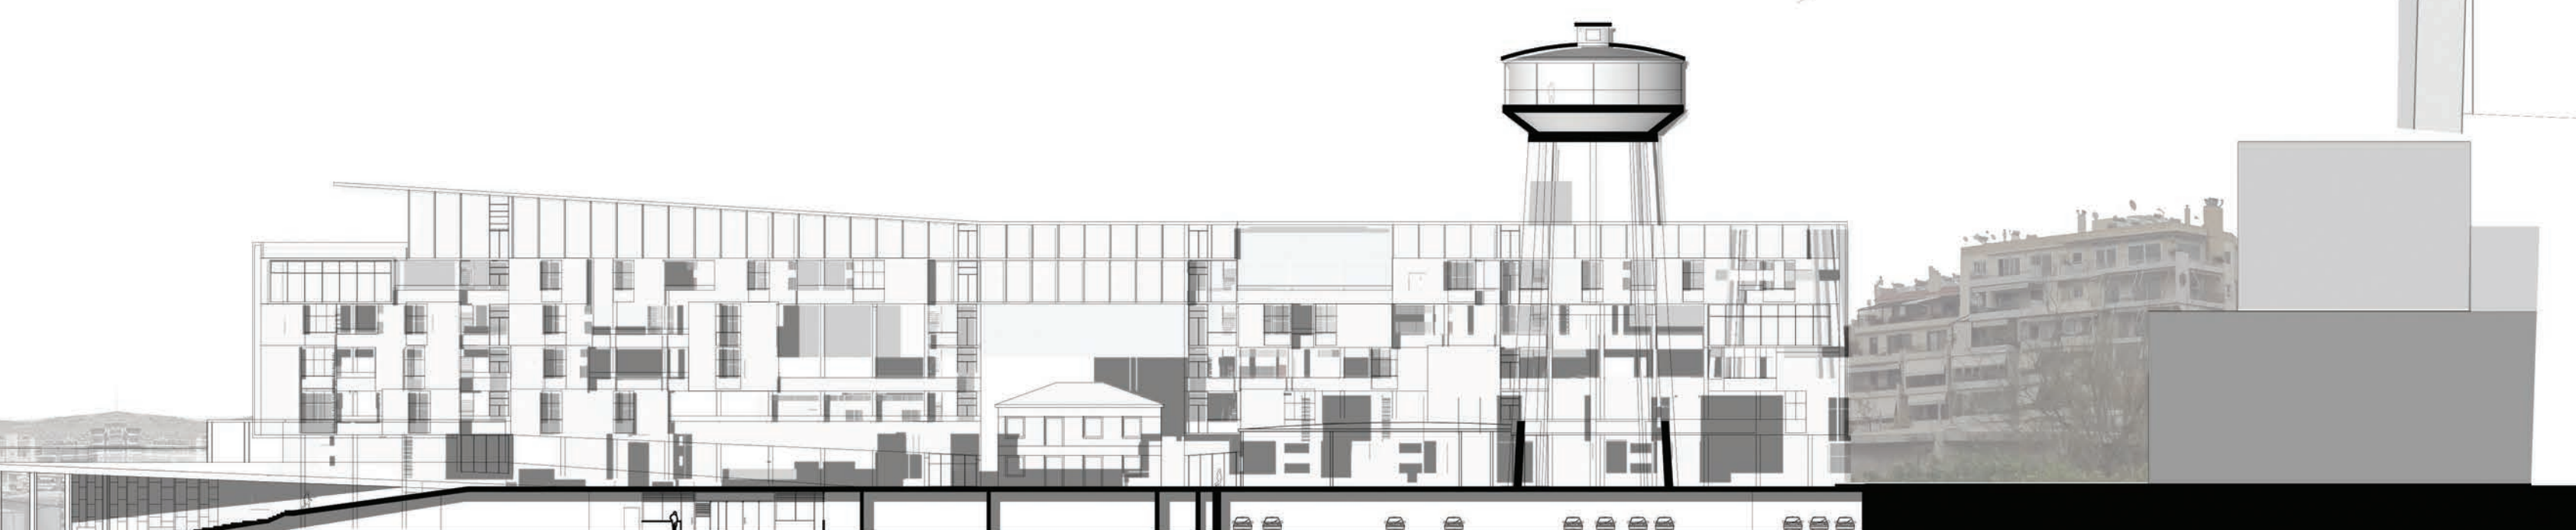
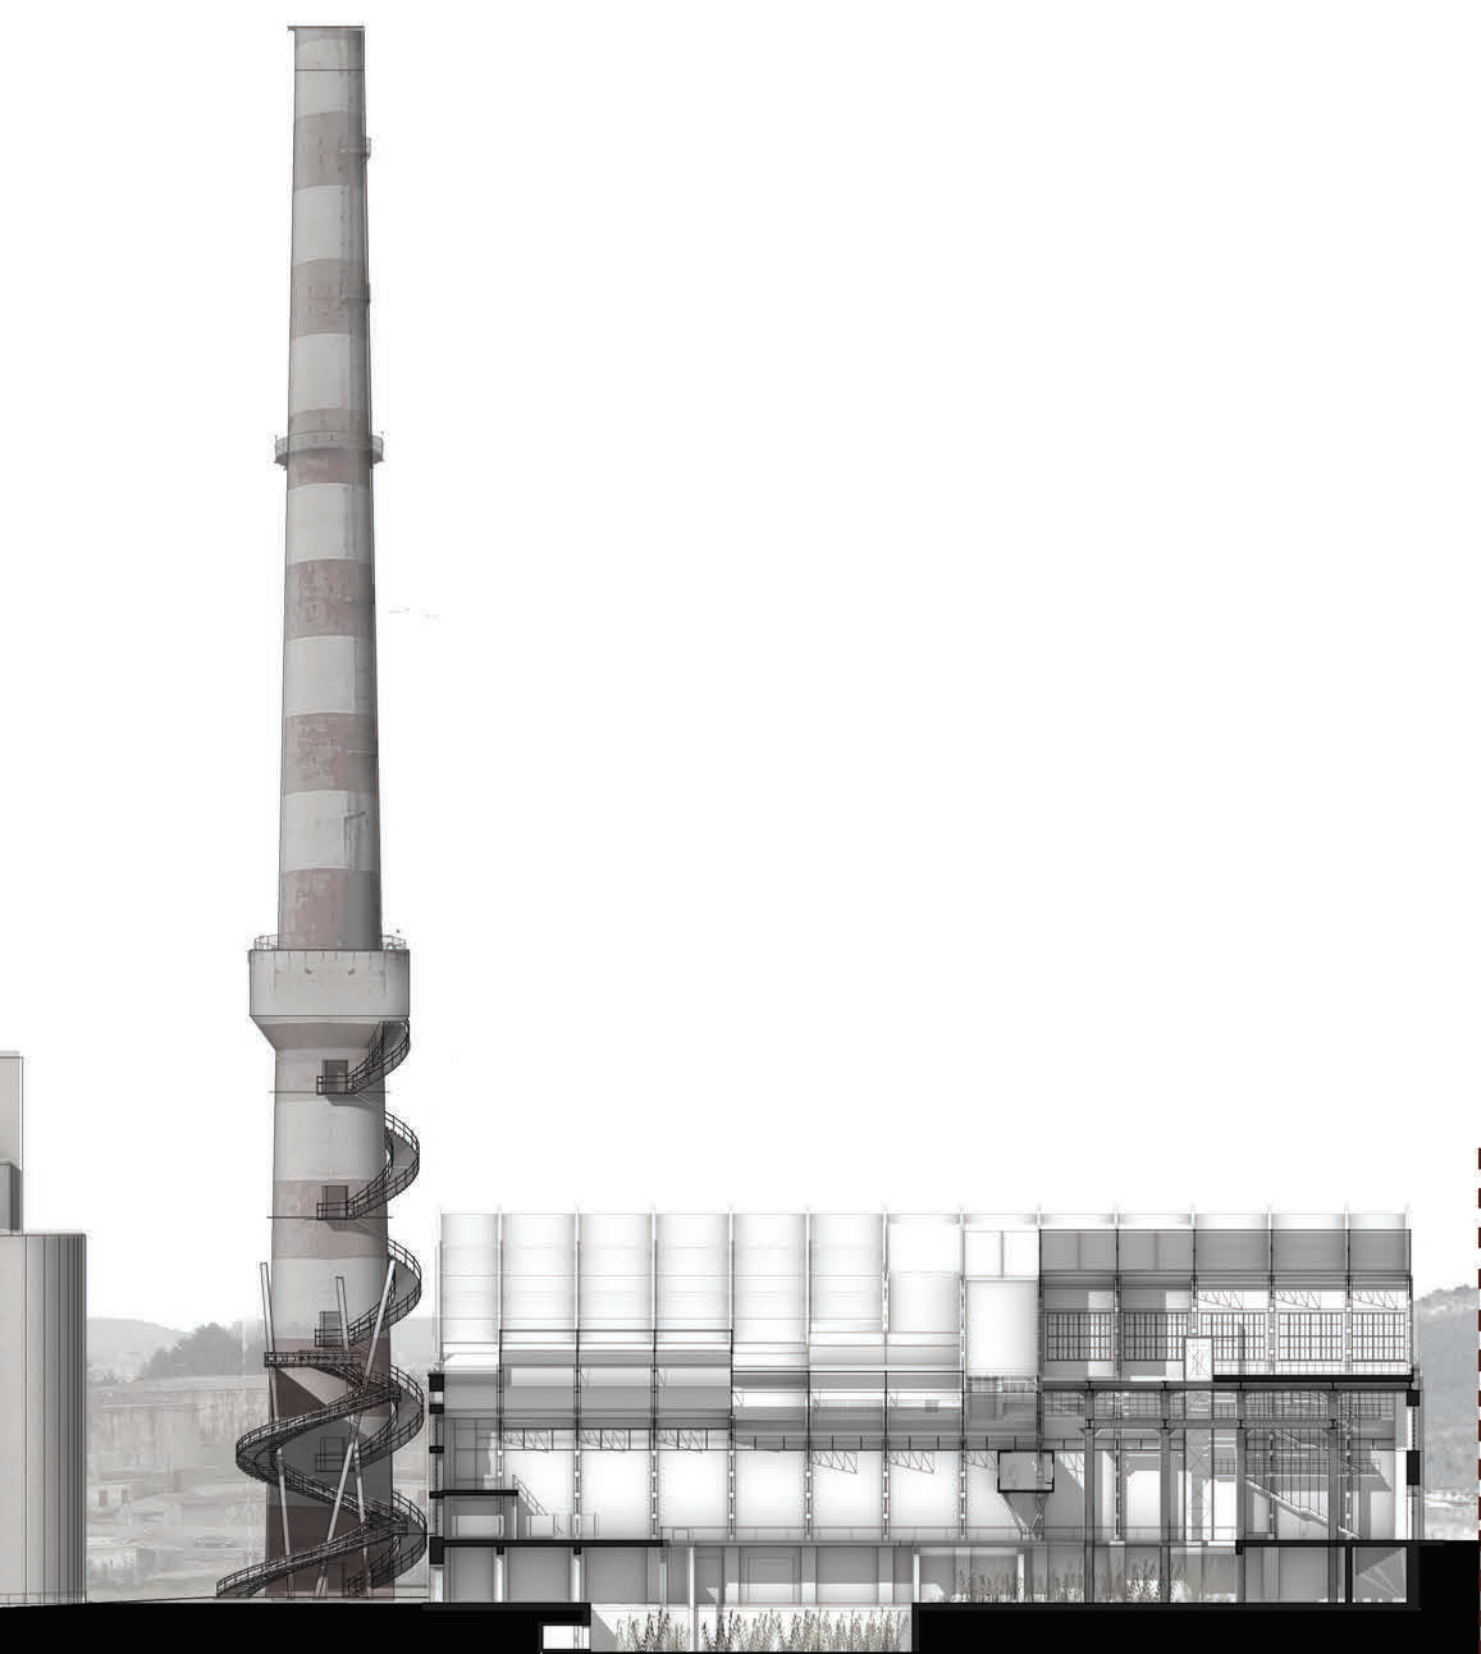


ΙΟΥΝΙΟΣ 2016

An aerial photograph of San Francisco, California, showing the city's dense urban grid and the San Francisco Bay. A red outline highlights a specific area in the city, likely the site of the proposed project. The image shows the city's layout, including the Golden Gate Bridge, the San Francisco Bay, and the surrounding hills. The red outline is located in the central part of the city, near the waterfront.

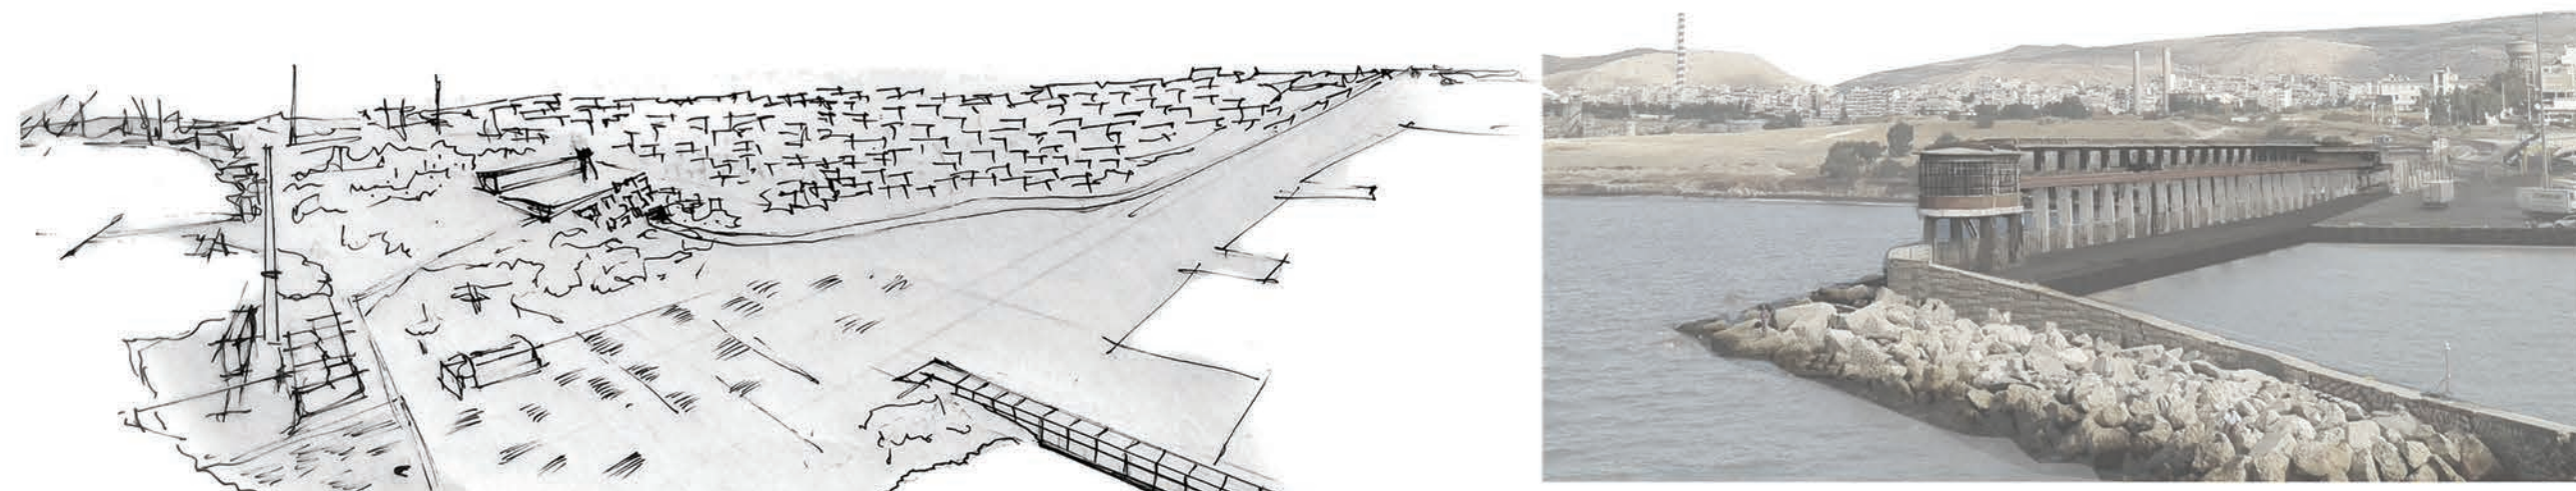

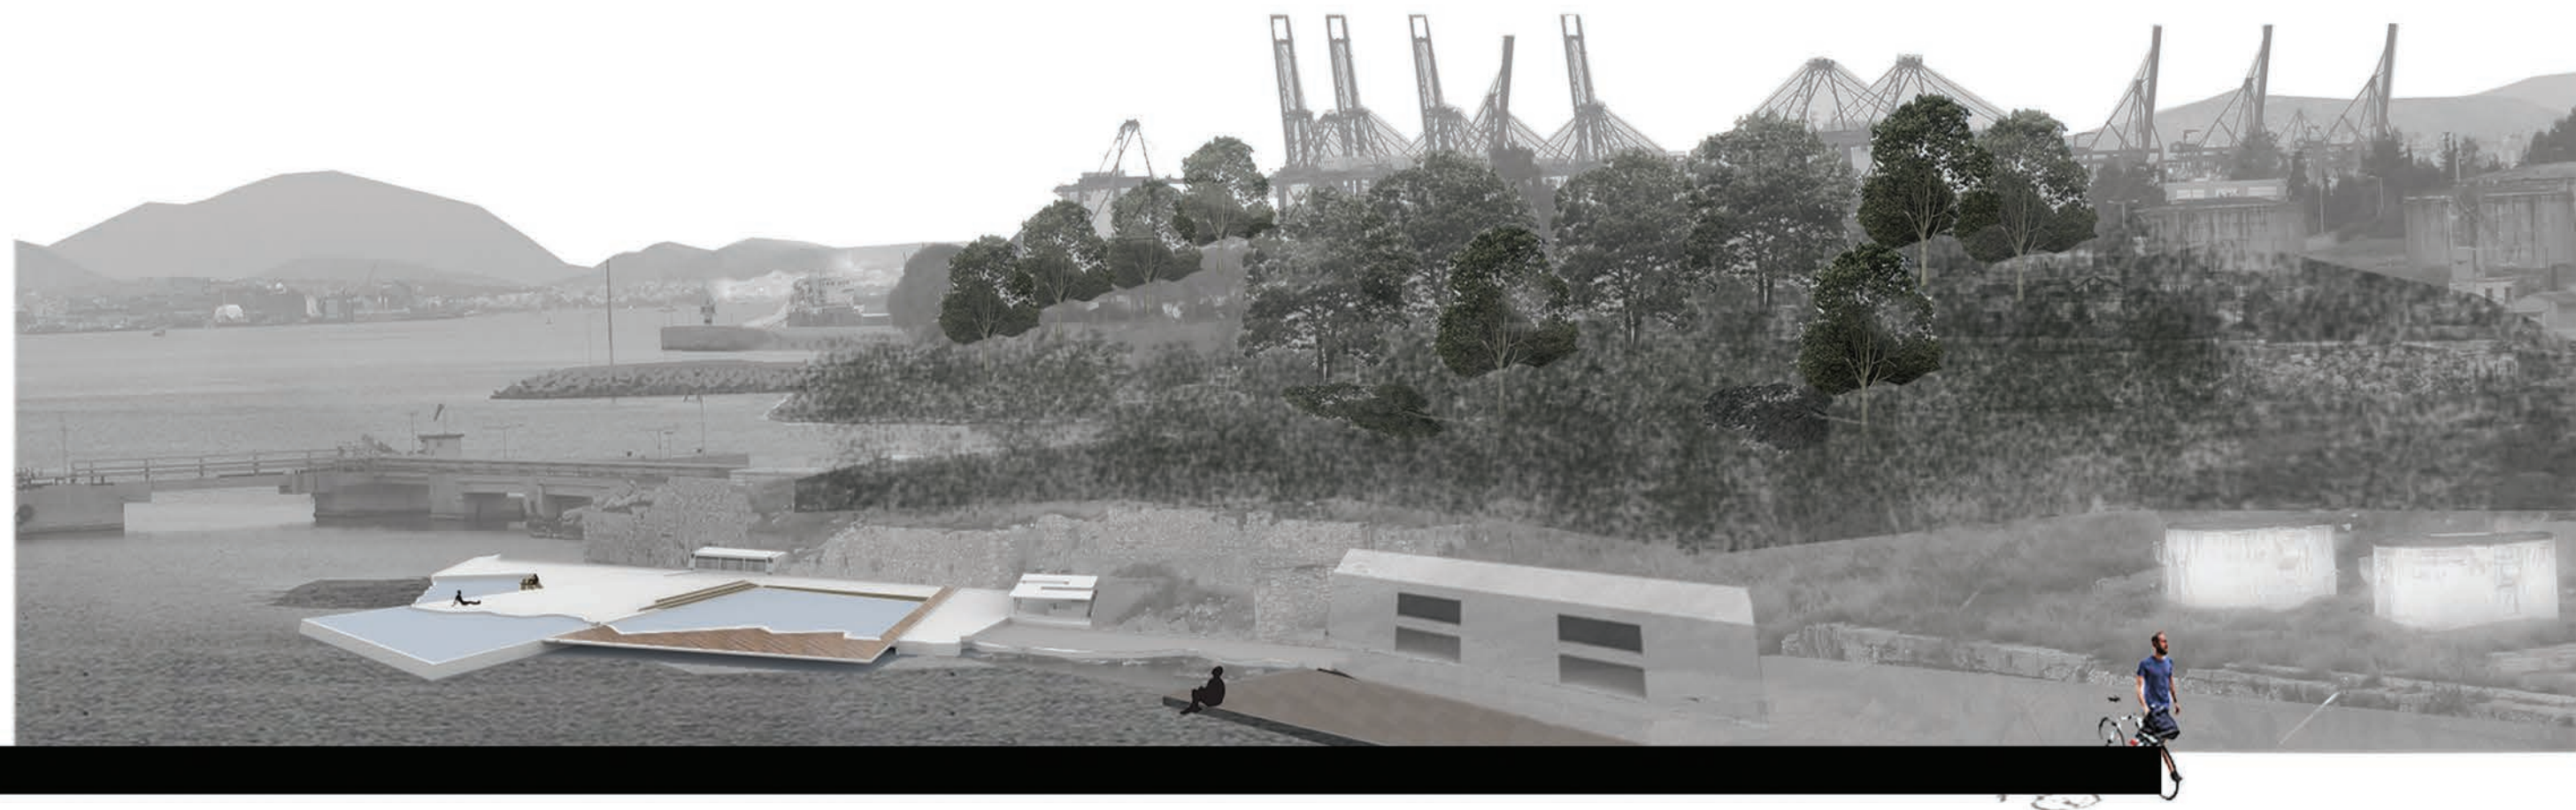

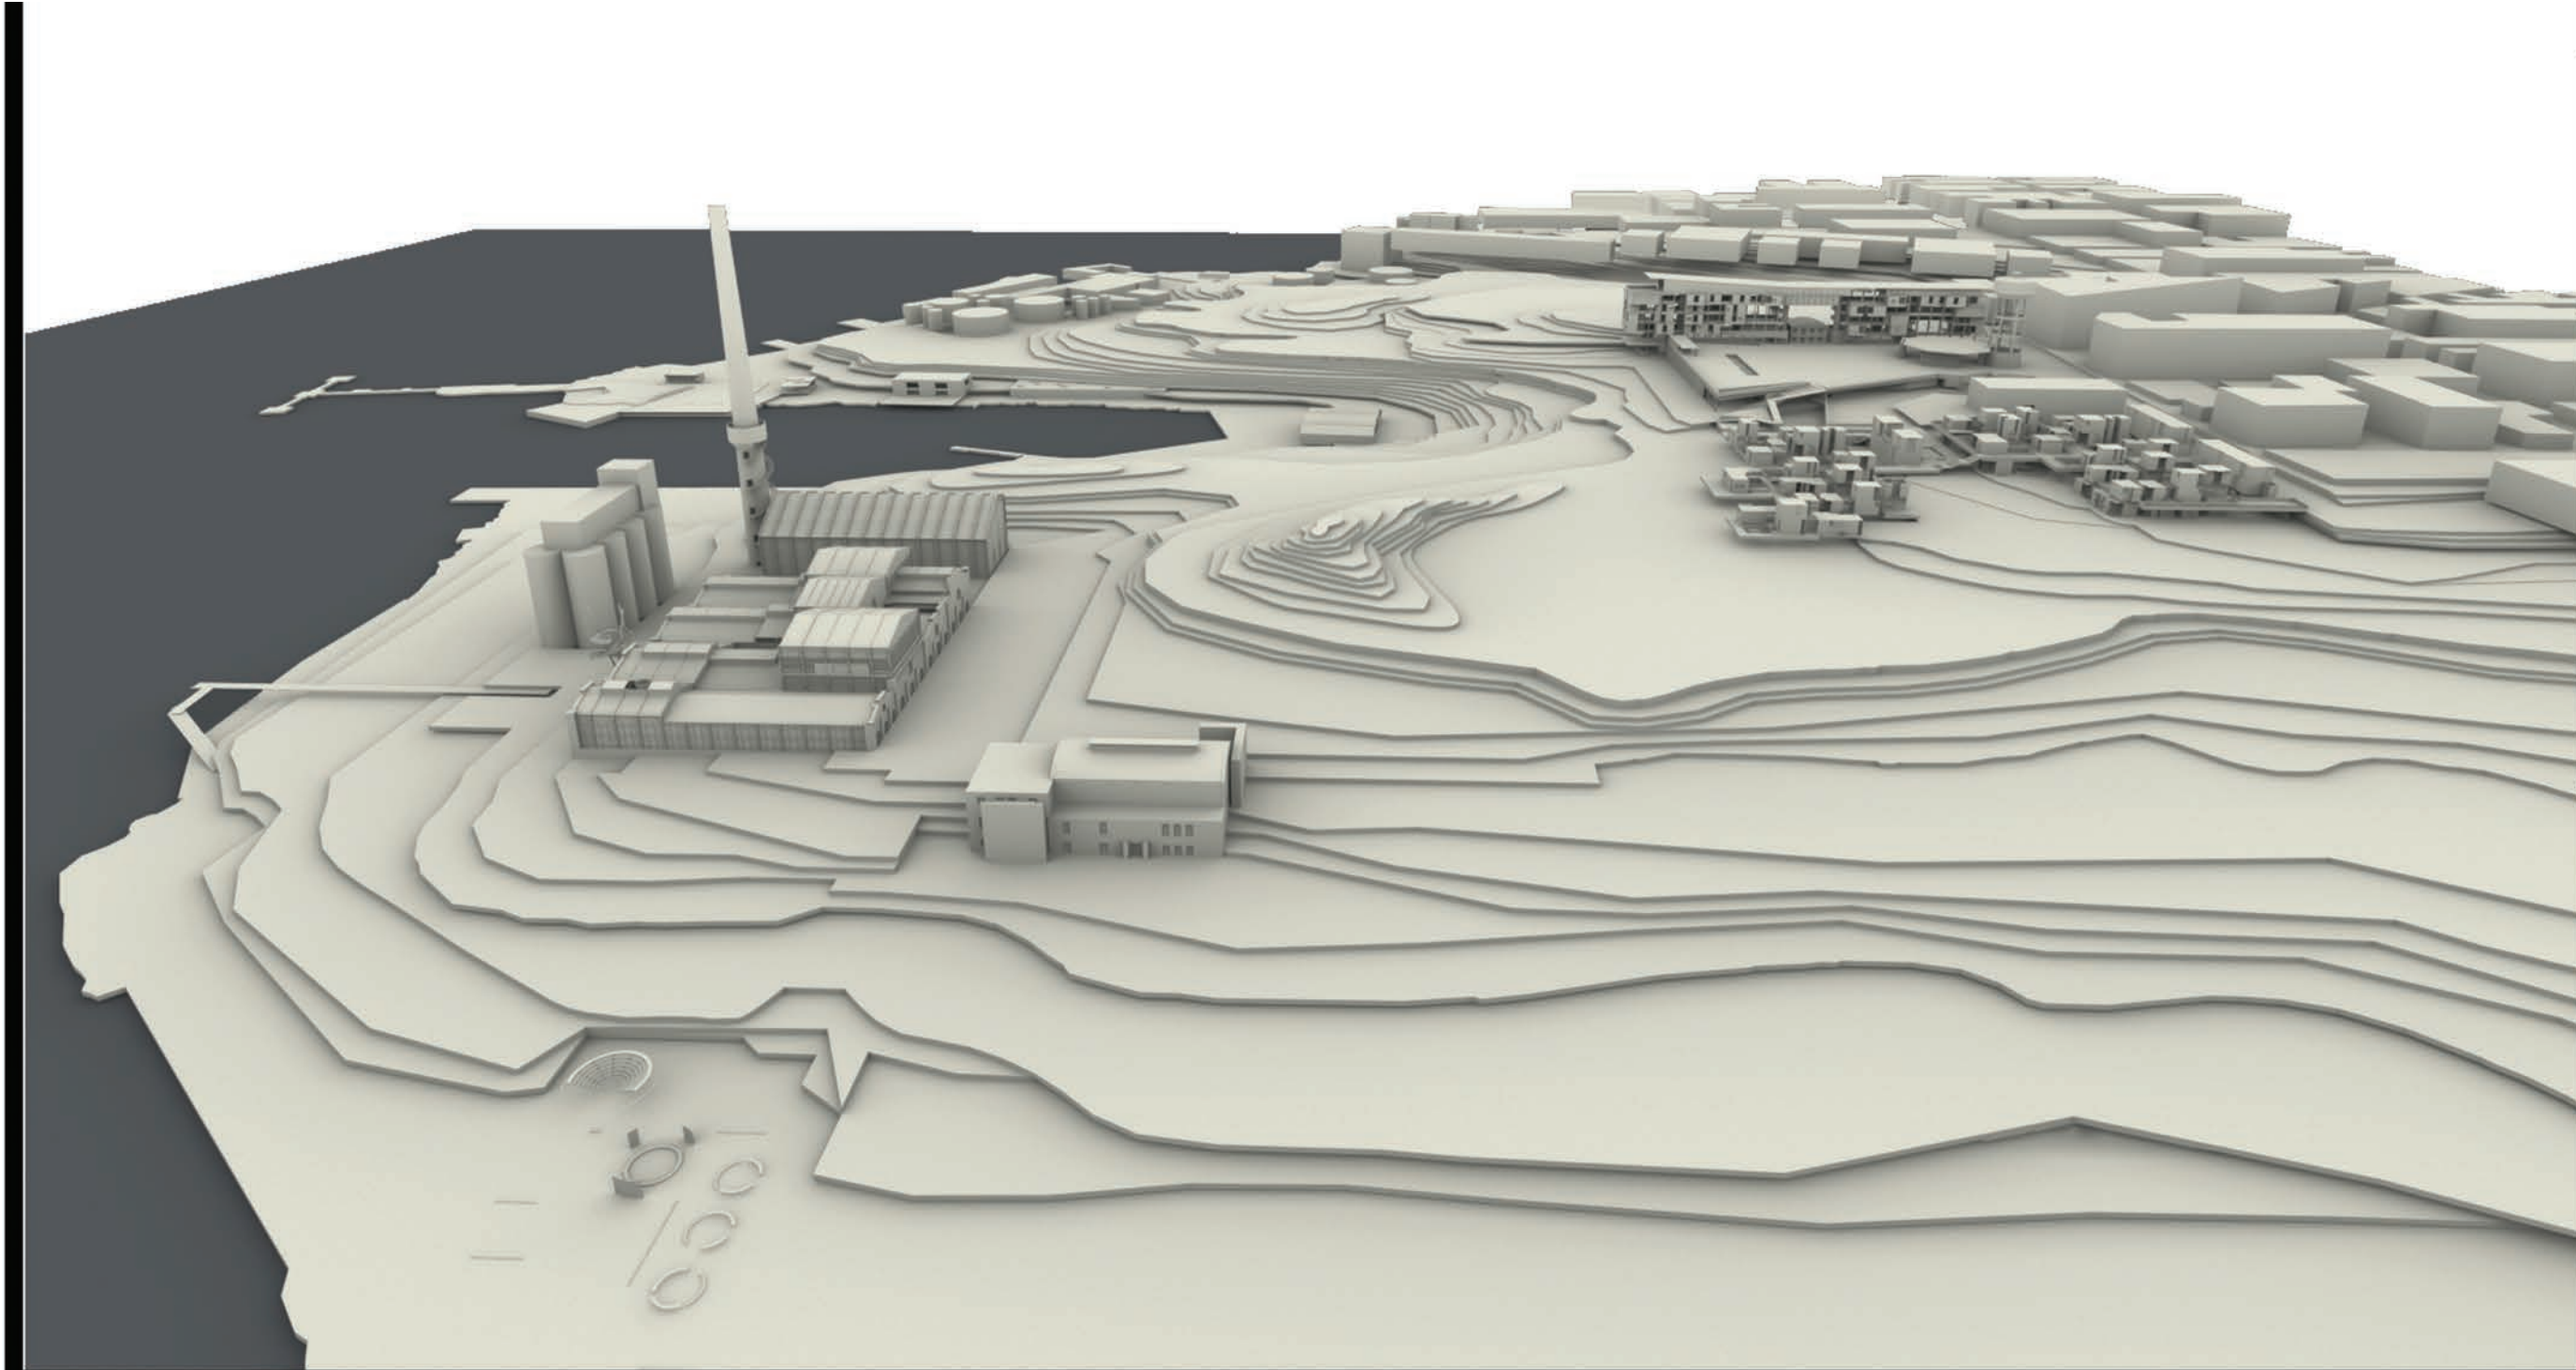


ΔΙΑΓΡΑΜΜΑ ΦΥΤΕΥΣΕΩΝ



Ψηλή Φύτευσης



Stone Pine tree Kerleuteria Tamarix

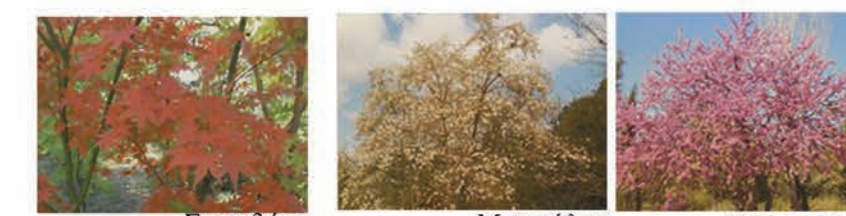

Σπειρόρι Μαγνόλια Κουσσοπία

Χαμηλή Φύτευσης



Λετρολίβανο Θυμάρι







Russelia Μυδική η Γαρίφαλλο
Equisetiformis δένδρoύδης



Κλεονικά

ΤΟΜΕΣ ΔΗΜΟΣΙΟΥ ΧΩΡΟΥ

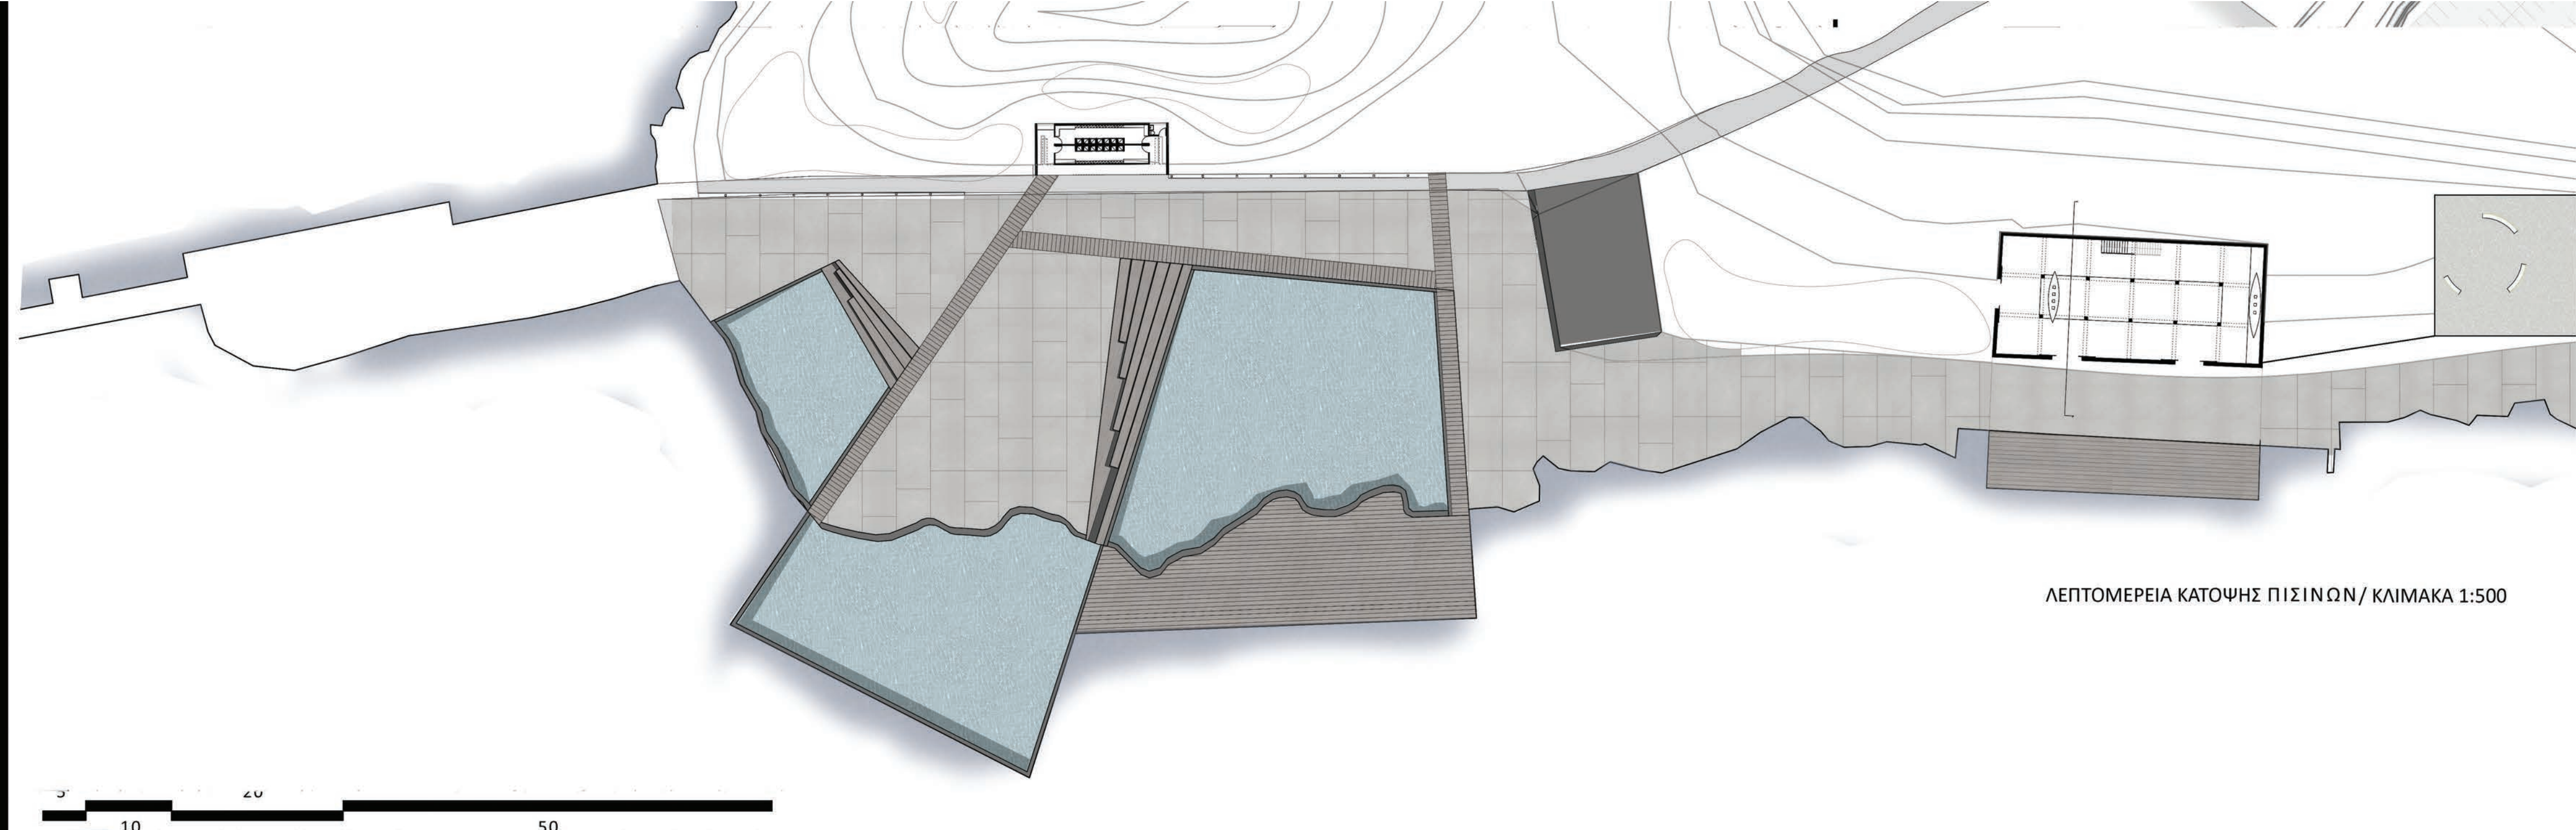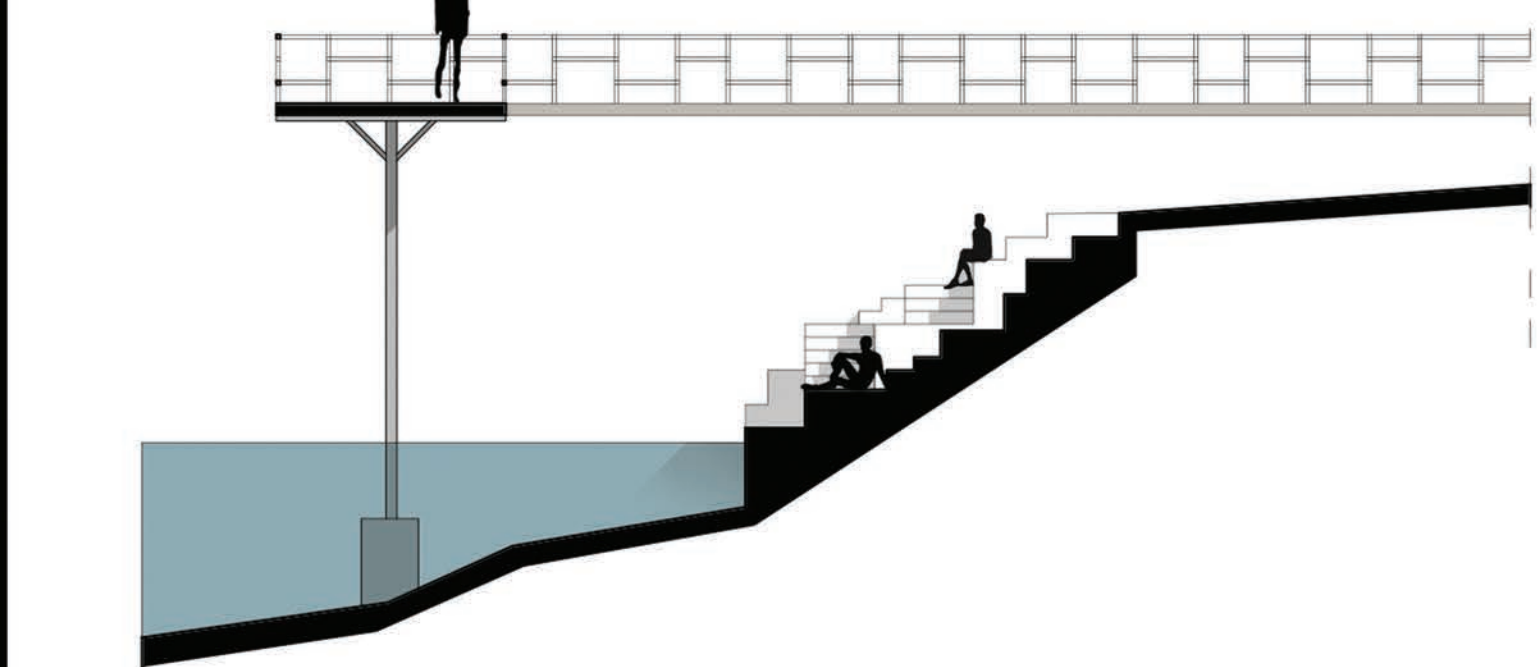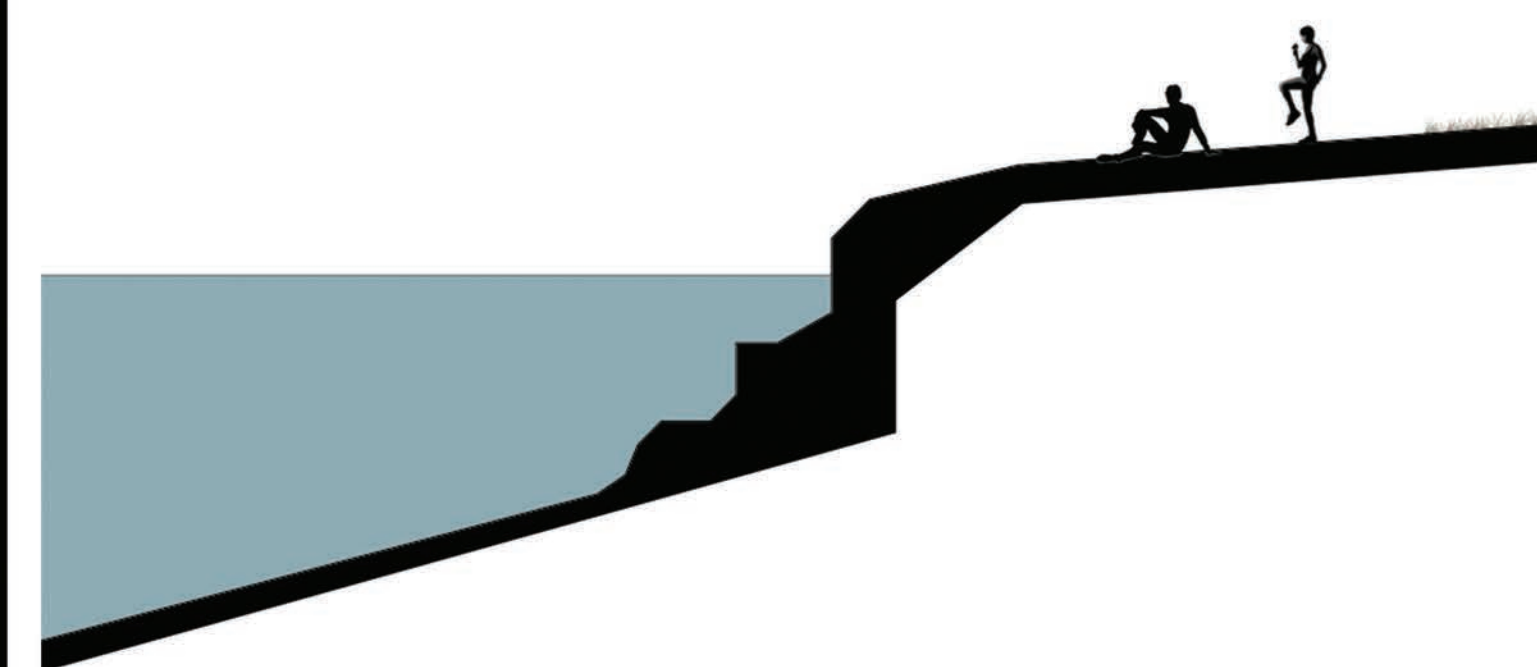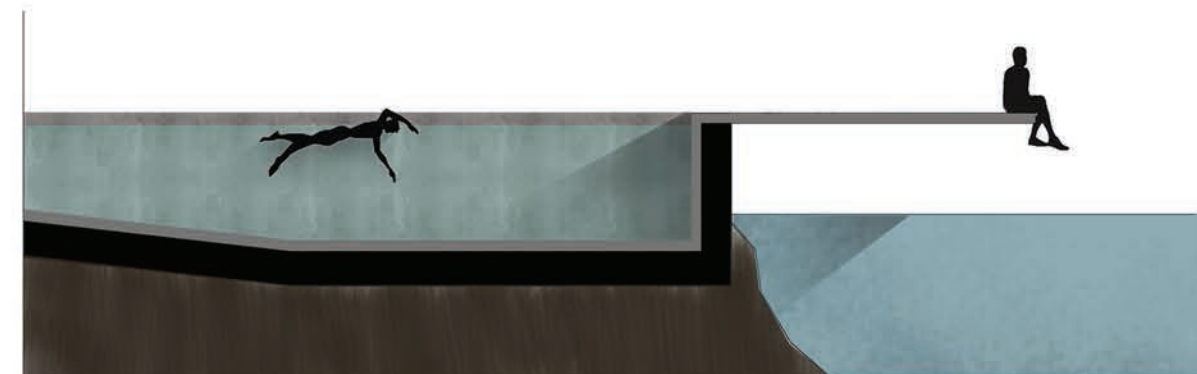


ΛΕΠΤΟΜΕΡΕΙΑ ΚΑΤΟΨΗΣ ΠΙΣΙΝΩΝ / ΚΛΙΜΑΚΑ 1:500




ΤΟΜΗ ΚΟΠΗΛΑΤΙΚΟΥ ΟΜΙΛΟΥ




ΤΟΜΗ ΑΠΟΘΗΚΩΝ

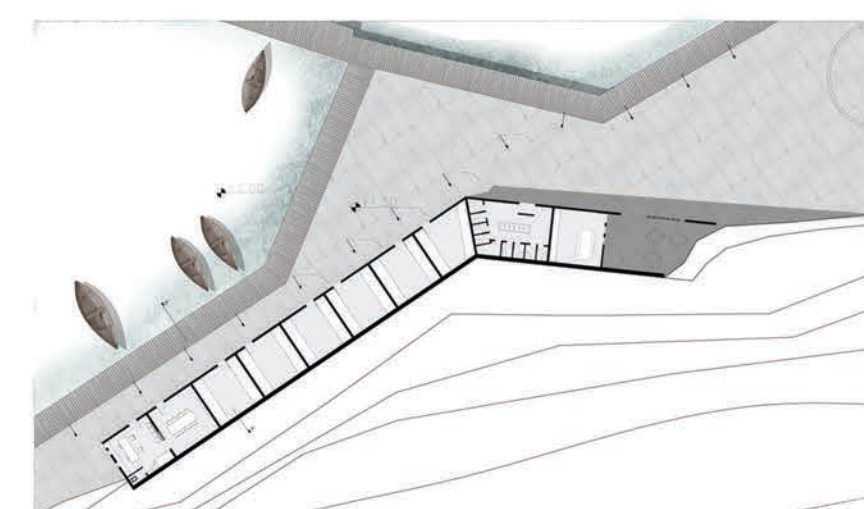

ΤΟΜΗ ΤΑΒΕΡΝΕΙΩΝ/ΠΡΩΗΝ ΣΦΑΓΕΙΩΝ

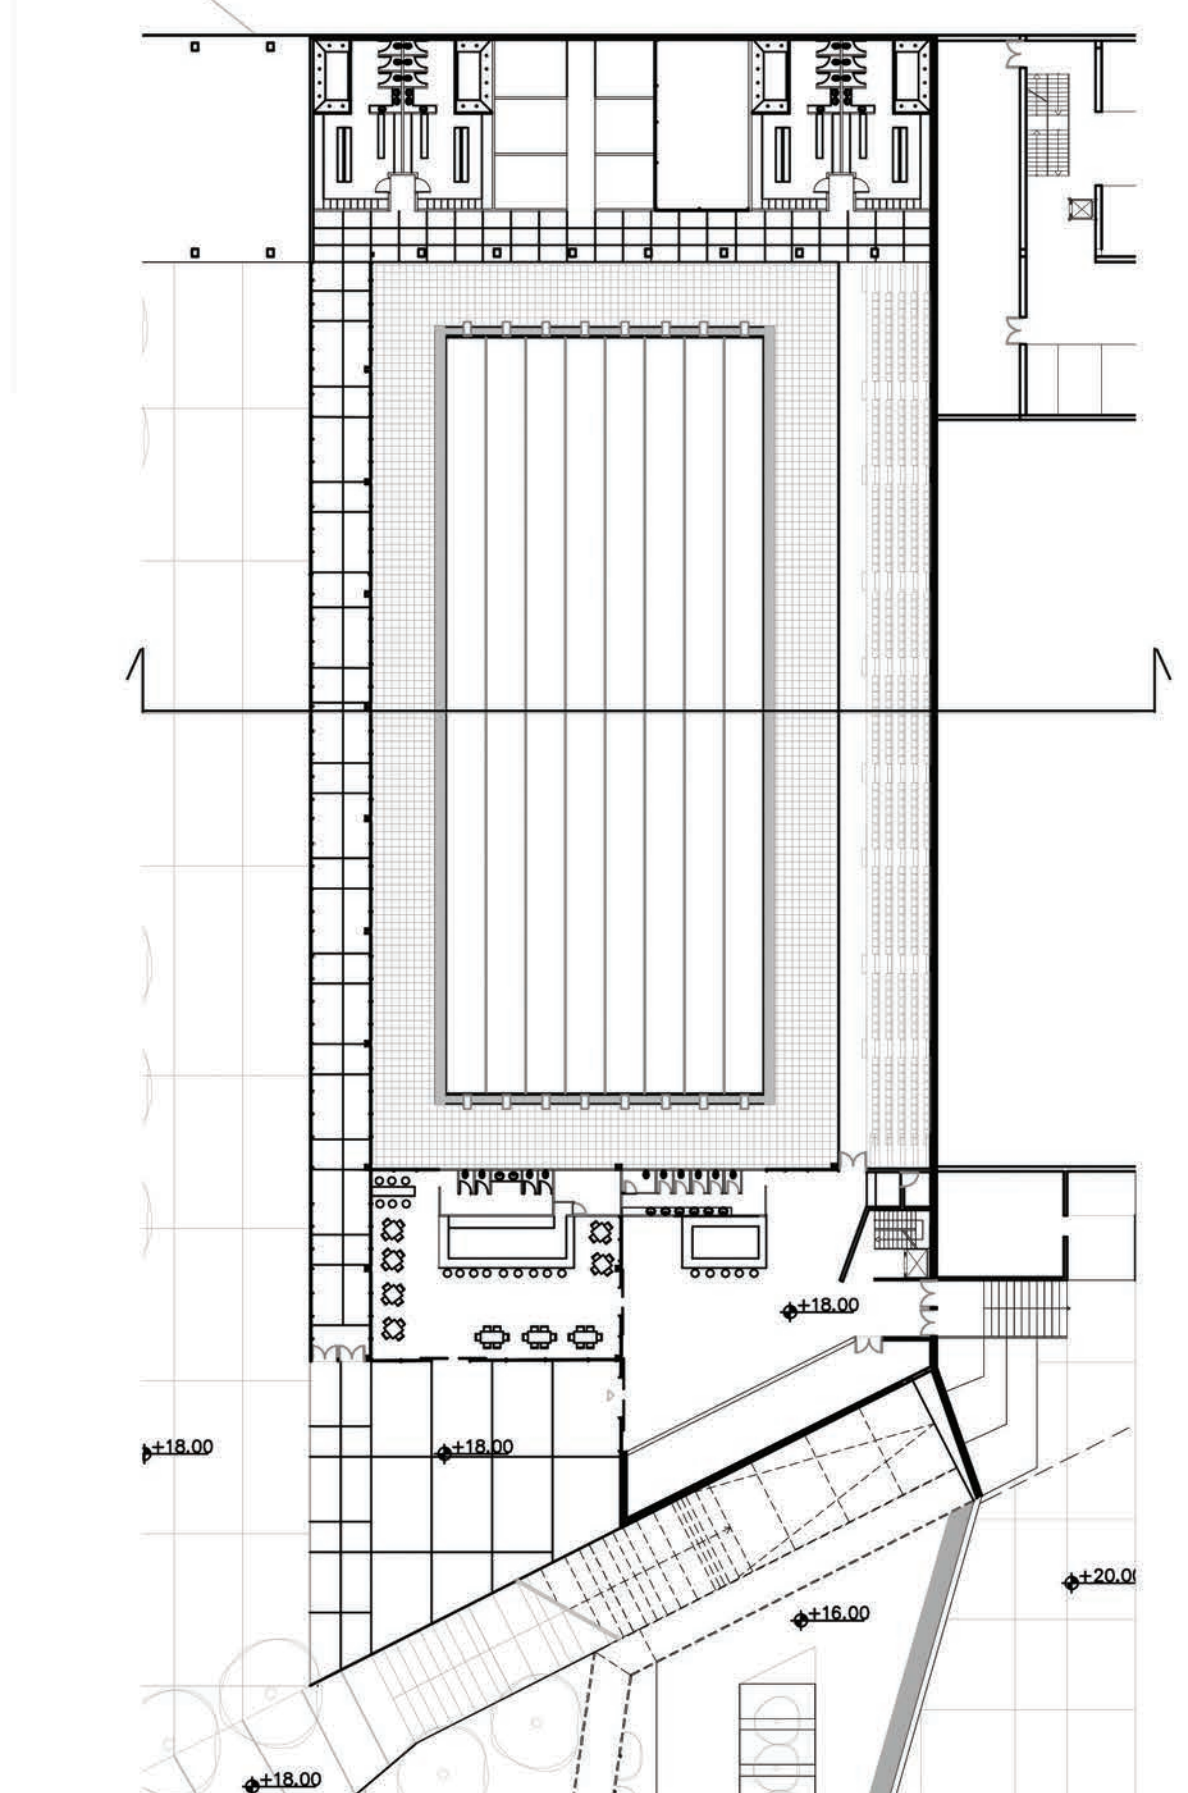

ΚΟΛΥΜΒΗΤΗΡΙΟ

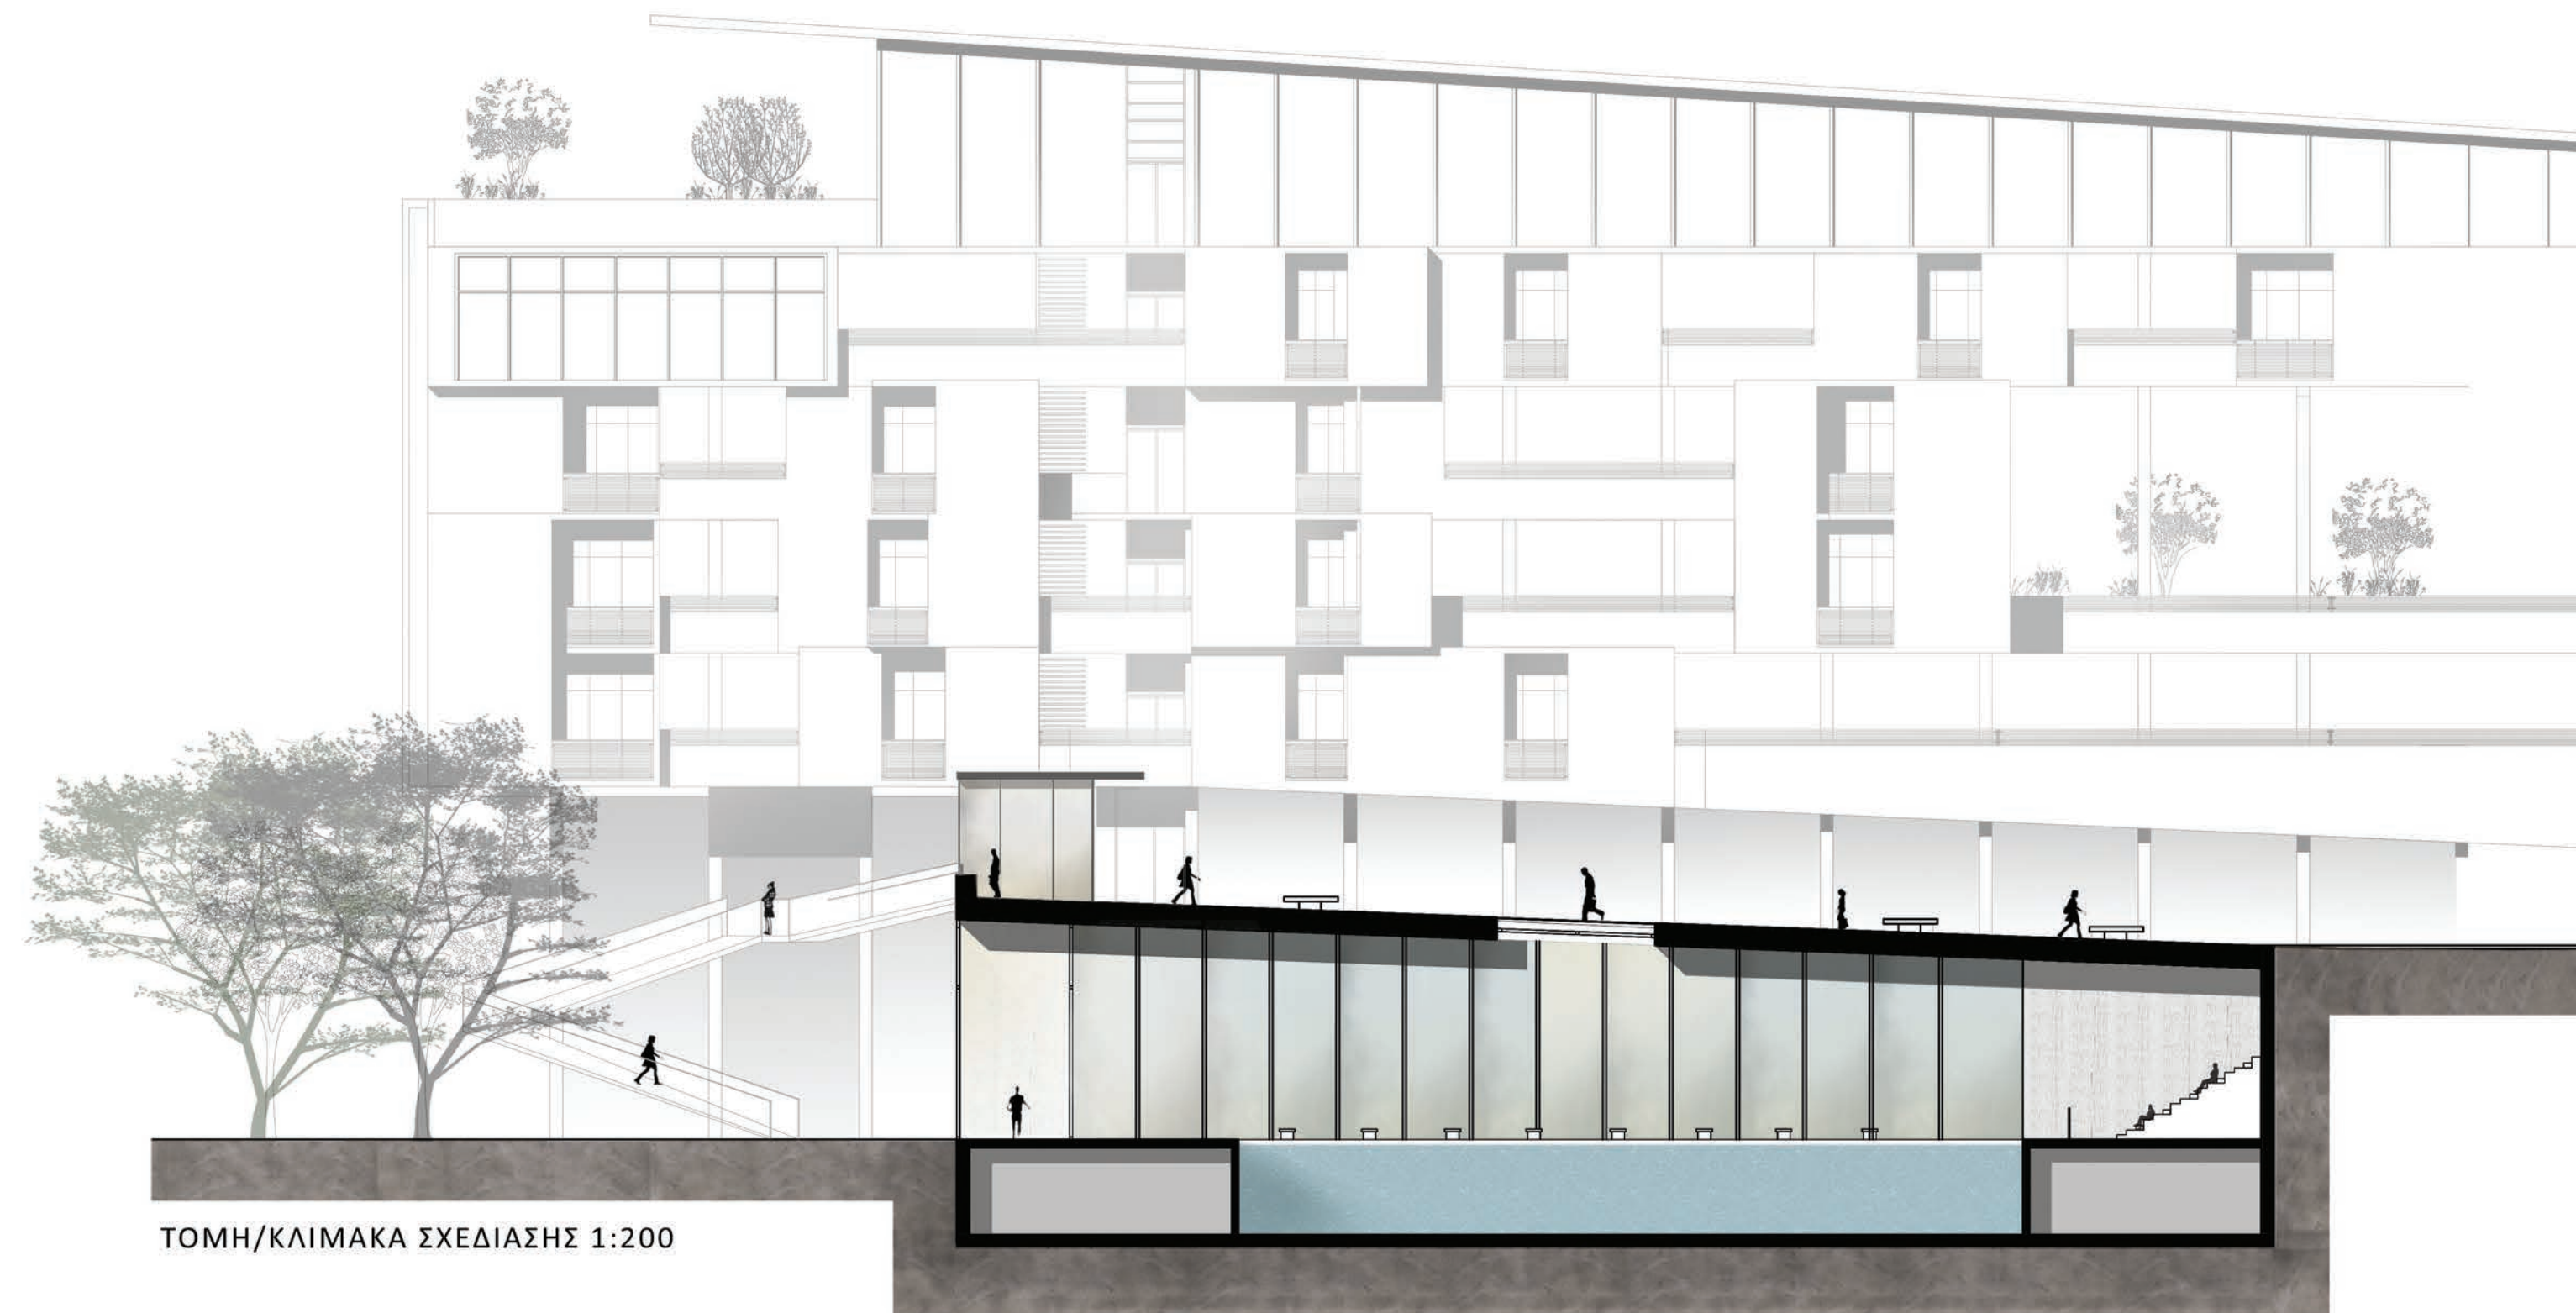

ΤΟΜΗ/ΚΛΙΜΑΚΑ ΣΧΕΔΙΑΣΗΣ 1:200

ΓΕΝΙΚΕΣ ΠΡΟΘΕΣΕΙΣ ΚΑΙ ΔΙΑΡΘΡΩΣΗ ΠΕΡΙΟΧΗΣ



ΠΑΡΑΜΕΤΡΟΙ ΥΦΙΣΤΑΜΕΝΗΣ ΚΑΤΑΣΤΑΣΗΣ



ΑΠΟΤΟΜΗ ΔΙΑΚΟΠΗ ΑΣΤΙΚΟΥ ΙΣΤΟΥ ΣΤΑ ΟΡΙΑ

ΟΡΙΑ ΚΑΙ ΚΑΤΕΥΘΥΝΣΕΙΣ ΟΔΙΚΟΥ ΔΙΚΤΥΟΥ

ΑΝΑΓΚΗ ΠΛΑΙΣΙΟΣΗΣ ΥΦΙΣΤΑΜΕΝΩΝ ΚΤΙΡΙΩΝ ΚΑΙ ΔΗΜΙΟΥΡΓΙΑ ΠΛΑΤΕΙΑΣ

ΕΠΙΡΡΟΕΣ ΣΥΝΘΕΣΗΣ ΚΑΤΟΙΚΙΩΝ



ΜΙΚΡΗ ΠΛΑΤΕΙΑ-ΚΟΙΝΩΝΙΚΟΣ ΧΩΡΟΣ

ΔΗΜΟΣΙΑ ΠΕΡΑΣΜΑΤΑ

ΣΠΙΤΙΑ ΜΕ ΑΥΛΕΣ

ΠΑΡΑΔΕΙΓΜΑ ΠΑΡΑΔΟΣΙΑΚΟΥ ΟΙΚΟΔΟΜΙΚΟΥ ΤΕΤΡΑΓΩΝΟΥ

ΓΕΝΙΚΕΣ ΠΡΟΘΕΣΕΙΣ



ΑΛΛΗΛΟΔΙΕΥΣΔΥΣΗ ΣΕ 3 ΕΠΙΠΕΔΑ ΜΕ ΕΝΔΙΑΜΕΣΟΥΣ ΧΩΡΟΥΣ

ΔΗΜΟΣΙΟΣ-ΚΟΙΝΟΧΡΗΤΟΣ ΧΩΡΟΣ

ΜΕΤΑΒΑΤΙΚΟΣ ΧΩΡΟΣ

ΙΔΙΩΤΙΚΟΣ ΧΩΡΟΣ

ΕΛΕΥΘΕΡΗ ΔΙΑΤΑΞΗ ΚΑΤΟΙΚΙΩΝ

ΔΙΑΡΘΡΩΣΗ ΚΑΤΟΙΚΙΩΝ ΣΕ ΔΥΟ ΣΥΣΤΗΜΑΤΑ ΚΟΙΝΗΣ ΑΝΤΙΜΕΤΩΠΙΣΗΣ





ΓΕΝΙΚΗ ΔΙΑΡΘΡΩΣΗ ΠΕΡΙΟΧΗΣ/ΚΛΙΜΑΚΑ 1:500





ΓΕΝΙΚΗ ΤΟΜΗ/ ΚΑΙΜΑΚΑ ΣΧΕΔΙΑΣΗΣ 1:500

ΠΟΛΥΤΕΧΝΕΙΟ ΚΡΗΤΗΣ - ΤΜΗΜΑ ΑΡΧΙΤΕΚΤΟΝΩΝ ΜΗΧΑΝΙΚΩΝ

ΕΠΕΜΒΑΣΗ ΣΤΗΝ ΠΕΡΙΟΧΗ ΛΙΠΑΙΜΑΤΩΝ ΑΡΑΠΕΡΙΩΝΑΙ : ΚΟΙΝΩΝΙΚΗ ΚΑΤΟΙΚΙΑ ΚΑΙ ΔΗΜΟΣΙΟΙ ΧΩΡΟΙ ΣΤΗΝ ΑΠΟΛΗΞΗ ΤΗΣ ΔΙΑΓΩΓΗΣ ΤΟΥ ΟΔΟΥ ΕΘΝΙΚΗΣ ΑΝΤΙΣΤΑΣΕΩΣ ΩΣ ΕΥΝΑΕΣΗ ΜΕ ΤΗΝ ΠΑΡΑΤΗΤΑ ΣΩΝΗ


ΕΠΕΜΒΑΣΗ ΣΤΗΝ ΠΕΡΙΟΧΗ ΛΙΠΑΙΜΑΤΩΝ ΑΡΑΠΕΡΙΩΝΑΙ : ΚΟΙΝΩΝΙΚΗ ΚΑΤΟΙΚΙΑ ΚΑΙ ΔΗΜΟΣΙΟΙ ΧΩΡΟΙ ΣΤΗΝ ΑΠΟΛΗΞΗ ΤΗΣ ΔΙΑΓΩΓΗΣ ΤΟΥ ΟΔΟΥ ΕΘΝΙΚΗΣ ΑΝΤΙΣΤΑΣΕΩΣ ΩΣ ΕΥΝΑΕΣΗ ΜΕ ΤΗΝ ΠΑΡΑΤΗΤΑ ΣΩΝΗ

ΟΜΑΔΑ ΕΡΓΑΣΙΑΣ: ΚΟΥΡΤΗ ΠΗΛΕΟΠΗ , ΣΟΥΧΡΑ ΚΩΝΣΤΑΝΤΙΝΑ

ΕΠΙΒΛΕΠΩΝ: ΙΚΟΥΤΕΑΝΗΣ ΝΙΚΟΣ






ΓΕΝΙΚΗ ΚΑΤΩΦΗ ΥΠΟΓΕΙΟΥ ΤΜΗΜΑΤΟΣ (ΕΠΙΠΕΔΟ 16μ.-20,5μ.) / ΚΛΙΜΑΚΑ ΣΧΕΔΙΑΣΗΣ: 1:500





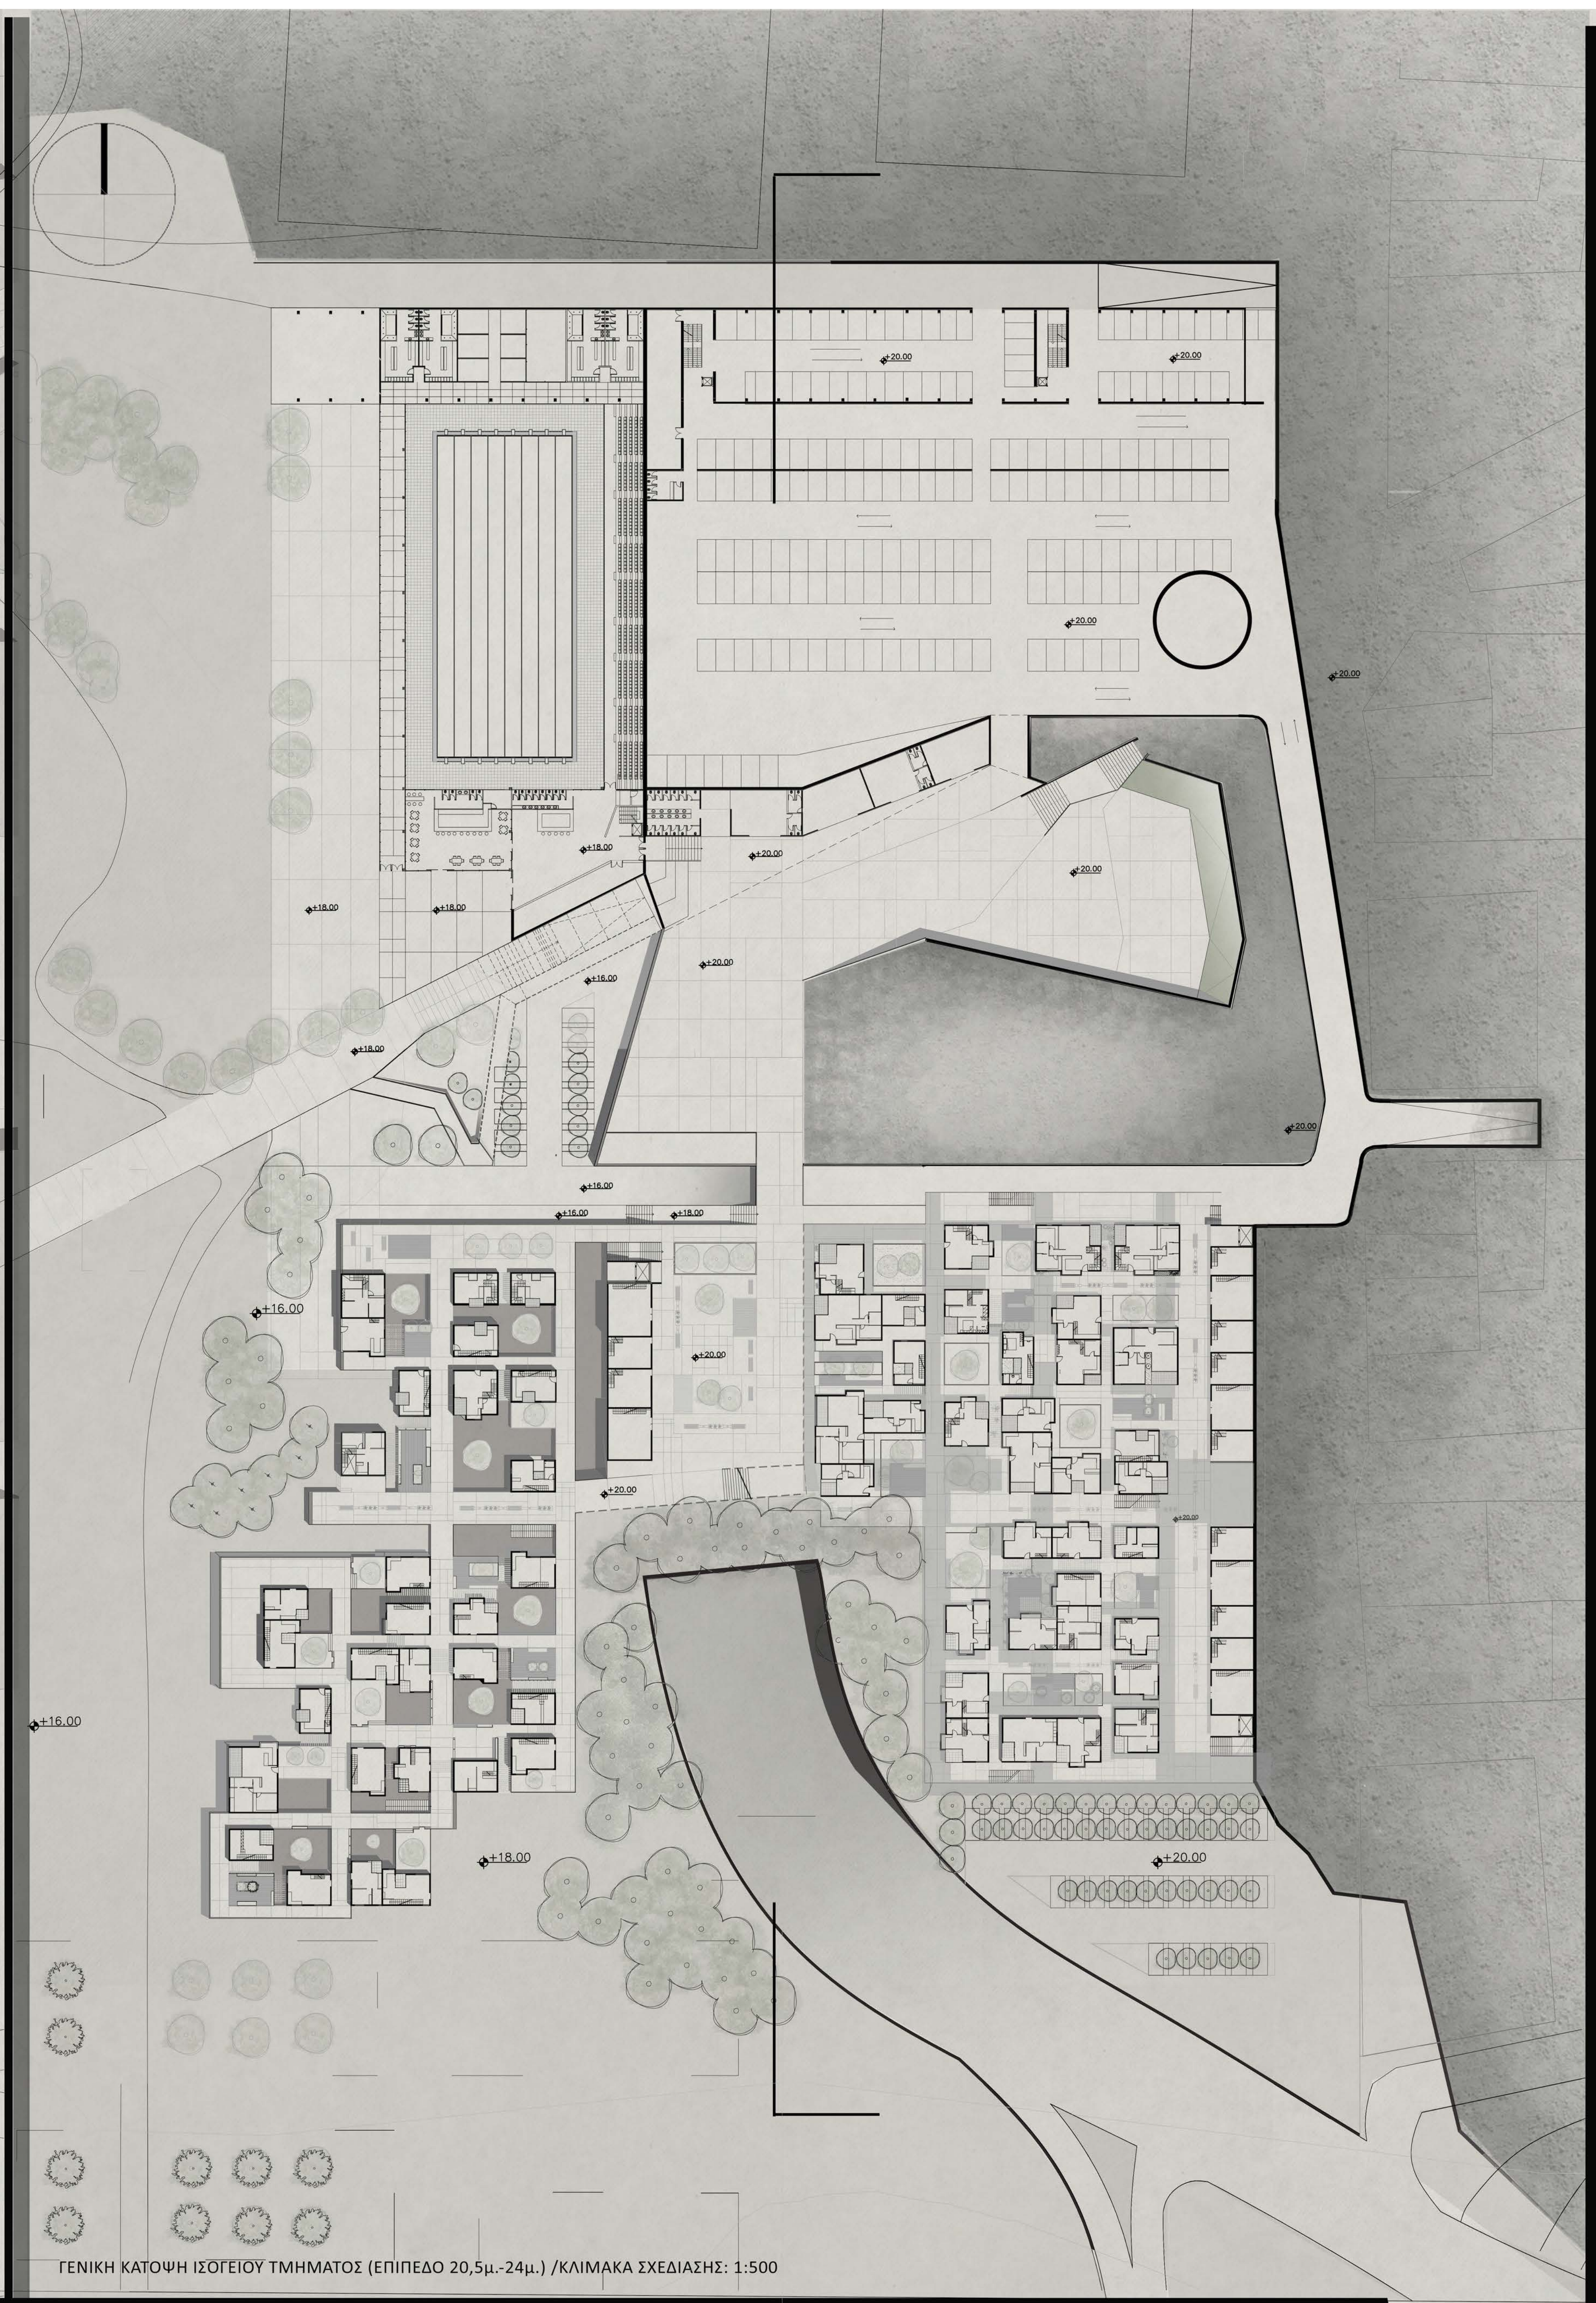


ΓΕΝΙΚΗ ΚΑΤΩΦΗ ΙΣΟΓΕΙΟΥ ΤΜΗΜΑΤΟΣ (ΕΠΙΠΕΔΟ 20,5μ.-24μ.) / ΚΛΙΜΑΚΑ ΣΧΕΔΙΑΣΗΣ: 1:500




ΤΟΜΗ ΓΕΝΙΚΗΣ ΔΙΑΡΘΡΩΣΗΣ/ ΚΛΙΜΑΚΑ 1:500

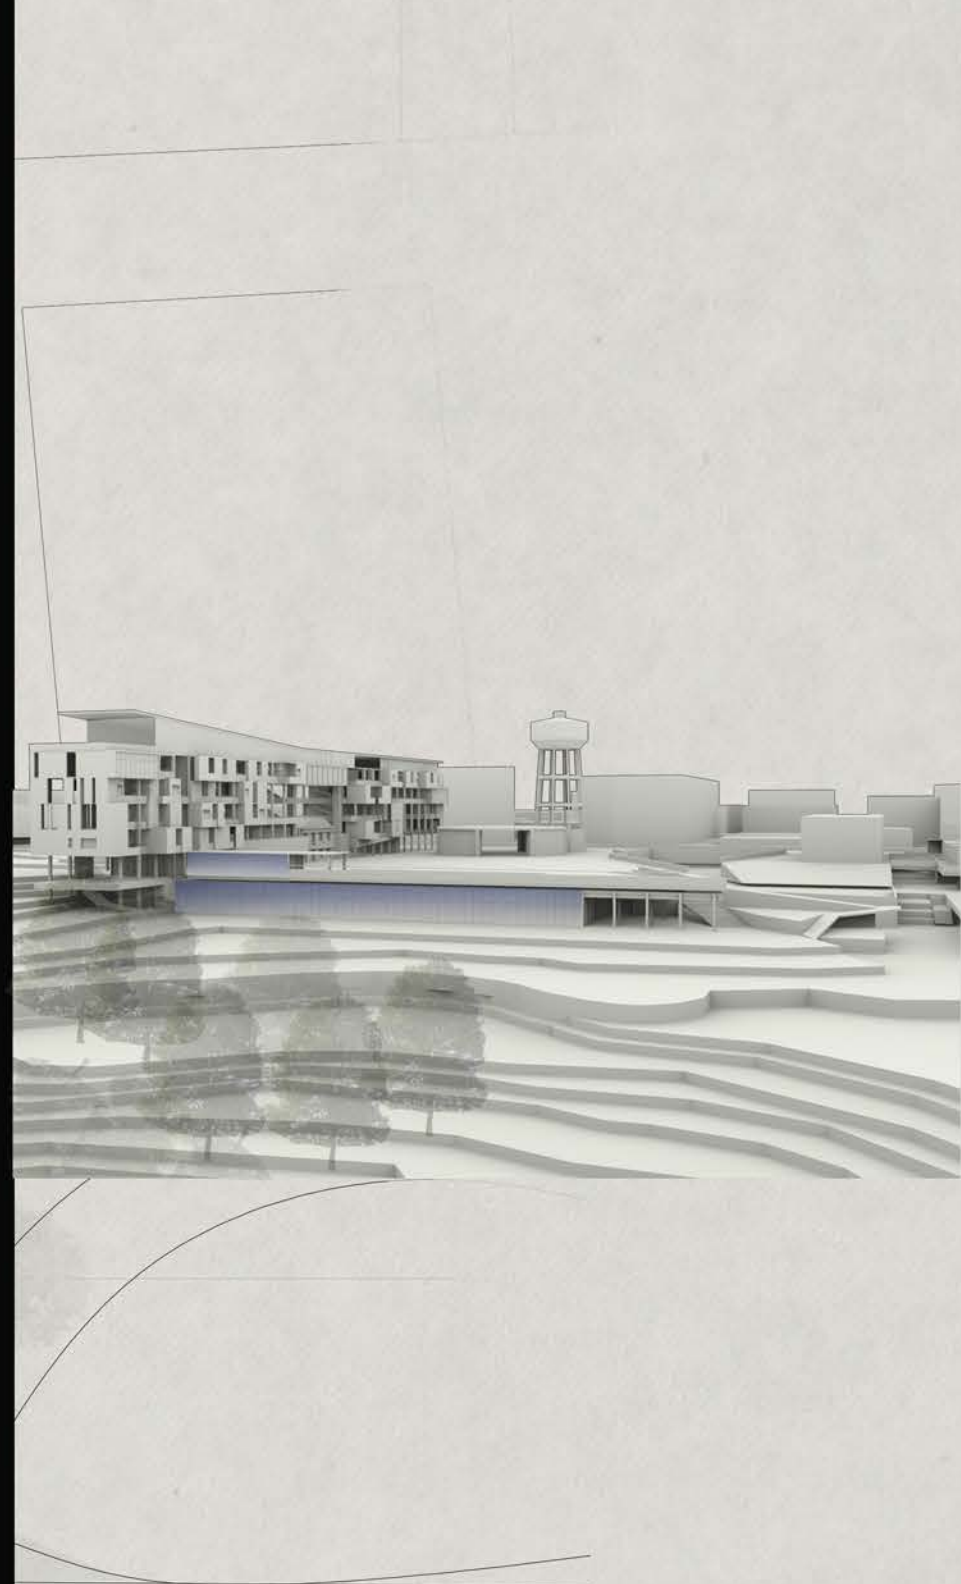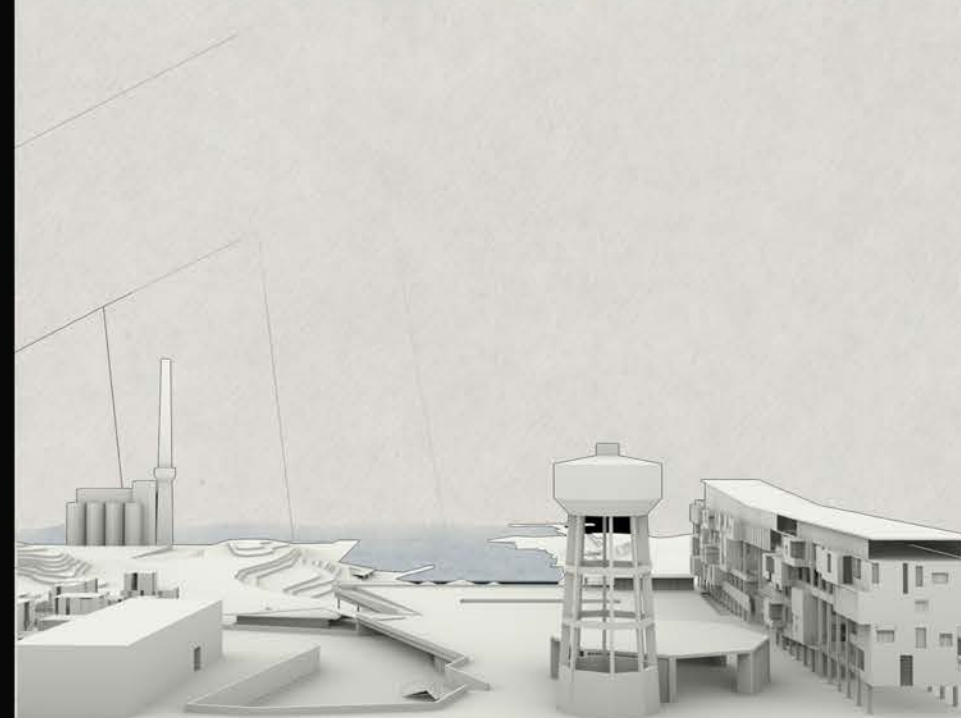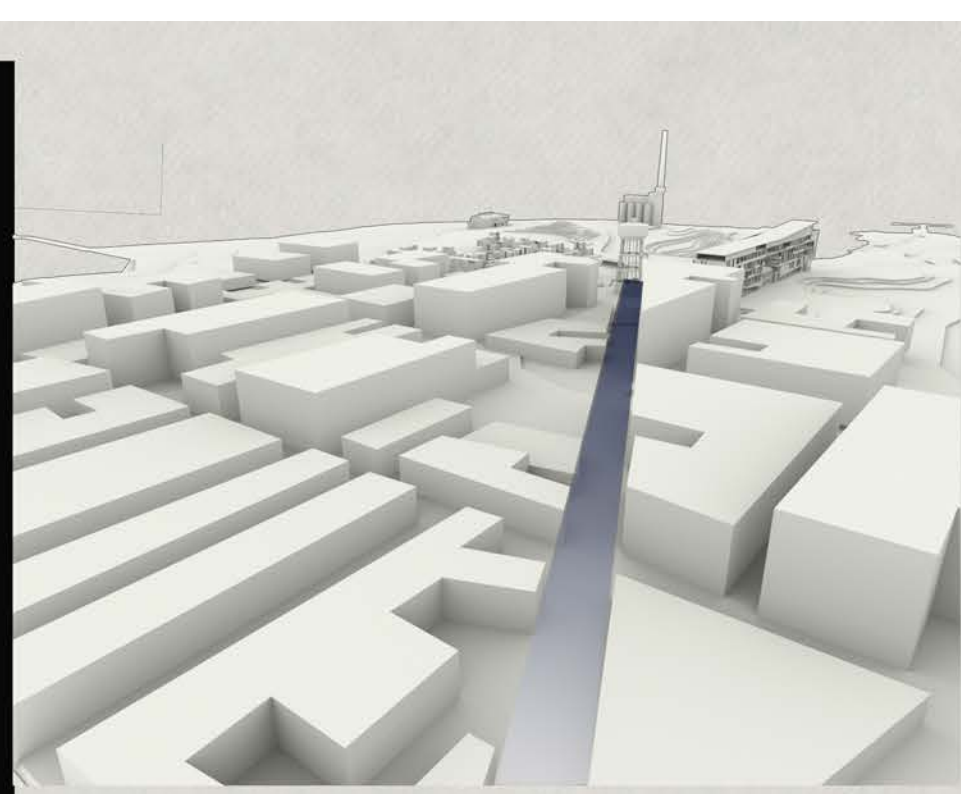

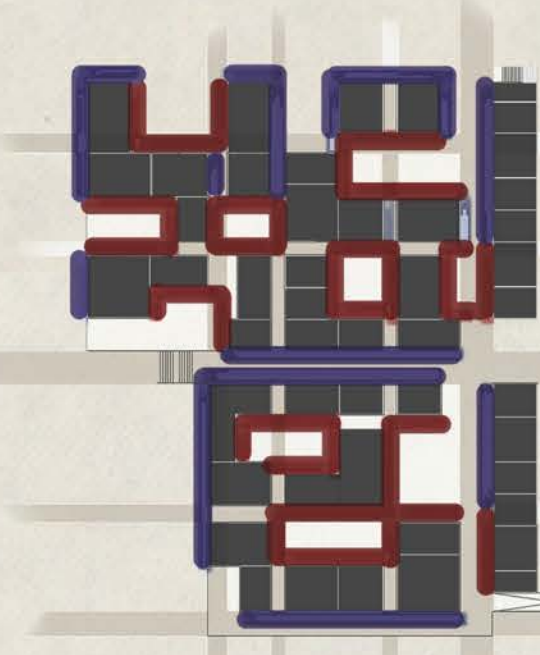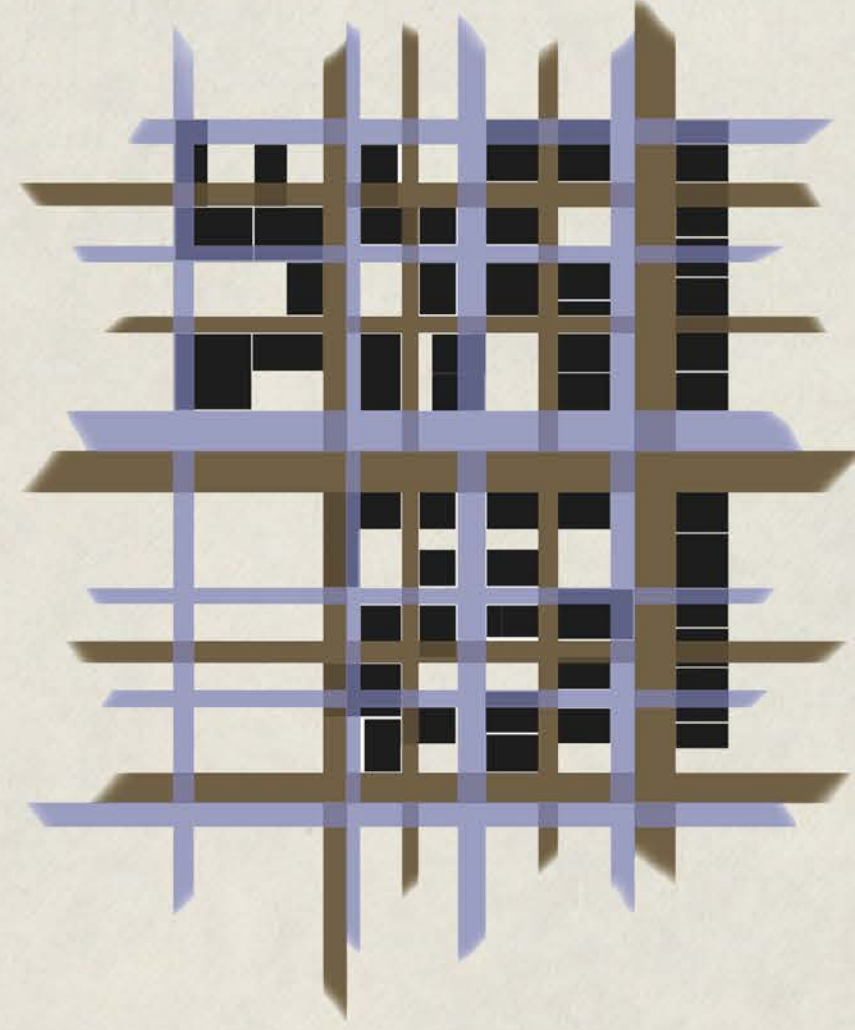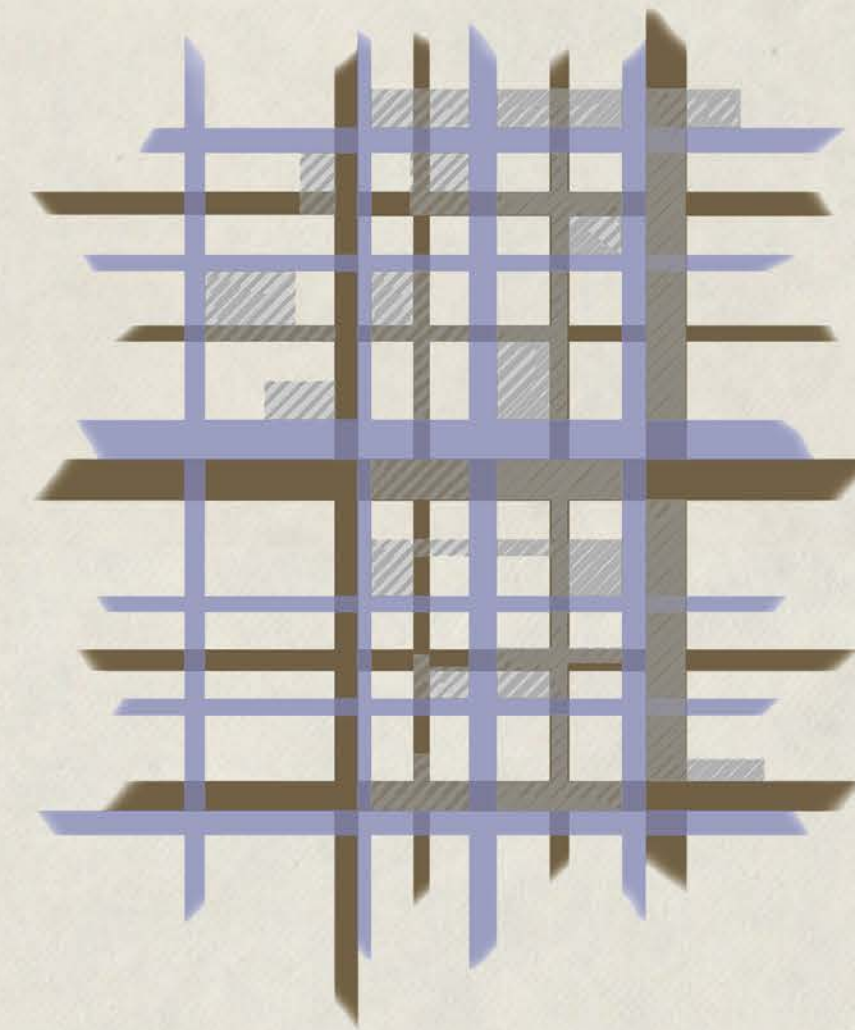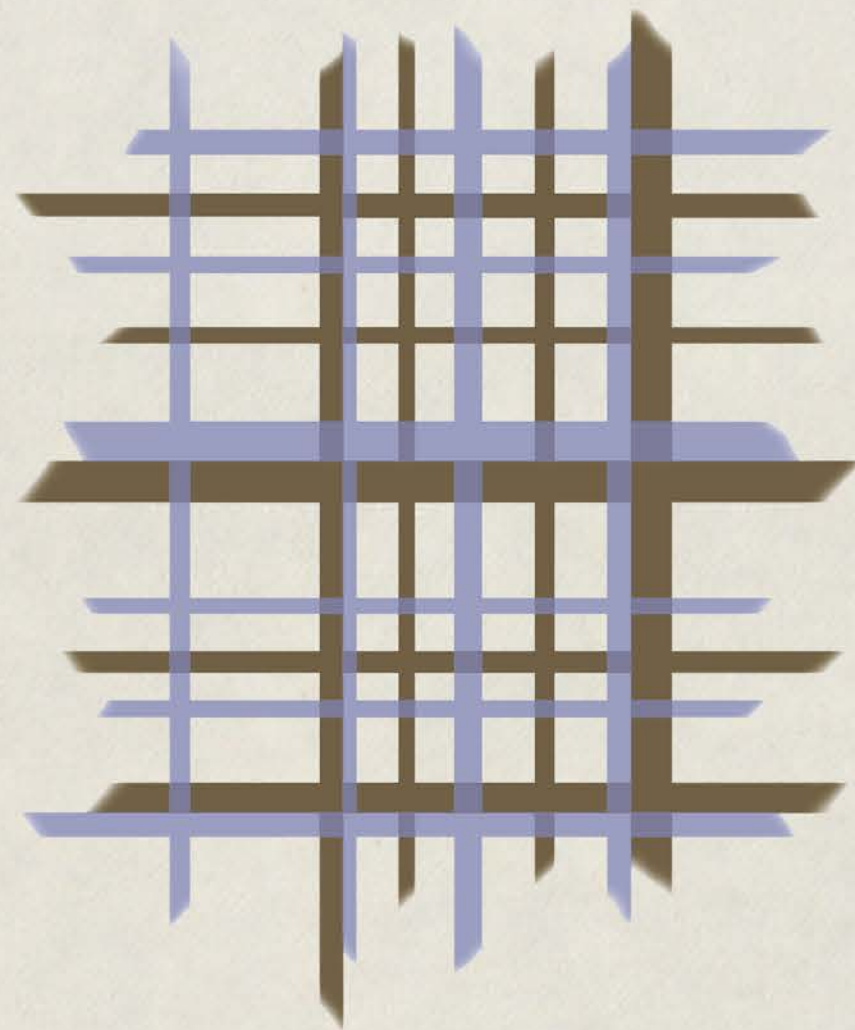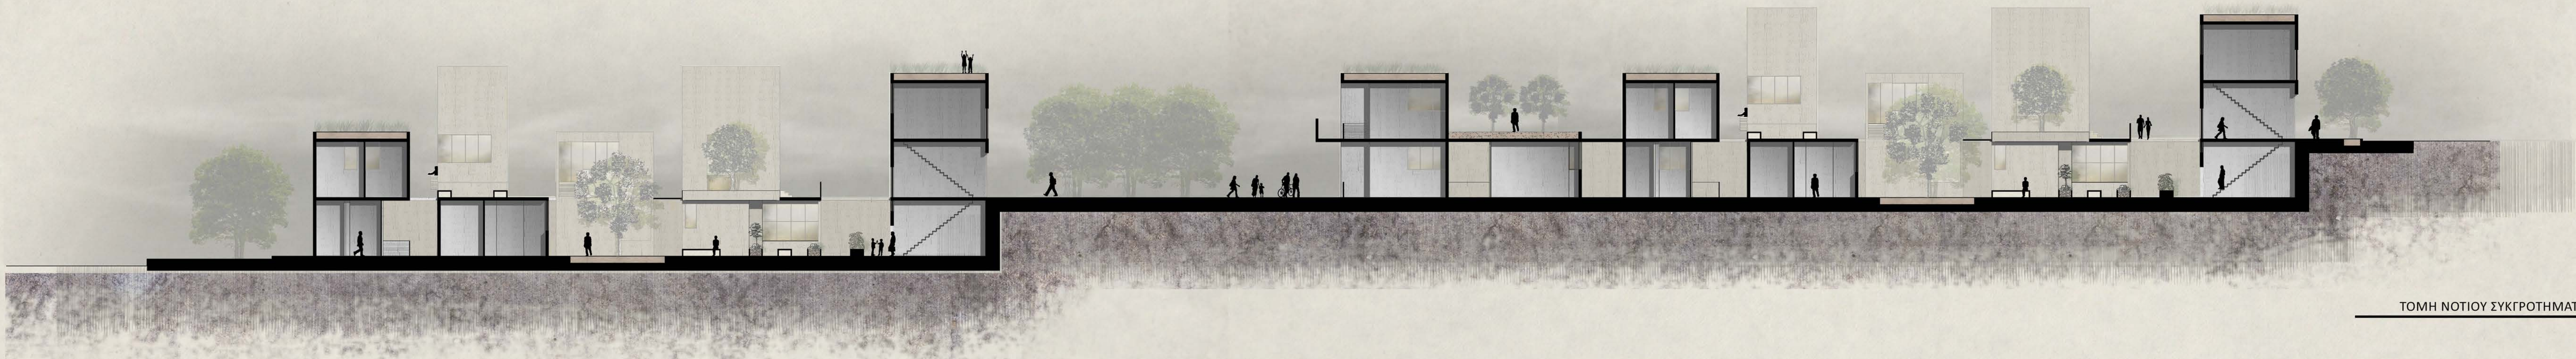


ΕΙΣΟΔΟΙ ΚΑΙ ΕΚΤΟΝΣΗ ΚΑΤΟΙΚΙΩΝ ΣΤΟ ΙΣΟΓΕΙΟ


ΕΙΣΟΔΟΙ ΚΑΤΟΙΚΙΩΝ
ΕΚΤΟΝΣΗ ΚΑΤΟΙΚΙΩΝ
ΓΕΙΤΟΝΙΑ

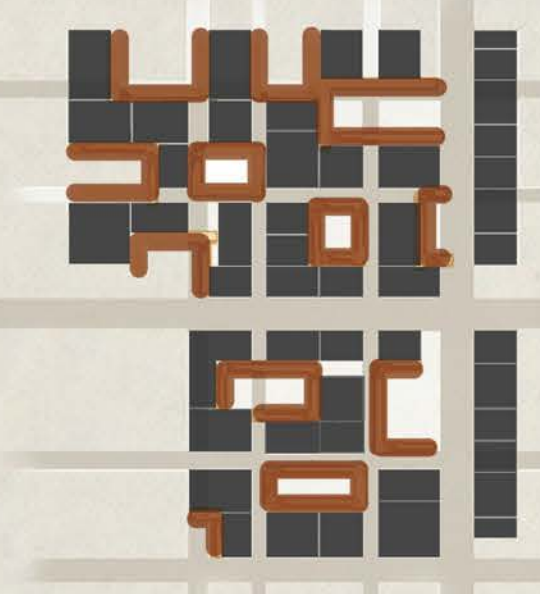


ΔΗΜΙΟΥΡΓΙΑ "ΓΕΙΤΟΝΙΑΣ" ΣΤΟ ΙΣΟΓΕΙΟ

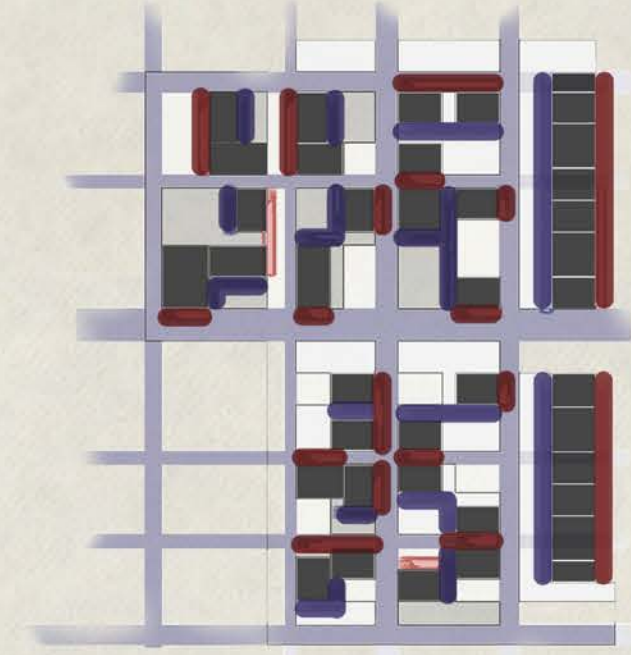


ΕΙΣΟΔΟΙ ΚΑΙ ΕΚΤΟΝΣΗ ΚΑΤΟΙΚΙΩΝ ΣΤΟΝ ΟΡΟΦΟ

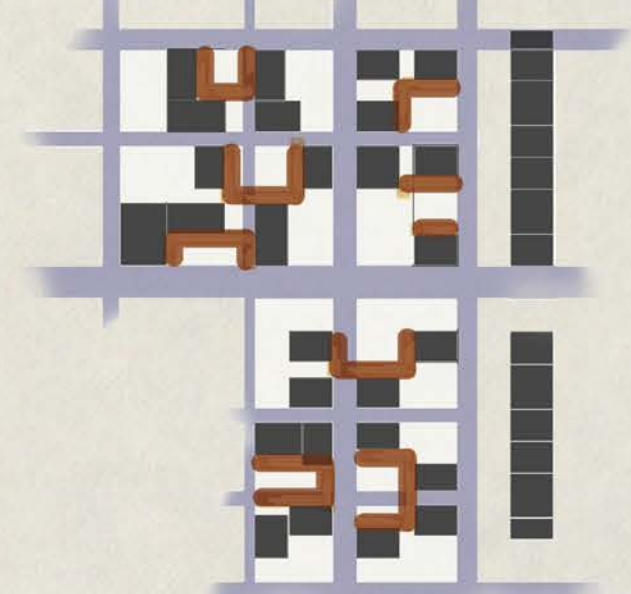


ΔΗΜΙΟΥΡΓΙΑ "ΓΕΙΤΟΝΙΑΣ" ΣΤΟΝ ΟΡΟΦΟ

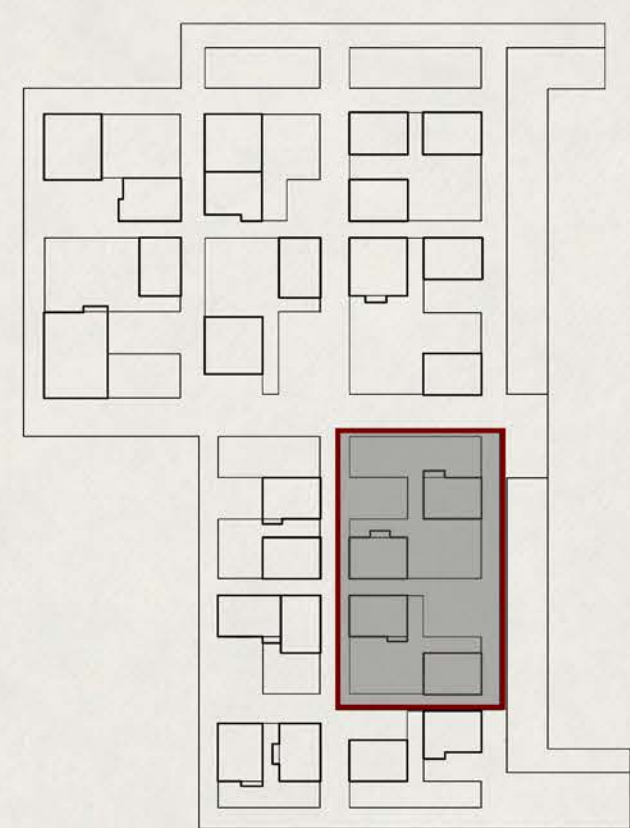


ΔΙΑΓΡΑΜΜΑ ΧΡΗΣΕΩΝ

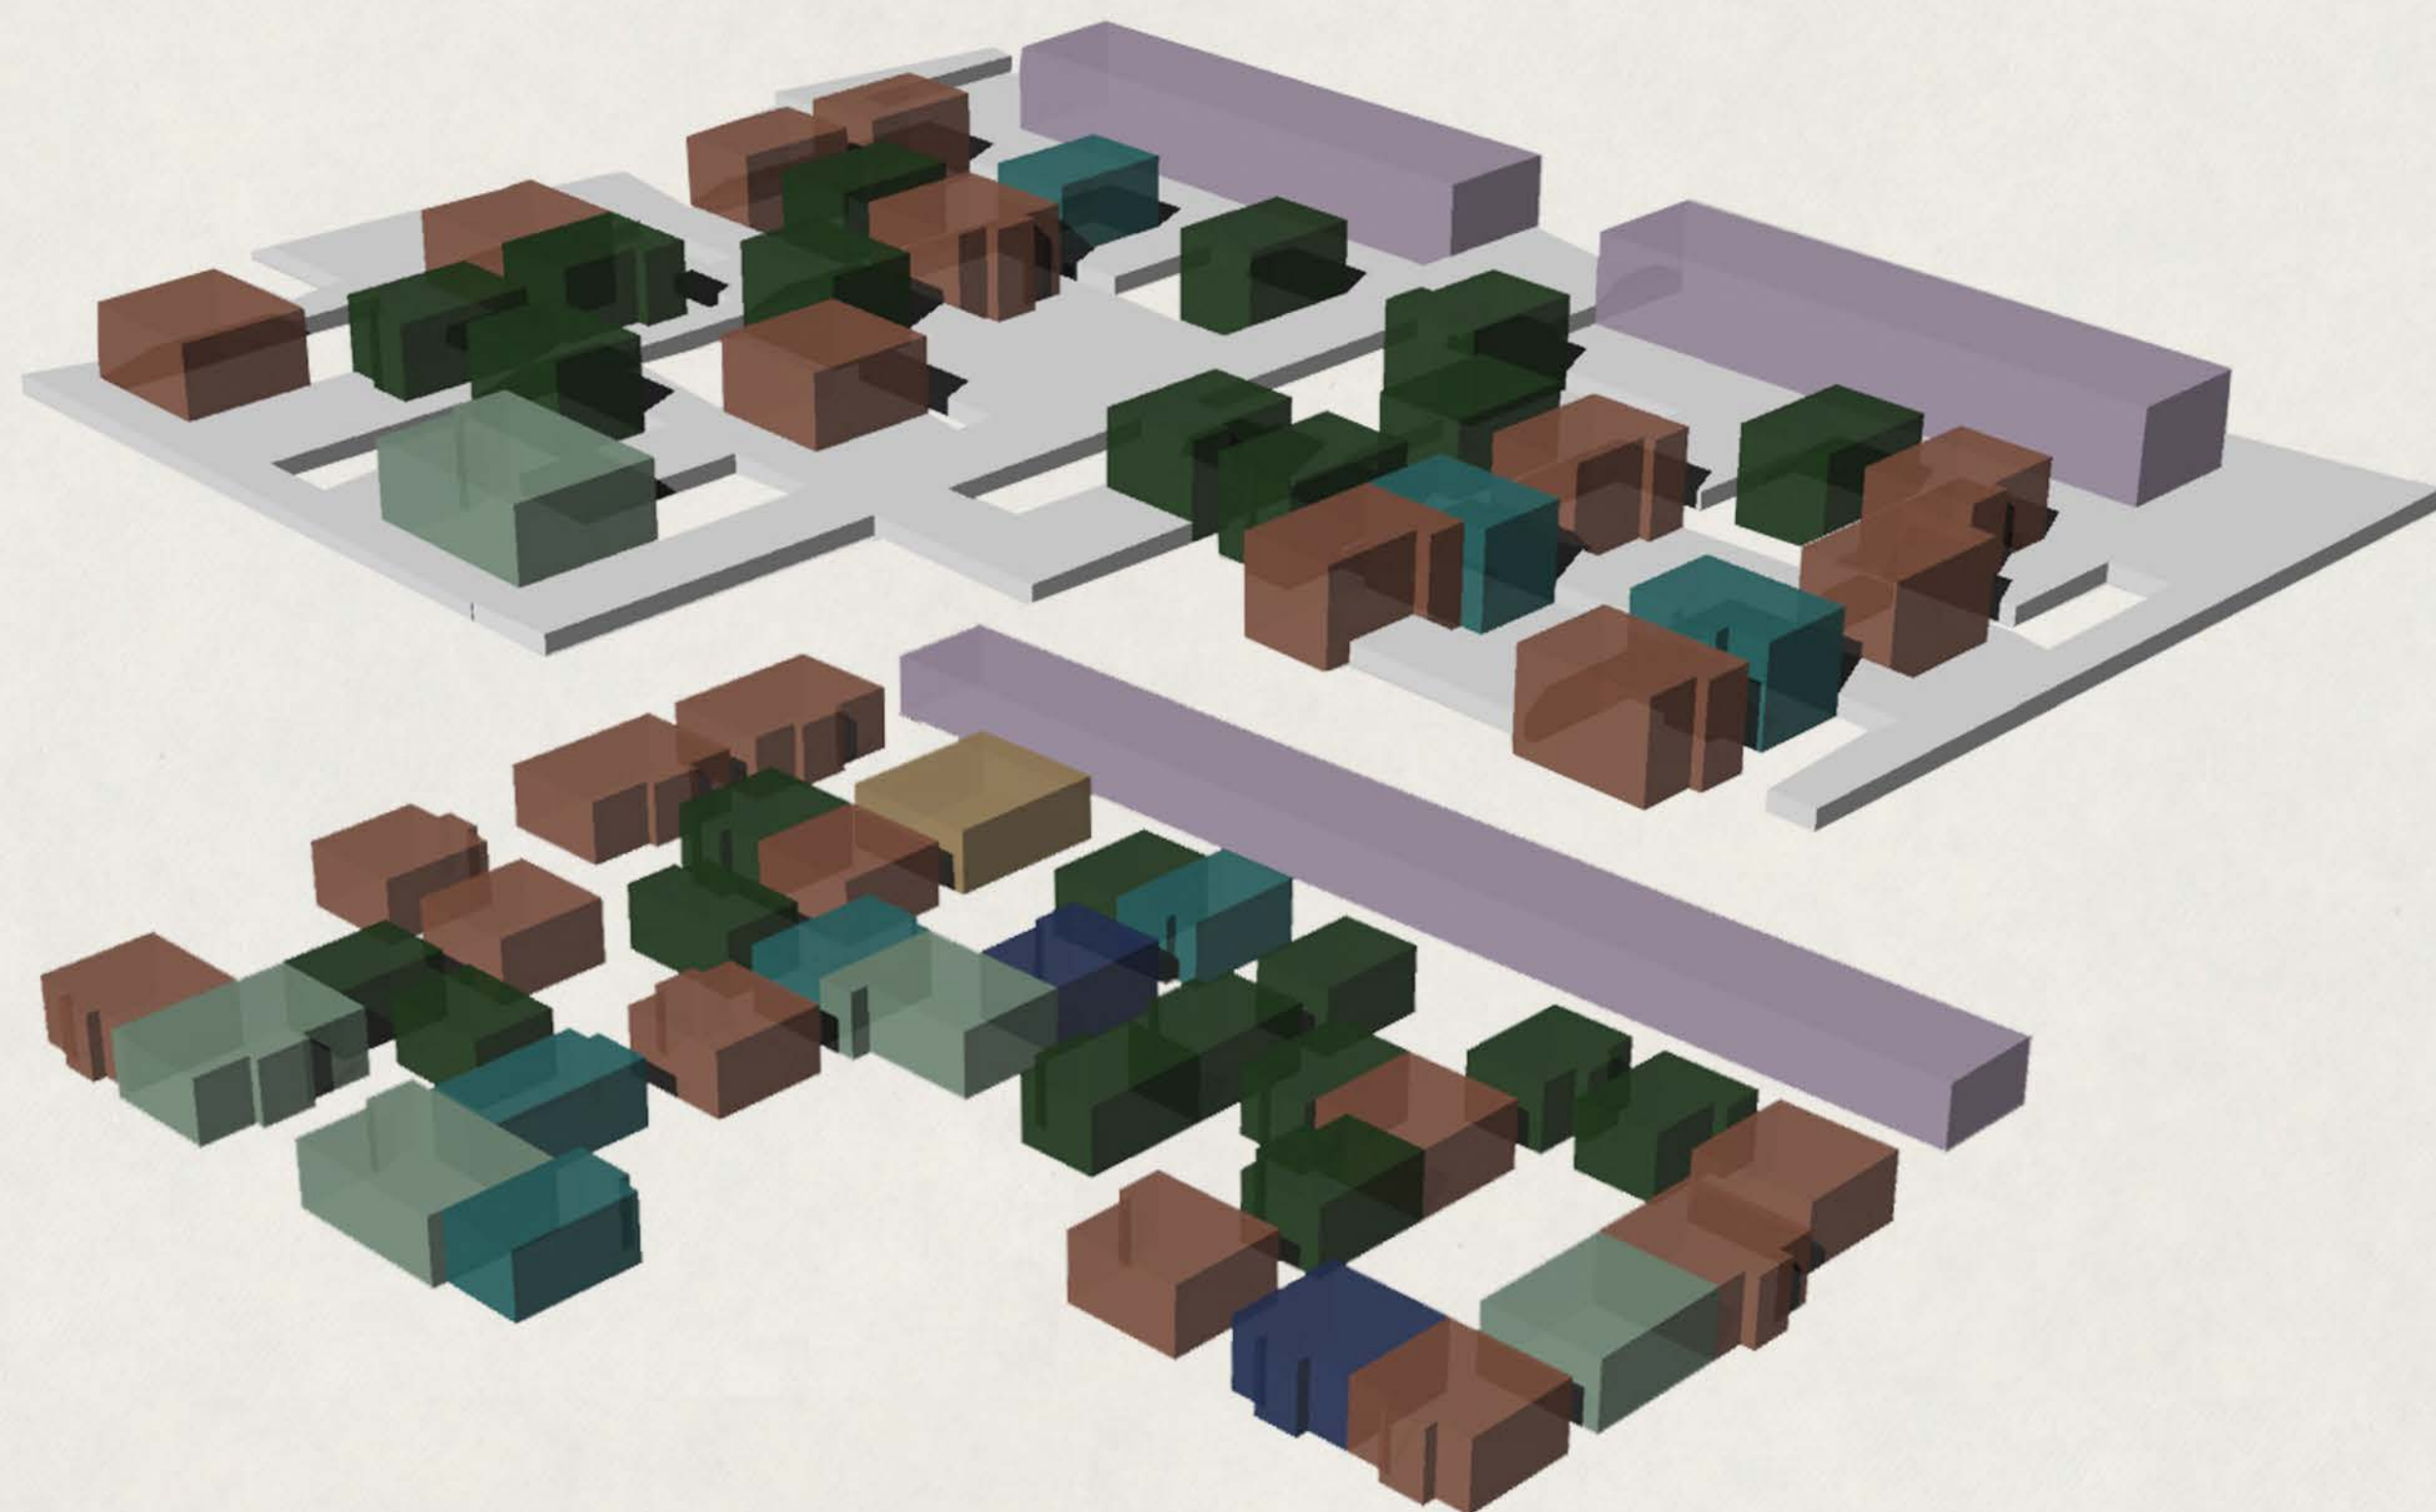


- 35τμ. / 1 υπνοδωμάτιο
- 45τμ. / 1 υπνοδωμάτιο
- 60τμ. / 2 υπνοδωμάτια/1υπνοδωμάτιο+ χώρος εργασίας
- 60τμ. σε 2 επίπεδα/ 2 υπνοδωμάτια/1υπνοδωμάτιο+ χώρος
- 90τμ. 3 υπνοδωμάτια/2υπνοδωμάτια+ χώρος εργασίας
- 90τμ. σε 2 επίπεδα/ 3 υπνοδωμάτια/2υπνοδωμάτια+ χώρος
- ‘Συλλογικό’ διαμέρισμα/ 5 υπνοδωμάτια
- Δημόσιος χώρος/ βιβλιοθήκη

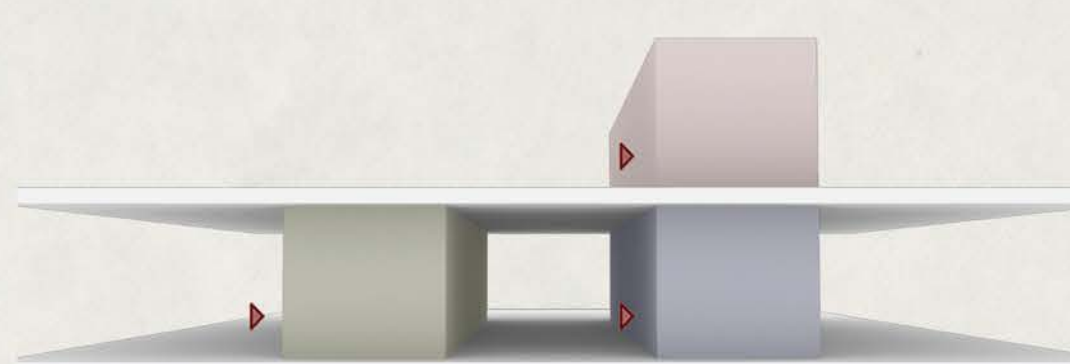




ΕΙΣΟΔΟΙ ΚΑΤΟΙΚΙΩΝ ΑΝΕΞΑΡΤΗΤΕΣ

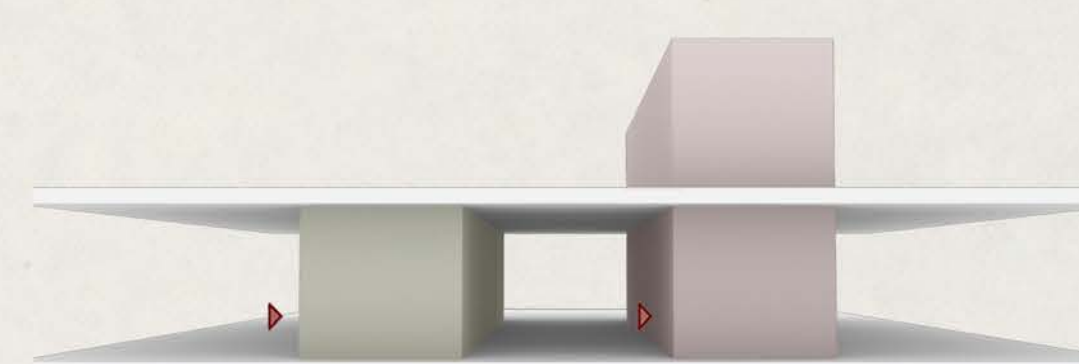


ΕΙΣΟΔΟΙ ΚΑΤΟΙΚΙΩΝ ΑΠΟ ΤΟ ΙΣΟΓΕΙΟ
ΣΥΝΧΕΙΑ ΚΑΤΟΙΚΙΑΣ ΣΤΟΝ ΟΡΟΦΟ

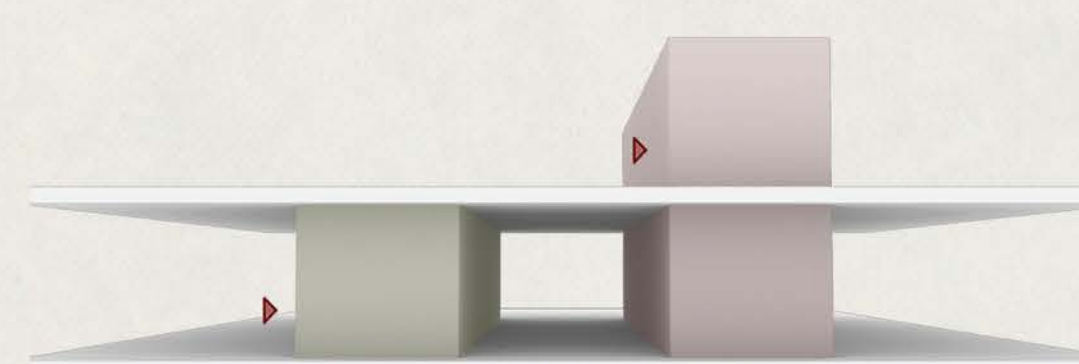



ΕΙΣΟΔΟΙ ΚΑΤΟΙΚΙΩΝ ΑΠΟ ΤΟΝ ΟΡΟΦΟ
ΣΥΝΧΕΙΑ ΚΑΤΟΙΚΙΑΣ ΣΤΟ ΙΣΟΓΕΙΟ

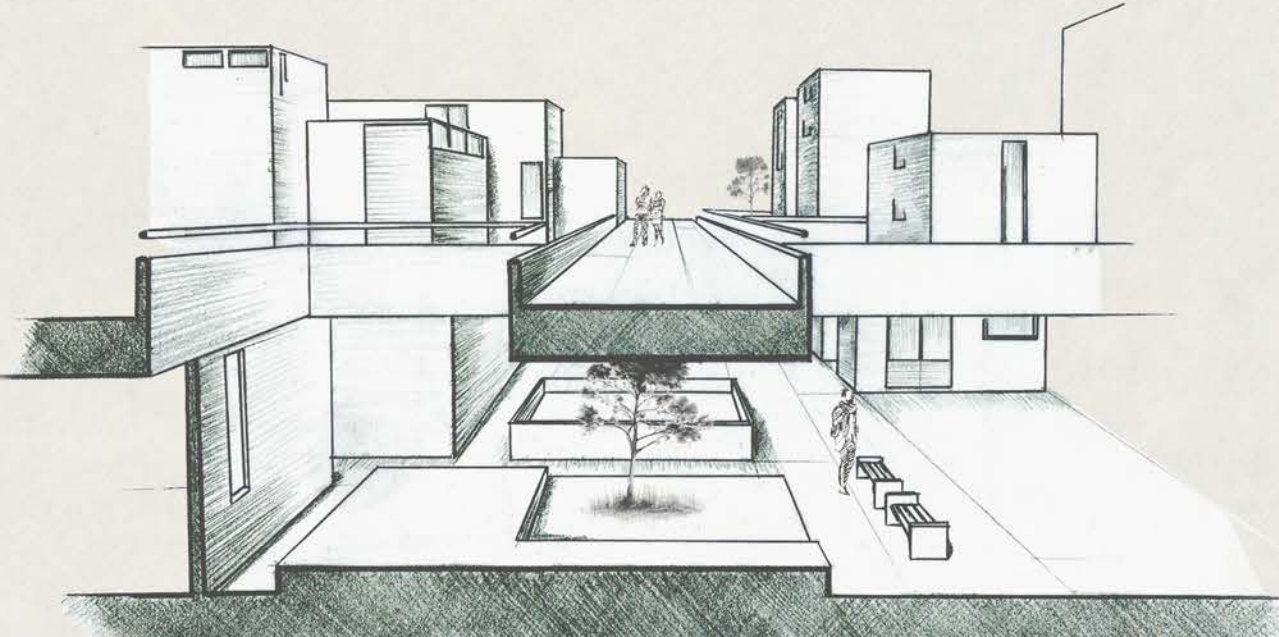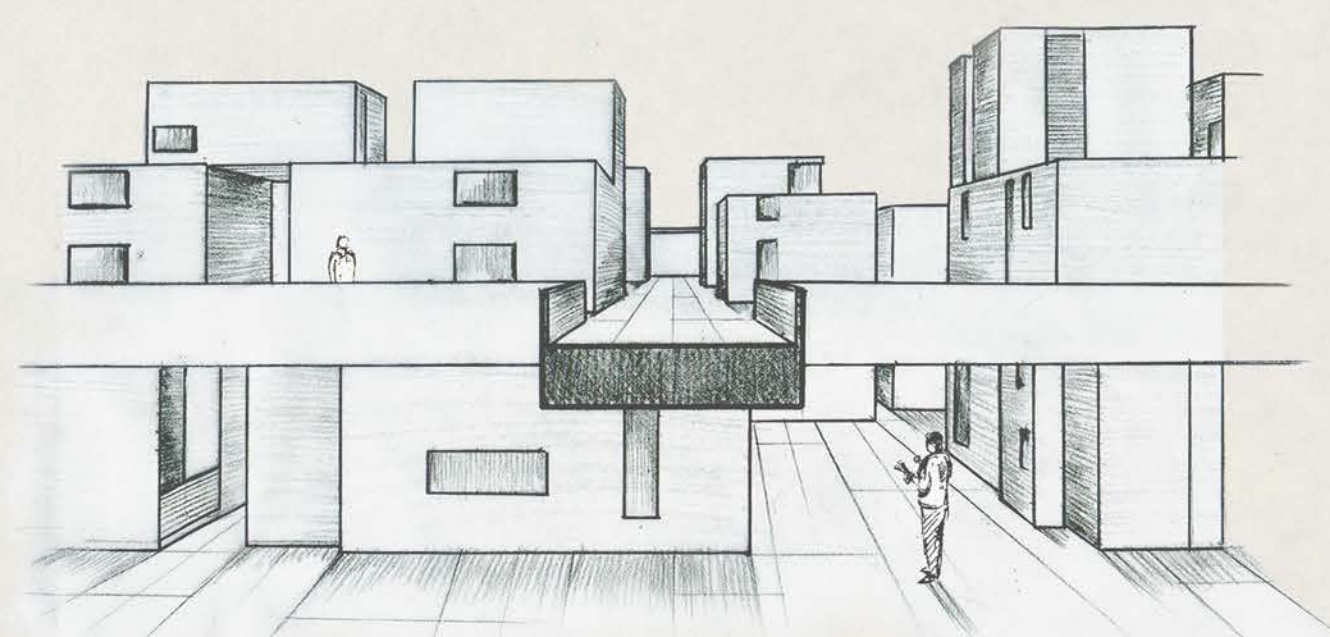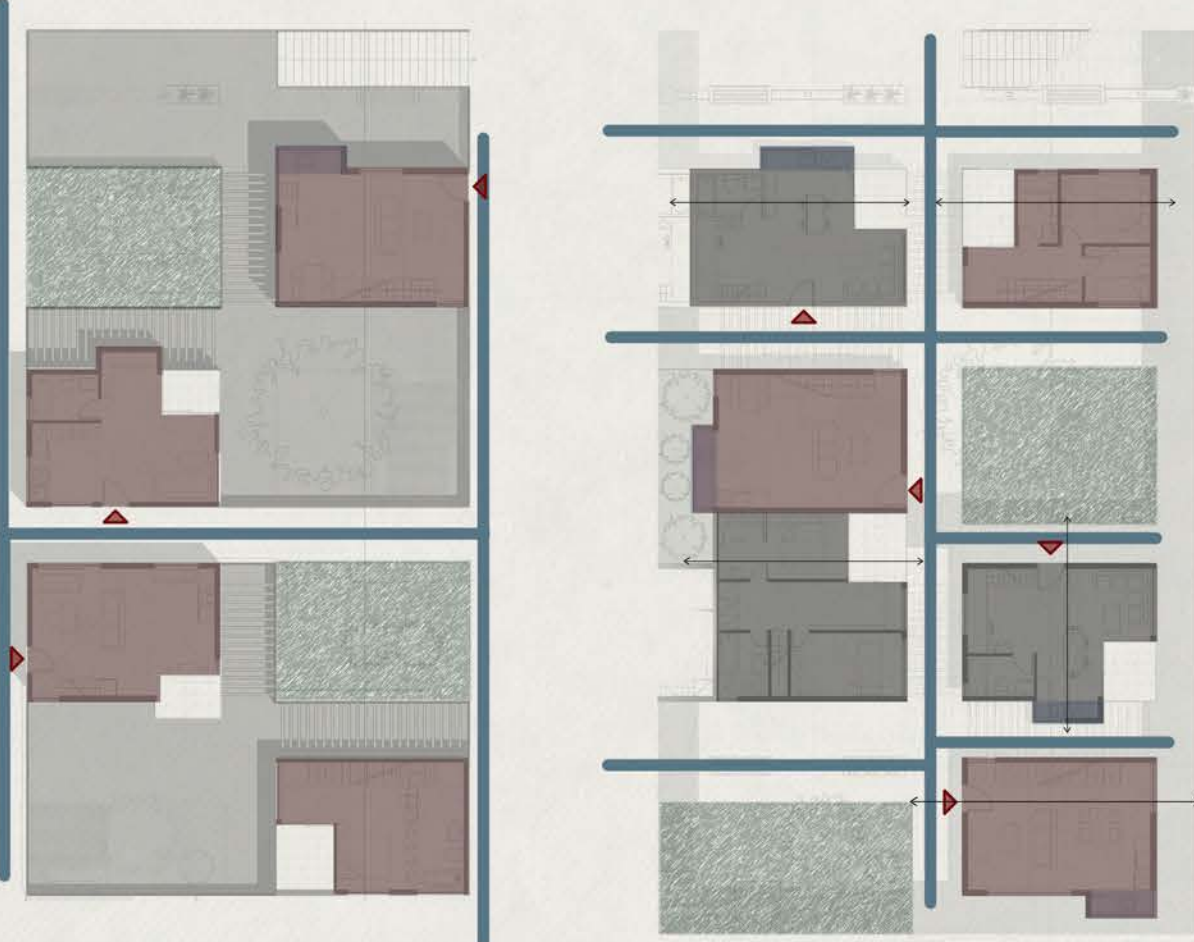



- ΕΙΣΟΔΟΙ ΚΑΤΟΙΚΙΩΝ
- ΙΔΙΩΤΙΚΟΙ ΧΩΡΟΙ ΚΑΤΟΙΚΙΩΝ ΔΥΟ ΕΠΙΠΕΔΩΝ
- ΙΔΙΩΤΙΚΟΙ ΧΩΡΟΙ ΚΑΤΟΙΚΙΩΝ ΕΝΟΣ ΕΠΙΠΕΔΟΥ
- ΚΟΙΝΟΧΡΗΣΤΟΙ ΧΩΡΟΙ ΓΙΑ ΠΑΙΧΝΙΔΙΑ/ΕΠΙΚΟΙΝΩΝΙΑ/ΨΥΧΑΓΩΓΙΑ
- ΚΥΡΙΟΙ ΔΙΑΔΡΟΜΟΙ
- ΔΙΑΜΠΕΡΕΤΕ ΜΟΝΑΔΕΣ ΚΑΤΟΙΚΙΑΣ

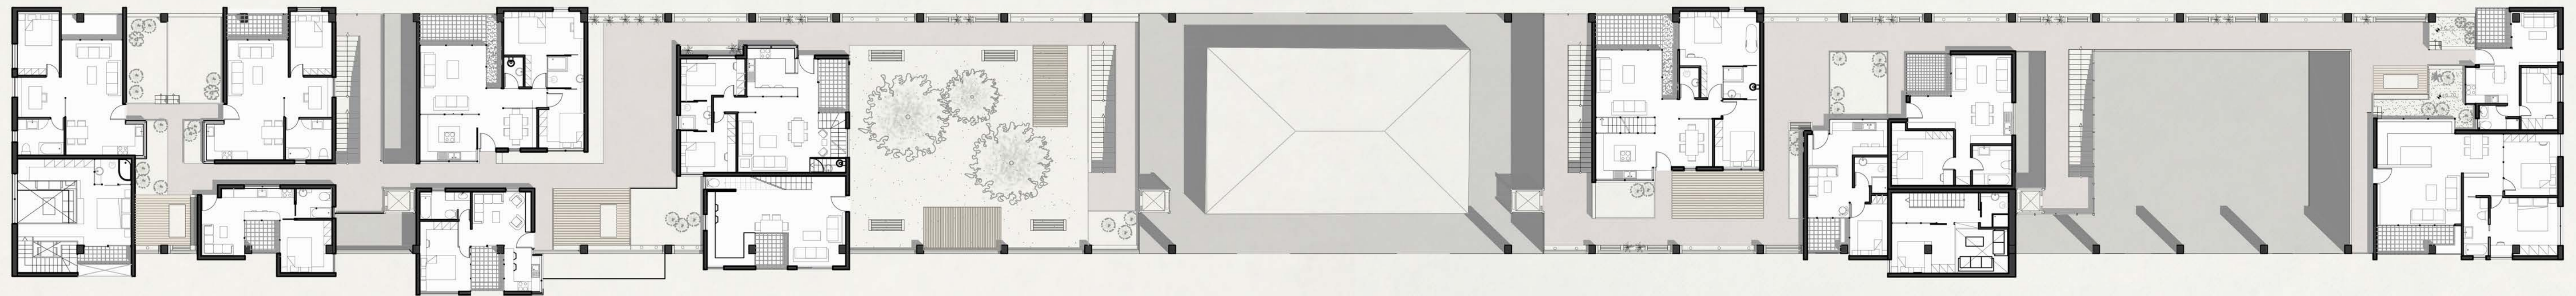


2ος ΟΡΟΦΟΣ

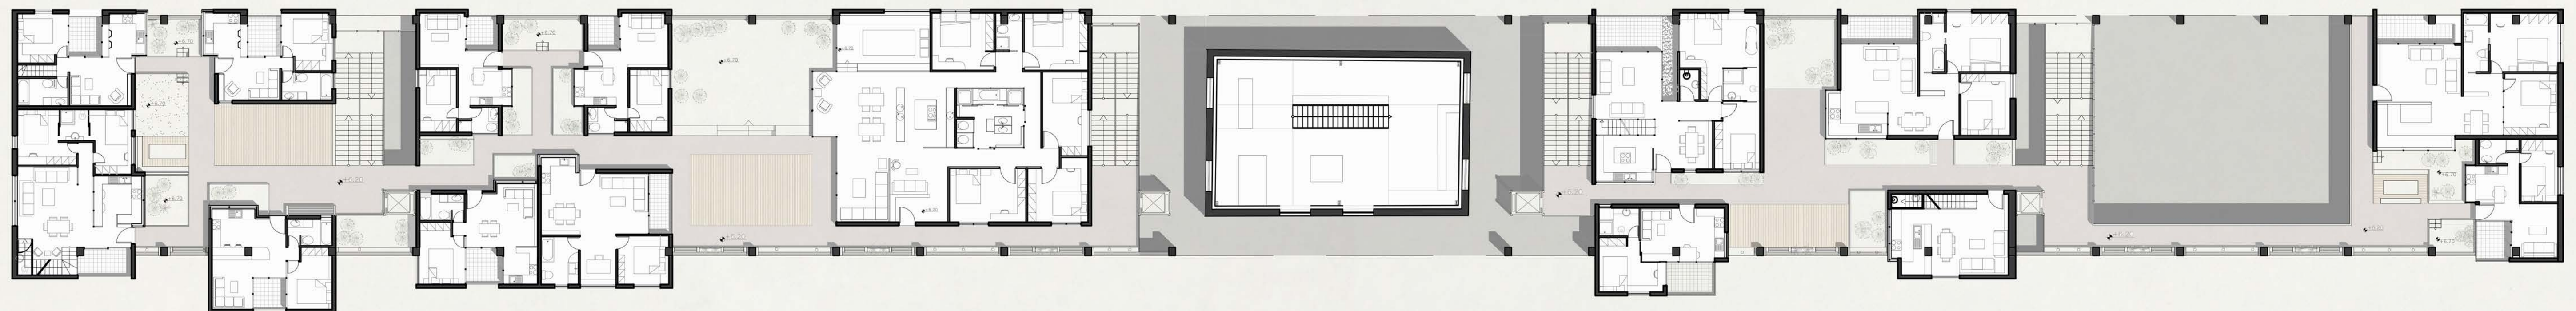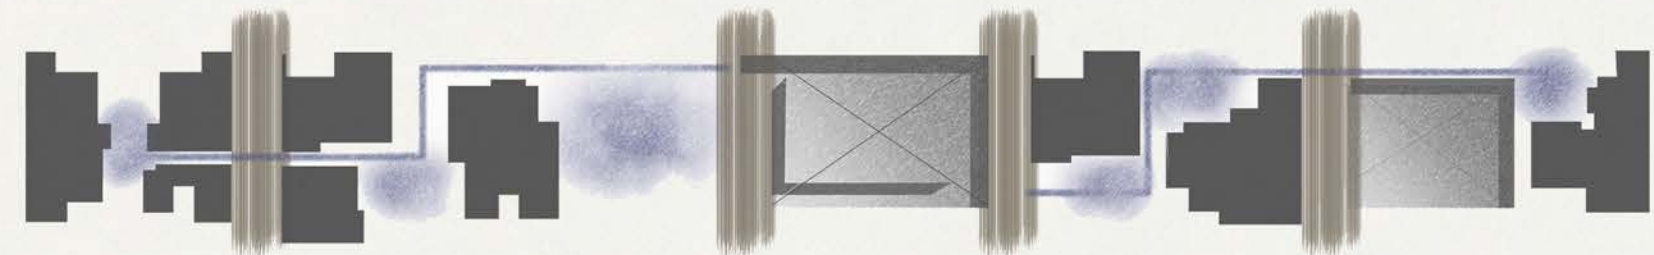


1ος ΟΡΟΦΟΣ

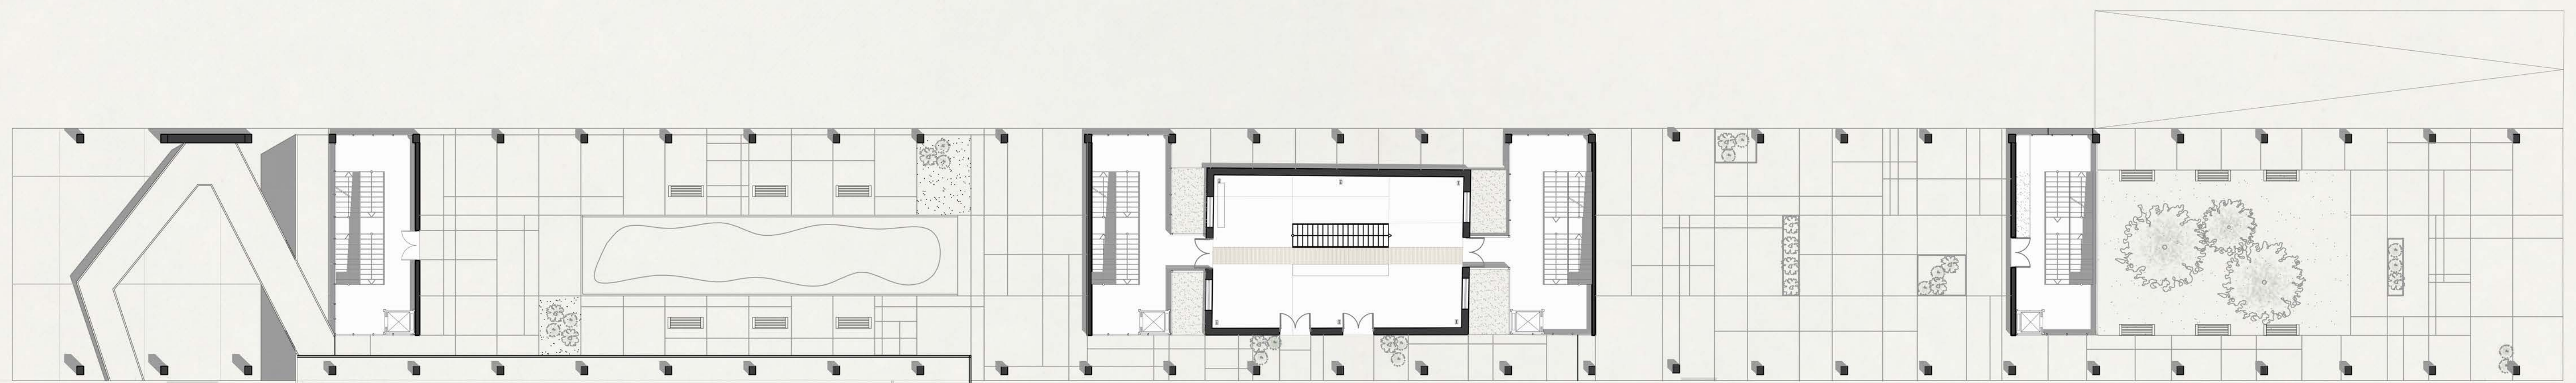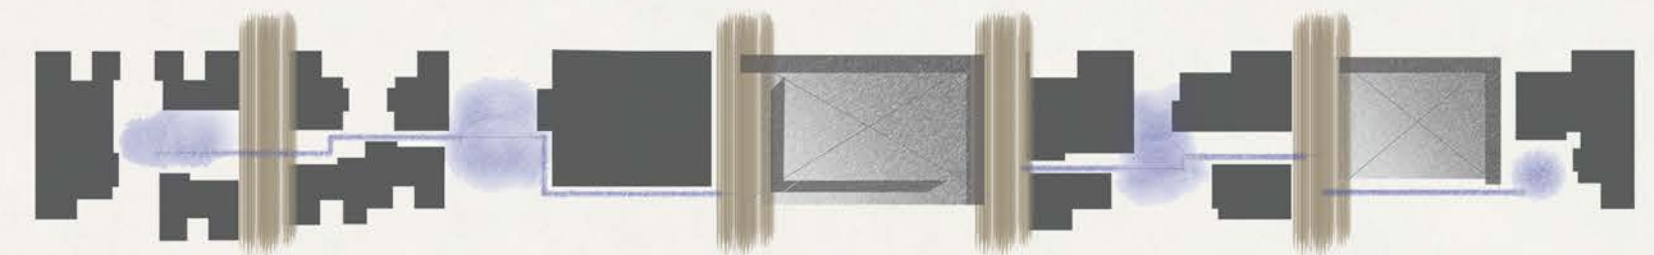


ΙΣΟΓΕΙΟ


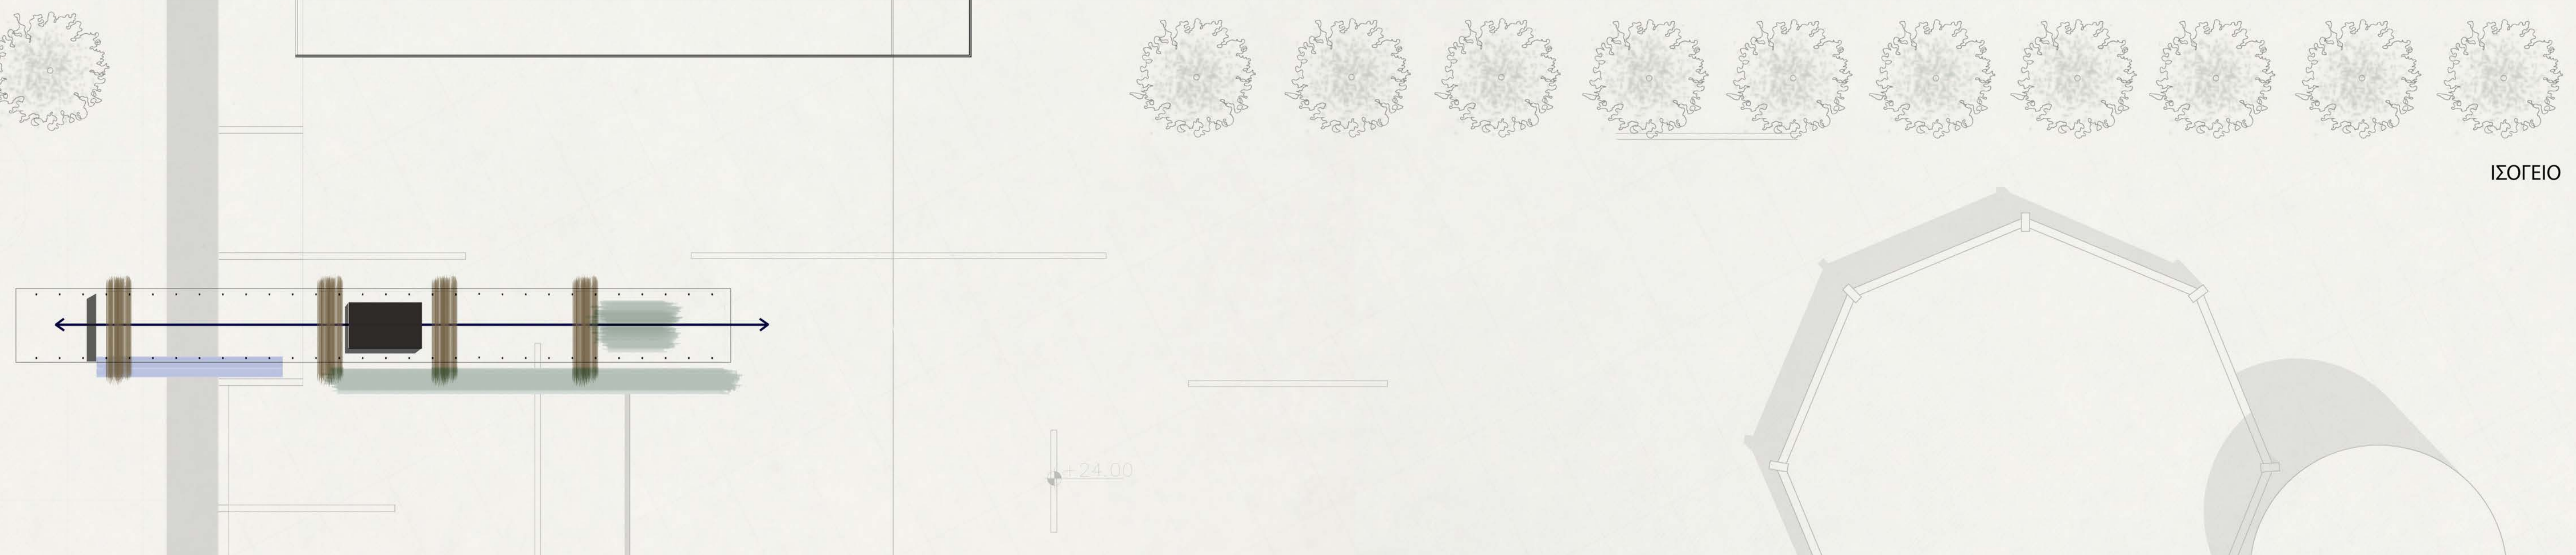


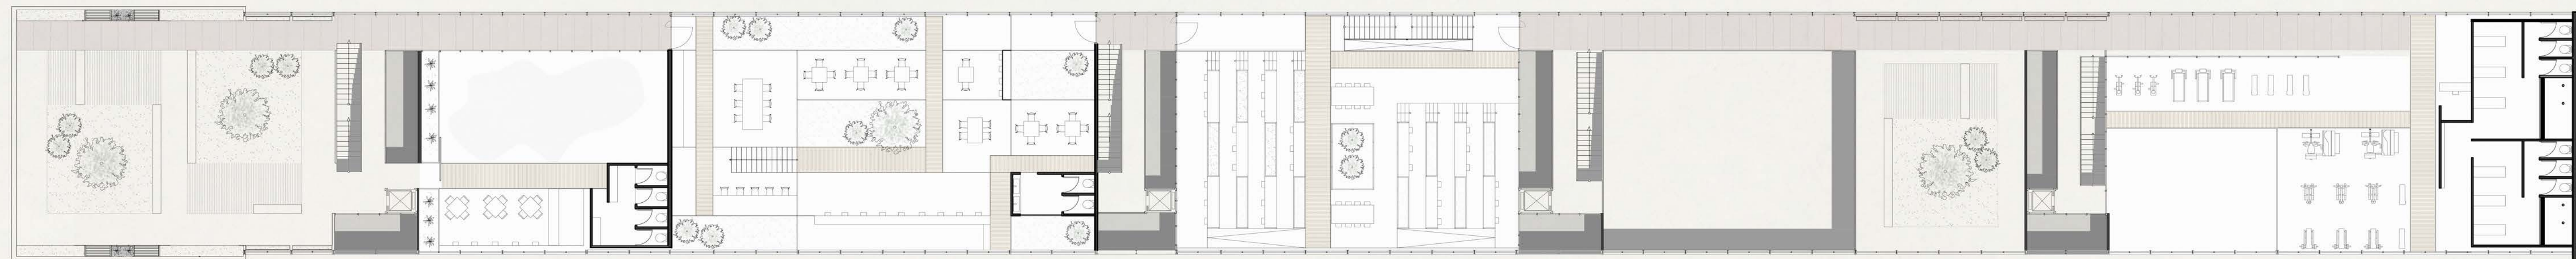

5ος ΟΡΟΦΟΣ

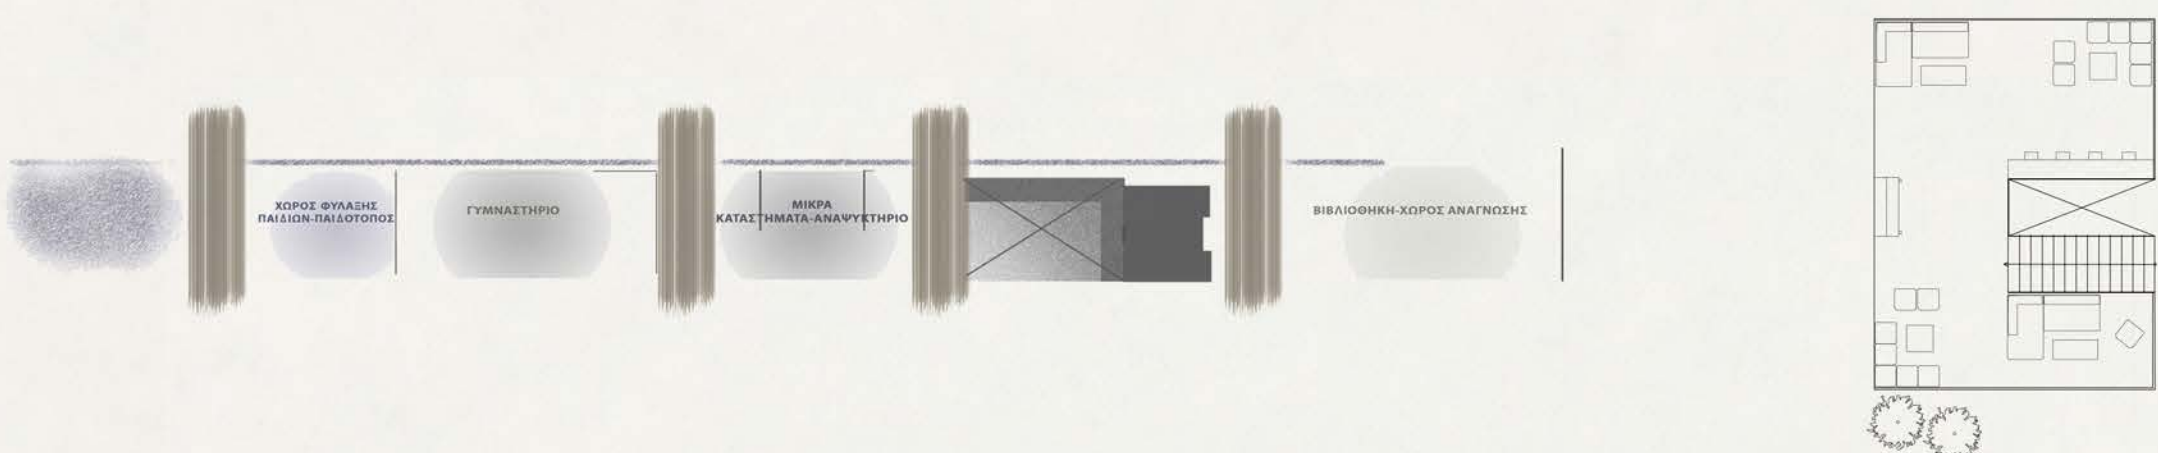

4ος ΟΡΟΦΟΣ

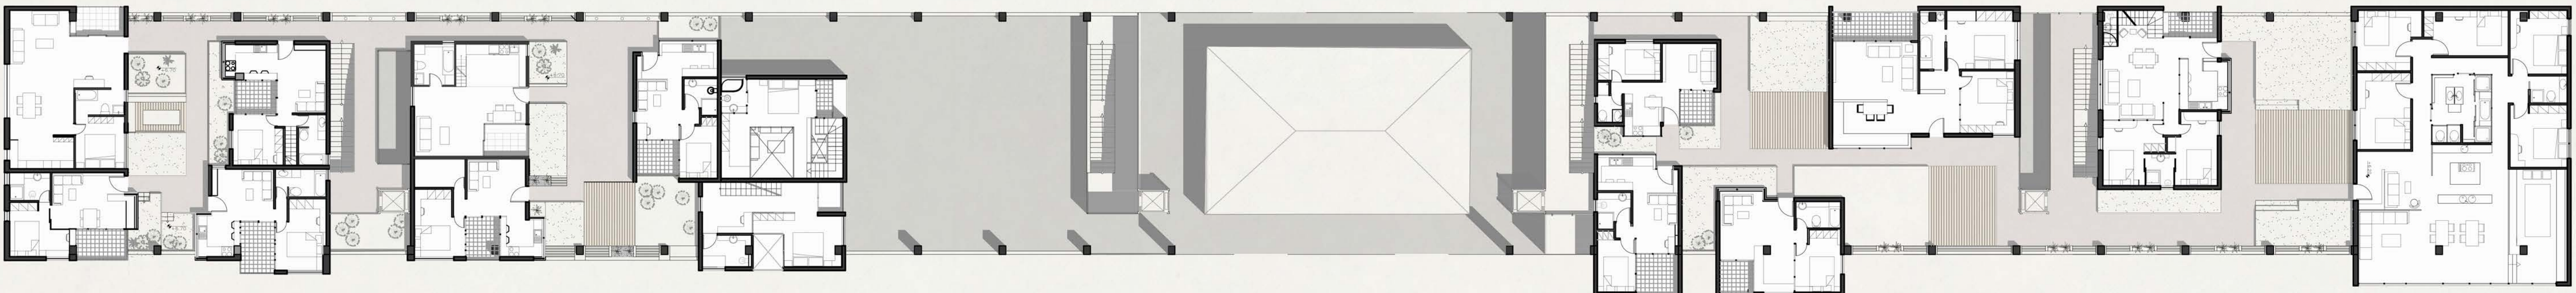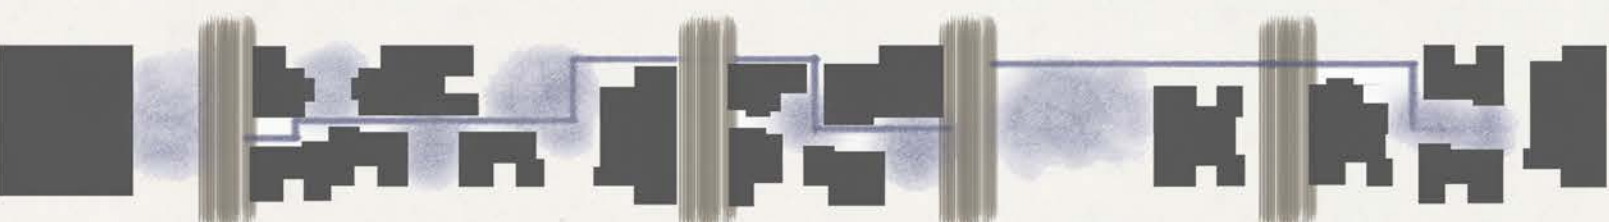

3ος ΟΡΟΦΟΣ

