

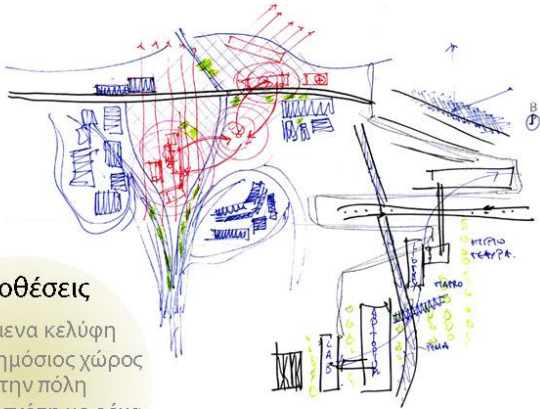
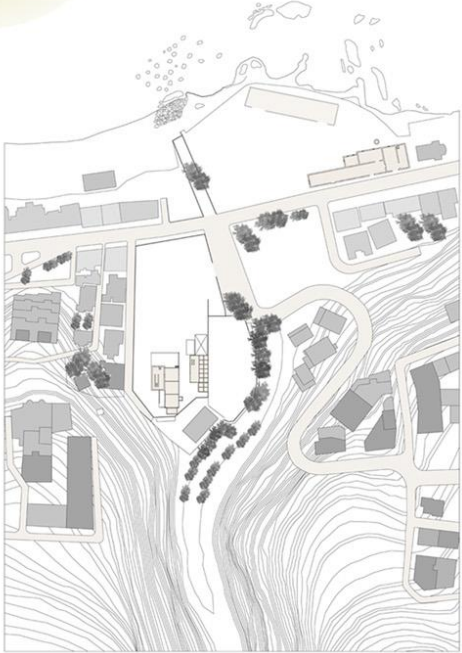


Πρώιμες σκέψεις

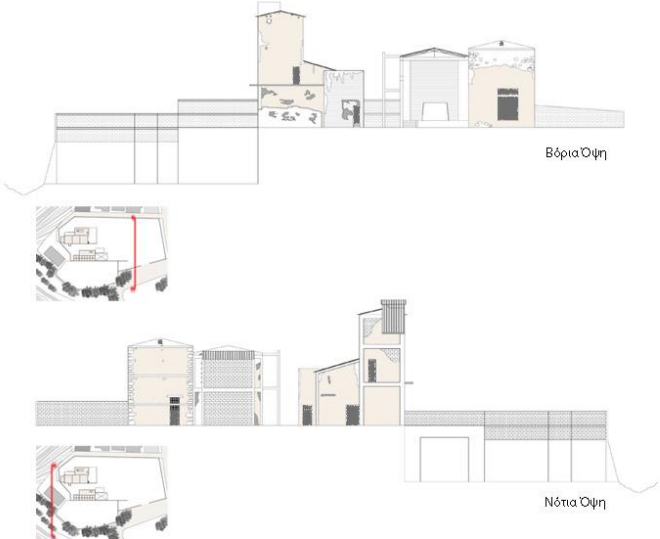


Προθέσεις
υφιστάμενα κελύφη
δημόσιος χώρος
θέα προς την πόλη
σχέση με ρέμα
σχέση με το υφιστάμενο

ΑΠΟΤΥΠΩΣΗ ΥΦΙΣΤΑΜΕΝΩΝ ΚΕΛΥΦΩΝ

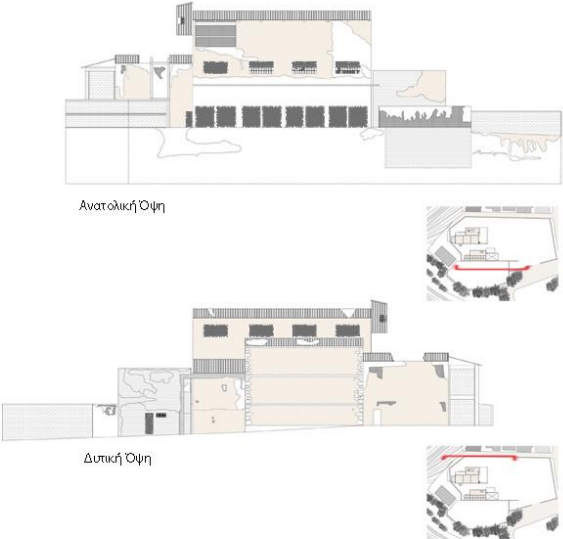

ΑΠΟΤΥΠΩΣΗ ΥΦΙΣΤΑΜΕΝΗΣ ΠΕΡΙΟΧΗΣ

[zoom in]
κλίμακα 1/500

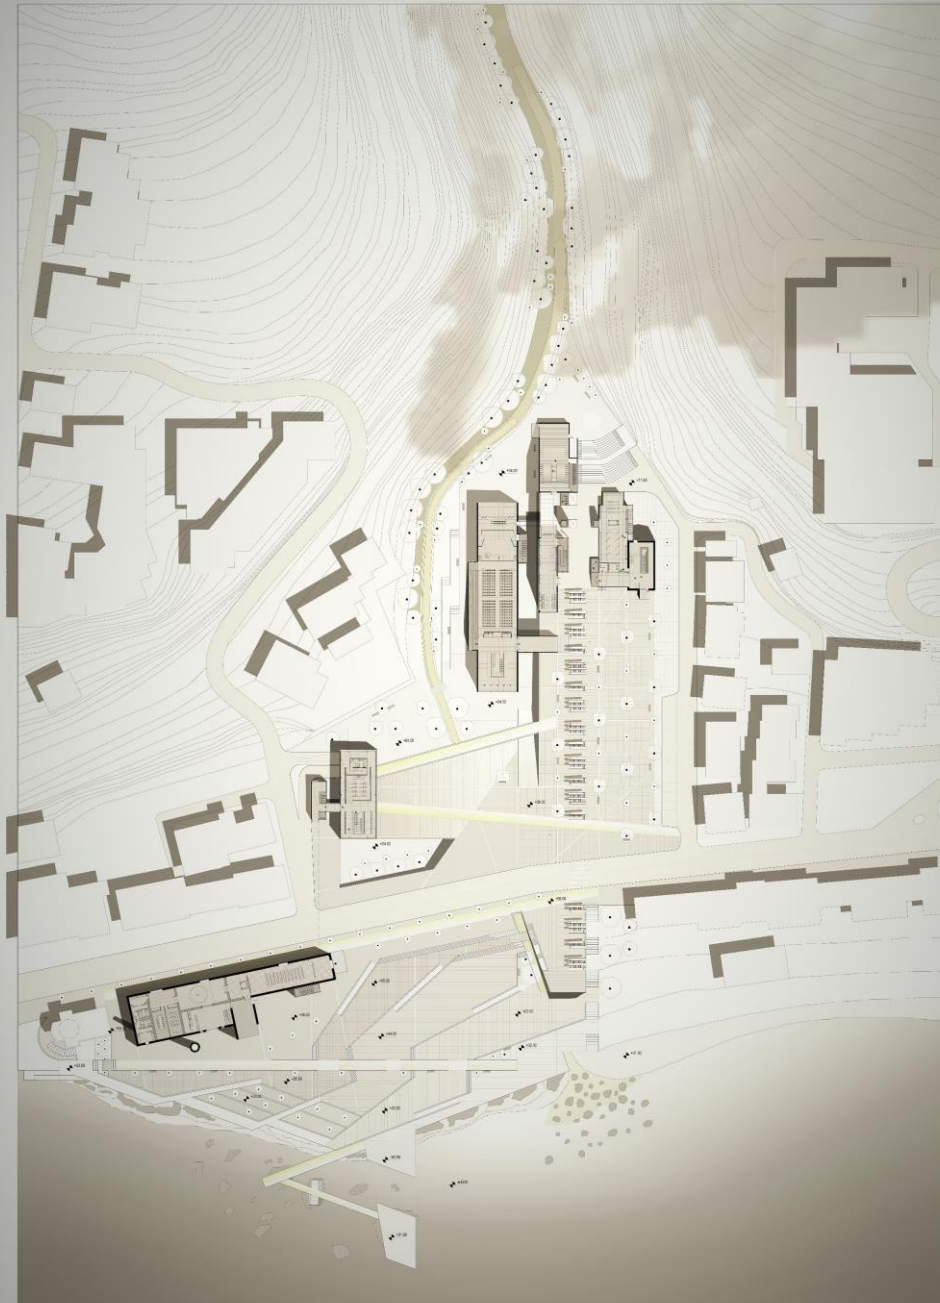


[Zoom in]
κλίμακα 1:200

νότιο τμήμα περιοχής




υφιστάμενα κτίρια

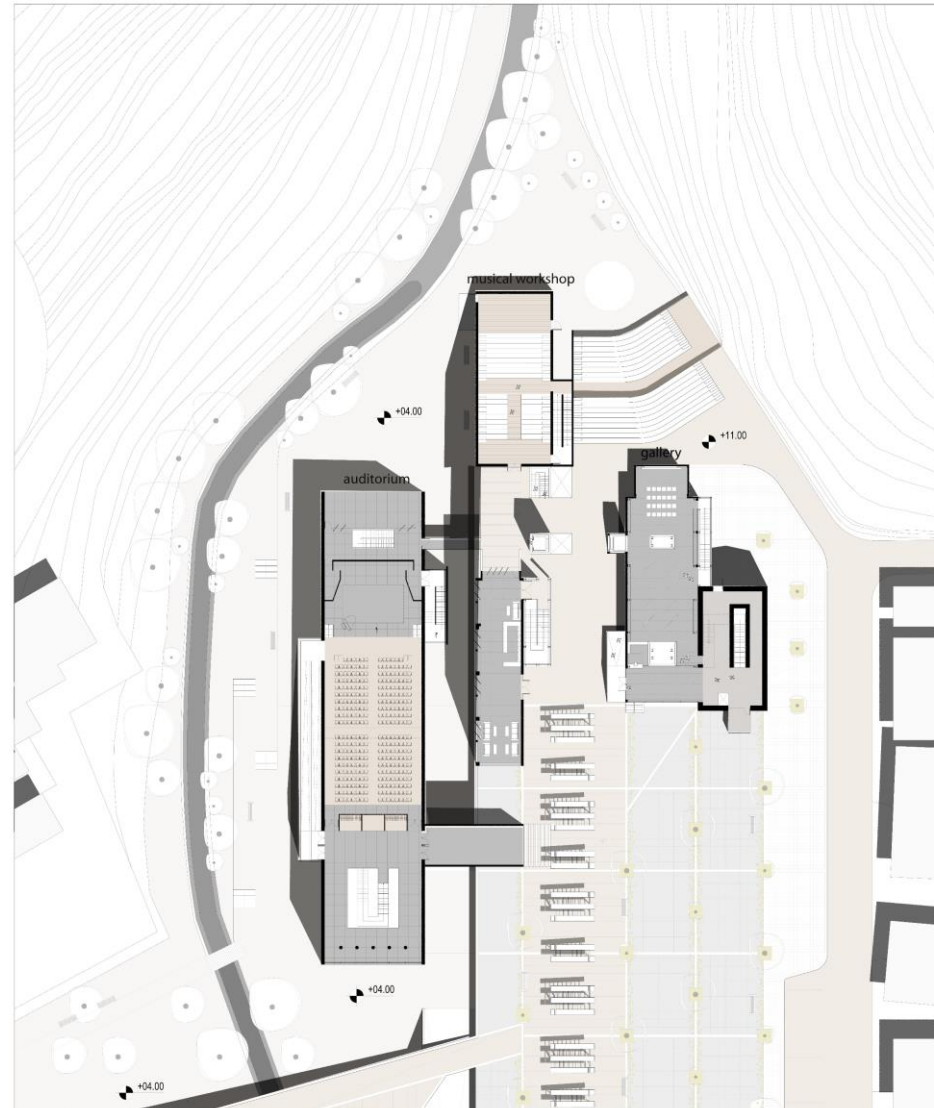

φωτογραφική περιήγηση



φωτογραφική περιήγηση

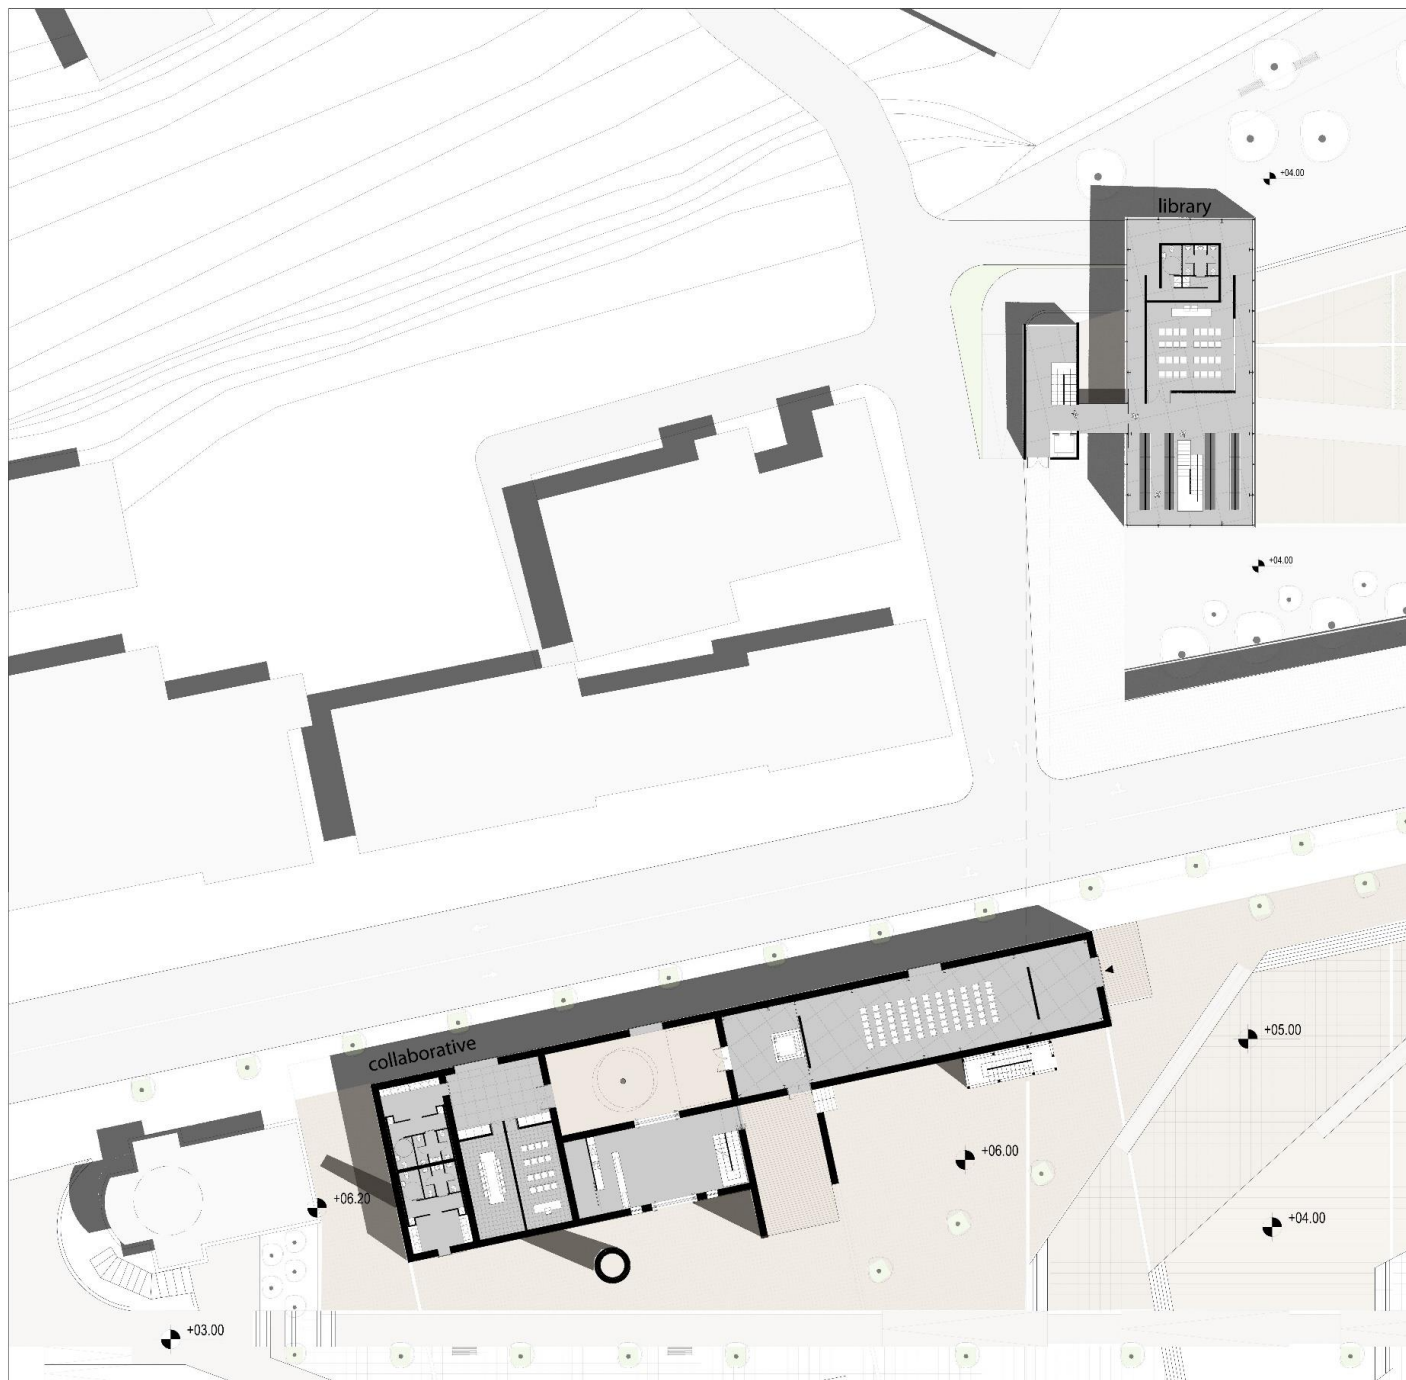

[Zoom in]
κλίμακα 1:200



βόρειο τμήμα
περιοχής



υφιστάμενο κτίσμα

[Zoom In]
κλίμακα 1:200



ΒΟΡΕΙΑ ΟΨΗ