


Πολυτεχνείο Κρήτης
Σχολή Αρχιτεκτόνων Μηχανικών

Διπλωματική εργασία | Μιχελάκη Μ. | Παπαγιάννη Ε.

Δημόσια προσωρινή κατοίκηση | Αυτόνομη γειτονιά
φοιτητικών κατοικιών στη Χαλέπα

VICINITY PROJECT

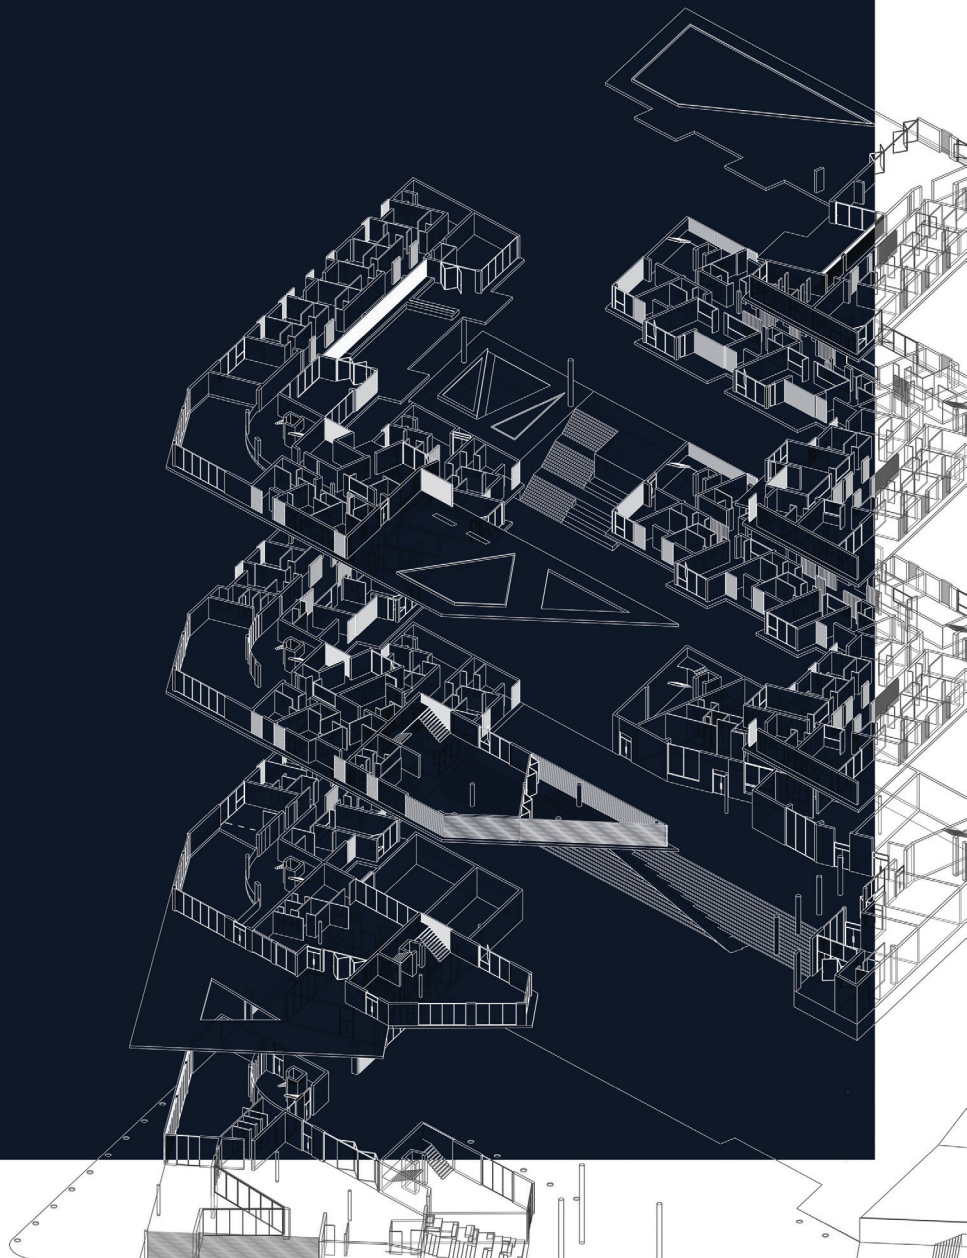


Δασικές εκτάσεις

Δασικές εκτάσεις

Ρέμα

Αγροτικές εκτάσεις

Ρέμα

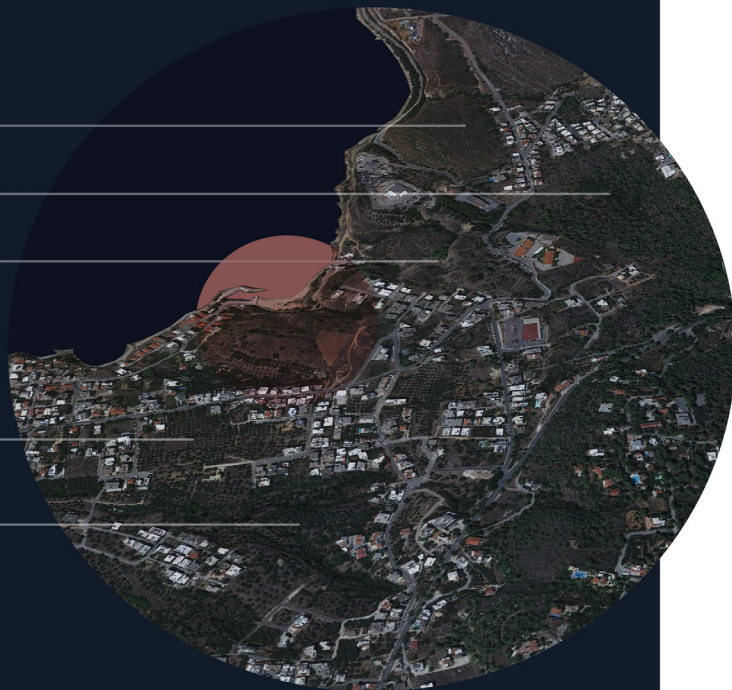


Περιοχή Μελέτης


Πολυτεχνείο
Κρήτης

Τεχνολογικό
Εκπαιδευτικό
Ίδρυμα
Κρήτης



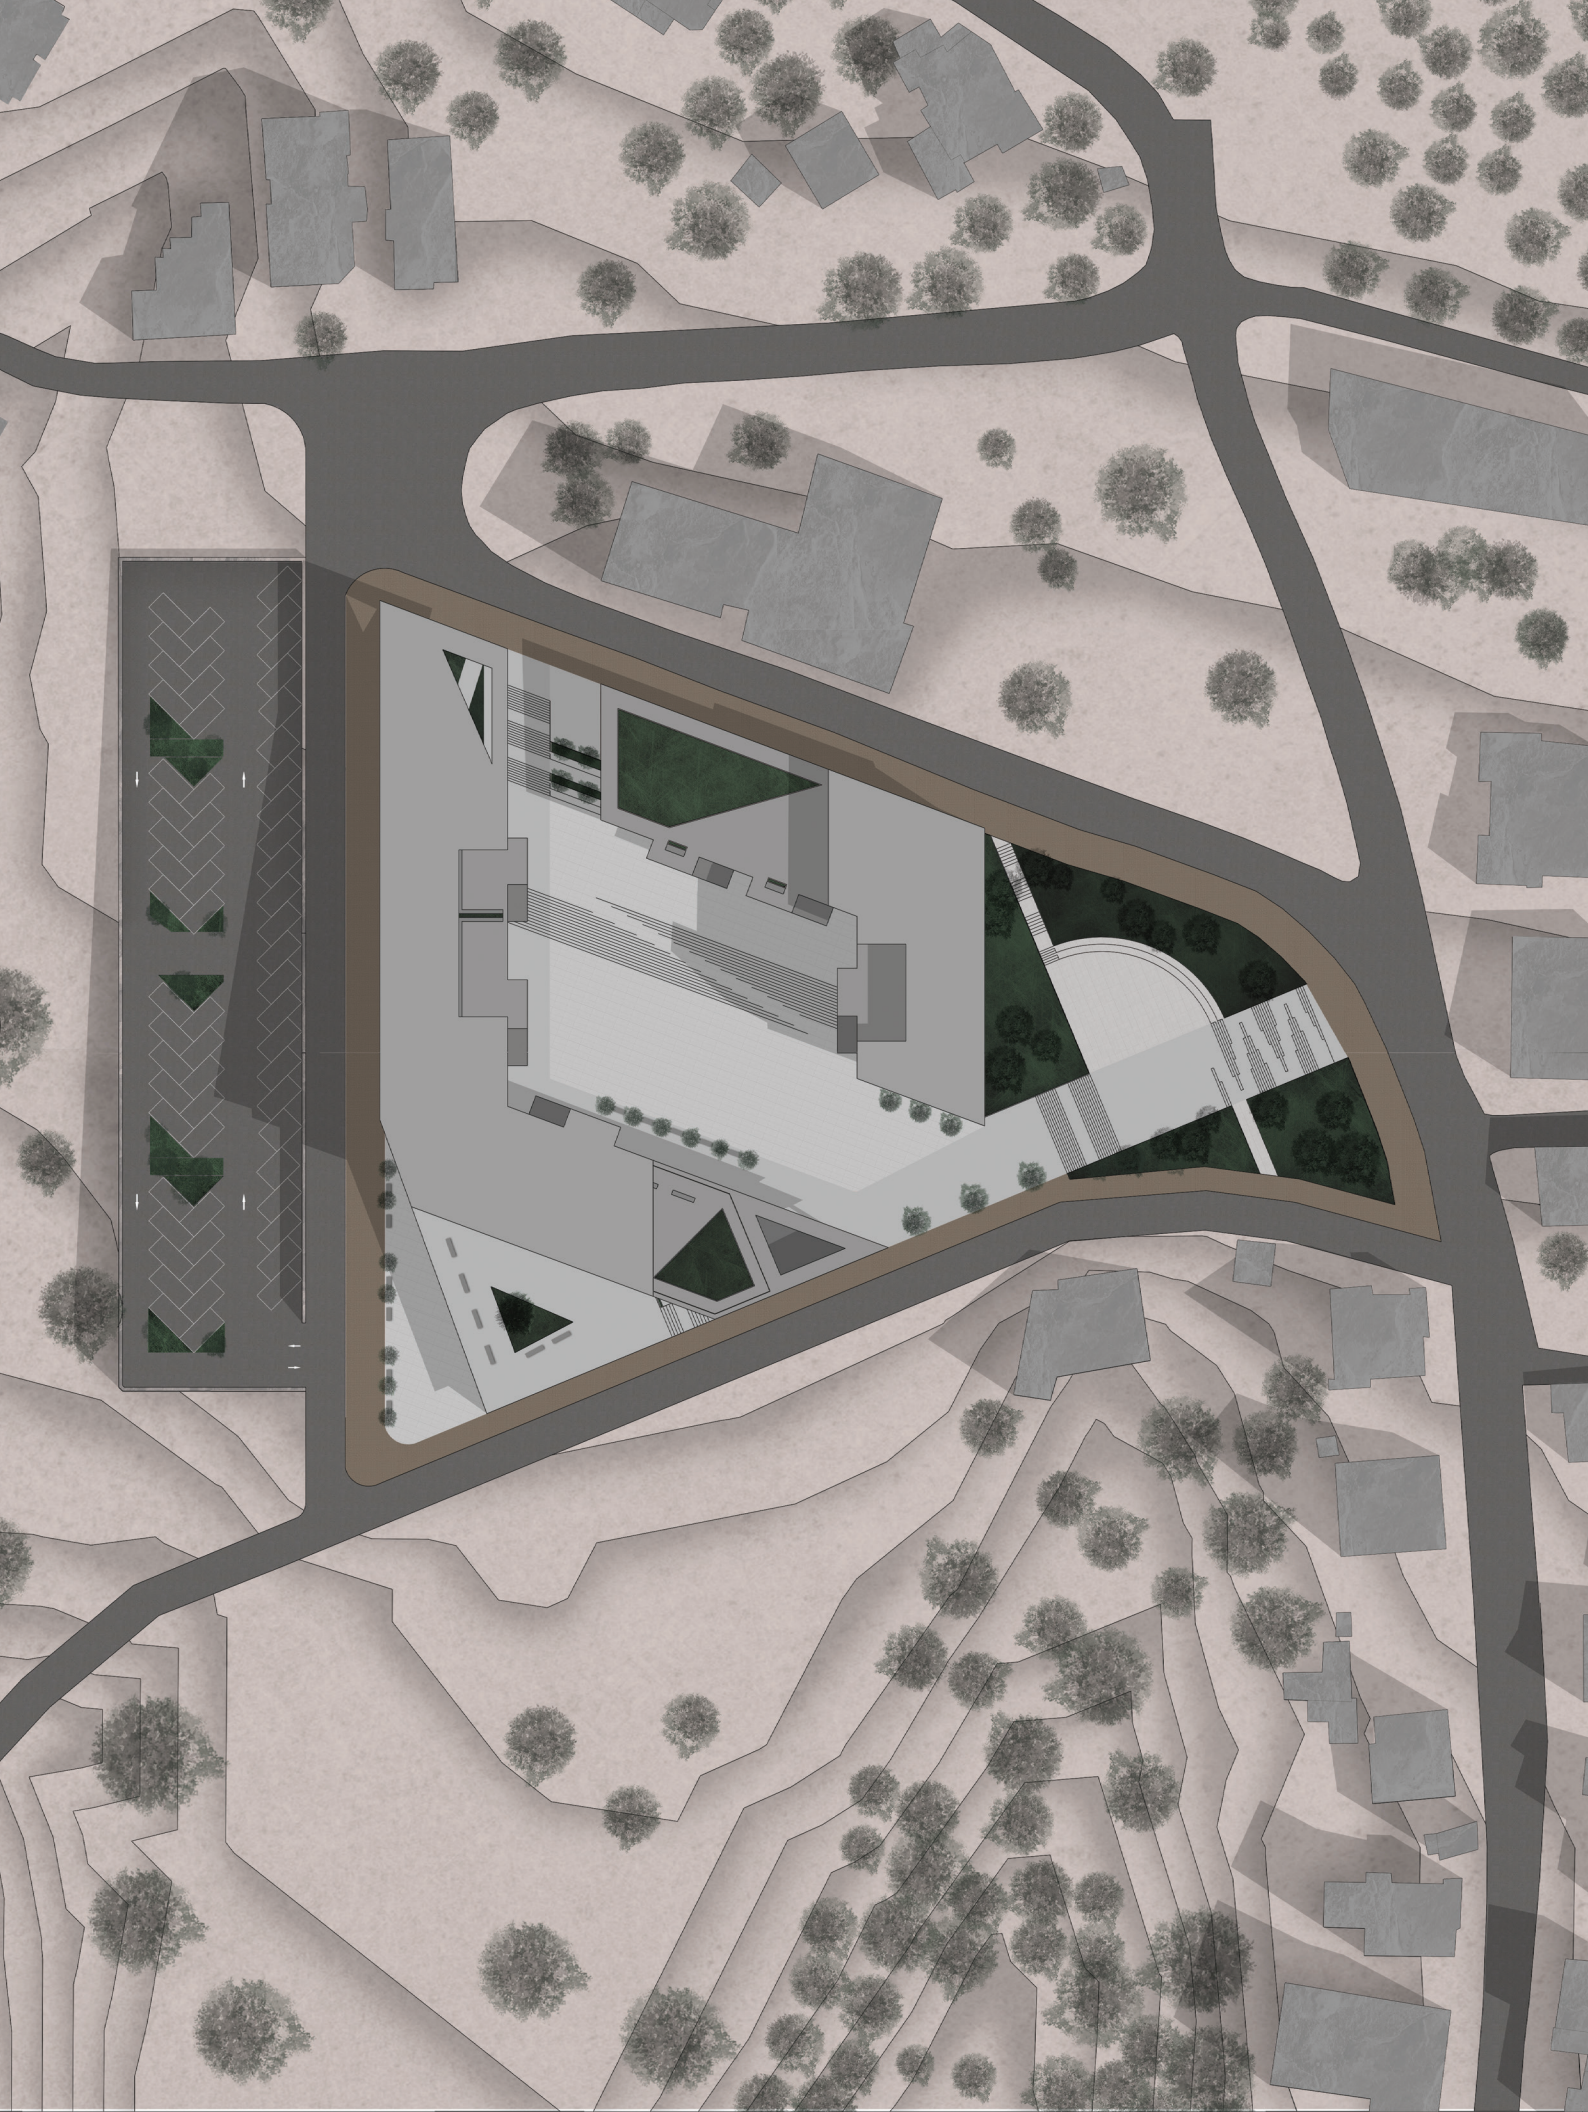

- Δημόσιοι χώροι
- Ημιδημόσιοι χώροι (φοιτητών)
- Κοινόχρηστοι χώροι ενοίκων φοιτητών
- Δωμάτια ενοίκων φοιτητών

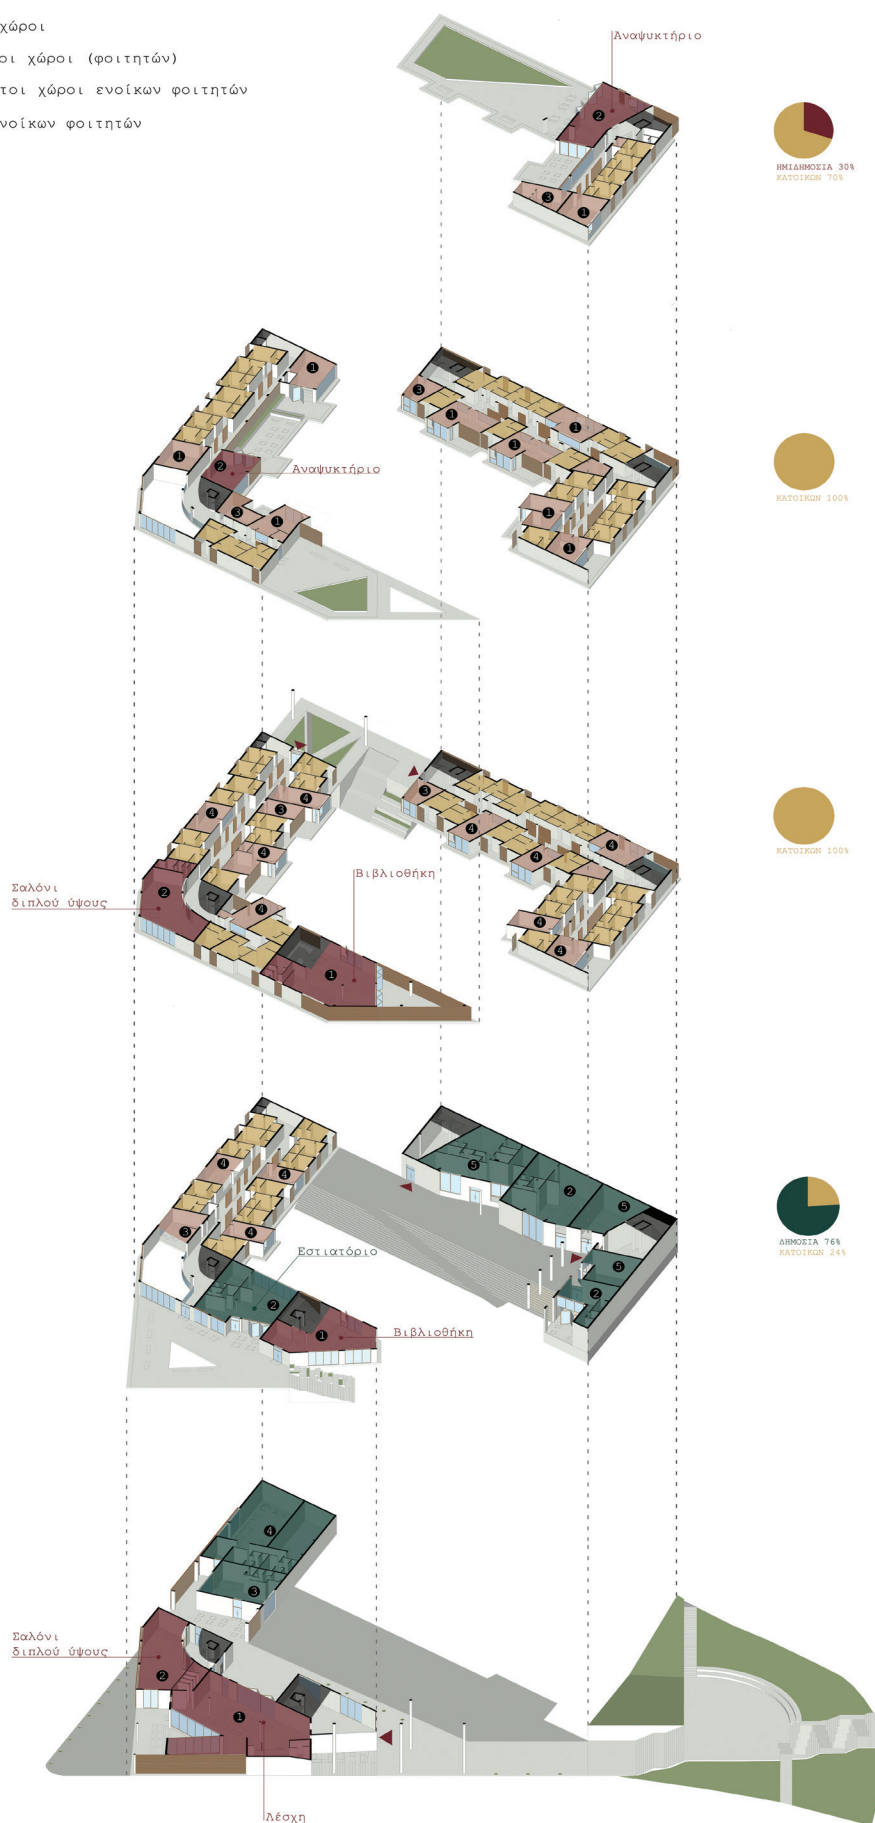

ΕΠΙΠΕΔΟ 4

- 1 Κοινόχρηστη σαλοκουζίνα
- 2 Αναψυκτήριο
- 3 Αναγνωστήριο



ΕΠΙΠΕΔΟ 4

- 1 Κοινόχρηστες σαλοκουζίνες
- 2 Αναψυκτήριο
- 3 Αναγνωστήριο



ΕΠΙΠΕΔΟ 3

- 1 Βιβλιοθήκη
- 2 Σαλόνι διπλού ύψους
- 3 Αναγνωστήριο
- 4 Κοινόχρηστες σαλοκουζίνες



ΕΠΙΠΕΔΟ 2

- 1 Βιβλιοθήκη
- 2 Εστίαση - Αναψυχή
- 3 Αναγνωστήριο
- 4 Κοινόχρηστες σαλοκουζίνες
- 5 Εμπόριο



ΕΠΙΠΕΔΟ 1

- 1 Λέσχη
- 2 Σαλόνι διπλού ύψους
- 3 Εμπόριο
- 4 Γυμναστήριο

Τομή
ΚΛΙΜΑΚΑ 1/1000



Τομές
ΚΛΙΜΑΚΑ 1/200



Δημόσια προσωρινή κατοίκηση | Αυτόνομη γειτονιά φοιτητικών κατοικιών στη Χαλέπα
Μιχελάκη Μαρία | Παπαγιάννη Ευαγγελία



Δημόσια προσωρινή κατοίκηση | Αυτόνομη γειτονιά φοιτητικών κατοικιών στη Χαλέπα
Μιχελάκη Μαρία | Παπαγιάννη Ευαγγελία

