


*ΚΕΝΤΡΟ ΘΕΡΑΠΕΙΑΣ ΚΑΙ ΑΠΟΚΑΤΑΣΤΑΣΗΣ ΝΕΩΝ
ΜΕ ΨΥΧΙΚΕΣ ΑΣΘΕΝΕΙΕΣ*




Φοιτήτρια: Δρακούλη Σοφία


Επιβλέπων: Ουγγρίνης Κωνσταντίνος-Αλκέτας

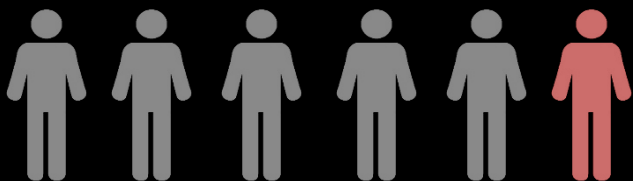


1 στους 6 ενήλικες παγκοσμίως αντιμετωπίζει κάποιο πρόβλημα ψυχικής υγείας**

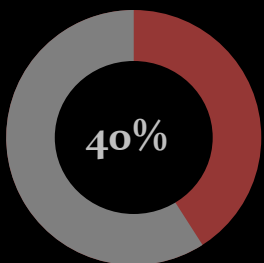

Το **40%** όλων των χρόνιων ψυχικών ασθενειών ξεκινούν έως την ηλικία των 14 ετών**

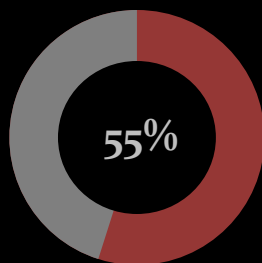

Στην Ελλάδα το **55%** των εφήβων (15 ετών) δεν είναι ικανοποιημένοι από τη ζωή τους*

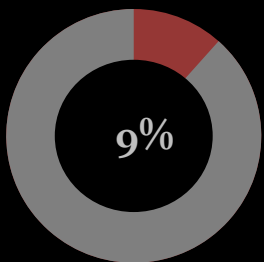

Το **9%** των Ελλήνων εφήβων αναφέρει ότι έχει κάνει απόπειρα αυτοκτονίας τουλάχιστον 1 φορά στη ζωή του*

2η αιτία θανάτου η αυτοκτονία στις ηλικίες 15-29 ετών**

ΔΙΑΤΑΡΑΧΕΣ ΨΥΧΙΚΗΣ ΥΓΕΙΑΣ

- Αγχώδεις διαταραχές
- Διαταραχές προσωπικότητας
- Ιδιοψυχαναγκαστική διαταραχή
- Διατροφικές διαταραχές
- Δ.Ε.Π.Υ. (διαταραχή ελλειμματικής προσοχής και υπερκινητικότητας)
- Ψυχωσικές διαταραχές
- Διαταραχές διάθεσης:
 - Κατάθλιψη
 - Διπολική διαταραχή

*Ερευνητικό Πανεπιστημιακό Ινστιτούτο Ψυχικής Υγείας (2019)


**Παγκόσμιος Οργανισμός Υγείας (2018)

Ψυχιατρική μονάδα
παιδιών και εφήβων

Ψυχιατρική μονάδα
ενηλίκων

16-21 ετών

Μεταβατική μονάδα
θεραπείας νέων

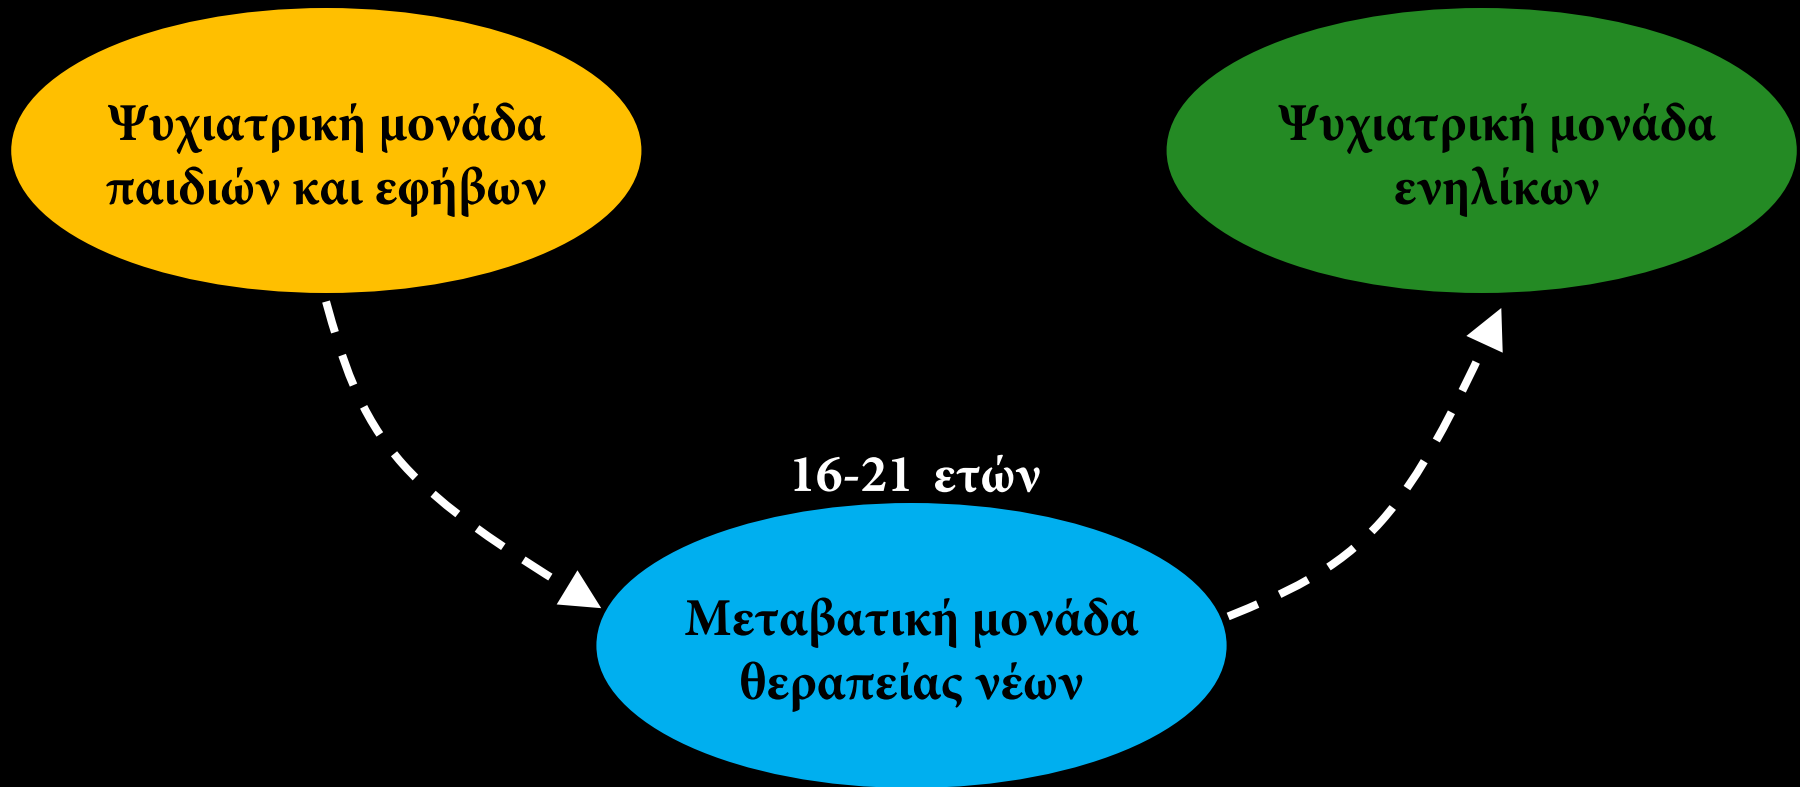

ΣΧΕΔΙΑΣΜΟΣ

1) Ενσωμάτωση της εγκατάστασης στον αστικό ιστό

2) Ομαλή μετάβαση από την ψυχική ασθένεια στην ψυχική υγεία


3) Ενσωμάτωση γνωστών χαρακτηριστικών από θεραπευτικά περιβάλλοντα

4) Ενσωμάτωση χαρακτηριστικών από τη μελέτη για τα εμπλουτισμένα περιβάλλοντα



ΕΥΗΜΕΡΙΑ

1) Ενσωμάτωση της εγκατάστασης στον αστικό ιστό

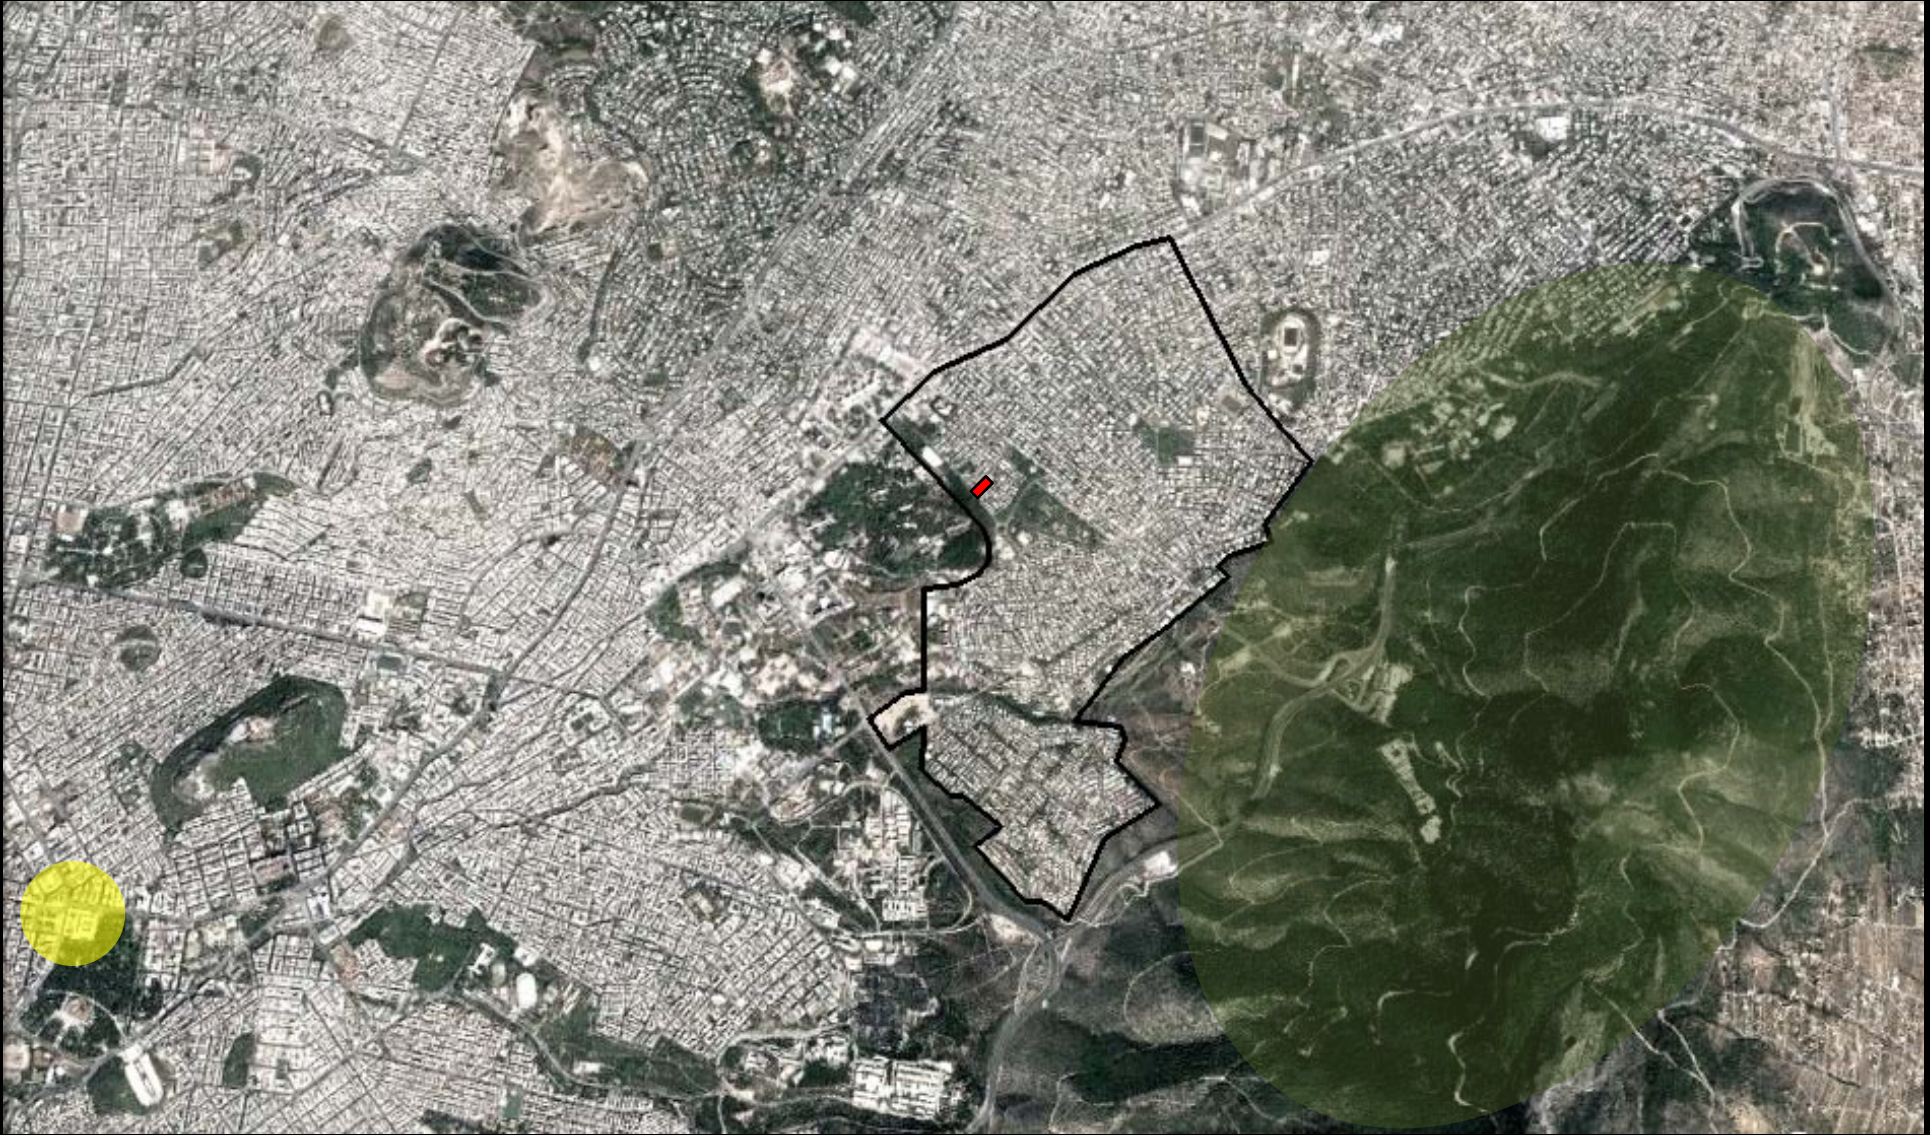


● ΑΘΗΝΑ-ΣΥΝΤΑΓΜΑ

● ΥΜΗΤΤΟΣ

ΔΗΜΟΣ ΠΑΠΑΓΟΥ-ΧΟΛΑΡΓΟΥ


■ ΠΕΡΙΟΧΗ ΜΕΛΕΤΗΣ

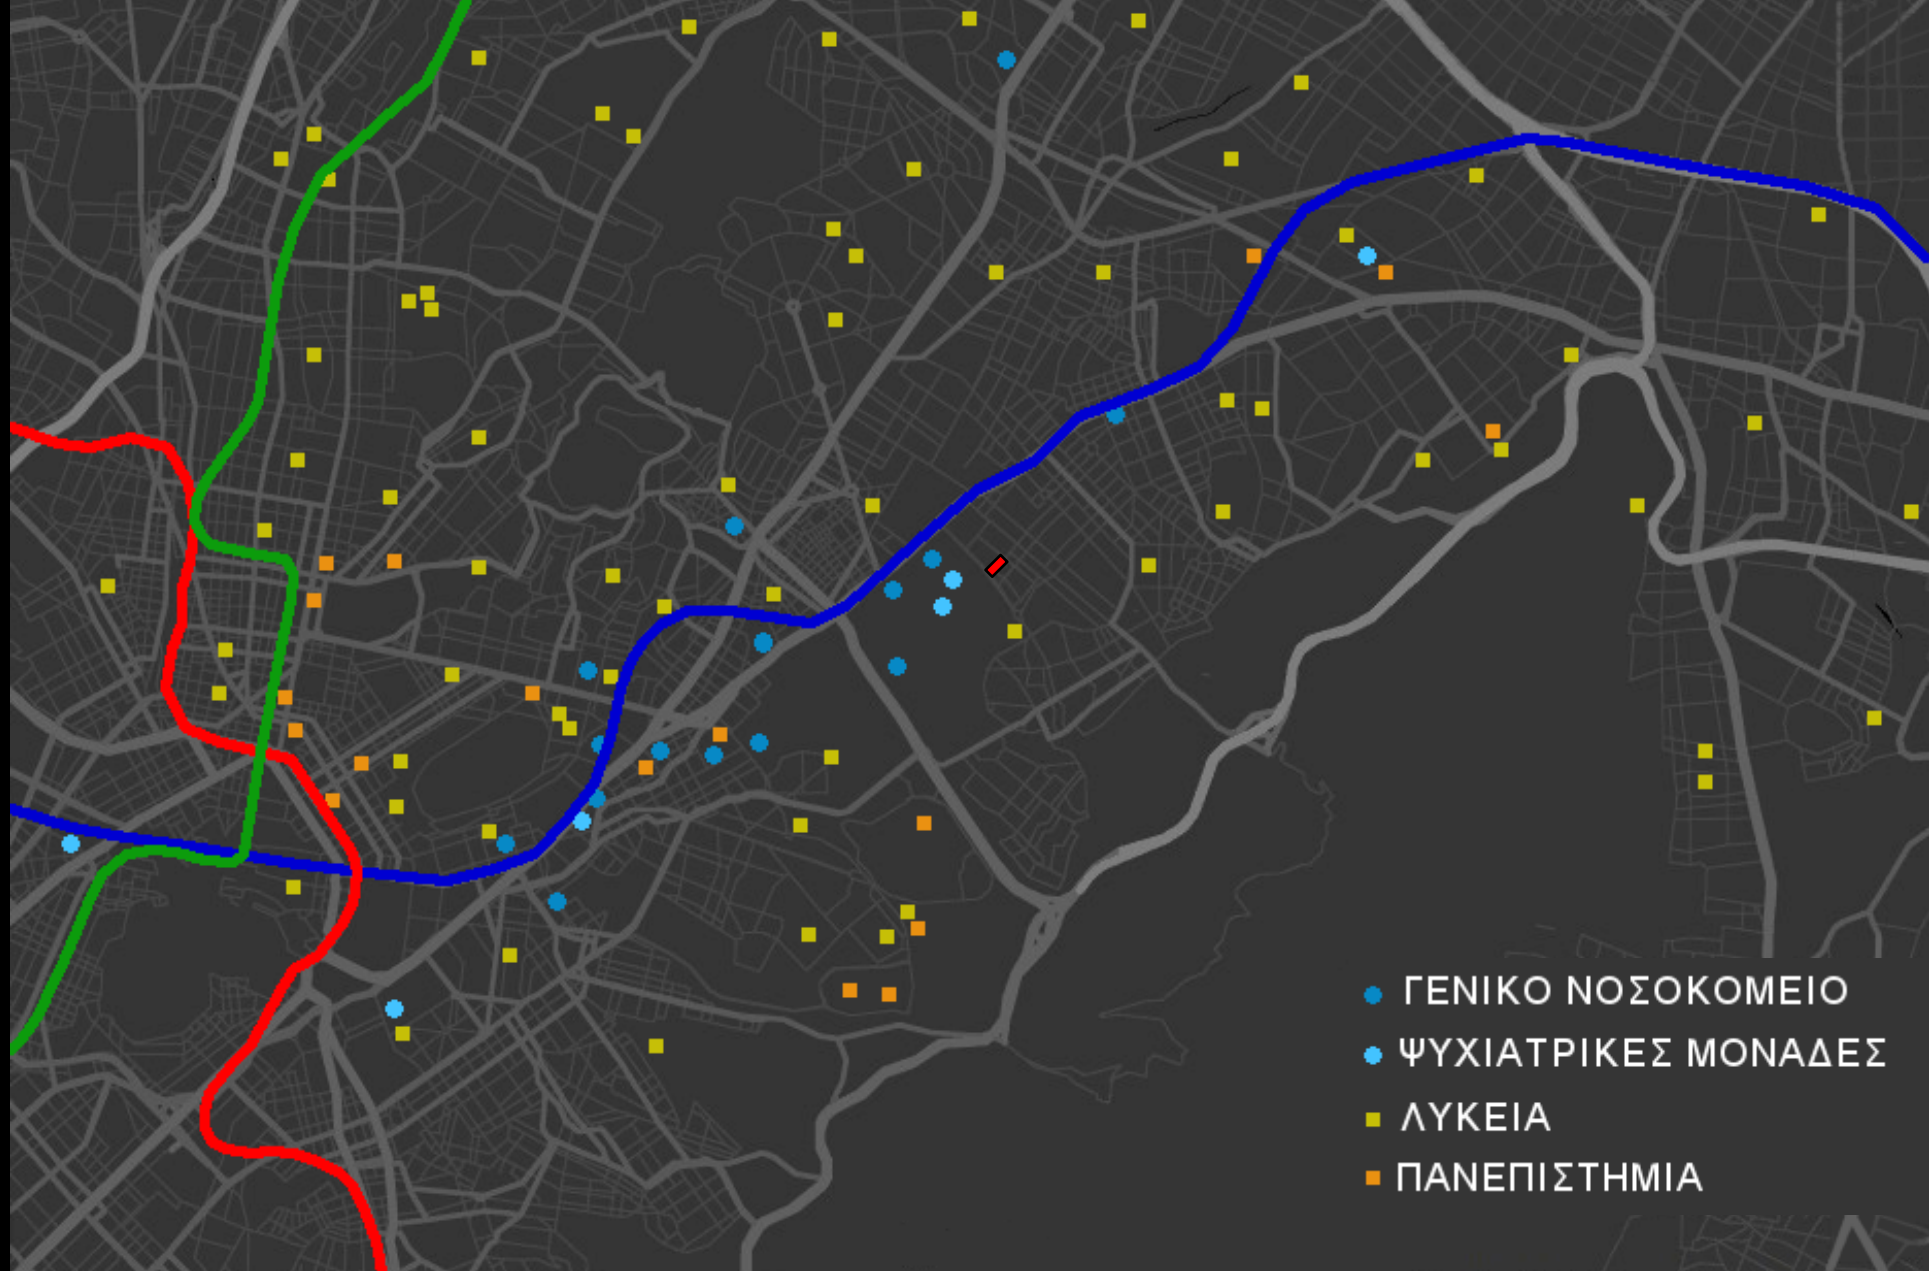

1^η
2^η
3^η

Γραμμή Μετρό

■ ΠΕΡΙΟΧΗ ΜΕΛΕΤΗΣ

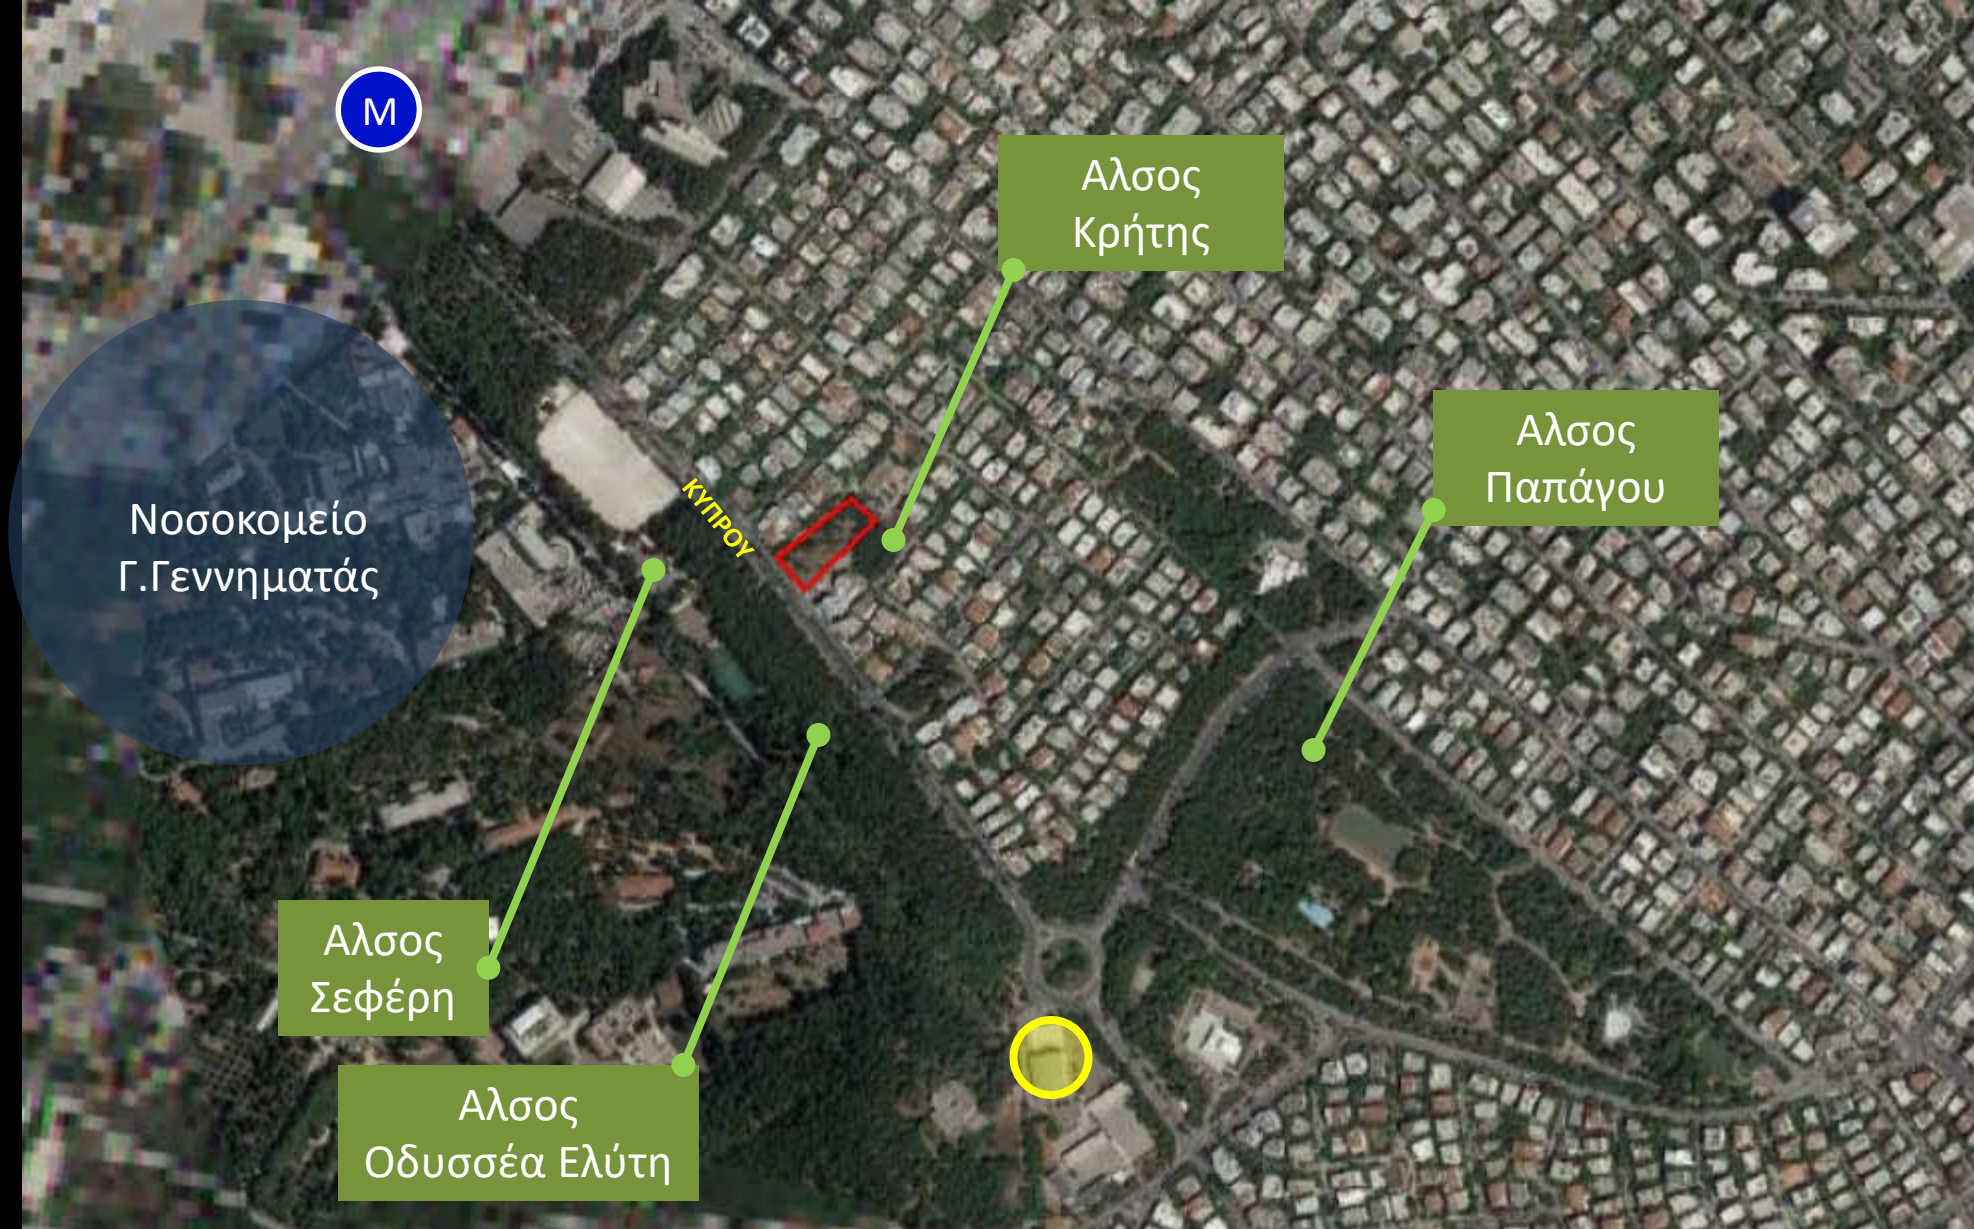

Μ Σταθμός Εθνικής Άμυνας

2ο Λύκειο Παπάγου

■ ΠΕΡΙΟΧΗ ΜΕΛΕΤΗΣ



Γήπεδα Δήμου Παπάγου



Άλσος Οδυσσέα Ελύτη



Οδός Κύπρου



Άλσος Κρήτης



Οδός Νικομήδειας



Οδός Ελ.Βενιζέλου

4 ΠΥΡΗΝΕΣ



- Ενδονοσοκομειακή νοσηλεία
(inpatient care)
- Εξωνοσοκομειακή περίθαλψη
(outpatient care)
- Χώρος αναψυχής
- Ιδιωτικός κήπος



2) Ομαλή μετάβαση από την ψυχική ασθένεια στην ψυχική υγεία

11 δωμάτια ασθενών με ιδιωτικό μπάνιο	221τμ
1 δωμάτιο προσωπικού	16τμ
Κουζίνα-σαλόνι-τραπεζαρία	157τμ
Χώρος εισόδου	67τμ
Στούντιο μουσικής	27τμ
Βιβλιοθήκη	56τμ
Αίθουσα προβολών	32τμ
Χώροι ονειροπόλησης	50τμ
Χώροι απομόνωσης	16τμ
Χώροι κοινωνικής αλληλεπίδρασης	137τμ
Χώρος ευεξίας (wellbeing)	130τμ


Σύνολο

1.341τμ

● Ενδονοσοκομειακή νοσηλεία



ΕΠΑΝΕΝΤΑΞΗ

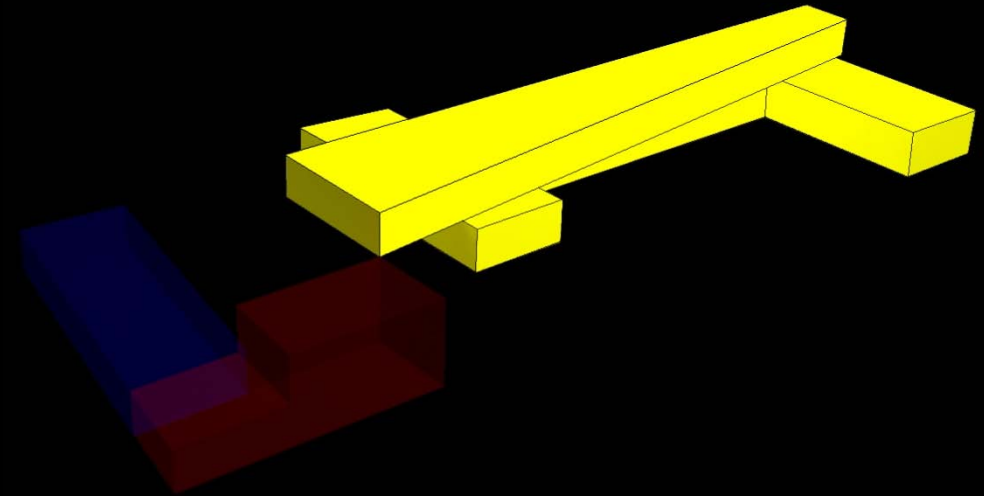

Ιδιωτική θεραπεία (x2) 39τμ

Group therapy 26τμ

Χώρος υποδοχής 36τμ

Γραφείο 13τμ


Αίθουσα αισθητηριακής διαμόρφωσης 24τμ

Σύνολο 185τμ

● Εξωνοσοκομειακή περίθαλψη



ΑΠΟΚΑΤΑΣΤΑΣΗ

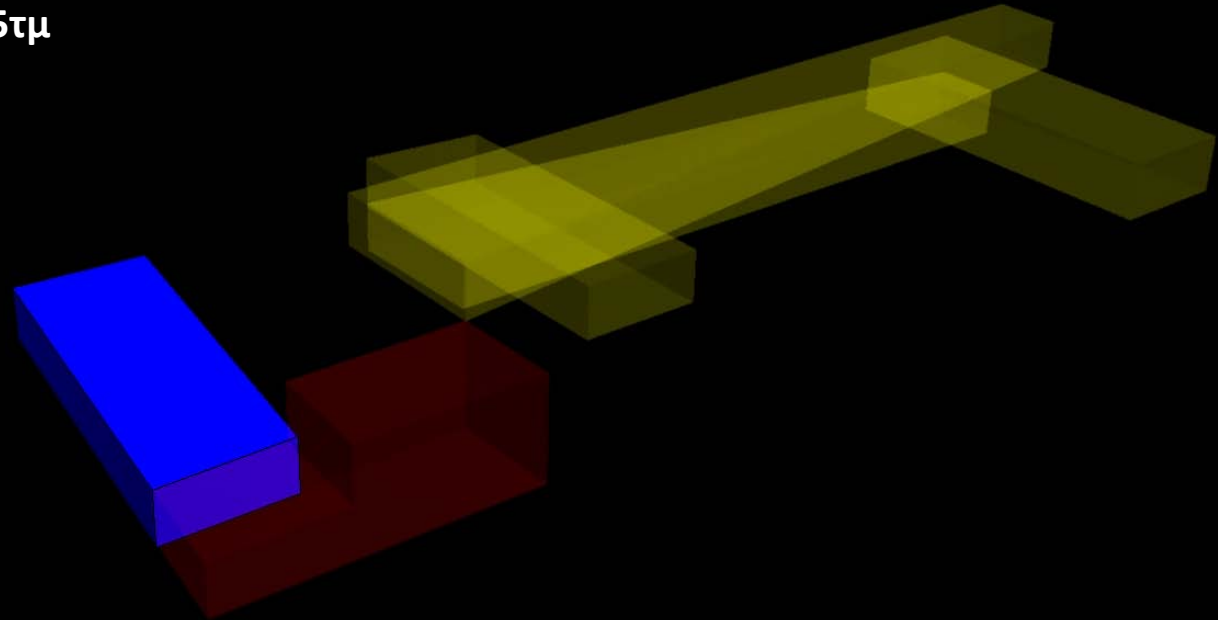

Χώροι απομόνωσης

31τμ

Χώροι κοινωνικοποίησης

187τμ

Υπόγειο

76τμ


Σύνολο

344τμ

● Χώρος αναψυχής



ΑΠΟΣΤΙΓΜΑΤΙΣΜΟΣ

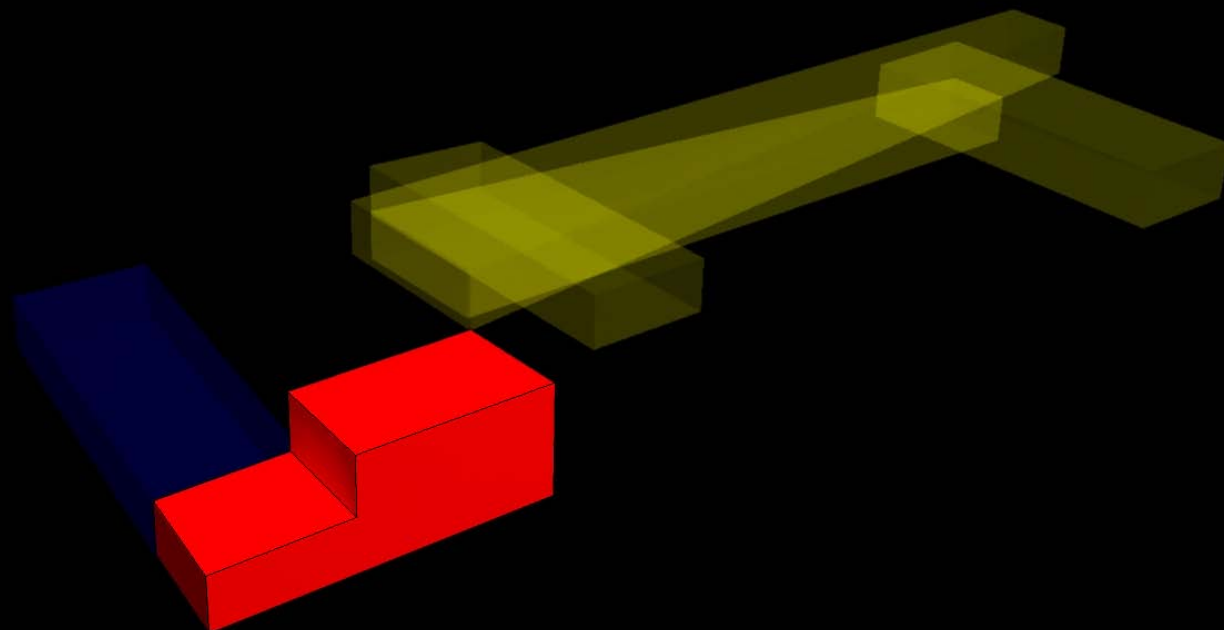

3) Ενσωμάτωση γνωστών χαρακτηριστικών από θεραπευτικά περιβάλλοντα

4) Ενσωμάτωση χαρακτηριστικών από τη μελέτη για τα εμπλουτισμένα περιβάλλοντα

Κήπος ισογείου 550τμ

Κήπος αρωματικών φυτών 50τμ

Καλλιέργειες 59τμ

Φυτεμένα Δώματα 306τμ


Σύνολο 185τμ




● **Ιδιωτικός Κήπος**



ΕΥΕΞΙΑ

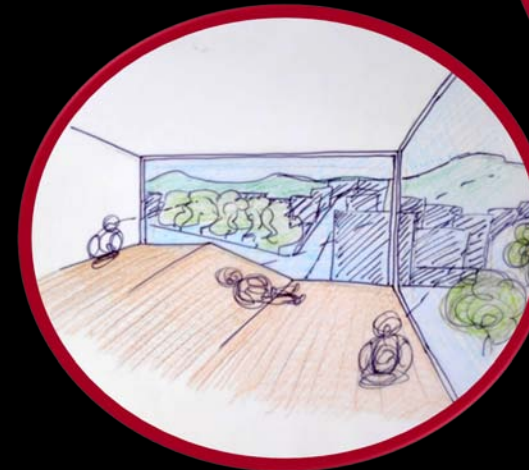






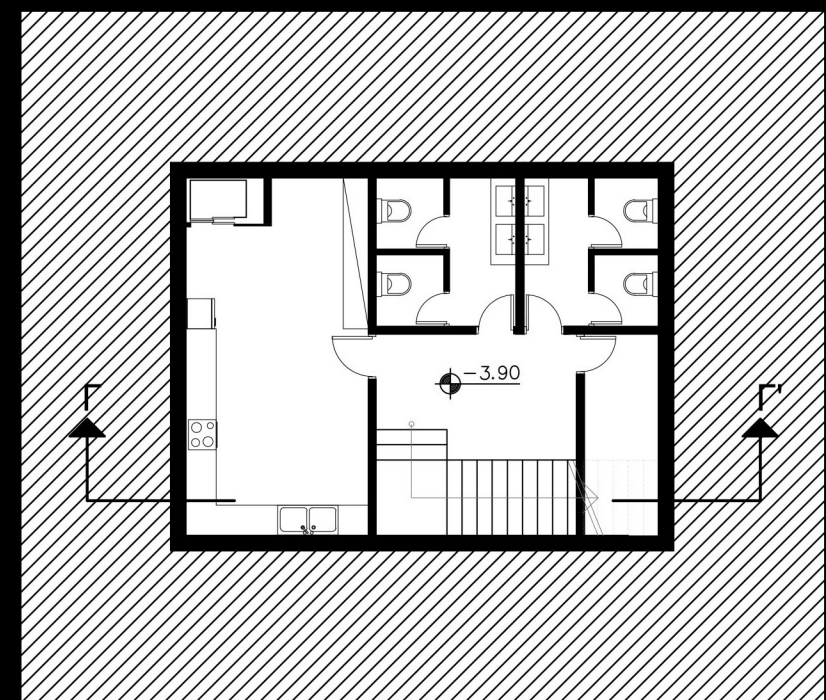




ΚΑΤΟΨΗ ΥΠΟΓΕΙΟΥ




ΚΑΤΟΨΗ ΙΣΟΓΕΙΟΥ

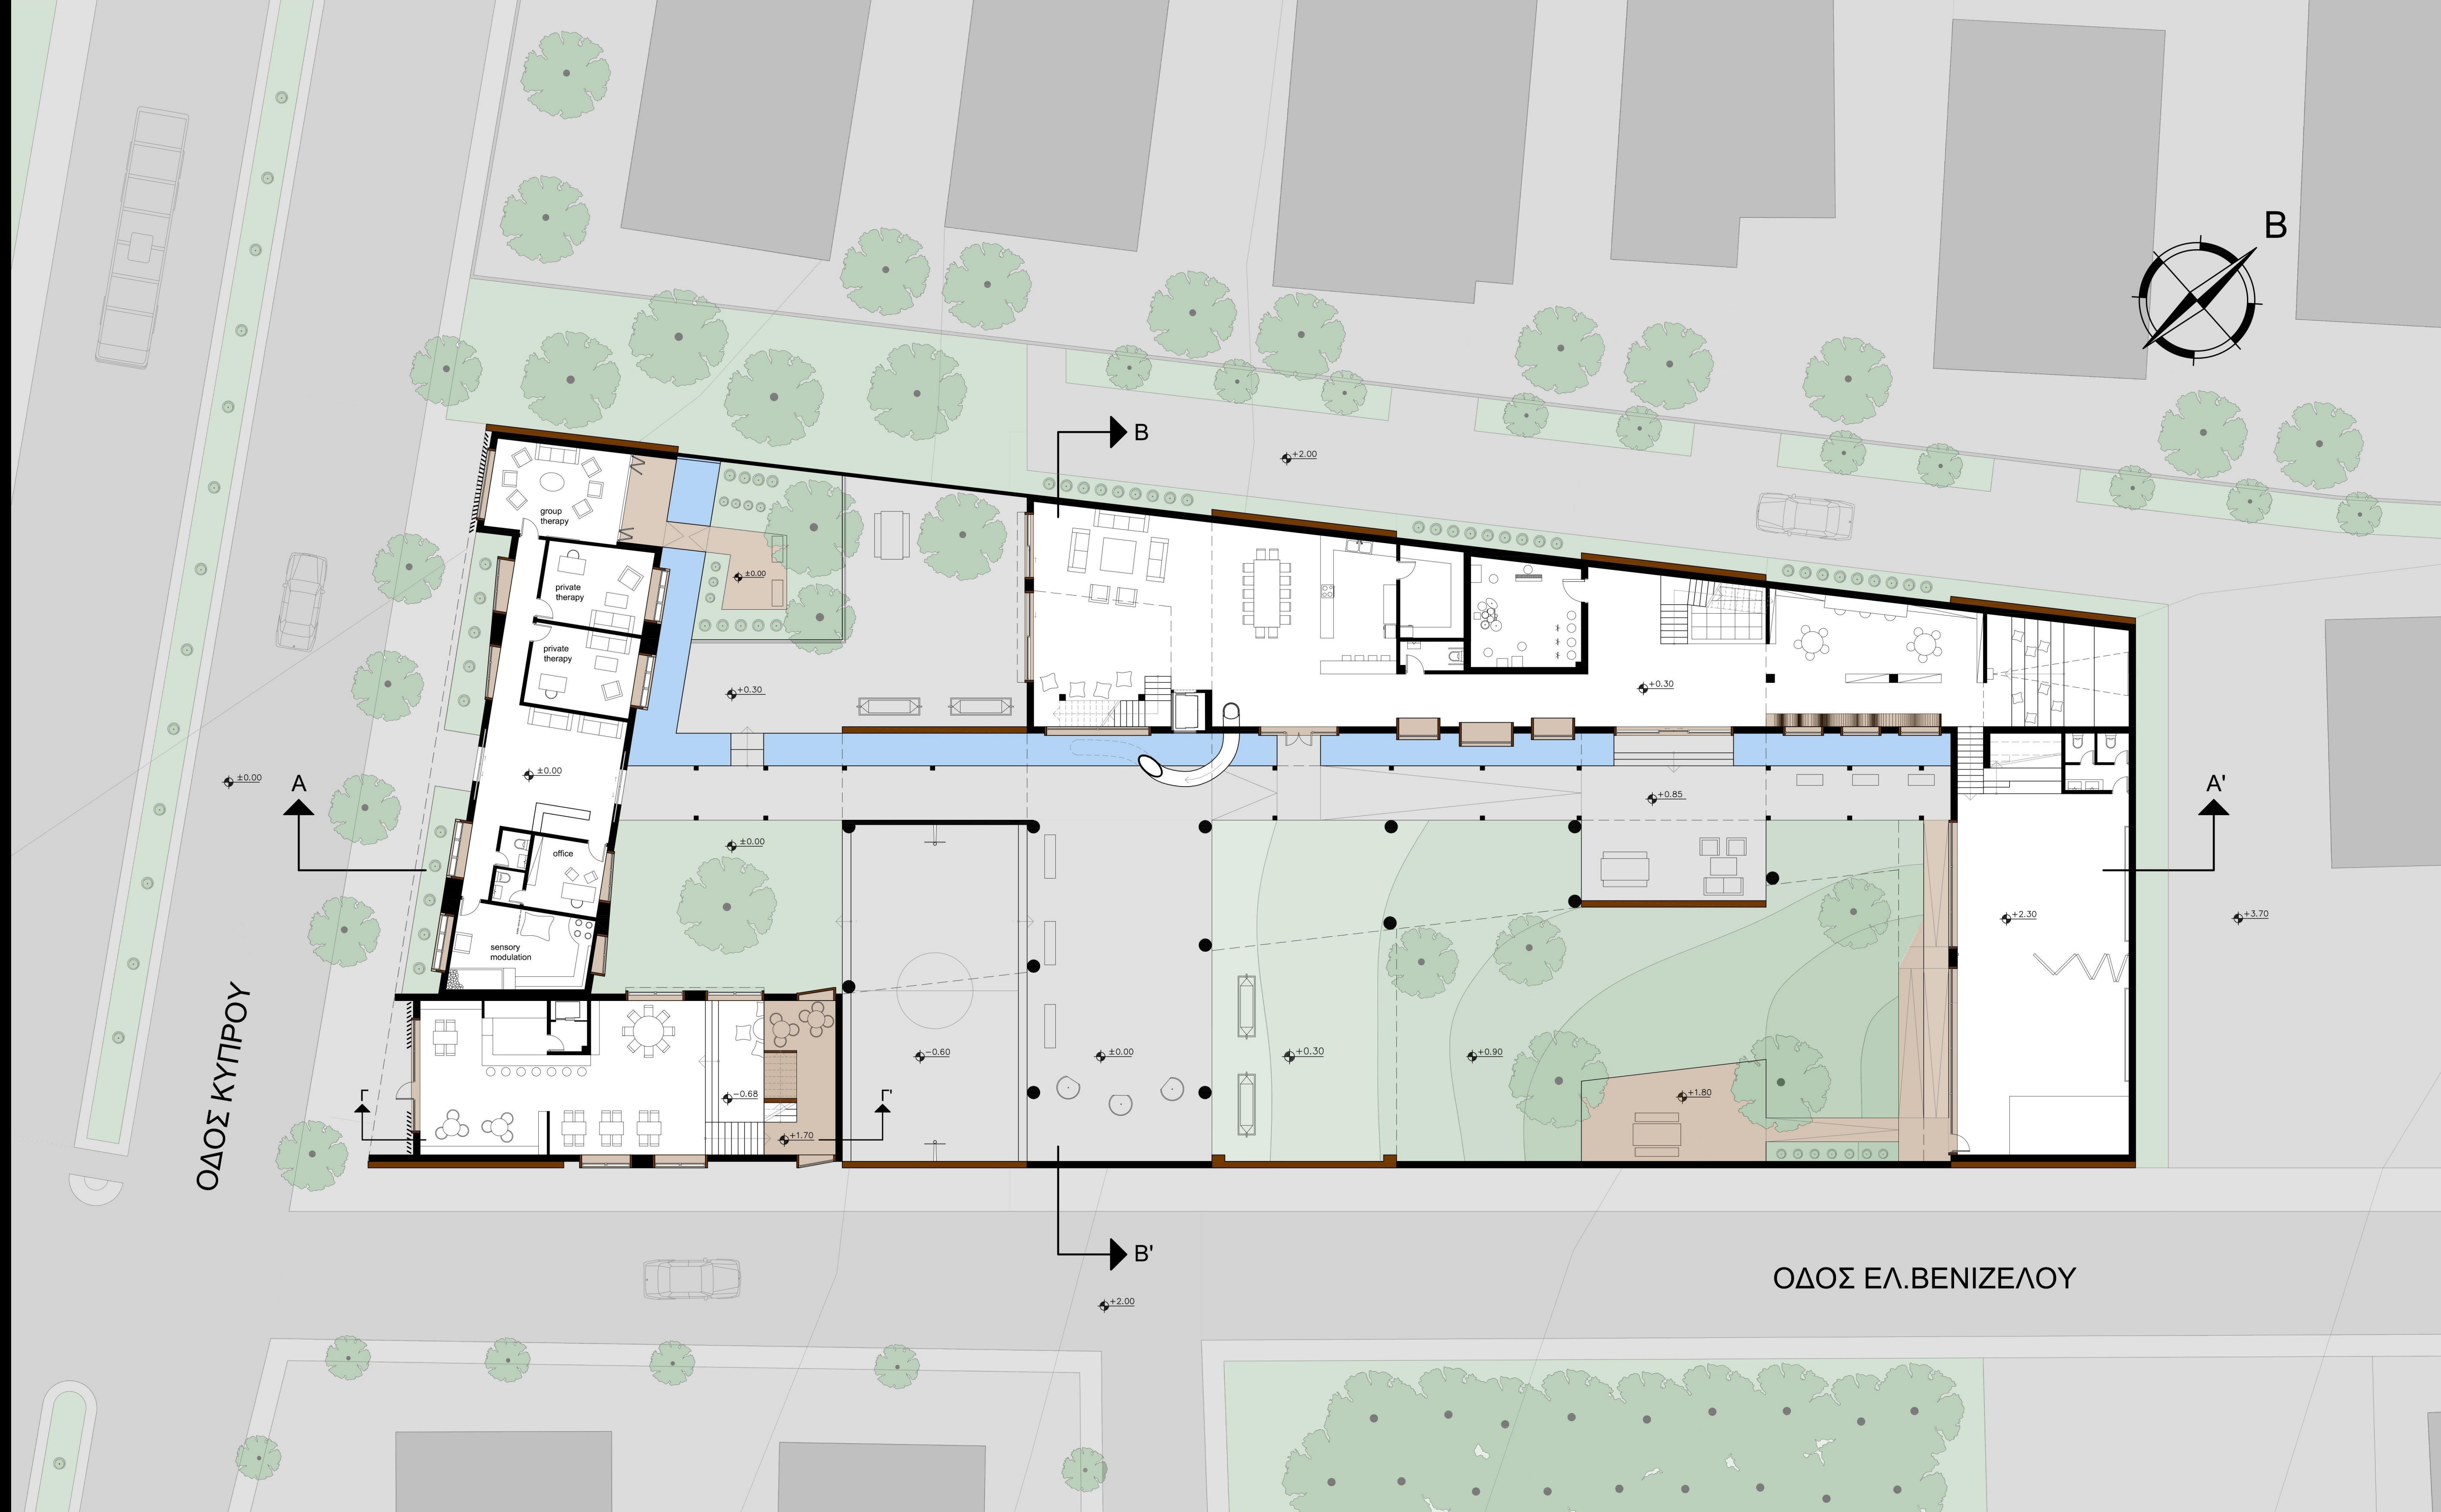

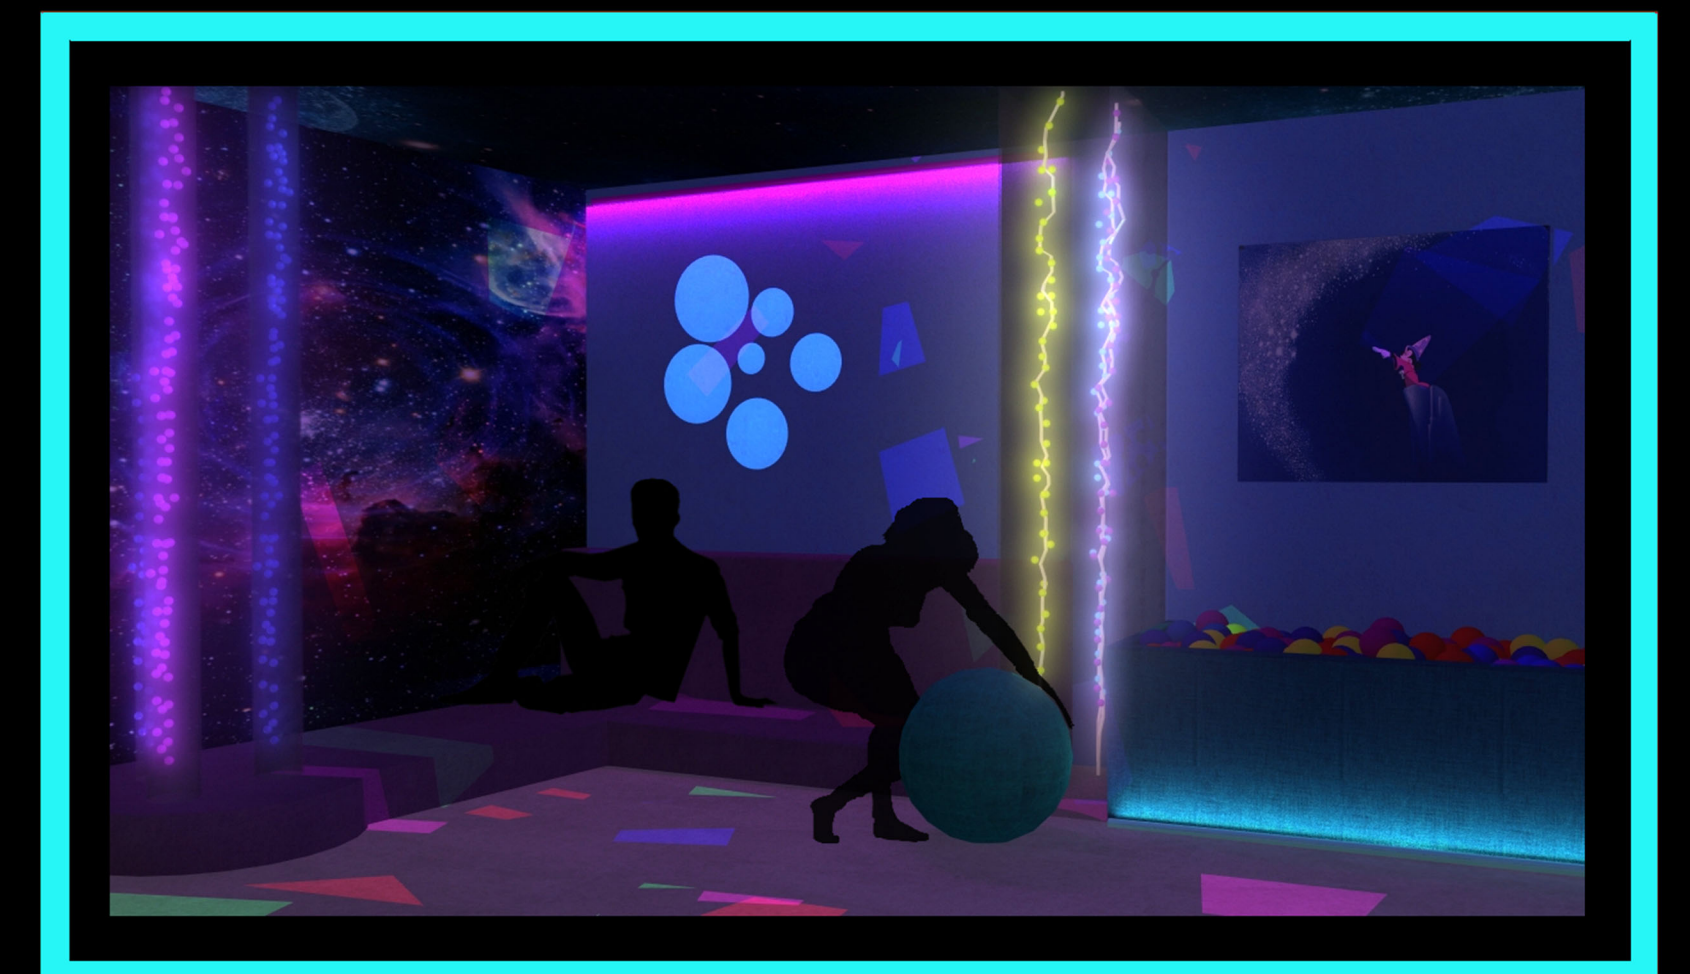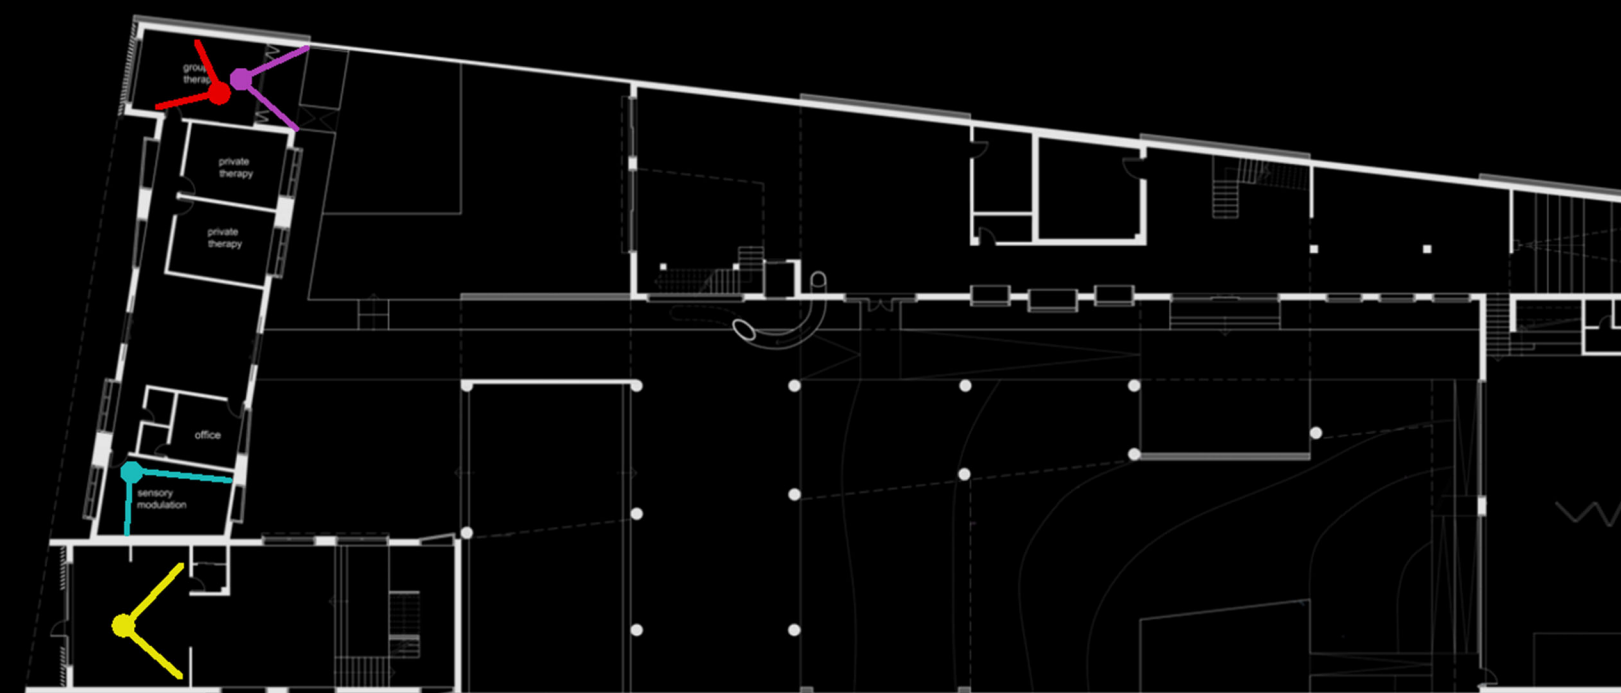
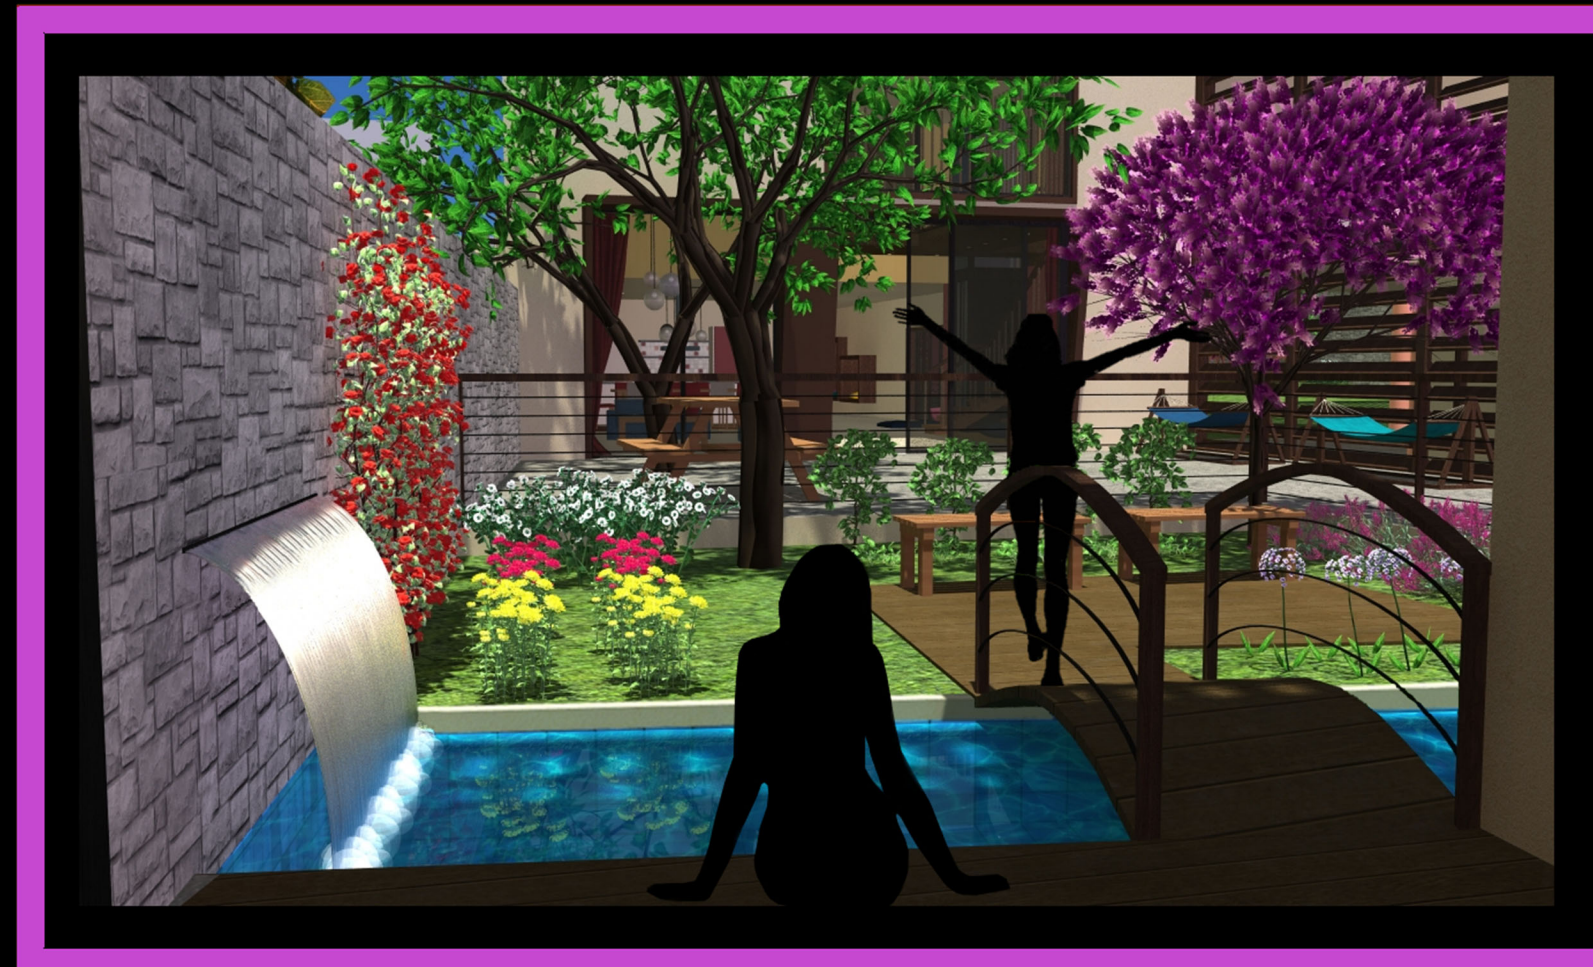


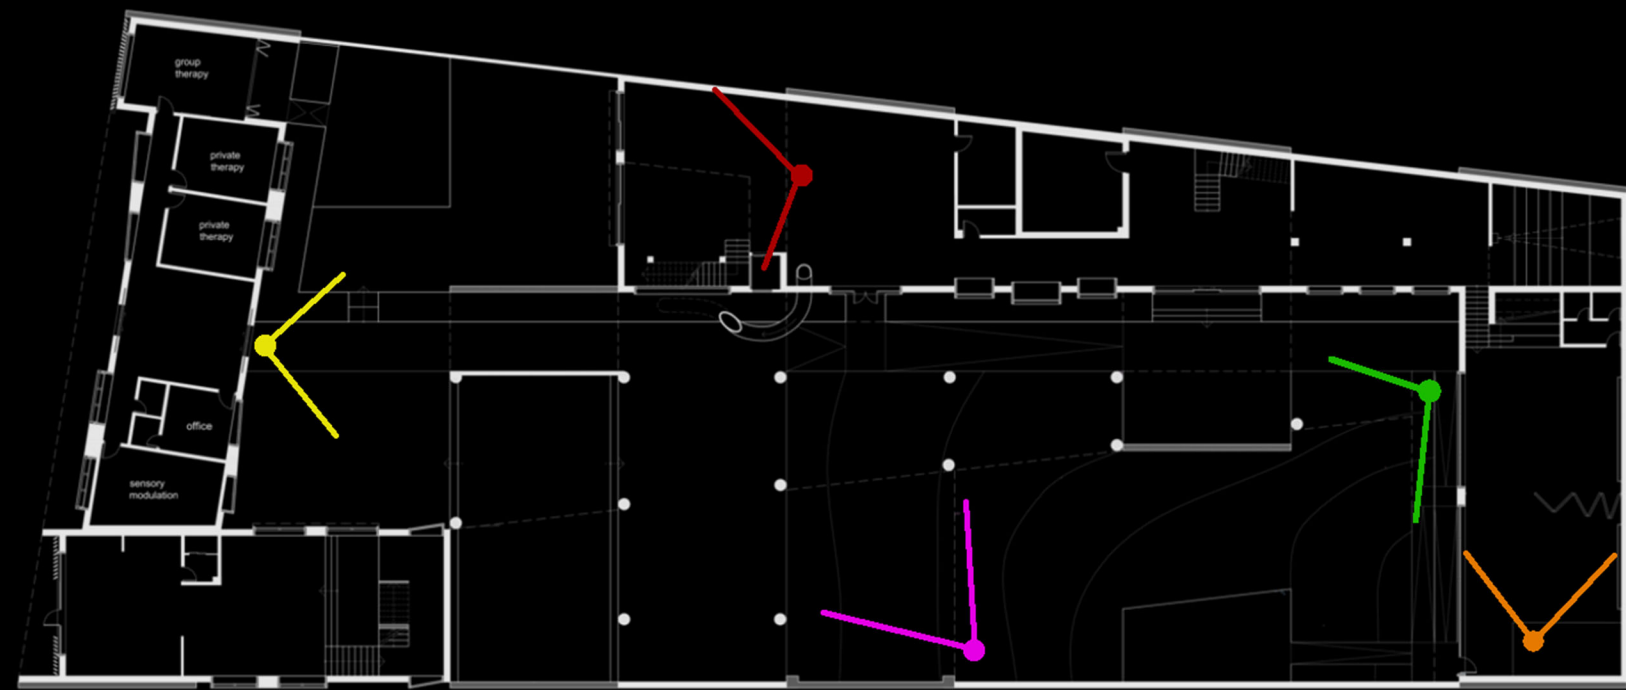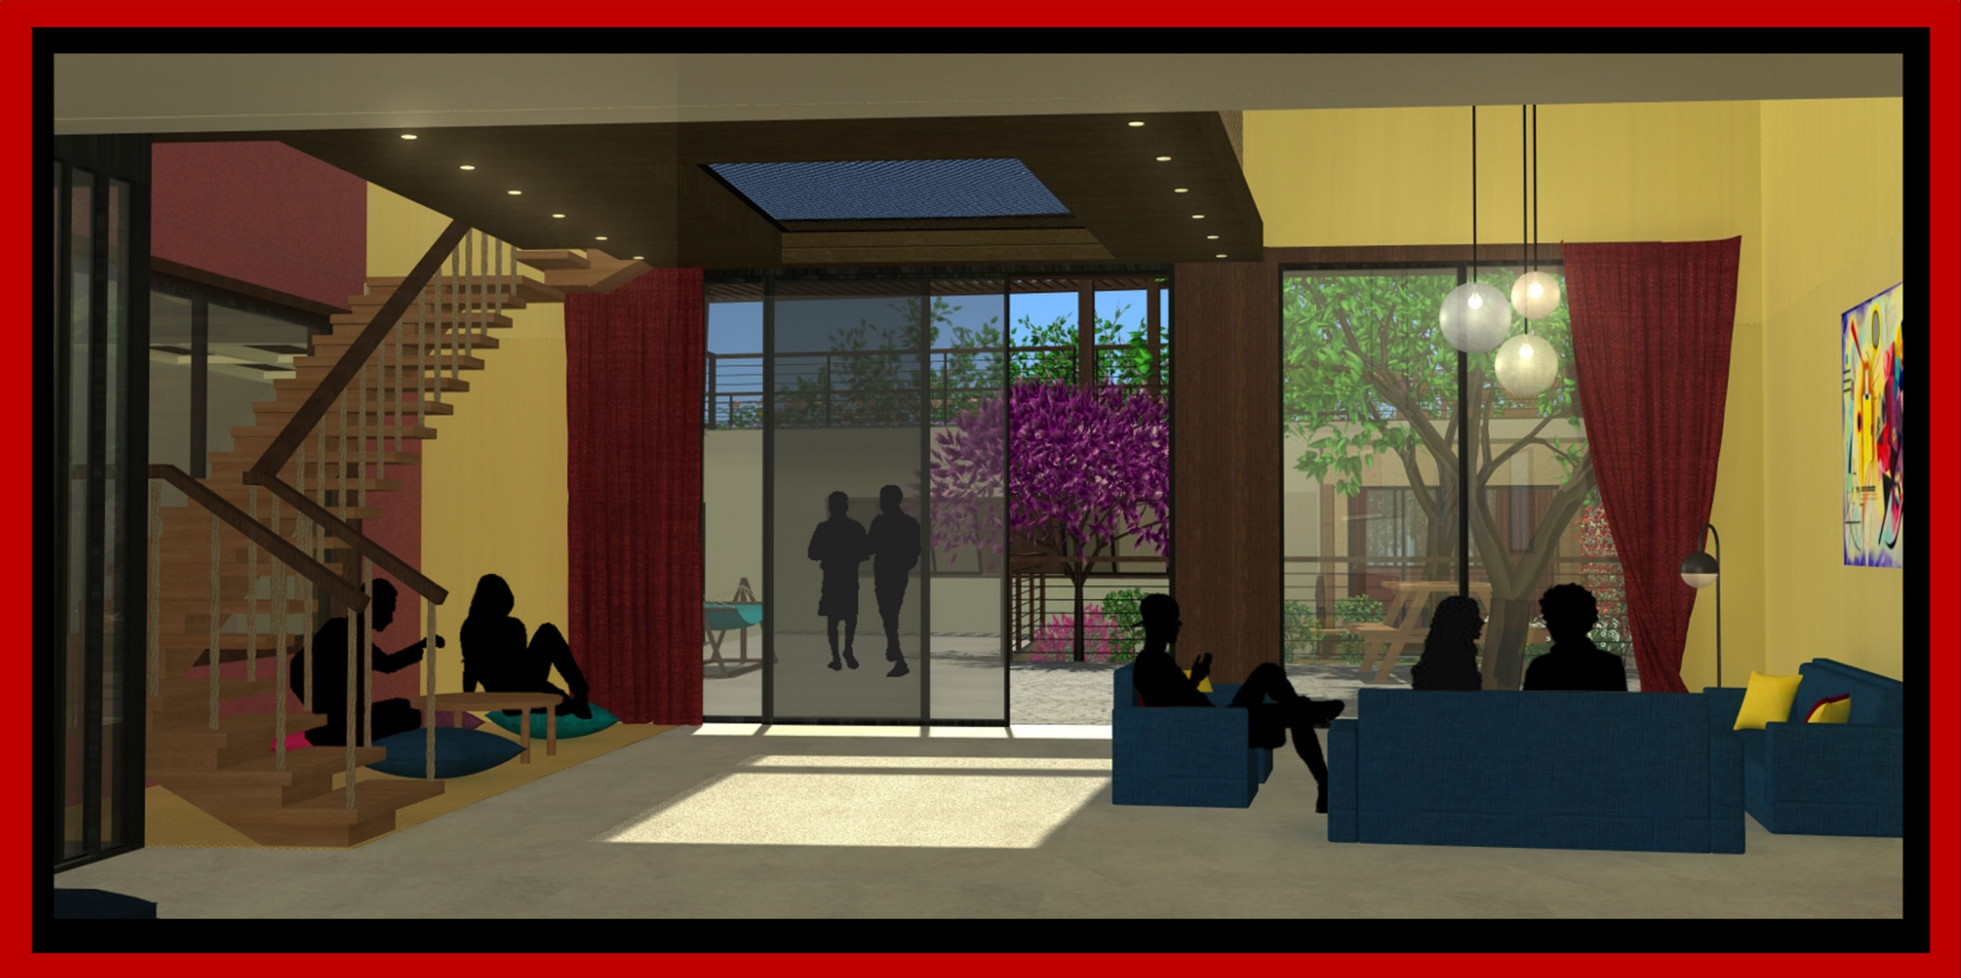


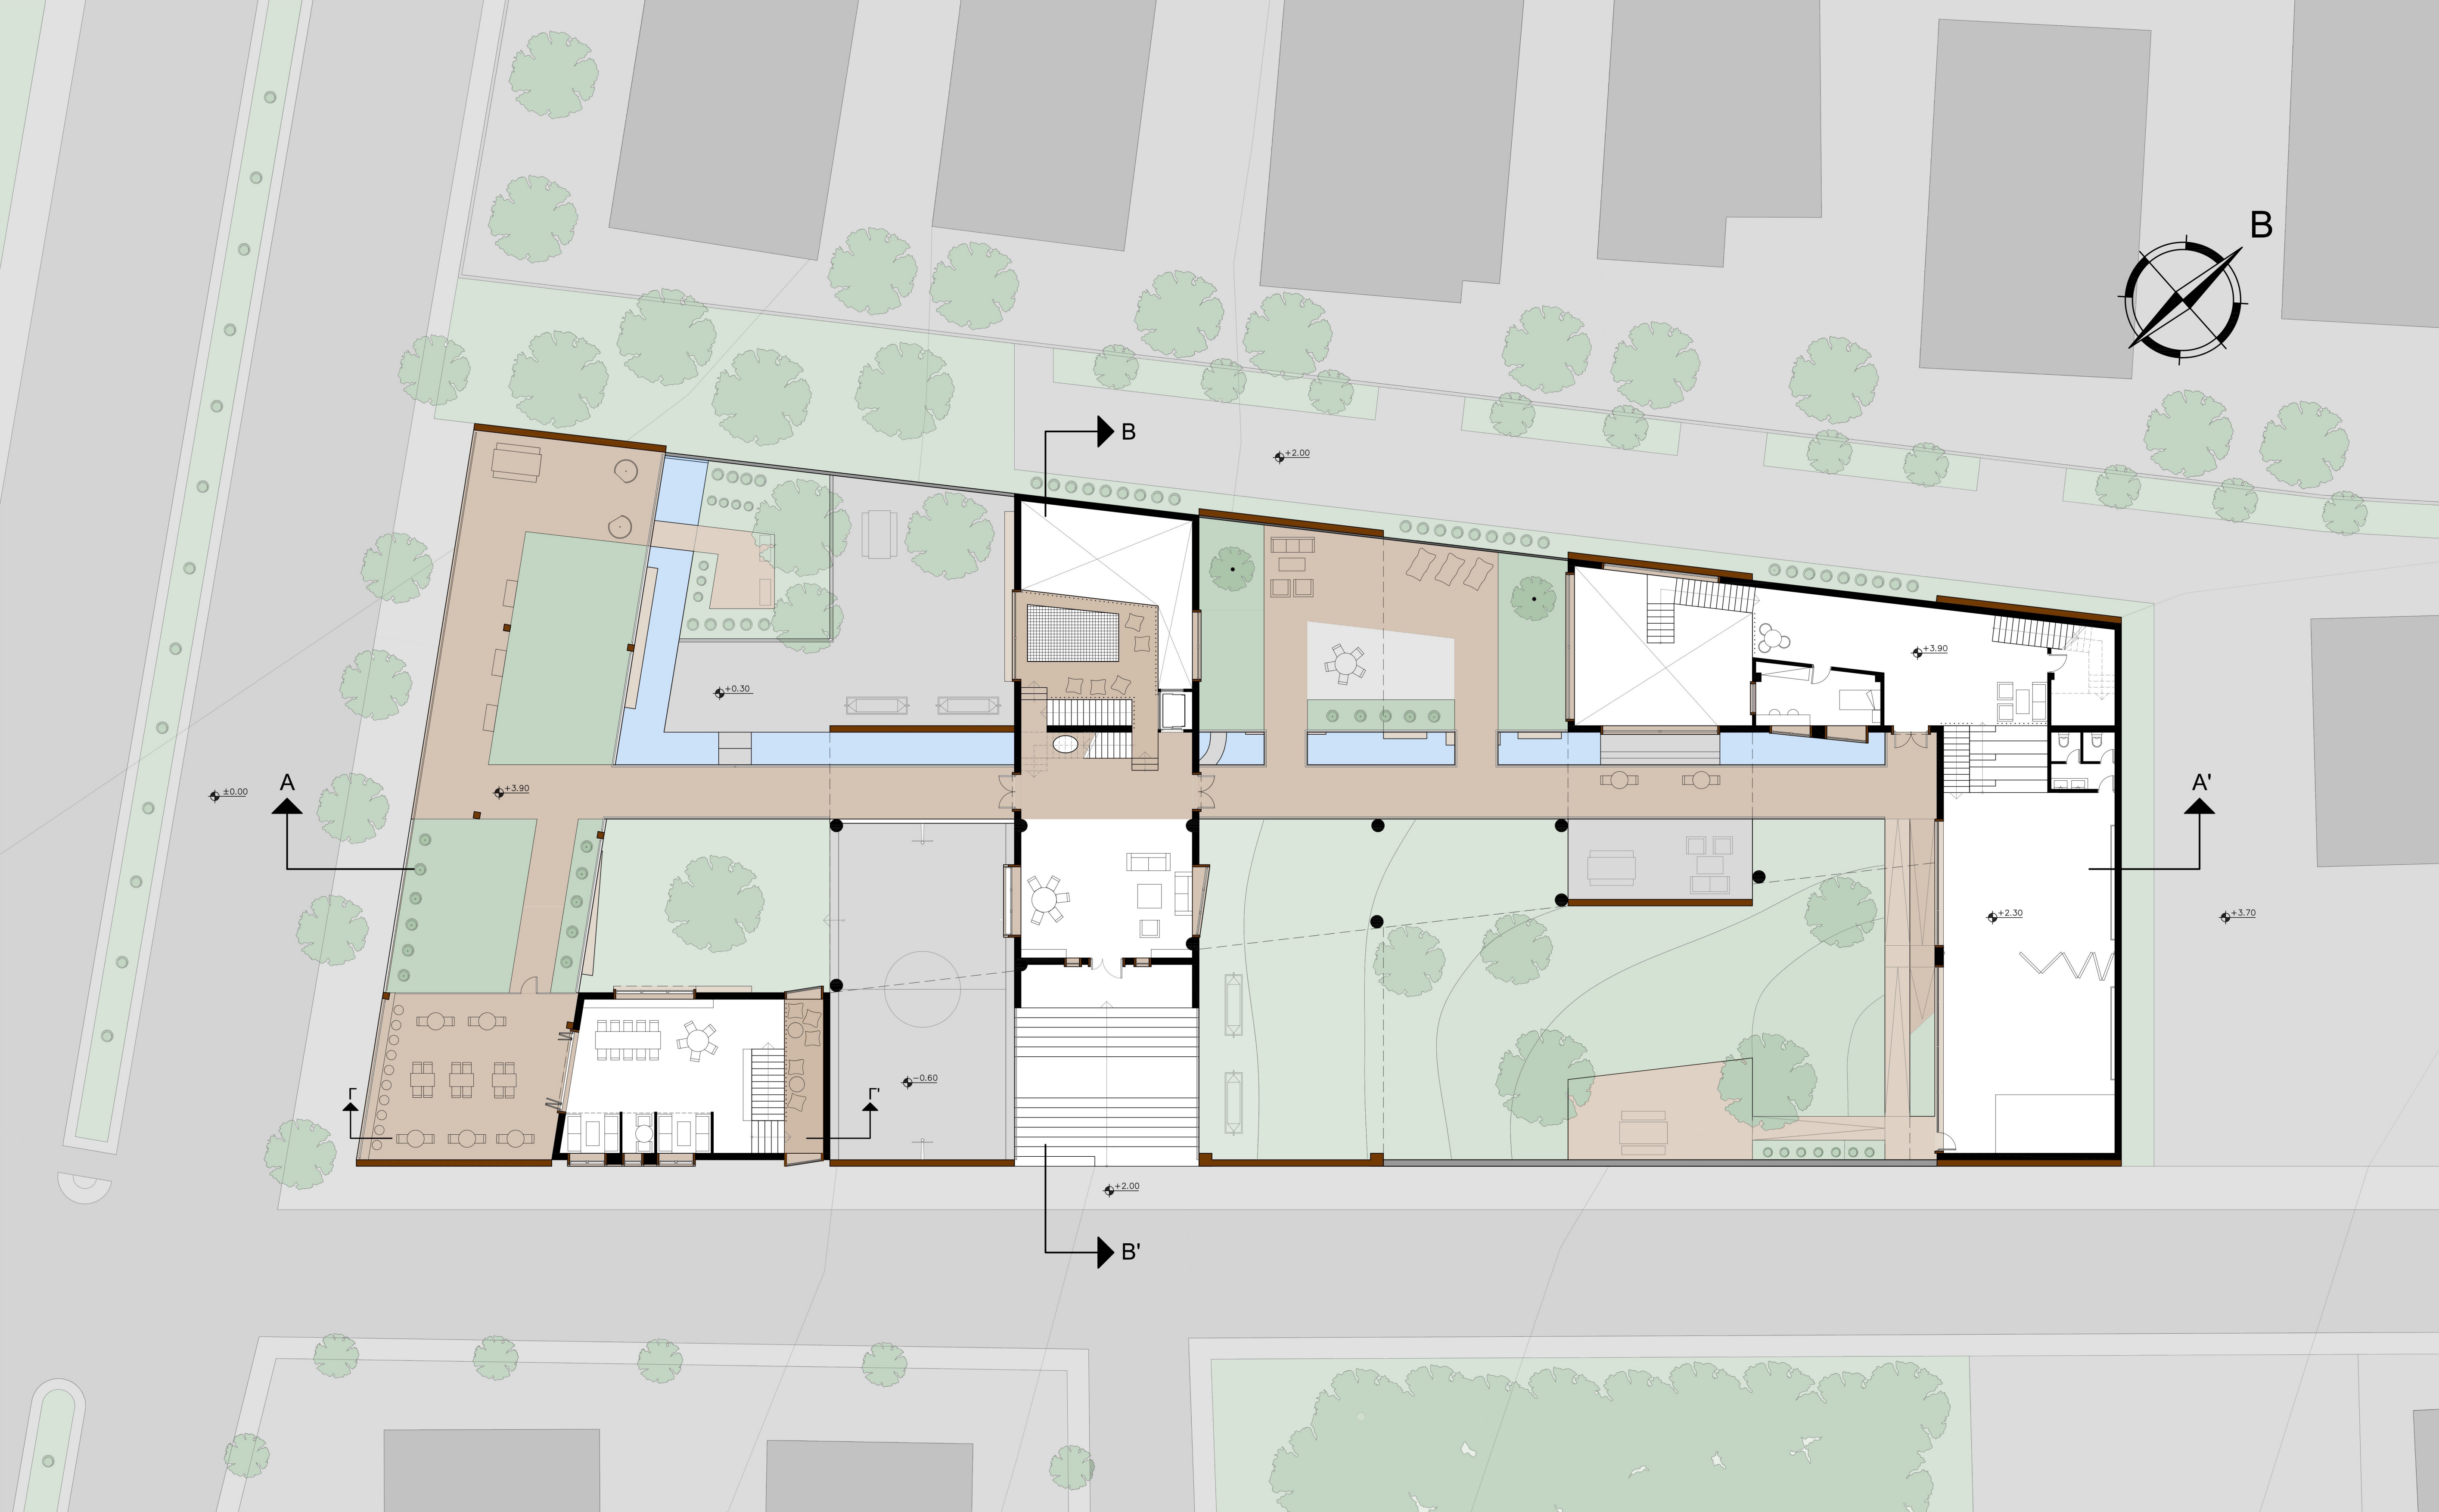

ΚΑΤΟΨΗ 1ου ΟΡΟΦΟΥ







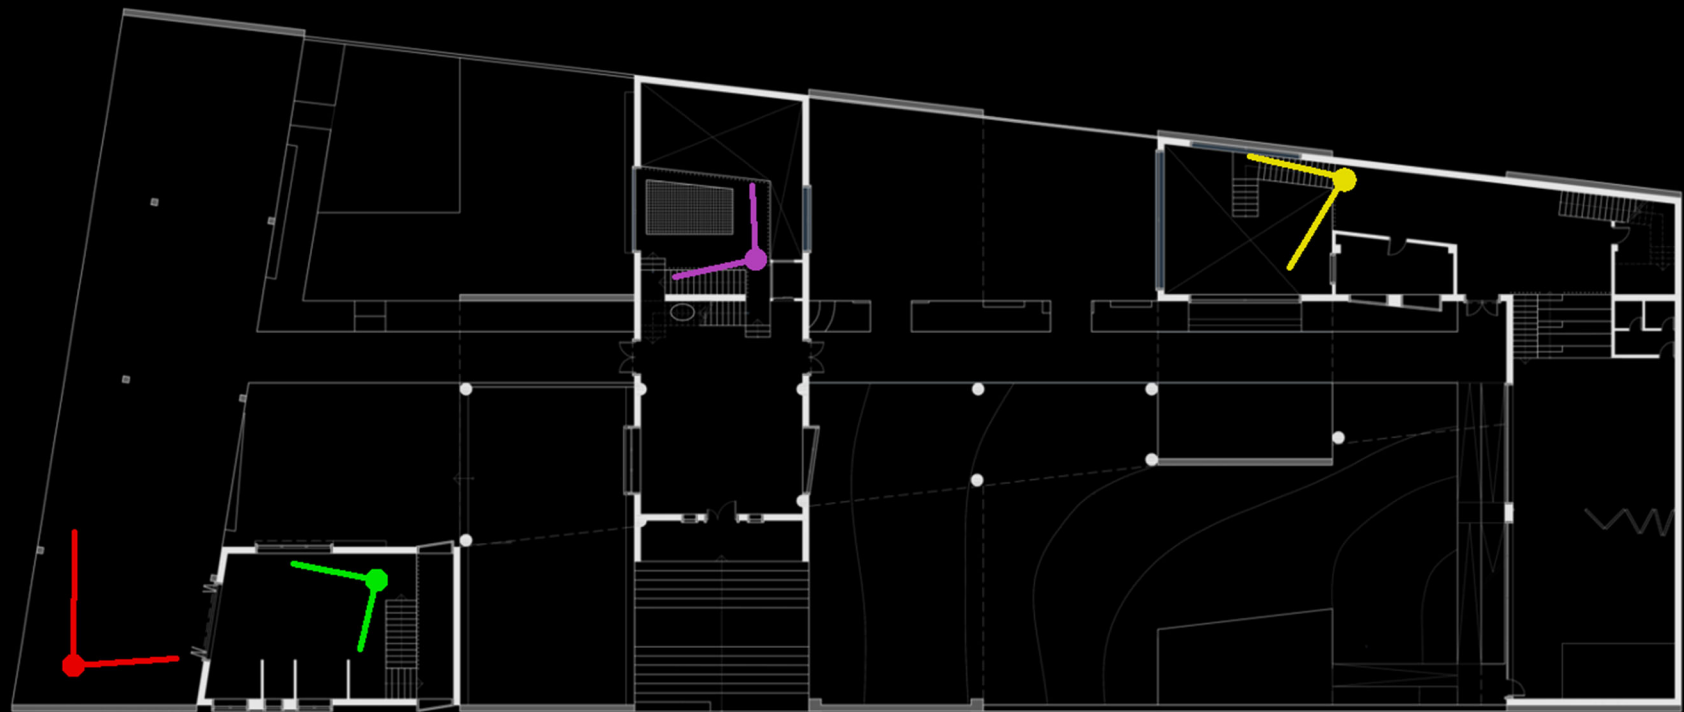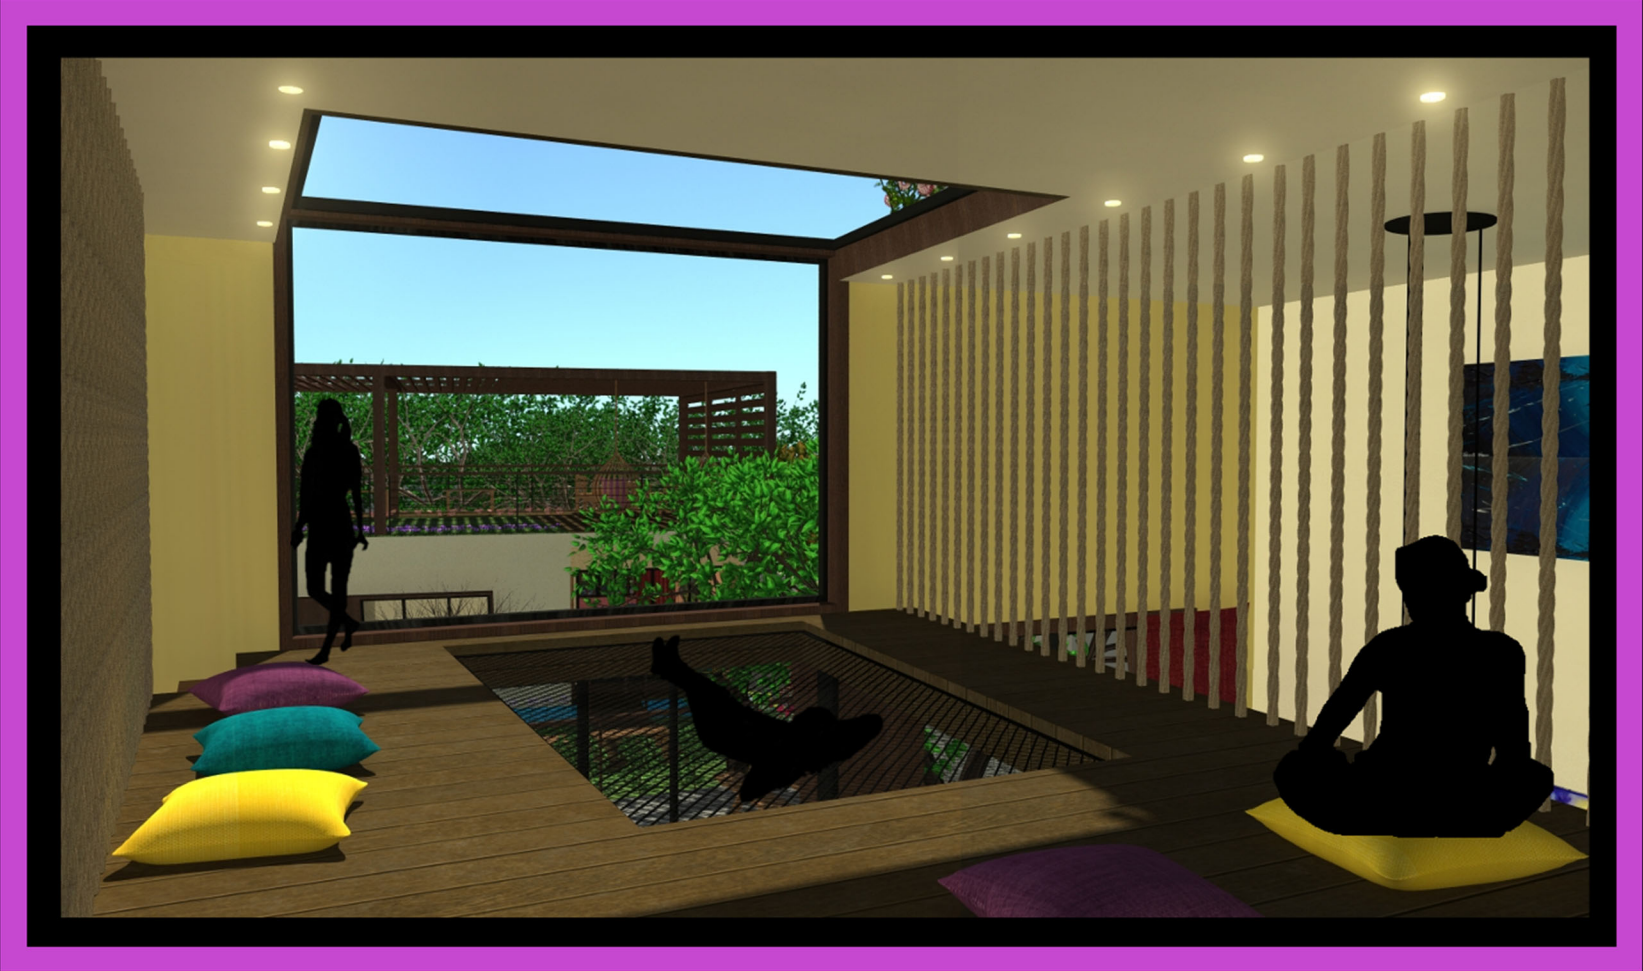

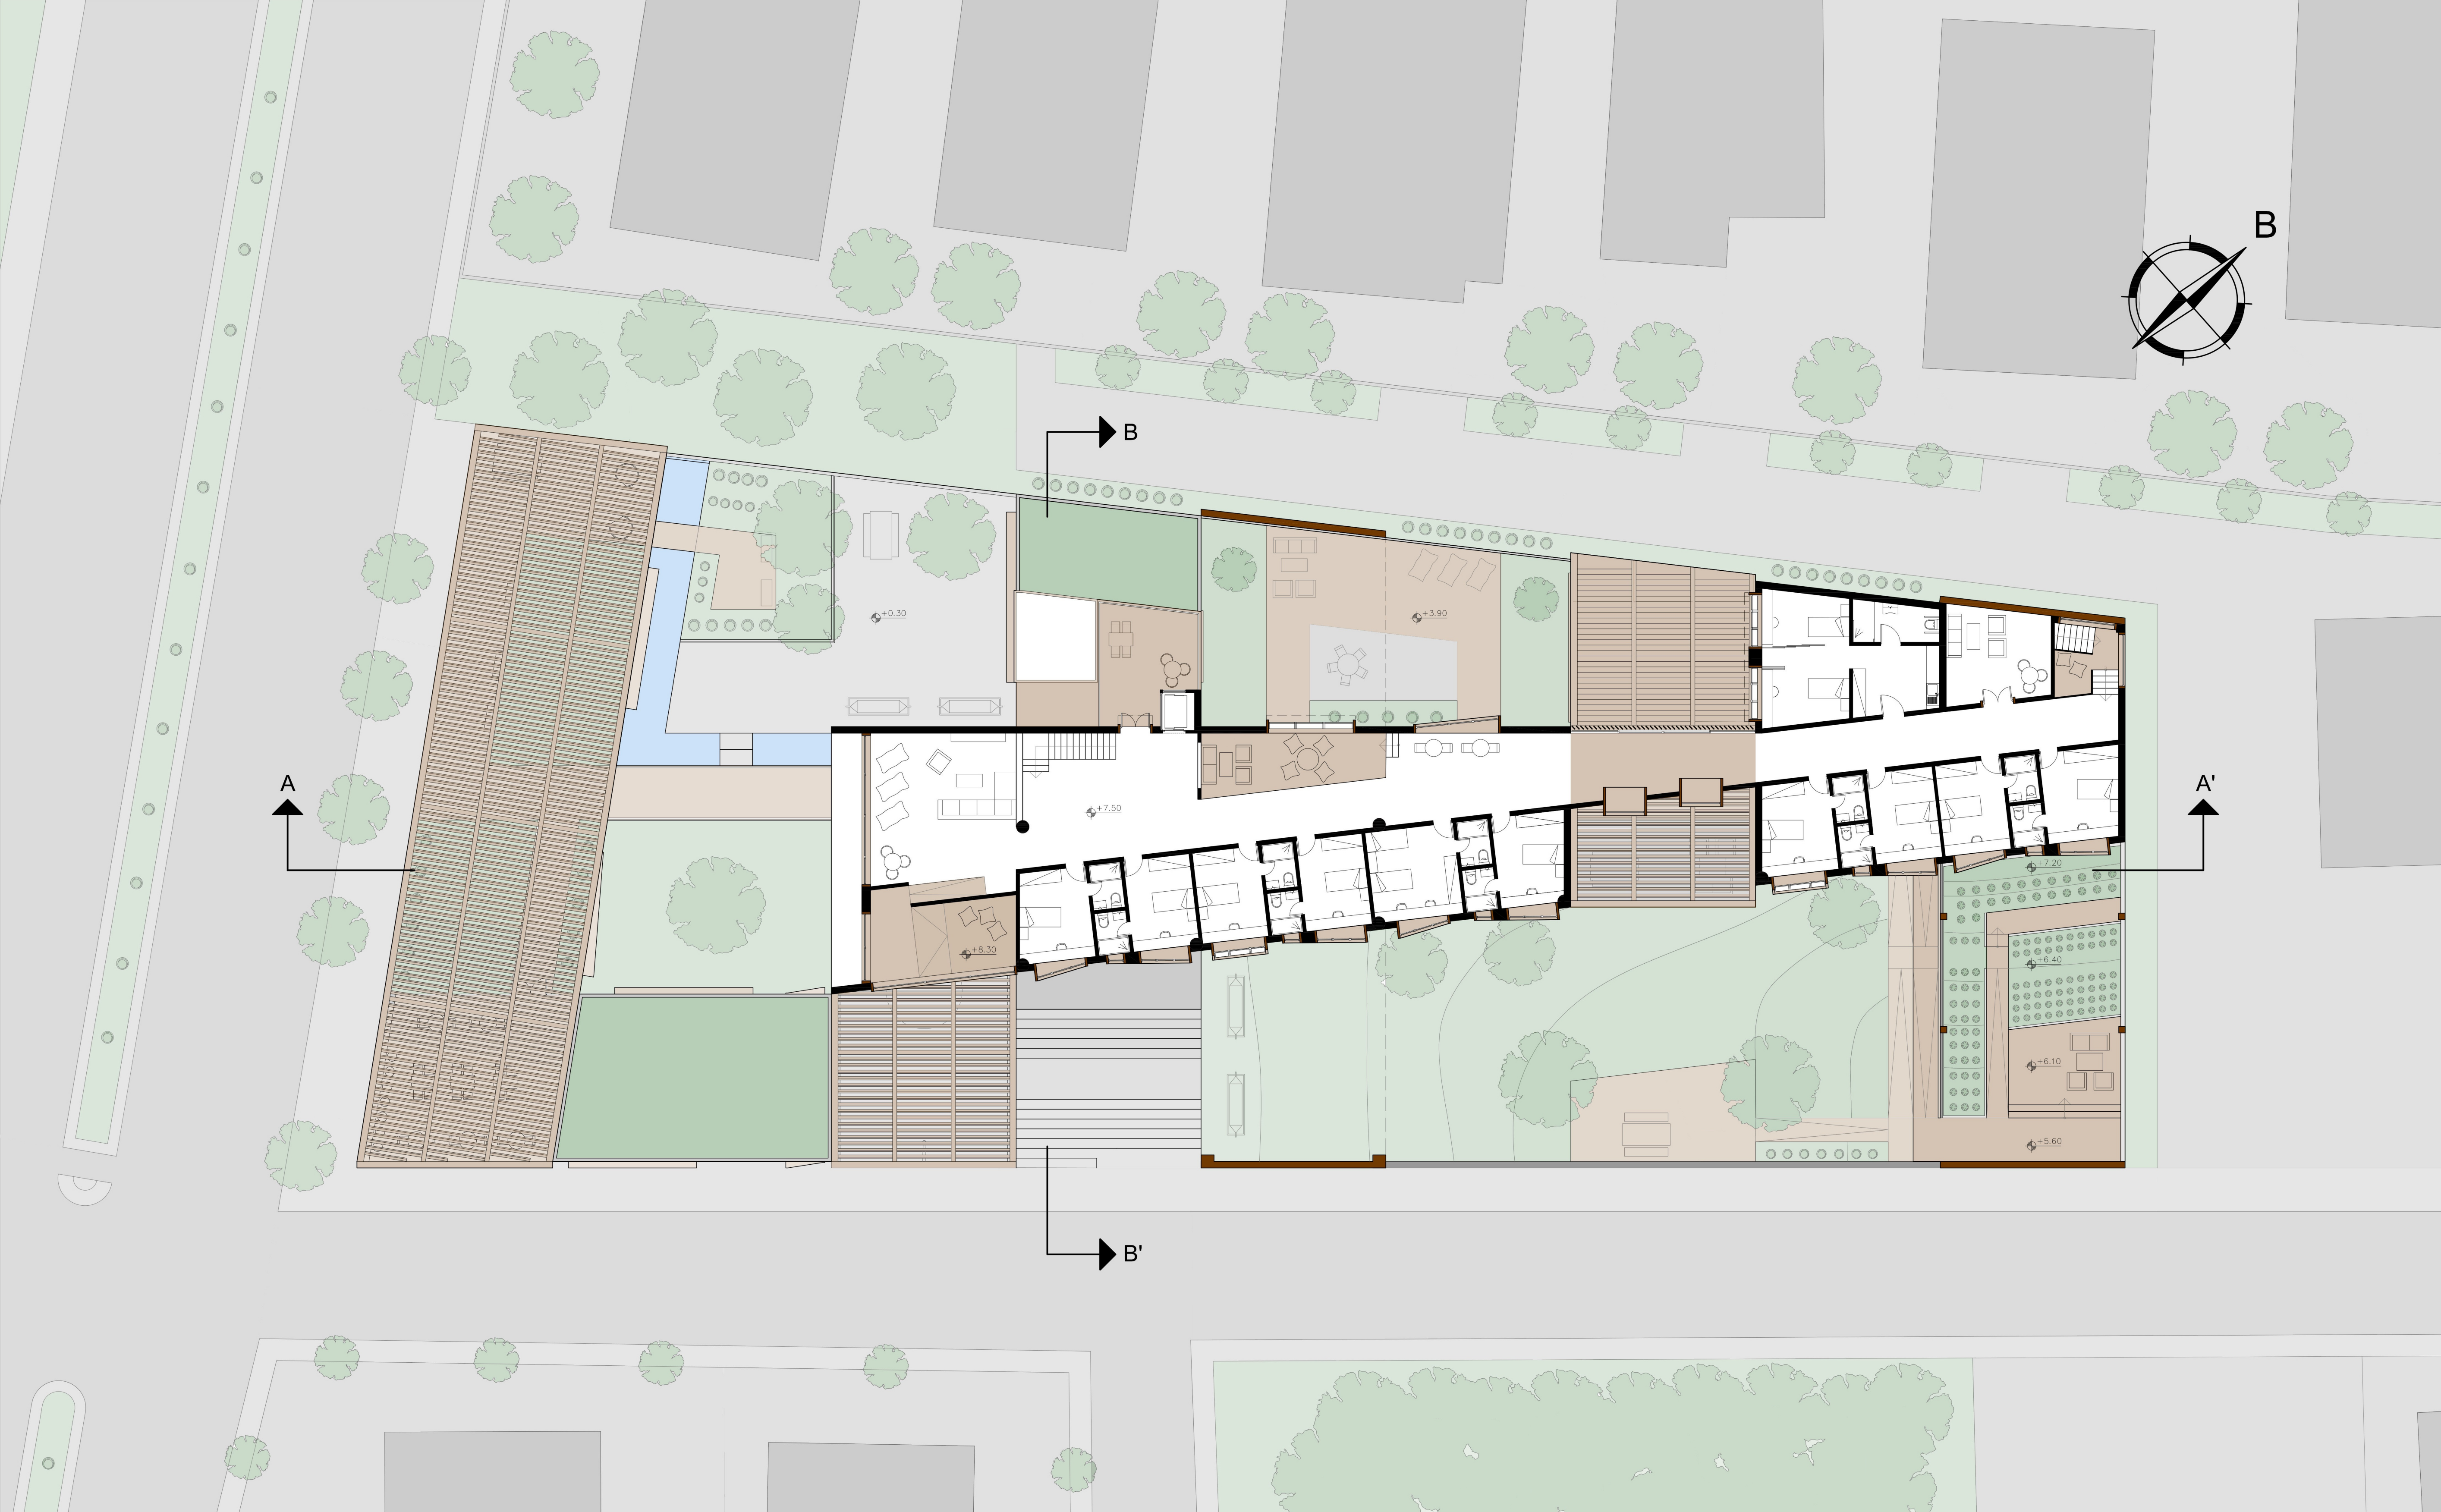

ΚΑΤΟΨΗ 2ου ΟΡΟΦΟΥ



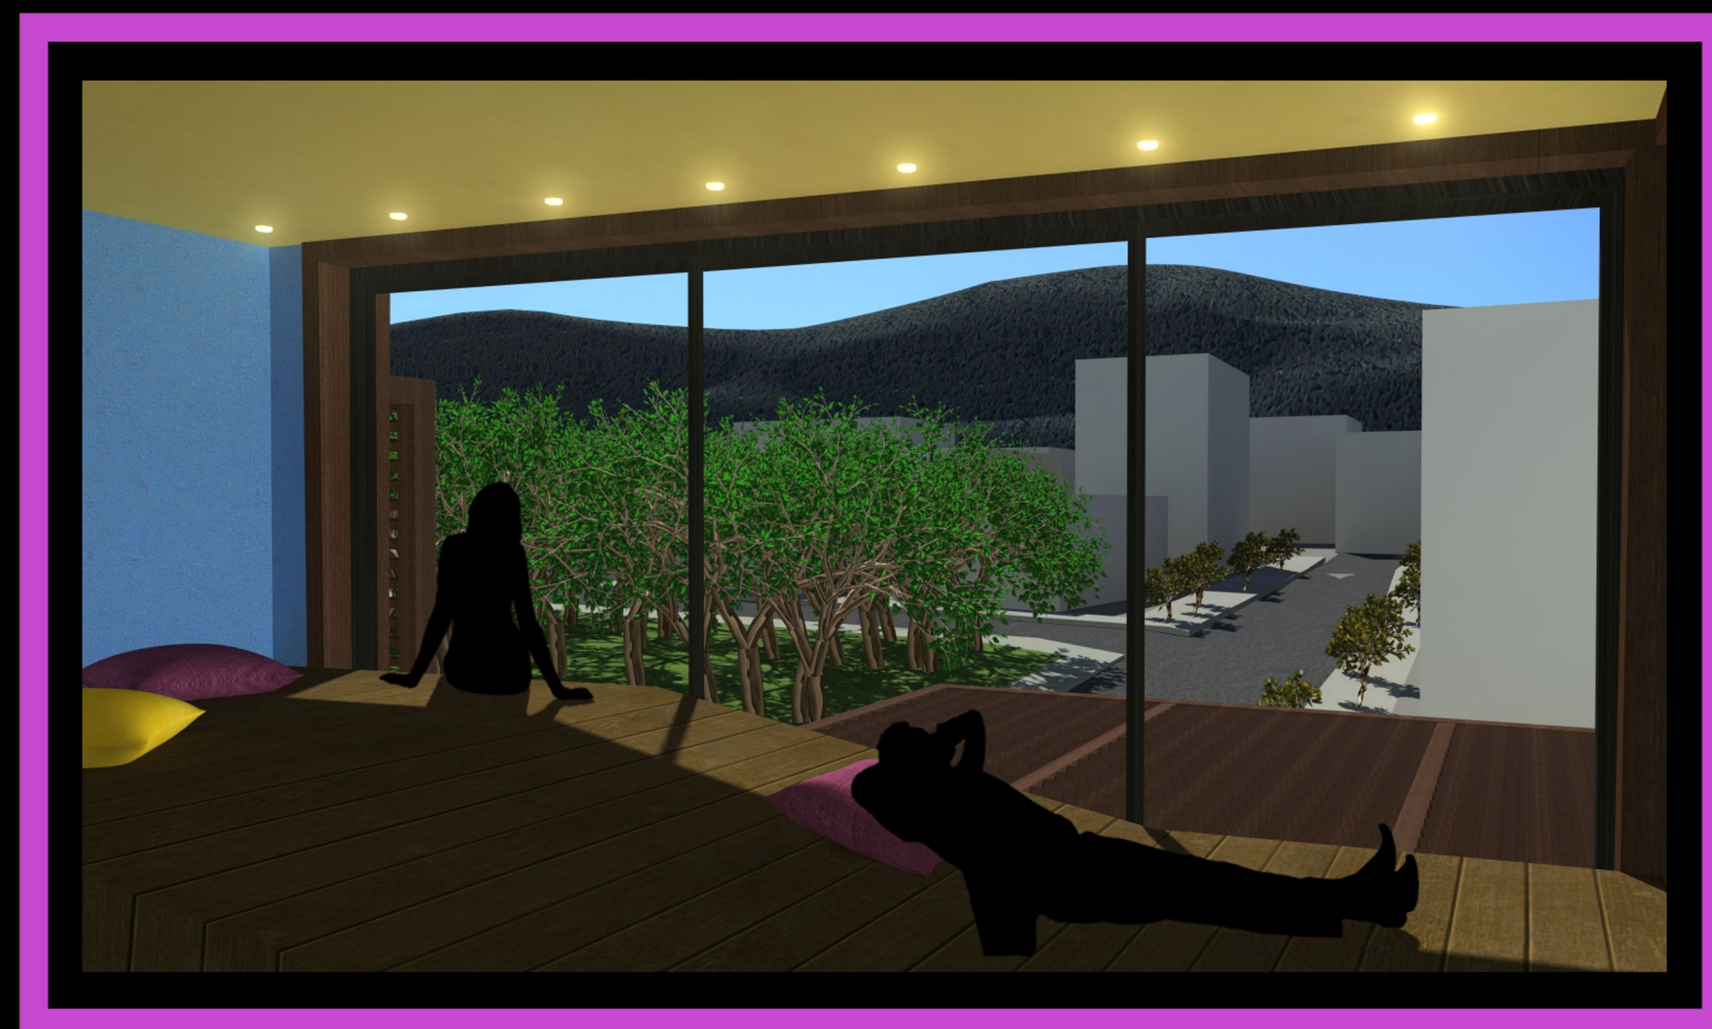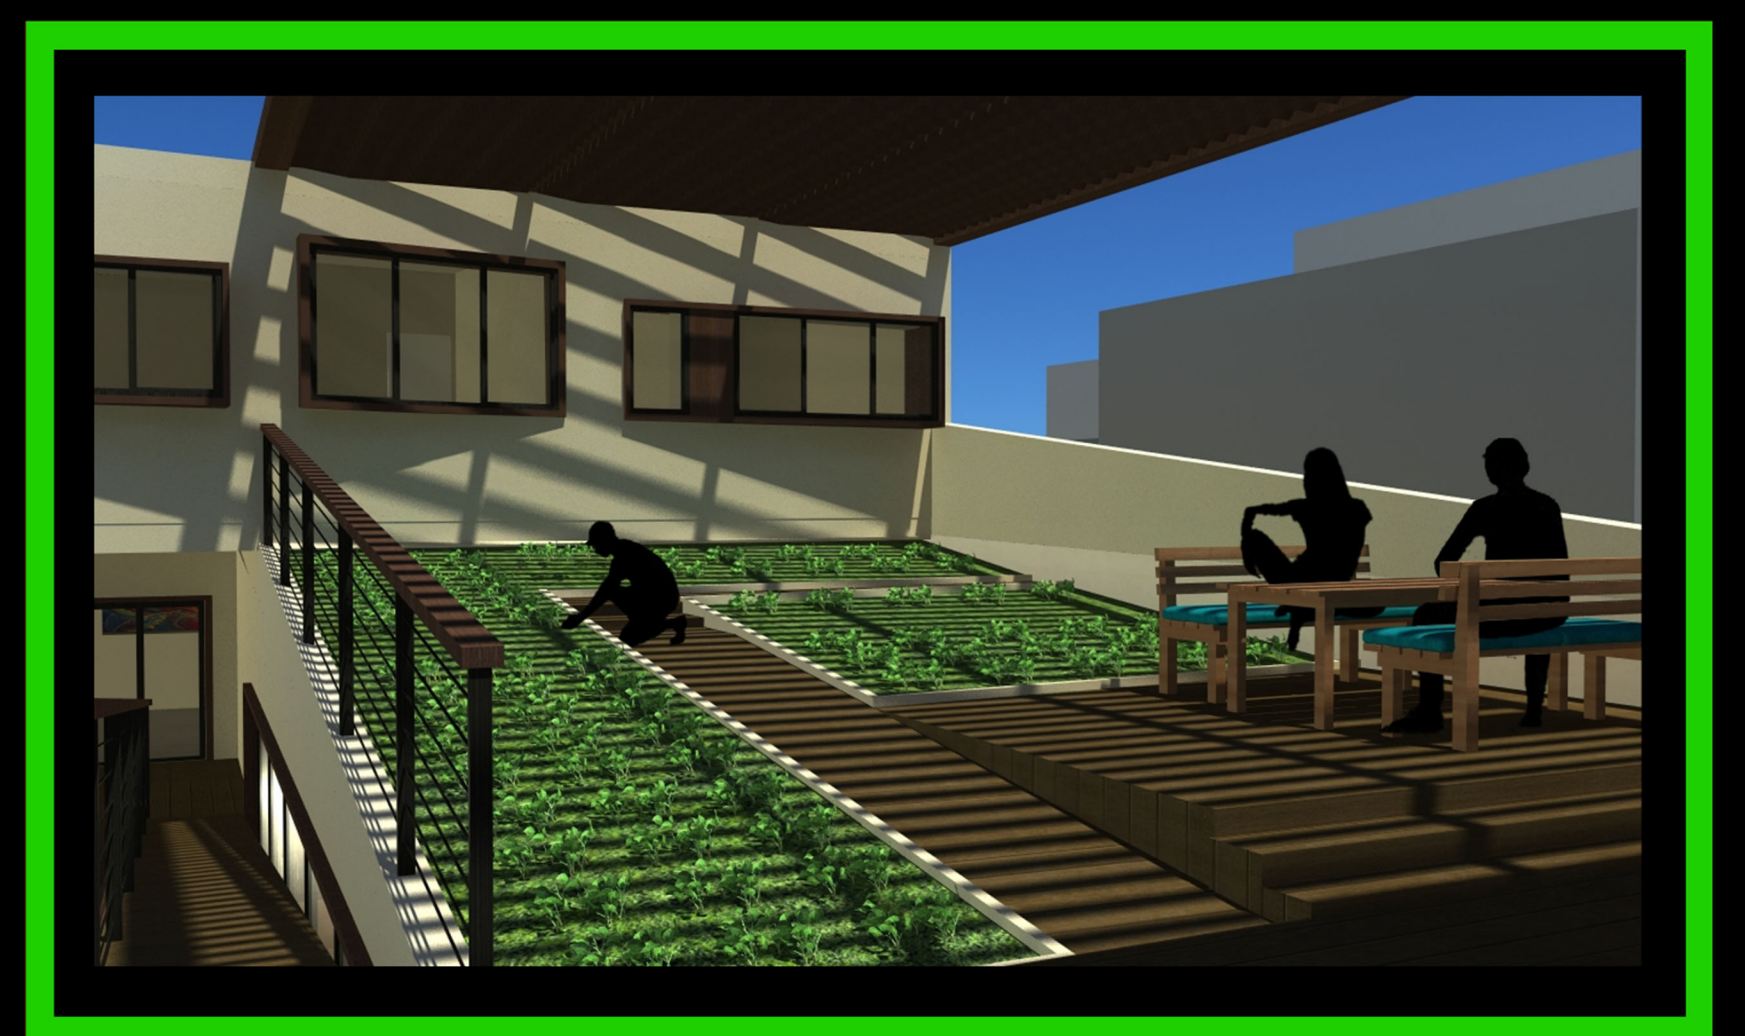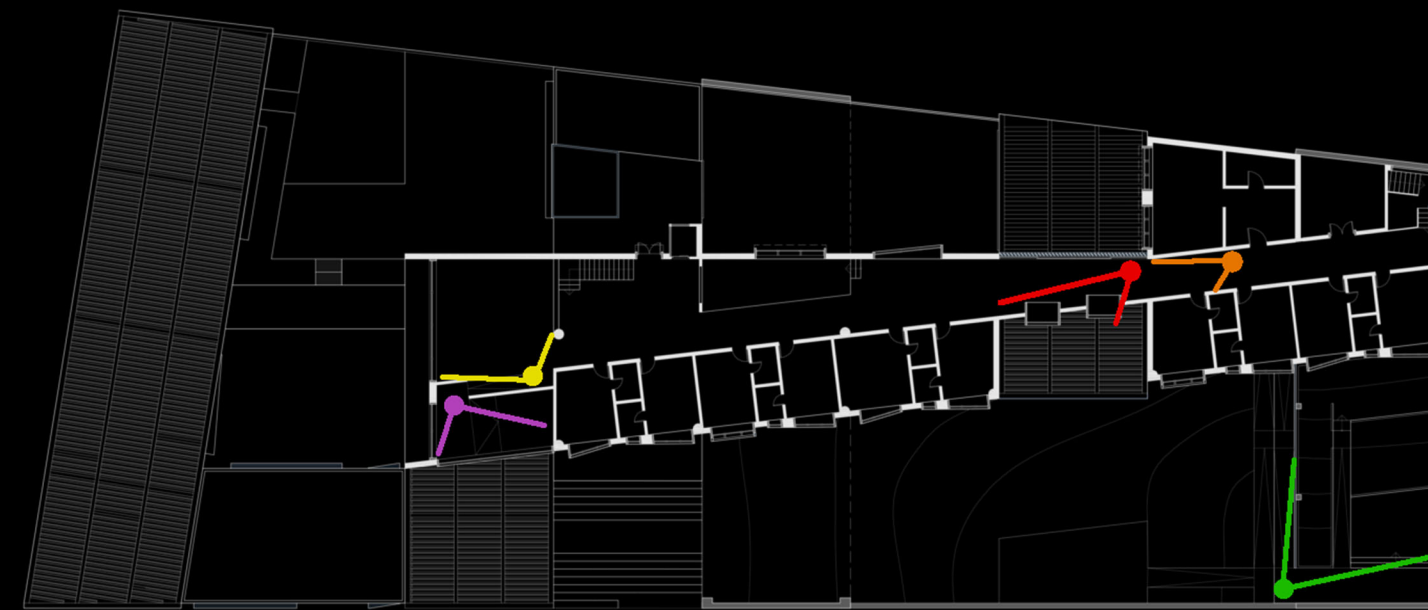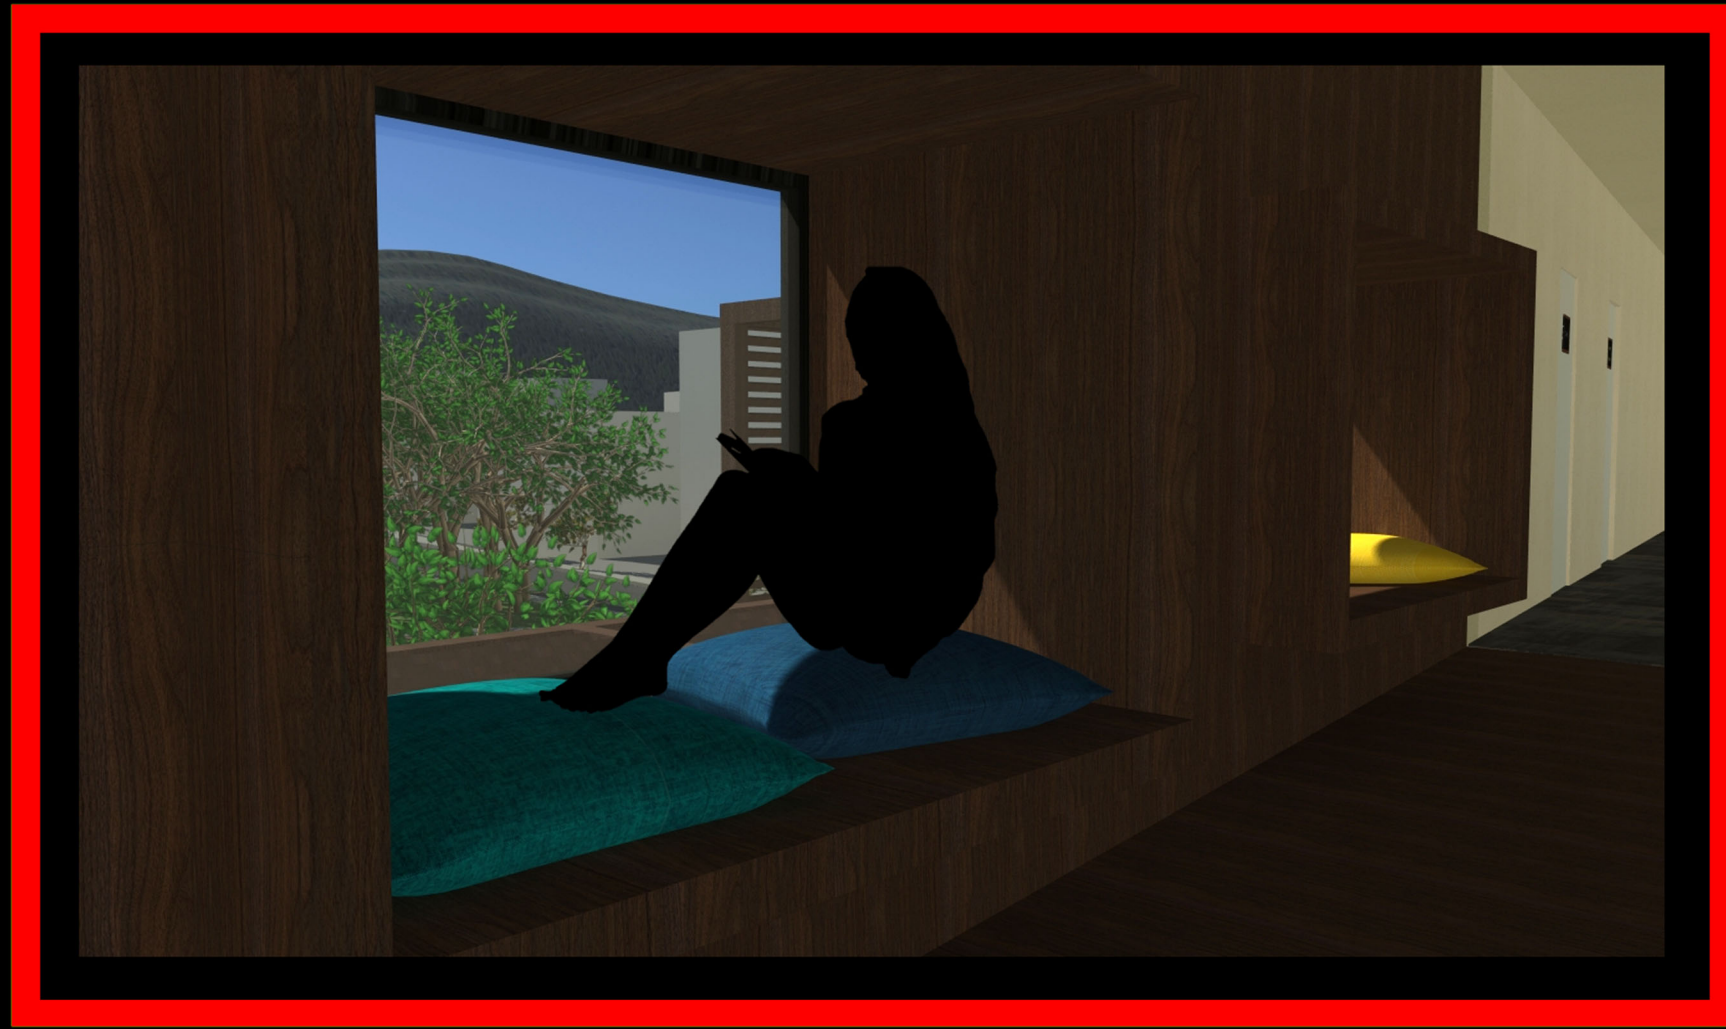

ΔΙΑΓΡΑΜΜΑ ΚΙΝΗΣΗΣ




ΔΙΑΓΡΑΜΜΑ ΧΡΗΣΕΩΝ

- ΚΟΙΝΩΝΙΚΗ ΑΛΛΗΛΕΠΙΔΡΑΣΗ
- ΑΠΟΜΟΝΩΣΗ / ΙΔΙΩΤΙΚΟΙ ΧΩΡΟΙ
- ΟΝΕΙΡΟΠΟΛΗΣΗ
- ΑΘΛΗΣΗ
- ΟΥΔΕΤΕΡΟΙ ΧΩΡΟΙ





ΔΙΑΓΡΑΜΜΑ ΦΩΤΟΣ



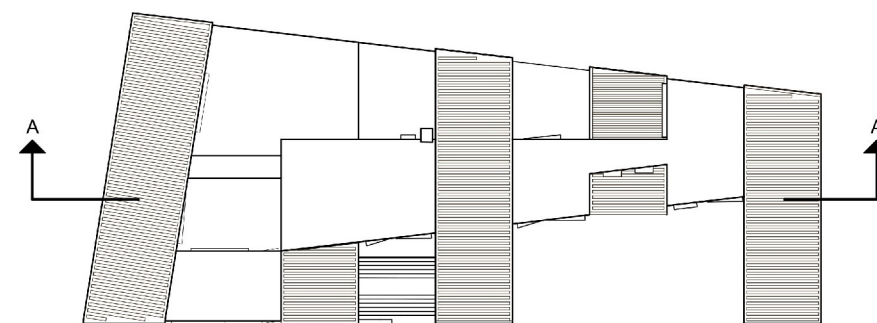




TOMH A-A'



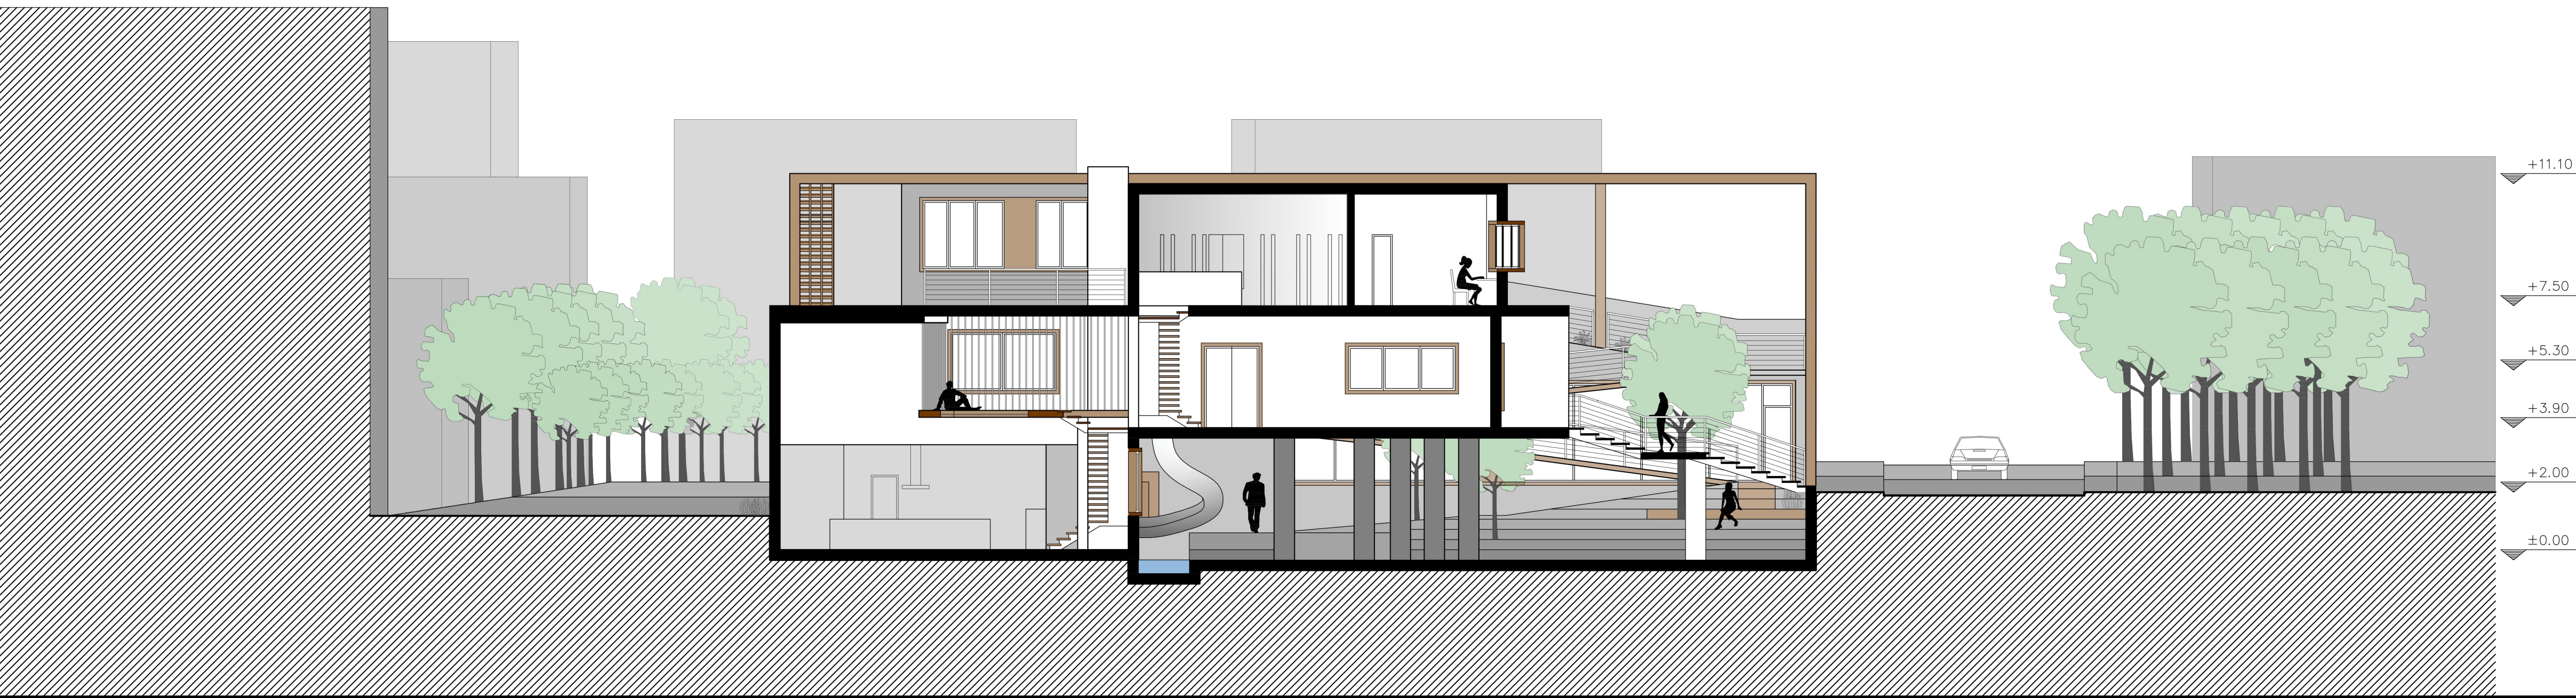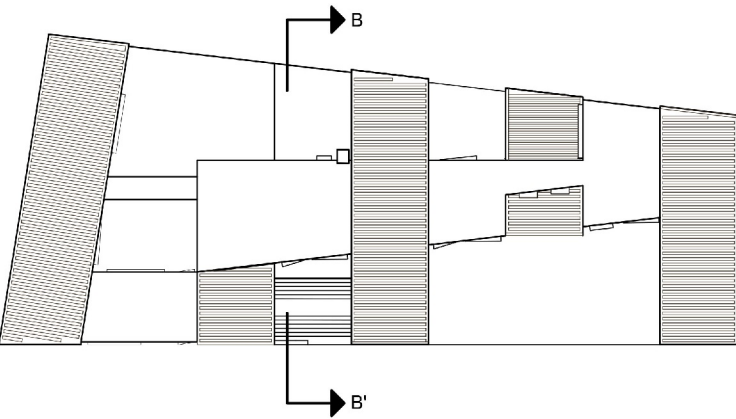


TOMH B-B'

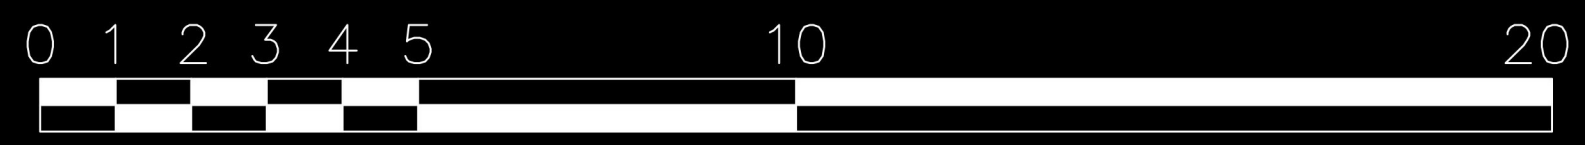


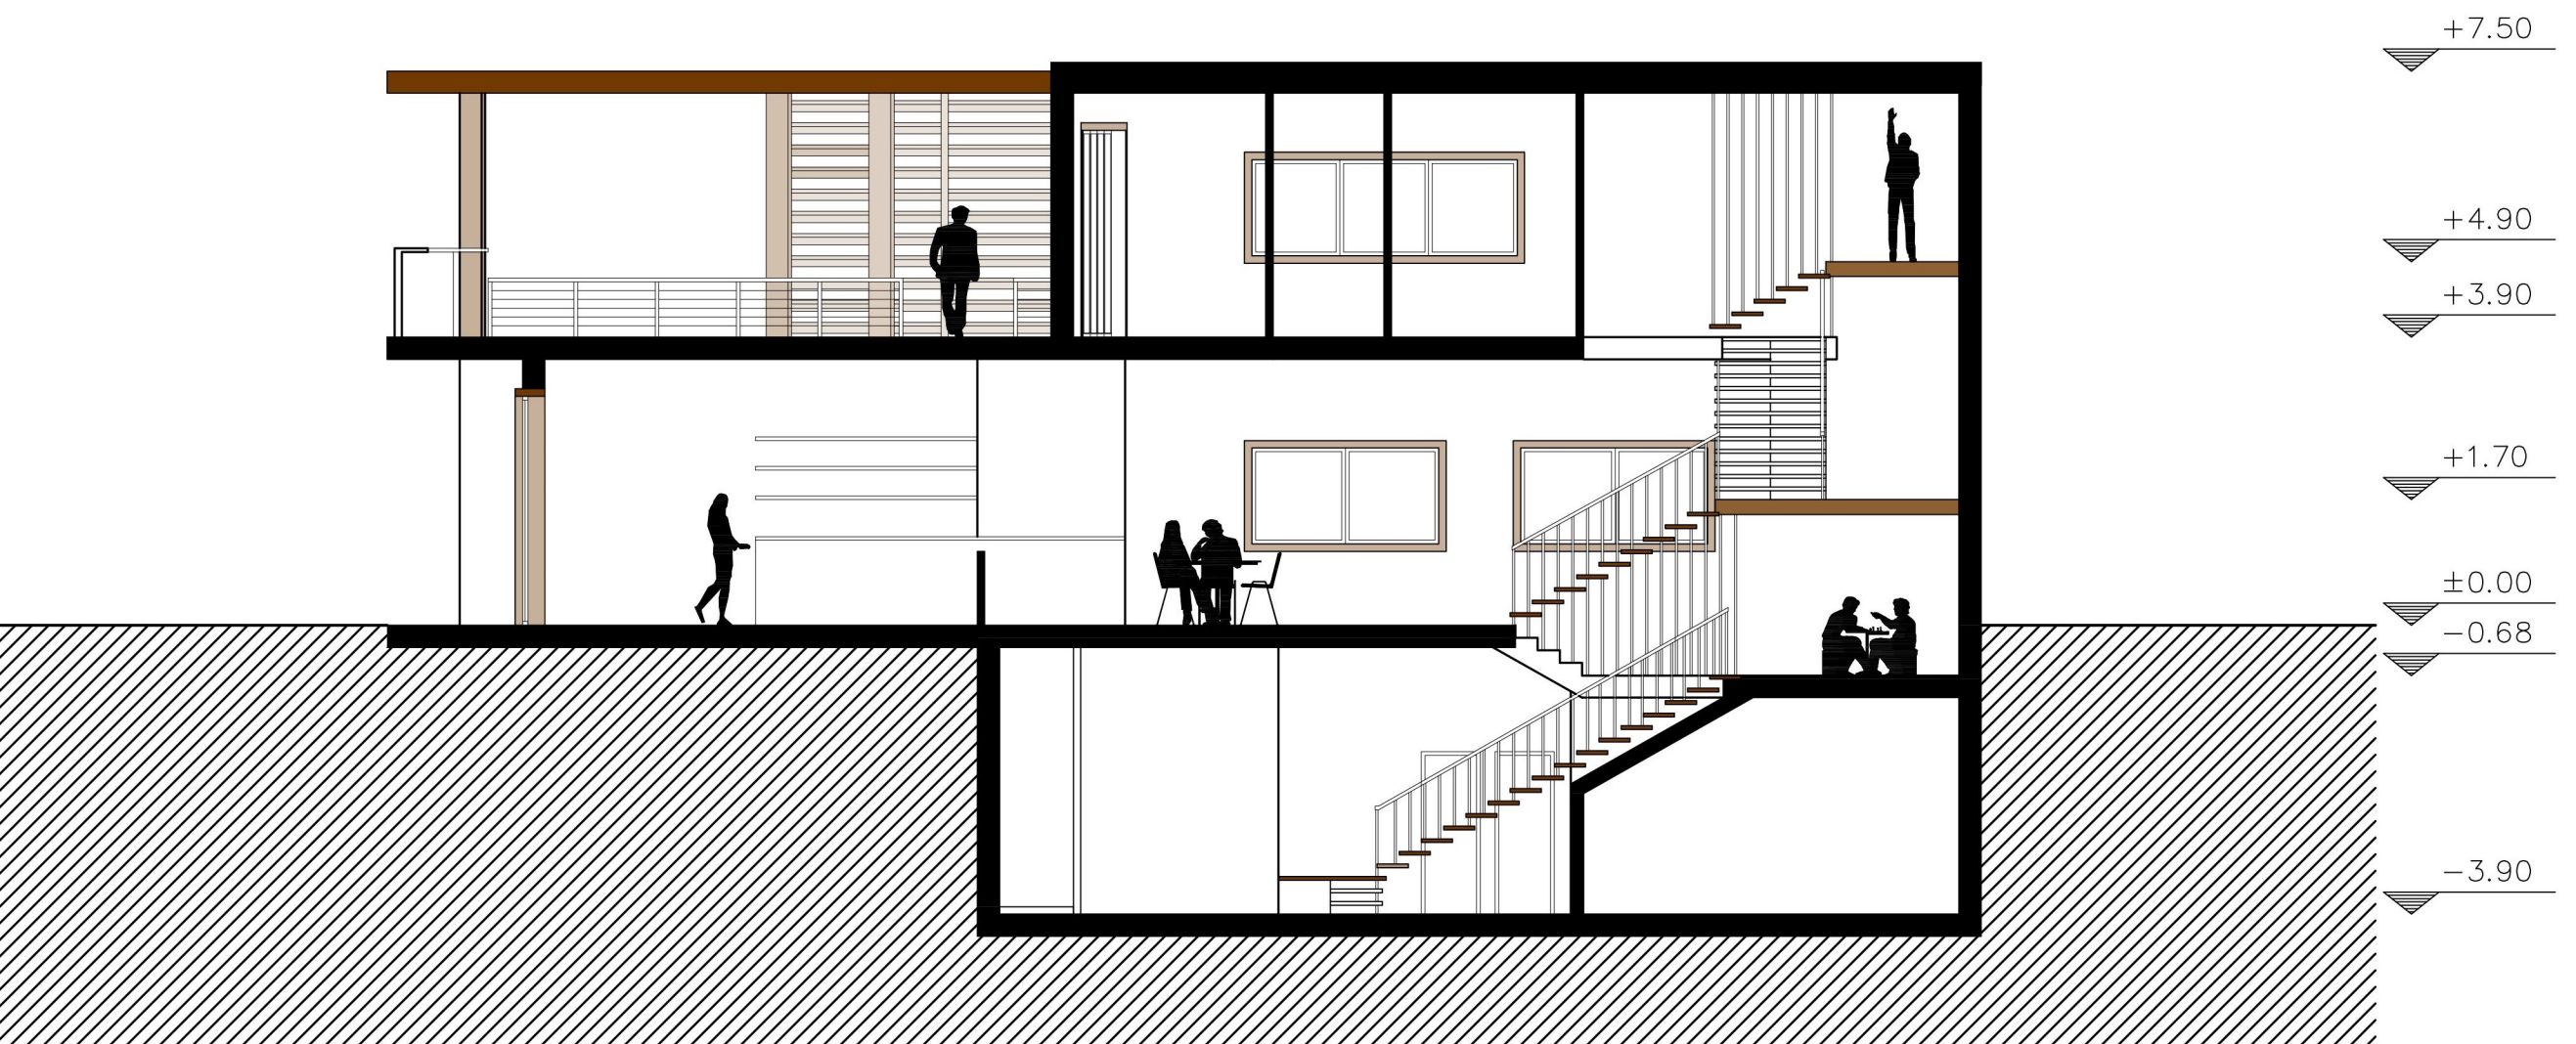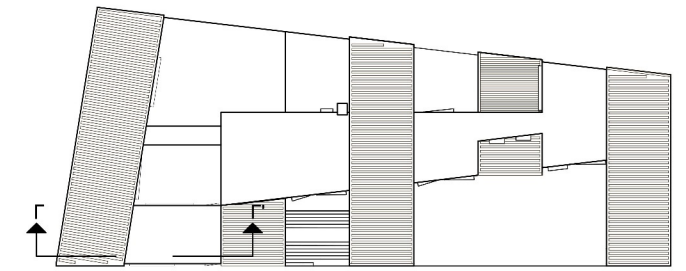

ΤΟΜΗ Γ-Γ'




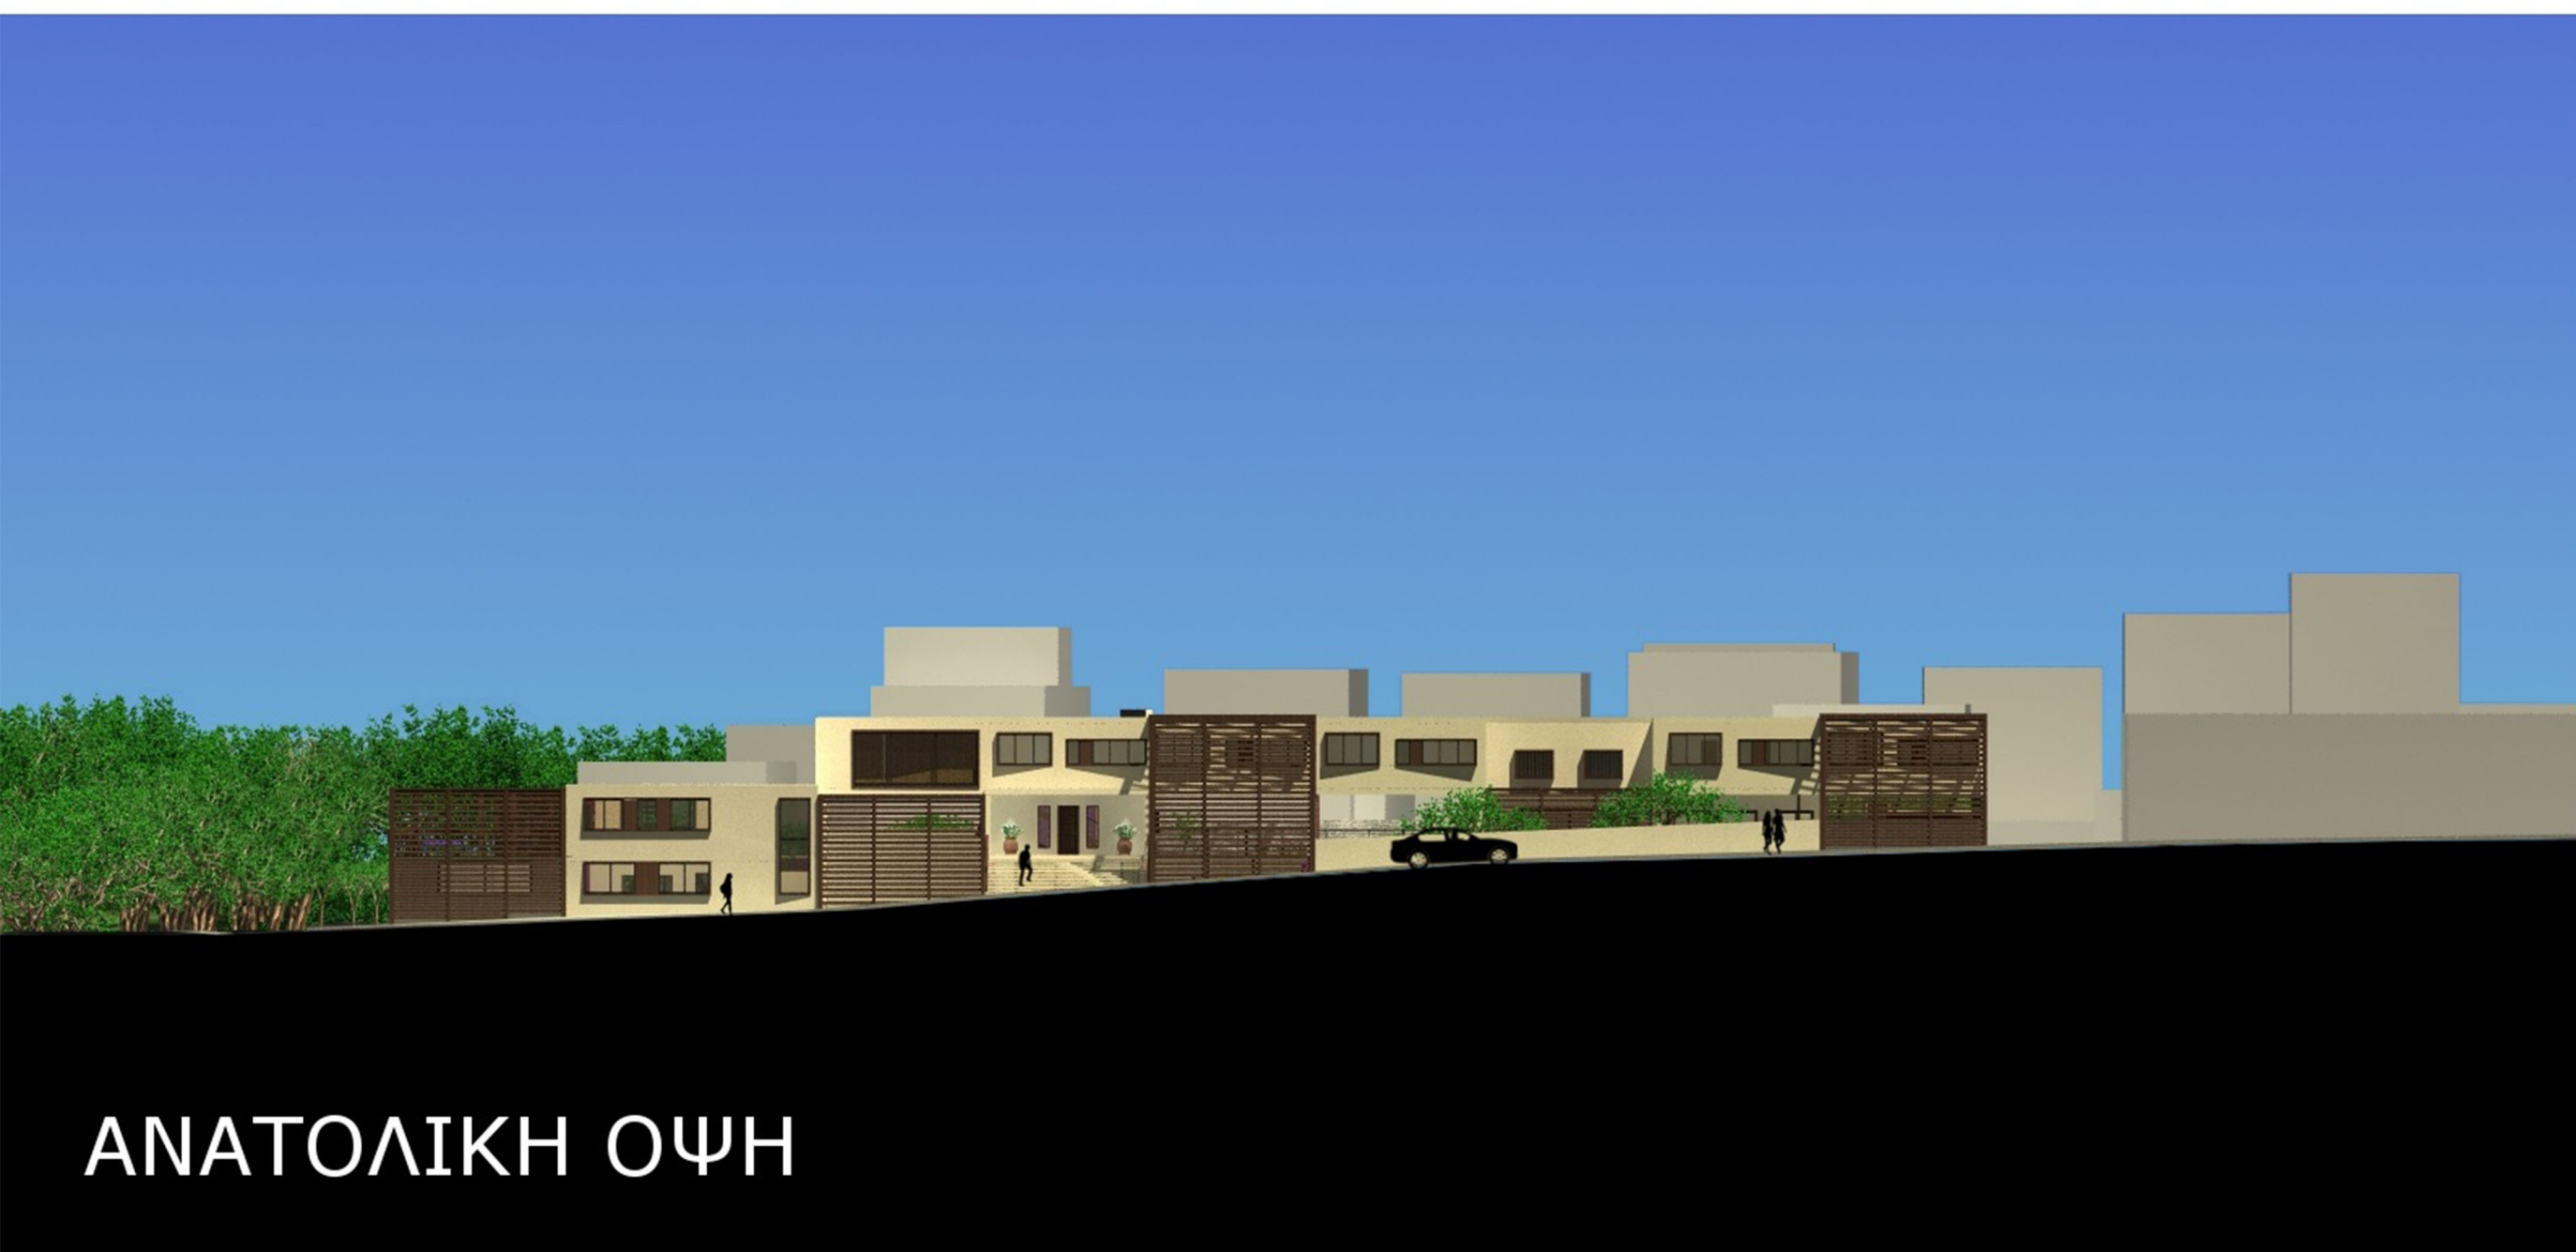

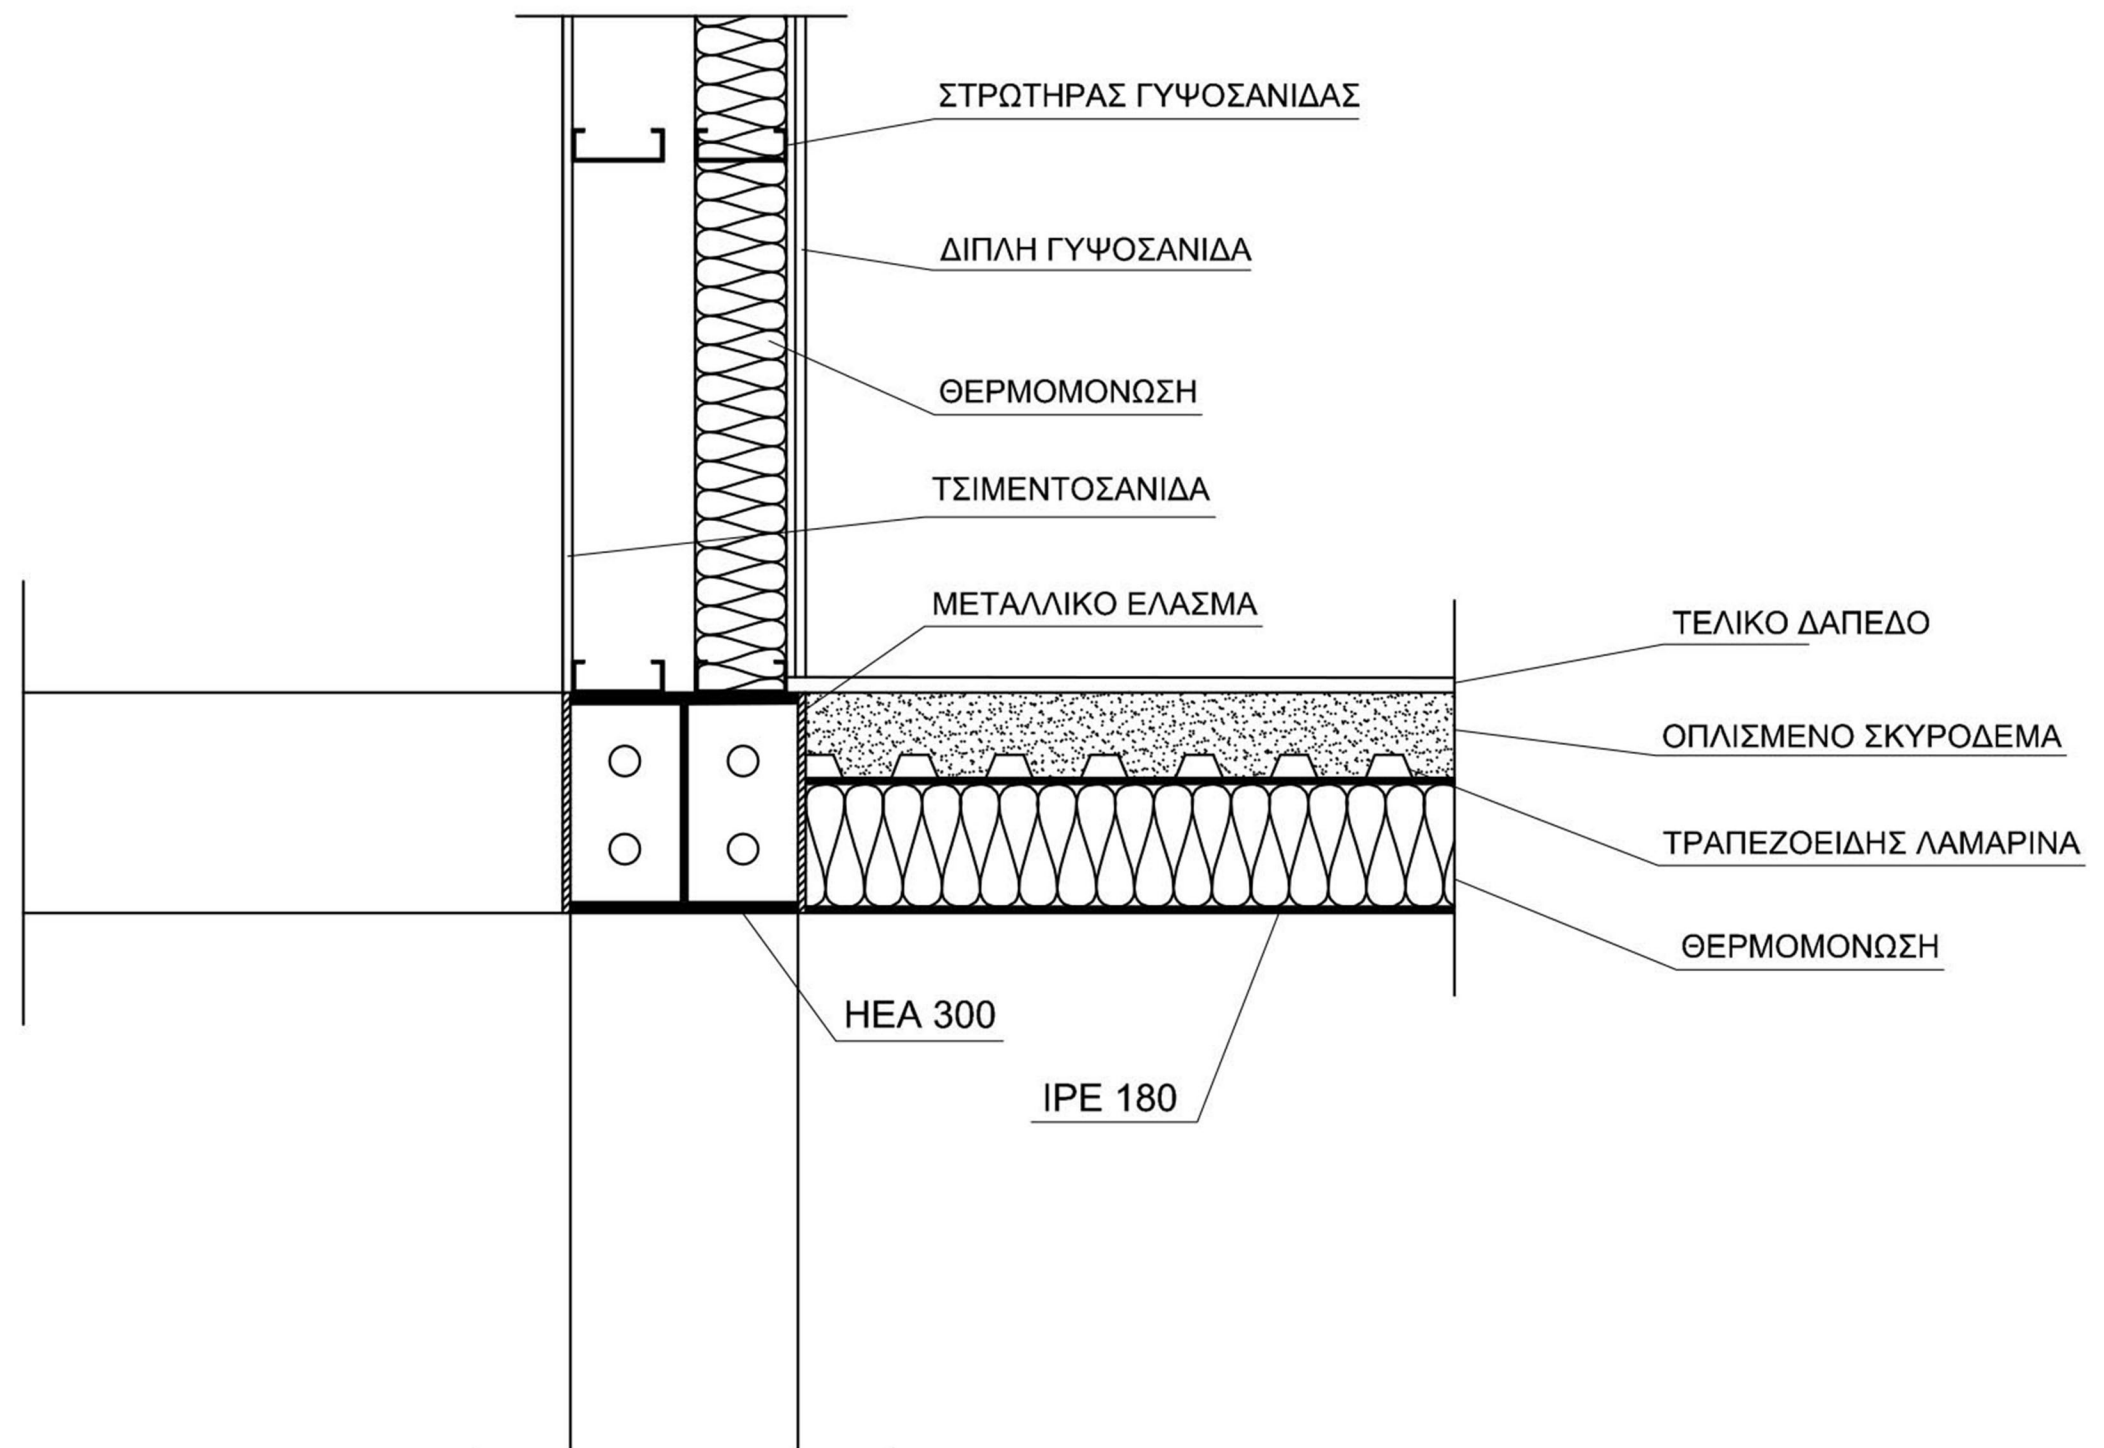


ΛΕΠΤΟΜΕΡΕΙΑ ΚΟΜΒΟΥ ΜΕΤΑΛΛΙΚΗΣ
ΚΑΤΑΣΚΕΥΗΣ




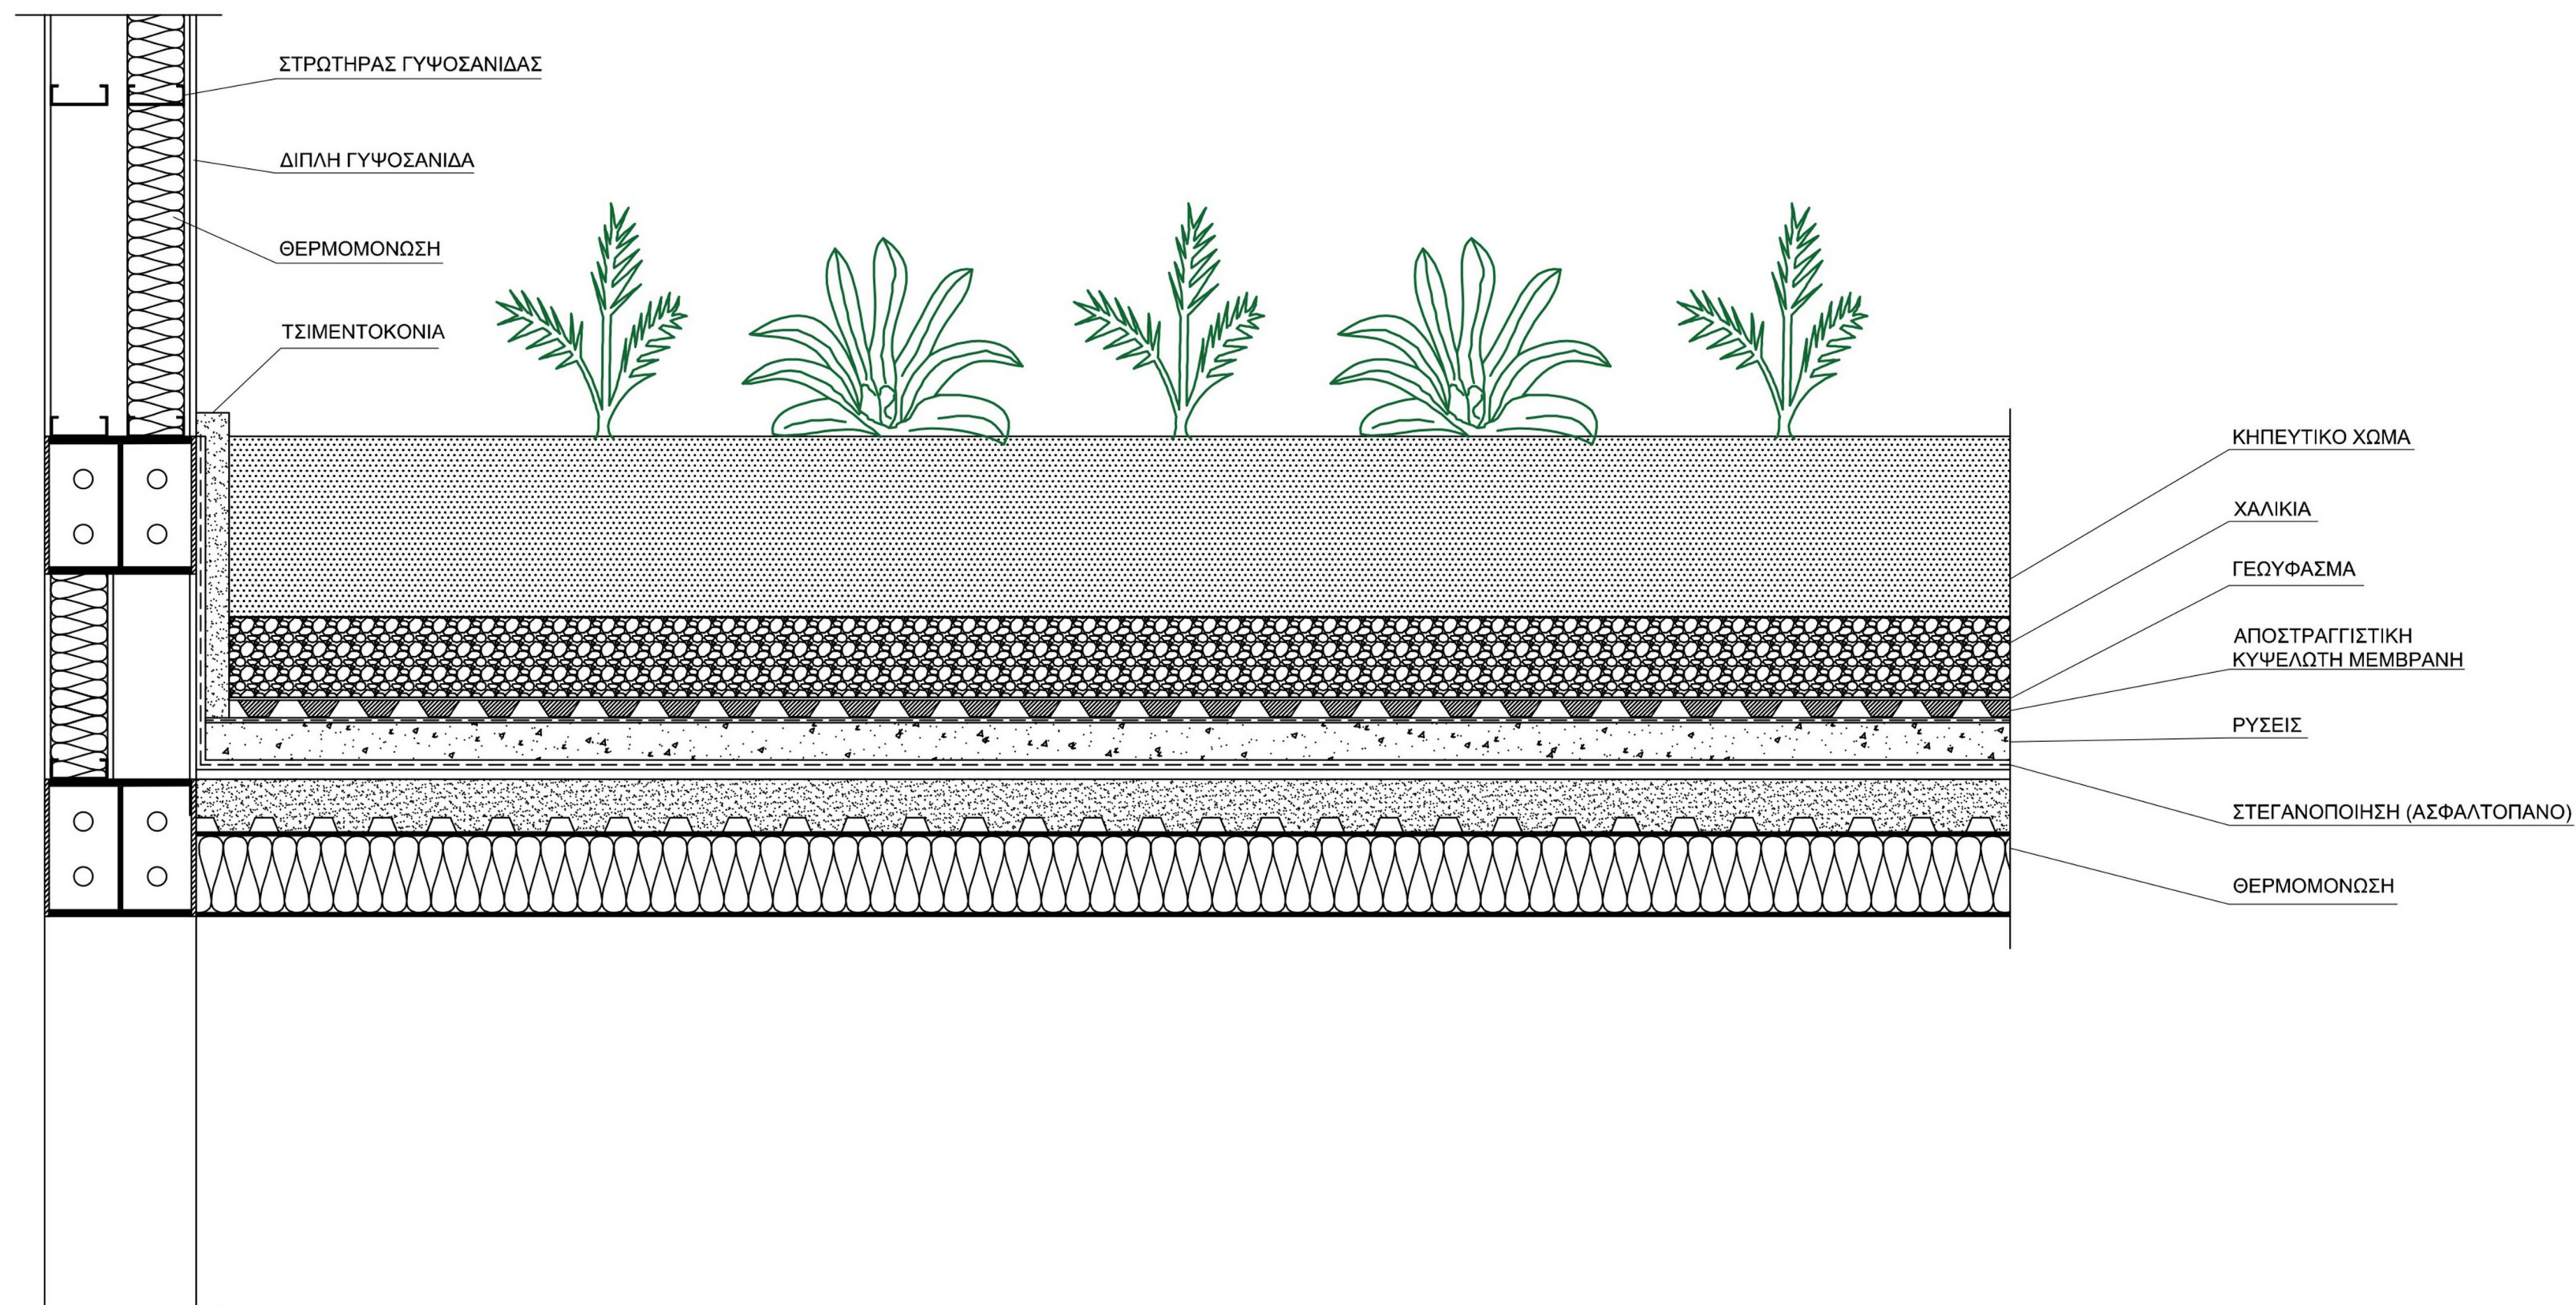

ΛΕΠΤΟΜΕΡΕΙΑ ΦΥΤΕΜΕΝΟΥ ΔΩΜΑΤΟΣ




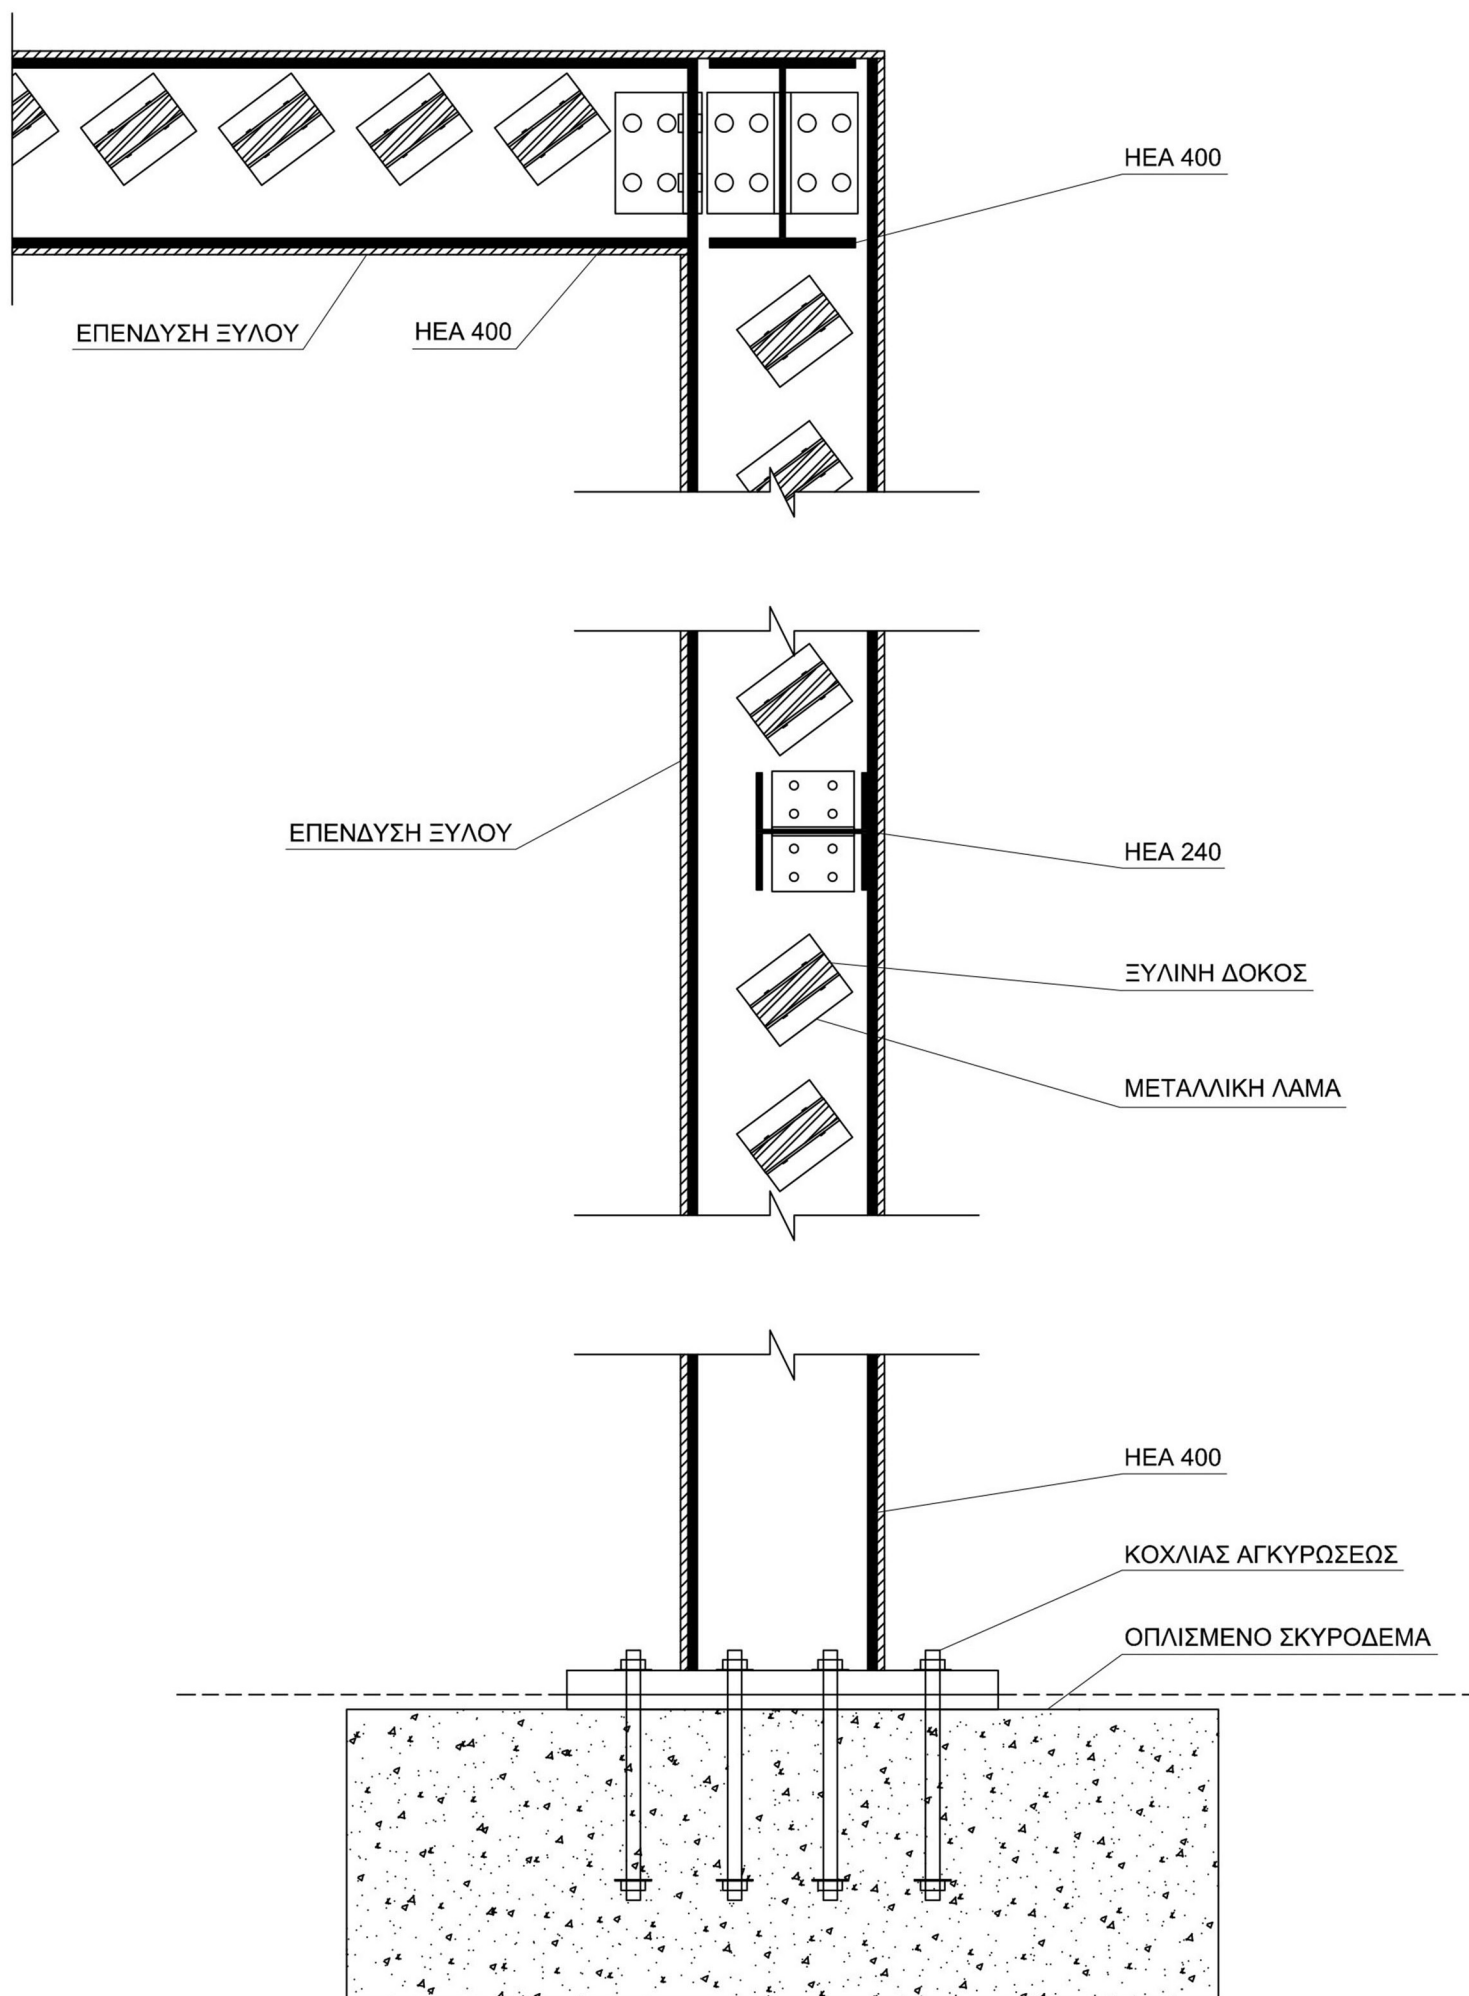

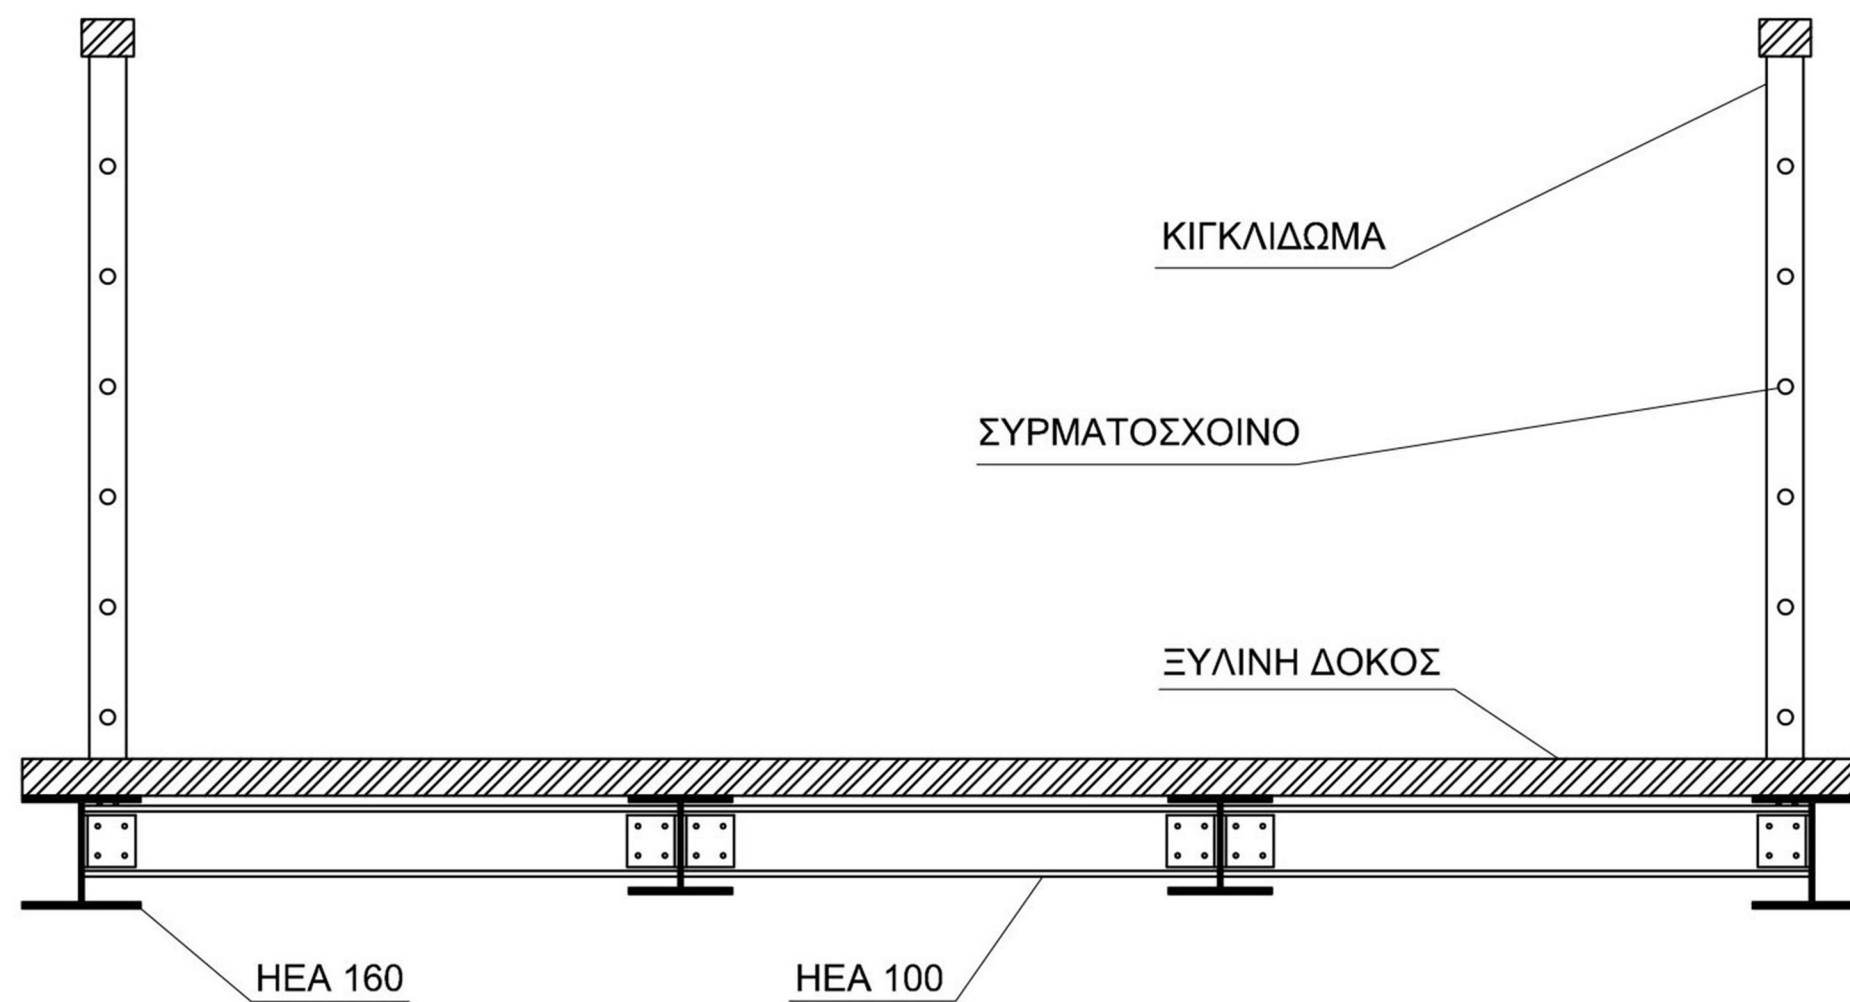

ΛΕΠΤΟΜΕΡΕΙΑ ΕΞΩΤΕΡΙΚΟΥ ΔΙΑΔΡΟΜΟΥ



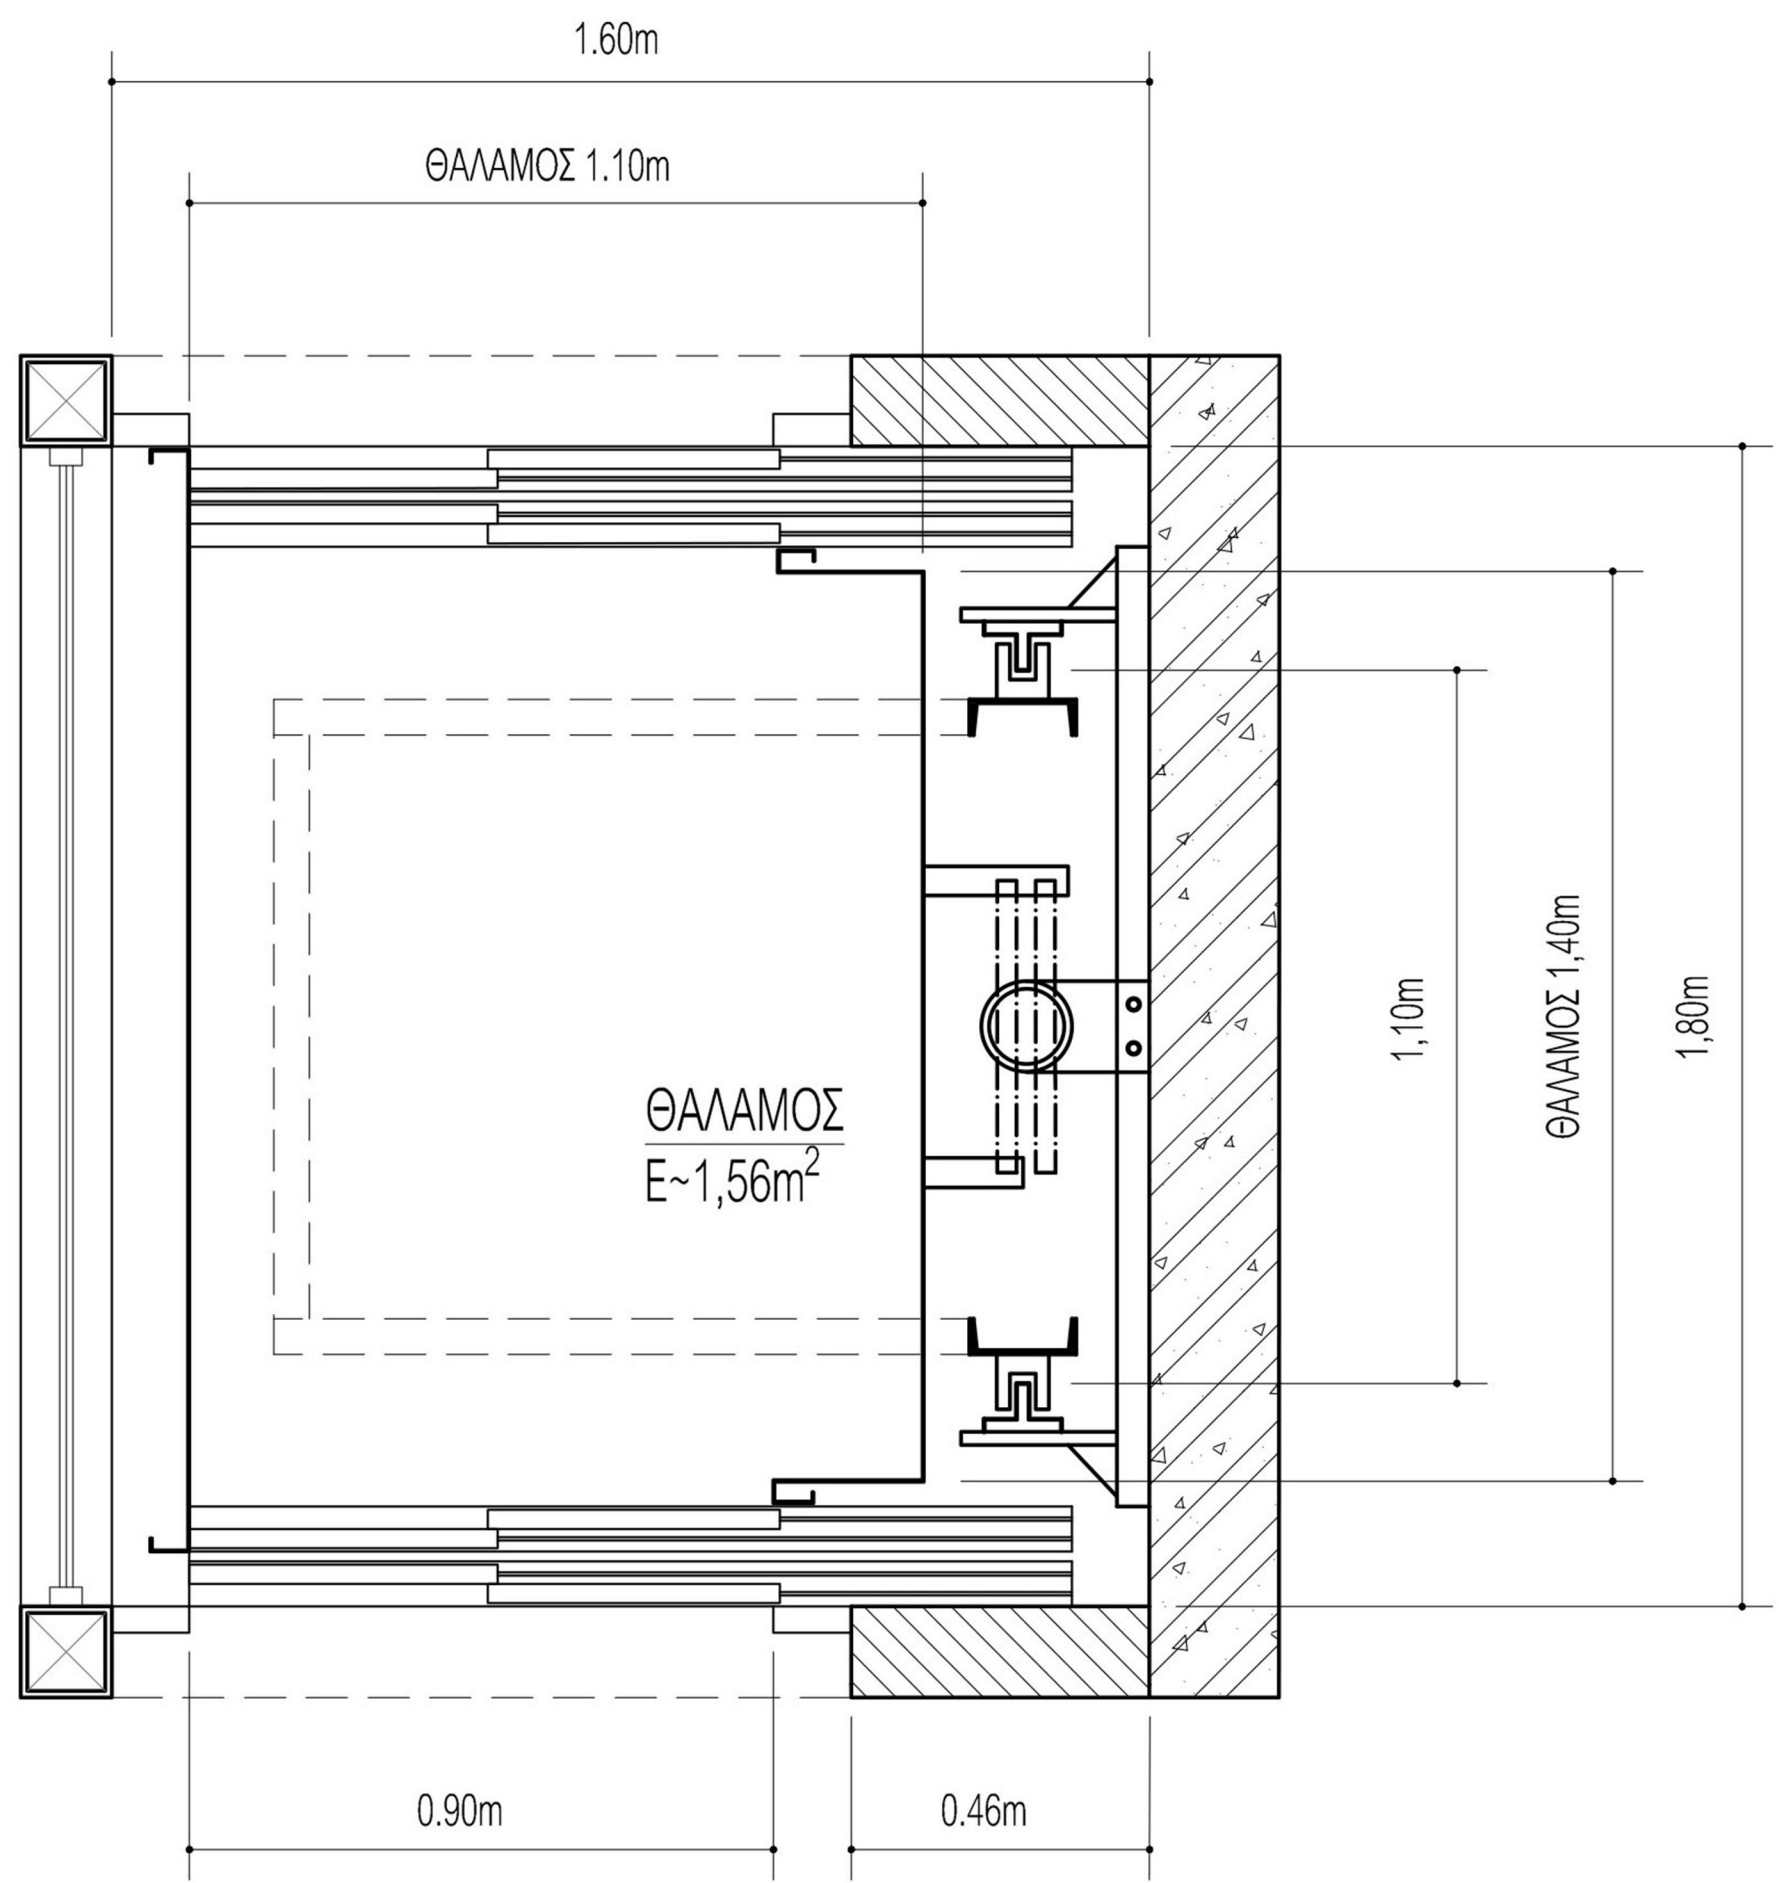

ΛΕΠΤΟΜΕΡΕΙΑ ΑΝΕΛΚΥΣΤΗΡΑ



