

Διπλωματική Εργασία:

Συγκρότημα συλλογικής κατοίκησης με επεκτάσιμες μονάδες στο κέντρο της Αθήνας
Μεταγράφοντας το παράδειγμα της Elemental στην ελληνική πολυκατοικία

Φοιτητής : Ανδρέας Μυλούλης

Εξεταστική επιτροπή : Βαζάκας Αλέξανδρος (επιβλέπων)
Σκουτέλης Νικόλαος
Τσακαλάκης Δημήτριος





Quinta Monroy - Elemental



Περιοχή Επέμβασης



ΑΠΟΦΥΓΗ ΣΥΝΩΣΤΙΣΜΟΥ

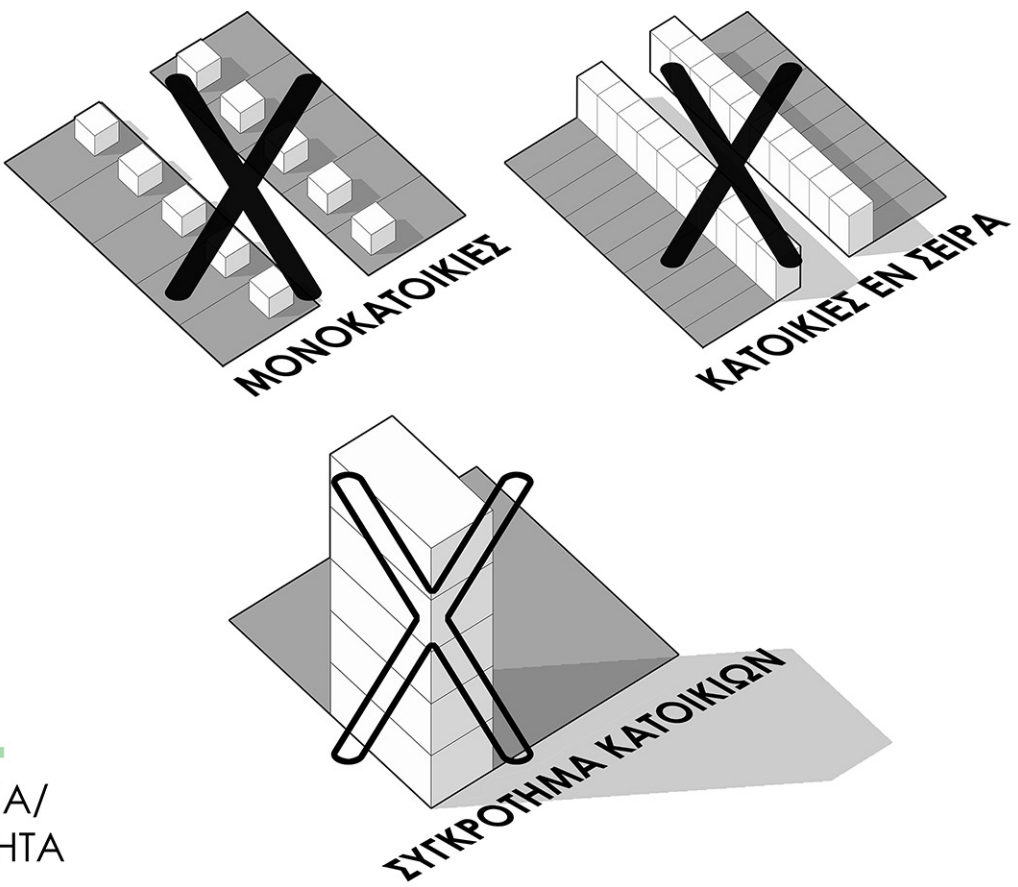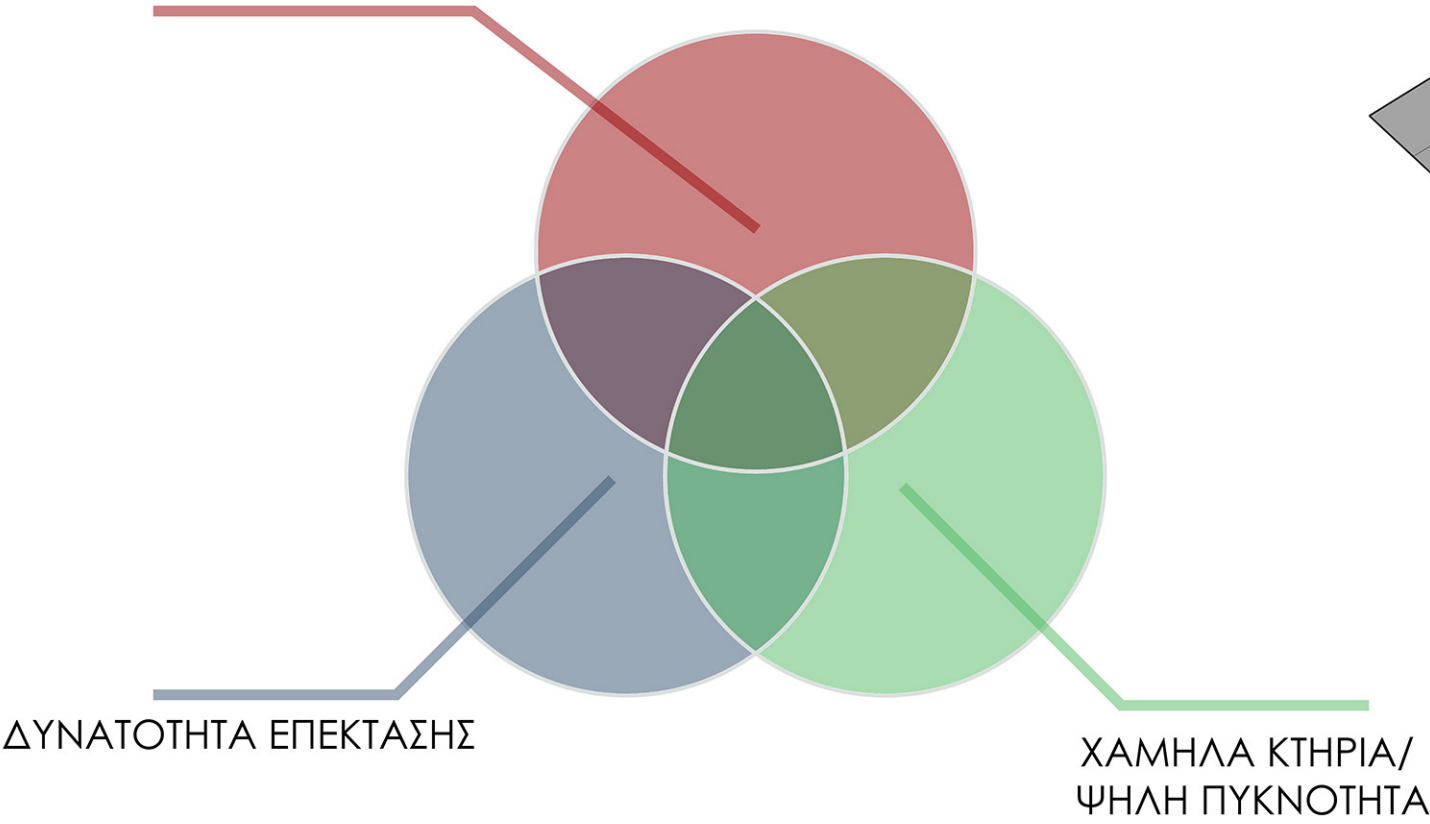

Περιορισμοί

1. Ανάλυση

Quinta Monroy - Elemental

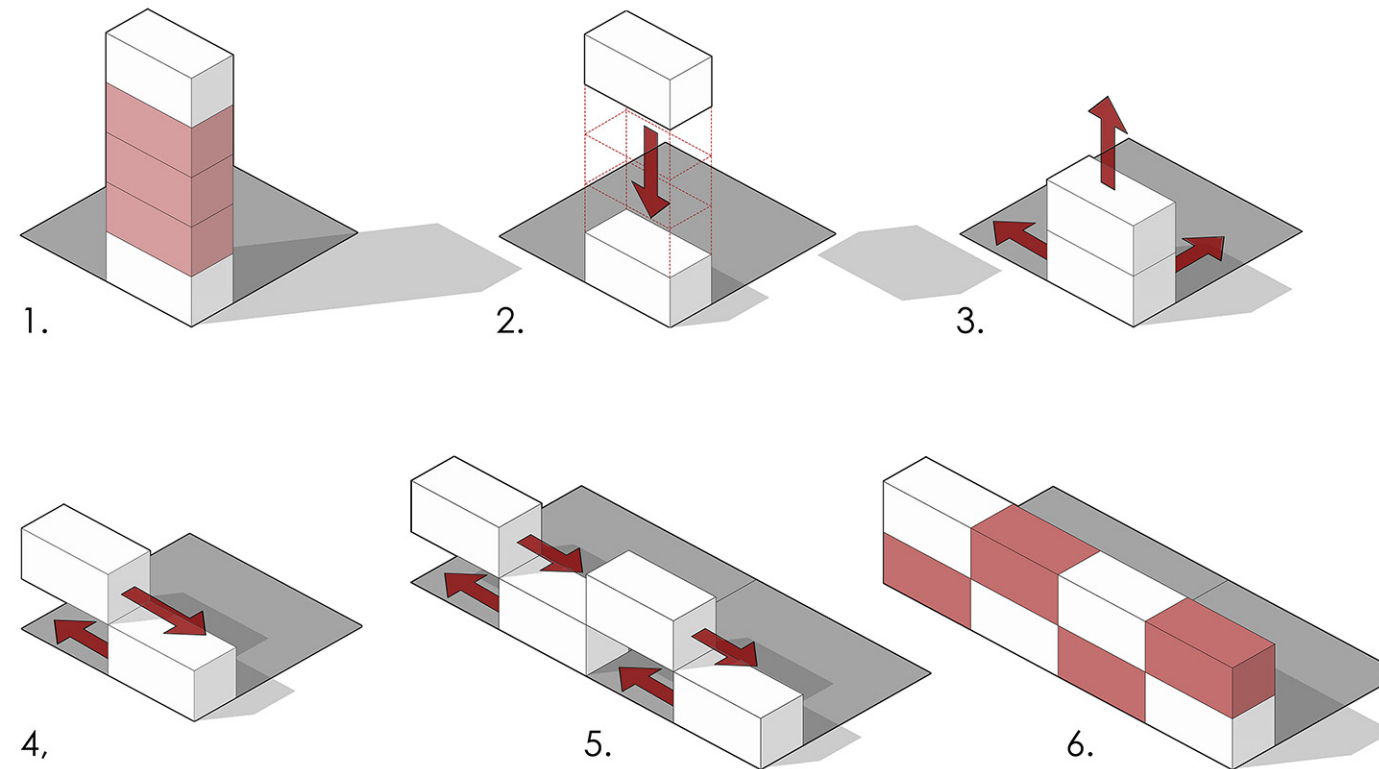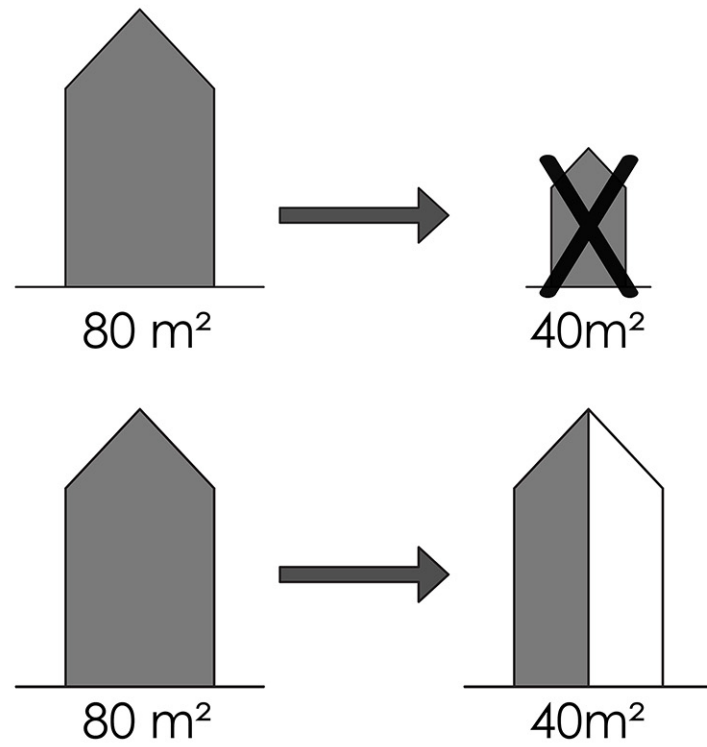

Ανάπτυξη αρχικής ιδέας




Η τελική παραδοτέα κατοικία

1. Ανάλυση

Διπλωματική Εργασία
Φοιτητής : Ανδρέας Μυλούλης
Επιβλέπων : Βαζάκας Αλέξανδρος

Quinta Monroy - Elemental

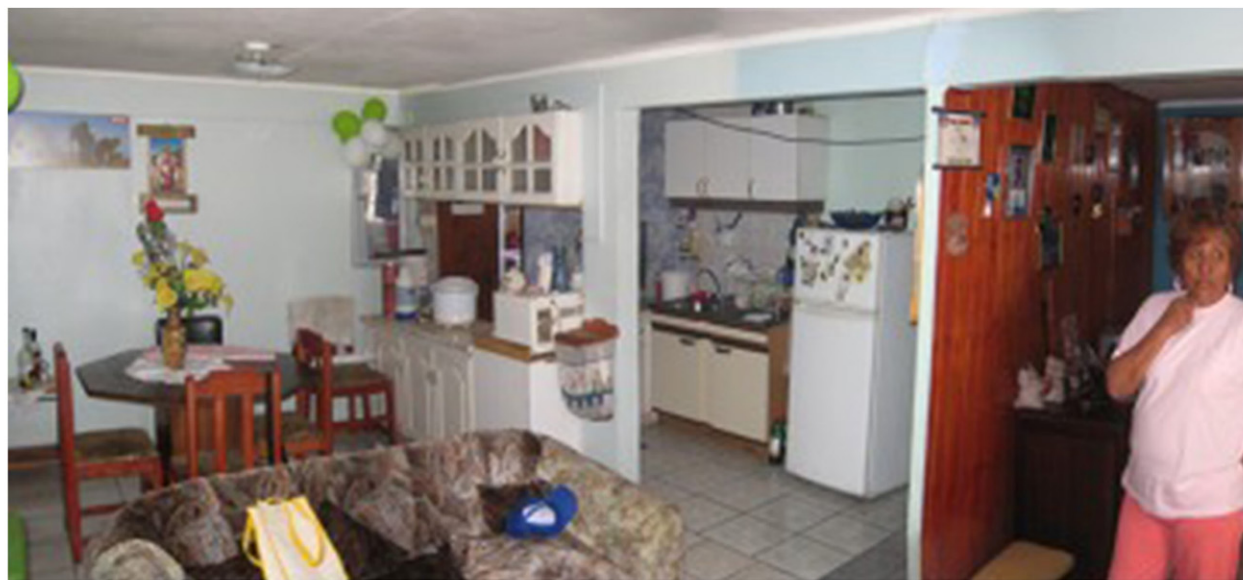

Διαμόρφωση εσωτερικών
χώρων

1. Ανάλυση


Διπλωματική Εργασία
Φοιτητής : Ανδρέας Μυλούλης
Επιβλέπων : Βαζάκας Αλέξανδρος

Quinta Monroy - Elemental

2002



2005

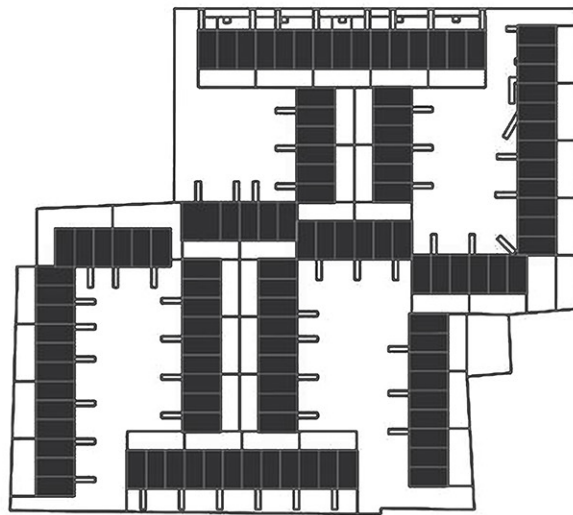


2017



Χρονική εξέλιξη της πρότασης,
όπου φαίνεται και η
συστηματοποίηση του άναρχου
τρόπου δόμησης


1. Ανάλυση

Quinta Monroy - Elemental

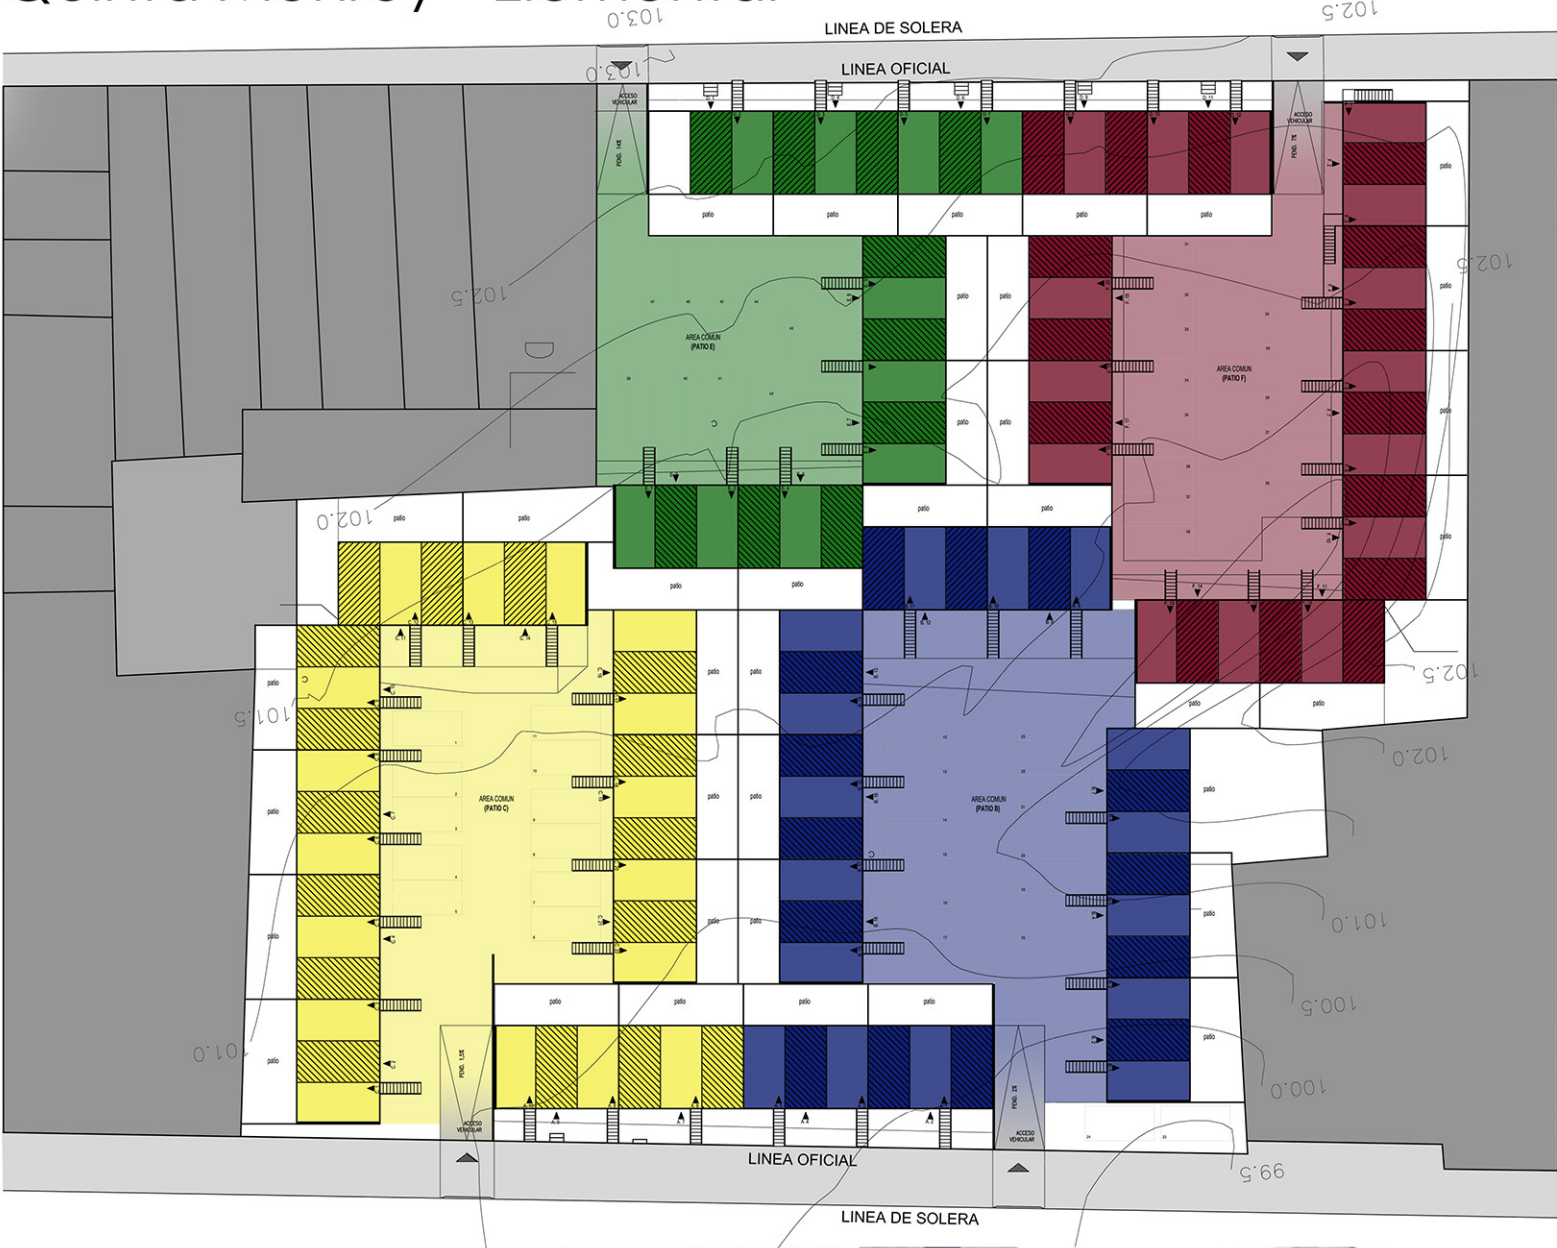


Οι υπαίθριοι κοινόχρηστοι χώροι συμβάλουν στη δημιουργία δεσμών μεταξύ των γειτόνων.

Housing First - Φινλανδία

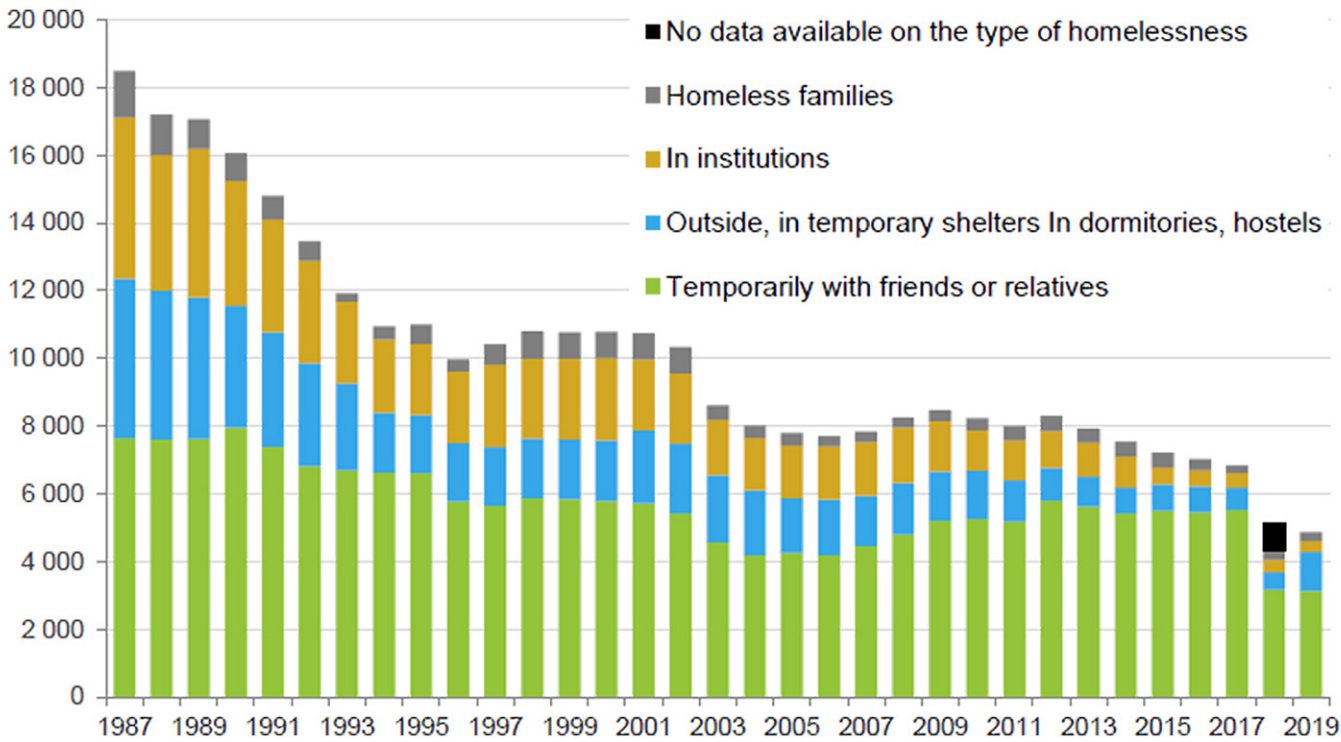


Βασική αρχή του προγράμματος και πτώση του αριθμού των αστέγων από το 1987 έως το 2019

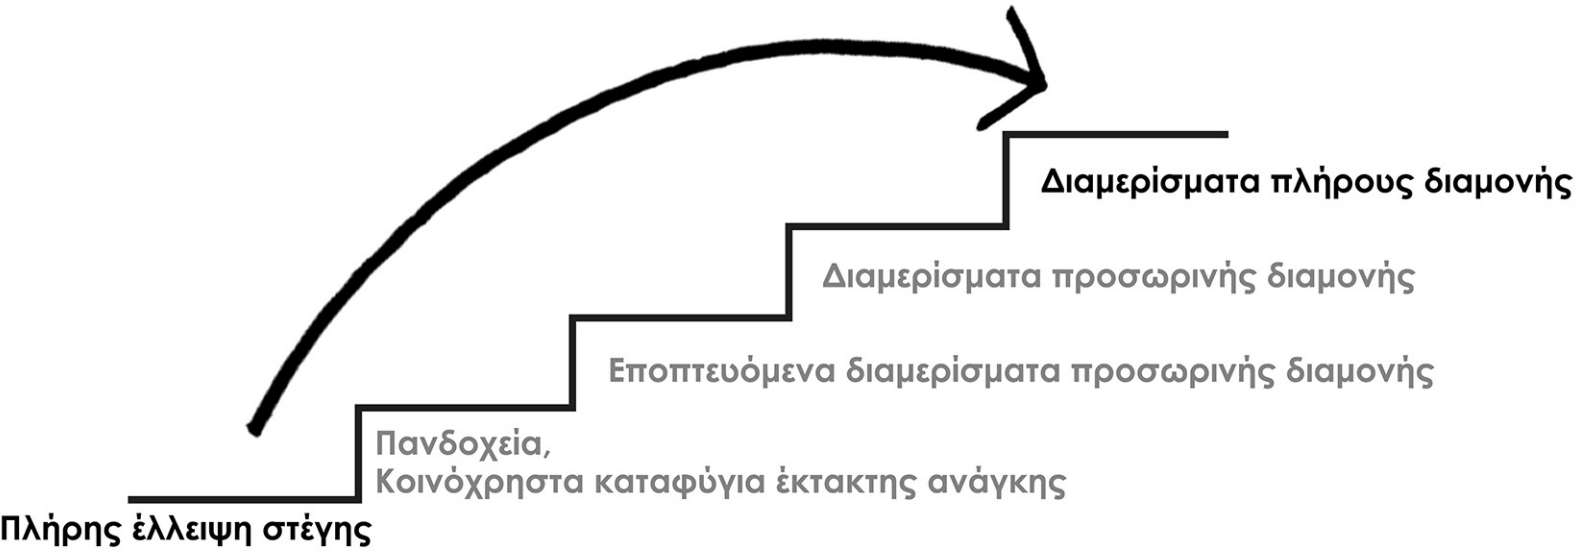

Άμεση παροχή ασφαλούς μόνιμης κατοικίας ανεξαρτήτως προηγούμενων δεδομένων

1. Ανάλυση

Housing First - Φινλανδία

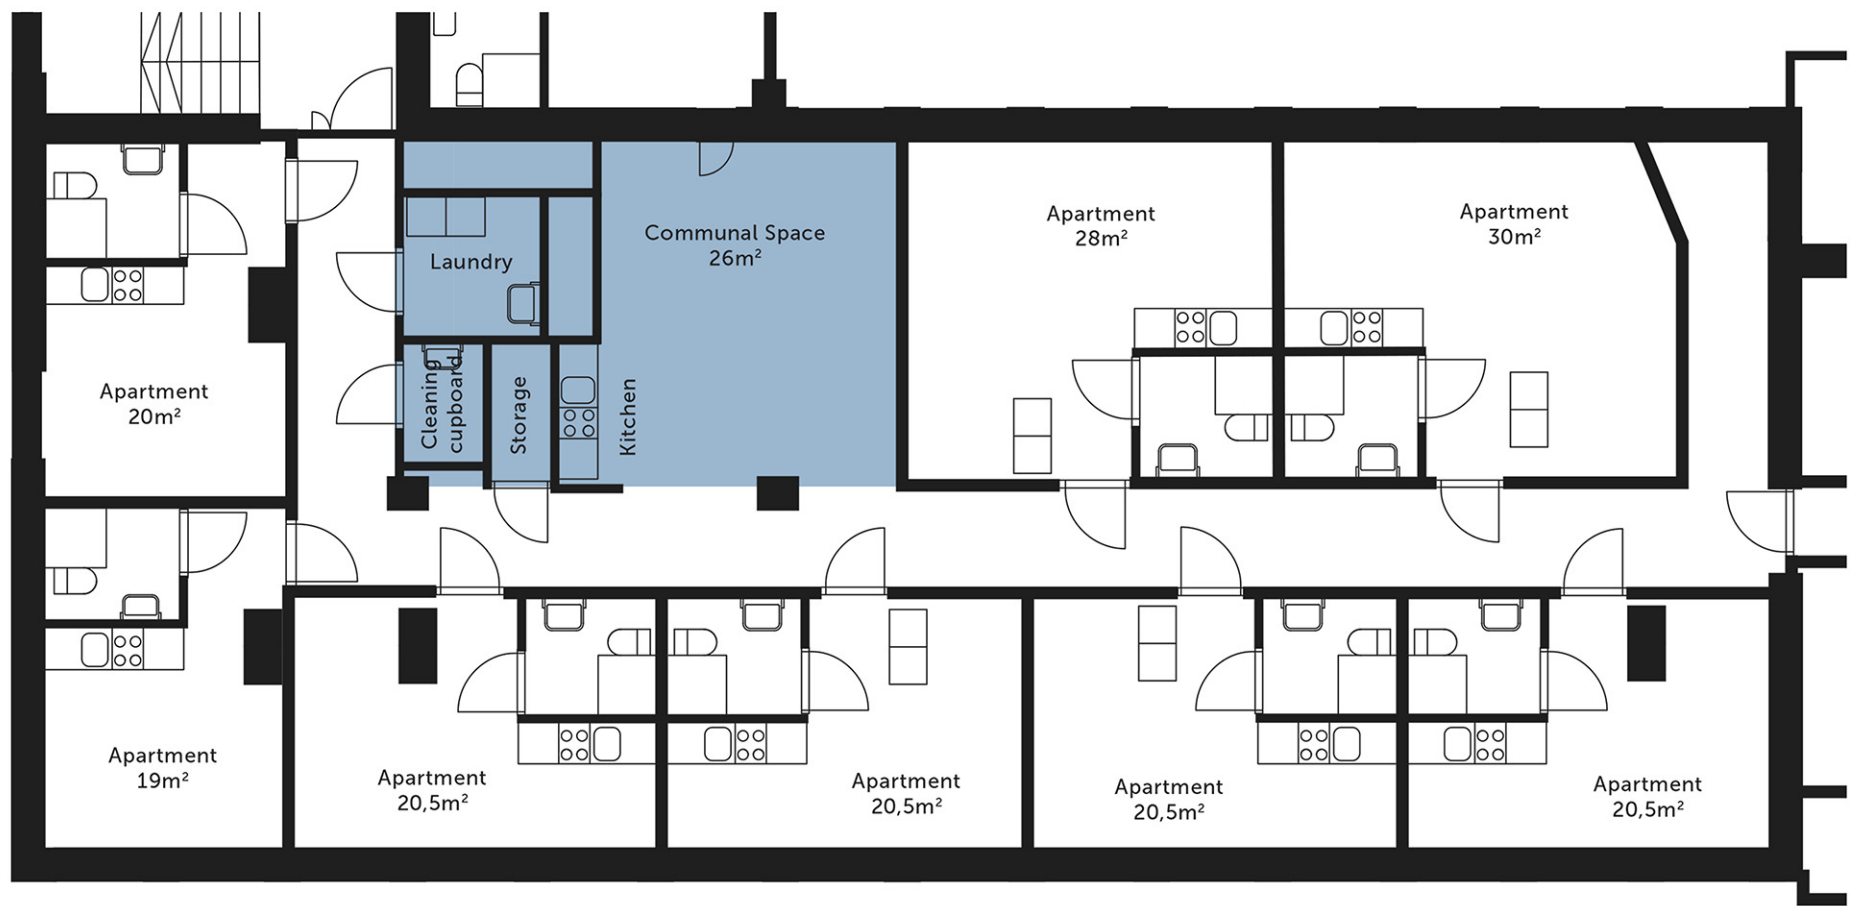

ALPPIKATU 25

2ος ΟΡΟΦΟΣ
Διαμερίσματα

1ος ΟΡΟΦΟΣ
Χώροι Προσωπικού
Καντίνα
Χώροι συναντήσεων

ΥΠΟΓΕΙΟ
Χώροι Ψυχαγωγίας
Εργαστήριο
Σάουνα
Αποθήκες

Διπλωματική Εργασία
Φοιτητής : Ανδρέας Μυλούλης
Επιβλέπων : Βαζάκας Αλέξανδρος

Τυπικά διαμερίσματα, όπως παρέχονται από το πρόγραμμα πριν και μετά την οικειοποίηση από τους ιδιοκτήτες.

Η παροχή πλήρως εξοπλισμένων διαμερισμάτων αλλάζει τον χαρακτήρα των κοινόχρηστων χώρων σε χώρους κοινωνικοποίησης.

1. Ανάλυση

Housing First - Φινλανδία



Housing is
a human right



Choice and control for
service users



Separation of housing
and treatment



Recovery orientation



Harm reduction



Active engagement
without coercion



Person-centred
planning



Flexible Support for as
Long as is Required

Παροχή εξατομικευμένου
προγράμματος ψυχολογικής
υποστήριξης για όσο χρόνο
χρειαστεί


Προώθηση της δημιουργίας
δεσμών με την ευρύτερη
κοινότητα μέσω της ήπιας
εθελοντικής κοινωνικής
εργασίας



1. Ανάλυση

Βασικά σημεία των δύο παραδειγμάτων

Δυνατότητα επέκτασης
των κατοικιών

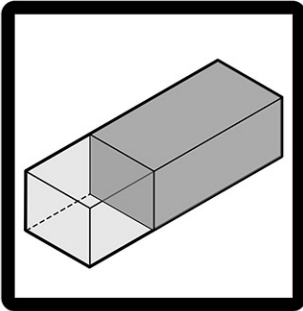

Δημιουργία κοινόχρηστων
υπαίθριων χώρων



Ενδυνάμωση του ατόμου



Δημιουργία Κοινότητας



Παροχή κατοικίας



Ψυχολογική Υποστήριξη



Κοινωνική Εργασία

Quinta Monroy

Κοινοί στόχοι των δύο
προτάσεων

Housing First

2. Περιοχή Μελέτης

Διπλωματική Εργασία
Φοιτητής : Ανδρέας Μυλούλης
Επιβλέπων : Βαζάκας Αλέξανδρος




Ελληνικό Φόρουμ Προσφύγων
(Ναυάρχου Νοτάρá 12)

Ελληνικό Συμβούλιο Προσφύγων
(Σολωμού 25)

Στέκι Μεταναστών
(Τσαμαδού 15)

Ελληνική Ένωση για τα δικαιώματα
του Ανθρώπου
(Βαλτετσίου 39)

Οικόπεδα Επέμβασης
(Μαυρομιχάλη 27 - 33)

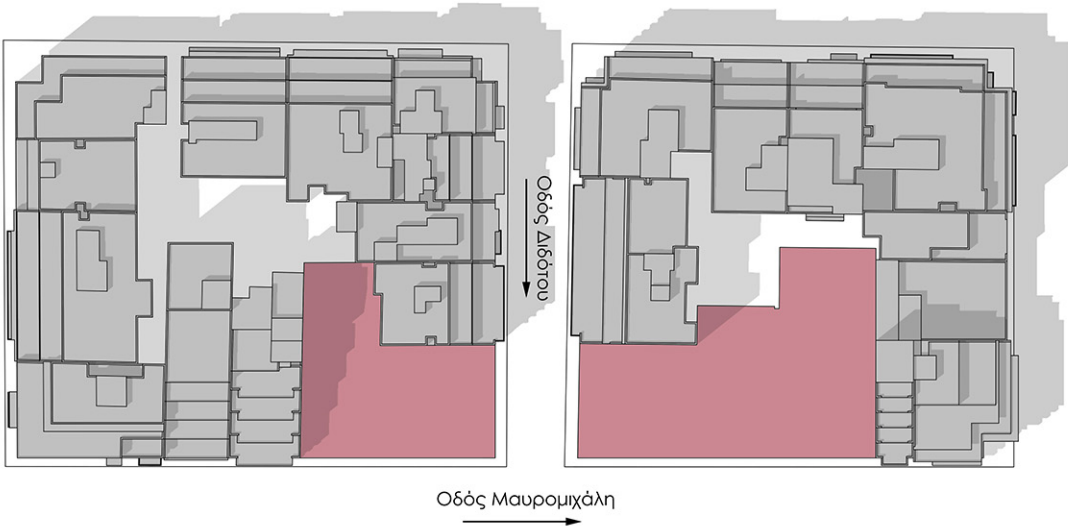


Αυτοδιαχειριζόμενο Πάρκο Ναυαρίνου
(Χαριλάου Τρικούπη & Ναυαρίνου)



2. Περιοχή Μελέτης

Διπλωματική Εργασία
Φοιτητής : Ανδρέας Μυλούλης
Επιβλέπων : Βαζάκας Αλέξανδρος

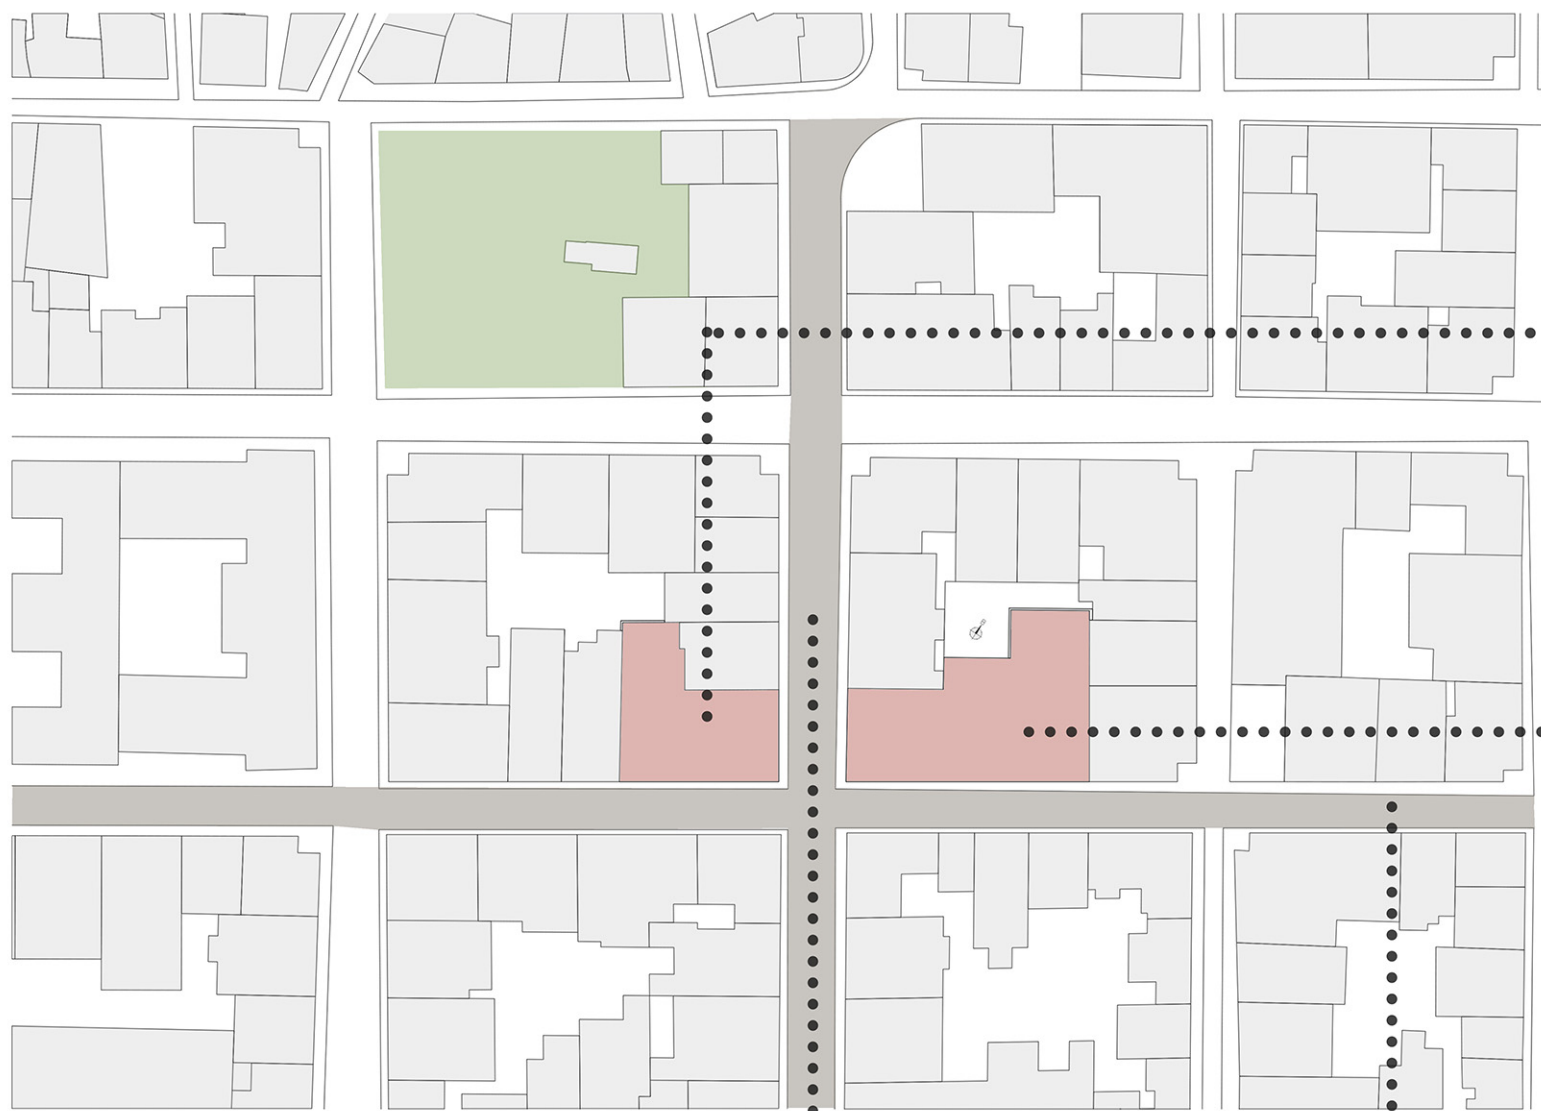

Οικόπεδο 1



Οικόπεδο 2




Οδός Διδότου



Οδός
Μαυρομιχάλη

2. Περιοχή Μελέτης

Διπλωματική Εργασία
Φοιτητής : Ανδρέας Μυλούλης
Επιβλέπων : Βαζάκας Αλέξανδρος

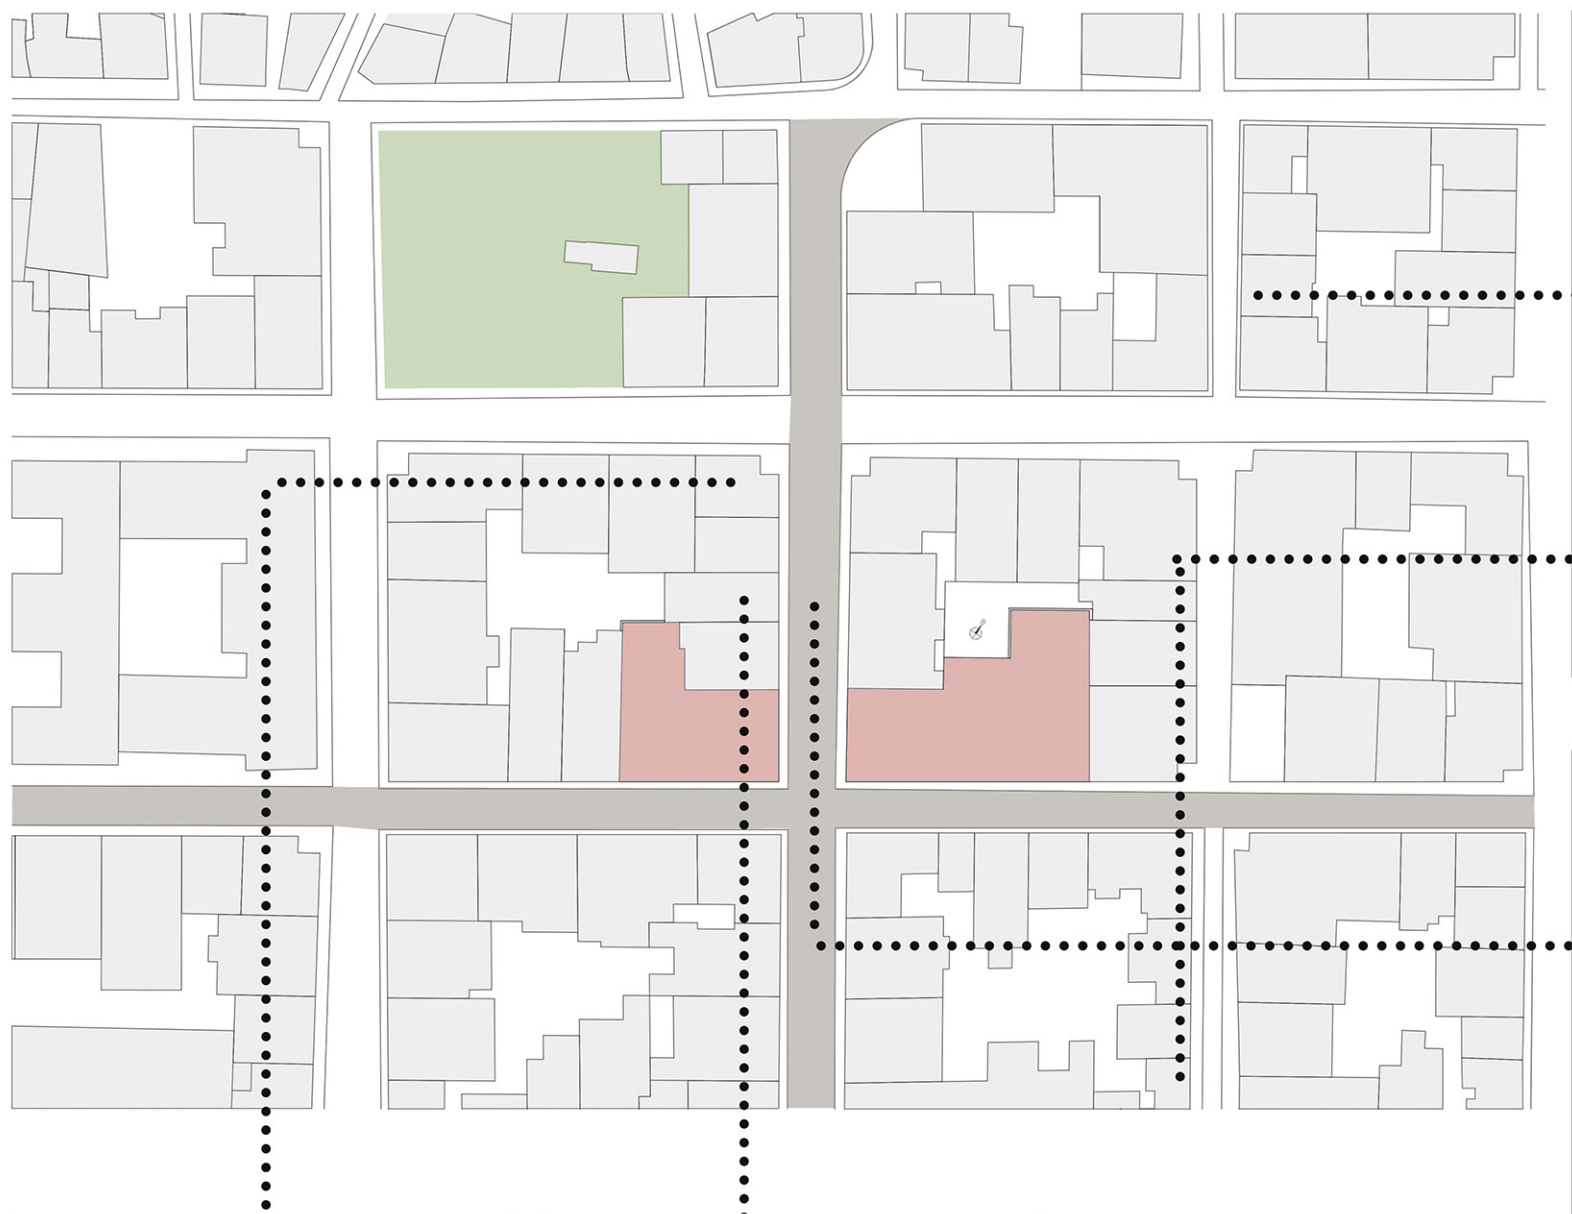

Μεγάλο ύψος κτηρίων



Κύρια χρήση ισογείου :
Εμπόριο
Κύρια χρήση ορόφων :
Κατοικία



Κατάσταση κτηρίων




Διακοπτόμενες Στοές


3. Πρόταση

Διπλωματική Εργασία
Φοιτητής : Ανδρέας Μυλούλης
Επιβλέπων : Βαζάκας Αλέξανδρος

Προθέσεις

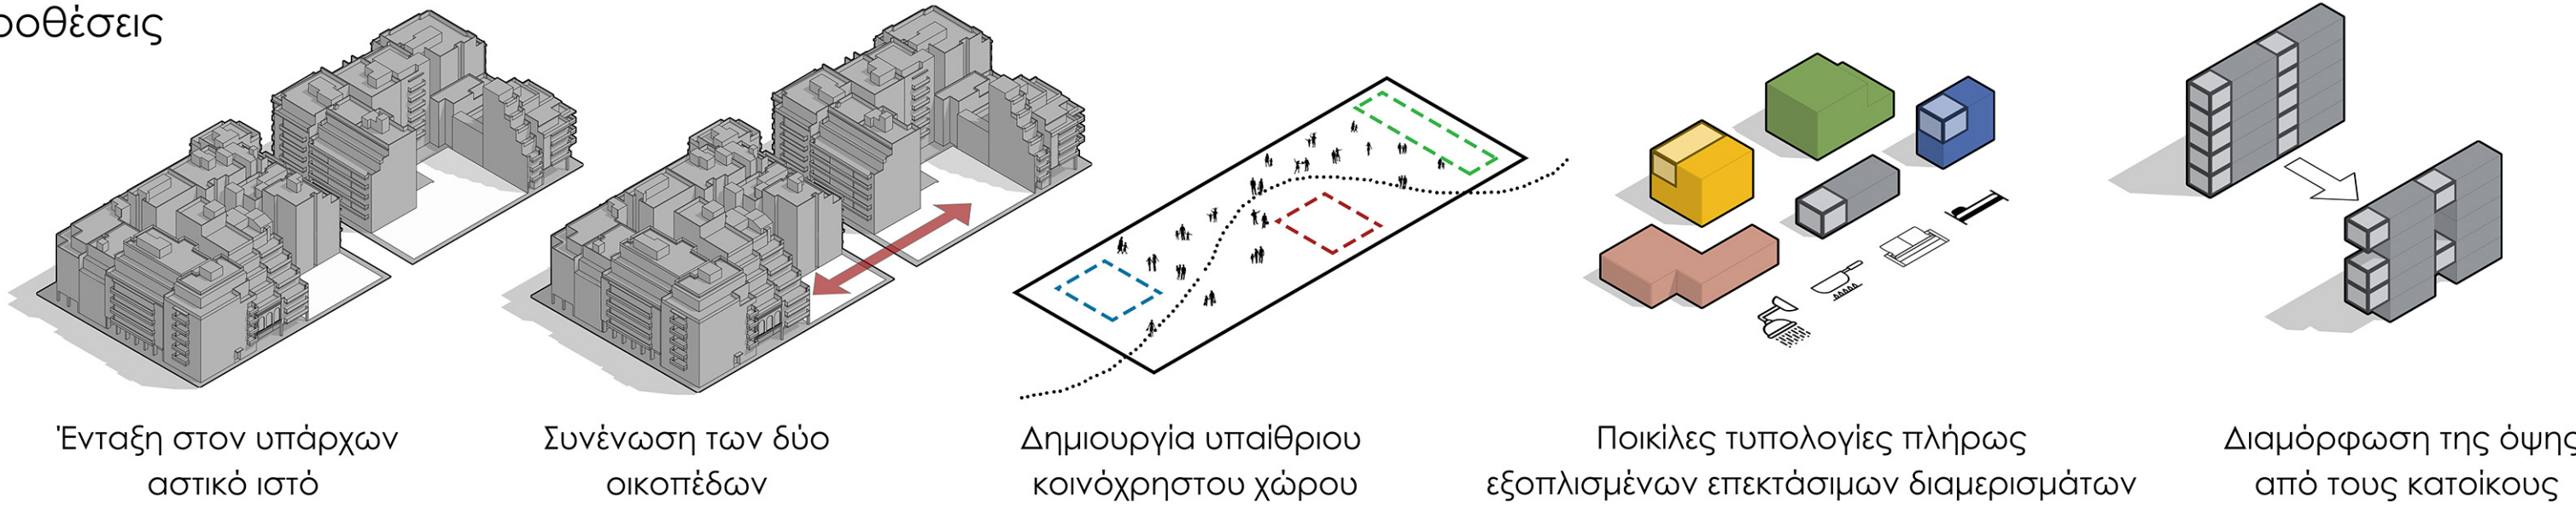


Ογκοπλασία

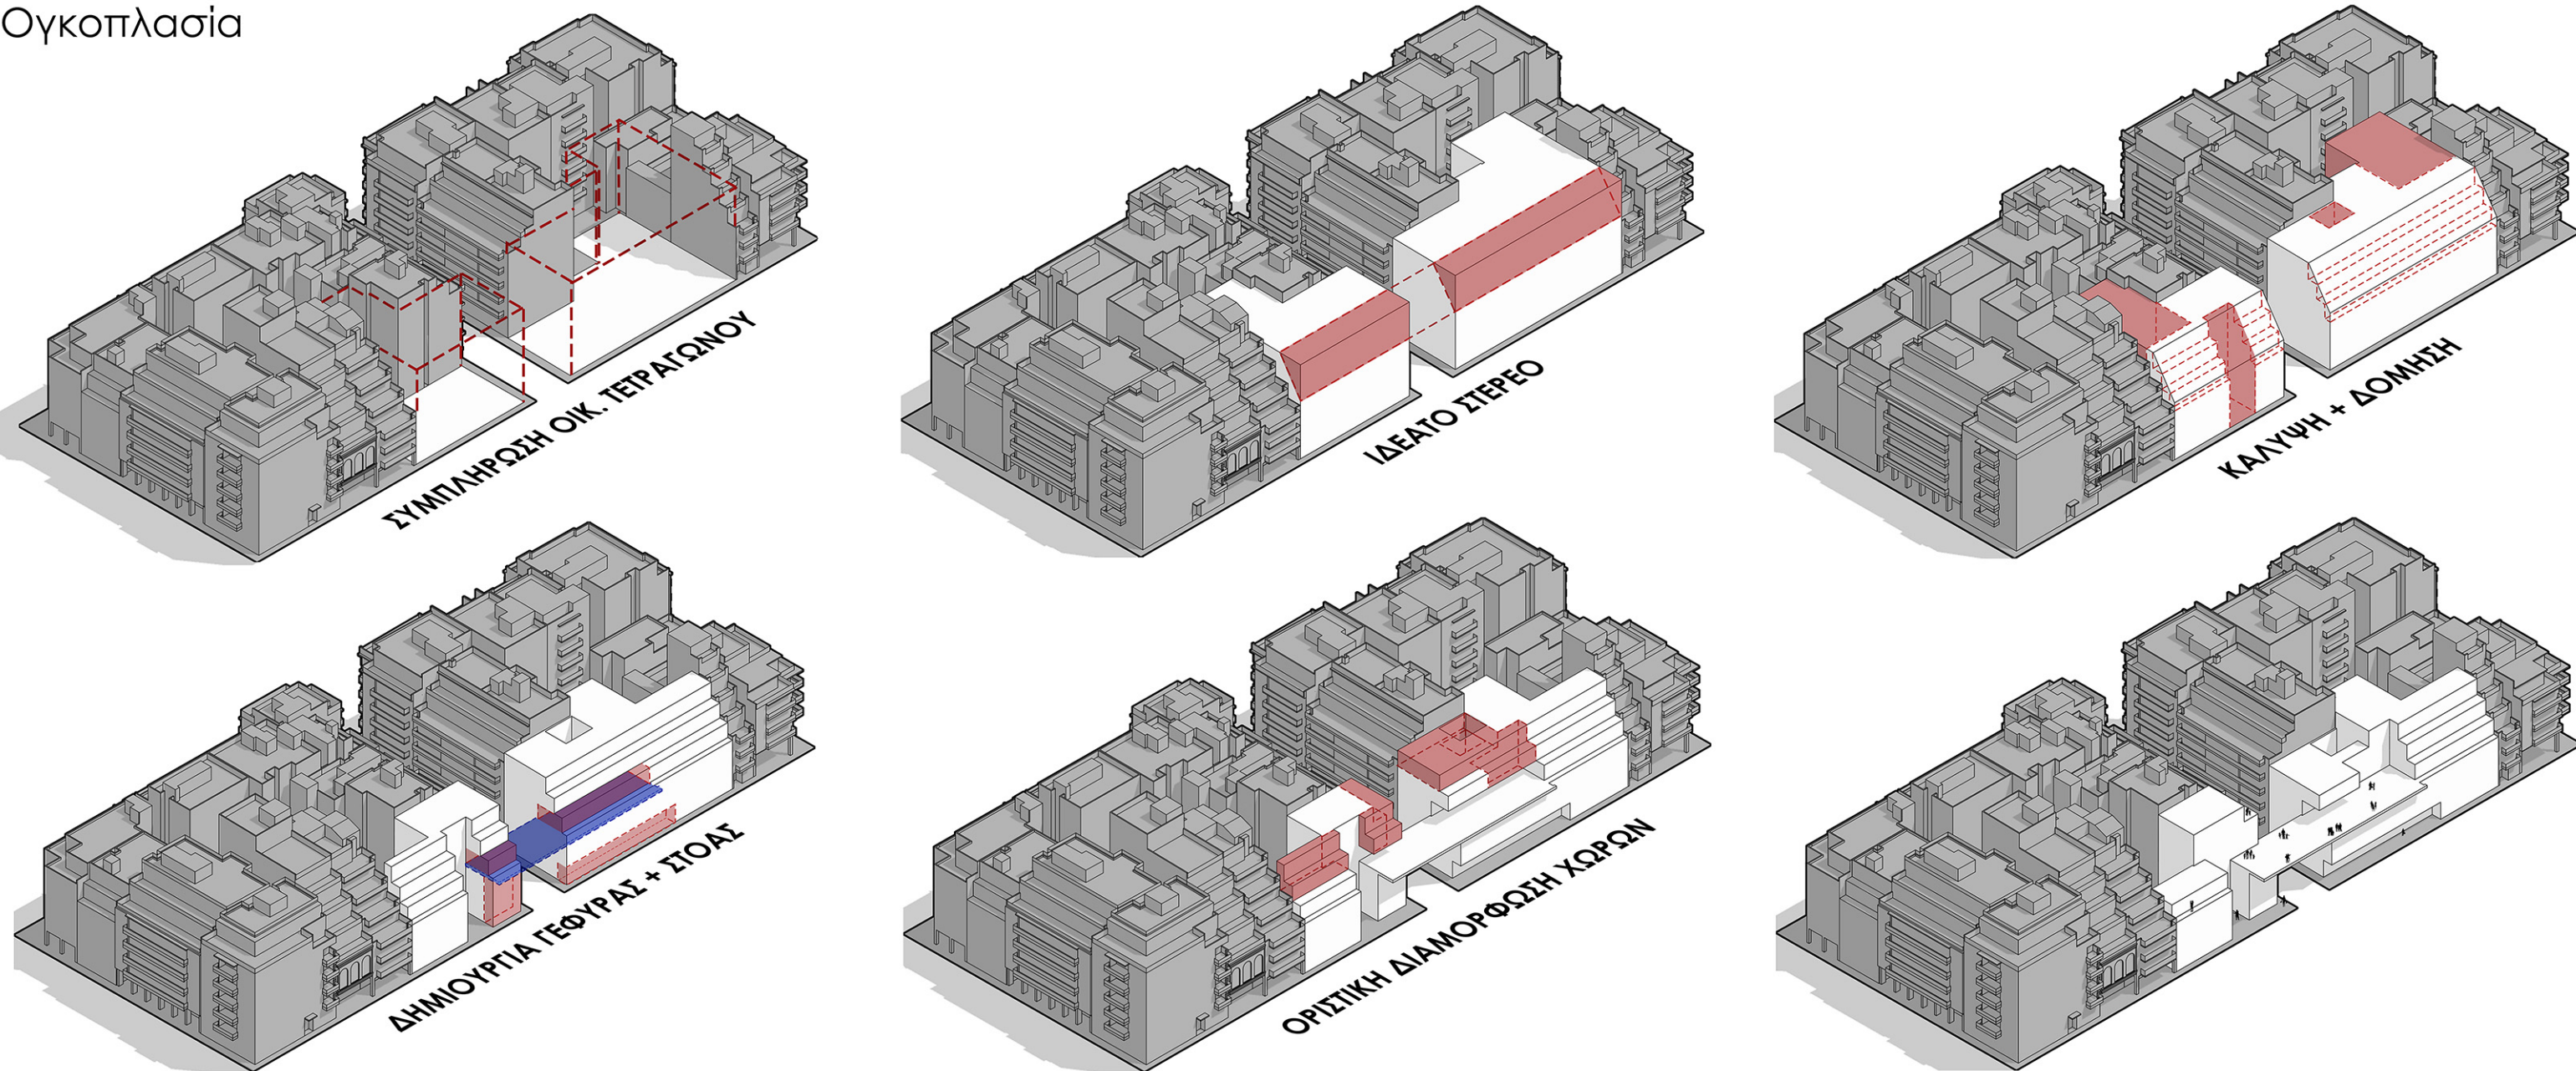


3. Πρόταση

Διπλωματική Εργασία
Φοιτητής : Ανδρέας Μυλούλης
Επιβλέπων : Βαζάκας Αλέξανδρος

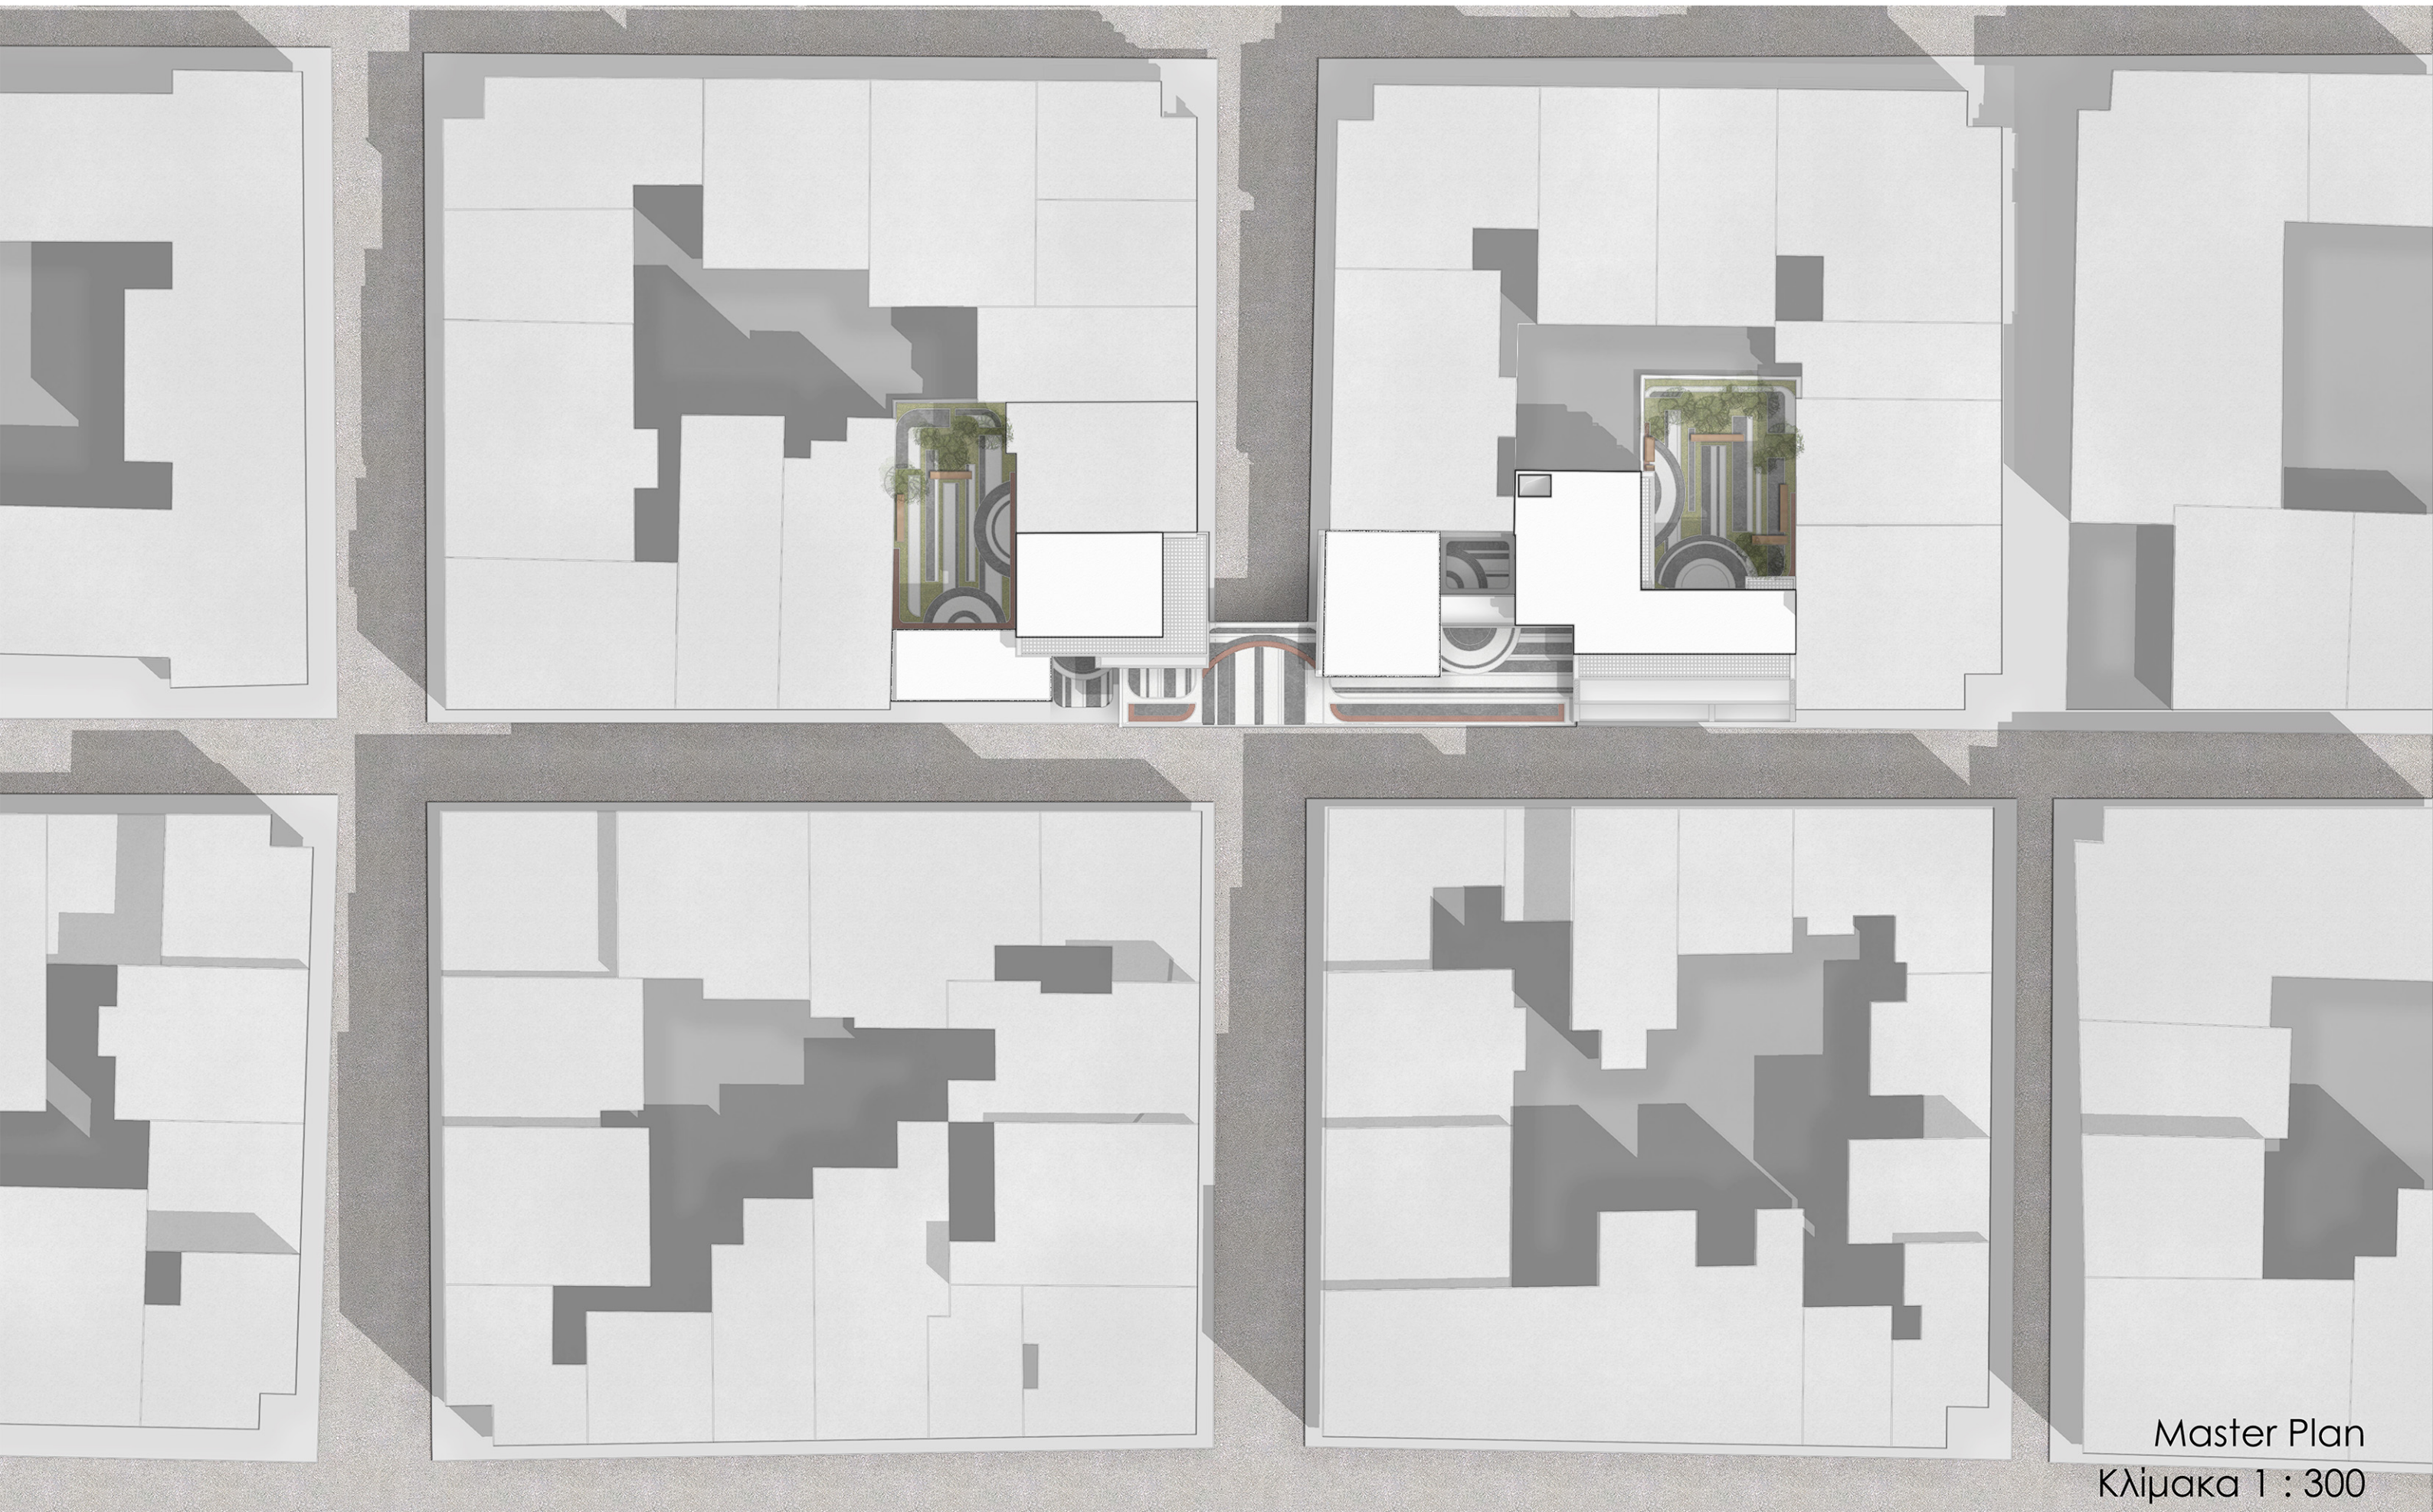

3. Πρόταση


Διπλωματική Εργασία
Φοιτητής : Ανδρέας Μυλούλης
Επιβλέπων : Βαζάκας Αλέξανδρος

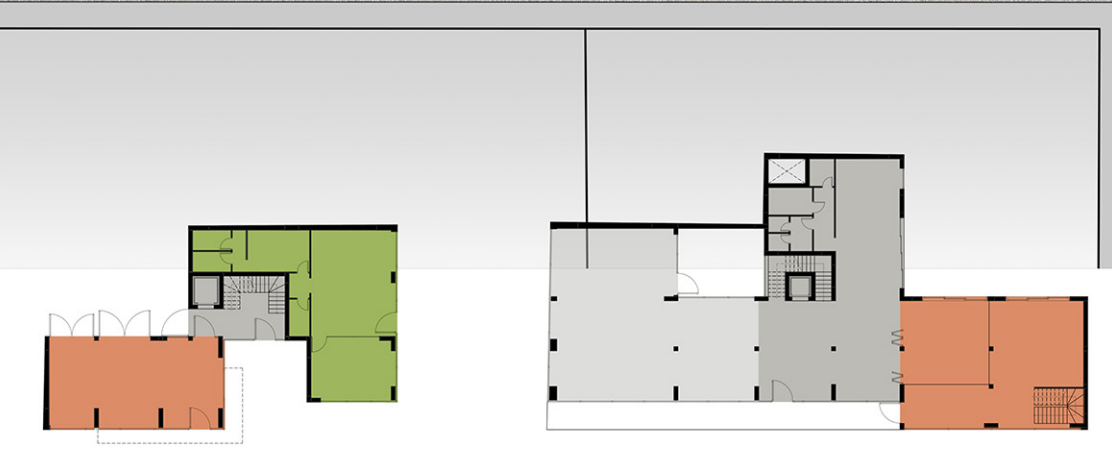

Κάτοψη Ισογείου
Κλίμακα 1 : 100

3. Πρόταση

Διπλωματική Εργασία
Φοιτητής : Ανδρέας Μυλούλης
Επιβλέπων : Βαζάκας Αλέξανδρος

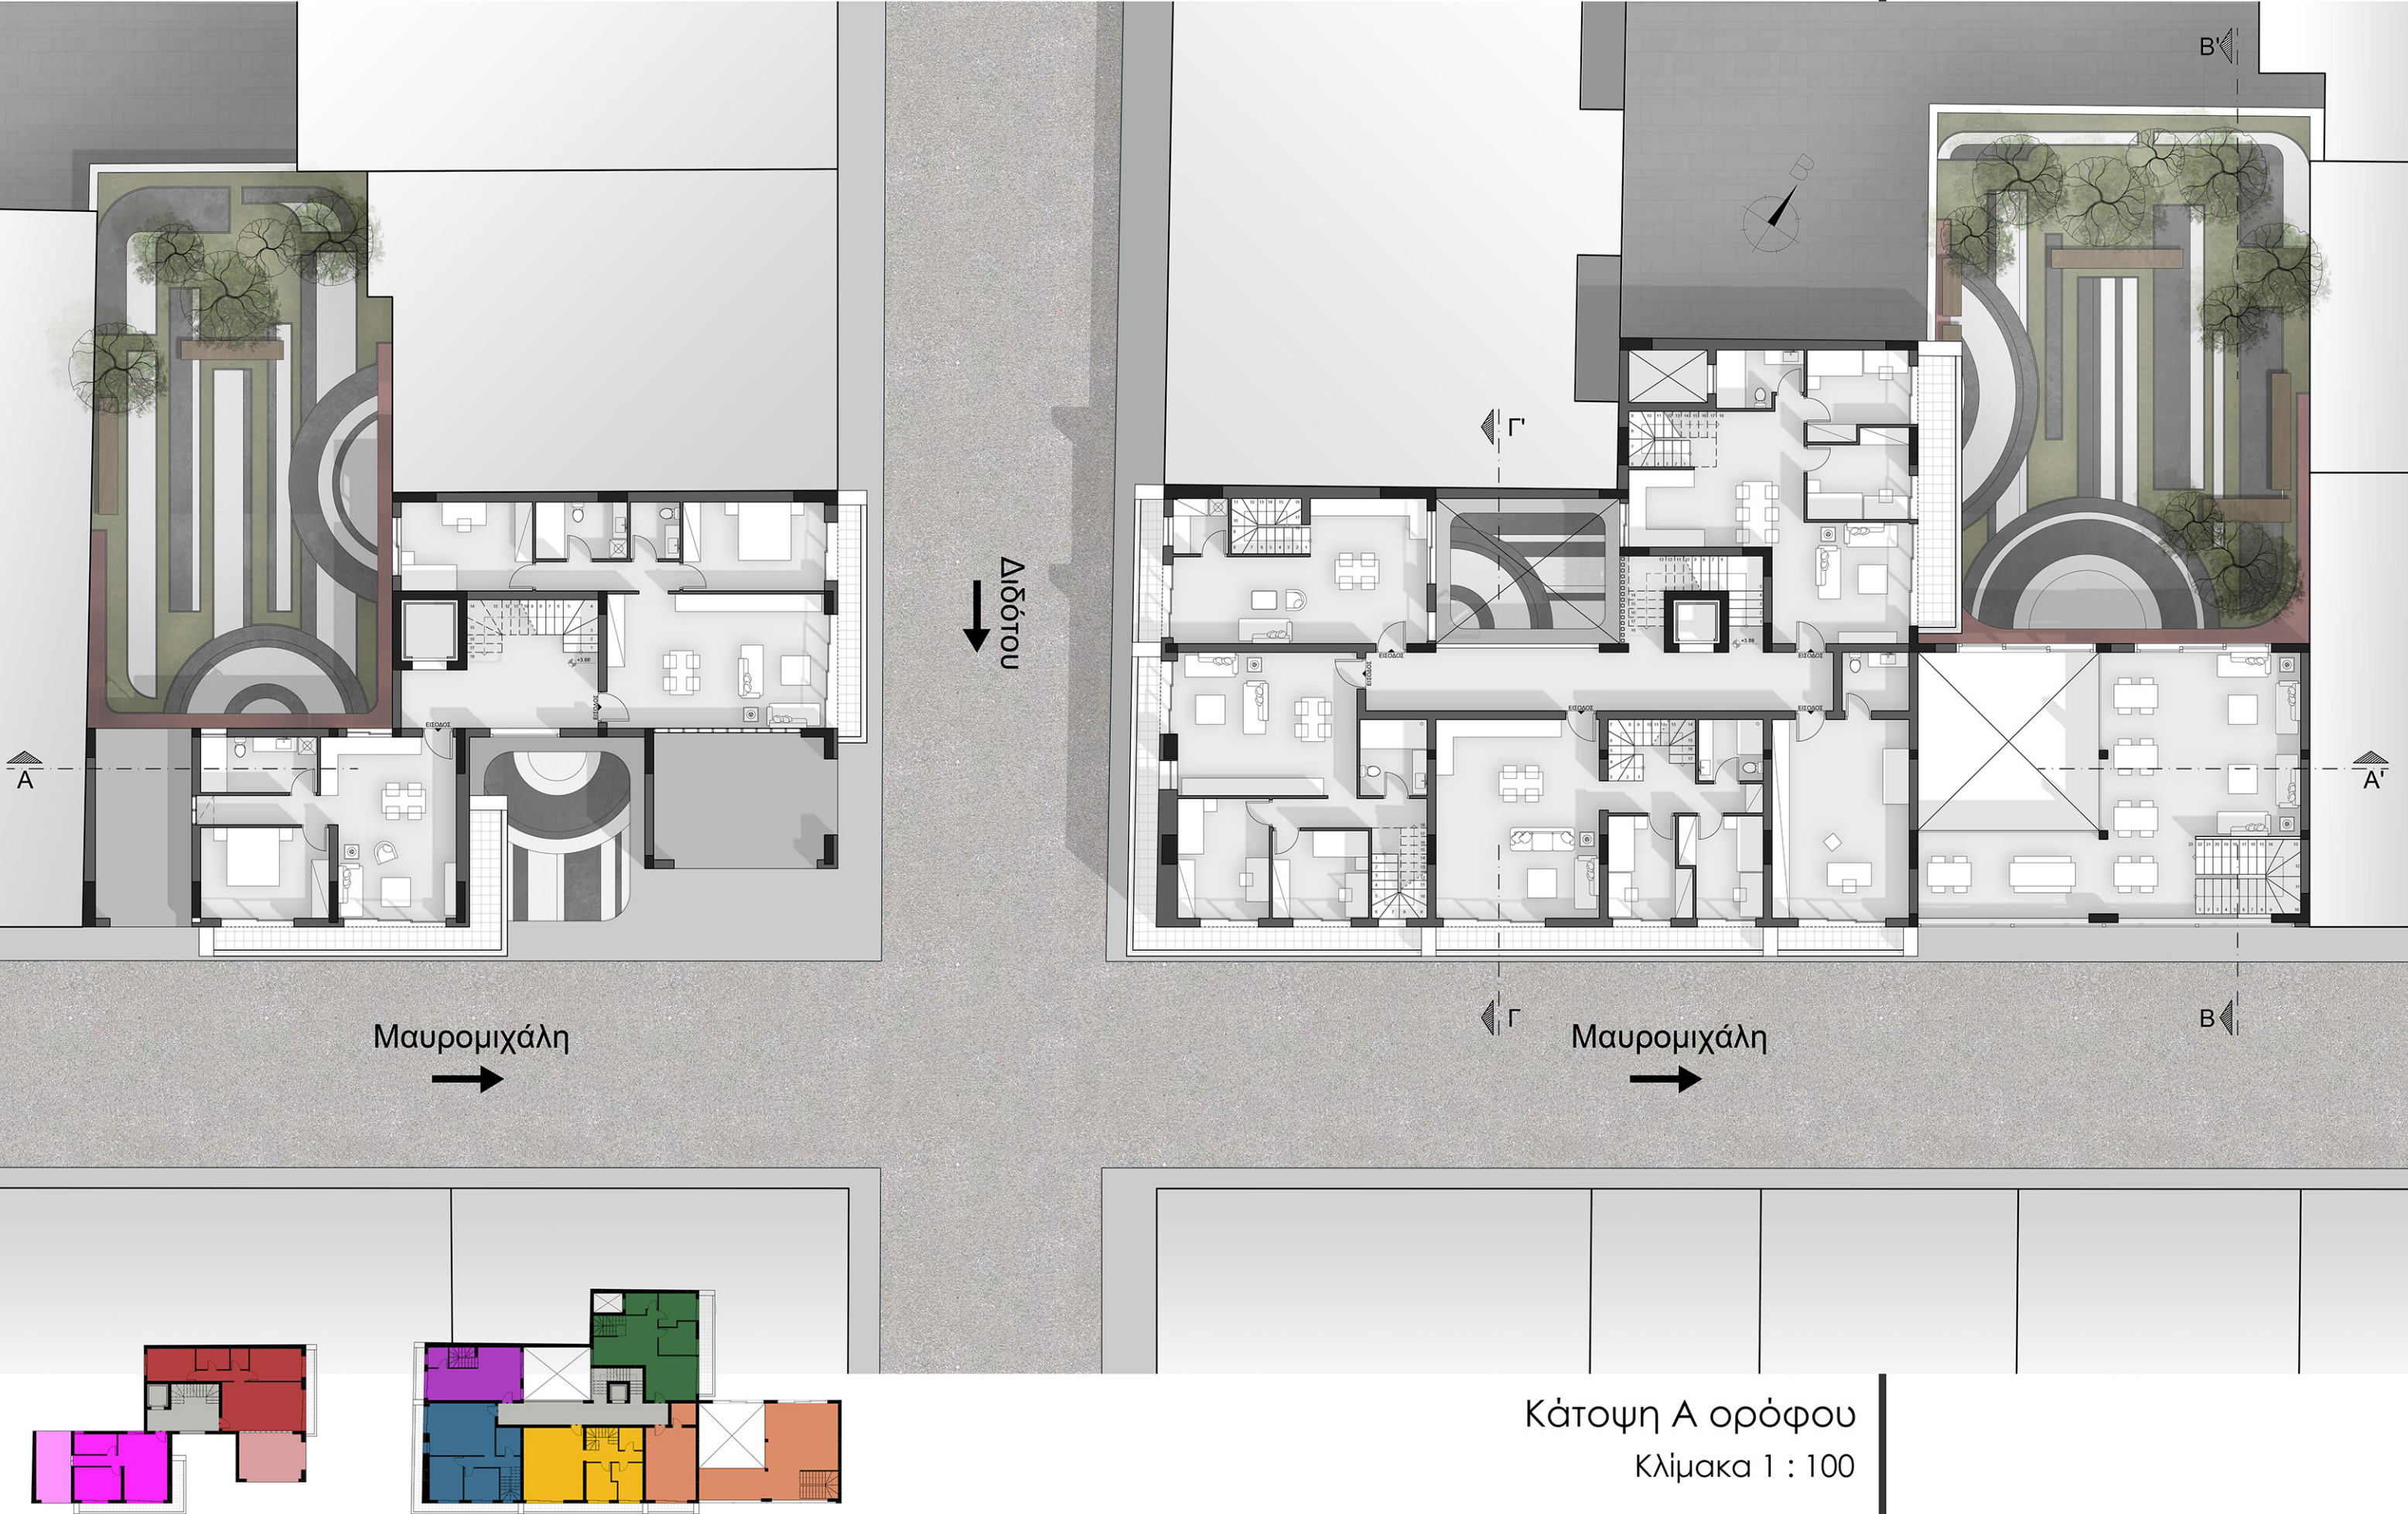


3. Πρόταση

Διπλωματική Εργασία
Φοιτητής : Ανδρέας Μυλούλης
Επιβλέπων : Βαζάκας Αλέξανδρος




3. Πρόταση

Διπλωματική Εργασία
Φοιτητής : Ανδρέας Μυλούλης
Επιβλέπων : Βαζάκας Αλέξανδρος

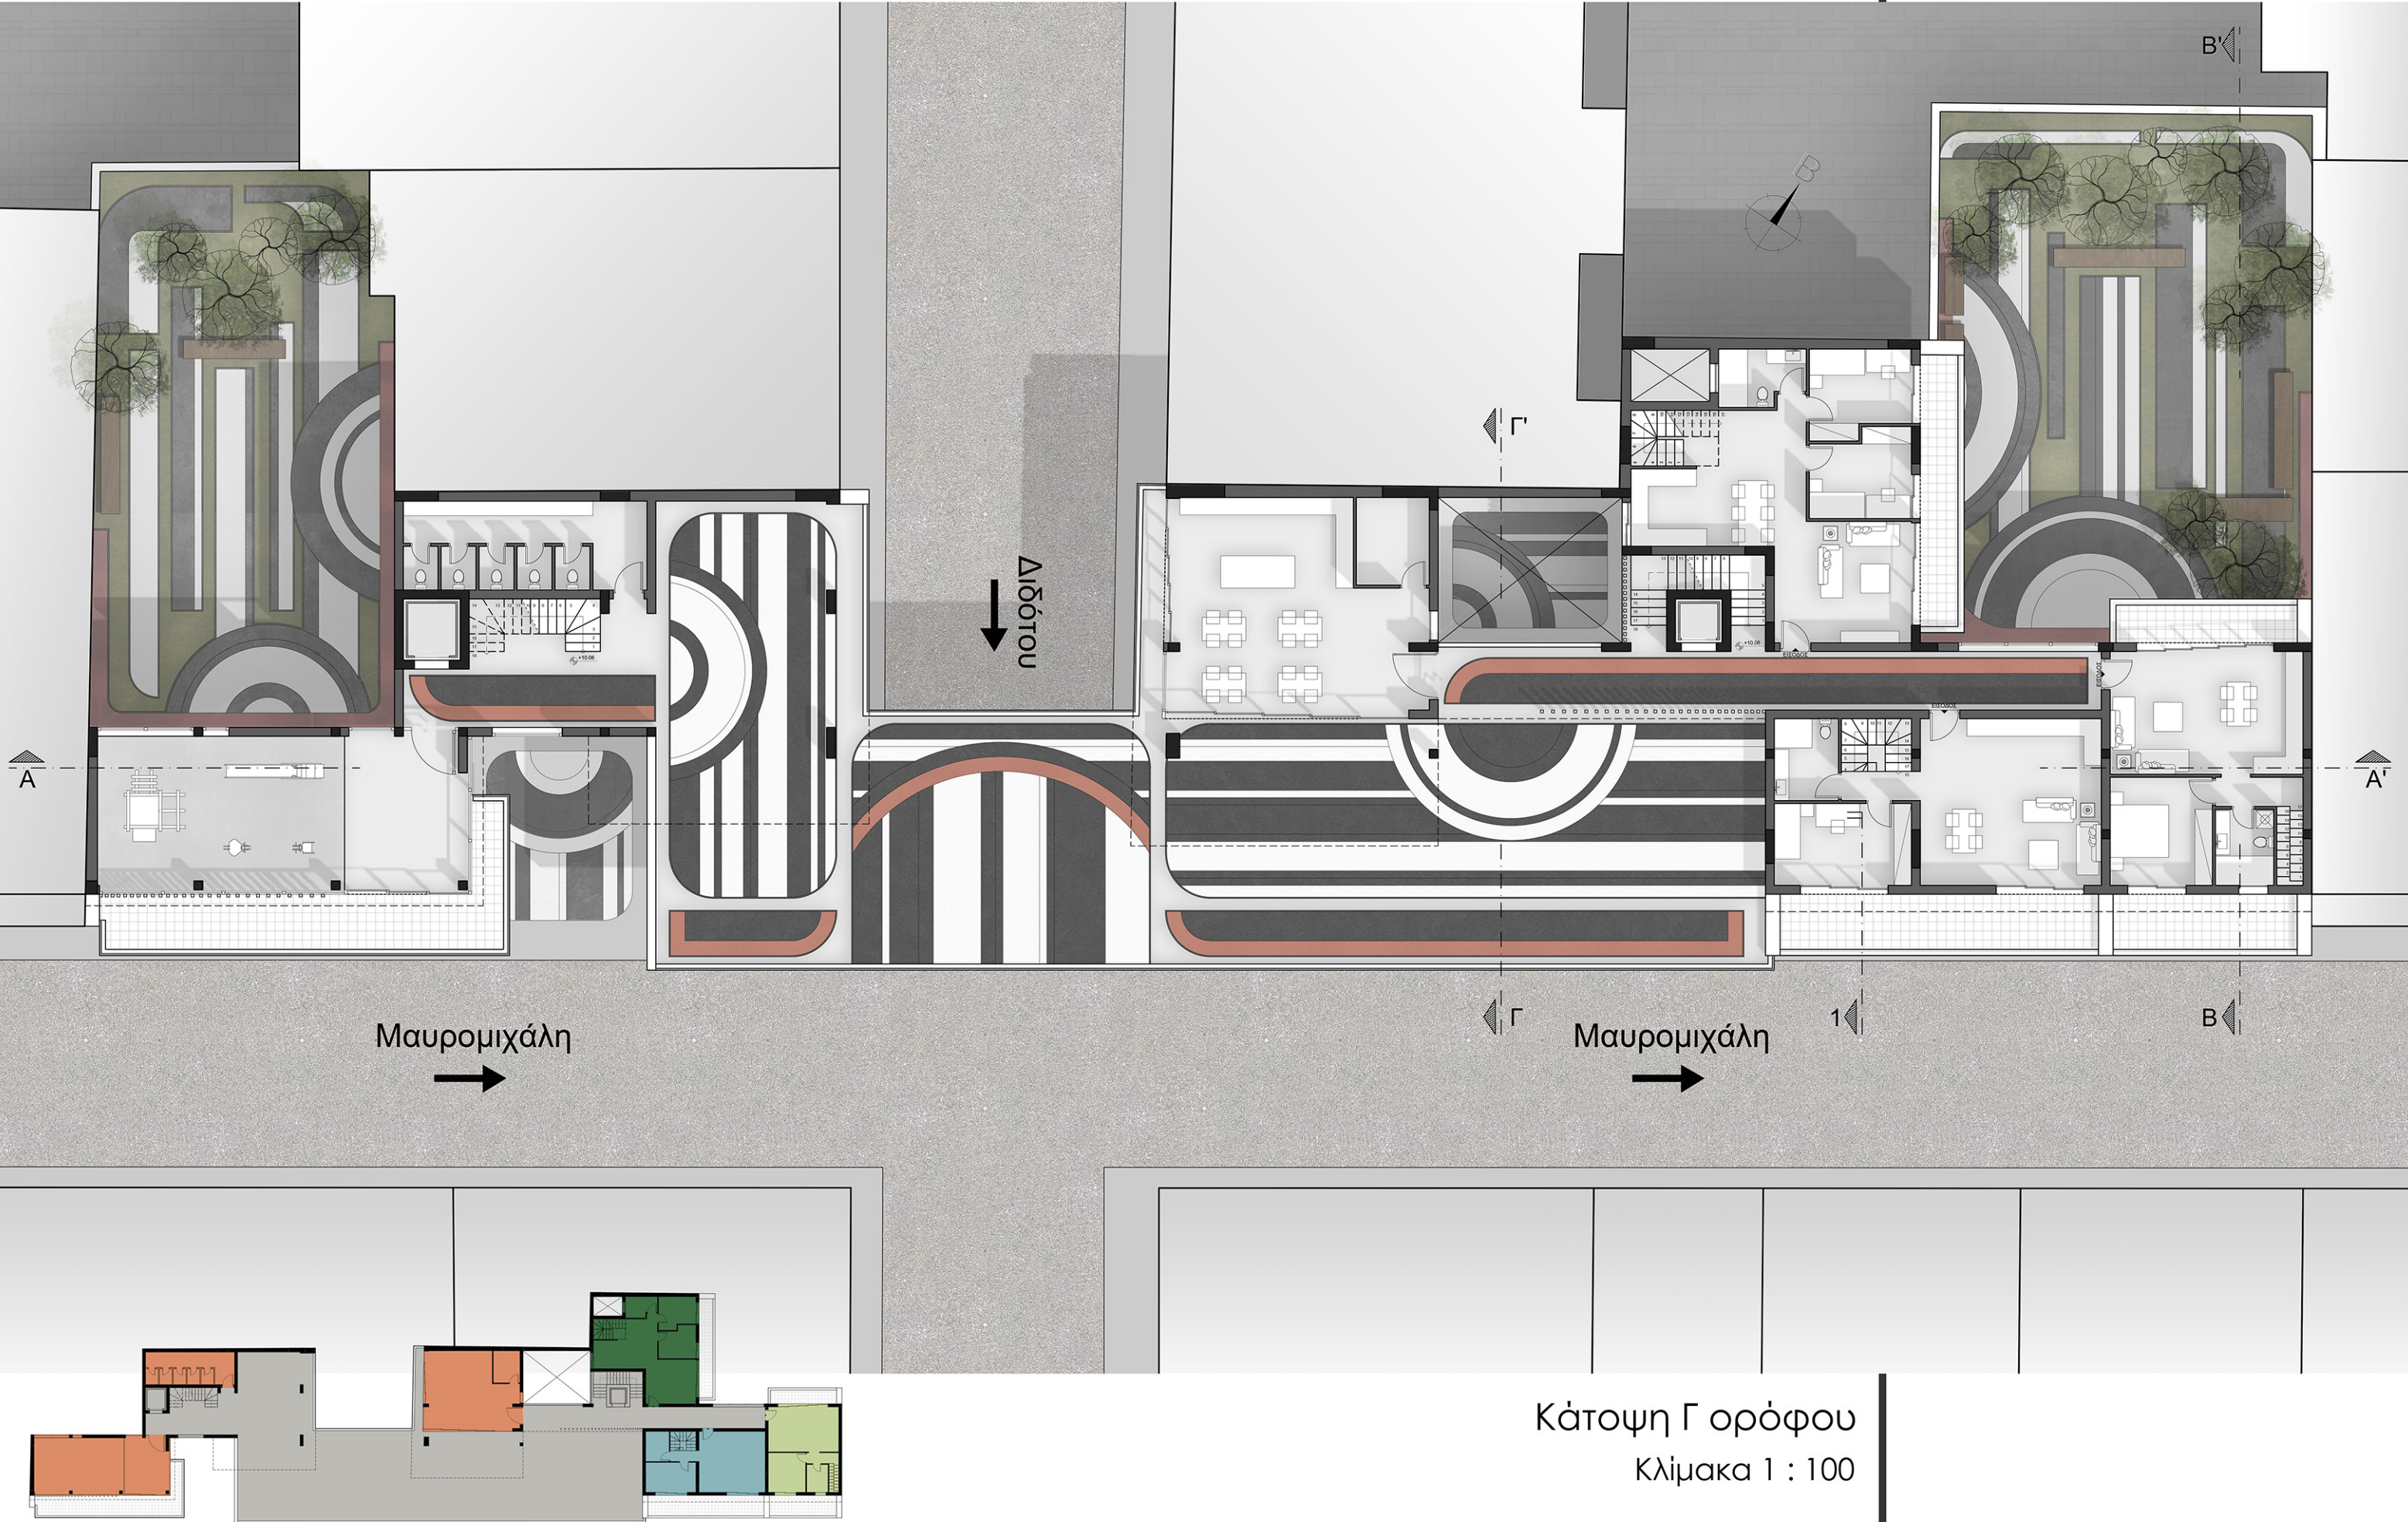


3. Πρόταση

Διπλωματική Εργασία
Φοιτητής : Ανδρέας Μυλούλης
Επιβλέπων : Βαζάκας Αλέξανδρος

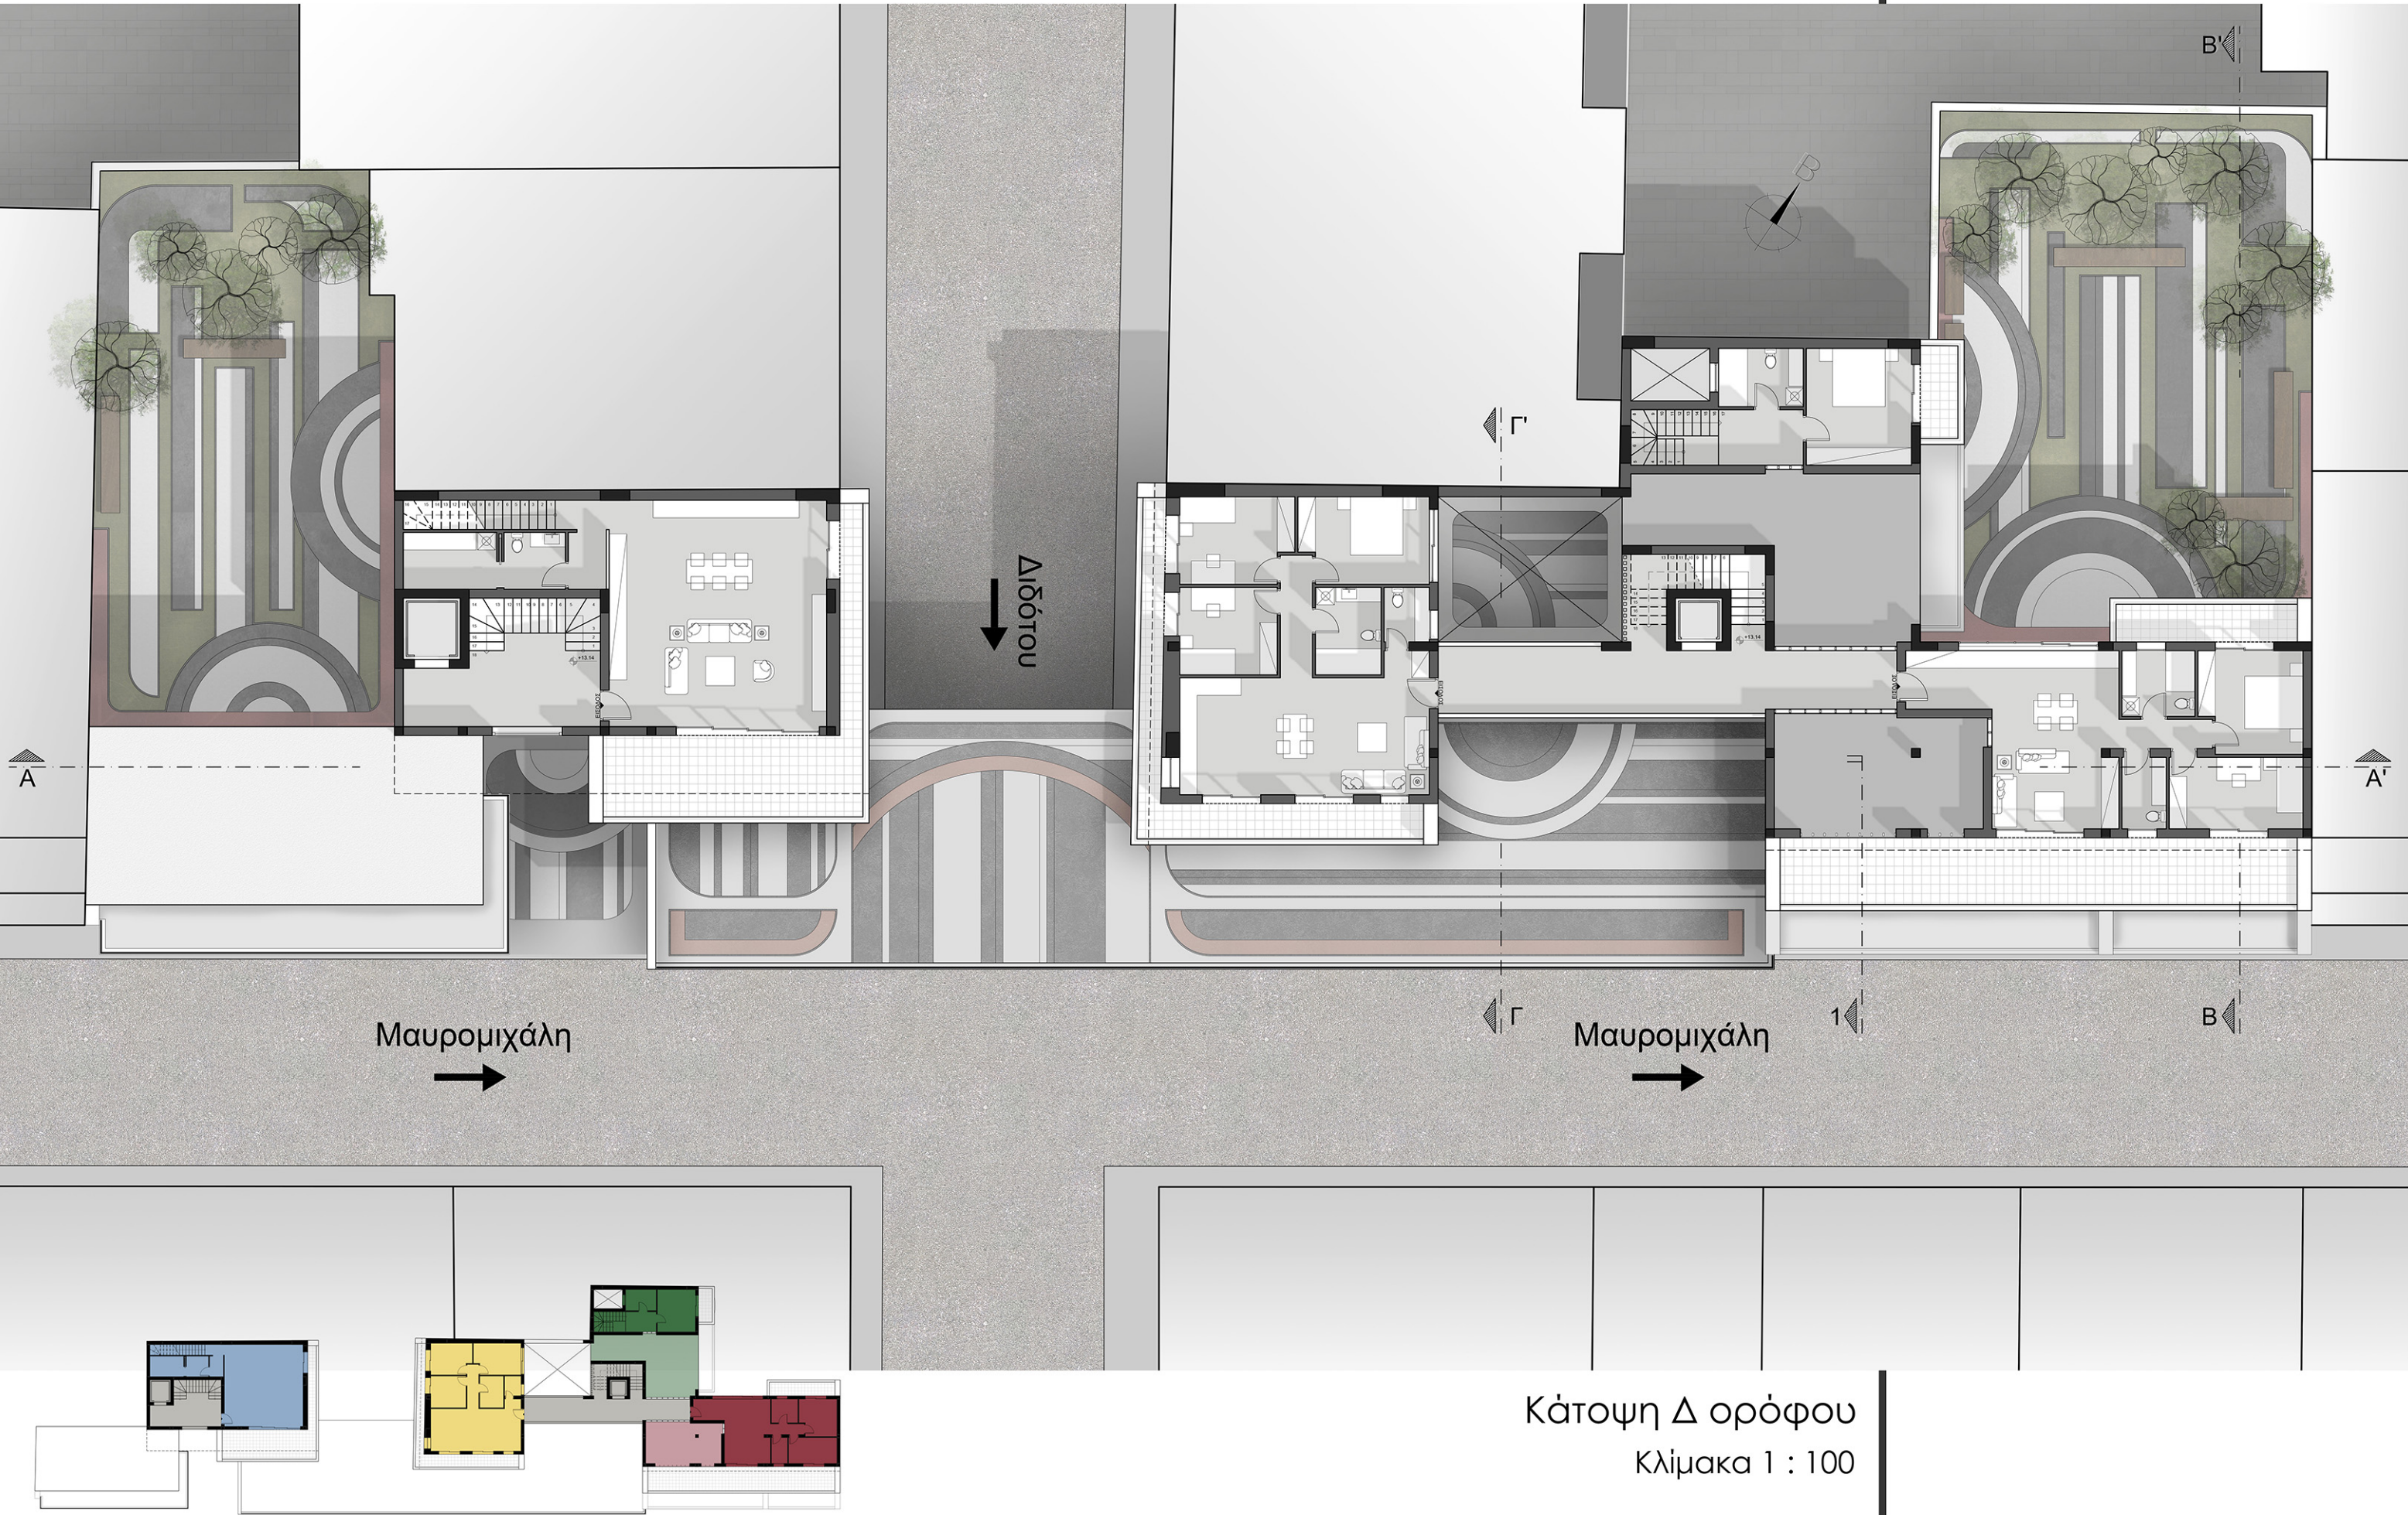

3. Πρόταση


Διπλωματική Εργασία
Φοιτητής : Ανδρέας Μυλούλης
Επιβλέπων : Βαζάκας Αλέξανδρος

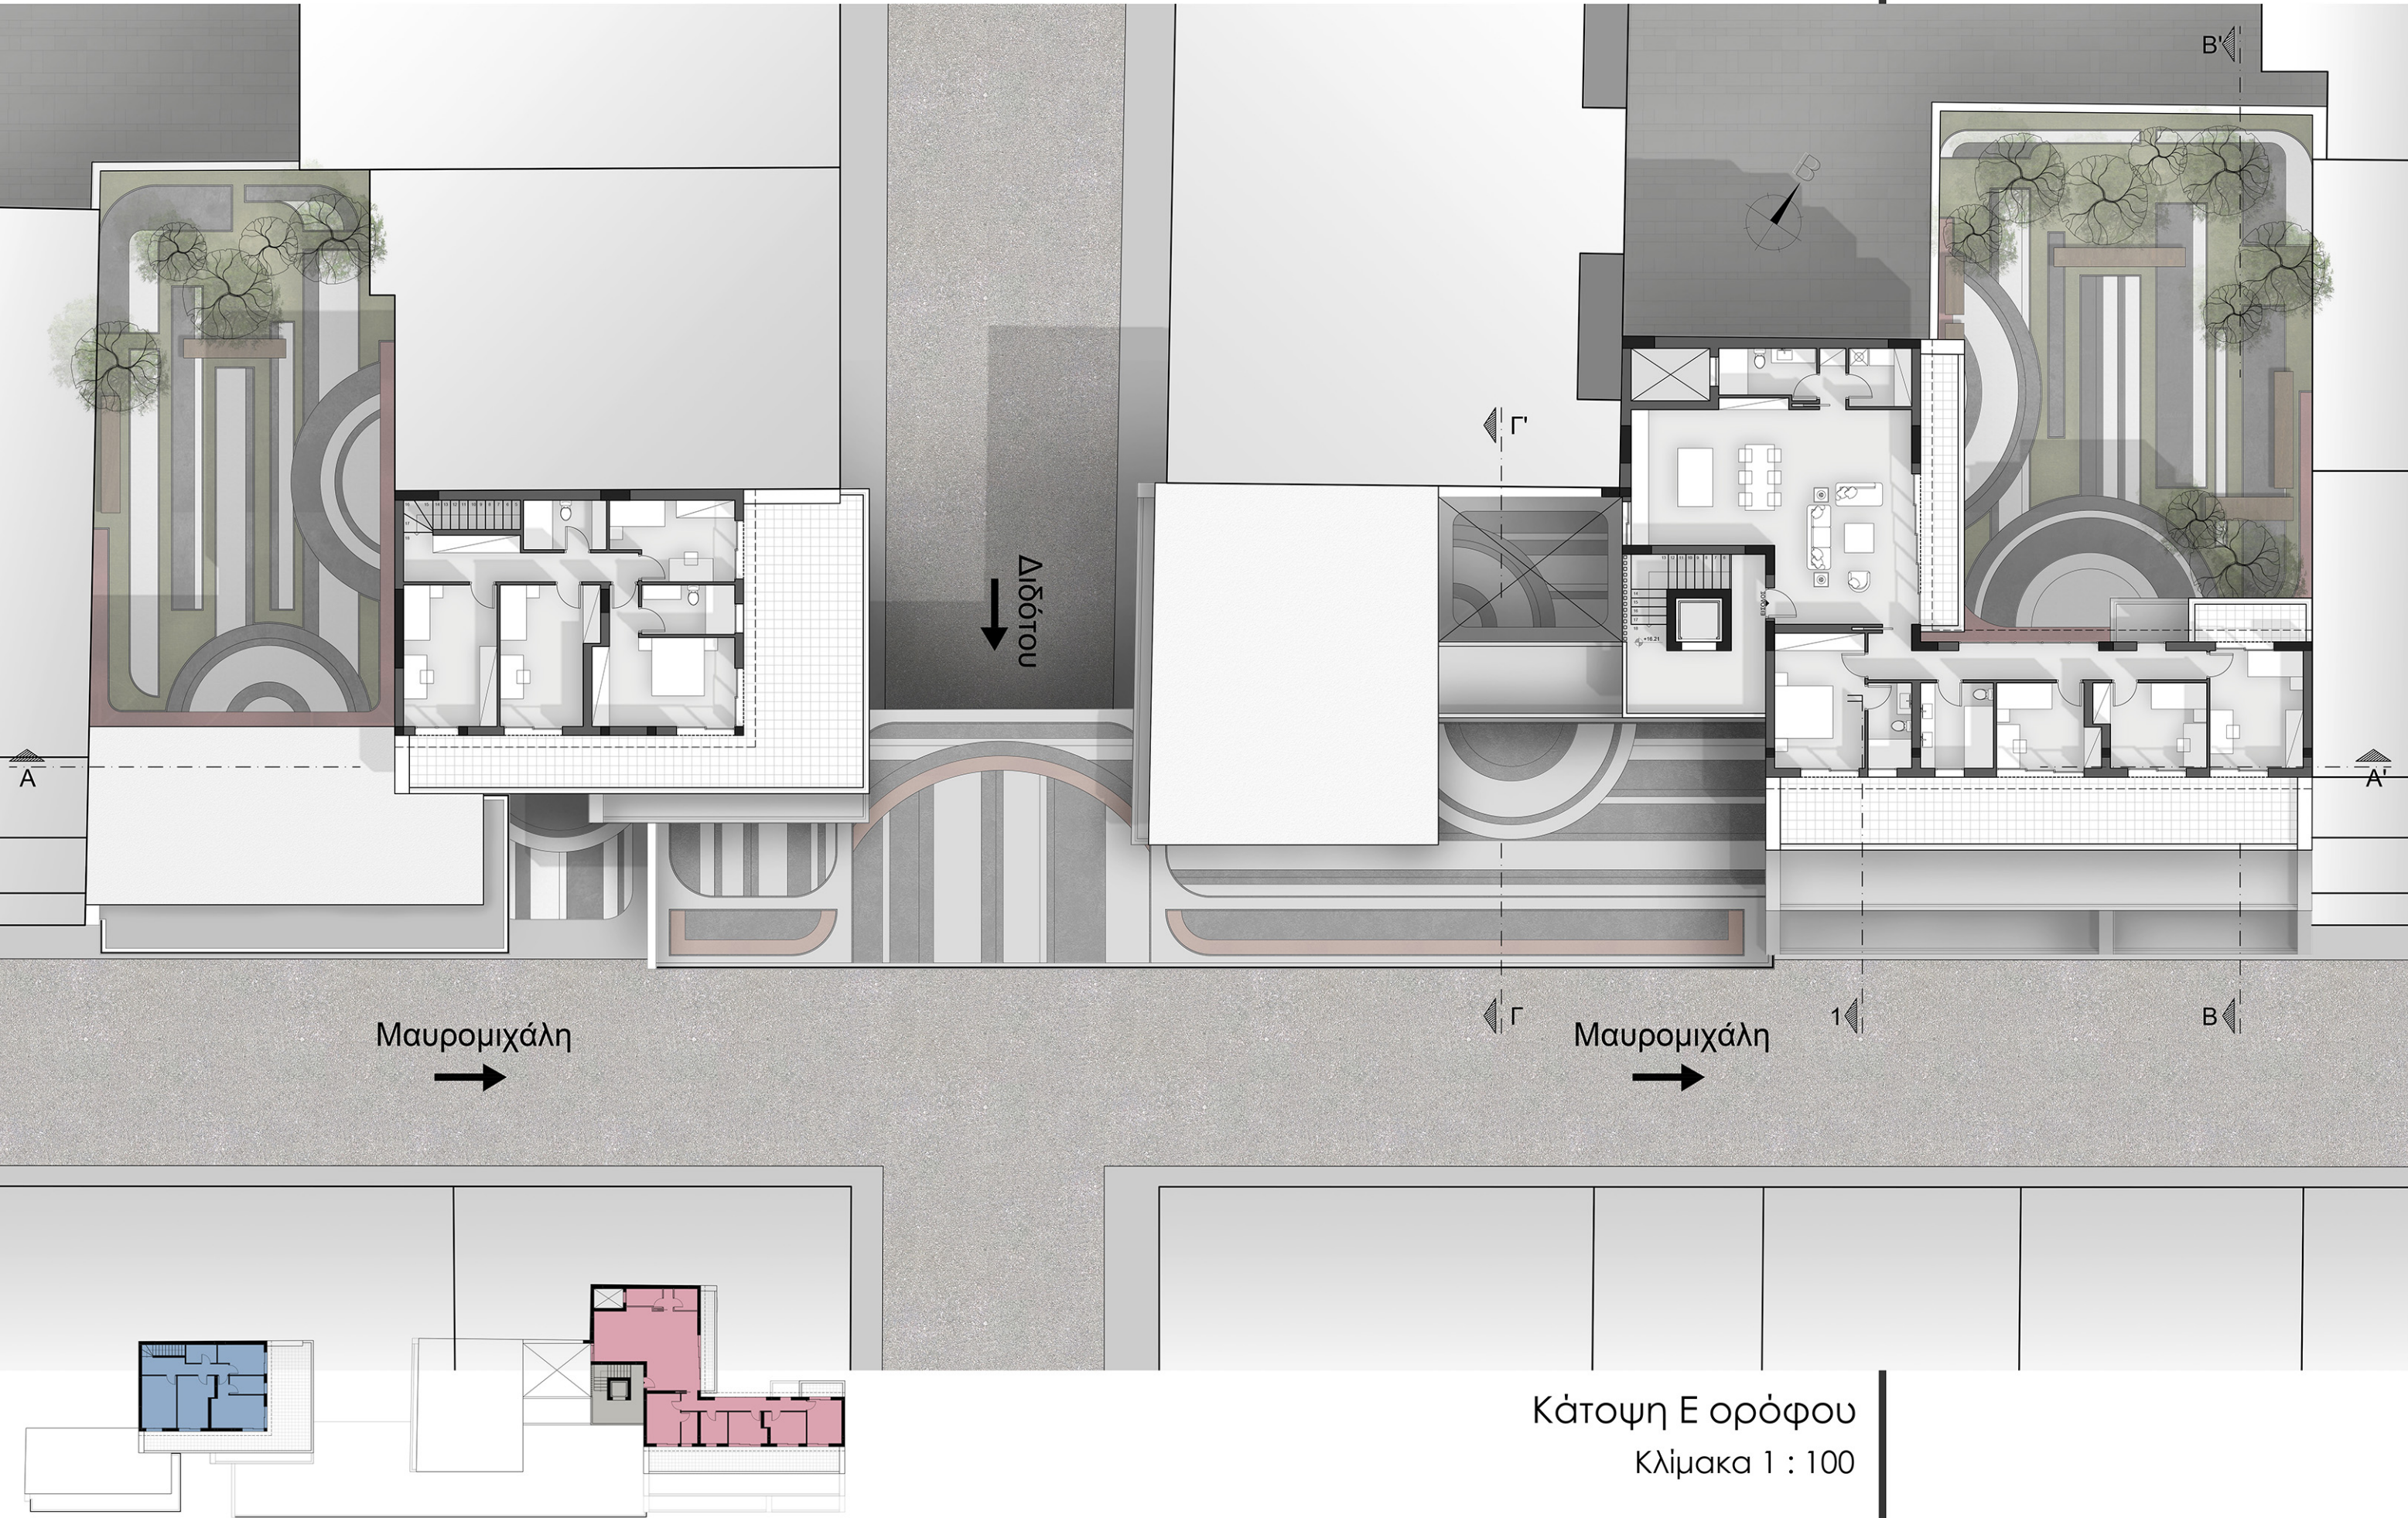

Κάτοψη Ε ορόφου
Κλίμακα 1 : 100

3. Πρόταση


Διπλωματική Εργασία
Φοιτητής : Ανδρέας Μυλούλης
Επιβλέπων : Βαζάκας Αλέξανδρος

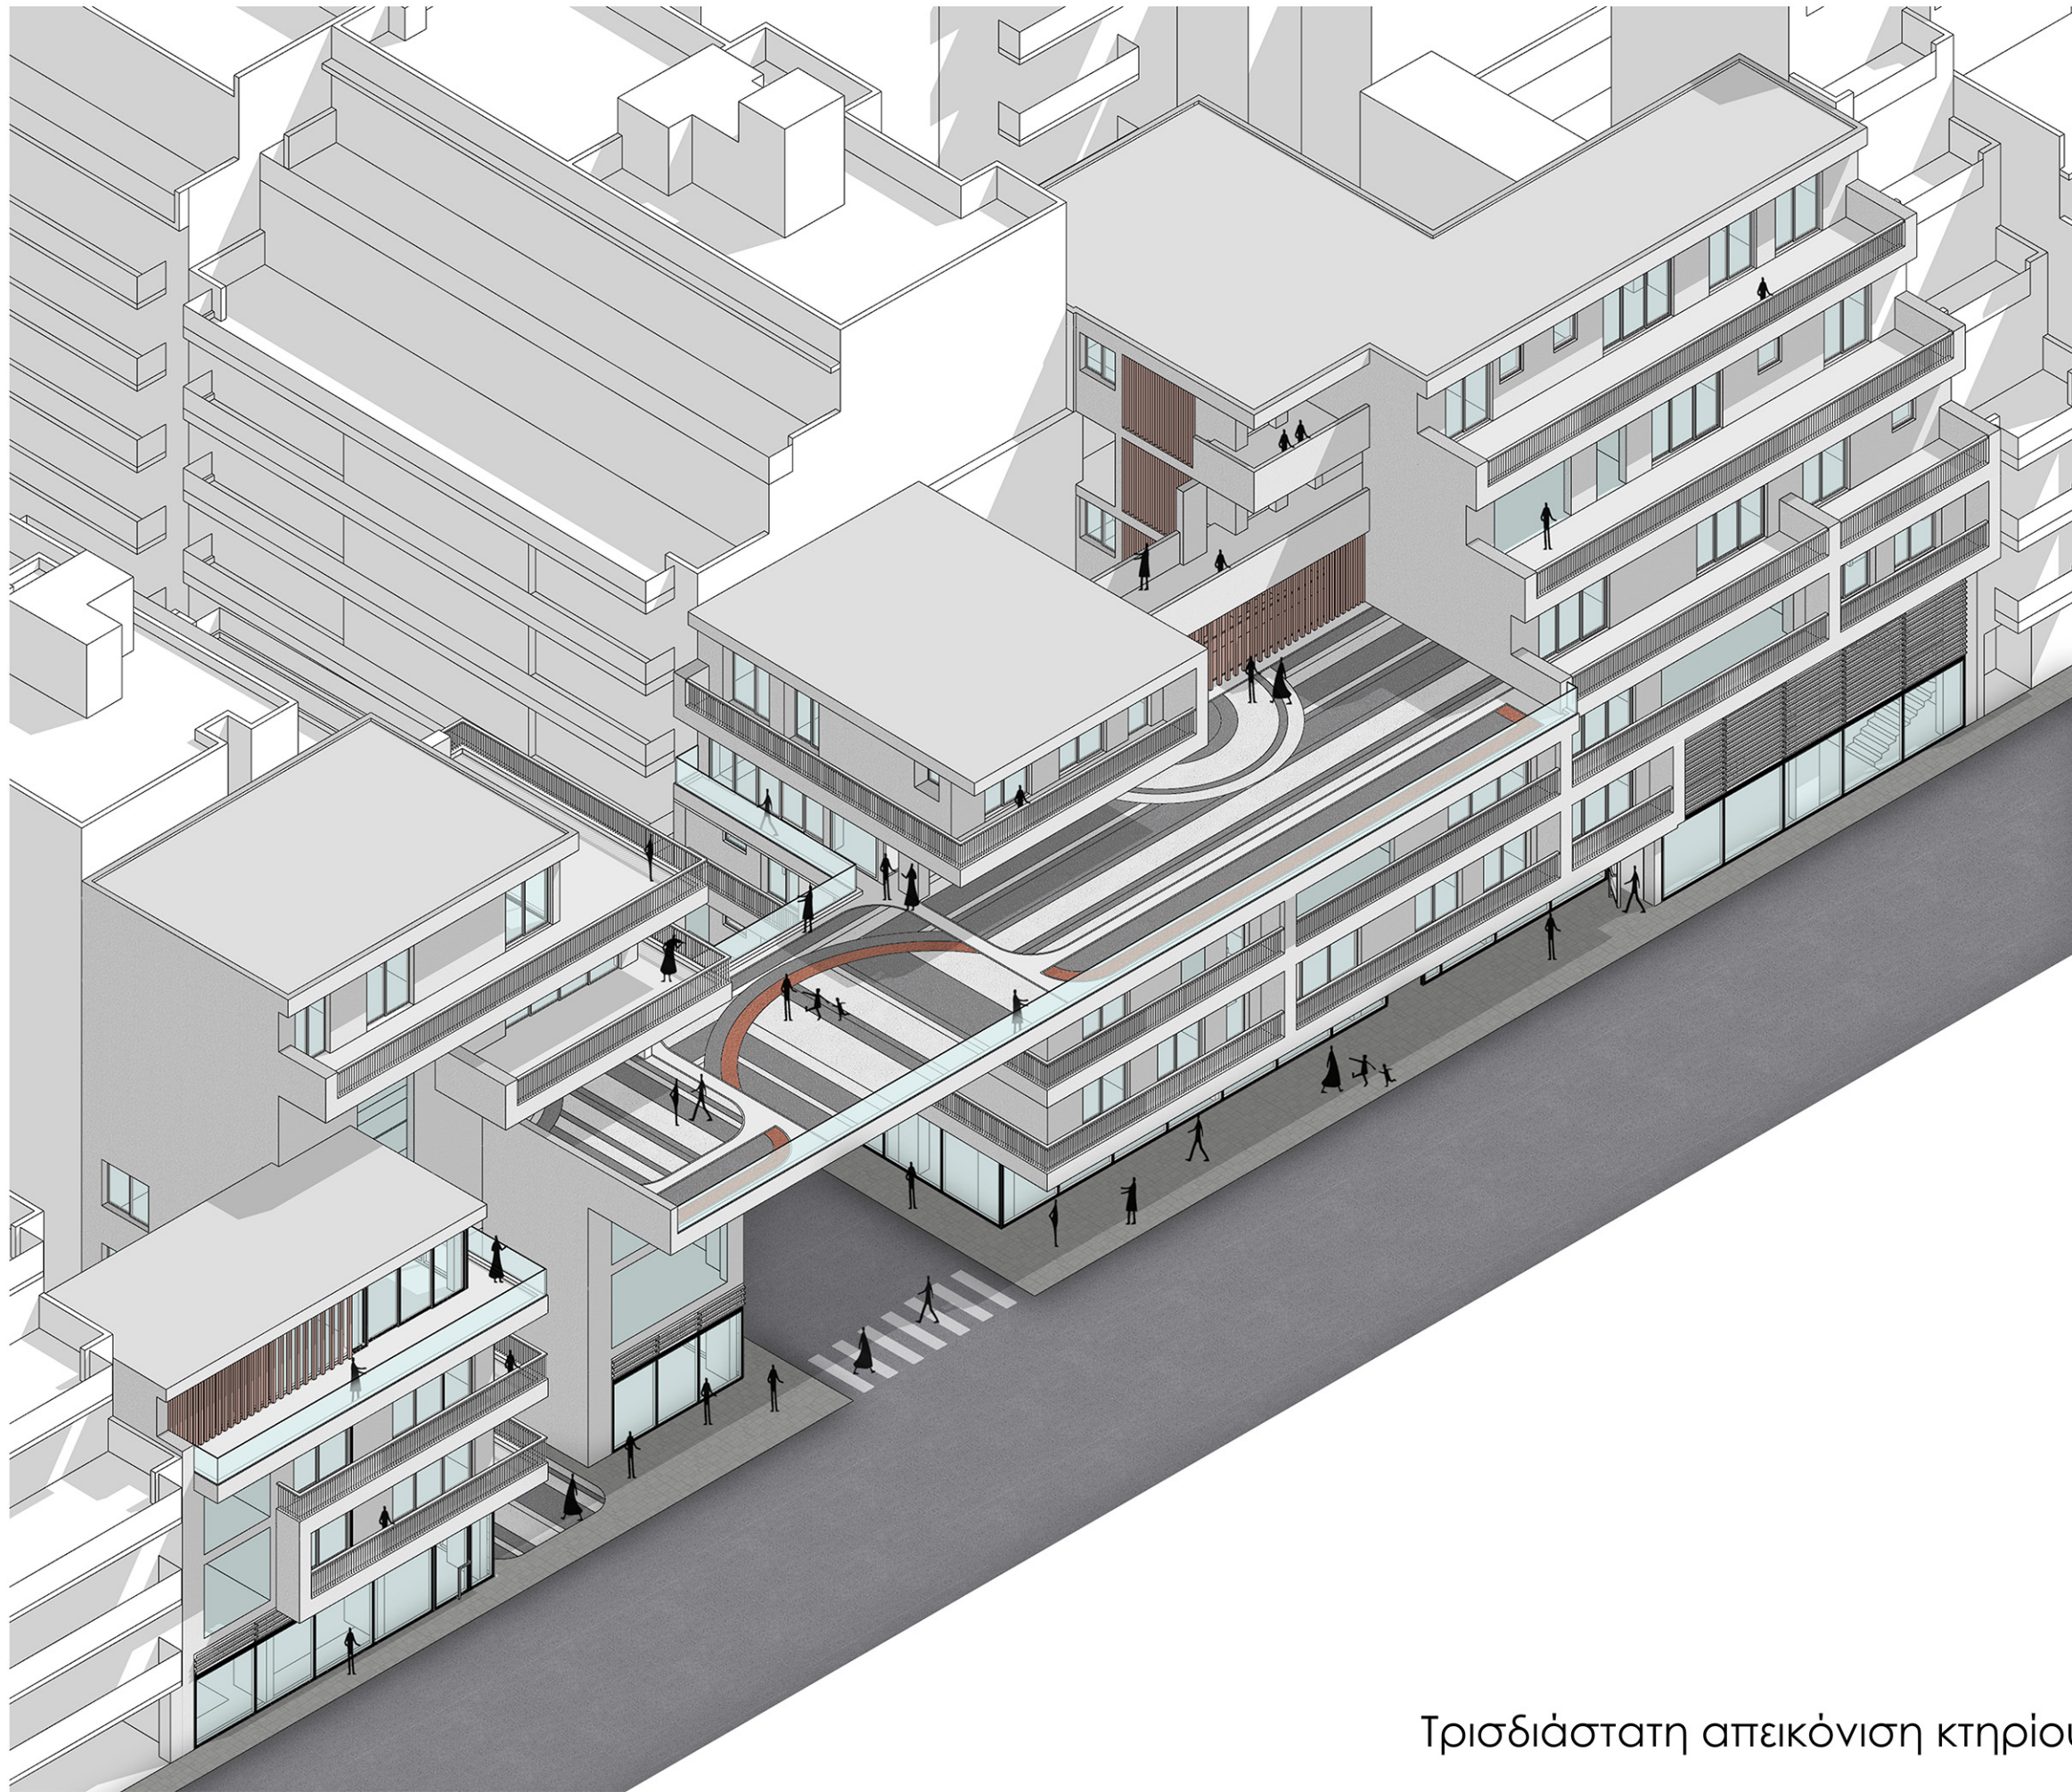

Τρισδιάστατη απεικόνιση κτηρίου

3. Πρόταση

Διάγραμμα Λειτουργιών

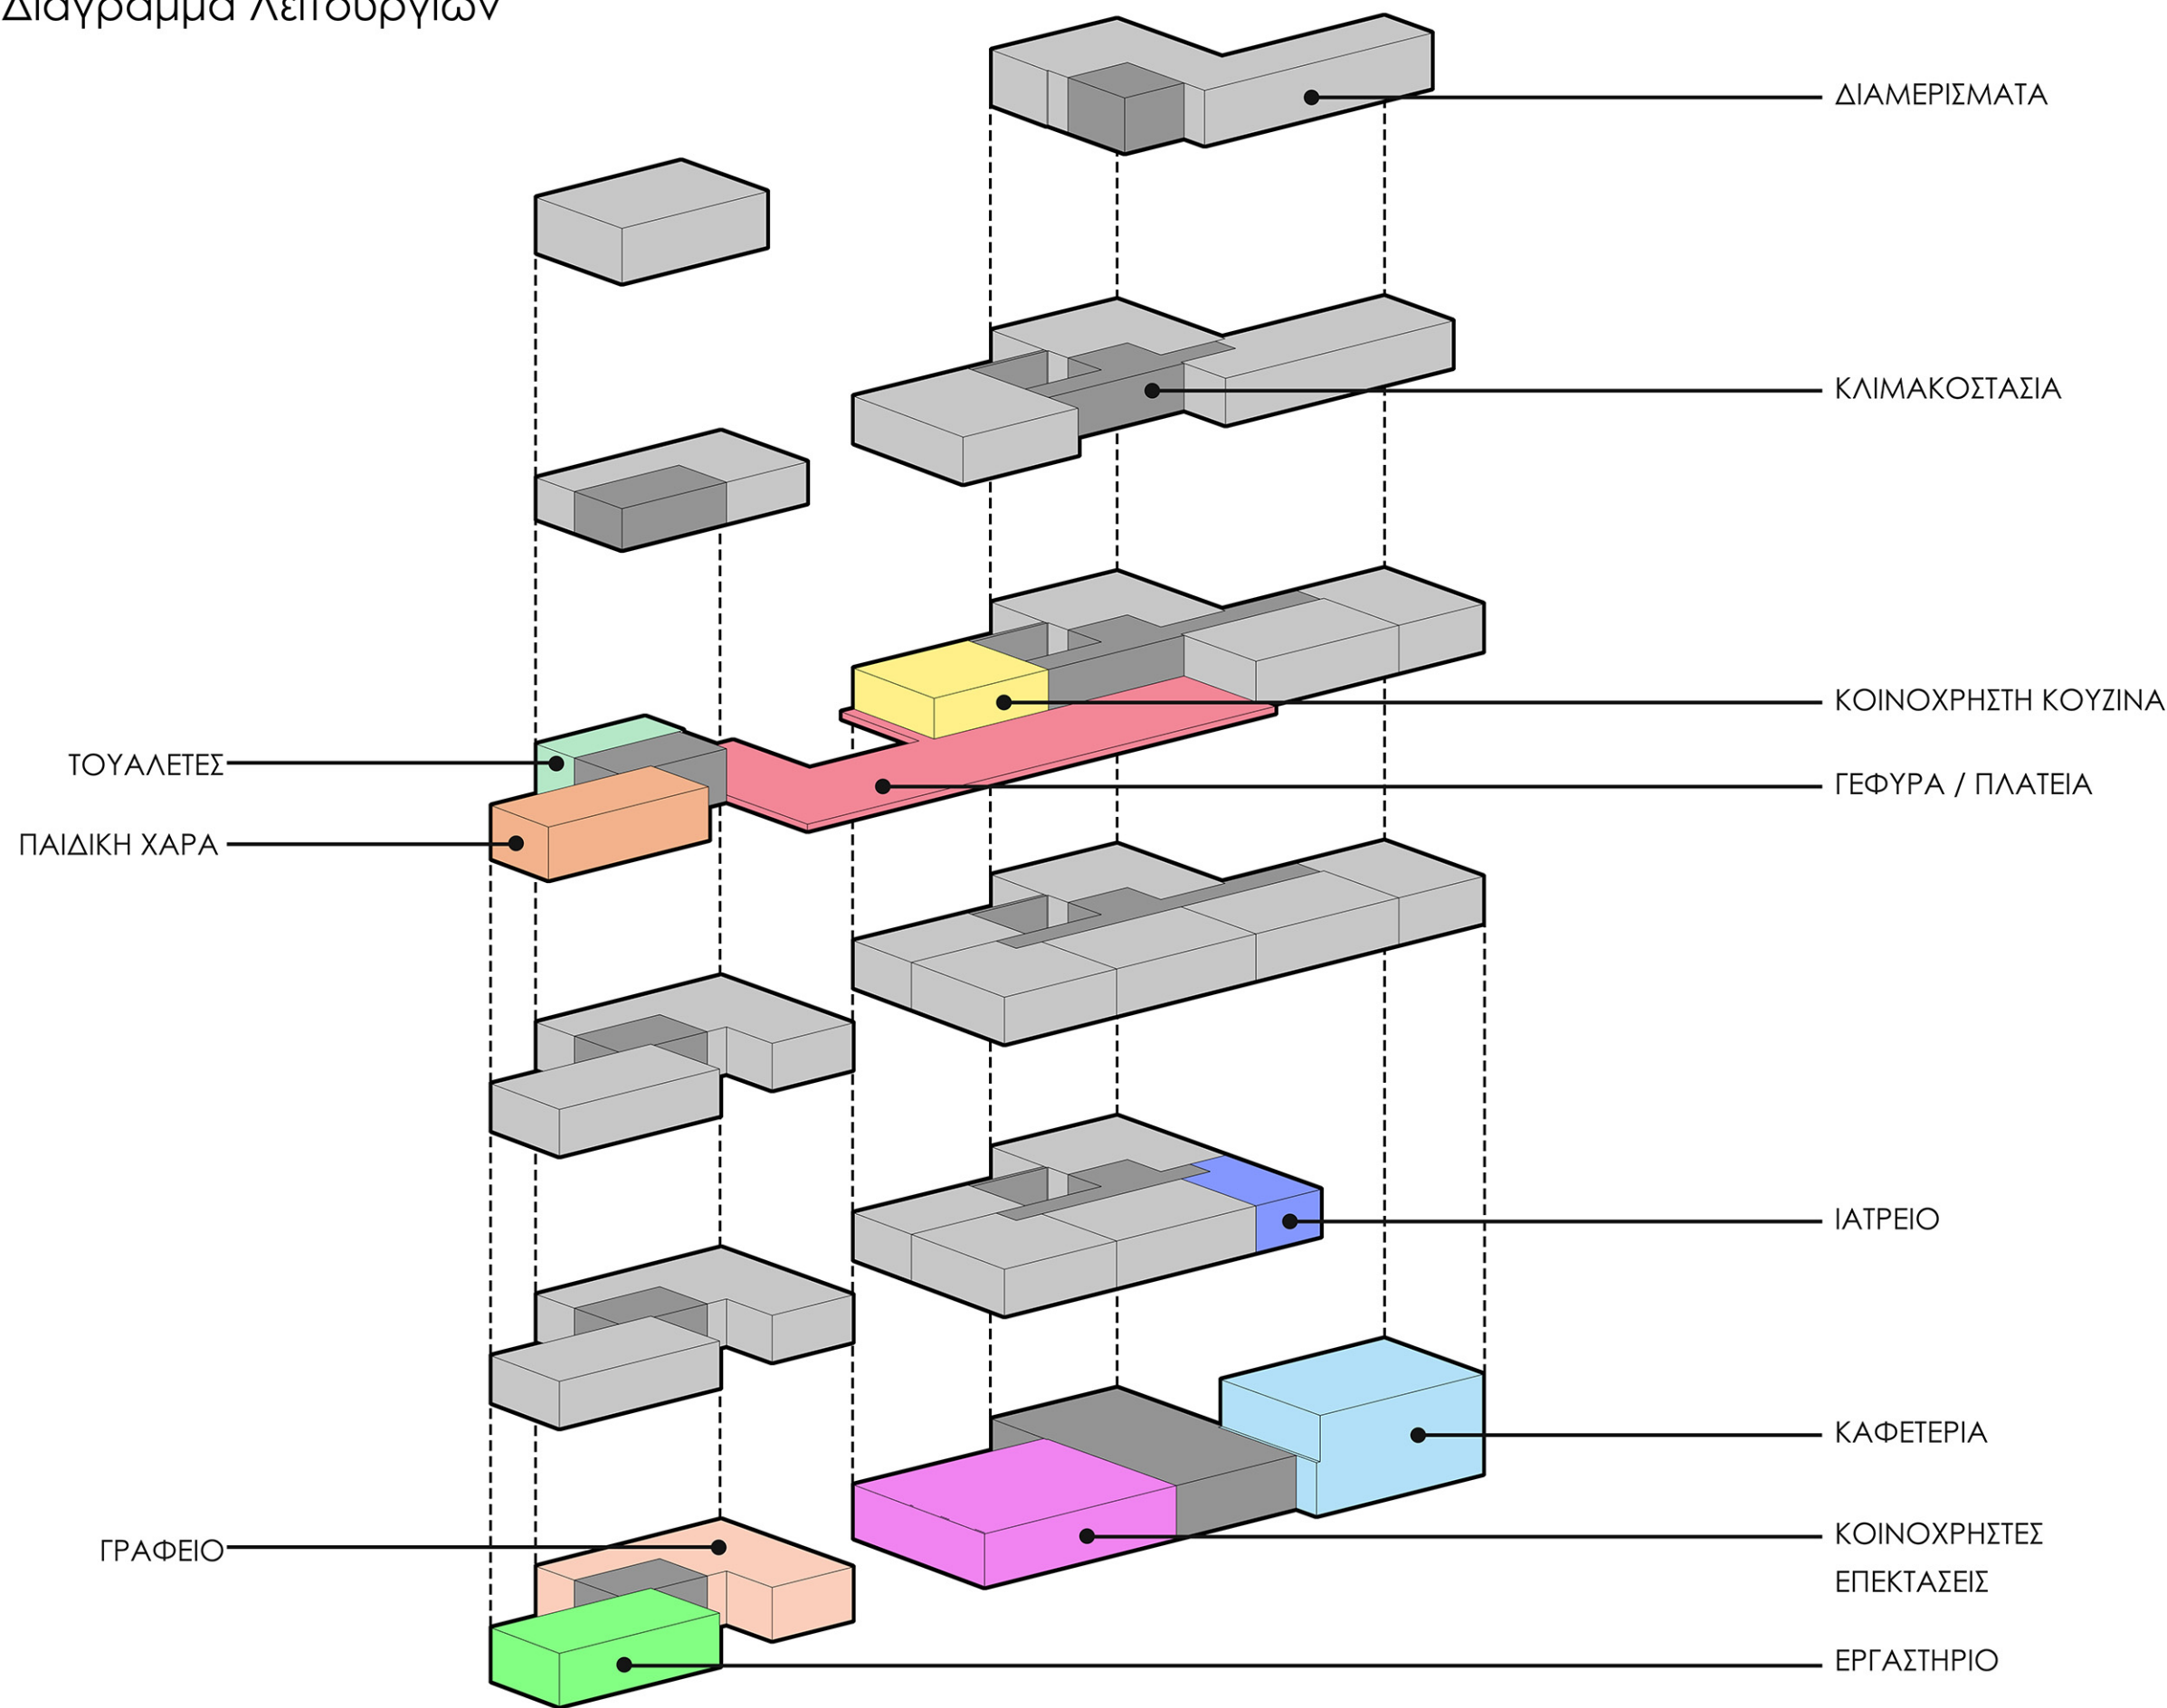


3. Πρόταση

Διπλωματική Εργασία
Φοιτητής : Ανδρέας Μυλούλης
Επιβλέπων : Βαζάκας Αλέξανδρος



Τομή A-A
Κλίμακα 1 : 100

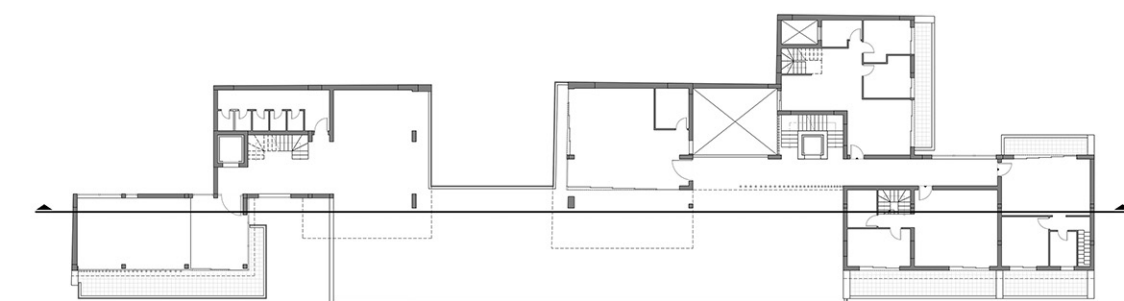

3. Πρόταση



Διπλωματική Εργασία
Φοιτητής : Ανδρέας Μυλούλης
Επιβλέπων : Βαζάκας Αλέξανδρος



Τομή Β-Β
Κλίμακα 1 : 100




Τομή Γ-Γ
Κλίμακα 1 : 100

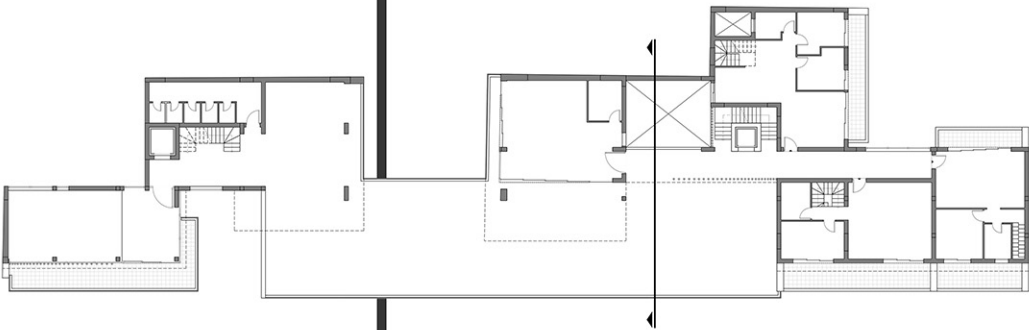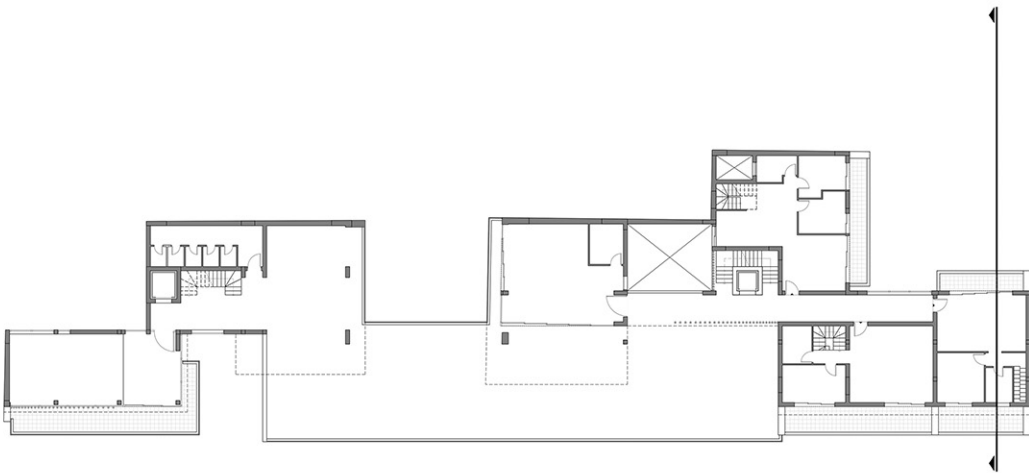

3. Πρόταση

Διπλωματική Εργασία
Φοιτητής : Ανδρέας Μυλούλης
Επιβλέπων : Βαζάκας Αλέξανδρος

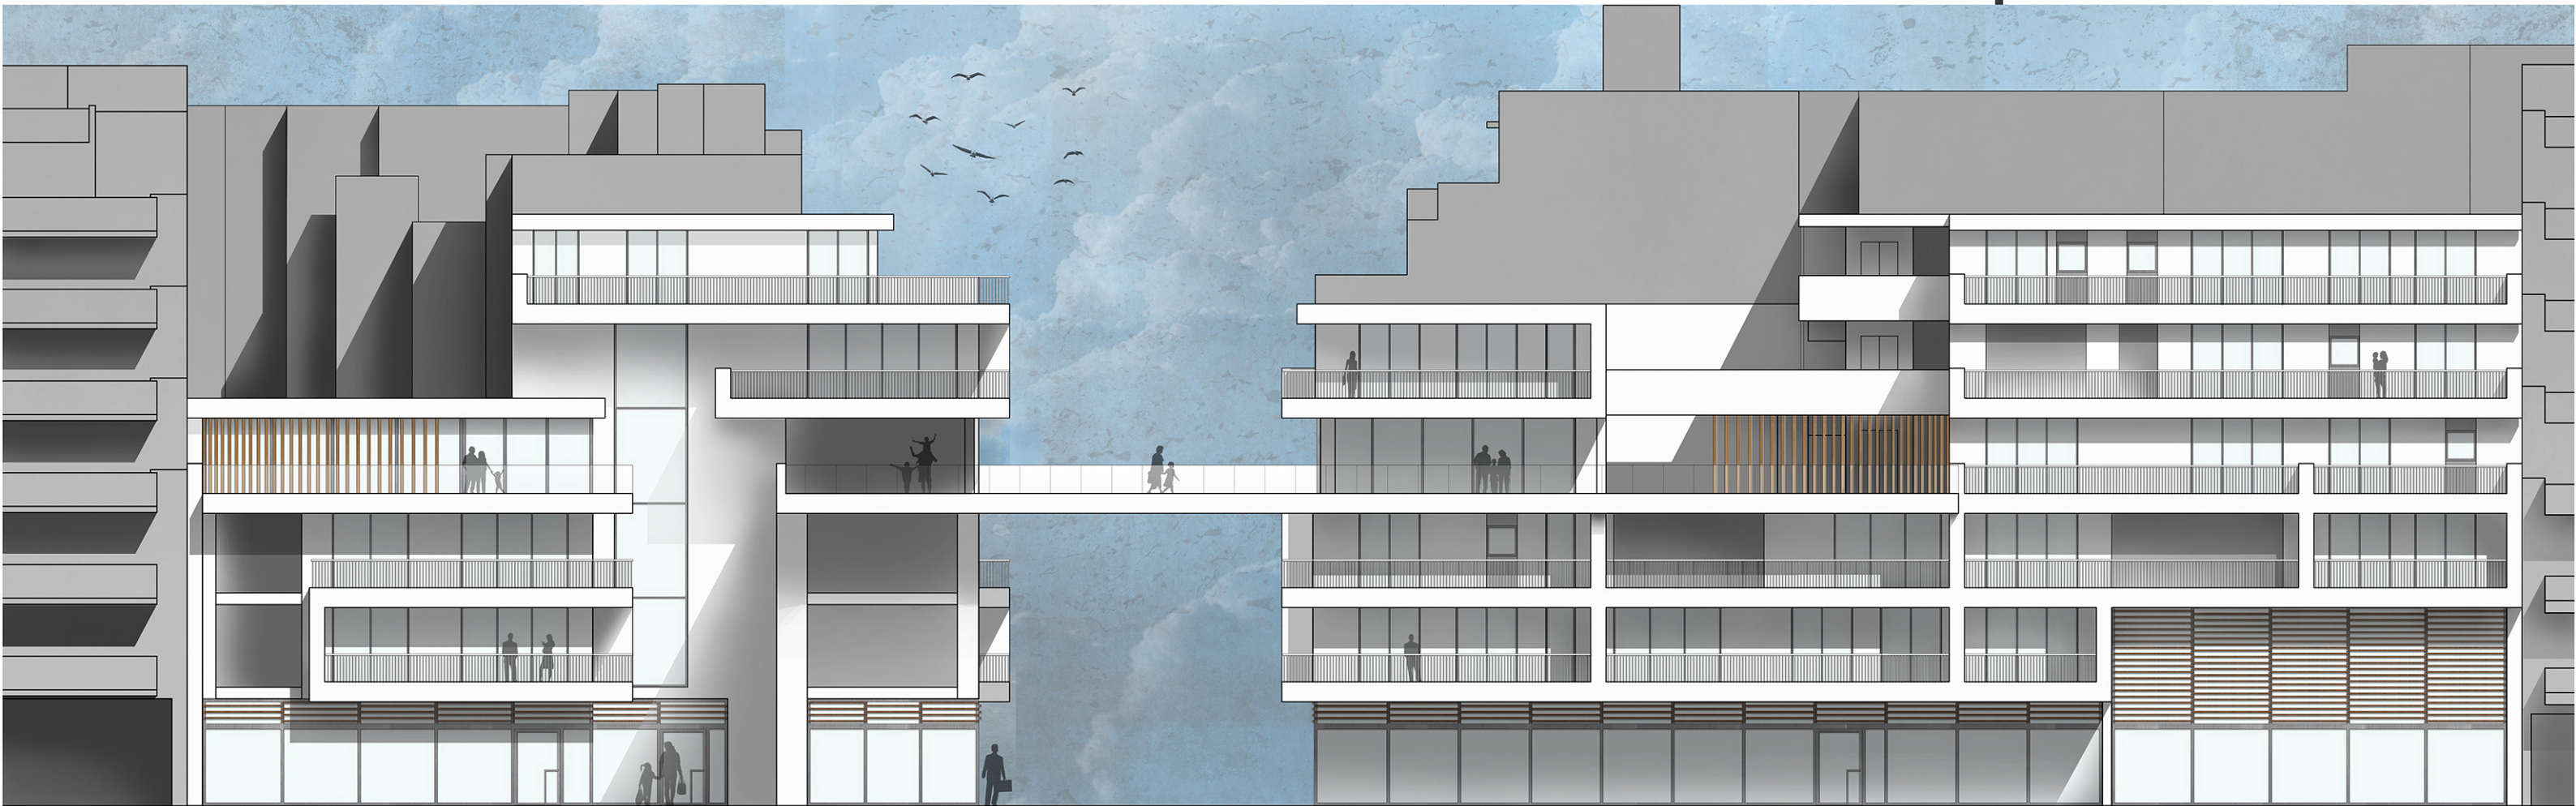

Εσωτερική Όψη
μικρού συγκροτήματος



Εσωτερική Όψη
μεγάλου συγκροτήματος
Κλίμακα 1 : 100

Όψη επί της
οδού Μαυρομιχάλη
Κλίμακα 1 : 100

3. Πρόταση

Διπλωματική Εργασία
Φοιτητής : Ανδρέας Μυλούλης
Επιβλέπων : Βαζάκας Αλέξανδρος



Όψη μικρού συγκροτήματος
επί της οδού Διδότου

Κλίμακα 1 : 100






Όψη μεγάλου συγκροτήματος
επί της οδού Διδότου


Κλίμακα 1 : 100



3. Πρόταση


Διπλωματική Εργασία
Φοιτητής : Ανδρέας Μυλούλης
Επιβλέπων : Βαζάκας Αλέξανδρος

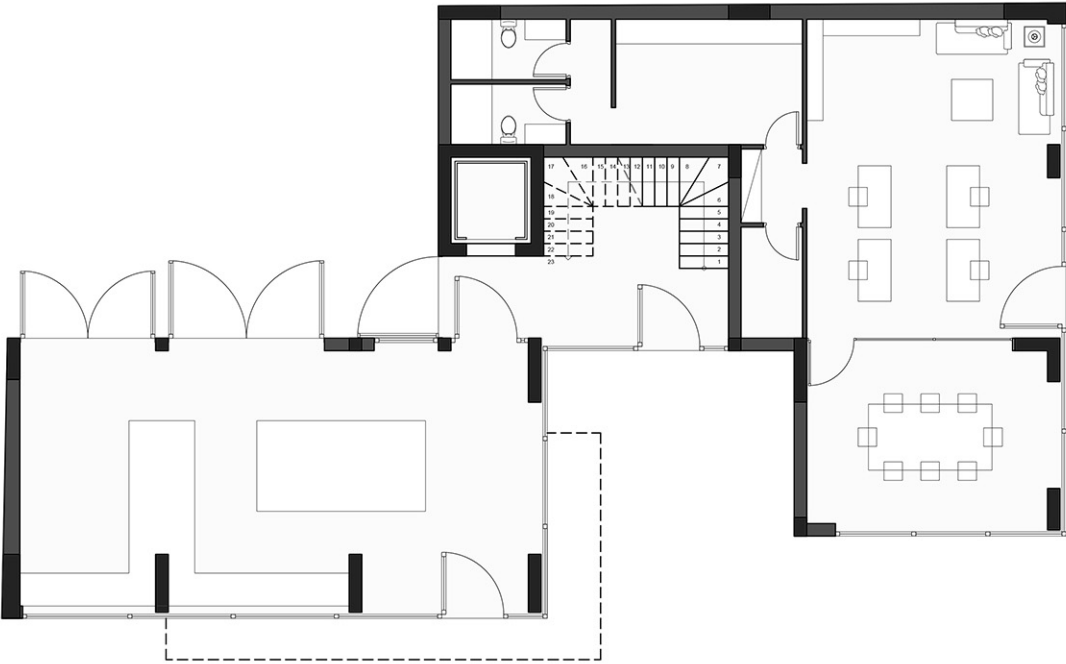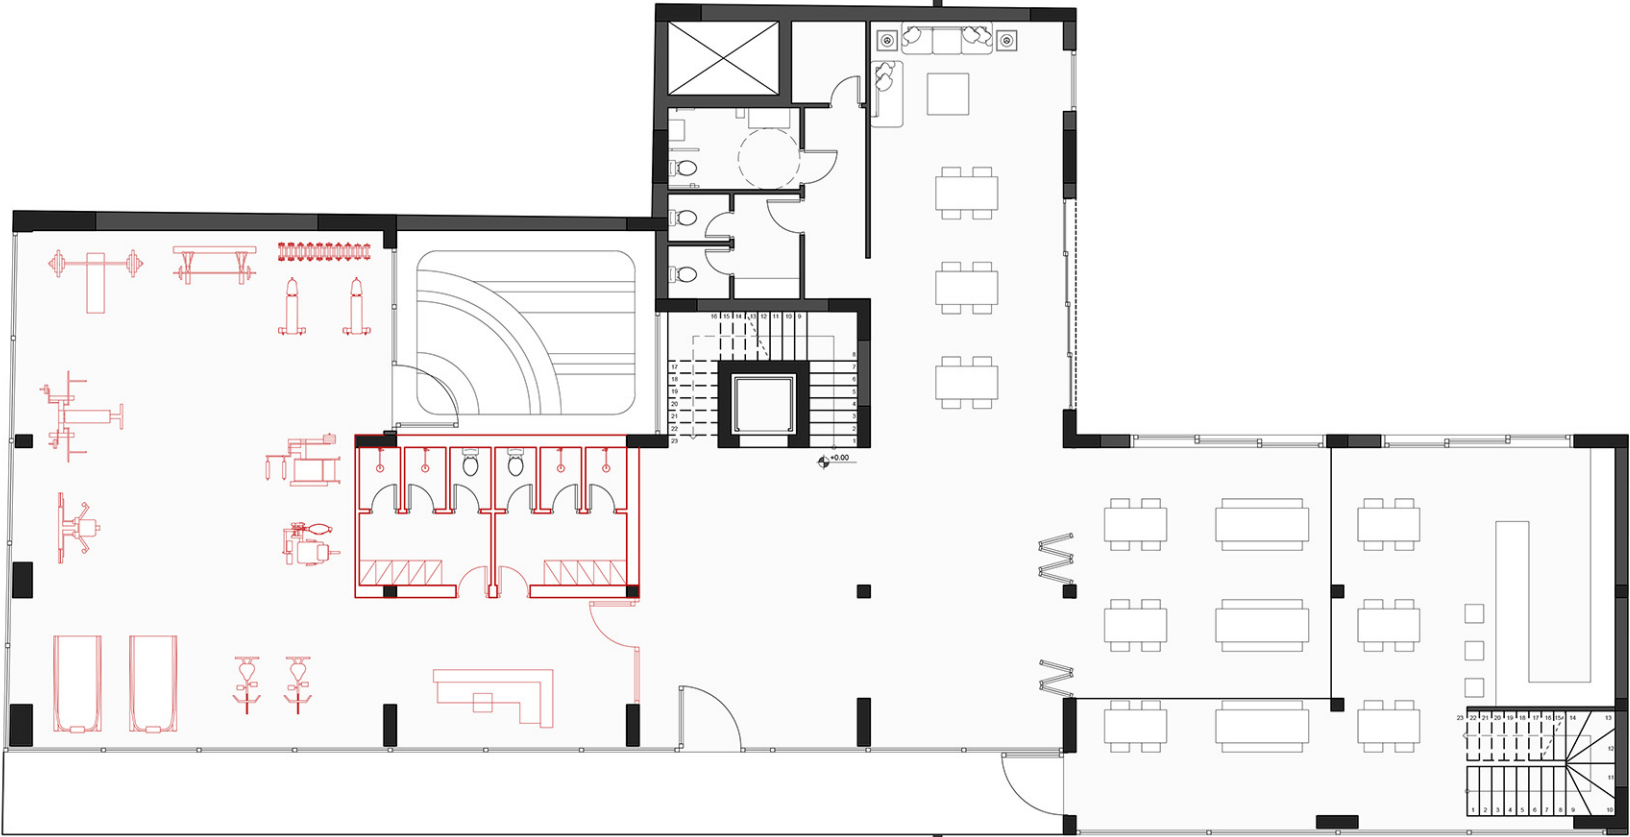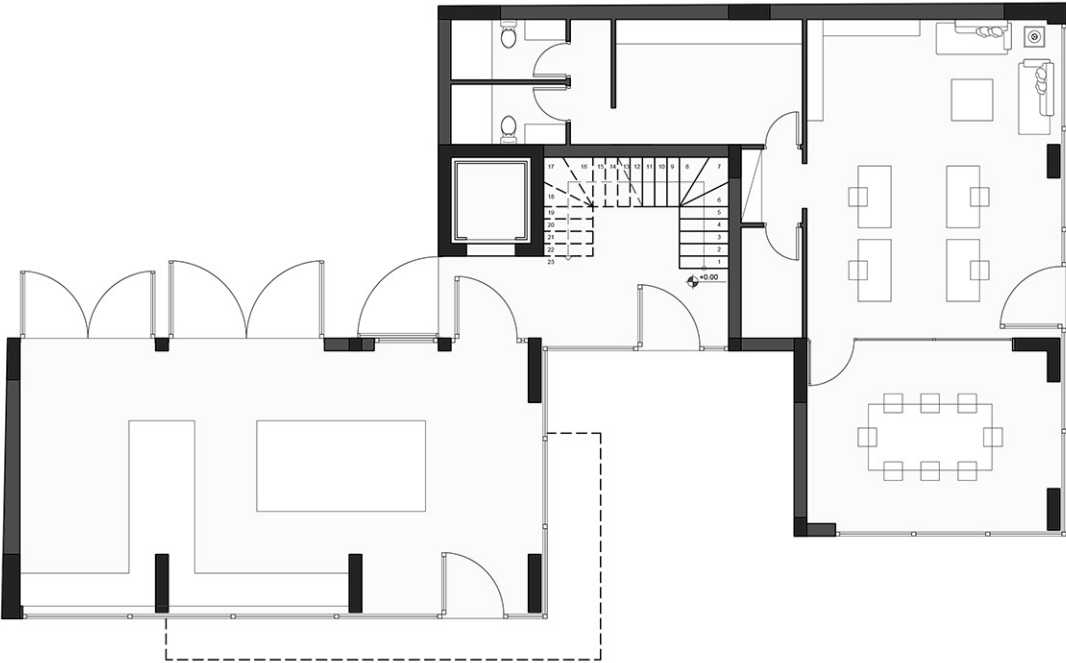


Επεκτάσεις Ισογείου

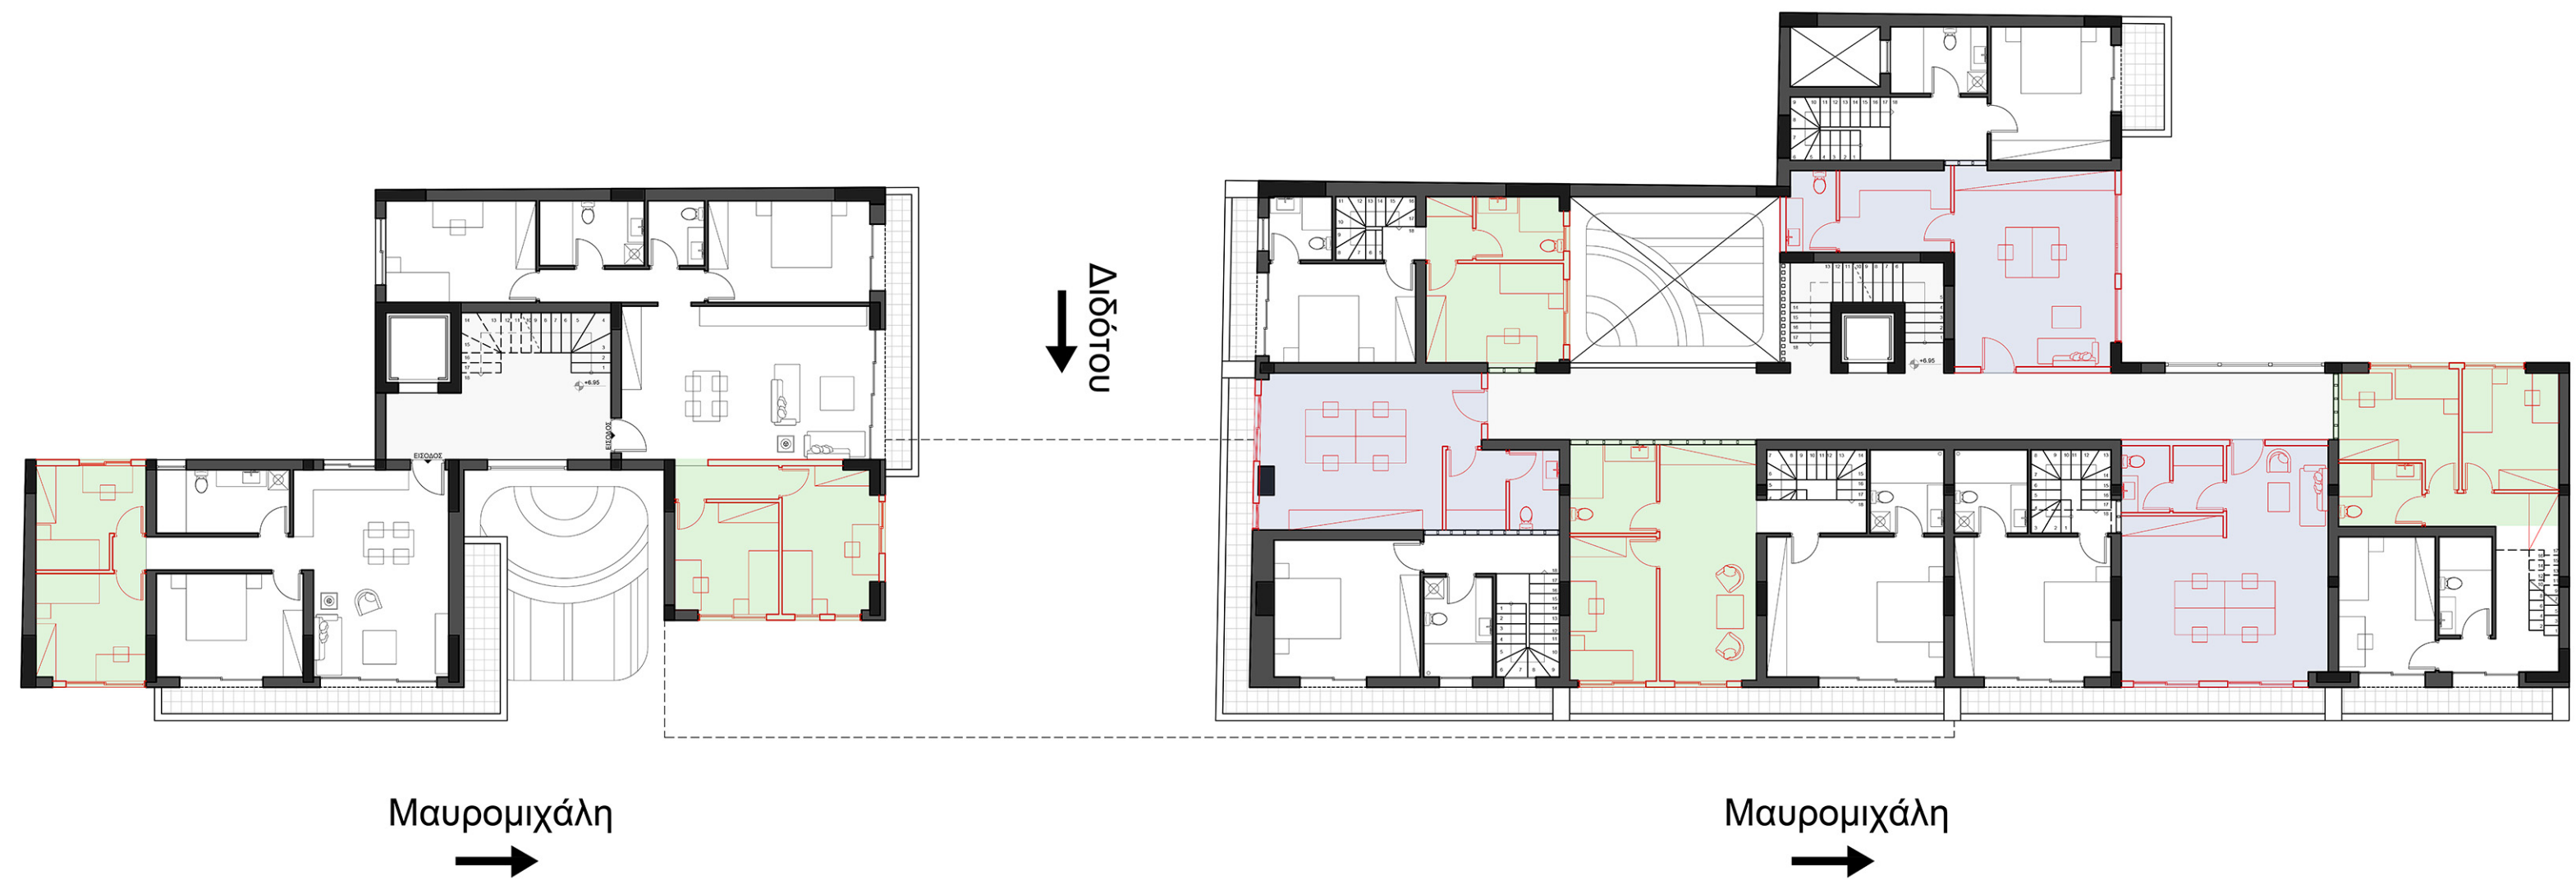


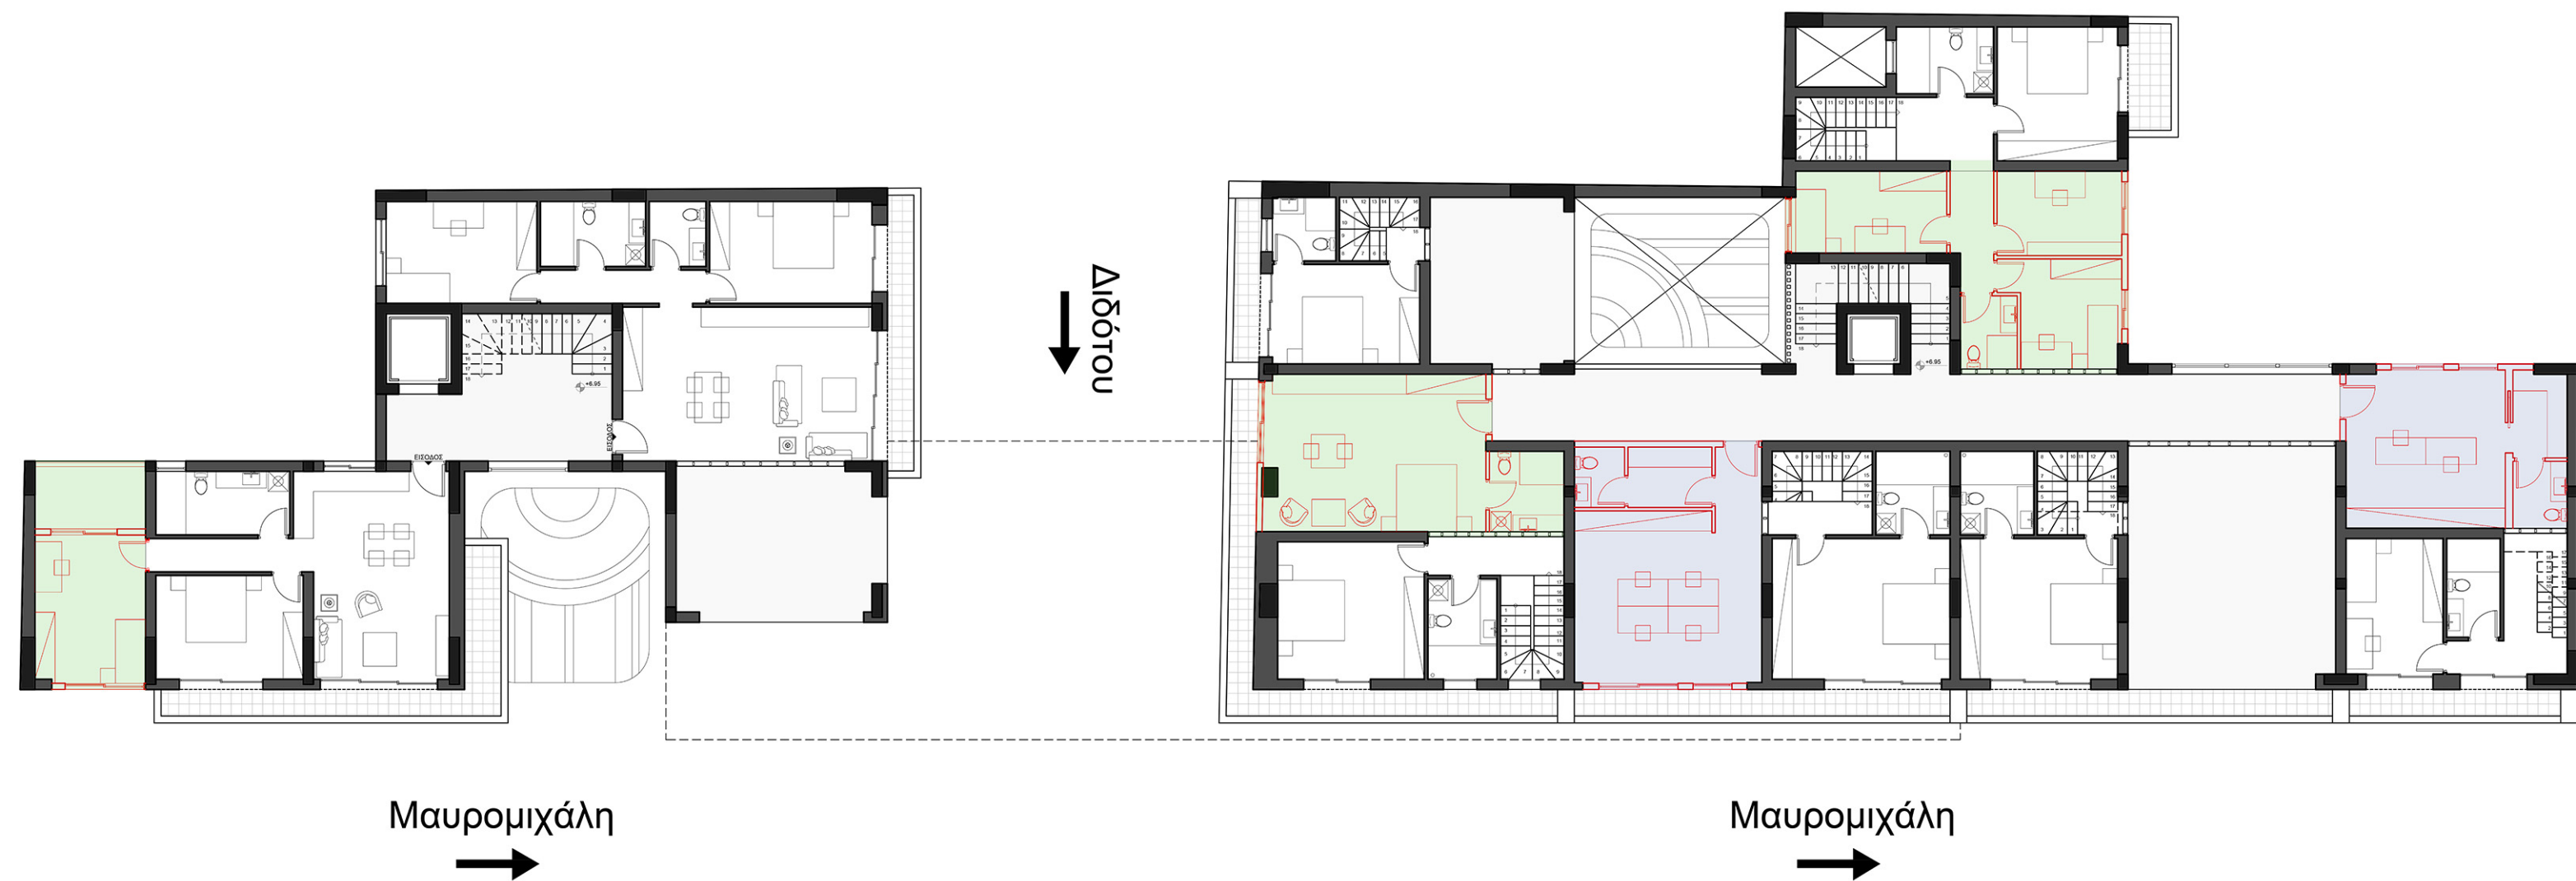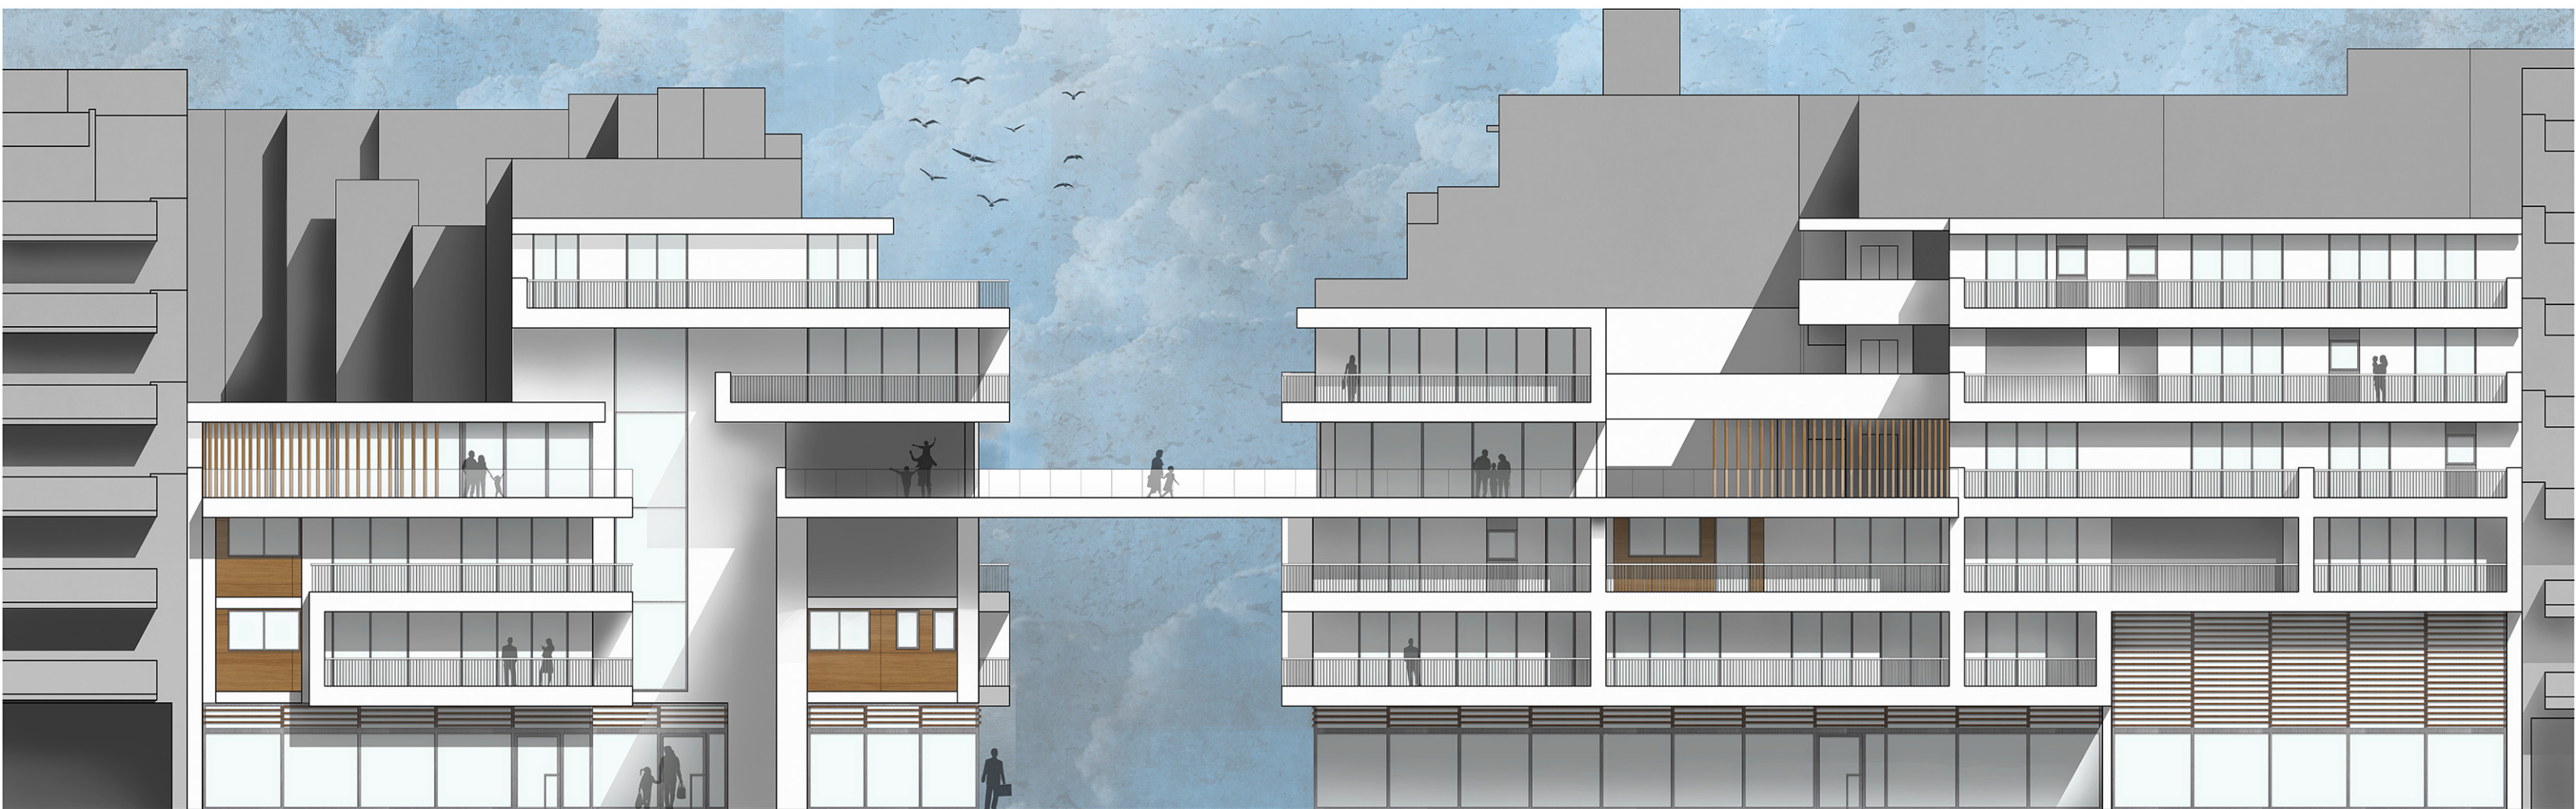


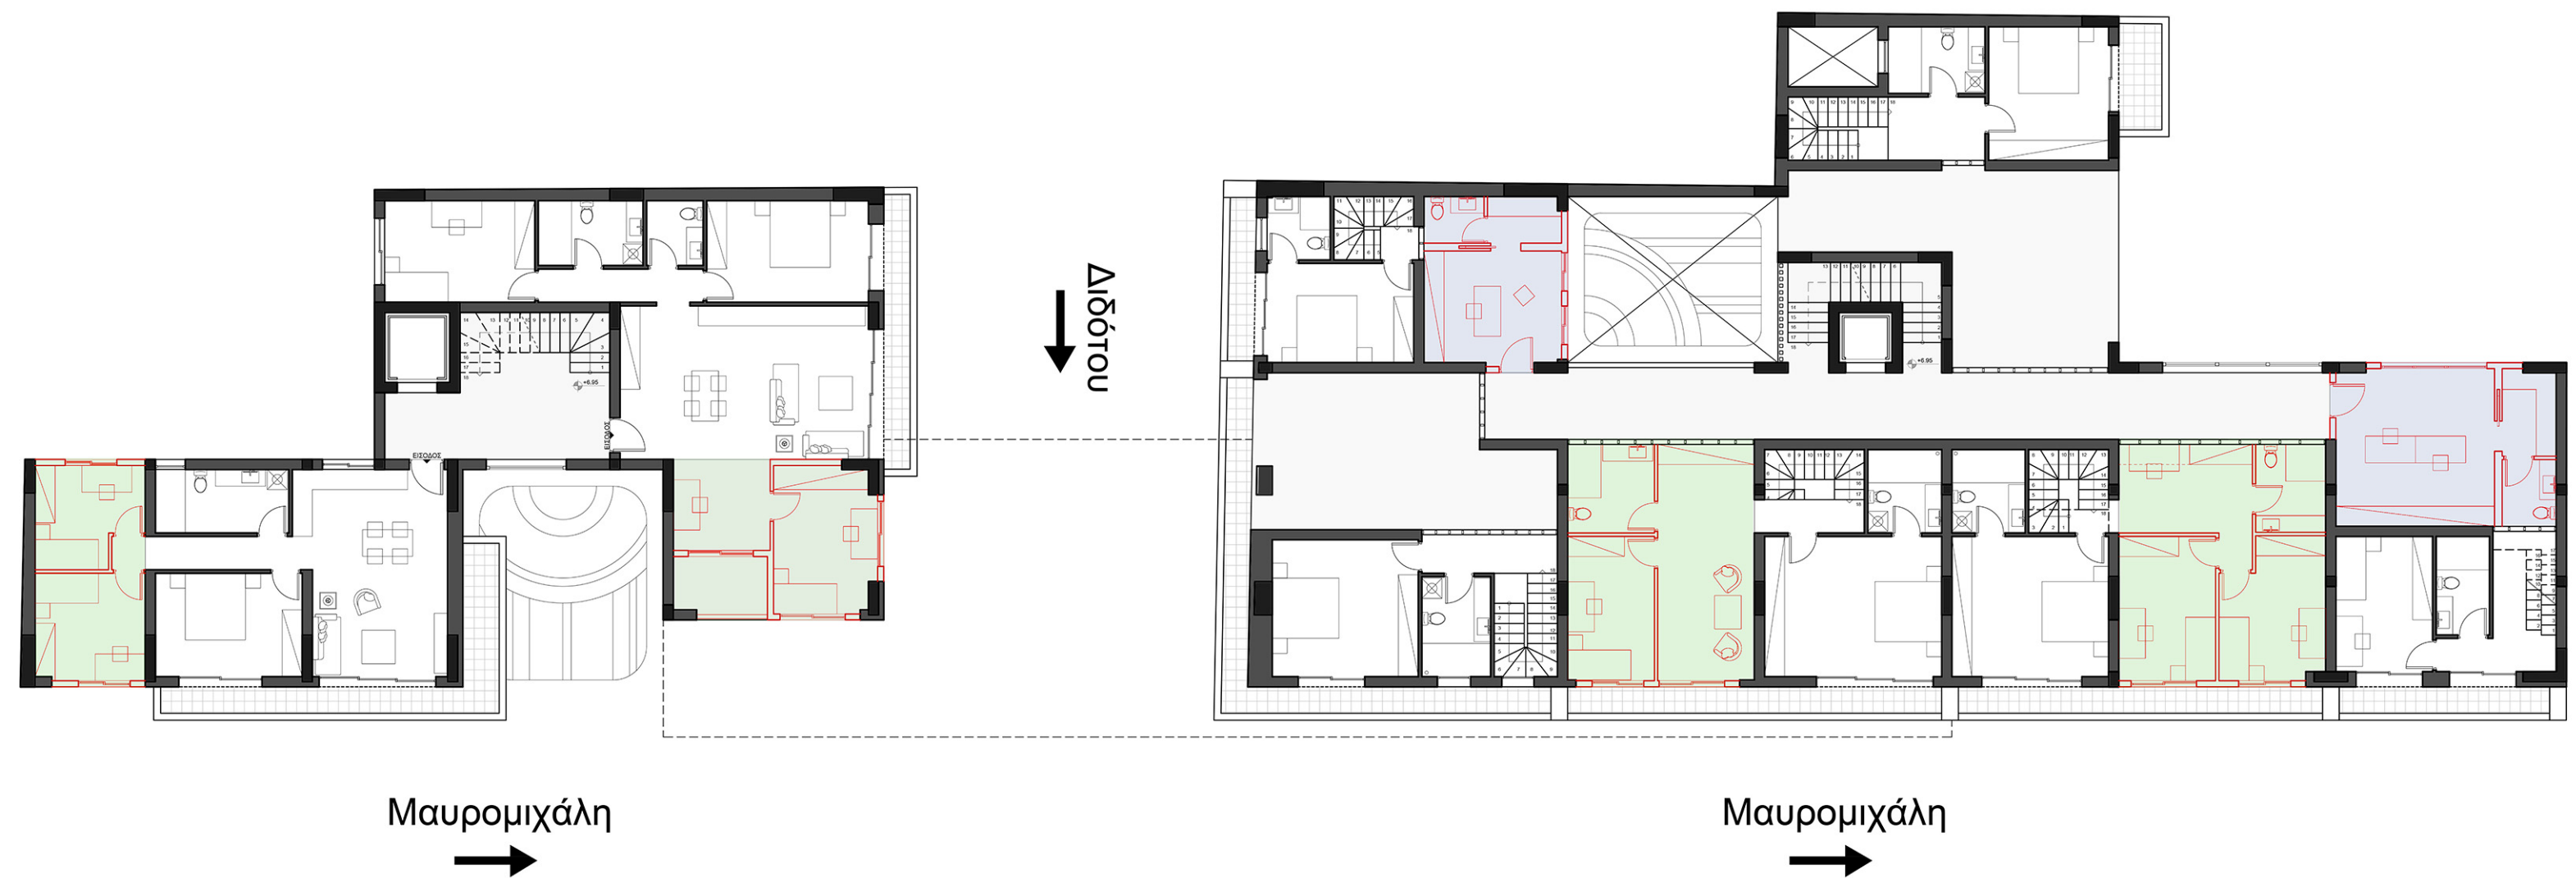




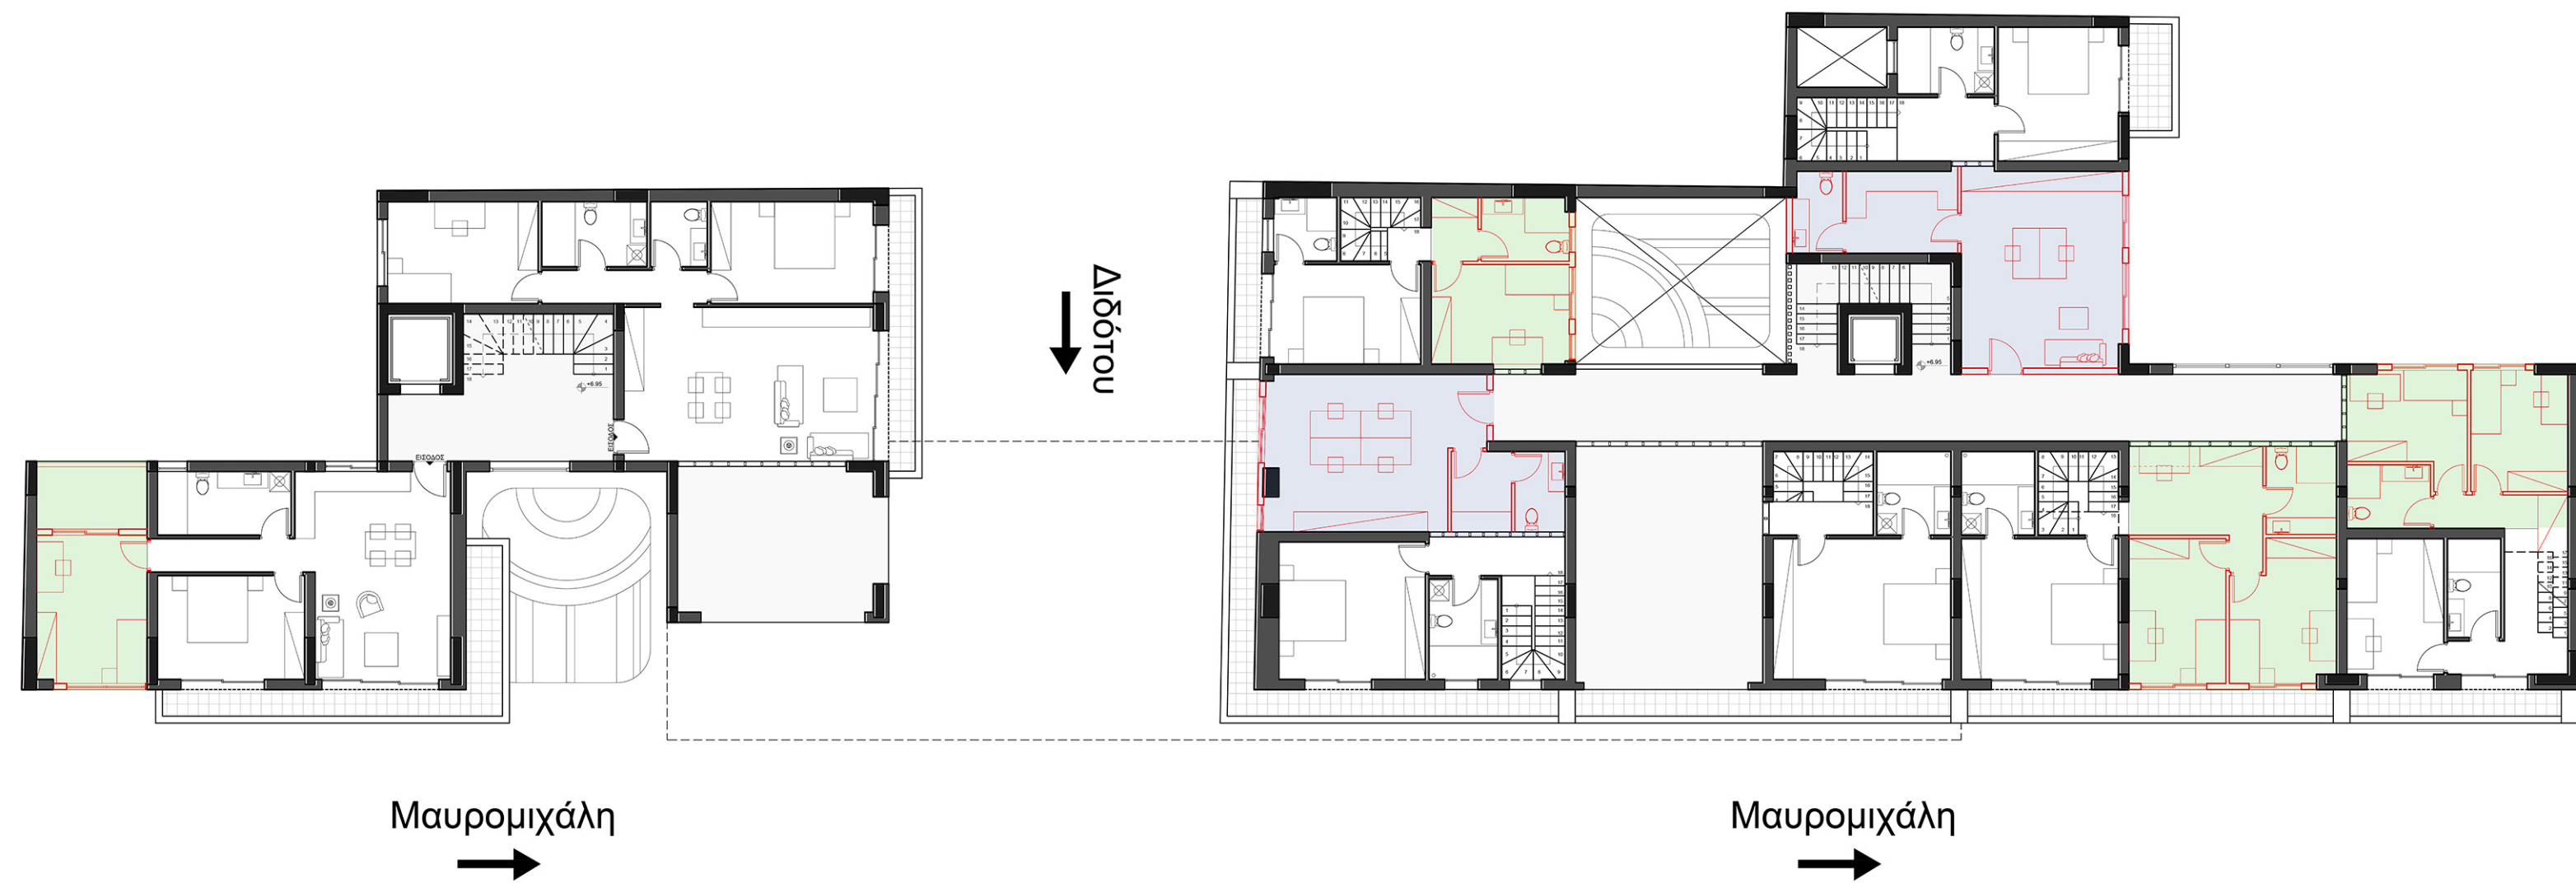


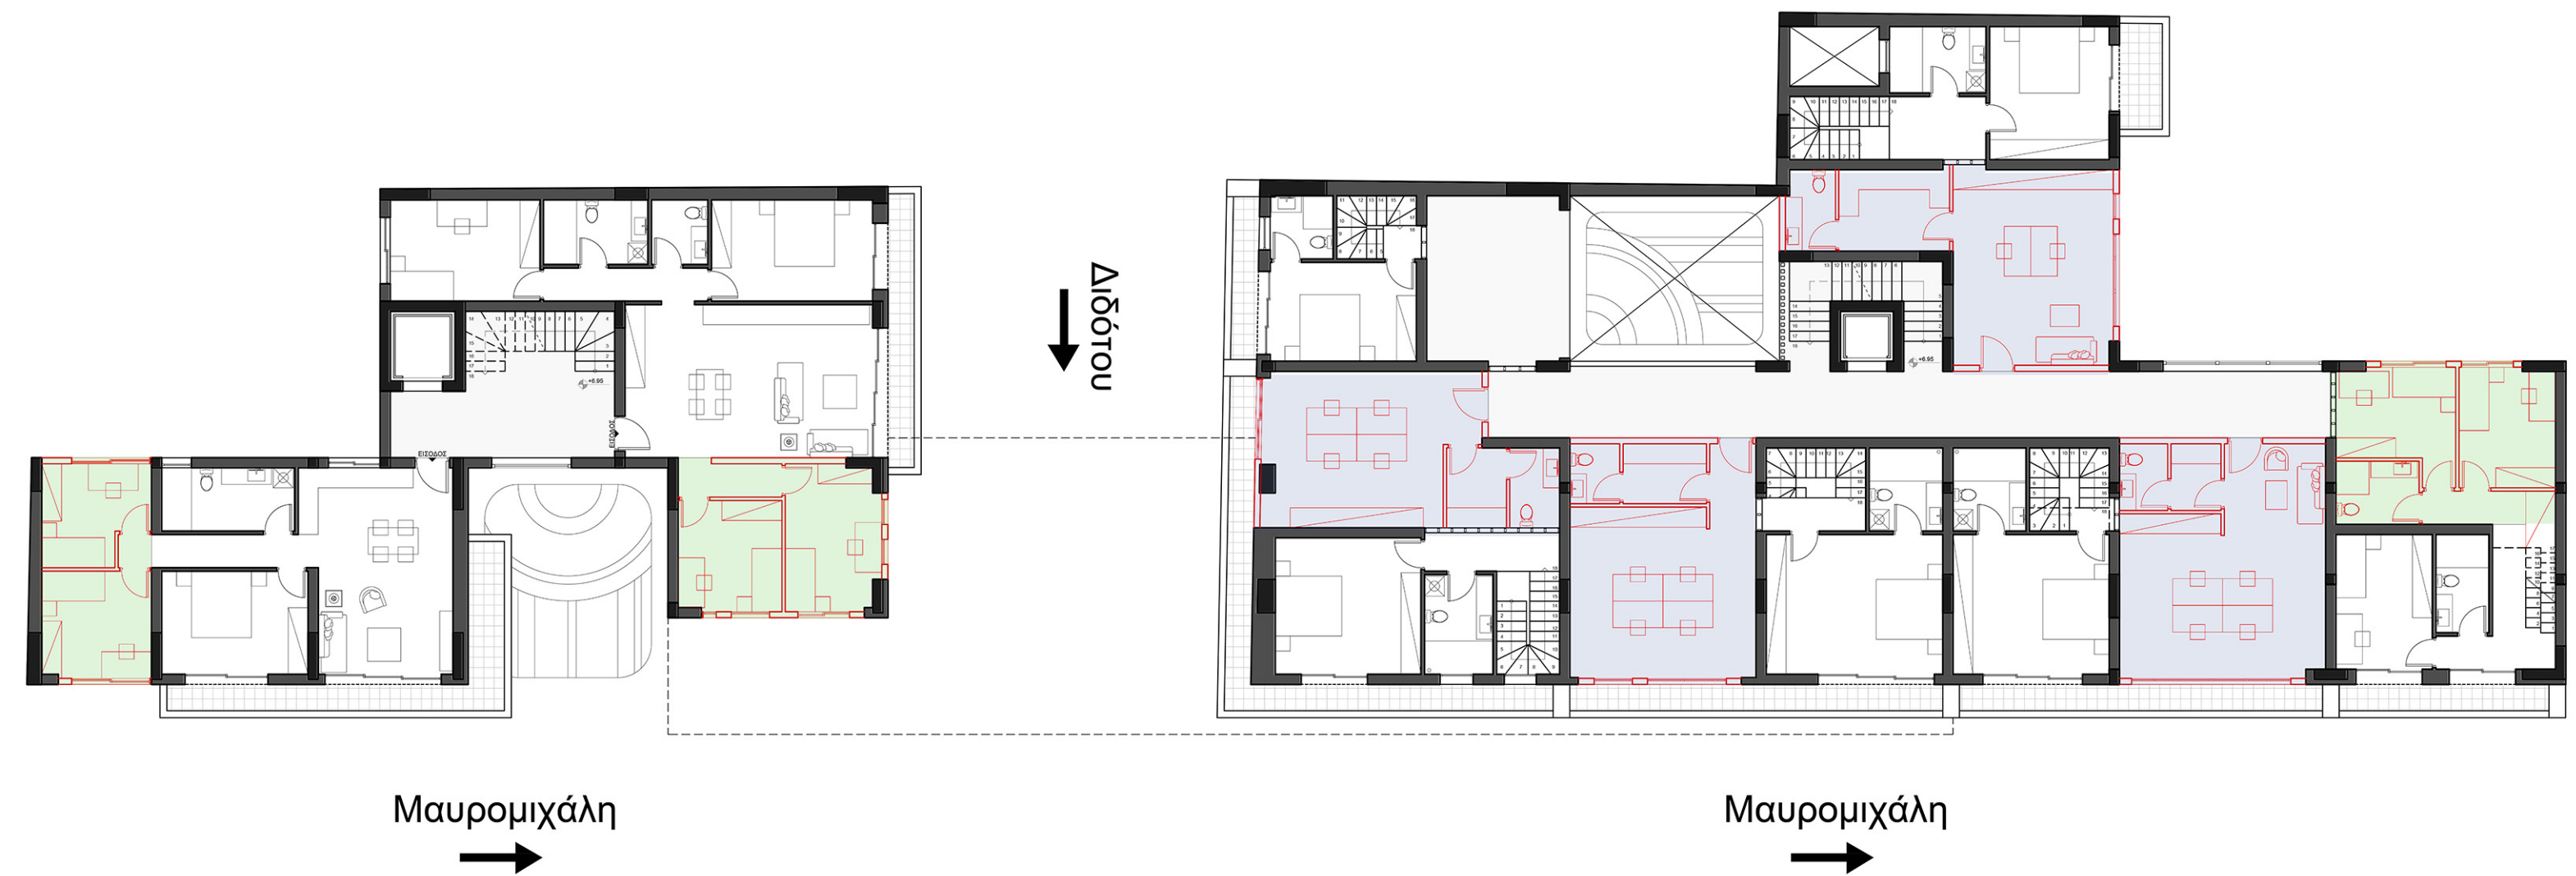

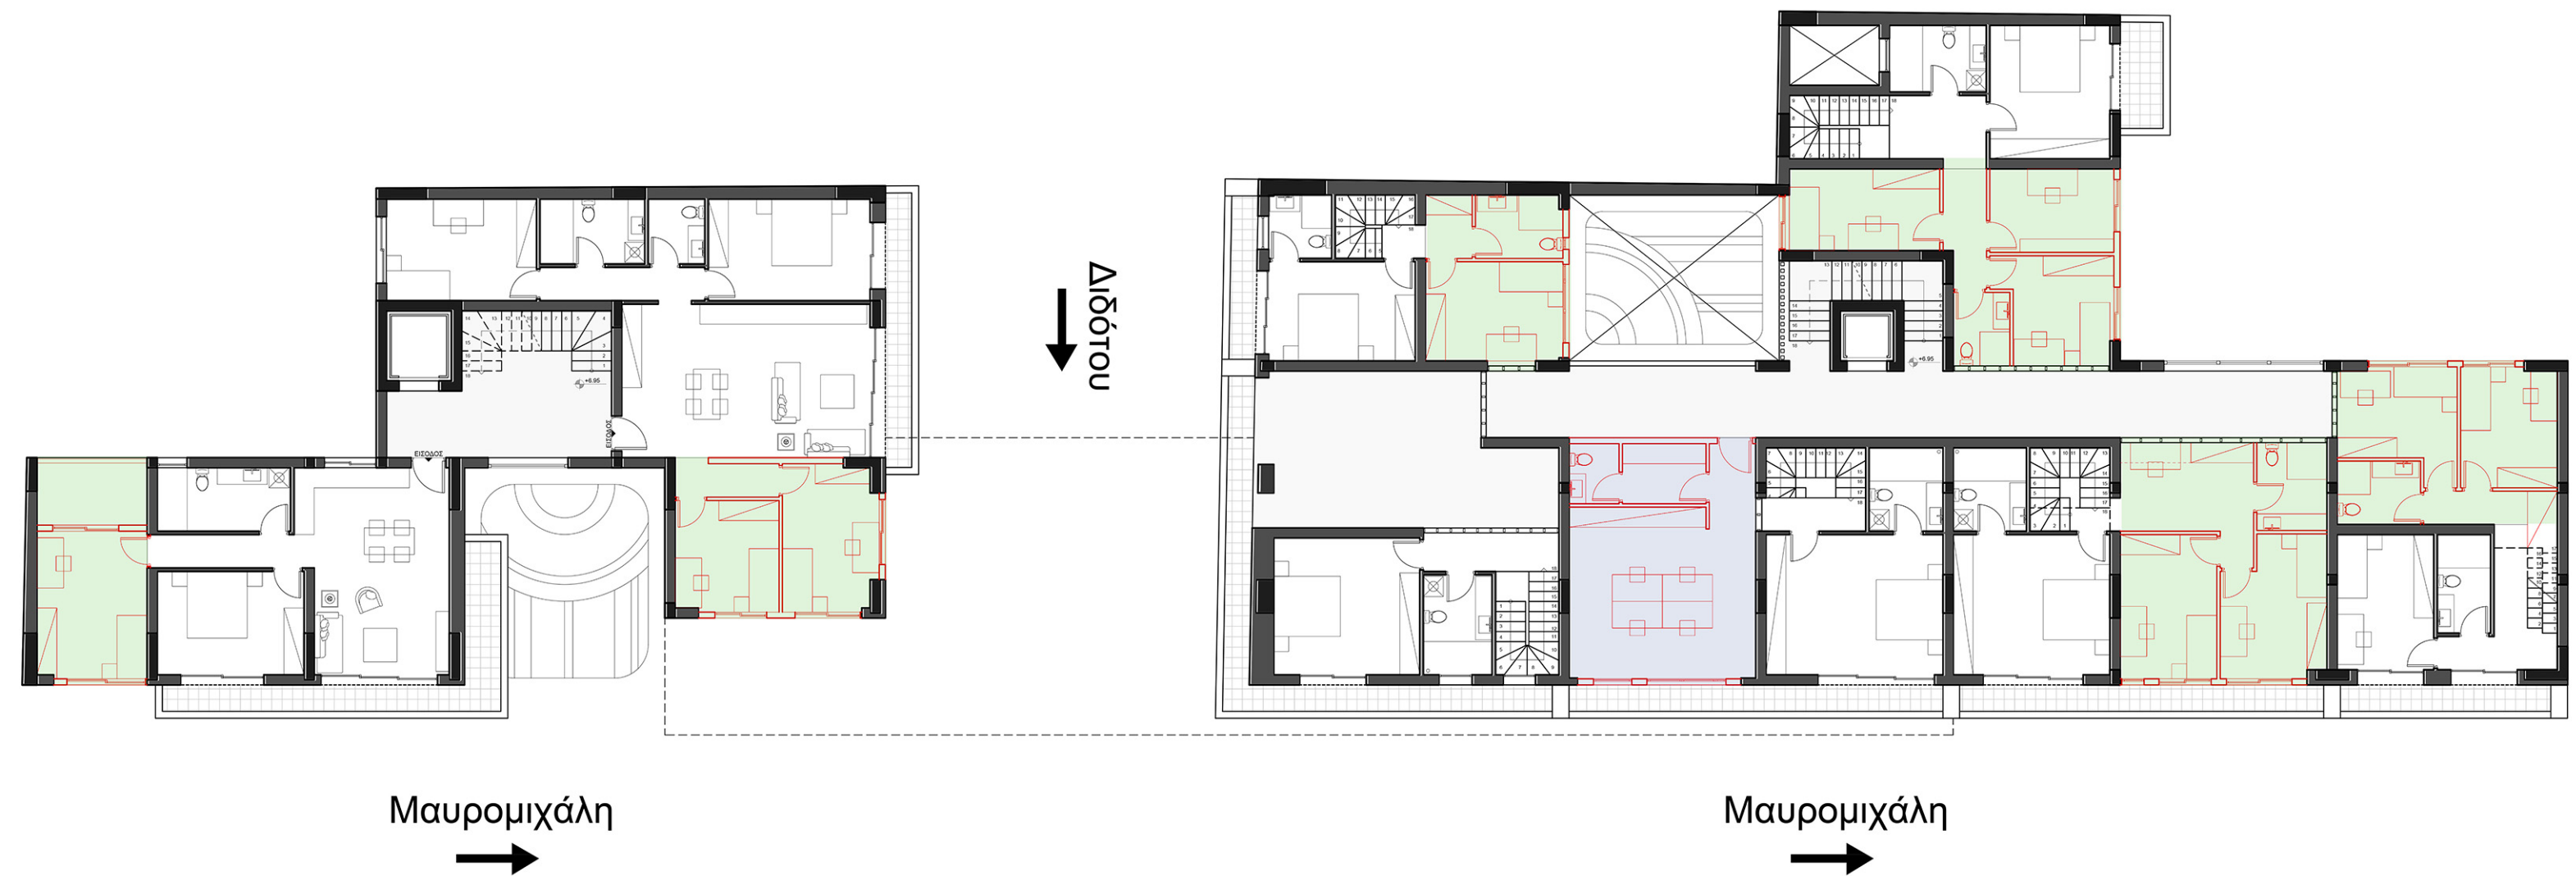


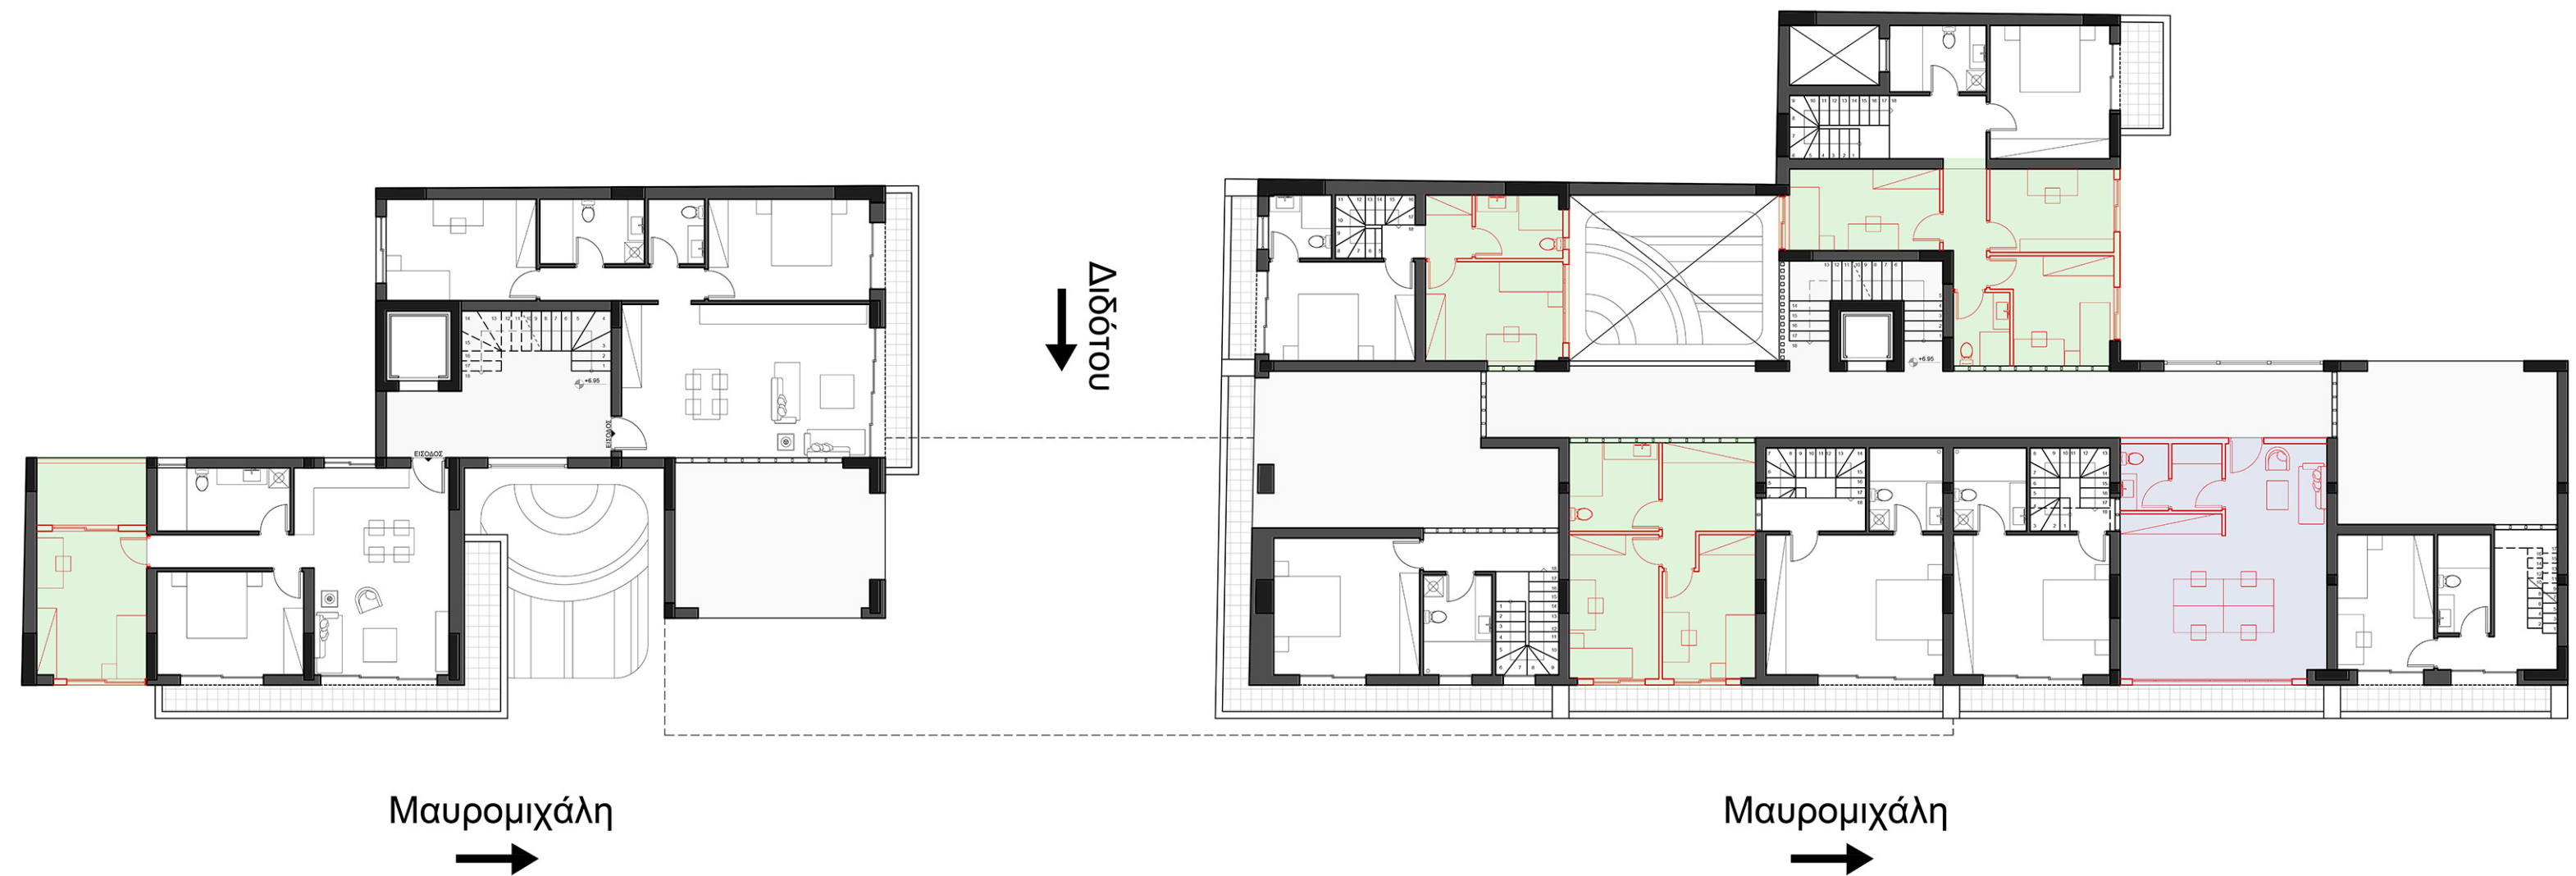




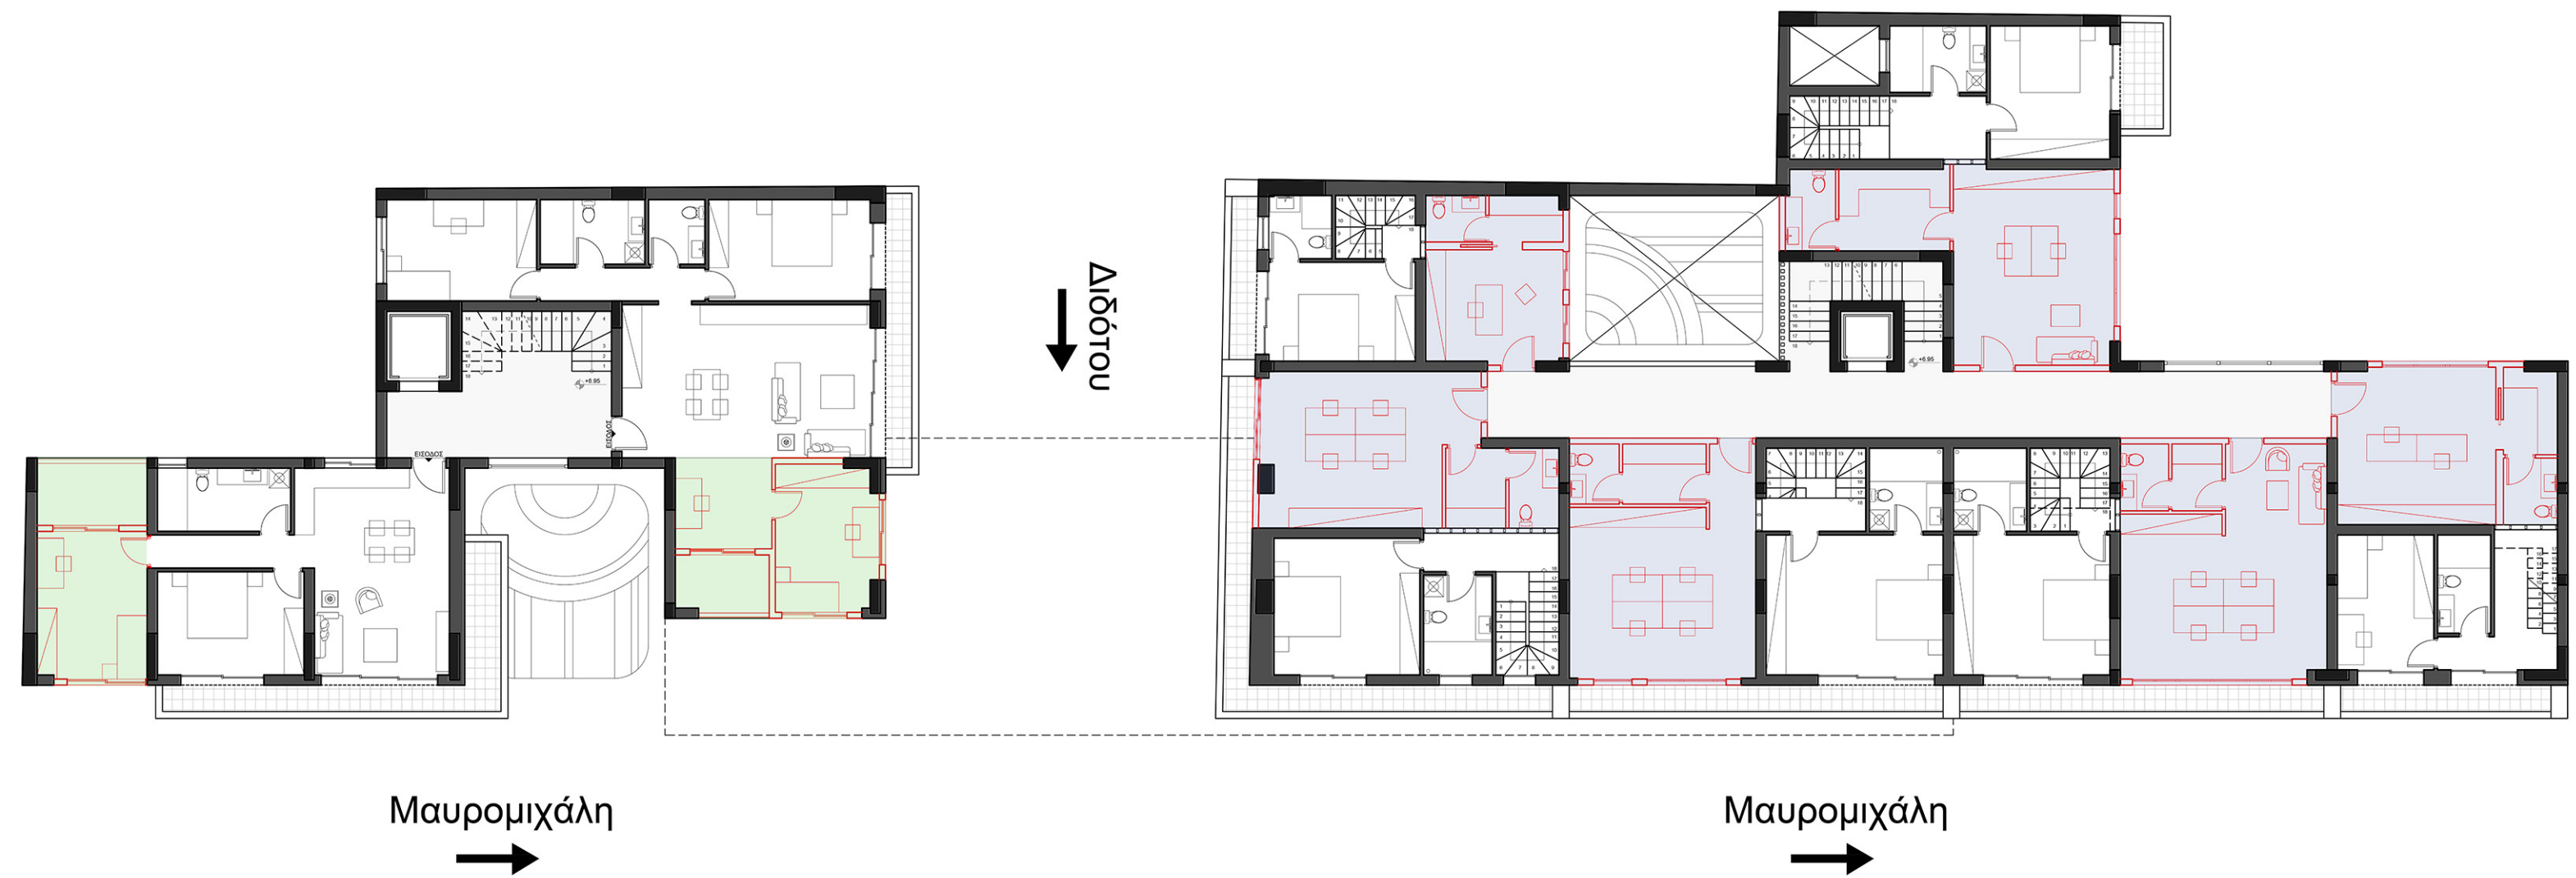

3. Πρόταση

Διπλωματική Εργασία
Φοιτητής : Ανδρέας Μυλούλης
Επιβλέπων : Βαζάκας Αλέξανδρος

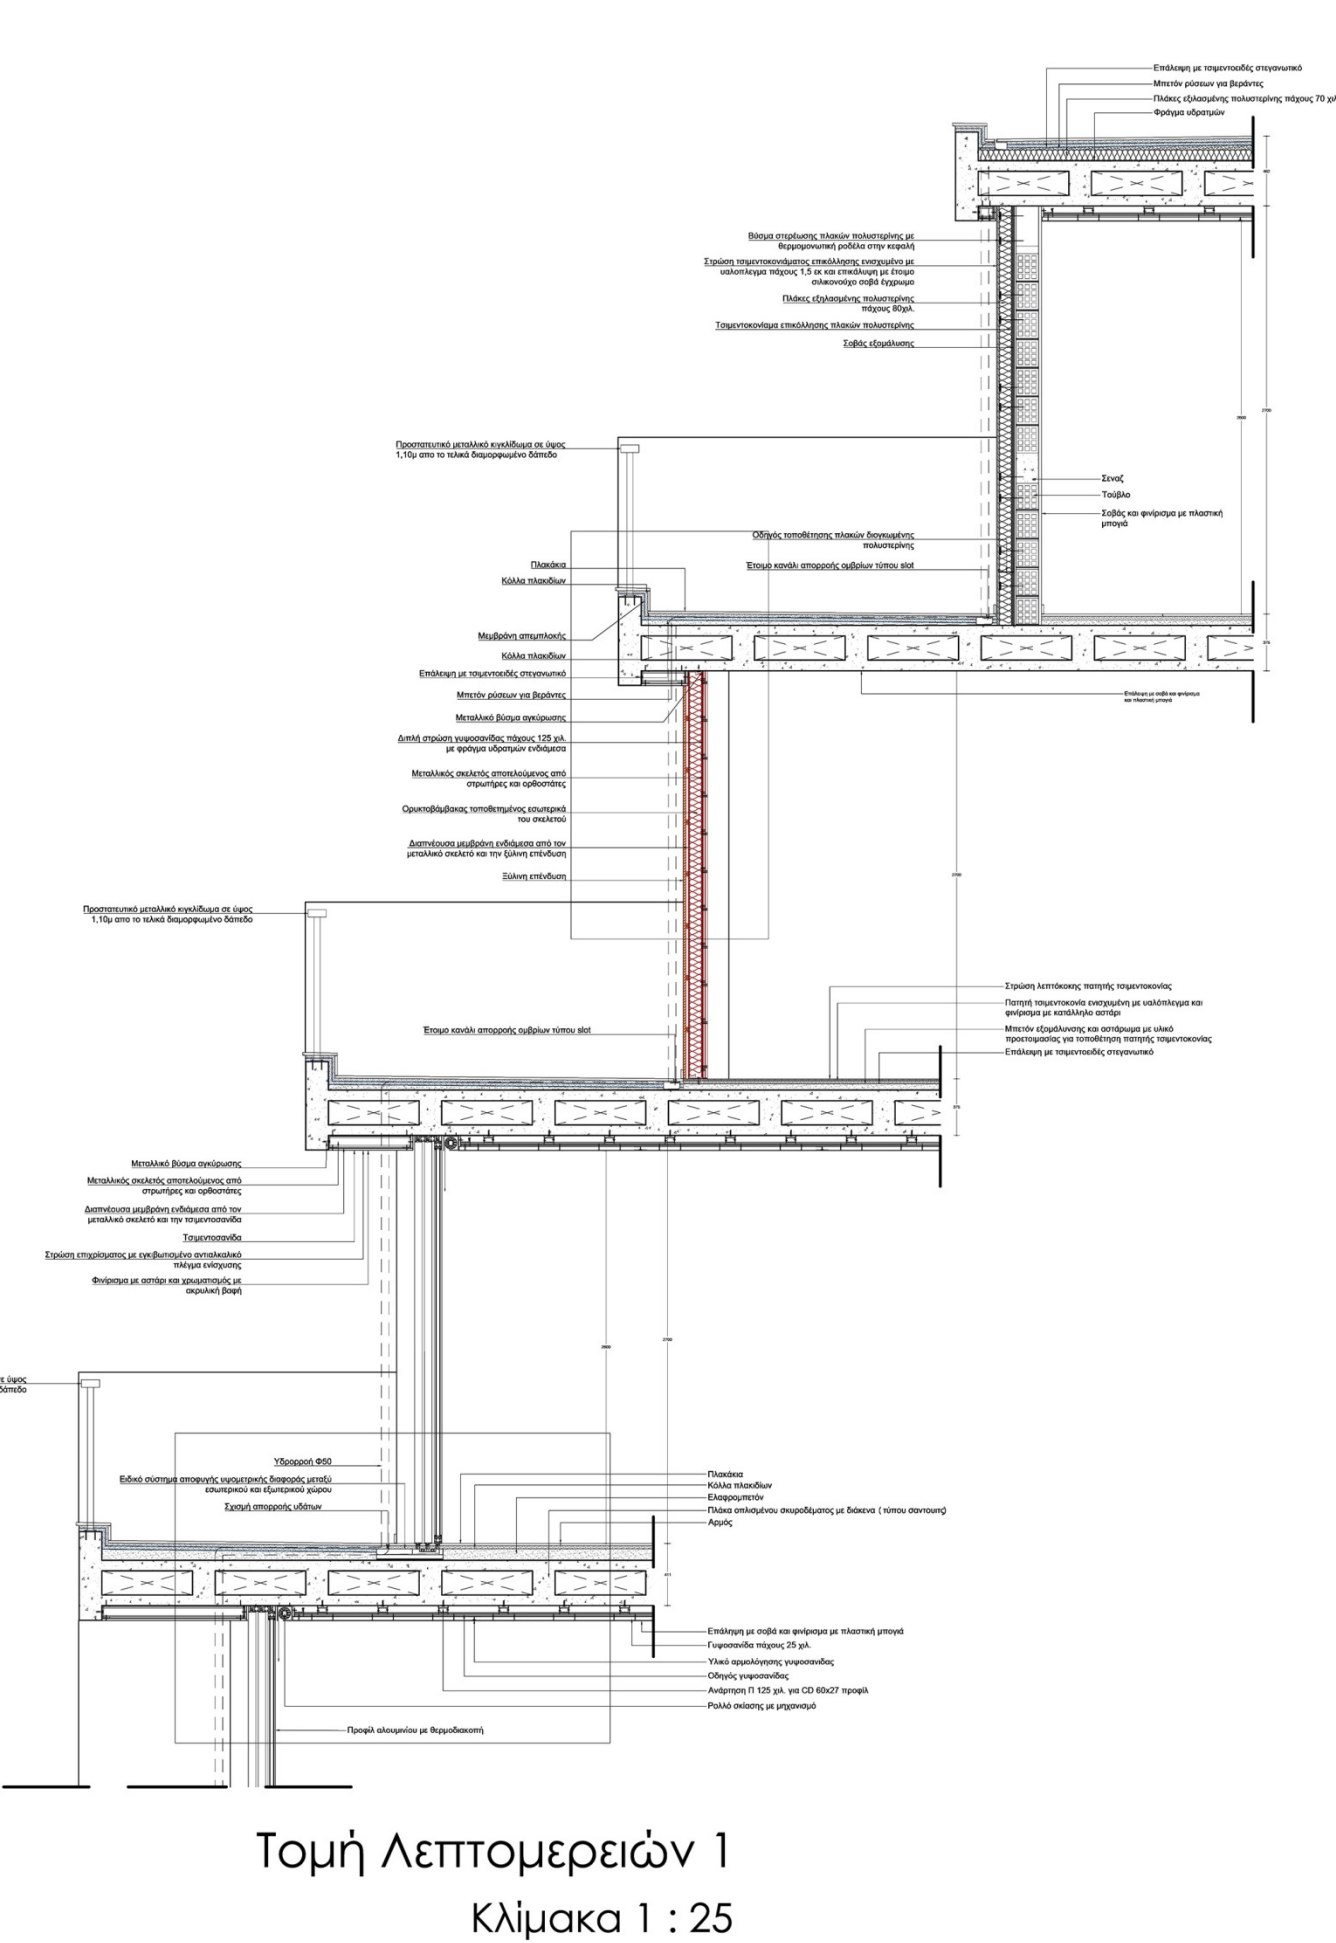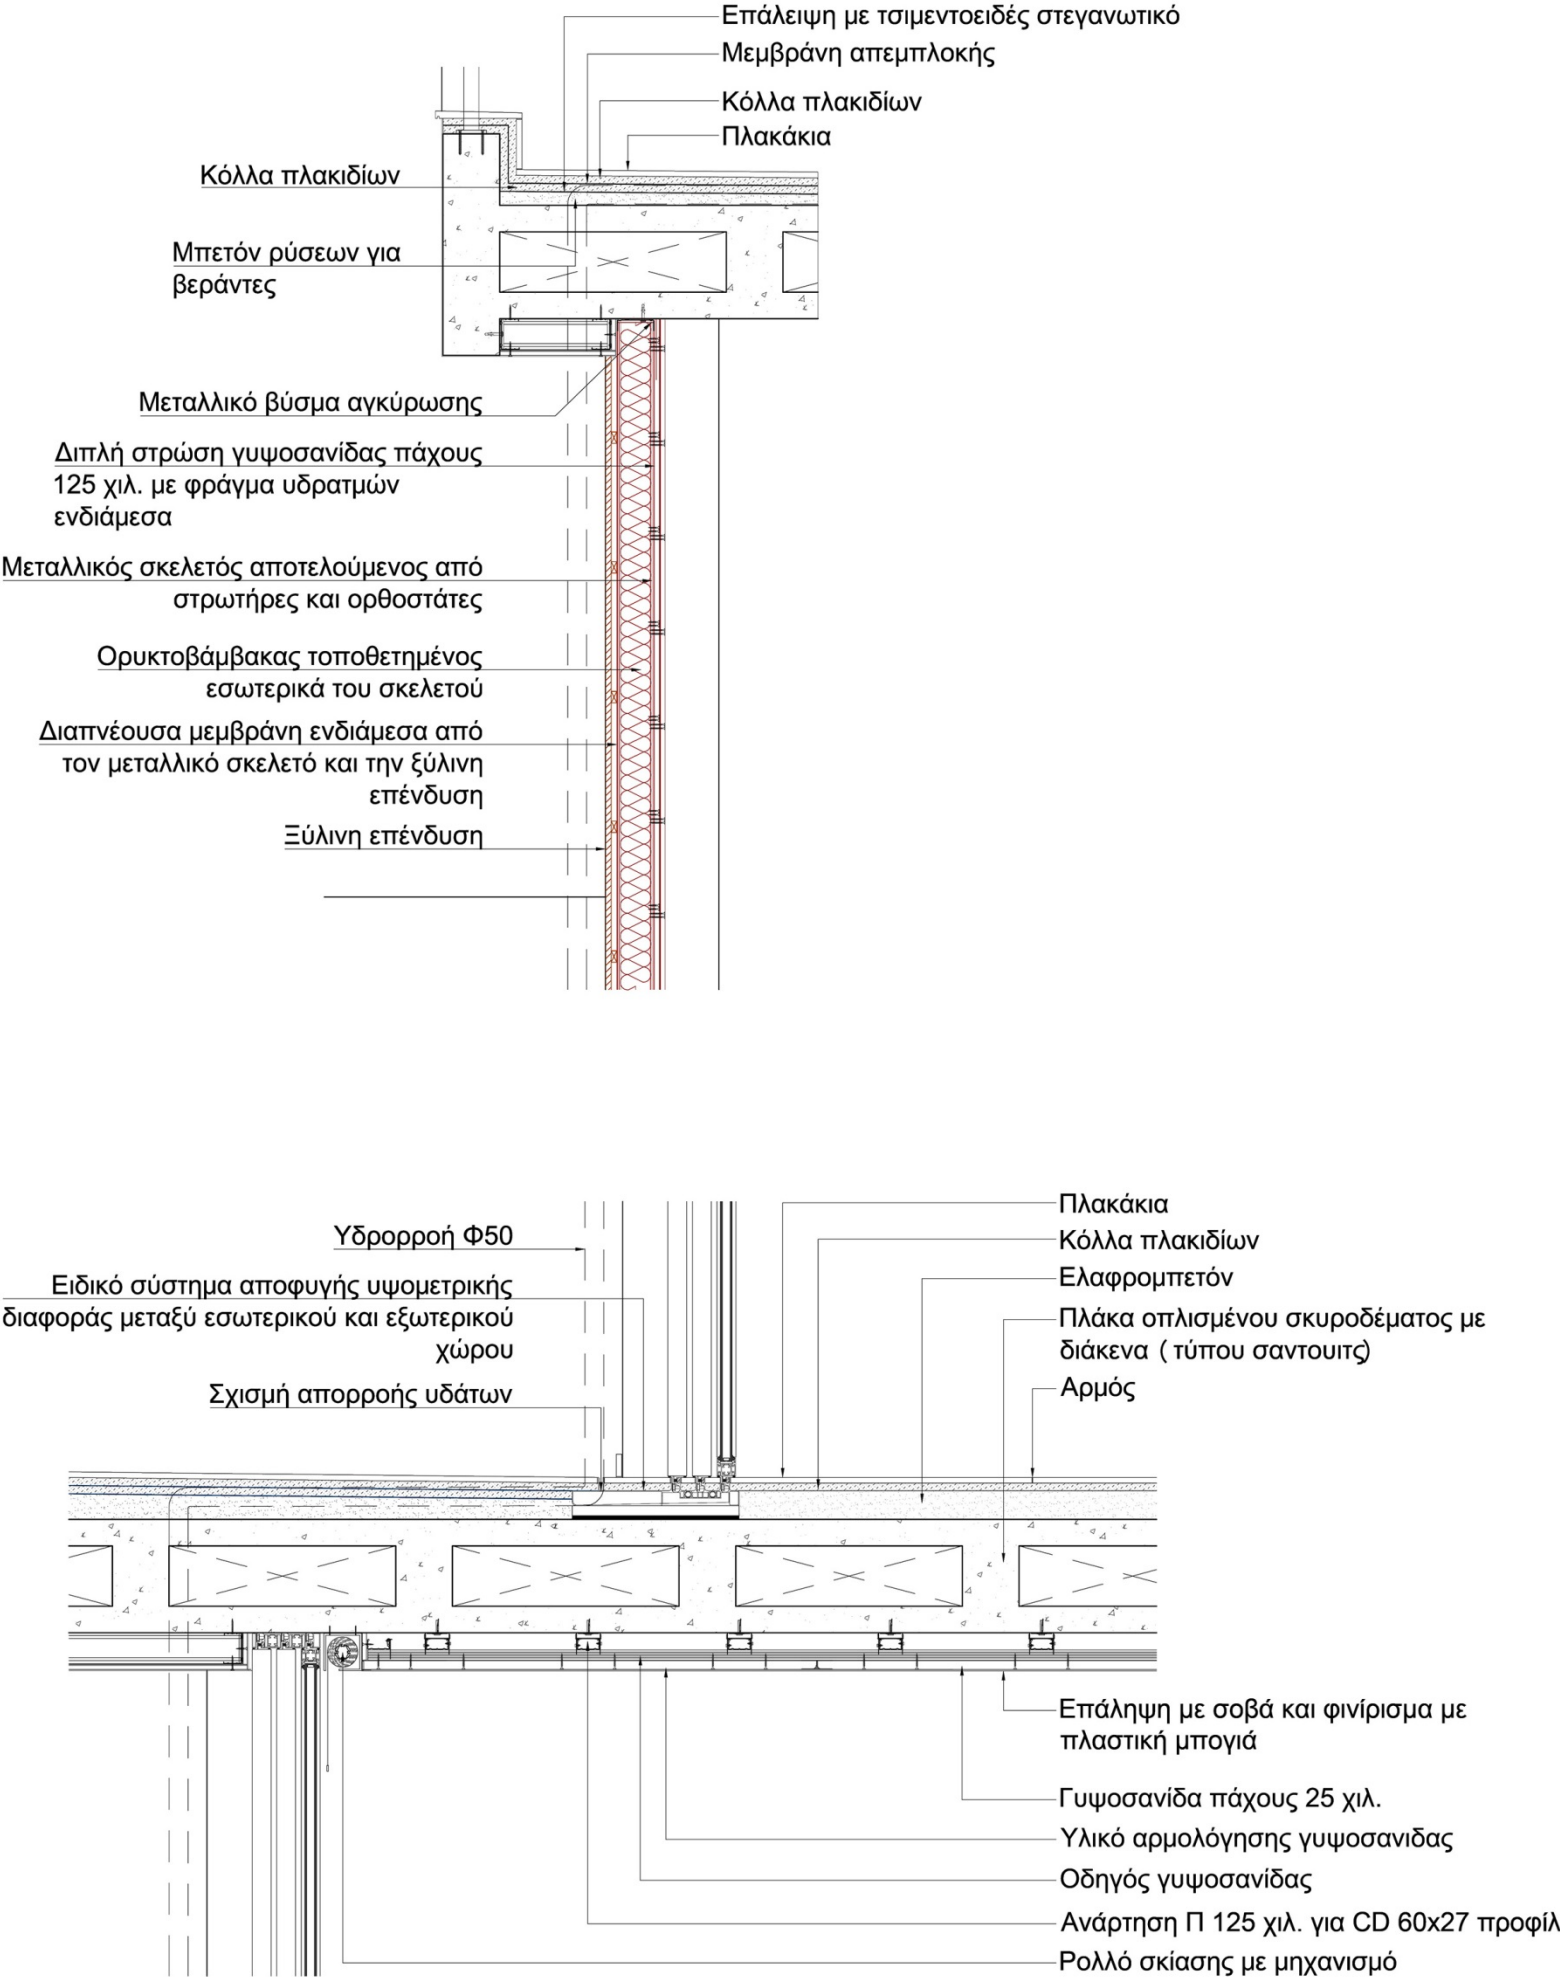

3. Πρόταση

Διπλωματική Εργασία
Φοιτητής : Ανδρέας Μυλούλης
Επιβλέπων : Βαζάκας Αλέξανδρος



Τρισδιάστατες Απεικονίσεις

4. Φωτογραφίες προπλασμάτων ανάπτυξης της ιδέας

Διπλωματική Εργασία
Φοιτητής : Ανδρέας Μυλούλης
Επιβλέπων : Βαζάκας Αλέξανδρος

