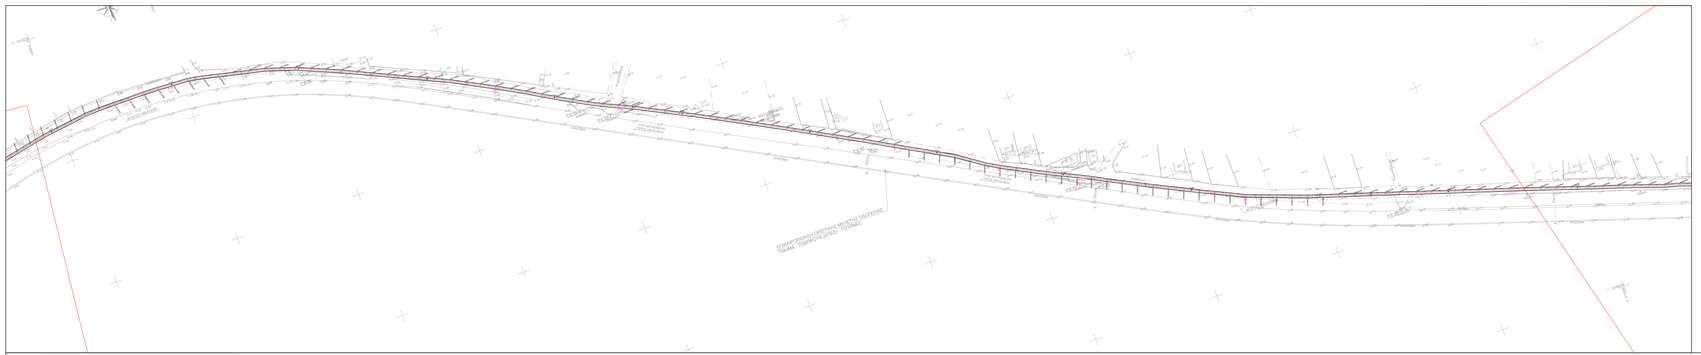

ΟΡΙΖΟΝΤΙΟΓΡΑΦΙΑ
ΚΛ. 1:1000

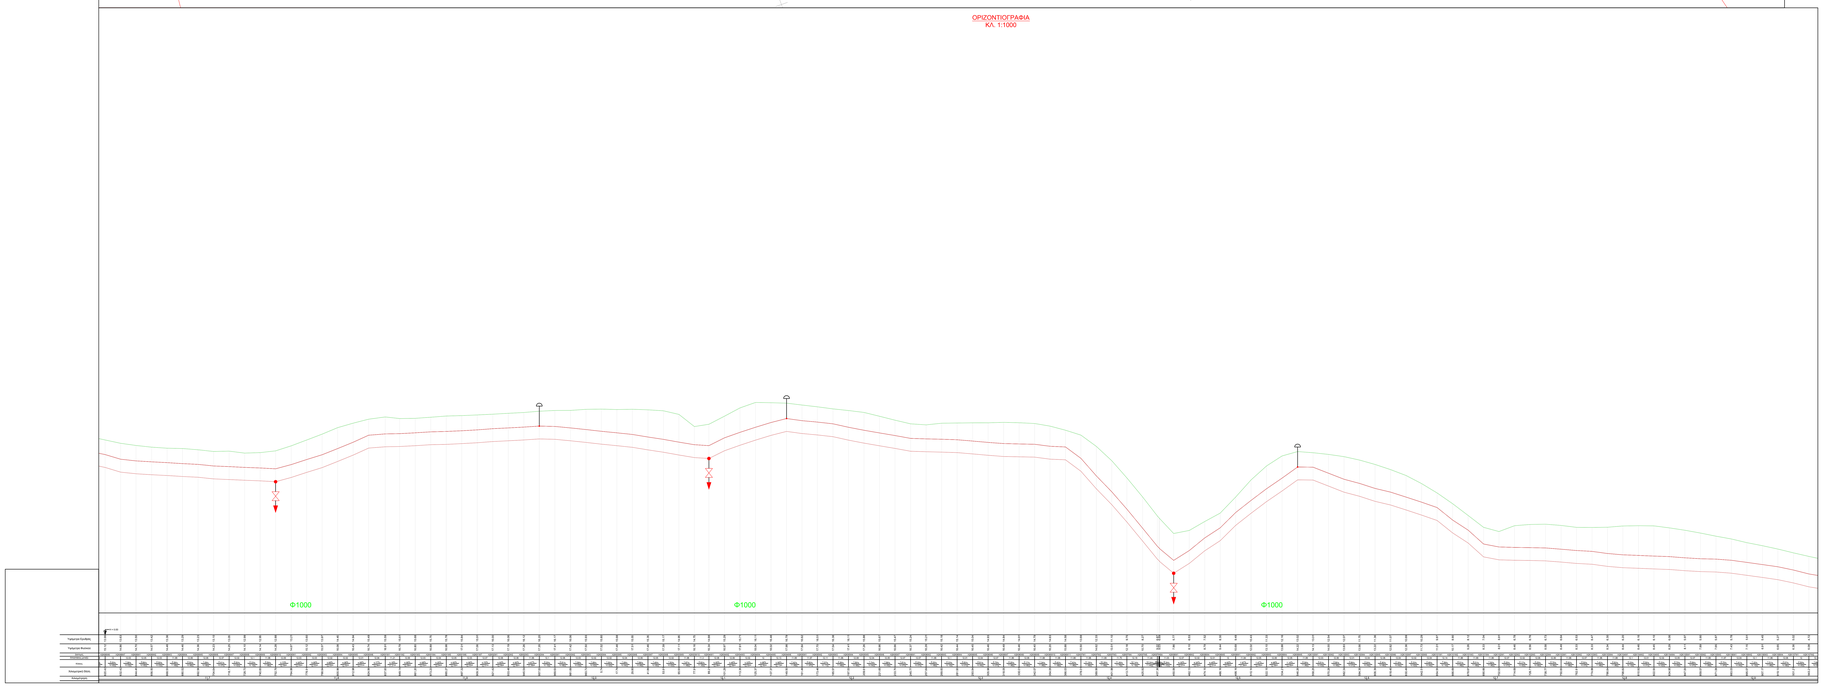

ΚΑΤΑ ΜΗΚΟΣ ΤΟΜΗ
ΚΛ. 1:1000 / 1:100

ΥΠΟΜΝΗΜΑ ΟΡΙΖΟΝΤΙΟΓΡΑΦΙΑΣ

ΑΓΩΓΟΙ ΥΔΡΕΥΣΗΣ

- ΚΑΤΑΣΚΕΥΑΣΘΕΝΤΕΣ ΑΓΩΓΟΙ ΥΔΡΕΥΣΗΣ

ΤΥΠΙΚΑ ΦΡΕΑΤΙΑ

- ΔΙΑΚΟΠΕΩΝ ΔΙΑΦΟΡΟΥ
- ΑΕΡΙΣΜΑΤΟΡΩΝ
- ΕΚΚΕΝΩΤΡΩΝ ΠΥΘΜΕΝΑ
- ΜΕΤΡΗΤΩΝ ΠΑΡΟΧΗΣ - ΠΙΕΣΗΣ
- ΑΝΤΕΠΙΣΤΡΕΦΤΩΝ ΒΑΛΒΙΔΩΝ

- ΑΠΑΛΛΟΤΡΙΩΣΗ
- ΠΡΟΣΩΡΙΝΗ ΚΑΤΑΛΗΨΗ

ΥΦΙΣΤΑΜΕΝΟ ΔΙΚΤΥΟ

- ΥΦΙΣΤΑΜΕΝΟΣ ΑΓΩΓΟΣ ΥΔΡΕΥΣΗΣ ΜΑΛΛΩΝ
- ΑΞΟΝΑΣ ΑΓΩΓΟΥ ΜΑΛΛΩΝ ΟΡΙΣΤΙΚΗΣ ΜΕΛΕΤΗΣ
- ΥΦΙΣΤΑΜΕΝΟΣ ΑΓΩΓΟΣ ΥΔΡΕΥΣΗΣ Φ = 315
- ΥΦΙΣΤΑΜΕΝΟΣ ΑΓΩΓΟΣ ΥΔΡΕΥΣΗΣ Φ 315
- ΥΦΙΣΤΑΜΕΝΟΣ ΠΛΑΣΤΟΣΩΛΗΝΑΣ ΑΓΩΓΟΣ ΟΜΒΡΙΩΝ
- ΥΦΙΣΤΑΜΕΝΟΣ ΑΓΩΓΟΣ ΟΜΒΡΙΩΝ ΟΜΑΔ
- ΥΦΙΣΤΑΜΕΝΟΣ ΑΓΩΓΟΣ ΟΜΒΡΙΩΝ ΟΜΒ
- ΥΦΙΣΤΑΜΕΝΟΣ ΣΥΝΔΕΣΤΗΡΑΣ ΑΝΑΔΙΑΡΤΩΝ
- ΥΦΙΣΤΑΜΕΝΟΣ ΑΓΩΓΟΣ ΑΝΑΔΙΑΡΤΩΝ Φ 90/63
- ΥΦΙΣΤΑΜΕΝΟΣ ΑΓΩΓΟΣ ΑΝΑΔΙΑΡΤΩΝ Φ = 315
- ΥΦΙΣΤΑΜΕΝΟΣ ΑΓΩΓΟΣ ΑΝΑΔΙΑΡΤΩΝ Φ ≥ 315
- ΔΕΗ ΜΤ
- ΔΕΗ ΚΤ
- ΟΤΕ

ΔΙΑΝΟΜΗ ΟΡΙΖΟΝΤΙΟΓΡΑΦΙΩΝ

ΥΠΟΜΝΗΜΑ ΜΗΚΟΤΟΜΗΣ

ΑΓΩΓΟΙ

- ΑΓΩΓΟΣ ΥΔΡΕΥΣΗΣ
- ΕΔΑΦΟΣ
- ΔΙΑΚΛΑΣΗ
- ΔΙΑΣΤΑΥΡΩΣΗ ΜΕ ΥΦΙΣΤΑΜΕΝΗ ΔΙΚΤΥΑ
- ΥΦΙΣΤΑΜΕΝΟ ΤΕΧΝΙΚΟ
- ΣΤΗΛΗΝ ΠΥΘΜΕΝΑ

ΤΥΠΙΚΑ ΦΡΕΑΤΙΑ

- ΕΚΚΕΝΩΤΡΩΝ ΠΥΘΜΕΝΑ
- ΑΕΡΙΣΜΑΤΟΡΩΝ
- ΔΙΑΚΟΠΕΩΝ ΔΙΑΦΟΡΟΥ
- ΑΝΤΕΠΙΣΤΡΕΦΤΩΝ ΒΑΛΒΙΔΩΝ
- ΜΕΤΡΗΤΩΝ ΠΑΡΟΧΗΣ - ΠΙΕΣΗΣ

ΟΡΓΑΝΙΣΜΟΣ ΑΝΑΠΤΥΞΗΣ ΚΡΗΤΗΣ Α.Ε. (Ο.Α.Κ. Α.Ε.)
ΔΙΕΥΘΥΝΣΗ ΥΔΡΑΥΛΙΚΩΝ ΕΡΓΩΝ

ΚΥΡΙΟΣ ΕΡΓΟΥ	ΑΝΑΔΟΧΟΣ
Ο Α Κ Τ Α Π Ο Λ Η Σ ΑΝΑΠΤΥΞΗΣ ΚΡΗΤΗΣ Α.Ε. Γαλαξιδίου 1 Ν.Ι.Ο. Βαρυπετρίου, 71100, Λασιθί Τηλ: 28210 - 28200 Fax: 28210 - 28280	ΑΚΤΩΡ Εργατ.Πλ. 140 Μ. Νέο Ηράκλειο Τηλ: 210 - 6748000 Fax: 210 - 6748001

ΕΡΓΟ: ΥΔΡΕΥΣΗ ΗΡΑΚΛΕΙΟΥ ΚΑΙ ΑΓ. ΝΙΚΟΛΑΟΥ ΑΠΟ ΤΟ ΦΡΑΓΜΑ ΑΠΟΣΤΕΛΕΧΗ: ΕΡΓΑΣΙΕΣ ΕΚΤΡΟΠΗΣ / ΜΕΤΑΦΟΡΑΣ ΥΔΑΤΩΝ ΚΑΙ ΚΑΤΑΣΚΕΥΗΣ ΑΓΩΓΩΝ ΚΑΙ ΔΥΚΤΙΣΤΗΡΙΩΝ

ΣΤΑΔΙΟ:	ΣΧΕΔΙΑ "ΩΣ ΚΑΤΑΣΚΕΥΑΣΘΗ"
ΤΙΤΛΟΣ ΤΕΥΧΩΝ:	ΚΥΡΙΟΣ ΑΓΩΓΟΣ ΥΔΡΕΥΣΗΣ ΑΠΟ ΤΙΣ ΕΓΚΑΤΑΣΤΑΣΕΙΣ ΕΠΕΞΕΡΓΑΣΙΑΣ ΝΕΡΟΥ ΕΩΣ ΤΟ ΗΡΑΚΛΕΙΟ
ΘΕΜΑ:	ΟΡΙΖΟΝΤΙΟΓΡΑΦΙΑ - ΜΗΚΟΤΟΜΗ ΦΥΛΛΟ 11 ΑΠΟ 21
	ΑΡΧΕΙΟ: DR-20-OR-11 ΤΥΠΟΣ: ΔΙΑΦΟΡΕΣ ΗΜΕΡΟΜ.: ΜΑΡΤΙΟΣ 2016

ΑΝΑΘΕΩΡΗΣΕΙΣ

Α / Α	ΗΜΕΡ/ΝΙΑ	ΑΙΤΙΑ Ή ΚΥΡΙΟΣ ΑΝΑΘΕΩΡΗΣΗΣ
01	03/2016	ΠΡΩΤΗ ΕΚΔΟΣΗ

		ΟΝΟΜΑΤΕΠΩΝΥΜΟ	ΗΜΕΡ/ΝΙΑ	ΥΠΟΓΡΑΦΗ
ΑΝΑΔΟΧΟΣ:	ΑΚΤΩΡ Α.Τ.Ε.	Β. ΤΣΑΚΤΗΣ		
ΔΙΕΥΘΥΝΟΥΣΑ ΥΠΗΡΕΣΙΑ:	ΕΠΙΒΛΕΠΟΝΤΕΣ ΜΗΧΑΝΙΚΟΙ	Β. ΔΟΥΛΓΕΡΑΚΗΣ		
		Ι. ΚΟΝΙΔΑΡΗΣ		
		Ι. ΚΟΥΤΣΑΝΤΩΝΑΚΗΣ		
		Α. ΛΕΩΝΤΑΡΗ		
		Ε. ΒΟΥΒΑΣΑΚΗΣ		
	Ο ΔΙΕΥΘΥΝΤΗΣ ΥΔΡΑΥΛΙΚΩΝ ΕΡΓΩΝ Ο.Α.Κ. Α.Ε.	Μ. ΓΑΛΑΝΑΚΗΣ		
ΠΡΟΪΣΤΑΜΕΝΗ ΑΡΧΗ:	Ο ΔΙΕΥΘΥΝΩΝ ΣΥΜΒΟΥΛΟΣ Ο.Α.Κ. Α.Ε.	Λ. ΚΟΡΩΝΙΟΣ		
ΓΝΩΜΟΔΟΤΗΣΗ:				
ΕΓΚΡΙΤΗΚΕ ΔΙΟΙΚΗΣΗ:				