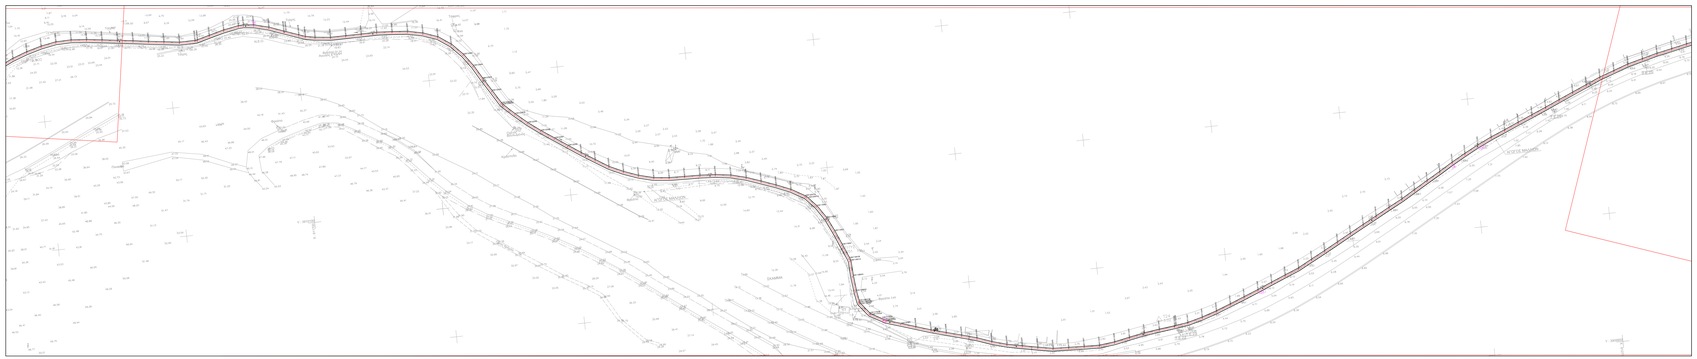

ΟΡΙΖΟΝΤΙΟΓΡΑΦΙΑ
ΚΛ. 1:1000

ΚΑΤΑ ΜΗΚΟΣ ΤΟΜΗ
ΚΛ. 1:1000 / 1:100

ΥΠΟΜΝΗΜΑ ΟΡΙΖΟΝΤΙΟΓΡΑΦΙΑΣ

ΑΓΩΓΟΙ ΥΔΡΕΥΣΗΣ

- ΚΑΤΑΣΚΕΥΑΣΘΕΝΤΕΣ ΑΓΩΓΟΙ ΥΔΡΕΥΣΗΣ

ΤΥΠΙΚΑ ΦΡΕΑΤΙΑ

- ΔΙΑΚΟΠΕΩΝ ΔΙΑΦΟΡΟΥ
- ΑΕΡΙΣΜΟΥ/ΟΥΣΩΝ
- ΕΚΚΕΝΩΤΩΝ ΥΓΡΟΜΕΤΡΑ
- ΜΕΤΡΗΤΩΝ ΠΑΡΟΧΗΣ - ΠΙΕΣΗΣ
- ΑΝΤΕΠΙΣΤΡΕΦΟΝΤΩΝ ΒΑΛΒΙΔΩΝ

- ΑΠΑΛΛΟΤΡΙΩΝ
- ΠΡΟΣΩΡΙΝΗ ΚΑΤΑΛΛΗΛΗ

ΥΦΙΣΤΑΜΕΝΟΙ ΔΙΚΤΥΑ

- ΥΦΙΣΤΑΜΕΝΟΣ ΑΓΩΓΟΣ ΥΔΡΕΥΣΗΣ ΝΗΚΑΙΩΝ
- ΑΞΟΝΑΣ ΑΓΩΓΟΥ ΝΗΚΑΙΩΝ ΟΡΙΣΤΙΚΗΣ ΜΕΛΕΤΗΣ
- ΥΦΙΣΤΑΜΕΝΟΣ ΑΓΩΓΟΣ ΥΔΡΕΥΣΗΣ Φ = 315
- ΥΦΙΣΤΑΜΕΝΟΣ ΑΓΩΓΟΣ ΥΔΡΕΥΣΗΣ Φ ≥ 315
- ΥΦΙΣΤΑΜΕΝΟΣ ΠΛΑΣΤΟΣΩΛΗΝΑΣ ΑΓΩΓΟΣ ΟΜΒΡΙΩΝ
- ΥΦΙΣΤΑΜΕΝΟΣ ΑΓΩΓΟΣ ΟΜΒΡΙΩΝ ΟΥΔΕ
- ΥΦΙΣΤΑΜΕΝΟΣ ΑΓΩΓΟΣ ΟΜΒΡΙΩΝ ΟΜΒ
- ΥΦΙΣΤΑΜΕΝΟΣ ΣΥΛΛΕΚΤΗΡΑΣ ΑΝΑΛΗΨΕΩΝ
- ΥΦΙΣΤΑΜΕΝΟΣ ΑΓΩΓΟΣ ΑΝΑΛΗΨΕΩΝ Φ<500
- ΥΦΙΣΤΑΜΕΝΟΣ ΑΓΩΓΟΣ ΑΝΑΛΗΨΕΩΝ Φ = 315
- ΥΦΙΣΤΑΜΕΝΟΣ ΑΓΩΓΟΣ ΑΝΑΛΗΨΕΩΝ Φ ≥ 315
- ΔΕΥΑ ΜΤ
- ΔΕΗ ΚΤ
- ΟΤΕ

ΔΙΑΝΟΜΗ ΟΡΙΖΟΝΤΙΟΓΡΑΦΙΩΝ

ΥΠΟΜΝΗΜΑ ΜΗΚΟΤΟΜΗΣ

ΑΓΩΓΟΙ

- ΑΓΩΓΟΣ ΥΔΡΕΥΣΗΣ
- ΕΔΑΦΟΣ
- ΔΙΑΚΛΑΣΗ
- ΔΙΑΣΤΑΥΡΩΣΗ ΜΕ ΥΦΙΣΤΑΜΕΝΑ ΔΙΚΤΥΑ
- ΥΦΙΣΤΑΜΕΝΟ ΤΕΧΝΙΚΟ
- ΣΤΗΛΗΝ ΥΓΡΟΜΕΤΡΑ

ΤΥΠΙΚΑ ΦΡΕΑΤΙΑ

- ΕΚΚΕΝΩΤΩΝ ΥΓΡΟΜΕΤΡΑ
- ΑΕΡΙΣΜΟΥ/ΟΥΣΩΝ
- ΔΙΑΚΟΠΕΩΝ ΔΙΑΦΟΡΟΥ
- ΑΝΤΕΠΙΣΤΡΕΦΟΝΤΩΝ ΒΑΛΒΙΔΩΝ
- ΜΕΤΡΗΤΩΝ ΠΑΡΟΧΗΣ - ΠΙΕΣΗΣ

ΟΡΓΑΝΙΣΜΟΣ ΑΝΑΠΤΥΞΗΣ ΚΡΗΤΗΣ Α.Ε. (Ο.Α.Κ. Α.Ε.)
ΔΙΕΥΘΥΝΣΗ ΥΔΡΑΥΛΙΚΩΝ ΕΡΓΩΝ

ΚΥΡΙΟΣ ΕΡΓΟΥ	ΑΝΑΔΟΧΟΣ
ΑΝΑΠΤΥΞΗΣ ΚΡΗΤΗΣ Α.Ε. Γαλαξιδίου 2 Ν.Ι.Ε. Βαρυπέτρου, 71100, Λιμένι Τηλ. 28210 - 25200 Fax. 28210 - 25205	ΑΚΤΩΡ Εργατ. Οδ. 140 Μ. Νέο Κτίριο Τηλ. 210 - 6746000 Fax. 210 - 6746001

ΕΡΓΟ: ΥΔΡΕΥΣΗ ΗΡΑΚΛΕΙΟΥ ΚΑΙ ΑΓ. ΝΙΚΟΛΑΟΥ ΑΠΟ ΤΟ ΦΡΑΓΜΑ ΑΠΟΣΤΕΛΕΧΗΣ: ΕΡΓΑΣΙΕΣ ΕΚΤΡΟΠΗΣ / ΜΕΤΑΦΟΡΑΣ ΥΔΑΤΩΝ ΚΑΙ ΚΑΤΑΣΚΕΥΗΣ ΑΓΩΓΩΝ ΚΑΙ ΔΥΚΤΙΩΝ

ΣΤΑΔΙΟ:	ΣΧΕΔΙΑ "ΩΣ ΚΑΤΑΣΚΕΥΑΣΘΗ"
ΤΙΤΛΟΣ ΤΕΥΧΩΝ:	ΚΥΡΙΟΣ ΑΓΩΓΟΣ ΥΔΡΕΥΣΗΣ ΑΠΟ ΤΙΣ ΕΓΚΑΤΑΣΤΑΣΕΙΣ ΕΠΕΞΕΡΓΑΣΙΑΣ ΝΕΡΟΥ ΕΩΣ ΤΟ ΗΡΑΚΛΕΙΟ
ΘΕΜΑ:	ΟΡΙΖΟΝΤΙΟΓΡΑΦΙΑ - ΜΗΚΟΤΟΜΗ ΦΥΛΛΟ 12 ΑΠΟ 21
	ΑΡΧΕΙΟ: DR-20-OR-12 ΤΥΠΟΣ: ΔΙΑΦΟΡΕΣ ΗΜΕΡΟΜ.: ΜΑΡΤΙΟΣ 2016

ΑΝΑΘΕΩΡΗΣΕΙΣ

Α / Α	ΗΜΕΡ/ΝΙΑ	ΑΙΤΙΑ Ή ΚΥΡΙΟΣ ΑΝΑΘΕΩΡΗΣΑΣ
01	01/2016	ΠΡΩΤΗ ΕΚΔΟΣΗ

		ΟΝΟΜΑΤΕΠΩΝΥΜΟ	ΗΜΕΡ/ΝΙΑ	ΥΠΟΓΡΑΦΗ
ΑΝΑΔΟΧΟΣ:	ΑΚΤΩΡ Α.Τ.Ε.	Β. ΤΣΑΚΤΗΣ		
ΔΙΕΥΘΥΝΟΥΣΑ ΥΠΗΡΕΣΙΑ	ΕΠΙΒΛΕΠΟΝΤΕΣ ΜΗΧΑΝΙΚΟΙ	Β. ΔΟΥΛΓΕΡΑΚΗΣ		
		Ι. ΚΟΝΙΝΗΣ		
		Ι. ΚΟΥΤΣΑΝΤΩΝΑΚΗΣ		
		Α. ΛΕΩΝΤΑΡΗ		
		Ε. ΒΟΥΒΑΚΑΚΗΣ		
	Ο ΔΙΕΥΘΥΝΤΗΣ ΥΔΡΑΥΛΙΚΩΝ ΕΡΓΩΝ Ο.Α.Κ. Α.Ε.	Μ. ΓΑΓΓΑΚΑΚΗΣ		
ΠΡΟΪΣΤΑΜΕΝΗ ΑΡΧΗ:	Ο ΔΙΕΥΘΥΝΩΝ ΣΥΜΒΟΥΛΟΣ Ο.Α.Κ. Α.Ε.	Λ. ΚΟΥΚΙΩΝΗΣ		
ΠΑΡΑΤΗΡΗΣΕΙΣ:				
ΕΠΙΚΥΡΩΣΗ ΑΠΟΦΑΣΗΣ:				