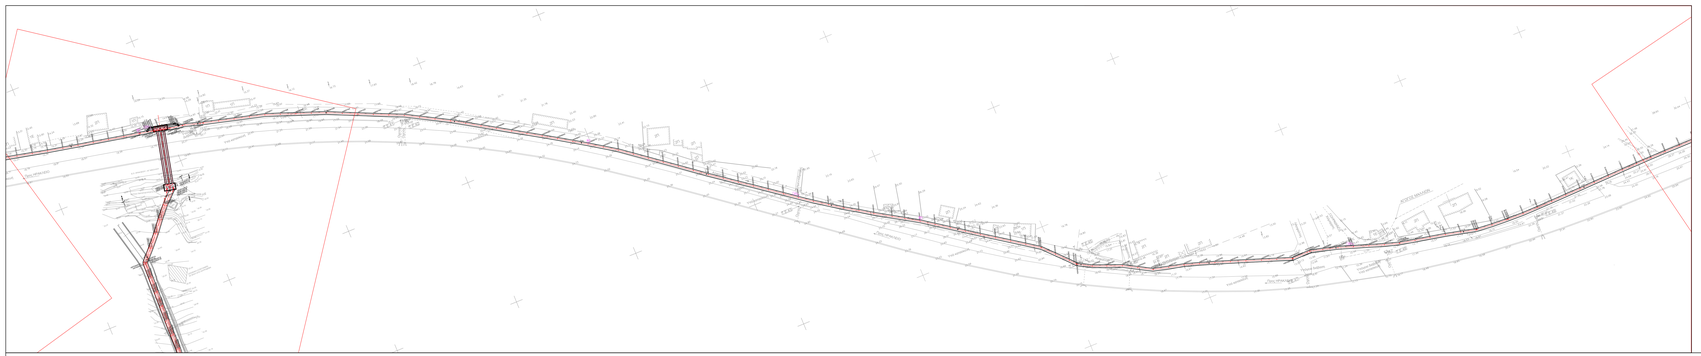

ΟΡΙΖΟΝΤΙΟΓΡΑΦΙΑ
ΚΛ. 1:1000

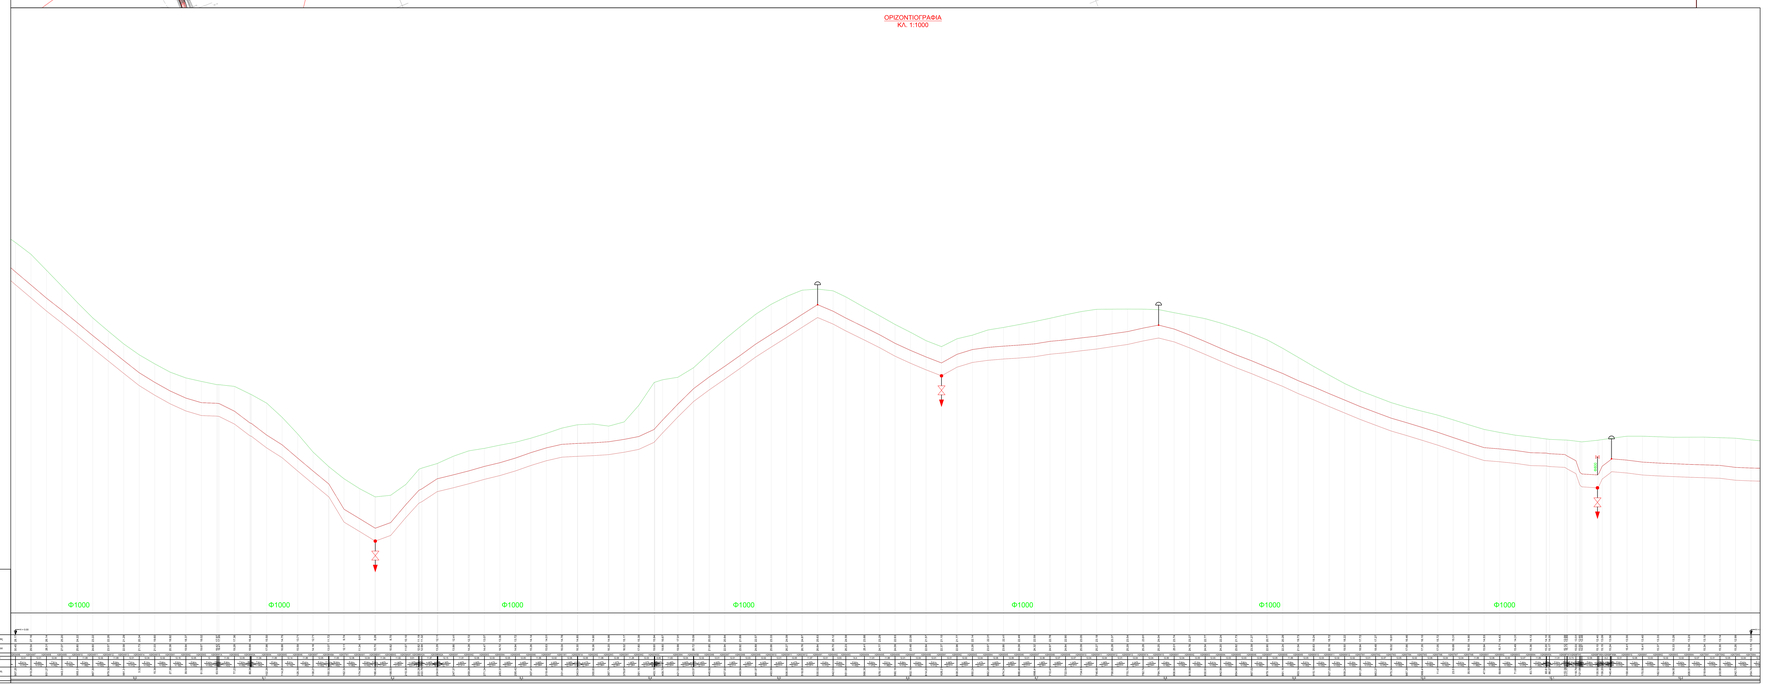

ΚΑΤΑ ΜΗΚΟΣ ΤΟΜΗ
ΚΛ. 1:1000 / 1:100

ΥΠΟΜΝΗΜΑ ΟΡΙΖΟΝΤΙΟΓΡΑΦΙΑΣ

ΑΓΩΓΟΙ ΥΔΡΕΥΣΗΣ

- ΚΑΤΑΣΚΕΥΑΣΘΕΝΤΕΣ ΑΓΩΓΟΙ ΥΔΡΕΥΣΗΣ

ΤΥΠΙΚΑ ΦΡΕΑΤΙΑ

- ΔΙΚΛΕΙΔΩΝ ΔΙΑΦΟΡΟΥ
- ΑΕΡΙΣΤΗΡΙΟΥ
- ΕΚΚΕΝΩΤΩΝ ΠΥΘΜΕΝΑ
- ΜΕΤΡΗΤΩΝ ΠΑΡΟΧΗΣ - ΠΙΕΣΗΣ
- ΑΝΤΙΠΛΗΜΜΥΚΤΙΚΩΝ ΒΑΛΒΙΔΩΝ

- ΑΠΑΛΛΟΤΡΙΩΣΗ
- ΠΡΟΣΩΡΙΝΗ ΚΑΤΑΛΛΗΛΗ

ΥΦΙΣΤΑΜΕΝΟ ΔΙΚΤΥΟ

- ΥΦΙΣΤΑΜΕΝΟΣ ΑΓΩΓΟΣ ΥΔΡΕΥΣΗΣ ΝΗΚΟΔΩΝ
- ΑΞΟΝΑΣ ΑΓΩΓΟΥ ΝΗΚΟΔΩΝ ΟΡΙΣΤΙΚΗΣ ΜΕΛΕΤΗΣ
- ΥΦΙΣΤΑΜΕΝΟΣ ΑΓΩΓΟΣ ΥΔΡΕΥΣΗΣ Φ > 315
- ΥΦΙΣΤΑΜΕΝΟΣ ΑΓΩΓΟΣ ΥΔΡΕΥΣΗΣ Φ ≤ 315
- ΥΦΙΣΤΑΜΕΝΟΣ ΠΛΑΣΤΟΣΩΛΗΝΑΣ ΑΓΩΓΟΣ ΟΜΒΡΙΩΝ
- ΥΦΙΣΤΑΜΕΝΟΣ ΑΓΩΓΟΣ ΟΜΒΡΙΩΝ ΟΥΑΝΗ
- ΥΦΙΣΤΑΜΕΝΟΣ ΑΓΩΓΟΣ ΟΜΒΡΙΩΝ ΟΜΒΡ
- ΥΦΙΣΤΑΜΕΝΟΣ ΣΥΛΛΕΚΤΗΡΑΣ ΑΝΑΛΗΨΕΩΝ
- ΥΦΙΣΤΑΜΕΝΟΣ ΑΓΩΓΟΣ ΑΝΑΛΗΨΕΩΝ Φ>500
- ΥΦΙΣΤΑΜΕΝΟΣ ΑΓΩΓΟΣ ΑΝΑΛΗΨΕΩΝ Φ = 315
- ΥΦΙΣΤΑΜΕΝΟΣ ΑΓΩΓΟΣ ΑΝΑΛΗΨΕΩΝ Φ ≤ 315
- ΔΕΗ ΜΤ
- ΔΕΗ ΧΤ
- ΟΤΕ

ΔΙΑΝΟΜΗ ΟΡΙΖΟΝΤΙΟΓΡΑΦΙΩΝ

ΥΠΟΜΝΗΜΑ ΜΗΚΟΤΟΜΗΣ

ΑΓΩΓΟΙ

- ΑΓΩΓΟΣ ΥΔΡΕΥΣΗΣ
- ΕΔΑΦΟΣ
- ΔΙΑΚΛΑΣΗ
- ΔΙΑΣΤΑΥΡΩΣΗ ΜΕ ΥΦΙΣΤΑΜΕΝΑ ΔΙΚΤΥΑ
- ΥΦΙΣΤΑΜΕΝΟ ΤΕΧΝΙΚΟ
- ΣΤΑΘΜΗ ΠΥΘΜΕΝΑ

ΤΥΠΙΚΑ ΦΡΕΑΤΙΑ

- ΕΚΚΕΝΩΤΩΝ ΠΥΘΜΕΝΑ
- ΑΕΡΙΣΤΗΡΙΟΥ
- ΔΙΚΛΕΙΔΩΝ ΔΙΑΦΟΡΟΥ
- ΑΝΤΙΠΛΗΜΜΥΚΤΙΚΩΝ ΒΑΛΒΙΔΩΝ
- ΜΕΤΡΗΤΩΝ ΠΑΡΟΧΗΣ - ΠΙΕΣΗΣ

ΟΡΓΑΝΙΣΜΟΣ ΑΝΑΠΤΥΞΗΣ ΚΡΗΤΗΣ Α.Ε. (Ο.Α.Κ. Α.Ε.)
ΔΙΕΥΘΥΝΣΗ ΥΔΡΑΥΛΙΚΩΝ ΕΡΓΩΝ

ΚΥΡΙΟΣ ΕΡΓΟΥ	ΑΝΑΔΟΧΟΣ
Ο Ρ Γ Α Ν Ι Σ Μ Ο Σ ΑΝΑΠΤΥΞΗΣ ΚΡΗΤΗΣ Α.Ε. Τσιμπίδη Ζ.Ίων Θεμιστοκλέους, 71100, Λατώ Τηλ: 28210 - 28281 Fax: 28210 - 28291	ΑΚΤΩΡ Εμμ. Μπενάκη 25, 145 64 Νέα Κηφισιά Τηλ: 210 - 6746000 Fax: 210 - 6746001

ΕΡΓΟ: ΥΔΡΕΥΣΗ ΗΡΑΚΛΕΙΟΥ ΚΑΙ ΑΓ. ΝΙΚΟΛΑΟΥ ΑΠΟ ΤΟ ΦΡΑΓΜΑ ΑΠΟΣΤΕΛΕΧΗ: ΕΡΓΑΣΙΕΣ ΕΝΤΟΠΙΣΜΟΥ / ΜΕΤΑΦΟΡΑΣ ΥΔΑΤΩΝ ΚΑΙ ΚΑΤΑΣΚΕΥΗΣ ΑΓΩΓΩΝ ΚΑΙ ΔΙΚΤΥΩΝ

ΣΤΑΔΙΟ: ΣΧΕΔΙΑ "ΩΣ ΚΑΤΑΣΚΕΥΑΣΘΗ"

ΤΙΤΛΟΣ ΤΙΜΗΜΑΤΟΣ: ΚΥΡΙΟΣ ΑΓΩΓΟΣ ΥΔΡΕΥΣΗΣ ΑΠΟ ΤΙΣ ΕΓΚΑΤΑΣΤΑΣΕΙΣ ΕΠΕΞΕΡΓΑΣΙΑΣ ΝΕΡΟΥ ΕΞΩ ΤΟ ΗΡΑΚΛΕΙΟ

ΘΕΜΑ: ΟΡΙΖΟΝΤΙΟΓΡΑΦΙΑ - ΜΗΚΟΤΟΜΗ
ΦΥΛΛΟ 8 ΑΠΟ 21

ΑΡΧΕΙΟ: DR-20-OR-08
ΤΥΠΟΣ: ΔΙΑΦΟΡΕΣ
ΗΜΕΡΟΜ.: ΜΑΡΤΙΟΣ 2016

ΑΝΑΘΕΩΡΗΣΕΙΣ

Α/Α	ΗΜΕΡ/ΝΙΑ	ΑΙΤΙΑ Η ΚΥΡΙΟΣ ΑΝΑΘΕΩΡΗΣΗΣ
01	03/2016	ΠΡΩΤΗ ΕΚΔΟΣΗ

		ΟΝΟΜΑΤΕΠΩΝΥΜΟ	ΗΜΕΡ/ΝΙΑ	ΥΠΟΓΡΑΦΗ
ΑΝΑΔΟΧΟΣ:	ΑΚΤΩΡ Α.Τ.Ε.	Β. ΤΣΑΚΤΗΣ		
ΔΙΕΥΘΥΝΟΥΣΑ ΥΠΗΡΕΣΙΑ:	ΕΠΙΒΛΕΠΟΝΤΕΣ ΜΗΧΑΝΙΚΟΙ	Β. ΔΟΥΛΓΕΡΑΚΗΣ		
		Ι. ΚΟΝΙΝΟΣ		
		Ι. ΚΟΥΤΣΟΓΙΑΝΝΗΣ		
		Α. ΛΕΩΝΤΑΡΗ		
		Ε. ΒΟΥΒΗΔΑΚΗΣ		
	Ο ΔΙΕΥΘΥΝΤΗΣ ΥΔΡΑΥΛΙΚΩΝ ΕΡΓΩΝ Ο.Α.Κ. Α.Ε.	Μ. ΓΑΛΑΝΑΚΗΣ		
ΠΡΟΪΣΤΑΜΕΝΗ ΑΡΧΗ:	Ο ΔΙΕΥΘΥΝΩΝ ΣΥΜΒΟΥΛΟΣ Ο.Α.Κ. Α.Ε.	Λ. ΚΟΡΩΝΙΟΣ		
ΓΝΩΜΟΔΟΤΗΣΗ:				
ΕΓΚΡΙΤΗΚΕ ΑΠΟΦΑΣΗ:				