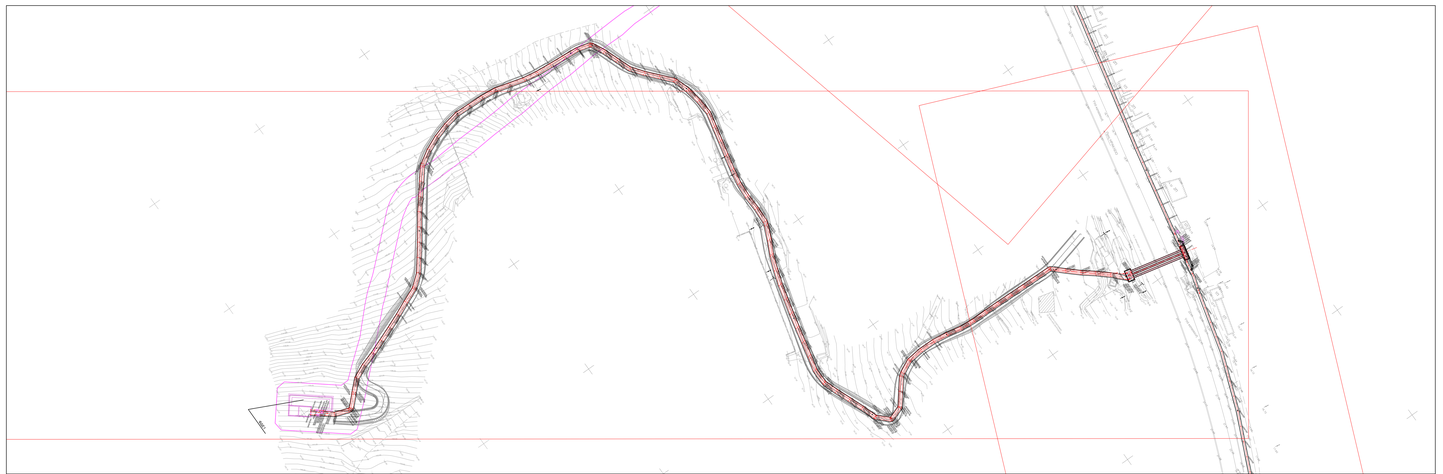

ΟΡΙΖΟΝΤΙΟΓΡΑΦΙΑ
ΚΛ. 1:1000

Κλίμακες
Μηκών 1:1000
Υψών 1:1000

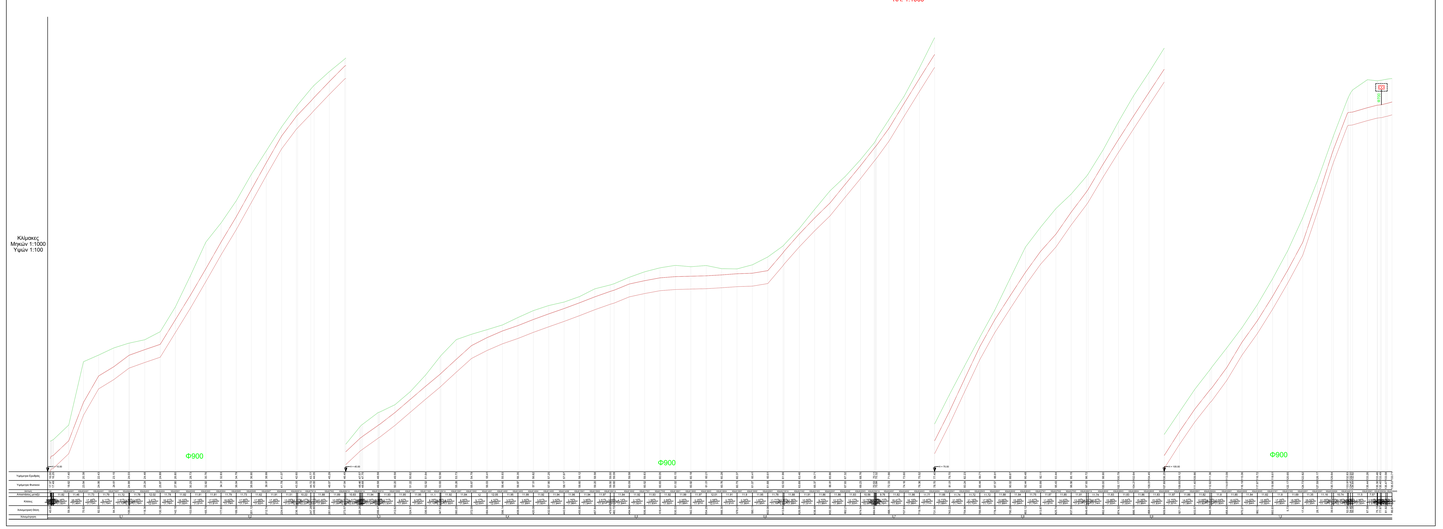

ΚΑΤΑ ΜΗΚΟΣ ΤΟΜΗ
ΚΛ. 1:1000 / 1:100

ΥΠΟΜΝΗΜΑ ΟΡΙΖΟΝΤΙΟΓΡΑΦΙΑΣ

ΑΞΟΝΕΣ ΥΔΡΕΥΣΗΣ

ΚΑΤΑΣΚΕΥΑΣΜΕΝΟΣ ΑΞΟΝΑΣ ΥΔΡΕΥΣΗΣ

ΤΥΠΙΚΑ ΦΡΕΑΤΑ

- ΔΙΑΛΕΙΞΕΩΝ ΔΙΑΚΟΠΗΣ
- ΑΕΡΙΣΤΗΡΙΩΝ
- ΕΚΚΕΝΩΤΡΩΝ ΤΥΠΑΝΩΝ
- ΜΕΤΡΗΤΩΝ ΠΑΡΟΧΗΣ - ΠΙΕΣΗΣ
- ΑΝΤΙΠΛΗΜΜΥΡΑΤΙΚΩΝ ΒΑΛΒΙΔΩΝ

- ΑΠΑΛΛΑΓΗ/ΕΞΑΓΩΓΗ
- ΠΡΟΣΩΡΙΝΗ ΚΑΤΑΛΗΨΗ

ΥΦΙΣΤΑΜΕΝΑ ΔΙΚΤΥΑ

- ΥΦΙΣΤΑΜΕΝΟΣ ΑΓΩΓΟΣ ΥΔΡΕΥΣΗΣ ΜΑΛΛΩΝ
- ΑΞΟΝΑΣ ΑΓΩΓΟΥ ΜΑΛΛΩΝ ΟΡΕΙΤΙΚΗΣ ΜΕΛΕΤΗΣ
- ΥΦΙΣΤΑΜΕΝΟΣ ΑΓΩΓΟΣ ΥΔΡΕΥΣΗΣ Φ > 315
- ΥΦΙΣΤΑΜΕΝΟΣ ΑΓΩΓΟΣ ΥΔΡΕΥΣΗΣ Φ ≤ 315
- ΥΦΙΣΤΑΜΕΝΟΣ ΠΛΑΣΤΙΚΟΣΩΛΗΝΑΣ ΑΓΩΓΟΣ ΟΜΒΡΙΩΝ
- ΥΦΙΣΤΑΜΕΝΟΣ ΑΓΩΓΟΣ ΟΜΒΡΙΩΝ ΣΛΗΜΕ
- ΥΦΙΣΤΑΜΕΝΟΣ ΑΓΩΓΟΣ ΟΜΒΡΙΩΝ ΣΚΗΠ
- ΥΦΙΣΤΑΜΕΝΟΣ ΣΥΛΛΕΚΤΗΡΙΑΣ ΑΝΑΘΛΙΨΕΩΝ
- ΥΦΙΣΤΑΜΕΝΟΣ ΑΓΩΓΟΣ ΑΝΑΘΛΙΨΕΩΝ Φ>500
- ΥΦΙΣΤΑΜΕΝΟΣ ΑΓΩΓΟΣ ΑΝΑΘΛΙΨΕΩΝ Φ > 315
- ΥΦΙΣΤΑΜΕΝΟΣ ΑΓΩΓΟΣ ΑΝΑΘΛΙΨΕΩΝ Φ ≤ 315
- ΔΕΗ ΜΤ
- ΔΕΗ ΧΤ
- ΟΤΕ

ΔΙΑΝΟΜΗ ΟΡΙΖΟΝΤΙΟΓΡΑΦΙΩΝ

ΥΠΟΜΝΗΜΑ ΜΗΚΟΤΟΜΗΣ

ΑΓΩΓΟΙ

- ΑΓΩΓΟΣ ΥΔΡΕΥΣΗΣ
- ΕΔΑΦΟΣ
- ΔΙΑΚΟΠΗ/ΕΞΑΓΩΓΗ
- ΔΙΑΣΤΑΥΡΩΣΗ ΜΕ ΥΦΙΣΤΑΜΕΝΑ ΔΙΚΤΥΑ
- ΥΦΙΣΤΑΜΕΝΟ ΤΕΧΝΙΚΟ
- ΣΤΑΘΜΗ-ΤΥΠΑΝΑ

ΤΥΠΙΚΑ ΦΡΕΑΤΑ

- ΕΚΚΕΝΩΤΡΩΝ ΤΥΠΑΝΩΝ
- ΑΕΡΙΣΤΗΡΙΩΝ
- ΔΙΑΛΕΙΞΕΩΝ ΔΙΑΚΟΠΗΣ
- ΑΝΤΙΠΛΗΜΜΥΡΑΤΙΚΩΝ ΒΑΛΒΙΔΩΝ
- ΜΕΤΡΗΤΩΝ ΠΑΡΟΧΗΣ - ΠΙΕΣΗΣ

ΟΡΓΑΝΙΣΜΟΣ ΑΝΑΠΤΥΞΗΣ ΚΡΗΤΗΣ Α.Ε. (Ο.Α.Κ. Α.Ε.)
ΔΙΕΥΘΥΝΣΗ ΥΔΡΑΥΛΙΚΩΝ ΕΡΓΩΝ

ΚΥΡΙΟΣ ΕΡΓΟΥ	ΑΝΑΔΟΧΟΣ
ΟΡΓΑΝΙΣΜΟΣ ΑΝΑΠΤΥΞΗΣ ΚΡΗΤΗΣ Α.Ε. Τζιτζιφιές Ζ. Γιαννη Βαρσαλίου, 71100, Λασιθι Τηλ: 28210 - 28200 Fax: 28210 - 28200	ΑΚΤΩΡ Τρουμπ 25, 145 64 Νέα Κηφισιά Τηλ: 210 - 6144400 Fax: 210 - 6144401

ΕΡΓΟ: ΥΔΡΕΥΣΗ ΗΡΑΚΛΕΙΟΥ ΚΑΙ Α/Γ. ΝΙΚΟΛΑΟΥ ΑΠΟ ΤΟ ΦΡΑΓΜΑ ΑΓΟΣΕΛΕΜΗ: ΕΡΓΑΣΙΕΣ ΕΚΤΡΟΠΗΣ / ΜΕΤΑΦΟΡΑΣ ΥΔΑΤΩΝ ΚΑΙ ΚΑΤΑΣΚΕΥΗΣ ΑΓΩΓΩΝ ΚΑΙ ΔΥΝΗΤΗΡΙΩΝ

ΣΤΑΔΙΟ:	ΣΧΕΔΙΑ "ΩΣ ΚΑΤΑΣΚΕΥΑΣΘΗ"
ΤΥΠΟΣ ΠΑΡΑΔΟΤΟΥ:	ΚΥΡΙΟΣ ΑΓΩΓΟΣ ΥΔΡΕΥΣΗΣ ΑΠΟ ΤΙΣ ΕΓΚΑΤΑΣΤΑΣΕΙΣ ΕΠΕΞΕΡΓΑΣΙΑΣ ΝΕΡΟΥ ΕΩΣ ΤΟ ΗΡΑΚΛΕΙΟ
ΘΕΜΑ:	ΟΡΙΖΟΝΤΙΟΓΡΑΦΙΑ - ΜΗΚΟΤΟΜΗ ΦΥΛΛΟ 9 ΑΠΟ 21
ΚΩΔ.:	OR-20-OR-09
ΤΥΠΟΣ:	ΔΙΑΦΟΡΕΣ
ΗΜΕΡ/ΝΙΑ:	ΜΑΡΤΙΟΣ 2018

ΑΝΑΘΕΩΡΗΣΕΙΣ

Α / Α	ΗΜΕΡ/ΝΙΑ	ΑΙΤΙΑ Ν. ΛΟΓΟΣ ΑΝΑΘΕΩΡΗΣΗΣ
01	02/2018	ΠΡΩΤΟ ΕΛΕΓΧΟ

		ΟΝΟΜΑΤΕΠΩΝΥΜΟ	ΗΜΕΡ/ΝΙΑ	ΥΠΟΓΡΑΦΗ
ΑΝΑΔΟΧΟΣ:	ΑΚΤΩΡ Α.Τ.Ε.	Θ. ΤΣΑΚΙΤΗΣ		
ΔΙΕΥΘΥΝΟΥΣΑ ΥΠΗΡΕΣΙΑ:	ΕΠΙΒΛΕΠΟΝΤΕΣ ΜΗΧΑΝΙΚΟΙ	Φ. ΔΟΥΛΓΕΡΑΚΗΣ		
		Ι. ΚΟΚΚΙΝΟΣ		
		Ι. ΚΟΥΤΣΟΓΙΑΝΝΗΣ		
		Α. ΛΟΣΤΑΡΗ		
		Ε. ΒΕΛΗΜΑΣΑΚΗΣ		
	Ο ΔΙΕΥΘΥΝΤΗΣ ΥΔΡΑΥΛΙΚΩΝ ΕΡΓΩΝ Ο.Α.Κ. Α.Ε.	Μ. ΠΑΠΑΓΕΩΡΓΙΟΥ		
ΠΡΟΣΤΑΜΕΝΗ ΑΡΧΗ:	Ο ΔΙΕΥΘΥΝΩΝ ΣΥΜΒΟΥΛΟΣ Ο.Α.Κ. Α.Ε.	Λ. ΚΟΥΔΑΣΗΣ		
ΠΙΘΑΝΟΤΟΠΟΘΗ:				
ΕΓΚΡΙΤΗΚΕ ΔΙΟΙΚΗΣΕΙ:				