

ΟΡΙΖΟΝΤΙΟΓΡΑΦΙΑ  
ΚΑ. 1:1000



ΚΑΤΑ ΜΗΚΟΣ ΤΟΜΗ  
ΚΑ. 1:1000 / 1:100

ΥΠΟΜΝΗΜΑ ΟΡΙΖΟΝΤΙΟΓΡΑΦΙΑΣ

ΑΓΩΓΟΙ ΥΔΡΕΥΣΗΣ  
ΚΑΤΑΒΕΒΑΛΜΕΝΟΙ ΑΓΩΓΟΙ ΥΔΡΕΥΣΗΣ

ΤΥΠΙΚΑ ΦΡΕΑΤΙΑ


ΑΝΑΛΗΤΗ ΔΙΑΚΟΣΗ  
ΑΠΕΞΑΓΩΓΗ  
ΕΚΧΕΝΣΤΗΡΙΟ ΠΥΛΩΜΑ  
ΜΕΤΗΤΗΡΗ ΕΠΙΘΕΣΗ - ΤΡΕΙΣ  
ΑΝΤΙΣΤΗΜΑΤΩΝ ΒΑΘΕΙΝ

ΑΝΑΛΗΤΗ  
ΠΡΟΣΩΡΙΝΗ ΚΑΤΑΛΗΚΗ

ΥΠΕΣΤΑΜΕΝΑ ΔΙΚΤΥΑ

ΥΠΕΣΤΑΜΕΝΟΙ ΑΓΩΓΟΙ ΥΔΡΕΥΣΗΣ ΜΑΧΙΣΤΗ  
ΑΓΩΓΟΙ ΑΓΩΓΟΥ ΜΑΧΙΣΤΗ ΟΡΙΣΤΗΚΕ ΜΕΛΕΤΗΣ  
ΥΠΕΣΤΑΜΕΝΟΙ ΑΓΩΓΟΙ ΥΔΡΕΥΣΗΣ Φ < 150  
ΥΠΕΣΤΑΜΕΝΟΙ ΑΓΩΓΟΙ ΥΔΡΕΥΣΗΣ Φ < 315  
ΥΠΕΣΤΑΜΕΝΟΙ ΕΛΛΑΚΤΟΚΕΤΗ ΑΓΩΓΟΙ ΟΜΟΡΡΟΝ  
ΥΠΕΣΤΑΜΕΝΟΙ ΑΓΩΓΟΙ ΟΜΟΡΡΟΝ Ø400  
ΥΠΕΣΤΑΜΕΝΟΙ ΑΓΩΓΟΙ ΟΜΟΡΡΟΝ Ø400  
ΥΠΕΣΤΑΜΕΝΟΙ ΕΥΚΟΤΗΤΗΣ ΑΔΙΑΡΤΗΡΟΝ  
ΥΠΕΣΤΑΜΕΝΟΙ ΑΓΩΓΟΙ ΑΔΙΑΡΤΗΡΟΝ Ø1000  
ΥΠΕΣΤΑΜΕΝΟΙ ΑΓΩΓΟΙ ΑΔΙΑΡΤΗΡΟΝ Ø < 315  
ΥΠΕΣΤΑΜΕΝΟΙ ΑΓΩΓΟΙ ΑΔΙΑΡΤΗΡΟΝ Ø < 315  
ΔΩΔ. ΚΤ  
ΔΩΔ. ΚΤ  
ΟΤΕ

ΔΙΑΝΟΜΗ ΟΡΙΖΟΝΤΙΟΓΡΑΦΙΩΝ

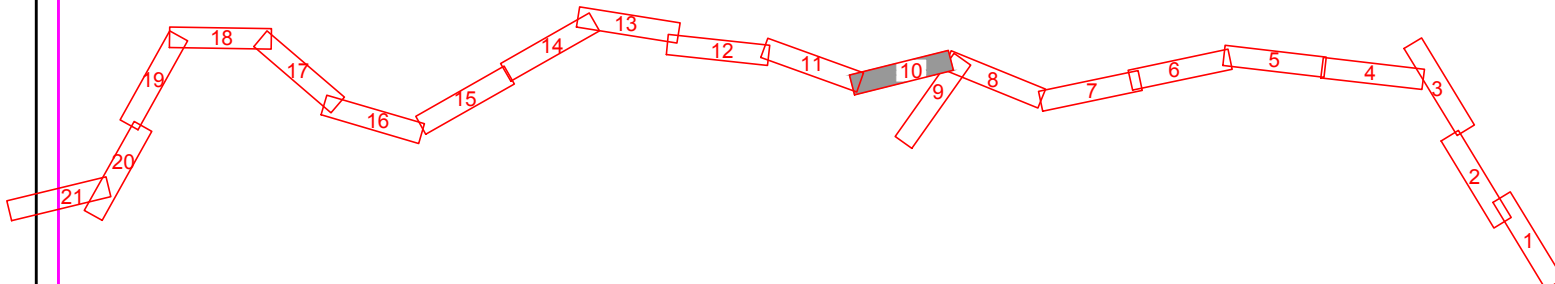

ΥΠΟΜΝΗΜΑ ΜΗΚΟΤΟΜΗΣ

ΑΓΩΓΟΙ  
ΑΓΩΓΟΙ ΥΔΡΕΥΣΗΣ  
ΕΣΑΡΧΕΣ  
ΔΙΑΚΟΣΗ  
ΔΙΑΣΤΑΣΕΙΣ ΜΕ ΥΠΕΣΤΑΜΕΝΑ ΔΙΚΤΥΑ  
ΥΠΕΣΤΑΜΕΝΟ ΤΕΧΝΙΚΟ  
ΣΤΑΘΜΗ ΠΥΛΩΜΑΤΟΣ  
ΤΥΠΙΚΑ ΦΡΕΑΤΙΑ  
ΕΚΧΕΝΣΤΗΡΙΟ ΠΥΛΩΜΑ  
ΑΠΕΞΑΓΩΓΗ  
ΔΙΑΚΟΣΗ ΔΙΑΚΟΣΗΣ  
ΑΝΤΙΣΤΗΜΑΤΩΝ ΒΑΘΕΙΝ  
ΜΕΤΗΤΗΡΗ ΕΠΙΘΕΣΗ - ΤΡΕΙΣ

ΟΡΓΑΝΙΣΜΟΣ ΑΝΑΠΤΥΞΗΣ ΚΡΗΤΗΣ Α.Ε. (Ο.Α.Κ. Α.Ε.)  
ΔΙΕΥΘΥΝΣΗ ΥΔΡΑΥΛΙΚΩΝ ΕΡΓΩΝ

ΚΥΡΙΟΣ ΕΡΓΟΥ  
ΟΡΓΑΝΙΣΜΟΣ ΑΝΑΠΤΥΞΗΣ ΚΡΗΤΗΣ Α.Ε.  
ΕΠΙΧΕΙΡΗΣΗ ΥΔΡΑΥΛΙΚΩΝ ΕΡΓΩΝ  
Τηλ: 28210 28200 Fax: 28210 28200  
ΑΝΑΔΟΧΟΣ  
ΑΚΤΩΡ Α.Ε.  
ΕΠΙΧΕΙΡΗΣΗ ΥΔΡΑΥΛΙΚΩΝ ΕΡΓΩΝ  
Τηλ: 210 9184000 Fax: 210 9184001

ΕΡΓΟ: ΥΔΡΕΥΣΗ ΗΡΑΚΛΕΙΟΥ ΚΑΙ ΑΓ. ΝΙΚΟΛΑΟΥ ΑΠΟ ΤΟ ΒΡΗΓΜΑ ΑΠΟΣΕΛΑΜΗ. ΕΡΓΑΣΙΕΣ  
ΕΚΤΡΟΤΗΣ, ΜΕΤΑΦΟΡΑΣ ΥΔΑΤΩΝ ΚΑΙ ΚΑΤΑΣΚΕΥΗΣ ΑΓΩΓΩΝ ΚΑΙ ΔΥΣΣΤΗΡΙΩΝ

ΣΤΑΔΙΟ: ΣΧΕΔΙΑ "ΟΔ" ΚΑΤΑΣΚΕΥΑΣΤΗ  
ΤΙΤΟΣ ΠΛΗΜΑΤΟΣ: ΚΥΡΙΟΣ ΑΓΩΓΟΣ ΥΔΡΕΥΣΗΣ ΑΠΟ ΤΙΣ ΕΓΚΑΤΑΣΤΑΣΕΙΣ  
ΕΠΕΞΕΡΓΑΣΙΑΣ ΝΕΡΟΥ ΕΩΣ ΤΟ ΗΡΑΚΛΕΙΟ  
ΘΕΜΑ: ΟΡΙΖΟΝΤΙΟΓΡΑΦΙΑ - ΜΗΚΟΤΟΜΗ  
ΦΥΛΛΟ 10 ΑΠΟ 21  
ΔΙΑΡΚΕΙΑ: DR-20-OR-10  
ΜΑΡΤΙΟΣ 2016

ΑΝΑΒΕΒΗΡΗΣΕΙΣ  
Α.Α. ΗΜΕΡΑ ΑΠΟ ΤΗ ΣΤΟΙΧ. ΑΝΑΒΕΒΗΡΗΣΕΩΣ  
Α.Α. ΗΜΕΡΑ ΑΠΟ ΤΗ ΣΤΟΙΧ. ΑΝΑΒΕΒΗΡΗΣΕΩΣ

ΑΝΑΔΟΧΟΣ:	ΑΚΤΩΡ Α.Ε.	ΟΙΚΟΝΟΜΟΛΟΓΟΣ	ΗΜΕΡΑ	ΥΠΟΓΡΑΦΗ
ΔΙΕΥΘΥΝΣΗ ΥΔΡΕΥΣΗΣ:	ΕΠΙΧΕΙΡΗΣΗ ΥΔΡΑΥΛΙΚΩΝ ΕΡΓΩΝ	Α. ΚΟΝΤΟΠΟΥΛΟΣ		
ΠΡΟΣΤΑΤΕΥΜΕΝΗ ΑΡΧΗ:	Ο ΔΙΕΥΘΥΝΤΗΣ ΥΔΡΑΥΛΙΚΩΝ ΕΡΓΩΝ Ο.Α.Κ. Α.Ε.	Α. ΚΟΝΤΟΠΟΥΛΟΣ		
ΠΡΩΤΟΚΟΛΛΗΤΗΣ:				
ΕΠΙΣΤΗΜΟΝΙΚΟΣ ΑΝΤΙΣΤΗΝ:				