ΟΡΙΖΟΝΤΙΟΓΡΑΦΙΑ
ΚΛ. 1:1000

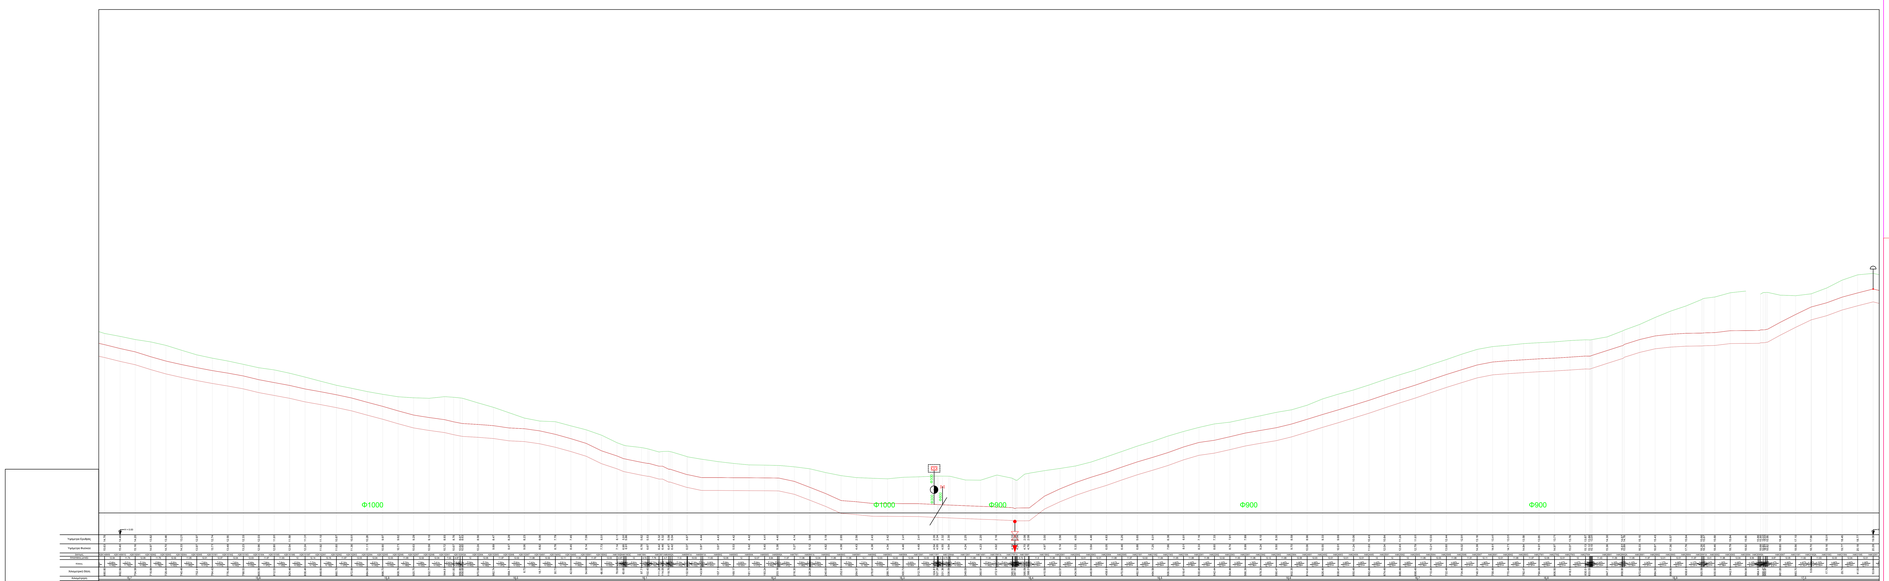

ΚΑΤΑ ΜΗΚΟΣ ΤΟΜΗ
ΚΛ. 1:1000 / 1:100

ΥΠΟΜΝΗΜΑ ΟΡΙΖΟΝΤΙΟΓΡΑΦΙΑΣ

ΑΓΩΓΟΙ ΥΔΡΕΥΣΗΣ

- ΚΑΤΑΣΚΕΥΑΣΘΕΝΤΕΣ ΑΓΩΓΟΙ ΥΔΡΕΥΣΗΣ

ΤΥΠΙΚΑ ΦΡΕΑΤΙΑ

- ΔΙΚΛΙΔΩΝ ΔΙΑΦΟΡΑΣ
- ΑΕΡΙΣΜΑΤΟΡΑ
- ΕΚΚΕΝΩΤΩΝ ΥΓΡΑΣΙΑ
- ΜΕΤΡΗΤΩΝ ΠΑΡΟΧΗΣ - ΠΙΕΣΗΣ
- ΑΝΤΙΠΛΗΜΜΥΚΤΙΚΩΝ ΒΑΛΒΙΔΩΝ

- ΑΠΑΛΛΟΤΡΙΩΣΗ
- ΠΡΟΣΩΡΙΝΗ ΚΑΤΑΛΗΨΗ

ΥΦΙΣΤΑΜΕΝΟ ΔΙΚΤΥΟ

- ΥΦΙΣΤΑΜΕΝΟΣ ΑΓΩΓΟΣ ΥΔΡΕΥΣΗΣ ΜΑΚΡΟΧΩΝ
- ΑΞΟΝΑΣ ΑΓΩΓΟΥ ΜΑΚΡΟΧΩΝ ΟΡΙΣΤΙΚΗΣ ΜΕΛΕΤΗΣ
- ΥΦΙΣΤΑΜΕΝΟΣ ΑΓΩΓΟΣ ΥΔΡΕΥΣΗΣ Φ > 315
- ΥΦΙΣΤΑΜΕΝΟΣ ΑΓΩΓΟΣ ΥΔΡΕΥΣΗΣ Φ ≤ 315
- ΥΦΙΣΤΑΜΕΝΟΣ ΠΛΑΣΤΟΣΤΡΩΤΟΣ ΑΓΩΓΟΣ ΟΜΒΡΙΩΝ
- ΥΦΙΣΤΑΜΕΝΟΣ ΑΓΩΓΟΣ ΟΜΒΡΙΩΝ ΣΥΛΛ.
- ΥΦΙΣΤΑΜΕΝΟΣ ΑΓΩΓΟΣ ΟΜΒΡΙΩΝ ΟΧΕ
- ΥΦΙΣΤΑΜΕΝΟΣ ΣΥΛΛΕΚΤΗΡΑΣ ΑΝΑΛΗΨΕΩΝ
- ΥΦΙΣΤΑΜΕΝΟΣ ΑΓΩΓΟΣ ΑΝΑΛΗΨΕΩΝ Φ>500
- ΥΦΙΣΤΑΜΕΝΟΣ ΑΓΩΓΟΣ ΑΝΑΛΗΨΕΩΝ Φ = 315
- ΥΦΙΣΤΑΜΕΝΟΣ ΑΓΩΓΟΣ ΑΝΑΛΗΨΕΩΝ Φ ≤ 315
- ΔΕΗ ΜΤ
- ΔΕΗ ΧΤ
- ΟΤΕ

ΔΙΑΝΟΜΗ ΟΡΙΖΟΝΤΙΟΓΡΑΦΙΩΝ

ΥΠΟΜΝΗΜΑ ΜΗΚΟΤΟΜΗΣ

ΑΓΩΓΟΙ

- ΑΓΩΓΟΣ ΥΔΡΕΥΣΗΣ
- ΕΔΑΦΟΣ
- ΔΙΚΛΙΔΩΣΗ
- ΔΙΑΣΤΑΥΡΩΣΗ ΜΕ ΥΦΙΣΤΑΜΕΝΑ ΔΙΚΤΥΑ
- ΥΦΙΣΤΑΜΕΝΟ ΤΕΧΝΙΚΟ
- ΣΤΟΙΧΕΙΑ ΥΠΟΜΕΝΑ

ΤΥΠΙΚΑ ΦΡΕΑΤΙΑ

- ΕΚΚΕΝΩΤΩΝ ΥΓΡΑΣΙΑ
- ΑΕΡΙΣΜΑΤΟΡΑ
- ΔΙΚΛΙΔΩΝ ΔΙΑΦΟΡΑΣ
- ΑΝΤΙΠΛΗΜΜΥΚΤΙΚΩΝ ΒΑΛΒΙΔΩΝ
- ΜΕΤΡΗΤΩΝ ΠΑΡΟΧΗΣ - ΠΙΕΣΗΣ

ΟΡΓΑΝΙΣΜΟΣ ΑΝΑΠΤΥΞΗΣ ΚΡΗΤΗΣ Α.Ε. (Ο.Α.Κ. Α.Ε.)
ΔΙΕΥΘΥΝΣΗ ΥΔΡΑΥΛΙΚΩΝ ΕΡΓΩΝ

ΚΥΡΙΟΣ ΕΡΓΟΥ	ΑΝΑΔΟΧΟΣ
Τ Ε Υ Χ Ο Σ Β Ι Β Λ Ι Ο Υ ΑΝΑΠΤΥΞΗΣ ΚΡΗΤΗΣ Α.Ε. Γαλαξίου & Γλαύκου Βαρυπάτη, 71100, Λιμάνι Ηρ. 28210 - 28247 Fax. 28210 - 28291	ΑΚΤΩΡ Εμαρ 25, 145 64 Νέα Κηφισιά Τηλ. 210 - 6746000 Fax. 210 - 6746001

ΕΡΓΟ: ΥΔΡΕΥΣΗ ΗΡΑΚΛΕΙΟΥ ΚΑΙ ΑΓ. ΝΙΚΟΛΑΟΥ ΑΠΟ ΤΟ ΦΡΑΓΜΑ ΑΠΟΣΤΕΛΕΜΗ: ΕΡΓΑΣΙΕΣ ΕΚΤΡΟΠΗΣ / ΜΕΤΑΦΟΡΑΣ ΥΔΑΤΩΝ ΚΑΙ ΚΑΤΑΣΚΕΥΗΣ ΑΓΩΓΩΝ ΚΑΙ ΔΥΝΗΤΗΡΙΩΝ

ΣΤΑΔΙΟ:	ΣΧΕΔΙΑ "ΩΣ ΚΑΤΑΣΚΕΥΑΣΘΗ"
ΤΙΤΛΟΣ ΤΙΜΗΜΑΤΟΣ	ΚΥΡΙΟΣ ΑΓΩΓΟΣ ΥΔΡΕΥΣΗΣ ΑΠΟ ΤΟΣ ΕΓΚΑΤΑΣΤΑΣΕΙΣ ΕΠΕΞΕΡΓΑΣΙΑΣ ΝΕΡΟΥ ΕΩΣ ΤΟ ΗΡΑΚΛΕΙΟ
ΘΕΜΑ:	ΟΡΙΖΟΝΤΙΟΓΡΑΦΙΑ - ΜΗΚΟΤΟΜΗ ΦΥΛΛΟ 14 ΑΠΟ 21
ΑΡΧΕΙΟ:	DR-20-OR-14
ΤΥΠΟΣ:	ΔΙΑΦΟΡΕΣ
ΗΜΕΡΟΜΗΝΙΑ:	ΜΑΡΤΙΟΣ 2016

ΑΝΑΘΕΩΡΗΣΕΙΣ

Α / Α	ΗΜΕΡ/ΝΙΑ	ΑΙΤΙΑ Ή ΚΥΡΙΟΣ ΑΝΑΘΕΩΡΗΣΗΣ
01	01/2016	ΠΡΩΤΗ ΕΚΔΟΣΗ

		ΟΝΟΜΑΤΕΠΩΝΥΜΟ	ΗΜΕΡ/ΝΙΑ	ΥΠΟΓΡΑΦΗ
ΑΝΑΔΟΧΟΣ:	ΑΚΤΩΡ Α.Τ.Ε.	Β. ΤΣΑΚΤΗΣ		
ΔΙΕΥΘΥΝΟΥΣΑ ΥΠΗΡΕΣΙΑ:	ΕΠΙΒΛΕΠΟΝΤΕΣ ΜΗΧΑΝΙΚΟΙ	Β. ΔΟΥΓΕΡΗΣ		
		Ι. ΚΟΝΙΝΗΣ		
		Ι. ΚΟΥΤΣΑΝΤΩΝΑΚΗΣ		
		Α. ΛΕΩΝΤΑΡΗ		
		Ε. ΒΟΥΒΑΣΑΚΗΣ		
	Ο ΔΙΕΥΘΥΝΤΗΣ ΥΔΡΑΥΛΙΚΩΝ ΕΡΓΩΝ Ο.Α.Κ. Α.Ε.	Μ. ΓΑΛΑΝΑΚΗΣ		
ΠΡΟΪΣΤΑΜΕΝΗ ΑΡΧΗ:	Ο ΔΙΕΥΘΥΝΩΝ ΣΥΜΒΟΥΛΟΣ Ο.Α.Κ. Α.Ε.	Λ. ΚΟΥΚΙΔΗΣ		
ΓΝΩΜΟΔΟΤΗΣΗ:				
ΕΓΚΡΙΤΗΣΗ ΔΙΟΙΚΗΣΗΣ:				