



“ ΣΧΕΔΙΑΖΟΝΤΑΣ ΜΙΑ ΓΕΙΤΟΝΙΑ ΜΕΤΑ ΑΠΟ ΤΗΝ ΠΑΝΔΗΜΙΑ : ΣΥΡΡΑΦΕΣ ΣΤΟΝ ΑΣΤΙΚΟ ΙΣΤΟ ΤΟΥ ΛΗΞΟΥΡΙΟΥ ΣΤΗΝ ΚΕΦΑΛΛΟΝΙΑ ”



ΒΕΛΛΗ ΑΡΕΤΗ | ΓΝΑΡΔΕΛΛΗ ΣΟΦΙΑ
ΕΠΙΒΛΕΠΩΝ : ΒΑΖΑΚΑΣ ΑΛΕΞΑΝΔΡΟΣ



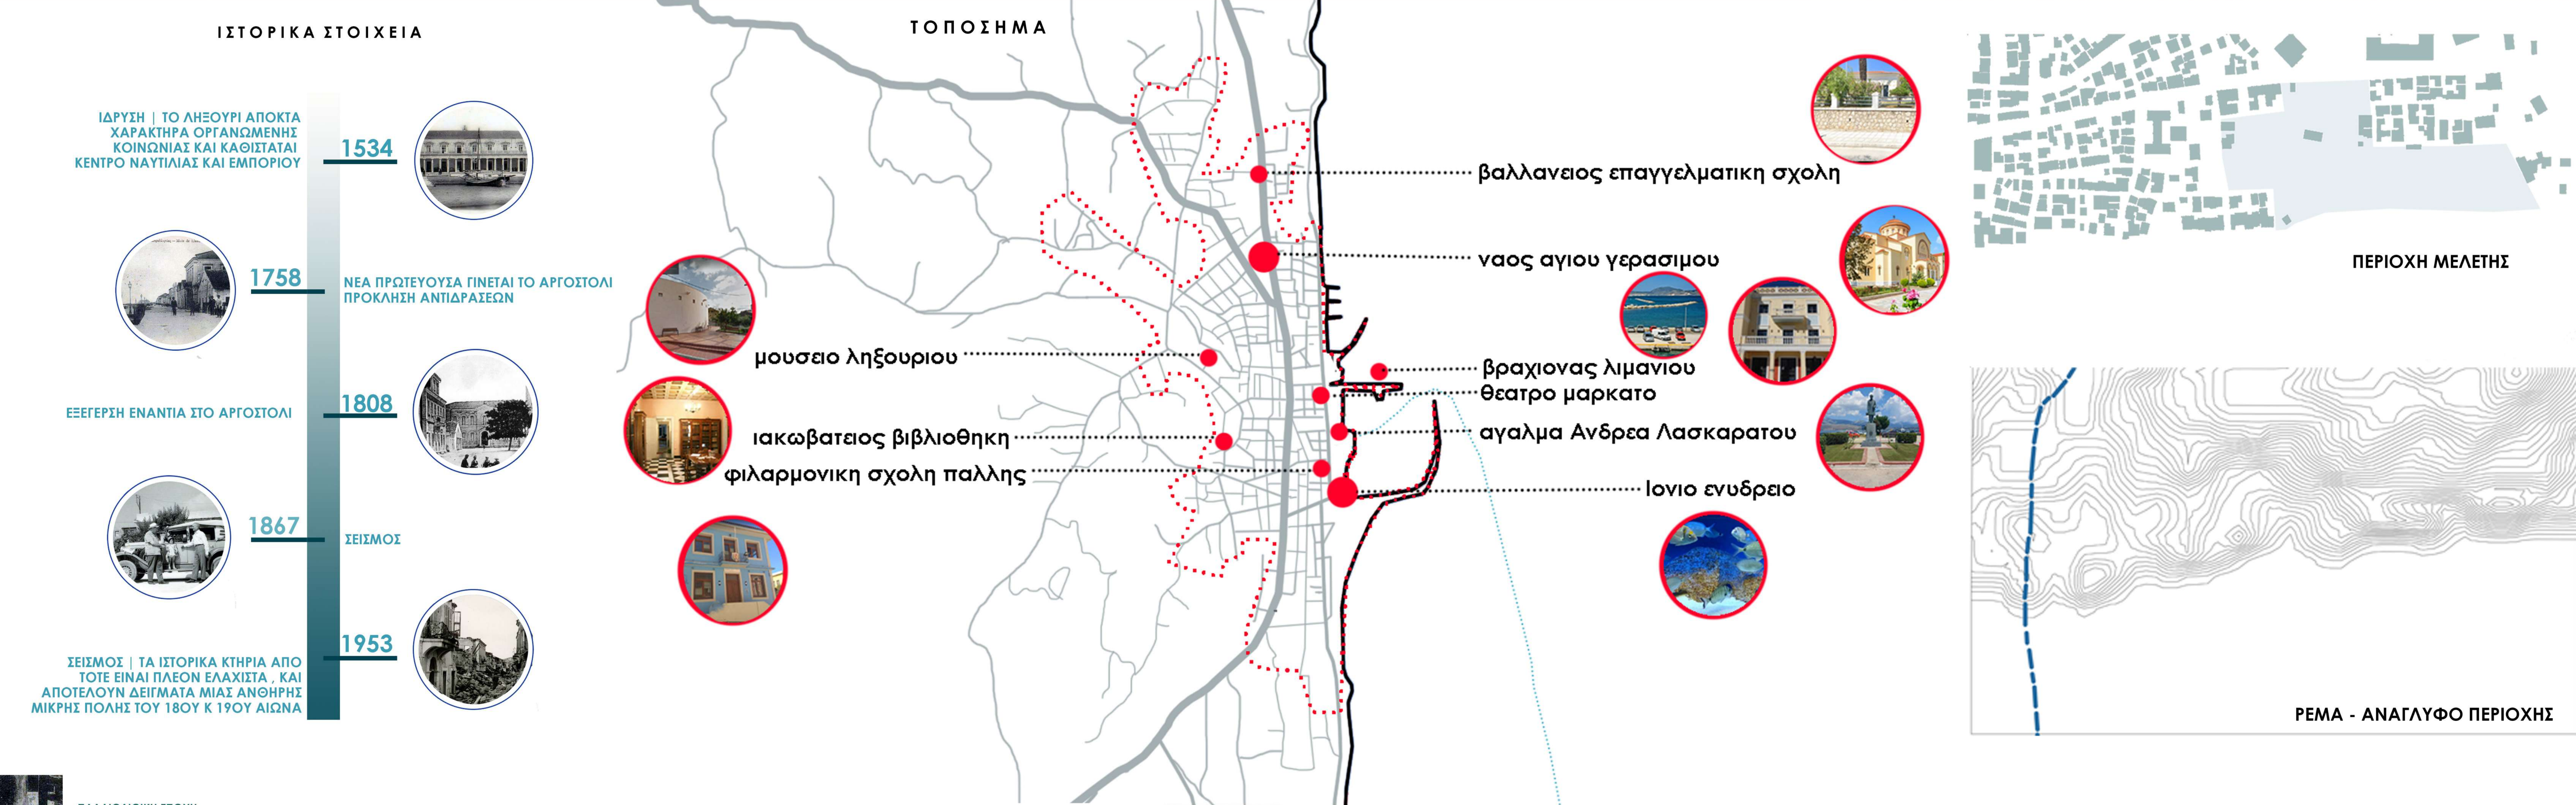


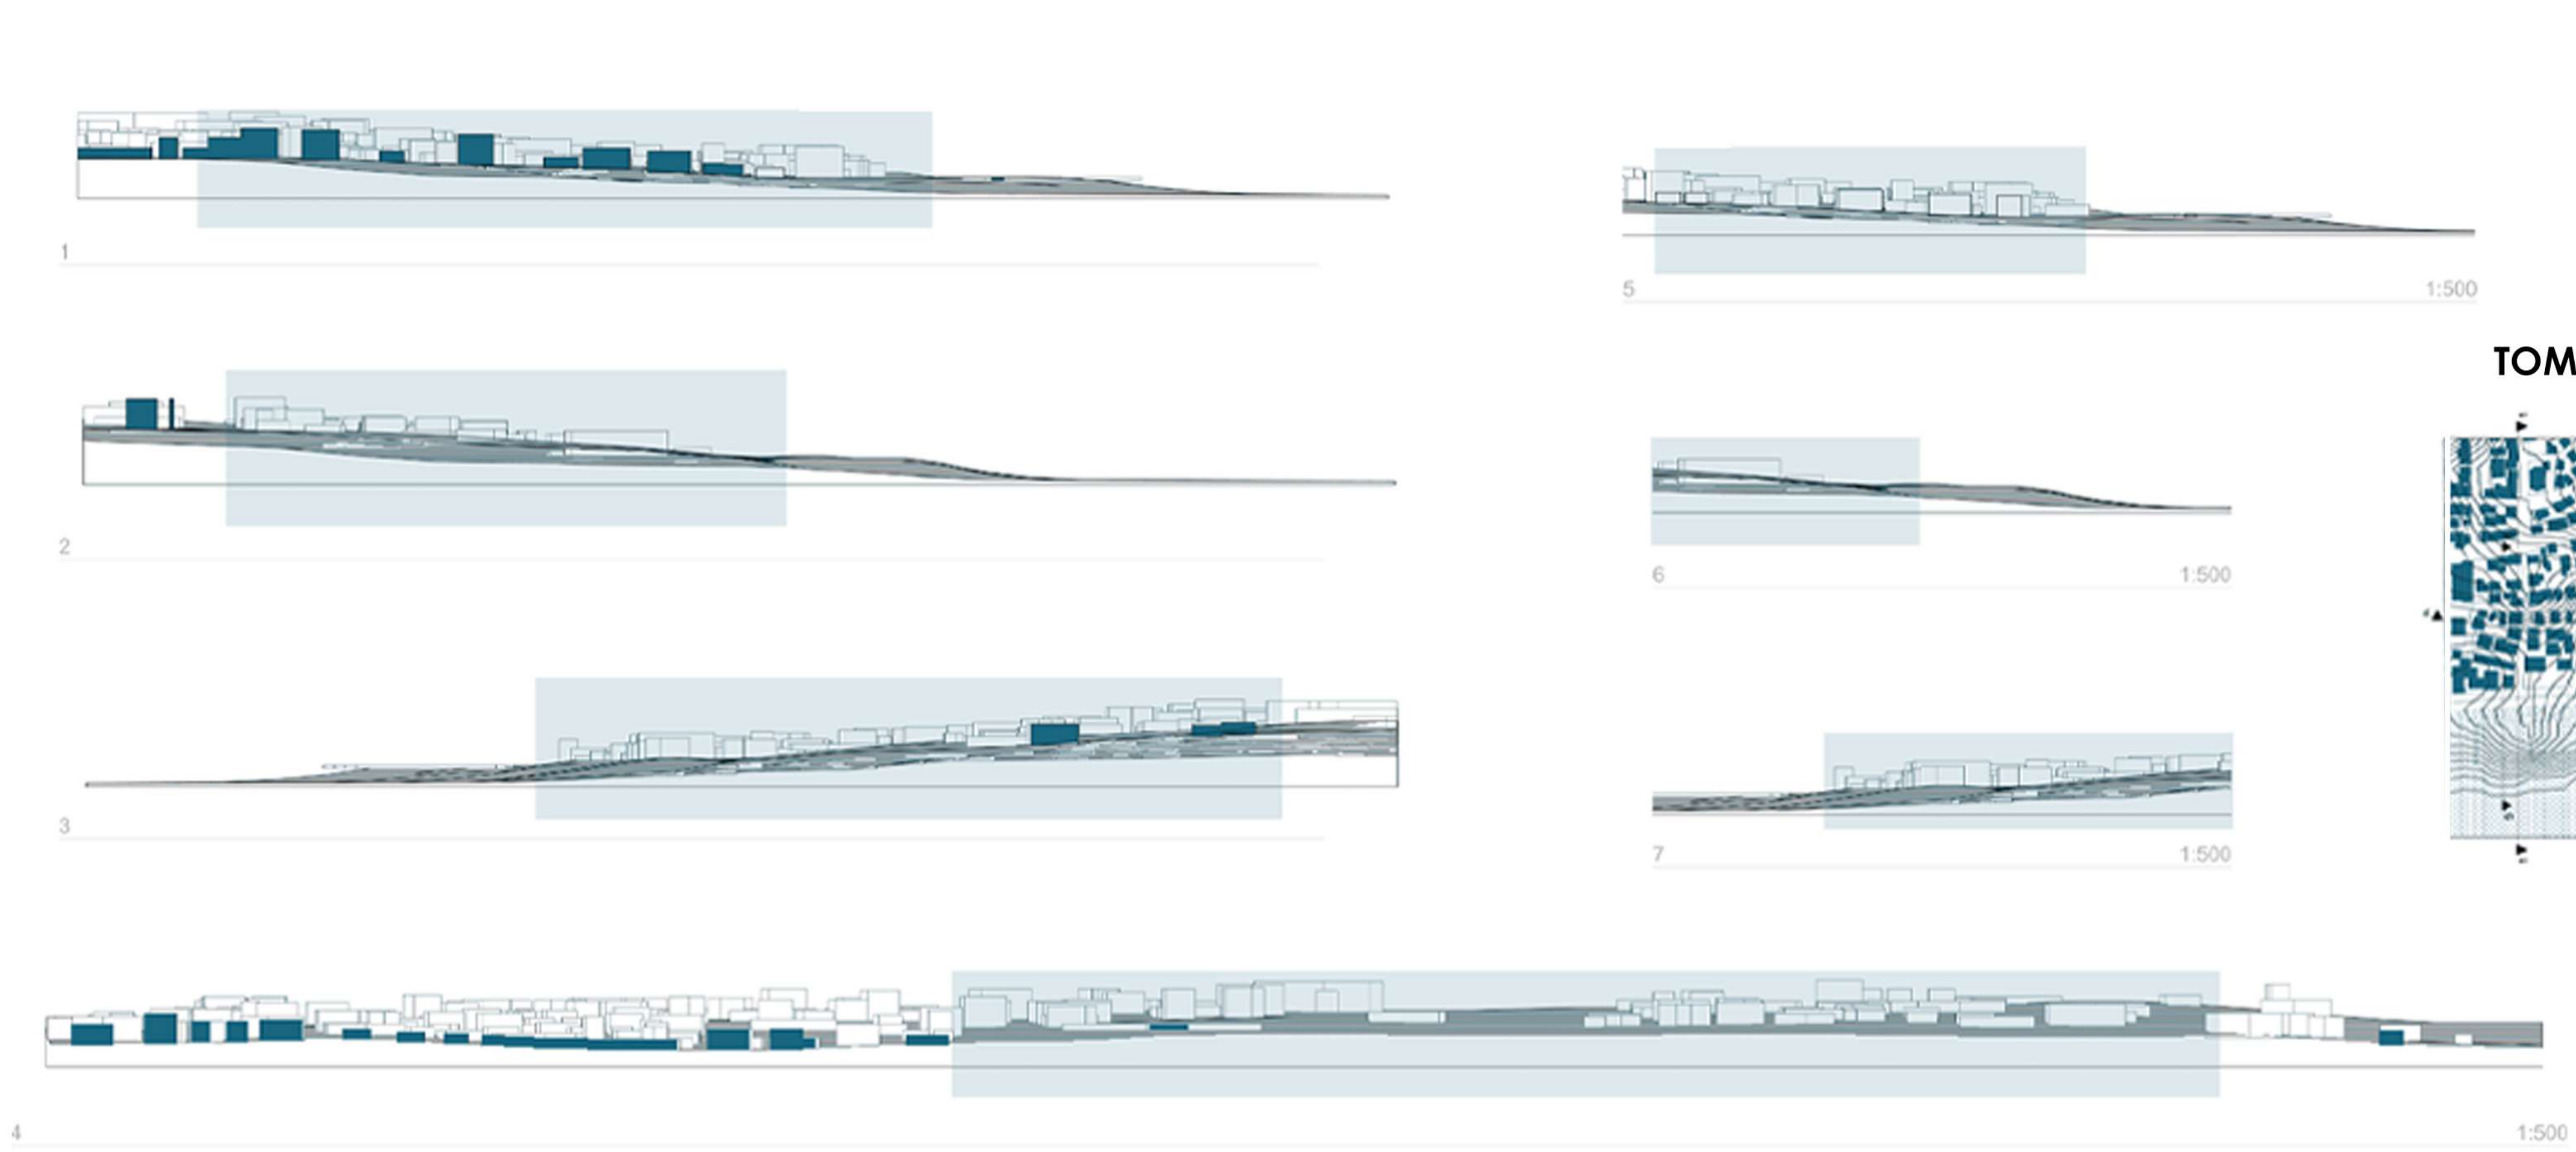


ΤΟΜΕΣ ΥΦΙΣΤΑΜΕΝΟΥ ΑΝΑΓΛΥΦΟΥ

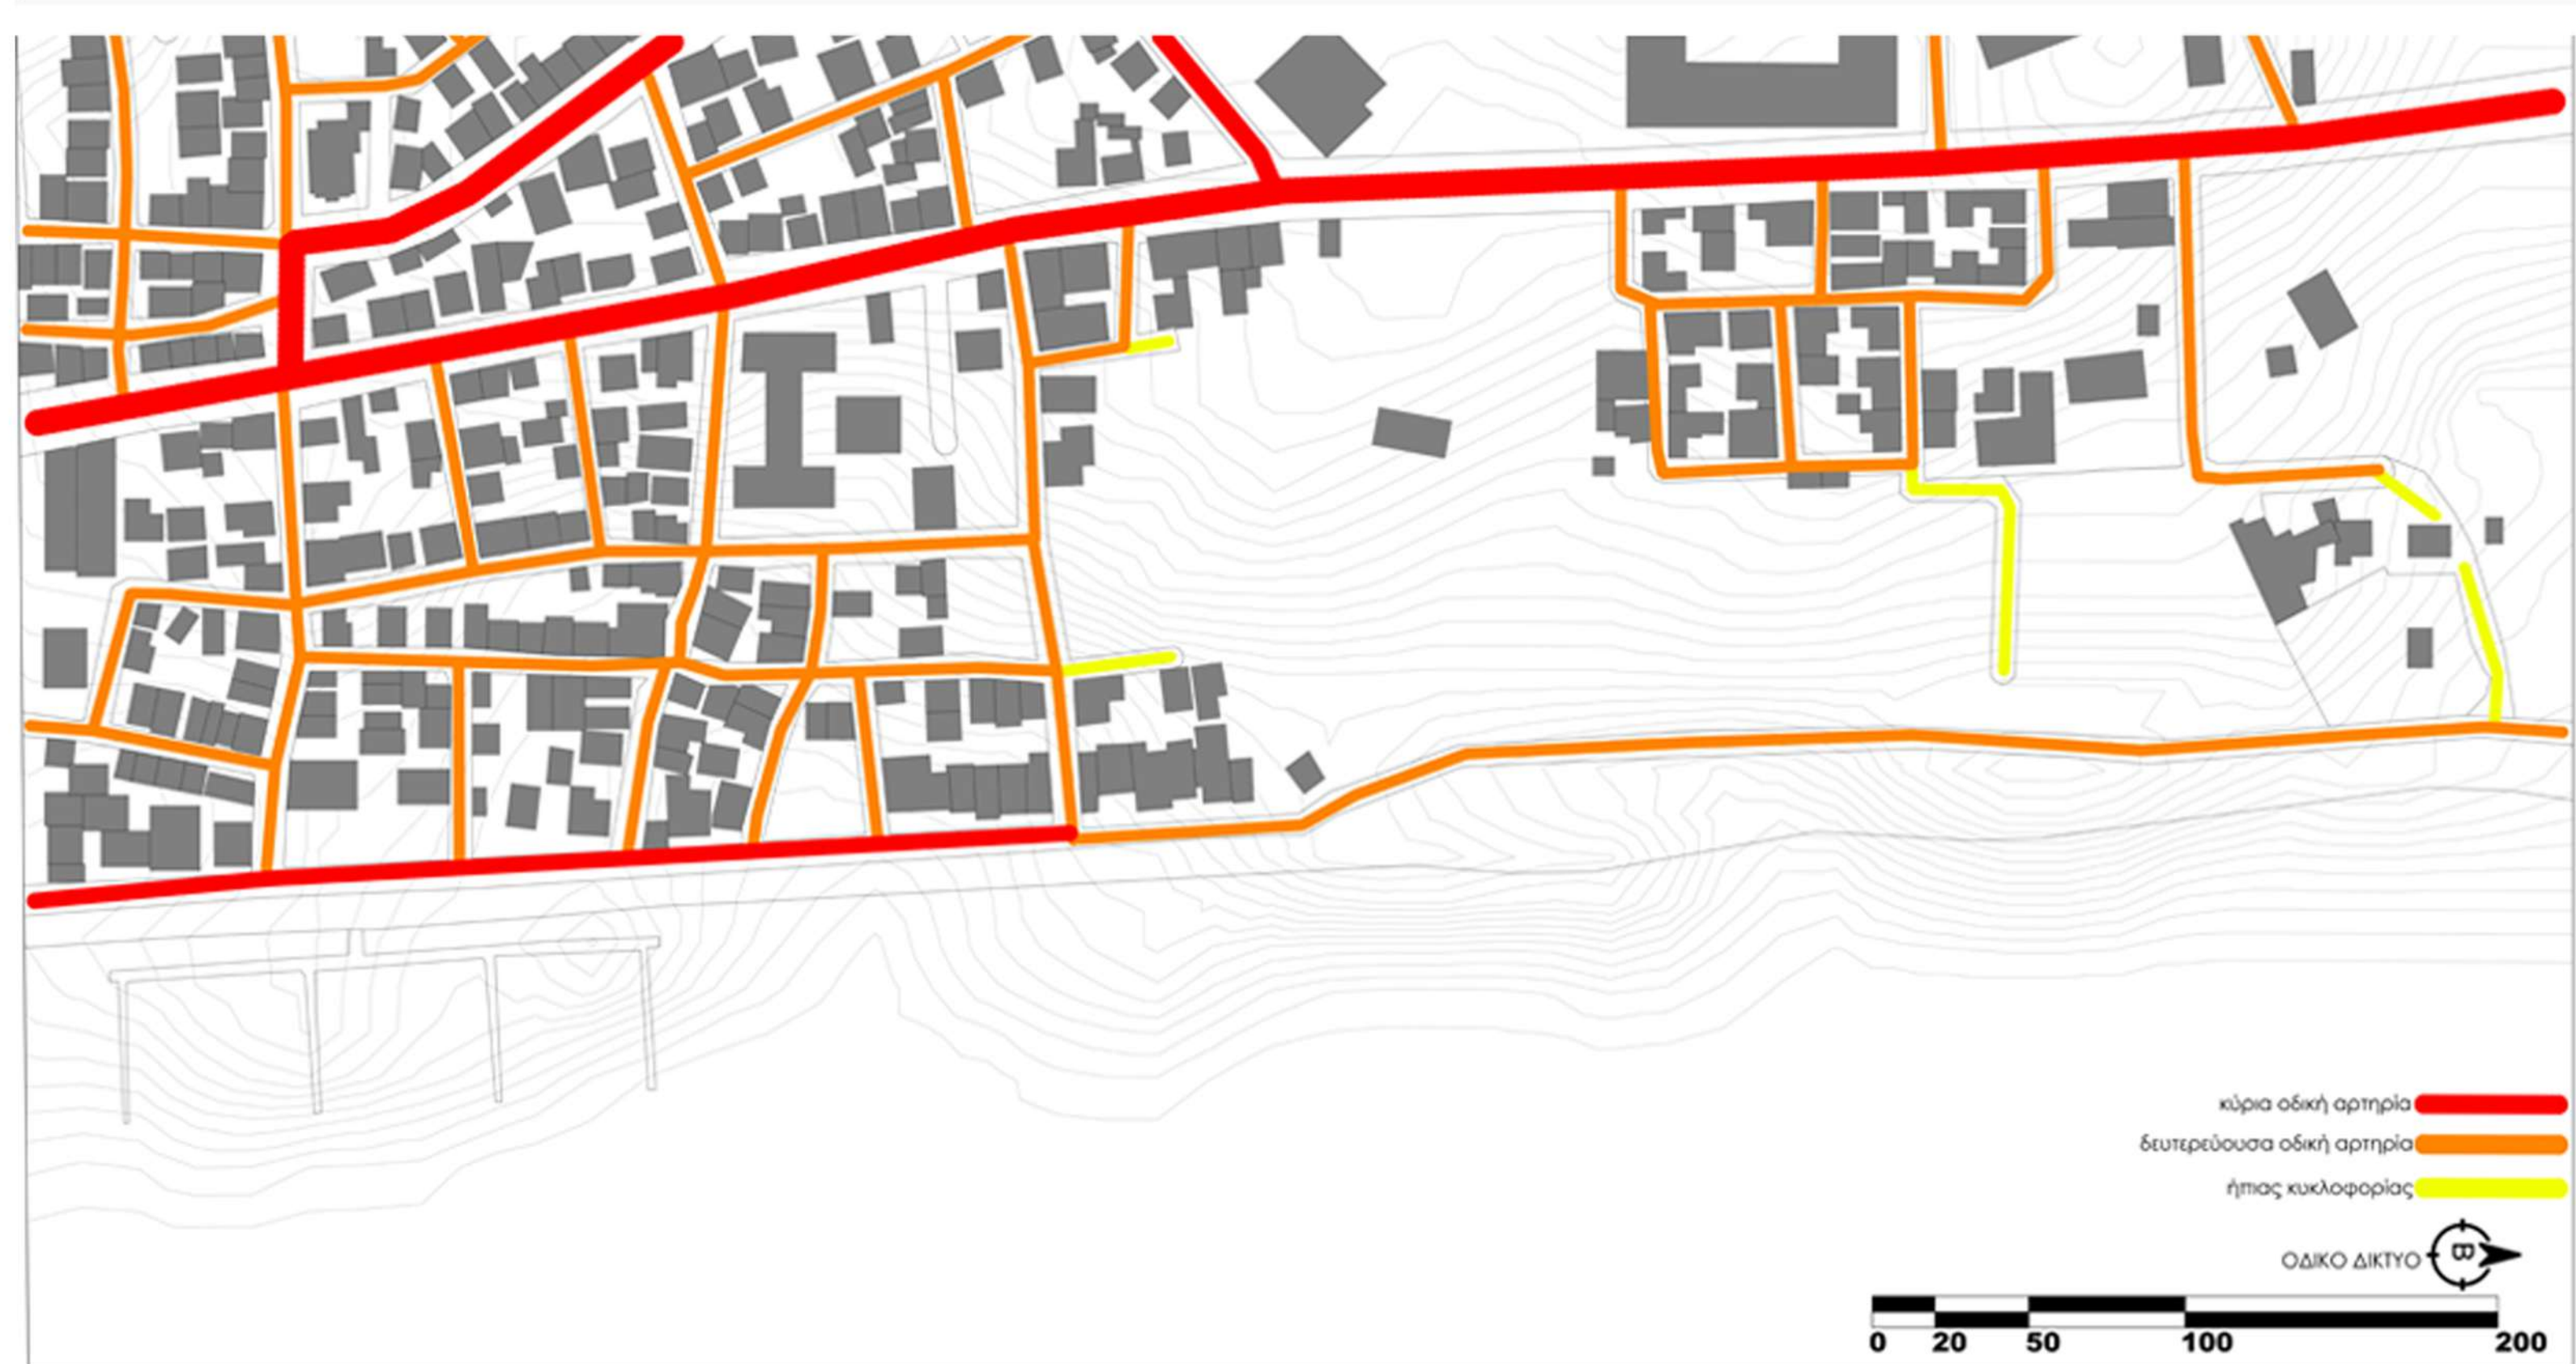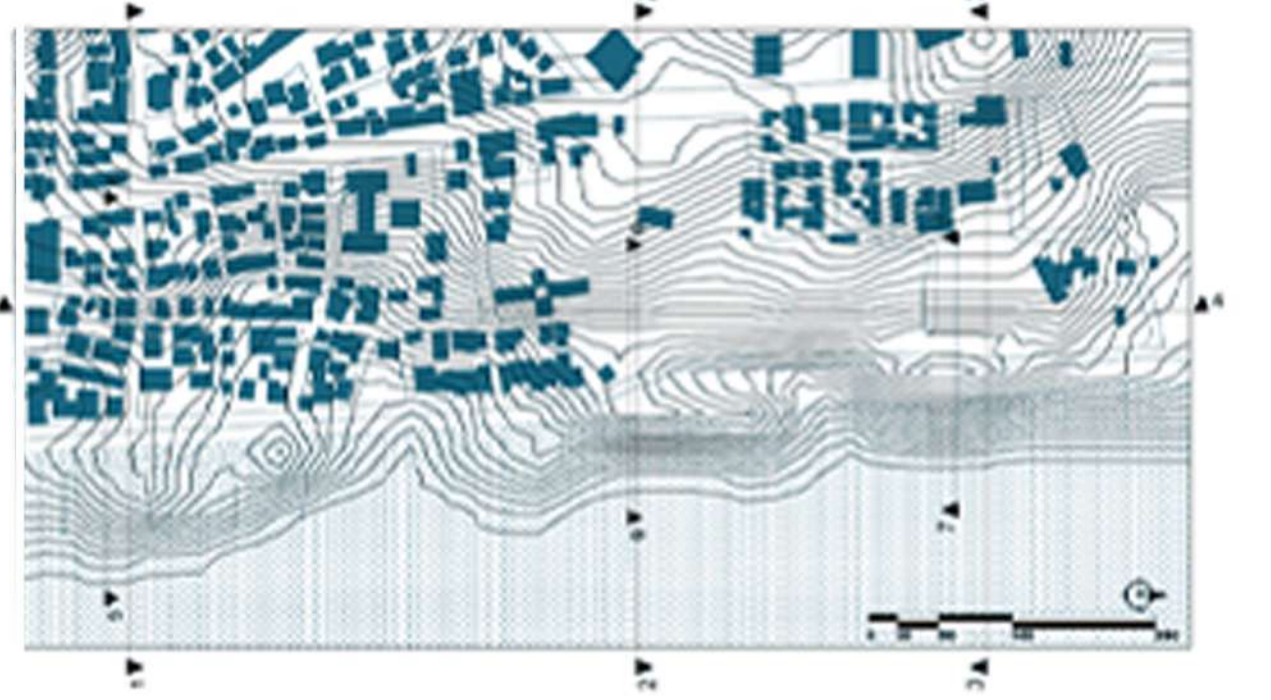

ΑΠΟΨΗ ΥΦΙΣΤΑΜΕΝΟΥ ΟΙΚΟΠΕΔΟΥ ΑΠΟ ΤΟΝ ΠΑΡΑΛΙΑΚΟ ΔΡΟΜΟ ΚΥΚΛΟΦΟΡΙΑΣ

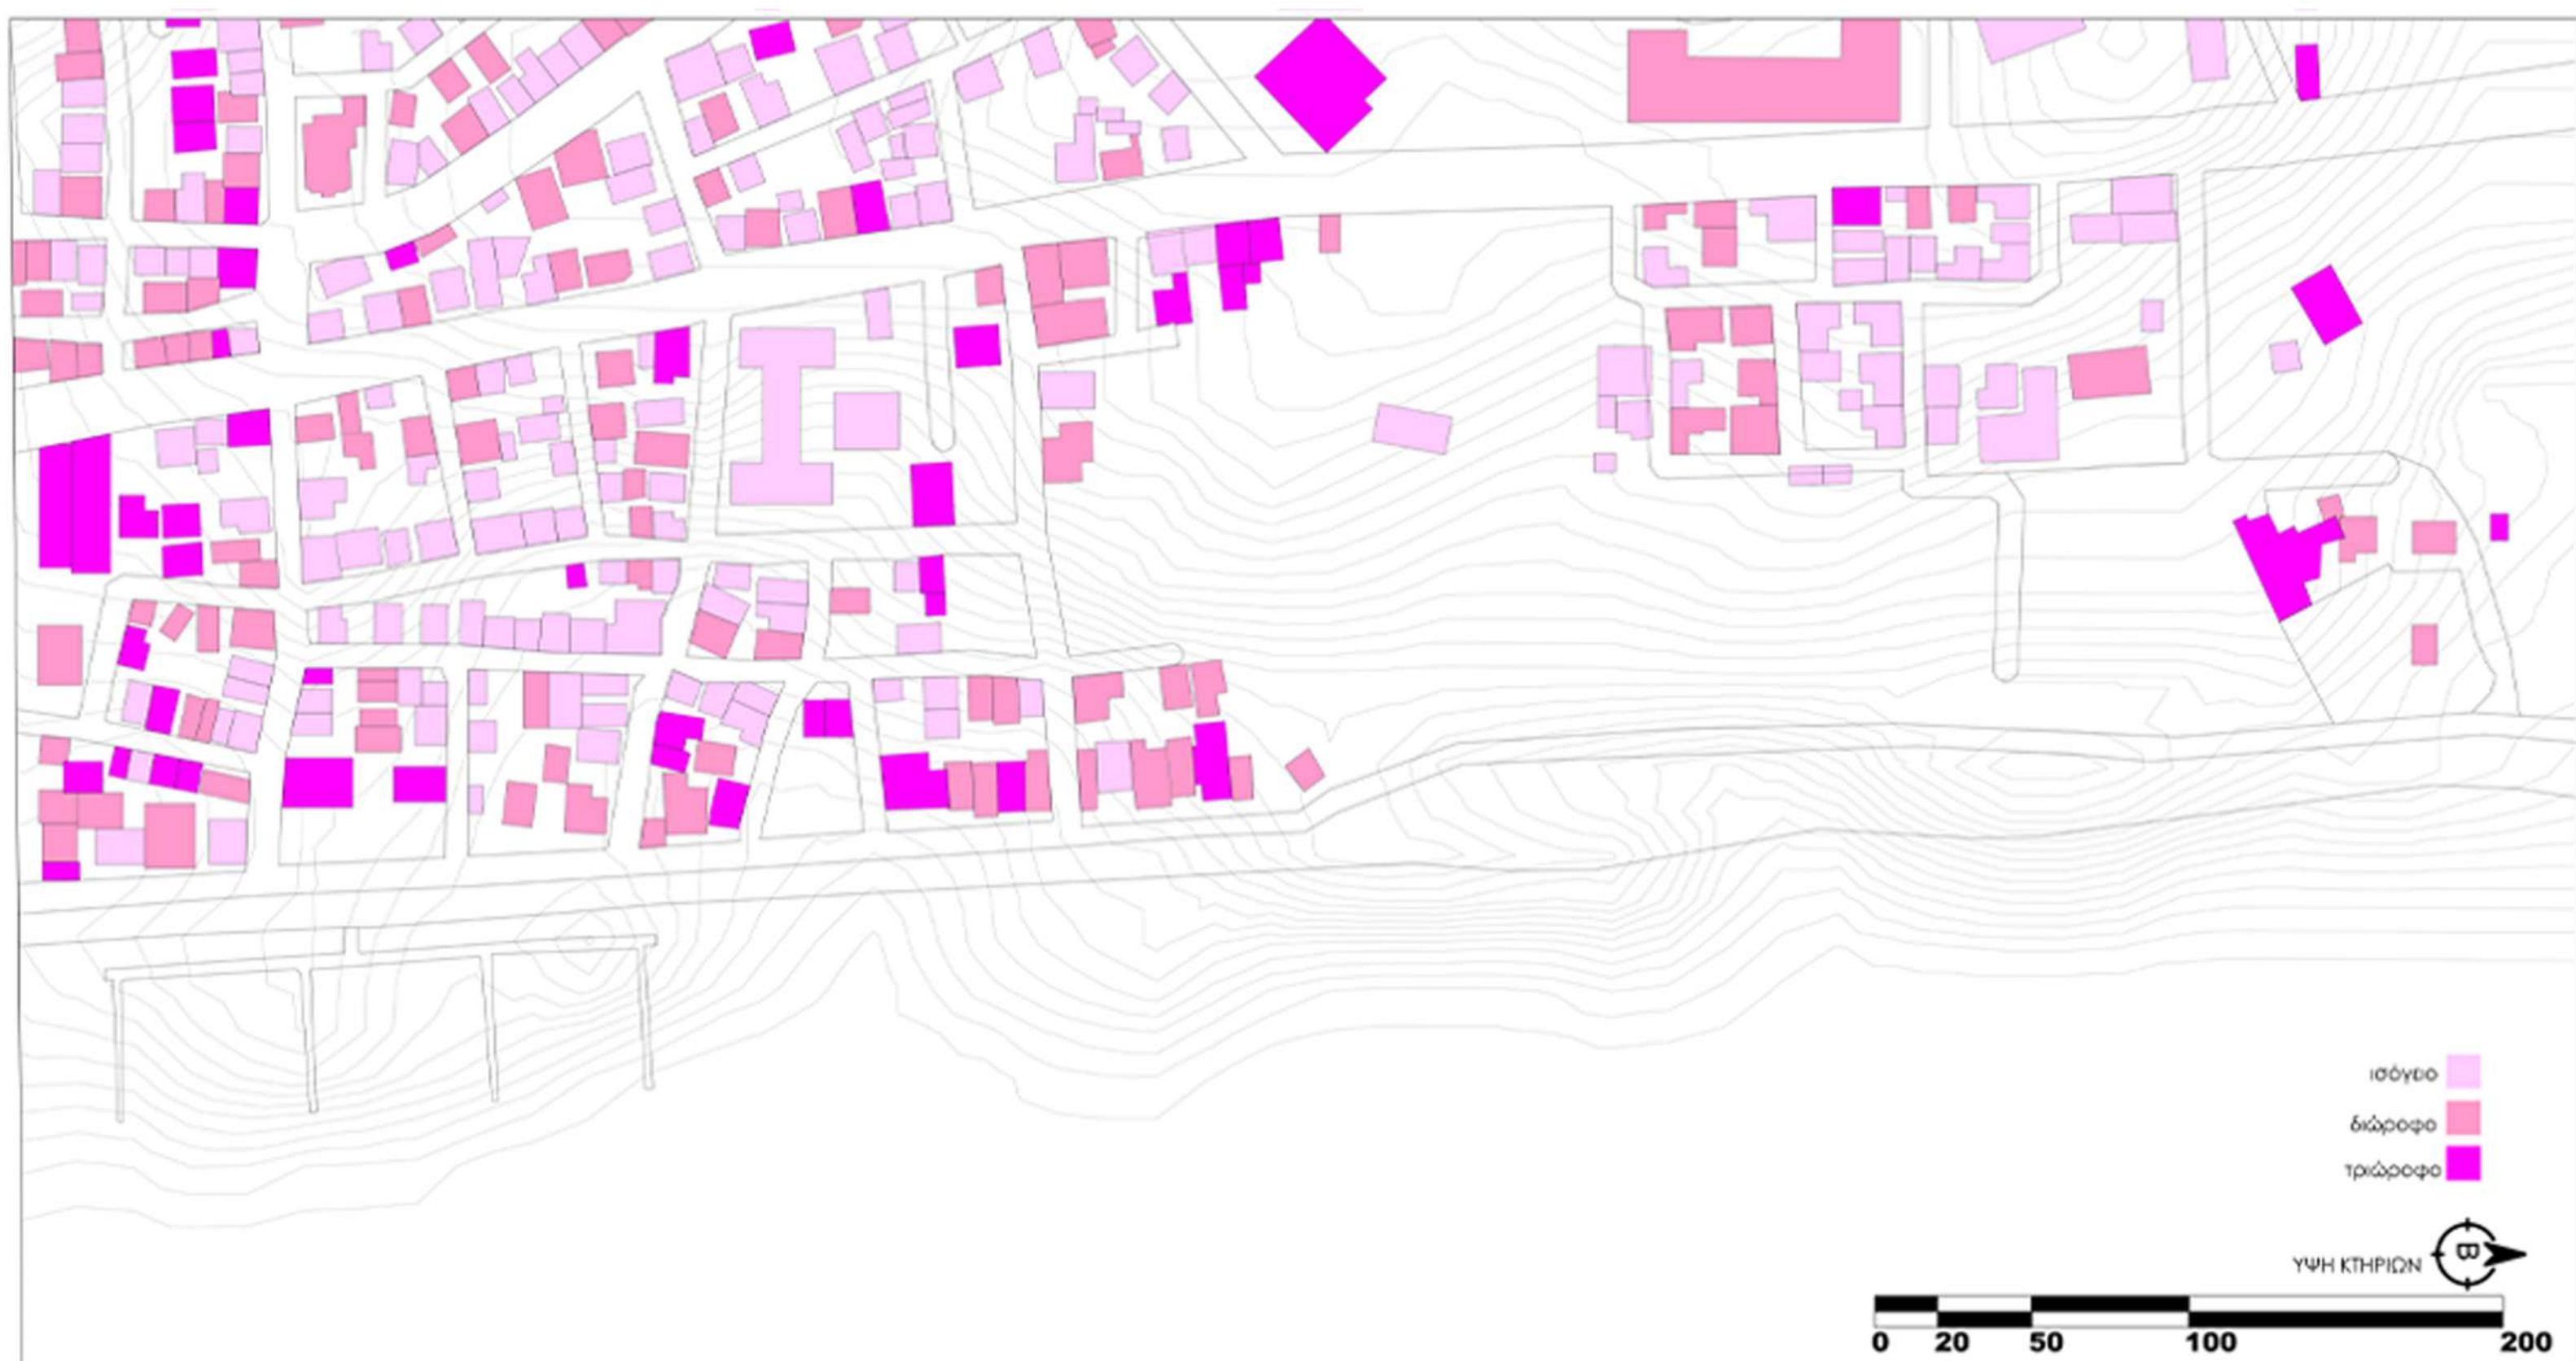


ΣΤΡΑΤΗΓΙΚΗ - ΑΡΧΙΚΕΣ ΙΔΕΕΣ

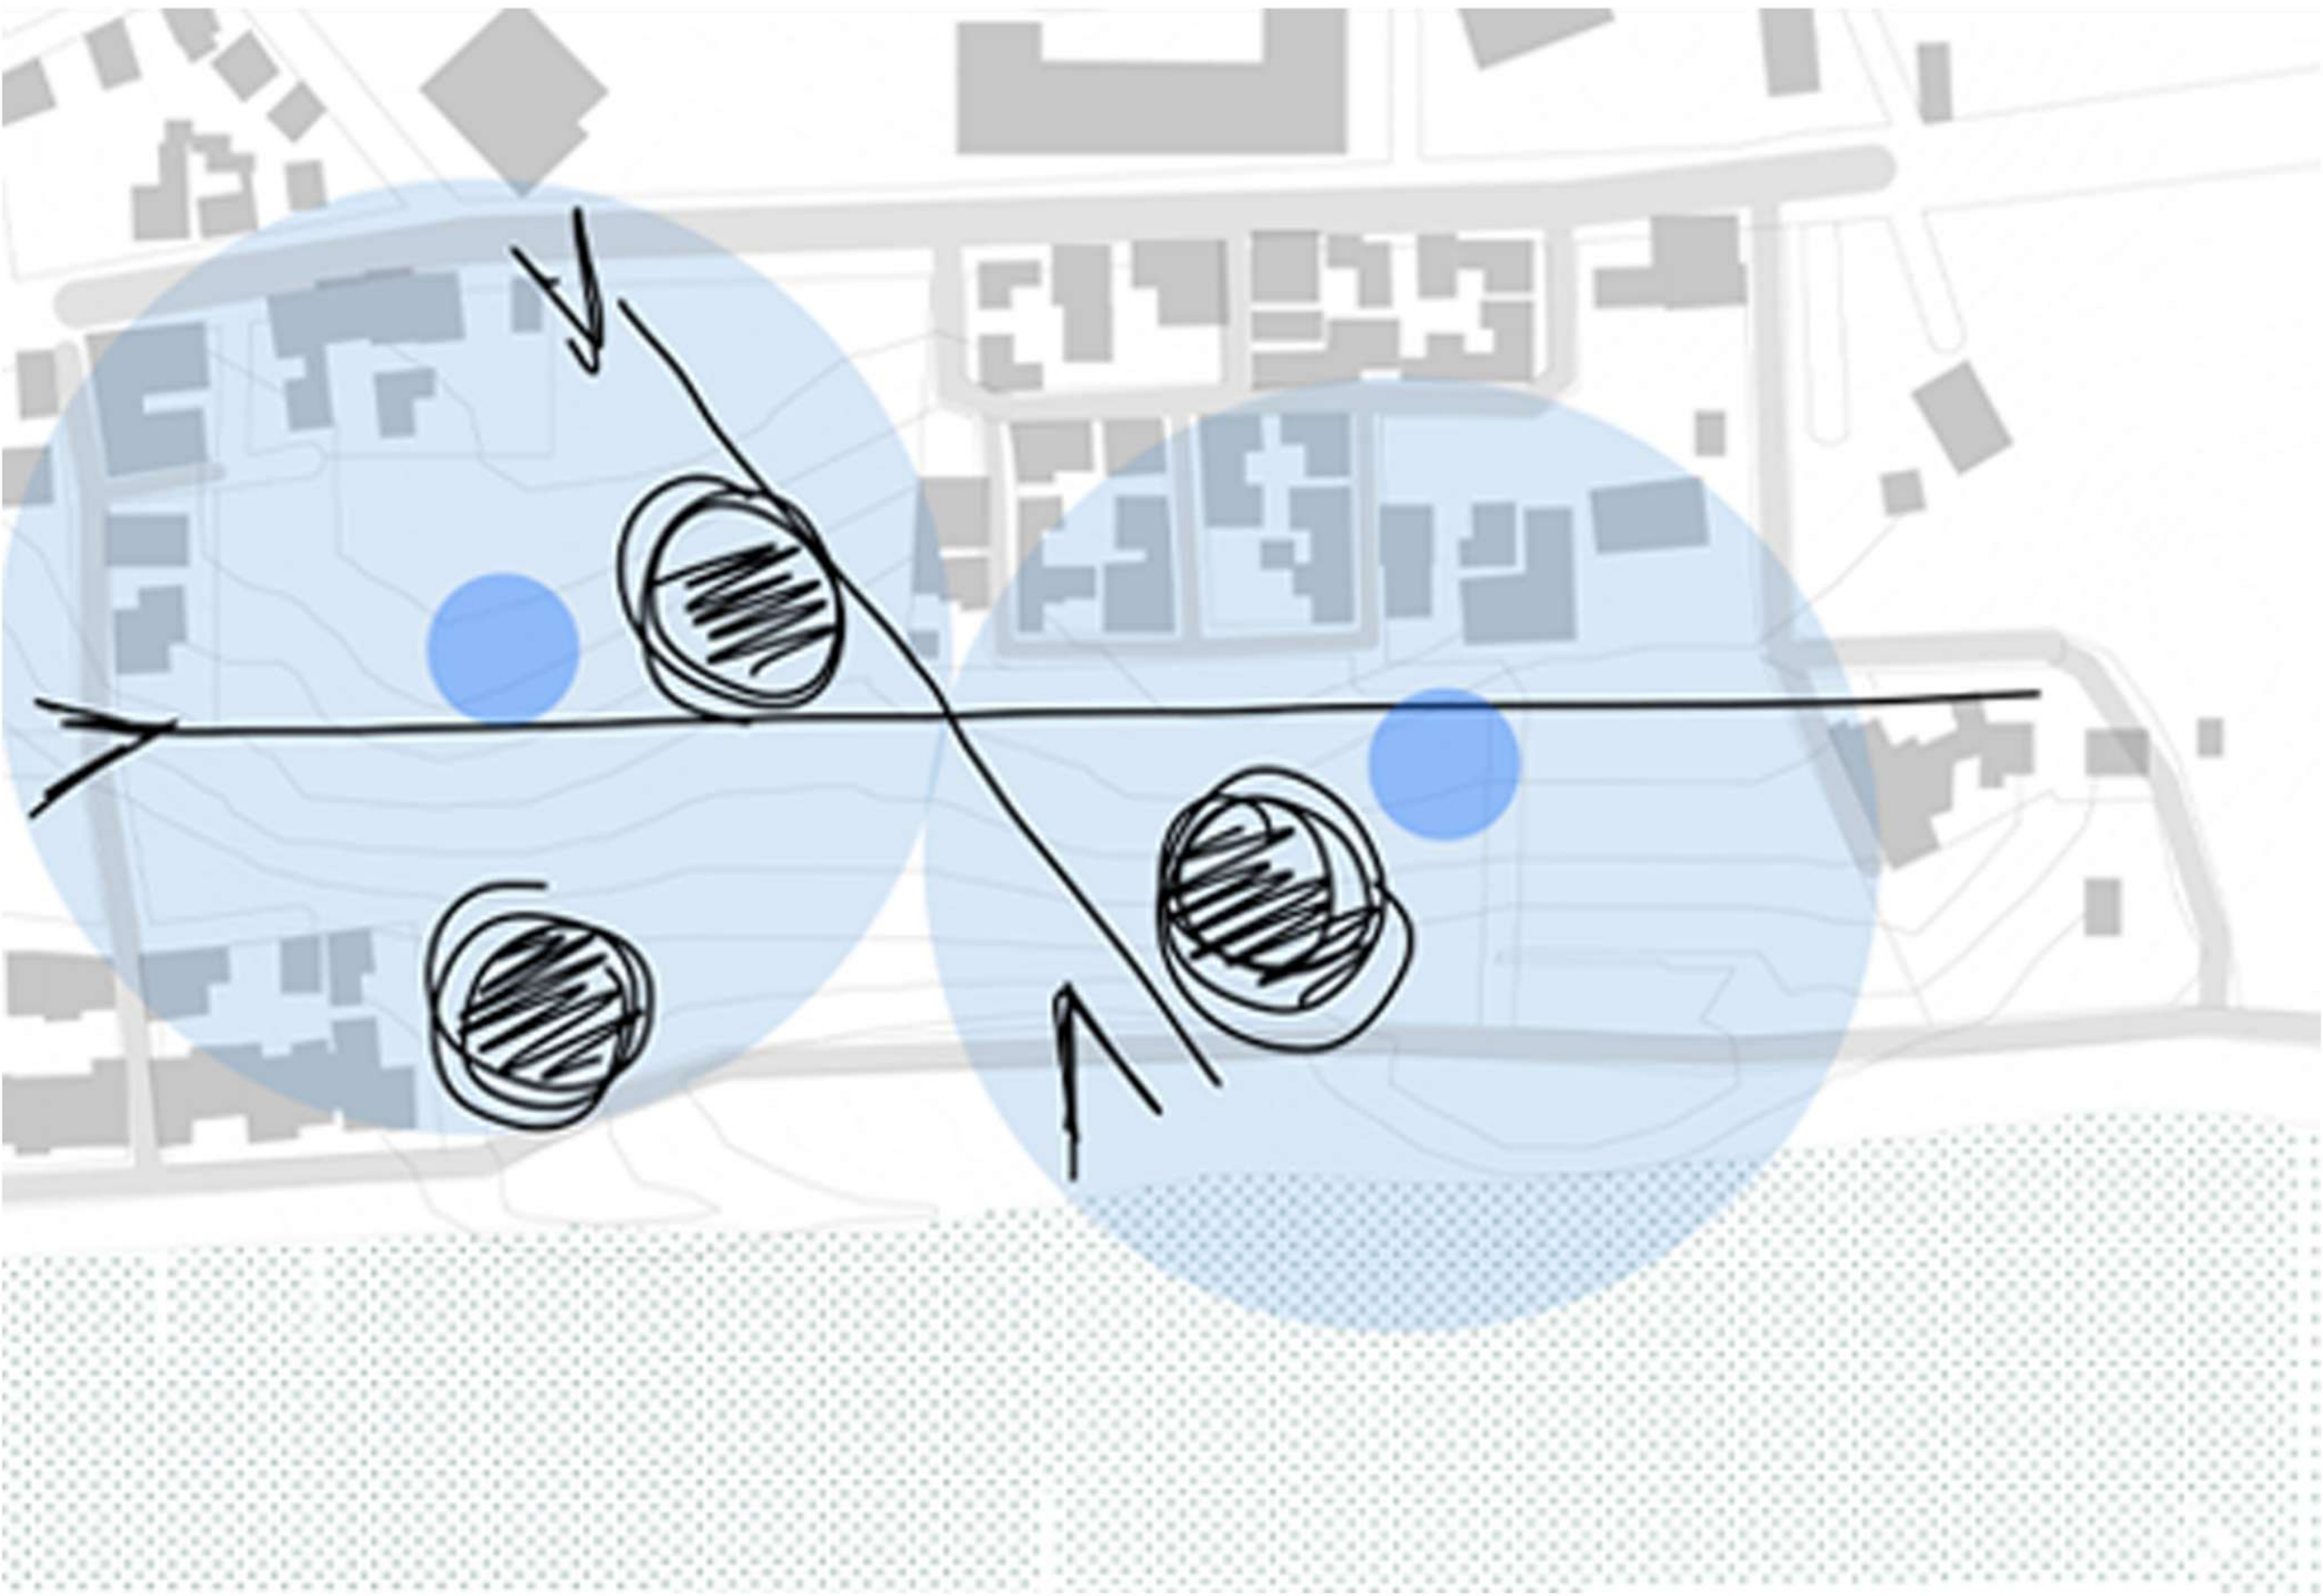

ΚΥΡΙΕΣ ΔΙΑΔΡΟΜΕΣ - ΣΤΑΣΕΙΣ - ΚΕΝΤΡΑ ΕΞΥΠΗΡΕΤΗΣΗΣ



ΣΥΝΔΕΣΕΙΣ ΔΙΑΔΡΟΜΕΣ ΣΤΑΣΕΙΣ ΕΙΣΟΔΟΙ

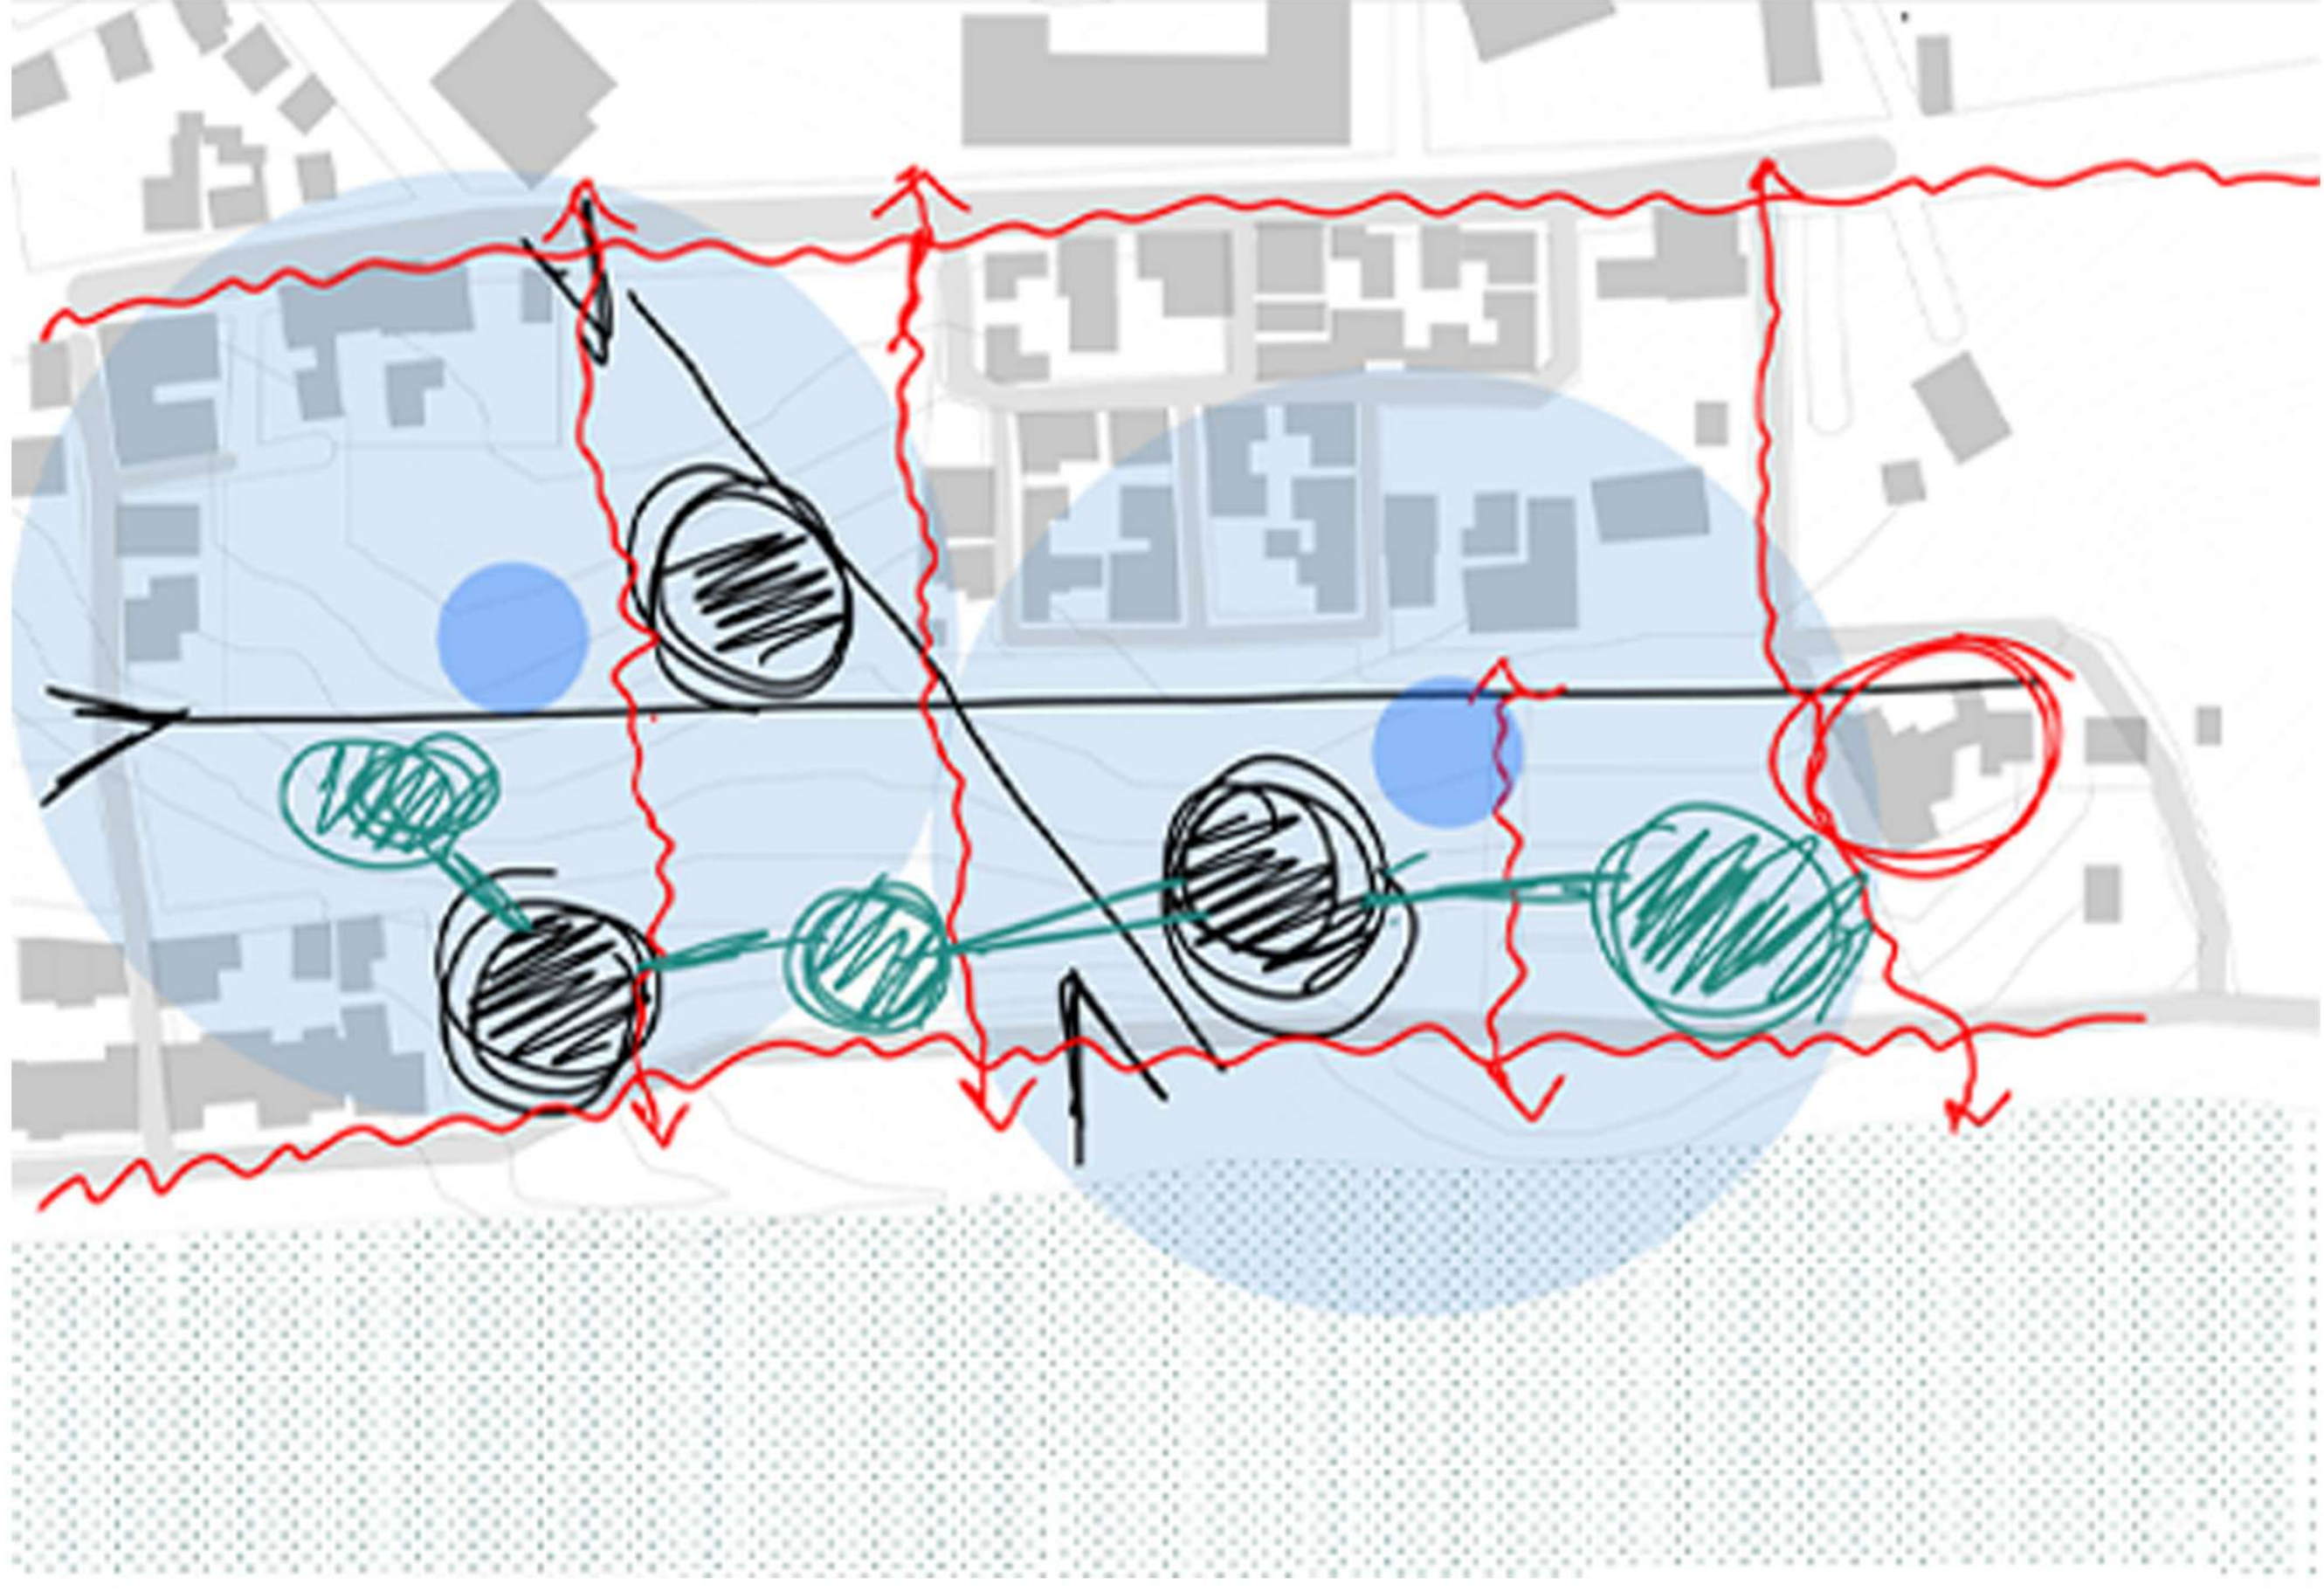


ΒΑΣΙΚΕΣ ΠΡΟΘΕΣΕΙΣ



πρόταση κεντρικού πεζοδρομίου



συνδεση δημοσιων χρησεων

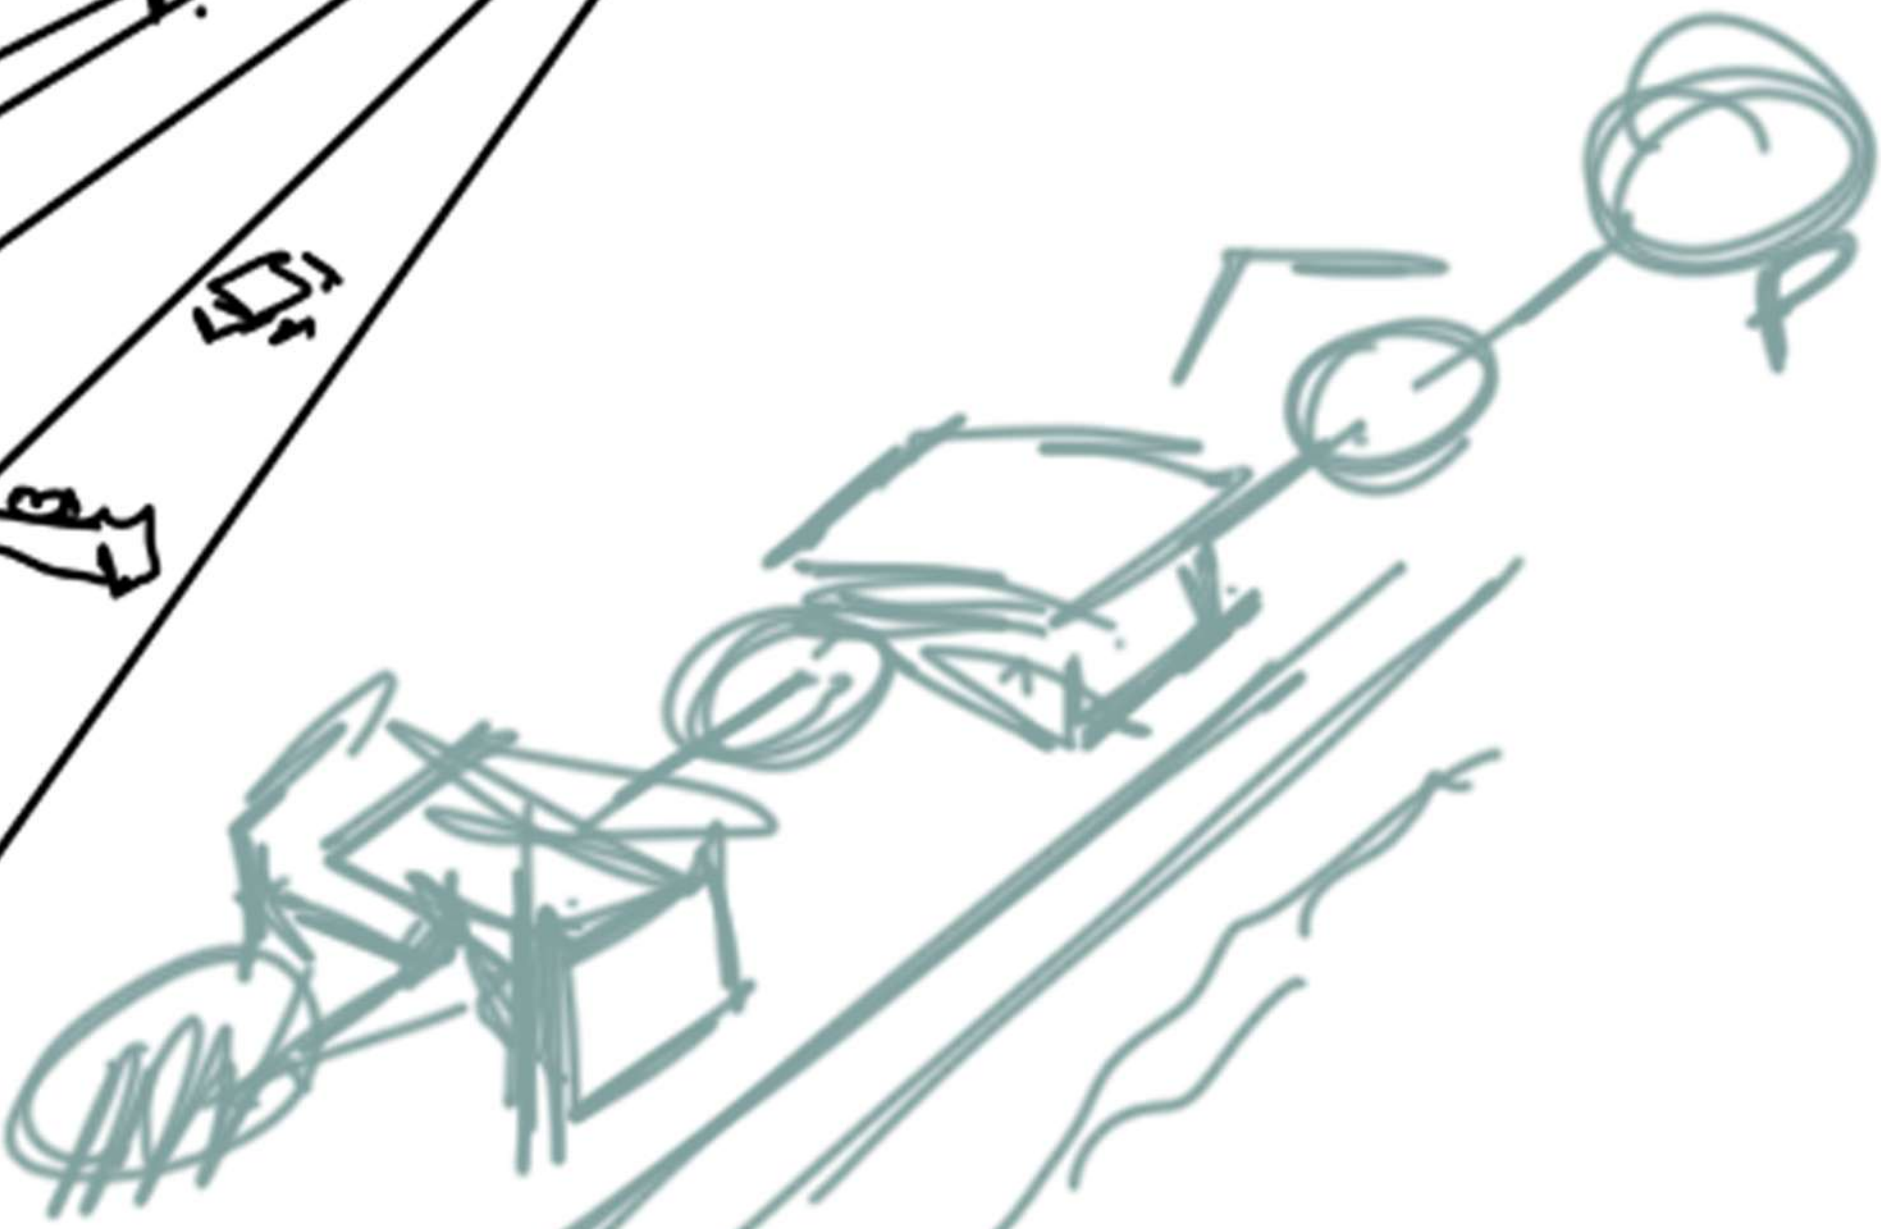

ΥΦΙΣΤΑΜΕΝΟ ΔΟΜΗΜΕΝΟ - ΑΔΟΜΗΤΟ




ΠΡΟΤΑΣΗ ΔΟΜΗΜΕΝΟ ΑΔΟΜΗΤΟ

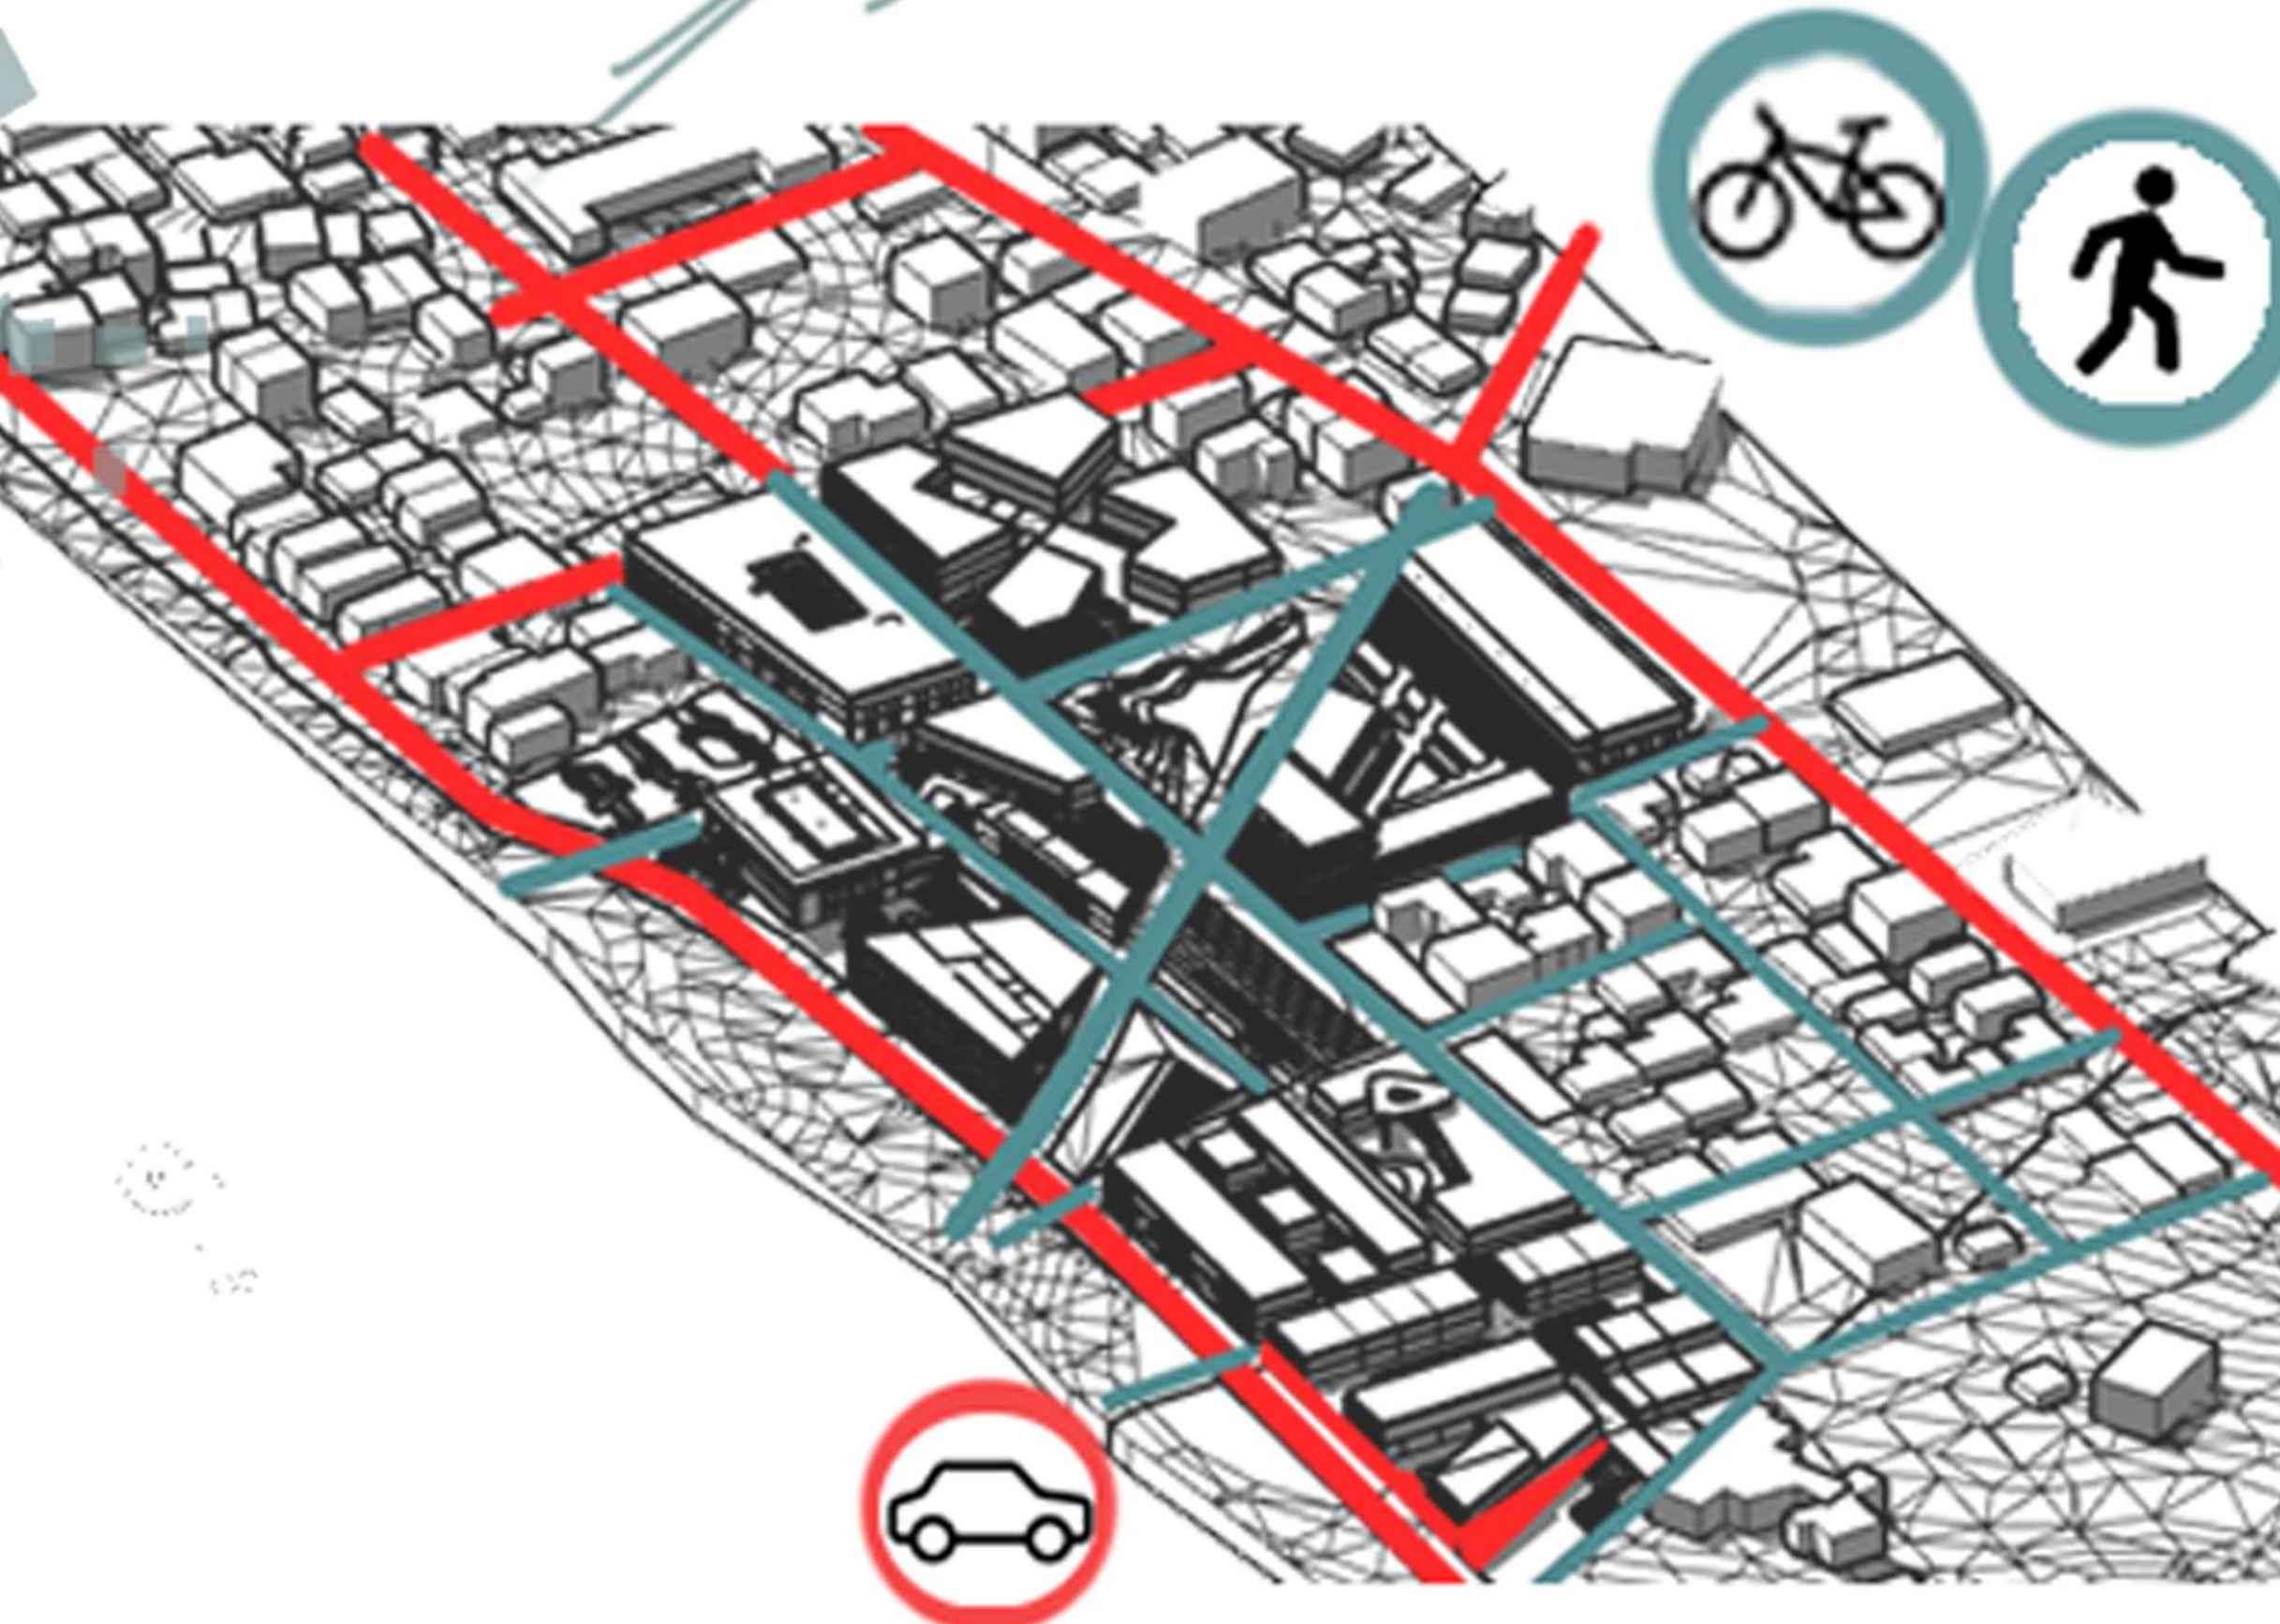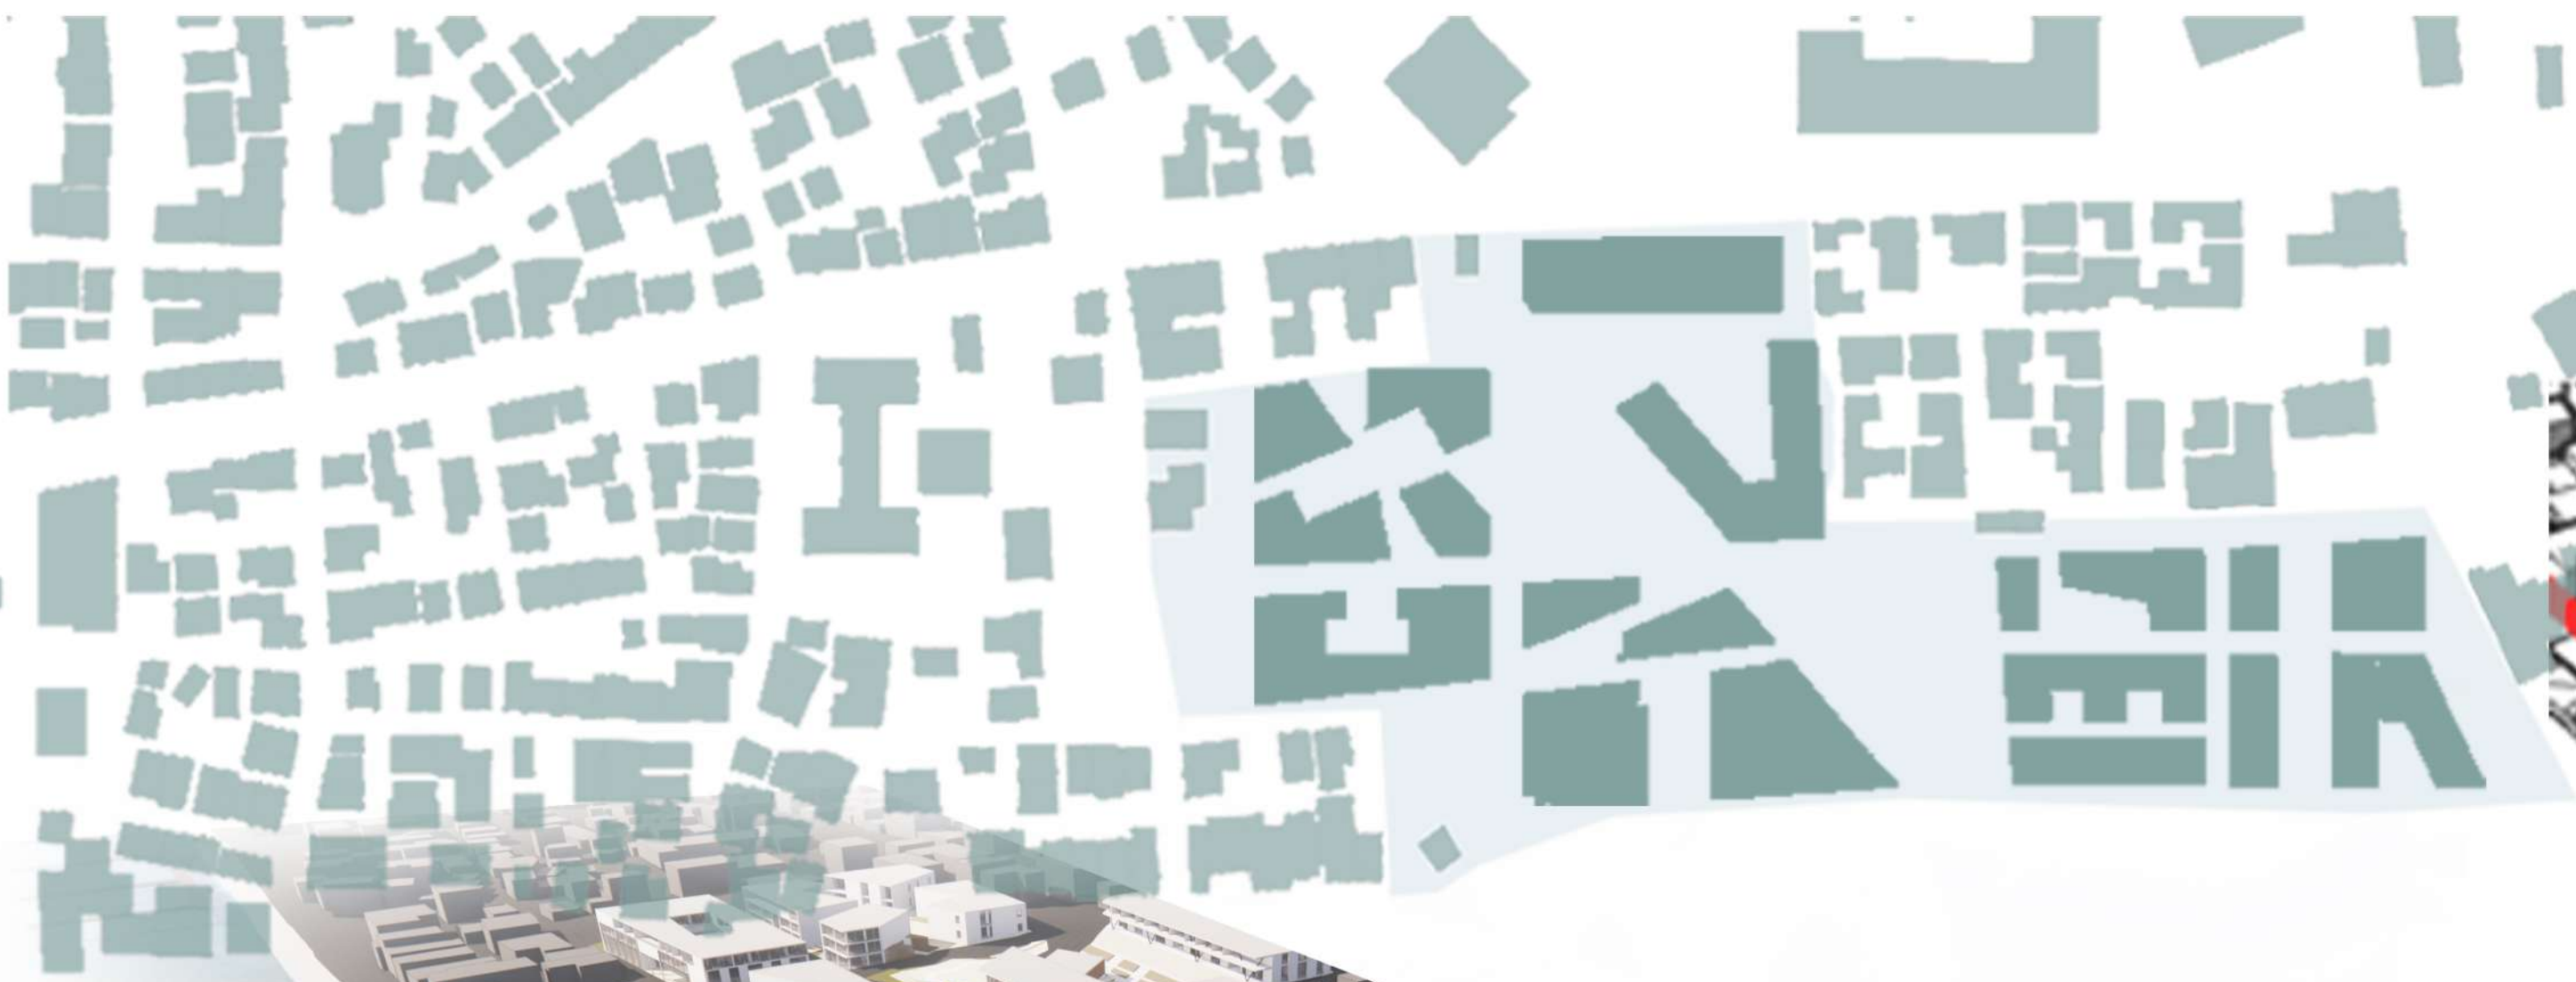

κίνηση ΙΧ - ΠΕΖΟΥ - ΠΟΔΗΛΑΤΟΥ

- δημοσιο πρασινο
- σημεια στασης ποδηλατων
- κατοικια
- προσωρινη κατοικια
- εμποριο
- πολιτισμος
- αναψυχη
- φροντιδα
- παρκινγκ

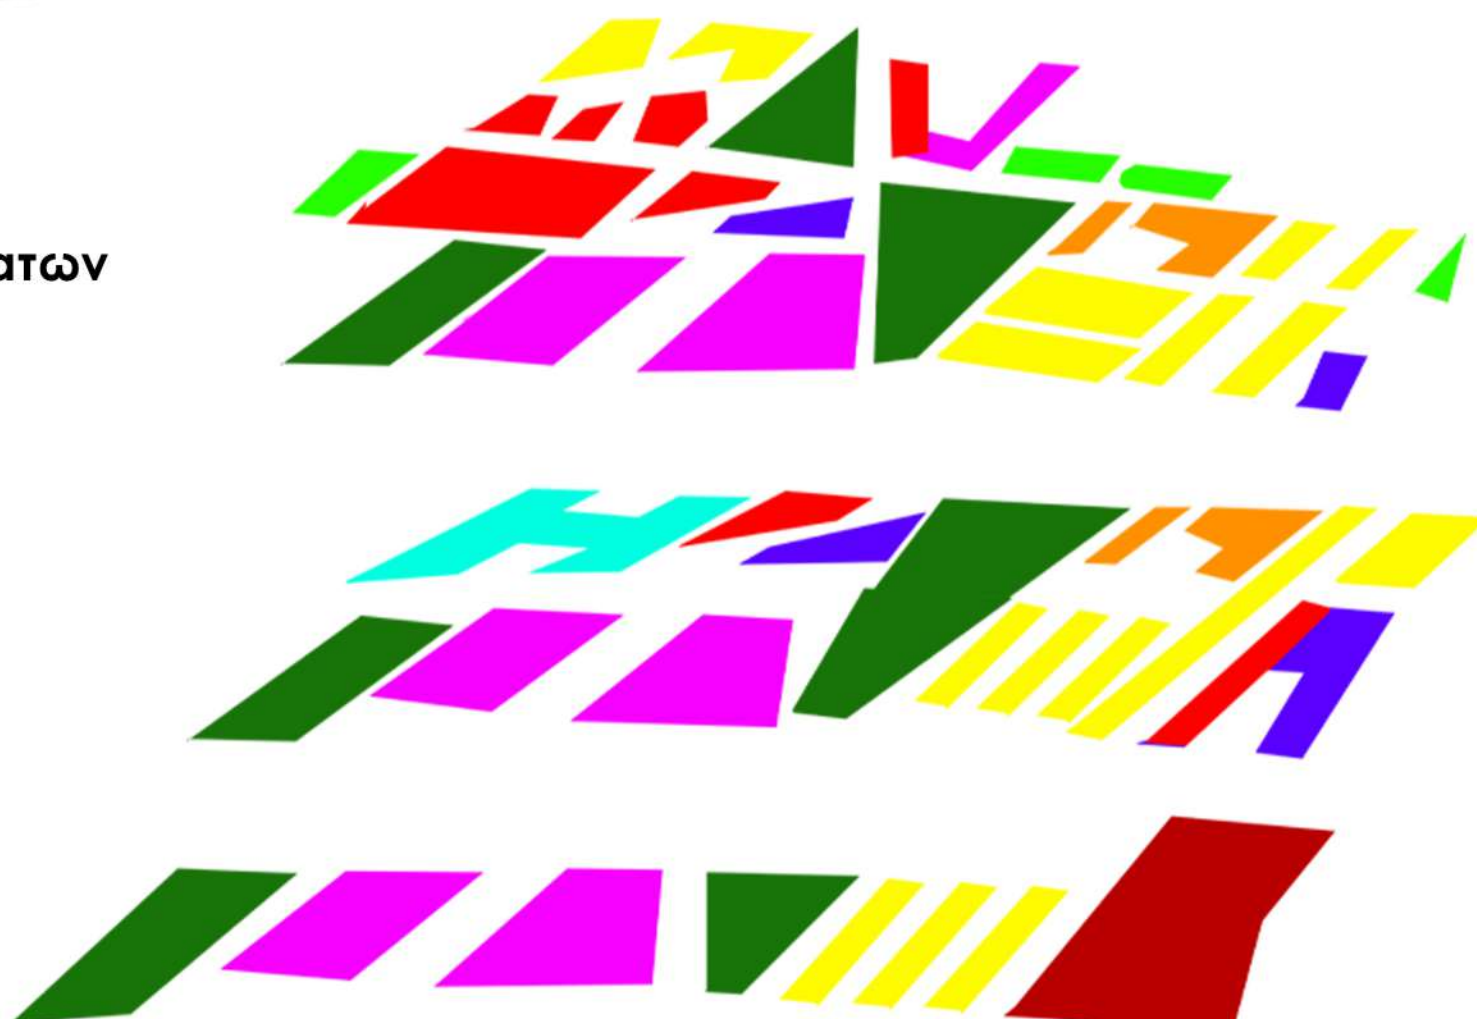








ΔΙΑΜΗΚΗΣ ΤΟΜΗ E-E



ΔΙΑΜΗΚΗΣ ΤΟΜΗ Z-Z

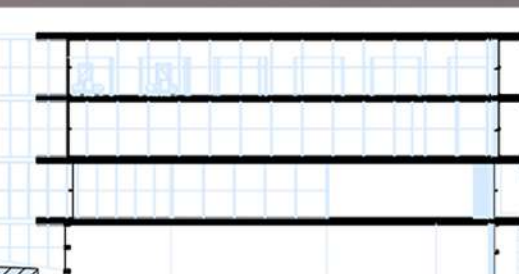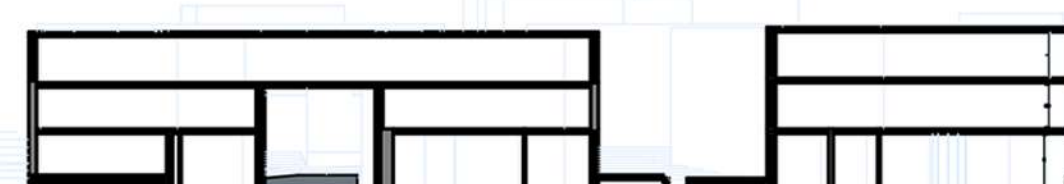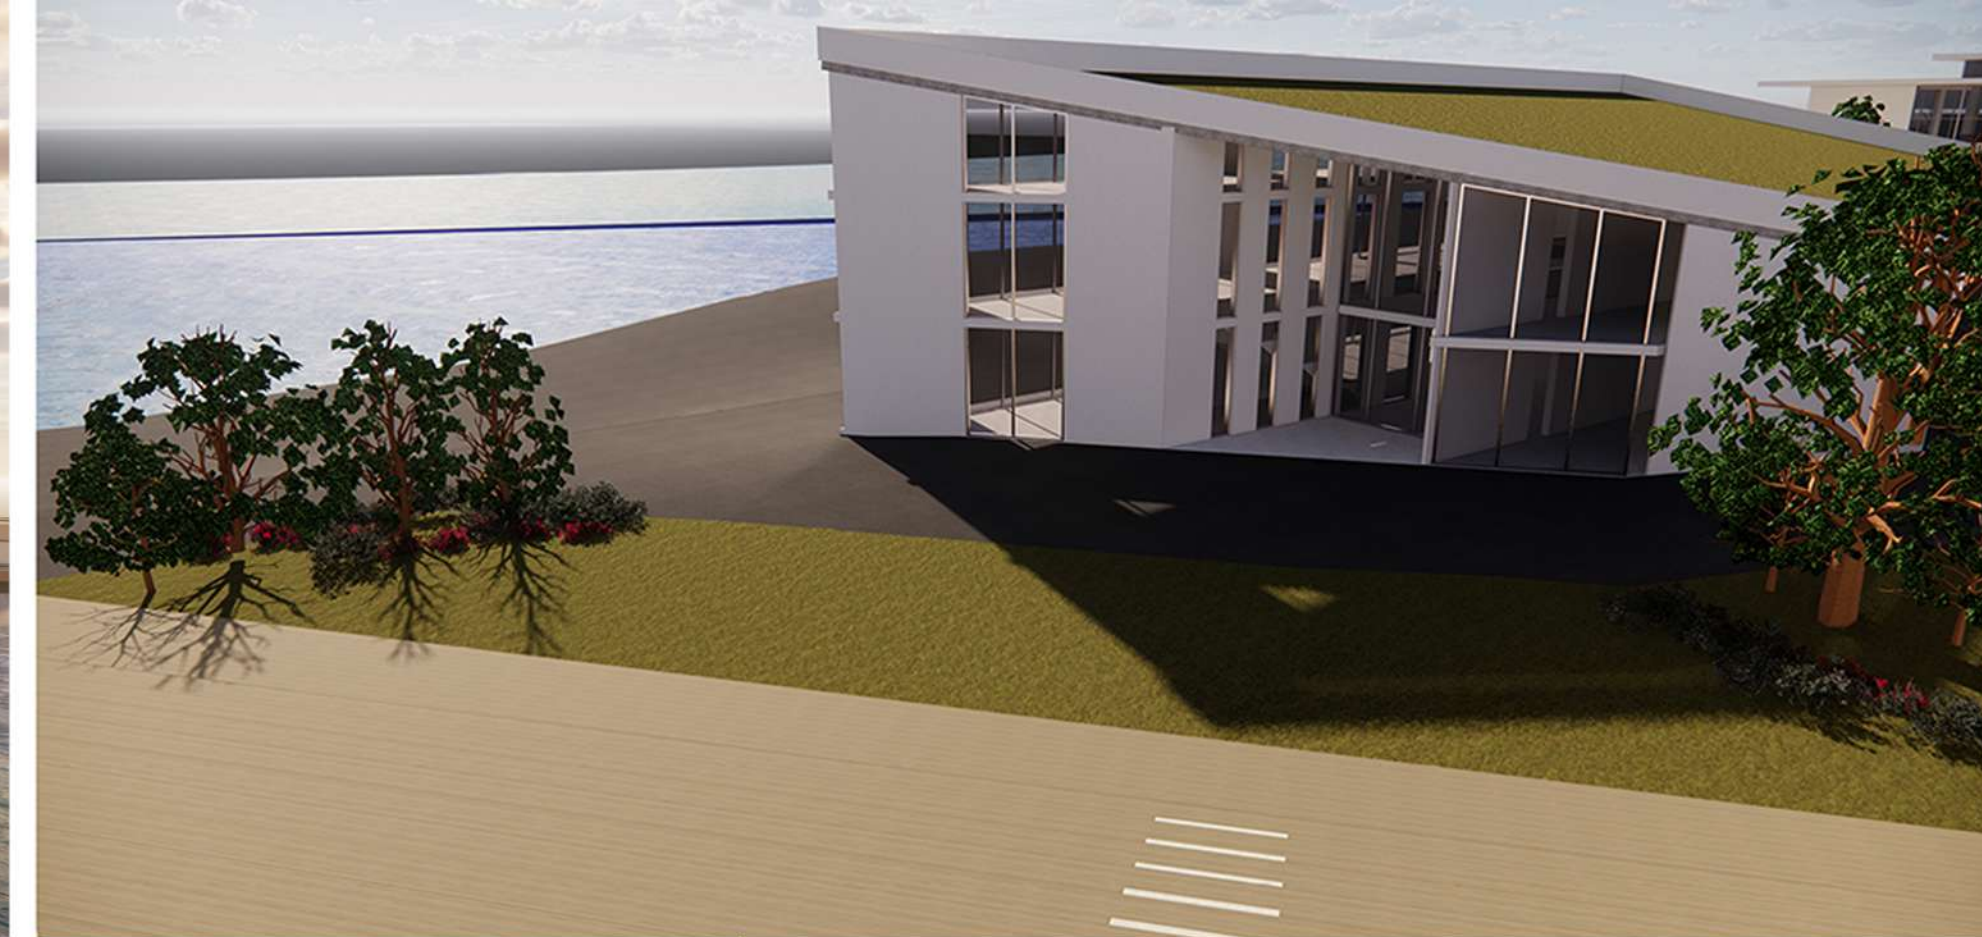

ΔΙΑΜΗΚΗΣ ΤΟΜΗ Η-Η

B

H

H

B

ΕΓΚΑΡΣΙΑ ΤΟΜΗ Β-Β

ΚΑΤΩΦΗ ΣΤΑΘΜΗ +13.00

0 20 50 100 200



ΕΓΚΑΡΣΙΑ ΤΟΜΗ Α-Α

