





Ο πεζόδρομος που καταλήγει στην παραλία

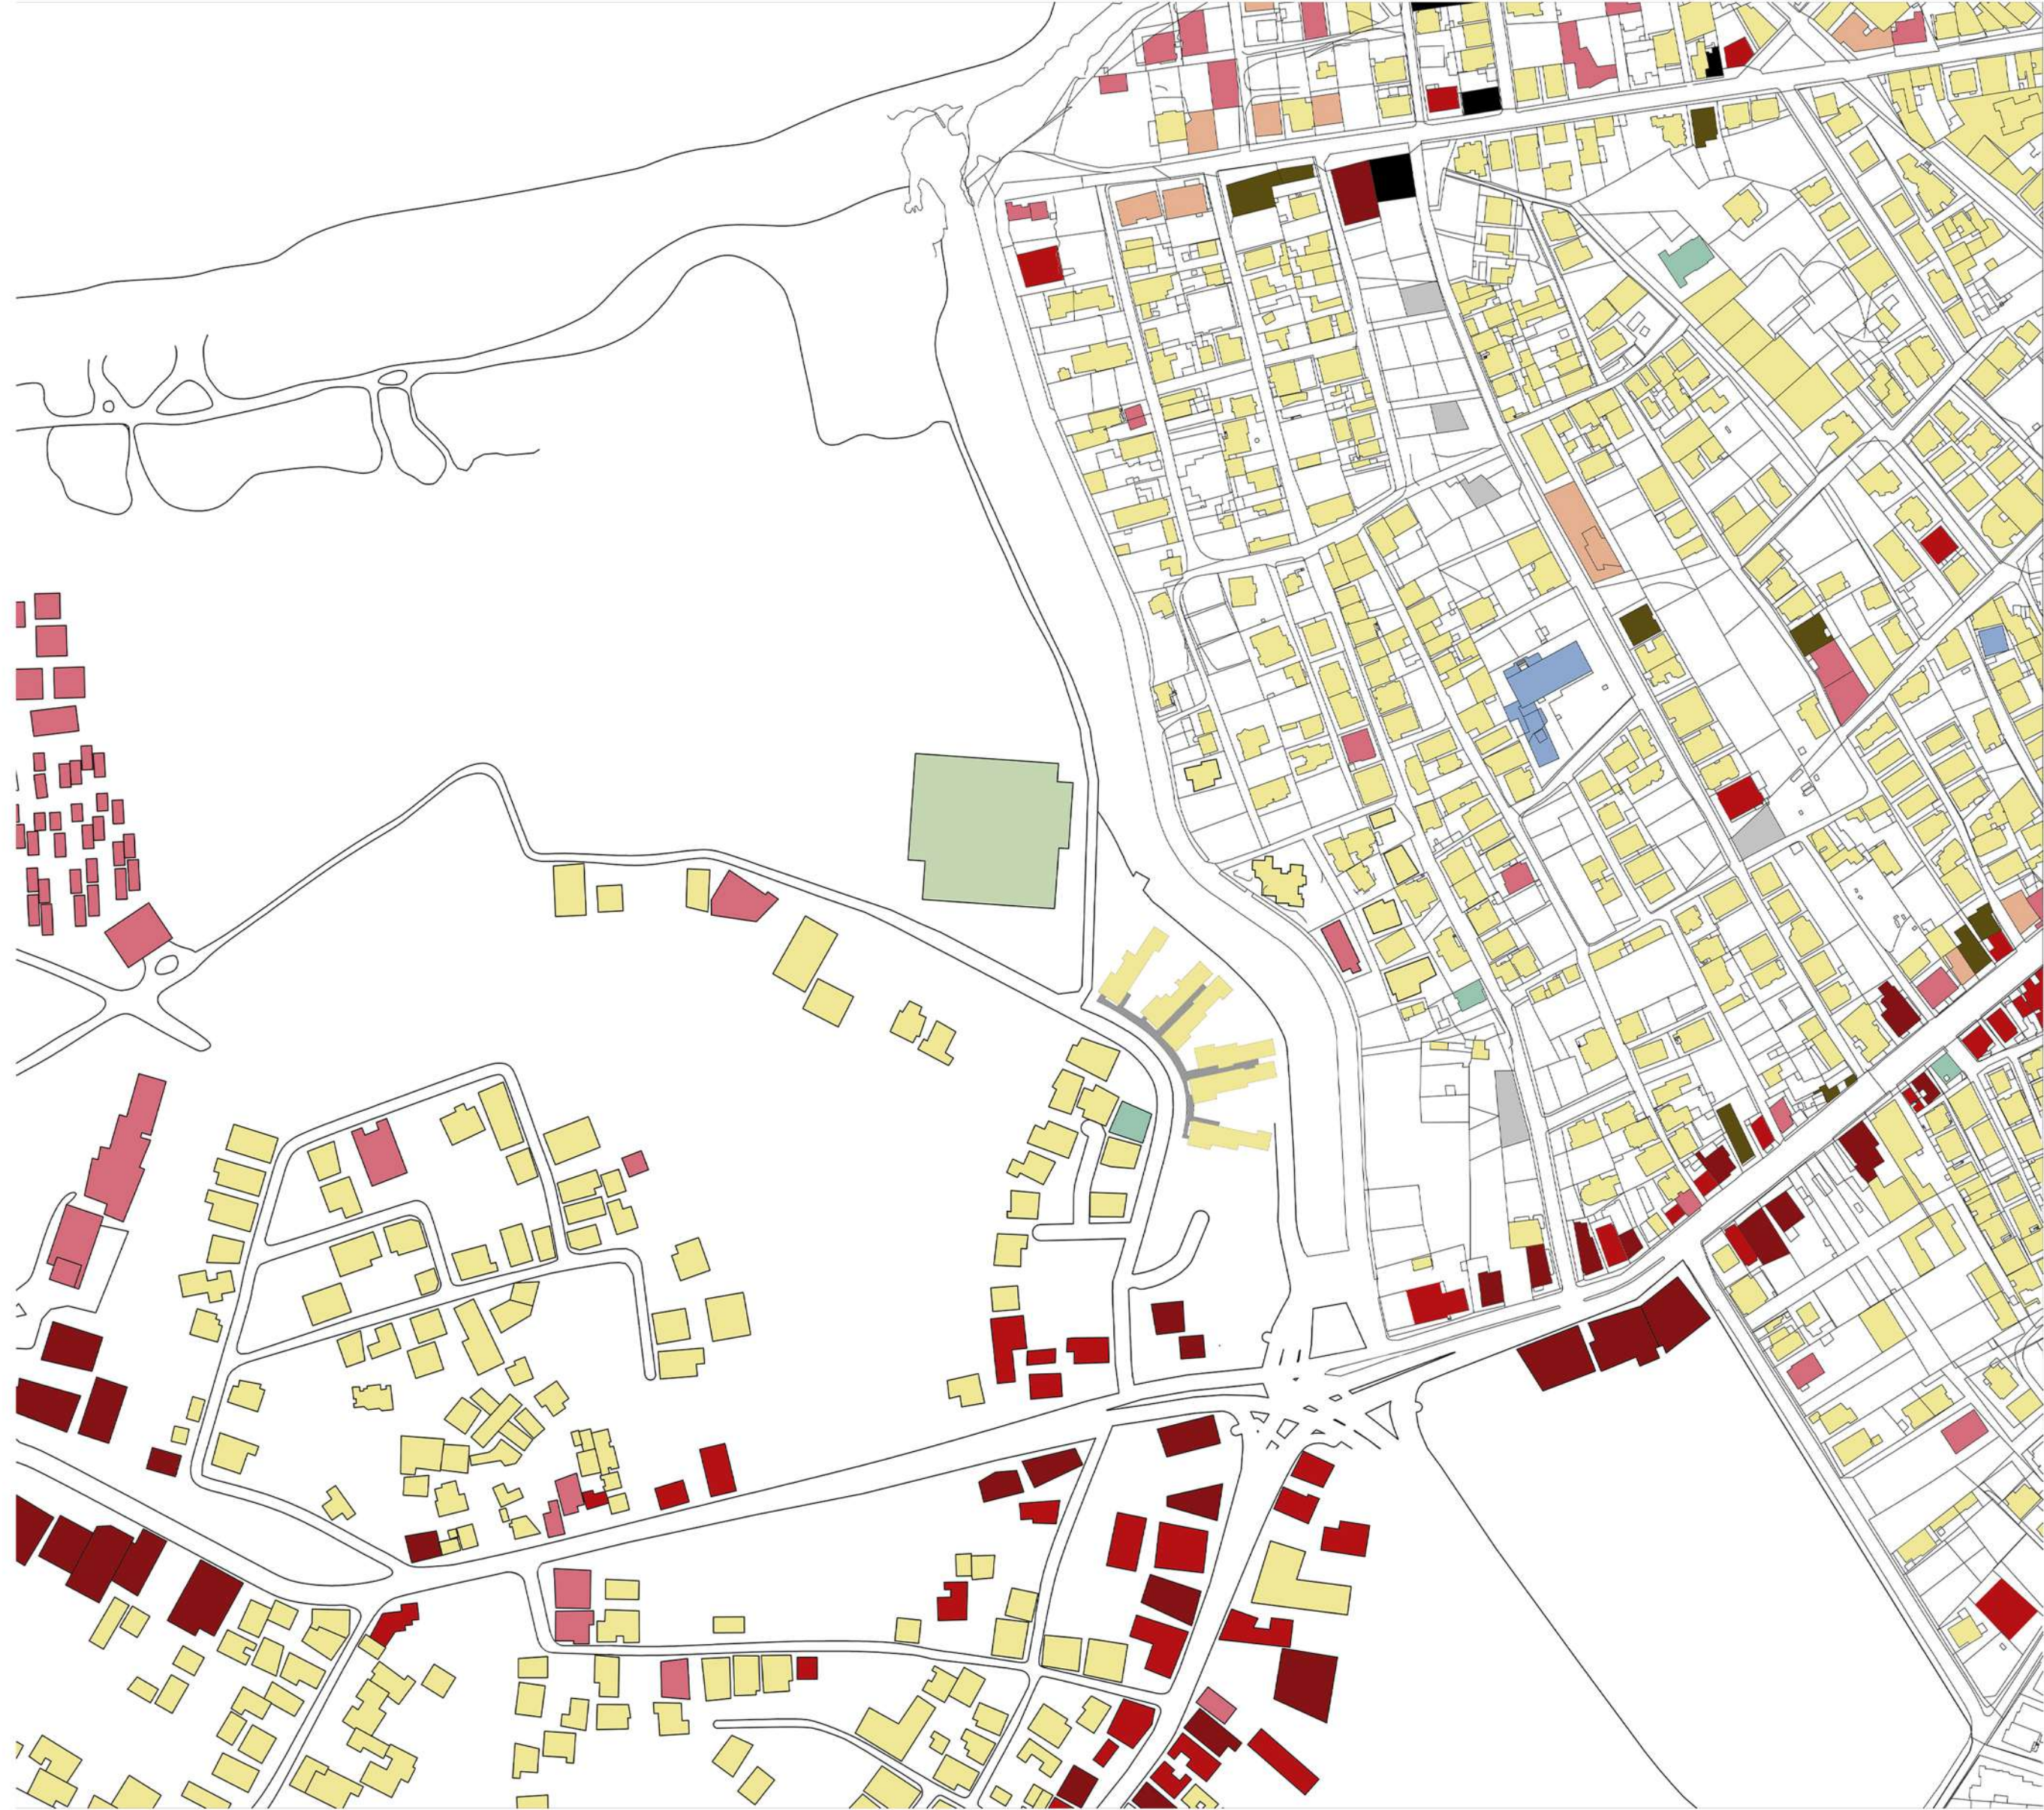

Ο δρόμος πάνω από το οικόπεδο

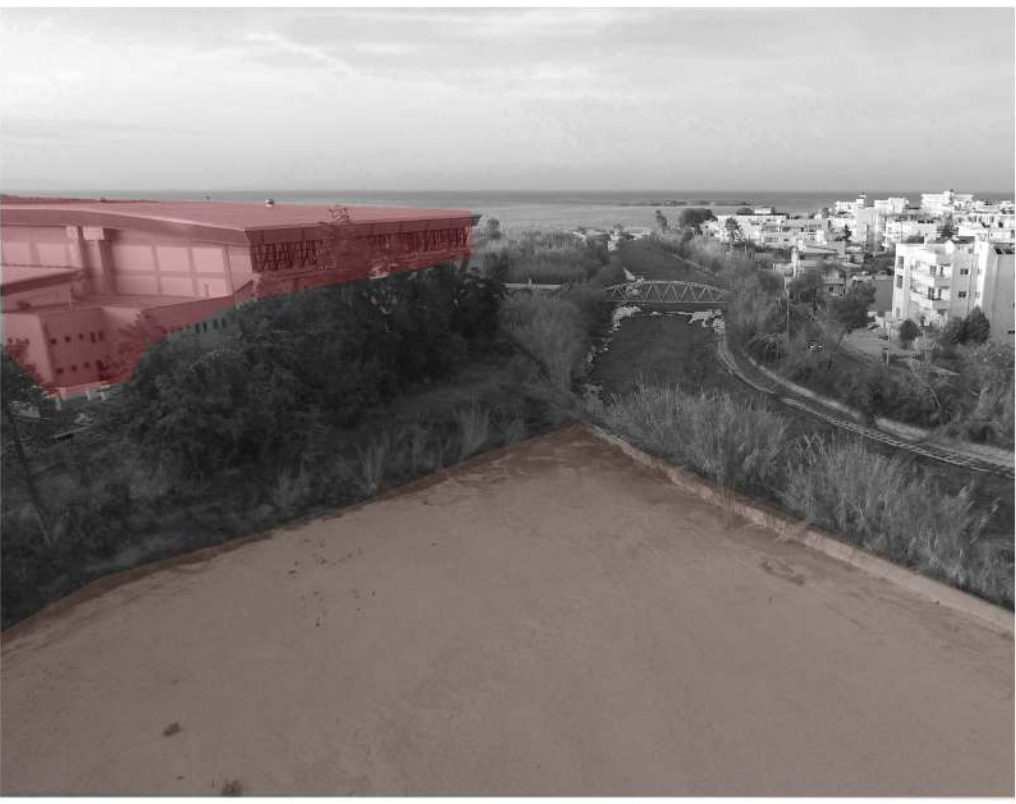





Υφιστάμενο δίκτυο πεζού




Προτεινόμενο δίκτυο πεζού

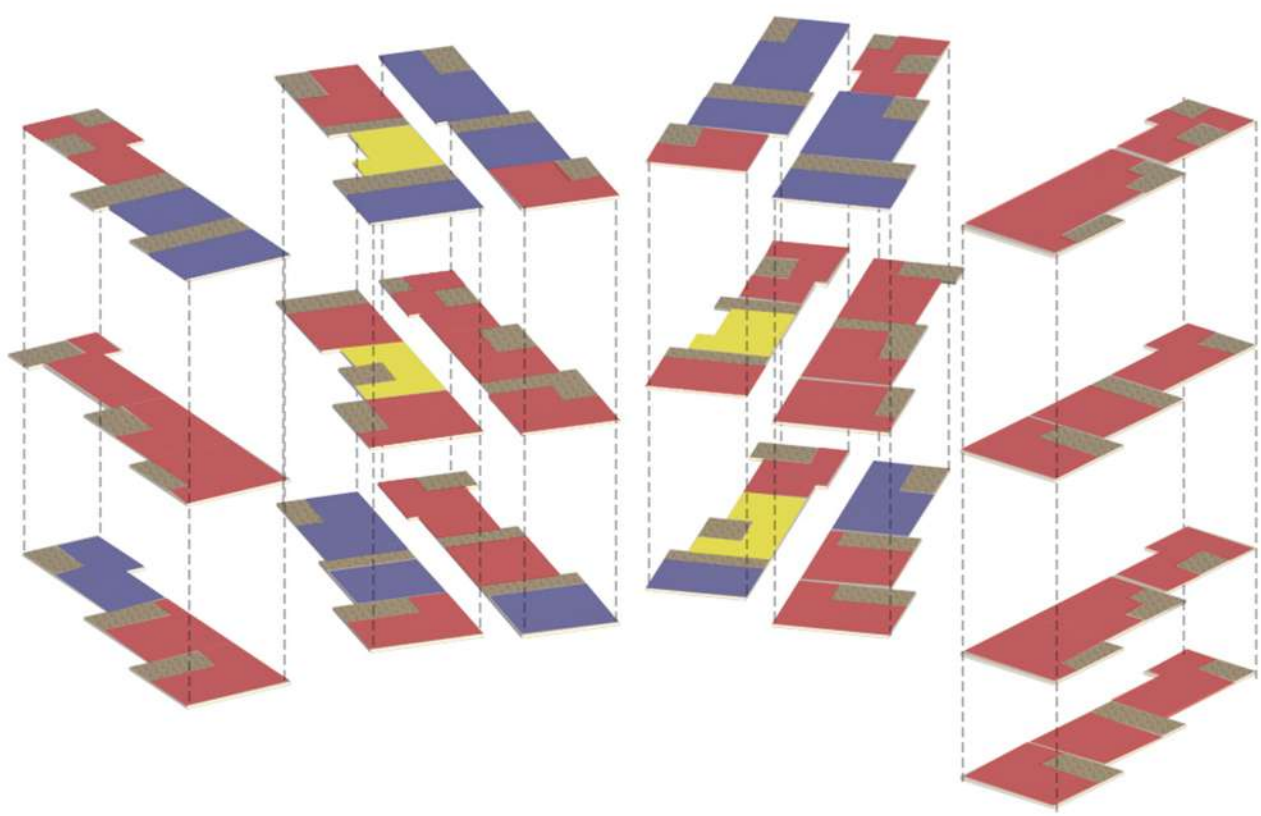



Διάνομα τυπολονιών

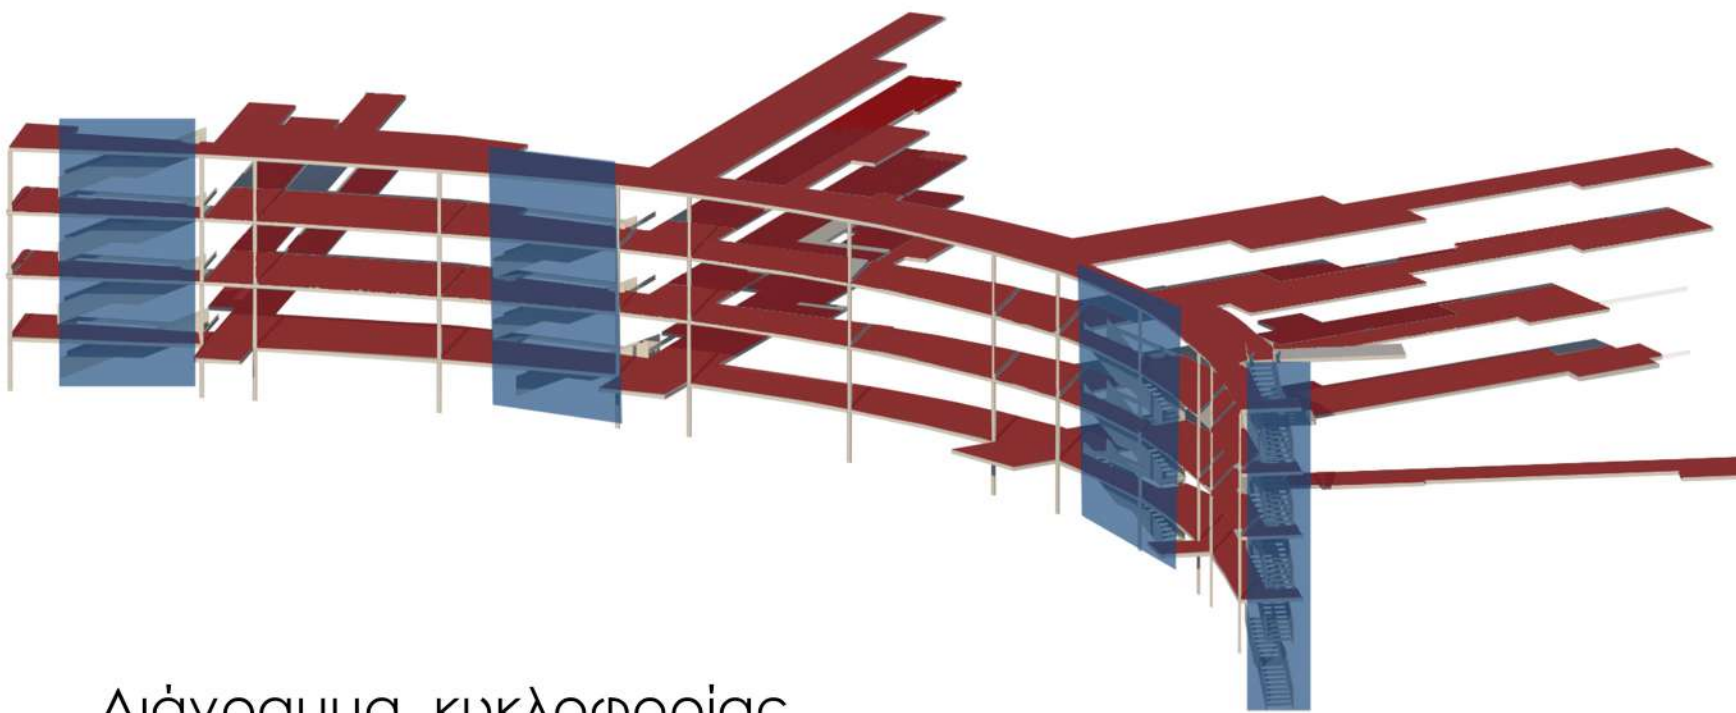



Διάγραμμα κυκλοφορίας

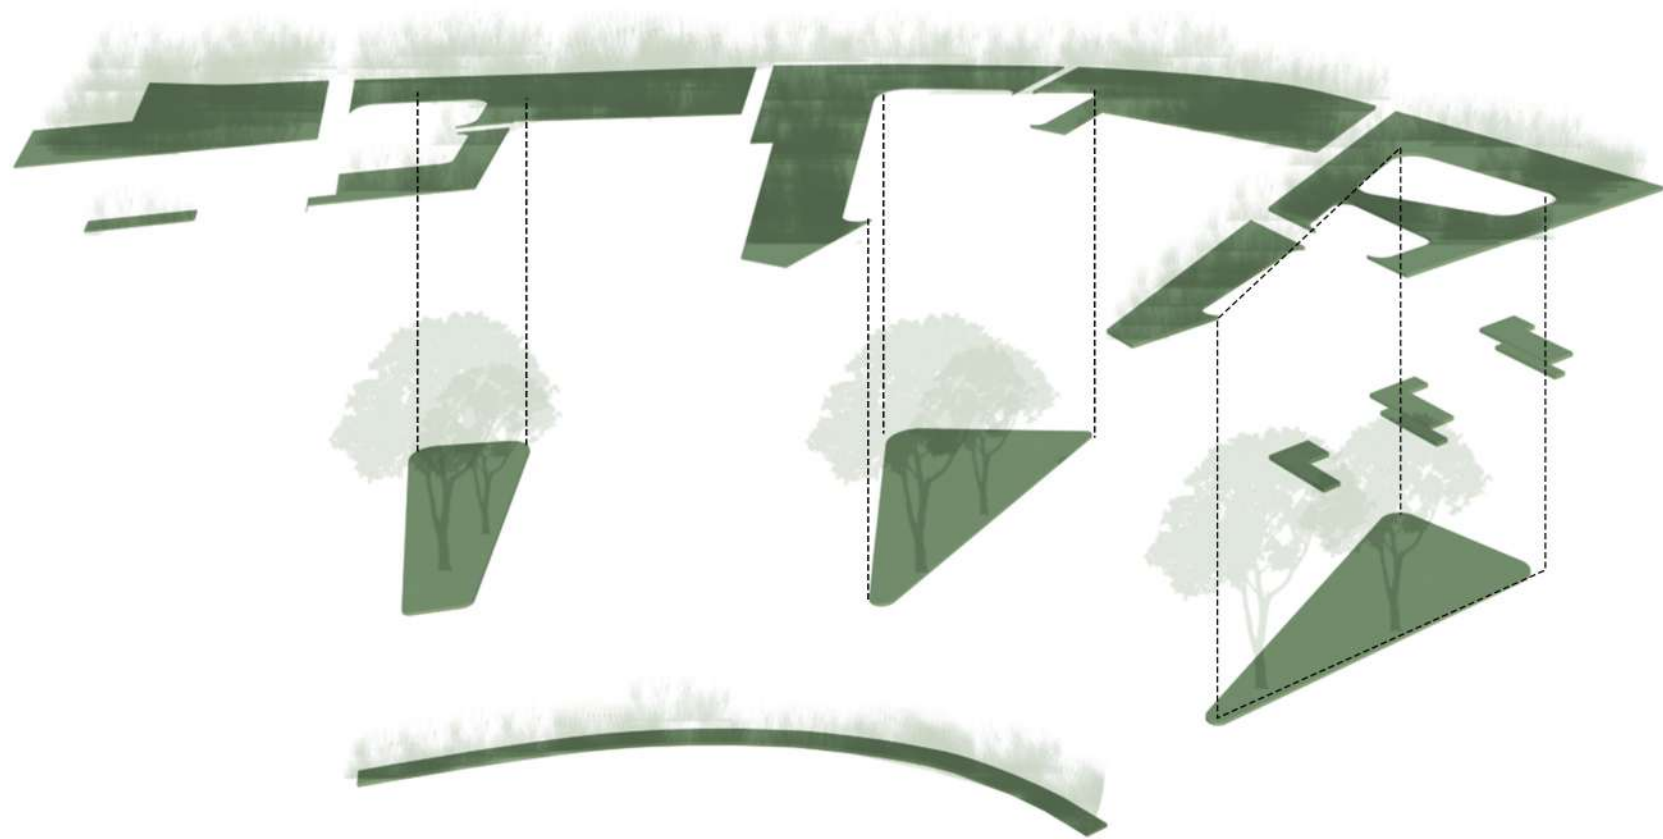

Διάγραμμα πρασίνου

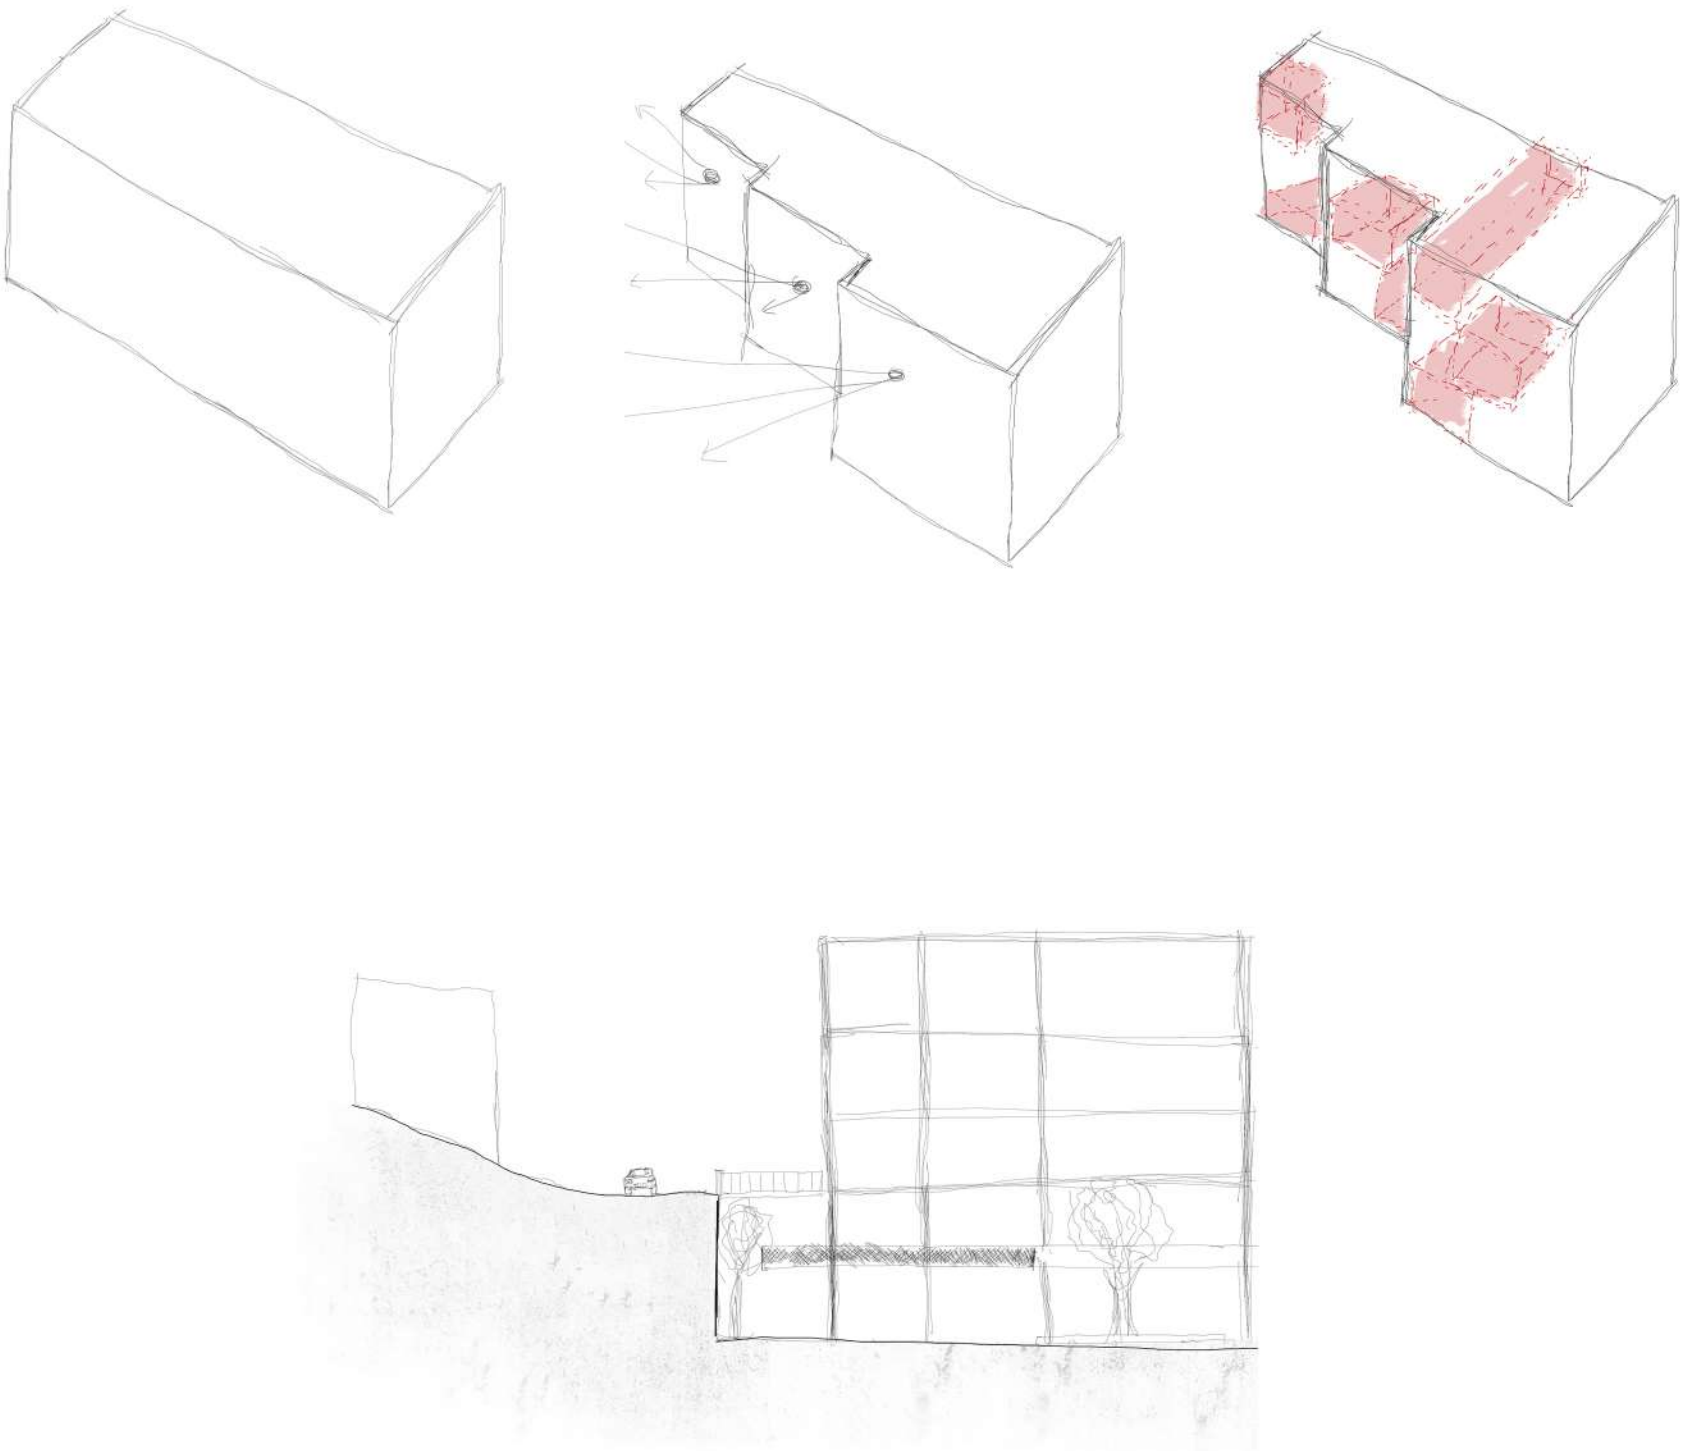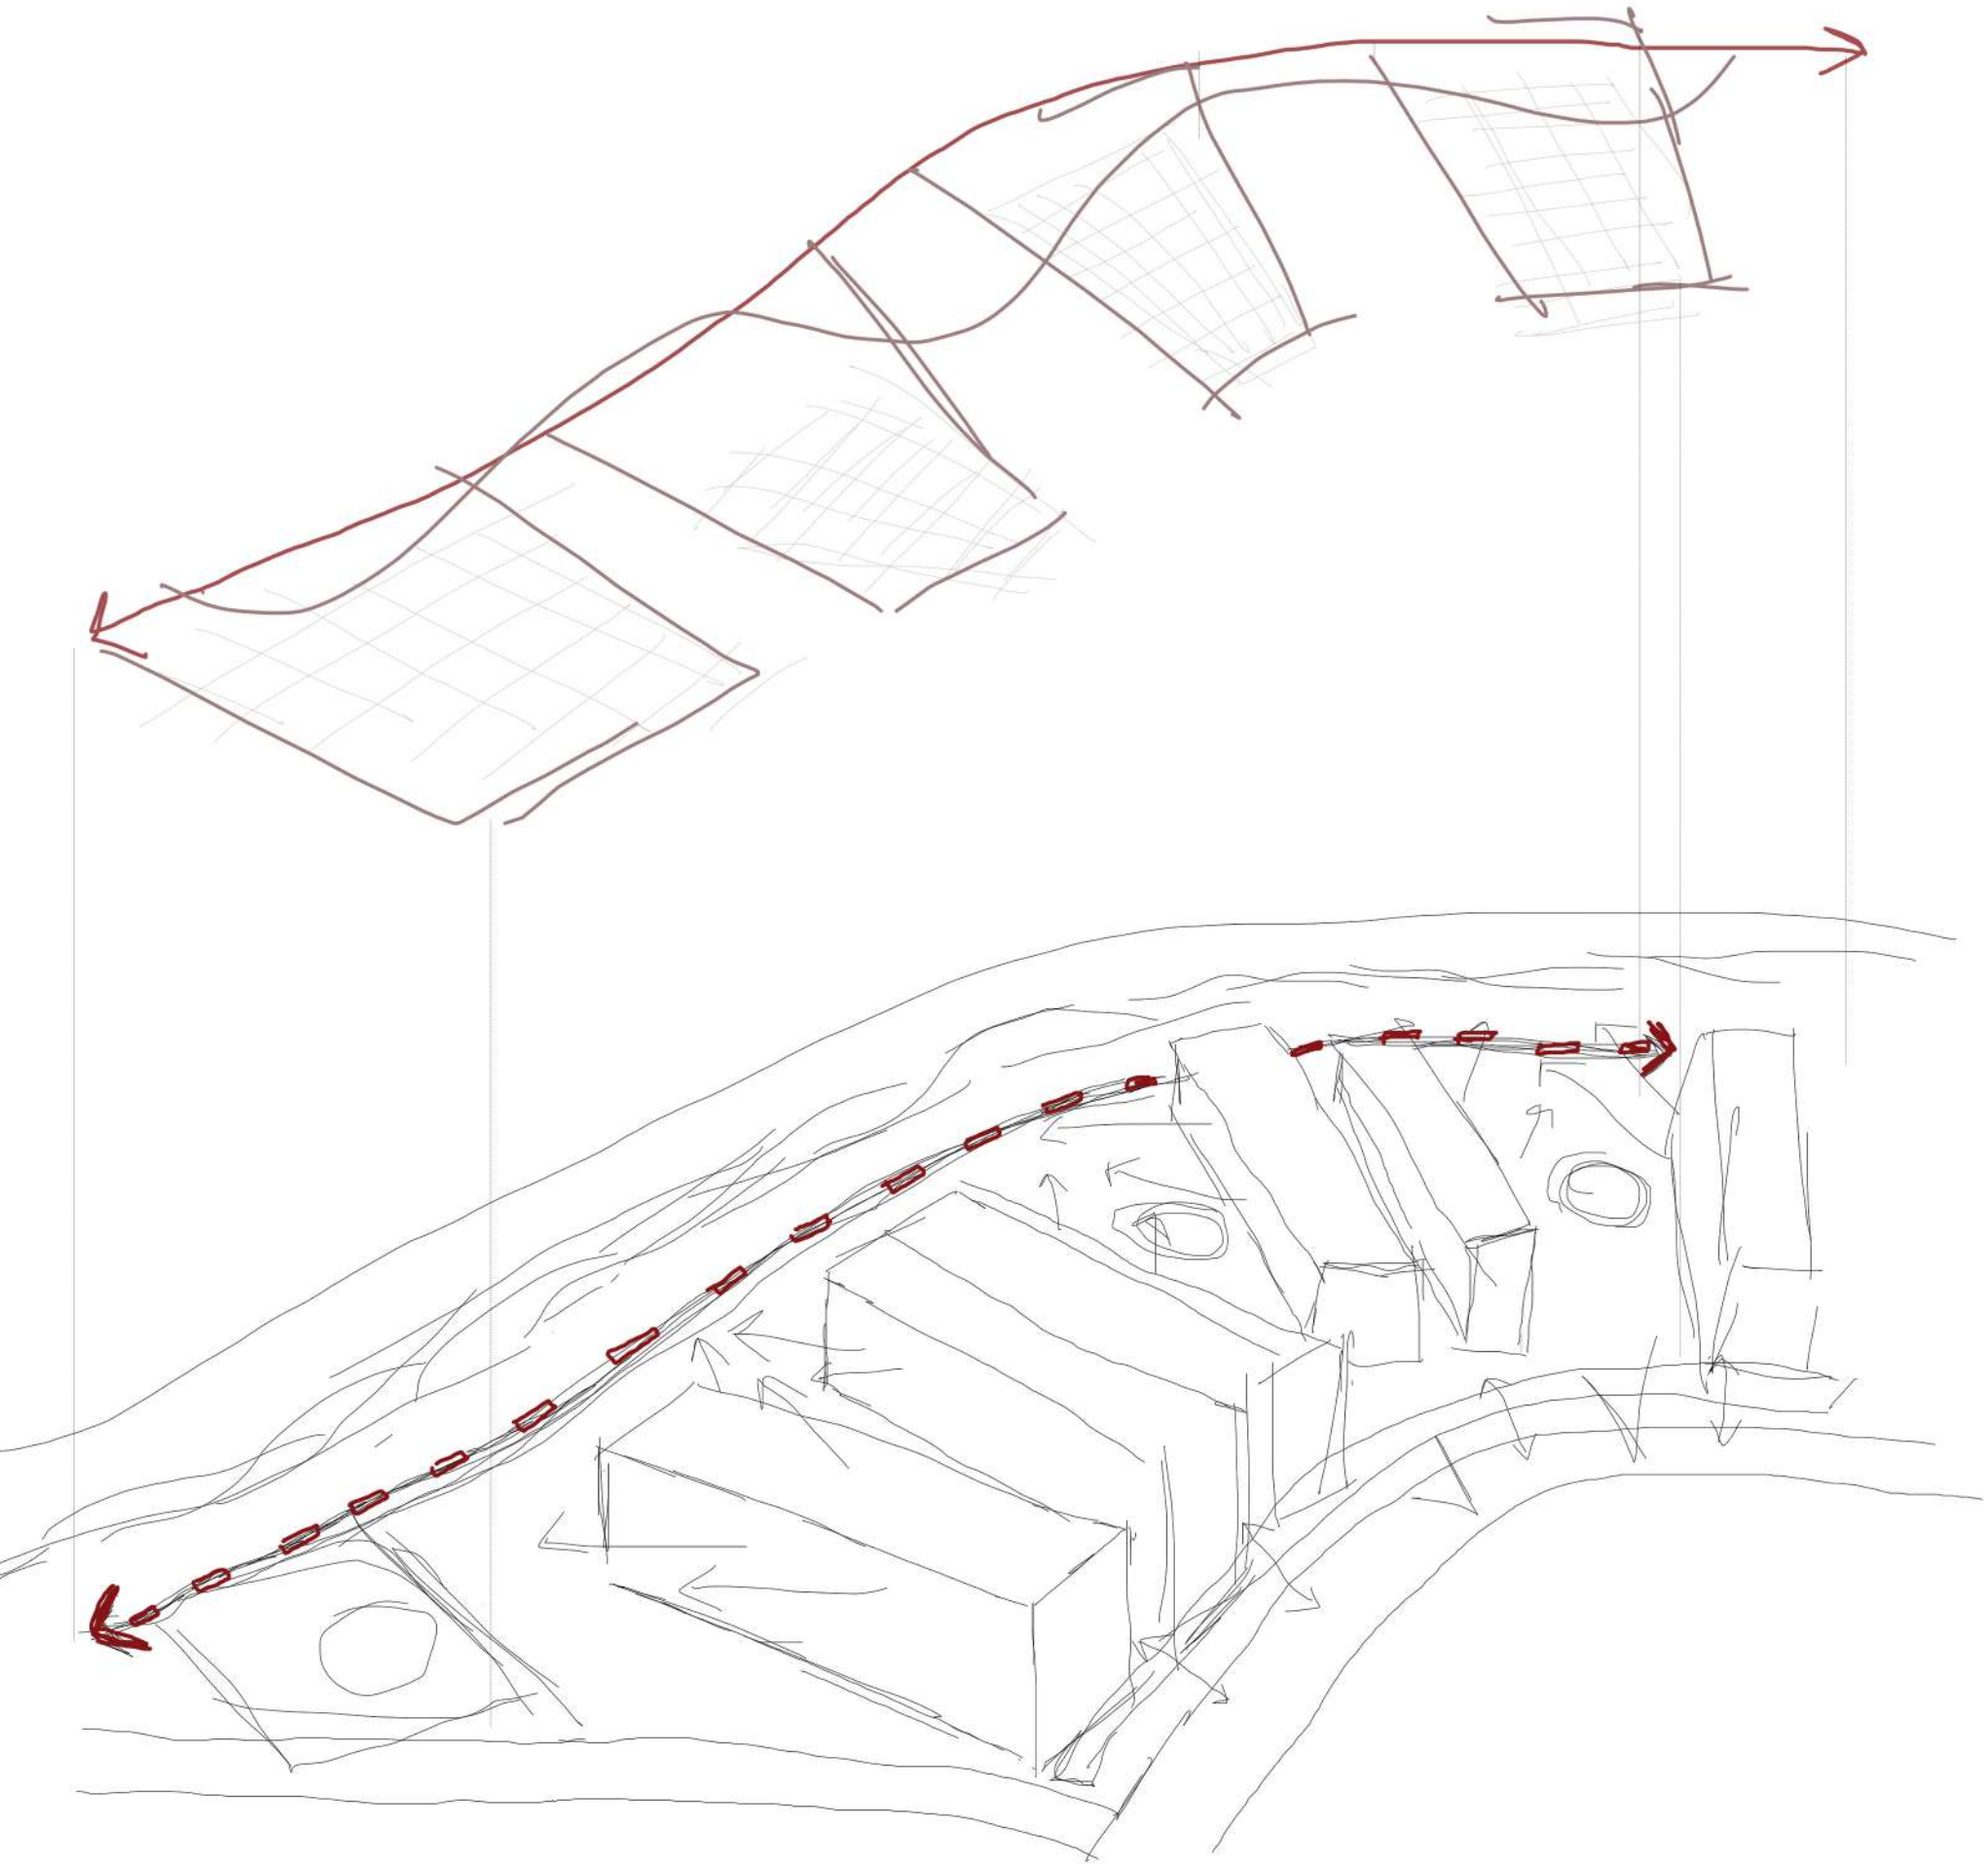

Σχέδιο γενικής διάταξης κλ. 1:500

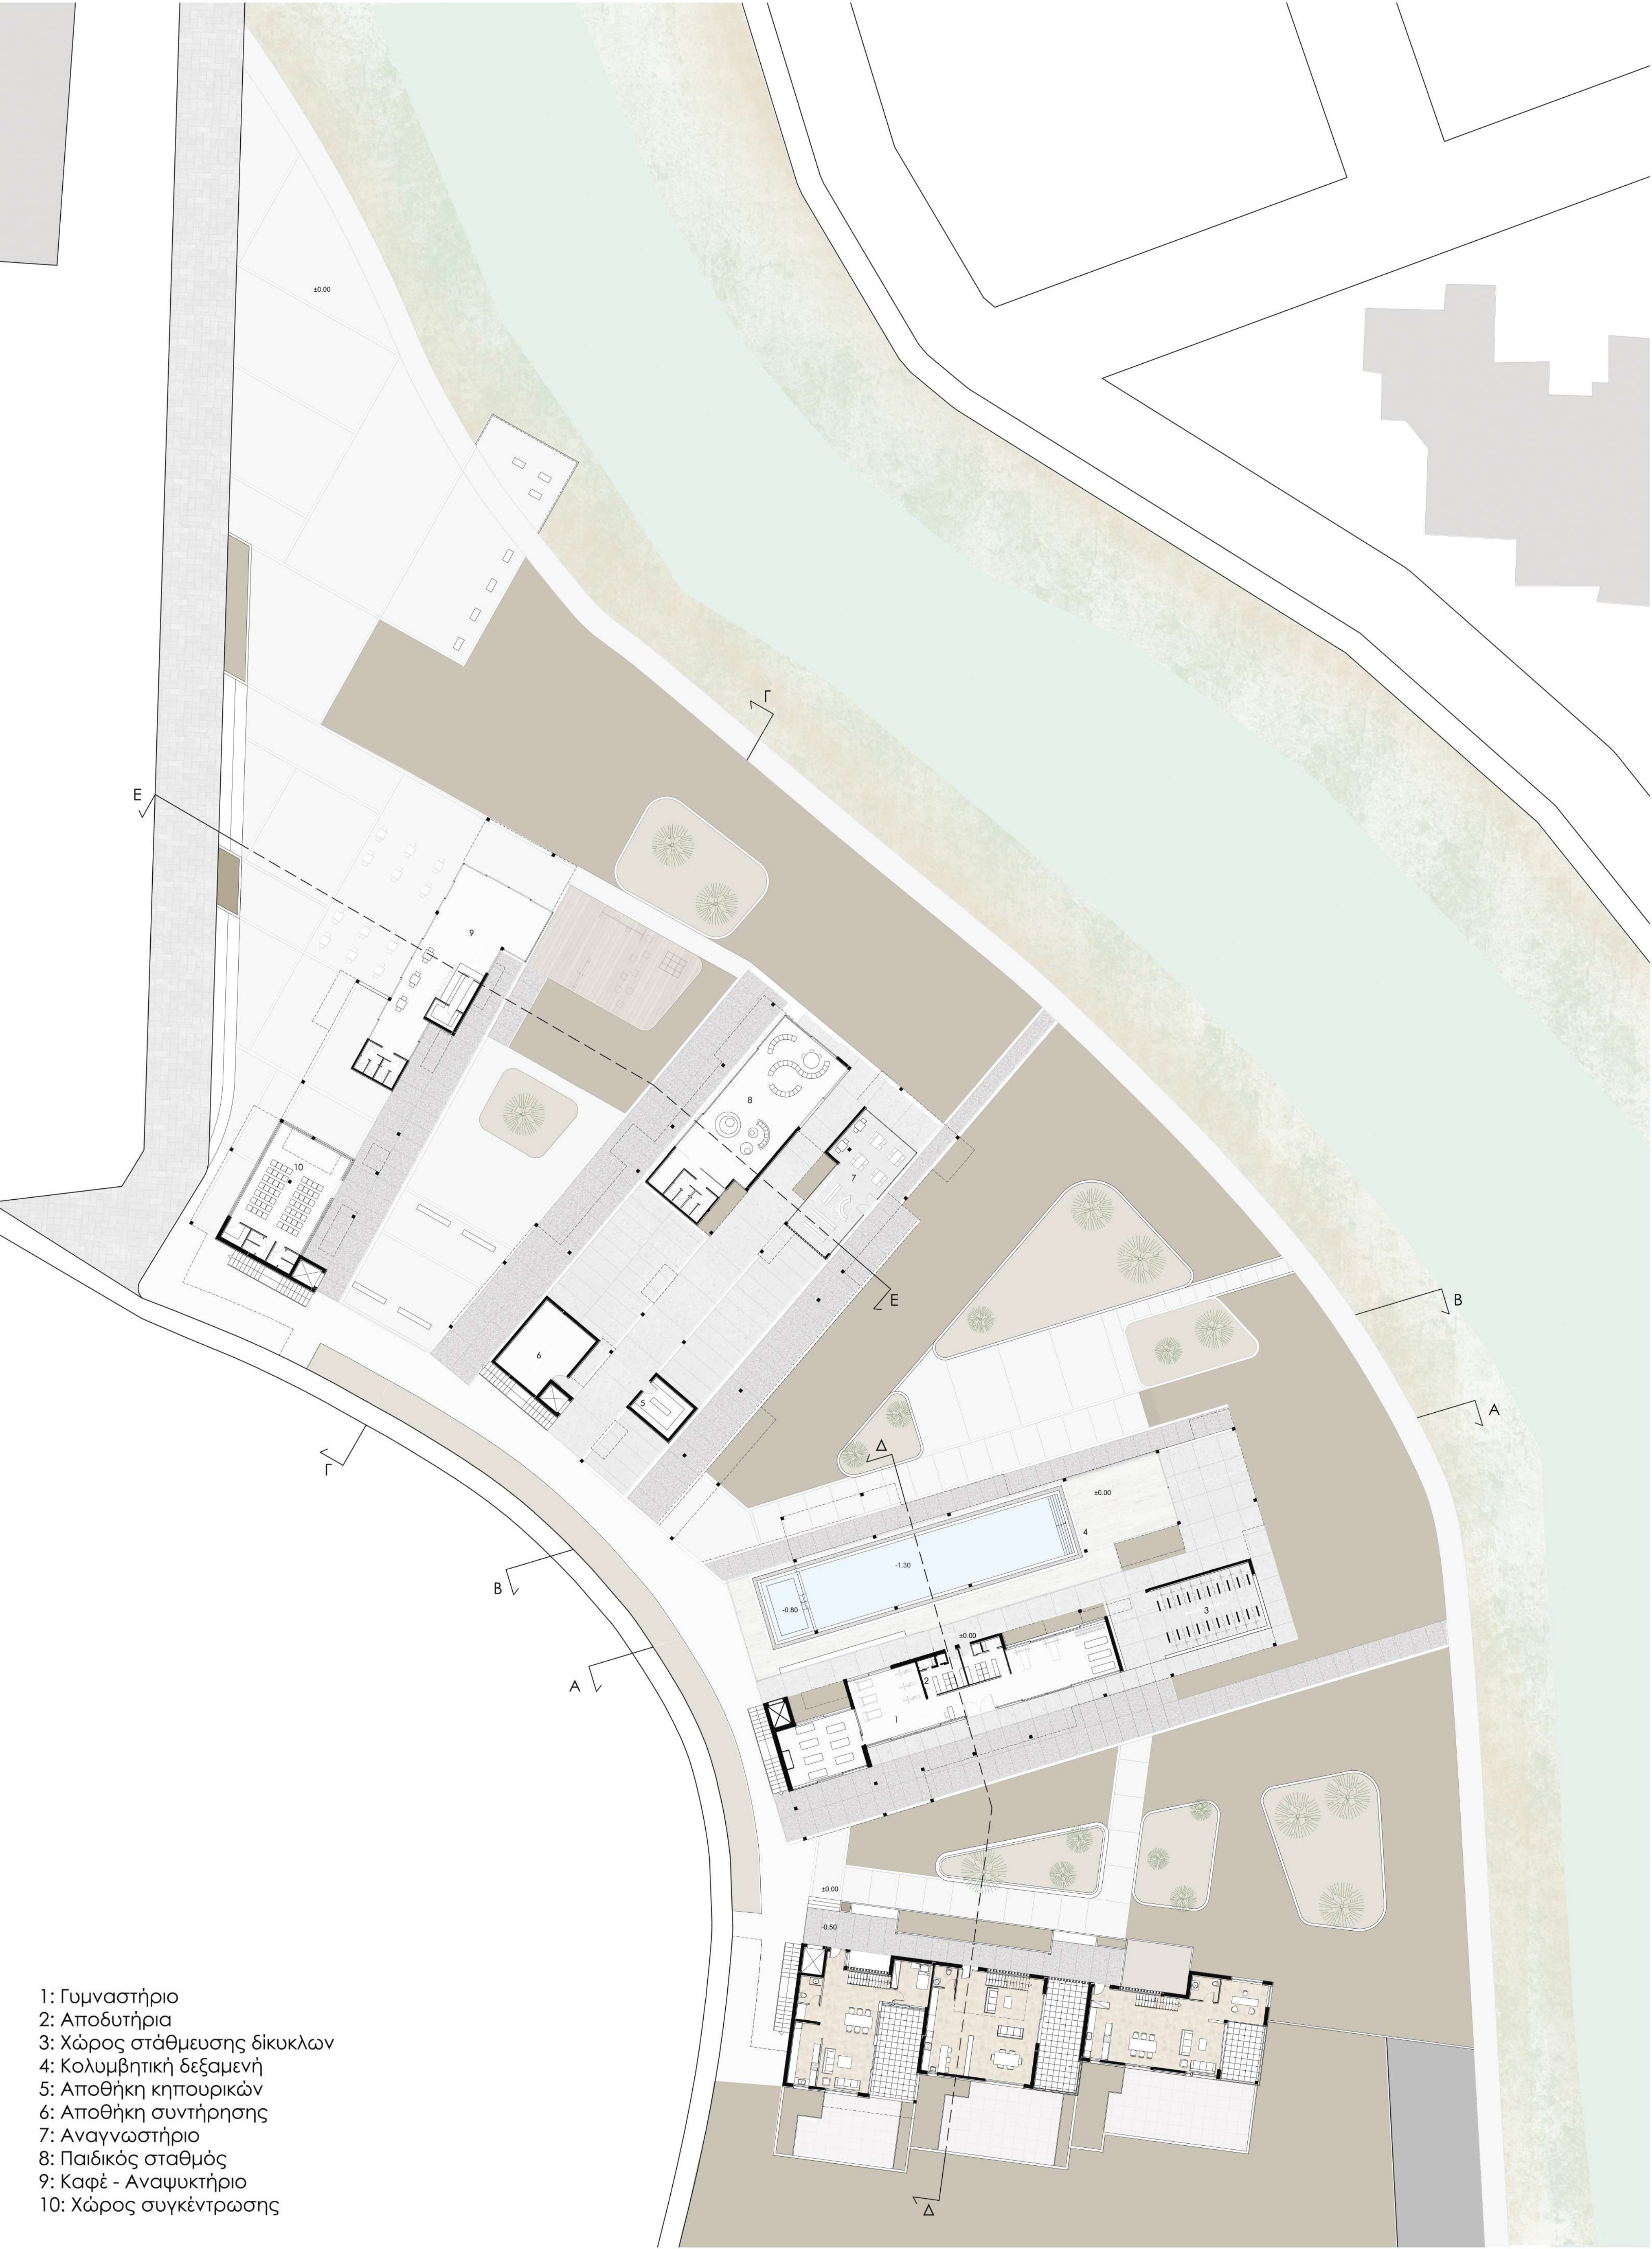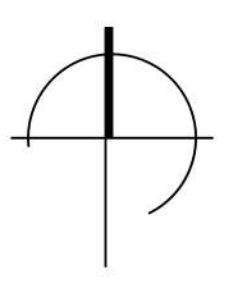

- 1: Γυμναστήριο
- 2: Αποδυτήρια
- 3: Χώρος στάθμευσης δίκυκλων
- 4: Κολυμβητική δεξαμενή
- 5: Αποθήκη κηπουρικών
- 6: Αποθήκη συντήρησης
- 7: Αναγνωστήριο
- 8: Παιδικός σταθμός
- 9: Καφέ - Αναψυκτήριο
- 10: Χώρος συγκέντρωσης


Κάτοψη ισογείου (±0.00)



Όψεις Κτιρίων




Κάτοψη υπογείου (-3.50)

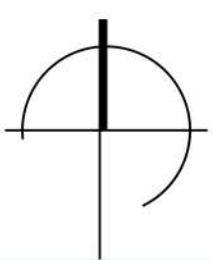


Κάτοψη Πρώτου επιπέδου (+2.80)




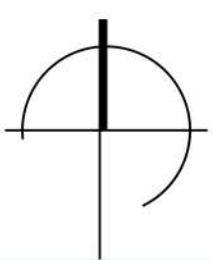


Κάτοψη δεύτερου επιπέδου (+6.10)

Τομή A-A

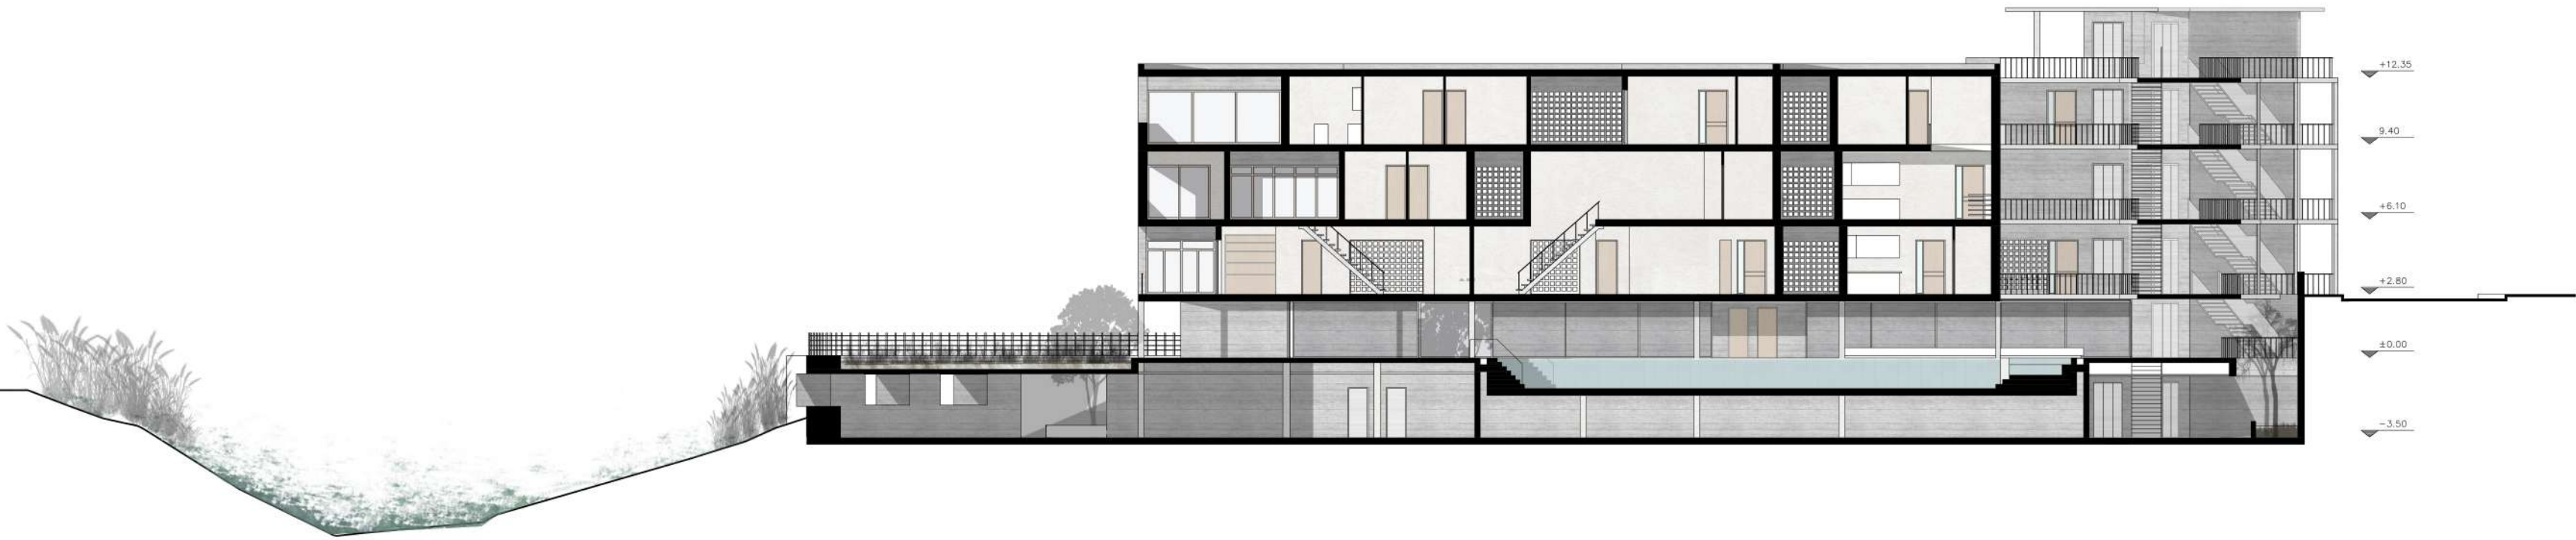

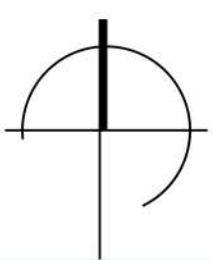

Κάτοψη τρίτου επιπέδου (+9.40)

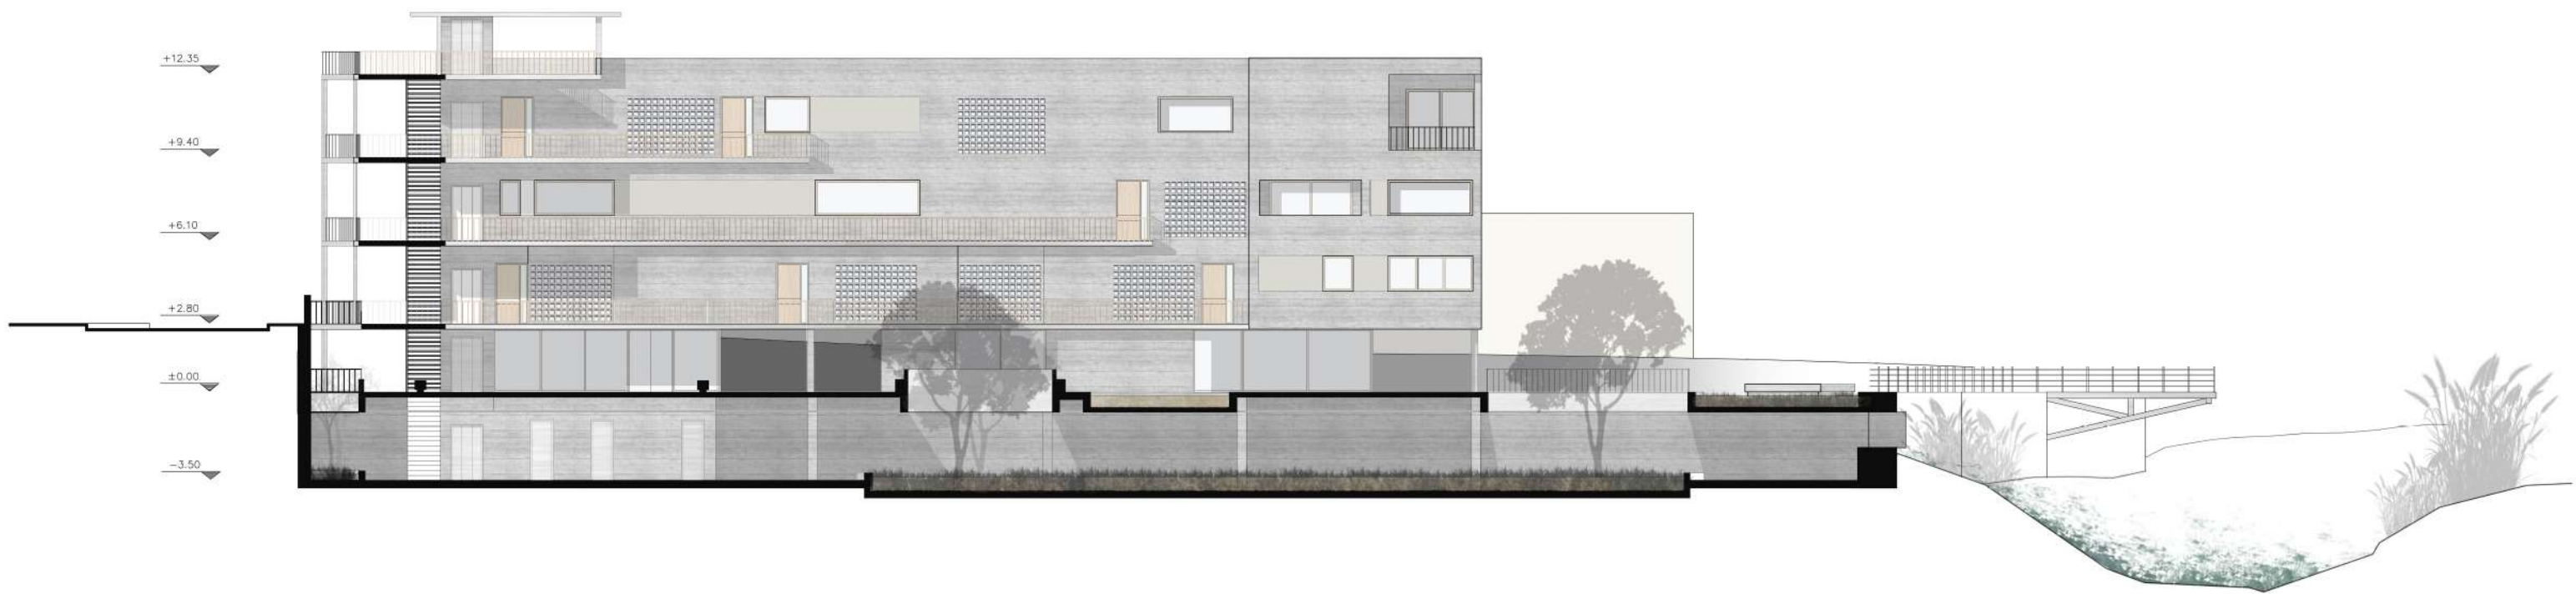


Όψη-Τομή B-B




Όψη-Τομή Γ-Γ



Τομή Δ-Δ


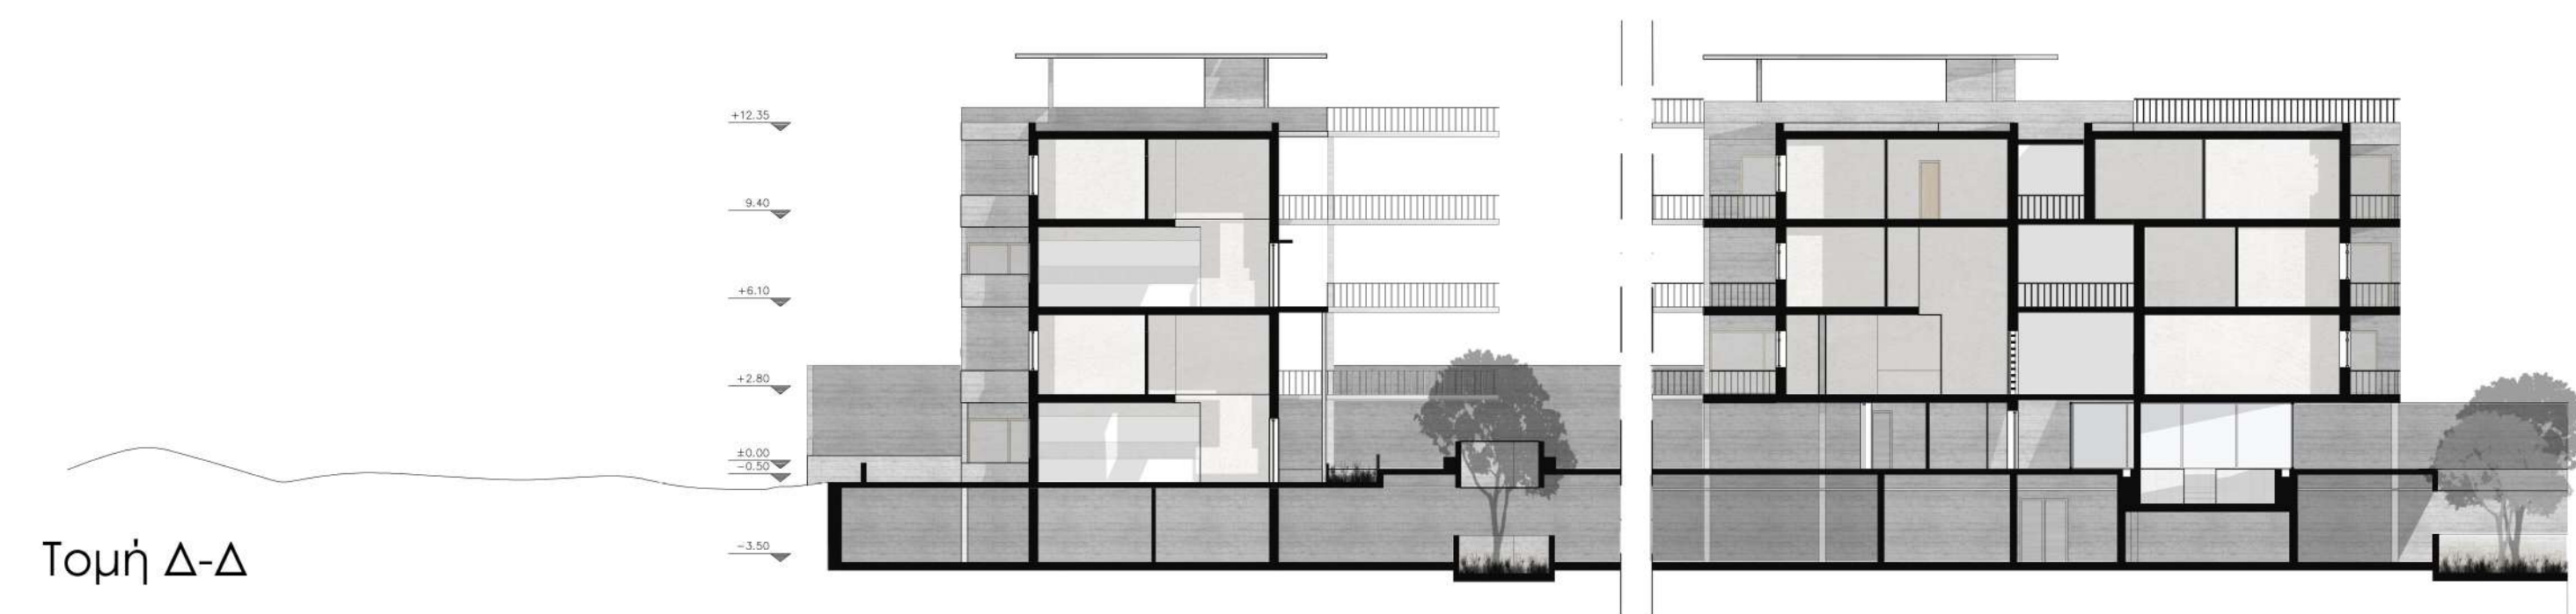


Τομή Ε-Ε

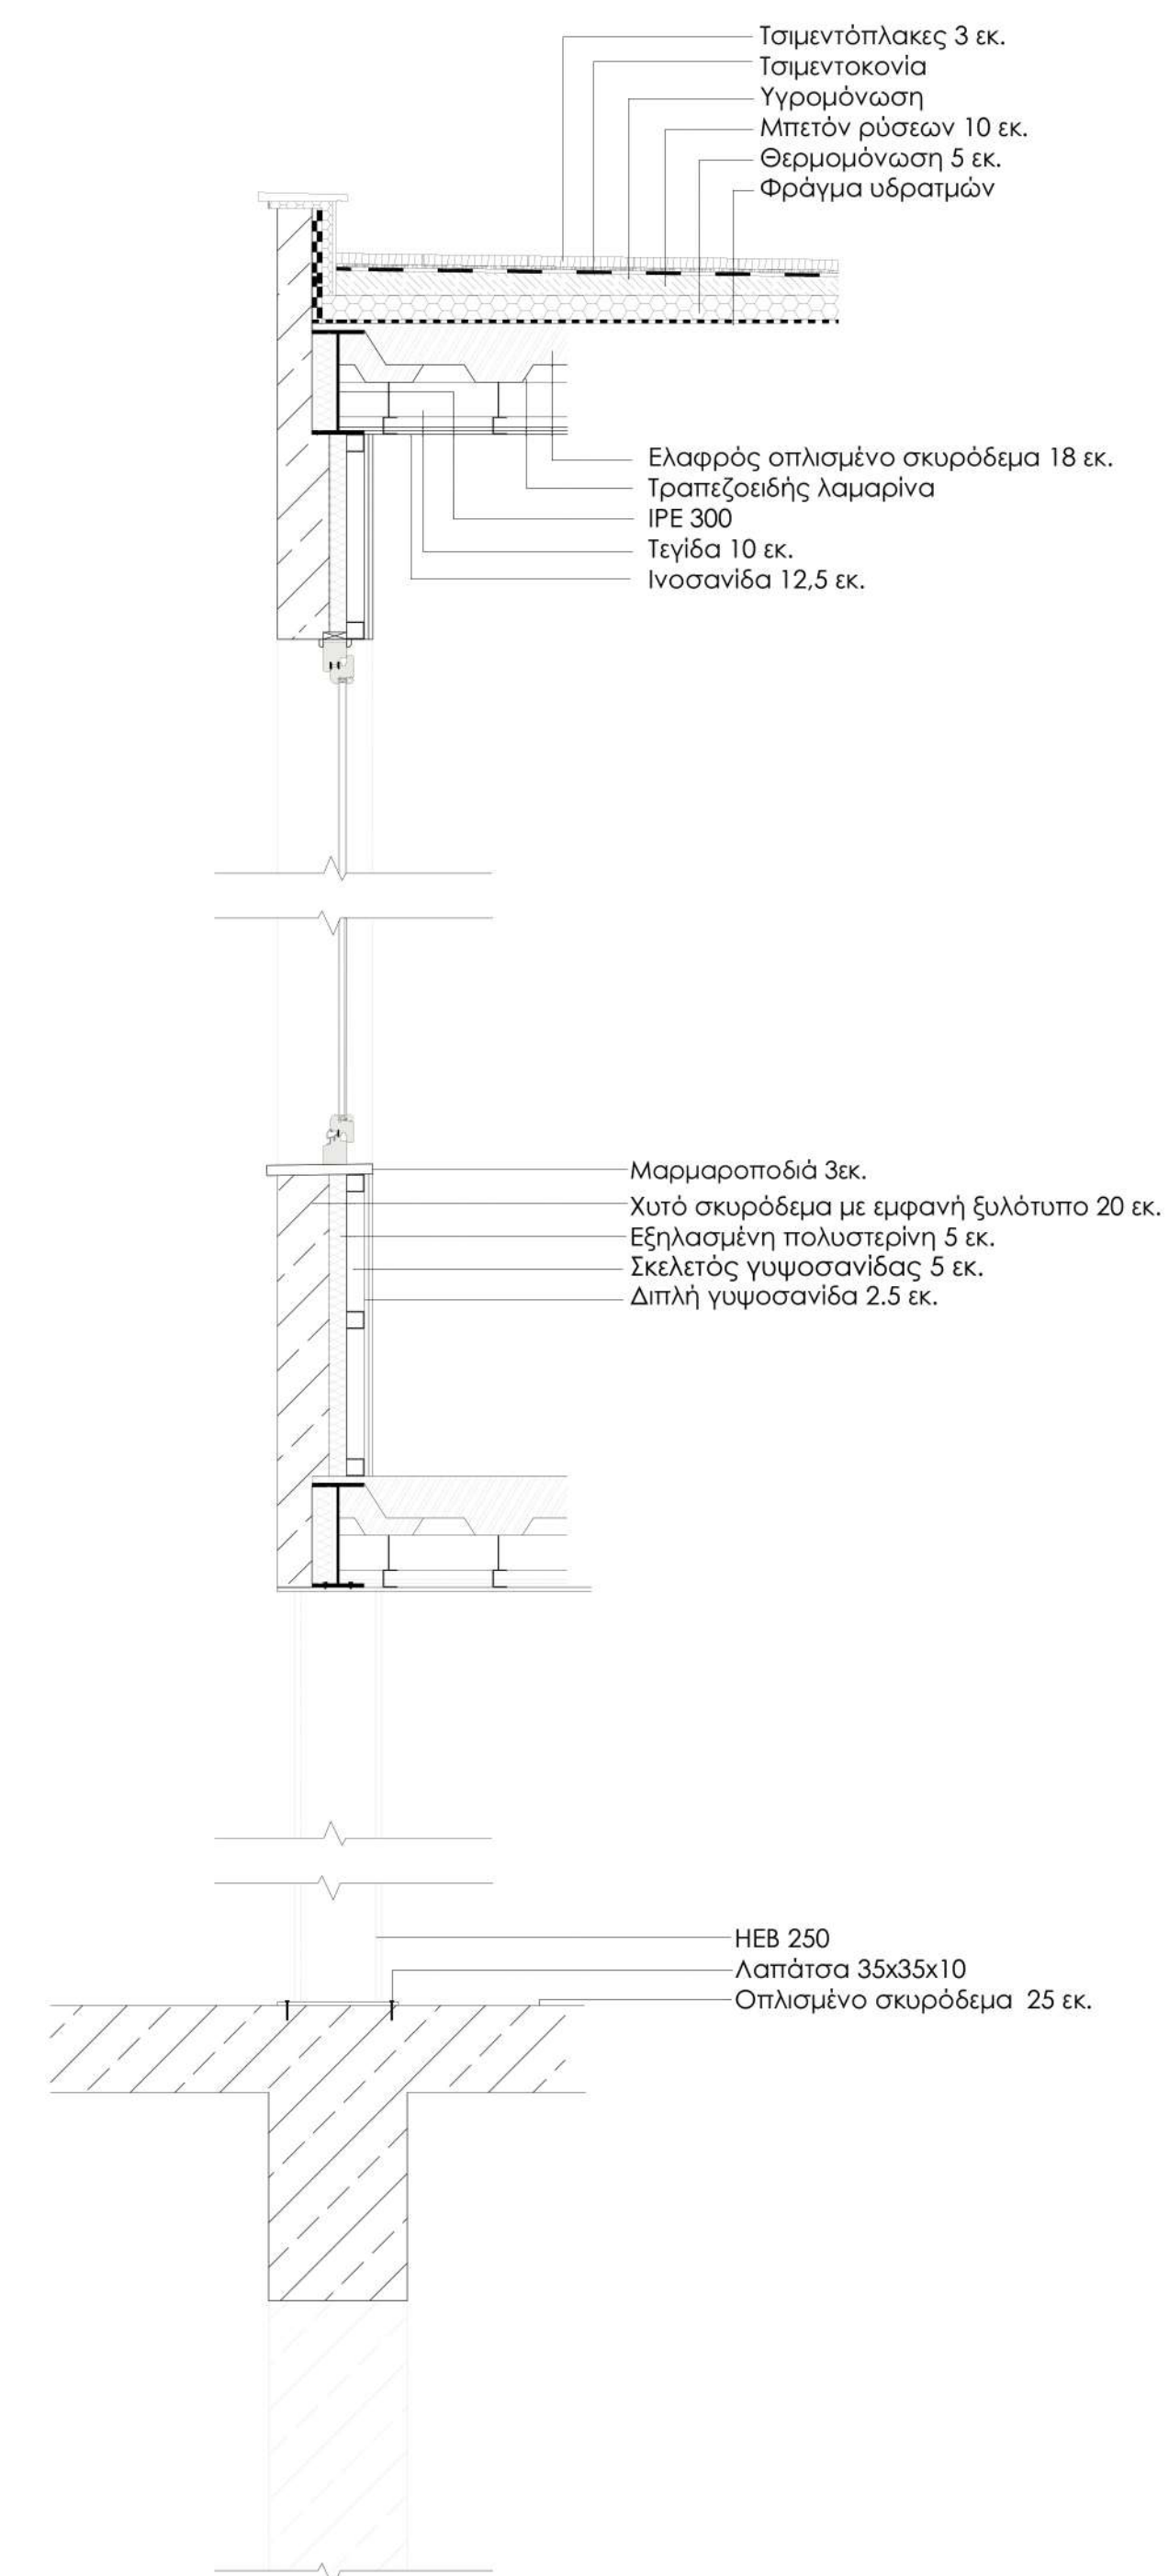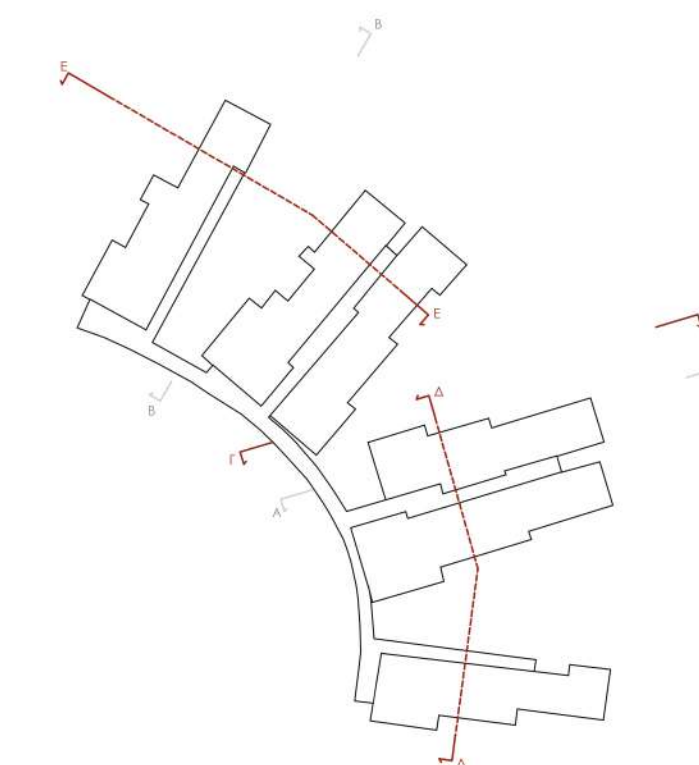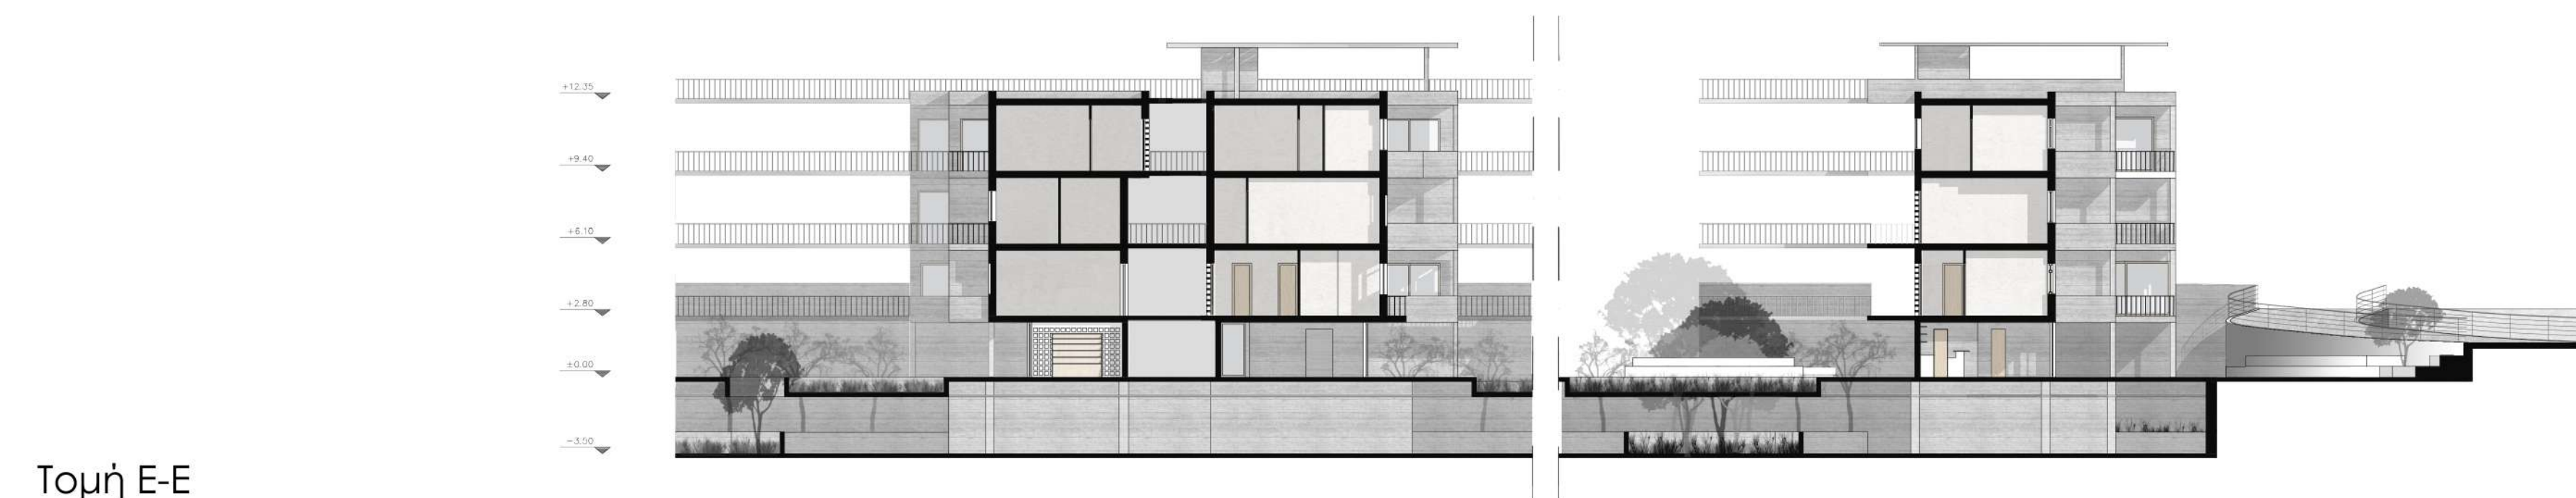

Κατασκευαστική λεπτομέρεια 1:20

Τυπος Α1 | 150 τ.μ. | 

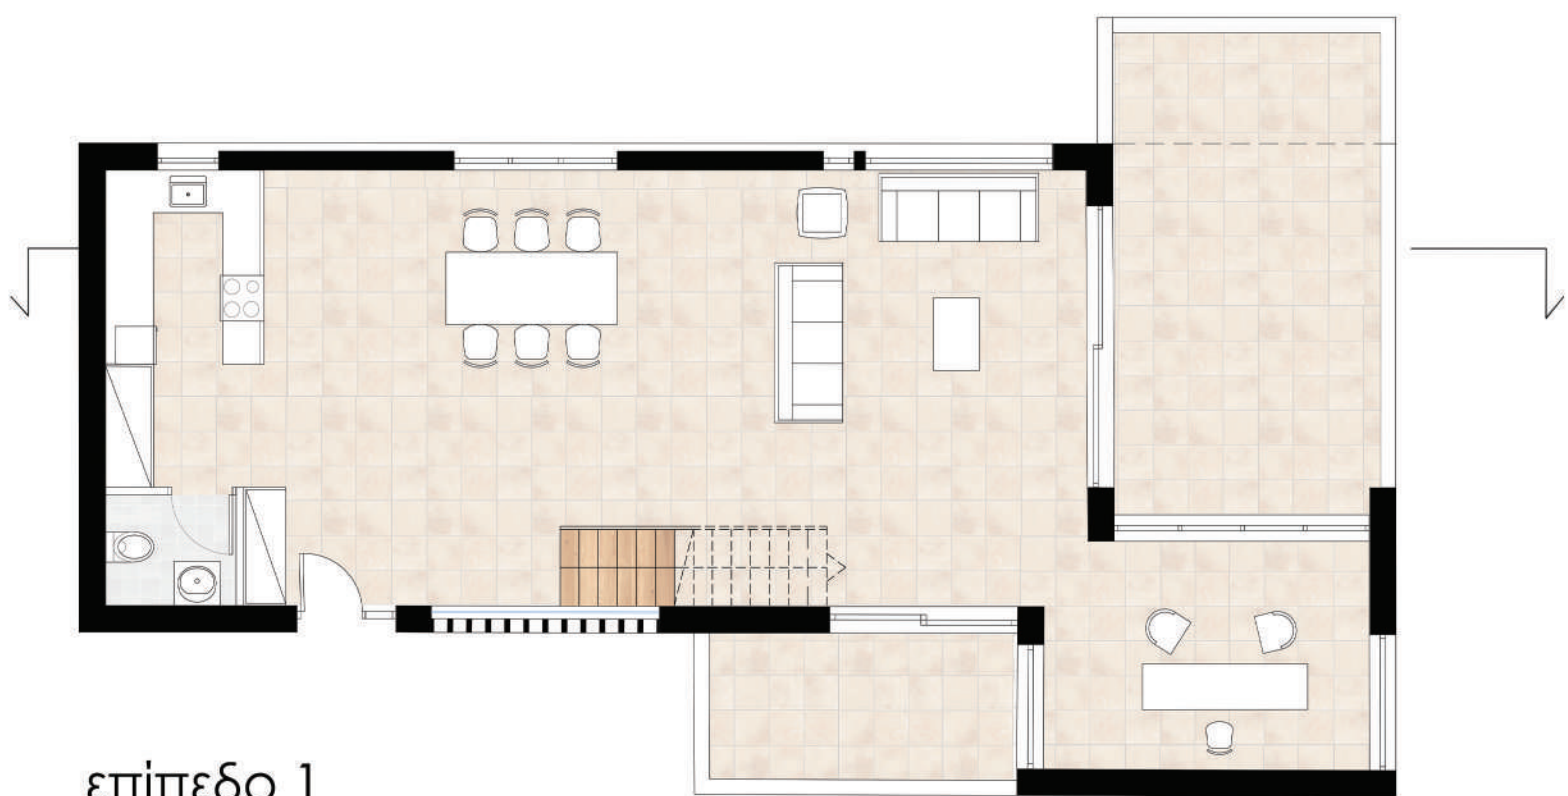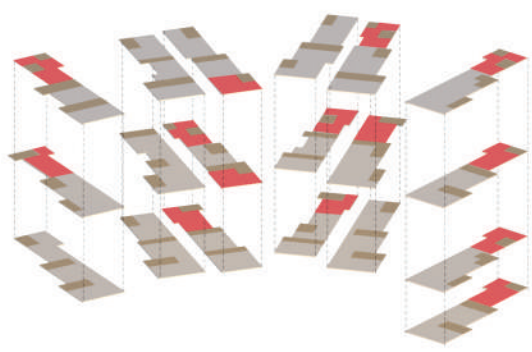

επίπεδο 1





επίπεδο 2



Τομή



Τυπος Α2 | 160 τ.μ. | 

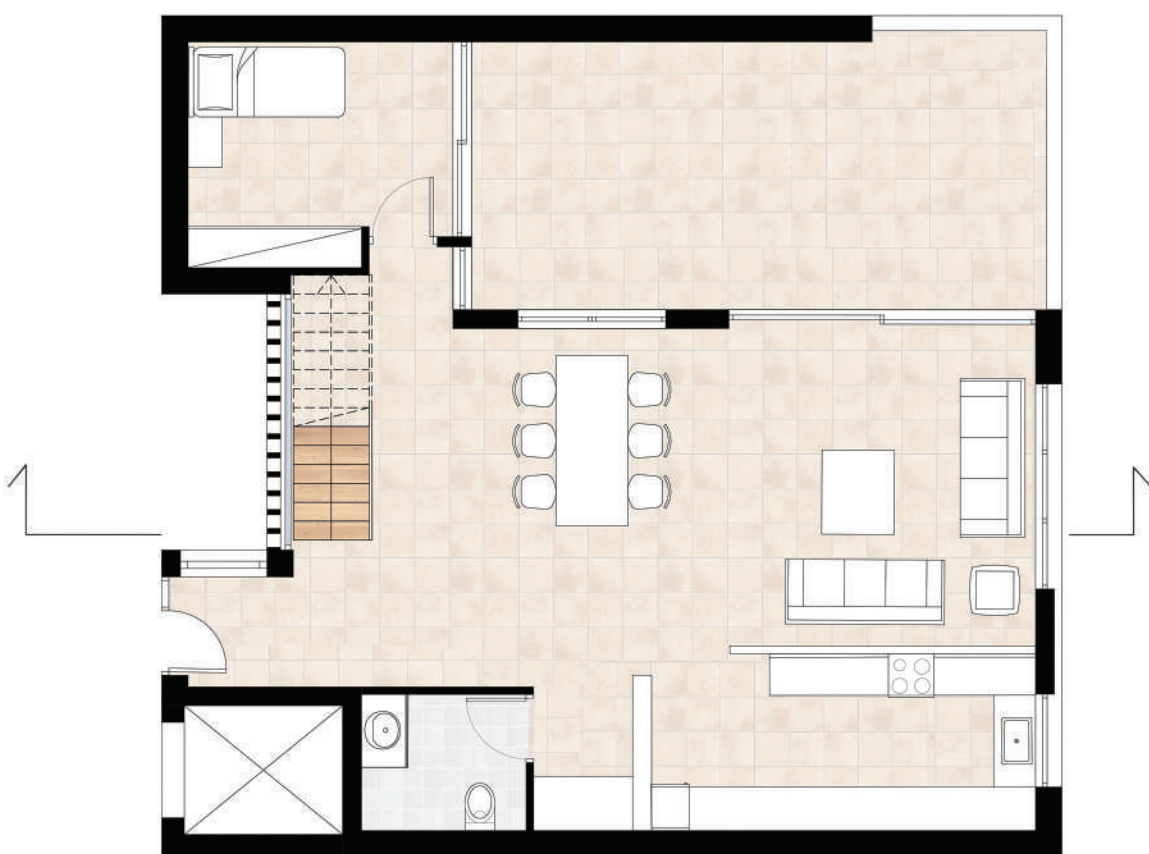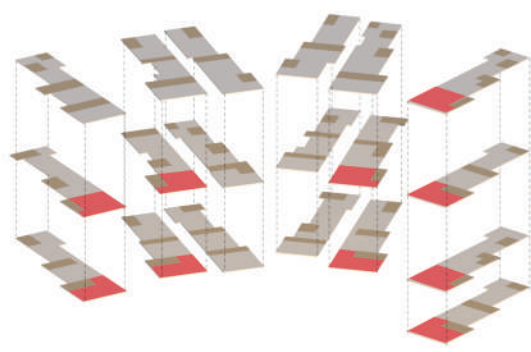

επίπεδο 1





επίπεδο 2




Τομή



Τυπος Α3 | 140 τ.μ. | 

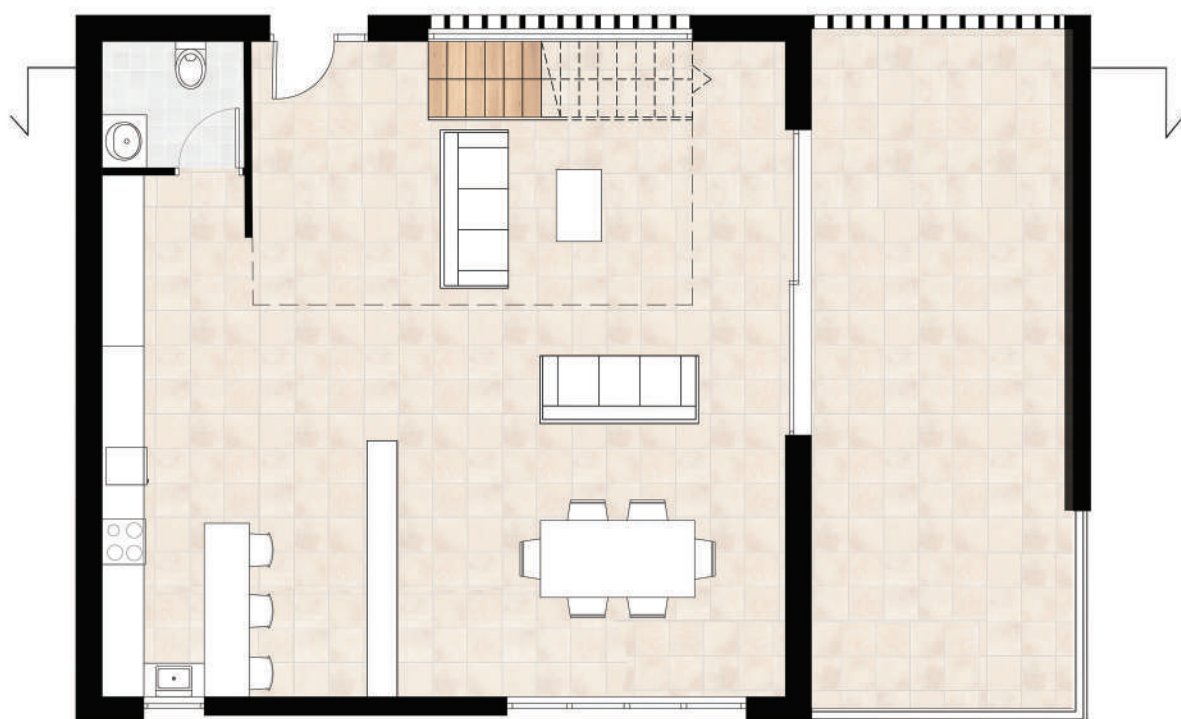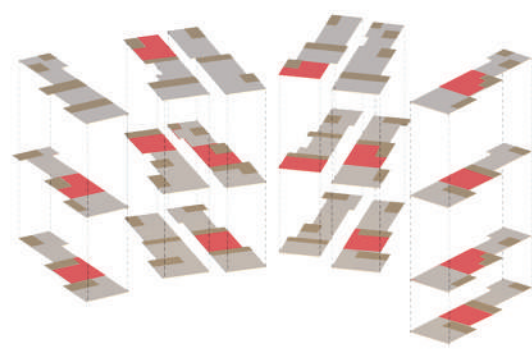

επίπεδο 1

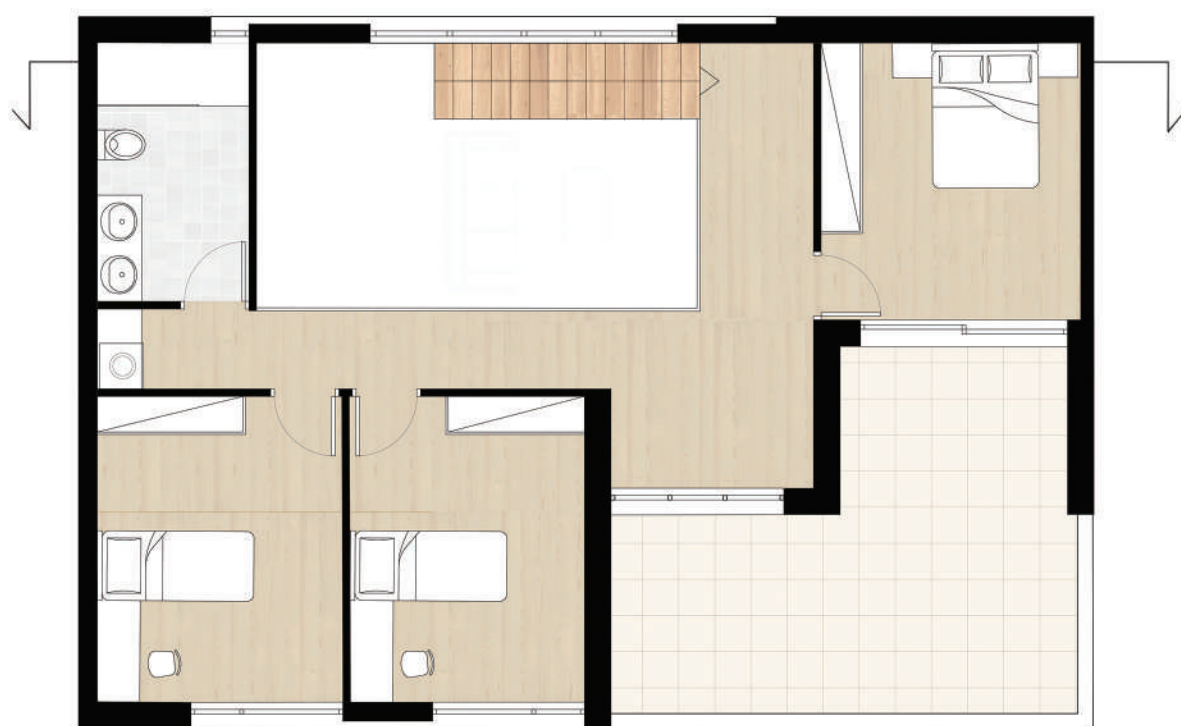


επίπεδο 2







Τομή




Τυπος Β | 130 τ.μ. | 

Τυπος Γ1 | 70 τ.μ. | 

Τυπος Γ2 | 90 τ.μ. | 

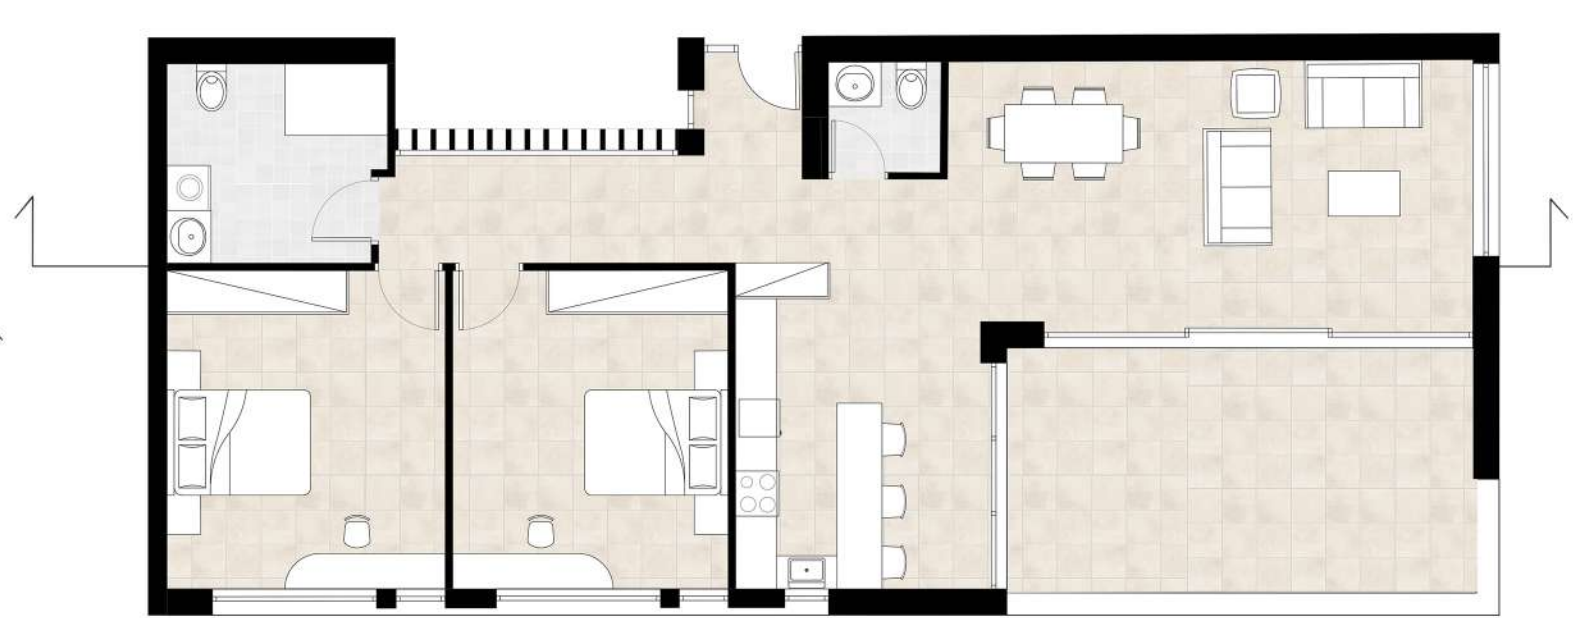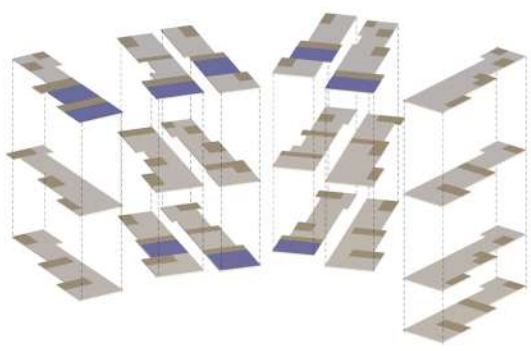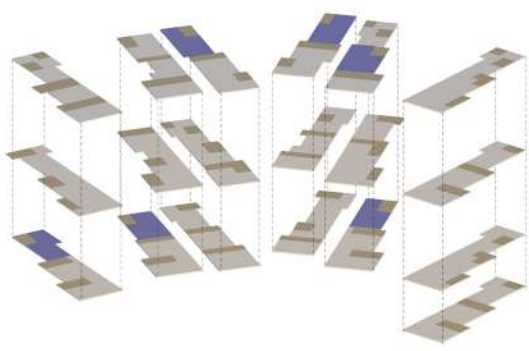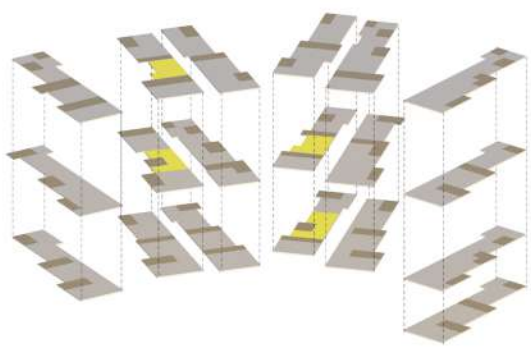

επίπεδο 1

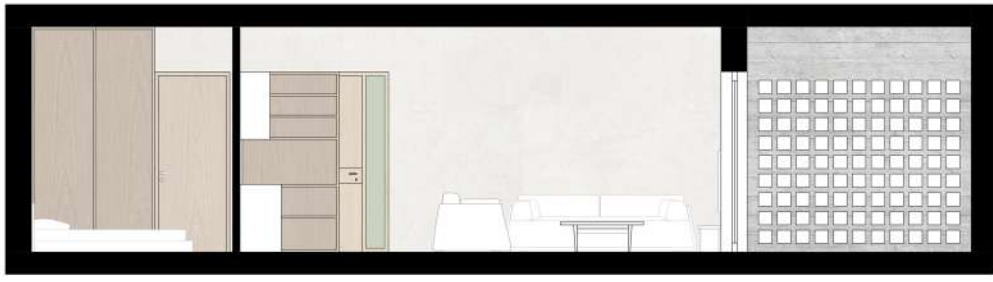

επίπεδο 2

Τομή

Τομή



Τομή





