


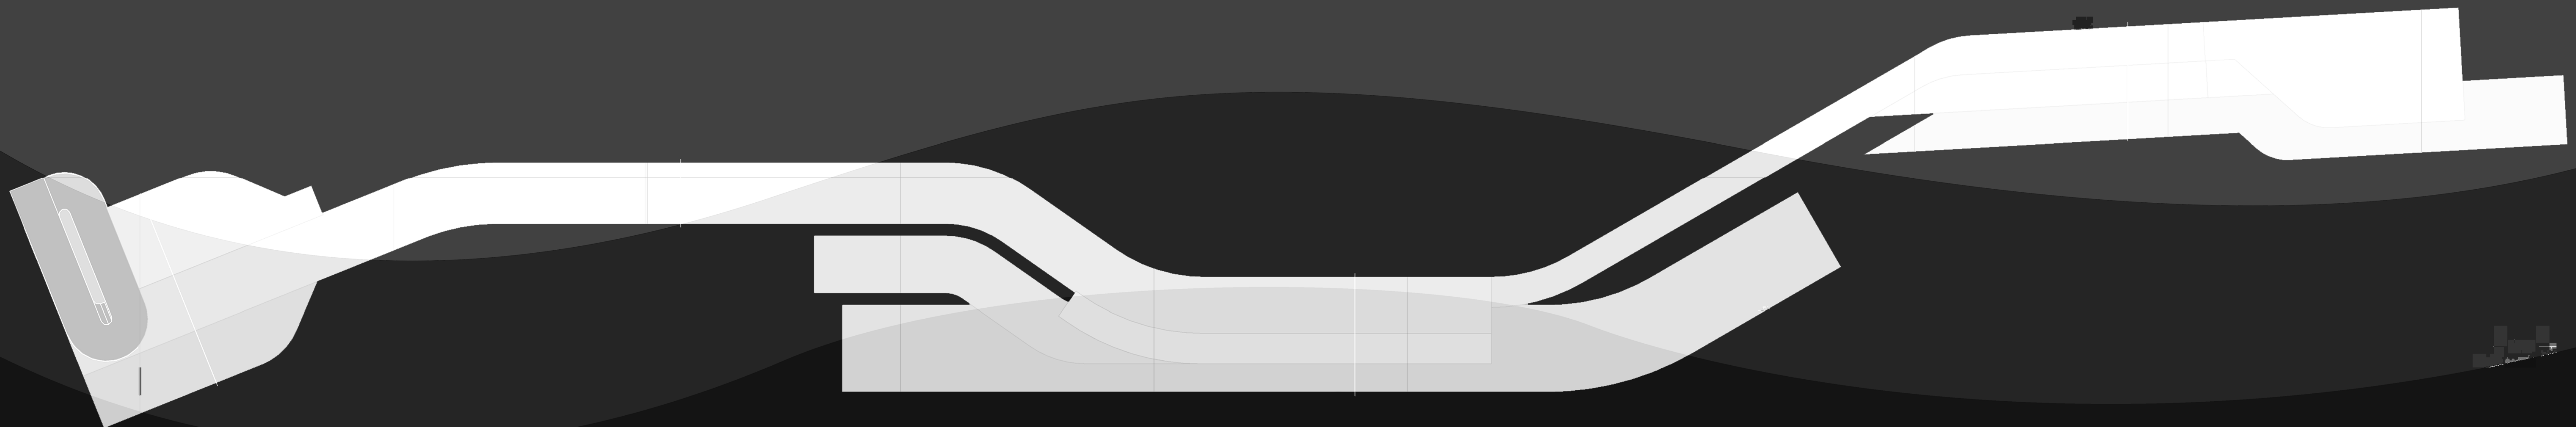

ΔΙΠΛΩΜΑΤΙΚΗ ΕΡΓΑΣΙΑ:

# Αγροτουριστική Μονάδα και Ελαιώνας στα Φαλιάσσαρνα: Ένα Αειφόρο Συγκρότημα Εναλλακτικού Τουρισμού.






Εξεταστική επιτροπή:  
Κακάβας Σπυρίδων  
Τσακαλιάκης Δημήτριος

ΕΠΙΒΛΕΠΩΝ: ΑΛΕΞΑΝΔΡΟΣ ΒΑΖΑΚΑΣ





# 0. Ανάλυση Οικοπέδου

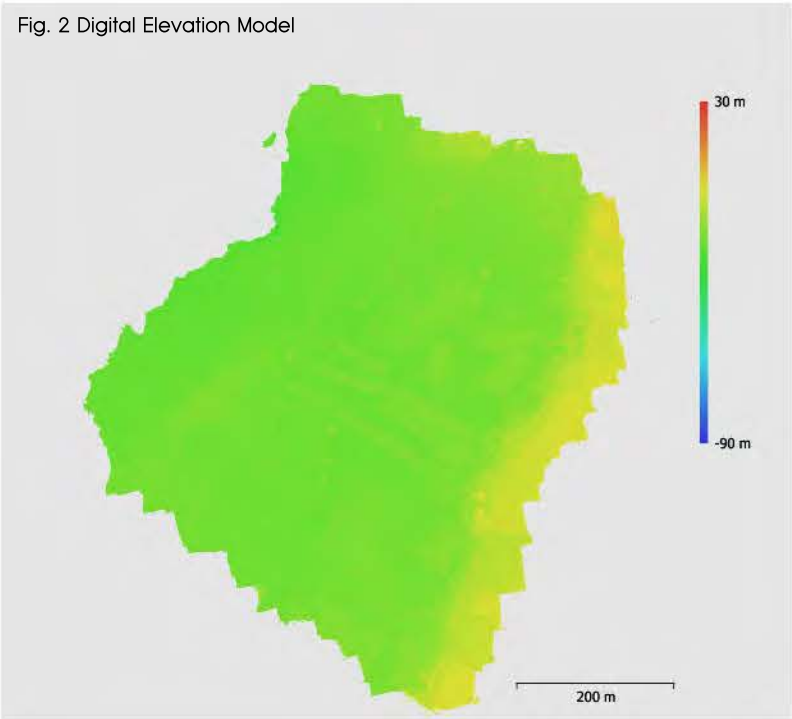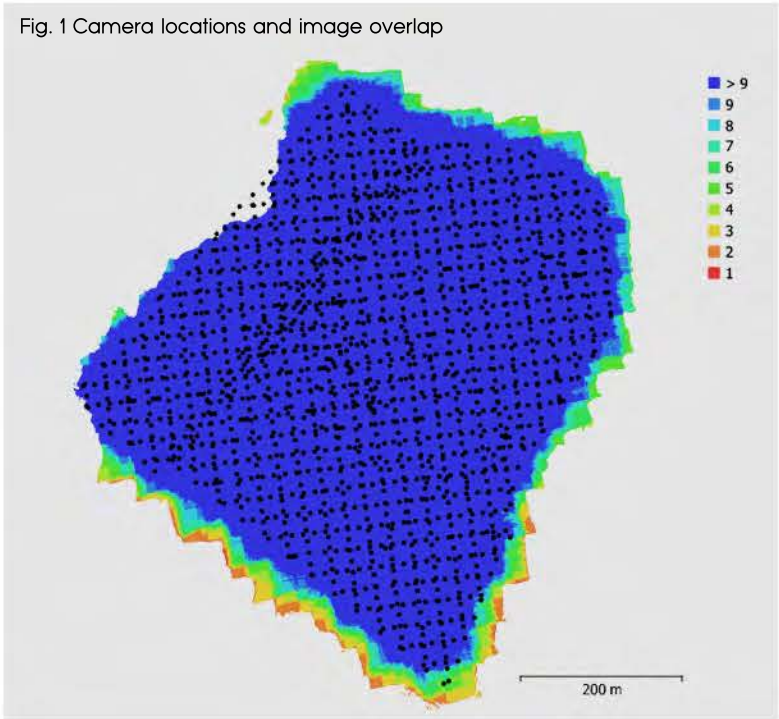
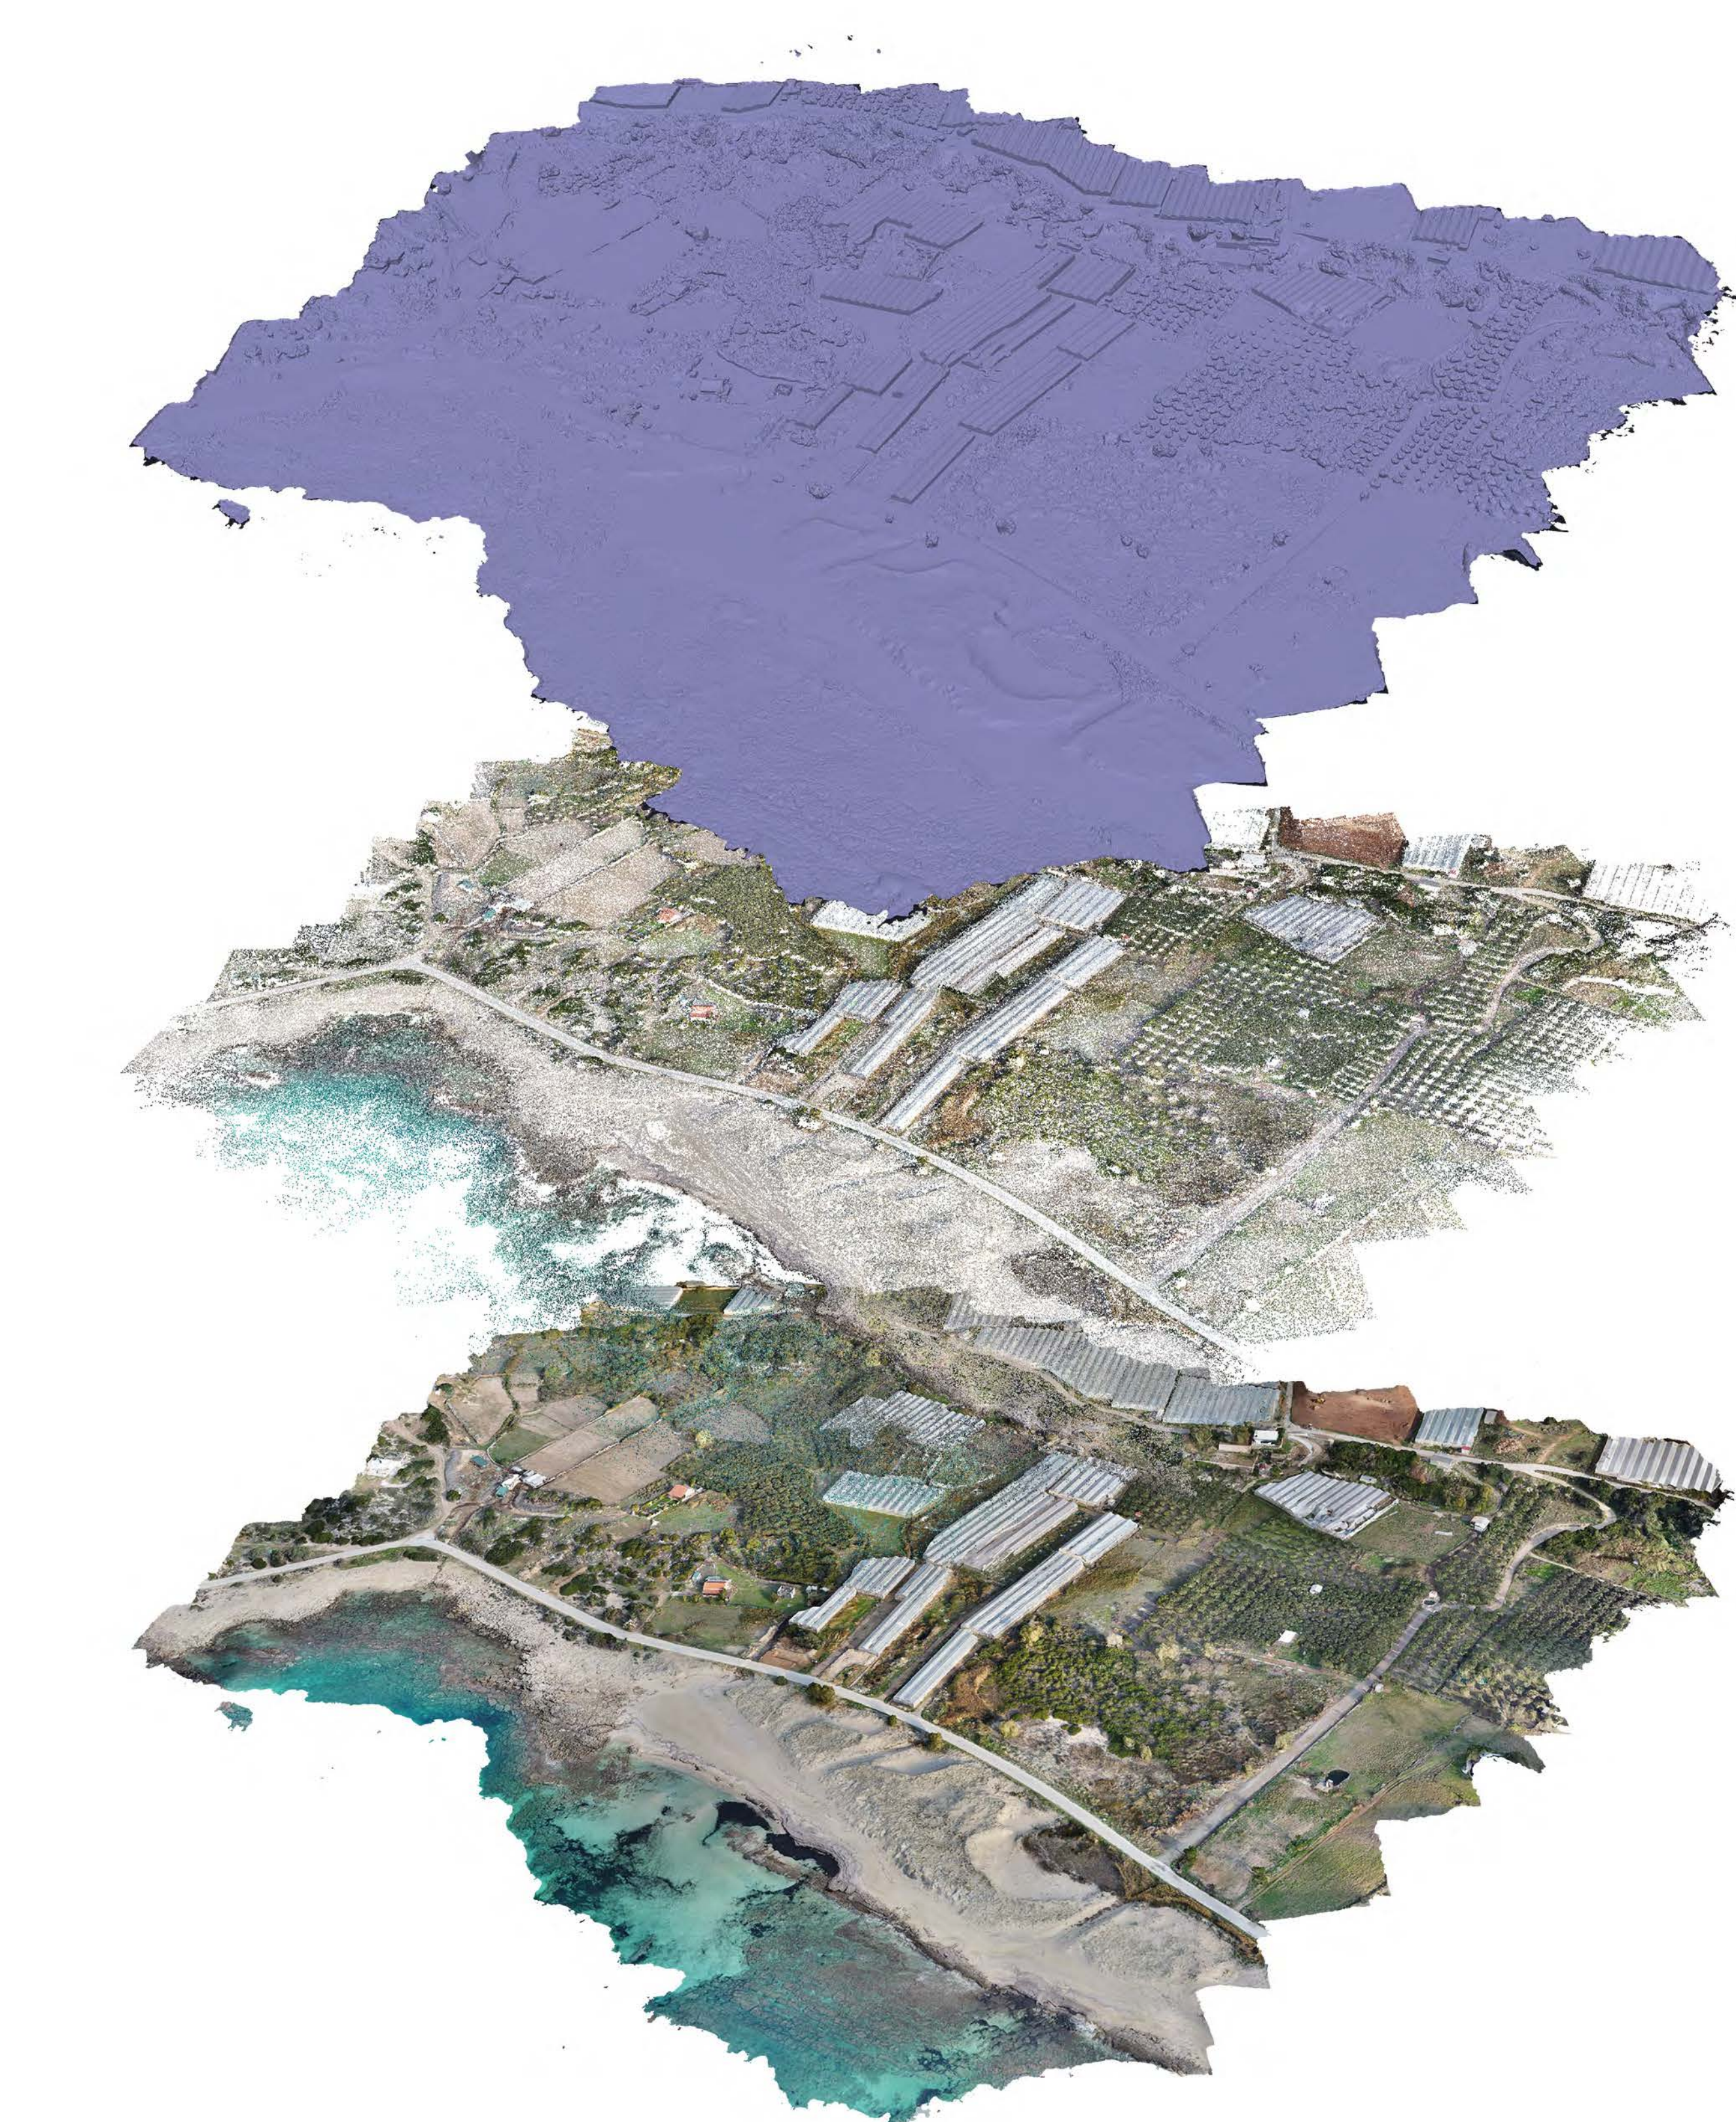


Η διηλυμματική εργασία ξεκινά με μια τριήμερη αποτύπωση και έρευνα του οικοπέδου στα Φαλάσσερα Χανιά. Με τη χρήση drone γίνονται αήθεις φωτογραφικού υλικού και αποτυπώνεται το ανάγλυφο. Το τρισδιάστατο μοντέλο που προκύπτει είναι ένα πυκνό δίκτυο 503 σημείων/τετραγωνικό. Η έκταση της αποτύπωσης είναι 55 εκτάρια και ηλαιοώνει το οικόπεδο της εργασίας.







Στη συνέχεια, καταγράφονται τα κτίσματα της γύρω περιοχής καθώς και το αγροτικό τοπίο και οι δρόμοι. Στην περιοχή πραγματοποιούμε πως κυριαρχούν τα θερμοκήπια και οι ελαιώνες, σε αναρχες διατάξεις. Μελετώντας τα μοίβα και τις χαράξεις του οργανικού τοπίου της περιοχής αναγνωρίζονται κάποια σημαντικά δένδρες που θα χαρακτηρίσουν το σχεδιασμό.





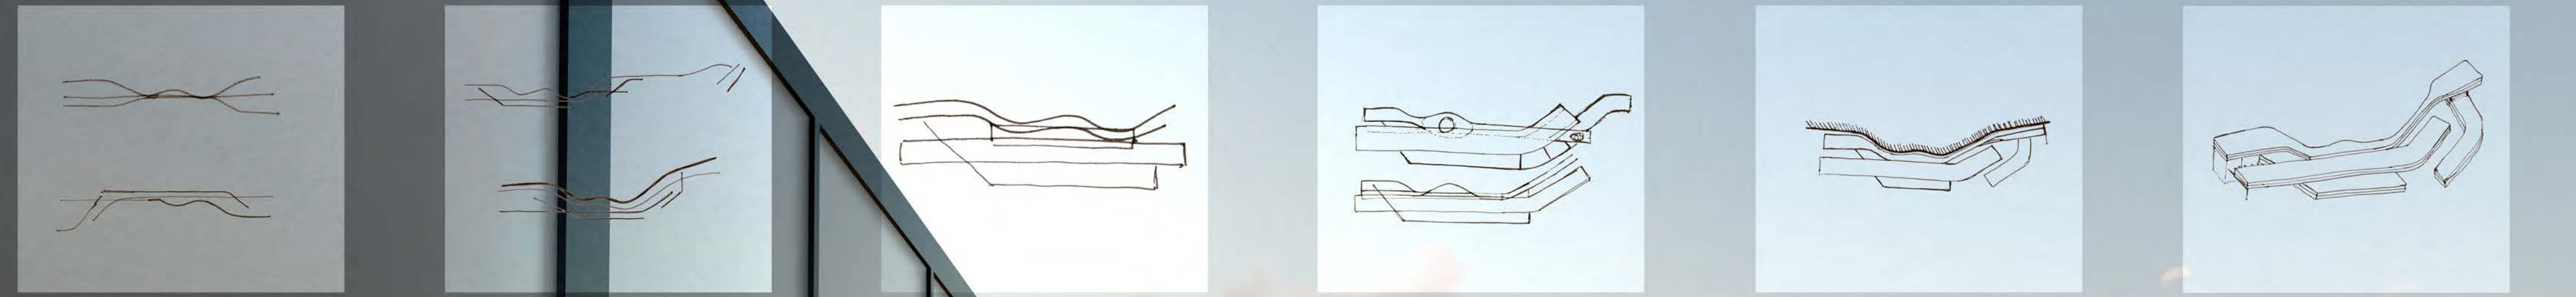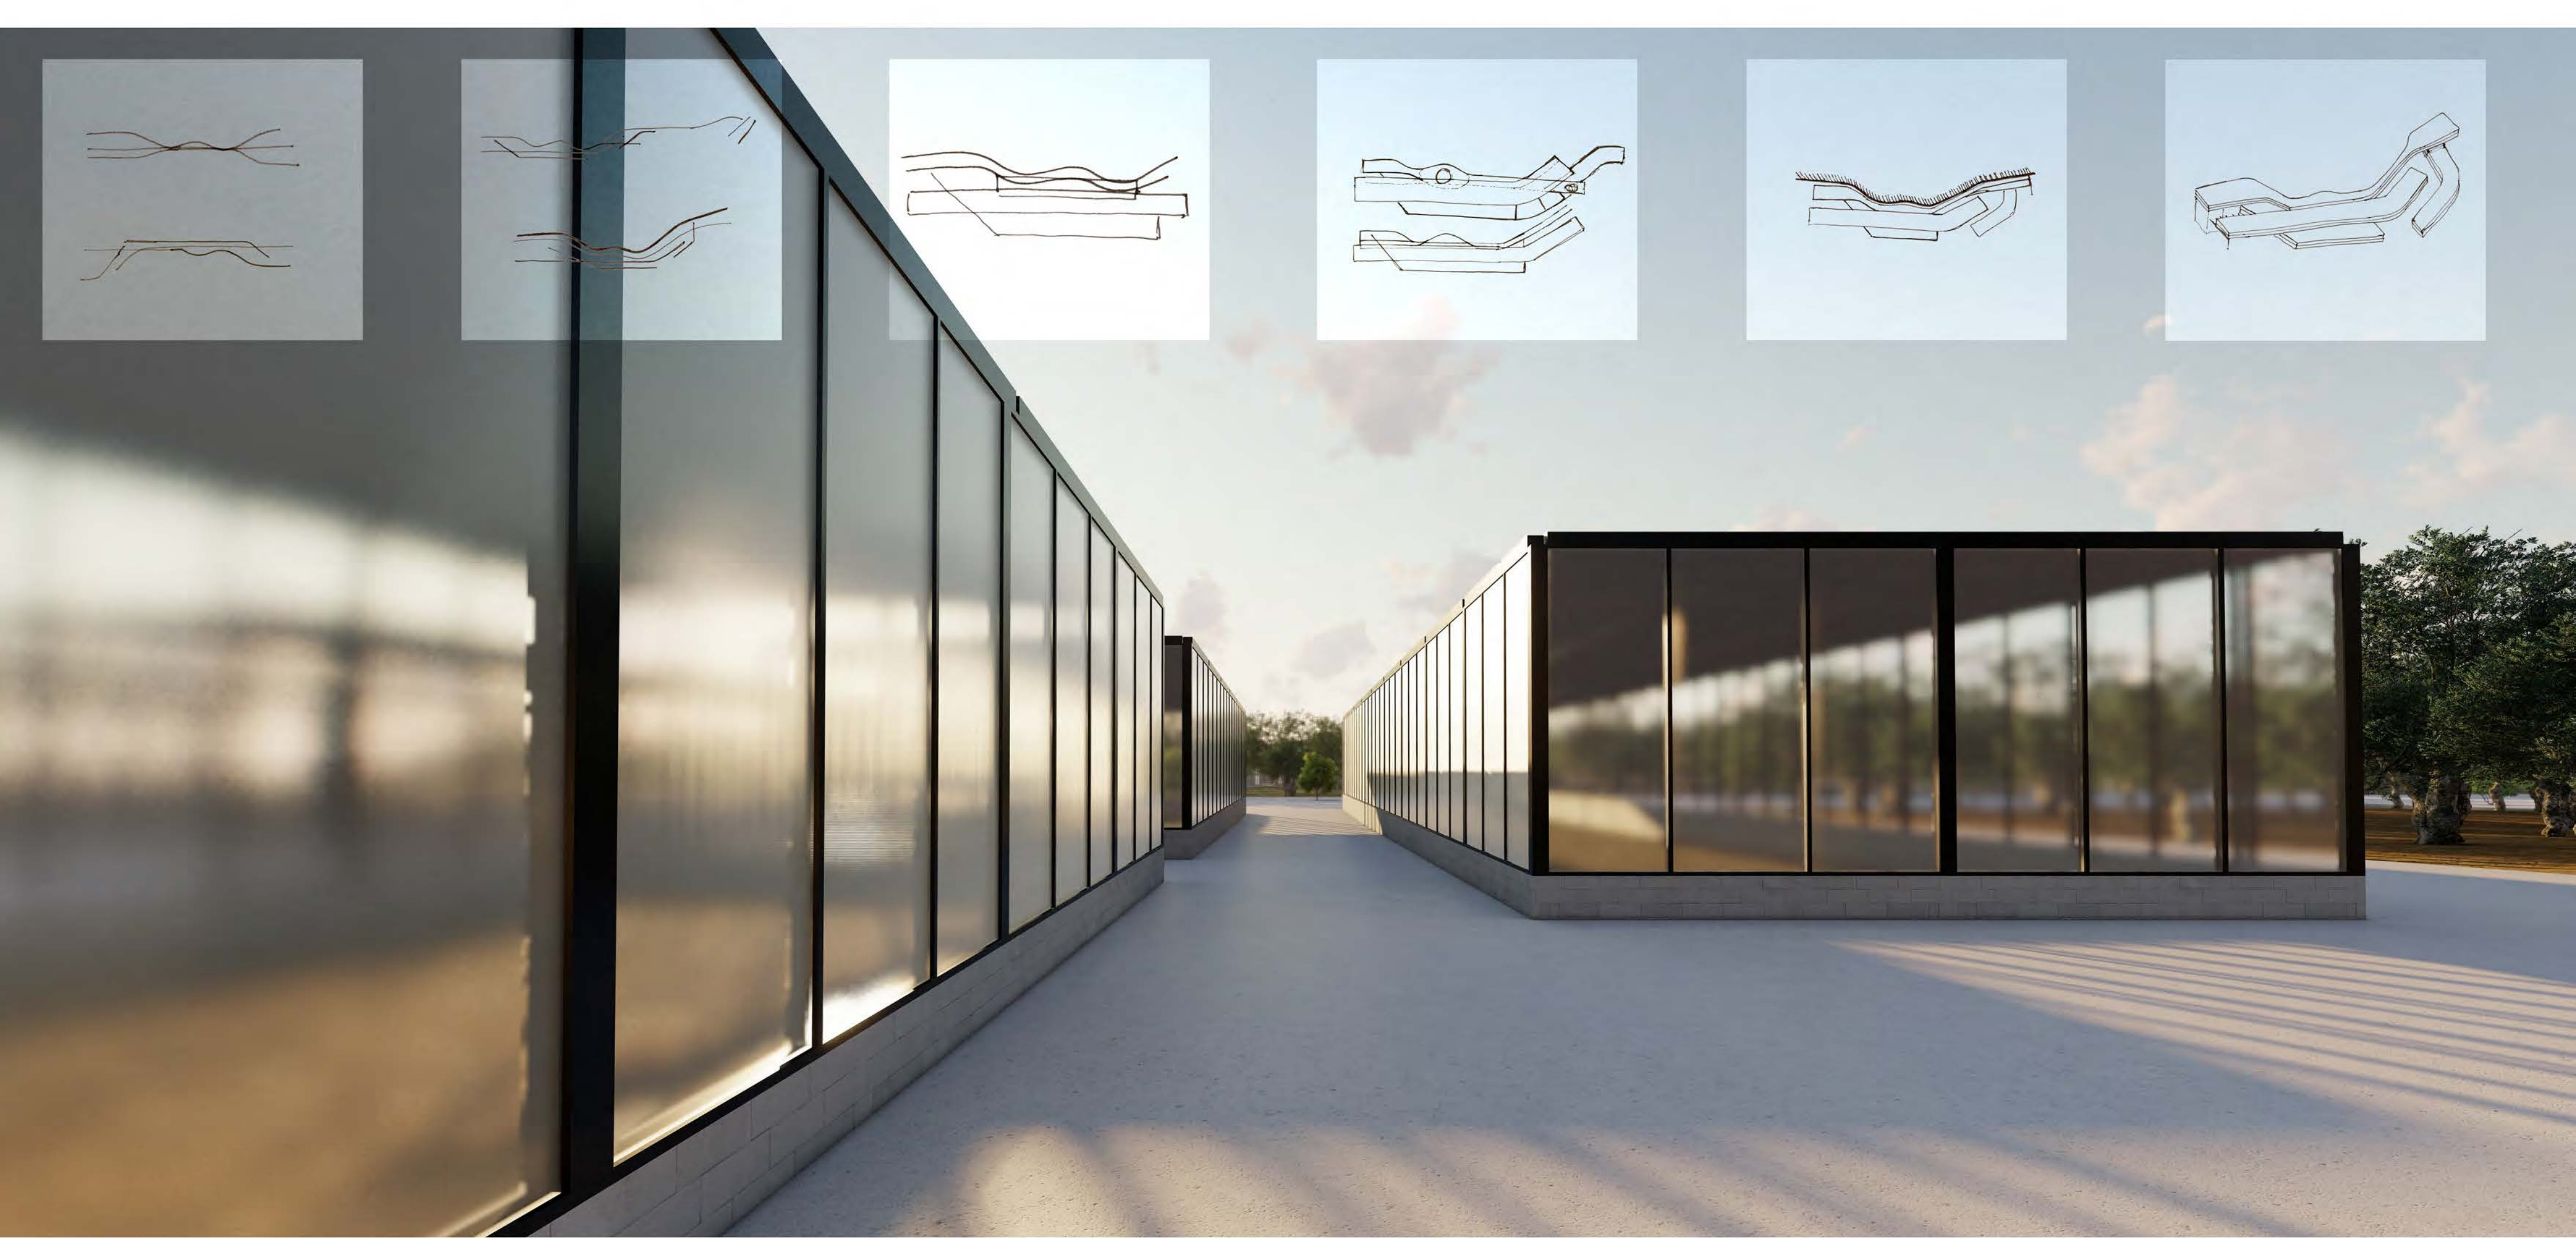


ΟΡΓΑΝΩΤΙΚΟΣ ΚΑΝΑΒΟΣ

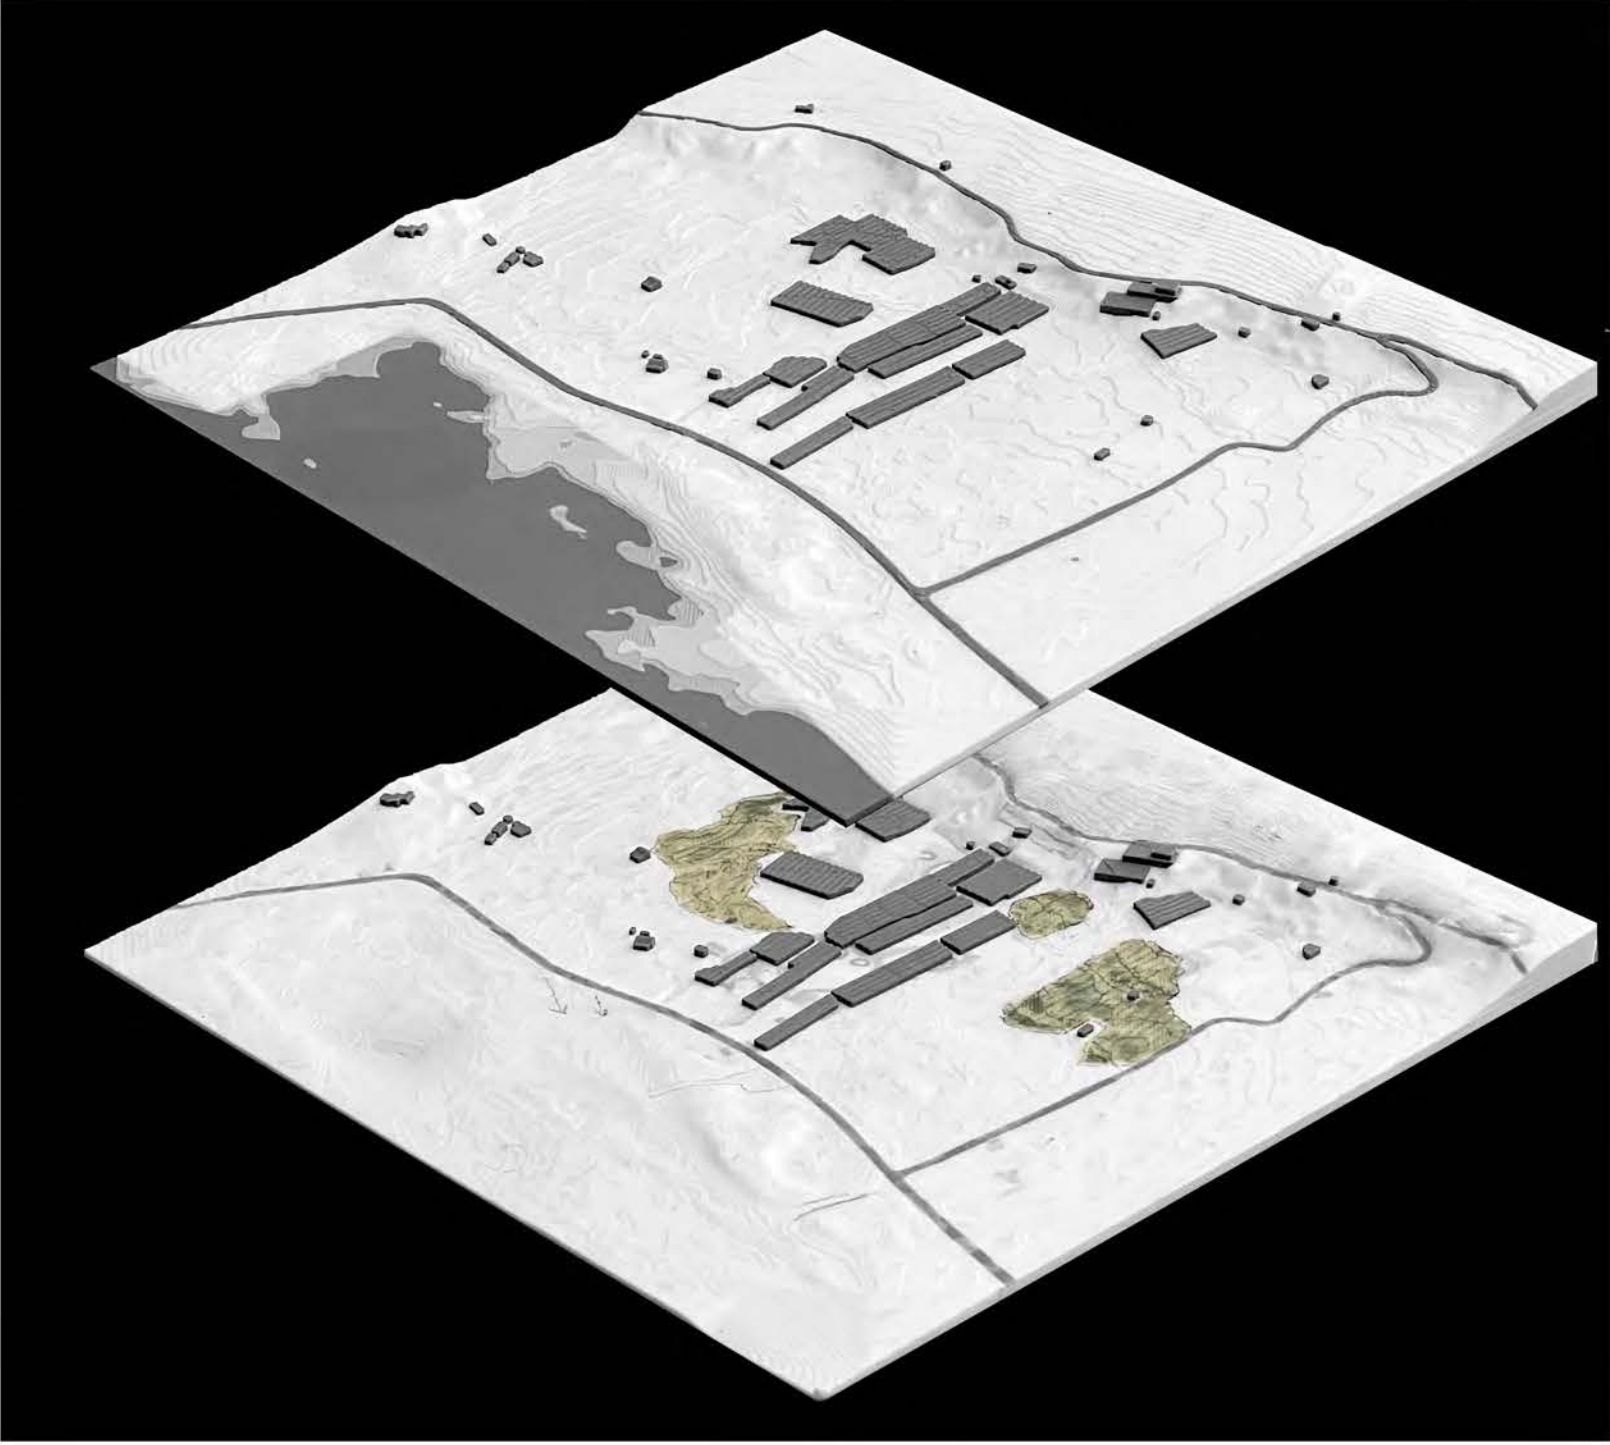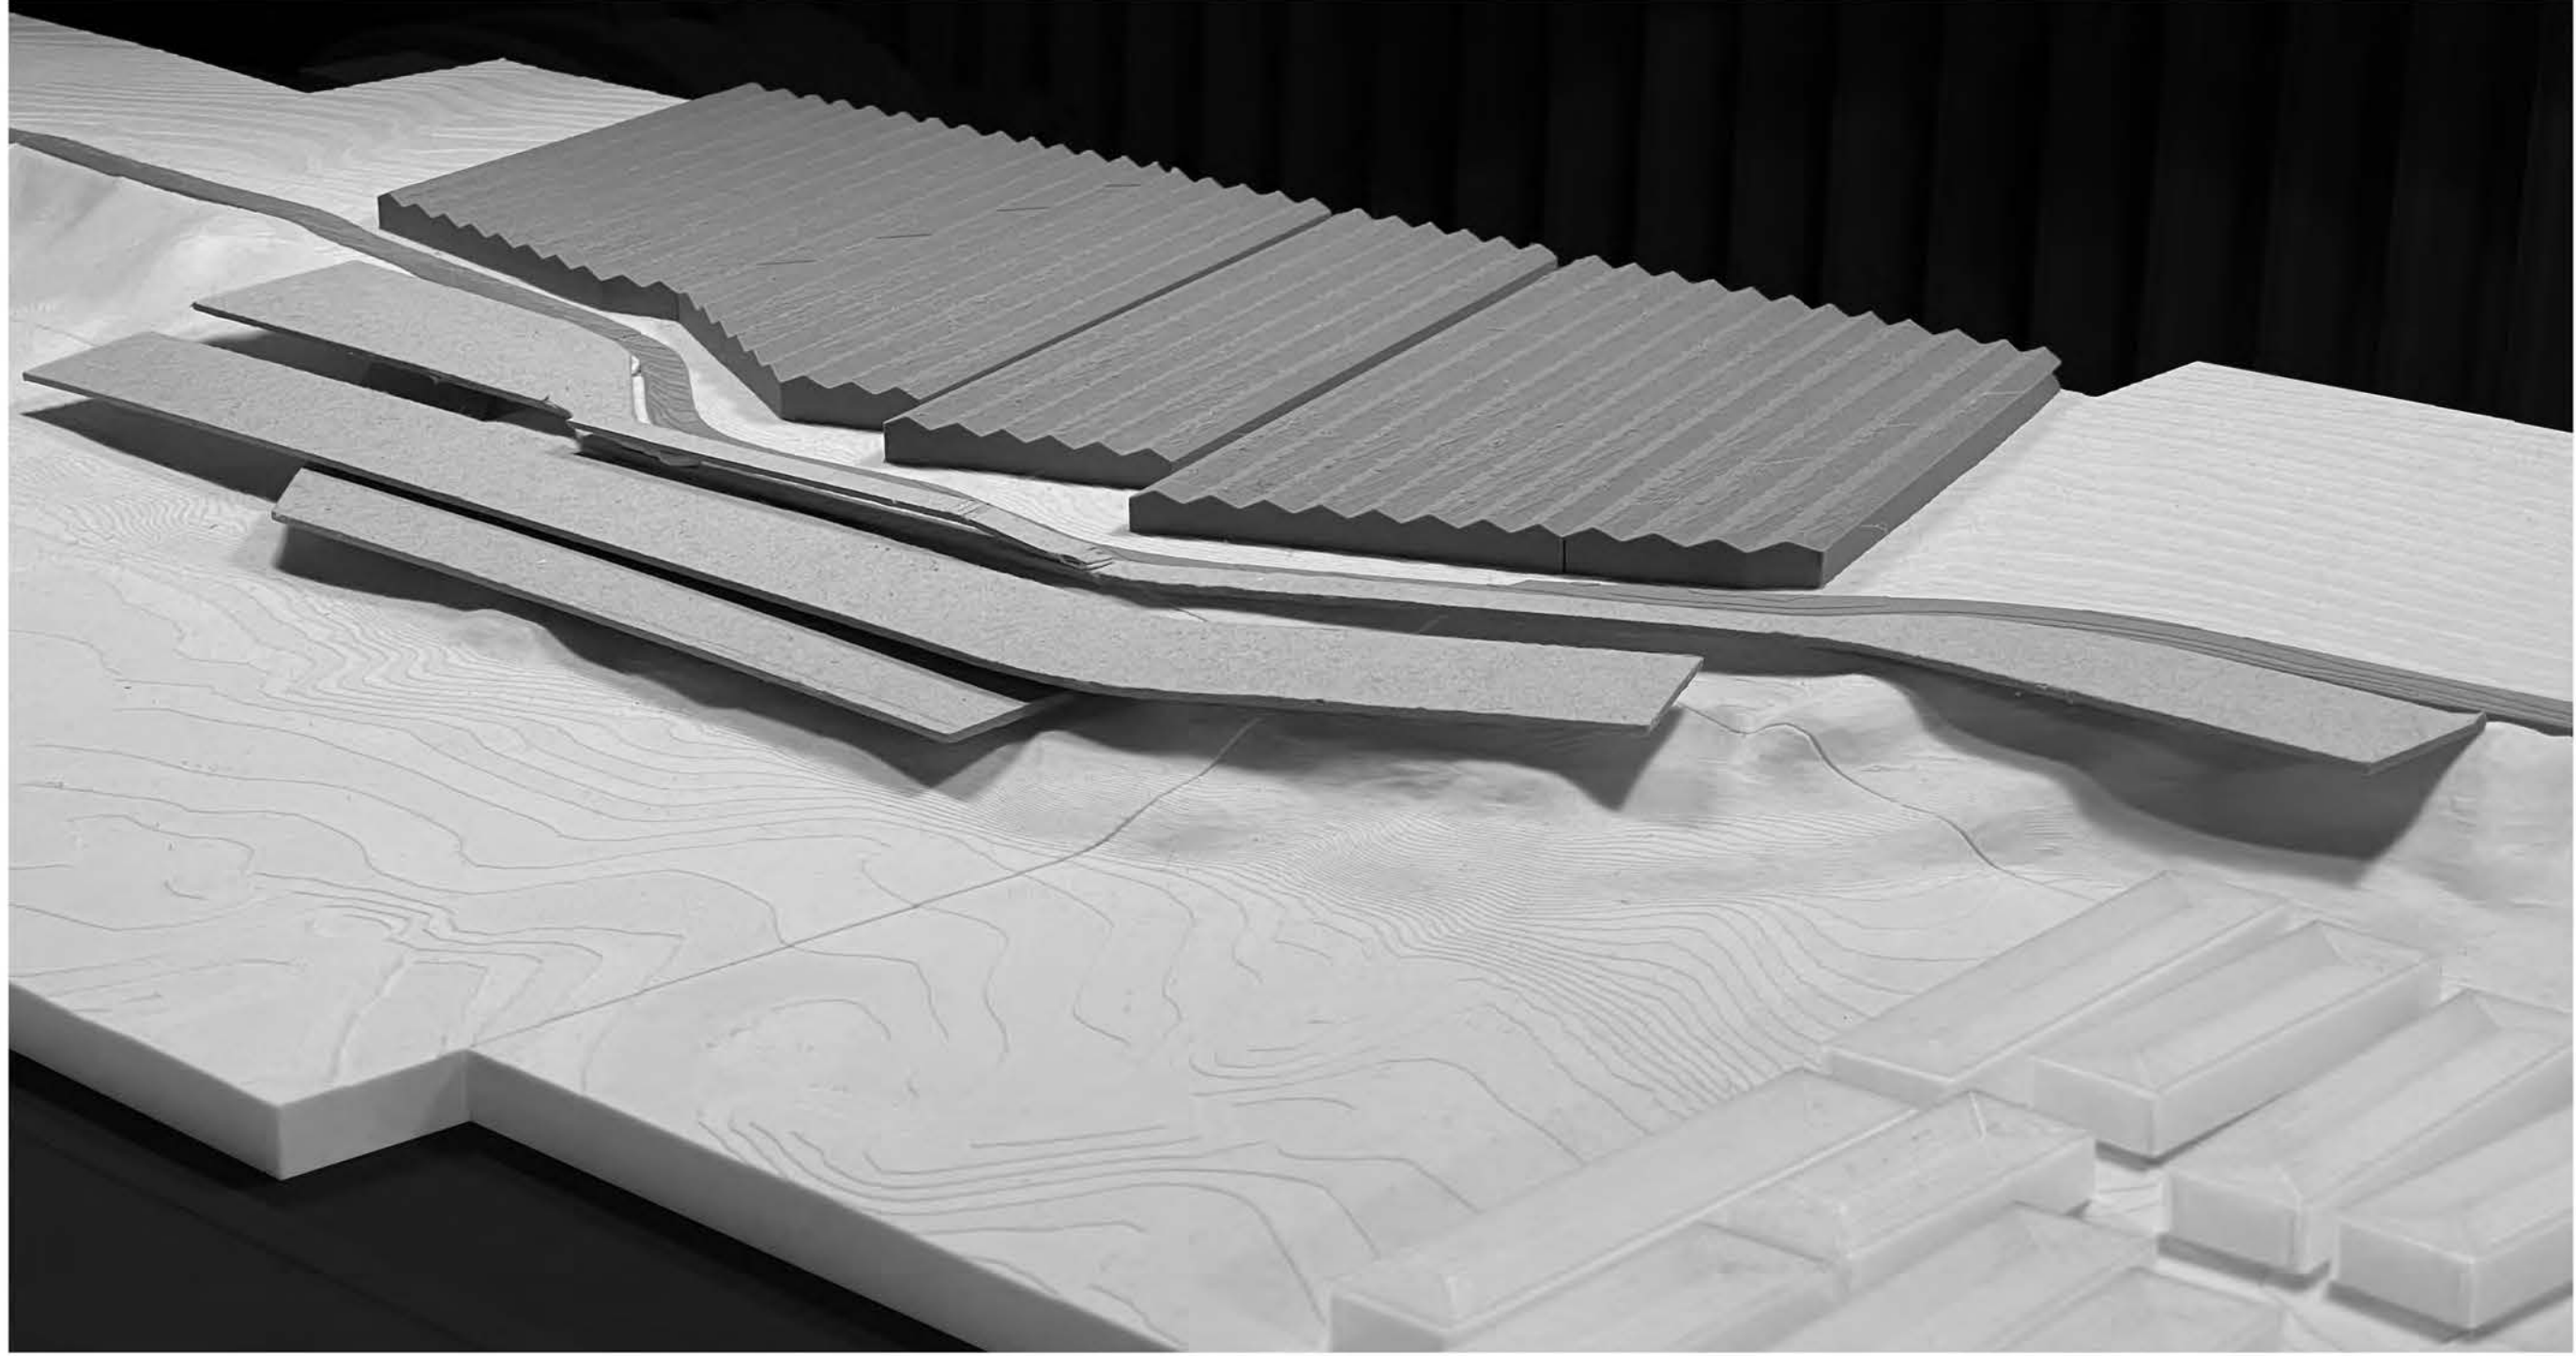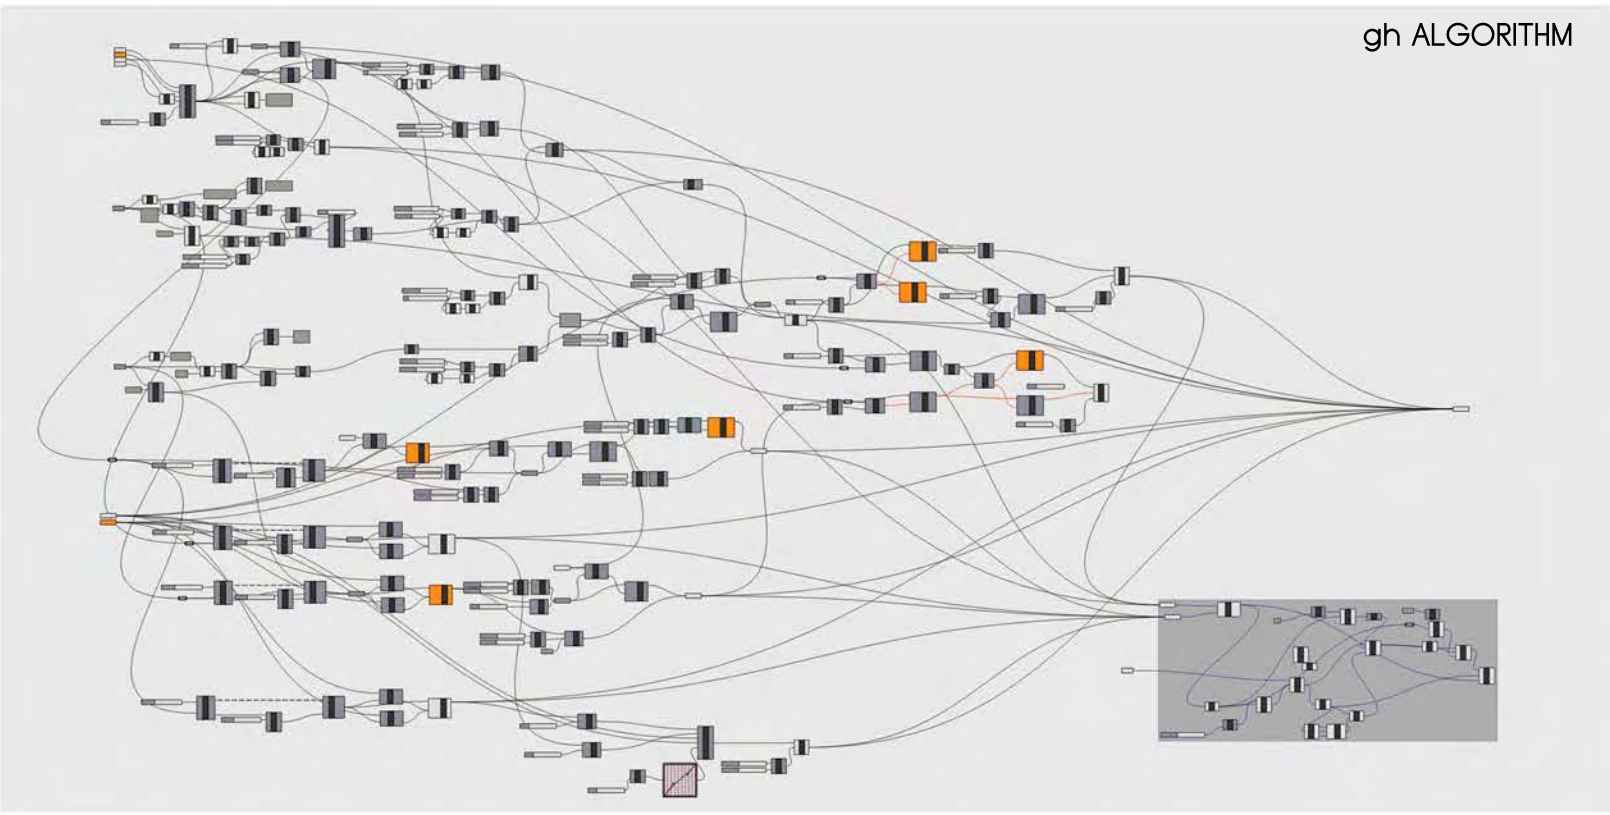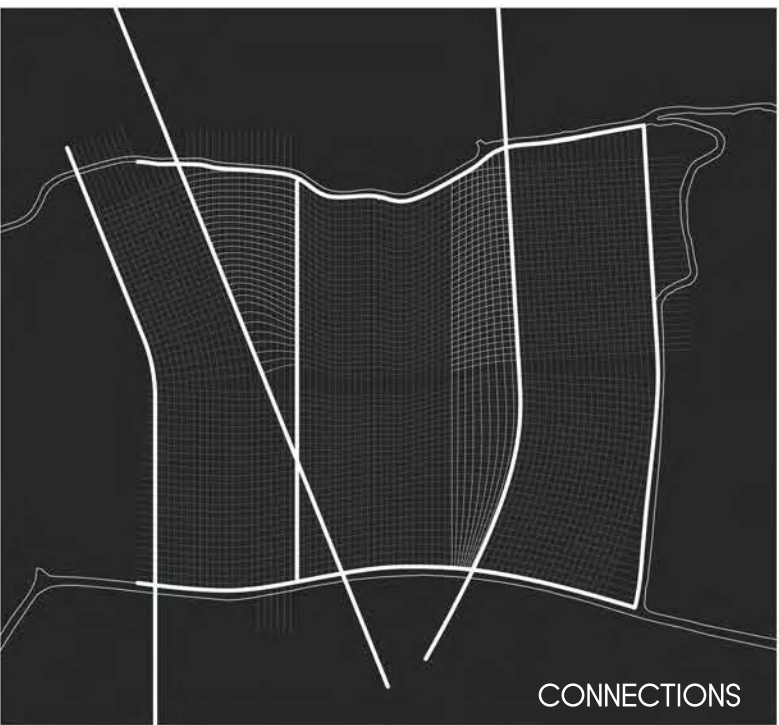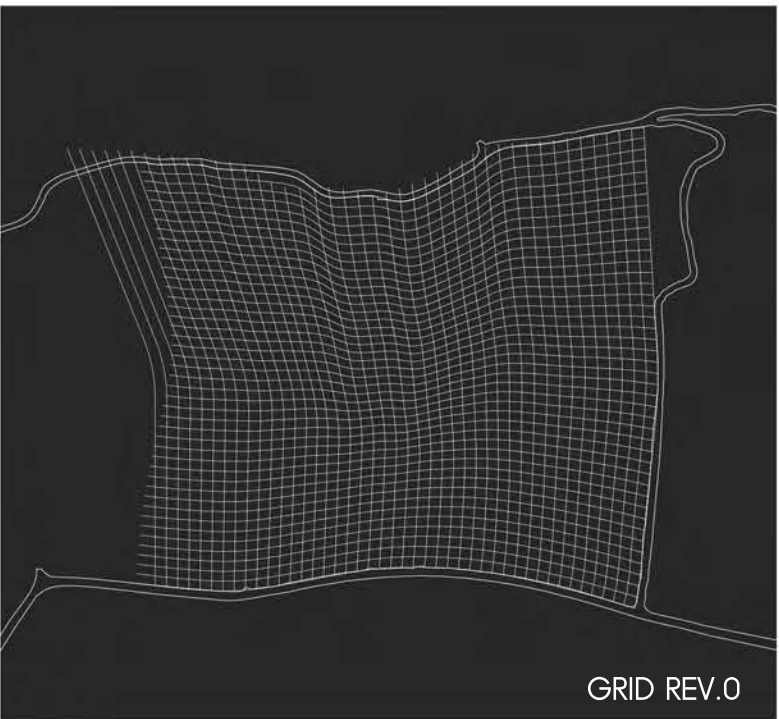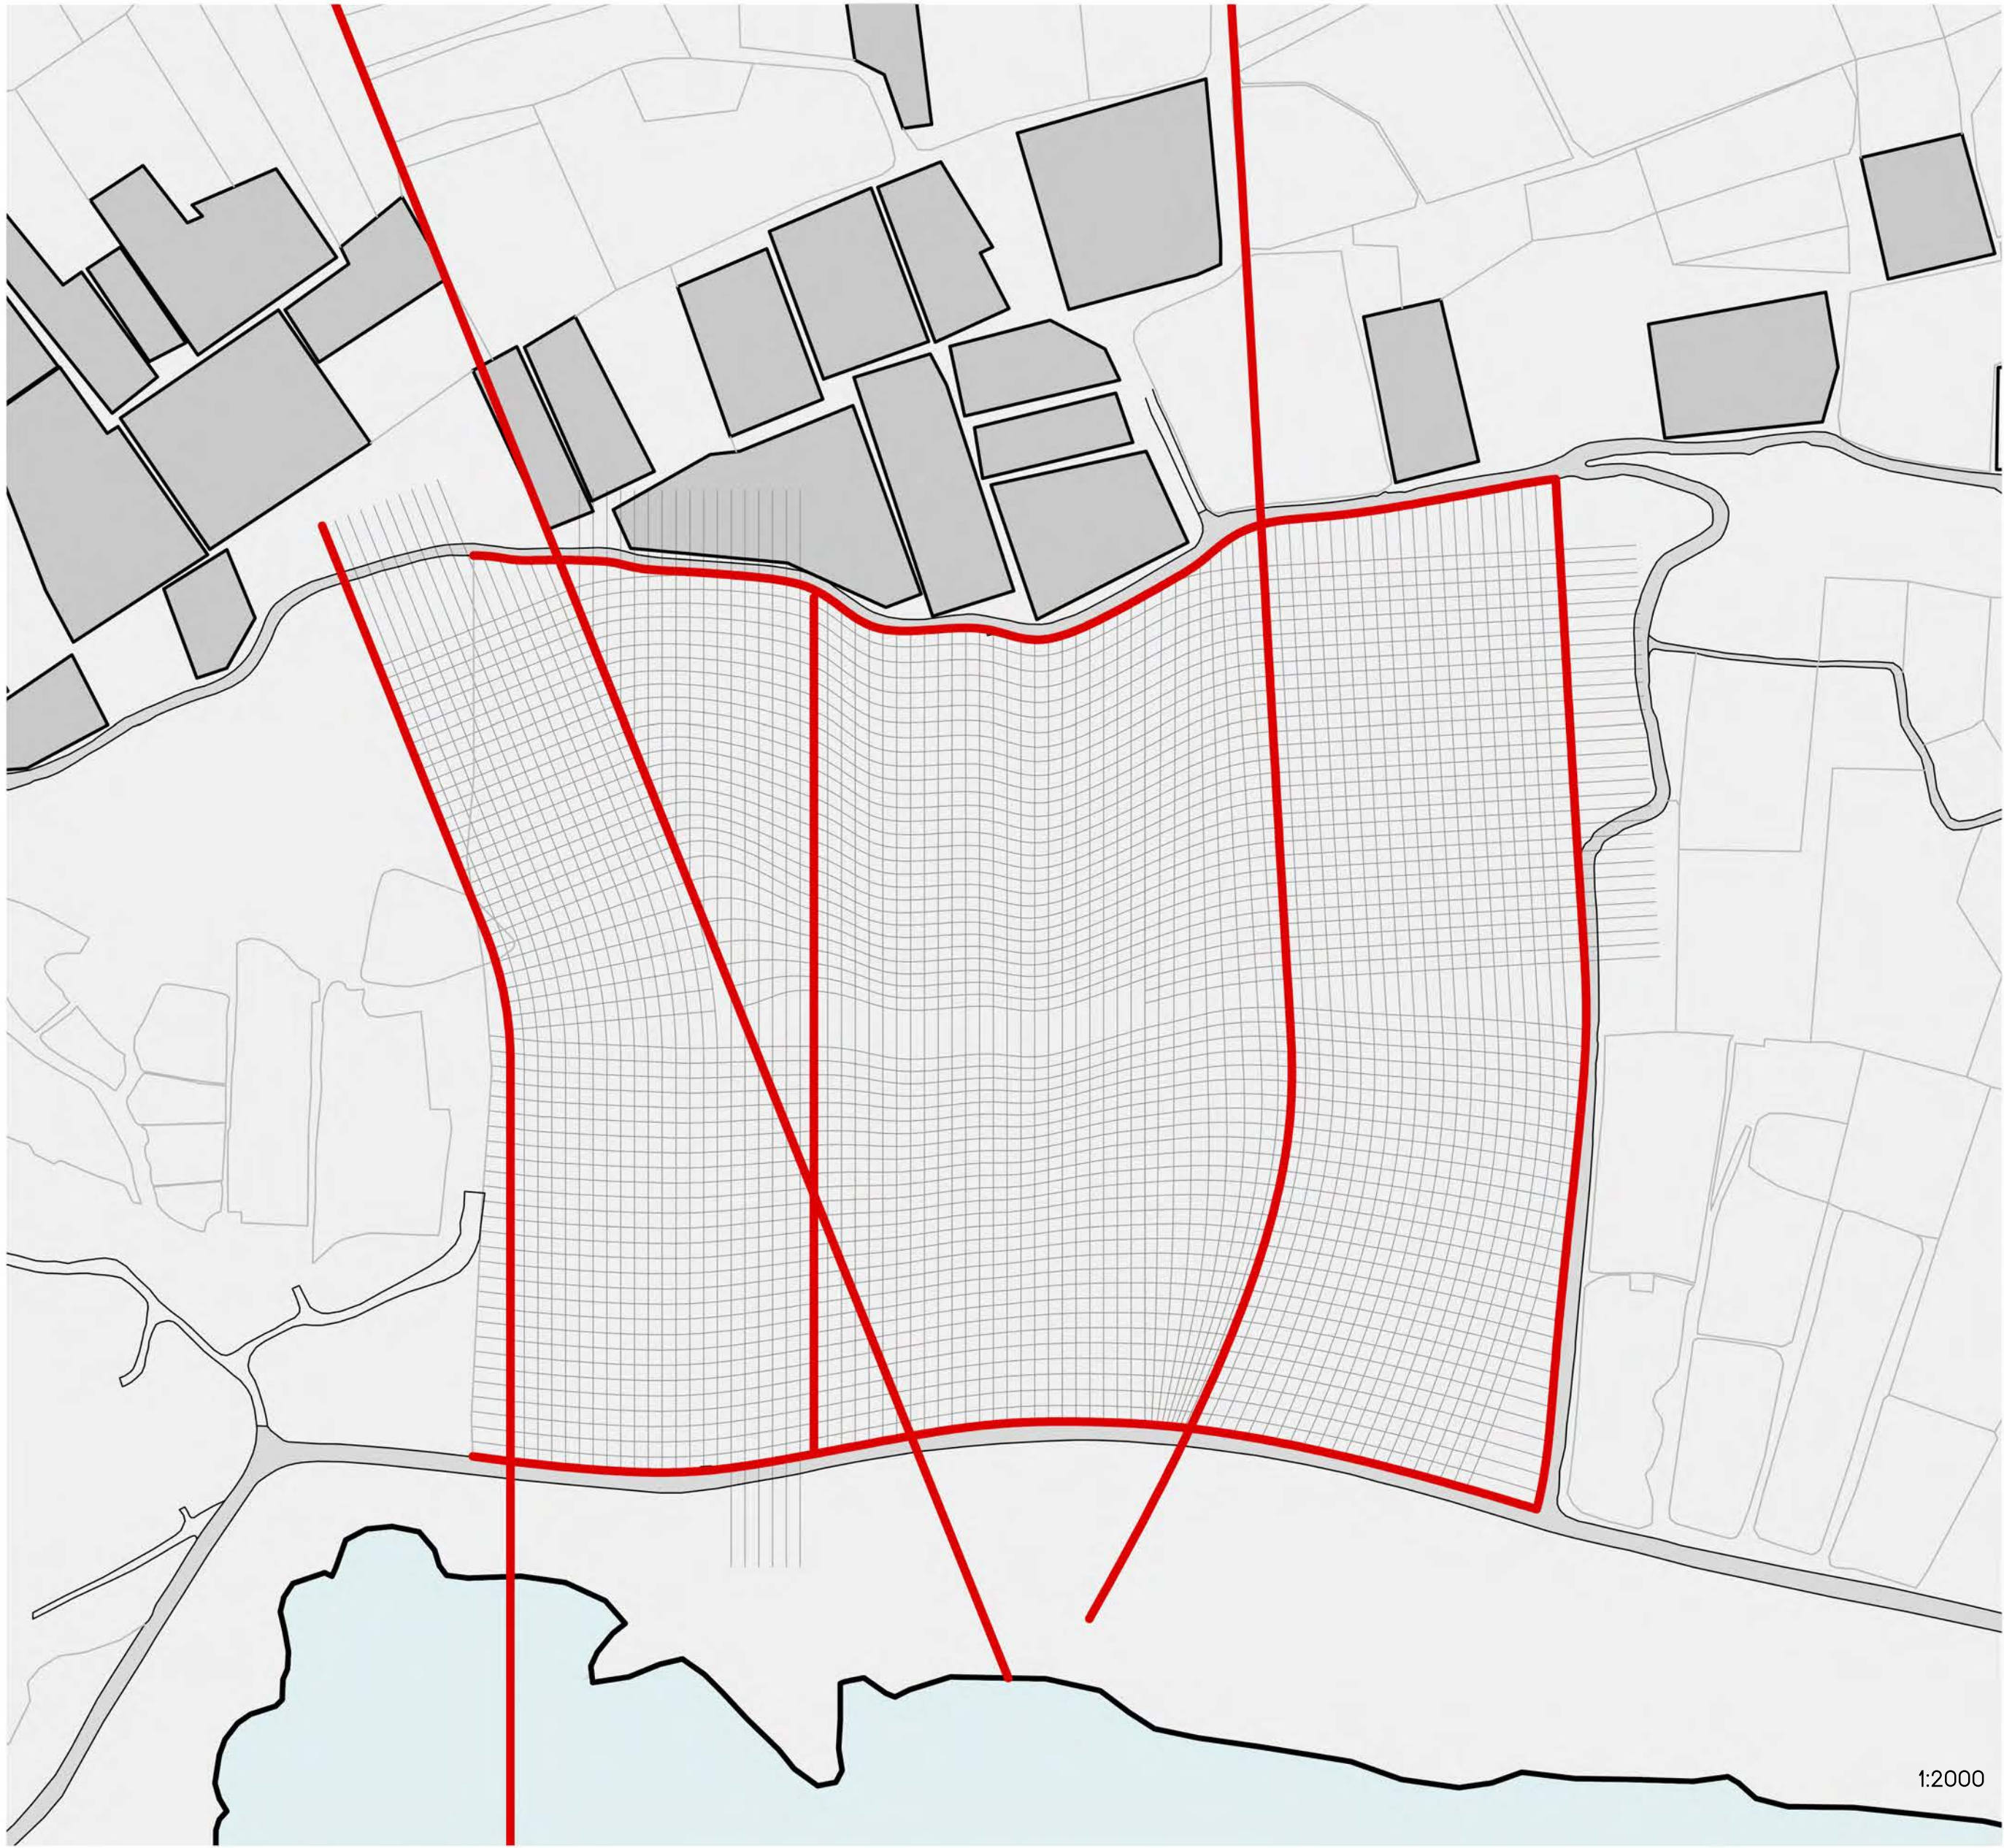



2. Master Plan

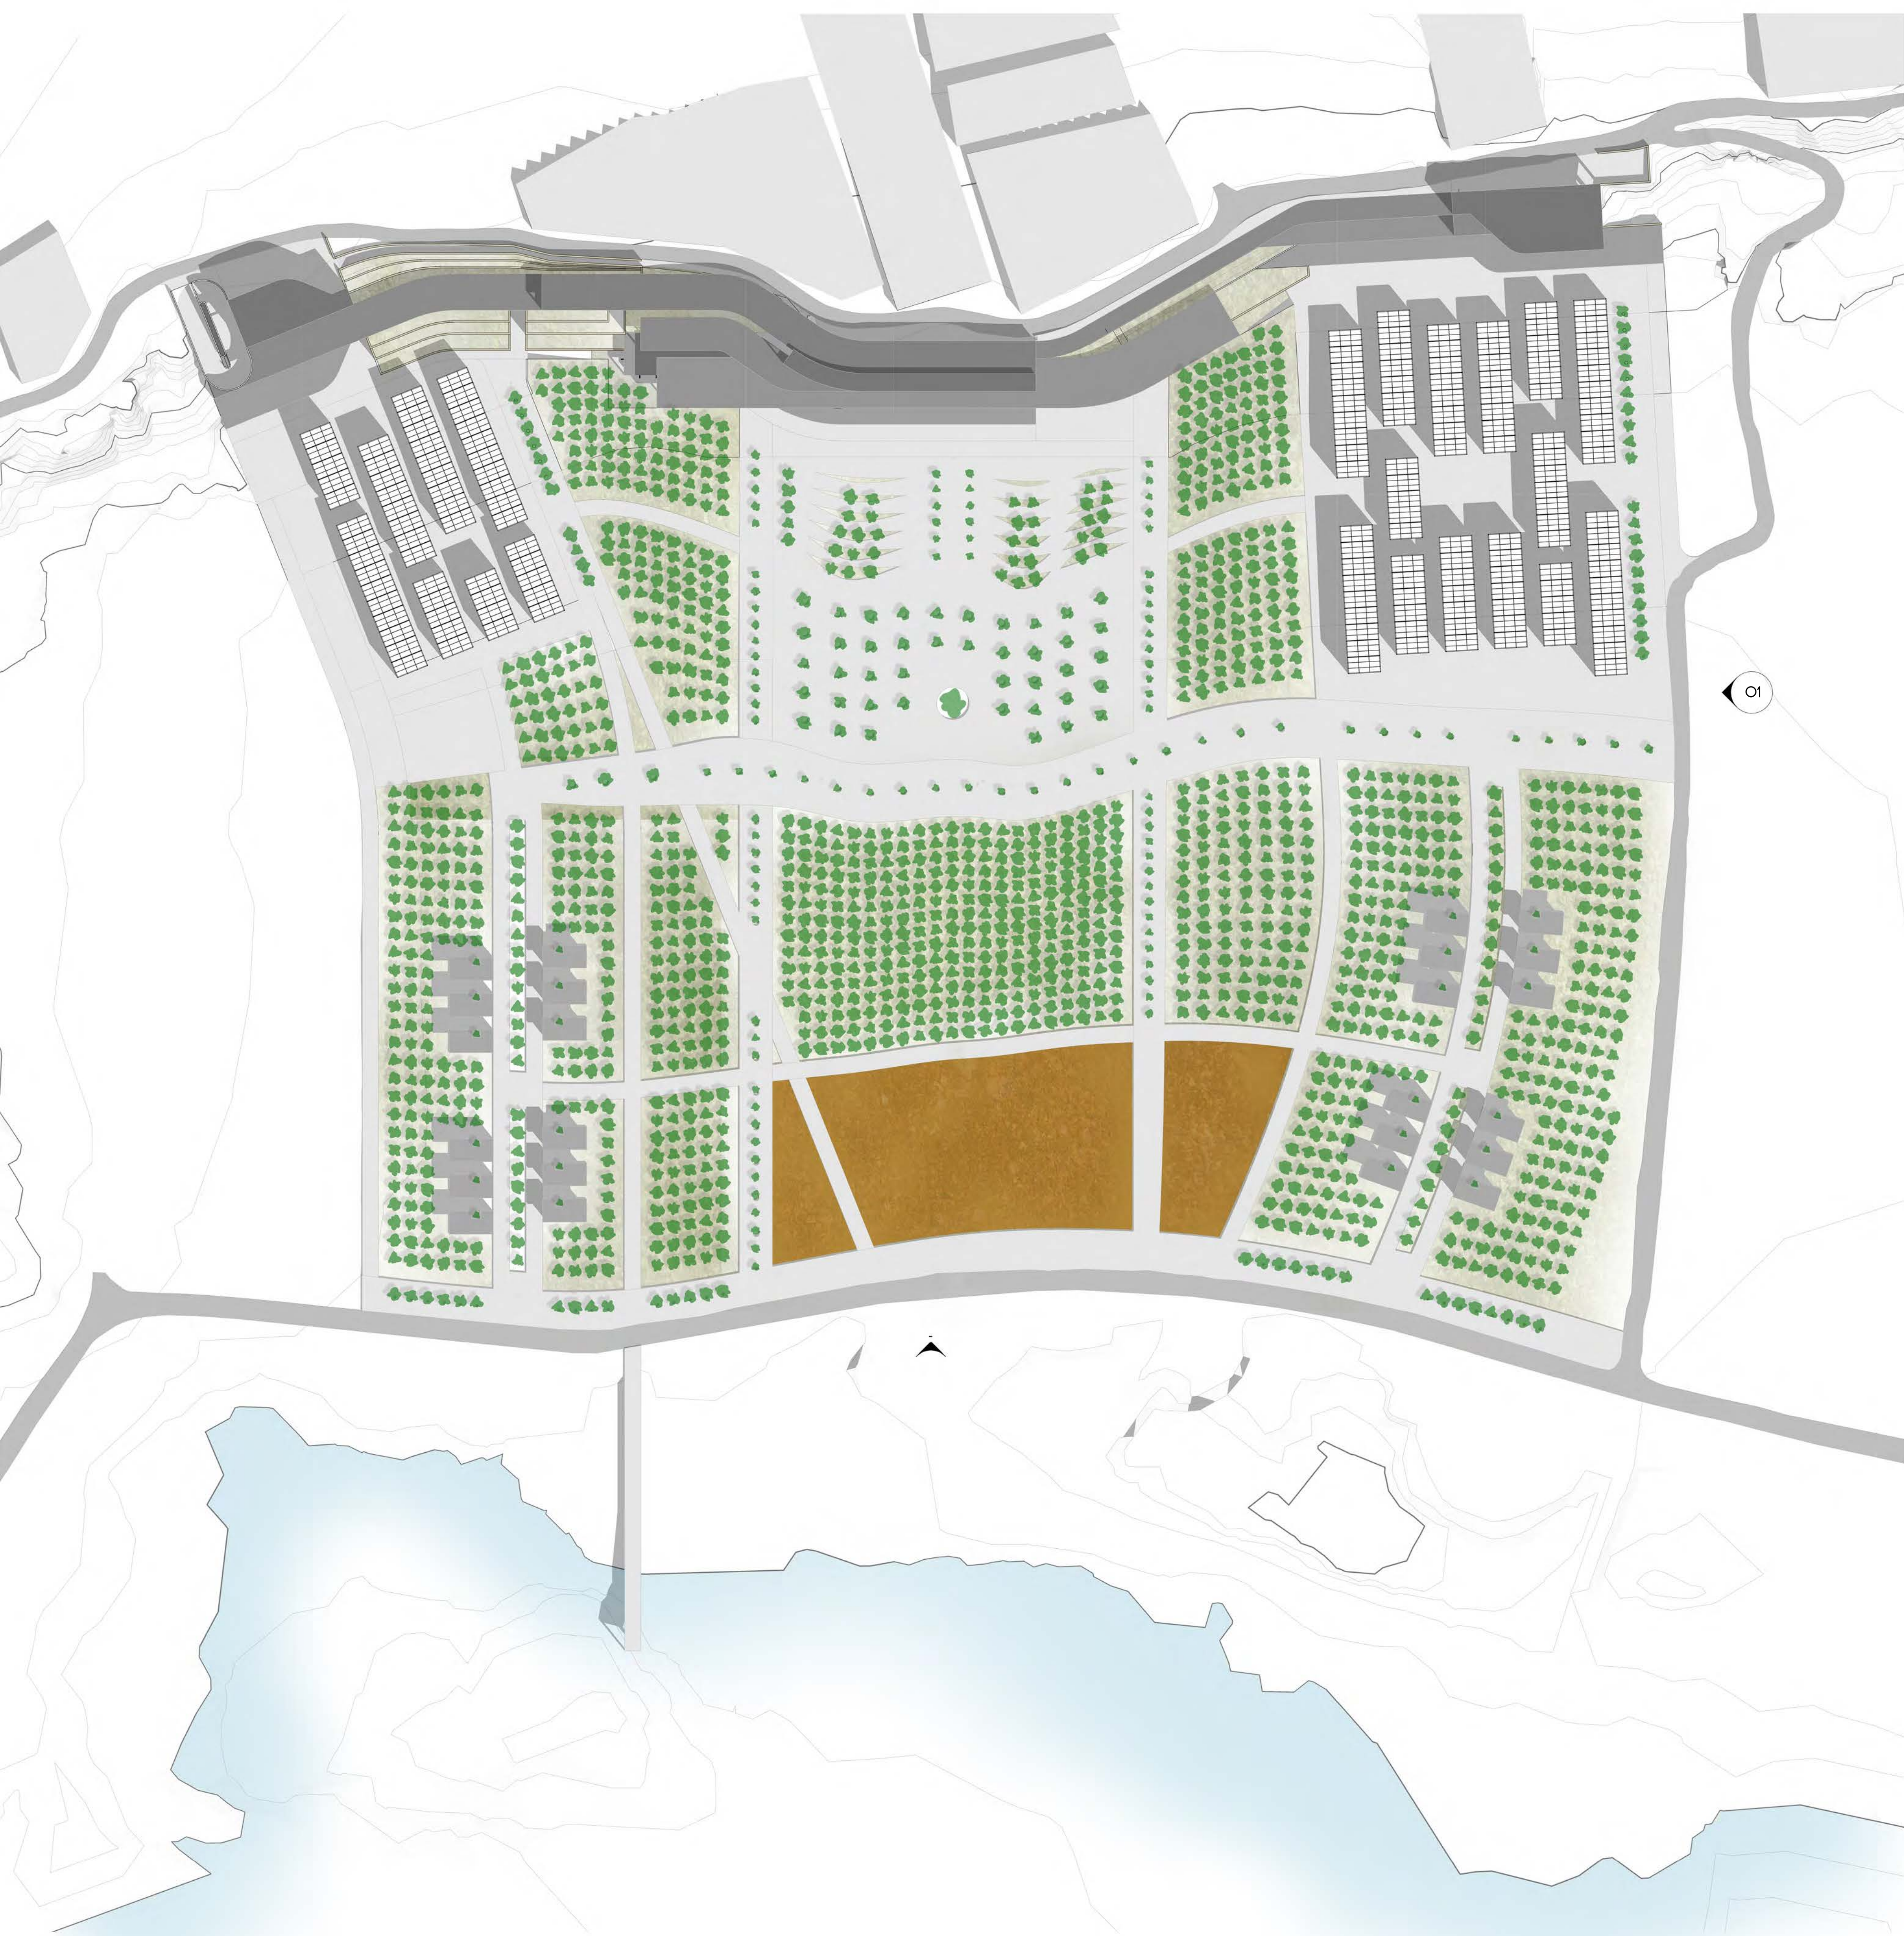

Κλίμακα 1:1000




Ανατολική Όψη [01]


Κλίμακα 1:1000



Δομημένο-Αδόμητο

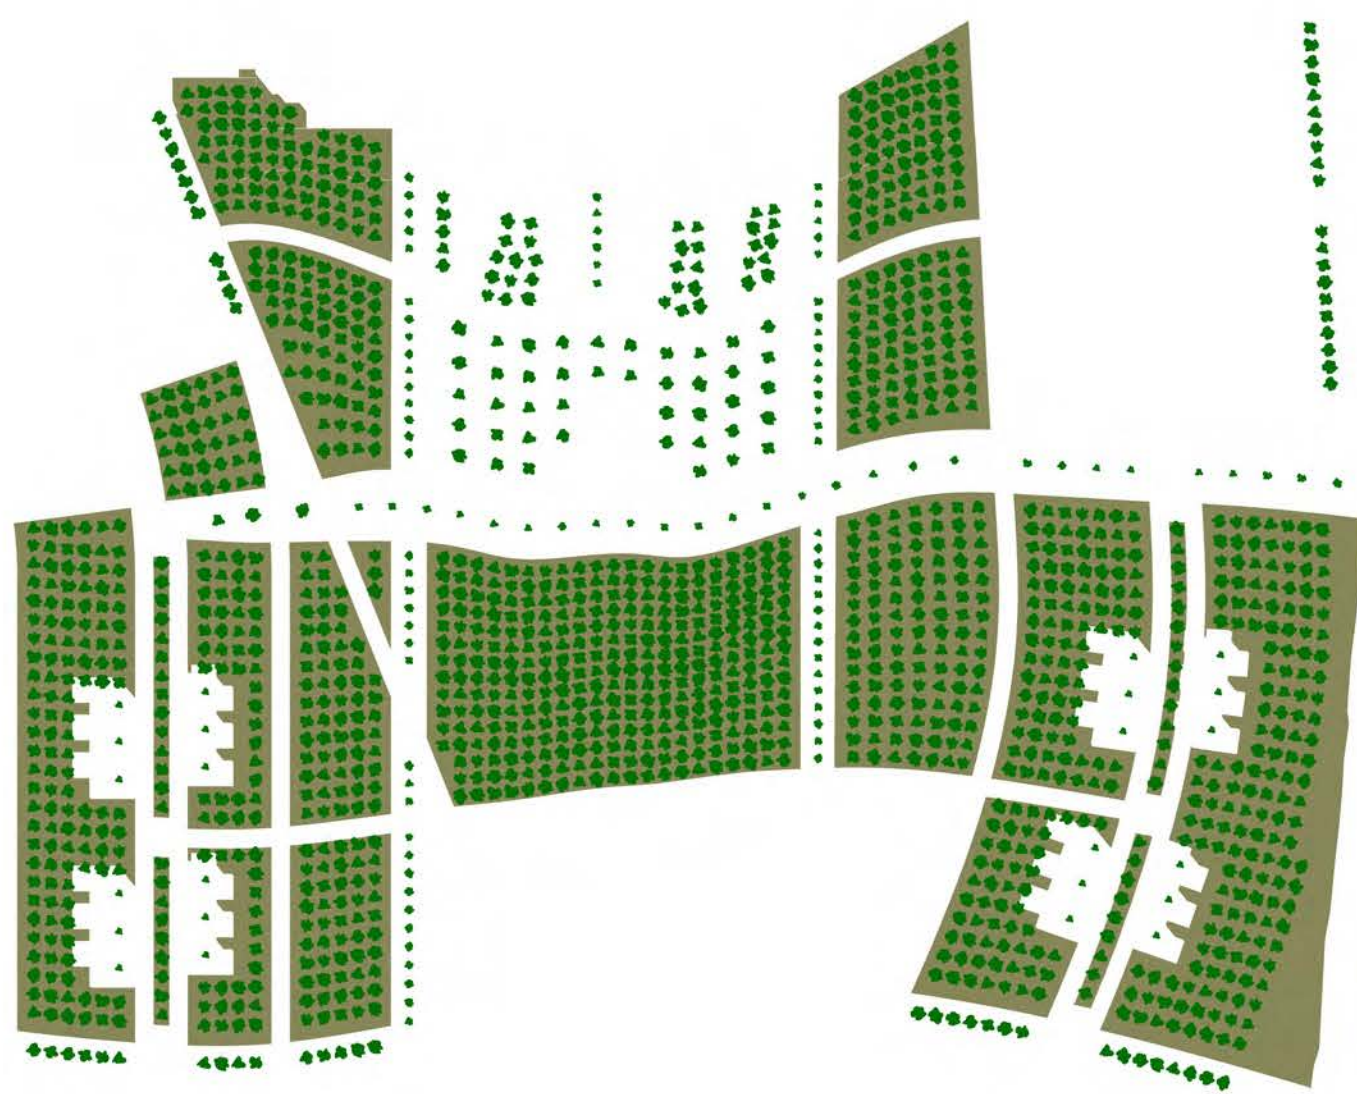

Δίκτυο Καθιέρργειών

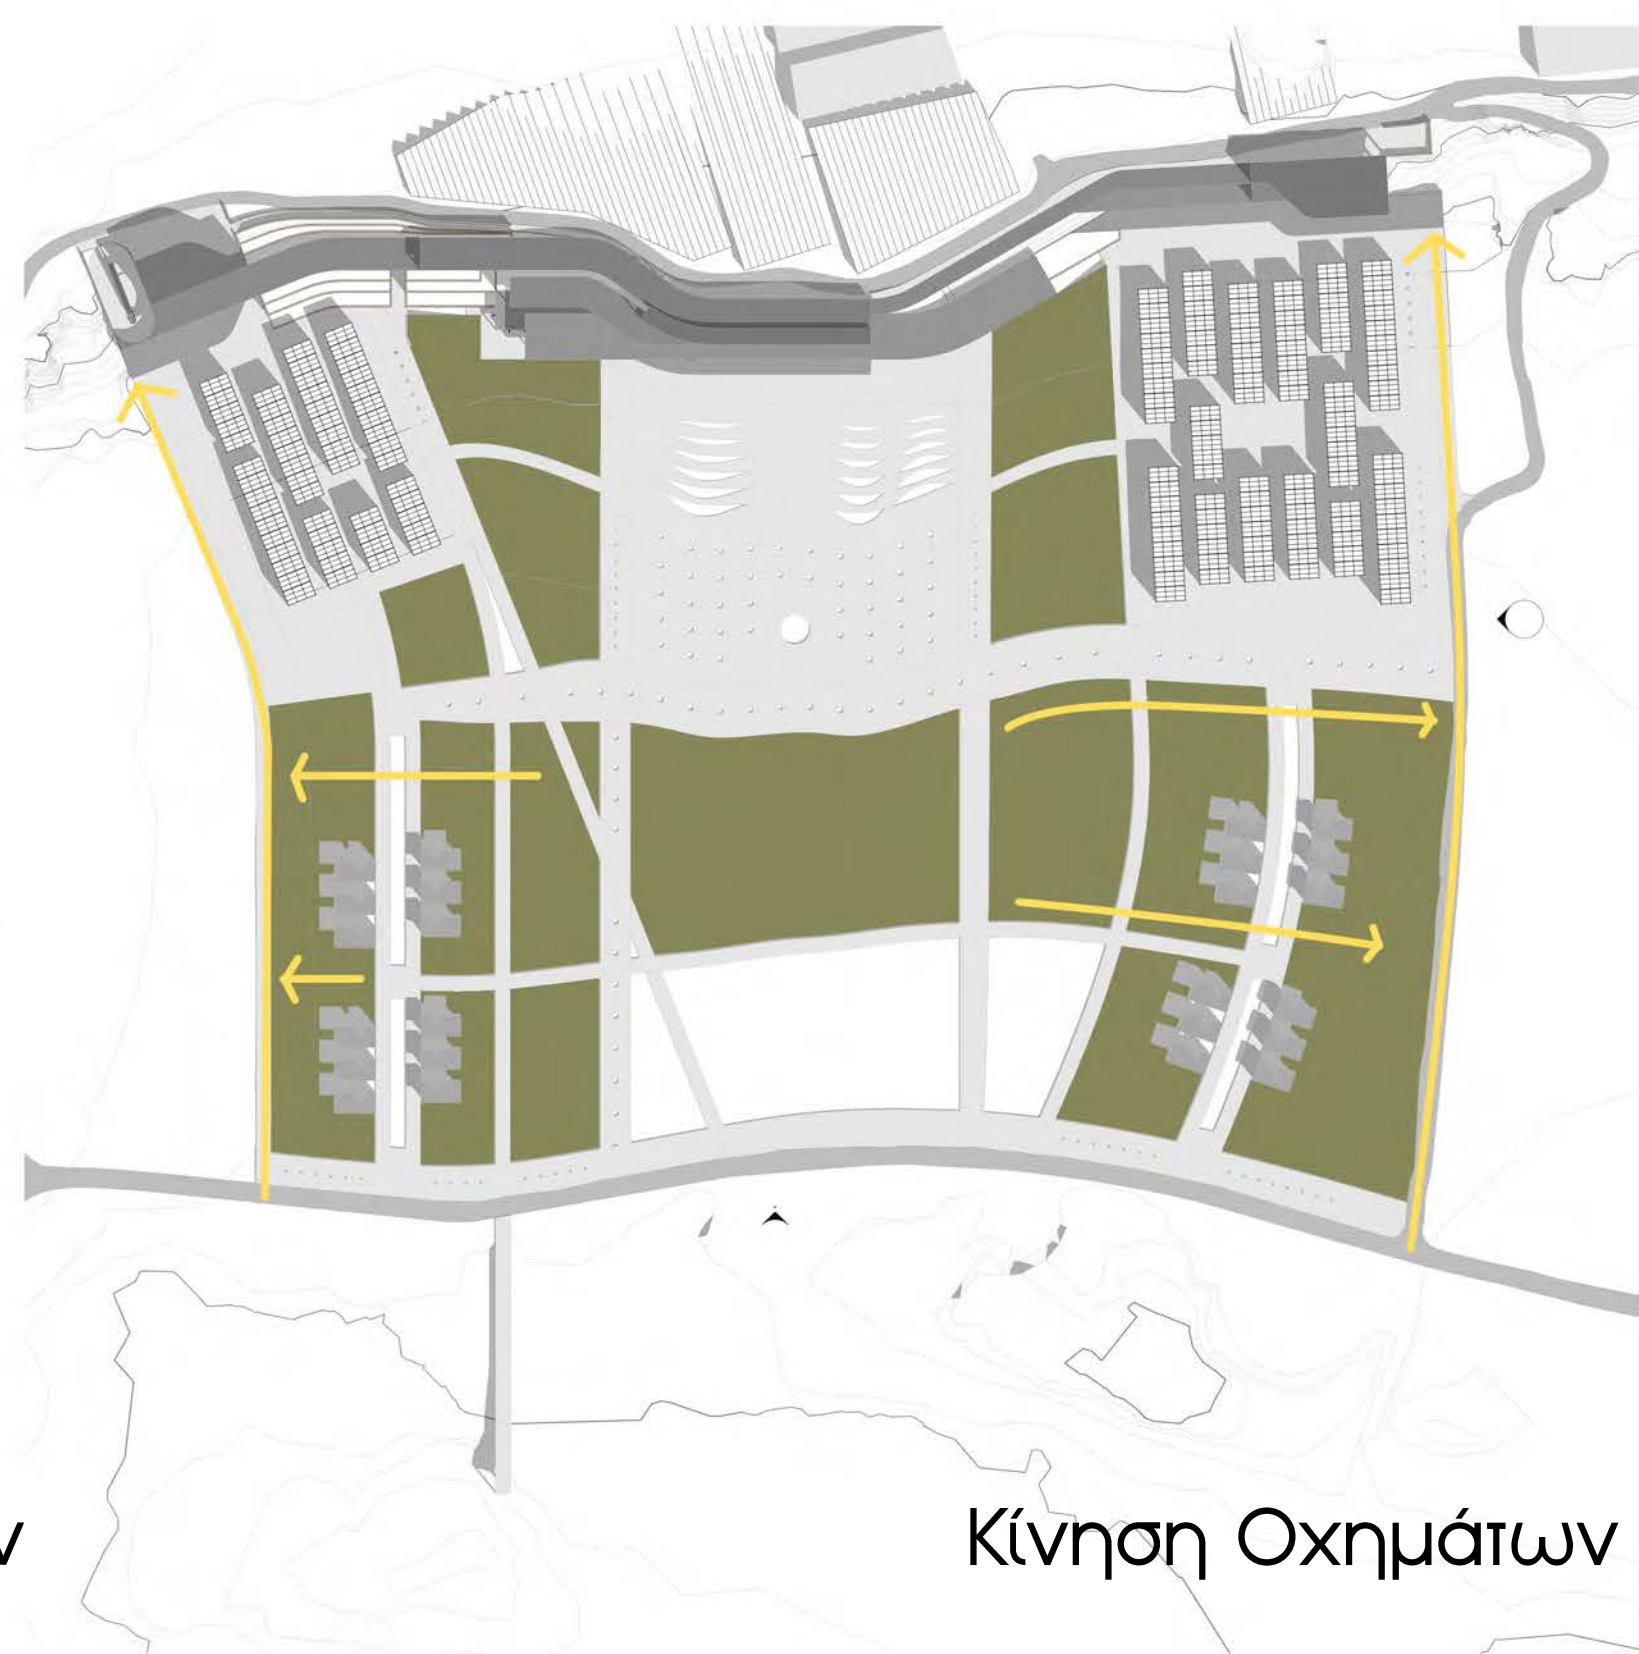

Κίνηση Οχημάτων



25 Εκτάρια ελλαιώνα



Εργαζόμενοι Ξενοδοχείου: 60

Εργάτες: 60

Περίοδος Συγκομιδής: 60

Περίοδος καθιέρργειας: 30



240 Κήνες:

Δίκλινα: 34

Τετράκλινα: 4

Μονοκατοικίες: 24

Εργατικά: 54

ΙΑΝ

ΦΕΒ

ΜΑΡ

ΑΠΡ

ΜΑΙ

ΙΟΥΝ

ΙΟΥΛ

ΑΥΓ

ΣΕΠ


ΟΚΤ

ΝΟΕ


ΔΕΚ



# 3. Κάτοψη Ισογείου

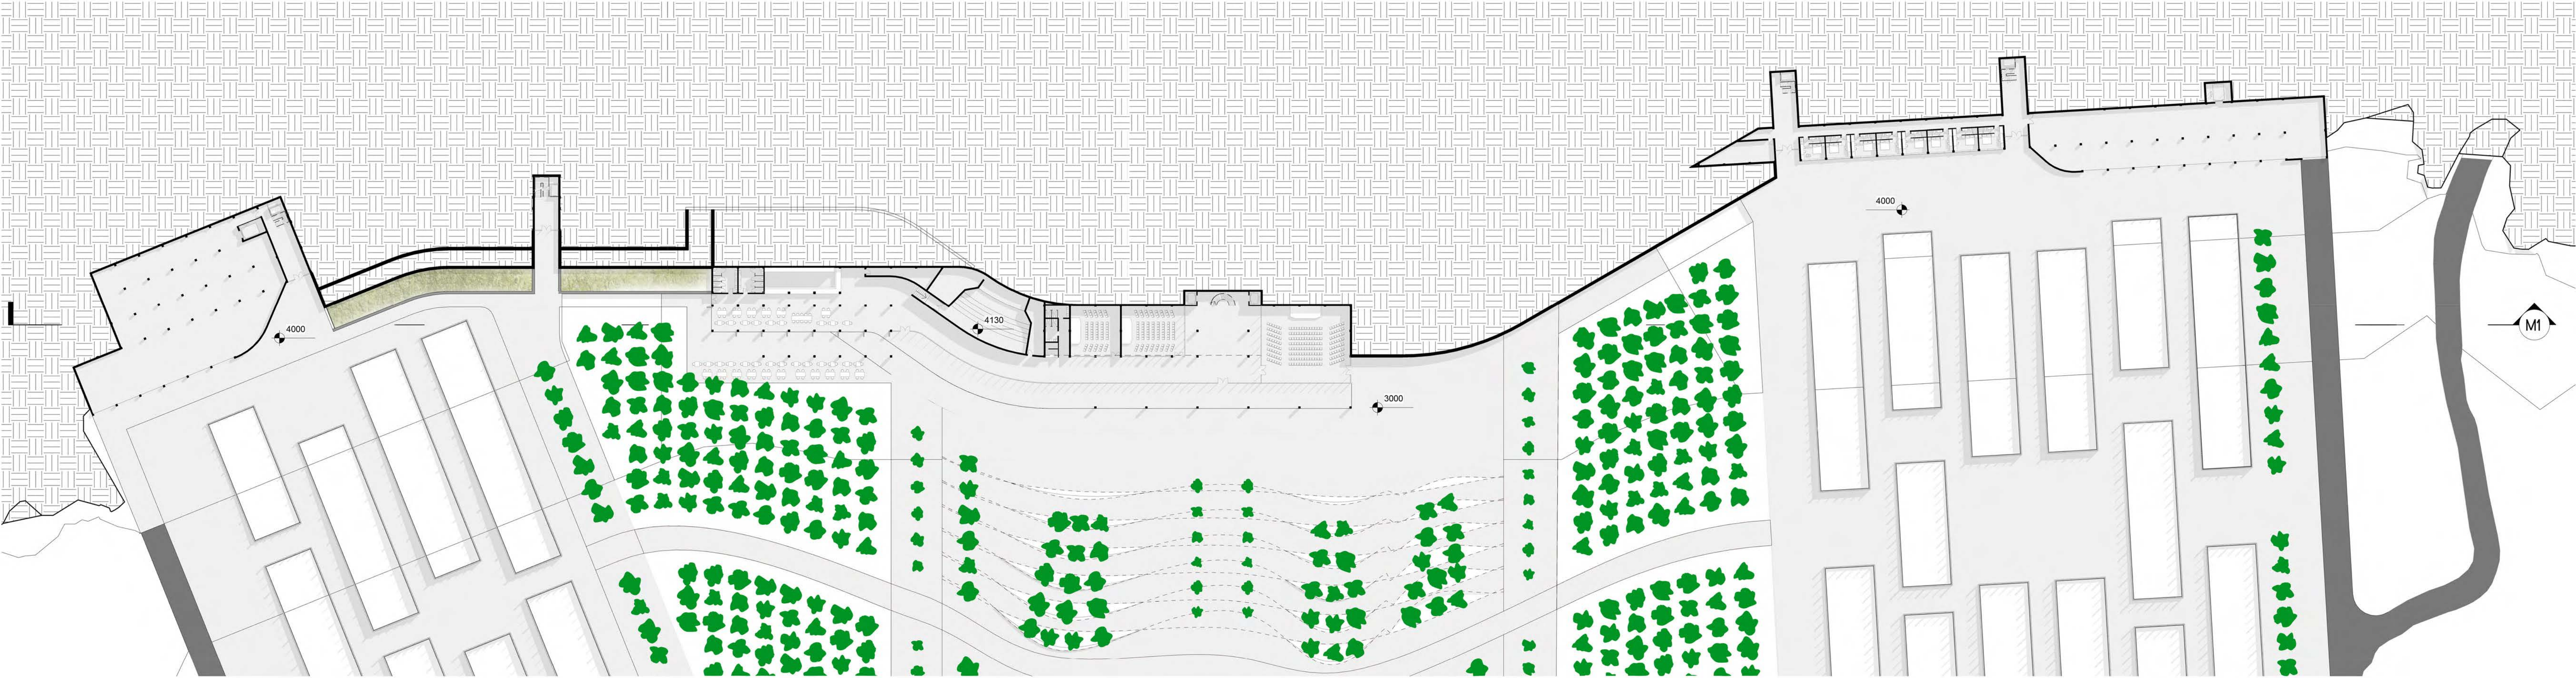


Κλίμακα 1:500

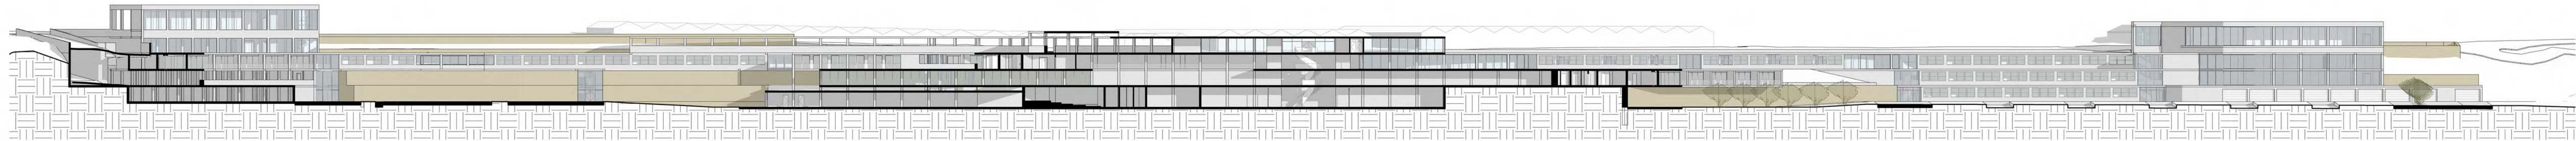

Τομή M1

Κλίμακα 1:500

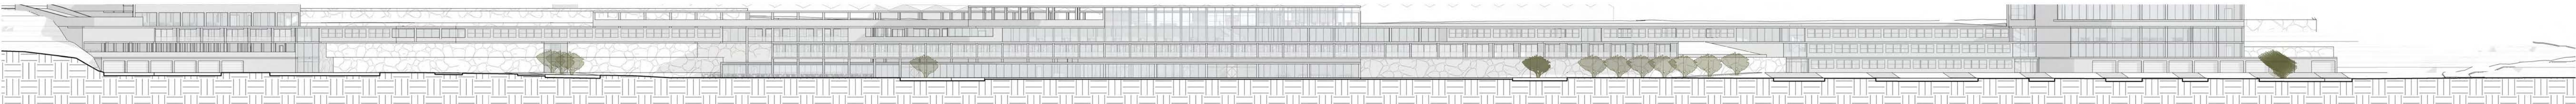


Νότια Όψη


Κλίμακα 1:500






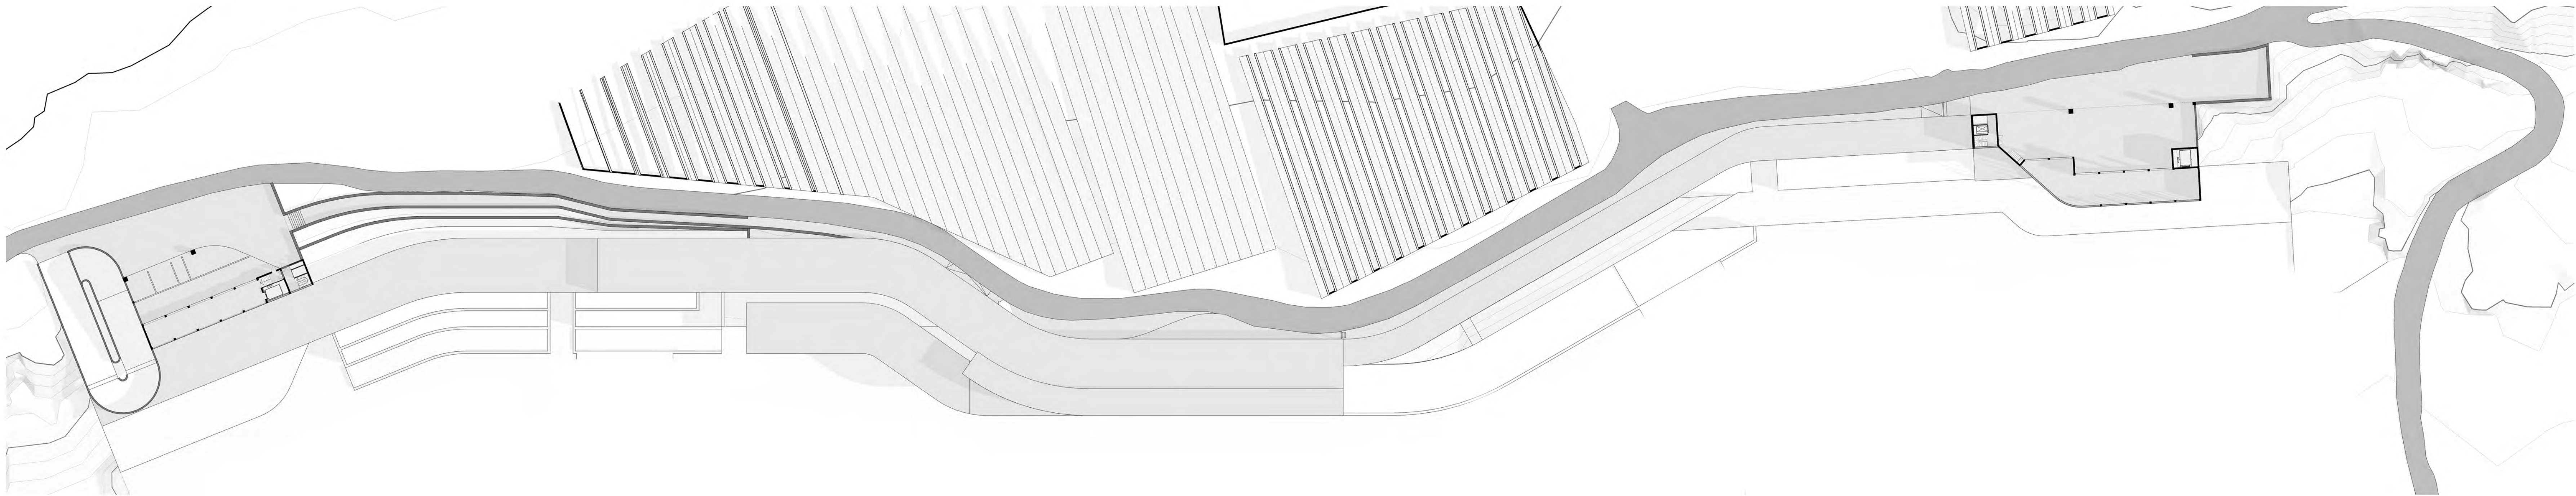


Κάτοψη Επίπεδο 4

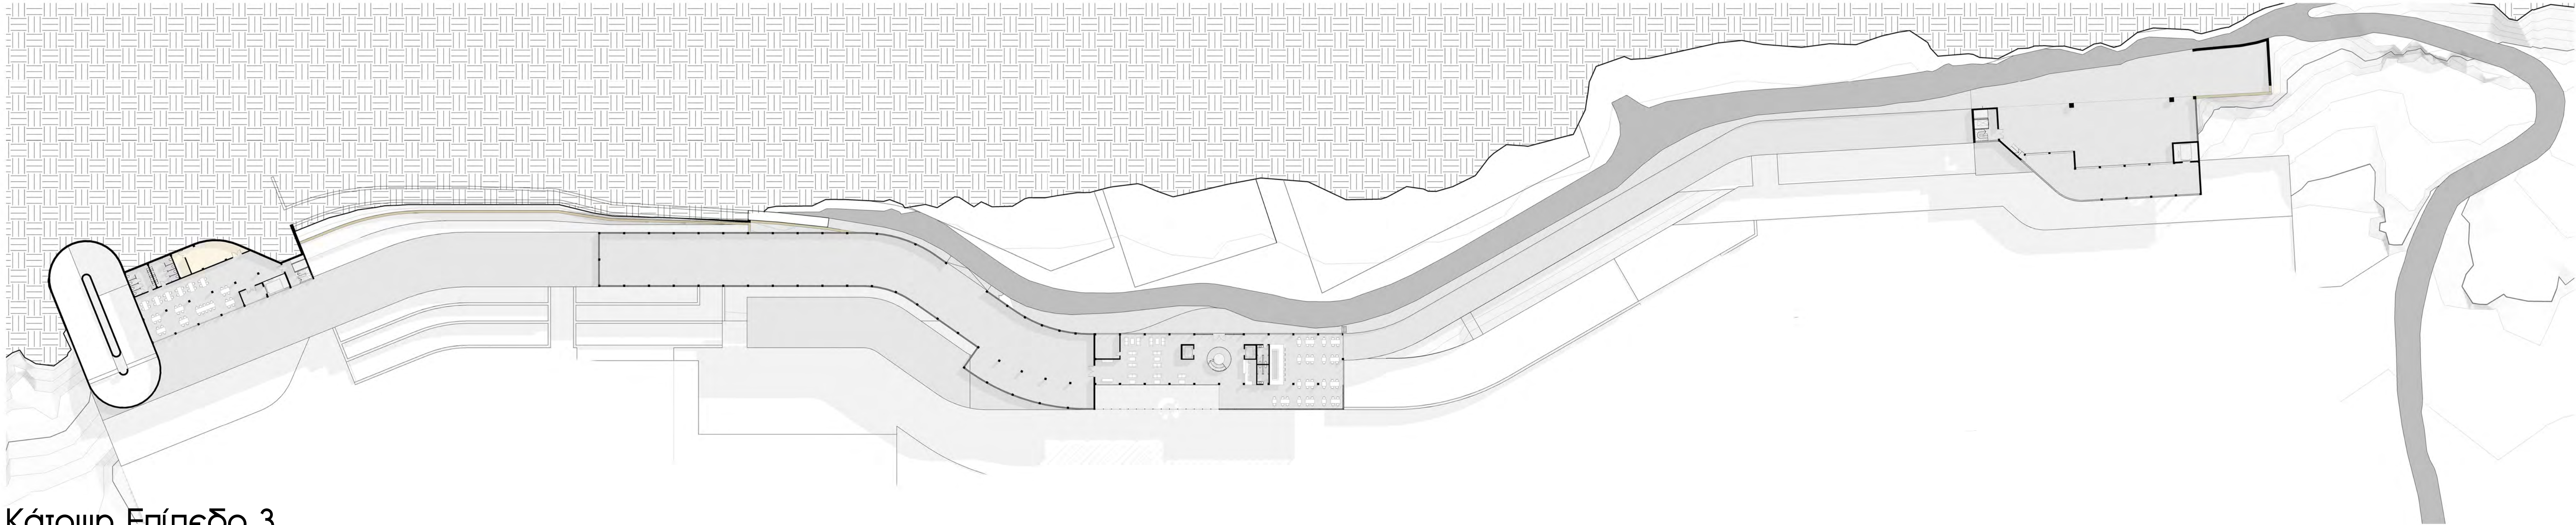

Κάτοψη Επίπεδο 3

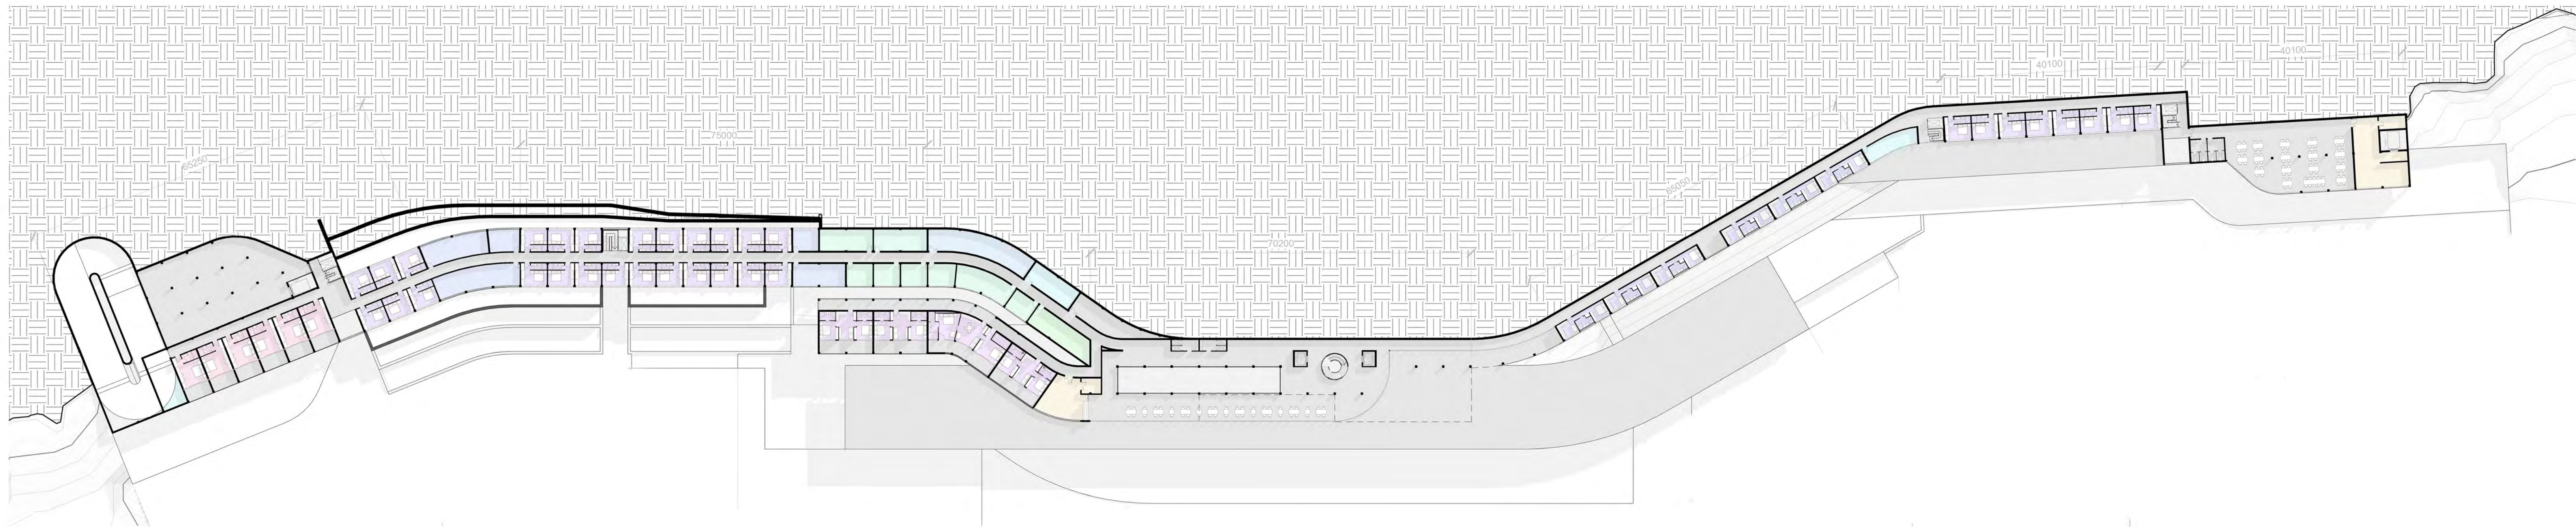

Κάτοψη Επίπεδο 2

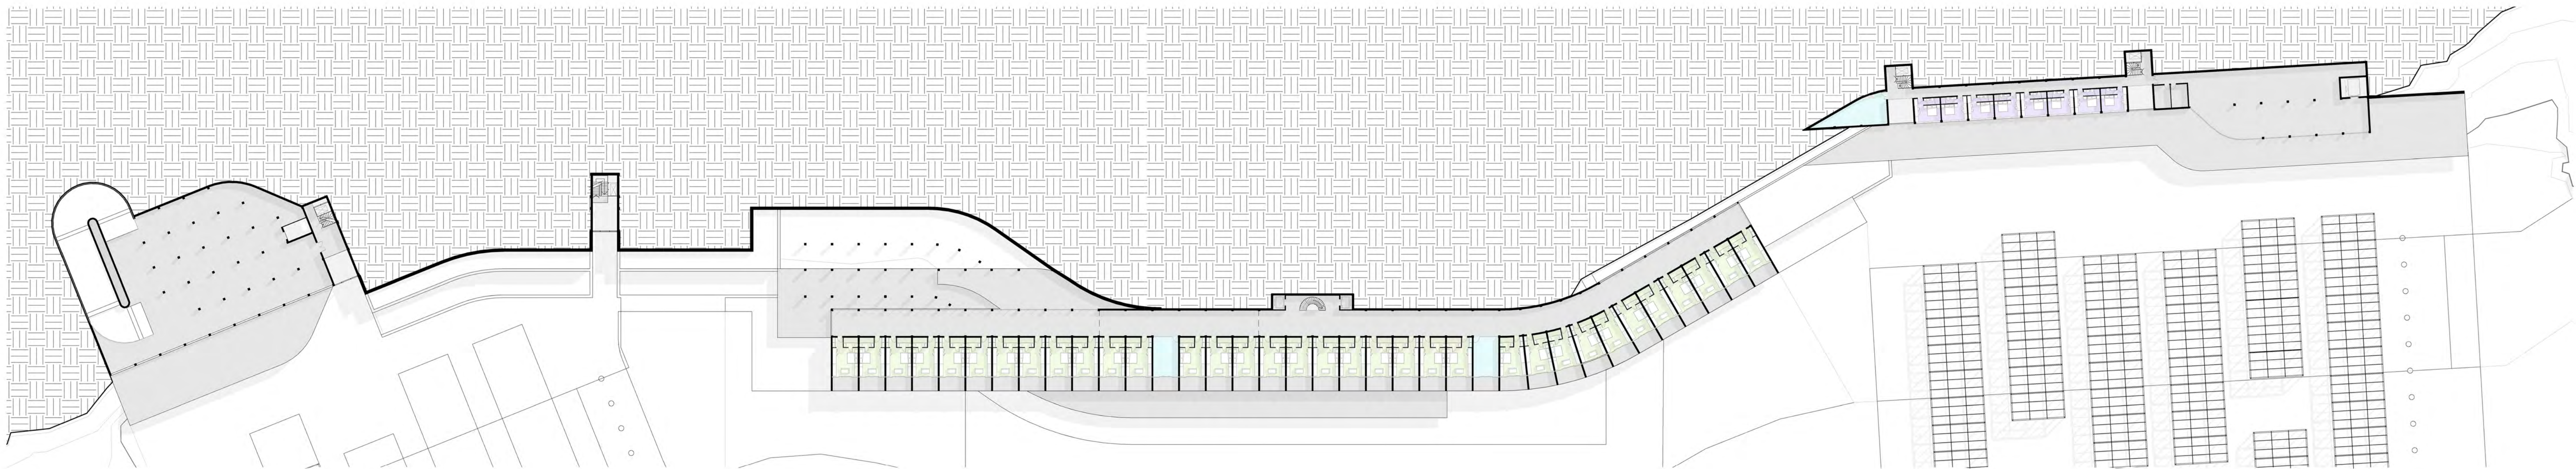

Κάτοψη Επίπεδο 1



#### ΥΠΟΜΝΗΜΑ

- Αποθήκη
- Βασικά Δωμάτια
- Βασικά Δωμάτια με Μπαλκони
- Γραφείο
- Εξ Ορόφου
- Η/Μ
- Κοινόχρηστοι Χώροι
- Κουζίνα
- Μικρές Σουίτες
- Τετράκλινα Δωμάτια
- Σουίτες


Κλίμακα 1:500








# 5. Τομές Πλάτους

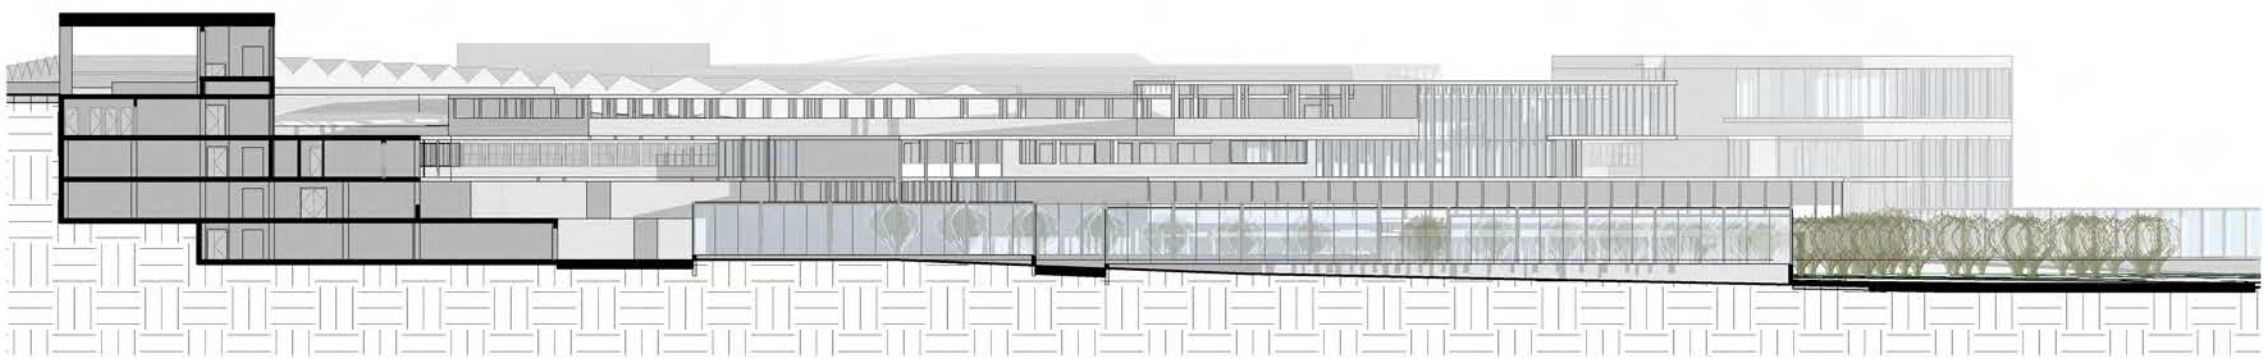


Τομή T1  
Κλίμακα 1:500




Τομή T2  
Κλίμακα 1:500

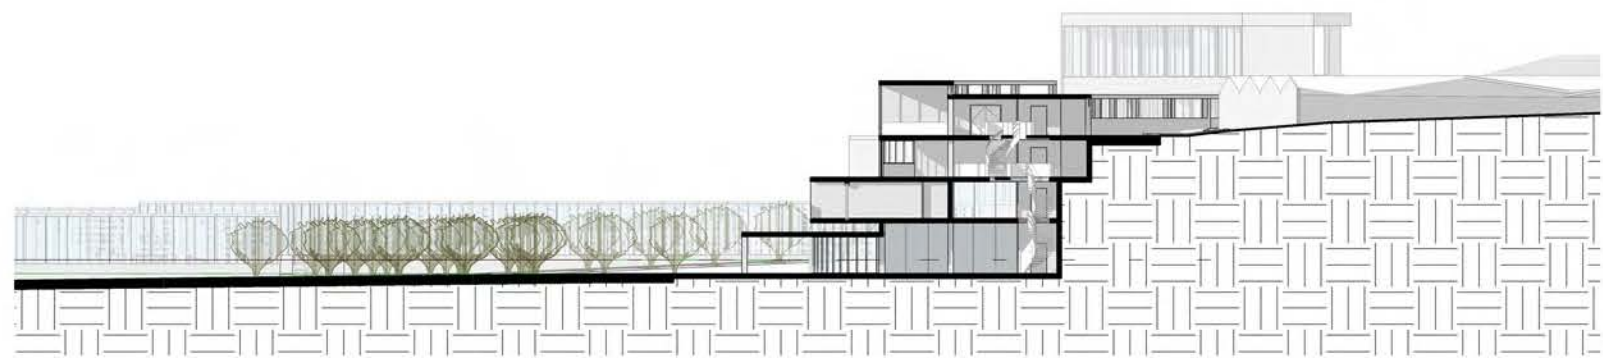



Κλίμακα 1:500  
Τομή T3

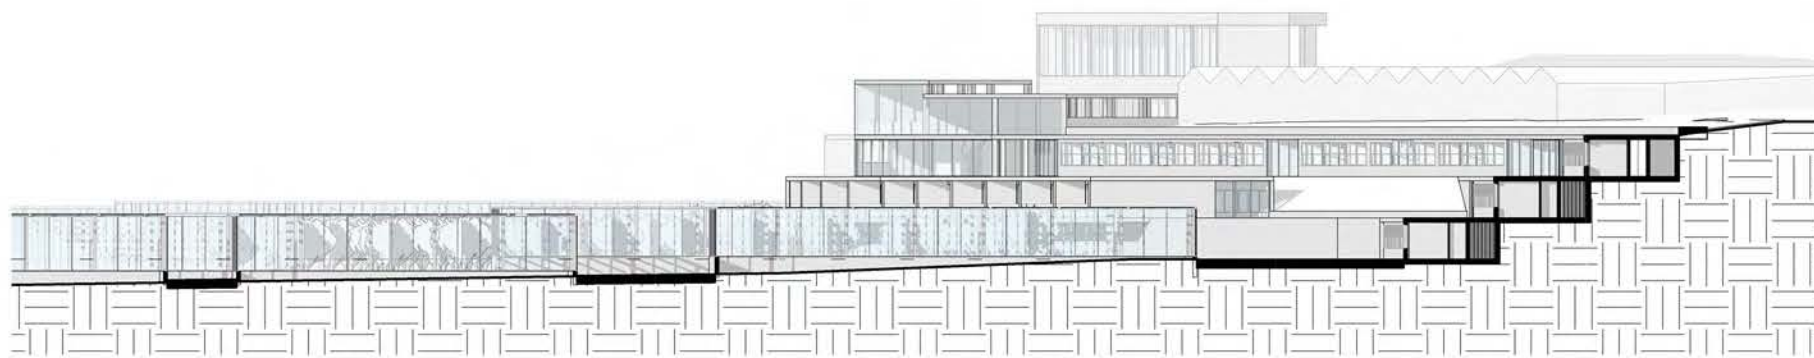

Κλίμακα 1:500  
Τομή T4

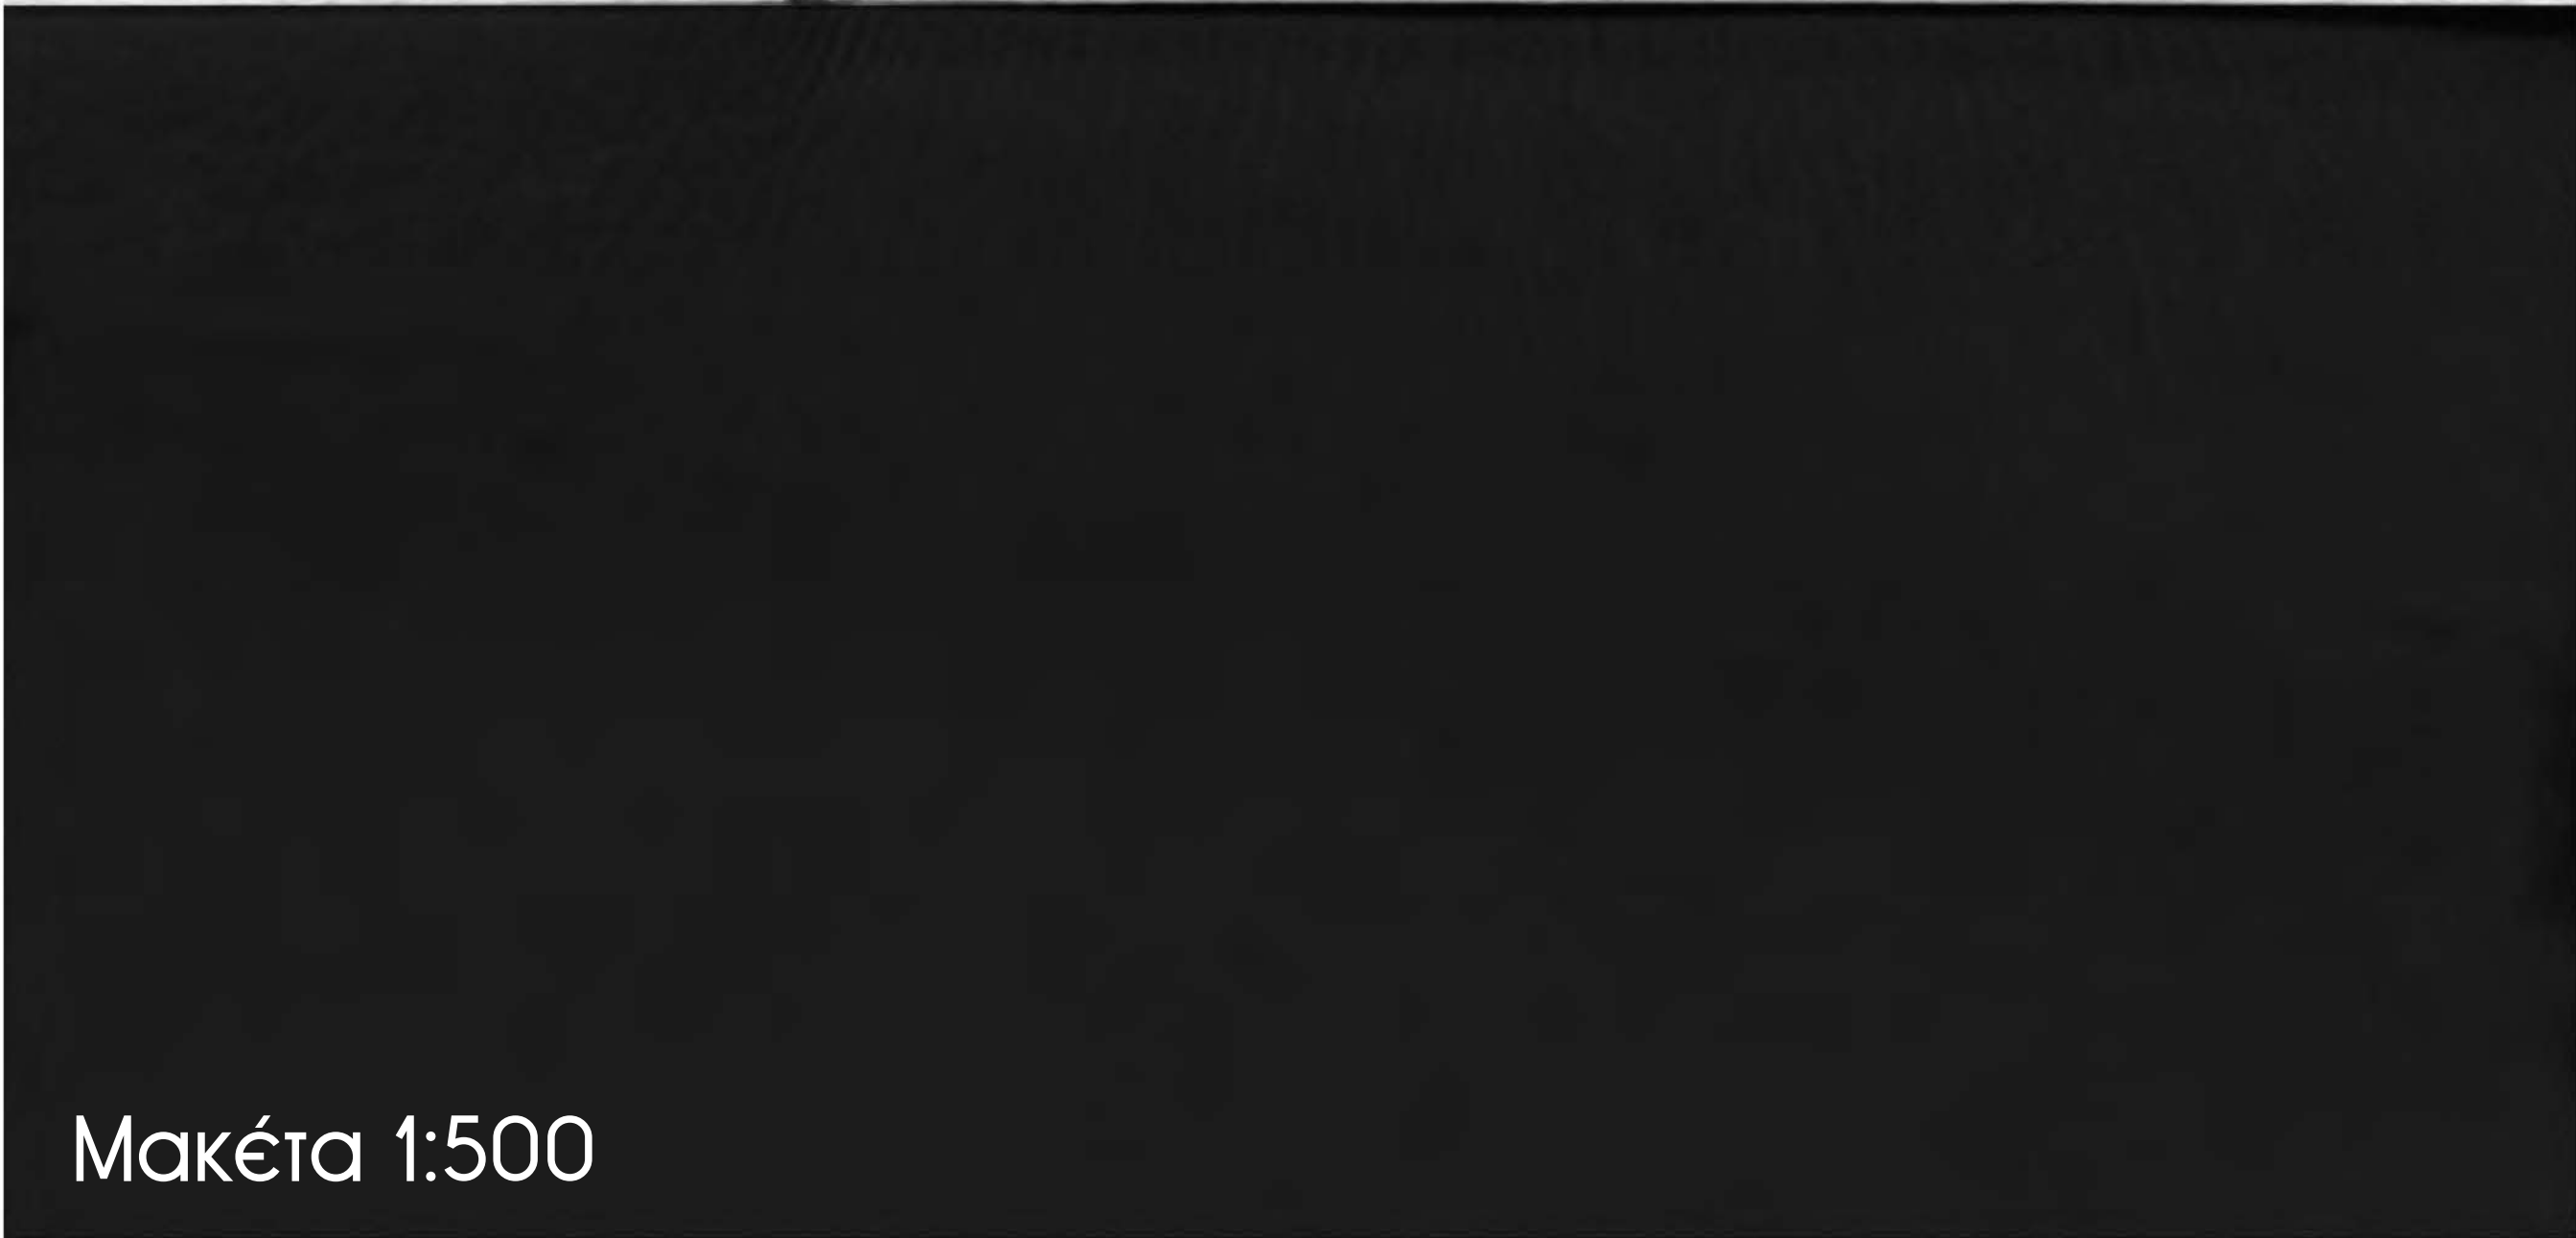

Μακέτα 1:500

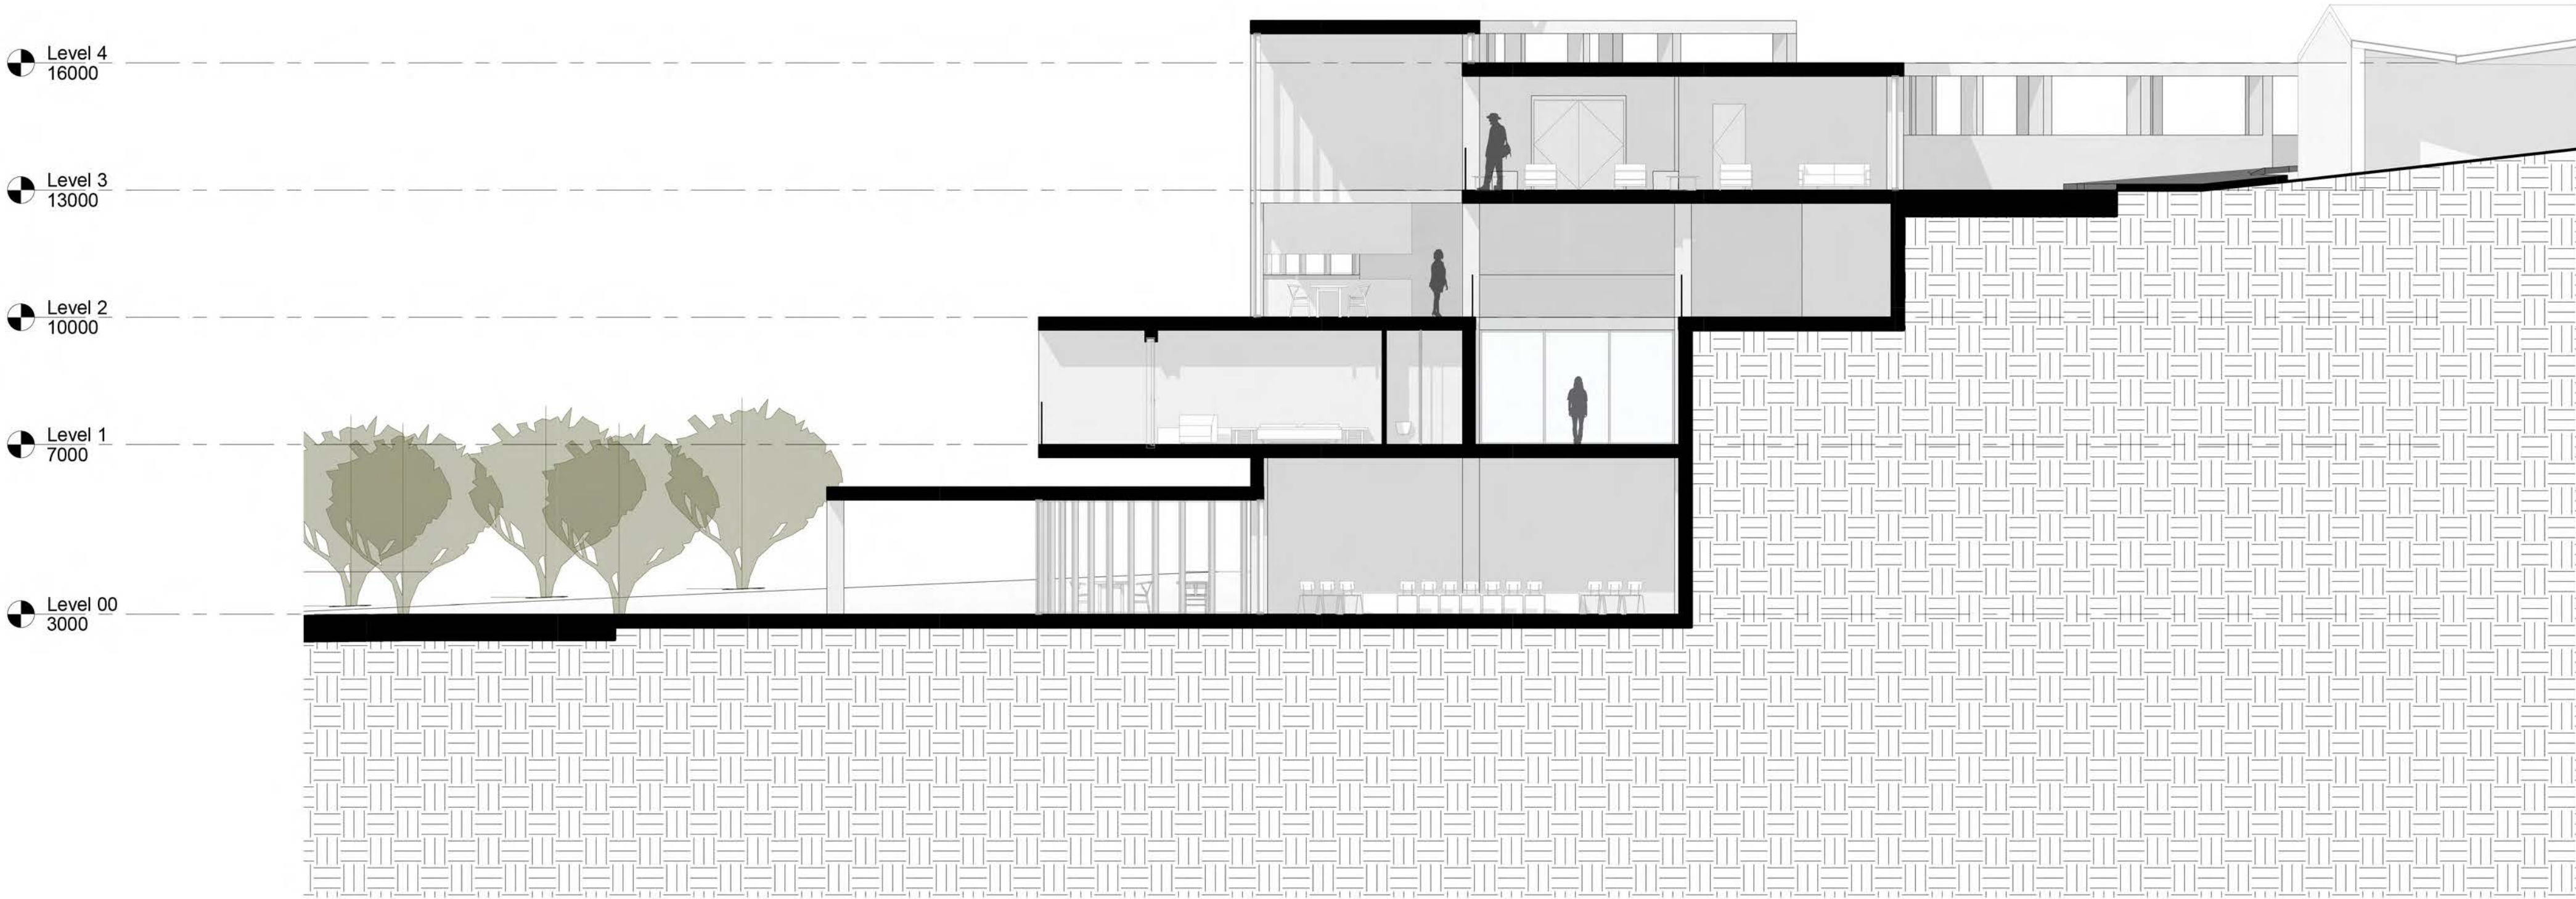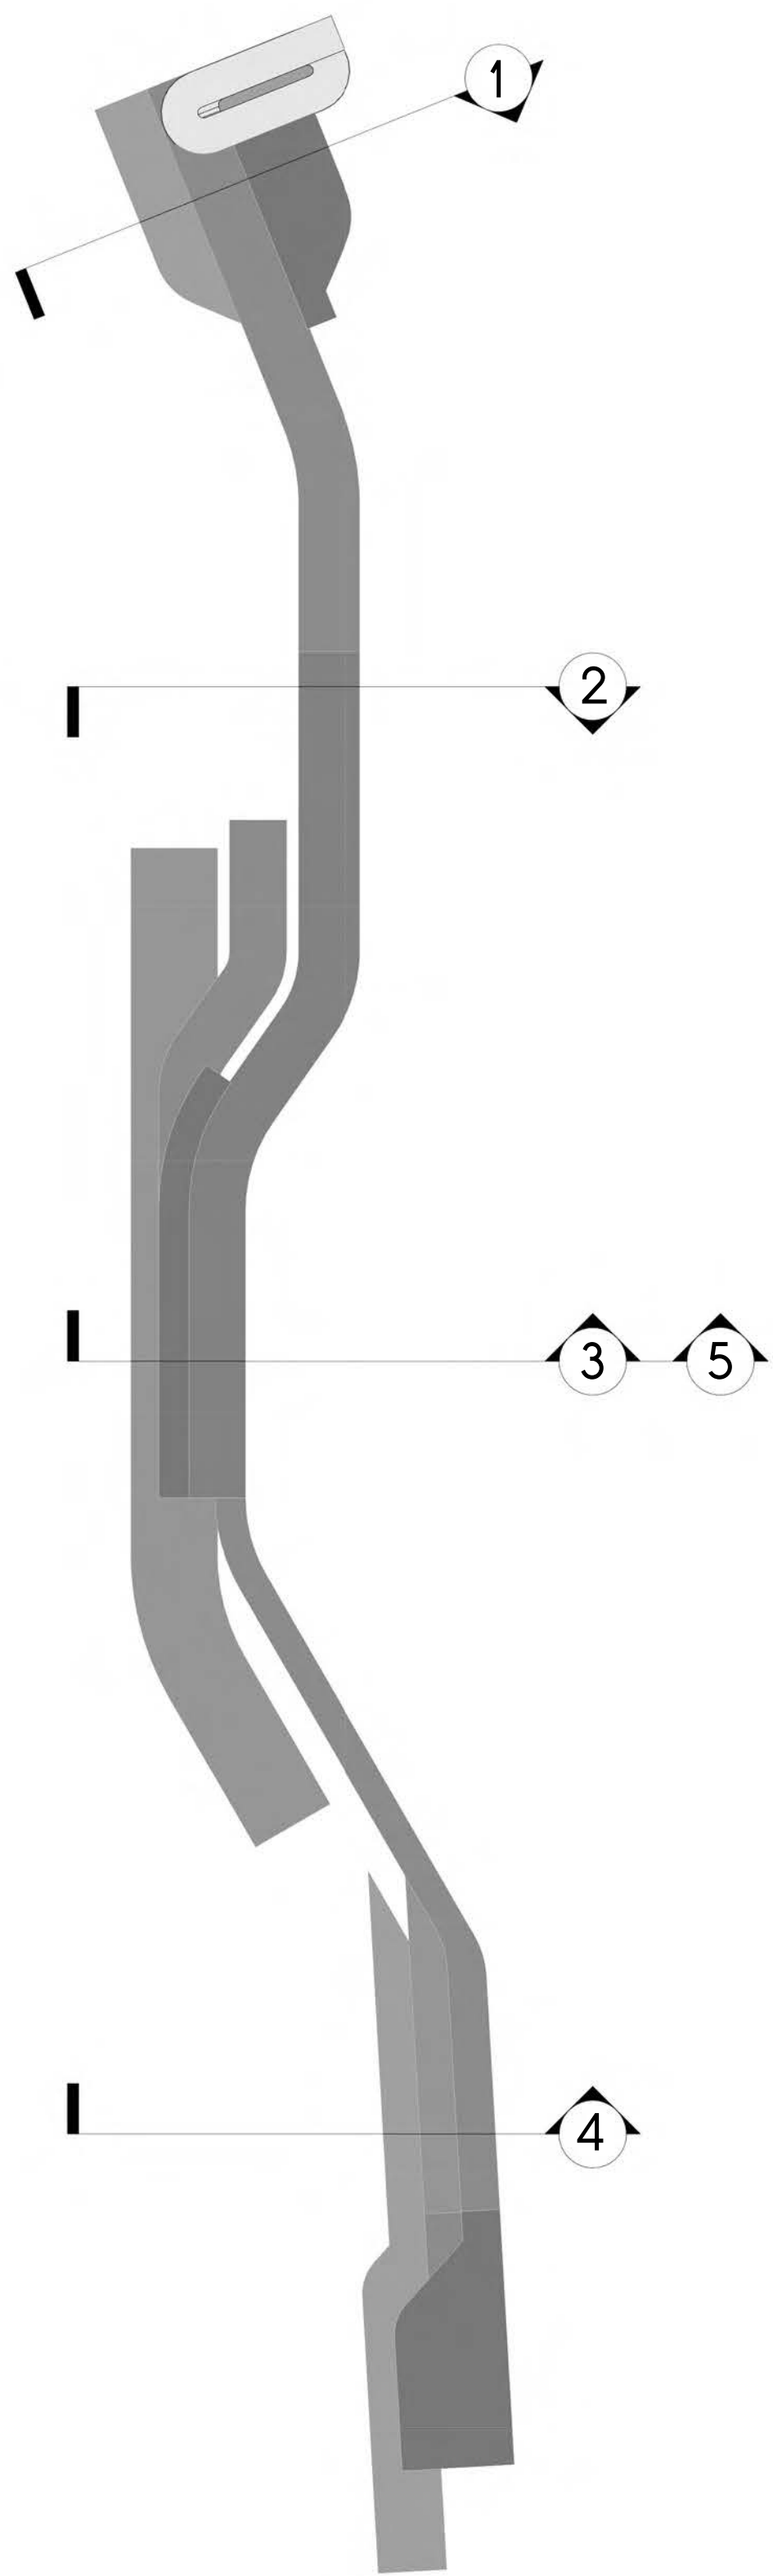

Κλίμακα 1:100  
Τομή T5





# 6 Αξονομετρικό σε Έκρηξη

Κλίμακα 1:1000

