

ΚΑΤΑΣΚΕΥΗ ΠΡΟΣΤΑΣΙΑΣ ΑΝΑΣΚΑΦΩΝ


ΠΟΛΕΜΙΚΟ ΜΟΥΣΕΙΟ

ΠΡΟΣΘΗΚΗ - ΣΥΜΠΛΗΡΩΣΗ ΑΣΤΙΚΟΥ ΚΕΝΟΥ

ΠΡΟΣΘΗΚΗ - ΣΥΜΠΛΗΡΩΣΗ ΥΦΙΣΤΑΜΕΝΟΥ ΚΕΛΥΦΟΥΣ

ΑΝΑΒΑΣΗ ΣΤΟΝ ΠΥΡΓΟ

ΑΝΑΒΑΣΗ ΣΤΟ ΛΟΦΟ ΚΑΣΤΕΛΛΙ

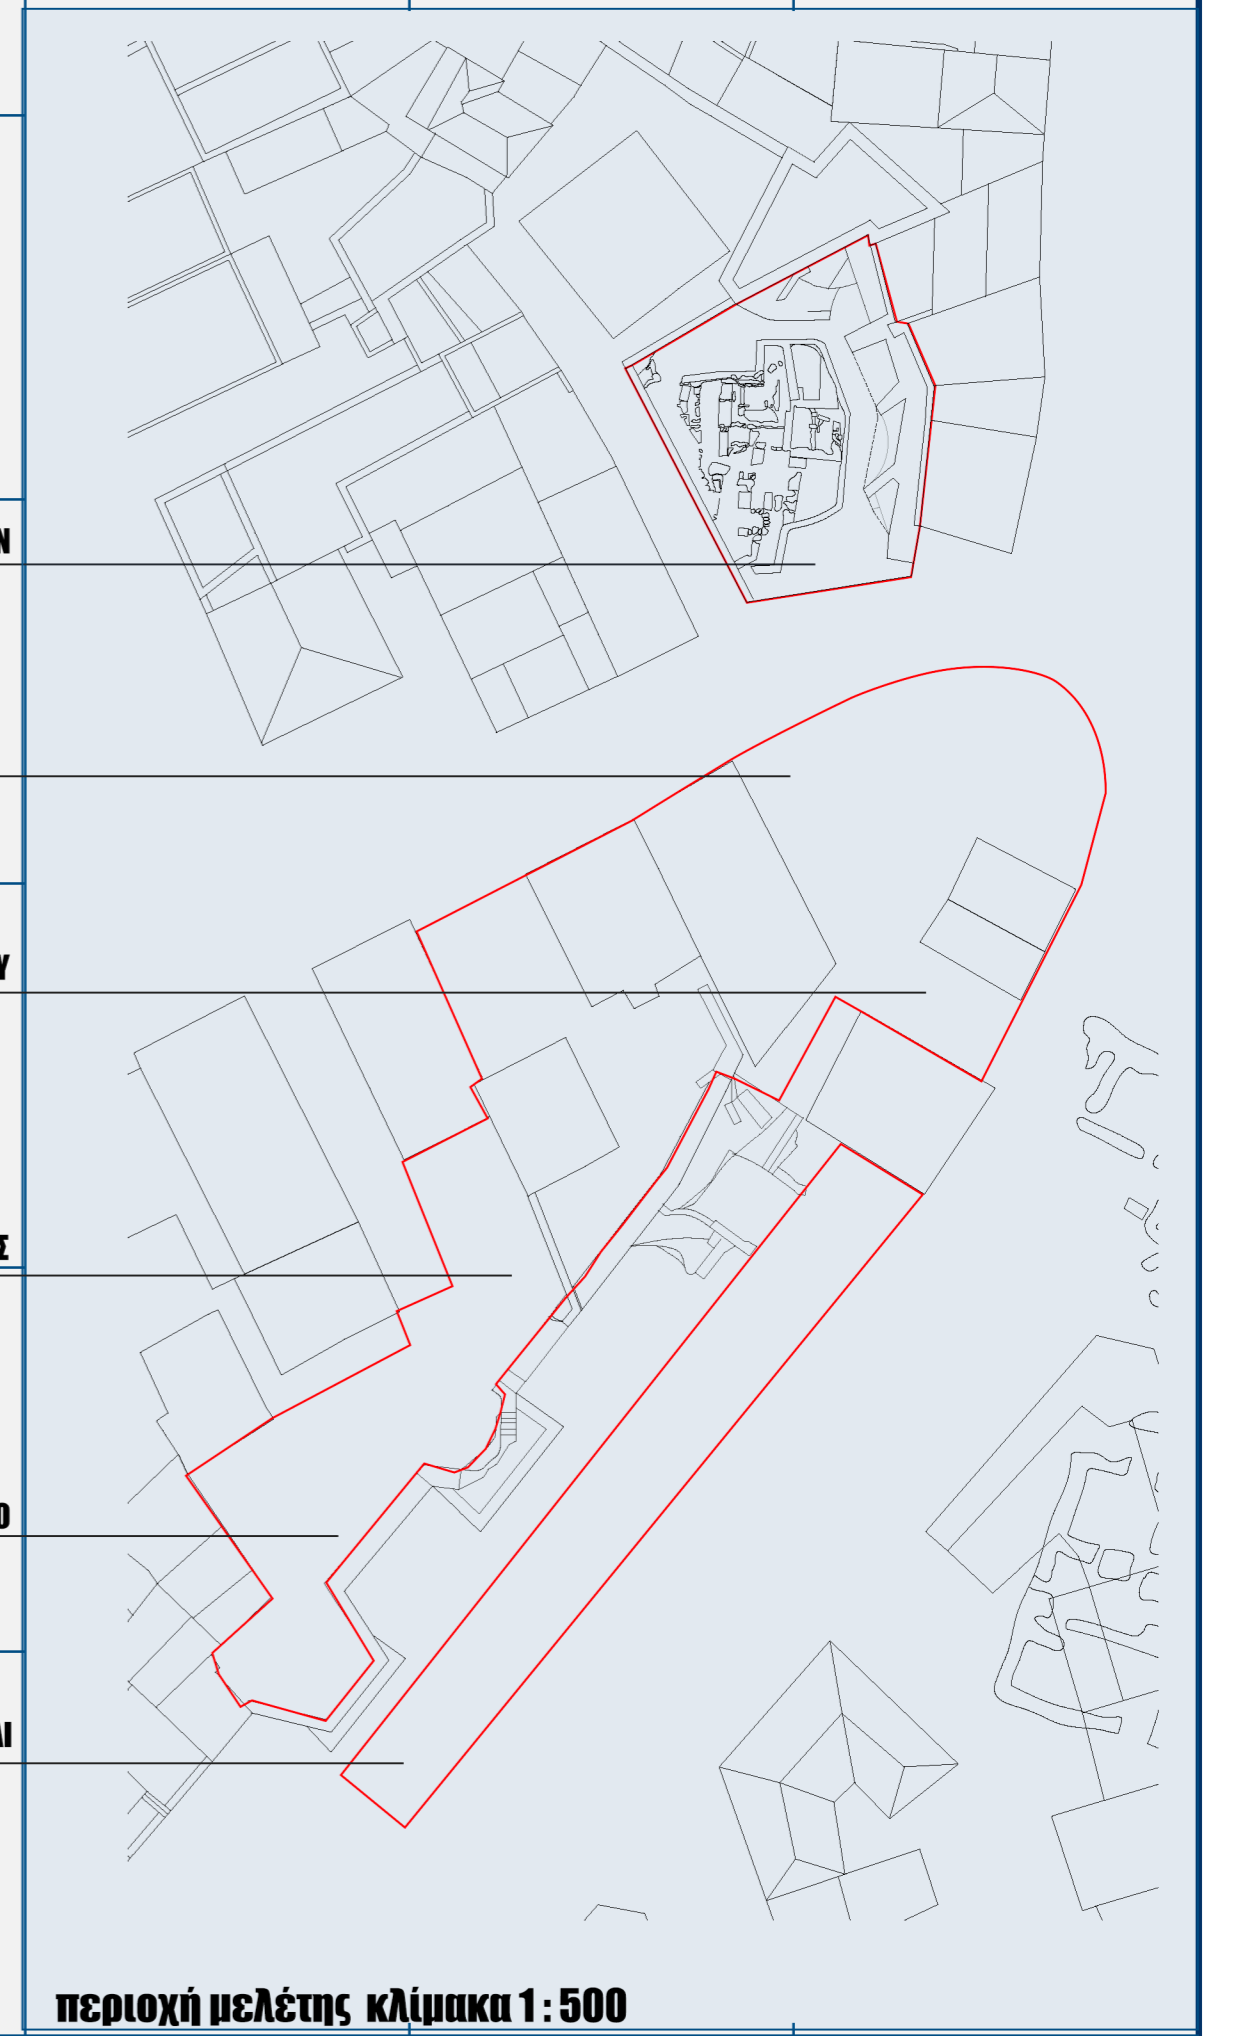




- 1. ΕΙΣΟΔΟΣ ΚΤΗΡΙΟΥ
- 2. ΑΠΟΘΗΚΗ - ΒΟΗΘΗΤΙΚΟΙ ΧΩΡΟΙ - Η/Μ
- 3. ΧΩΡΟΣ ΕΡΓΑΣΤΗΡΙΟΥ
- 4. ΤΟΥΑΛΕΤΣ
- 5. ΕΙΣΟΔΟΣ ΣΤΙΣ ΑΝΑΣΚΑΦΕΣ









- 1. Εισόδος από οδό Κινεβάρου
- 2. Εισόδος από οδό Σήφρακα
- 3. Βεστιάριο εκδοτήρια
- 4. Ημιυπαίθριος χώρος των μεγάλων εκθεμάτων
- 5. Πλατφόρμα πάνω από το τείχος
- 6. Κατάστημα
- 7. Καφέ
- 8. Γραφεία μουσείου

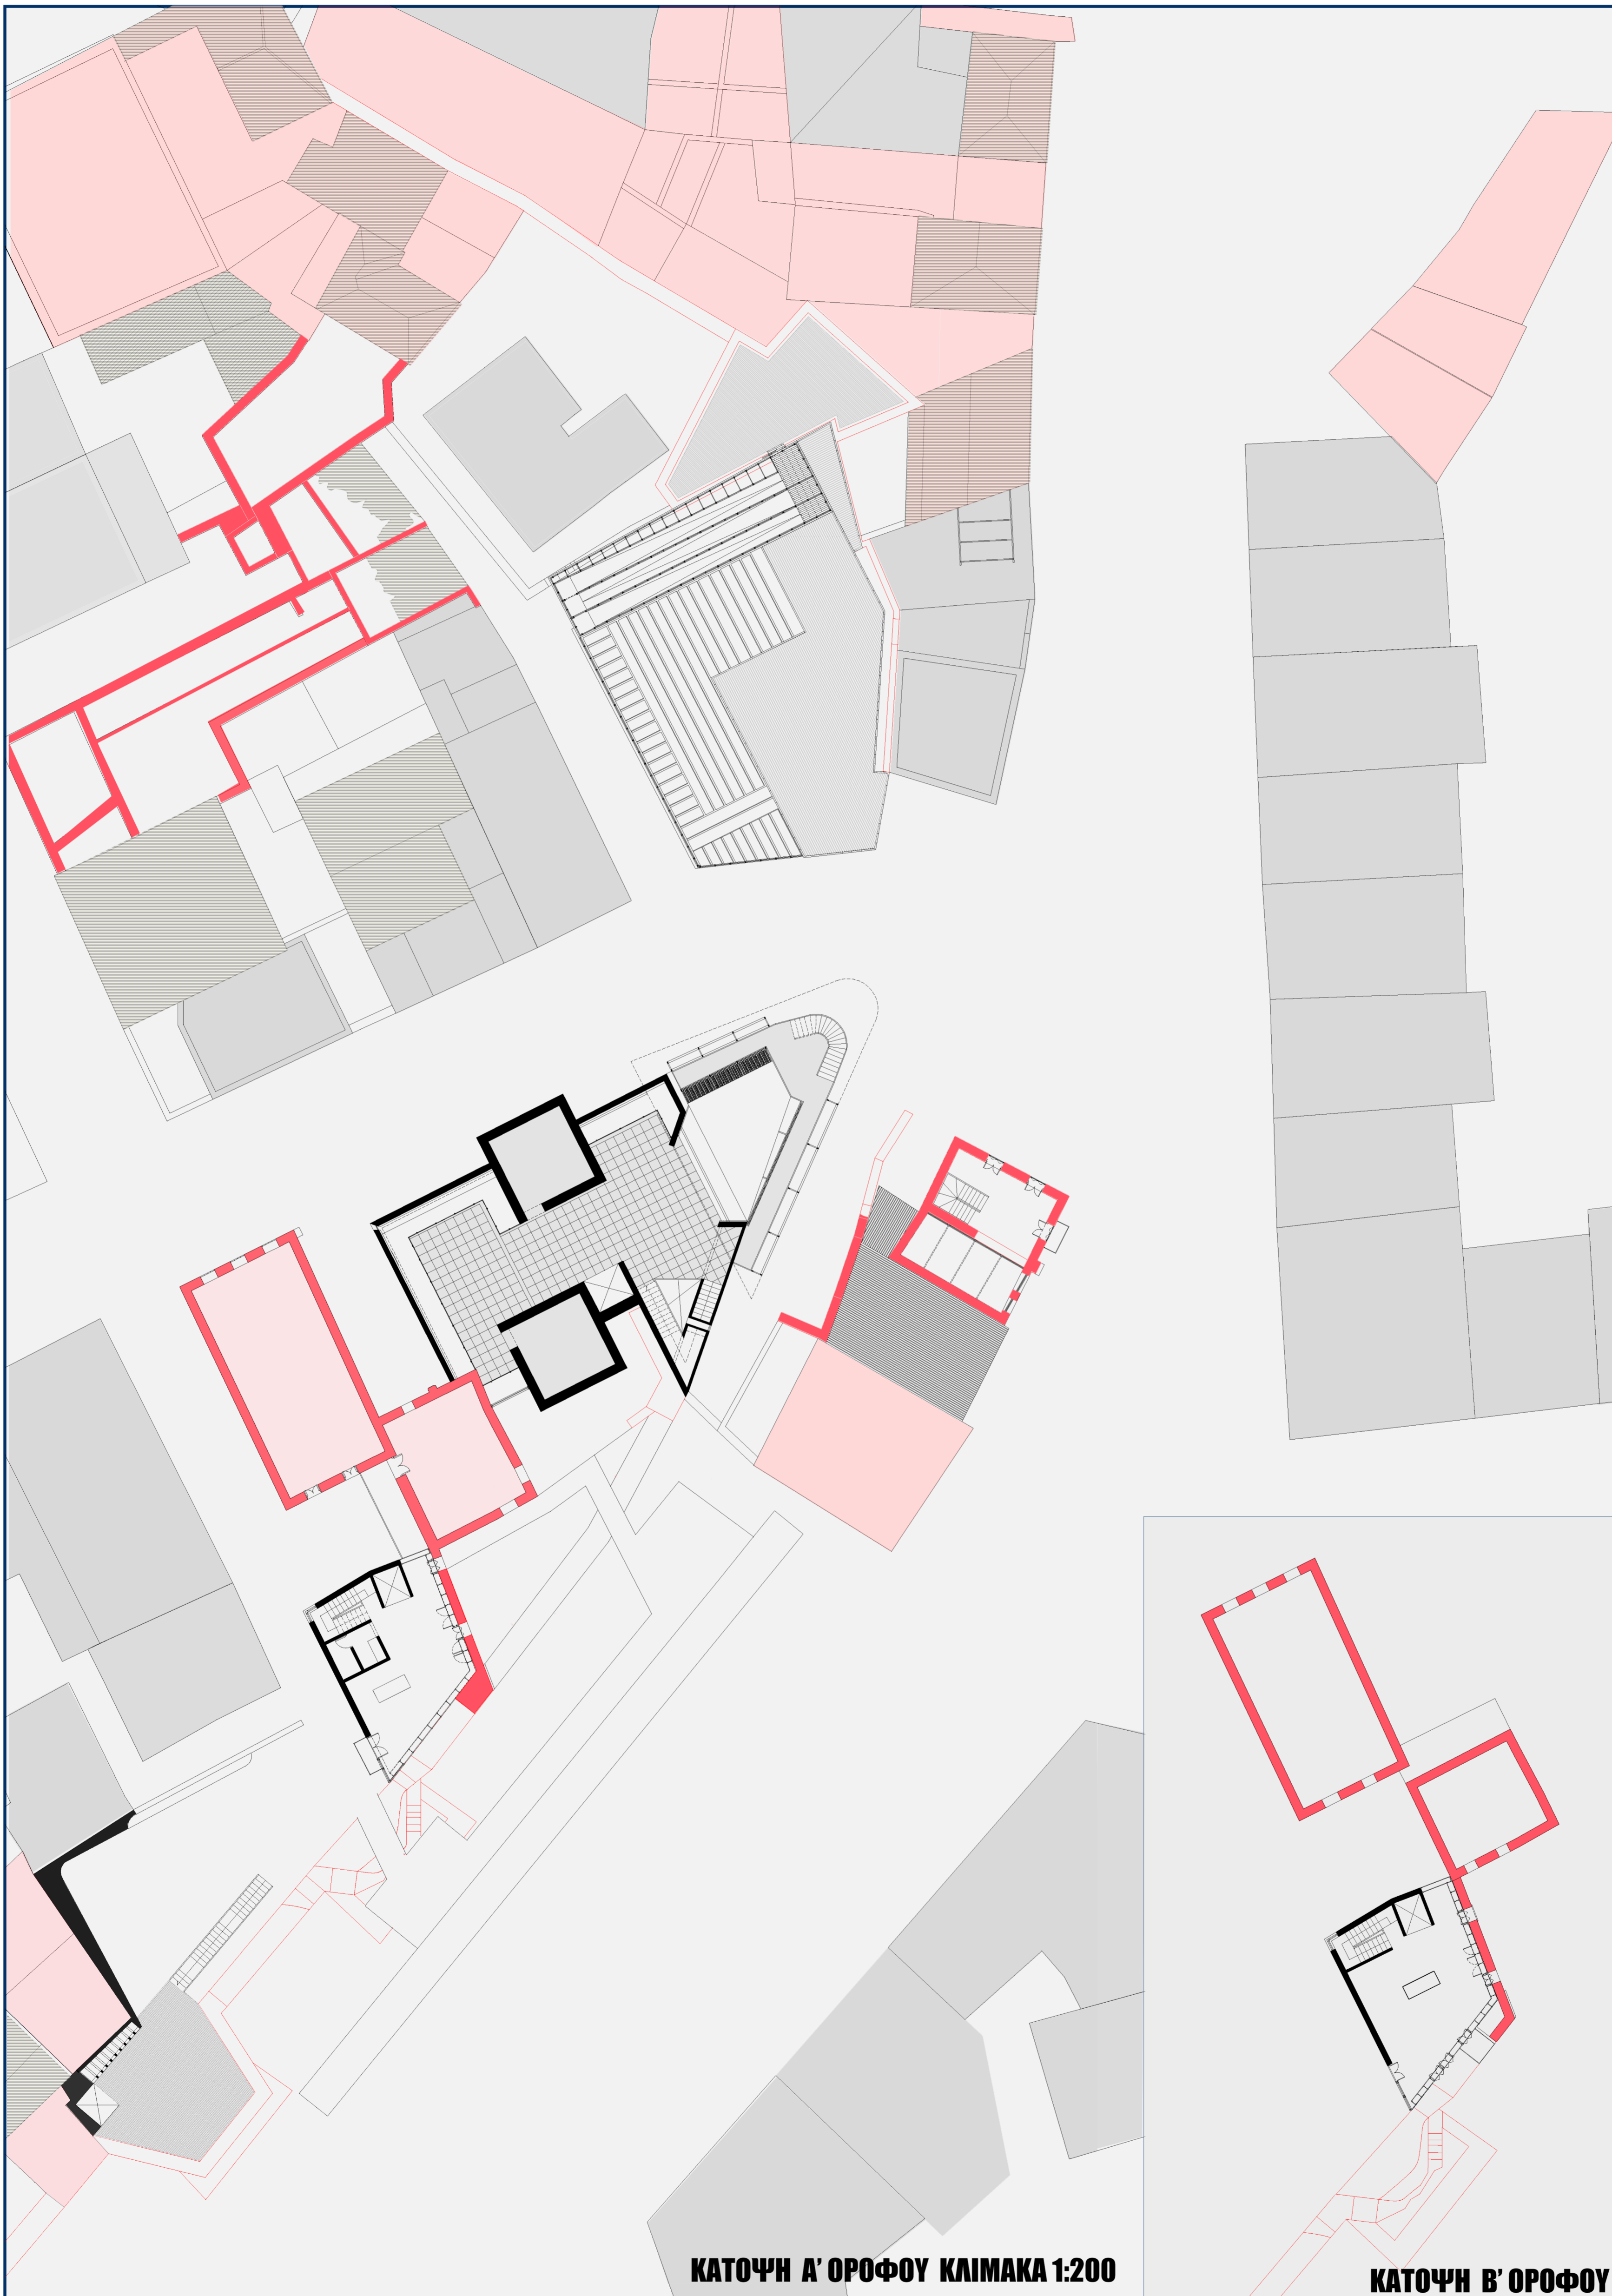

ΚΑΤΟΨΗ Α' ΟΡΟΦΟΥ ΚΛΙΜΑΚΑ 1:200

ΚΑΤΟΨΗ Β' ΟΡΟΦΟΥ

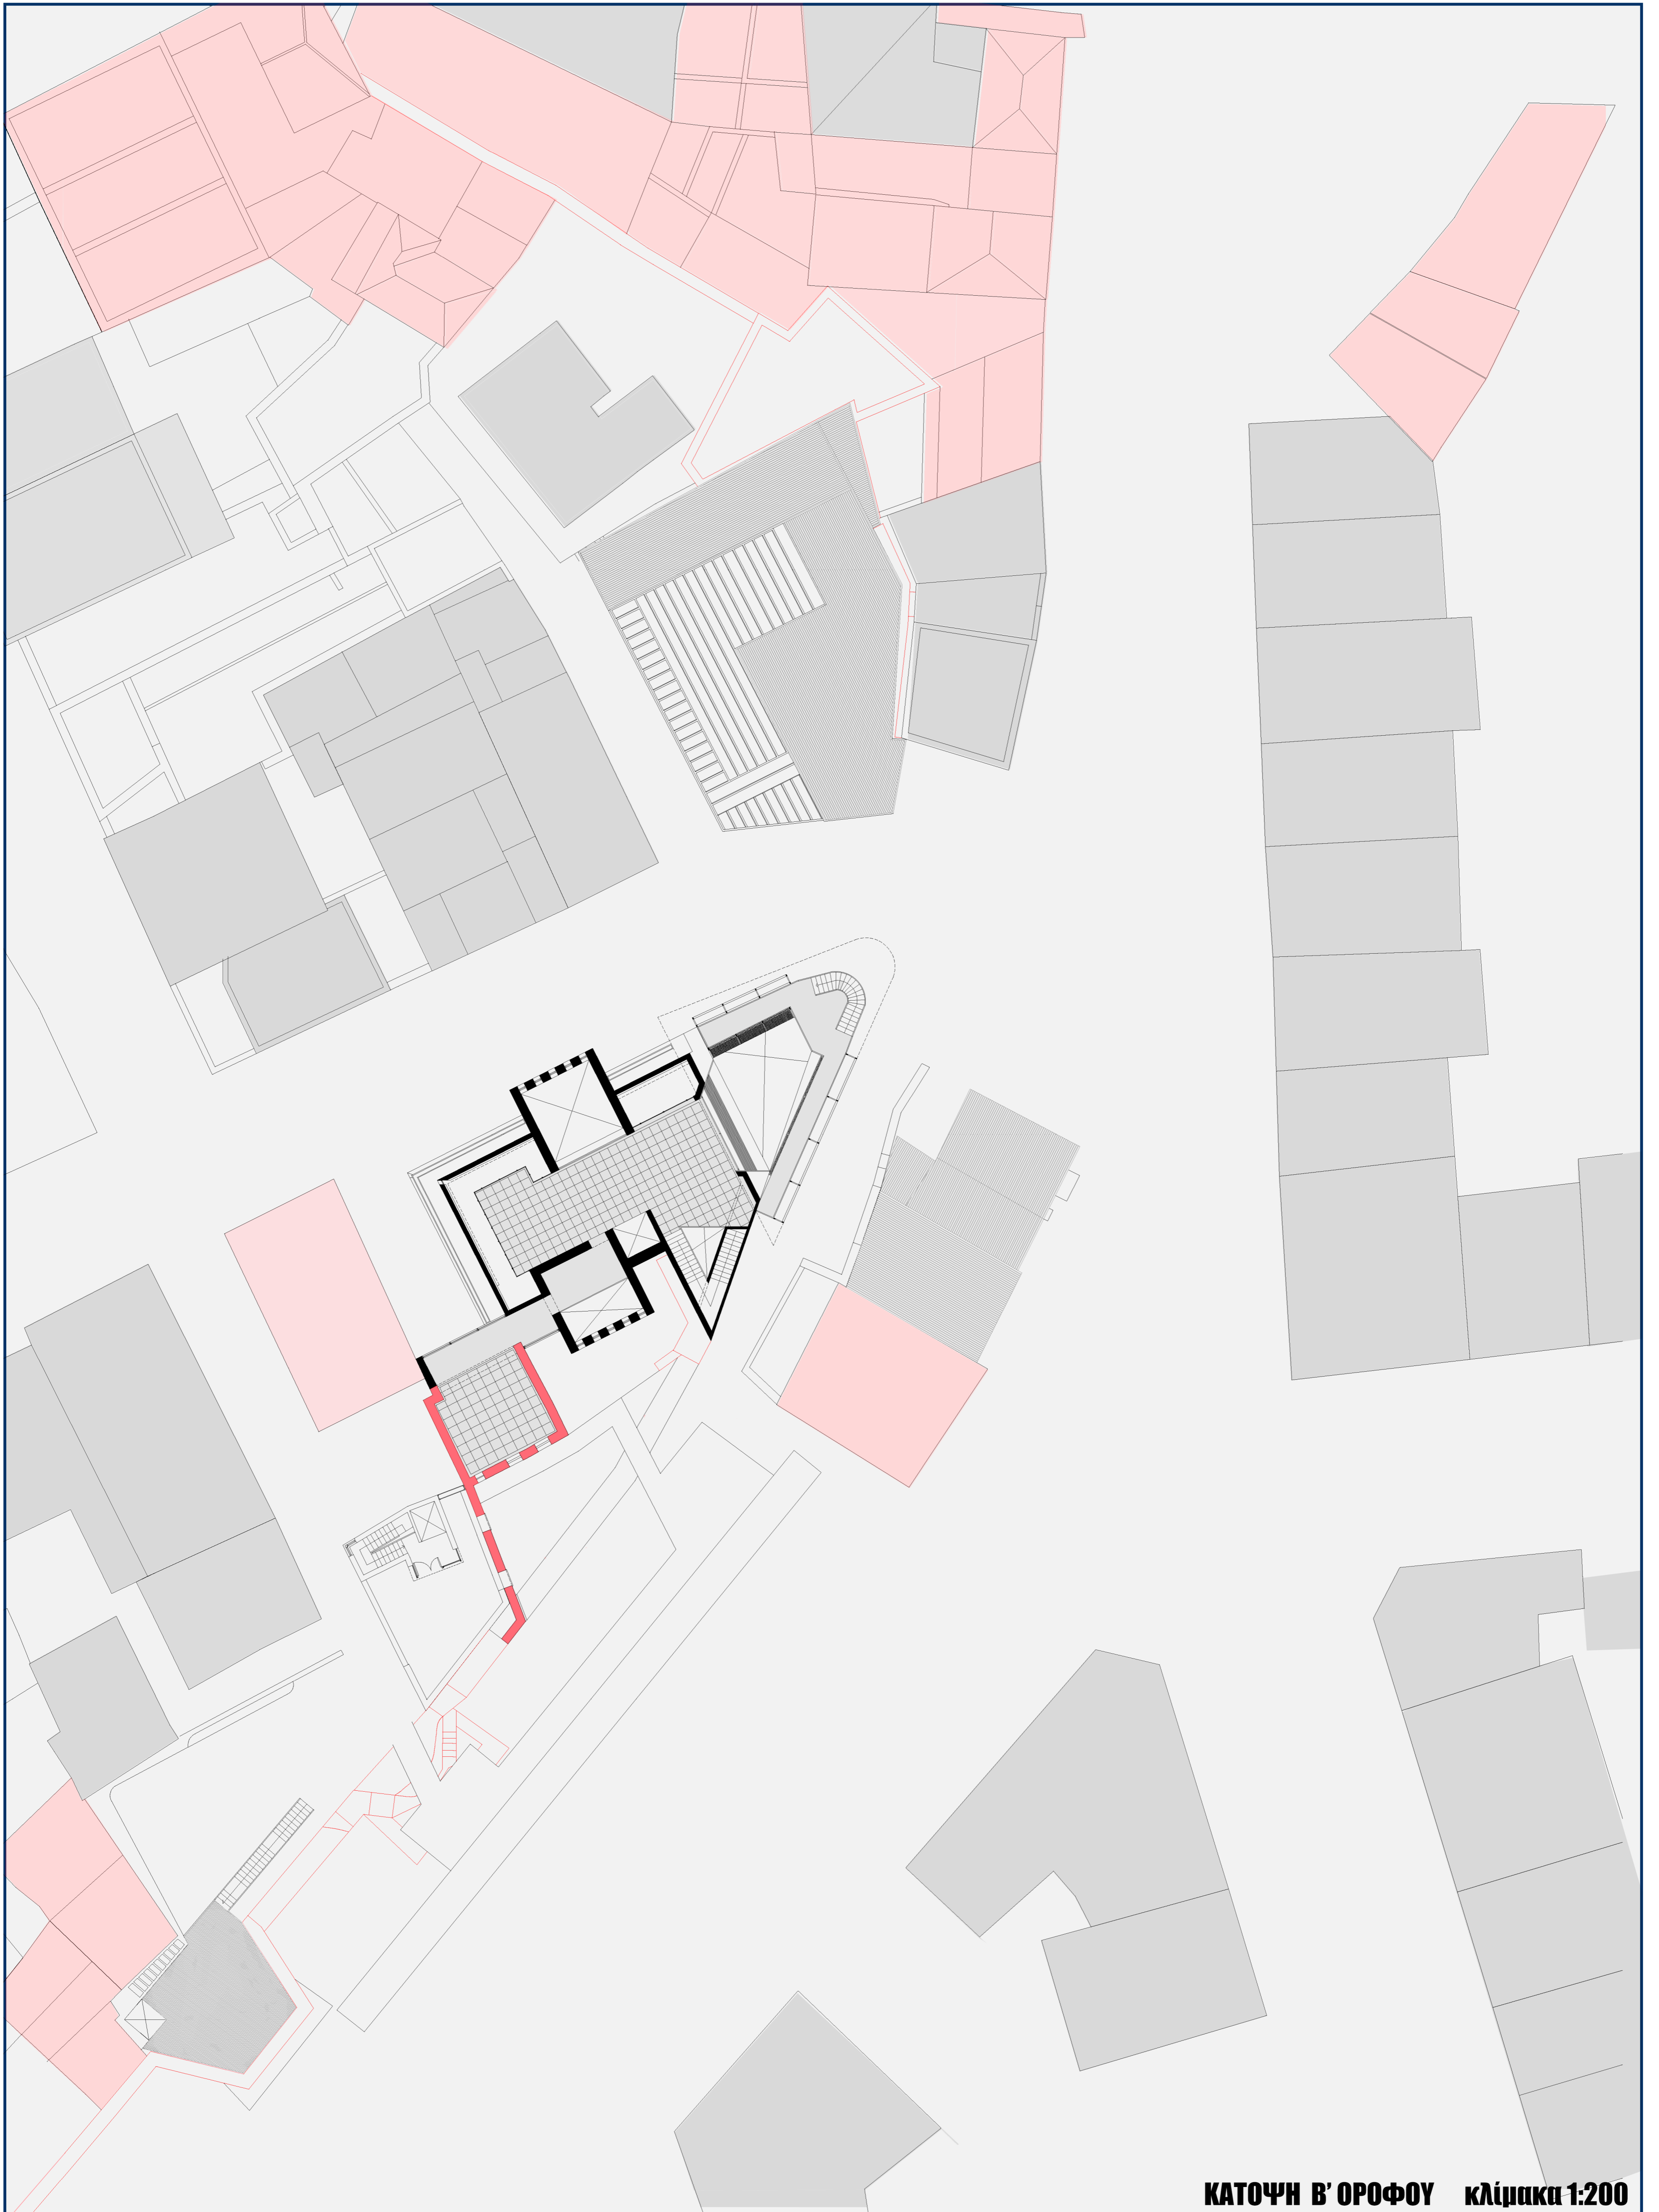

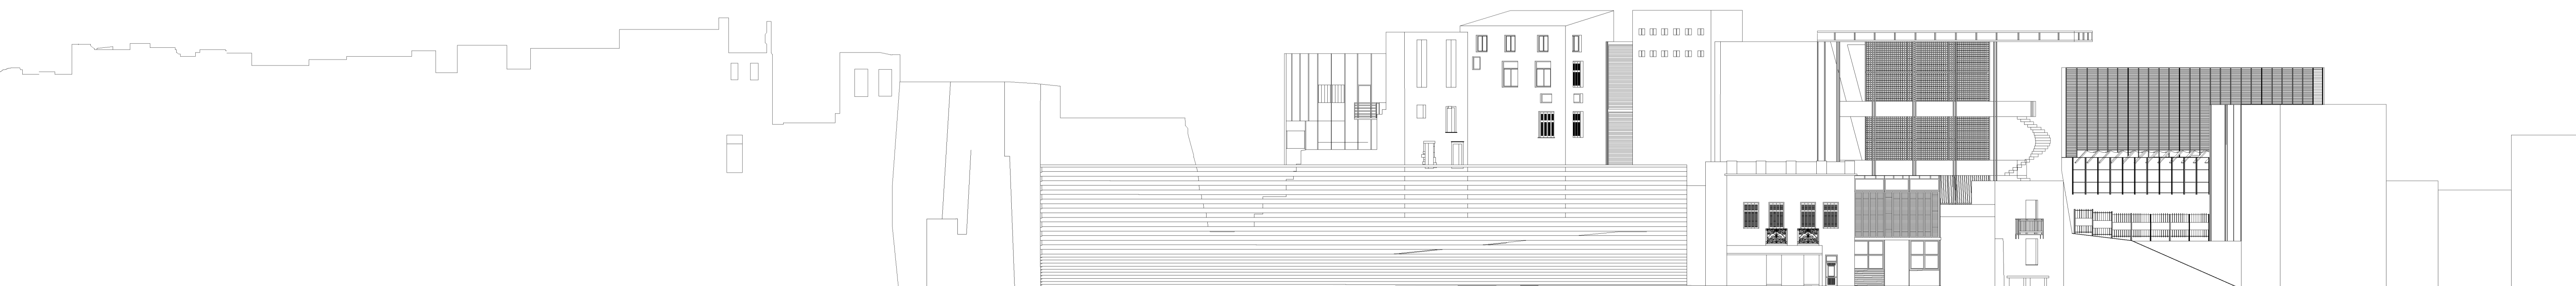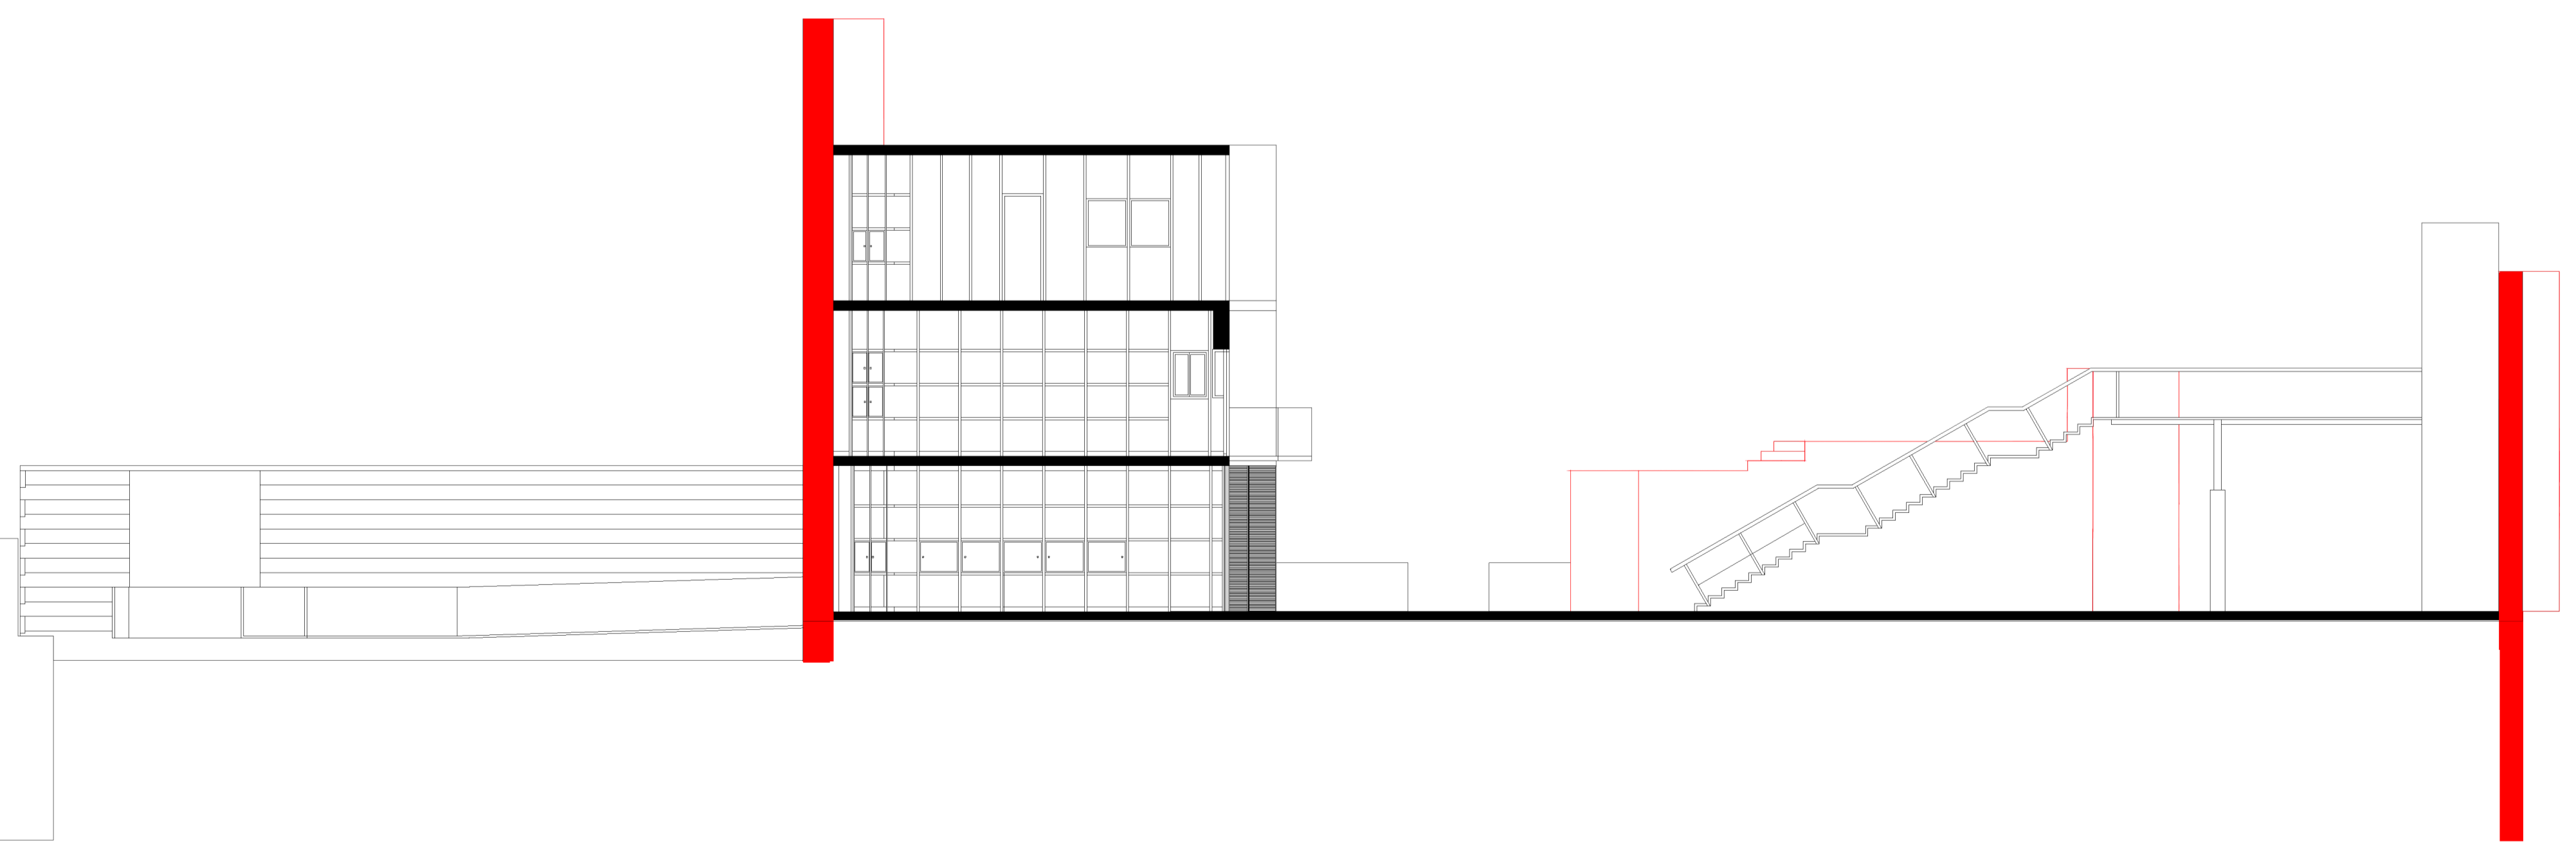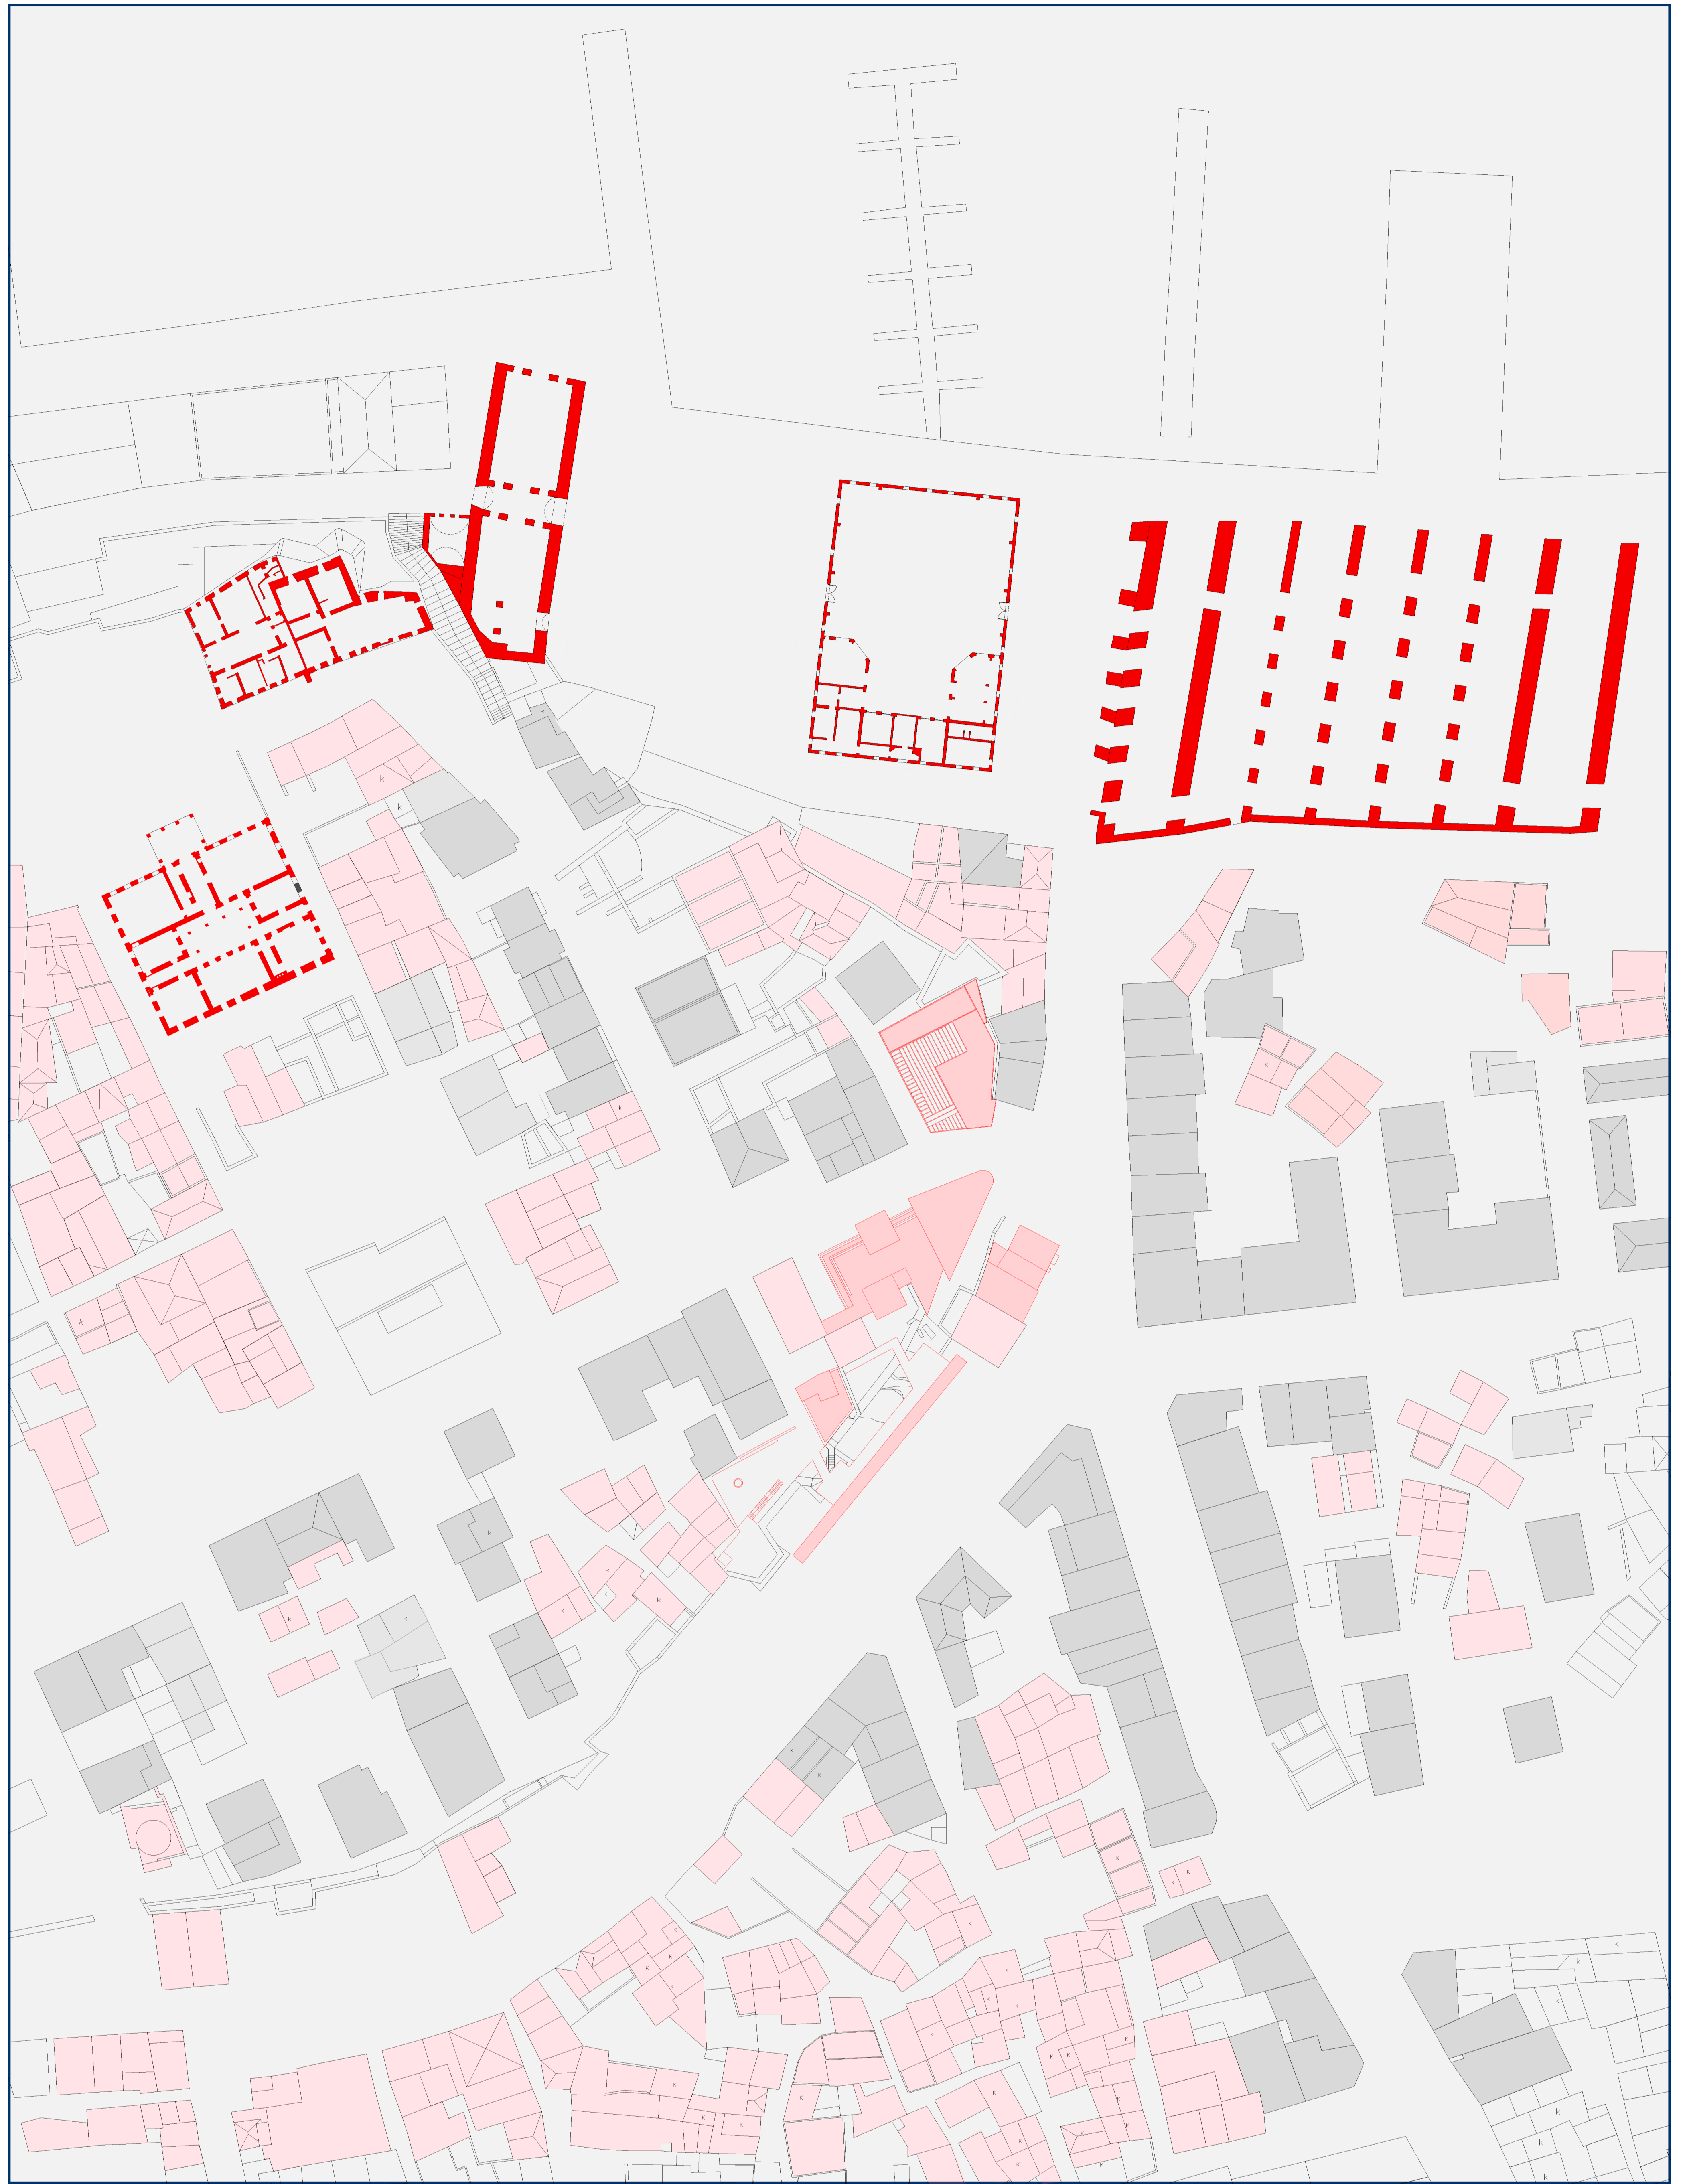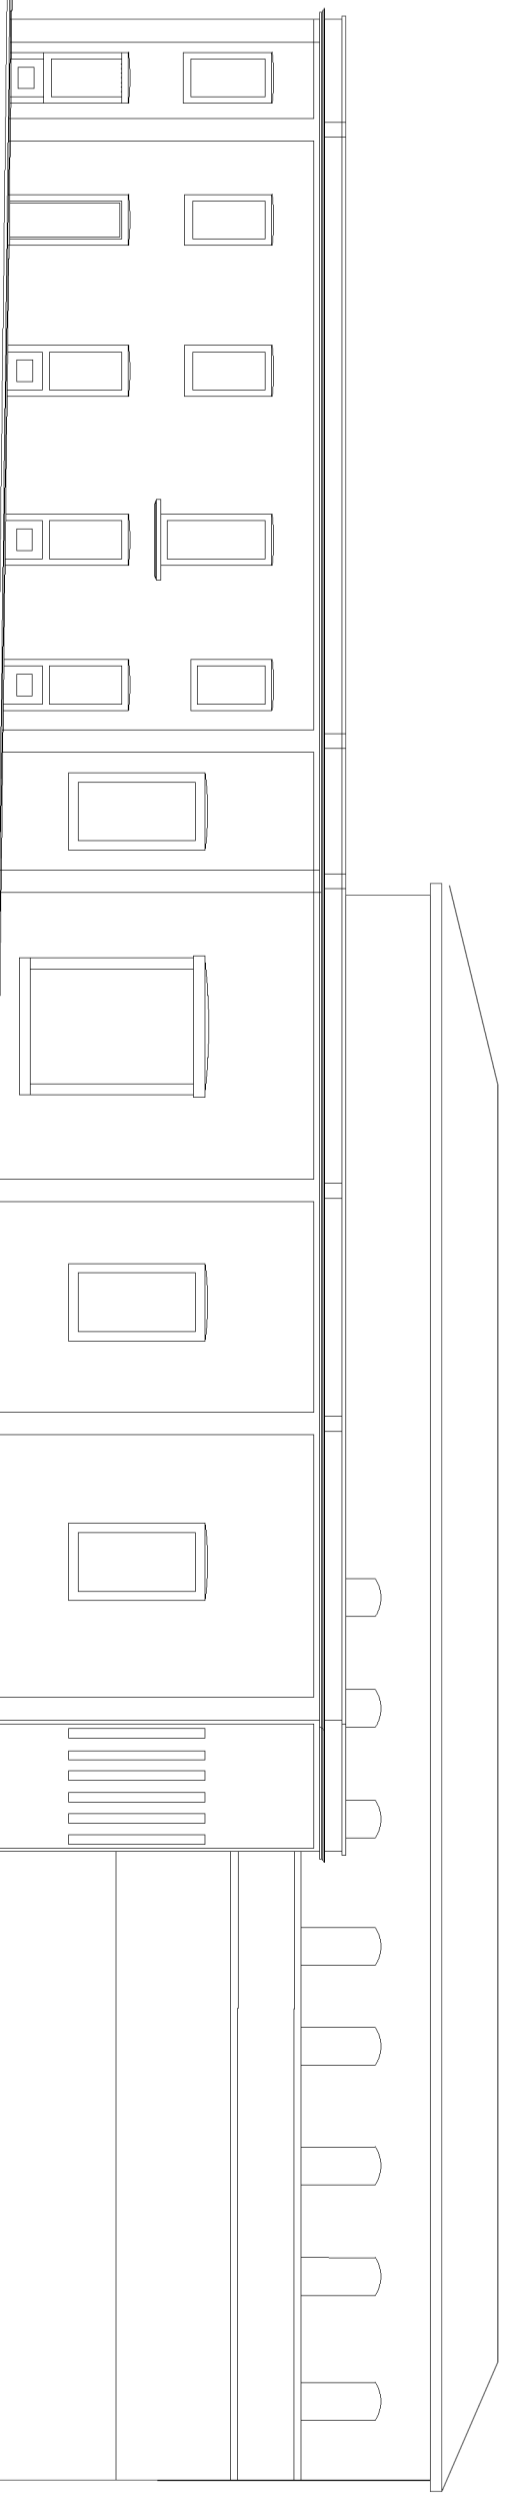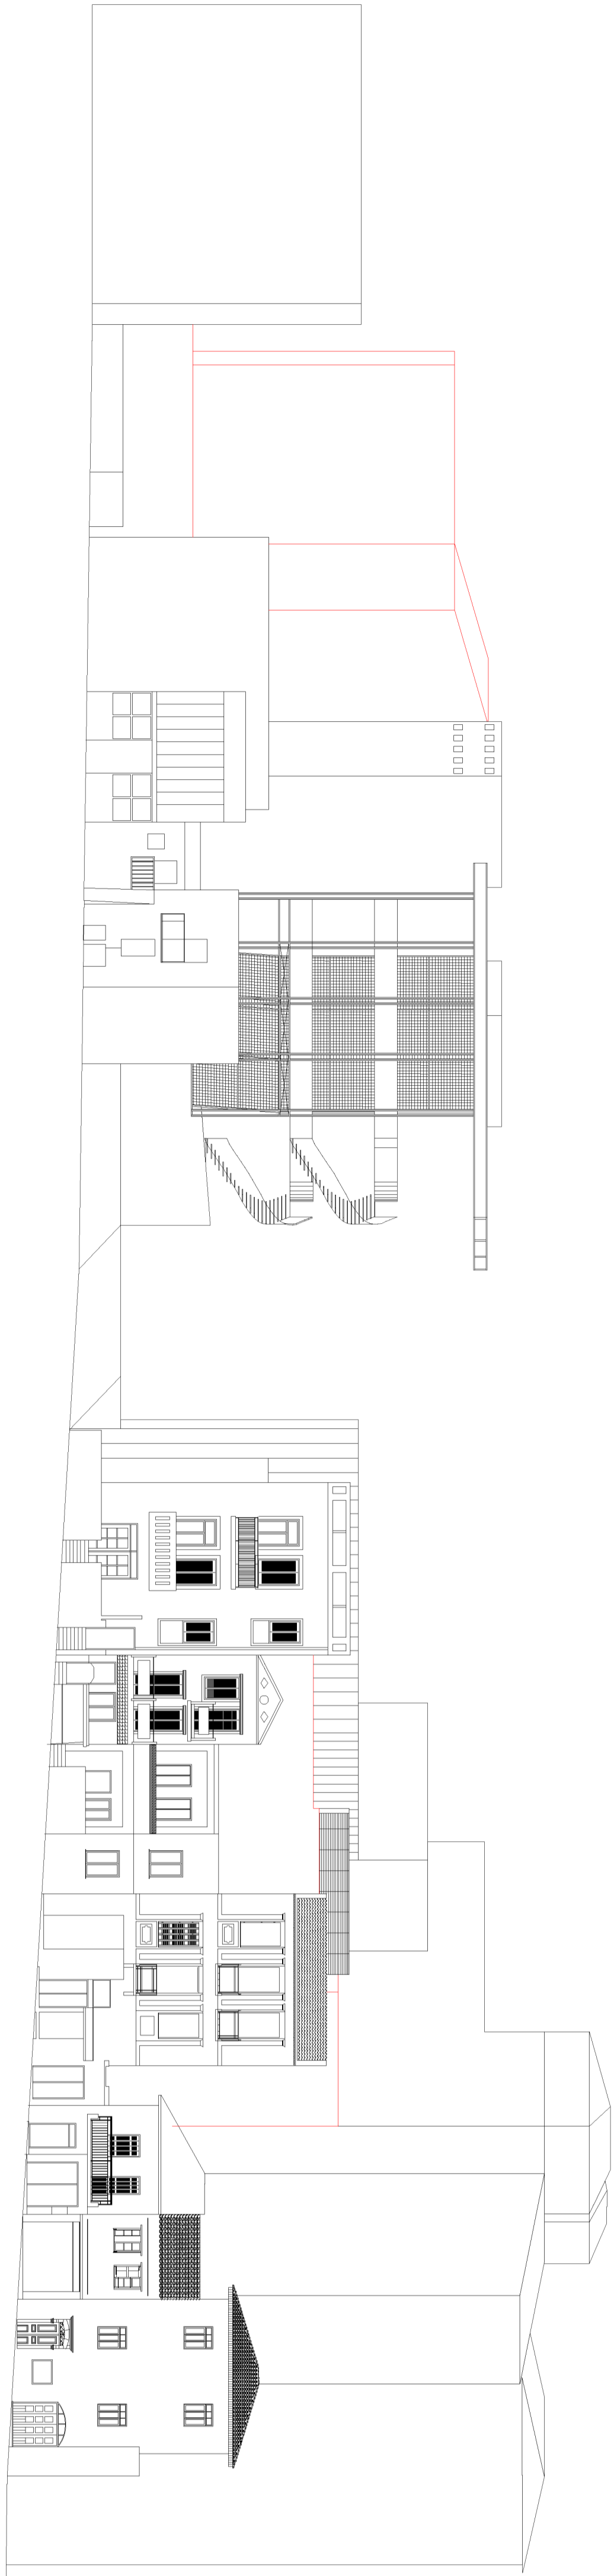



ΠΟΛΥΤΕΧΝΕΙΟ ΚΡΗΤΗΣ
ΑΚΑΔΗΜΑΪΚΟ ΕΤΟΣ 2024-2025
ΕΠΙΒΛΕΠΩΝ ΤΣΑΚΑΛΑΚΗΣ ΔΗΜΗΤΡΙΟΣ
ΜΟΥΣΕΪΑΚΟ ΣΥΓΚΡΟΤΗΜΑ ΩΣ ΣΥΜΠΛΗΡΩΣΗ ΤΟΥ ΒΥΖΑΝΤΙΝΟΥ ΤΕΙΧΟΥΣ ΣΤΟ ΛΟΦΟ ΚΑΣΤΕΛΛΙΟΥ

