


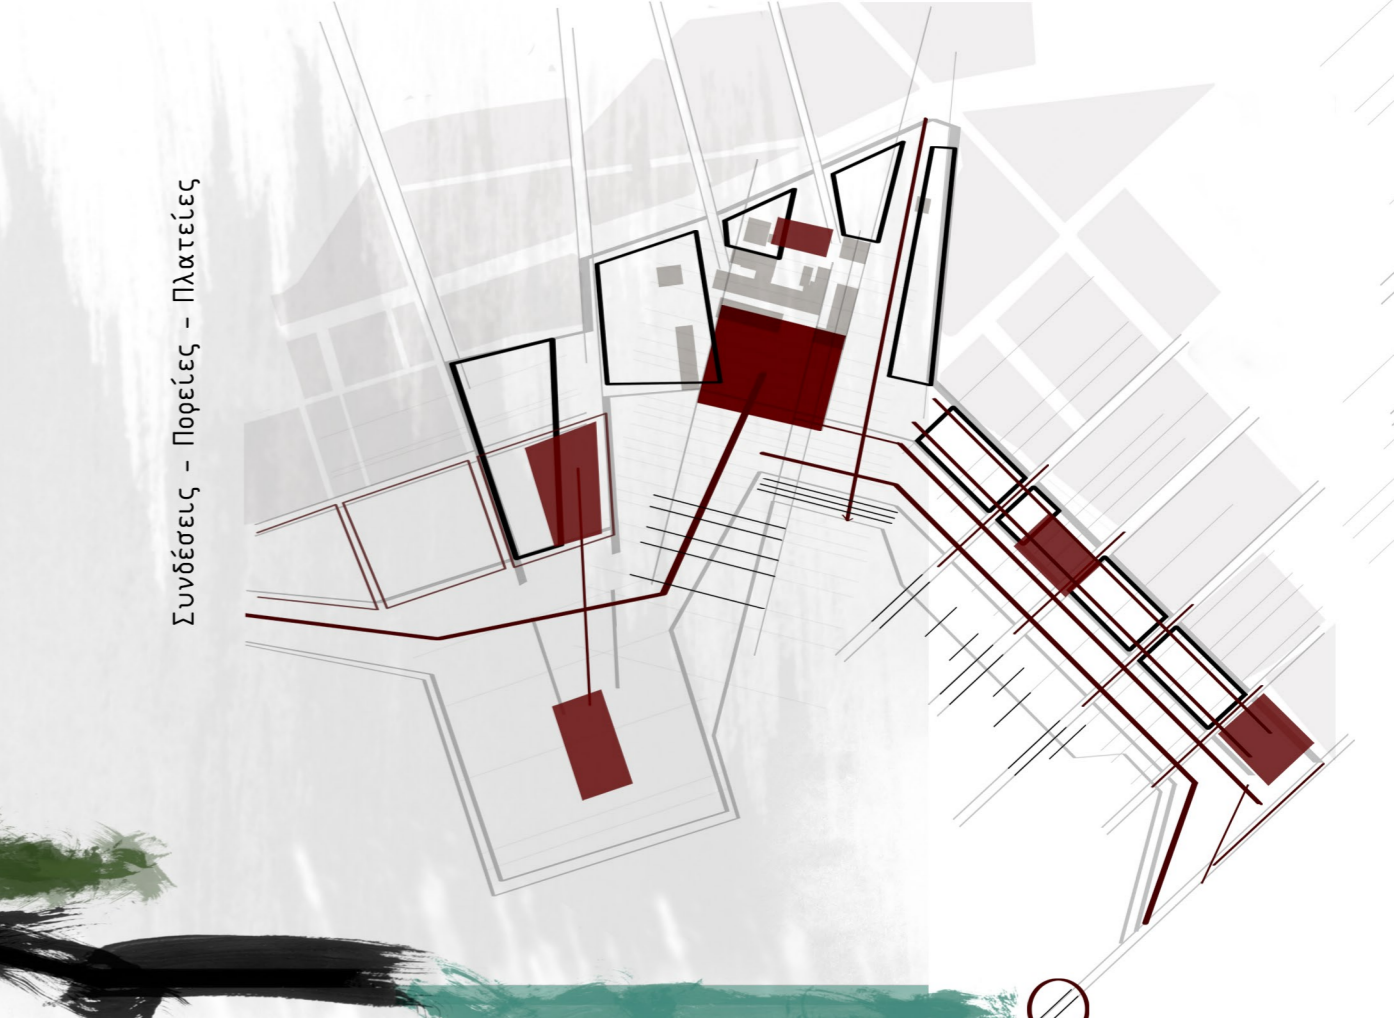
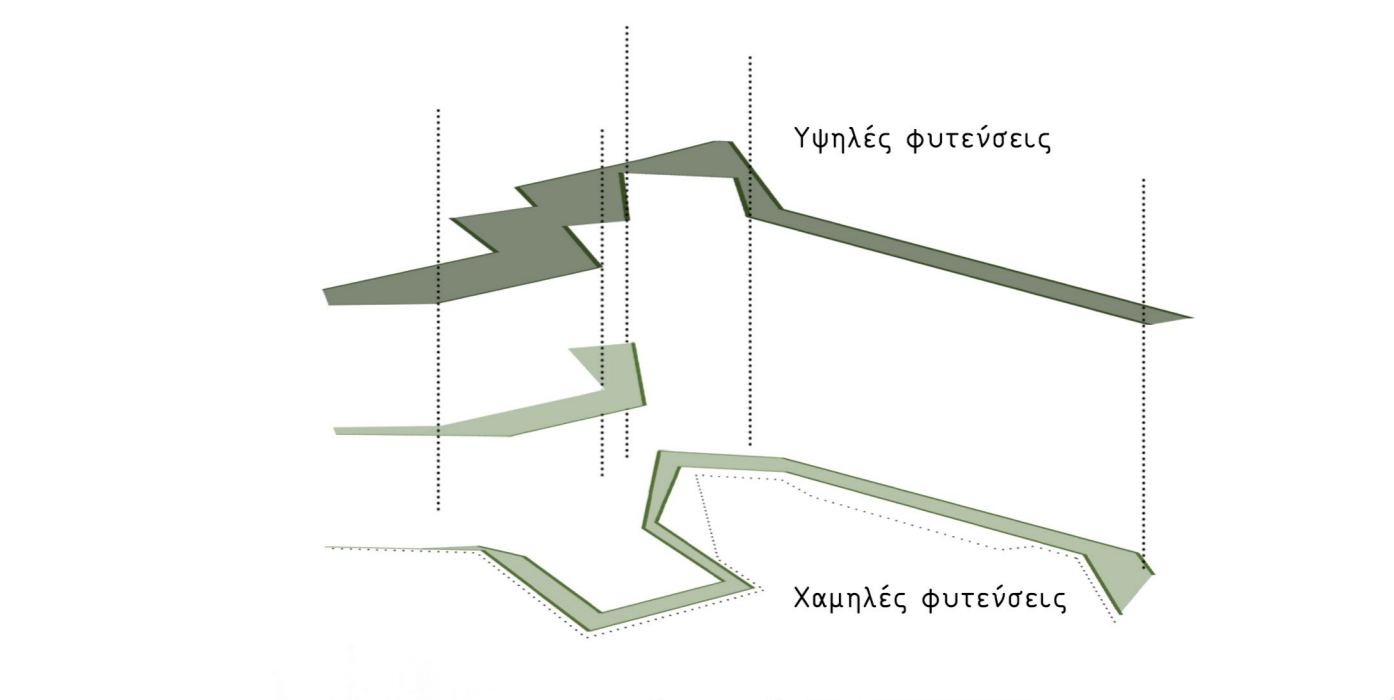
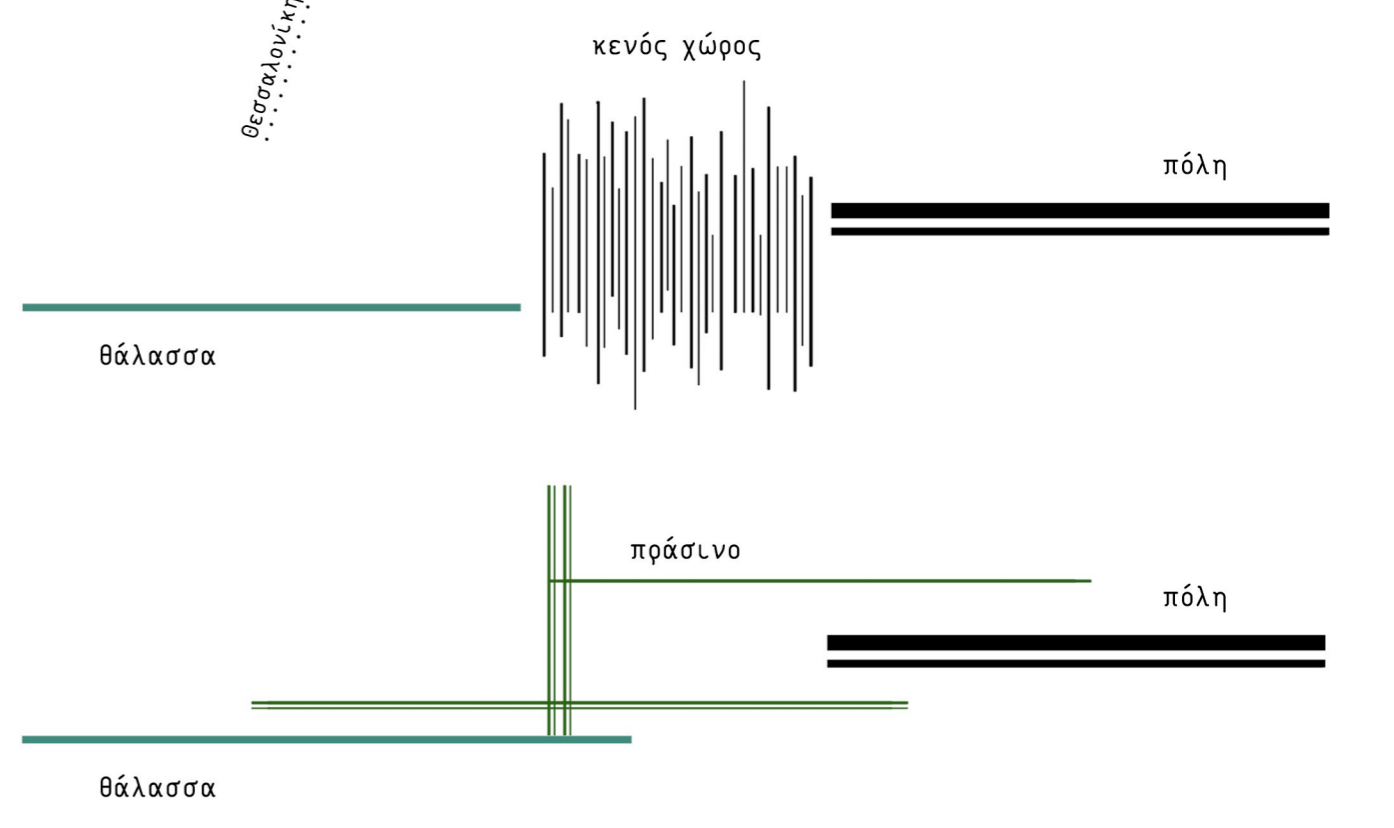
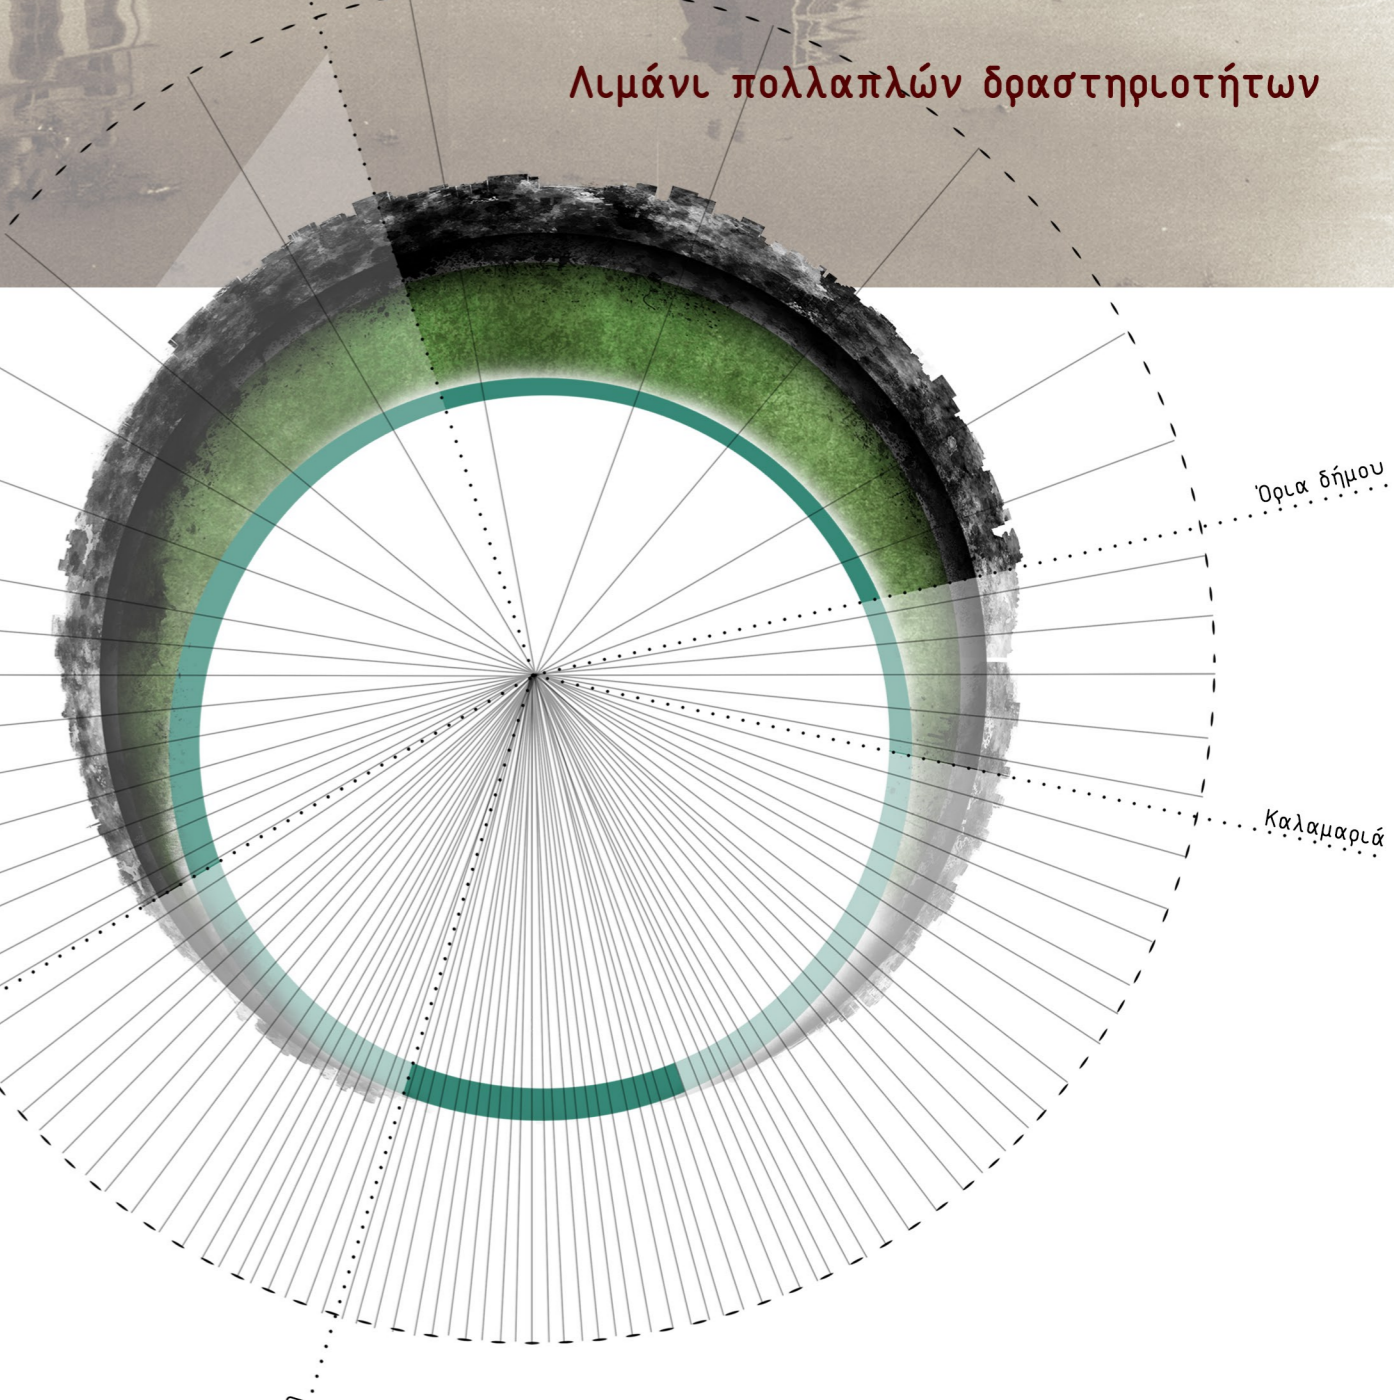
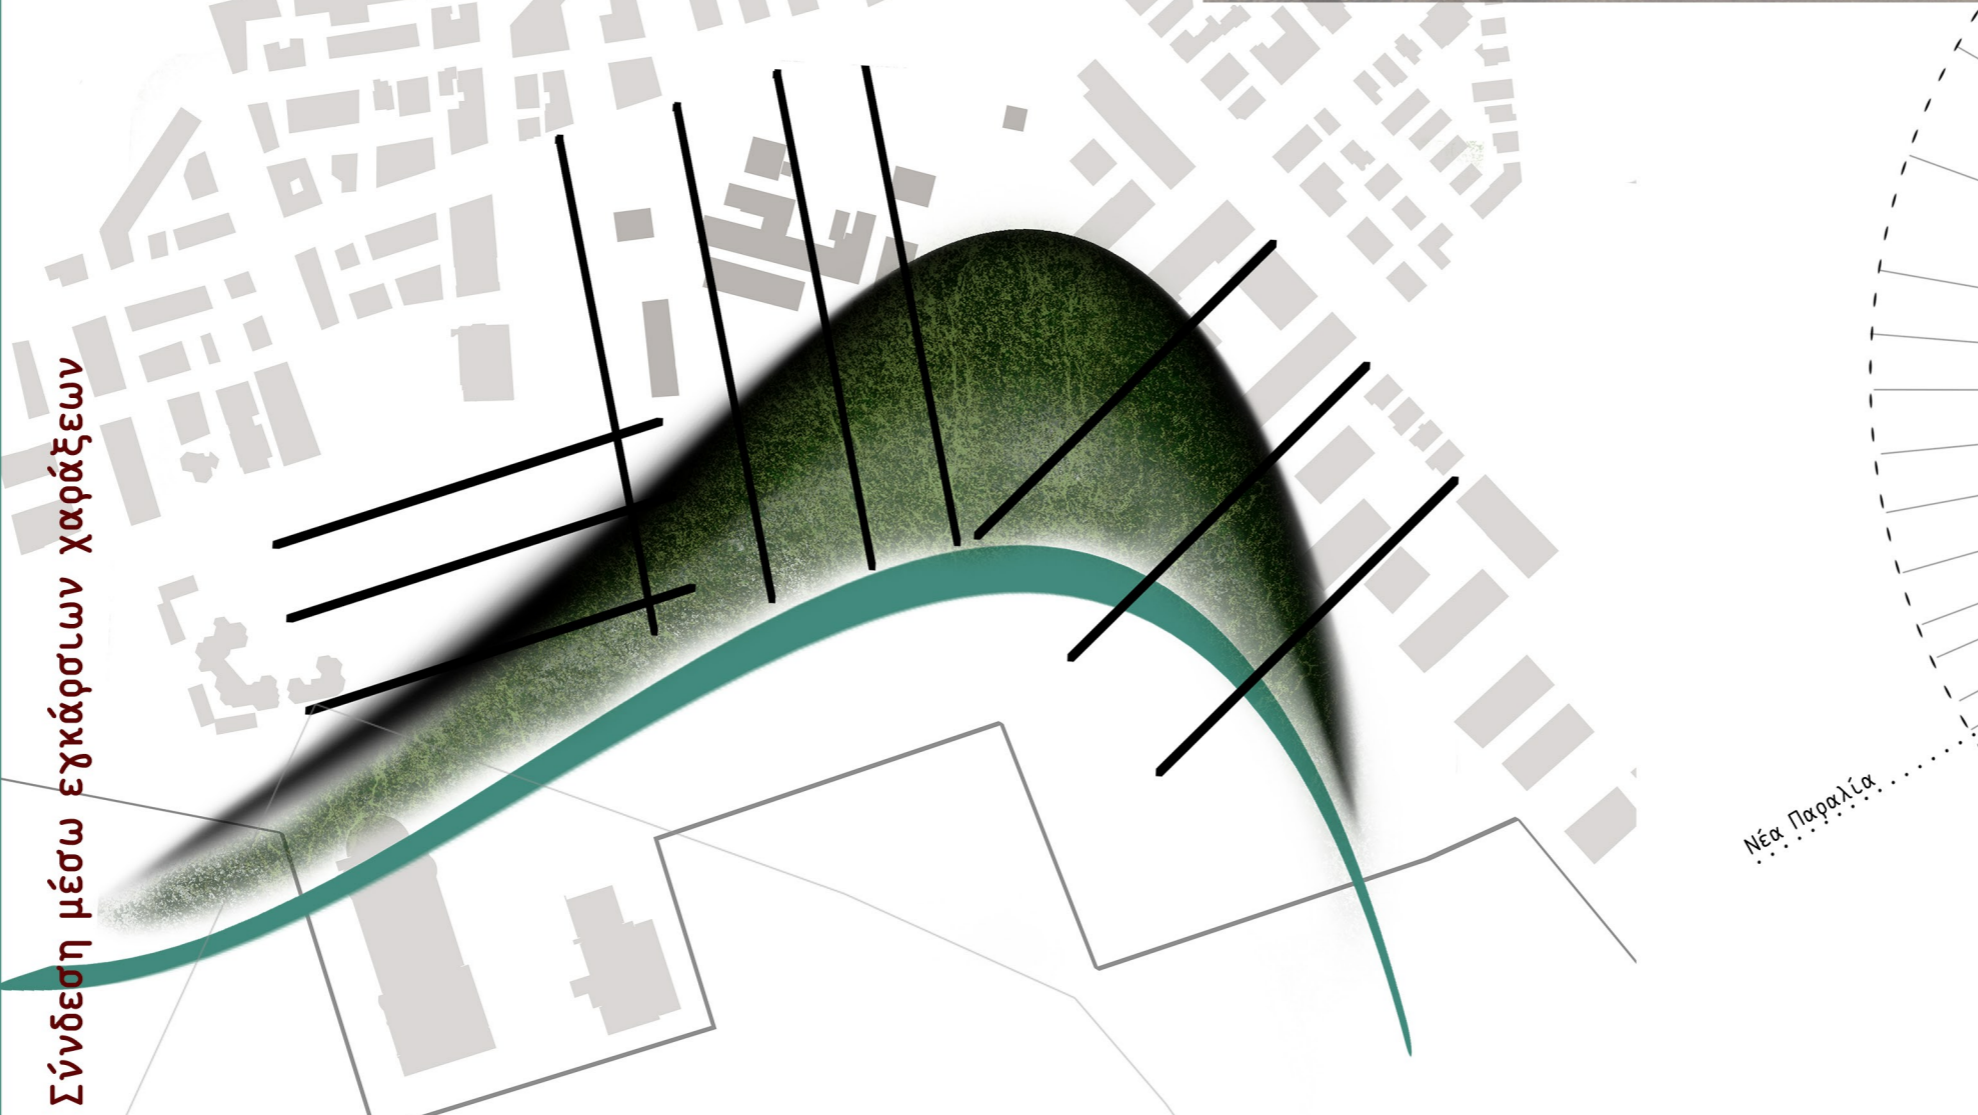
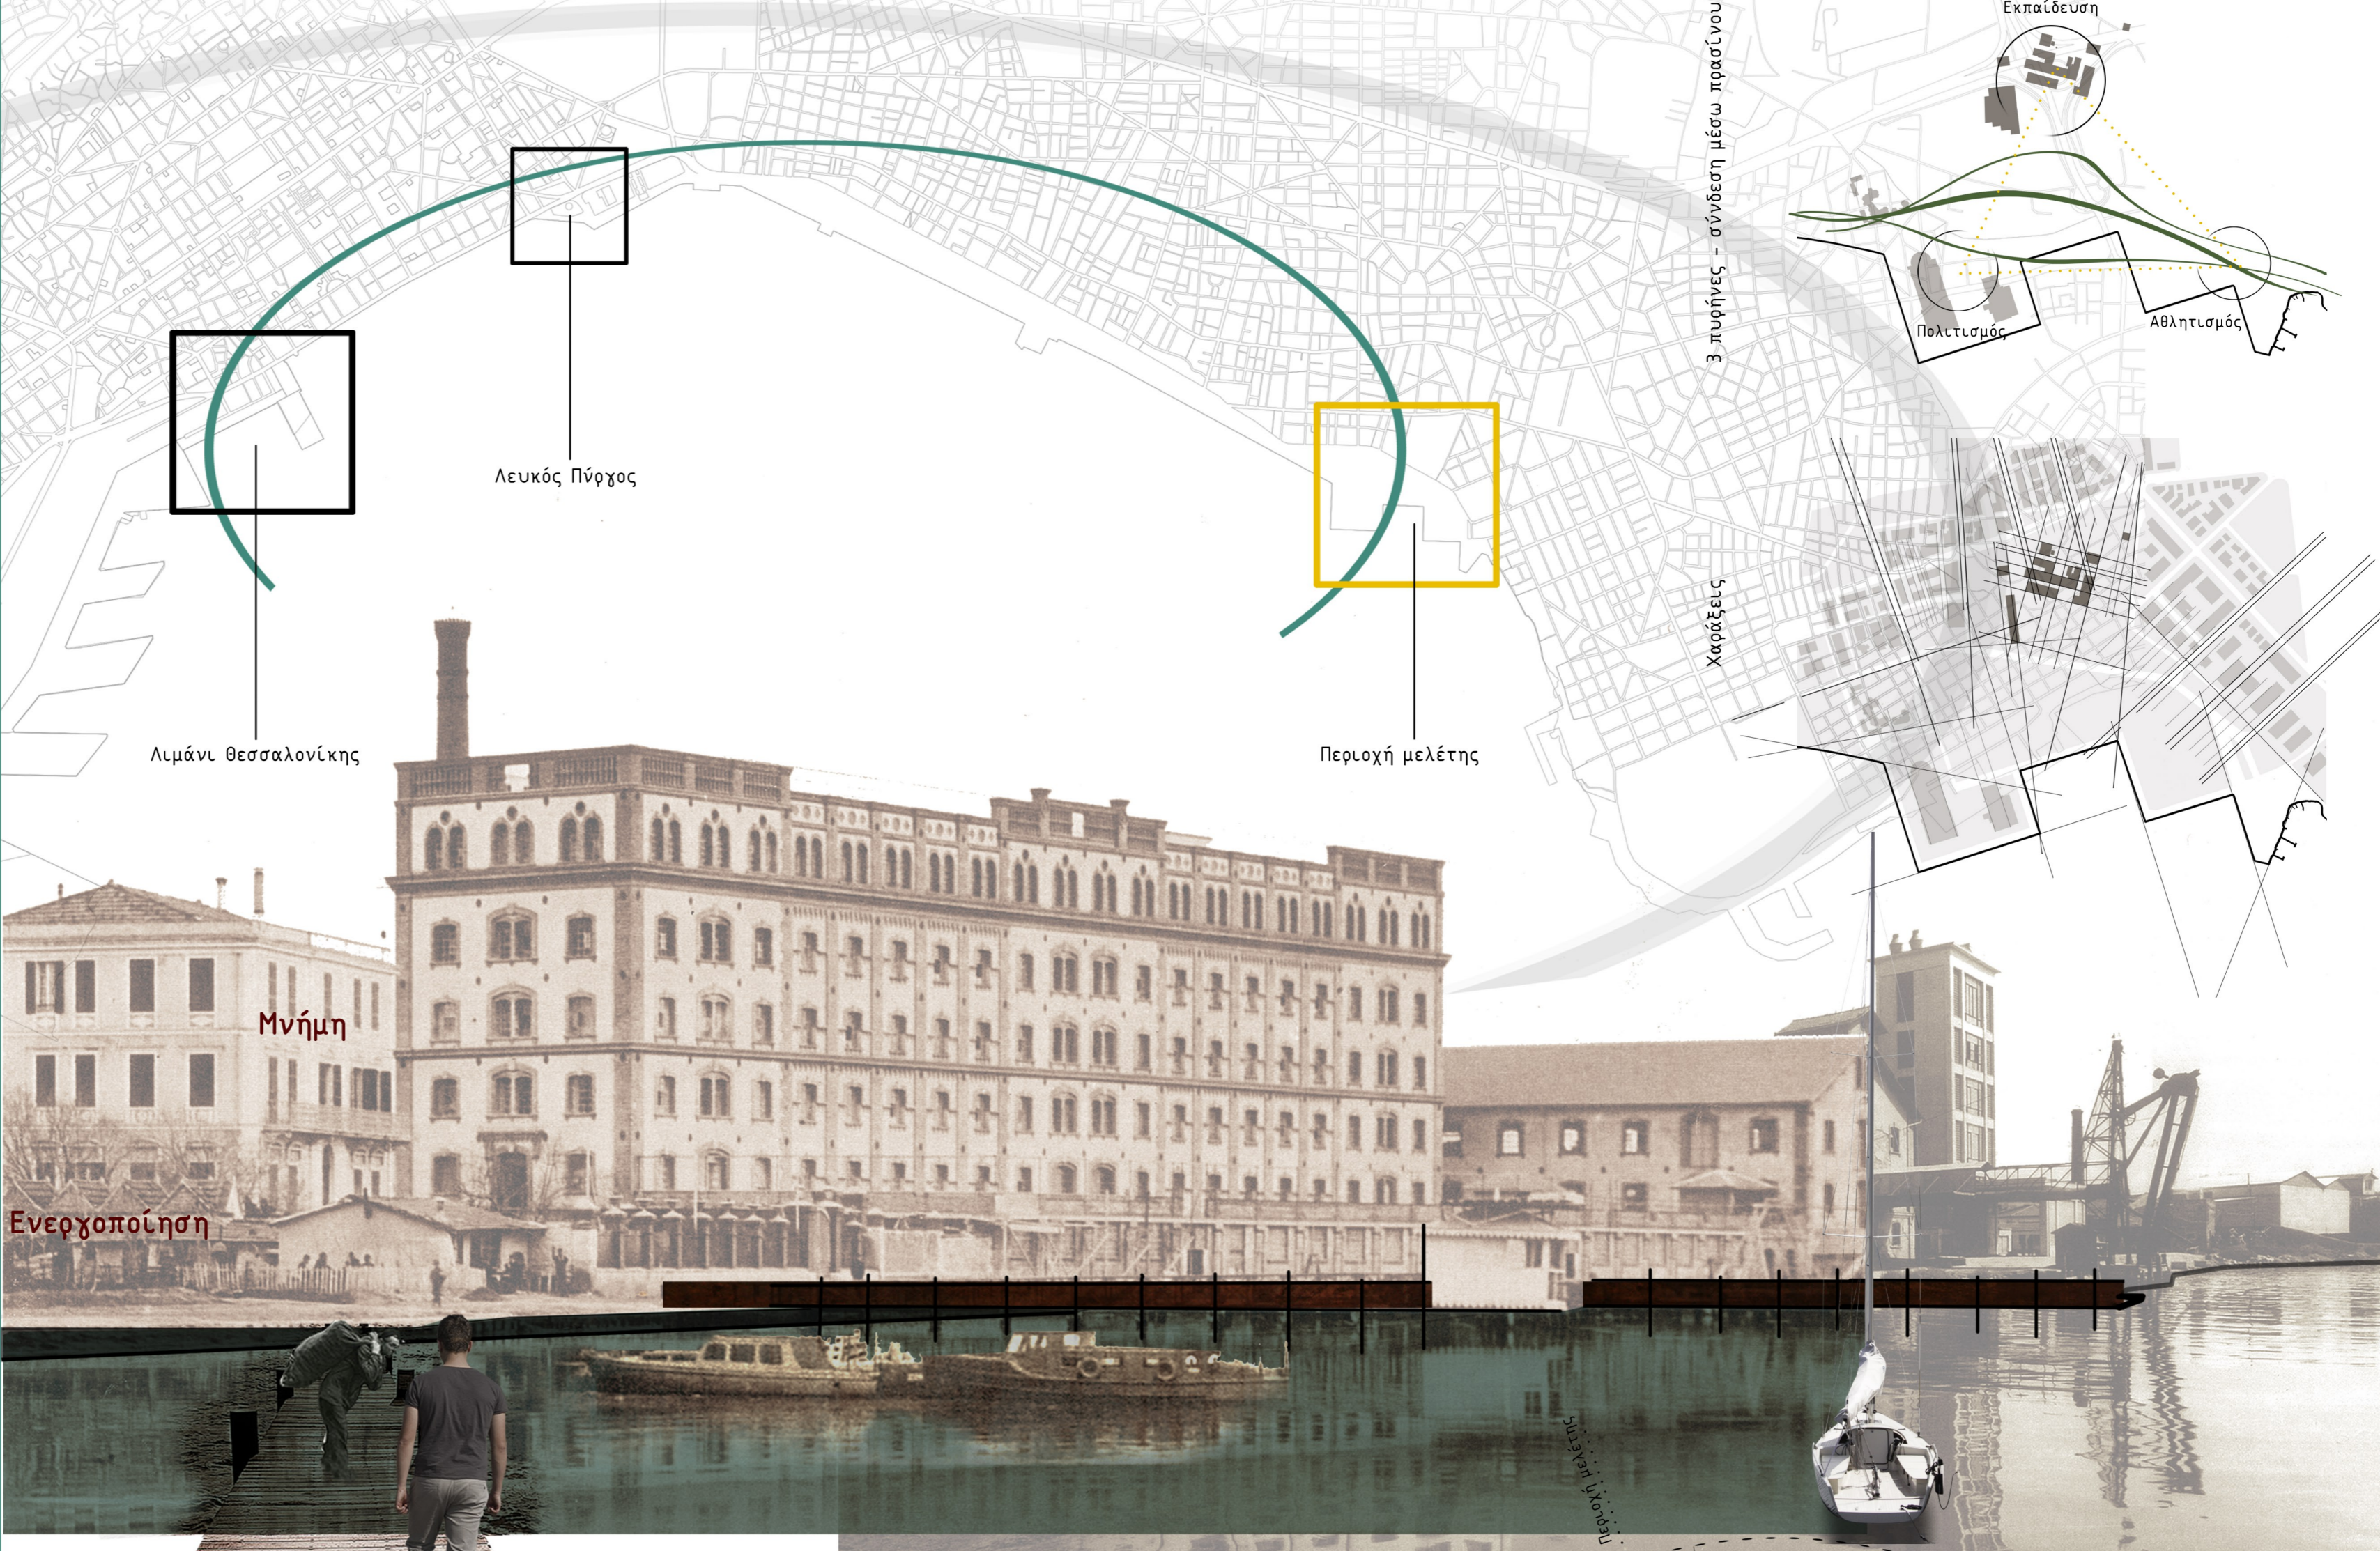
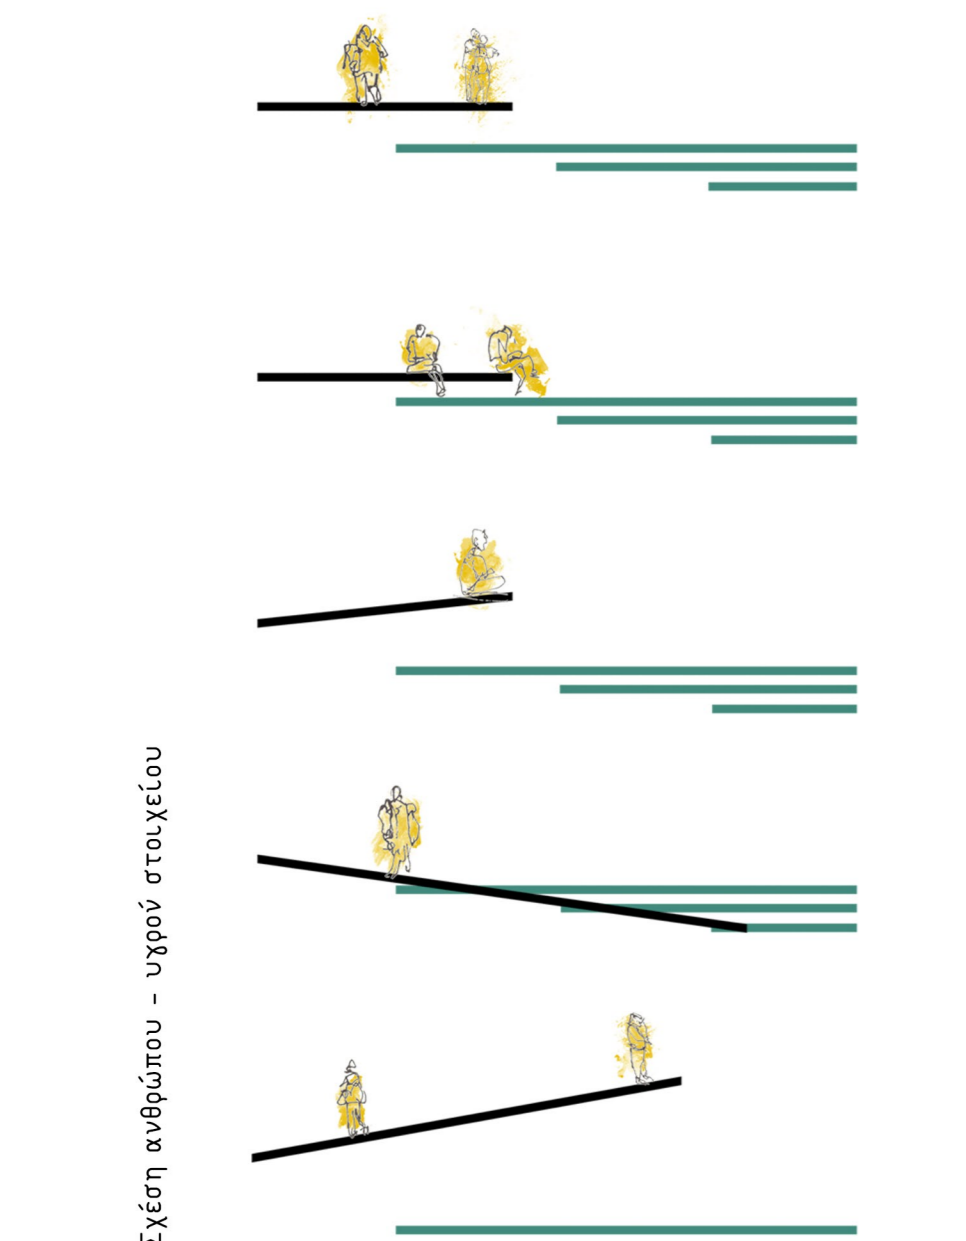


Στρατηγικές - Προθέσεις

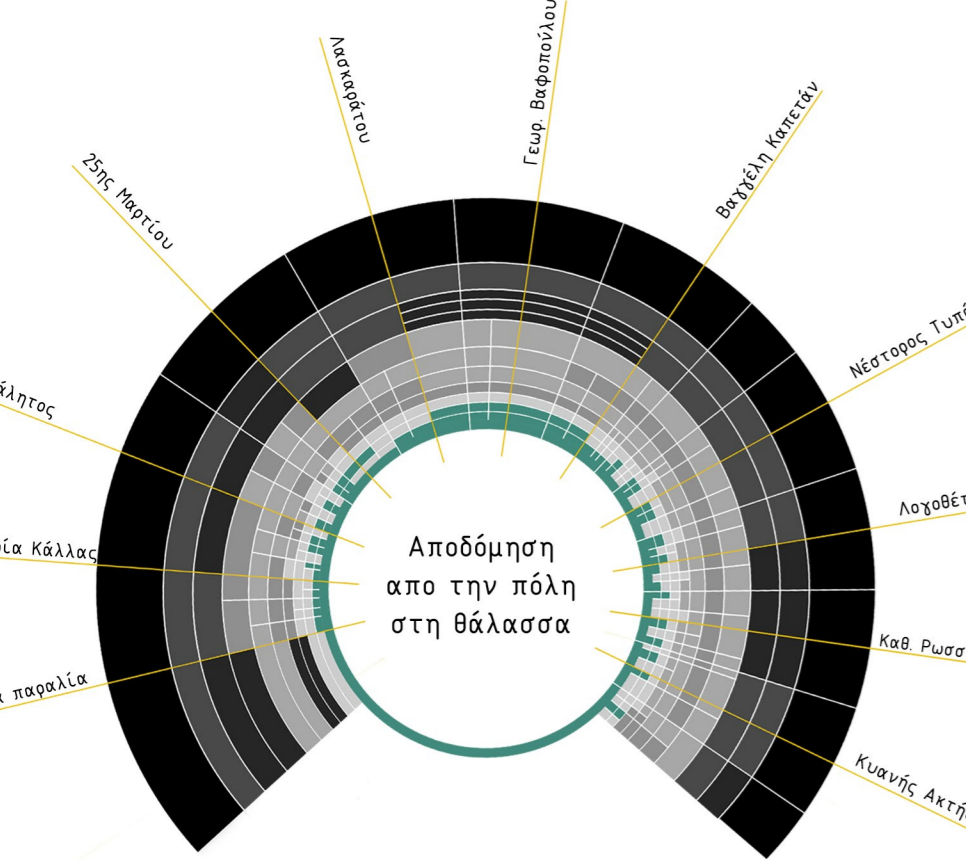

Αποκλιμάκωση από την πόλη στη θάλασσα μέσω των φυτεύσεων

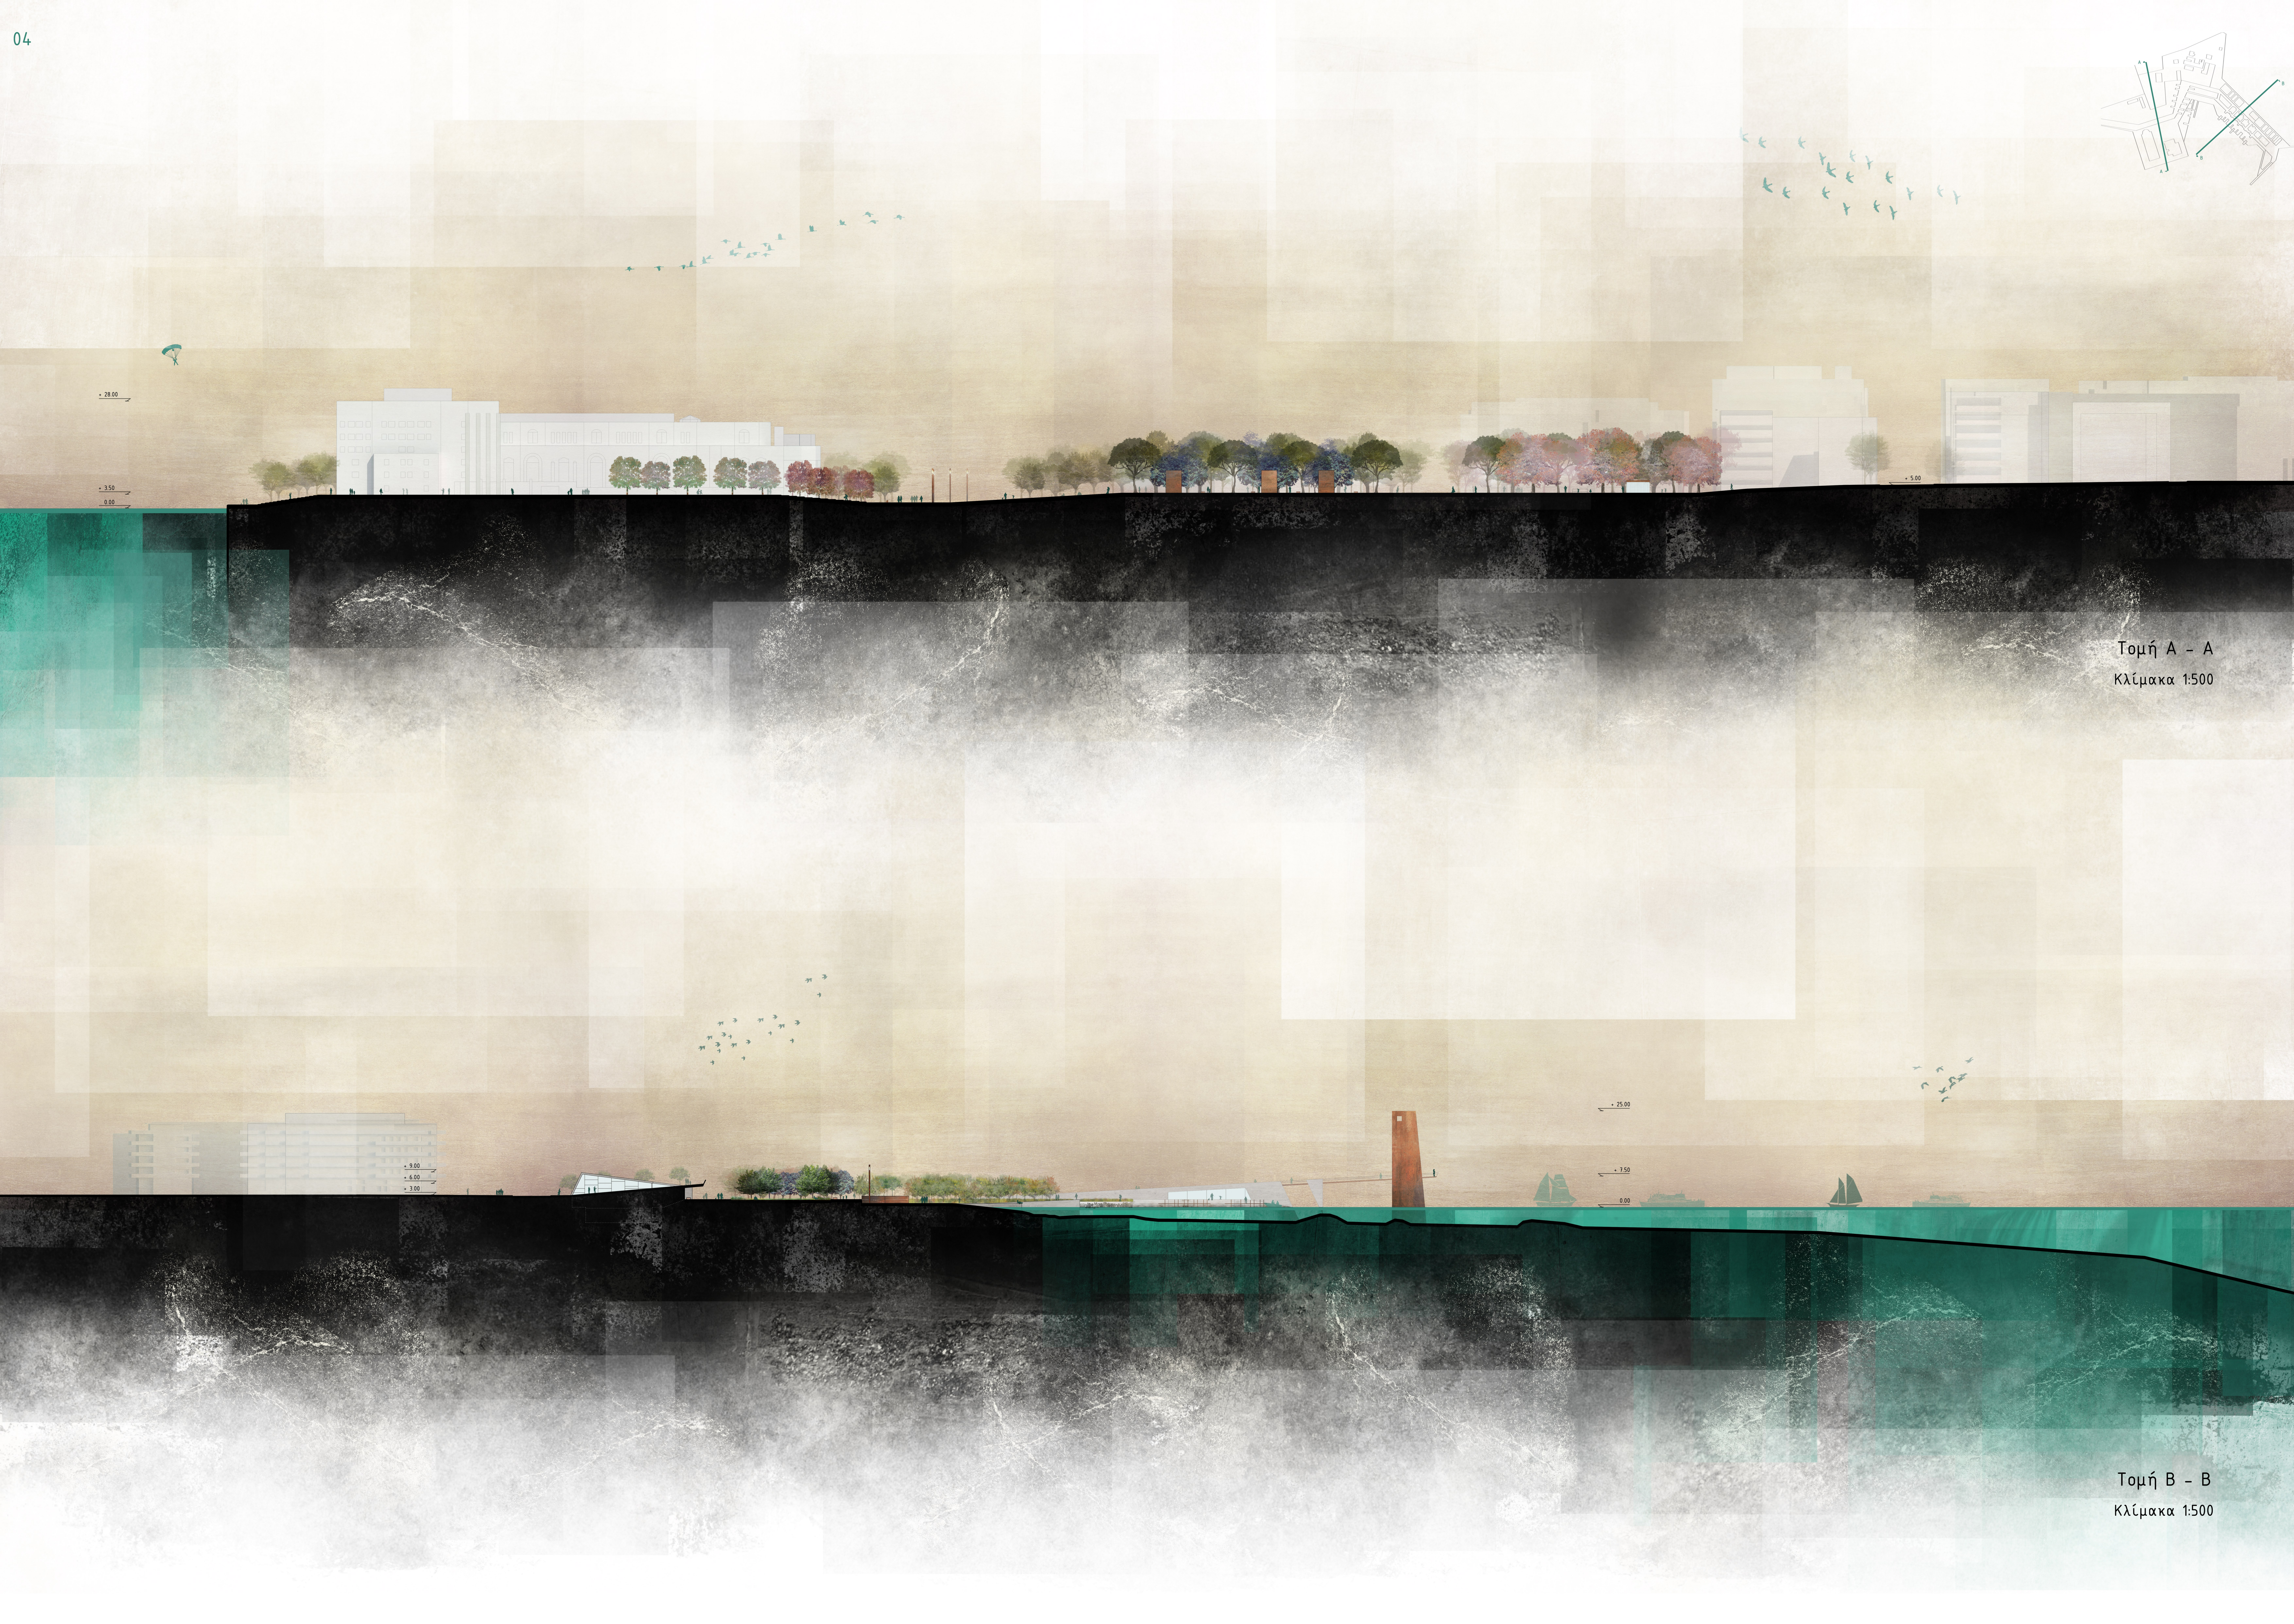

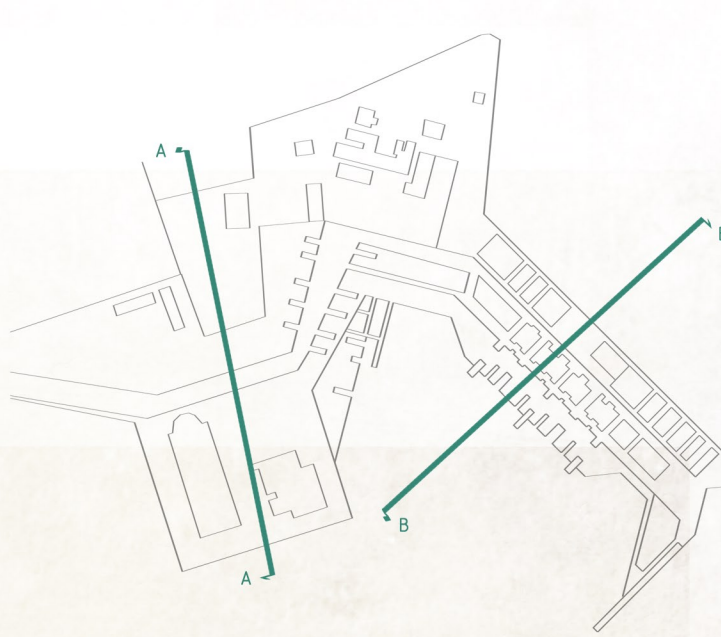

- 28.00

- 3.50
0.00

- 5.00

- 25.00

- 3.50

0.00

- 9.00
- 6.00
- 3.00

Τομή Α - Α
Κλίμακα 1:500

Τομή Β - Β
Κλίμακα 1:500

κατοικία 02

δεκαετία 1900 - σήμερα

εσωτερική άποψη

μορφολογικά στοιχεία

αποθήκη 22

δεκαετία 1960 - σήμερα

εσωτερική άποψη

κατασκευαστική δομή

αλευρόμυλος 15

δεκαετία 1960 - σήμερα

εσωτερική άποψη

μορφολογικά στοιχεία

σιταποθήκη 24

δεκαετία 1980 - σήμερα

εσωτερική άποψη

εξοπλισμός

λεβητοστάσιο 14

δεκαετία 1990 - σήμερα

εσωτερική άποψη

κατασκευαστική δομή

καμινάδα 30

δεκαετία 1980 - σήμερα

εσωτερική άποψη

μορφολογικά στοιχεία

μηχανοτάσιο 16 17 18

δεκαετία 1909 - σήμερα

εσωτερική άποψη





εξοπλισμός

φούρνοι 11

δεκαετία 1960 - σήμερα


εσωτερική άποψη

μορφολογικά στοιχεία

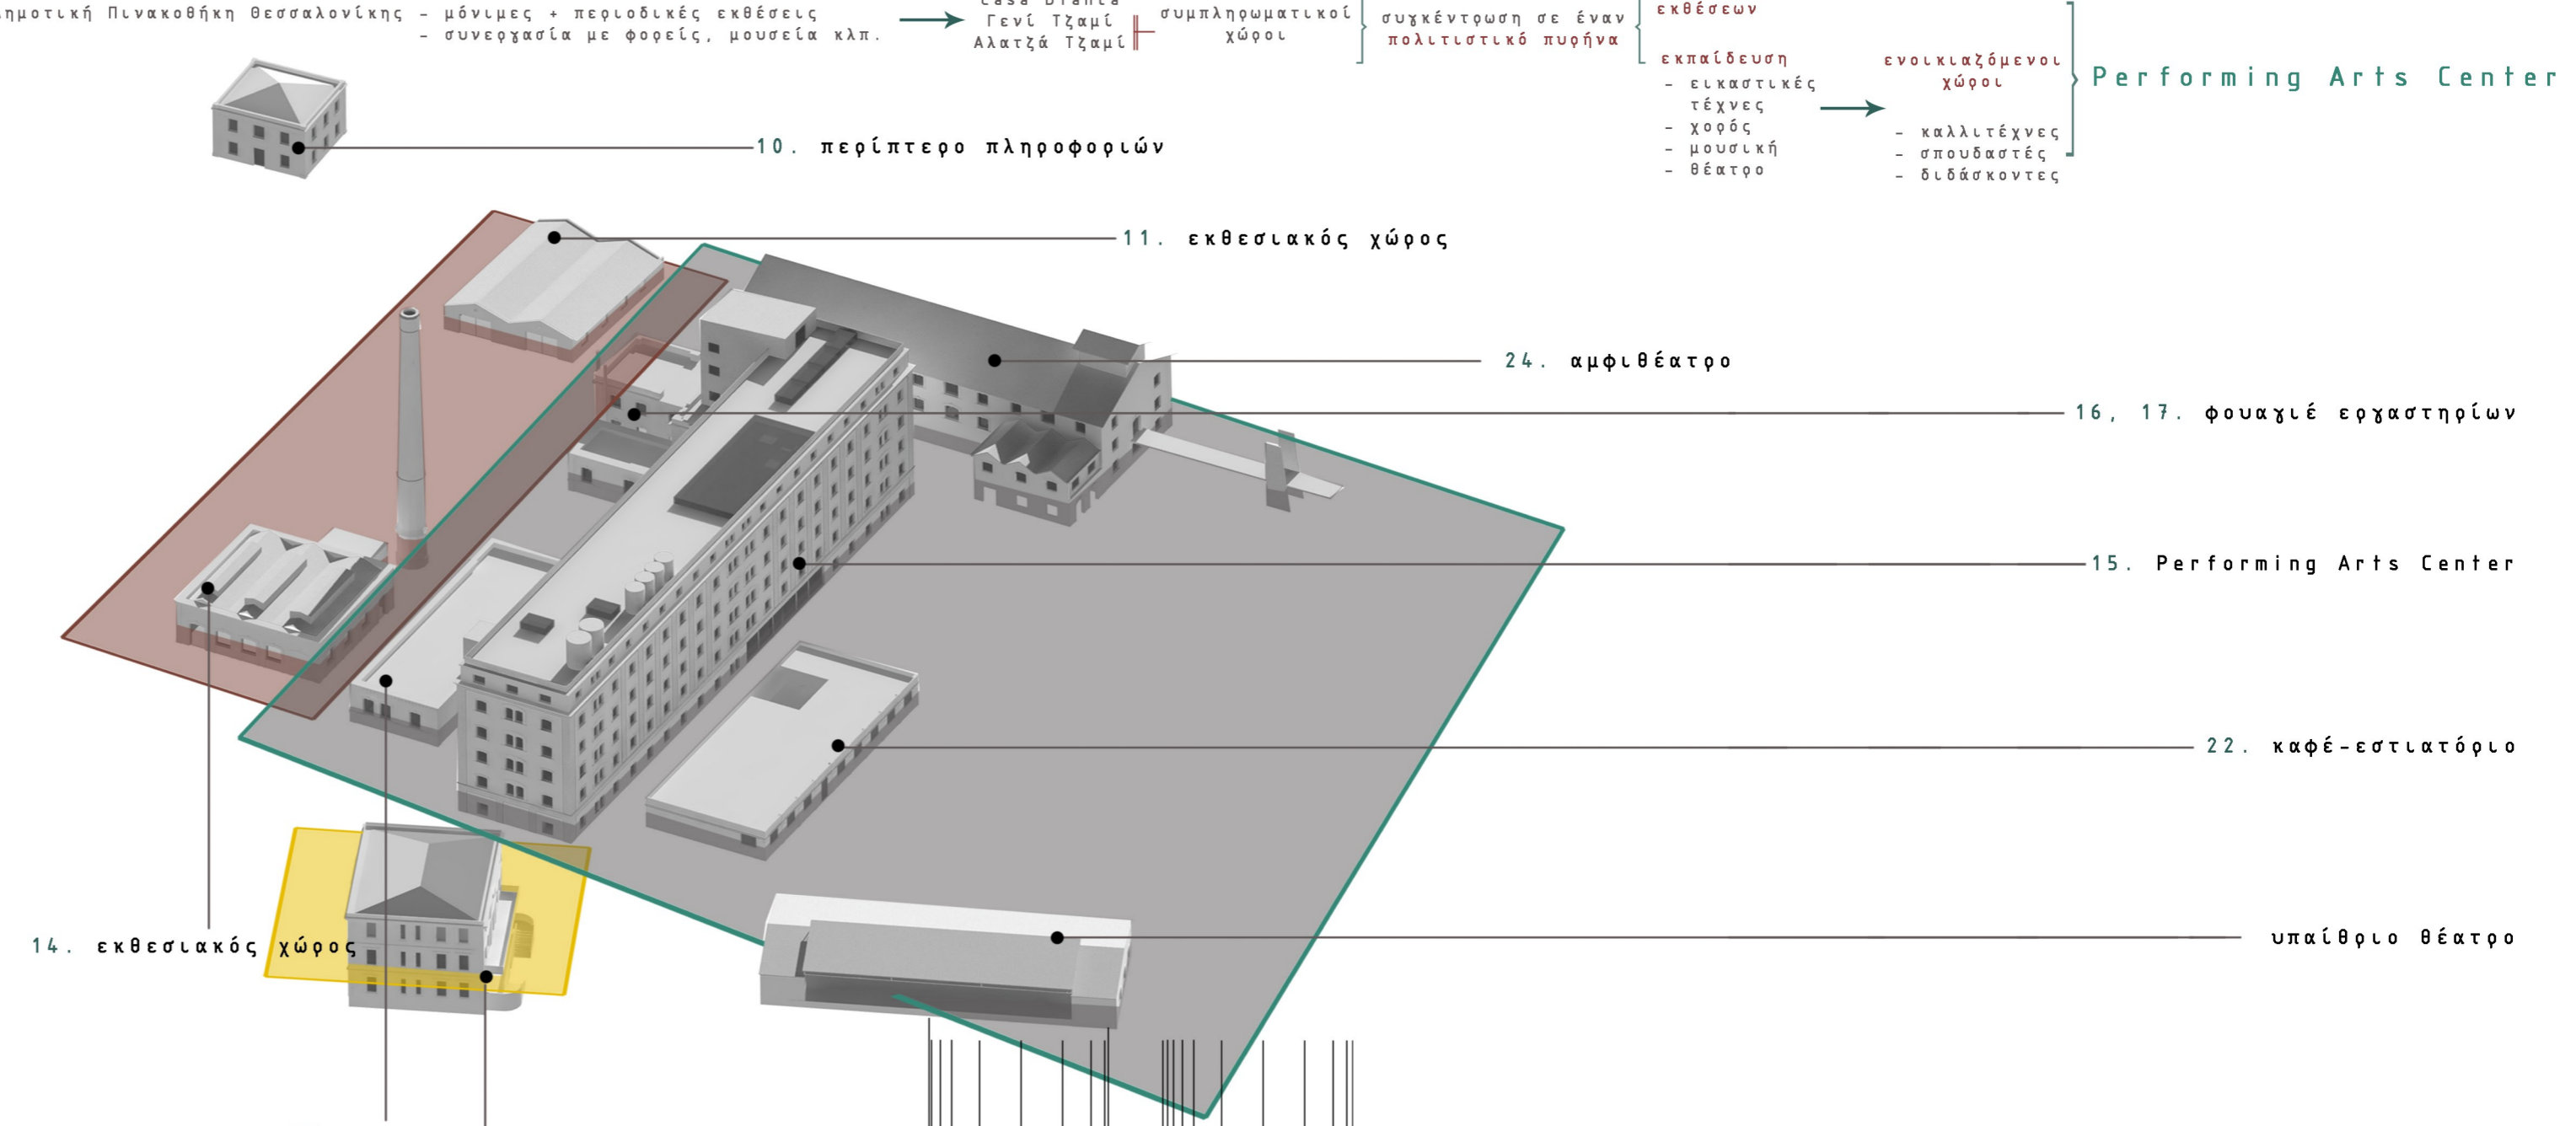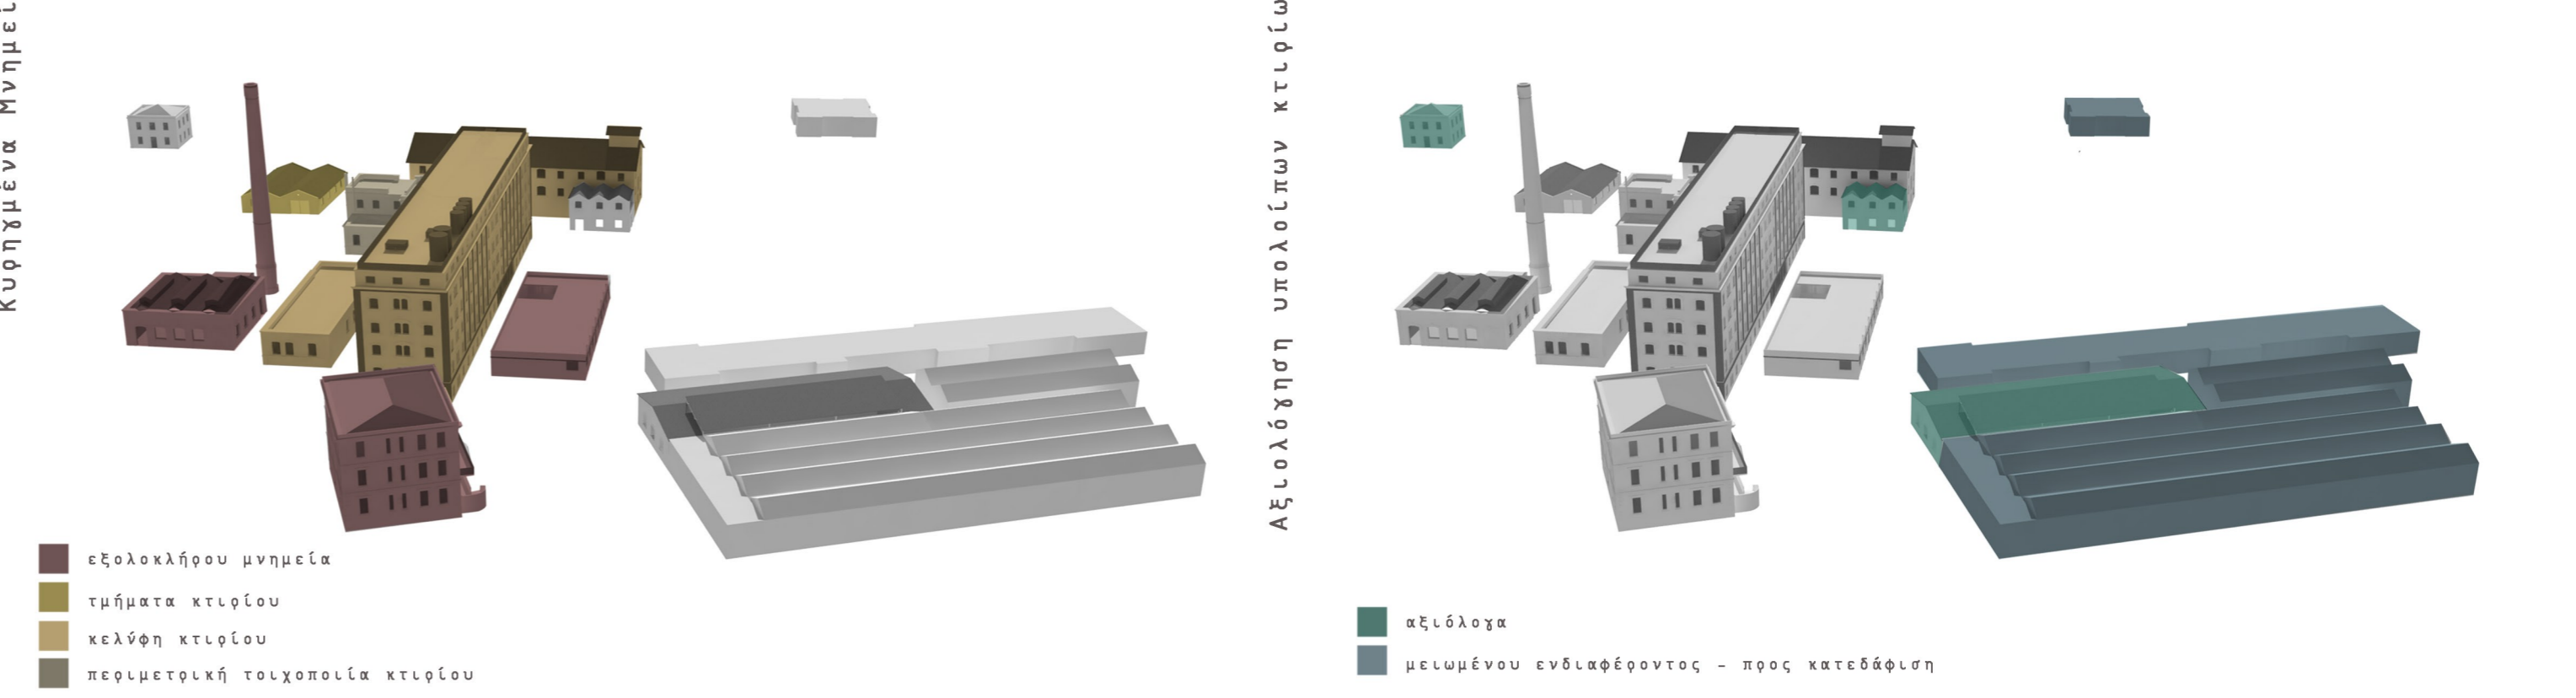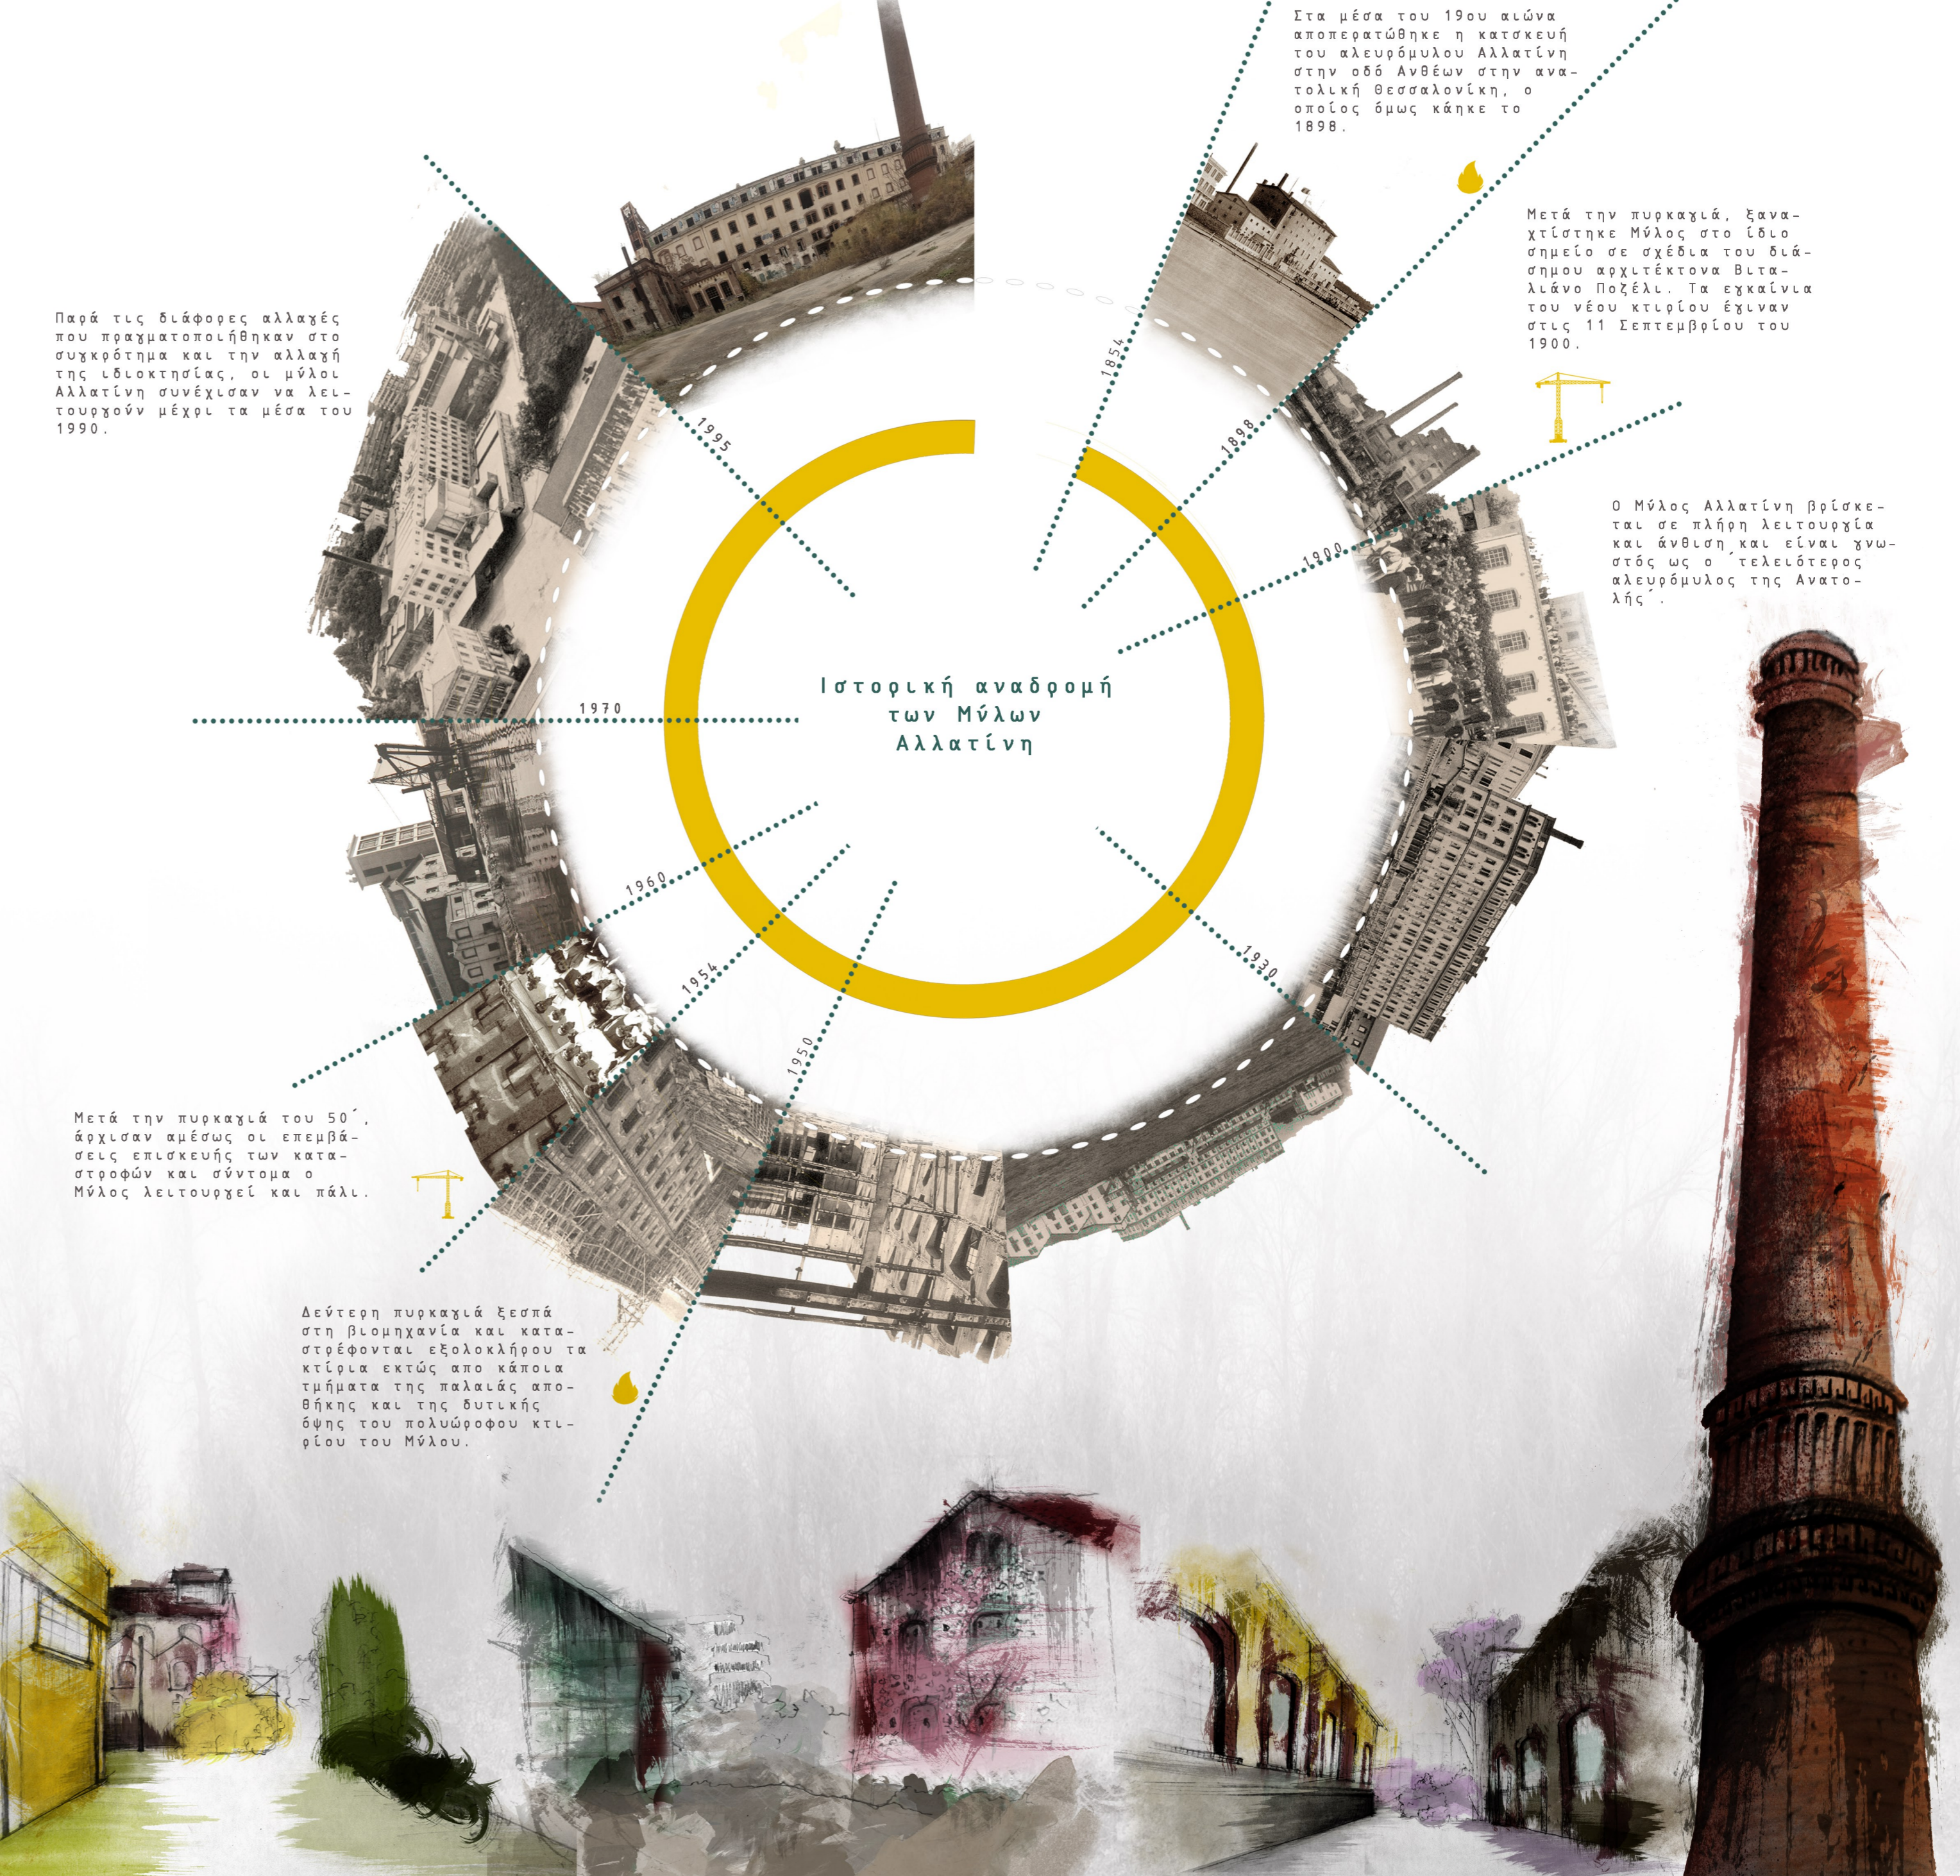
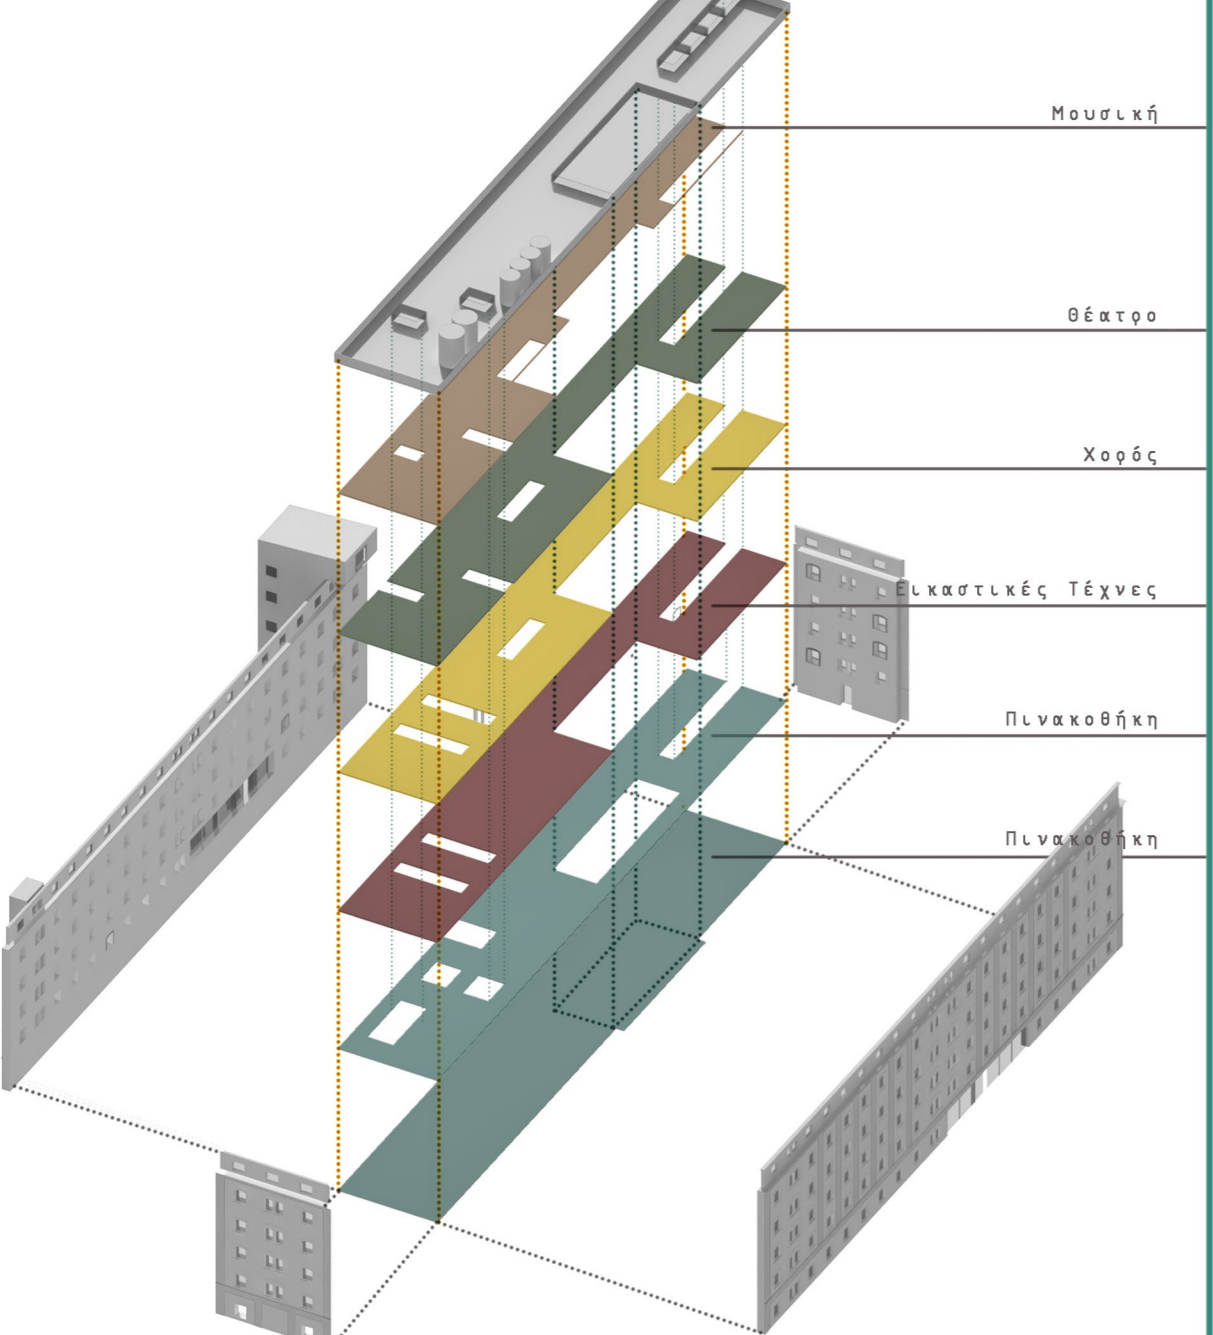






Κάτοψη Στάθμη + 12.20

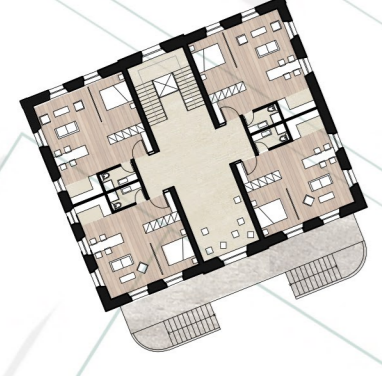




Κάτοψη Στάθμη + 19.80

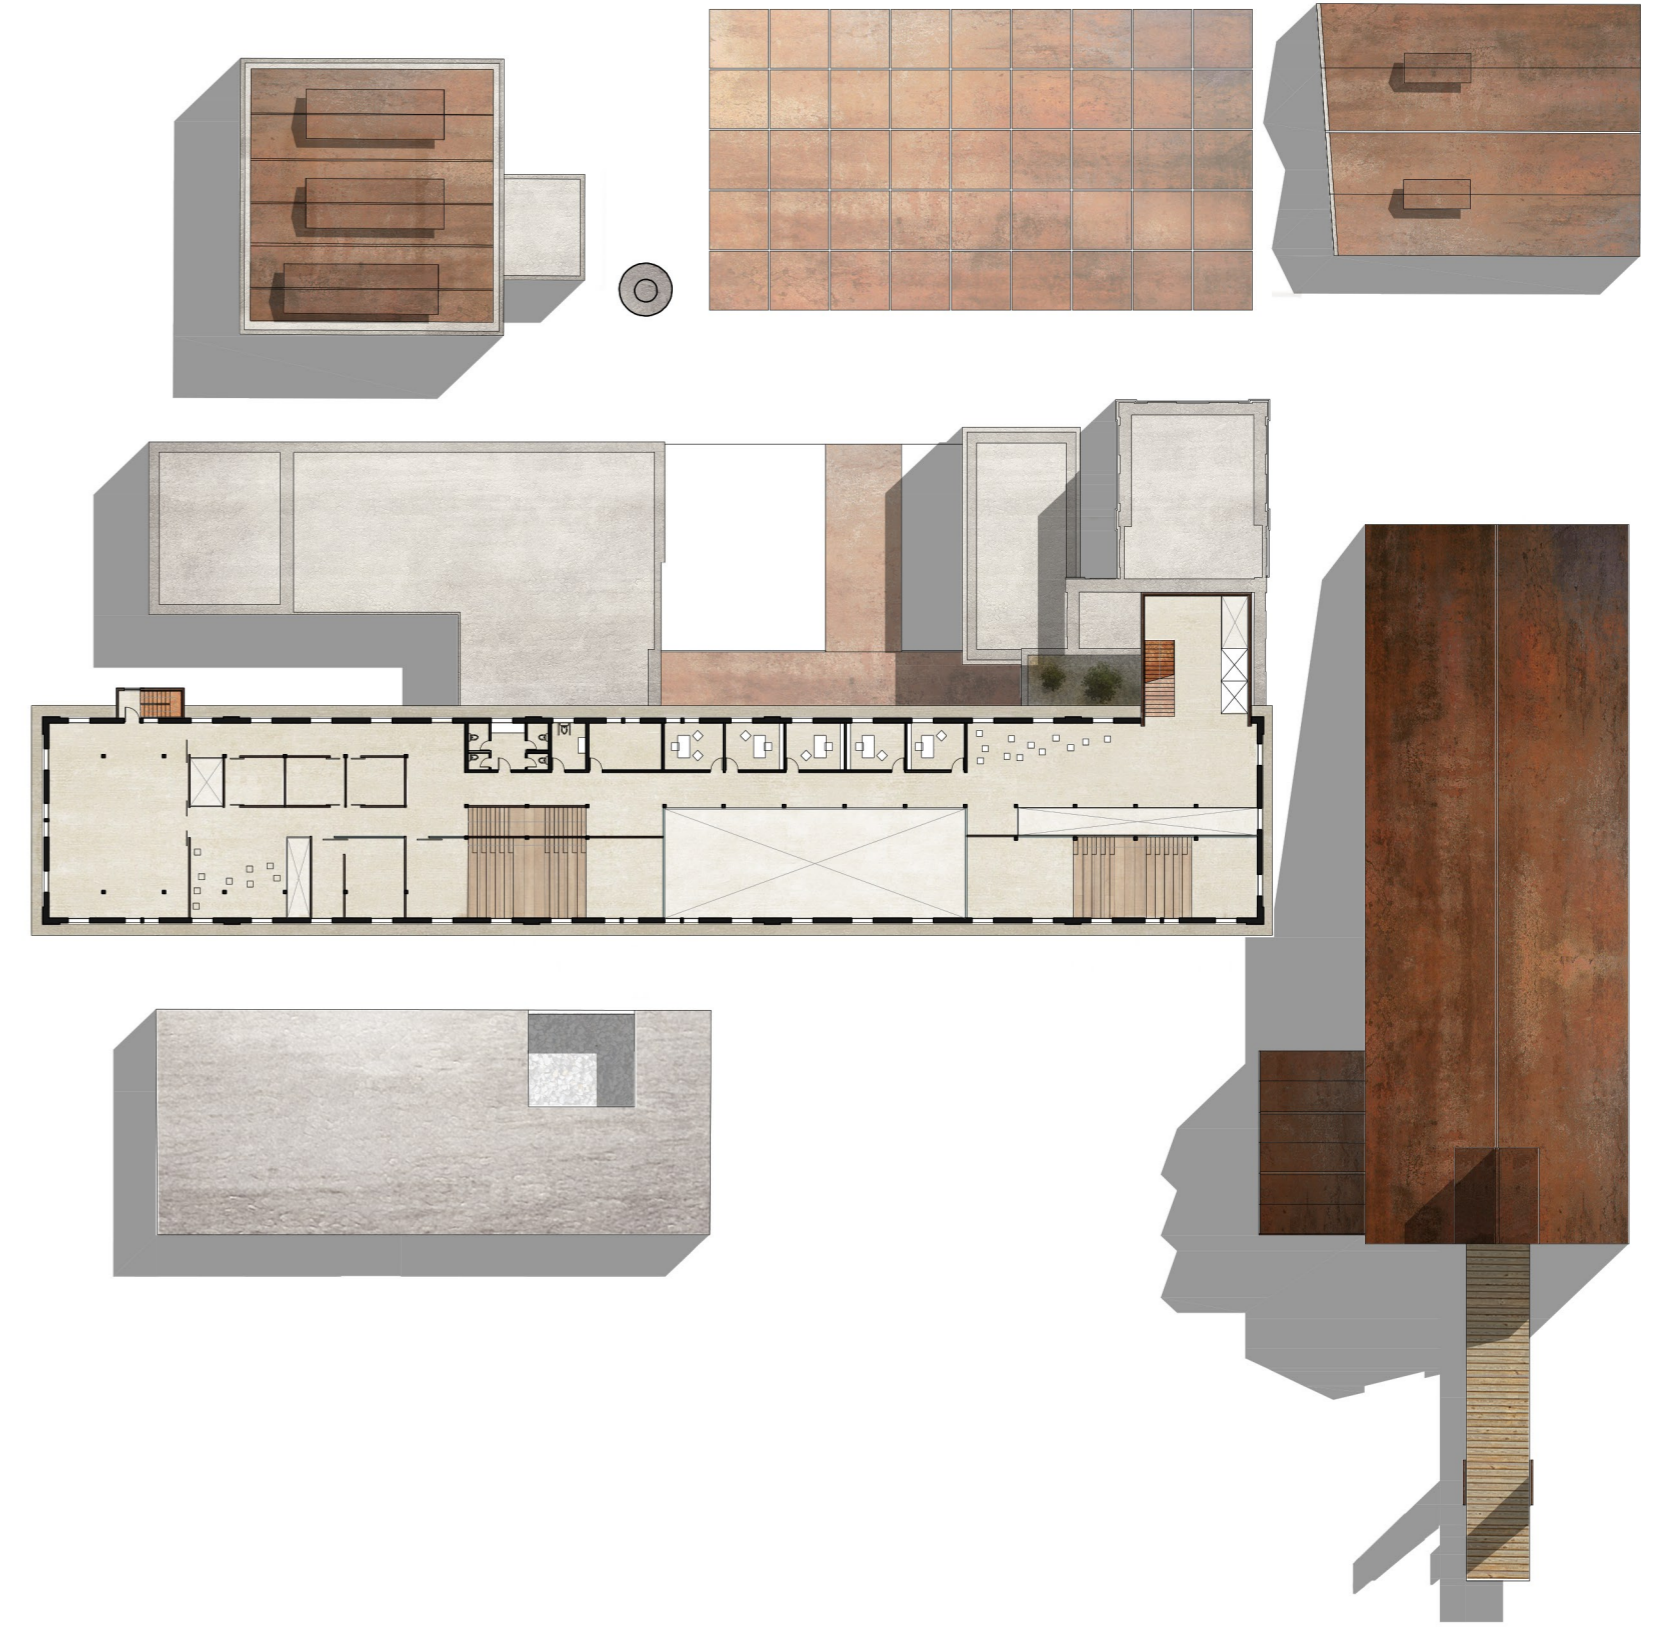
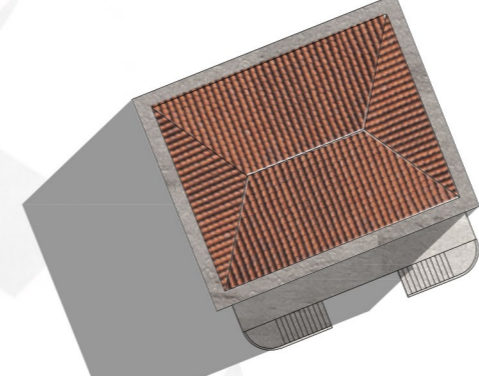


Κάτοψη Στάθμη + 8.60

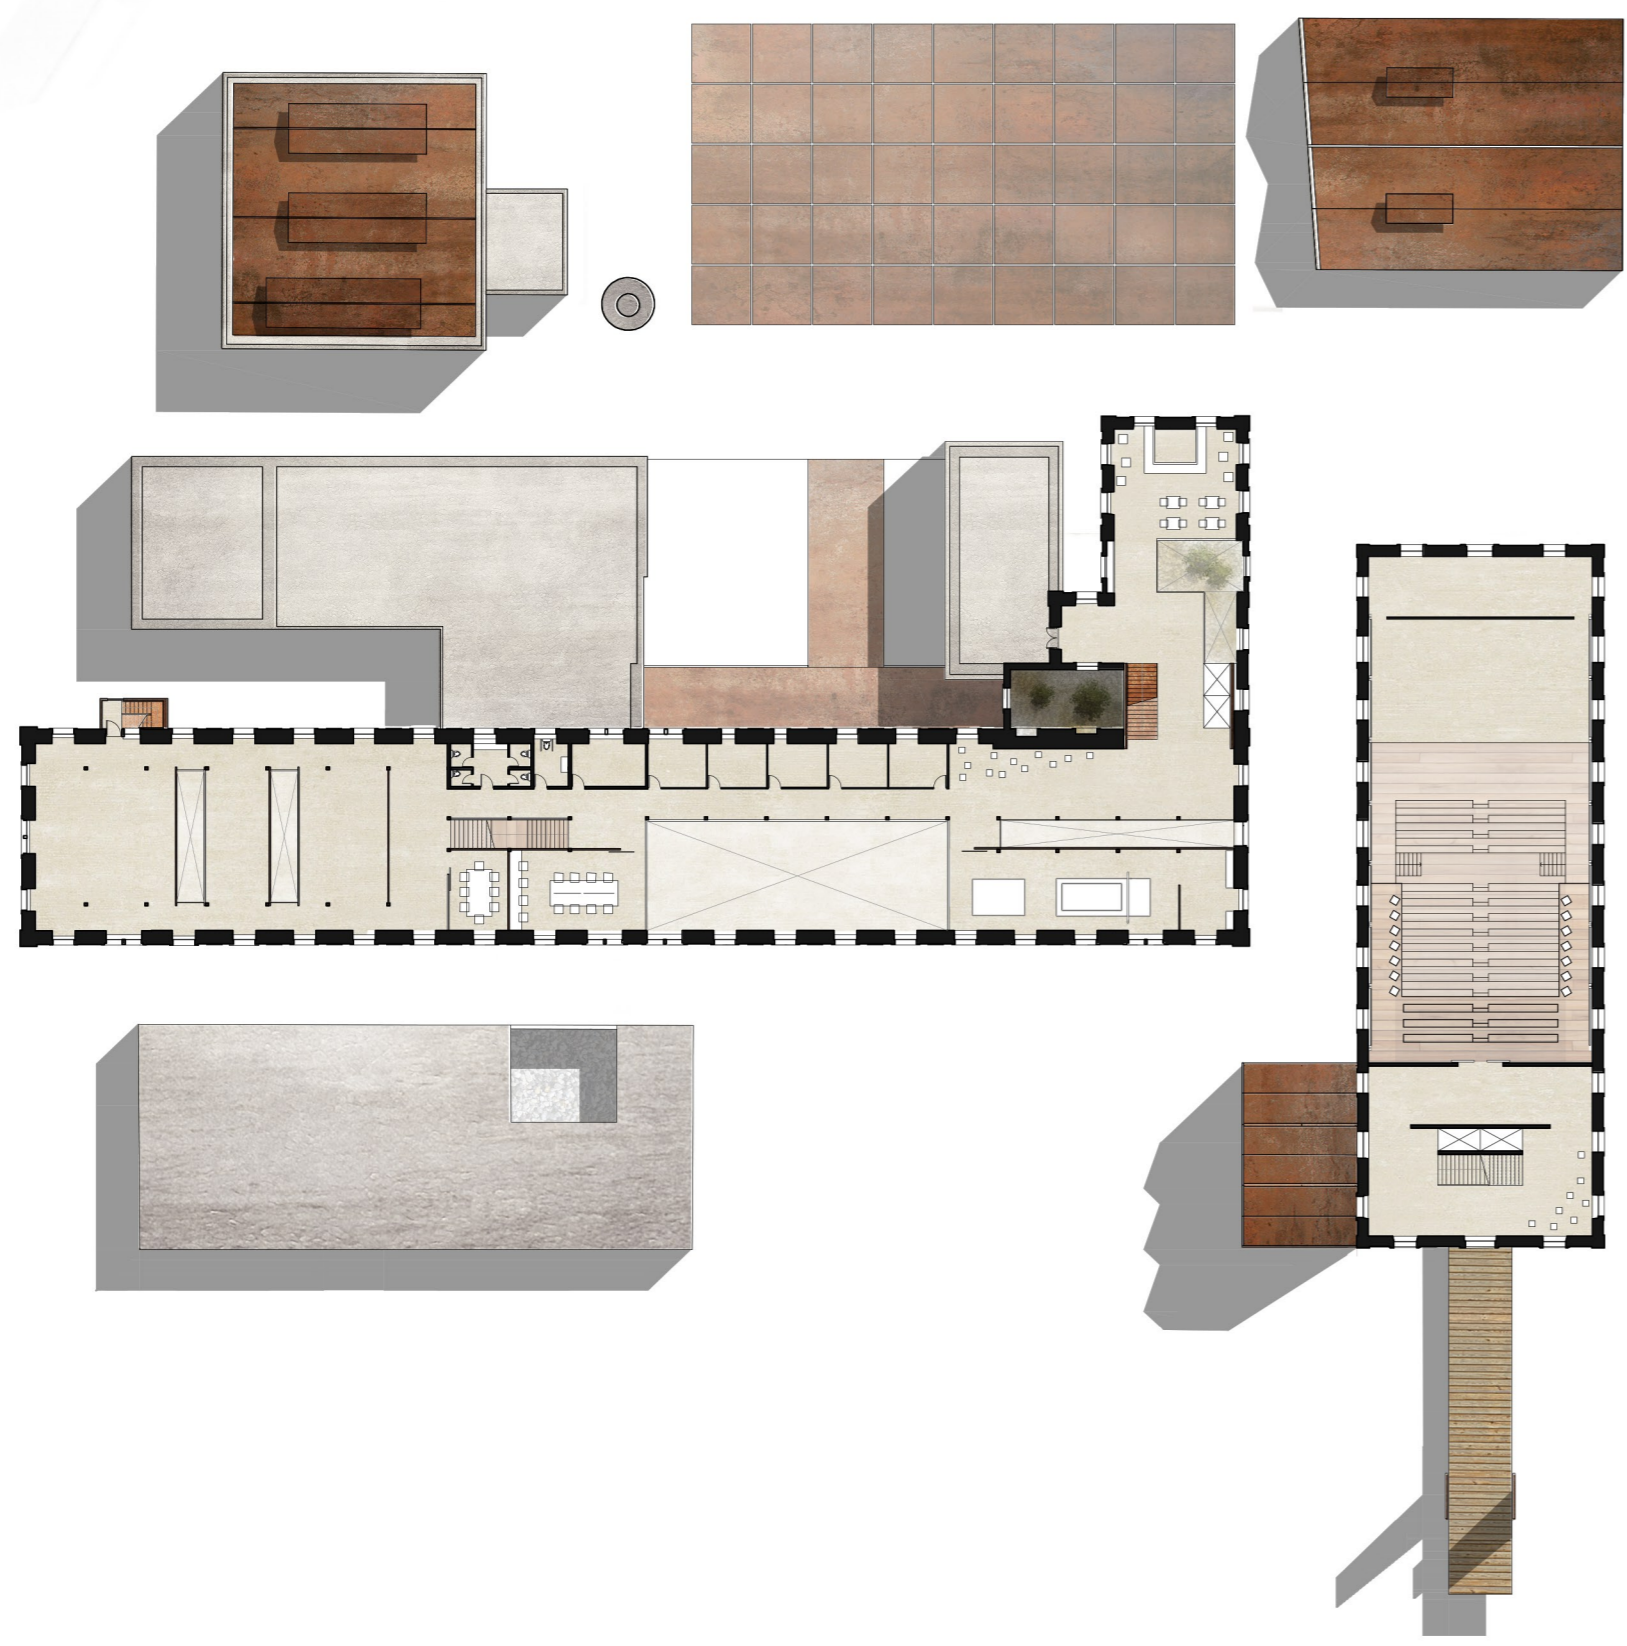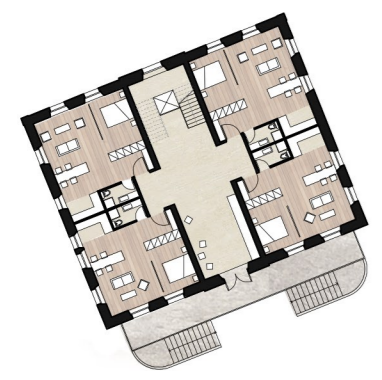

Κάτοψη Στάθμη + 16.00

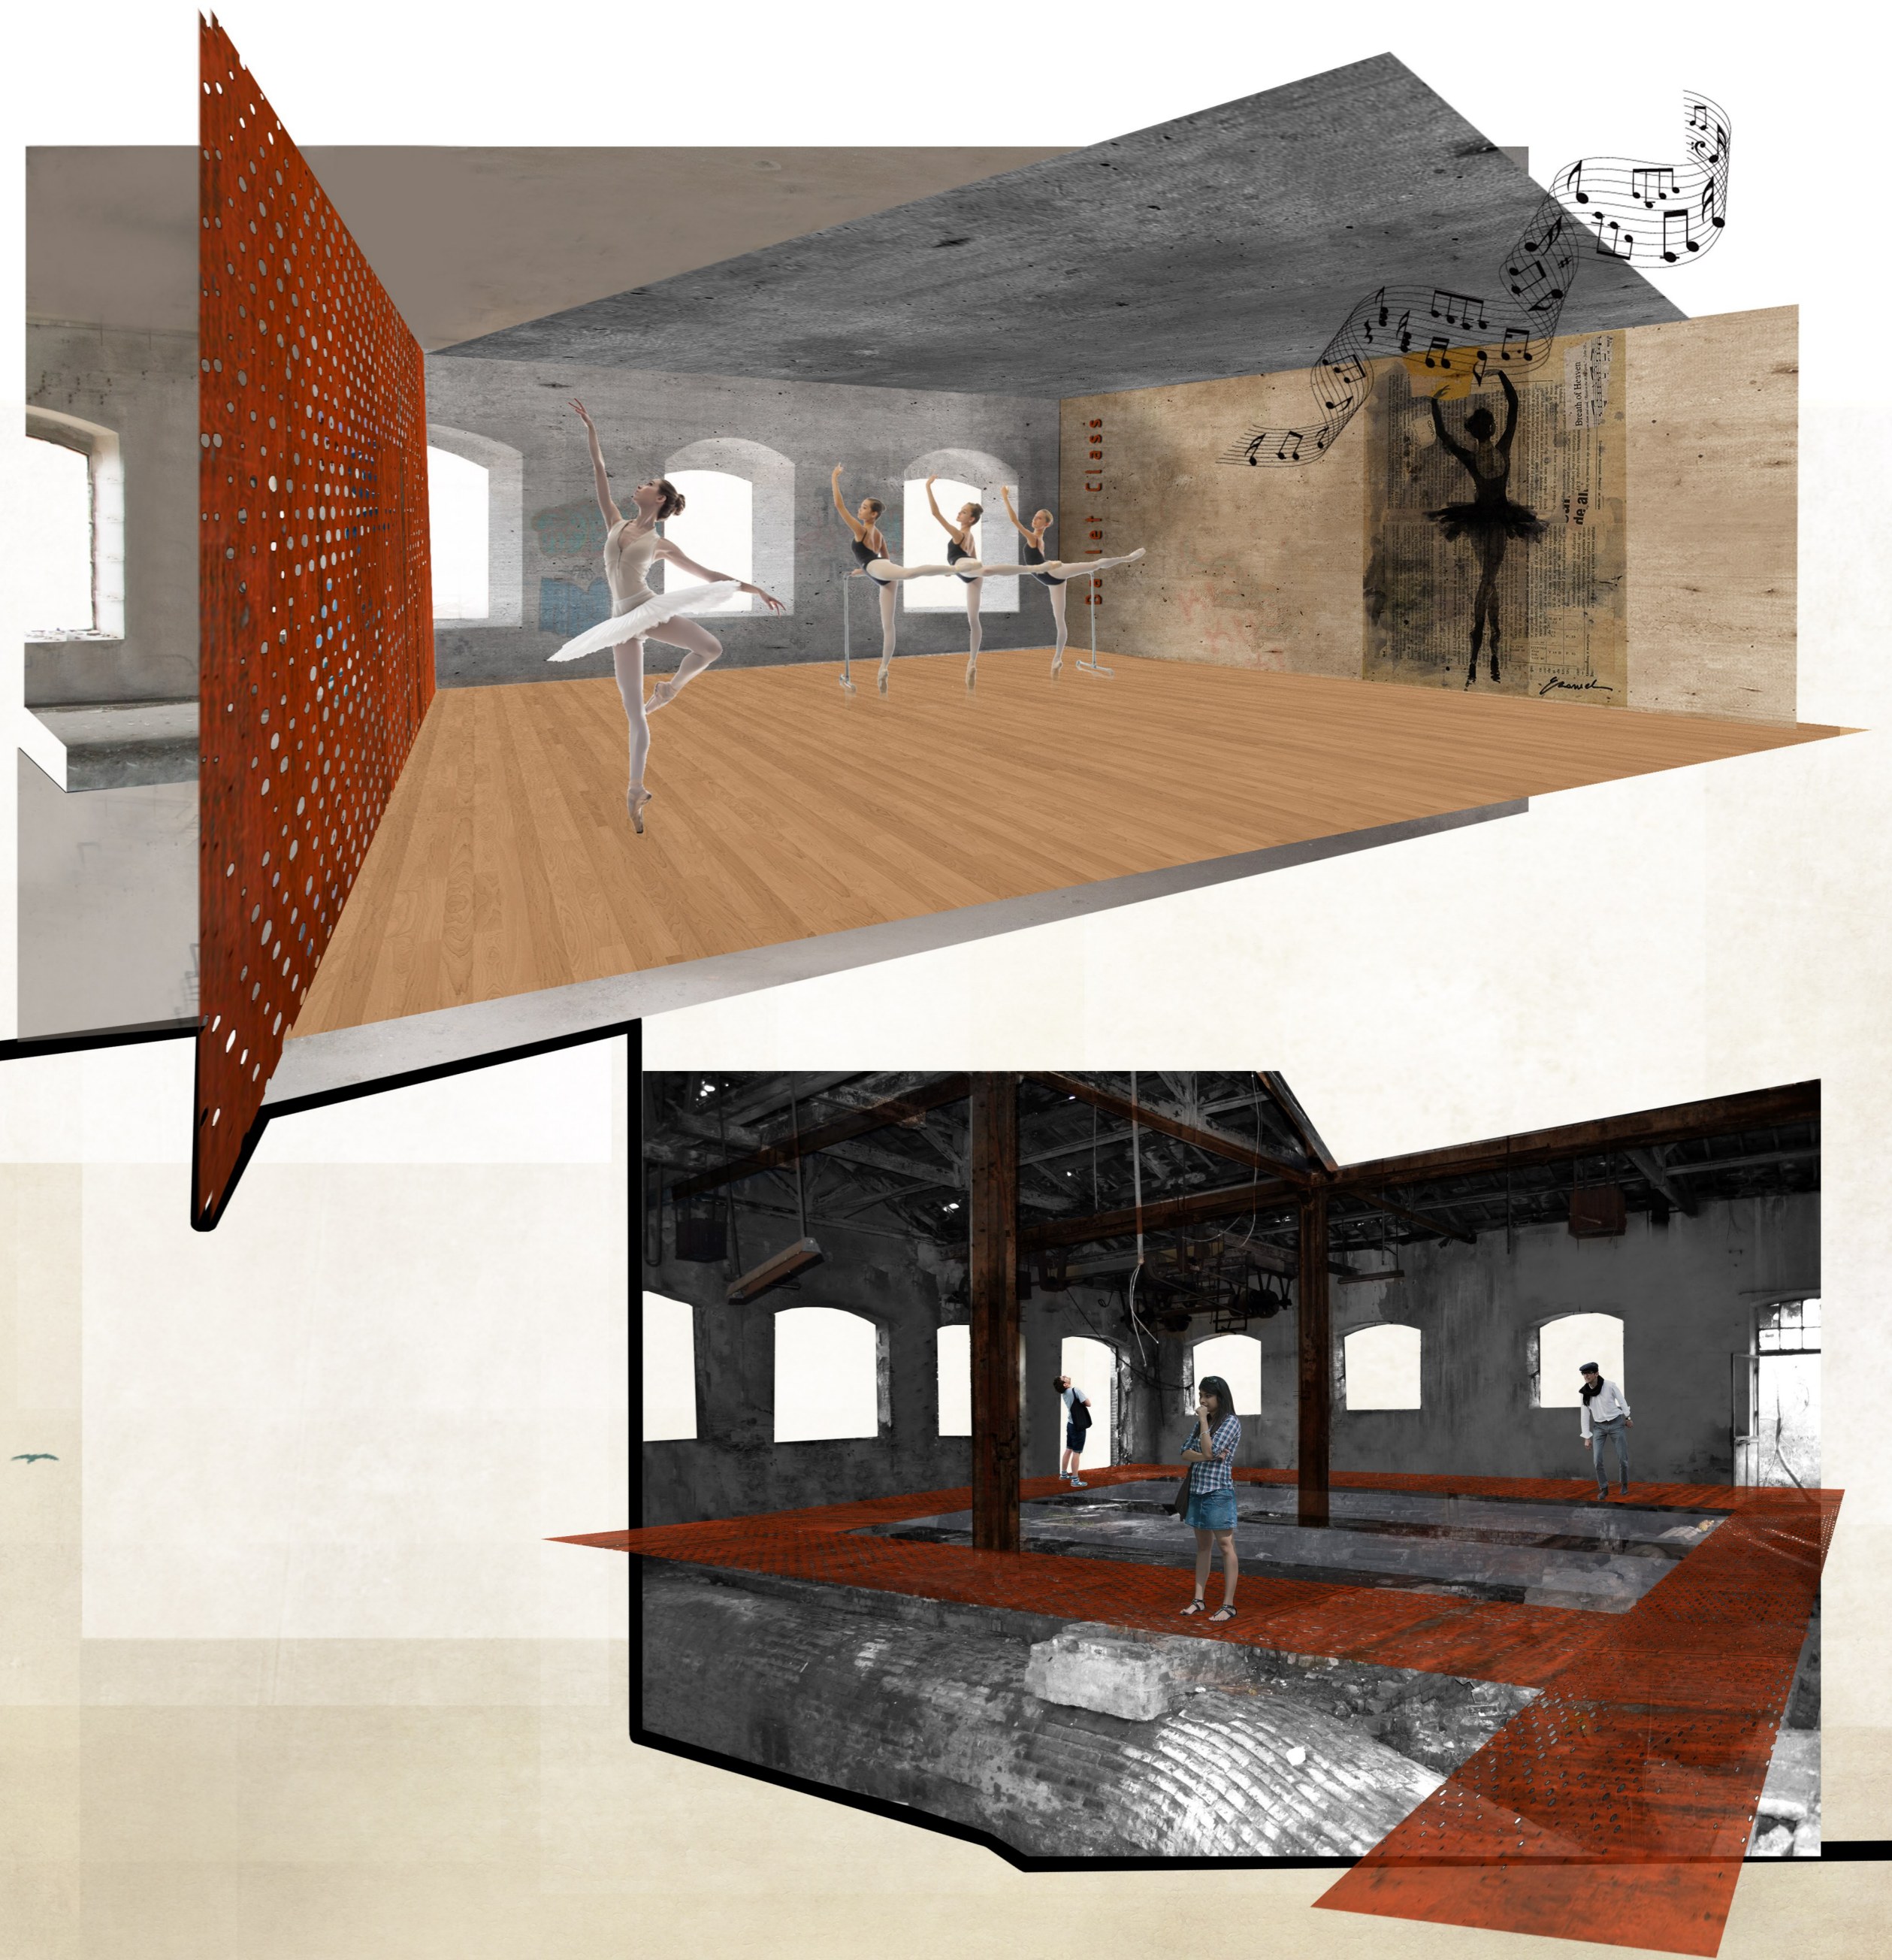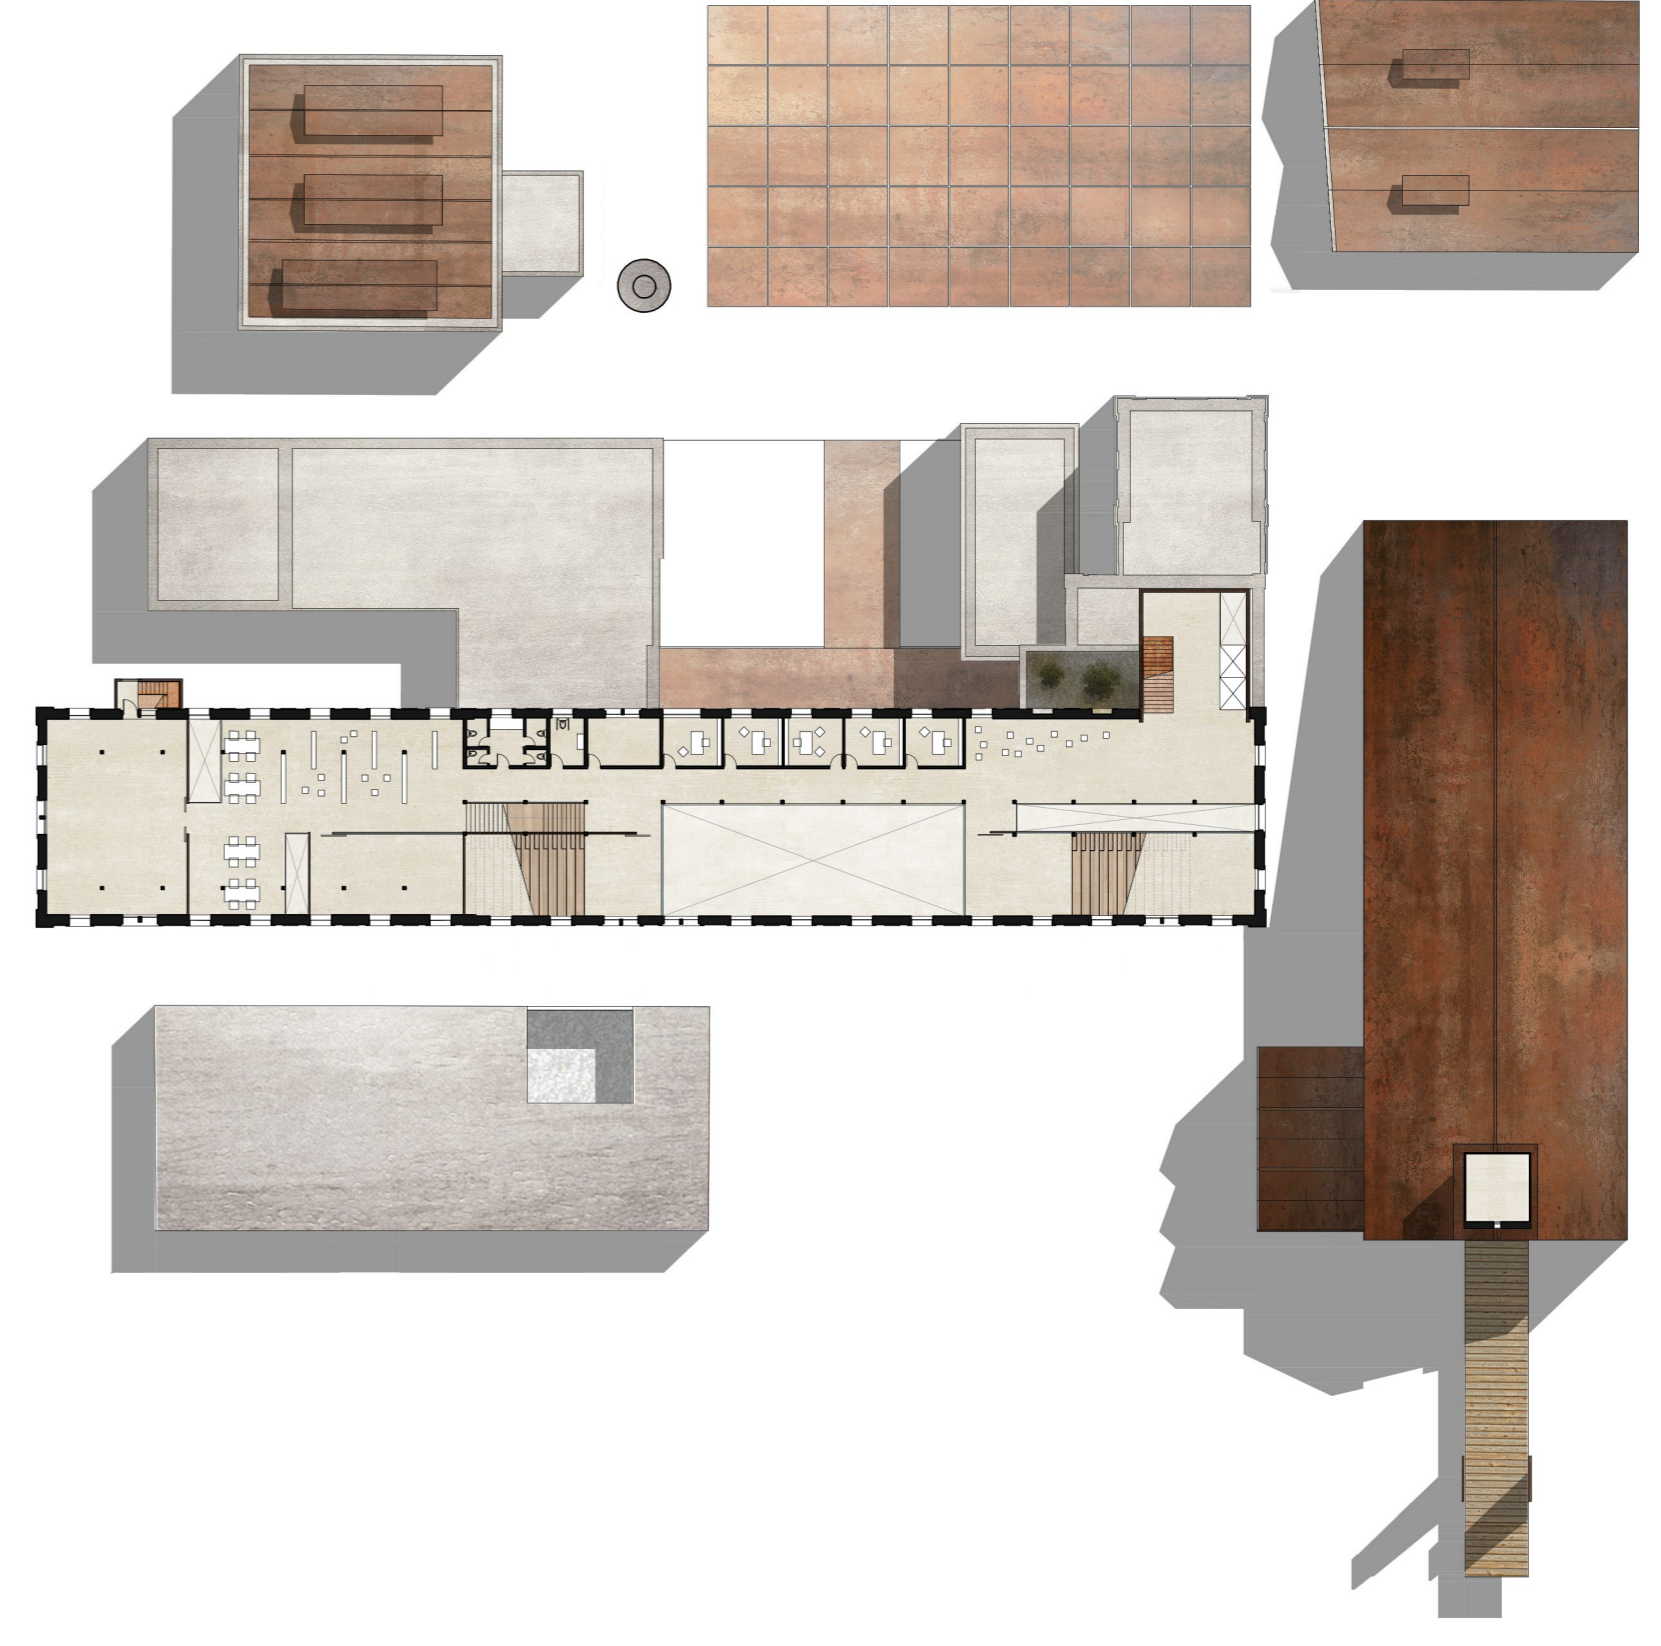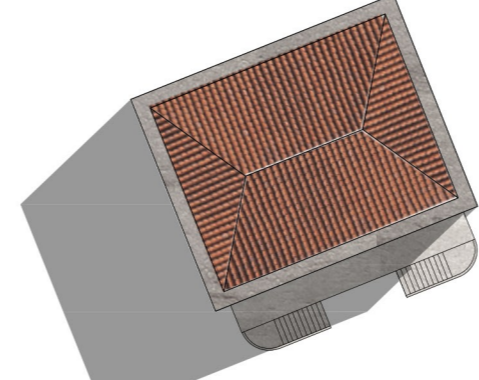

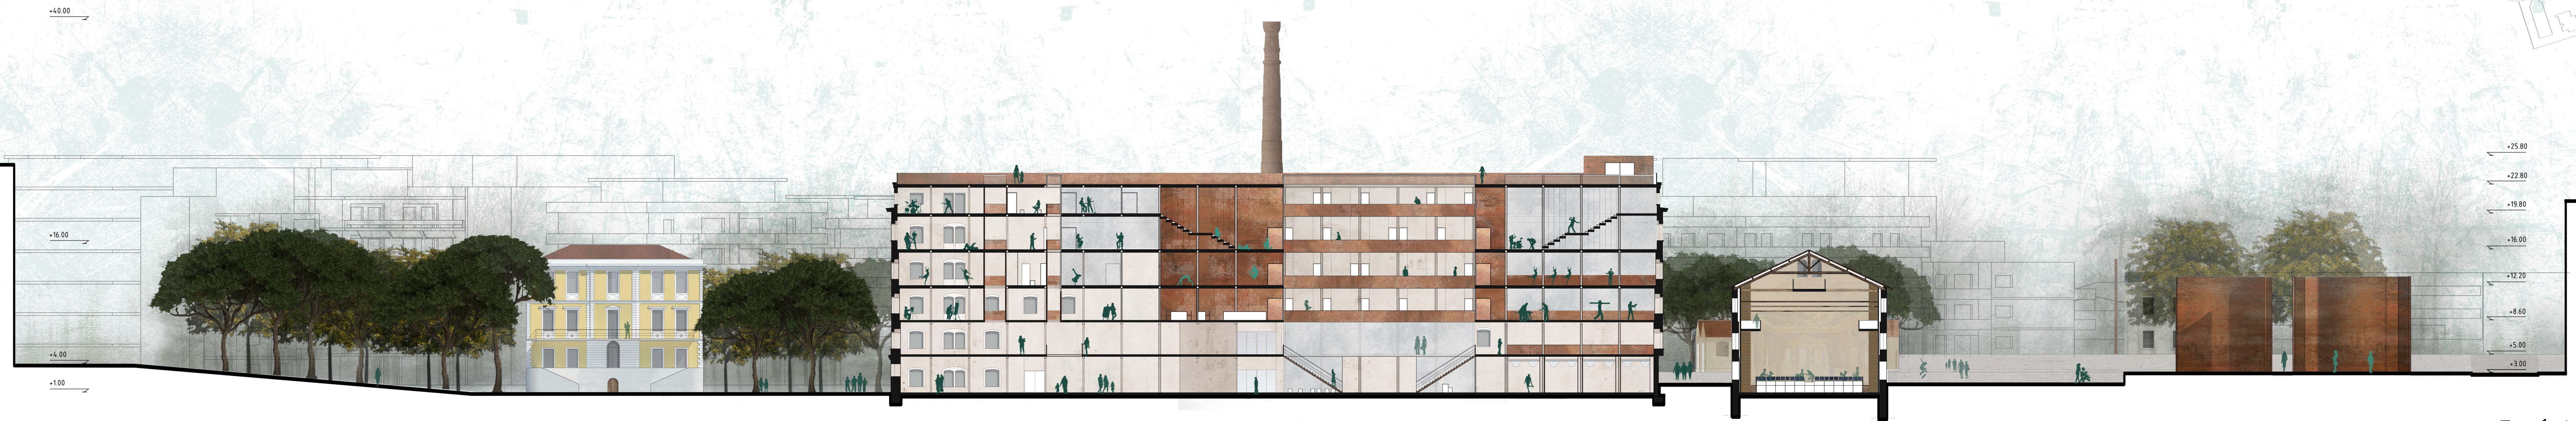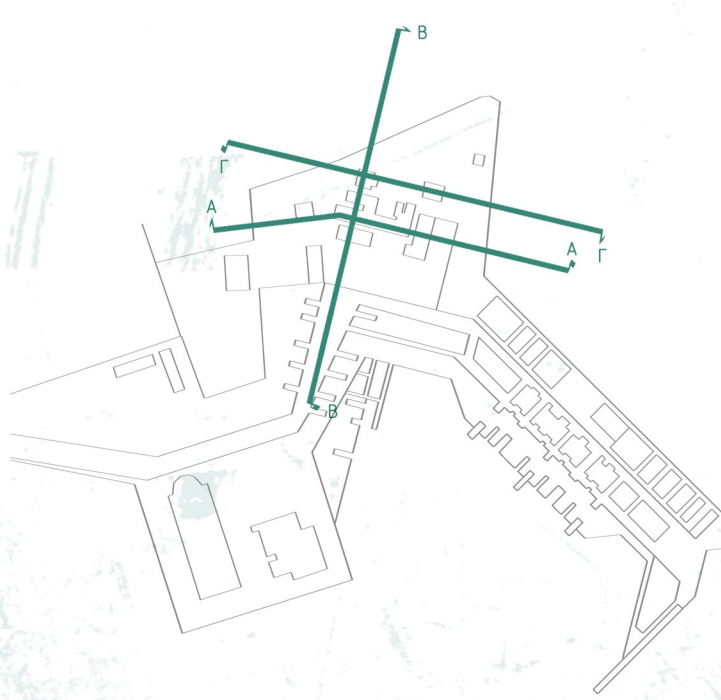

Τομή Α - Α
Κλίμακα 1:250





Τομή Β - Β
Κλίμακα 1:250



Τομή Γ - Γ
Κλίμακα 1:250

Πλατεία Βιομηχανικής Κληρονομιάς

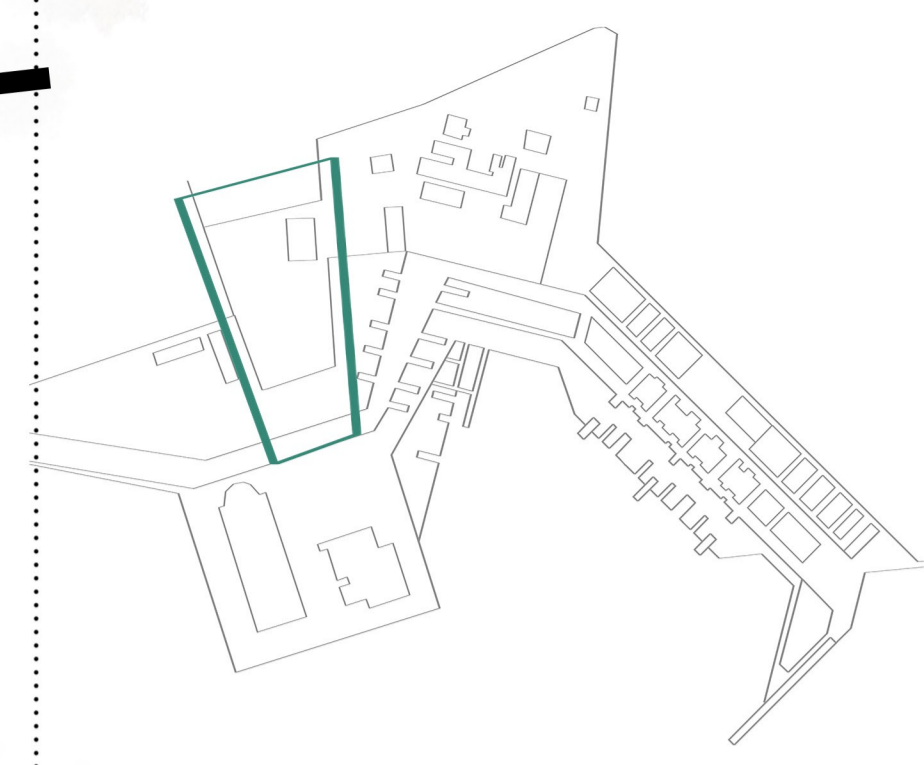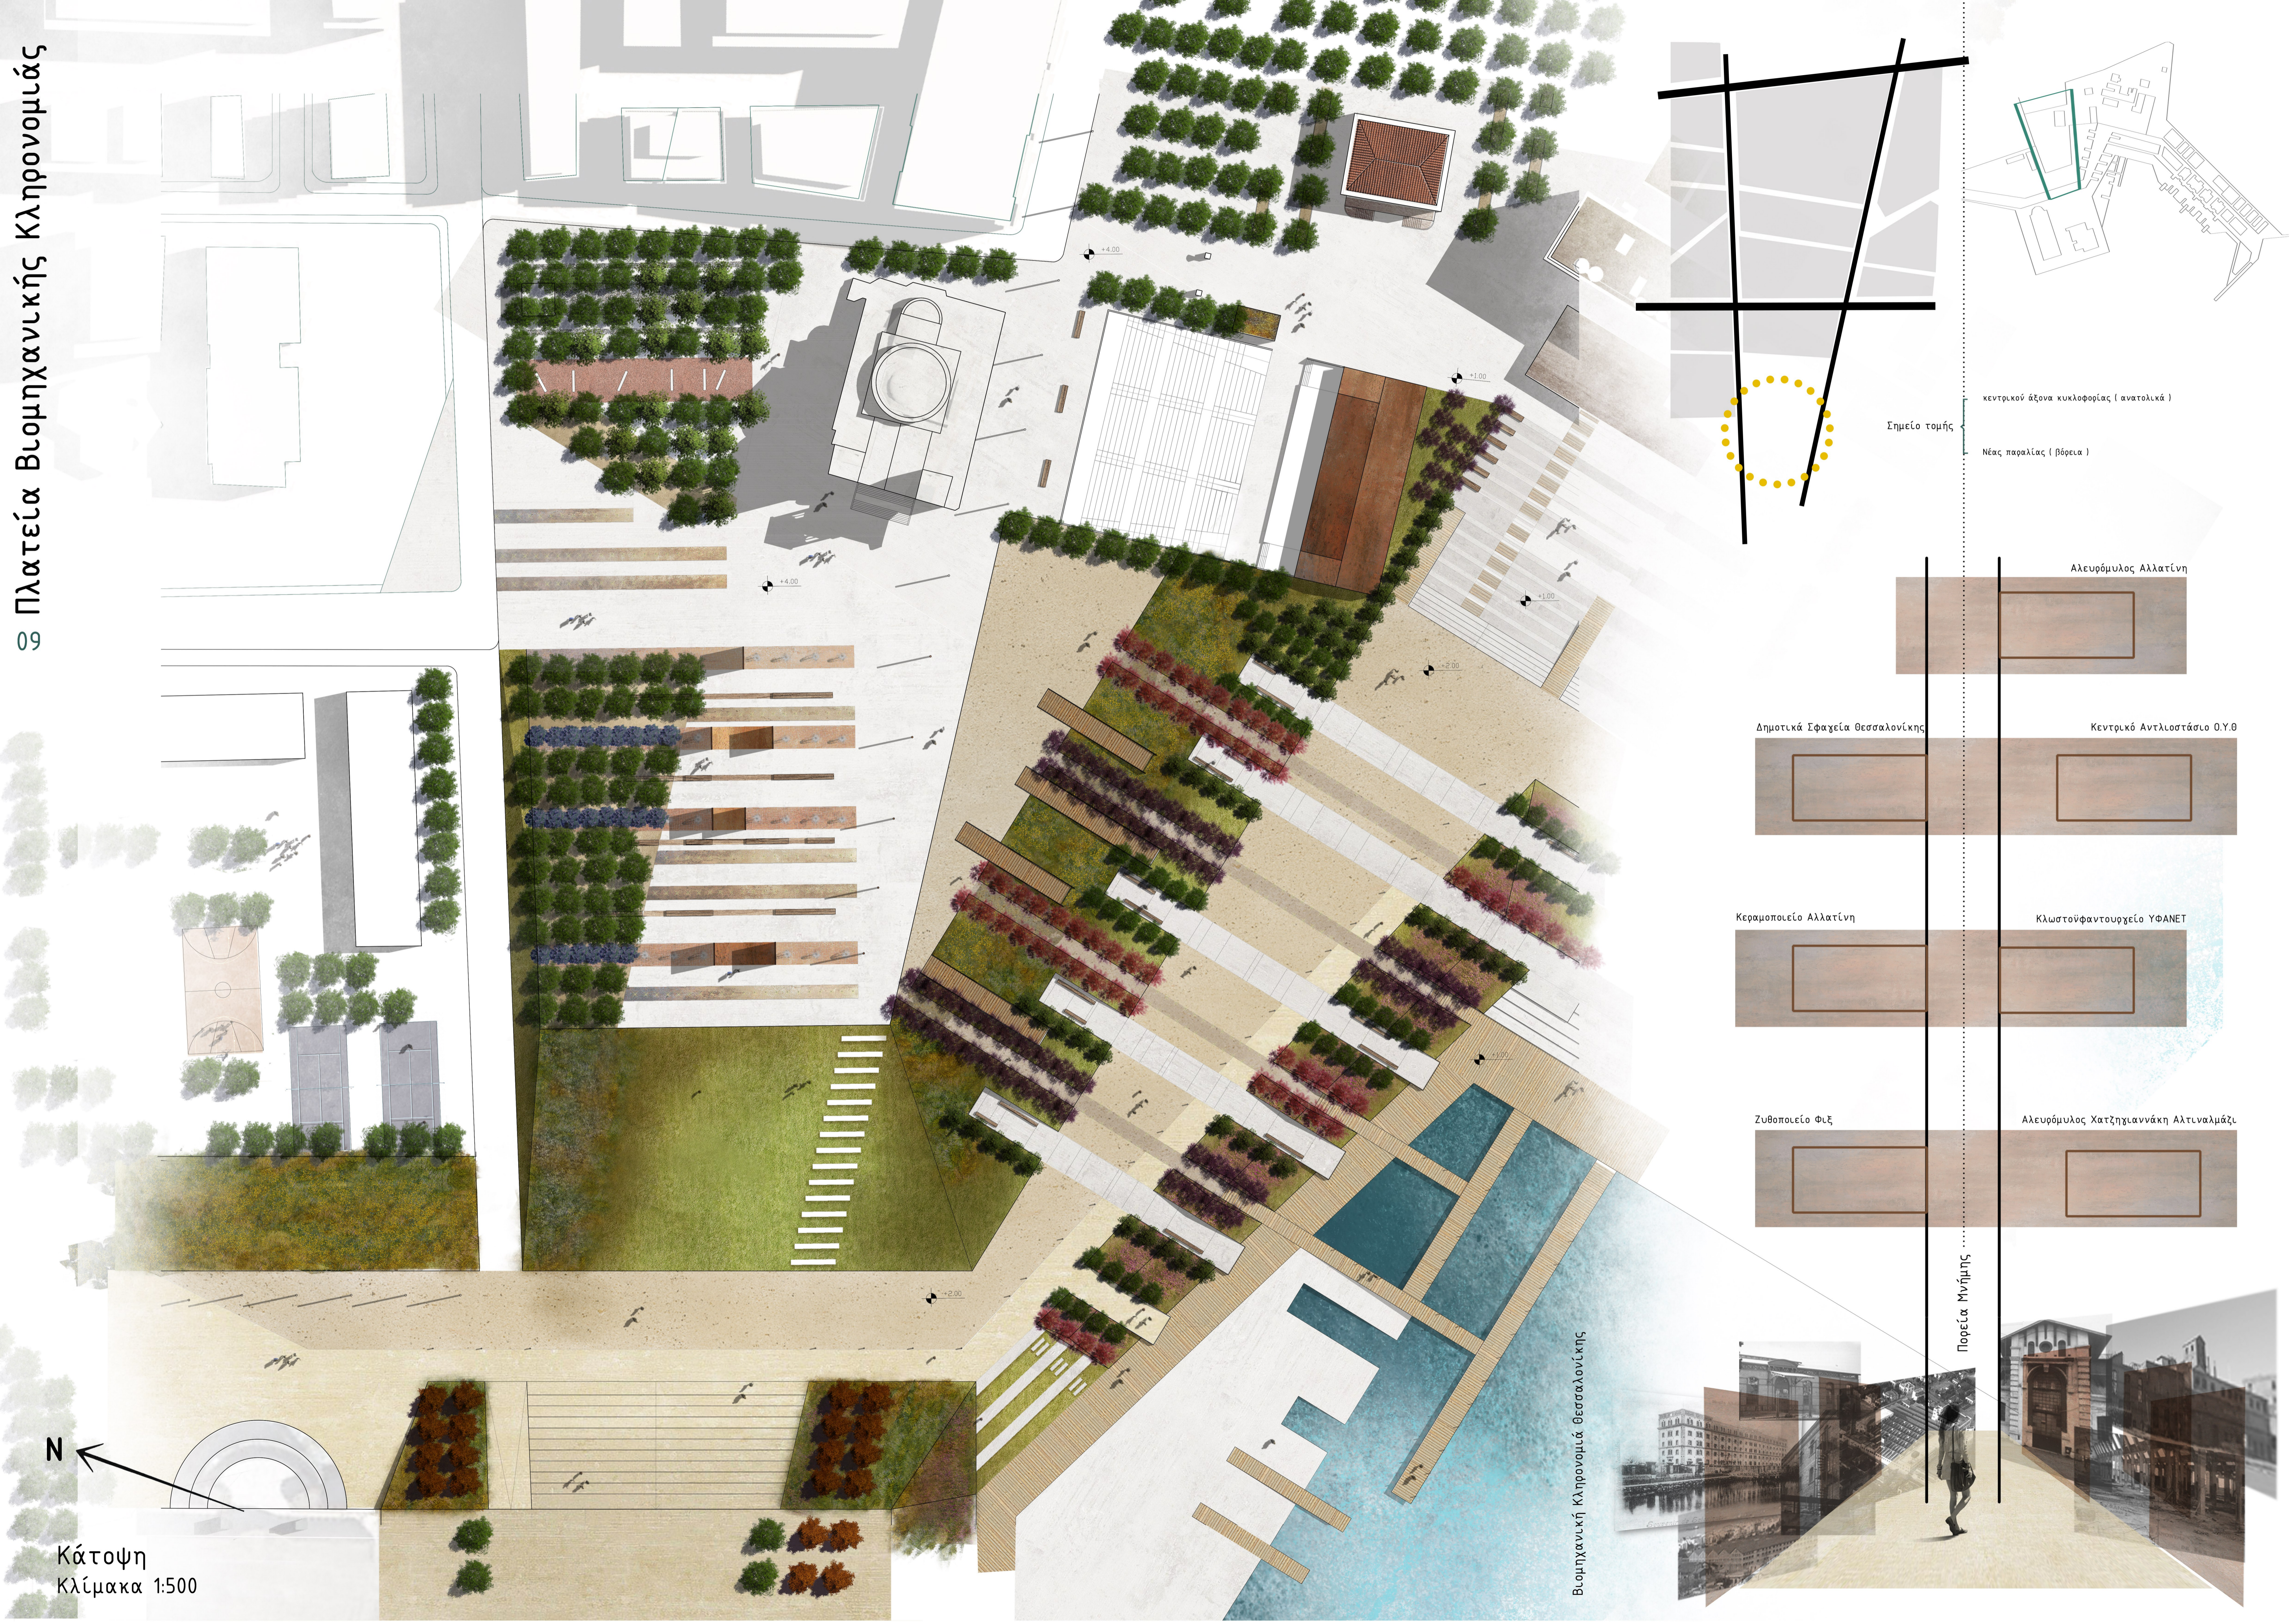

κεντρικού άξονα κυκλοφορίας (ανατολικά)
Νέας παραλίας (βόρεια)

Σημείο τομής



Αλευρόμυλος Αλλατίνη

Δημοτικά Σφαχεία Θεσσαλονίκης

Κεντρικό Αντλιοστάσιο Ο.Υ.Θ

Κεραμοποιείο Αλλατίνη

Κλωστοϋφαντουργείο ΥΦΑΝΕΤ

Ζυθοποιείο Φιξ


Αλευρόμυλος Κατζηγιαννάκη Αλτιναμάζι



Πορεία Μνήμης

Βιομηχανική κληρονομιά Θεσσαλονίκης

N

Κάτοψη
κλίμακα 1:500

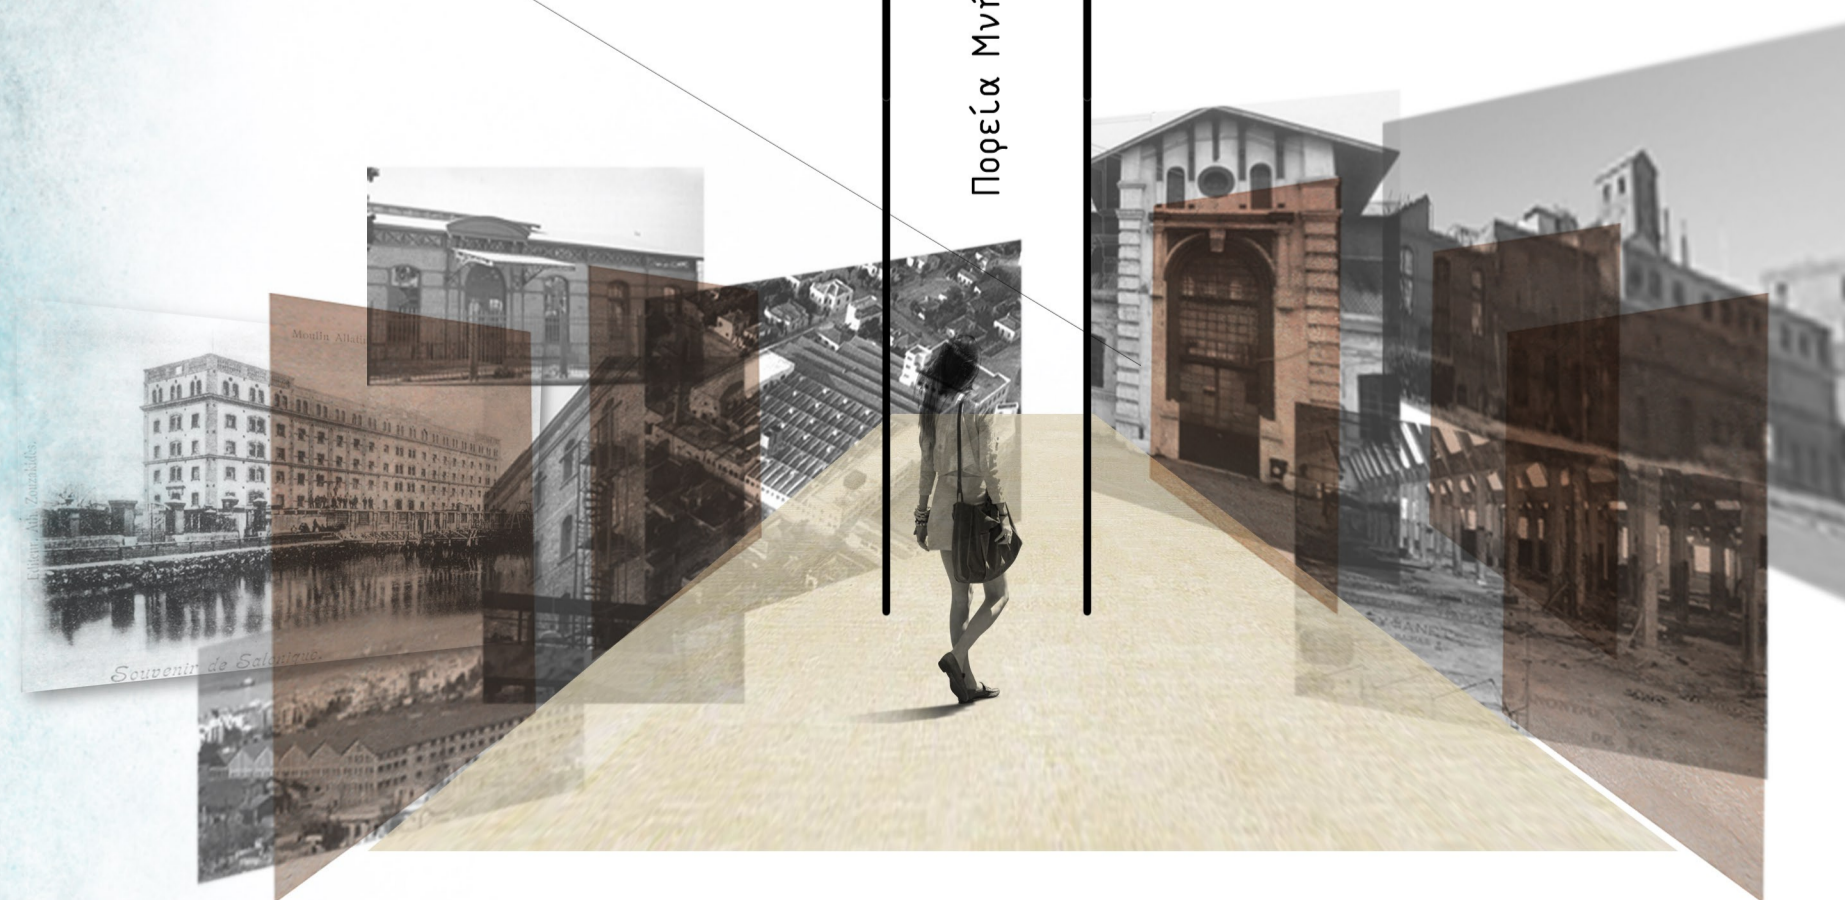

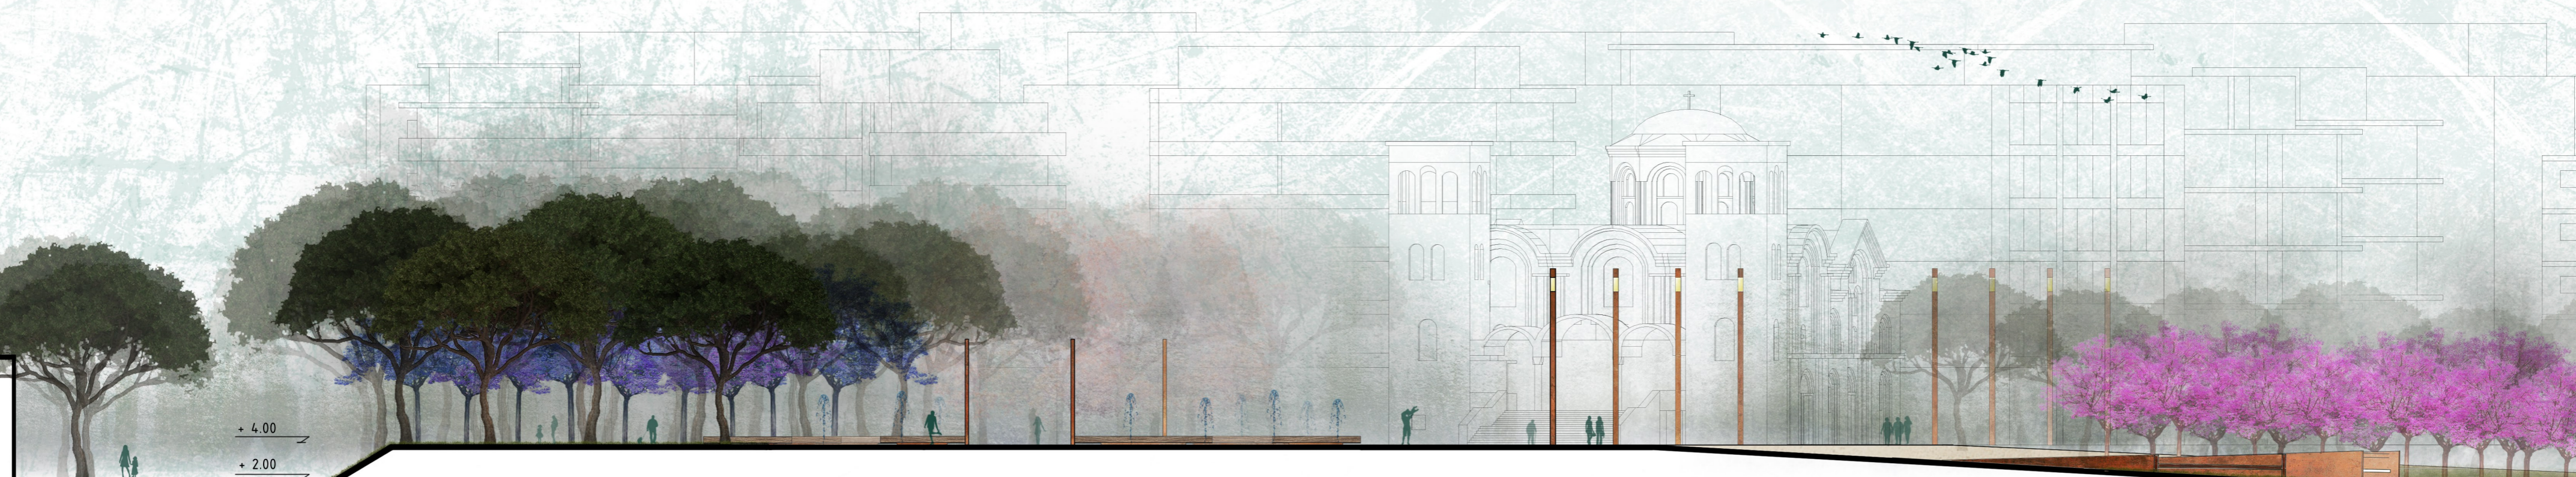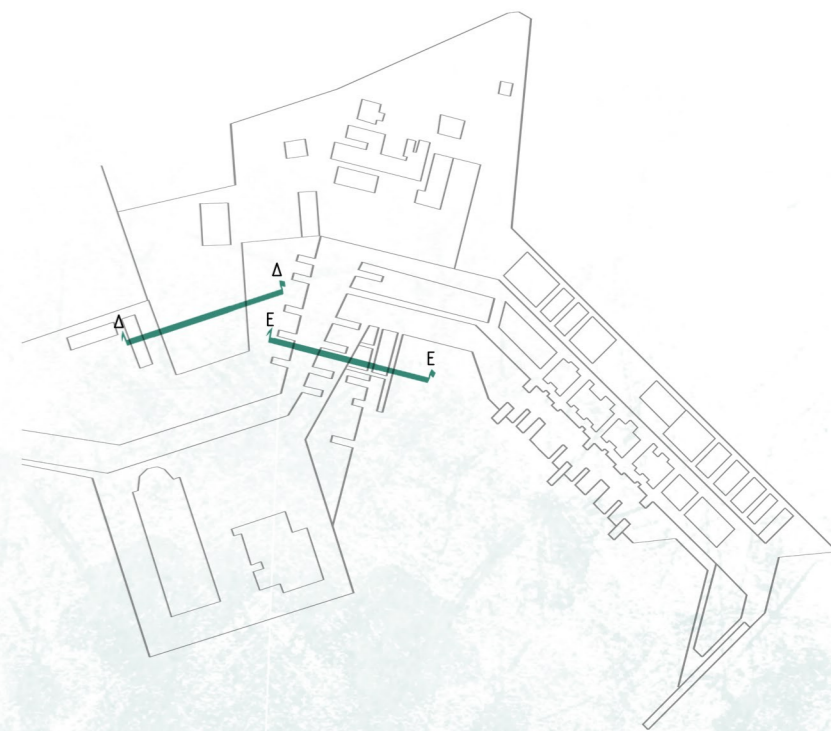


Τομή Δ - Δ
Κλίμακα 1:250



Τομή Ε - Ε
Κλίμακα 1:250



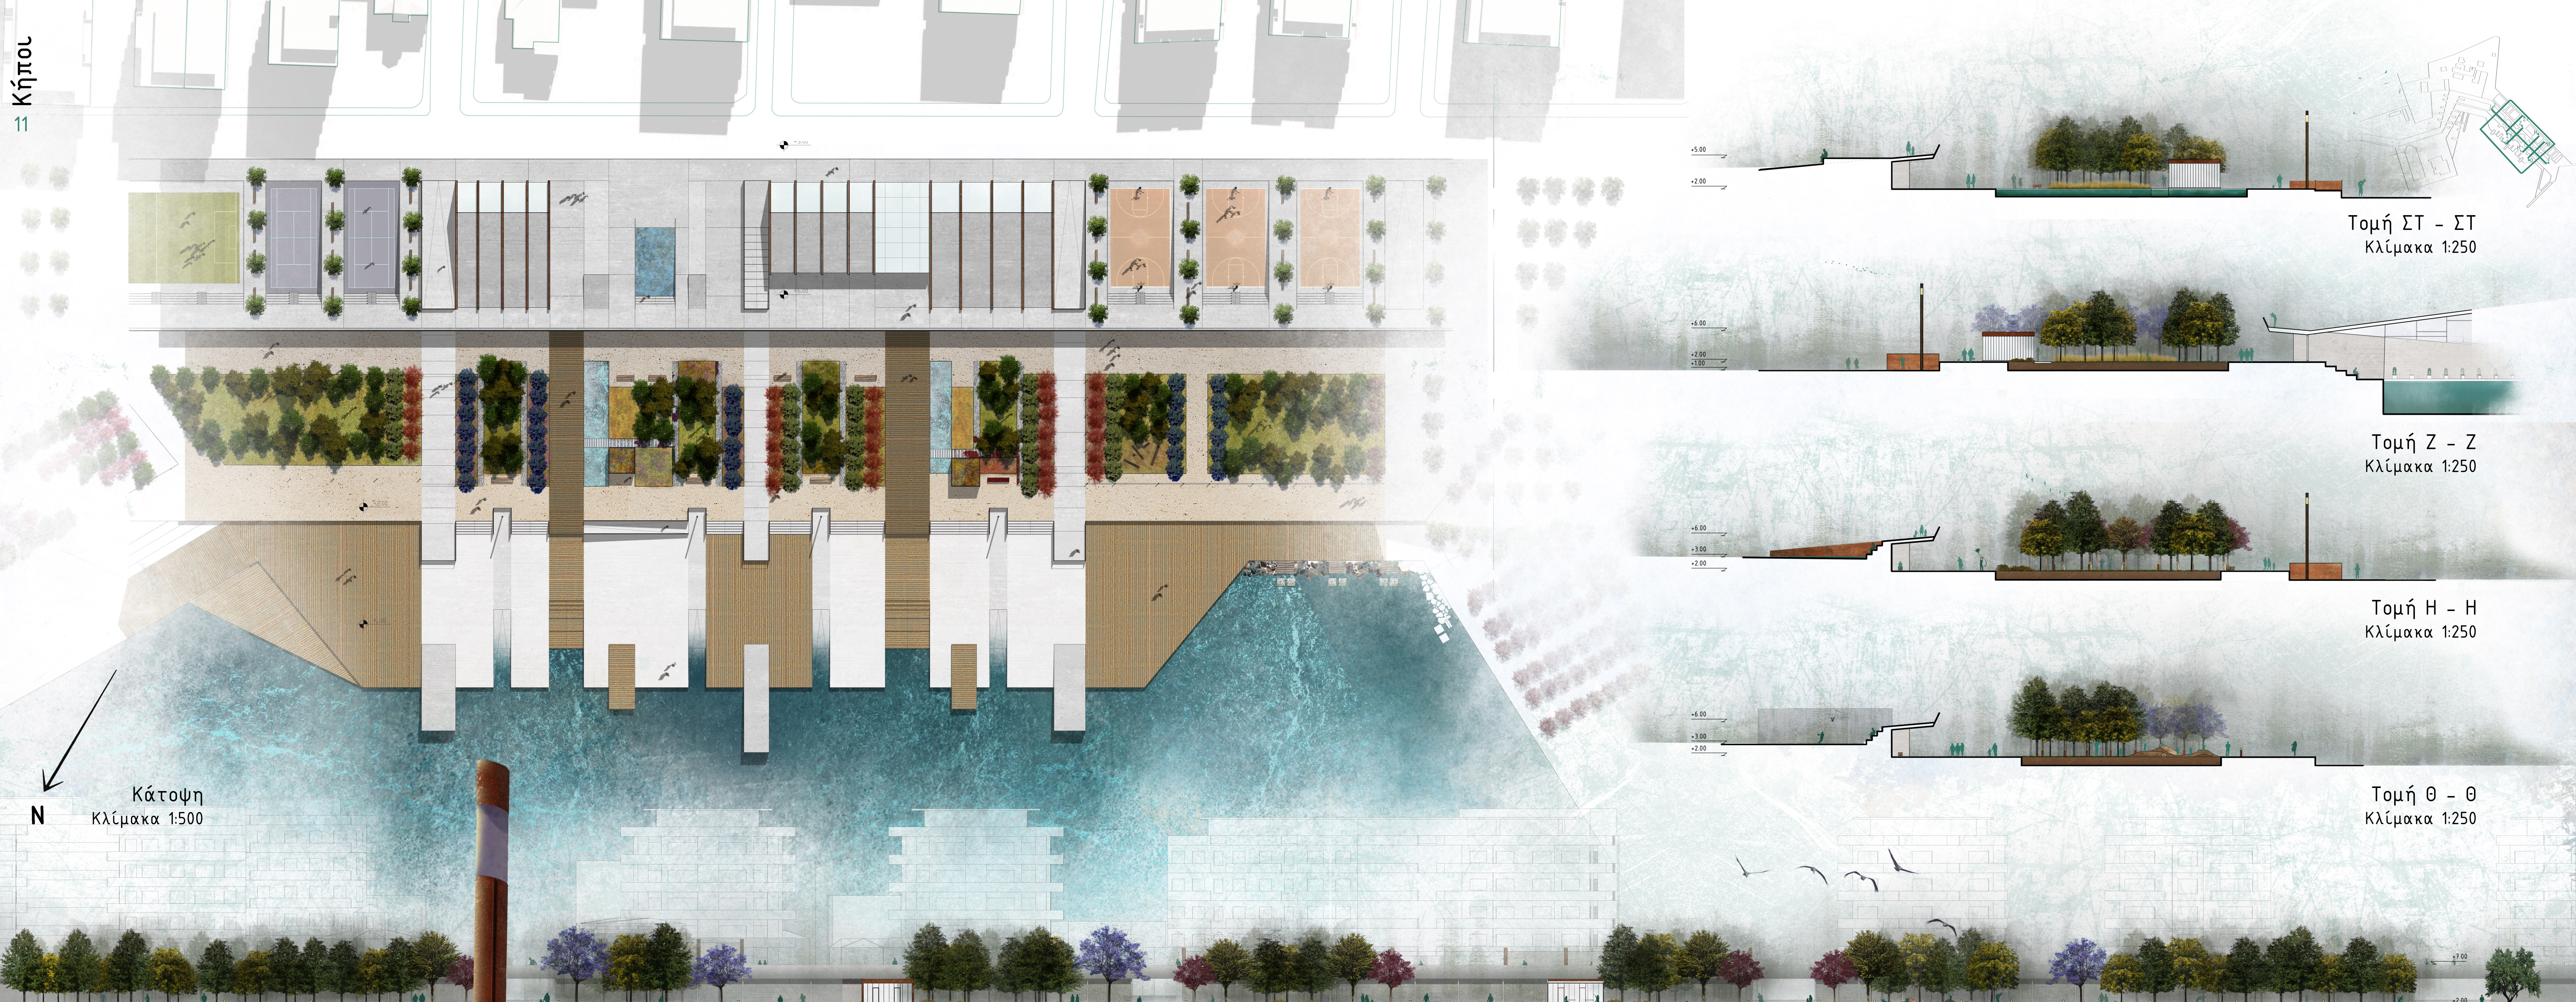


Τομή ΣΤ - ΣΤ
Κλίμακα 1:250


Τομή Ζ - Ζ
Κλίμακα 1:250

Τομή Η - Η
Κλίμακα 1:250

Τομή Θ - Θ
Κλίμακα 1:250

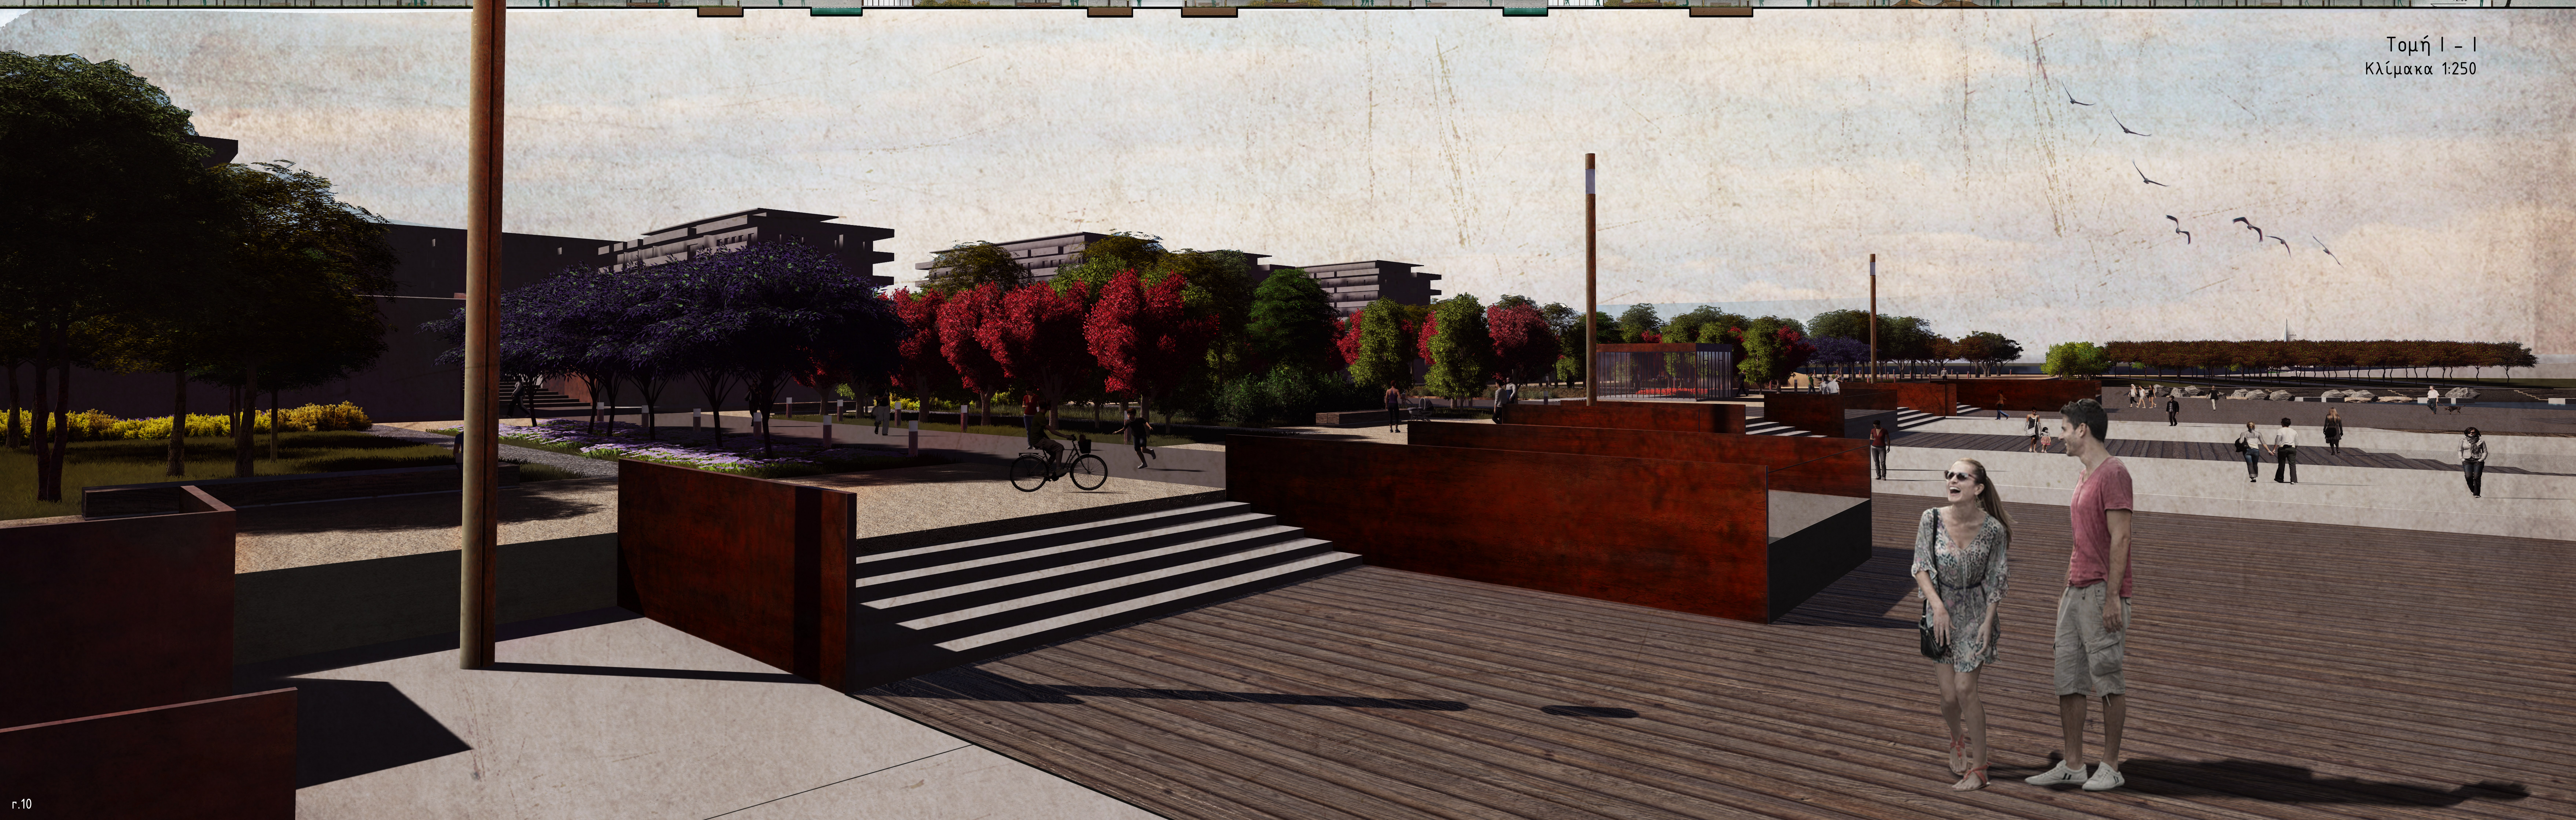


Τομή Ι - Ι
Κλίμακα 1:250

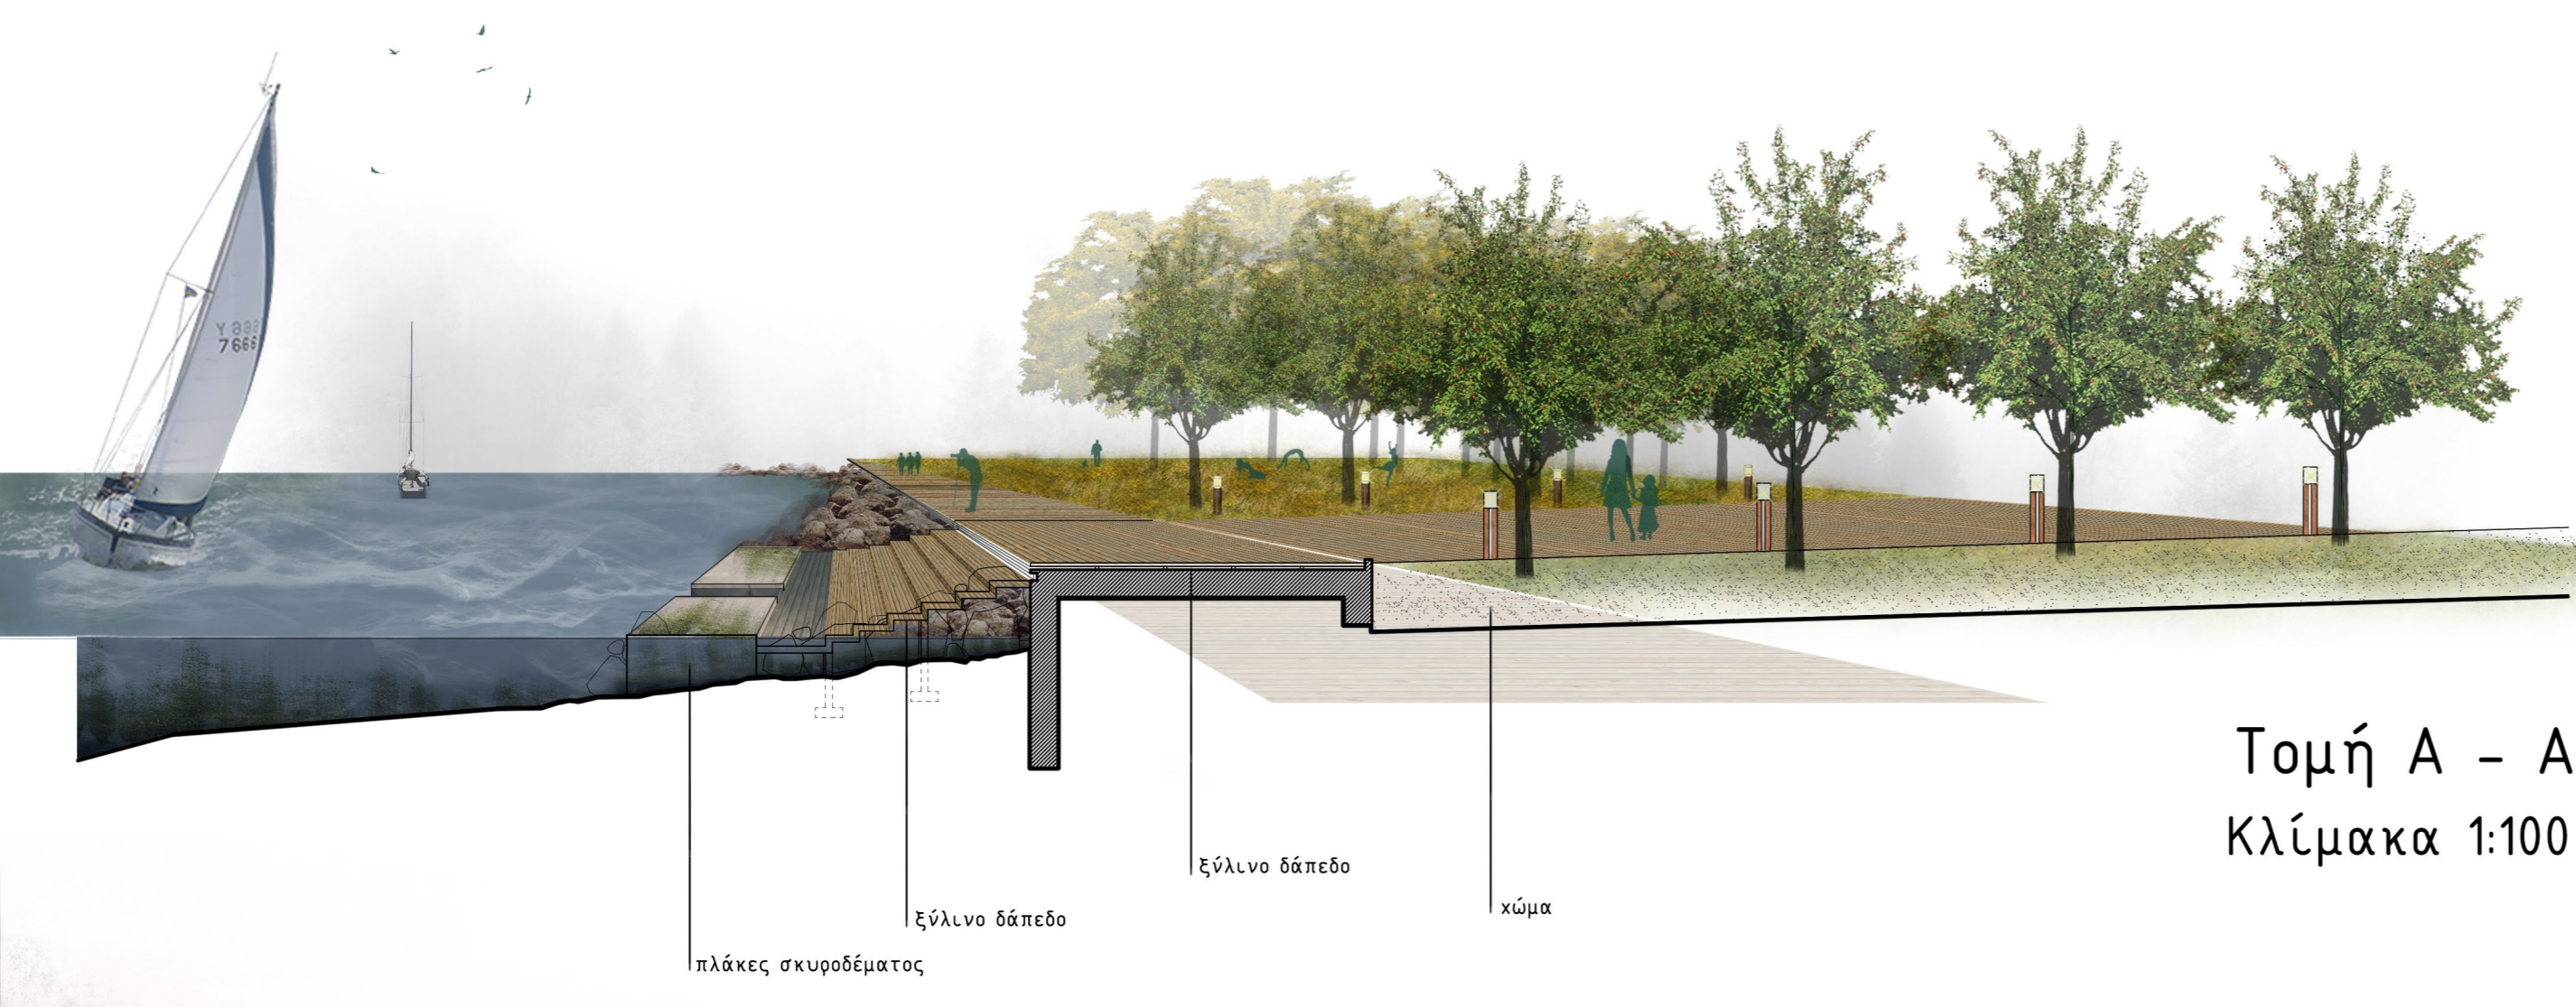



Τομή Α - Α
Κλίμακα 1:100



Τομή Β - Β
Κλίμακα 1:100

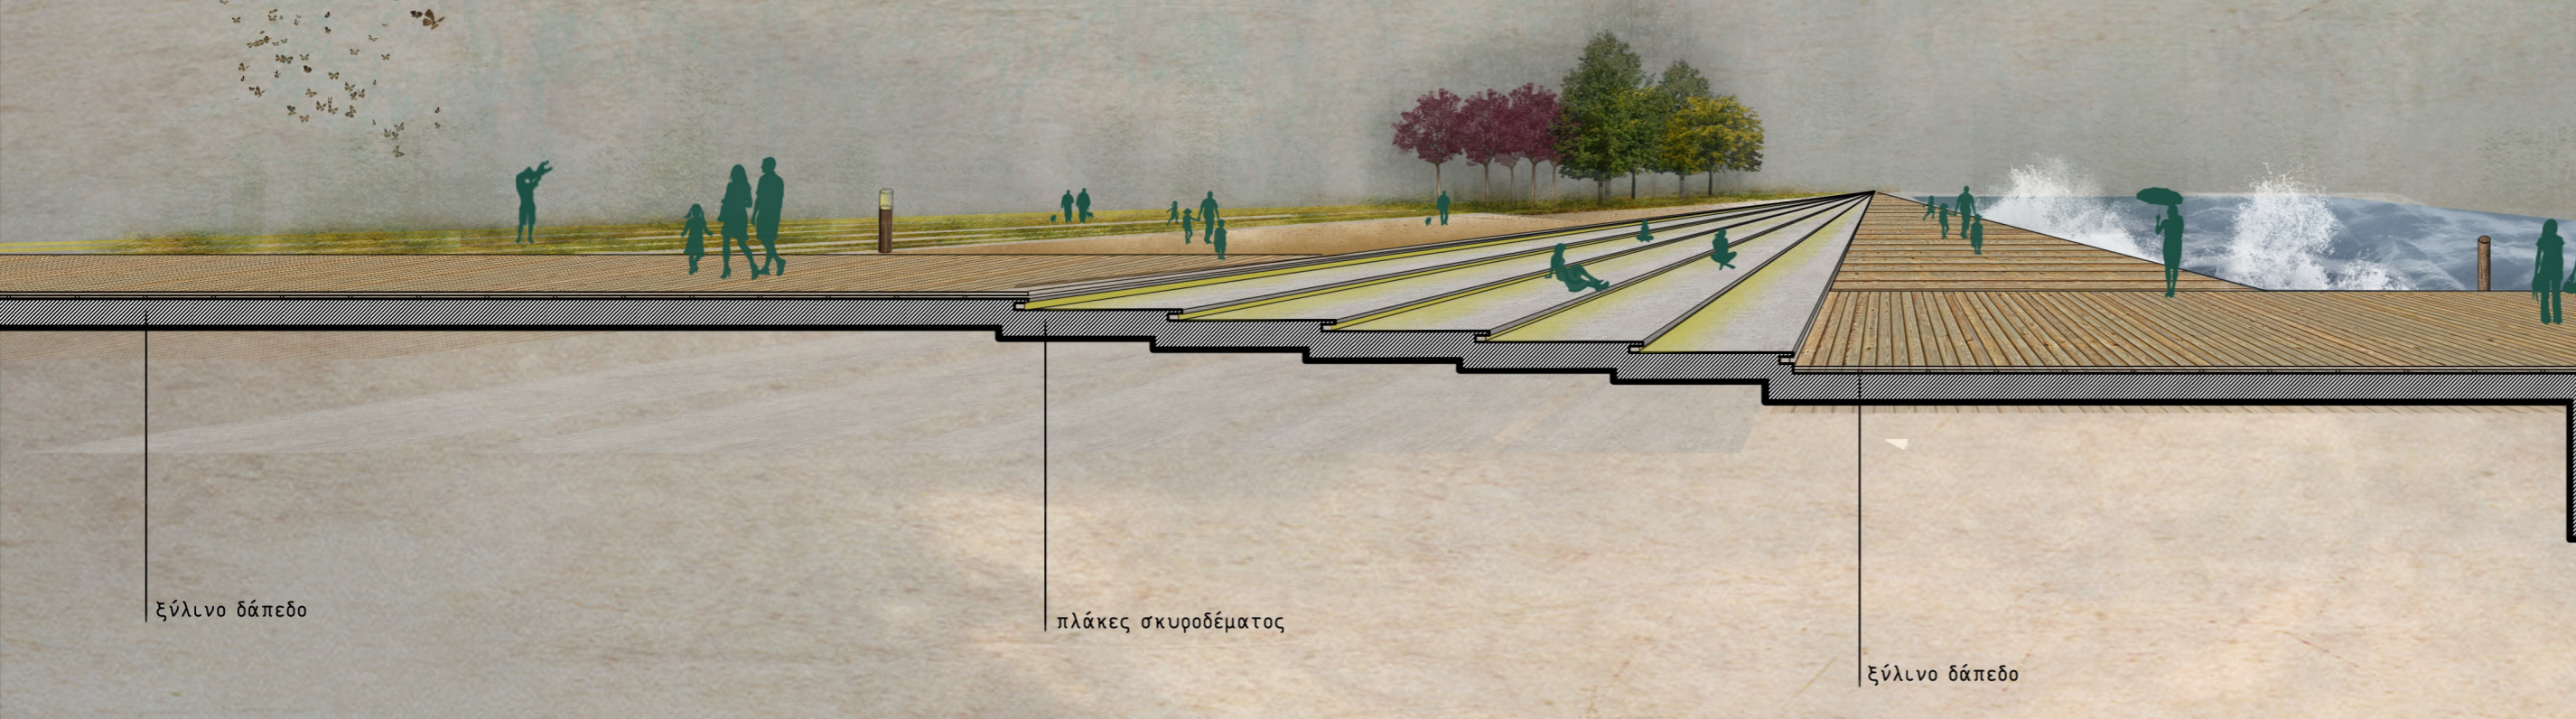

Τομή Γ - Γ
Κλίμακα 1:100

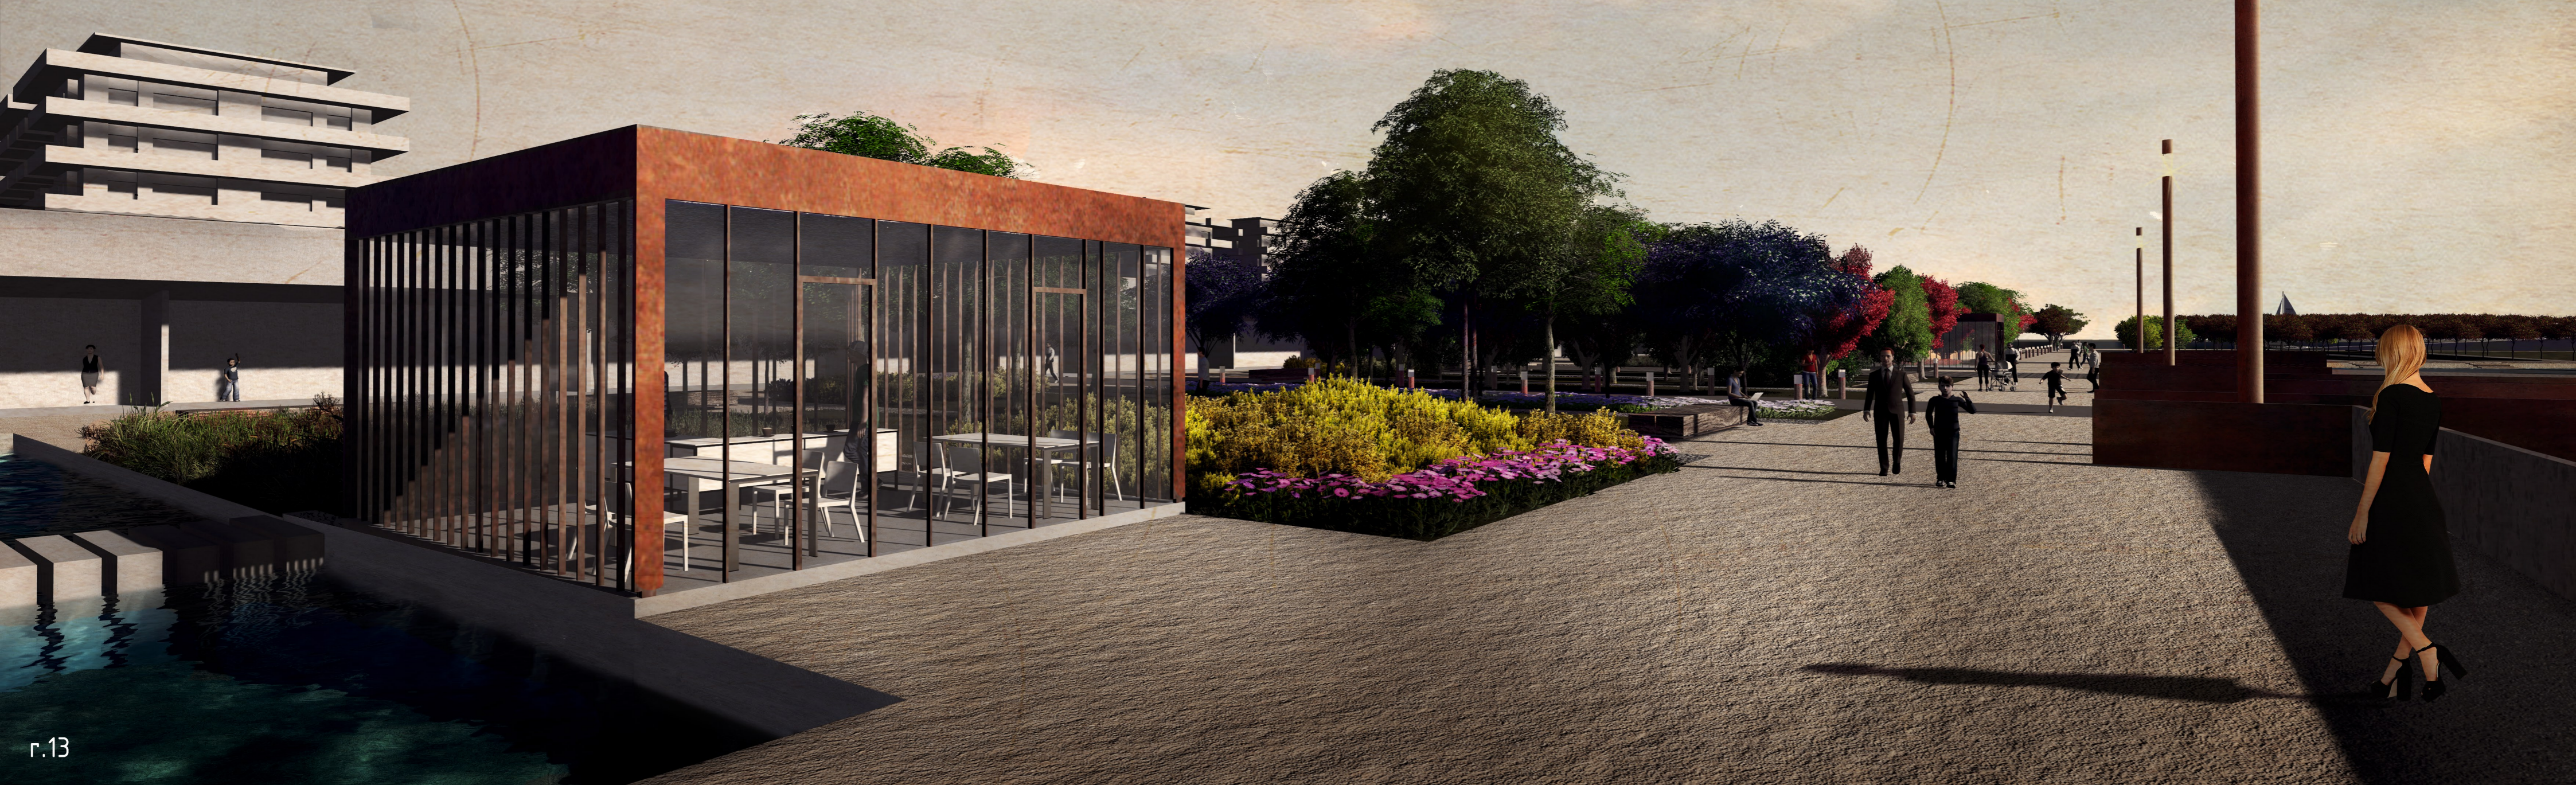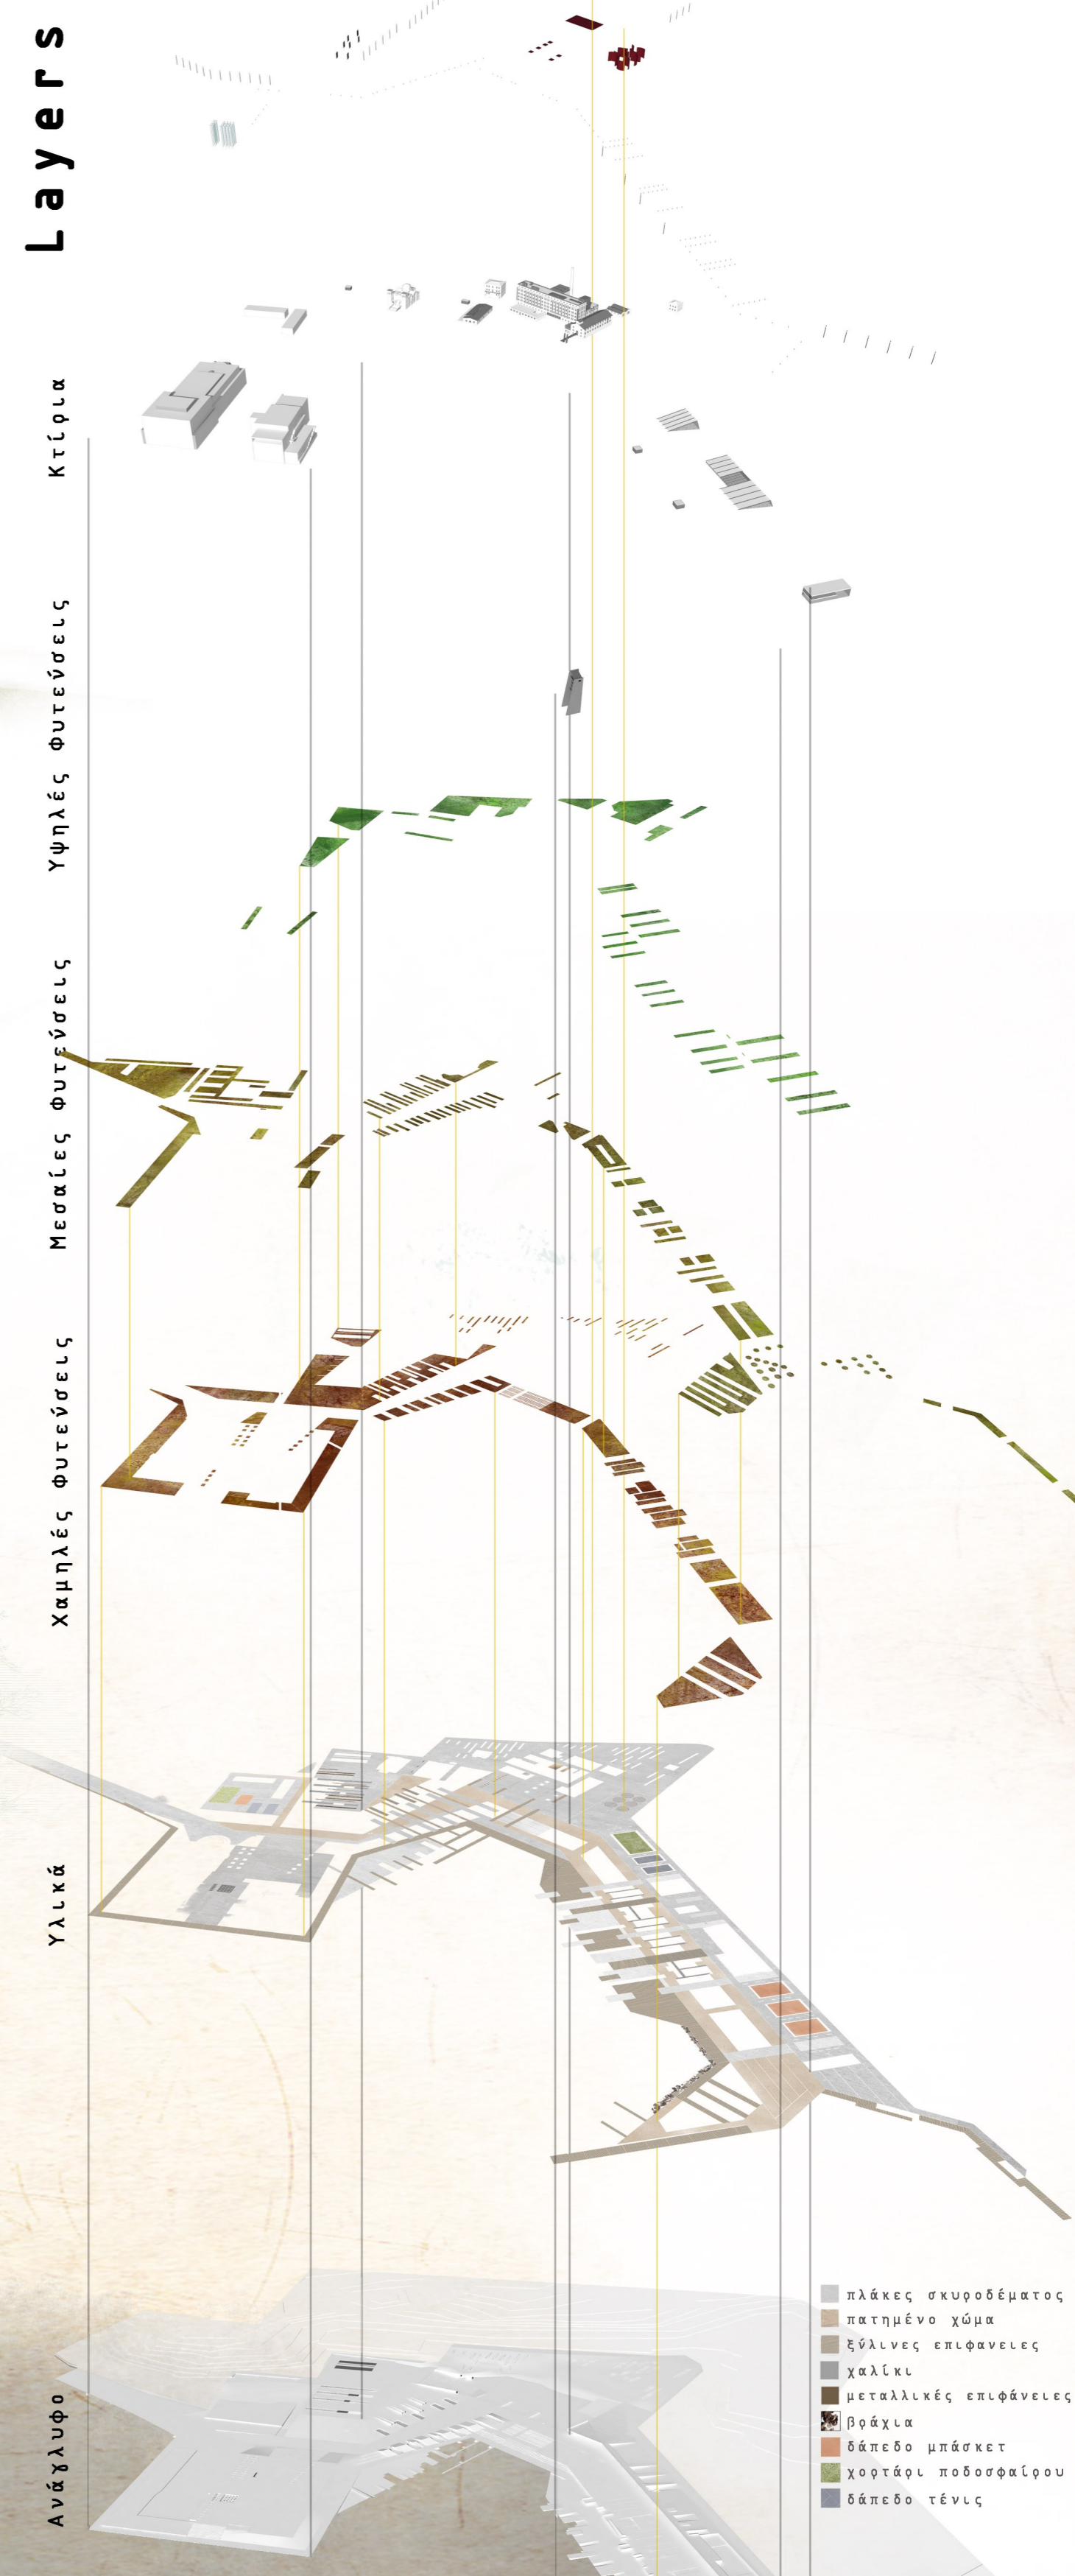

Διάγραμμα Δραστηριοτήτων

Διάγραμμα Φυλλοβάλα - Λειβαλή

Διάγραμμα Ανθοφορίας

Διάγραμμα Φυτεύσεων

Διάγραμμα Φωτισμού



Δέντρα

- Brachybotan populinus [Βραχυβότανος]
- Citrus aurantium [Νεράτζι]
- Citrus limonum [Λεμόνι]
- Citrus sinensis [Πορτοκαλιά]
- Ficus nitida [Φίκος ροβίτικος]
- Laurus nobilis [Δάφνη Απύλλωνος]
- Magnolia grandiflora [Μαγνολία Μεγαλόβλ.]
- Olea europaea [Ελιά]
- Pinus halepensis [Χαλιμπόρ, πεύκο]
- Pinus pinea [Κουκουναριά]
- Quercus ilex [Ακαψ]

- Acer pseudoplatanus [Γαβιάκος, ο γκριδοκίτρινος]
- Amygdalus communis [Αμυγδαλιά]
- Cercis siliquastrum [Καρμυνοκιά]
- Crataegus laevigata [Κρόταγος]
- Jasminum [Γιακωθόβλα]
- Platanus orientalis [Ανατολικός Πλάτανος]
- Prunus cerasifera [Κορμυλιά]
- Robinia pseudacacia [Ακασία, ροβίτιο]
- Tamarix gallica [Γαλλικό αμυγδαλάκι]


Θάμνοι


- Aloysia citrodora [Αουίζα]
- Buxus sempervirens [Πυξίδα]
- Callistemon citrinus [Καλλιστέμονος]
- Coronilla glauca [Κορονίλλα]
- Lavandula [Λαβάντα]
- Origanum vulgare [Ρίγανη]
- Rosmarinus officinalis [Αρωματικό βάλσαμο]
- Salvia officinalis [Θασκίτσινος]
- Stipa [Στίπα]
- Thymus vulgaris [Θυμάρι]
- Verbascum thapsus [Βάμβουκος]

Λαυλοδία

- Osteospermum [Μαργαρίτα της Νότιας Αφρικής]
- Rubus fruticosus [Πικραλίδα]
- Viola odorata [Βιολέτα]

J F M A M J J A S O N D

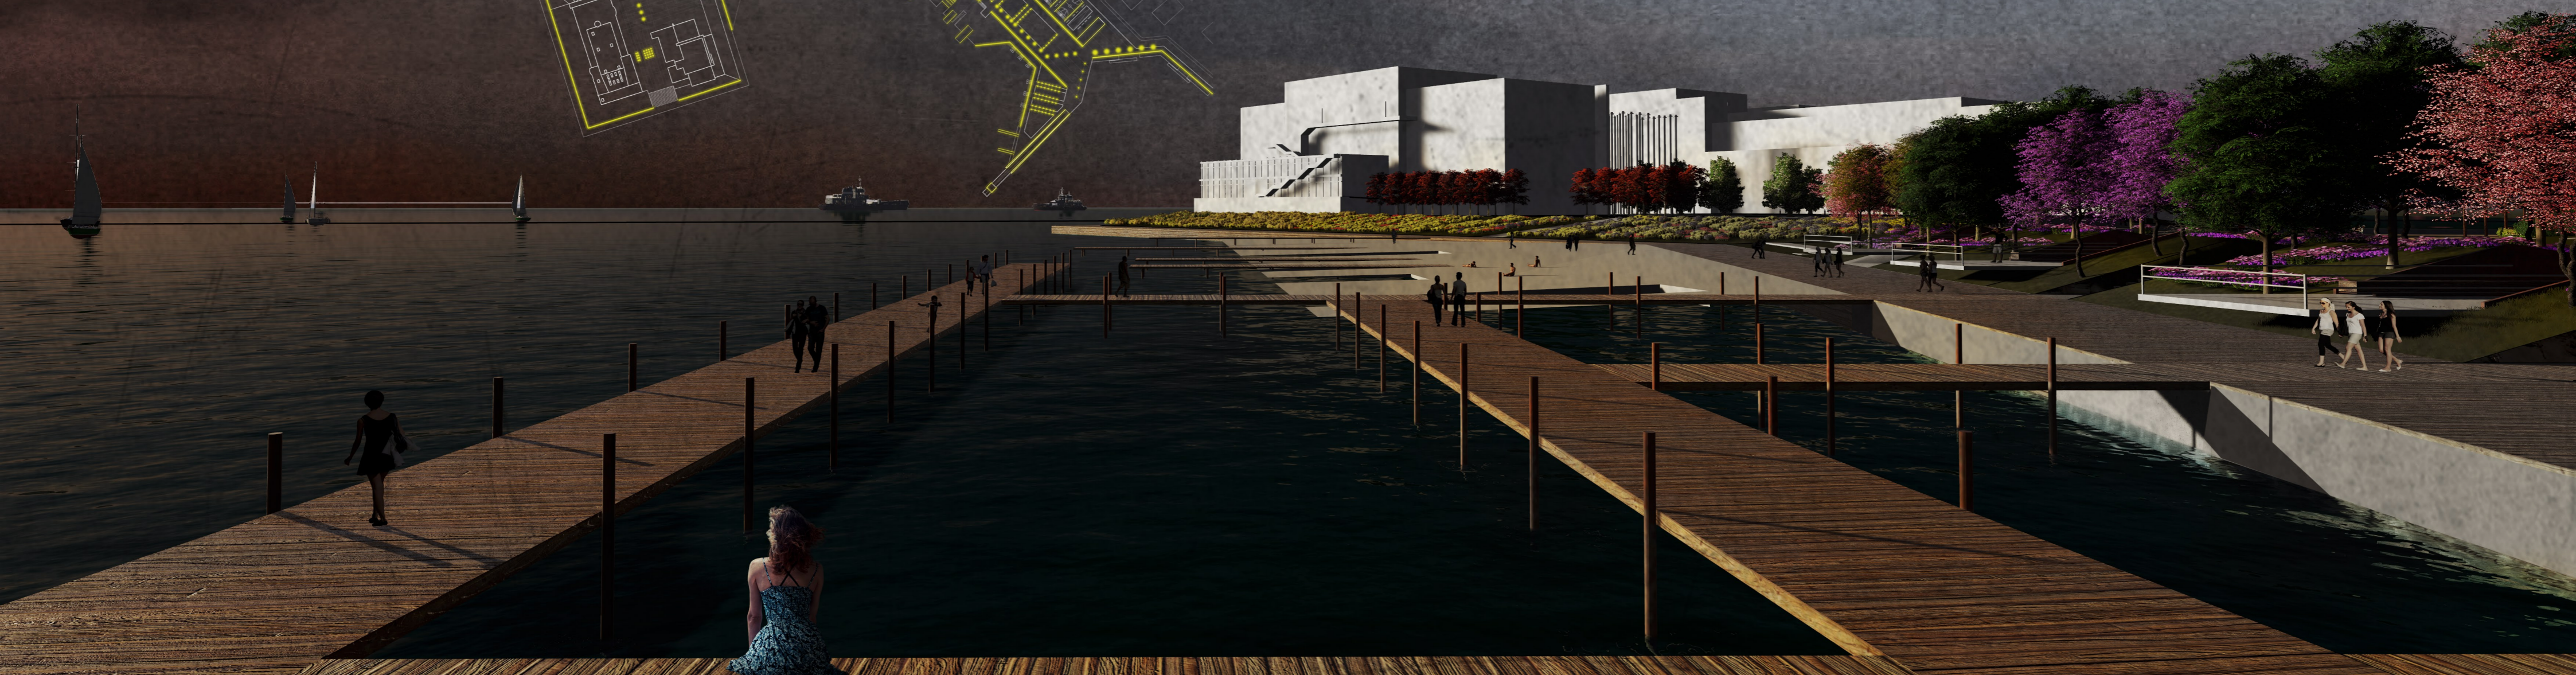


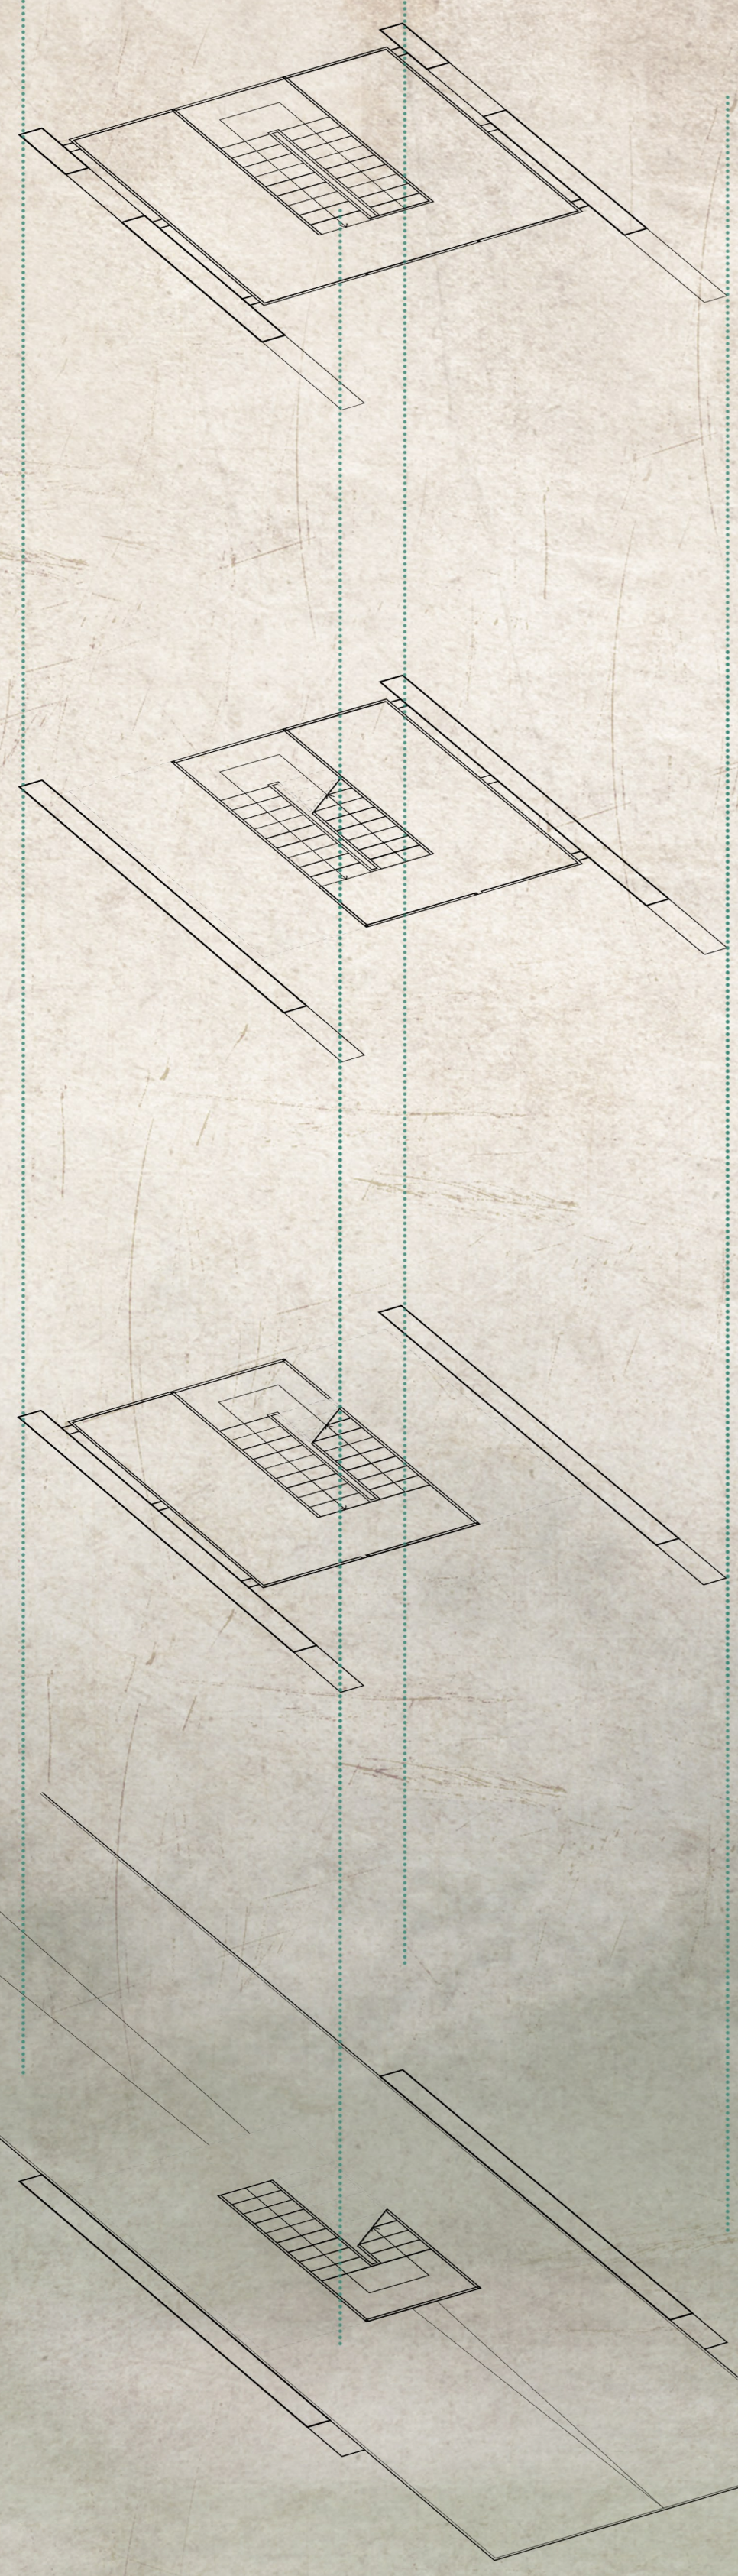


Στάθμη + 21.00

Στάθμη + 15.00

Στάθμη + 12.00

Στάθμη + 7.50

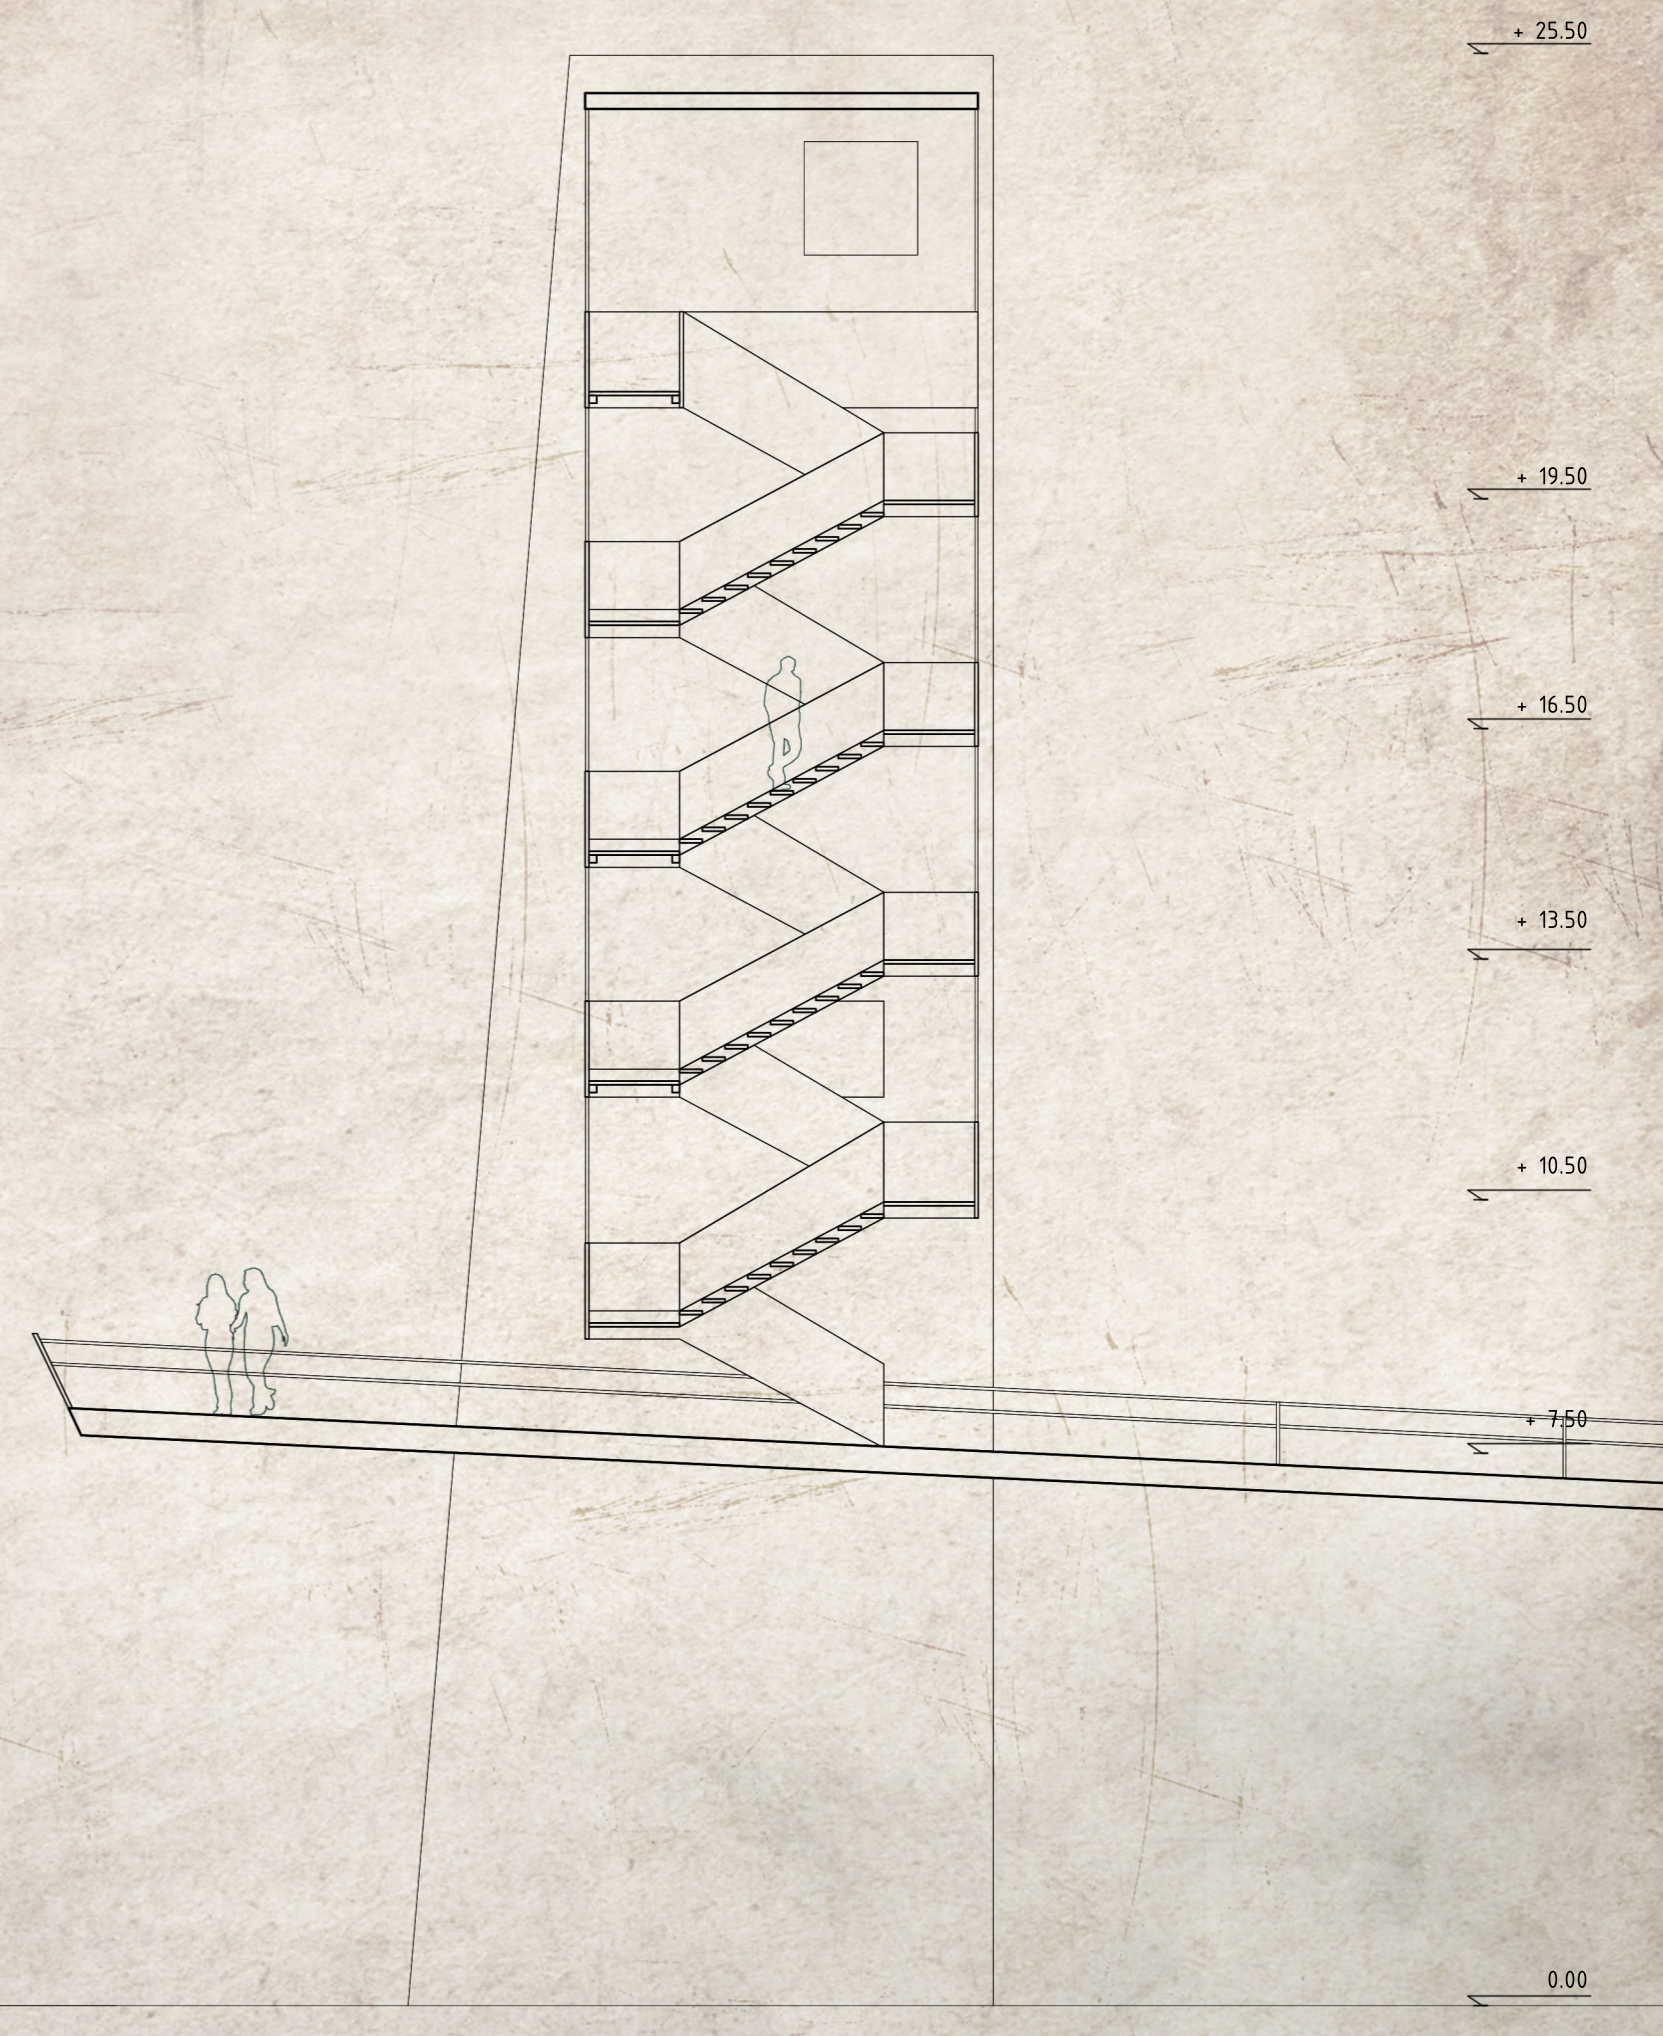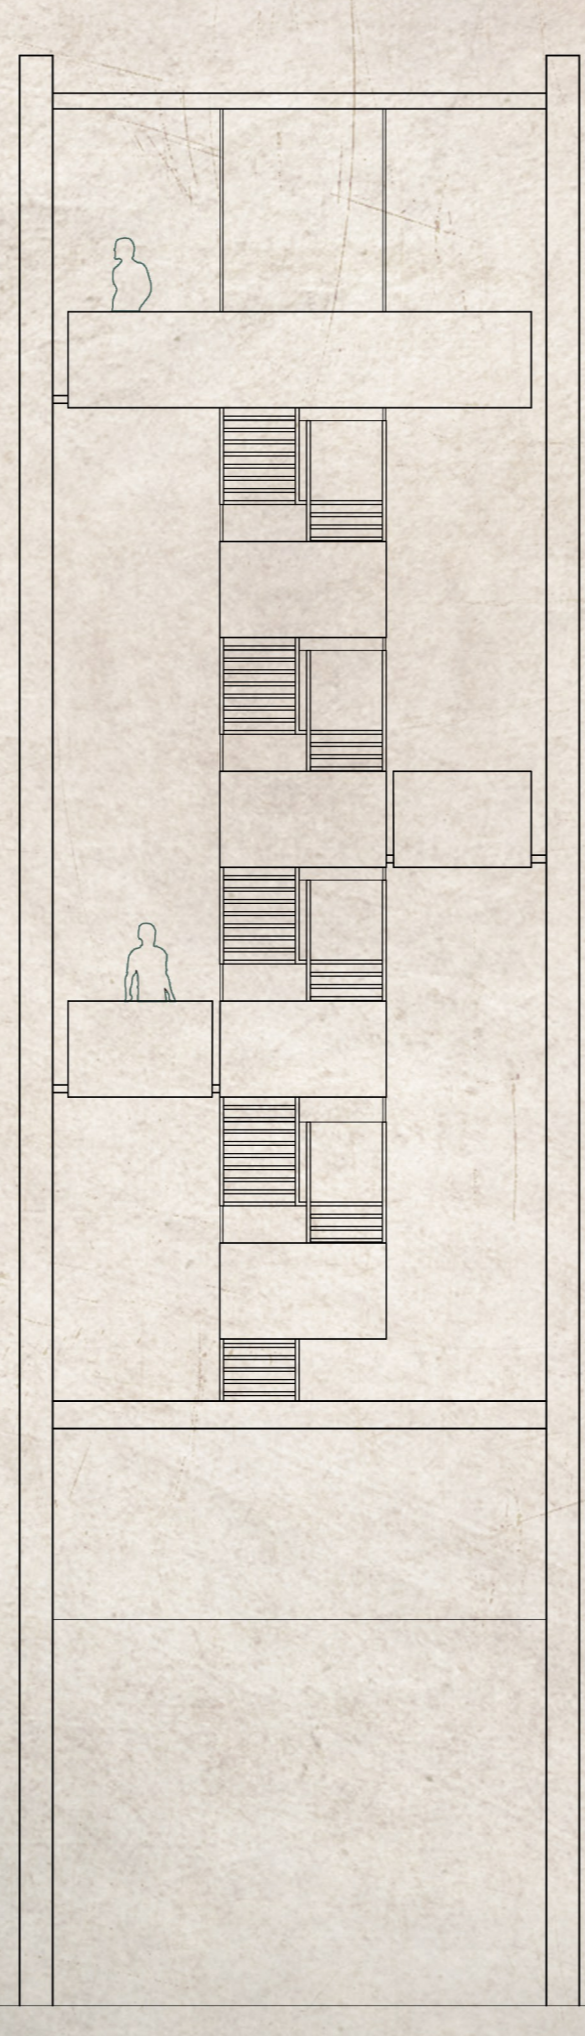



15 Bird's eye view















