ΠΟΛΥΤΕΧΝΕΙΟ ΚΡΗΤΗΣ
Σχολή αρχιτεκτόνων Μηχανικών

6 ΔΕΚΕΜΒΡΙΟΥ 2017

Διπλωματική εργασία

Μπαρμπαγαδάκη Ρωξάνη
Παπασηφάκη Κατερίνα

επιβλέπων
Νίκος Σκουτέλης

Προς το πολιτισμικό τοπίο των Σφακίων

Διαμόρφωση δημόσιου χώρου και Κέντρου Προβολής Περιβάλλοντος και Τοπικών προιόντων στη Χώρα Σφακίων





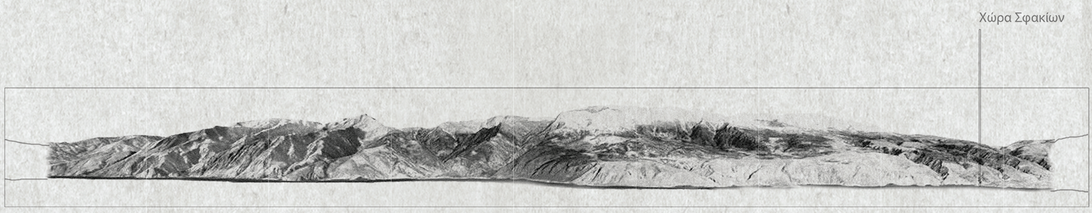

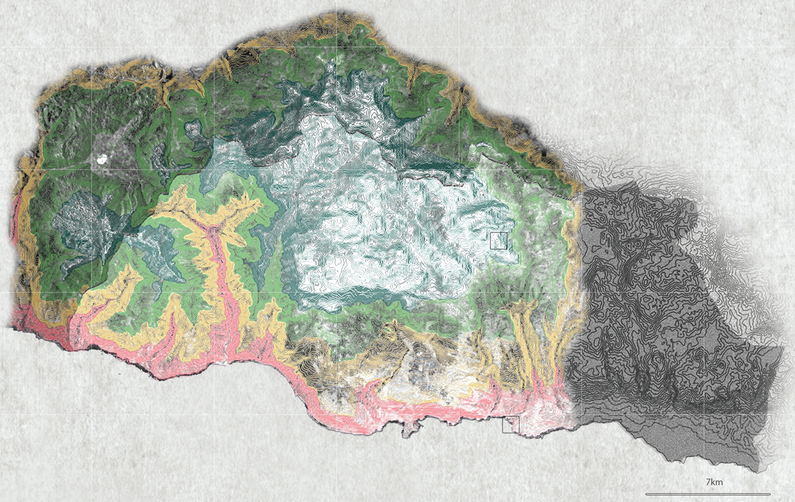

το ανάγλυφο-
τα διαφορετικά υψόμετρα- εμφανείς οι σχηματισμοί των φαραγγιών



η δημιουργία των φαραγγιών- αποτέλεσμα





κλ. : 1: 50.000



φαράγγια

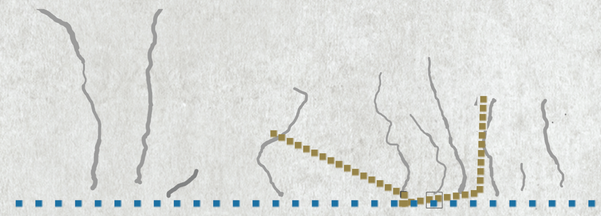

διάγραμμα επιτρεπόμενων συνδέσεων λόγω φαραγγιών και η σημασία της θαλάσσιας σύνδεσης

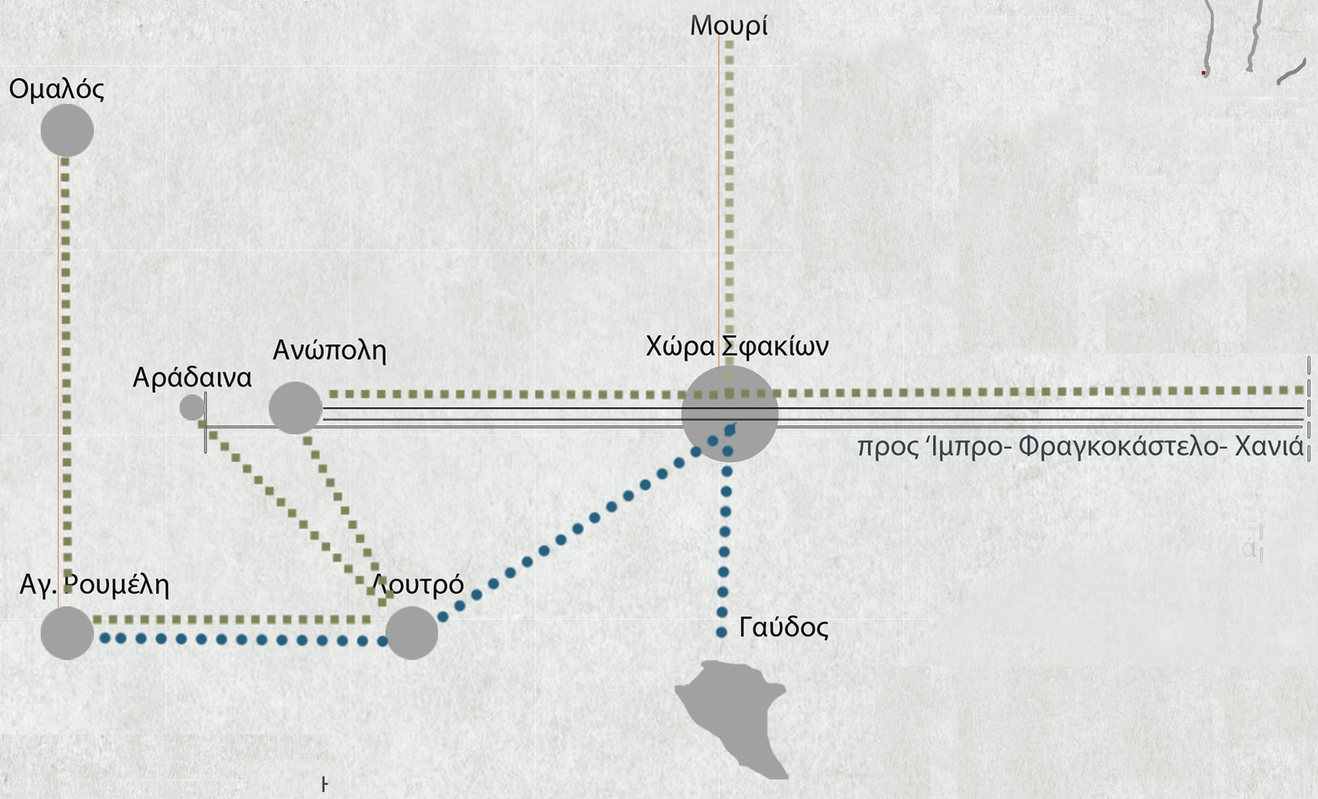



σχέσεις οικισμών λόγω κτηνοτροφίας



σχέσεις λόγω μετακίνησης περιπατητών

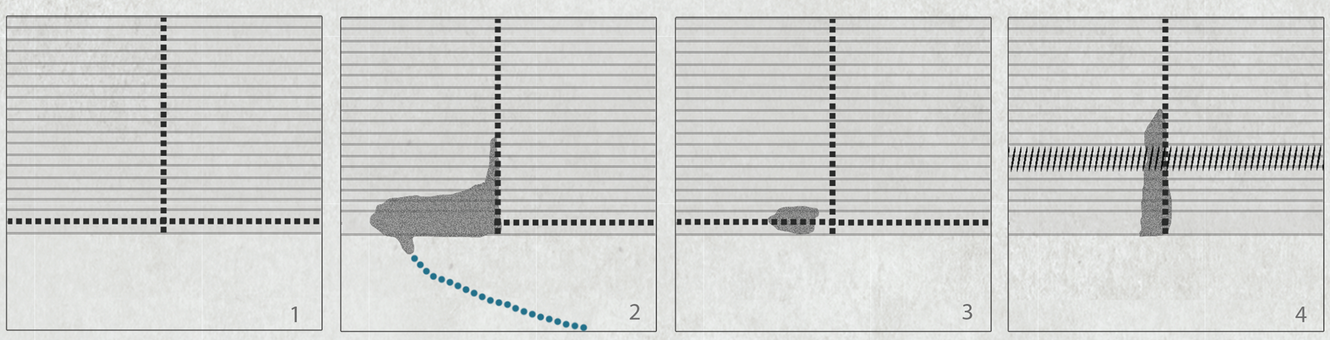

οι καταλήξεις των φαραγγιών και η ανθρώπινη επέμβαση

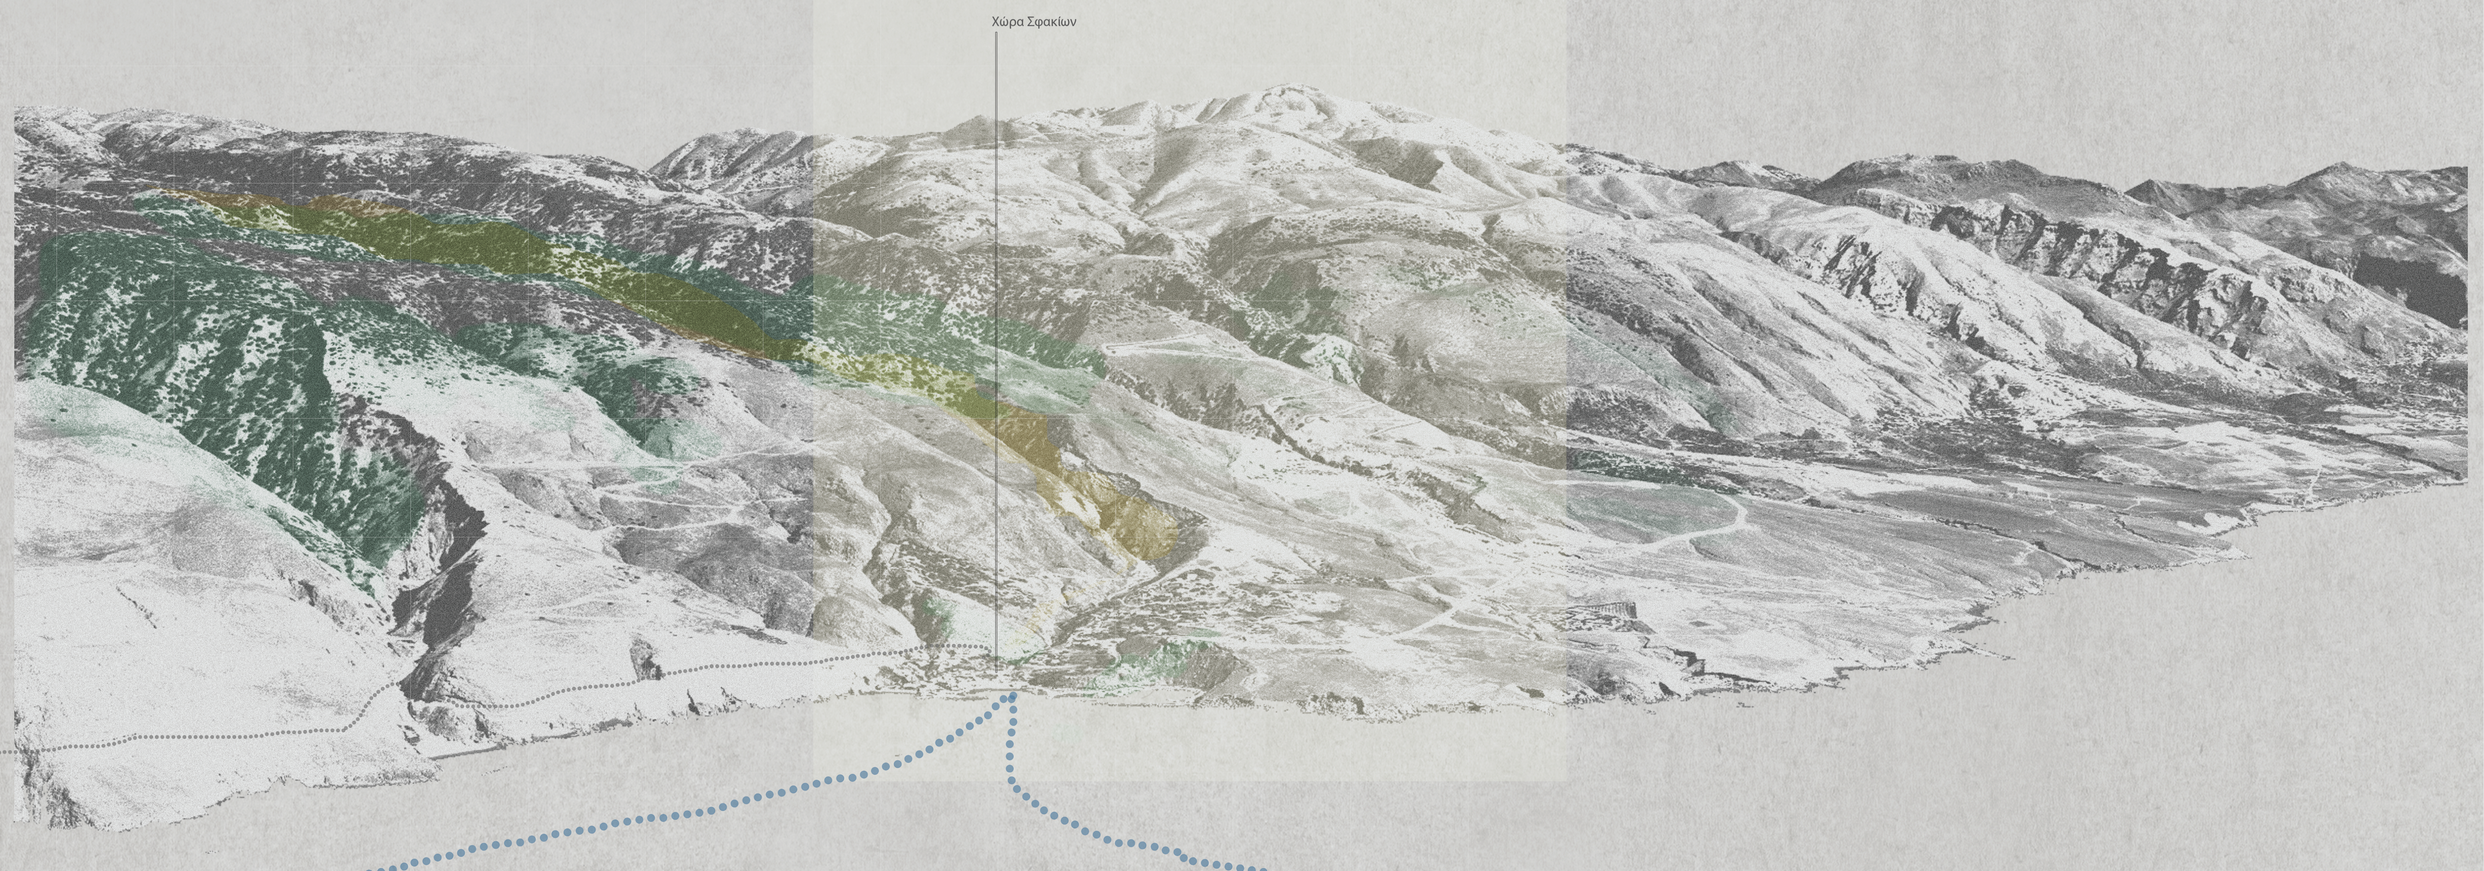

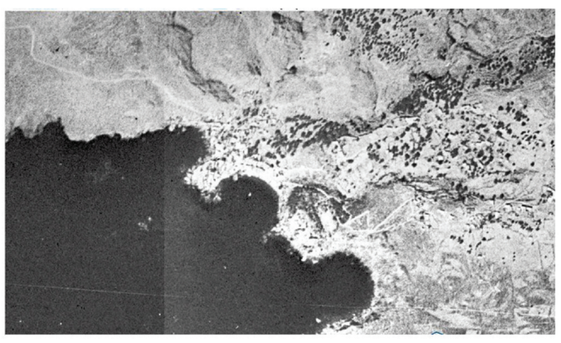



















Η Χώρα Σφακίων

ανάλυση περιοχής επέμβασης και προθέσεις

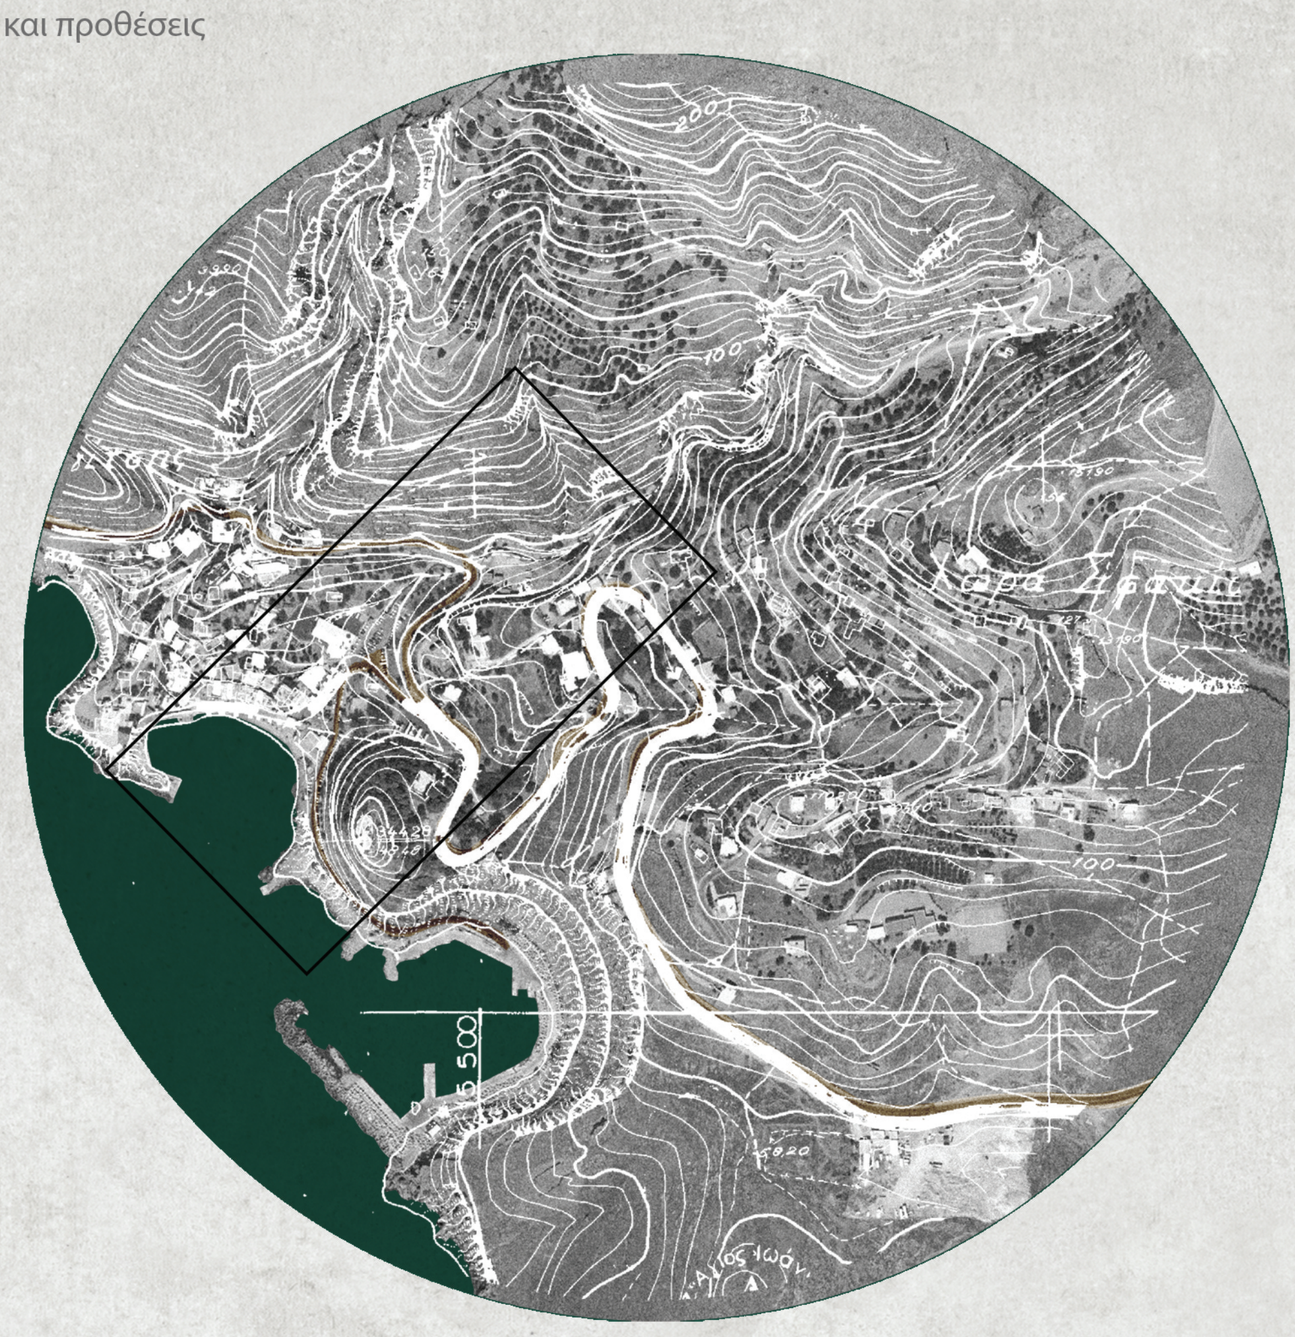





Διάγραμμα χωροθέτησης
σε σχέση με το ανάγλυφο



Διάγραμμα πρασίνου



Διάγραμμα υφιστάμενης κίνησης

κύριος οδικός άξονας
κίνηση αυτοκινήτου
κίνηση πεζού
λιμάνι
χώρος στάθμευσης

διαγράμματα- προθέσεις- ανάλυση

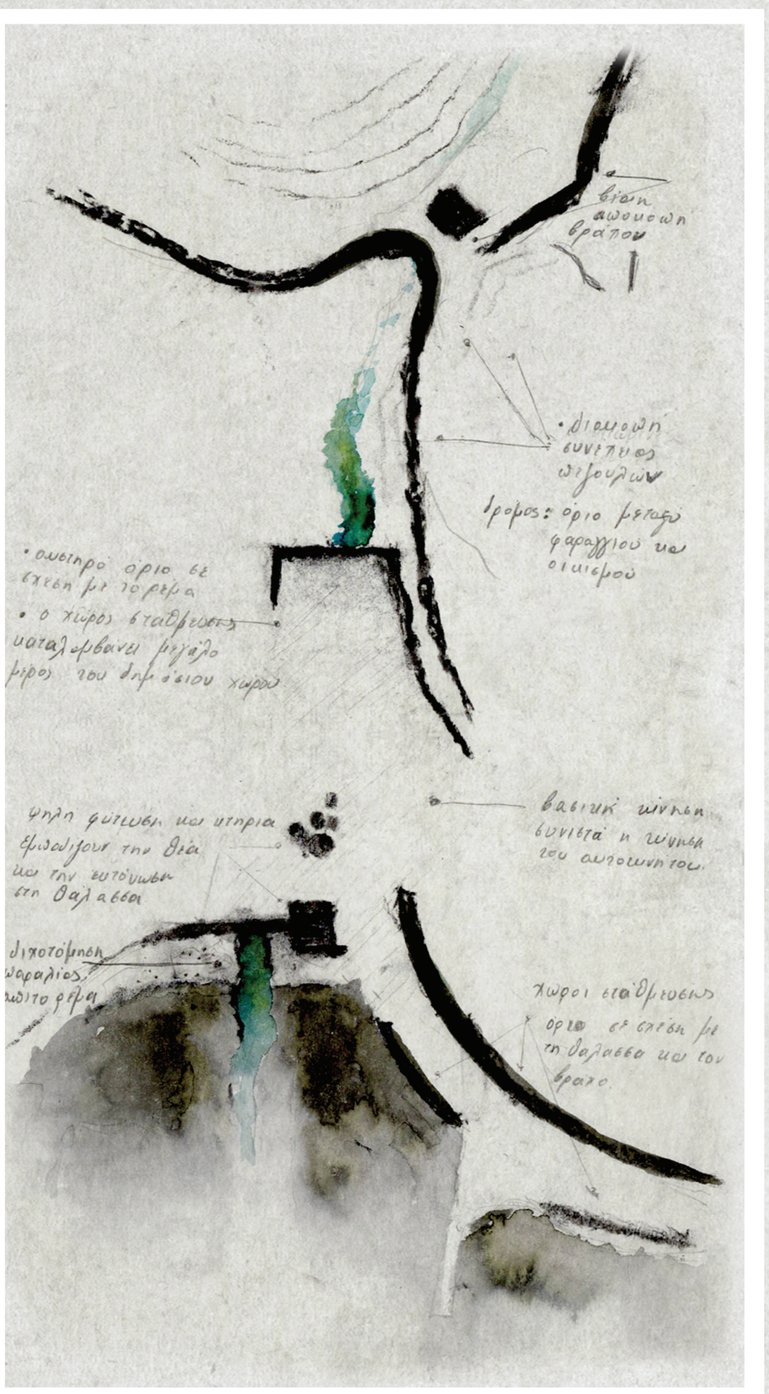





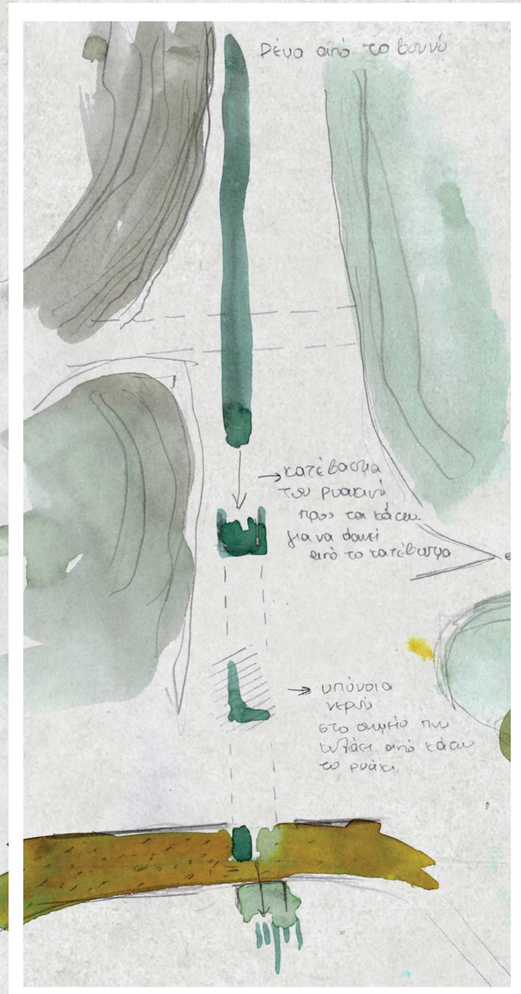

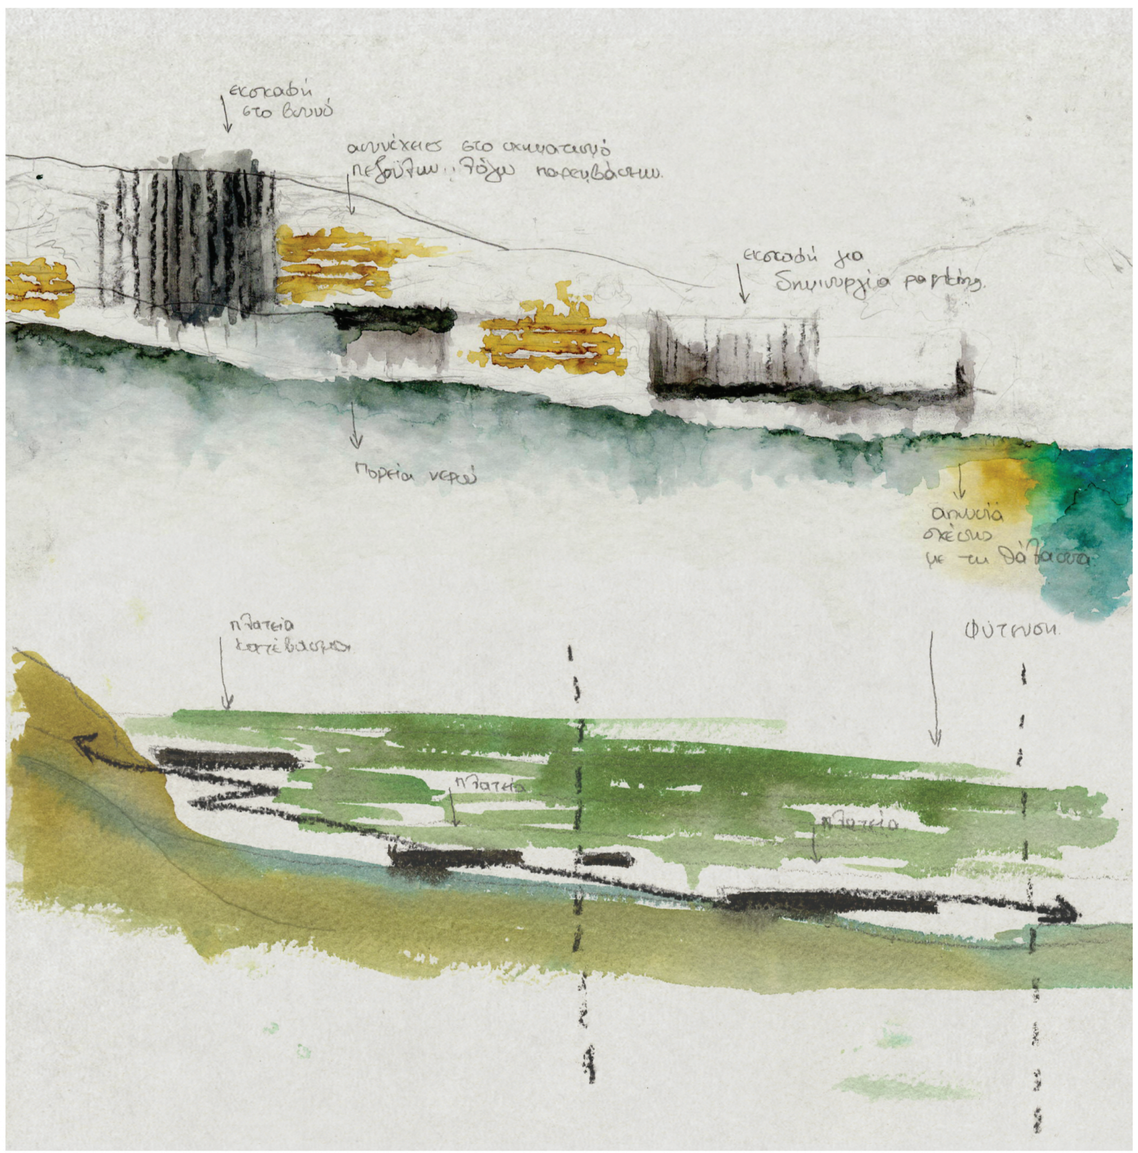

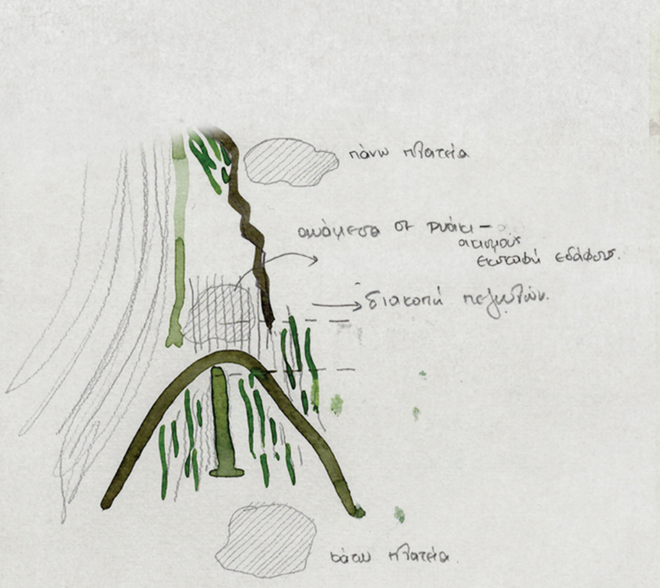



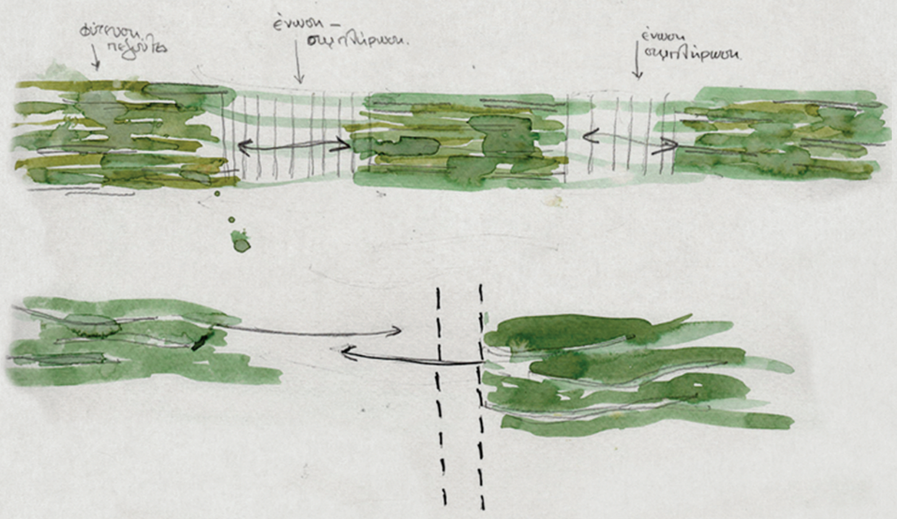



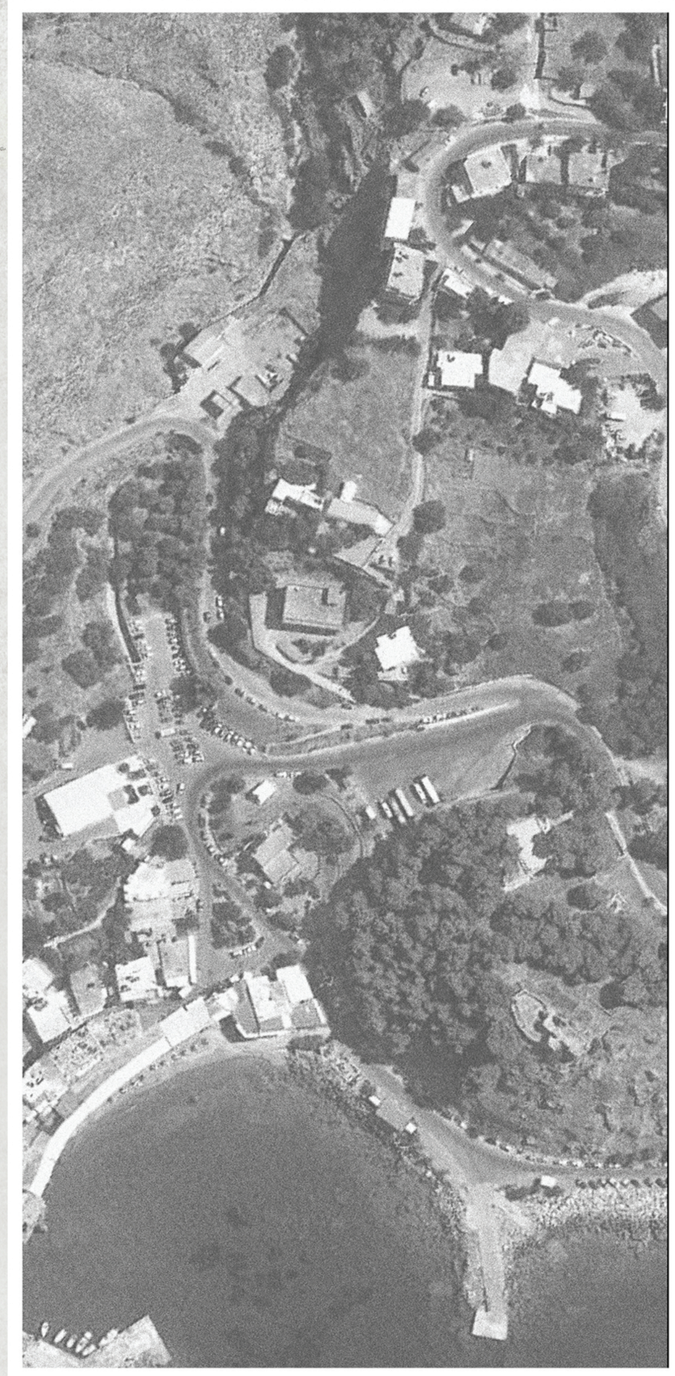

υφιστάμενη κατάσταση

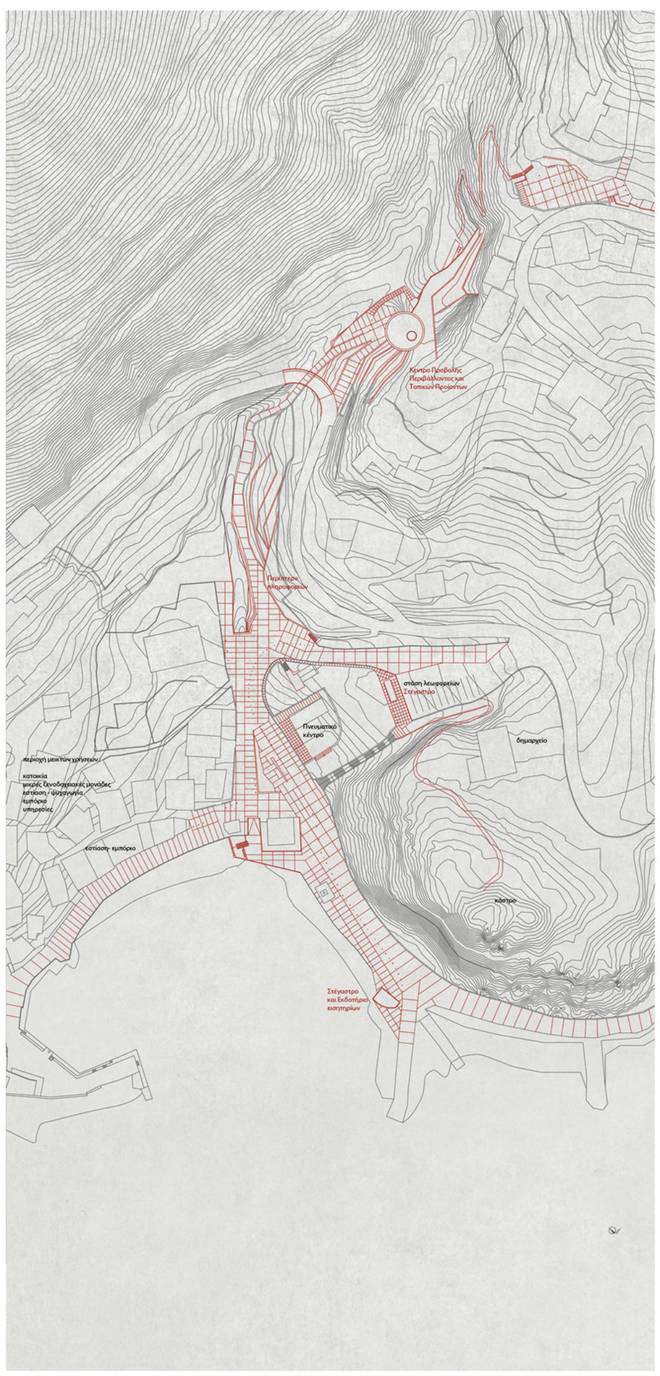

κλ : 1 / 1500

Χάρτης Επεμβάσεων

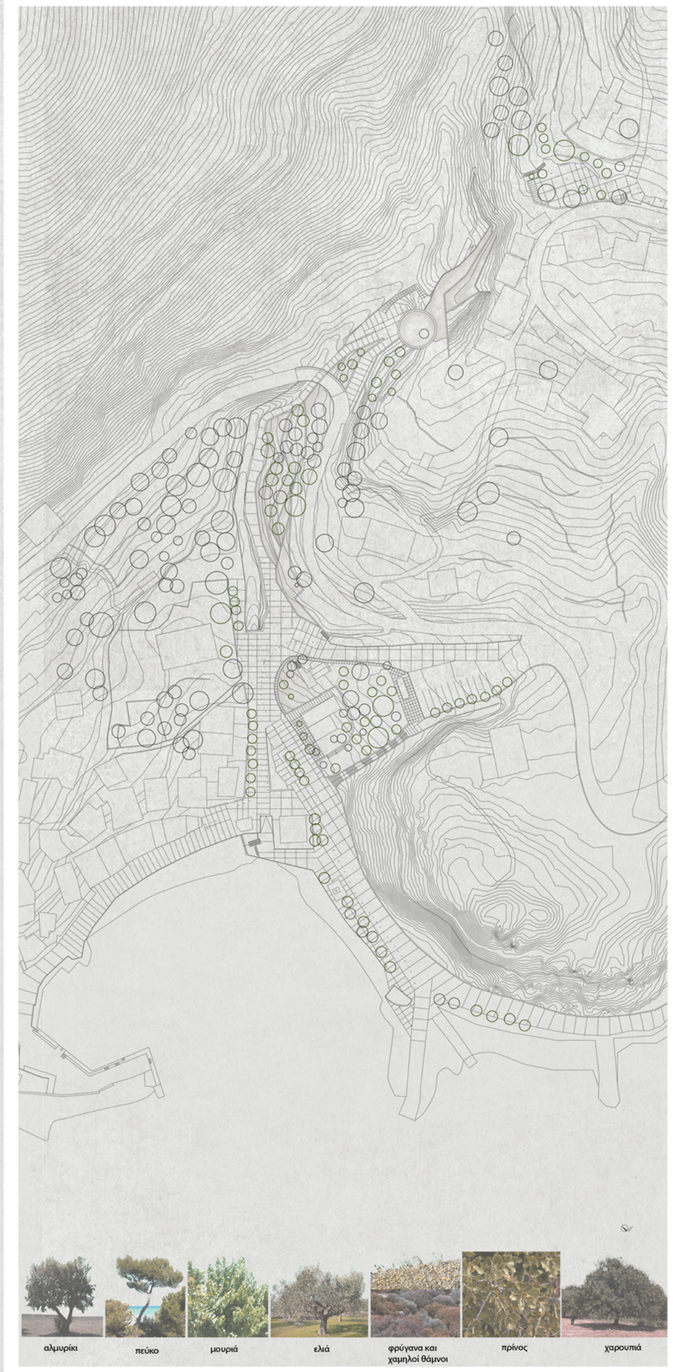

φρύγανα και χαμηλοί θάμνοι
χαρουπιά
πρίνος
ελιά
φρύγανα και χαμηλοί θάμνοι
ελιά
φρύγανα και χαμηλοί θάμνοι
μουριά
αλμυρίκια
πεύκο
αλμυρίκι

κλ : 1 / 1500

Χάρτης Πρασίνου

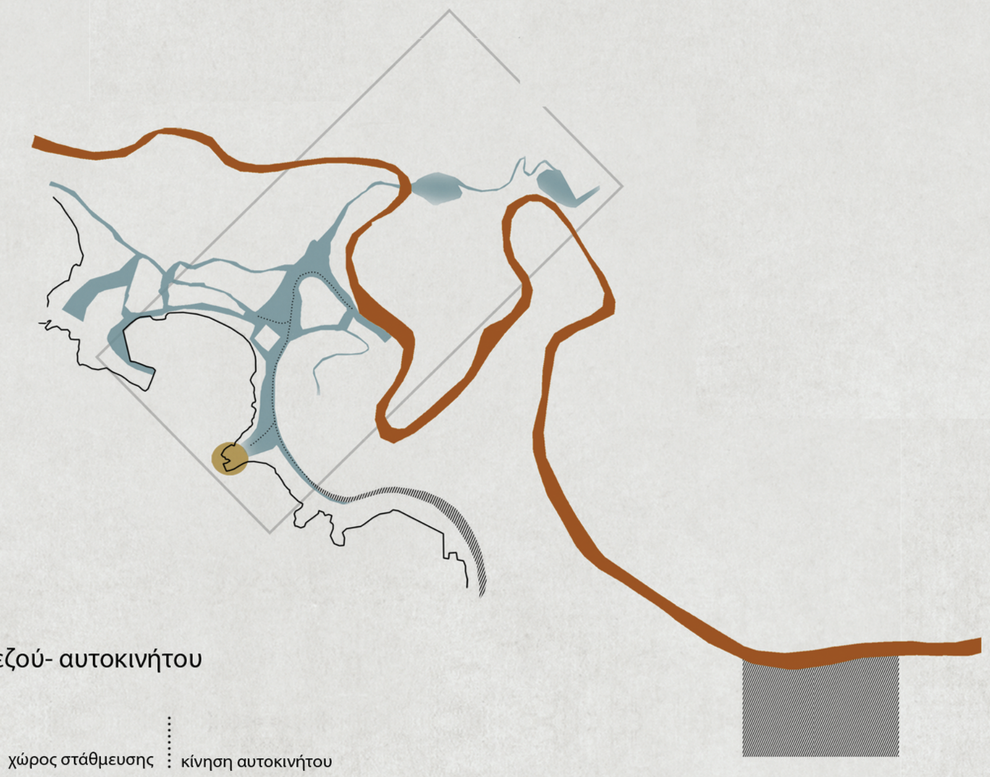

Διάγραμμα προτεινόμενων κινήσεων πεζού- αυτοκινήτου



masterplan κλ : 1 / 500



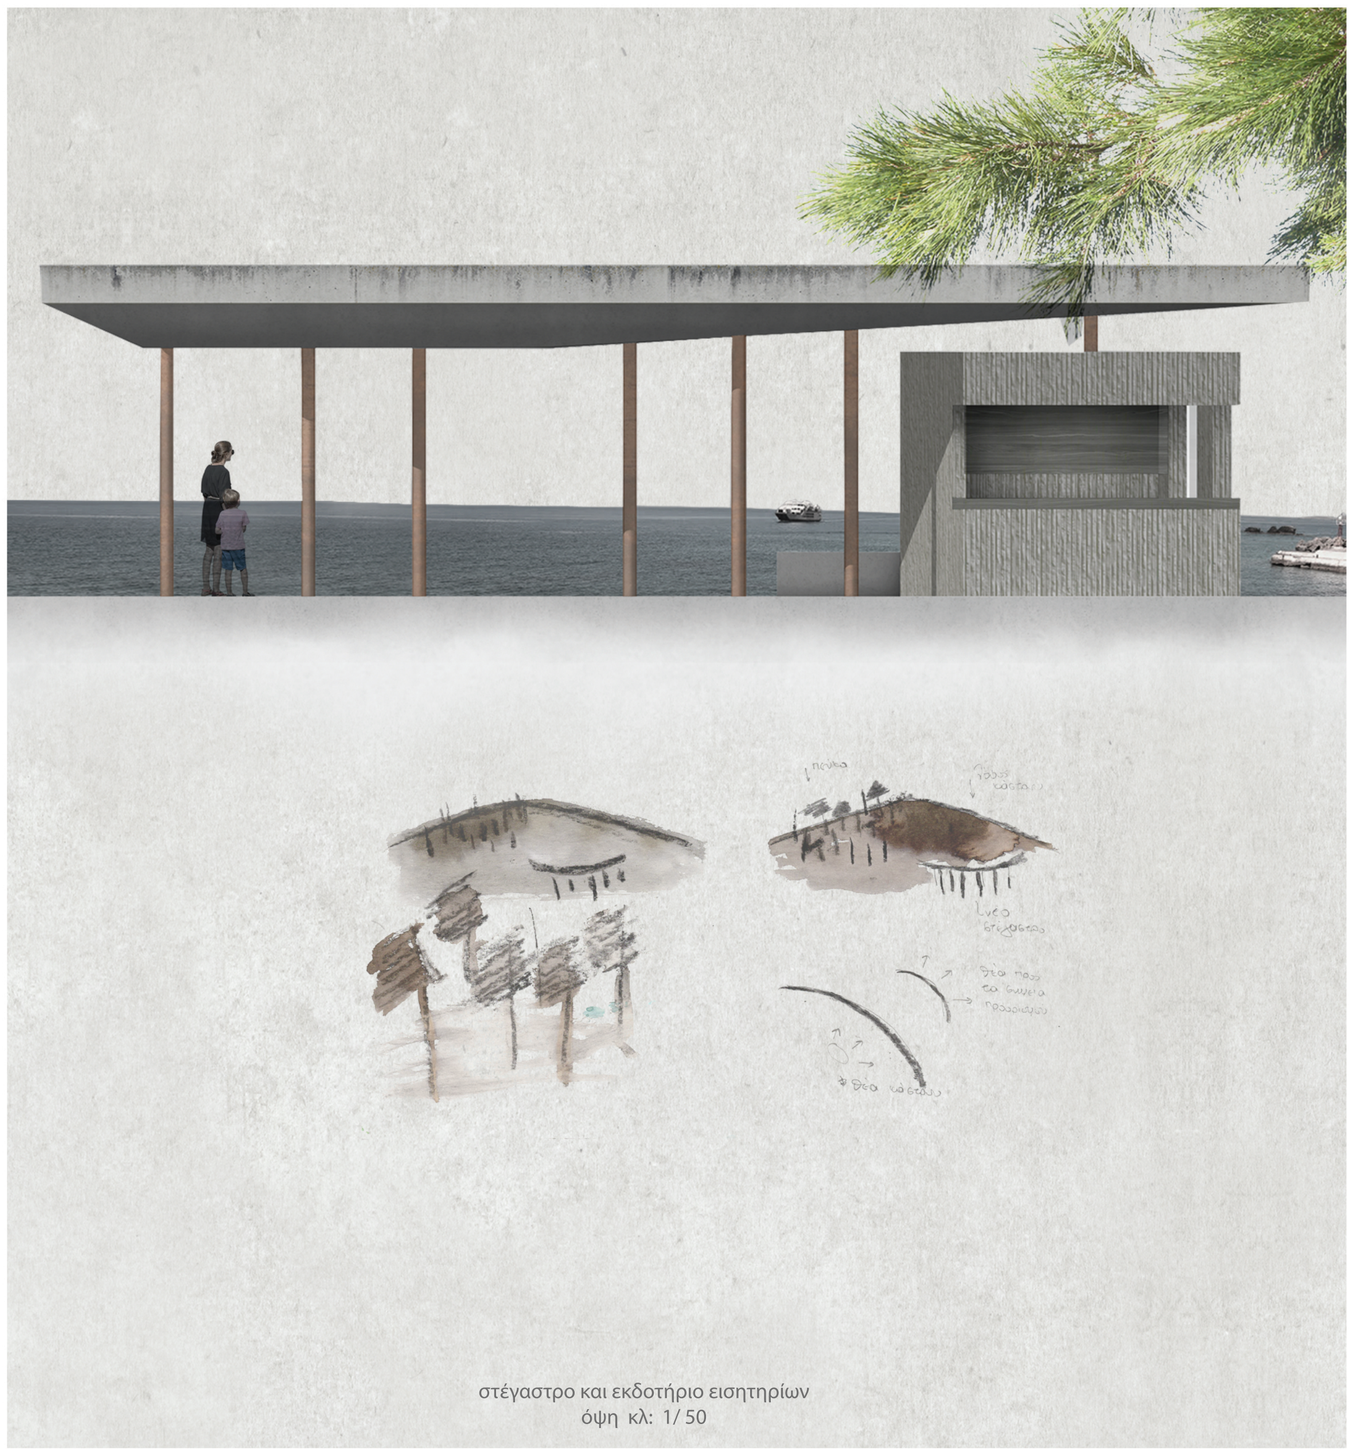

στέγαστρο και εκδοτήριο εισητηρίων
όψη κλ: 1/ 50



όψεις περιπτέρου πληροφοριών





τομή α -α'
κλ: 1/ 100



περίπτερο πληροφοριών
κάτοψη
κλ: 1/ 100



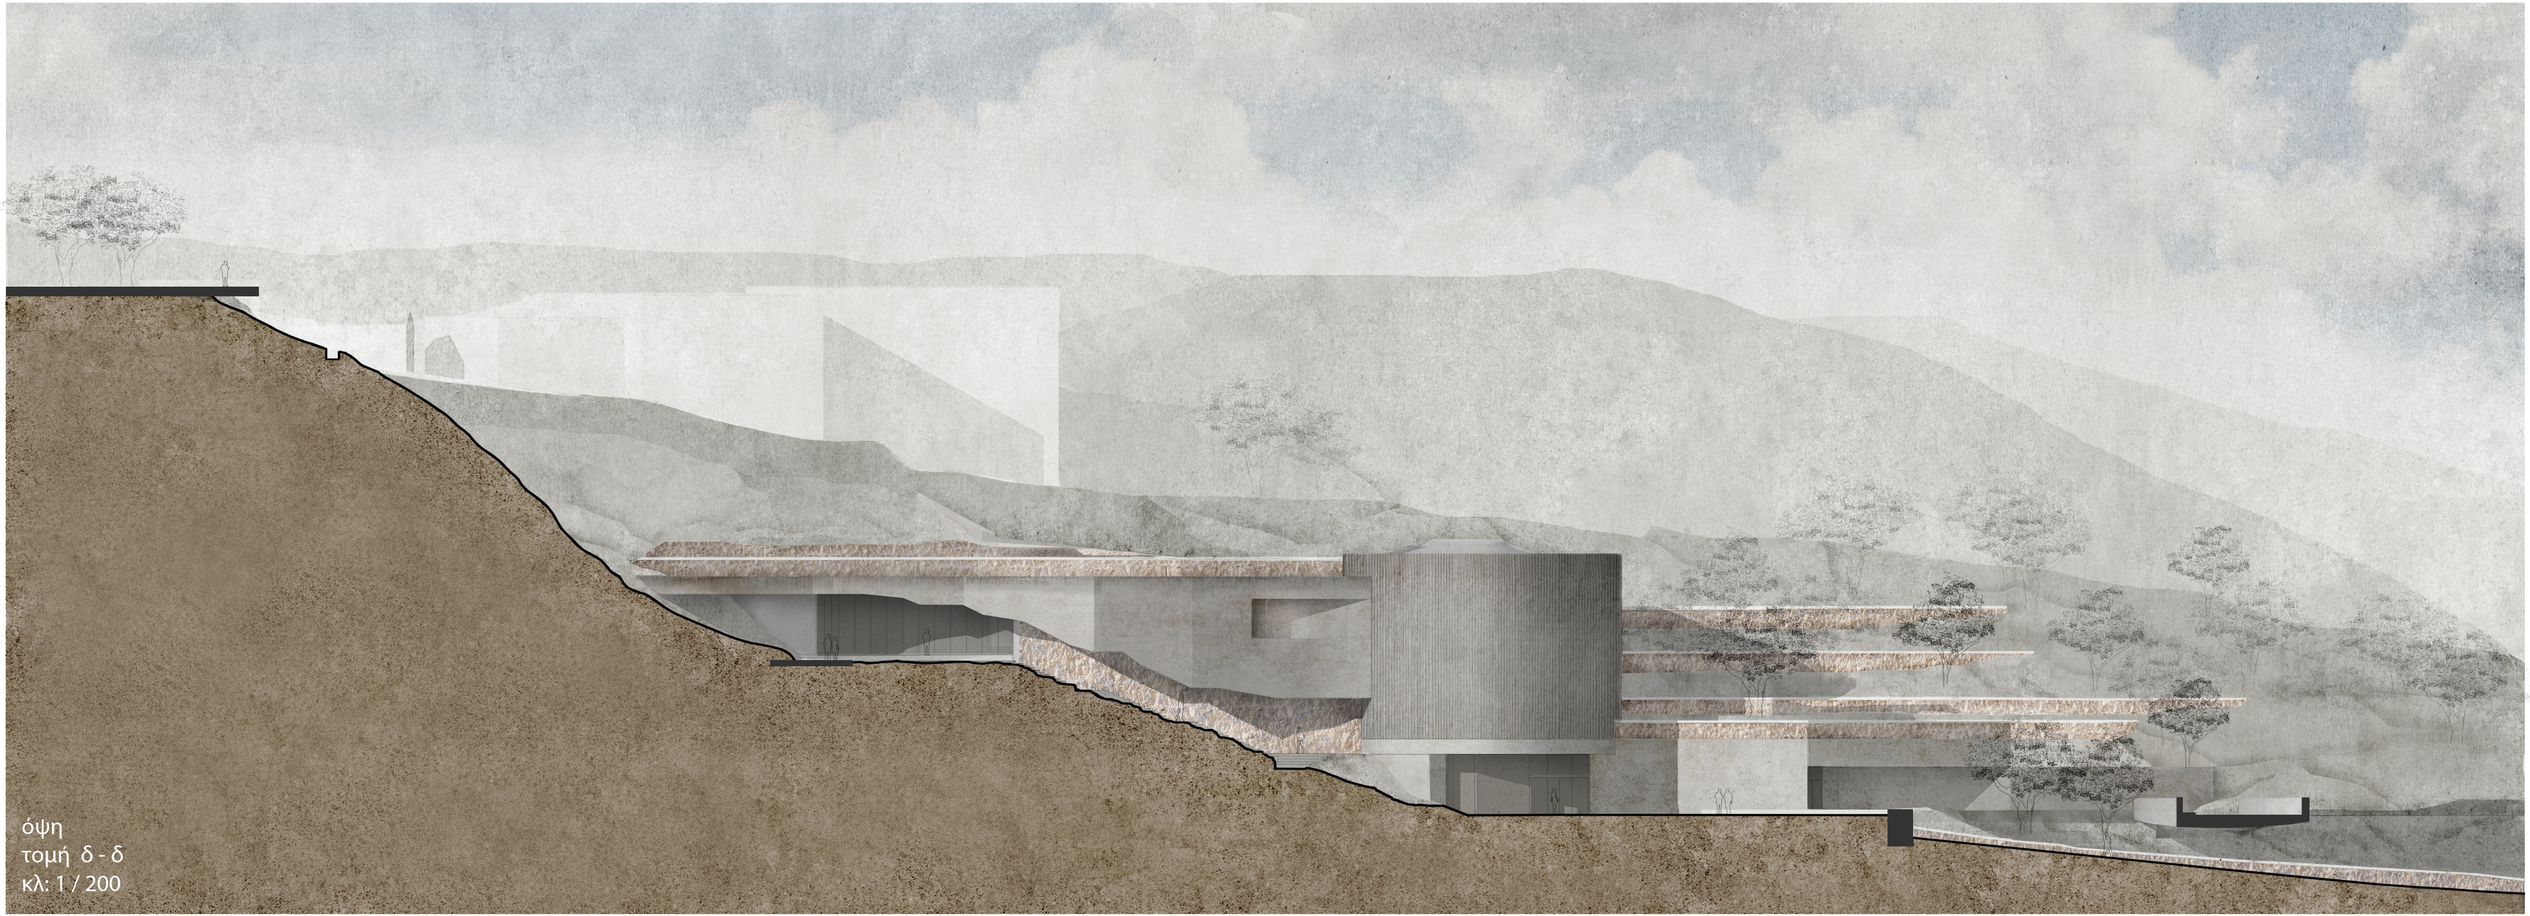

όψη
τομή δ - δ
κλ: 1 / 200

κάτοψη ισογείου

level + 25.00
κλ: 1 / 200

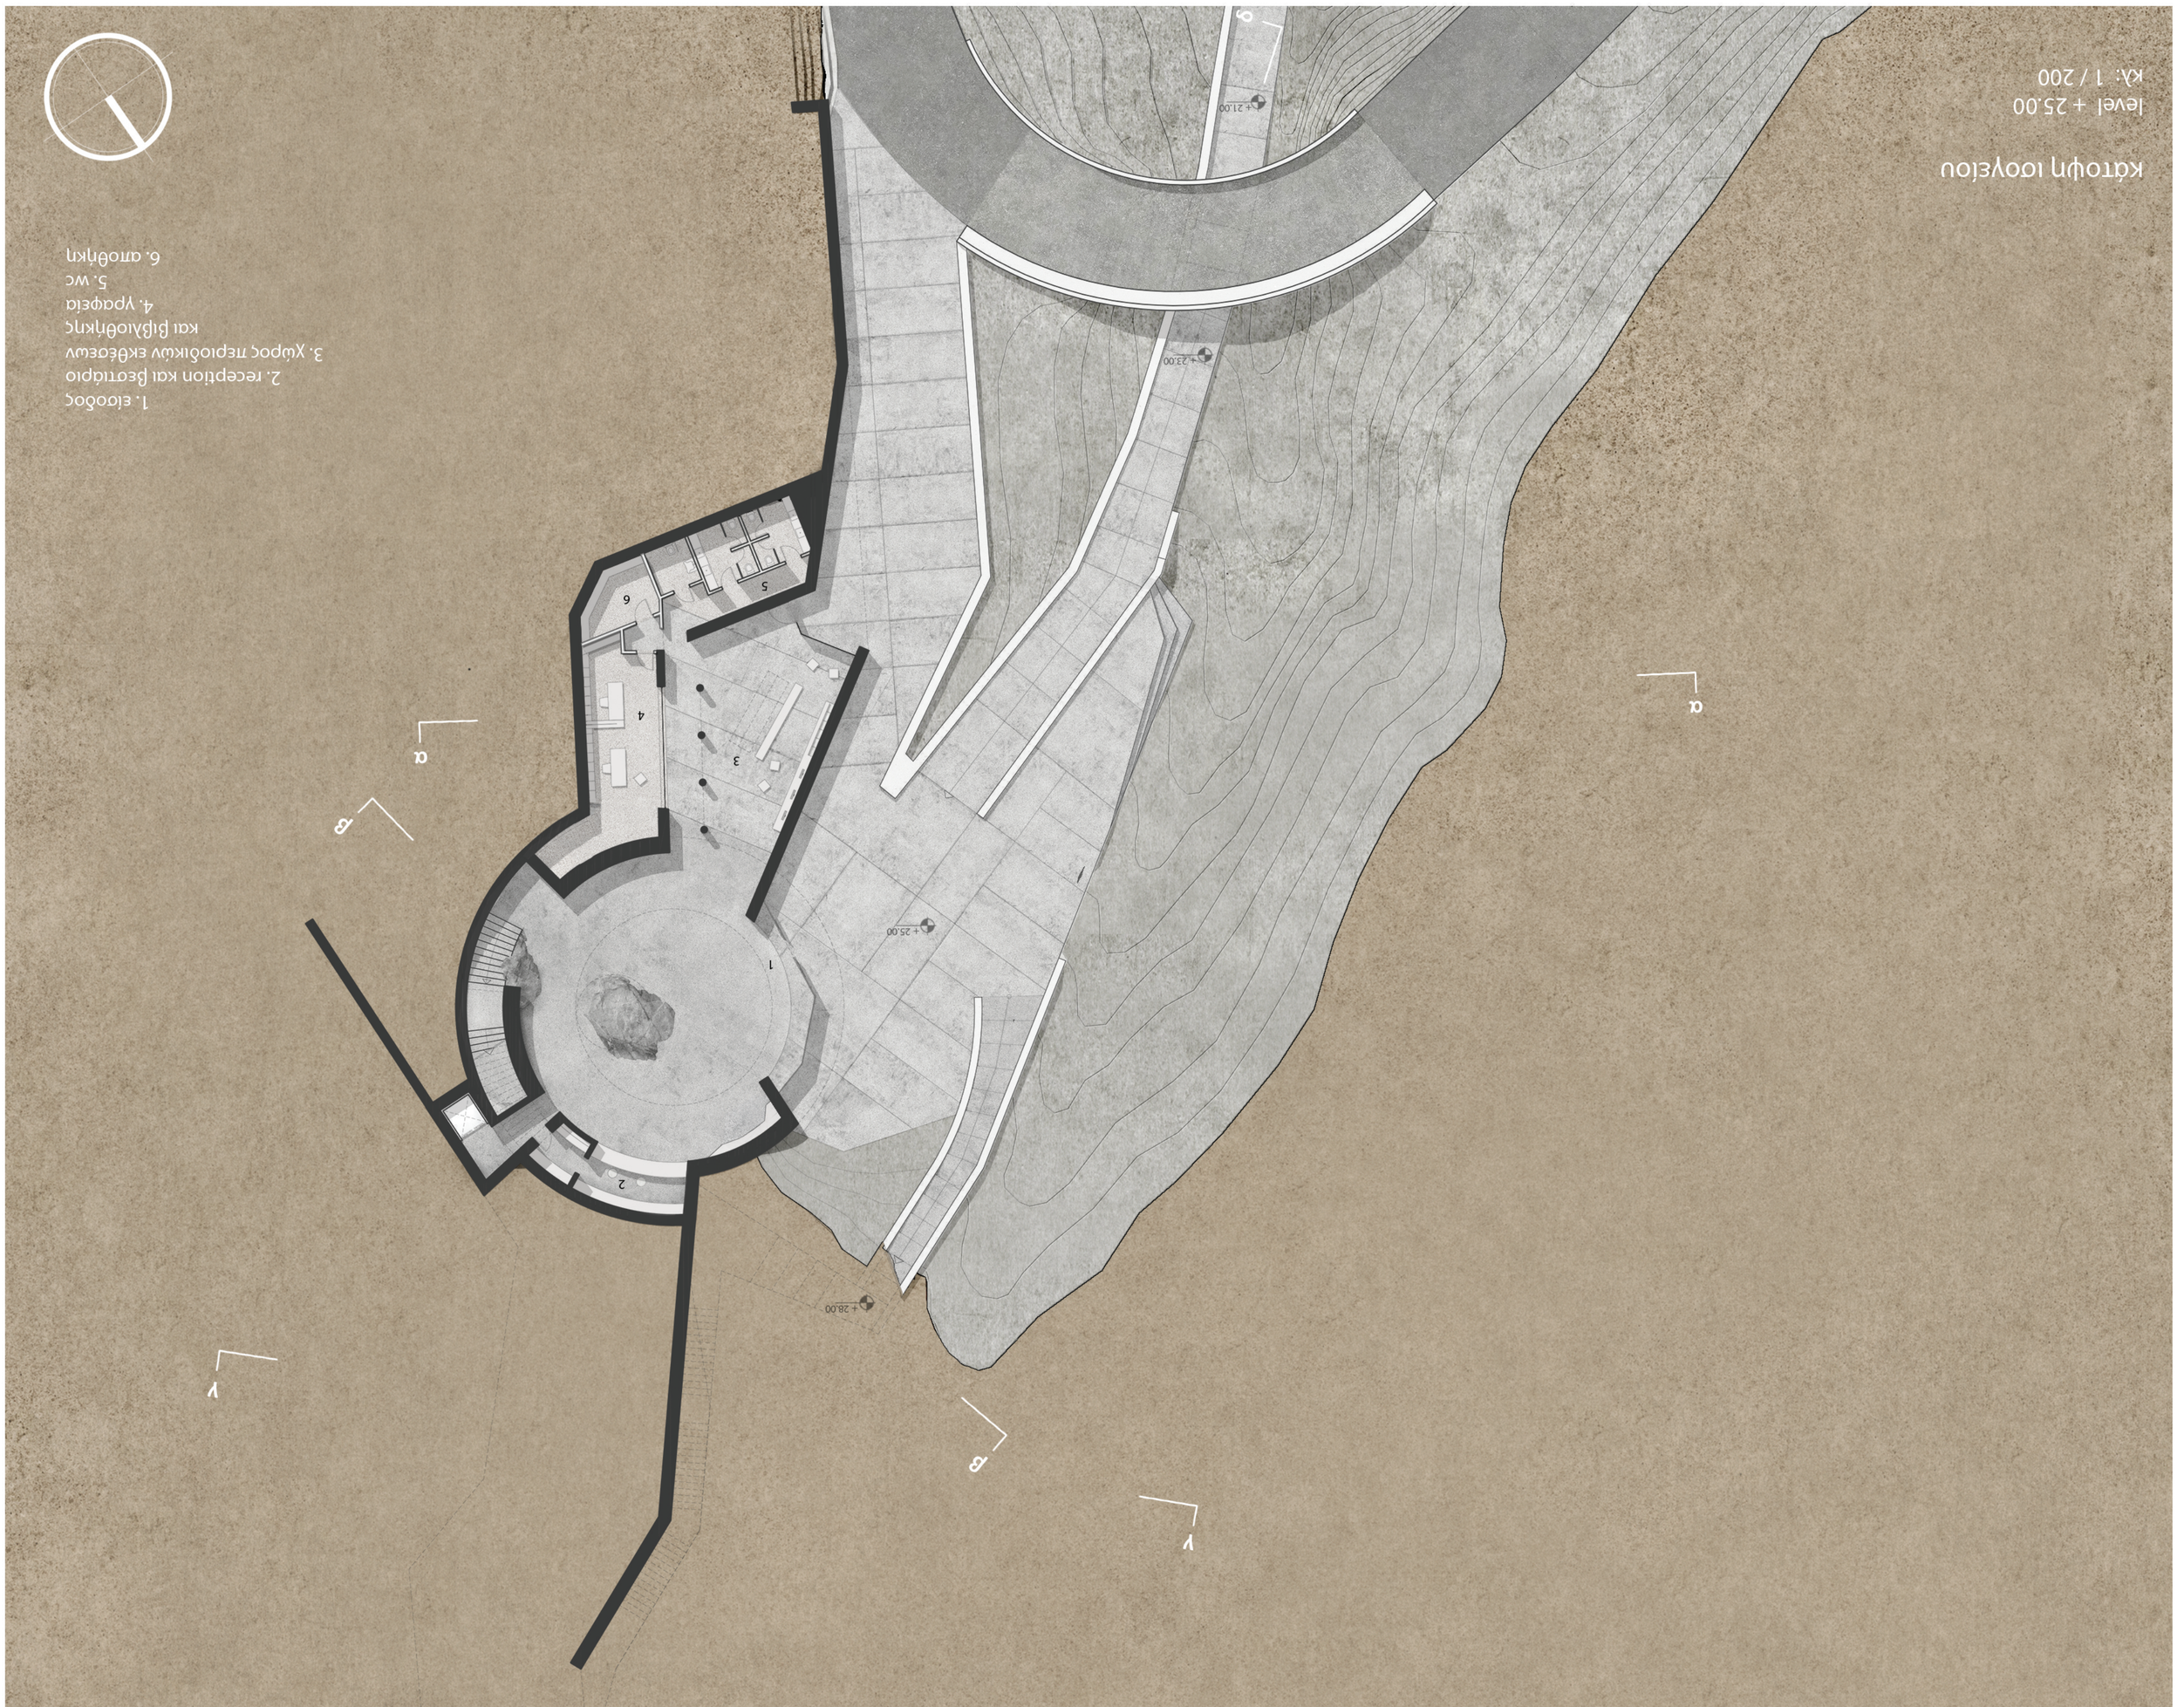

1. είσοδος
2. reception και βεστιάριο
3. χώρος περιοδικών εκθέσεων
και βιβλιοθήκης
4. γραφεία
5. wc
6. αποθήκη

λεπτομέρεια τομής α-α

κλ: 1 / 50

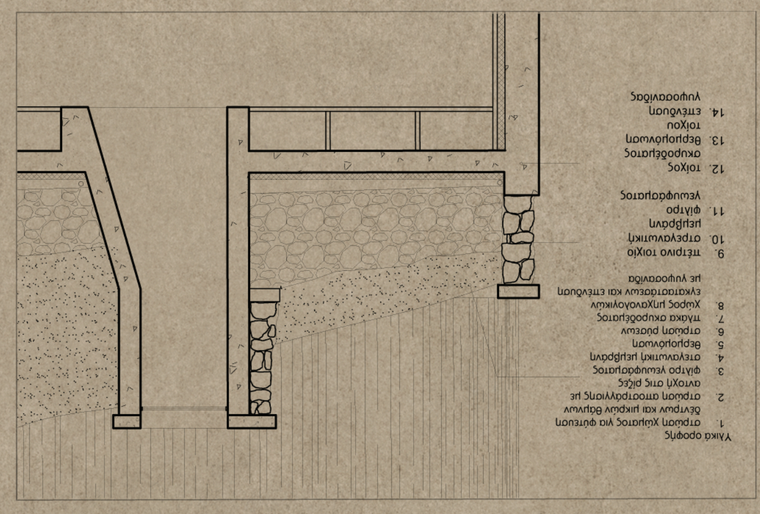



τομή α - α
κλ: 1 / 100







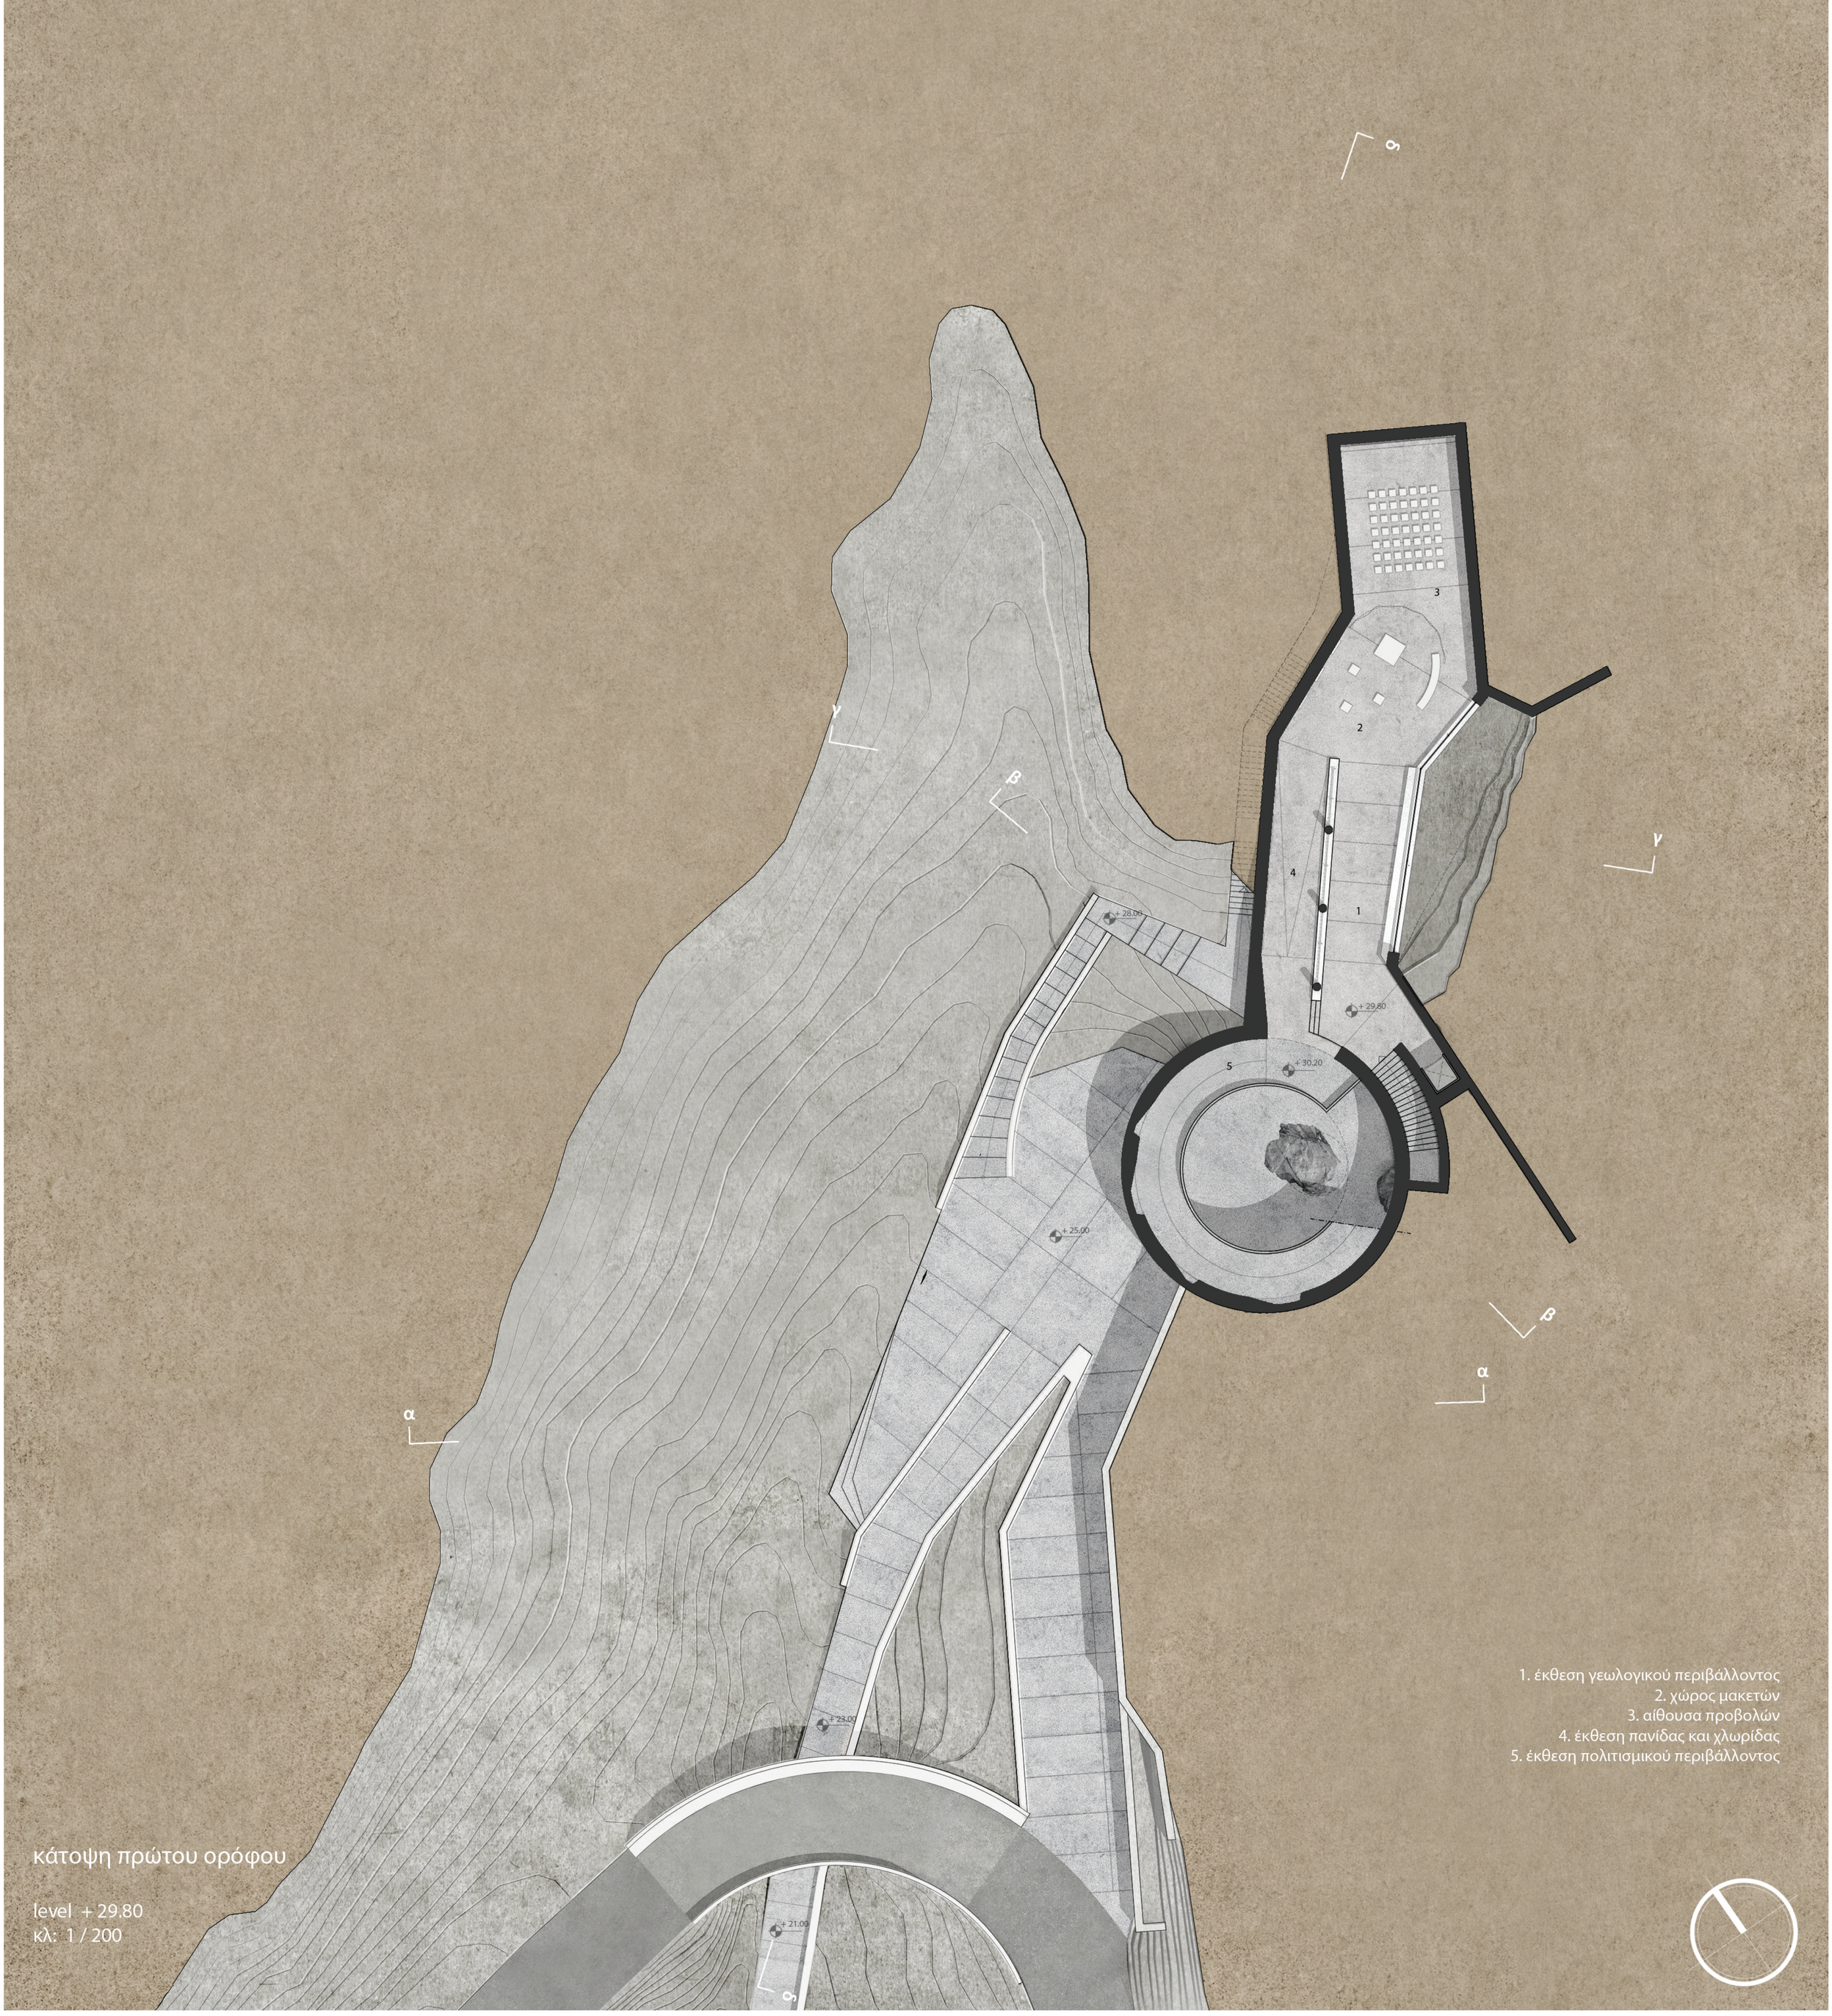

κάτοψη πρώτου ορόφου

level + 29.80
κλ: 1 / 200

1. έκθεση γεωλογικού περιβάλλοντος
2. χώρος μακετών
3. αίθουσα προβολών
4. έκθεση πανίδας και χλωρίδας
5. έκθεση πολιτισμικού περιβάλλοντος



τομή β-β
κλ: 1 / 100







1. έκθεση πολιτισμικού περιβάλλοντος
2. έκθεση τοπικών προϊντων και δοκιμής
3. πωλητήριο
4. cafe
5.wc

κάτοψη δεύτερου ορόφου

level + 35.60
κλ: 1 / 200



τομή γ - γ
κλ: 1 / 100



