



ΠΕΡΙΠΛΑΝΗΣΗ ΠΑΝΩ ΑΠΟ ΤΗΝ ΑΘΗΝΑ:
ΕΠΑΝΑΠΡΟΣΔΙΟΡΙΖΟΝΤΑΣ ΤΟ ΟΙΚΟΔΟΜΙΚΟ ΤΕΤΡΑΓΩΝΟ

Πολτεχνείο Κρήτης
Σχολή Αρχιτεκτόνων Μηχανικών
Διπλωματική εργασία
Καρελιώτη Καλλιόπη
Μησιάκα Χρύσα


Αστική Ανάλυση

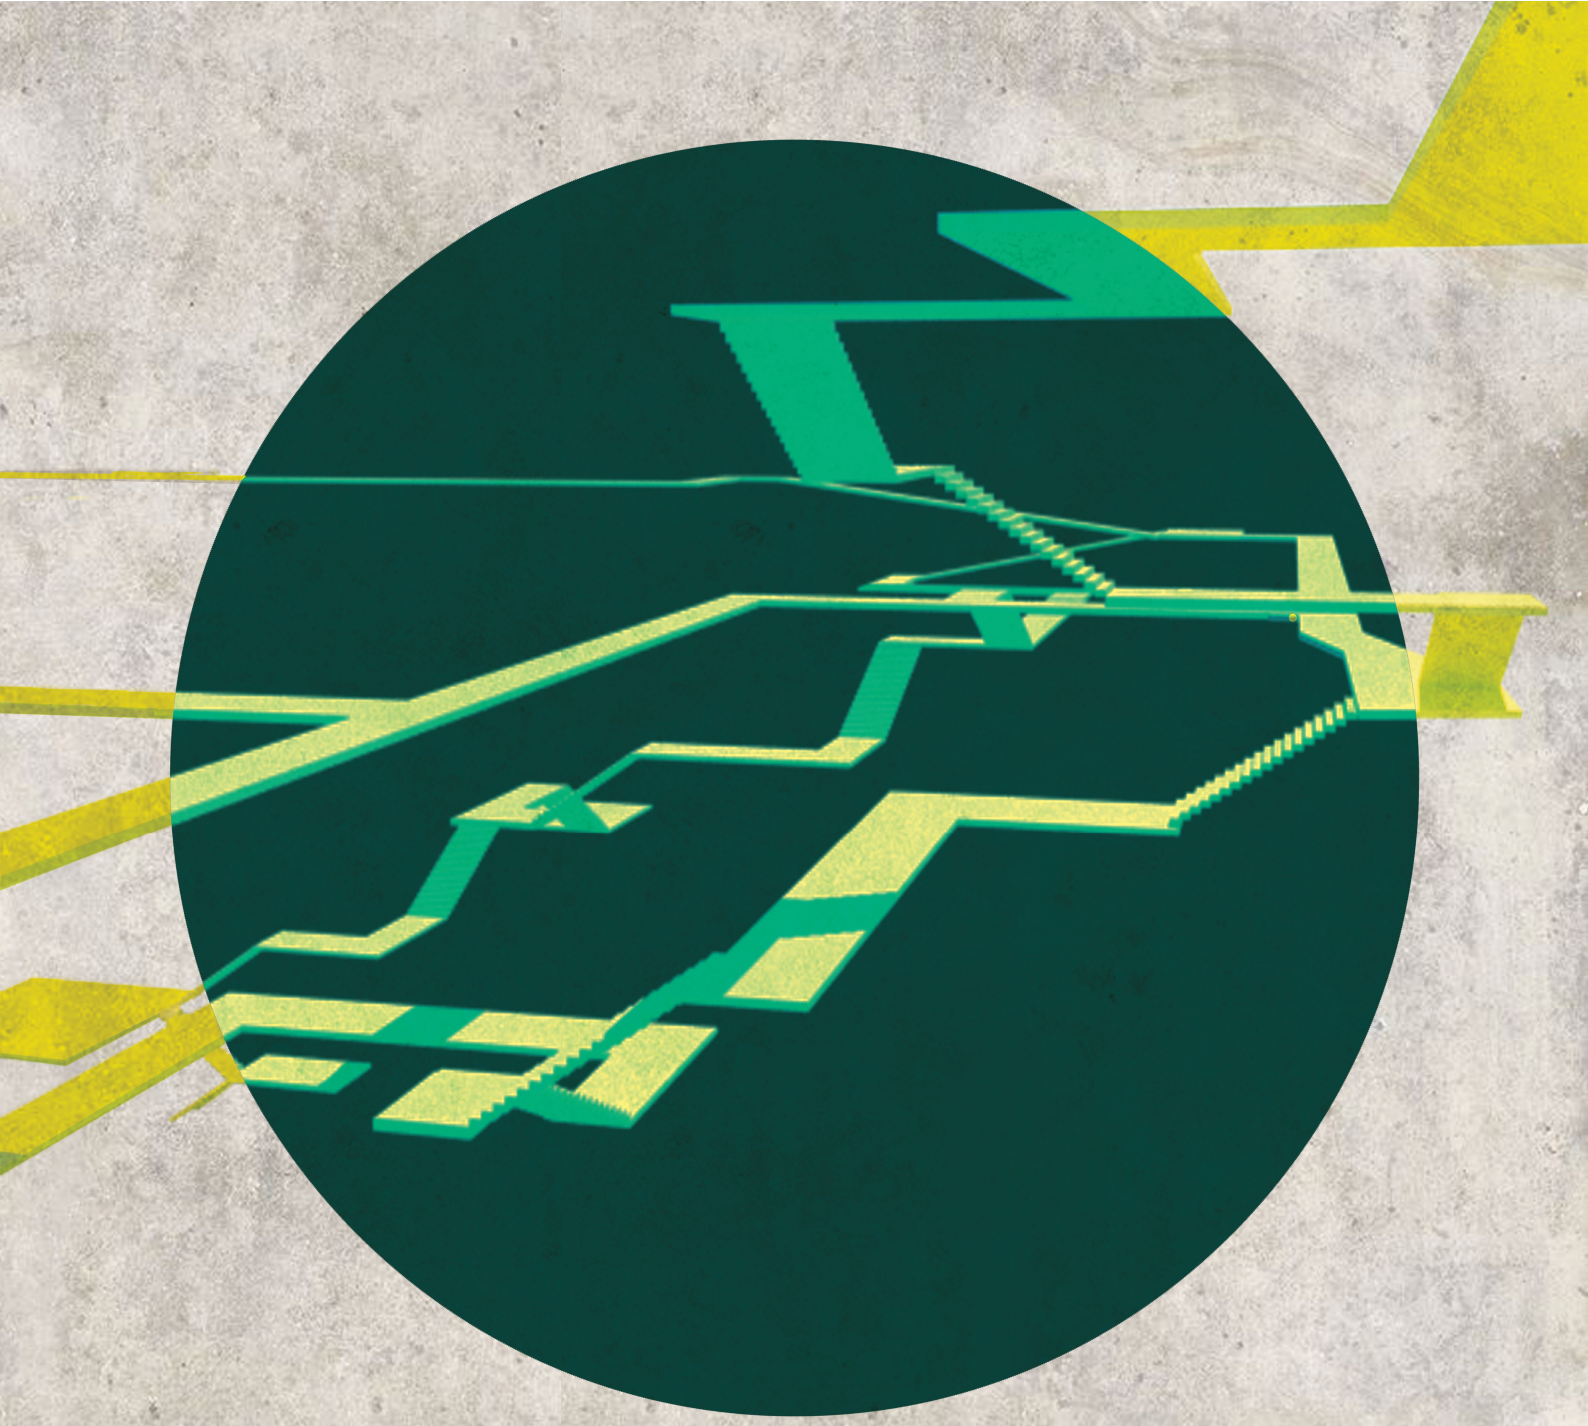

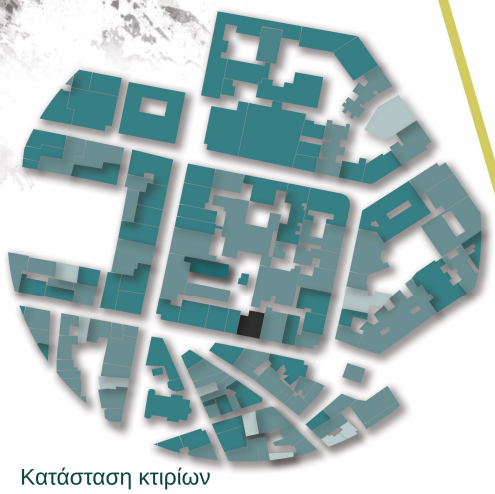


Κατάσταση κτιρίων

Καλή
Κακή
Μέτρια
Ερείπιο

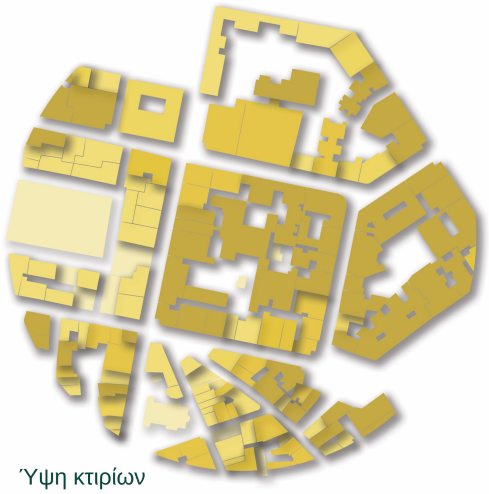


Ύψη κτιρίων

Ισόγειο
Ισόγειο +3,+4
Ισόγειο +7,+v
Ισόγειο +1,+2
Ισόγειο +5,+6

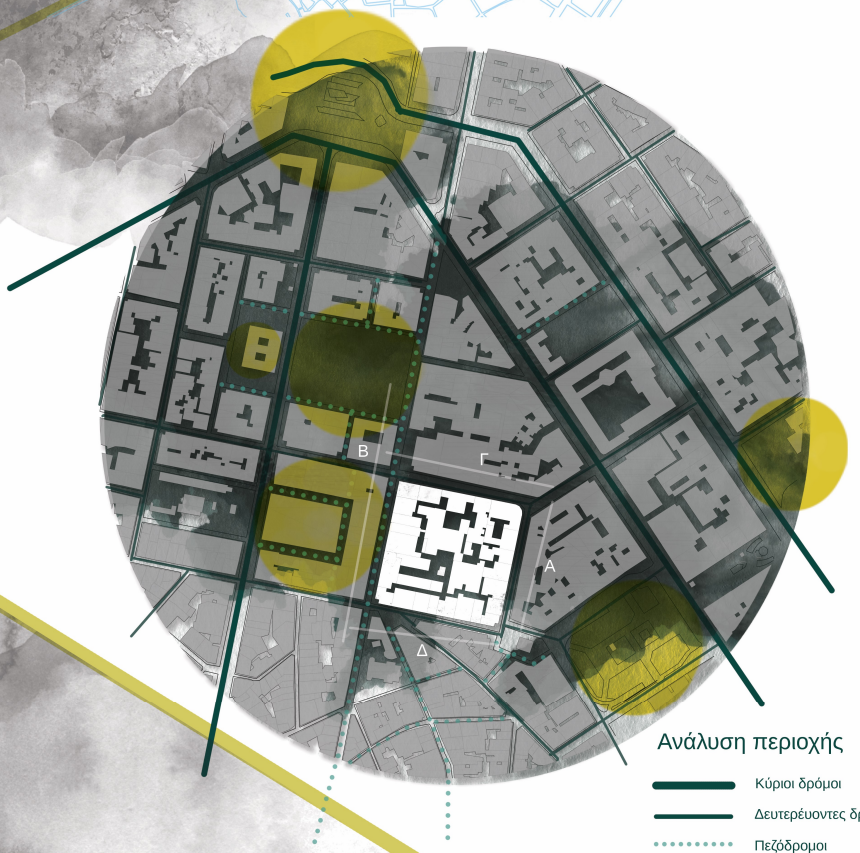

Ανάλυση περιοχής

Κύριοι δρόμοι
Δευτερεύοντες δρόμοι
Πεζόδρομοι
Τοπόσημα

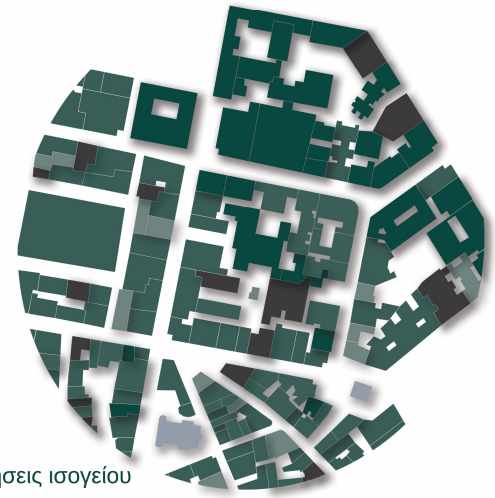

Χρήσεις ισογείου

Εστίαση
Υπερ. εμπόριο
Υπηρεσίες
Χωρίς χρήση
Λιαν. εμπόριο
Εκκλησία



ΤΟΜΗ Α



ΤΟΜΗ Β



ΤΟΜΗ Γ



ΤΟΜΗ Δ


Κεντρική Ιδεά




ΔΙΑΓΡΑΜΜΑΤΑ ΚΕΝΤΡΙΚΗΣ ΙΔΕΑΣ




Διατήρηση υφιστάμενων στοών

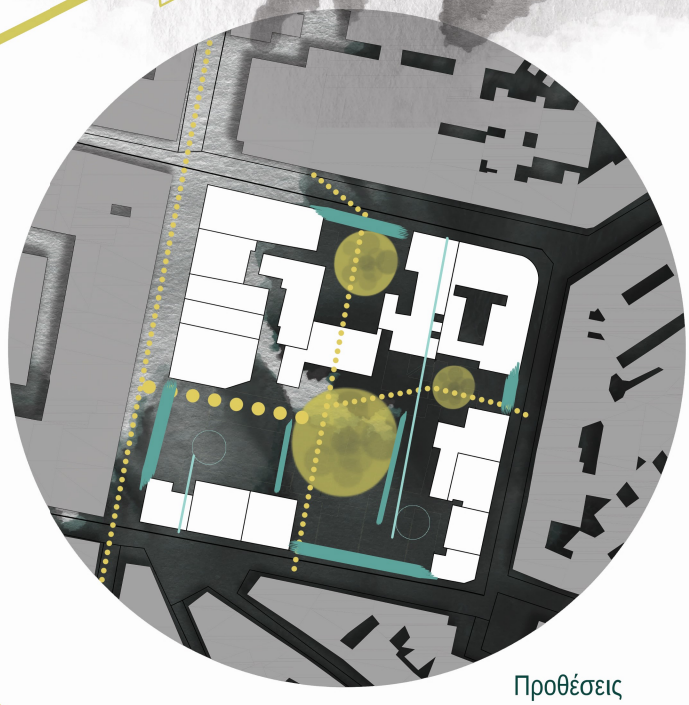


Προθέσεις

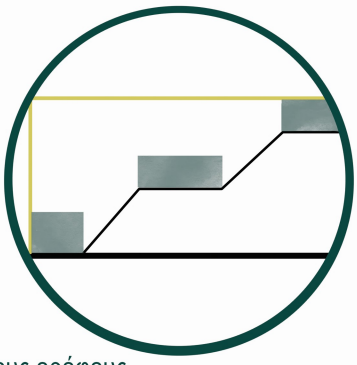

Δημόσιες χρήσεις στους ορόφους

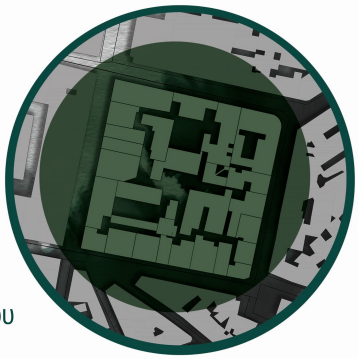

“Κύταρρο”πρασίνου

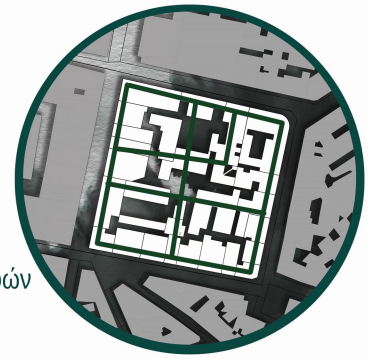

Ενοποίηση οροφών



1.Προκαλεί αμήχανα αστικά κενά



2.Ερείπιο



3.Προκαλεί αμήχανα αστικά κενά



4.Προκαλεί αμήχανα αστικά κενά



5.Εκτός κλίμακας



6.Προκαλεί αμήχανα αστικά κενά



8.Προκαλεί αμήχανα αστικά κενά



9.Χωρίς χρήση



10.Προκαλεί αμήχανα αστικά κενά



11.Προκαλεί αμήχανα αστικά κενά




12.Εκτός κλίμακας




13.Προκαλεί αμήχανα αστικά κενά

MASTERPLAN


Κλίμακα 1/250

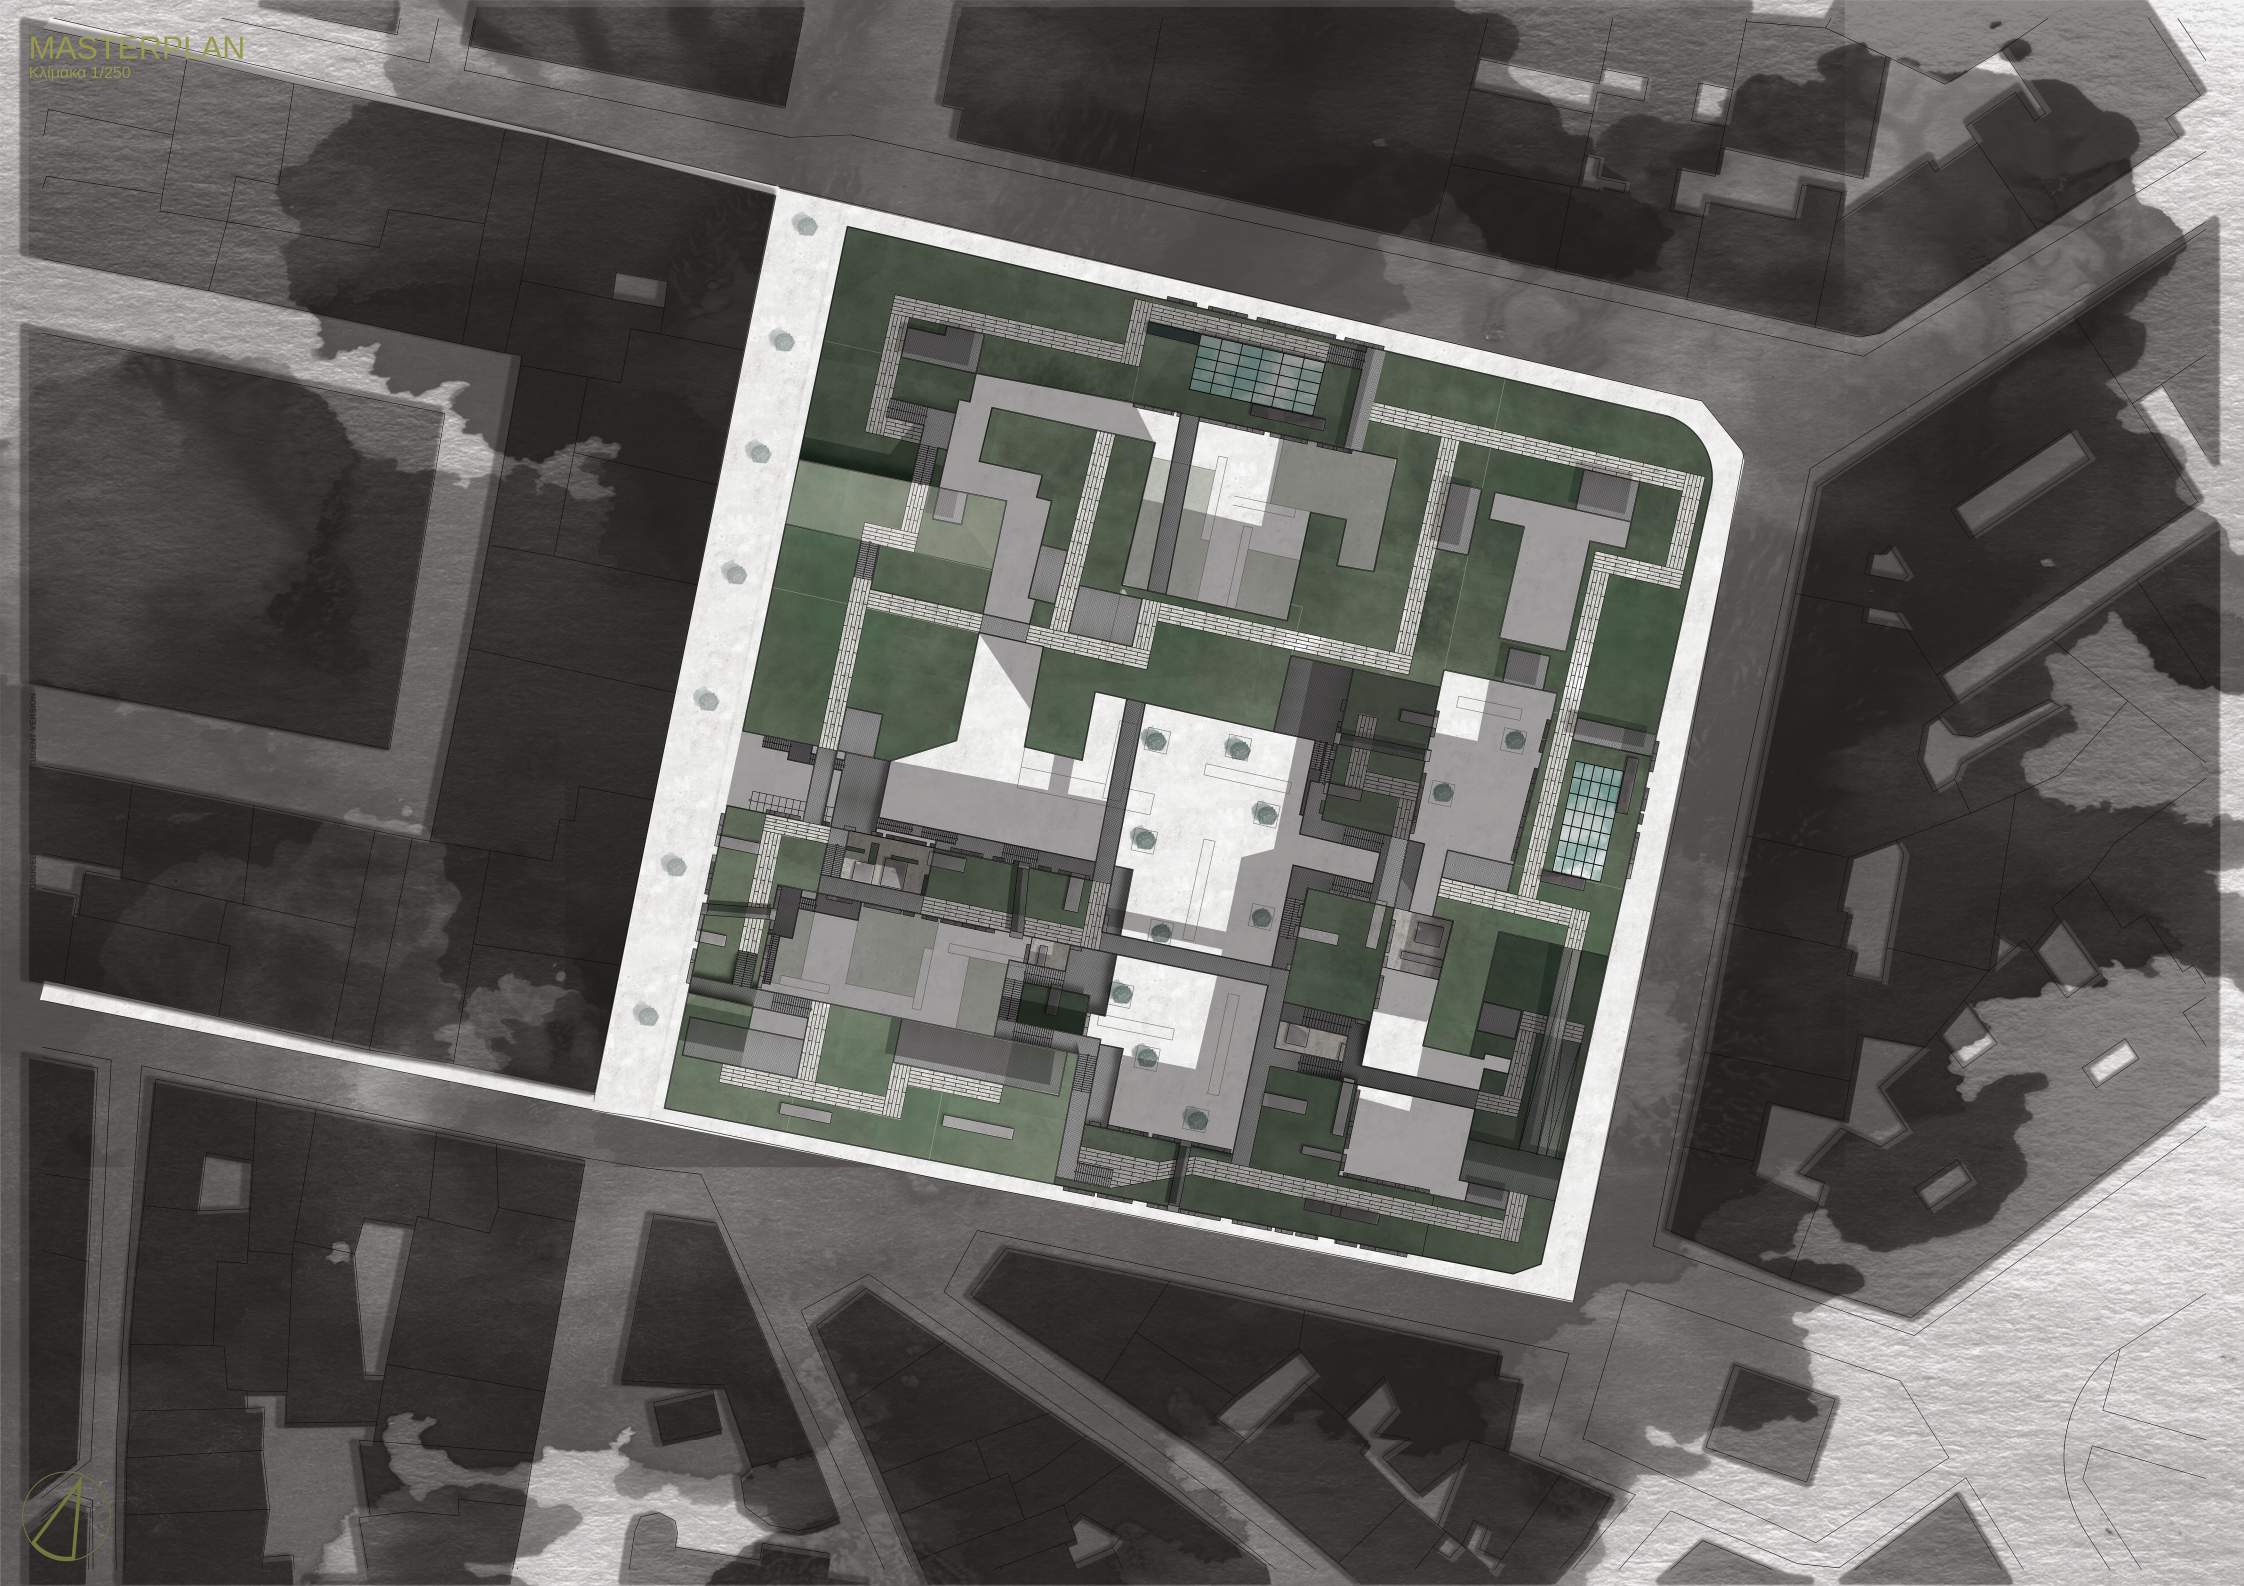

Ανάλυση Ισογείου

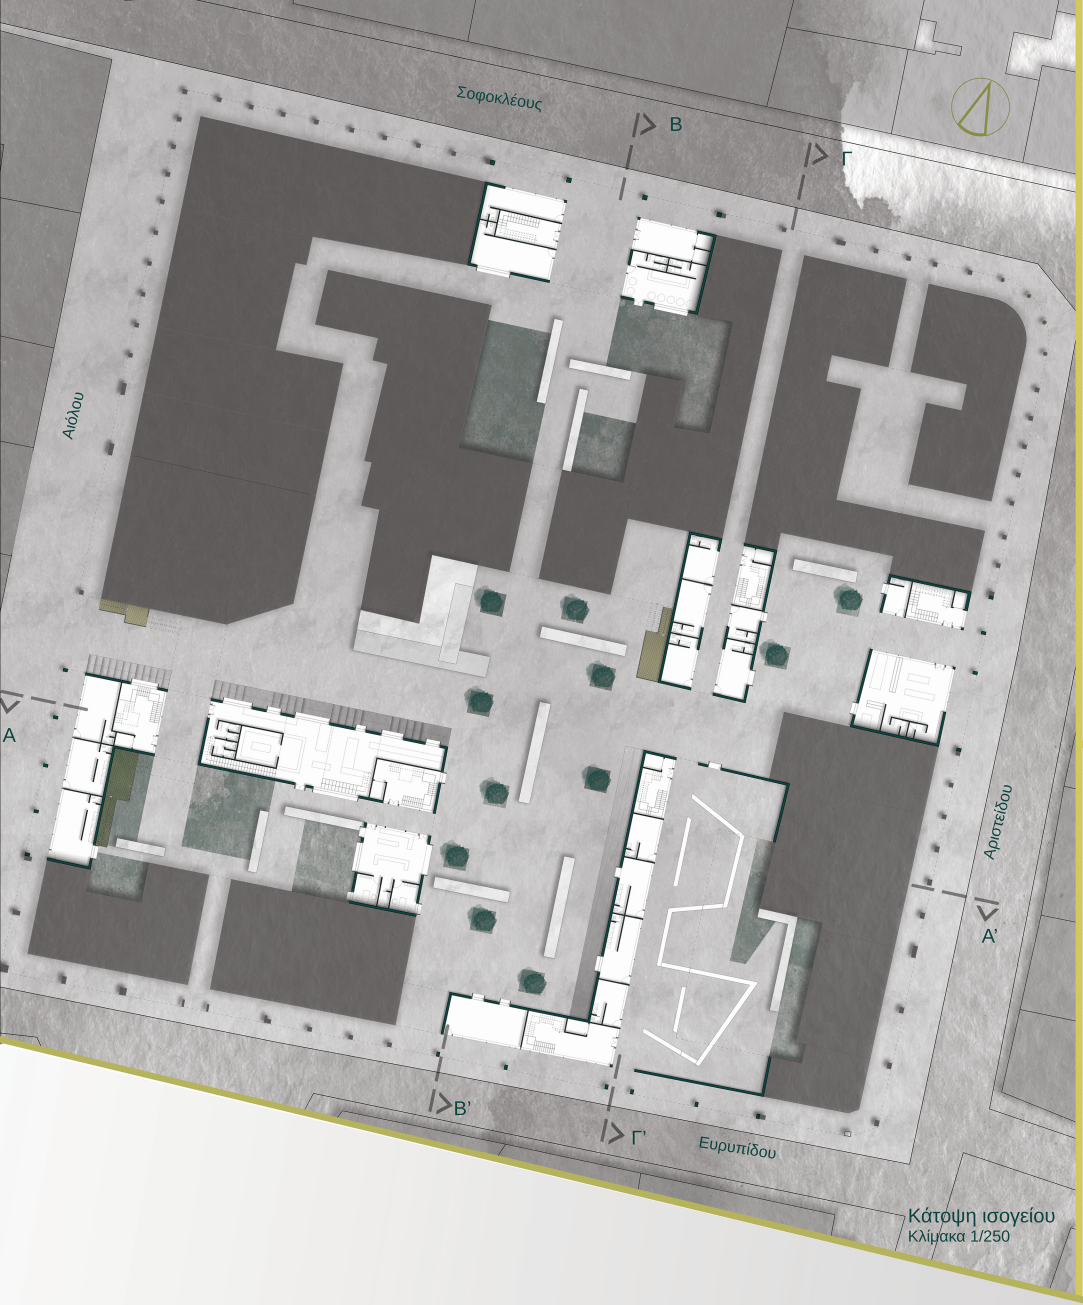


Κάτοψη ισογείου
Κλίμακα 1/250

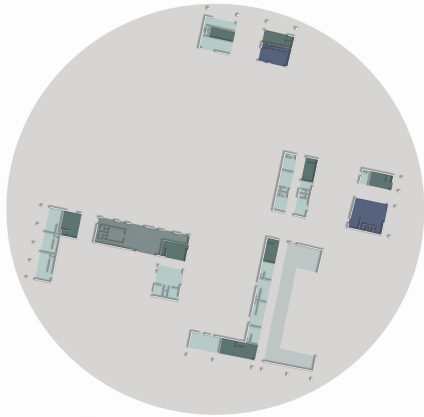


Διάγραμμα χρήσεων

- Μικτές χρήσεις
- Καφετέρια
- Εστίαση
- Έκθεση
- Κλιμακοστάσια

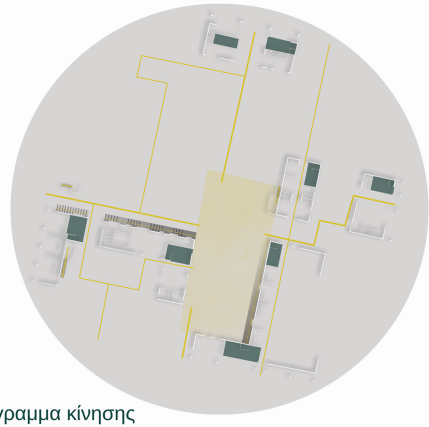


Διάγραμμα κίνησης

- Δημόσια πορεία
- Κλιμακοστάσια
- Κεντρική πλατεία

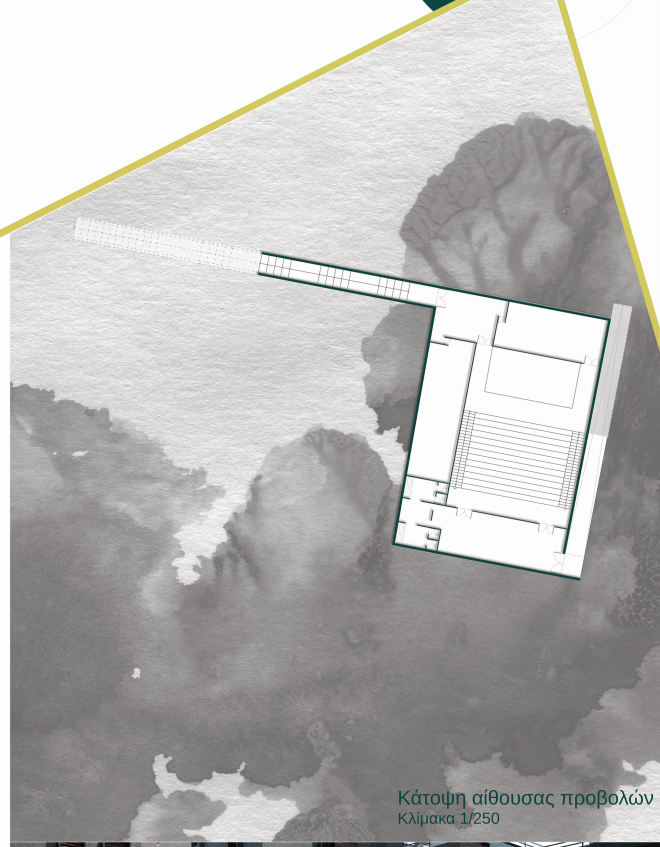

Κάτοψη αίθουσας προβολών
Κλίμακα 1/250

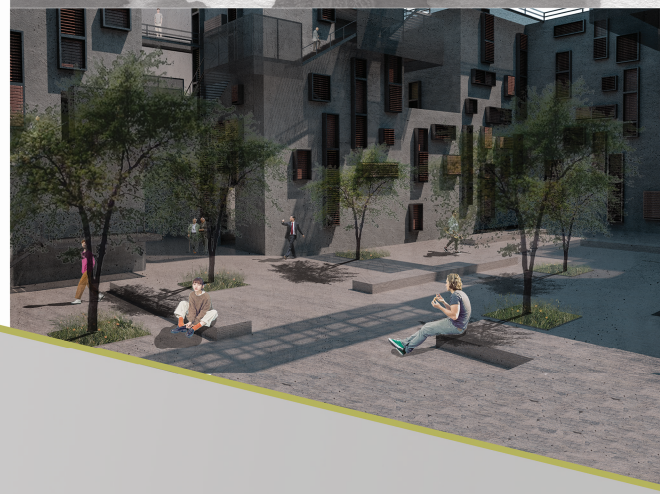




Όψη Αιόλου

Ανάλυση 1ου Ορόφου






Κάτοψη 1ου ορόφου
Κλίμακα 1/250

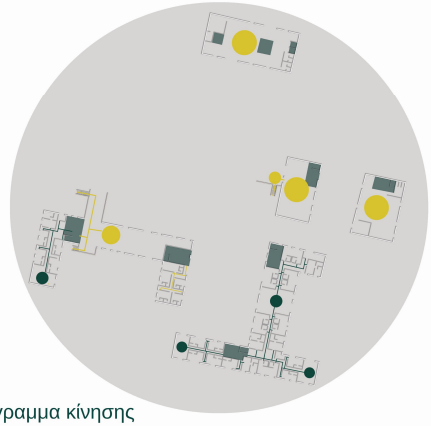

Διάγραμμα κίνησης

- Δημόσια πορεία
- Κλιμακοστάσια
- Ημιδημόσια πορεία
- Κοινόχρηστοι χώροι κατοικιών
- Δημόσιοι χώροι

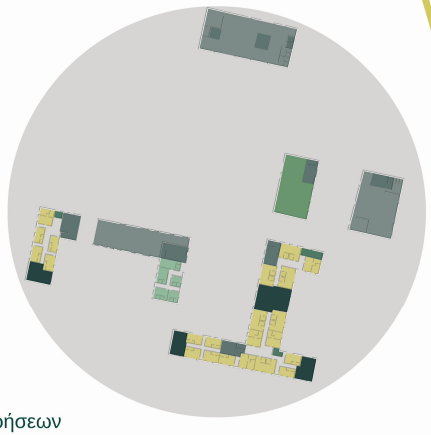

Διάγραμμα χρήσεων

- Κατοικίες
- Εστίαση
- Κλιμακοστάσια
- Γραφεία
- Πολλαπλών χρήσεων
- Κοινόχρηστες κουζίνες
- Κοινόχρηστα πλυντήρια





Όψη Ευριπίδου
Κλίμακα 1/250

Ανάλυση 2ου Ορόφου



Κάτοψη 2ου ορόφου
Κλίμακα 1/250

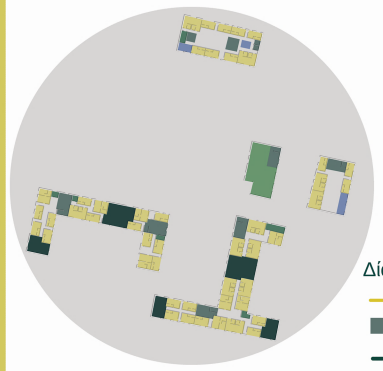

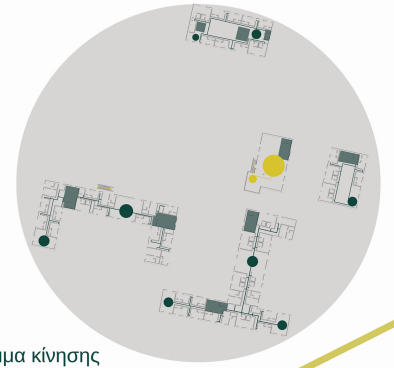


Διάγραμμα κίνησης

- Δημόσια πορεία
- Κλιμακοστάσια
- Ημιδημόσια πορεία
- Κοινόχρηστοι χώροι κατοικιών
- Δημόσιοι χώροι

Διάγραμμα χρήσεων

- Κατοικίες
- Εστίαση
- Κλιμακοστάσια
- Κοινόχρηστα πλυντήρια
- Κοινόχρηστα χώροι
- Γραφεία
- Πολλαπλών χρήσεων
- Κοινόχρηστες κουζίνες

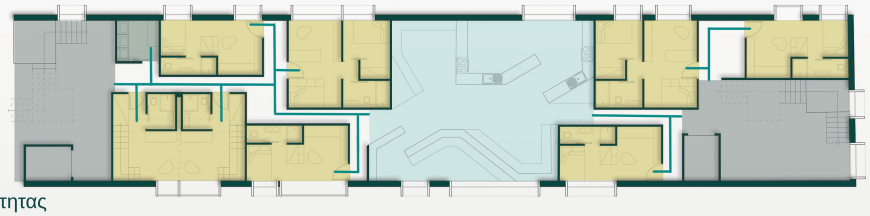

Σχηματισμός κοινότητας


- Κατοικίες
- Εστίαση
- Κλιμακοστάσια
- Κοινόχρηστα πλυντήρια
- Ημιδημόσια πορεία



Τομή Α-Α' κλίμακα 1/50



Τομή Β-Β' κλίμακα 1/50

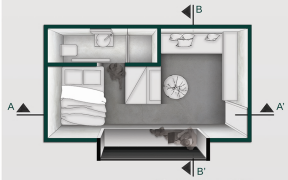

Κάτοψη κλίμακα 1/50


Τυπολογία Α (17 τ.μ)



Τομή Α-Α' κλίμακα 1/50




Τομή Β-Β' κλίμακα 1/50

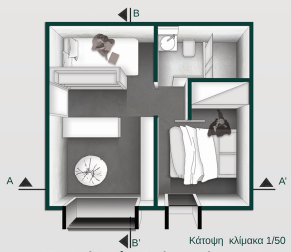

Κάτοψη κλίμακα 1/50


Τυπολογία Β (25 τ.μ)

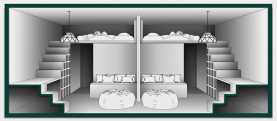

Τομή Α-Α' κλίμακα 1/50



Τομή Β-Β' κλίμακα 1/50

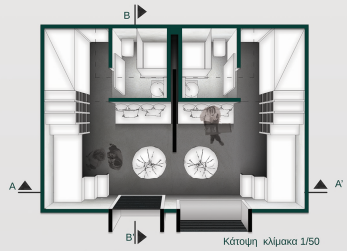

Κάτοψη κλίμακα 1/50


Τυπολογία Γ (17 τ.μ)



Κάτοψη 3ου ορόφου
Κλίμακα 1/250



Ανάλυση 3ου Ορόφου

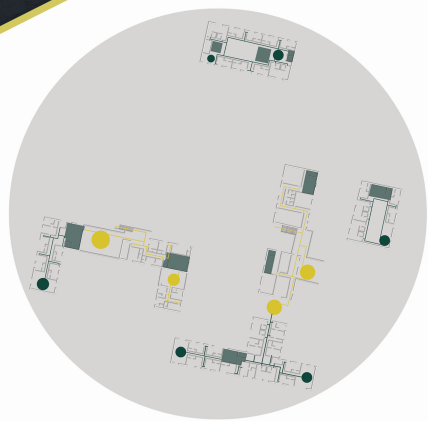

Διάγραμμα χρήσεων

- Κατοικίες
- Γραφεία
- Κοινόχρηστα πλυντήρια
- Εστίαση
- Πολλαπλών χρήσεων
- Κοινόχρηστοι χώροι
- Κλιμακοστάσια
- Κοινόχρηστες κουζίνες

Διάγραμμα κίνησης

- Δημόσια πορεία
- Κοινόχρηστοι χώροι κατοικιών
- Κλιμακοστάσια
- Δημόσιοι χώροι
- Ημιδημόσια πορεία




Τομή Α-Α'
Κλίμακα 1/250

Ανάλυση 4ου Ορόφου





Κάτοψη 4ου ορόφου
Κλίμακα 1/250

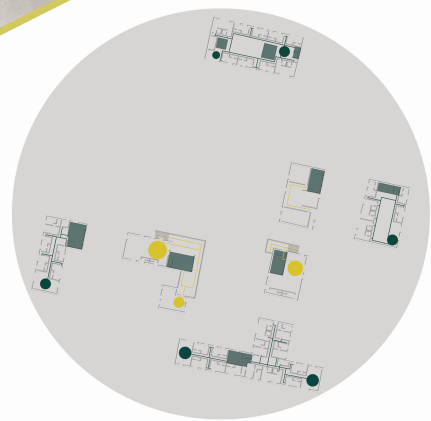


Διάγραμμα χρήσεων



Διάγραμμα κίνησης



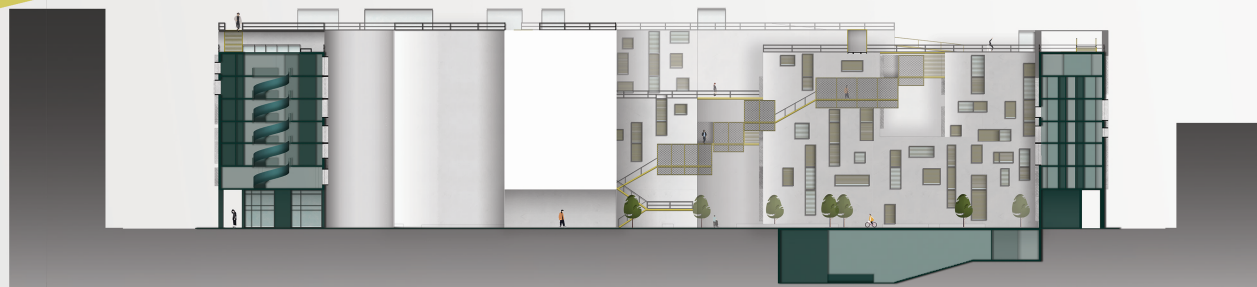


Τομή Β-Β'
Κλίμακα 1/250

Ανάλυση 5ου Ορόφου





Κάτοψη 5ου ορόφου
Κλίμακα 1/250

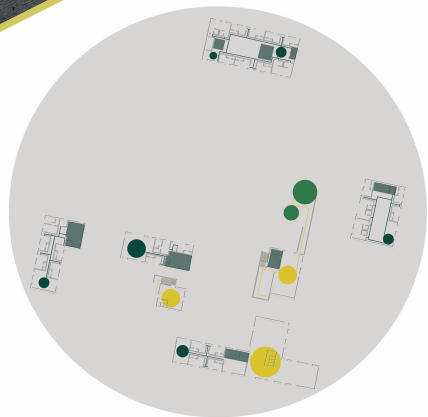

Διάγραμμα κίνησης

- Δημόσια πορεία
- Κλιμακοστάσια
- Ημιδημόσια πορεία
- Κοινόχρηστοι χώροι κατοικιών
- Δημόσιοι χώροι
- Στάση οροφής

Διάγραμμα χρήσεων

- Κατοικίες
- Εστίαση
- Κλιμακοστάσια
- Αναγνωστήριο
- Πολλαπλών χρήσεων
- Κοινόχρηστες κουζίνες
- Κοινόχρηστα πλυντήρια
- Κοινόχρηστοι χώροι
- Βιβλιοθήκη




Τομή Γ-Γ'
Κλίμακα 1/250

Ανάλυση 6ου Ορόφου



Κάτοψη 6ου ορόφου
Κλίμακα 1/250



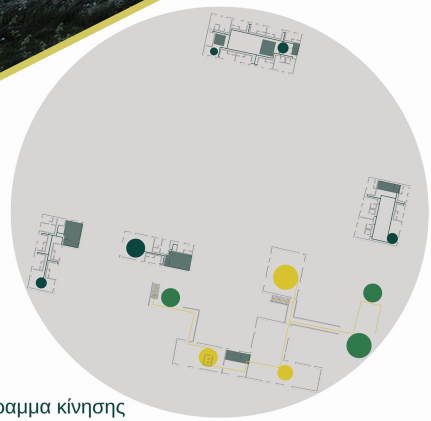


Διάγραμμα κίνησης

- Δημόσια πορεία
- Κλιμακοστάσια
- Ημιδημόσια πορεία
- Κοινόχρηστοι χώροι κατοικιών
- Δημόσιοι χώροι
- Στάση οροφής


Διάγραμμα χρήσεων

- Κατοικίες
- Αναγνωστήριο
- Κοινόχρηστα πλυντήρια
- Κλιμακοστάσια
- Κοινόχρηστες κουζίνες
- Κοινόχρηστοι χώροι
- Βιβλιοθήκη

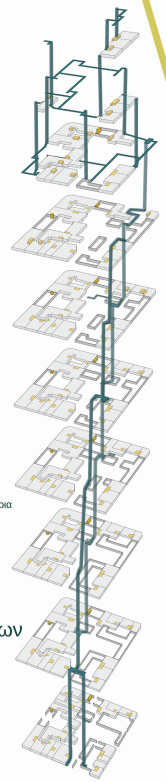

Διάγραμμα αναβάσεων


- Κλιμακοστάσια
- Δημόσια πορεία

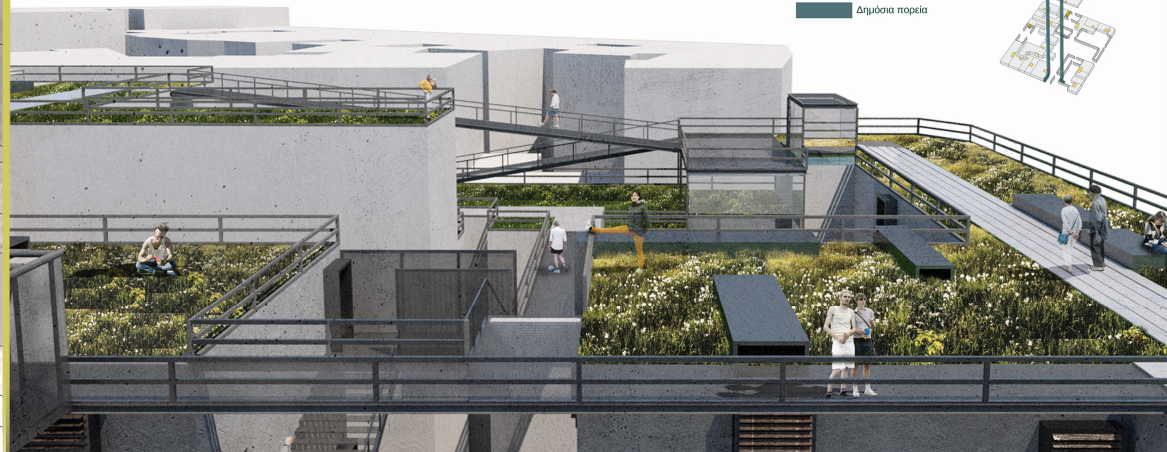



Κάτοψη 7ου ορόφου
Κλίμακα 1/250




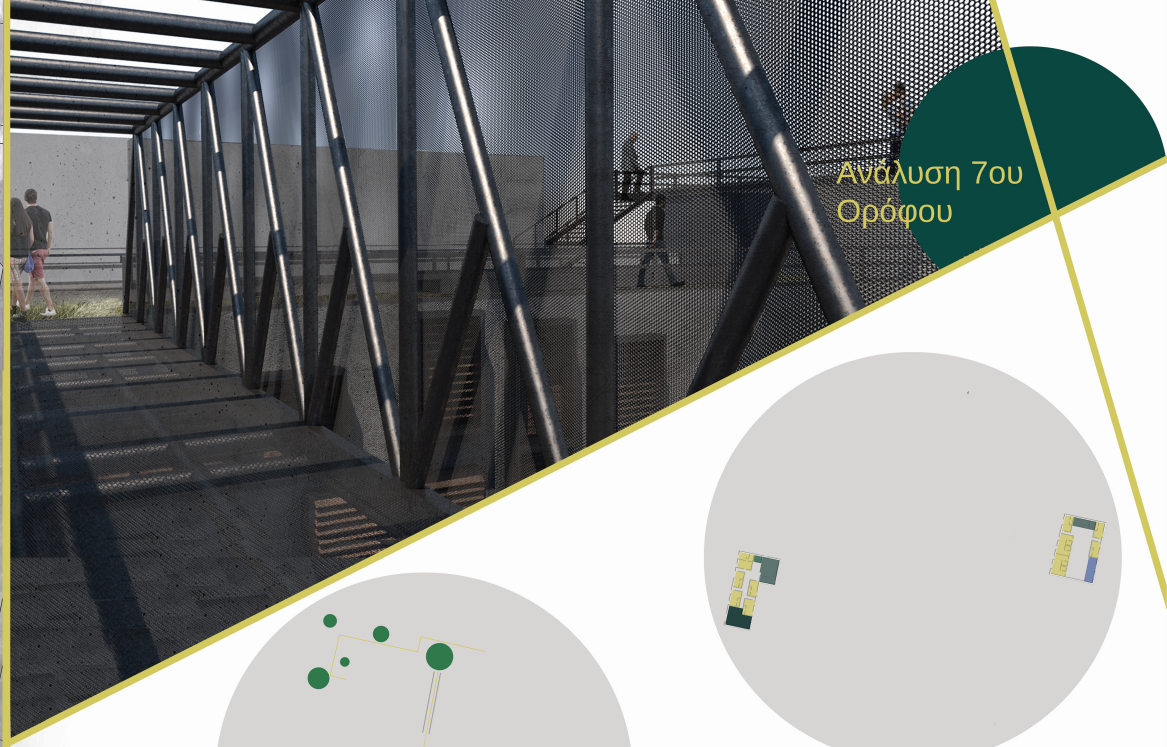

Ανάλυση 7ου Ορόφου

Διάγραμμα χρήσεων

- Κατοικίες
- Κοινόχρηστα πλητνύρια
- Κοινόχρηστοι χώροι
- Κλιμακοστάσια
- Κοινόχρηστες κουζίνες

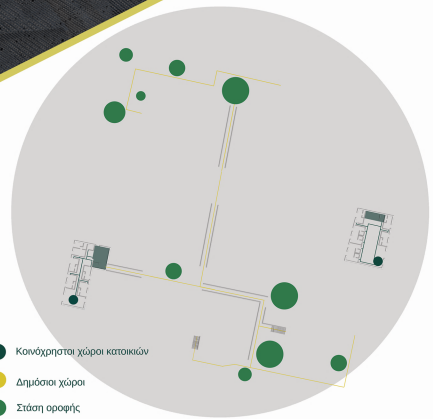

Διάγραμμα κίνησης

- Δημόσια πορεία
- Κλιμακοστάσια
- Ημιδημόσια πορεία
- Κοινόχρηστοι χώροι κατοικιών
- Δημόσιοι χώροι
- Στάση οροφής

