ΠΟΛΥΤΕΧΝΕΙΟ ΚΡΗΤΗΣ
ΤΜΗΜΑ ΑΡΧΙΤΕΚΤΟΝΩΝ ΜΗΧΑΝΙΚΩΝ
ΔΙΠΛΩΜΑΤΙΚΗ ΕΡΓΑΣΙΑ

ΕΔΩ ΚΑΙ ΕΚΕΙ












































ΚΛΩΣΤΗΡΙΑ ΛΑΥΡΙΟΥ

ΙΣΤΟΡΙΚΑ ΣΤΟΙΧΕΙΑ

































































































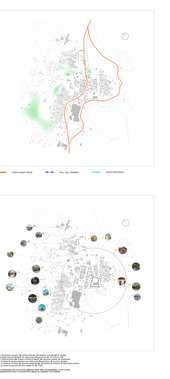


















ΠΟΛΥΤΕΧΝΕΙΟ ΚΡΗΤΗΣ
ΤΜΗΜΑ ΑΡΧΙΤΕΚΤΟΝΩΝ ΜΗΧΑΝΙΚΩΝ
ΔΙΠΛΩΜΑΤΙΚΗ ΕΡΓΑΣΙΑ

ΕΔΩ ΚΑΙ ΕΚΕΙ

ΕΠΑΝΑΧΡΗΣΗ ΤΩΝ ΚΛΩΣΤΗΡΙΩΝ
ΛΑΥΡΙΟΥ - ΔΙΑΣΥΝΔΕΣΗ ΤΟΥΣ
ΜΕ ΤΟΝ ΠΡΟΑΣΤΙΑΚΟ ΣΙΔΗΡΟΔΡΟΜΟ
ΚΑΙ ΕΝΟΠΟΙΗΣΗ ΤΟΥ ΑΣΤΙΚΟΥ ΧΩΡΟΥ

ΕΠΙΜΕΛΕΙΑ: ΔΕΓΛΕΡΗΣ ΙΑΣΩΝ-ΑΛΒΕΡΤΟΣ
ΕΠΙΒΛΕΠΩΝ ΚΑΘΗΓΗΤΗΣ: ΣΚΟΥΤΕΛΗΣ ΝΙΚΟΛΑΟΣ
ΣΕΠΤΕΜΒΡΙΟΣ 2021

ΕΝΟΠΟΙΗΣΗ ΤΟΥ ΑΣΤΙΚΟΥ ΧΩΡΟΥ

ΣΧΕΔΙΟ ΣΤΡΑΤΗΓΙΚΗΣ
ΚΛΙΜΑΚΑ 1:500

Υπόμνημα Συμβόλων Χρήσεων

- ΧΡΗΣΗ ΕΜΠΟΡΙΟΥ
- ΧΡΗΣΗ ΕΣΤΙΑΣΗΣ
- ΧΡΗΣΗ ΑΝΑΨΥΧΗΣ
- ΧΡΗΣΗ ΠΟΛΙΤΙΣΜΟΥ

ΤΕΡΜΑΤΙΚΟΣ ΣΤΑΘΜΟΣ ΠΡΟΑΣΤΙΑΚΟΥ ΣΙΔΗΡΟΔΡΟΜΟΥ

Χωροθέτηση του Τερματικού Σταθμού υπογείως στο σημείο 0, το σημείο όπου στο παρελθόν ήταν ο αντίστοιχος τερματικός σταθμός της γραμμής Αθήνα-Λαύριο και ο κόμβος σύνδεσης των ιδιωτικών σιδηροδρομικών δικτύων των μεταλλευτικών εταιριών του Λαυρίου (αμαξοστάσιο Καμάριζας).

ΠΛΑΤΕΙΑ ΣΙΔΗΡΟΔΡΟΜΩΝ

Πλατεία μνήμης στο ιστορικό παρελθόν του δικτύου σιδηροδρόμων της Λαυρεωτικής.

Β. ΦΑΣΗ ΕΝΕΡΓΟΠΟΙΗΣΗ


ΚΕΝΤΡΟ ΠΕΡΙΒΑΛΛΟΝΤΙΚΗΣ ΕΡΕΥΝΑΣ ΛΑΥΡΕΩΤΙΚΗΣ

Επανάχρηση του κτηριακού συγκροτήματος των Κλωστηρίων Λαυρίου

Α. ΦΑΣΗ ΕΝΟΠΟΙΗΣΗ

Νέα Δίκτια Κυκλοφορίας Πεζών
Αναδιοργάνωση του πράσινου
Χωροθέτηση νέων χρήσεων γης
Θεσμοθέτηση ποδηλατόδρομου
Προσαρμογή της κυκλοφορίας των οχημάτων

Αύξηση της υφιστάμενης πρασίας των κτηρίων της ΒΑ πλευράς

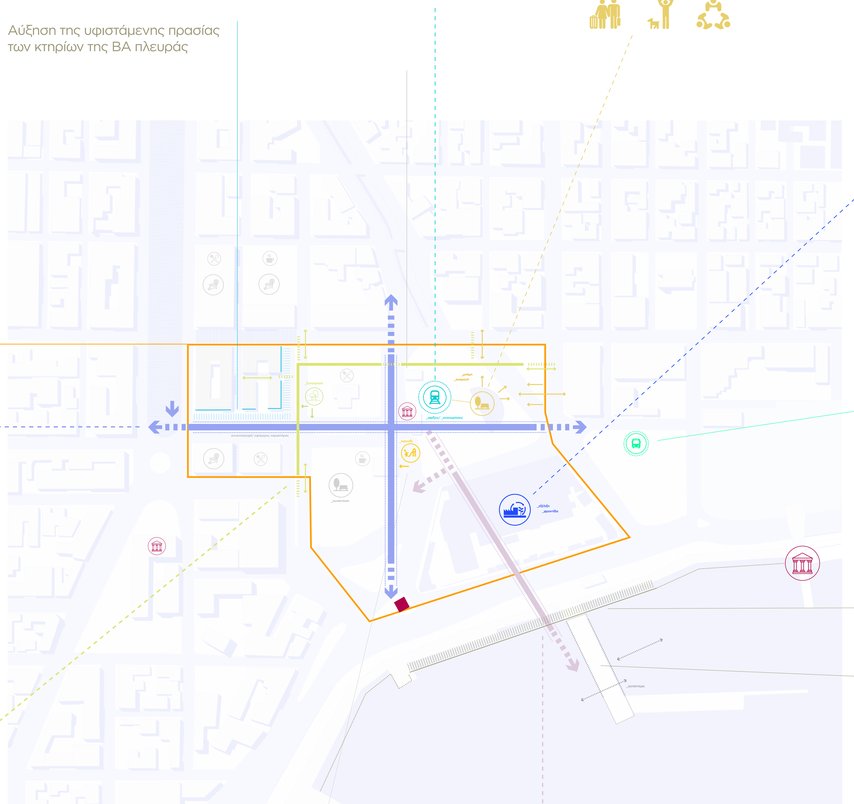

ΠΕΖΟΔΡΟΜΗΜΕΝΗ ΠΕΡΙΟΧΗ

ΔΙΚΤΥΟ ΠΕΡΙΠΑΤΟΥ

Συρραφή Ανατολικού και Δυτικού Μετώπου

Φιλοξενία Εφήμερων Λειτουργιών (Λαϊκή αγορά, Πολιτιστικά Δρώμενα, Εκφραστικές δράσεις)

Σύνδεση με υφιστάμενες και νέες χρήσεις

ΔΙΚΤΥΟ ΓΡΗΓΟΡΗΣ ΜΕΤΑΚΙΝΗΣΗΣ

Συρραφή Ανατολικού Τμήματος με Δυτικό Τμήμα

Γρήγορη μετακίνηση

Σύνδεση των δύο πλατείων με το τμήμα της Αγοράς του Λαυρίου

Μεταφορά του Σταθμού των ΚΤΕΛ στο Δυτικό ανεκμετάλευτο οικόπεδο και θεσμοθέτηση χώρου στάθμευσης οχημάτων.

ΔΙΑΠΛΑΤΥΝΣΗ ΤΟΥ ΥΦΙΣΤΑΜΕΝΟΥ ΘΑΛΑΣΣΙΟΥ ΜΕΤΩΠΟΥ

Αναδιοργάνωση του μετώπου σε τρείς ζώνες

Α. Ζώνη γρήγορης μετακίνησης
Β. Ζώνη περιπάτου και στάσης
Γ. Ζώνη Εξυπηρέτησης της μαρίνας

ΕΝΟΠΟΙΗΣΗ ΤΟΥ ΘΑΛΑΣΣΙΟΥ ΚΑΙ ΠΑΡΑΘΑΛΑΣΣΙΟΥ ΤΜΗΜΑΤΟΣ

Αντικατάσταση του υφιστάμενου τσιμεντένιου προβλήτα με μεταλλικής κατασκευής γέφυρα η οποία επιτρέπει τη θαλάσσια και παραθαλάσσια ζεύξη/ Επαναφορά του ενίαιου θαλάσσιου και παραθαλάσσιου μετώπου.

ΣΧΕΔΙΟ ΣΤΡΑΤΗΓΙΚΗΣ ΑΣΤΙΚΕΣ ΠΡΟΘΕΣΕΙΣ
ΚΛΙΜΑΚΑ 1:500

Δημιουργία πράσινης νισίδας αναψυχής για το παιδί με τη χωροθέτηση, πάρκου αθλοπαιδιών

ΥΠΟΓΕΙΟΣ ΑΞΟΝΑΣ ΣΥΝΔΕΣΗΣ ΤΕΡΜΑΤΙΚΟΥ ΣΤΑΘΜΟΥ ΜΕ ΠΑΡΑΘΑΛΑΣΣΙΟ ΜΕΤΩΠΟ

Σύνδεση του άξονα με τερματικό σταθμό, Κ.Π.Ε.Λ. πλατεία Ηρώων και παραθαλάσσιο μέτωπο.


Δημιουργία χρήσεων εμπορίου, αναψυχής και χωροθέτηση τμήματος του Ι.Ο.Λ

ΕΝΕΡΓΟΠΟΙΗΣΗ ΤΟΥ ΚΟΜΒΟΥ



ΣΥΝΔΕΣΗ ΤΟΥ ΑΣΤΙΚΟΥ ΙΣΤΟΥ ΜΕ ΤΟ ΠΑΡΑΘΑΛΑΣΣΙΟ ΜΕΤΩΠΟ

ΠΛΑΤΕΙΑ ΣΤΑΘΜΟΣ ΠΡΟΑΣΤΙΑΚΟΥ Κ.Π.Ε.Λ

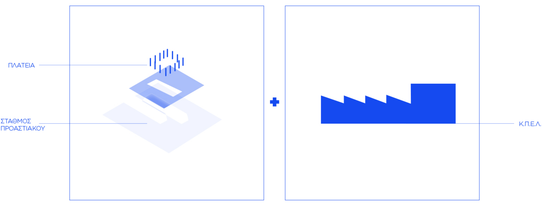

ΑΝΑΦΟΡΕΣ ΣΤΟ ΠΑΡΕΛΘΟΝ ΤΟΥ ΤΟΠΟΥ

ΑΝΑΦΟΡΕΣ ΣΤΑ ΑΦΕΤΗΡΙΑ

ΧΕΙΡΟΝΟΜΙΕΣ ΖΕΥΞΗΣ



ΔΗΜΙΟΥΡΓΟΥΝΤΑΙ ΔΥΟ ΑΙΘΡΙΑ ΔΡΑΣΤΗΡΙΟΤΗΤΩΝ



ΑΙΘΡΙΟ



Ο ΣΤΑΘΜΟΣ ΤΟΥ ΠΡΟΑΣΤΙΑΚΟΥ ΣΥΝΔΕΕΤΑΙ ΜΕΣΩ ΤΟΥ ΥΠΟΓΕΙΟΥ ΑΞΟΝΑ, ΣΤΟΑΣ ΜΕ ΤΟ Κ.Π.Ε.Λ. ΚΑΙ ΤΟ ΠΑΡΑΘΑΛΑΣΣΙΟ ΜΕΤΩΠΟ




ΣΤΟΑ

ΕΠΙΜΕΡΟΥΣ ΧΕΙΡΟΝΟΜΙΕΣ




ΑΞΙΟΠΟΙΟΥΝΤΑΙ ΚΕΛΥΦΗ ΑΠΟ ΟΛΟ ΤΟ ΧΡΟΝΙΚΟ ΦΑΣΜΑ ΤΩΝ ΠΡΟΣΘΗΚΩΝ ΤΟΥ ΚΤΗΡΙΟΥ, ΔΙΑΤΗΡΩΝΤΑΣ ΕΤΣΙ ΜΙΑ ΝΟΗΤΗ ΣΥΝΔΕΣΗ ΜΕ ΤΟ ΠΑΡΕΛΘΟΝ ΤΟΥ ΚΤΗΡΙΑΚΟΥ ΣΥΓΚΡΟΤΗΜΑΤΟΣ

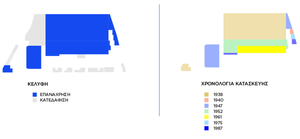



Ο ΣΤΑΘΜΟΣ ΑΝΑΠΤΥΣΣΕΤΑΙ ΣΕ ΓΥΡΩ ΑΠΟ ΤΟ ΑΙΘΡΙΟ ΣΤΗΝ ΥΠΟΓΕΙΑ ΣΤΑΘΜΗ

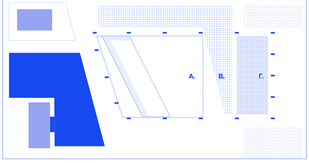

ΑΝΑΦΟΡΕΣ ΣΤΟ ΠΑΡΕΛΘΟΝ

ΤΟ ΚΤΗΡΙΟ ΤΗΣ ΥΠΟΔΟΧΗΣ ΤΟΥ ΣΤΑΘΜΟΥ ΑΓΚΑΛΙΑΖΕΙ ΤΟ ΥΦΙΣΤΑΜΕΝΟ ΚΤΗΡΙΟ ΤΗΣ ΑΦΕΤΗΡΙΑΣ ΤΟΥ ΠΑΛΙΟΥ ΣΙΔΗΡΟΔΡΟΜΟΥ ΚΑΙ ΣΥΝΔΕΕΤΑΙ ΜΕ ΑΥΤΟ ΑΠΟ ΤΗ ΔΥΤΙΚΗ ΠΛΕΥΡΑ

ΤΟ ΥΦΙΣΤΑΜΕΝΟ ΚΤΗΡΙΟ ΤΗΣ ΑΦΕΤΗΡΙΑΣ ΤΟΥ ΠΑΛΙΟΥ ΣΤΑΘΜΟΥ ΘΑ ΛΕΙΤΟΥΡΓΕΙ ΩΣ ΕΝΑ ΜΙΚΡΟ ΜΟΥΣΕΙΟ ΤΟ ΟΠΟΙΟ ΘΑ ΥΠΕΝΘΥΜΙΖΕΙ ΤΗΝ ΙΣΤΟΡΙΑ ΤΩΝ ΤΟΠΙΚΩΝ ΣΙΔΗΡΟΔΡΟΜΙΚΩΝ ΔΙΚΤΥΩΝ ΤΗΣ ΛΑΥΡΕΩΤΙΚΗΣ



Η ΠΛΑΤΕΙΑ ΧΩΡΙΖΕΤΑΙ ΣΕ ΤΡΕΙΣ ΠΕΡΙΟΧΕΣ

Α. ΕΛΕΥΘΕΡΟΣ ΧΩΡΟΣ ΕΚΤΟΝΩΣΗΣ **Β.** ΗΜΙΥΠΑΘΡΙΟΣ ΧΩΡΟΣ ΣΤΑΣΗΣ **Γ.** ΥΠΑΙΘΡΙΟΣ ΧΩΡΟΣ ΣΤΑΣΗΣ



Οι στύλοι φωτισμού περιβάλλουν τον κεντρικό χώρο της πλατείας

Ο αστικός εξοπλισμός της πλατείας και το ημιυπαίθριο στέγαστρο υιοθετούν στοιχεία που μας μεταβιβούν την εικόνα των σιδηροτροχιών, διαμορφώνοντας παραλληλα ένα μεταβιομηχανικό τοπίο

ΑΝΑΠΤΥΞΗ ΚΤΗΡΙΟΛΟΓΙΚΟΥ ΠΡΟΓΡΑΜΜΑΤΟΣ



ΠΟΛΥΤΕΧΝΕΙΟ ΚΡΗΤΗΣ
ΤΜΗΜΑ ΑΡΧΙΤΕΚΤΟΝΩΝ ΜΗΧΑΝΙΚΩΝ
ΔΙΠΛΩΜΑΤΙΚΗ ΕΡΓΑΣΙΑ

ΕΔΩ **ΚΑΙ** ΕΚΕΙ
ΕΠΑΝΑΧΡΗΣΗ ΤΩΝ ΚΑΣΣΕΤΙΡΙΩΝ
ΛΑΥΡΙΟΥ - ΔΙΑΣΥΝΔΕΣΗ ΤΟΥΣ
ΜΕ ΤΟΝ ΠΡΟΑΣΤΙΑΚΟ ΣΙΔΗΡΟΔΡΟΜΟ
ΚΑΙ ΕΝΟΠΟΙΗΣΗ ΤΟΥ ΑΣΤΙΚΟΥ ΧΩΡΟΥ

ΕΠΙΜΕΛΕΙΑ: ΔΕΓΛΕΡΗΣ ΙΑΣΩΝ-ΛΑΒΕΡΤΟΣ
ΕΠΙΒΛΕΠΩΝ ΚΑΘΗΓΗΤΗΣ: ΣΚΟΥΤΕΛΗΣ ΝΙΚΟΛΑΟΣ
ΣΕΠΤΕΜΒΡΙΟΣ 2021

ΕΝΟΠΟΙΗΣΗ ΤΟΥ ΑΣΤΙΚΟΥ ΧΩΡΟΥ


ΣΧΕΔΙΟ ΓΕΝΙΚΗΣ ΔΙΑΤΑΞΗΣ
ΚΛΙΜΑΚΑ 1:500

Υπόμνημα Σχεδίου

1. Χώρος εφήμερων δραστηριοτήτων
2. Κτήριο Υποδοχής Τερματικού Σταθμού
3. Σύλλογος Κρητών
4. Μουσείο Σιδηροδρόμων
5. Κ.Π.Ε.Α.
6. Σταθμός των Κ.Τ.Ε.Λ.
7. Θεσμοθετημένος Χώρος Στάθμευσης
8. Νέα πλατεία Σιδηροδρόμων
9. Χώρος Αστική Γεωργίας
10. Υπαίθρια είσοδος Τερματικού Σταθμού
10. Πάρκο αθλοπαιδιών

Πράσινο Νησίδες/Μέτωπα

Εσωτερικά πράσινα φίλτρα

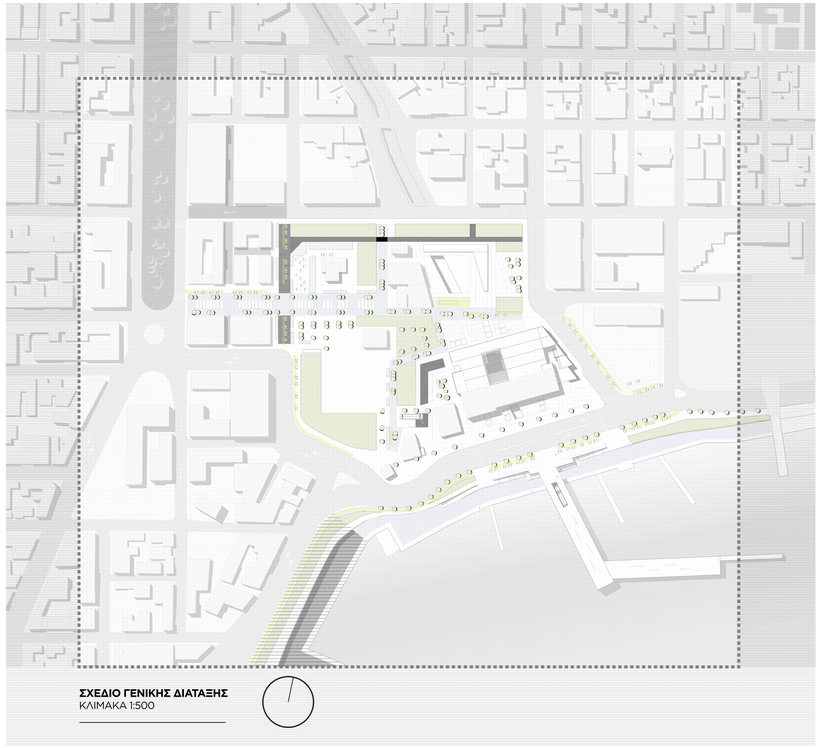

ΣΧΕΔΙΟ ΓΕΝΙΚΗΣ ΔΙΑΤΑΞΗΣ
ΚΛΙΜΑΚΑ 1:500

ΠΡΙΝ

ΘΕΣΜΟΘΕΤΗΜΕΝΟ ΜΑΛΑΚΟ ΕΔΑΦΟΣ

ΘΕΣΜΟΘΕΤΗΜΕΝΟΙ ΧΩΡΟΙ ΕΚΤΟΝΩΣΗΣ

ΘΕΣΜΟΘΕΤΗΜΕΝΟΙ ΧΩΡΟΙ ΣΤΑΣΗΣ

ΜΕΤΑ



ΘΕΣΜΟΘΕΤΗΜΕΝΟ ΜΑΛΑΚΟ ΕΔΑΦΟΣ



ΘΕΣΜΟΘΕΤΗΜΕΝΟΙ ΧΩΡΟΙ ΕΚΤΟΝΩΣΗΣ



ΘΕΣΜΟΘΕΤΗΜΕΝΟΙ ΧΩΡΟΙ ΣΤΑΣΗΣ

ΔΙΑΓΡΑΜΜΑΤΑ ΧΕΙΡΟΝΟΜΙΩΝ

ΧΕΙΡΟΝΟΜΙΕΣ ΣΤΑ ΜΕΤΩΠΑ ΤΗΣ ΠΕΡΙΟΧΗΣ ΜΕΛΕΤΗΣ

ΔΙΑΧΕΙΡΙΣΗ ΤΩΝ ΟΡΙΩΝ

ΒΟΡΕΙΟ ΜΕΤΩΠΟ
Το πράσινο οργανώνεται γραμμικά κατά μήκος του άξονα με σκοπό να γίνεται μέρος της κίνησης.
Παράλληλα αντιπαθαίβει το απέναντι μέτωπο
και συνδέεται γραμμικότητα του υφιστάμενου.
Η κυριαρχία του διακόπτεται στα σημεία εισόδων

ΑΝΑΤΟΛΙΚΟ ΜΕΤΩΠΟ
Σύνδεση ρεμπέλα με κεντρικό
άξονα μέσω της νέας πλατείας
της υφιστάμενης διαβάσεως πεζών

Ένίσχυση το υφιστάμενου
πράσινου μετώπου με προσθήκες
πυκνών φυτεύσεων έτσι ώστε
να φιλτράρεται ο θόρυβος των αυτιμάτων

Εισοδος στην πλατεία πρασιν με σημεία
στάσης πεδιλόδρομων

ΝΟΤΙΟ ΜΕΤΩΠΟ
Νότια εισοδος - σε άμεση σχεση
με το υφιστάμενο "κτίριο αναφοράς"
-το ξύλινο στέγο- και σε απόσταση
20μ. απο τα υπαρξιακα σημεία εισόδου
του τερματικού Σταθμού, την πλατεία
Ηρώων και την εισοδο προς το Κ.Π.Ε.Α.


Παρεκκλιση τμήματος της ανιδιωτικής γραμμής
των κλιματιζόμενων λεωφόρου στο σημείο
δικτυο πεζοδρομίων με σκοπό τη διασύνδεσή του.

ΔΥΤΙΚΟ ΜΕΤΩΠΟ
Διαμόρφωση κεντρικής εισόδου στην πλατεία.

Σύνδεση του κεντρικού άξονα μέσω νέας
διάβασης πεζών με το ΚΤΕΛ και την καρα
υπαίθριας στάθμευσης αυτιμάτων.

ΠΑΡΑΘΑΛΑΣΣΙΟ ΜΕΤΩΠΟ
Δημιουργία εισόδων πεζών και ποδηλάτων
στα σημεία των υφιστάμενων διαβάσεων με
το απέναντι μέτωπο


Δημιουργία εισόδου για ασθμητα,
αναπηρικά για περιπτώσεις ρεμπελίκικης
σκαφών και λοιπών έργων υποδομών
επί του προβλήτα και του κωμοπόλεως.

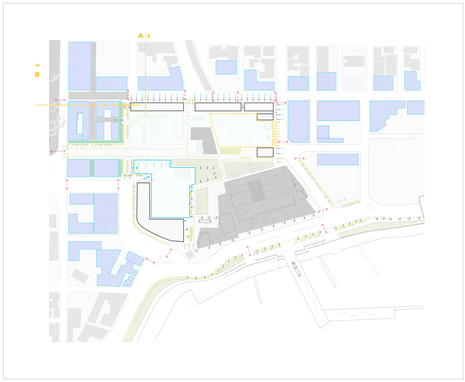

ΧΕΙΡΟΝΟΜΙΕΣ ΣΤΑ ΜΕΤΩΠΑ ΤΗΣ ΠΕΡΙΟΧΗΣ ΜΕΛΕΤΗΣ



ΣΗΜΕΙΑΚΗ ΕΓΚΑΡΣΙΑ ΤΟΜΗ (Α)
ΚΛΙΜΑΚΑ 1:100
Αντιστοίχιση των απέναντι μετώπων

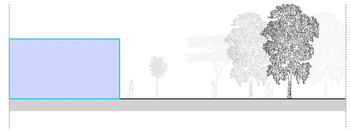


ΣΗΜΕΙΑΚΗ ΔΙΑΜΗΚΗΣ ΤΟΜΗ (Β)
ΚΛΙΜΑΚΑ 1:200
Συνέχεια της γραμμικότητας του υφιστάμενου μετώπου

ΧΕΙΡΟΝΟΜΙΕΣ ΣΤΟ ΕΣΩΤΕΡΙΚΟ ΤΜΗΜΑ ΤΗΣ ΠΕΡΙΟΧΗΣ ΜΕΛΕΤΗΣ

ΚΤΗΡΙΟ ΥΠΟΔΟΧΗΣ ΤΟΥ ΣΤΑΘΜΟΥ
Το κτήριο υποδοχής του Τερματικού Σταθμού
κατασκευάστηκε με κύριο μέτωπο στη
του κεντρικού εγκαρσιου άξονα (Δ1) και
της νεας πλατείας. Συνδέεται δε με το υφιστάμενο
ογκάκι του Συλλόγου Κρητών
που πλέον αποκτάει τη χρήση μουσείου σιδηροδρόμων
Λειτουργεί ενα ο Σύλλογος Κρητών επεκτείνεται
πλατεία των Ηρώων και συνεργεία στάσης. Σενάνιο
του πολιτικού σταθμού. Το κτήριο του Τερματικού Σταθμού αποτελεί ενιαν ενδιάμεσο χώρο
ο οποίος ενεργειαι την προσπελασιμότητα του απο τον
κεντρικό άξονα προς την νεα πλατεία αποτελώντας
έμμεση είσοδο. Οι ενιαίες προσοψεις του βοηθούνε
συμπληρωματικά στην αντίληψη της πλατείας απο
τον κεντρικό εγκάρσιο άξονα (Δ1)


ΠΡΑΣΙΝΕΣ ΝΗΣΙΔΕΣ
Τα πράσινα στο εσωτερικό τμήμα οργανώνονται
επι γραμμικά ως μέρος της κίνησης αποτελώντας
υποδομ κίνησης και διαωρισμού των υποστρωμάτων
Επι ως ψηφίδα στάσης και αναμονής όπως συμβαίνει
κεντρικά με την τοποθέτηση του πάρκου αθλοπαιδιών

ΠΡΑΣΙΝΑ ΦΙΛΤΡΑ
Τα πράσινα φίλτρα επι προσπελάσεως,
επι απροσπέλαστα ορίζουν εισόδους
και ενιαίους χώρους στάσης αναμονής
απο τους τόπους κρήσεως κατα αυτόν τον τρόπο
δρουν συμπληρωματικά ως αντιληπτικοί συντελεστές
της οικειοποίησης του δημοσίου χώρου.

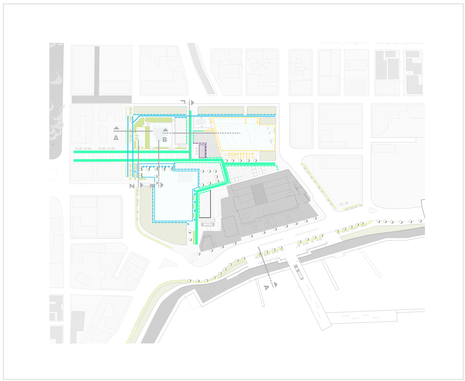


ΧΕΙΡΟΝΟΜΙΕΣ ΣΤΟ ΕΣΩΤΕΡΙΚΟ ΤΜΗΜΑ ΤΗΣ ΠΕΡΙΟΧΗΣ ΜΕΛΕΤΗΣ


ΔΙΚΤΥΑ ΚΥΚΛΟΦΟΡΙΑΣ ΠΕΖΟΥ Δ1 Δ1

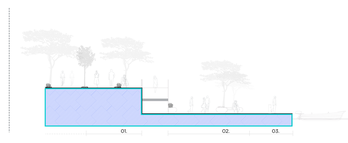


ΣΗΜΕΙΑΚΗ ΕΓΚΑΡΣΙΑ ΤΟΜΗ (Α)
ΚΛΙΜΑΚΑ 1:200
Δημιουργία τριών ζωνών. **01.** Γρήγορη μετακίνηση. **02.** Περίπατος. **03.** Ζώνη εξυπηρέτησης καταστημάτων

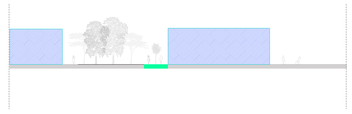


ΣΗΜΕΙΑΚΗ ΔΙΑΜΗΚΗΣ ΤΟΜΗ (Β)
ΚΛΙΜΑΚΑ 1:200
Τα πράσινα ως μέρος της κίνησης και ως φυσική υποδομ/ όριο.

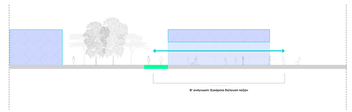


ΣΗΜΕΙΑΚΗ ΔΙΑΜΗΚΗΣ ΤΟΜΗ (Β)
ΚΛΙΜΑΚΑ 1:200
Το κτήριο του σταθμού αποτελεί είσοδο στην πλατεία

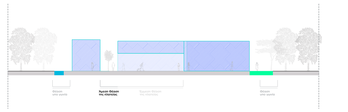

ΣΗΜΕΙΑΚΗ ΟΨΗ ΣΤΟΝ ΕΓΚΑΡΣΙΟ ΑΞΟΝΑ (Γ)
ΚΛΙΜΑΚΑ 1:200
Σημεία θεάσεως της πλατείας ανδιαφόρων απο τον εγκάρσιο άξονα

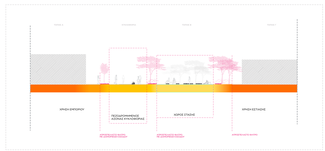

ΣΗΜΕΙΑΚΗ ΔΙΑΜΗΚΗΣ ΤΟΜΗ (Δ)
ΚΛΙΜΑΚΑ 1:200
Τα πράσινα φίλτρα δρουν συμπληρωματικά
στην οικειοποίηση του δημοσίου χώρου.

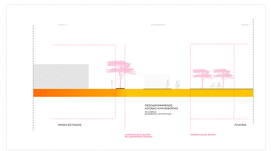

ΣΗΜΕΙΑΚΗ ΕΓΚΑΡΣΙΑ ΤΟΜΗ (Ε)
ΚΛΙΜΑΚΑ 1:200
Τα πράσινα φίλτρα δρουν συμπληρωματικά
στην οικειοποίηση του δημοσίου χώρου.



ΣΗΜΕΙΑΚΗ ΕΓΚΑΡΣΙΑ ΤΟΜΗ (Ζ)
ΚΛΙΜΑΚΑ 1:200
Τα πράσινα φίλτρα δρουν συμπληρωματικά
στην οικειοποίηση του δημοσίου χώρου.

ΠΟΛΥΤΕΧΝΕΙΟ ΚΡΗΤΗΣ
ΤΜΗΜΑ ΑΡΧΙΤΕΚΤΟΝΩΝ ΜΗΧΑΝΙΚΩΝ
ΔΙΠΛΩΜΑΤΙΚΗ ΕΡΓΑΣΙΑ

ΕΔΩ ΚΑΙ ΕΚΕΙ


ΕΠΑΝΑΧΡΗΣΗ ΤΩΝ ΚΛΟΣΤΗΡΙΩΝ
ΛΑΥΡΙΟΥ - ΔΙΑΣΥΝΔΕΣΗ ΤΟΥΣ
ΜΕ ΤΟΝ ΠΡΟΑΣΤΙΑΚΟ ΣΙΔΗΡΟΔΡΟΜΟ
ΚΑΙ ΕΝΟΠΟΙΗΣΗ ΤΟΥ ΑΣΤΙΚΟΥ ΧΩΡΟΥ

ΕΠΙΜΕΛΕΙΑ: ΔΕΓΛΕΡΗΣ ΙΑΣΩΝ-ΑΛΒΕΡΤΟΣ
ΕΠΙΒΛΕΠΩΝ ΚΑΘΗΓΗΤΗΣ: ΣΚΟΥΤΕΛΗΣ ΝΙΚΟΛΑΟΣ
ΣΕΠΤΕΜΒΡΙΟΣ 2021


ΕΝΟΠΟΙΗΣΗ ΤΟΥ ΑΣΤΙΚΟΥ ΧΩΡΟΥ


ΔΙΑΓΡΑΜΜΑΤΑ ΣΥΣΤΗΜΑΤΩΝ

ΔΙΚΤΥΑ | ΧΡΗΣΕΙΣ | ΠΡΑΣΙΝΟ

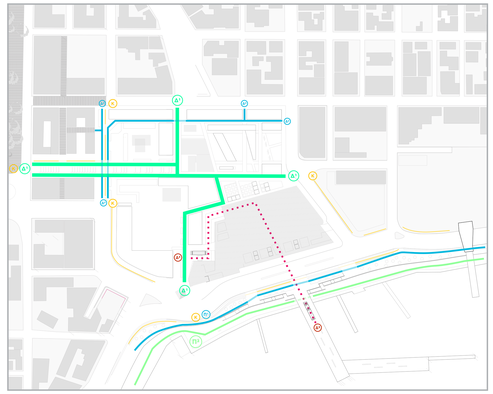

ΔΙΚΤΥΑ

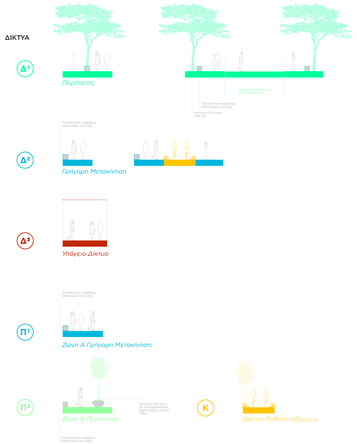

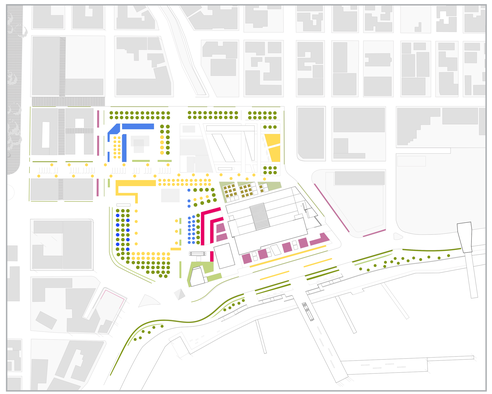

ΕΙΔΗ ΦΥΤΕΥΣΕΩΝ



ΑΙΘΑΛΗ ευκάλυπτος, φοινικας, αλμυρίκι

ΦΥΛΛΟΒΟΛΑ ψευδοακακία, λεύκα, κουτσουπιά, αμυγδαλιά, ροδιά, φυστικιά

ΑΙΘΑΛΗ ΚΑΡΠΟΦΟΡΑ νεραντζιά, λεμονιά, πορτοκαλιά, χαρουπιά

ΚΩΝΟΦΟΡΑ πευκο, κυπαρρυσι layland, αροκάρια

ΘΑΜΝΟΙ πικροδάφνη, πουρνάρι, λυγαριά, εκίνοπας

ΠΟΔΩΝ γεράνι, γαρύφαλλο, καλεντούλα, άκανθα

ΚΑΛΛΙΕΡΓΙΕΣ λάχανο, ντομάτα, μαρούλι, πατάτα

ΑΡΩΜΑΤΙΚΑ θυμάρι, ρίγανη, δενδρολίβανο, λεβάντα, ματζουράνα, φασκόμηλο

ΕΠΙΠΕΔΟ ΙΣΟΓΕΙΟΥ

ΔΙΚΤΥΑ ΚΥΚΛΟΦΟΡΙΑΣ ΠΕΖΟΥ Κ Π1 Π1 Δ1 Δ2 Δ3

ΧΡΗΣΕΙΣ ΓΗΣ
ΚΥΚΛΟΙ ΕΛΚΟΥΜΕΝΩΝ ΡΟΩΝ

- Αναψυχή
- Εμπόριο
- Εστίαση
- Πολιτισμός
- Δίκτυο Μεταφορών
- Εκπαίδευση/ Έρευνα
- Δημόσιες Υπηρεσίες

ΔΙΑΜΟΡΦΩΣΗ ΤΩΝ ΔΙΚΤΥΩΝ

Η πρόταση οργανώνεται απο τις κινήσεις που διαμορφώνονται. Πέρα της βασικής περιμετρικής αστικής μετακίνησης, θεσπίζεται το (Δ1) δίκτυο περιπάτου το οποίο φιλοξενεί εφήμερες δραστηριότητες, το (Δ2) δίκτυο γρήγορης μετακίνησης πεζού το οποίο συνδέει τις δυο πλατείες με το υφιστάμενο δίκτυο πεζοδρόμων της περιοχής και το τμήμα της Αγοράς του Λαυρίου. Συνεχίζοντας δημιουργούμε το (Δ3) υπόγειο δίκτυο που συνδέει τον Τερματικό Σταθμό του Προαστιακού με την Δυτική είσοδο της πλατείας Ηρώων και το παραθαλάσσιο μέτωπο. Τέλος στο παραθαλάσσιο μέτωπο ορίζονται δυο δίκτυα αντίστοιχα ως προς τις ζώνες επιμερισμού των περιοχών δηλαδή για την Ζώνη Α γρήγορης μετακίνησης αντιστοιχεί το δίκτο (Π1) και για τη Ζώνη Β περιπάτου το δίκτυο (Π2).

ΧΟΡΟΘΕΤΗΣΗ ΤΩΝ ΧΡΗΣΕΩΝ

Η στρατηγική της ένταξης των νέων χρήσεων γης αποσκοπεί στη δημιουργία αλυσιδωτών σχέσεων των ελκούμενων ροών των χρηστών μεταξύ τους, απο και προς τα δίκτυα κυκλοφορίας. Κατα αυτον τον τρόπο ένα σημαντικό μέρος των χρηστών έλκεται λόγω της γειτνιάζουσας θέσης των χρήσεων.

Στις πλατείες καθώς και στον υπόγειο άξονα κίνησης δημιουργούμε αλυσιδωτες σχέσεις χρήσεων έτσι ωστε να δώσουμε μεγαλύτερο κίνητρο επισκεψιμότητας στον χρήστη.

ΥΛΙΚΑ ΕΠΙΣΤΡΩΣΕΩΝ

ΑΣΤΙΚΗ ΠΕΡΙΟΧΗ

ΠΕΡΙΦΕΡΕΙΑΚΗ ΜΕΤΑΚΙΝΗΣΗ

πλάκες πεζοδρομίου

ΓΡΗΓΟΡΗ ΜΕΤΑΚΙΝΗΣΗ

πλάκες χυτού σκυροδέματος

ΠΕΡΙΠΑΤΟΣ

ΠΑΡΑΘΑΛΑΣΣΙΑ ΠΕΡΙΟΧΗ

ΣΗΜΕΙΑΚΗ ΕΓΚΑΡΣΙΑ ΤΟΜΗ (Α)
ΚΛΙΜΑΚΑ 1:200

Διαπεδάστρωση του παραθαλάσσιου μετώπου

01. Φυτεμένο φυσικό έδαφος
02. Τραπεζάκι
03. Φυτεμένο φυσικό έδαφος
04. Πλακόβα σκυροδέματος
05. Πατημένο χώμα
06. Πλάκες χυτού σκυροδέματος
07. Πλάκες χυτού σκυροδέματος με βότσαλα της Λαυρεωτικής
07. Σύνθ.Ντέκ

ΕΠΙΠΕΔΟ ΥΠΟΓΕΙΟΥ

ΔΙΚΤΥΑ ΚΥΚΛΟΦΟΡΙΑΣ ΠΕΖΟΥ Κ Π1 Π1 Δ1 Δ2 Δ3

ΧΡΗΣΕΙΣ ΓΗΣ
ΚΥΚΛΟΙ ΕΛΚΟΥΜΕΝΩΝ ΡΟΩΝ

- Αναψυχή
- Εμπόριο
- Εστίαση
- Πολιτισμός
- Δίκτυο Μεταφορών
- Εκπαίδευση/ Έρευνα
- Δημόσιες Υπηρεσίες

ΕΙΔΗ ΦΥΤΕΥΣΕΩΝ

Συνεχίζουμε με την φύτευση, όπου διατηρούμε την υπάρχουσα, μεταφυτεύοντάς τη όπου χρειάζεται στις νέες περιοχές.
Παράλληλα, ενισχύεται το μεσογειακό αποτύπωμα της πρότασης εντάσσοντας περισσότερα φυτά της πανίδας στο νέο αστικό τοπίο.
Επιπροσθέτως δημιουργούμε χώρους αστικής γεωργίας/ καλλιέργειες οι οποίοι χρησιμοποιούνται τόσο για την καλλιέργεια βιολογικών λαχανικών όσο και για την εκπαίδευση παιδιών και ενηλίκων.

Φυλλοβόλα τοποθετούνται σε χώρους που επιθυμείται η προσπελάσιμη διέλευση του φωτός κατα τους Χειμερινούς μήνες.
Αλλά και στους θεσμοθετημένους χώρους στάσης ώστε να ενισχυθεί το αποτύπωμα της εποχικότητας.
Στον αστικό άξονα περιπάτου φυτεύονται κουτσουπιές και ψευδοακακίες έτσι ώστε μέσα απο την ενίσχυση του αποτυπώματος της εποχικότητας, να τονιστεί ο χαρακτήρας του εφημερου δικτύου.
Αείθαλη τοποθετούνται σε χώρους όπου επιθυμείται η διατήρηση του φυσικού στοιχείου καθ'όλη τη διάρκεια του έτους, καθώς αποτελούν σημαντικά στοιχεία οργάνωσης του χώρου.
Τα αρωματικά φυτά τοποθετούνται στον άξονα εισόδου του τερματικού σταθμού απο την πλατεία Ηρώων.

Χαμηλή φύτευση τοποθετείται με την έννοια του φίλτρου στις εφαπτομενικές ζώνες φυτεύσεων του οδικό δίκτυου, του σοδηλατόδρομου εντός του αστικού τμήματος., αλλά και σε συνδυασμό με υψηλές φυτεύσεις.

ΠΡΟΘΕΣΕΙΣ ΦΩΤΙΣΜΟΥ

- ΦΩΤΙΣΤΙΚΑ ΥΨΟΥΣ 5.50μ.
- ΦΩΤΙΣΤΙΚΑ ΥΨΟΥΣ 2.50μ.
- ΦΩΤΙΣΤΙΚΑ ΥΨΟΥΣ 80εκ.
- ΦΩΤΙΣΤΙΚΑ ΔΑΠΕΔΟΥ


Υψηλή Ένταση — Ήπια Ένταση

ΕΠΙΛΟΓΗ ΕΠΙΣΤΡΩΣΕΩΝ

Τα υλικά επιστρώσεων προκύπτουν απο το χαρακτήρα των δικτύων που θα διαμορφωθούν στις διάφορες περιοχές.
Σε γενικές γραμμές η ομαλή κίνηση του πεζού συνδυάζεται με τον φυτεμένο και τον ασβεστολιθικό κυβάλιθο η πιο γρήγορη κίνηση με τις πλάκες χυτού σκυροδέματος, η βασική περιμετρική μετακίνηση με τις πλάκες πεζοδρομίου και η παραθαλάσσια κίνηση με το ξύλινο deck.
Οι διάφοροι ενδιάμεσοι χώροι επεξεργάζονται με μαλακό έδαφος όπως, πατημένο χώμα, και φυτεμένο φυσικό χώμα.

ΠΡΟΦΕΣΕΙΣ ΦΩΤΙΣΜΟΥ

Προατίθεται τέλος το layer του φωτισμού, που διαφοροποιείται ανάλογα με τον εκάστοτε χαρακτήρα που θέλουμε να διαμορφωθεί στην κάθε περιοχή.
Γενικά επιλέγεται ένας πιο έντονος φωτισμός σε μέτωπα κτηρίων, οδικών αξόνων και εισόδους περιοχών, ενώ σε σχέση με το νερό και τα μαλακά έδαφη θα διατηρείται ένας πιο ήπιος, μικρότερης έντασης φωτισμός.

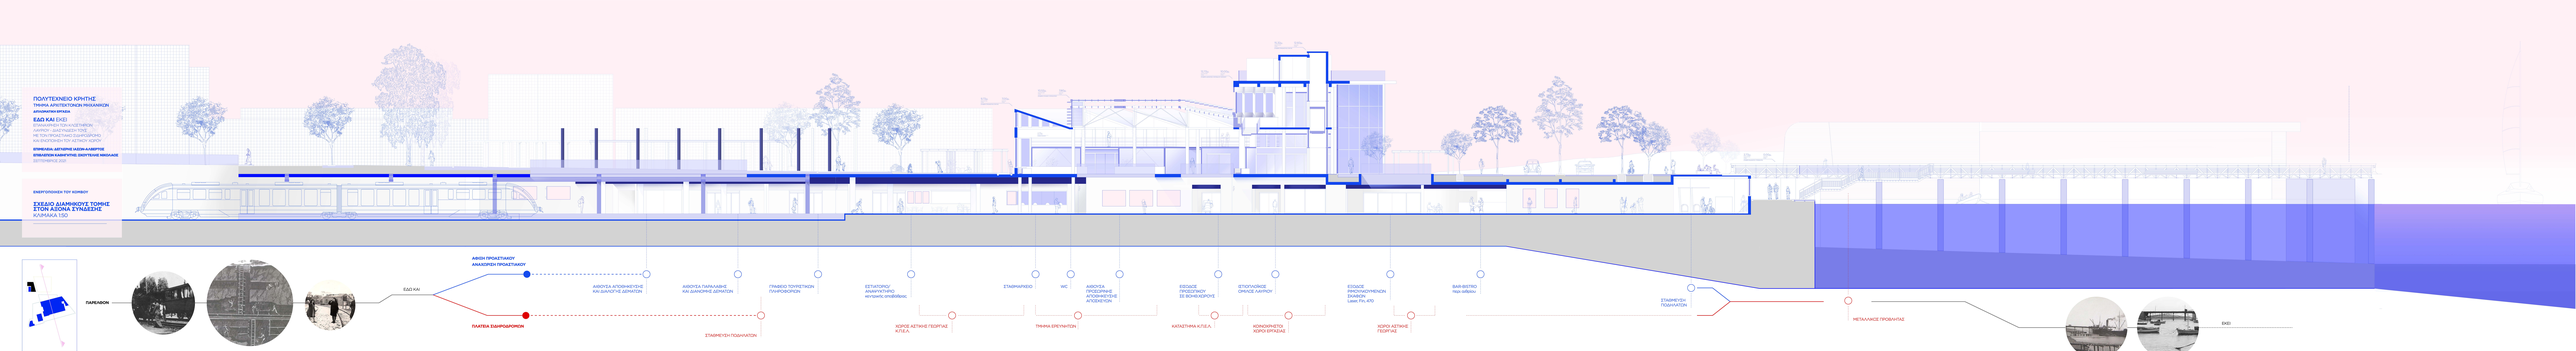
ΠΟΛΥΤΕΧΝΕΙΟ ΚΡΗΤΗΣ
ΤΜΗΜΑ ΑΡΧΙΤΕΚΤΟΝΩΝ ΜΗΧΑΝΙΚΩΝ
ΕΔΩ ΚΑΙ ΕΚΕΙ
ΕΝΕΡΓΟΠΟΙΗΣΗ ΤΟΥ ΚΟΜΒΟΥ
ΕΔΩ ΚΑΙ
ΑΦΕΙΣΗ ΠΡΟΑΣΤΙΑΚΟΥ
ΑΝΑΔΙΑΣΠΣΗ ΠΡΟΑΣΤΙΑΚΟΥ
ΣΤΑΘΜΕΥΣΗ ΠΟΔΗΛΑΤΩΝ
ΤΠΑΘΕΙΟ ΤΟΥΡΙΣΤΙΚΩΝ ΠΛΗΡΟΦΟΡΙΩΝ
ΧΩΡΟΣ ΑΣΤΙΚΗΣ ΓΕΩΡΓΙΑΣ Κ.ΤΕ.Α.
ΣΤΑΘΜΕΥΣΗ
WC
ΤΜΗΜΑ ΕΡΕΥΝΗΤΩΝ
ΑΙΘΟΥΣΑ ΠΡΟΣΩΡΙΝΗΣ ΑΠΟΘΗΚΕΥΣΗΣ ΑΠΟΘΕΜΑΤΩΝ
ΕΞΟΔΟΣ ΠΡΟΣΩΠΙΚΟΥ ΣΕ ΒΟΗΘΟΔΡΟΜΟΥΣ
ΚΑΤΑΣΤΗΜΑ Κ.ΤΕ.Α.
Lasec Fin.ATD
ΧΩΡΟ ΑΣΤΙΚΗΣ ΓΕΩΡΓΙΑΣ
BAR-BISTRO
Naia kafeteri
ΣΤΑΘΜΕΥΣΗ ΠΟΔΗΛΑΤΩΝ
ΜΕΤΑΛΛΙΚΕΣ ΠΡΟΒΛΗΤΕΣ
ΕΚΕΙ

ΠΟΛΥΤΕΧΝΕΙΟ ΚΡΗΤΗΣ
ΤΜΗΜΑ ΑΡΧΙΤΕΚΤΟΝΩΝ ΜΗΧΑΝΙΚΩΝ
ΔΙΠΛΩΜΑΤΙΚΗ ΕΡΓΑΣΙΑ


ΕΔΩ ΚΑΙ ΕΚΕΙ

ΕΠΑΝΑΧΡΗΣΗ ΤΩΝ ΚΛΩΣΤΗΡΙΩΝ
ΛΑΥΡΙΟΥ - ΔΙΑΣΥΝΔΕΣΗ ΤΟΥΣ
ΜΕ ΤΟΝ ΠΡΟΑΣΤΙΑΚΟ ΣΙΔΗΡΟΔΡΟΜΟ
ΚΑΙ ΕΝΟΠΟΙΗΣΗ ΤΟΥ ΑΣΤΙΚΟΥ ΧΩΡΟΥ

ΕΠΙΜΕΛΕΙΑ: ΔΕΓΛΕΡΗΣ ΙΑΣΩΝ-ΑΛΒΕΡΤΟΣ
ΕΠΙΒΛΕΠΩΝ ΚΑΘΗΓΗΤΗΣ: ΣΚΟΥΤΕΛΗΣ ΝΙΚΟΛΑΟΣ
ΣΕΠΤΕΜΒΡΙΟΣ 2021

ΕΝΕΡΓΟΠΟΙΗΣΗ ΤΟΥ ΚΟΜΒΟΥ
ΕΠΙΠΕΔΟ ΑΠΟΒΑΘΡΩΝ -1,38μ
ΤΕΡΜΑΤΙΚΟΣ ΣΤΑΘΜΟΣ, Κ.Π.Ε.Λ., Ι.Ο.Λ.

ΚΑΤΟΨΗ ΥΠΟΓΕΙΟΥ
ΚΛΙΜΑΚΑ 1:200

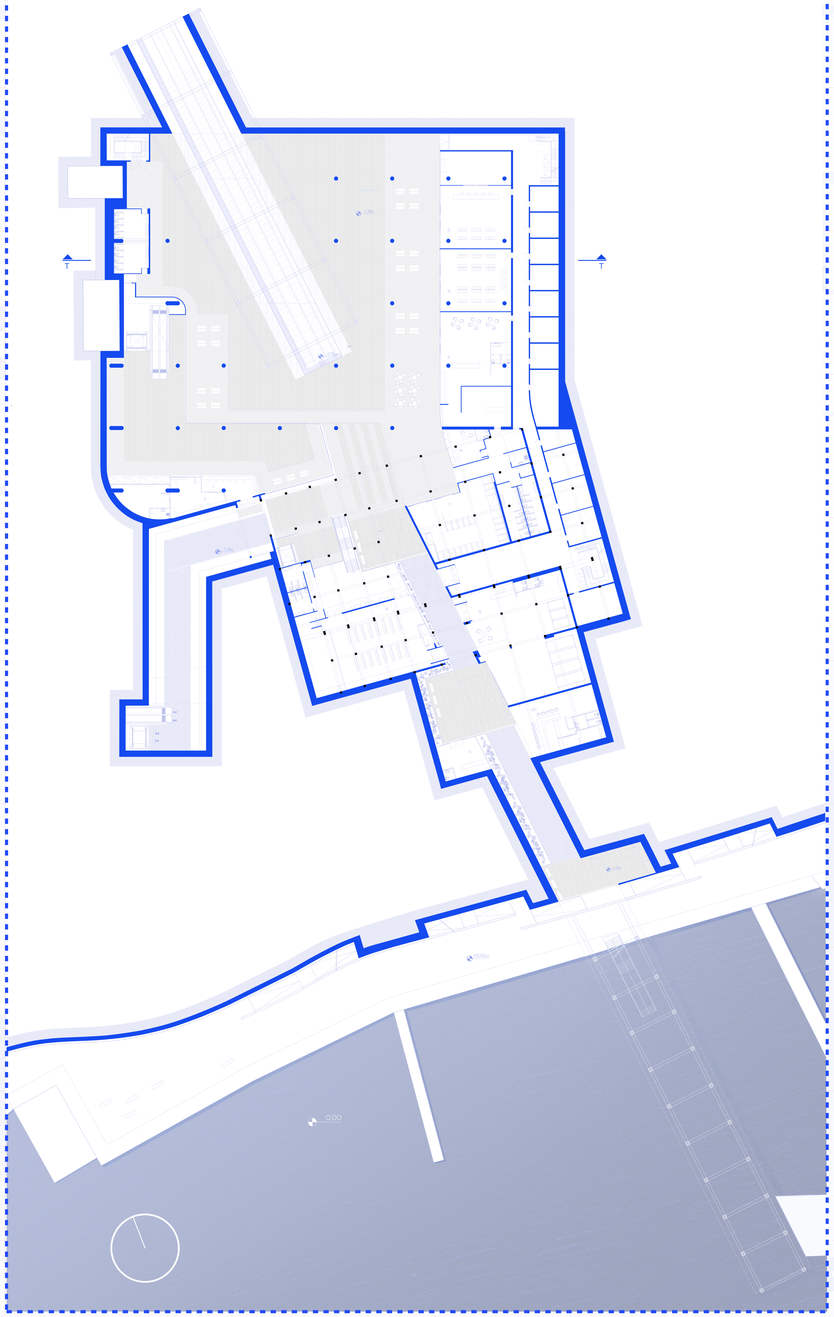

ΚΥΡΙΕΣ ΛΕΙΤΟΥΡΓΙΕΣ


ΤΕΡΜΑΤΙΚΟΣ ΣΤΑΘΜΟΣ ΠΡΟΑΣΤΙΑΚΟΥ

1. Εξυπηρέτηση Κοινού
έκδοση εισιτηρίων
έλεγχος ταξιδιωτικών εγγράφων
2. Αίθουσα Τηλεπικοινωνιών
3. Αίθουσα διανομής αποσκευών/ δεμάτων
4. Γραφείο Τουριστικών Πληροφοριών
/
5. Εστιατόριο/ Αναψυκτήριο σταθμού
6. Σταθμαρχείο
7. Αίθουσα αποθήκευσης αποσκευών
Κ.Π.Ε.Λ.
Κέντρο Περιβάλλοντος και Ερευνών Λαυρίου
8. Αίθουσα εκδηλώσεων 100στομ.
Κ.Π.Ε.Λ.
Κέντρο Περιβάλλοντος και Ερευνών Λαυρίου
9. Τμήμα Ιστιοπλοϊκού Ομίλου Λαυρίου
10. Κατάστημα Αναψυκτής
11. Κατάστημα Ψιλικών Ειδών

ΒΟΗΘΗΤΙΚΕΣ ΛΕΙΤΟΥΡΓΙΕΣ

1. Ανελκυστήρας κοινού
2. Κυλιόμενες κλίμακες κοινού
προς επίπεδα αποβαθρών/ σταθμού
3. Γραφεία υπ. ασφάλειας
επεξεργασίας παραγωγής
4. Τουαλέτες κοινού
5. Κλίμακα διαφυγής/ πυρασφάλειας
6. Θέσεις στάσης
7. Η/Μ: Ανελκυστήρα-Κυλιόμενης
8. Κλίμακα διαφυγής πυρασφάλειας
9. Βοηθ. χώροι/ Η/Μ/ Αποθήκες
10. Αίθουσα Διαλογής/ Αποθήκευσης Δεμάτων
11. Παρασκευαστήριο Εστιατορίου
12. Τουαλέτες Εστιατορίου
13. Αποθήκη Υγειινής
14. Σταθμευση οχημάτων σταθμού
15. Κλίμακα διαφυγής πυρασφάλειας
16. Φουαγιέ αίθουσας εκδηλώσεων
17. Φωτισμός & Ηχοληψία
18. Τουαλέτες Κοινού αίθ. εκδηλώσεων
19. Ανελκυστήρας Κοινού
20. Κλίμακα κοινού - Κ.Π.Ε.Λ.
21. Κλίμακα κοινού - Κ.Π.Ε.Λ.
22. Πλοιοστάσια ιστιοπλοϊκού ομίλου
23. Τουαλέτες ιστιοπλοϊκού ομίλου
24. Μικρός χώρος σκηνής του καταστήματος αναψυχής
25. Παρασκευαστήριο του καταστήματος αναψυχής
26. Τουαλέτες του καταστήματος αναψυχής
27. Τουαλέτες του καταστήματος ψιλικών
28. Σταθμευση ποδηλάτων
28. Ράμπες ανάβασης επιπέδου
29. Κυλιόμενες κλίμακες κοινού
30. Ανελκυστήρας κοινού

ΛΕΠΤΟΜΕΡΕΙΑ ΜΕΤΑΛΛΙΚΗΣ ΣΚΑΛΑΣ ΣΤΟΝ ΠΡΟΒΛΗΤΑ
ΚΛΙΜΑΚΑ 1:10

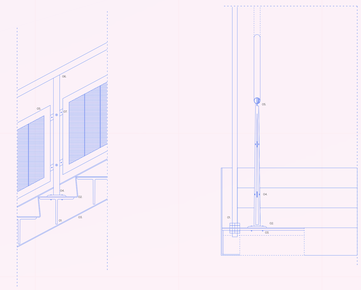




05. LED κρυφος φωτισμός εφαρμογή εσωτερικό της κυρτωσεως


ΥΛΙΚΑ ΕΠΙΣΤΡΩΣΕΩΝ ΥΠΟΓΕΙΟΥ

Πλακίδια χυτού σκυροδέματος

Κυανότεφρο Μάρμαρο Υμηττού

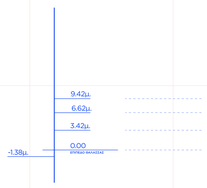


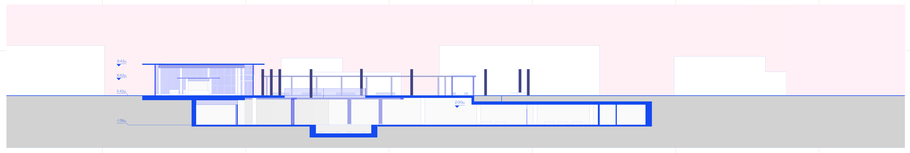

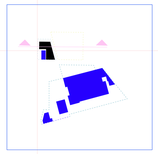

ΤΟΜΗ Τ-Τ
ΚΛΙΜΑΚΑ 1:200

ΔΙΑΓΡΑΜΜΑΤΑ ΥΛΟΠΟΙΗΣΗΣ ΣΧΕΔΙΑΣΜΟΥ

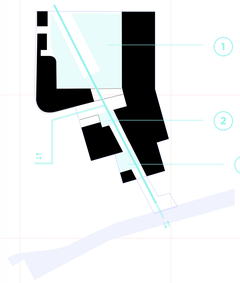

ΠΛΗΡΕΣ - ΚΕΝΟ/ ΧΩΡΟΙ ΕΚΤΟΝΩΣΗΣ

ΠΛΗΡΕΣ
ΚΕΝΟ
ΧΩΡΟΙ ΕΚΤΟΝΩΣΗΣ




ΛΕΙΤΟΥΡΓΙΕΣ




ΔΙΚΤΥΑ ΚΥΚΛΟΦΟΡΙΑΣ

ΑΞΟΝΑΣ ΣΥΝΔΕΣΗΣ (Δ3)
ΚΥΡΙΟ ΔΙΚΤΥΟ ΣΤΑΘΜΟΥ
ΕΣΩΤΕΡΙΚΟ ΔΙΚΤΥΟ ΠΡΟΣΩΠΙΚΟΥ
ΕΛΕΥΘΕΡΕΣ ΡΟΕΣ

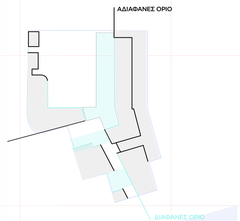


ΔΙΑΧΕΙΡΙΣΗ ΤΩΝ ΟΡΙΩΝ

ΔΙΑΦΑΝΕΙΑ
ΑΔΙΑΦΑΝΕΙΑ
ΕΝΔΙΑΜΕΣΟΙ ΧΩΡΟΙ

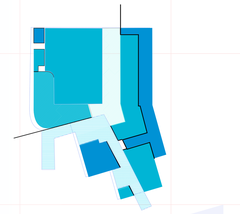

ΠΡΟΣΒΑΣΙΜΟΤΗΤΑ

ΕΛΕΥΘΕΡΗ ΠΡΟΣΒΑΣΙΜΟΤΗΤΑ
ΠΡΟΣΒΑΣΙΜΟΤΗΤΑ ΠΕΡΙΟΡΙΣΜΕΝΟΥ ΕΛΕΓΧΟΥ
ΕΛΕΓΧΟΜΕΝΗ ΠΡΟΣΒΑΣΙΜΟΤΗΤΑ

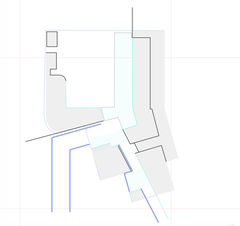

ΔΙΑΧΕΙΡΙΣΗ ΤΟΥ ΠΡΑΣΙΝΟΥ

ΠΟΩΔΗΣ ΦΥΤΕΥΣΗ
ΔΙΑΦΑΝΕΙΑ
ΑΔΙΑΦΑΝΕΙΑ
ΕΝΔΙΑΜΕΣΟΙ ΧΩΡΟΙ


ΠΟΛΥΤΕΧΝΕΙΟ ΚΡΗΤΗΣ
ΤΜΗΜΑ ΑΡΧΙΤΕΚΤΟΝΩΝ ΜΗΧΑΝΙΚΩΝ
ΔΙΠΛΩΜΑΤΙΚΗ ΕΡΓΑΣΙΑ

ΕΔΩ ΚΑΙ ΕΚΕΙ
ΕΠΑΝΑΧΡΗΣΗ ΤΩΝ ΚΛΩΣΤΗΡΙΩΝ
ΛΑΥΡΙΟΥ - ΔΙΑΣΥΝΔΕΣΗ ΤΟΥΣ
ΜΕ ΤΟΝ ΠΡΟΑΣΤΙΑΚΟ ΣΙΔΗΡΟΔΡΟΜΟ
ΚΑΙ ΕΝΟΠΟΙΗΣΗ ΤΟΥ ΑΣΤΙΚΟΥ ΧΩΡΟΥ

ΕΠΙΜΕΛΕΙΑ: ΔΕΓΛΕΡΗΣ ΙΑΣΩΝ-ΑΛΒΕΡΤΟΣ
ΕΠΙΒΛΕΠΩΝ ΚΑΘΗΓΗΤΗΣ: ΣΚΟΥΤΕΛΗΣ ΝΙΚΟΛΑΟΣ
ΣΕΠΤΕΜΒΡΙΟΣ 2021

ΕΝΕΡΓΟΠΟΙΗΣΗ ΤΟΥ ΚΟΜΒΟΥ
ΕΠΙΠΕΔΟ ΙΣΟΓΕΙΟΥ +2,72μ. έως +3.42μ.
Κ.Π.Ε.Α., ΚΤΗΡΙΟ ΤΕΡΜΑΤΙΚΟΥ ΣΤΑΘΜΟΥ

ΚΑΤΟΨΗ ΙΣΟΓΕΙΟΥ
ΚΛΙΜΑΚΑ 1:200

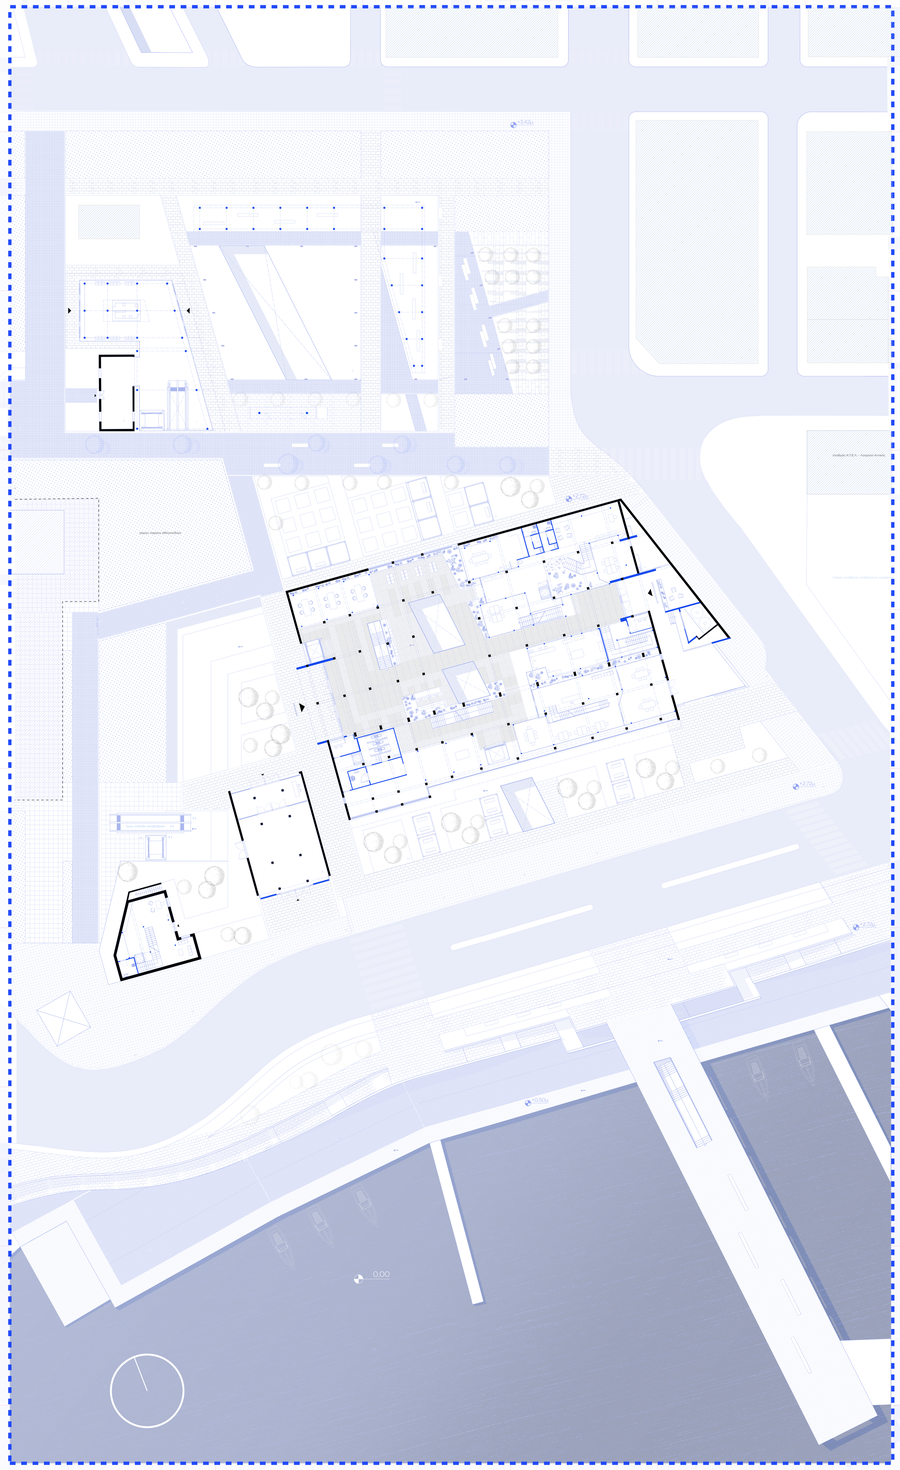

ΚΥΡΙΕΣ ΛΕΙΤΟΥΡΓΙΕΣ

1. Κτήριο Σιδηροδρομικού Σταθμού
εισοδος απο πλατεία
α. γραφείο εξυπηρέτησης
β. κατάστημα/ ψιλικά είδη

2. Εκθεσιακός Χώρος Σταθμού
ιστορία σιδηροδρόμων Λαυρεωτικής

3. Πλατεία σιδηροδρόμων

4. Χώροι αστικής γεωργίας
υπαίθριος λαχανόκηπος

Κ.Π.Ε.Λ.
Κέντρο Περιβάλλοντος και Ερευνών Λαυρίου

5. Τμήμα ερευνητών
α. αίθουσα συνεδριάσεων
β. εργαστήριο
γ. αίθουσα προσωπικού
δ. εργαστήριο
ε. μονάδα κομποστοποίησης

6. Κατάστημα

7. Κοινόχρηστοι χώροι εργασίας
α. υποδοχή
β. αίθουσα σεμιναρίων
γ. γραφεία Η/Υ
δ. χώρος μελέτης

8. Εκθεσιακός χώρος Νίκος Τσώνος
α. υποδοχή
β. μόνιμη συλλογή Κλωστηρίων Λαυρίου


9. Κτήριο συσκέψεων. διοίκησης
α. υποδοχή

10. Χώροι αστικής γεωργίας
α. εσπεριδοειδή & αμυγδαλιές

ΒΟΗΘΗΤΙΚΕΣ ΛΕΙΤΟΥΡΓΙΕΣ


Κ.Π.Ε.Λ.
Κέντρο Περιβάλλοντος και Ερευνών Λαυρίου

1. Ανελκυστήρας κοινού
2. Κυλιόμενες κλίμακες κοινού
προς επίπεδο αποβαθρών/ σταθμού
3. Εργαστήρια αστικής γεωργίας
επεξεργασίας παραγωγής
4. Χώρος υποδοχής κοινού
τμήμα ερευνητών
5. Λουτρά με διαθέσιμες ντουζιέρες
τμήμα ερευνητών
6. Βοηθητικός χώρος εργαστηρίων
τμήμα ερευνητών
7. Η/Μ
τμήμα ερευνητών
8. Υποδοχή και εξυπηρέτηση κοινού
9. Έλεγχος υποδοχής
10. Γραφείο επιστάτη
11. Ανελκυστήρας προσωπικού
12. Ανελκυστήρας κοινού - υπόγεια στάθμη
13. Ανελκυστήρας κοινού - όροφος
14. Λουτρά κοινού
15. Λουτρό Α.Μ.Ε.Α.
16. Γεωλογική Μακέτα Λαυρεωτική
17. Γραμματεία
κτήριο διοίκησης
18. Λουτρό κοινού
κτήριο διοίκησης
19 Ανελκυστήρας κοινού
κτήριο διοίκησης

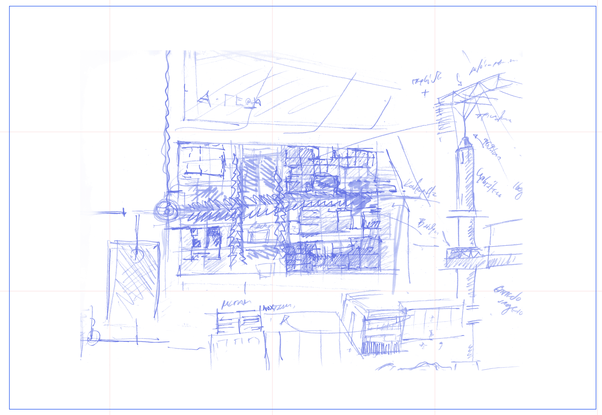

Σκίτσο χειρονομιών/ στάδιο επίλυσης


ΛΕΠΤΟΜΕΡΕΙΑ
ΜΕΤΑΛΛΙΚΟΥ ΣΤΕΓΑΣΤΡΟΥ
ΤΗΣ ΝΕΑΣ ΠΛΑΤΕΙΑΣ
ΚΛΙΜΑΚΑ 1:20

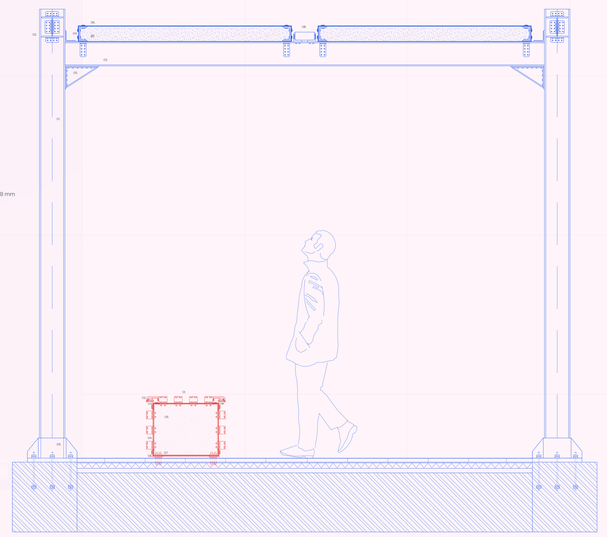

01. καλώδιονος γαλβανιζέ σπάλος HEB 200
02. καλώδιόνη γαλβανιζέ δοκός HEB 160
03. καλώδιόνη γαλβανιζέ δοκός IPE 180
04. καλώδιόνο προφίλ UNP 80
05. γαλβανιζέ έλασμα σύνδεσης υποστυλώματος με δοκο
06. μεταλλικό γαλβανιζέ πλέγμα 8 mm
07. σωληνωτένος φελλός εξωτερικού κύρου
08. επιγκνίδα απο συνθέτη ξυλεία εξωτερικού κύρου 100 x 48 mm
09. έλασμα έδρασης υποστυλώματος/ πάκτωση με αγκύρα

01. βίδινα καδρόνι 45 x 45 mm
02. προφίλ αλουμινίου
03. οδηγός σπιρϊδης
04. μεταλλικό γαλβανιζέ πλέγμα 8 mm
05. σωληνωτένο τεμάχιο φελλού εξωτερικού κύρου
07. καλβανιζόμενα έδρασης κατασκευής/ πάκτωση με αγκύρα
08. LED φωτισμού

ΥΦΟΛΟΓΙΚΕΣ ΠΡΟΘΕΣΕΙΣ ΥΛΙΚΩΝ

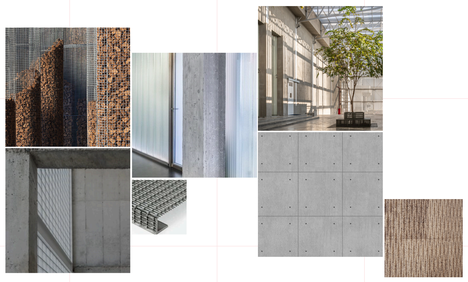

ΥΛΙΚΑ ΕΠΙΣΤΡΩΣΕΩΝ ΚΤΗΡΙΟΥ ΥΠΟΔΟΧΗΣ ΤΕΡΜΑΤΙΚΟΥ ΣΤΑΘΜΟΥ


Κυανοτεφρο Μάρμαρο Υμηττού

ΥΛΙΚΑ ΕΠΙΣΤΡΩΣΕΩΝ ΒΑΣΙΚΟΥ ΚΕΛΥΦΟΥΣ ΚΑΙ ΚΤΗΡΙΟΥ ΑΠΟΘΗΚΗΣ


Βιομηχανικό δάπεδο λείο

Βιομηχανικό δάπεδο ματ


ΔΙΑΓΡΑΜΜΑΤΑ ΥΛΟΠΟΙΗΣΗΣ ΣΧΕΔΙΑΣΜΟΥ

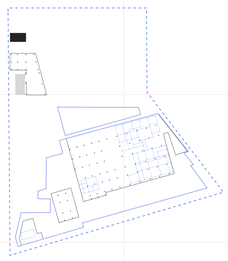


ΔΟΜΙΚΟ ΣΥΣΤΗΜΑ
- ΥΦΙΣΤΑΜΕΝΟΣ ΦΟΡΕΑΣ
- ΠΡΟΣΘΗΚΗ ΜΕΤΑΛΛΙΚΗΣ ΚΑΤΑΣΚΕΥΗΣ

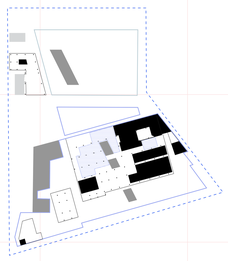


ΠΛΗΡΕΣ - ΚΕΝΟ/ ΧΩΡΟΙ ΕΚΤΟΝΩΣΗΣ
- ΠΛΗΡΕΣ
- ΚΕΝΟ
- ΧΩΡΟΙ ΕΚΤΟΝΩΣΗΣ

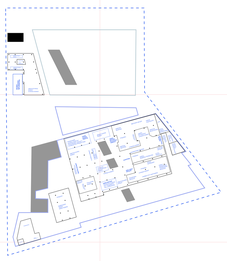


ΛΕΙΤΟΥΡΓΙΕΣ

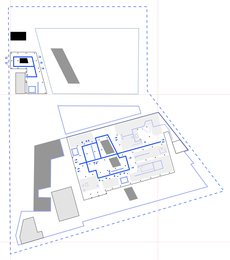


ΚΥΚΛΟΦΟΡΙΑ
- ΒΑΣΙΚΟ ΔΙΚΤΥΟ ΚΥΚΛΟΦΟΡΙΑΣ
- ΕΣΩΤΕΡΙΚΟ ΔΙΚΤΥΟ/ κινήσεις χρηστών

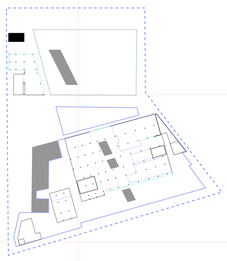


ΔΙΑΦΑΝΕΙΑ ΤΩΝ ΟΡΙΩΝ
- ΔΙΑΦΑΝΕΣ
- ΗΜΙΔΙΑΦΑΝΕΣ
- ΑΔΙΑΦΑΝΕΣ

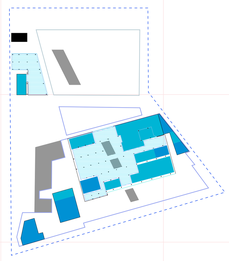


ΠΡΟΣΒΑΣΙΜΟΤΗΤΑ
- ΕΛΕΥΘΕΡΗ ΠΡΟΣΒΑΣΙΜΟΤΗΤΑ
- ΠΡΟΣΒΑΣΙΜΟΤΗΤΑ ΠΕΡΙΟΡΙΣΜΕΝΟΥ ΕΛΕΓΧΟΥ
- ΕΛΕΓΧΟΜΕΝΗ ΠΡΟΣΒΑΣΙΜΟΤΗΤΑ
- (βλ. σχ. 5)

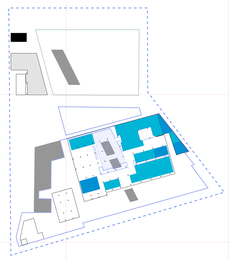


ΔΙΑΧΕΙΡΙΣΗ ΤΩΝ ΦΥΤΕΥΣΕΩΝ
- ΦΥΤΕΥΣΗ ΠΡΑΣΙΝΟΥ
- ΧΩΡΟΣ ΑΙΘΡΙΟΥ
- (βλ. σχ. 6)

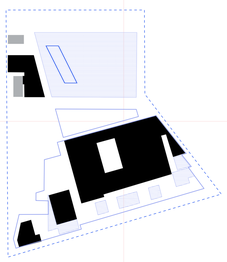


ΠΛΗΡΕΣ - ΚΕΝΟ/ ΧΩΡΟΙ ΕΚΤΟΝΩΣΗΣ
- ΠΛΗΡΕΣ
- ΚΕΝΟ
- ΧΩΡΟΙ ΕΚΤΟΝΩΣΗΣ

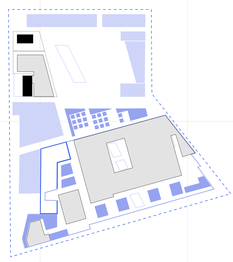


ΕΔΑΦΟΣ
- ΣΚΛΗΡΟ ΕΔΑΦΟΣ
- ΜΑΛΑΚΟ ΕΔΑΦΟΣ

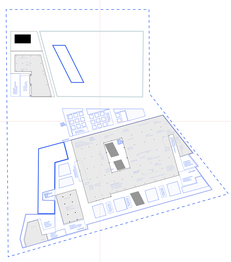


ΛΕΙΤΟΥΡΓΙΕΣ

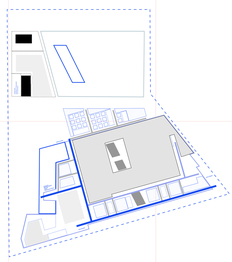


ΚΥΚΛΟΦΟΡΙΑ
- ΒΑΣΙΚΗ ΜΕΤΑΚΙΝΗΣΗ
- ΔΕΥΤΕΡΕΥΟΥΣΑ ΜΕΤΑΚΙΝΗΣΗ
- ΣΥΝΔΕΤΗΡΙΟΙ ΑΞΟΝΕΣ

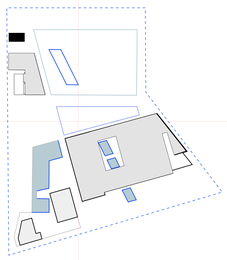

ΜΕΤΩΠΑ ΕΙΣΟΔΩΝ
- ΙΣΧΥΡΟ ΟΡΙΟ
- ΑΣΘΕΝΕΣ ΟΡΙΟ

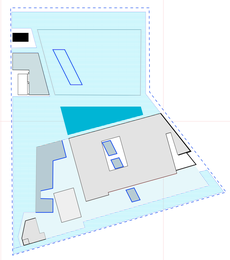

ΟΙΚΕΙΟΠΟΙΗΣΗ ΤΟΥ ΔΗΜΟΣΙΟΥ ΧΩΡΟΥ
- ΕΛΕΥΘΕΡΗ ΟΙΚΕΙΟΠΟΙΗΣΗ
- ΟΙΚΕΙΟΠΟΙΗΣΗ ΠΕΡΙΟΡΙΣΜΕΝΟΥ ΕΛΕΓΧΟΥ
- ΕΛΕΓΧΟΜΕΝΗ ΟΙΚΕΙΟΠΟΙΗΣΗ

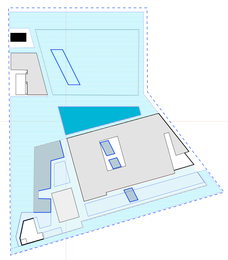

ΔΙΑΧΕΙΡΙΣΗ ΤΩΝ ΦΥΤΕΥΣΕΩΝ
- ΟΜΑΔΟΠΟΙΗΜΕΝΕΣ ΦΥΤΕΥΣΕΙΣ/ ΦΙΛΤΡΑ
- (βλ. σχ. 12)

ΠΟΛΥΤΕΧΝΕΙΟ ΚΡΗΤΗΣ
ΤΜΗΜΑ ΑΡΧΙΤΕΚΤΟΝΩΝ ΜΗΧΑΝΙΚΩΝ
ΔΙΠΛΩΜΑΤΙΚΗ ΕΡΓΑΣΙΑ

ΕΔΩ ΚΑΙ ΕΚΕΙ
ΕΠΑΝΑΧΡΗΣΗ ΤΩΝ ΚΛΩΣΤΗΡΙΩΝ
ΛΑΥΡΙΟΥ - ΔΙΑΣΥΝΔΕΣΗ ΤΟΥΣ
ΜΕ ΤΟΝ ΠΡΟΑΣΤΙΑΚΟ ΣΙΔΗΡΟΔΡΟΜΟ
ΚΑΙ ΕΝΟΠΟΙΗΣΗ ΤΟΥ ΑΣΤΙΚΟΥ ΧΩΡΟΥ

ΕΠΙΜΕΛΕΙΑ: ΔΕΓΛΕΡΗΣ ΙΑΣΩΝ-ΑΛΒΕΡΤΟΣ
ΕΠΙΒΛΕΠΩΝ ΚΑΘΗΓΗΤΗΣ: ΣΚΟΥΤΕΛΗΣ ΝΙΚΟΛΑΟΣ
ΣΕΠΤΕΜΒΡΙΟΣ 2021

ΕΝΕΡΓΟΠΟΙΗΣΗ ΤΟΥ ΚΟΜΒΟΥ
ΕΠΙΠΕΔΟ ΠΑΤΑΡΙΟΥ +5.47μ.

ΚΑΤΟΨΗ ΠΑΤΑΡΙΟΥ
ΚΛΙΜΑΚΑ 1:200


ΚΥΡΙΕΣ ΛΕΙΤΟΥΡΓΙΕΣ

Κ.Π.Ε.Λ.
Κέντρο Περιβάλλοντος και Ερευνών Λαυρίου


1. Βιβλιοστάσια - Αναγνωστήριο
2. Γραφεία Ερευνητών
3. Τραπεζαρίες εργασίας και σεμιναρίων
4. Ιδιωτικό αίθριο


ΒΟΗΘΗΤΙΚΕΣ ΛΕΙΤΟΥΡΓΙΕΣ

1. Ανελκυστήρας προσωπικού

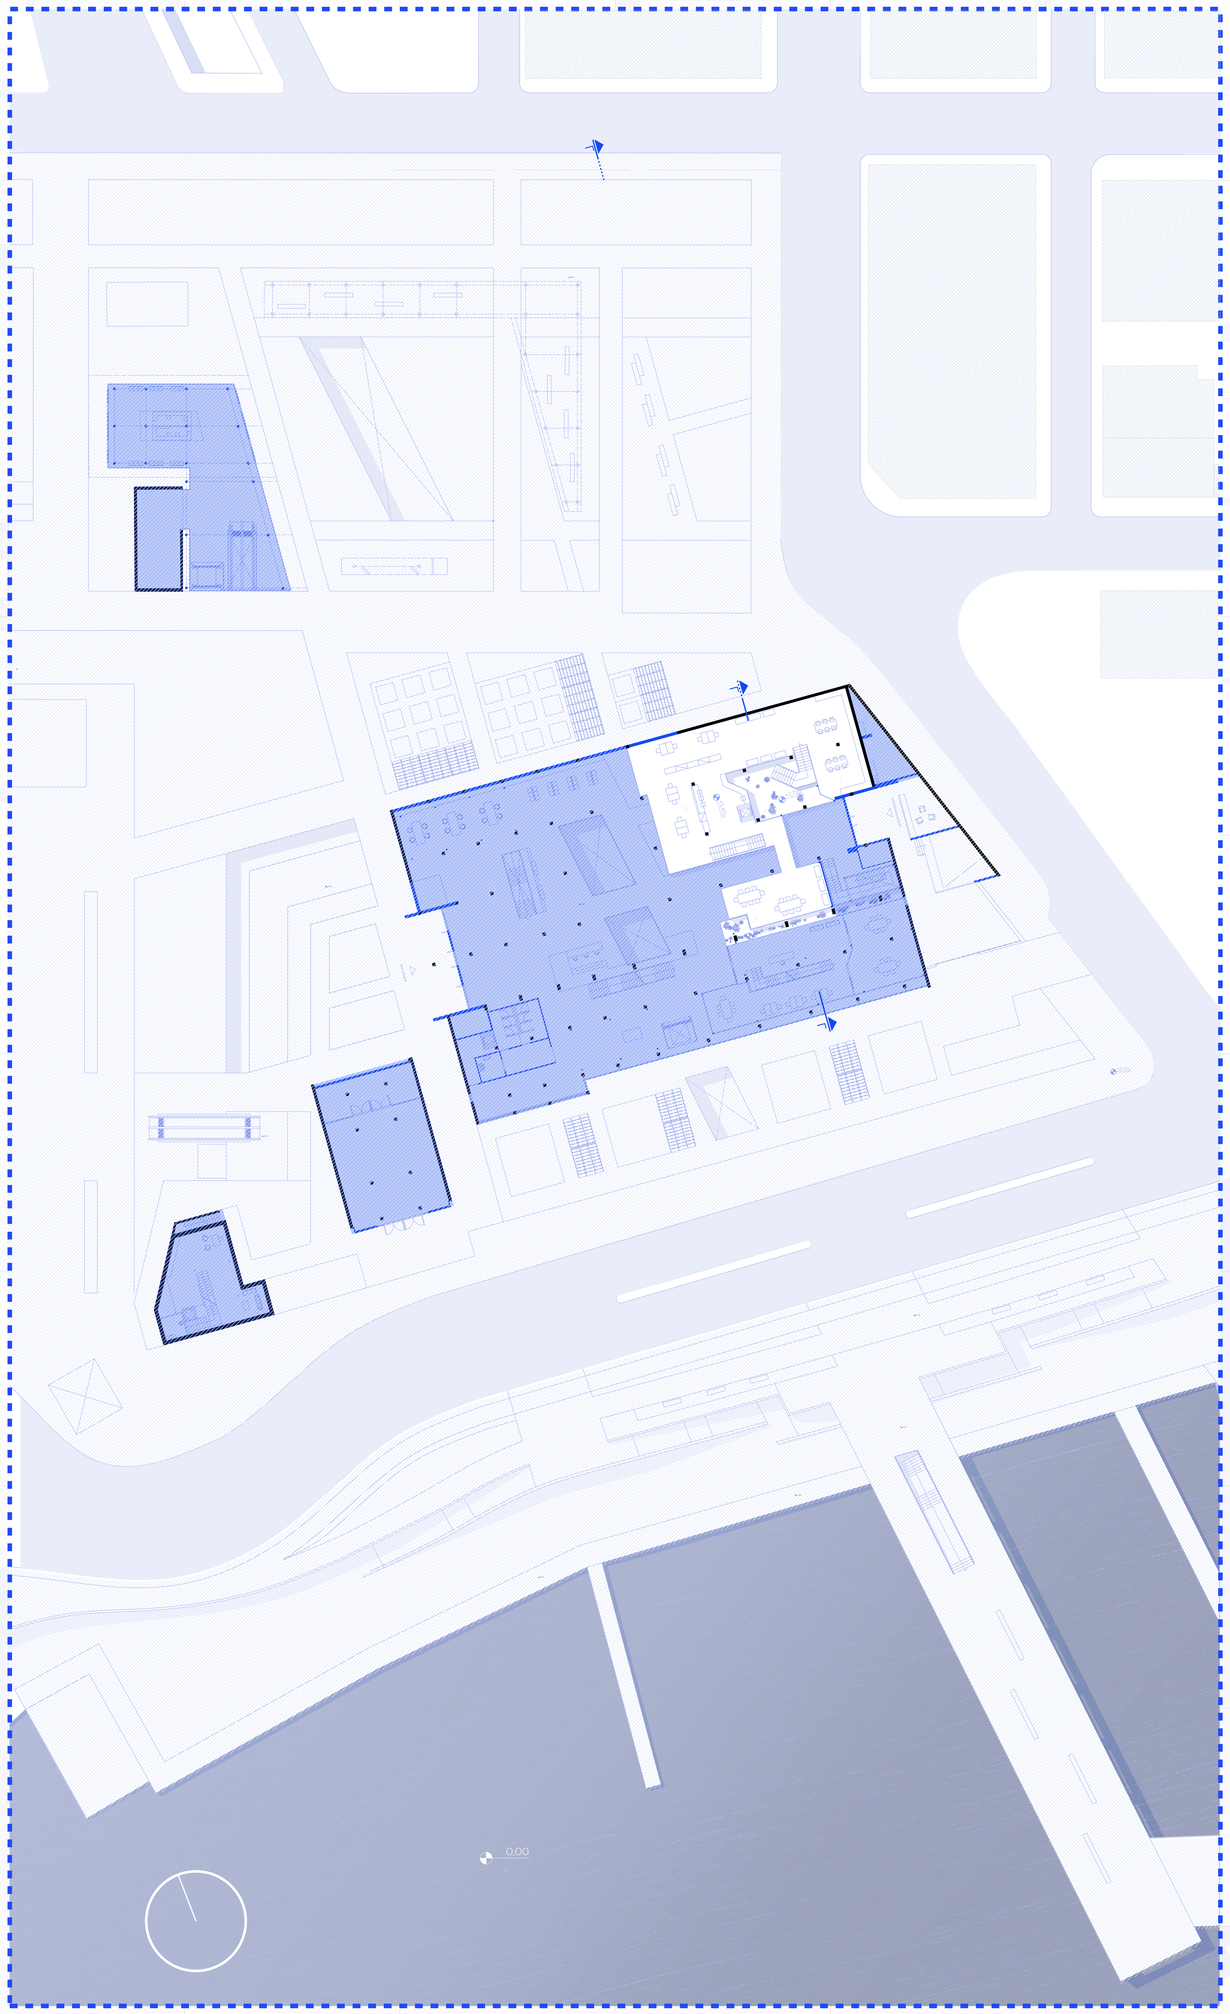


ΛΕΠΤΟΜΕΡΕΙΑ
ΜΕΤΑΛΛΙΚΟΥ ΦΟΡΕΑ
ΚΛΙΜΑΚΑ 1:20

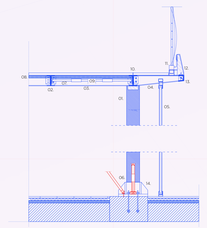

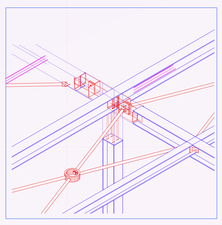

01. μεταλλικό υποστύλωμα διατομής πλατύπελμου διπλού "Τ" 200 x 100 mm
02. μεταλλική δοκός διατομής υψίκορμου διπλού "Τ" 180 x 90 mm
03. μεταλλική δοκός διατομής πλατύπελμου διπλού "Τ" 200 x 100 mm
04. μεταλλικό φουρούσι/ ως συνέχεια της δοκού πλατύπελμου διπλού "Τ" 200 x 100 mm
05. ημιδιαφανής υαλοπίνακας
06. μεταλλικός νευρώνας "Λ" διατομής Φ 70
07. μεταλλικός νευρώνας "χιαστί" διατομής Φ 60
08. θερμοπινακωτικό πανέλο πετροβάμβακα 60 mm
09. συγκολλητή επιφάνεια φελλού 3-5 mm
10. τάβλες ερυθρελάτης ξυλείας 160 x 36 mm
11. ξύλινος οδηγός έδρασης ορθοστάτη 30 x 50 mm
12. μεταλλικό προφίλ σπιθαίου
13. μεταλλικό προφίλ "U"
14. μεταλλικό κοιλοδοκόσωμα έδρασηςφ υποστυλώματος και μεταλλικού νευρώνα των "Λ"


Η μεταλλική κατασκευή του τμήματος της έρευνας στο ισόγειο του εργαστασίου εδράζεται στην υψιστάμενη σκυροδεματική πλάκα με αγκύρια. Επιλέγουμε το ελάχιστο βύσιμο ύψος του χώρου να είναι τα 2,50 m. Λόγω αυτού του περιορισμού η ακαμψία στον οριζόντιο άξονα πραγματοποιείται με μεταλλικά χιαστί, ενώ στον κατακόρυφο άξονα χρησιμοποιούνται μεταλλικα "Λ" ώστε να μην παρεμποδίζεται η προσπελασιμότητα του χώρου, απο τους χρήστες. Σε ότι αφορά το πάτωμα που διαμορφώνεται απο πατάρι, η επίστρωσή του γίνεται με ραμποτέ σύνδεση ερυθρελάτης ξυλείας η οποία ανα 1 μ καρφώνεται στις δοκούς.

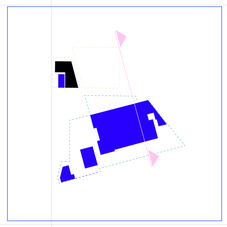

ΥΛΙΚΑ ΕΠΙΣΤΡΩΣΕΩΝ ΠΑΤΑΡΙΟΥ



ραμποτέ τάβλες
ερυθρελάτης ξυλείας

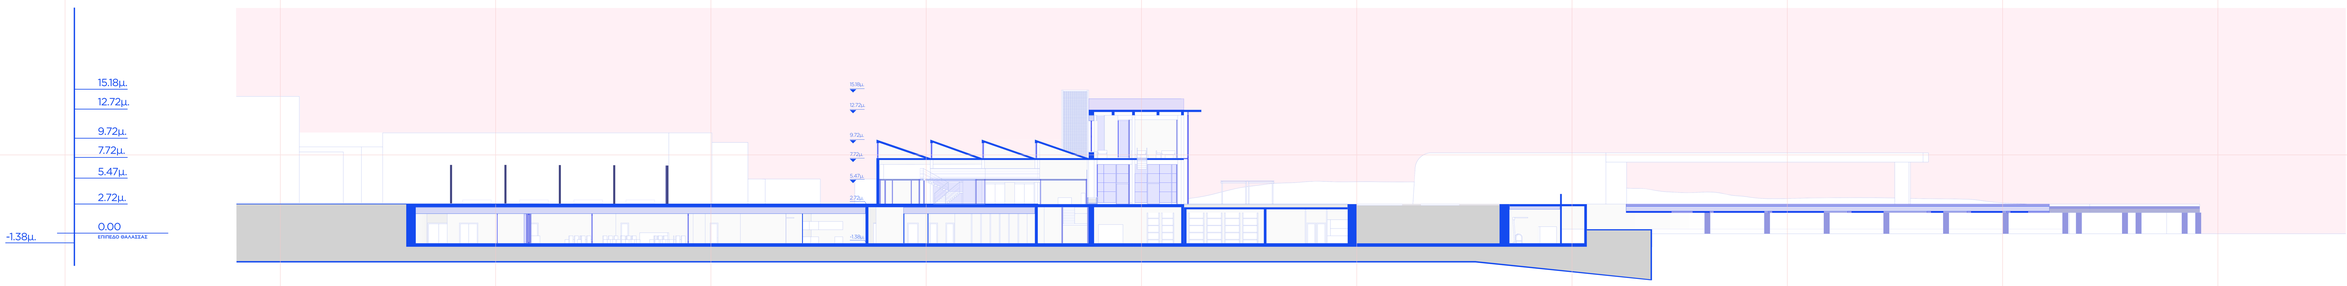

ΤΟΜΗ Γ-Γ
ΚΛΙΜΑΚΑ 1:200

ΠΟΛΥΤΕΧΝΕΙΟ ΚΡΗΤΗΣ
ΤΜΗΜΑ ΑΡΧΙΤΕΚΤΟΝΩΝ ΜΗΧΑΝΙΚΩΝ
ΔΙΠΛΩΜΑΤΙΚΗ ΕΡΓΑΣΙΑ

ΕΔΩ ΚΑΙ ΕΚΕΙ

ΕΠΑΝΑΧΡΗΣΗ ΤΩΝ ΚΛΩΣΤΗΡΙΩΝ
ΛΑΥΡΙΟΥ - ΔΙΑΣΥΝΔΕΣΗ ΤΟΥΣ
ΜΕ ΤΟΝ ΠΡΟΑΣΤΙΑΚΟ ΣΙΔΗΡΟΔΡΟΜΟ
ΚΑΙ ΕΝΟΠΟΙΗΣΗ ΤΟΥ ΑΣΤΙΚΟΥ ΧΩΡΟΥ

ΕΠΙΜΕΛΕΙΑ: ΔΕΓΛΕΡΗΣ ΙΑΣΩΝ-ΑΛΒΕΡΤΟΣ
ΕΠΙΒΛΕΠΩΝ ΚΑΘΗΓΗΤΗΣ: ΣΚΟΥΤΕΛΗΣ ΝΙΚΟΛΑΟΣ
ΣΕΠΤΕΜΒΡΙΟΣ 2021

ΕΝΕΡΓΟΠΟΙΗΣΗ ΤΟΥ ΚΟΜΒΟΥ
Κ.Π.Ε.Λ. ΕΠΙΠΕΔΟ ΟΡΟΦΟΥ +7.72μ.

ΚΑΤΟΨΗ ΟΡΟΦΟΥ
ΚΛΙΜΑΚΑ 1:200


Κ.Π.Ε.Λ.
Κέντρο Περιβάλλοντος και Ερευνών Λαυρίου

1. Εστιατόριο - Bistro


2. Κοινόχρηστοι χώροι εργασίας

ΒΟΗΘΗΤΙΚΕΣ ΛΕΙΤΟΥΡΓΙΕΣ

1. Ανελκυστήρας κοινού
2. Κεντρική Κλίμακα κοινού
3. Κλίμακα κοιν. χώρων εργασίας
4. Τουαλέτες κοινού
5. Παρασκευαστήριο
6. Αποθήκη τροφίμων, λάτζα
7. Ανελκυστήρας προσωπικού/ μεταφοράς υλών
8. Εξωτερικό κλιμακοστάσιο πυρασφάλειας

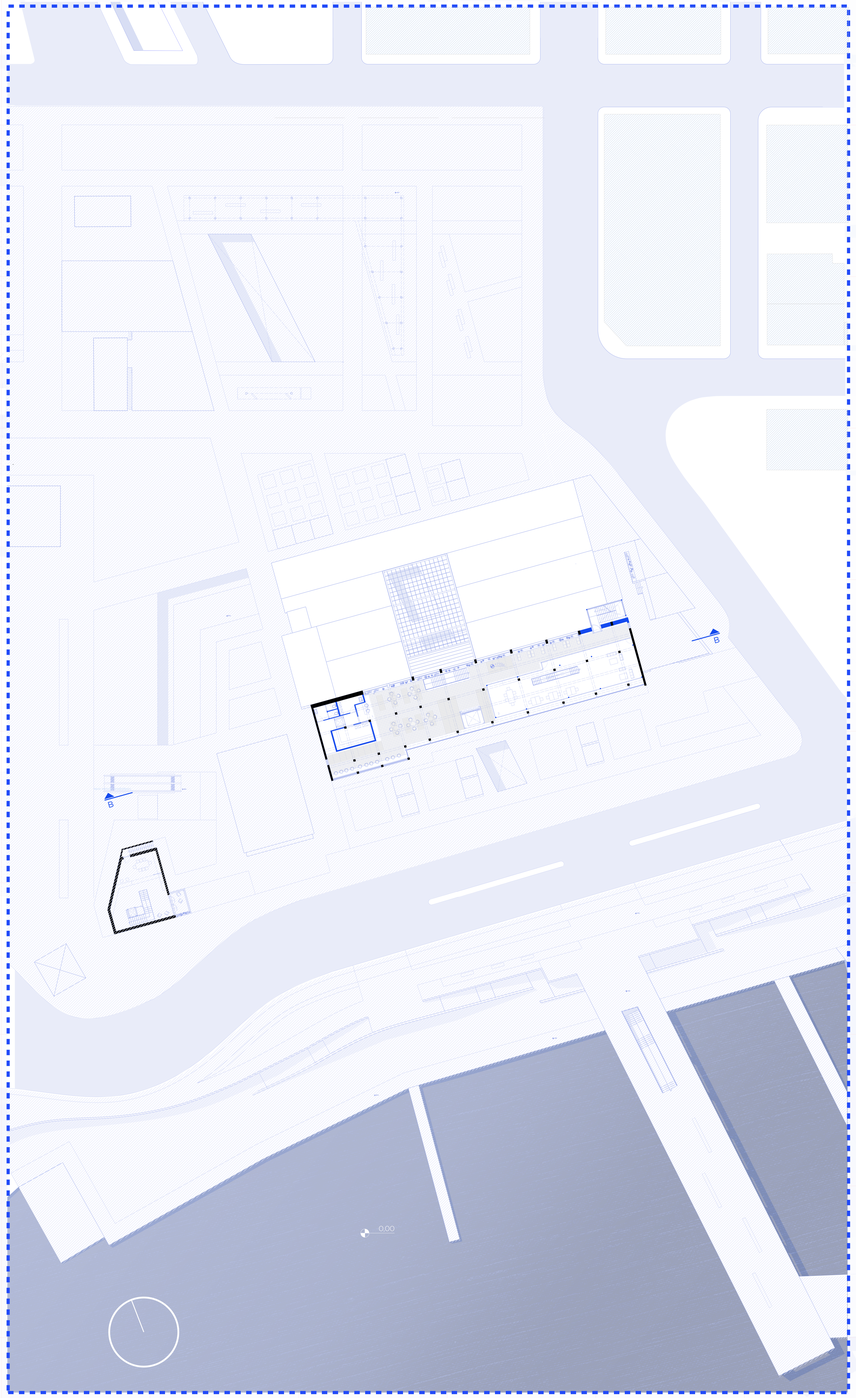

ΛΕΠΤΟΜΕΡΕΙΑ
ΞΥΛΙΝΗΣ ΣΤΕΓΑΣΗΣ ΑΙΘΡΙΟΥ
ΚΛΙΜΑΚΑ 1:20

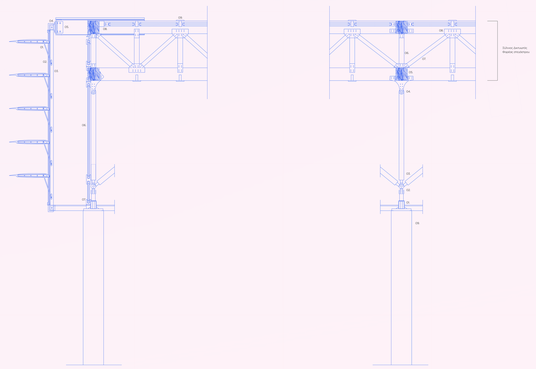


01. περιστροφόμενα σκούδα αλουμινίου με ξύλινα κάλυπτρα
02. οδηγός αλουμινίου κύλισης σκούδων
03. οδηγός αλουμινίου σπηρίξης σκούδων
05. μεταλλικό γαλβανιζέ προφίλ "U" σπηρίξης σύνταξη σκούδων 210 mm
06. πολυκαρβονικη επιφάνεια 10mm
07. οδηγός αλουμινίου σπηρίξης πολυκαρβονικής επιφάνειας
08. περιμετρική ξύλινη πεντζα 80 x 80 mm
09. πεντζα σύνδεσης ξύλειας για deck εξ. χώρου


01. κολλάβιτη βάση έδρασης ραβδωτών νευρώνων σε υφιστάμενη υποστύλωμα/ πλάτισμα
02. αρθωτός κόμβος σύνδεσης κολλάβιτων ράβδων
03. κολλάβιτη ράβδος Φ 70 mm
04. κυβοειδούμα σύνδεσης μεταλλικής ράβδου με ξύλινες δοκούς
05. ξύλινη δοκός ορυόθετη ξύλεία) 180 x 200 mm
06. ξύλινος ορθοστάτης 60 x 120 mm
07. ξύλινη αντιμπόδα 60 x 90 mm
08. μεταλλικό κομβοειδούμα σύνδεσης ξύλινης δοκού με αντιμπόδες και ορθοστάτης
09. υποστύλωμα σύλλεγόμενου σκυροδέματος υφιστάμενου φορέα Κλωστηρίων 300 x 300 mm


ΥΛΙΚΑ ΕΠΙΣΤΡΩΣΕΩΝ ΟΡΟΦΟΥ

Βιομηχανικό δάπεδο λείο

Βιομηχανικό δάπεδο ματ

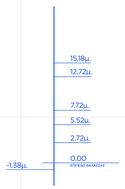


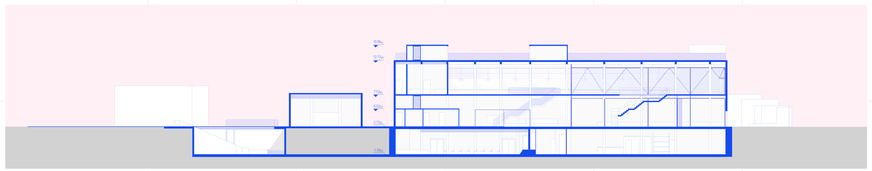

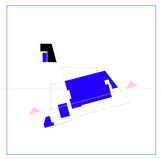


ΤΟΜΗ Β-Β
ΚΛΙΜΑΚΑ 1:200

ΔΙΑΓΡΑΜΜΑΤΑ ΥΛΟΠΟΙΗΣΗΣ ΣΧΕΔΙΑΣΜΟΥ

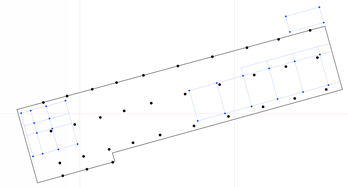


ΔΟΜΙΚΟ ΣΥΣΤΗΜΑ

- ΥΦΙΣΤΑΜΕΝΟΣ ΦΟΡΕΑΣ
- ΜΕΤΑΛΛΙΚΗ ΚΑΤΑΣΚΕΥΗ

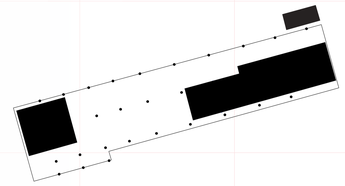


ΠΛΗΡΕΣ - ΚΕΝΟ

- ΠΛΗΡΕΣ
- ΚΕΝΟ

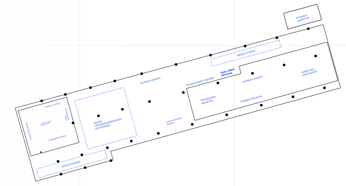


ΛΕΙΤΟΥΡΓΙΕΣ

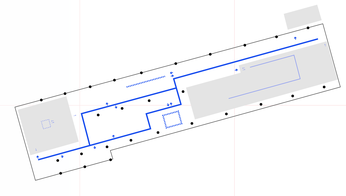


ΚΥΚΛΟΦΟΡΙΑ

- ΚΥΡΙΑ ΚΥΚΛΟΦΟΡΙΑ ΧΡΗΣΤΩΝ
- ΕΣΩΤΕΡΙΚΗ ΚΥΚΛΟΦΟΡΙΑ ΧΡΗΣΤΩΝ

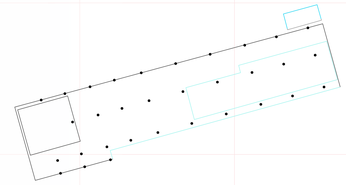

ΔΙΑΧΕΙΡΙΣΗ ΤΩΝ ΟΡΙΩΝ

- ΔΙΑΦΑΝΕΙΑ
- ΗΜΙΔΙΑΦΑΝΕΙΑ
- ΑΔΙΑΦΑΝΕΙΑ

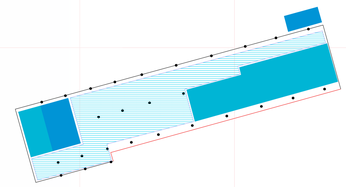

ΠΡΟΣΒΑΣΙΜΟΤΗΤΑ

- ΕΛΕΥΘΕΡΗ ΠΡΟΣΒΑΣΙΜΟΤΗΤΑ
- ΠΕΡΟΣΒΑΣΙΜΟΤΗΤΑ ΠΕΡΙΟΡΙΣΜΕΝΟΥ ΕΛΕΓΧΟΥ
- ΕΛΕΓΧΟΜΕΝΗ ΠΡΟΣΒΑΣΙΜΟΤΗΤΑ

ΠΟΛΥΤΕΧΝΕΙΟ ΚΡΗΤΗΣ
ΤΜΗΜΑ ΑΡΧΙΤΕΚΤΟΝΩΝ ΜΗΧΑΝΙΚΩΝ
ΔΙΠΛΩΜΑΤΙΚΗ ΕΡΓΑΣΙΑ

ΕΔΩ ΚΑΙ ΕΚΕΙ
ΕΠΑΝΑΧΡΗΣΗ ΤΩΝ ΚΛΩΣΤΗΡΙΩΝ
ΛΑΥΡΙΟΥ - ΔΙΑΣΥΝΔΕΣΗ ΤΟΥΣ
ΜΕ ΤΟΝ ΠΡΟΑΣΤΙΑΚΟ ΣΙΔΗΡΟΔΡΟΜΟ
ΚΑΙ ΕΝΟΠΟΙΗΣΗ ΤΟΥ ΑΣΤΙΚΟΥ ΧΩΡΟΥ


ΕΠΙΜΕΛΕΙΑ: ΔΕΓΛΕΡΗΣ ΙΑΣΩΝ-ΑΛΒΕΡΤΟΣ
ΕΠΙΒΛΕΠΩΝ ΚΑΘΗΓΗΤΗΣ: ΣΚΟΥΤΕΛΗΣ ΝΙΚΟΛΑΟΣ
ΣΕΠΤΕΜΒΡΙΟΣ 2021

ΕΝΕΡΓΟΠΟΙΗΣΗ ΤΟΥ ΚΟΜΒΟΥ
ΓΕΝΙΚΗ ΔΙΑΤΑΞΗ

ΚΑΤΟΨΗ ΔΩΜΑΤΩΝ
ΚΛΙΜΑΚΑ 1:200

ΥΠΟΜΝΗΜΑ ΧΡΗΣΕΩΝ

1. Κτήριο υποδοχής Τερματικού Σταθμού Προαστιακού σιδηροδρομου
2. Πλατεία σιδηροδρόμων
3. Υφιστάμενο κτήριο/ μουσείο σιδηροδρόμων
4. Υπαίθρια ανισόπεδη είσοδος στον Τερματικό Σταθμό
5. Εγκαταστάσεις Αστικής Γεωργίας
6. Κέντρο Περιβαλλοντικών Ερευνών Λαυρεωτικής
7. Εκθεσιακός Χώρος "Νίκος Τσώνος"
8. Κτήριο Διοίκησης Κ.Π.Ε.Λ.

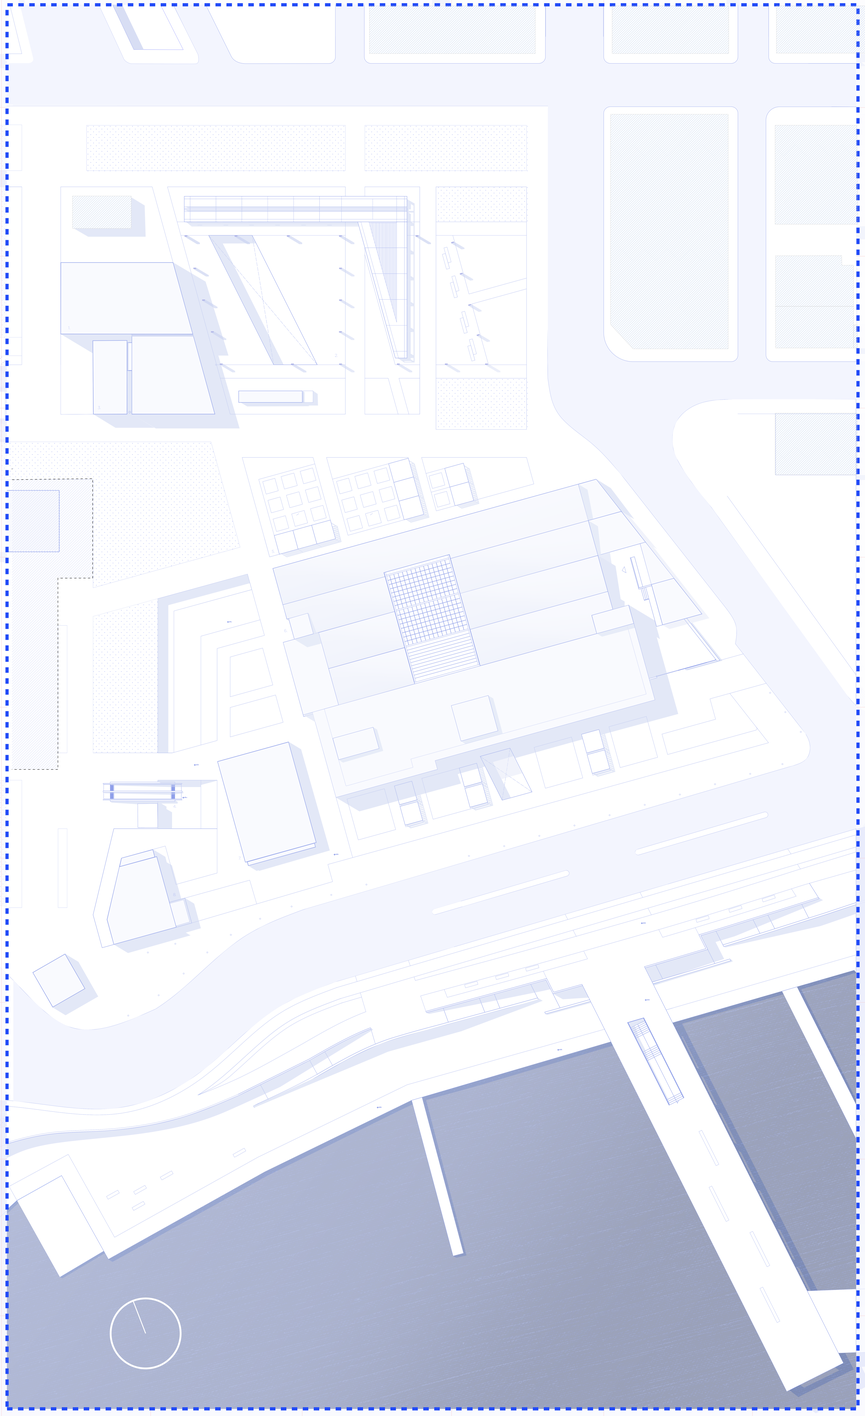

ΛΕΠΤΟΜΕΡΕΙΑ ΜΕΤΑΛΛΙΚΟΥ ΣΤΥΛΟΥ ΦΩΤΙΣΜΟΥ
ΚΛΙΜΑΚΑ 1:10

01. μεταλλικος γαλβανιζέ στύλος φωτισμού
02. μεταλλικές γαλβανιζέ ραβδοι
03. εμμάρκο Η/Μ εξοπλισμού
04. άλουσα έδρασης στύλου φωτισμού
05. μικρό εμμάρκο Η/Μ
06. φωτιστικό



ΥΛΙΚΑ ΕΠΙΣΤΡΩΣΕΩΝ ΠΛΑΤΕΙΑΣ



01.


02.


03.


01. Πορφυρίτης
02. Χυτό δάπεδο σκυροδέματος σύμμικτο με Σιδηρούχες Σκωρίες Ελάστρων
03. Κυανότεφρο Μάρμαρο Υμηττού

ΔΙΑΓΡΑΜΜΑΤΑ ΥΛΟΠΟΙΗΣΗΣ ΣΧΕΔΙΑΣΜΟΥ

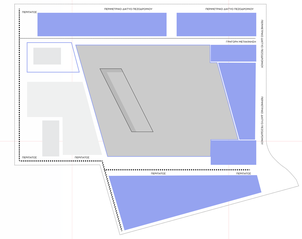


ΠΛΗΡΕΣ - ΚΕΝΟ/ ΧΩΡΟΙ ΕΚΤΟΝΩΣΗΣ

- ΜΑΛΑΚΟ ΕΔΑΦΟΣ
- ΣΚΛΗΡΟ ΕΔΑΦΟΣ
- ΣΚΛΗΡΗ ΕΠΙΦΑΝΕΙΑ ΔΥΚΤΙΩΝ

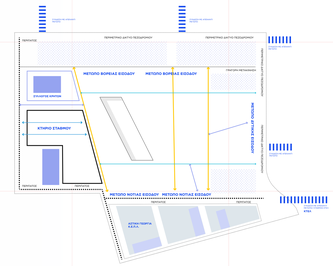


ΚΥΚΛΟΦΟΡΙΑ ΧΡΗΣΤΩΝ

- ΕΓΚΑΡΣΙΕΣ ΣΥΝΔΕΣΕΙΣ
- ΔΙΑΜΗΚΕΙΣ ΣΥΝΔΕΣΕΙΣ
- ΣΥΜΠΛΗΡΩΜΑΤΙΚΕΣ ΣΥΝΔΕΣΕΙΣ
- ΣΥΝΔΕΣΕΙΣ ΑΣΤΙΚΟΥ ΙΣΤΟΥ

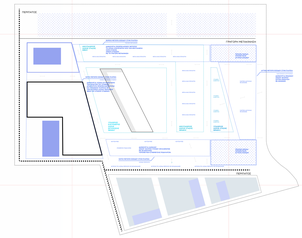


ΛΕΙΤΟΥΡΓΙΕΣ

- ΠΕΡΙΟΧΗ Α
- ΠΕΡΙΟΧΗ Β
- ΠΕΡΙΟΧΗ Γ
- ΦΥΤΕΜΕΝΟ ΕΔΑΦΟΣ

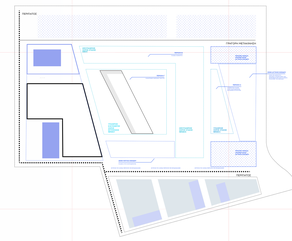

ΔΙΑΦΟΡΟΠΟΙΗΣΕΙΣ ΕΠΙΣΤΡΩΣΕΩΝ

- ΠΕΡΙΟΧΗ Α
- ΠΕΡΙΟΧΗ Β
- ΠΕΡΙΟΧΗ Γ
- ΦΥΤΕΜΕΝΟ ΕΔΑΦΟΣ

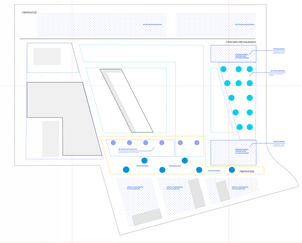

ΦΥΤΕΥΣΕΙΣ

- ΦΥΛΛΟΒΟΛΑ
- ΑΪΘΑΛΗ
- ΚΟΥΤΣΟΥΠΙΕΣ
- ΨΕΥΔΟΑΚΑΚΙΕΣ
- ΦΟΙΝΙΚΕΣ
- ΠΙΚΡΟΔΑΦΝΕΣ

ΠΟΛΥΤΕΧΝΕΙΟ ΚΡΗΤΗΣ
ΤΜΗΜΑ ΑΡΧΙΤΕΚΤΟΝΩΝ ΜΗΧΑΝΙΚΩΝ
ΔΙΠΛΩΜΑΤΙΚΗ ΕΡΓΑΣΙΑ

ΕΔΩ ΚΑΙ ΕΚΕΙ

ΕΠΑΝΑΧΡΗΣΗ ΤΩΝ ΚΛΩΣΤΗΡΙΩΝ
ΛΑΥΡΙΟΥ - ΔΙΑΣΥΝΔΕΣΗ ΤΟΥΣ
ΜΕ ΤΟΝ ΠΡΟΑΣΤΙΑΚΟ ΣΙΔΗΡΟΔΡΟΜΟ
ΚΑΙ ΕΝΟΠΟΙΗΣΗ ΤΟΥ ΑΣΤΙΚΟΥ ΧΩΡΟΥ


ΕΠΙΜΕΛΕΙΑ: ΔΕΓΛΕΡΗΣ ΙΑΣΩΝ-ΑΛΒΕΡΤΟΣ
ΕΠΙΒΛΕΠΩΝ ΚΑΘΗΓΗΤΗΣ: ΣΚΟΥΤΕΛΗΣ ΝΙΚΟΛΑΟΣ

ΣΕΠΤΕΜΒΡΙΟΣ 2021


ΕΝΕΡΓΟΠΟΙΗΣΗ ΤΟΥ ΚΟΜΒΟΥ |
ΕΠΑΝΑΧΡΗΣΗ ΚΛΩΣΤΗΡΙΩΝ ΛΑΥΡΙΟΥ

ΟΨΕΙΣ


ΚΛΙΜΑΚΑ 1:200

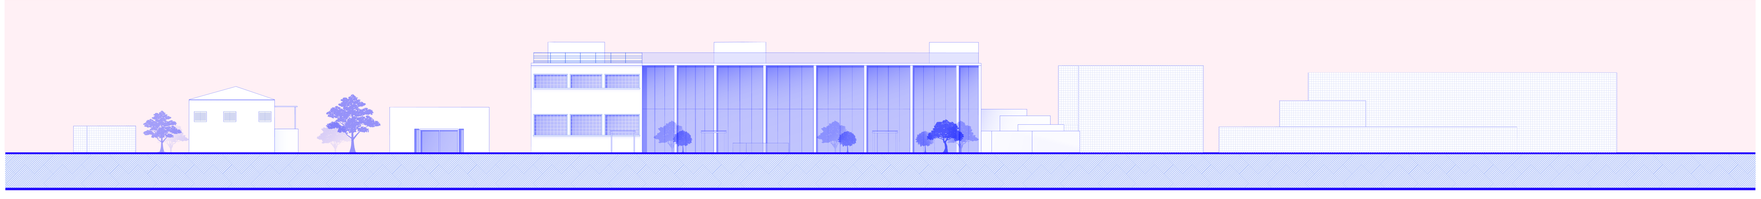


ΝΟΤΙΑ ΟΨΗ
ΚΛΙΜΑΚΑ 1:200

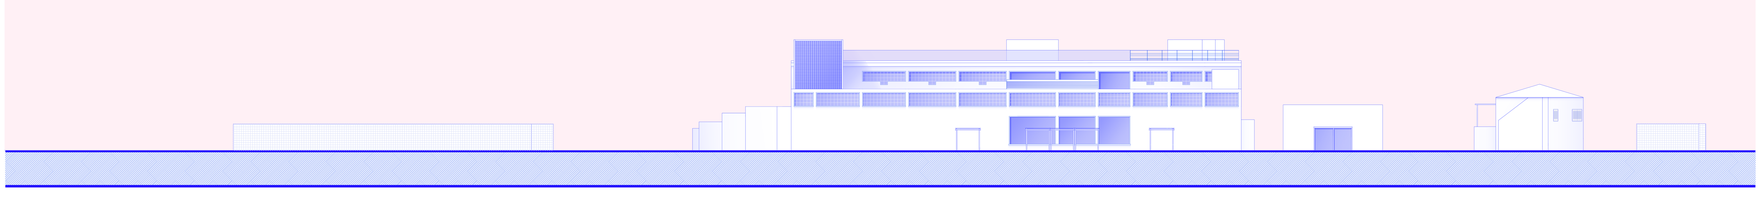

ΒΟΡΕΙΑ ΟΨΗ
ΚΛΙΜΑΚΑ 1:200

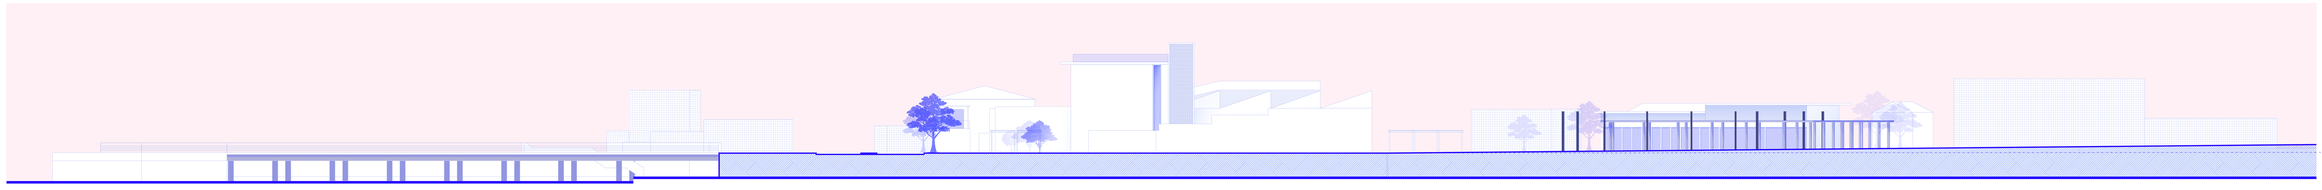

ΔΥΤΙΚΗ ΟΨΗ
ΚΛΙΜΑΚΑ 1:200

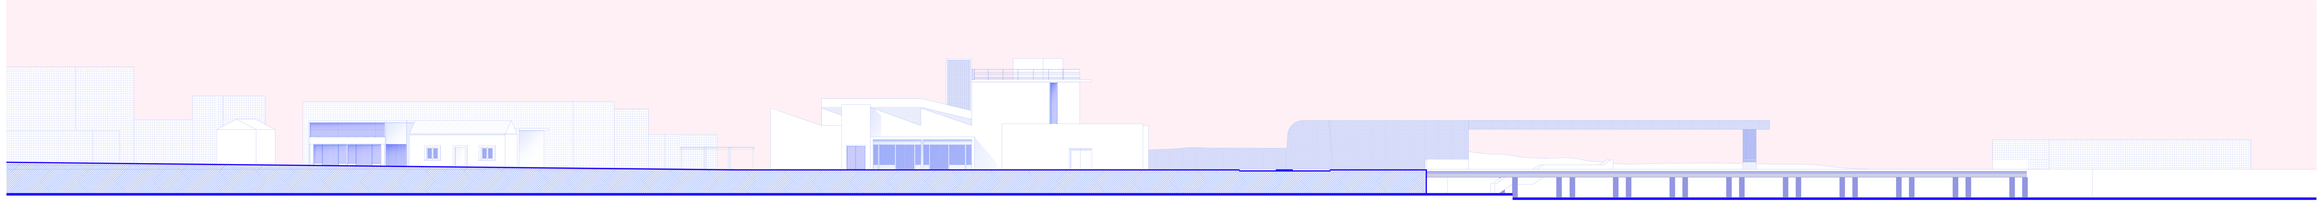

ΑΝΑΤΟΛΙΚΗ ΟΨΗ
ΚΛΙΜΑΚΑ 1:200

ΠΟΛΥΤΕΧΝΕΙΟ ΚΡΗΤΗΣ
ΤΜΗΜΑ ΑΡΧΙΤΕΚΤΟΝΩΝ ΜΗΧΑΝΙΚΩΝ
ΔΙΠΛΩΜΑΤΙΚΗ ΕΡΓΑΣΙΑ


ΕΔΩ ΚΑΙ ΕΚΕΙ

ΕΠΑΝΑΧΡΗΣΗ ΤΩΝ ΚΛΩΣΤΗΡΙΩΝ
ΛΑΥΡΙΟΥ - ΔΙΑΣΥΝΔΕΣΗ ΤΟΥΣ
ΜΕ ΤΟΝ ΠΡΟΑΣΤΙΑΚΟ ΣΙΔΗΡΟΔΡΟΜΟ
ΚΑΙ ΕΝΟΠΟΙΗΣΗ ΤΟΥ ΑΣΤΙΚΟΥ ΧΩΡΟΥ

ΕΠΙΜΕΛΕΙΑ: ΔΕΓΛΕΡΗΣ ΙΑΣΩΝ-ΑΛΒΕΡΤΟΣ
ΕΠΙΒΛΕΠΩΝ ΚΑΘΗΓΗΤΗΣ: ΣΚΟΥΤΕΛΗΣ ΝΙΚΟΛΑΟΣ
ΣΕΠΤΕΜΒΡΙΟΣ 2021


ΑΠΟΨΗ ΤΩΝ ΧΩΡΩΝ

ΧΡΩΜΑΤΙΚΕΣ ΑΝΑΠΑΡΑΣΤΑΣΕΙΣ
ΠΡΟΟΠΤΙΚΑ ΣΧΕΔΙΑ

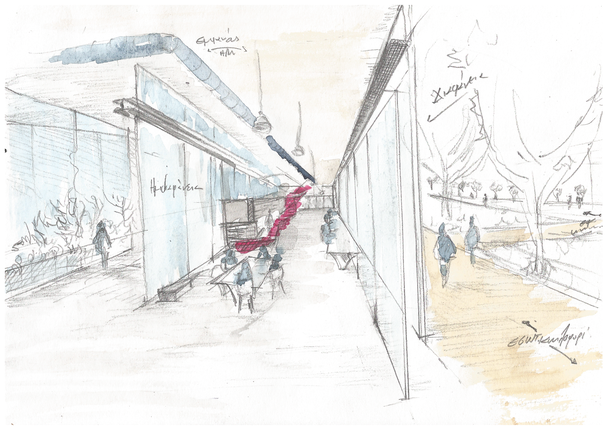

ΑΠΟΨΗ ΤΩΝ ΚΟΙΝΟΧΡΗΣΤΩΝ ΧΩΡΩΝ ΕΡΓΑΣΙΑΣ
Επίπεδο Ισογείου/ Κ.Π.Ε.Λ.




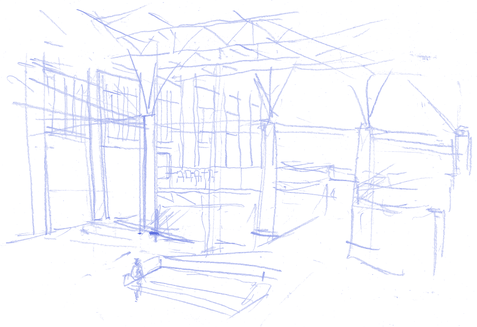


Σκίτσα διαλόγων/ παλιό-νέο




ΑΠΟΨΗ ΤΟΥ ΕΝΟΠΟΙΗΜΕΝΟΥ ΑΣΤΙΚΟΥ ΧΩΡΟΥ
Πανοραμική

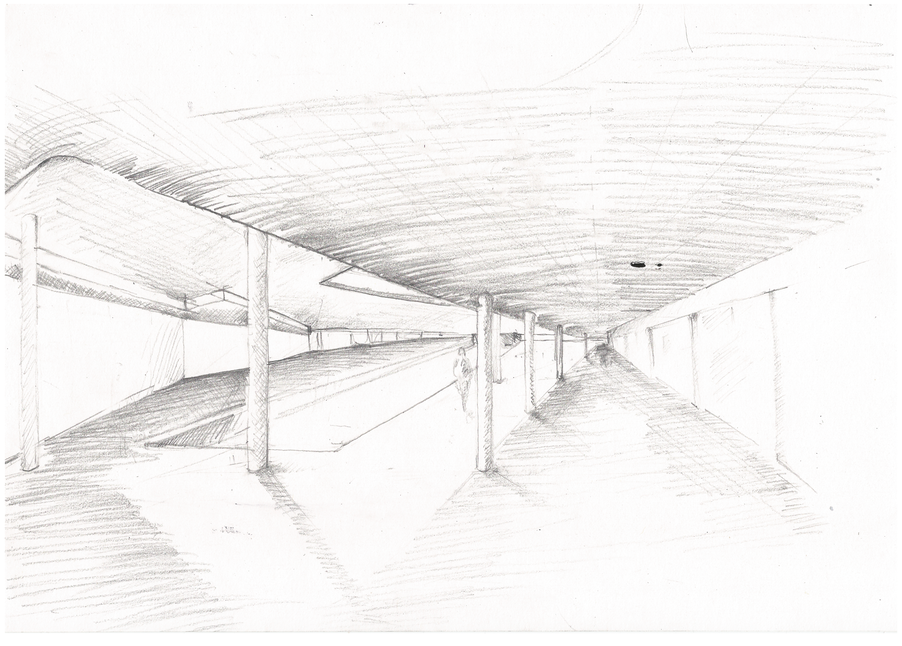

ΑΠΟΨΗ ΤΗΣ ΑΠΟΒΑΘΡΑΣ
Επίπεδο Υπογείου

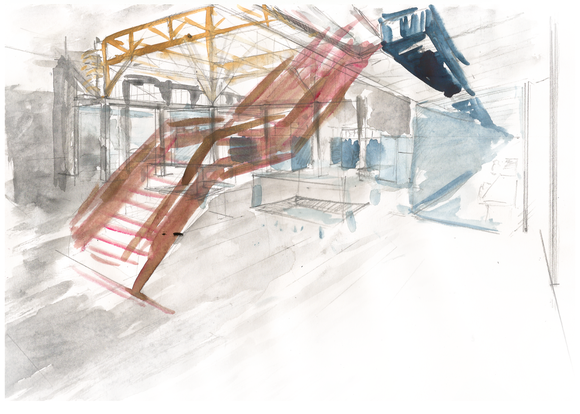

ΑΙΘΡΙΟ Κ.Π.Ε.Λ.
Επίπεδο Ισογείου Κ.Π.Ε.Λ.

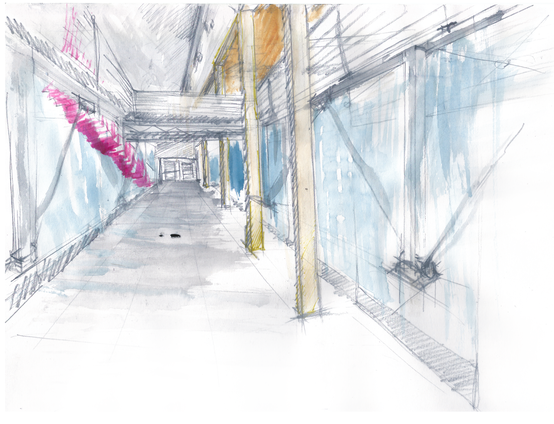

ΔΙΑΔΡΟΜΟΣ ΚΥΚΛΟΦΟΡΙΑΣ
Επίπεδο Ισογείου Κ.Π.Ε.Λ.