
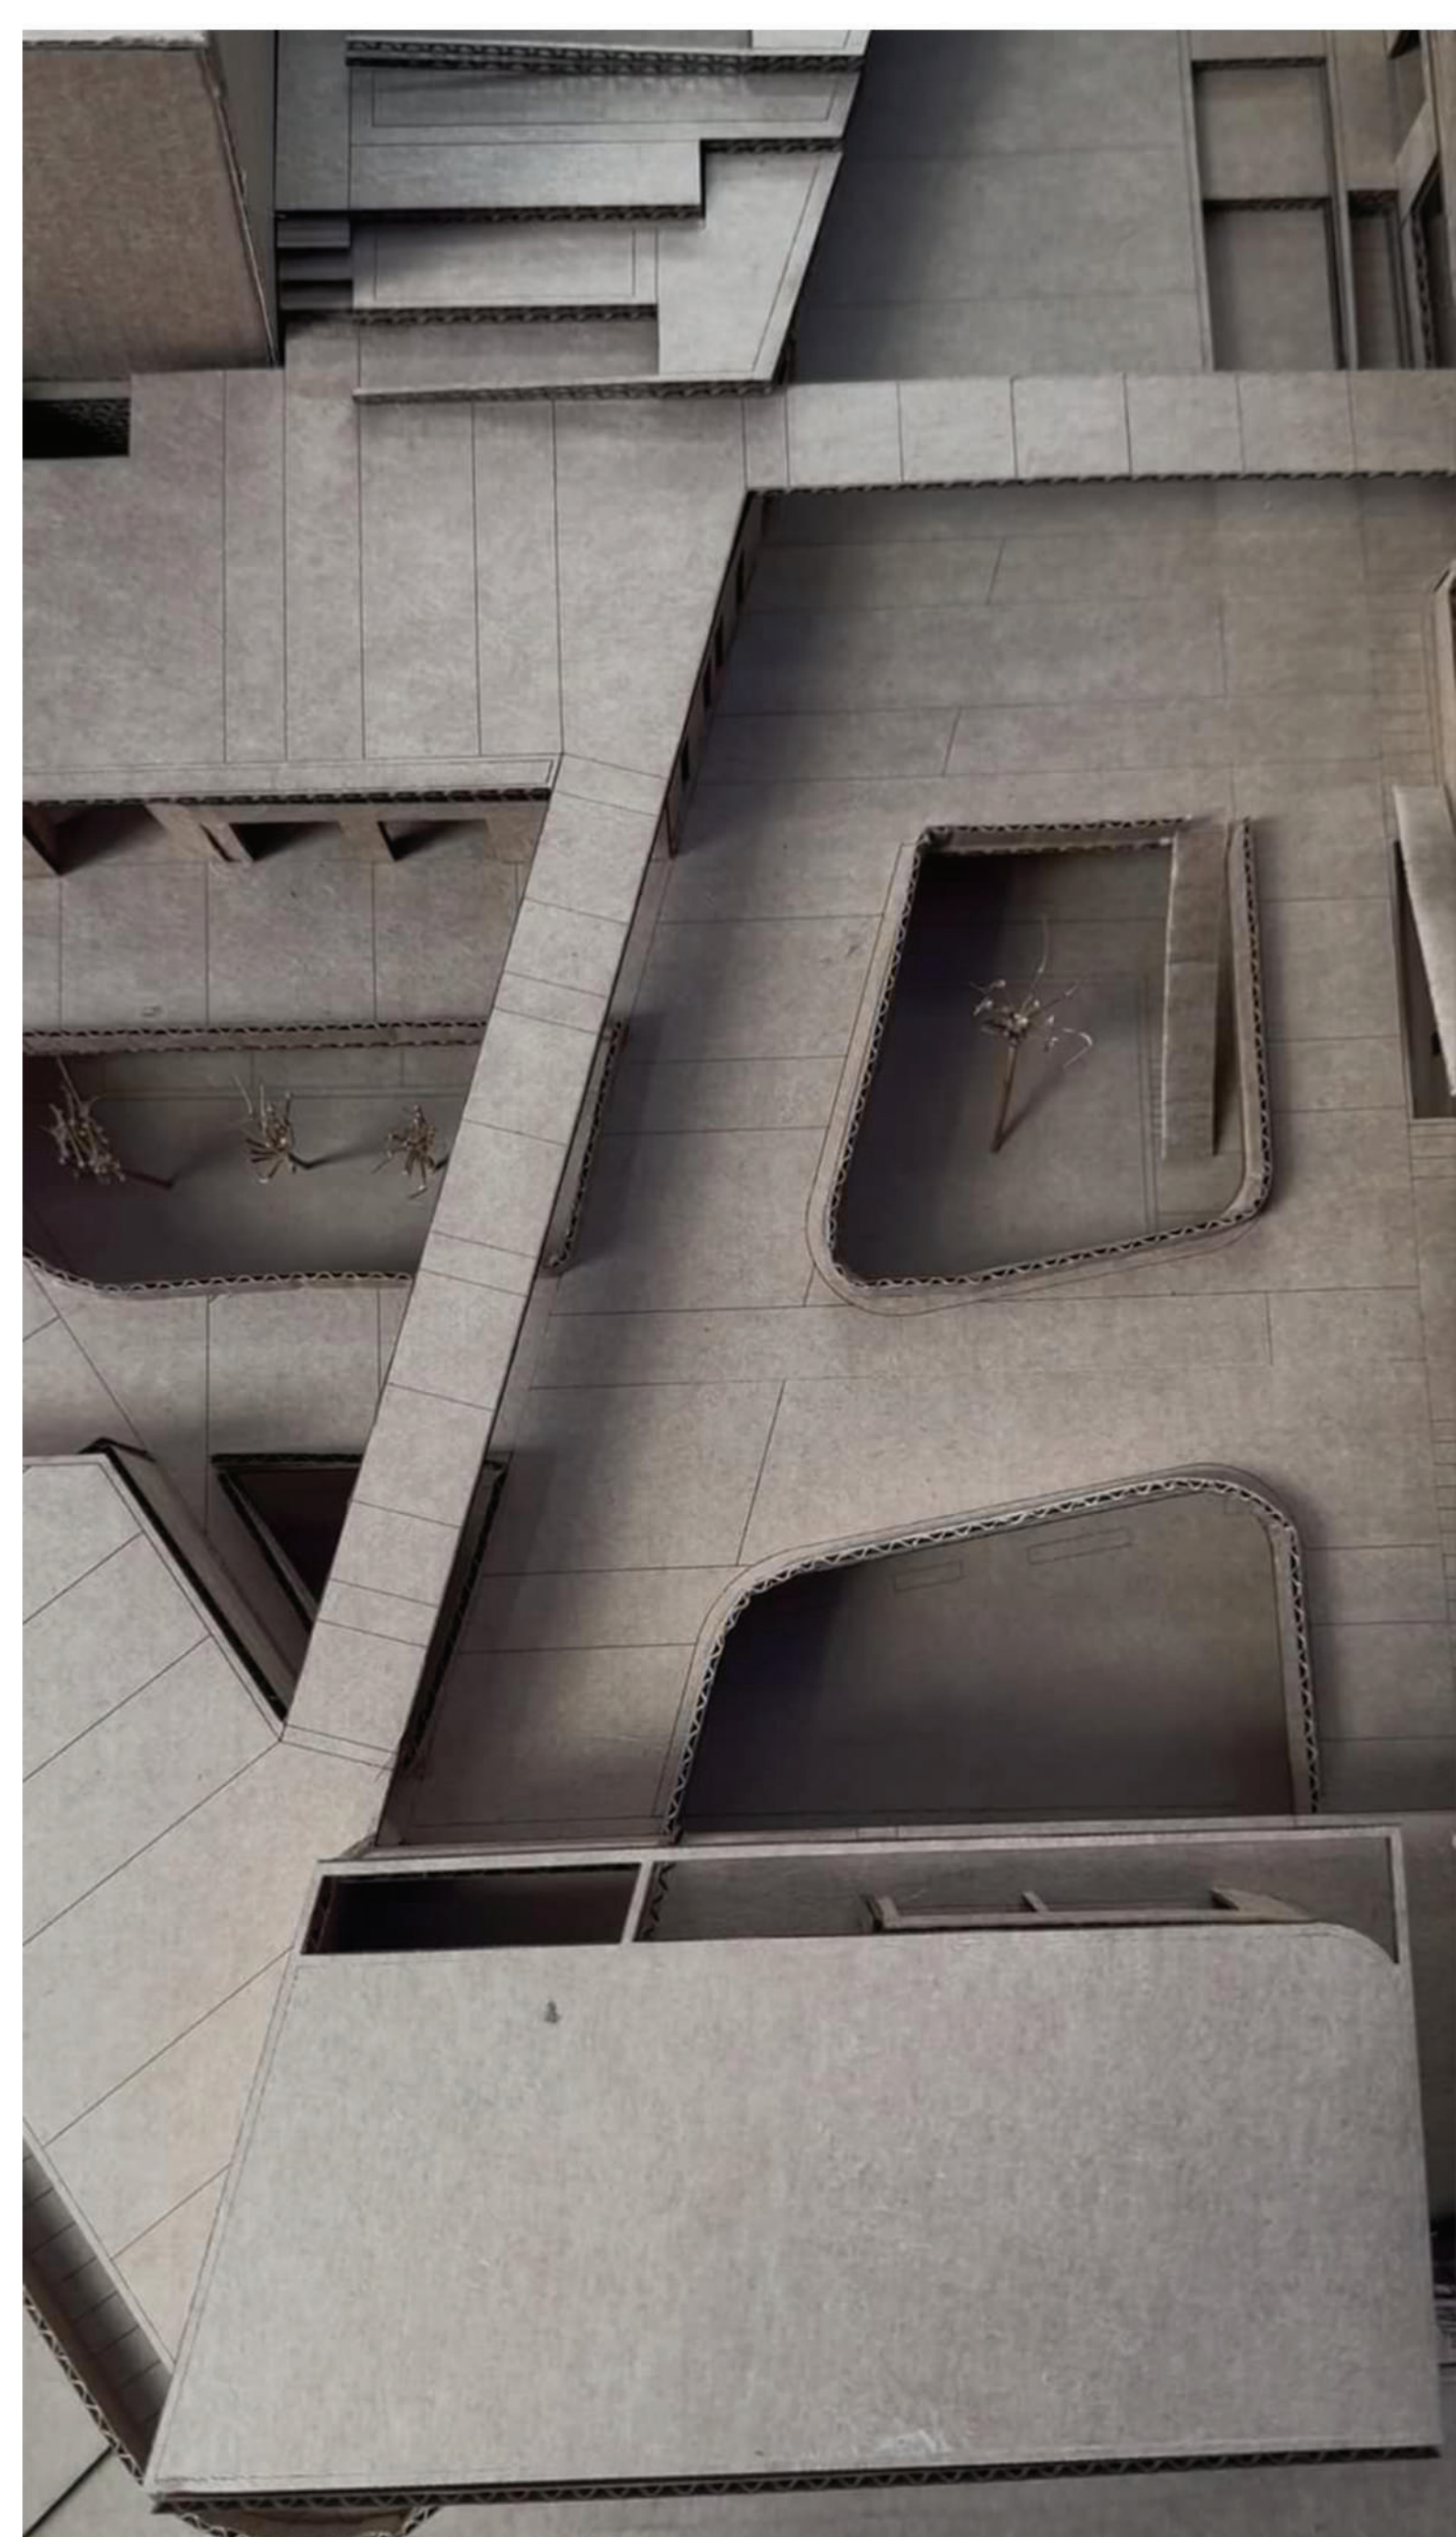
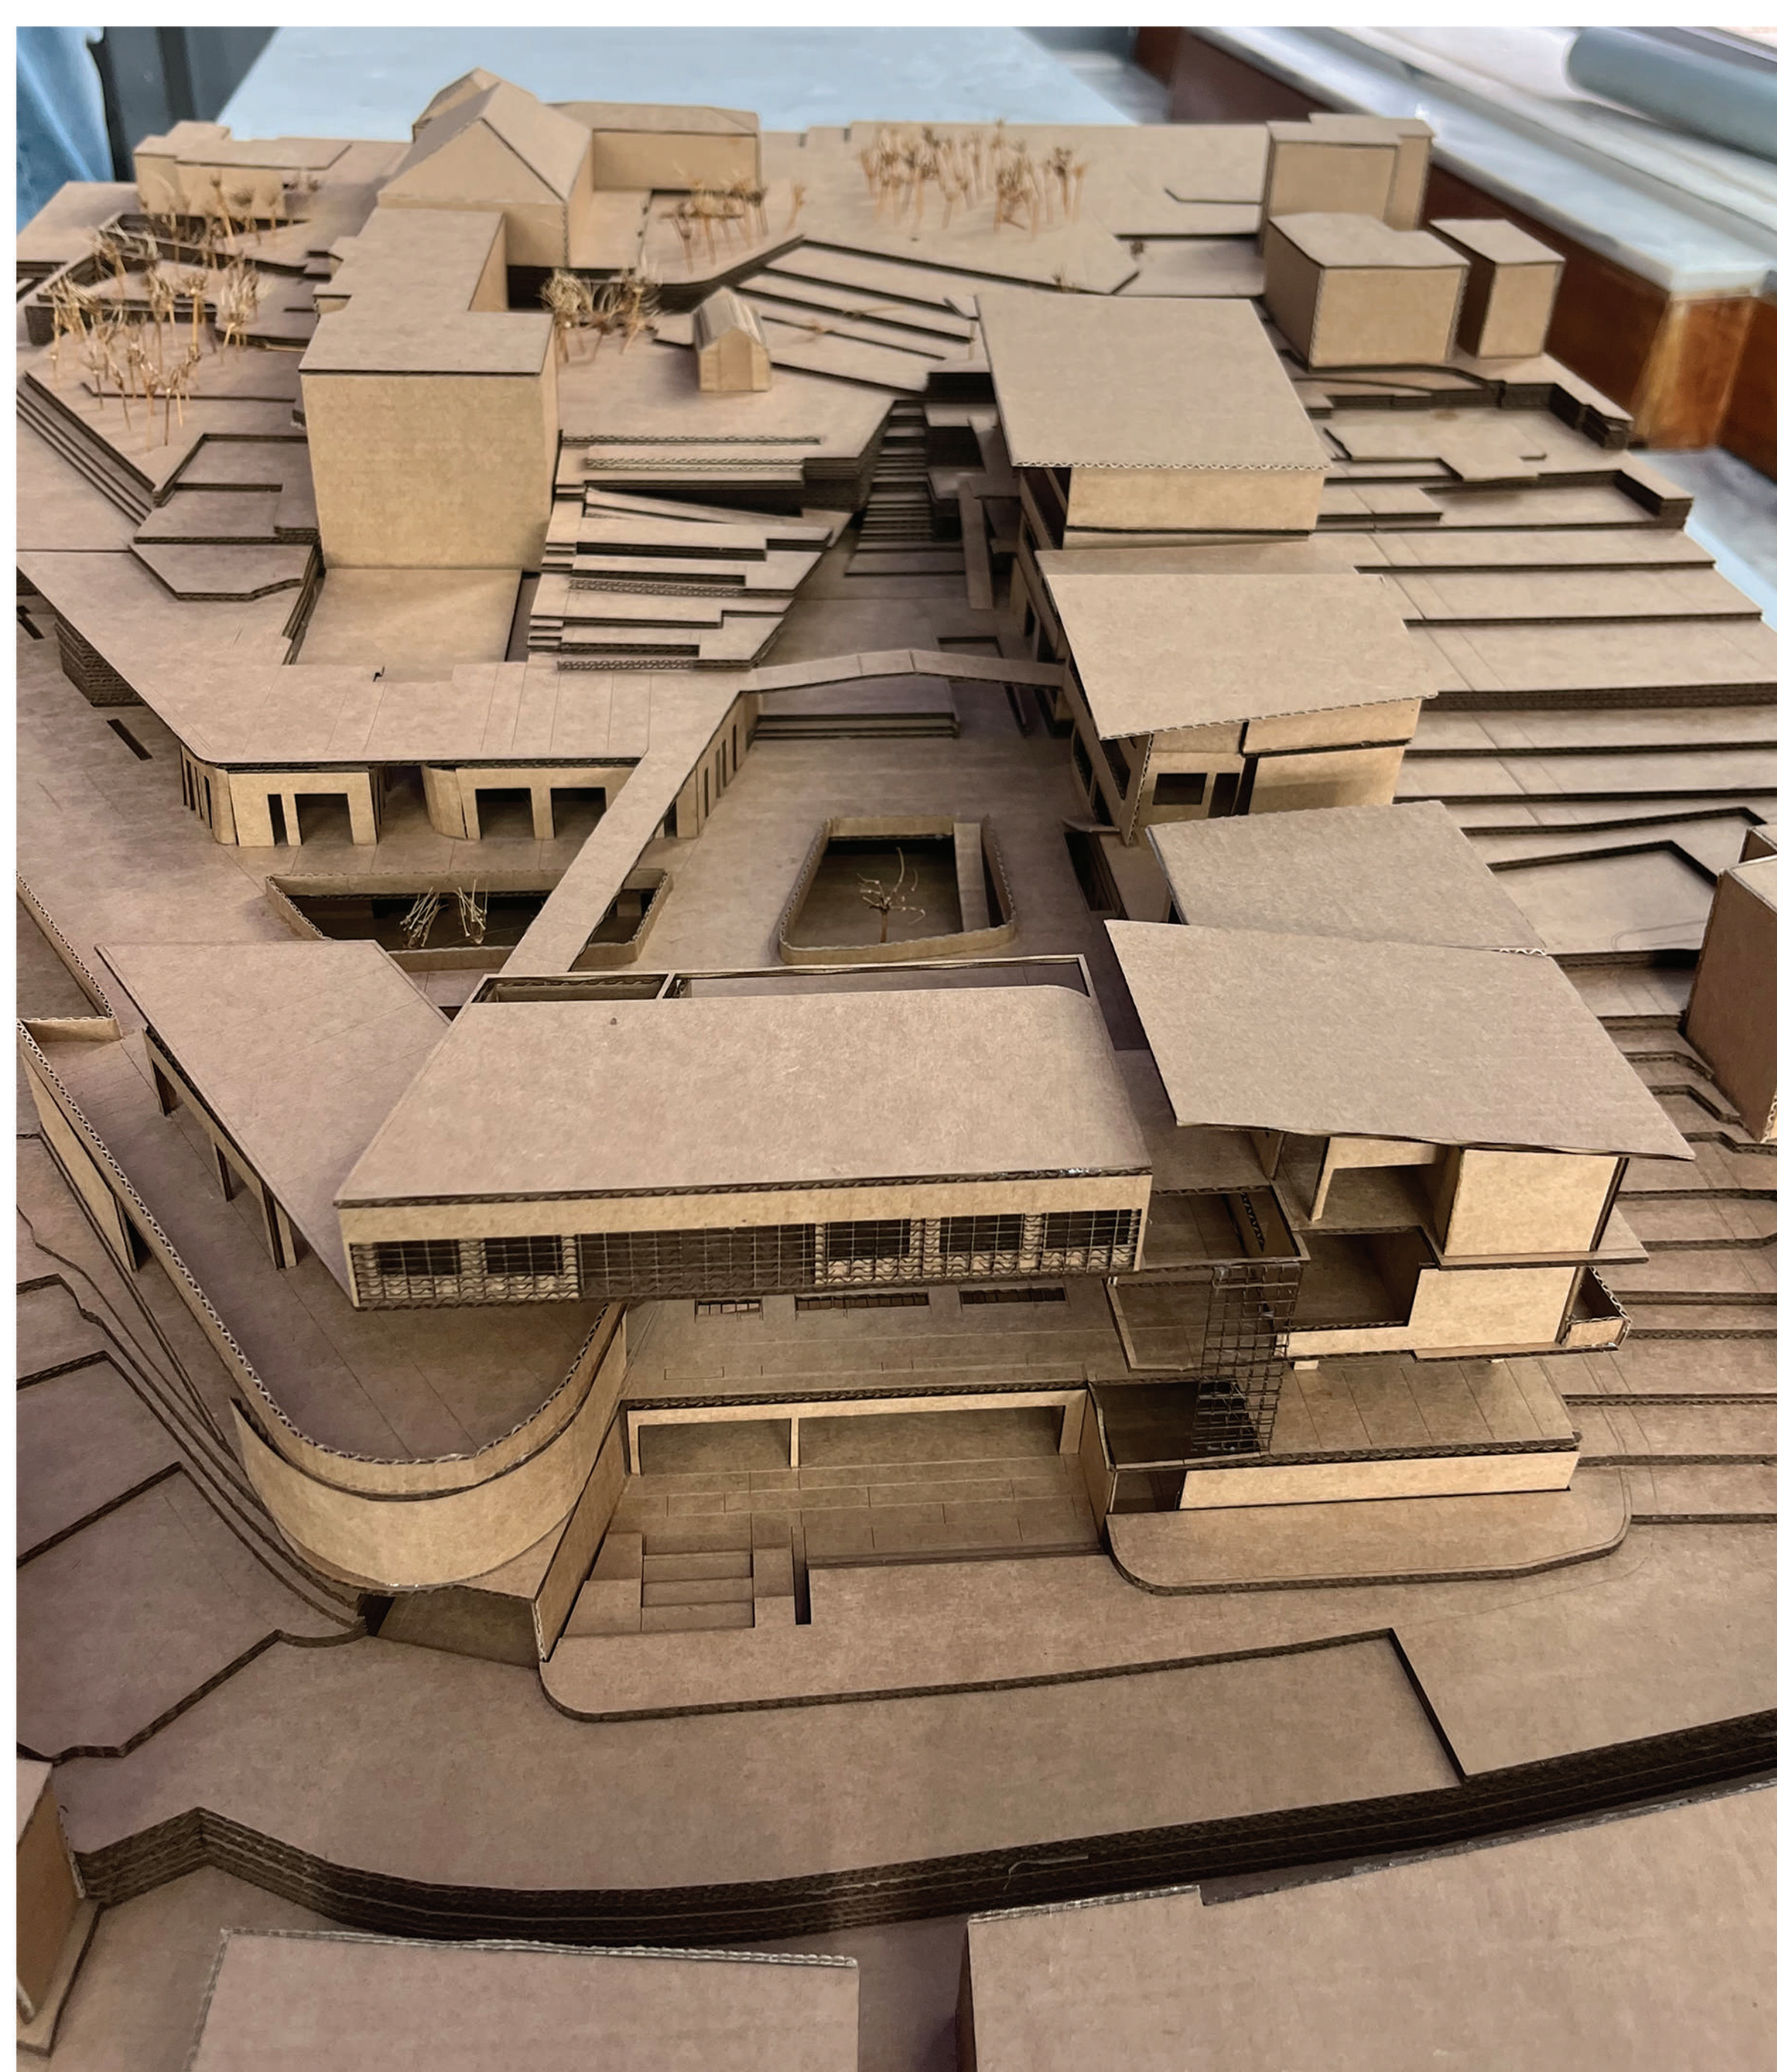


ΠΟΛΥΤΕΧΝΕΙΟ ΚΡΗΤΗΣ | ΣΧΟΛΗ ΑΡΧΙΤΕΚΤΟΝΩΝ ΜΗΧΑΝΙΚΩΝ

ΔΙΠΛΩΜΑΤΙΚΗ ΕΡΓΑΣΙΑ | ΣΤΕΓΑΖΟΝΤΑΣ ΜΝΗΜΕΣ: ΚΕΝΤΡΟ ΓΕΙΤΟΝΙΑΣ ΜΕ ΥΠΟΔΟΜΕΣ ΦΙΛΟΞΕΝΙΑΣ ΑΤΟΜΩΝ ΜΕ ΑΝΟΙΑ

ΚΥΡΙΑΚΟΥ ΑΝΤΡΗ, ΜΠΕΝΕΤΟΥ ΚΥΡΙΑΚΗ

ΕΠΙΒΛΕΠΟΥΣΑ: ΜΑΝΔΑΛΑΚΗ ΜΑΡΙΑ

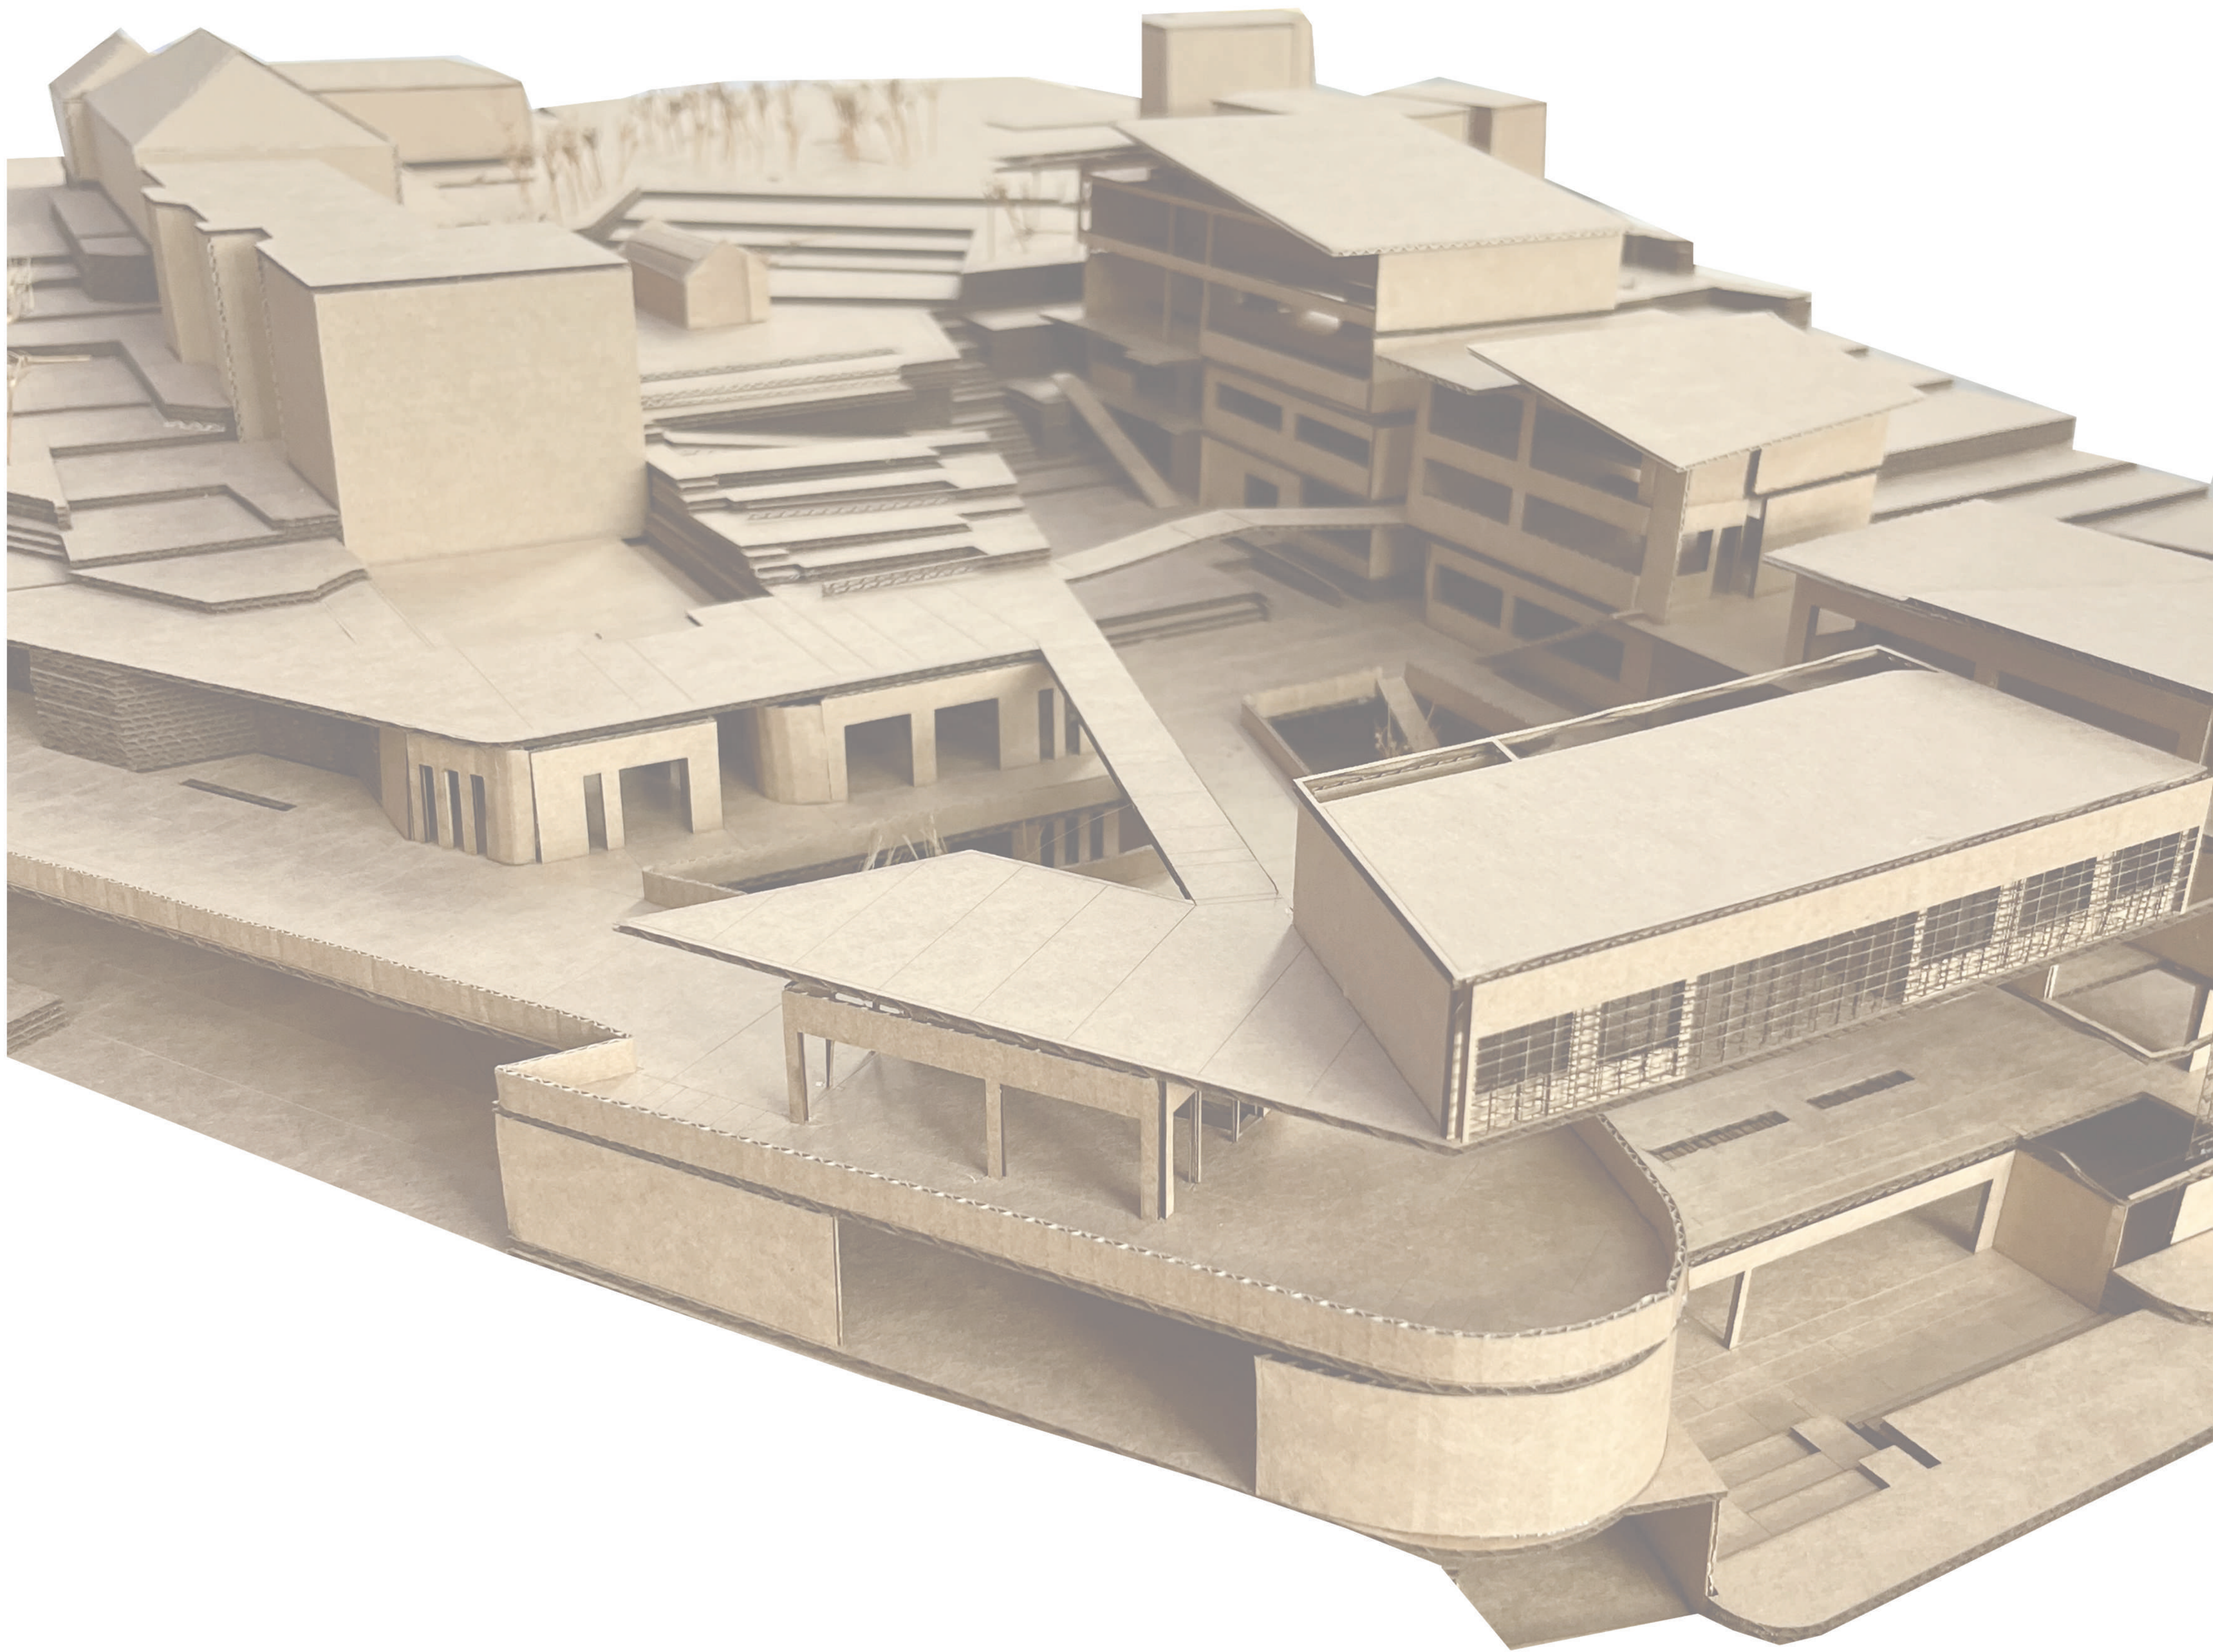


Η διπλωματική μας εργασία επικεντρώνεται στη δημιουργία ενός κέντρου γειτονιάς στην περιοχή Αγίας Κυριακής στη Χαλέπα Χανίων, δίπλα στο υφιστάμενο γηροκομείο. Το κέντρο αυτό προορίζεται για τη φιλοξενία ατόμων με άνοια, με στόχο να ενισχύσει την αίσθηση της κοινωνικής συμμετοχής και επικοινωνίας τους. Μέσα από προσεκτικά σχεδιασμένες διαδρομές, πράσινους χώρους, δυνατότητες θέασης και δραστηριοτήτων, προσφέρεται στους φιλοξενούμενους η αίσθηση μιας φιλόξενης και ασφαλούς "γειτονιάς". Στόχος είναι οι άνθρωποι αυτοί να νιώθουν ότι βρίσκονται σε ένα οικείο περιβάλλον, που τους προσφέρει ηρεμία και τους θυμίζει το "σπίτι" τους, χωρίς να διατρέχουν κανέναν κίνδυνο.

Η ΙΔΕΑ



ΔΙΑΓΡΑΜΜΑΤΑ ΙΔΕΑΣ- CONCEPT

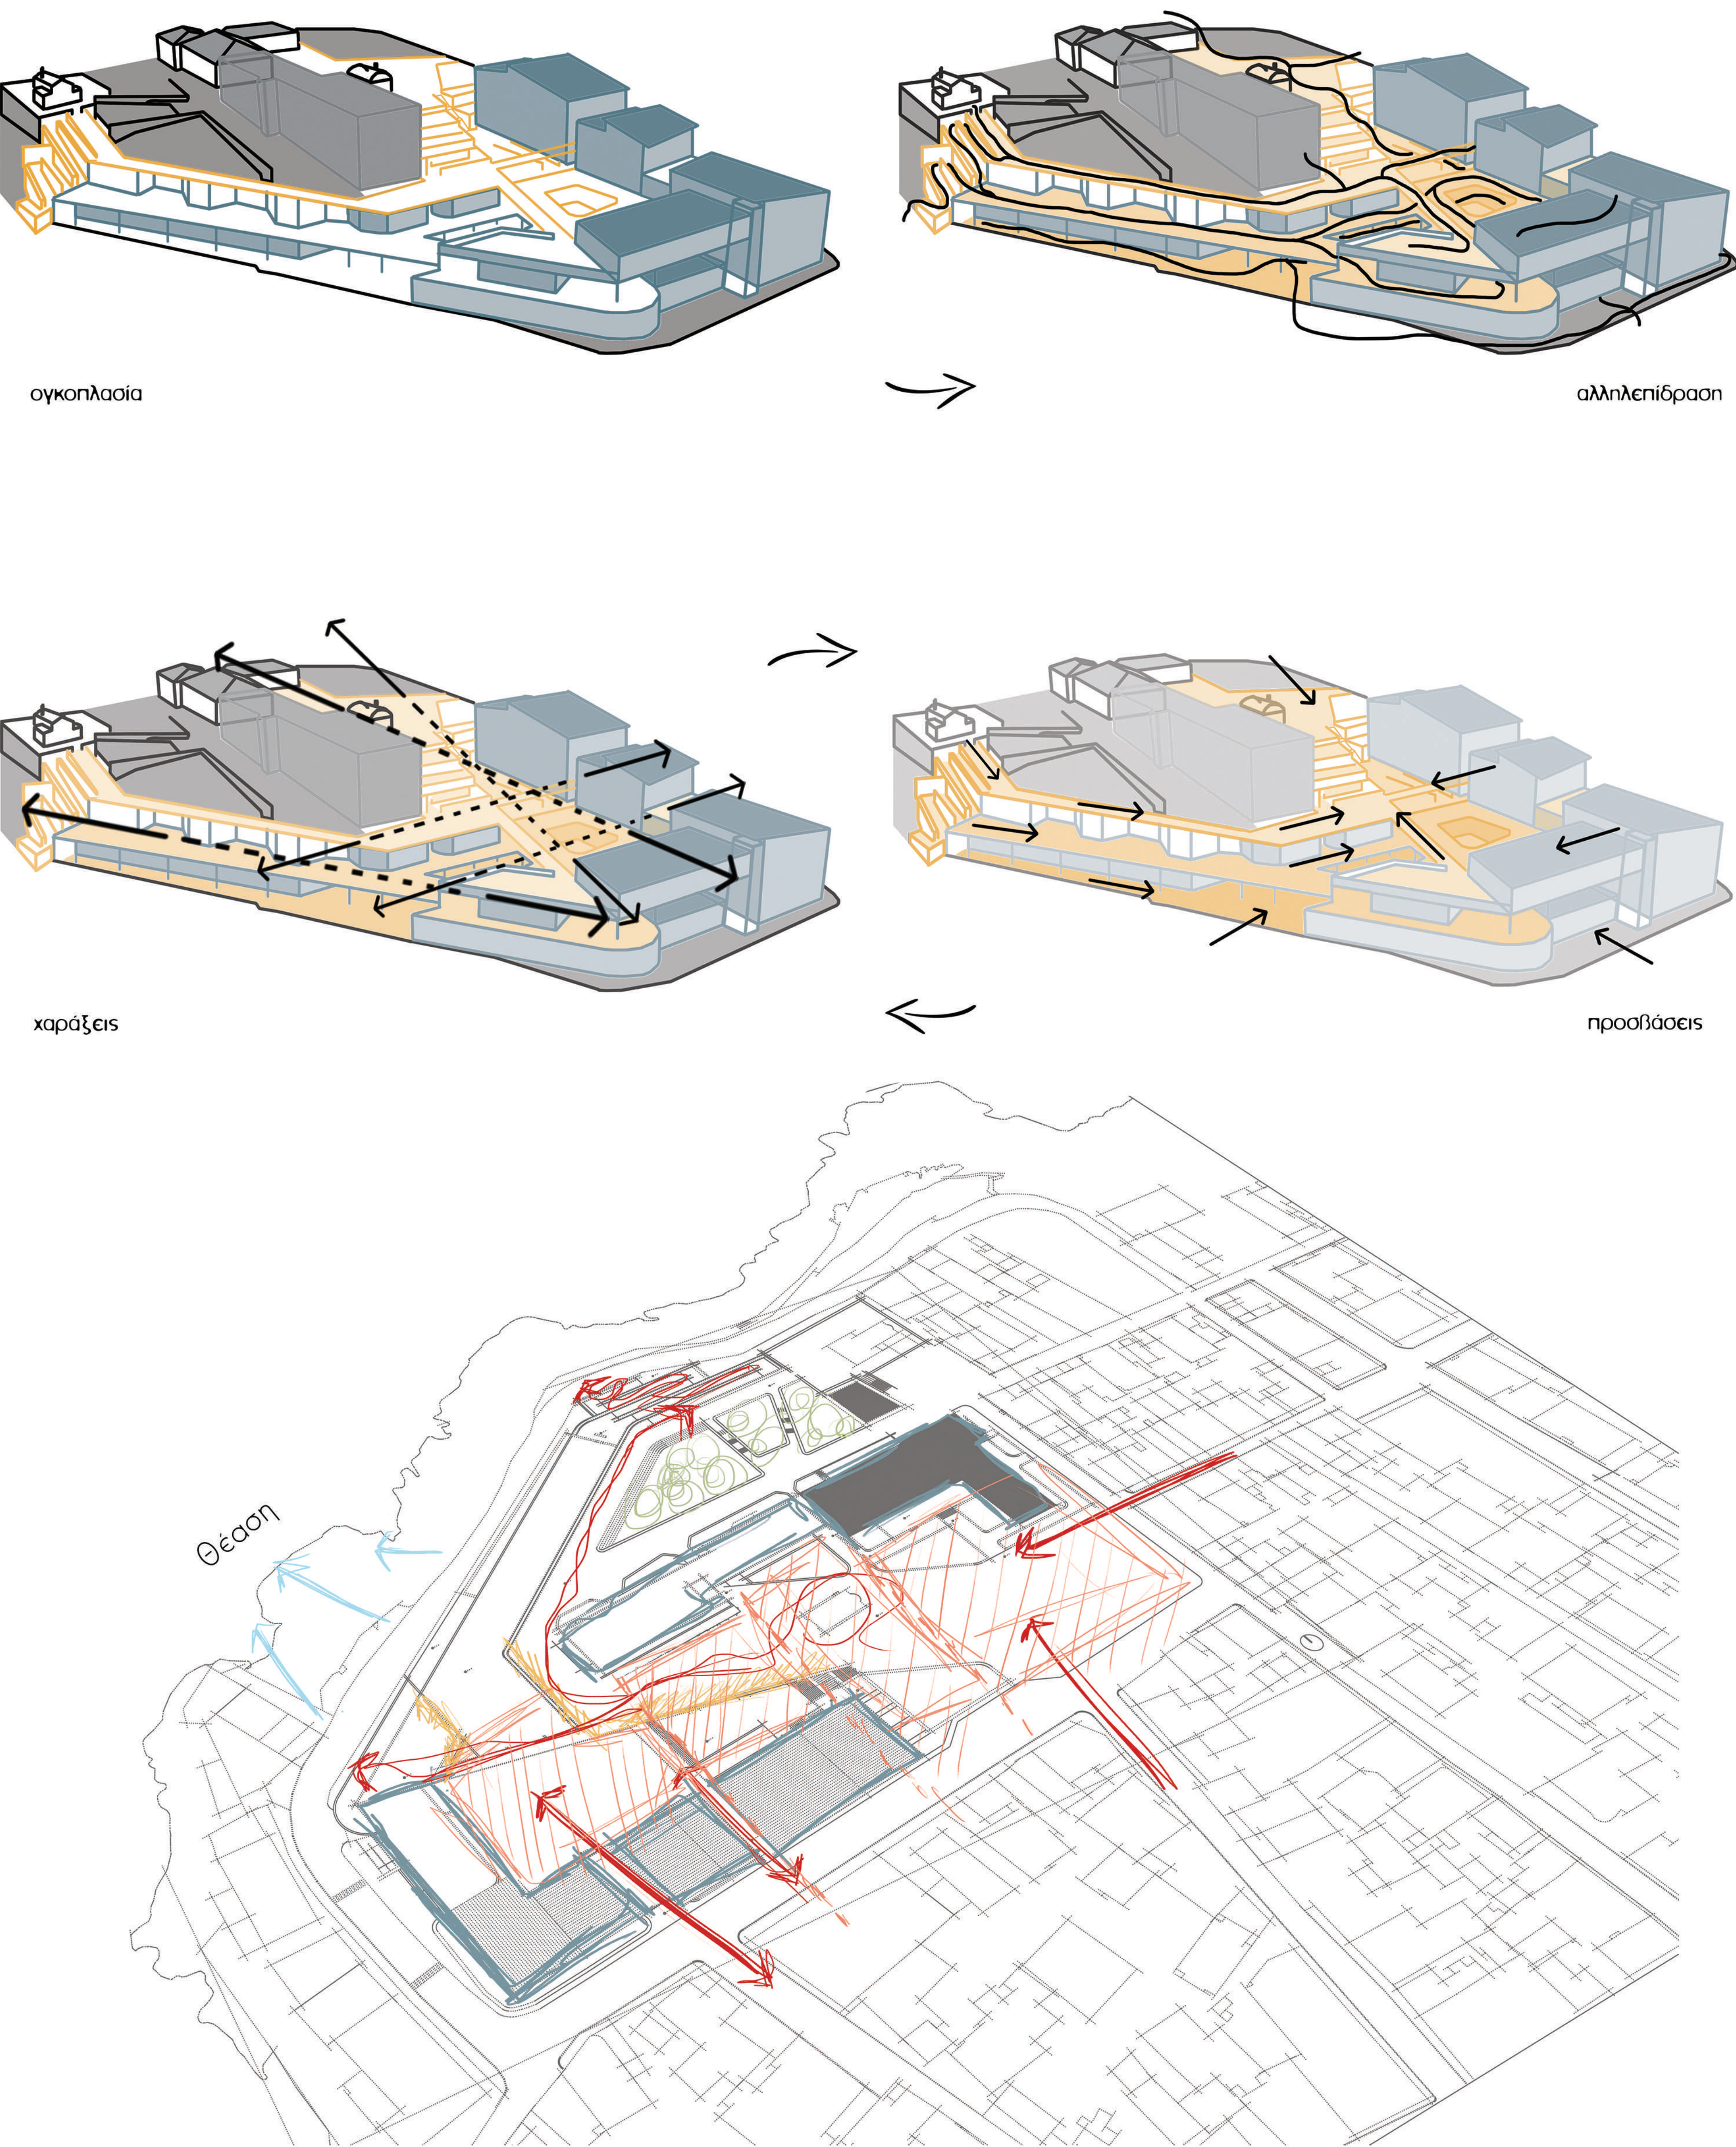



χαράξεις




προβάσεις




Θέση

ΣΚΙΤΣΟ ΠΡΟΘΕΣΕΩΝ


ΑΝΑΛΥΣΗ ΠΕΡΙΟΧΗΣ

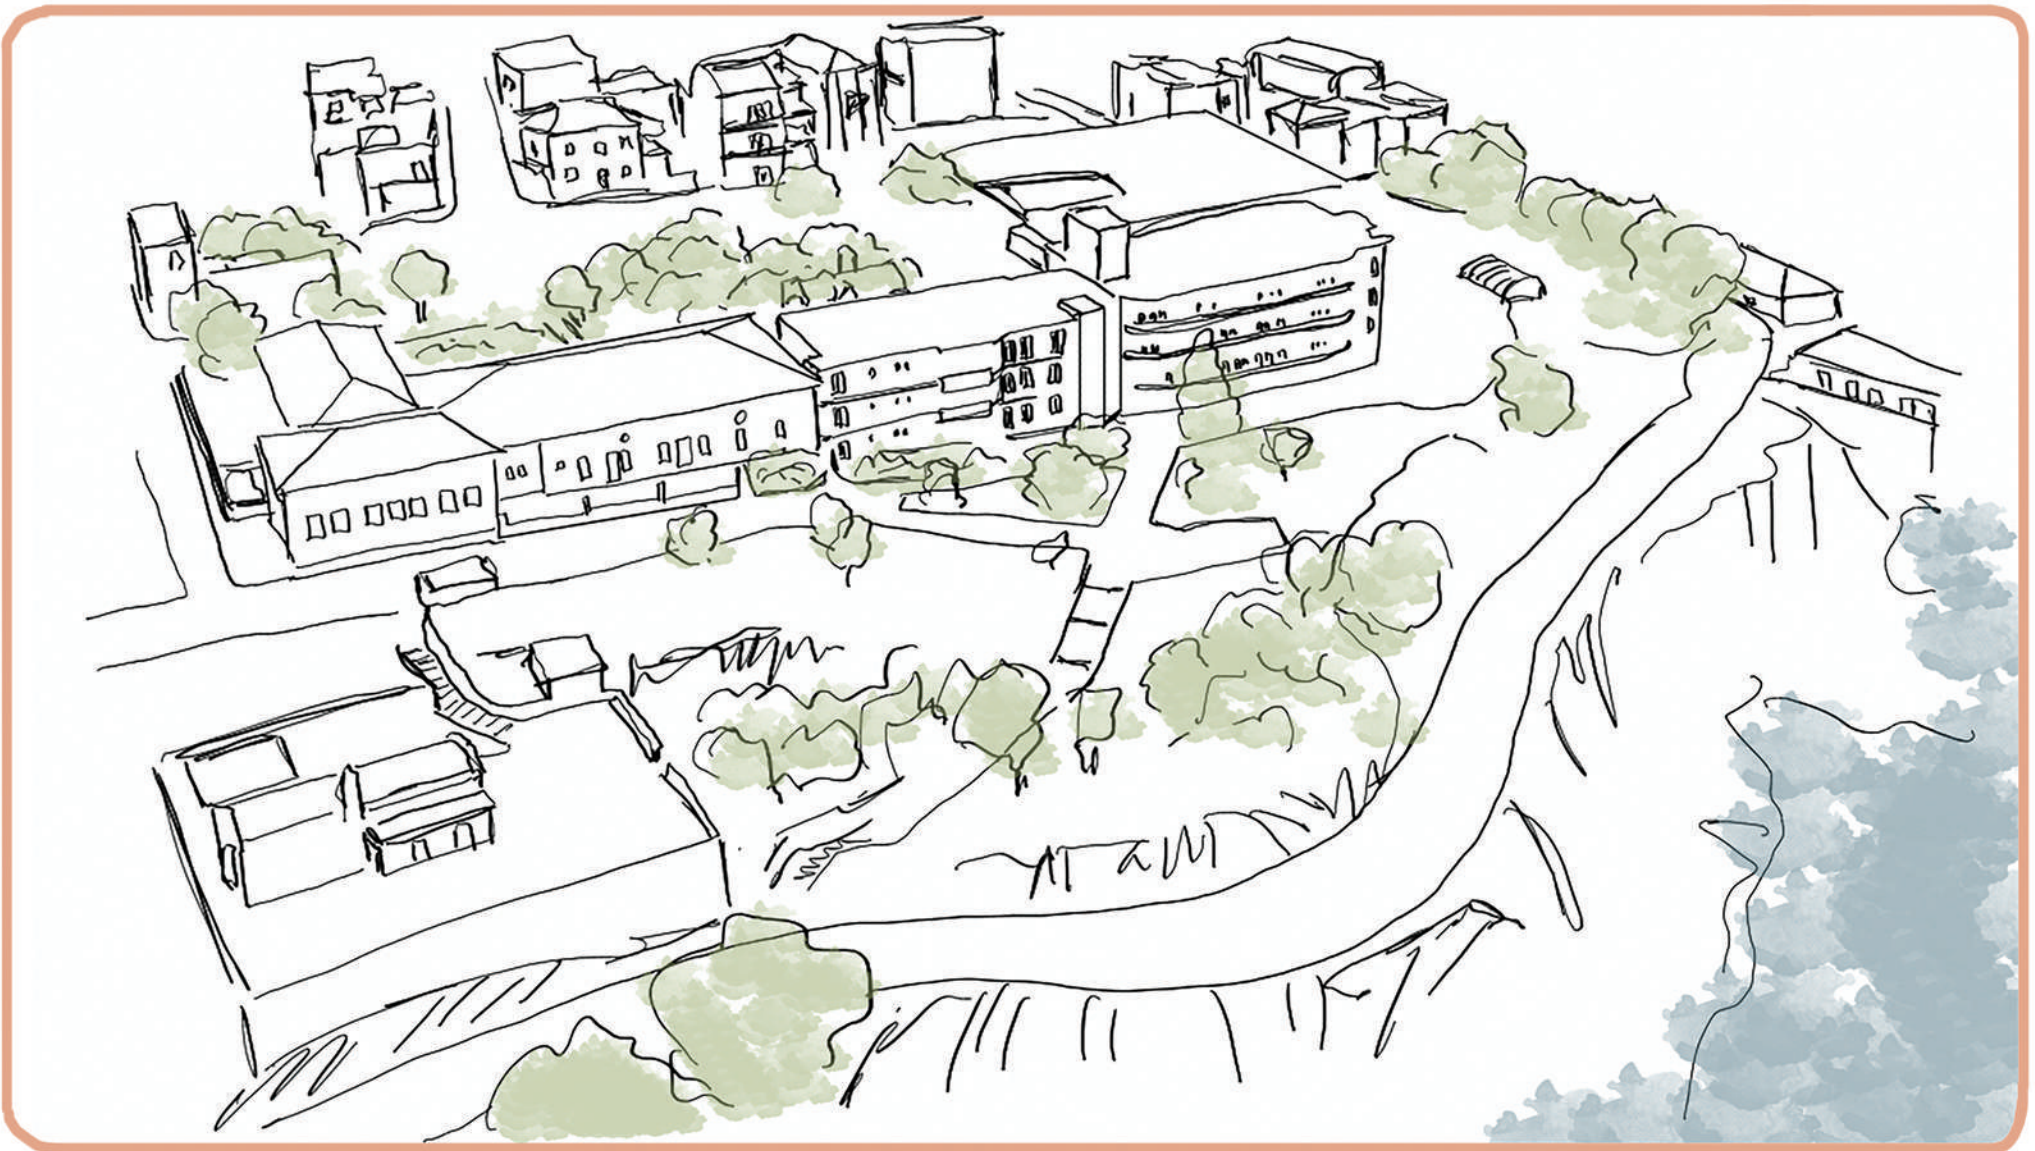


ΜΠΡΟΣΤΙΝΗ ΟΥΗ ΔΗΜΟΤΙΚΟΥ ΓΗΡΟΚΟΜΕΙΟΥ
ΕΠΙ ΤΗΣ ΟΔΟΥ ΑΓΝΩΣΤΟΥ ΣΤΡΑΤΙΩΤΗ

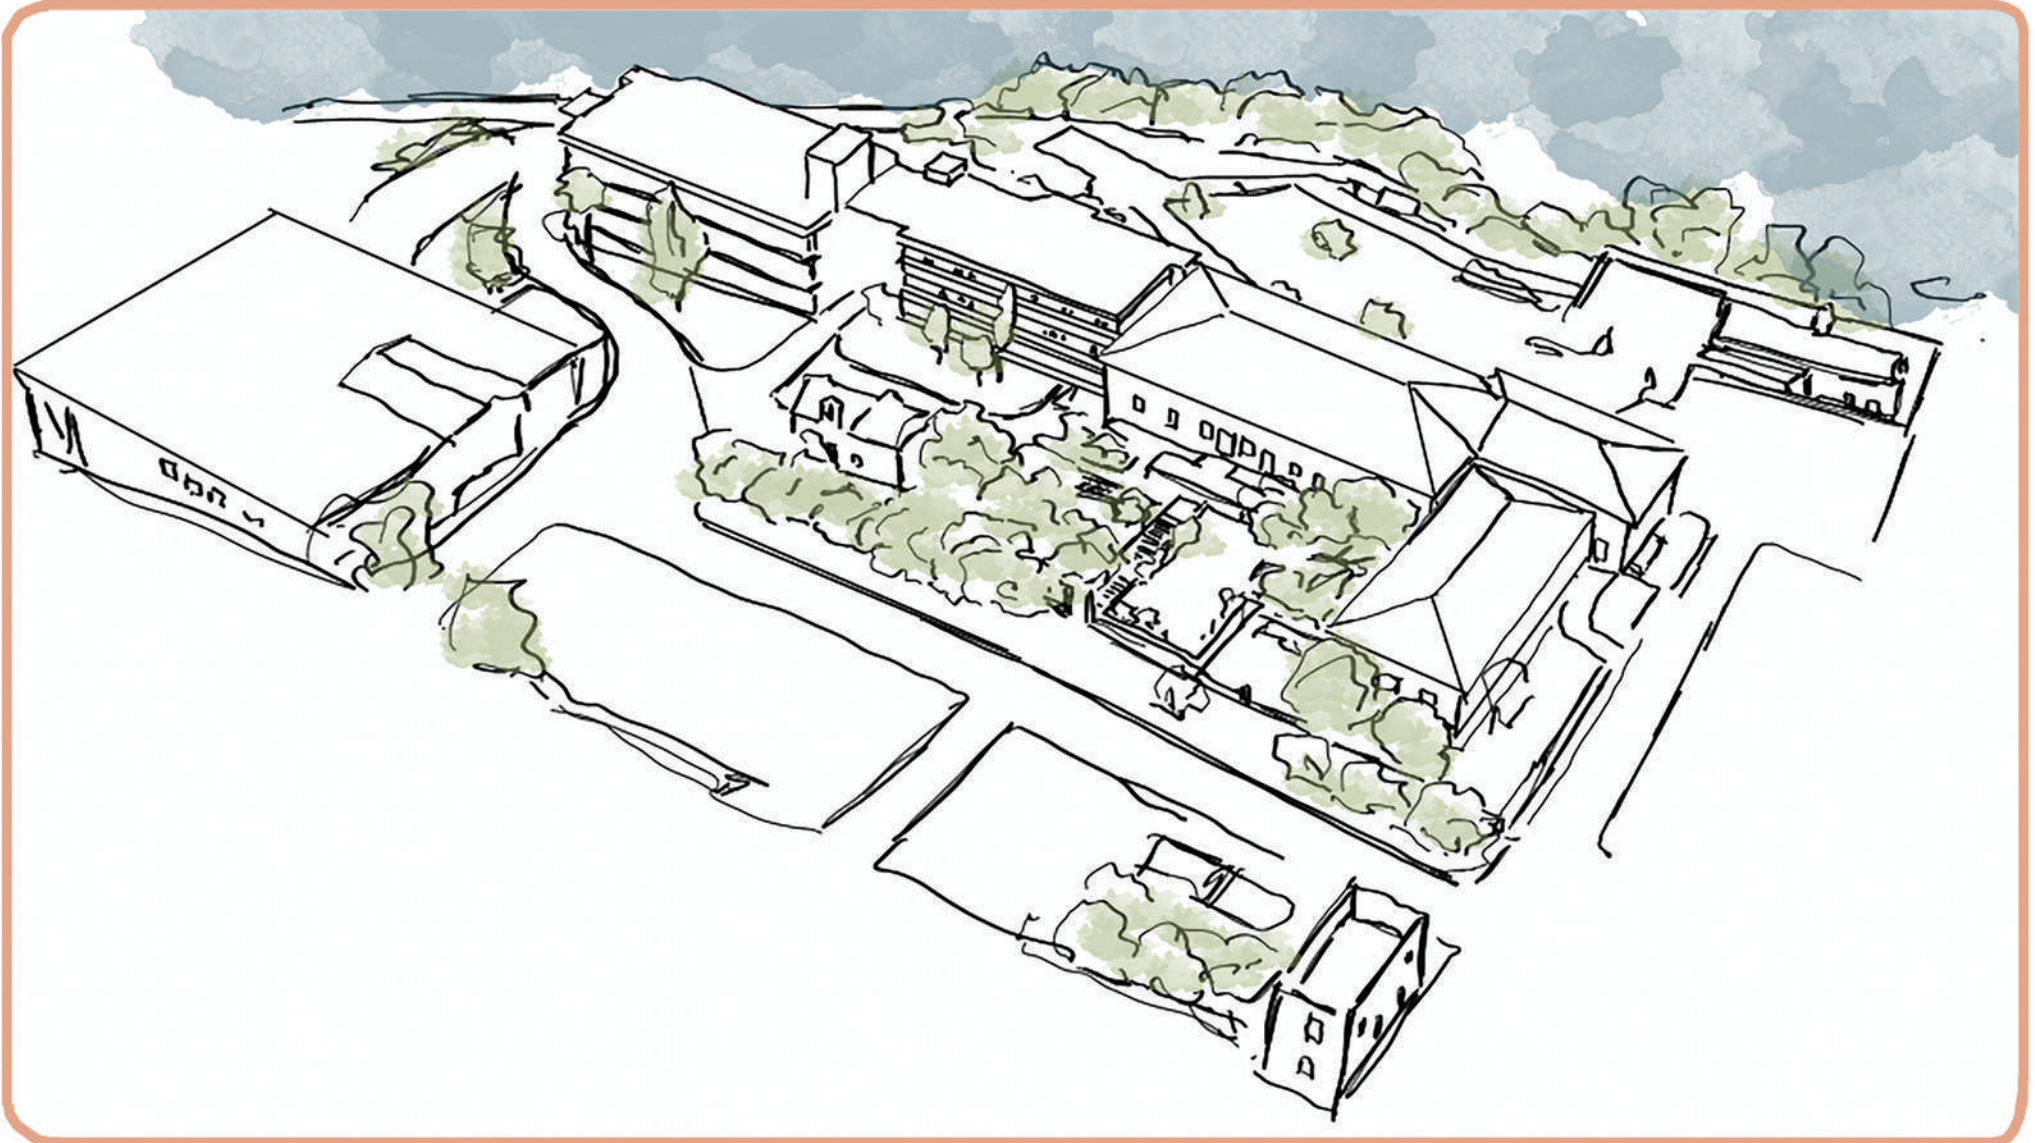

ΕΣΩΤΕΡΙΚΗ ΟΠΤΙΚΗ ΟΙΚΟΠΕΔΟΥ ΕΝΔΙΑΦΕΡΟΝΤΟΣ
ΕΠΙ ΤΗΣ ΟΔΟΥ ΠΛΟΙΑΡΧΩΝ 1986-ΤΡΟΜΑΡΙΣΣΗΣ

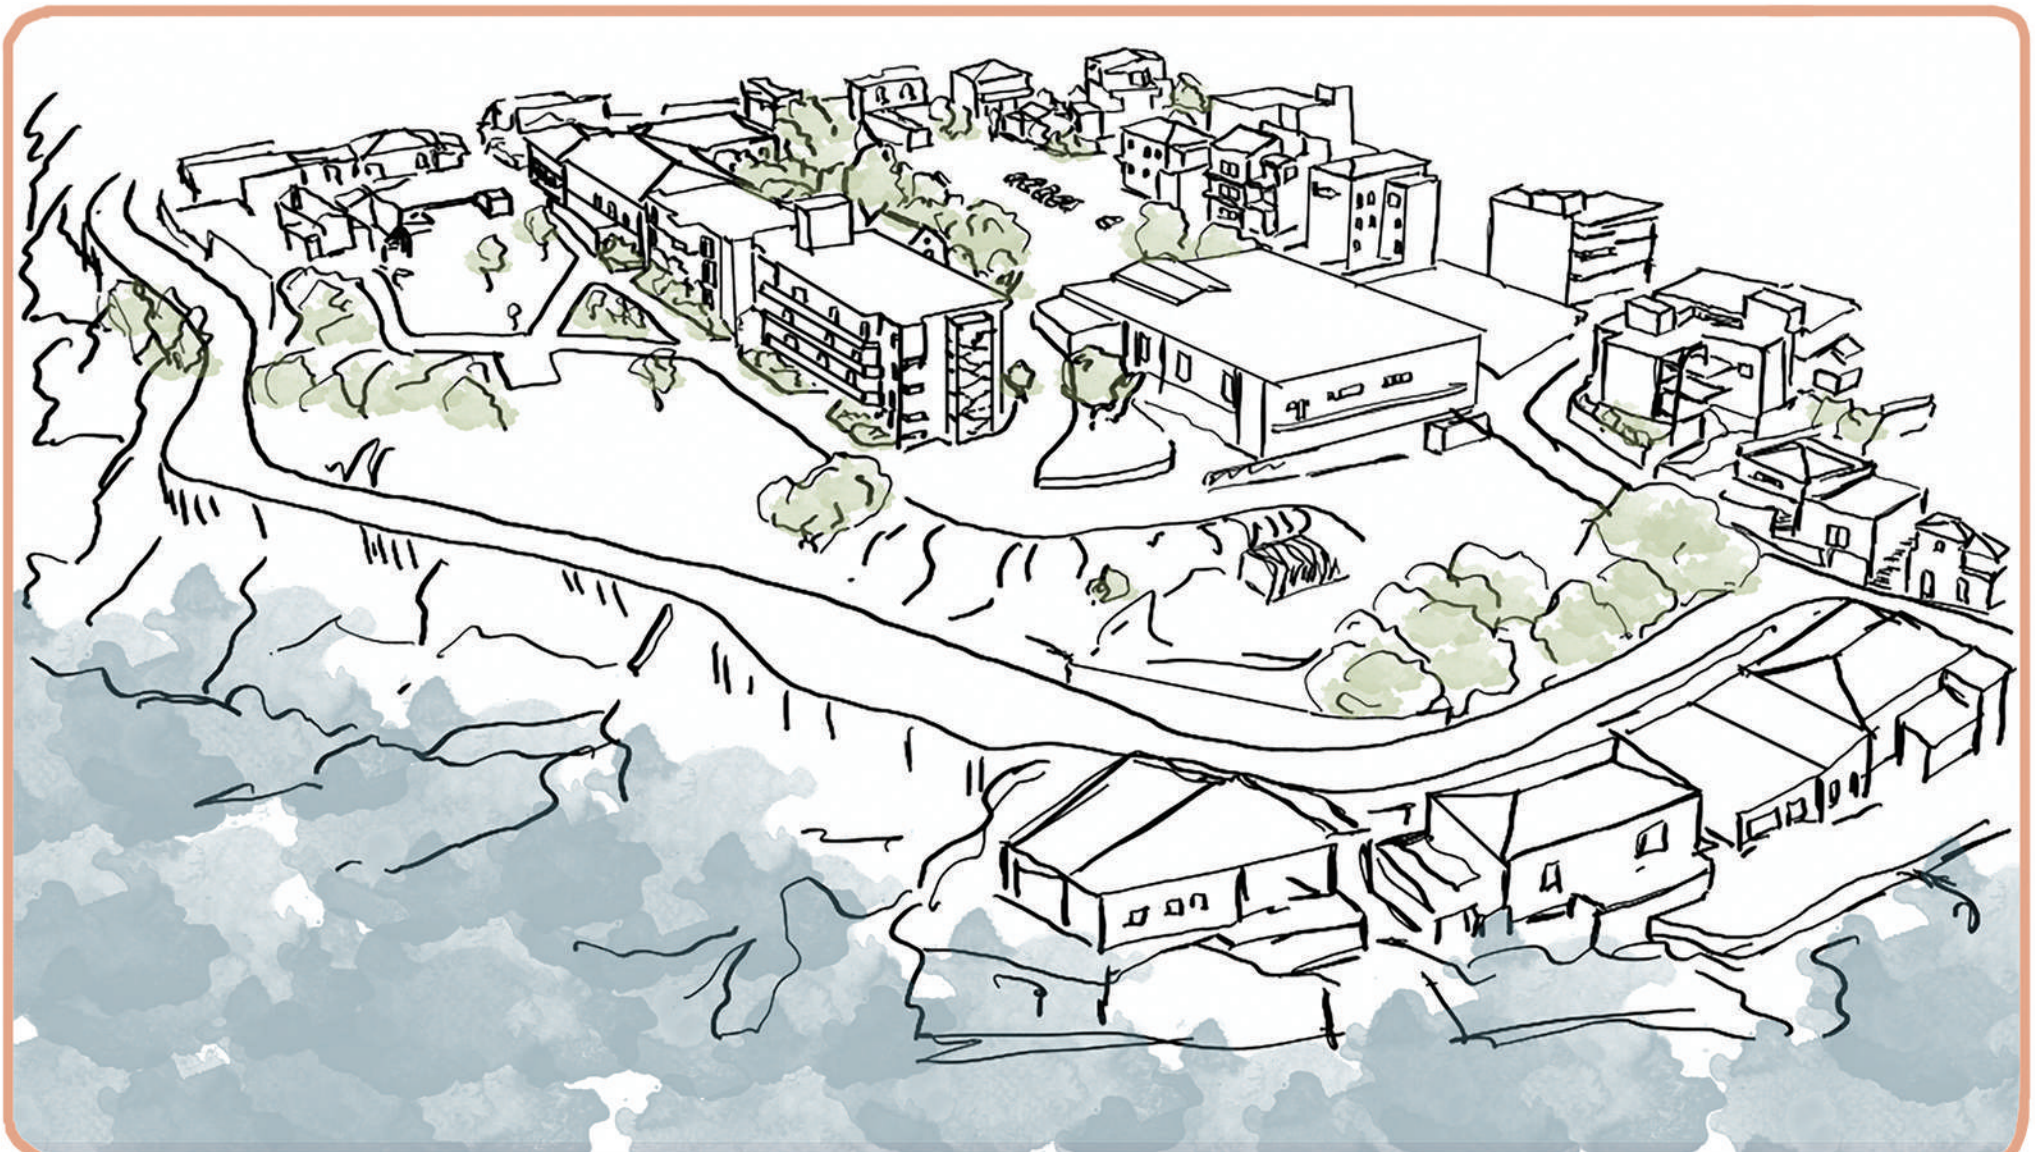


ΜΟΡΦΟΛΟΓΙΑ ΤΟΥ ΕΔΑΦΟΥΣ ΣΤΗΝ ΠΕΡΙΟΧΗ ΜΕΛΕΤΗΣ
ΕΠΙ ΤΗΣ ΟΔΟΥ ΑΓΙΑΣ ΚΥΡΙΑΚΗΣ

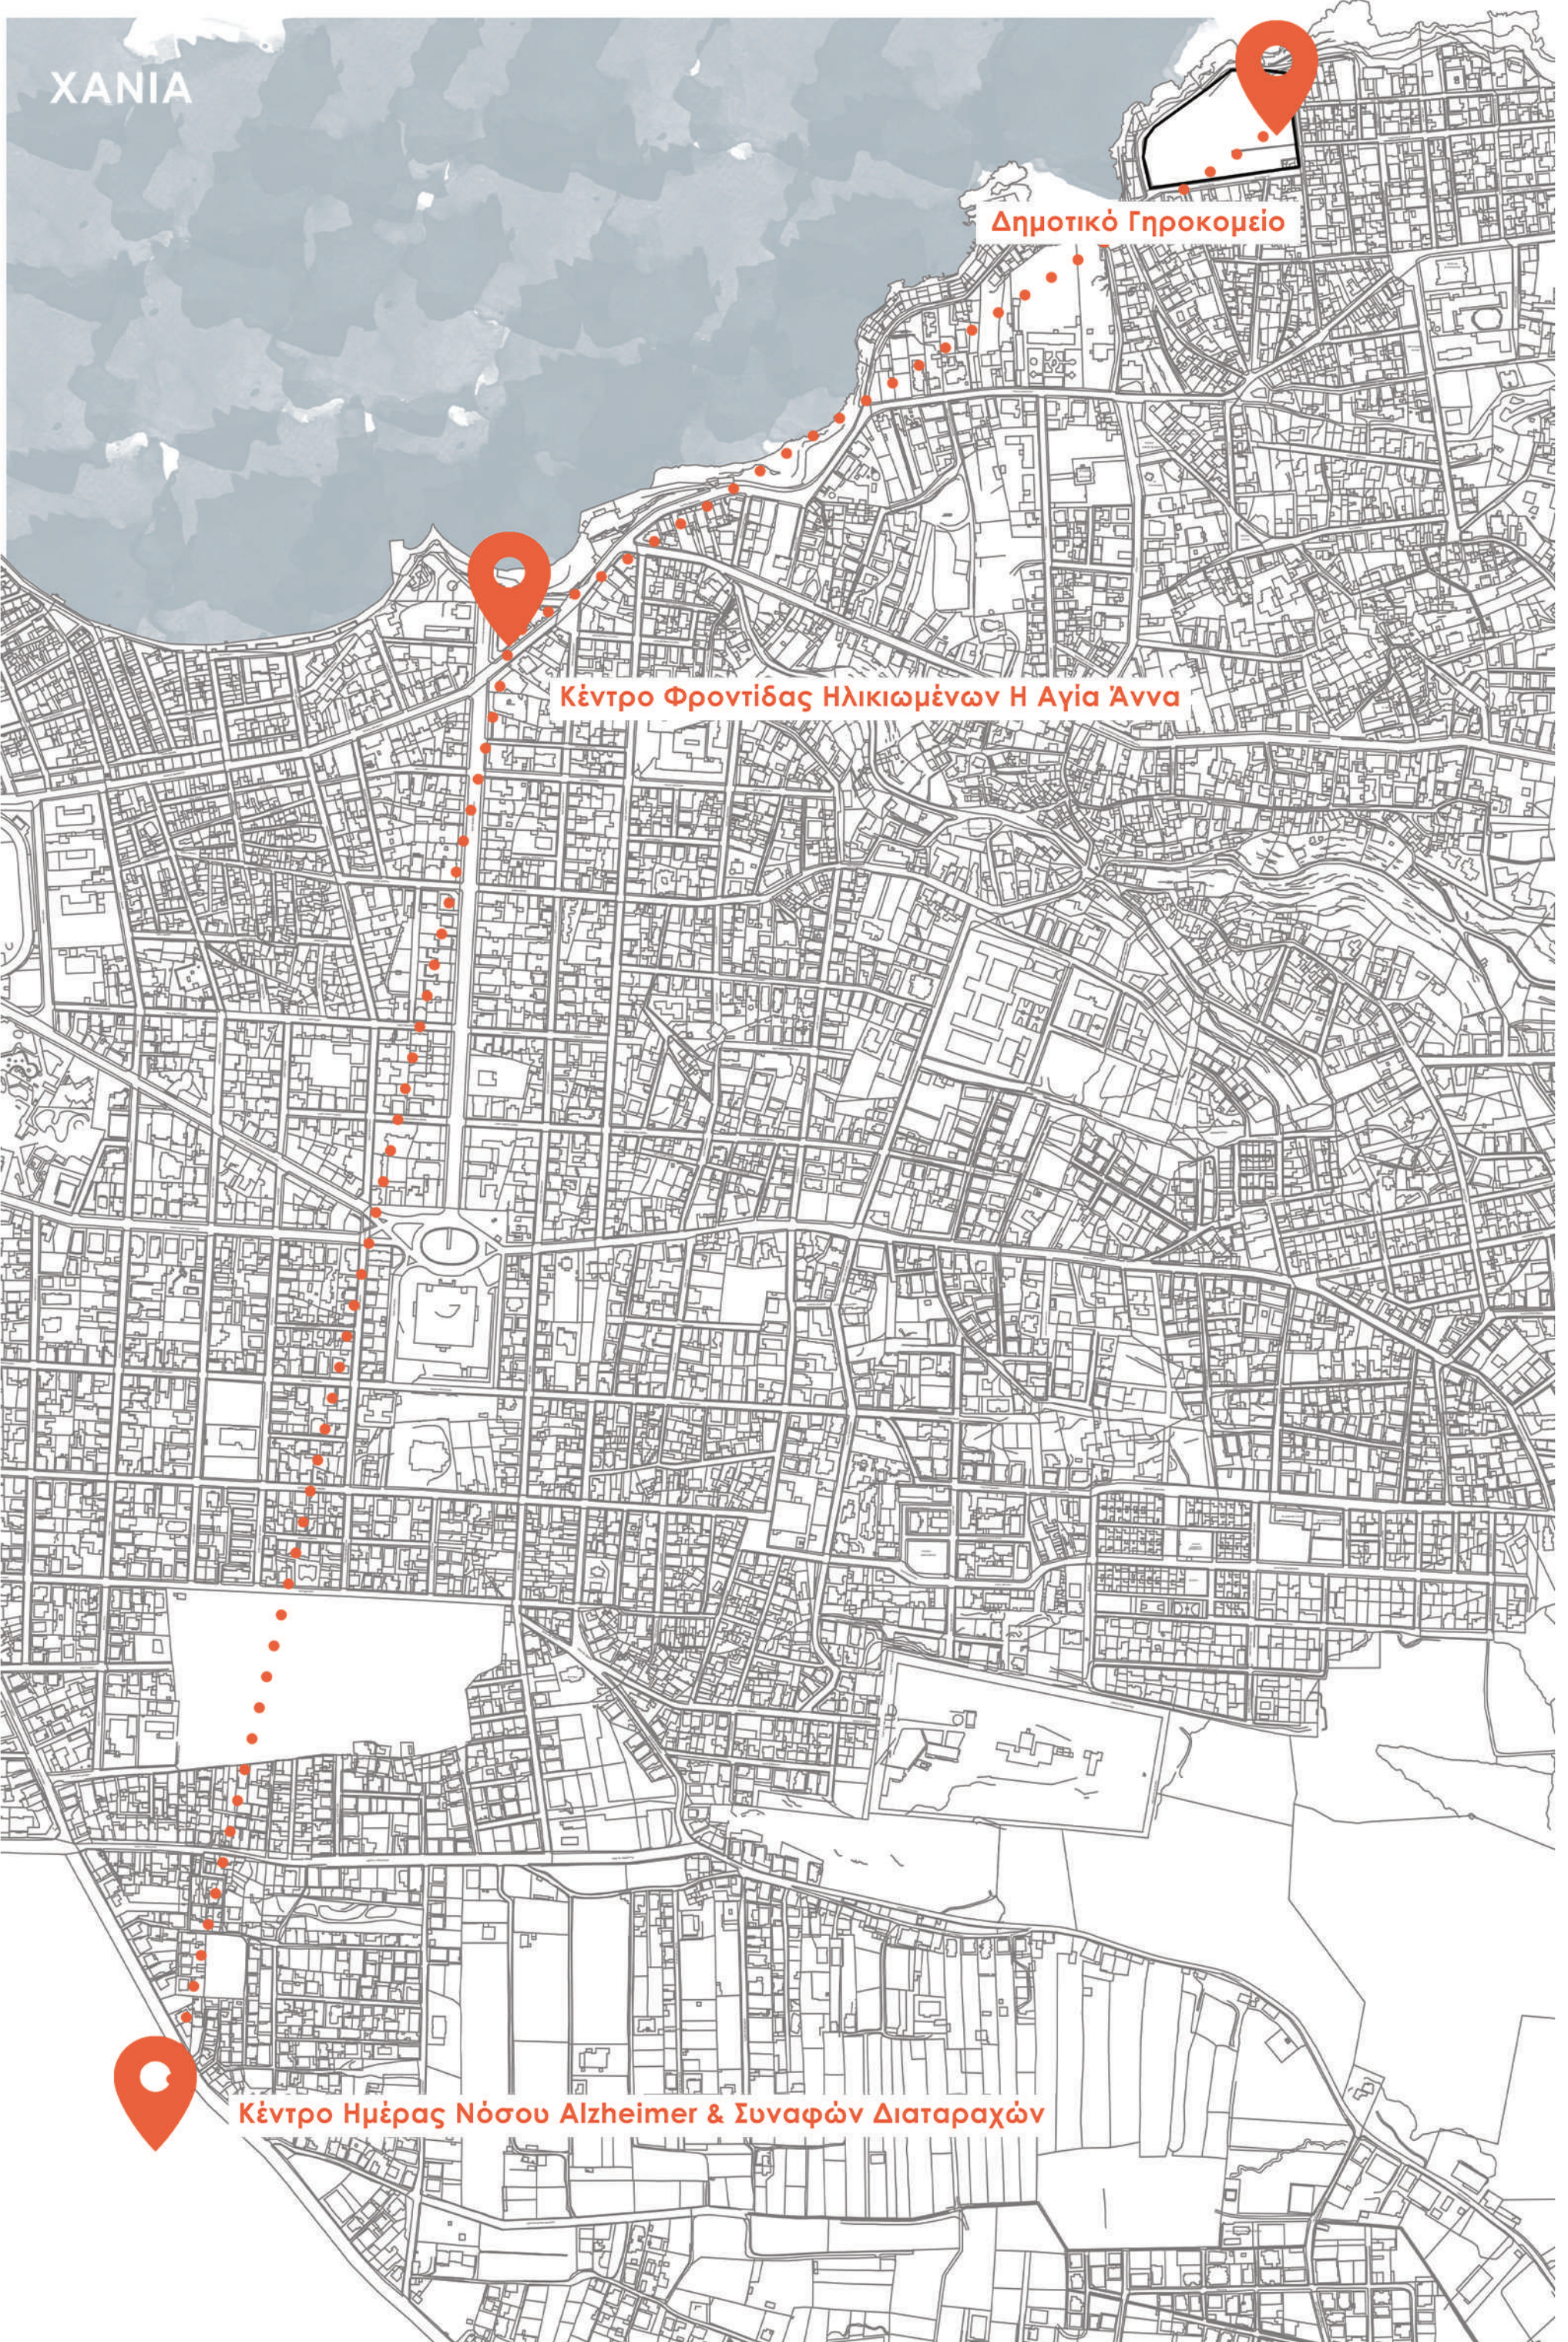


ΚΤΙΡΙΑΚΟ ΠΡΟΓΡΑΜΜΑ

ΥΠΟΜΝΗΜΑ



- υφιστάμενα κτίρια
- κατοικίες
- εστίαση
- χώροι πρασίνου
- υπηρεσίες
- χώρος δραστηριοτήτων
- χώρος στάθμευσης
- διαδρομές κίνησης
- είσοδος

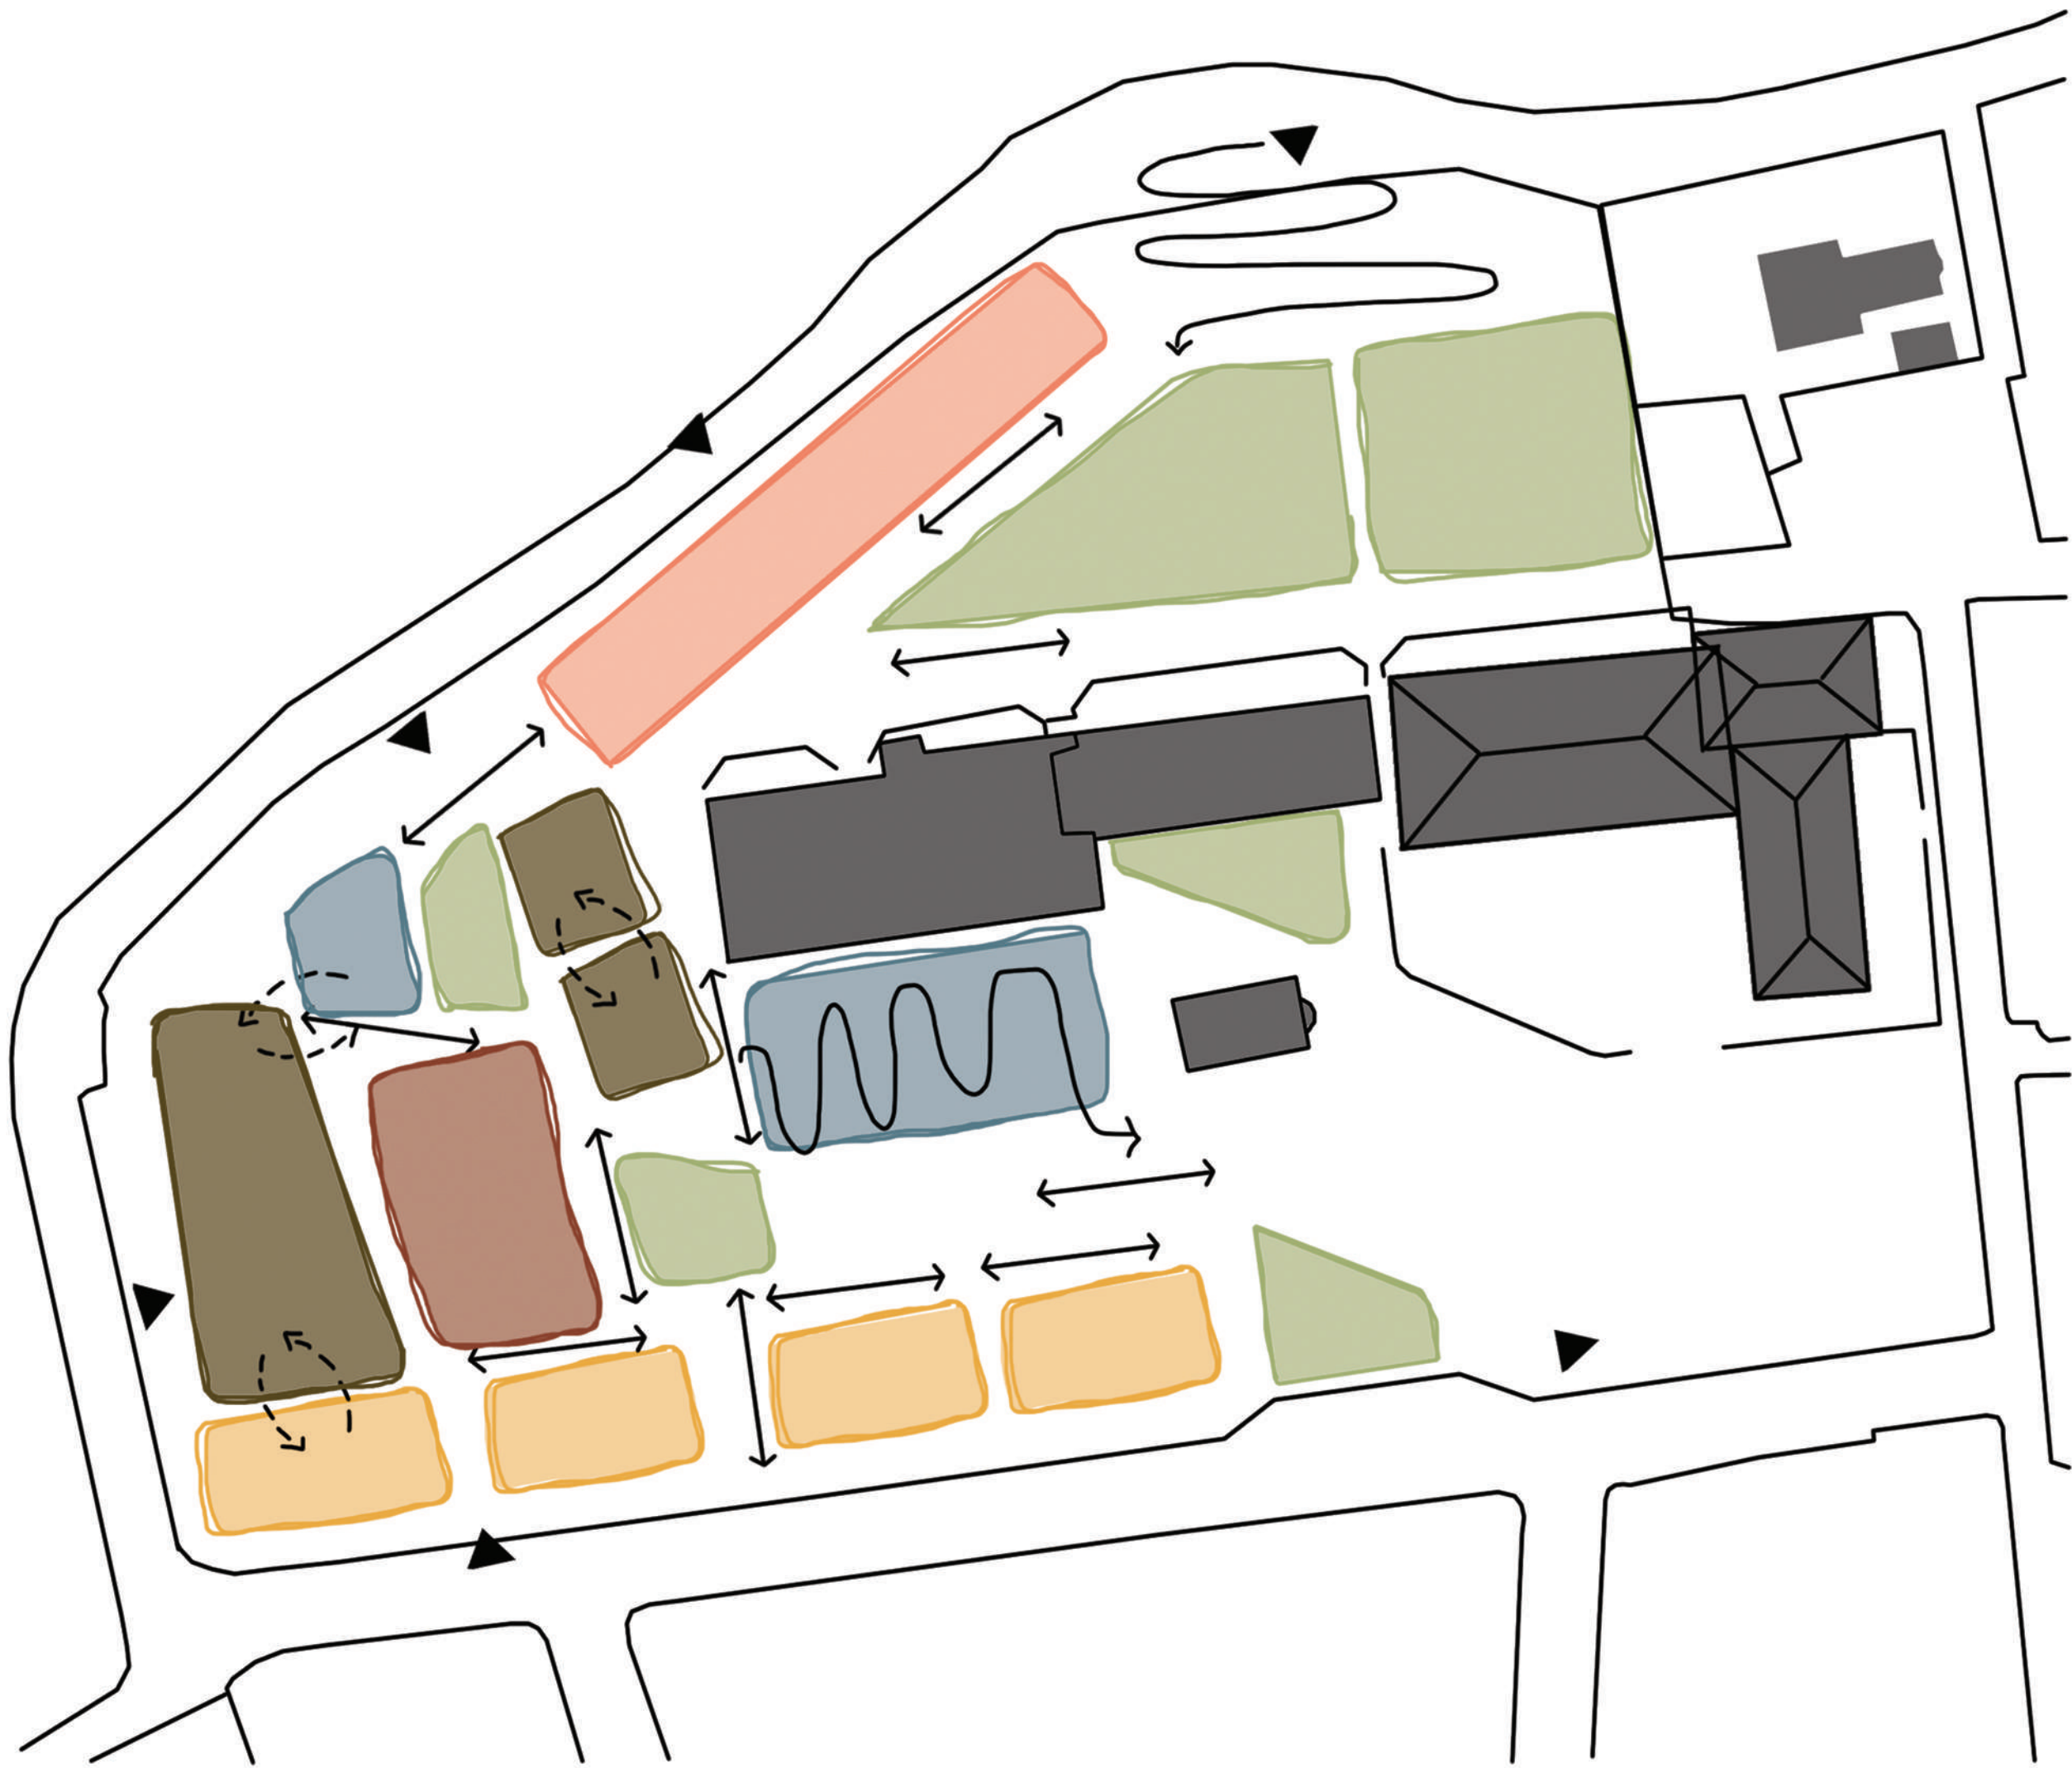


ΔΙΑΓΡΑΜΜΑΤΑ ΚΑΘΕΤΗΣ ΚΙΝΗΣΗΣ

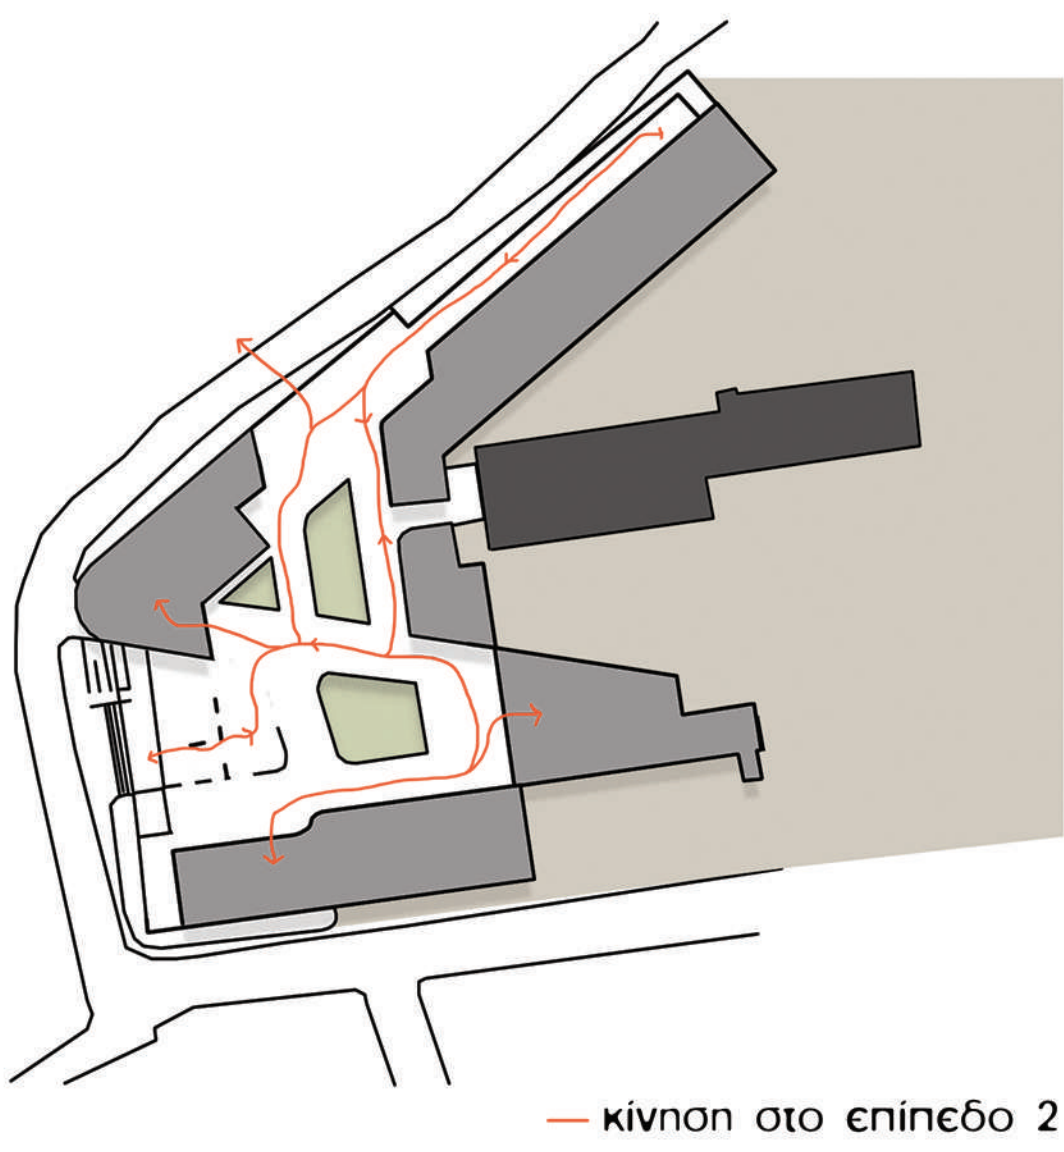



ΔΙΑΓΡΑΜΜΑ ΚΙΝΗΣΗΣ ΚΑΤΟΙΚΩΝ

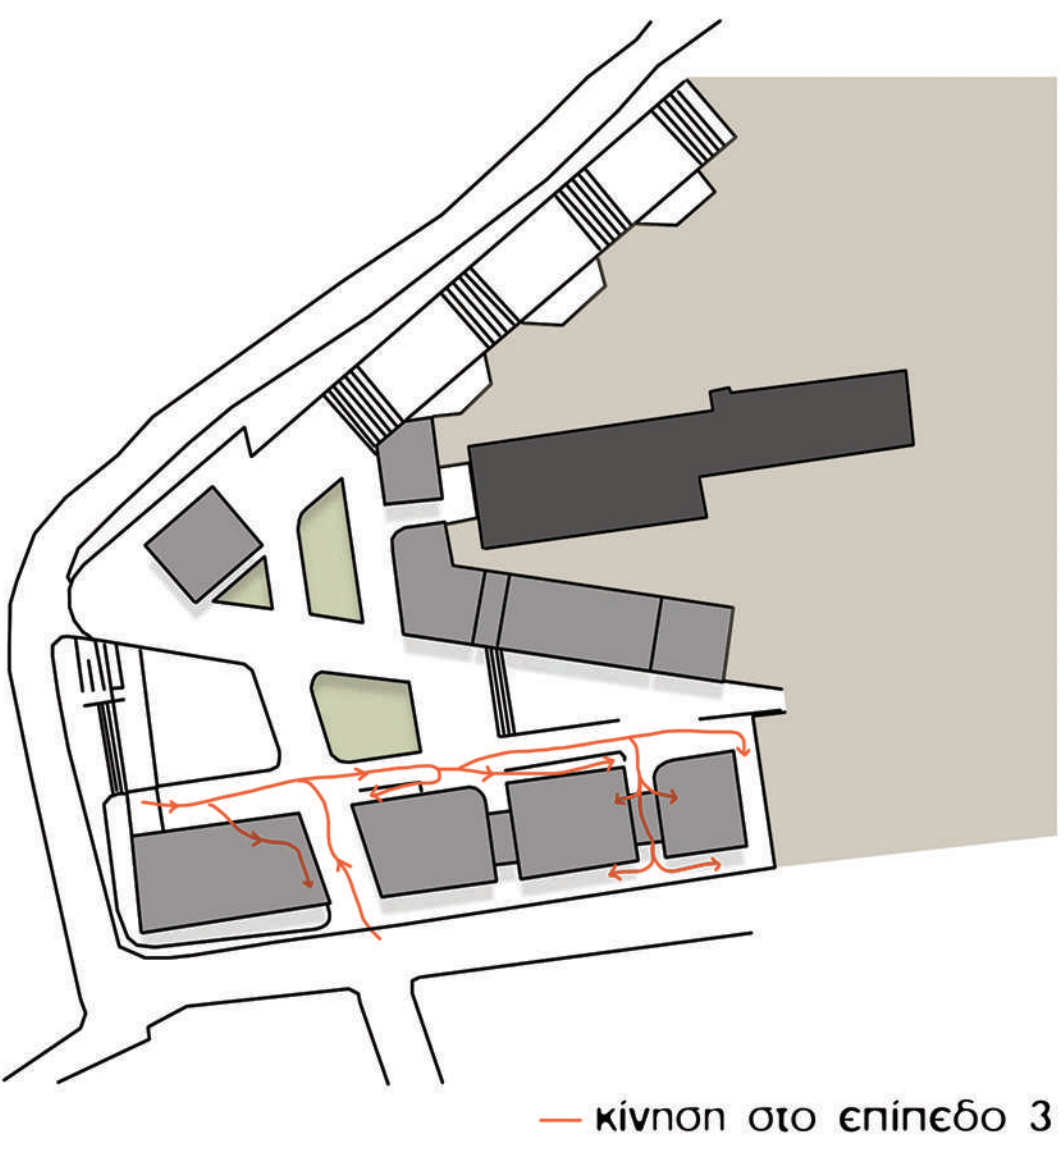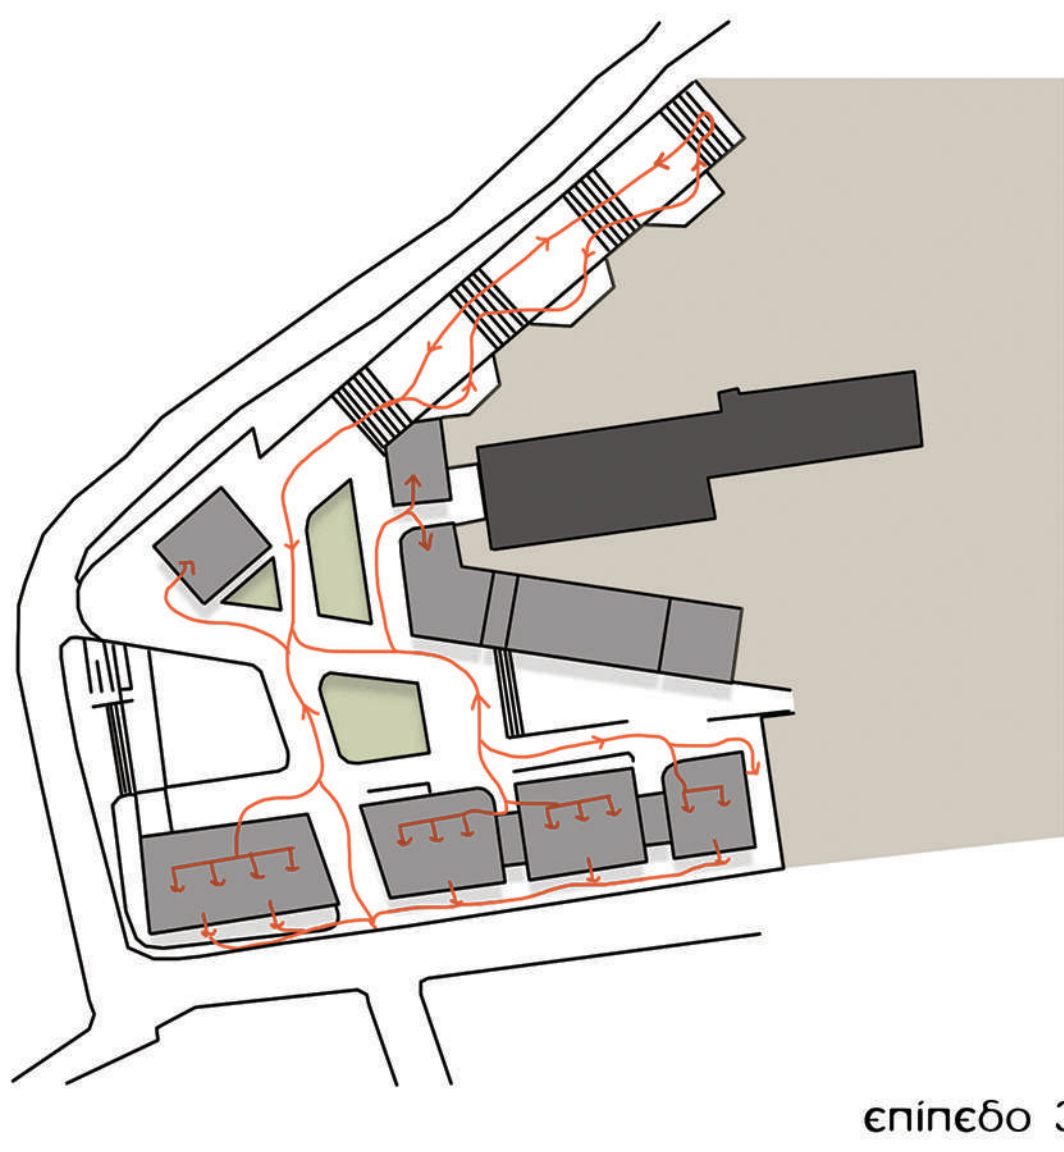


ΔΙΑΓΡΑΜΜΑ ΚΙΝΗΣΗΣ ΕΡΓΑΖΟΜΕΝΩΝ

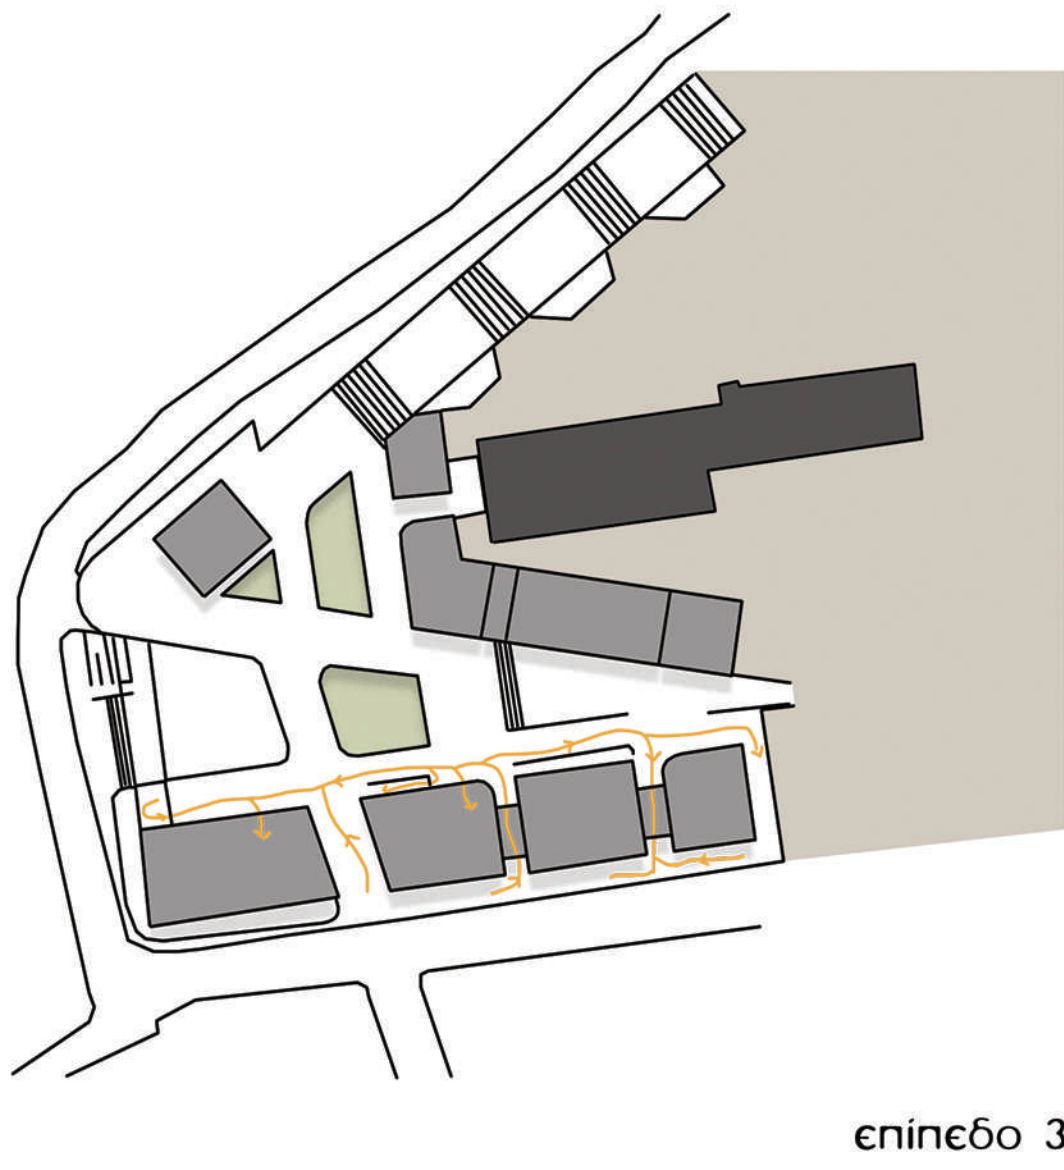



ΔΙΑΓΡΑΜΜΑ ΖΩΝΩΝ ΙΔΙΩΤΙΚΟΤΗΤΑΣ ΣΤΗΝ ΚΑΤΟΙΚΙΑ

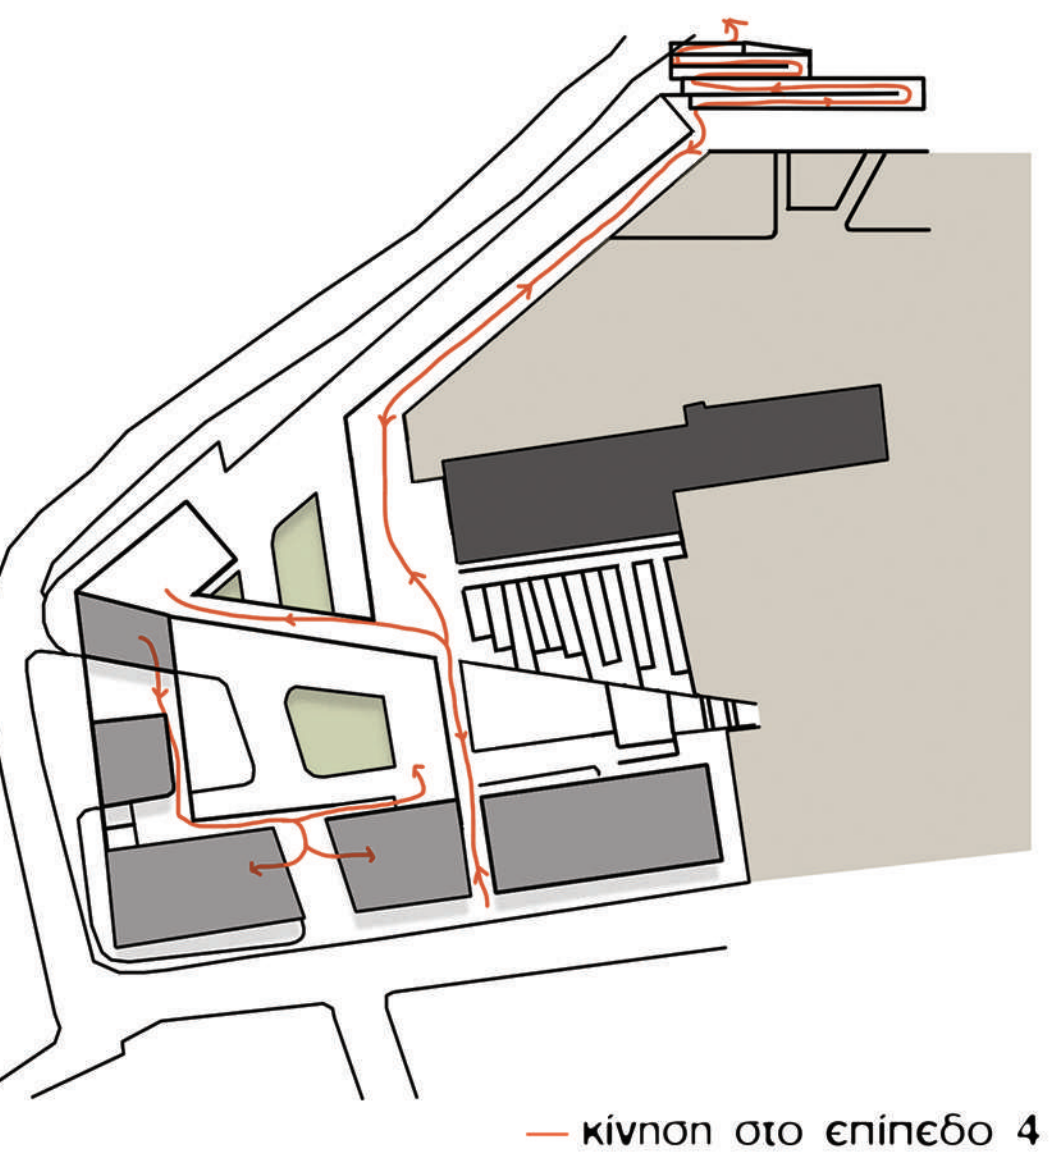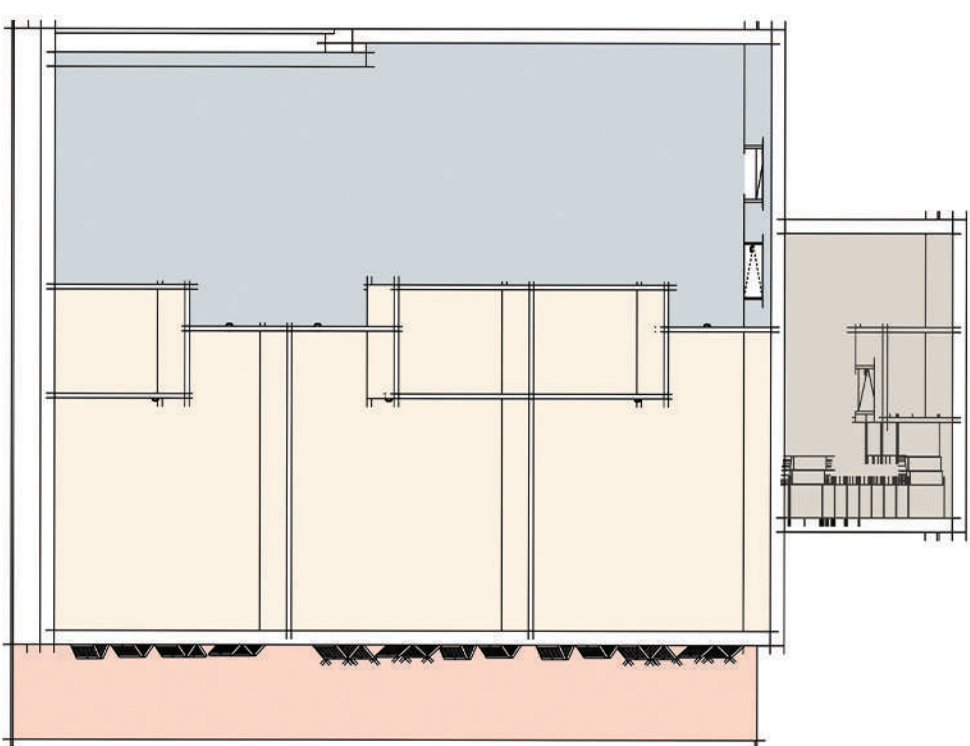


ΔΙΑΓΡΑΜΜΑ ΚΙΝΗΣΗΣ ΚΟΙΝΟΥ

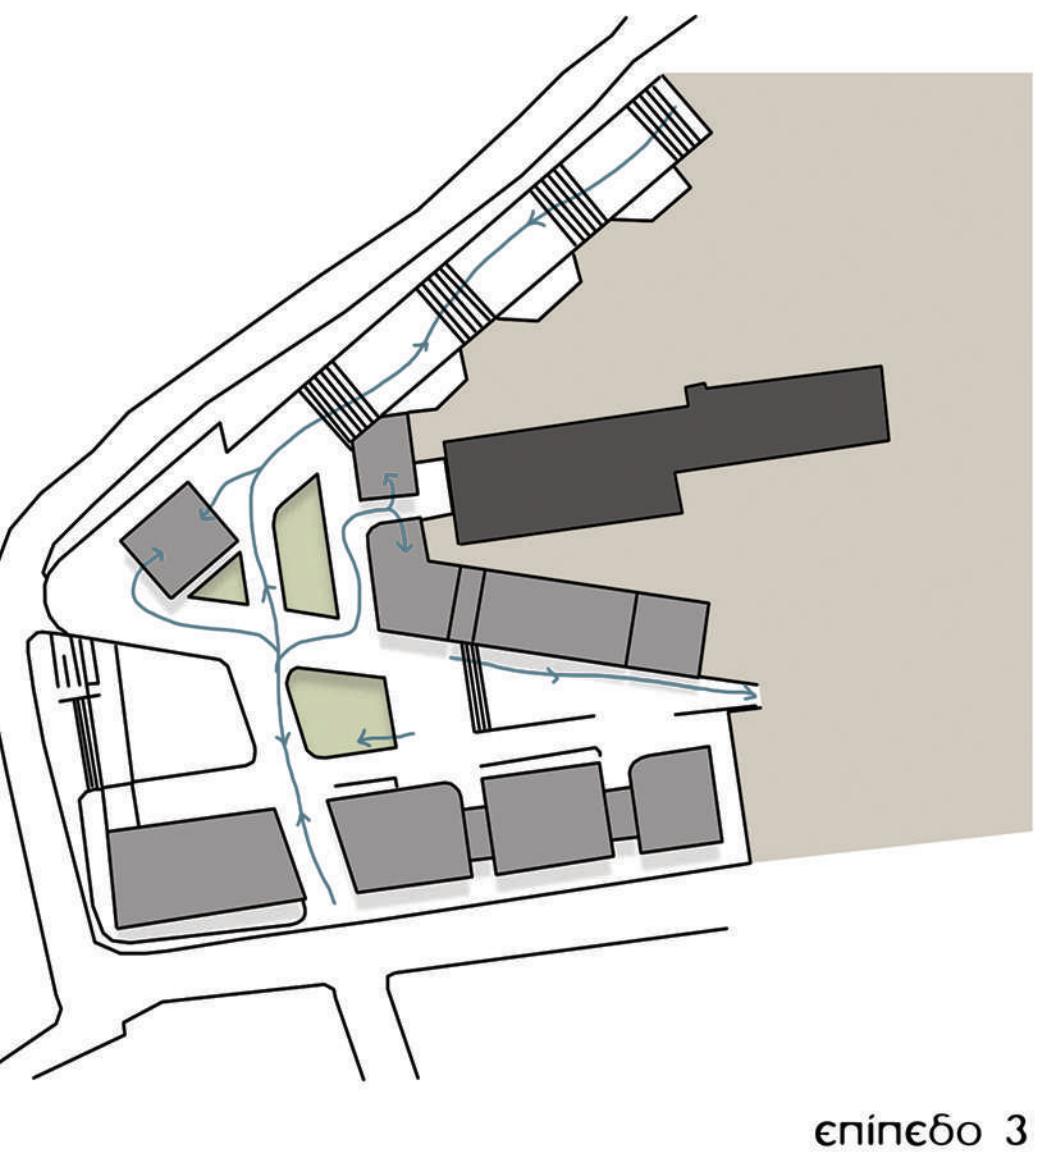

ΔΙΑΓΡΑΜΜΑ ΖΩΝΩΝ ΙΔΙΩΤΙΚΟΤΗΤΑΣ

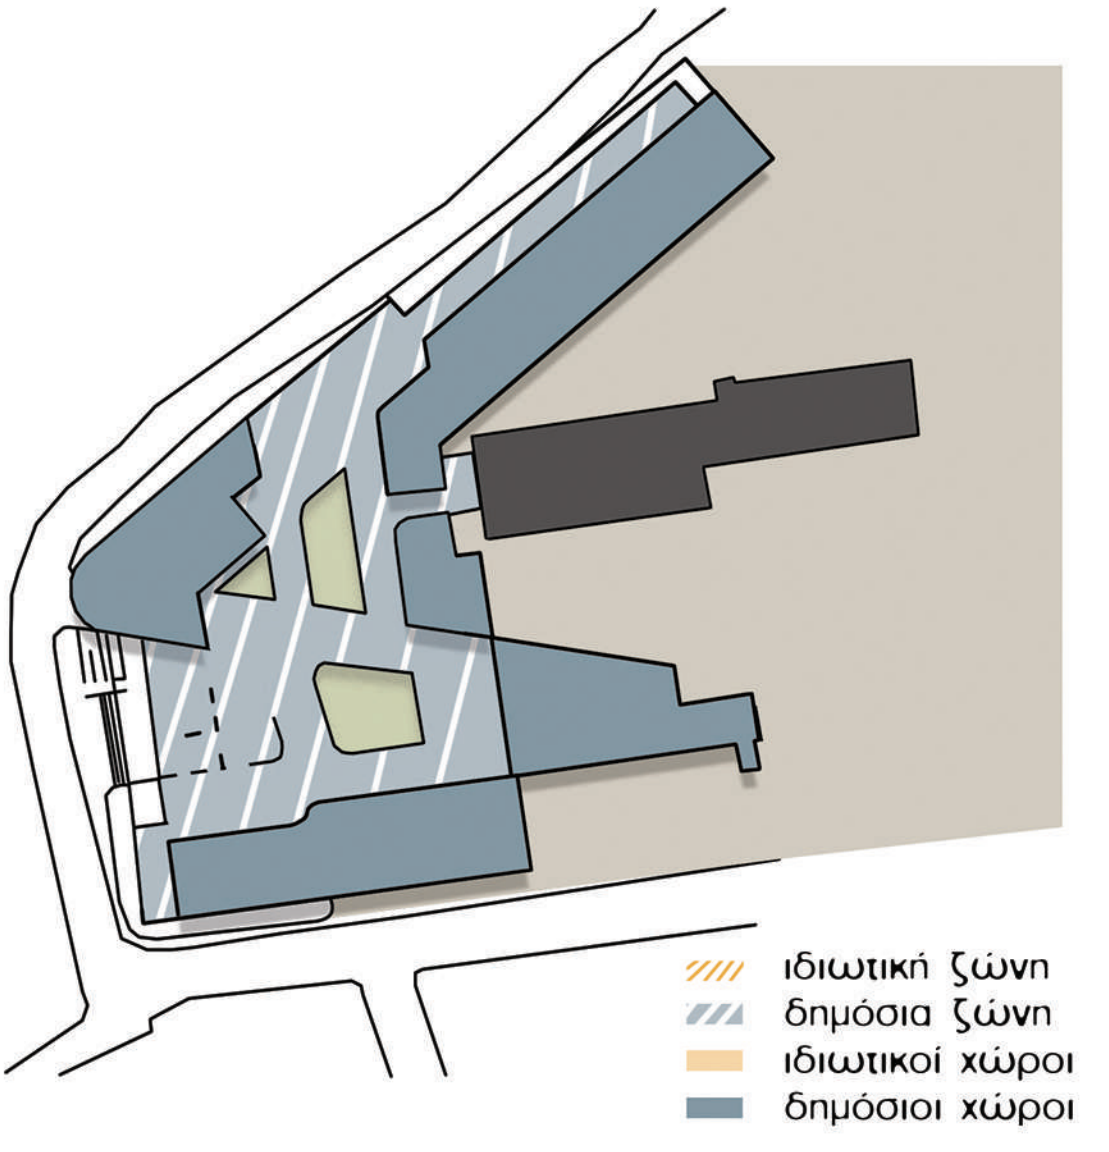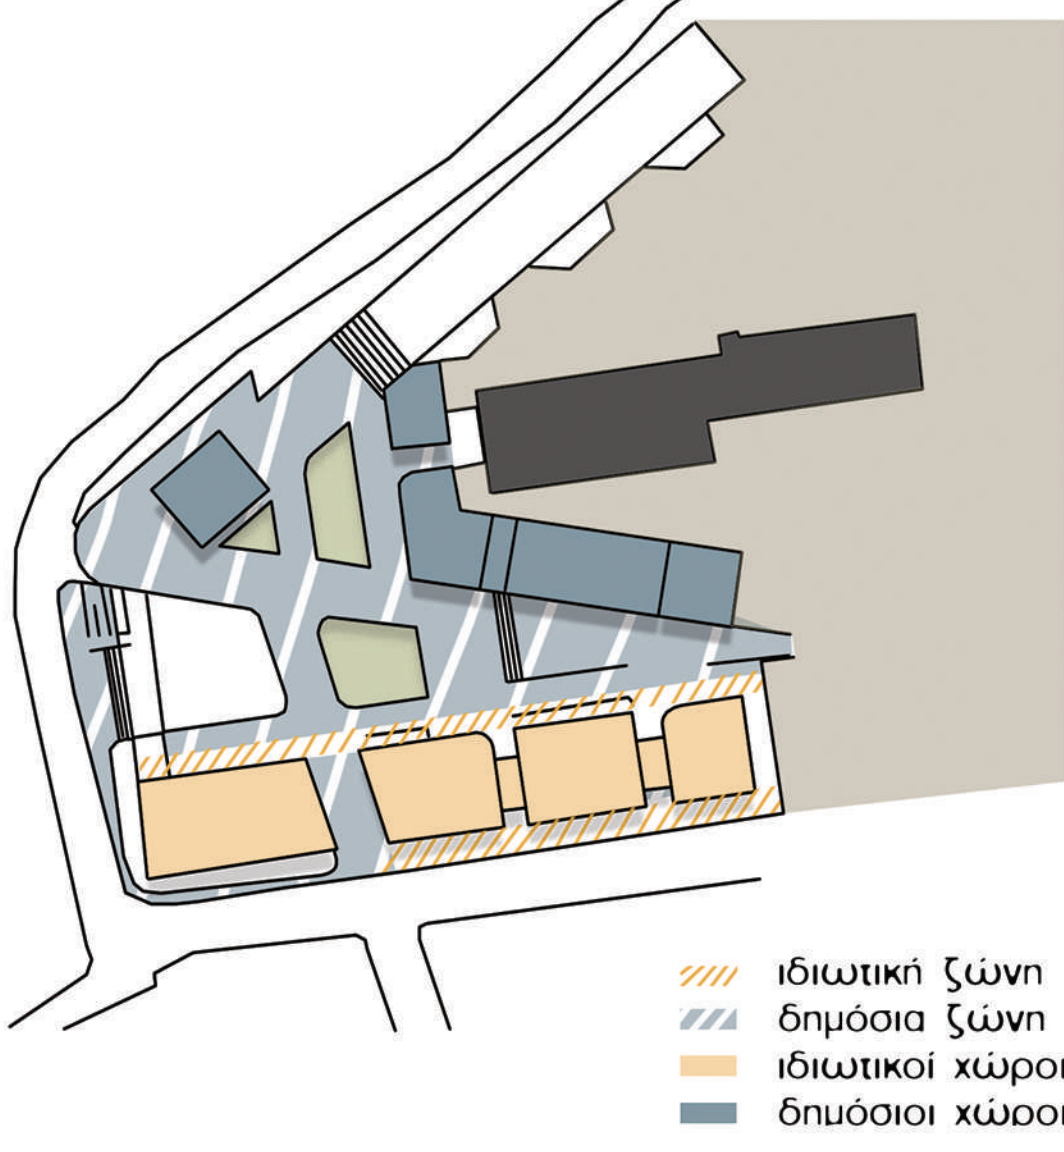


- ΠΡΟΤΕΙΝΟΜΕΝΗ ΎψΗΝ ΕΛΑΣΤΗΤΗ
- ΠΡΟΤΕΙΝΟΜΕΝΗ ΧΑΛΗΡΗ ΕΛΑΣΤΗΤΗ
- ΥΦΙΣΤΑΜΕΝΗ ΕΛΑΣΤΗΤΗ

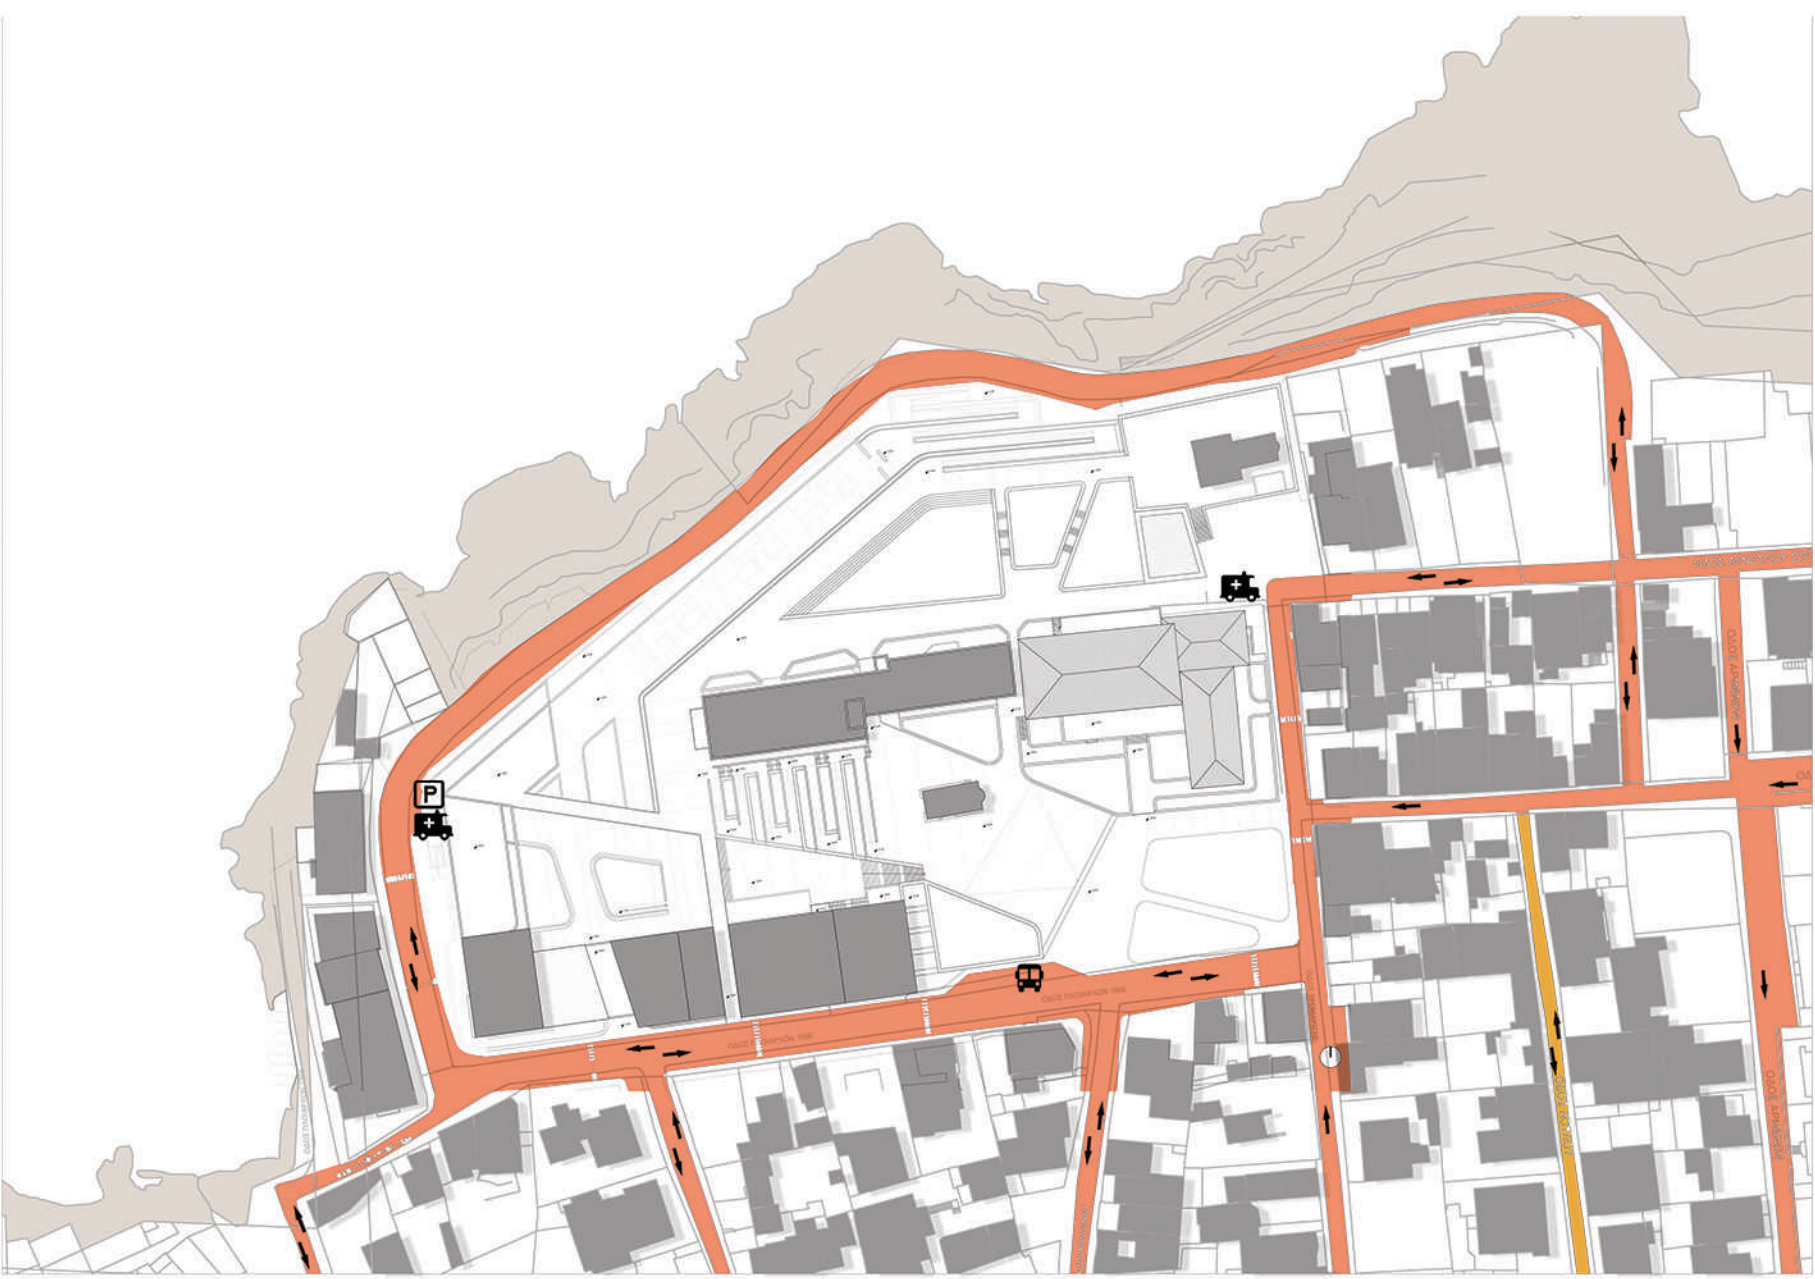

- ΔΕΥΤΕΡΕΥΟΥΣΑ ΑΡΤΗΡΙΑ
- ΤΟΠΙΚΗ ΟΔΟΣ
- ΛΕΩΦΟΡΟ ΤΡΟΦΟΔΟΣΙΑ
- ΣΤΑΣΗ ΛΕΩΦΟΡΕΙΟΥ

ΤΥΠΟΛΟΓΙΕΣ ΔΩΜΑΤΙΩΝ ΒΑΣΗ ΚΙΝΗΤΙΚΟΤΗΤΑΣ




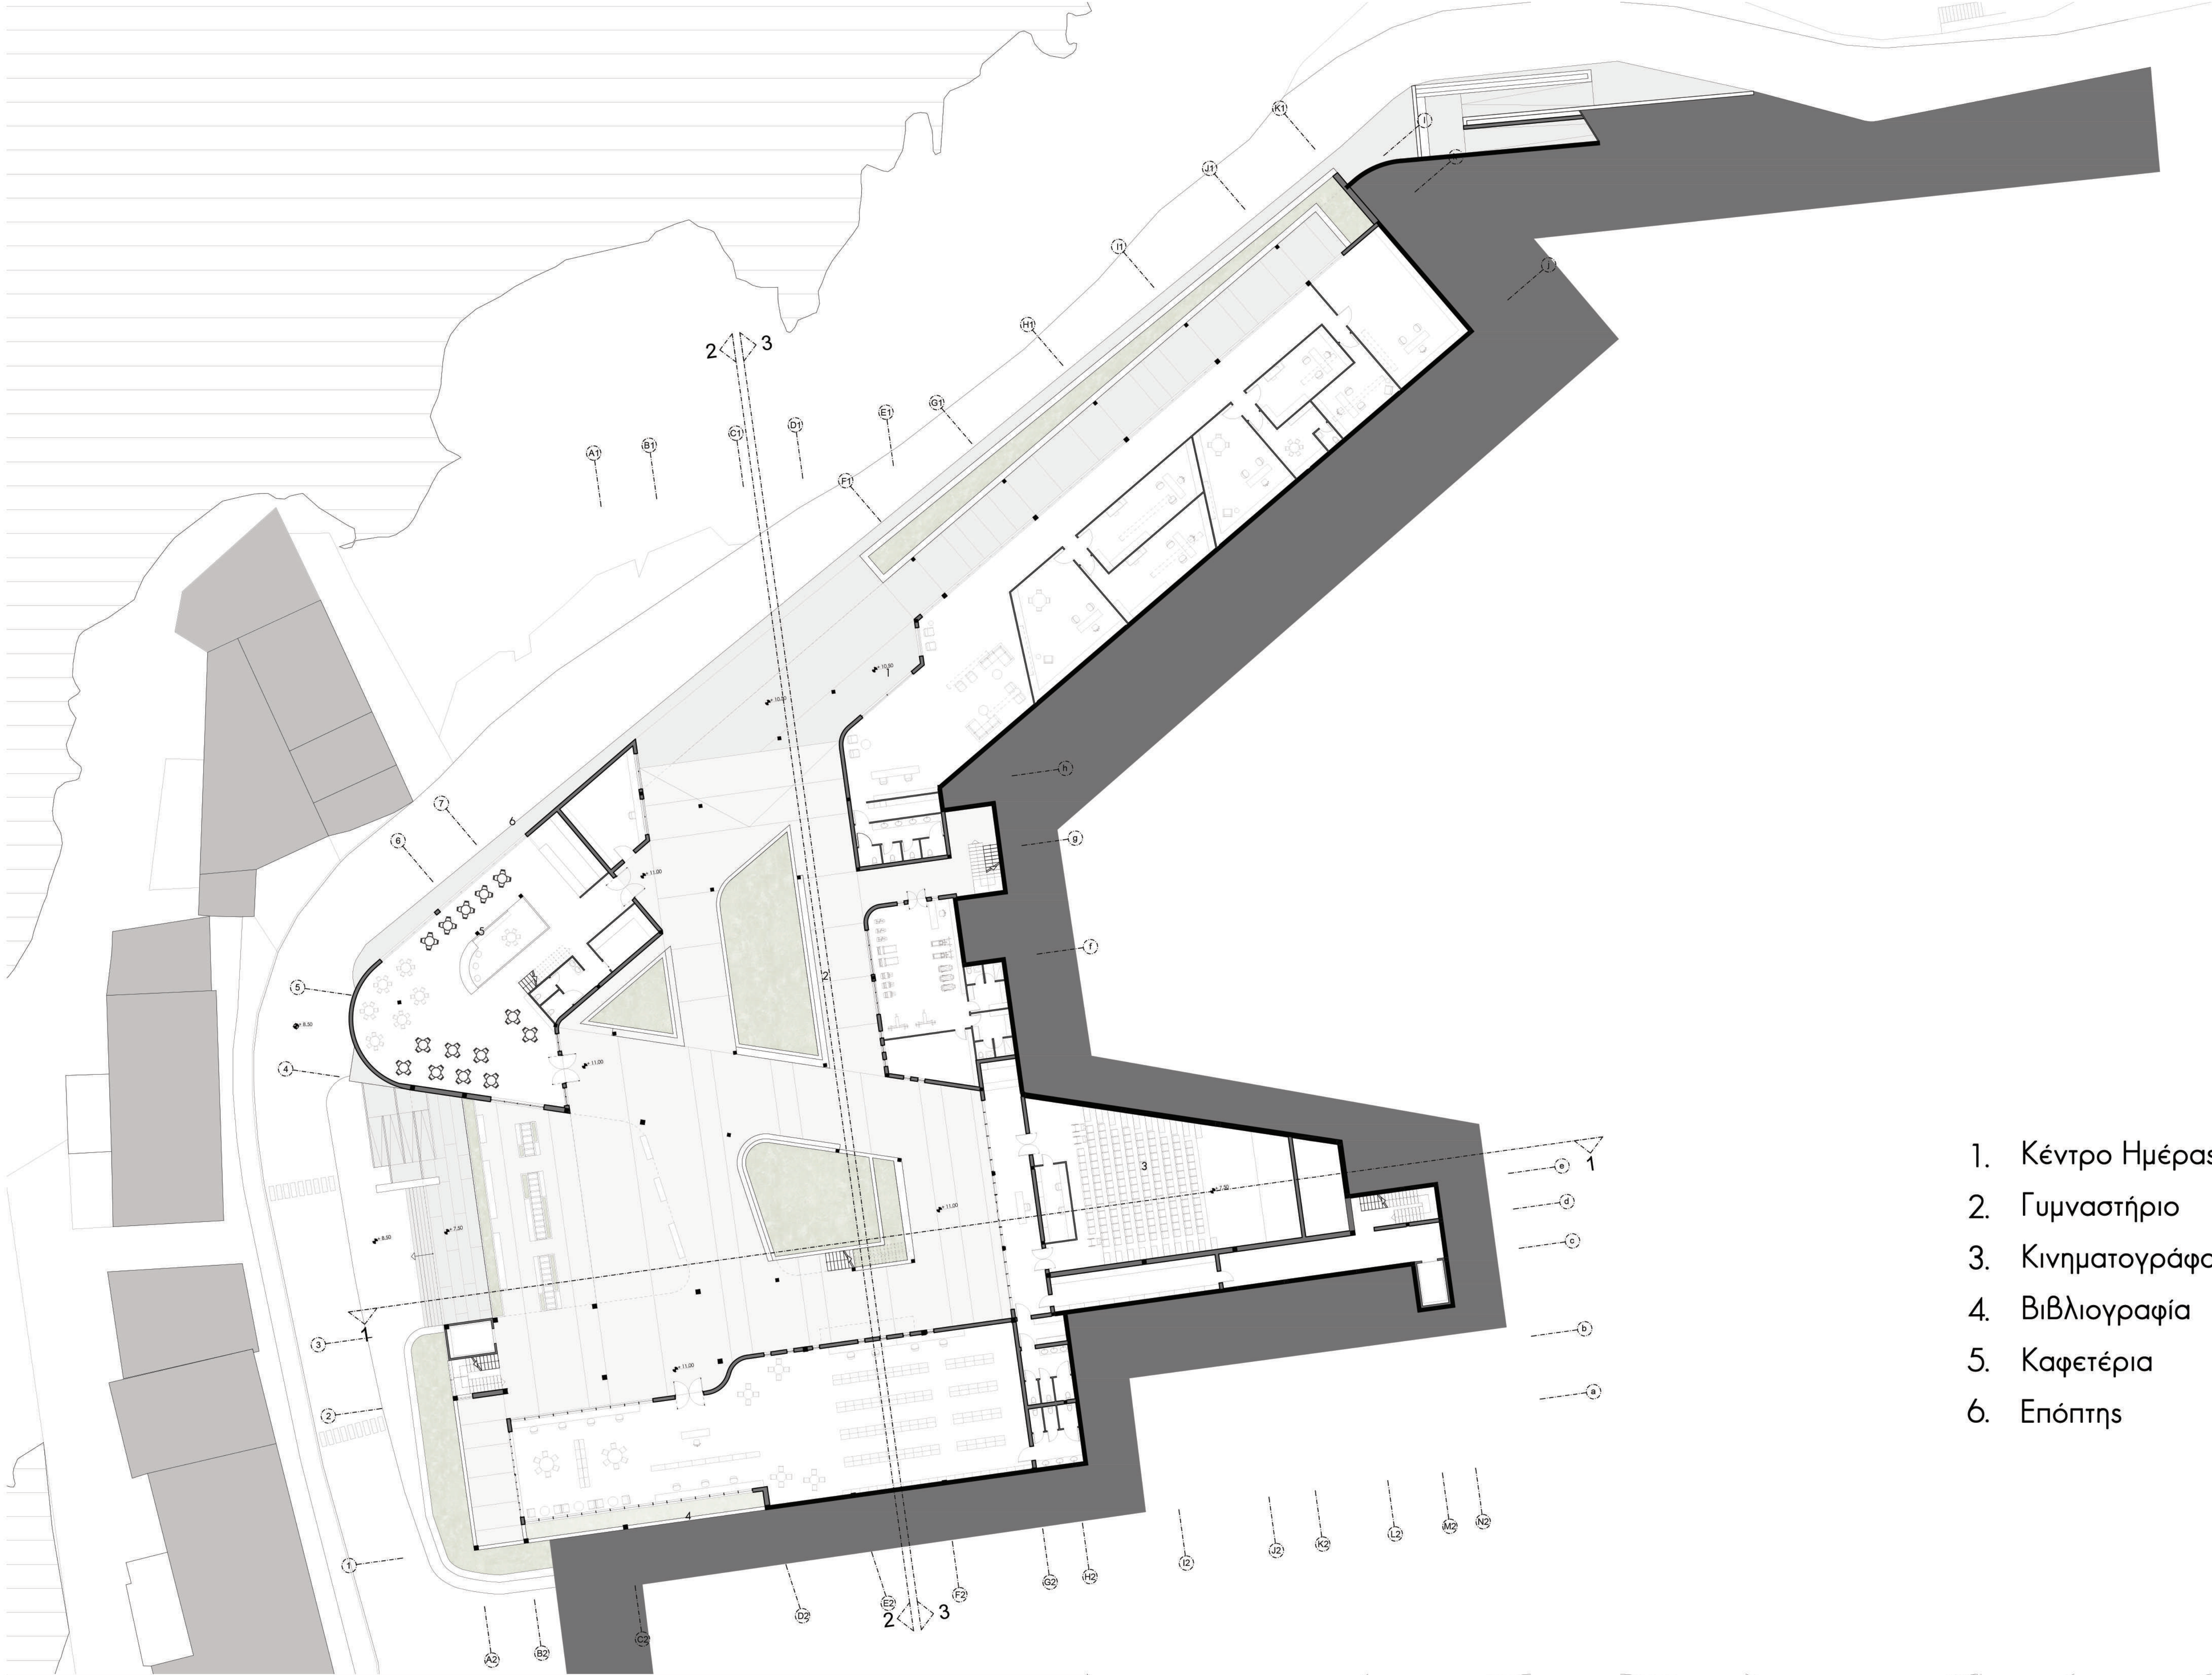

Επίπεδο 2
Κλίμακα 1/250




Επίπεδο 1
Κλίμακα 1/250

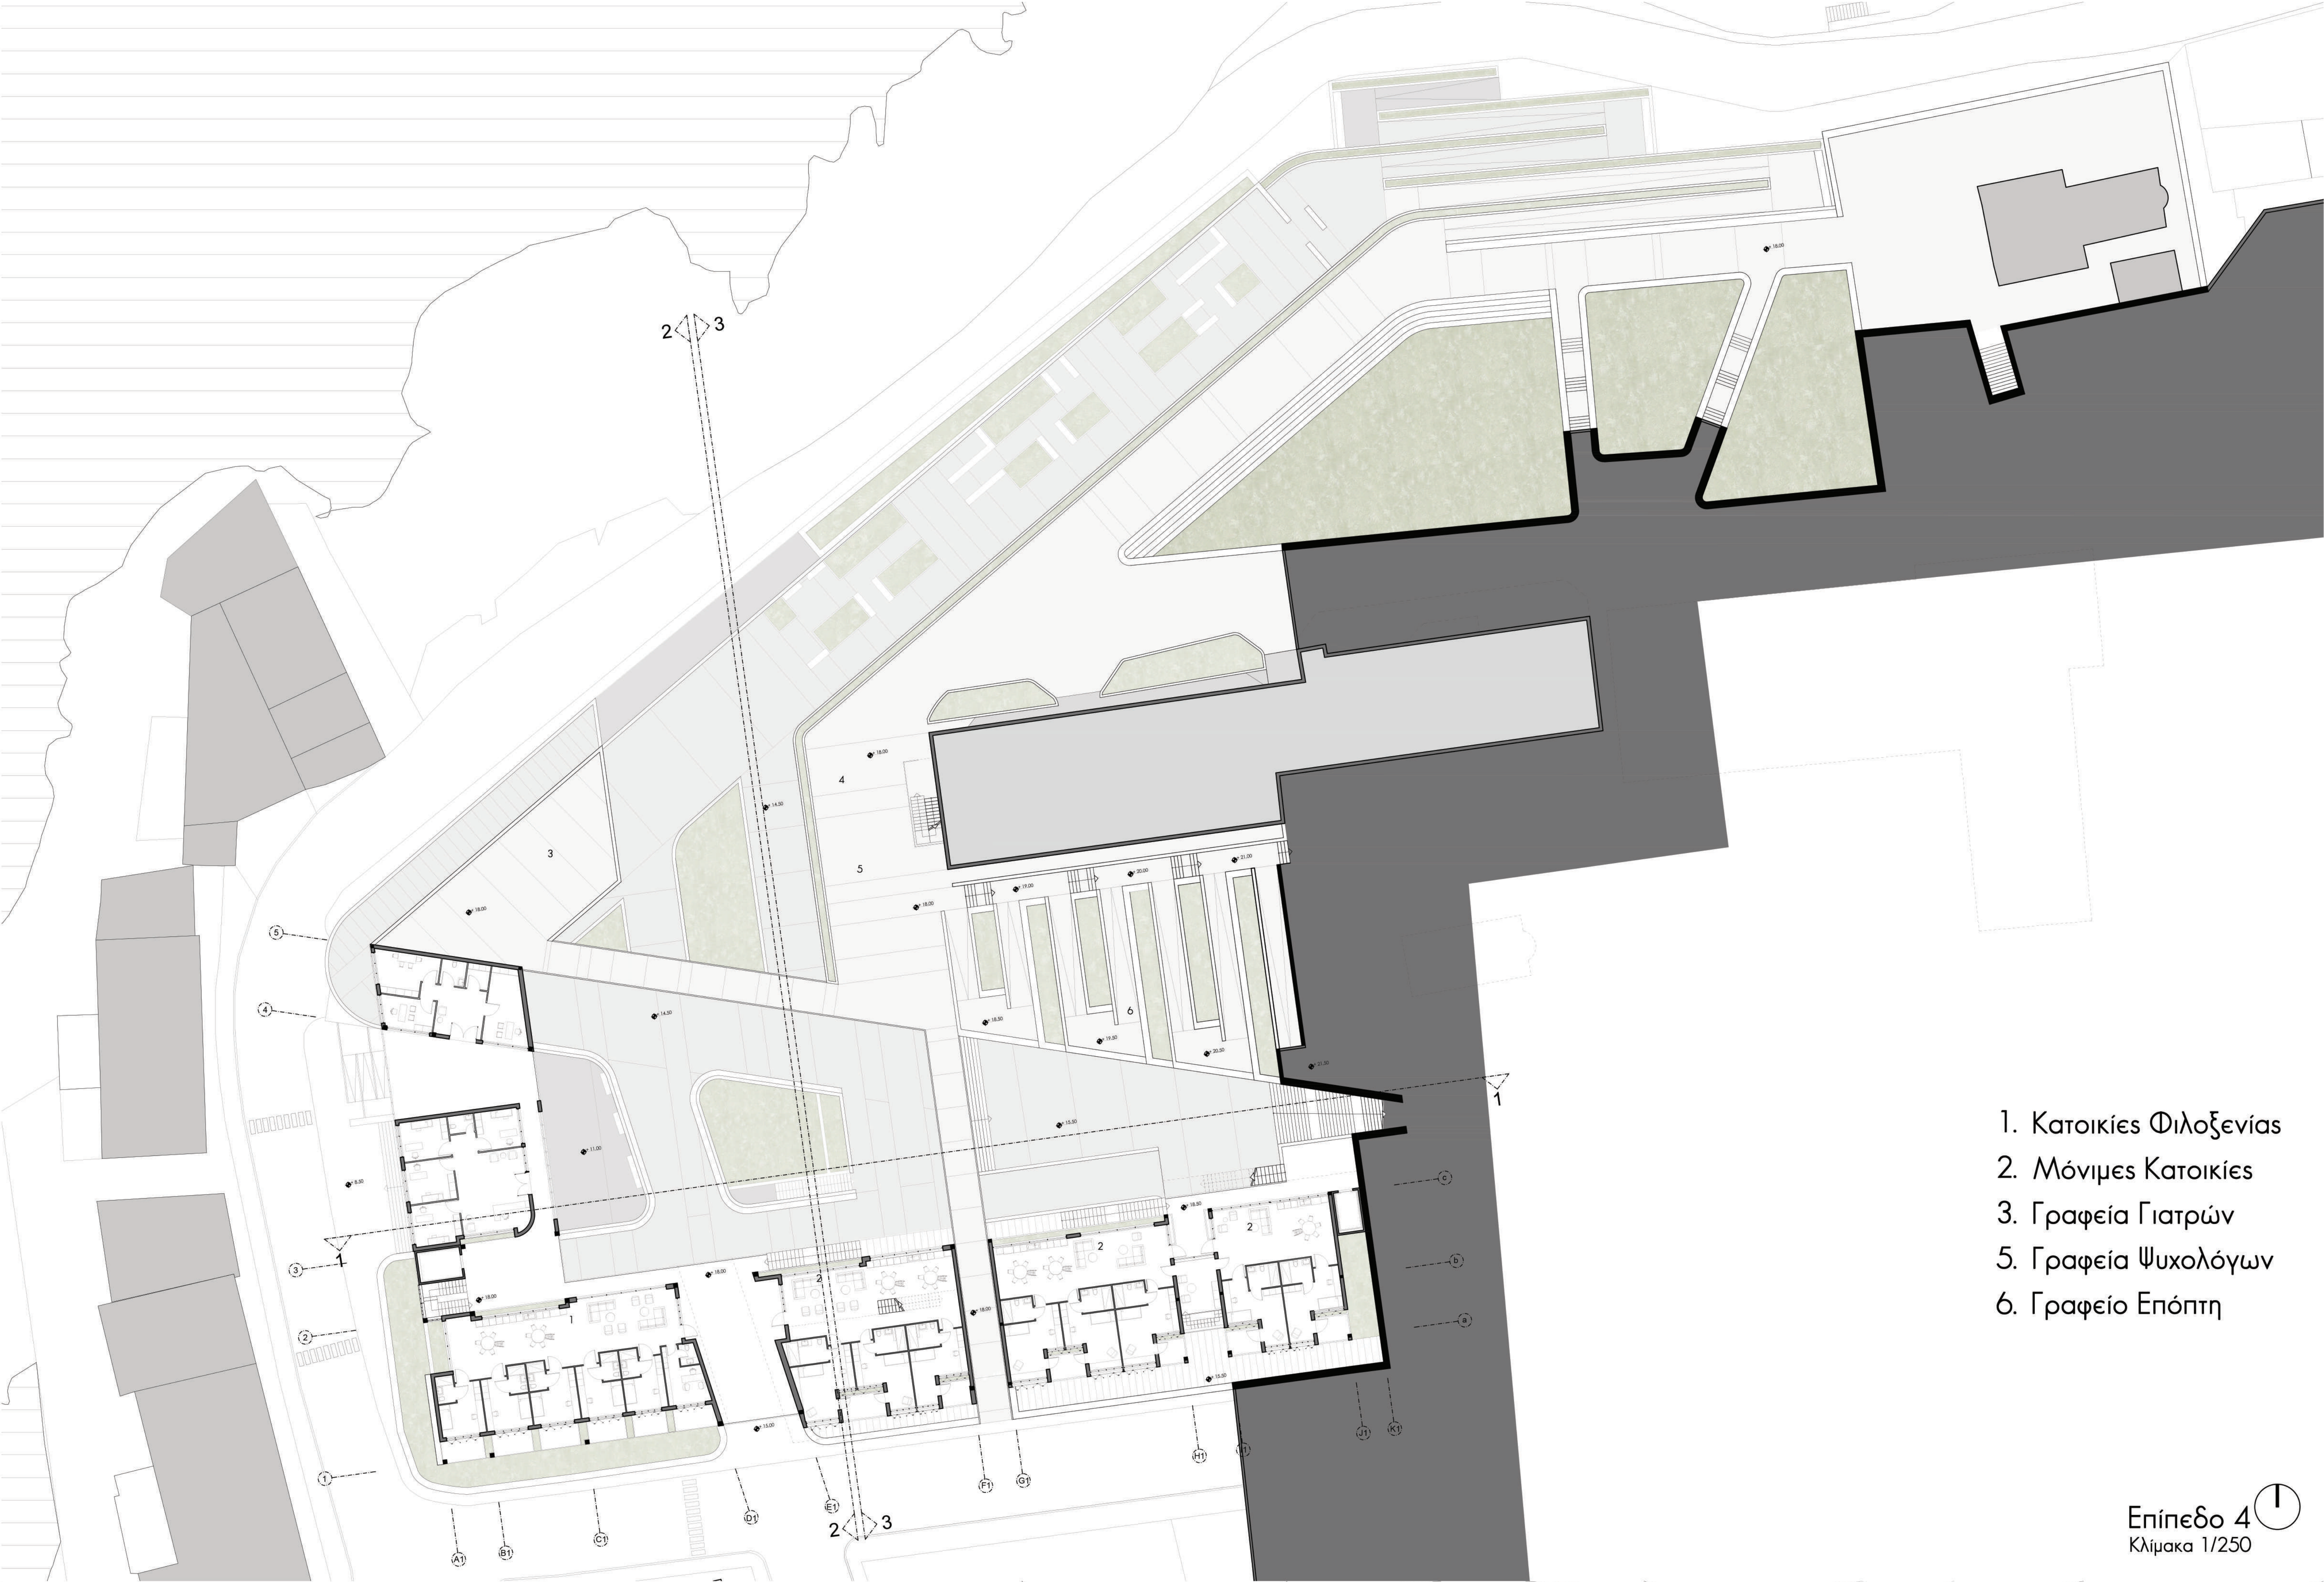



- 1. Κατοικίες Φιλοξενίας
- 2. Μόνιμες Κατοικίες
- 3. Γραφεία Γιατρών
- 5. Γραφεία Ψυχολόγων
- 6. Γραφείο Επόπτη

Επίπεδο 4
Κλίμακα 1/250

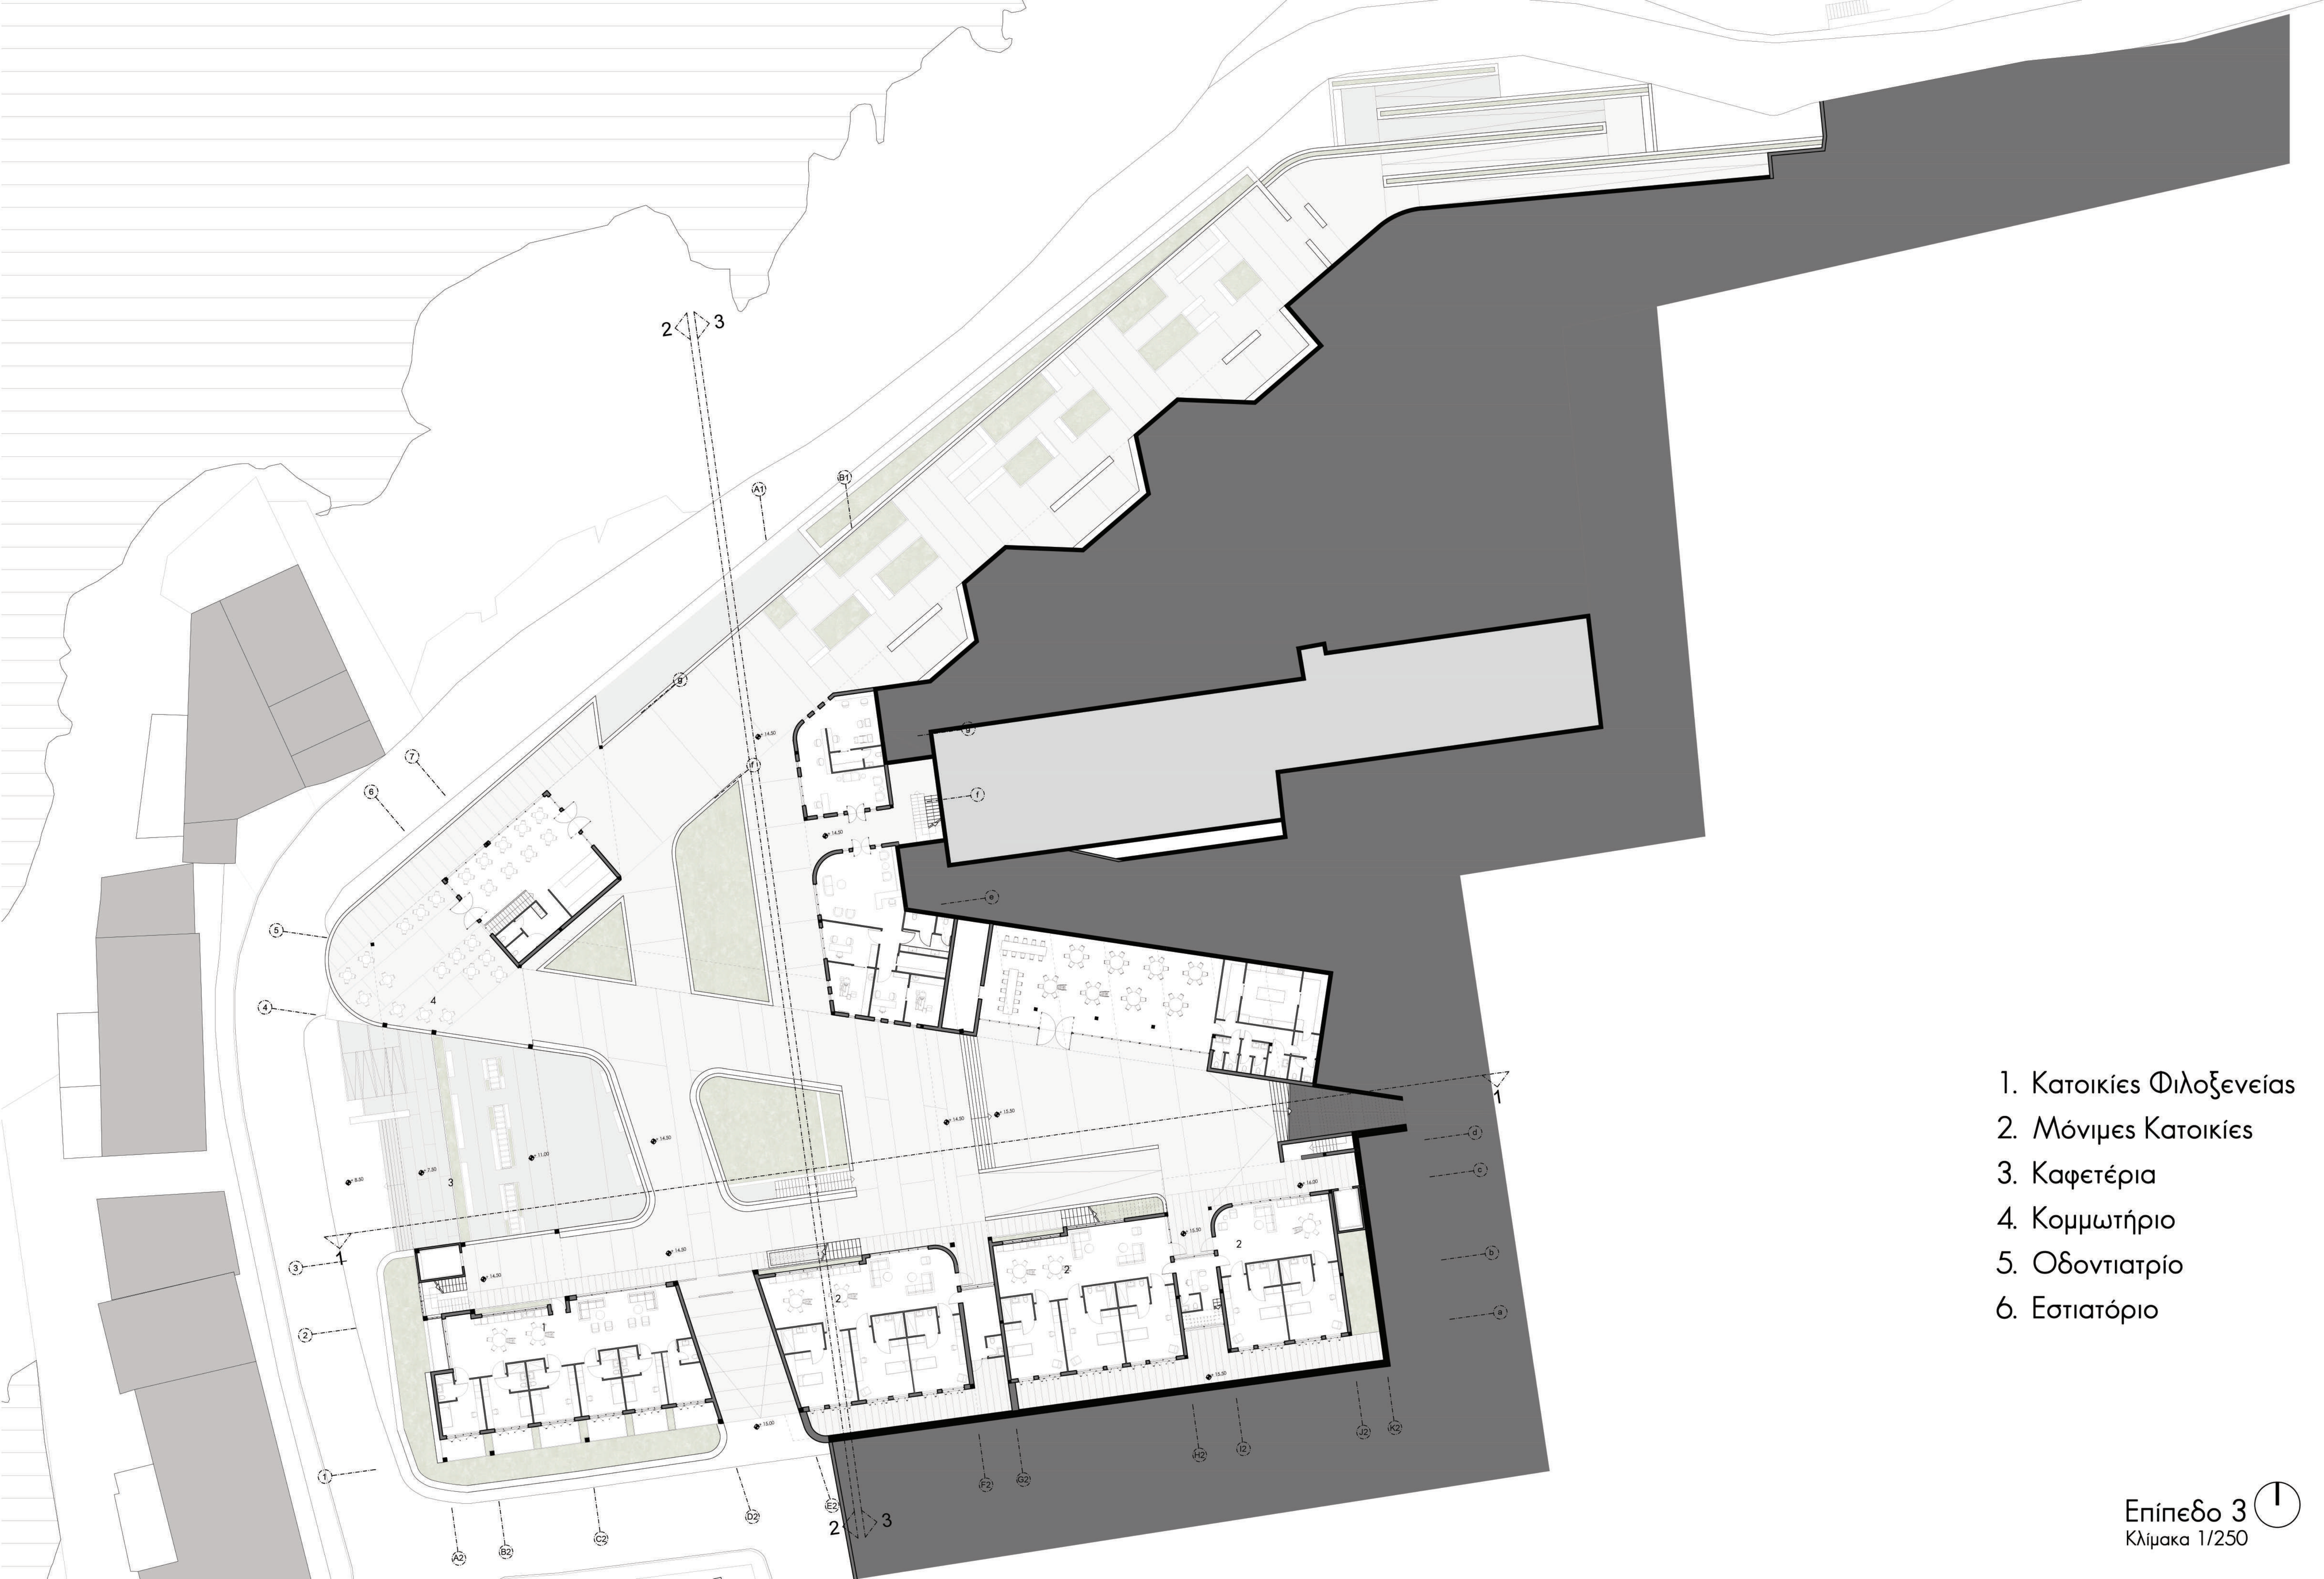

- 1. Κατοικίες Φιλοξενίας
- 2. Μόνιμες Κατοικίες
- 3. Καφετέρια
- 4. Κομμωτήριο
- 5. Οδοντιατρίο
- 6. Εστιατόριο

Επίπεδο 3
Κλίμακα 1/250

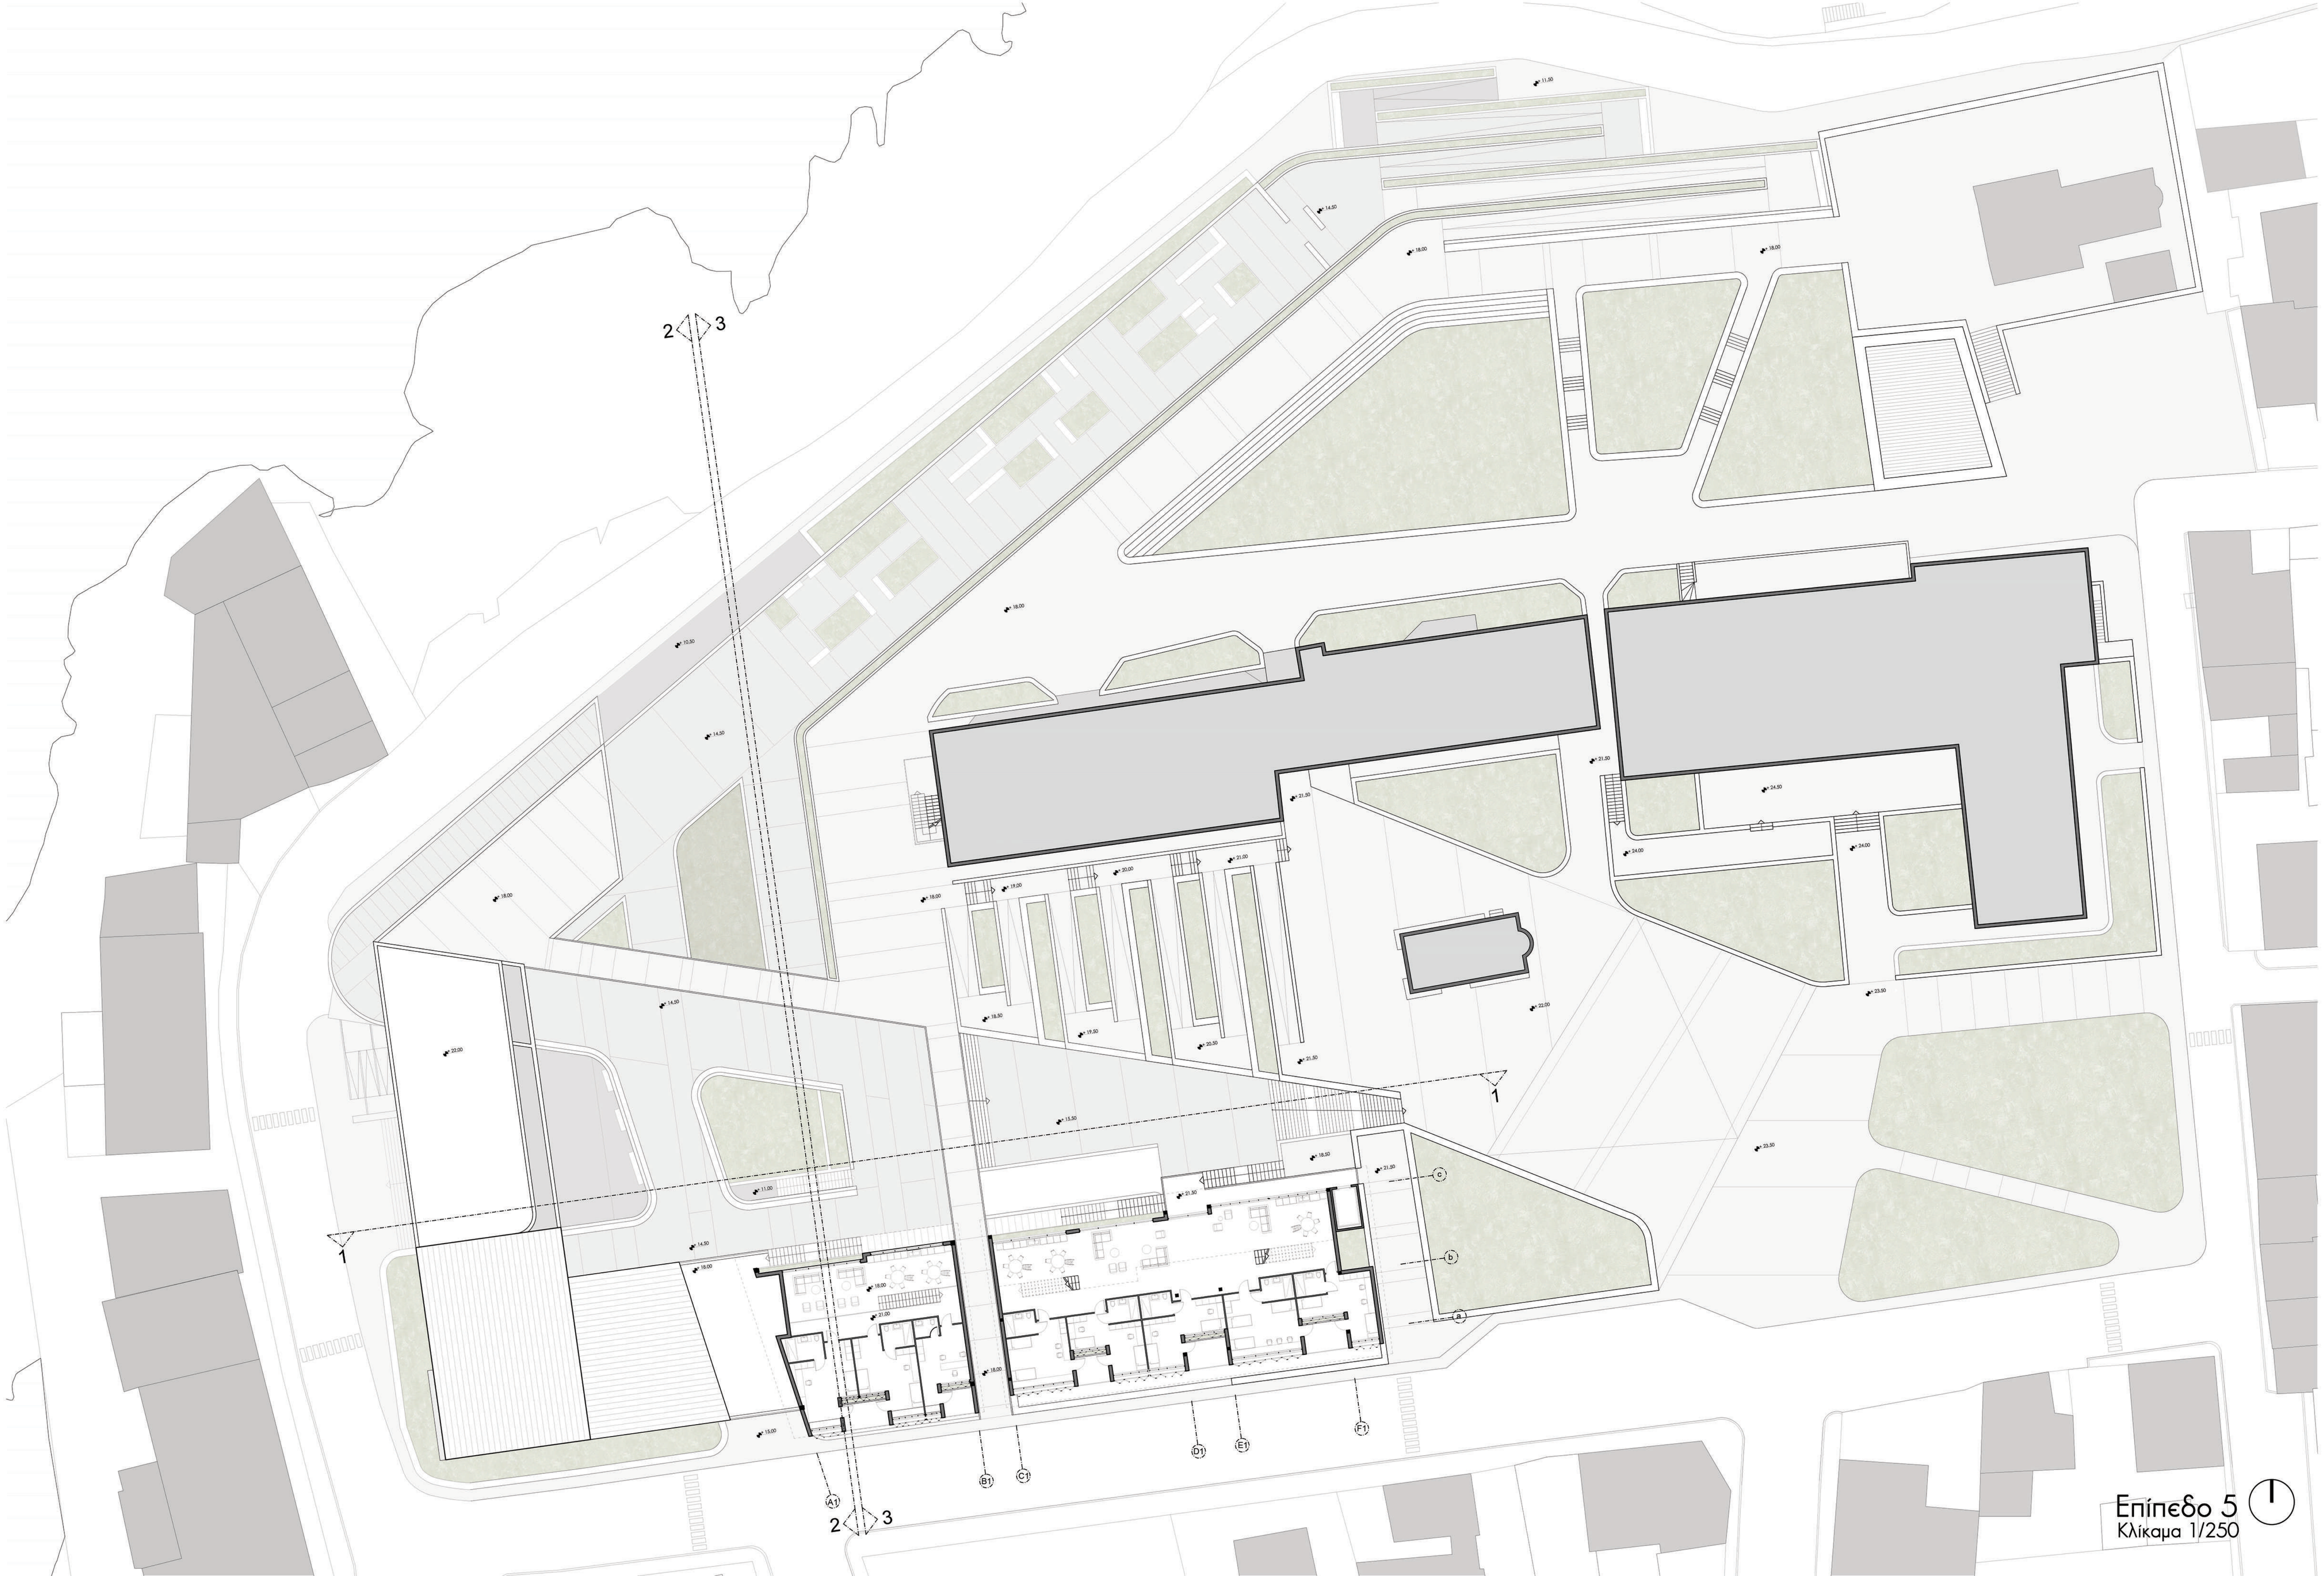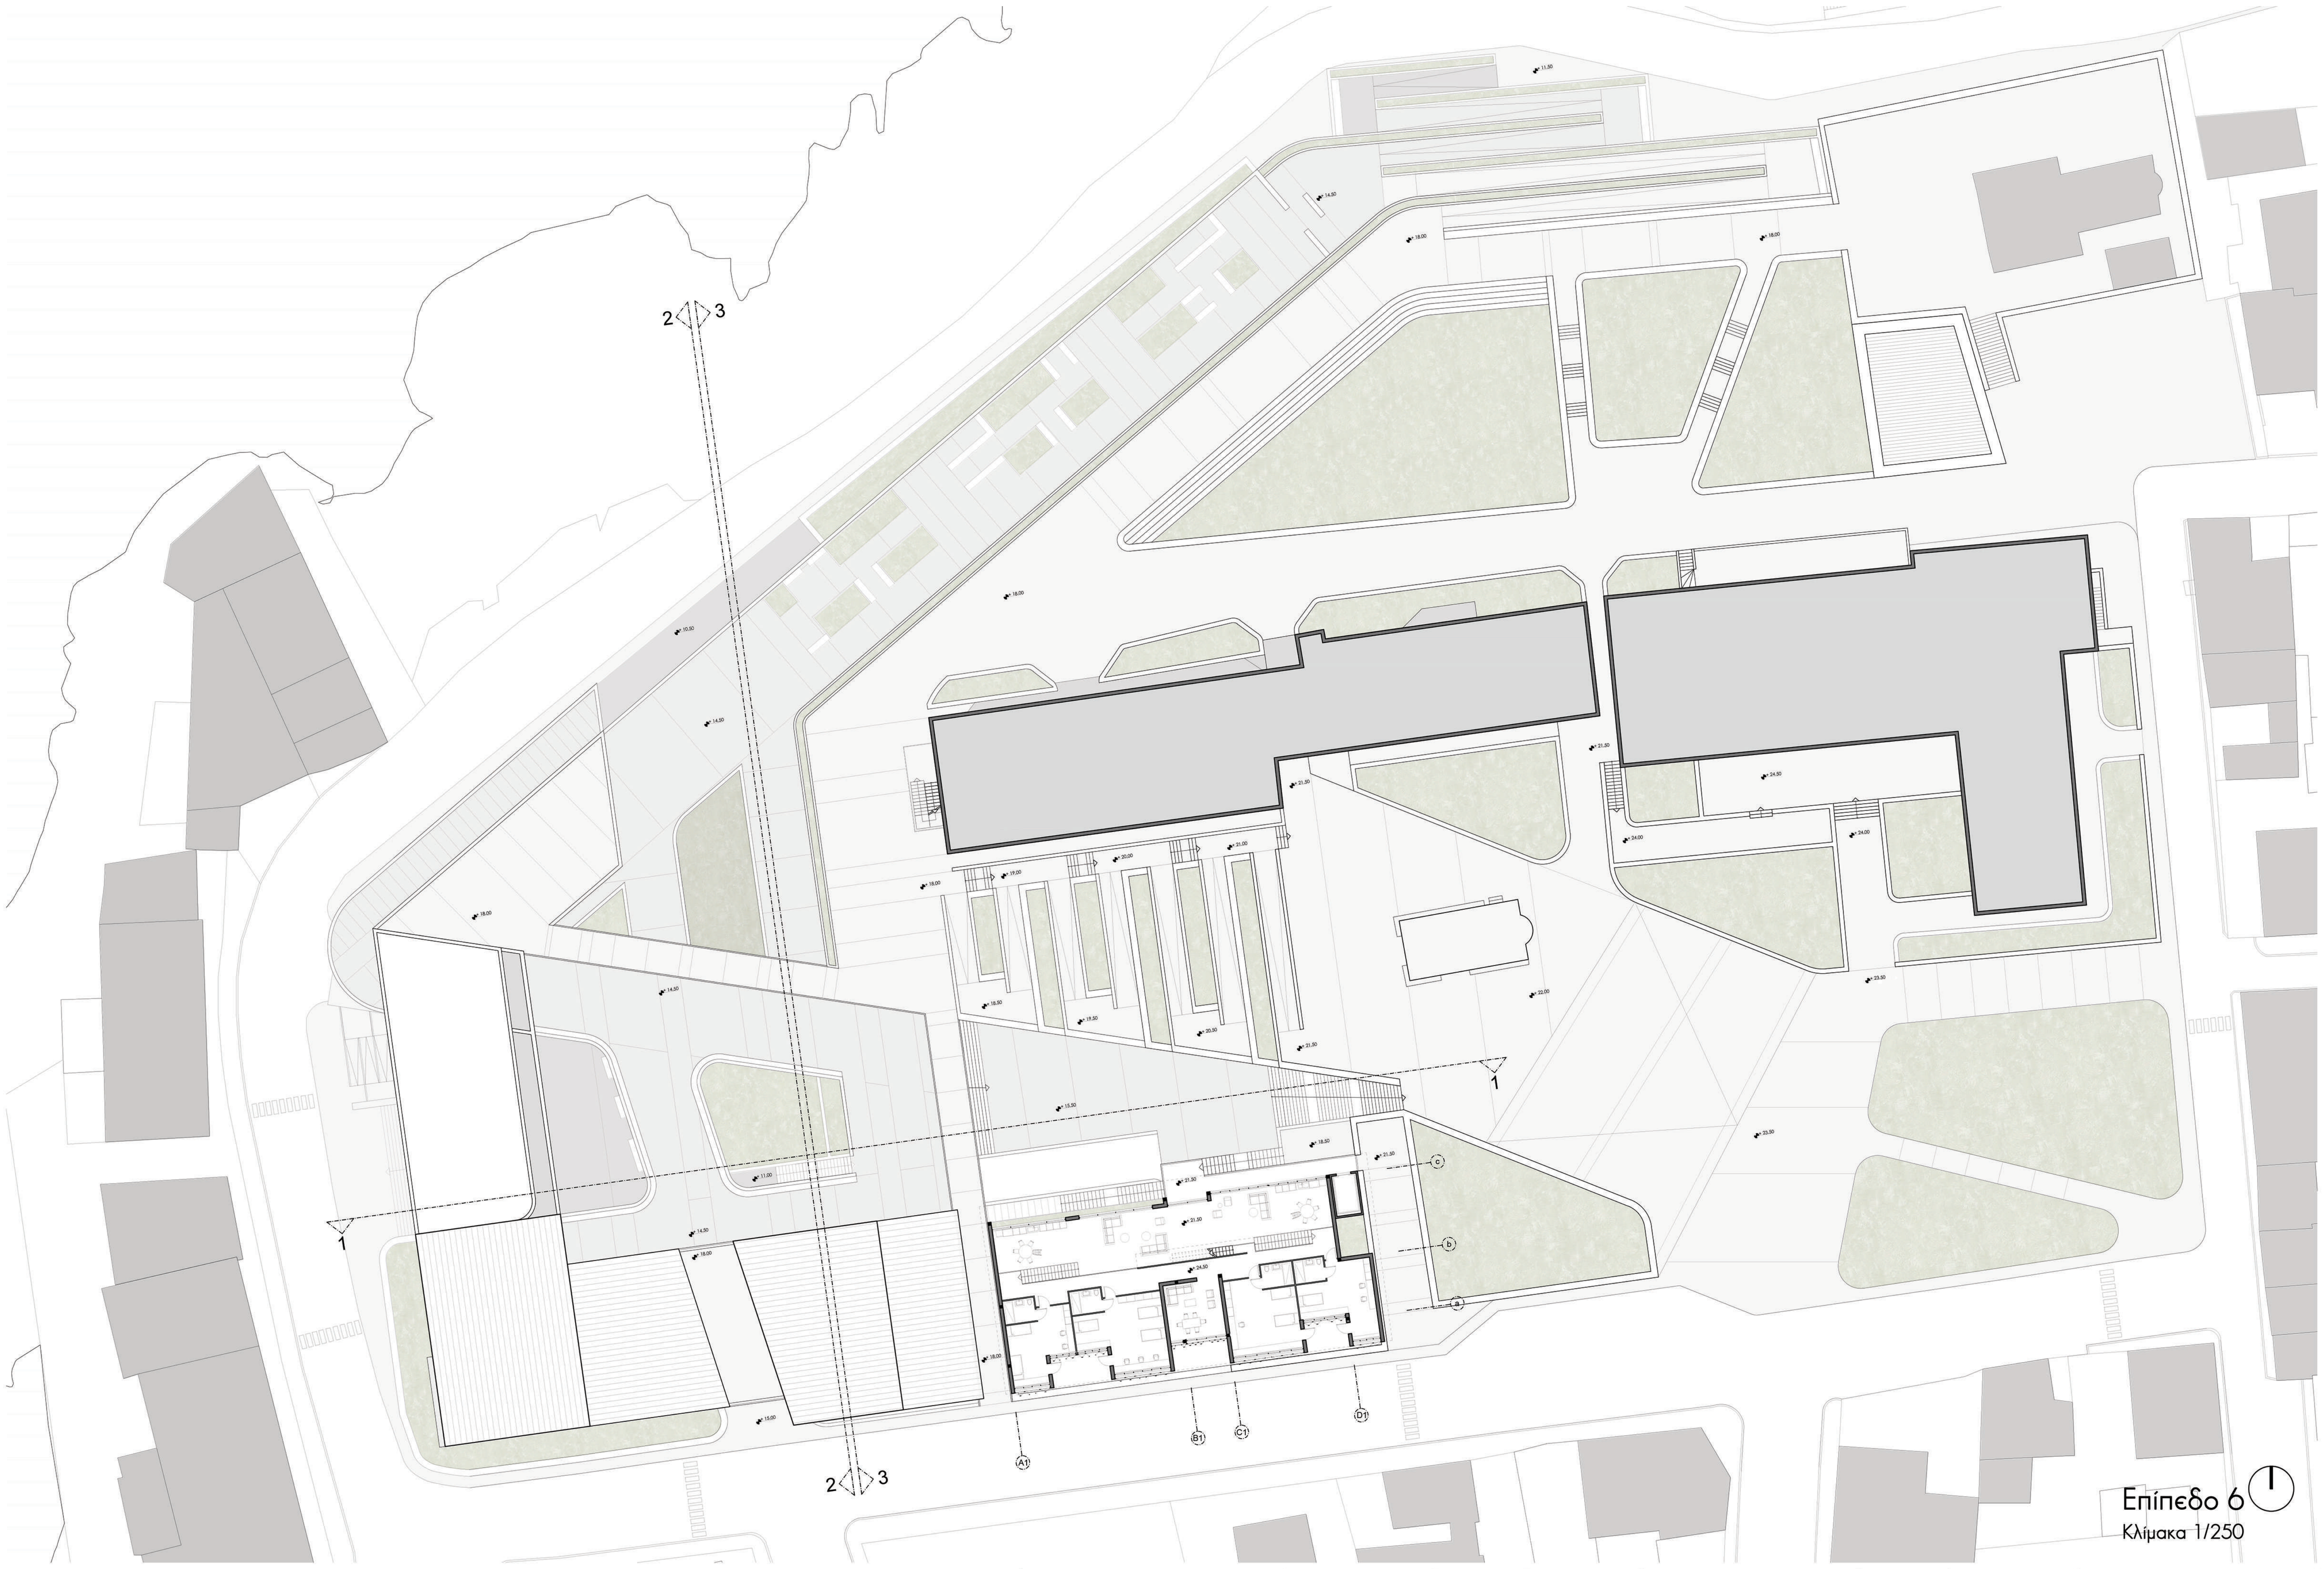



Τομή 1-1'





Τομή 2-2'



Τομή 3-3'

Φωτορεαλιστικές απεικονίσεις

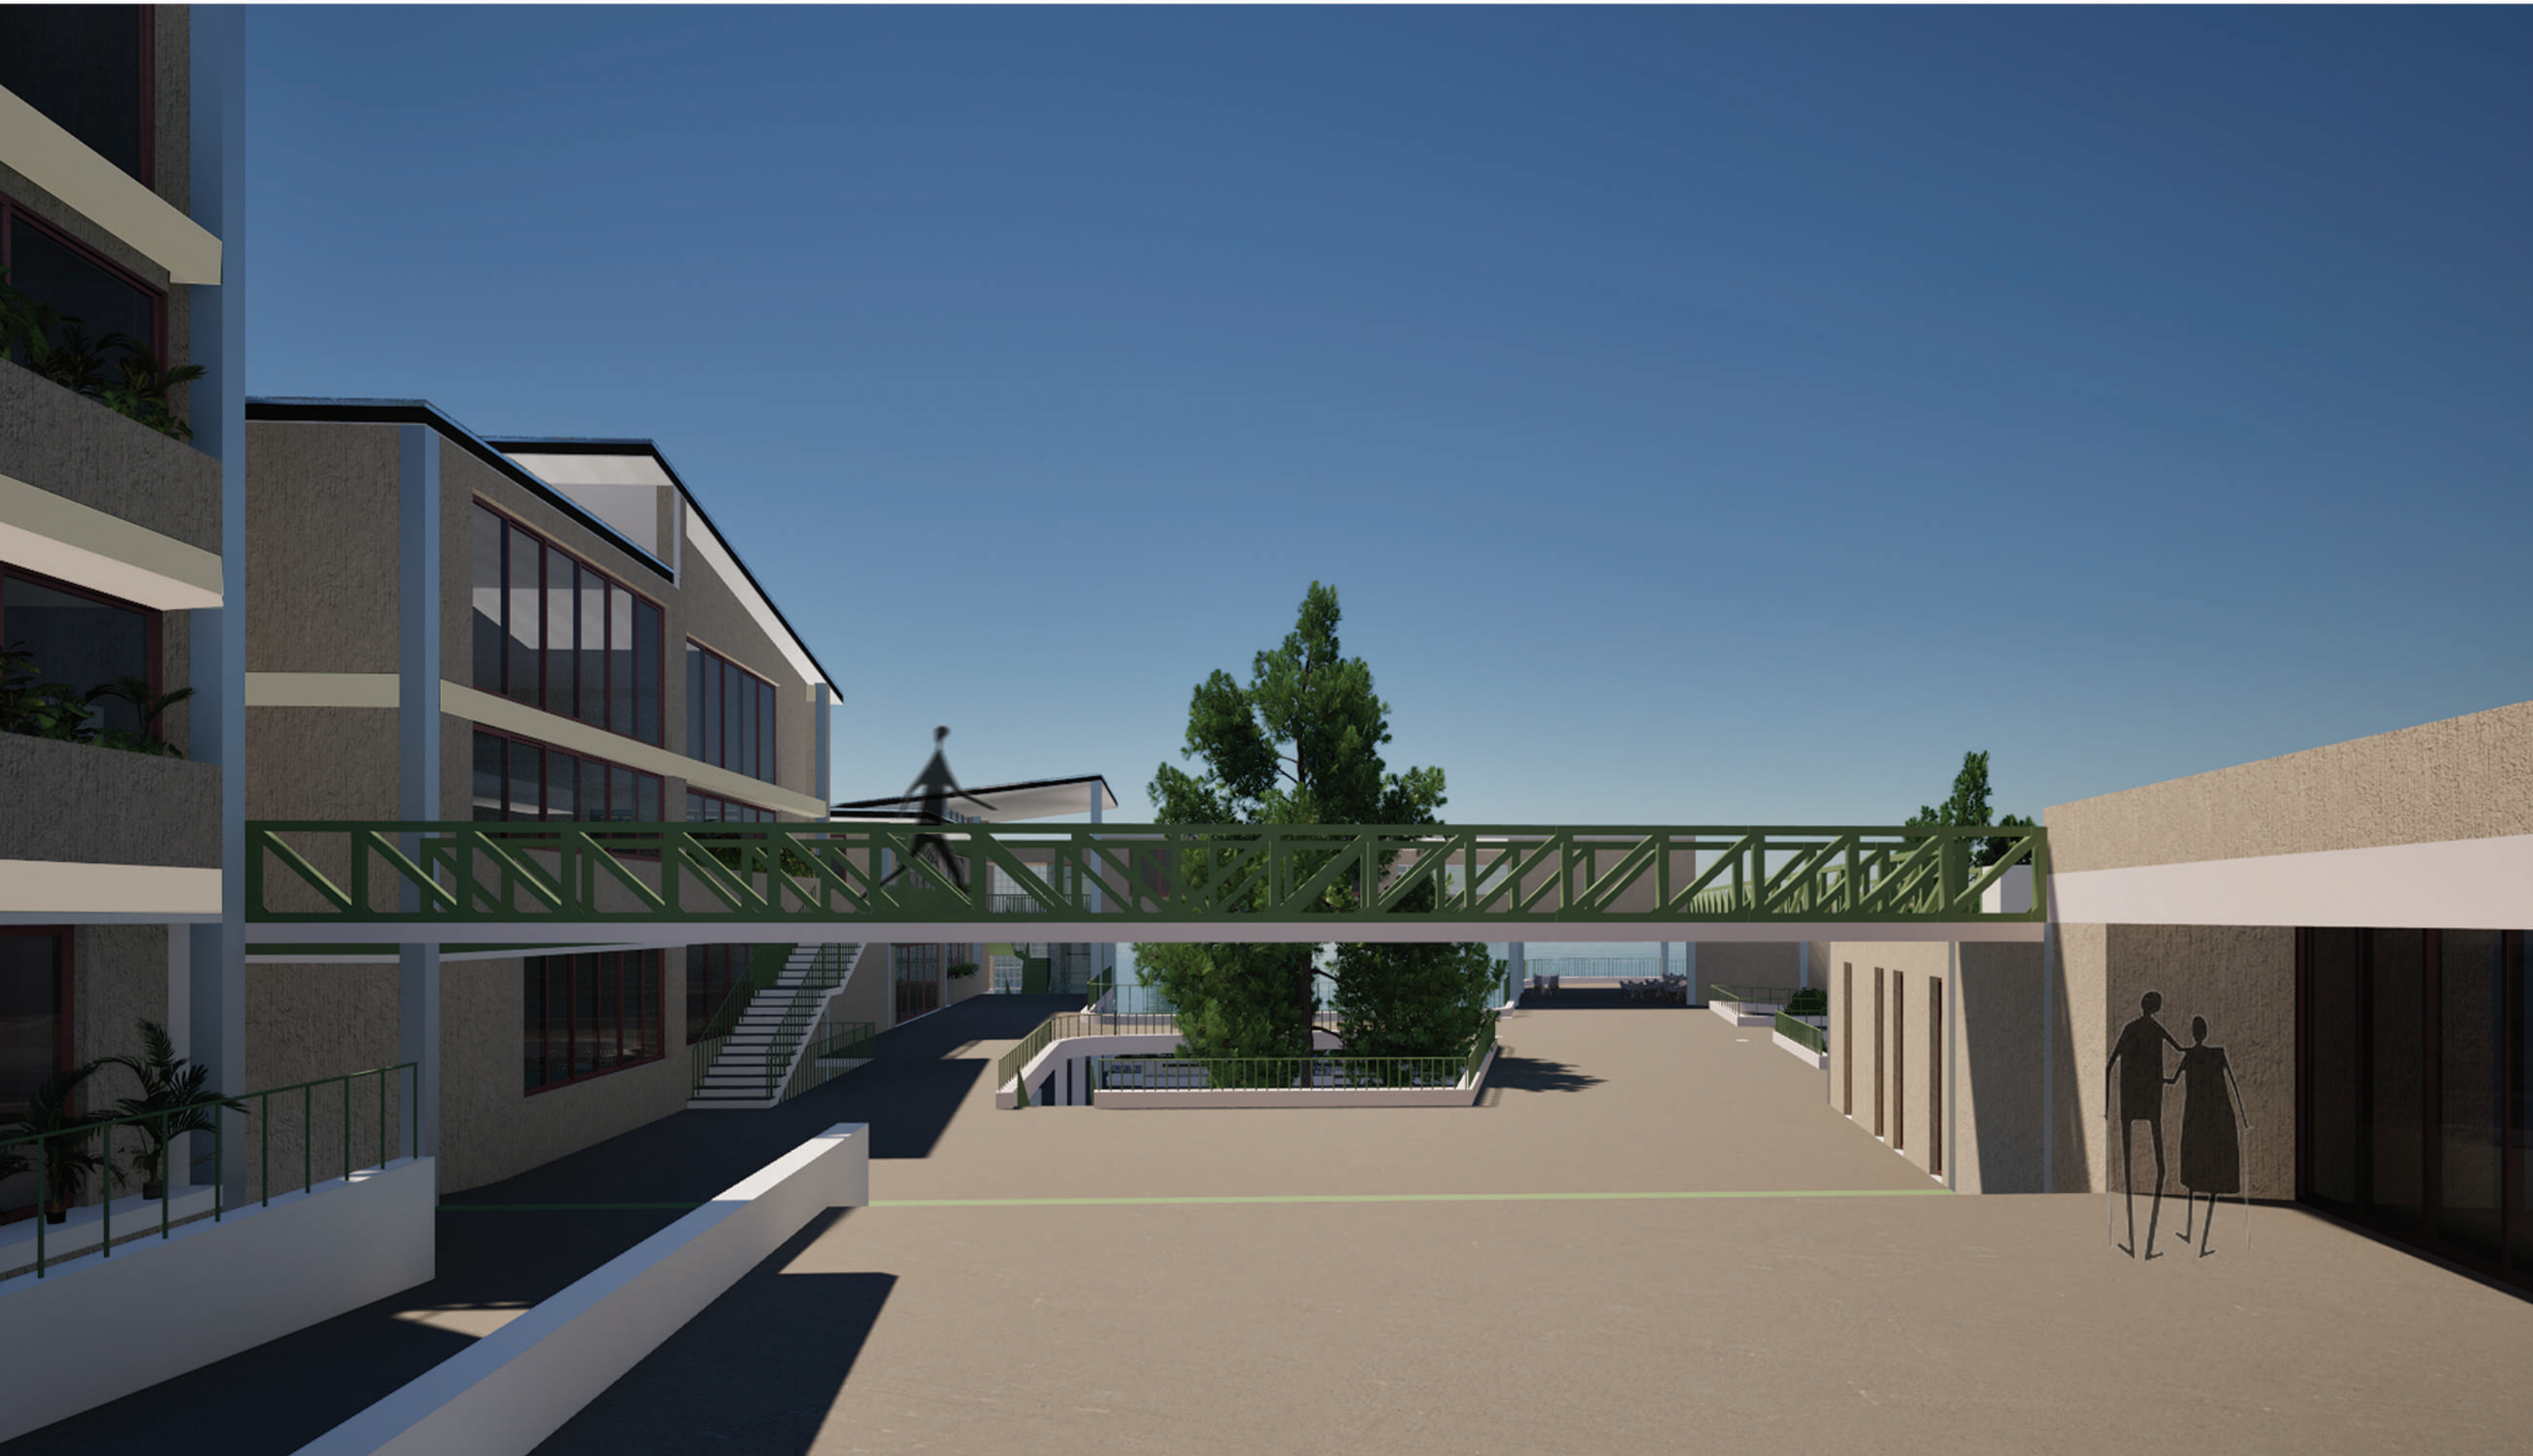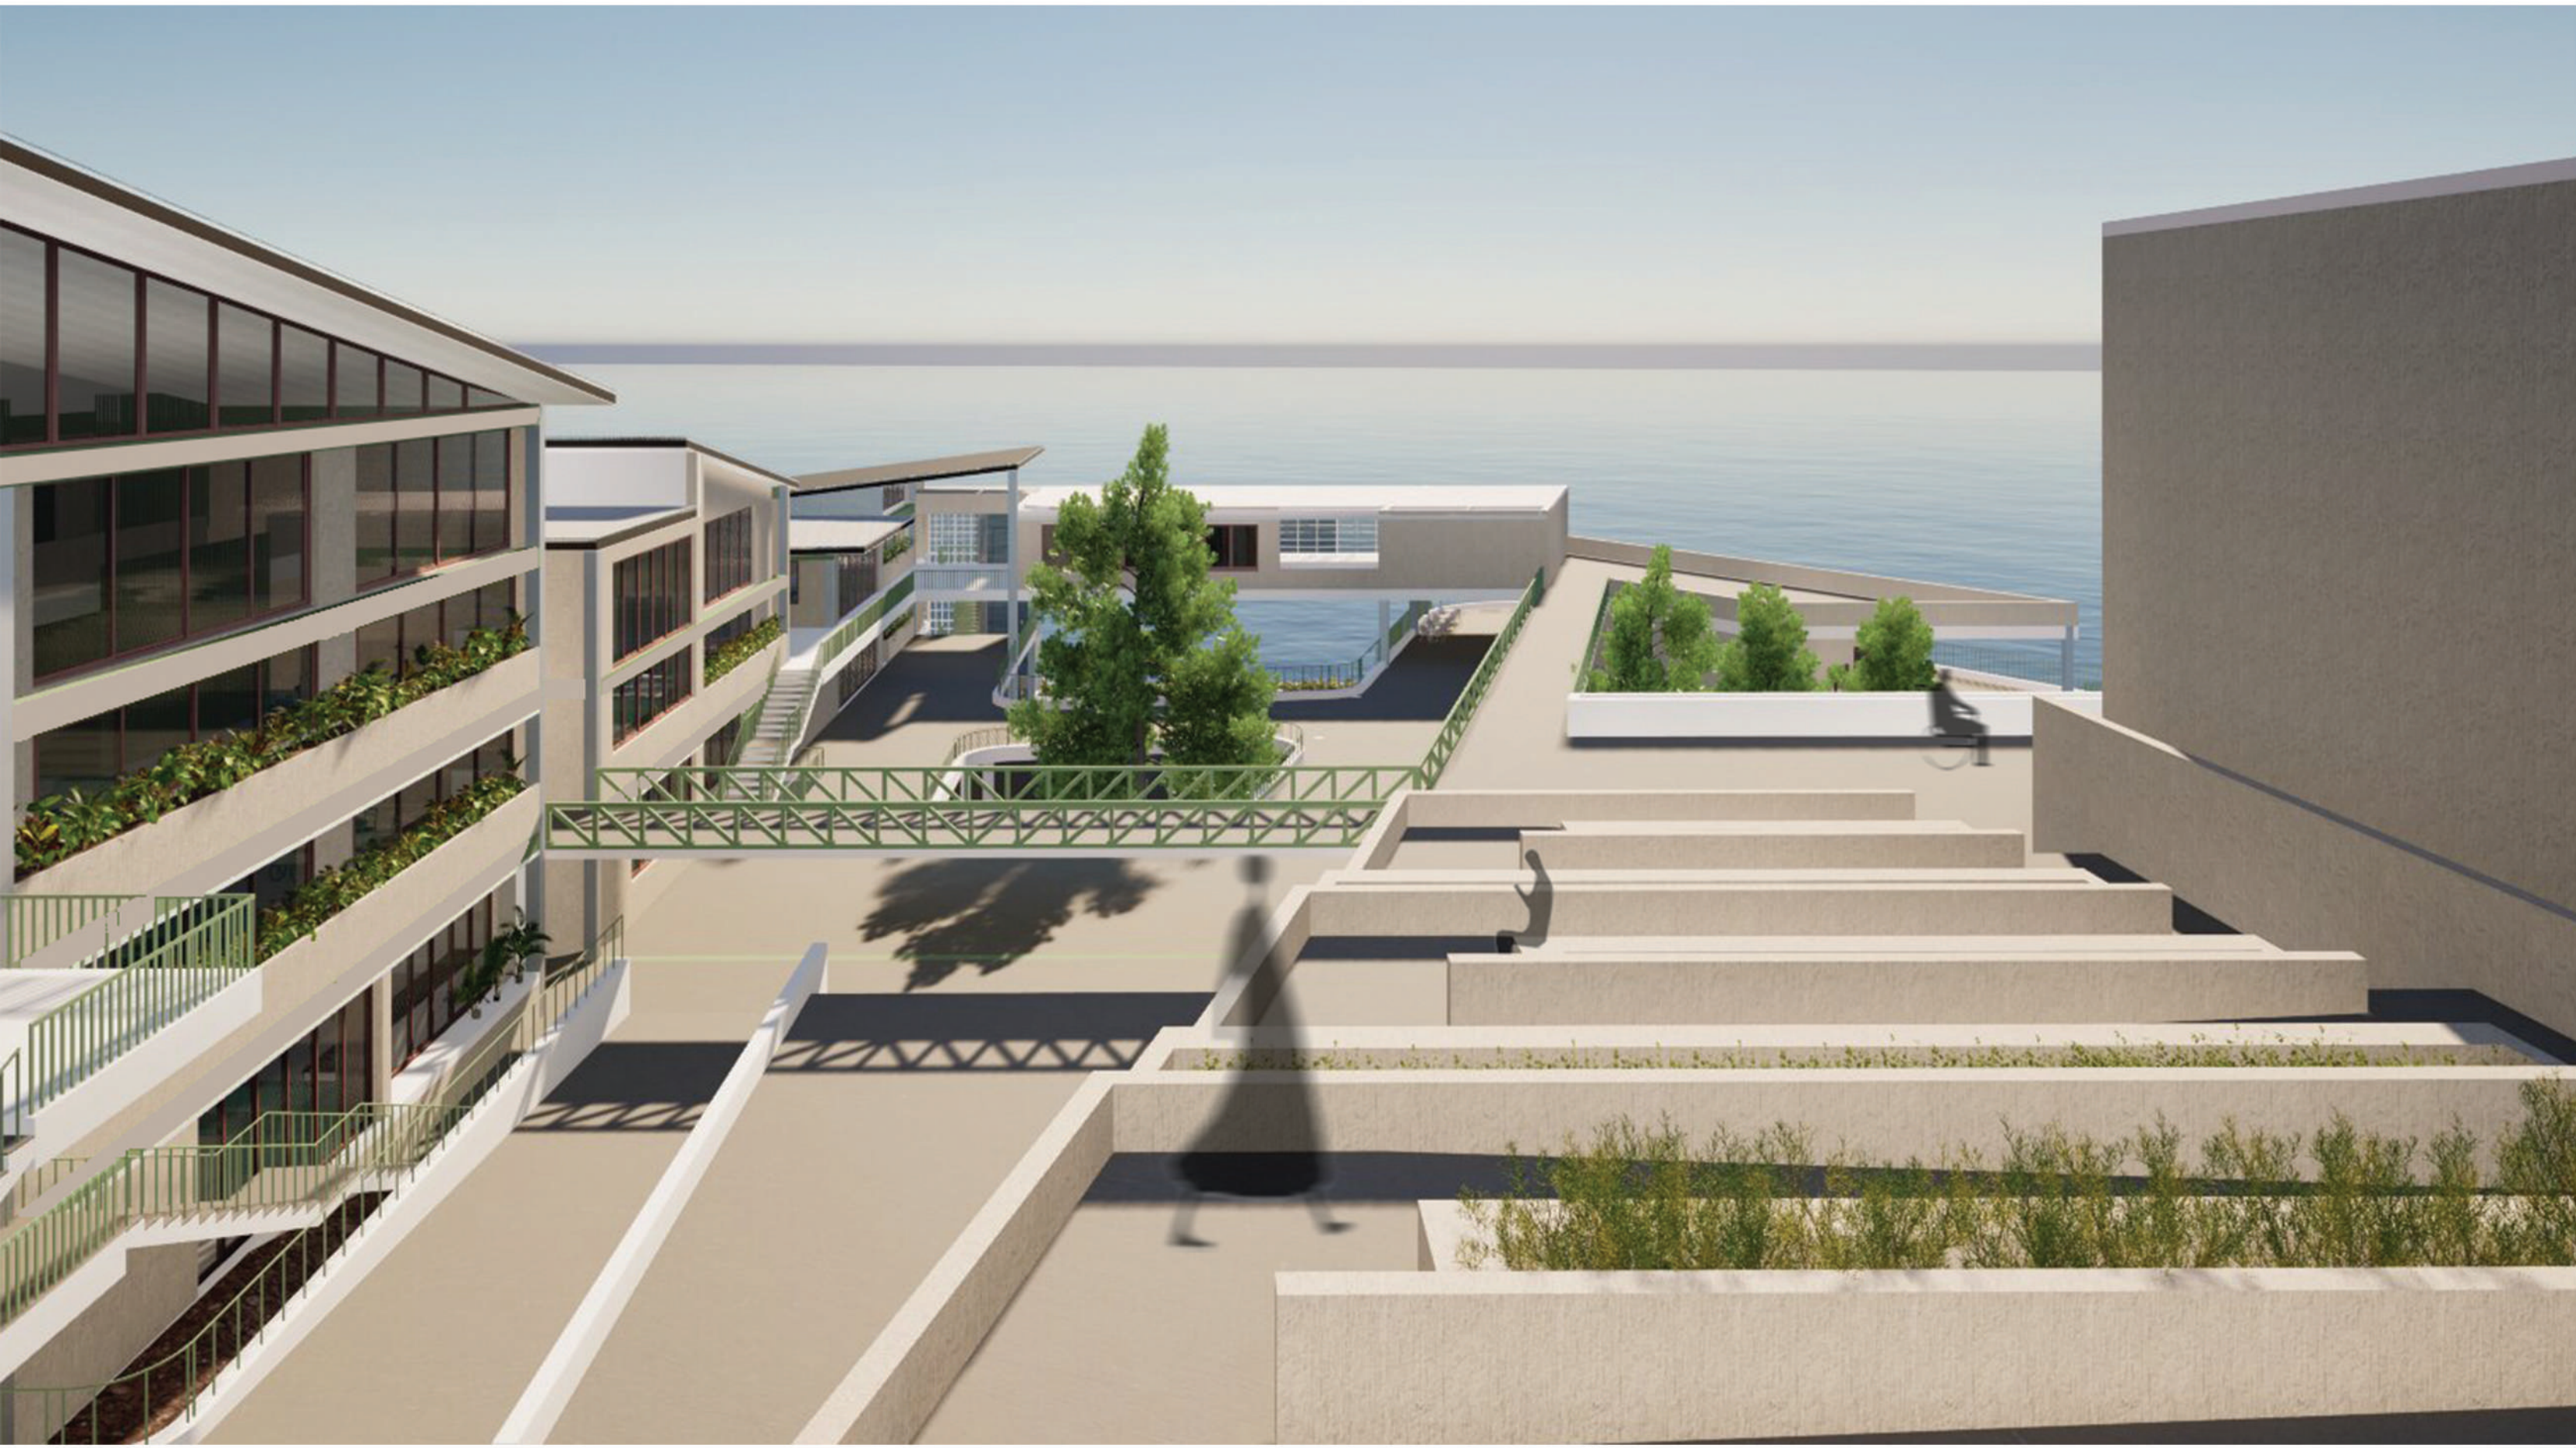

Λεπτομέρεια τομής
Κλίμακα 1/20

