




ΣΧΕΔΙΑΓΡΑΜΜΑΤΙΚΕΣ ΤΟΜΕΣ

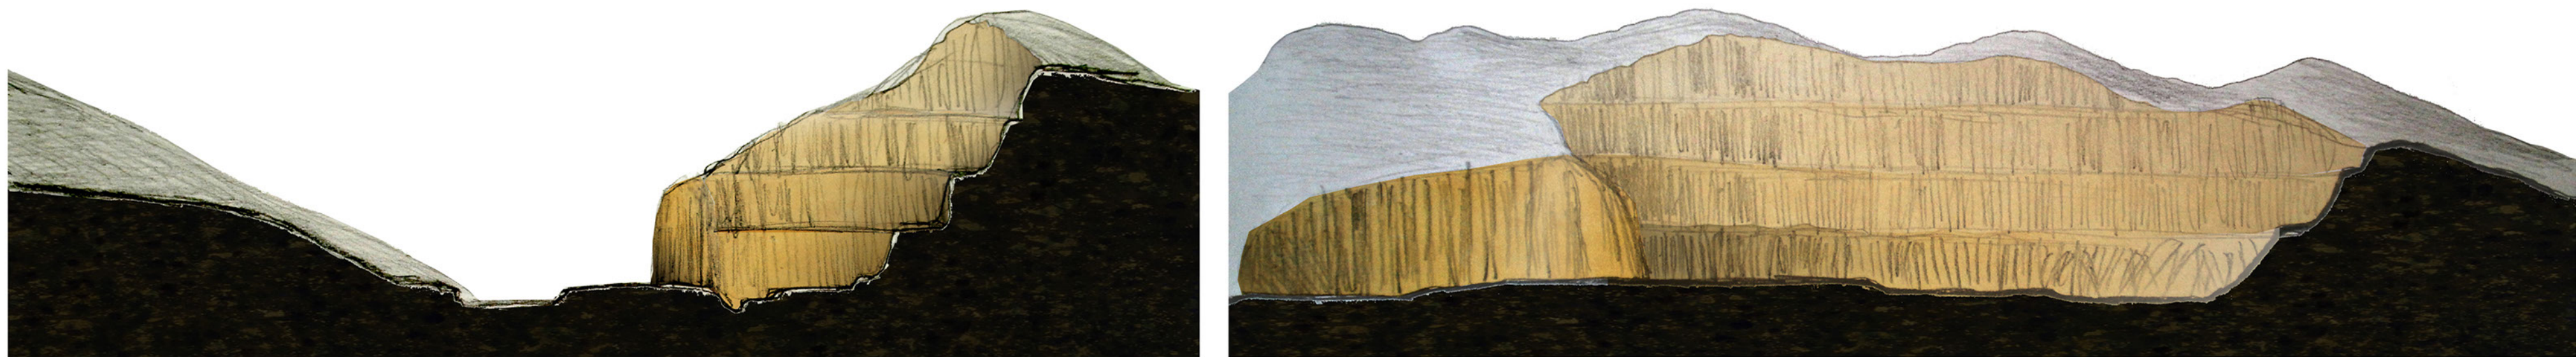


ΠΟΙΟΤΗΤΕΣ ΧΩΡΟΥ

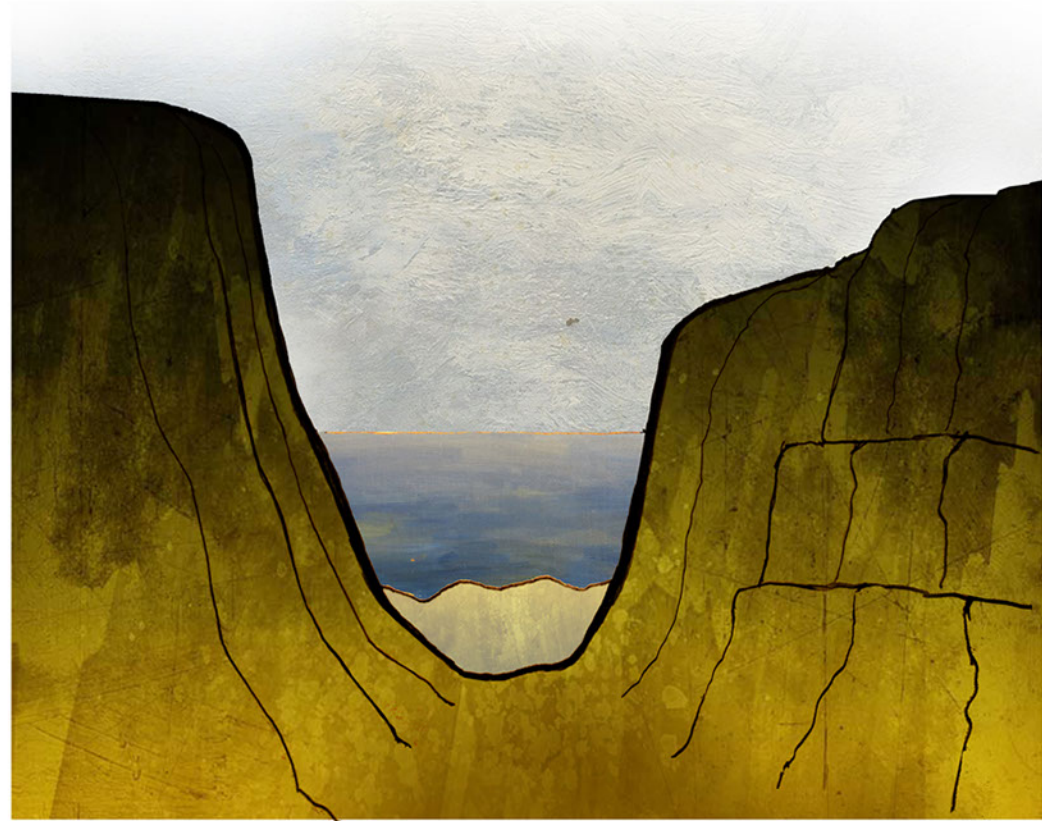


ΑΝΟΙΓΜΑ ΠΡΟΣ ΤΗ ΘΥΣΗ

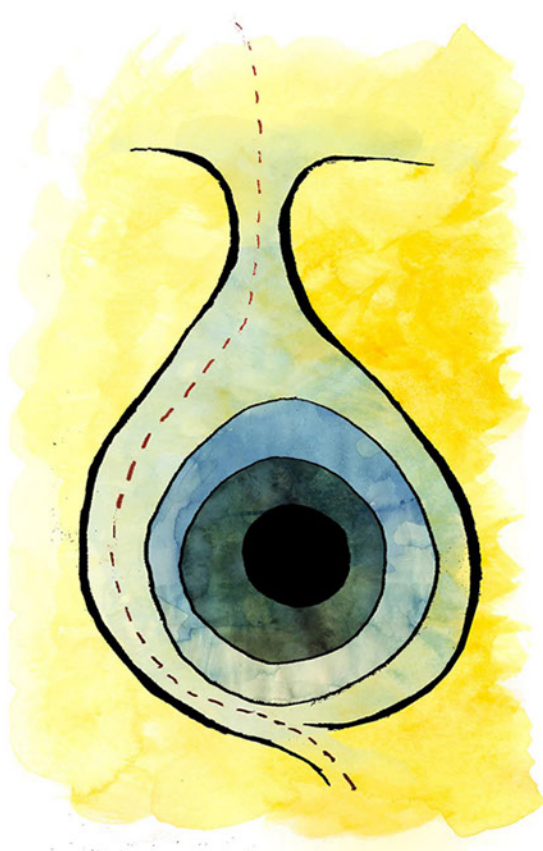

ΚΕΝΤΡΙΚΟΤΗΤΑ - ΔΙΑΒΑΘΜΙΣΗ

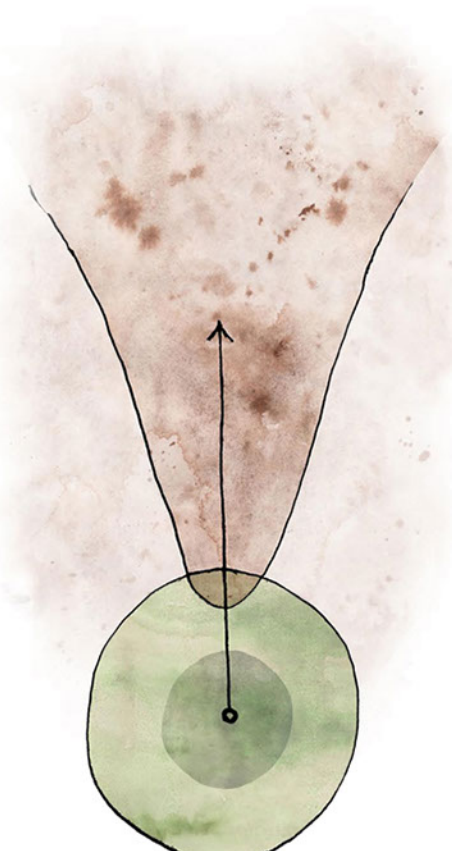


ΓΡΑΜΜΙΚΟΤΗΤΑ - ΚΥΚΛΙΚΟΤΗΤΑ

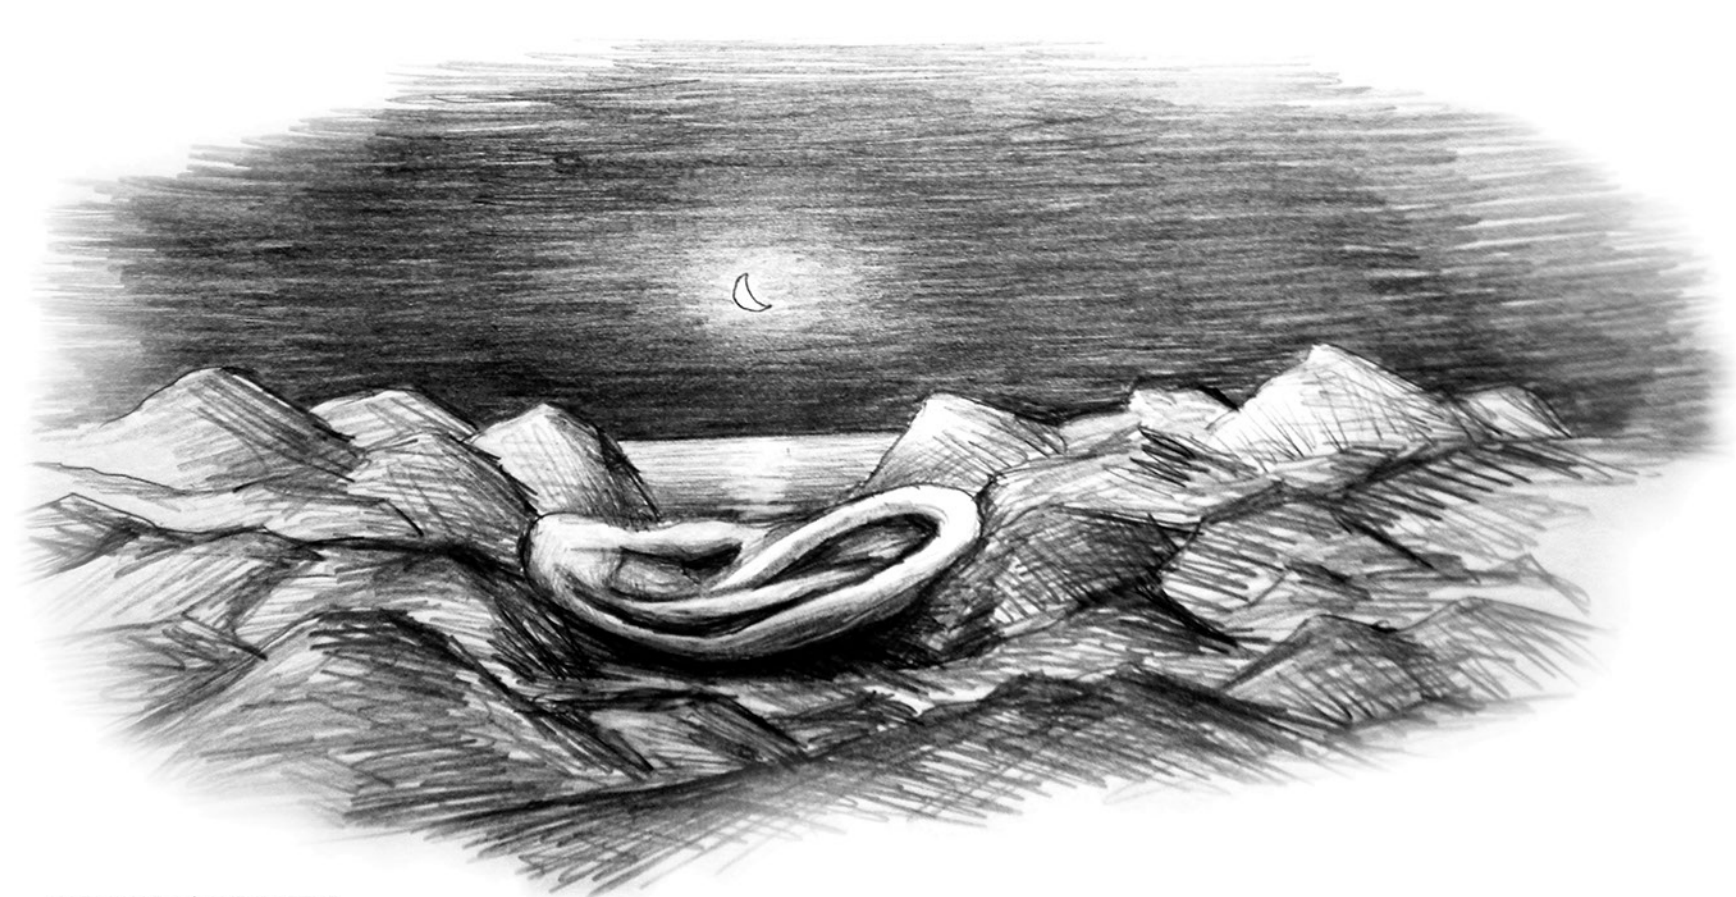


ΚΟΣΜΙΚΟΣ ΑΦΟΥΤΚΡΑΣΗΣ


ΣΚΙΤΣΑ ΙΔΕΩΝ

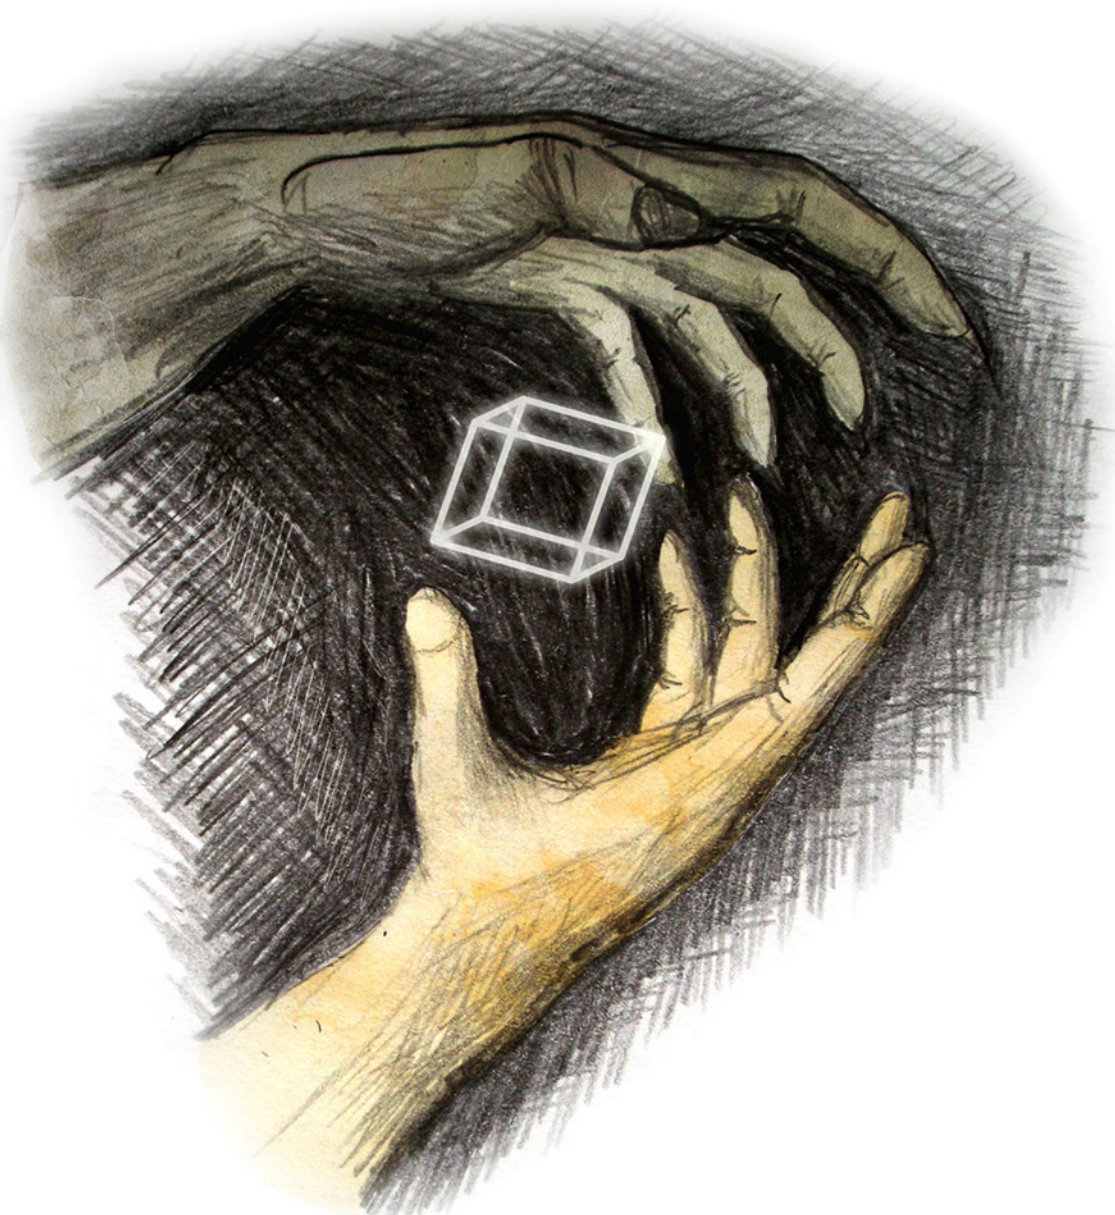

ΔΟΜΗΣΗ ΑΝΑΜΕΣΑ ΣΤΗ ΖΩΗ ΚΑΙ ΤΟ ΘΑΝΑΤΟ

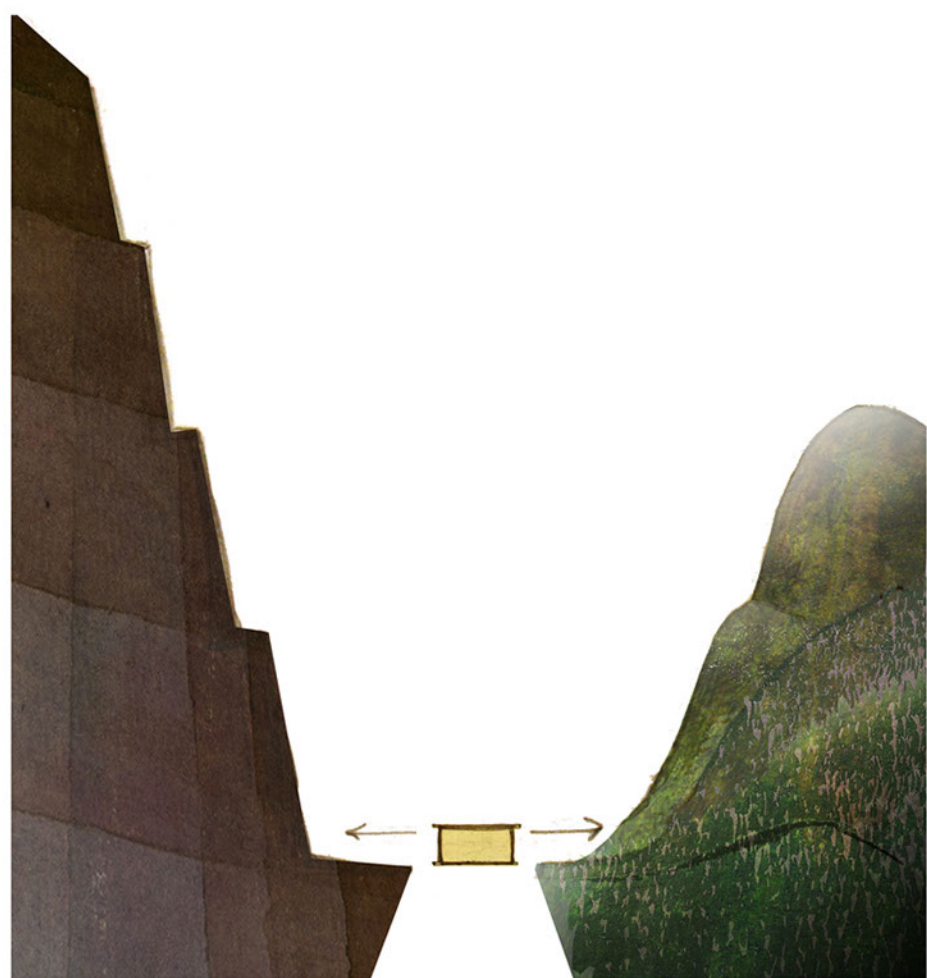

ΓΕΦΥΡΩΣΗ ΤΟΥ ΧΑΣΜΑΤΟΣ

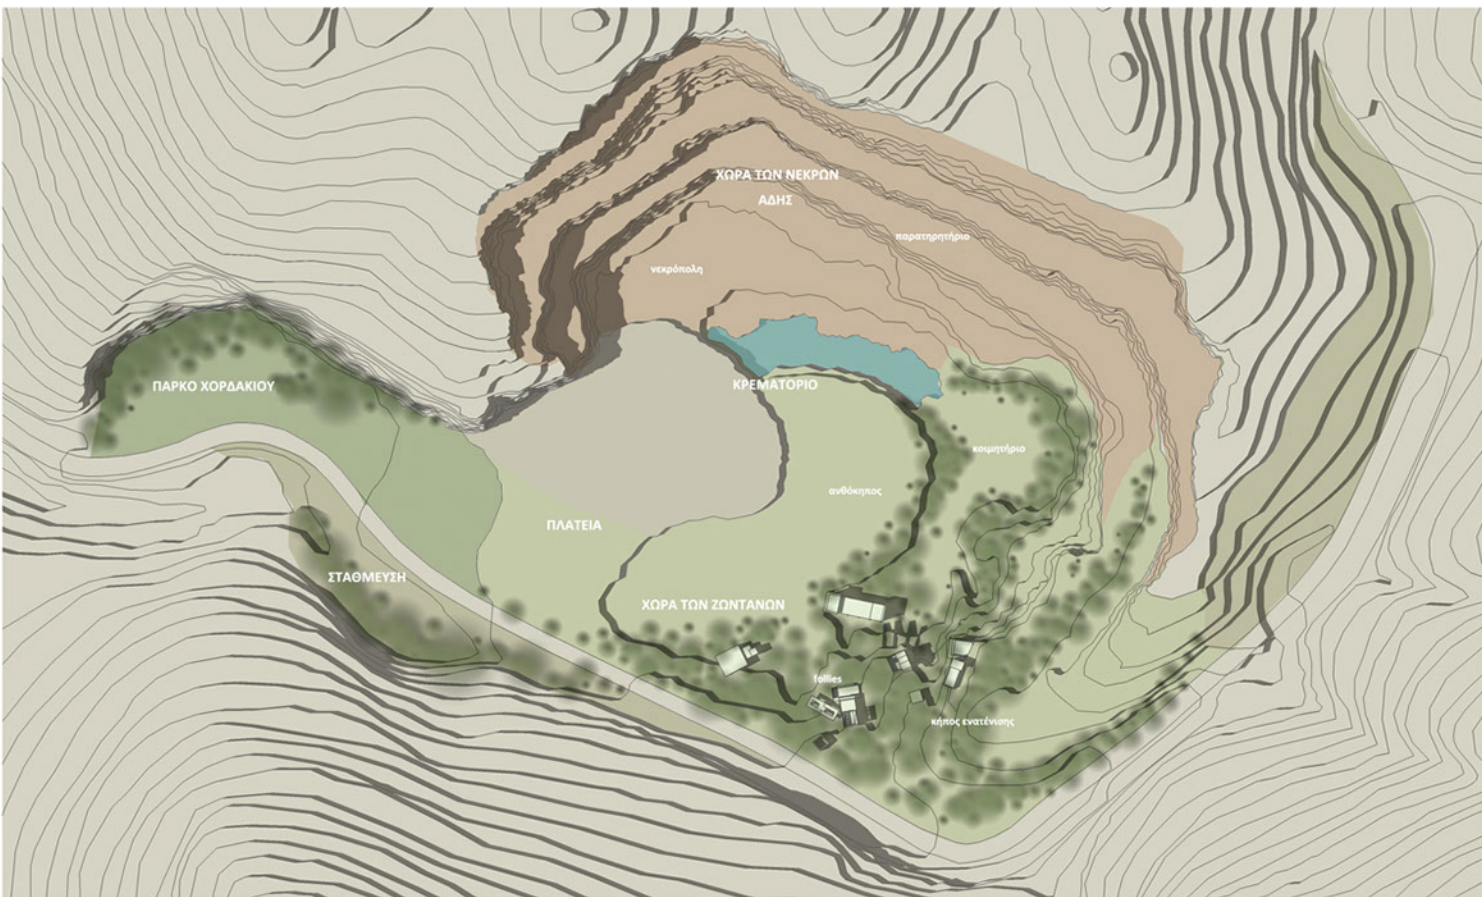


ΠΕΔΙΑ ΝΕΚΡΩΝ - ΠΕΔΙΑ ΖΩΝΤΑΝΩΝ

ΑΠΟ ΤΟ ΒΡΑΧΟ ΣΤΟ ΚΤΙΡΙΟ




ΜΕΤΑΓΡΑΦΗ ΤΗΣ ΓΕΩΛΟΓΙΚΗΣ ΜΟΡΦΟΛΟΓΙΑΣ ΣΕ ΑΡΧΙΤΕΚΤΟΝΙΚΗ
ΣΥΜΒΟΛΙΣΜΟΣ ΤΟΥ "ΣΕΦ/ΛΟΥΔΙΣΜΑΤΟΣ" ΤΗΣ ΓΗΣ ΟΣΤΕ ΝΑ ΥΠΟΔΕΧΤΕΙ ΤΟ ΝΕΚΡΟ

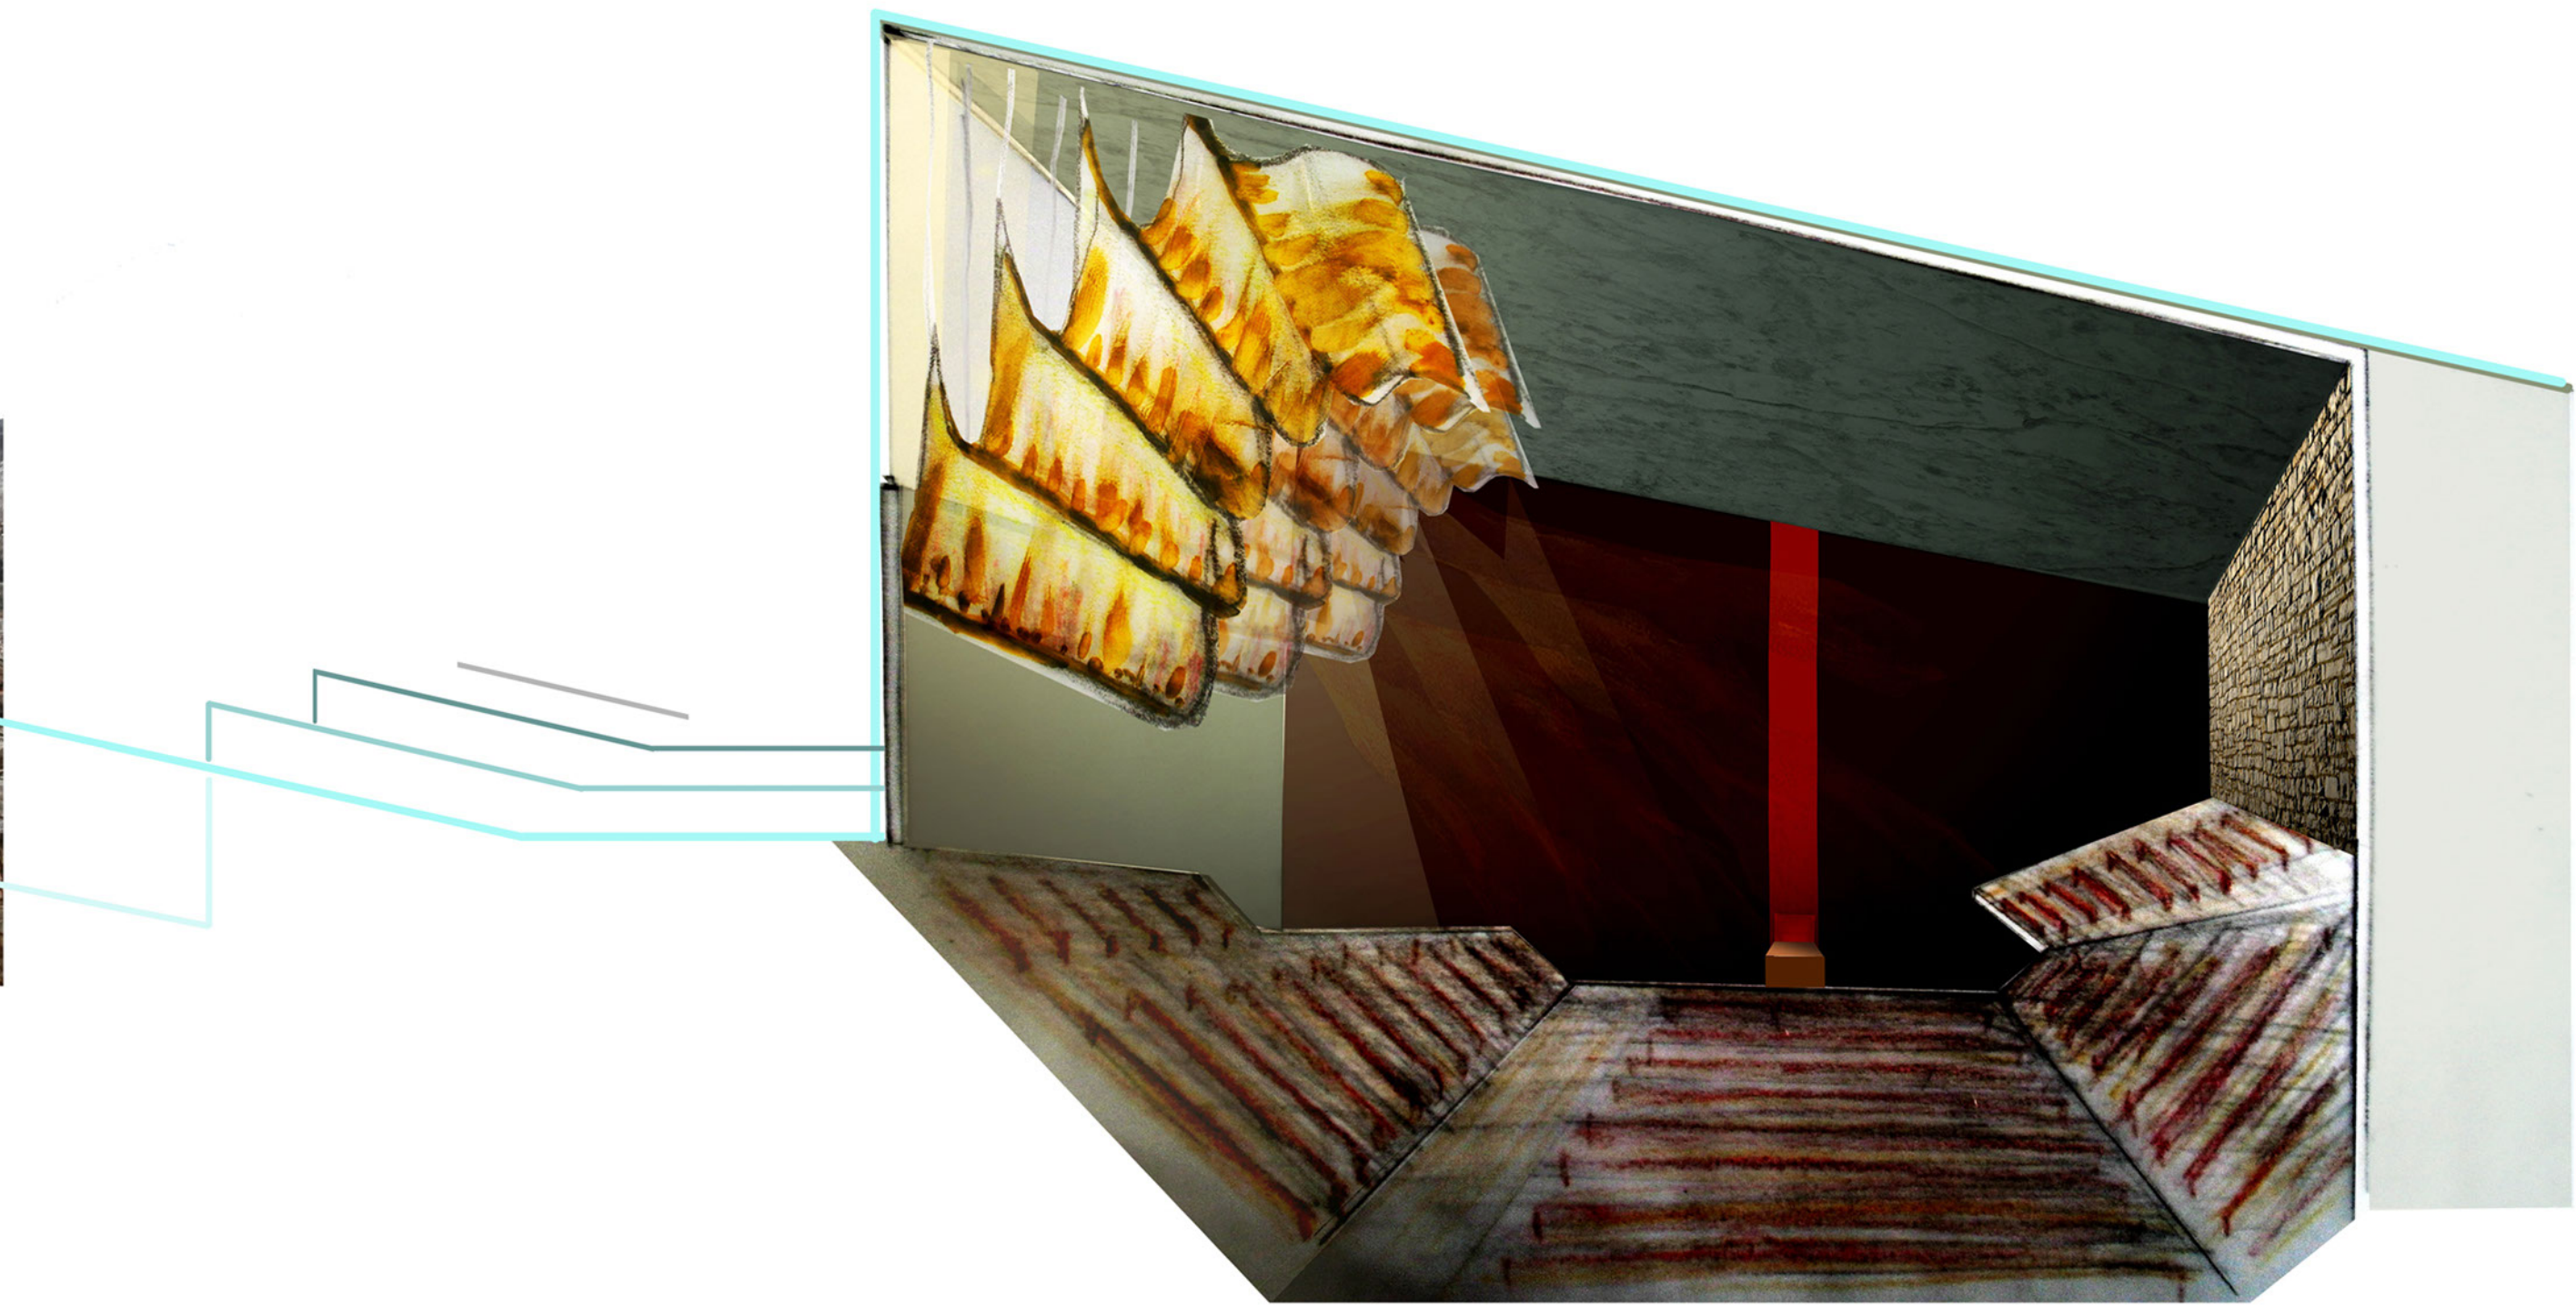

ΣΧΕΣΗ ΜΕ ΝΕΚΡΟΥΣ




Aldo Rossi, San Cataldo Cemetery

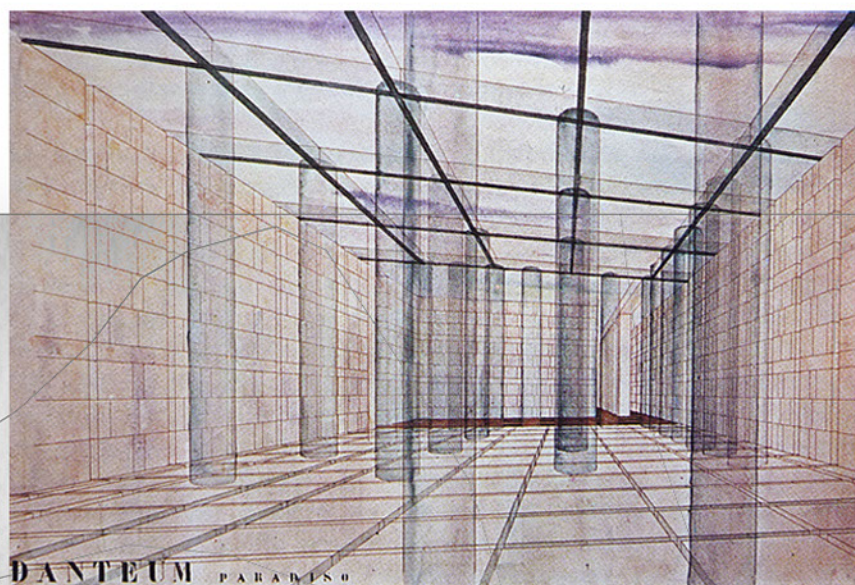

Giuseppe Terragni, Danteum

ΘΕΑΣΕΙΣ

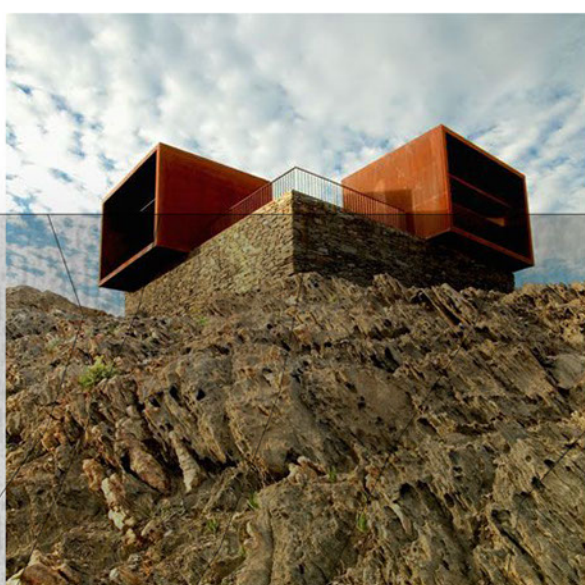


EM, Turcho-Culpa Restoration Project

ΠΟΡΕΙΣ



EM, Turcho-Culpa Restoration Project

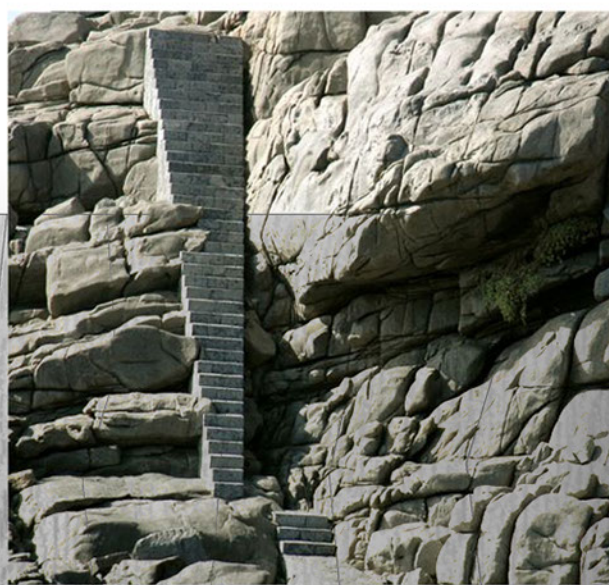


Teresa Mohr, Piedad Hill

ΣΧΕΣΗ ΜΕ ΥΔΑΤΙΝΟ ΣΤΟΙΧΕΙΟ



Carlo Scarpa, Brion Cemetery

ΣΧΕΣΗ ΜΕ ΕΔΑΦΟΣ

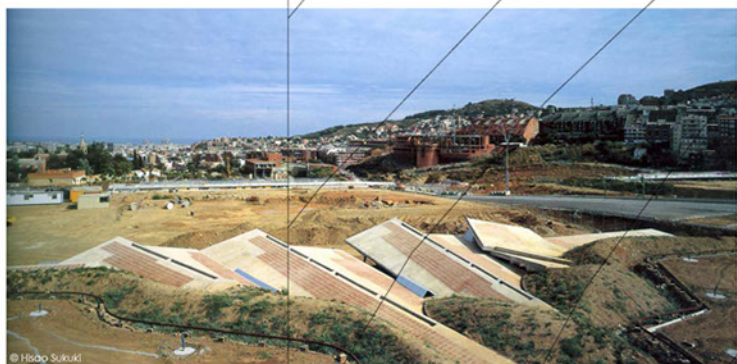

Enric Miralles & Carme Pinos, Tjiba with Arco Olimpico




Enric Miralles, Igualada Cemetery



ΣΧΕΣΗ ΜΕ ΤΟΠΙΟ




Arnold Böcklin, Isle of the Dead

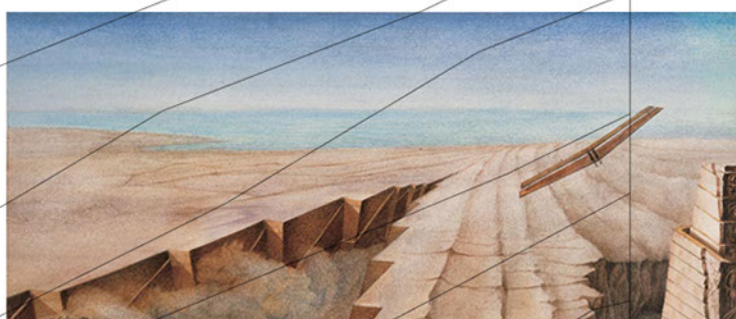

Massimo Scolari, La torre sepolta

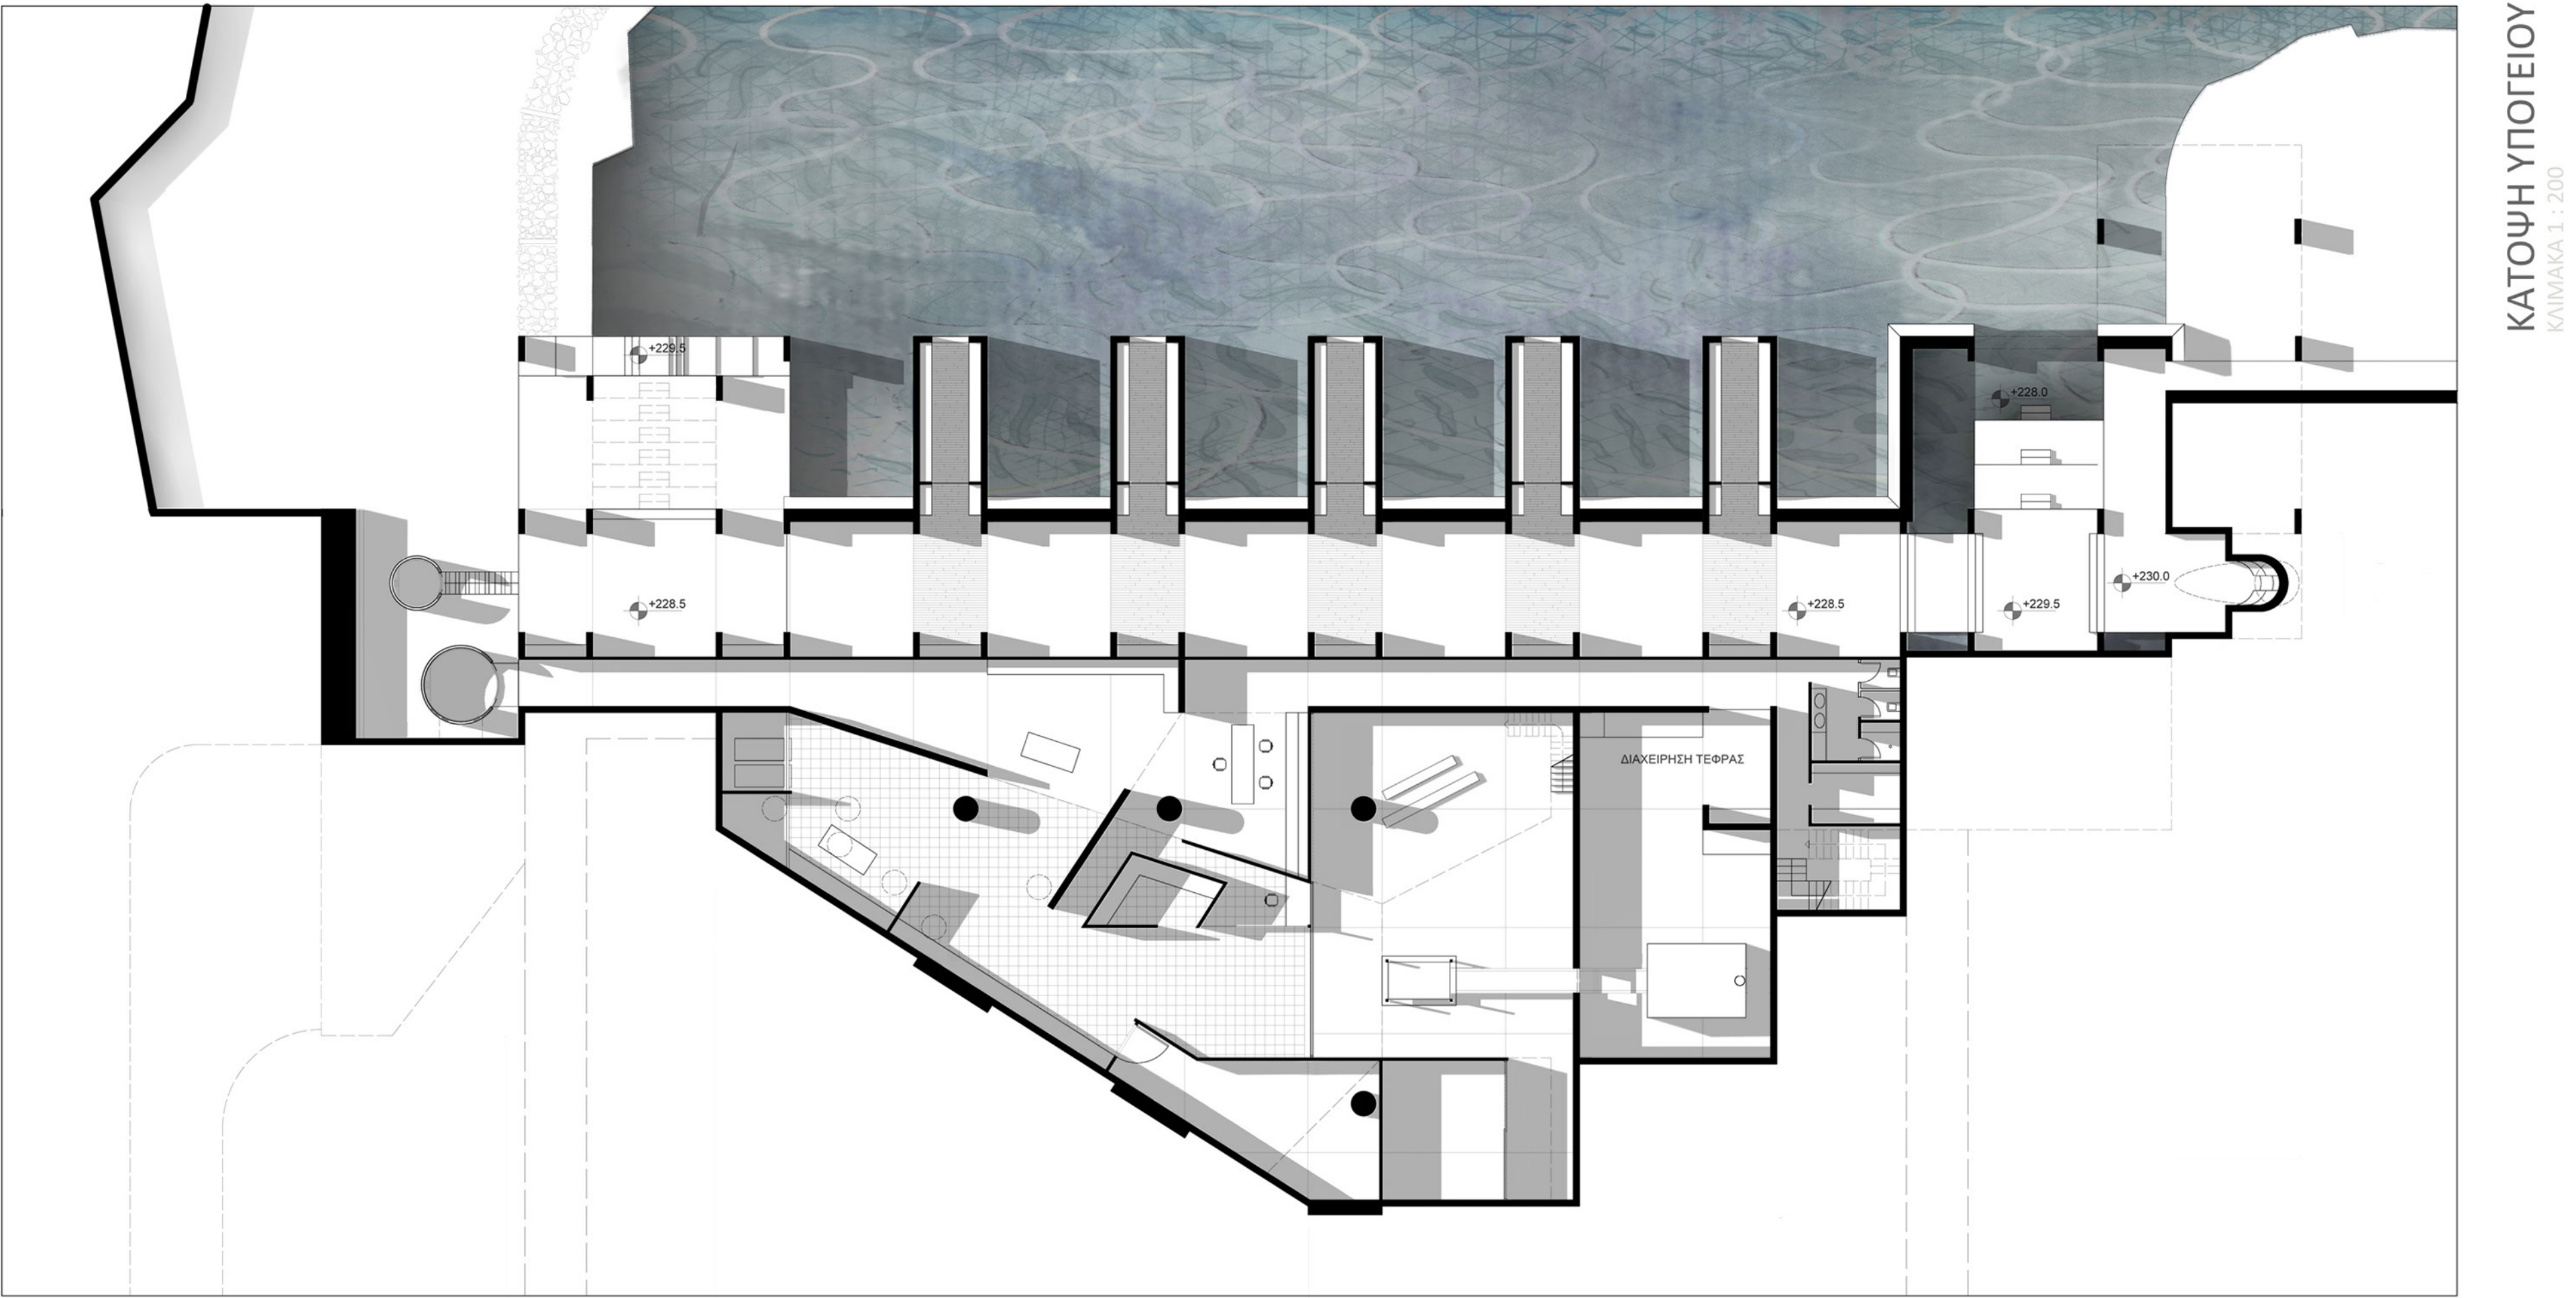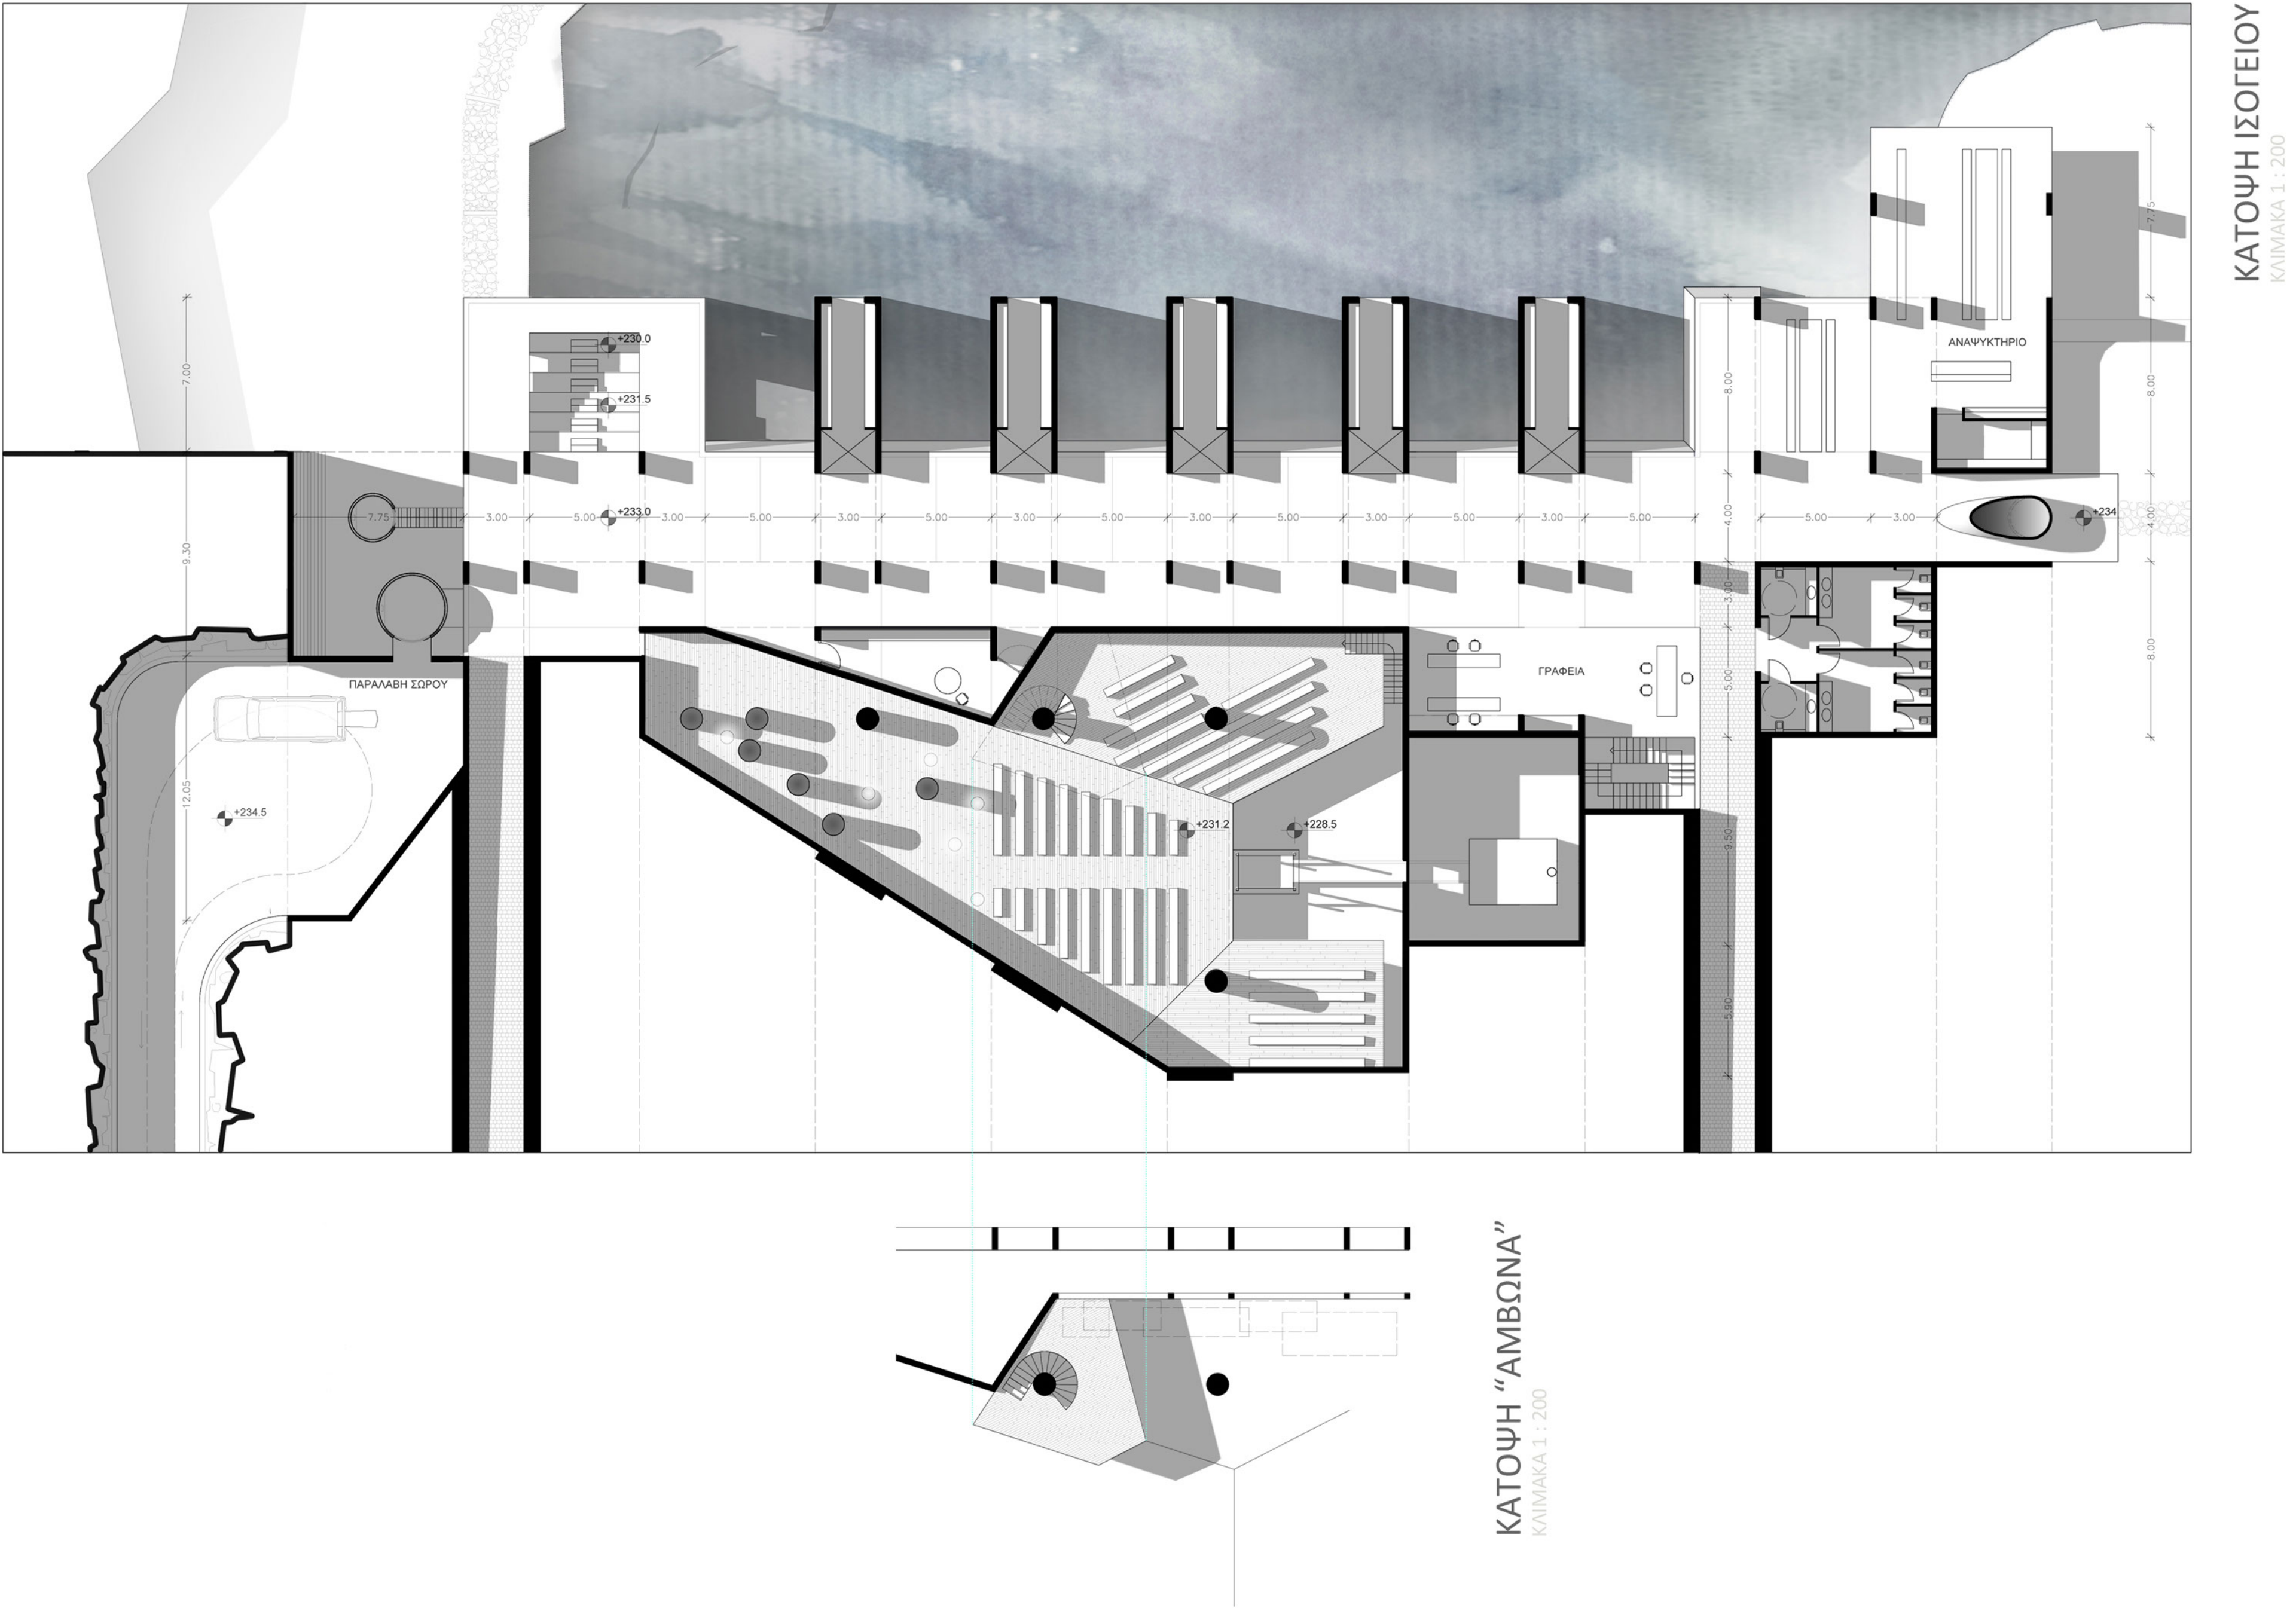


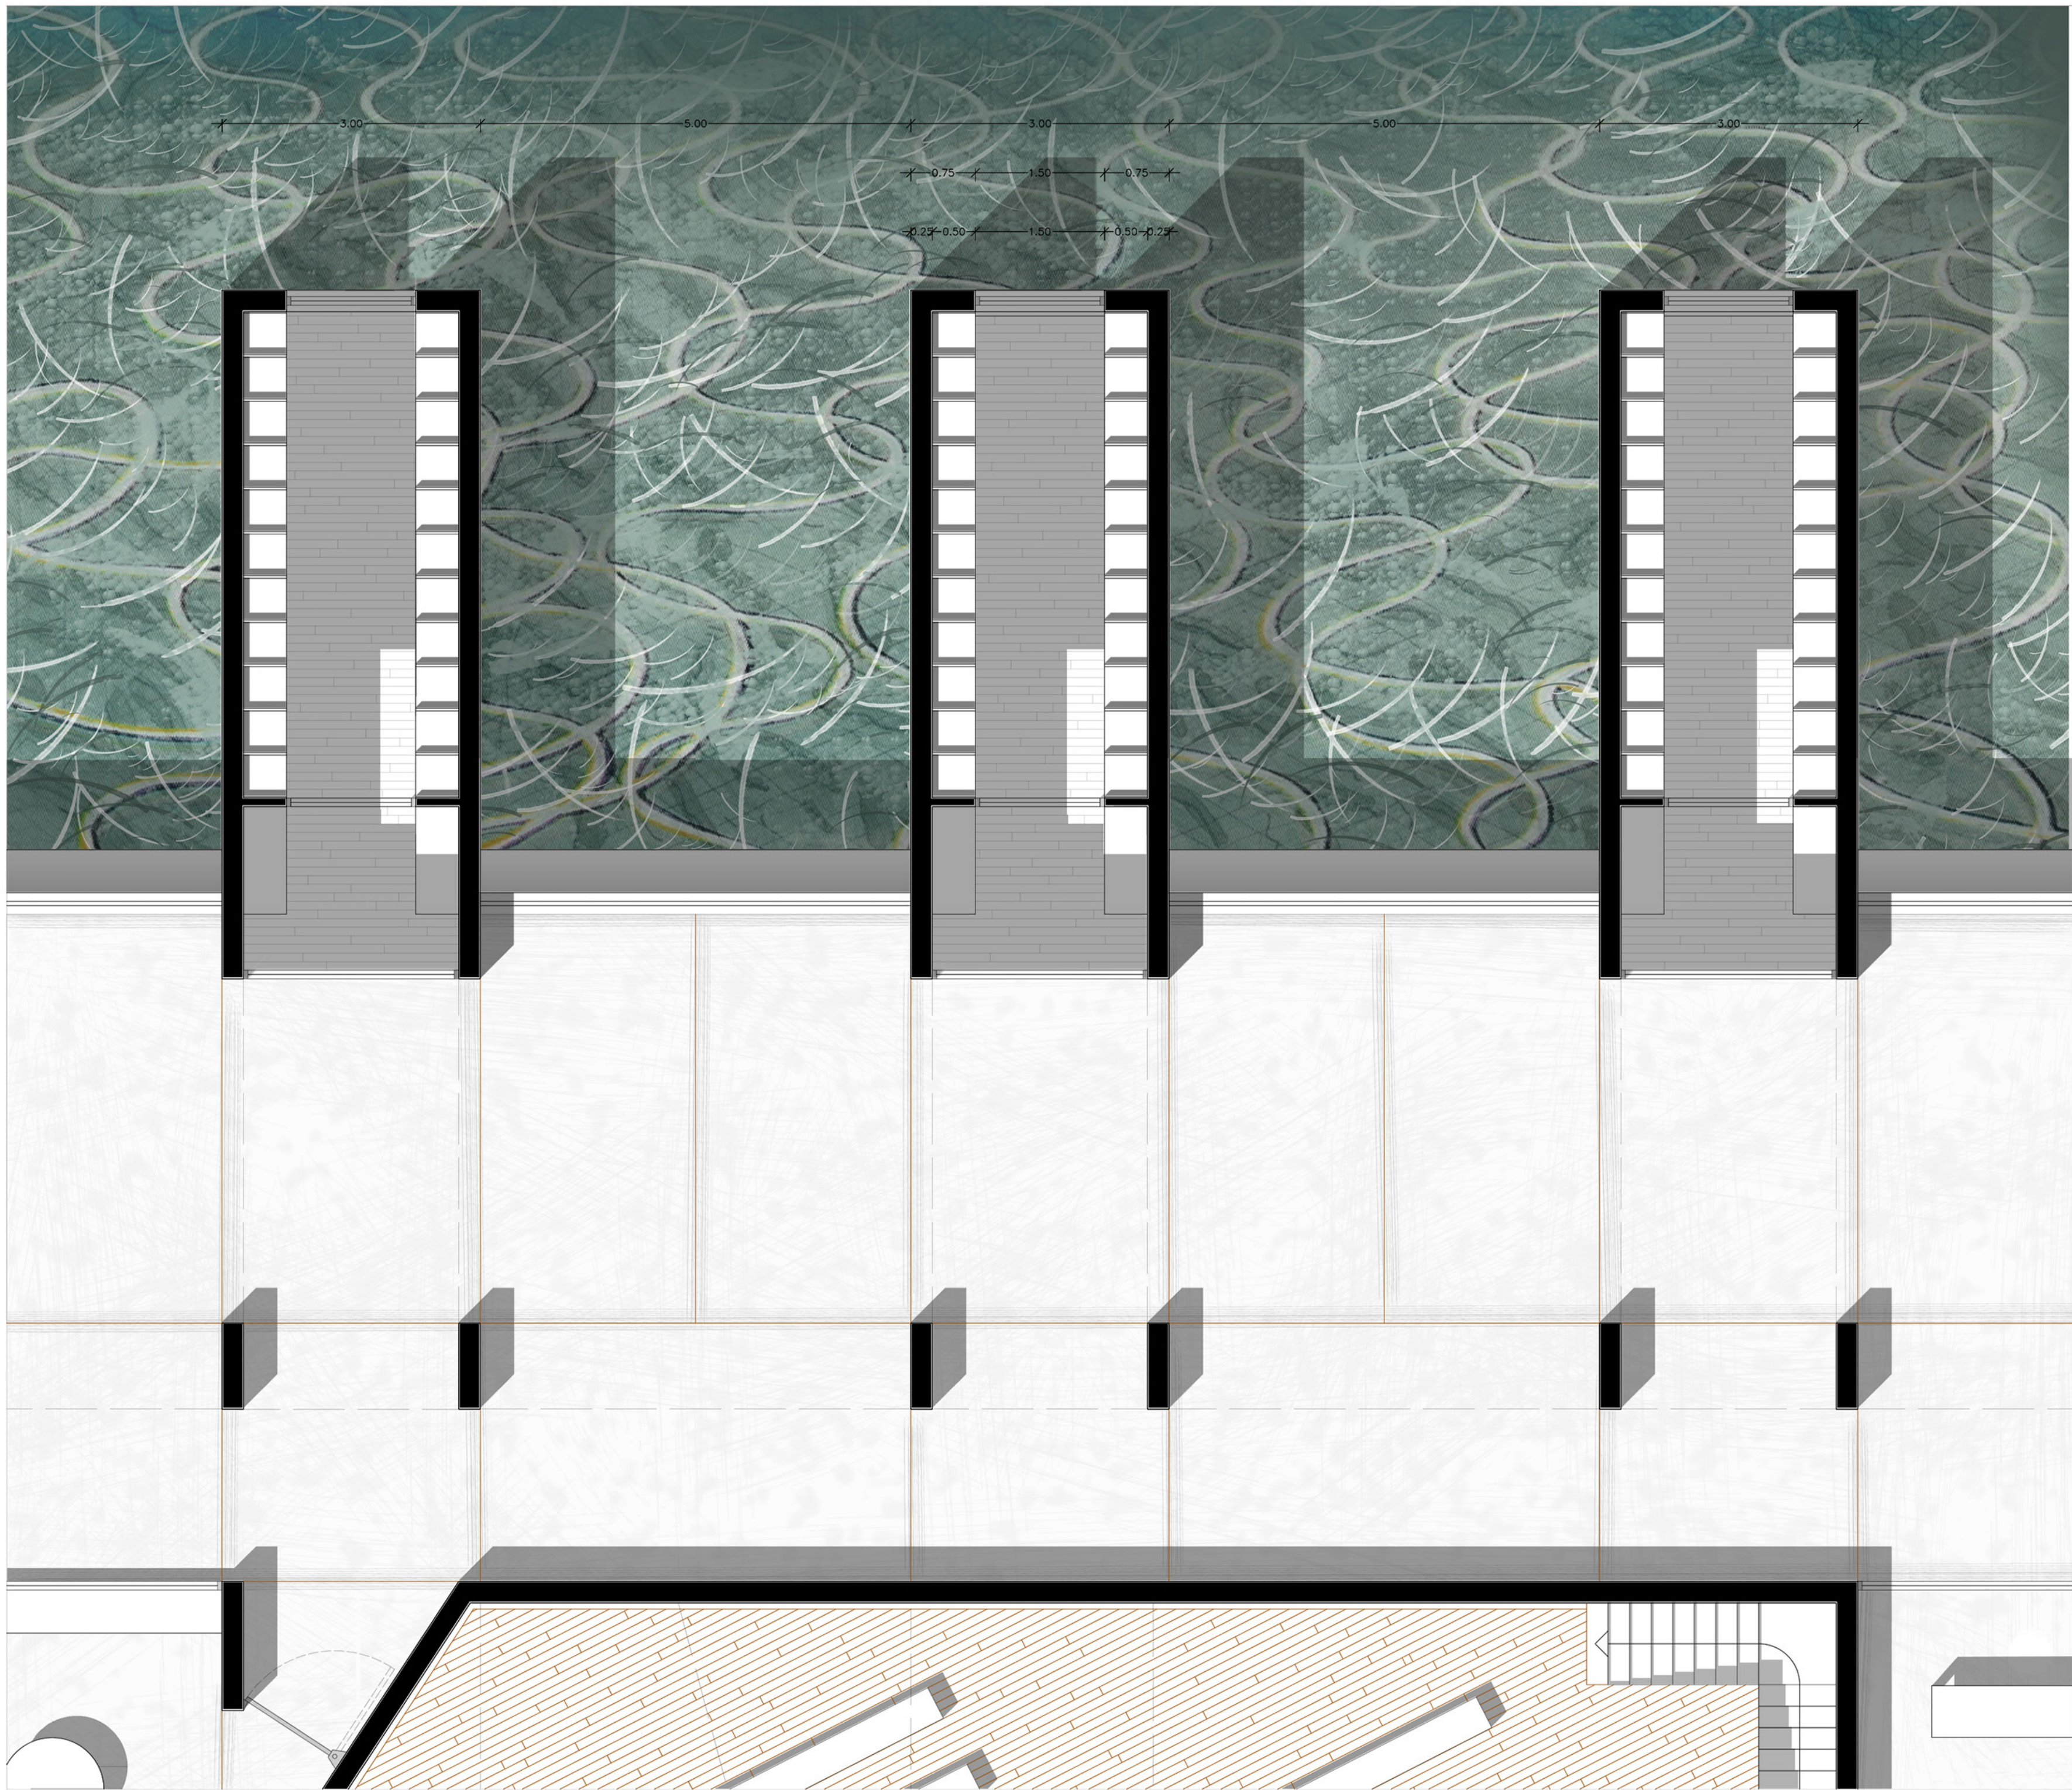


ΚΑΤΟΨΗ ΙΣΟΓΕΙΟΥ - ΛΕΠΤΟΜΕΡΕΙΑ & ΥΛΙΚΑ
ΚΑΥΣΑΝΑΣ 1.1.30



ΦΩΤΟΡΕΑΛΙΣΤΙΚΗ ΑΠΕΙΚΟΝΙΣΗ - ΑΙΘΟΥΣΑ ΤΕΛΕΤΩΝ

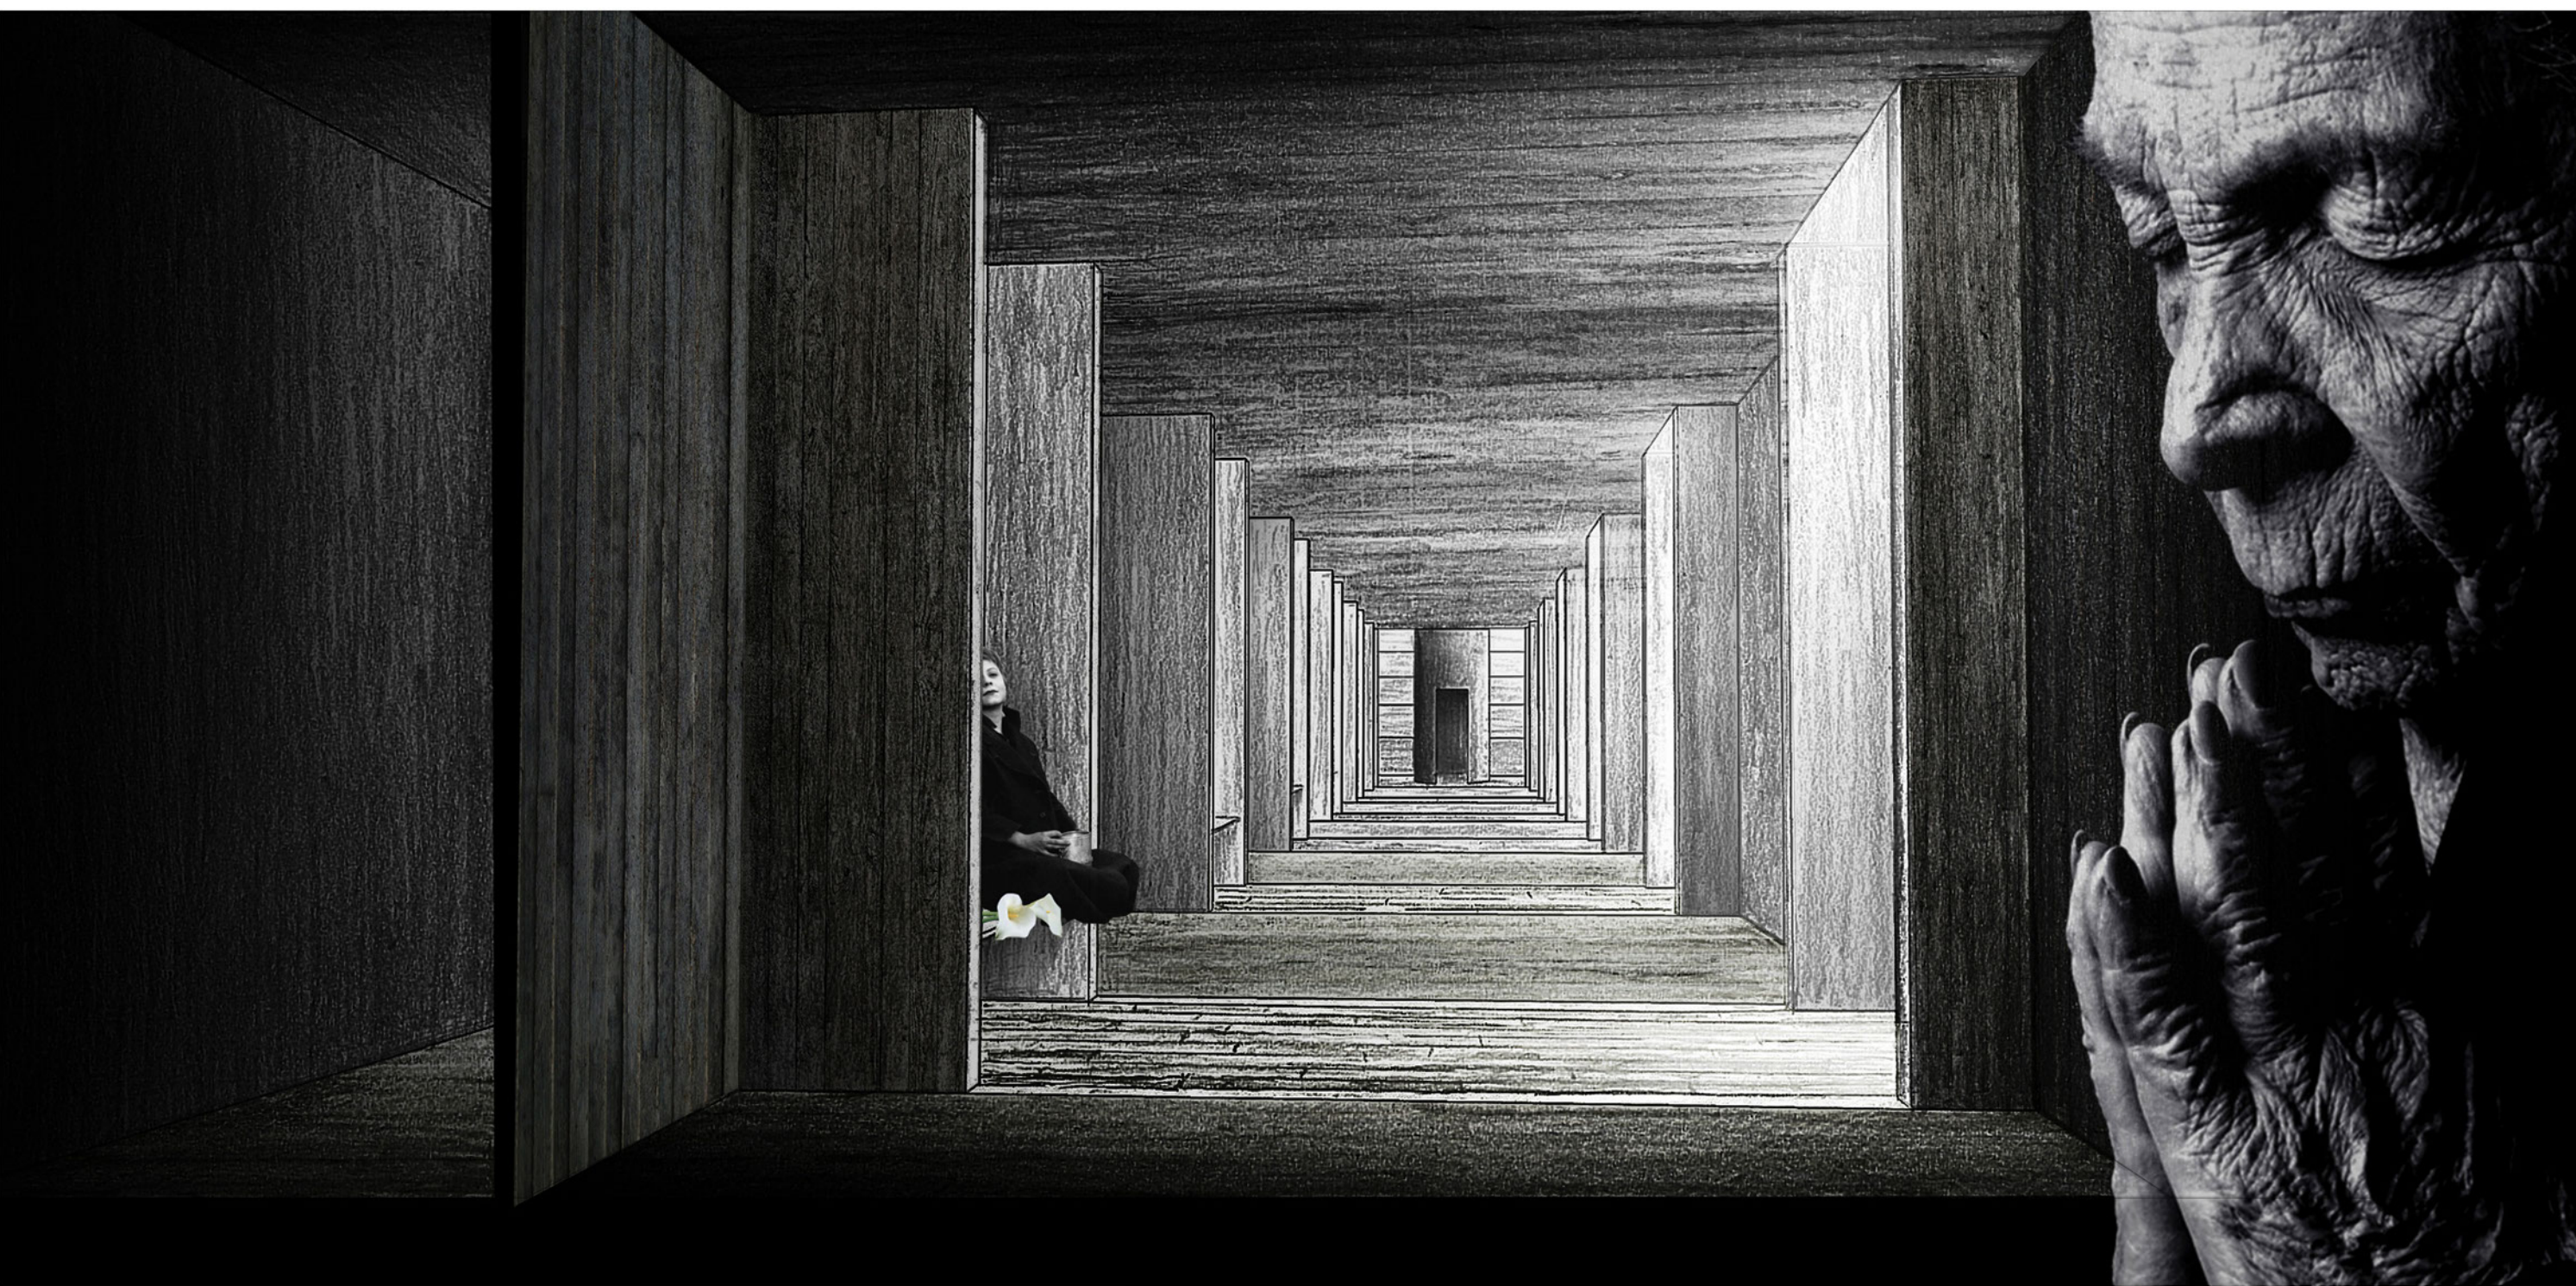


ΠΡΟΟΠΤΙΚΟ - ΑΠΟΨΗ ΥΠΟΓΕΙΟΥ (ΔΙΑΔΡΟΜΟΣ)

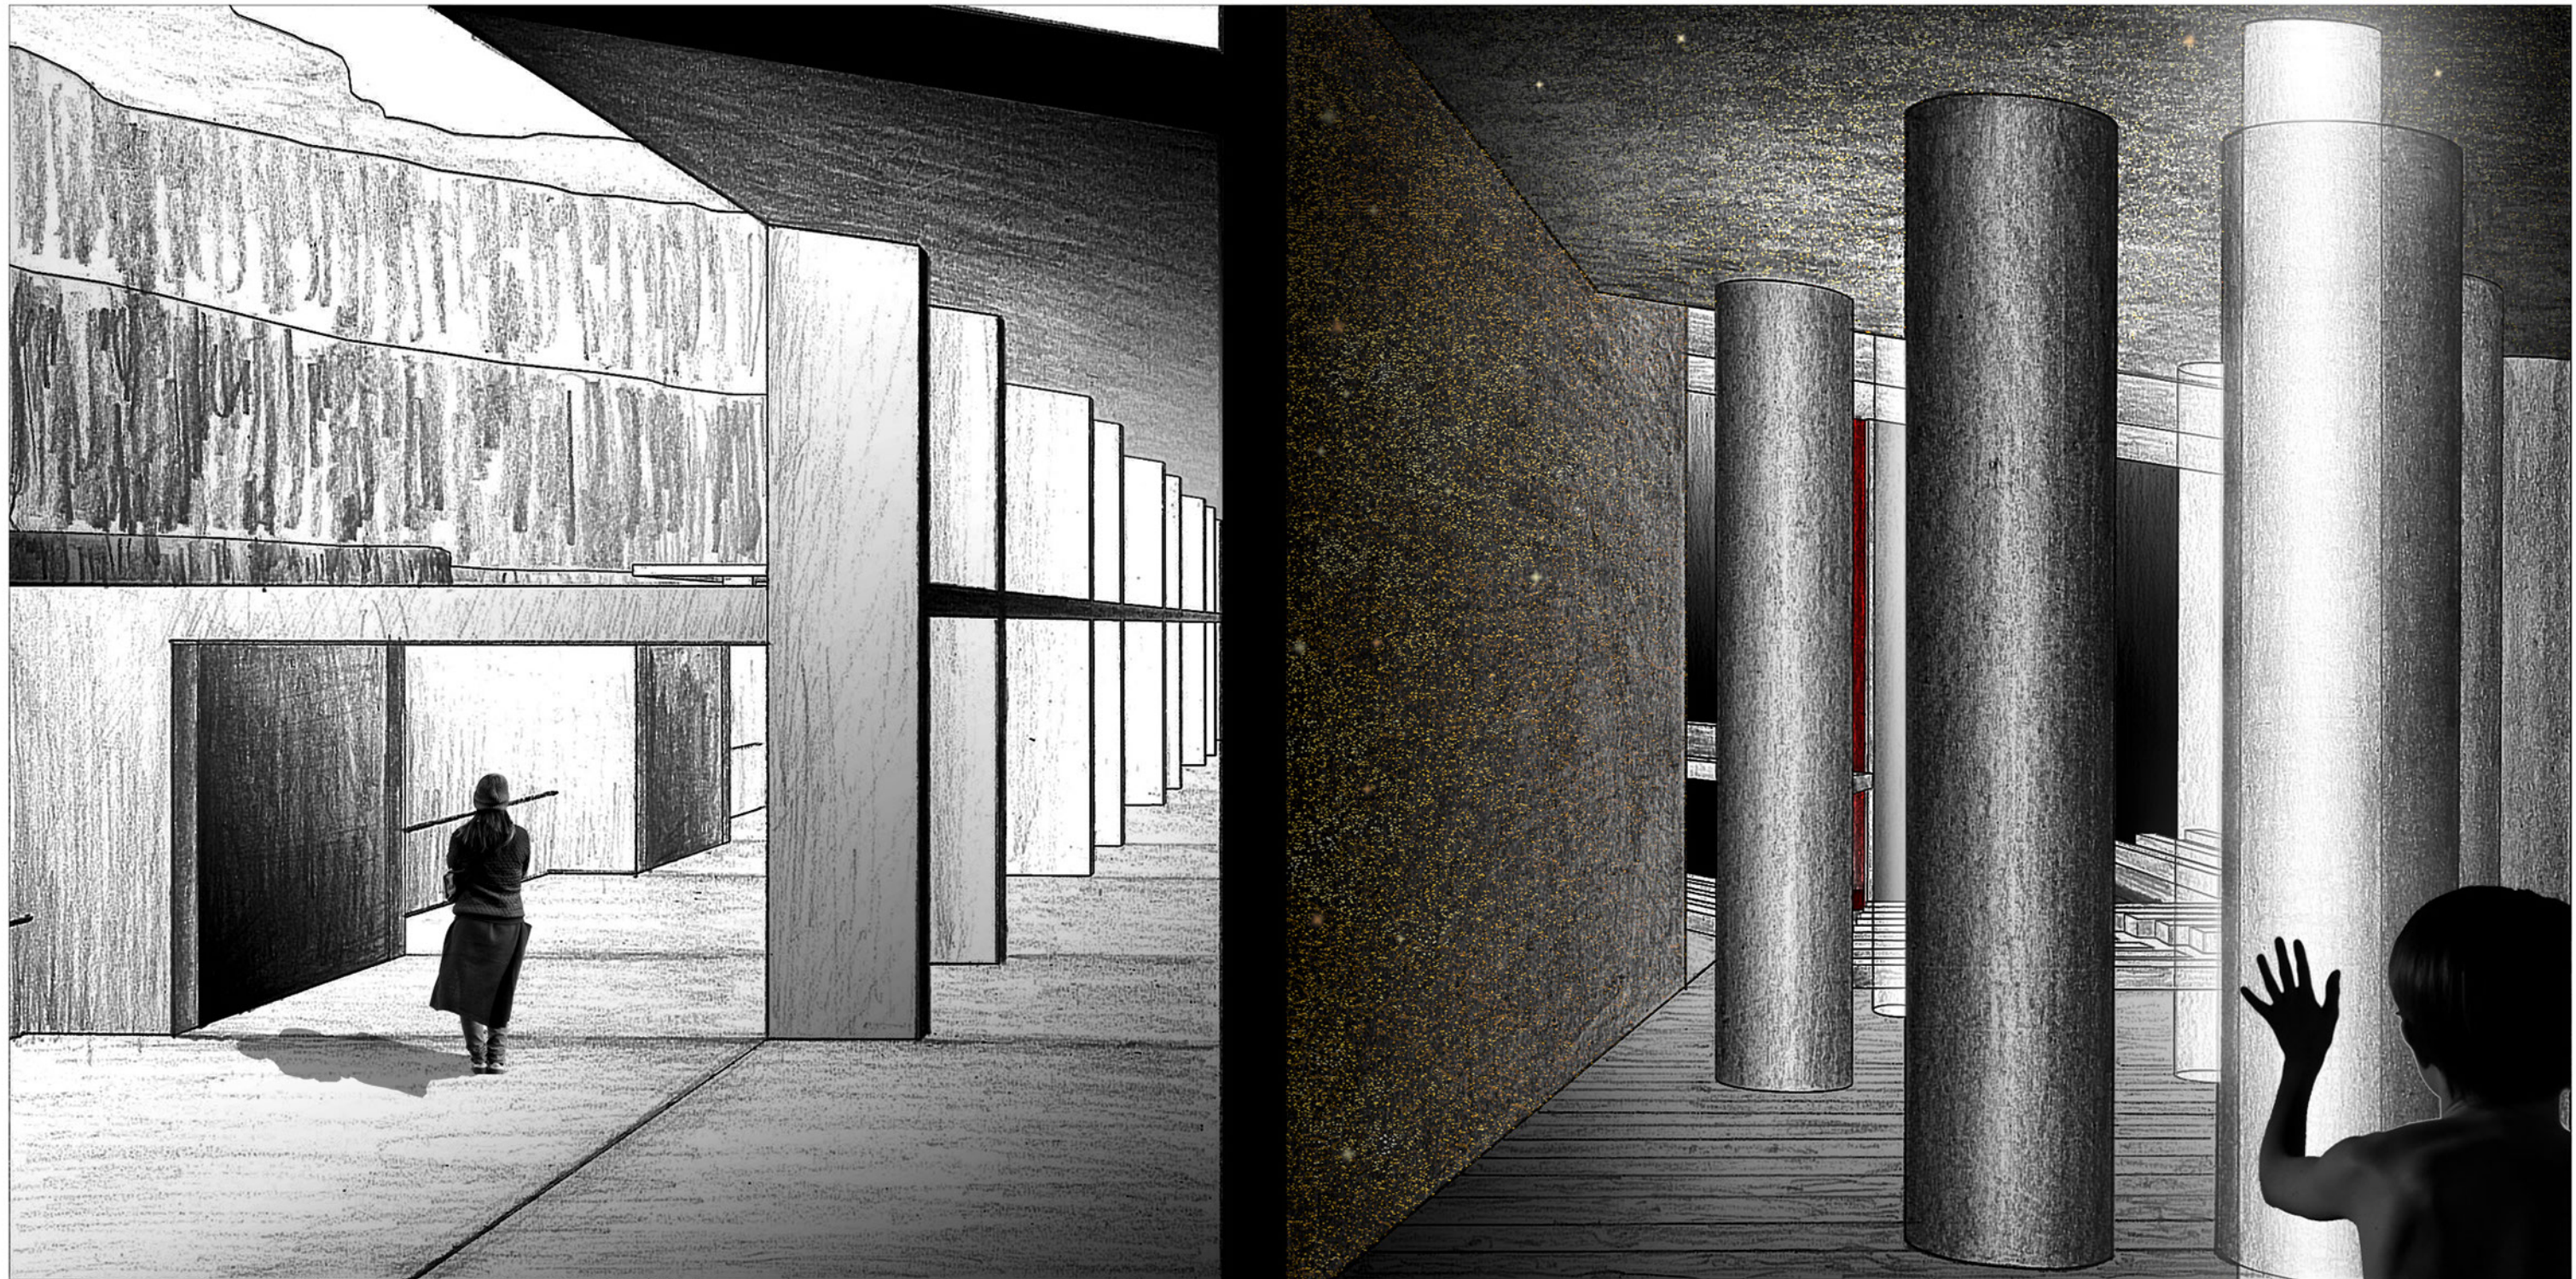


ΠΡΟΟΠΤΙΚΟ - ΑΝΑΤΟΛΙΚΗ ΑΠΟΨΗ ΙΣΟΓΕΙΟΥ




ΠΡΟΟΠΤΙΚΟ - ΑΠΟΨΗ ΥΠΟΓΕΙΟΥ (ΠΑΡΕΚΚΛΗΣΙ)

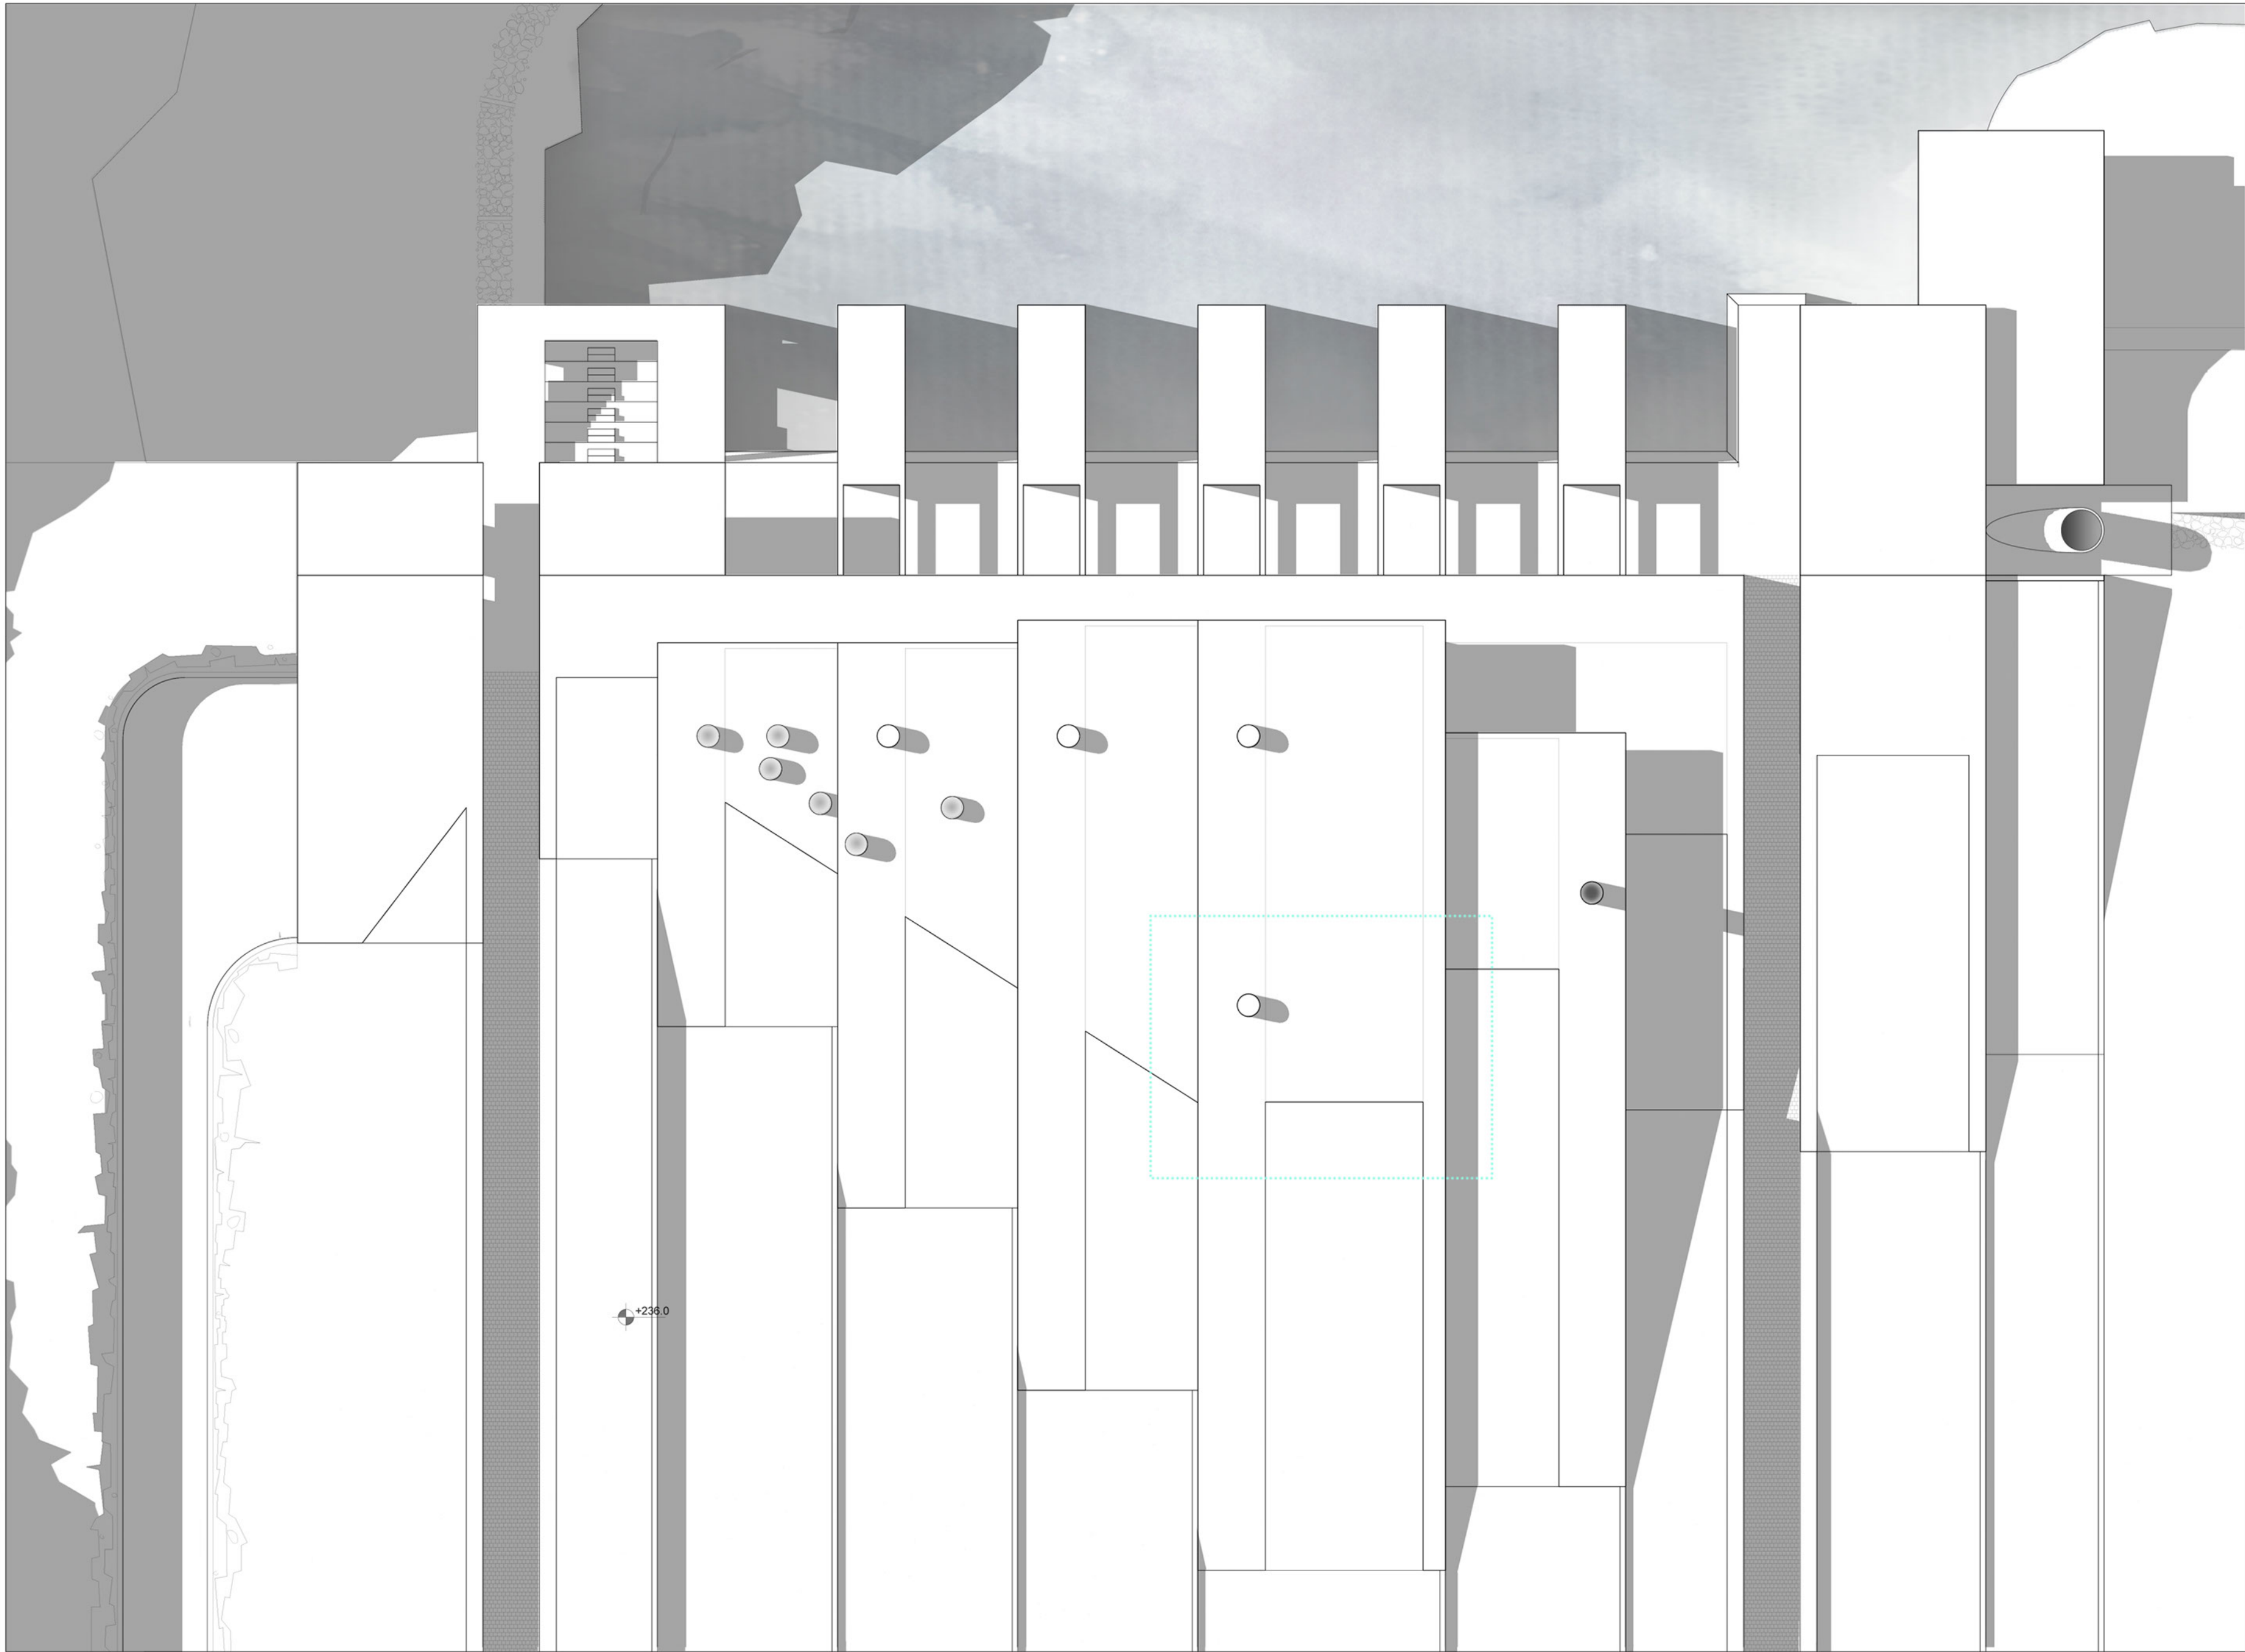


ΚΑΤΟΨΗ ΔΟΜΑΤΟΣ
ΚΛΙΜΑΚΑ 1:200

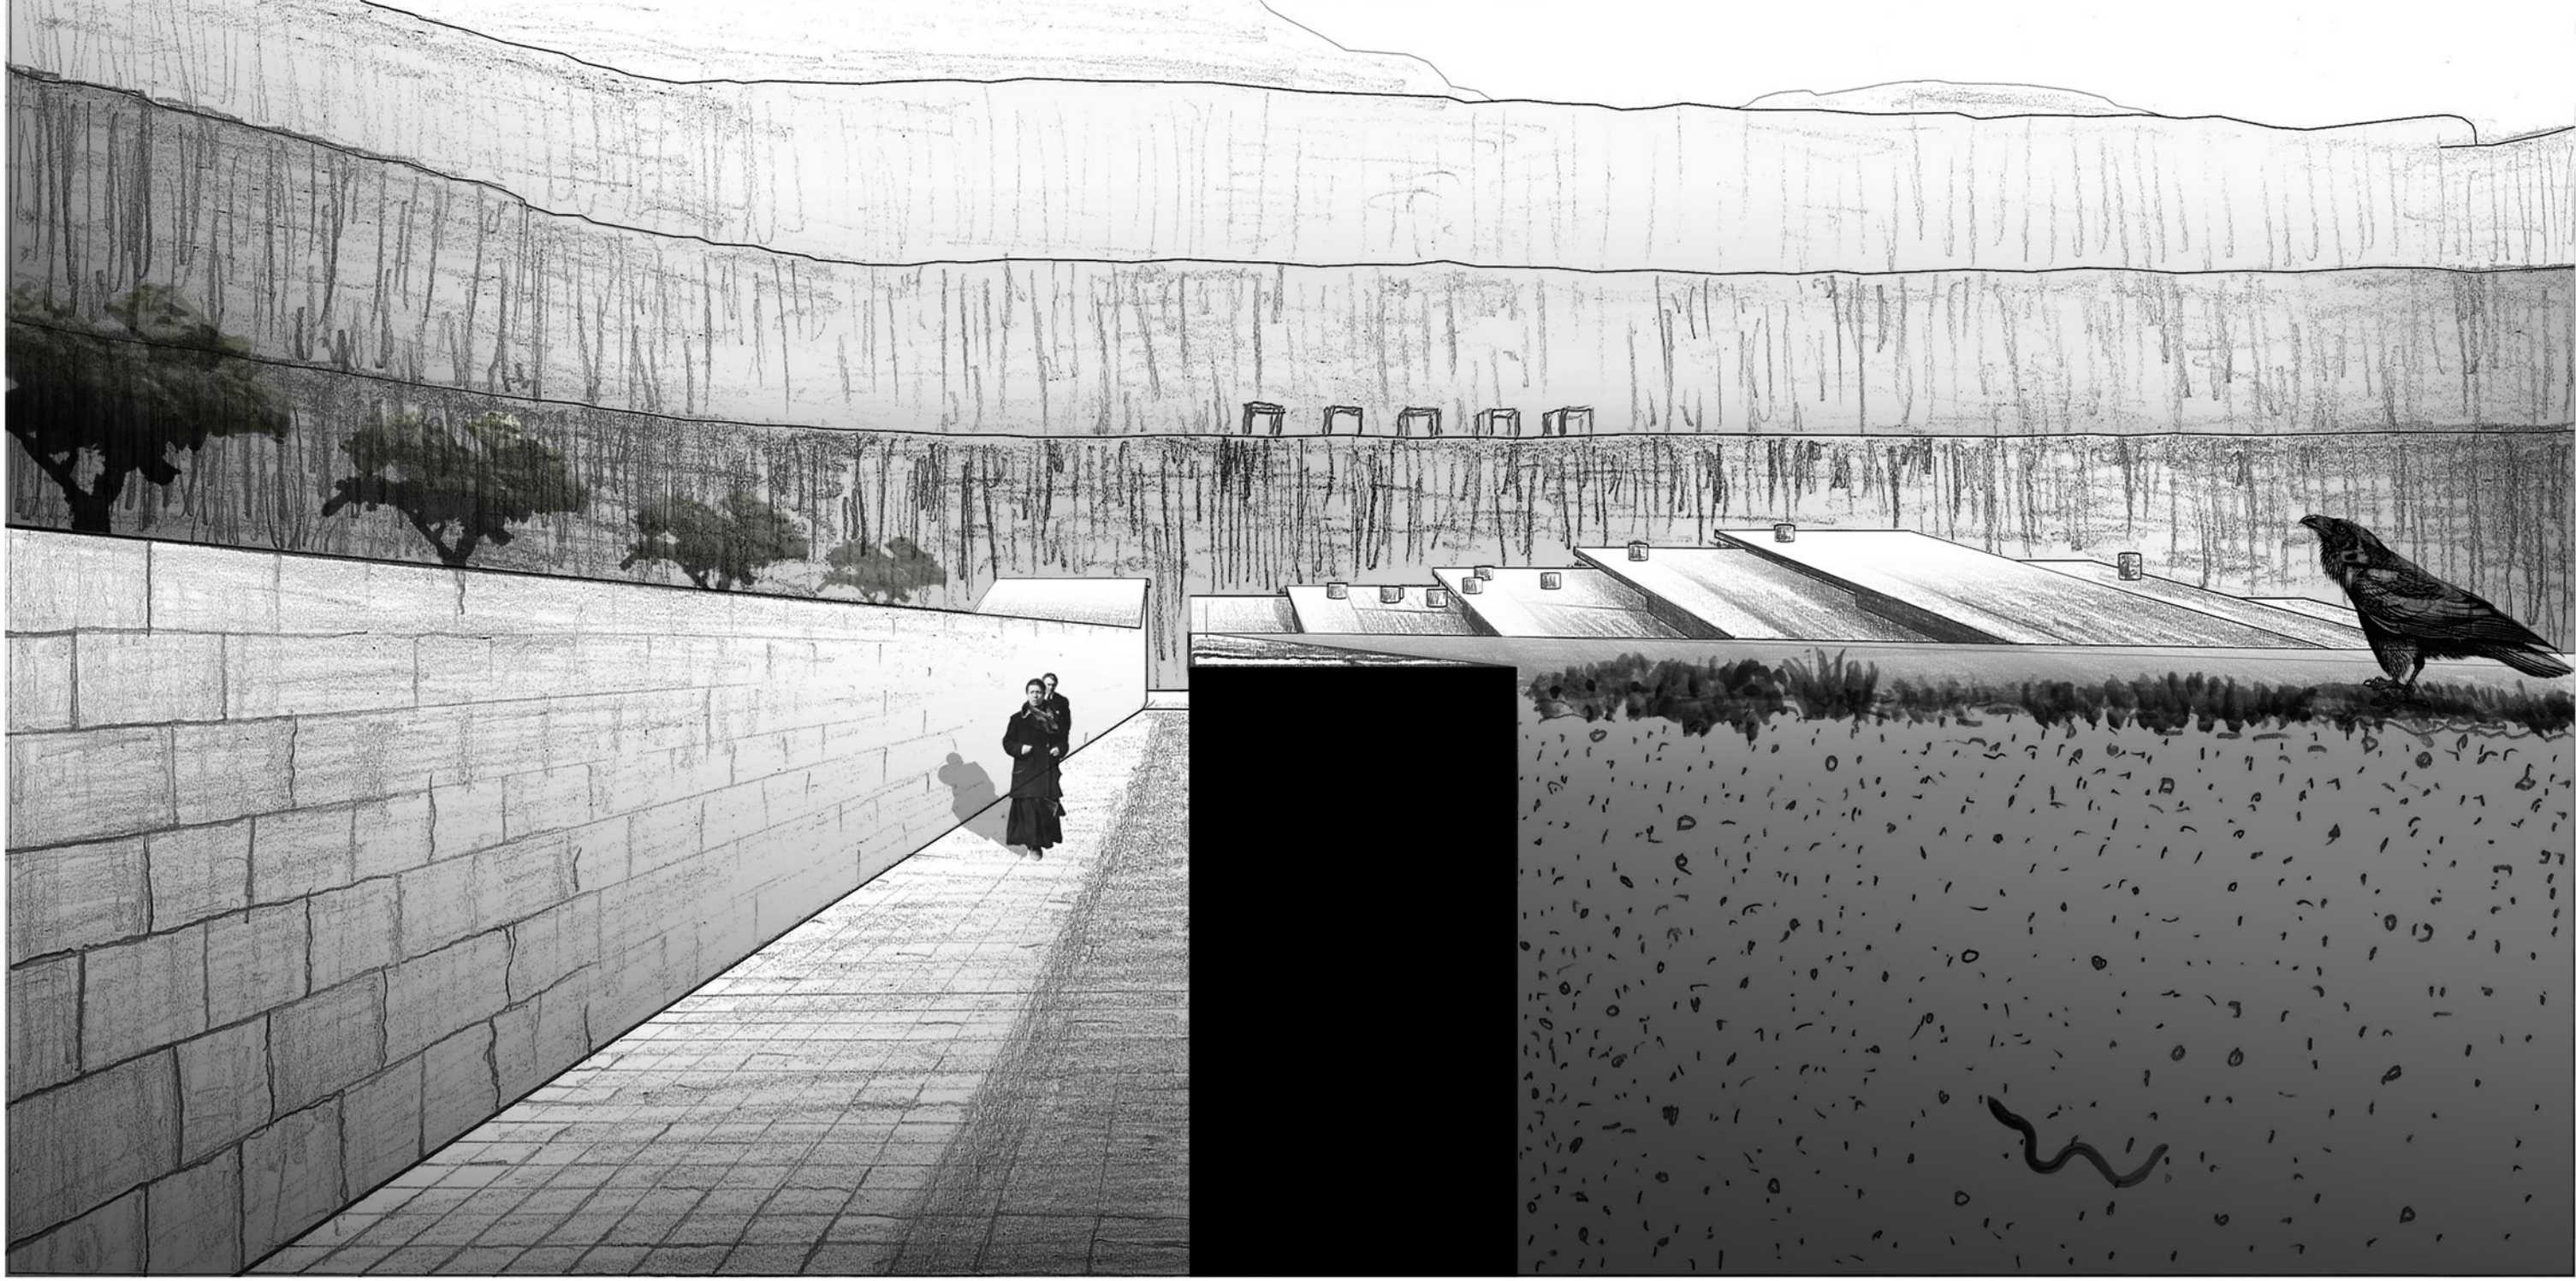


ΠΡΟΟΠΡΙΚΟ - ΝΟΤΙΑ ΑΠΟΨΗ

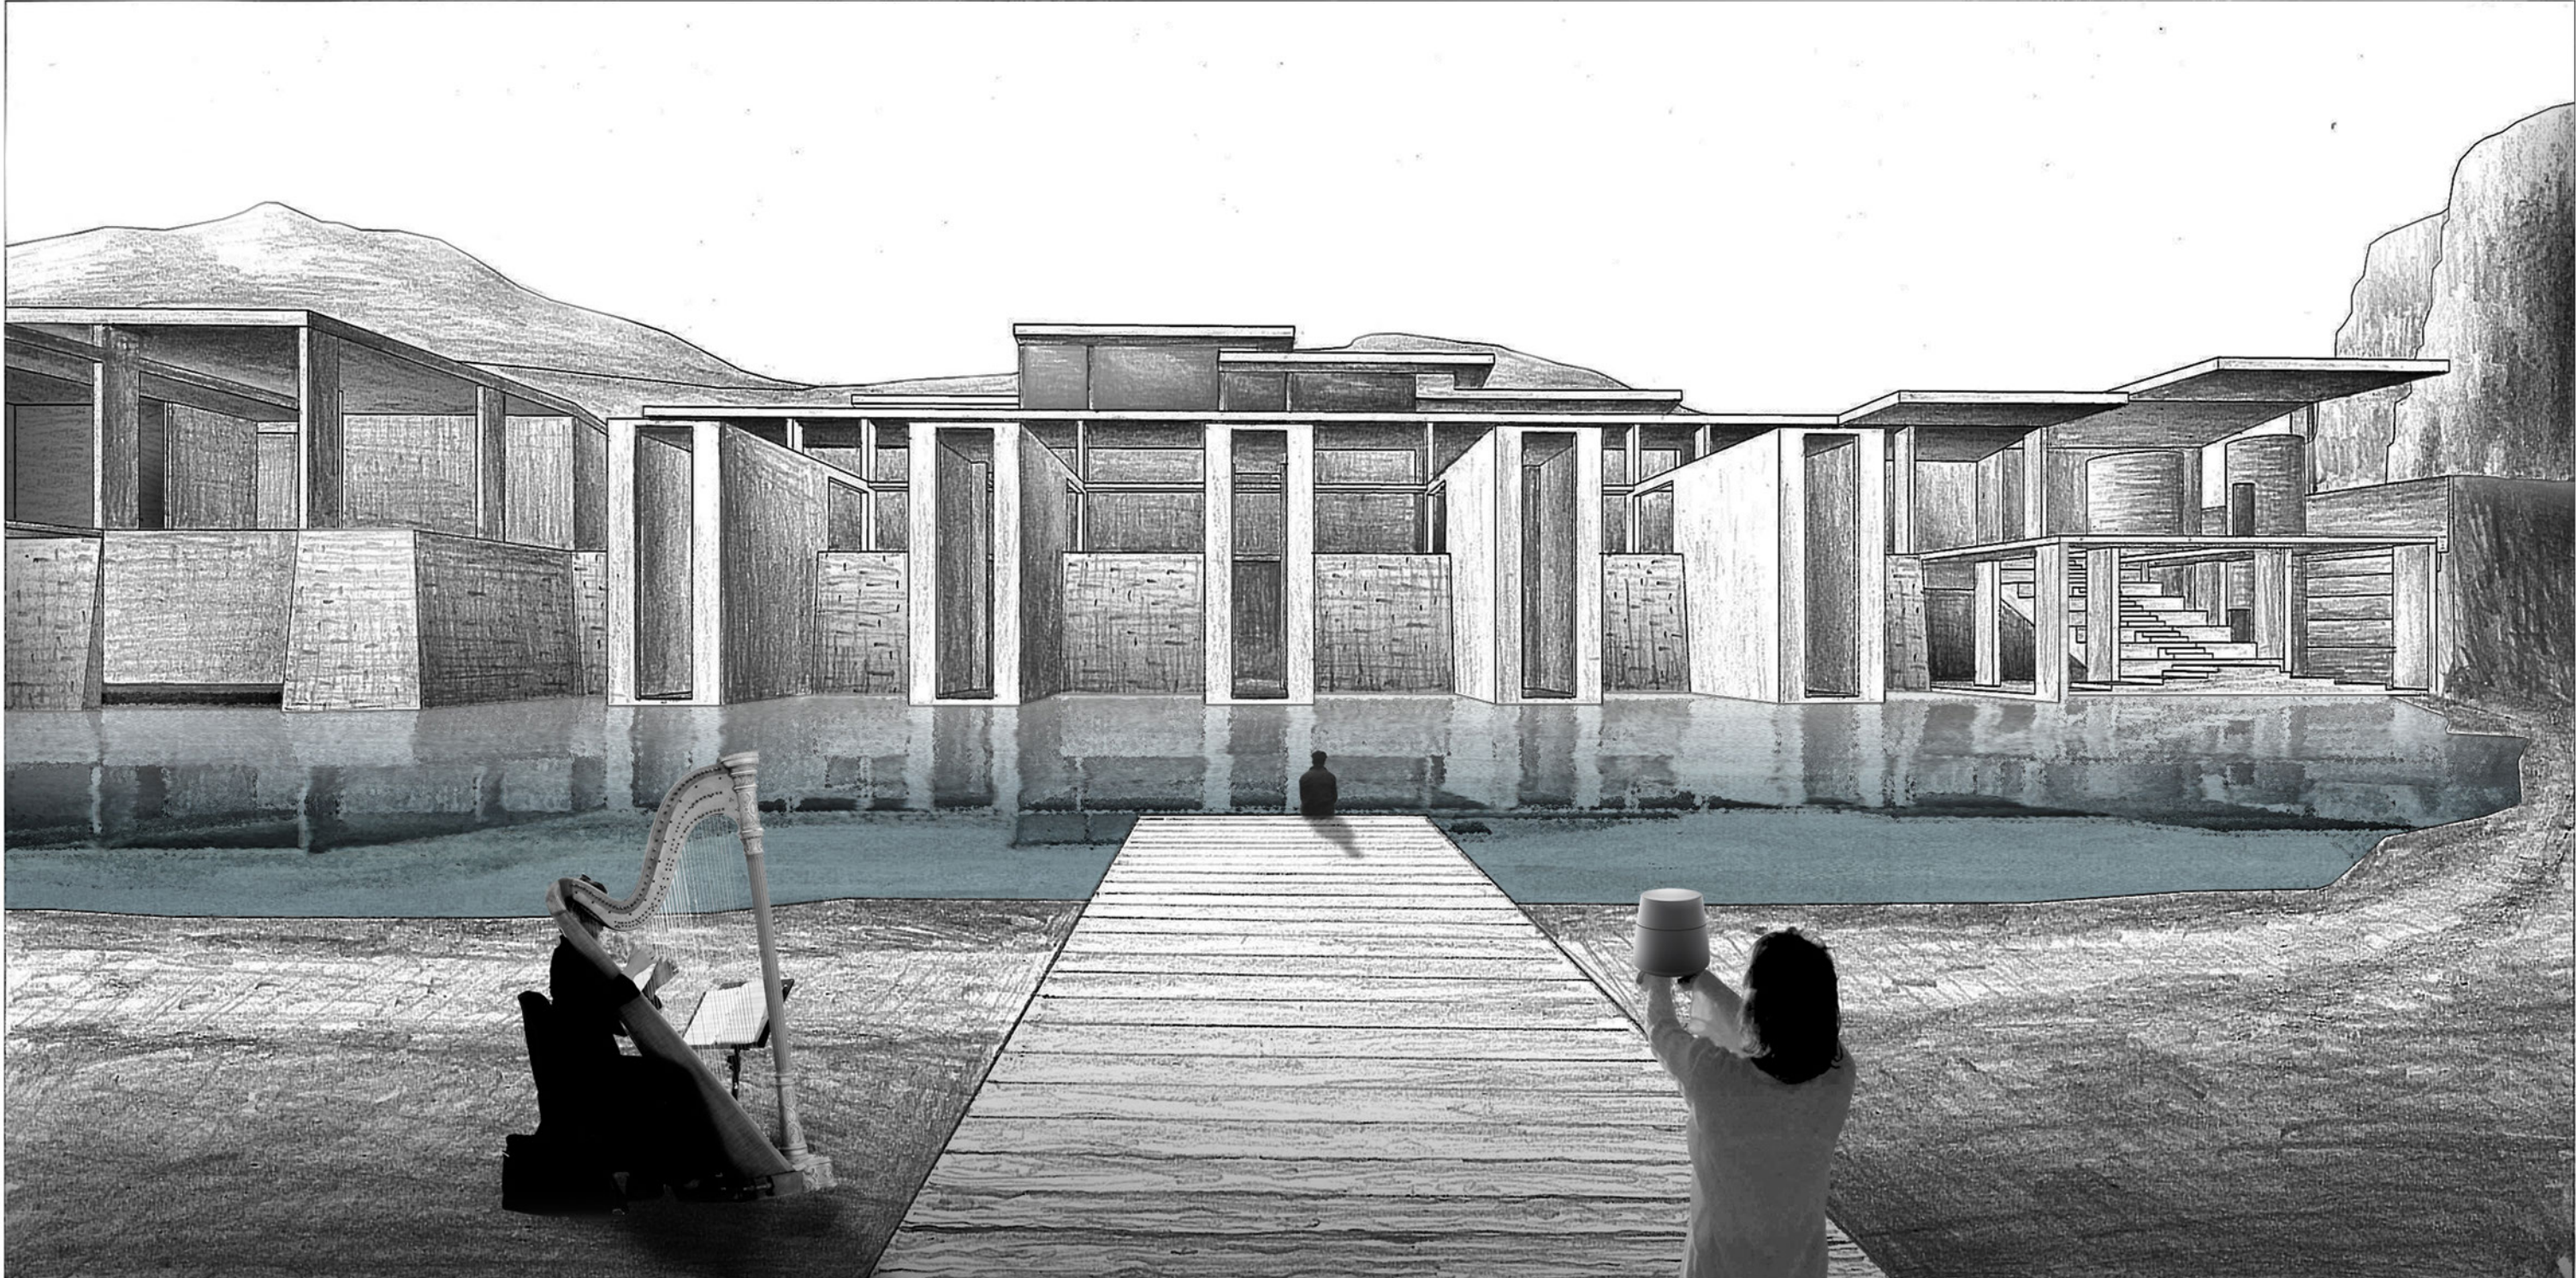


ΠΡΟΟΠΡΙΚΟ - ΒΟΡΕΙΑ ΑΠΟΨΗ


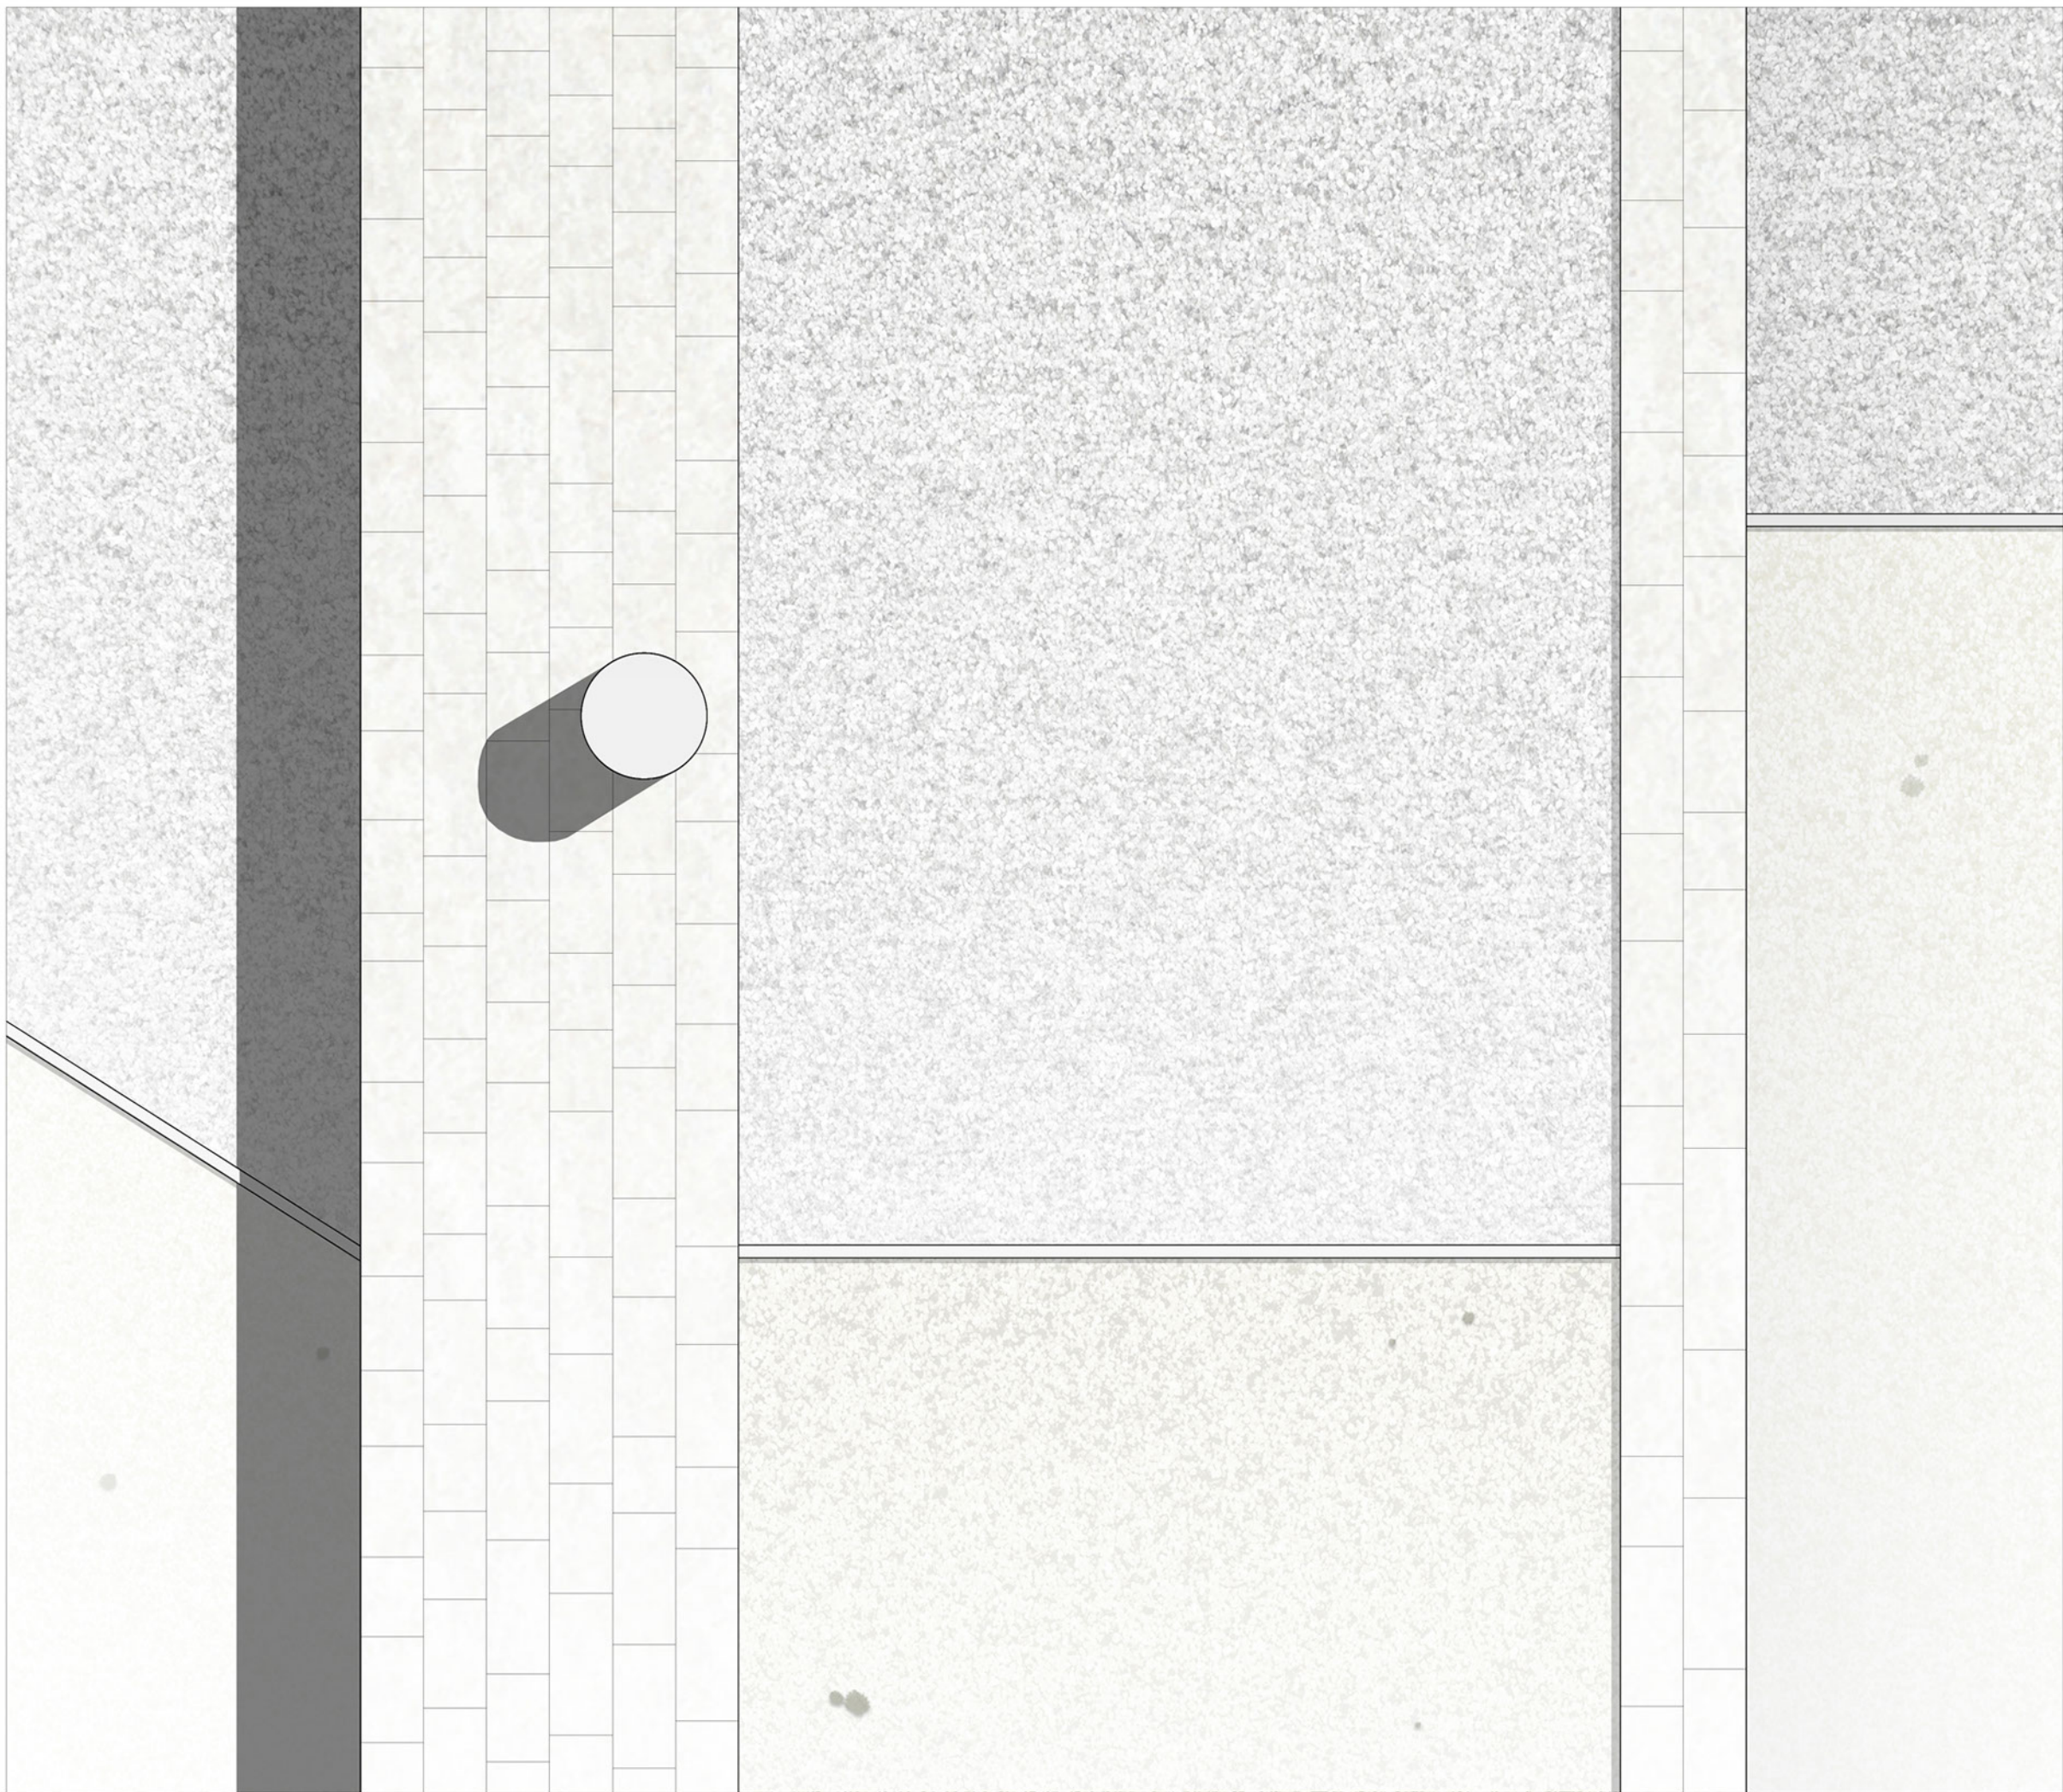


ΣΤΕΓΗ - ΛΕΠΤΟΜΕΡΕΙΑ & ΥΛΙΚΑ
ΚΛΙΜΑΚΑ 1:50

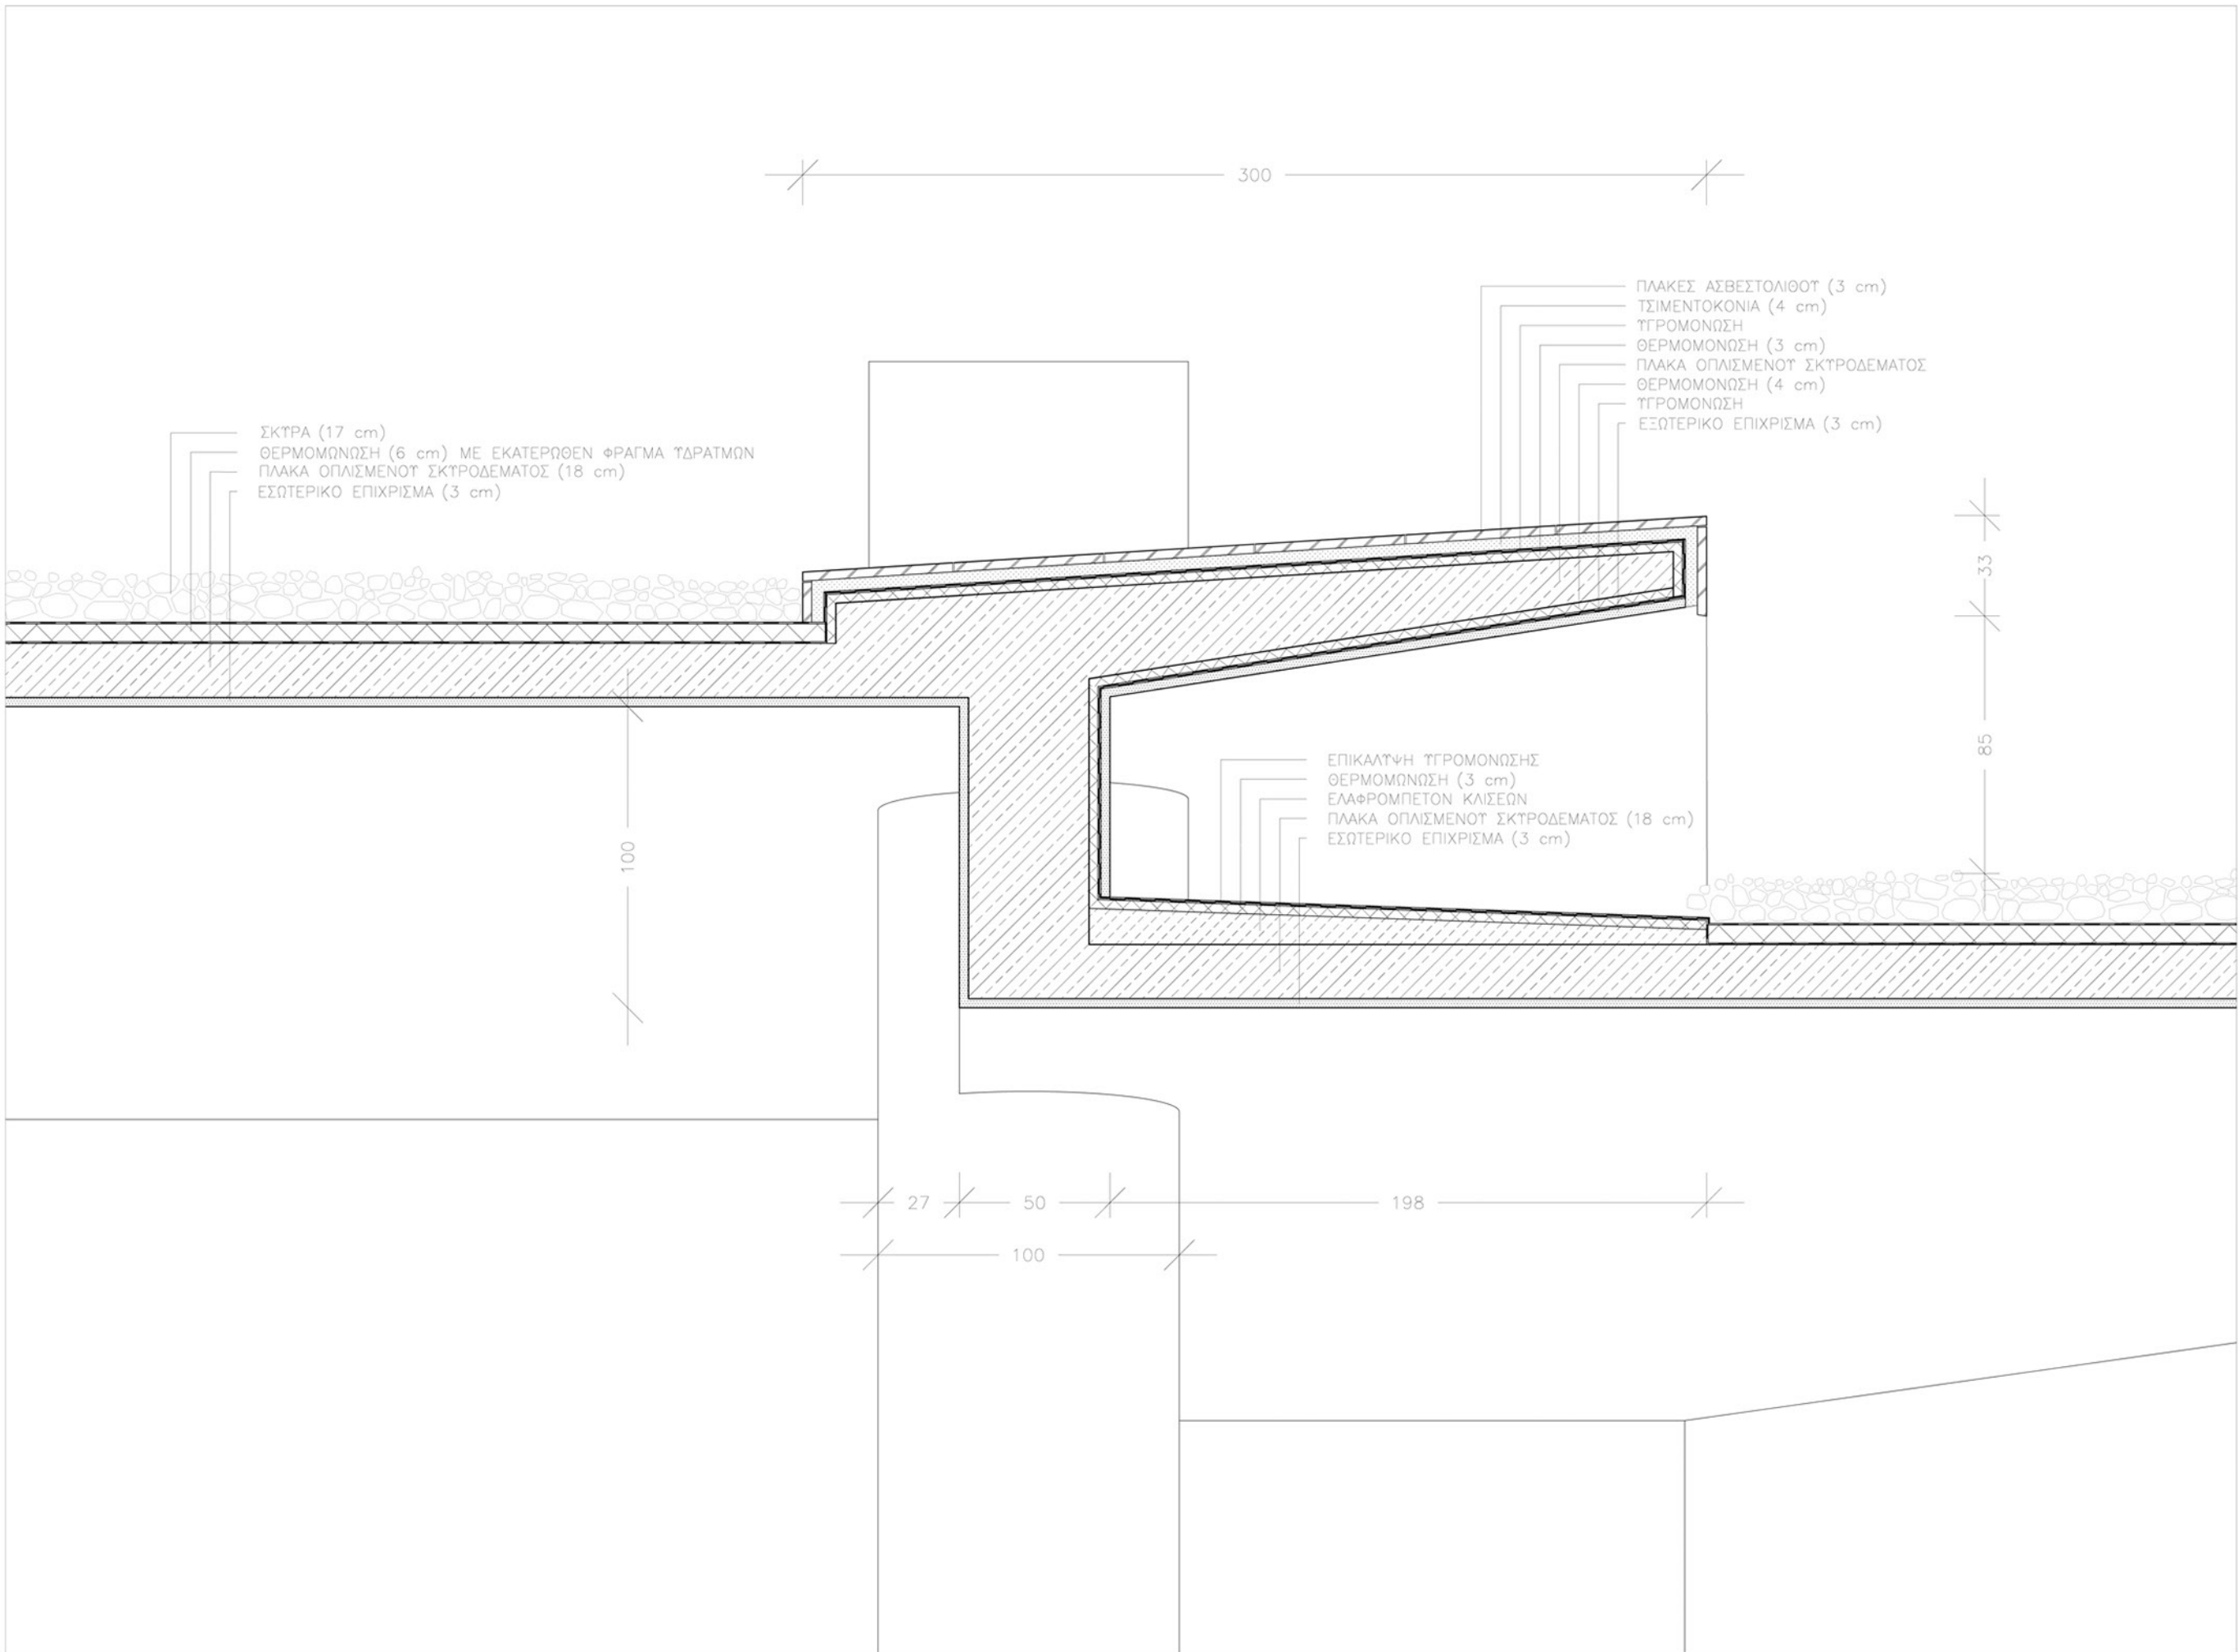


ΤΟΜΗ ΣΤΕΓΗΣ - ΛΕΠΤΟΜΕΡΕΙΑ
ΚΛΙΜΑΚΑ 1:40


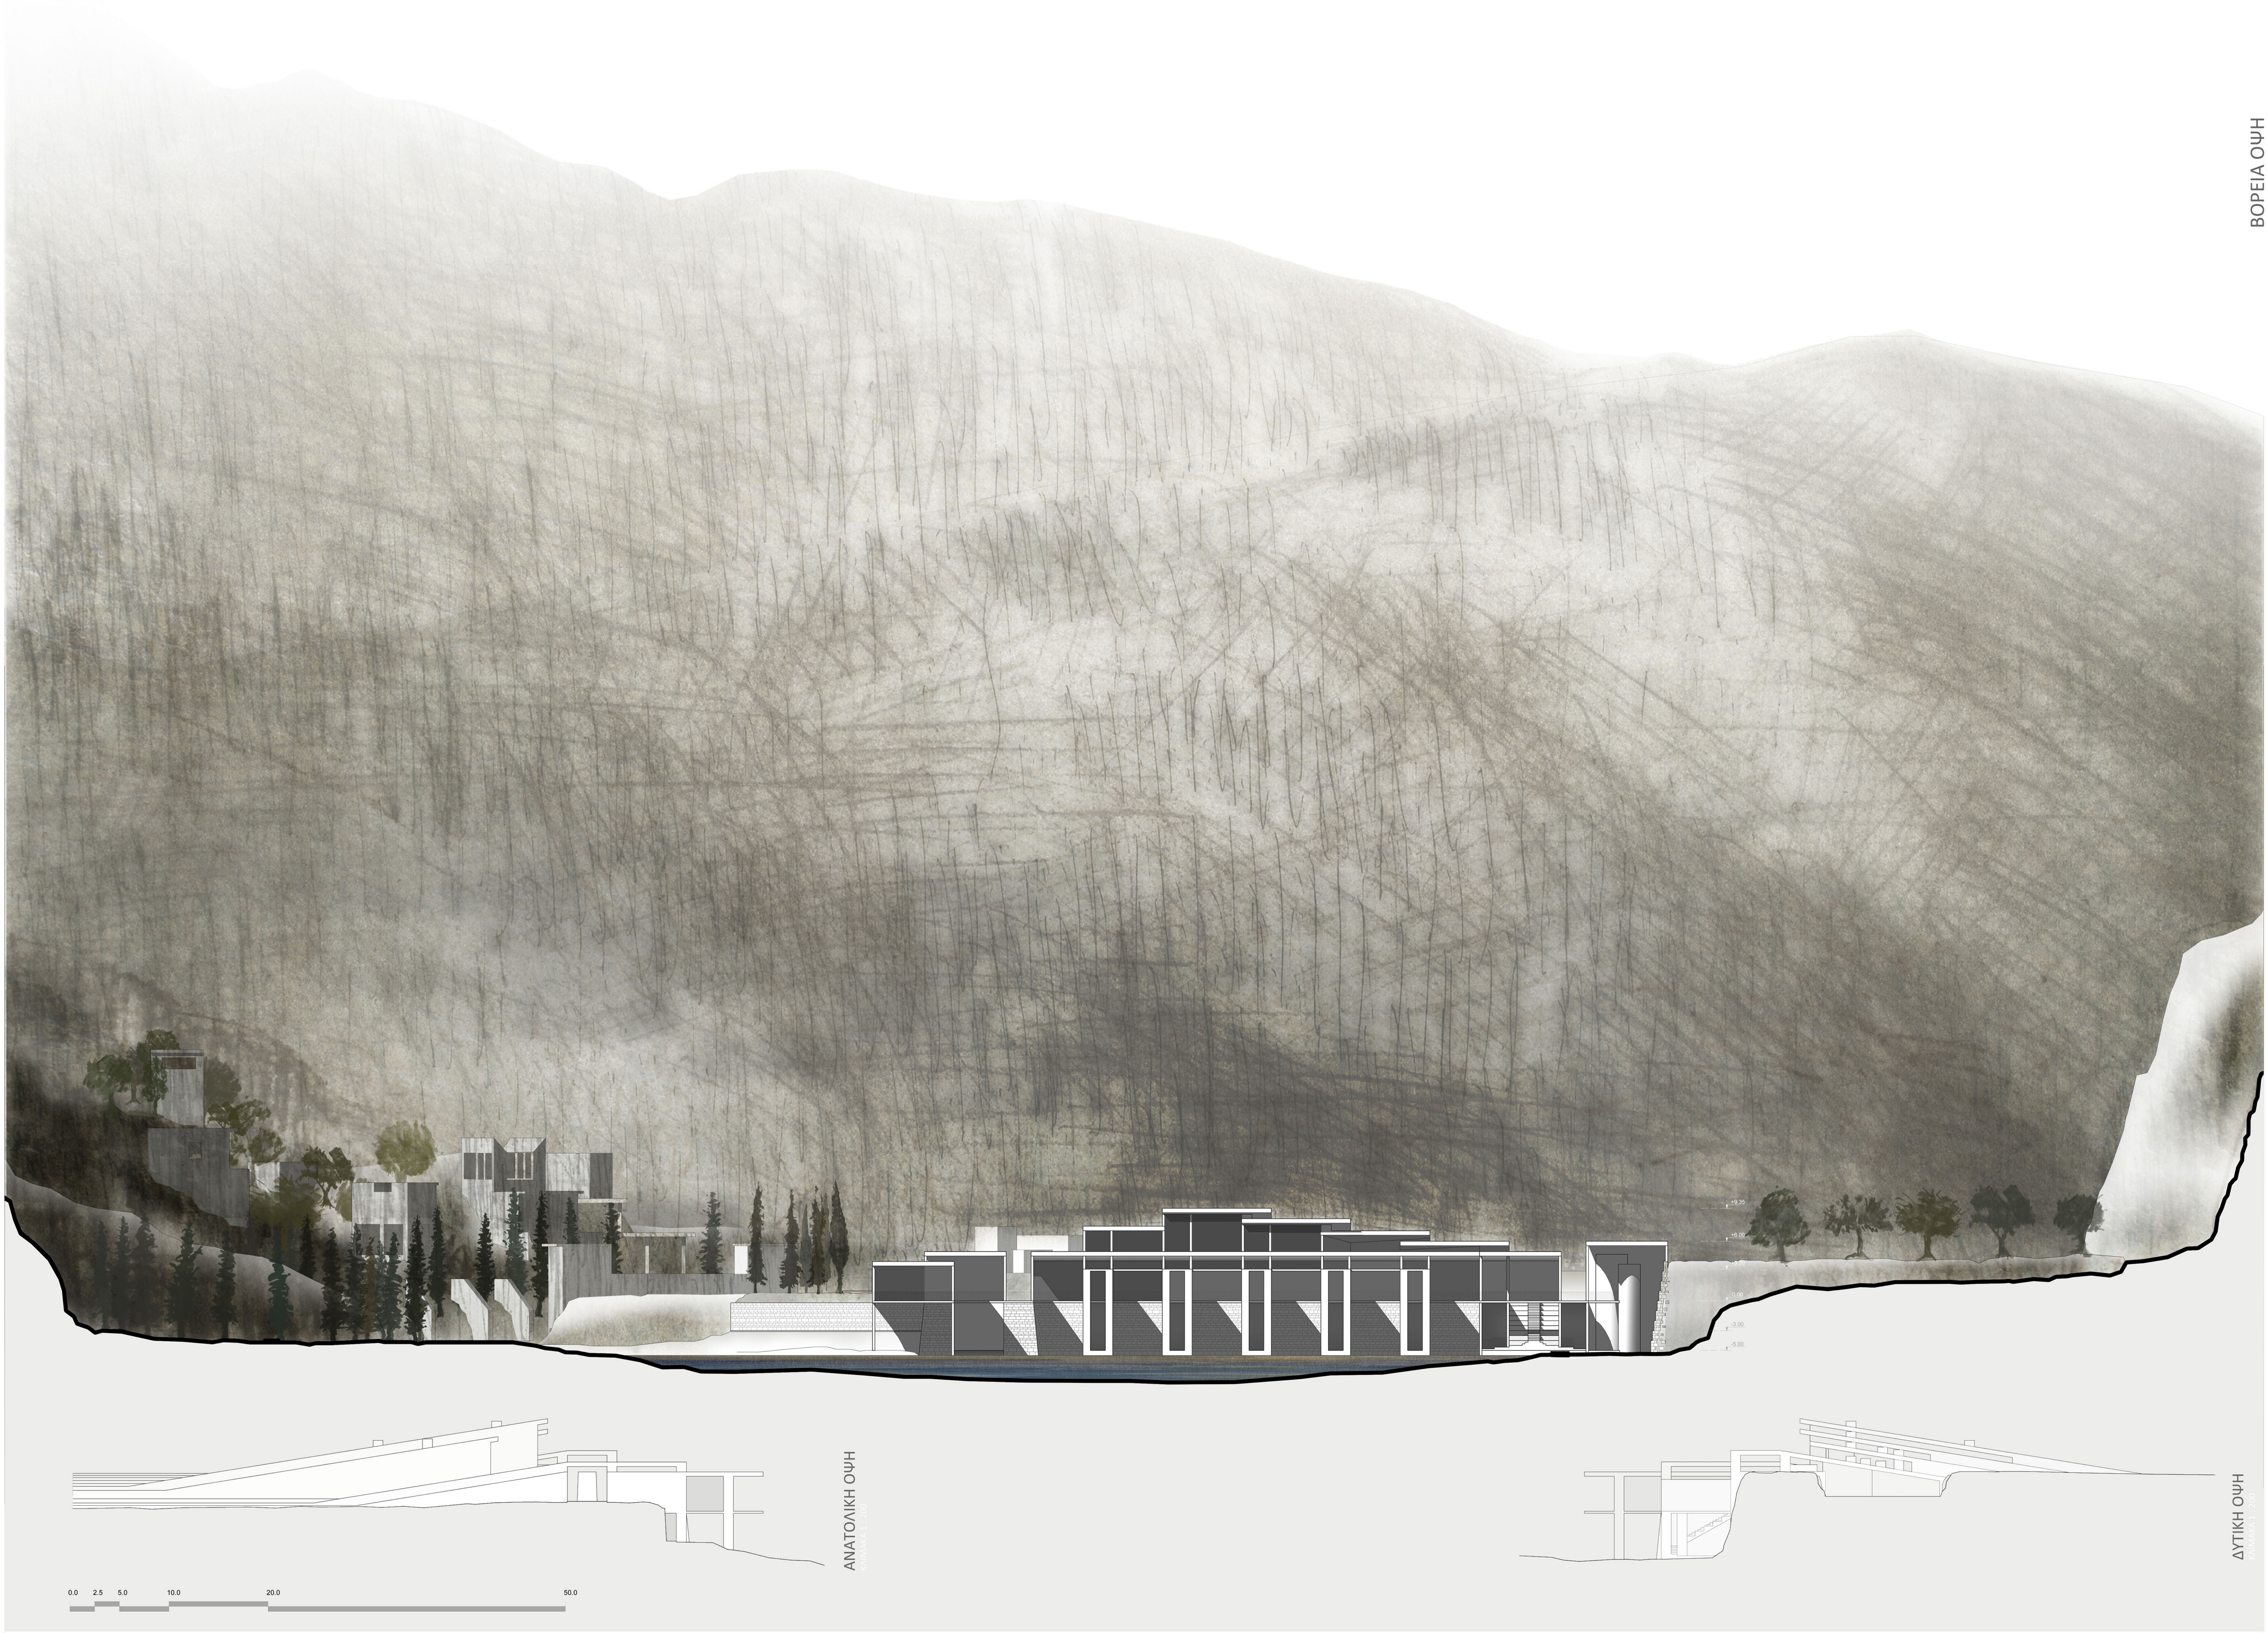


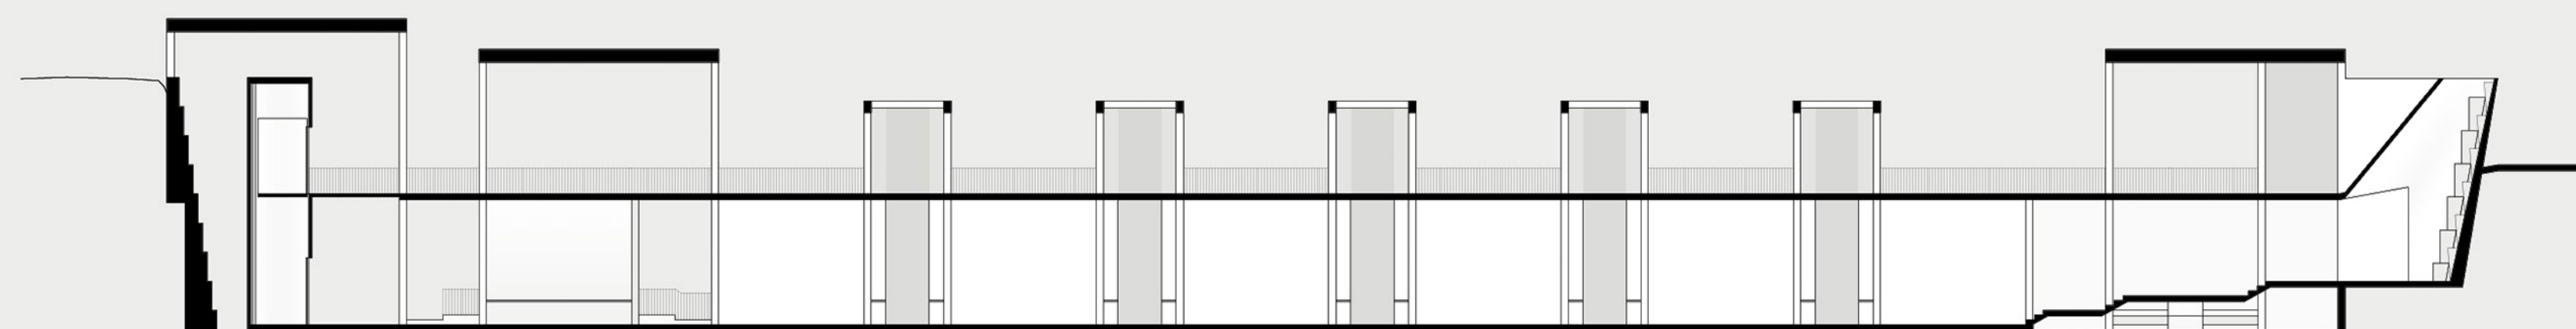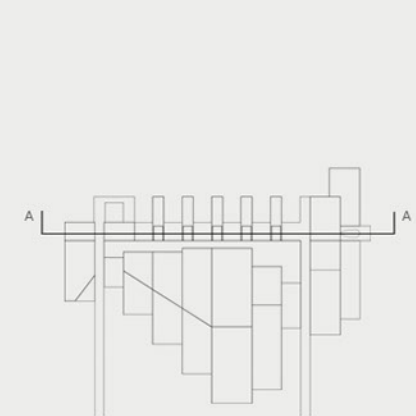


ΤΟΜΗ ΑΑ
ΚΥΜΑΔΑΣ 1:200

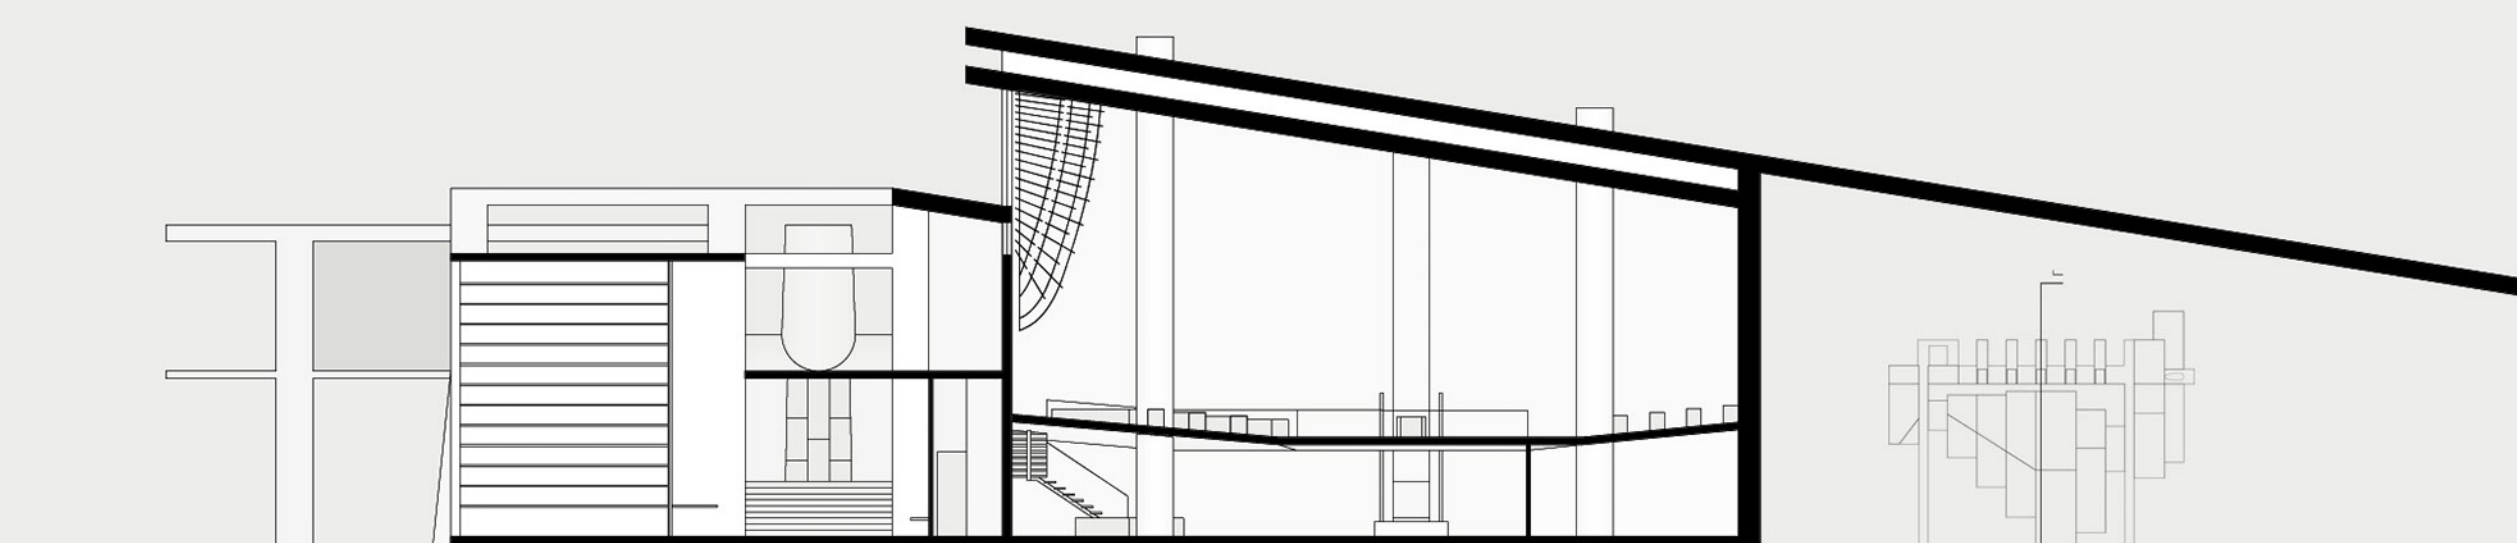

ΤΟΜΗ ΓΤ
ΚΥΜΑΔΑΣ 1:200

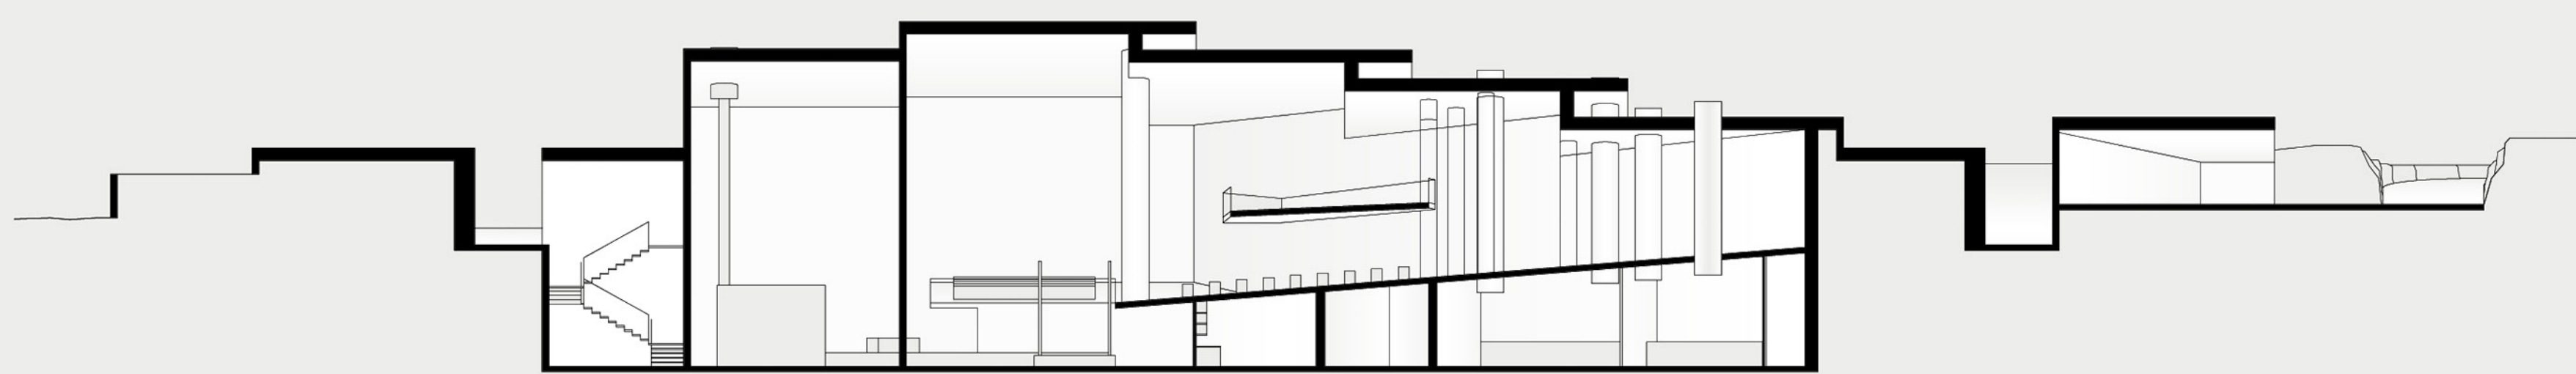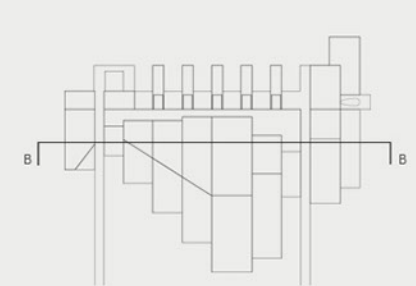

ΤΟΜΗ ΒΒ
ΚΥΜΑΔΑΣ 1:200

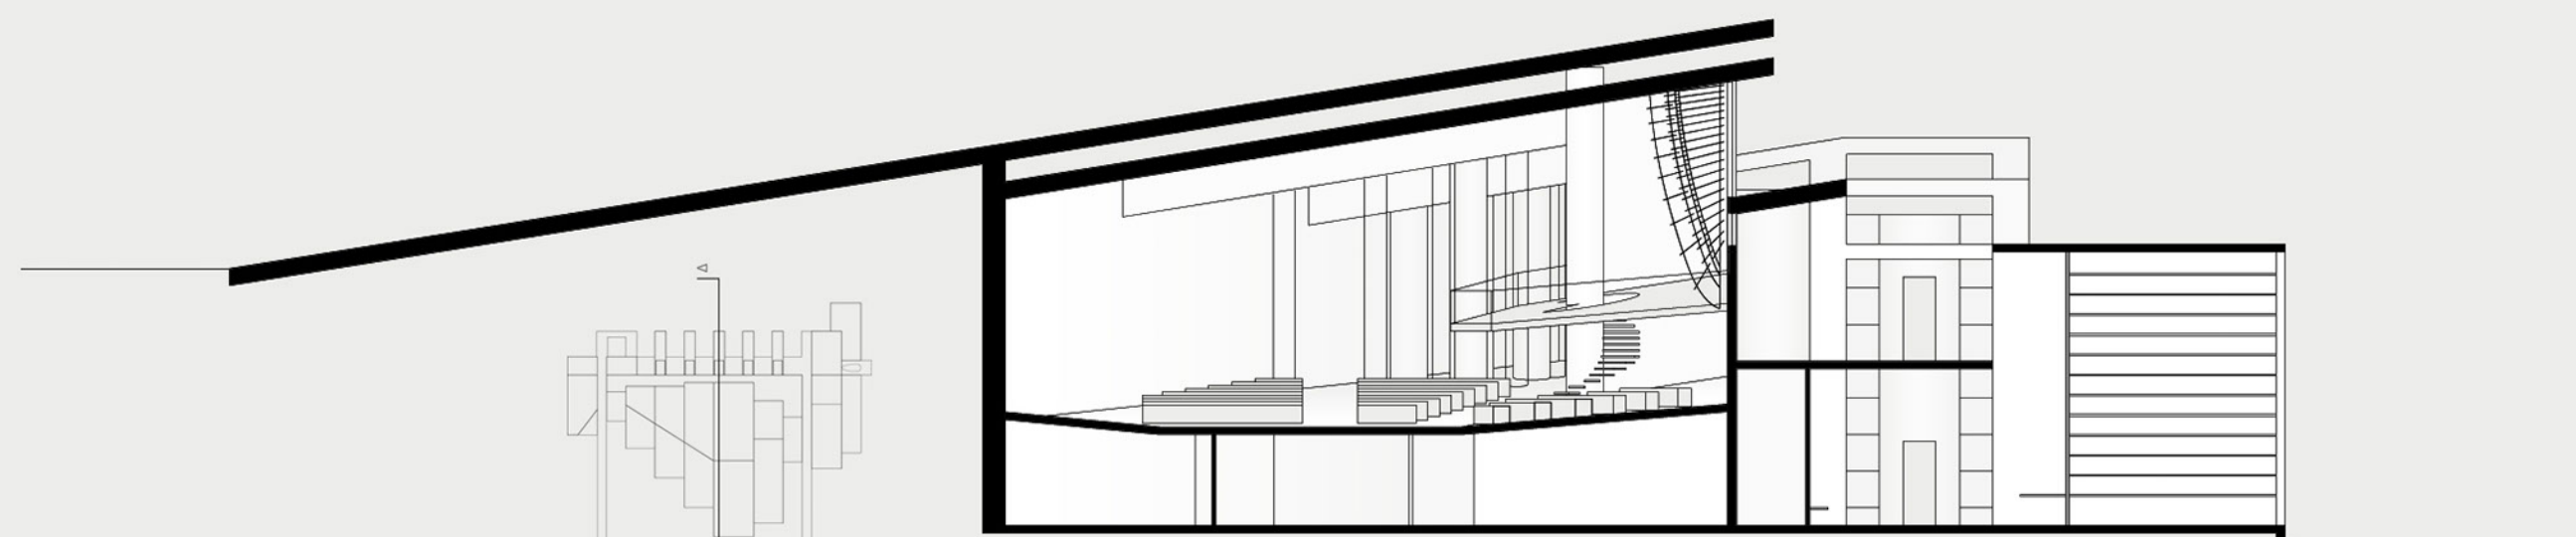

ΤΟΜΗ ΔΔ
ΚΥΜΑΔΑΣ 1:200


0.0 2.5 5.0 10.0 20.0 50.0









Fra Angelico, Ευαγγελισμός, 1437-1446









El Greco, Ευαγγελισμός, 1596-1600

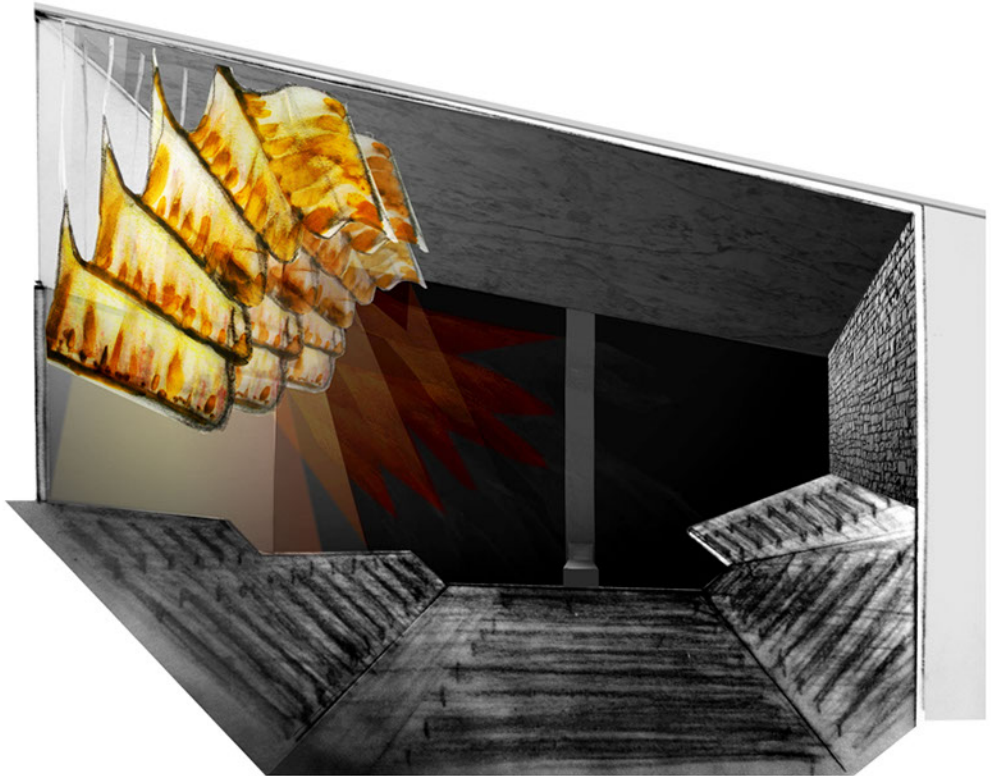

ΠΕΡΣΙΔΕΣ - ΦΤΕΡΑ ΑΓΓΕΛΟΥ

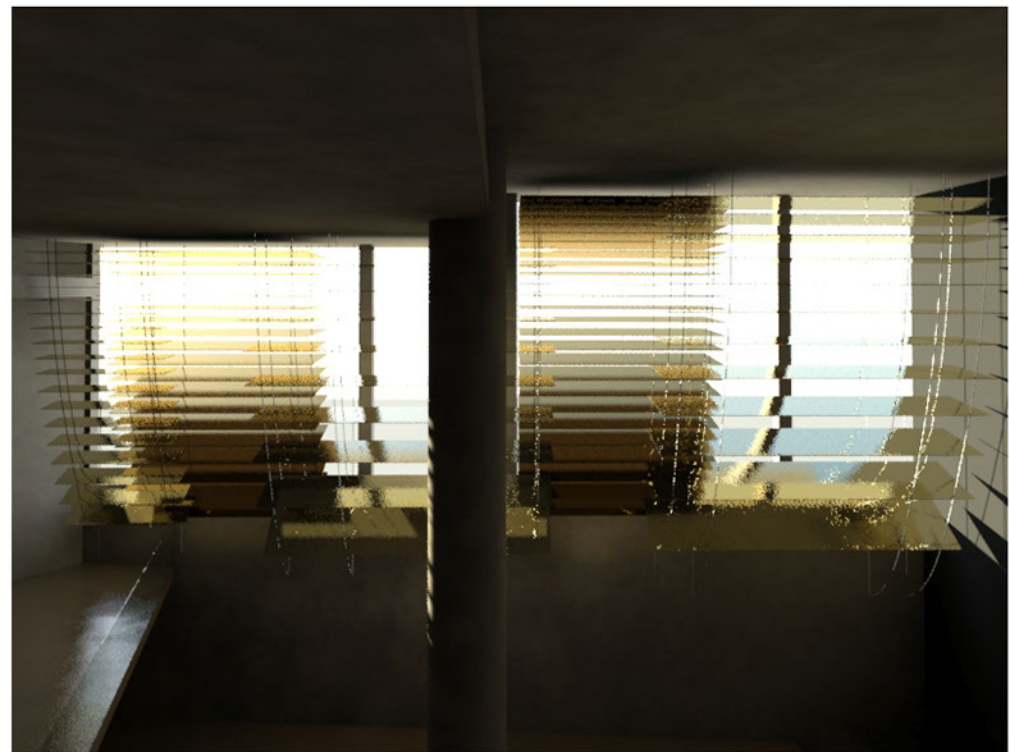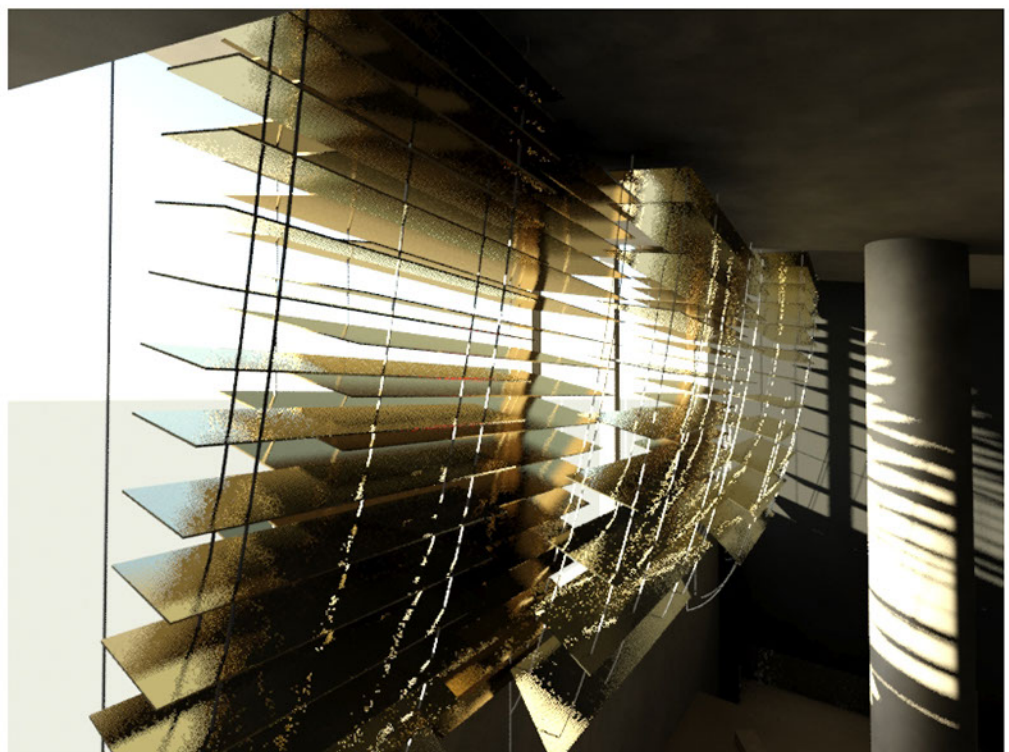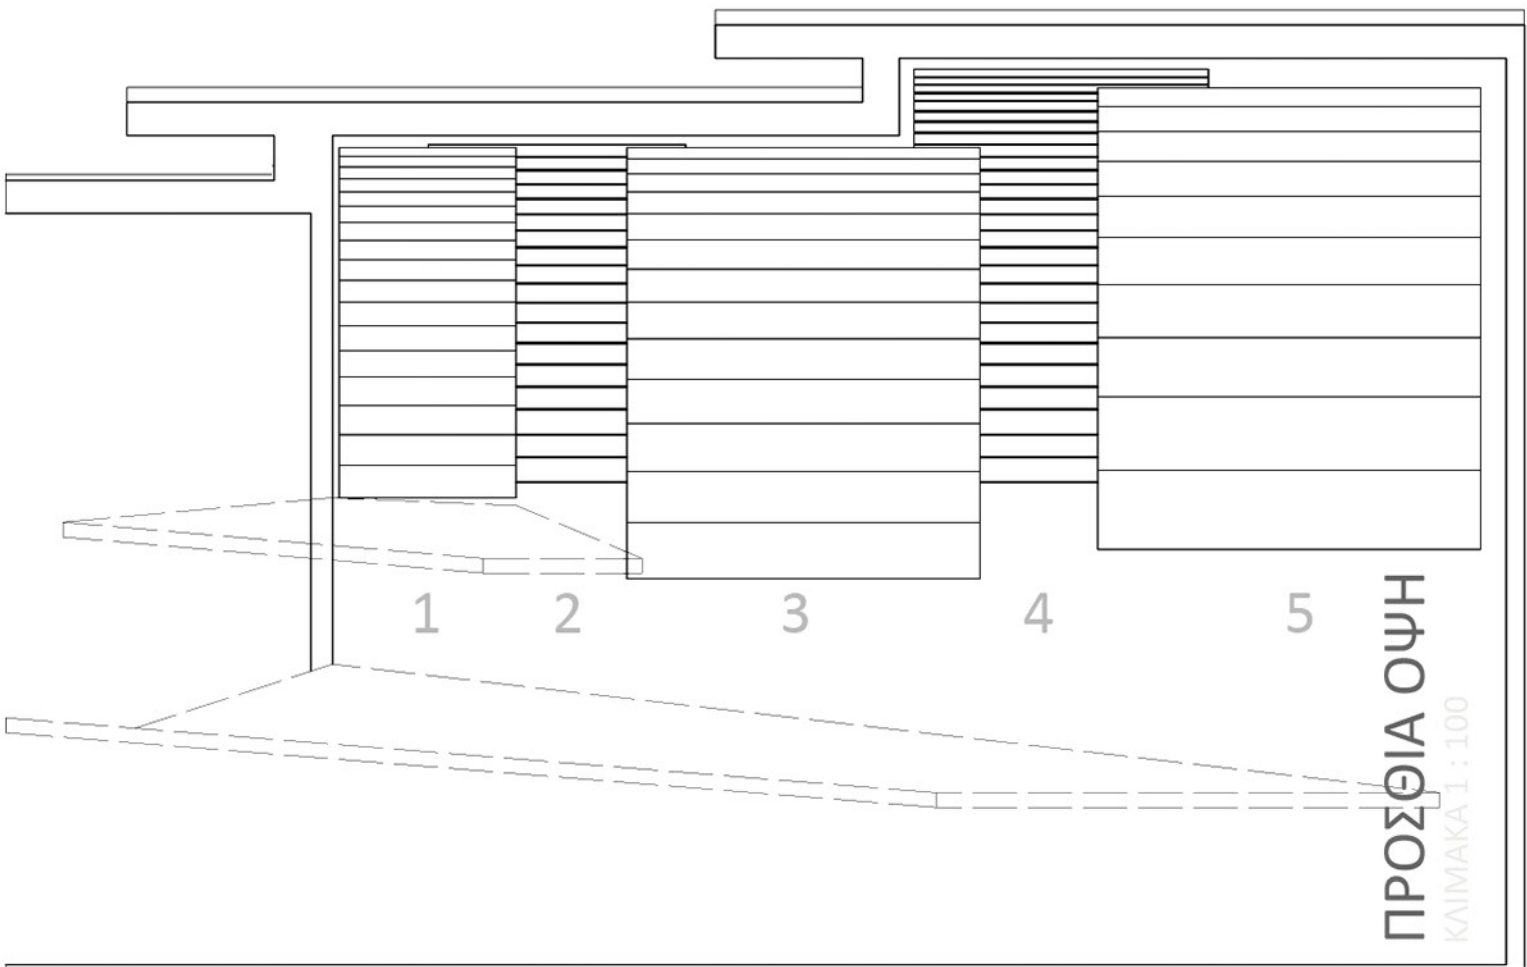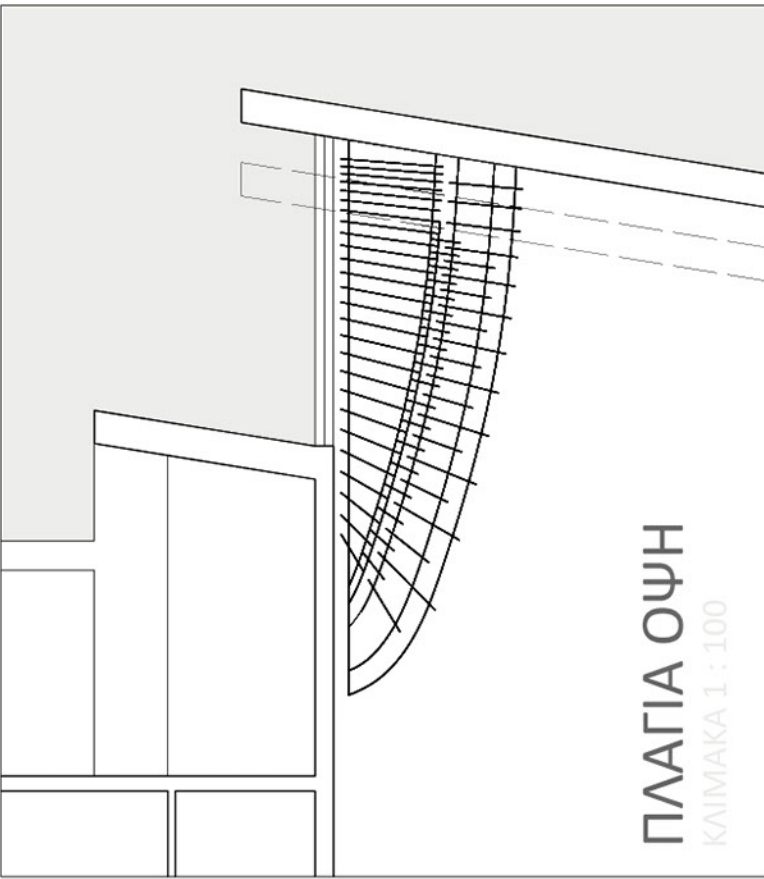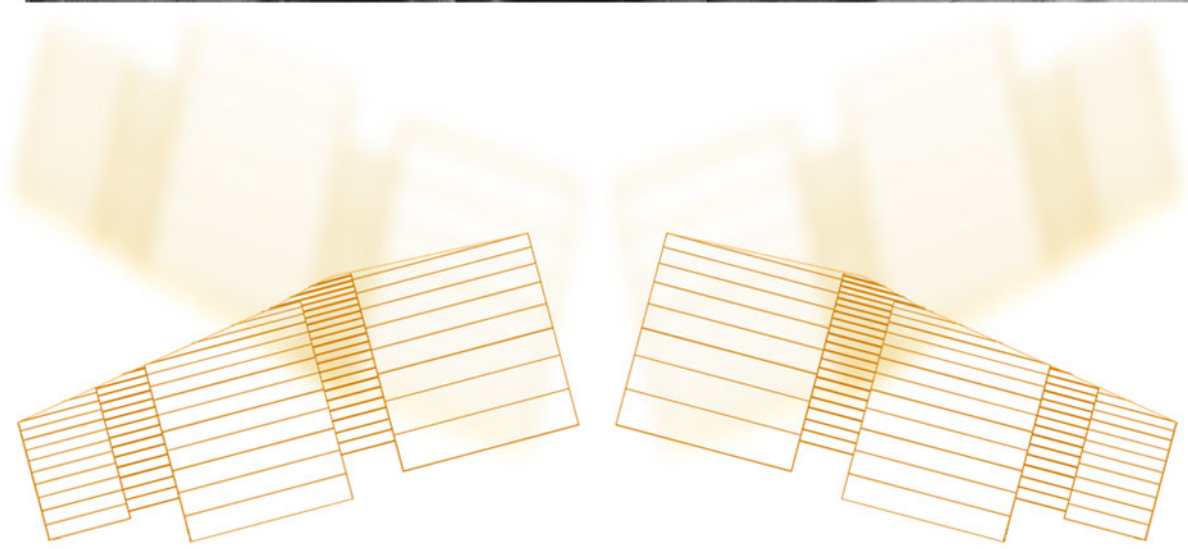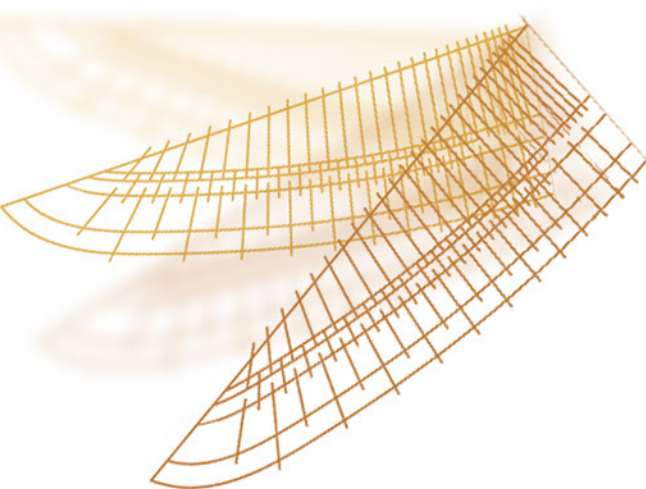

ΦΩΤΟΡΕΑΛΙΣΤΙΚΕΣ ΑΠΕΙΚΟΝΙΣΕΙΣ

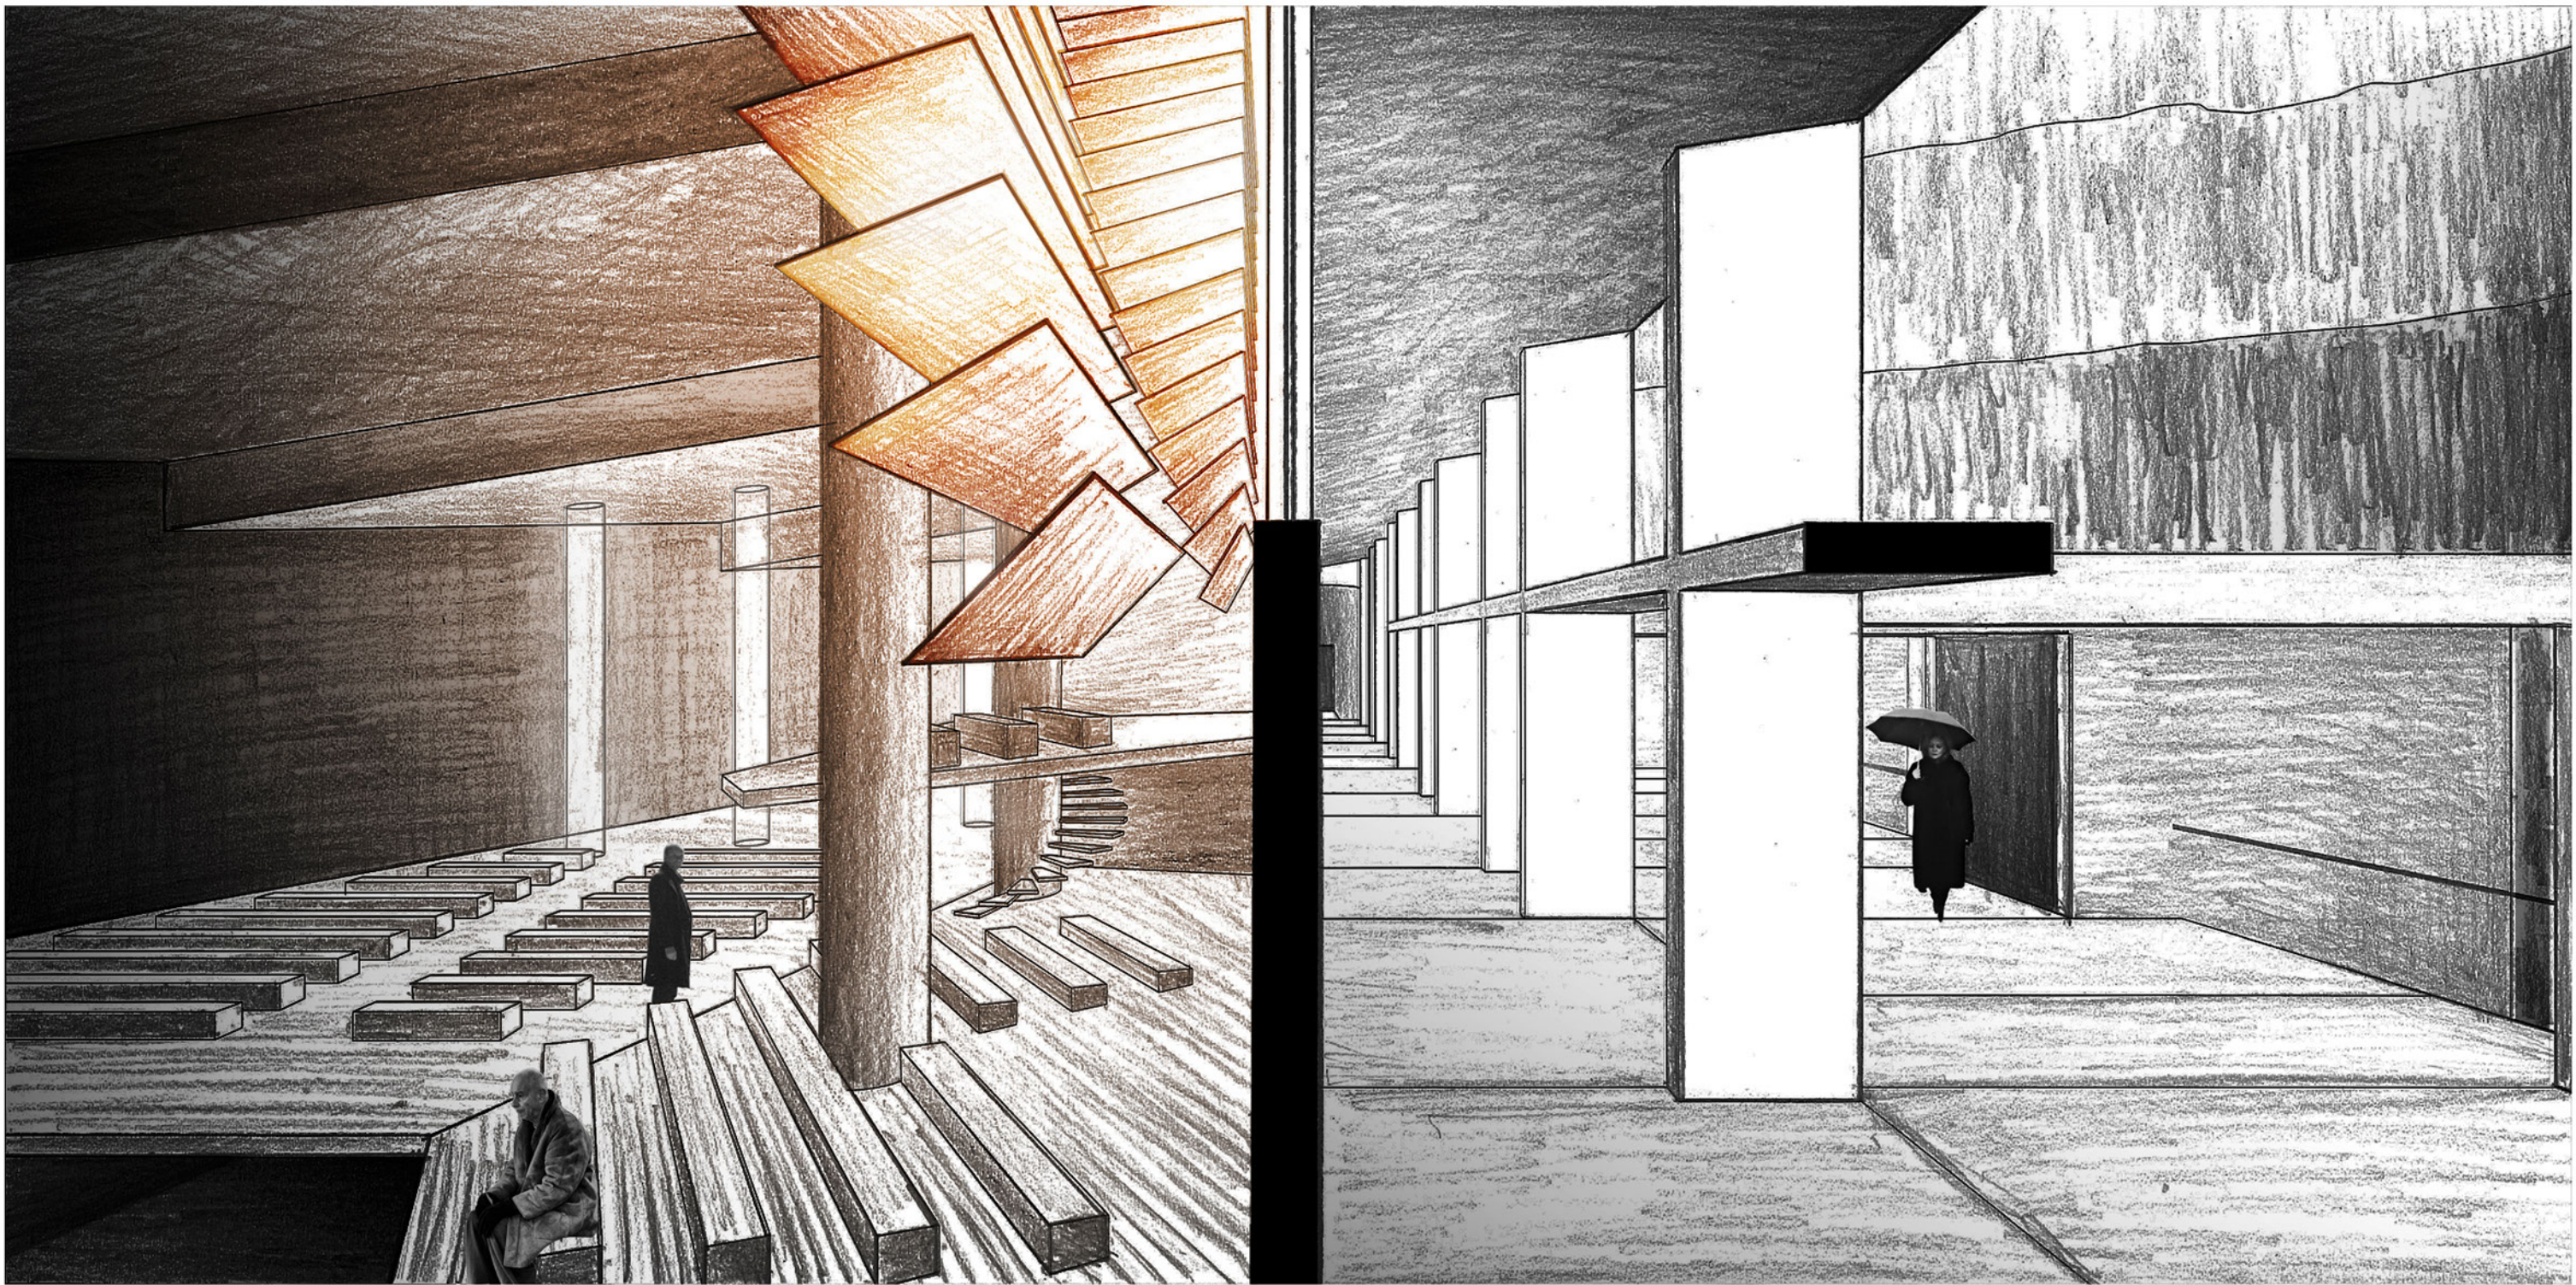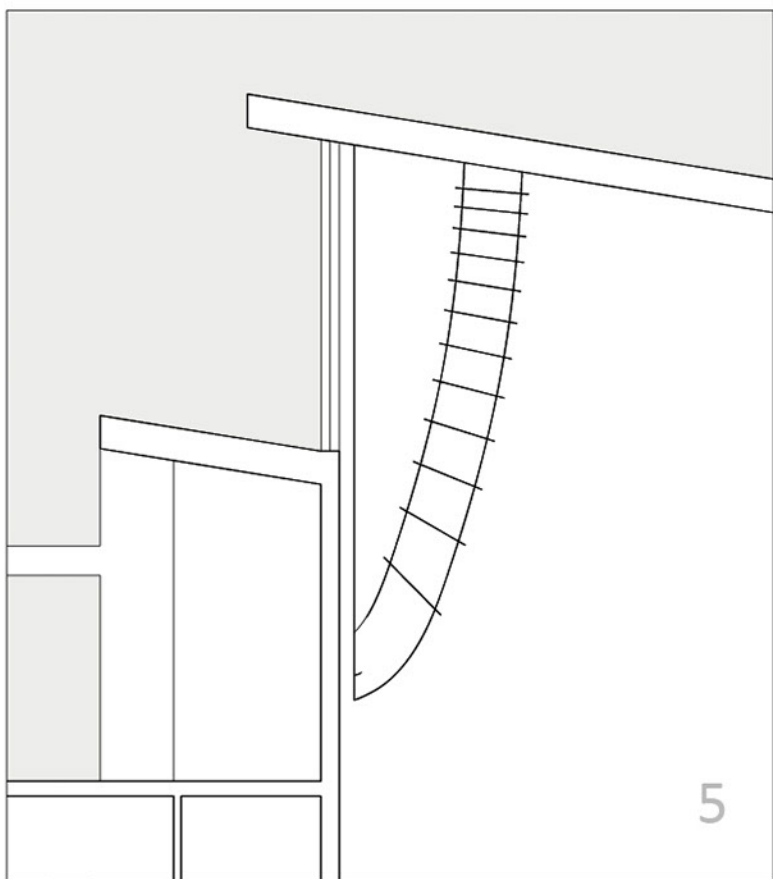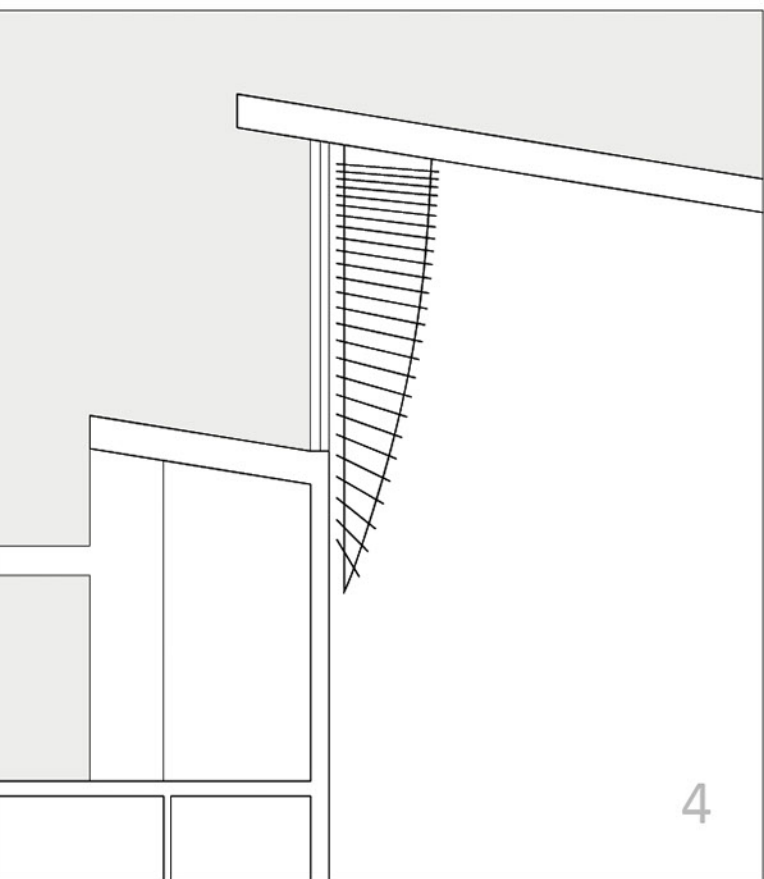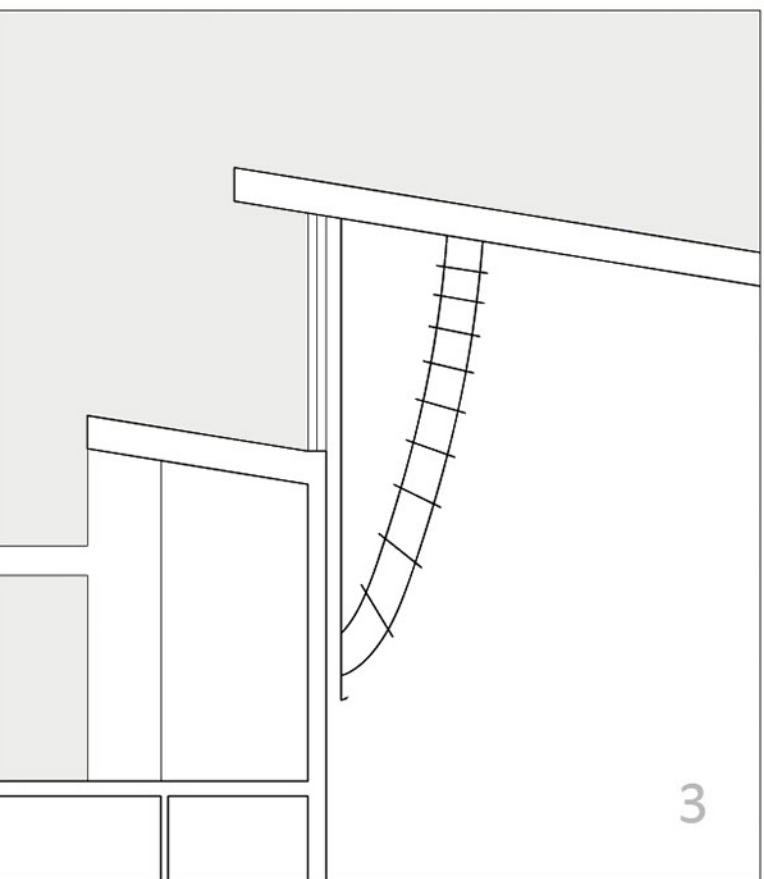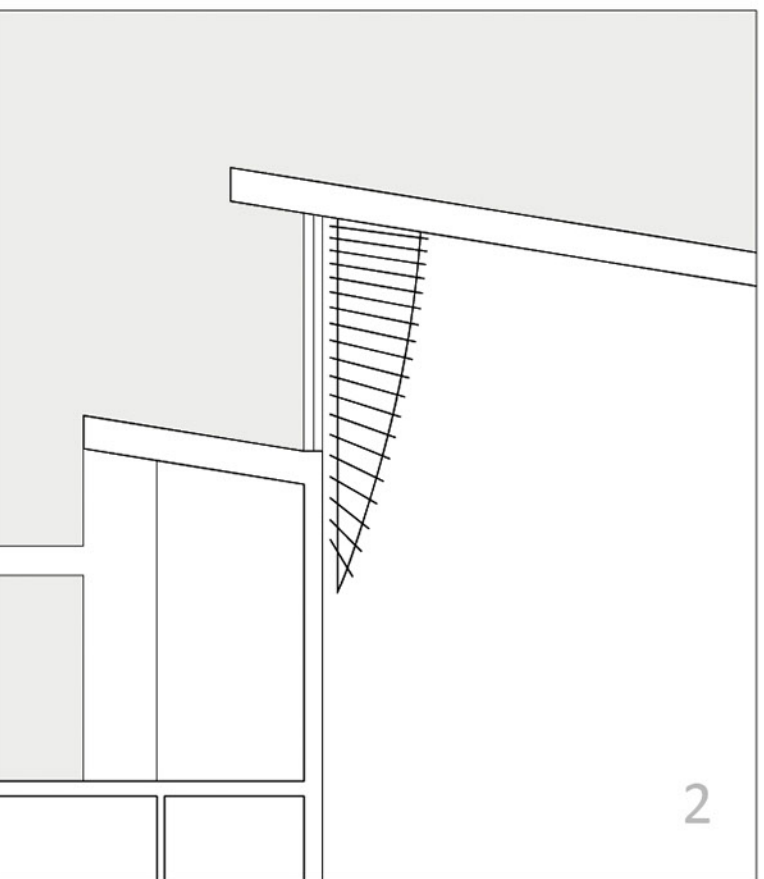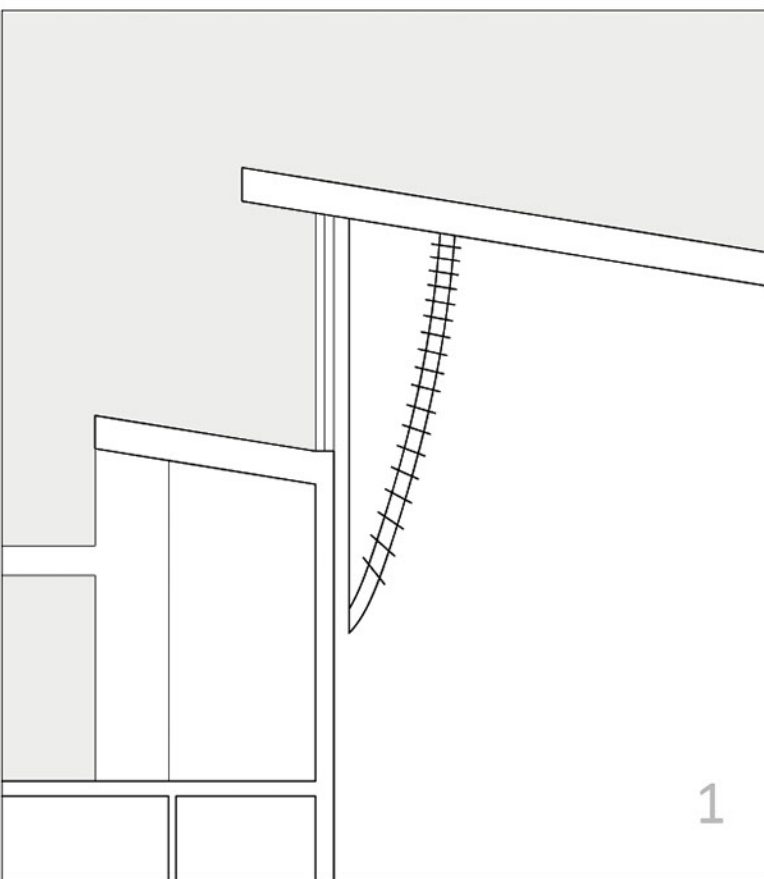

ΠΡΟΟΠΤΙΚΟ



