

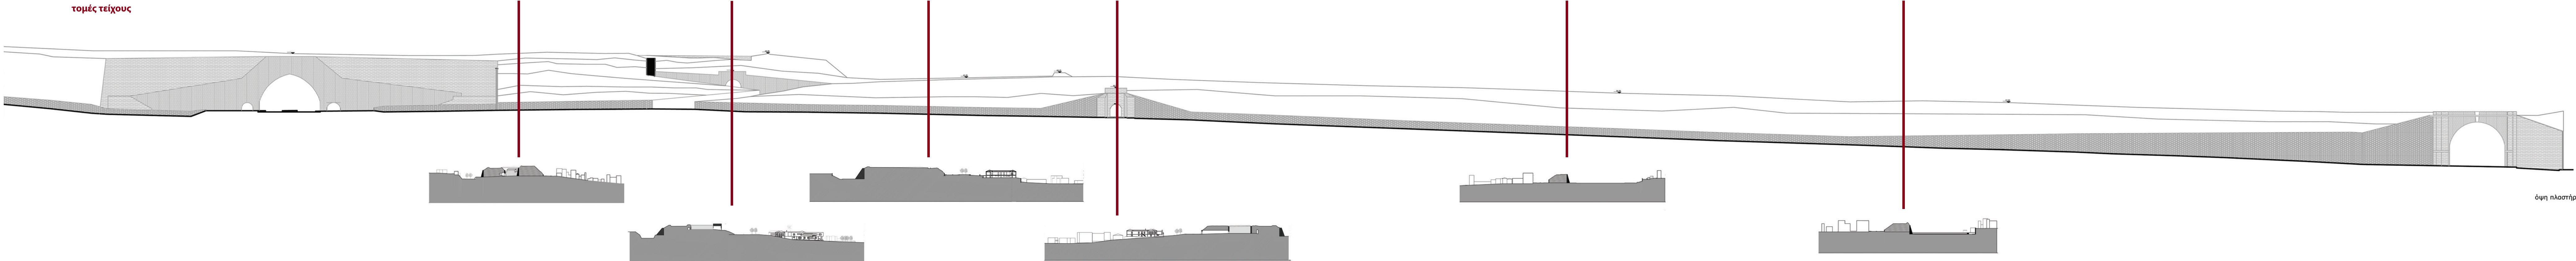
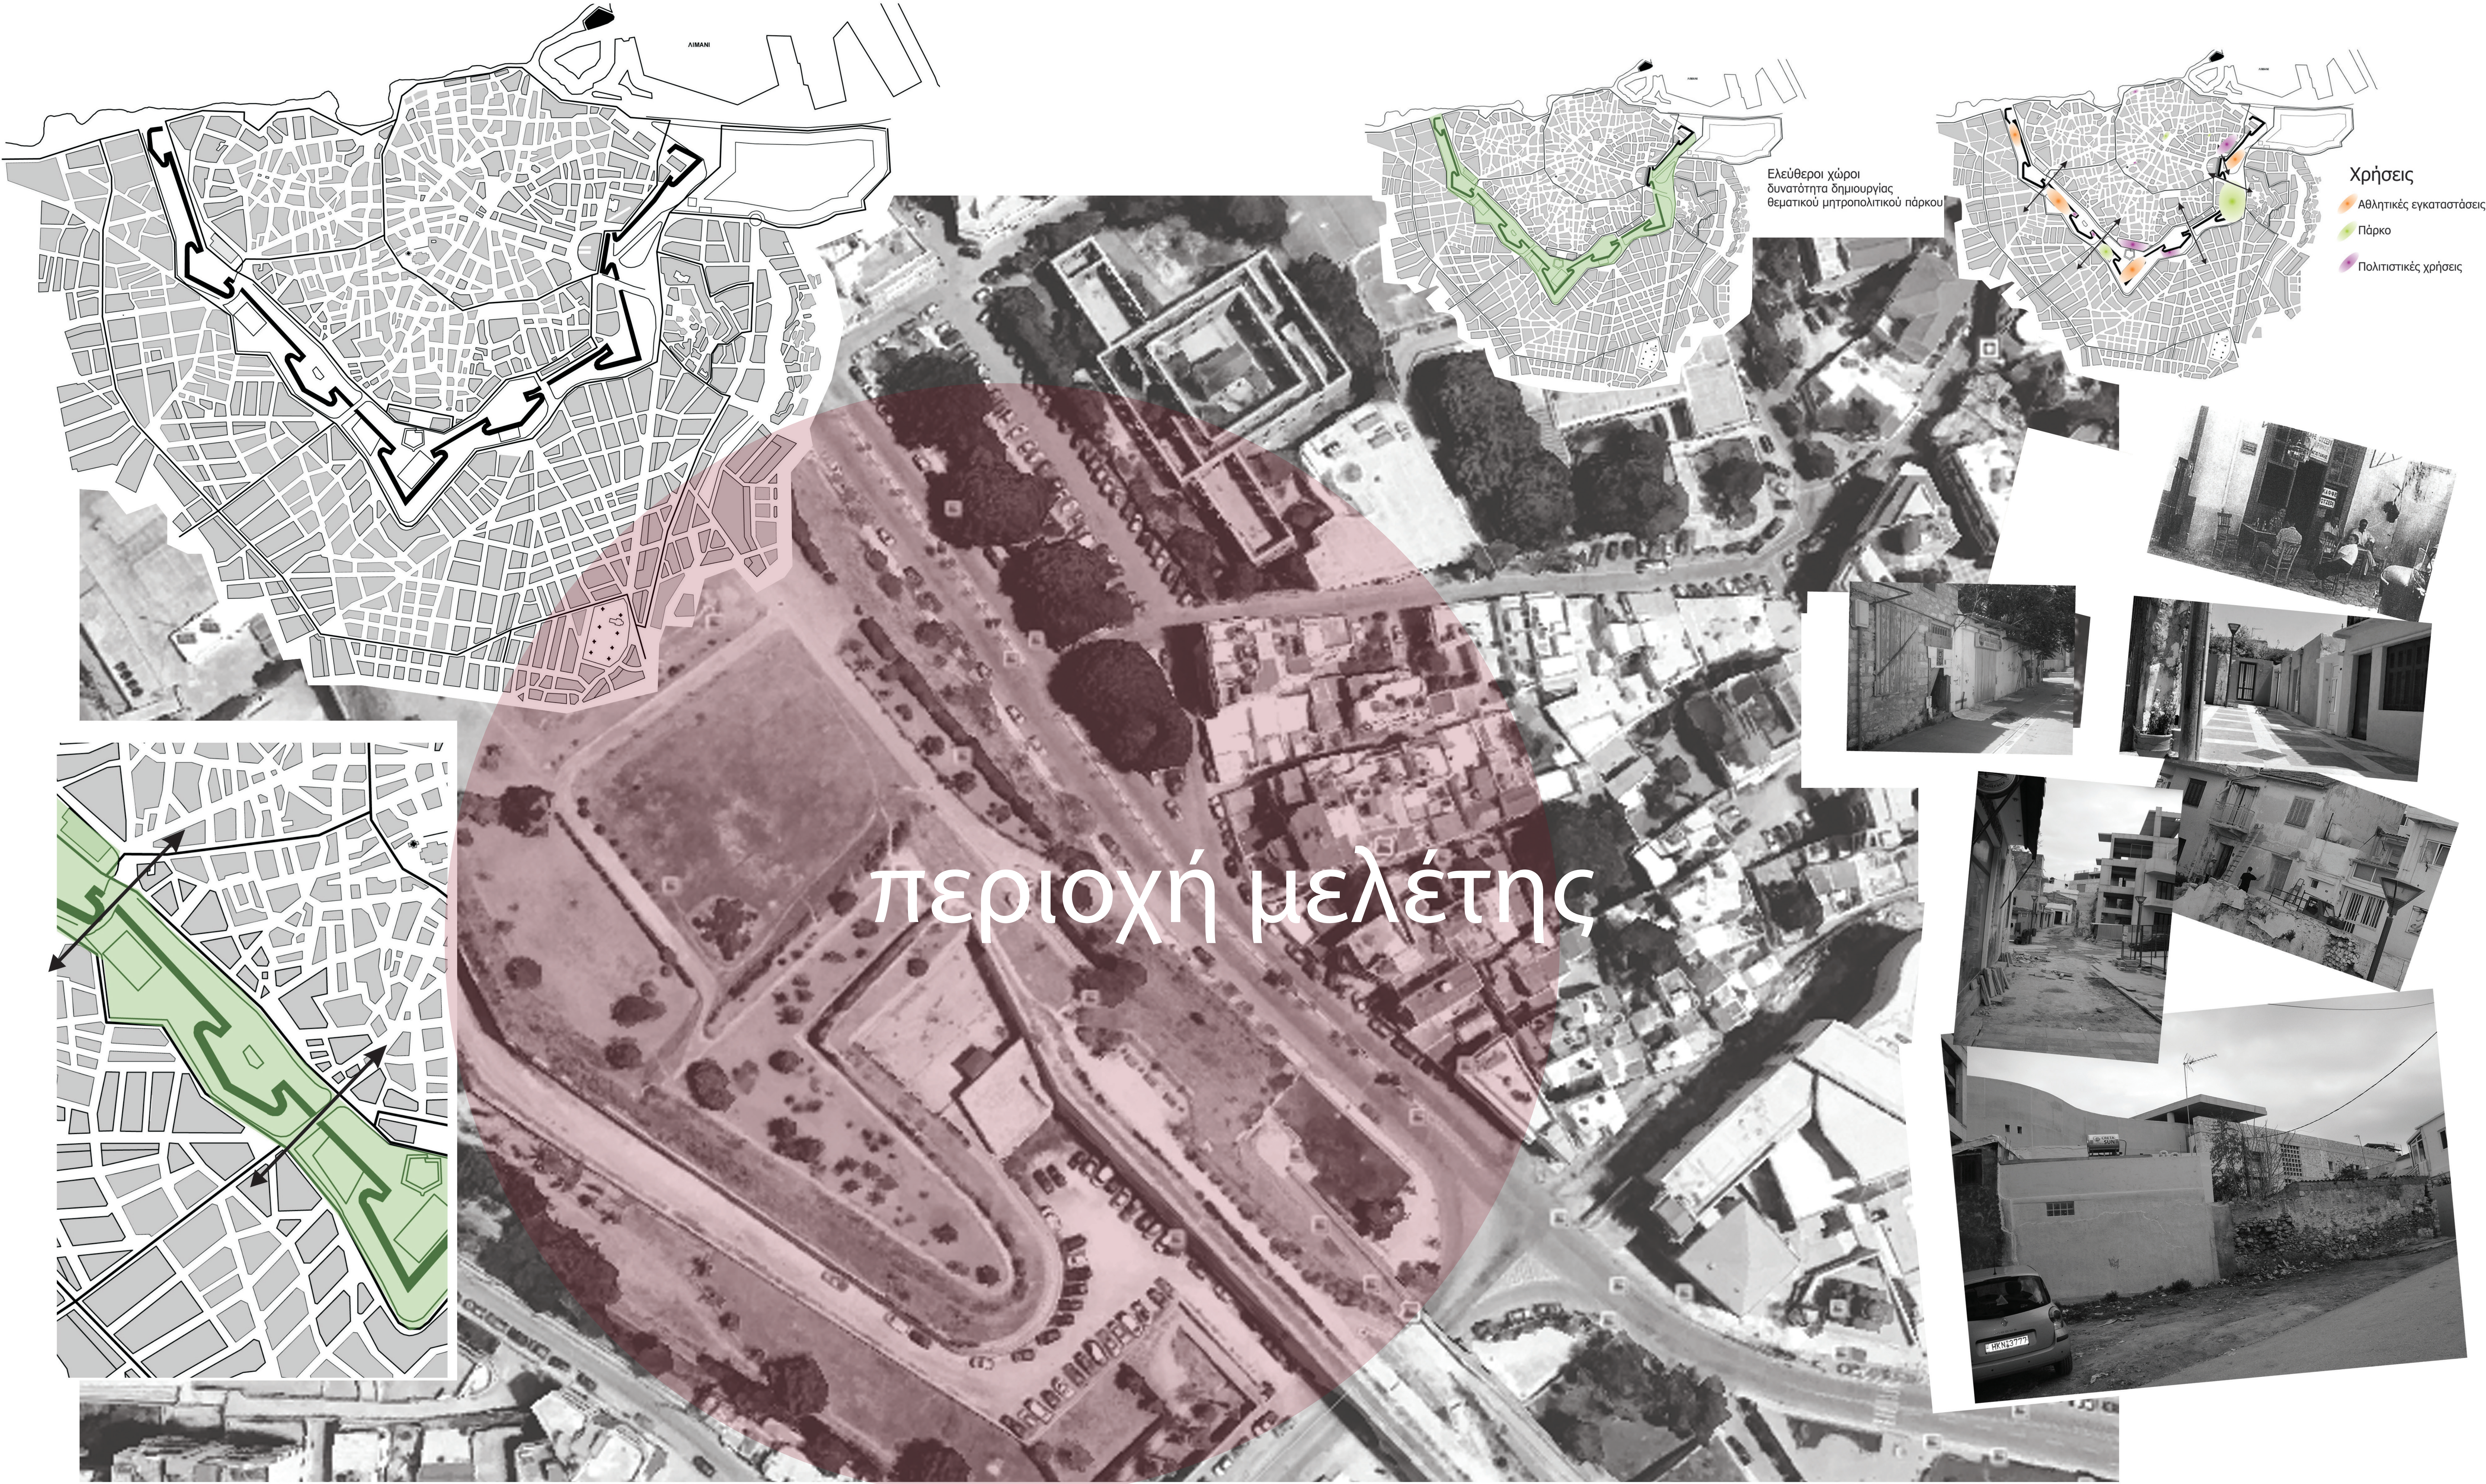
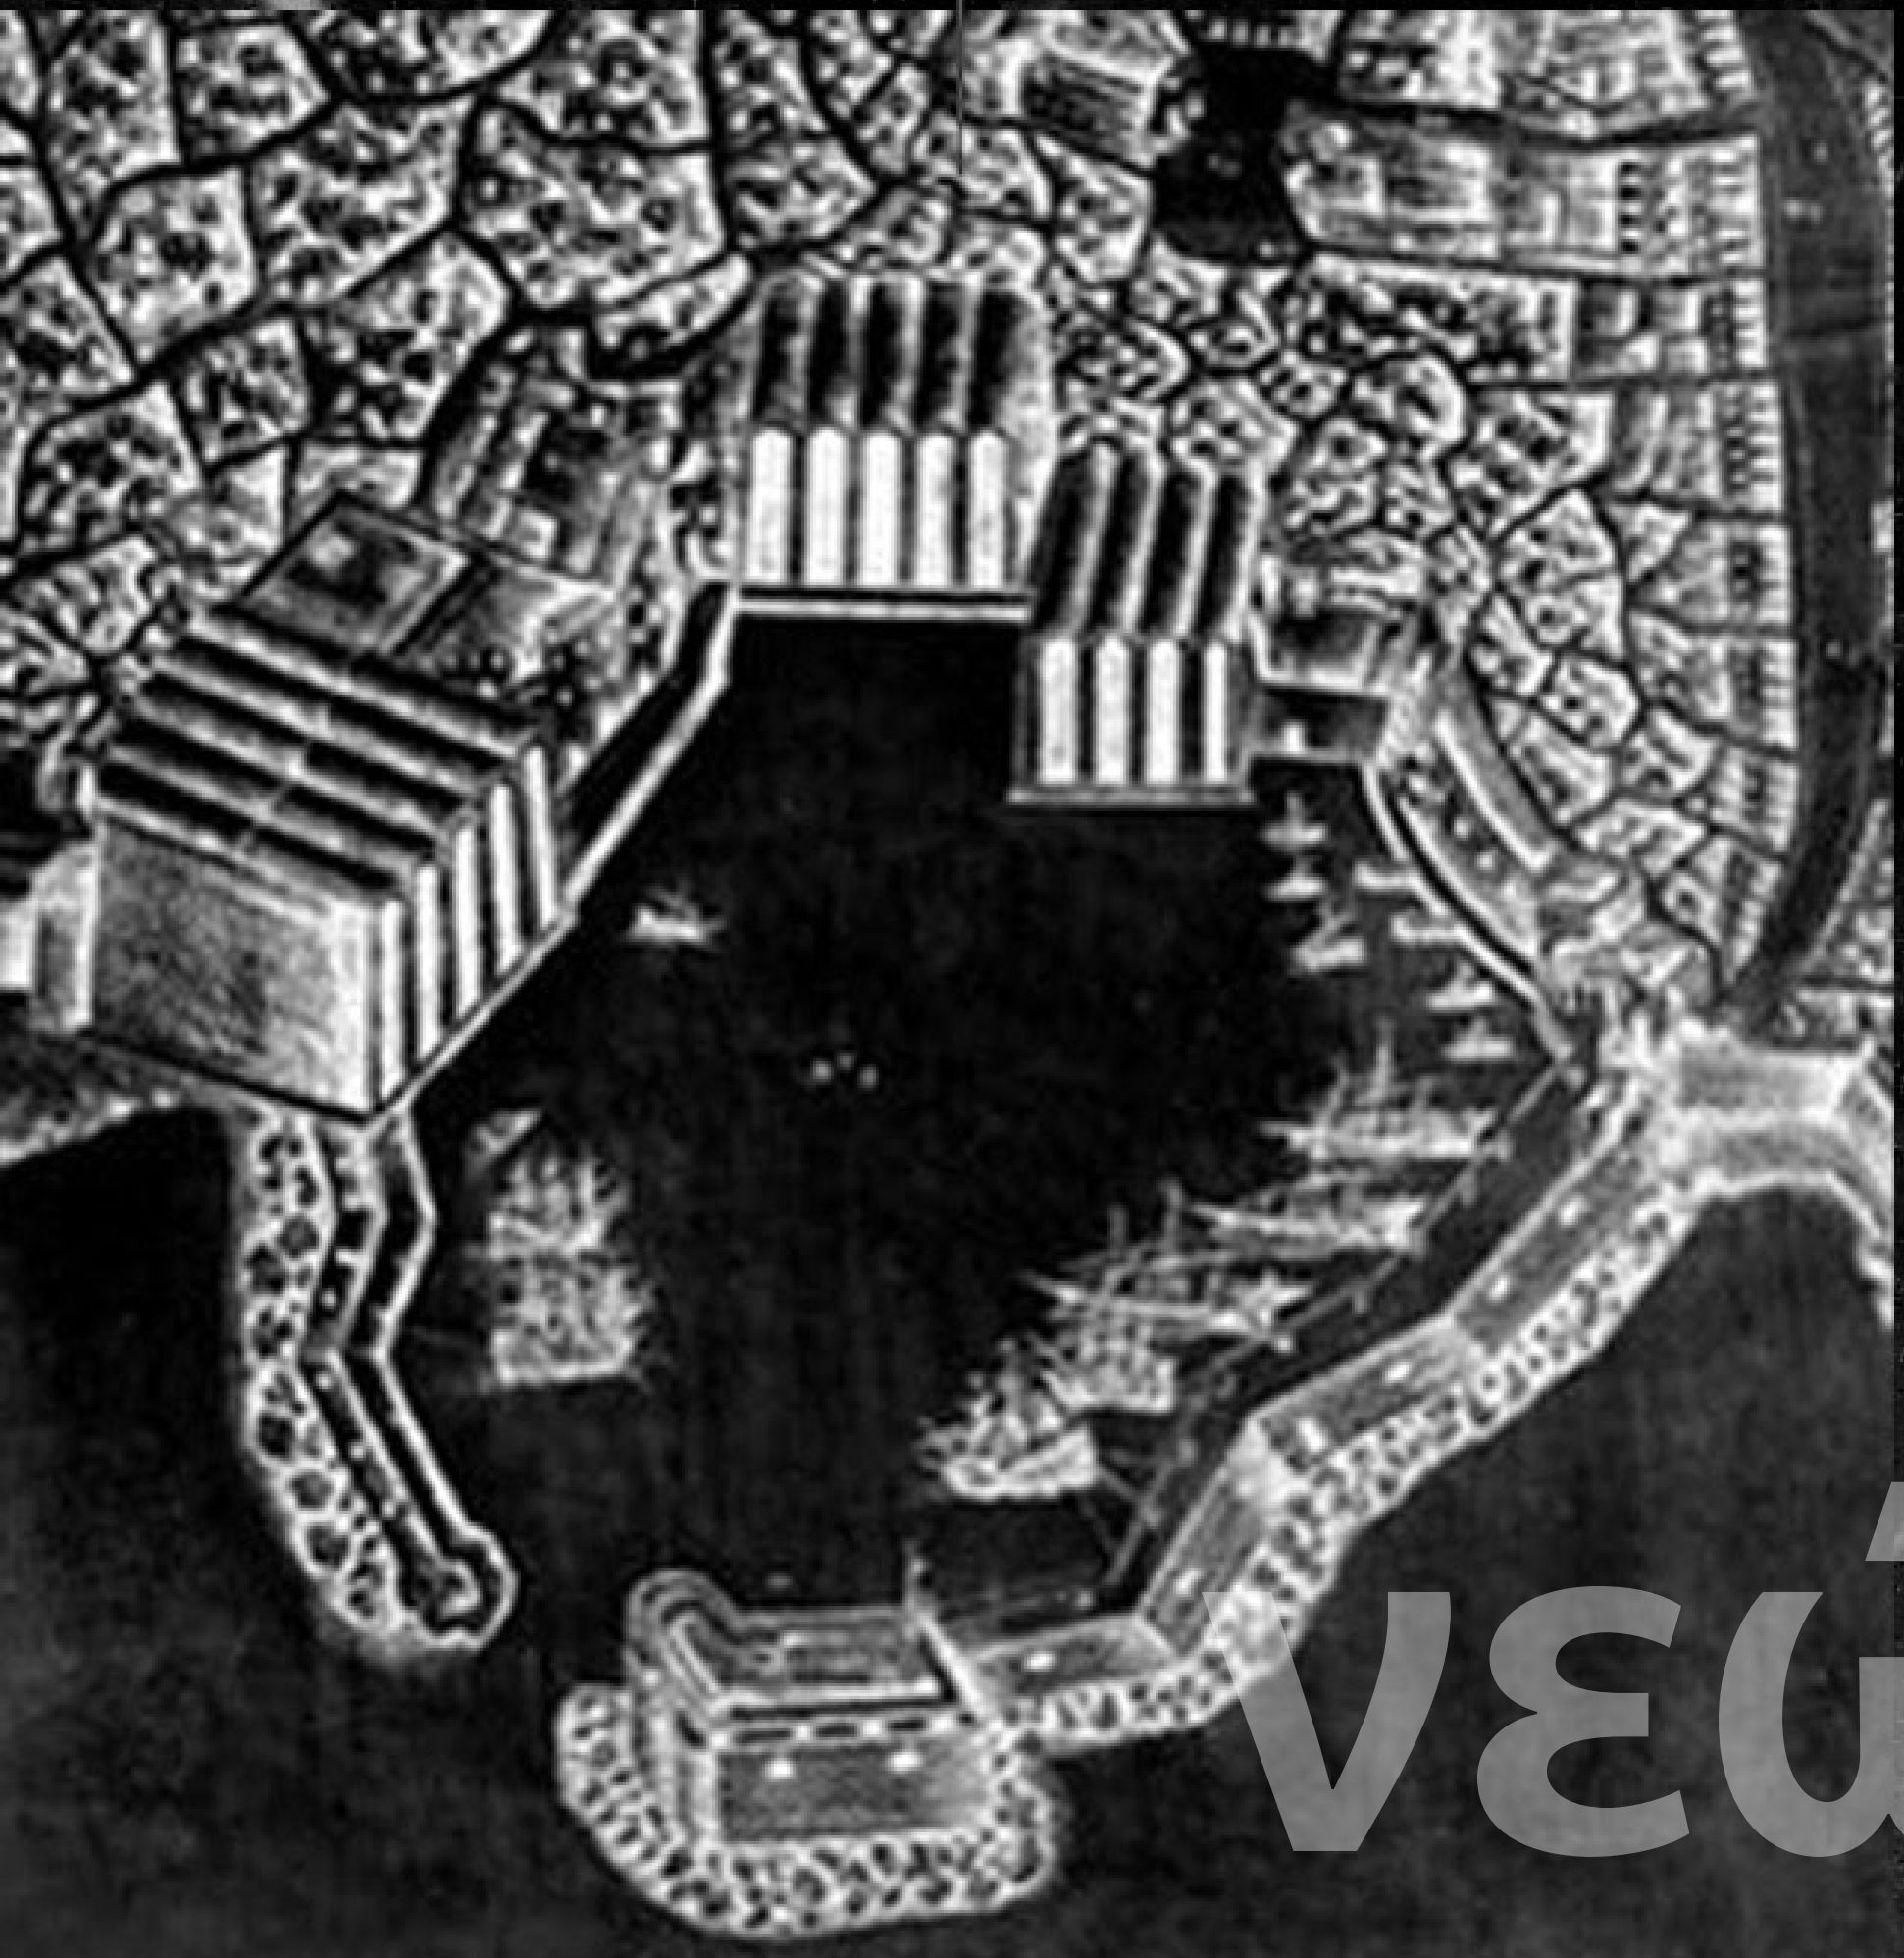


Αναδιατυπώσεις σχέσεων τείχους - πόλης

Κέντρο Εκπαίδευσης Ενηλίκων από ευπαθείς ομάδες στον προμαχώνα Βηθλεέμ & Εκθεσιακό Κέντρο επί της Λ. Πλαστήρα - Ηράκλειο Κρήτης

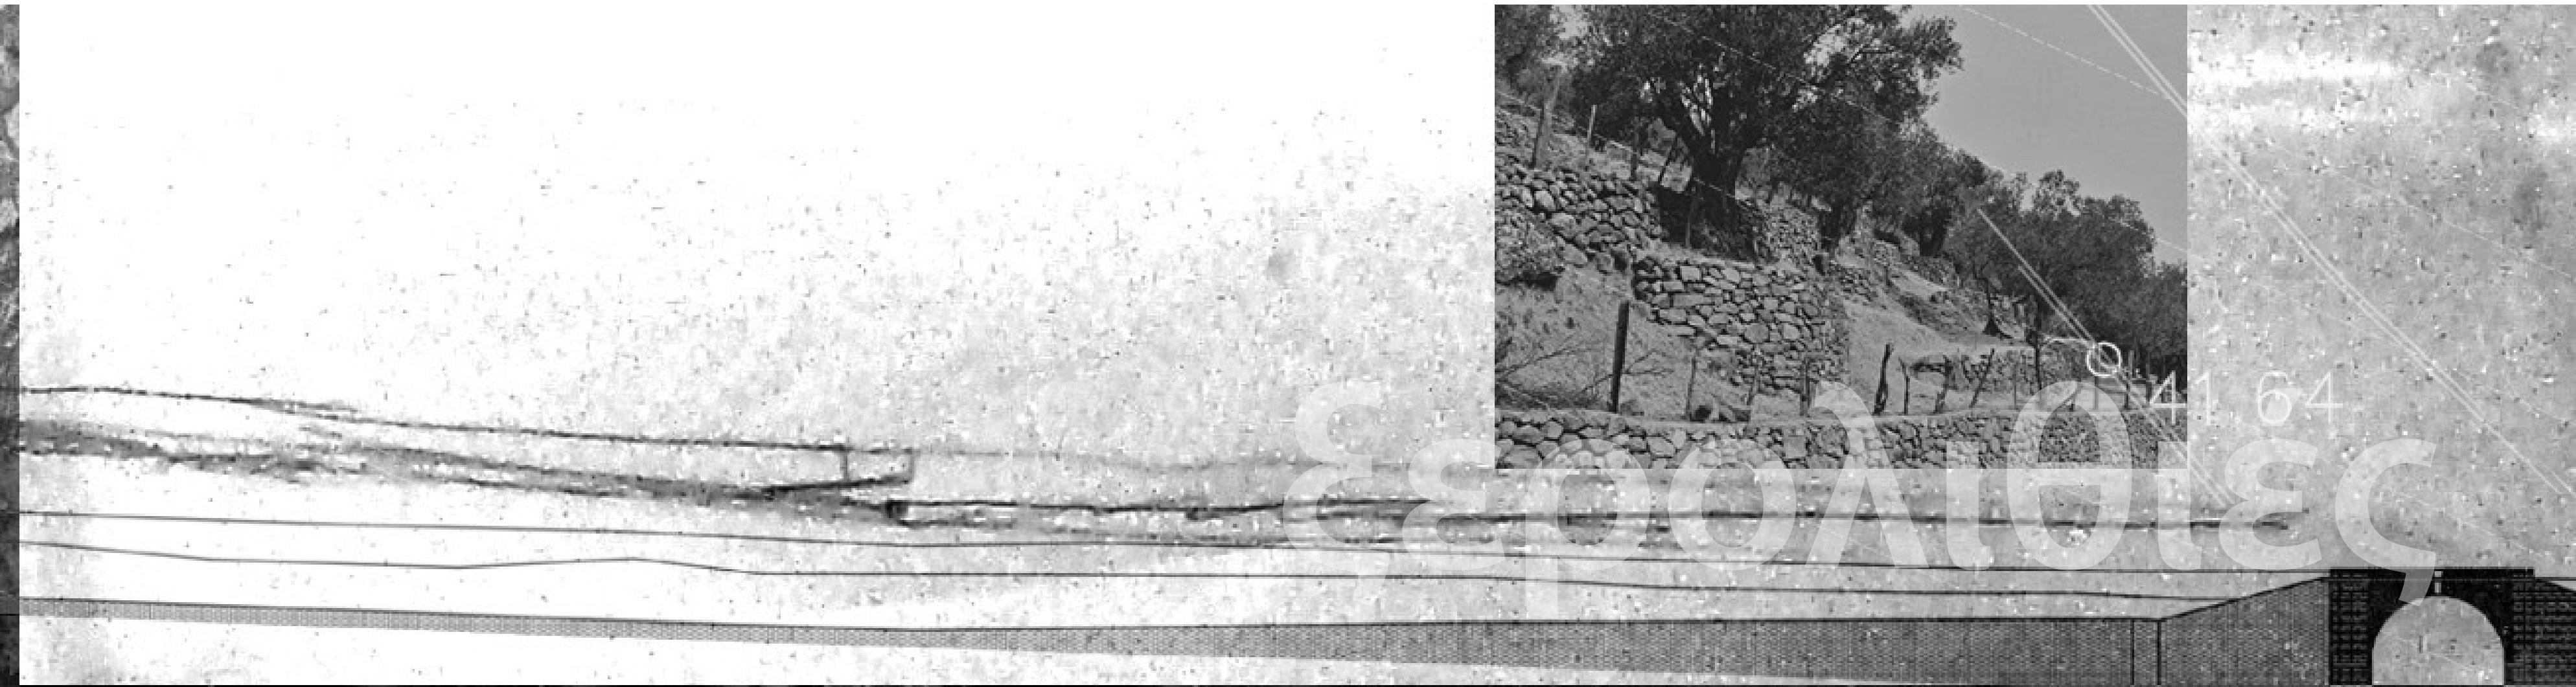

επιρροές

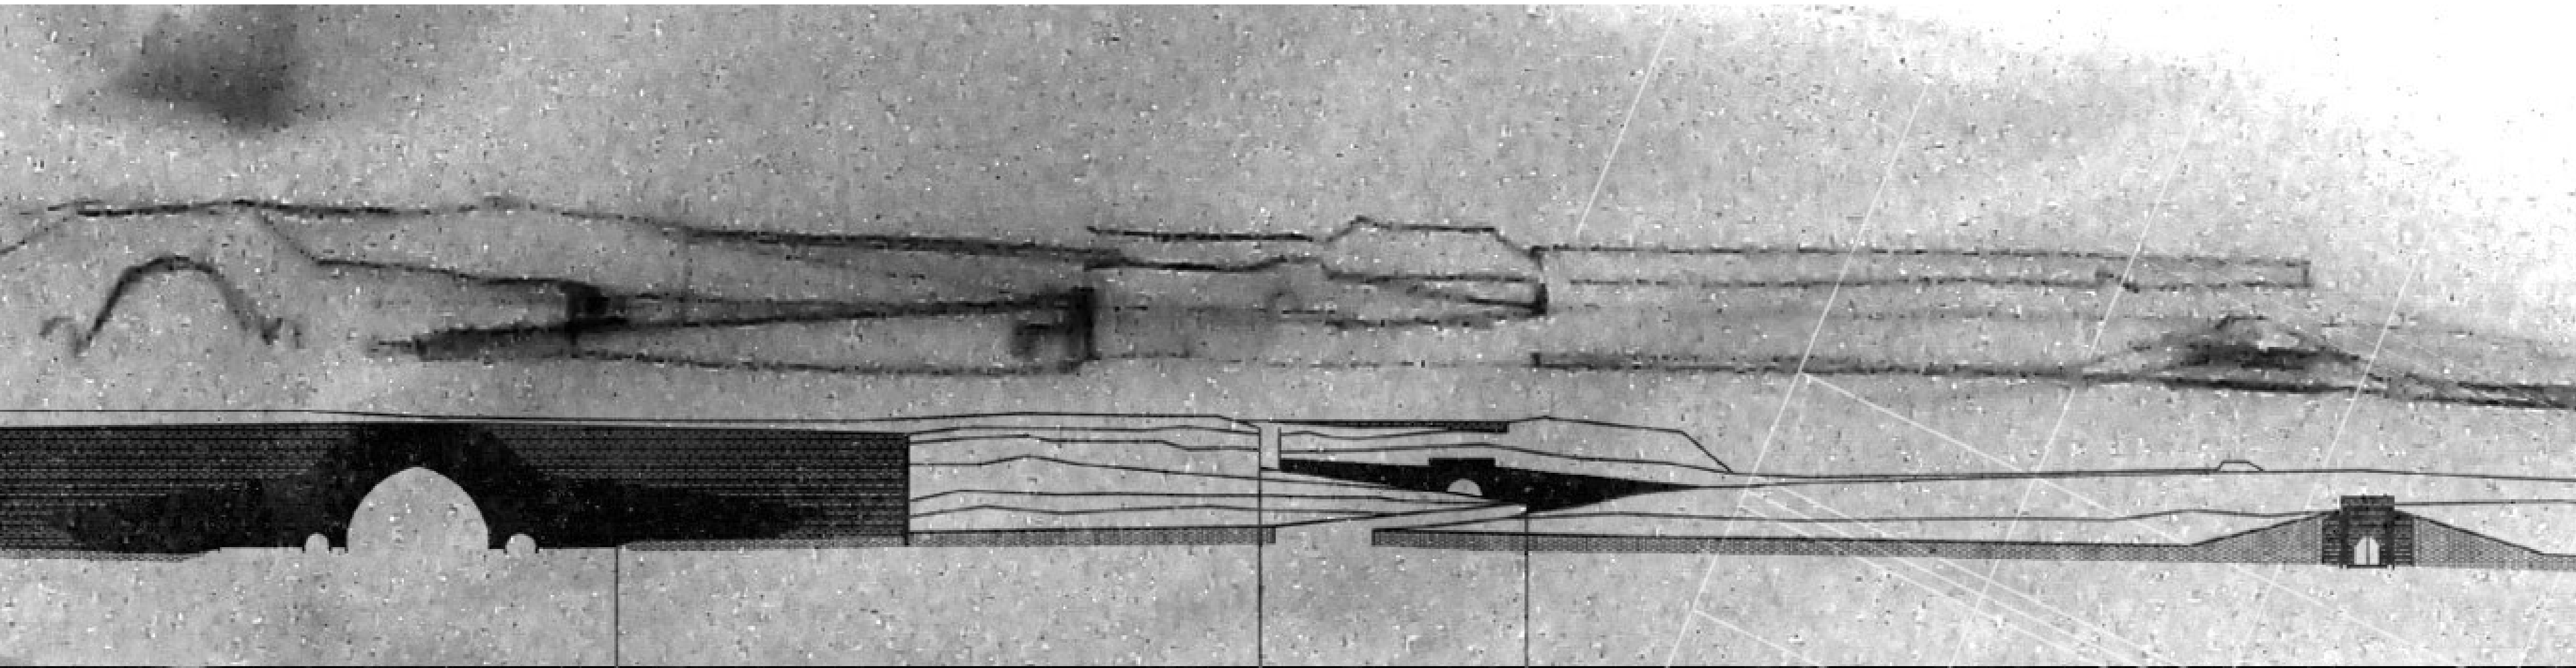

φως - σκοτάδι
άνοδος - κάθοδος

ενετικά λαγούμια

νεώρια



HENEGHAN & PENG ARCHITECTS
Giants Causeway Visitor Center

43.16

42.64

πολεμίστρες

44.97

44.51

44.71



MIGUEL ARRUDA

Centro Cultural do bon sucesso

46.53



47.85

41.33

45.51

MARTINEZ, LAPENA & TORRES


Balvarte del Principe Palma de Mallorca

41.03

χαρακτήρας περιοχής



πρόταση

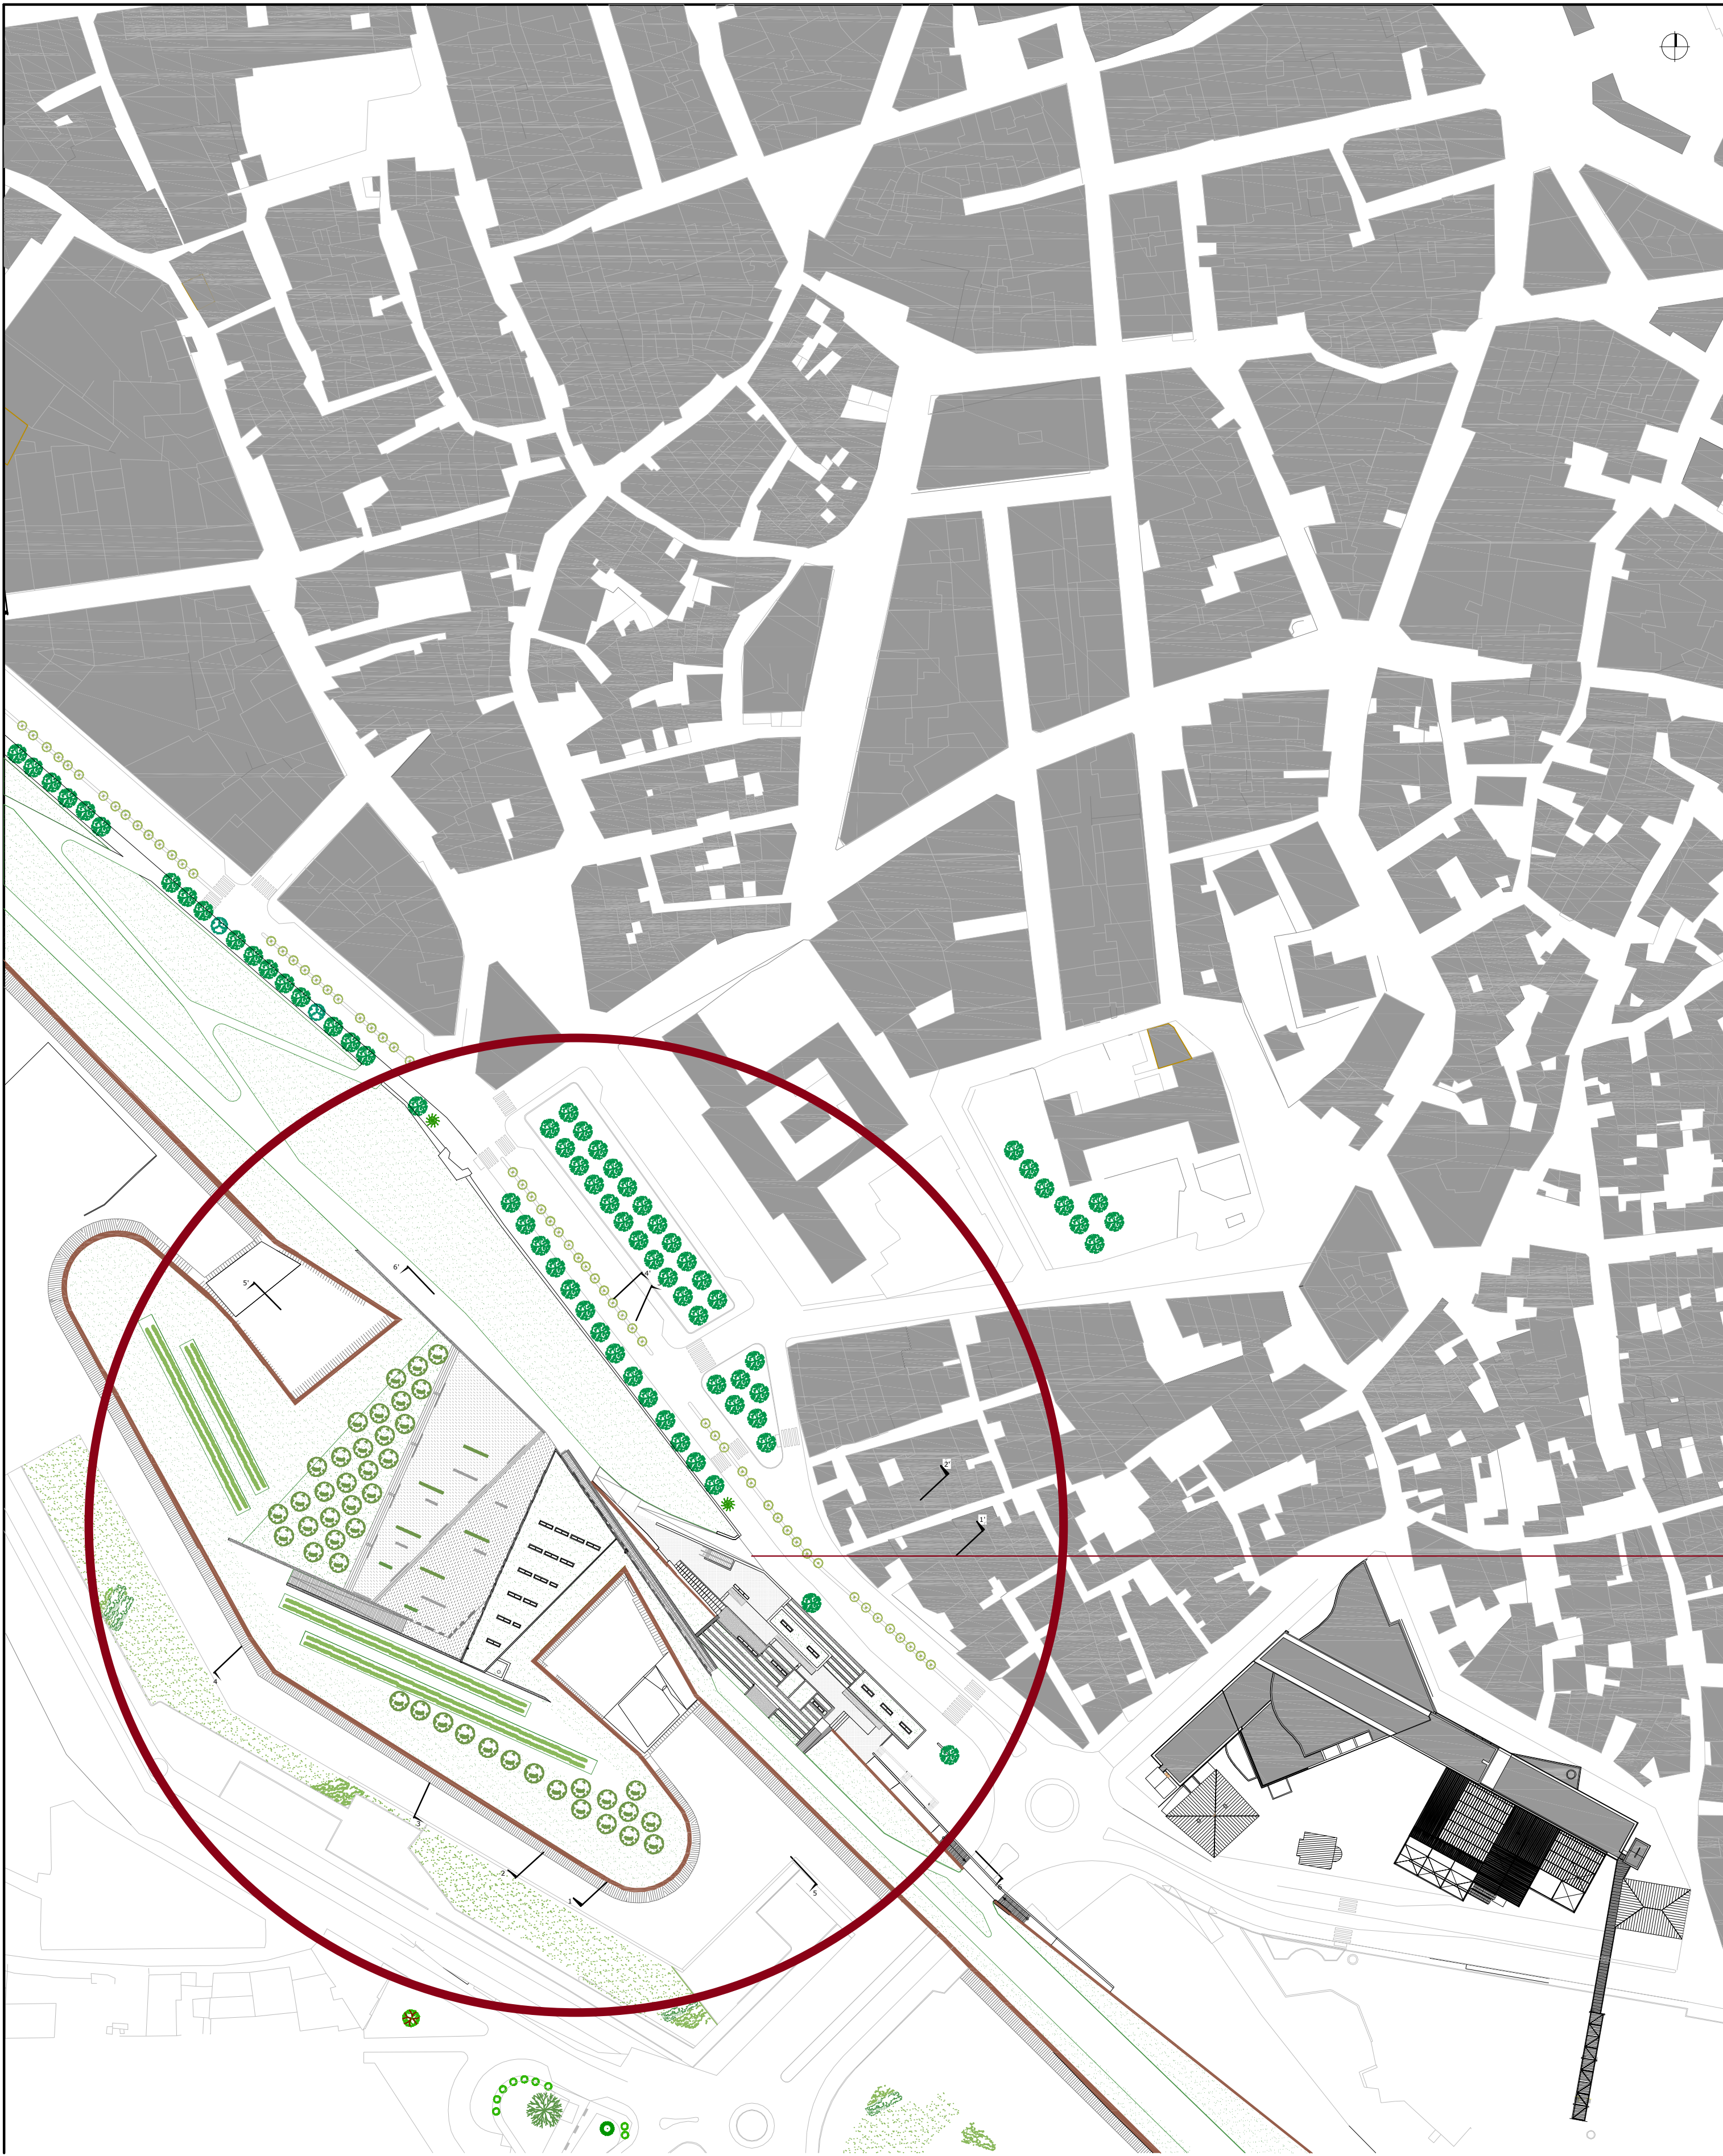

masterplan κλ. 1:1000

Αναδιατυπώσεις σχέσεων τείχους - πόλης

Κέντρο Εκπαίδευσης Ενηλίκων από ευπαθείς ομάδες στον προμαχώνα Βηθλεέμ & Εκθεσιακό Κέντρο επί της Λ. Πλαστήρα - Ηράκλειο Κρήτης

Συνολική έκταση περιοχής Μελέτης: 60 στρέμματα
Σύνολο τετραγωνικών : 1735 τ. μ. (1030 τ.μ. κτίριο Α - 705 τ.μ. κτίριο Β)

Δημιουργία πλατείας στο προμαχώνα Βηθλεέμ
Β επίπεδο Στάσης & Θέασης της πόλης

Κέντρο εκπαίδευσης ενηλίκων στην Κρητική Λαϊκή τέχνη
(Υφαντική, Κεραμική, Μεταλλοτεχνία, Δερματοτεχνία, Ξυλοτεχνία κ.α.) - Κτίριο Β

Αστική Καλλιέργεια Βοτάνων
(Εκπαίδευση και χρήση από σχολή και κοινό)

Εκθεσιακό κέντρο
ανάδειξης της Κρητικής Λαϊκής Τέχνης & Κουλτούρας - Κτίριο Α

Δημιουργία πλατείας στο Δώμα
του Εκθεσιακού Κέντρου
Α επίπεδο Στάσης & Θέασης της πόλης

Προθέσεις:


Υποχώρηση του αναχώματος του τείχους στο επίπεδο της Λ. Πλαστήρα

Ανάδειξη της πύλης Βηθλεέμ

Διευκόλυνση επισκεψιμότητας του τείχους και του προμαχώνα Βηθλεέμ
(Σύνδεση με Ανελκυστήρα & Κυλιόμενες)

Ενσωμάτωση του τείχους και του προμαχώνα στην καθημερινότητα του αστικού χώρου μέσα από τις προτεινόμενες χρήσεις


Ενσωμάτωση - Απασχόληση και ευημερία των ευπαθών κοινωνικών ομάδων
(ΑμεΝΥ, Άνεργοι, Αναξιοπαθούντες, Μετανάστες)

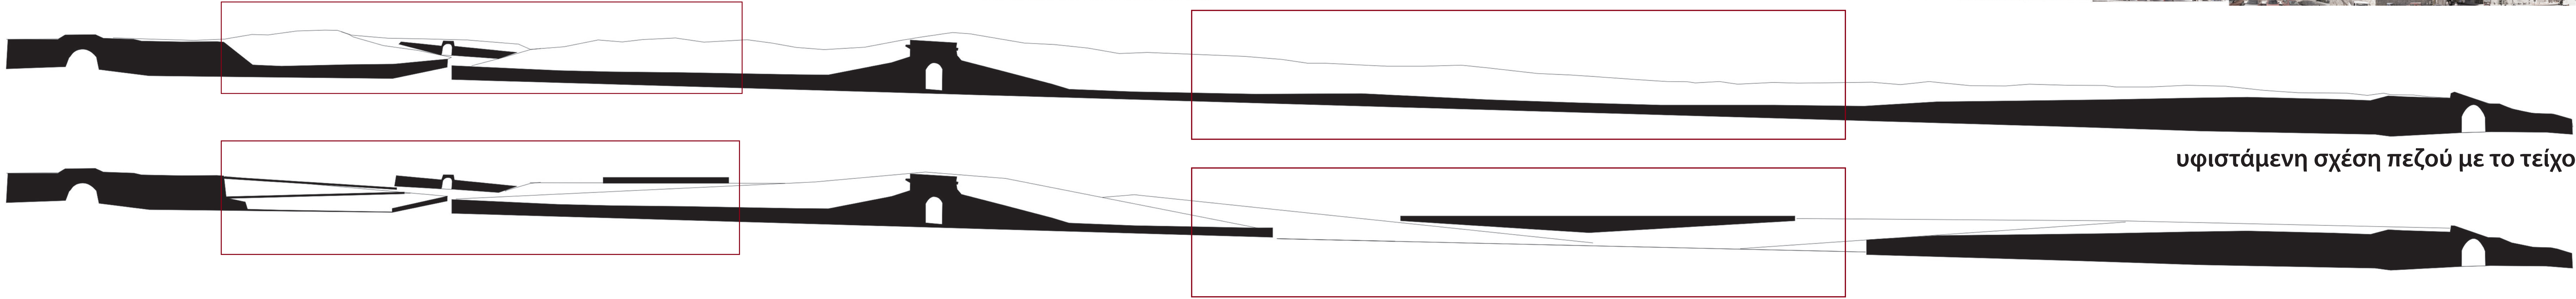





υφιστάμενη σχέση πεζού με το τείχος

νέα σχέση πεζού με το τείχος

Αναδιατυπώσεις σχέσεων τείχους - πόλης
Κέντρο Εκπαίδευσης Ενηλίκων από ευπαθείς ομάδες στον προμαχώνα Βηθλεέμ & Εκθεσιακό Κέντρο επί της Λ. Πλαστήρα - Ηράκλειο Κρήτης

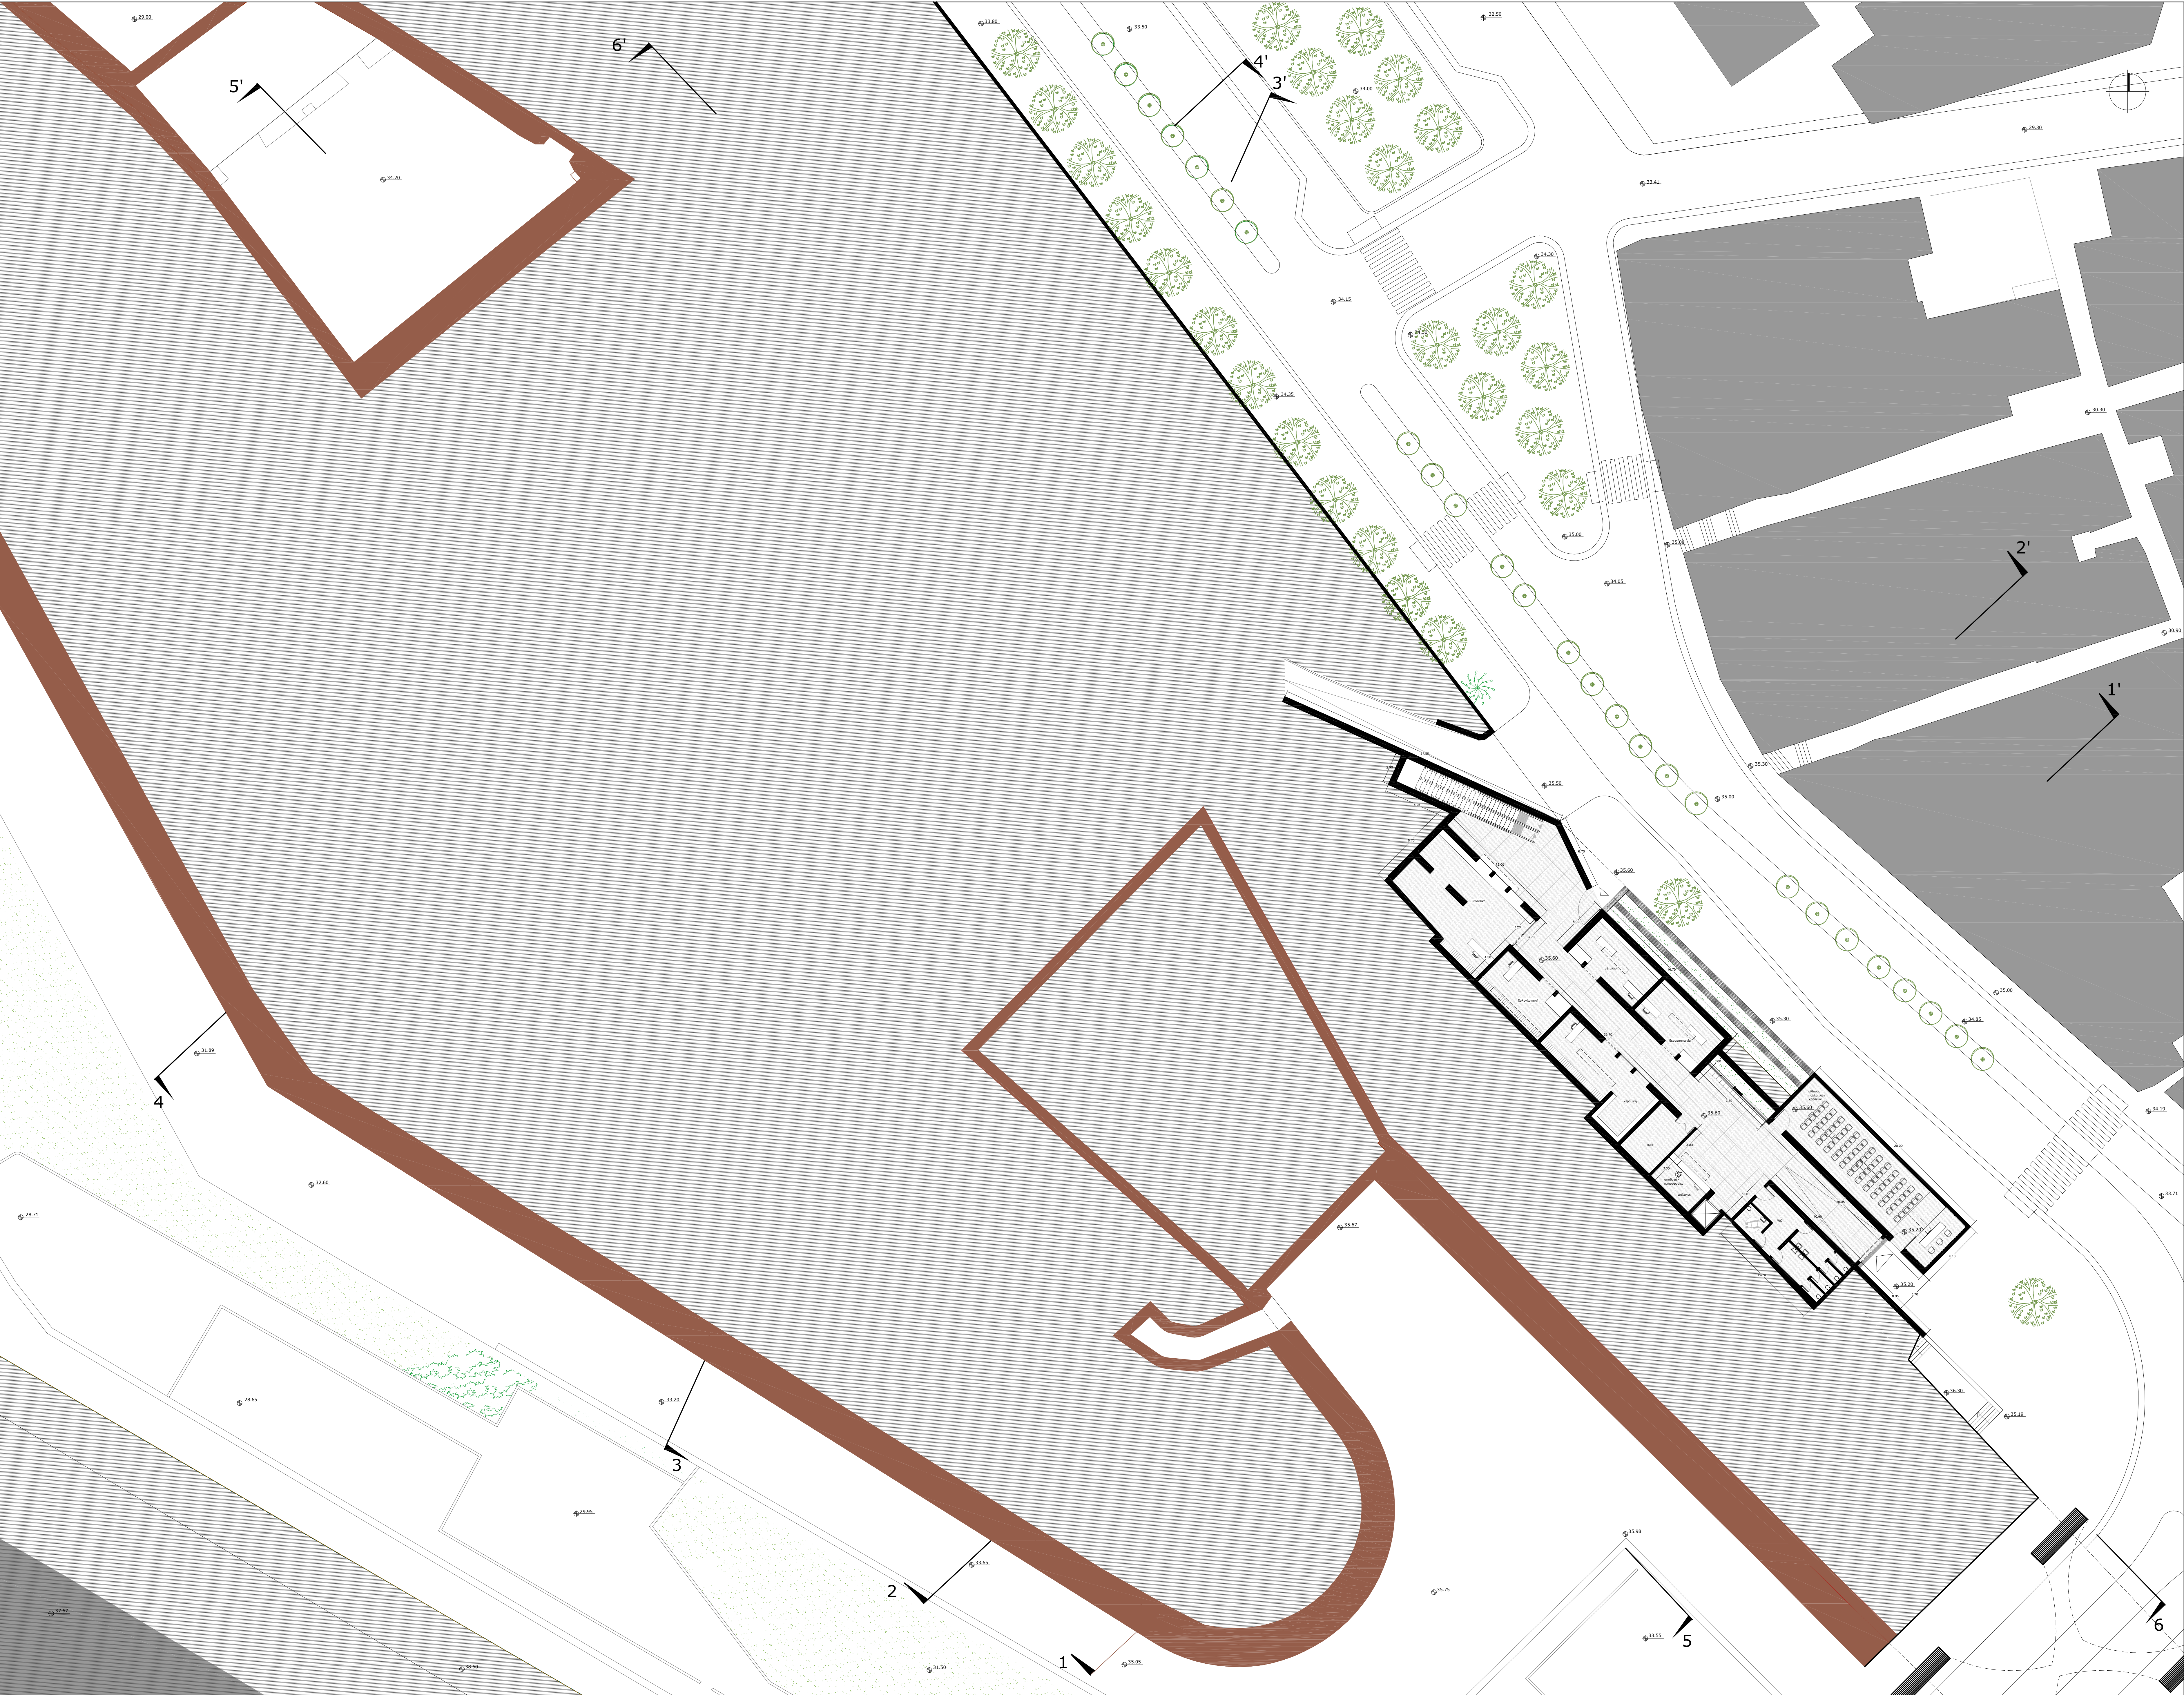

κάτοψη επίπεδο 1
κλ. 1:200 (στάση +37,50)

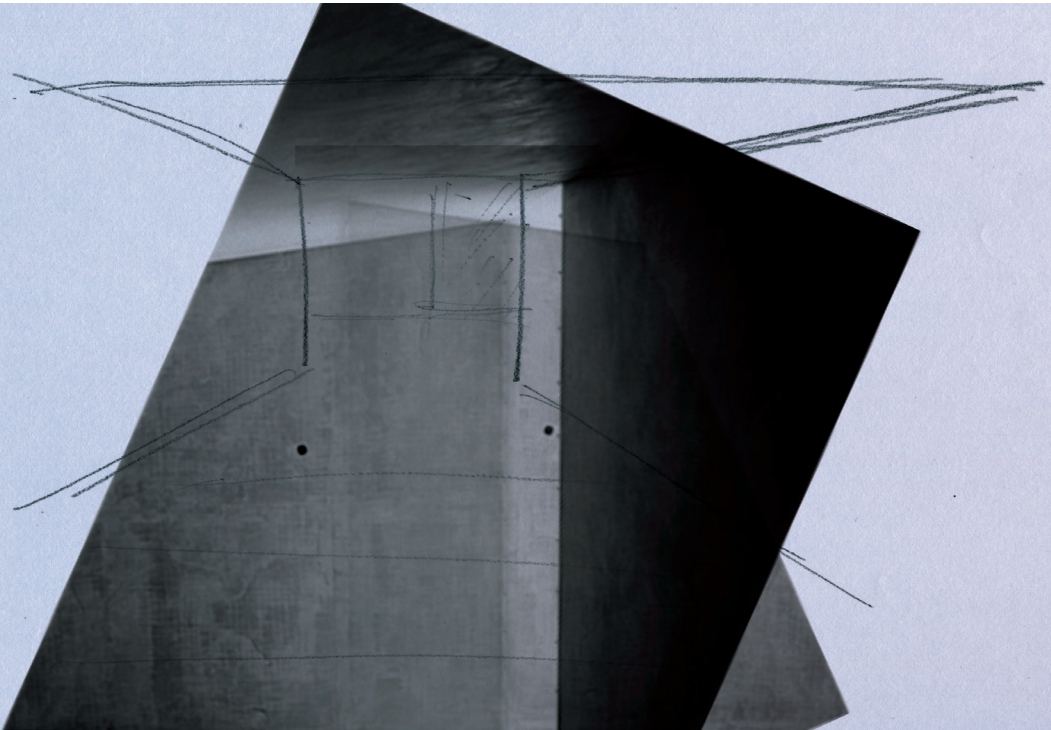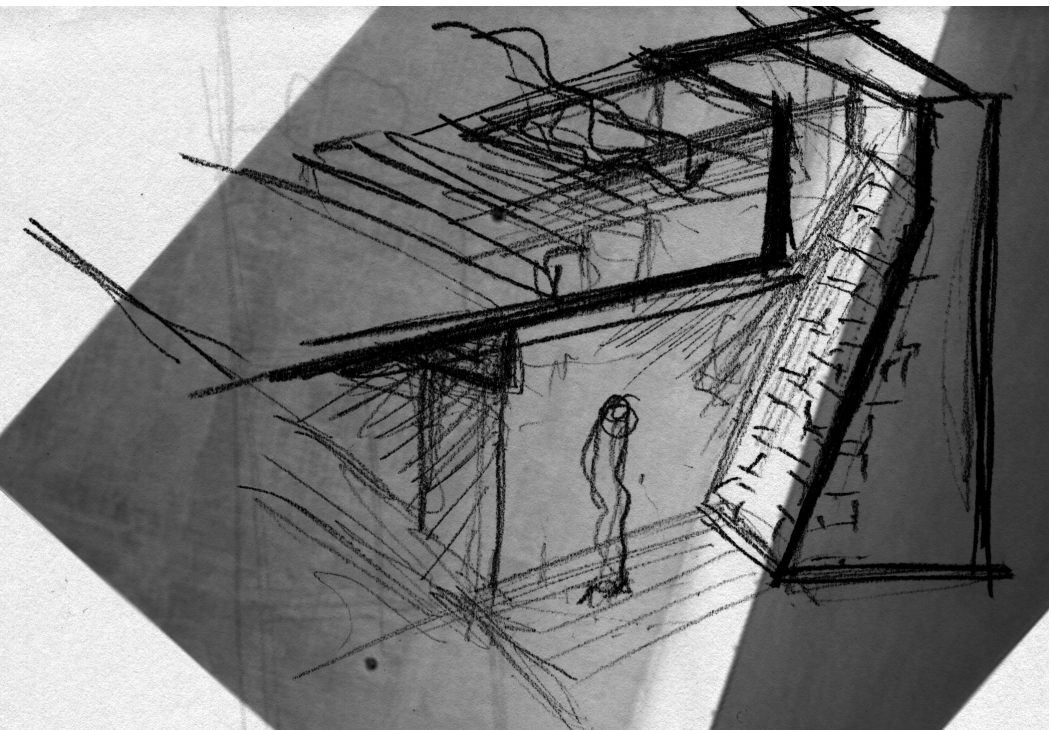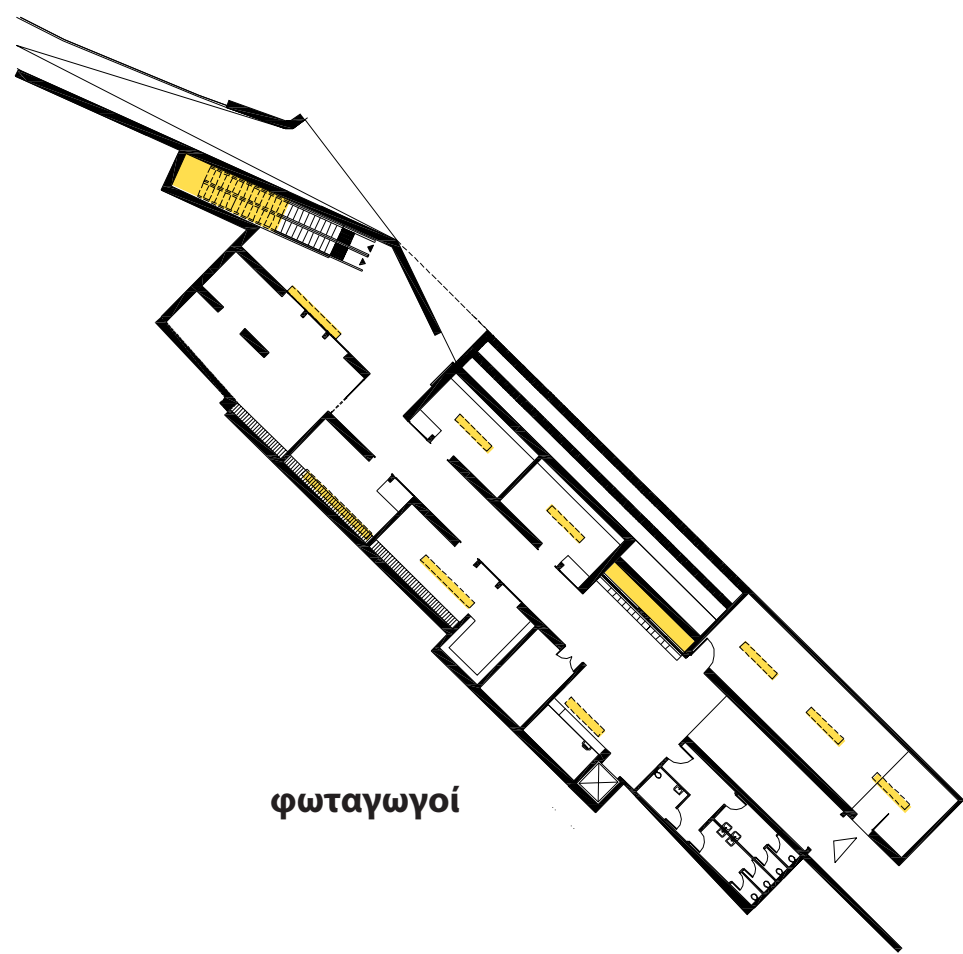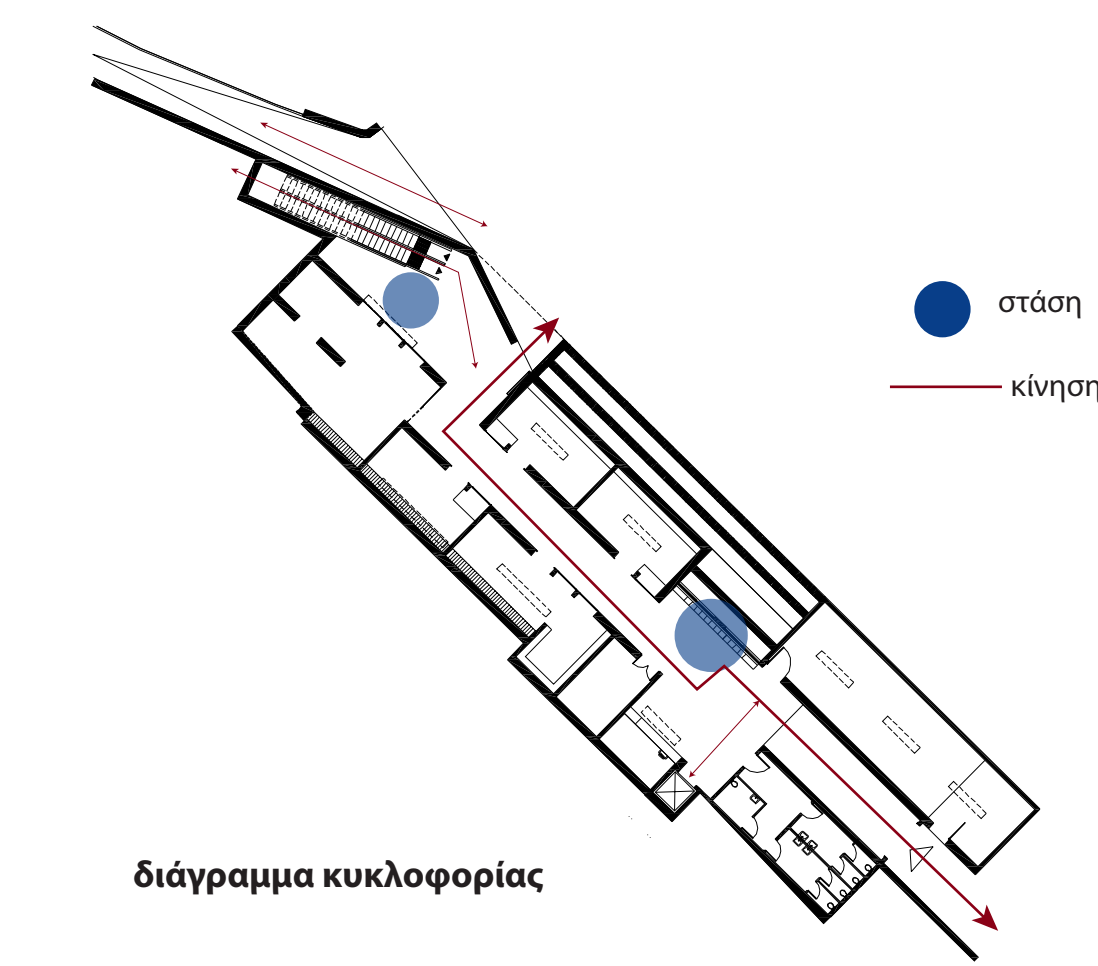

φωτισμοί



κεντρική ιδέα / στεγασμένη αγορά



τοιχεία




ανοίγματα




δάπεδο

Αναδιατυπώσεις σχέσεων τείχους - πόλης

Κέντρο Εκπαίδευσης Ενηλίκων από ευπαθείς ομάδες στον προμαχώνα Βηθλεέμ & Εκθεσιακό Κέντρο επί της Λ. Πλαστήρα - Ηράκλειο Κρήτης

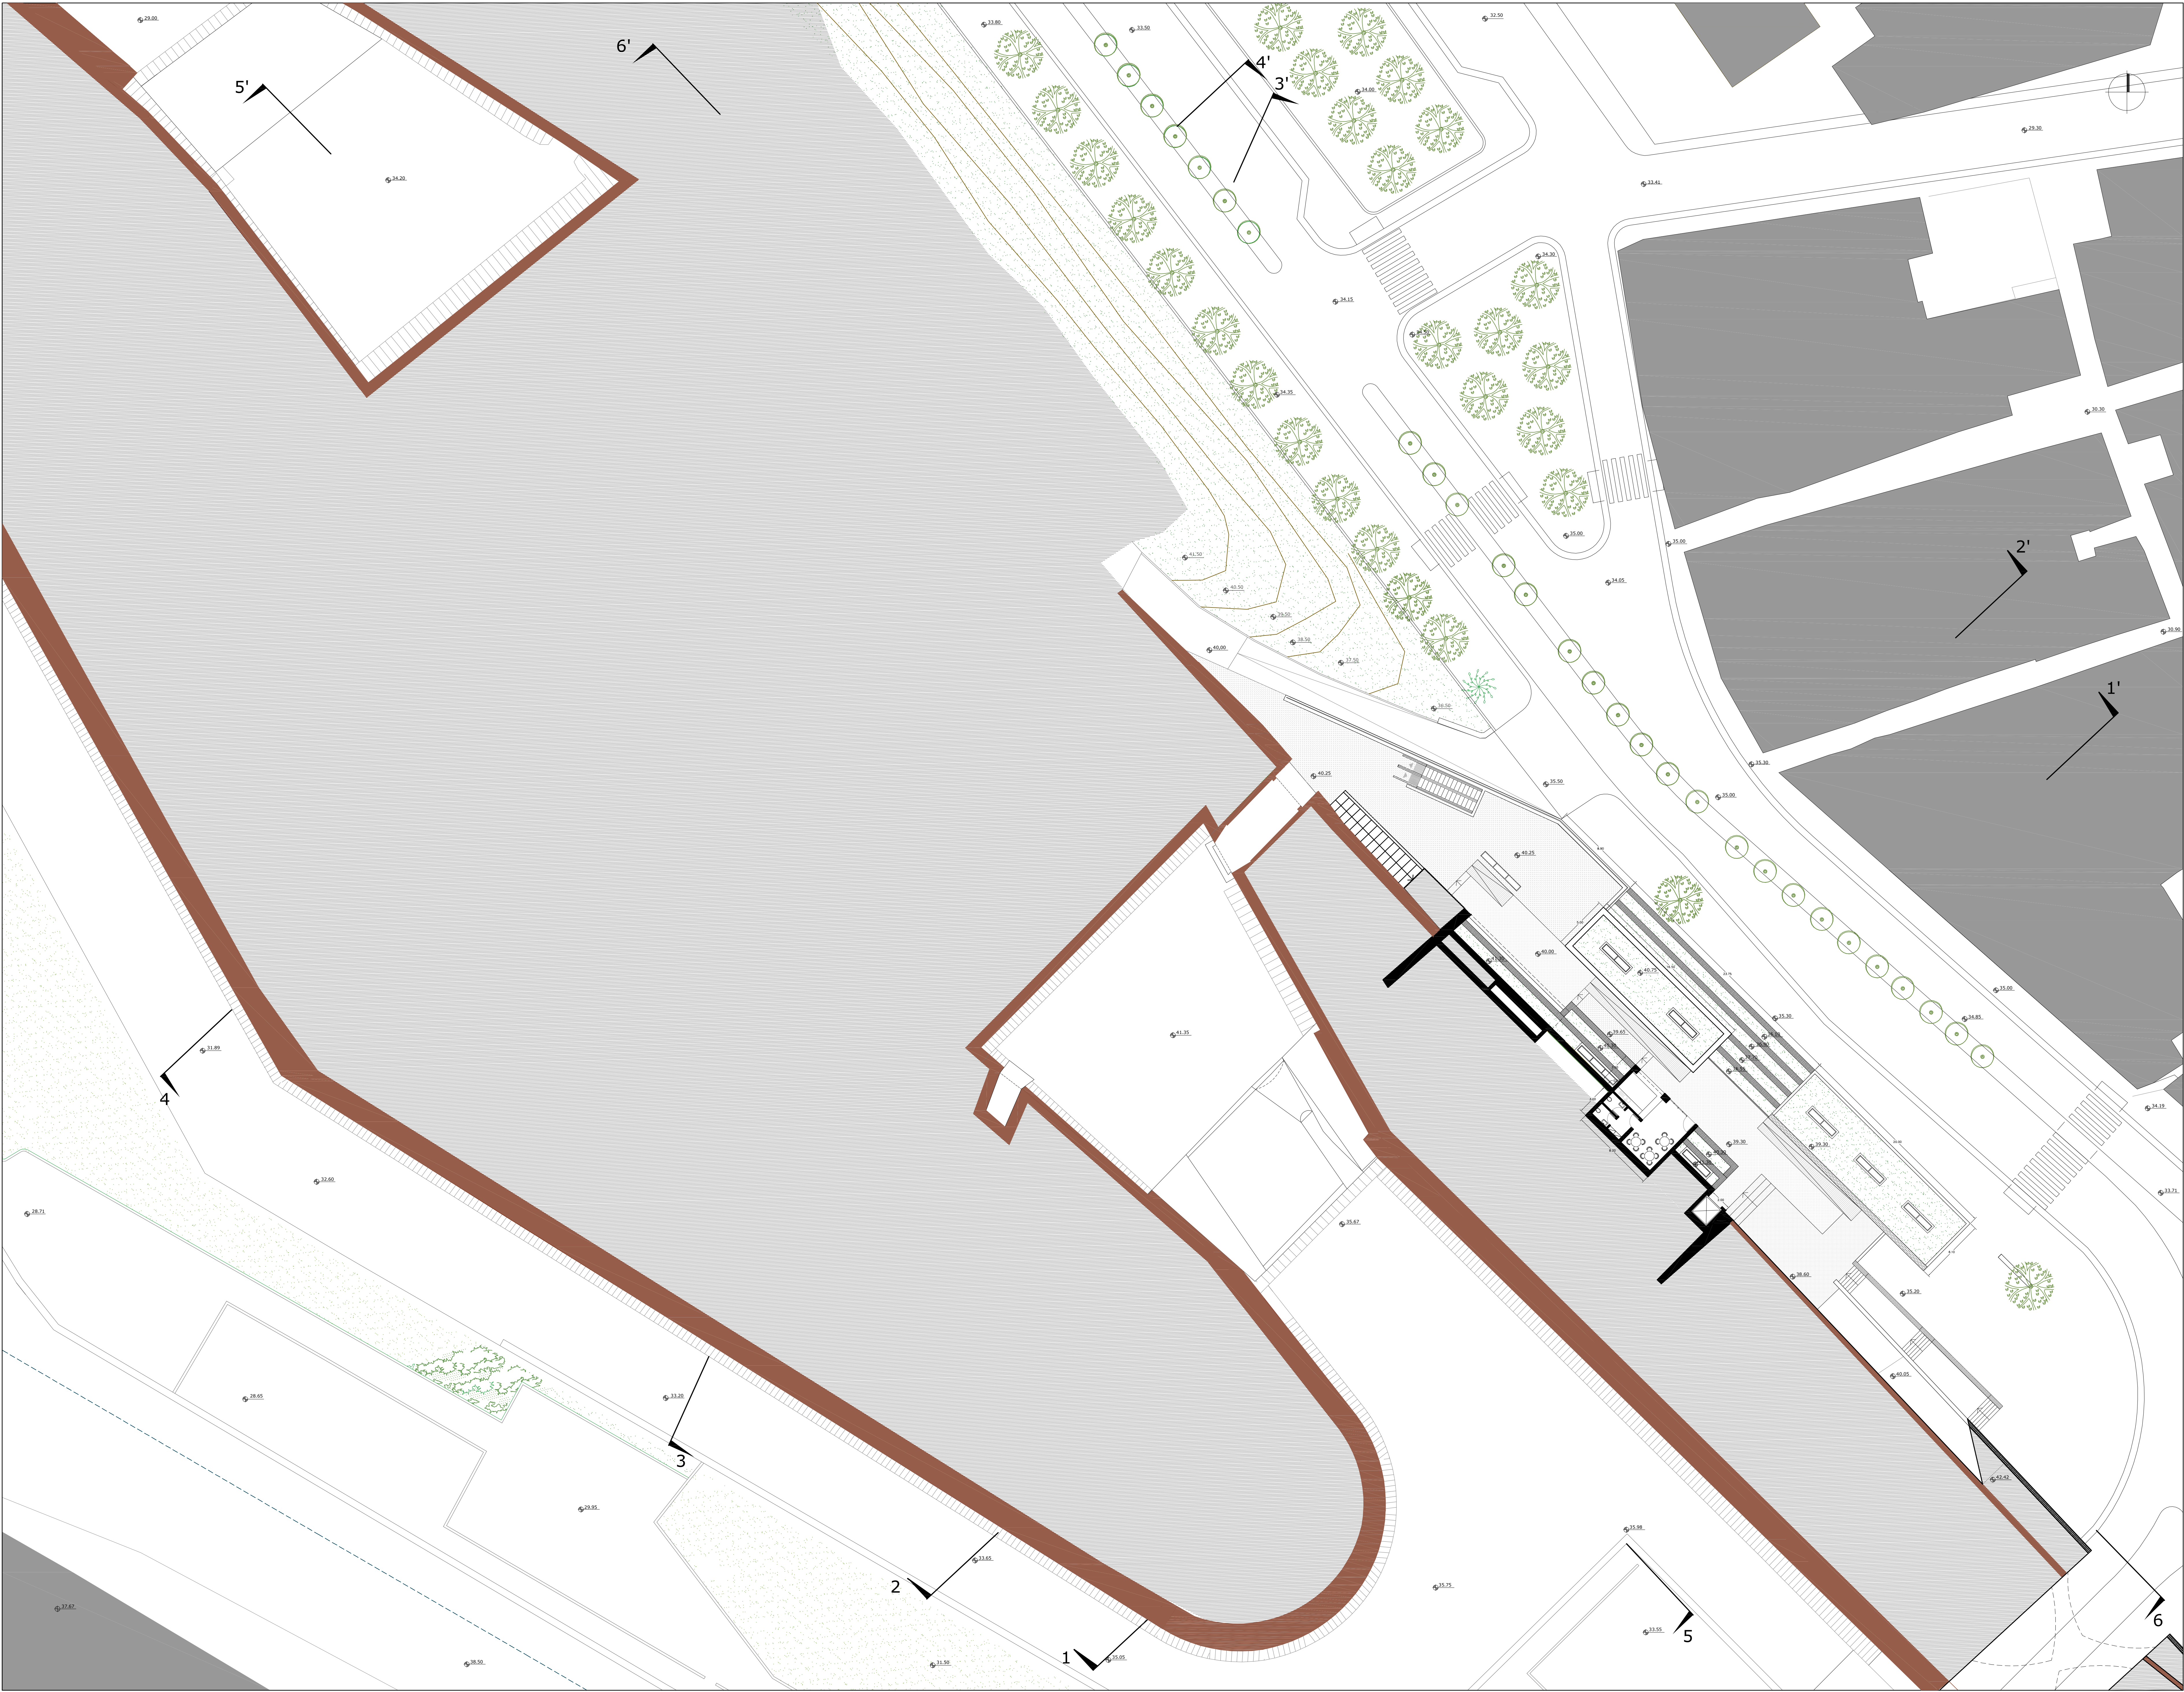


κάτοψη επίπεδο 2
κλ. 1:200 (στάση +42.00)

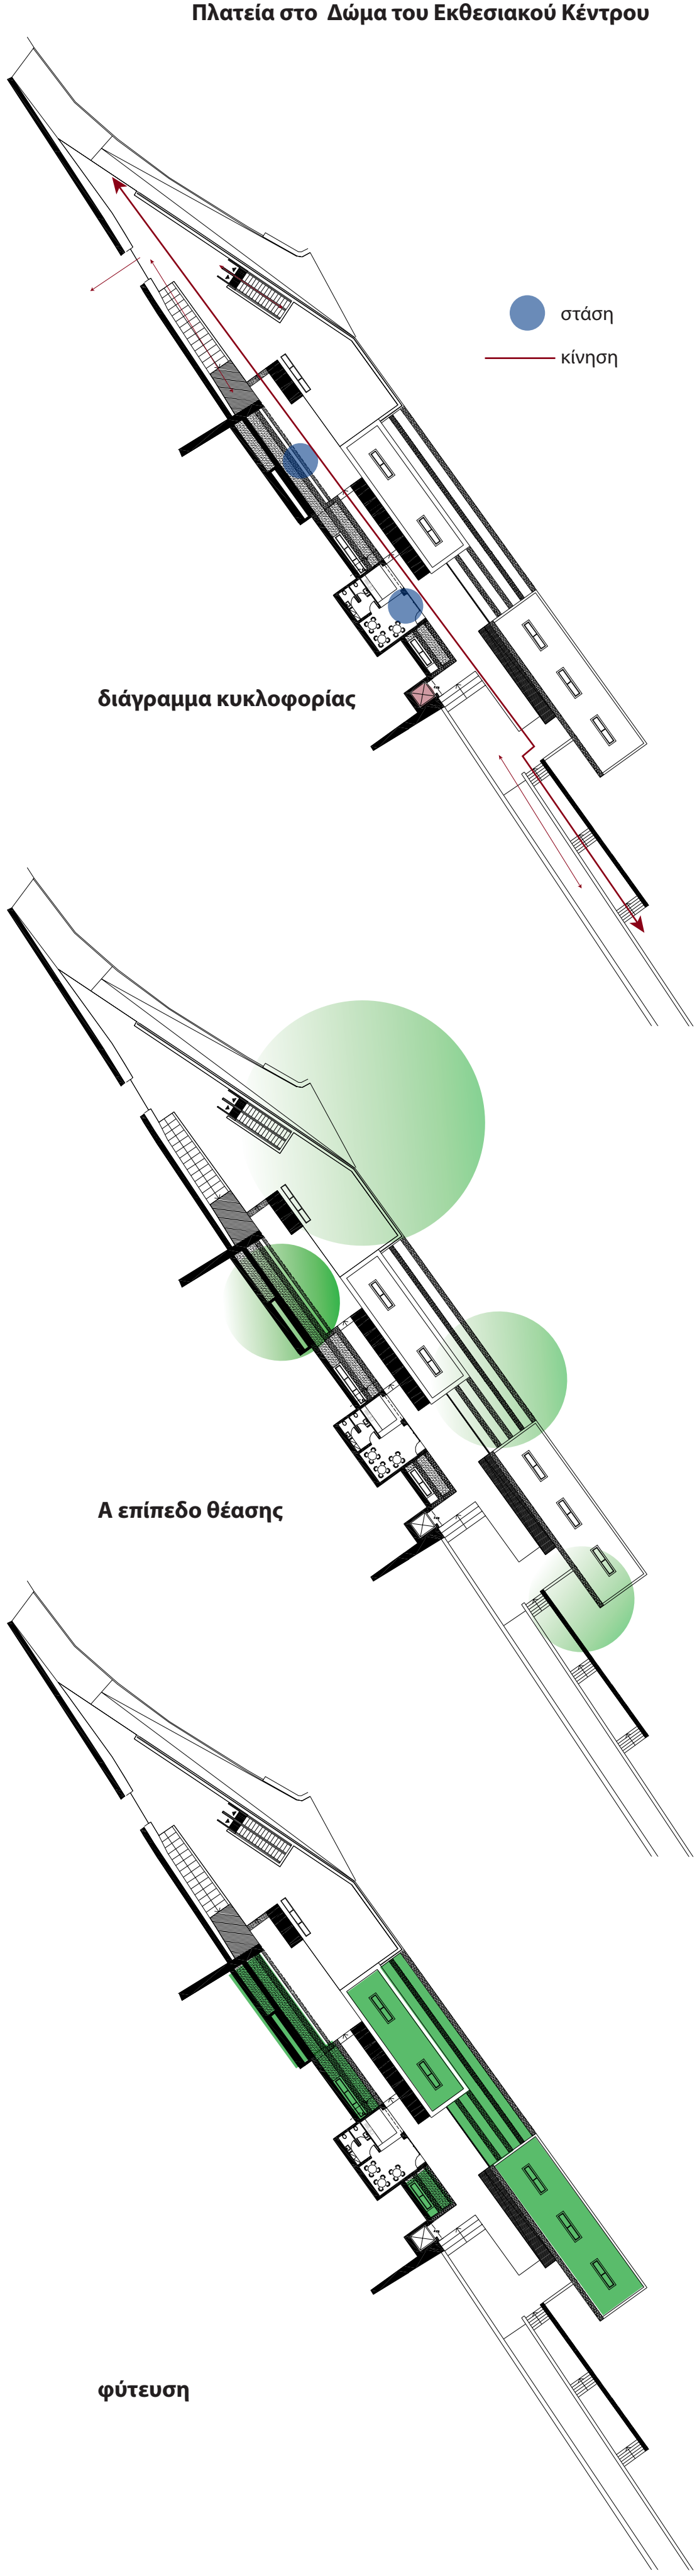




Αναδιατυπώσεις σχέσεων τείχους - πόλης

Κέντρο Εκπαίδευσης Ενηλίκων από ευπαθείς ομάδες στον προμαχώνα Βηθλεέμ & Εκθεσιακό Κέντρο επί της Λ. Πλαστήρα - Ηράκλειο Κρήτης

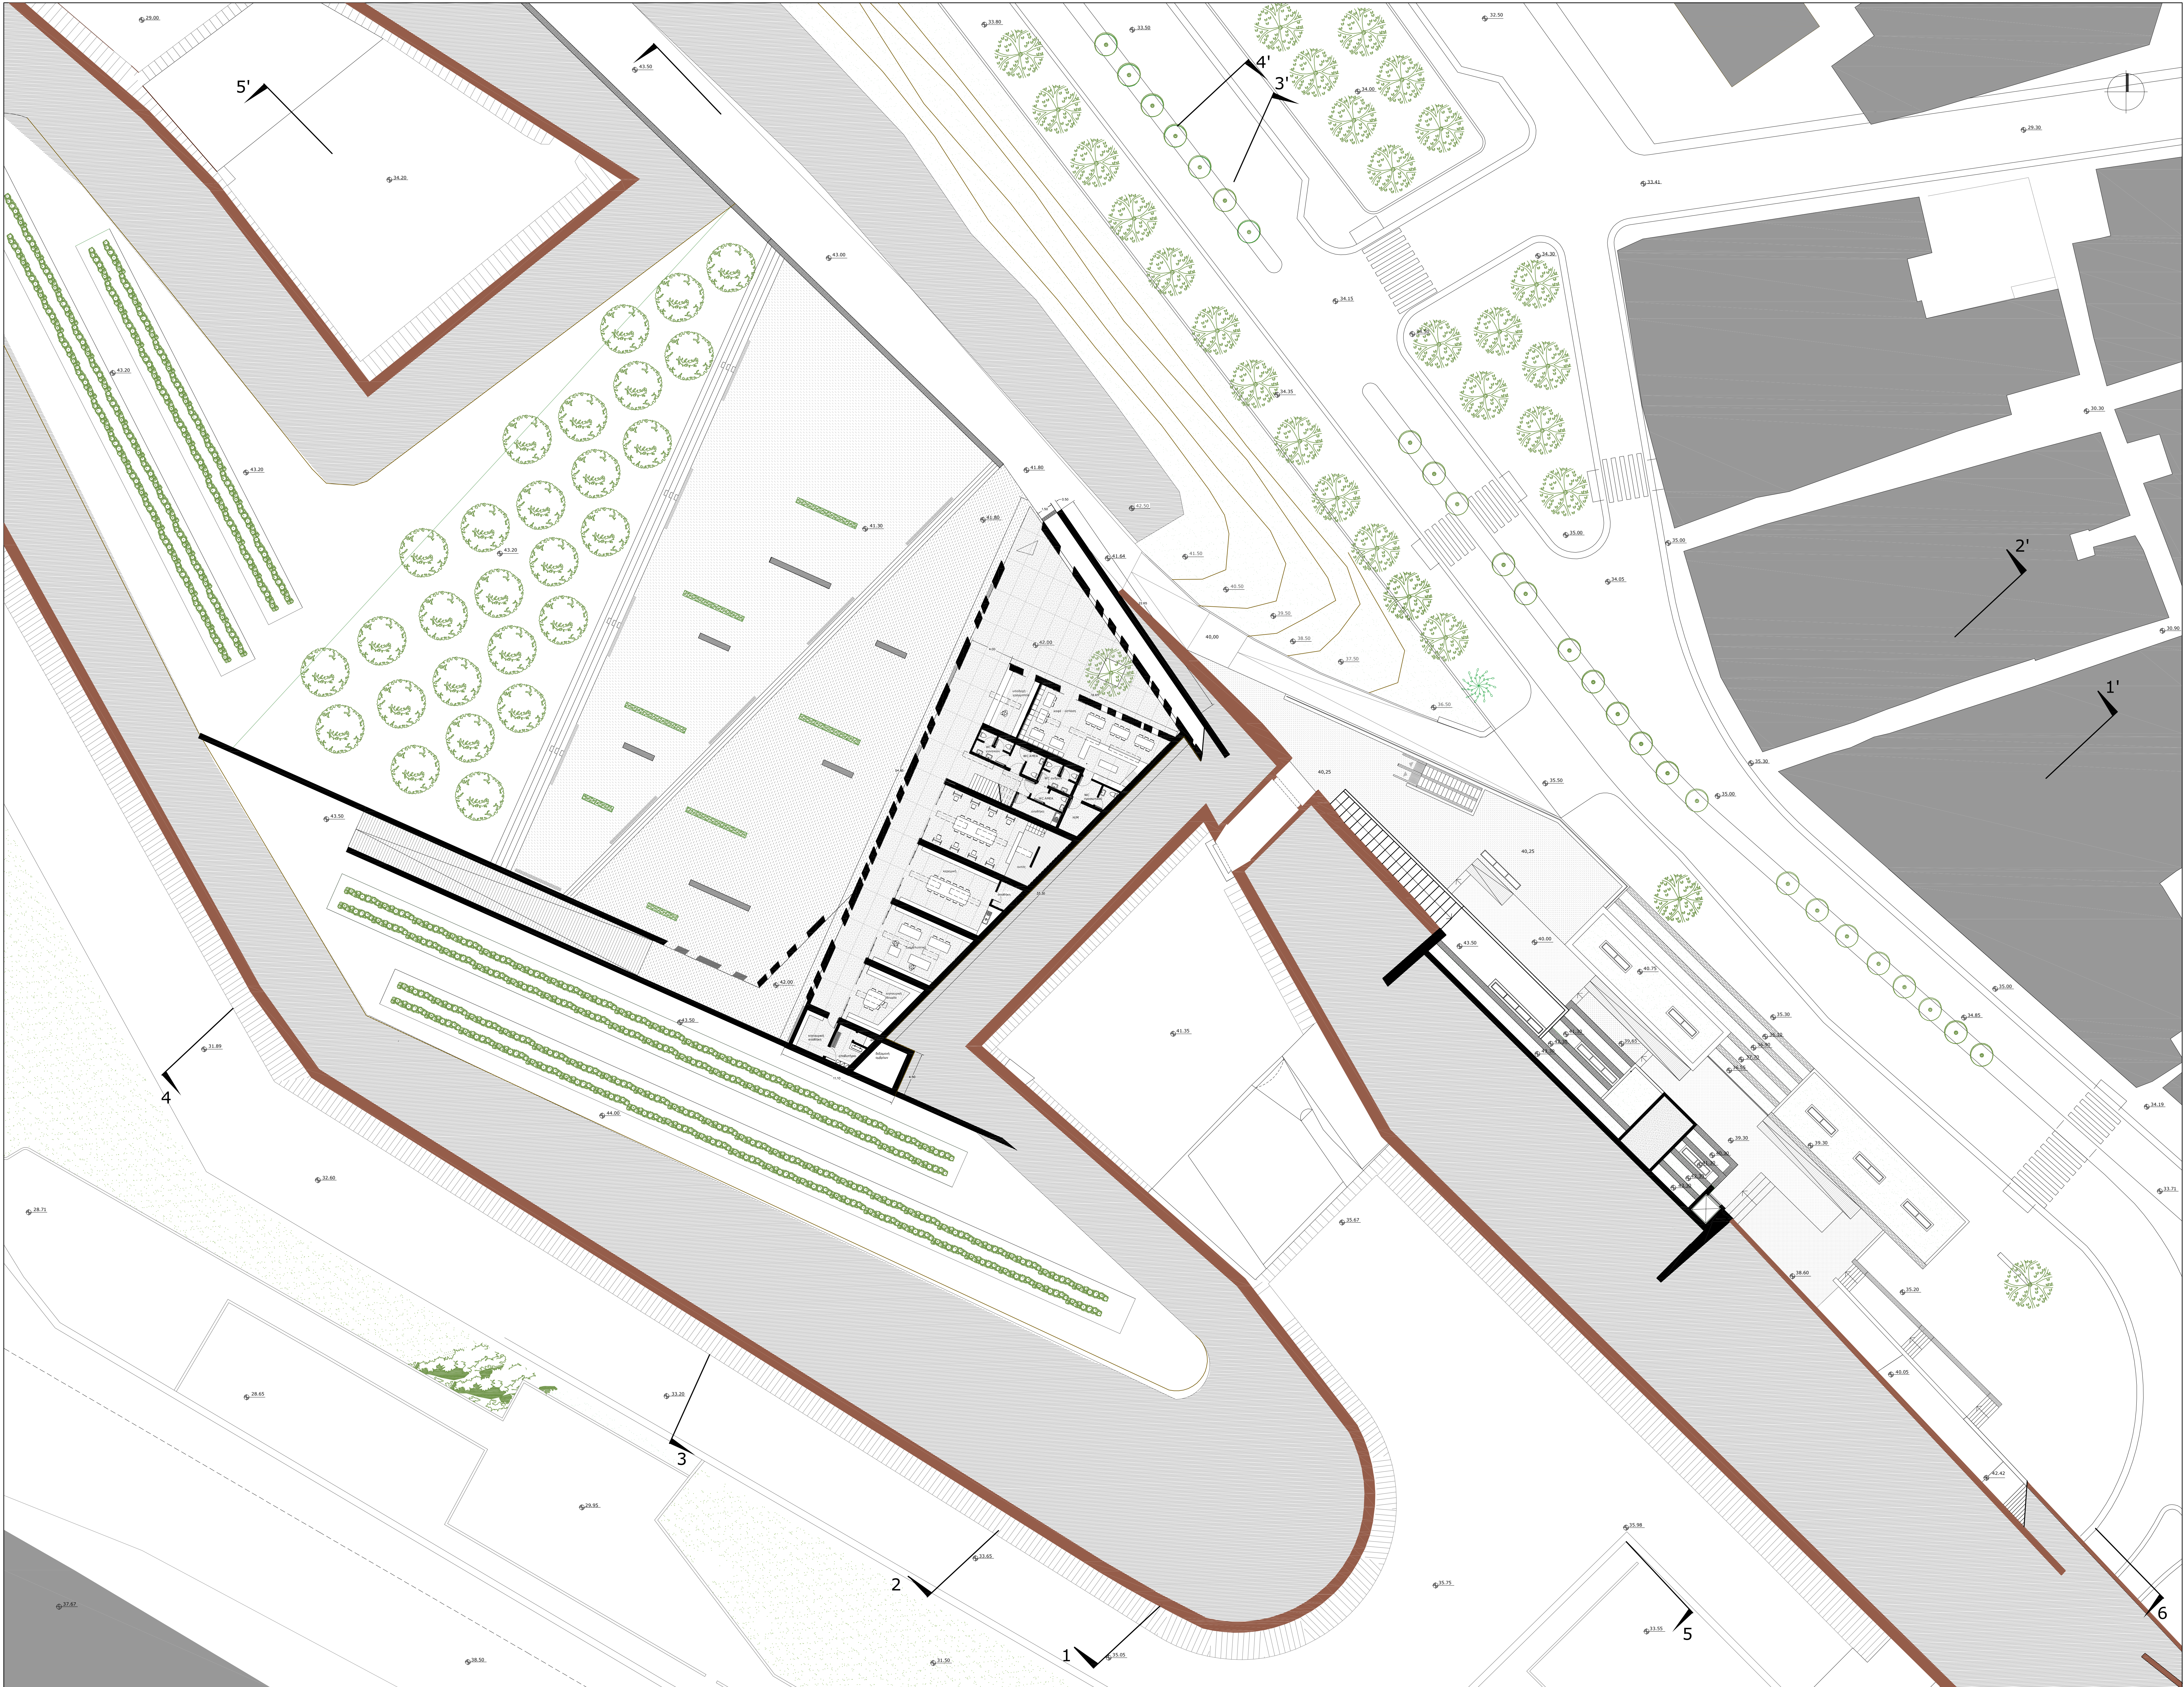


κάτοψη επίπεδο 3
κλ. 1:200 (στάση +44,00)

διάγραμμα κυκλοφορίας

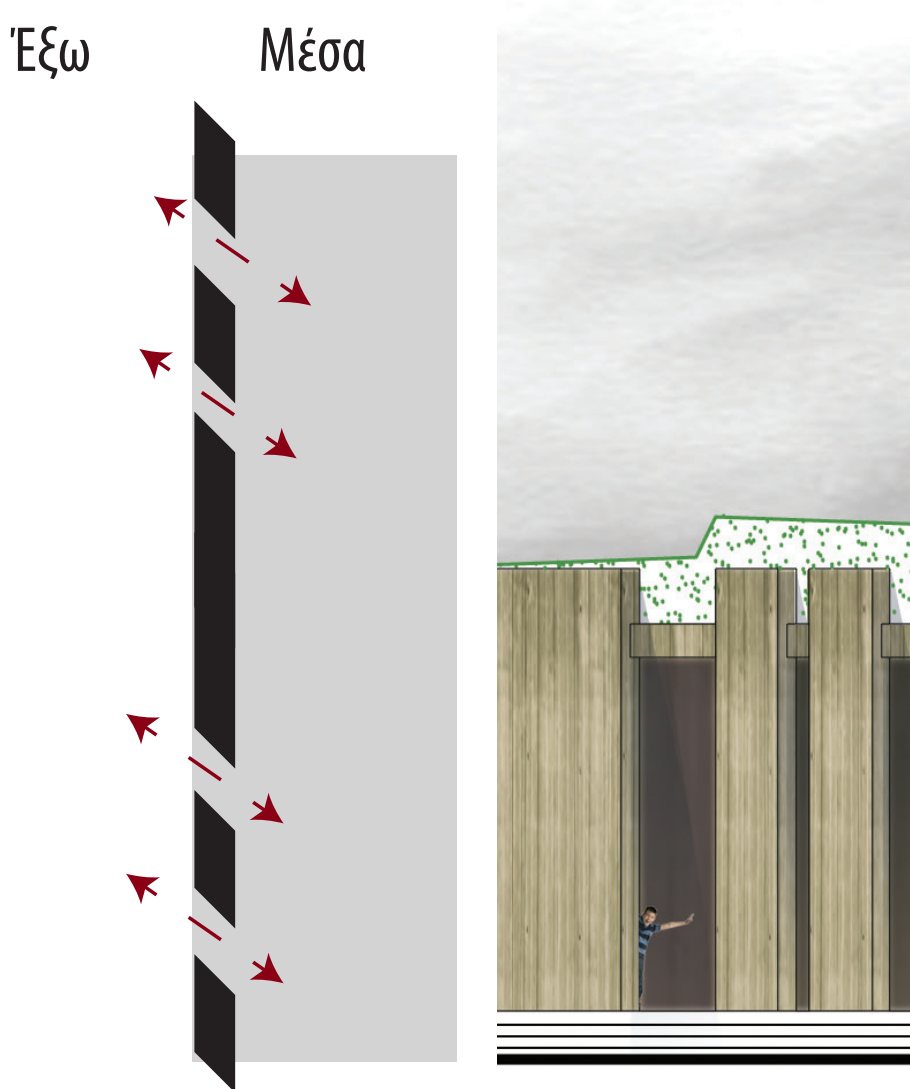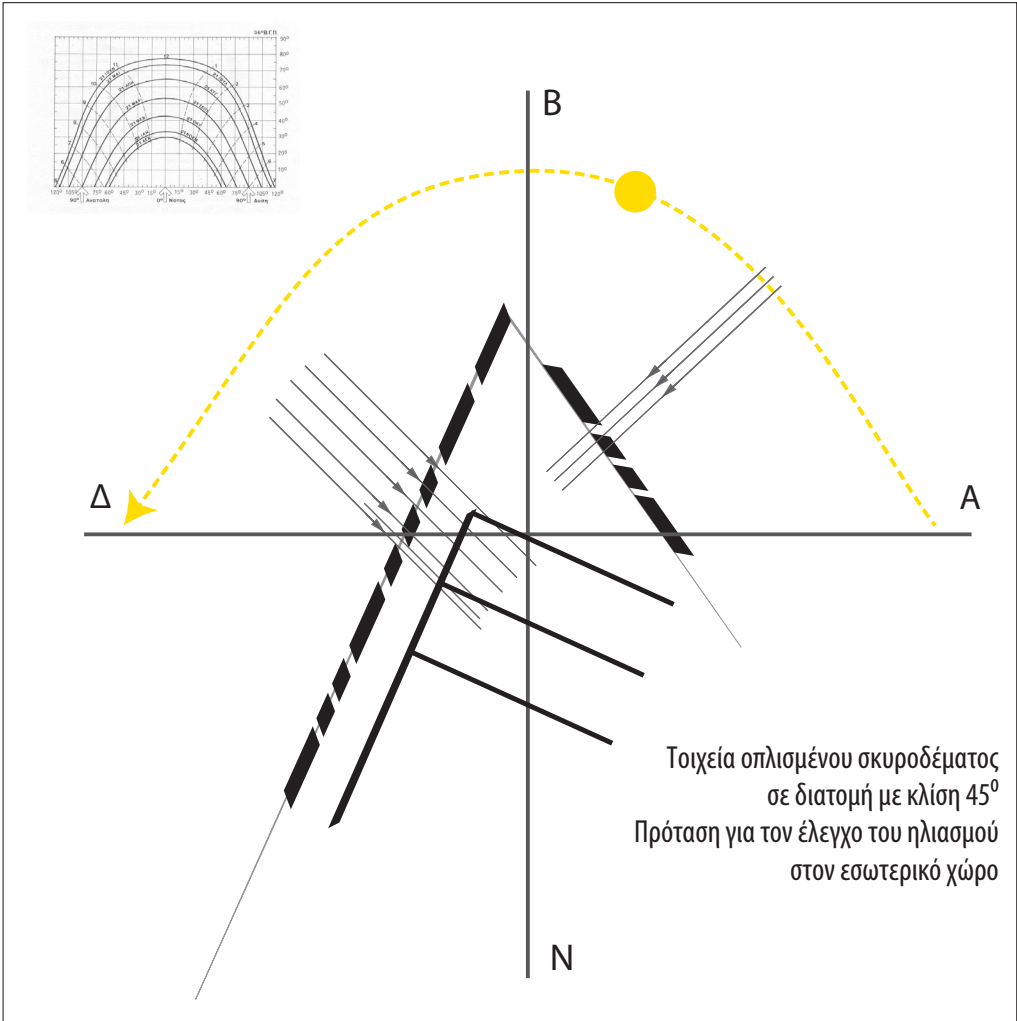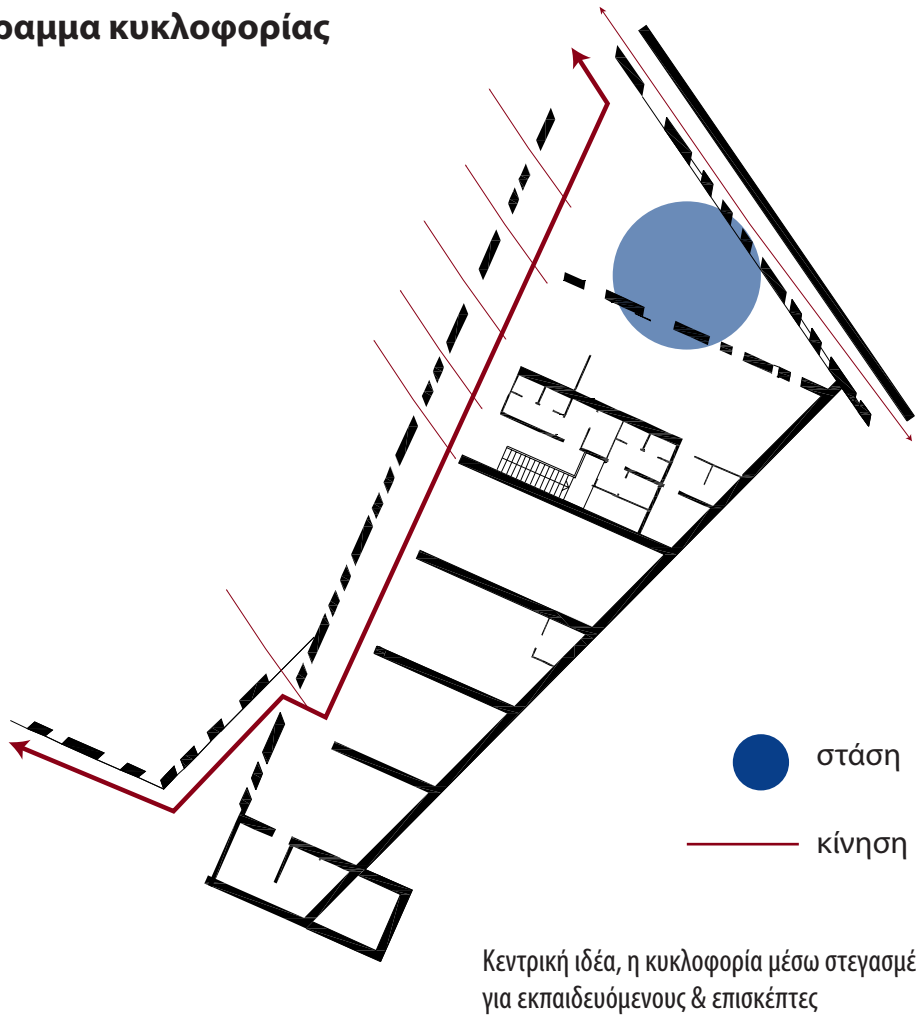


Κίνησης επηρεάζουν
από την κλίση και την γεωμετρία
των νεύρων

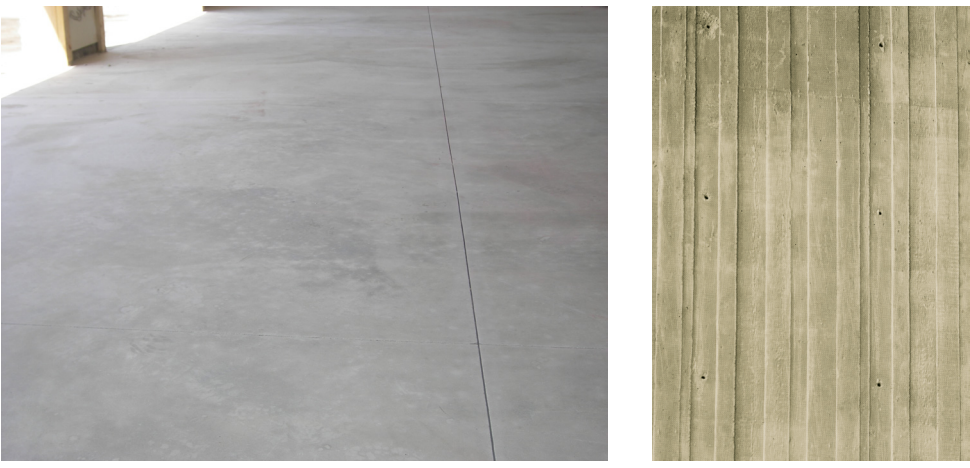

δάπεδο


τοιχεία

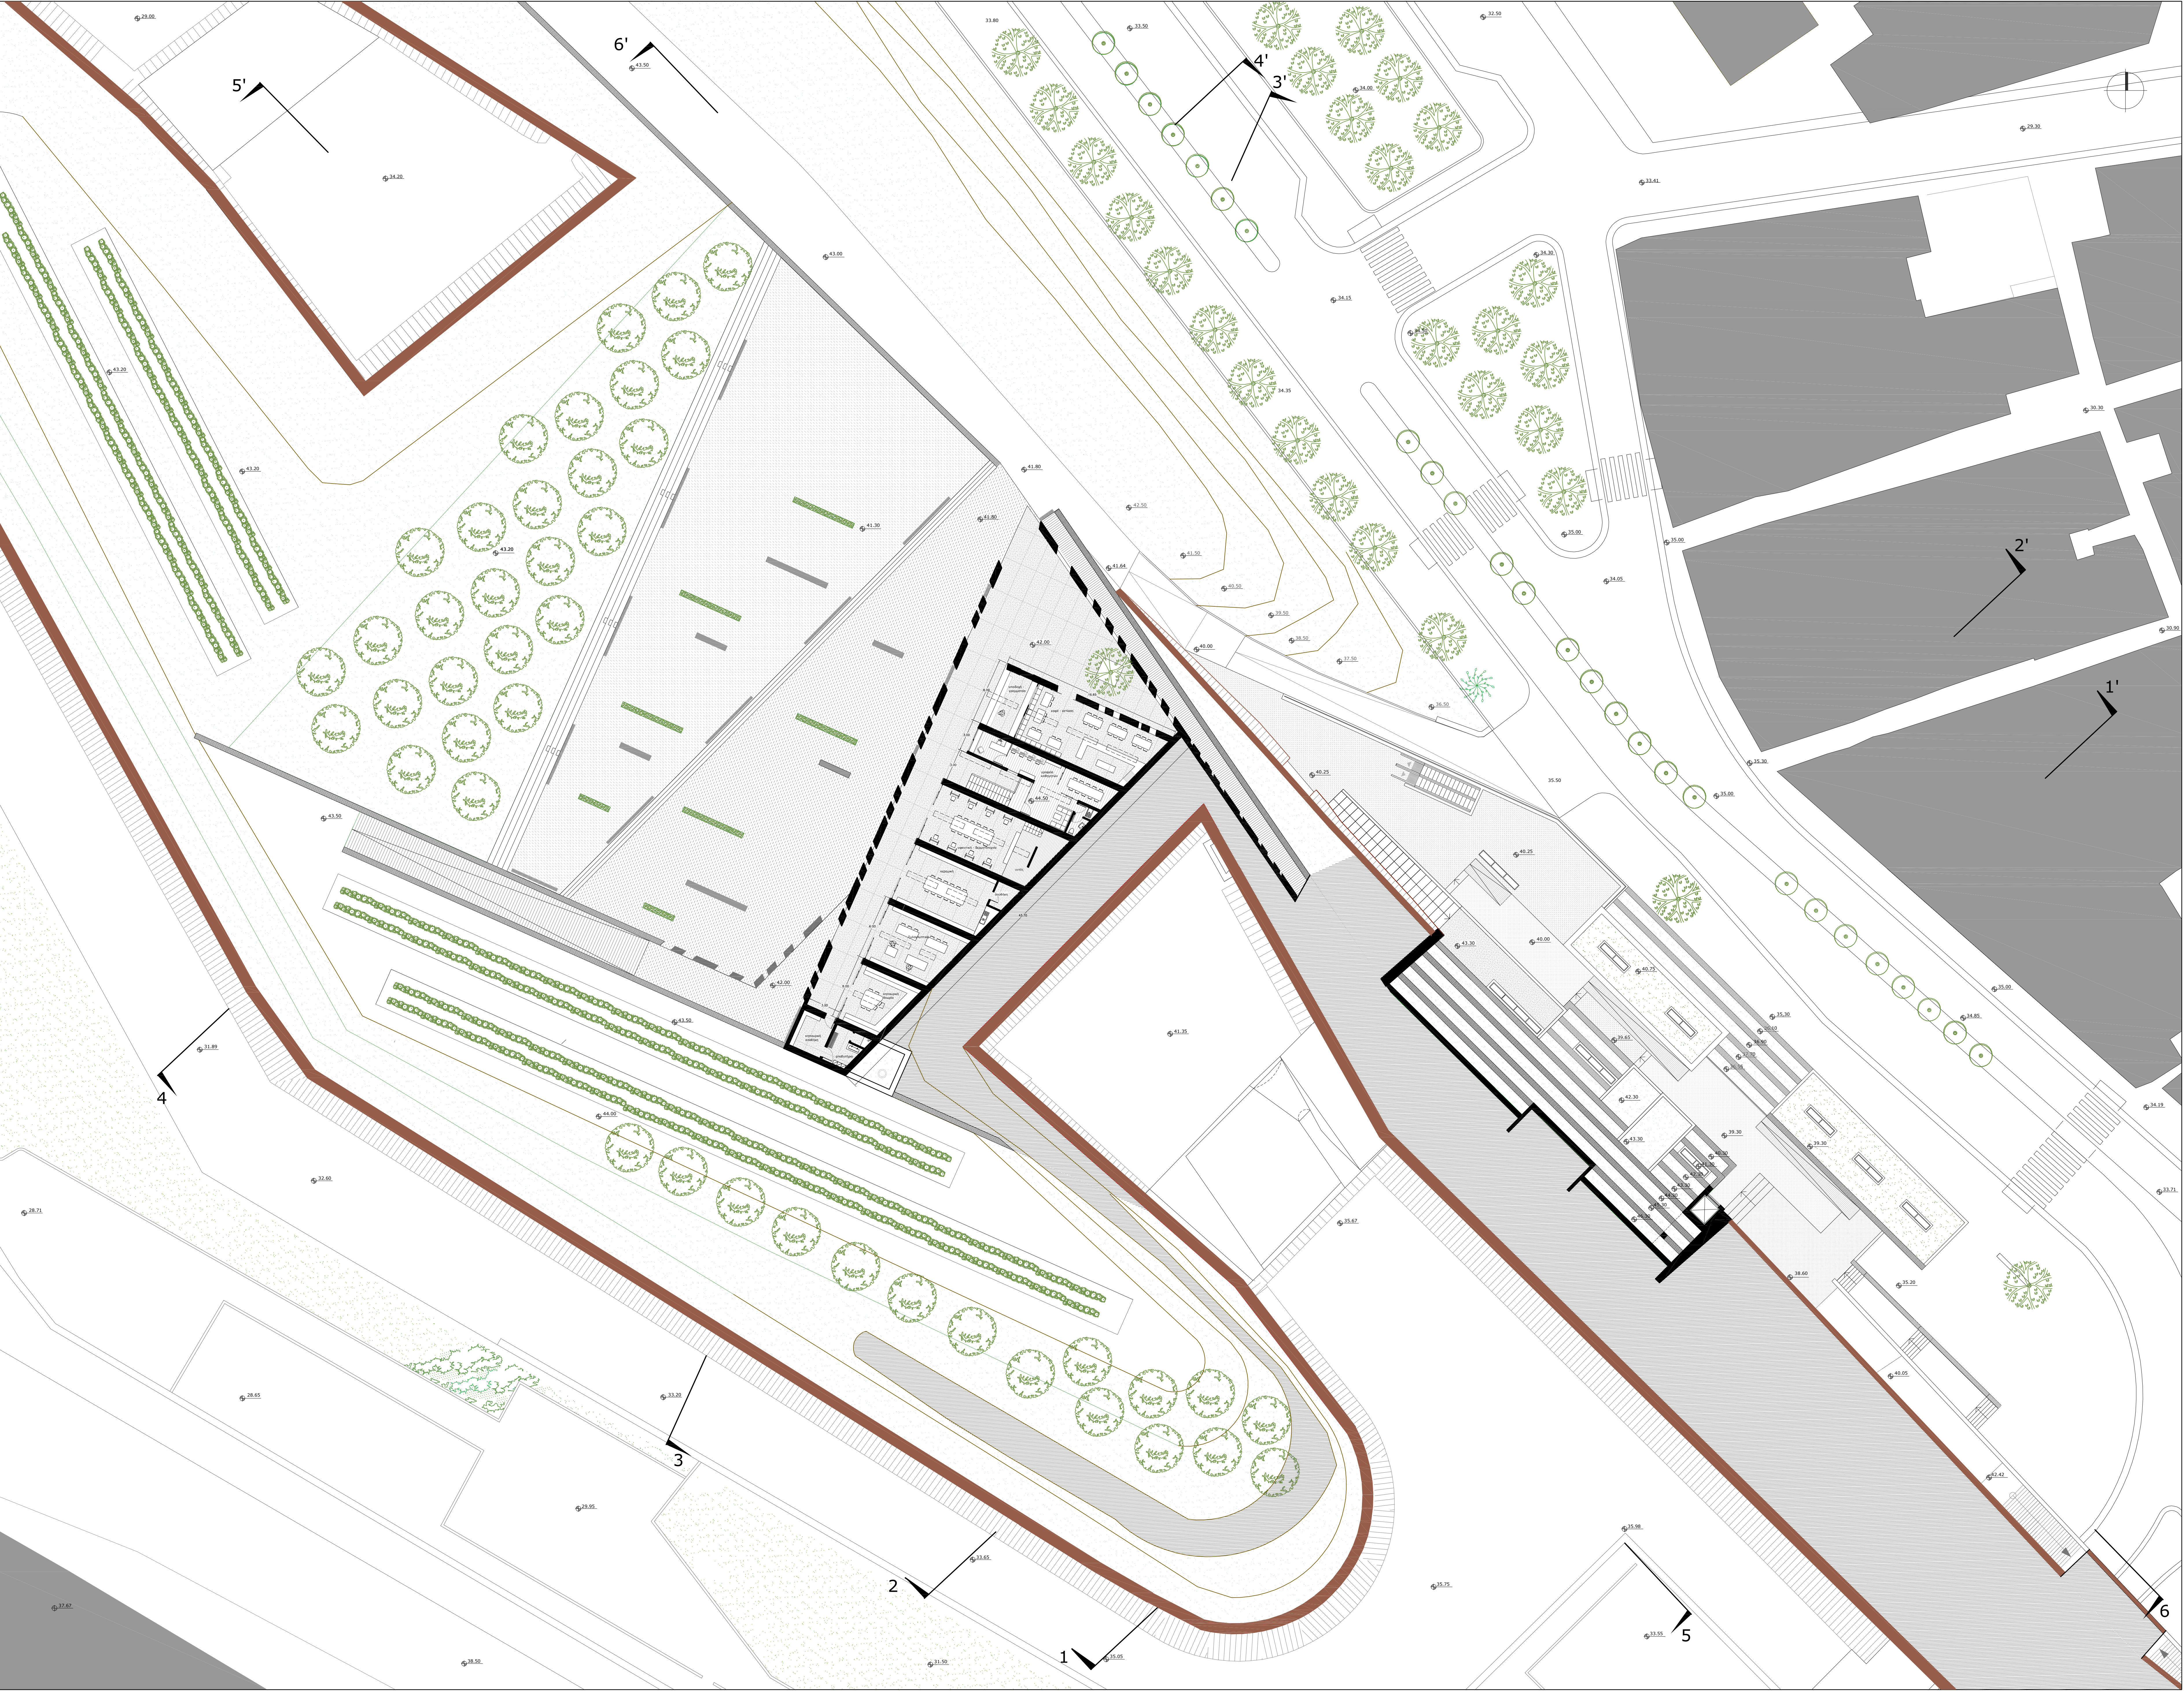

κάτοψη επίπεδο 4
κλ. 1:200 (στάθμη +46,50)



Αναδιατυπώσεις σχέσεων τείχους - πόλης

Κέντρο Εκπαίδευσης Ενηλίκων από ευπαθείς ομάδες στον προμαχώνα Βηθλεέμ & Εκθεσιακό Κέντρο επί της Λ. Πλαστήρα - Ηράκλειο Κρήτης

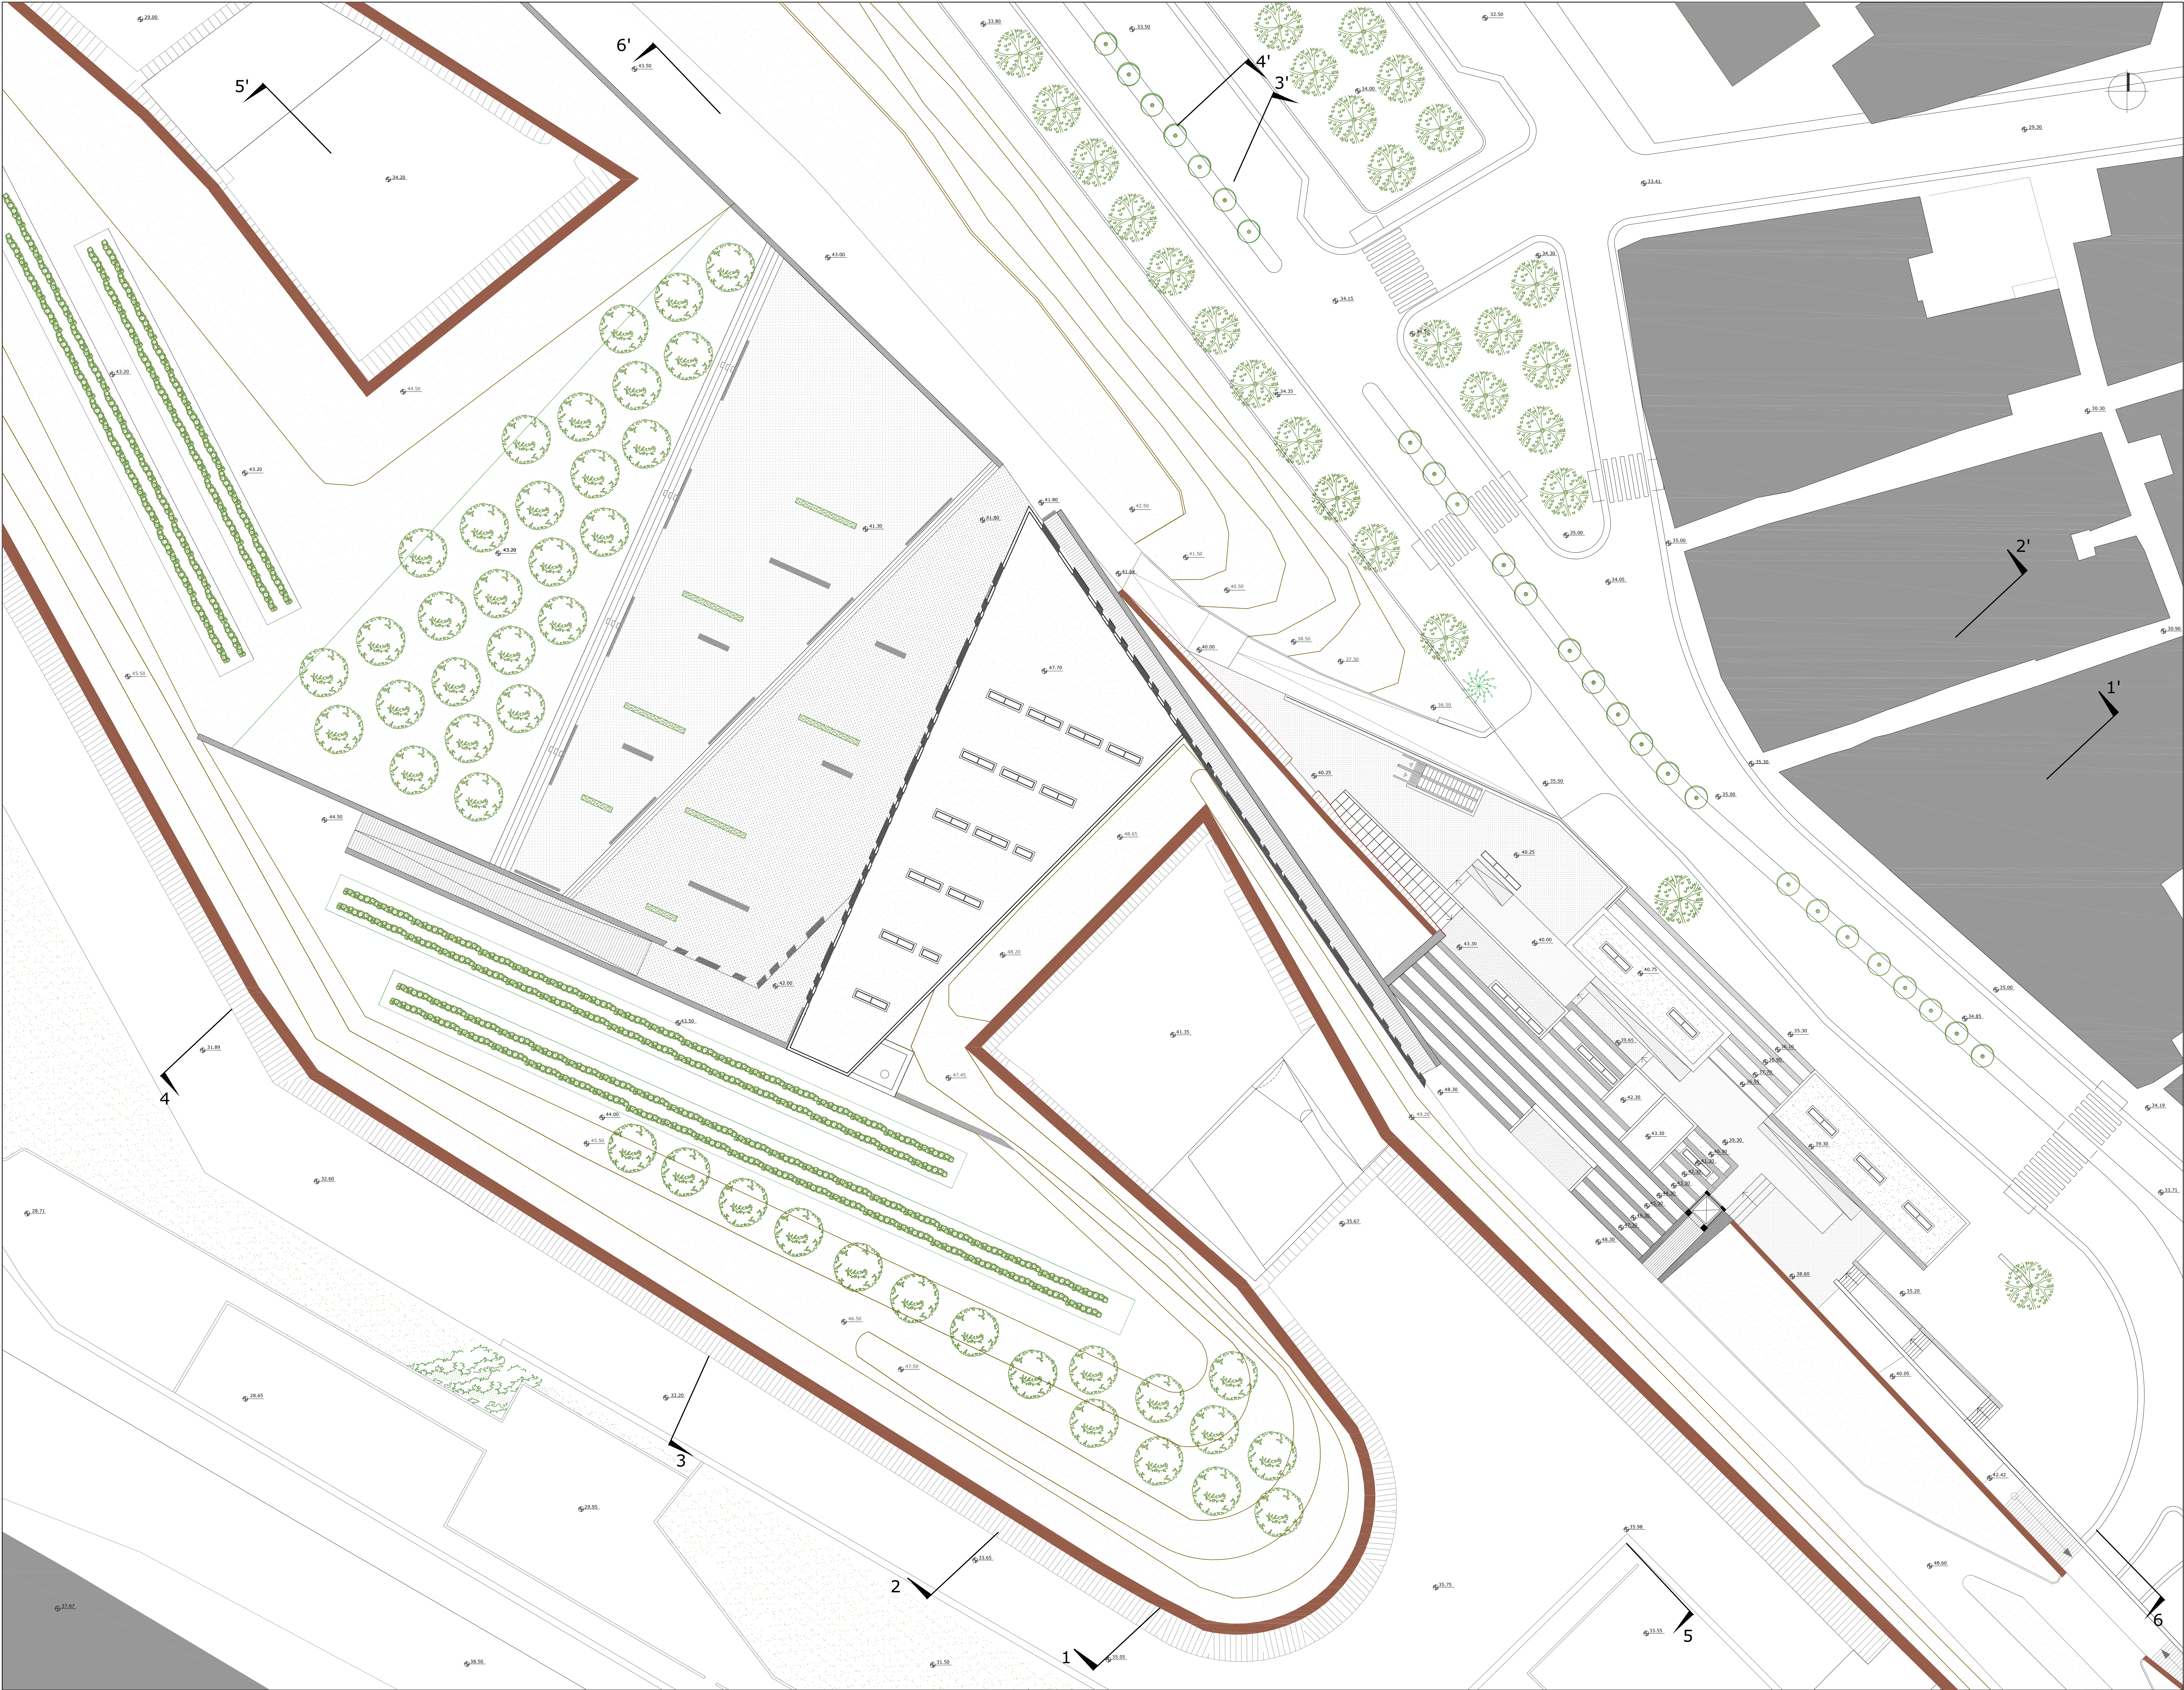

κάτοψη επίπεδο 5 - Δώμα
κλ. 1:200

Διαμόρφωση εξωτερικού χώρου

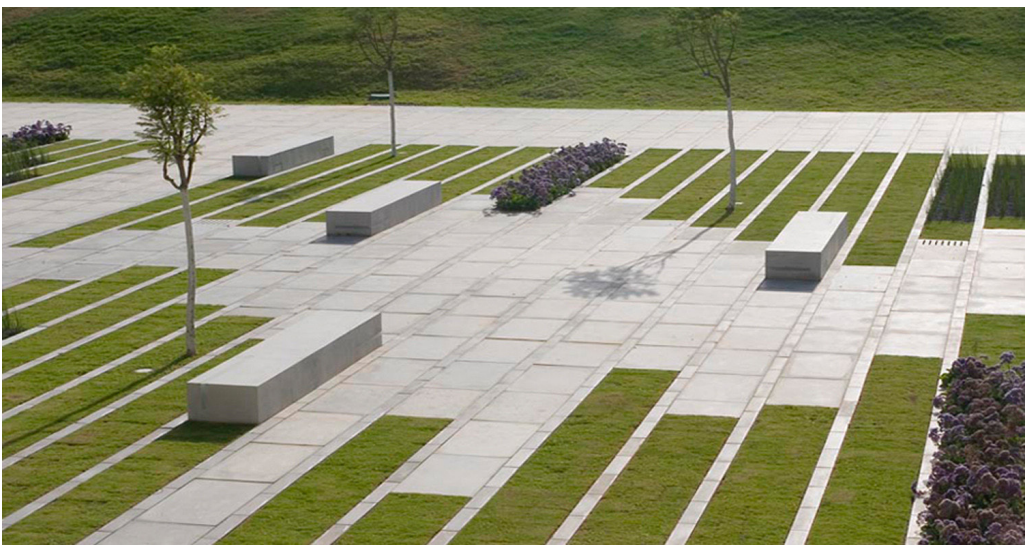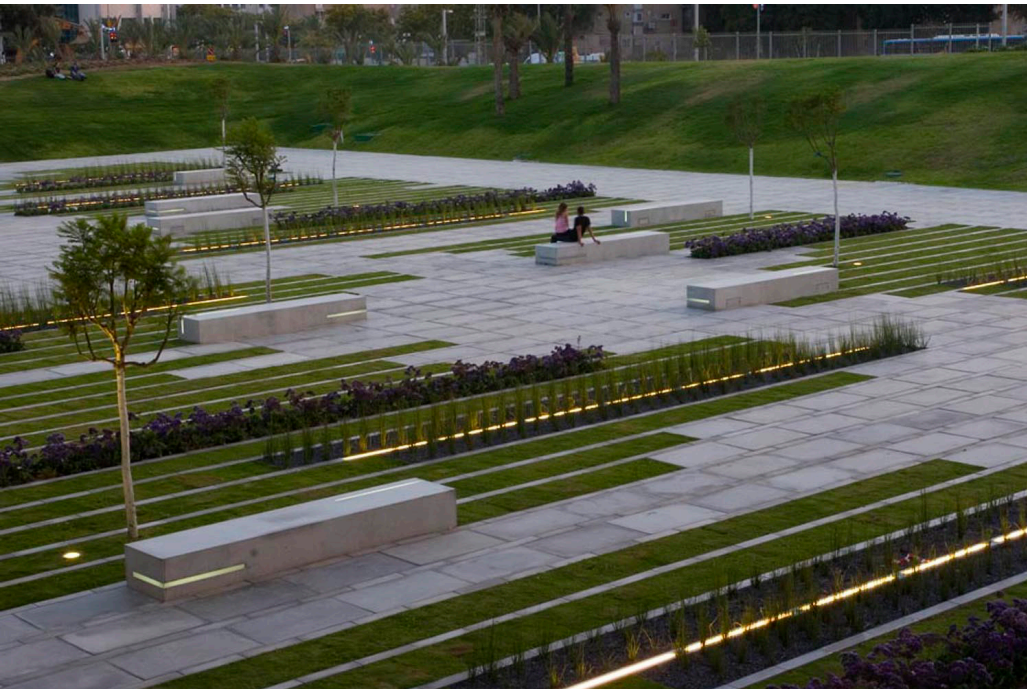

πρόδραγμα: University Beer Sheba
Chyutin architects
Israel 2009

Φυτεμένο δώμα - Βατό




πρόδραγμα: Giants Causeway
Heneghan & Peng architects
Ireland 2012


Αστική Καλλιέργεια Βοτάνων
για εκπαιδευτική και εμπορική χρήση



Αναδιατυπώσεις σχέσεων τείχους - πόλης
Κέντρο Εκπαίδευσης Ενηλίκων από ευπαθείς ομάδες στον προμαχώνα Βηθλεέμ & Εκθεσιακό Κέντρο επί της Λ. Πλαστήρα - Ηράκλειο Κρήτης

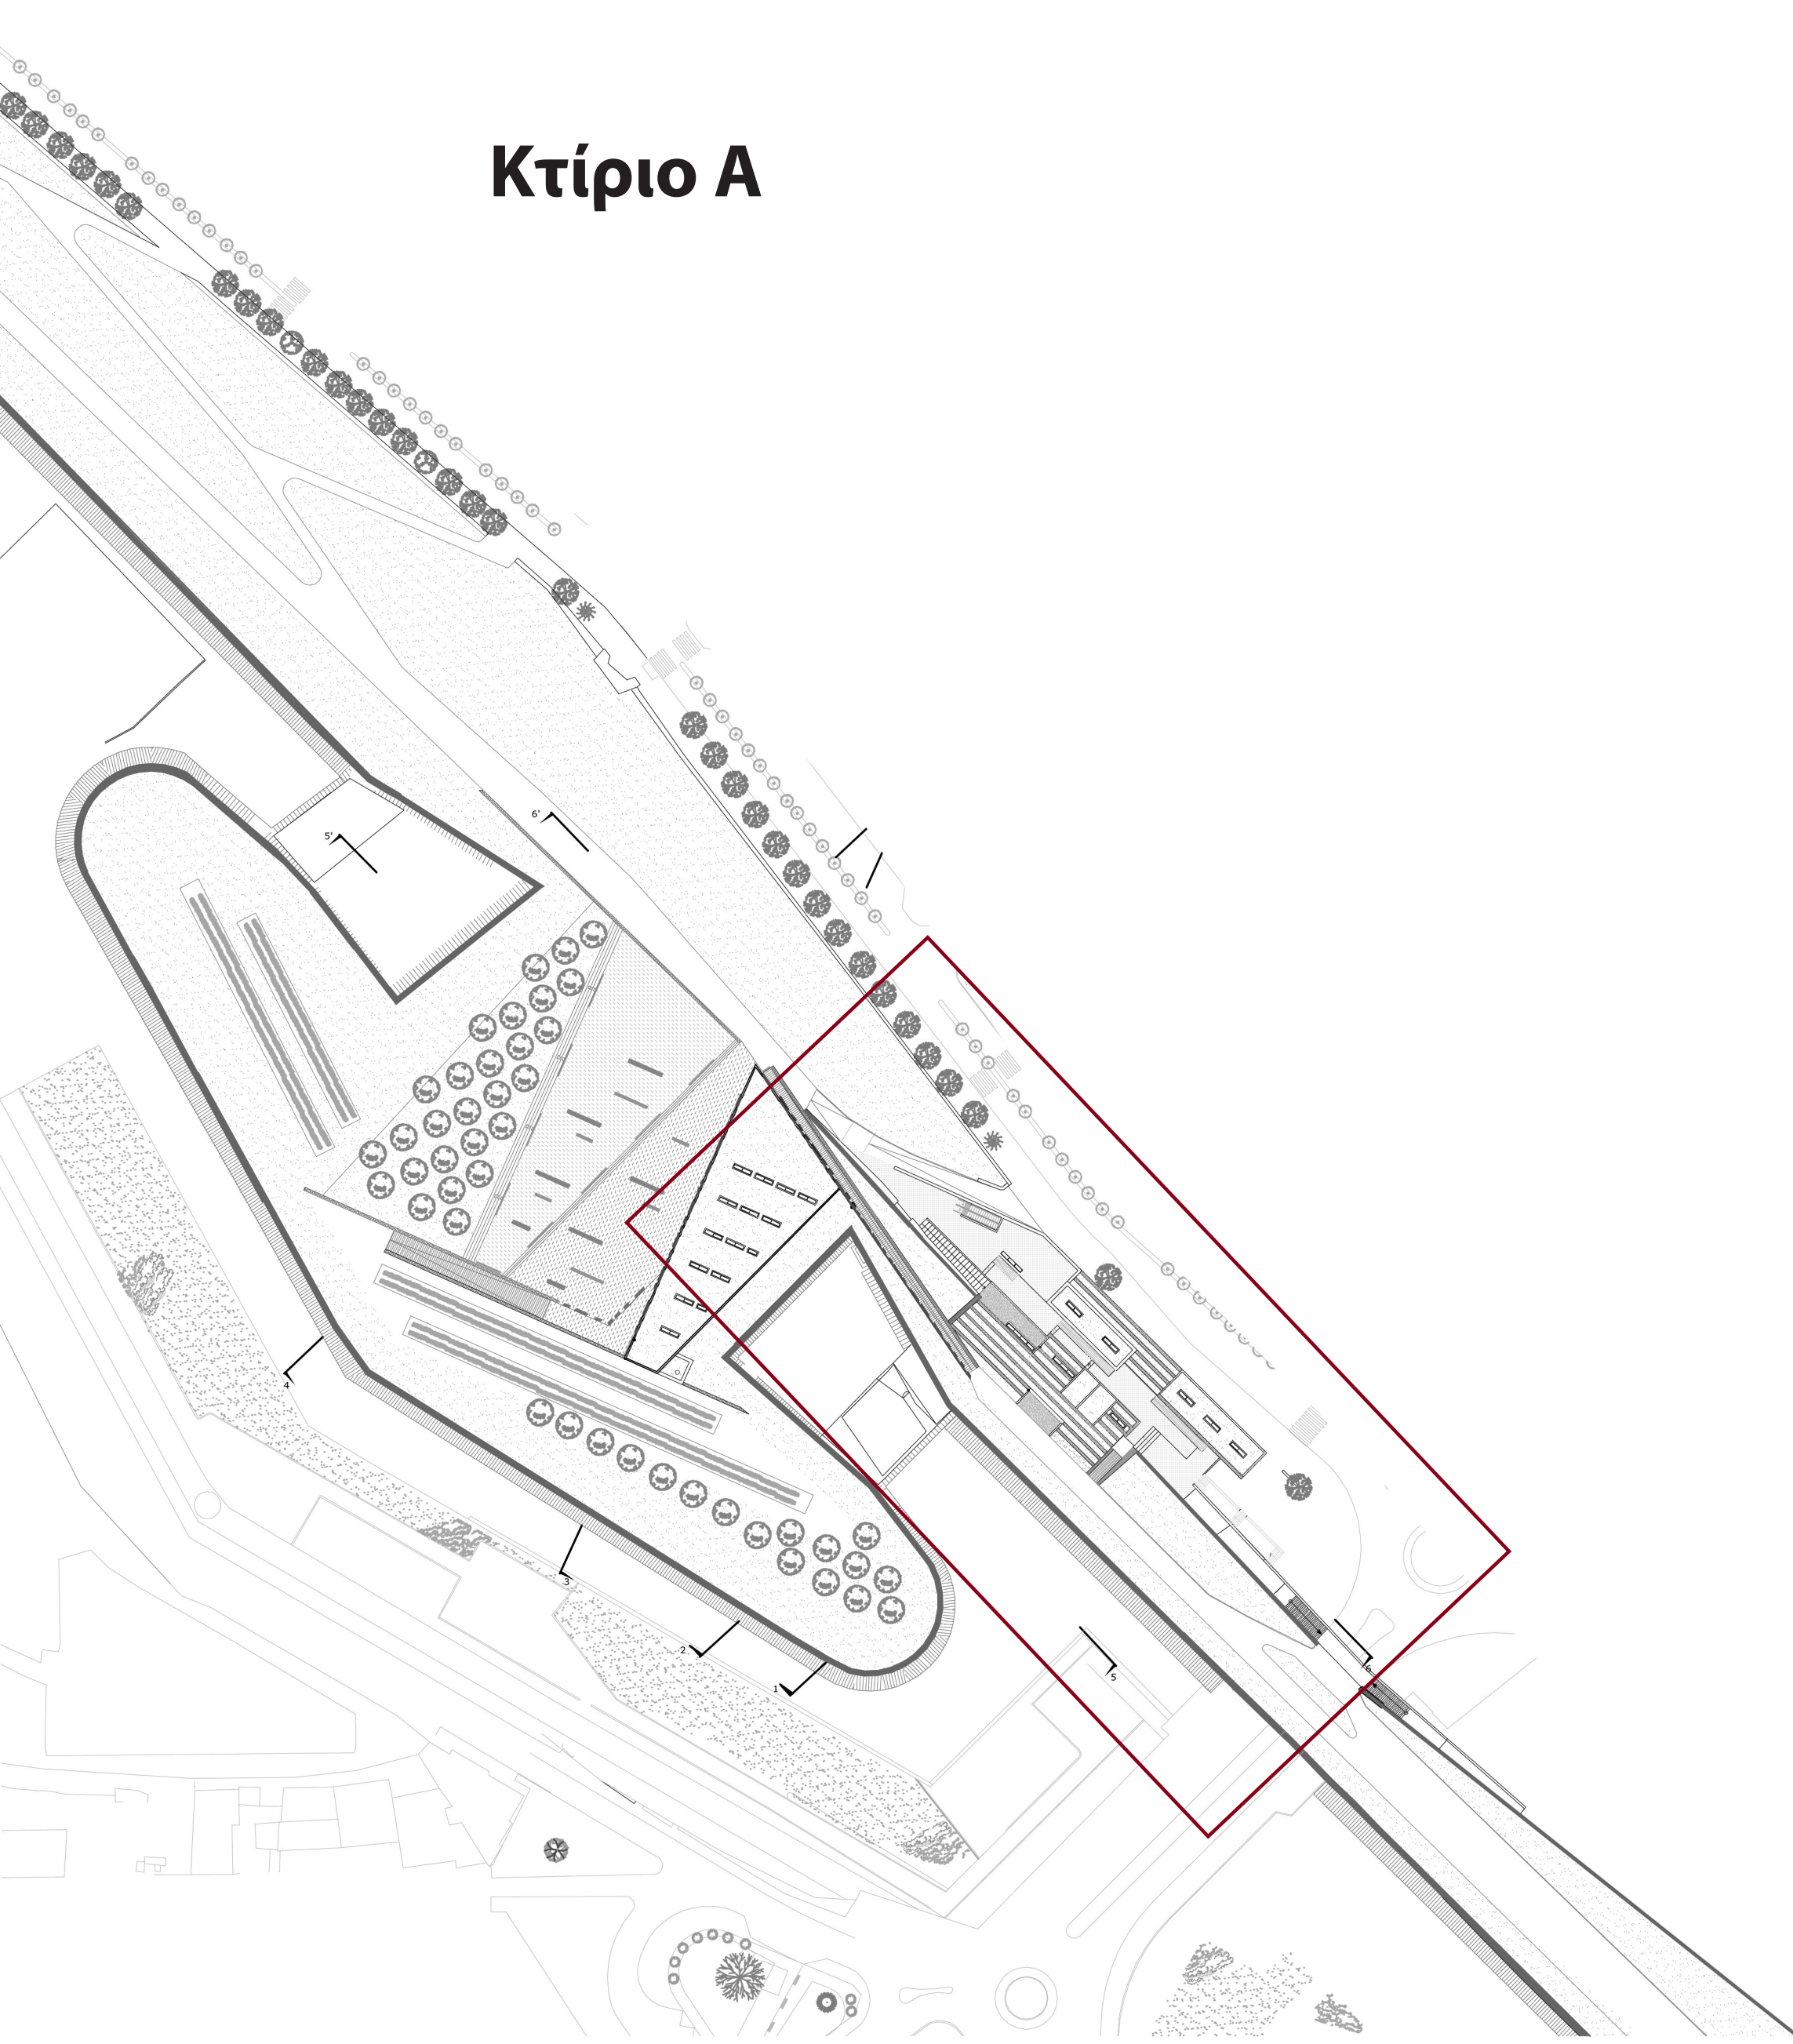

τομή 1-1'
κλ. 1:200

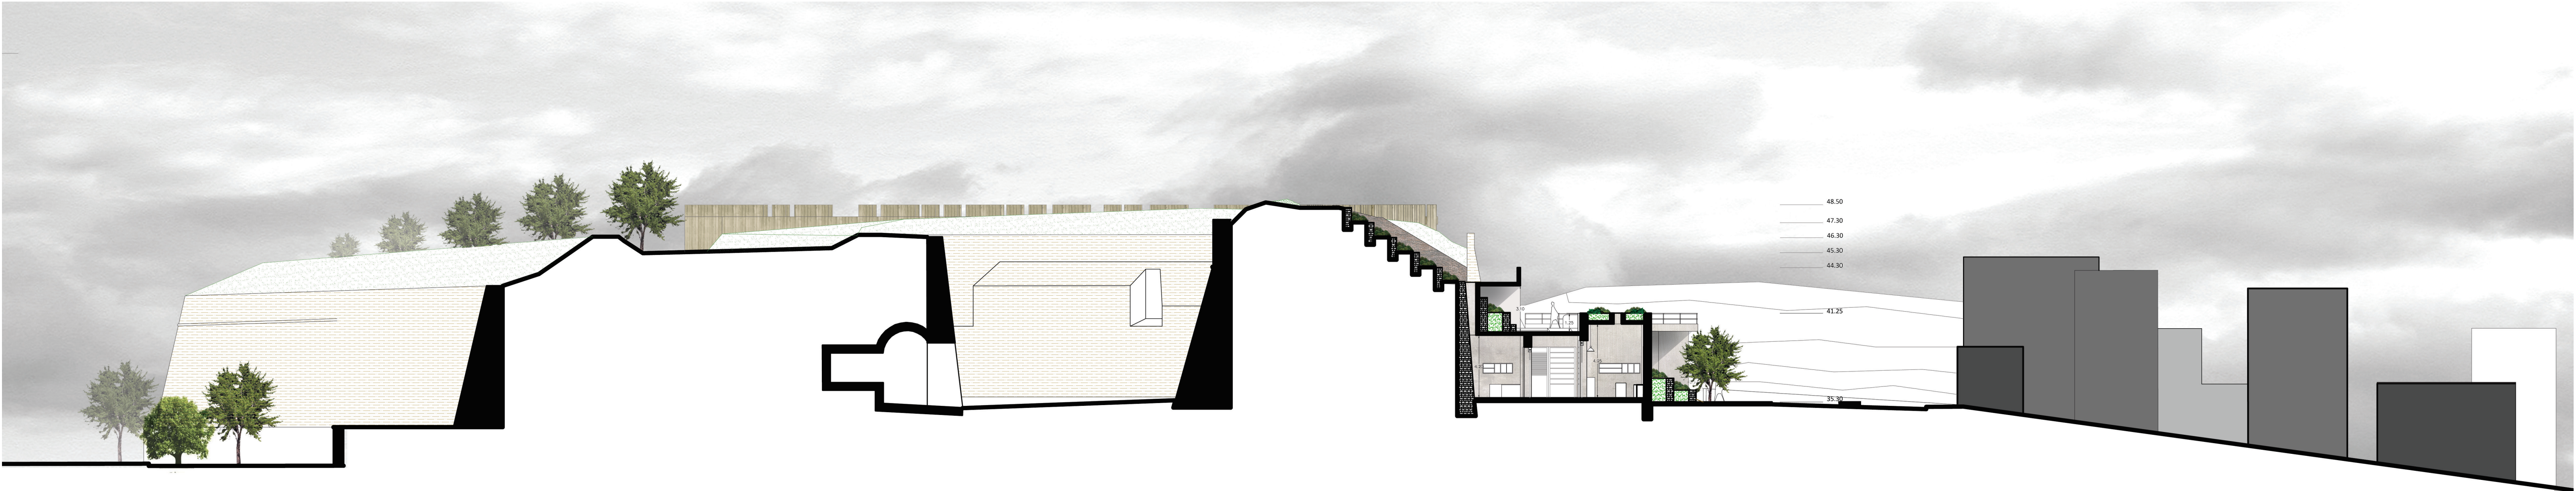

τομή 2-2'
κλ. 1:200



τομή 6-6'
κλ. 1:200



Όψη Λ. Πλαστήρα
κλ. 1:200

