


Las....ithi... Las....Sitia...

ΘΕΜΑ ΔΙΠΛΩΜΑΤΙΚΗΣ ΕΡΓΑΣΙΑΣ:  
«ΑΝΑΠΛΑΣΗ ΠΑΡΑΛΙΑΚΟΥ ΜΕΤΩΠΟΥ ΣΤΗΝ ΠΟΛΗ ΤΗΣ ΣΗΤΕΙΑΣ»



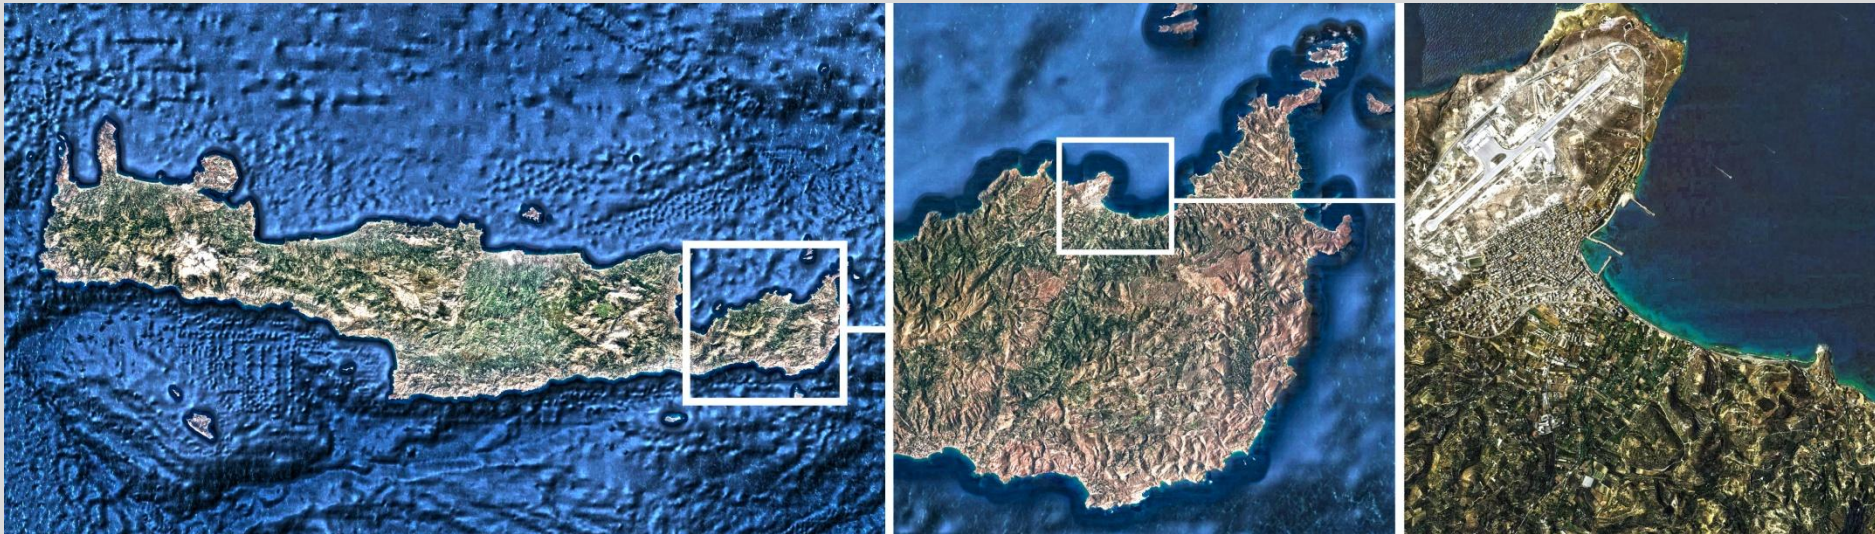

## ΠΕΡΙΟΧΗ ΜΕΛΕΤΗΣ





# ΤΟΠΟΣΗΜΑ





# ΥΦΙΣΤΑΜΕΝΗ ΚΑΤΑΣΤΑΣΗ

ΥΦΙΣΤΑΜΕΝΗ ΚΑΤΑΣΤΑΣΗ





## ΔΙΑΓΡΑΜΜΑ ΠΡΟΘΕΣΕΩΝ





## ΠΡΟΤΑΣΗ ΕΠΕΚΤΑΣΗΣ ΠΑΡΑΛΙΑΣ





# ΥΦΙΣΤΑΜΕΝΟ ΟΔΙΚΟ ΔΙΚΤΥΟ






# ΠΡΟΤΕΙΝΟΜΕΝΟ ΟΔΙΚΟ ΔΙΚΤΥΟ





# ΕΠΕΞΕΡΓΑΣΙΑ - ΛΕΠΤΟΜΕΡΕΙΕΣ

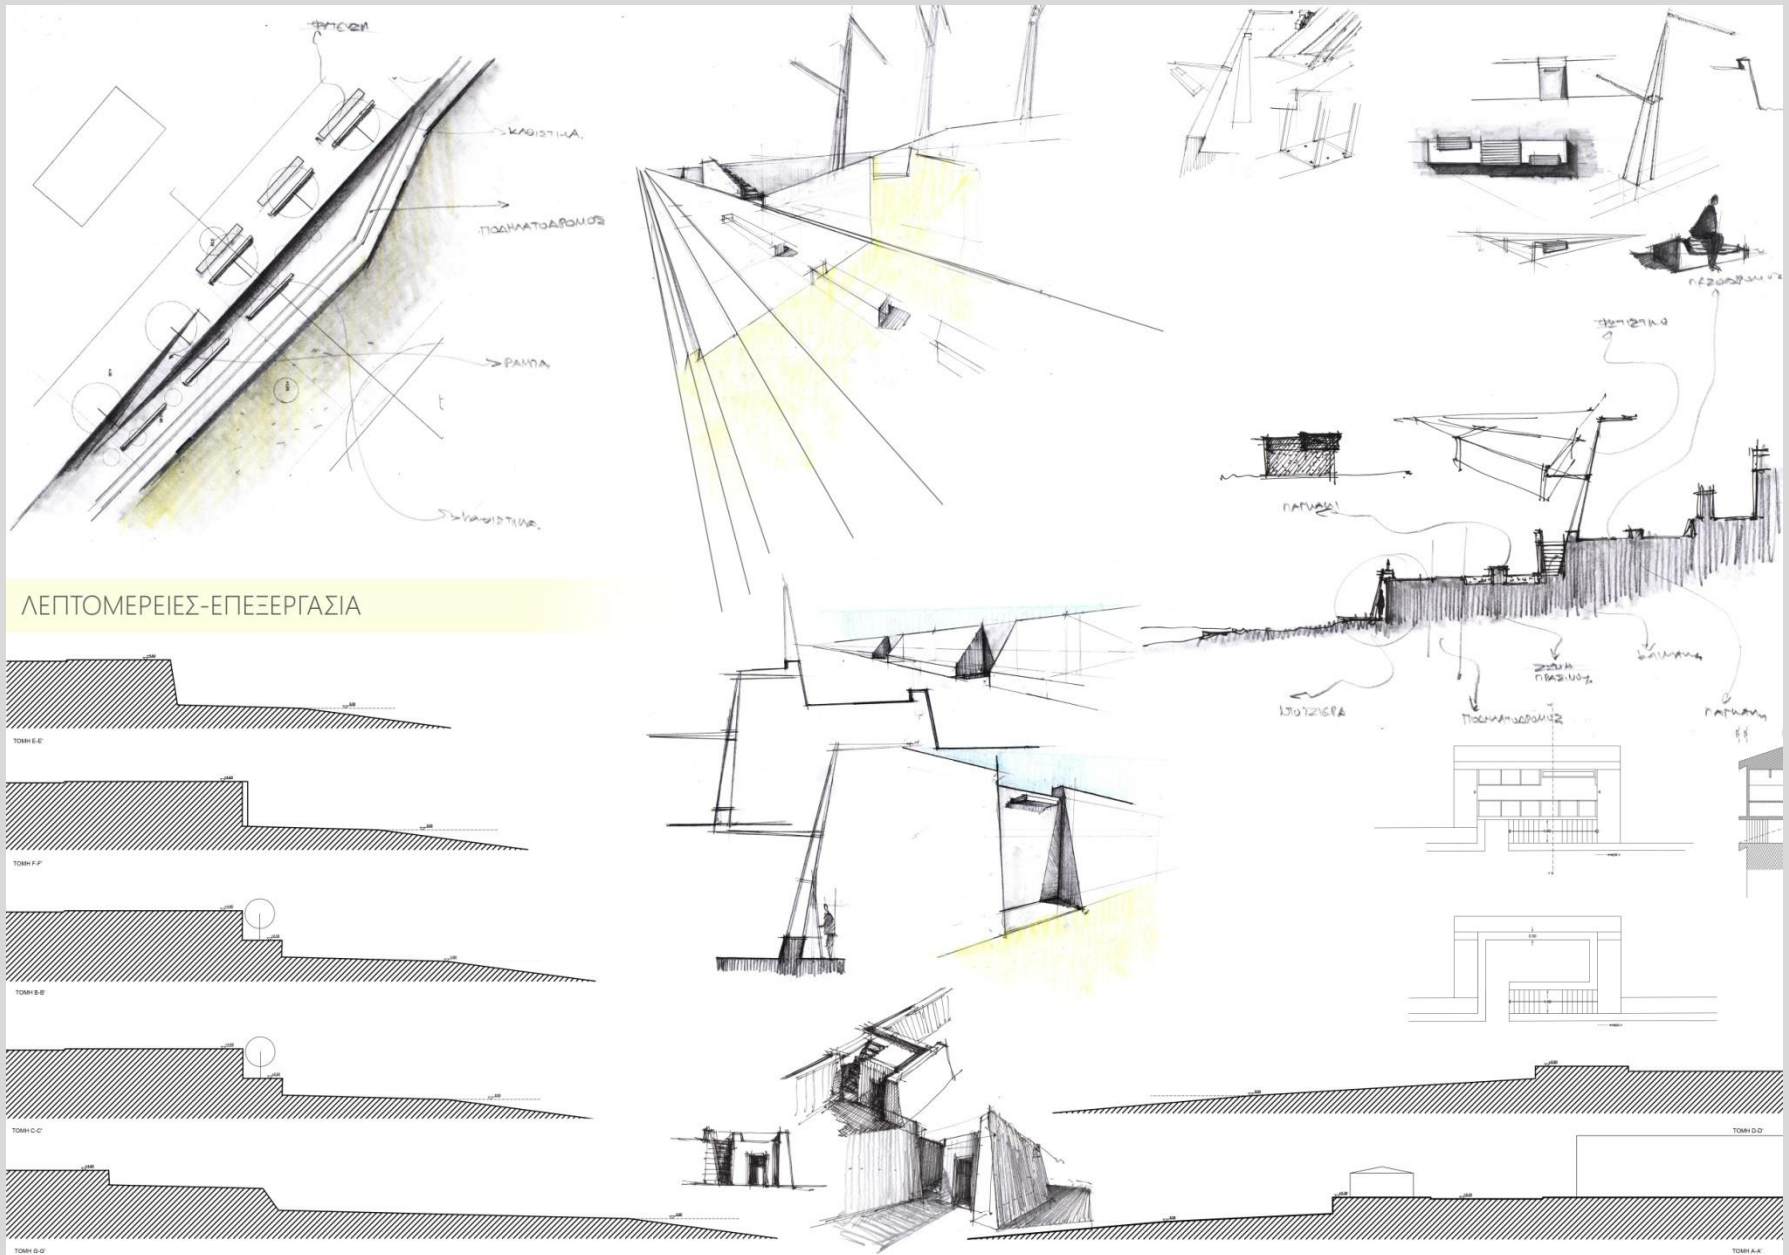




# Master plan





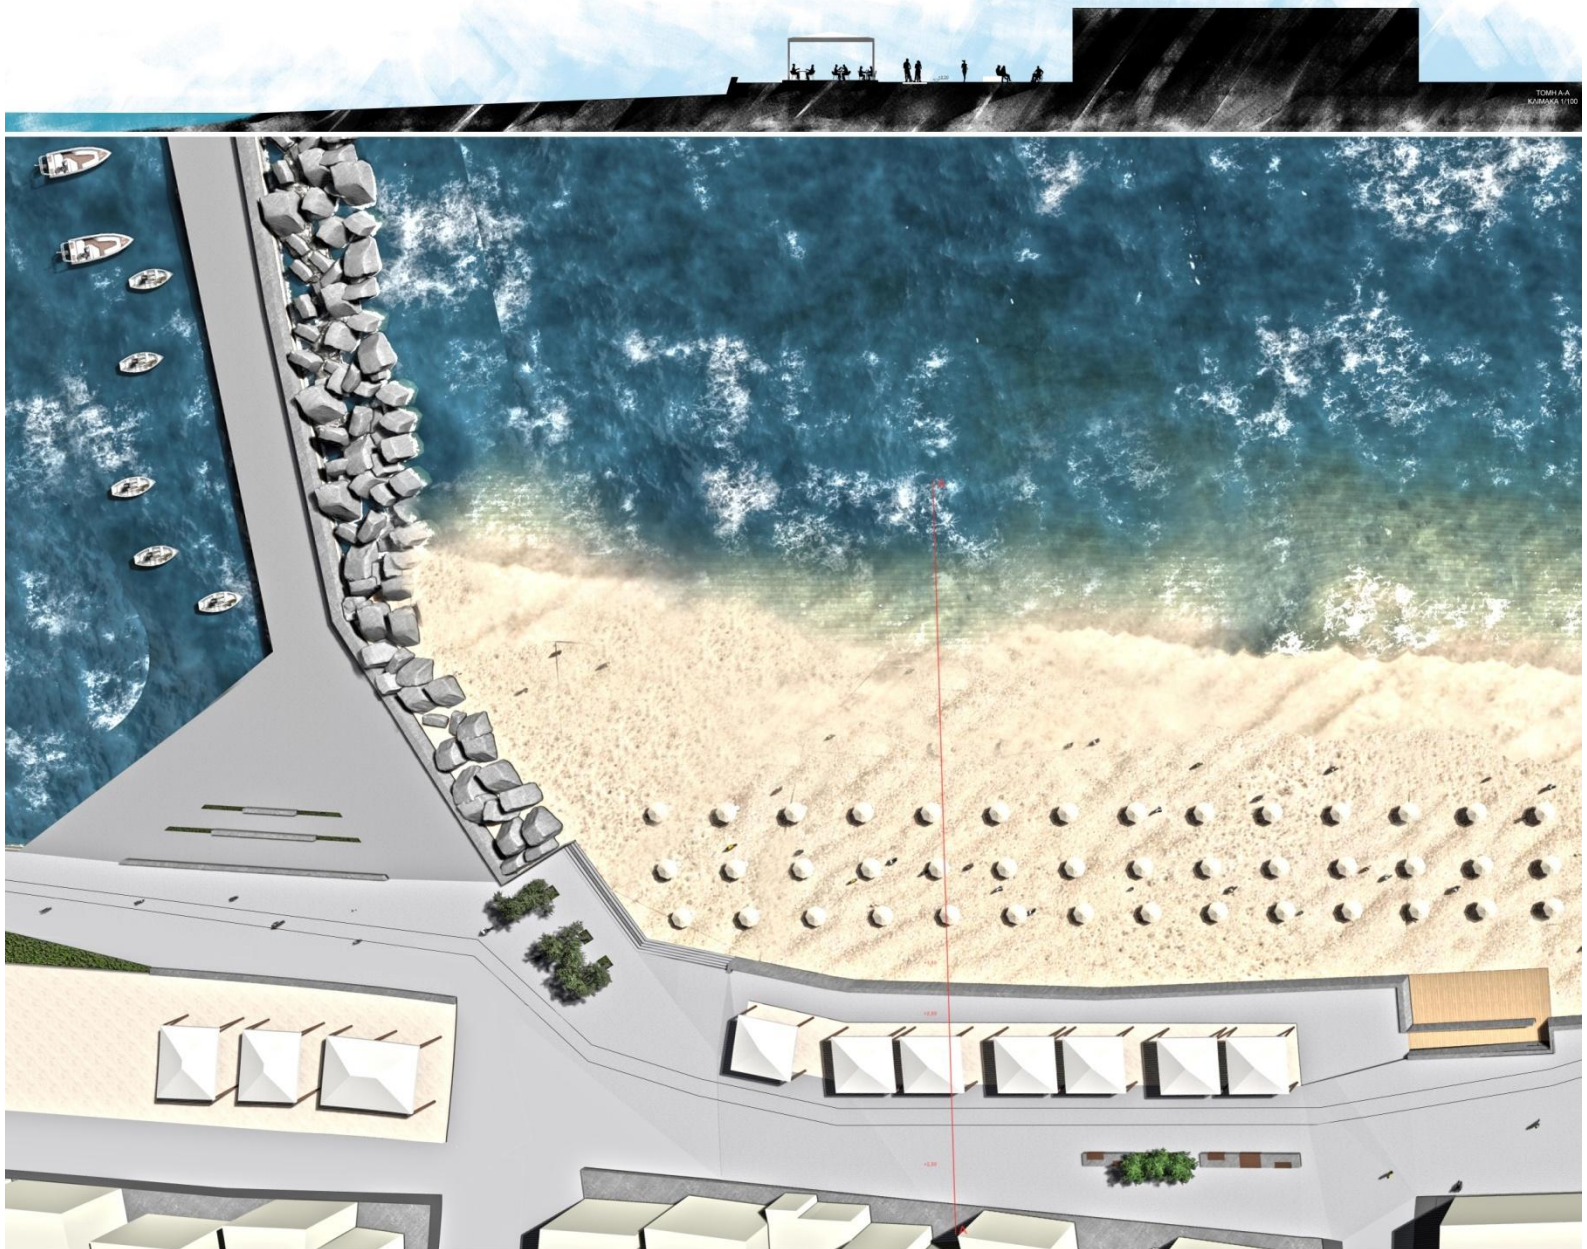












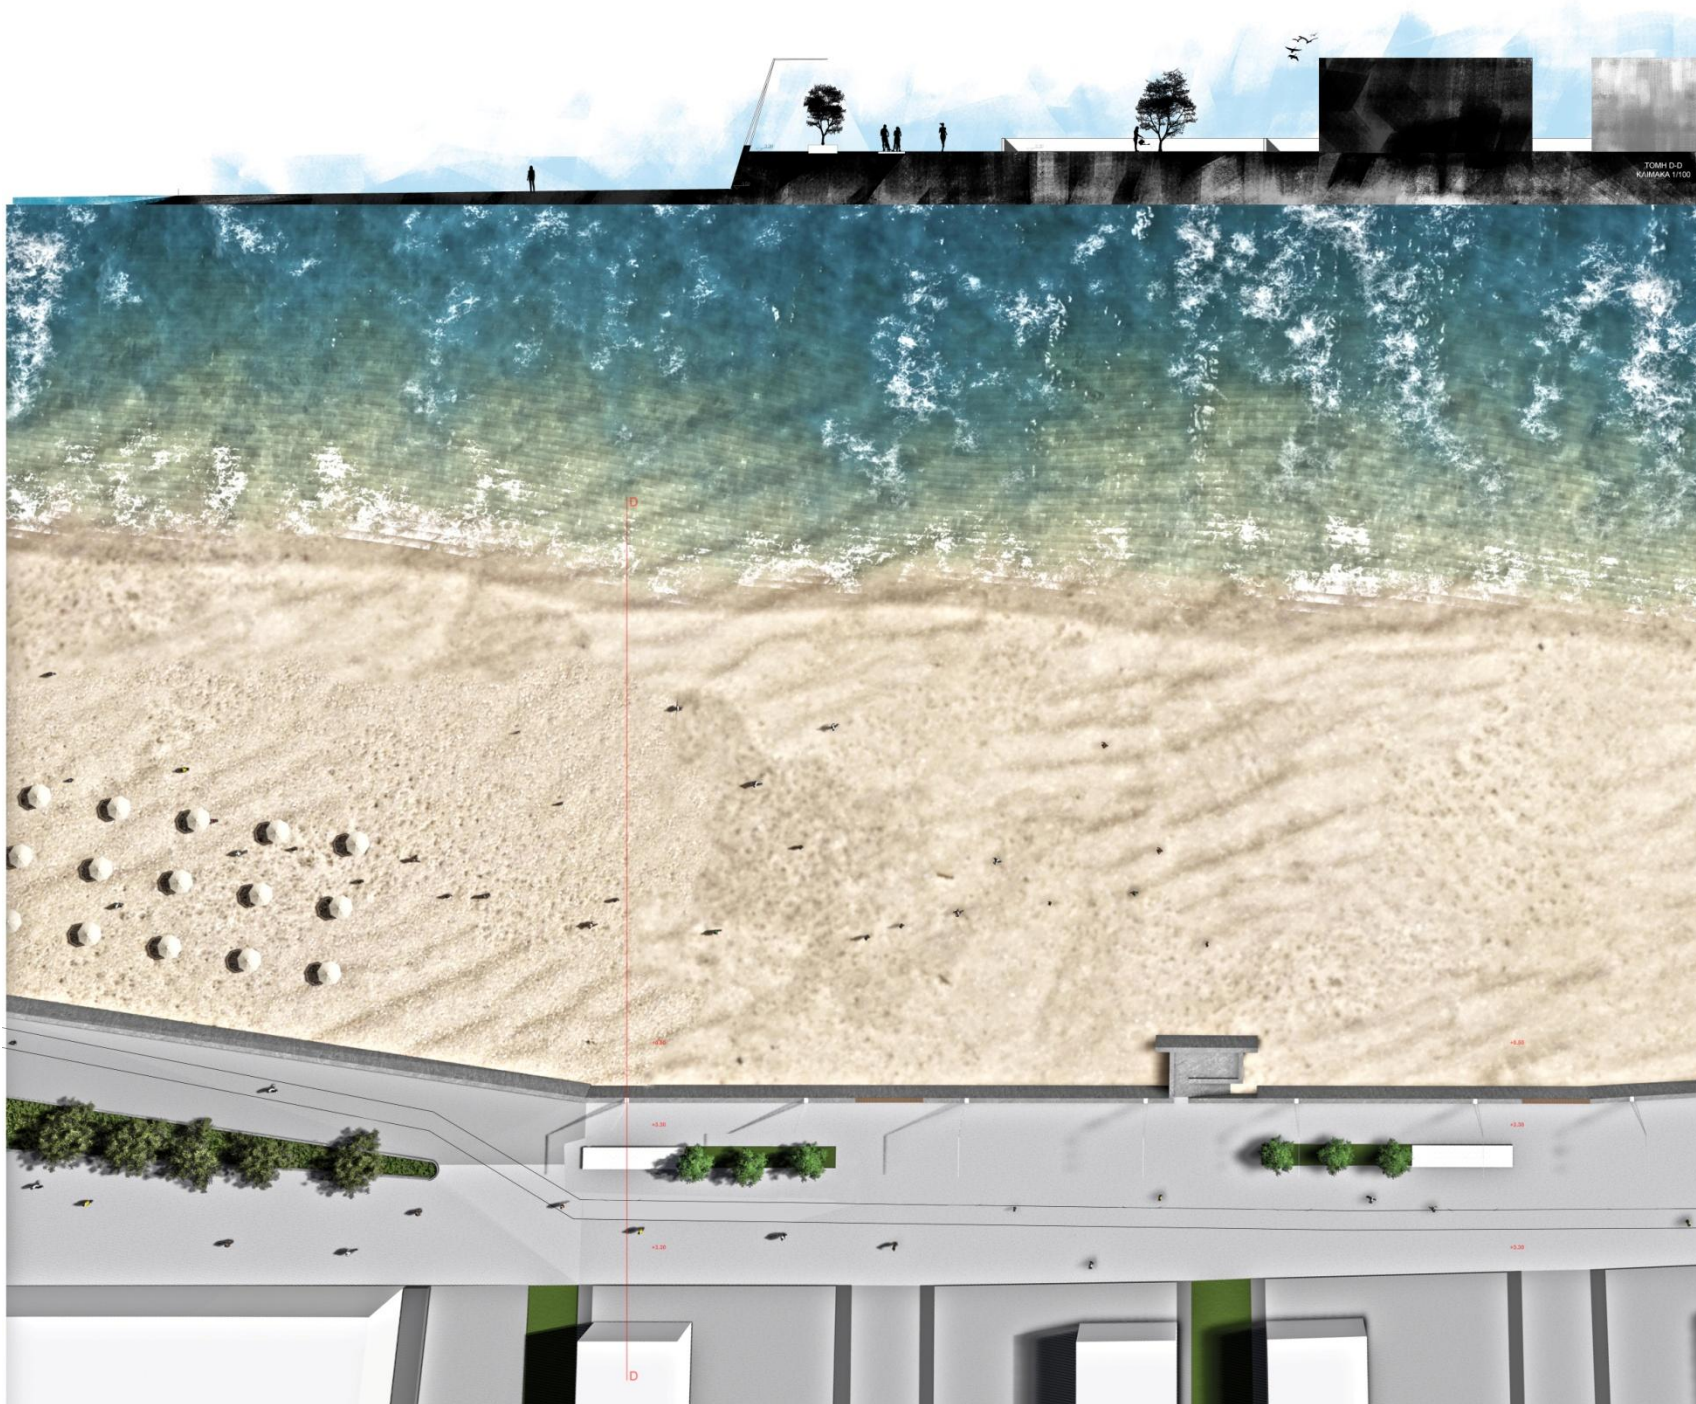



ТОМЪЕ-Е  
КОМУКА 1:200

