

## [01] ΠΡΟΣΔΙΟΡΙΣΜΟΣ ΤΟΠΟΥ



μοναχισμός-ασκητισμός  
στην κρήνη

παλιά μοναστήρια - κελύφη  
μονη κυρίας των αγγελων  
ασκητισμός - νεωτερισμός  
μοναστική αρχιτεκτονική  
απομεινάρια  
ίχνη του παρελθόντος  
συμβολισμός



Καθολικό Μοναστήρι  
Σηλησιο Αρκουδοσσηλησια  
Μονη Ψουερνέτου

σχέση με υδάτινο στοιχείο

σχέση με τον αστικό ιστό

Κουκουθιδιάνα

Κρατικός Αερολιμένας Χανίων

Χανιά



όψη από θάλασσα

θεάσεις

τοπικές διαφορές

φωτιστικά

ανάγλυφο  
σχέση με υψιτάμενα

τοπογραφία

βύθιση

καταβαση


αίωρηση

στοα

στο οριο


πυλη

ΑΠΟΤΥΠΩΣΗ ΥΦΙΣΤΑΜΕΝΩΝ ΚΕΡΥΦΩΝ

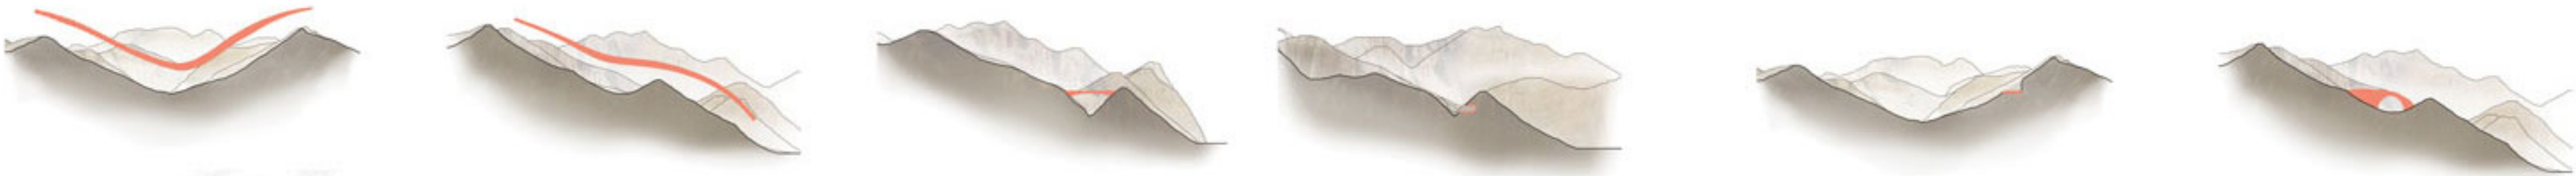


ΦΥΤΕΥΣΕΙΣ

ΧΑΡΑΚΤΗΡΙΣΤΙΚΑ ΑΝΑΓΝΩΣΤΟΥ

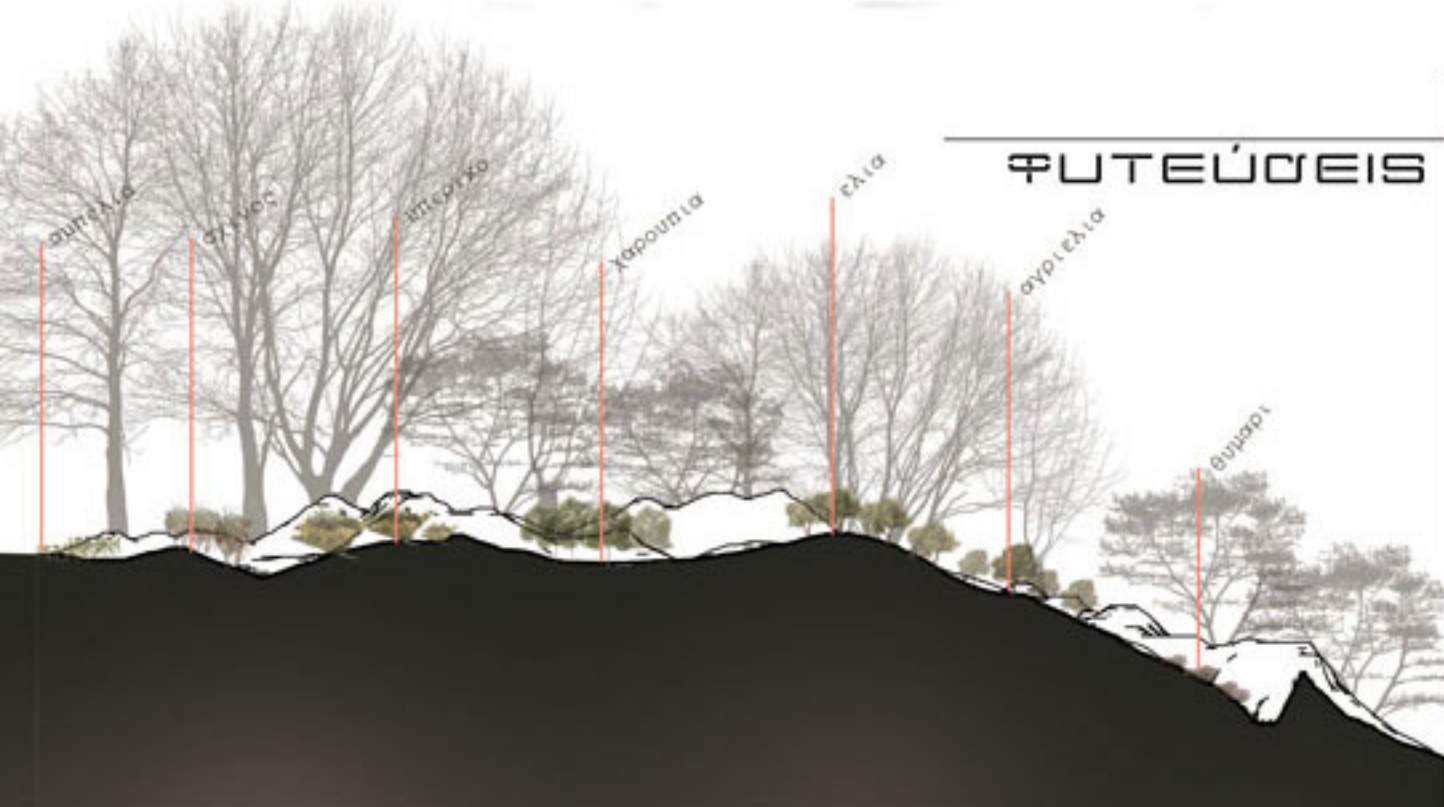

τομή αναγλύφου



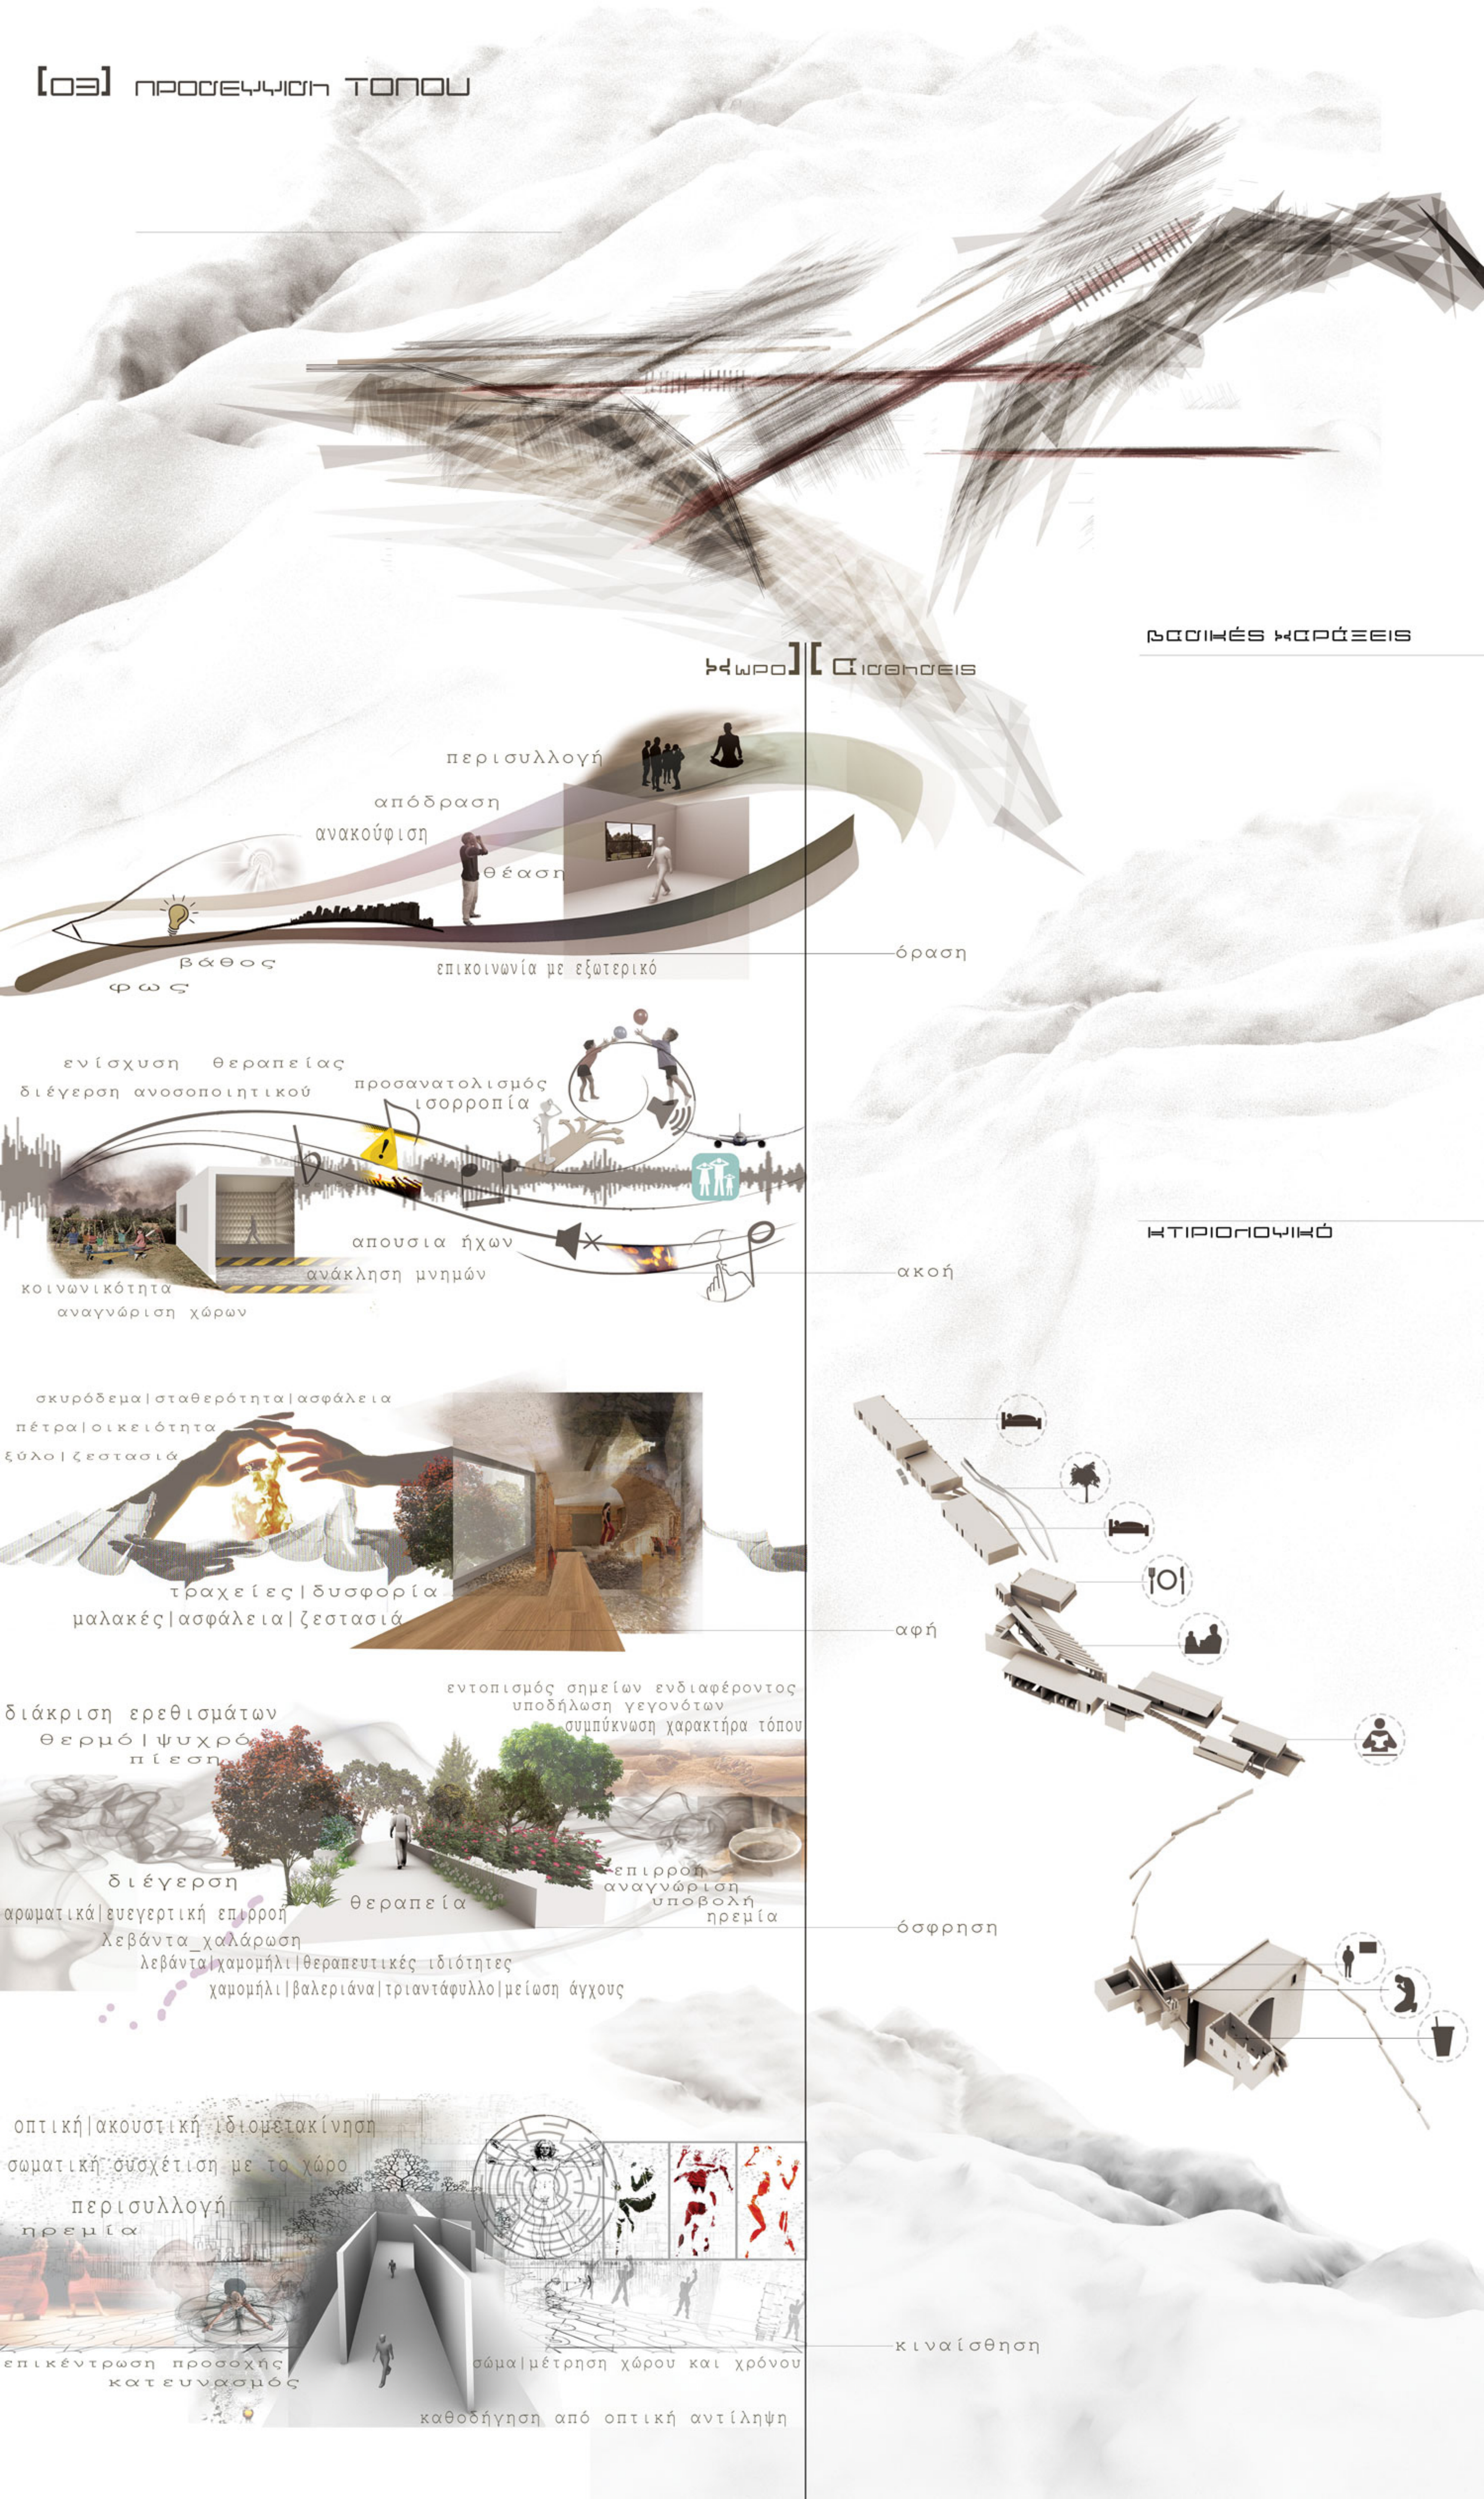

ΒΑΣΙΚΕΣ ΚΑΤΑΞΕΙΣ

ΧΩΡΟΙ | ΑΙΣΘΗΣΕΙΣ

περισυλλογή

απόδραση

ανακούφιση

θέαση

βάθος

φως

επικοινωνία με εξωτερικό

ενίσχυση θεραπείας

διέγερση ανοσοποιητικού

προσανατολισμός

ισορροπία

απουσία ήχων

ανάκληση μνημών

κοινωνικότητα

αναγνώριση χώρων

σκυρόδεμα | σταθερότητα | ασφάλεια

πέτρα | οικειότητα

ξύλο | ζεστασιά

τραχείες | δυσφορία

μαλακές | ασφάλεια | ζεστασιά

εντοπισμός σημείων ενδιαφέροντος

υποδήλωση γεγονότων

συμπύκνωση χαρακτήρα τόπου

διάκριση ερεθισμάτων

θερμό | ψυχρό

πίεση

διέγερση

αρωματικά | ευεγερτική επιρροή

λεβάντα\_χαλάρωση

λεβάντα | χαμομήλι | θεραπευτικές ιδιότητες

χαμομήλι | βαλεριάνα | τριαντάφυλλο | μείωση άγχους

θεραπεία

επιρροή

αναγνώριση

υποβολή

ηρεμία

οπτική | ακουστική | ιδιομετακίνηση

σωματική συσχέτιση με το χώρο

περισυλλογή

ηρεμία

επικέντρωση προσοχής

κατευνασμός

σώμα | μέτρηση χώρου και χρόνου

καθοδήγηση από οπτική αντίληψη

όραση

ΚΤΙΡΙΟΛΟΓΙΚΟ

ακοή

αφή

όσφρηση

κιναίσθηση











ΚΑΤΟΨΗ +2.00 ▲

ΚΛΙΜΑΚΑ 1/100



- a1 | έκθεση θεραπευτικών κήπων
- a2 | υποδοχή|ενημέρωση κέντρου
- a3 | γραφείο ορειβατικού συλλόγου
- a4 | χώρος ψηφιακών μέσων
- a5 | cafe






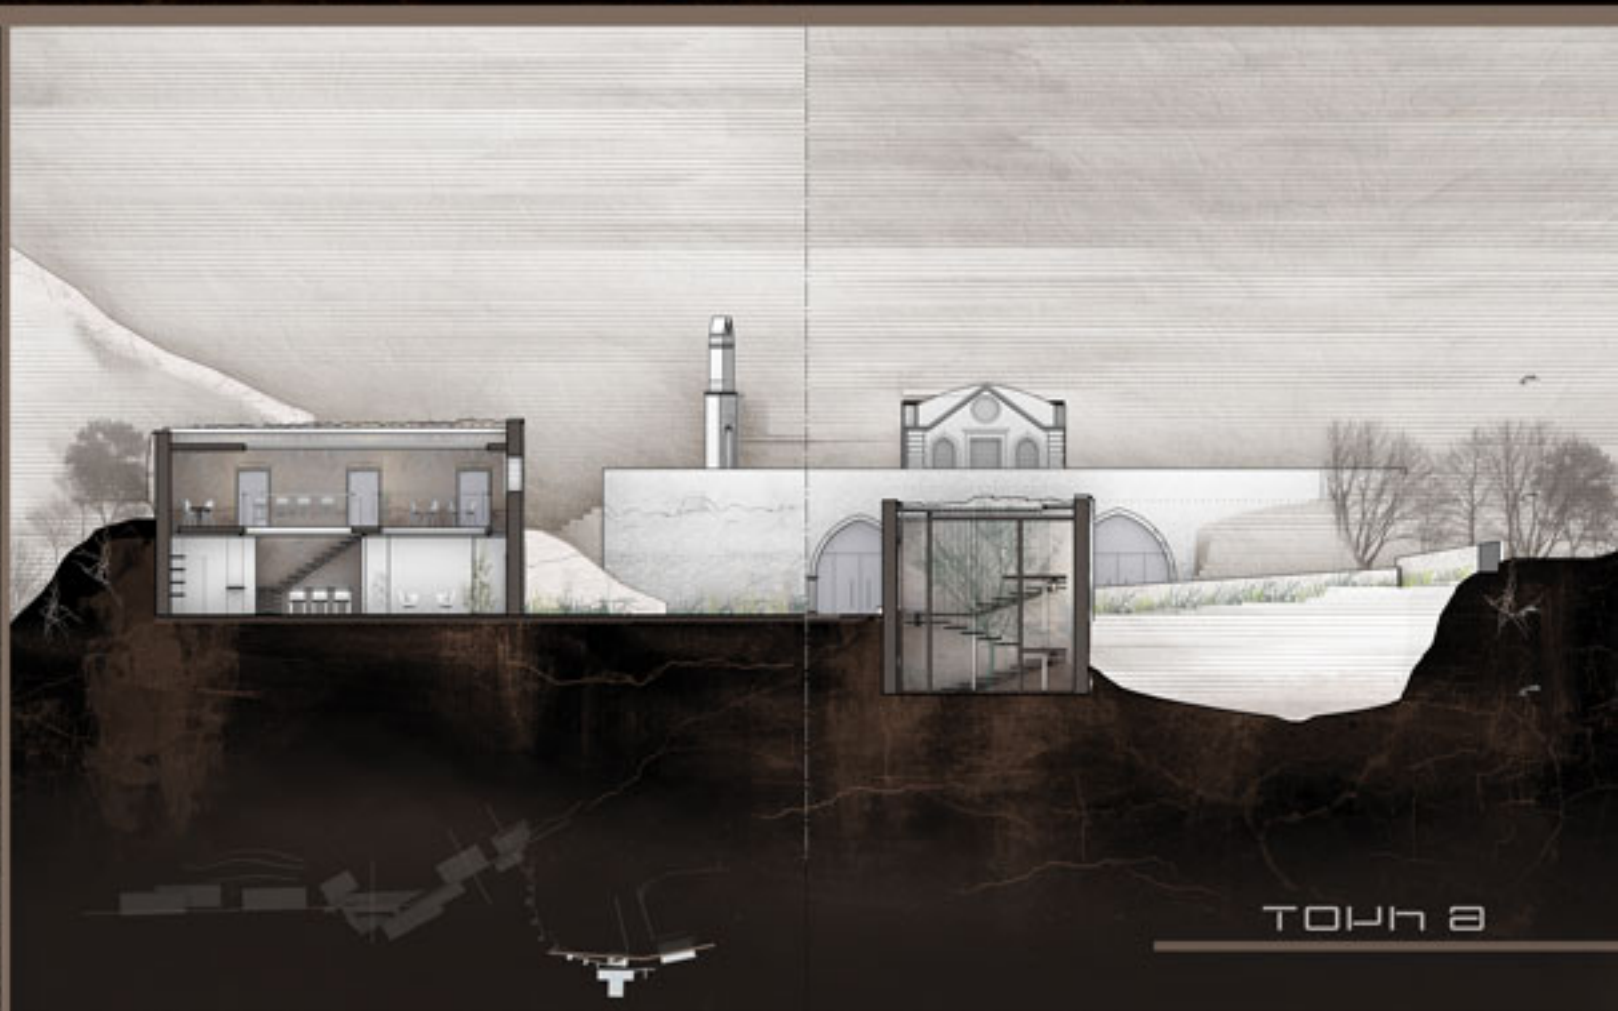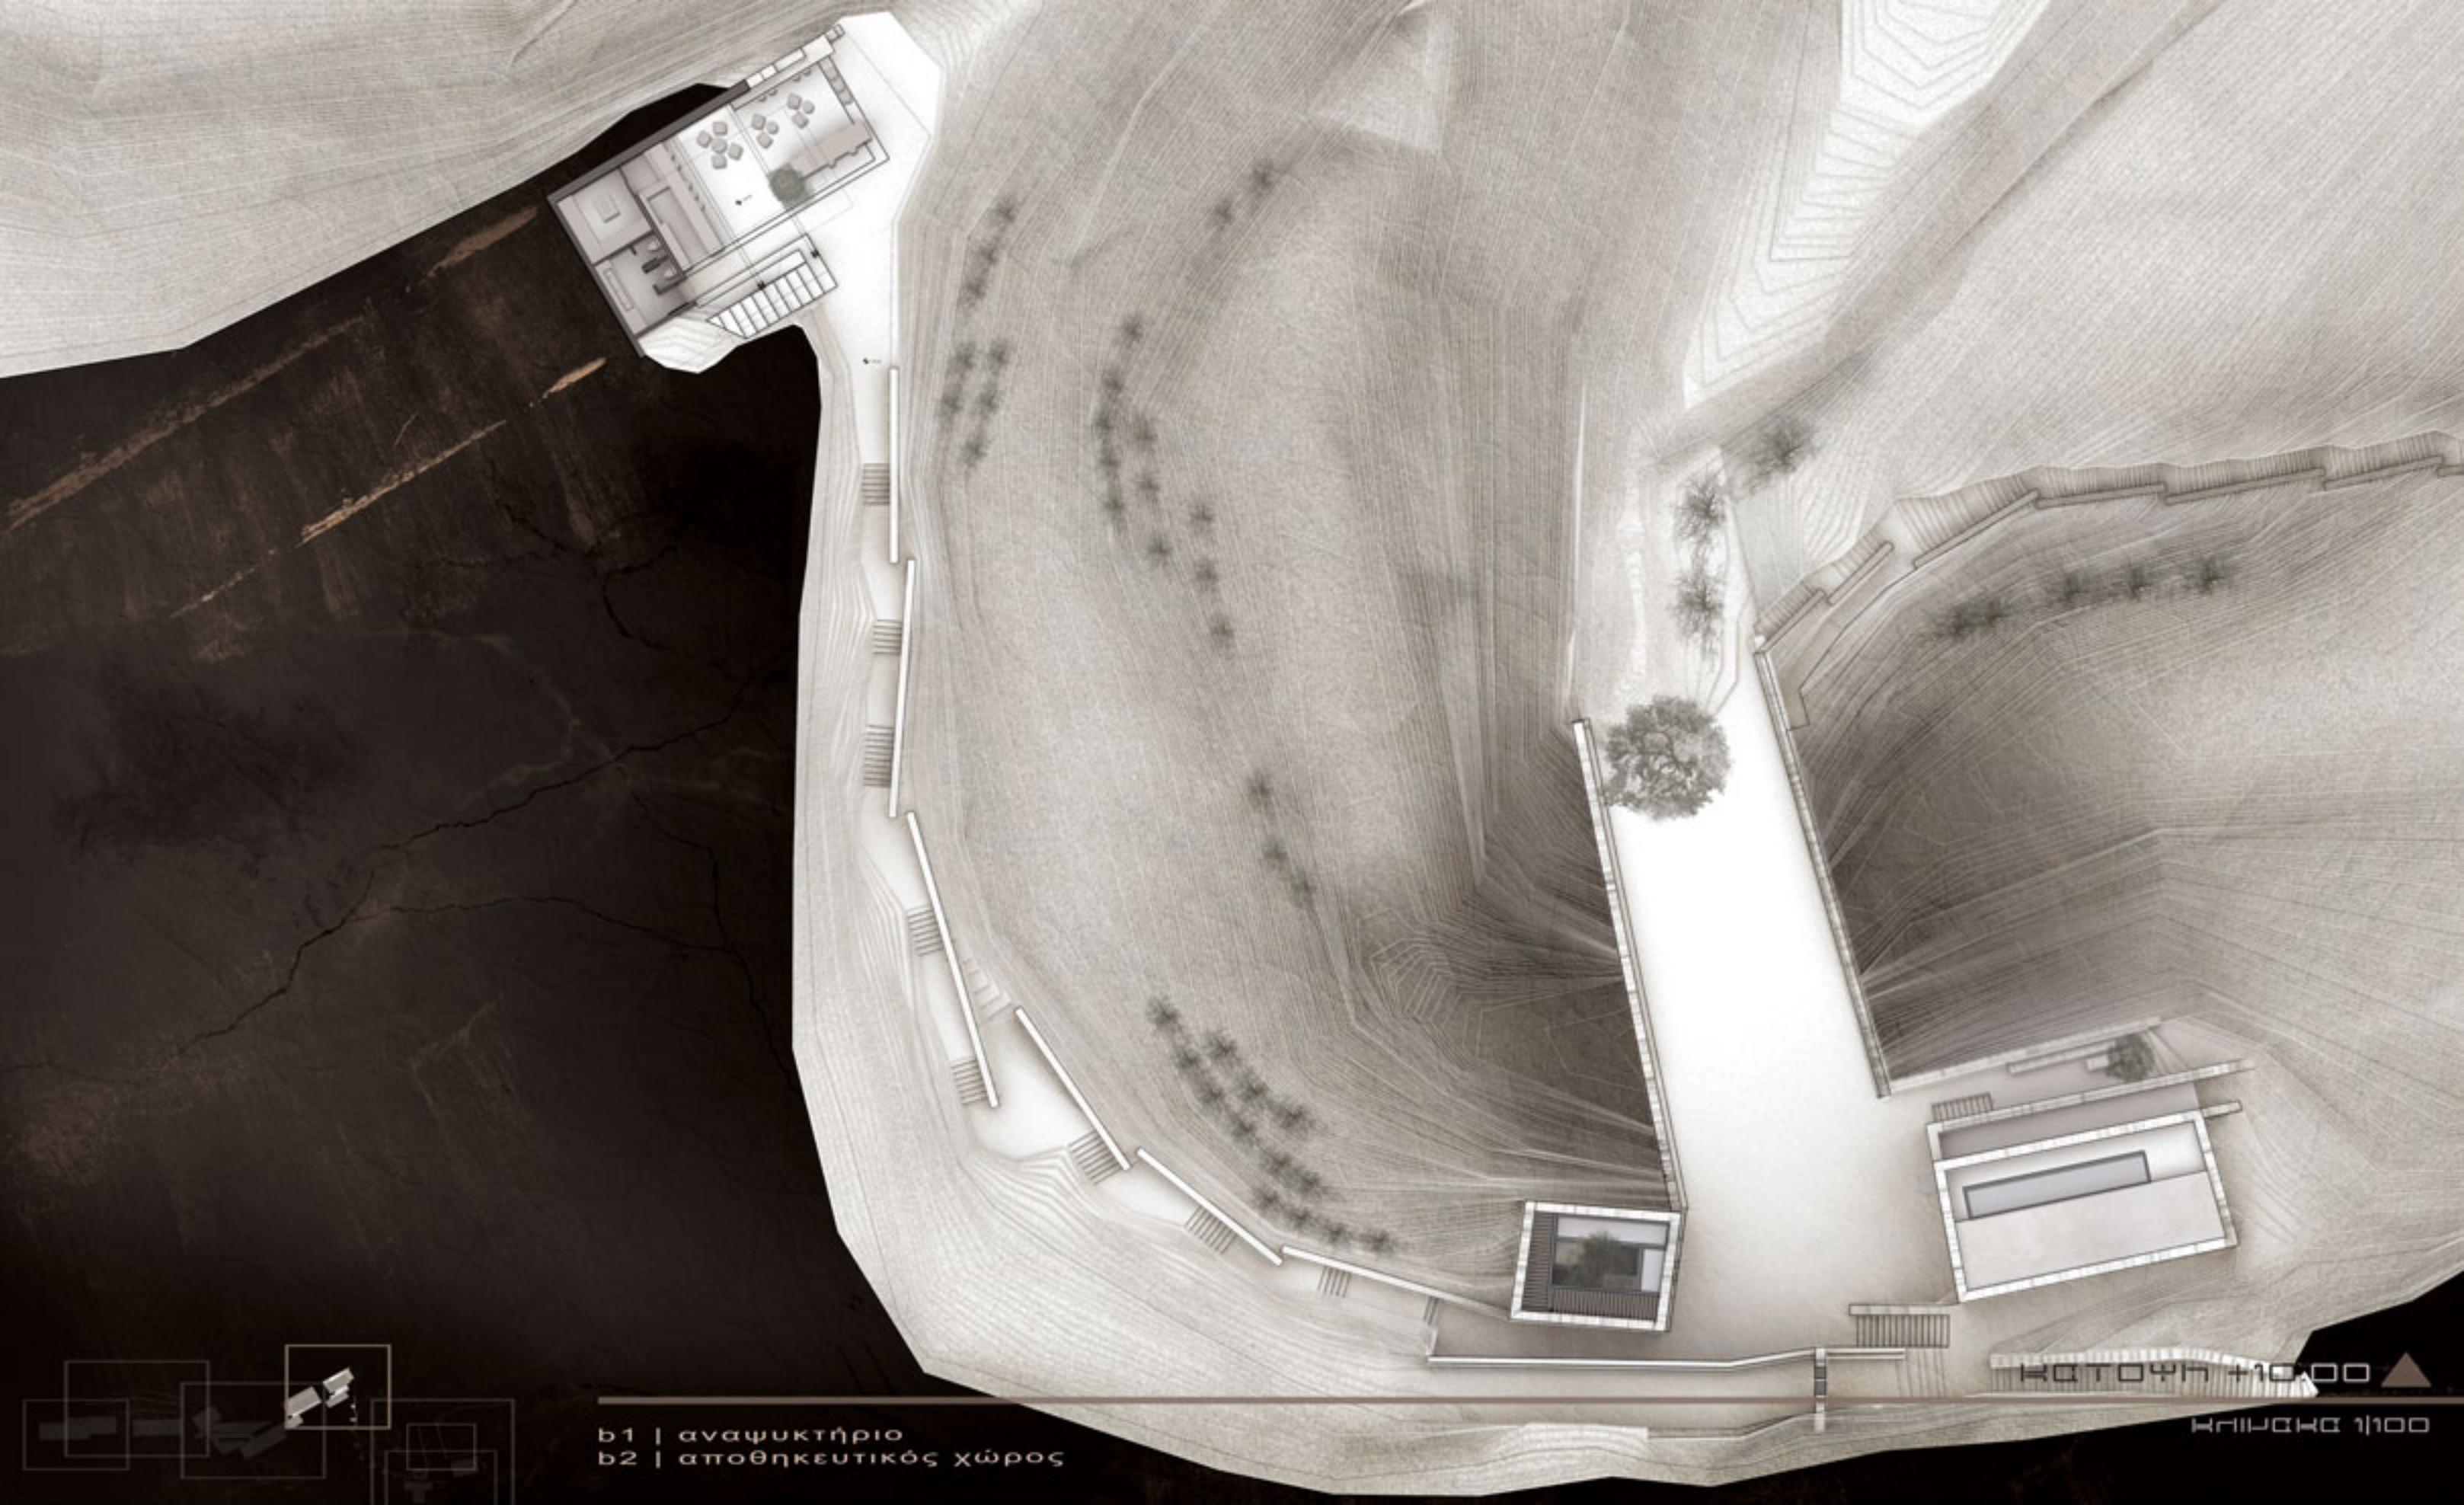



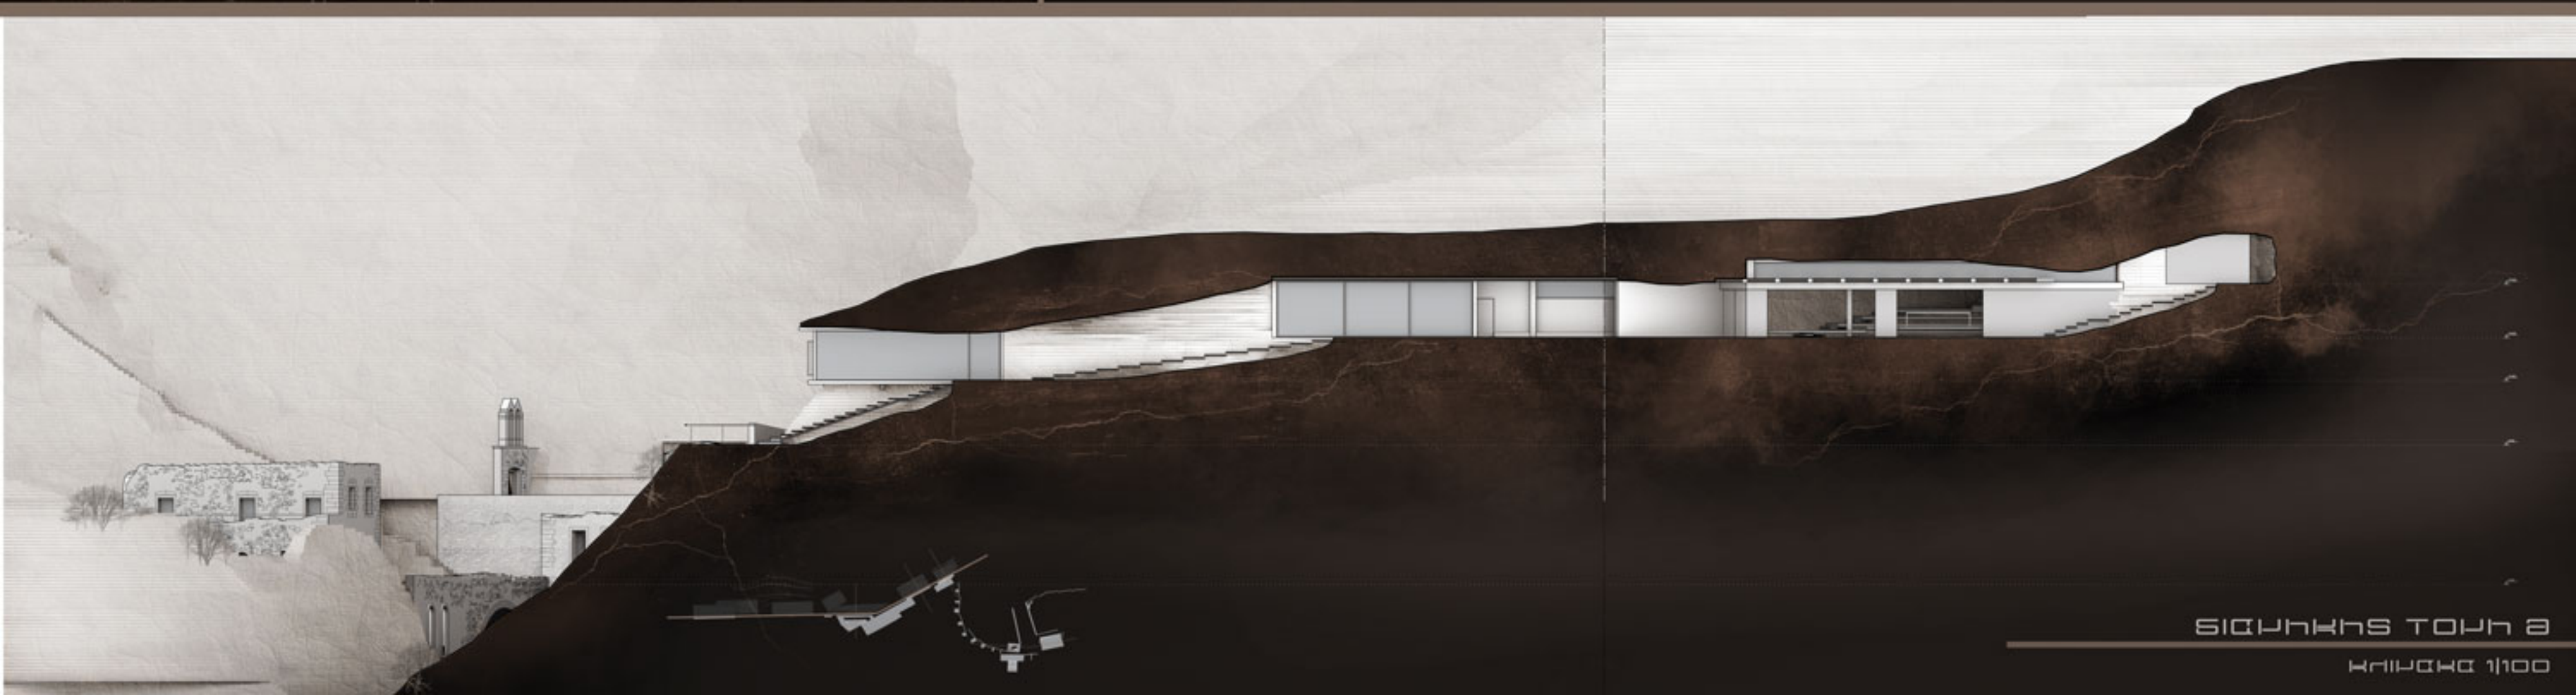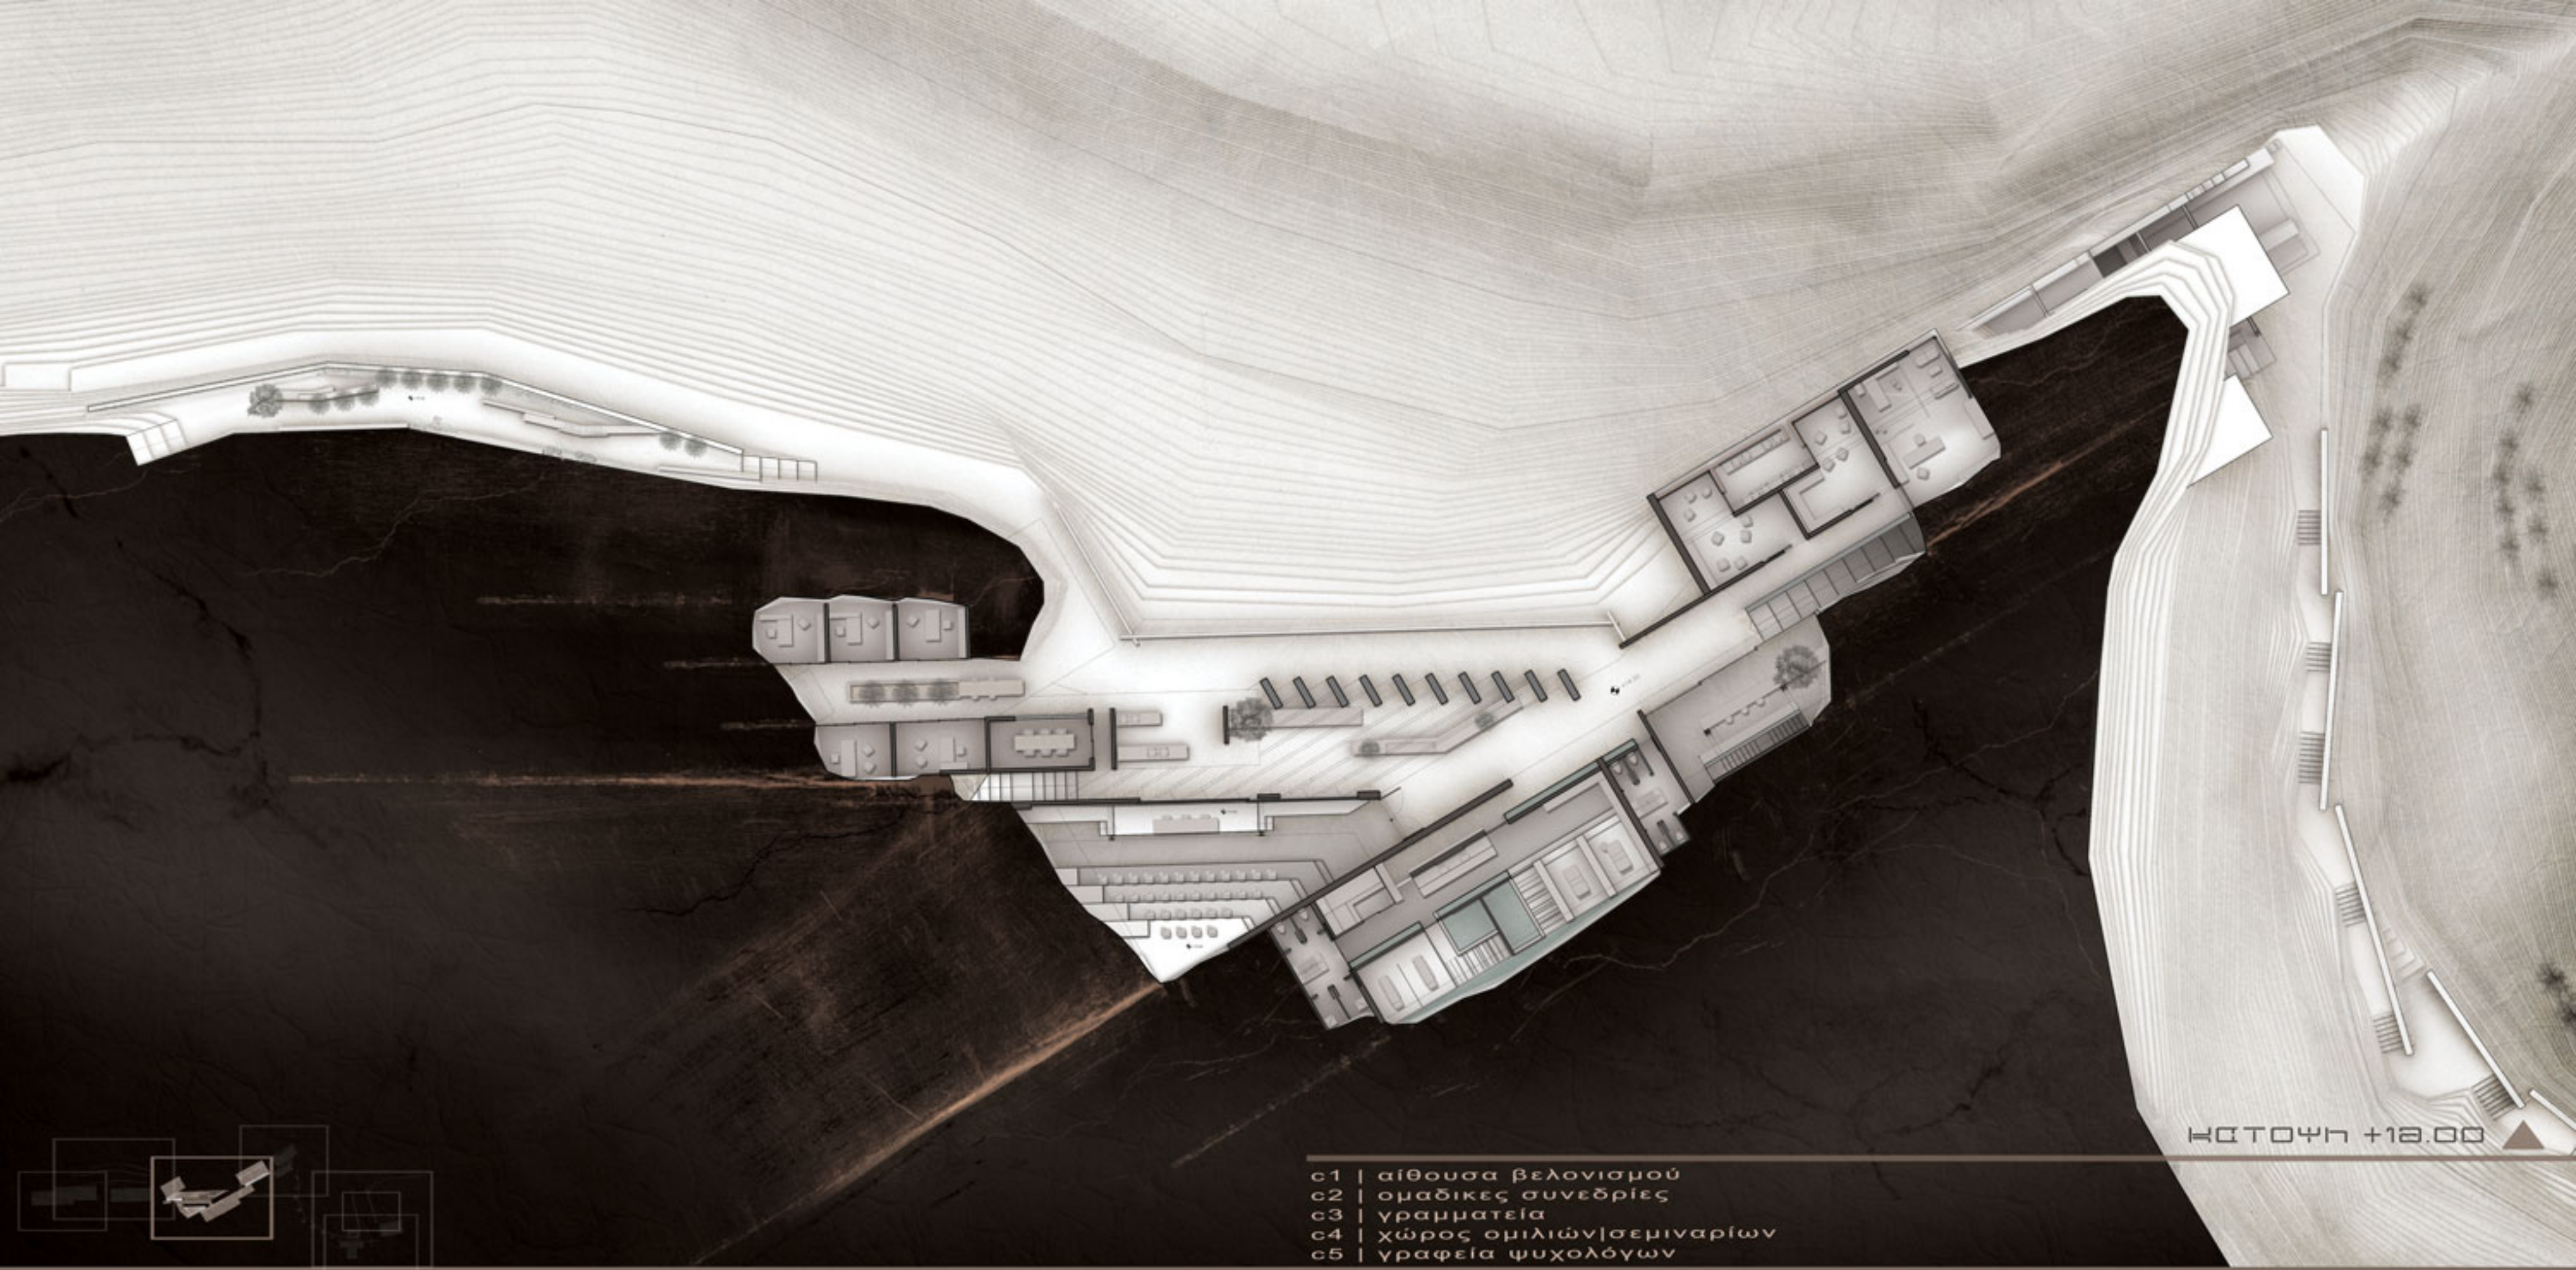



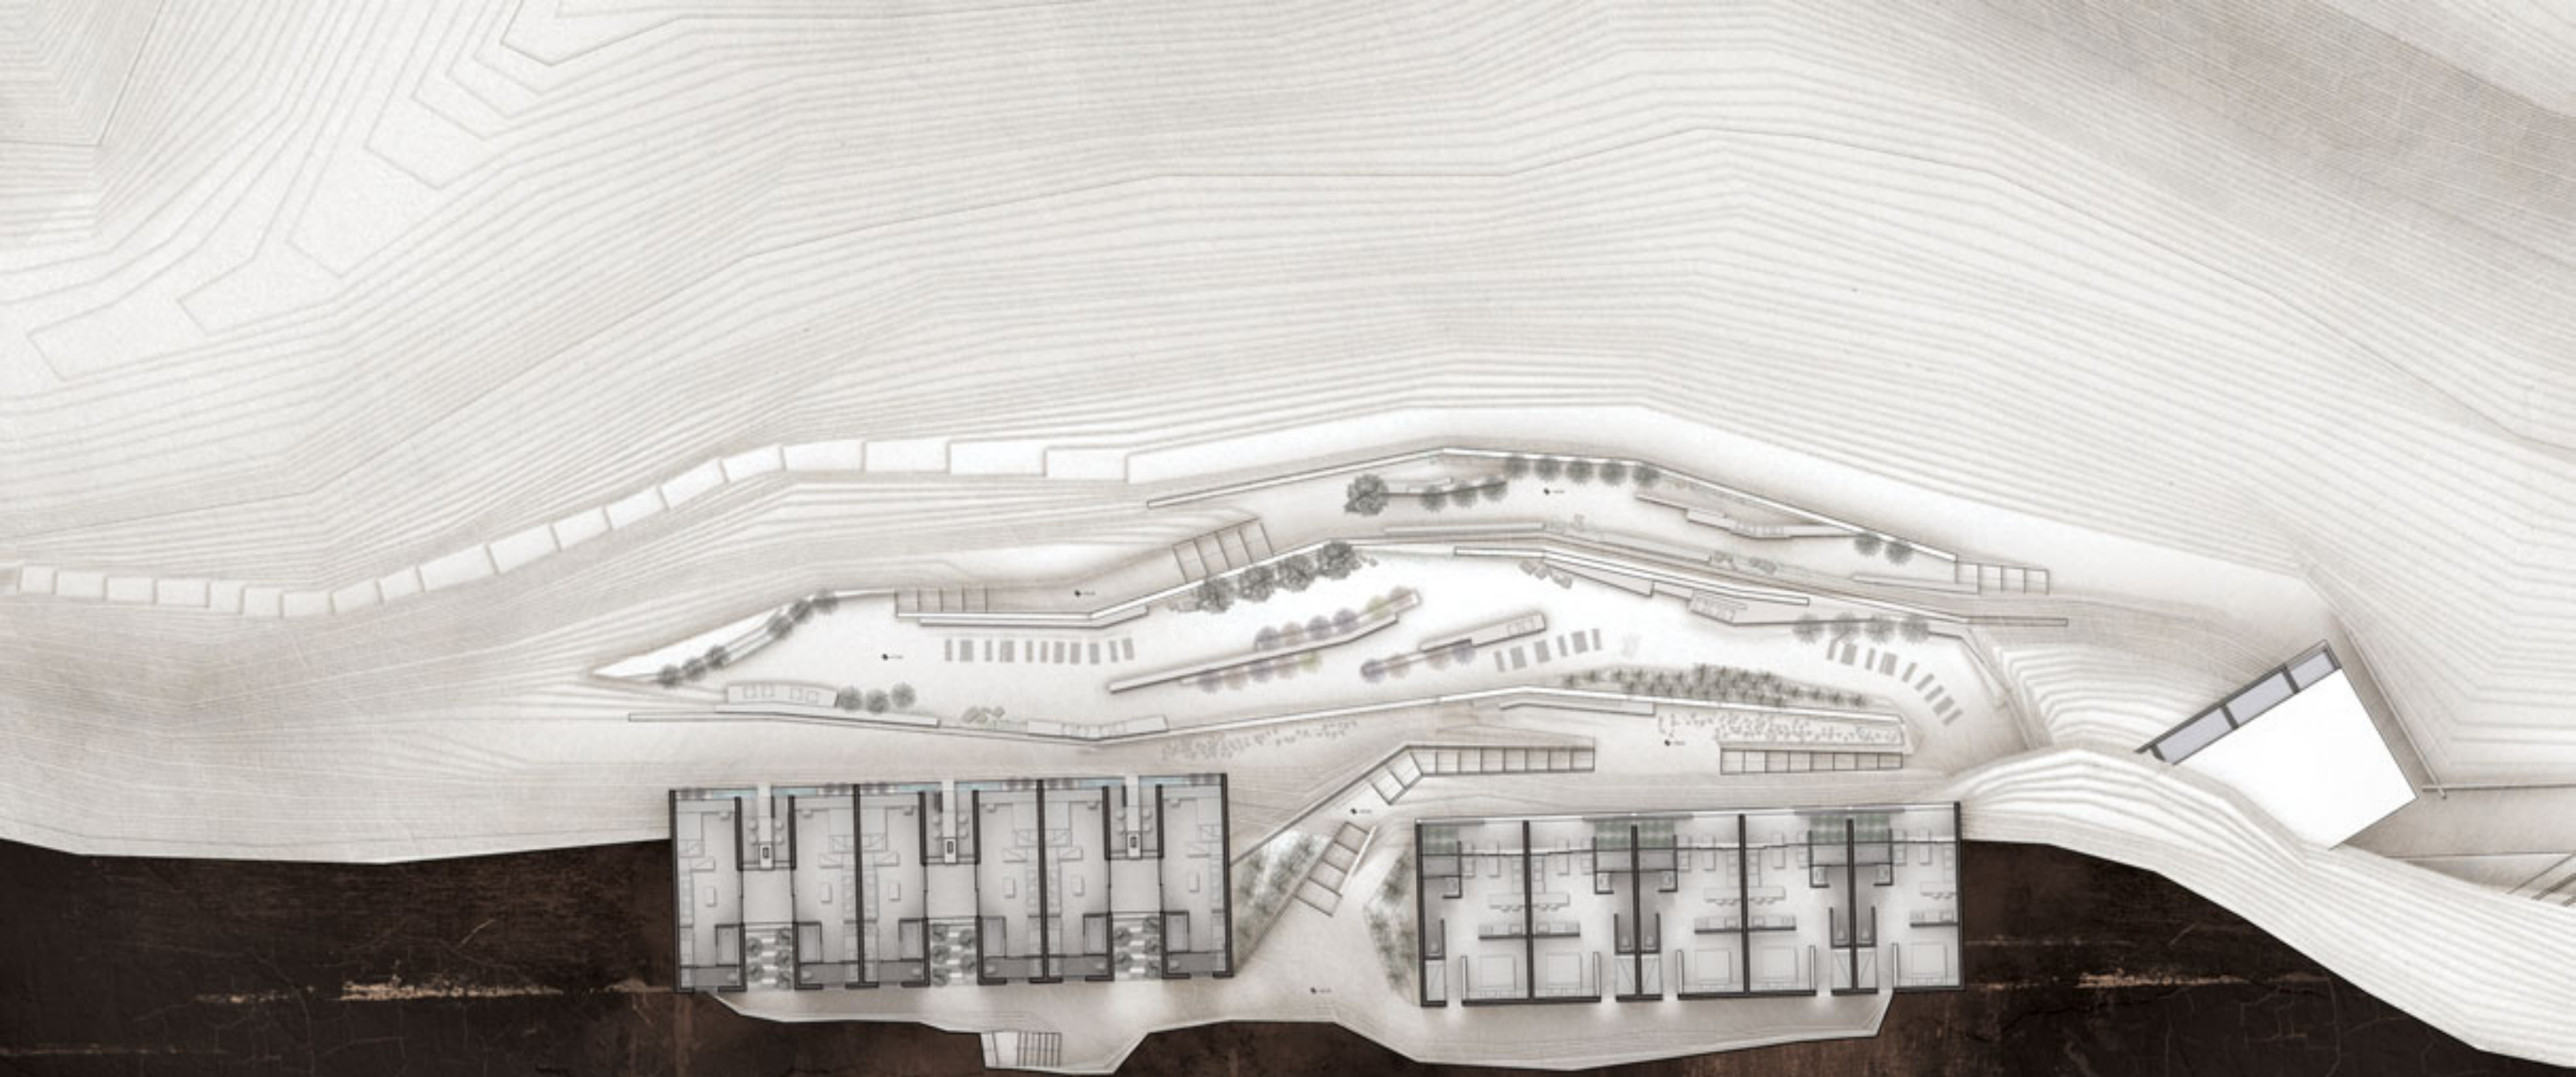


d1 | κατοικίες θεράποντων  
d2 | κατοικίες θεραπευόμενων  
d3 | θεραπευτικοί κήποι

ΚΑΤΟΥΗ +23.00 ▲

ΚΛΙΜΑΚΑ 1/100



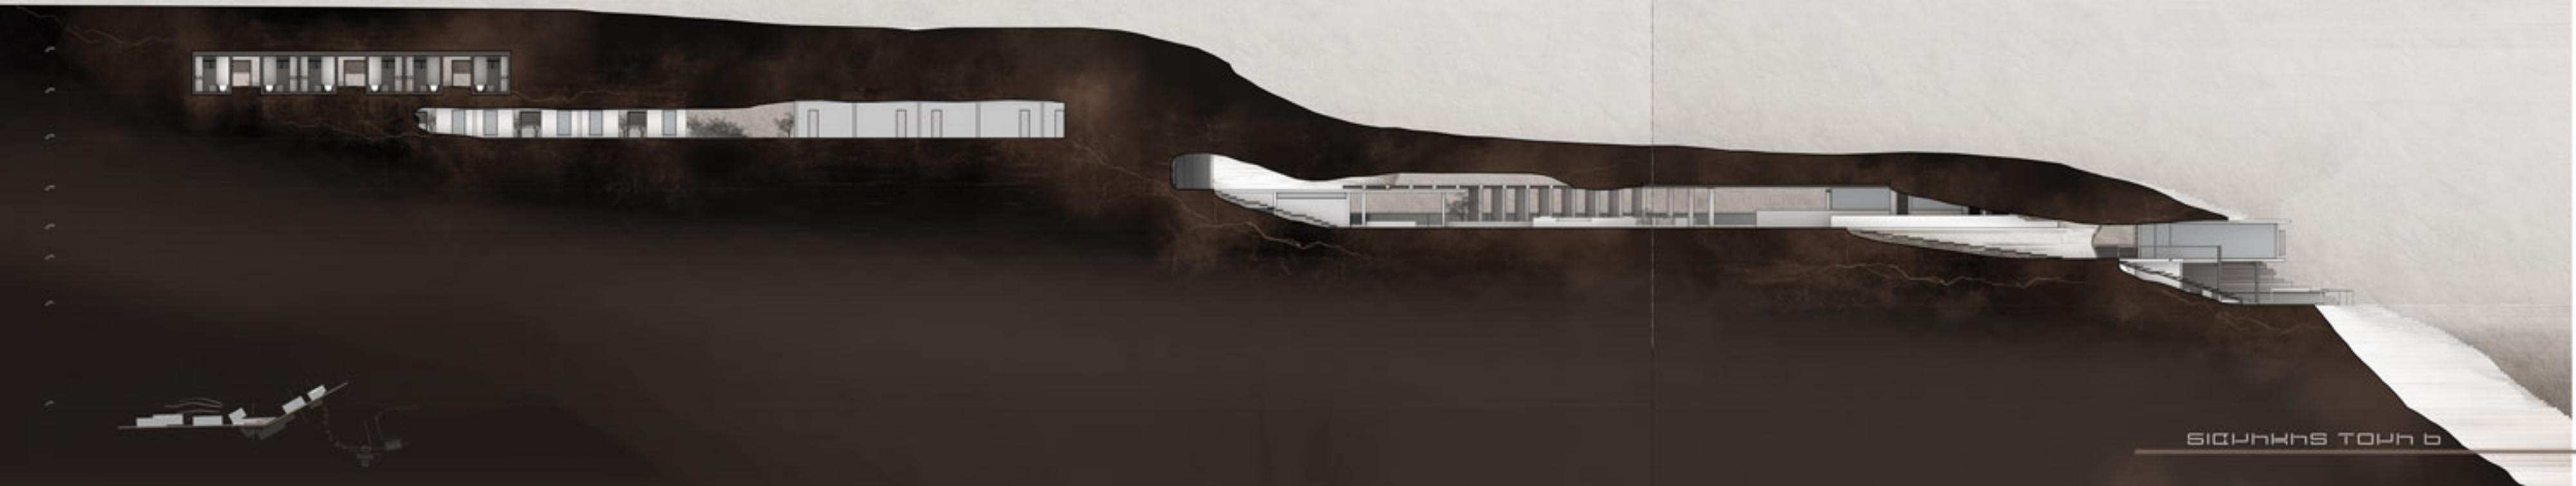

ΣΙΔΗΡΟΔΡΟΜΟΣ ΤΟΠΟΣ 6



ΤΟΜΗ Α

ΤΟΜΗ Β




ΚΑΤΟΙΚΙΕΣ ΘΕΡΑΠΕΥΟΥΣΤΩΝ

ΚΑΤΟΙΚΙΕΣ ΘΕΡΑΠΕΥΟΜΕΝΩΝ



δिवμερευση  
υγροι χωροι  
υπνος

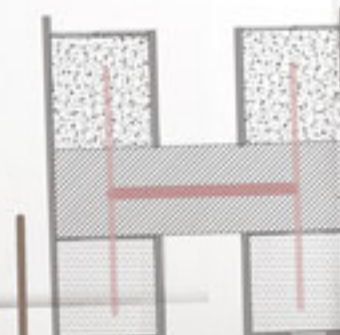

υπνος  
δिवμερευση  
υγροι χωροι



ΚΑΤΟΙΚΙΑ | ΤΥΠΟΣ Α  
ΚΑΙΜΑΚΑ 1/50

ΚΑΤΟΙΚΙΑ | ΤΥΠΟΣ Β  
ΚΑΙΜΑΚΑ 1/50







