


ΠΟΛΥΤΕΧΝΕΙΟ ΚΡΗΤΗΣ
ΣΧΟΛΗ ΑΡΧΙΤΕΚΤΟΝΩΝ ΜΗΧΑΝΙΚΩΝ
ΕΠΙΒΛΕΠΩΝ ΚΑΘΗΓΗΤΗΣ ΝΙΚΟΛΑΟΣ ΣΚΟΥΤΕΛΗΣ


ΔΙΠΛΩΜΑΤΙΚΗ ΕΡΓΑΣΙΑ
"ΑΝΑΠΛΑΣΗ ΟΙΚΙΣΜΟΥ ΜΟΥΝΤΡΟΣ"
ΔΑΣΚΑΛΑΚΗΣ ΝΕΚΤΑΡΙΟΣ
Α.Μ. 2012060115


ΙΟΥΝΙΟΣ 2018

ΓΕΩΓΡΑΦΙΚΗ ΘΕΣΗ - ΣΧΕΣΗ ΜΕ ΤΗΝ ΠΕΡΙΦΕΡΕΙΑ
ΟΔΙΚΕΣ ΣΥΝΔΕΣΕΙΣ
ΚΛΙΜΑΚΑ 1/50000

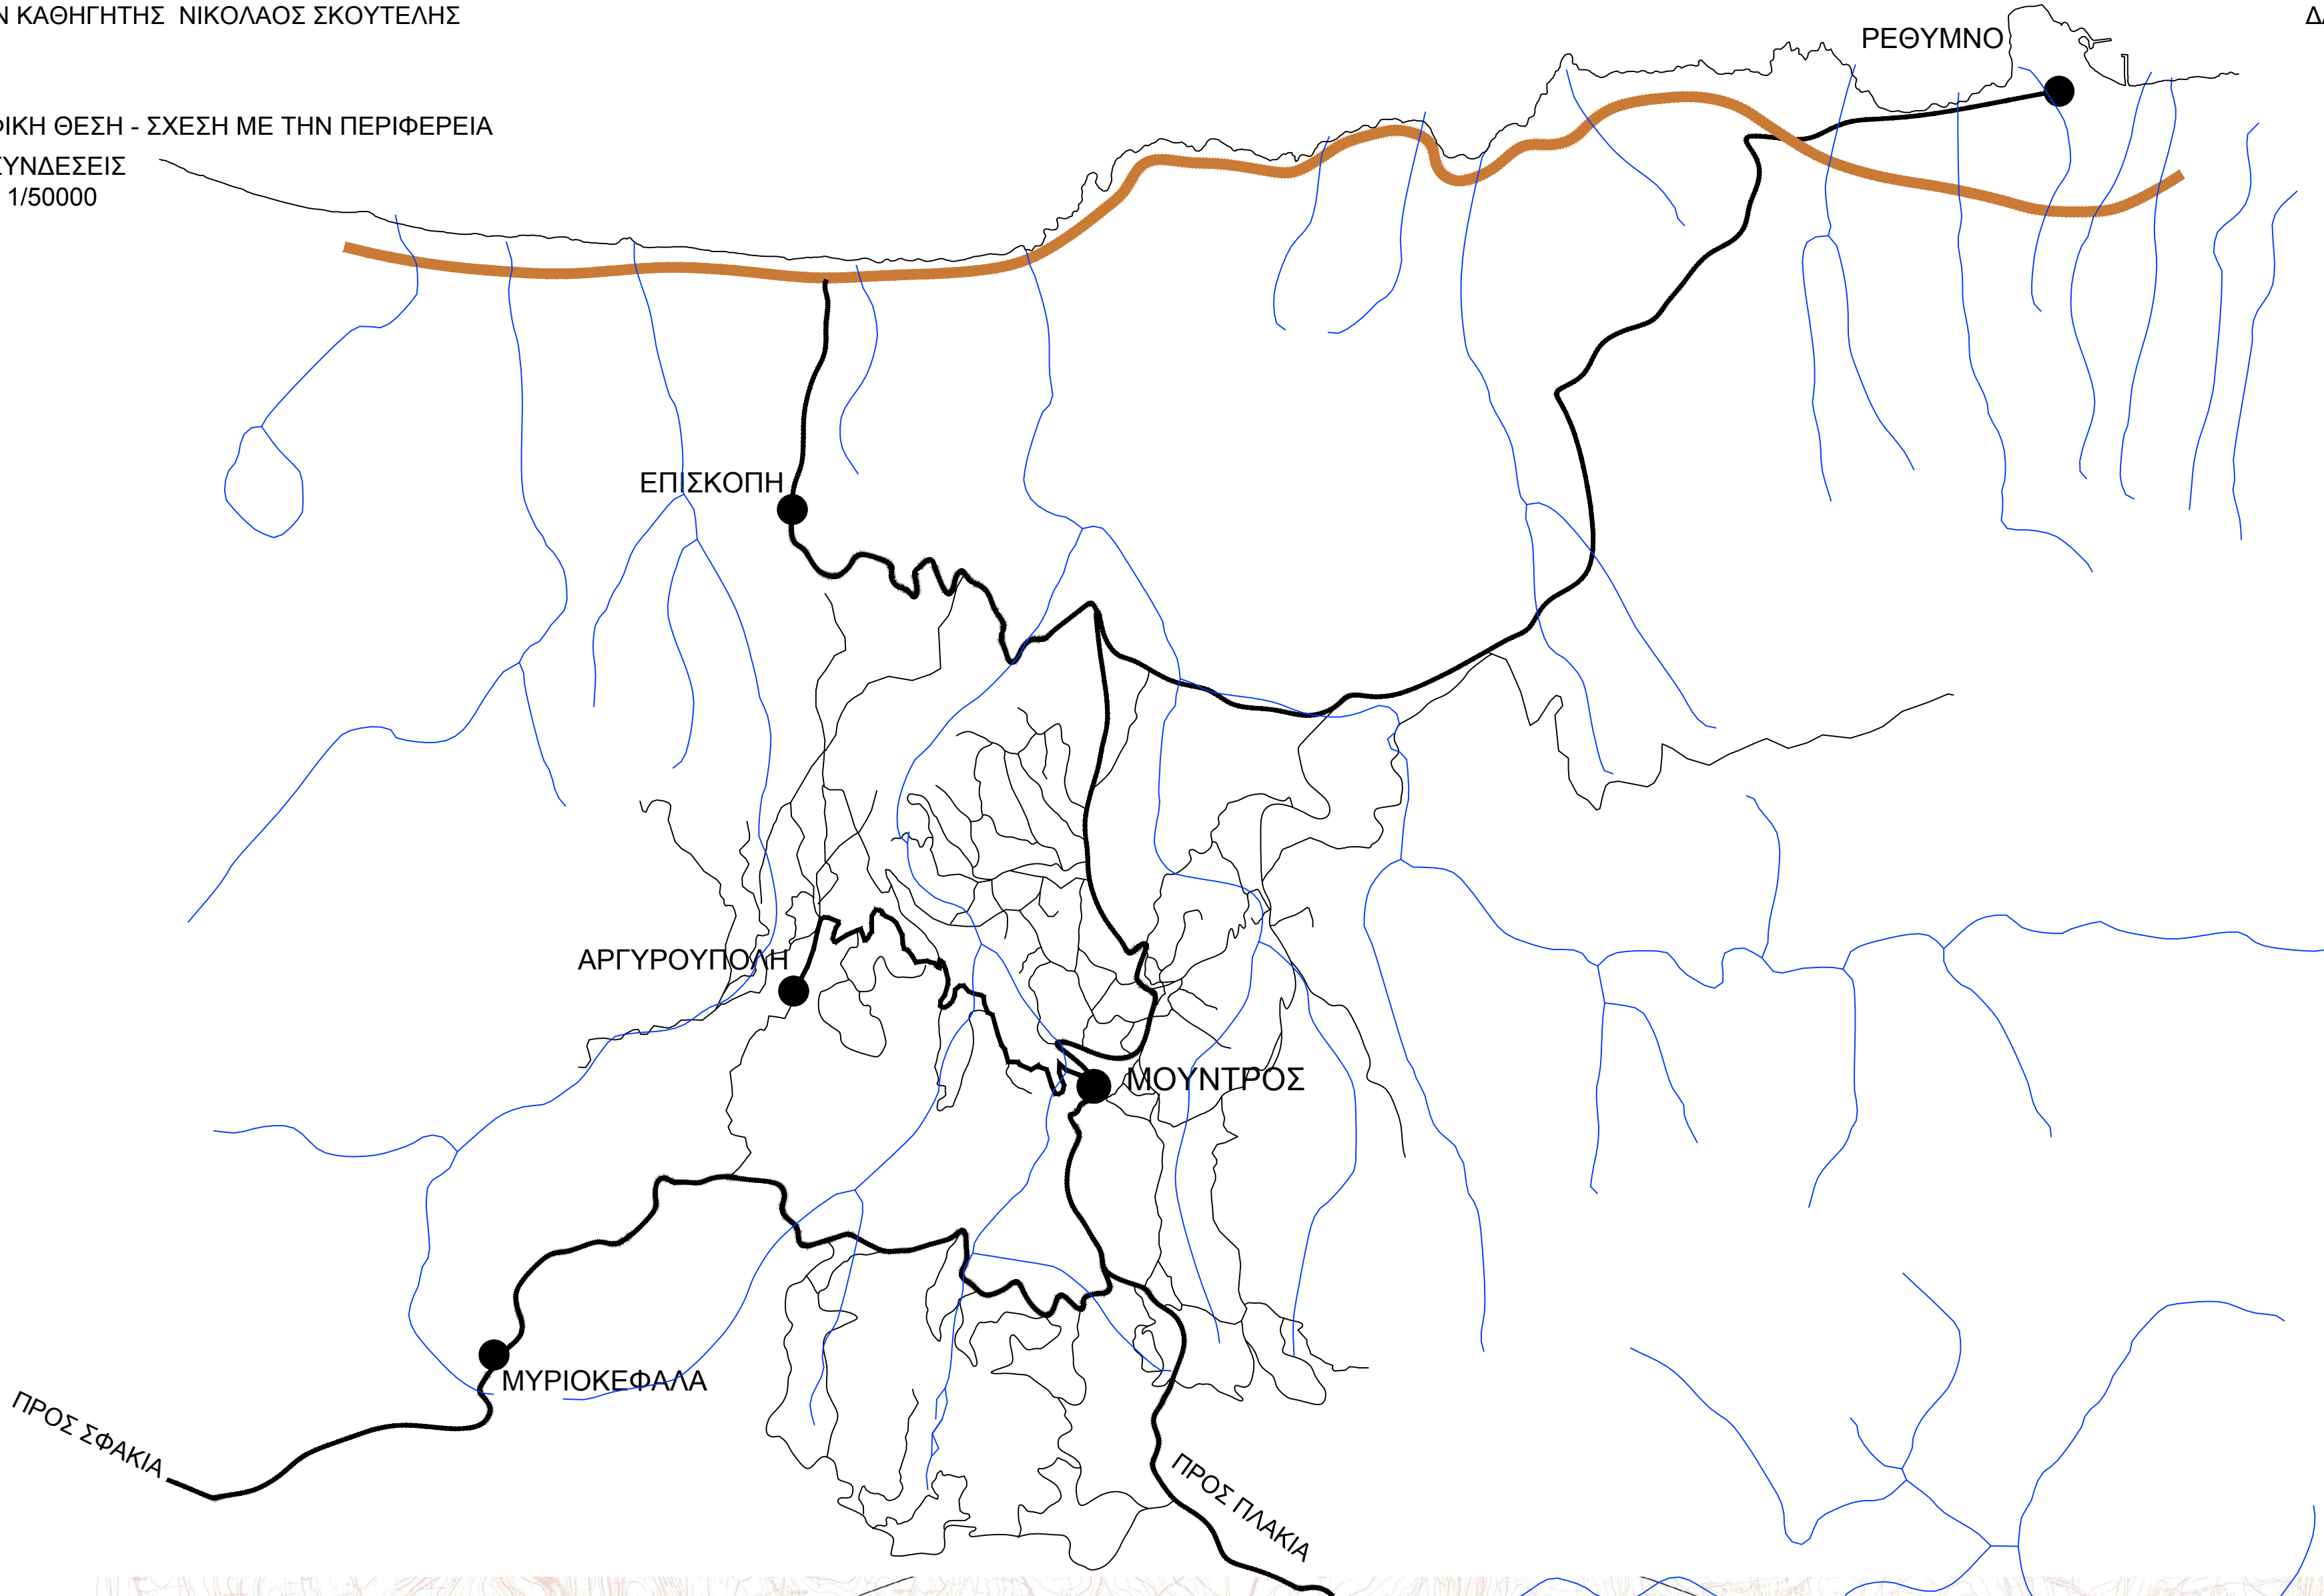


ΓΕΩΓΡΑΦΙΚΗ ΘΕΣΗ - ΣΧΕΣΗ ΜΕ ΤΗΝ ΕΥΡΥΤΕΡΗ ΠΕΡΙΟΧΗ
ΜΟΝΟΠΑΤΙΑ - ΜΝΗΜΕΙΑ - ΤΟΠΟΣΗΜΑ - ΦΥΣΙΚΟ ΠΕΡΙΒΑΛΛΟΝ
ΚΛΙΜΑΚΑ 1/15000

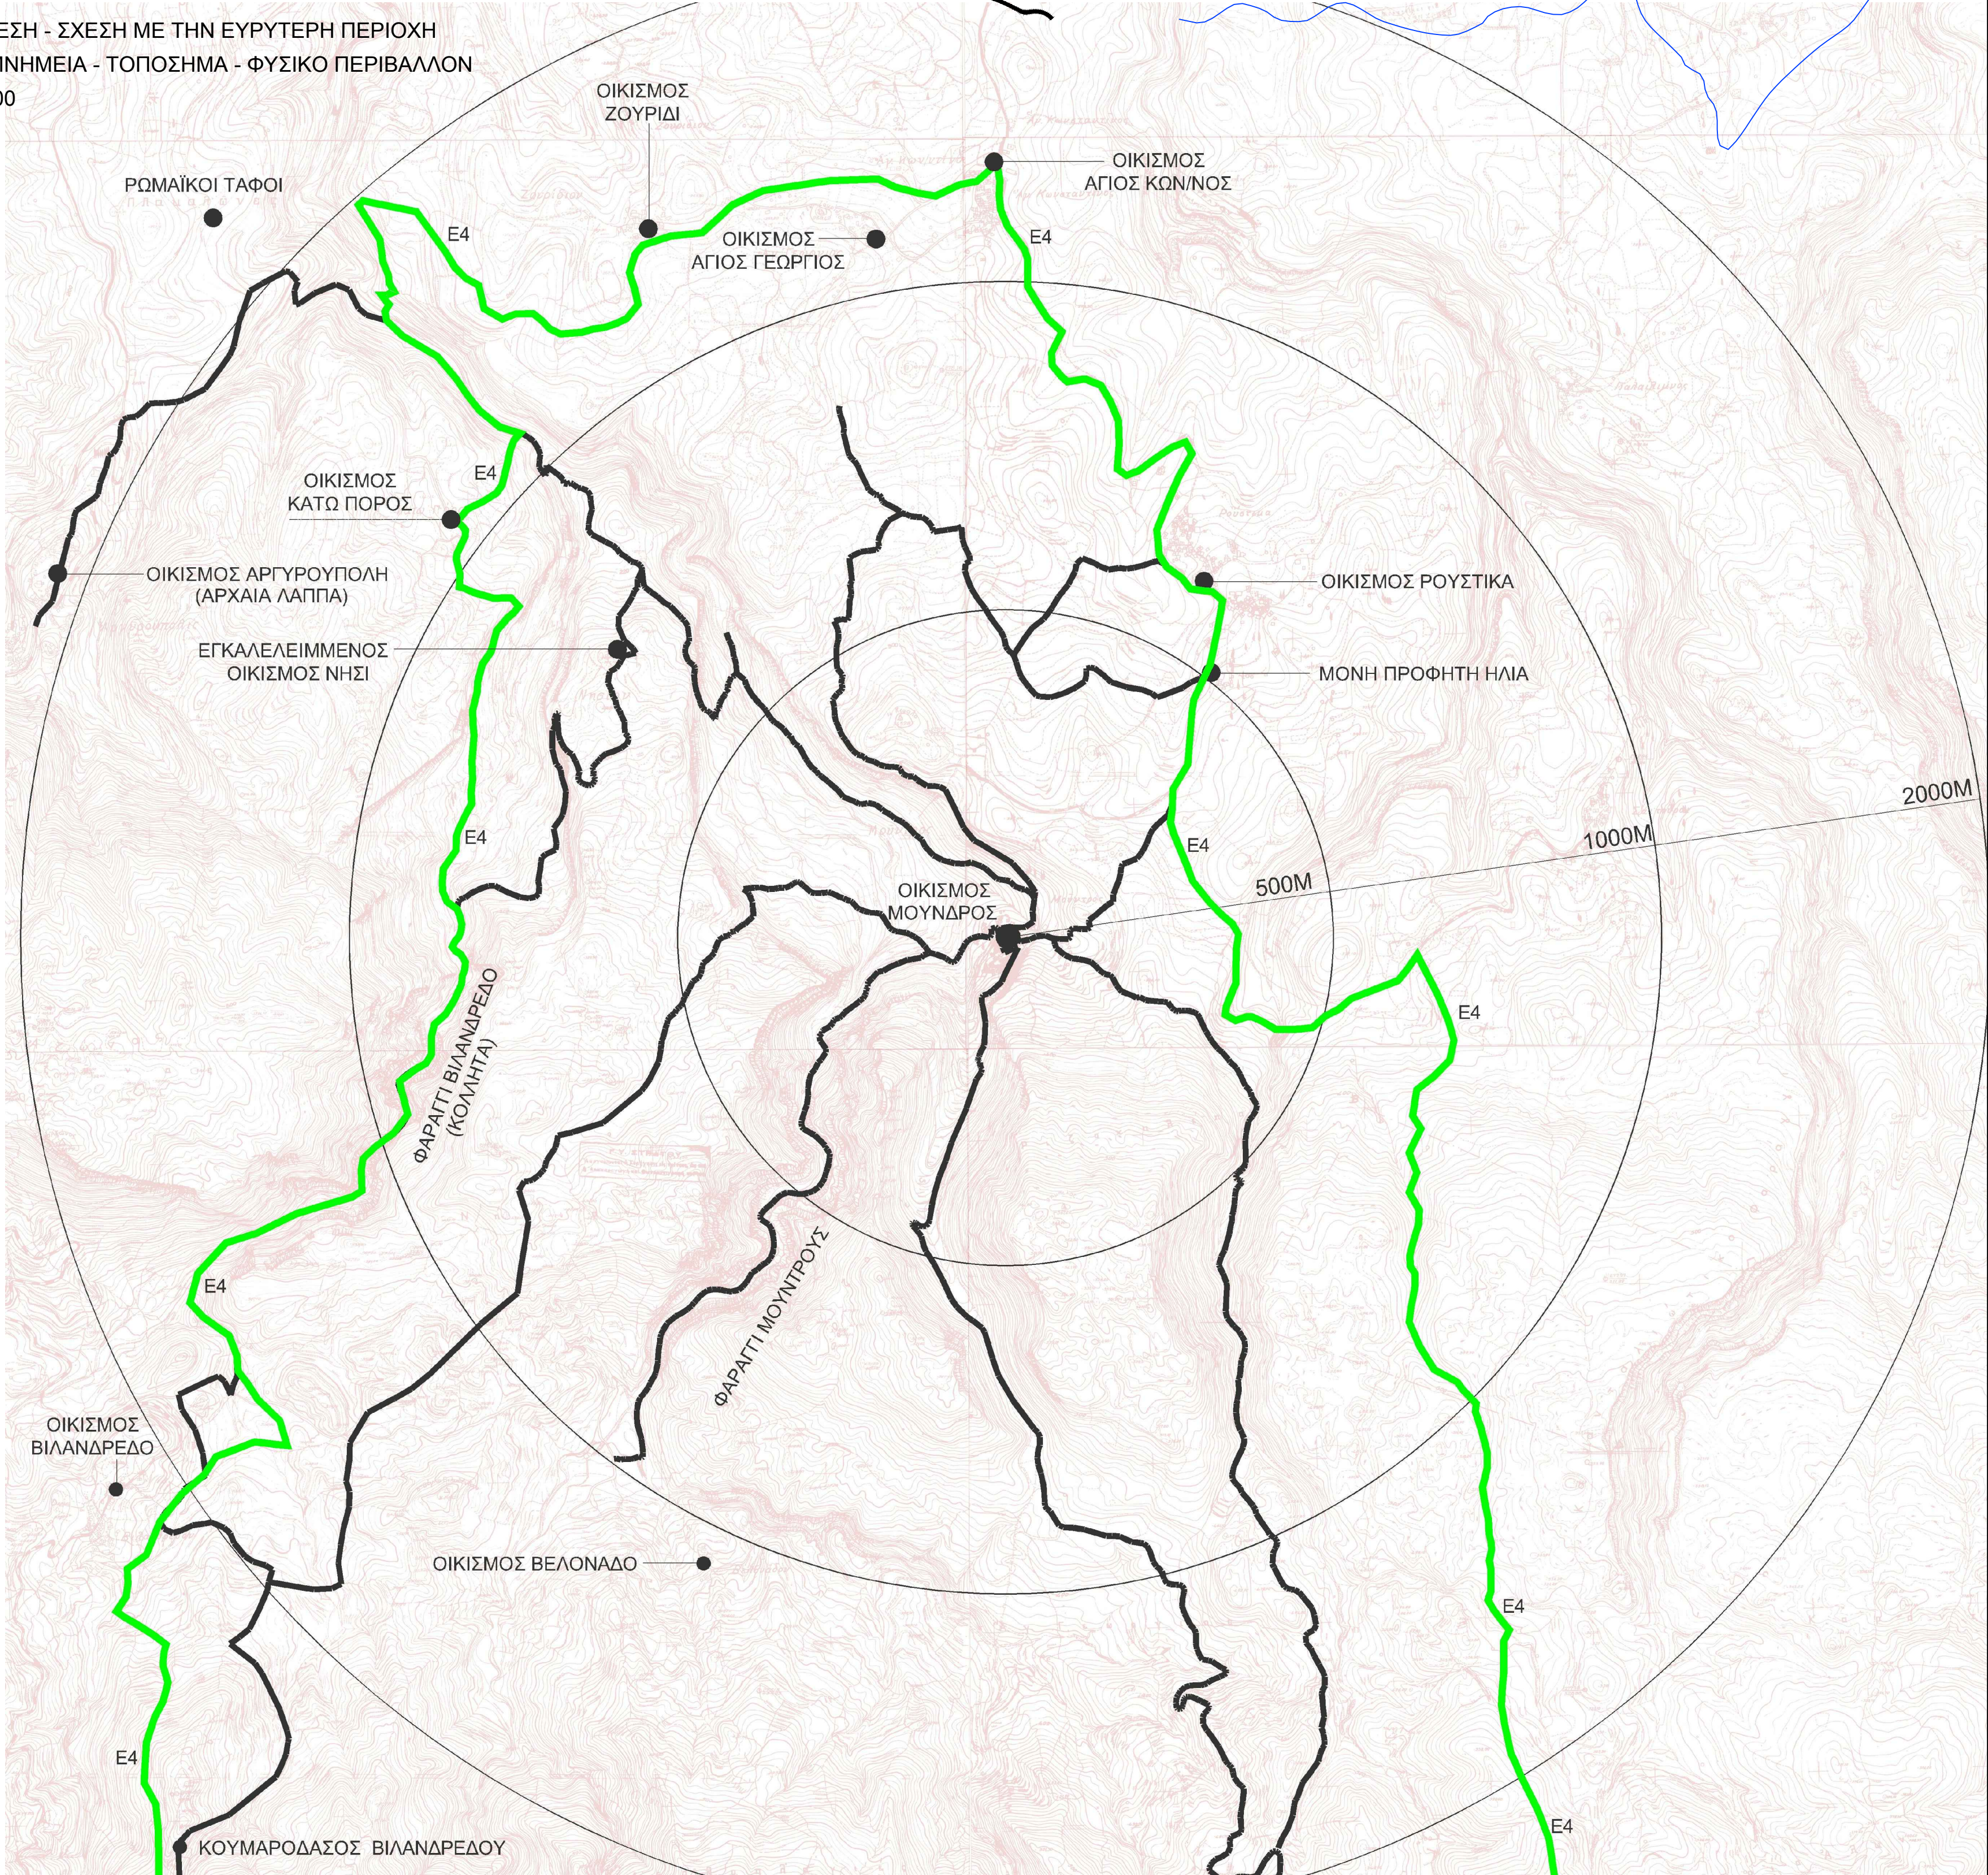


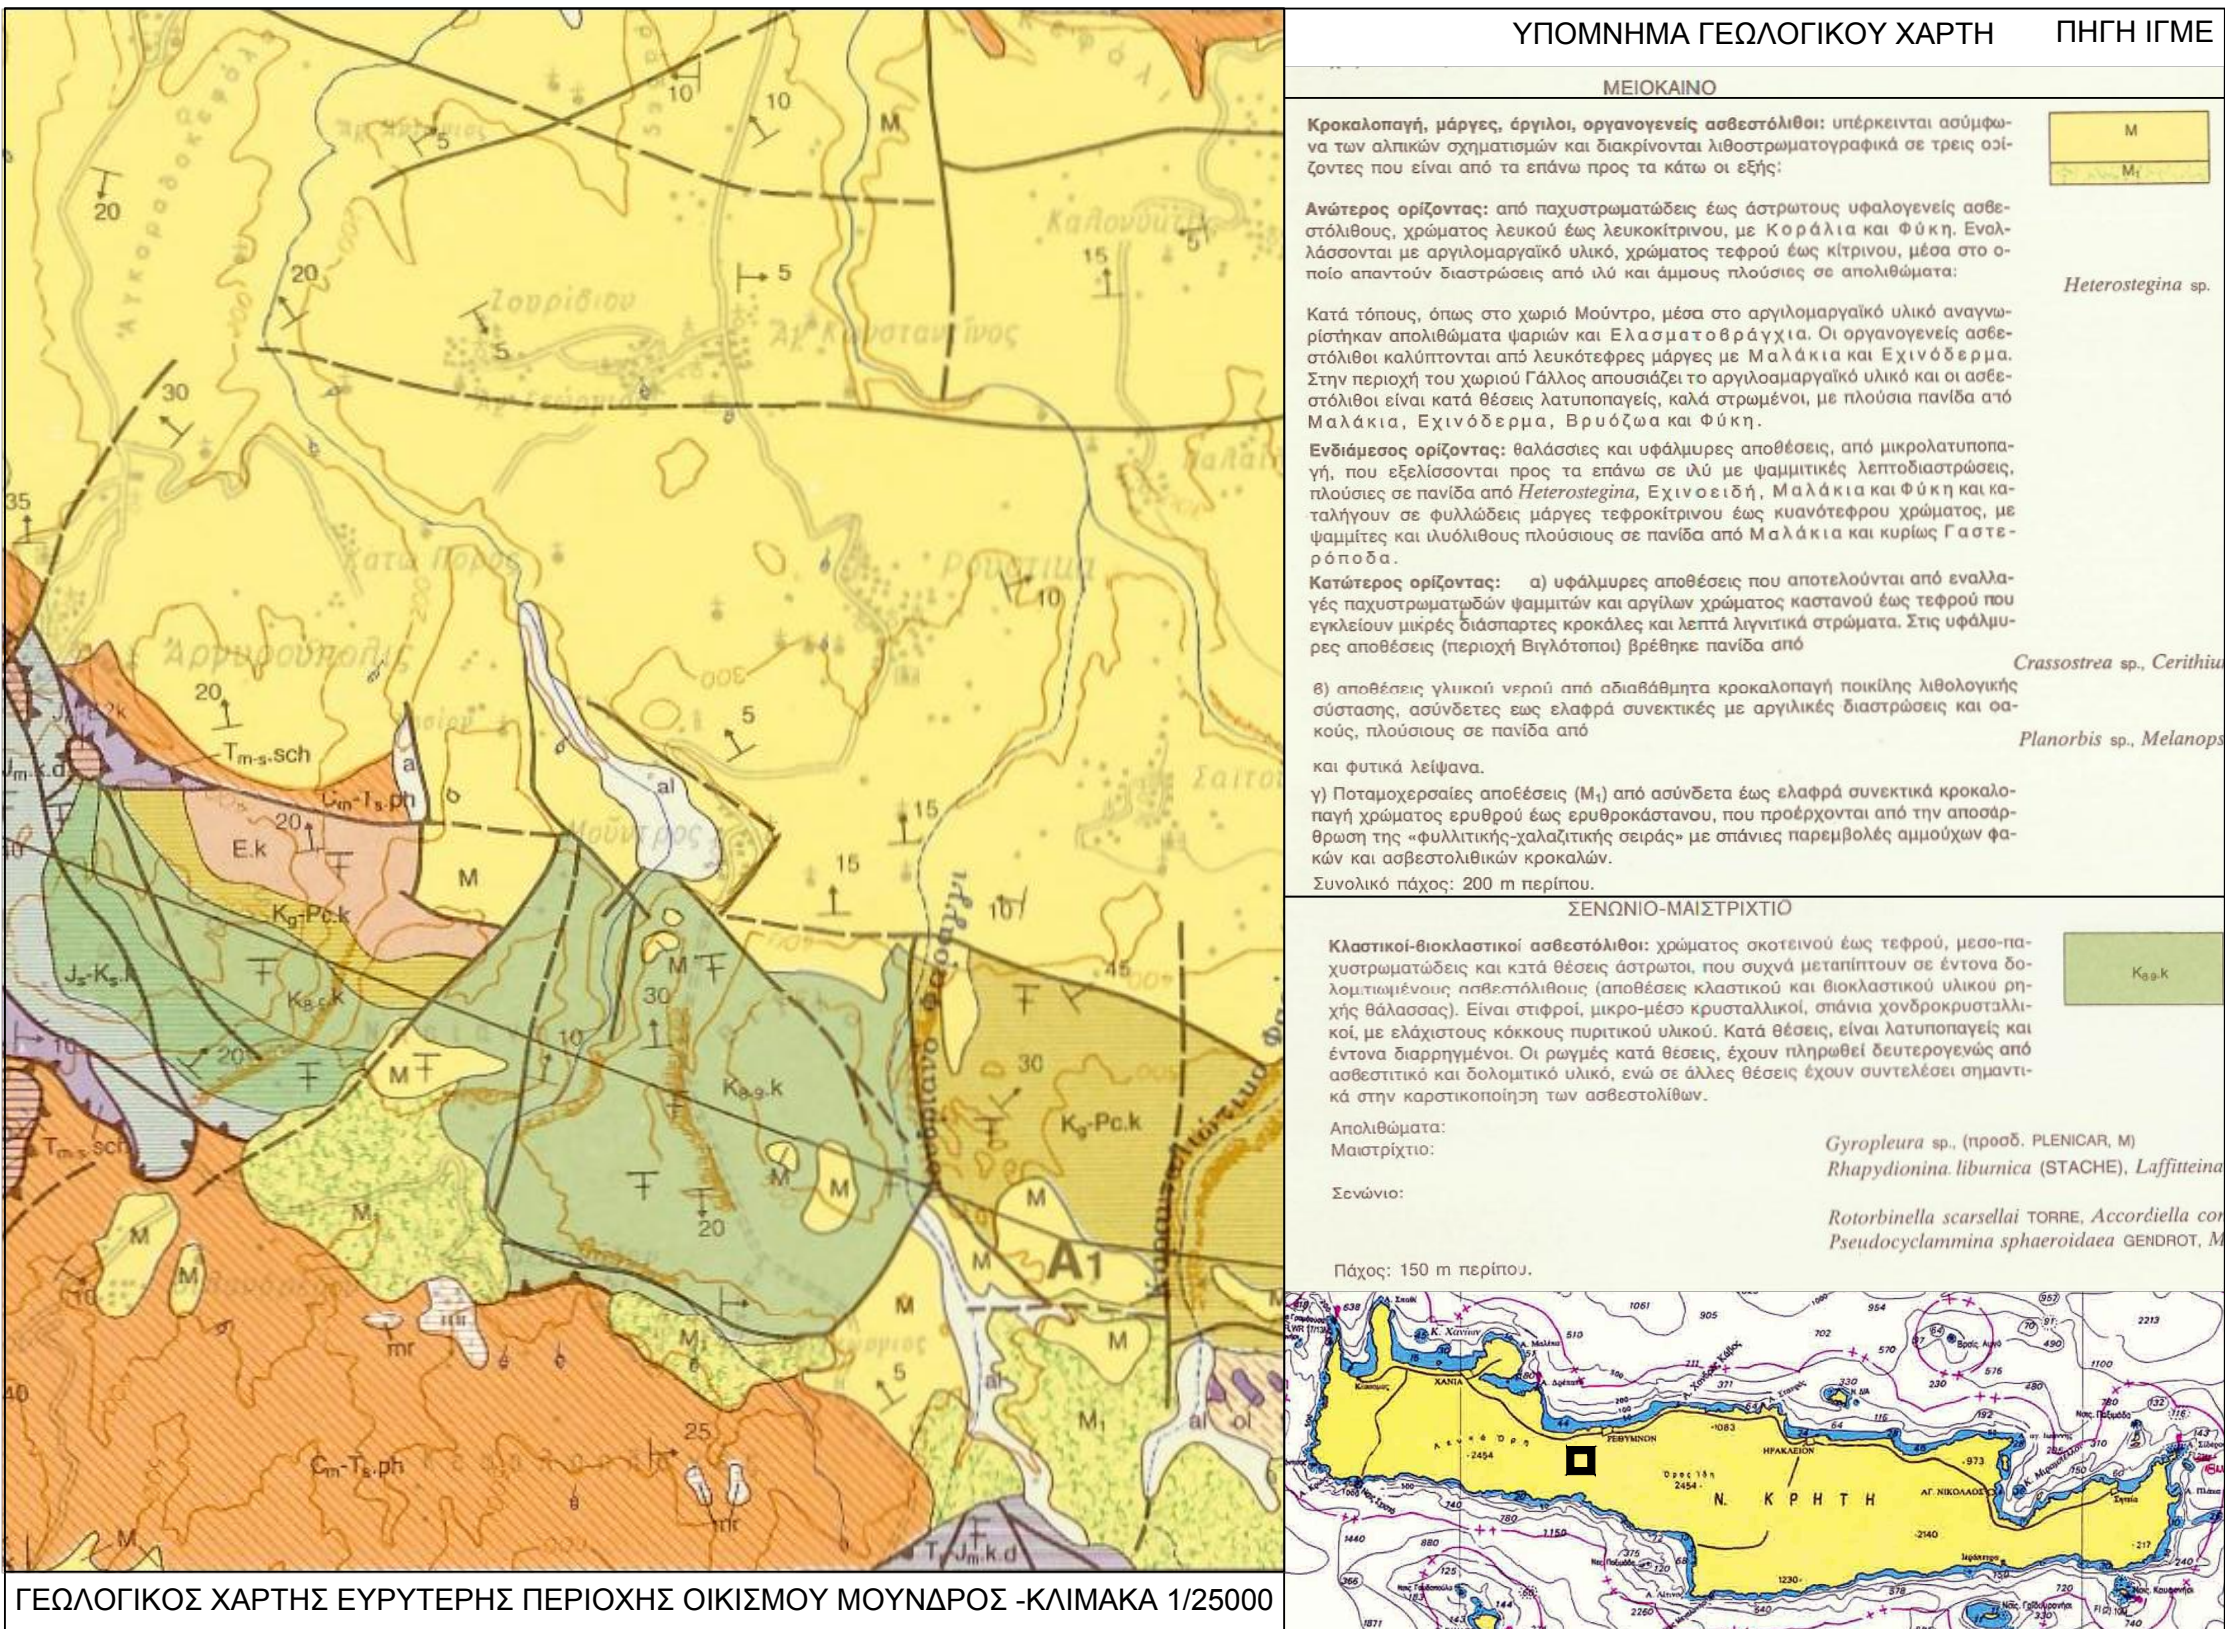


ΔΟΥΡΥΦΟΡΙΚΗ ΦΩΤΟΓΡΑΦΙΑ ΟΙΚΙΣΜΟΥ ΜΟΥΝΔΡΟΣ ΜΕ ΙΣΟΨΕΙΣ ΚΑΜΠΥΛΕΣ - ΚΛΙΜΑΚΑ 1/750

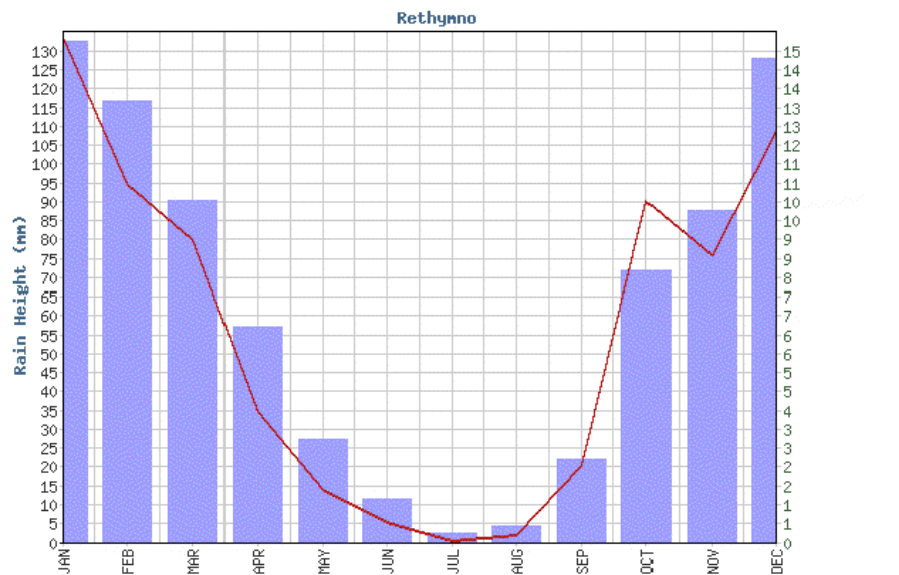


ΒΡΟΧΟΠΤΩΣΕΙΣ ΣΤΗΝ ΠΕΡΙΟΧΗ ΤΟΥ ΡΕΘΥΜΝΟΥ - ΠΗΓΗ Ε.Μ.Υ

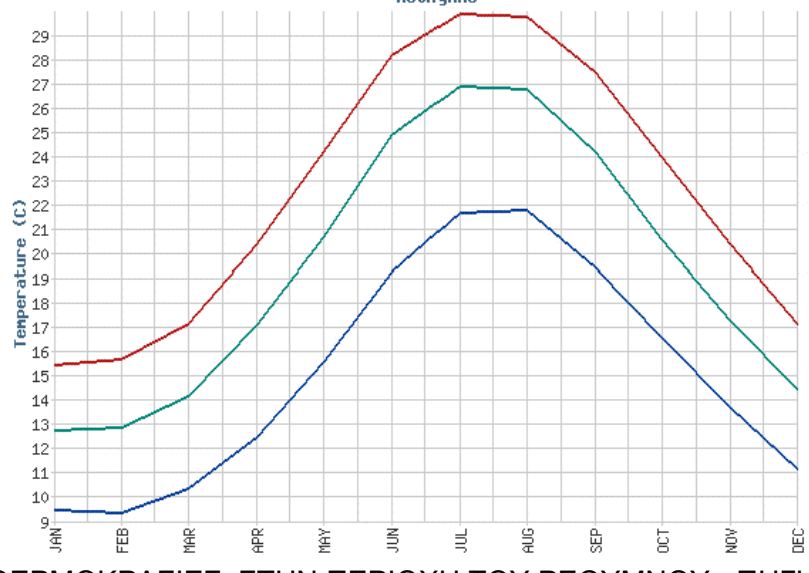


ΘΕΡΜΟΚΡΑΣΙΕΣ ΣΤΗΝ ΠΕΡΙΟΧΗ ΤΟΥ ΡΕΘΥΜΝΟΥ - ΠΗΓΗ Ε.Μ.Υ

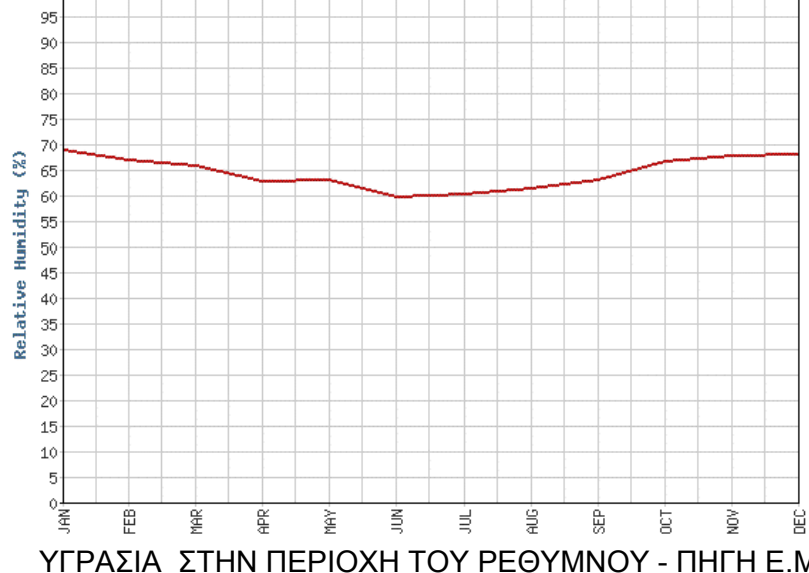


ΥΓΡΑΣΙΑ ΣΤΗΝ ΠΕΡΙΟΧΗ ΤΟΥ ΡΕΘΥΜΝΟΥ - ΠΗΓΗ Ε.Μ.Υ

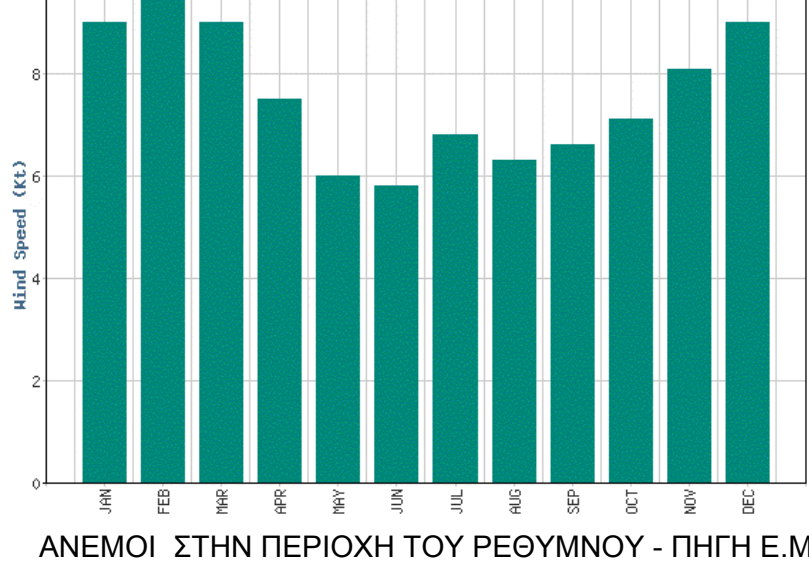




ΑΝΕΜΟΙ ΣΤΗΝ ΠΕΡΙΟΧΗ ΤΟΥ ΡΕΘΥΜΝΟΥ - ΠΗΓΗ Ε.Μ.Υ

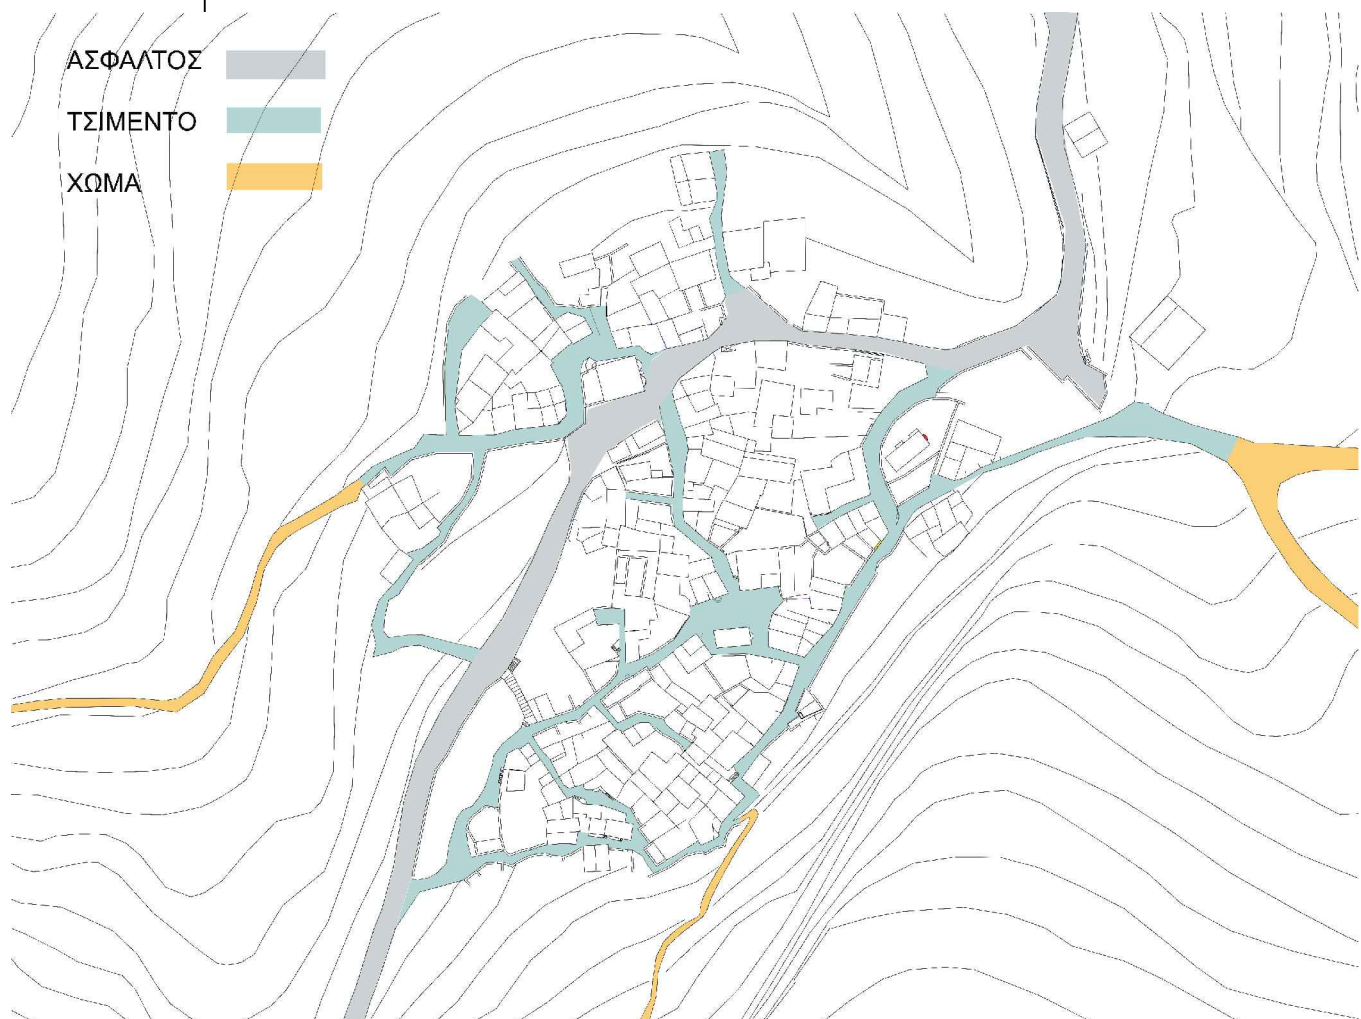

ΟΔΙΚΟ ΔΙΚΤΥΟ ΟΙΚΙΣΜΟΥ ΜΟΥΝΤΡΟΣ

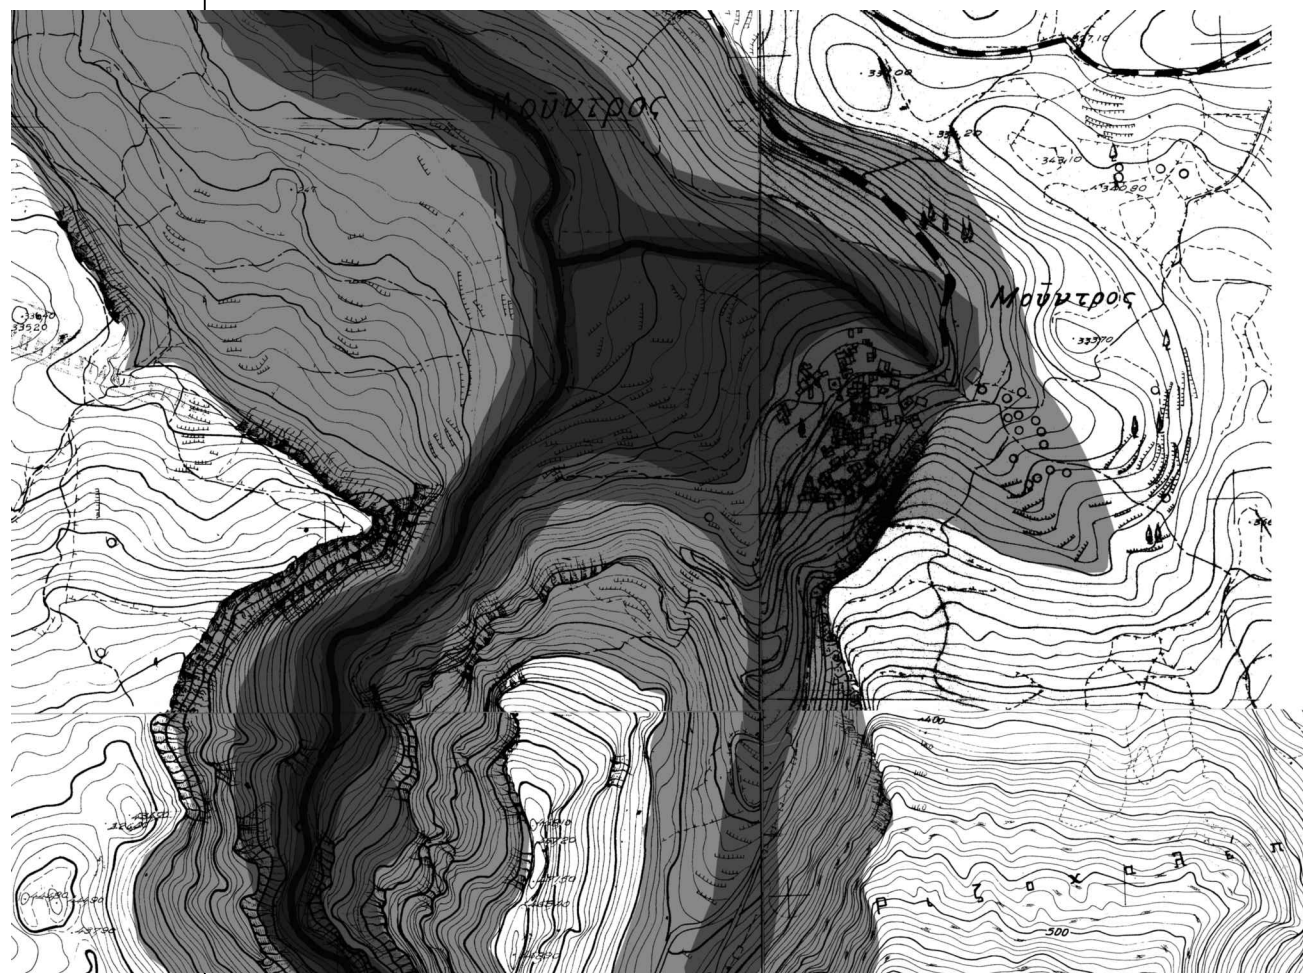

ΕΥΡΥΤΕΡΗ ΠΕΡΙΟΧΗ ΟΙΚΙΣΜΟΥ ΜΟΥΝΤΡΟΣ - ΦΥΣΙΚΟ ΠΕΡΙΒΑΛΛΟΝ

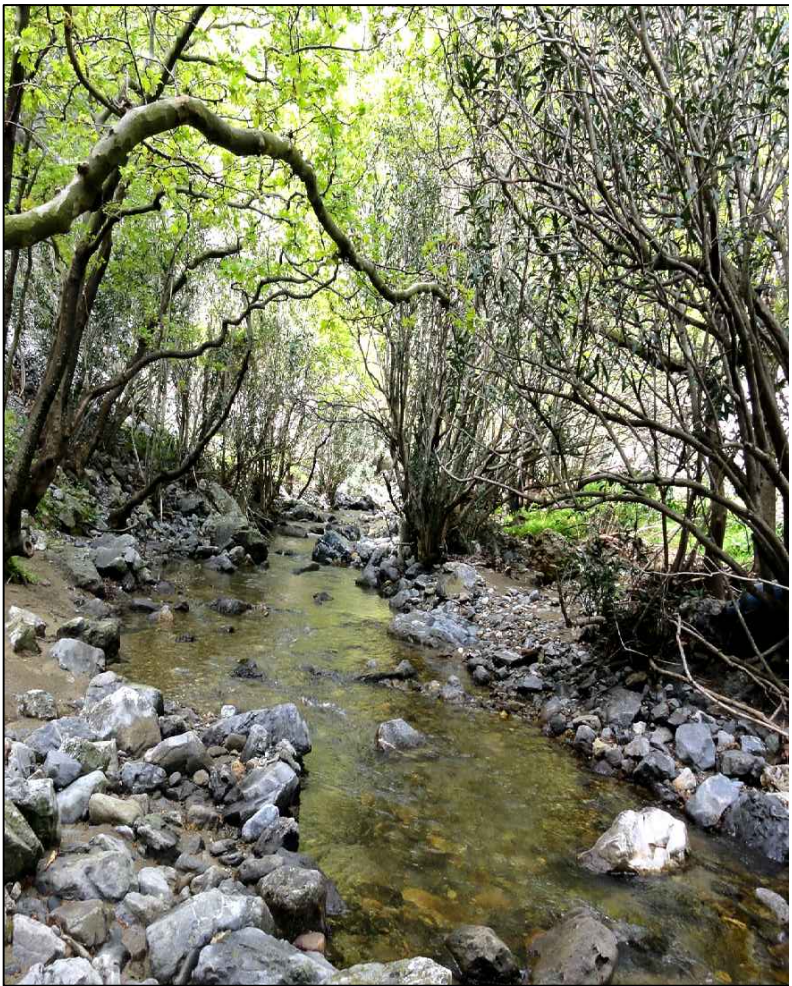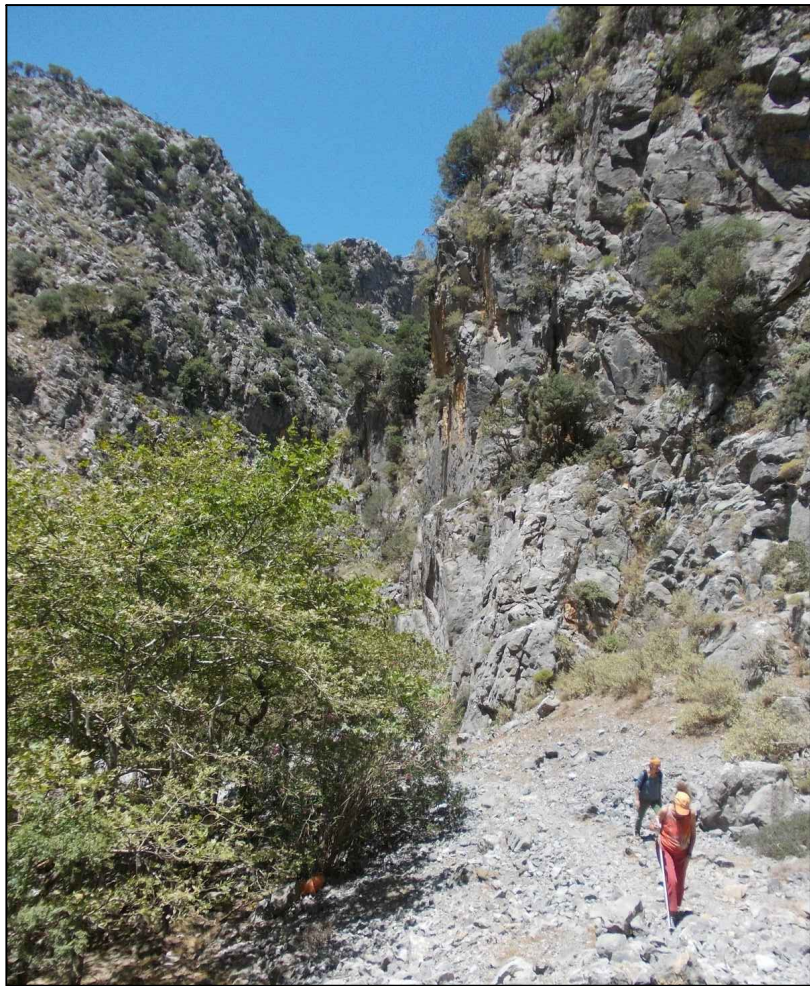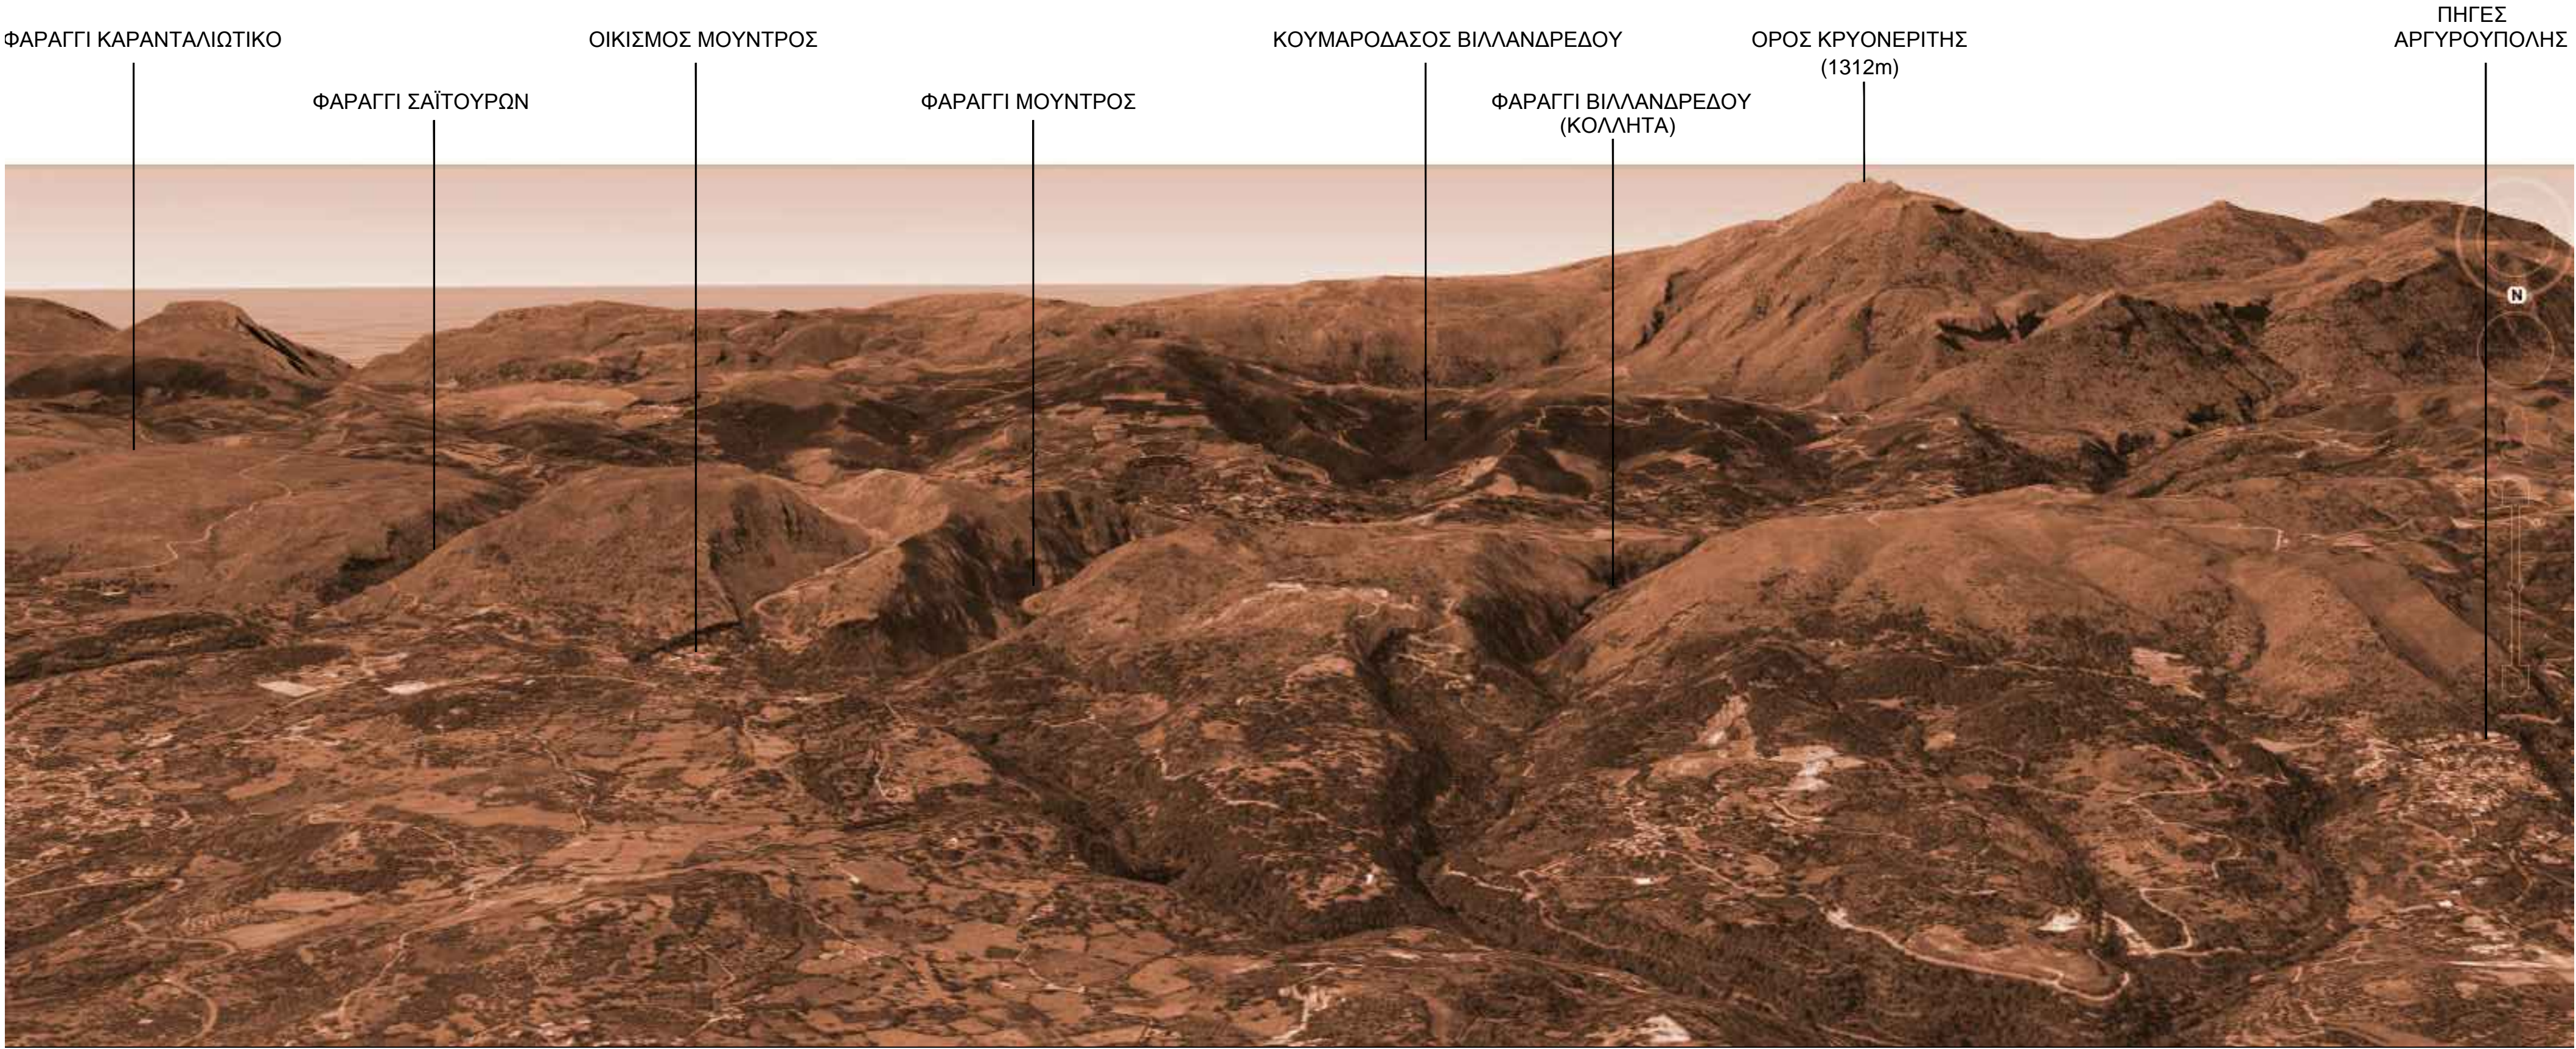

ΦΑΡΑΓΓΙ ΣΑΪΤΟΥΡΩΝ



ΦΑΡΑΓΓΙ ΜΟΥΝΤΡΟΥΣ

ΦΑΡΑΓΓΙ ΒΙΛΛΑΝΔΡΕΔΟΥ (ΚΟΛΛΗΤΑ)

ΟΡΟΣ ΚΡΥΟΝΕΡΙΤΗΣ

ΠΟΤΑΜΟΣ ΠΕΤΡΕΣ

ΕΥΡΥΤΕΡΗ ΠΕΡΙΟΧΗ ΟΙΚΙΣΜΟΥ ΜΟΥΝΤΡΟΣ - ΣΗΜΕΙΑ ΕΝΔΙΑΦΕΡΟΝΤΟΣ - ΜΝΗΜΕΙΑ -ΤΟΠΟΣΗΜΑ

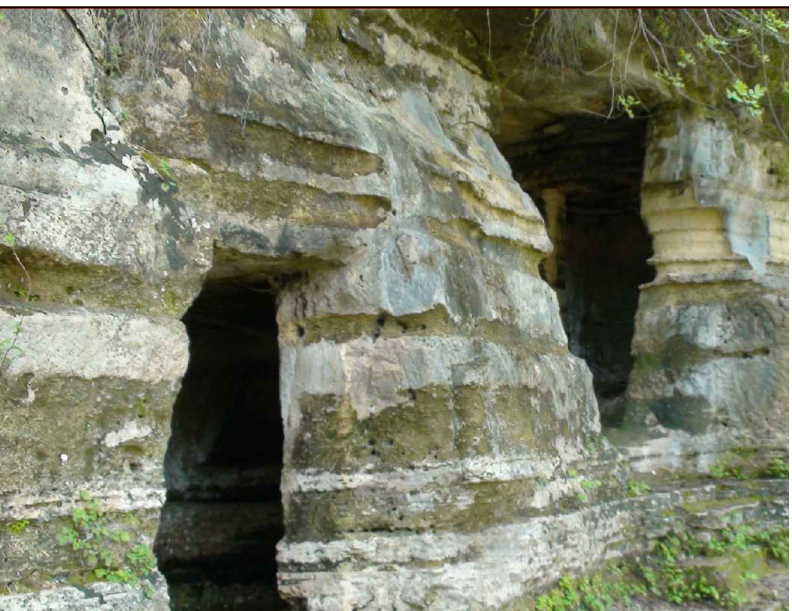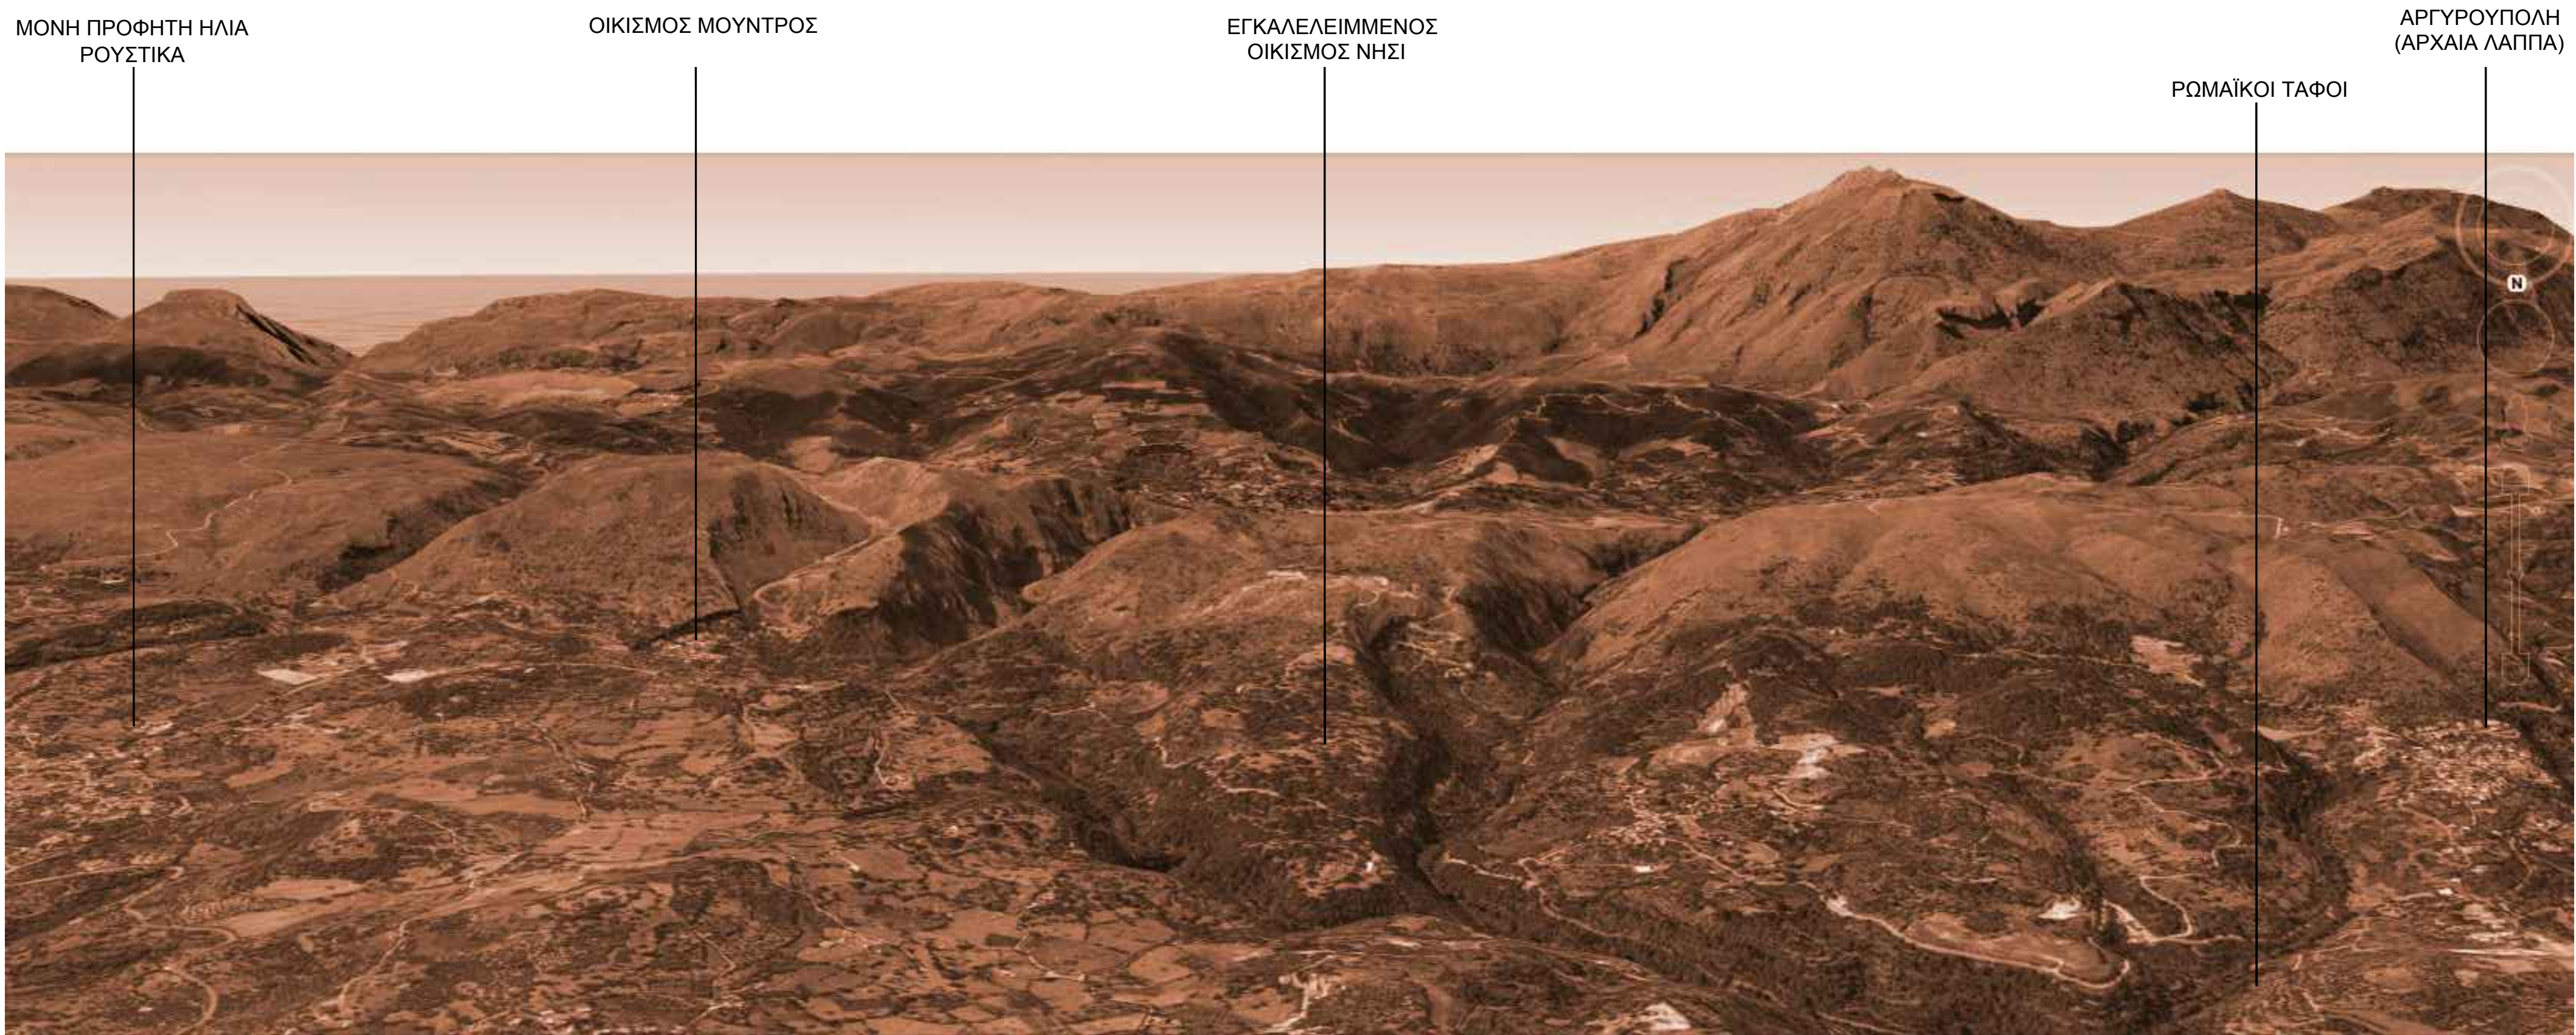

ΜΟΝΗ ΠΡΟΦΗΤΗ ΗΛΙΑ


ΟΙΚΙΣΜΟΣ ΡΟΥΣΤΙΚΑ

ΕΓΚΑΛΕΛΕΙΜΜΕΝΟΣ ΟΙΚΙΣΜΟΣ ΝΗΣΙ

ΟΙΚΙΣΜΟΣ ΑΡΓΥΡΟΥΠΟΛΗ (ΑΡΧΑΙΑ ΛΑΠΠΑ)

ΡΩΜΑΪΚΟΙ ΤΑΦΟΙ


ΚΑΤΑΣΤΑΣΗ ΥΦΙΣΤΑΜΕΝΩΝ ΚΤΗΡΙΩΝ - ΚΛΙΜΑΚΑ 1/1000

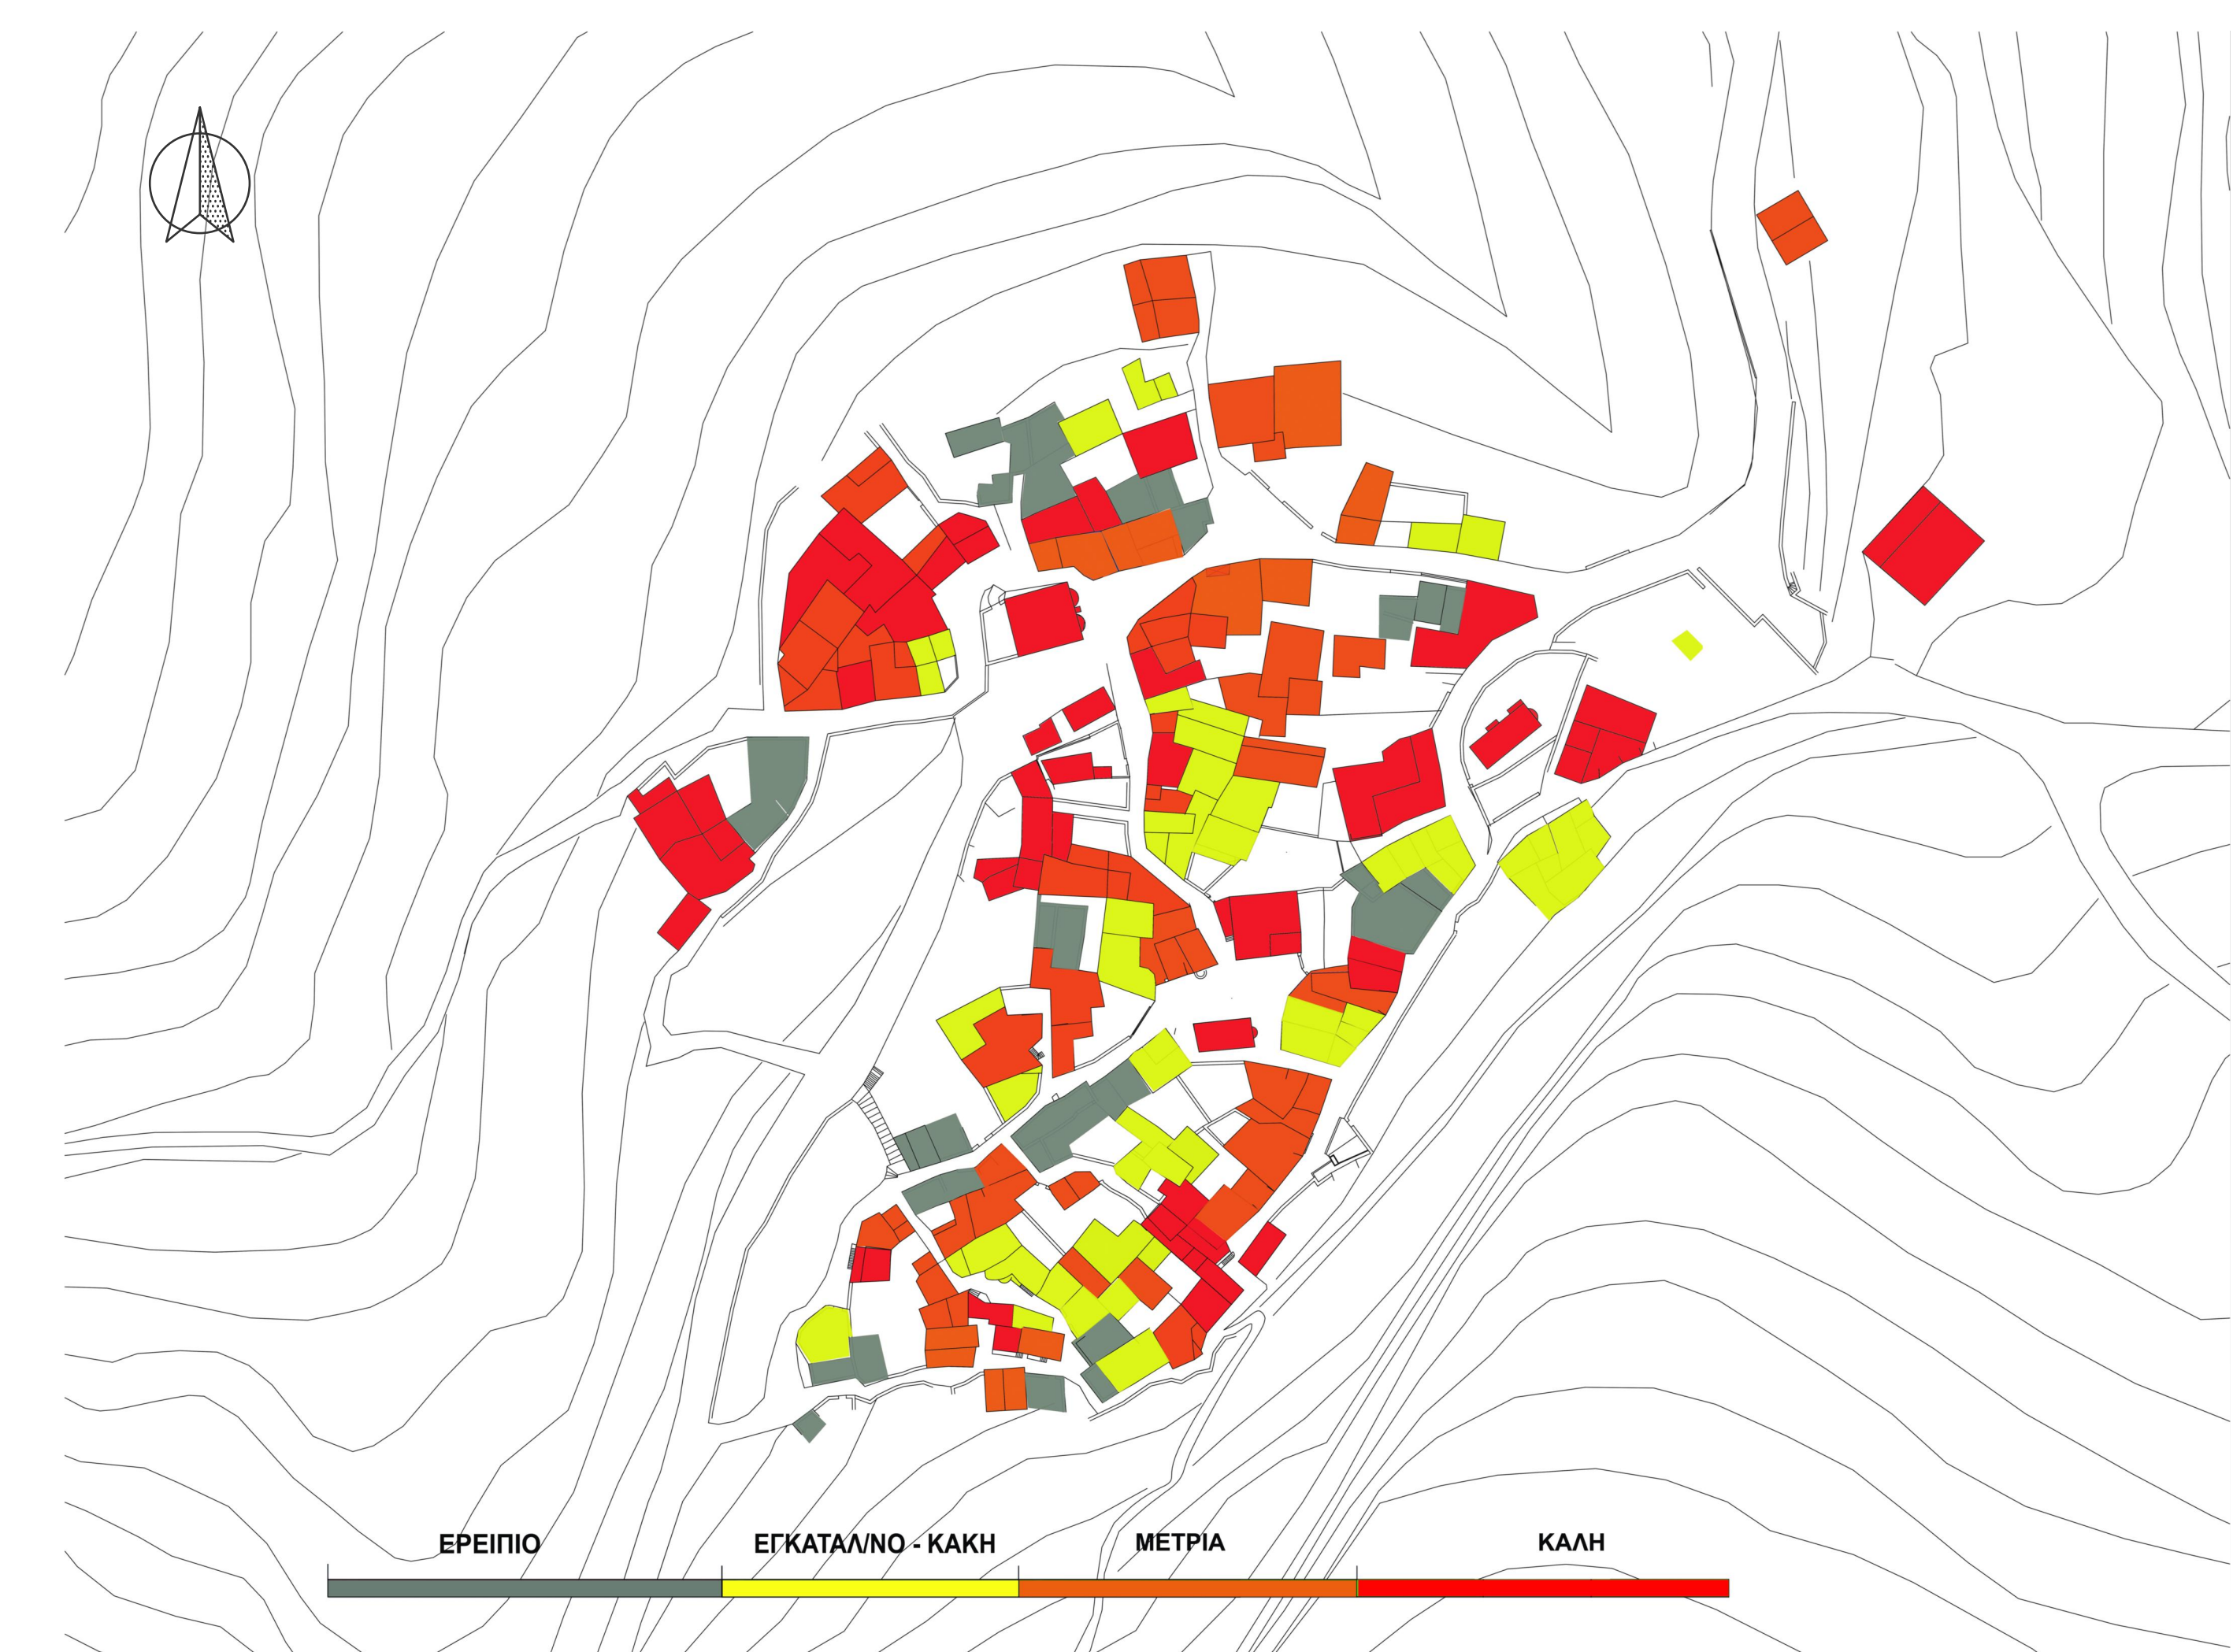


ΠΑΡΑΔΕΙΓΜΑ ΚΤΙΡΙΩΝ ΑΝΑ ΚΑΤΗΓΟΡΙΑ



ΧΡΟΝΟΛΟΓΙΚΗ ΚΑΤΑΤΑΞΗ ΚΤΗΡΙΩΝ - ΚΛΙΜΑΚΑ 1/1000

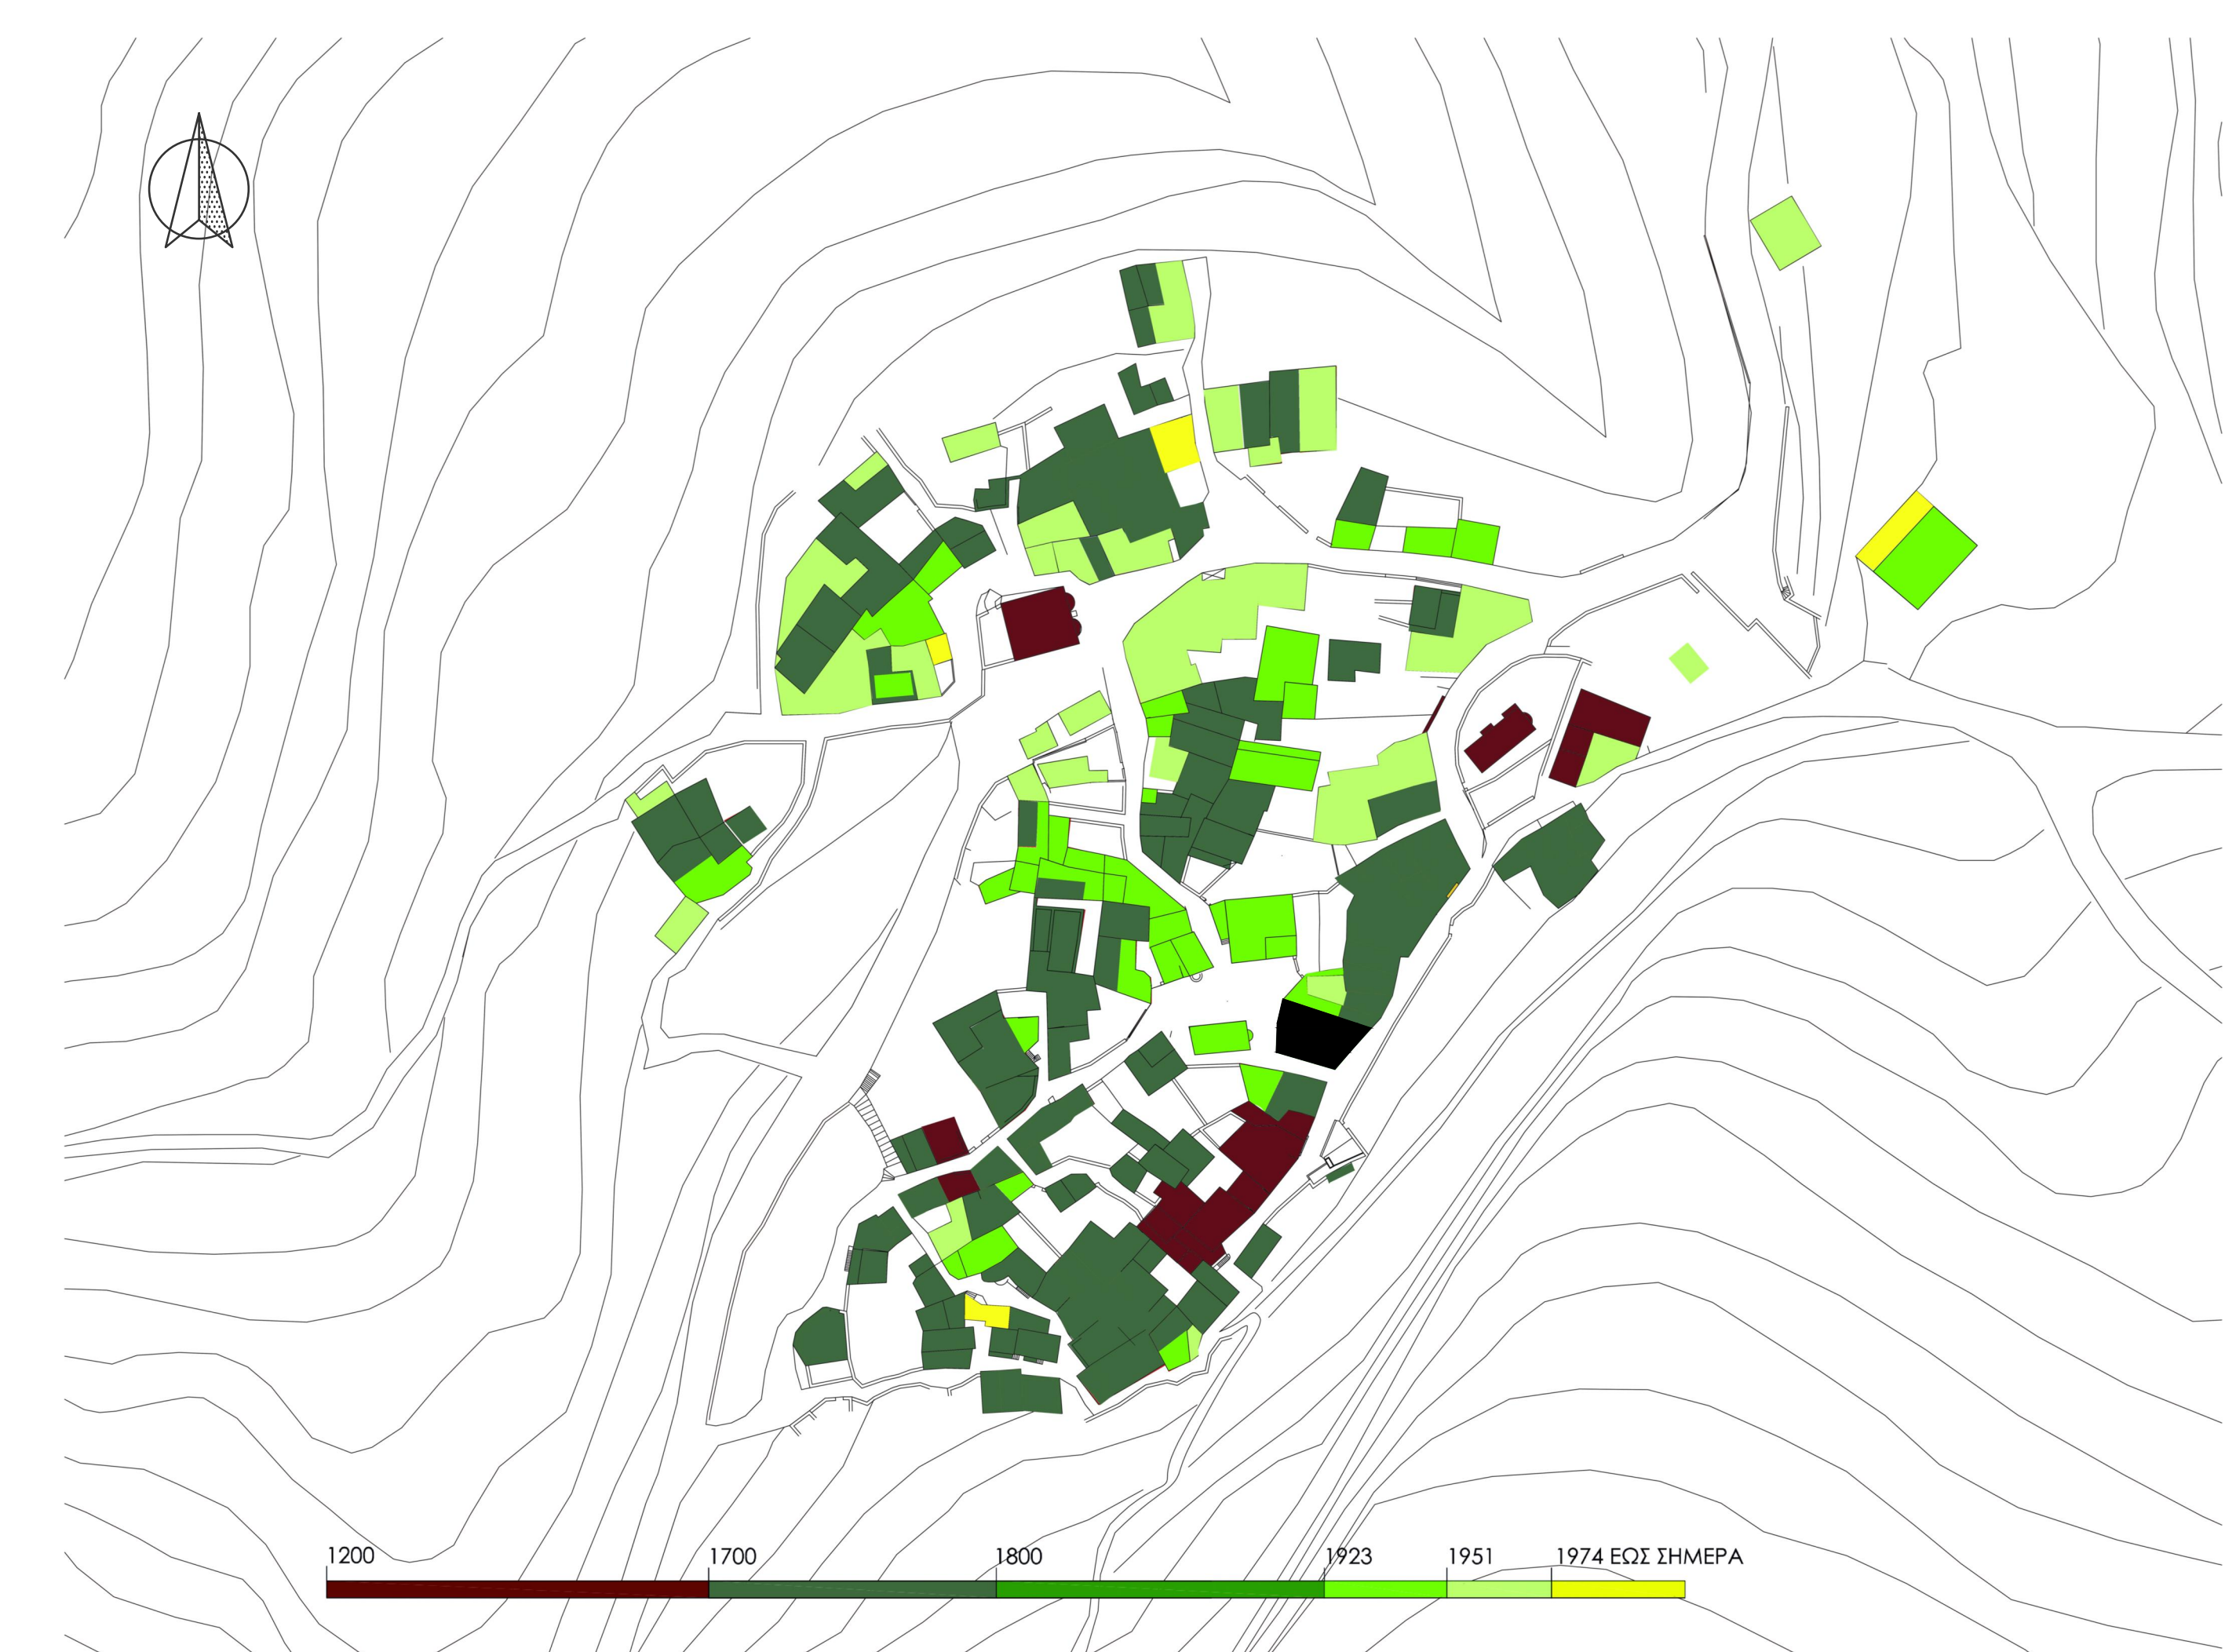


ΔΗΜΟΣΙΟΣ ΧΩΡΟΣ - ΔΡΟΜΟΙ ΚΑΙ ΠΛΑΤΩΜΑΤΑ

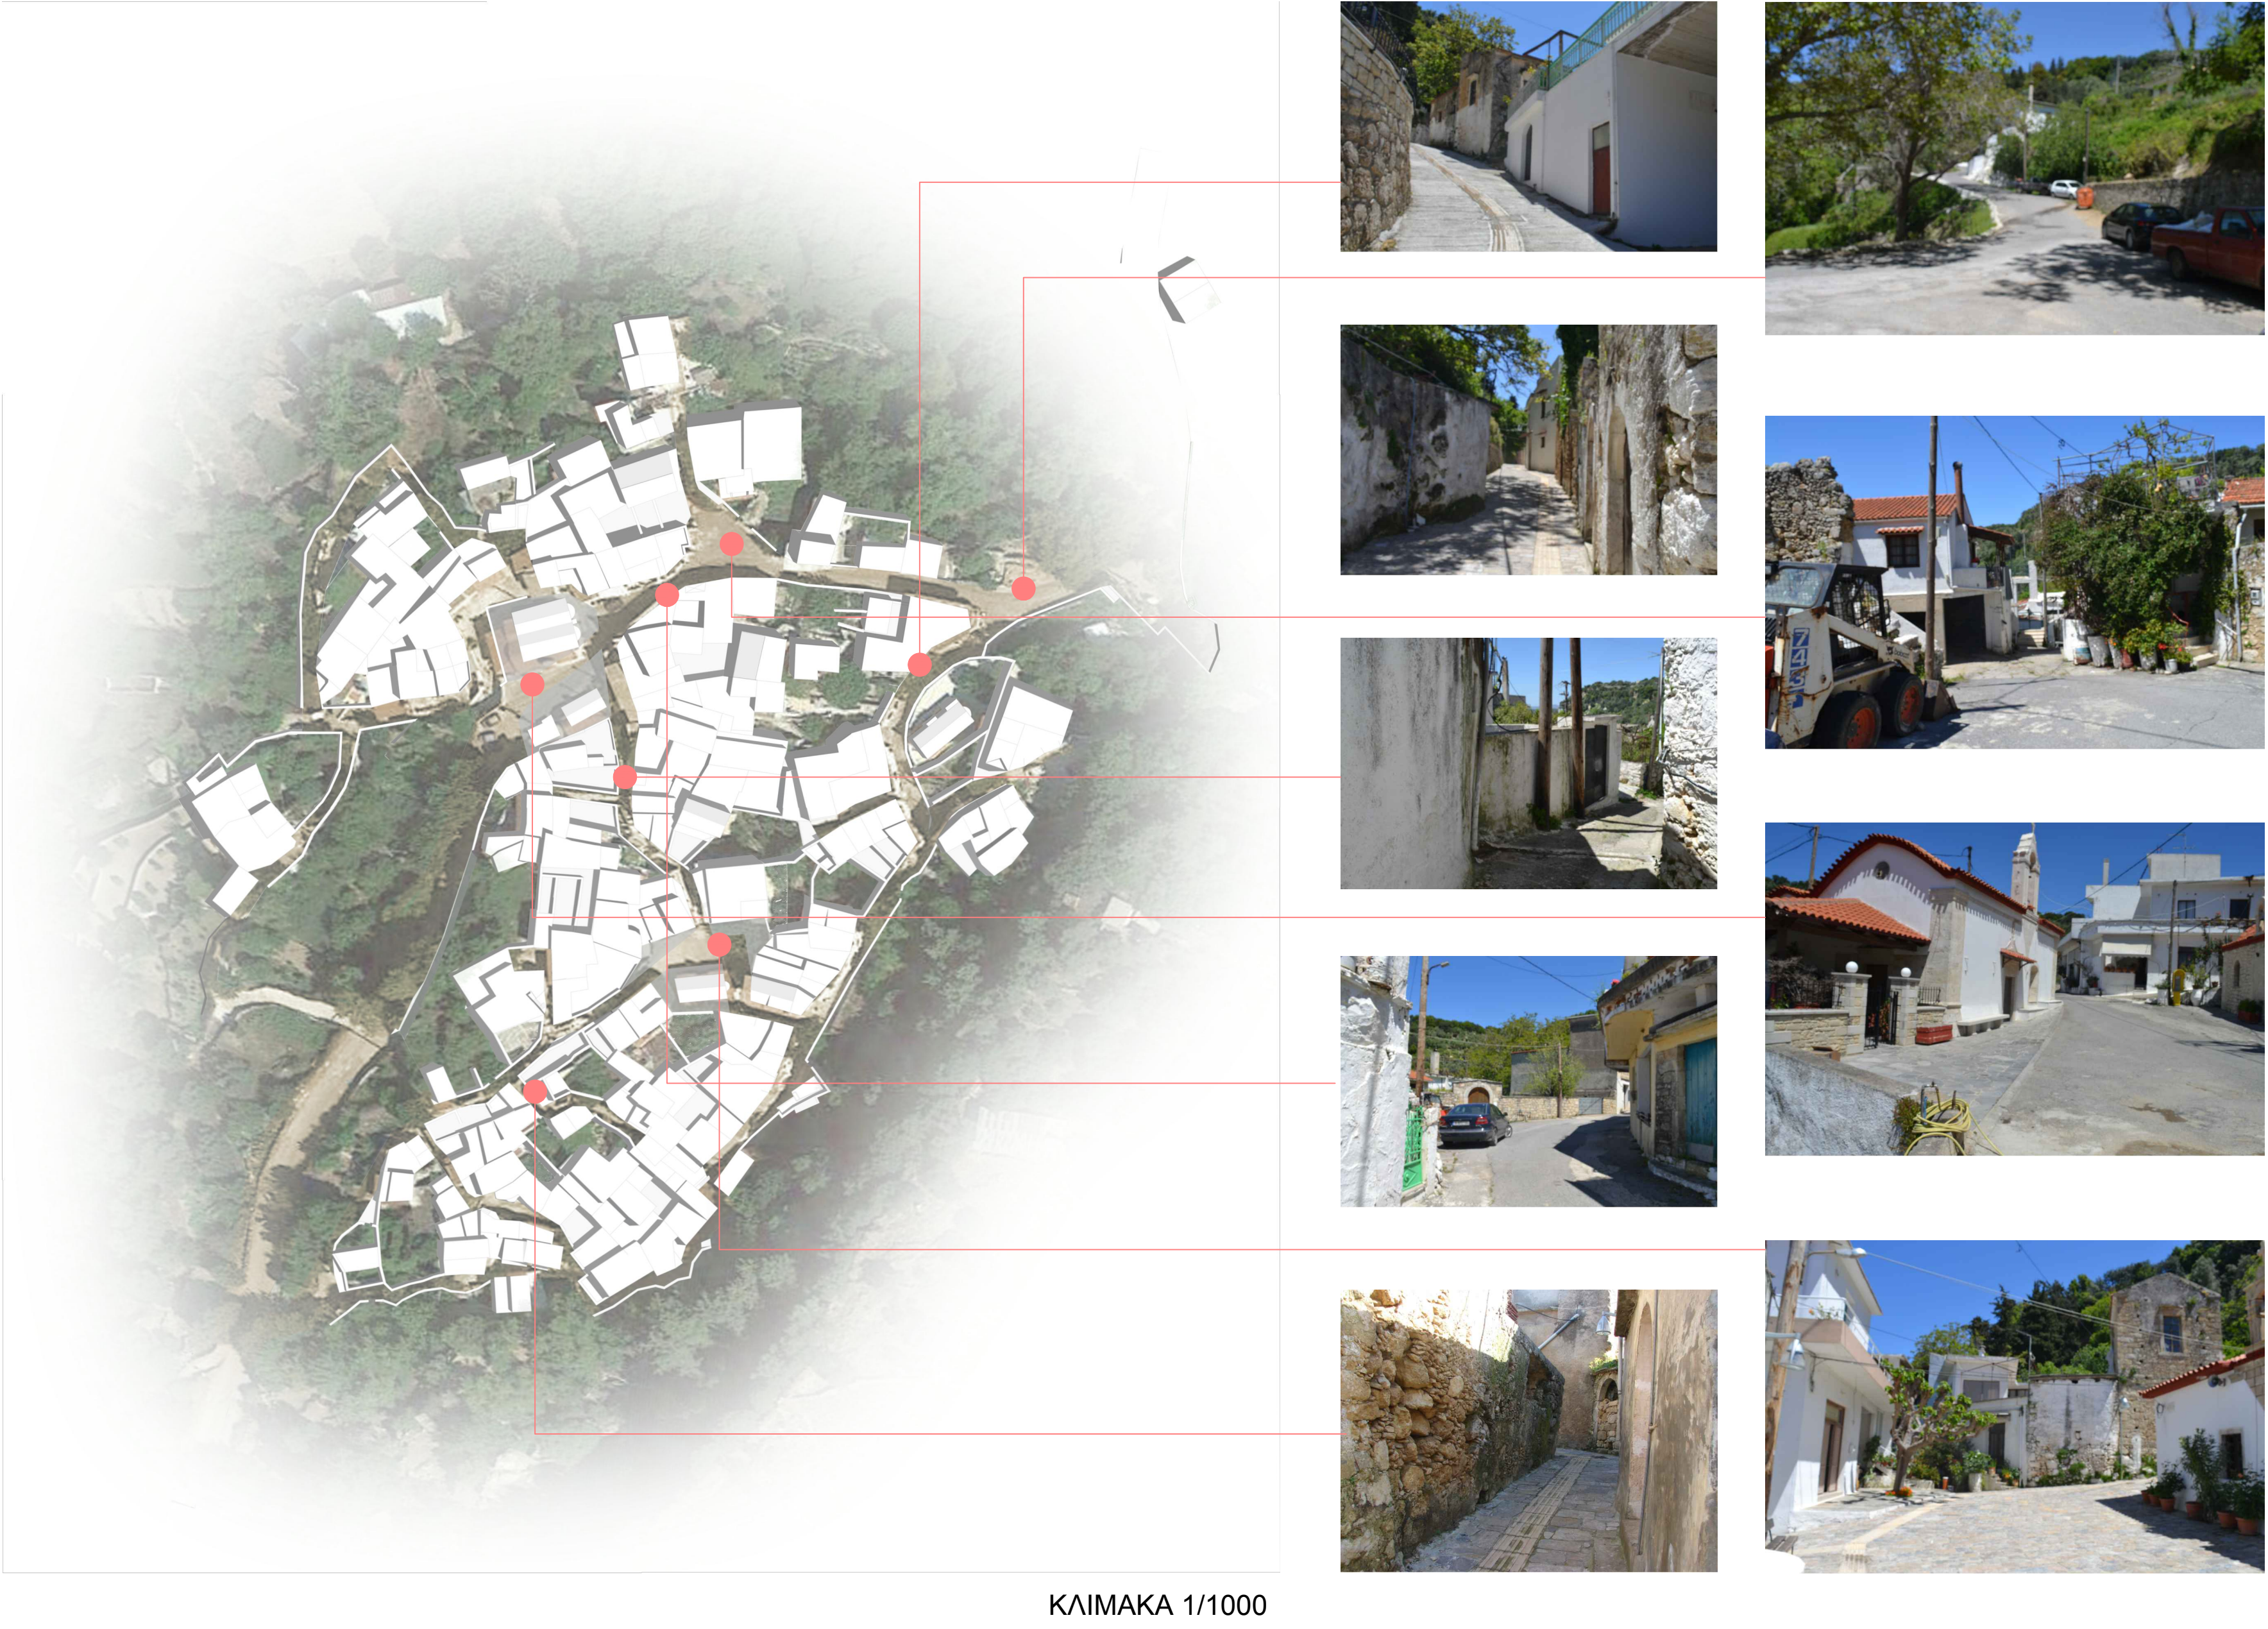

ΚΛΙΜΑΚΑ 1/1000

ΑΡΧΙΤΕΚΤΟΝΙΚΟΥ - ΙΣΤΟΡΙΚΟΥ ΕΝΔΙΑΦΕΡΟΝΤΟΣ

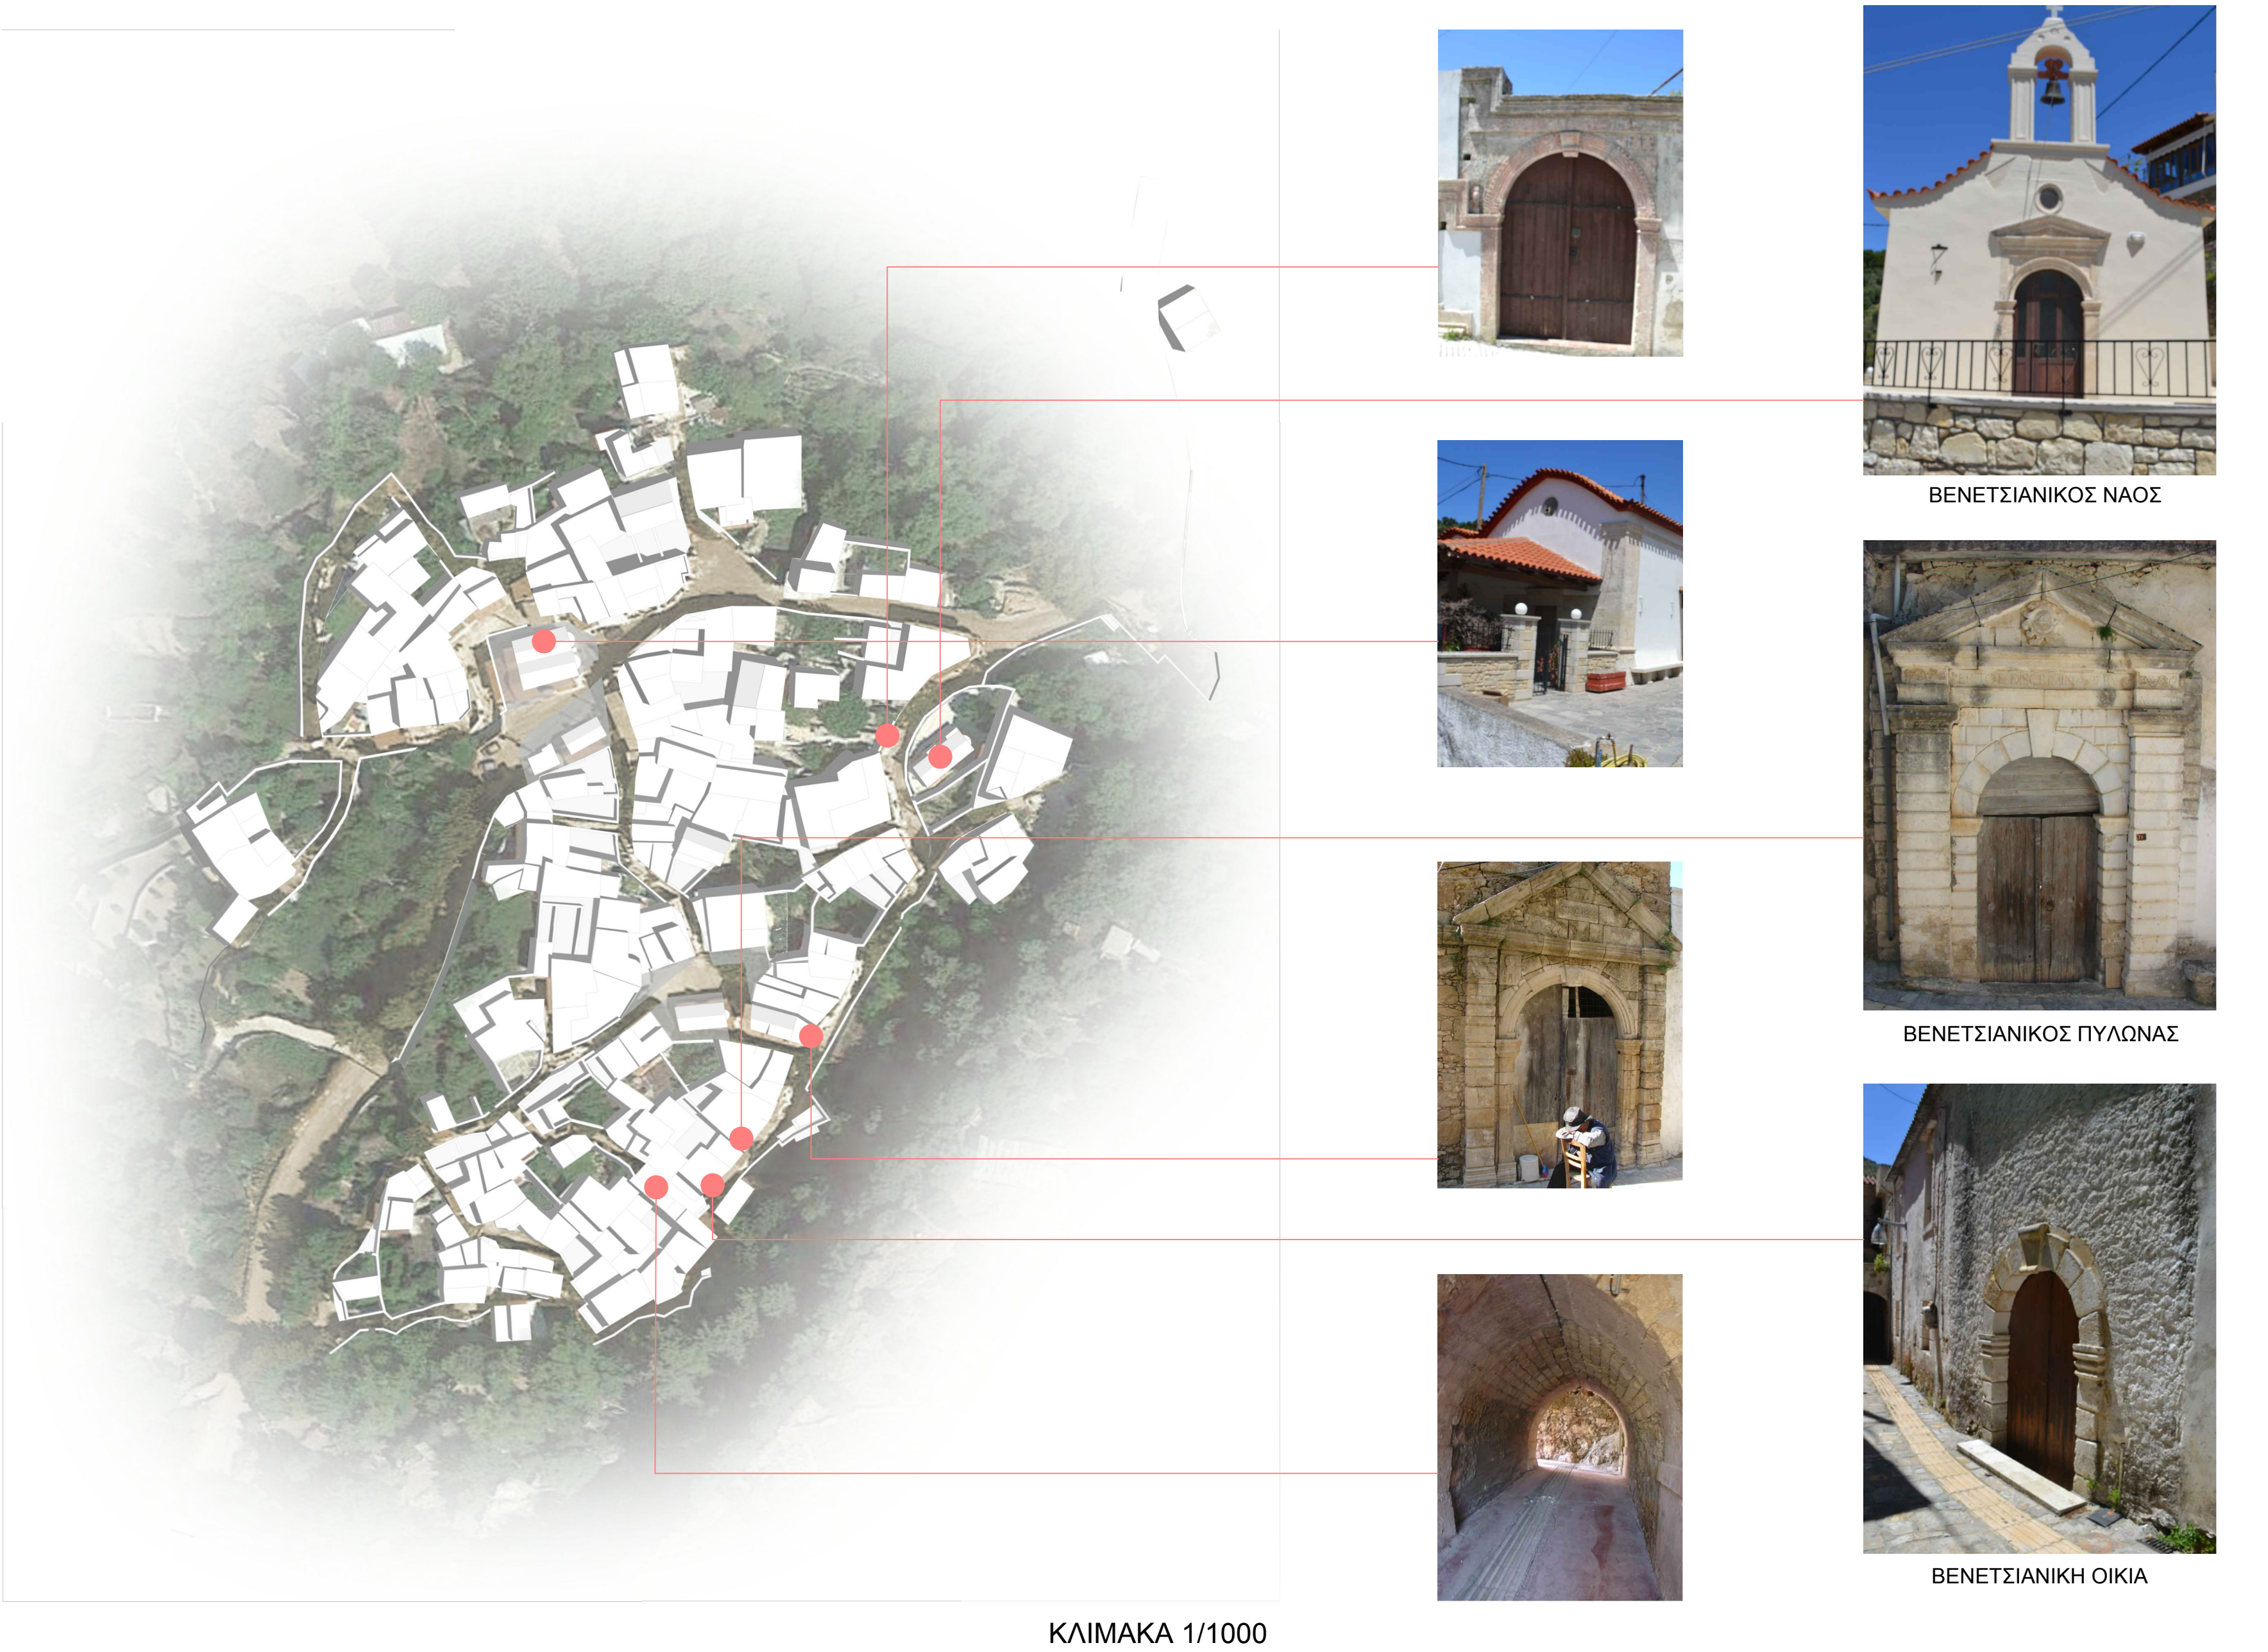


ΚΛΙΜΑΚΑ 1/1000

ΒΕΝΕΤΣΙΑΝΙΚΟΣ ΝΑΟΣ

ΒΕΝΕΤΣΙΑΝΙΚΟΣ ΠΥΛΩΝΑΣ

ΒΕΝΕΤΣΙΑΝΙΚΗ ΟΙΚΙΑ


ΚΕΝΤΡΙΚΗ ΙΔΕΑ

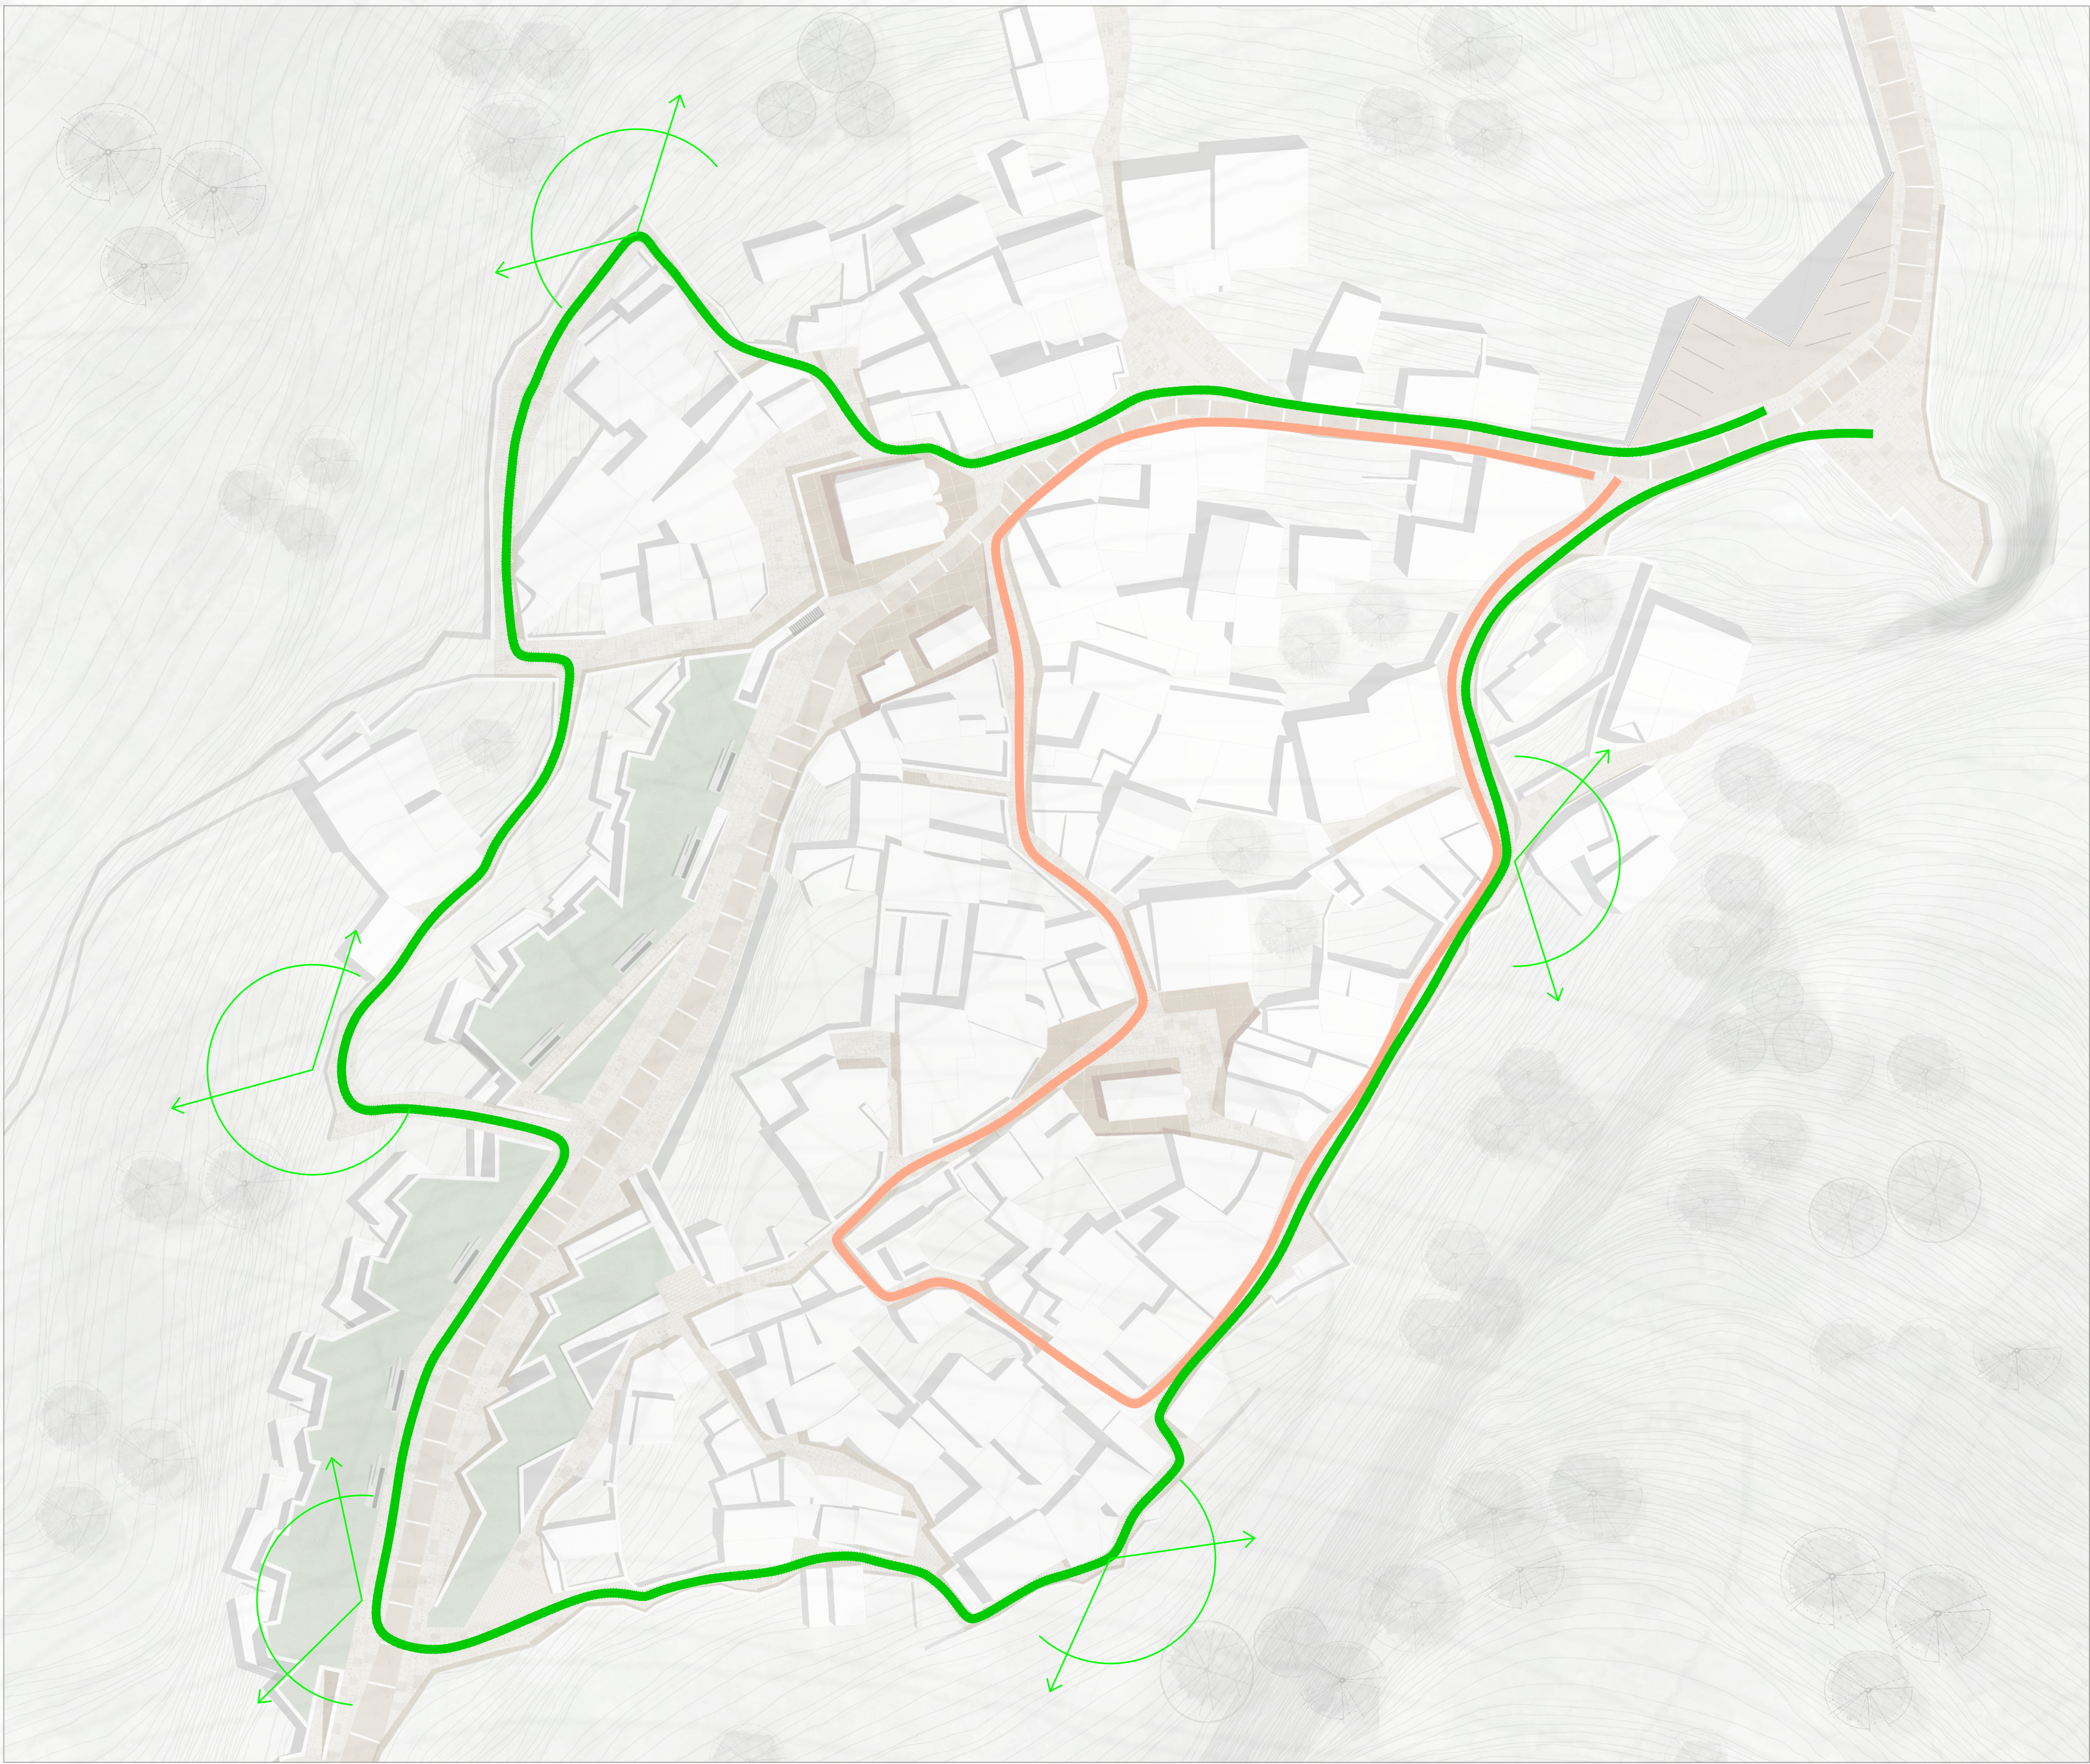


ΠΟΡΕΙΑ ΑΡΧΙΤΕΚΤΟΝΙΚΟΥ - ΙΣΤΟΡΙΚΟΥ ΕΝΔΙΑΦΕΡΟΝΤΟΣ




ΠΟΡΕΙΑ ΘΕΑΣΗΣ ΦΥΣΙΚΟΥ ΠΕΡΙΒΑΛΛΟΝΤΟΣ

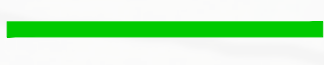

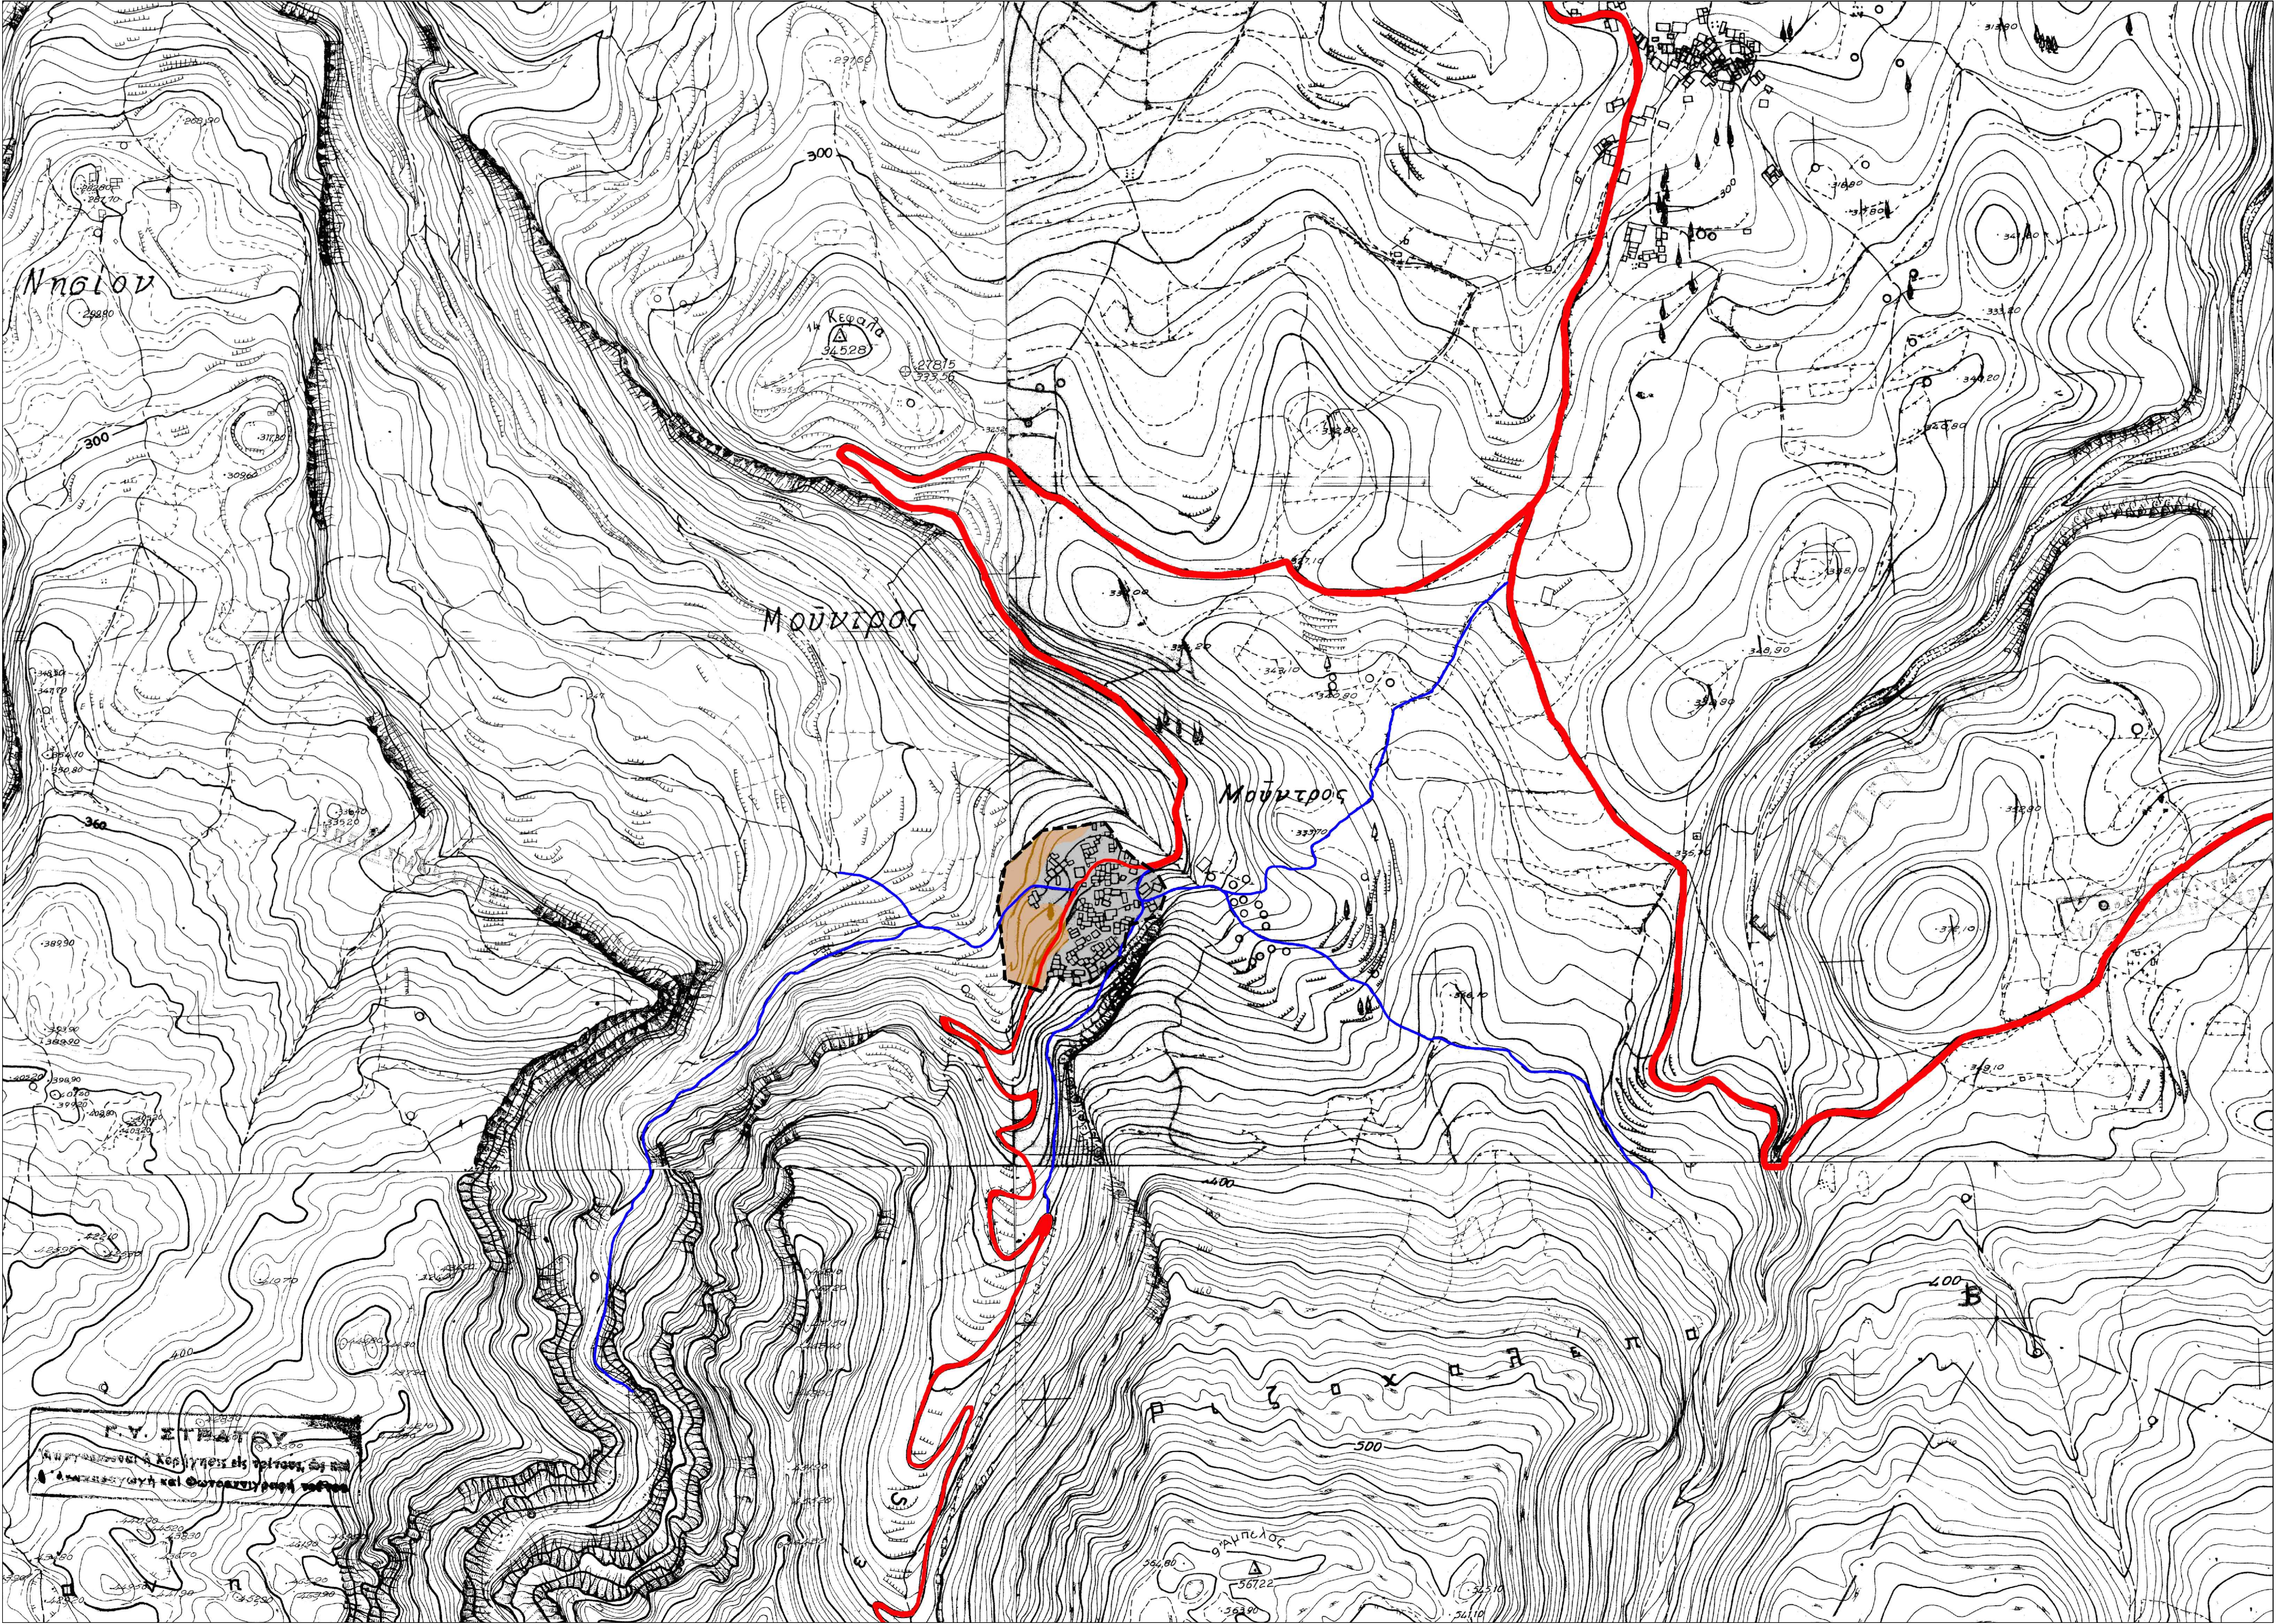





ΚΑΤΟΨΗ ΚΑΤΟΙΚΙΩΝ ΚΛΙΜΑΚΑ 1/200

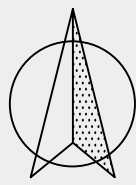


ΚΑΤΟΨΗ ΚΑΦΕ - ΚΤΙΡΙΟ ΠΛΗΡΟΦΟΡΙΩΝ ΚΛΙΜΑΚΑ 1/75

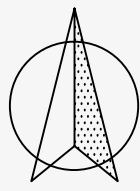

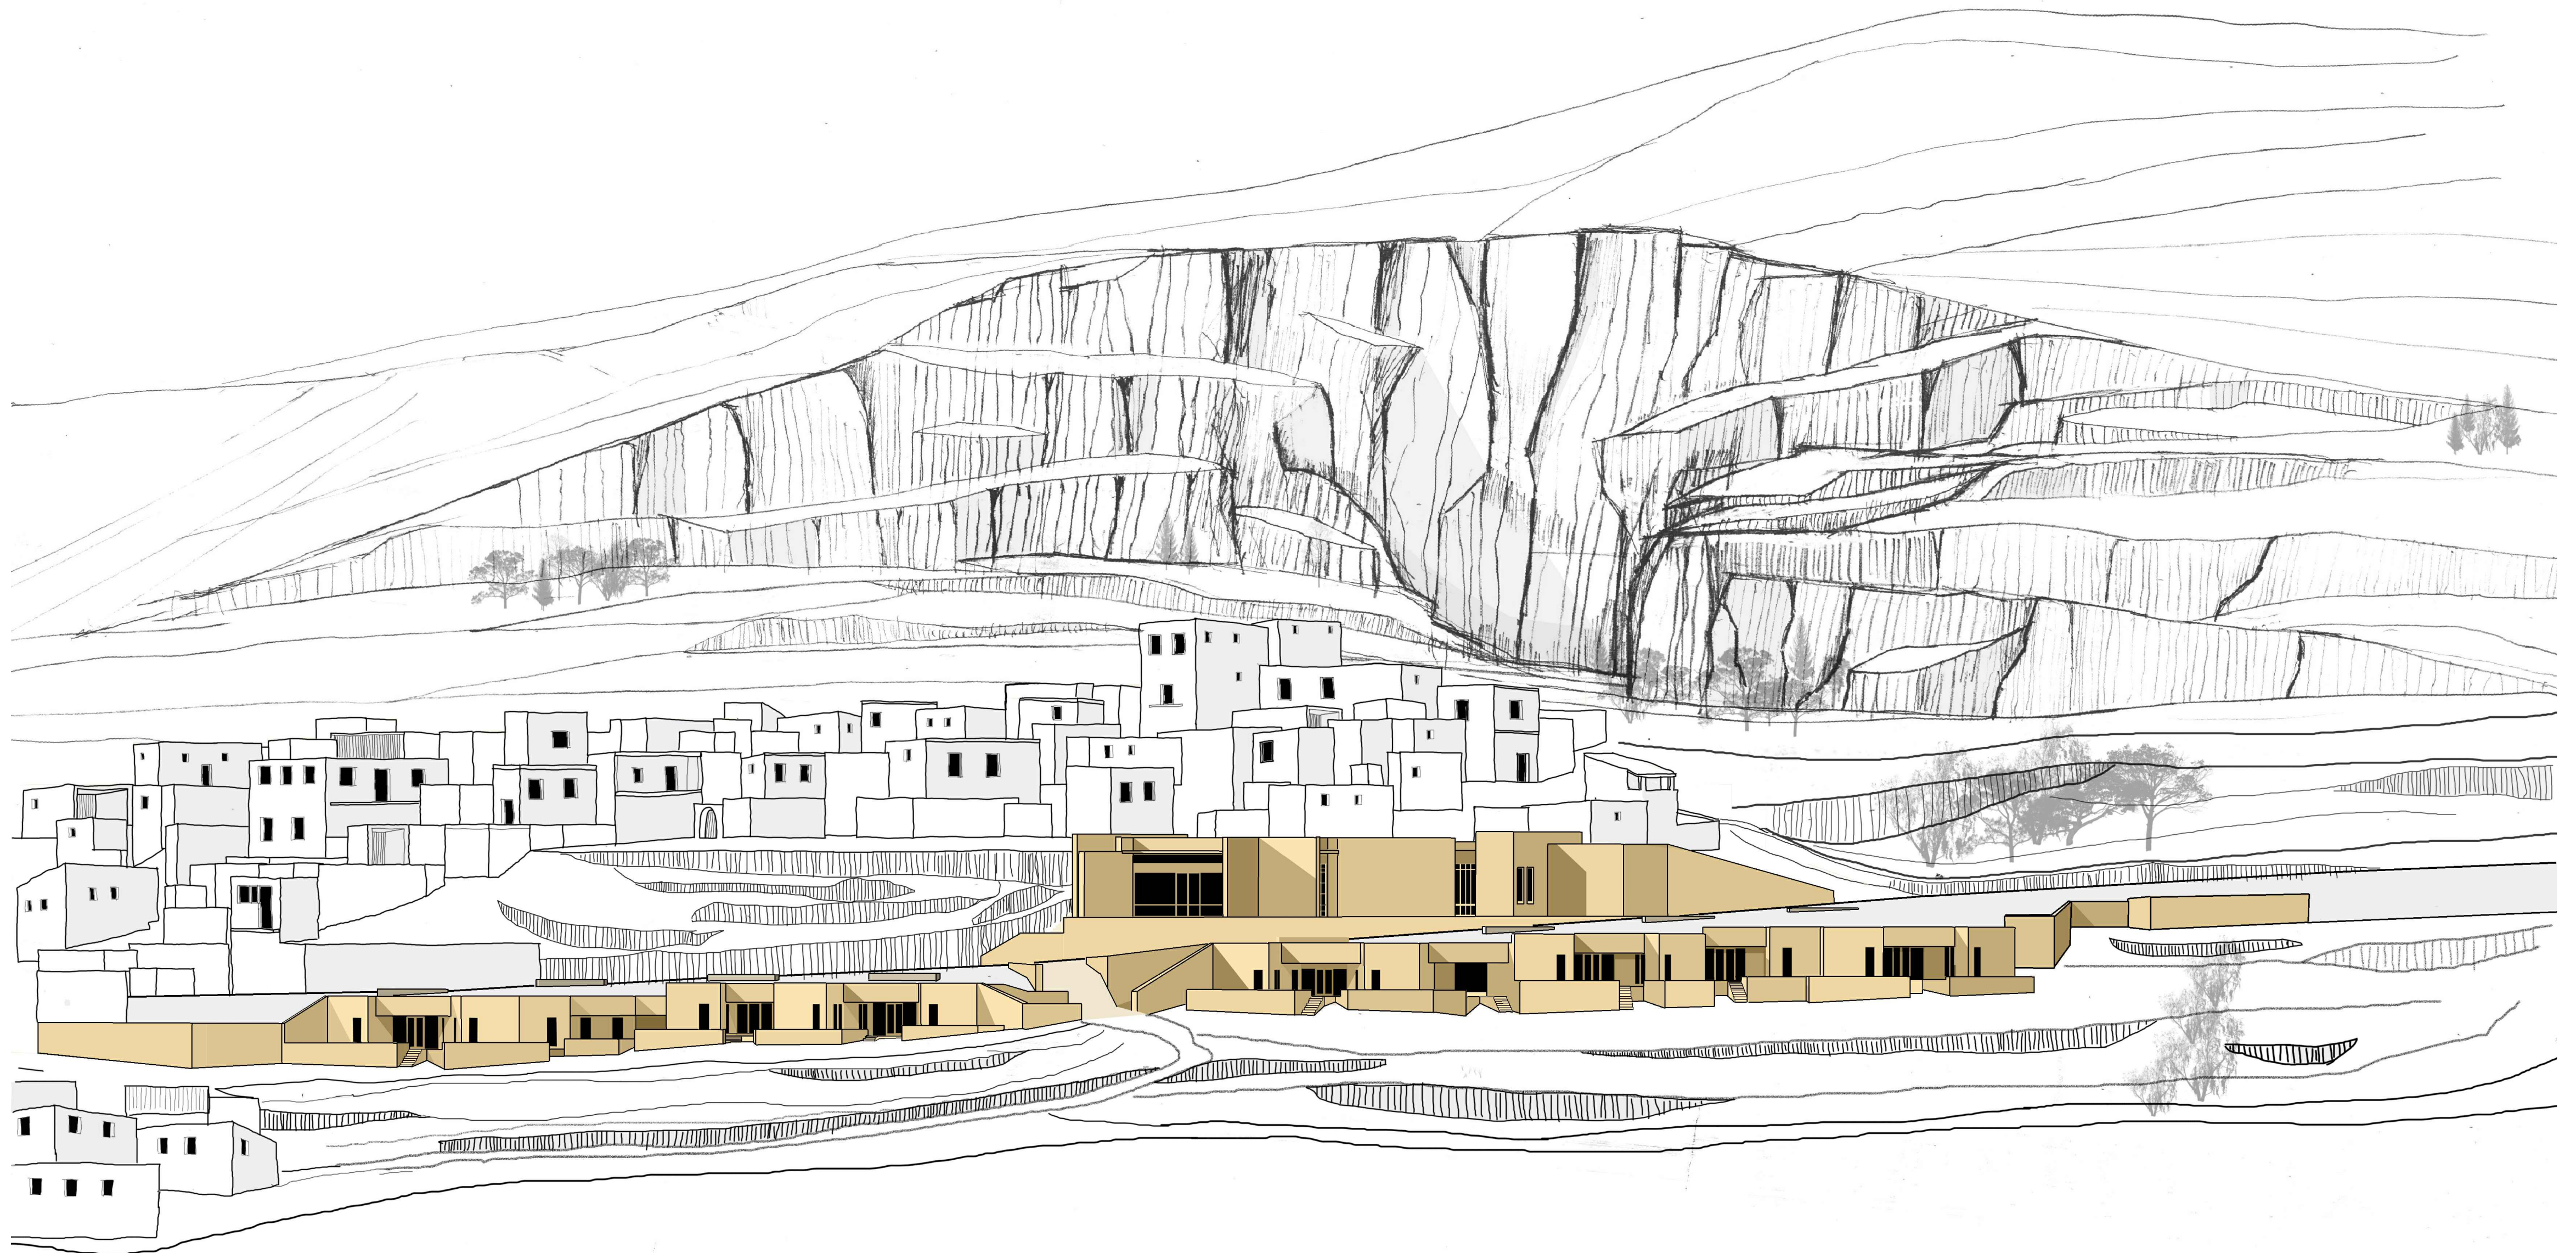



ΤΟΜΗ α-α
ΚΛΙΜΑΚΑ 1/500

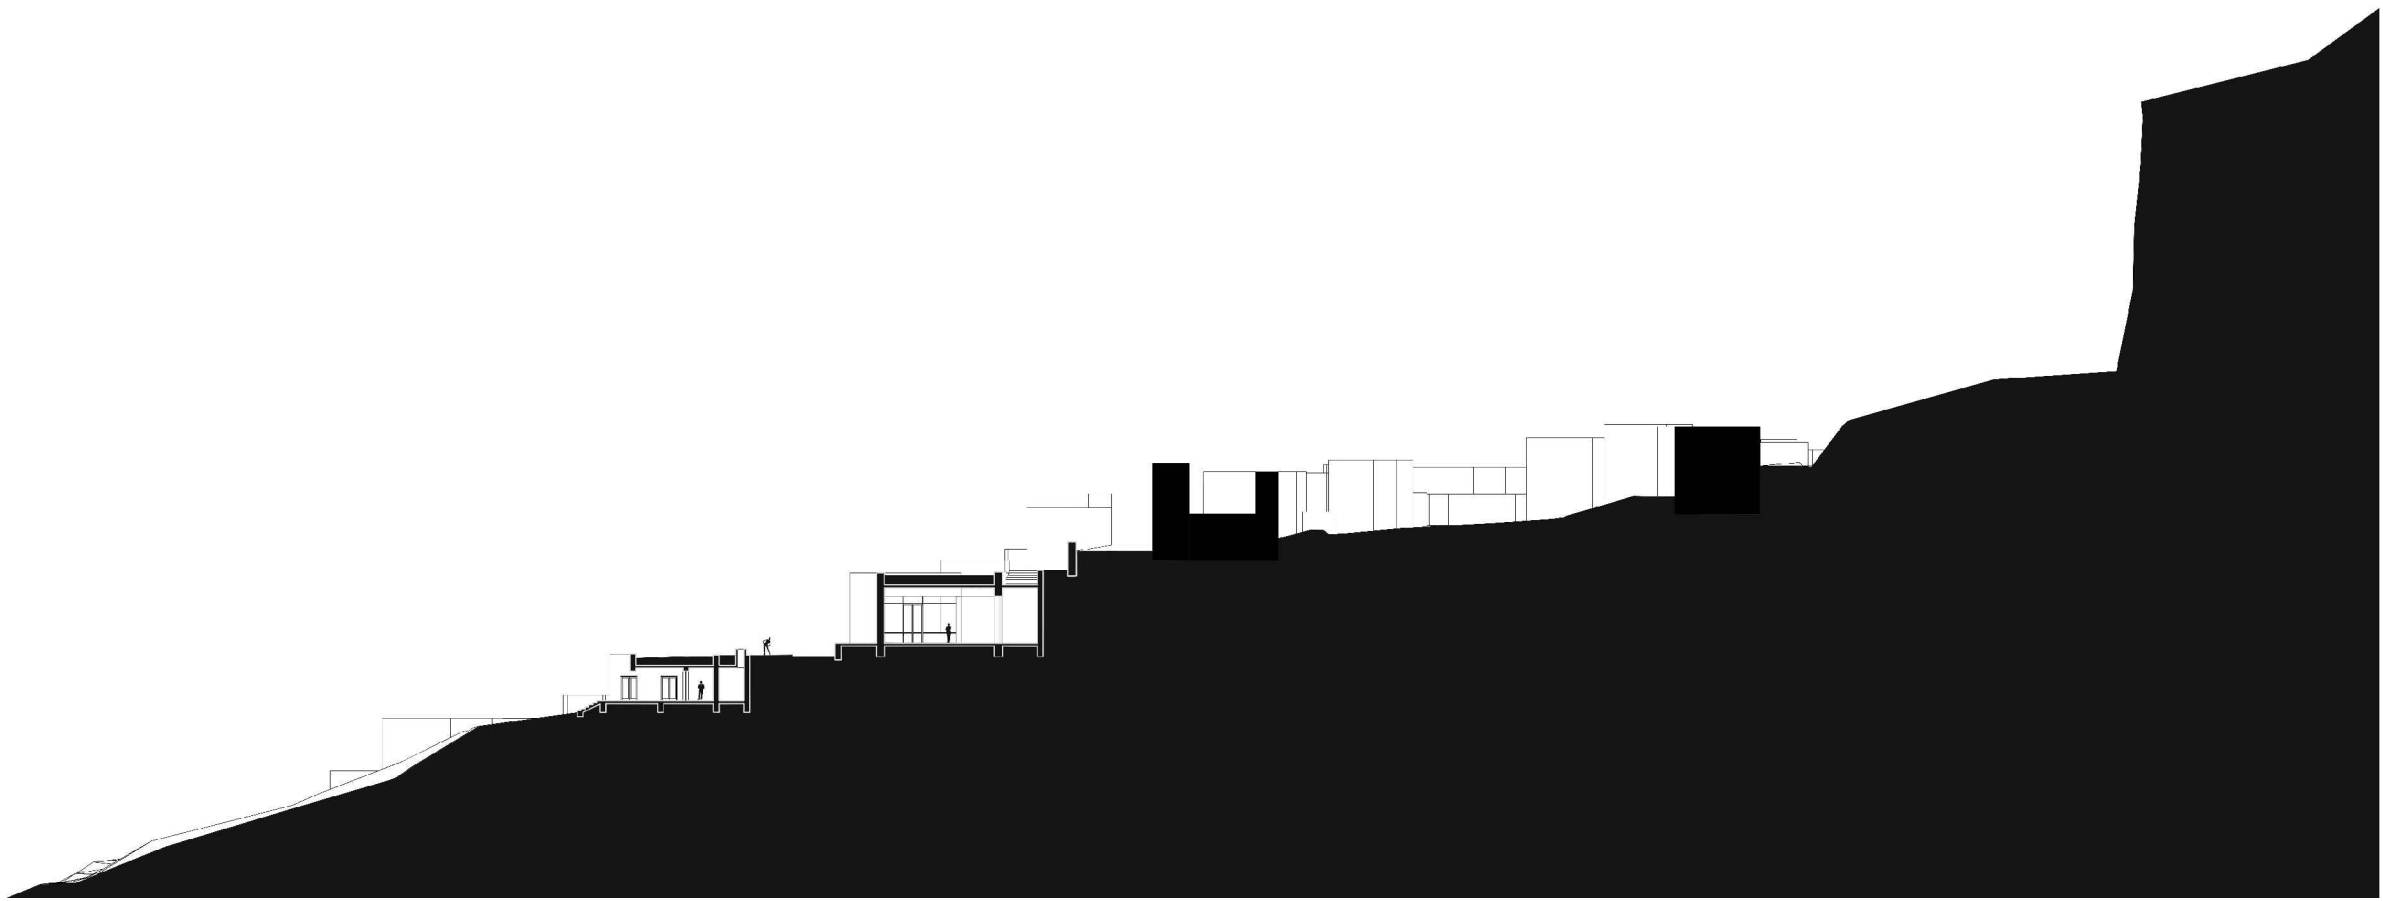



ΠΡΟΟΠΤΙΚΗ ΑΠΟΨΗ
ΚΑΤΟΙΚΙΩΝ - ΚΤΙΡΙΟΥ ΠΛΗΡΟΦΟΡΙΩΝ - ΚΤΙΡΙΟΥ ΚΑΦΕ

ΠΟΛΥΤΕΧΝΕΙΟ ΚΡΗΤΗΣ
ΣΧΟΛΗ ΑΡΧΙΤΕΚΤΟΝΩΝ ΜΗΧΑΝΙΚΩΝ
ΕΠΙΒΛΕΠΩΝ ΚΑΘΗΓΗΤΗΣ ΝΙΚΟΛΑΟΣ ΣΚΟΥΤΕΛΗΣ

ΔΙΠΛΩΜΑΤΙΚΗ ΕΡΓΑΣΙΑ
"ΑΝΑΠΛΑΣΗ ΟΙΚΙΣΜΟΥ ΜΟΥΝΤΡΟΣ"
ΔΑΣΚΑΛΑΚΗΣ ΝΕΚΤΑΡΙΟΣ





ΕΣΩΤΕΡΙΚΟ ΚΤΙΡΙΟΥ ΚΑΦΕ

ΧΑΡΑΞΕΙΣ - ΑΝΑΛΥΣΗ ΠΛΑΚΟΣΤΡΩΤΟΥ ΚΛΙΜΑΚΑ 1/50




ΠΟΡΕΙΑ ΘΕΑΣΗΣ ΦΥΣΙΚΟΥ ΠΕΡΙΒΑΛΛΟΝΤΟΣ



ΠΟΡΕΙΑ ΚΙΝΗΣΗΣ ΑΥΤΟΚΙΝΗΤΩΝ



ΠΟΡΕΙΑ ΙΣΤΟΡΙΚΟΥ - ΑΡΧΑΙΟΛΟΓΙΚΟΥ
ΕΝΔΙΑΦΕΡΟΝΤΟΣ

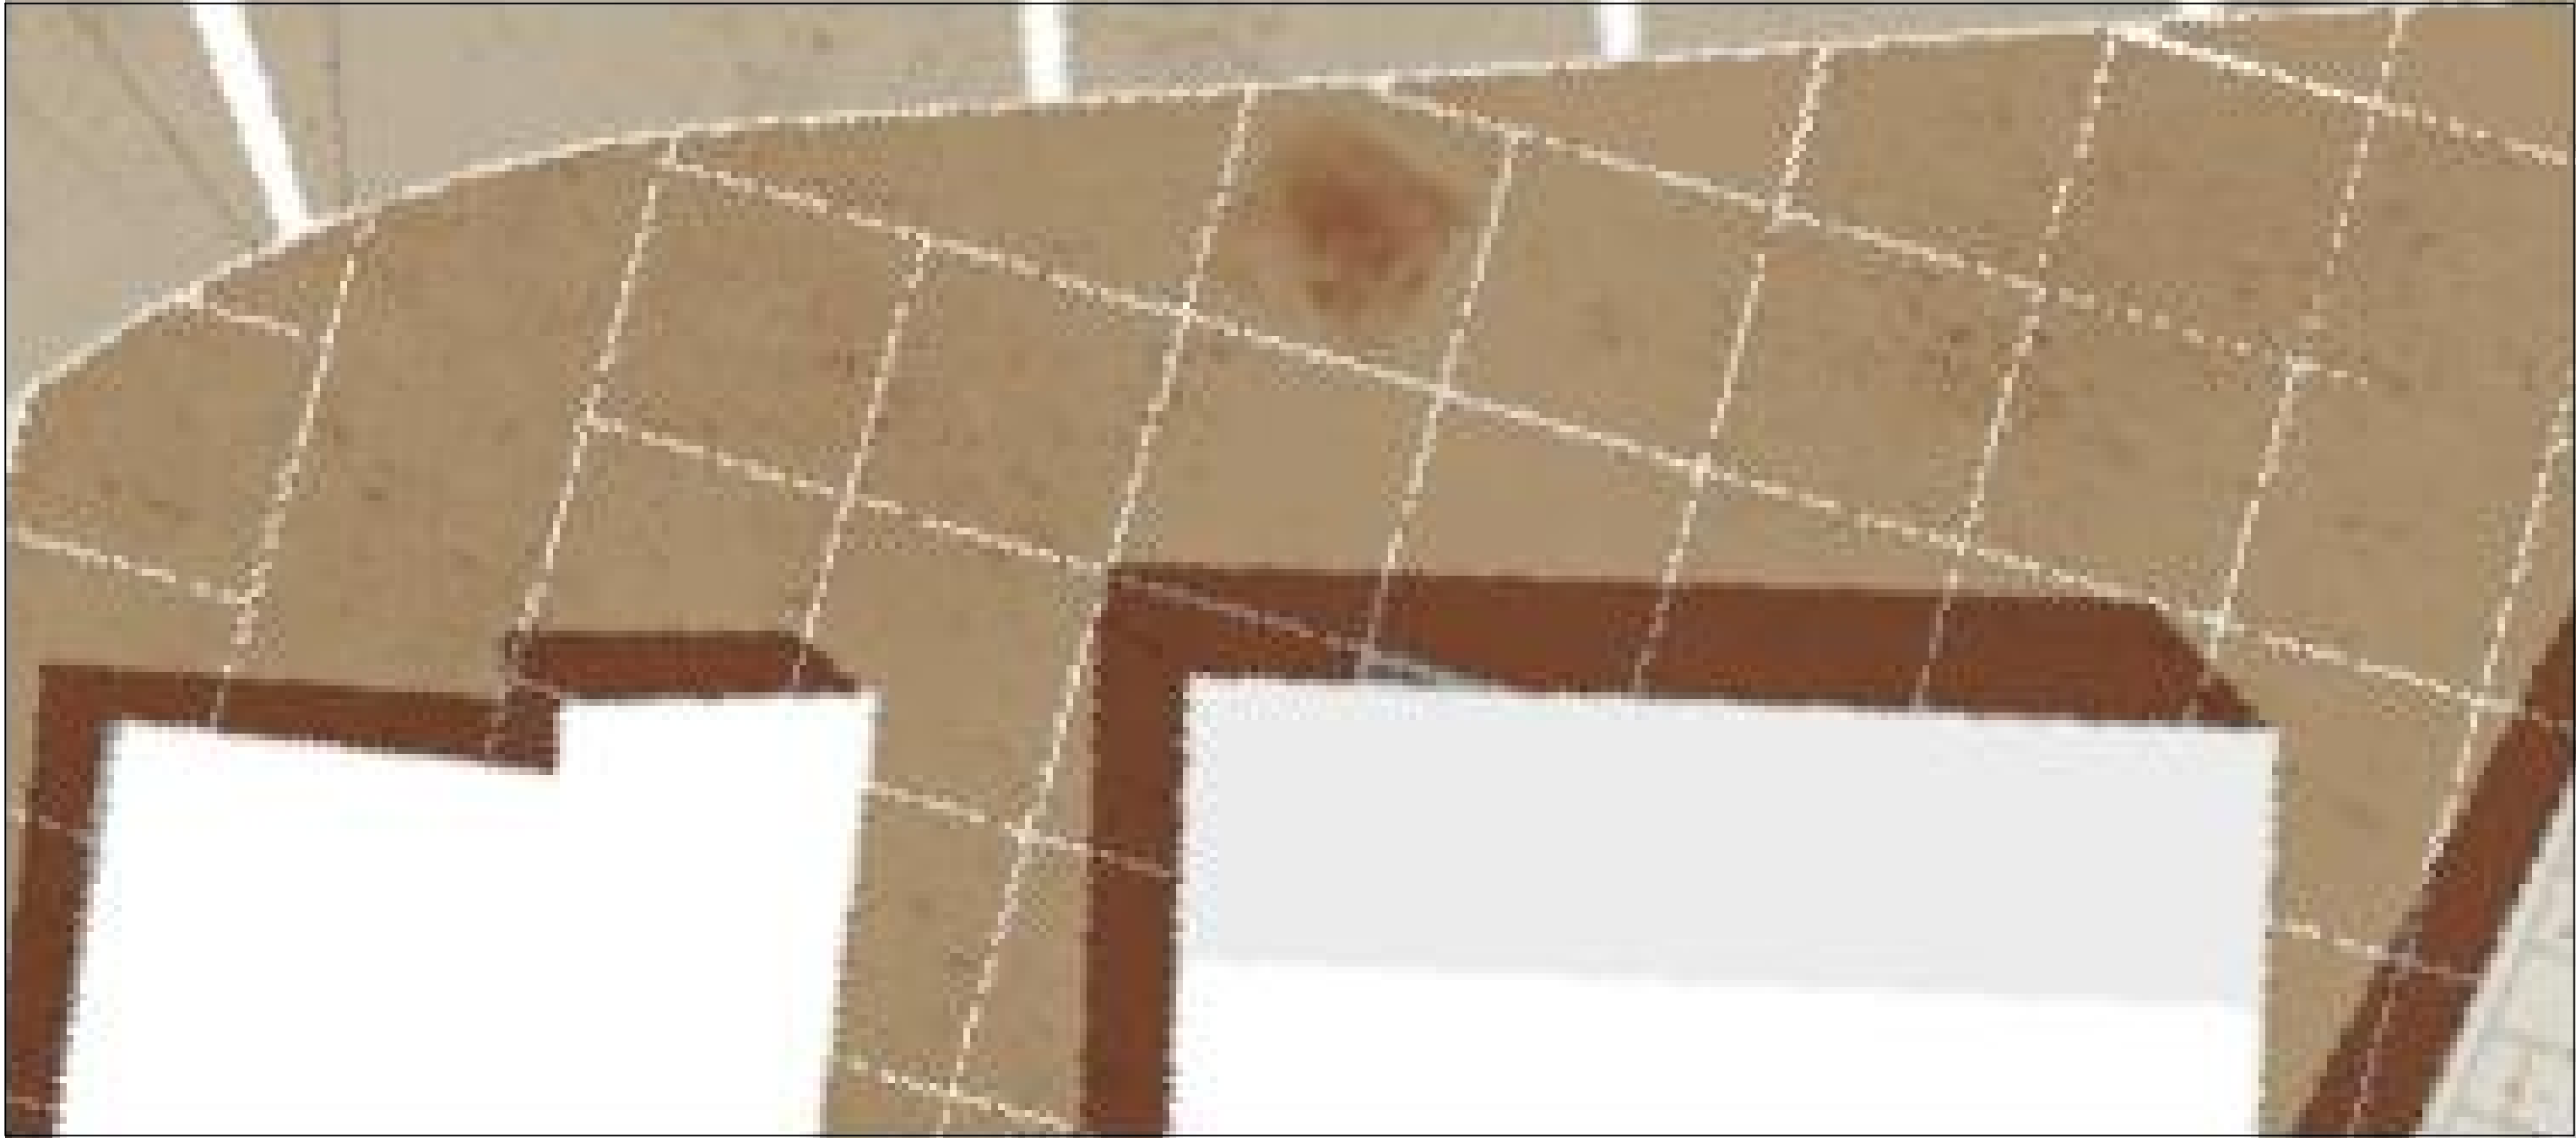

ΚΕΝΤΡΙΚΑ ΠΛΑΤΩΜΑΤΑ
(ΠΛΑΤΕΙΕΣ)