

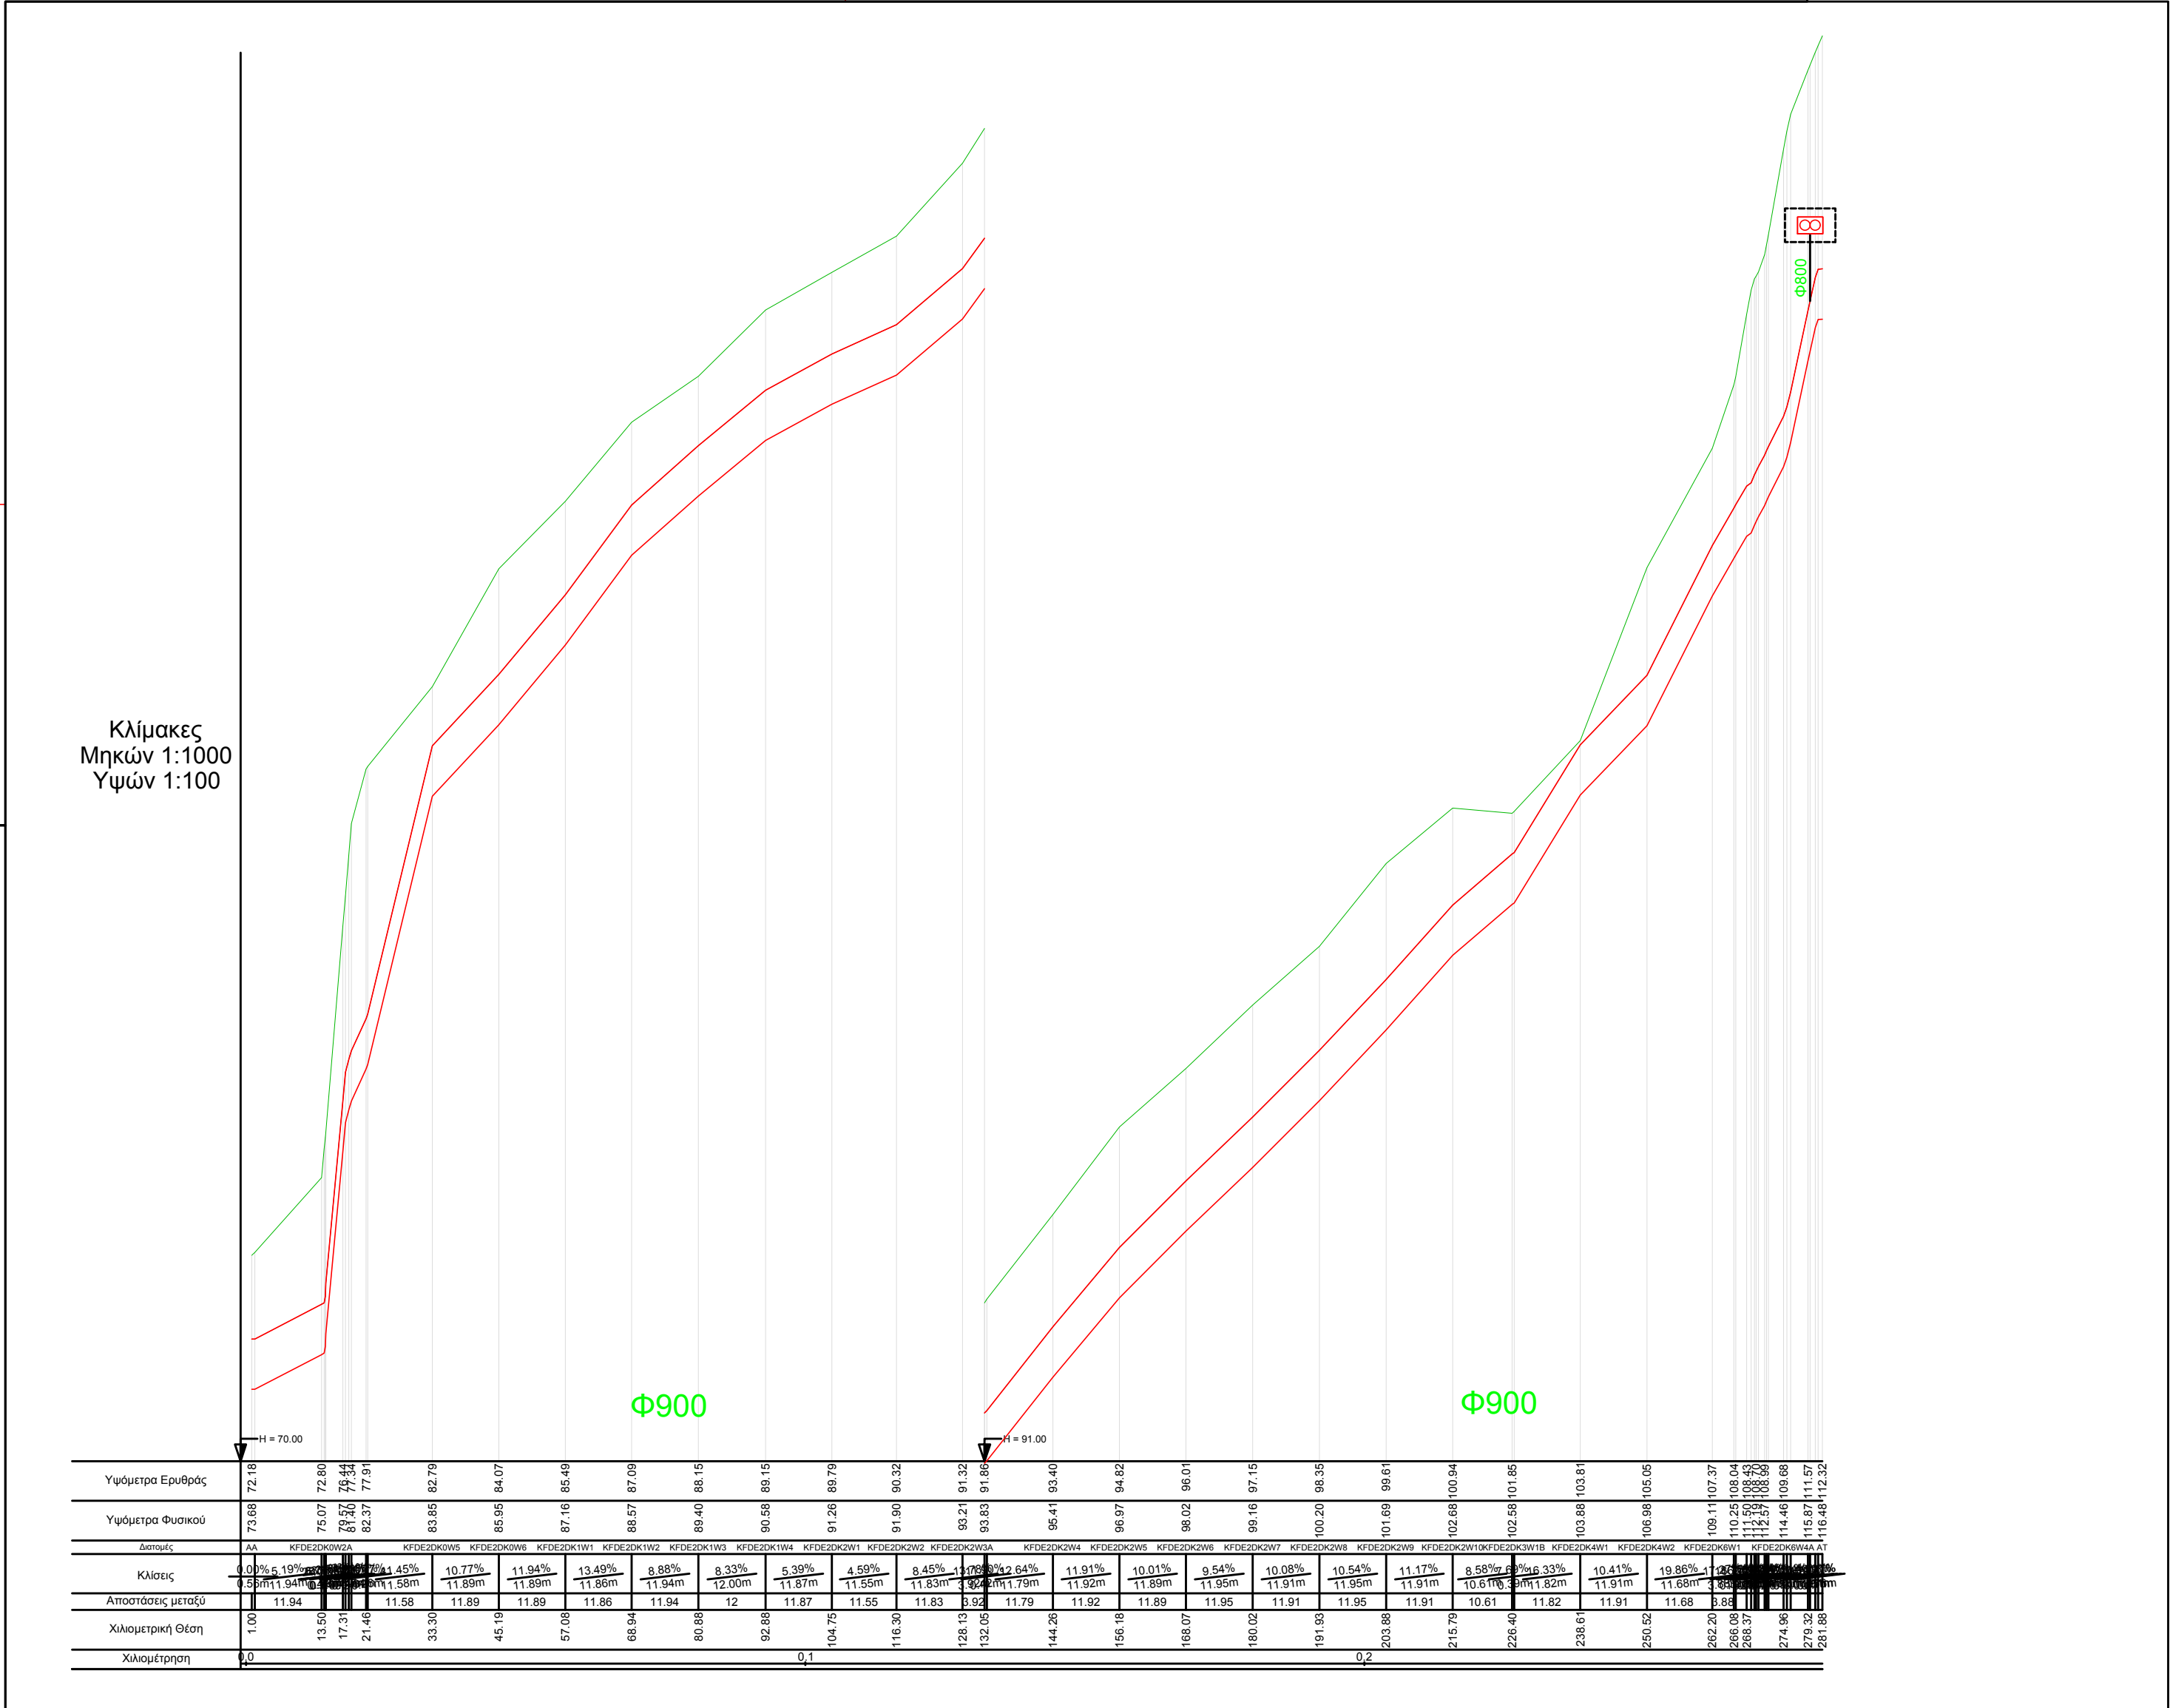


ΟΡΙΖΟΝΤΙΟΓΡΑΦΙΑ
ΚΑ. 1:1000

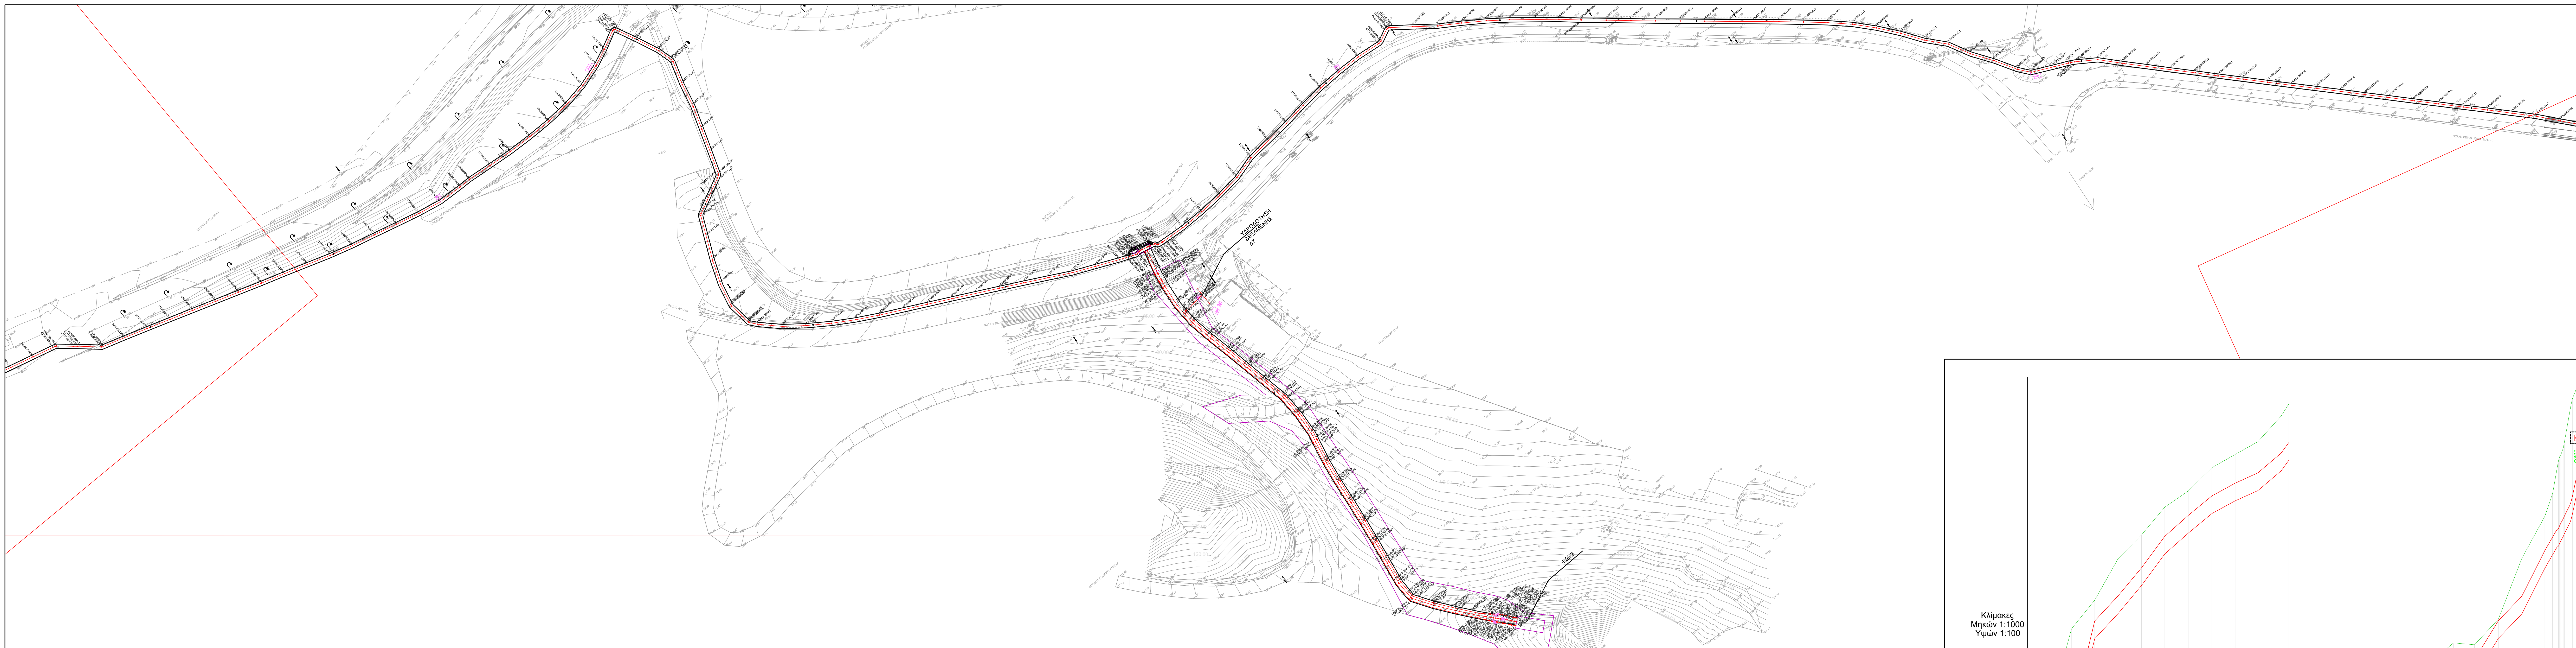

ΚΑΤΑ ΜΗΚΟΣ ΤΟΜΗ ΑΓΩΓΟΥ ΦΑΕΣ
ΚΑ. 1:1000 / 1:100

 

ΚΑΤΑ ΜΗΚΟΣ ΤΟΜΗ
ΚΑ. 1:1000 / 1:100

ΥΠΟΜΝΗΜΑ ΟΡΙΖΟΝΤΙΟΓΡΑΦΙΑΣ

ΑΓΩΓΟΙ ΥΔΡΕΥΣΗΣ
ΚΑΤΑΣΤΑΣΙΜΟΙ ΑΓΩΓΟΙ ΥΔΡΕΥΣΗΣ

ΤΥΠΙΚΑ ΦΡΕΑΤΙΑ


ΑΝΑΛΗΤΗ ΔΙΑΚΟΧΗ
ΑΠΕΚΧΕΙΡΙΣΤΗΡΙΑ
ΕΚΧΕΙΡΙΣΤΗΡΙΑ ΠΥΛΩΜΑΤΑ
ΜΕΤΗΤΗΡΙΑ ΠΑΡΟΣΗΣ - ΠΙΕΣΗΣ
ΑΝΤΙΦΗΜΑΤΙΚΩΝ ΒΑΡΑΒΕΙΝ

ΑΝΑΛΗΤΗΡΙΑ
ΠΡΟΣΩΡΙΝΗ ΚΑΤΑΛΗΞΗ

ΥΦΙΣΤΑΜΕΝΑ ΔΙΚΤΥΑ

ΥΦΙΣΤΑΜΕΝΟΣ ΑΓΩΓΟΣ ΥΔΡΕΥΣΗΣ ΜΑΛΛΩΝ
ΑΓΩΓΟΣ ΑΓΩΓΟΥ ΜΑΛΛΩΝ ΟΡΙΣΤΕΤΟΣ ΜΕΤΡΗΣΗΣ
ΥΦΙΣΤΑΜΕΝΟΣ ΑΓΩΓΟΣ ΥΔΡΕΥΣΗΣ Φ < 315
ΥΦΙΣΤΑΜΕΝΟΣ ΑΓΩΓΟΣ ΥΔΡΕΥΣΗΣ Φ < 315
ΥΦΙΣΤΑΜΕΝΟΣ ΠΛΑΚΟΣΕΛΕΣ ΑΓΩΓΟΣ ΟΜΩΡΟΝ
ΥΦΙΣΤΑΜΕΝΟΣ ΑΓΩΓΟΣ ΟΜΩΡΟΝ Φ1400
ΥΦΙΣΤΑΜΕΝΟΣ ΑΓΩΓΟΣ ΟΜΩΡΟΝ Φ400
ΥΦΙΣΤΑΜΕΝΟΣ ΤΥΓΚΥΡΩΣΗΣ ΑΝΑΦΑΡΤΩΝ
ΥΦΙΣΤΑΜΕΝΟΣ ΑΓΩΓΟΣ ΑΝΑΦΑΡΤΩΝ Φ1000
ΥΦΙΣΤΑΜΕΝΟΣ ΑΓΩΓΟΣ ΑΝΑΦΑΡΤΩΝ Φ < 315
ΥΦΙΣΤΑΜΕΝΟΣ ΑΓΩΓΟΣ ΑΝΑΦΑΡΤΩΝ Φ < 315
ΔΩΔ. ΧΤ.
ΔΩΔ. ΧΤ.
ΟΤΕ

ΔΙΑΝΟΜΗ ΟΡΙΖΟΝΤΙΟΓΡΑΦΙΩΝ

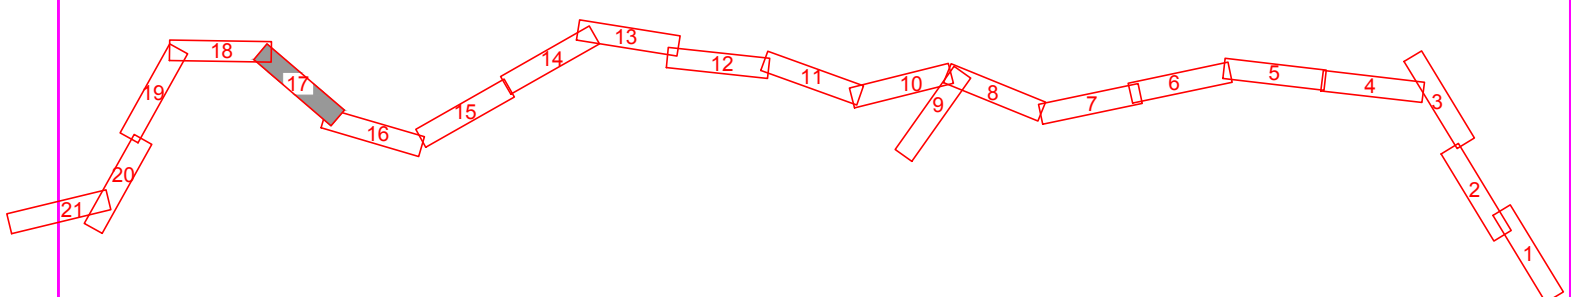

ΥΠΟΜΝΗΜΑ ΜΗΚΟΤΟΜΗΣ

ΑΓΩΓΟΙ
ΑΓΩΓΟΣ ΥΔΡΕΥΣΗΣ
ΕΣΑΡΧΟΣ
ΑΝΑΦΑΡΤΩΝ
ΔΙΑΣΤΑΥΡΩΣΗ ΜΕ ΥΦΙΣΤΑΜΕΝΑ ΔΙΚΤΥΑ
ΥΦΙΣΤΑΜΕΝΟ ΤΕΧΝΙΚΟ
ΣΤΑΘΜΗ ΠΥΛΩΜΑΤΑ
ΤΥΠΙΚΑ ΦΡΕΑΤΙΑ
ΕΚΧΕΙΡΙΣΤΗΡΙΑ ΠΥΛΩΜΑΤΑ
ΑΠΕΚΧΕΙΡΙΣΤΗΡΙΑ
ΑΝΑΛΗΤΗΡΙΑ ΔΙΑΚΟΧΗΣ
ΑΝΤΙΦΗΜΑΤΙΚΩΝ ΒΑΡΑΒΕΙΝ
ΜΕΤΗΤΗΡΙΑ ΠΑΡΟΣΗΣ - ΠΙΕΣΗΣ

ΟΡΓΑΝΙΣΜΟΣ ΑΝΑΠΤΥΞΗΣ ΚΡΗΤΗΣ Α.Ε. (Ο.Α.Κ. Α.Ε.) ΔΙΕΥΘΥΝΣΗ ΥΔΡΑΥΛΙΚΩΝ ΕΡΓΩΝ

ΚΥΡΙΟΣ ΕΡΓΟΥ
ΟΡΓΑΝΙΣΜΟΣ
ΑΝΑΠΤΥΞΗΣ ΚΡΗΤΗΣ Α.Ε.
Εργοστάσιο 2, Οδός Μαρτύρων 1718, Ηράκλειο
Τηλ: 26410 - 26400 Fax: 26410 - 26400

ΑΝΑΔΟΧΟΣ
ΑΚΤΩΡ
Εργοστάσιο 2, Οδός Μαρτύρων 1718, Ηράκλειο
Τηλ: 210 - 9184000 Fax: 210 - 9184001

ΕΡΓΟ: ΥΔΡΕΥΣΗ ΗΡΑΚΛΕΙΟΥ ΚΑΙ ΑΓ. ΝΙΚΟΛΑΟΥ ΑΠΟ ΤΟ ΦΡΑΓΜΑ ΑΠΟΣΕΛΜΗ ΕΡΓΑΣΙΕΣ
ΕΚΤΙΘΕΙΣ / ΜΕΤΑΦΟΡΑΣ ΥΔΑΤΩΝ ΚΑΙ ΚΑΤΑΣΚΕΥΗΣ ΑΓΩΓΩΝ ΚΑΙ ΔΥΣΤΗΡΙΩΝ

ΣΤΑΔΙΟ: ΣΧΕΔΙΑ "ΟΔ" ΚΑΤΑΣΚΕΥΑΣΘΗ

ΤΙΤΟΣ ΠΛΗΜΑΤΟΣ: ΚΥΡΙΟΣ ΑΓΩΓΟΣ ΥΔΡΕΥΣΗΣ ΑΠΟ ΤΙΣ ΕΓΚΑΤΑΣΤΑΣΕΙΣ
ΕΠΙΣΕΡΓΑΣΙΑΣ ΝΕΡΟΥ ΕΩΣ ΤΟ ΗΡΑΚΛΕΙΟ

ΘΕΜΑ: ΟΡΙΖΟΝΤΙΟΓΡΑΦΙΑ - ΜΗΚΟΤΟΜΗ
ΦΥΛΛΟ 17 ΑΠΟ 21

ΔΙΑΔΟΧΗ
DR 20-OR-17
ΔΙΑΦΟΡΕΣ
ΜΑΡΤΙΟΣ 2016

ΑΝΑΒΕΒΗΡΗΣΕΙΣ

Α.Α.	ΠΕΡΙΓΡΑΦΗ	ΑΡΙΘ. ΤΩ. ΕΓΚΛ. ΑΝΑΒΕΒΗΡΗΣΕΩΣ
ΑΒ	ΕΣΑΡΧΟΣ	1/2016

ΑΝΑΔΟΧΟΣ:	ΑΚΤΩΡ Α.Ε.	ΟΚΙΜΑΤΕΣΤΩΝ		
		Α. ΤΕΛΕΣΗ	ΠΕΡΙΦΡΑΞΗ	ΥΠΟΦΡΑΞΗ
ΔΙΕΥΘΥΝΣΗ ΥΠΗΡΕΣΙΑ:	ΕΠΙΒΛΕΠΟΝΤΕΣ ΜΗΧΑΝΙΚΟΙ	Β. ΚΟΥΡΕΠΕΡΗΣ		
		Ι. ΚΟΥΡΕΠΕΡΗΣ		
		Α. ΚΟΥΡΕΠΕΡΗΣ		
		Β. ΚΟΥΡΕΠΕΡΗΣ		
ΠΡΟΣΤΑΜΕΝΗ ΑΡΧΗ:	Ο ΔΙΕΥΘΥΝΤΗΣ ΥΠΗΡΕΣΙΑΣ Ο.Α.Κ. Α.Ε.	Α. ΚΟΥΡΕΠΕΡΗΣ		
ΠΡΟΒΛΕΠΟΜΕΝΗ ΑΡΧΗ:				