


ΟΡΙΖΟΝΤΙΟΓΡΑΦΙΑ  
ΚΑ. 1:1000

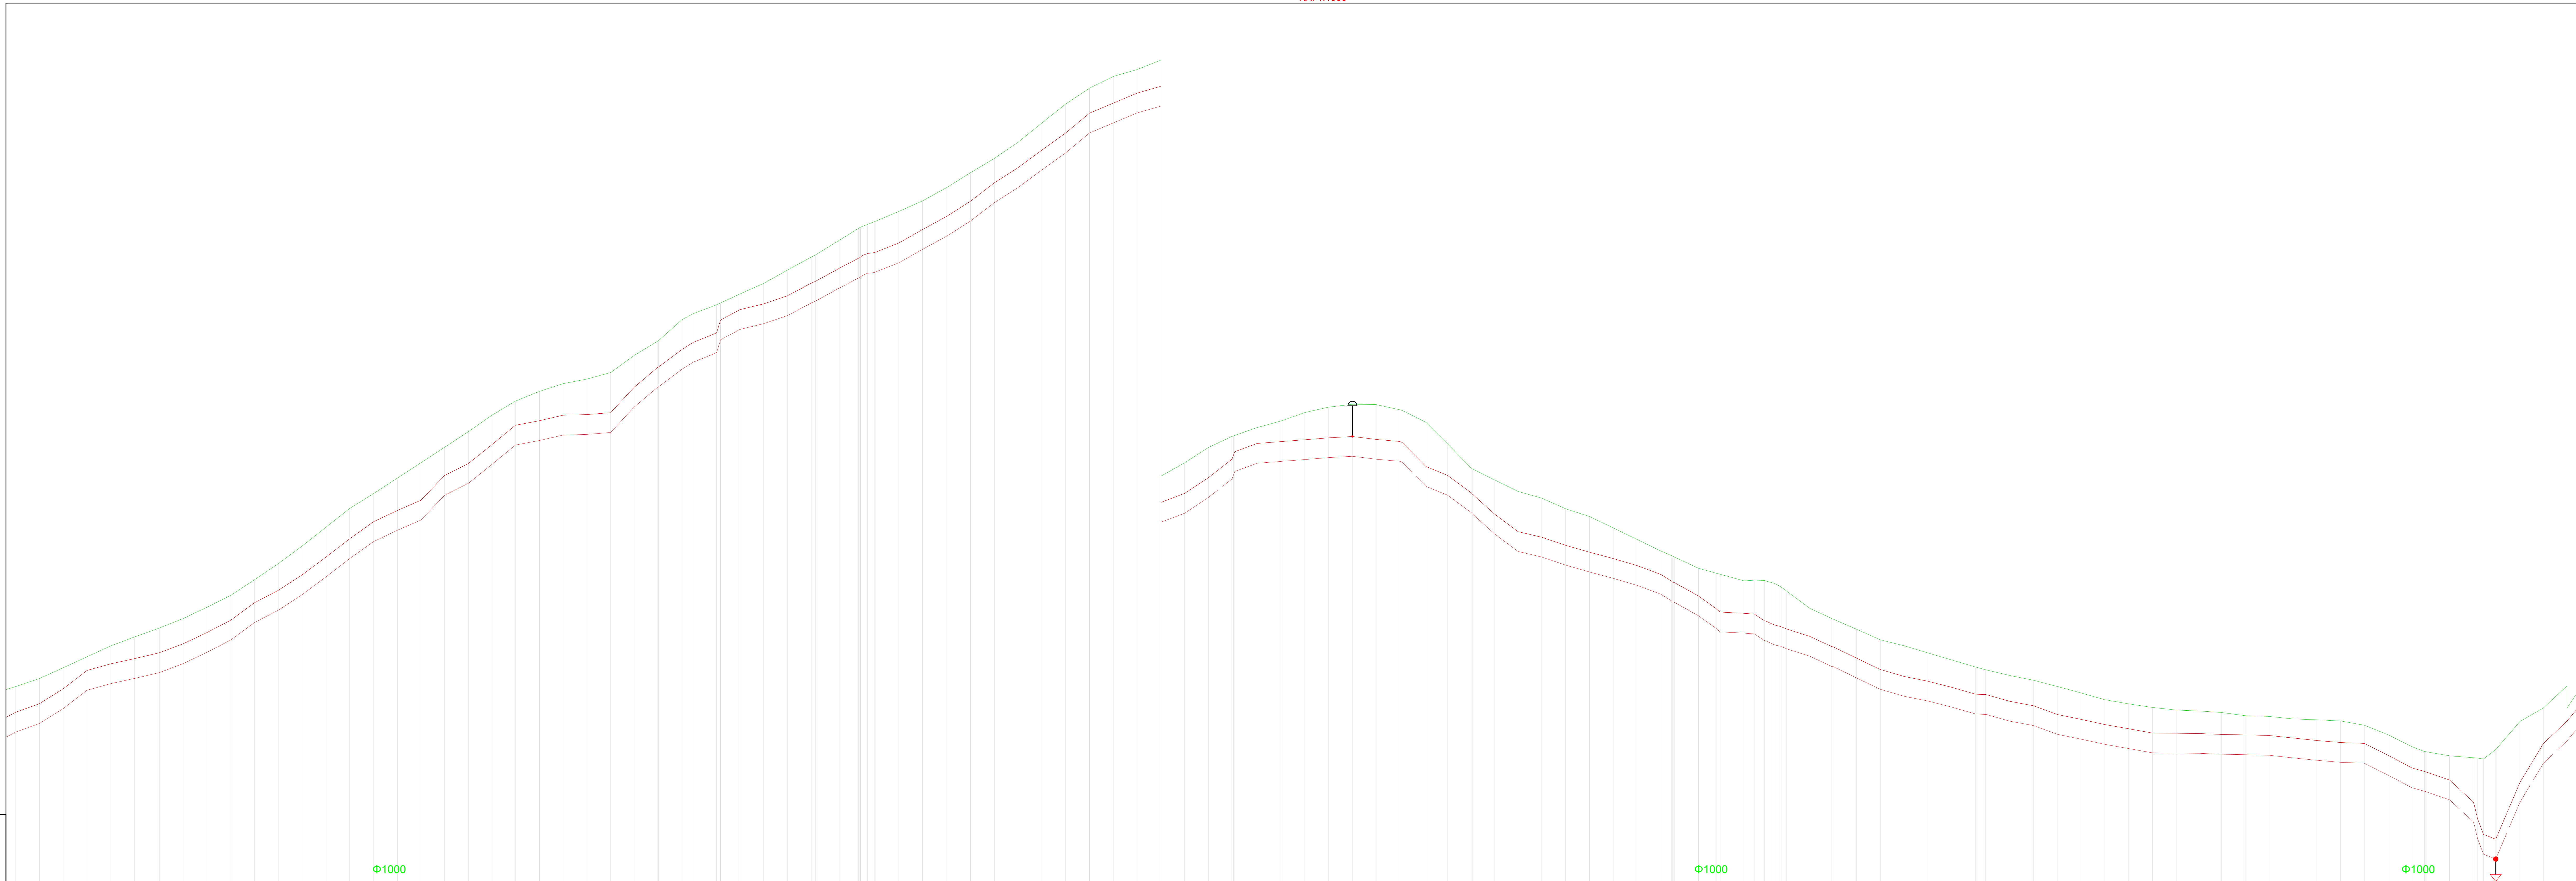

ΚΑΤΑ ΜΗΚΟΣ ΤΟΜΗ  
ΚΑ. 1:1000 / 1:100

ΥΠΟΜΝΗΜΑ ΟΡΙΖΟΝΤΙΟΓΡΑΦΙΑΣ

ΑΓΩΓΟΙ ΥΔΡΕΥΣΗΣ  
ΚΑΤΑΣΤΕΛΑΜΕΝΟΙ ΑΓΩΓΟΙ ΥΔΡΕΥΣΗΣ

ΤΥΠΙΚΑ ΦΡΕΣΙΑΤΑ


ΔΙΑΚΟΜΗ ΔΙΑΚΟΜΗΣ  
ΑΠΕΛΕΥΣΤΟΝ  
ΕΚΧΕΙΝΤΟΝ ΠΥΘΜΕΝΑ  
ΜΕΤΗΤΟΝ ΠΥΘΜΕΝΑ - ΠΕΙΣΕ  
ΑΝΤΙΣΤΗΝΑΤΟΝ ΒΑΒΕΛΟΝ

ΑΥΛΑΚΟΤΟΜΗ  
ΠΡΟΣΘΗΚΗ ΚΑΤΑΛΗΝΗ

ΥΠΕΣΤΑΜΕΝΑ ΔΙΚΤΥΑ

ΥΠΕΣΤΑΜΕΝΟΙ ΑΓΩΓΟΙ ΥΔΡΕΥΣΗΣ ΜΑΛΛΙΩΝ  
ΑΣΦΑΛΤΟΣΤΟΙ ΜΑΛΛΙΩΝ ΟΡΙΣΤΟΣ ΜΕΛΕΤΗΣ  
ΥΠΕΣΤΑΜΕΝΟΙ ΑΓΩΓΟΙ ΥΔΡΕΥΣΗΣ Φ < 315  
ΥΠΕΣΤΑΜΕΝΟΙ ΑΓΩΓΟΙ ΥΔΡΕΥΣΗΣ Φ < 315  
ΥΠΕΣΤΑΜΕΝΟΙ ΠΑΛΑΙΟΚΕΤΗΤΟΙ ΑΓΩΓΟΙ ΟΜΩΡΟΝ  
ΥΠΕΣΤΑΜΕΝΟΙ ΑΓΩΓΟΙ ΟΜΩΡΟΝ Φ400  
ΥΠΕΣΤΑΜΕΝΟΙ ΑΓΩΓΟΙ ΟΜΩΡΟΝ Φ400  
ΥΠΕΣΤΑΜΕΝΟΙ ΣΥΛΛΕΓΜΕΝΟΙ ΑΝΑΔΑΤΟΝ  
ΥΠΕΣΤΑΜΕΝΟΙ ΑΓΩΓΟΙ ΑΝΑΔΑΤΟΝ Φ1000  
ΥΠΕΣΤΑΜΕΝΟΙ ΑΓΩΓΟΙ ΑΝΑΔΑΤΟΝ Φ < 315  
ΥΠΕΣΤΑΜΕΝΟΙ ΑΓΩΓΟΙ ΑΝΑΔΑΤΟΝ Φ < 315  
ΔΩ. ΚΤ.  
ΔΩ. ΚΤ.  
ΟΤΕ

ΔΙΑΝΟΜΗ ΟΡΙΖΟΝΤΙΟΓΡΑΦΙΑΣ

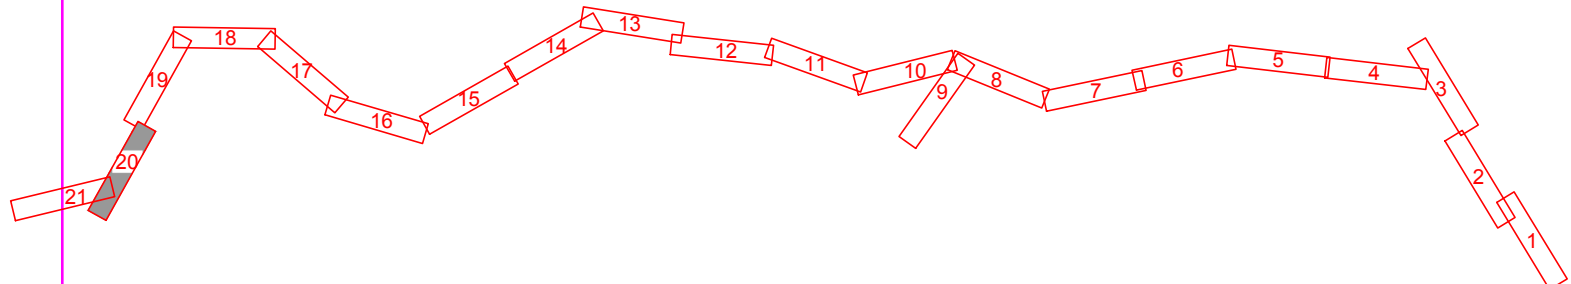

ΥΠΟΜΝΗΜΑ ΜΗΚΟΤΟΜΗΣ

ΑΓΩΓΟΙ  
ΑΓΩΓΟΙ ΥΔΡΕΥΣΗΣ  
ΕΣΑΡΧΕΣ  
ΔΙΑΚΟΜΗ  
ΔΙΑΚΟΜΗ ΜΕ ΥΠΕΣΤΑΜΕΝΑ ΔΙΚΤΥΑ  
ΥΠΕΣΤΑΜΕΝΟ ΤΕΧΝΙΚΟ  
ΣΤΑΘΜΟΙ ΠΥΘΜΕΝΑ

ΤΥΠΙΚΑ ΦΡΕΣΙΑΤΑ  
ΕΚΧΕΙΝΤΟΝ ΠΥΘΜΕΝΑ  
ΑΠΕΛΕΥΣΤΟΝ  
ΔΙΑΚΟΜΗ ΔΙΑΚΟΜΗΣ  
ΑΝΤΙΣΤΗΝΑΤΟΝ ΒΑΒΕΛΟΝ  
ΜΕΤΗΤΟΝ ΠΥΘΜΕΝΑ - ΠΕΙΣΕ

ΟΡΓΑΝΙΣΜΟΣ ΑΝΑΠΤΥΞΗΣ ΚΡΗΤΗΣ Α.Ε. (Ο.Α.Κ. Α.Ε.)  
ΔΙΕΥΘΥΝΣΗ ΥΔΡΑΥΛΙΚΩΝ ΕΡΓΩΝ

ΚΥΡΙΟΣ ΕΡΓΟΥ  
ΟΡΓΑΝΙΣΜΟΣ  
ΑΝΑΠΤΥΞΗΣ ΚΡΗΤΗΣ Α.Ε.  
ΕΔΡΑ: 25100 ΗΡΑΚΛΕΙΟΝ  
ΤΗΛ: 261101, 261102, 261103, 261104  
ΦΑΞ: 261105, 261106, 261107, 261108

ΑΝΑΔΟΧΟΣ  
ΑΚΤΣΡ  
ΕΔΡΑ: 25100 ΗΡΑΚΛΕΙΟΝ  
ΤΗΛ: 210 8184000, 210 8184001  
ΦΑΞ: 210 8184002

ΕΡΓΟ: ΥΔΡΕΥΣΗ ΗΡΑΚΛΕΙΟΥ ΚΑΙ ΑΤ. ΝΙΚΟΛΑΟΥ ΑΠΟ ΤΟ ΦΡΑΓΜΑ ΑΠΟΣΕΛΜΗΝ. ΕΡΓΑΣΙΑΣ  
ΕΚΤΡΟΤΗΣ / ΜΕΤΑΦΟΡΑΣ ΥΔΑΤΩΝ ΚΑΙ ΚΑΤΑΣΚΕΥΗΣ ΑΓΩΓΩΝ ΚΑΙ ΔΙΑΣΤΗΡΙΩΝ

ΣΤΑΔΙΟ: ΣΧΕΔΙΑ "ΩΣ ΚΑΤΑΣΚΕΥΑΣΘΗ"  
ΤΙΤΟΣ ΤΜΗΜΑΤΟΣ: ΚΥΡΙΟΣ ΑΓΩΓΟΣ ΥΔΡΕΥΣΗΣ ΑΠΟ ΤΙΣ ΕΓΚΑΤΑΣΤΑΣΕΙΣ  
ΕΠΕΞΕΡΓΑΣΙΑΣ ΝΕΡΟΥ ΕΩΣ ΤΟ ΗΡΑΚΛΕΙΟ  
ΘΕΜΑ: ΟΡΙΖΟΝΤΙΟΓΡΑΦΙΑ - ΜΗΚΟΤΟΜΗ  
ΦΥΛΛΟ 20 ΑΠΟ 21  
ΔΙΑΦΟΡΕΣ  
ΜΑΡΤΙΟΣ 2016

ΑΝΑΘΕΩΡΗΣΕΙΣ			
Α.Α.	ΠΕΡΙΓΡΑΦΗ	ΑΠΟ ΤΗ ΚΟΤΟΣ ΑΝΑΘΕΩΡΗΣΗΣ	ΠΡΟΣΗΛΟΓΙΣΜΟΣ
Α.Α.	ΠΕΡΙΓΡΑΦΗ	ΑΠΟ ΤΗ ΚΟΤΟΣ ΑΝΑΘΕΩΡΗΣΗΣ	ΠΡΟΣΗΛΟΓΙΣΜΟΣ
ΑΝΑΔΟΧΟΣ			
ΑΚΤΣΡ Α.Ε.		Β. ΤΕΧΝΙΚΗ	ΥΠΟΓΡΑΦΗ
ΕΠΙΜΕΛΕΤΕΣ		Β. ΚΟΥΚΟΥΡΑΚΗΣ	
ΜΗΧΑΝΙΚΟΙ		Ι. ΚΟΥΚΟΥΡΑΚΗΣ	
Α. ΚΟΥΚΟΥΡΑΚΗΣ		Ι. ΚΟΥΚΟΥΡΑΚΗΣ	
Α. ΚΟΥΚΟΥΡΑΚΗΣ		Α. ΚΟΥΚΟΥΡΑΚΗΣ	
Ο ΔΙΕΥΘΥΝΤΗΣ ΤΕΧΝΙΚΩΝ ΕΡΓΩΝ Ο.Α.Κ. Α.Ε.		Μ. ΚΟΥΚΟΥΡΑΚΗΣ	
ΠΡΟΣΤΑΤΕΥΜΕΝΗ ΑΡΧΗ		Ο ΔΙΕΥΘΥΝΤΗΣ ΣΥΝΘΕΤΩΝ Ο.Α.Κ. Α.Ε.	Α. ΚΟΥΚΟΥΡΑΚΗΣ
ΥΠΟΜΟΝΗΤΗΣ			
ΕΡΓΟΥΝΤΕΣ			
ΑΝΑΔΟΧΟΣ			