


ΟΡΙΖΟΝΤΙΟΓΡΑΦΙΑ
ΚΑΙ 1:1000

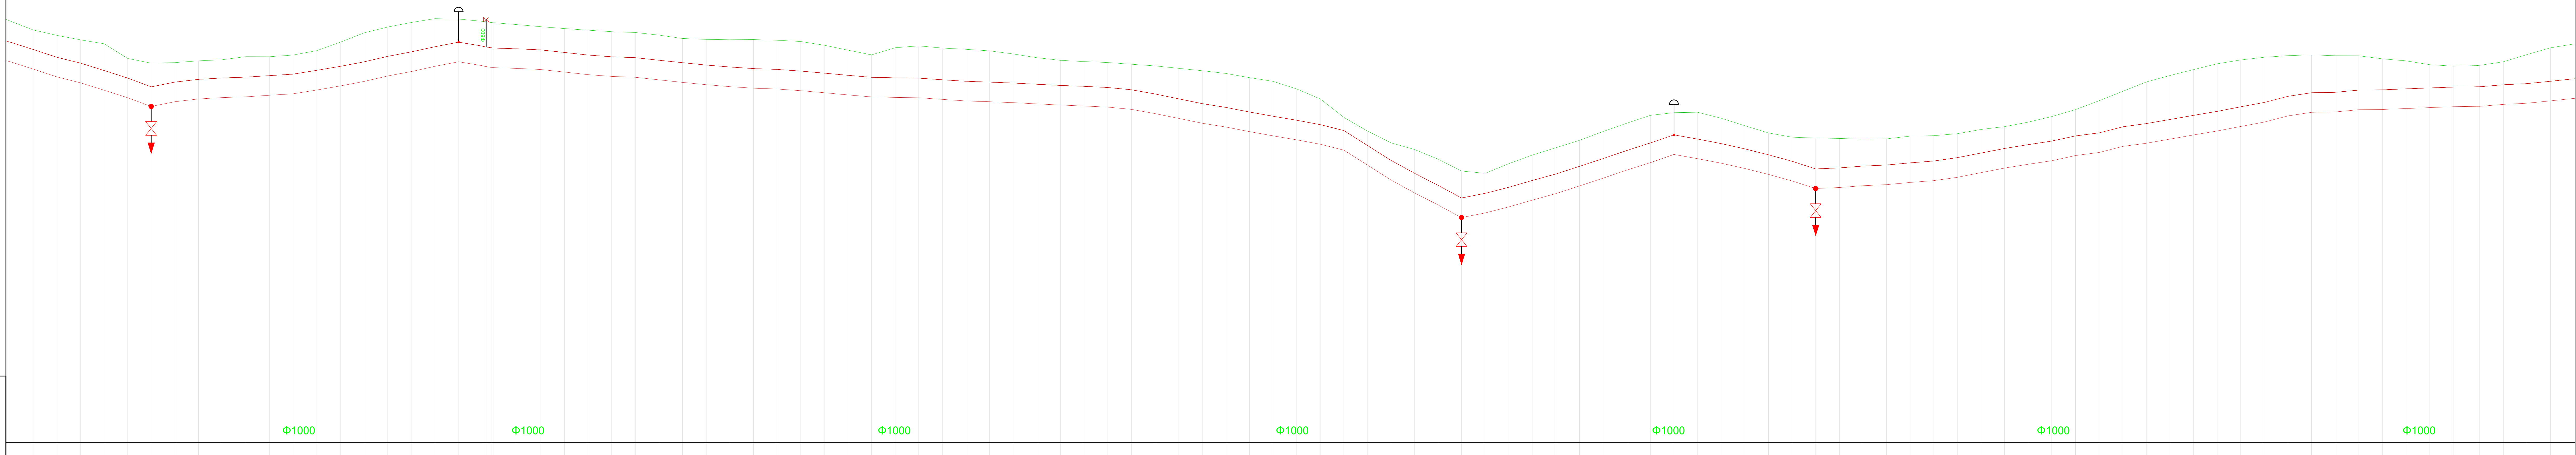

ΚΑΤΑ ΜΗΚΟΣ ΤΟΜΗ
ΚΑΙ 1:1000 / 1:100

ΥΠΟΜΝΗΜΑ ΟΡΙΖΟΝΤΙΟΓΡΑΦΙΑΣ

ΑΓΩΓΩΝ ΥΔΡΕΥΣΗΣ
ΚΑΤΑΒΕΒΑΛΜΕΝΟΙ ΑΓΩΓΕΣ ΥΔΡΕΥΣΗΣ

ΤΥΠΙΚΑ ΦΡΕΣΙΑ


ΔΙΑΦΑΝΩΣ ΔΙΑΦΩΣΗ
ΑΠΕΛΕΥΣΤΟΝ
ΕΚΚΕΝΤΟΝ ΠΥΛΩΜΑ
ΜΕΤΗΤΟΝ ΠΥΛΩΜΑ - ΠΕΡΙΣΤΕ
ΑΝΤΙΣΤΗΜΑΤΩΝ ΒΑΡΕΩΝ

ΑΓΑΛΟΤΗΤΗΝ
ΠΡΟΣΘΕΤΗ ΚΑΤΑΛΗΨΗ

ΥΠΕΙΣΤΑΜΕΝΑ ΔΙΚΤΥΑ

ΥΠΕΙΣΤΑΜΕΝΟΙ ΑΓΩΓΟΙ ΥΔΡΕΥΣΗΣ ΜΑΛΛΩΝ
ΑΣΦΑΛΕΣ ΑΓΩΓΟΥ ΜΑΛΛΩΝ ΟΡΙΣΤΕΡΟΣ ΜΕΛΕΤΗΣ
ΥΠΕΙΣΤΑΜΕΝΟΙ ΑΓΩΓΟΙ ΥΔΡΕΥΣΗΣ Φ 315
ΥΠΕΙΣΤΑΜΕΝΟΙ ΑΓΩΓΟΙ ΥΔΡΕΥΣΗΣ Φ 400
ΥΠΕΙΣΤΑΜΕΝΟΙ ΑΓΩΓΟΙ ΟΜΟΡΡΟΝ Φ400
ΥΠΕΙΣΤΑΜΕΝΟΙ ΑΓΩΓΟΙ ΟΜΟΡΡΟΝ Φ400
ΥΠΕΙΣΤΑΜΕΝΟΙ ΑΓΩΓΟΙ ΟΜΟΡΡΟΝ Φ400
ΥΠΕΙΣΤΑΜΕΝΟΙ ΑΓΩΓΟΙ ΑΚΑΝΑΦΤΩΝ Φ 1000
ΥΠΕΙΣΤΑΜΕΝΟΙ ΑΓΩΓΟΙ ΑΚΑΝΑΦΤΩΝ Φ 315
ΥΠΕΙΣΤΑΜΕΝΟΙ ΑΓΩΓΟΙ ΑΚΑΝΑΦΤΩΝ Φ 400
ΔΕΙΤΕ ΚΤ
ΔΕΙΤΕ ΚΤ
ΔΕΙΤΕ ΚΤ

ΔΙΑΝΟΜΗ ΟΡΙΖΟΝΤΙΟΓΡΑΦΙΑΣ

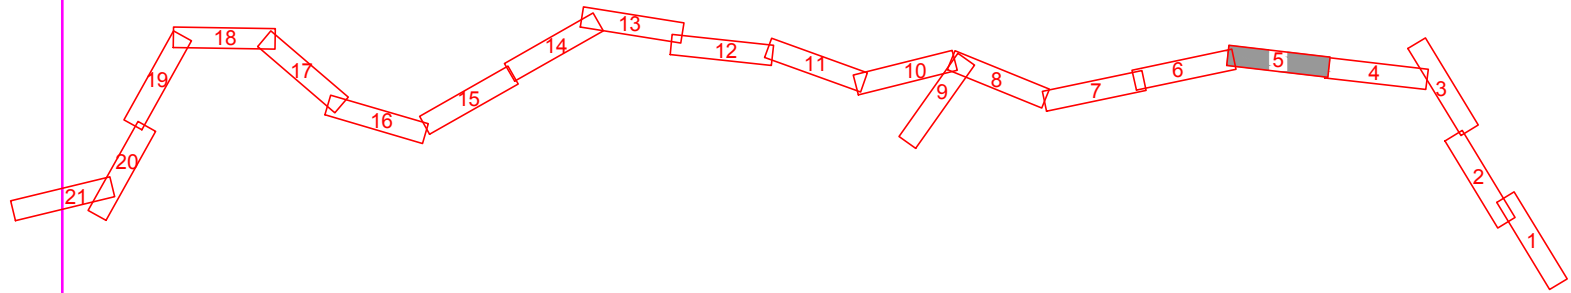

ΥΠΟΜΝΗΜΑ ΜΗΚΟΤΟΜΗΣ

ΑΓΩΓΟΙ

ΑΓΩΓΟΣ ΥΔΡΕΥΣΗΣ
ΕΣΑΡΧΕ

ΔΙΑΦΑΝΩΣ
ΔΙΑΣΤΑΥΡΩΣΗ ΜΕ ΥΠΕΙΣΤΑΜΕΝΑ ΔΙΚΤΥΑ

ΥΠΕΙΣΤΑΜΕΝΟ ΤΕΧΝΙΚΟ

ΕΣΤΑΘΜΗ ΠΥΛΩΜΑ

ΤΥΠΙΚΑ ΦΡΕΣΙΑ

ΕΚΚΕΝΤΟΝ ΠΥΛΩΜΑ

ΑΠΕΛΕΥΣΤΟΝ

ΔΙΑΦΑΝΩΣ ΔΙΑΦΩΣΗ

ΑΝΤΙΣΤΗΜΑΤΩΝ ΒΑΡΕΩΝ

ΜΕΤΗΤΟΝ ΠΥΛΩΜΑ - ΠΕΡΙΣΤΕ

ΟΡΓΑΝΙΣΜΟΣ ΑΝΑΠΤΥΞΗΣ ΚΡΗΤΗΣ Α.Ε. (Ο.Α.Κ. Α.Ε.)
ΔΙΕΥΘΥΝΣΗ ΥΔΡΑΥΛΙΚΩΝ ΕΡΓΩΝ

ΚΥΡΙΟΣ ΕΡΓΟΥ	ΑΝΑΔΟΧΟΣ
ΟΡΓΑΝΙΣΜΟΣ ΑΝΑΠΤΥΞΗΣ ΚΡΗΤΗΣ Α.Ε. ΕΔΡΑ: 25100 ΠΟΛΙΤΕΙΑΣ ΤΥΠΟ: ΜΑΡΤΙΟΣ 2016 ΤΗΛ: 28210 28000 Fax: 28210 28000	AKTSP ΕΔΡΑ: 25100 ΠΟΛΙΤΕΙΑΣ ΤΥΠΟ: ΜΑΡΤΙΟΣ 2016 ΤΗΛ: 210 8180000 Fax: 210 8180000

ΕΡΓΟ: ΥΔΡΕΥΣΗ ΗΡΑΚΛΕΙΟΥ ΚΑΙ ΑΓ. ΝΙΚΟΛΑΟΥ ΑΠΟ ΤΟ ΦΡΑΓΜΑ ΑΠΟΣΕΛΕΜΗ ΕΡΓΑΣΙΑΣ
ΕΚΤΡΟΤΗΣ / ΜΕΤΑΦΟΡΑΣ ΥΔΑΤΩΝ ΚΑΙ ΚΑΤΑΣΚΕΥΗΣ ΑΓΩΓΩΝ ΚΑΙ ΔΙΑΣΤΗΡΙΩΝ

ΣΤΑΔΙΟ:	ΣΧΕΔΙΑ "ΩΔ ΚΑΤΑΣΚΕΥΑΣΩΝ"
ΤΥΠΟΣ ΠΡΟΒΛΕΨΗΣ:	ΚΥΡΙΟΣ ΑΓΩΓΟΣ ΥΔΡΕΥΣΗΣ ΑΠΟ ΤΙΣ ΕΓΚΑΤΑΣΤΑΣΕΙΣ ΕΠΕΞΕΡΓΑΣΙΑΣ ΝΕΡΟΥ ΕΩΣ ΤΟ ΗΡΑΚΛΕΙΟ
ΘΕΜΑ:	ΟΡΙΖΟΝΤΙΟΓΡΑΦΙΑ - ΜΗΚΟΤΟΜΗ ΦΥΛΛΟ 5 ΑΠΟ 21
ΔΙΑΦΟΡΕΣ:	ΔΙΑΦΟΡΕΣ ΜΑΡΤΙΟΣ 2016

Α.Α.	ΜΕΡΟΣ	ΑΠΟ ΤΗ ΚΟΤΗ ΑΝΑΘΕΩΡΗΣΗ
01	ΕΣΑΡΧΕ	ΕΡΓΟΝΟΜΙΑ

ΑΝΑΔΟΧΟΣ:	ΑΚΤΩΡ Α.Ε.	ΟΙΚΟΔΟΜΙΚΟΝ	ΠΕΡΙΣΤΕ	ΥΠΟΓΡΑΦΗ
ΔΙΕΥΘΥΝΟΥΣΑ ΥΠΗΡΕΣΙΑ:	ΕΠΙΜΕΛΕΤΕΣ ΜΗΧΑΝΙΚΟΙ	Β. ΤΕΧΝΙΚΗ		
		Β. ΔΟΜΗΤΙΚΗ		
		Ι. ΚΟΙΝΩΝΙΑΣ		
		Ι. ΚΟΙΝΩΝΙΑΣ		
		Α. ΚΕΝΤΡΙΚΗ		
		Β. ΜΕΛΕΤΗ		
	Ο ΔΙΕΥΘΥΝΤΗΣ ΤΕΧΝΙΚΩΝ ΕΡΓΩΝ Ο.Α.Κ. Α.Ε.	Μ. ΠΑΥΛΟΠΟΥΛΟΣ		

ΠΡΟΣΤΑΤΕΥΜΕΝΗ ΑΡΧΗ:	Ο ΔΙΕΥΘΥΝΤΗΣ ΕΡΓΩΝ Ο.Α.Κ. Α.Ε.	Α. ΚΟΥΡΗΣ		
---------------------	--------------------------------	-----------	--	--

ΥΠΟΜΝΗΜΑ:				
-----------	--	--	--	--

ΕΡΓΟΝΟΜΙΑ