

ΠΟΛΥΤΕΧΝΕΙΟ ΚΡΗΤΗΣ - ΣΧΟΛΗ ΑΡΧΙΤΕΚΤΟΝΩΝ ΜΗΧΑΝΙΚΩΝ

Διπλωματική εργασία :

Τομή στον αστικό ιστό της Αθήνας .
Μια πορεία από την μνήμη στην πόλη του σήμερα

A section in the urban landscape of Athens;
A path from memory to today's city



Φοιτητές :


Κυριακίδης Αλέξανδρος - Σμαράγδα Παππά

Επιβλέπων καθηγητής :

Δ. Τσακαλάκης

ΟΚΤΩΒΡΙΟΣ 2019

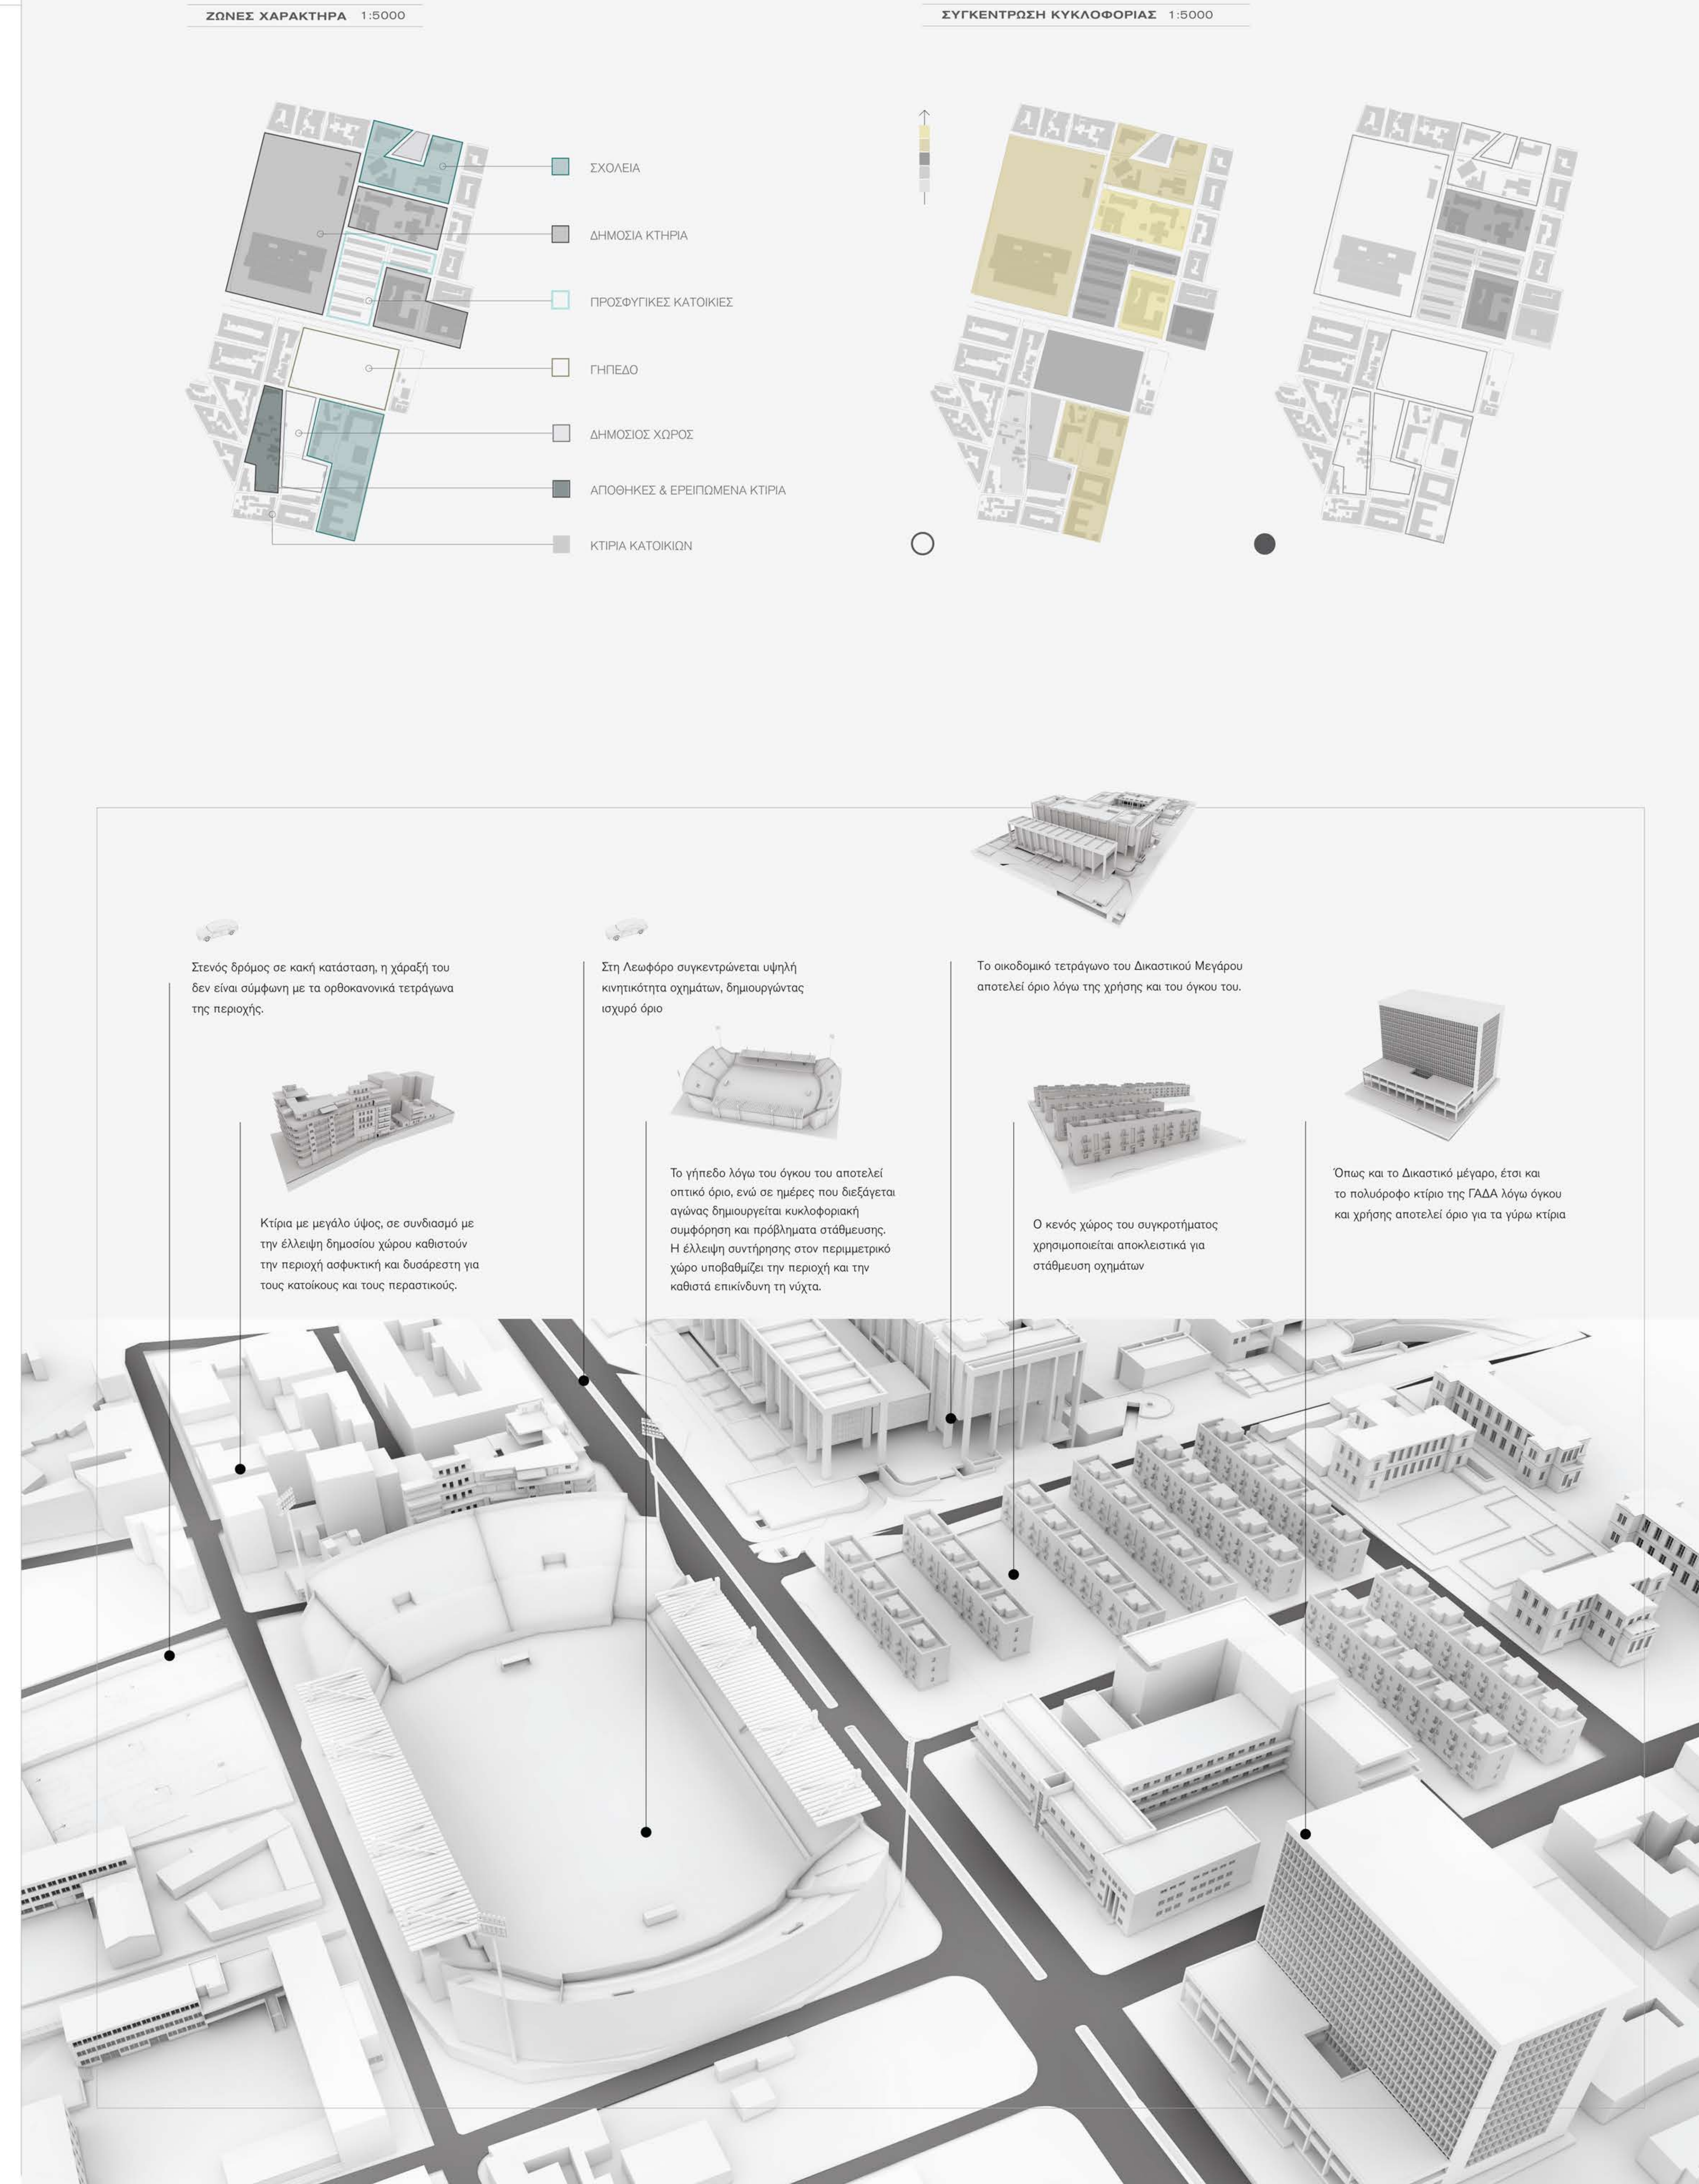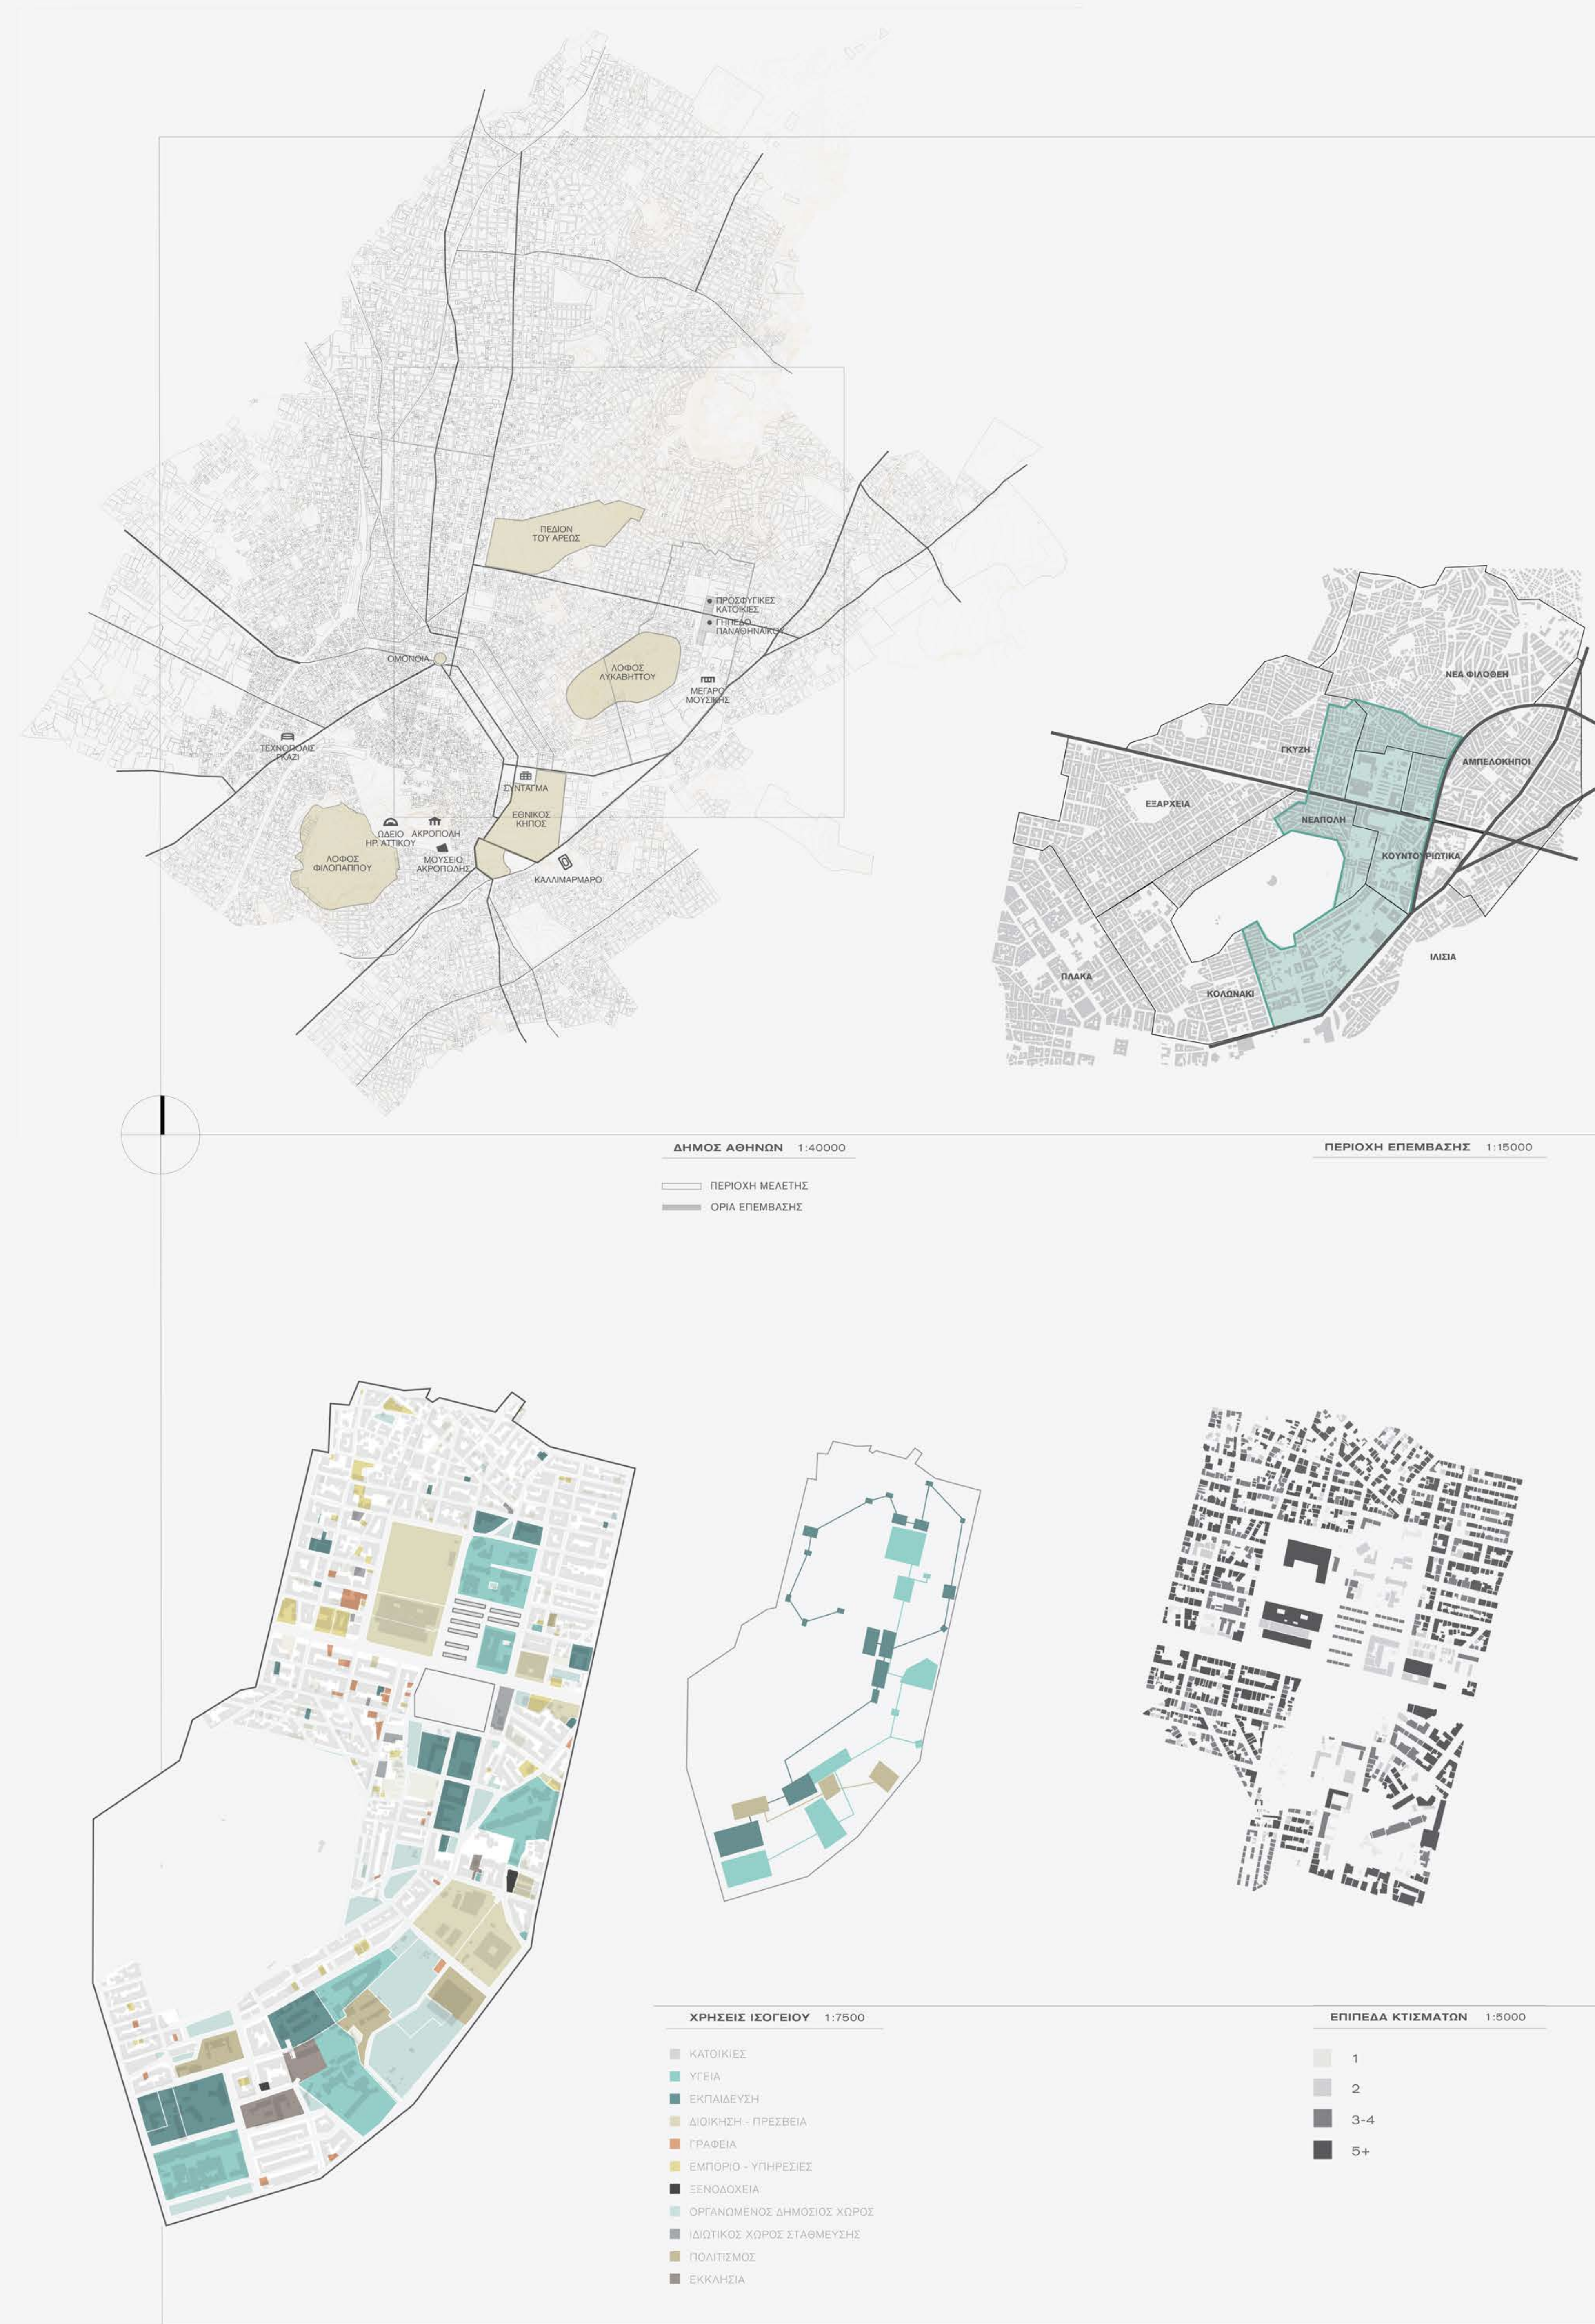

 

Νέες Κατοικίες - Ξενόνυχες

Λιανό Εμπόριο

Βιβλιοθήκη

Καφέ

Μουσείο Προσφυγικής Μνήμης

Αίθουσα Προσφώνων Εκθέσεων

Προσφυγικές Κατοικίες

Οπτική Επικοινωνία με το Μουσείο

Γραφεία Co-Working

Κοινός Χώρος Εργασίας

Ιδιωτικοί Χώροι Μουσικής


Εισιτήρια

Αίθουσα Παραστάσεων


Μουσείο Προσφυγικής Μνήμης

Καφέ Μουσείου


Εισόδος στάσης

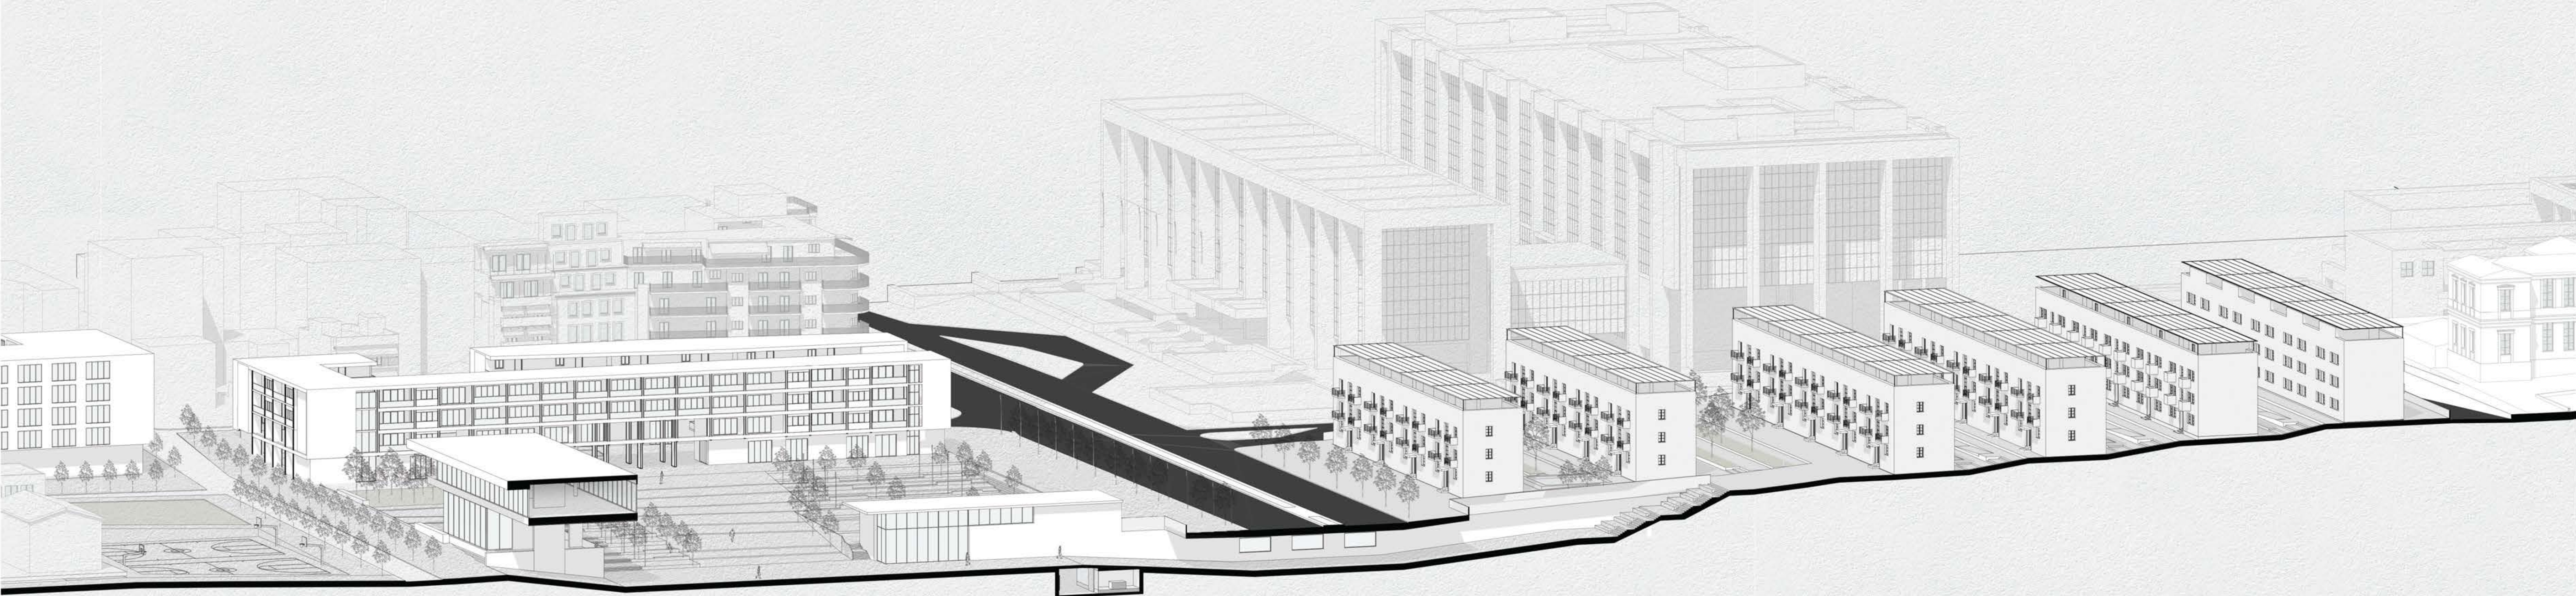


ΔΥΤΙΚΗ ΑΕΙΟΝΟΜΕΤΡΙΚΗ ΤΟΜΗ 1:500

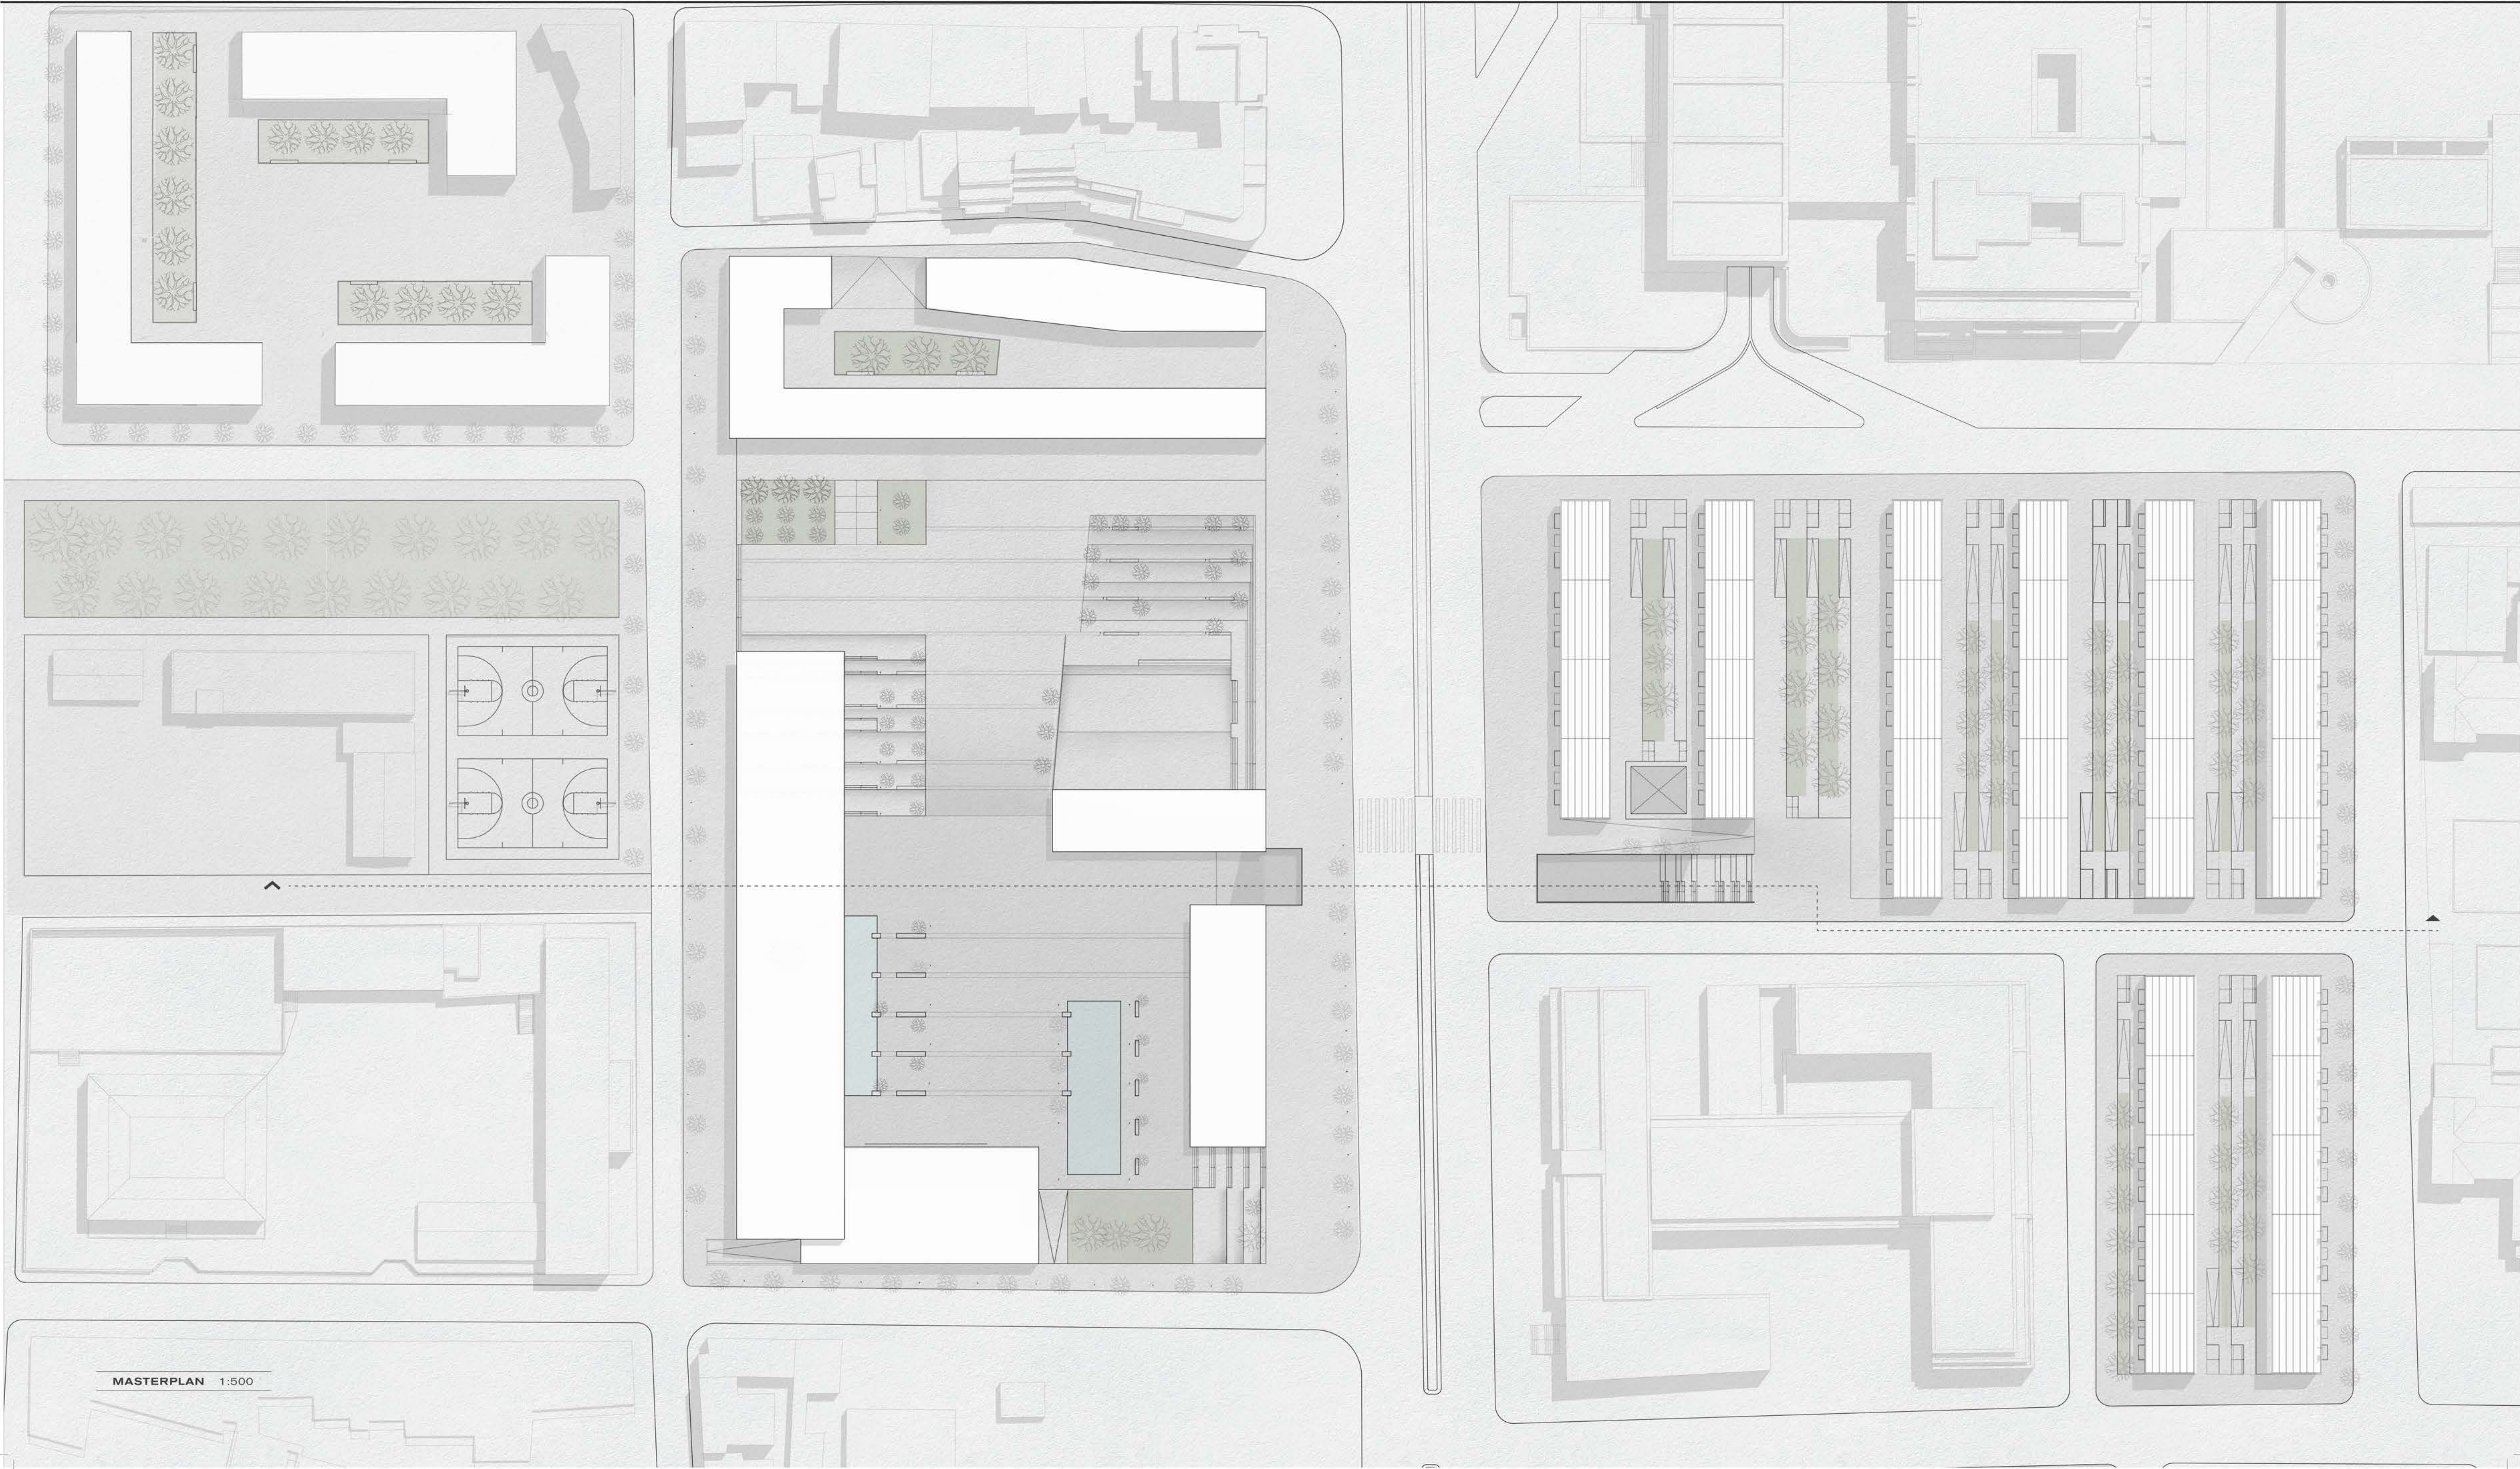


MASTERPLAN 1:500

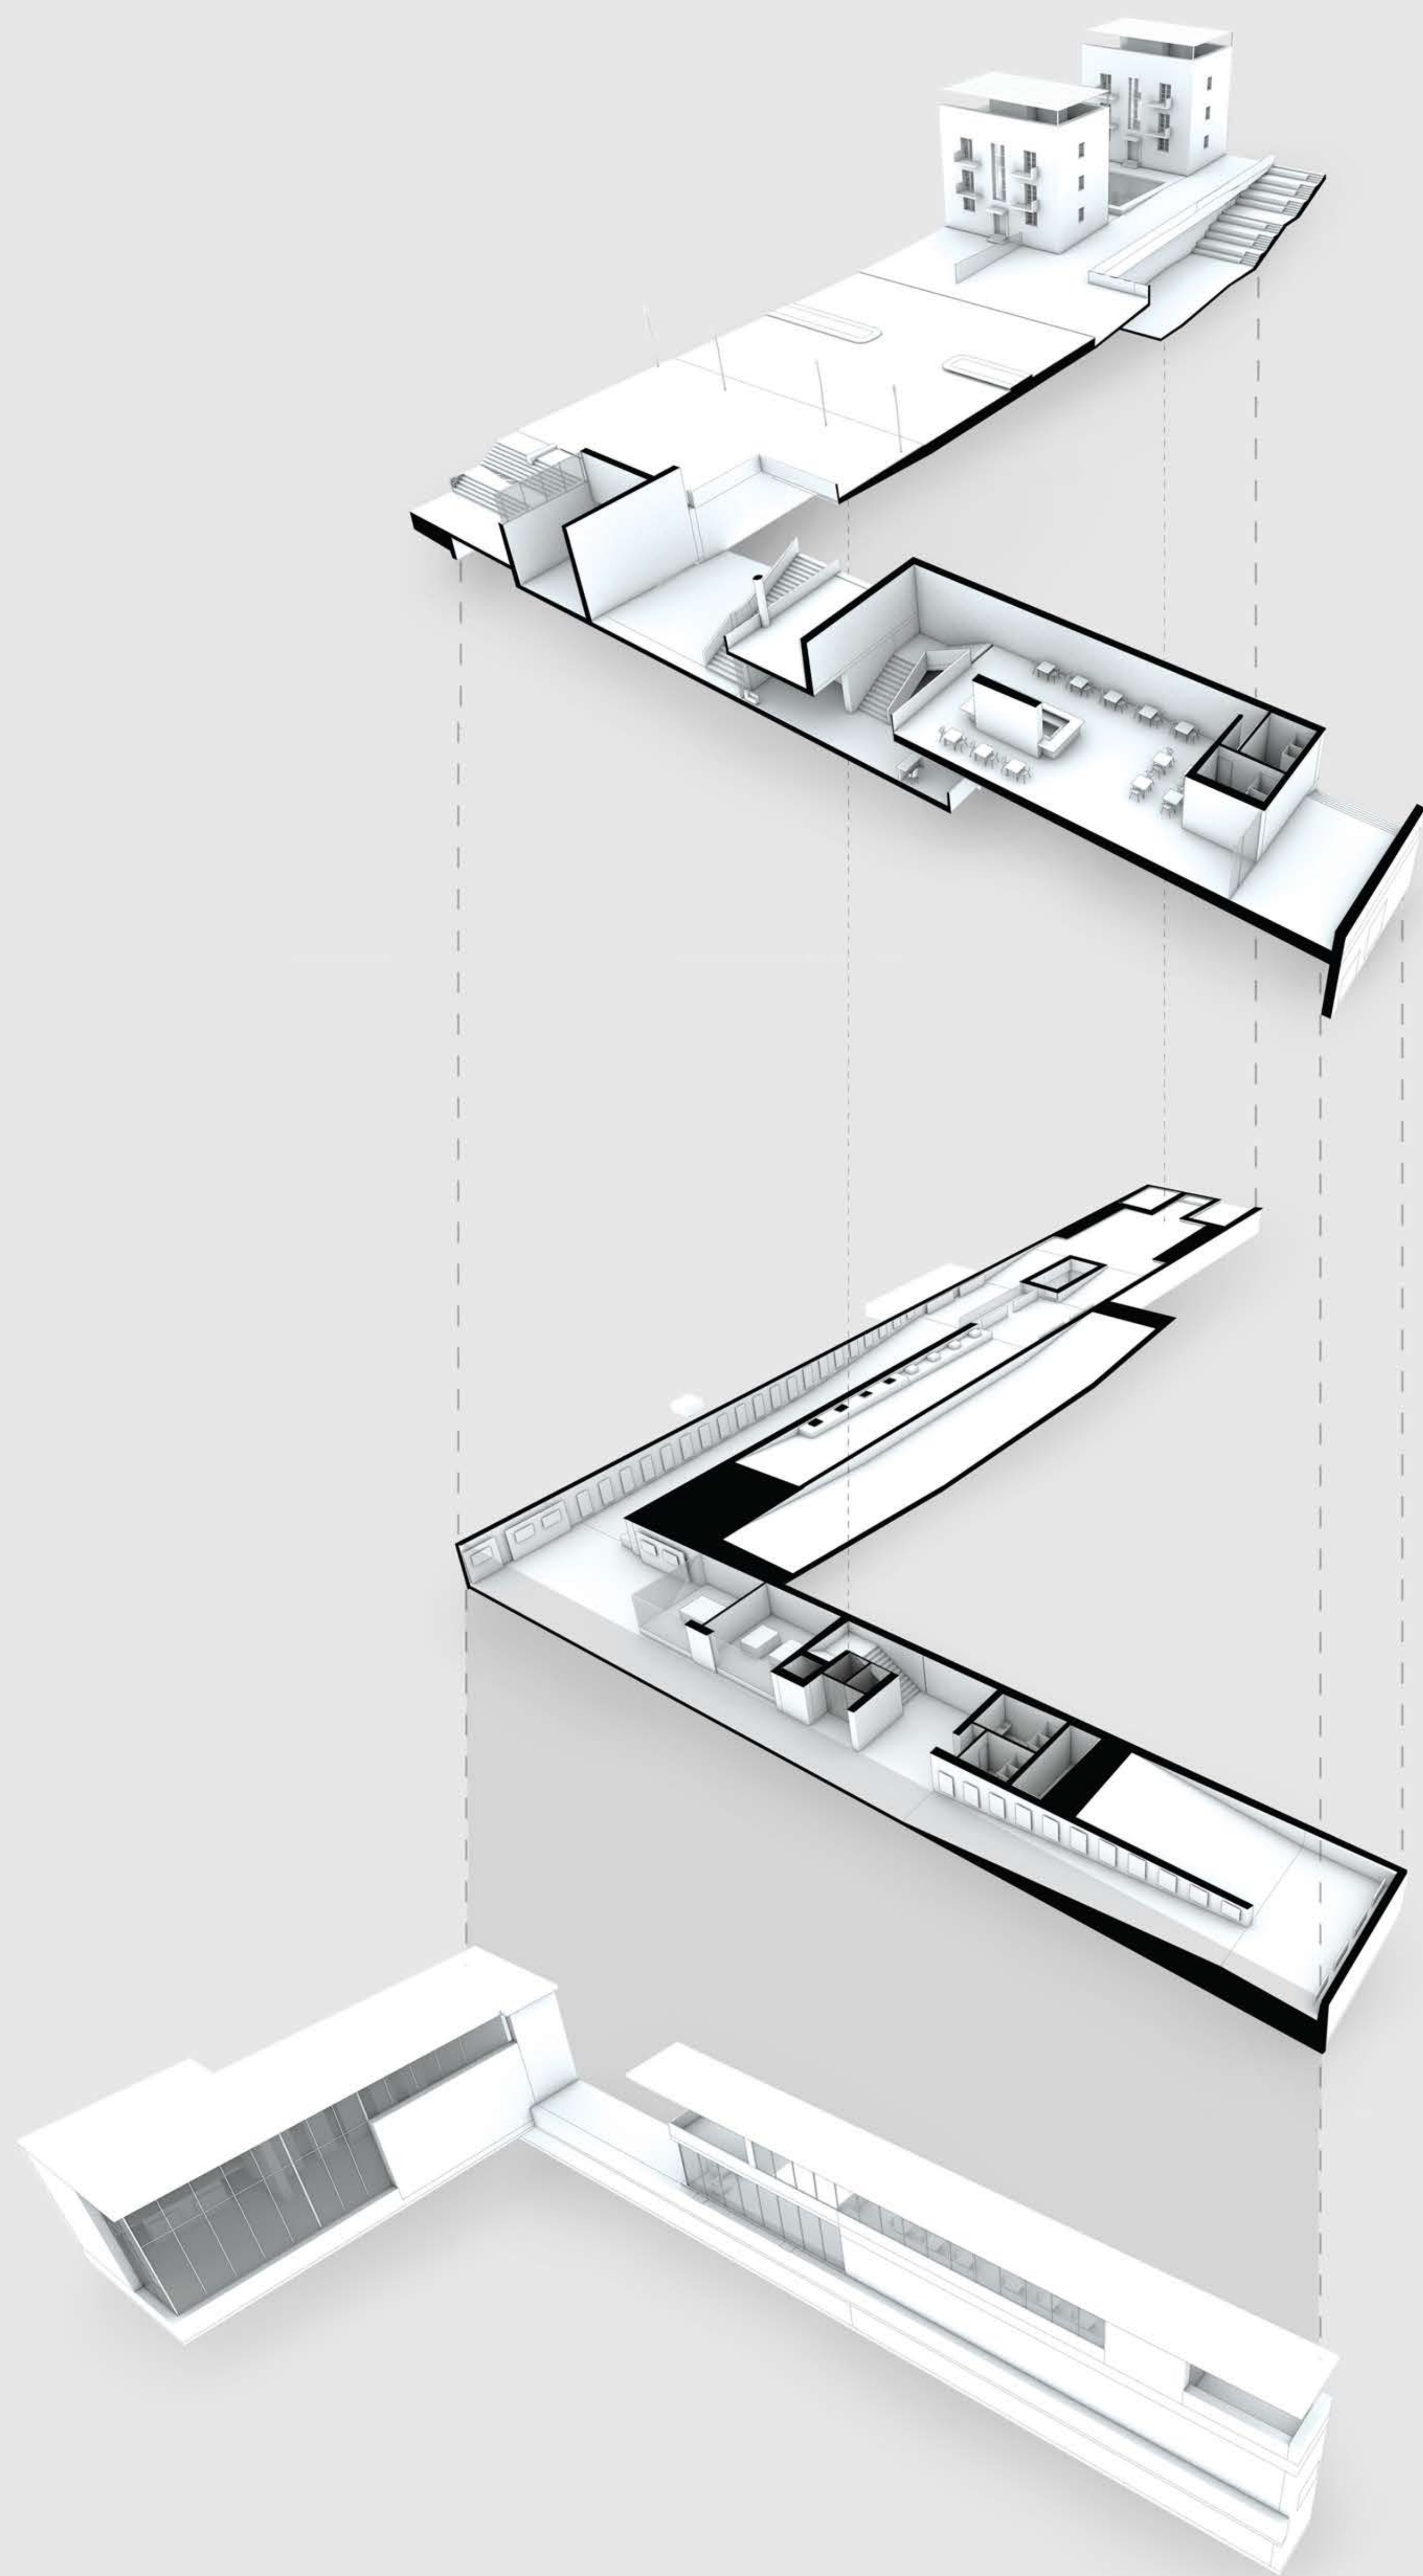


ΑΕΟΝΟΜΕΤΡΙΚΗ ΤΟΜΗ ΜΟΥΣΕΙΟΥ ΣΕ ΕΚΡΗΞΗ

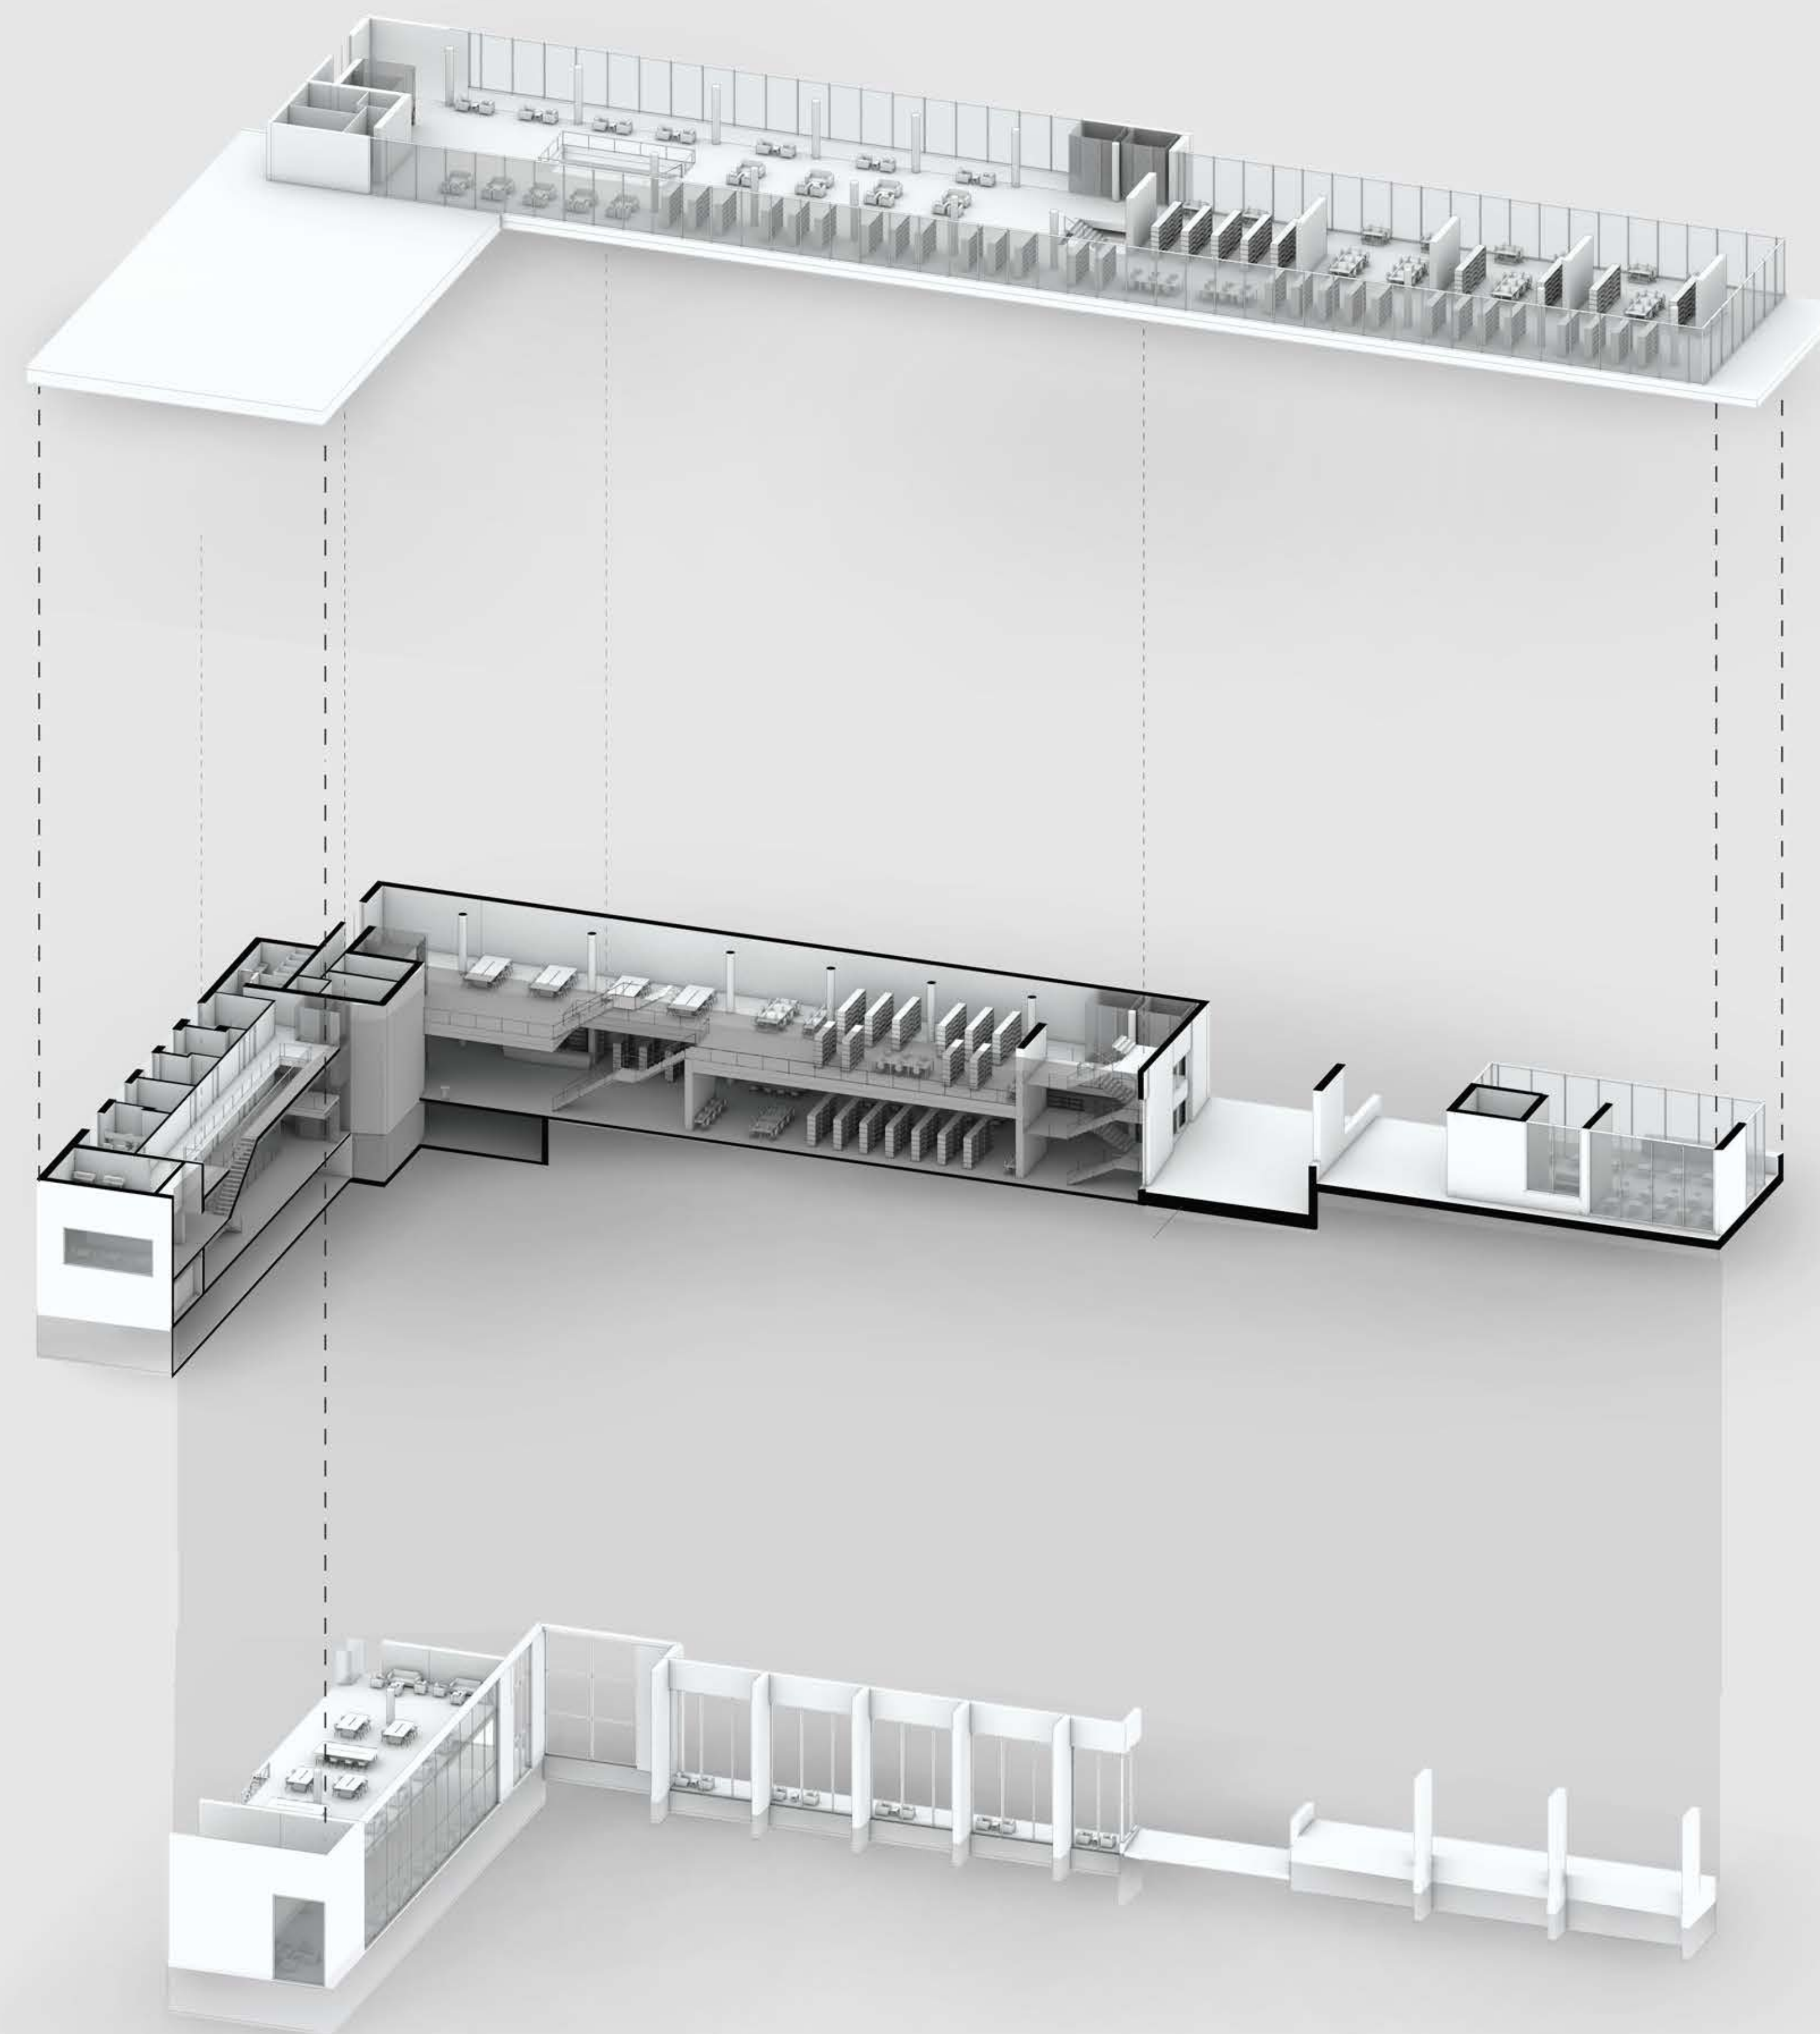


ΑΕΟΝΟΜΕΤΡΙΚΗ ΤΟΜΗ ΒΙΒΛΙΟΘΗΚΗΣ ΣΕ ΕΚΡΗΞΗ

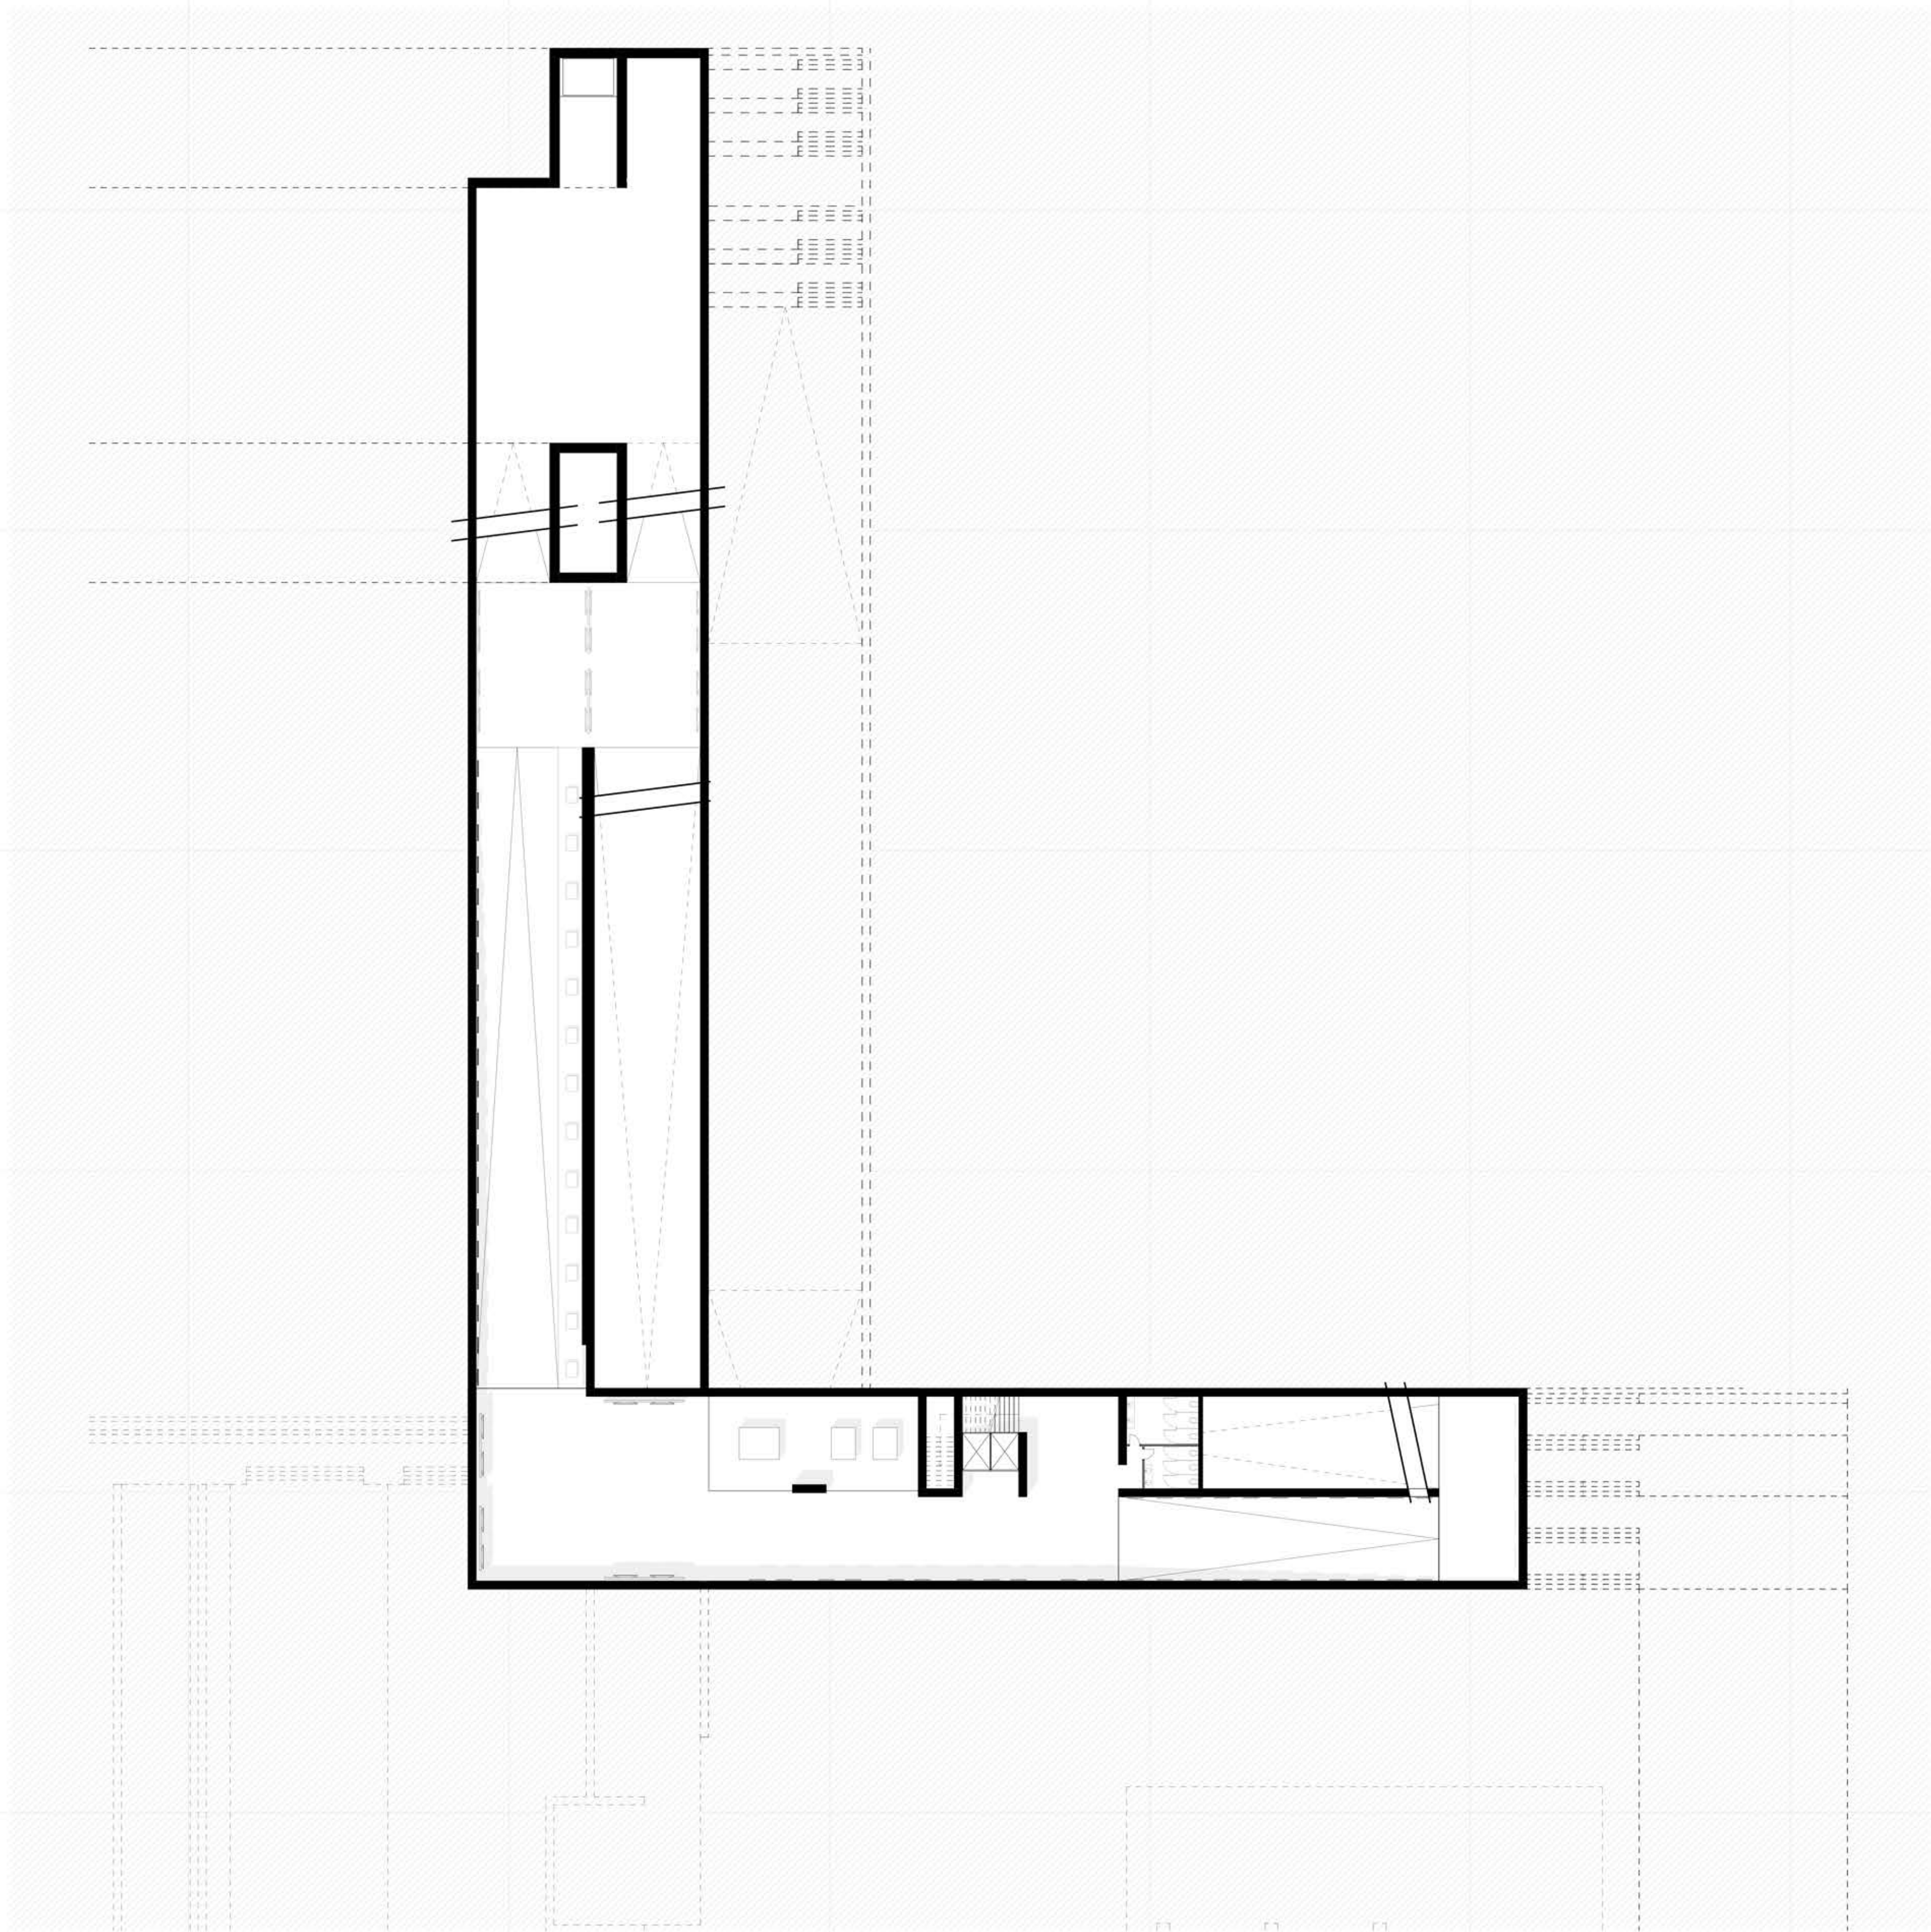



ΥΠΟΓΕΙΑ ΣΤΑΘΜΗ ΜΟΥΣΕΙΟΥ (-750p)


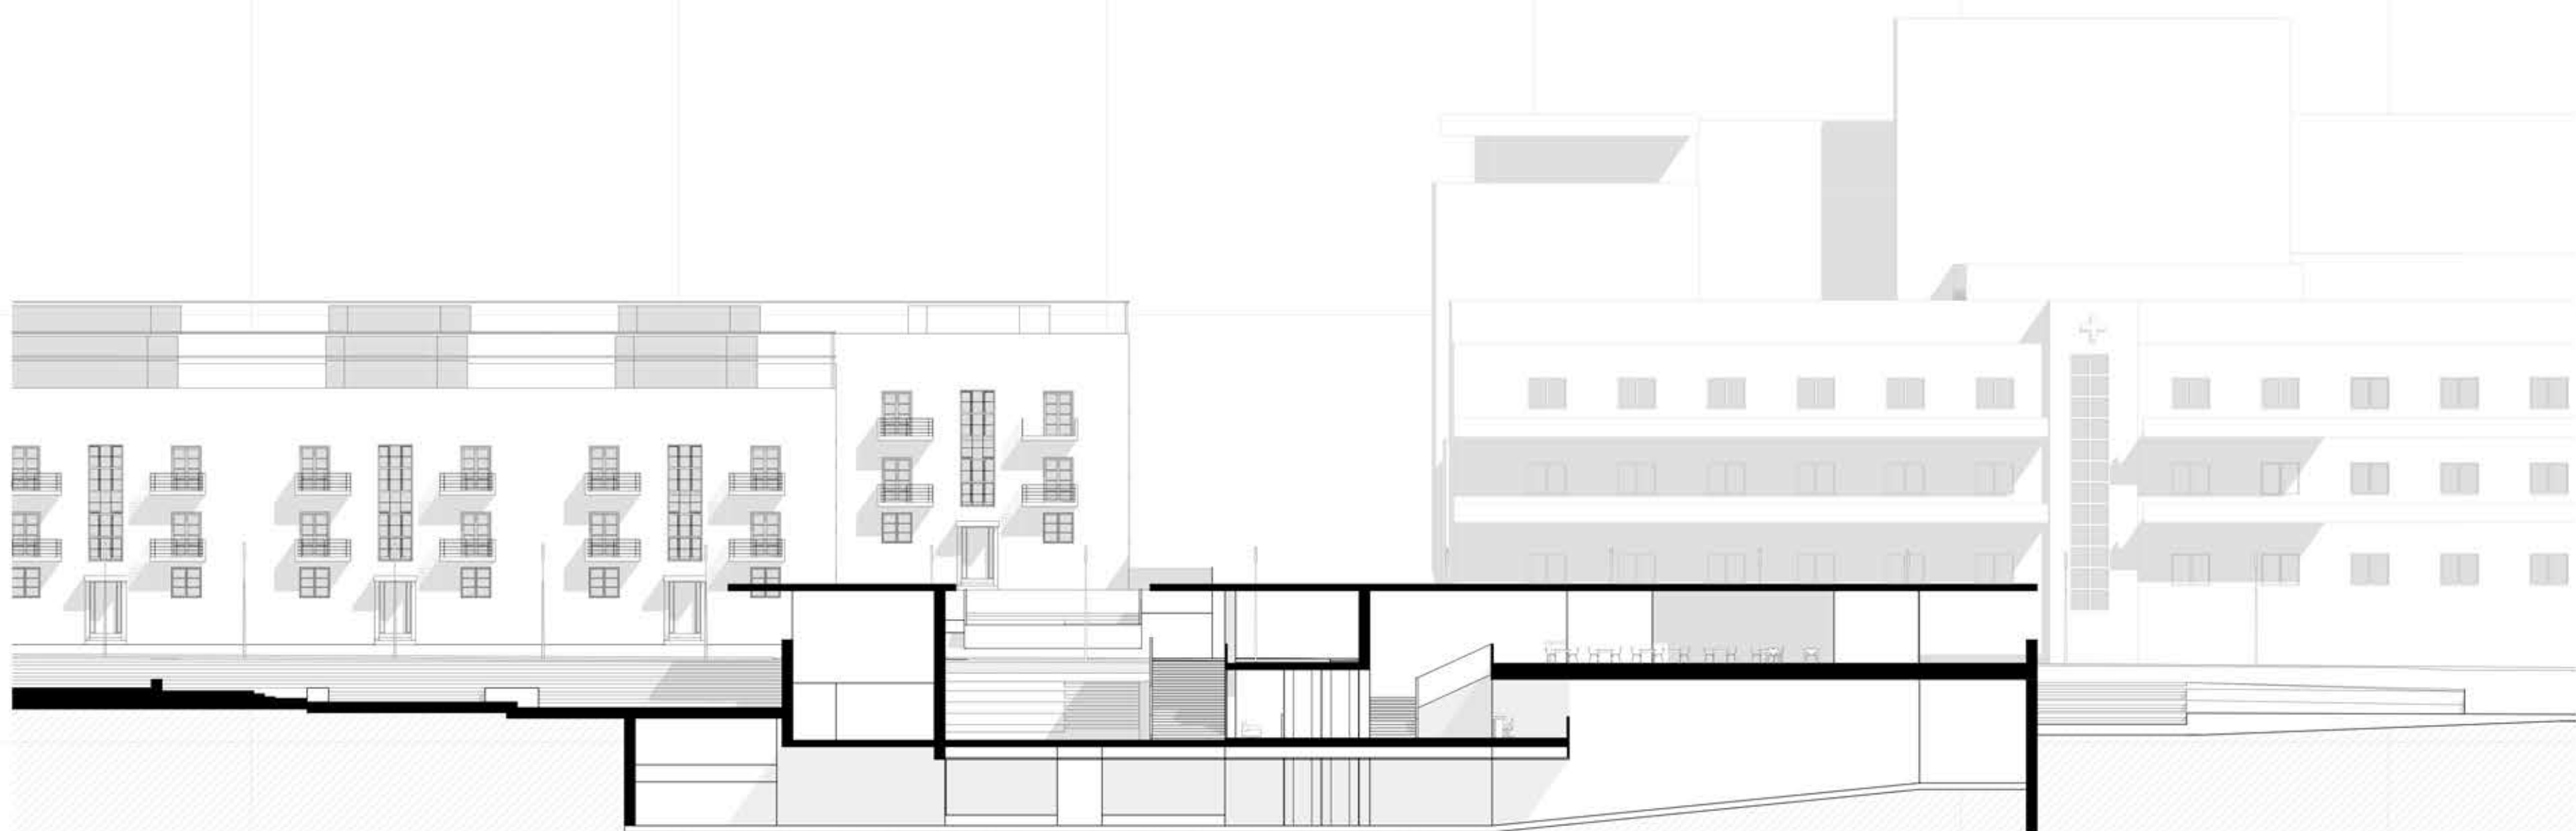


ΝΟΤΙΑ ΤΟΜΗ ΜΟΥΣΕΙΟΥ


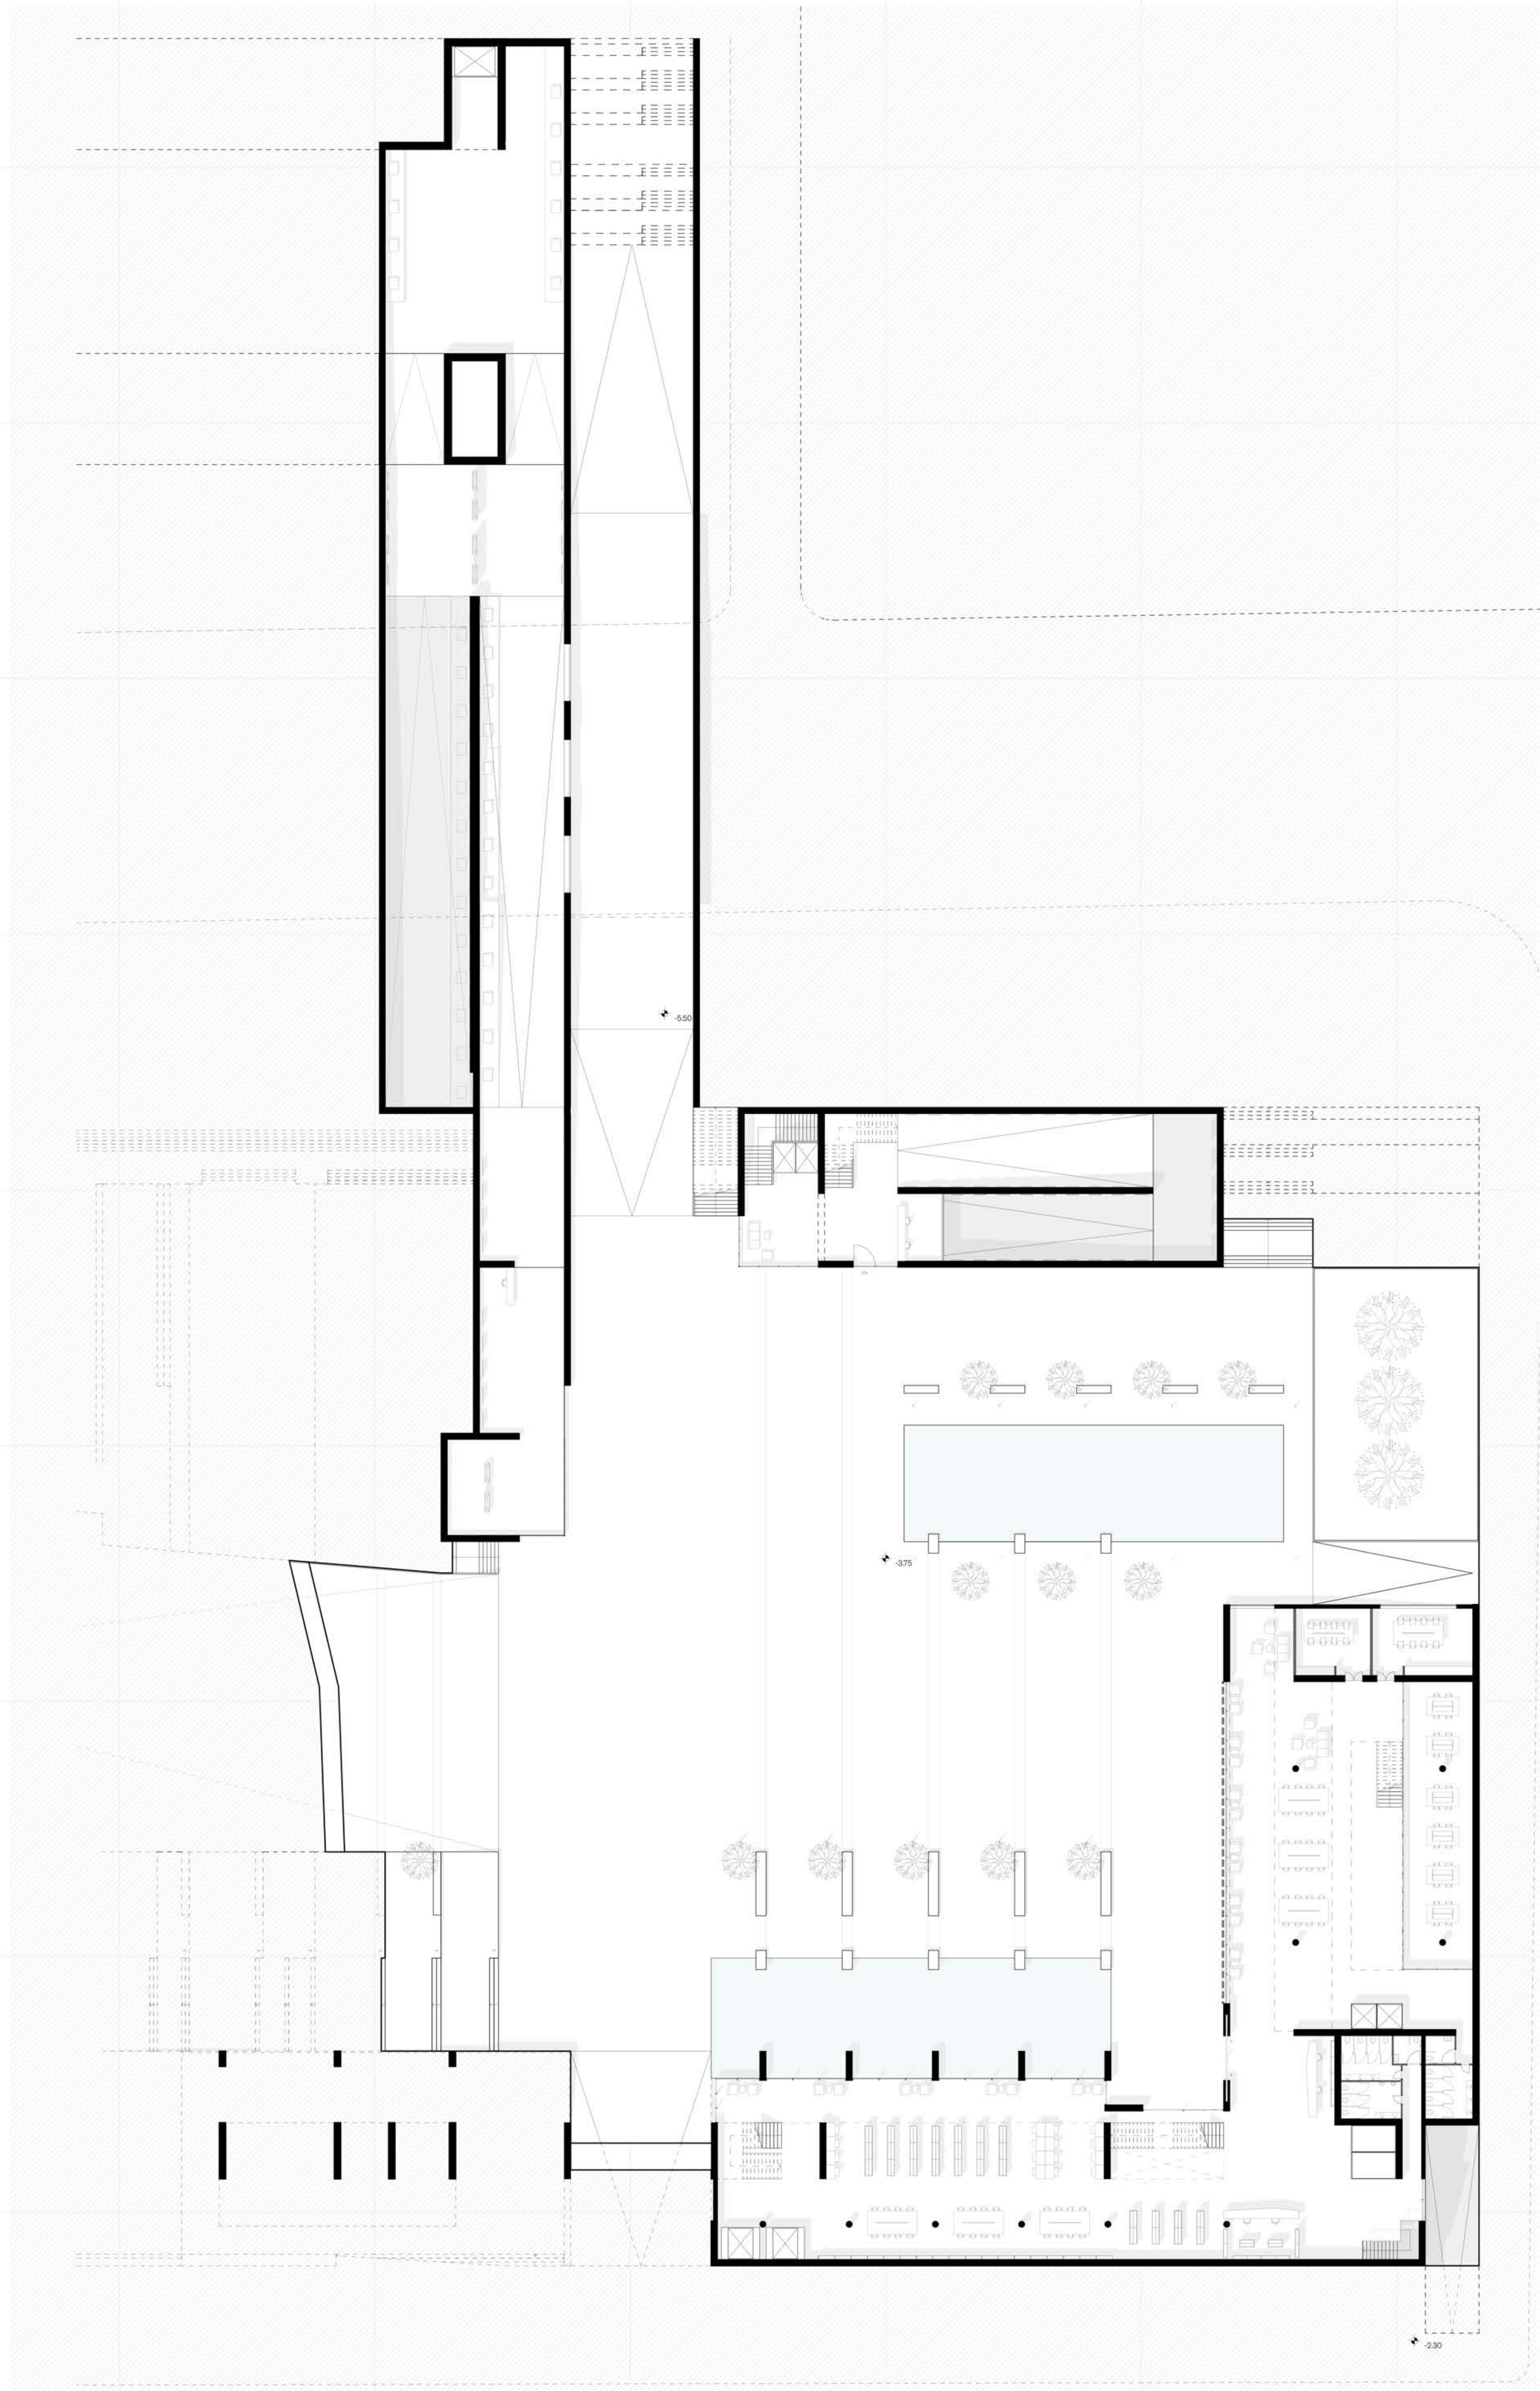


ΚΑΤΩΦΗ ΙΣΟΓΕΙΟΥ ΜΟΥΣΕΙΟΥ - ΒΙΒΛΙΟΘΗΚΗΣ (+0.00p)

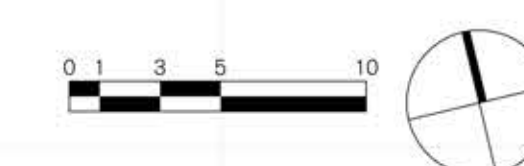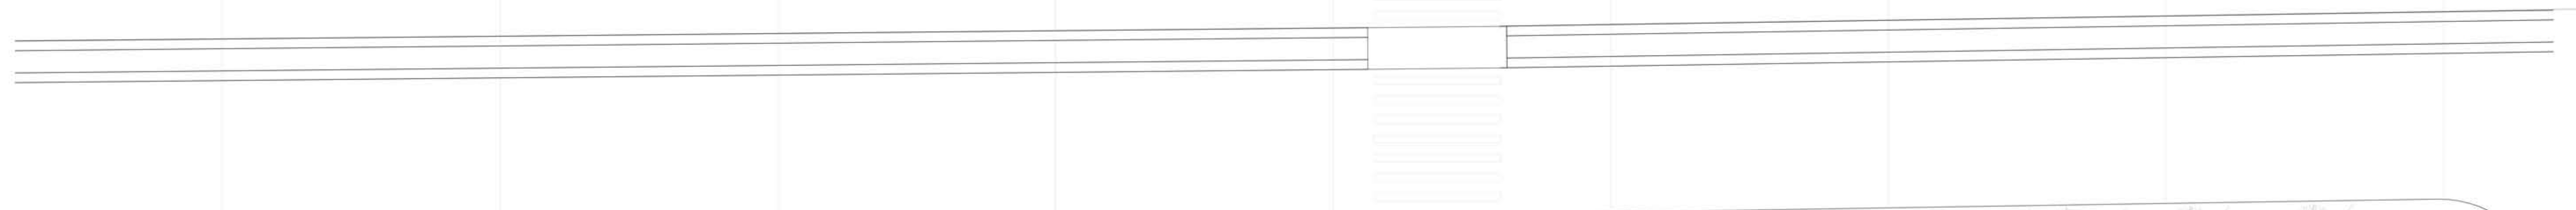


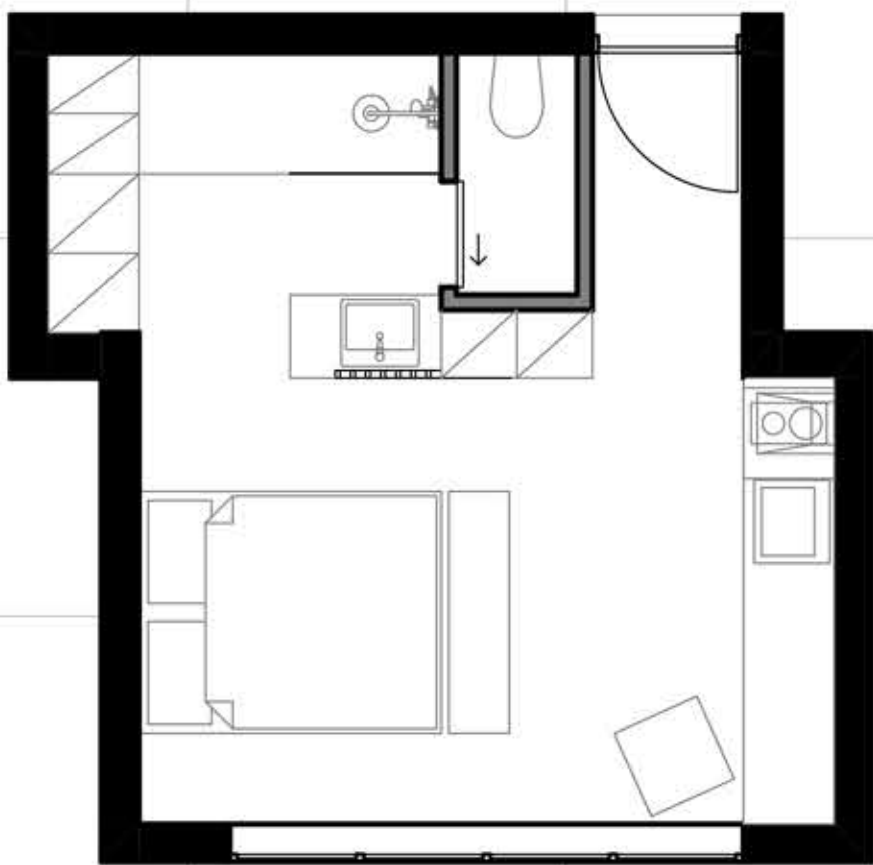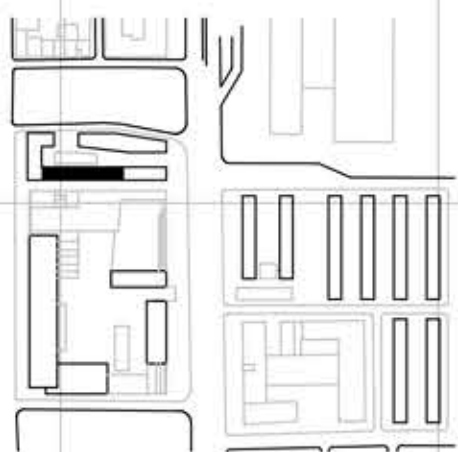



ΚΑΤΟΨΗ ΜΟΝΟΧΩΡΟΥ ΔΙΑΜΕΡΙΣΜΑΤΟΣ

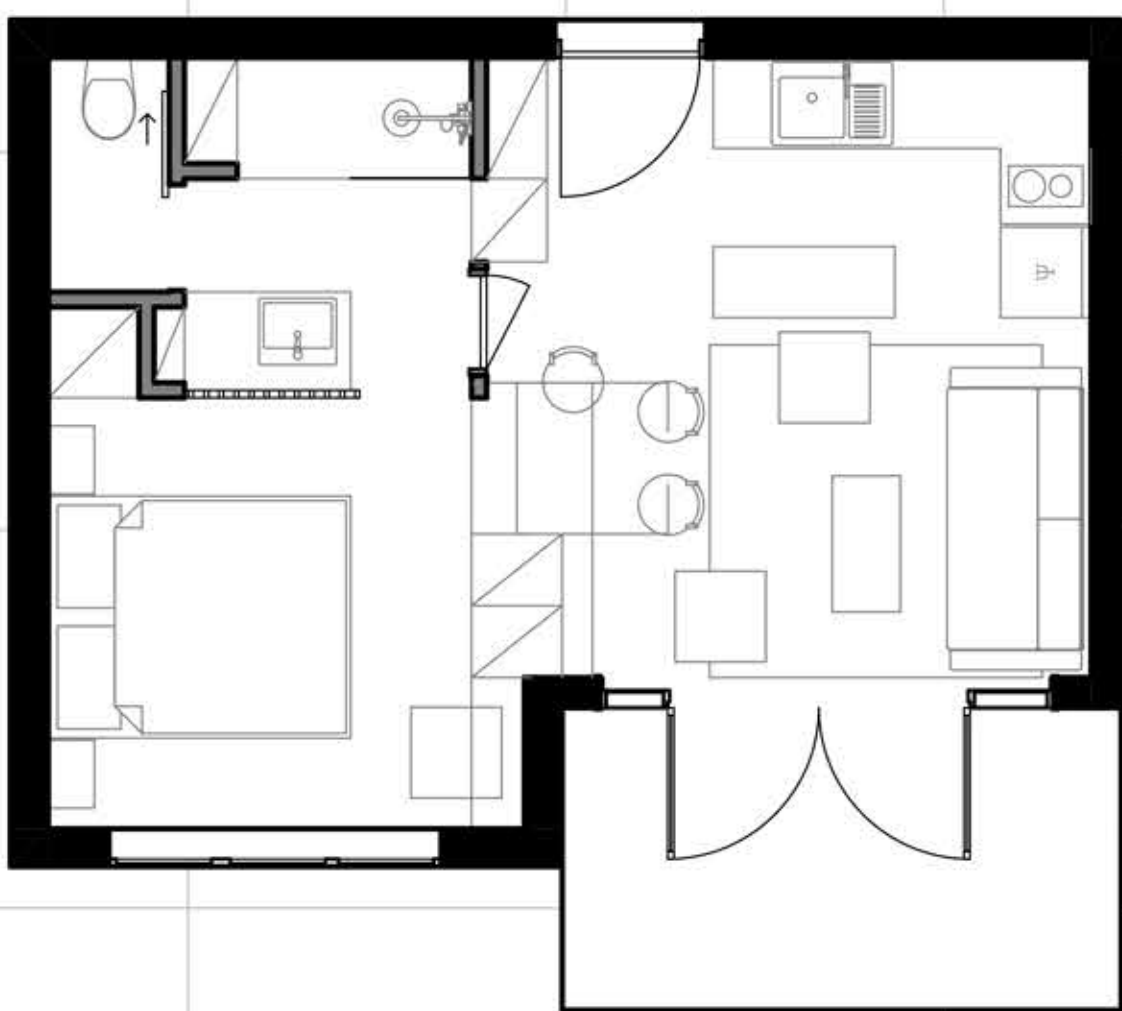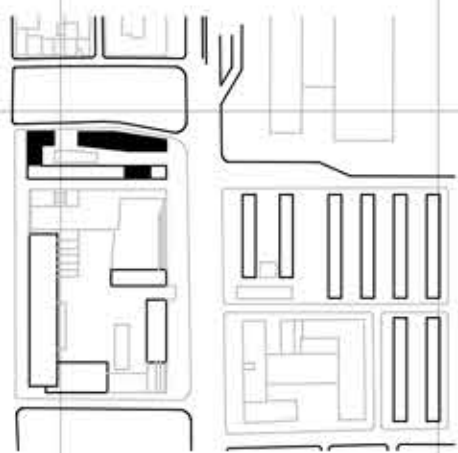

ΚΑΤΟΨΗ ΔΙΧΟΧΩΡΟΥ ΔΙΑΜΕΡΙΣΜΑΤΟΣ

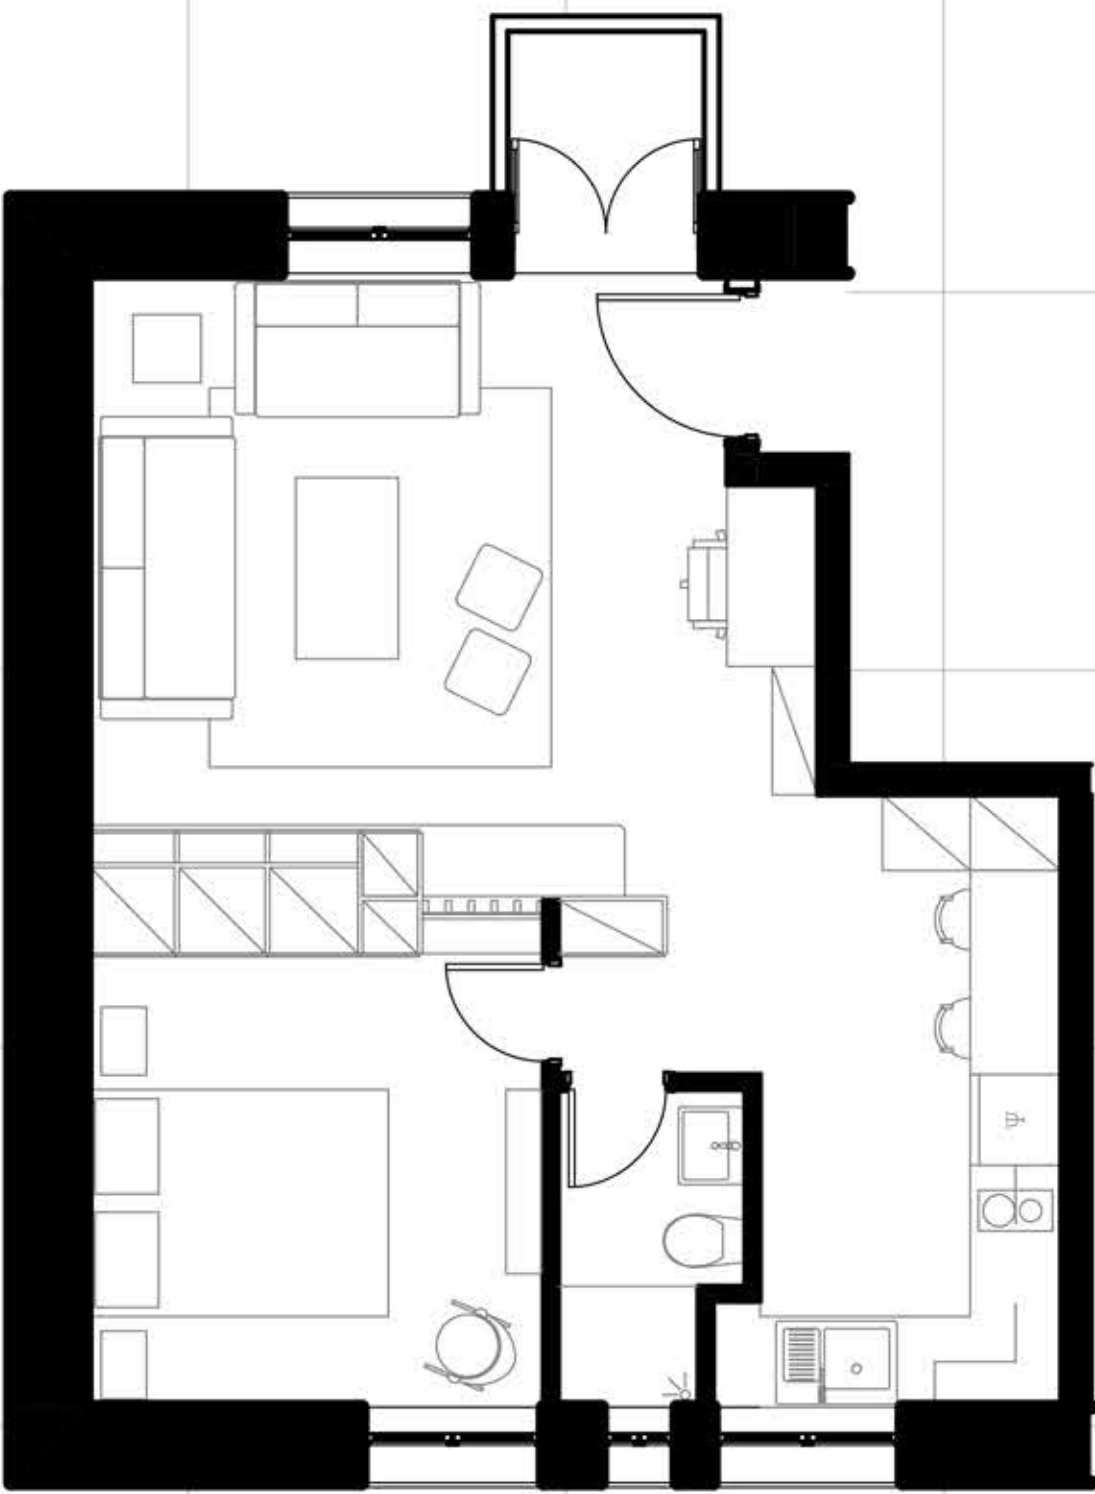

ΤΥΠΟΣ Α ΠΡΟΣΦΥΓΙΚΩΝ ΚΑΤΟΙΚΙΩΝ

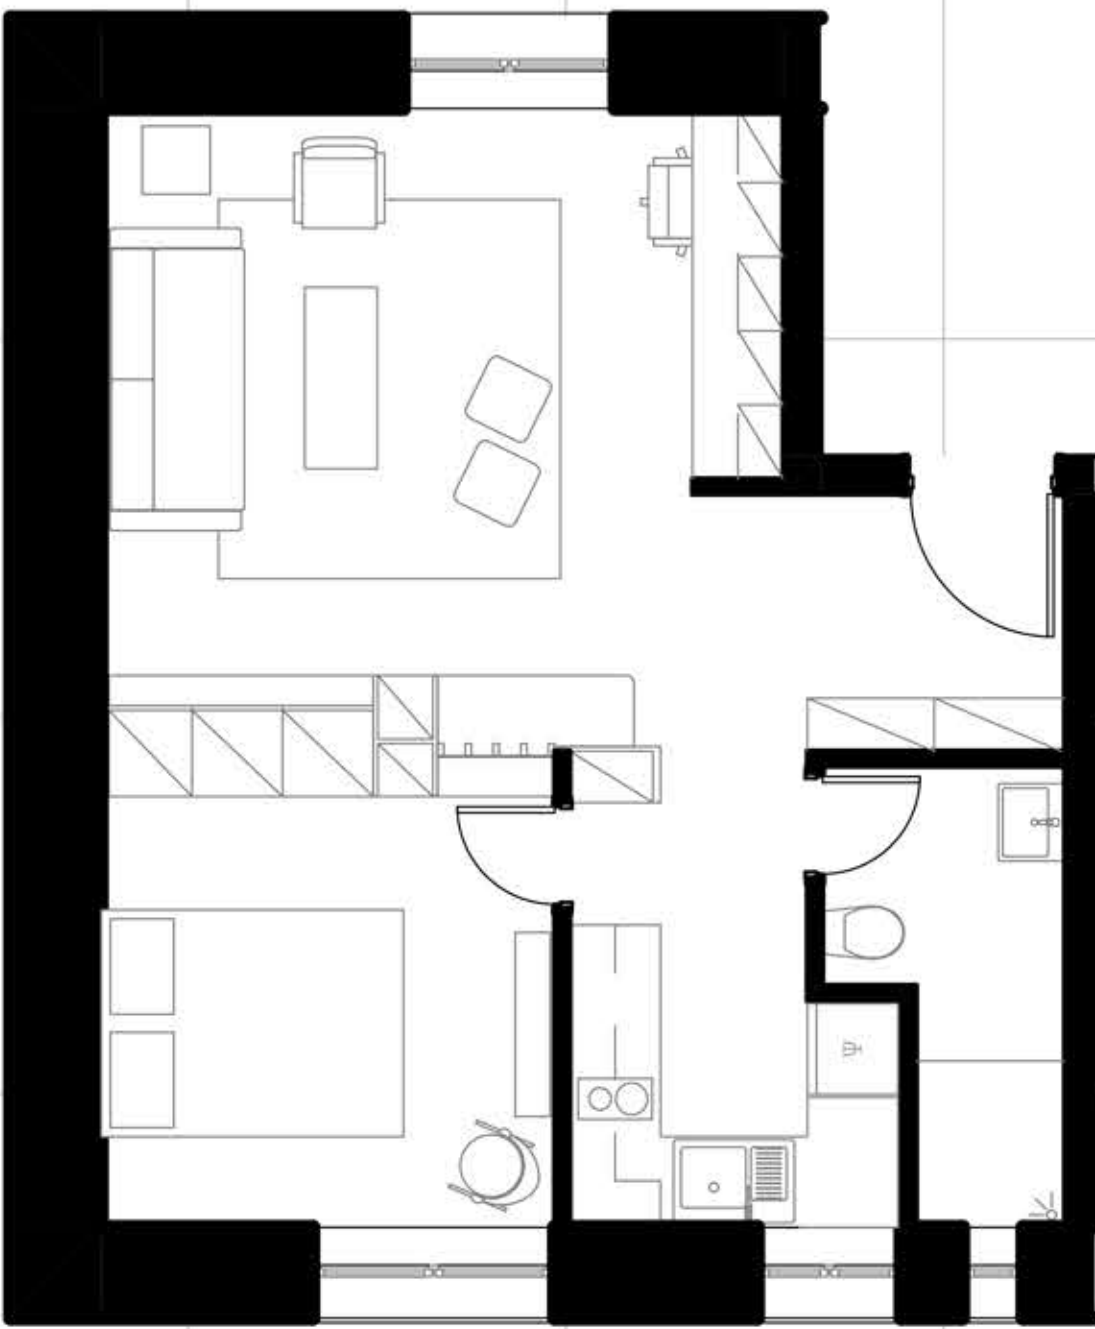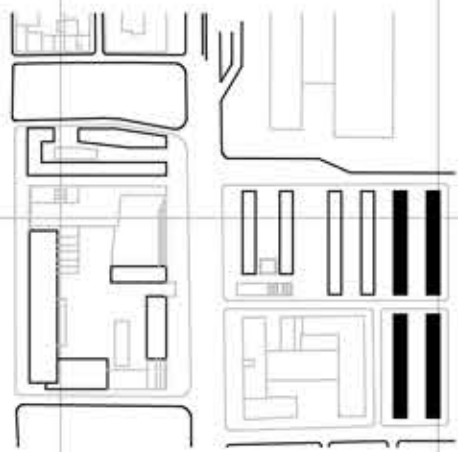

ΤΥΠΟΣ Β ΠΡΟΣΦΥΓΙΚΩΝ ΚΑΤΟΙΚΙΩΝ







