

ΠΟΛΥΤΕΧΝΕΙΟ ΚΡΗΤΗΣ
ΣΧΟΛΗ ΑΡΧΙΤΕΚΤΟΝΩΝ ΜΗΧΑΝΙΚΩΝ

ΑΚΑΔΗΜΑΪΚΟ ΕΤΟΣ 23/24

ΕΠΙΒΛΕΠΩΝ ΚΑΘΗΓΗΤΗΣ
ΤΖΟΜΠΑΝΑΚΗΣ ΑΛΕΞΙΟΣ

ενεργοποιώντας έναν


τόπο στο Κρητικό τοπίο



η σύμφυση των φυσικών ορίων με την αστική ζωή






ΓΟΥΛΑ ΜΑΡΙΑΝΝΑ | ΠΑΛΑΙΟΛΟΓΟΣ ΓΕΩΡΓΙΟΣ

ΔΙΠΛΩΜΑΤΙΚΗ ΕΡΓΑΣΙΑ


ΧΑΝΙΑ, ΔΕΚΕΜΒΡΙΟΣ 2023

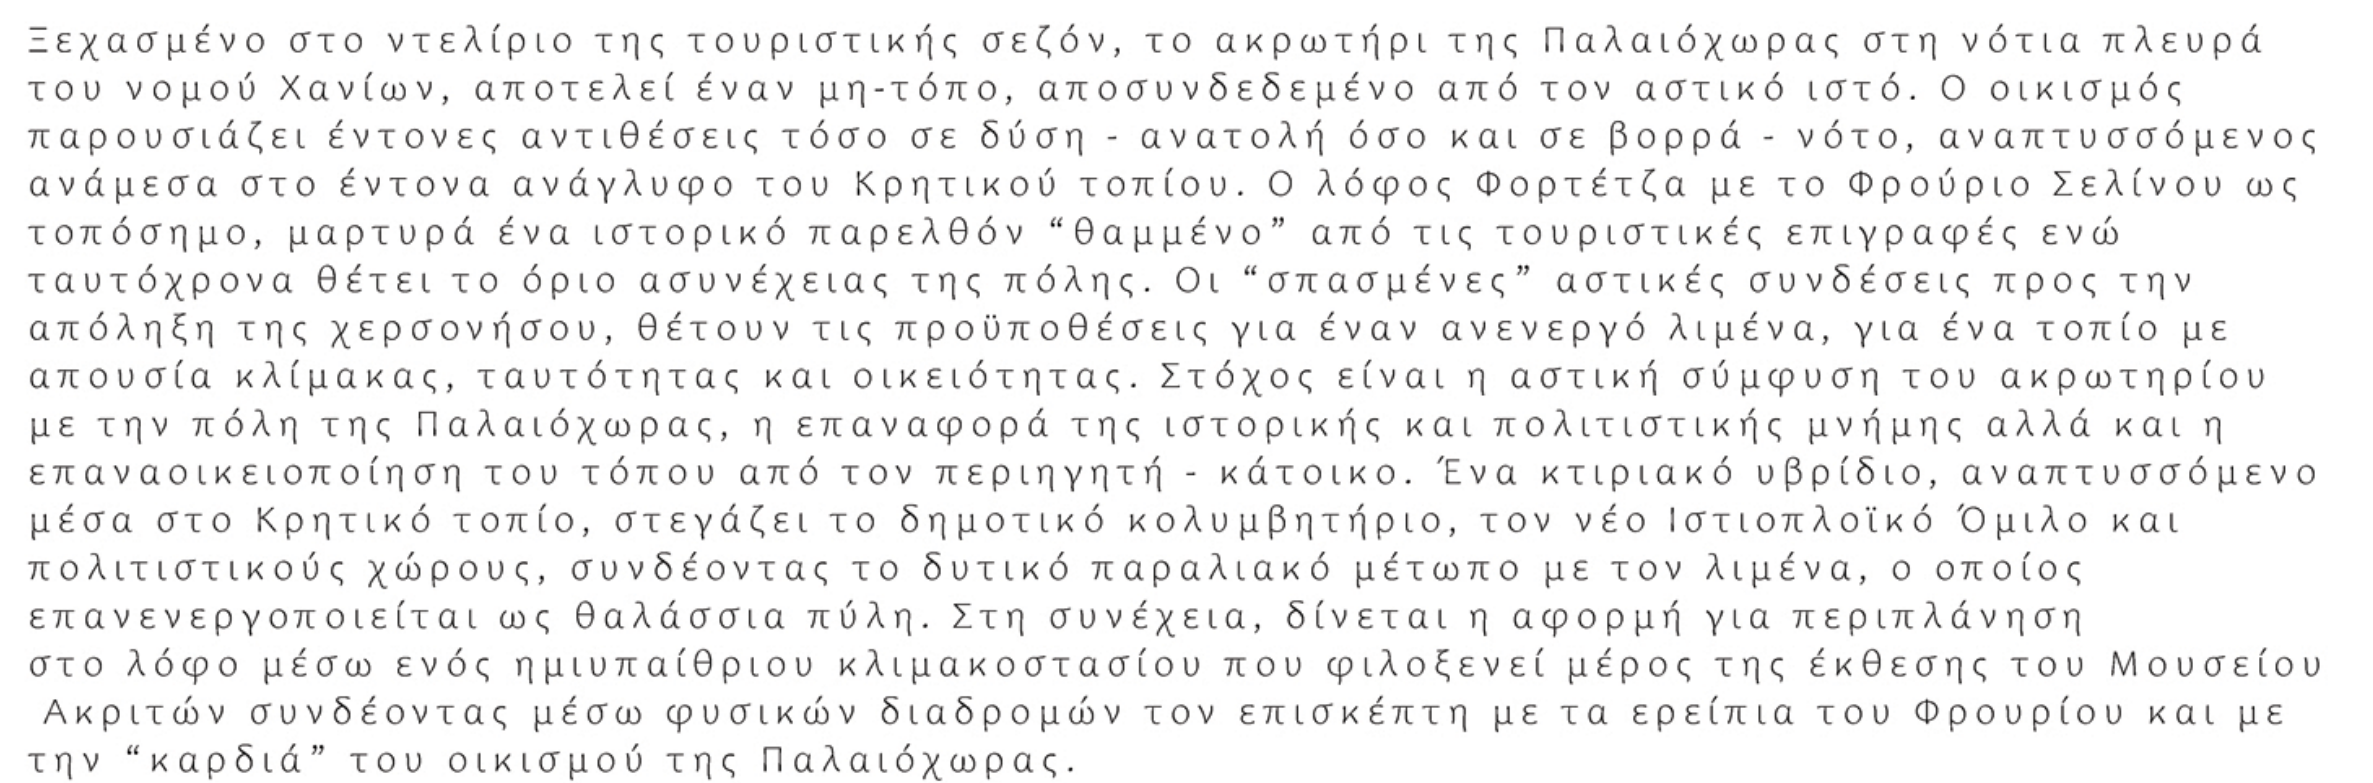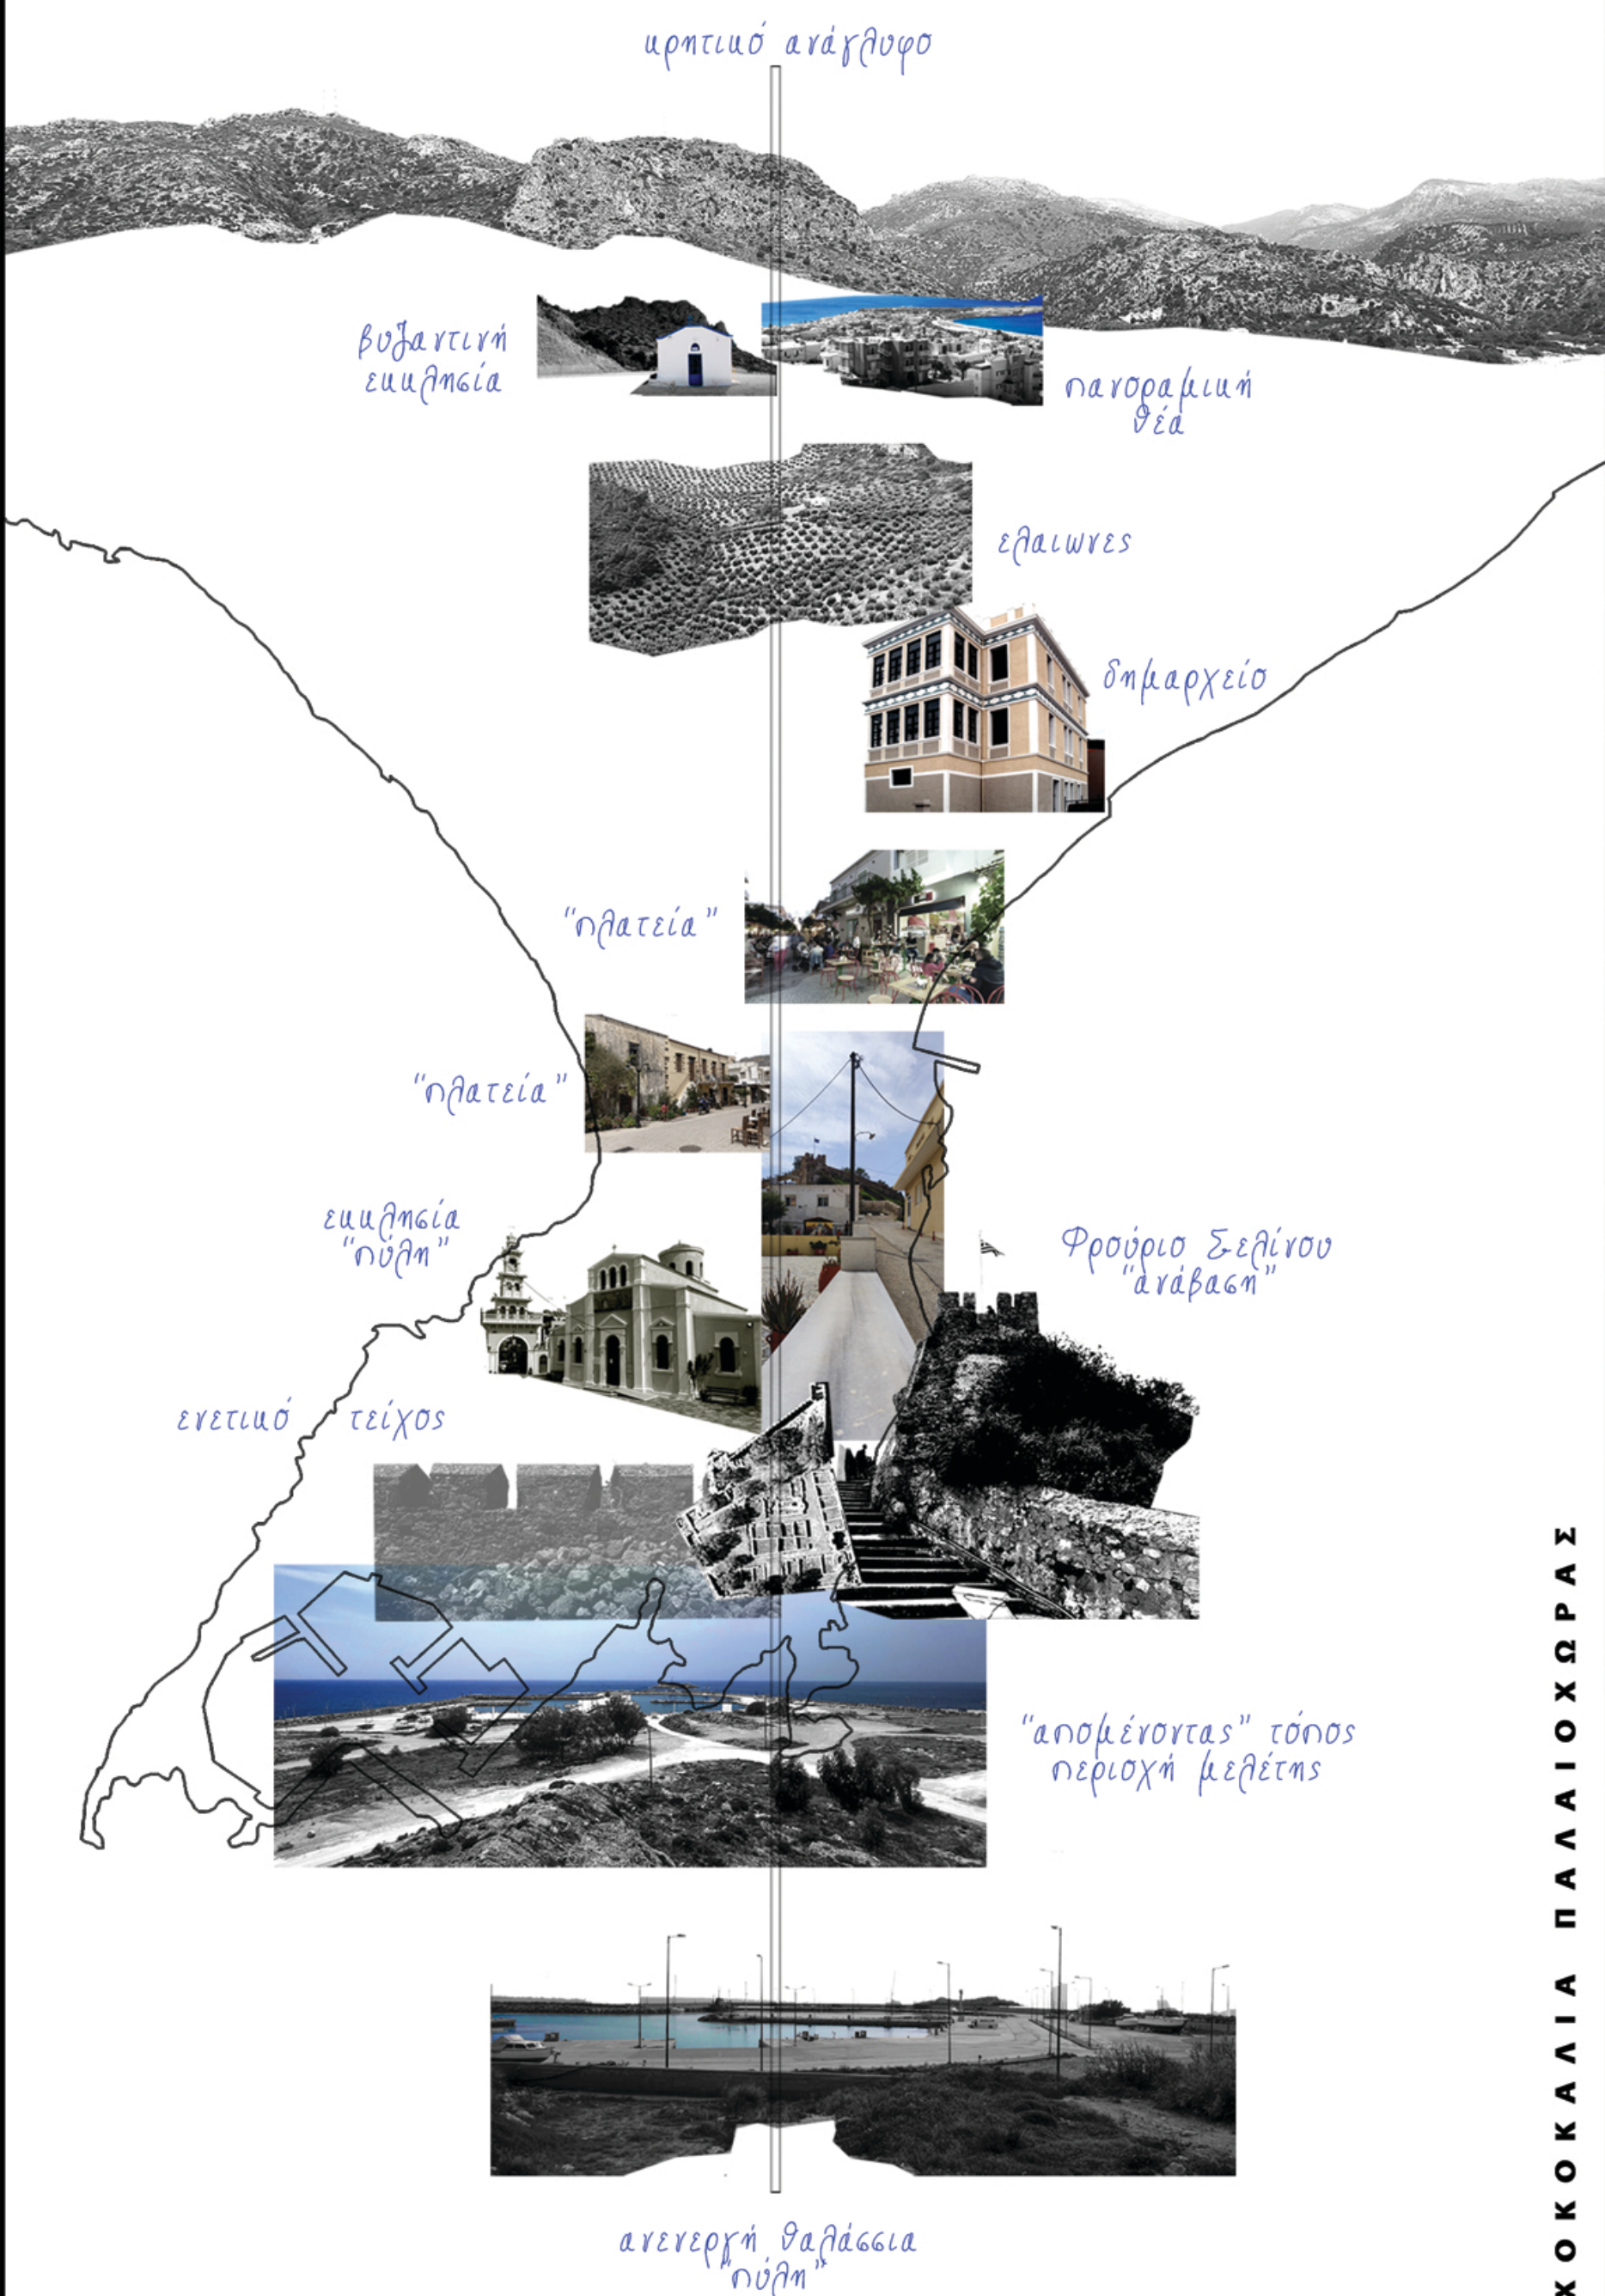

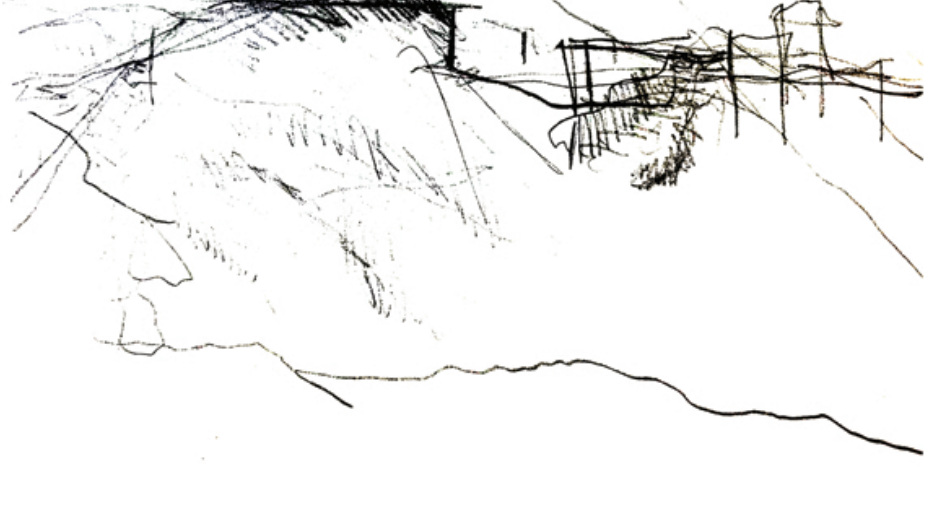
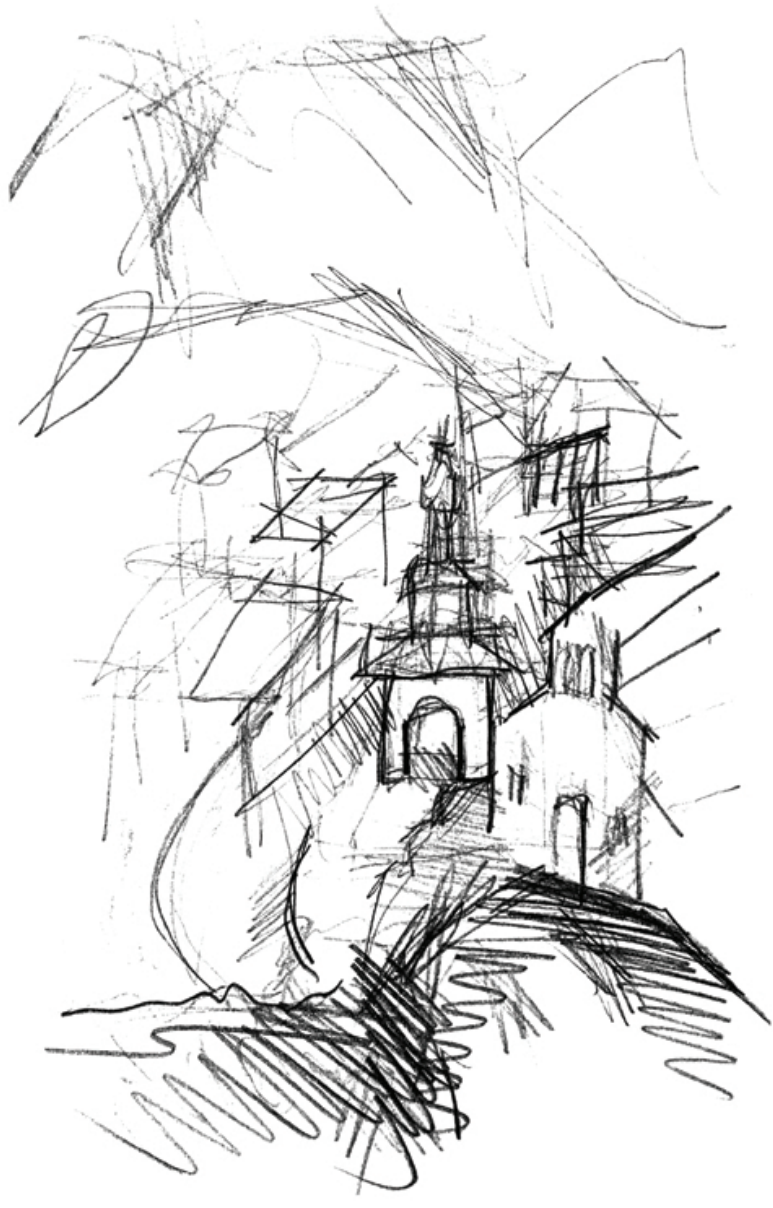


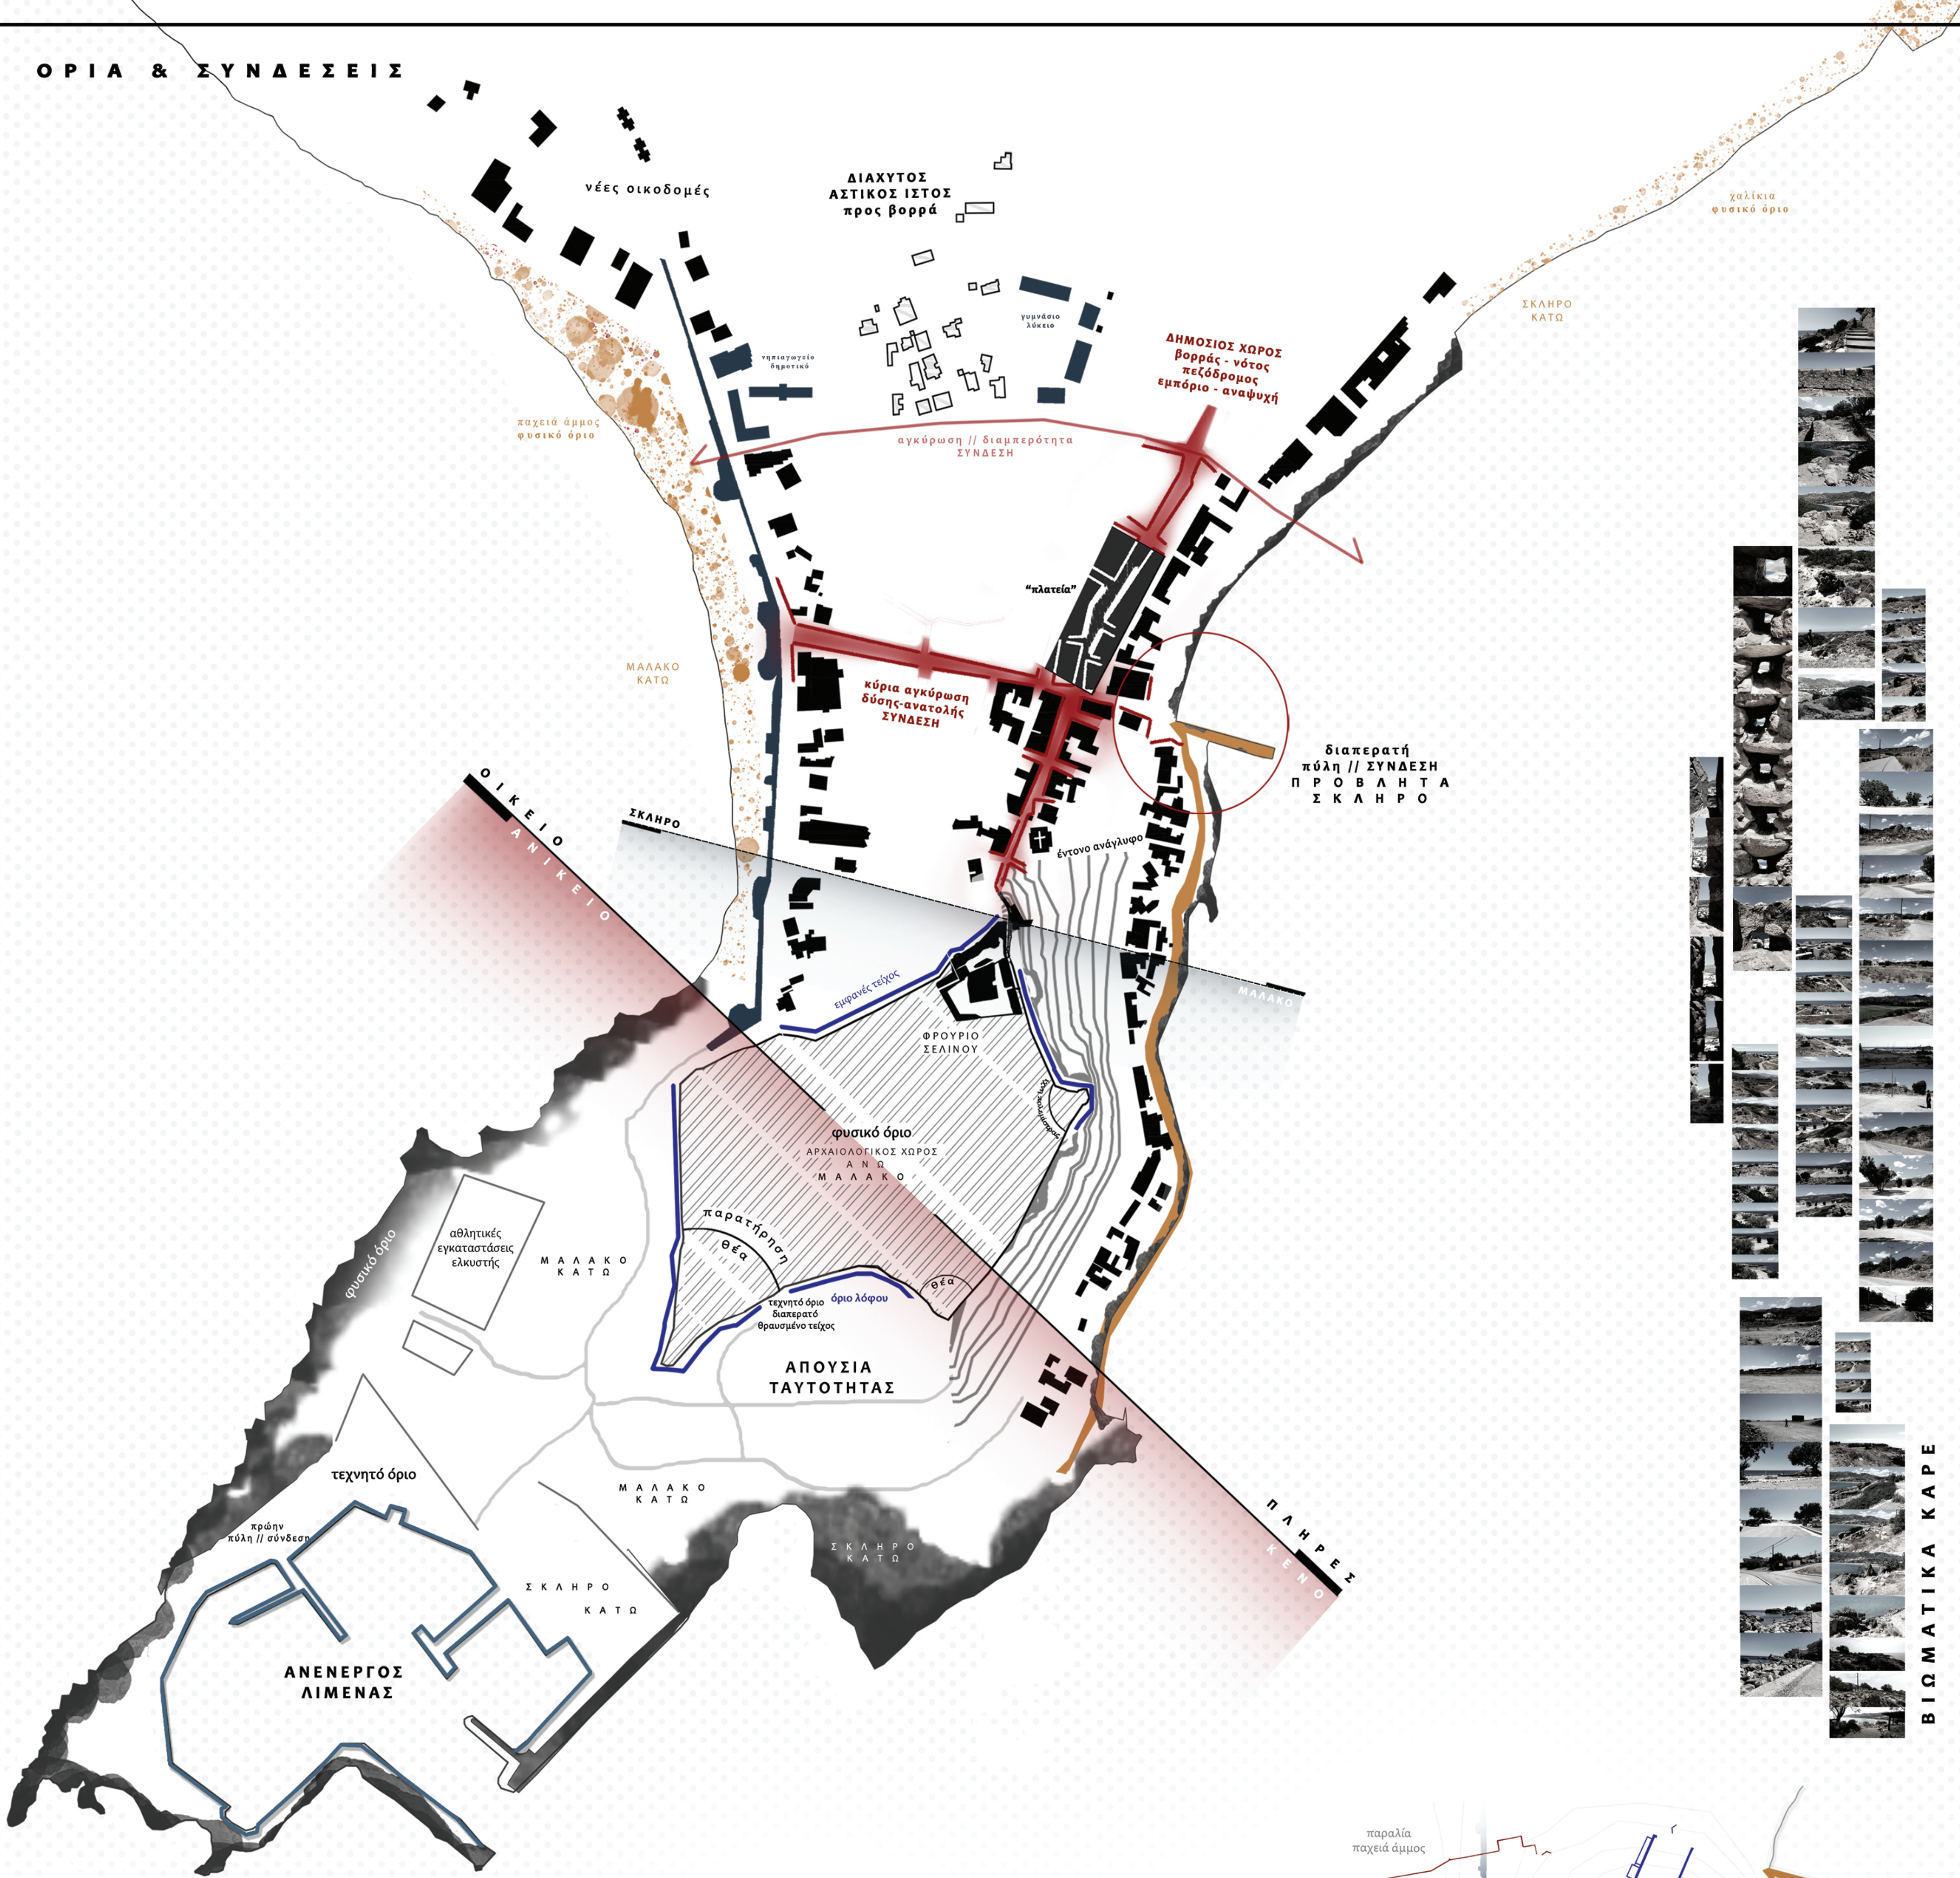

ΒΙΩΜΑΤΙΚΑ ΚΑΡΕ

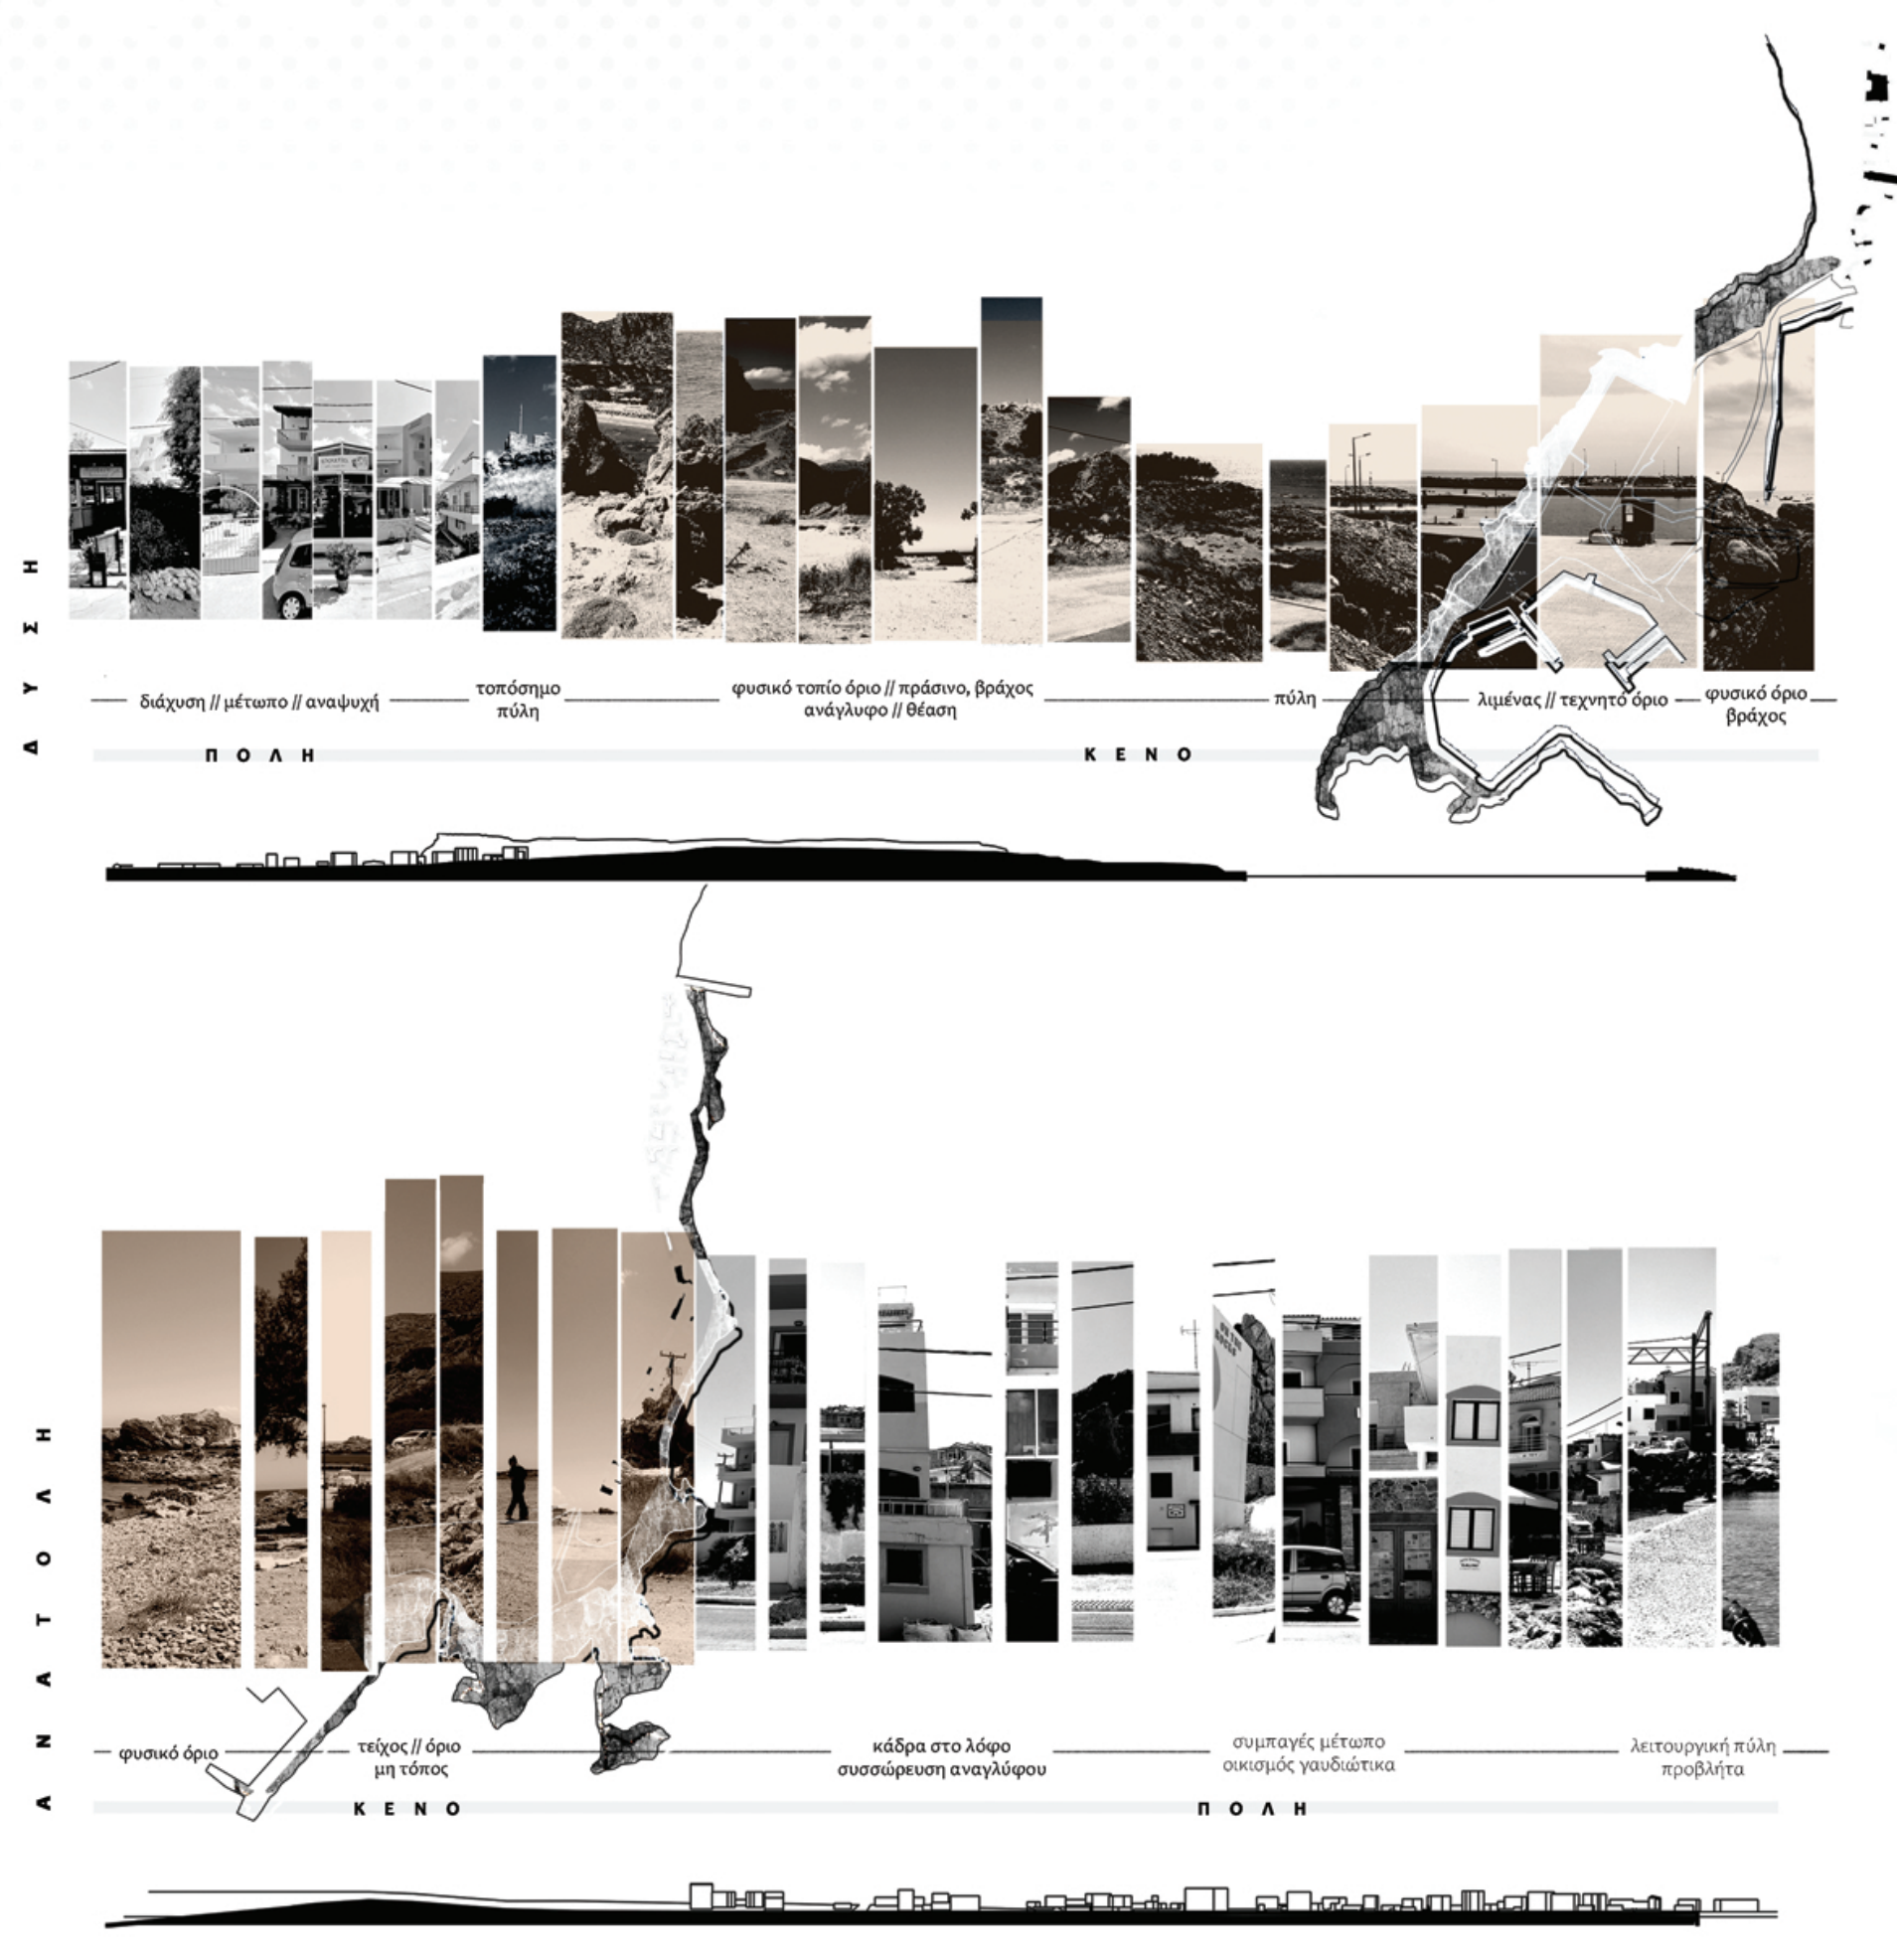


ΠΕΡΙΟΧΗ ΜΕΛΕΤΗΣ ΑΣΤΙΚΕΣ ΤΑΣΕΙΣ

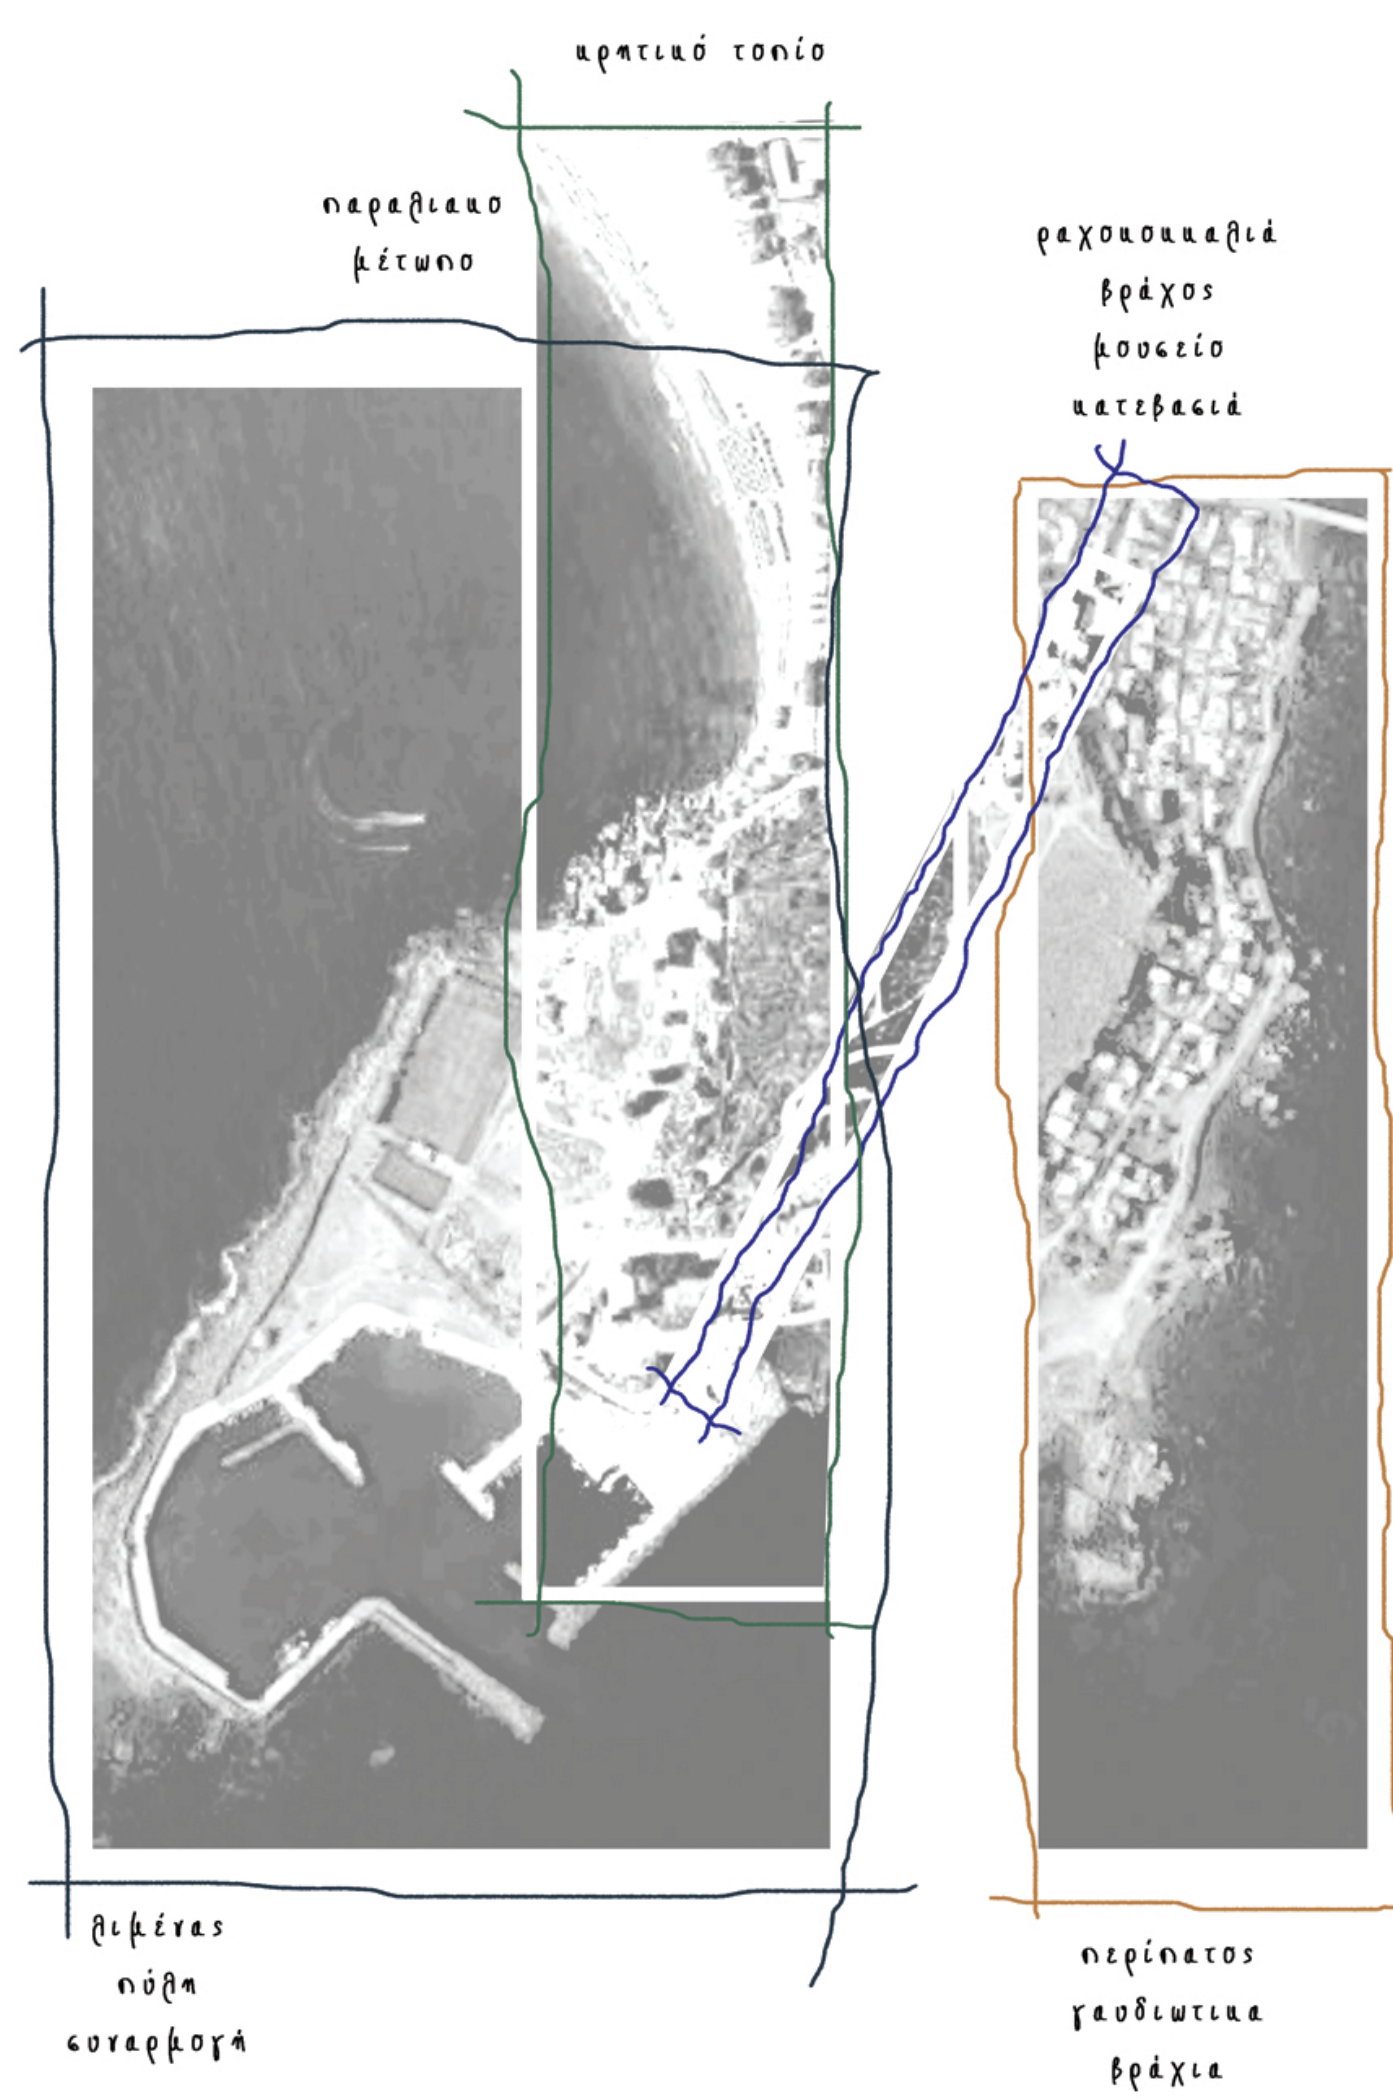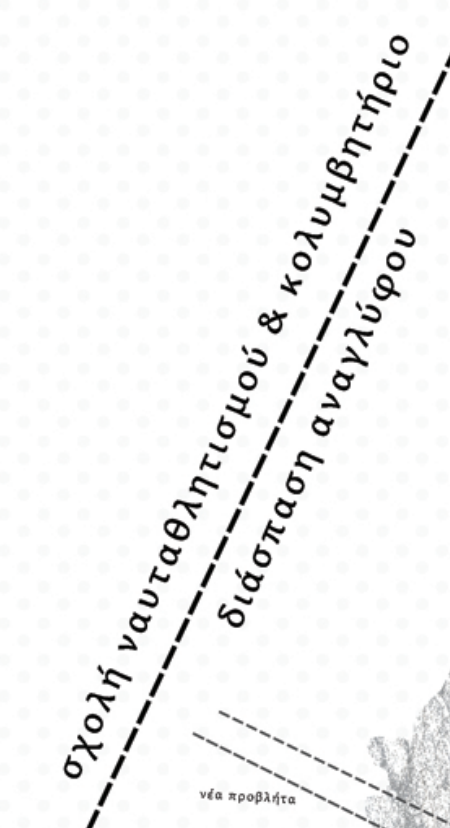



ΚΑΤΟΨΗ ΙΣΟΓΕΙΟΥ



- 1.1. πισίνα κολύμβησης ενηλίκων
- 1.2. παιδική πισίνα κολύμβησης
- 1.3. αποδυτήρια / ντουλάπες
- 1.4. γραφεία προπονητών
- 1.5. αναψυκτήριο
- 2.1. εκθεσιακός χώρος παραδοσιακών Σκαφών
- 2.2. πωλητήριο
- 2.3. καφέ
- 3.1. φρουαγιέ
- 3.2. καφέ - μπαρ
- 3.3. πωλητήριο
- 4.1. χώρος χαλάρωσης
- 4.2. αποθήκευση σκαφών
- 4.3. ιατρείο
- 4.4. γραφεία διδασκόντων
- 4.5. αποδυτήρια γυμναστηρίου
- 5.1. αποδυτήρια γηπέδου
- 5.2. χώρος χαλάρωσης αθλητικών εστιών
- 5.3. εστιατόριο αθλητικών εστιών
- 5.4. γραφεία ερασιτεχνών ψαράδων
- 5.5. γραφεία εργαζομένων λιμεναρχείου
- 5.6. χώρος εργασίας ερασιτεχνών ψαράδων
- 6.1. έκδοση ειστητηρίων
- 6.2. αποθήκευση αποσκευών
- 6.3. επιβατικός σταθμός λιμένα

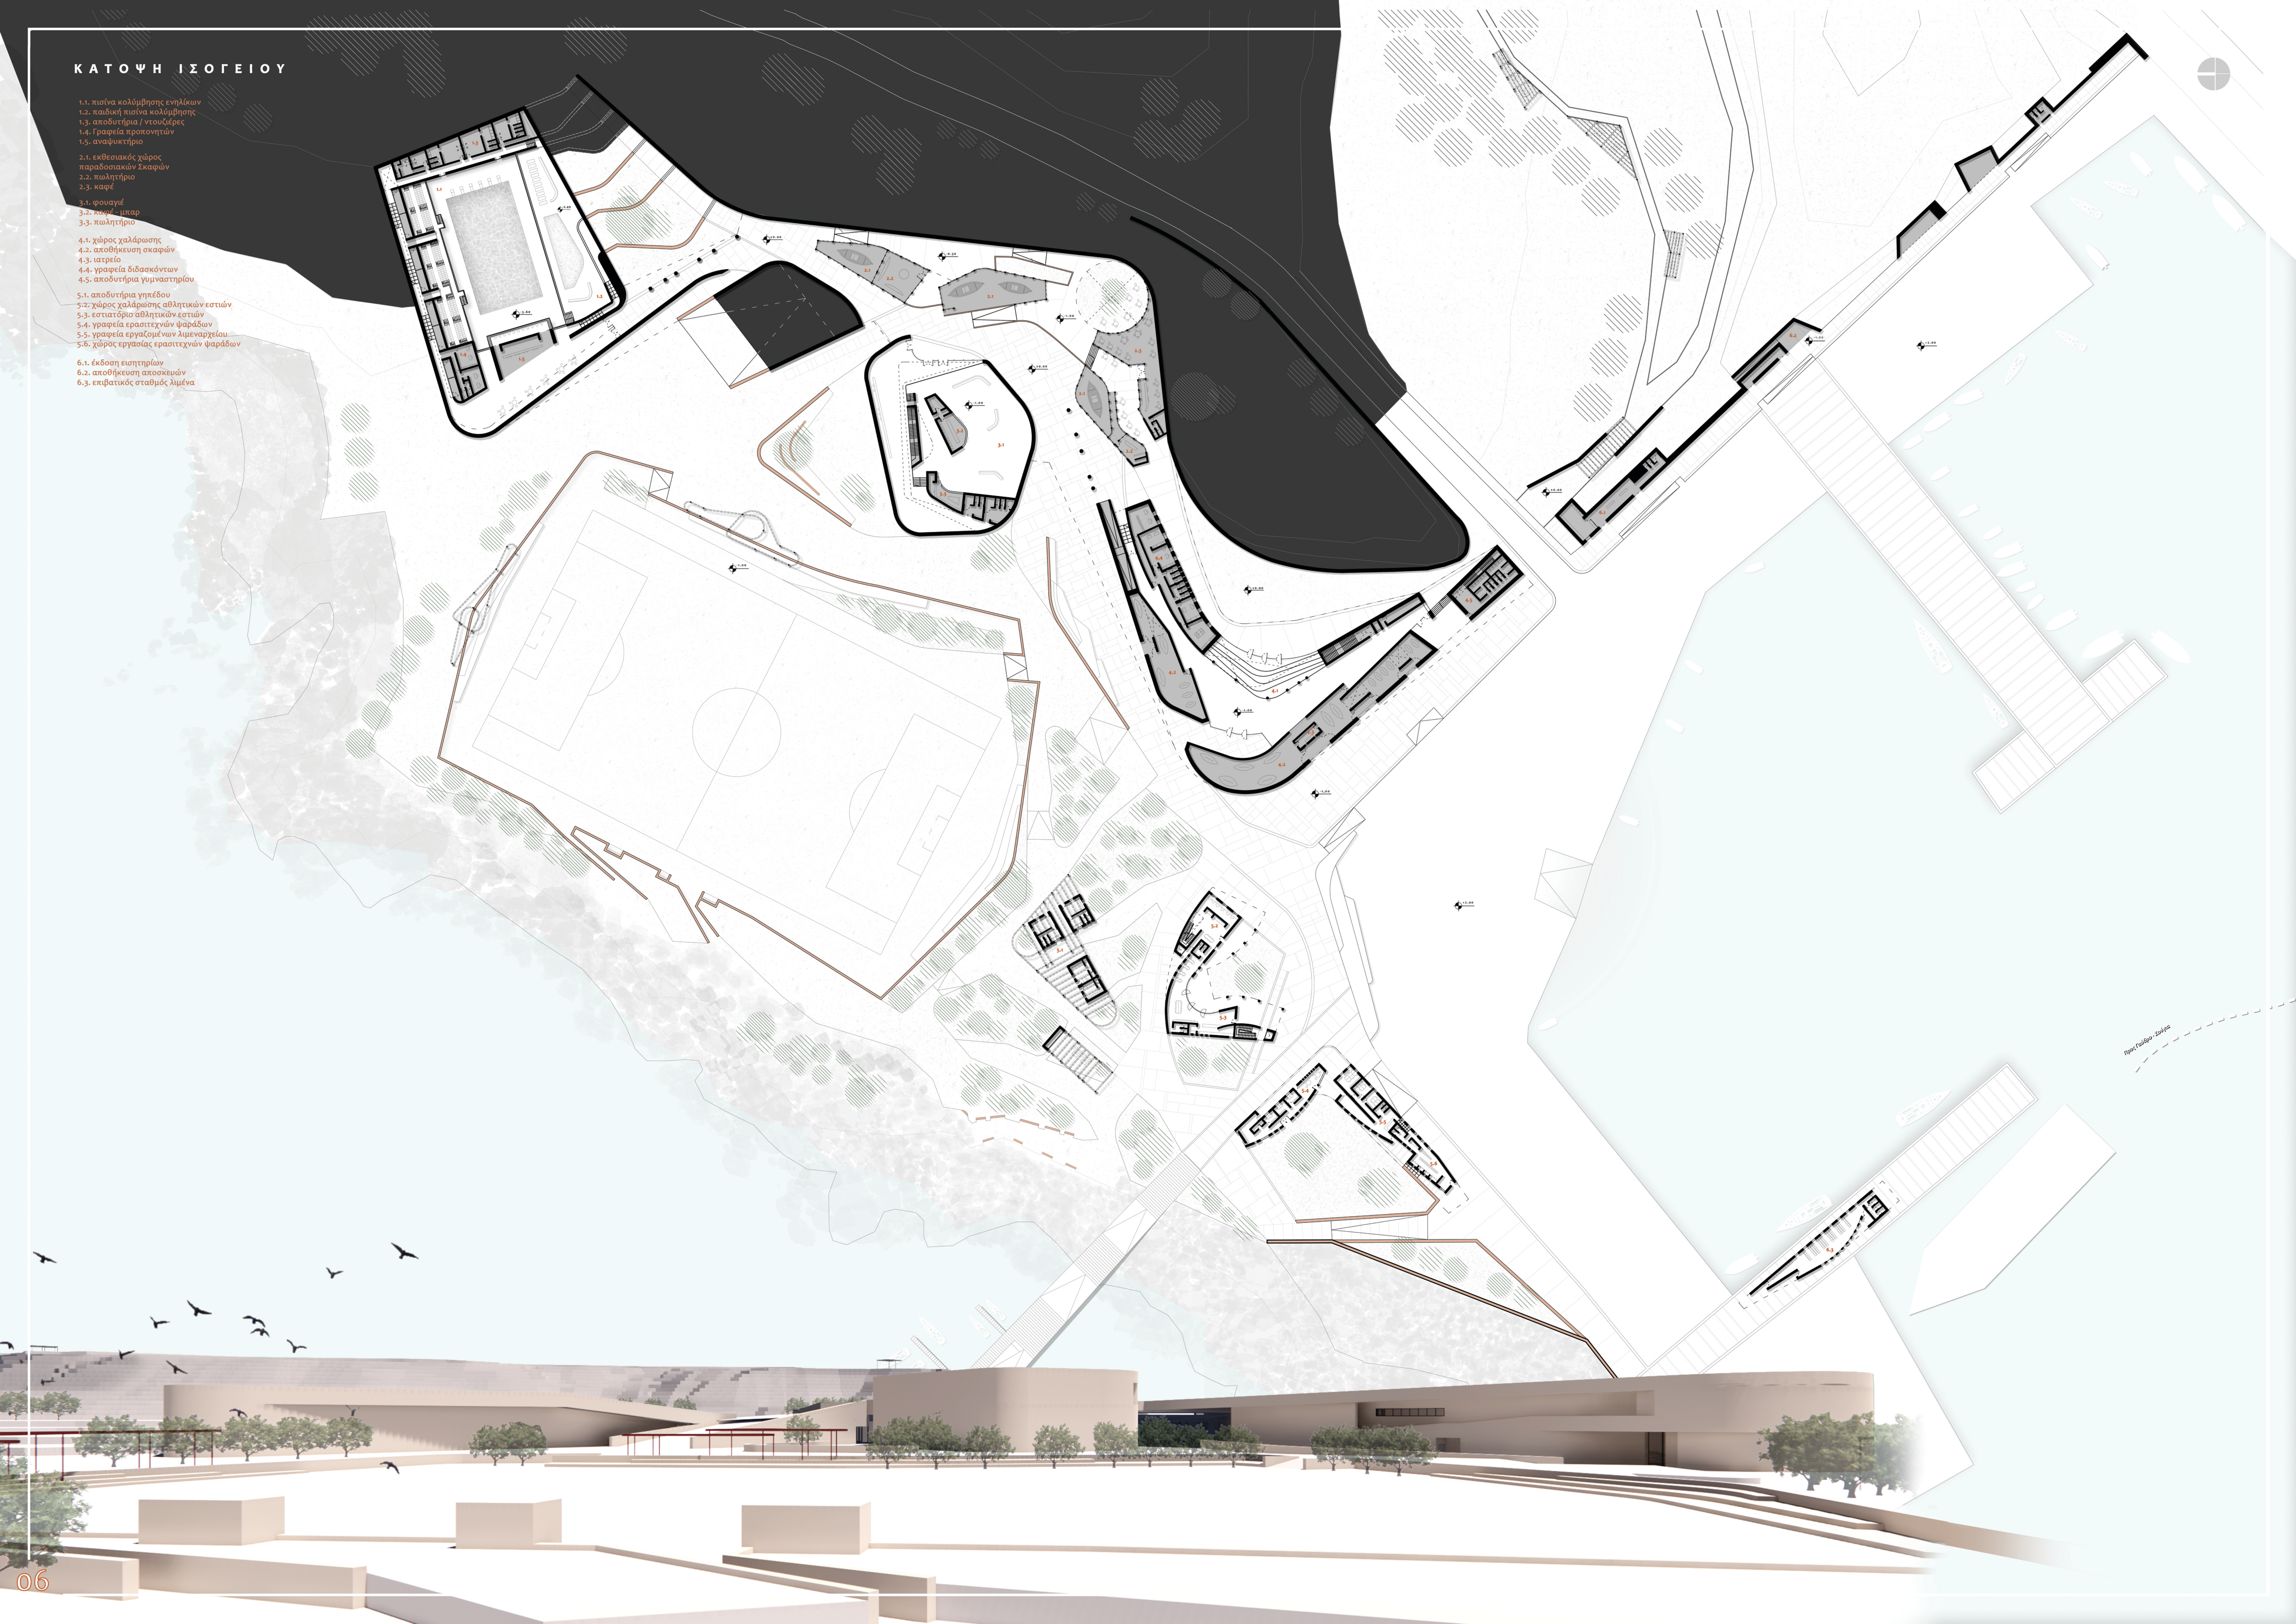


Παραδοσιακά Σκάφη

ΚΑΤΟΨΗ ΟΡΟΦΩΝ



























































































































- 3-4. χώρος αθλοπαιδιών
- 4.6. γραφεία διδασκόντων
- 4.7. αίθουσες διδασκαλίας
- 4.8. βιβλιοθήκη
- 4.9. γυμναστήριο
- 5-7. κοιτώνες αθλητών

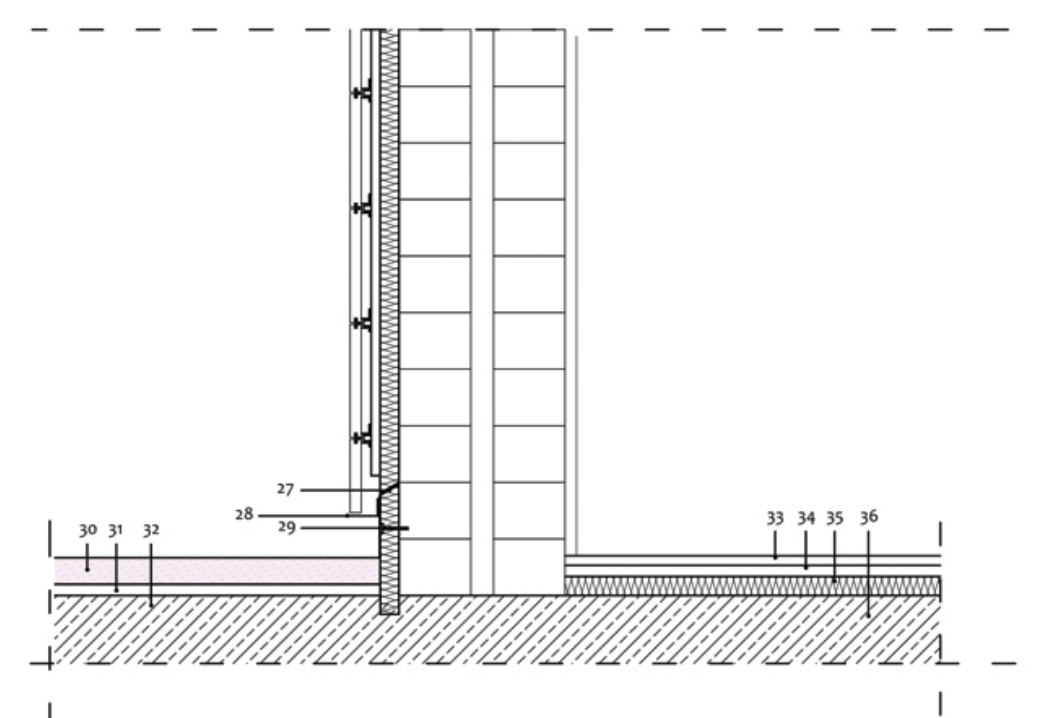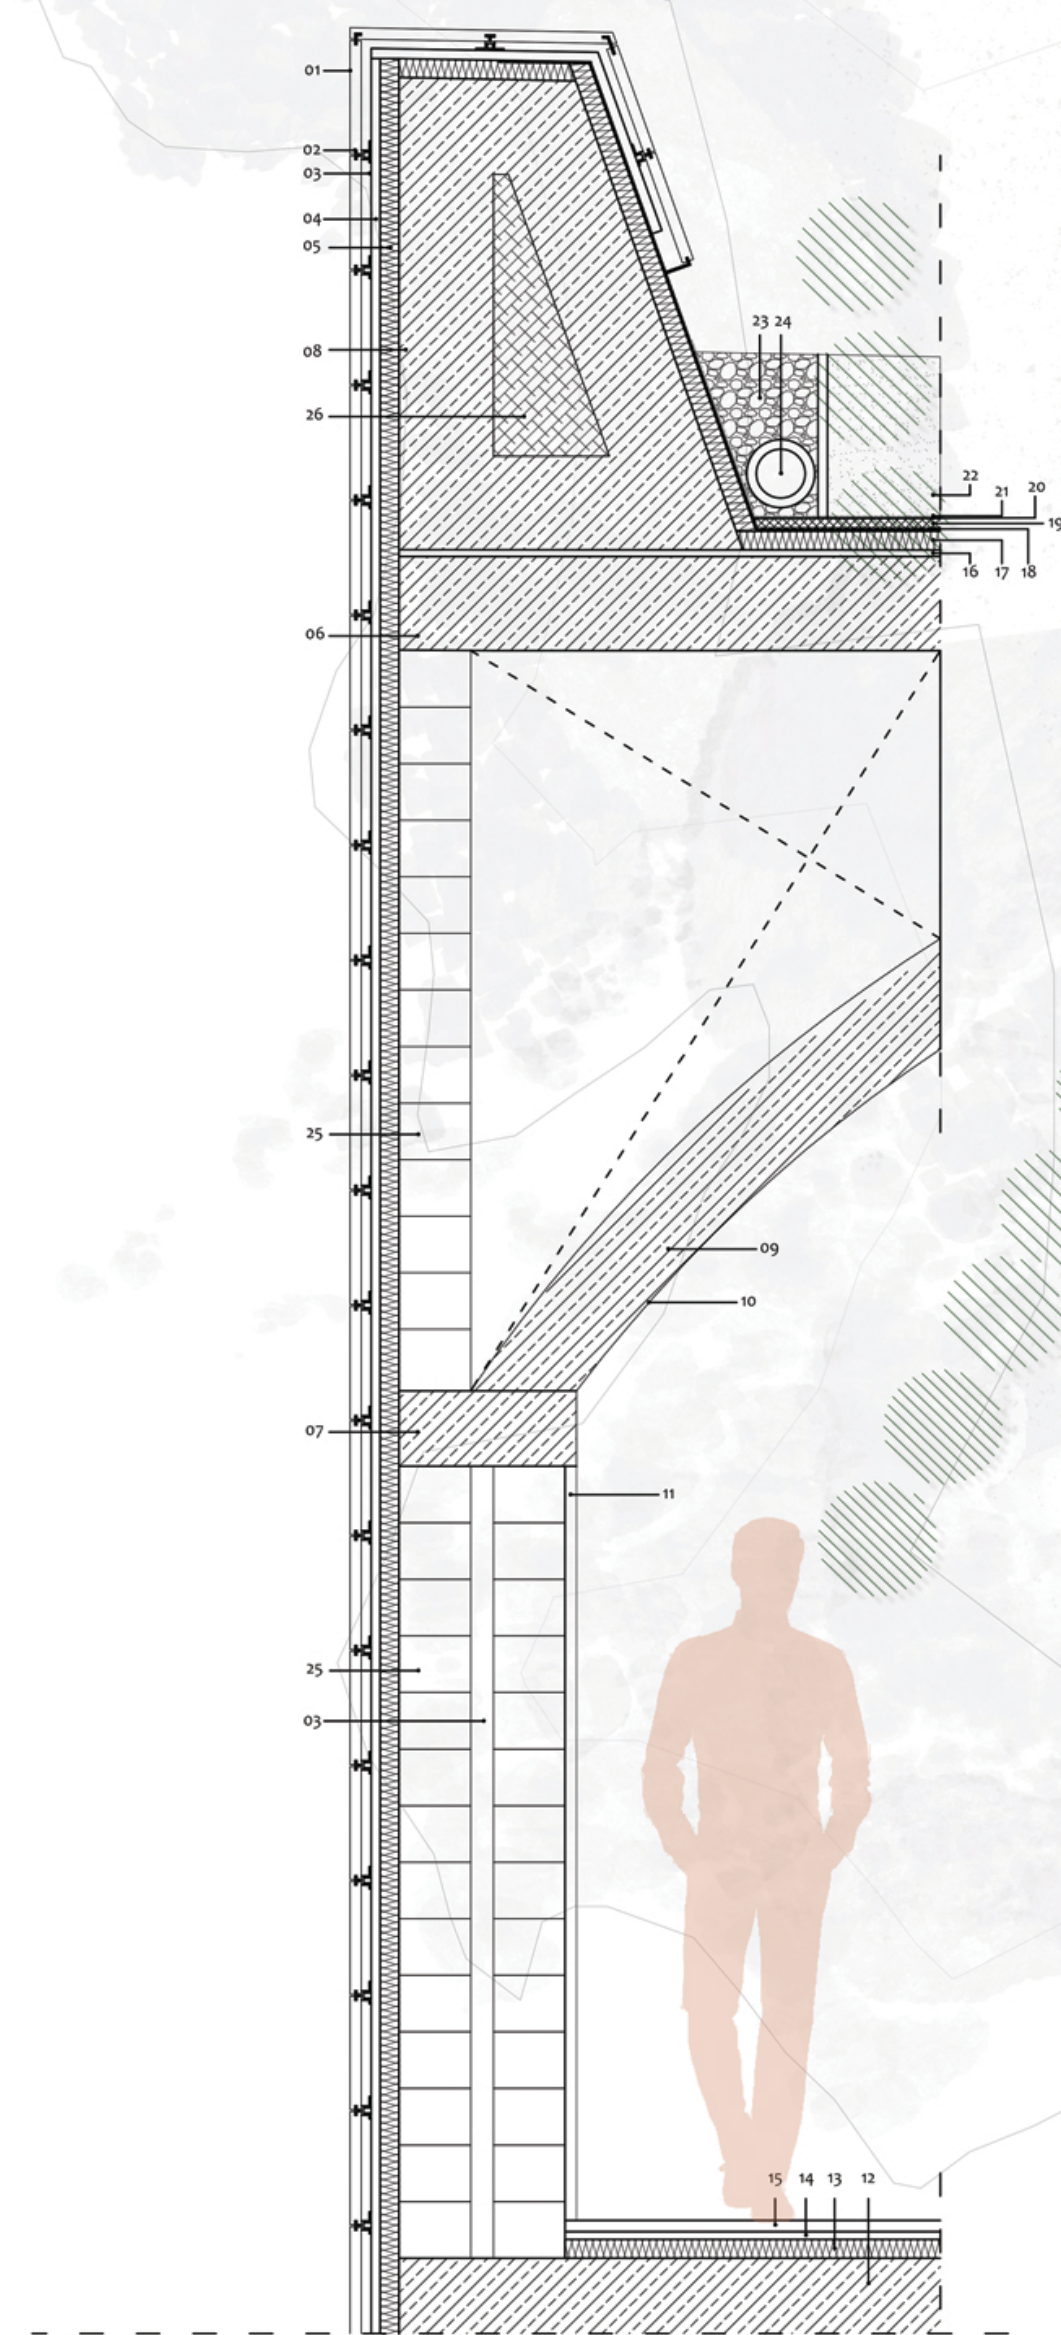


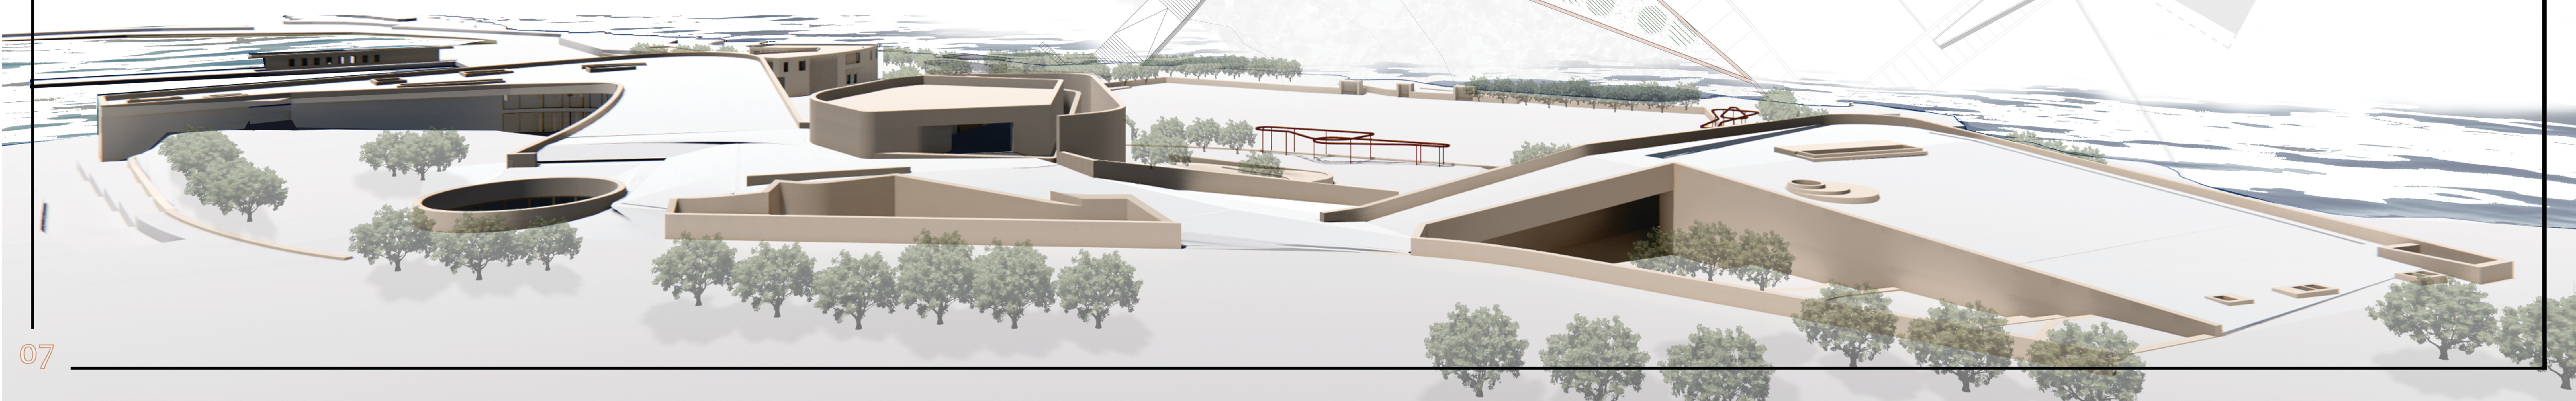

ΕΓΚΑΡΣΙΕΣ ΤΟΜΕΣ

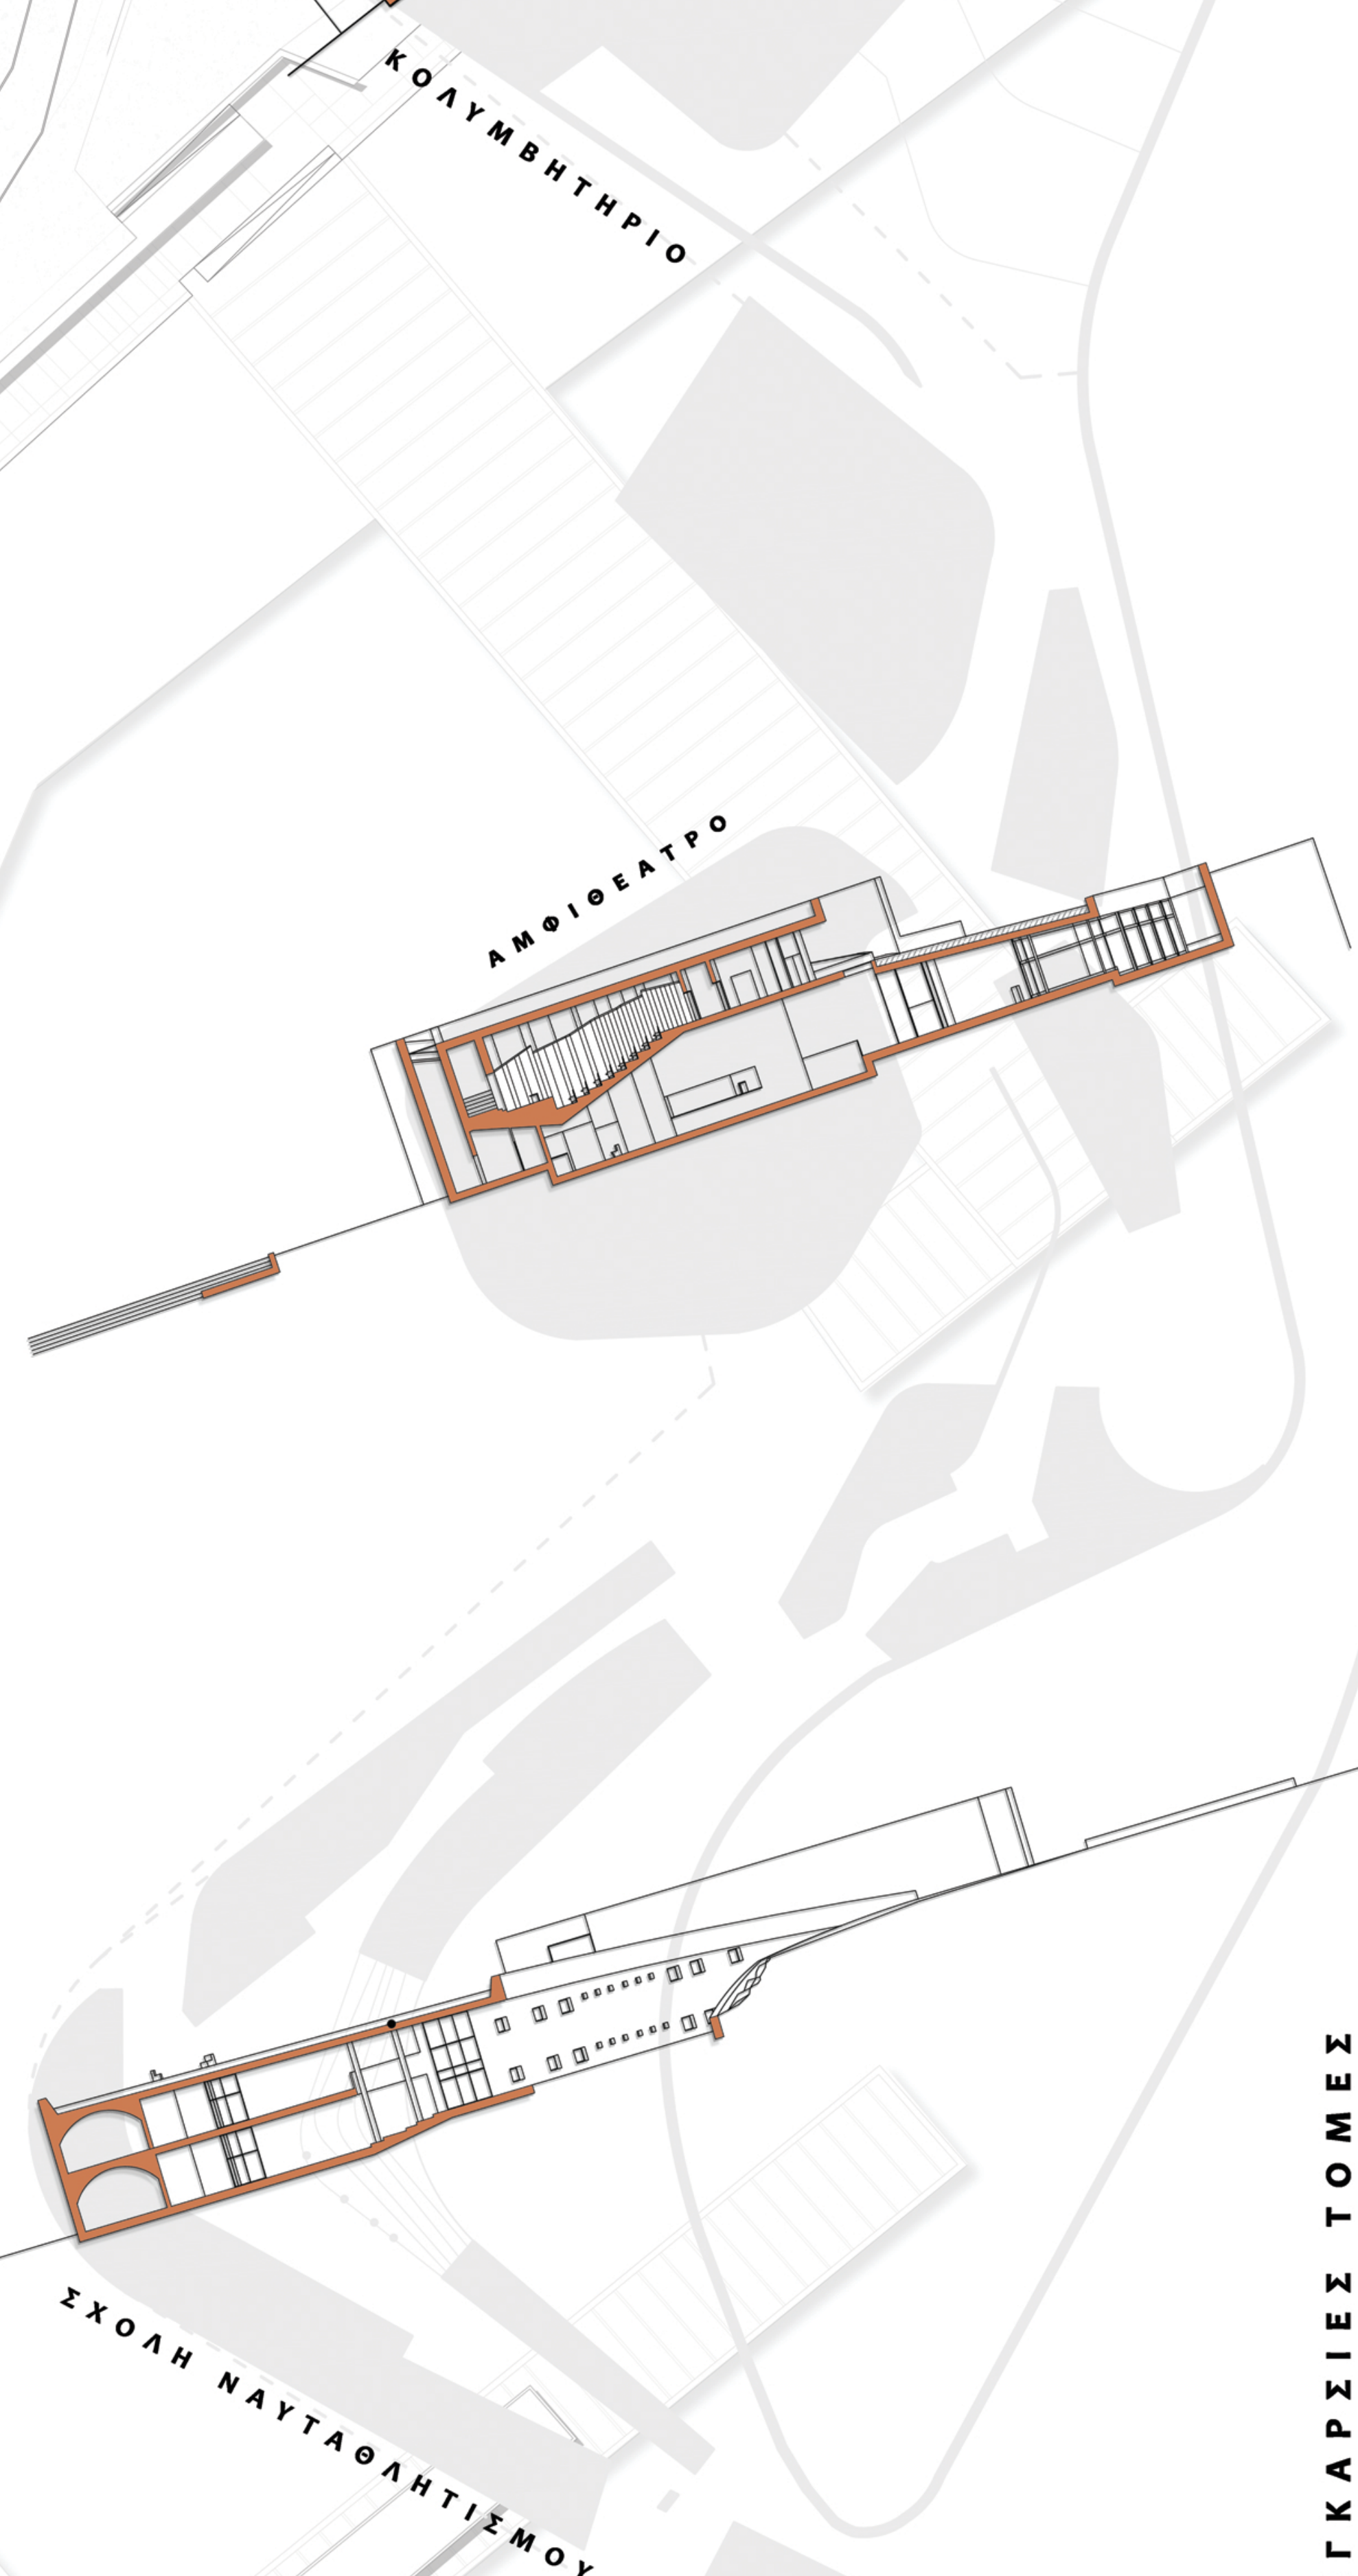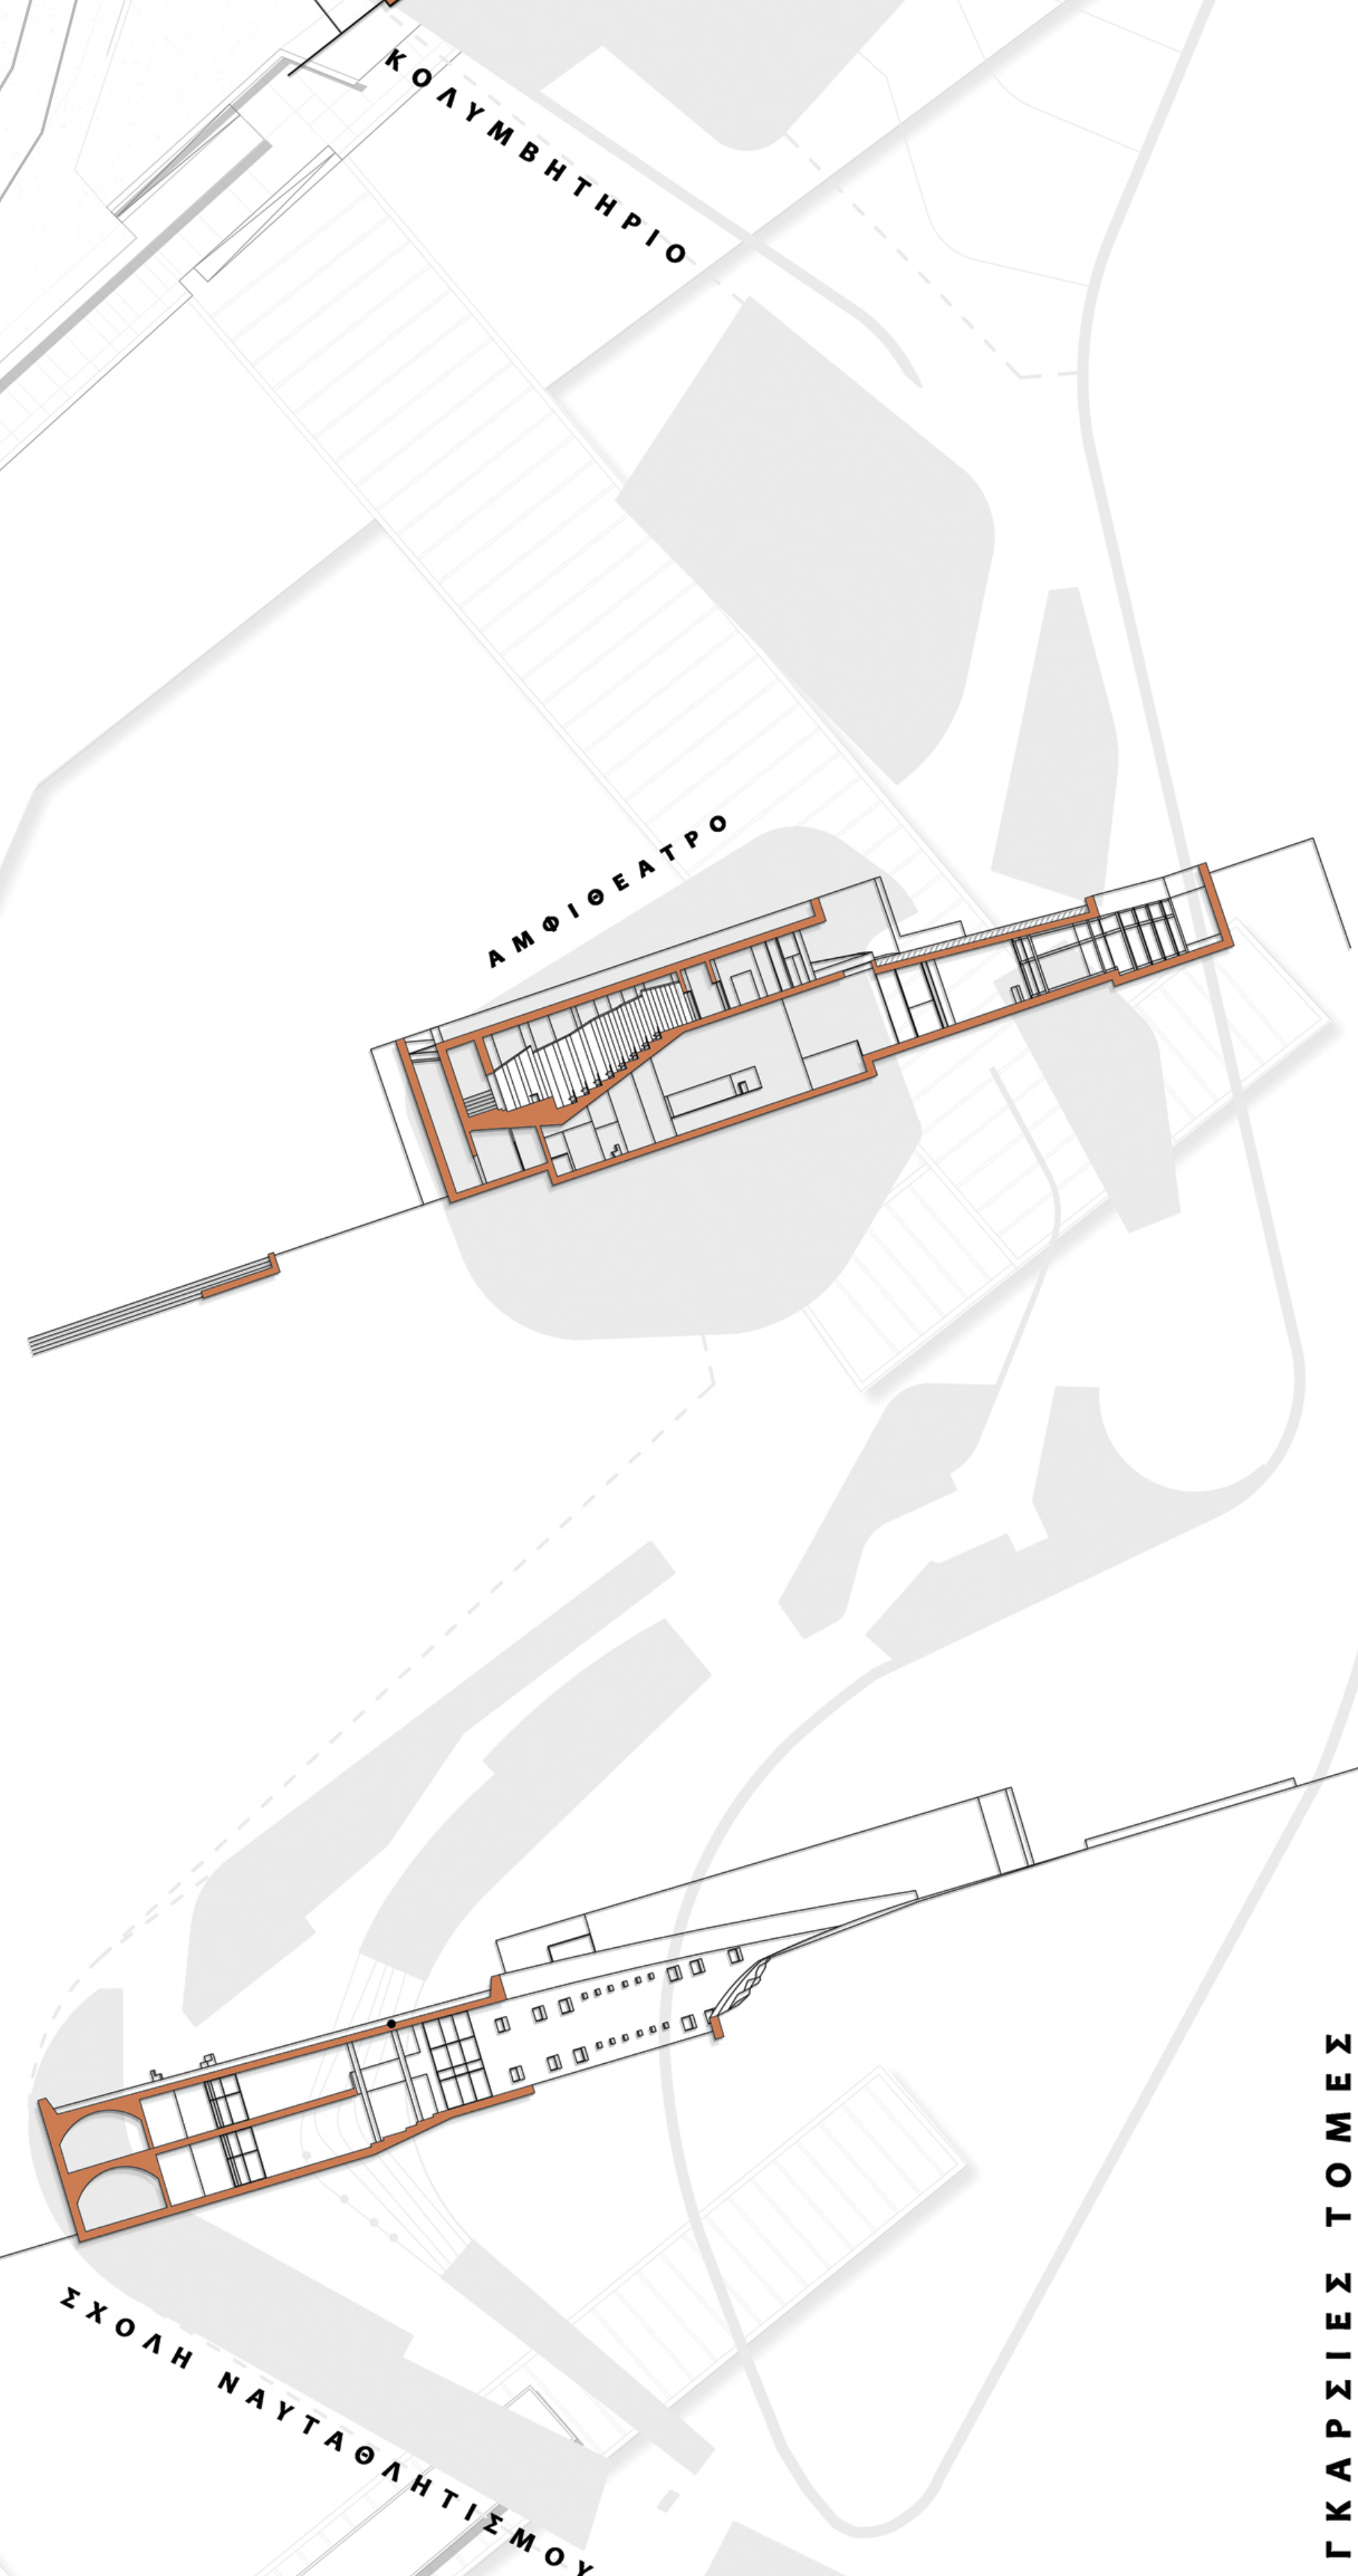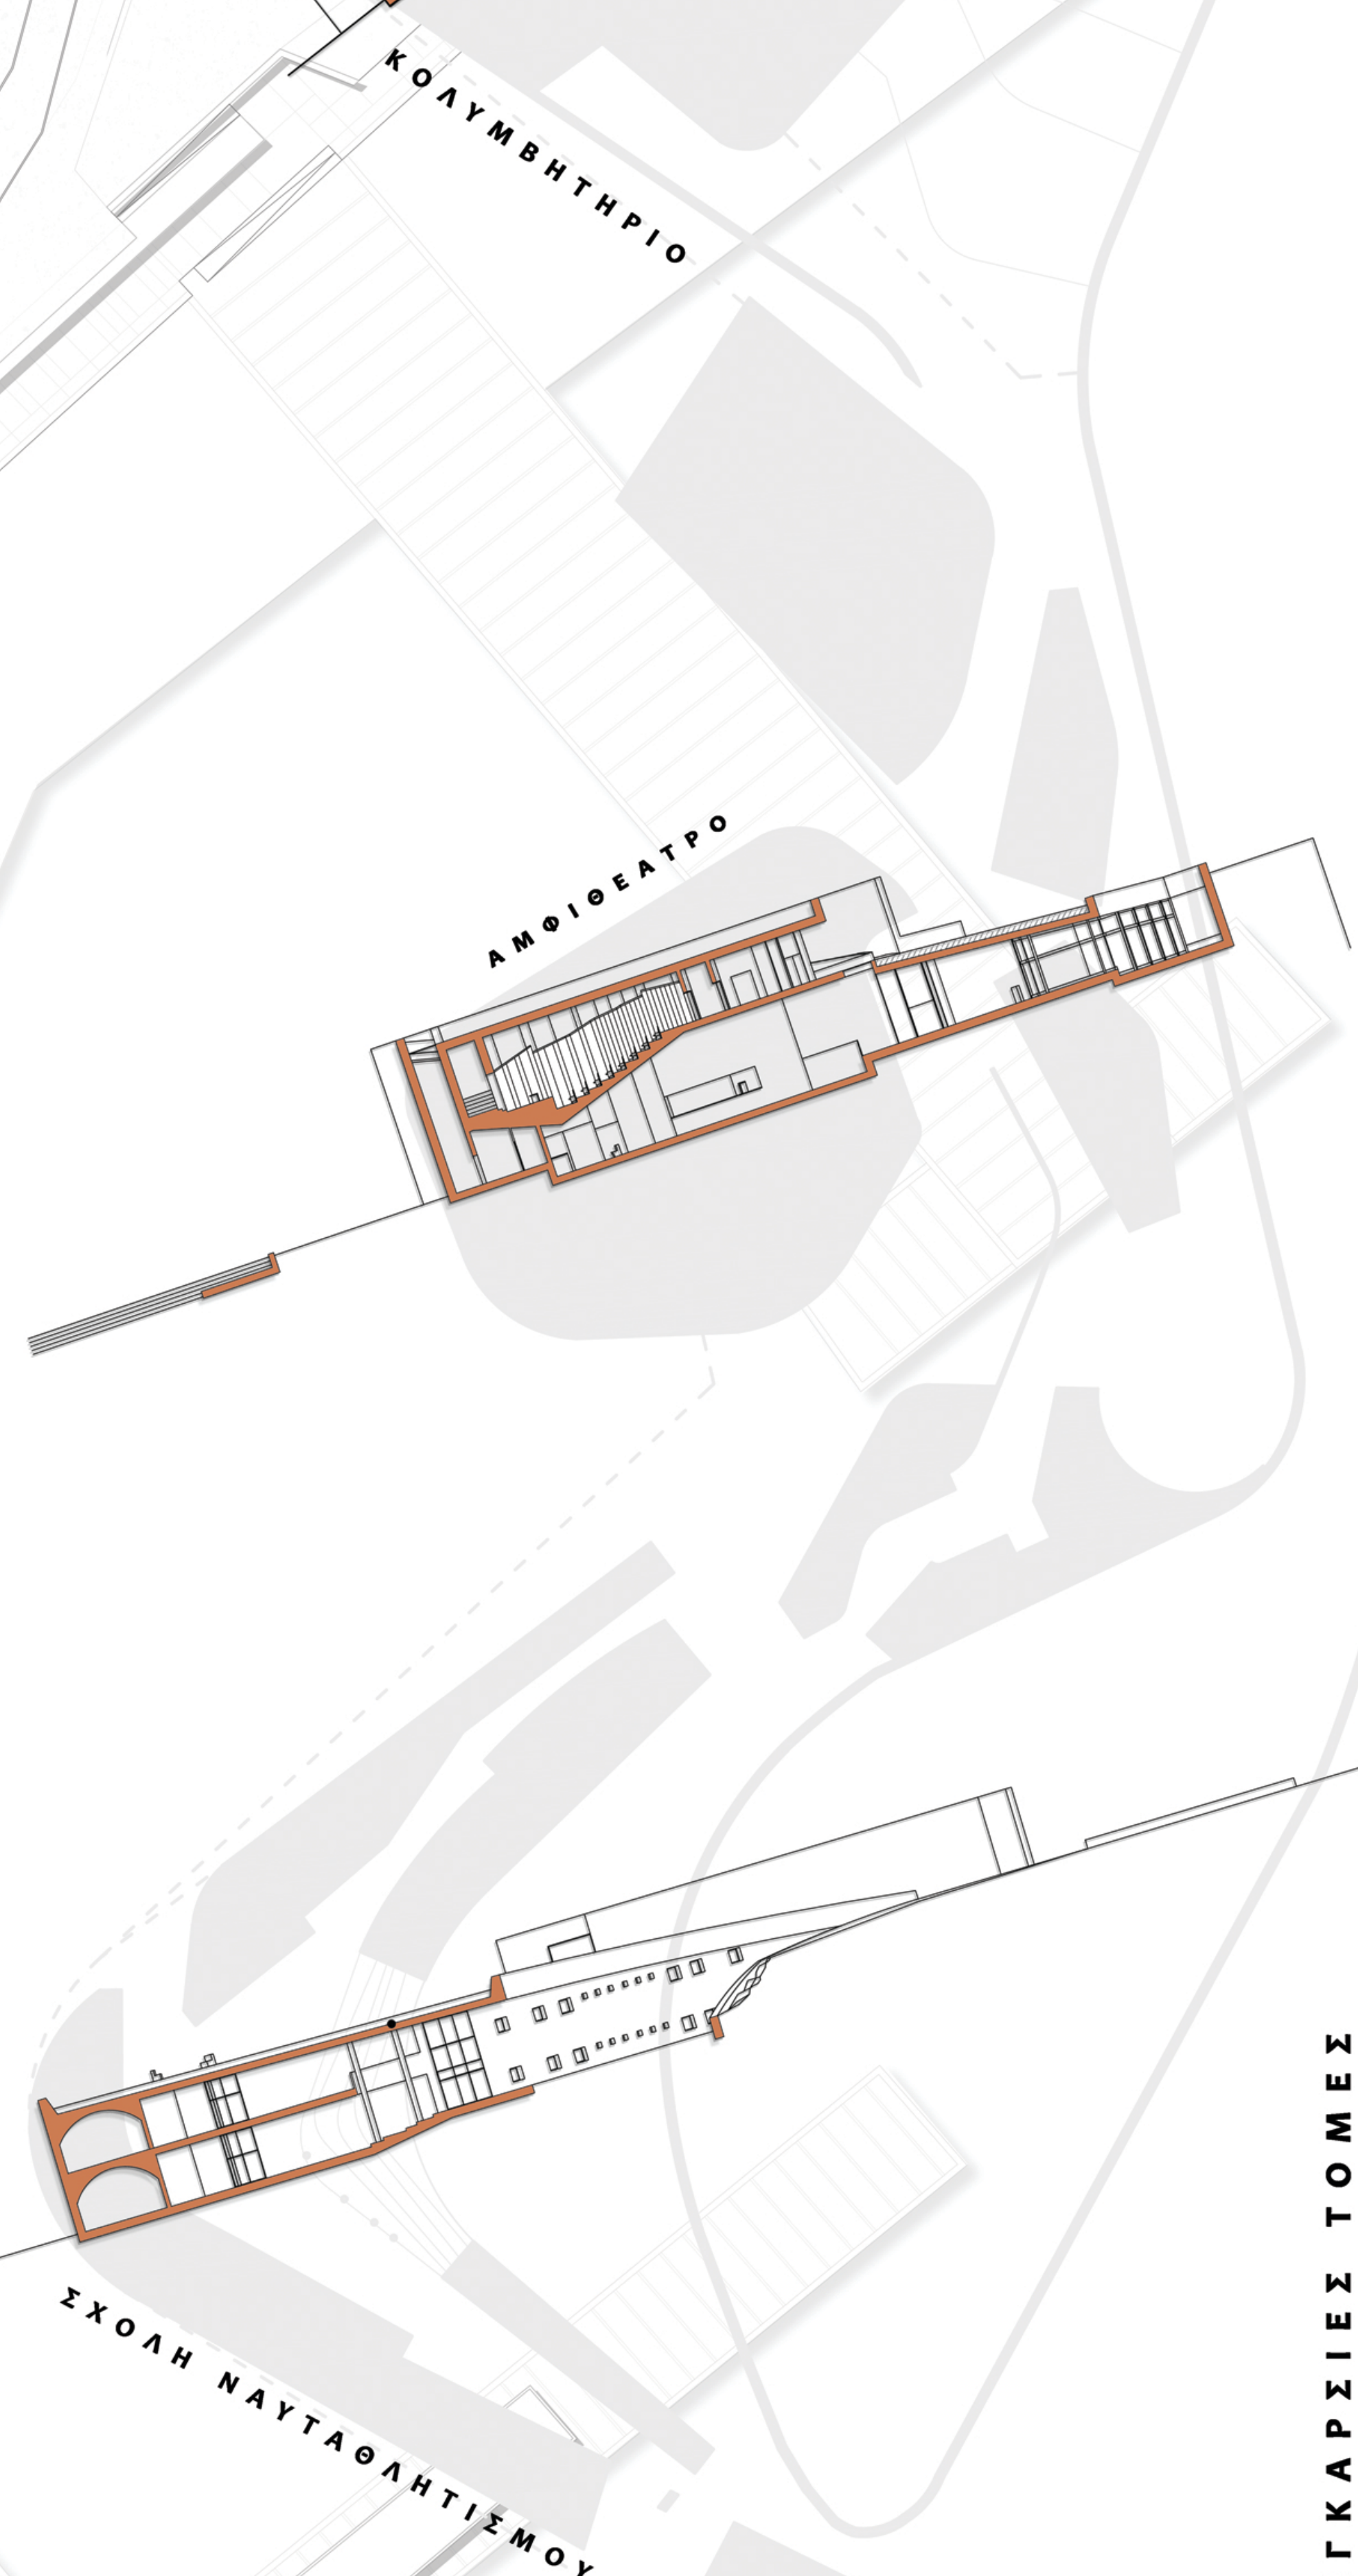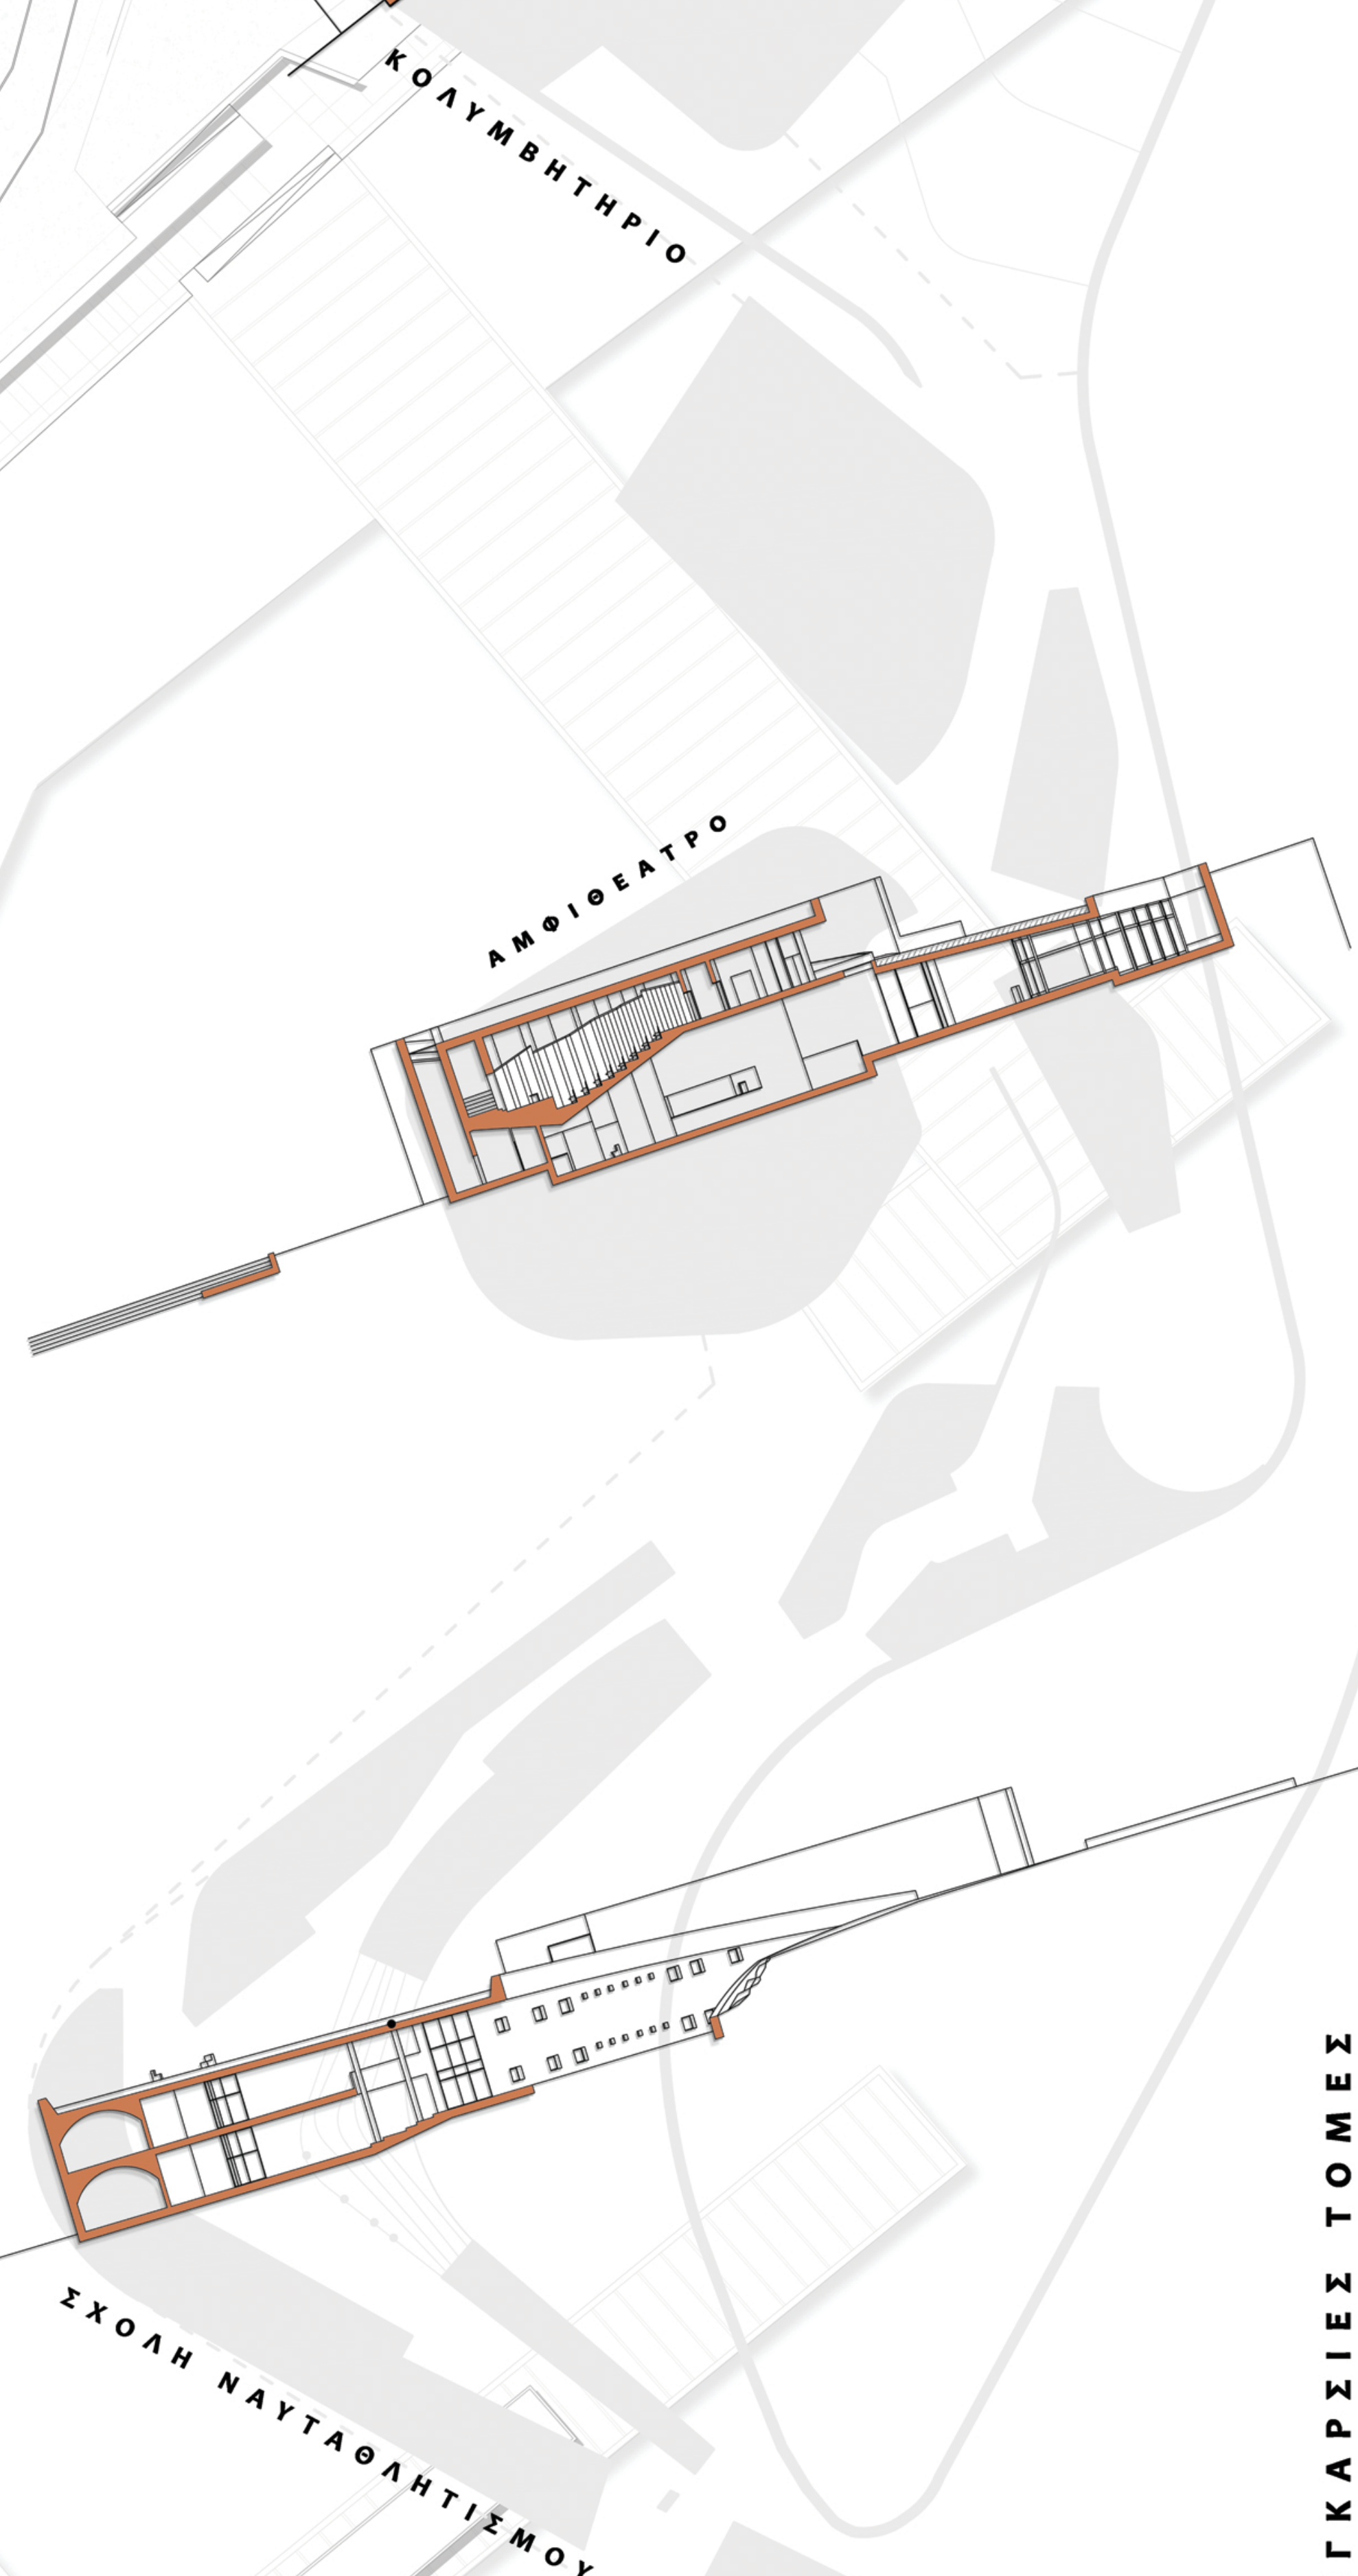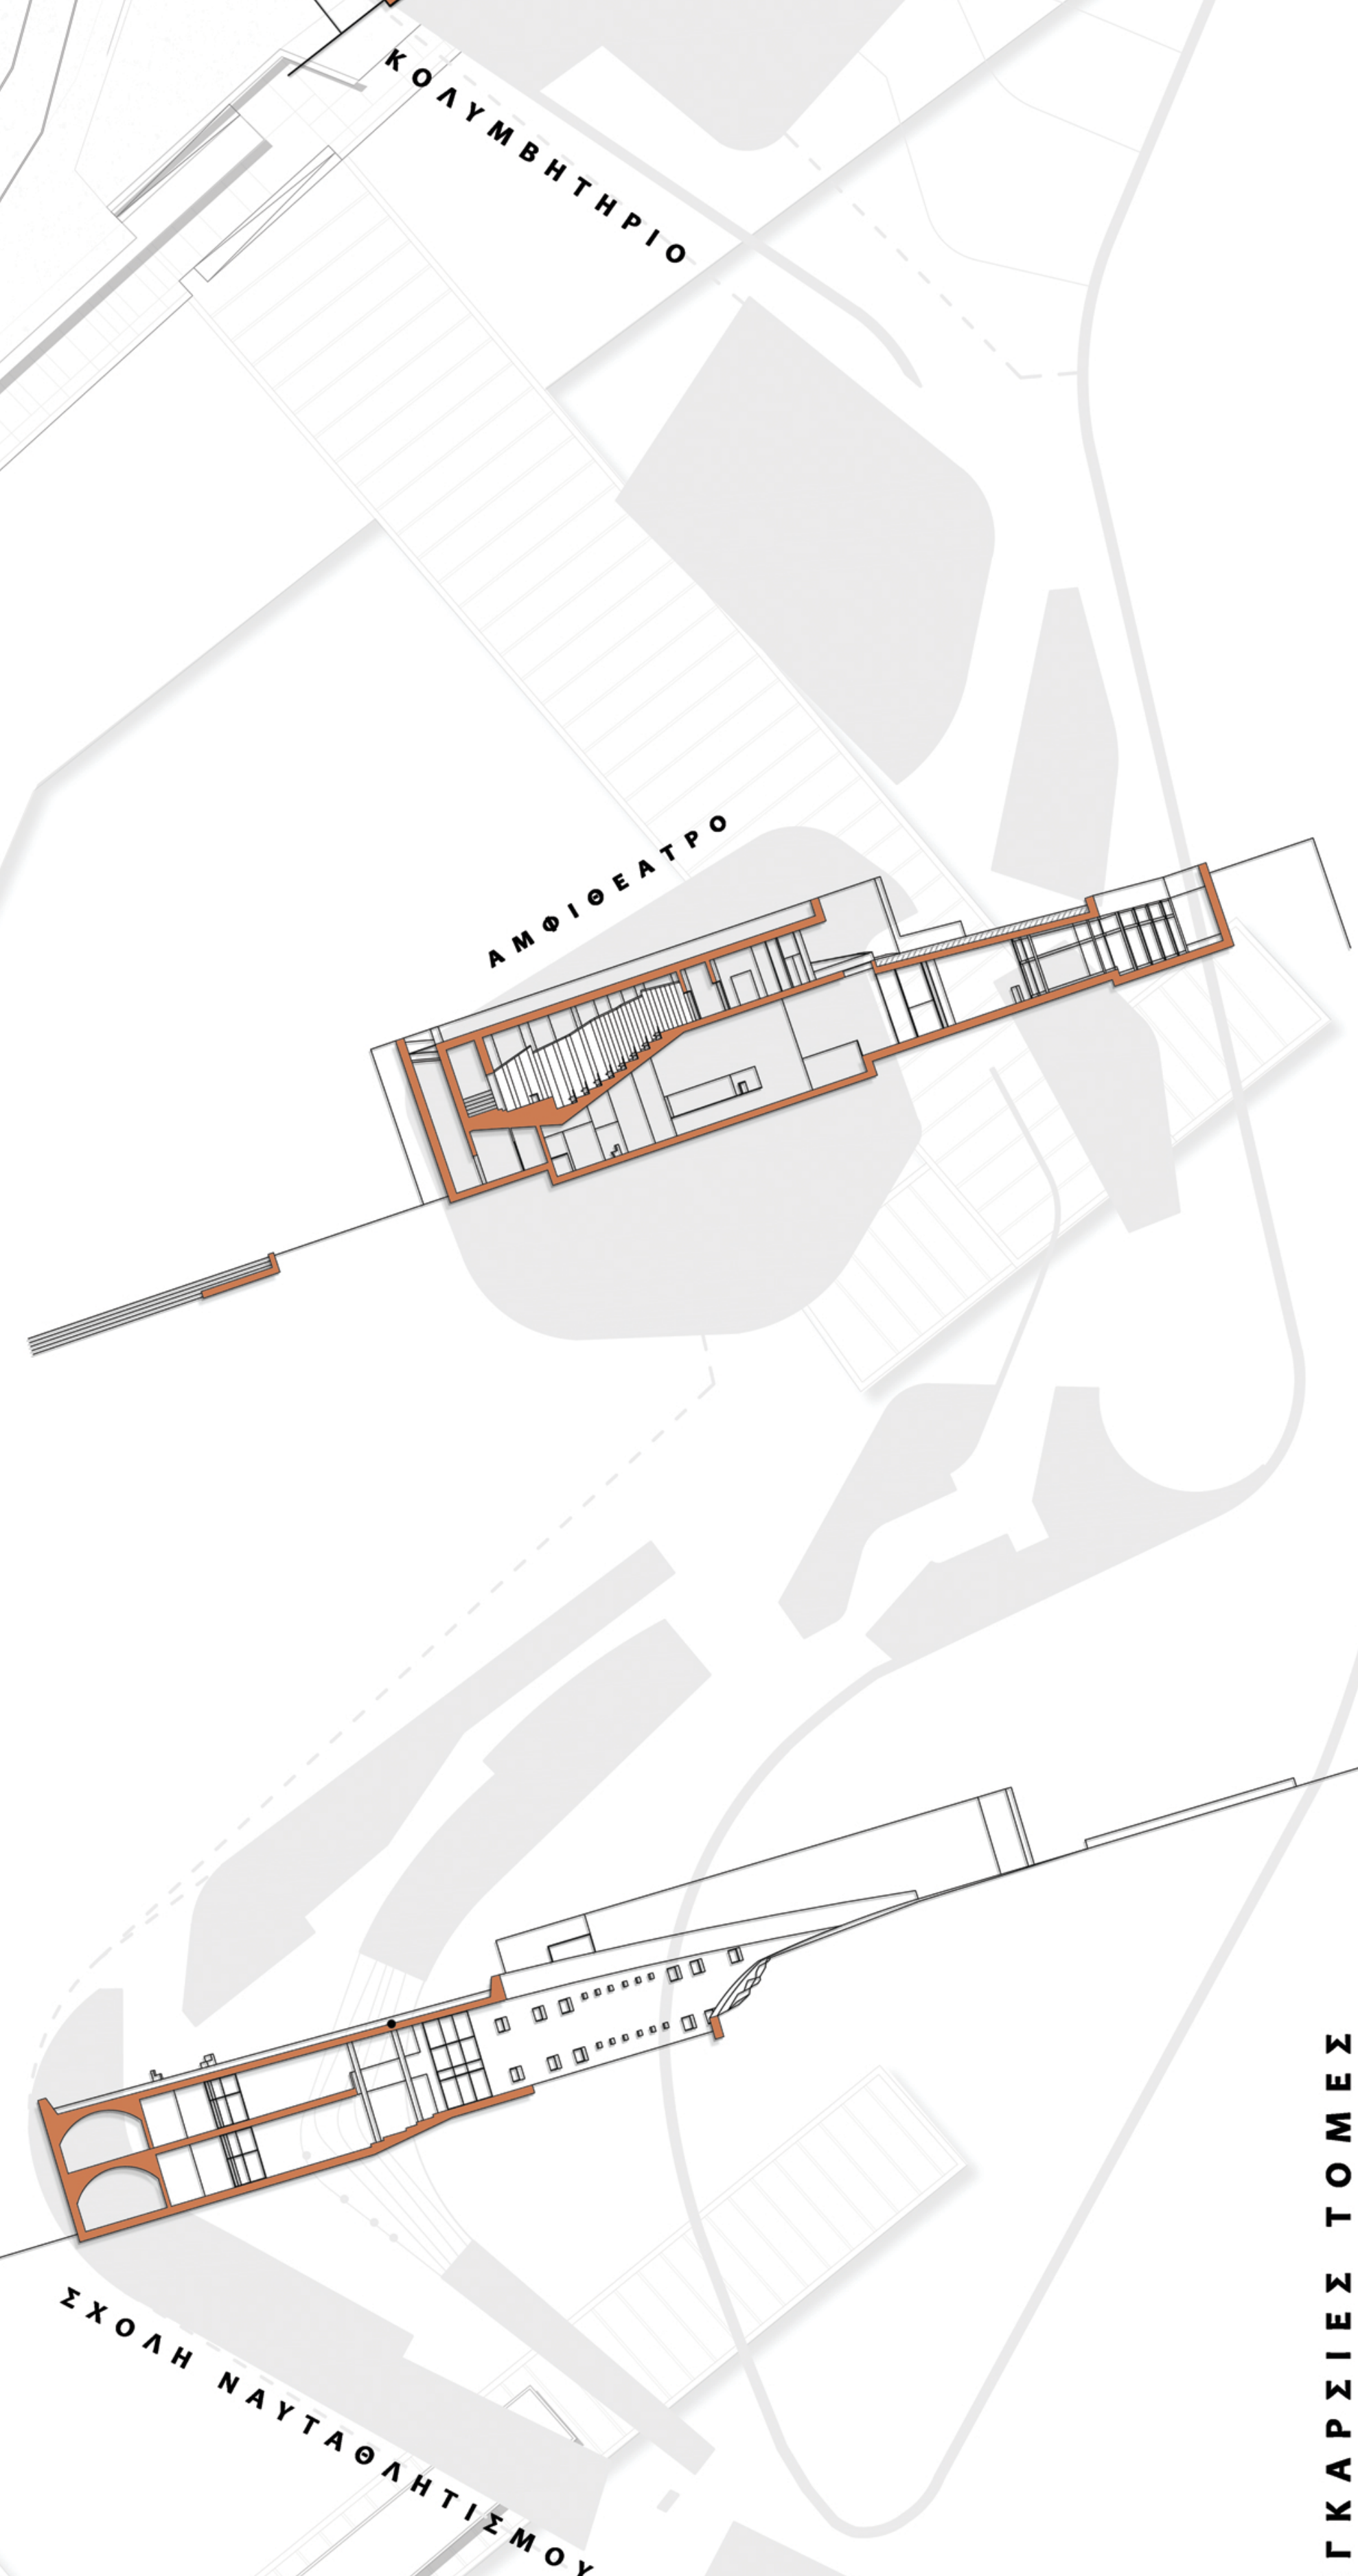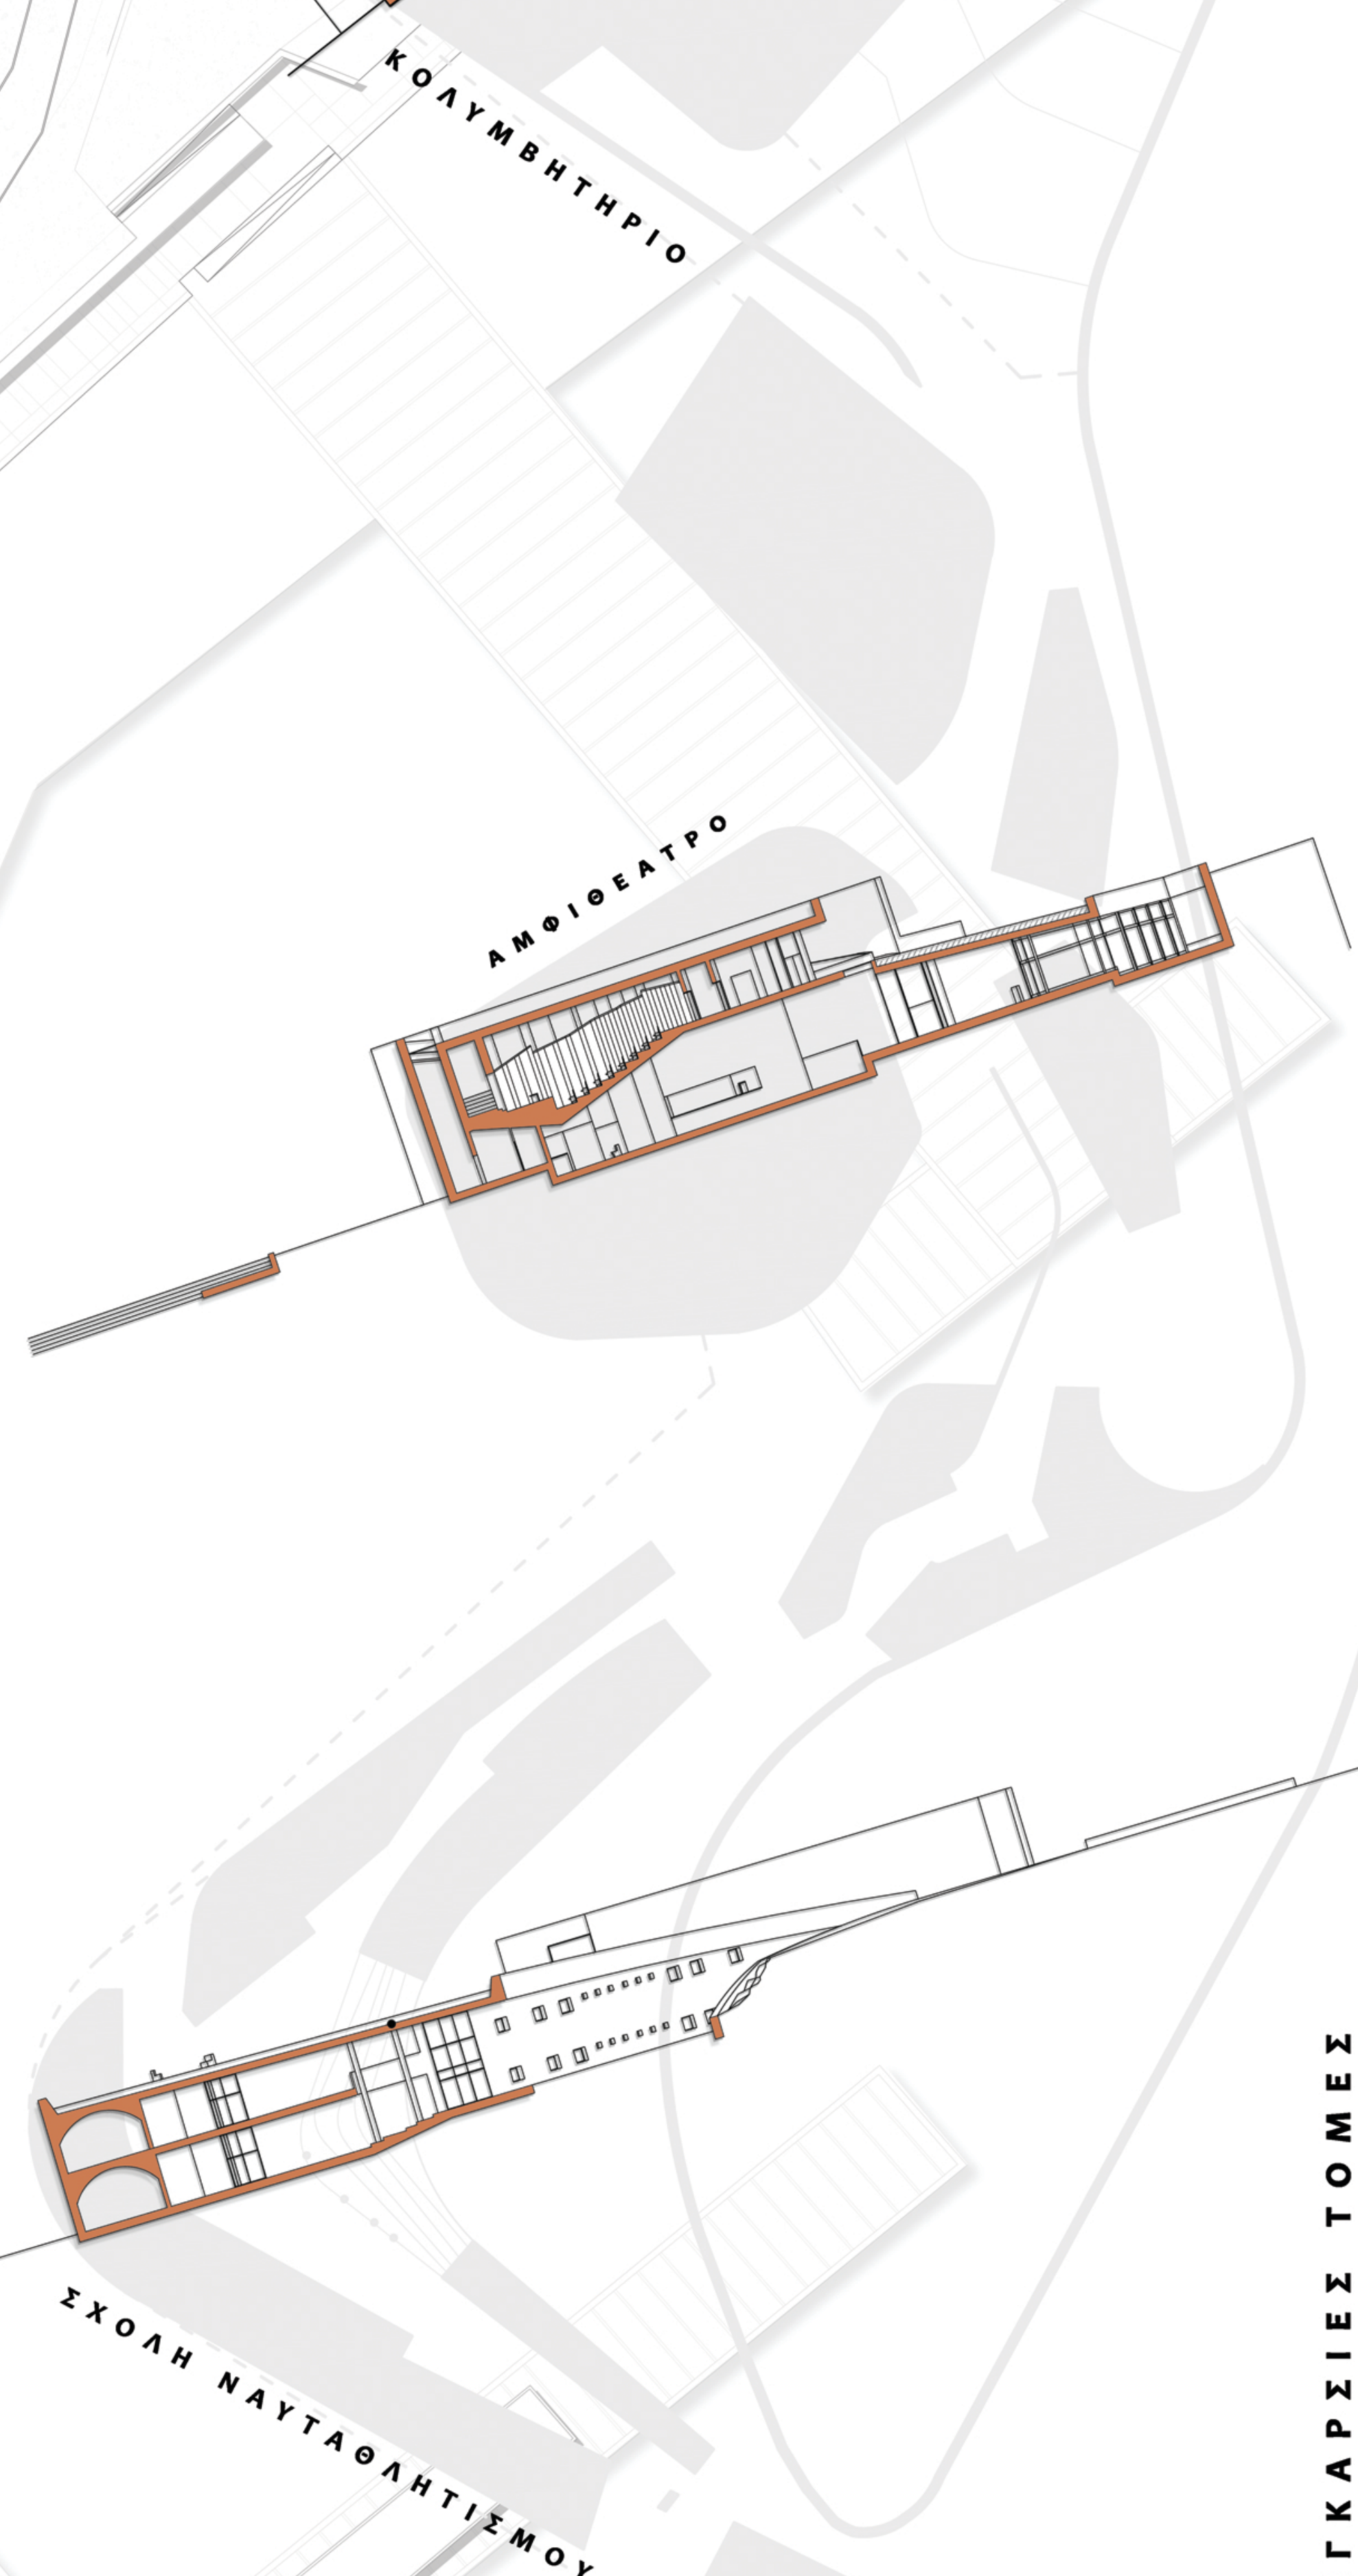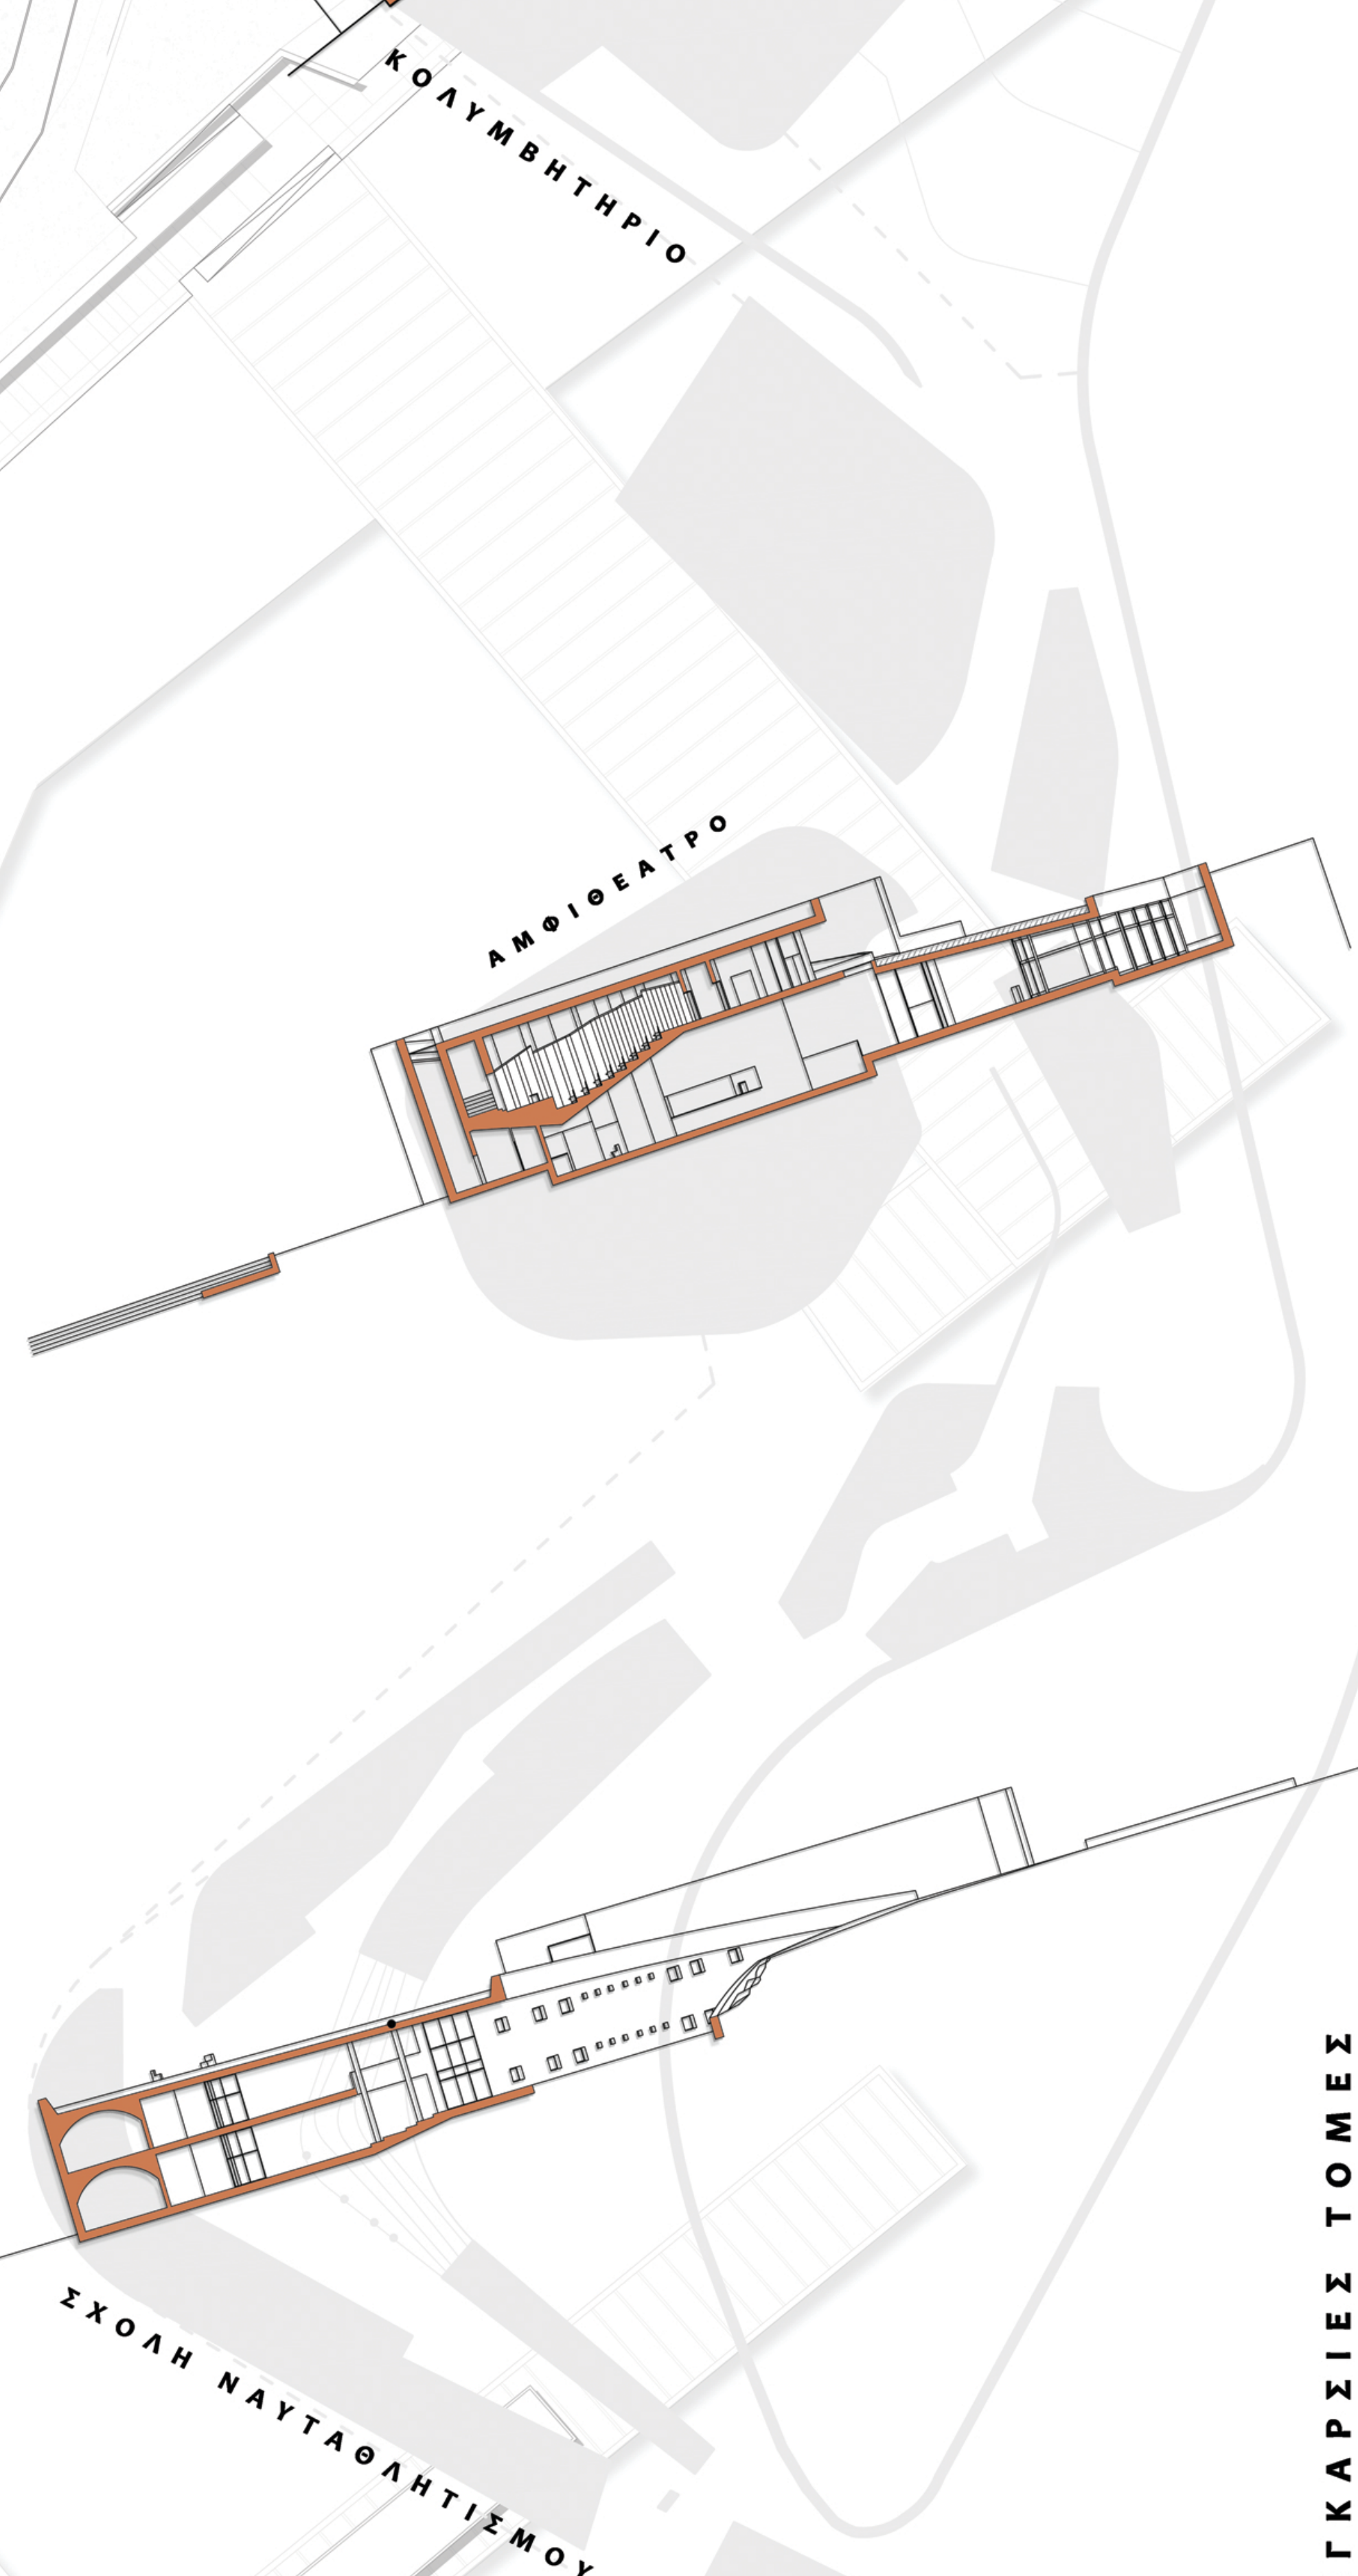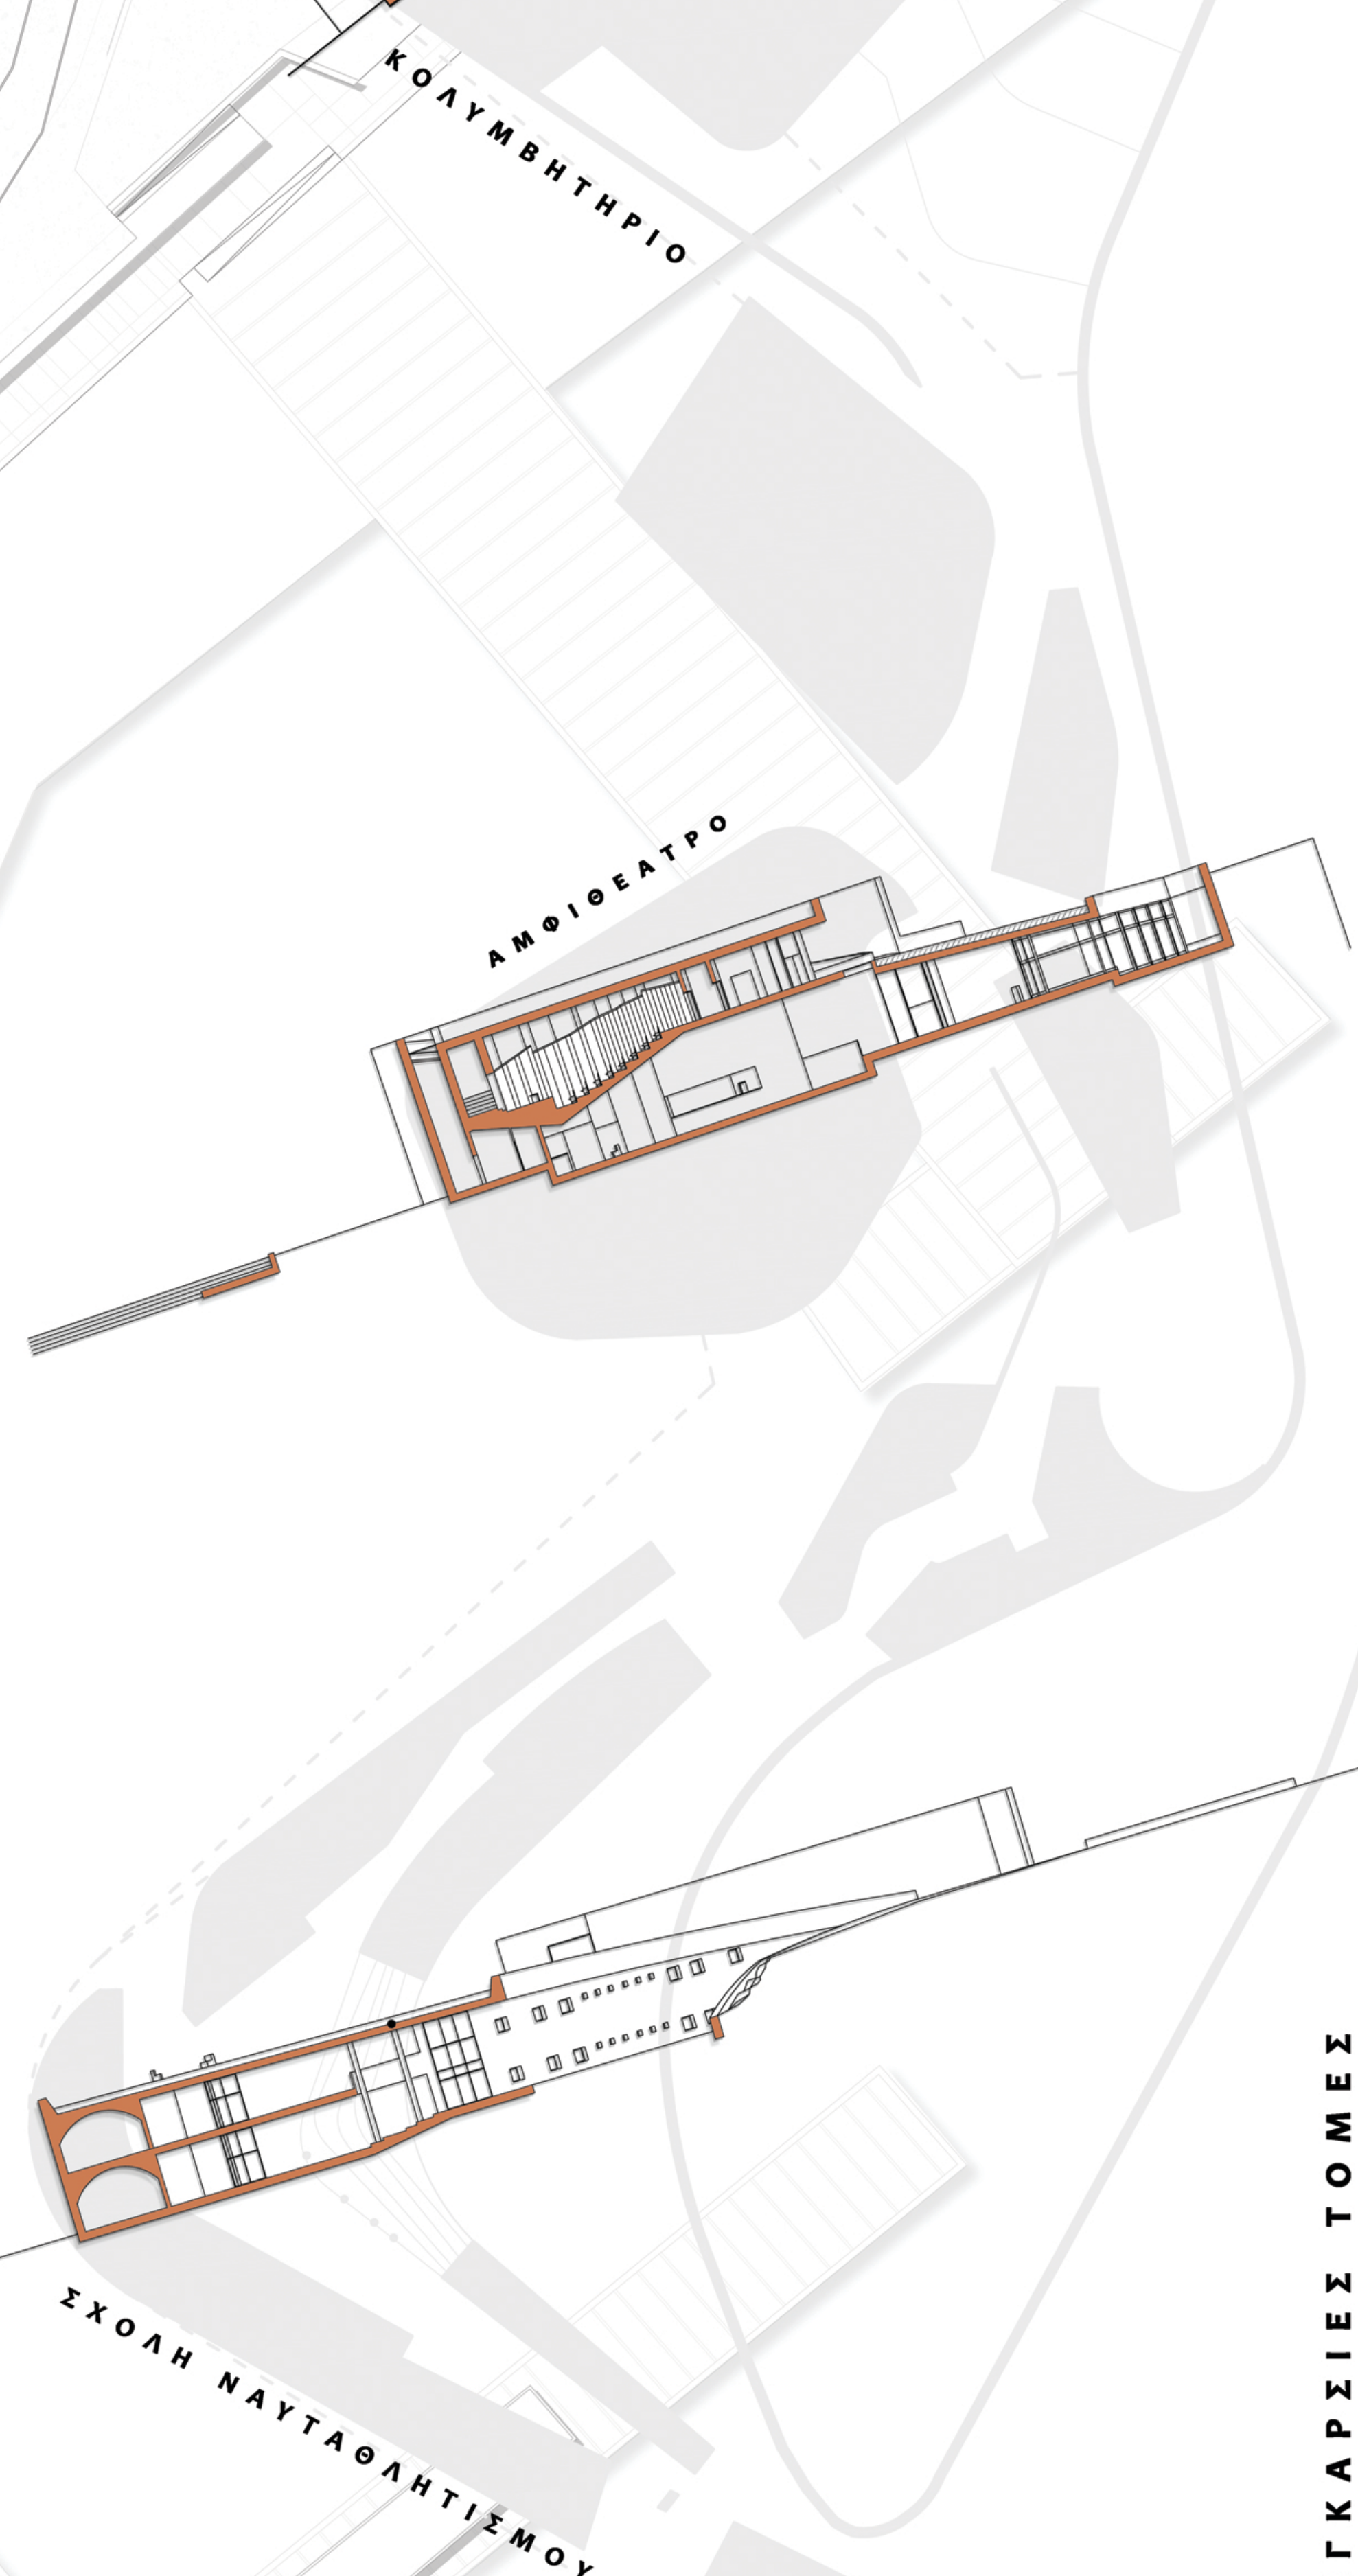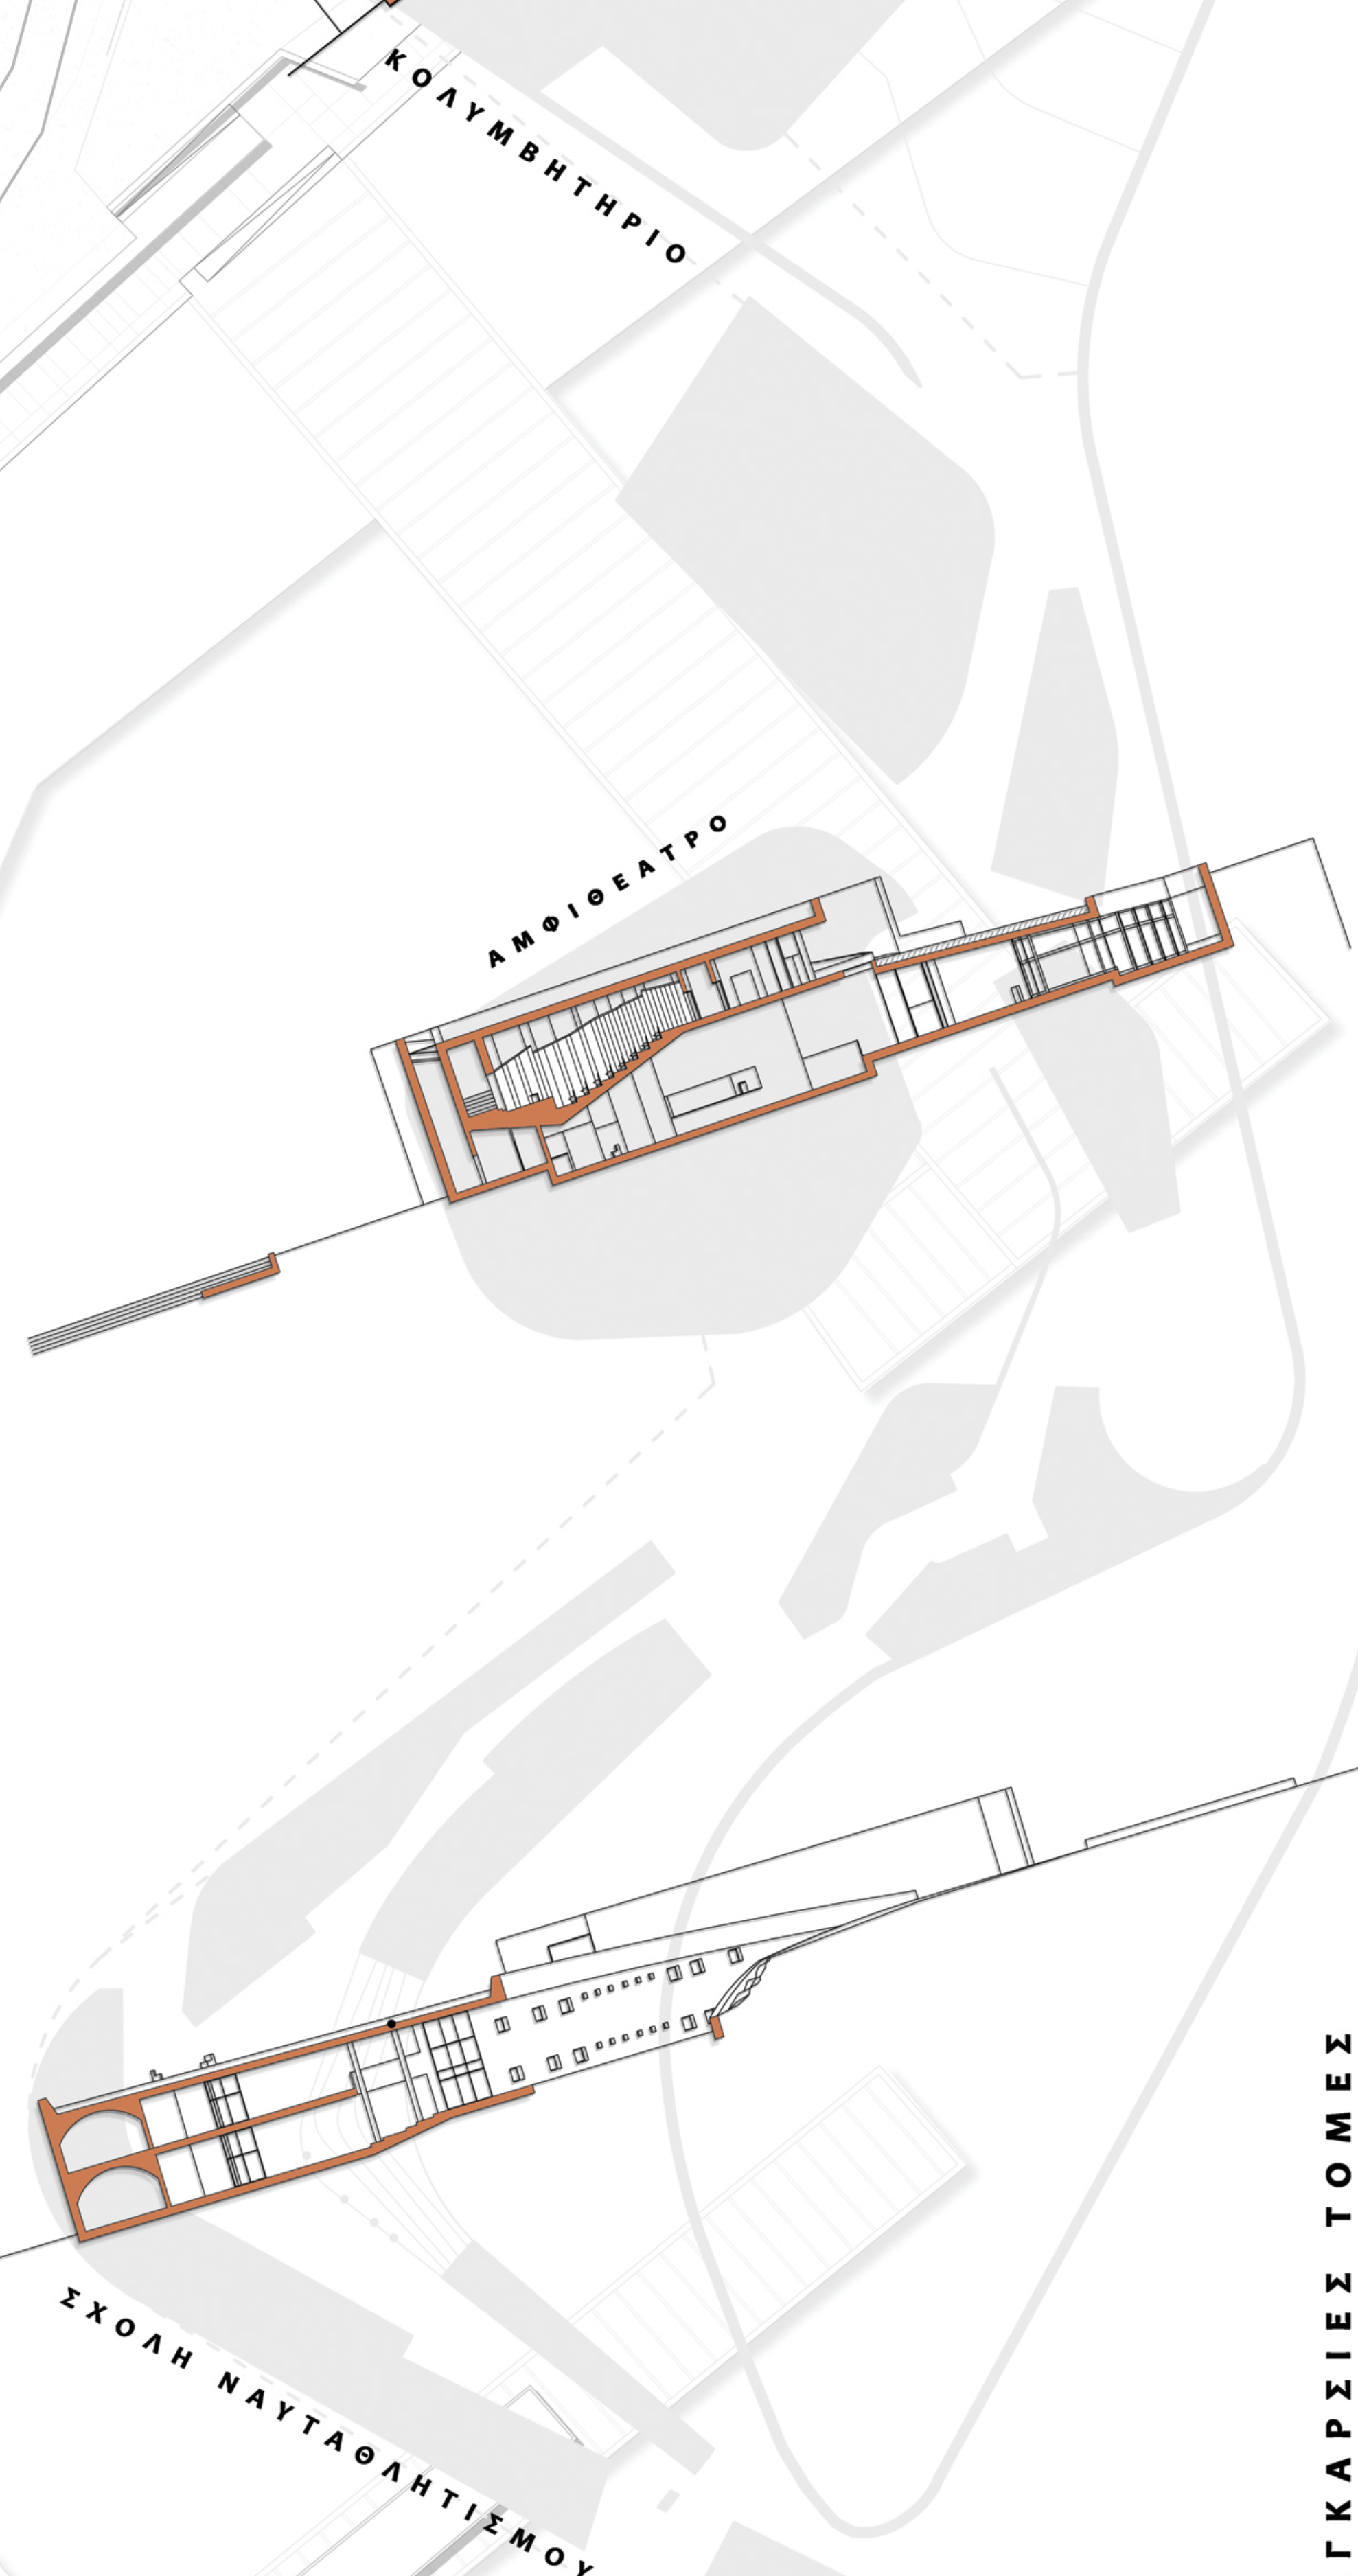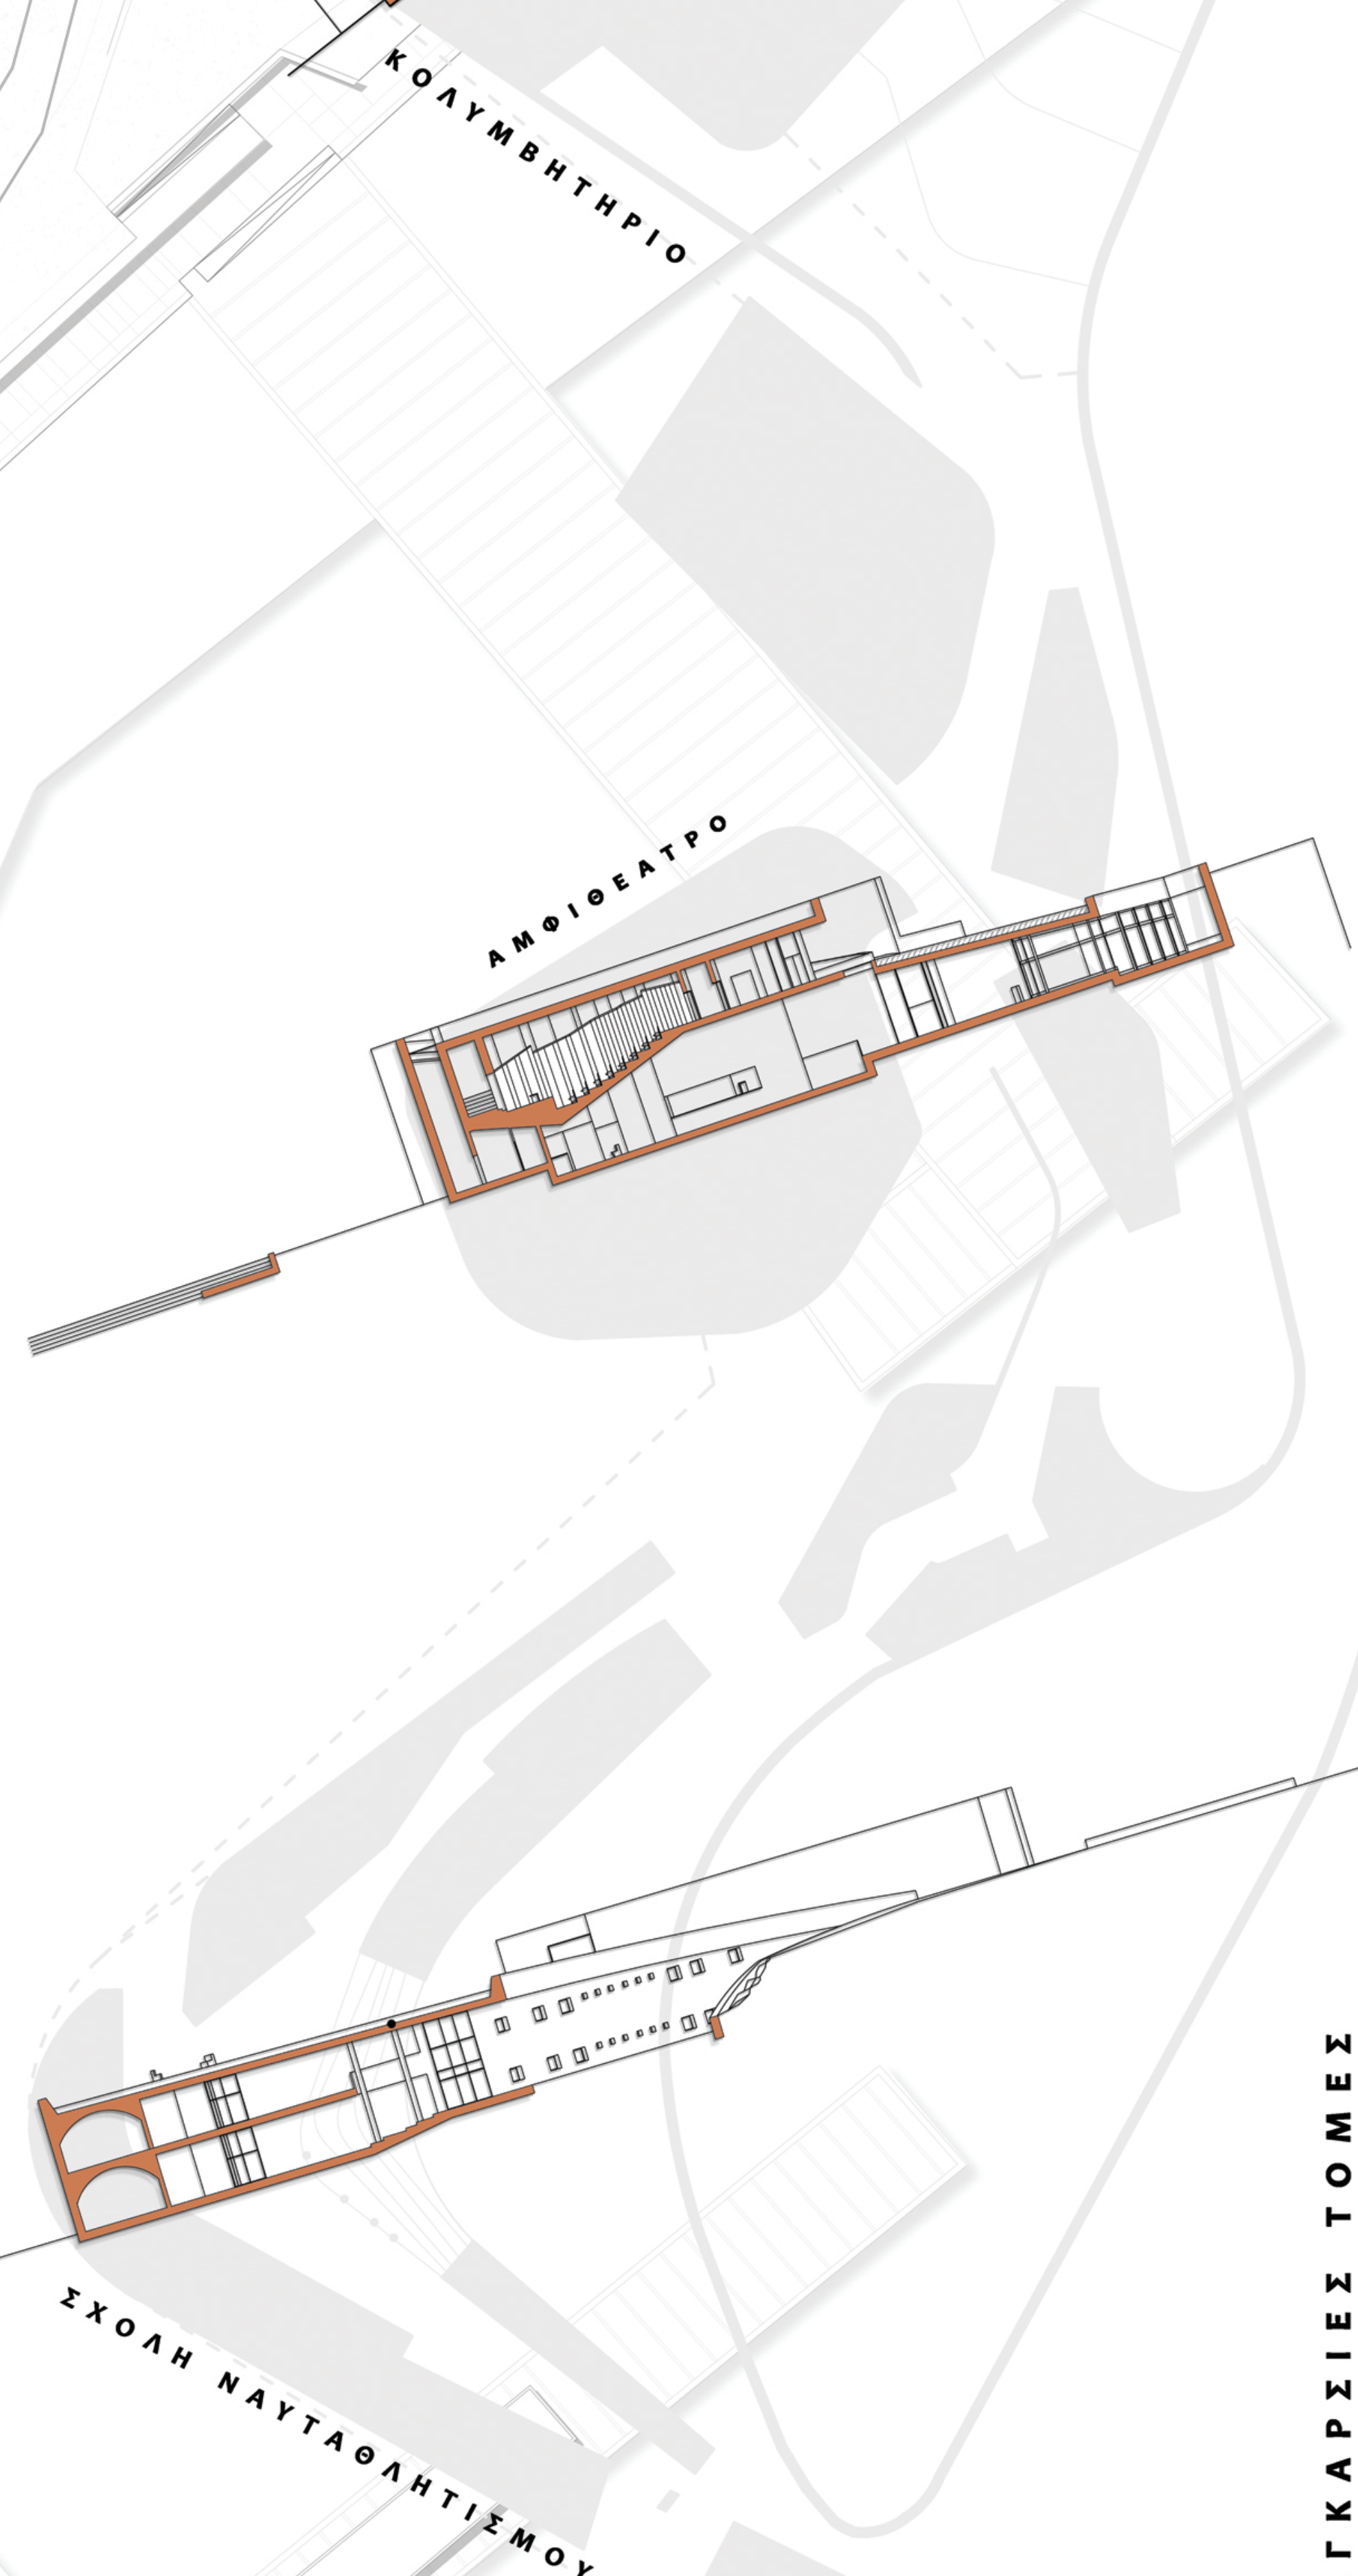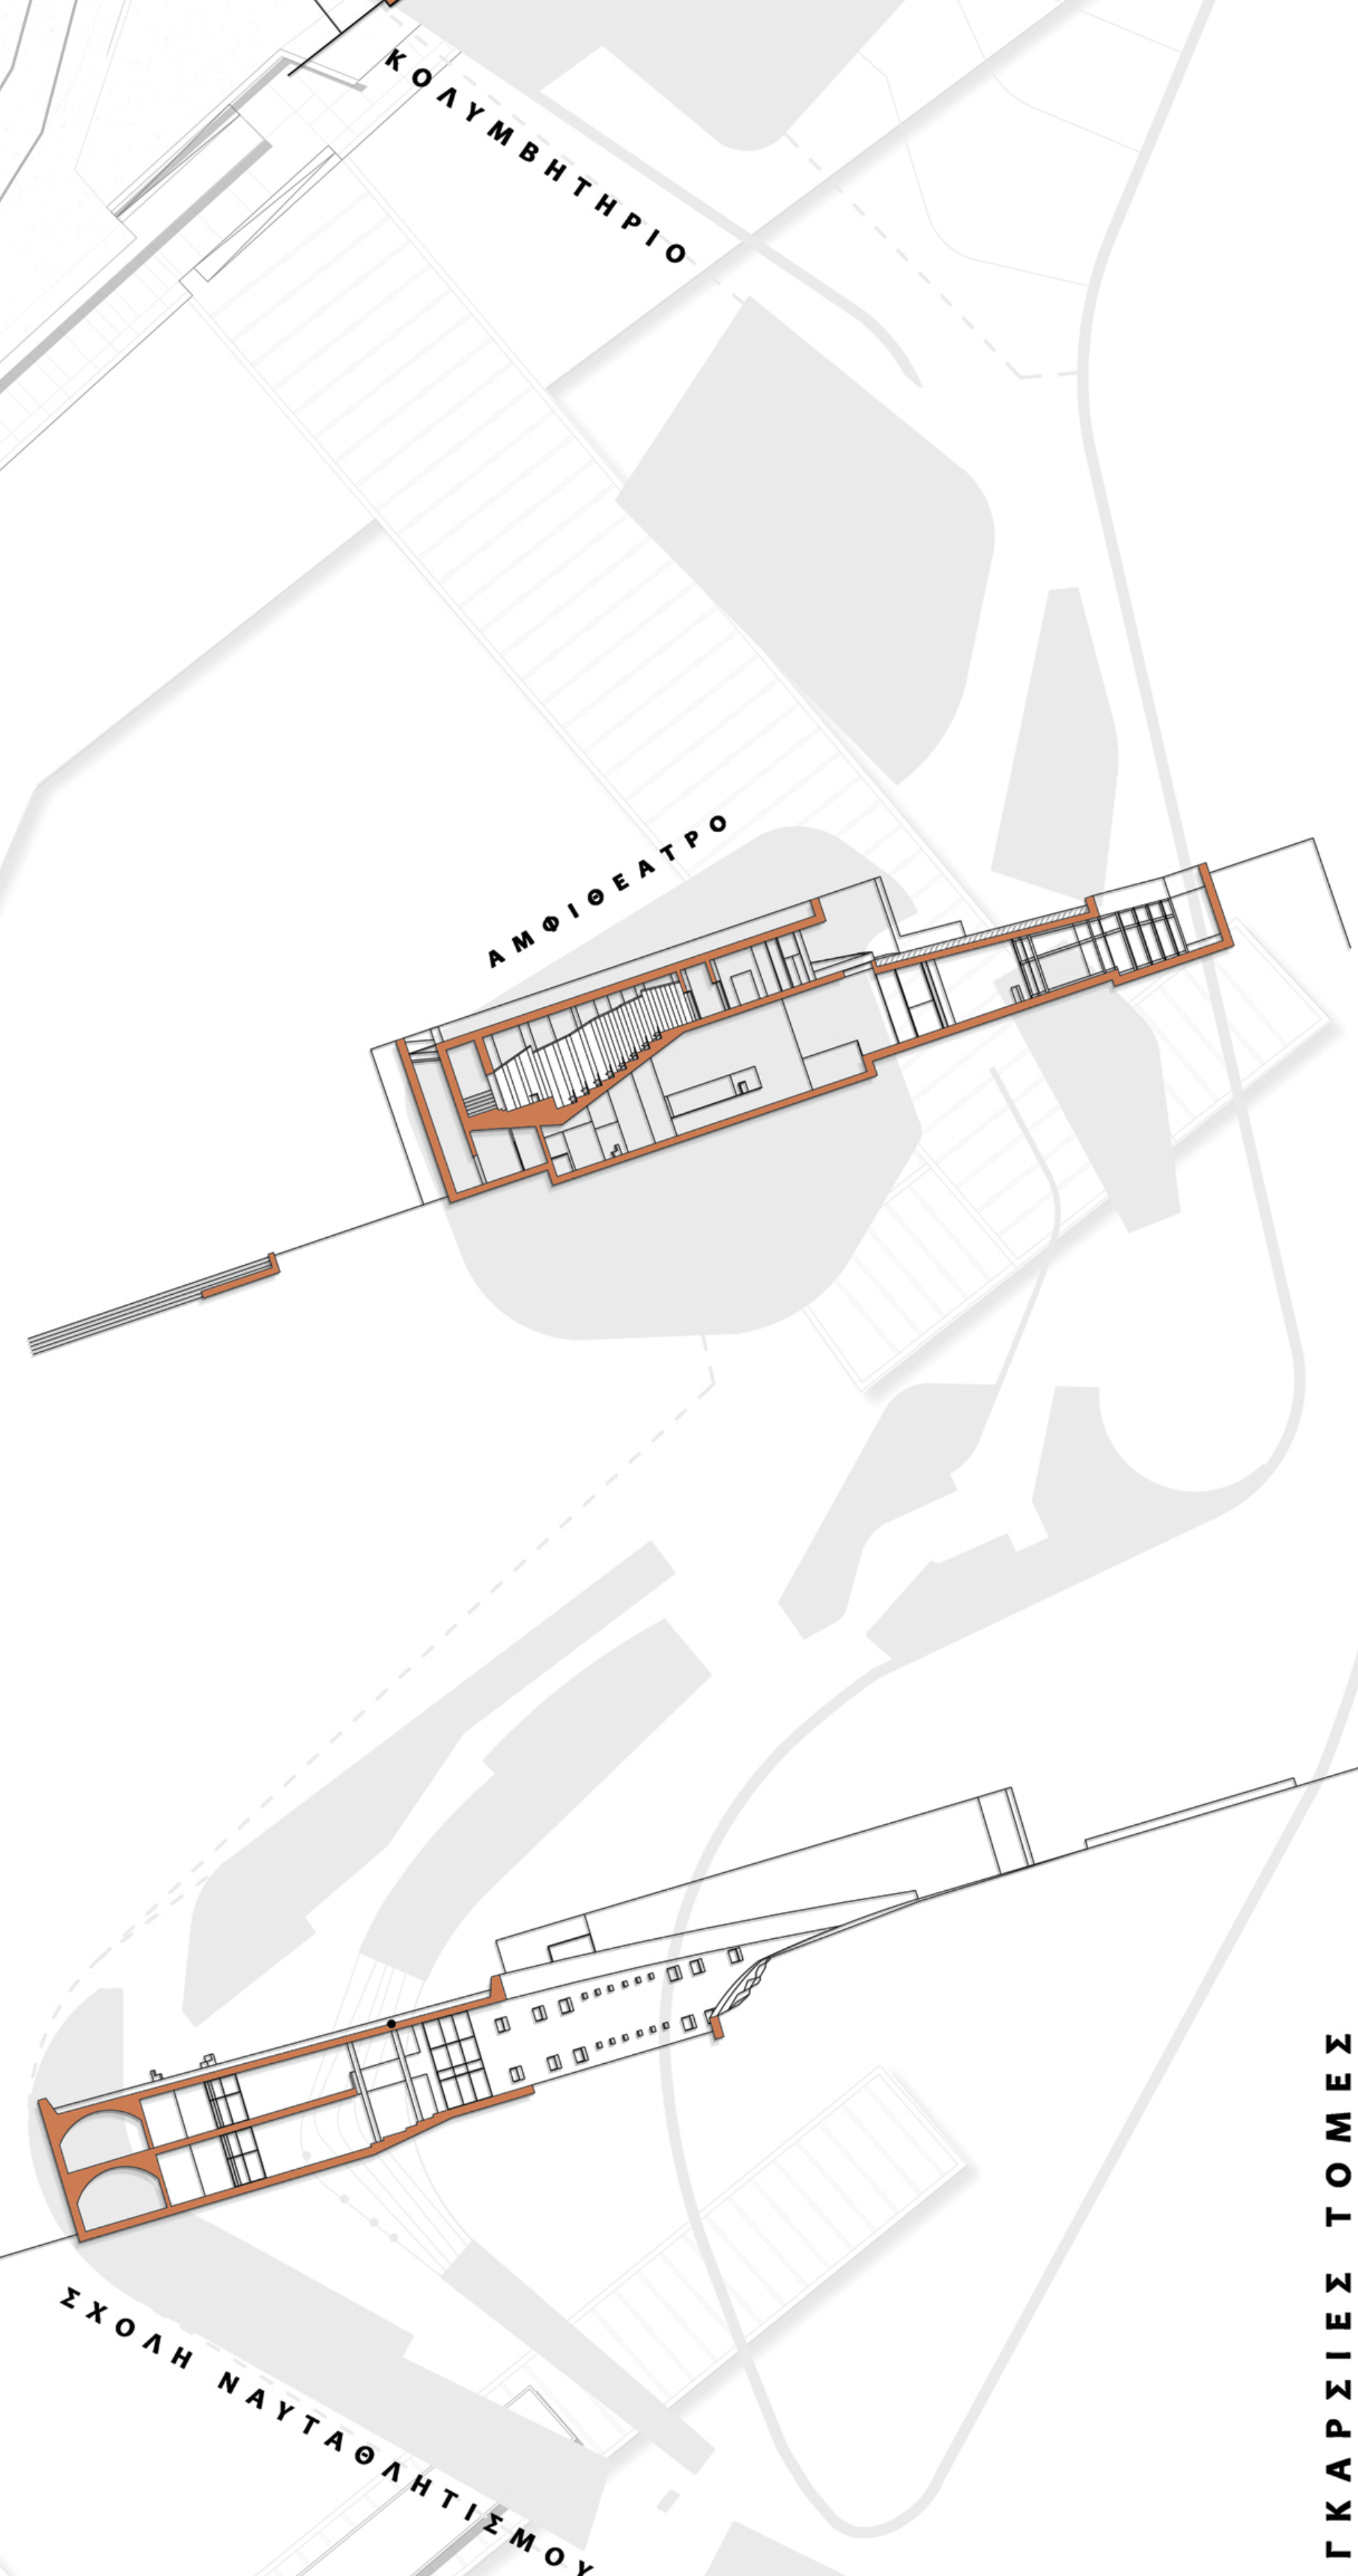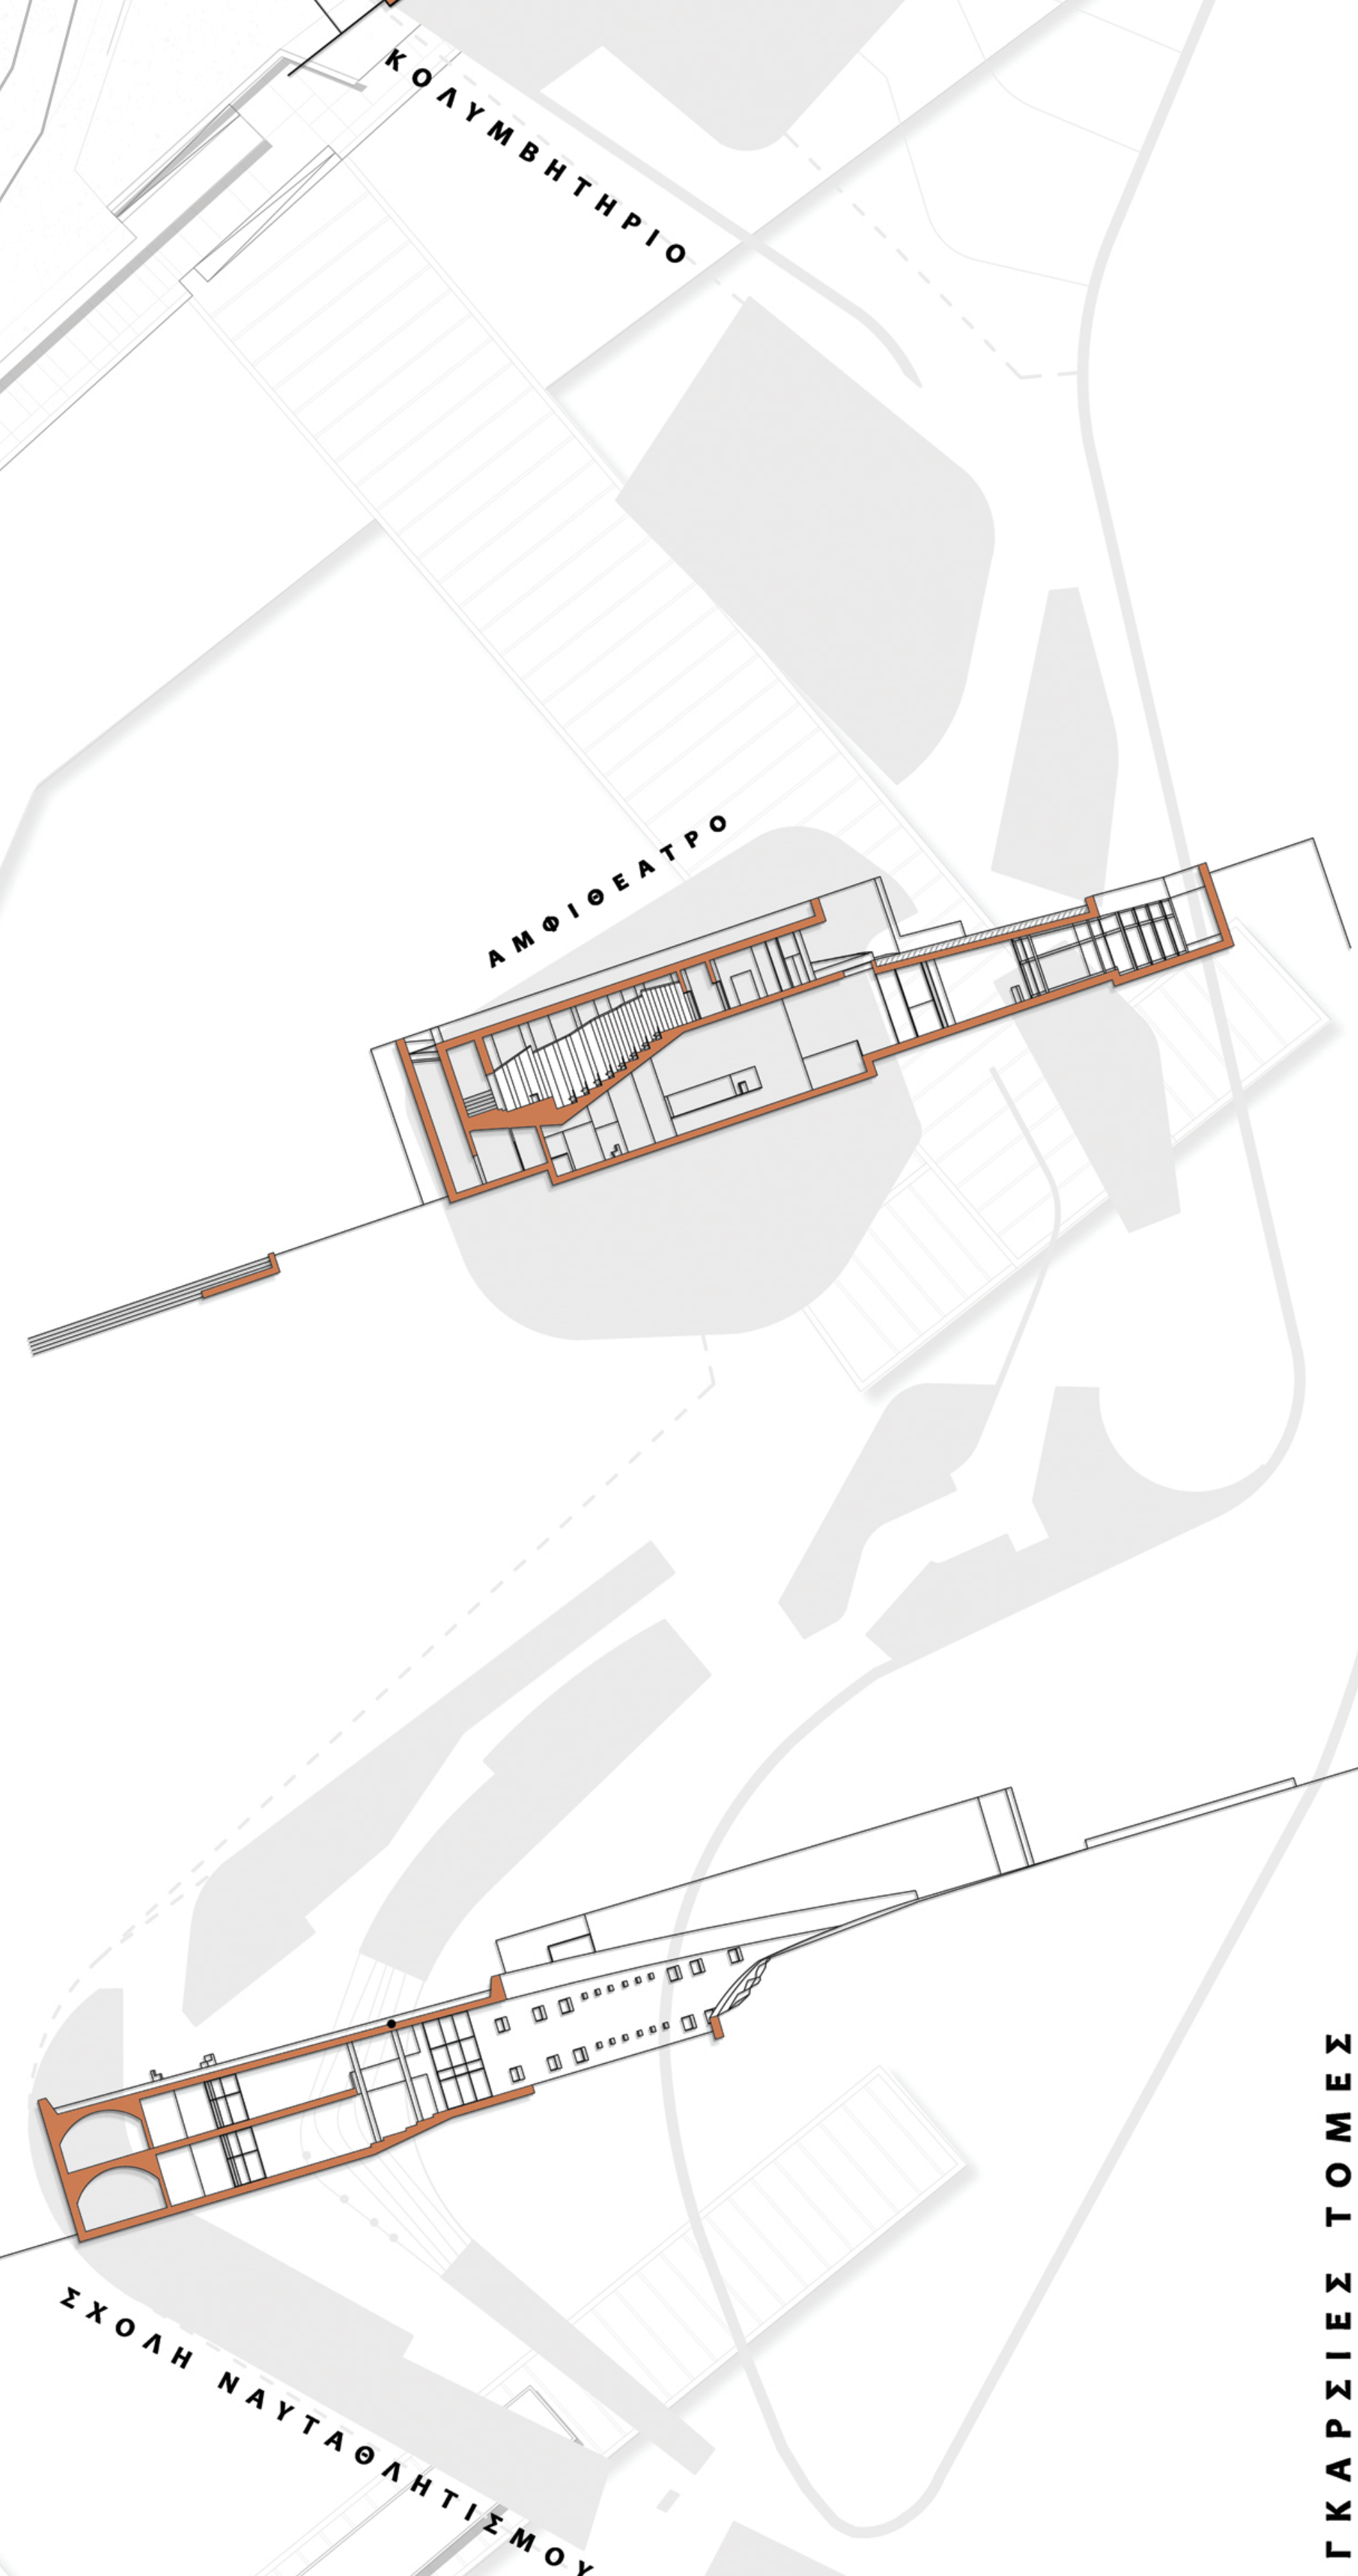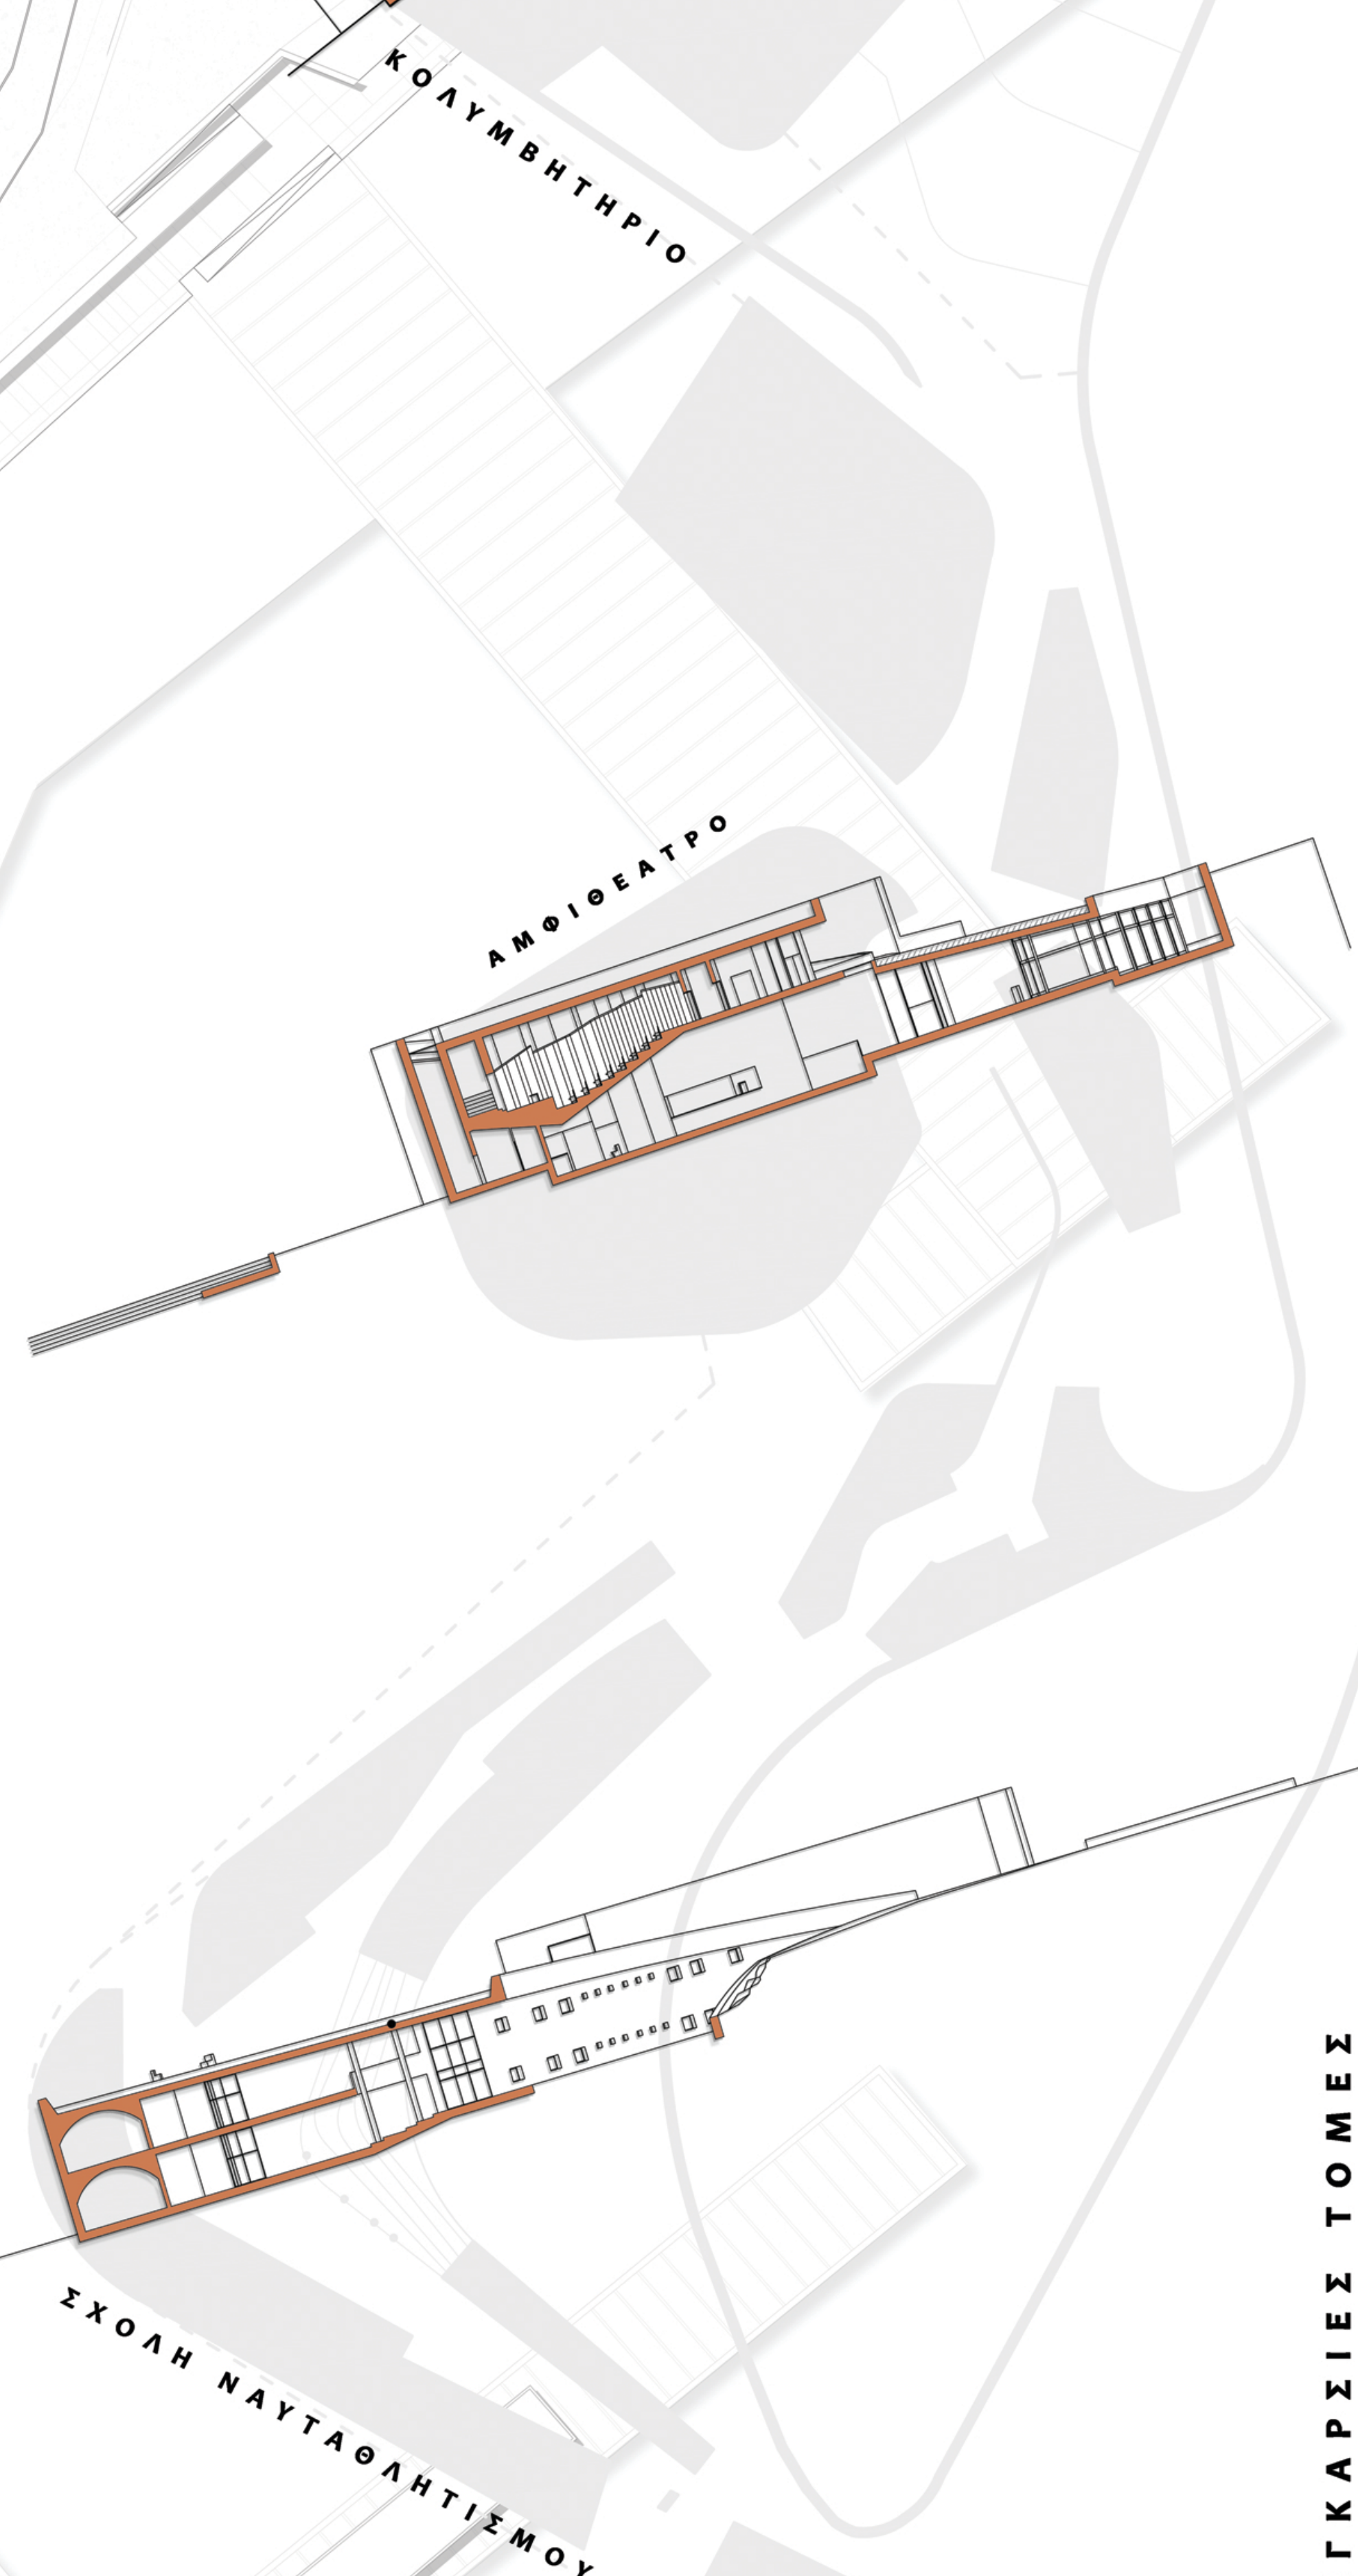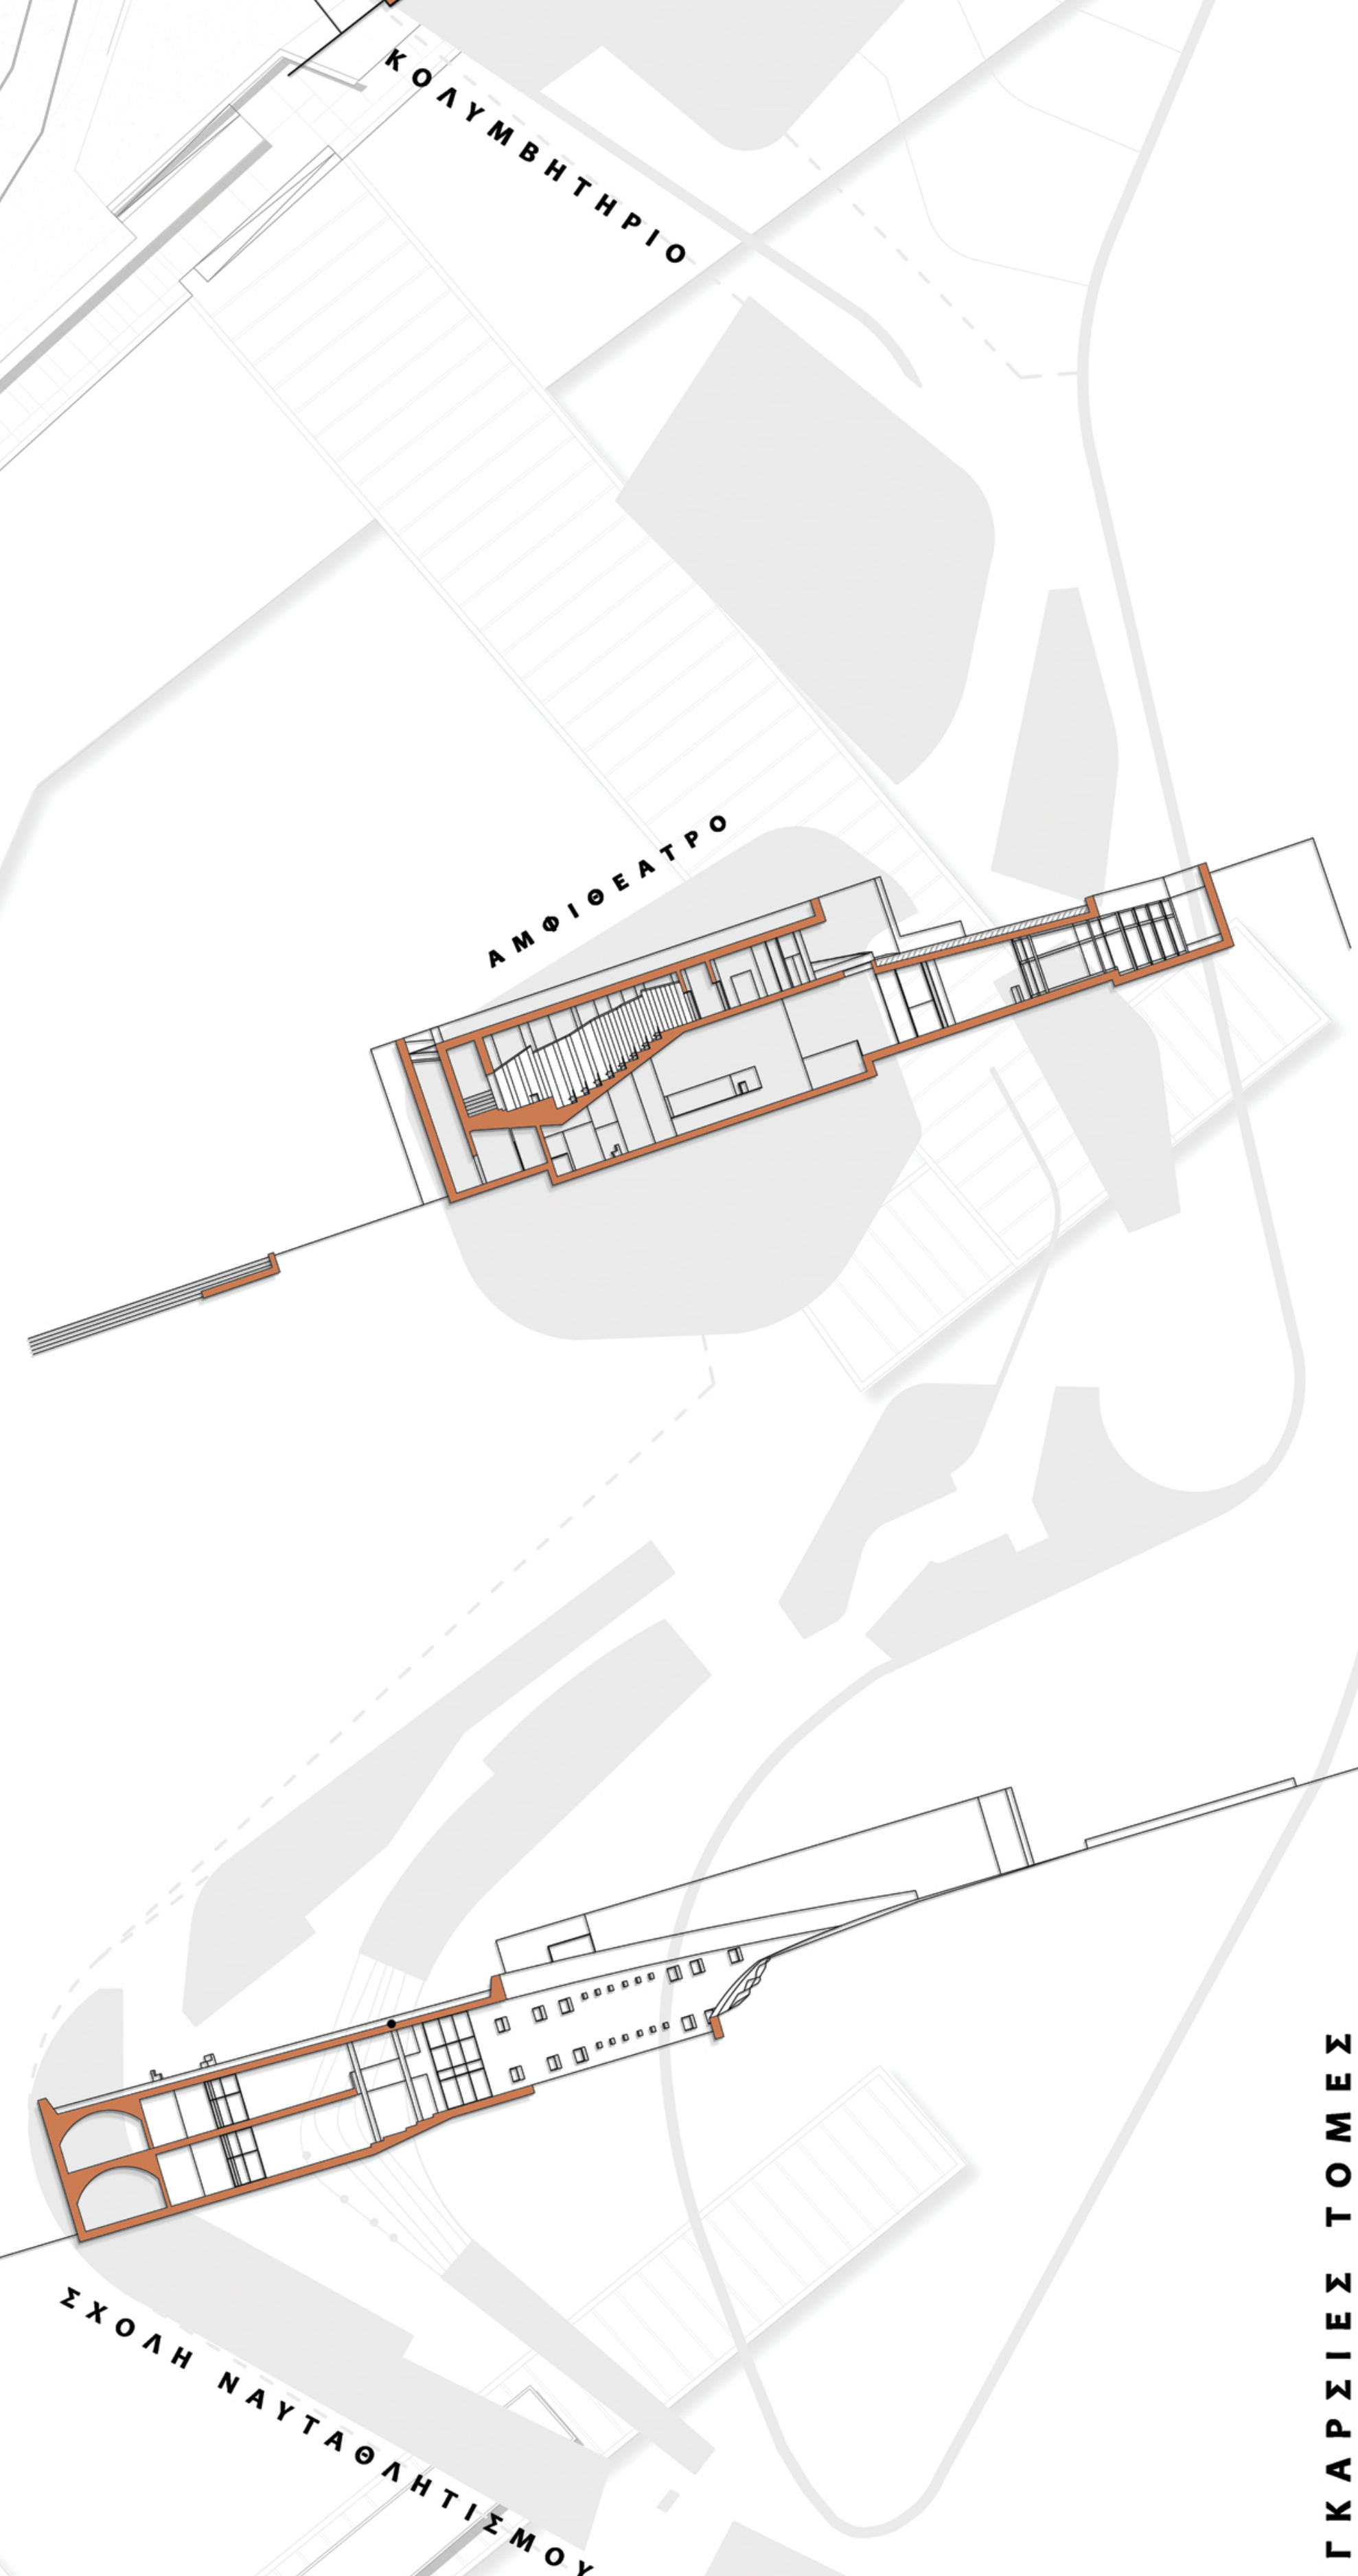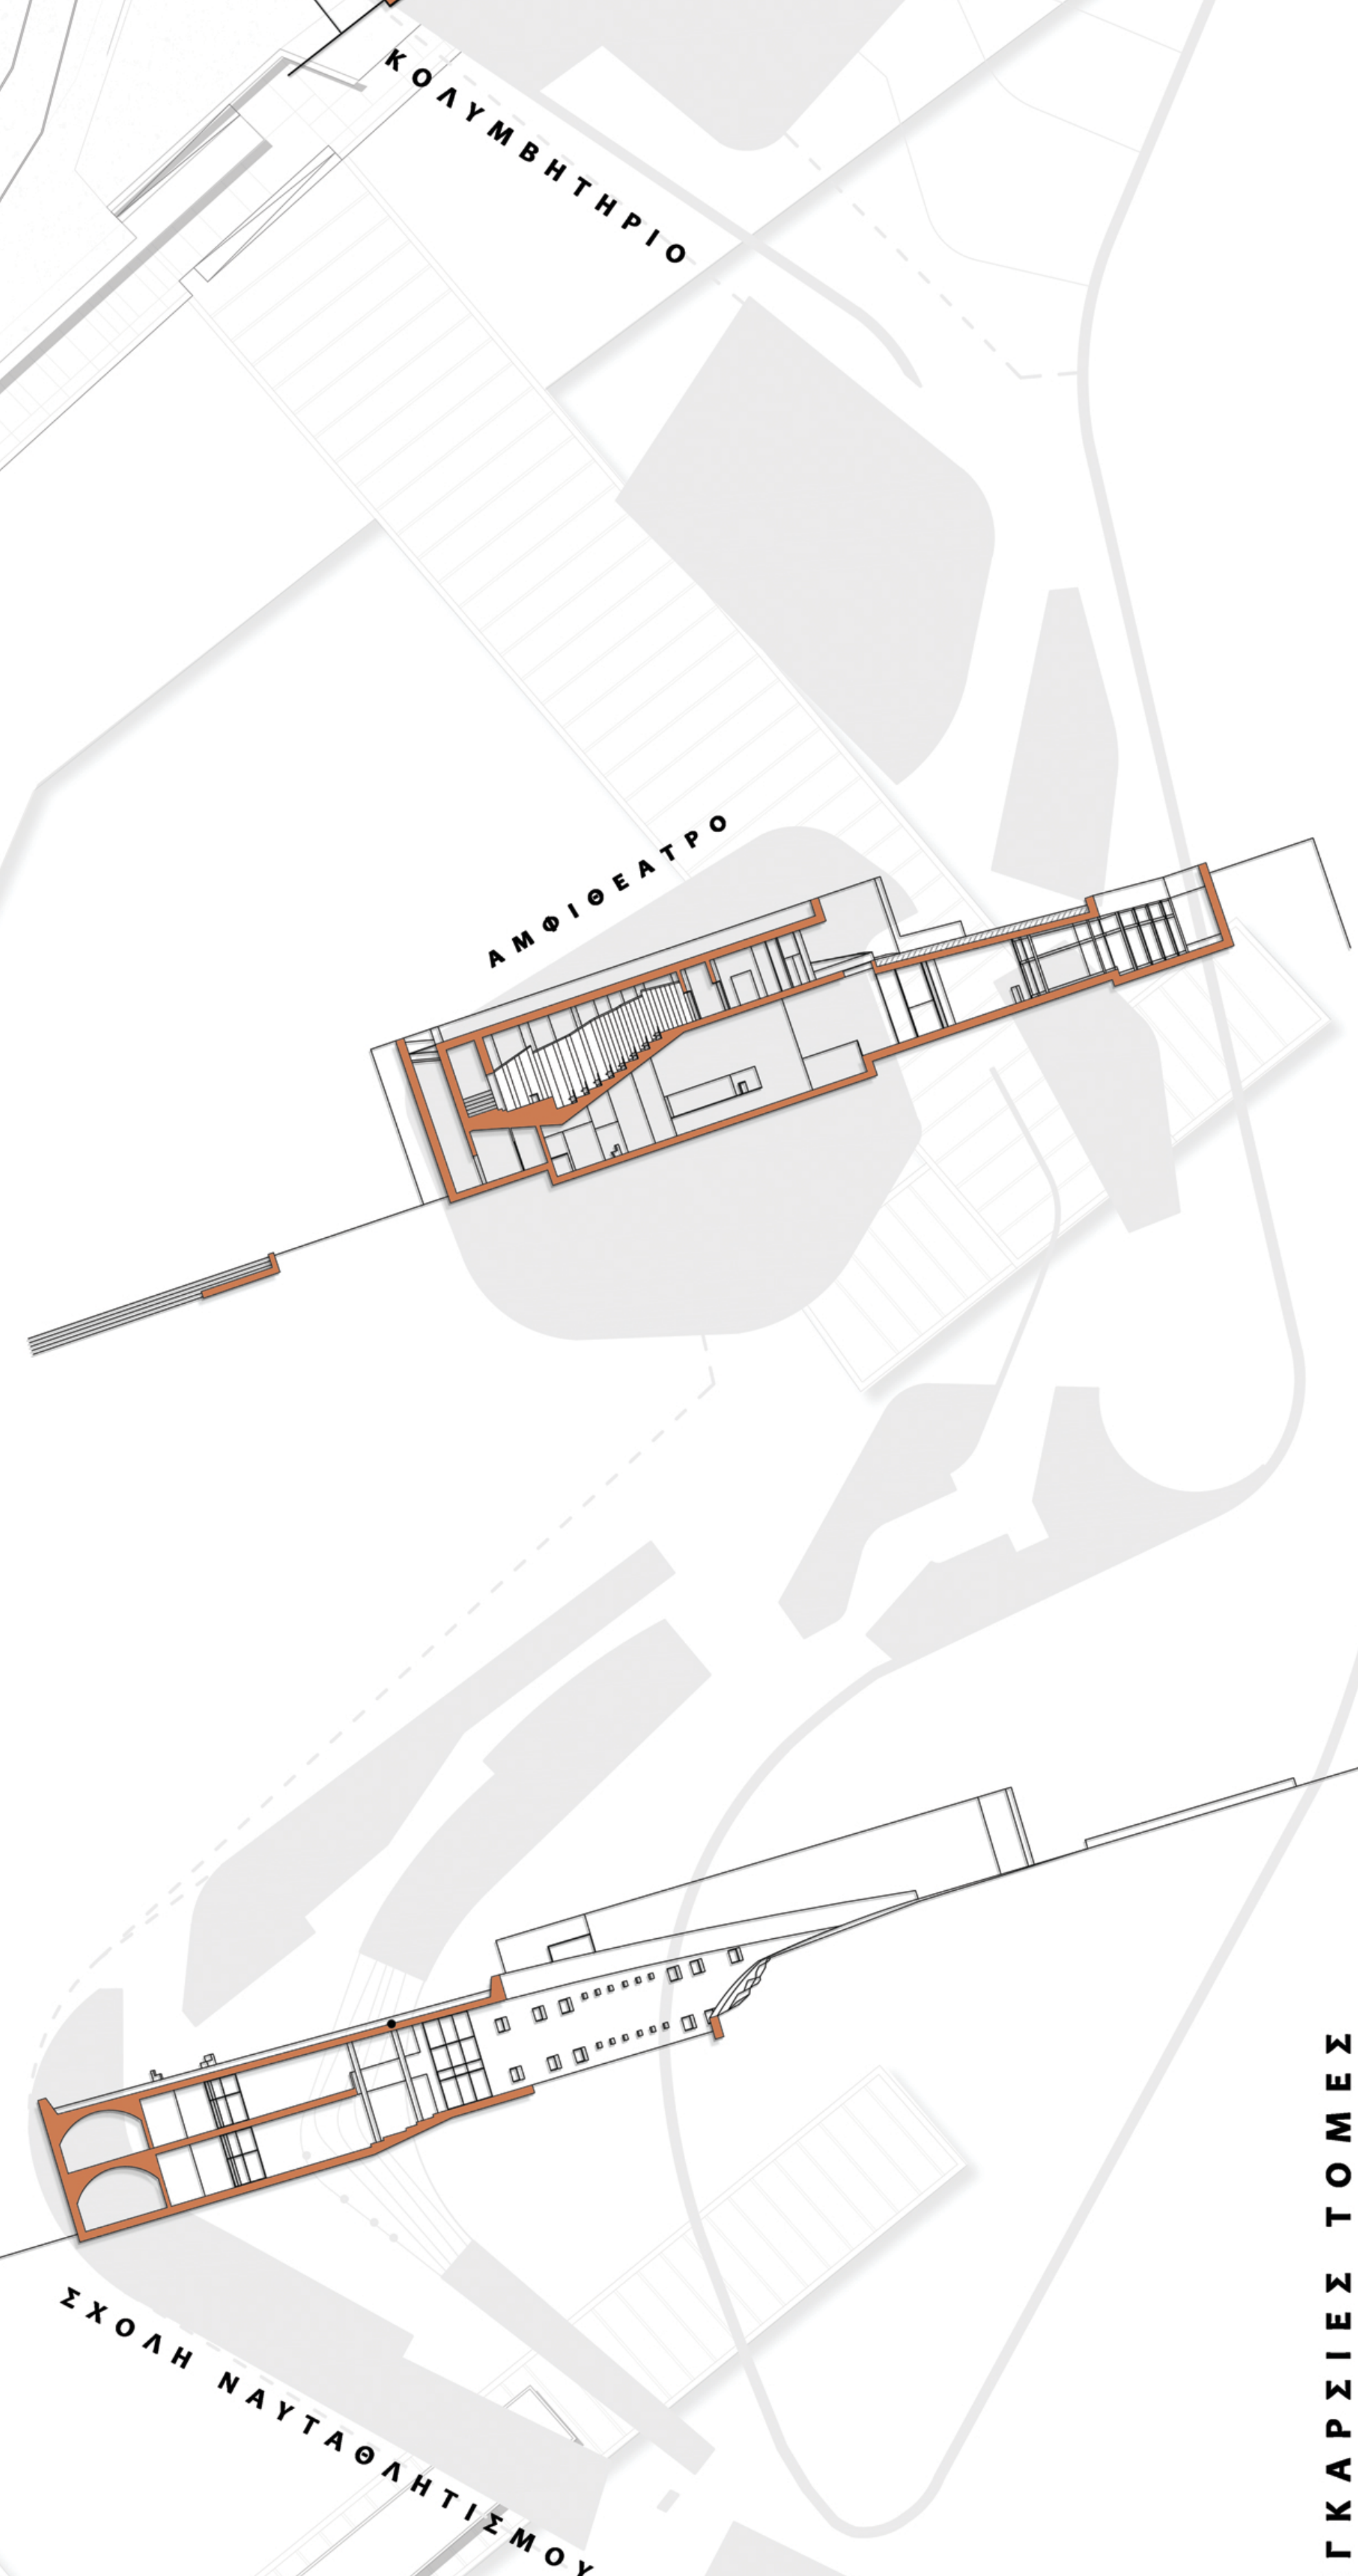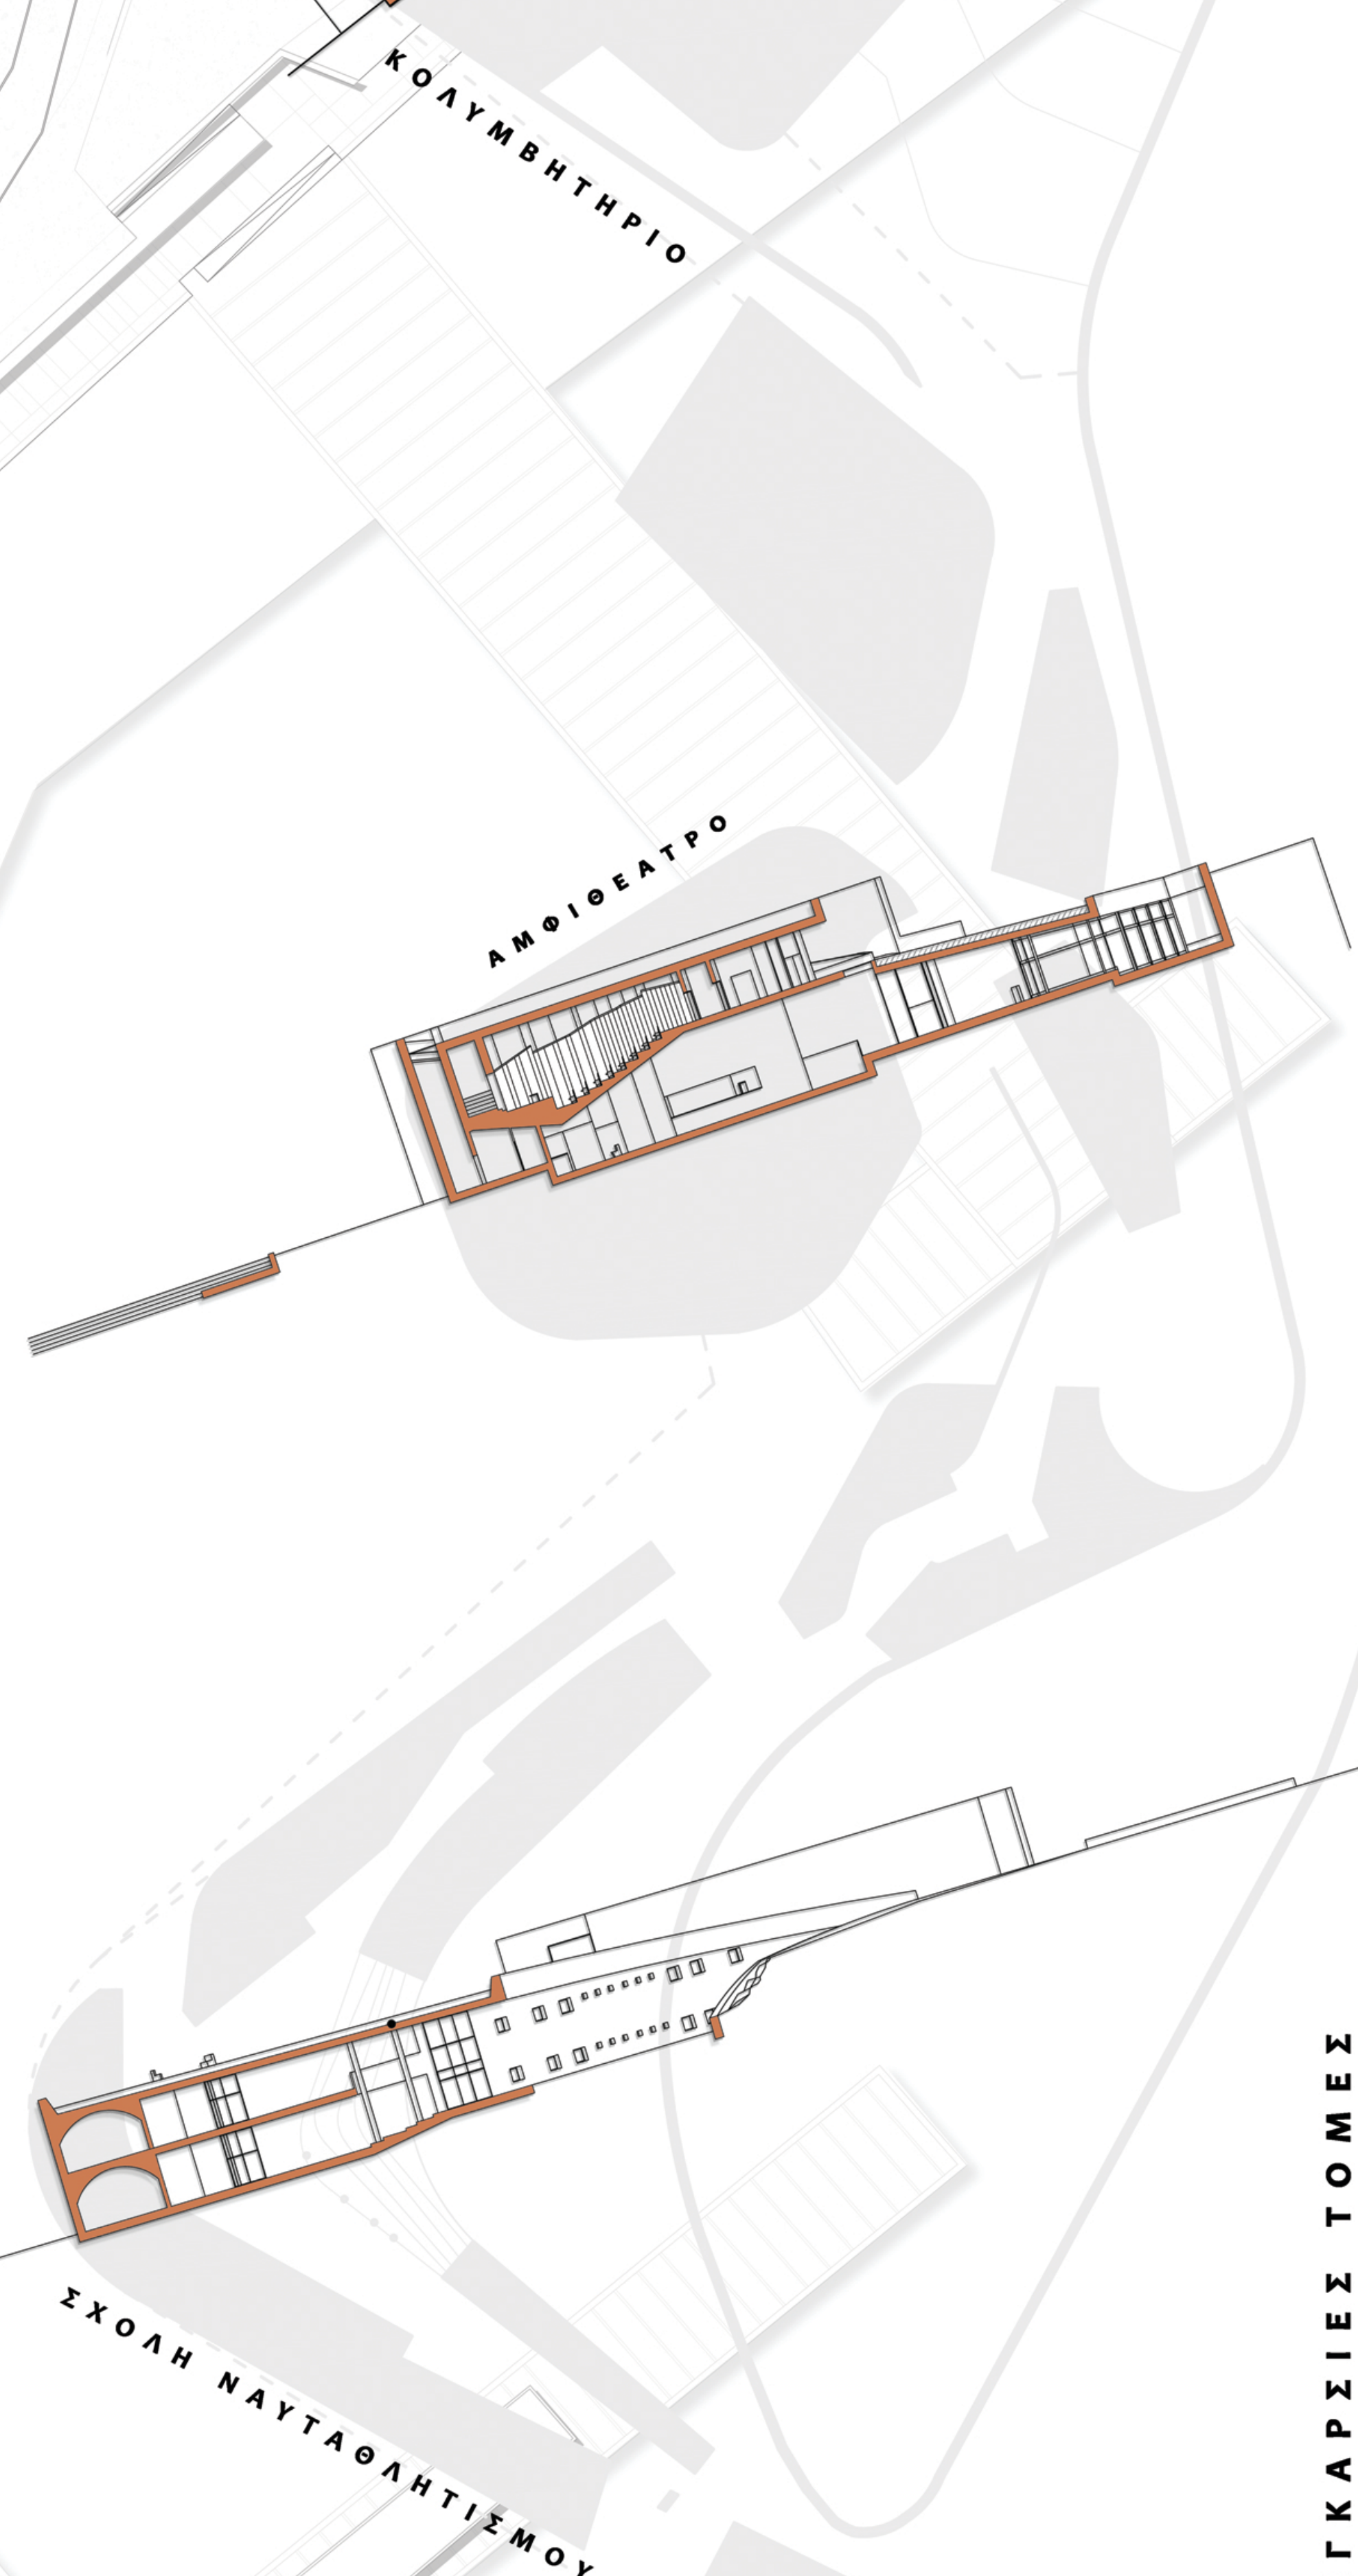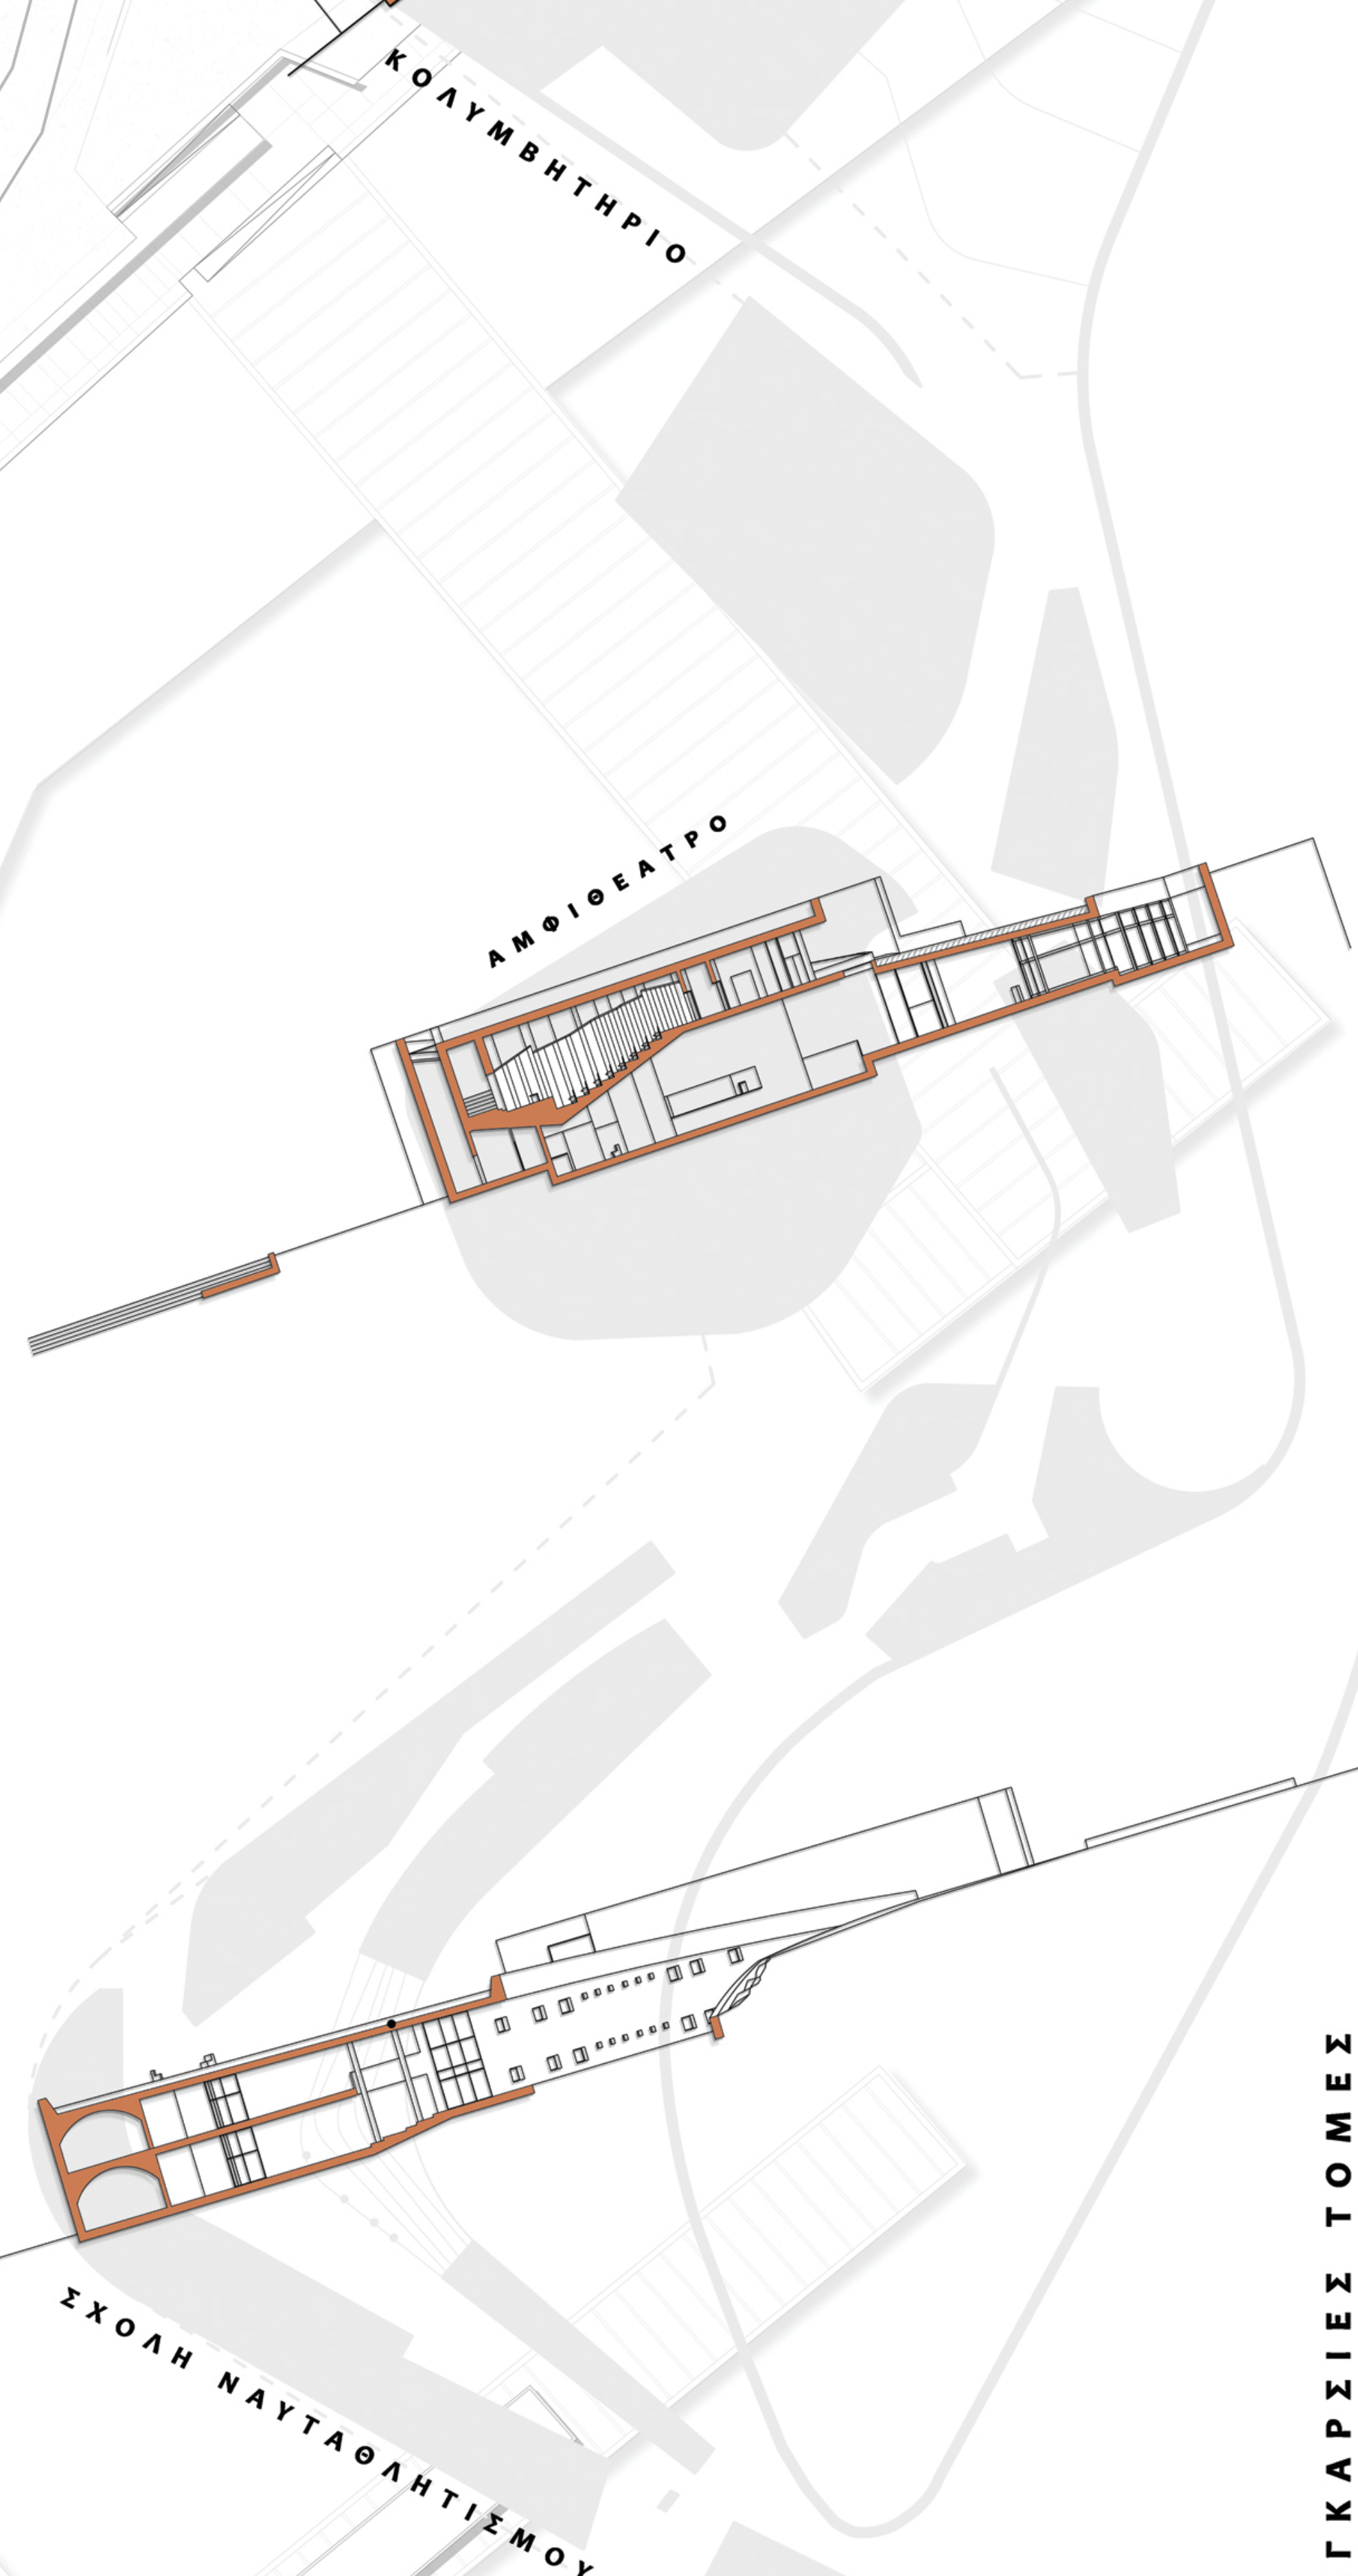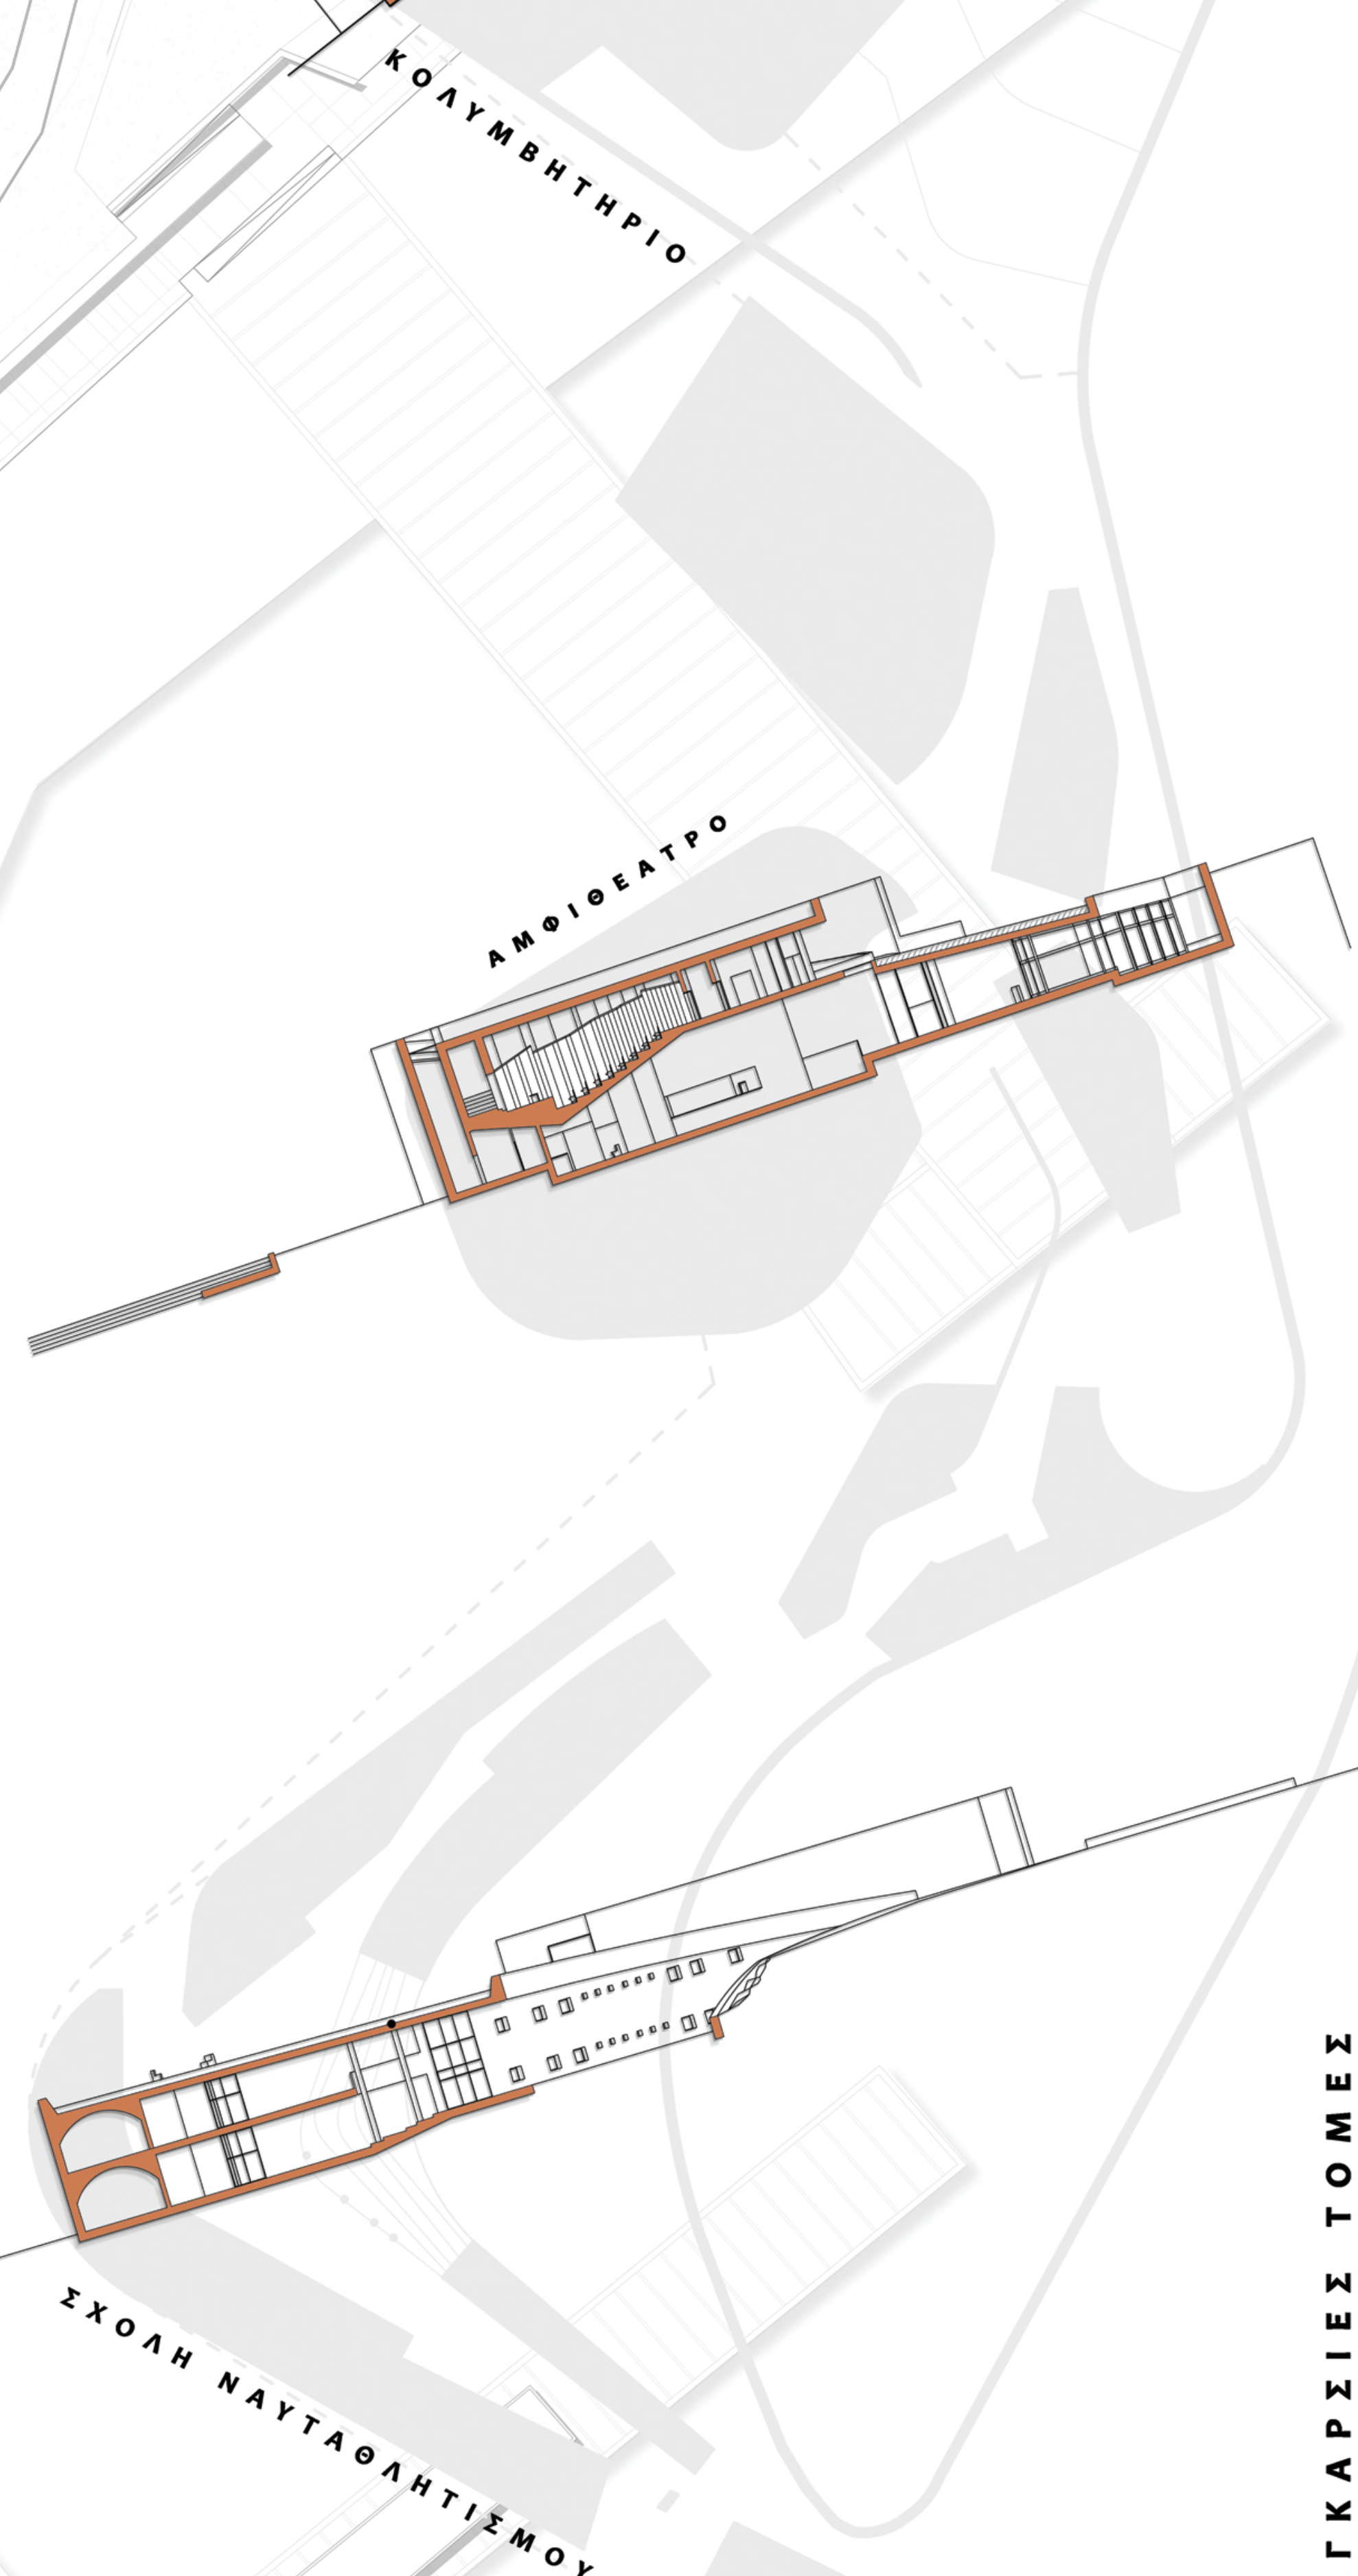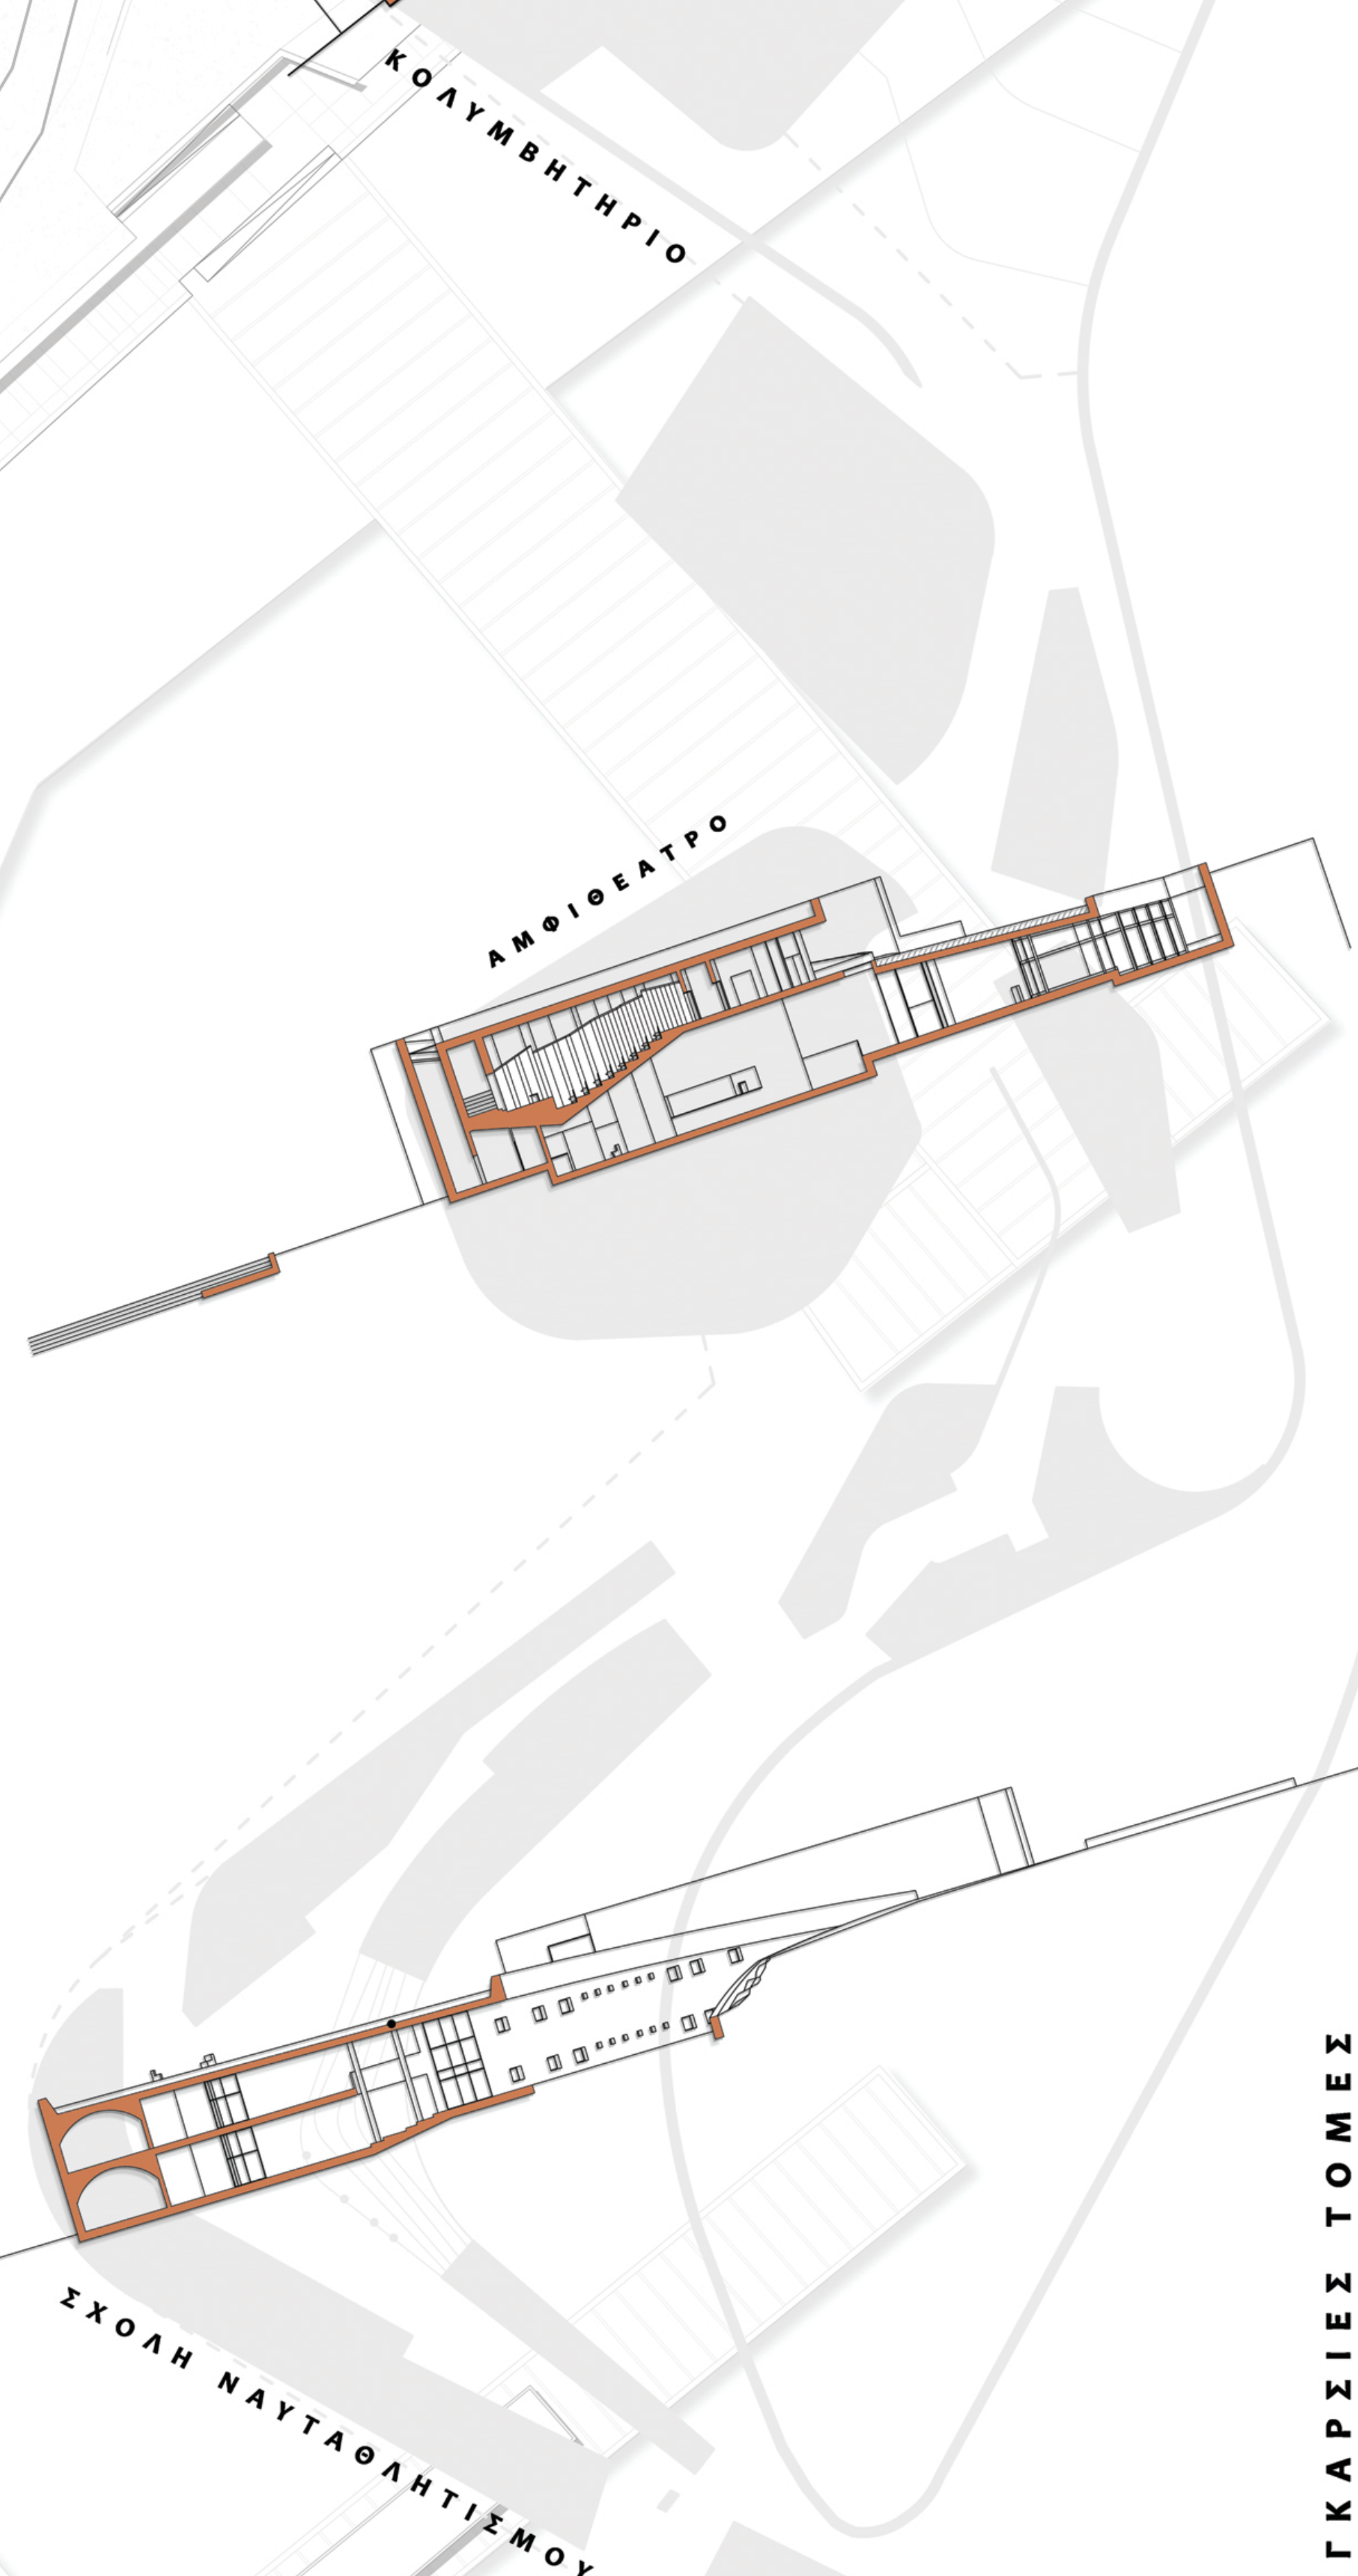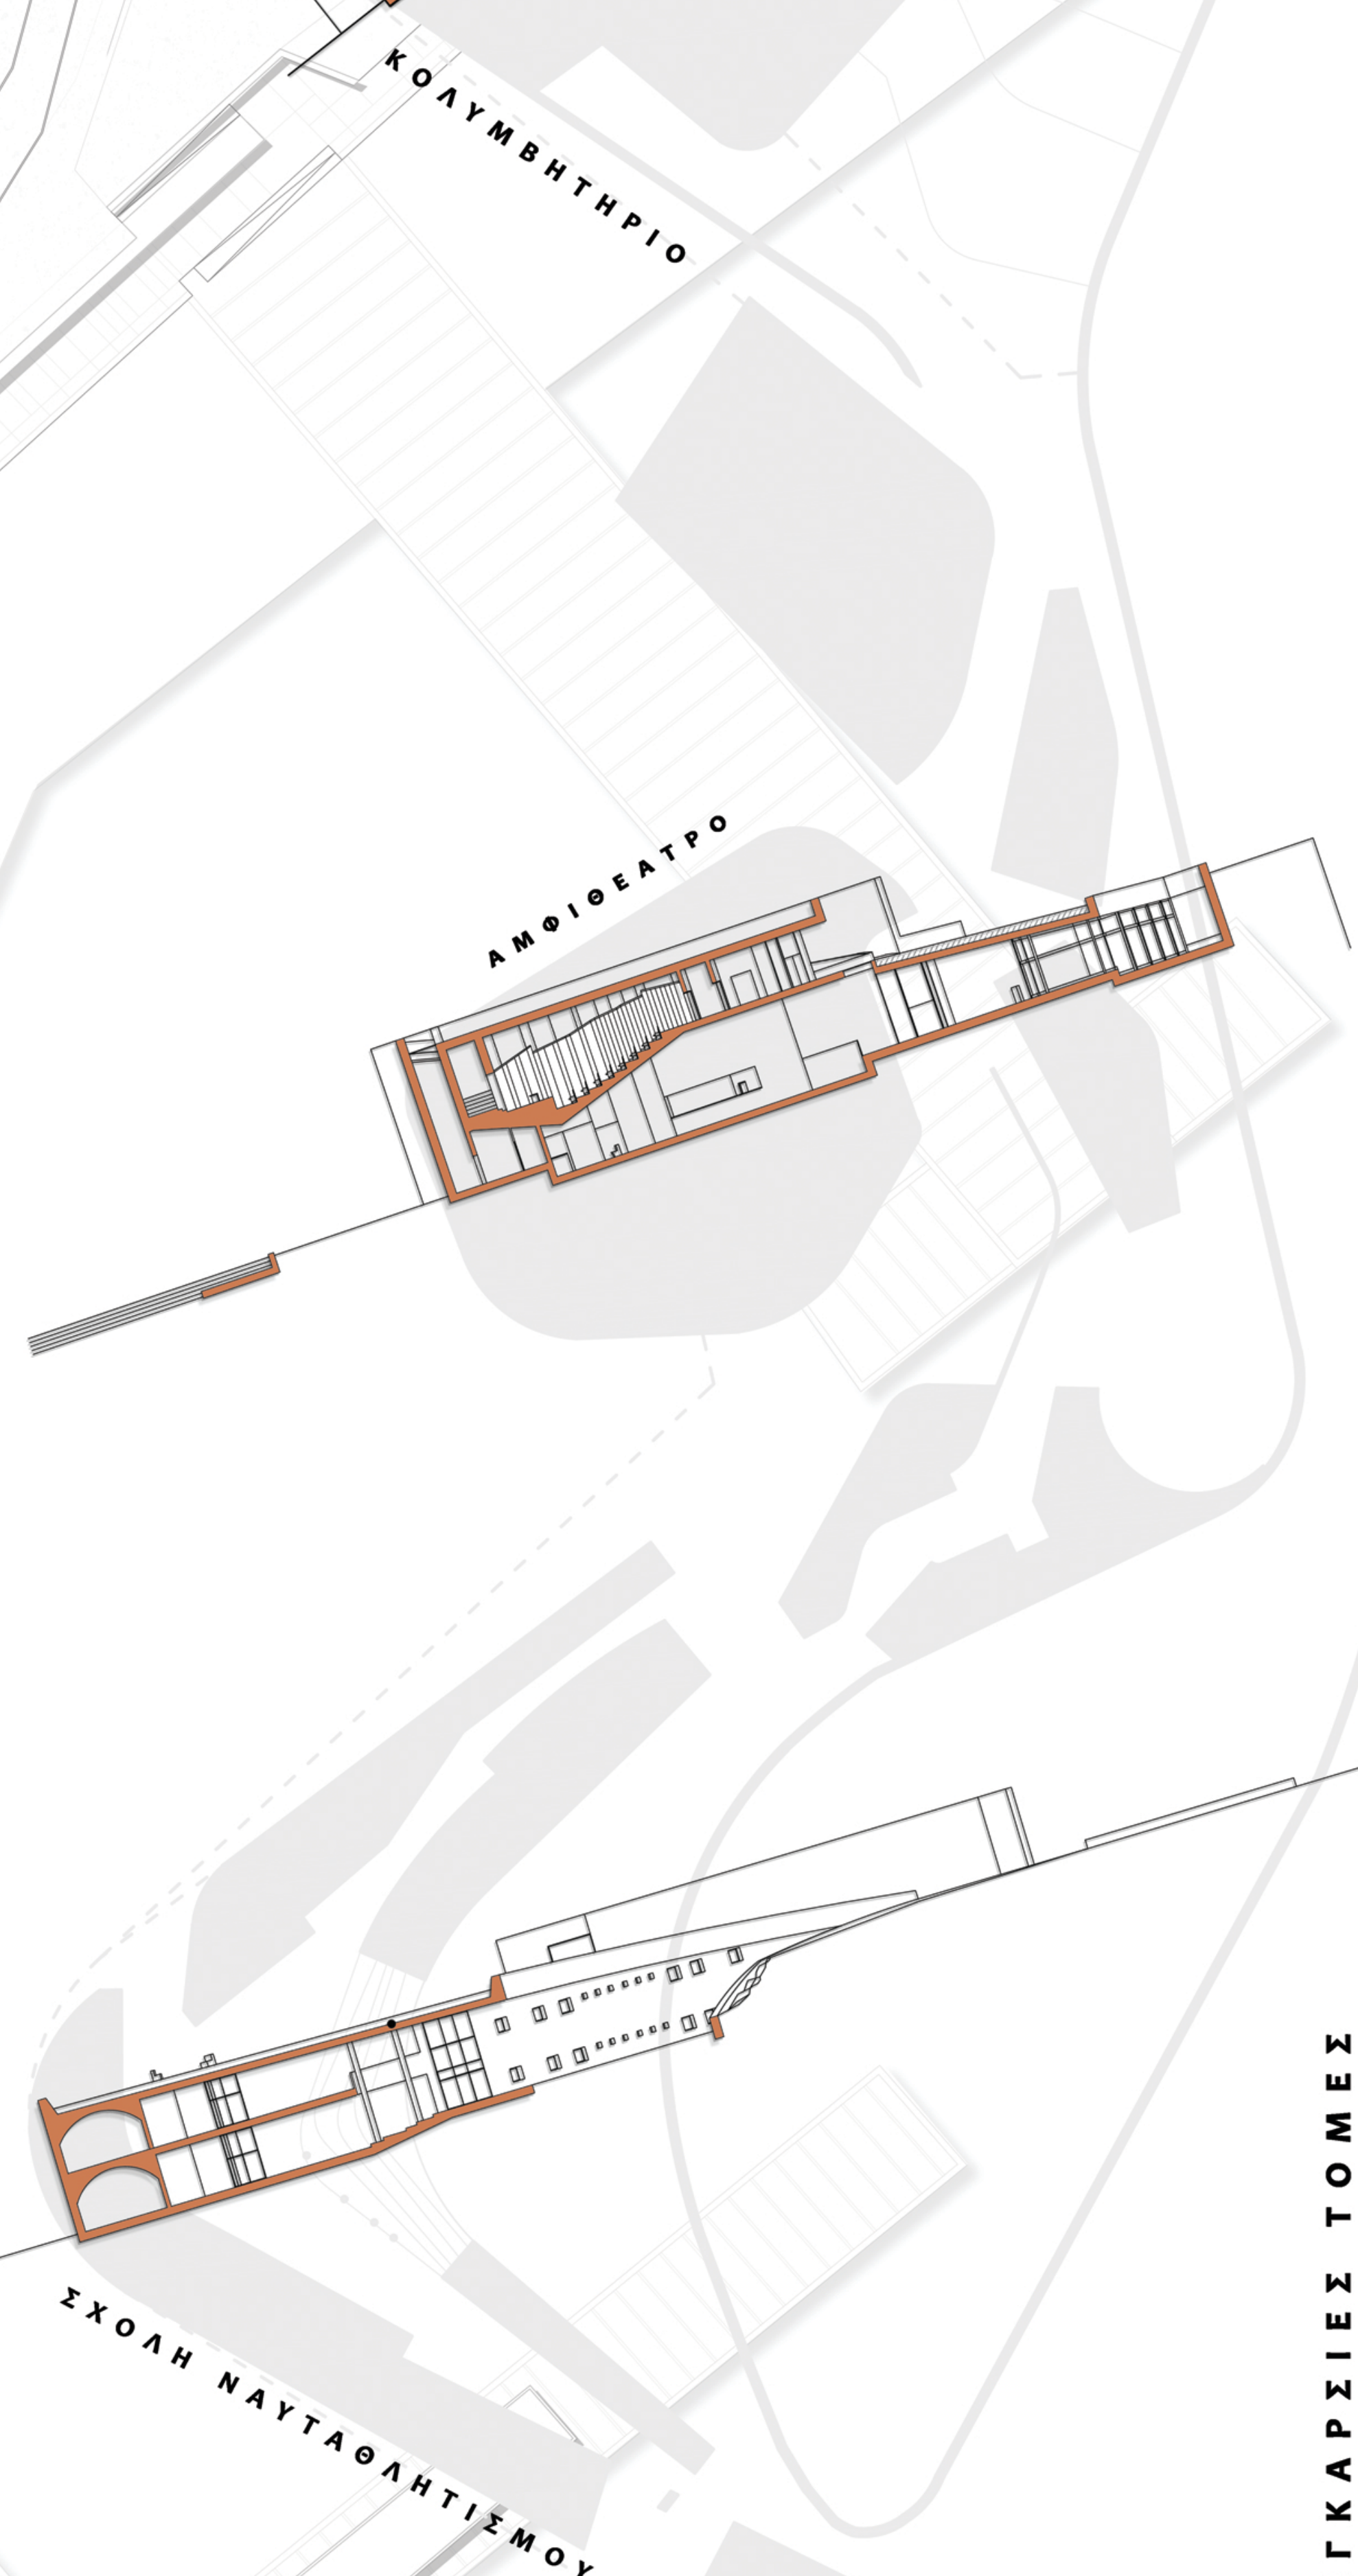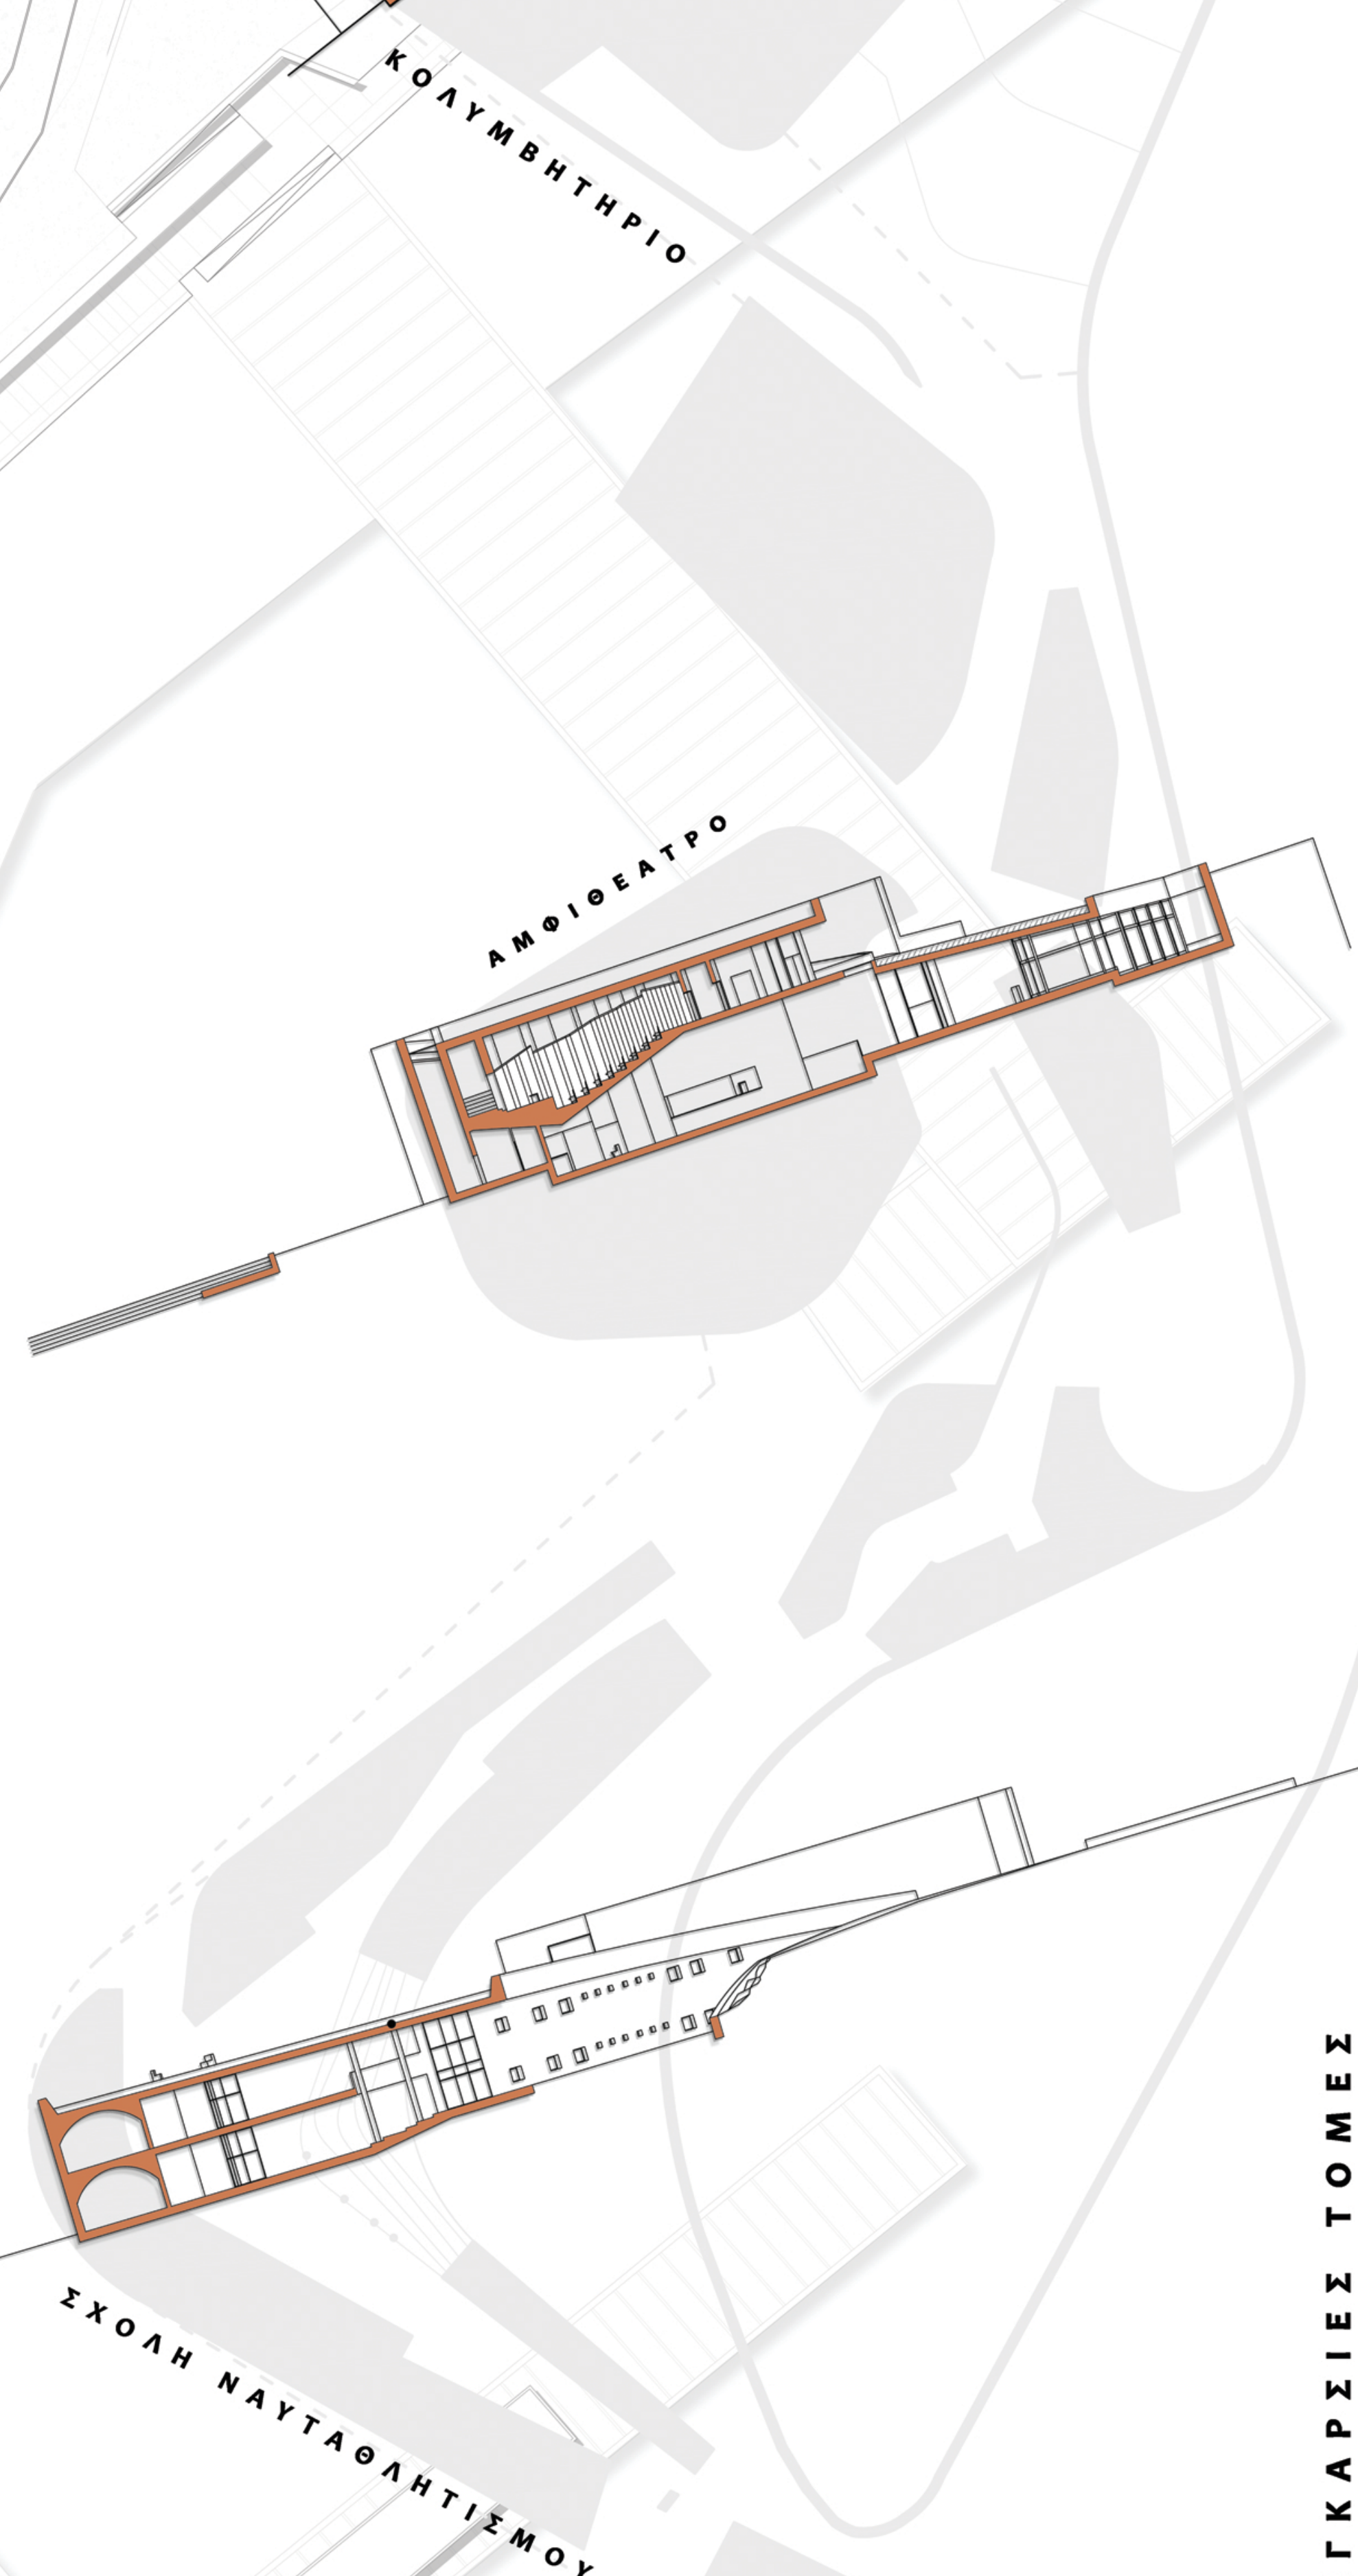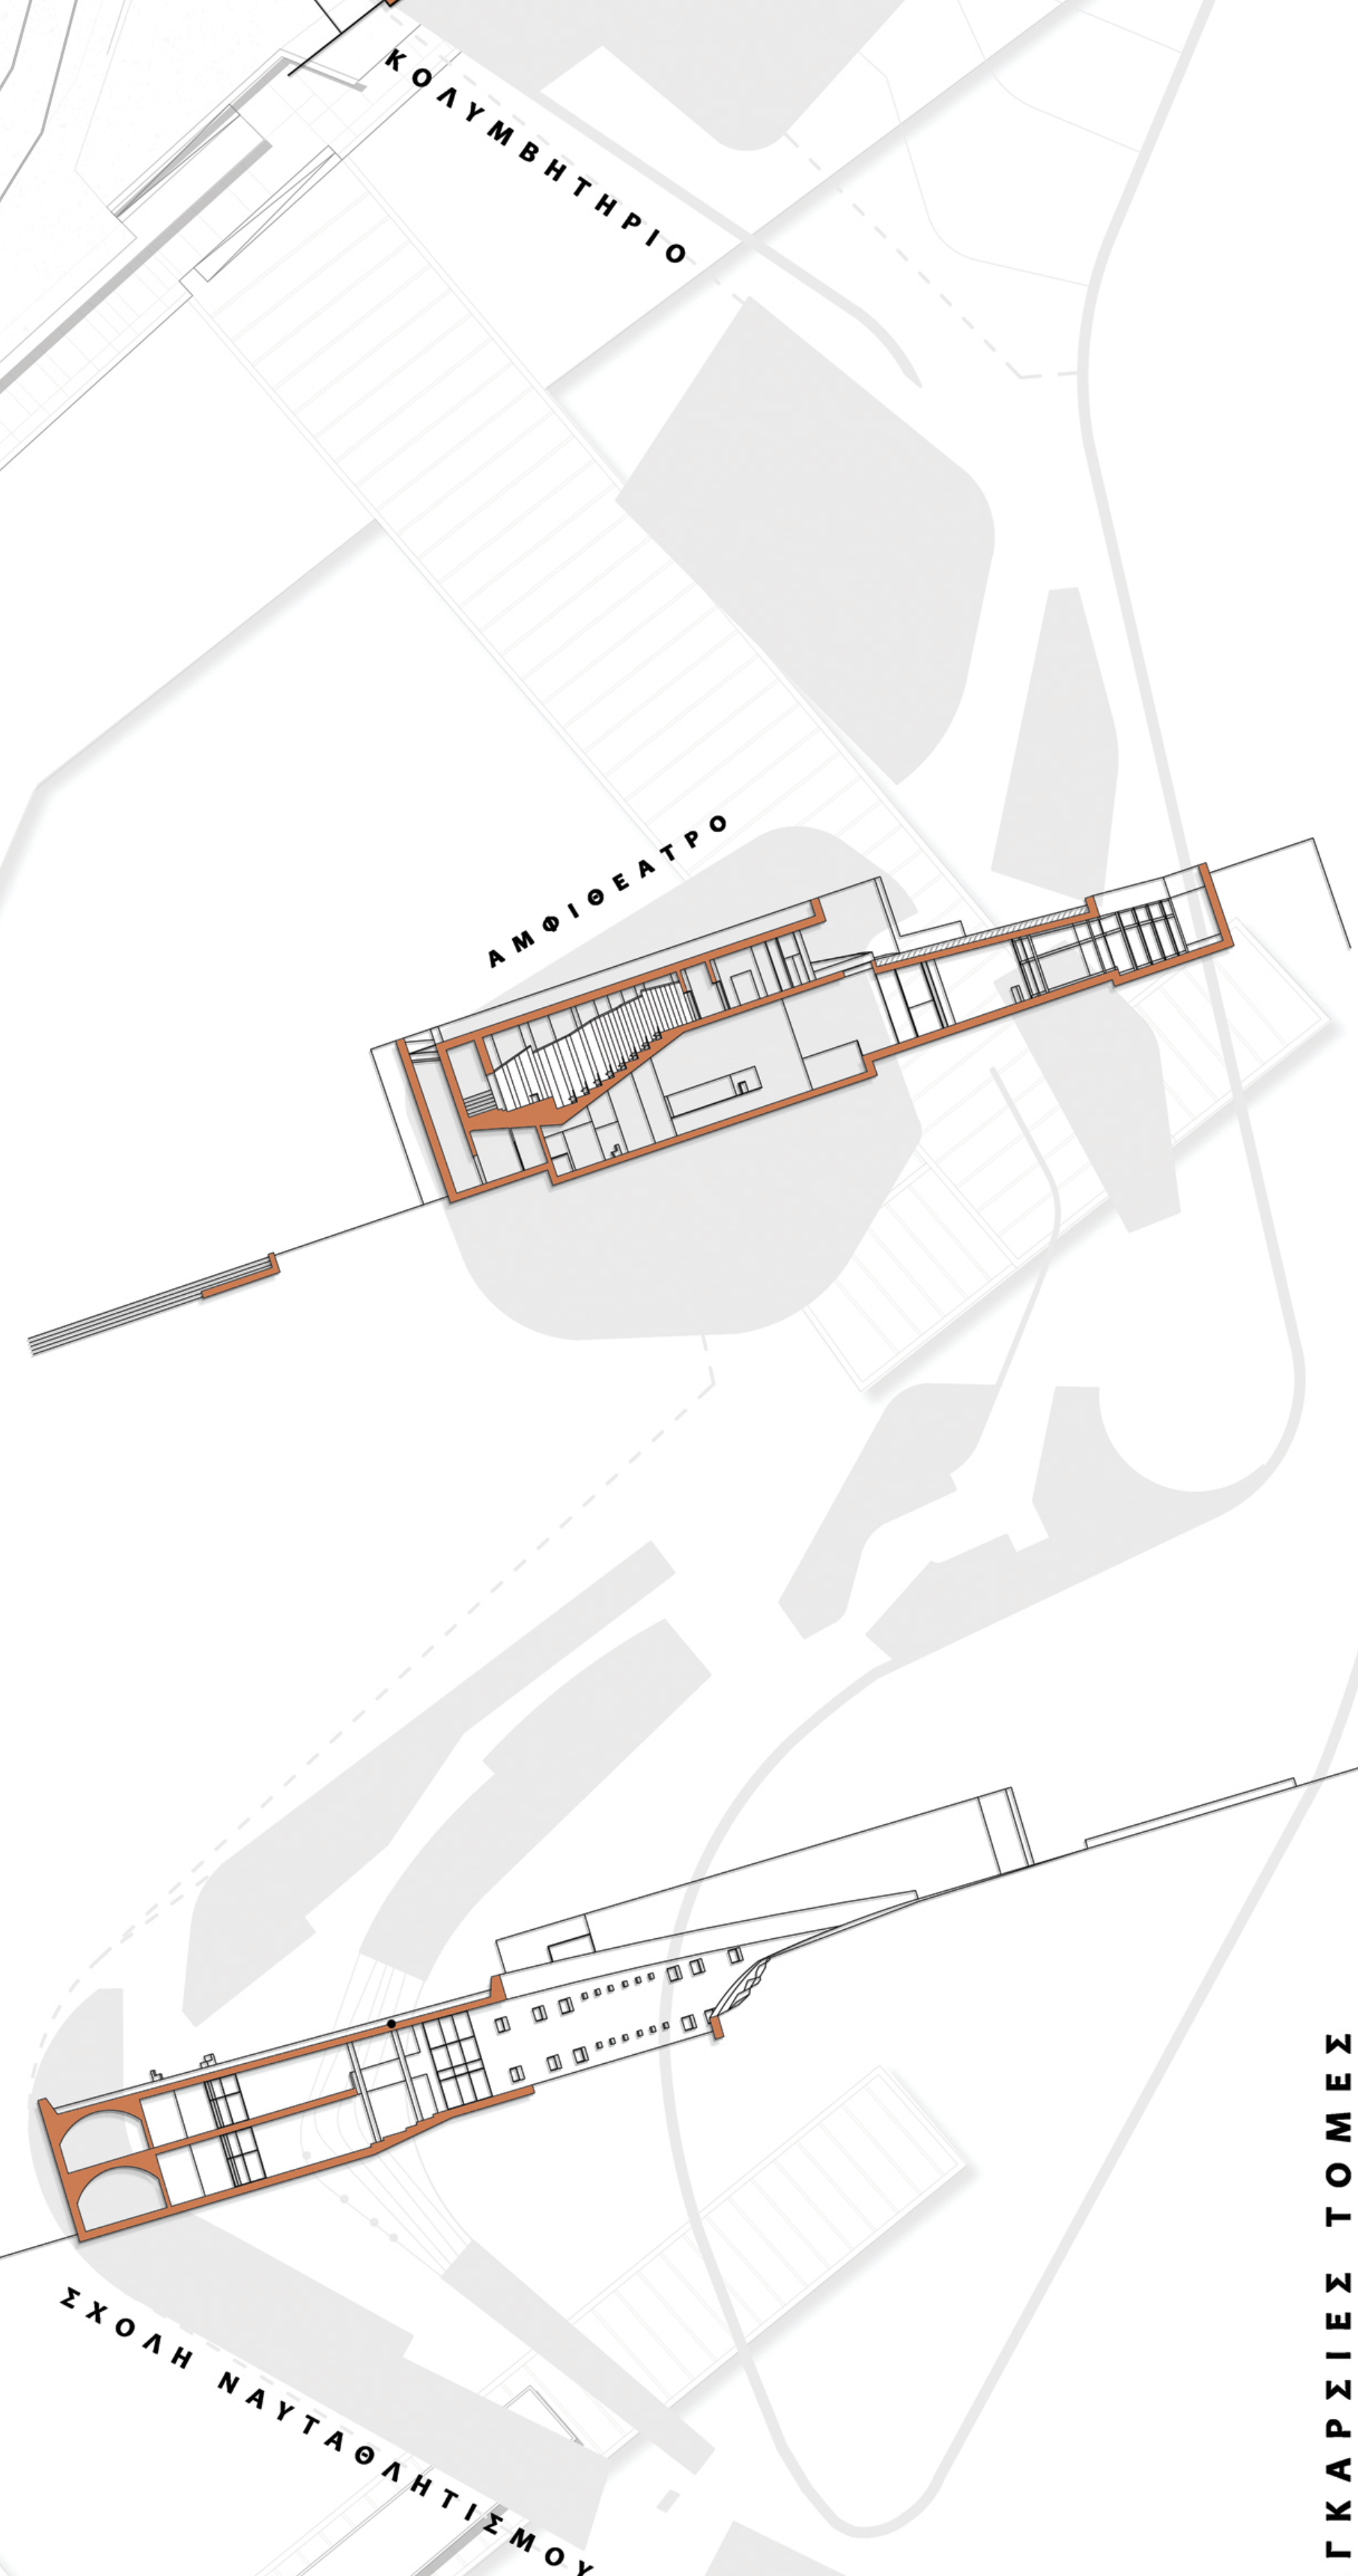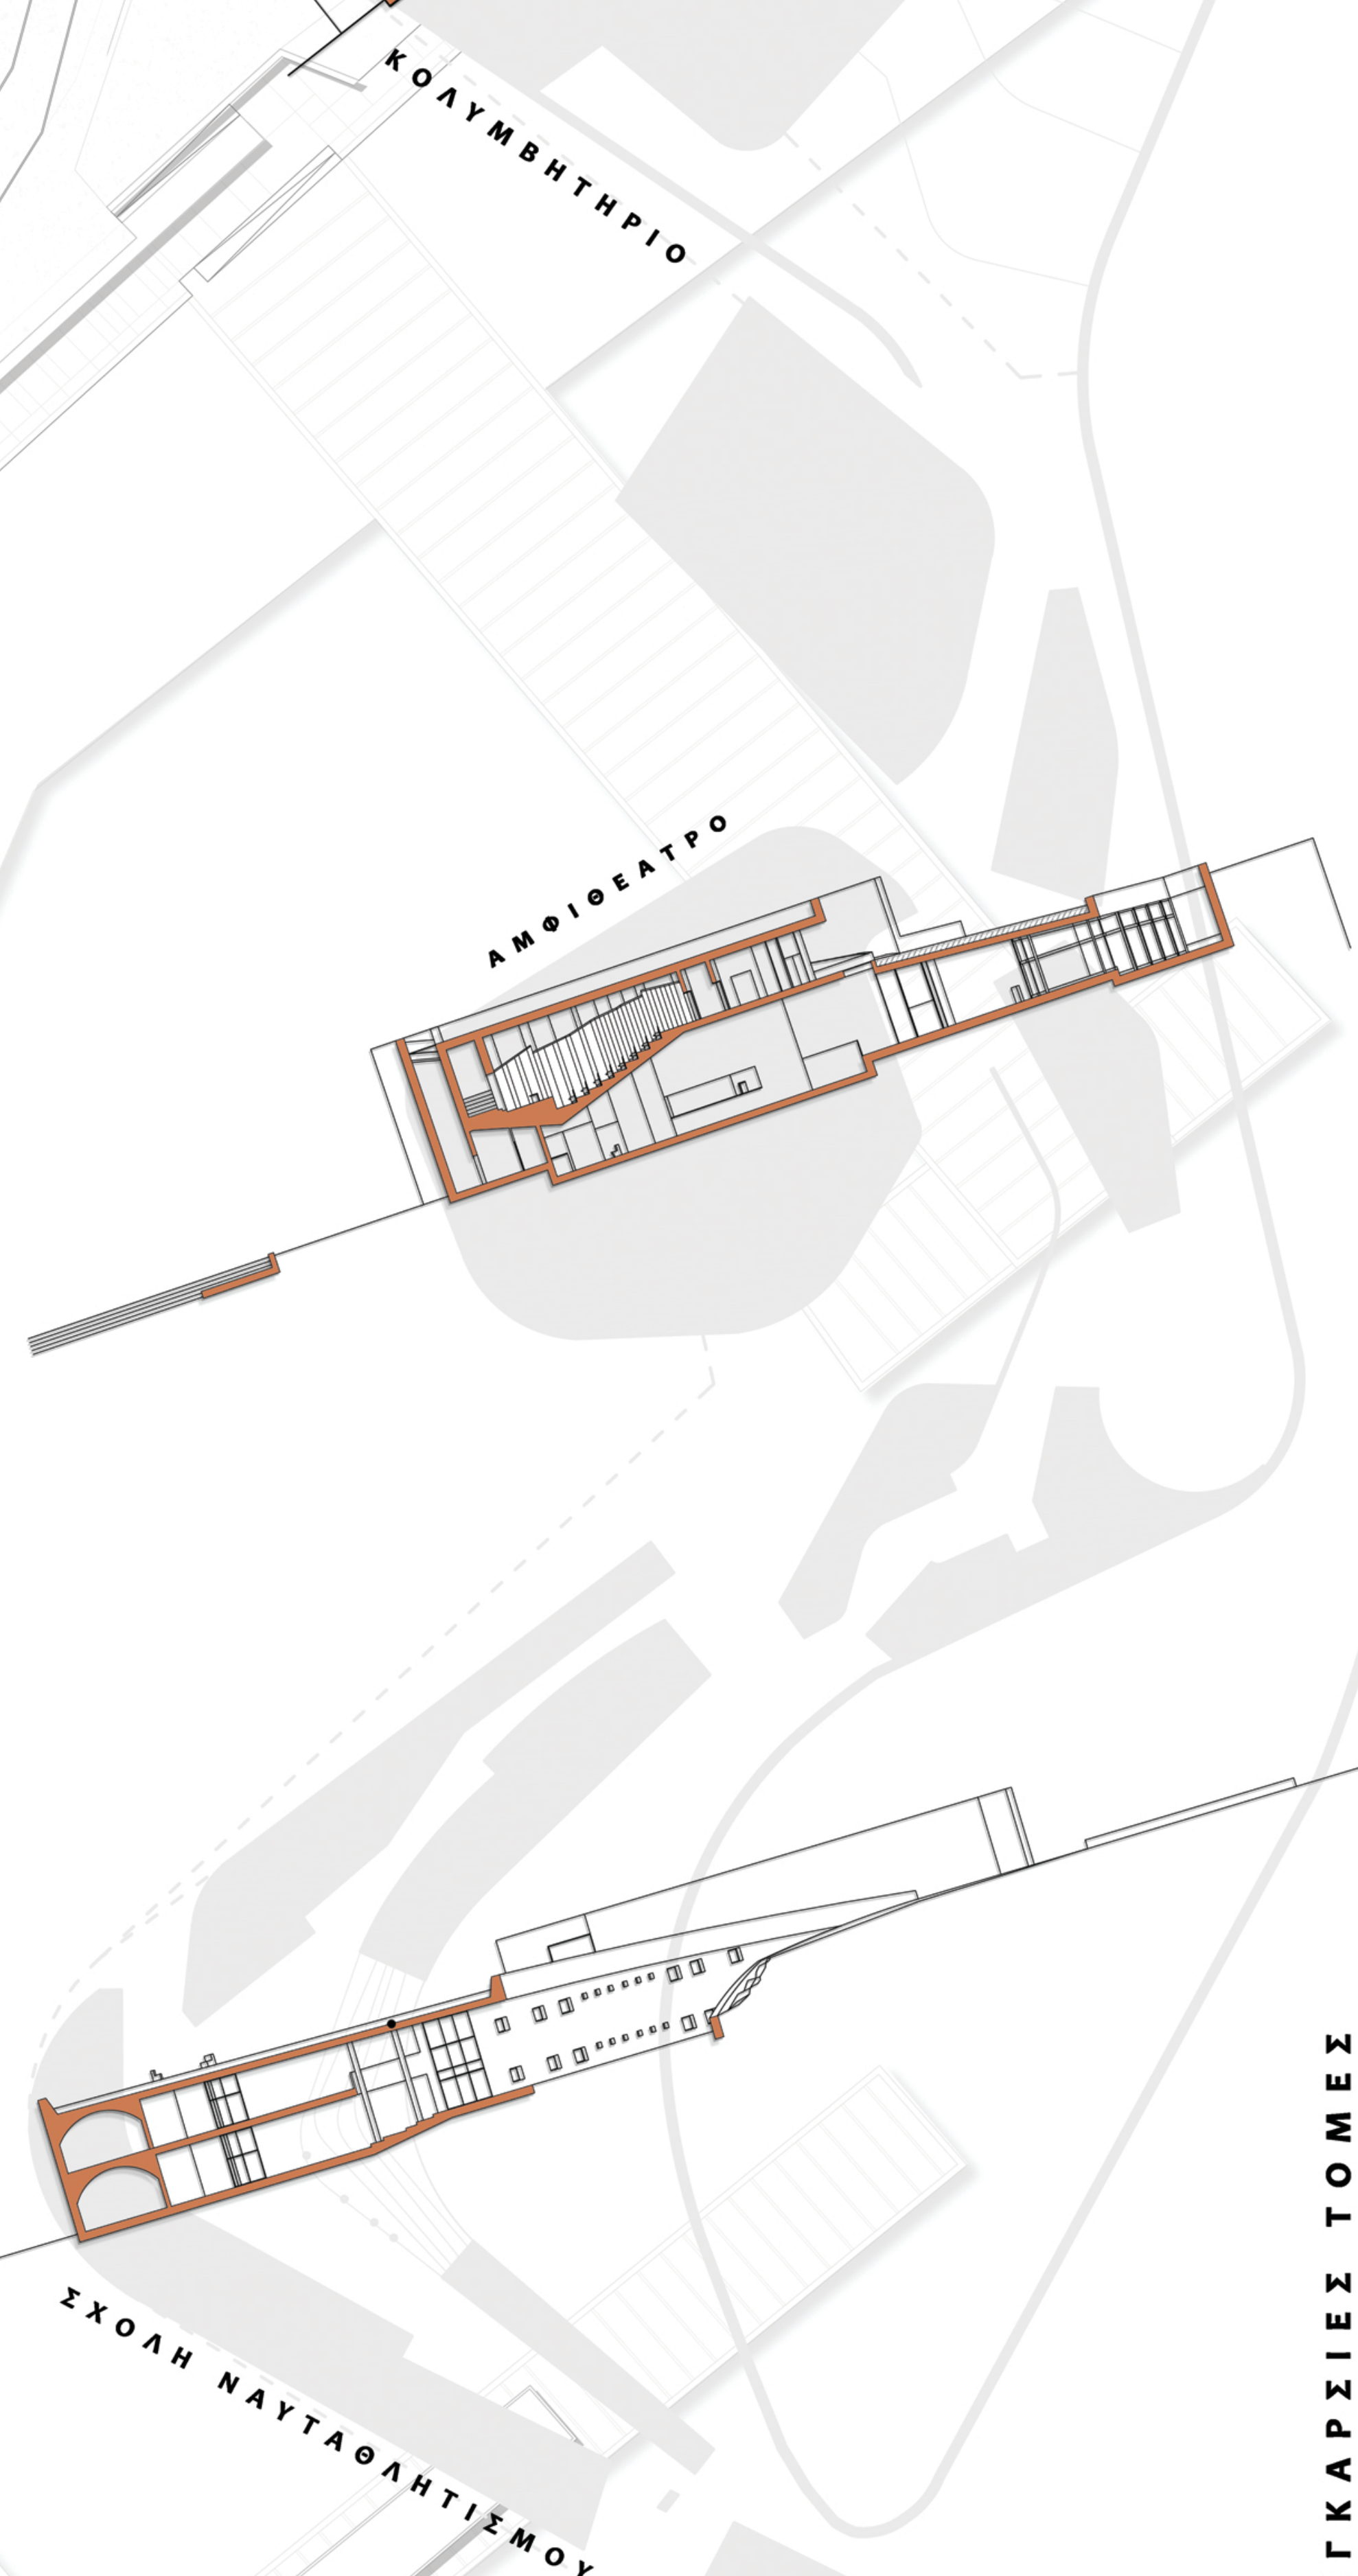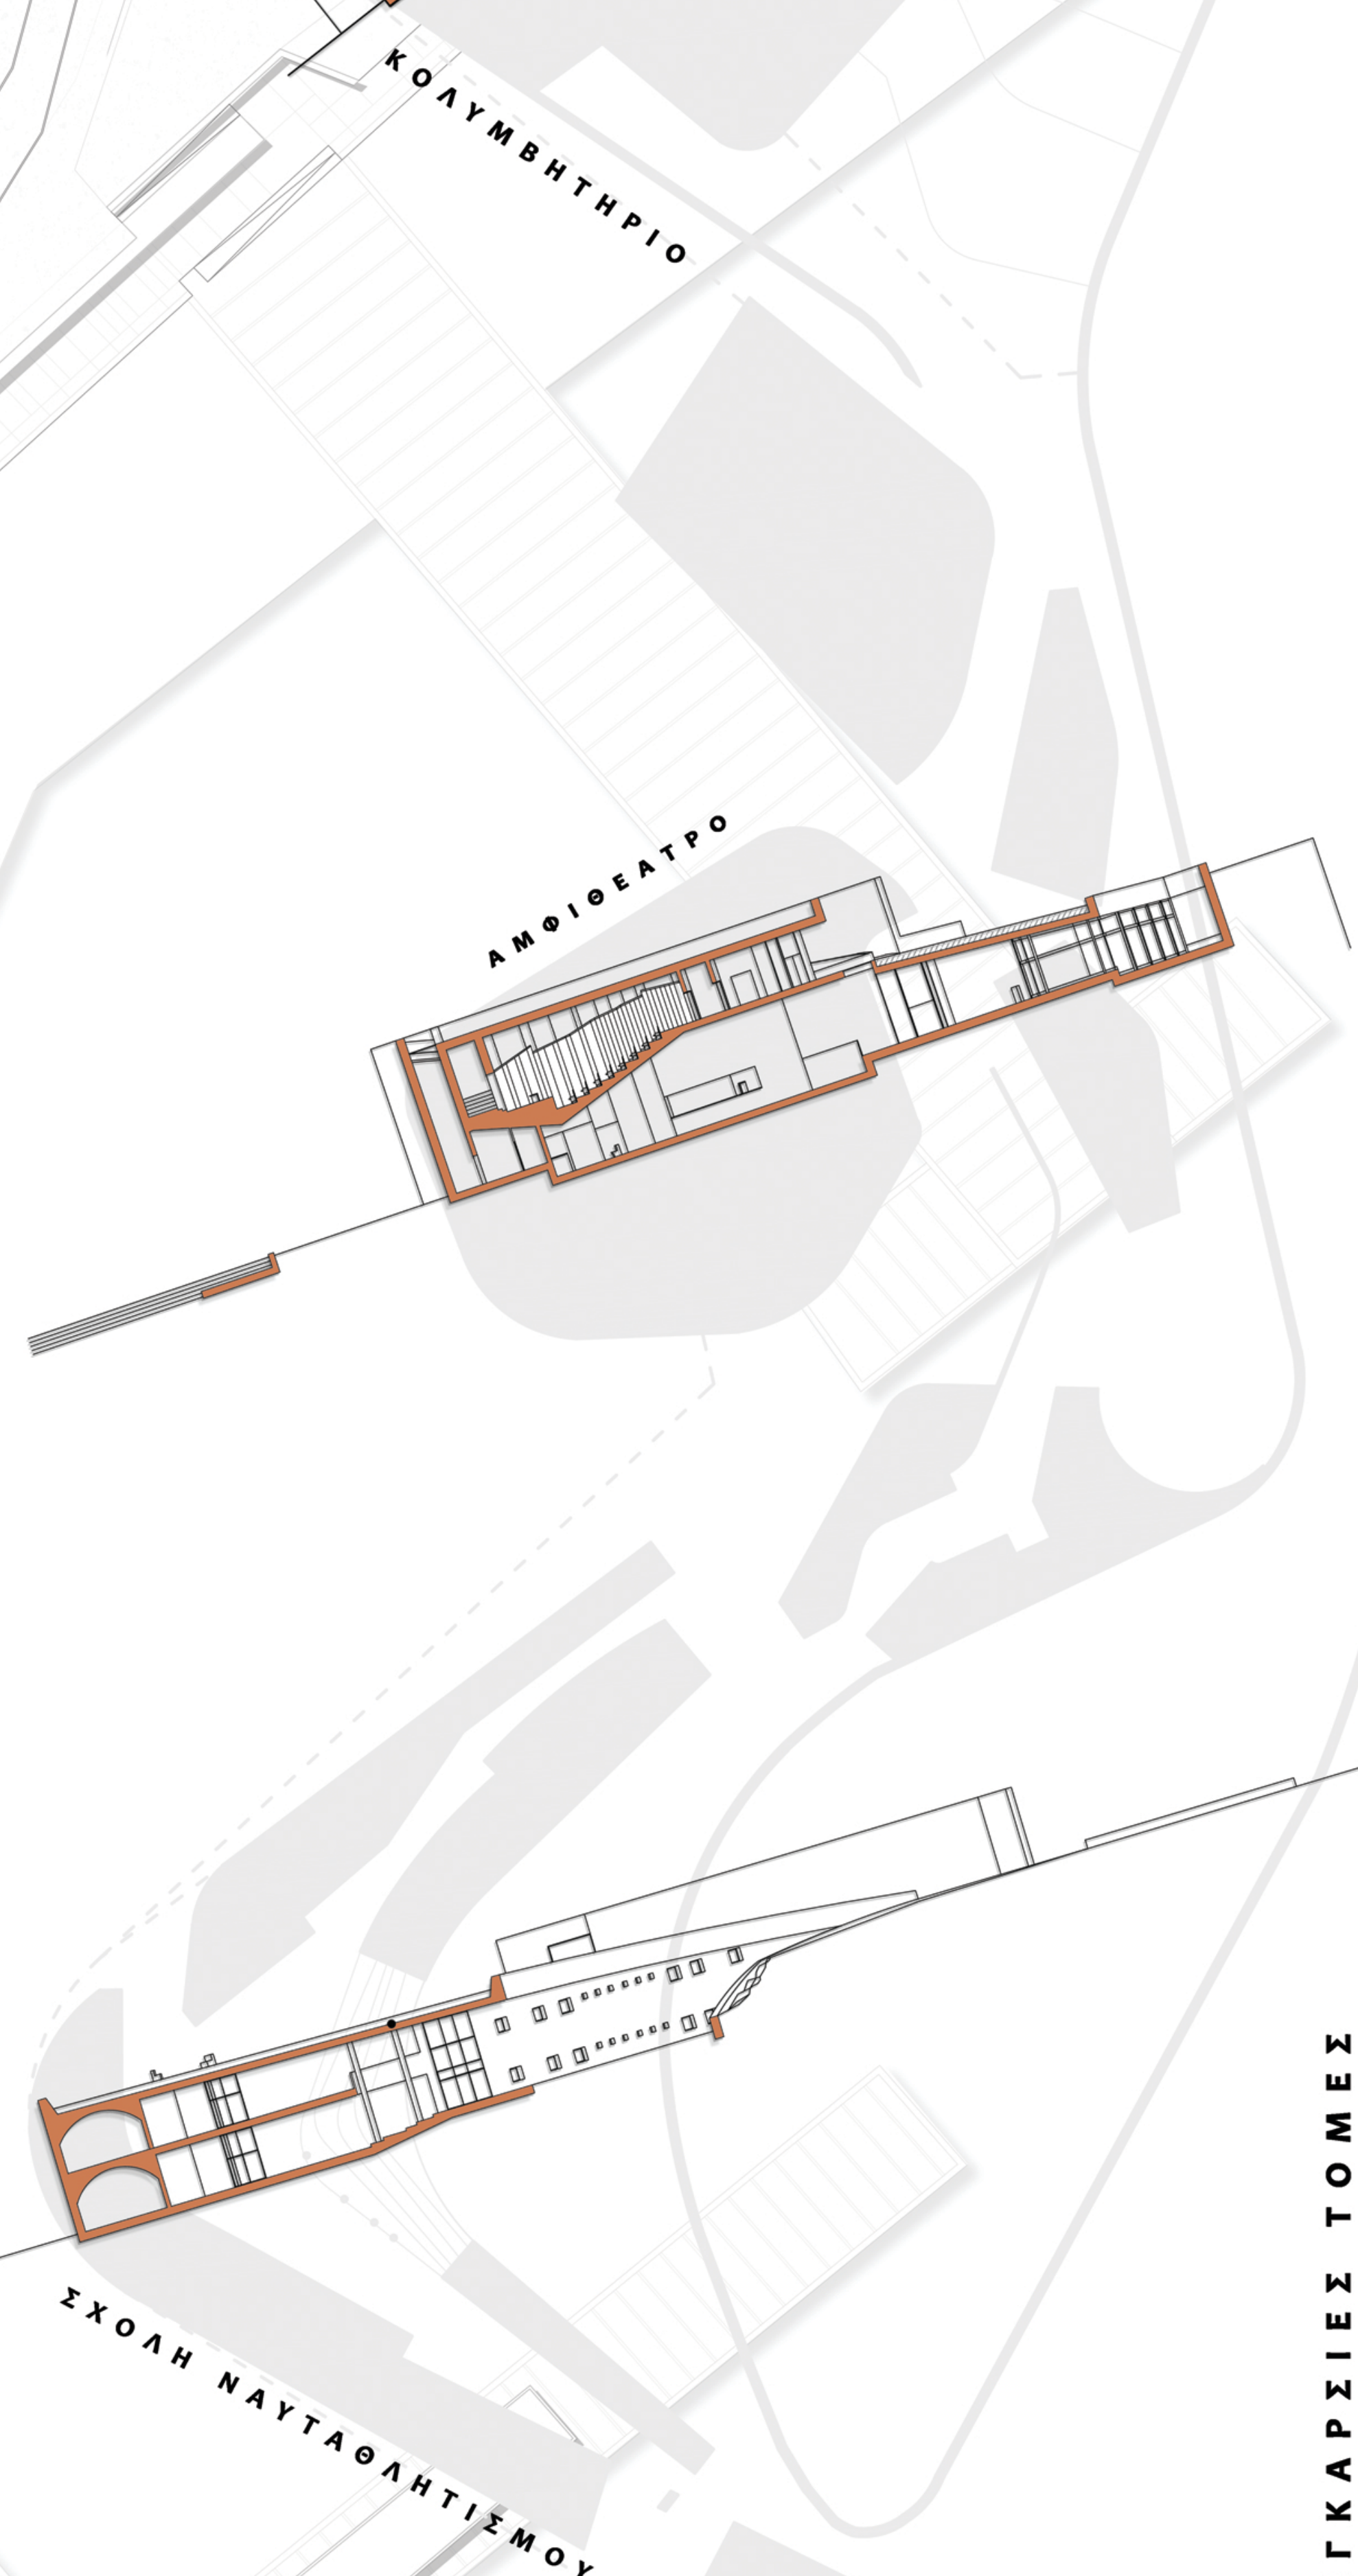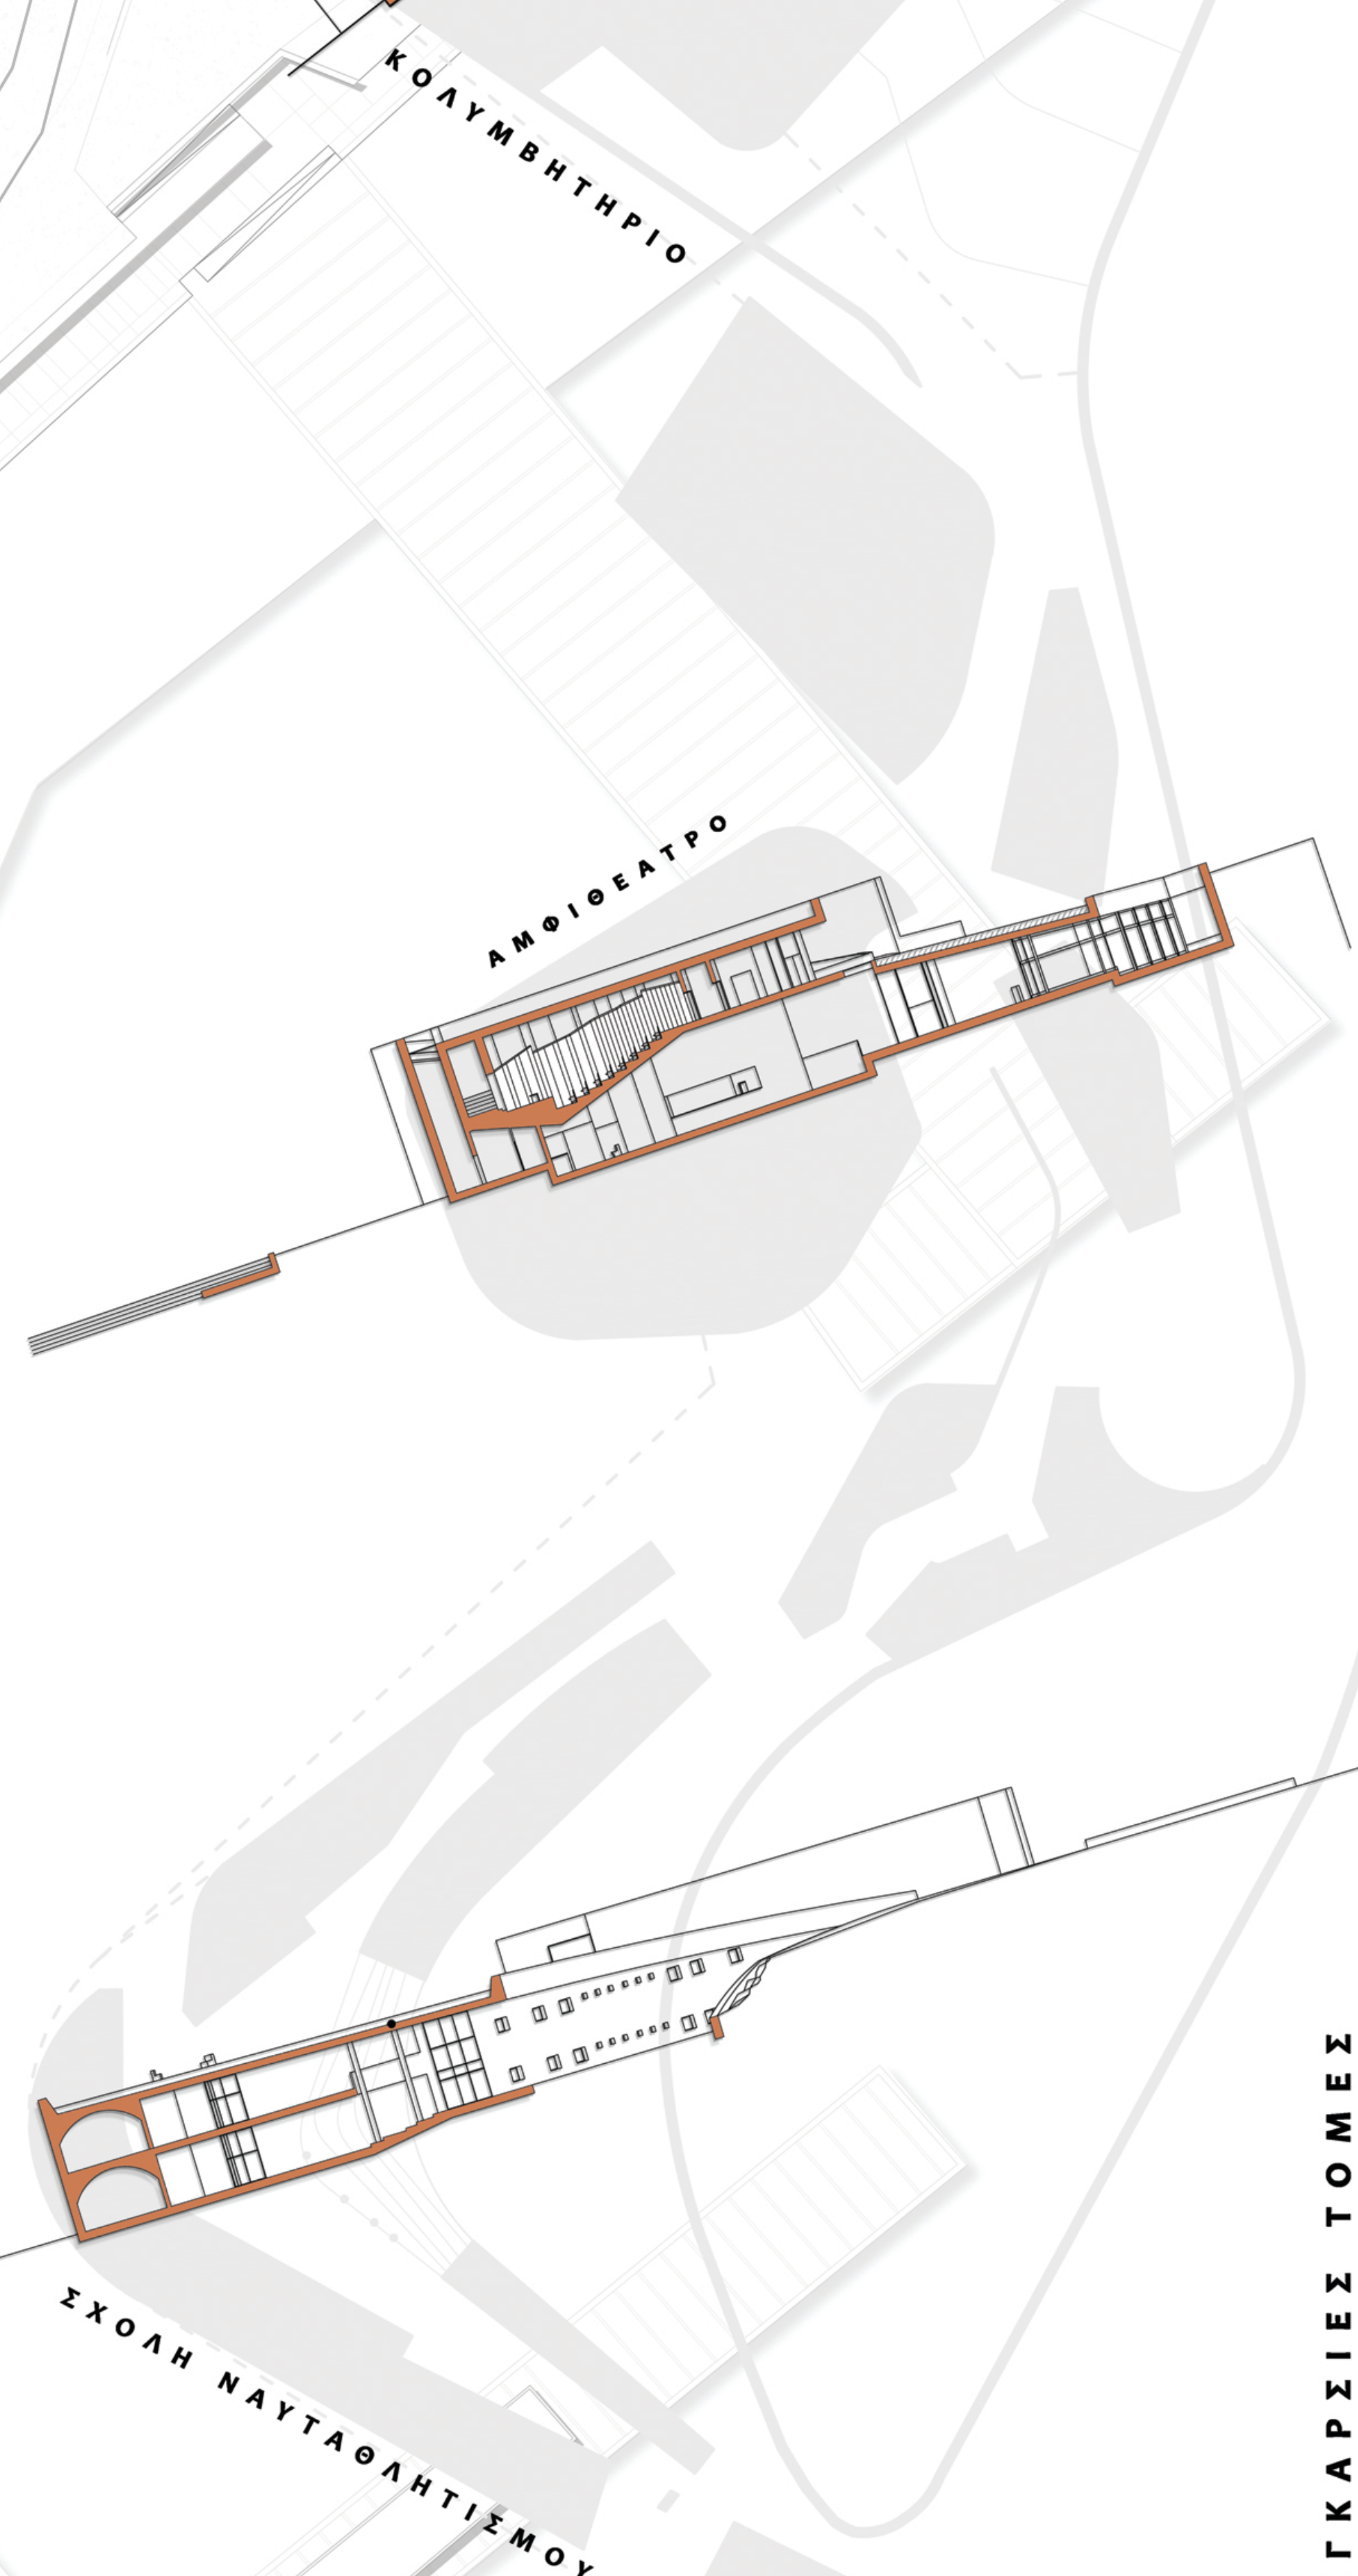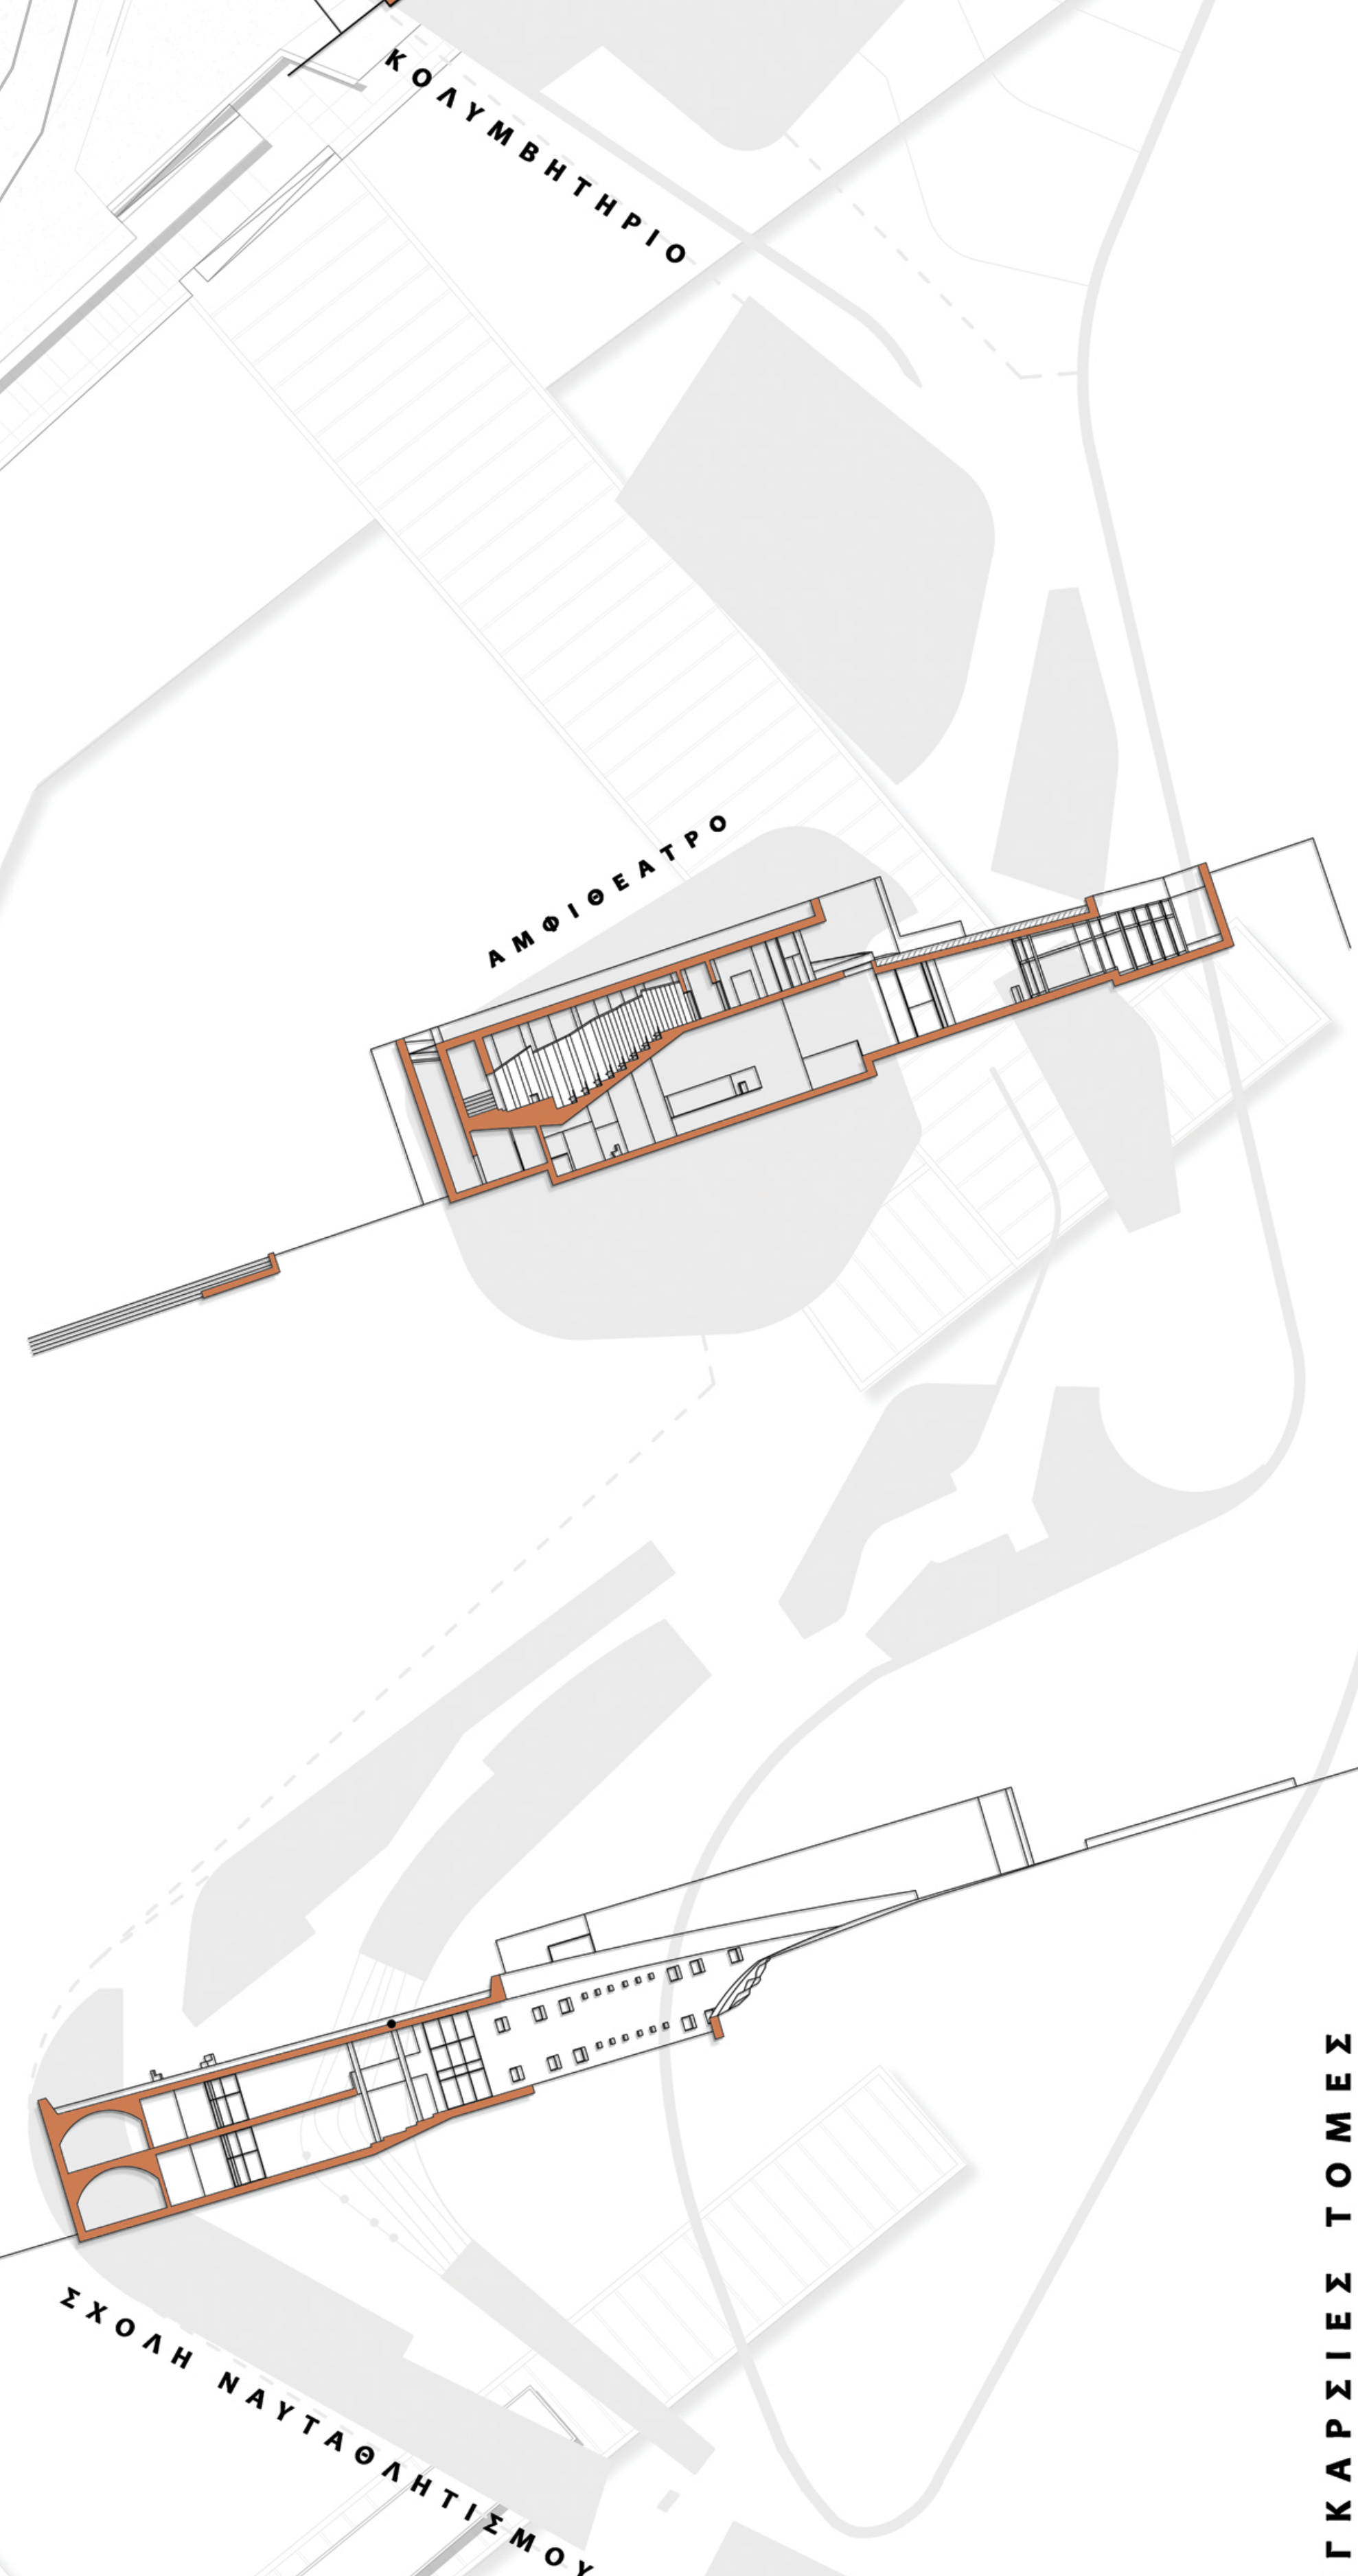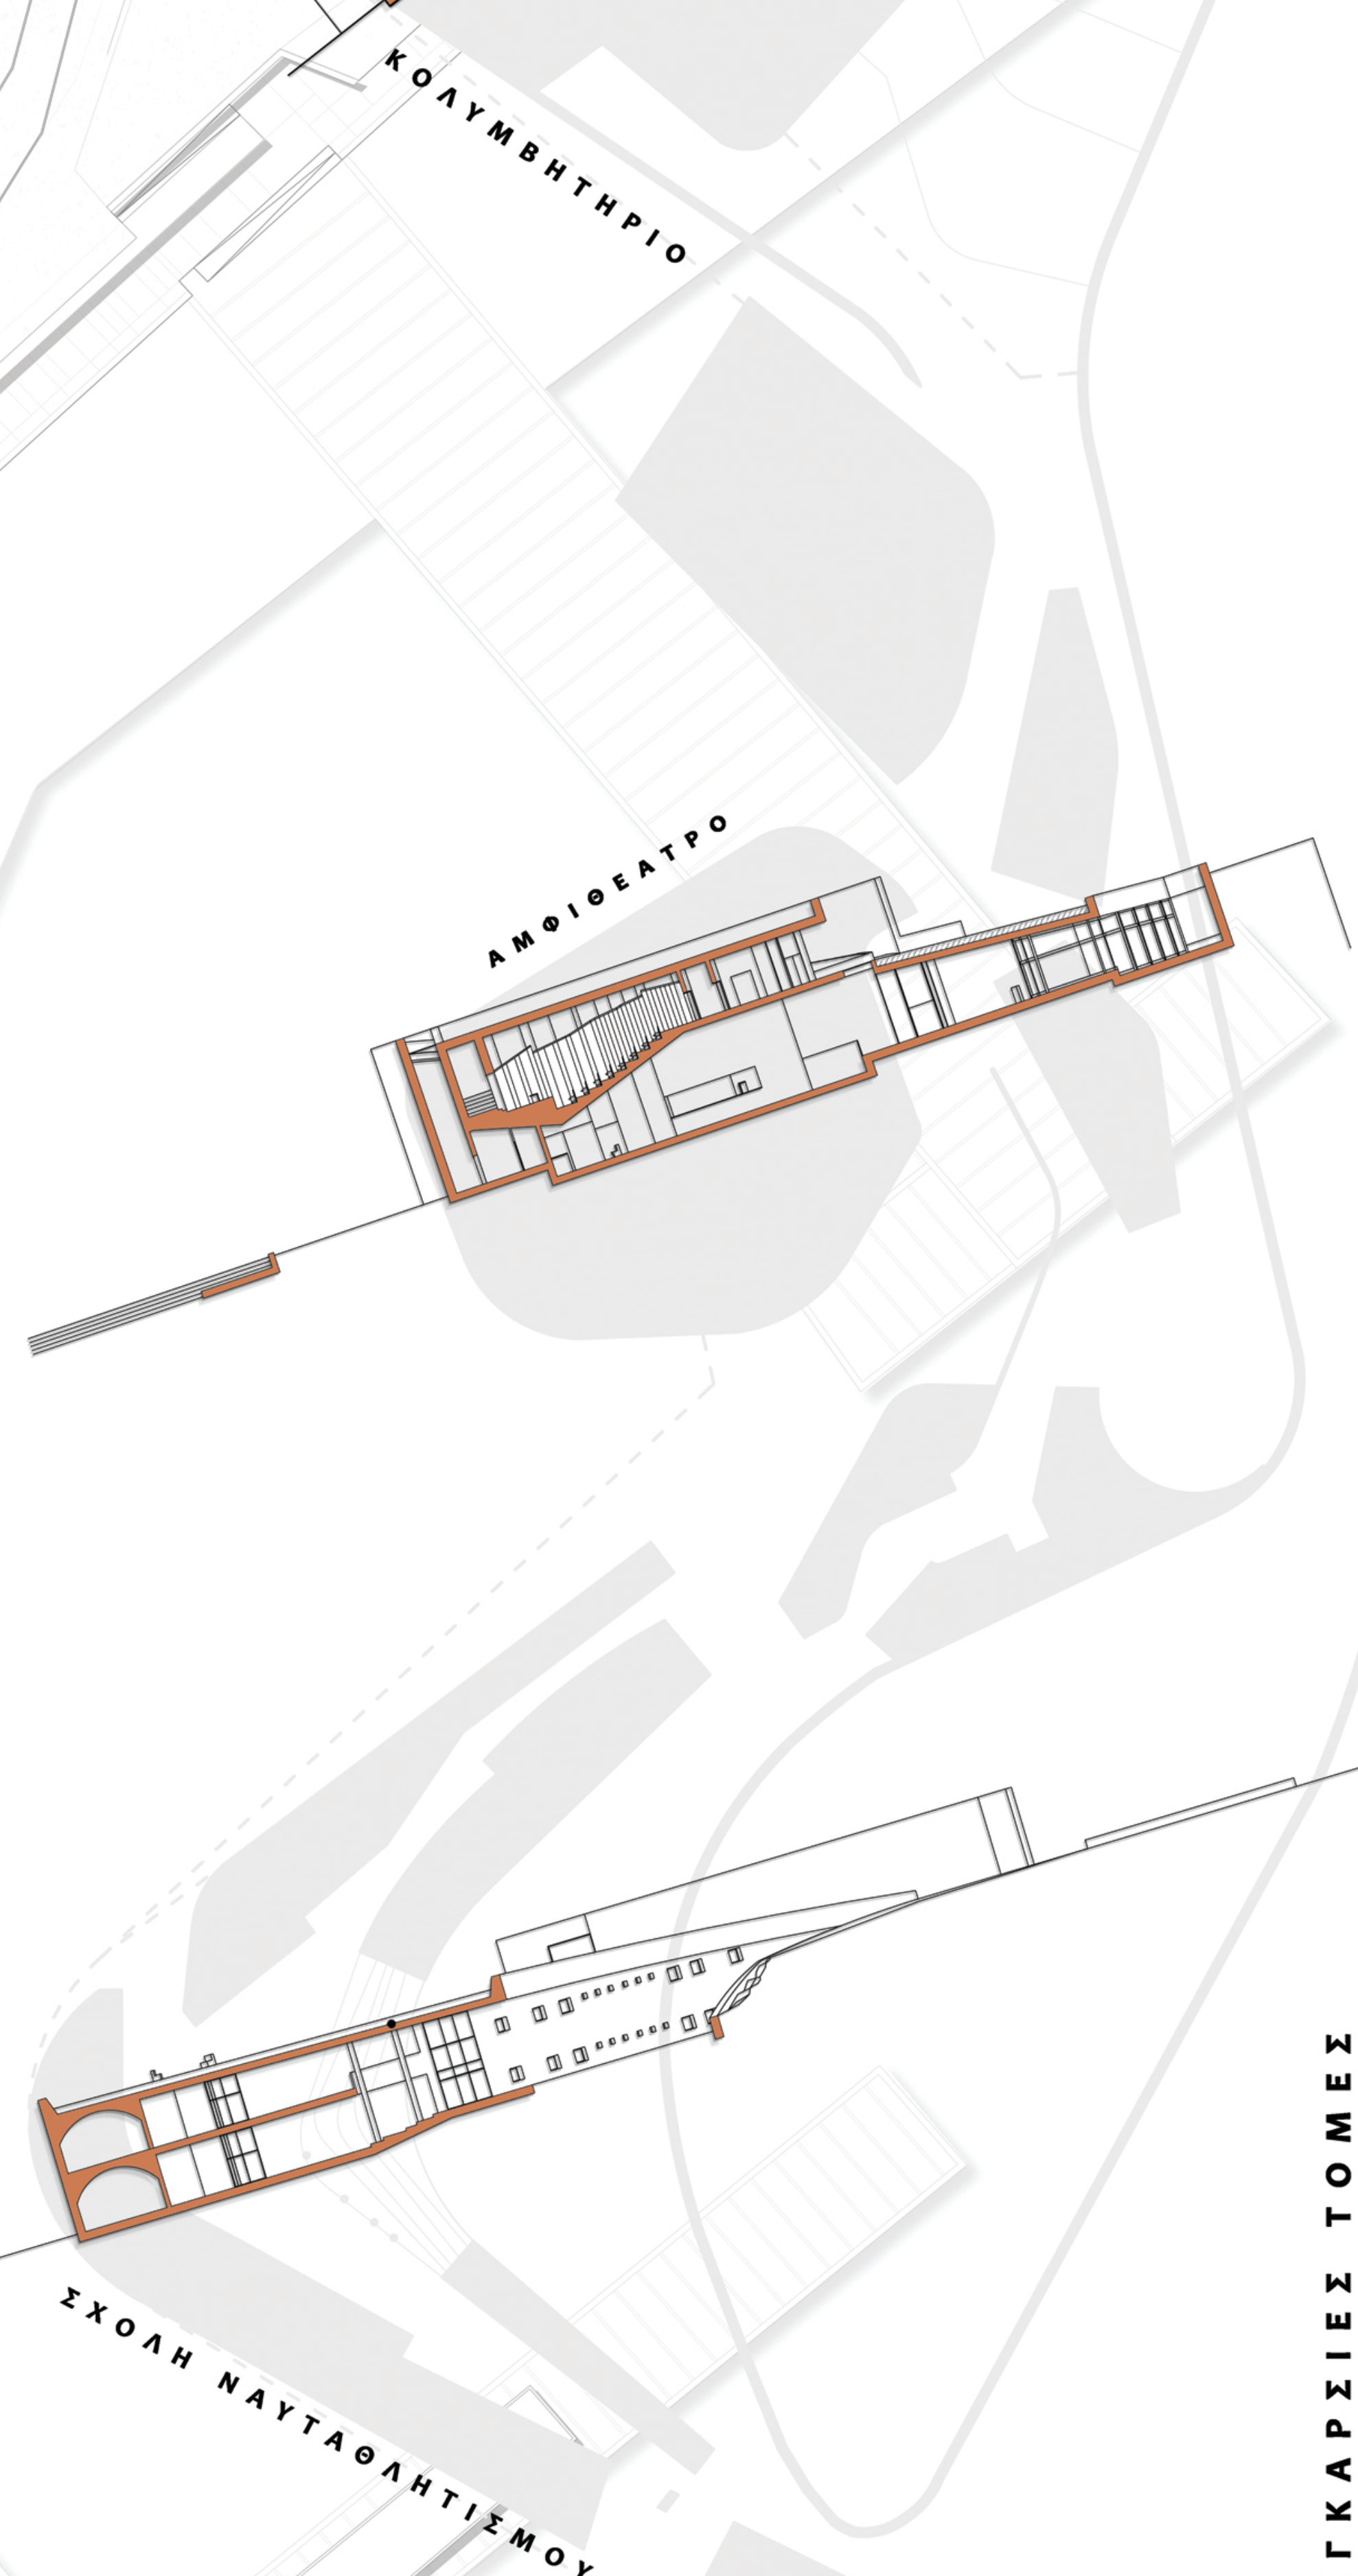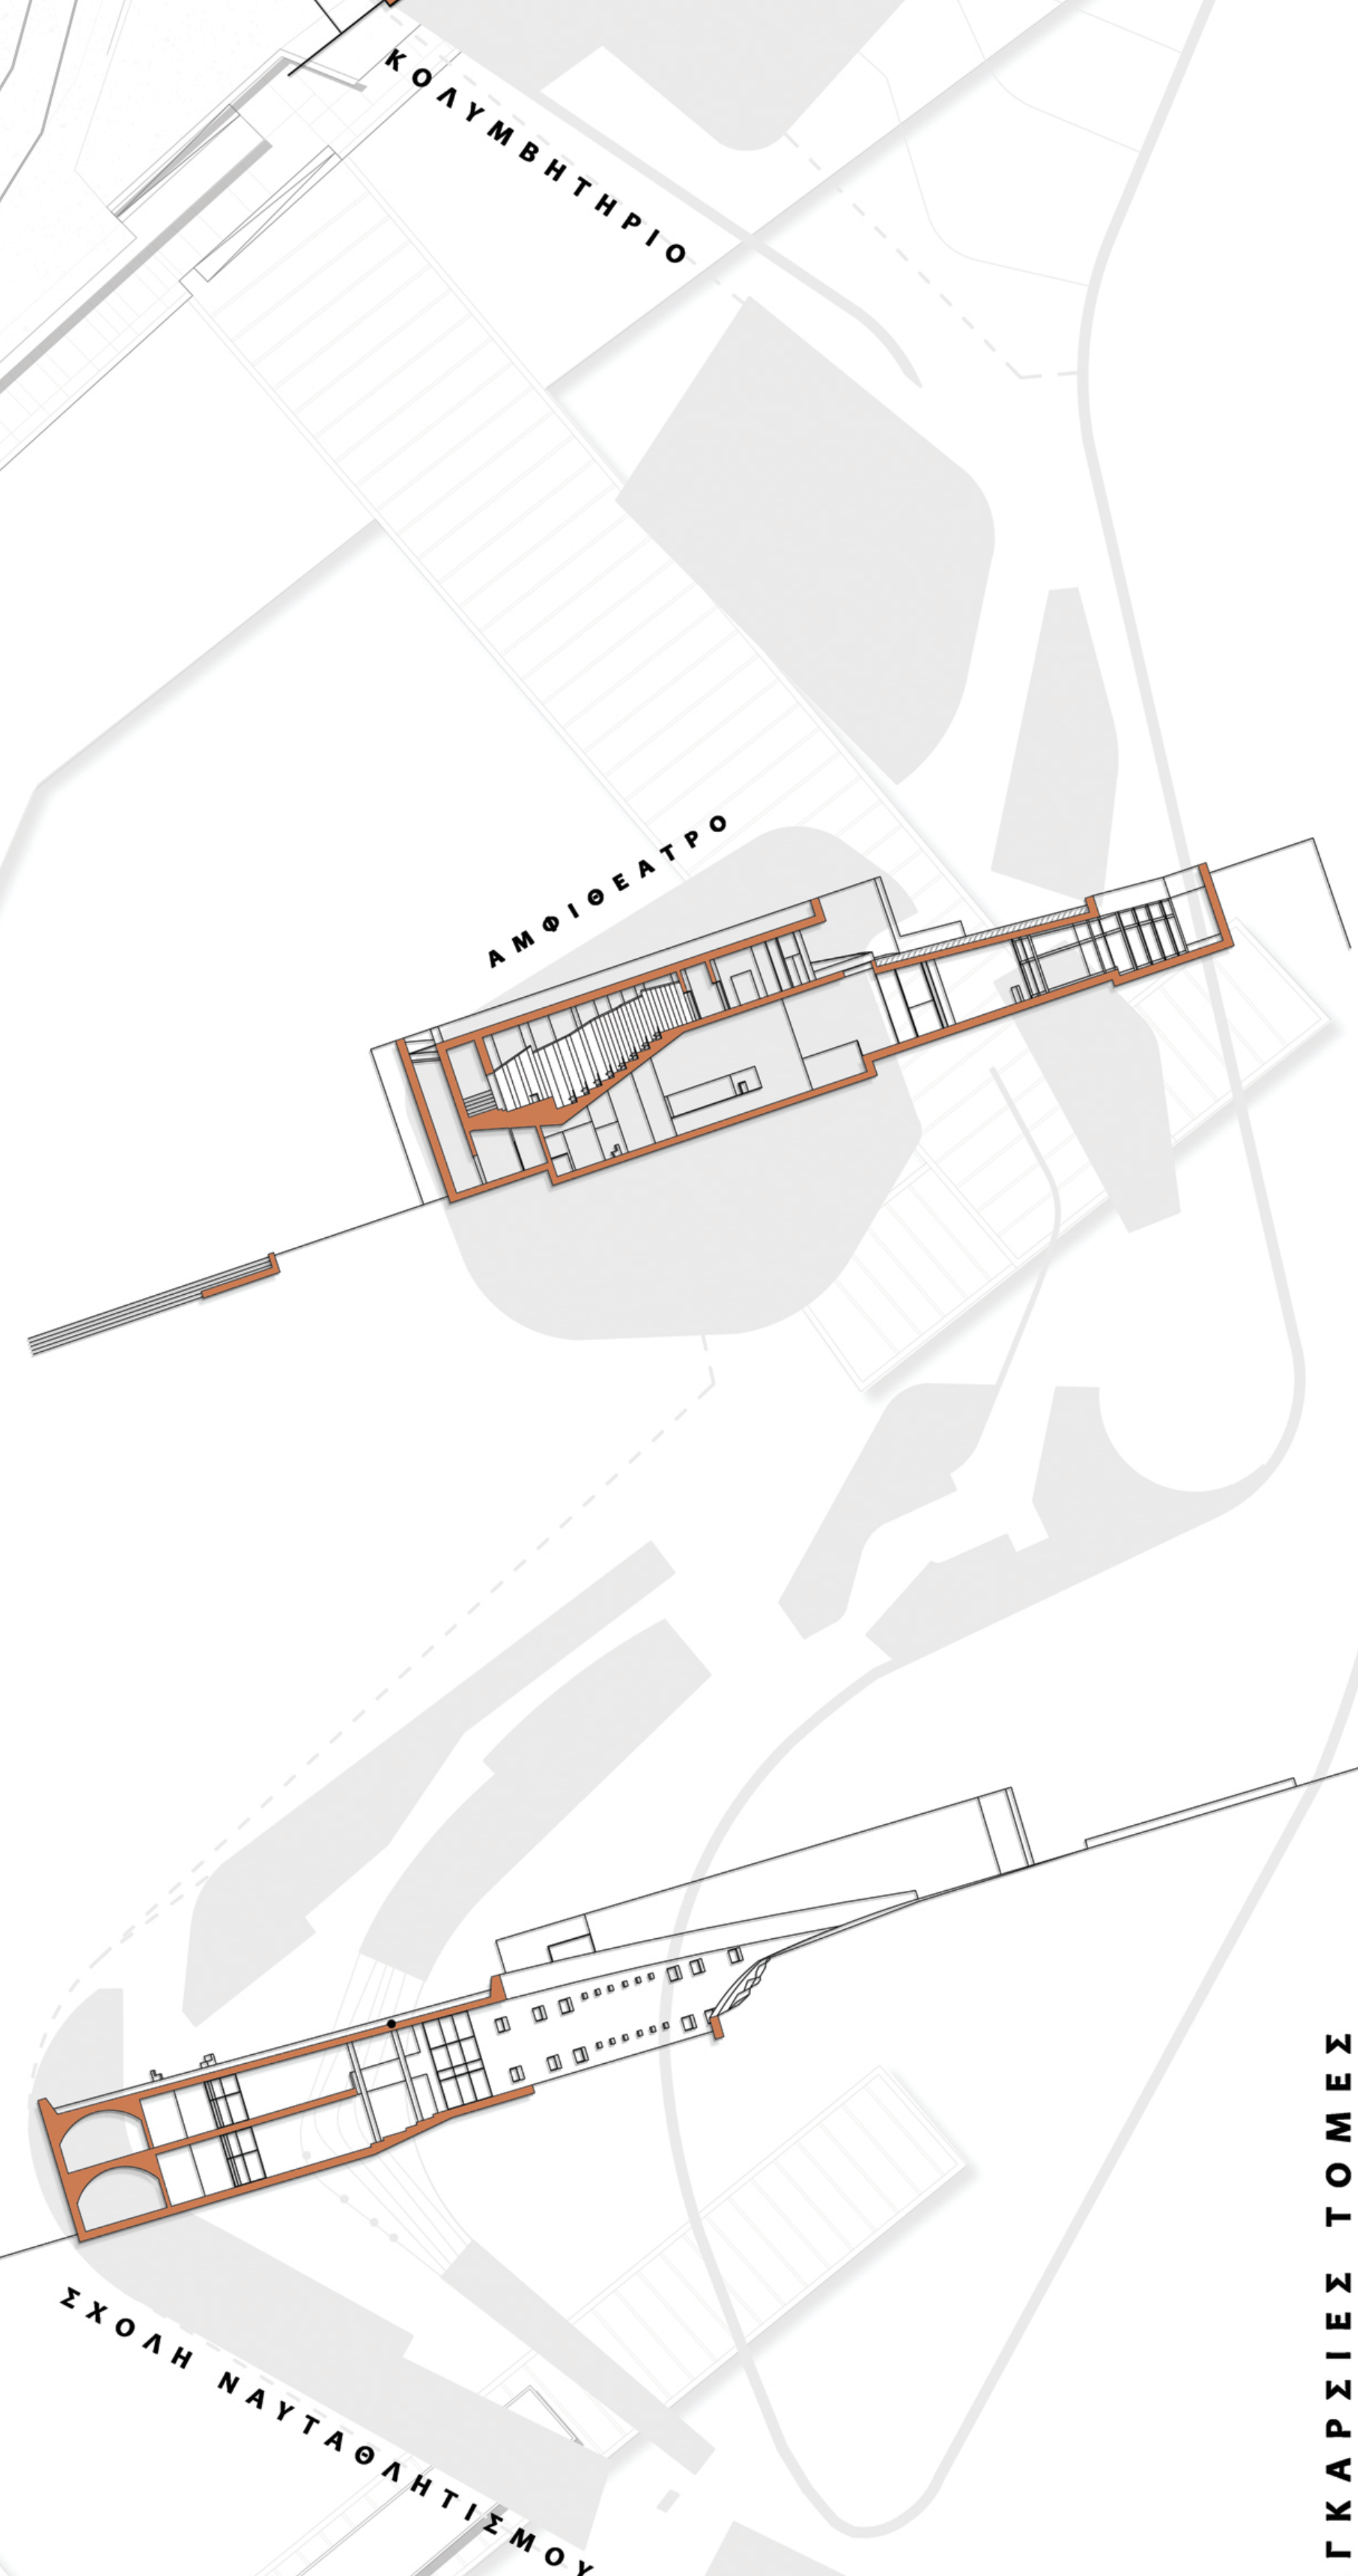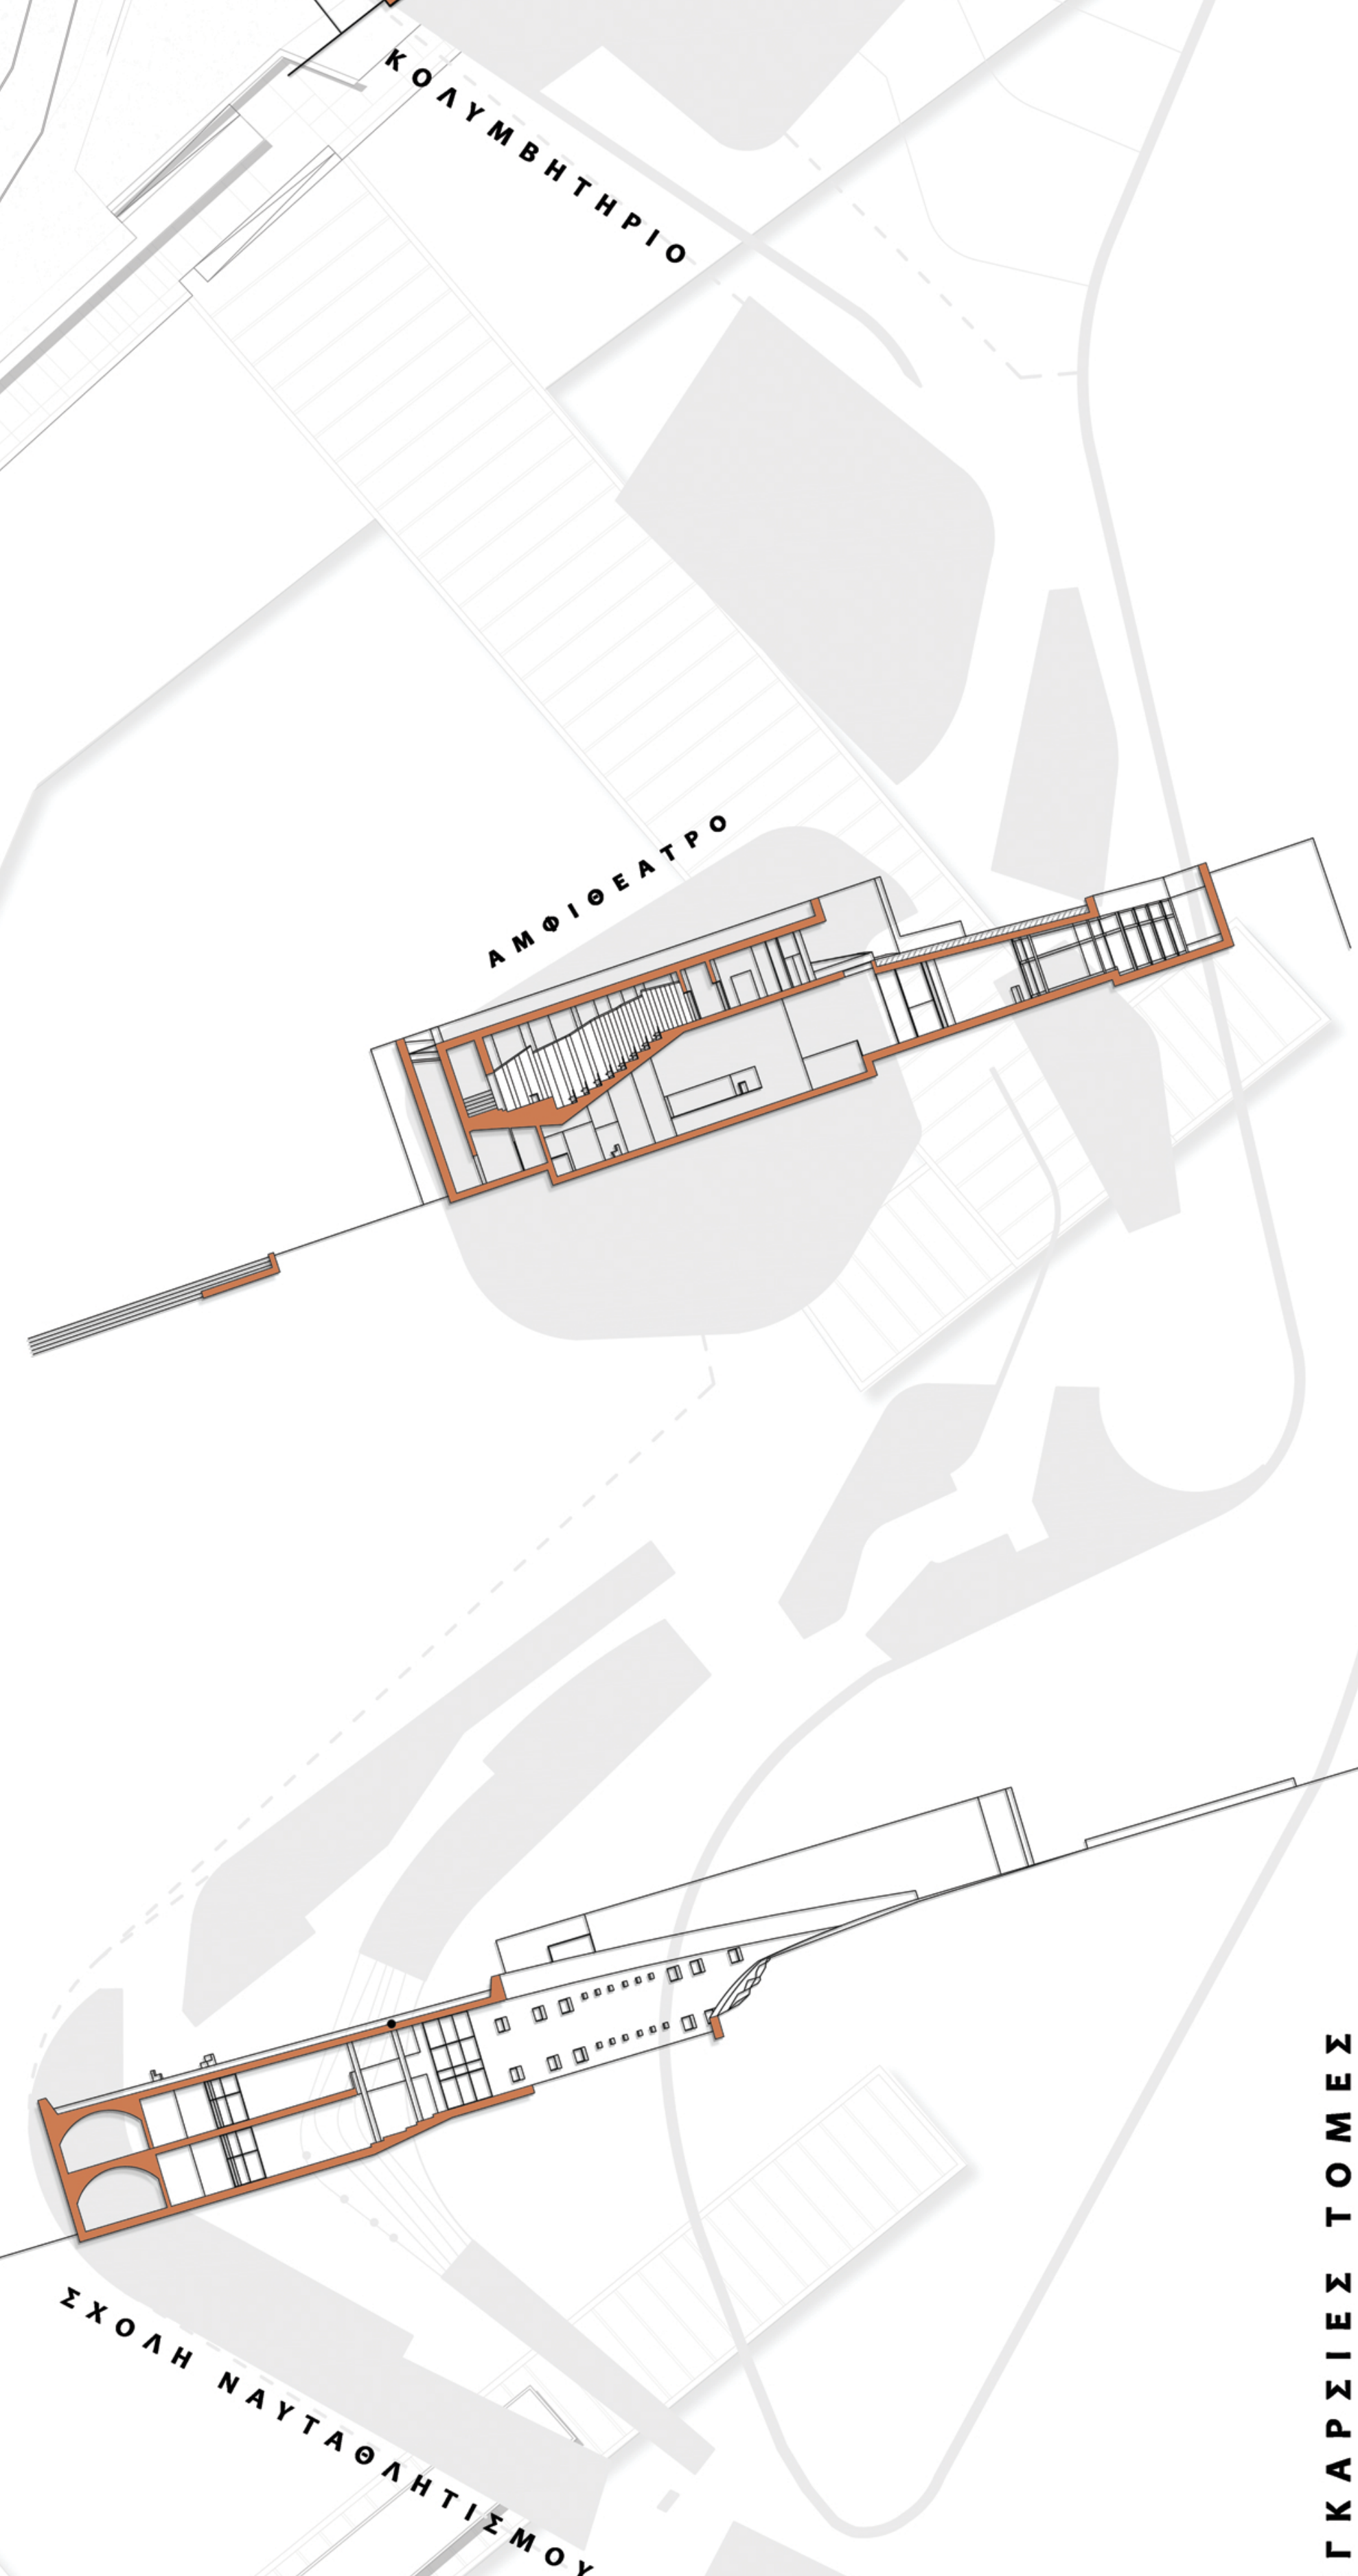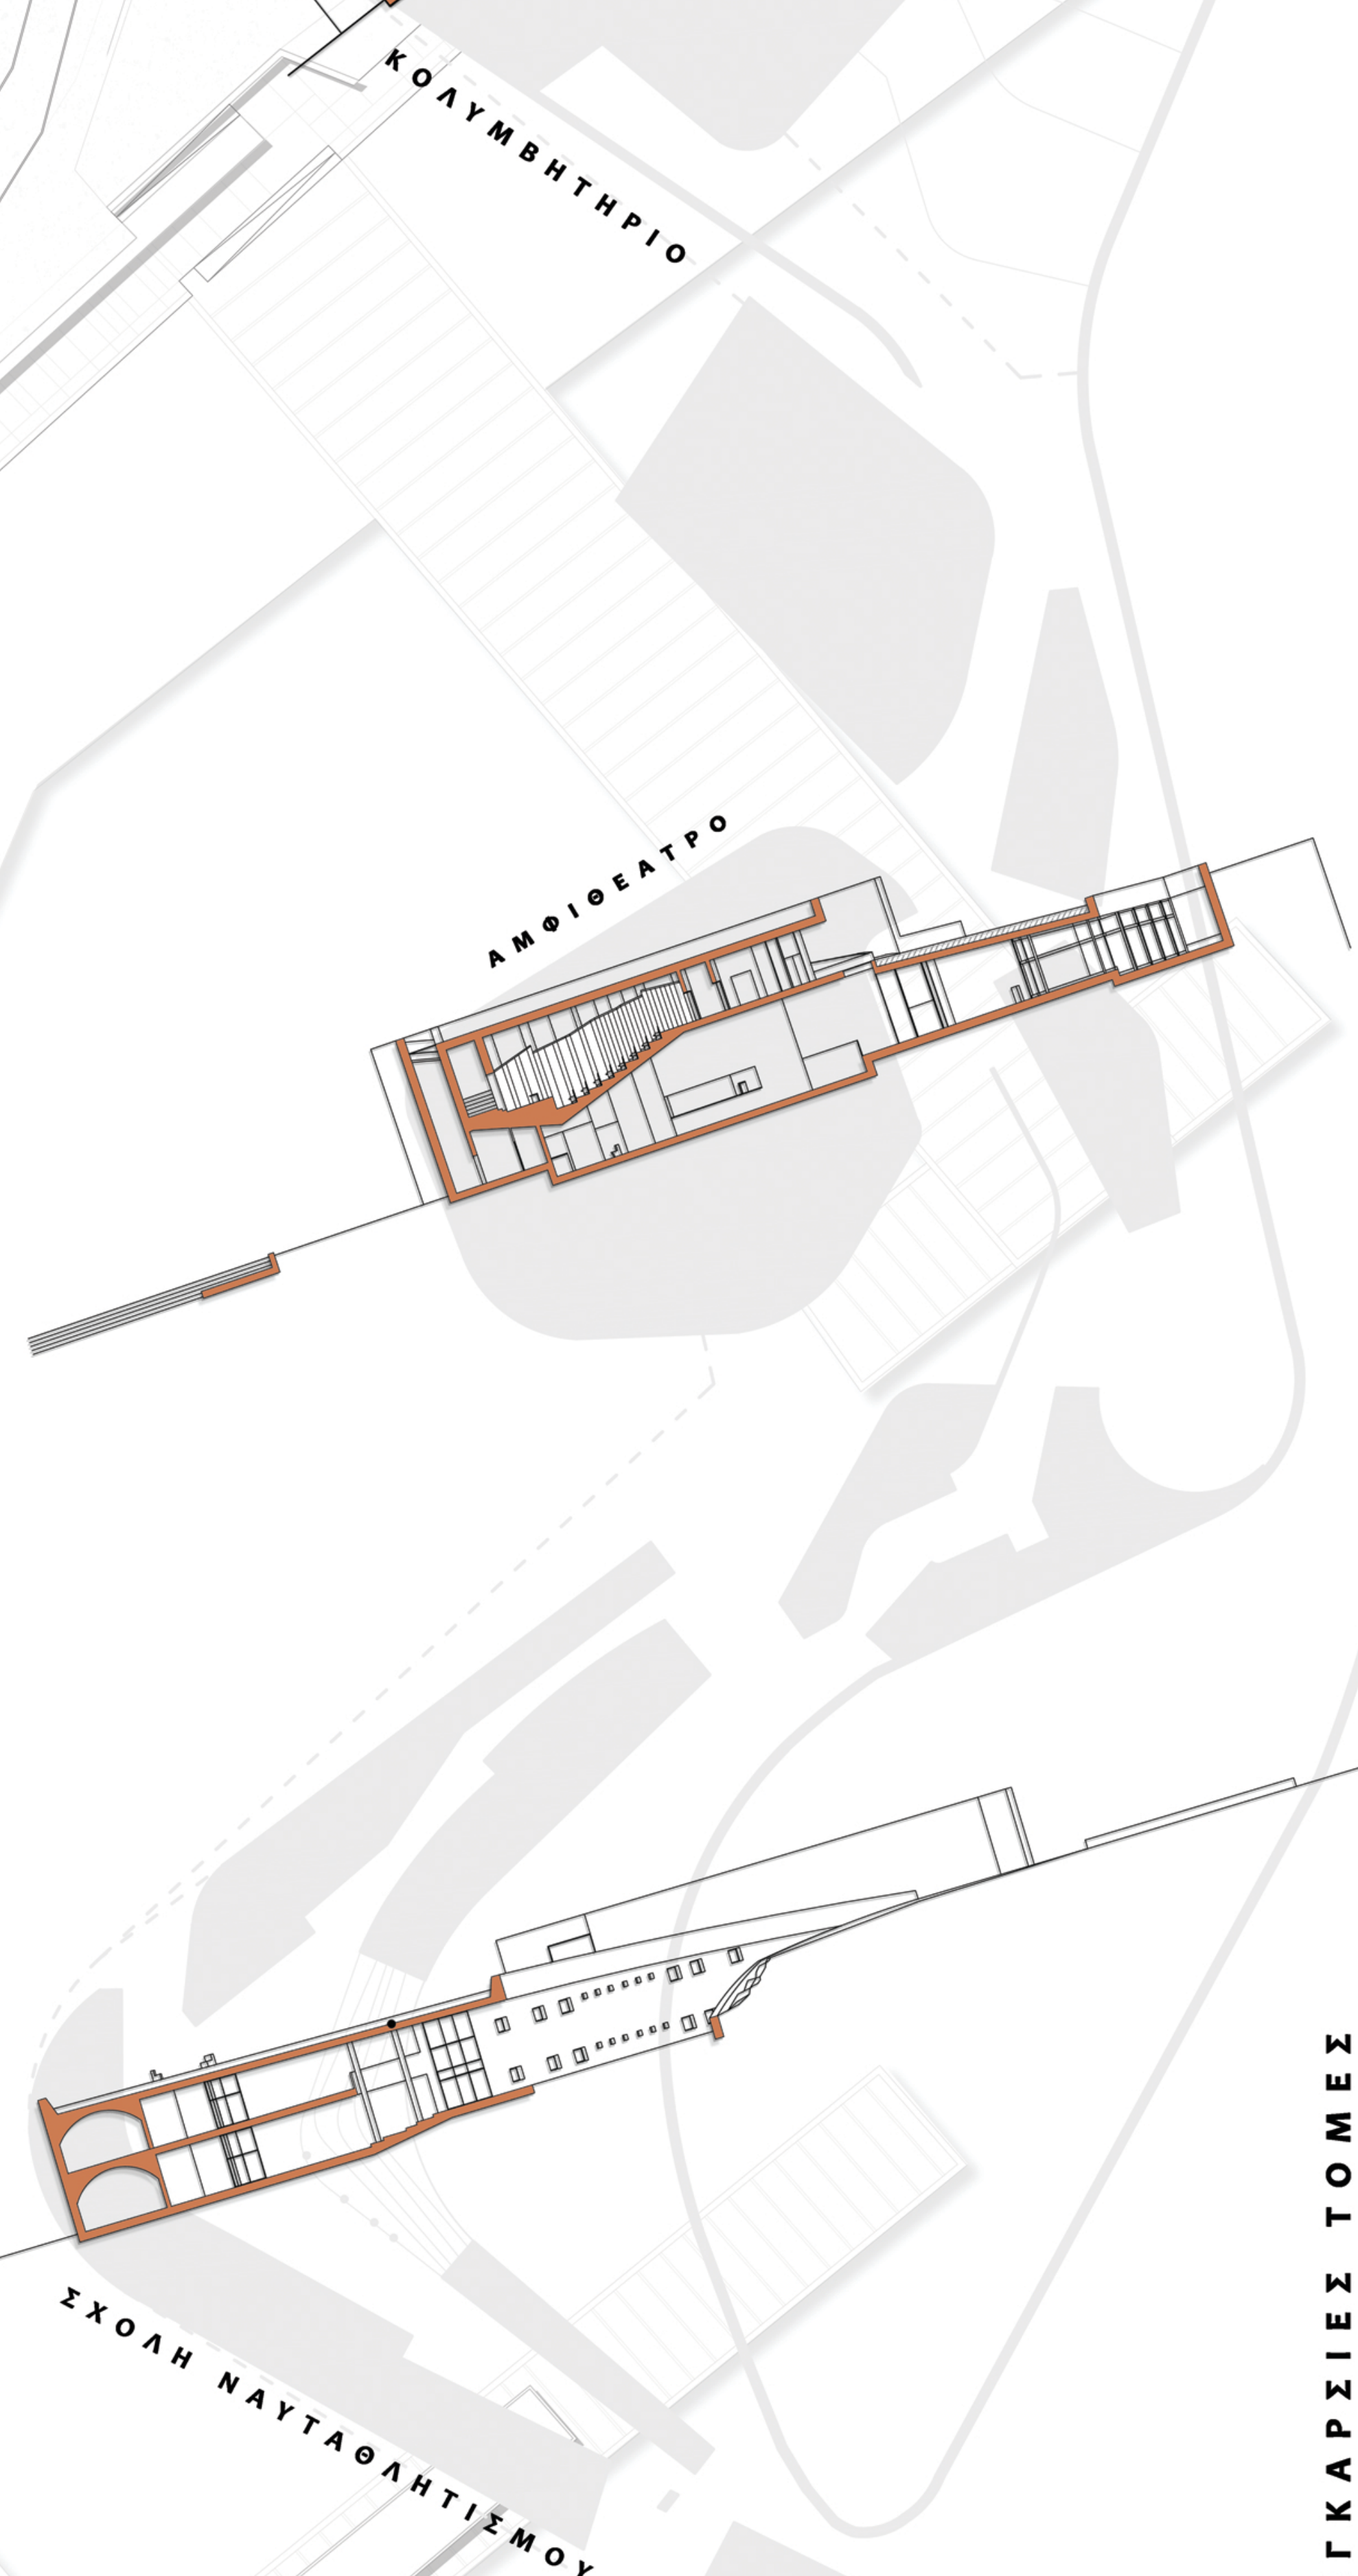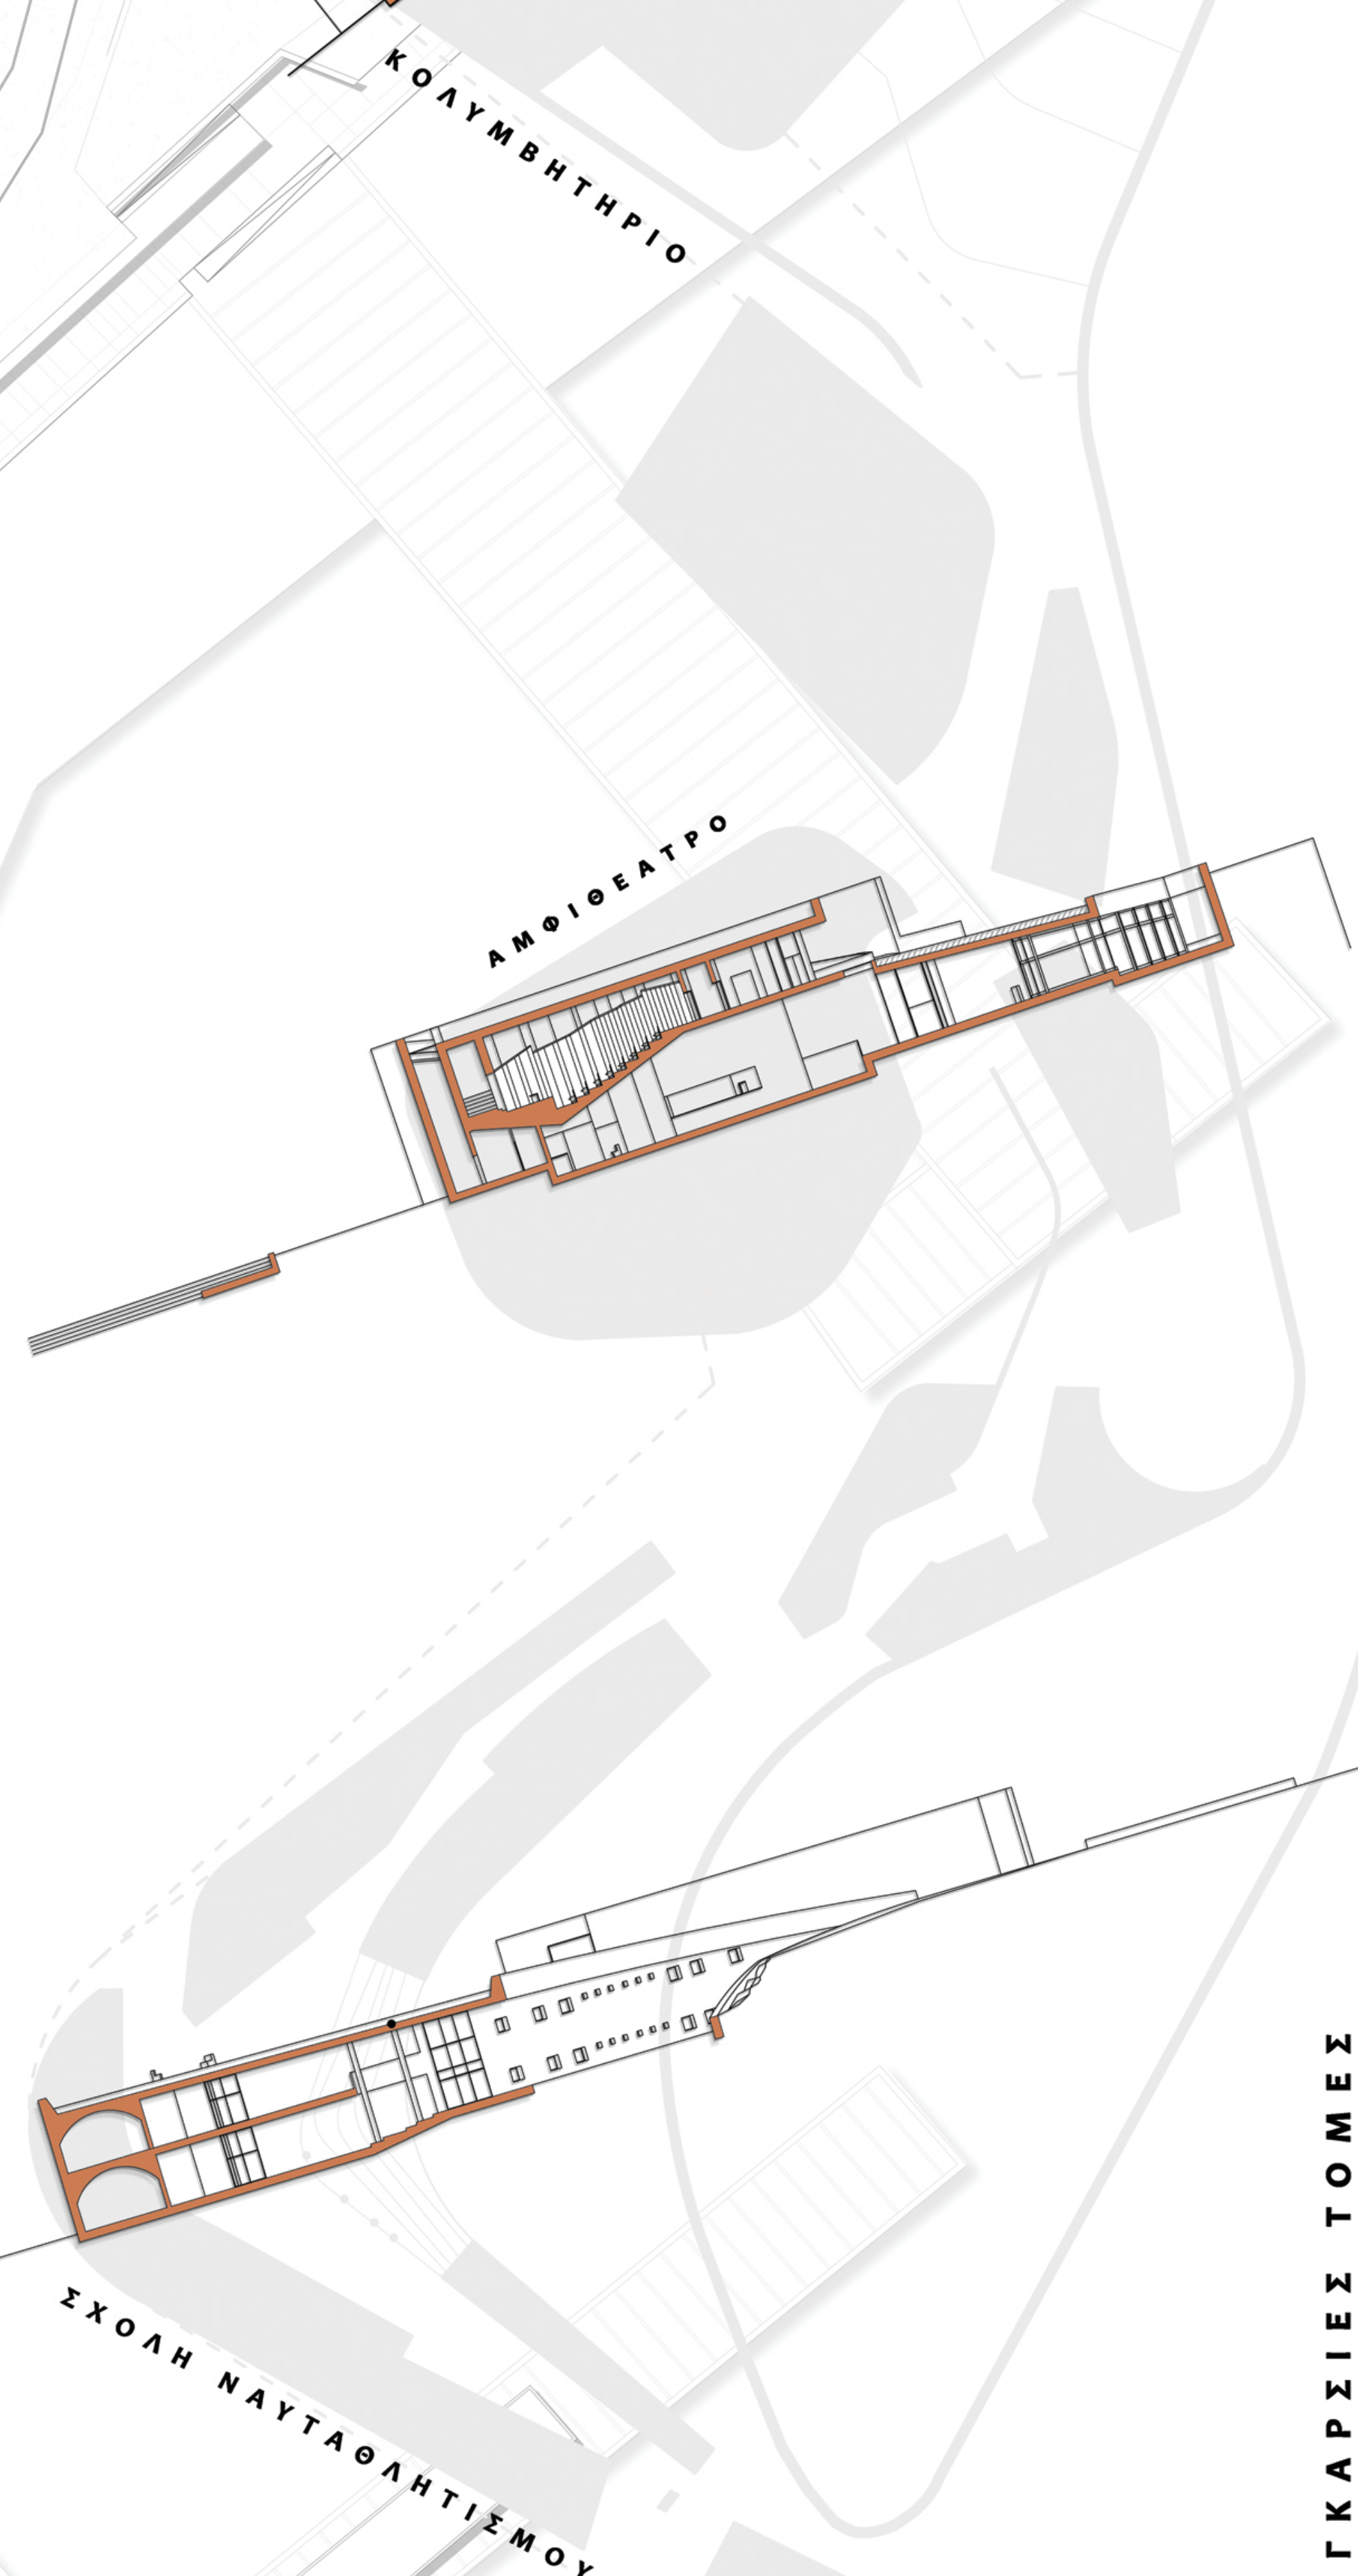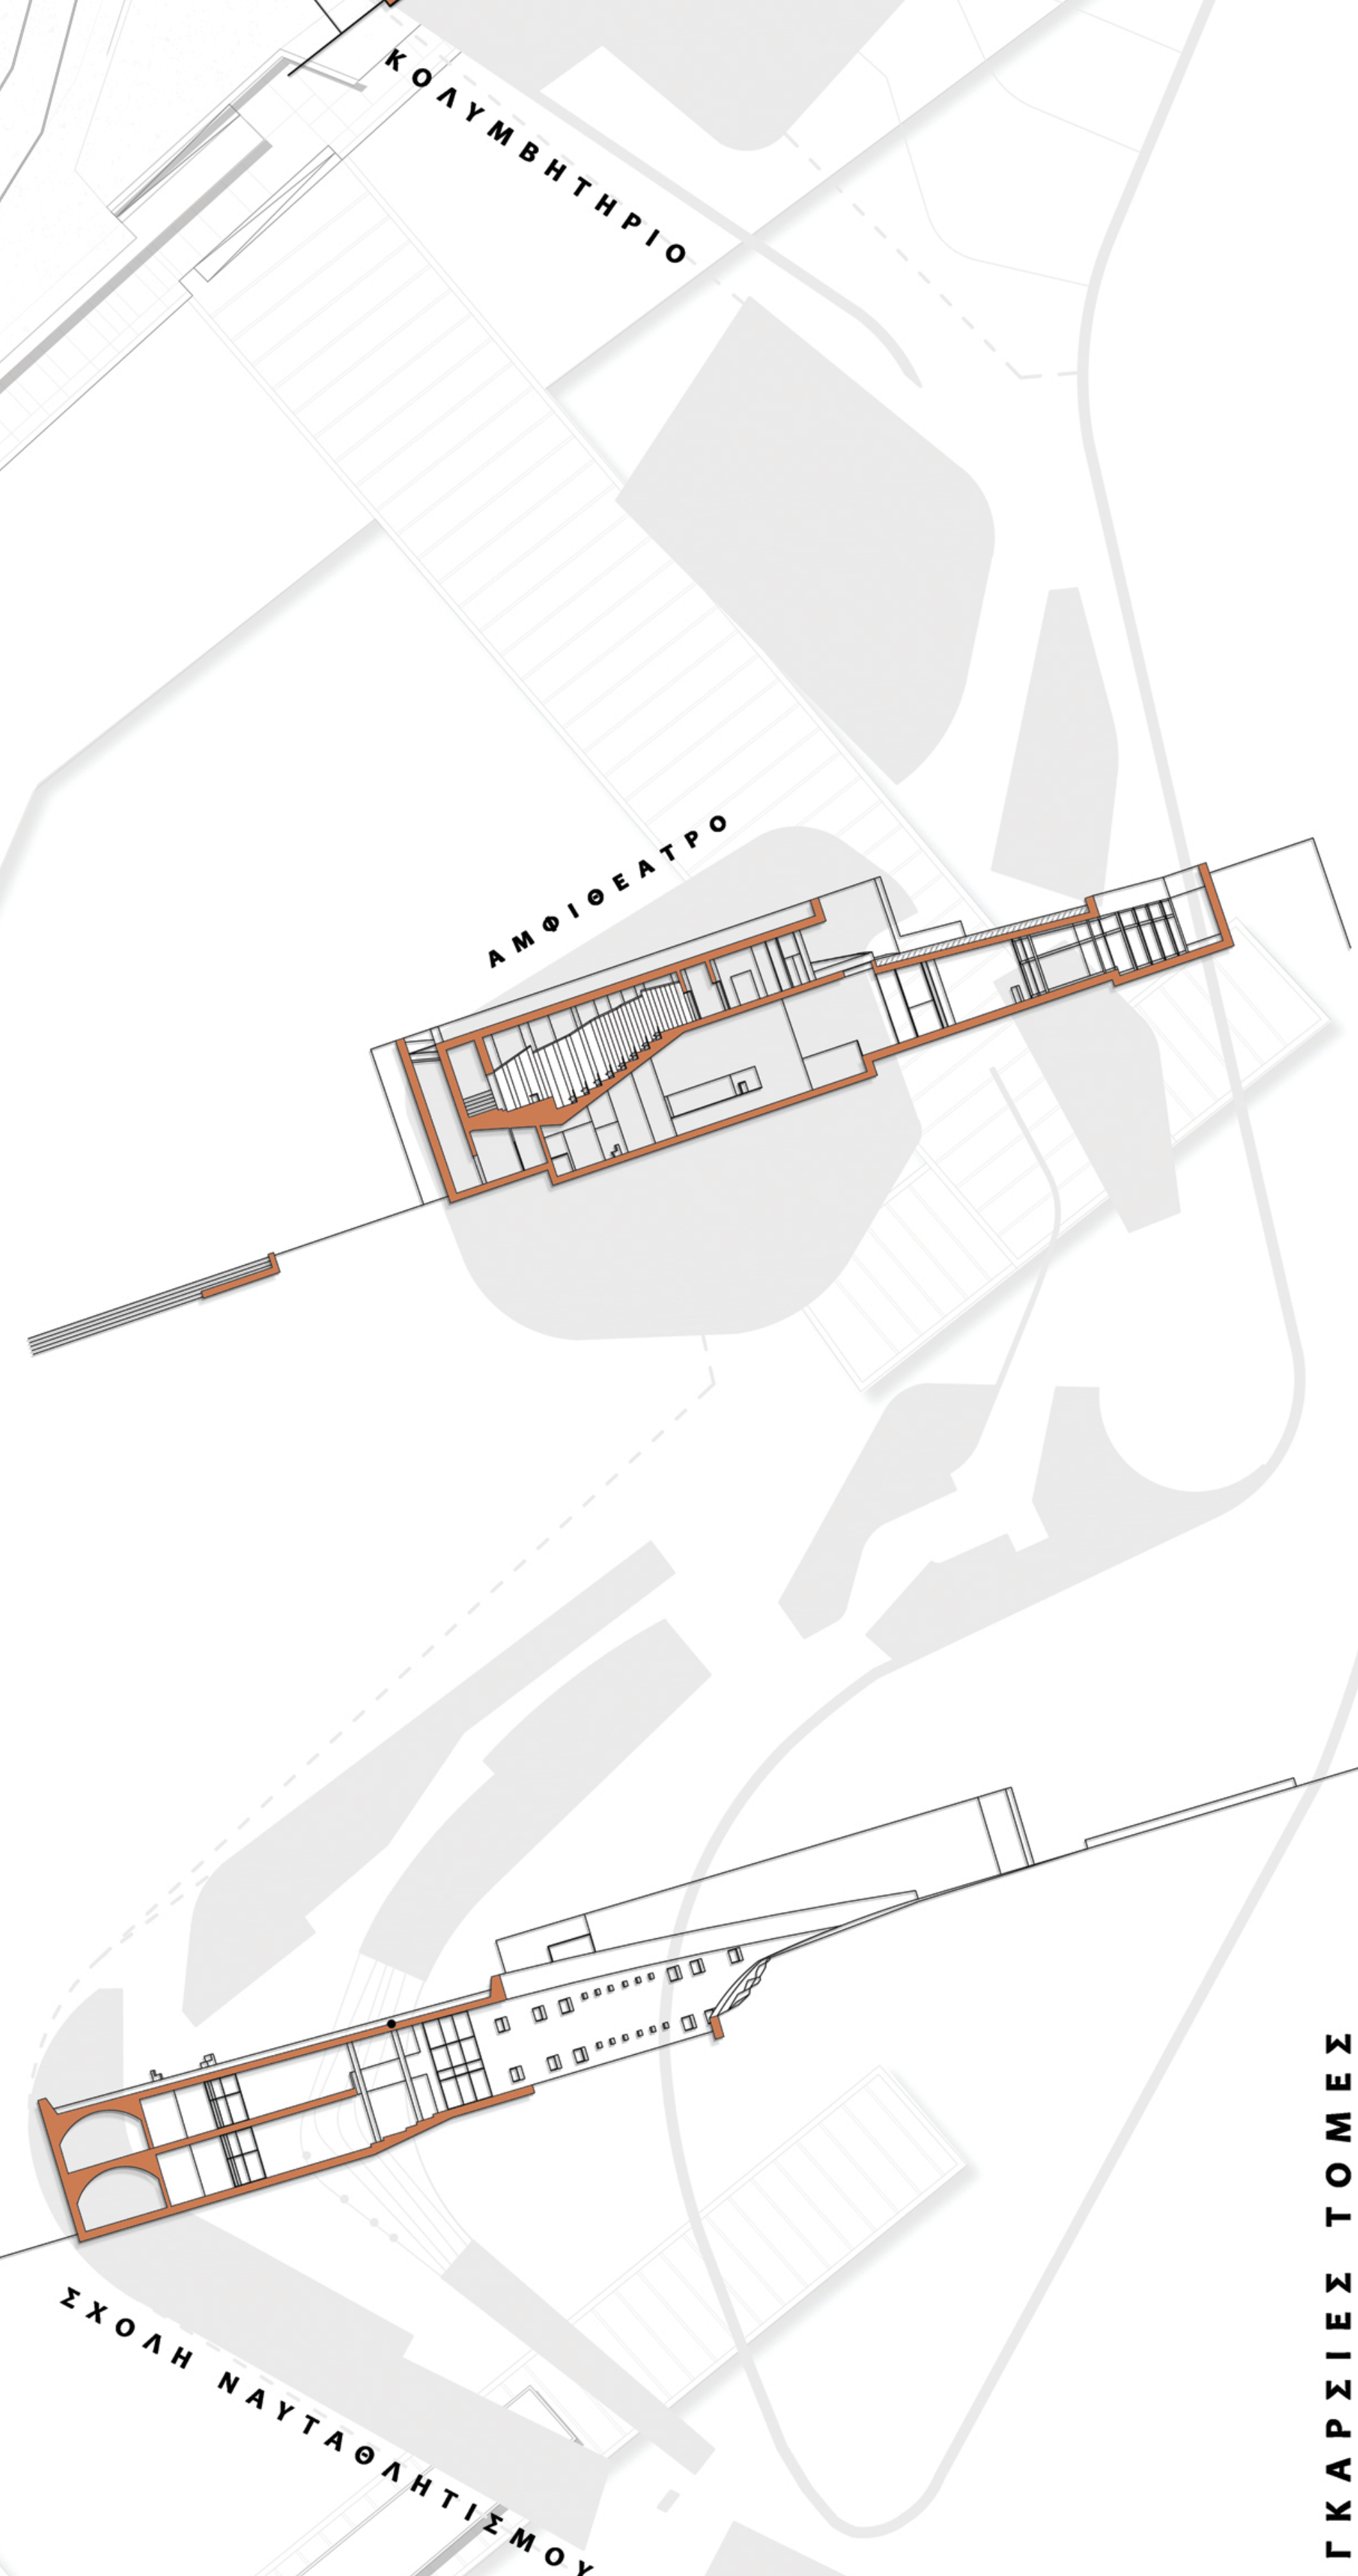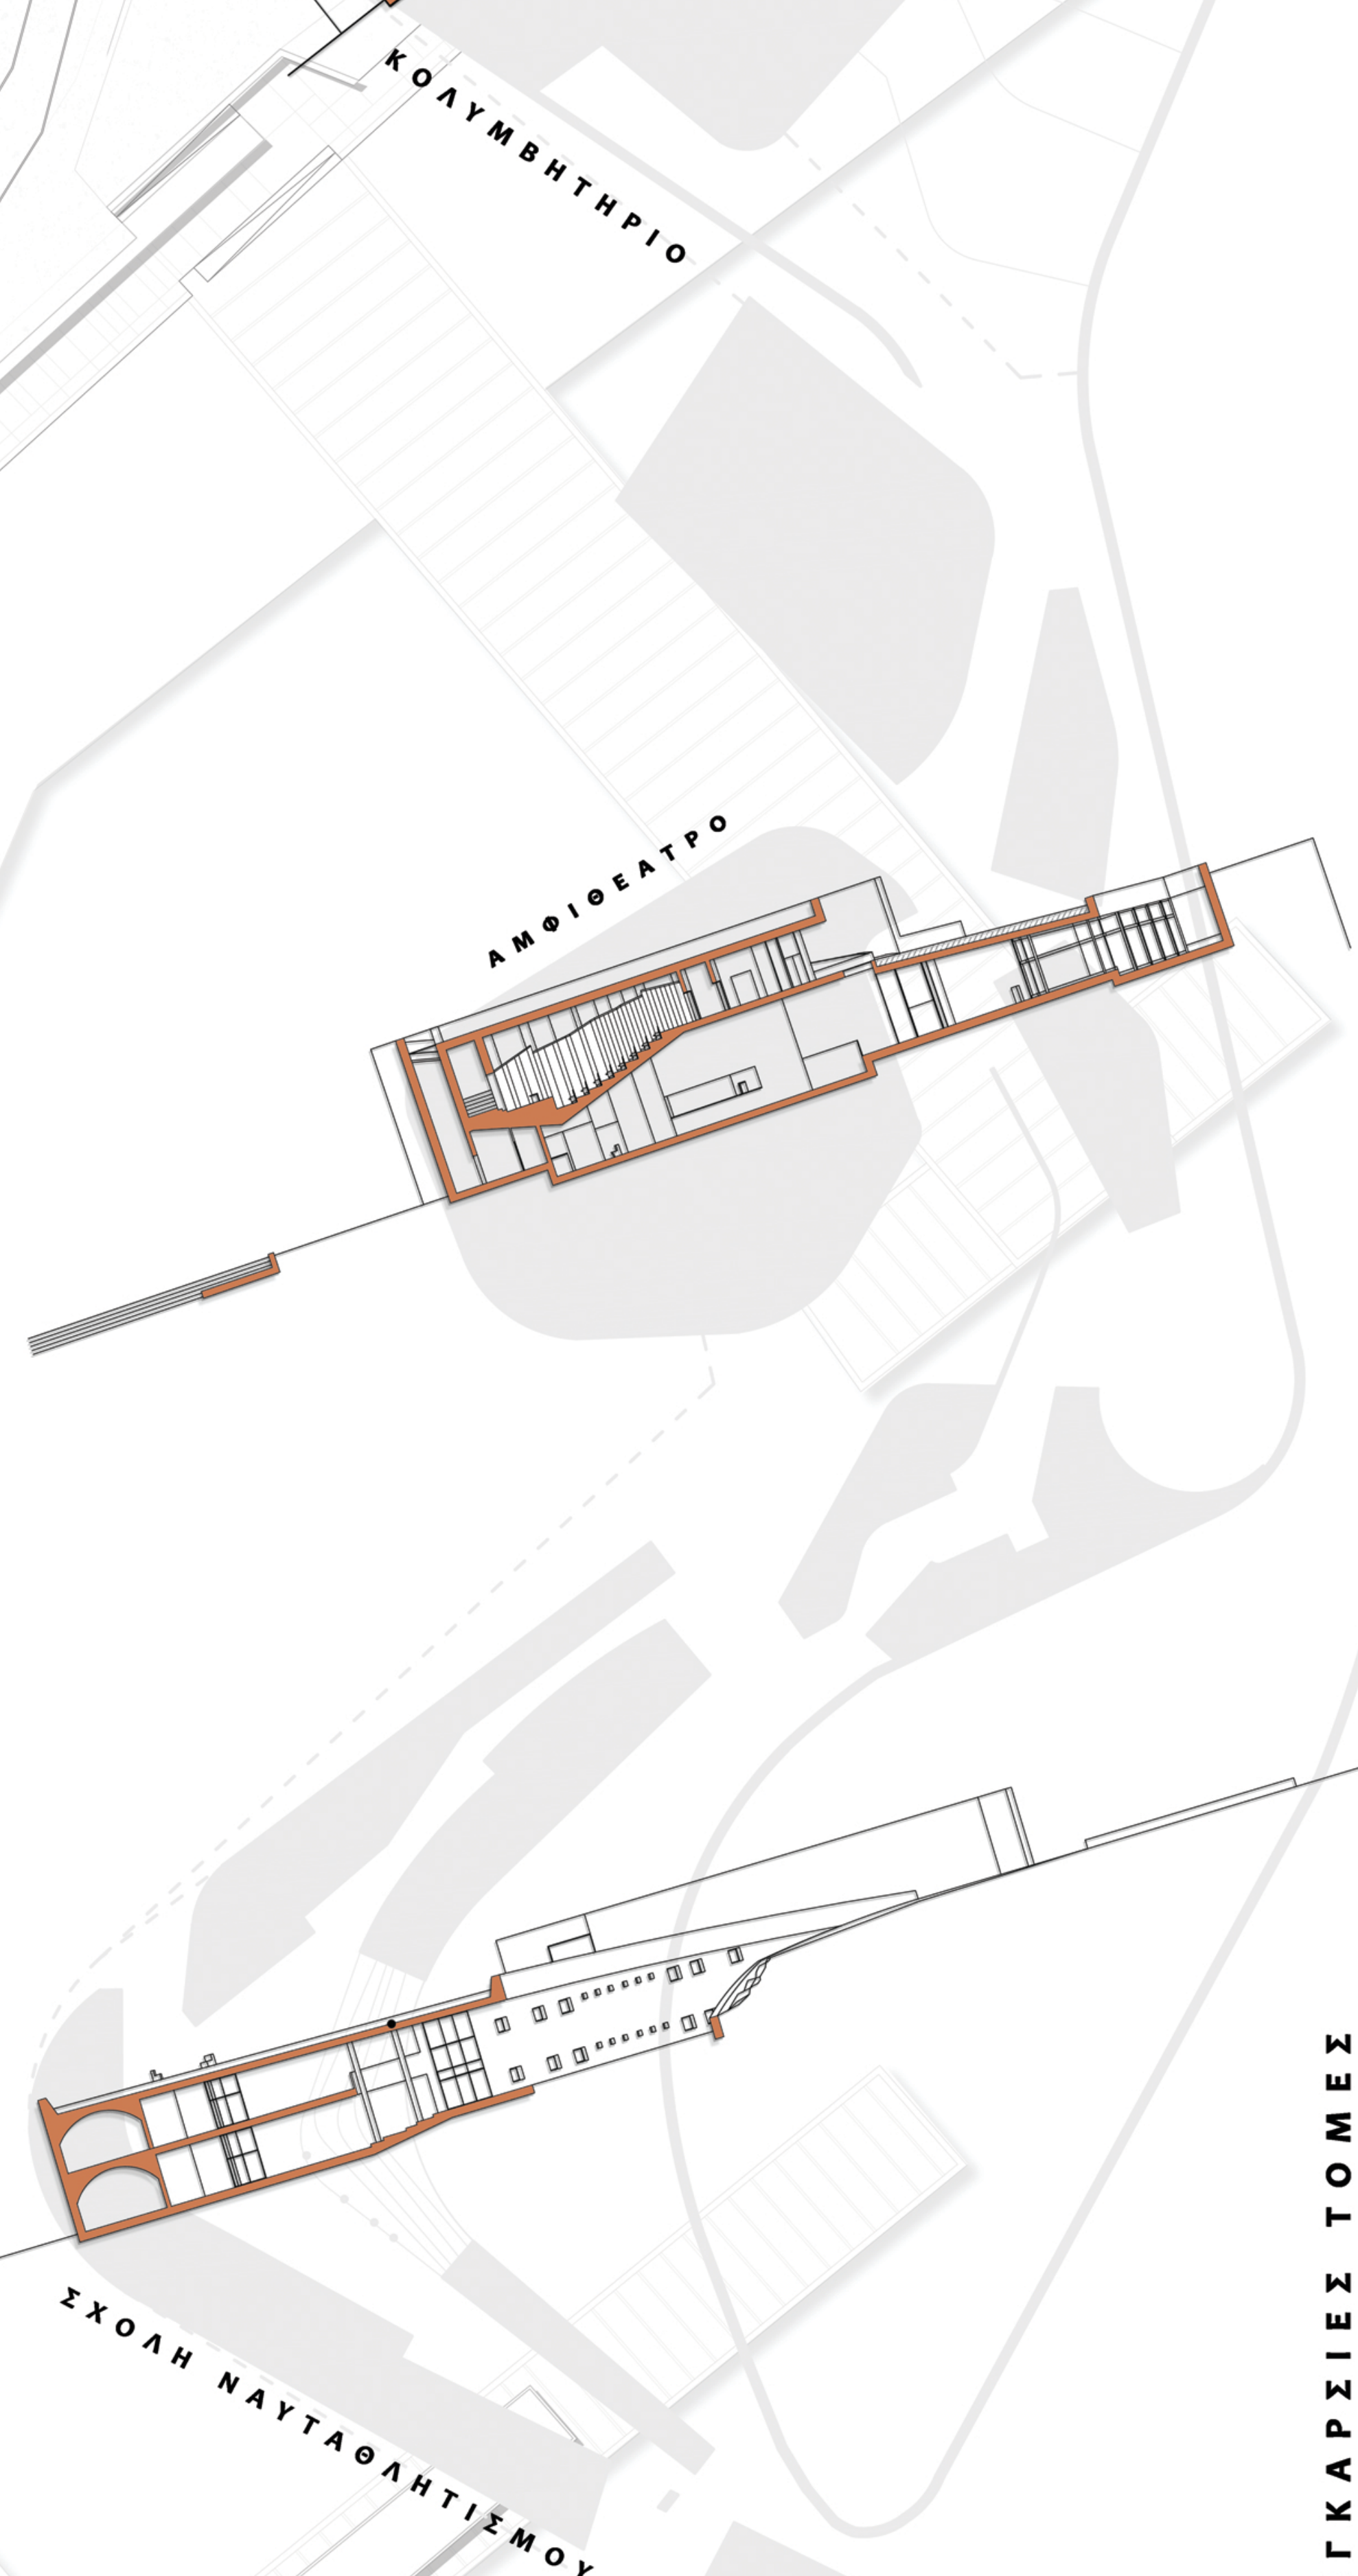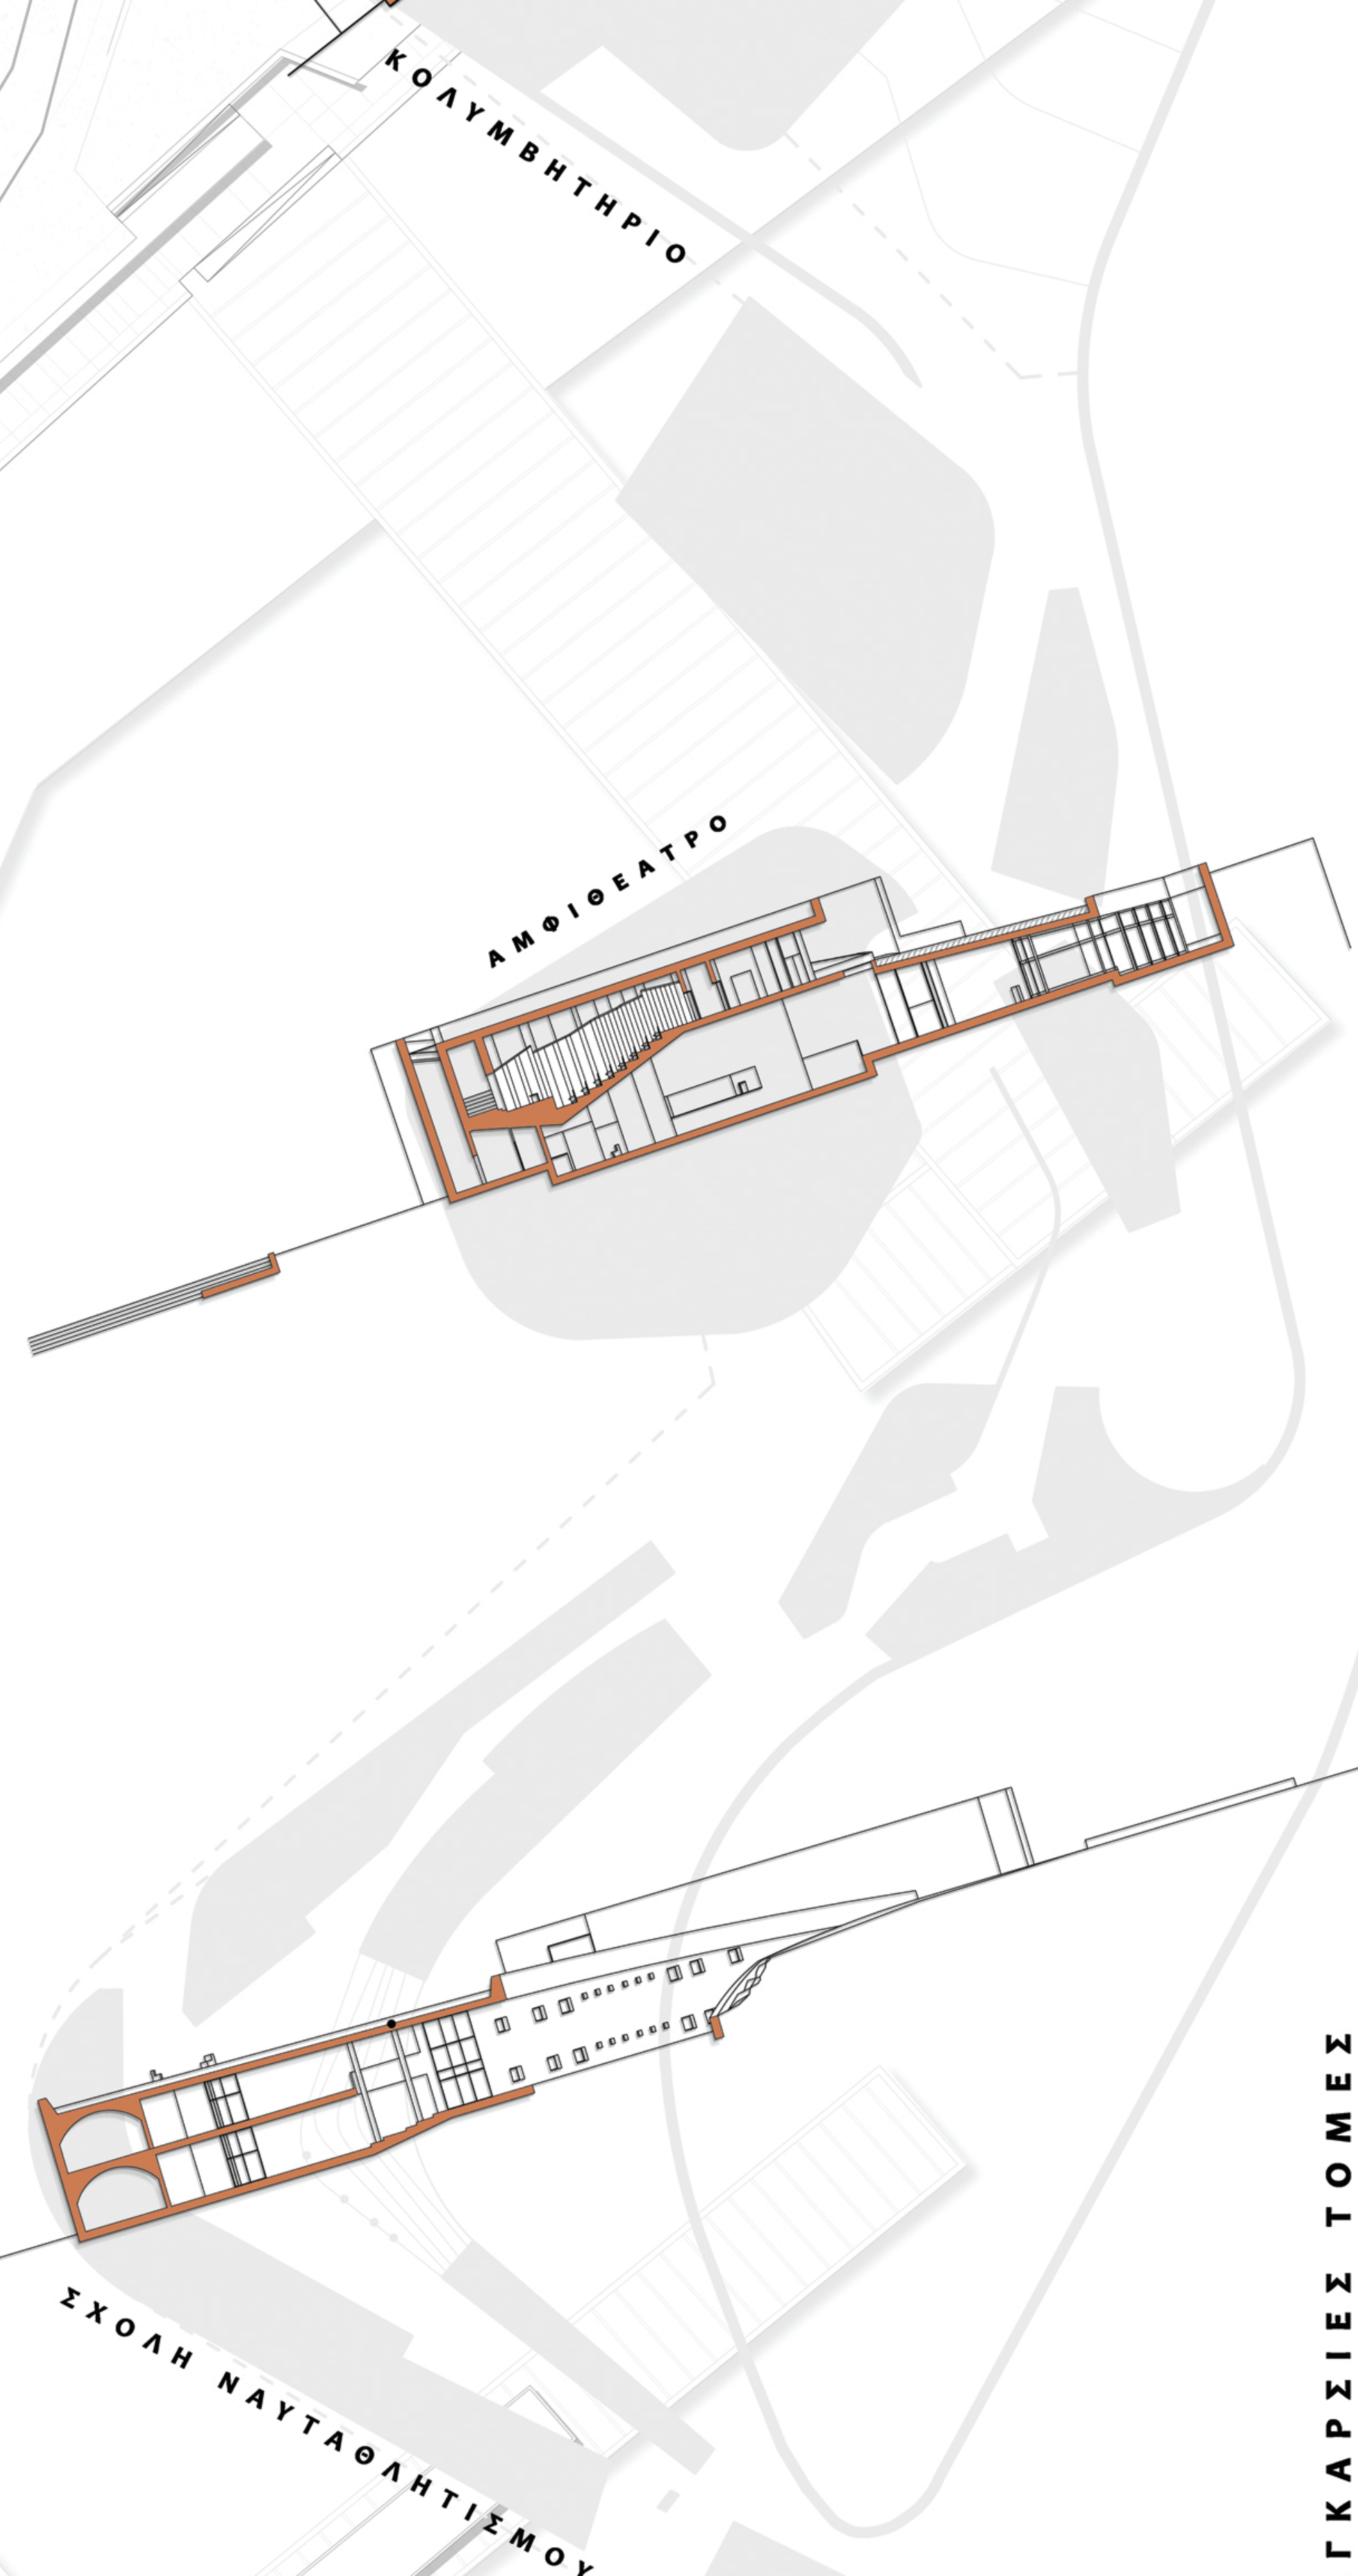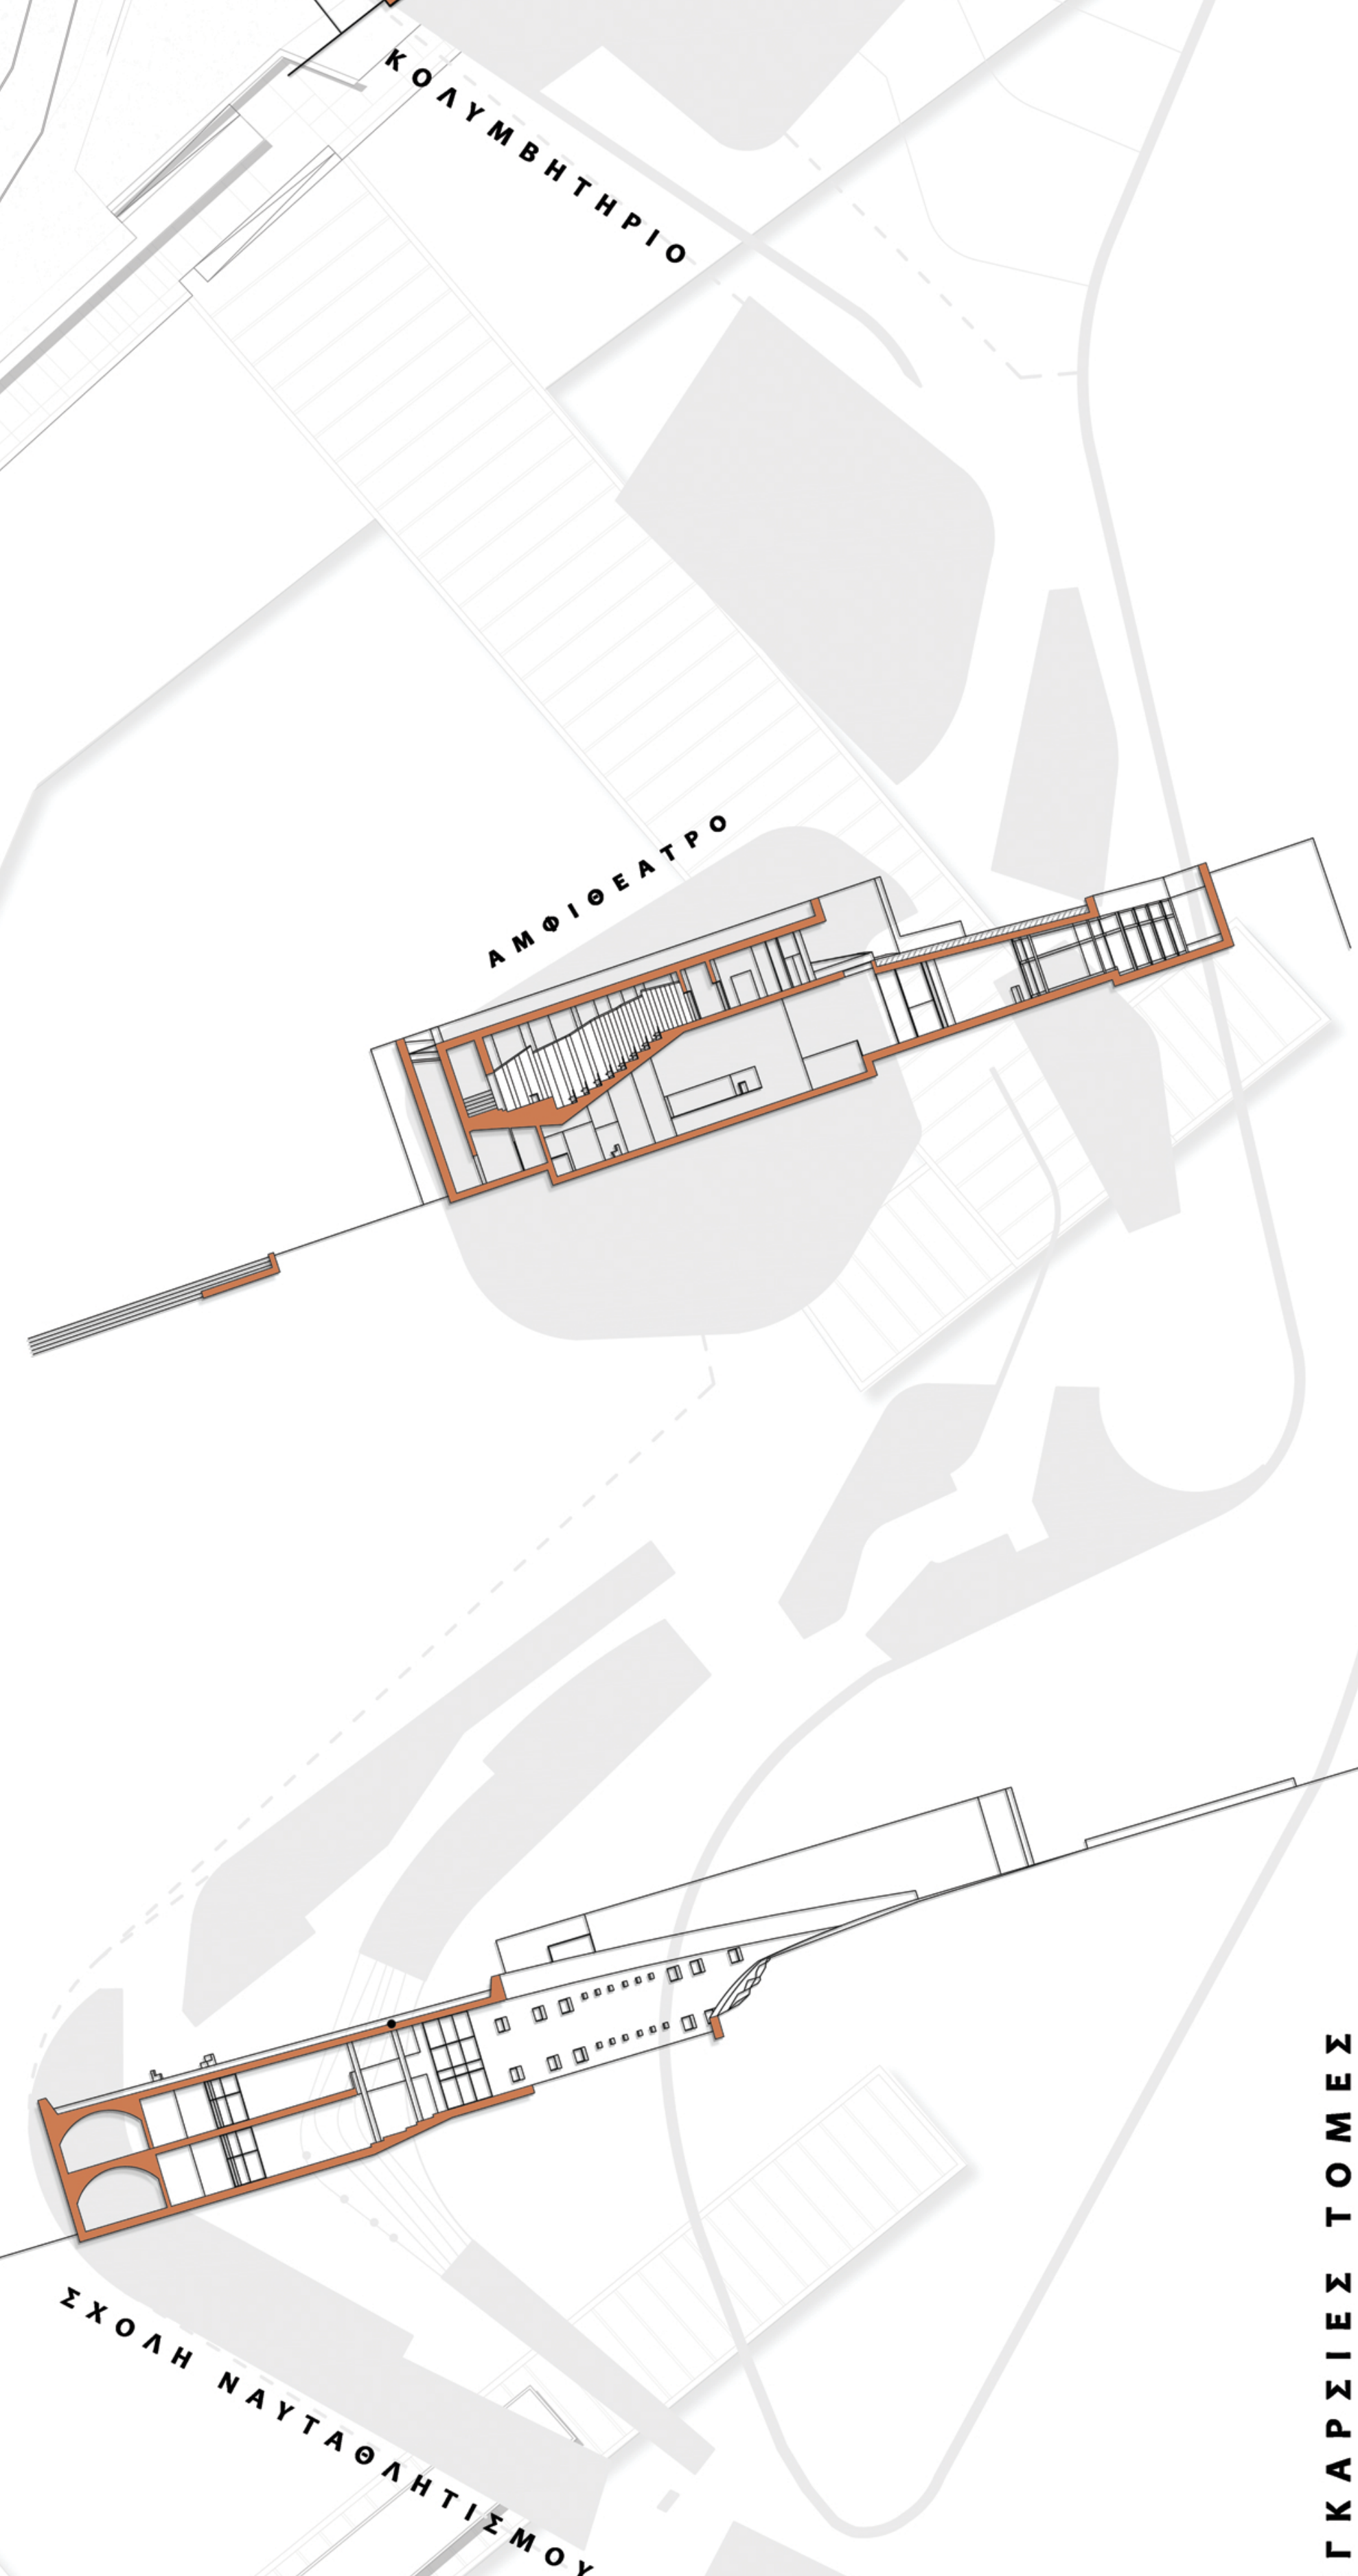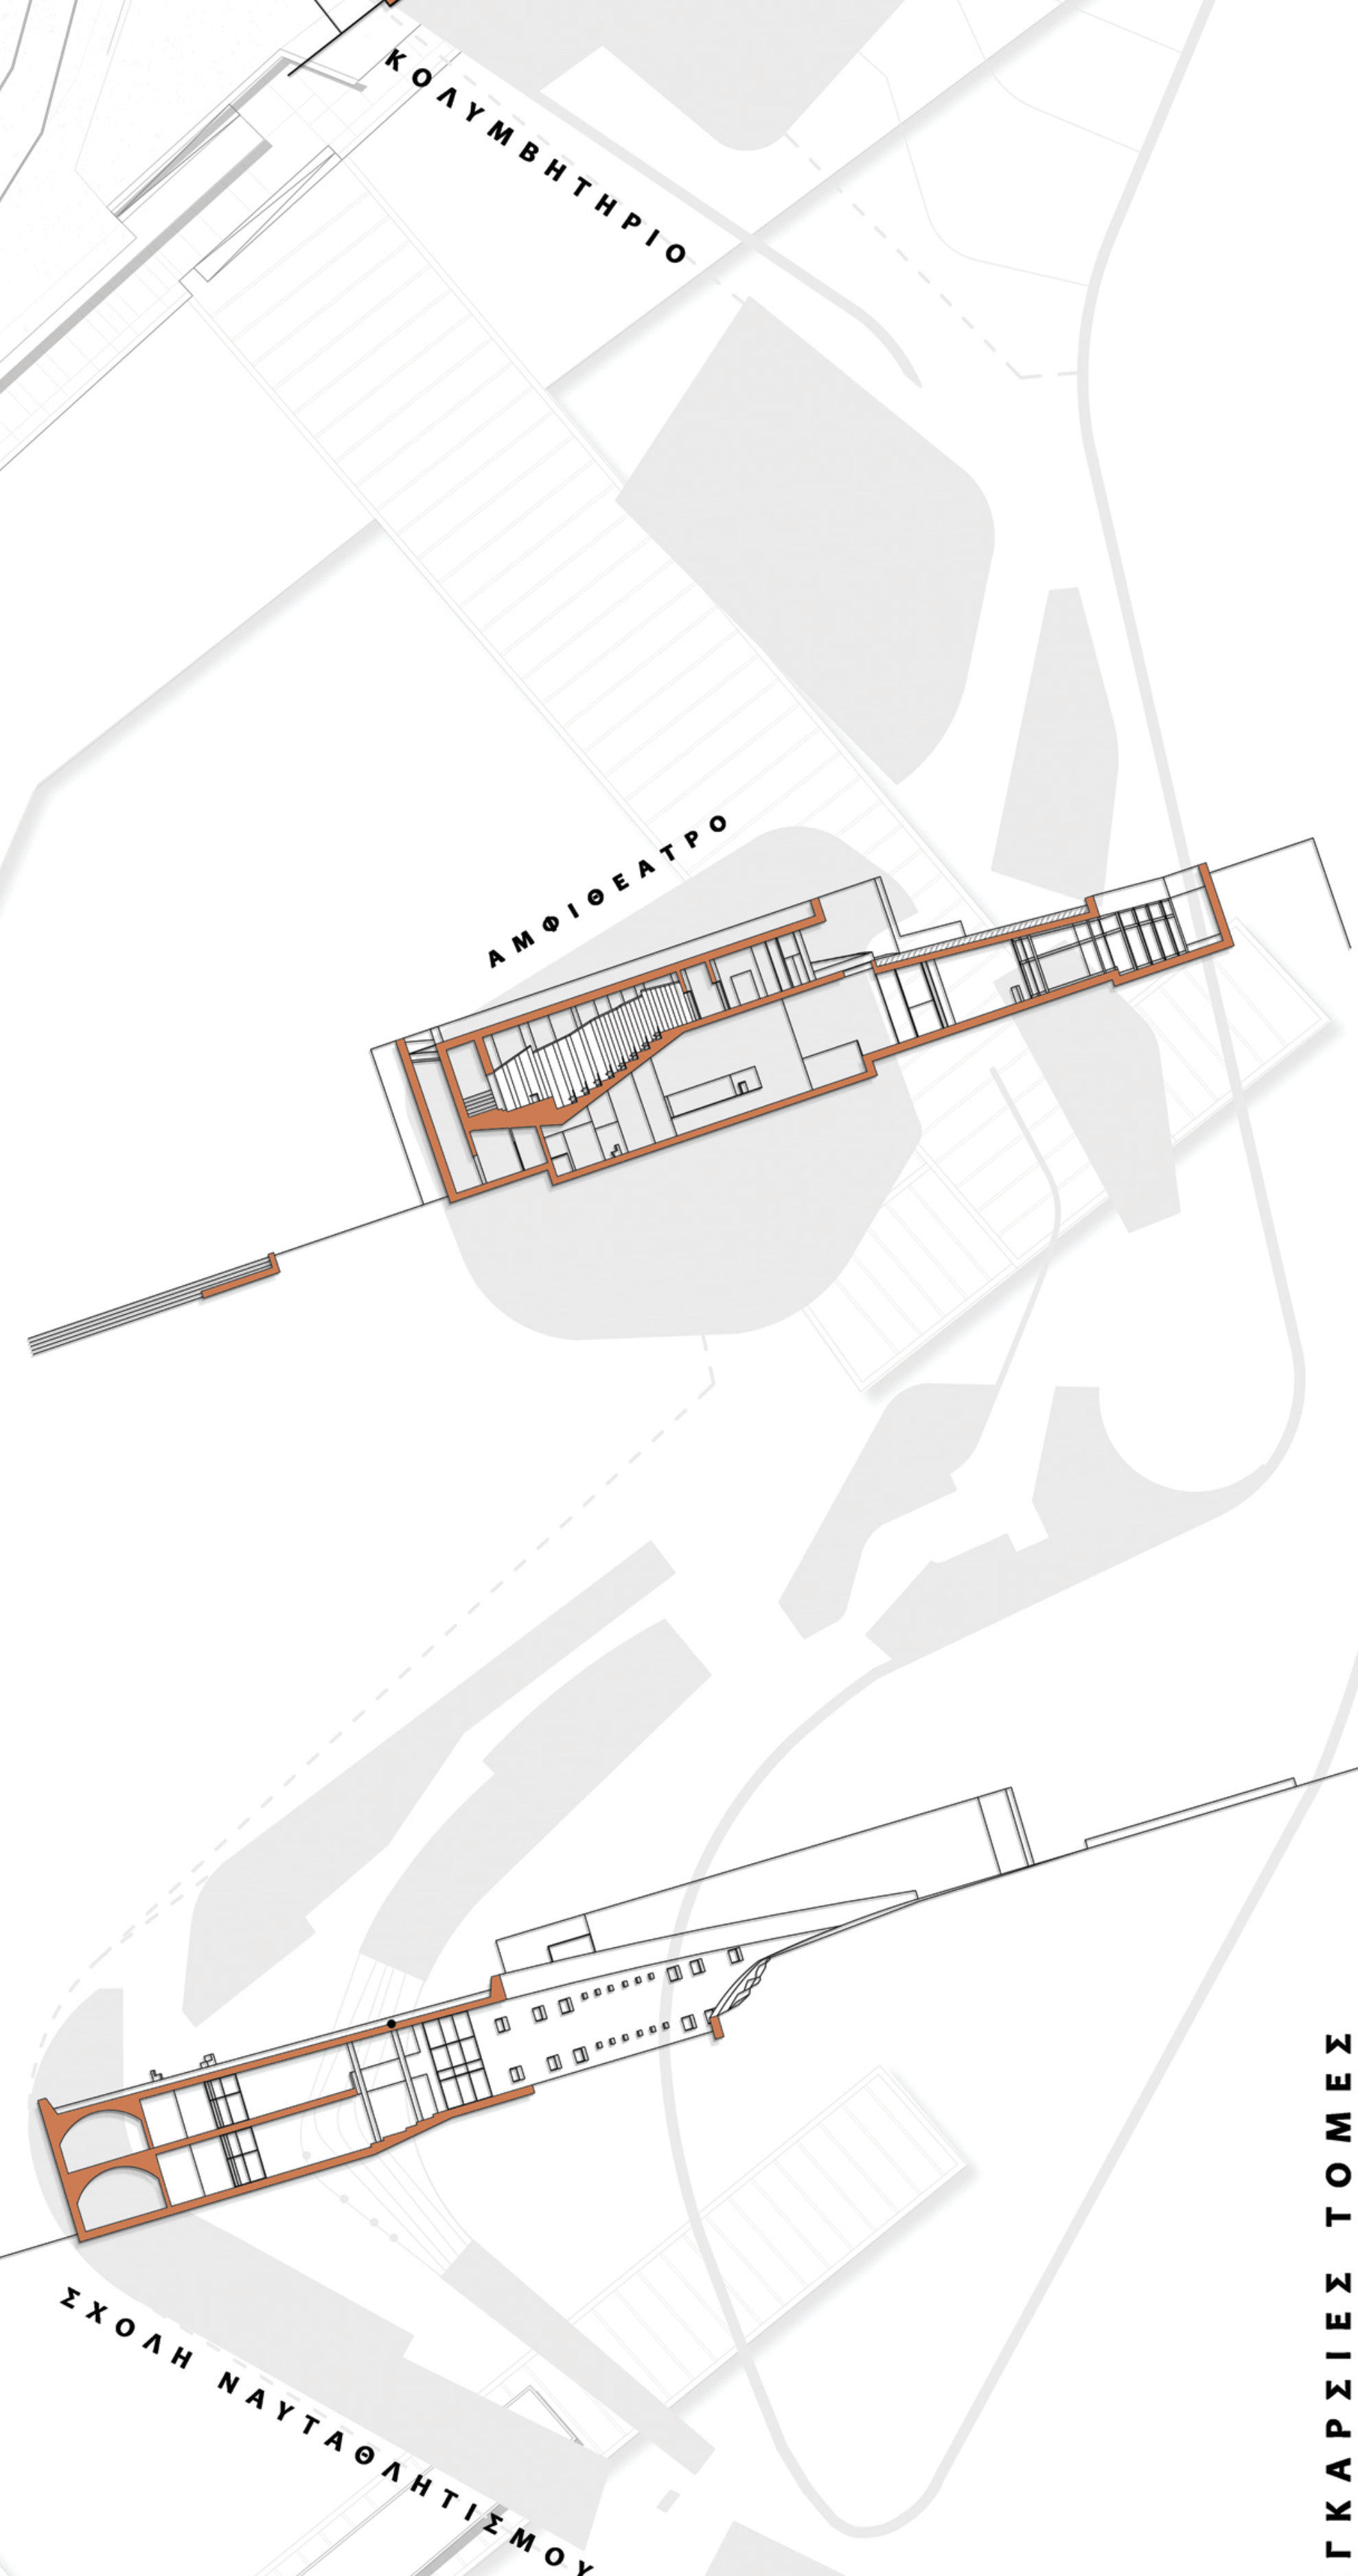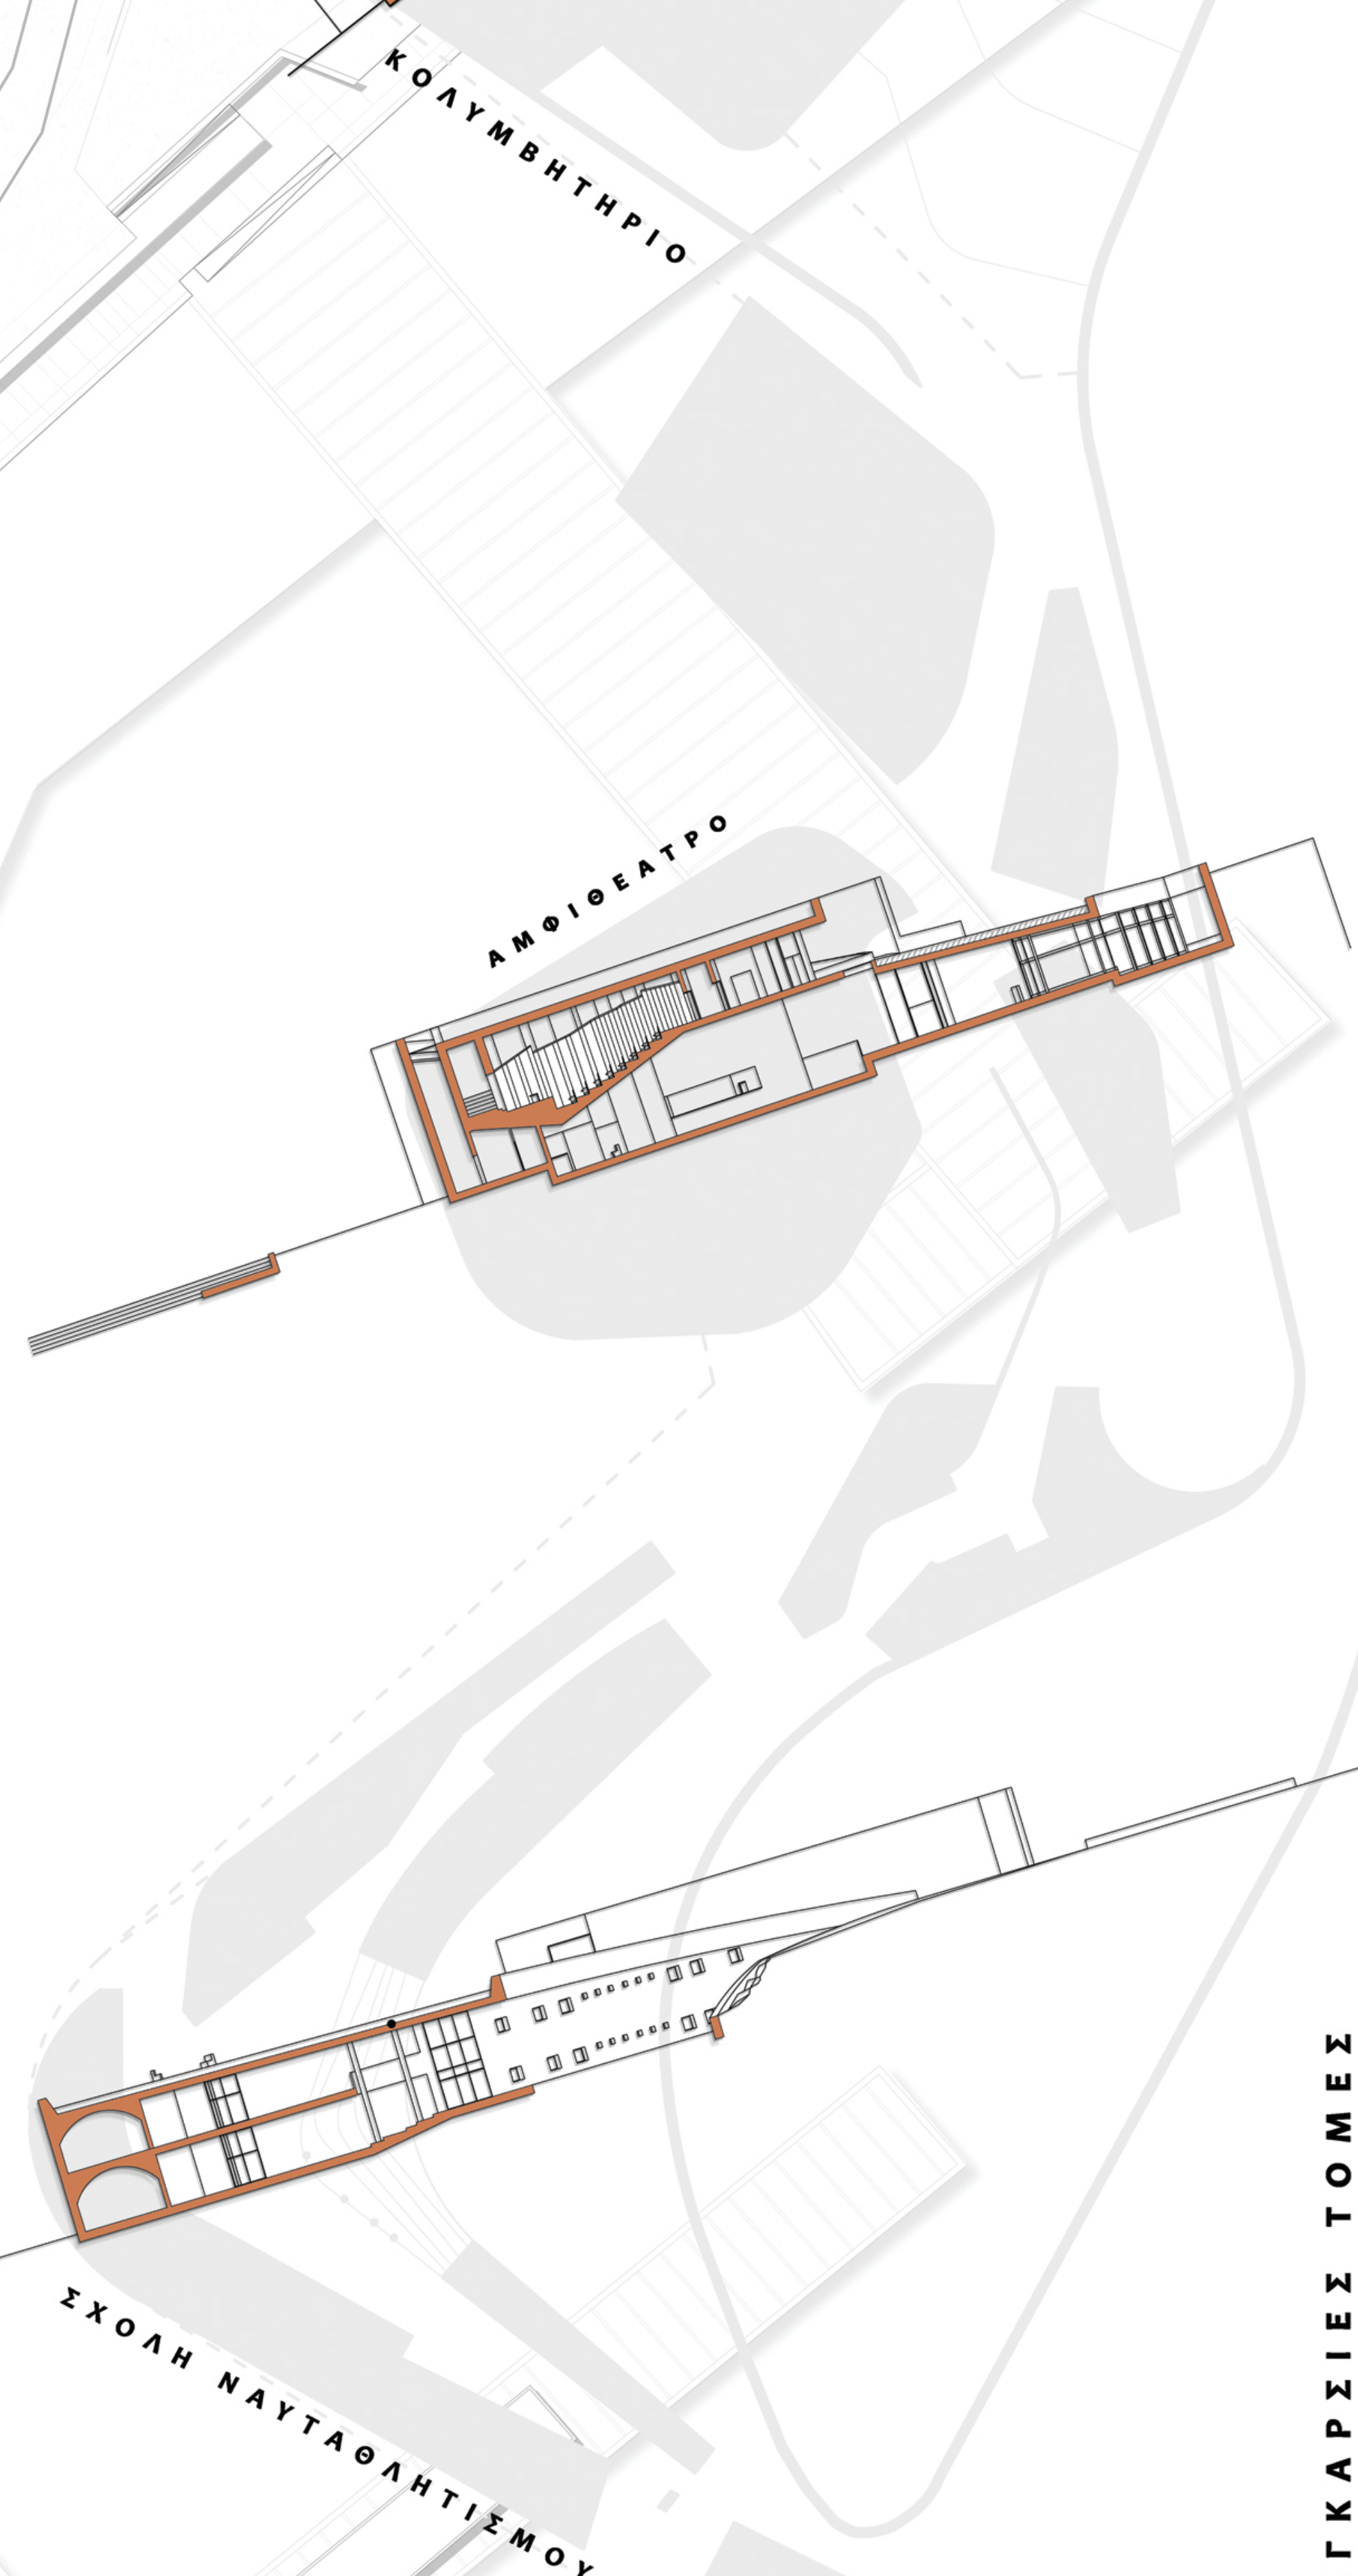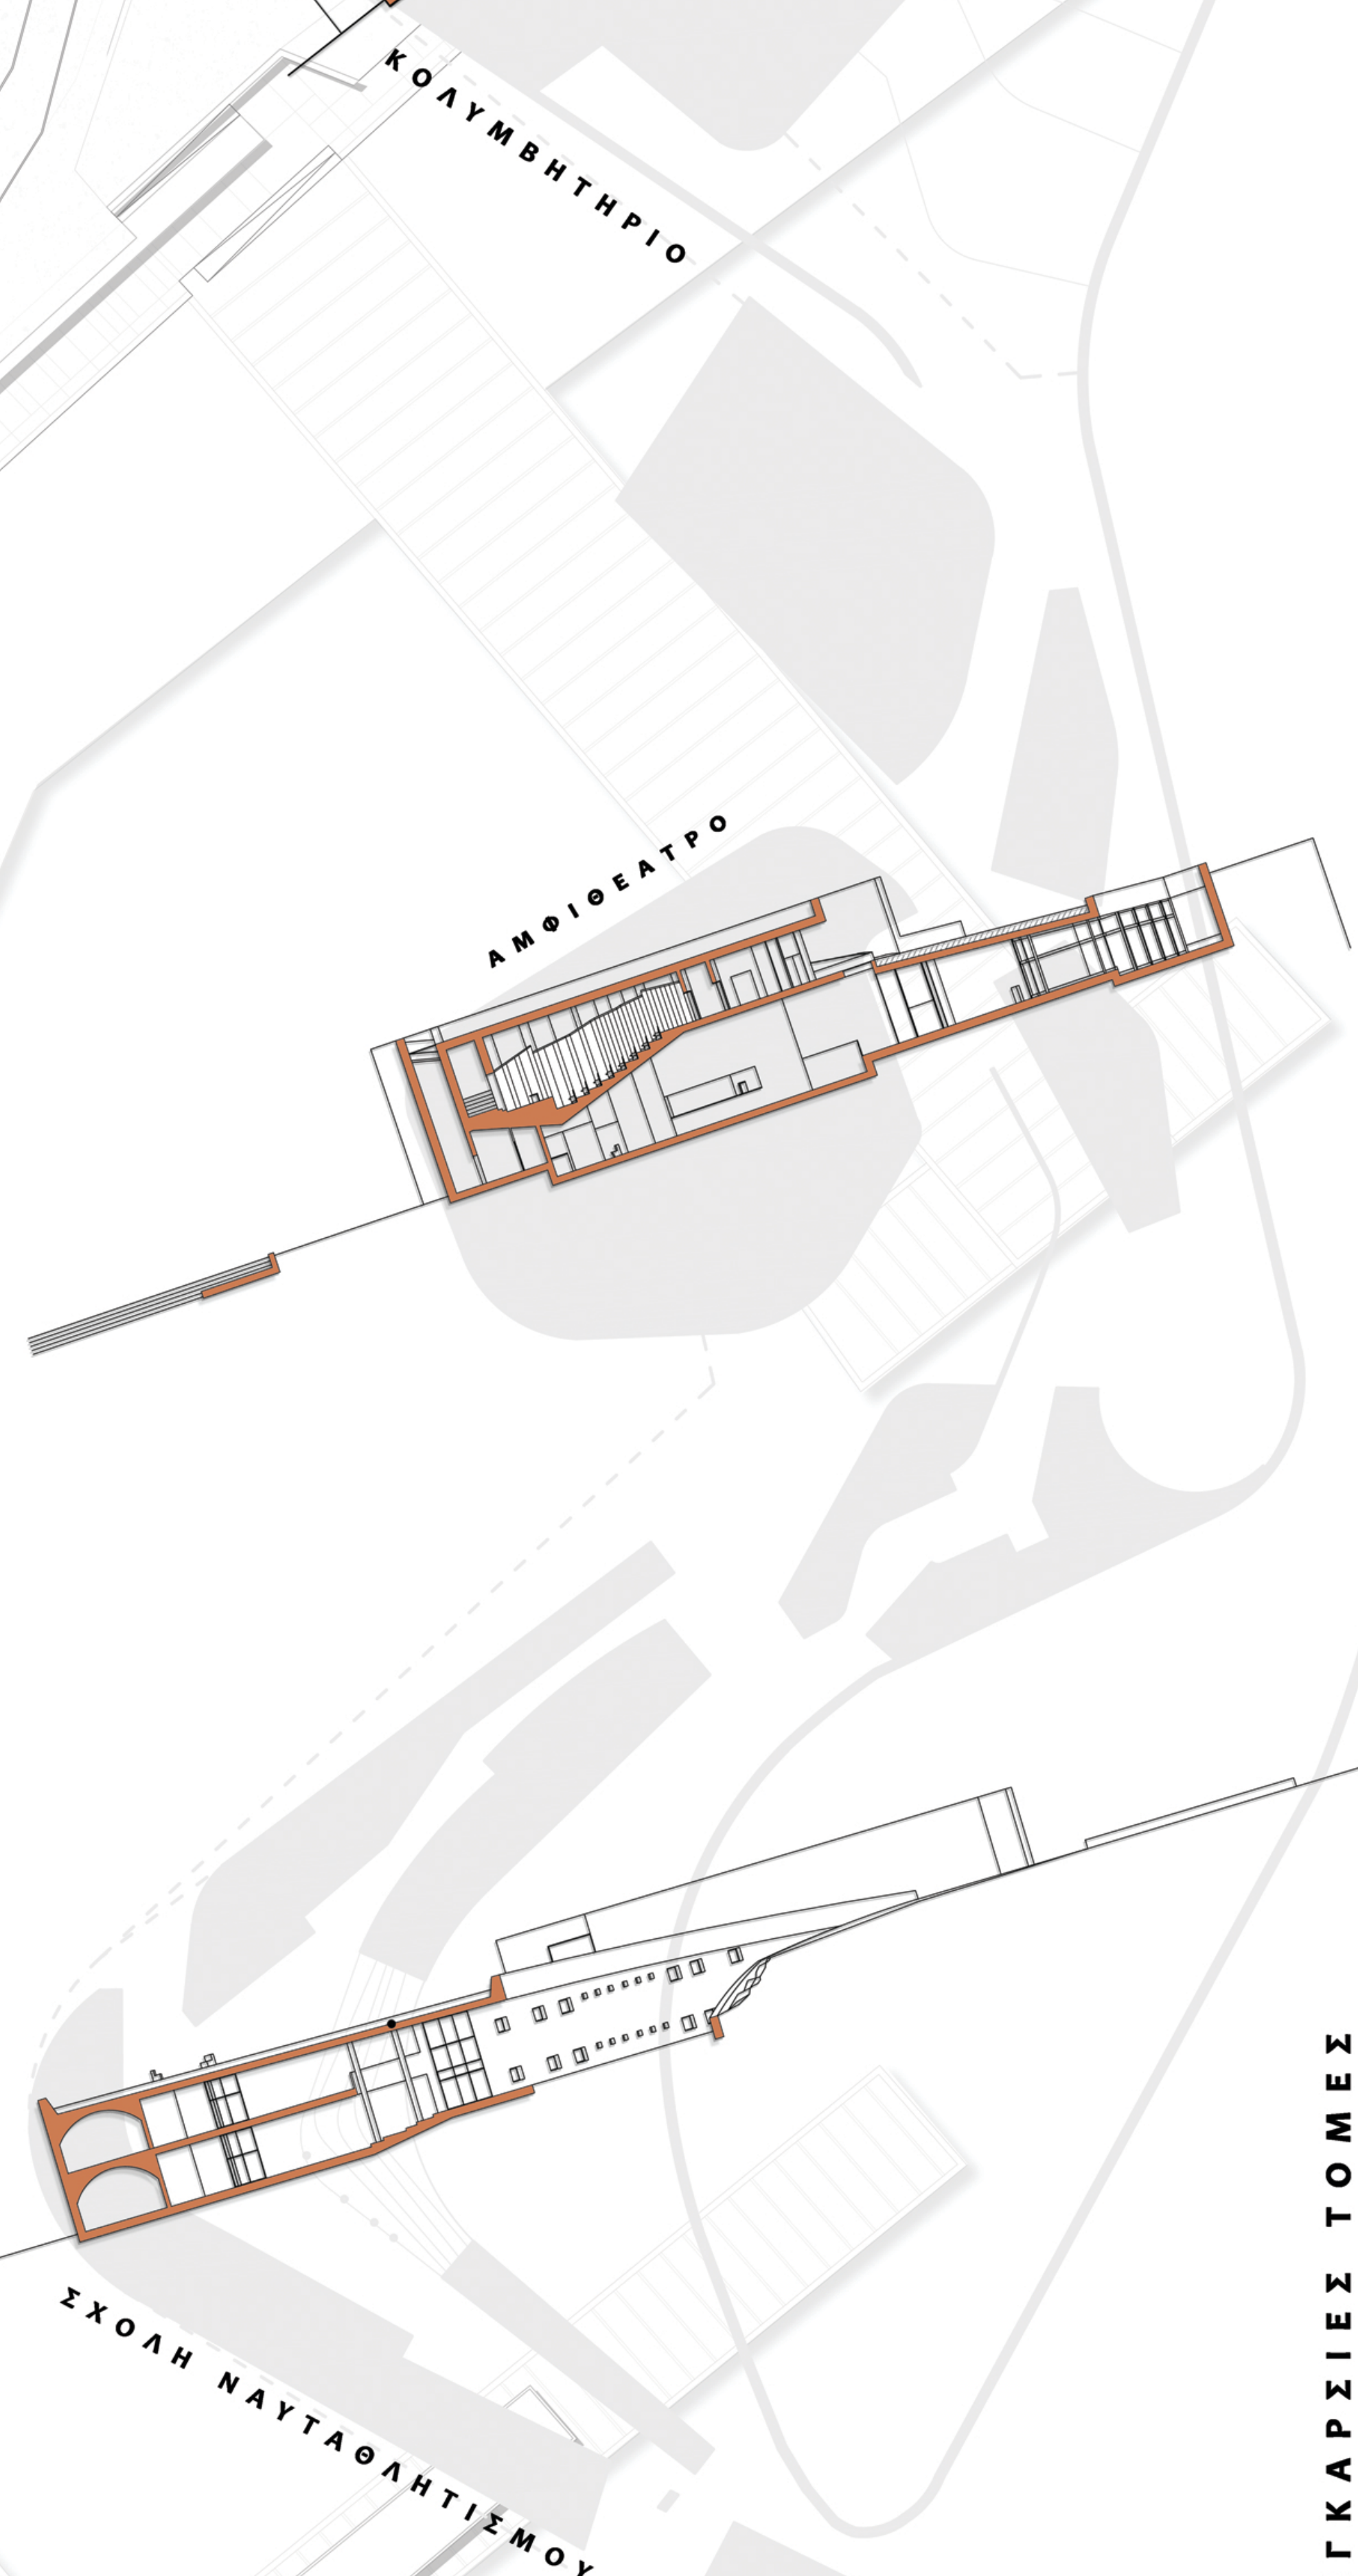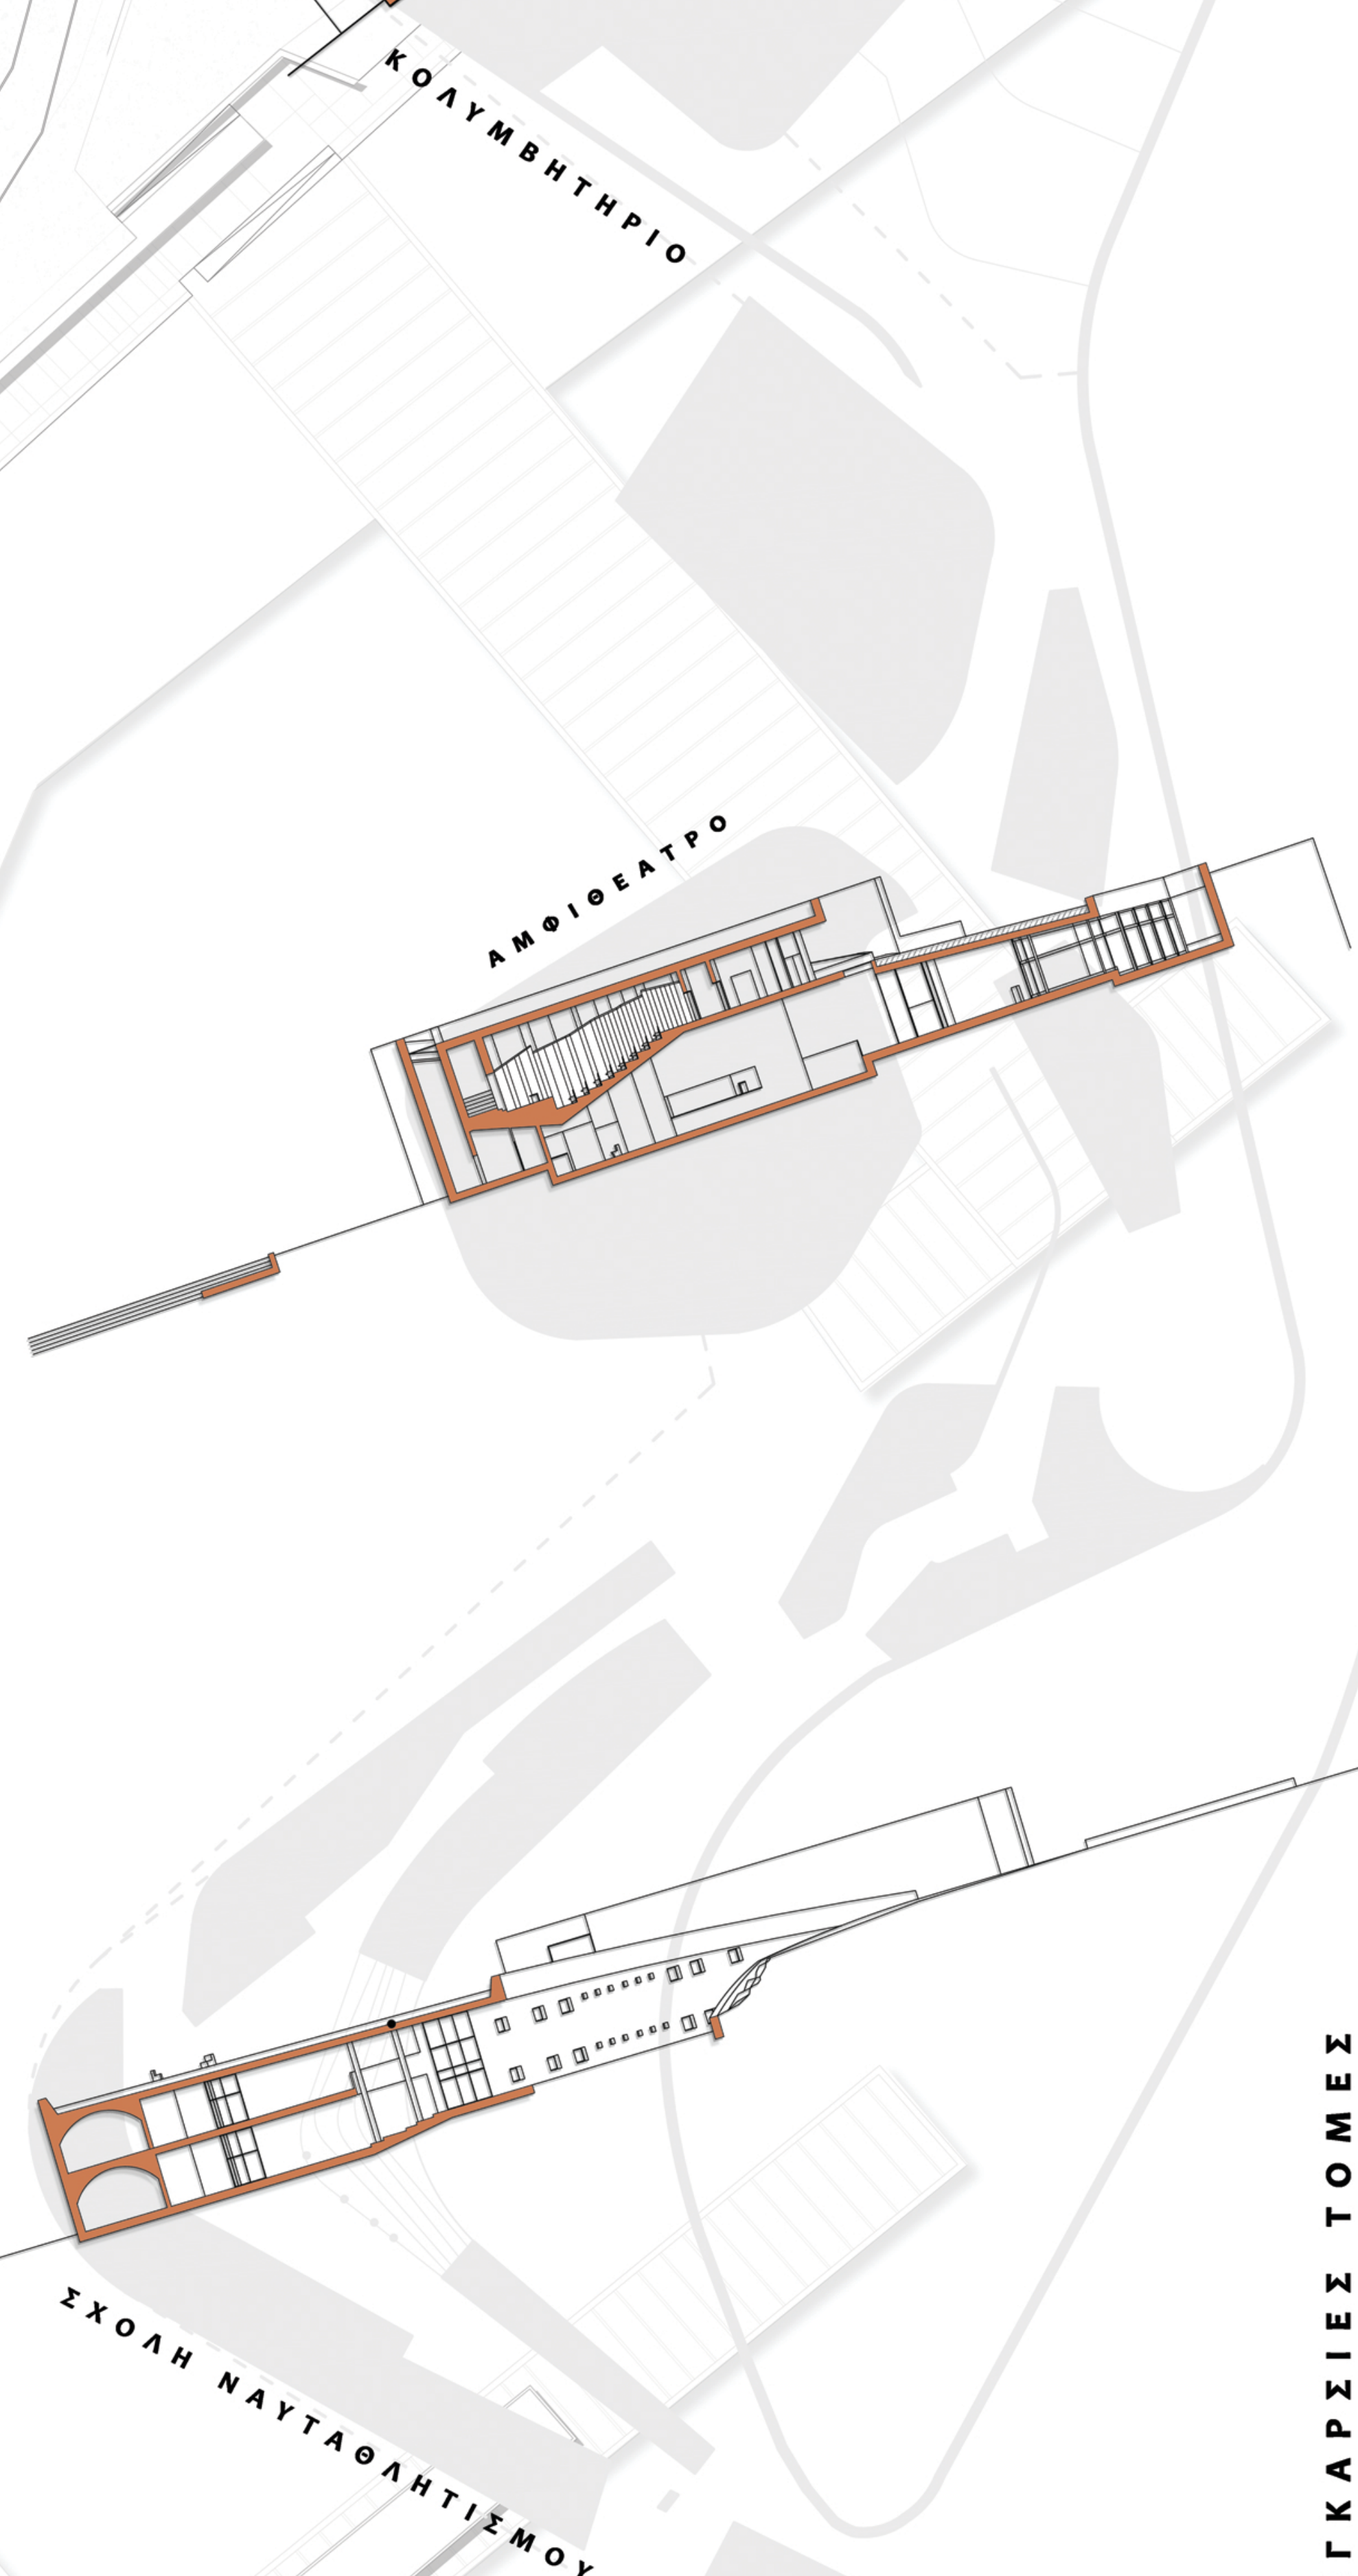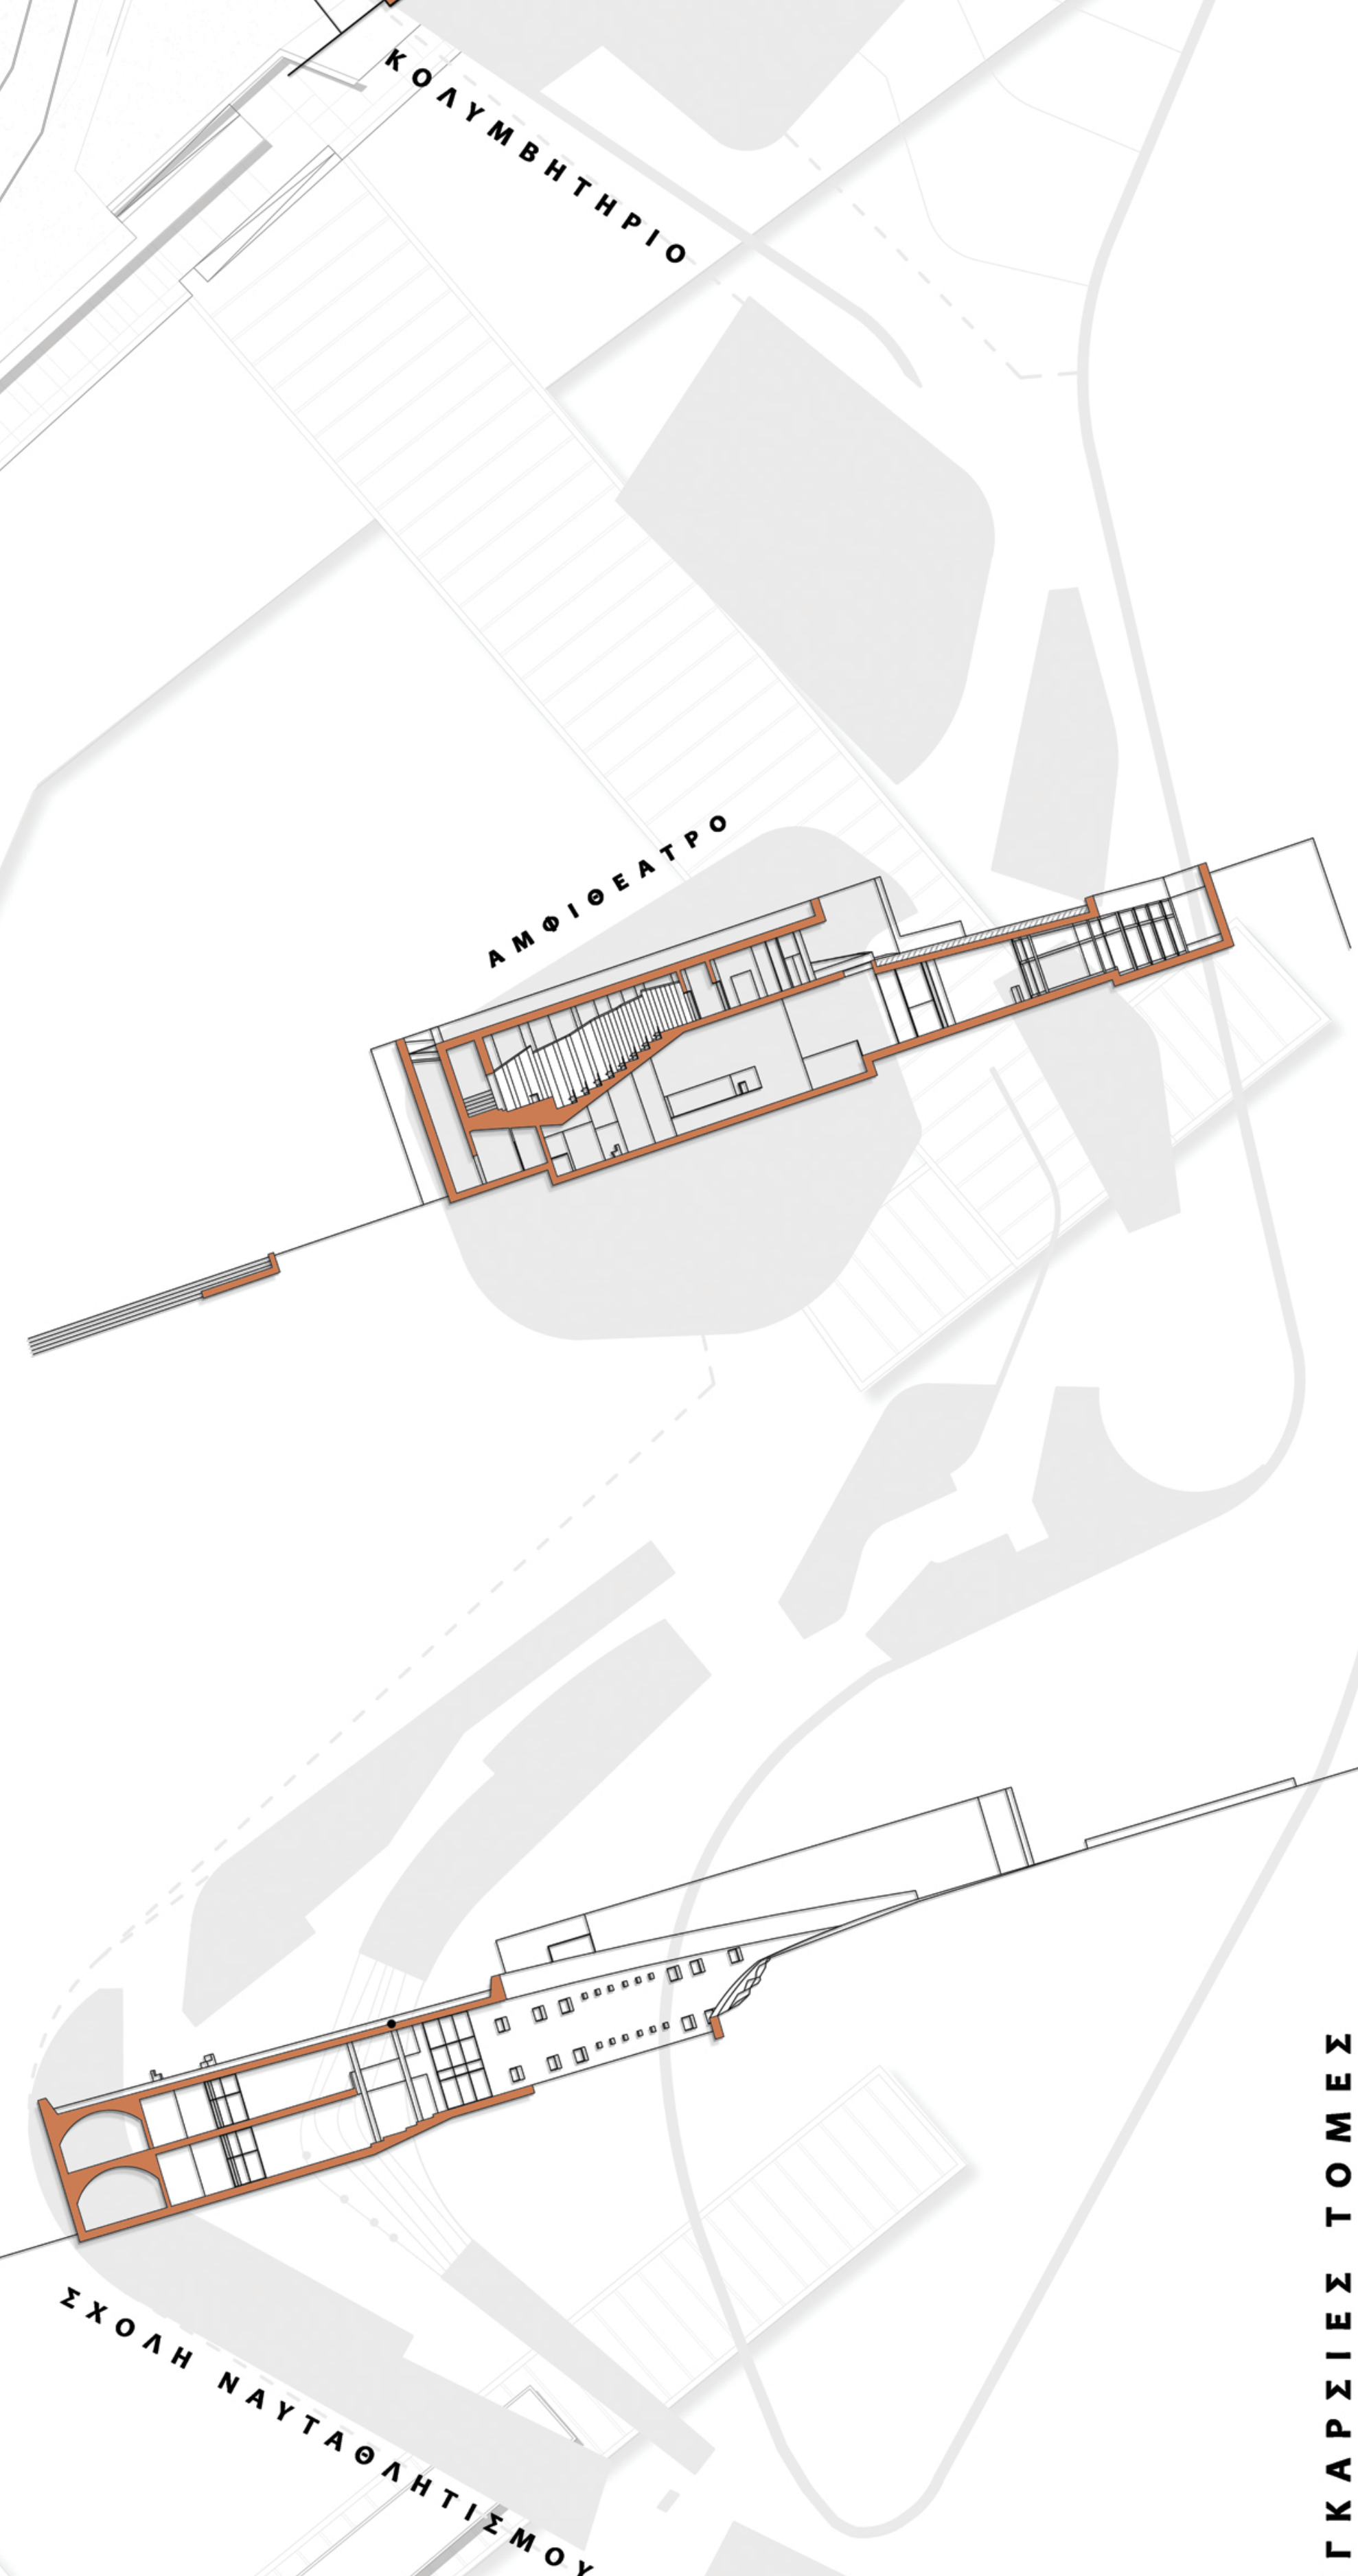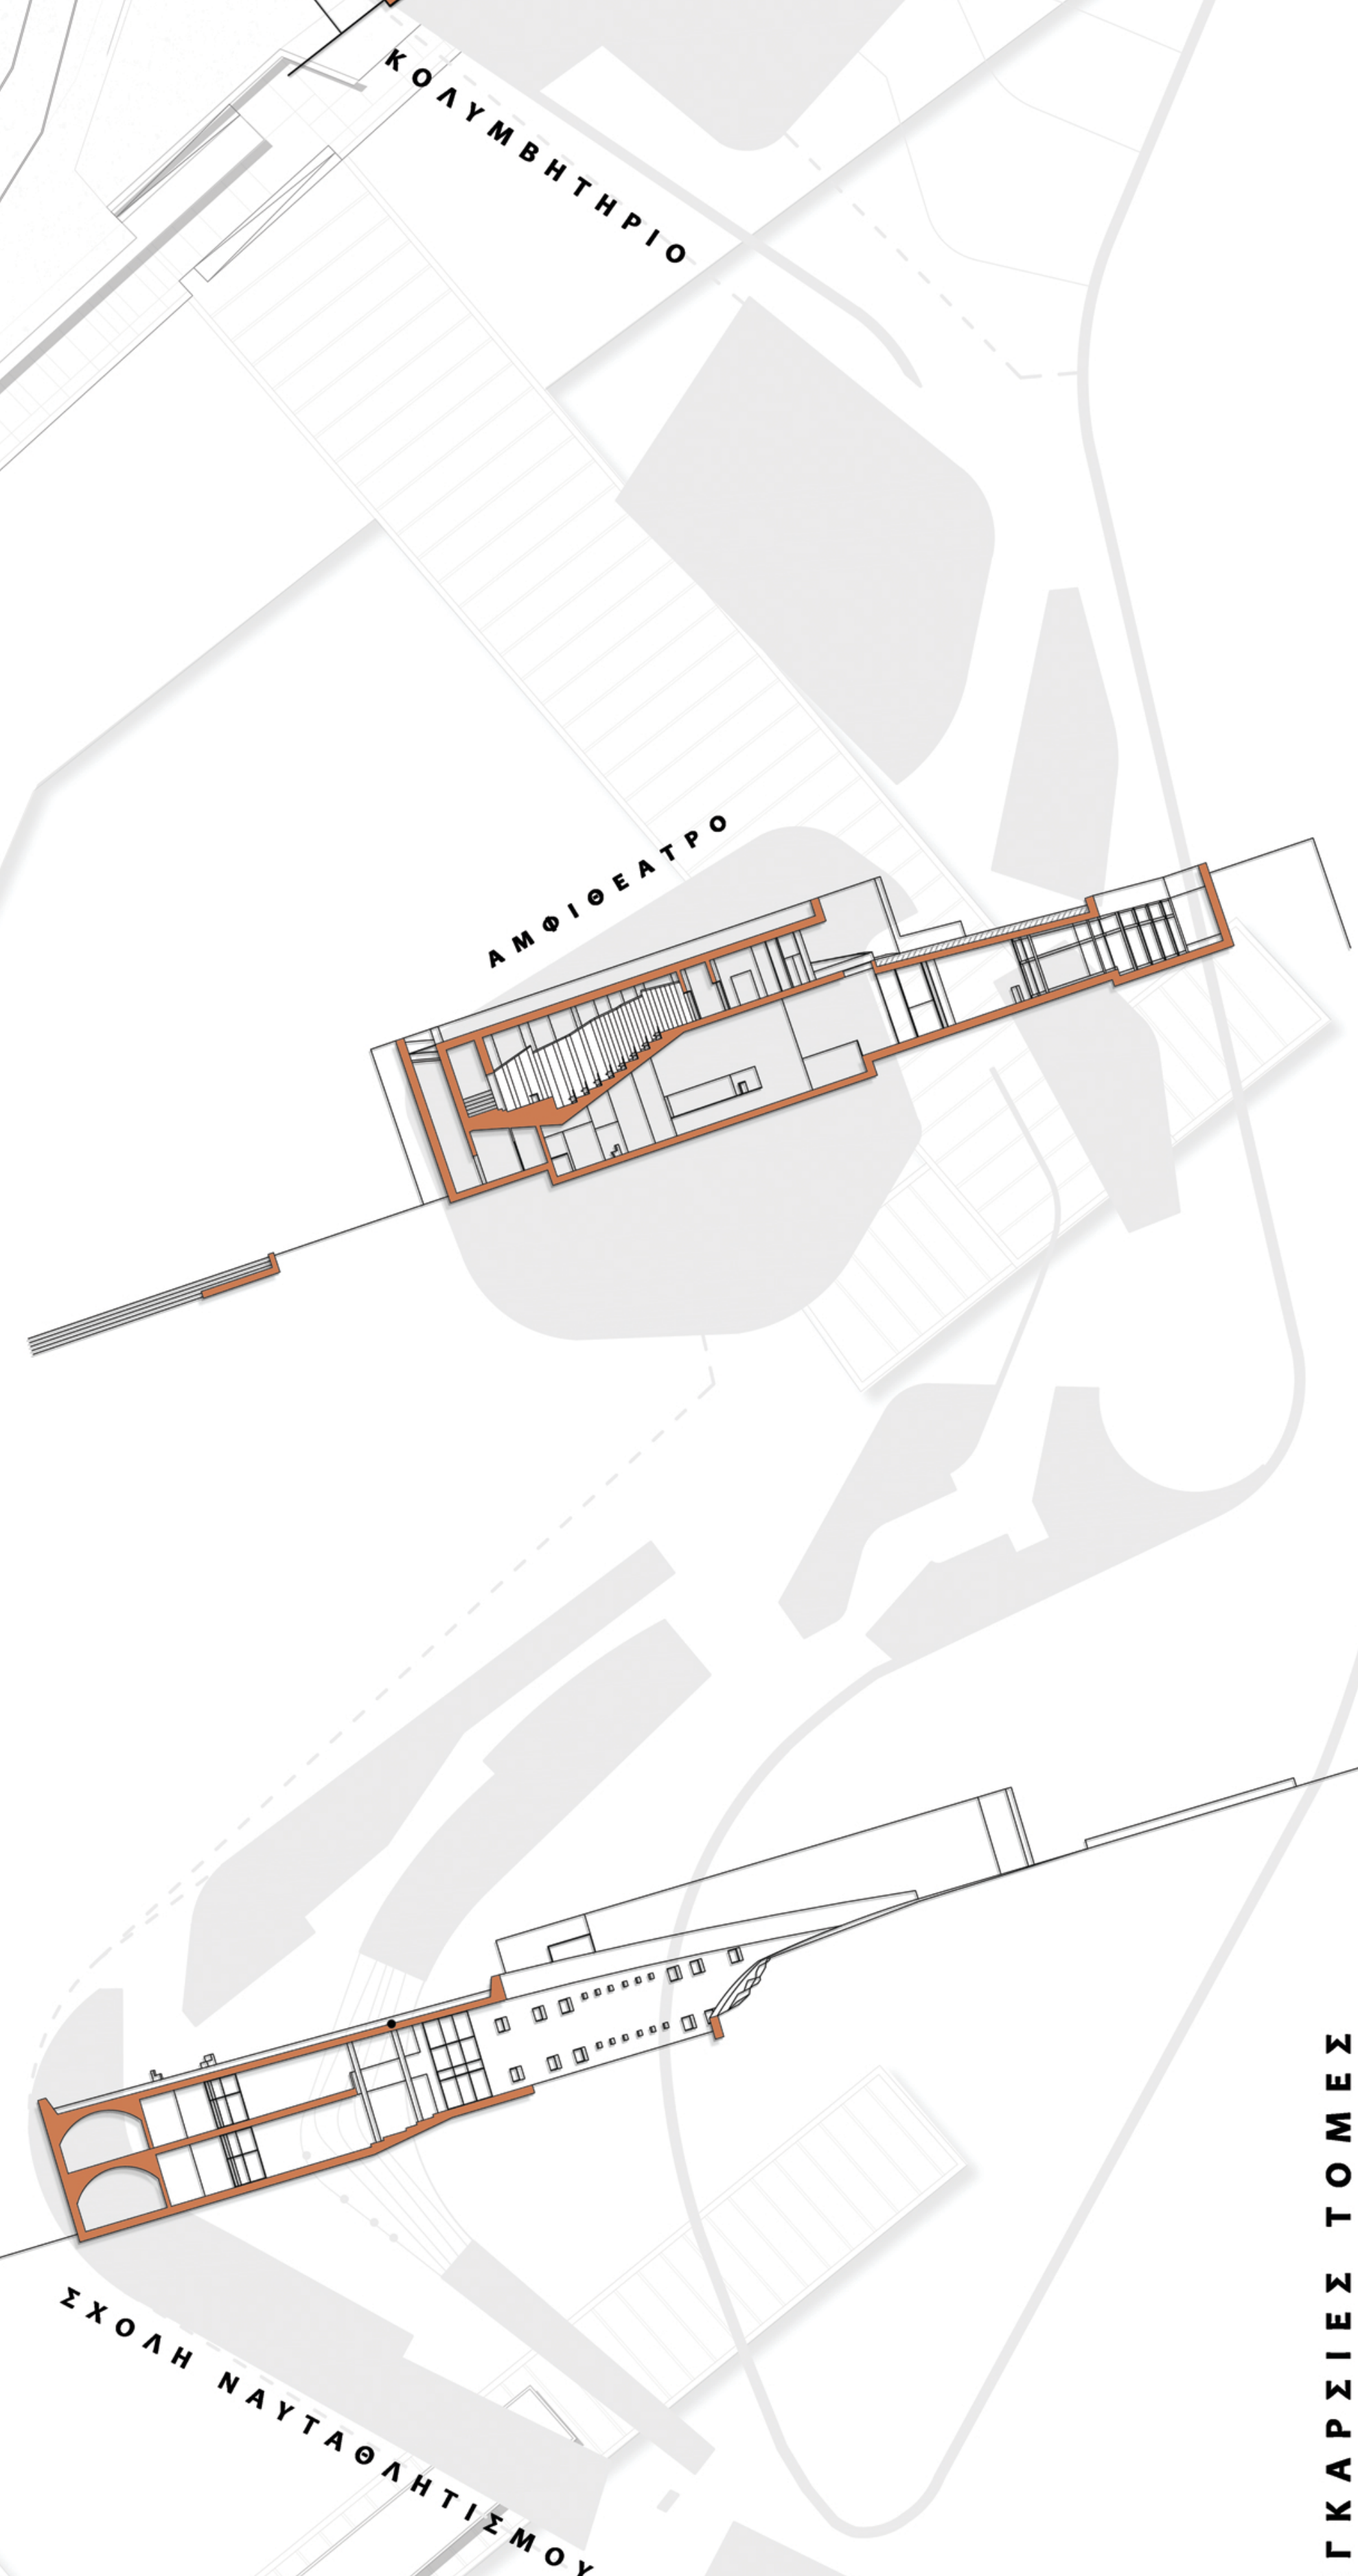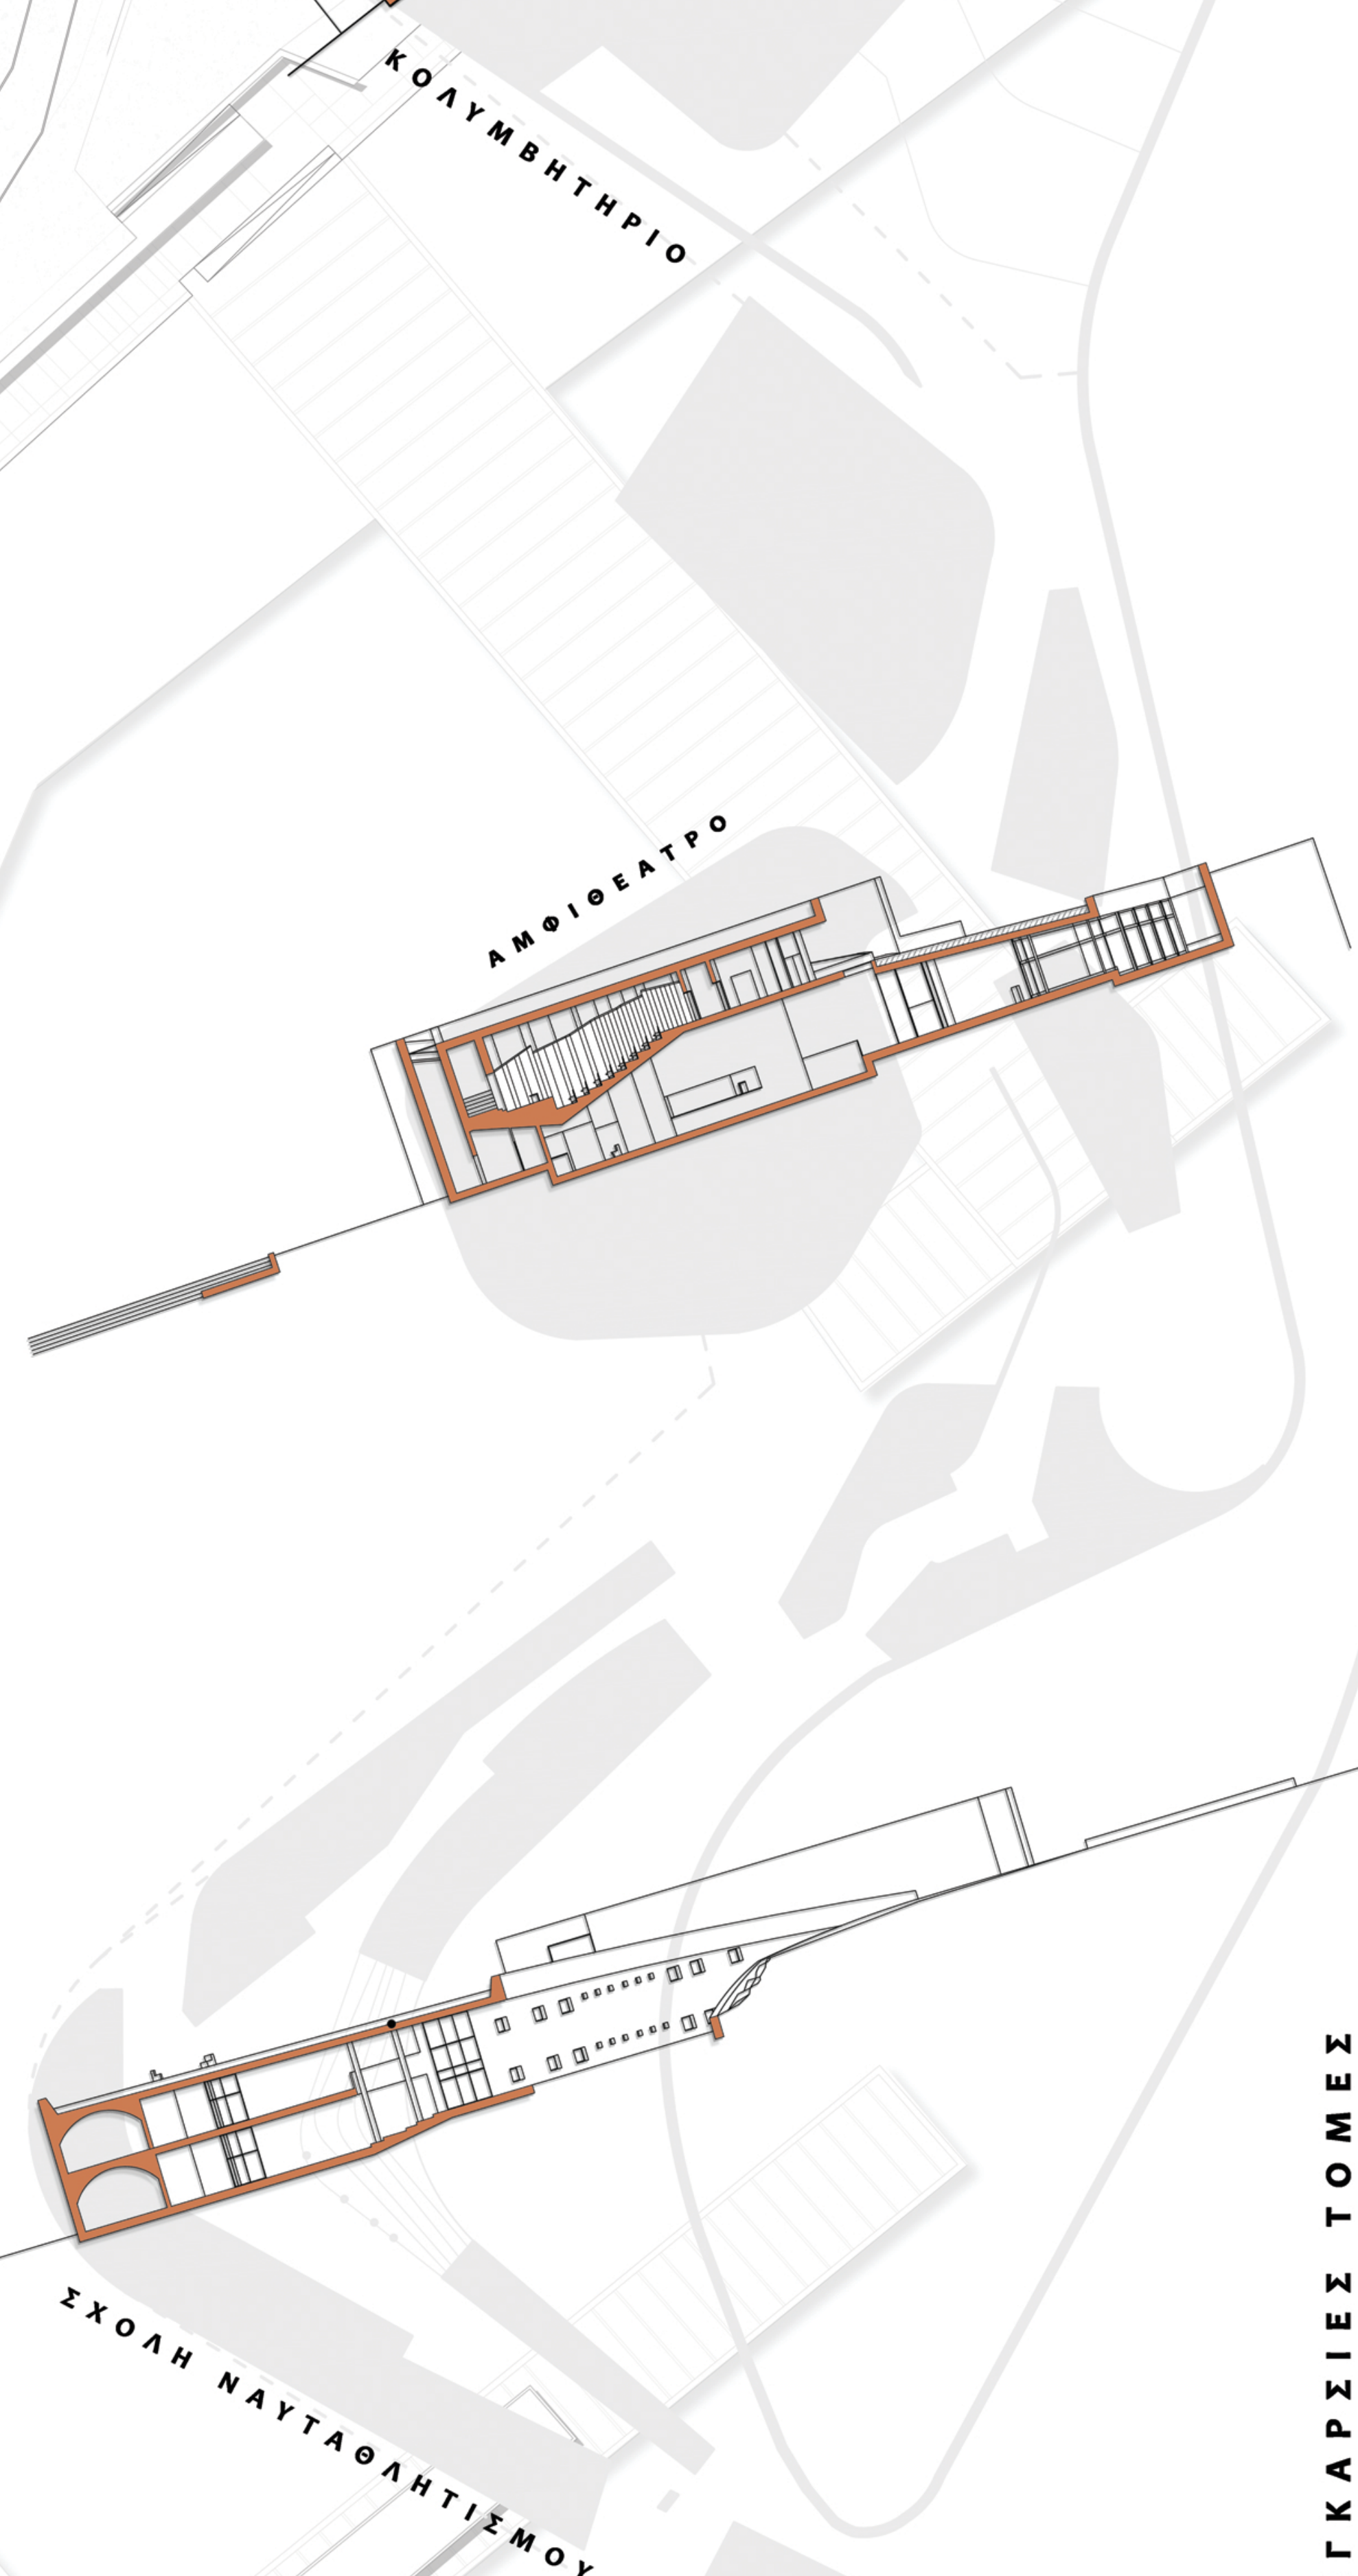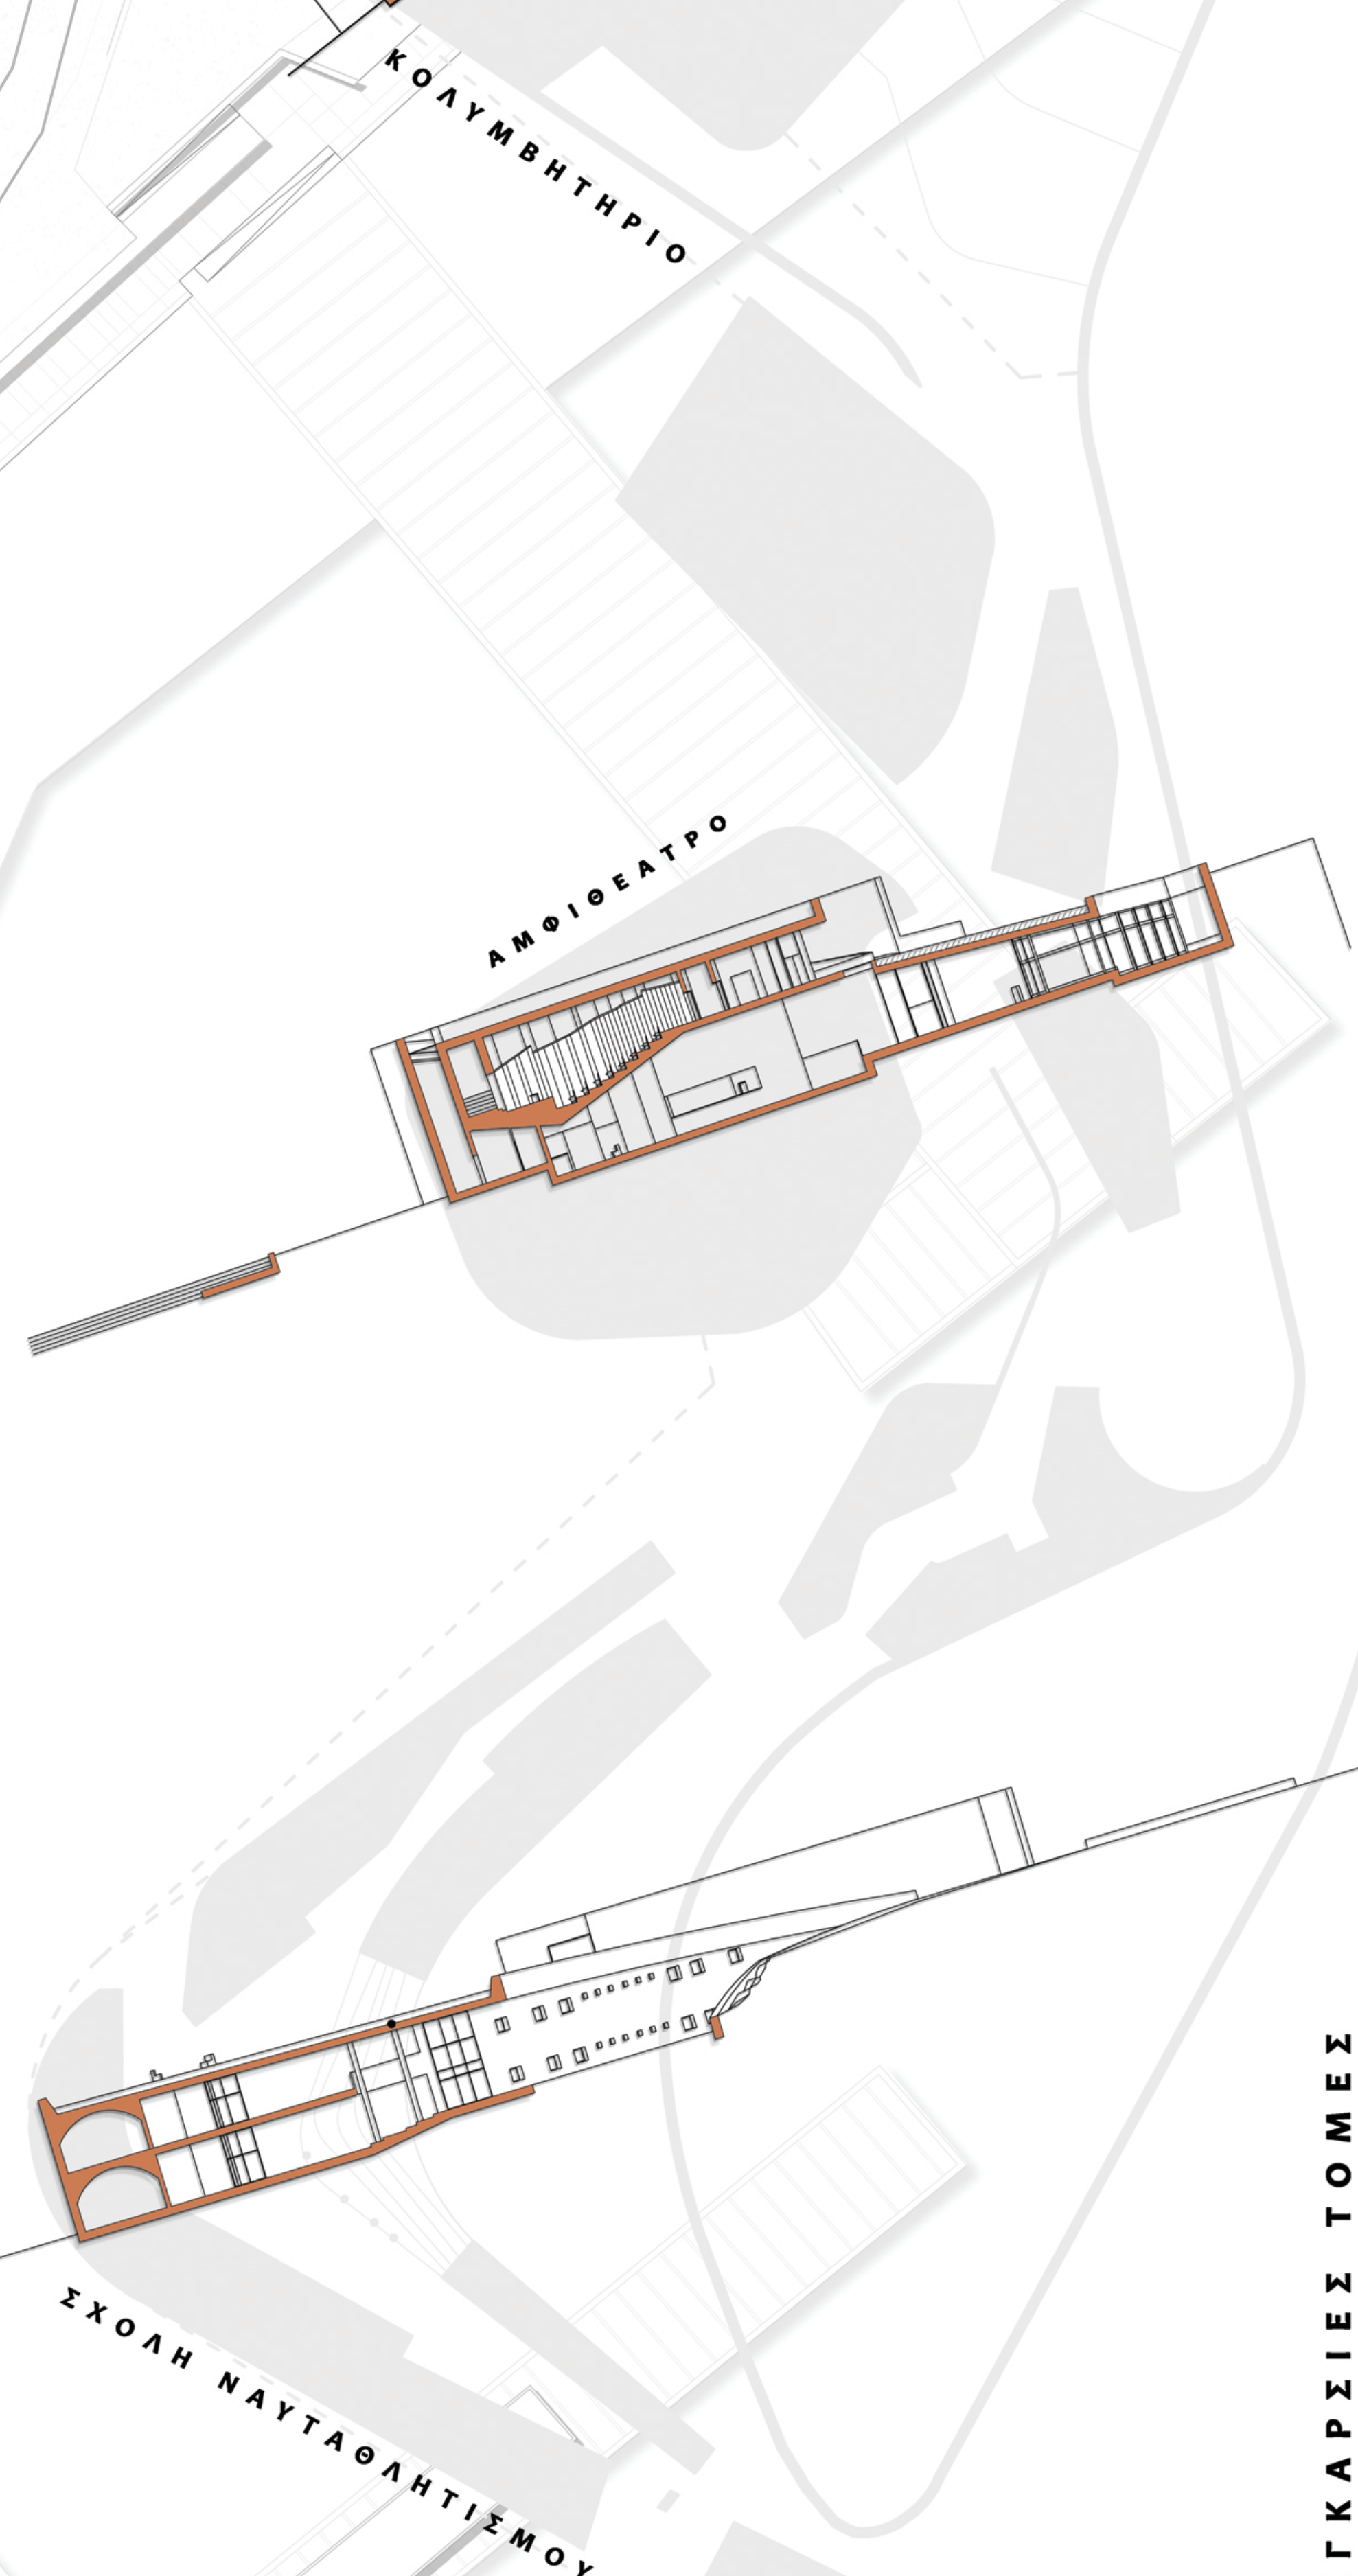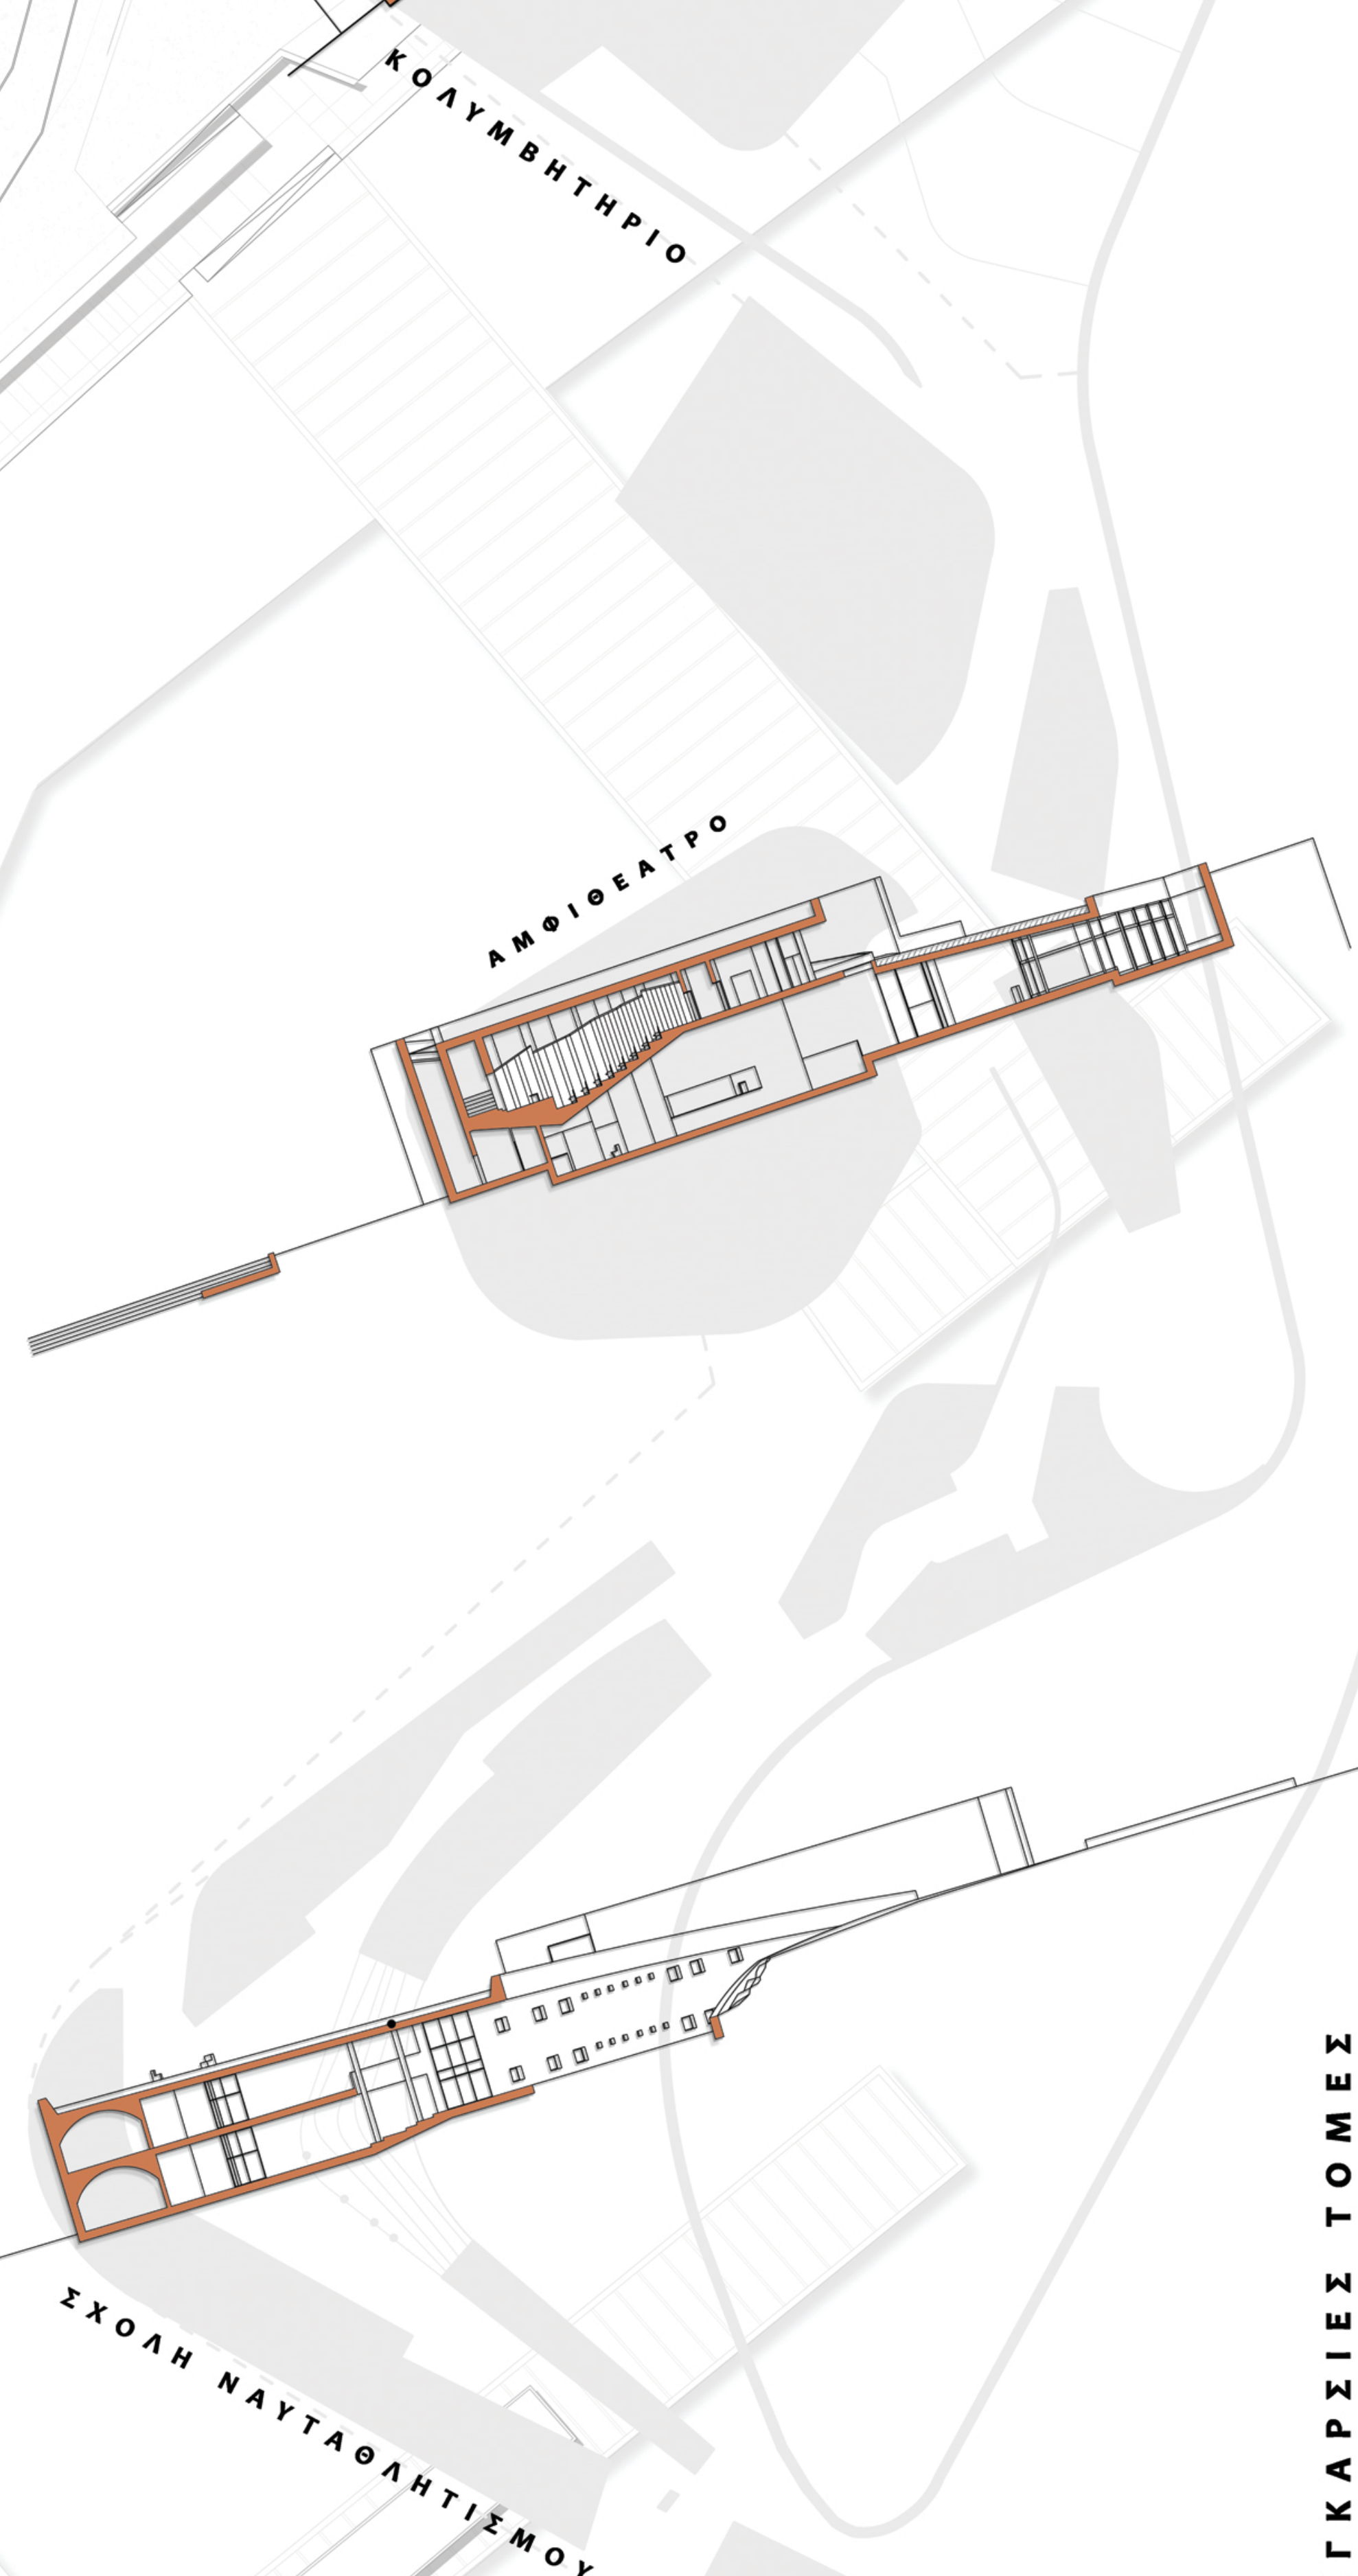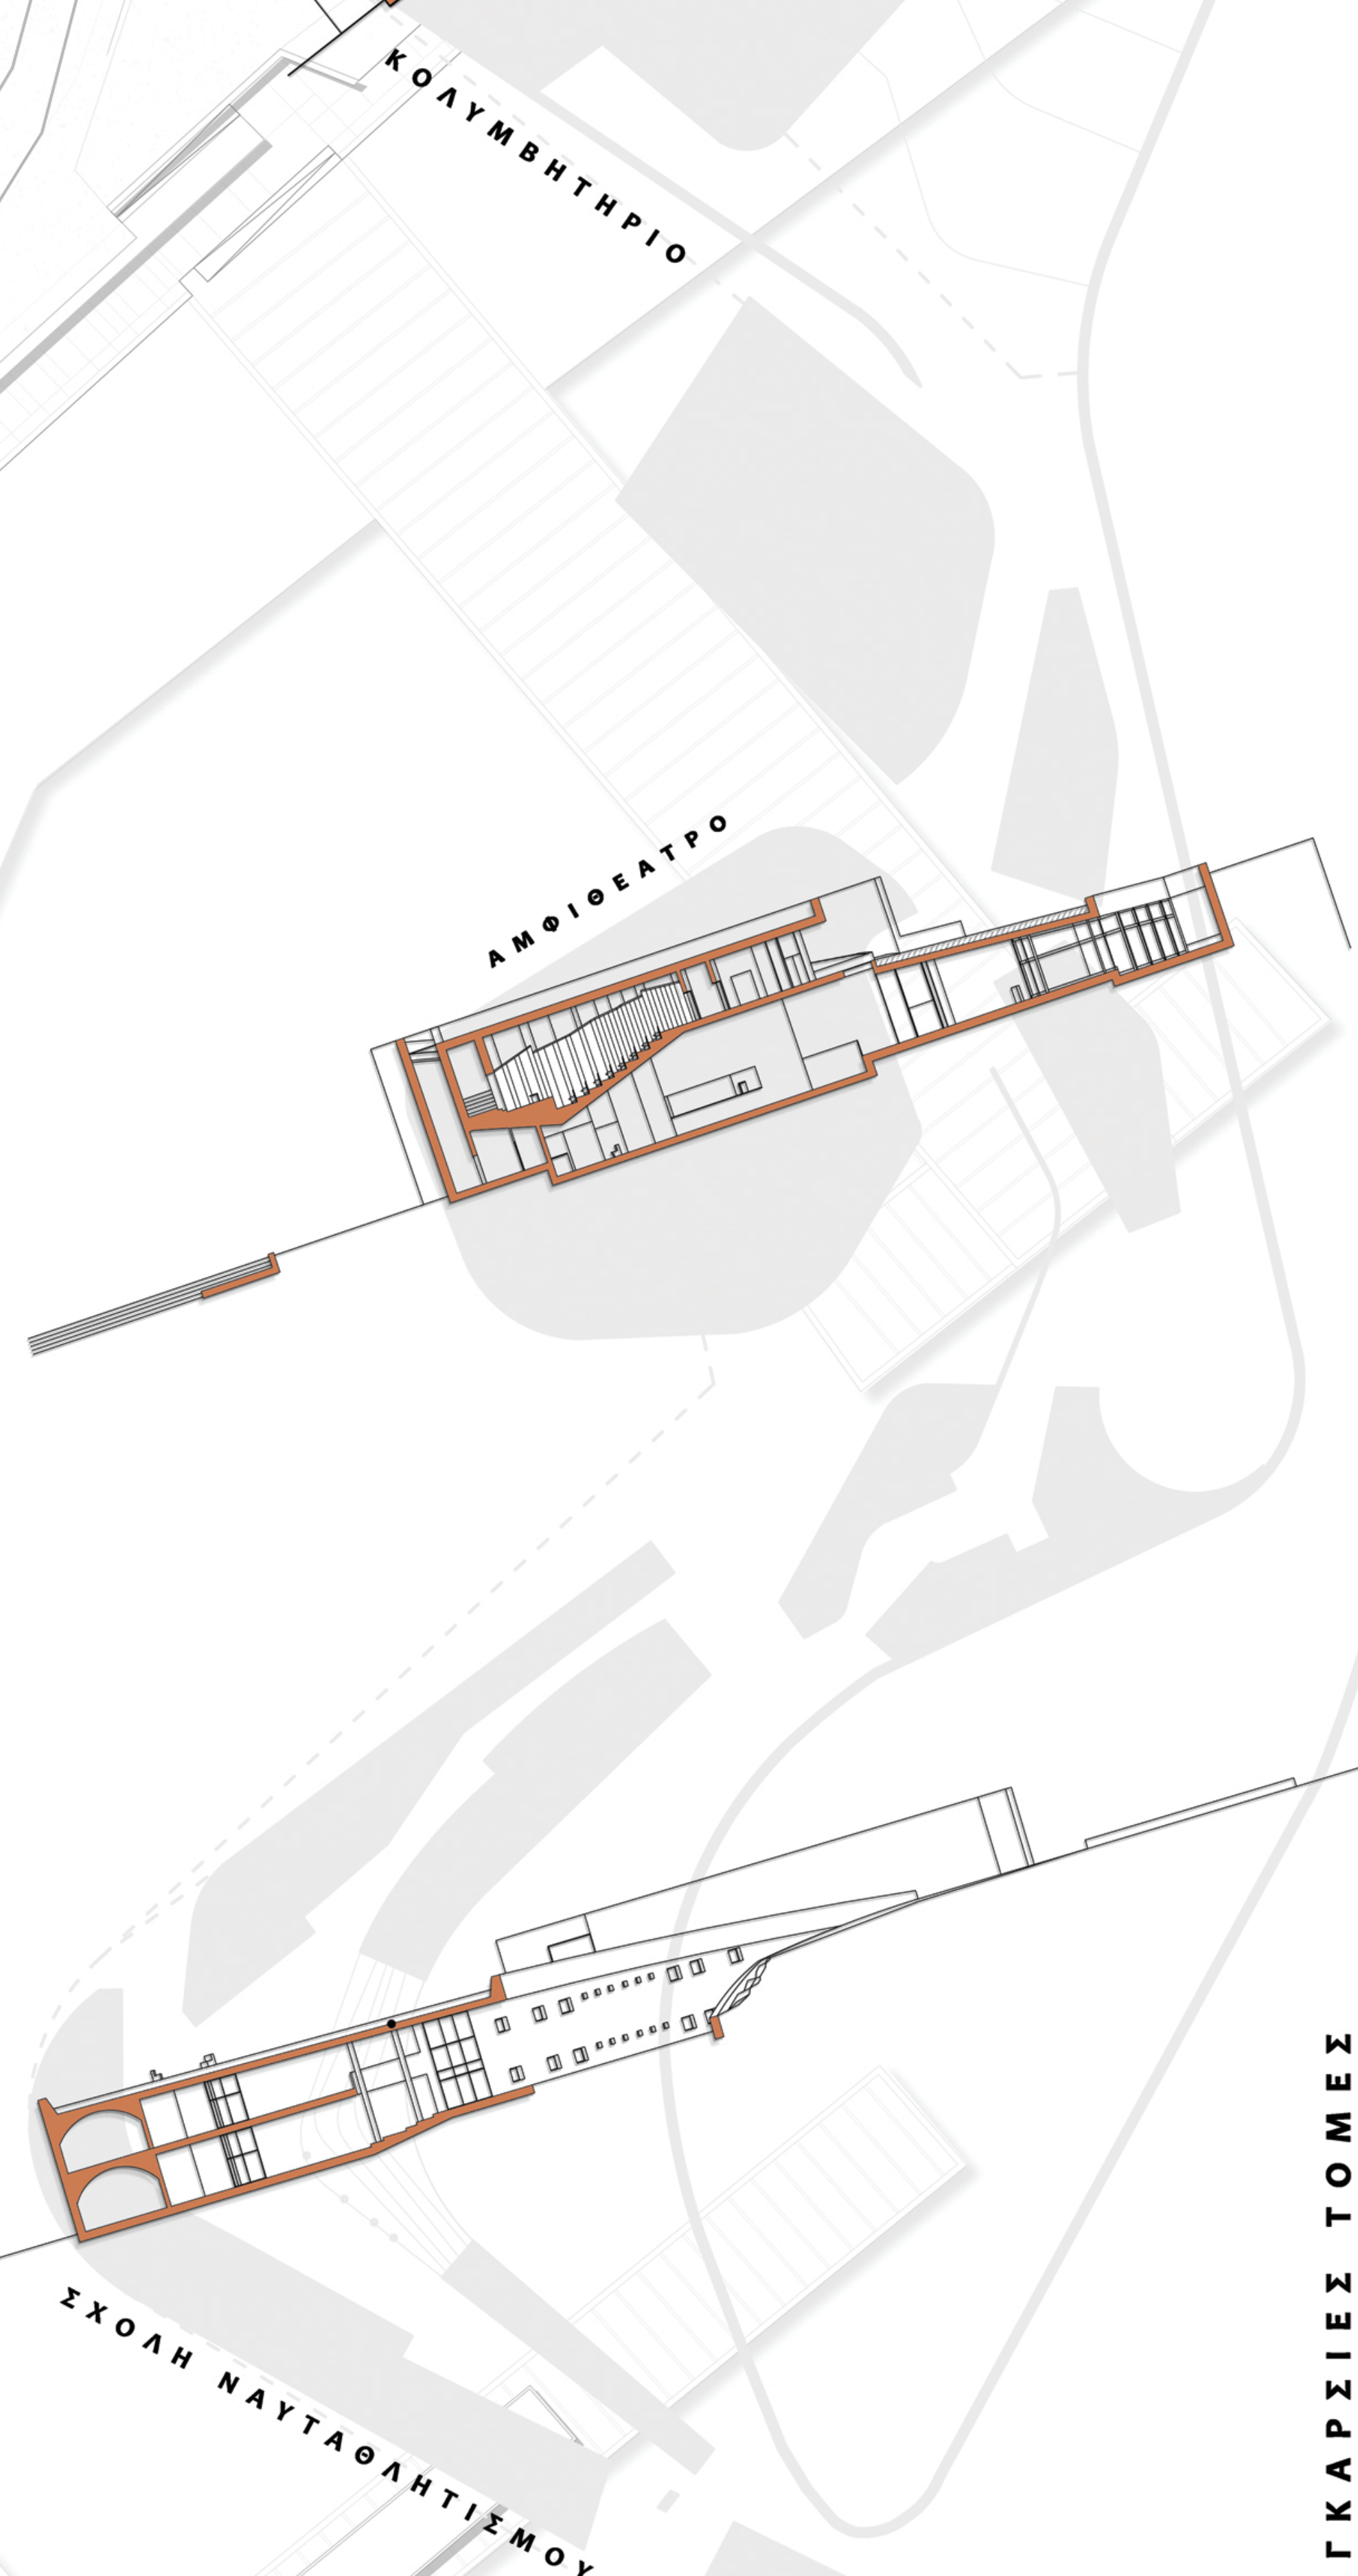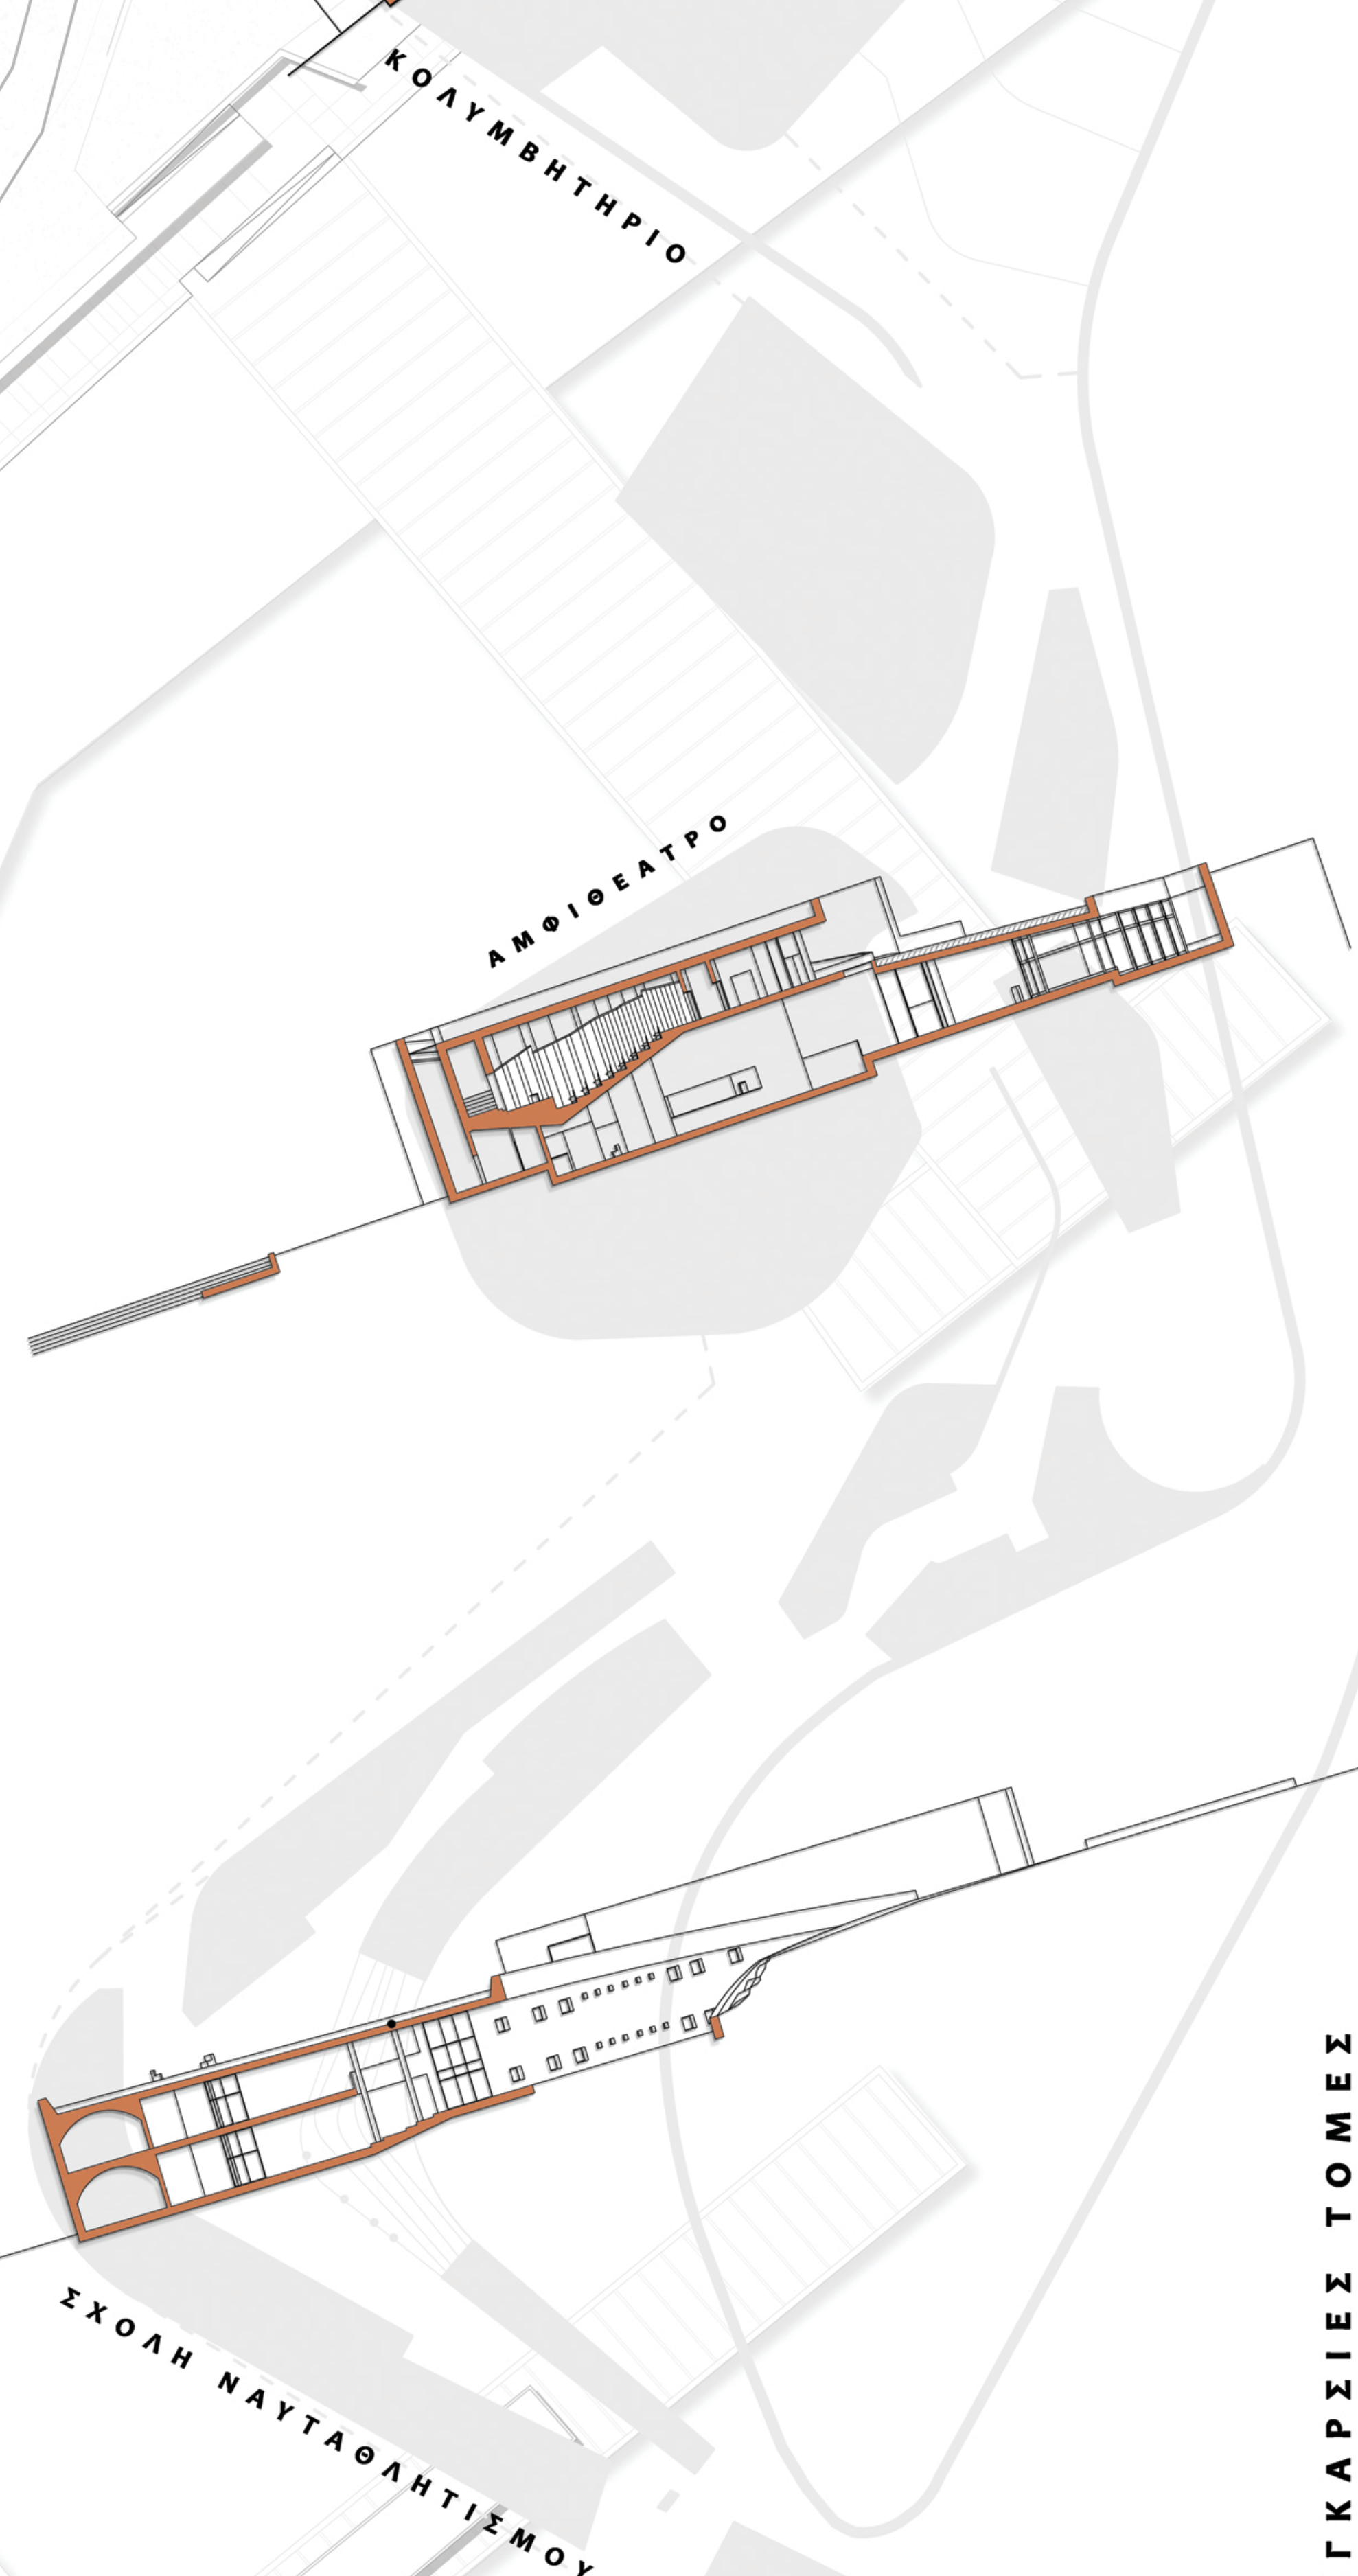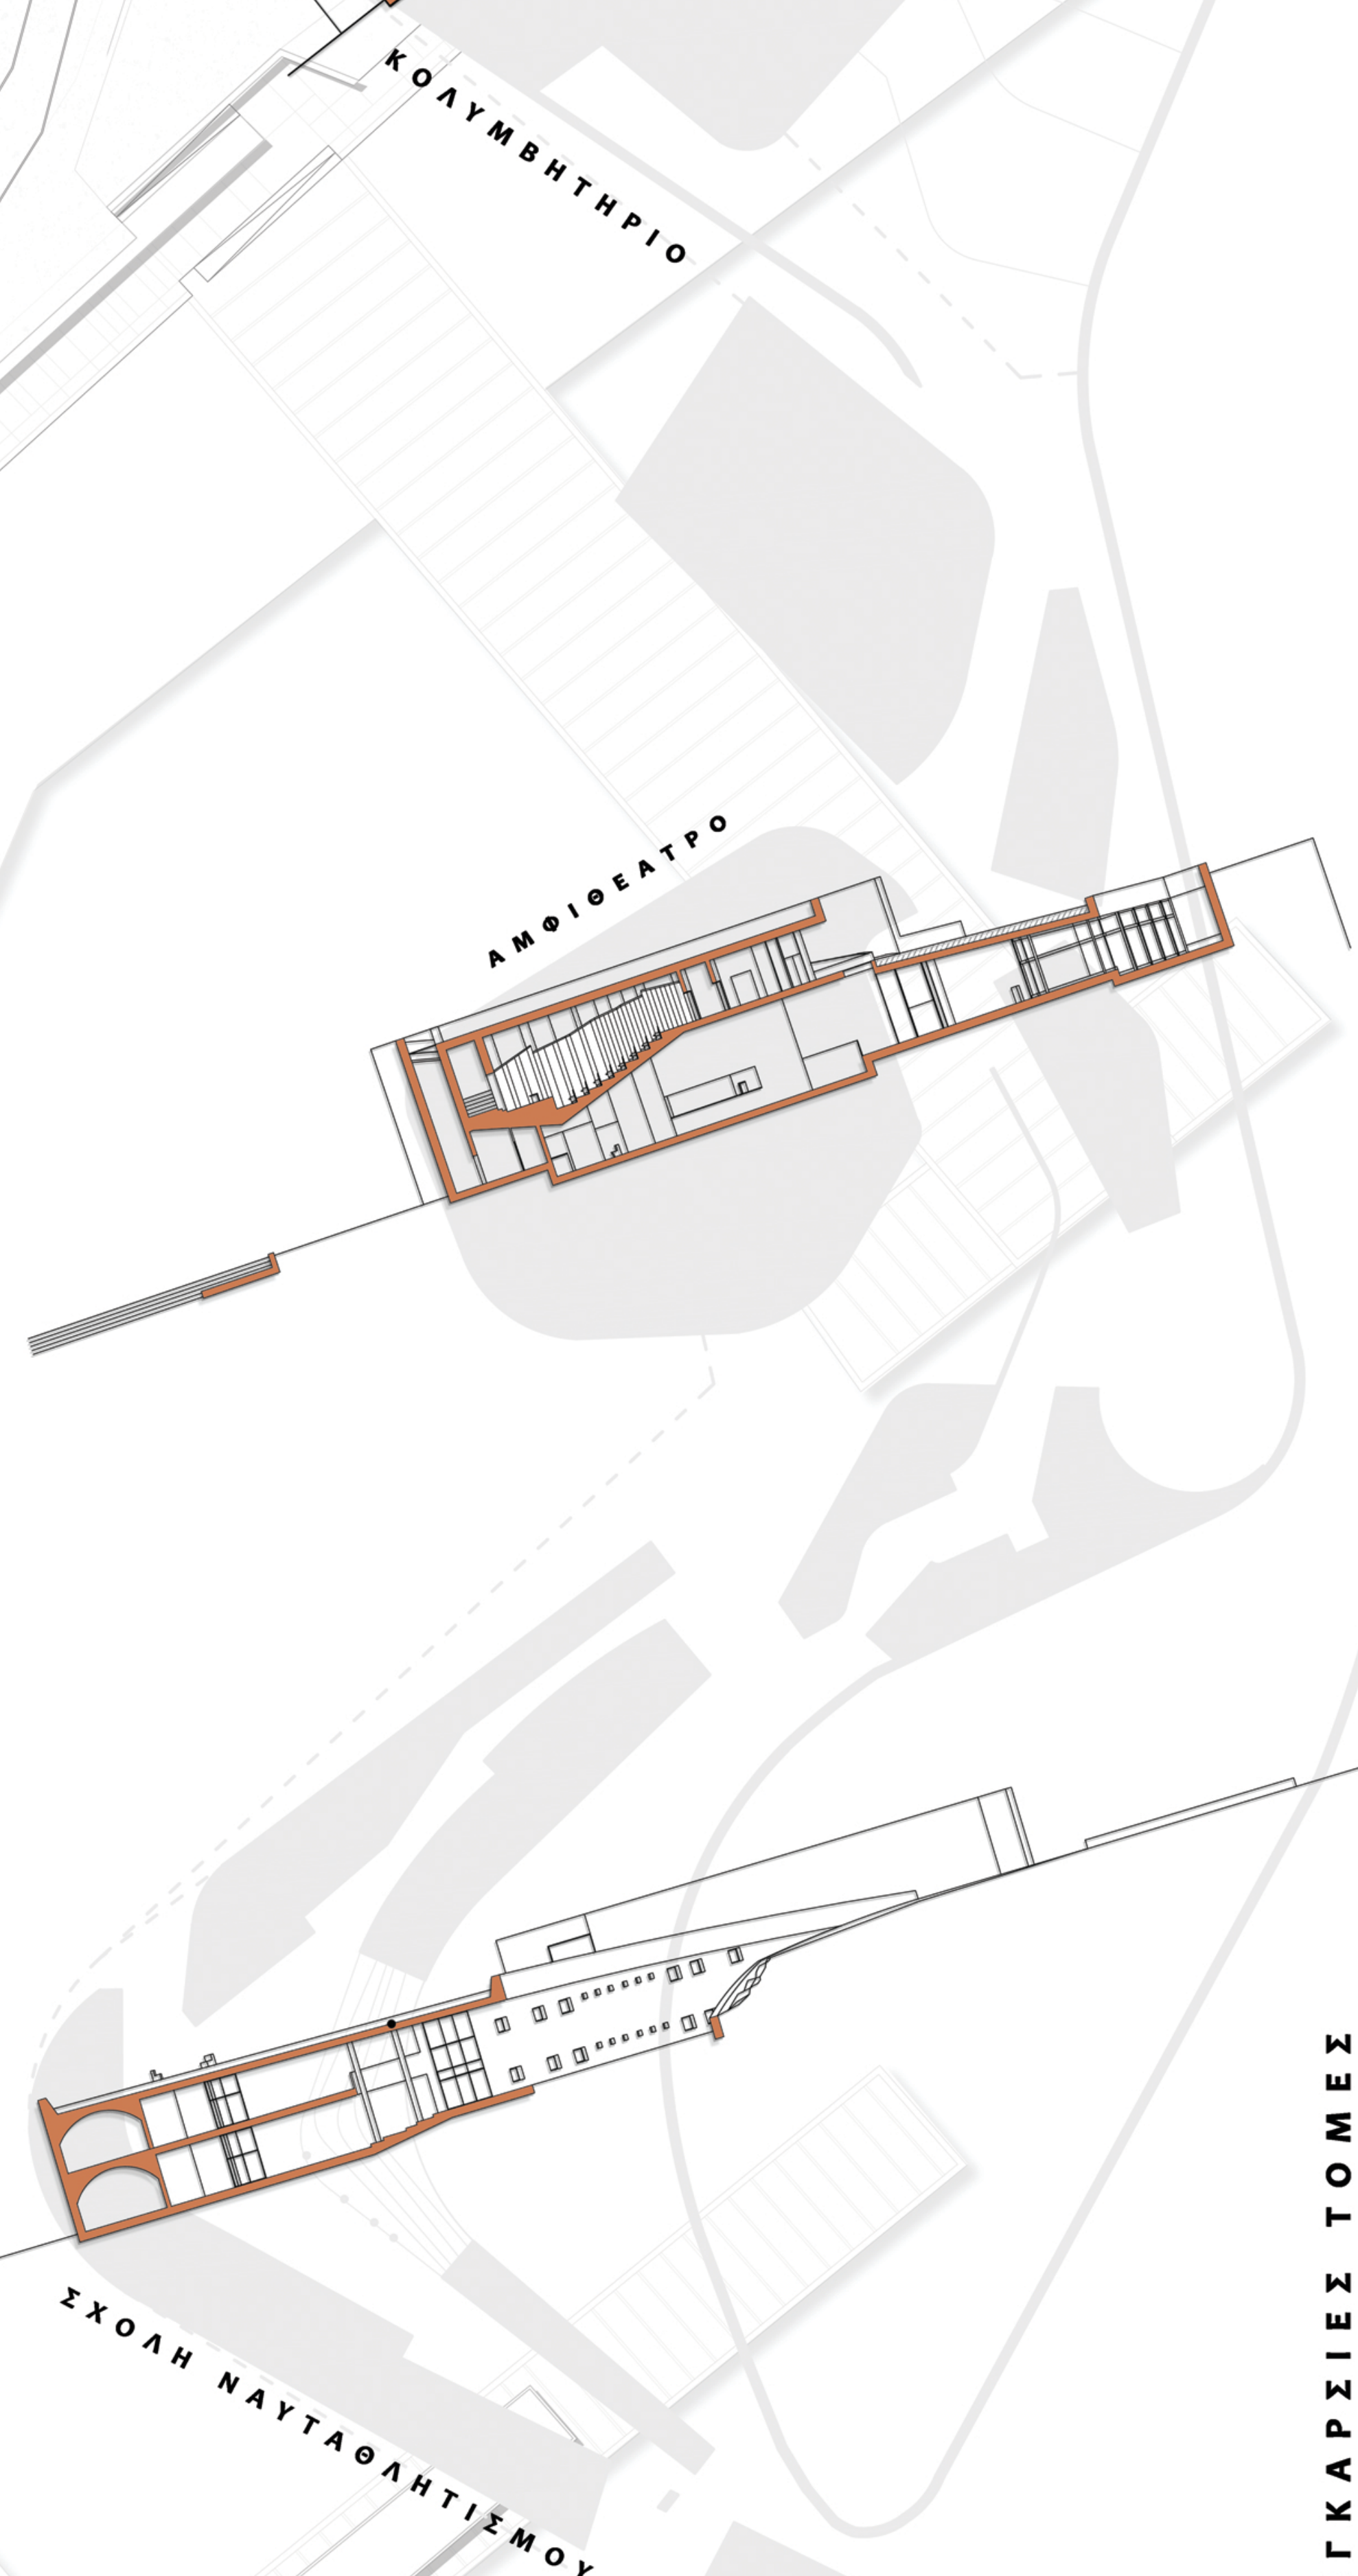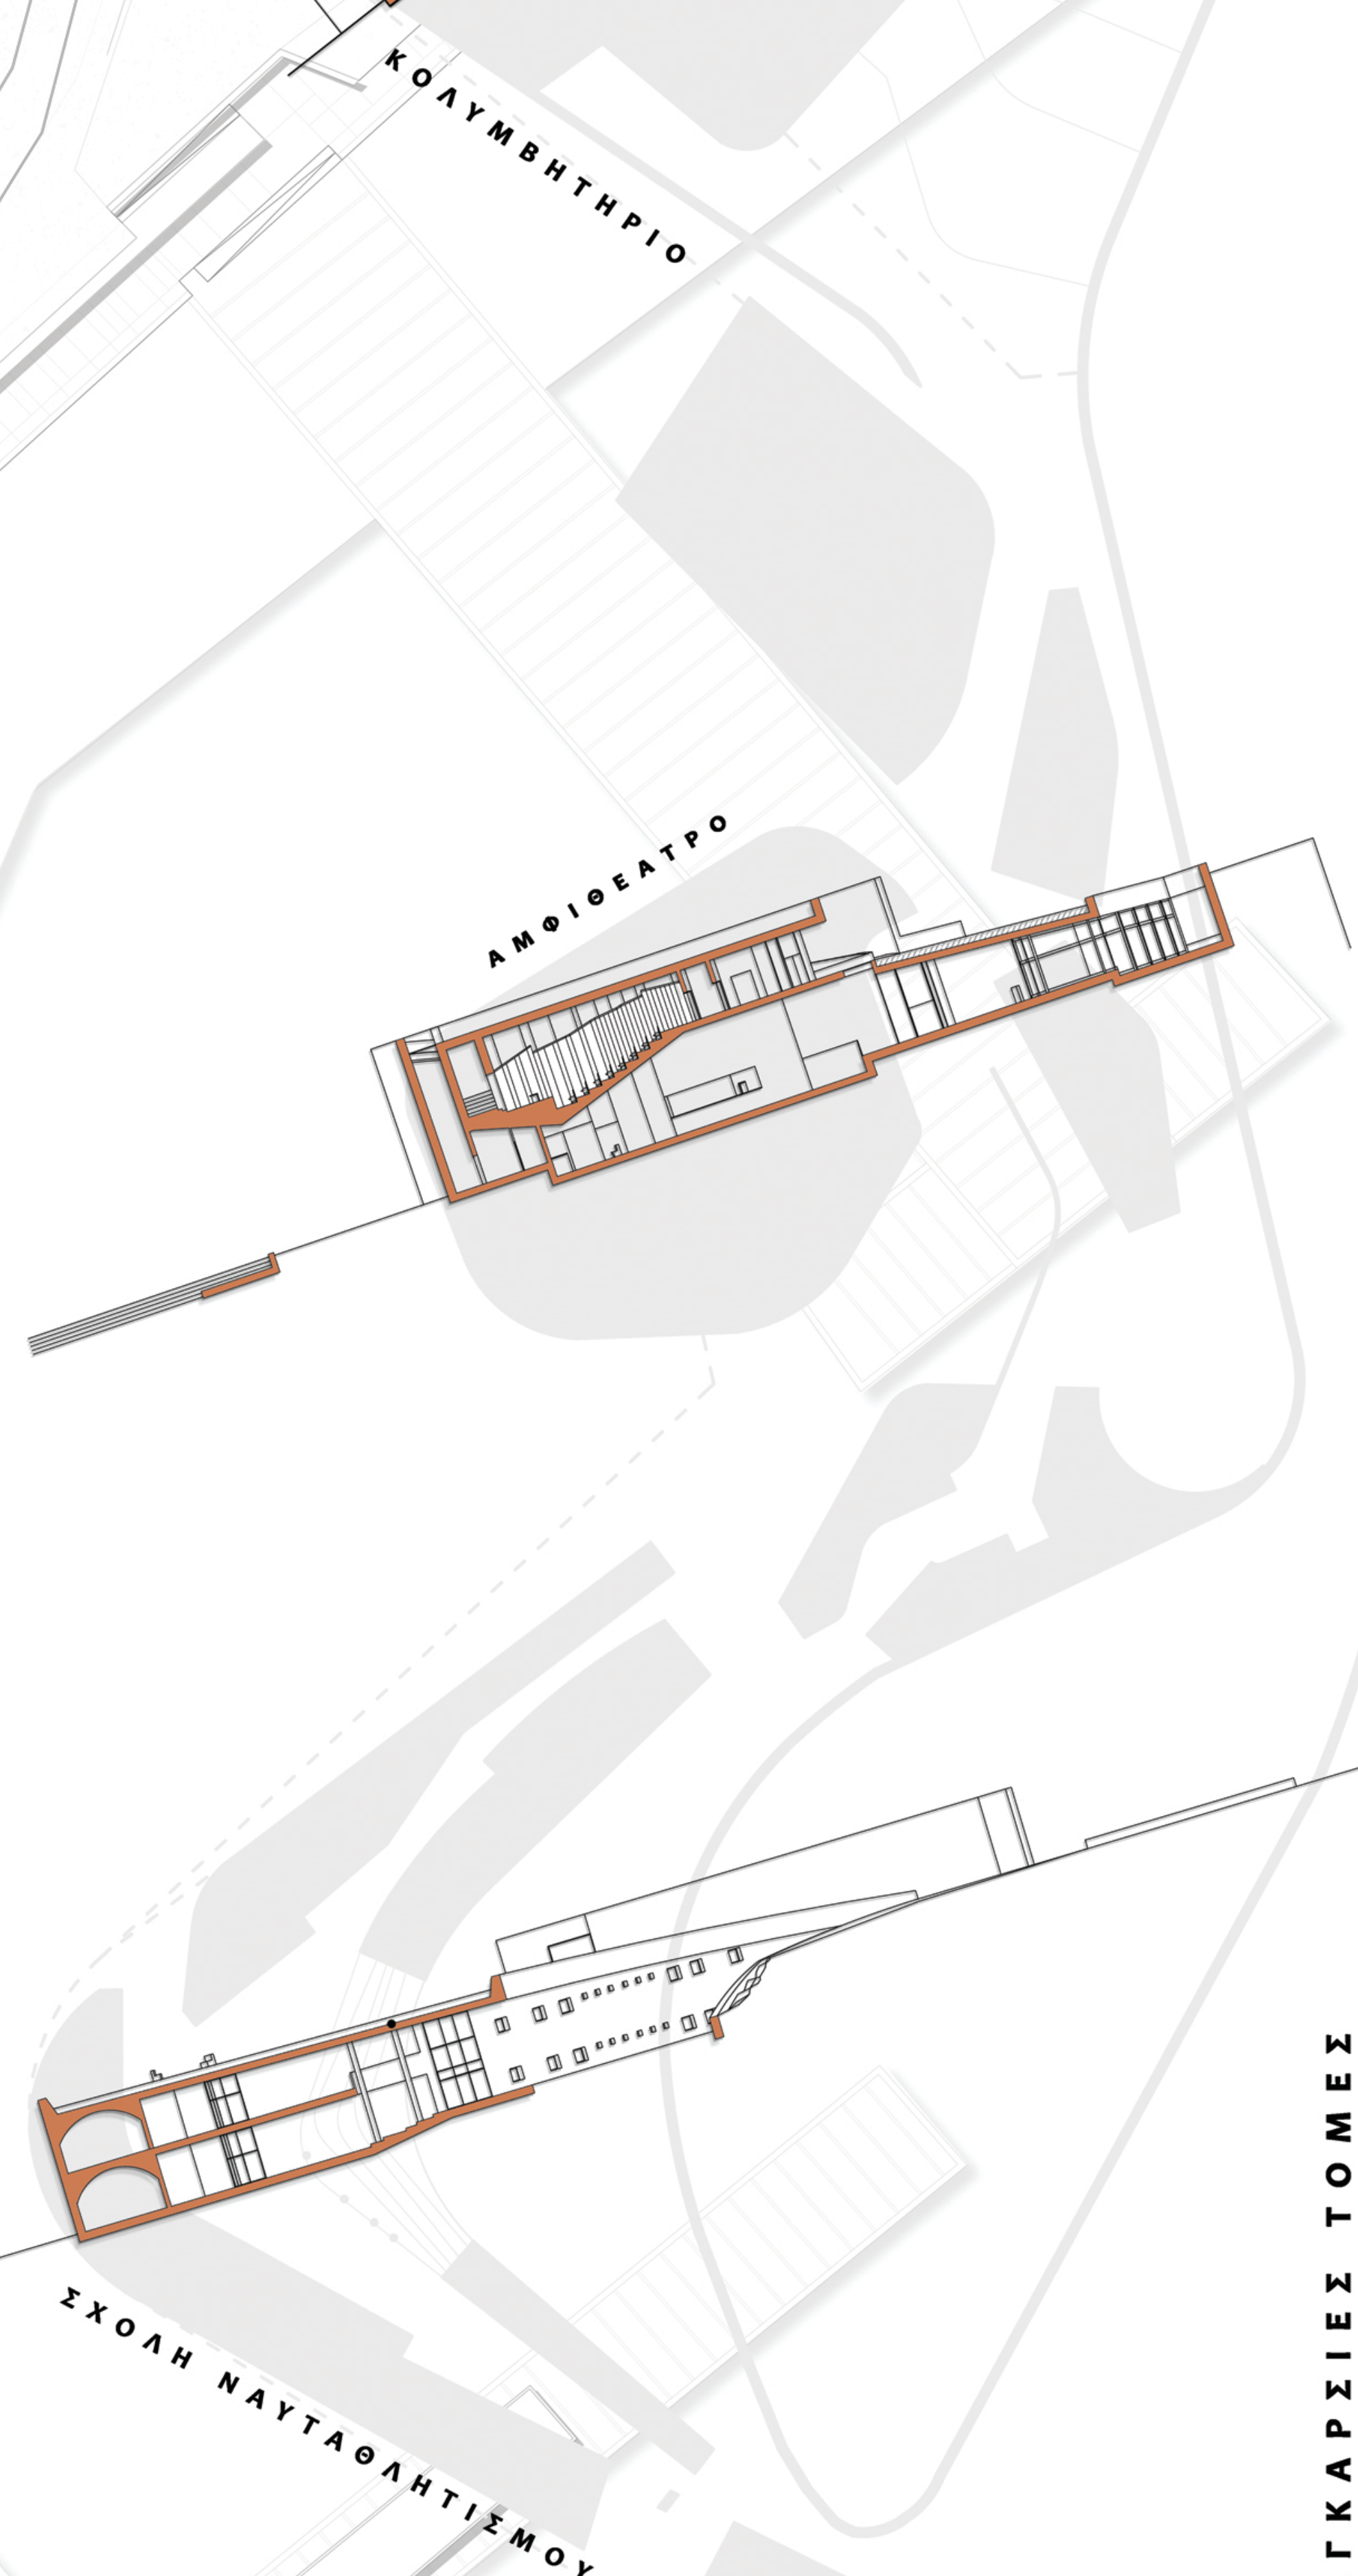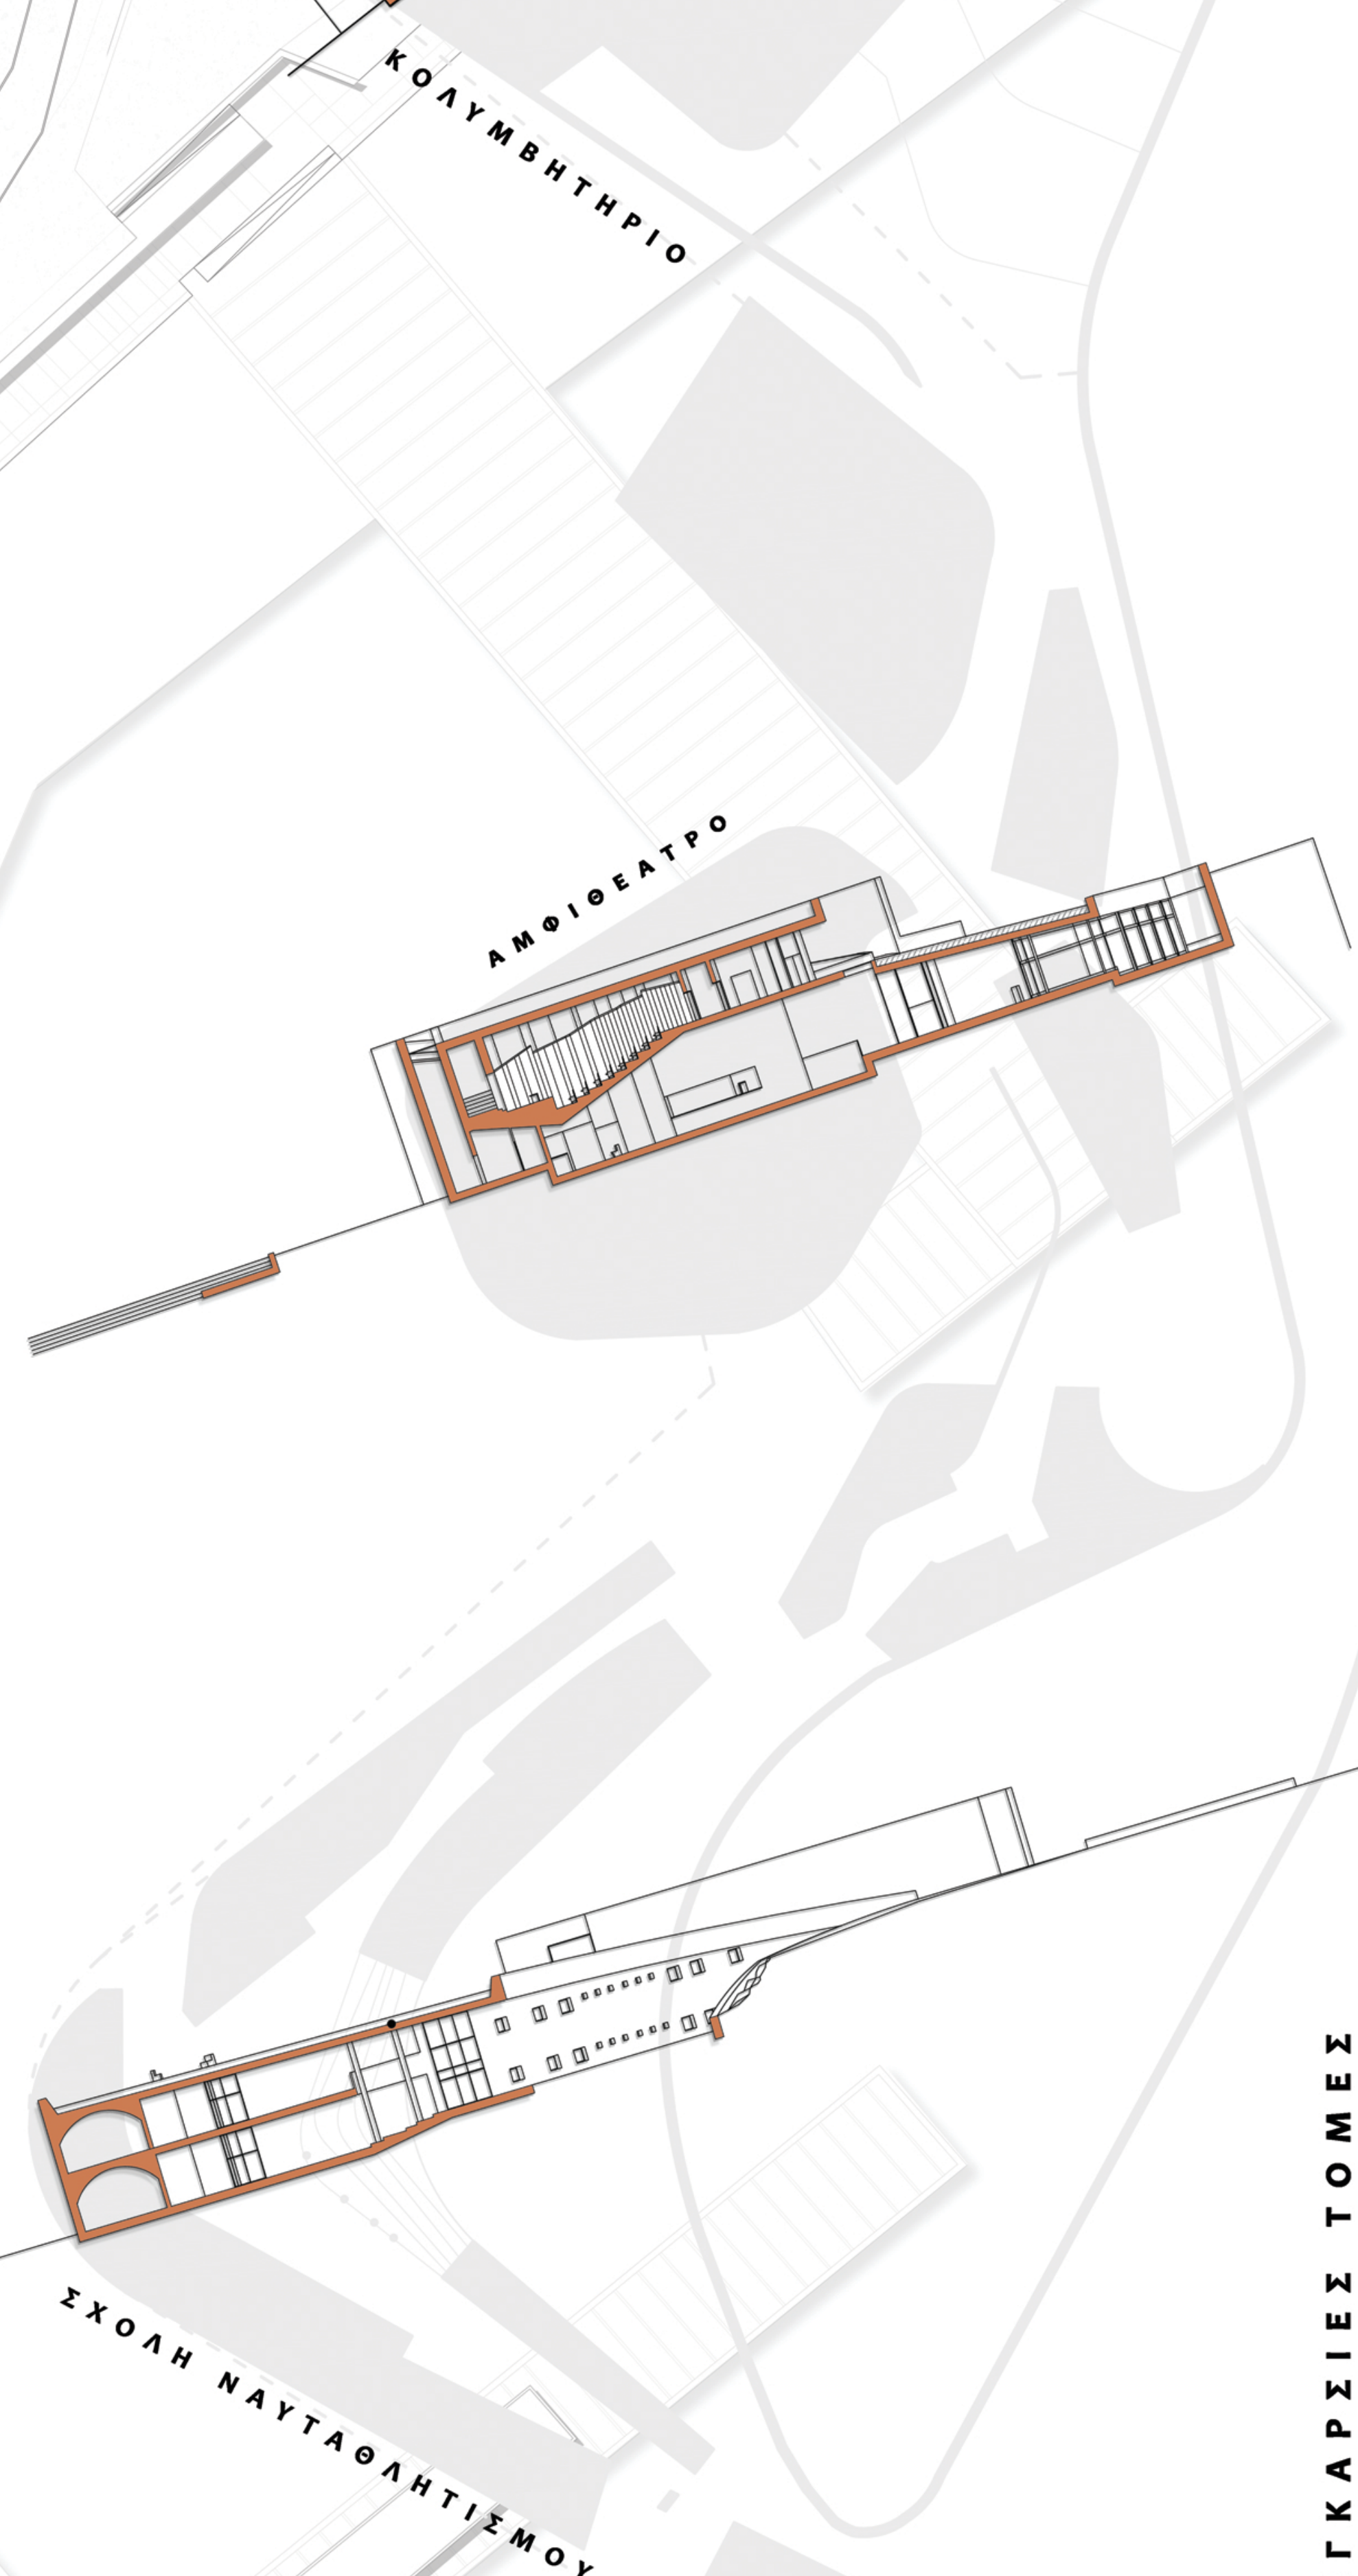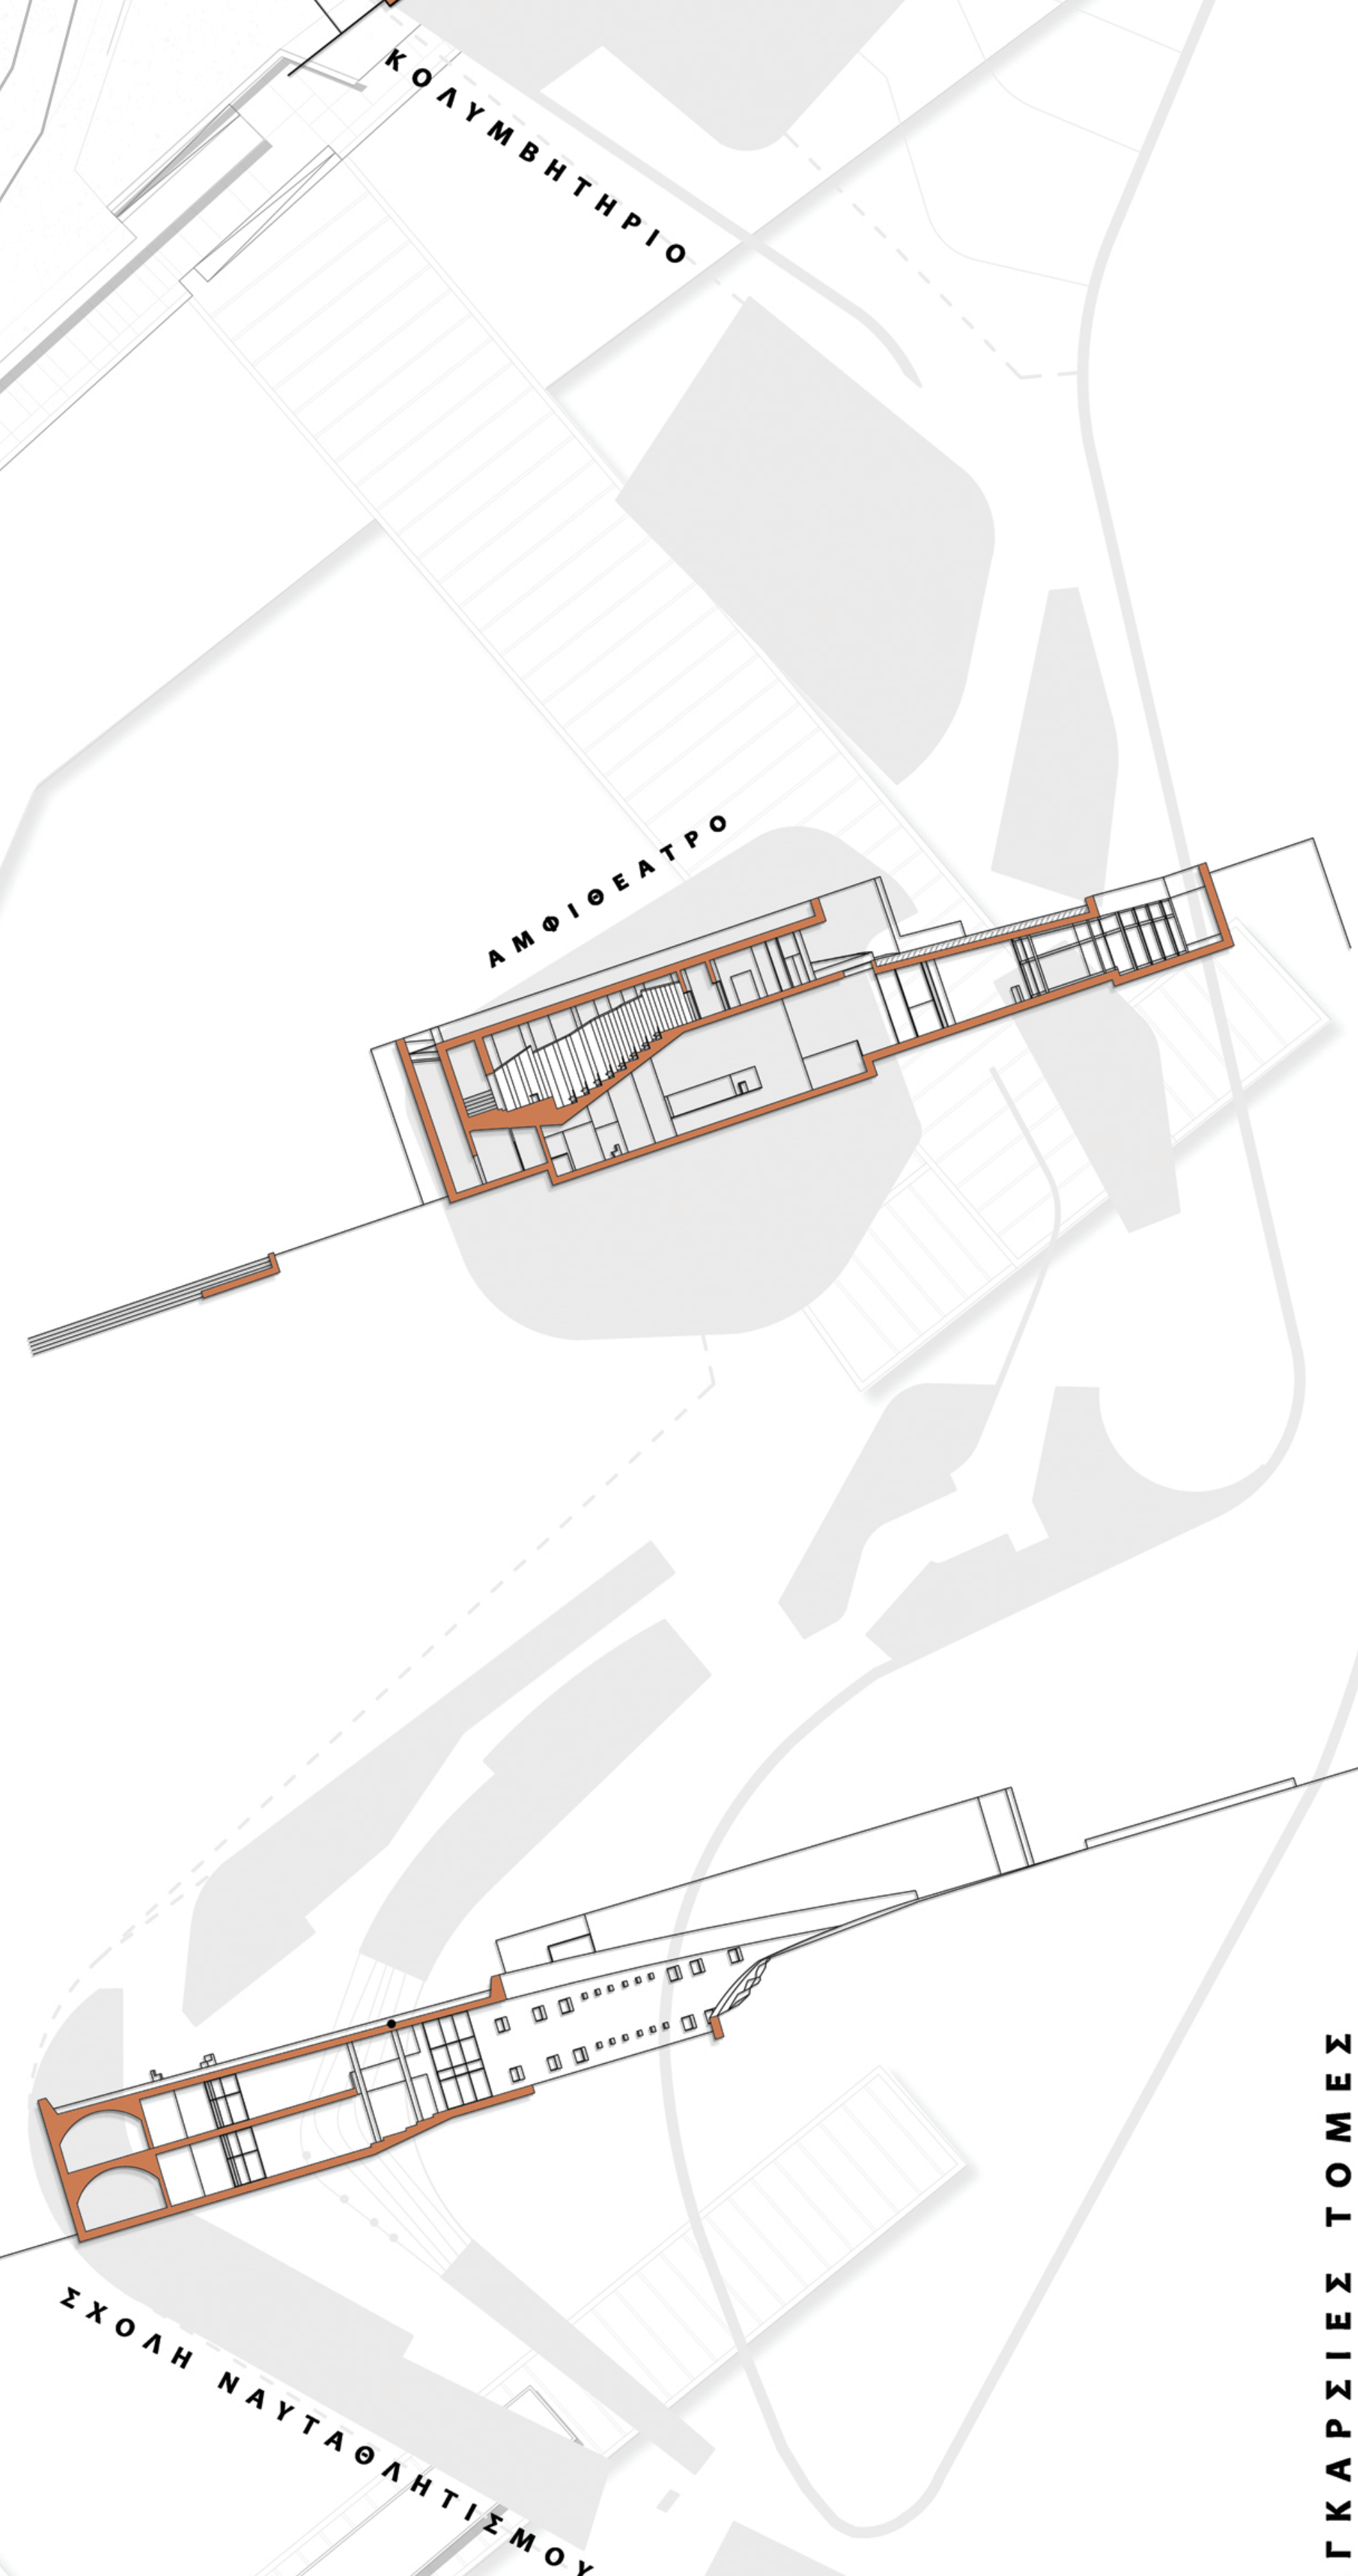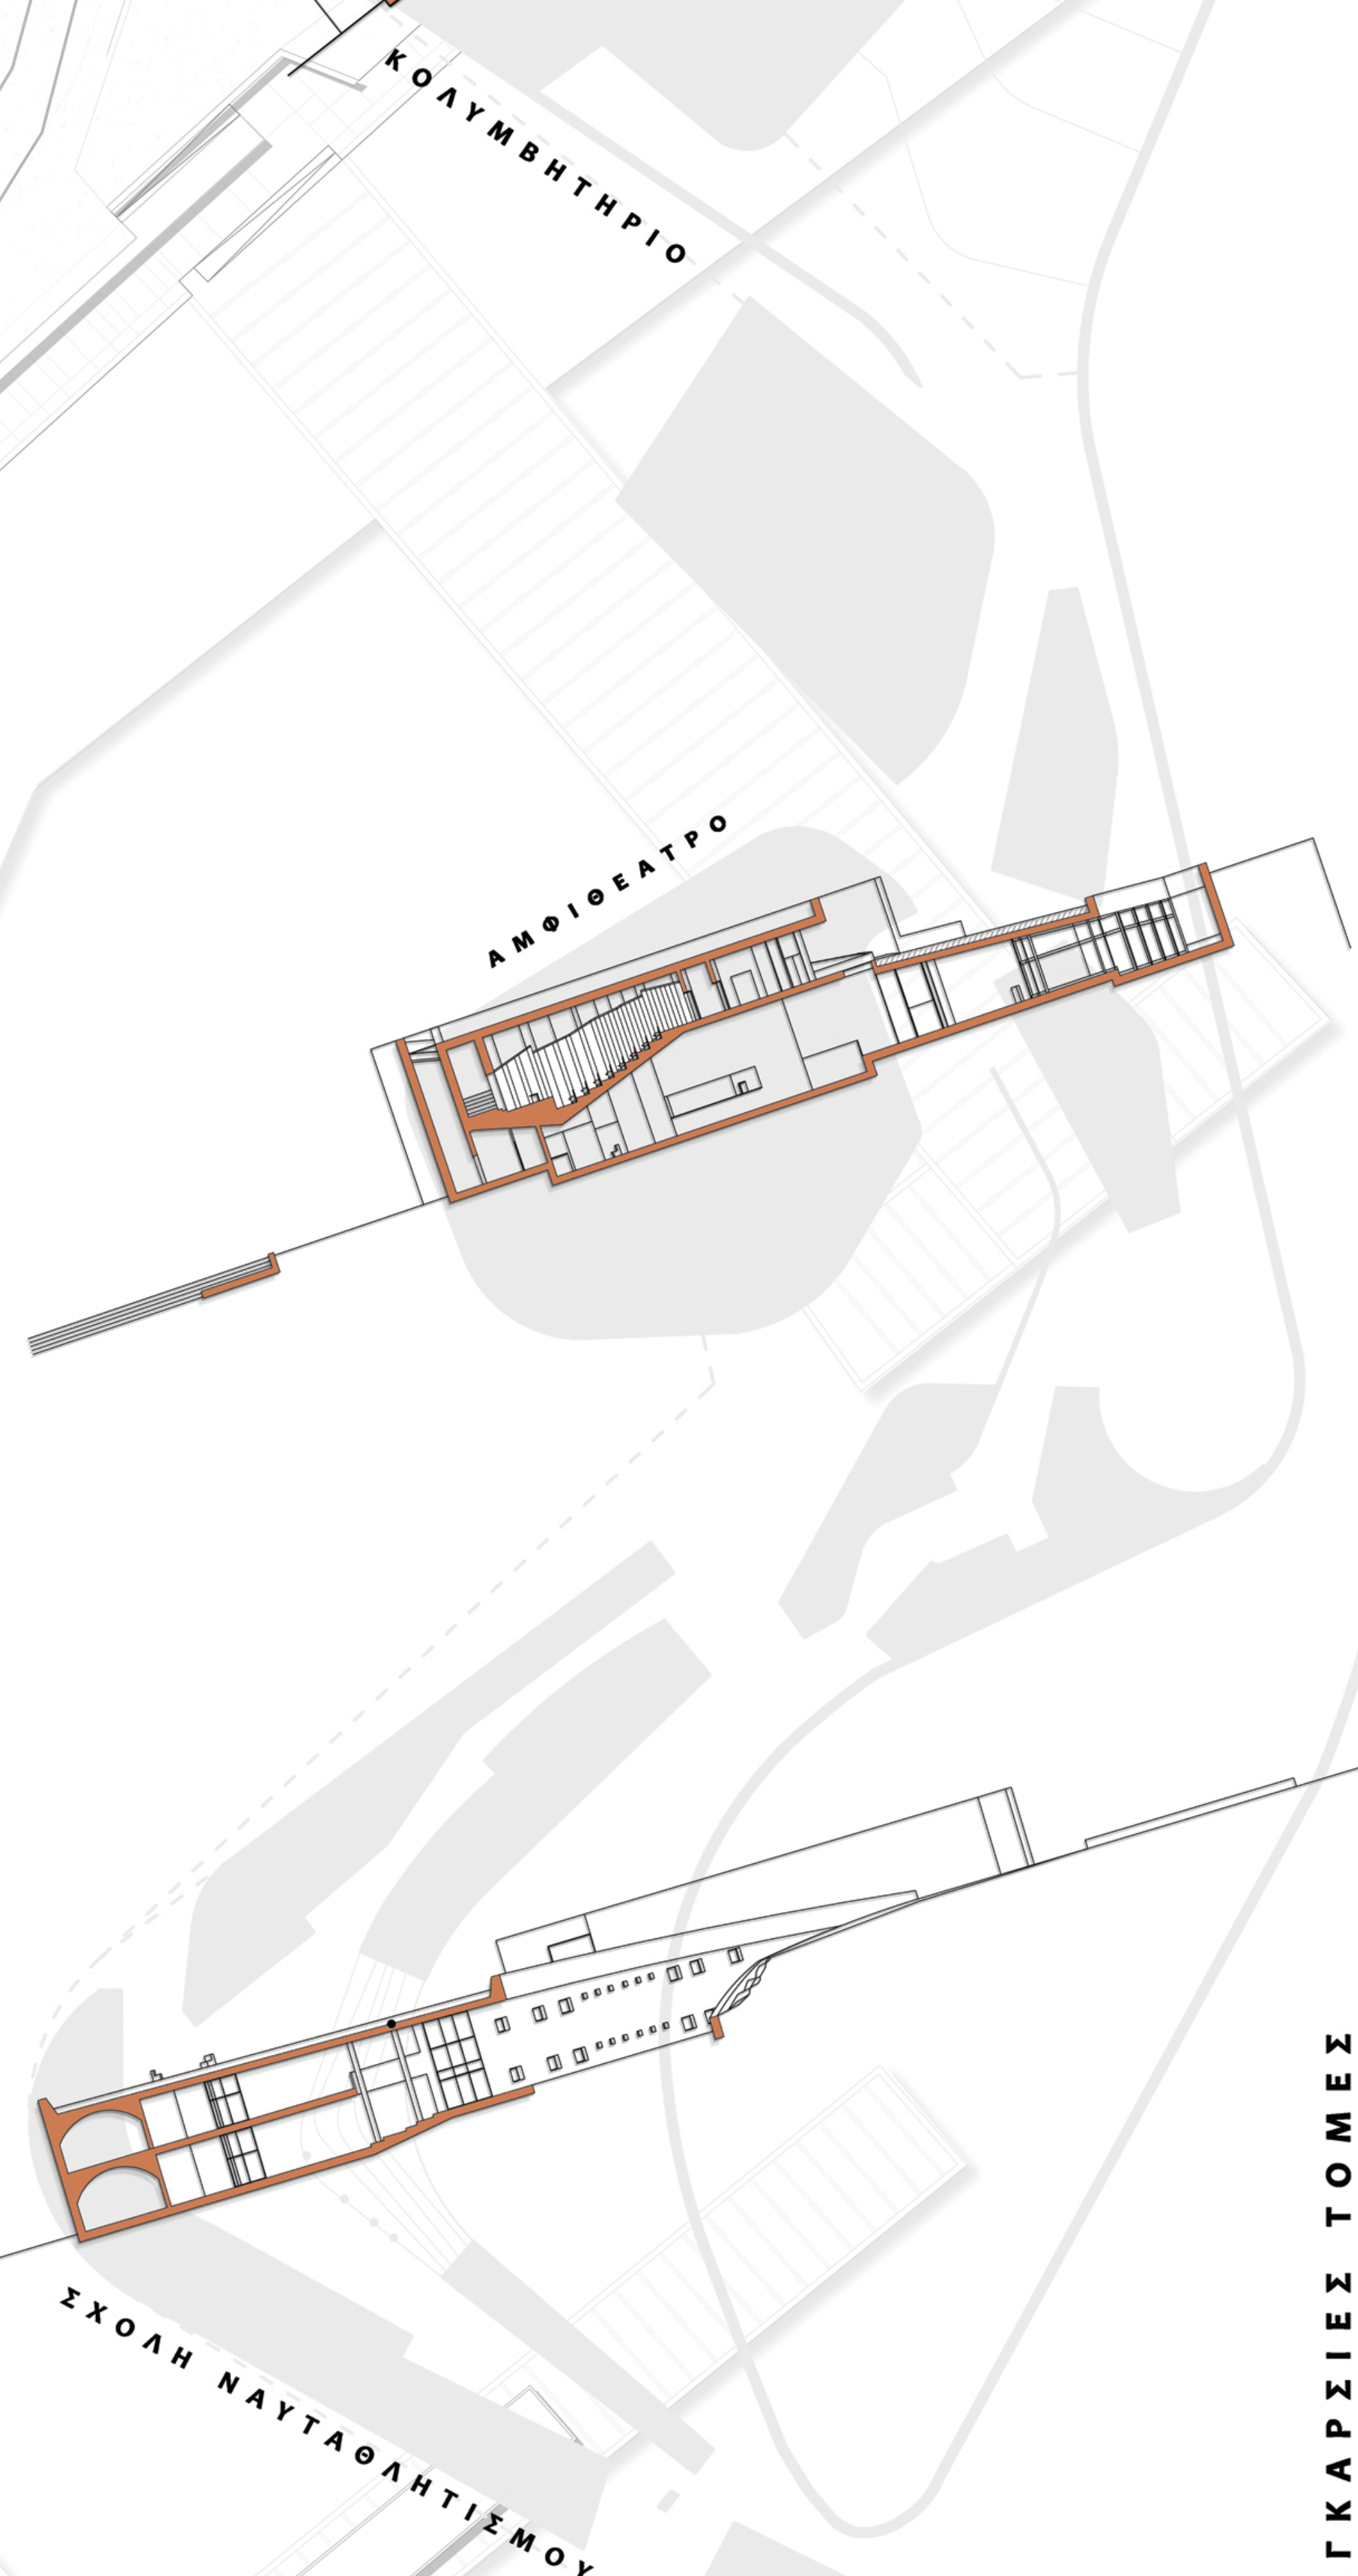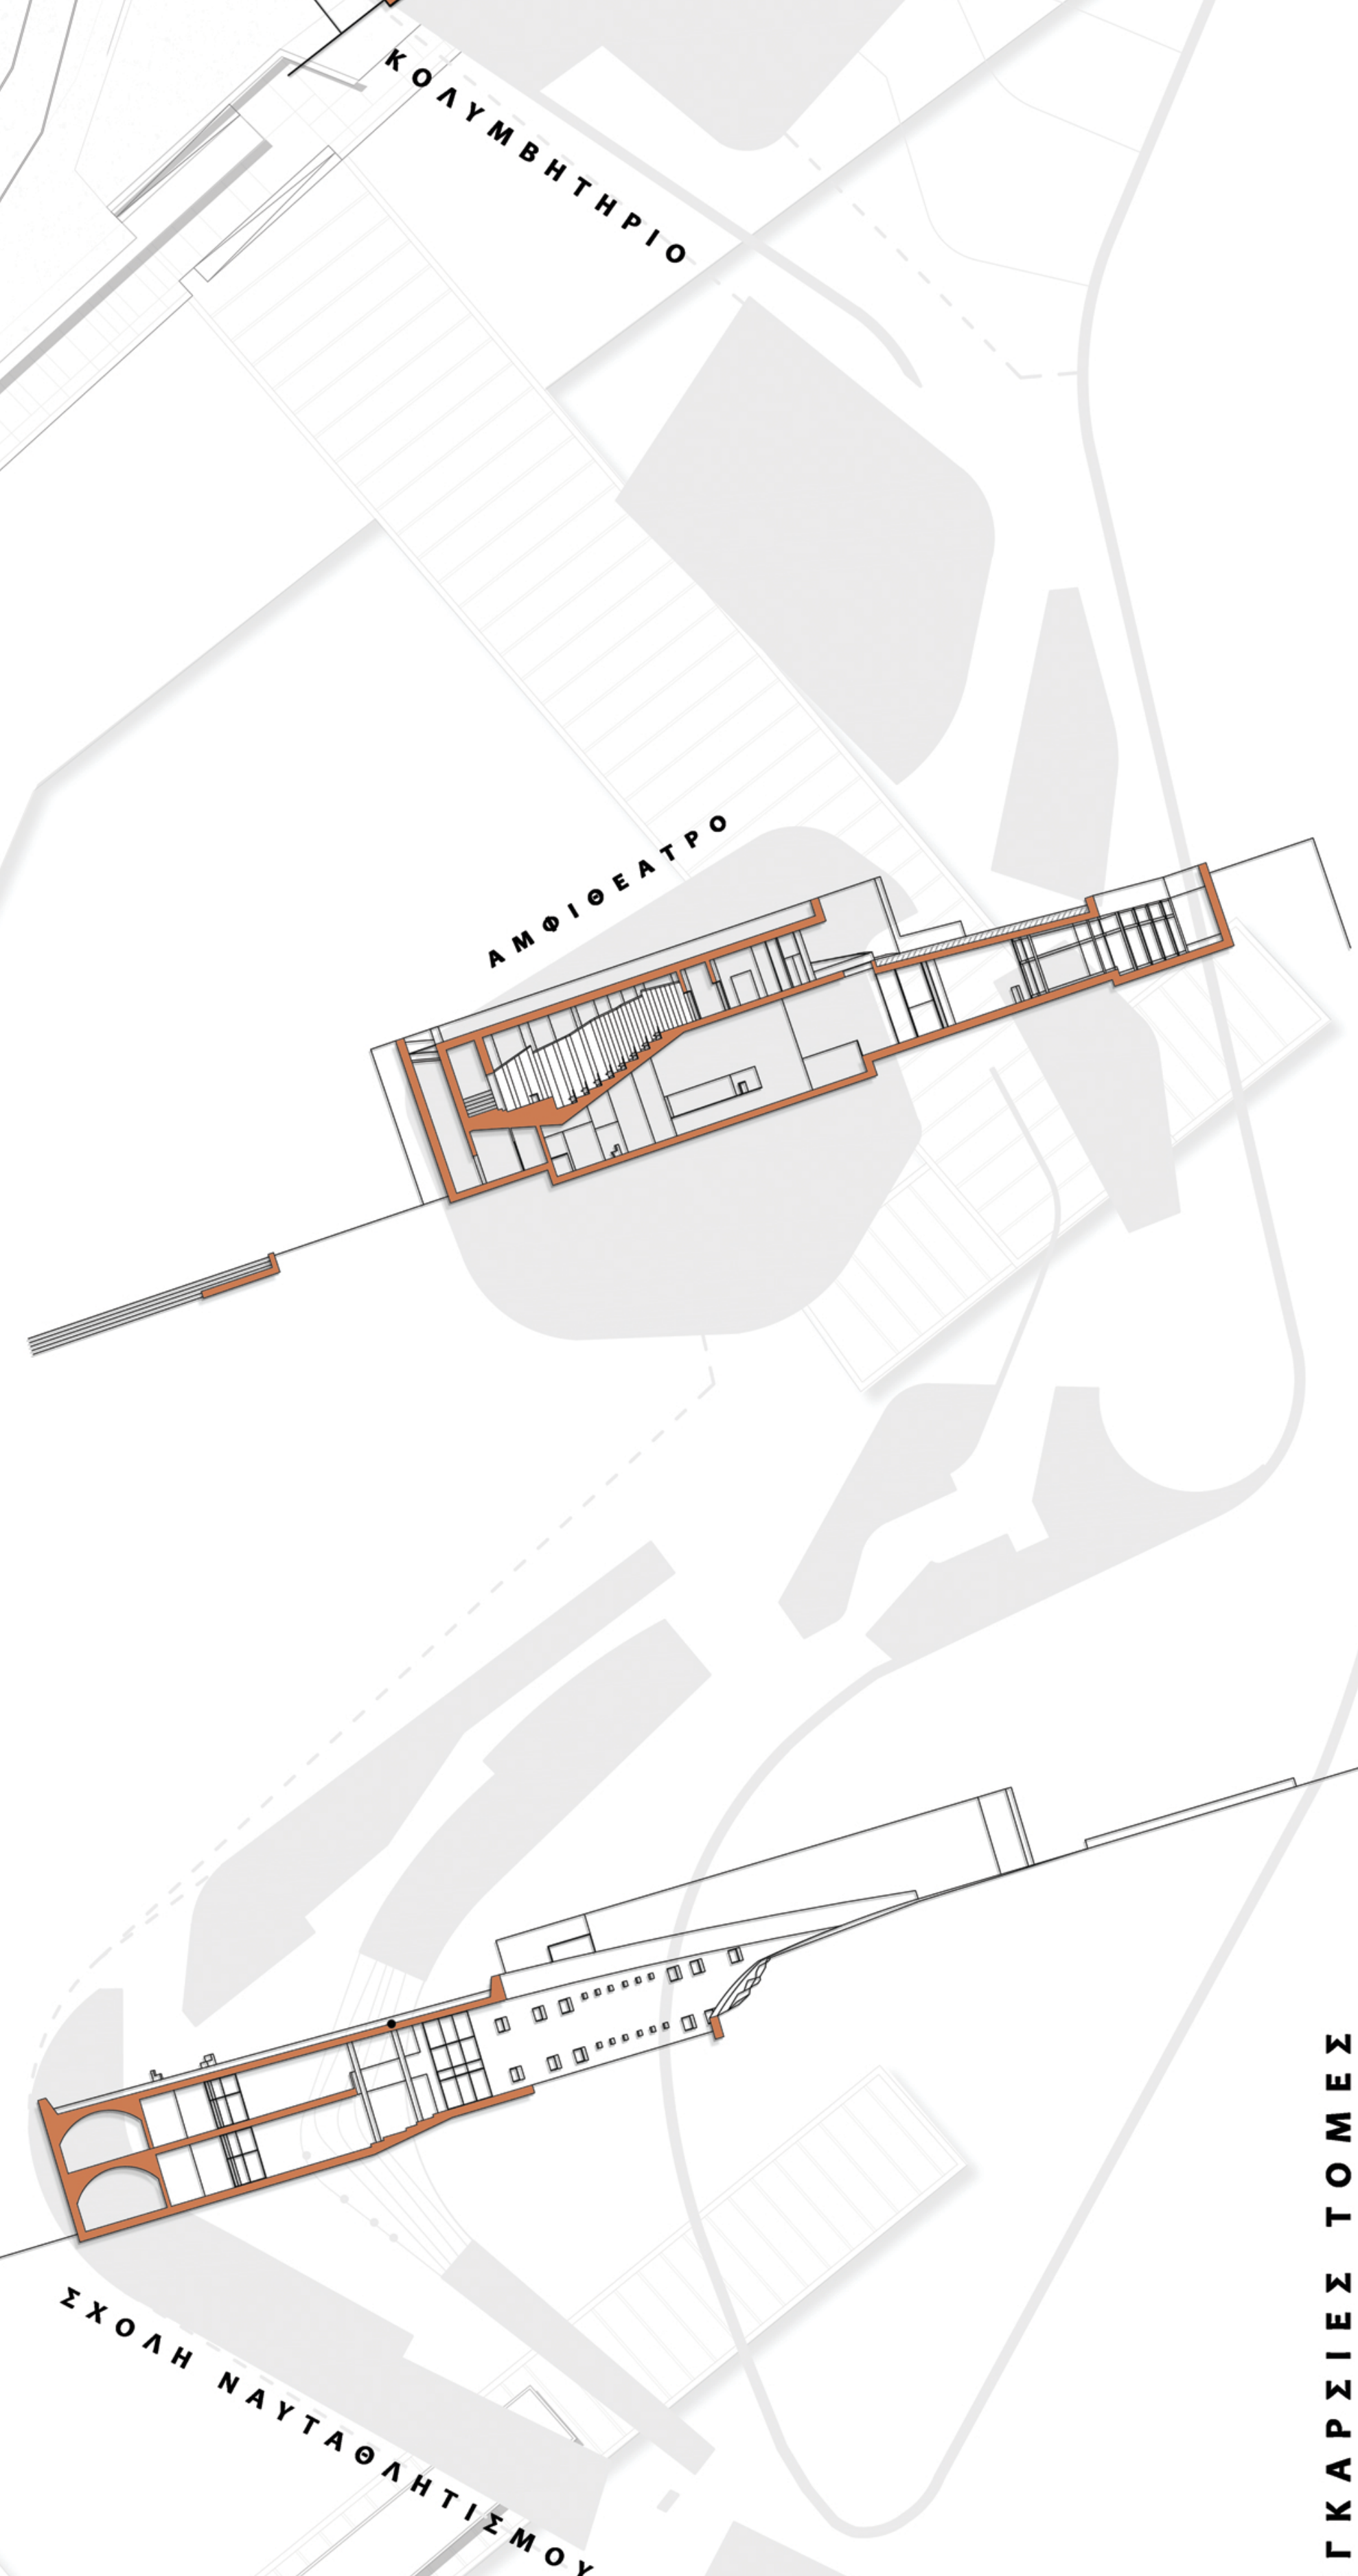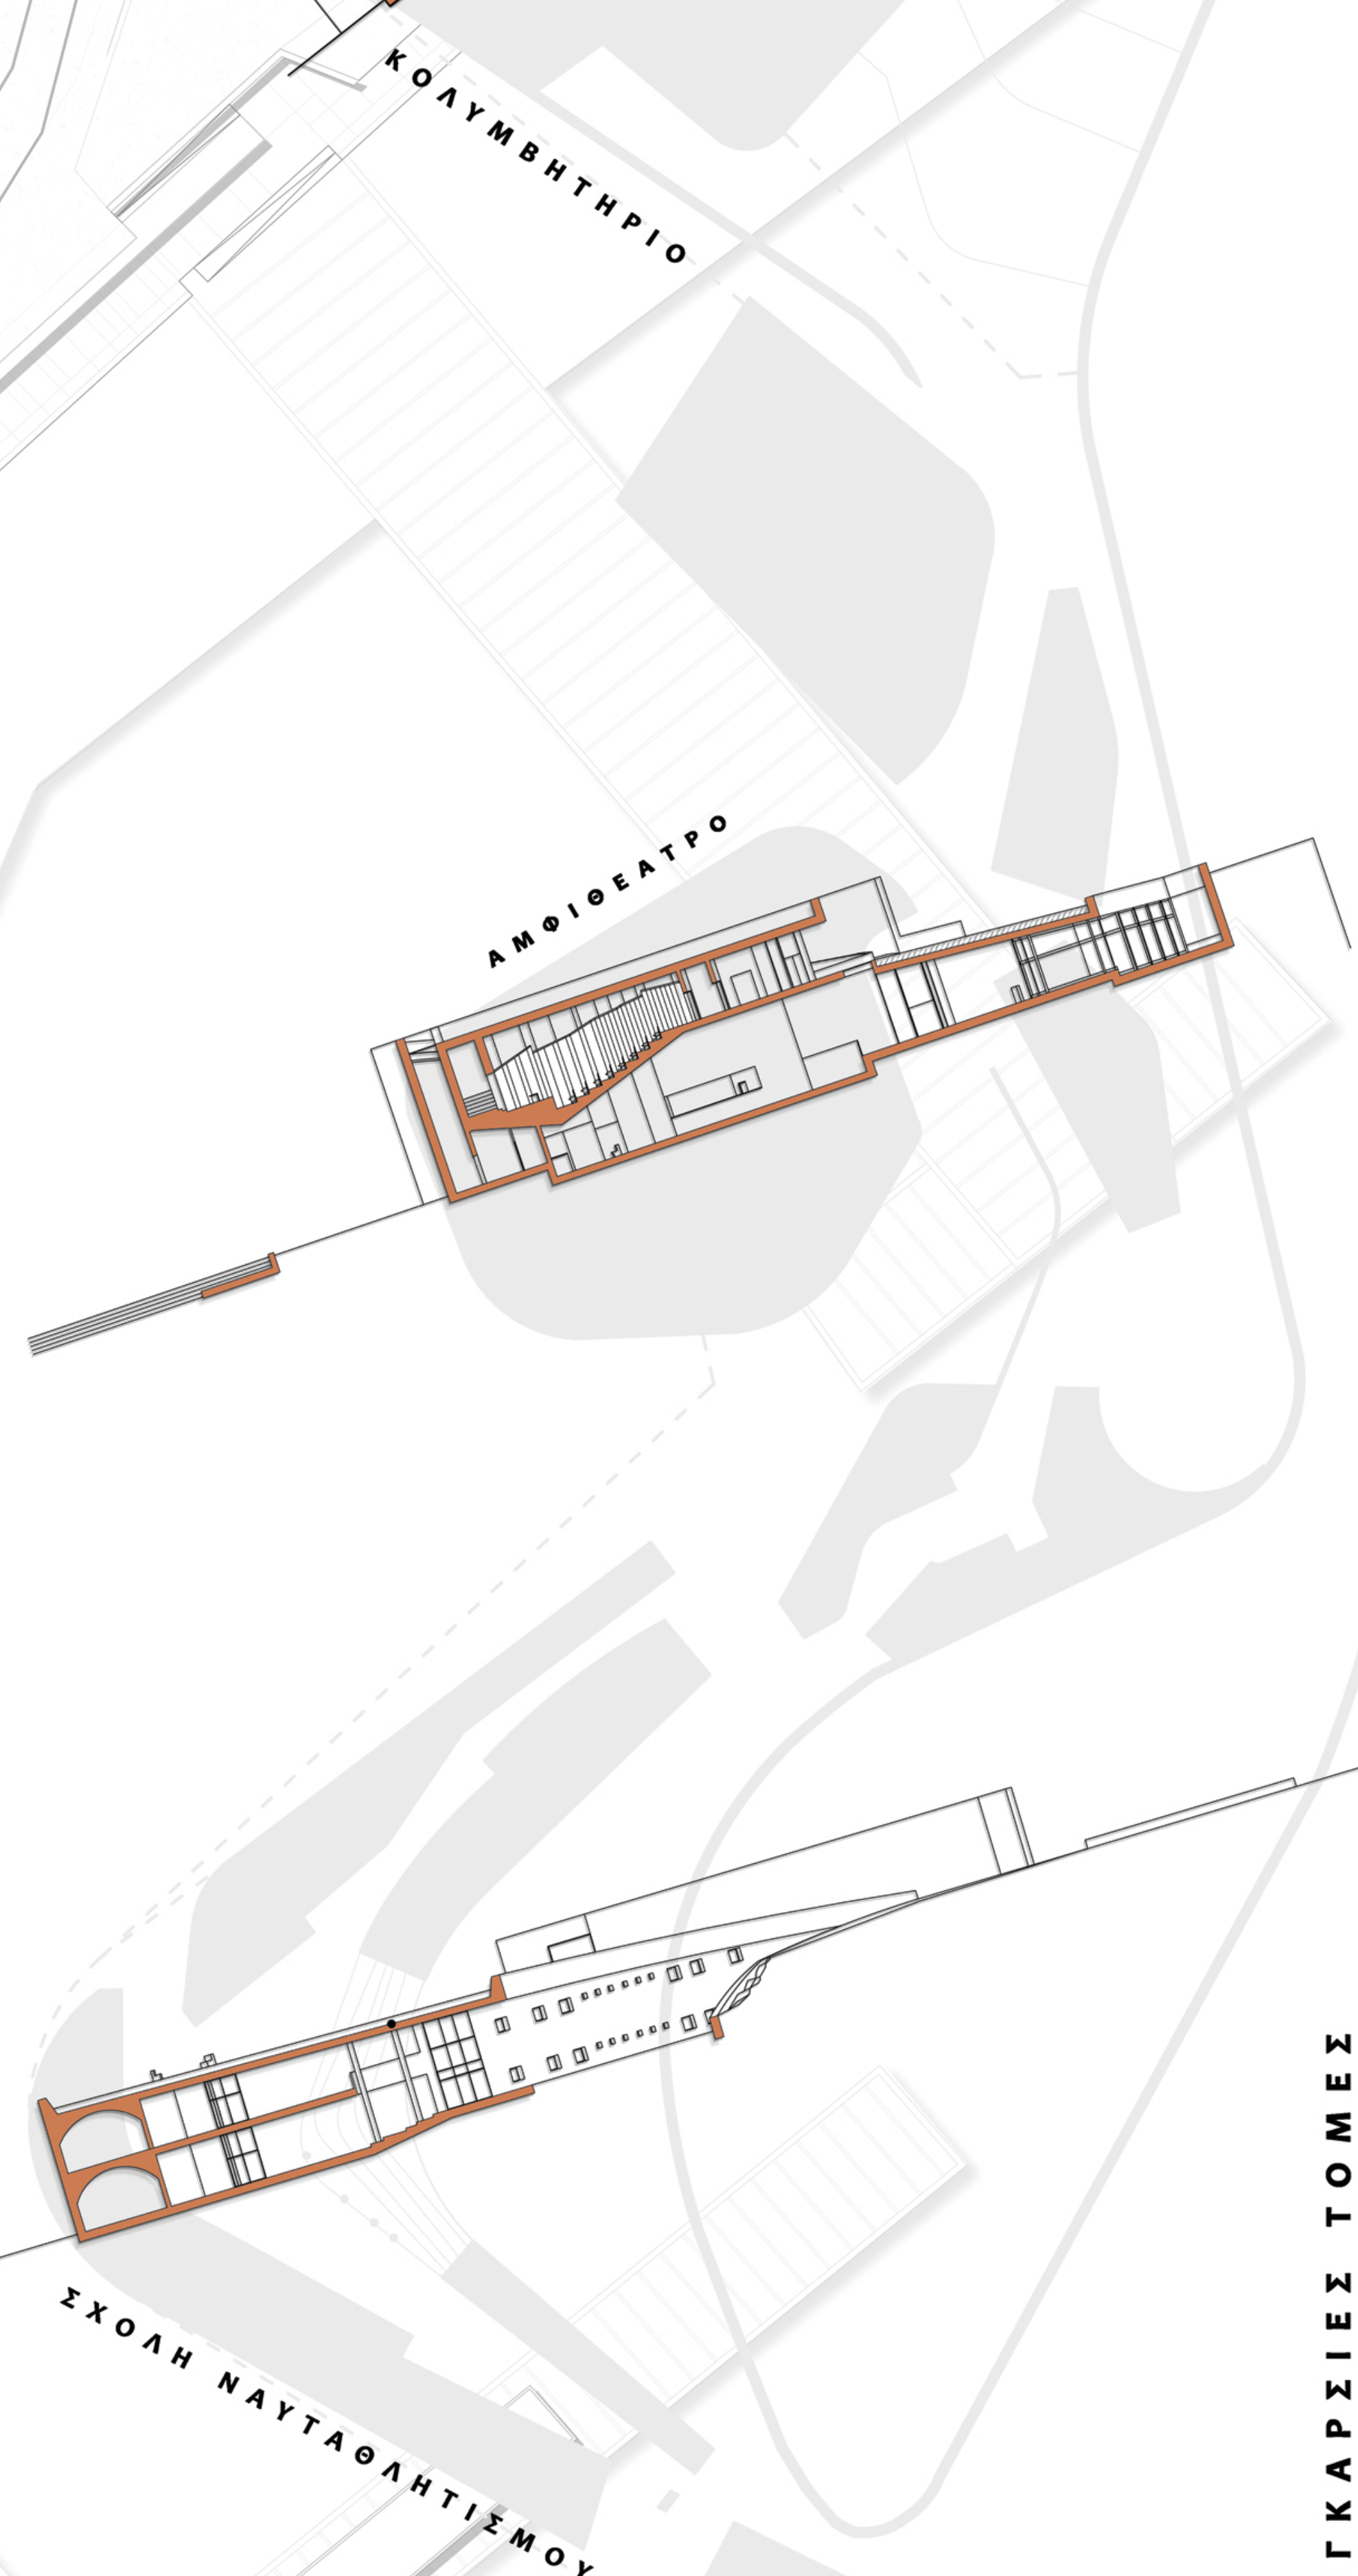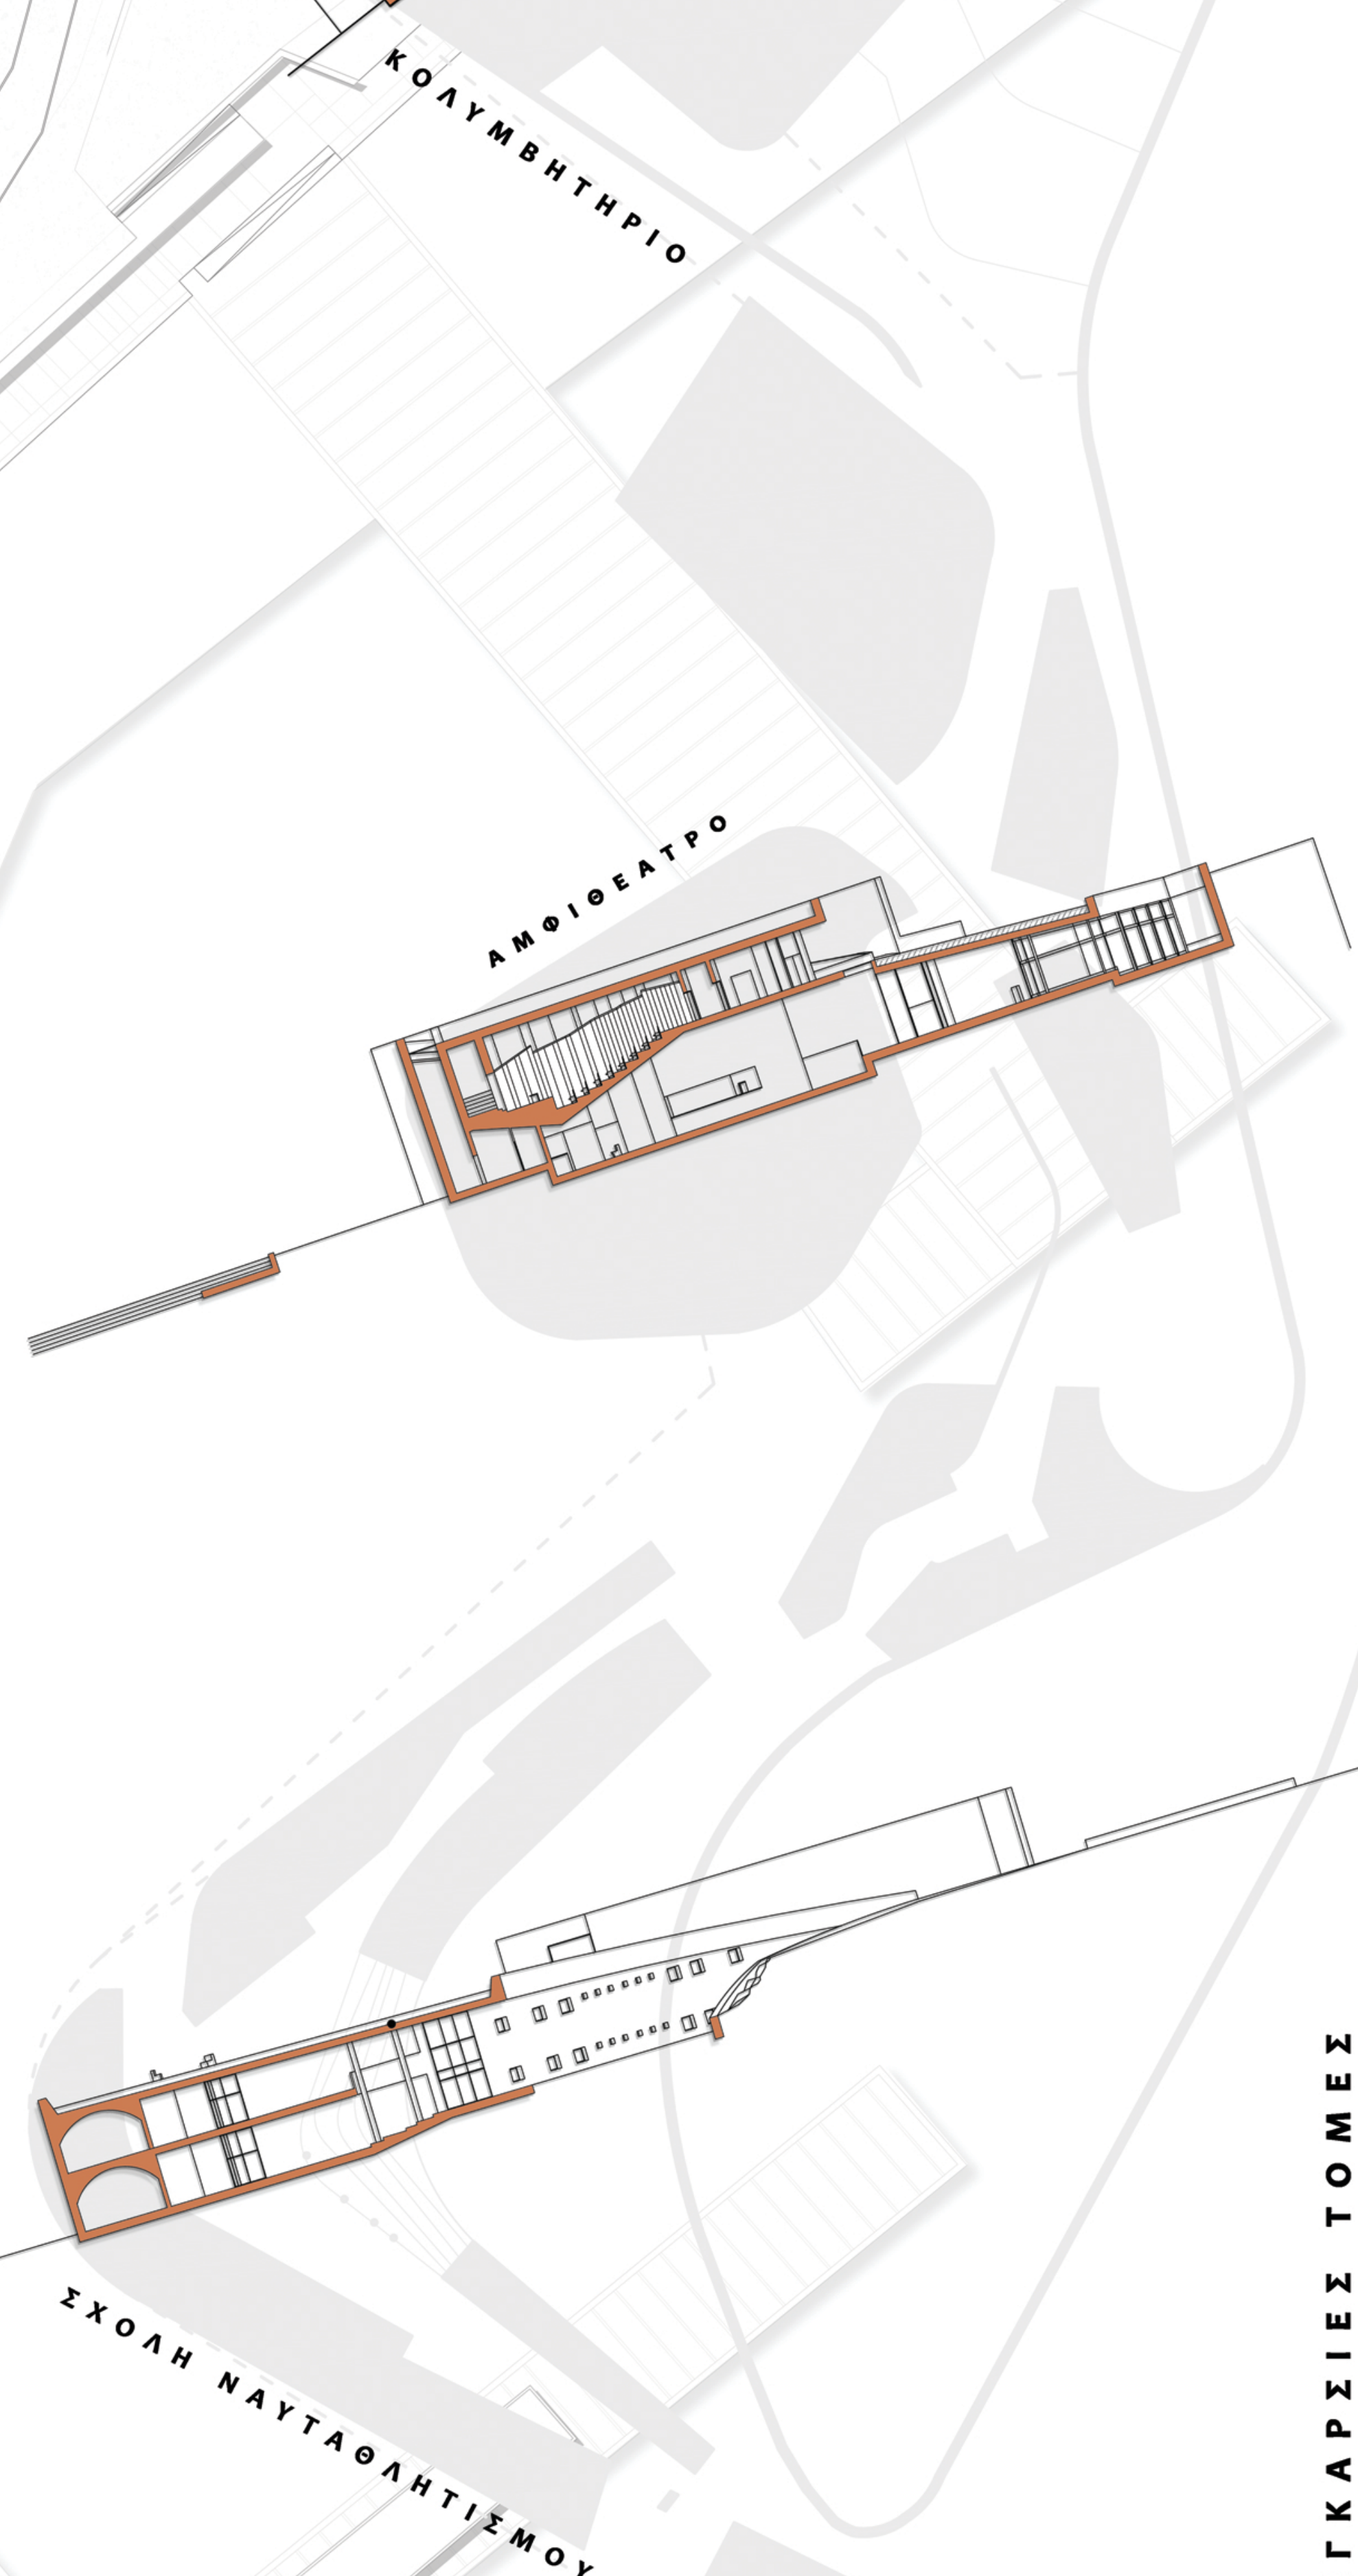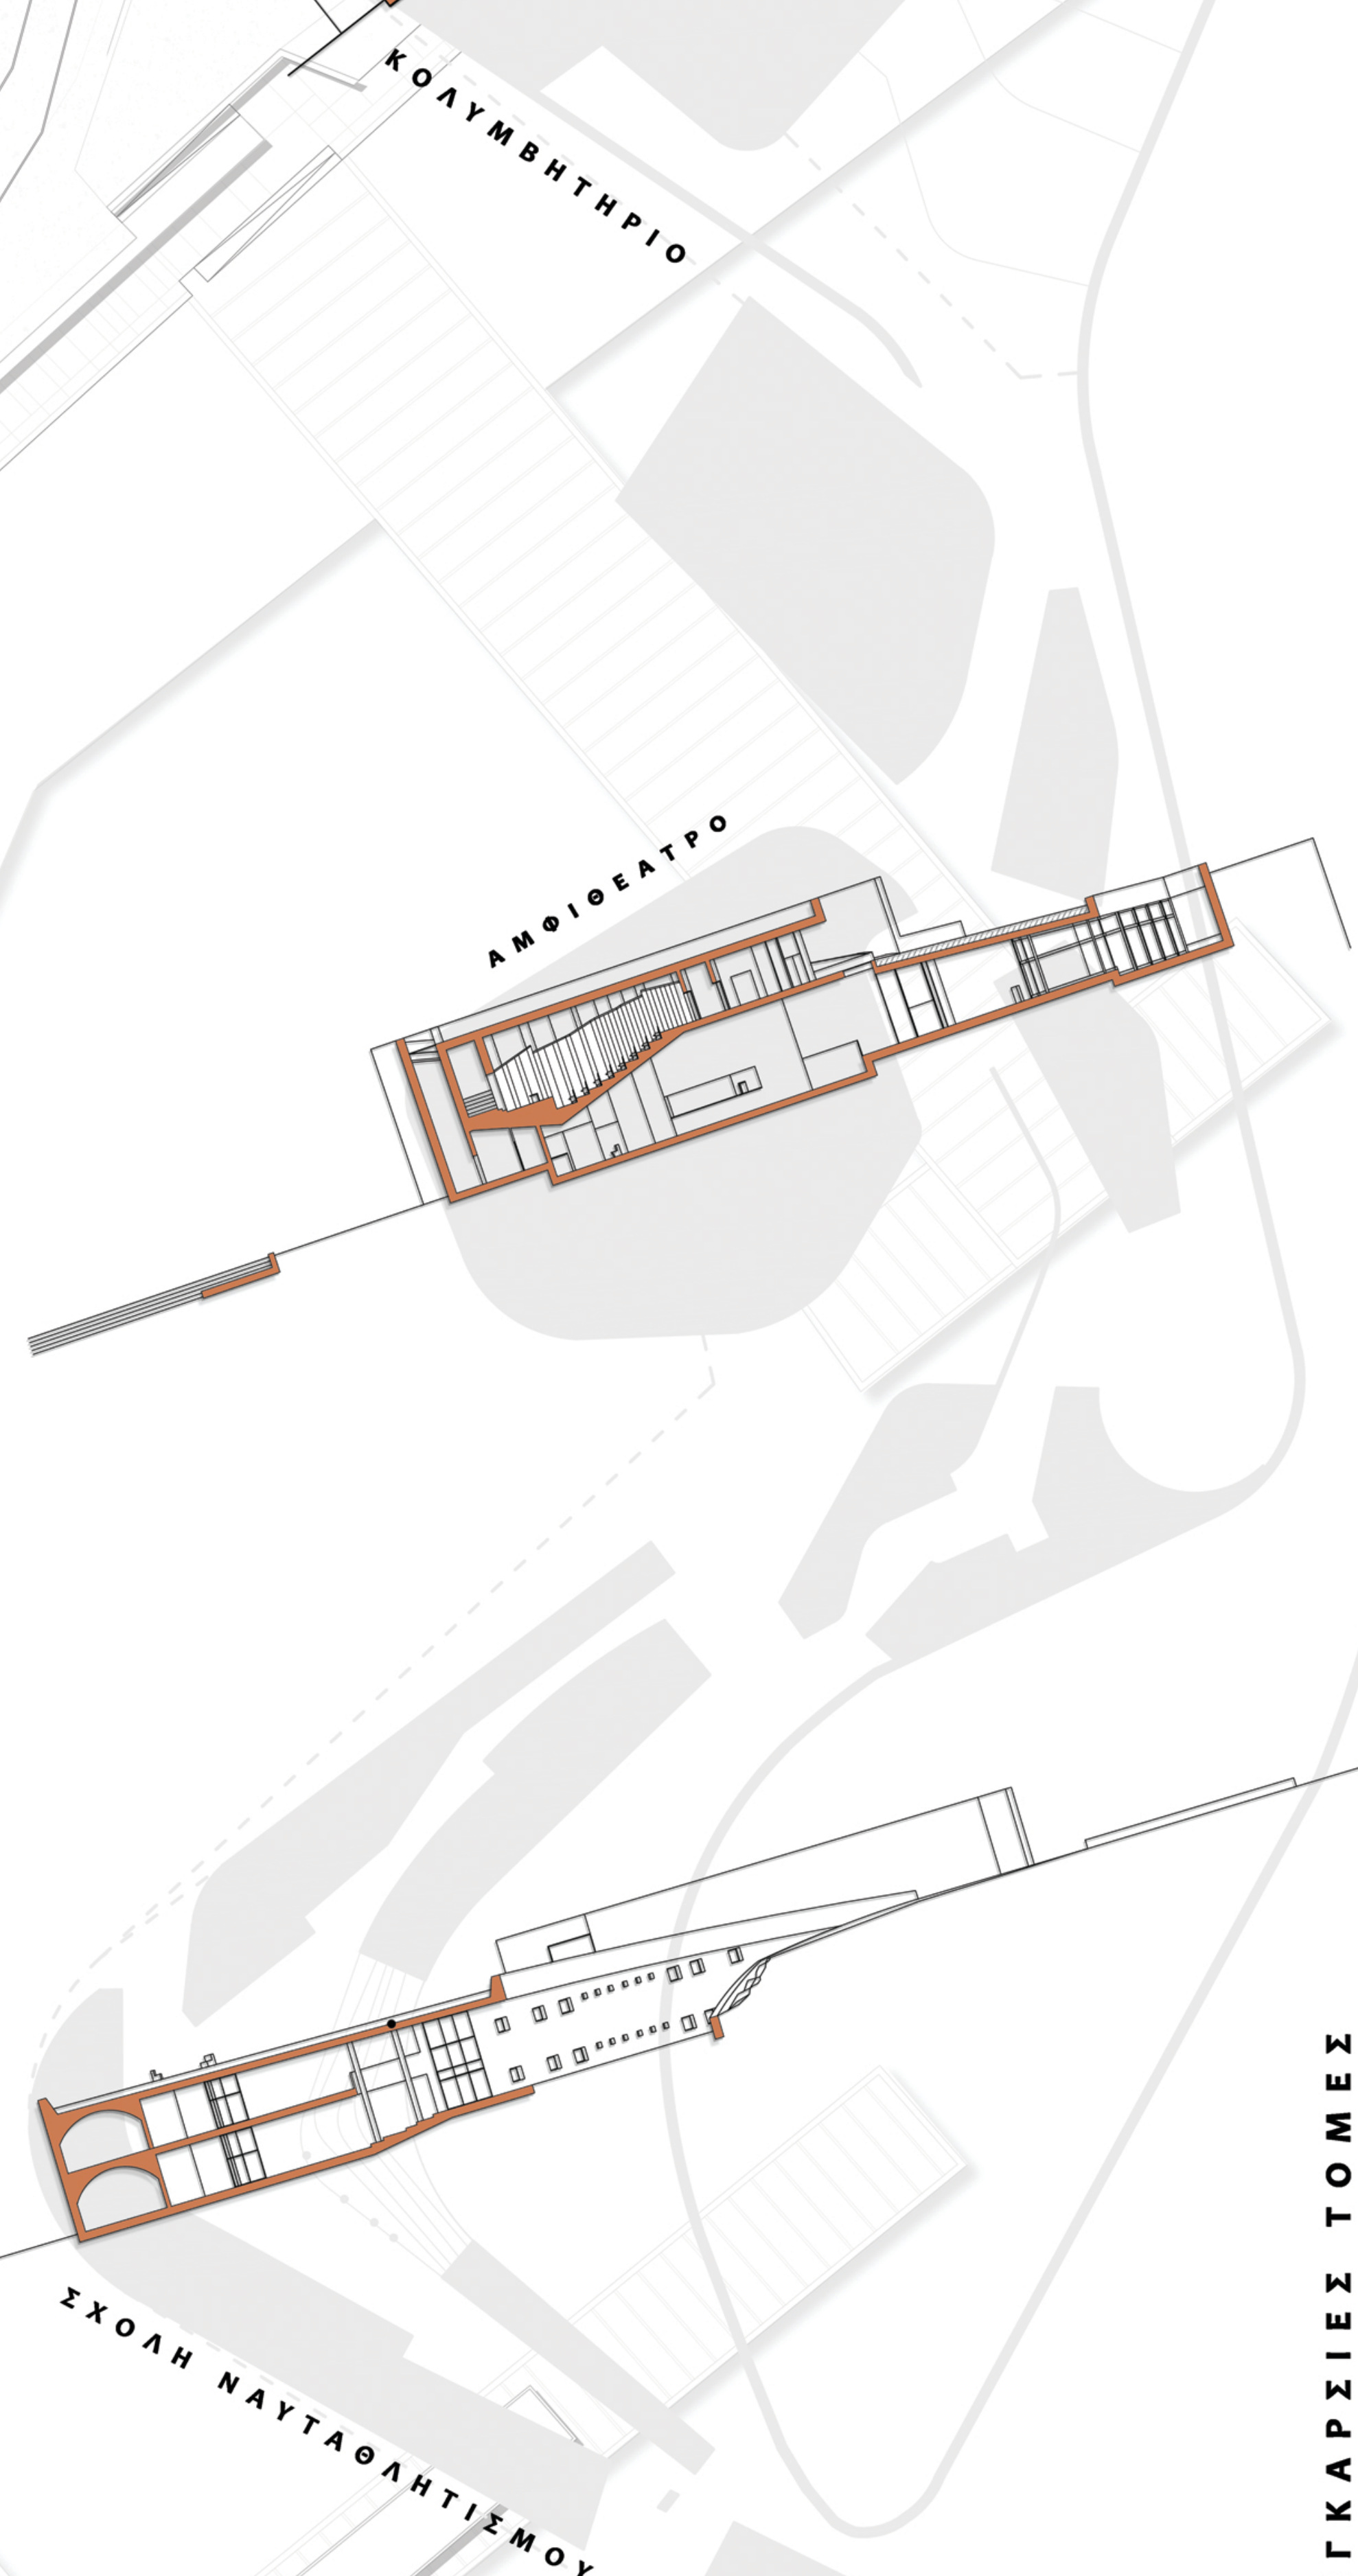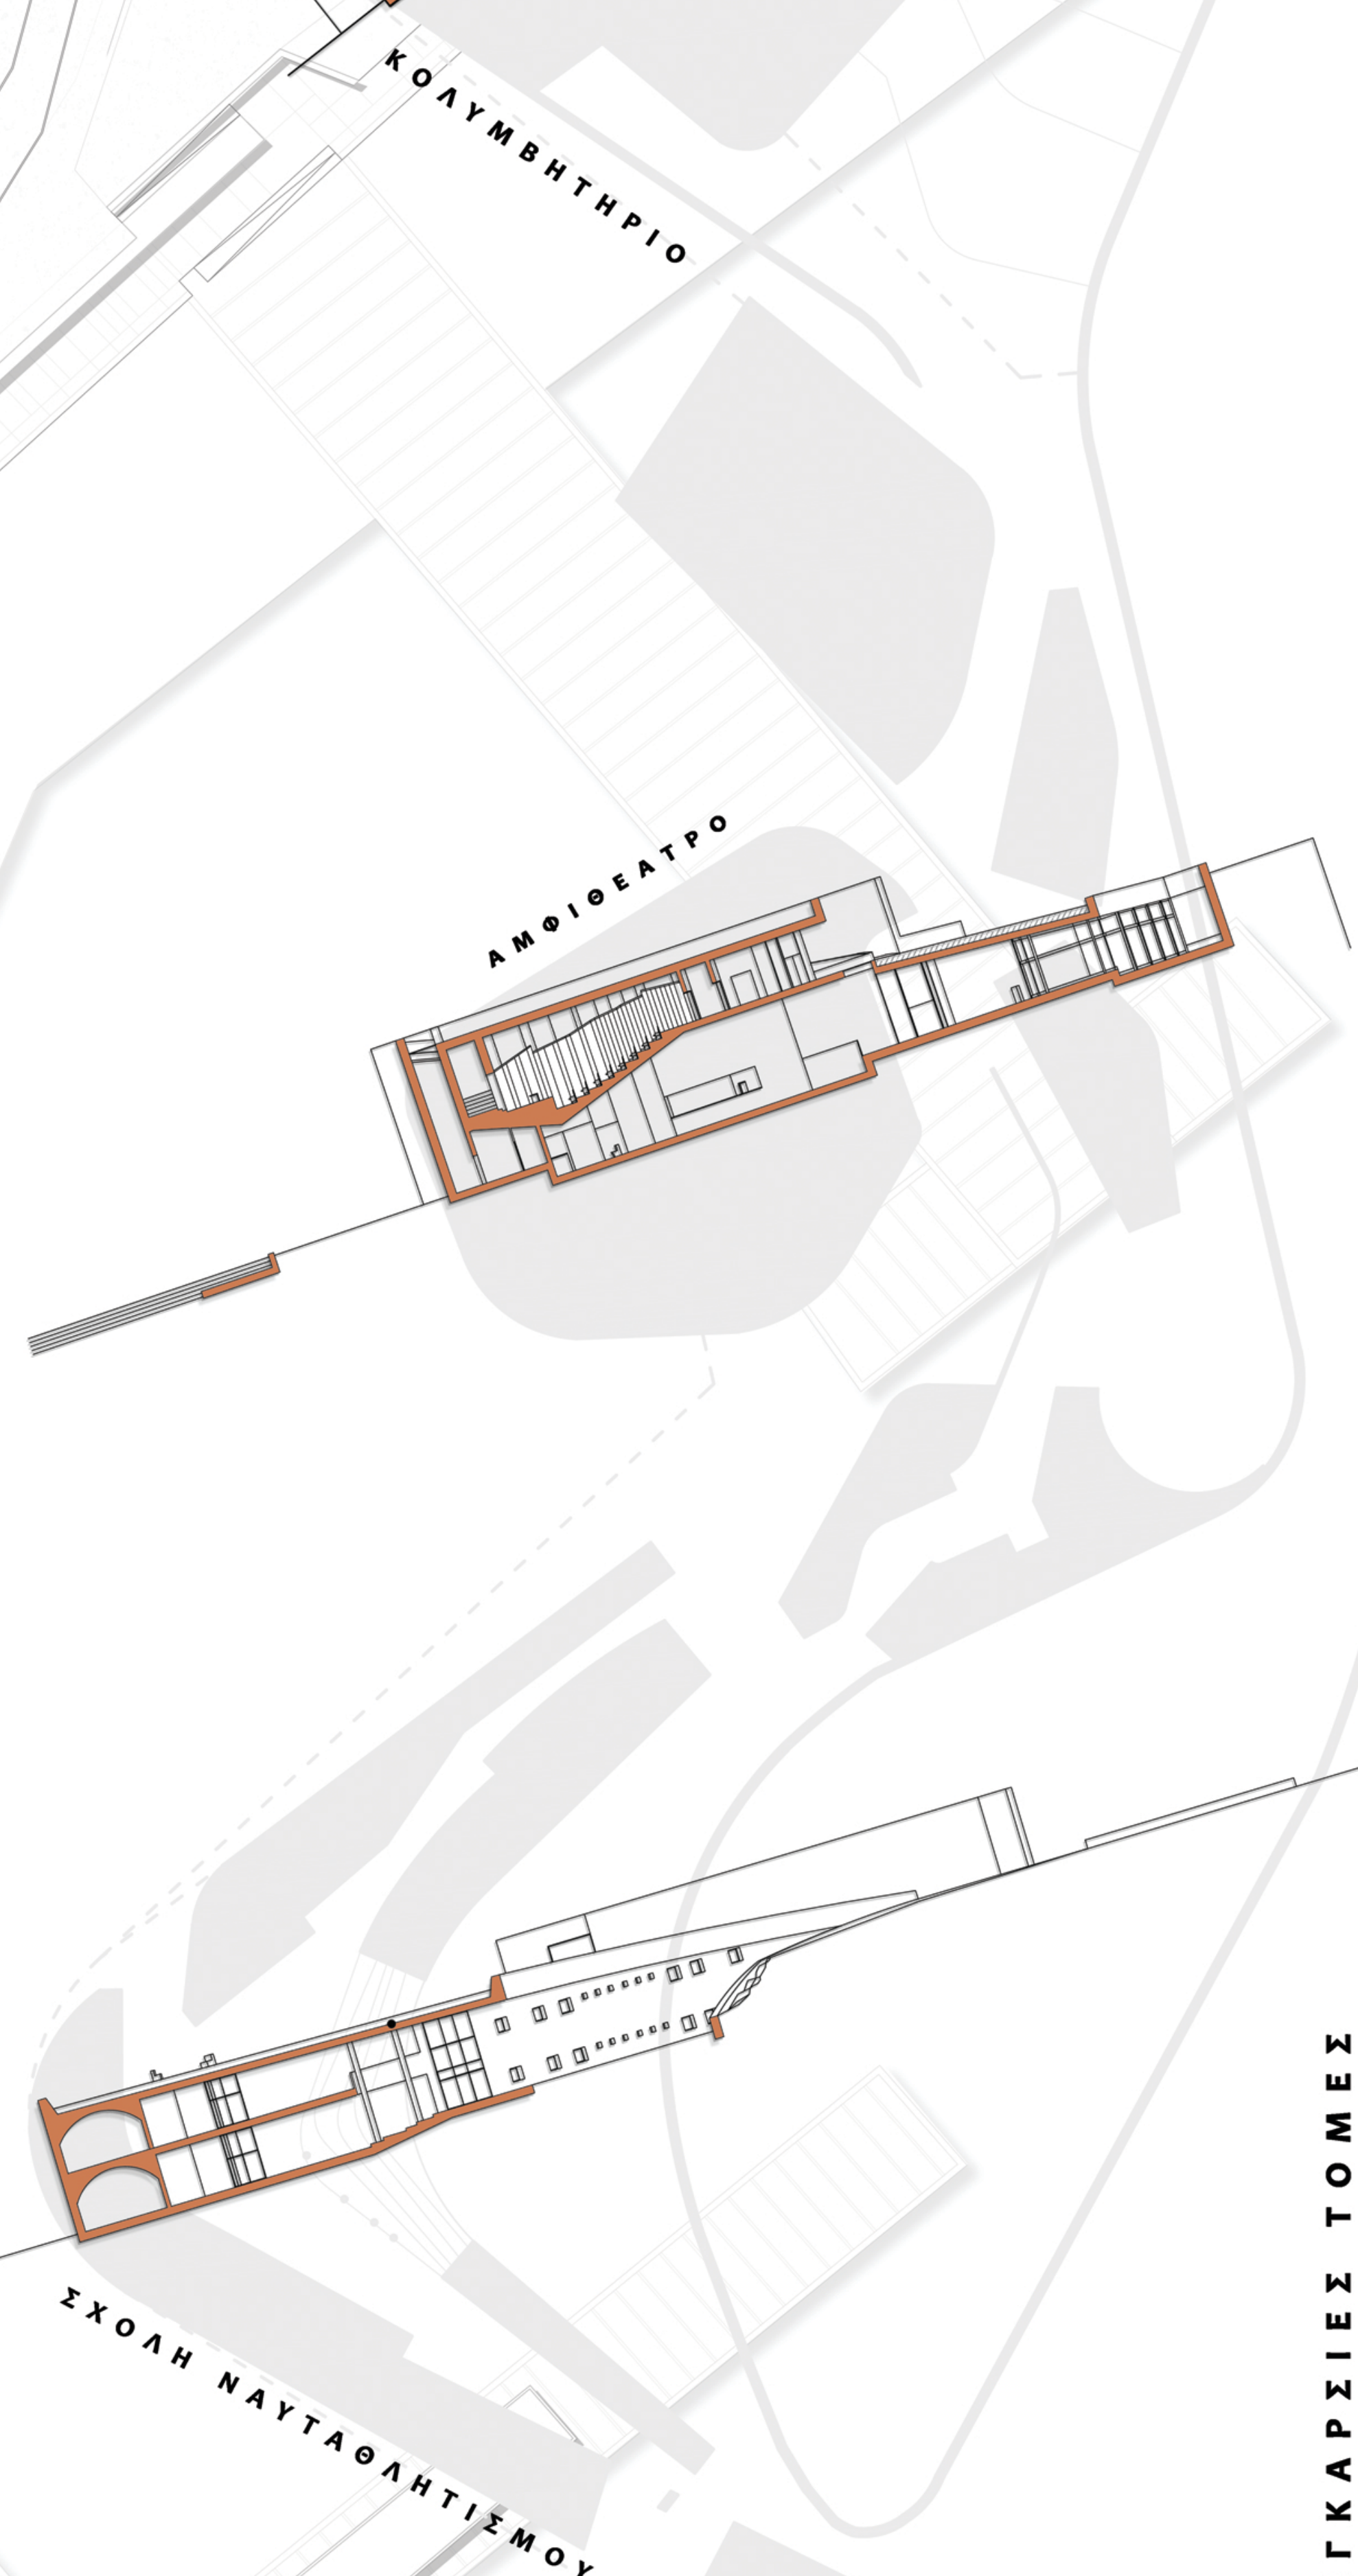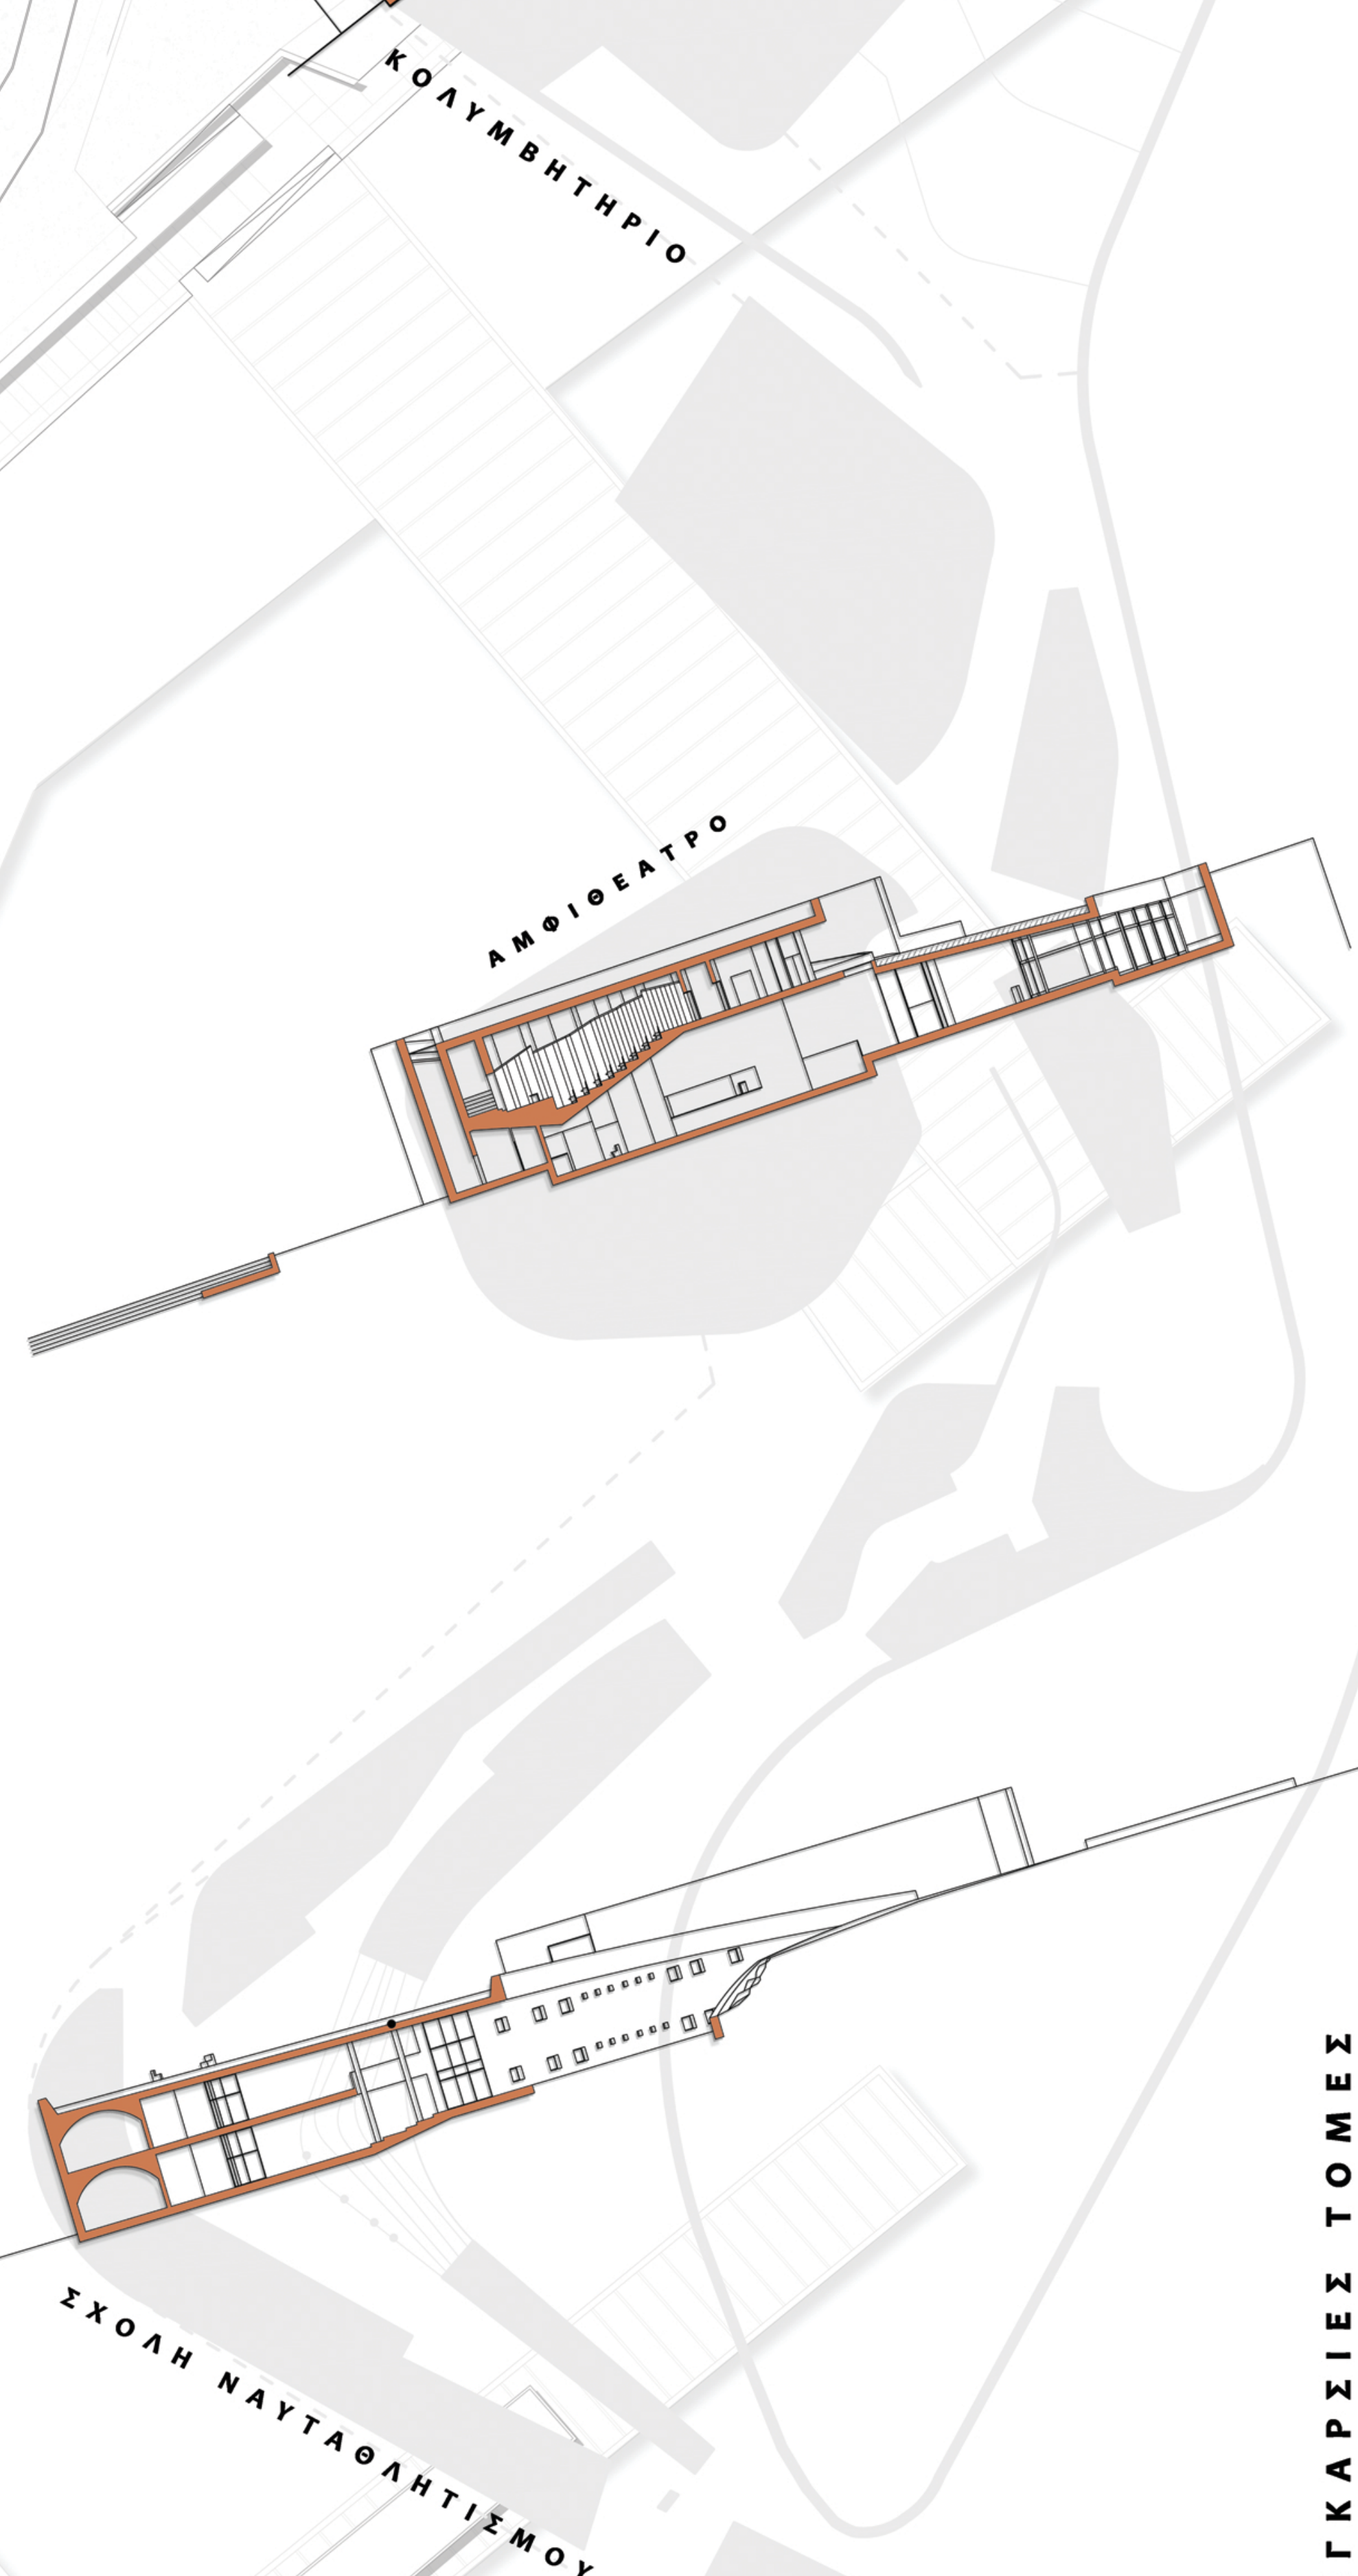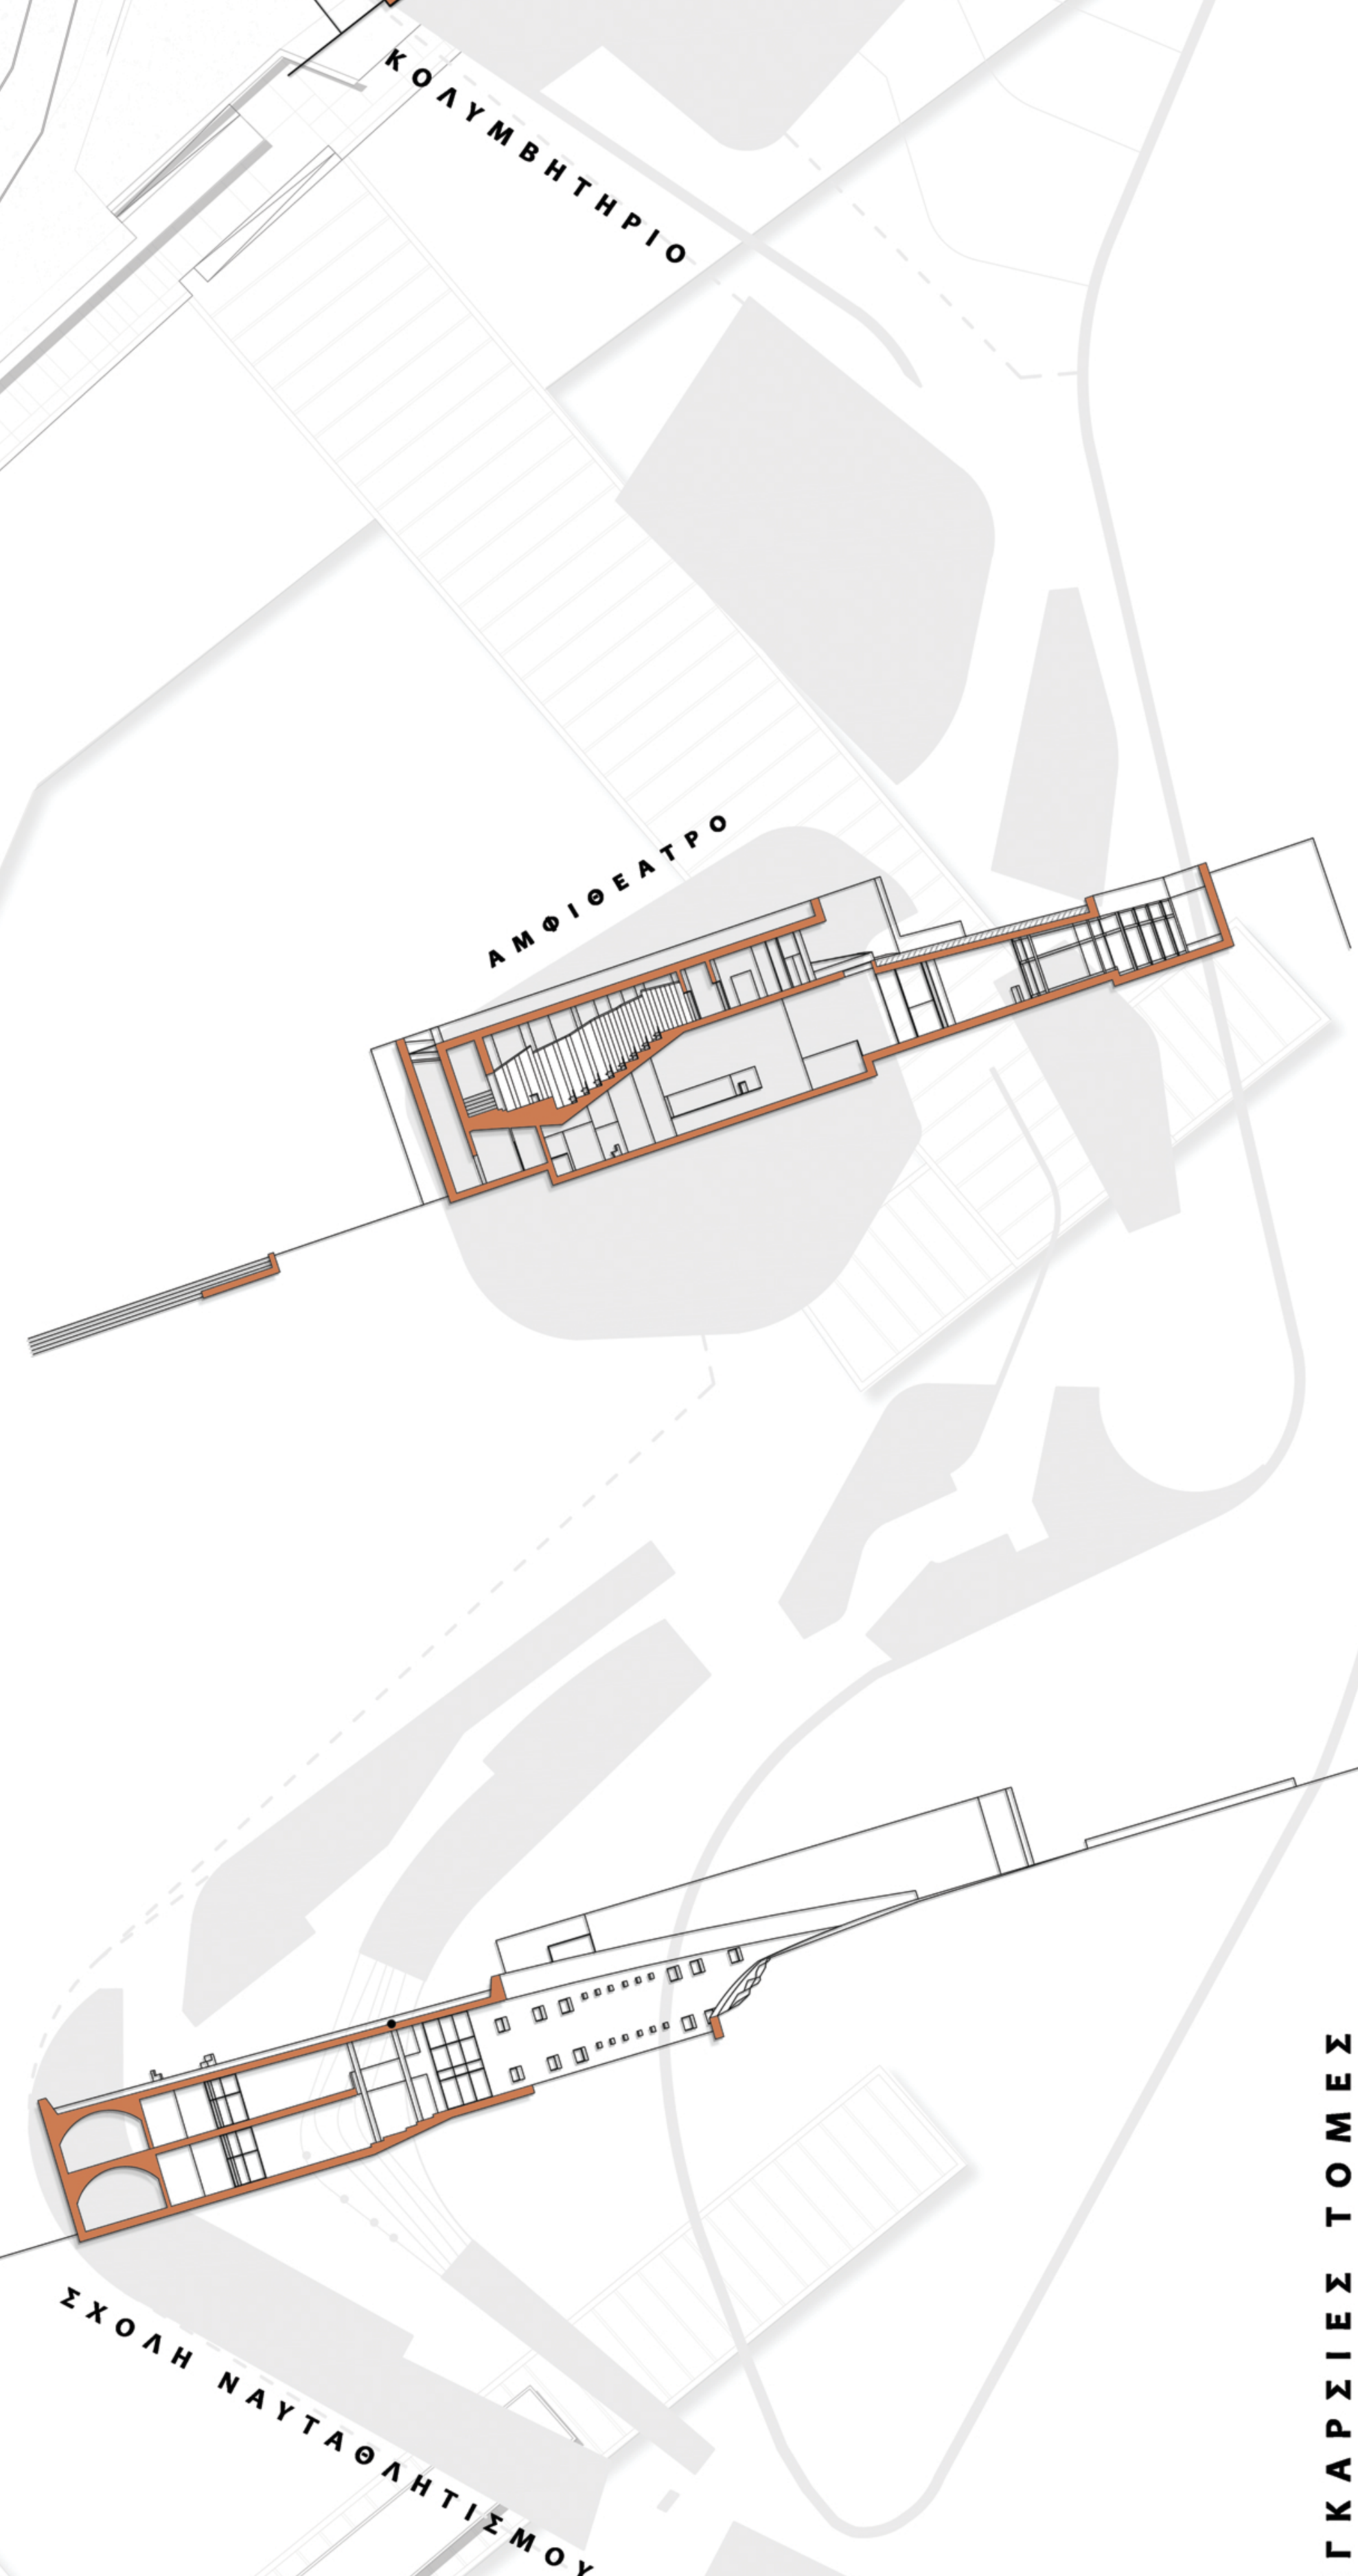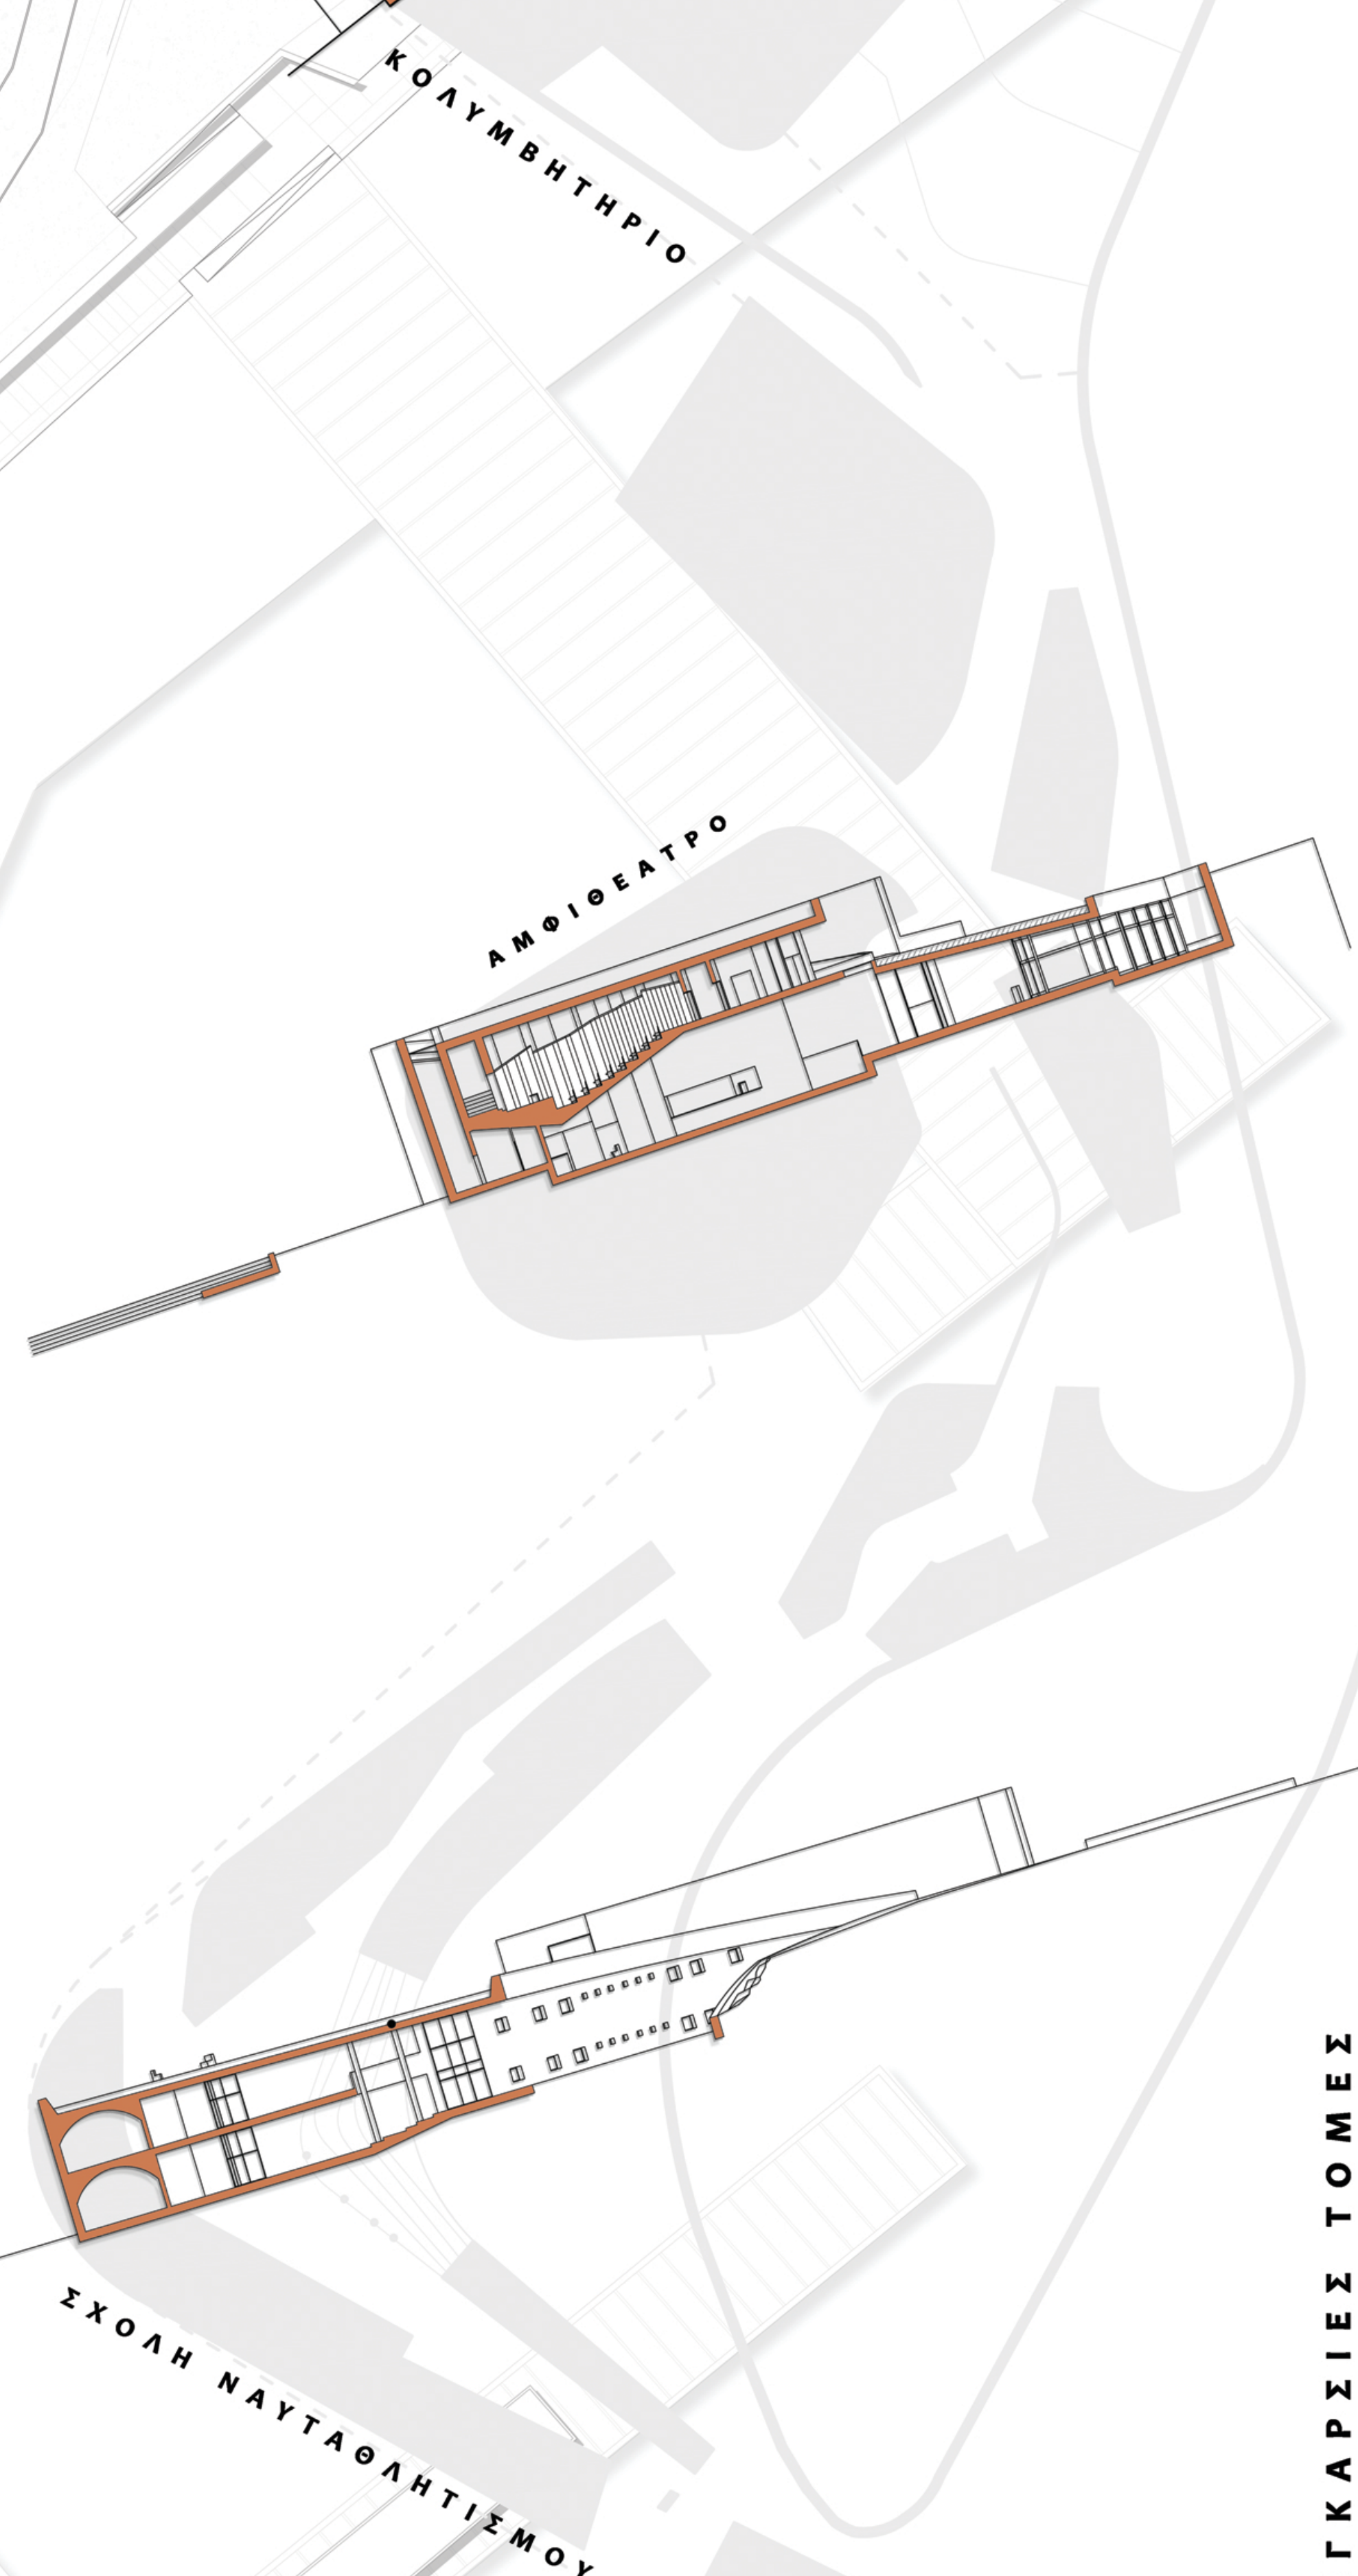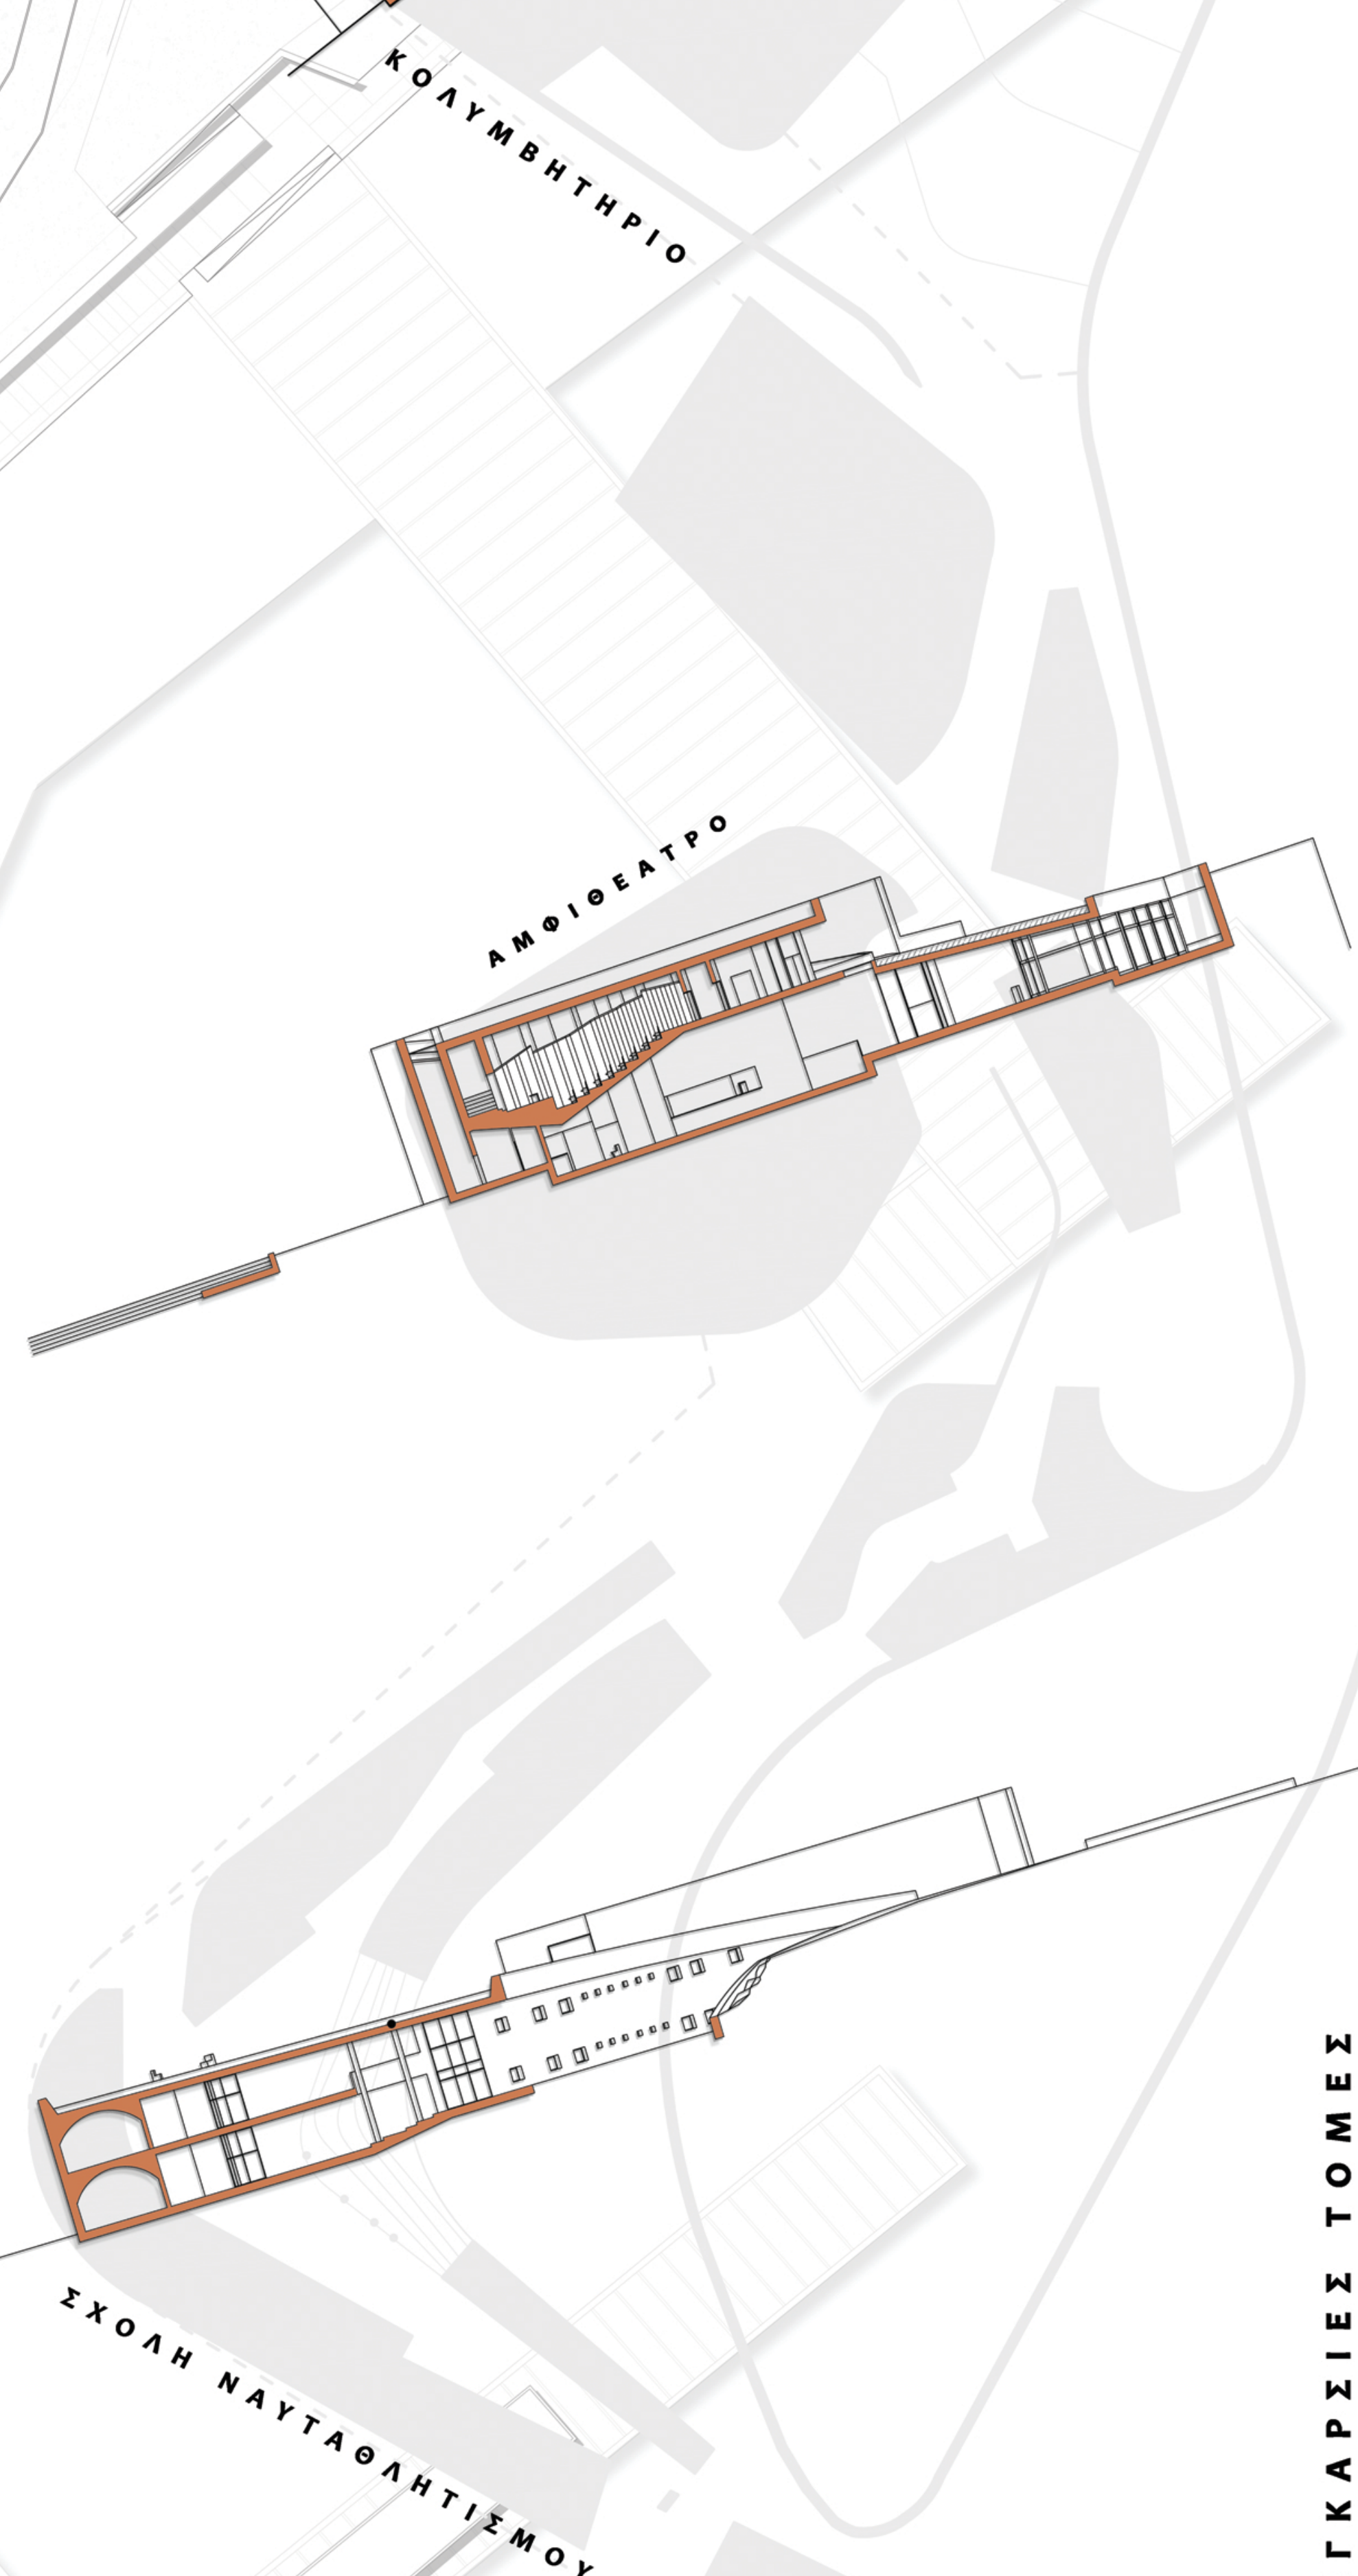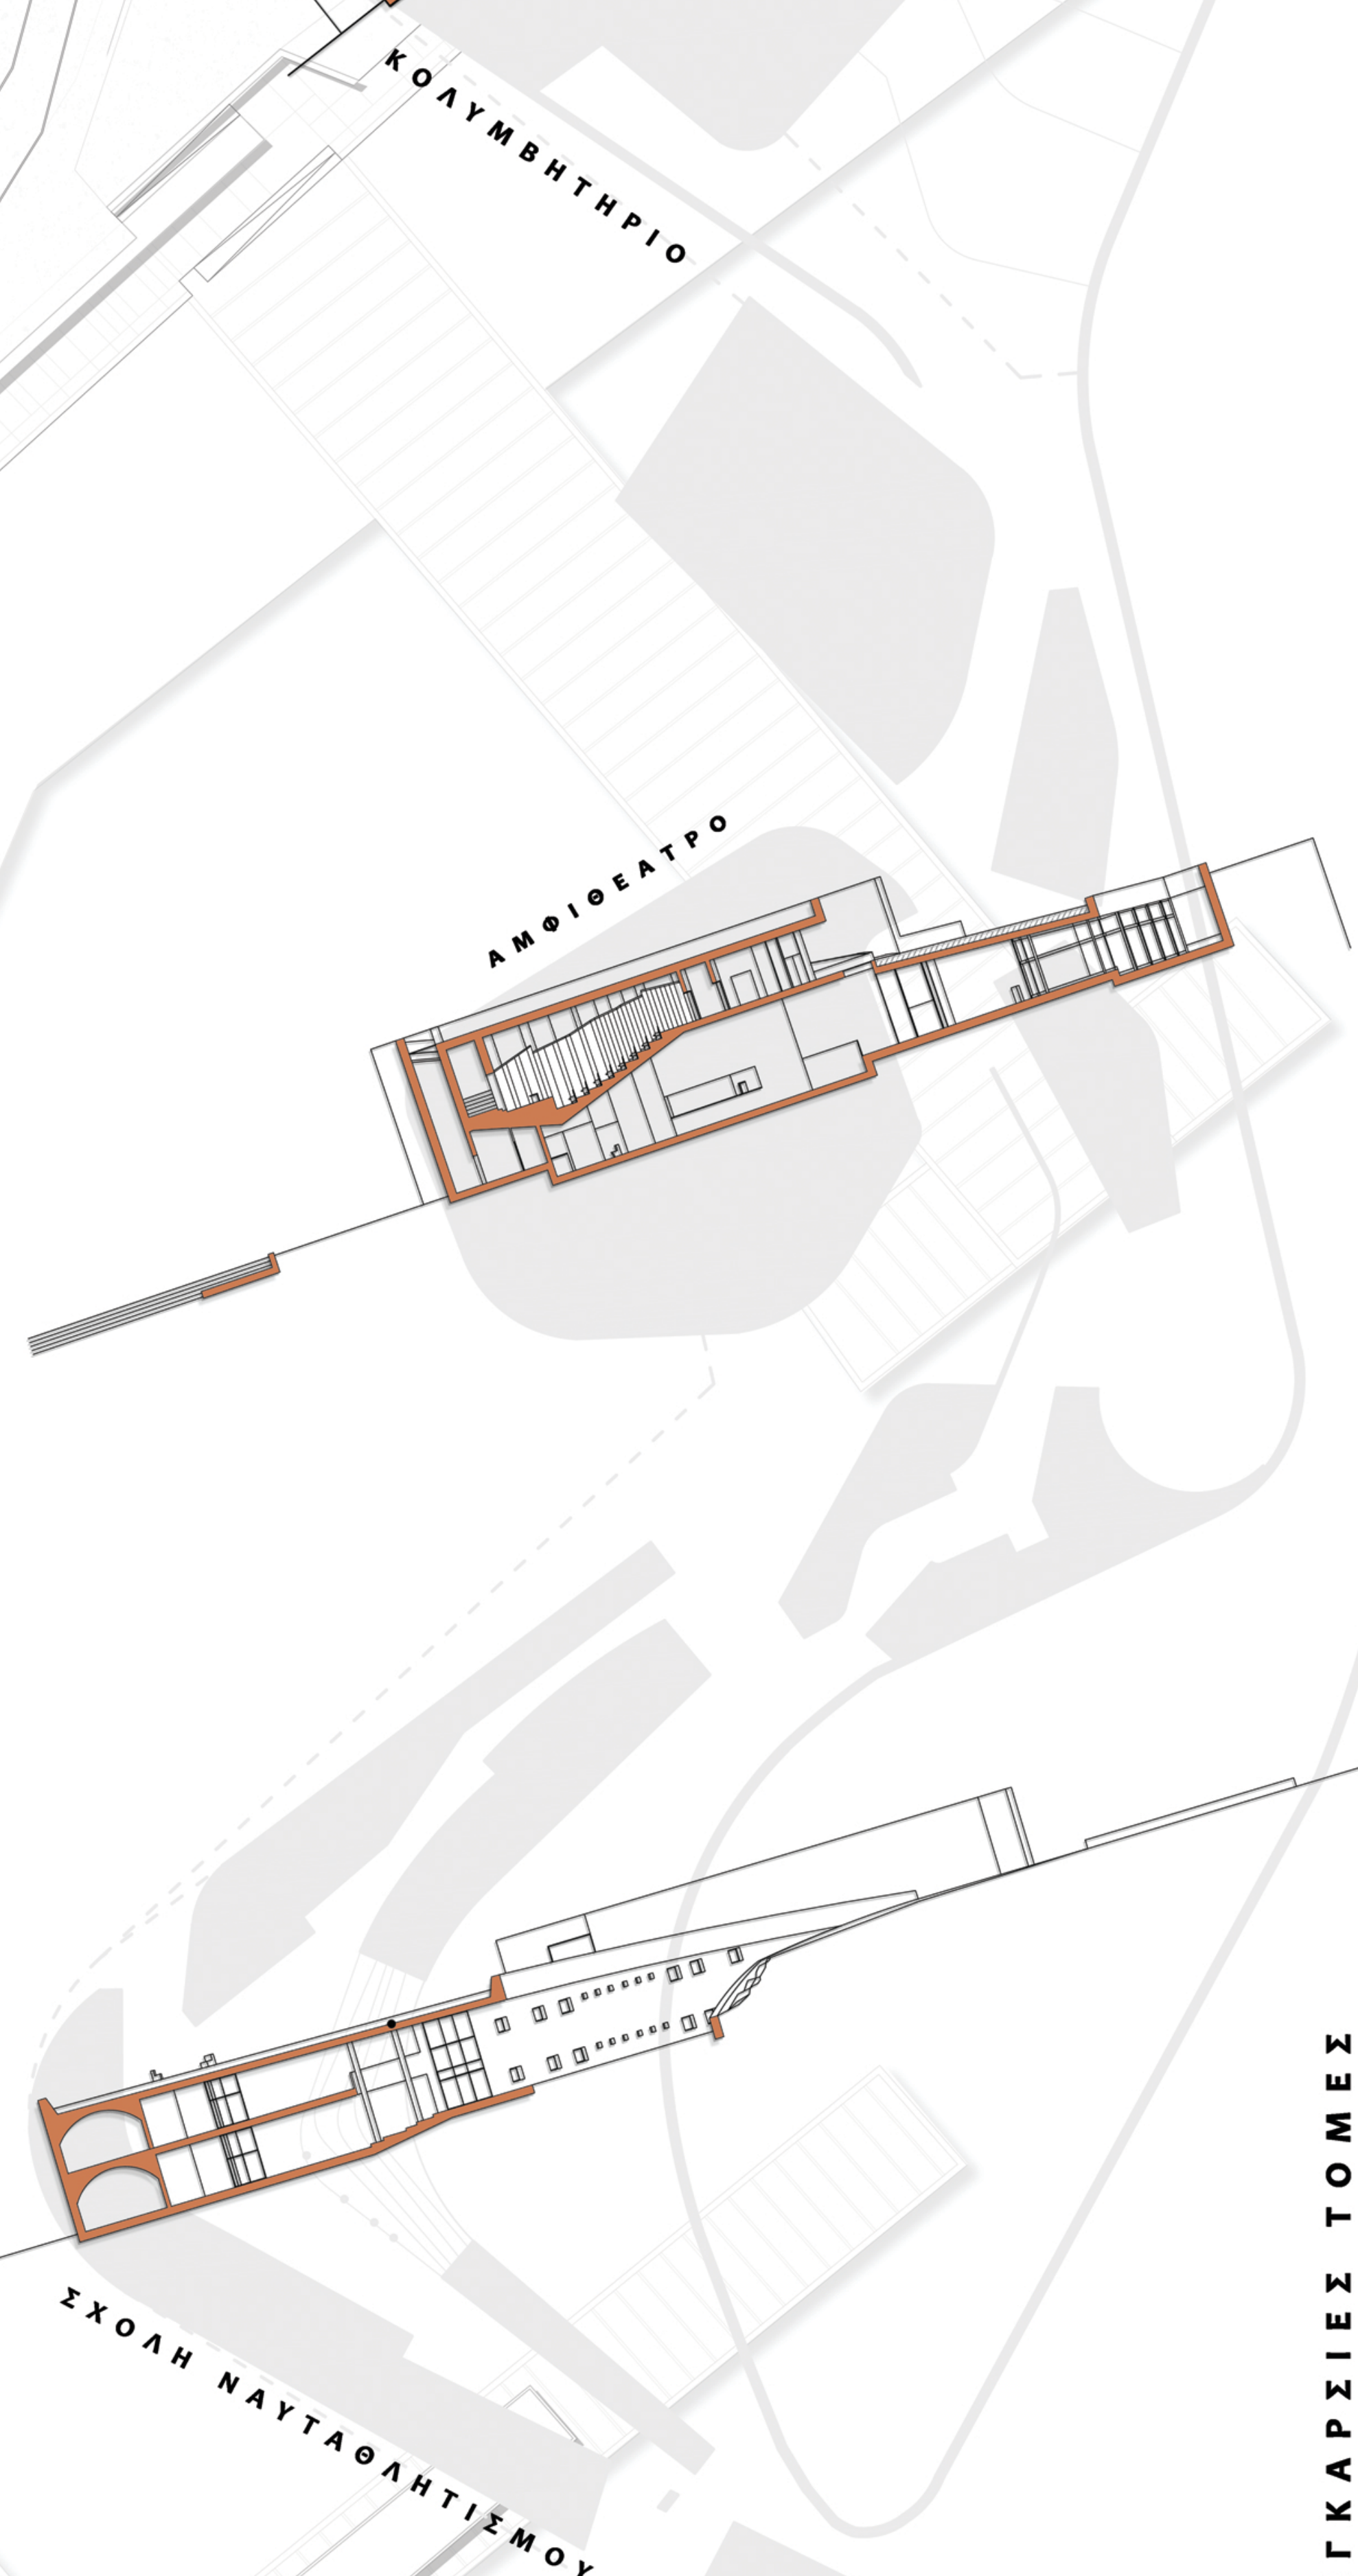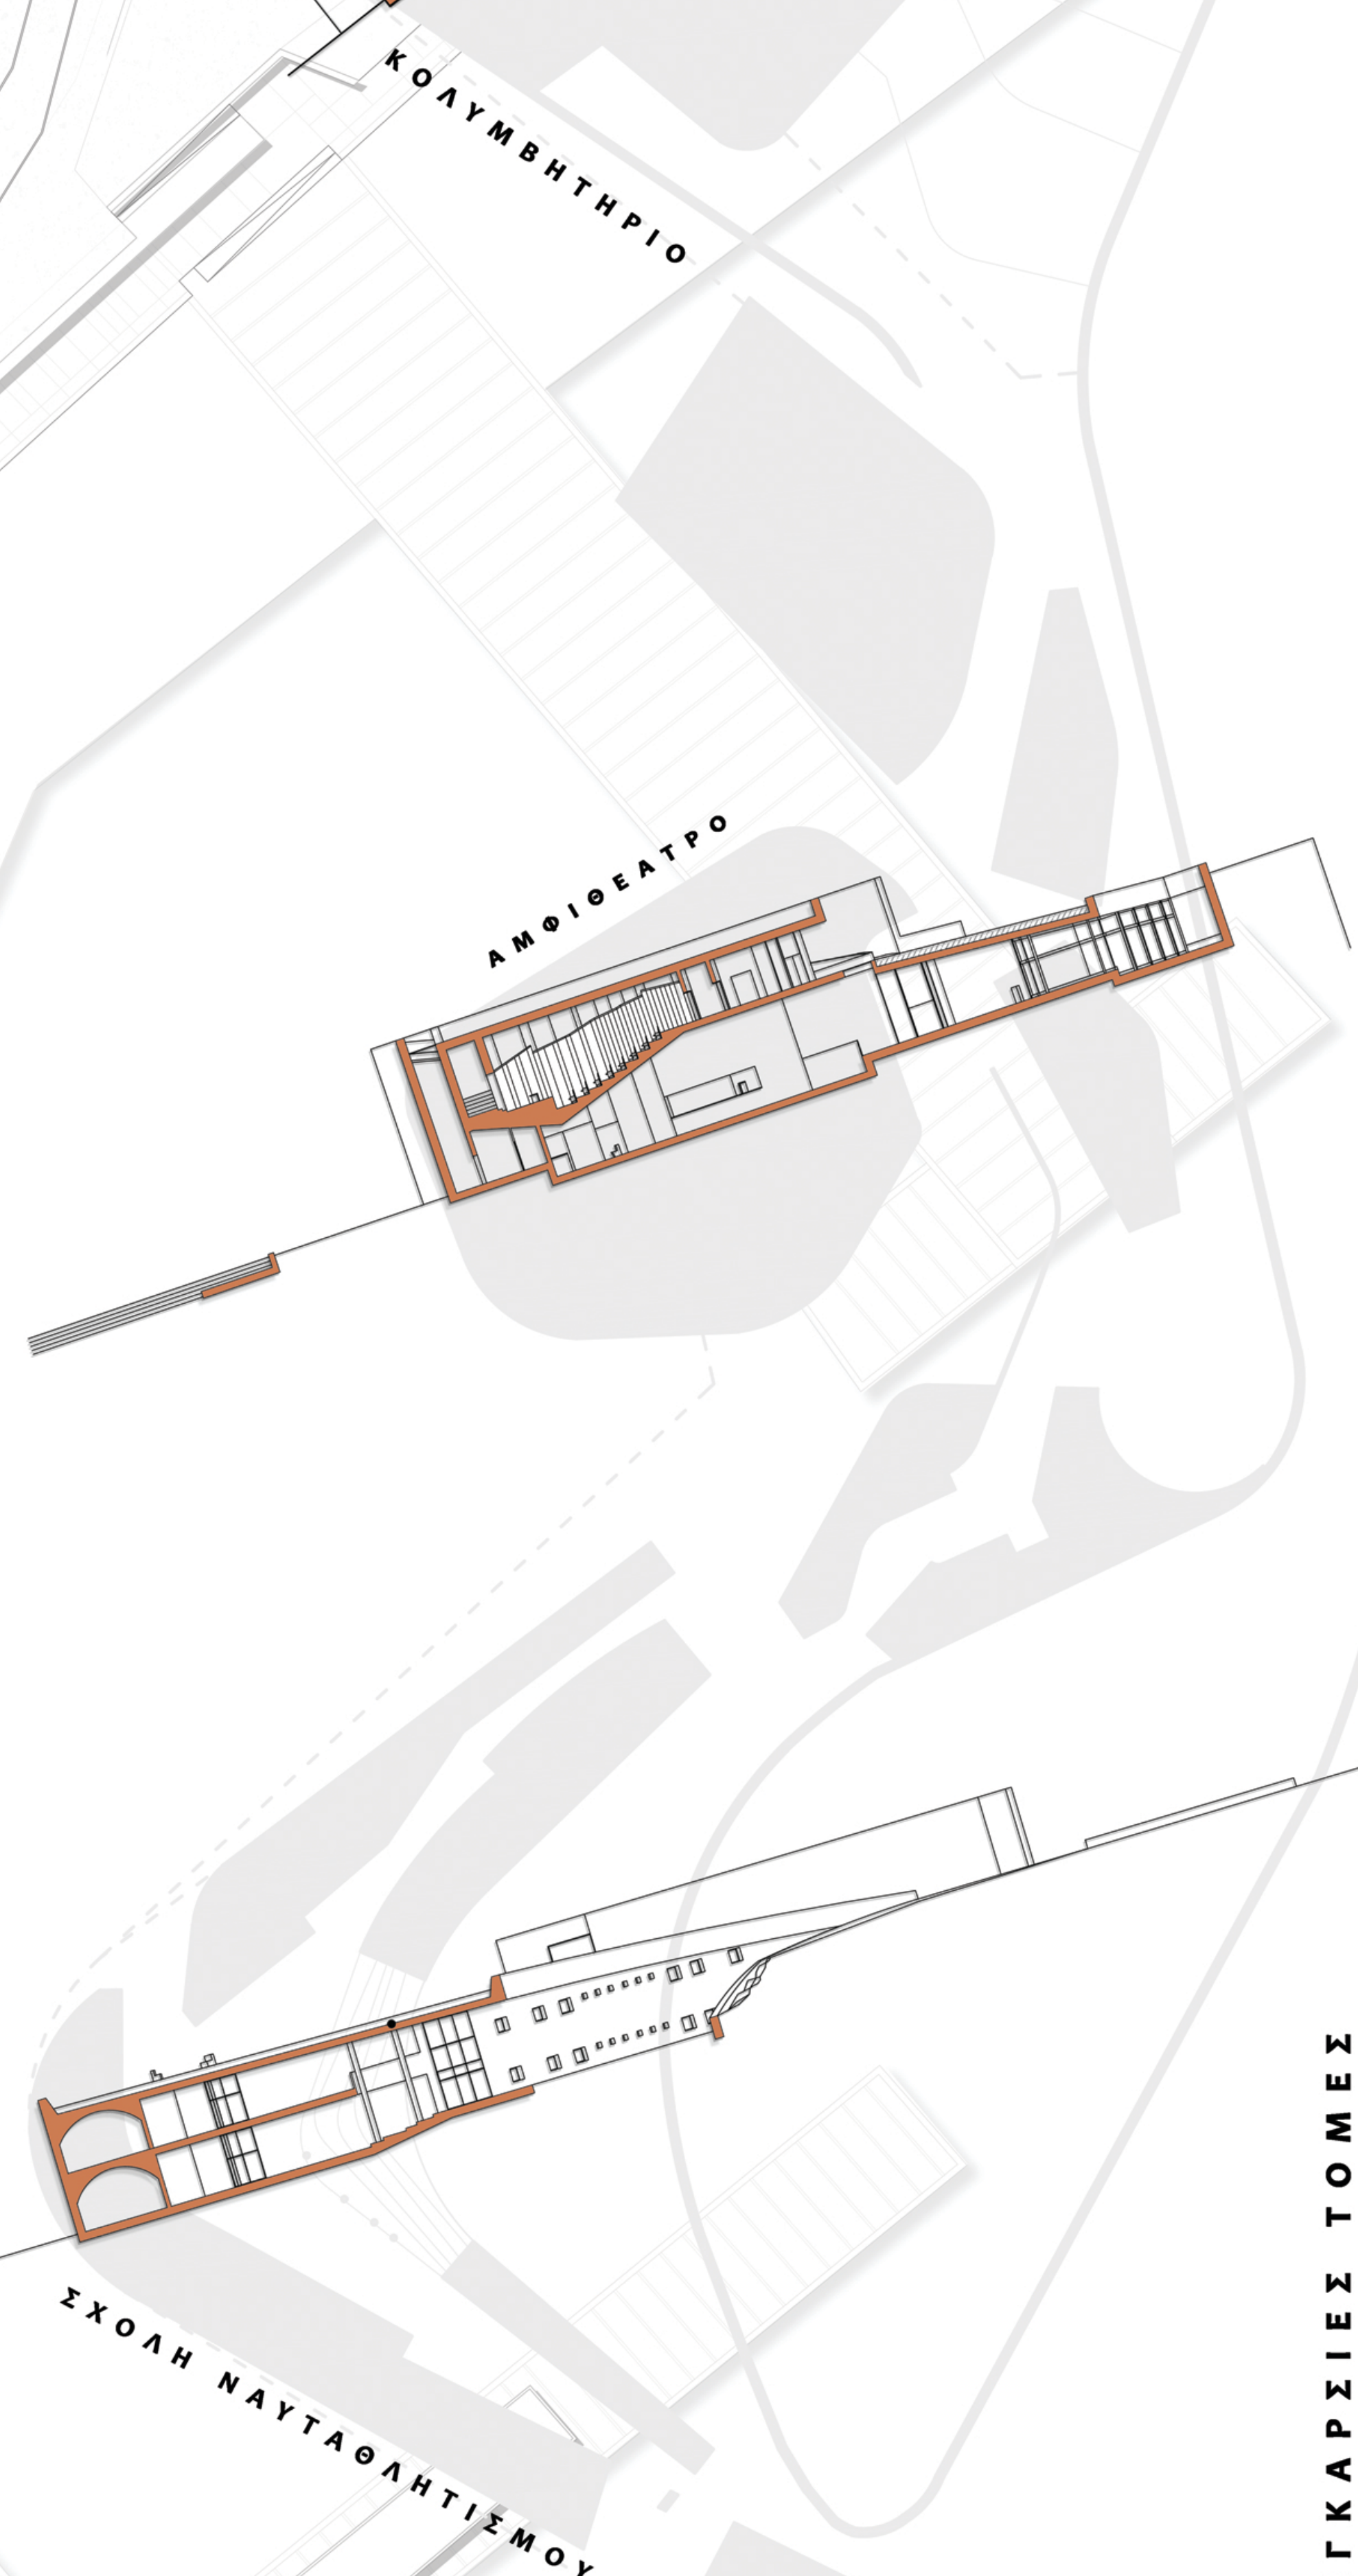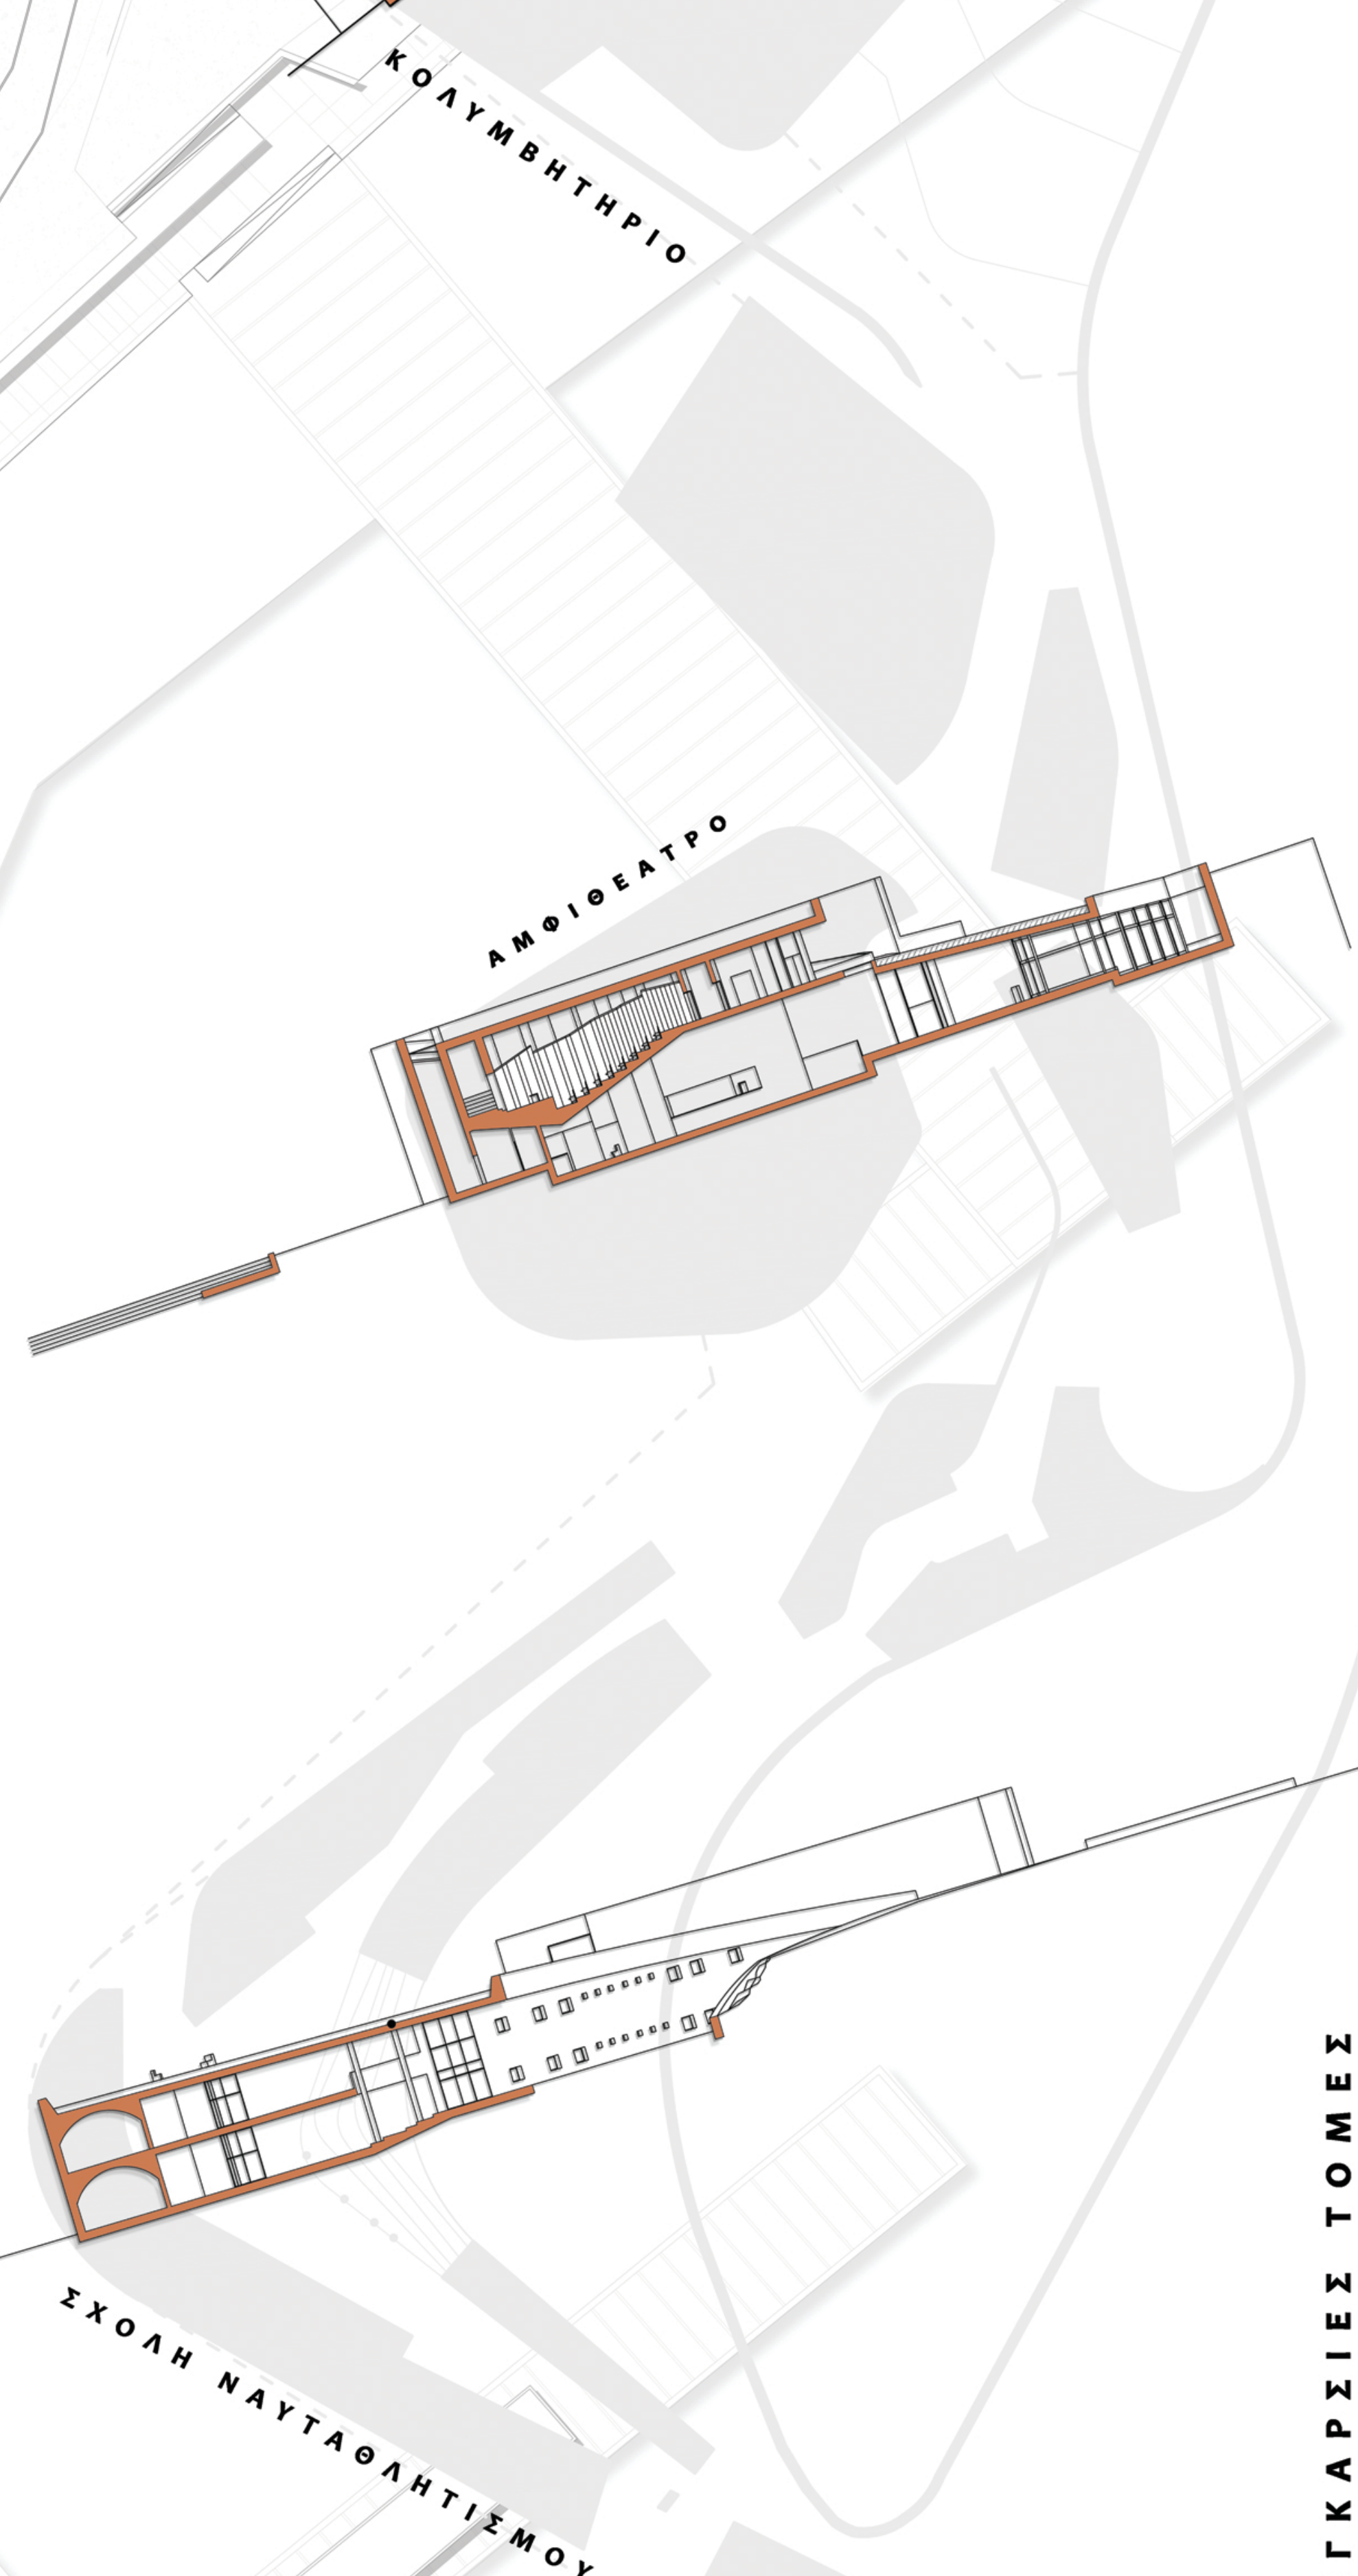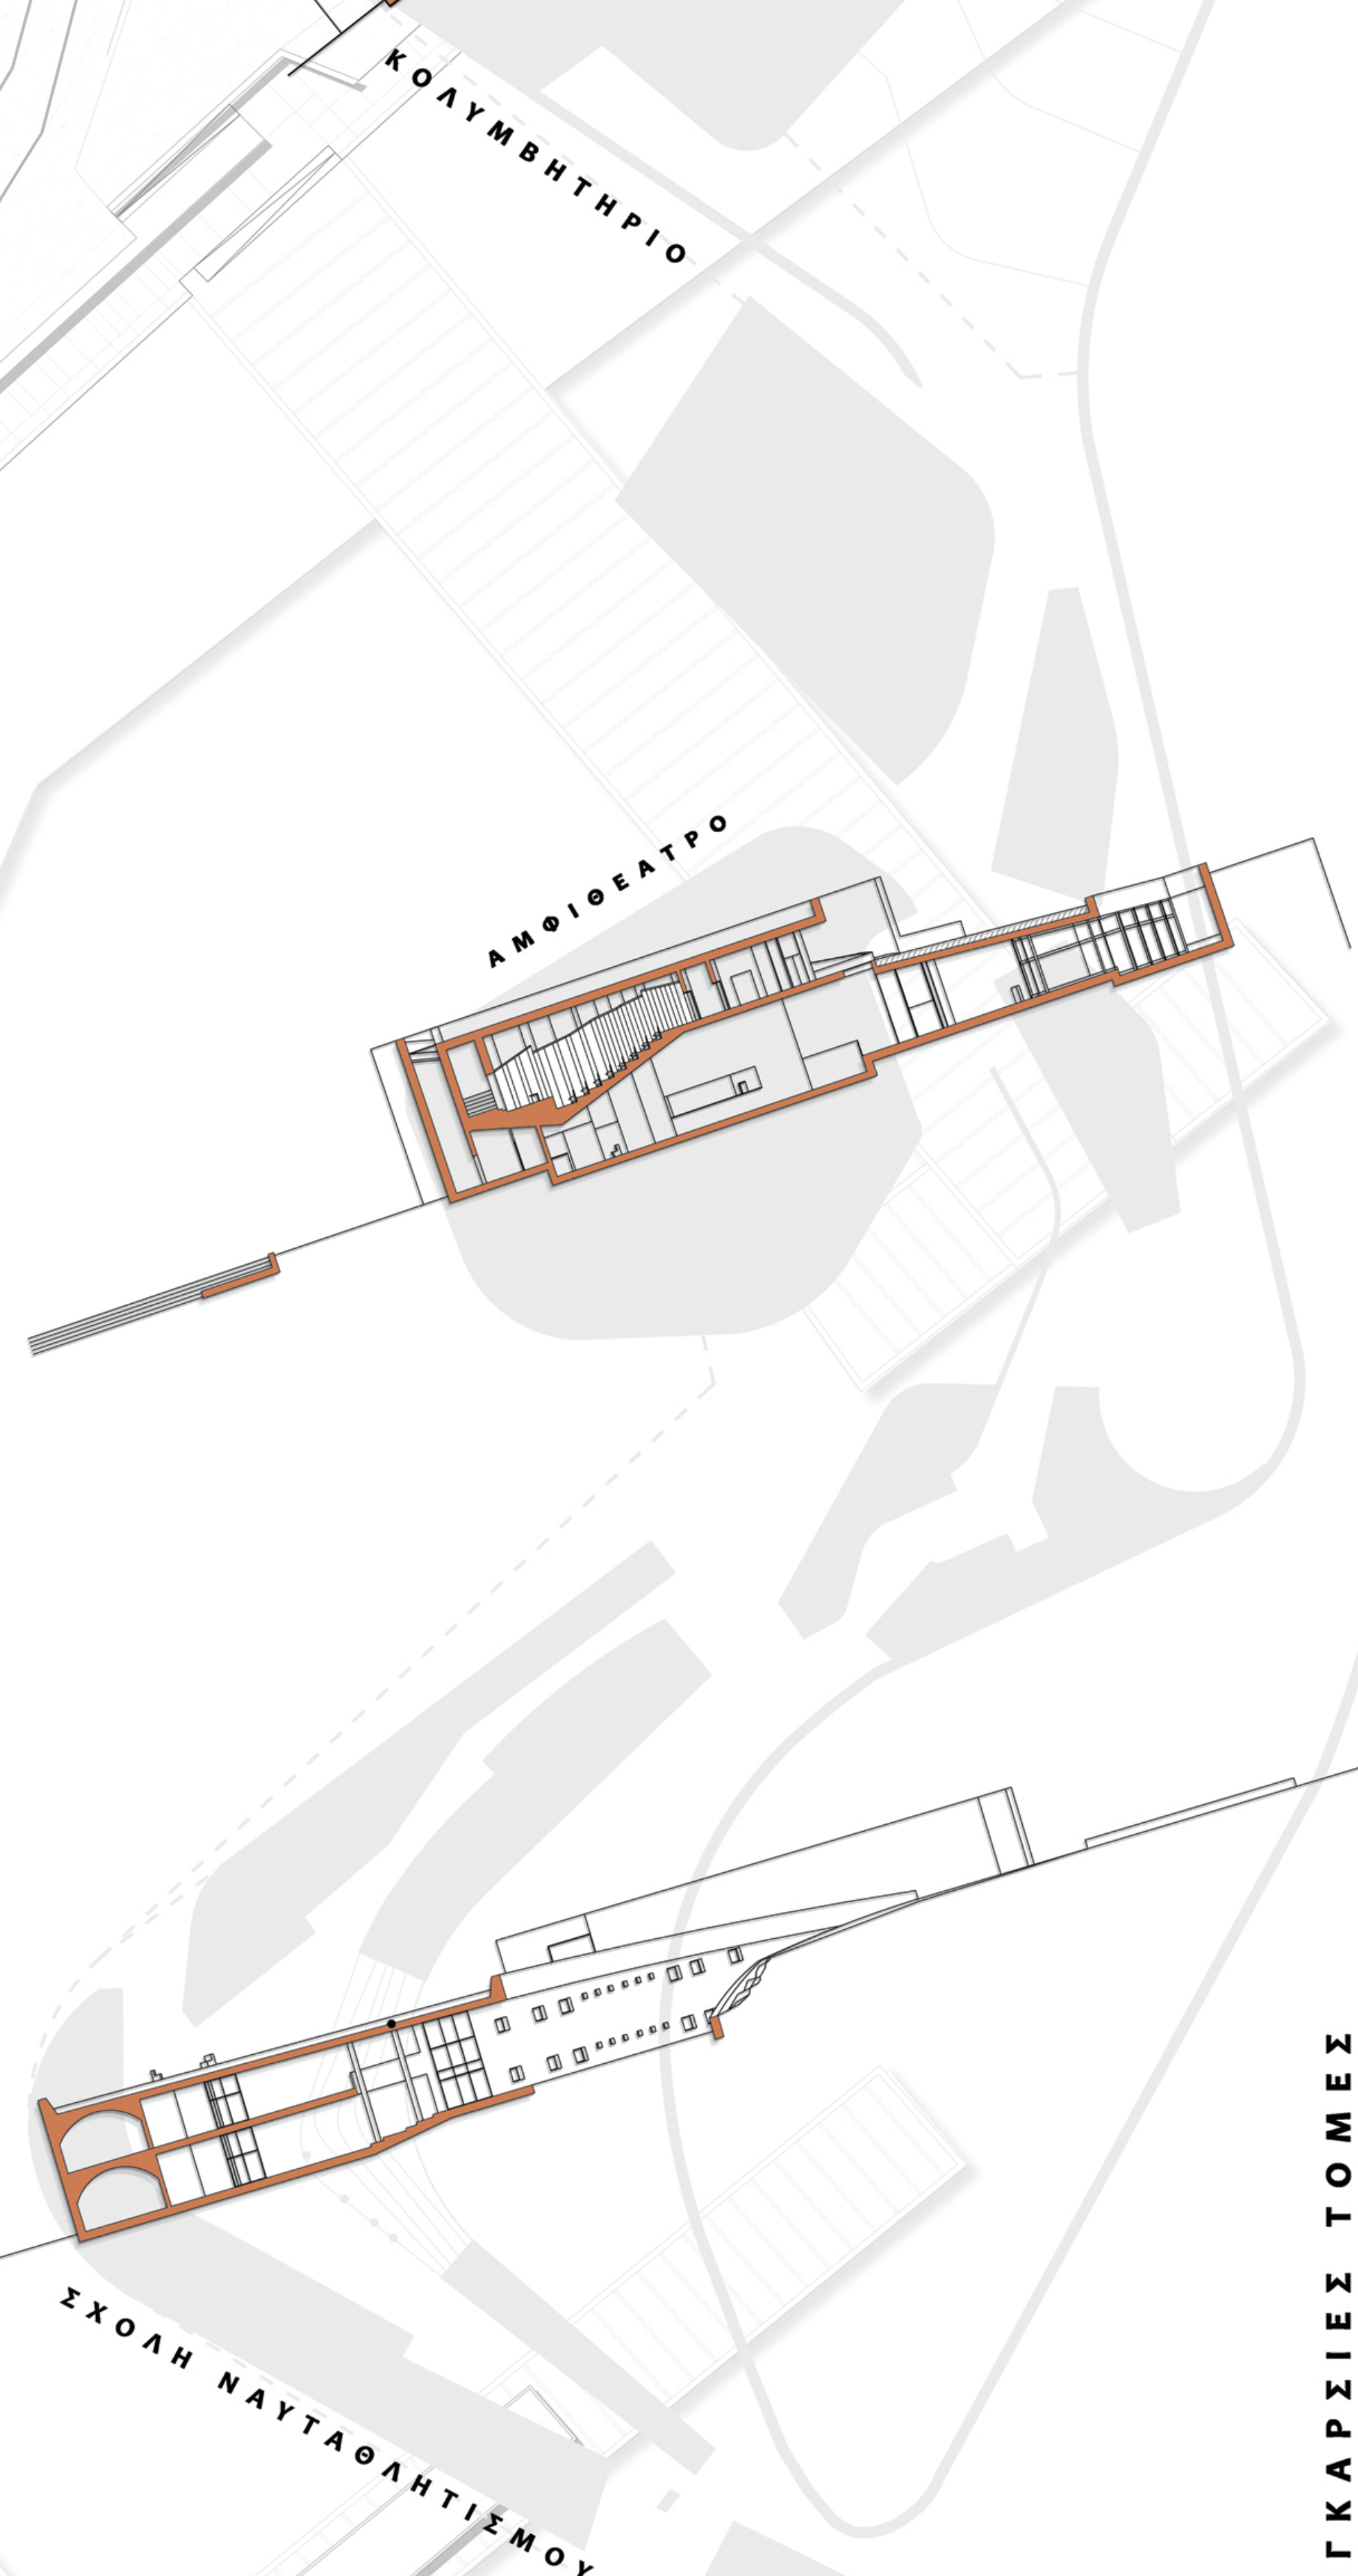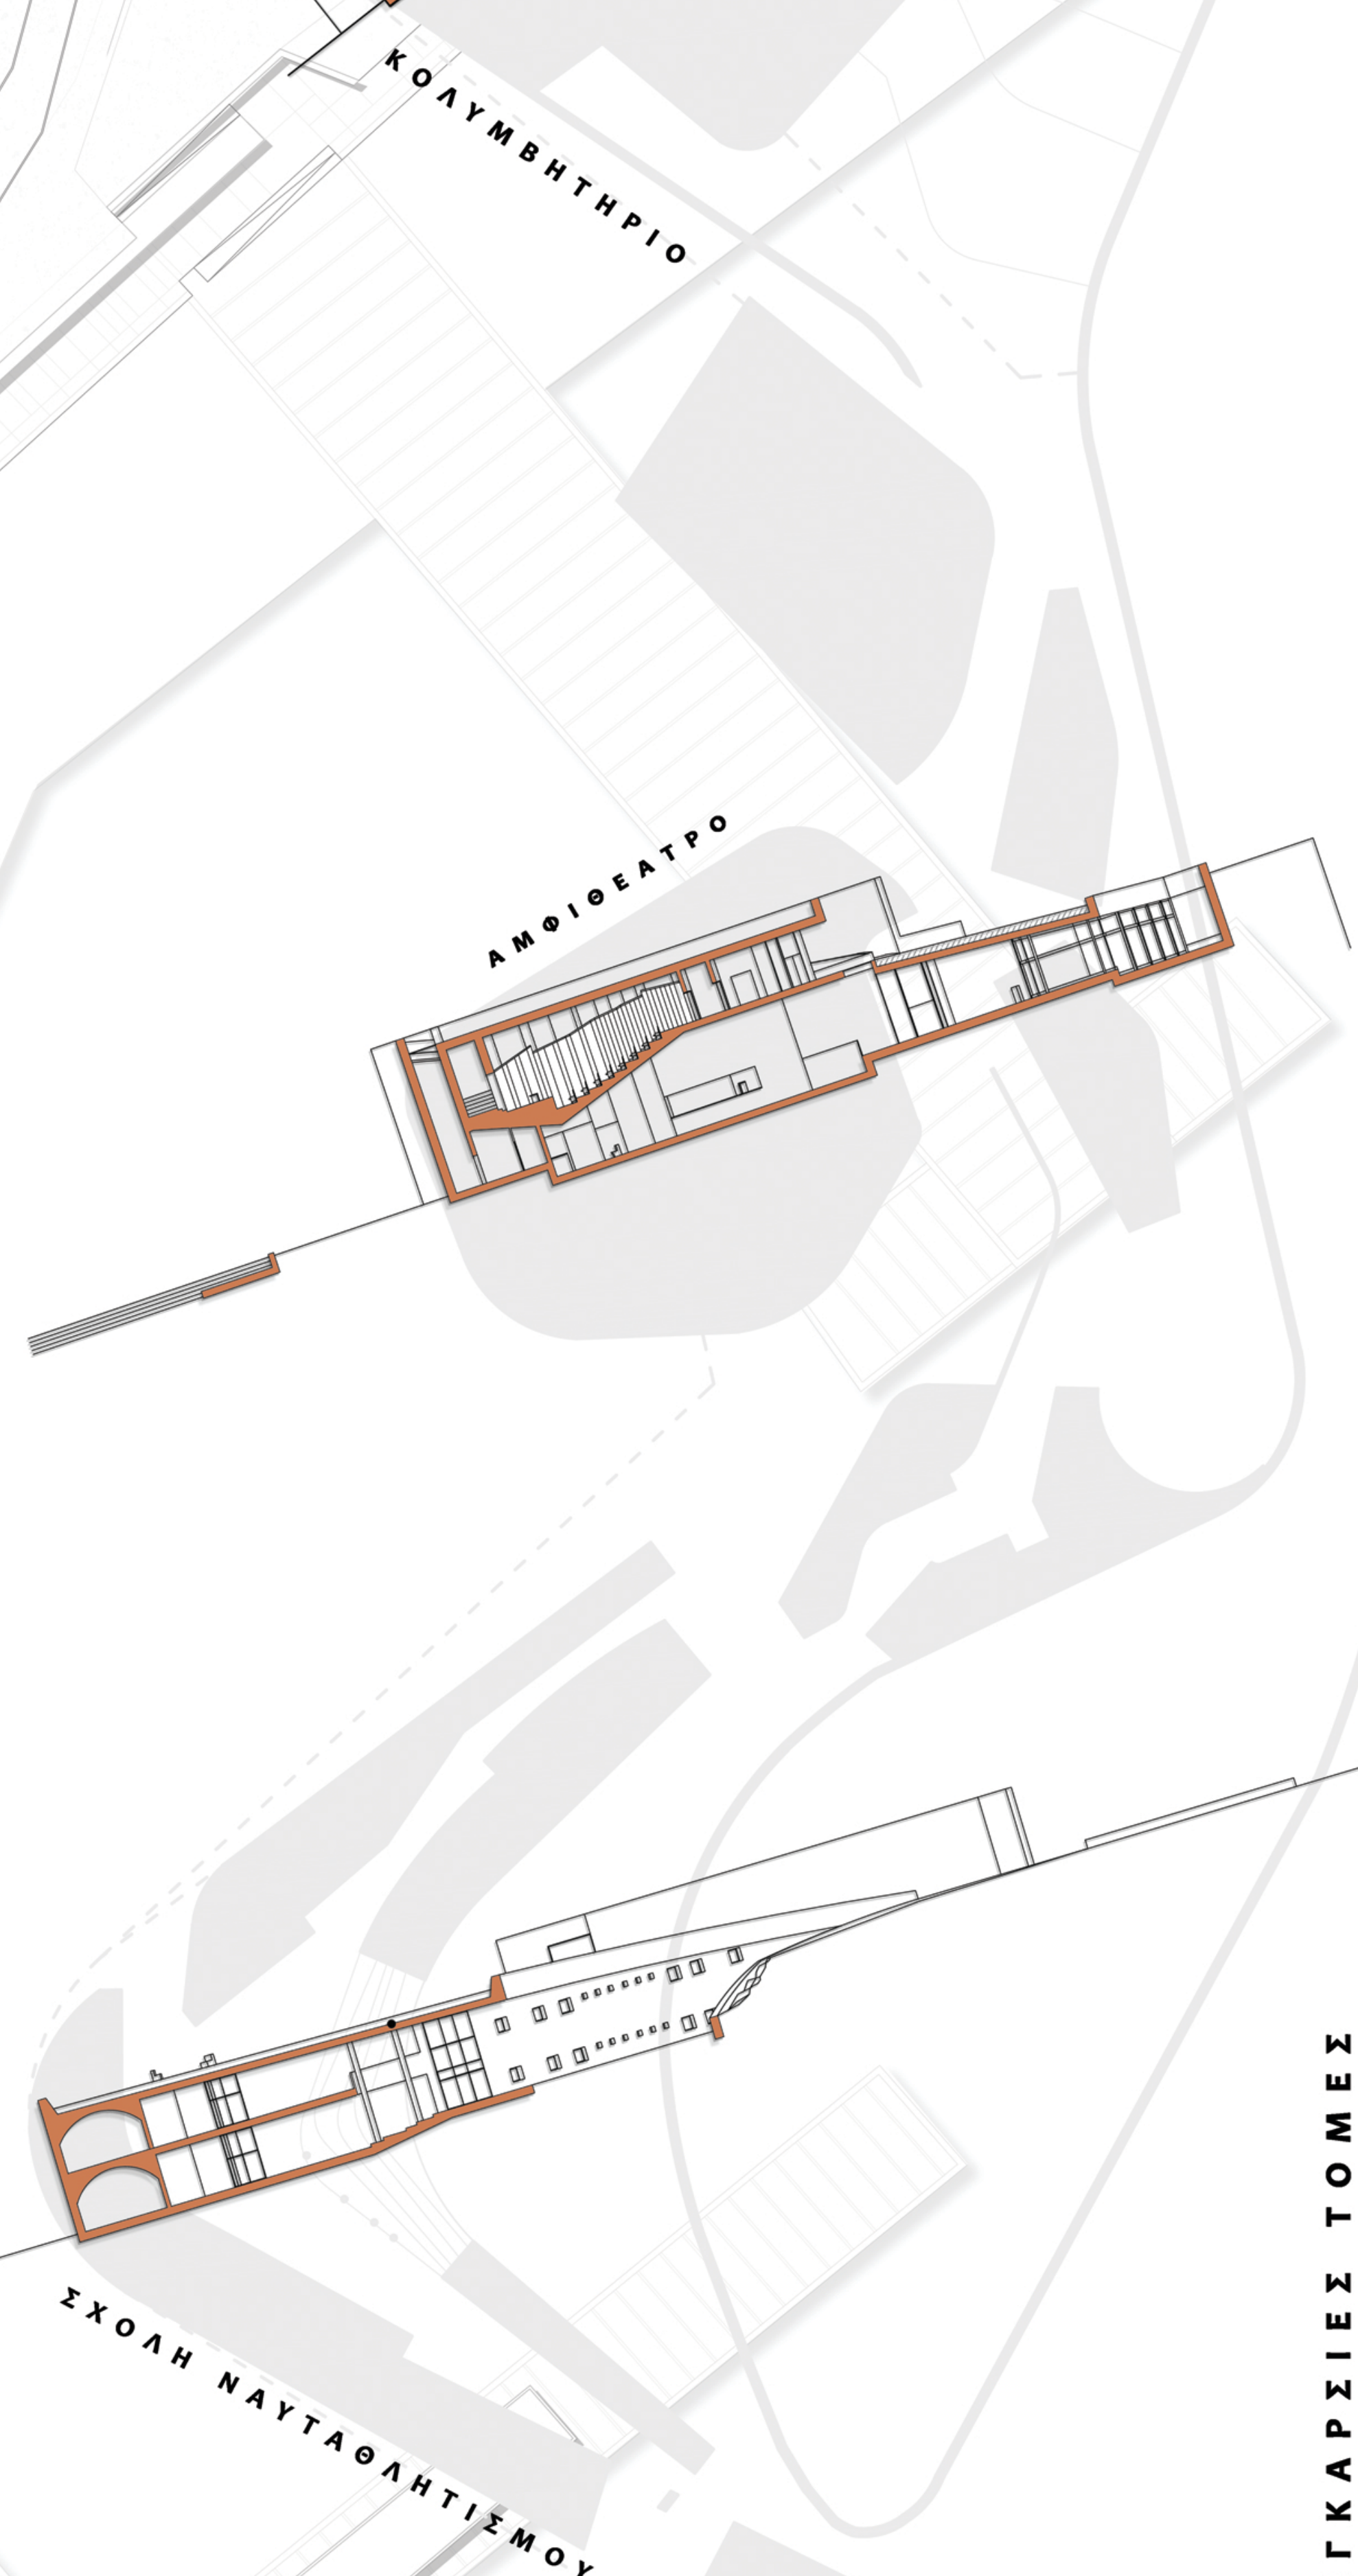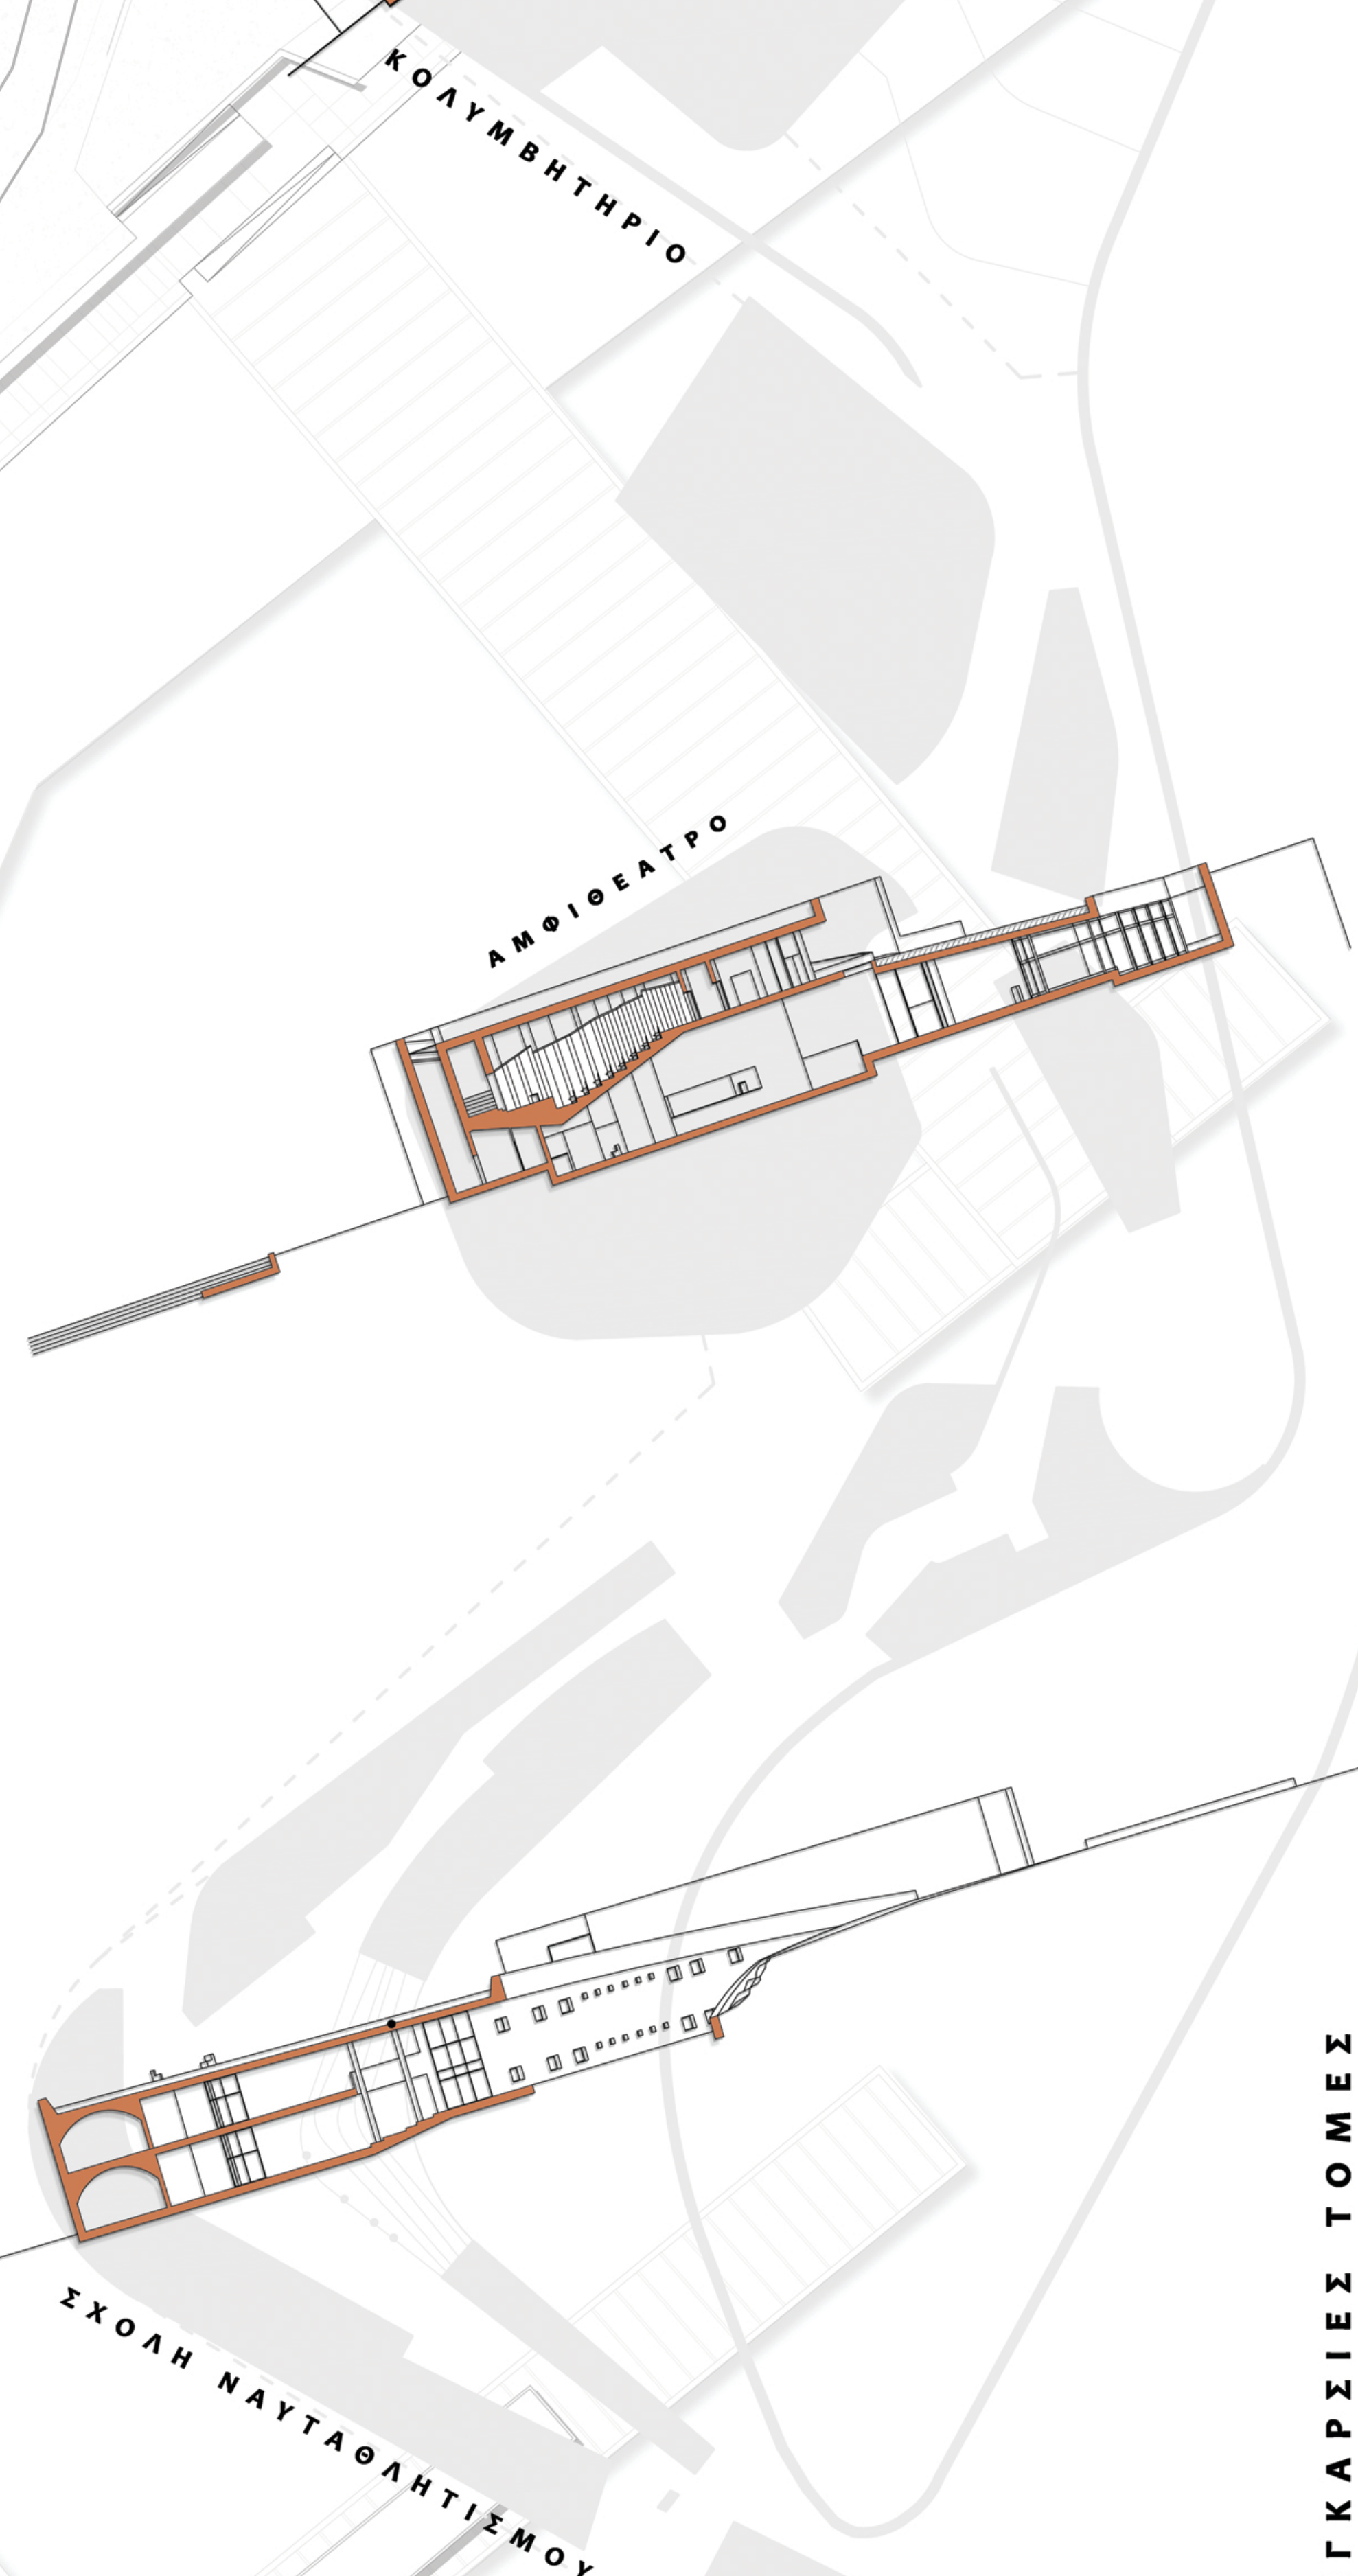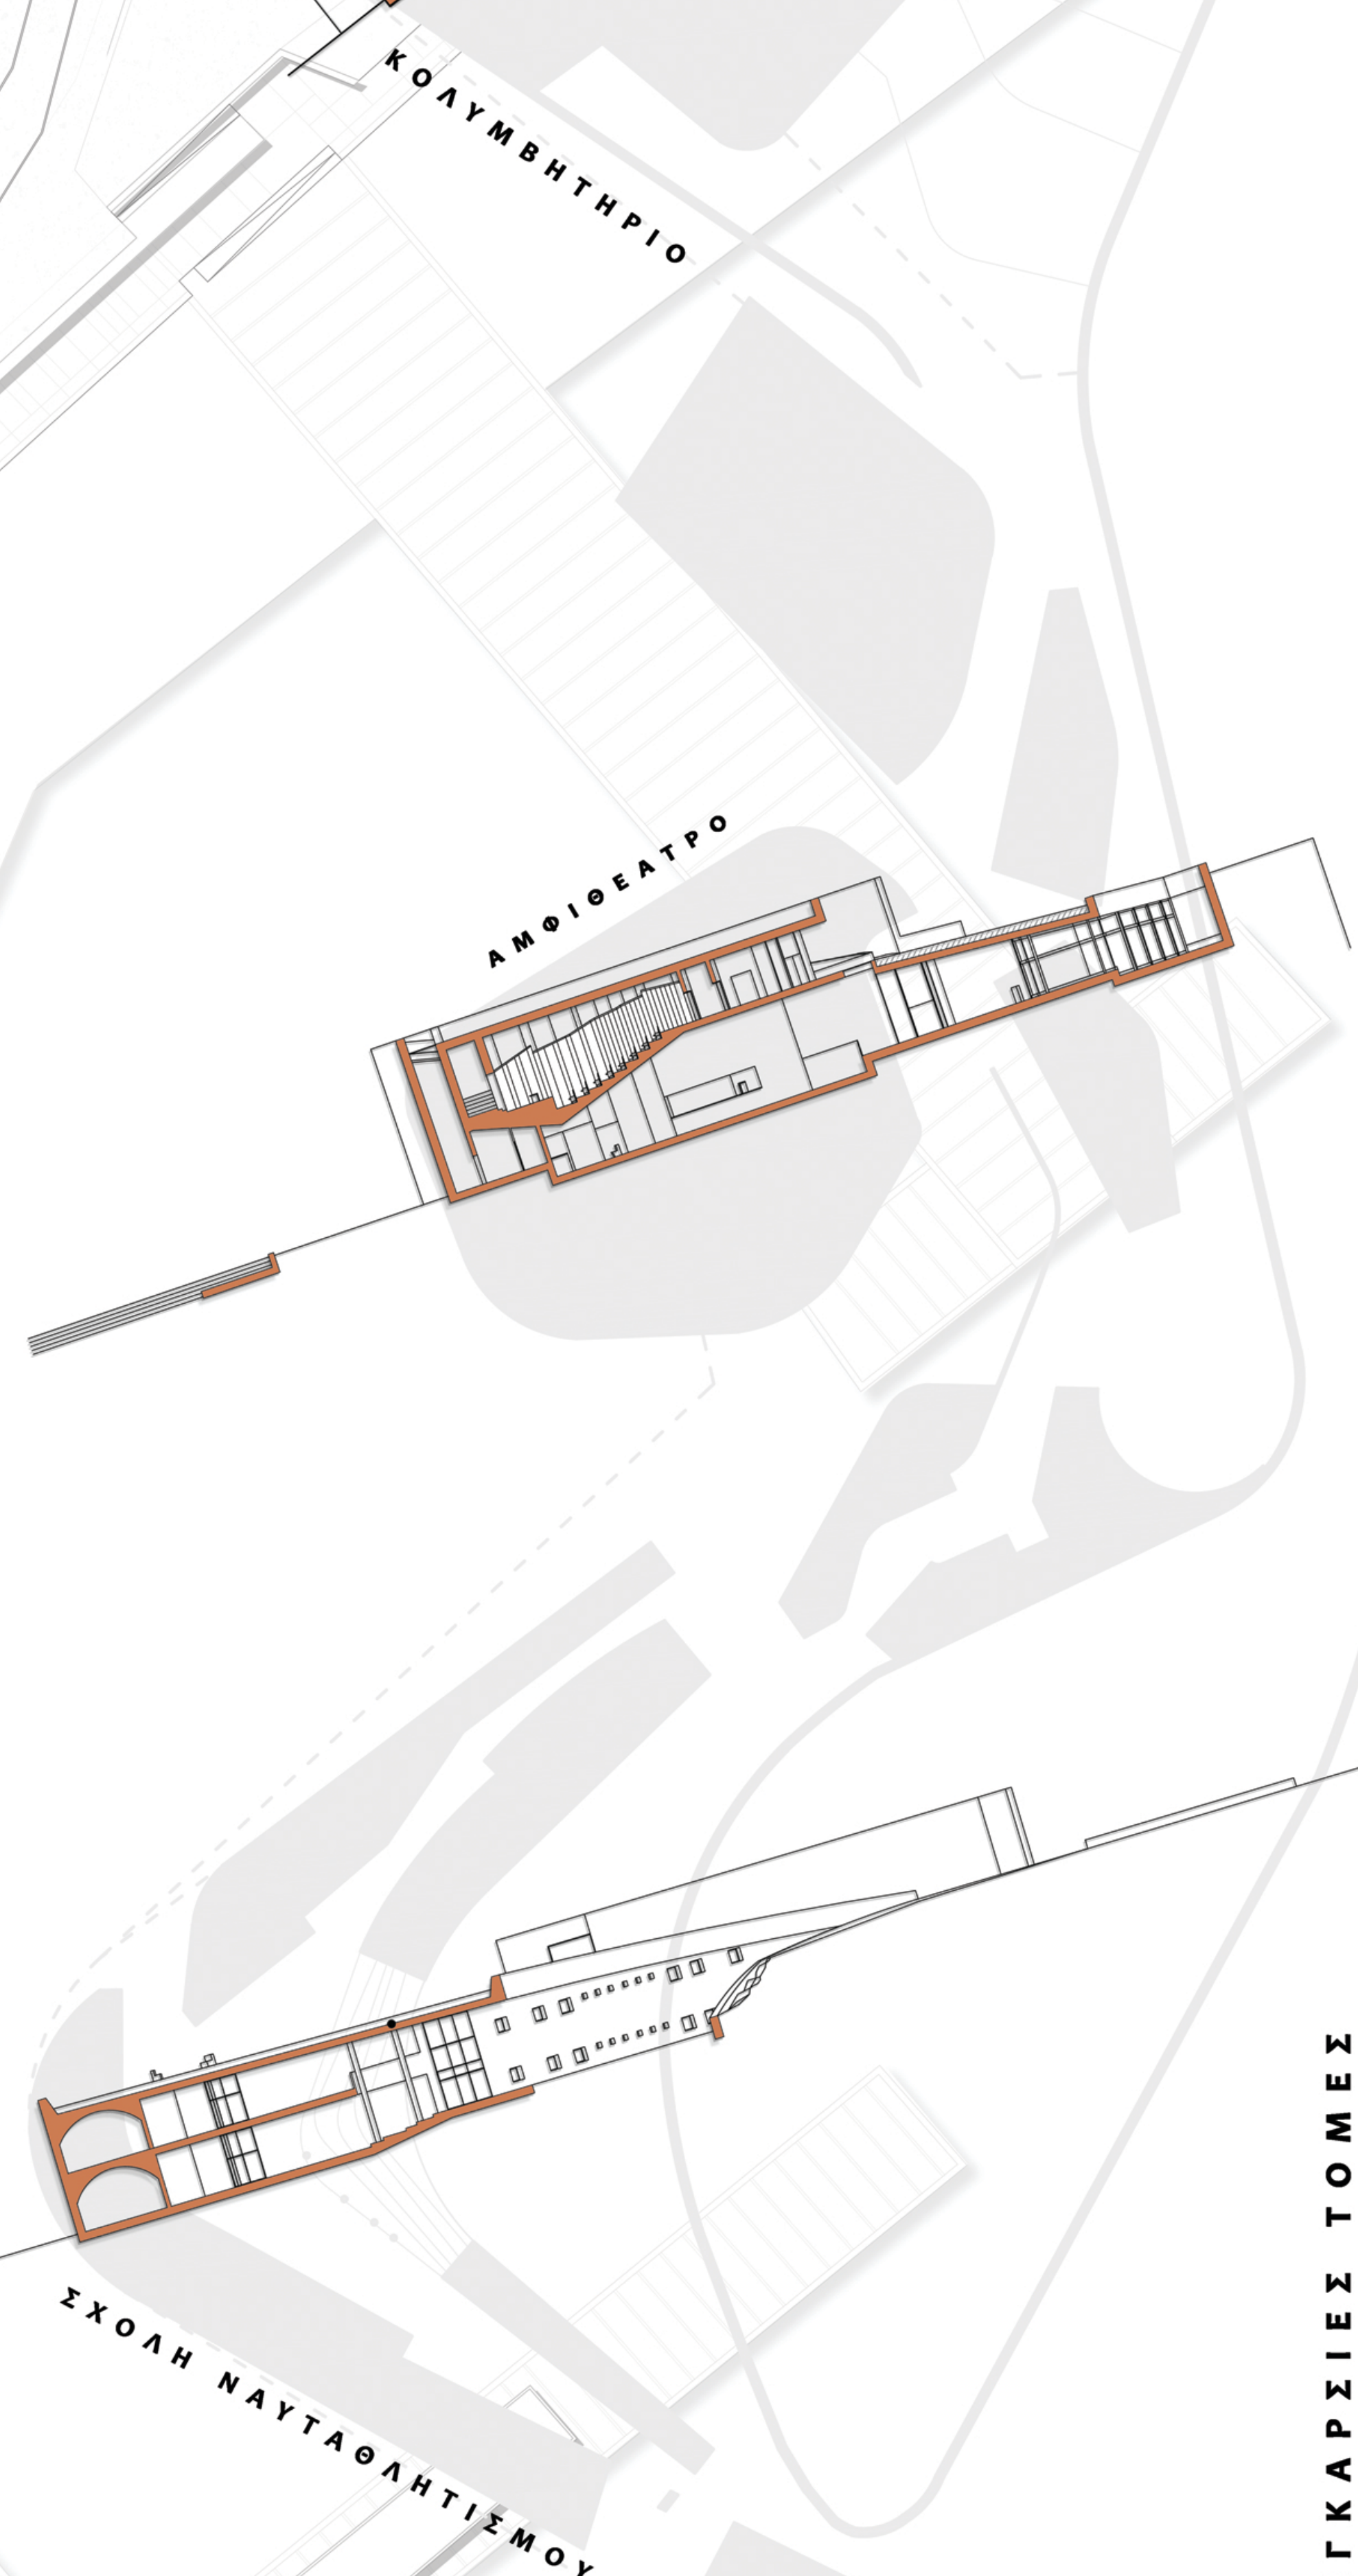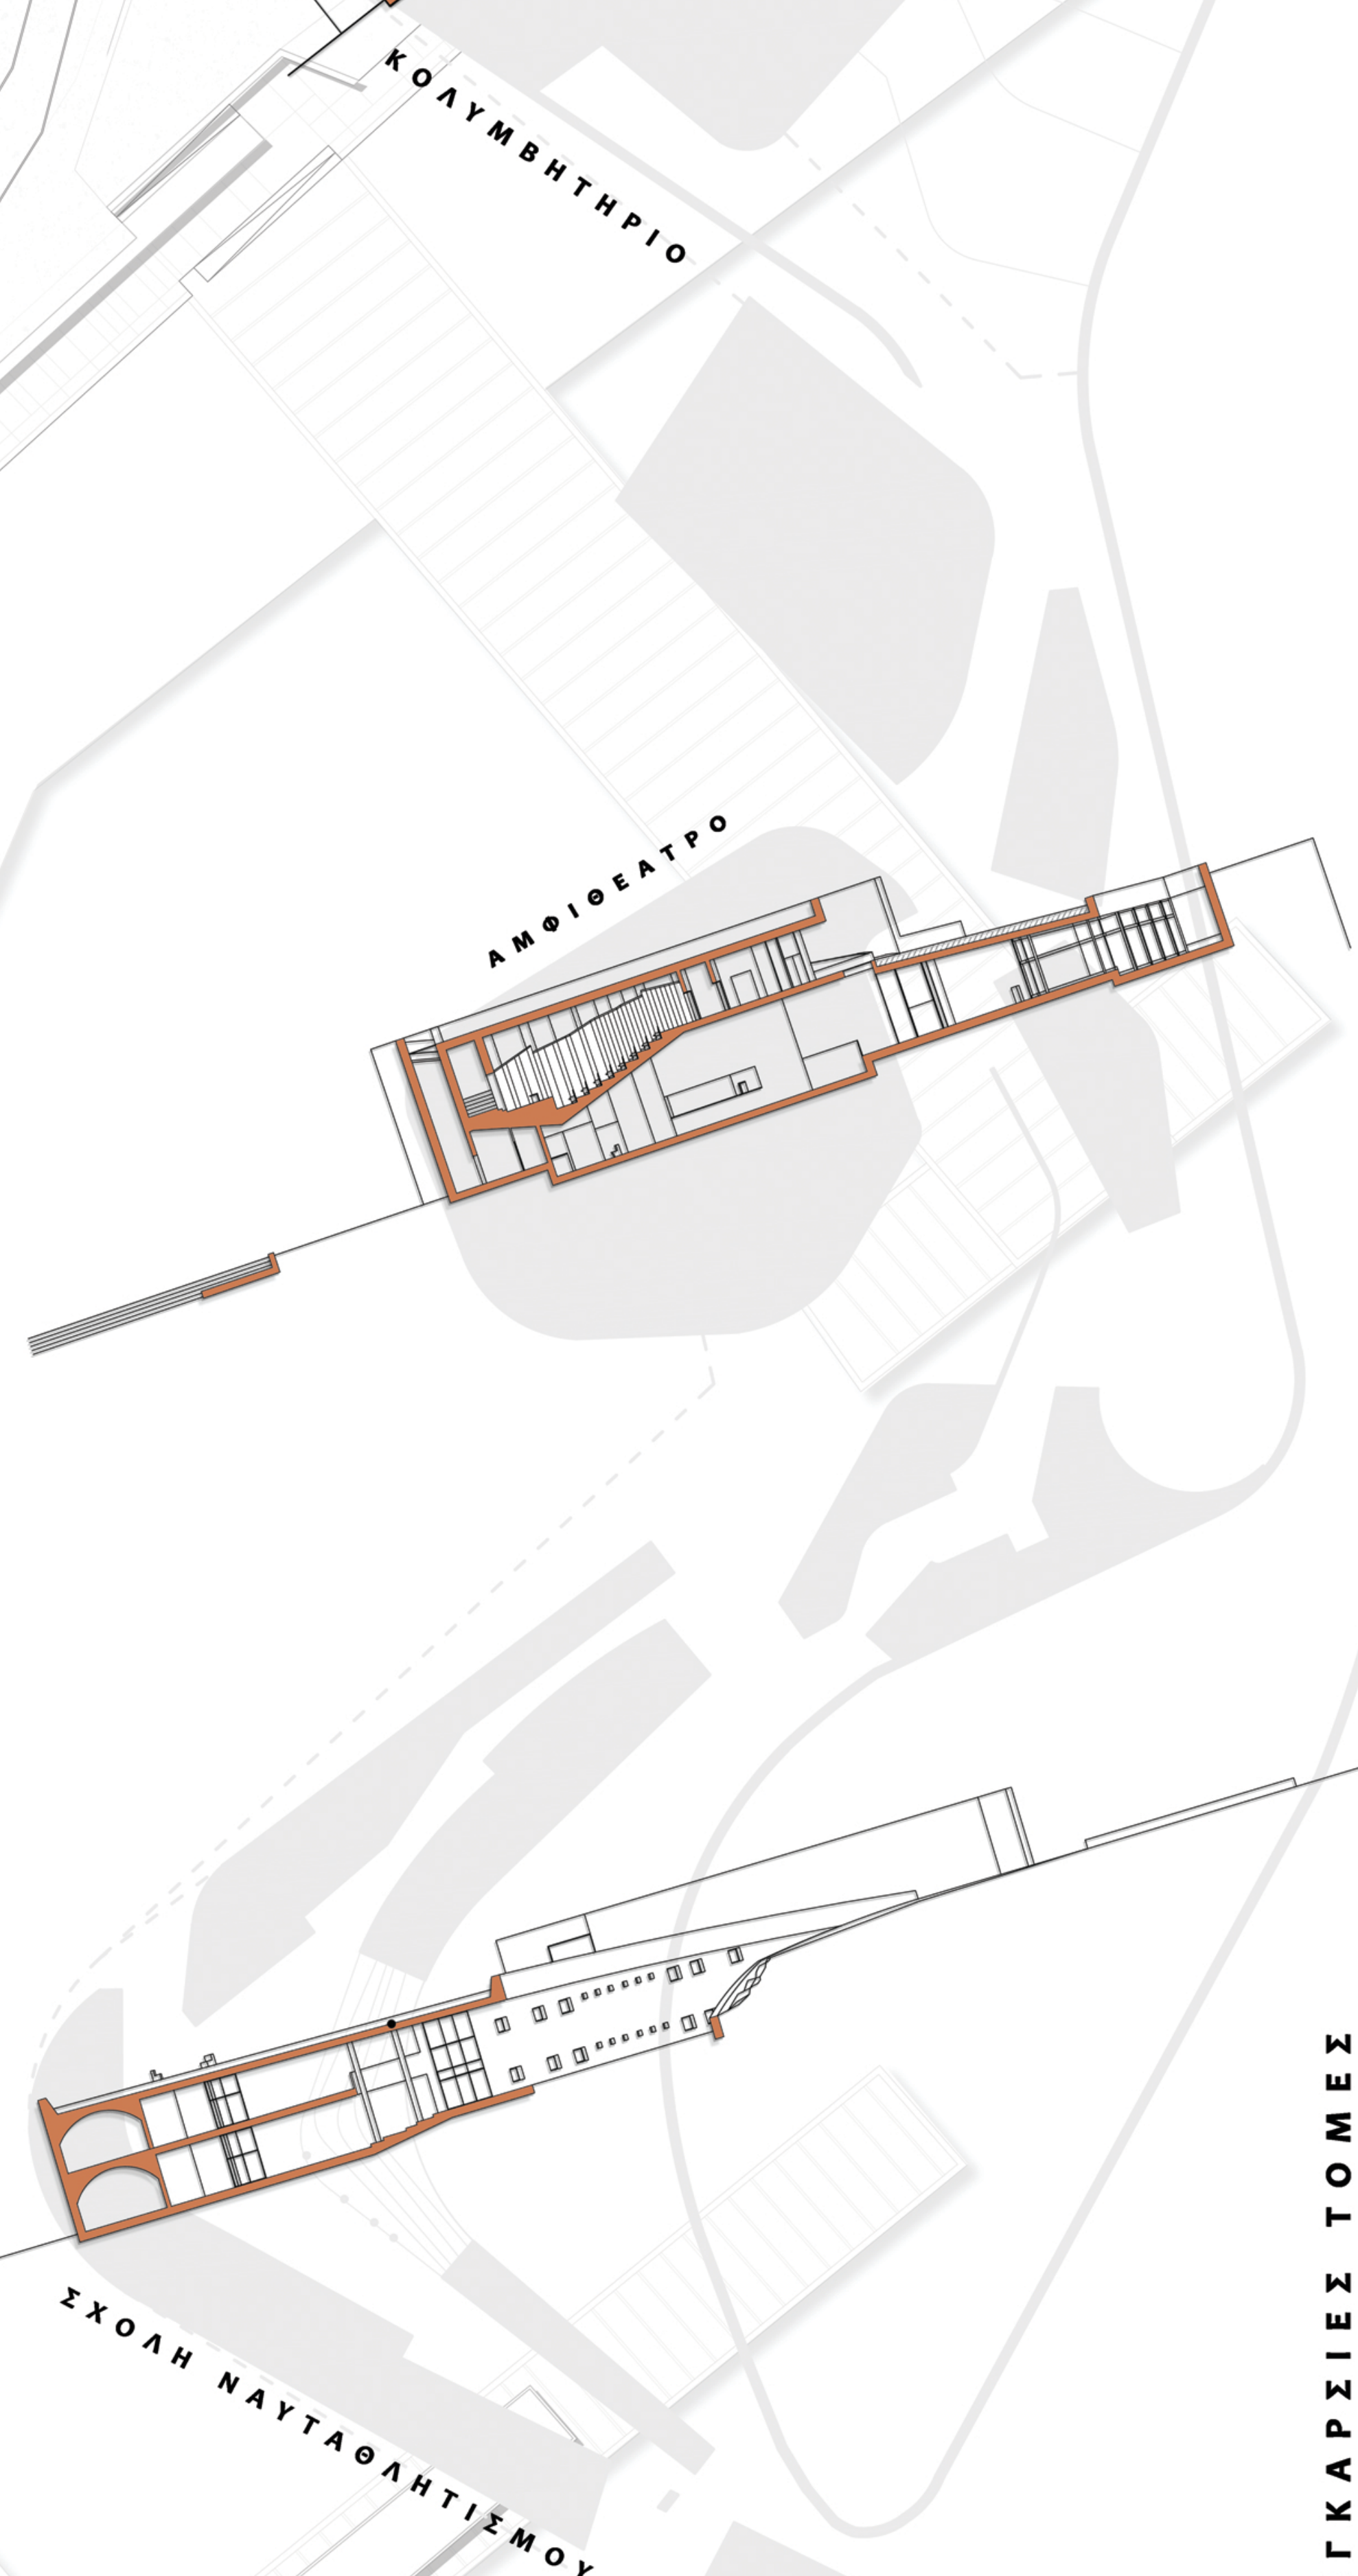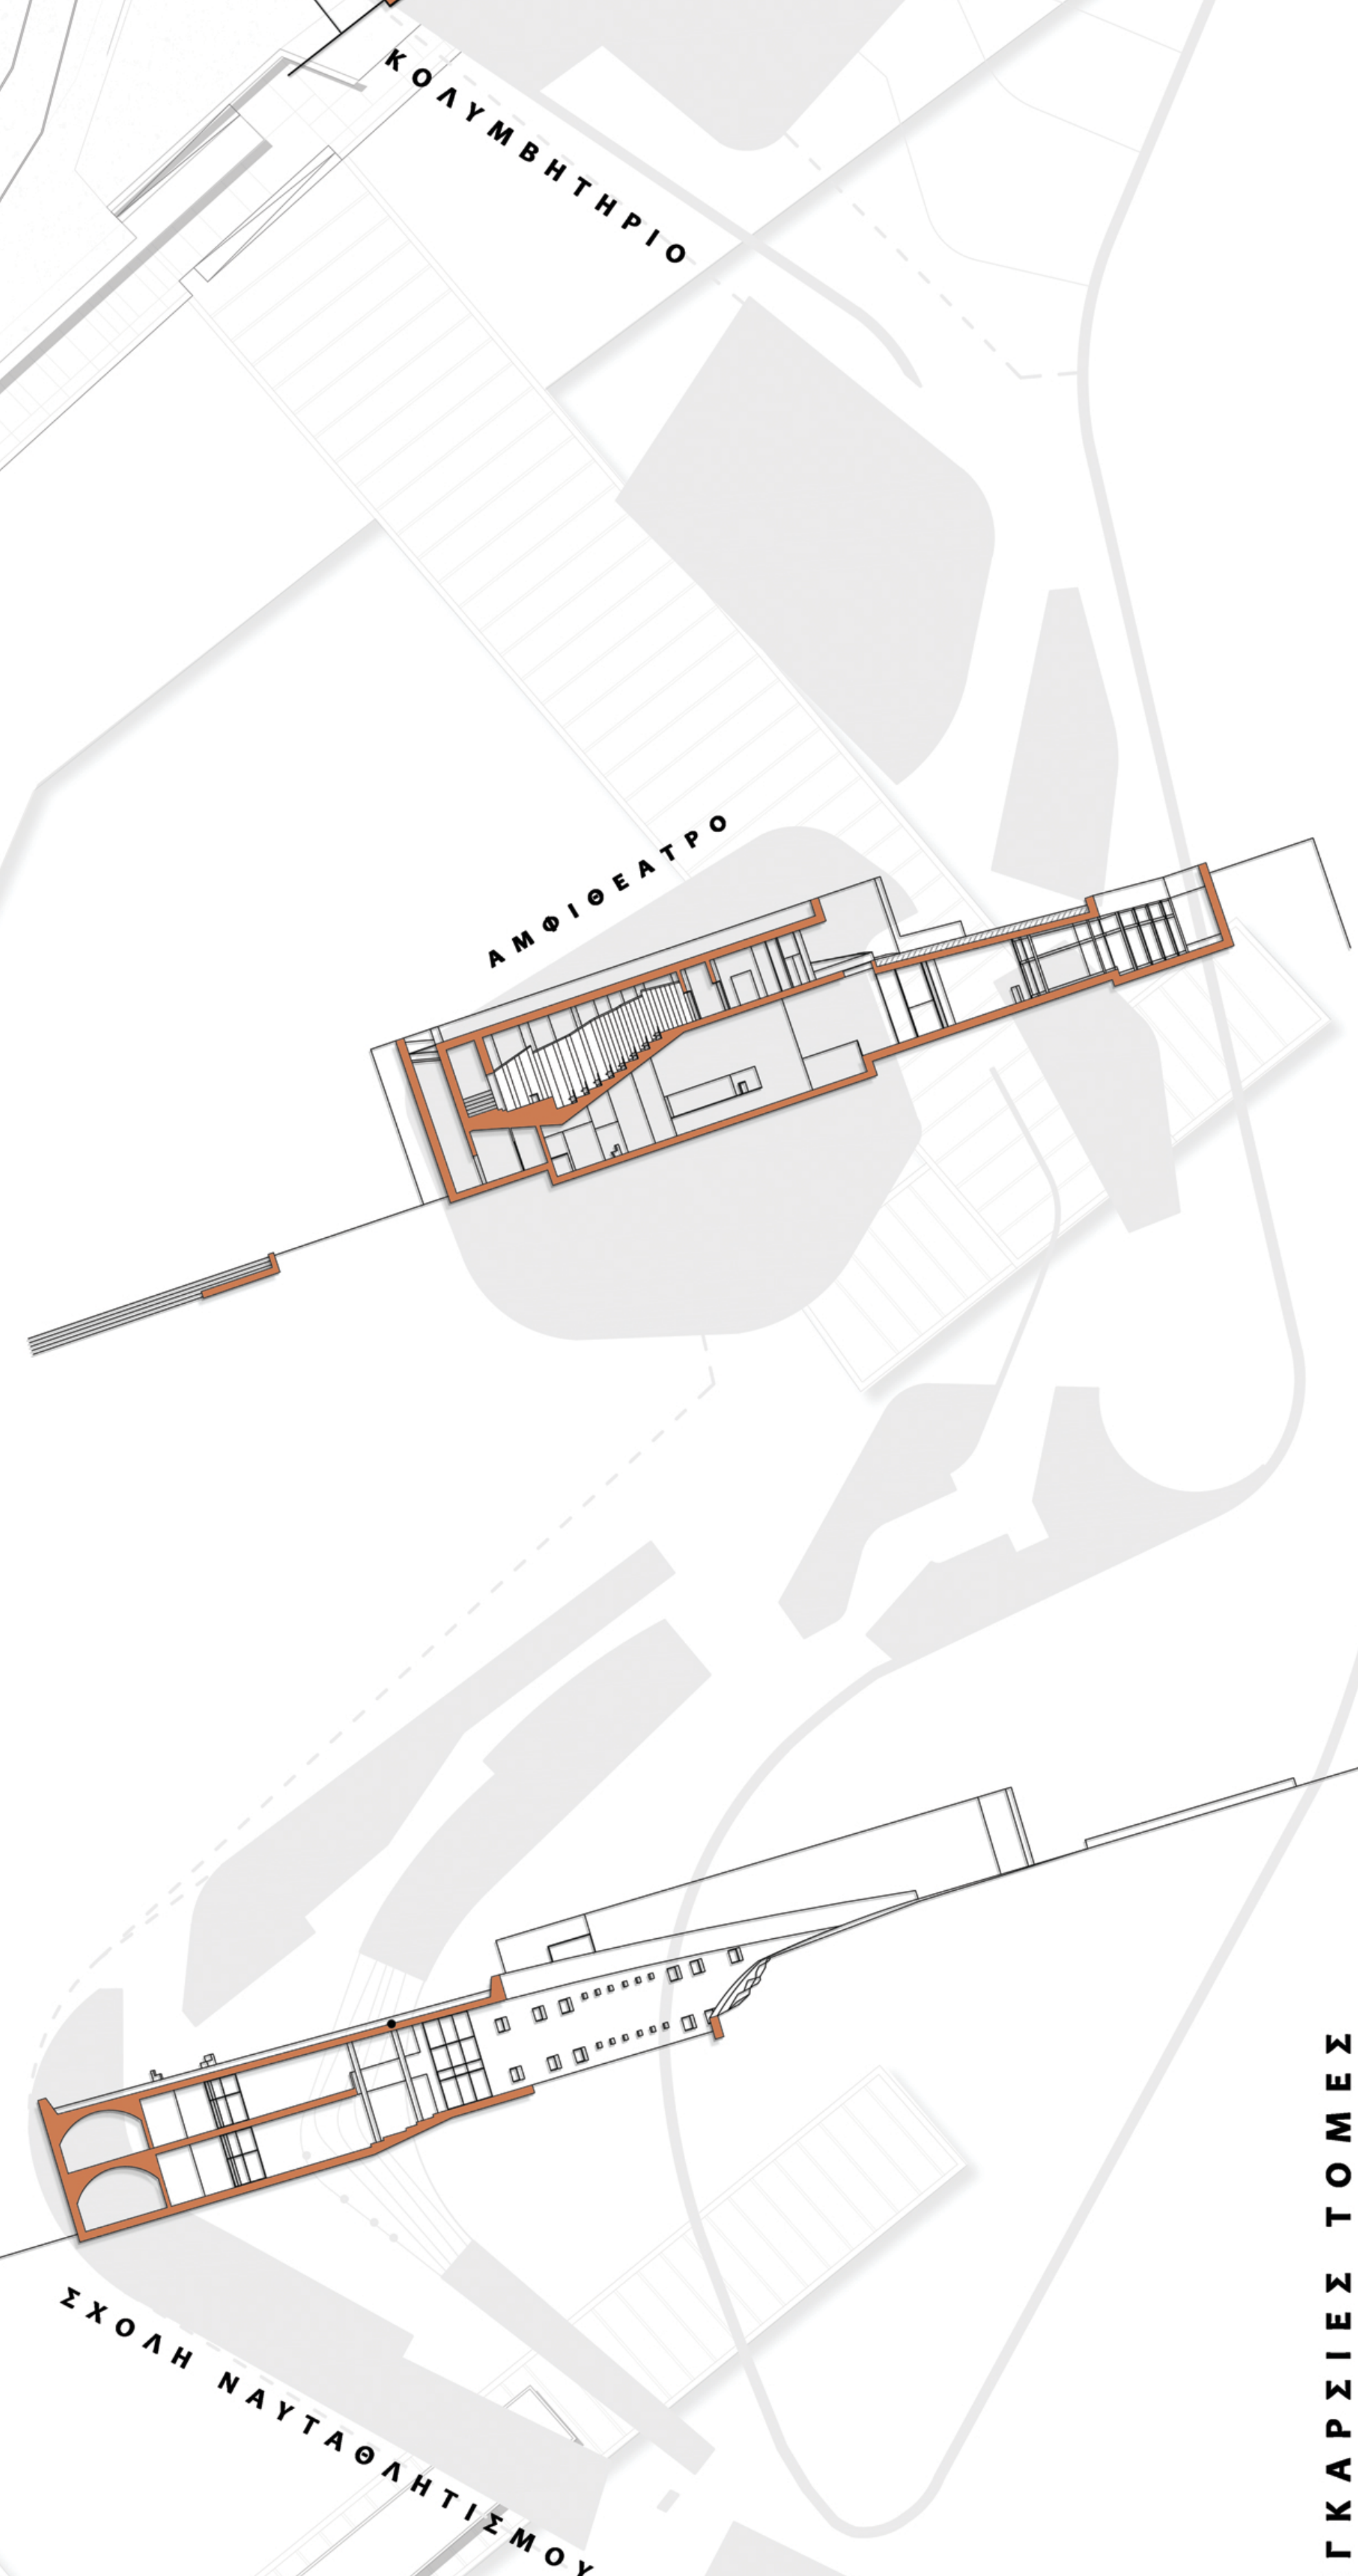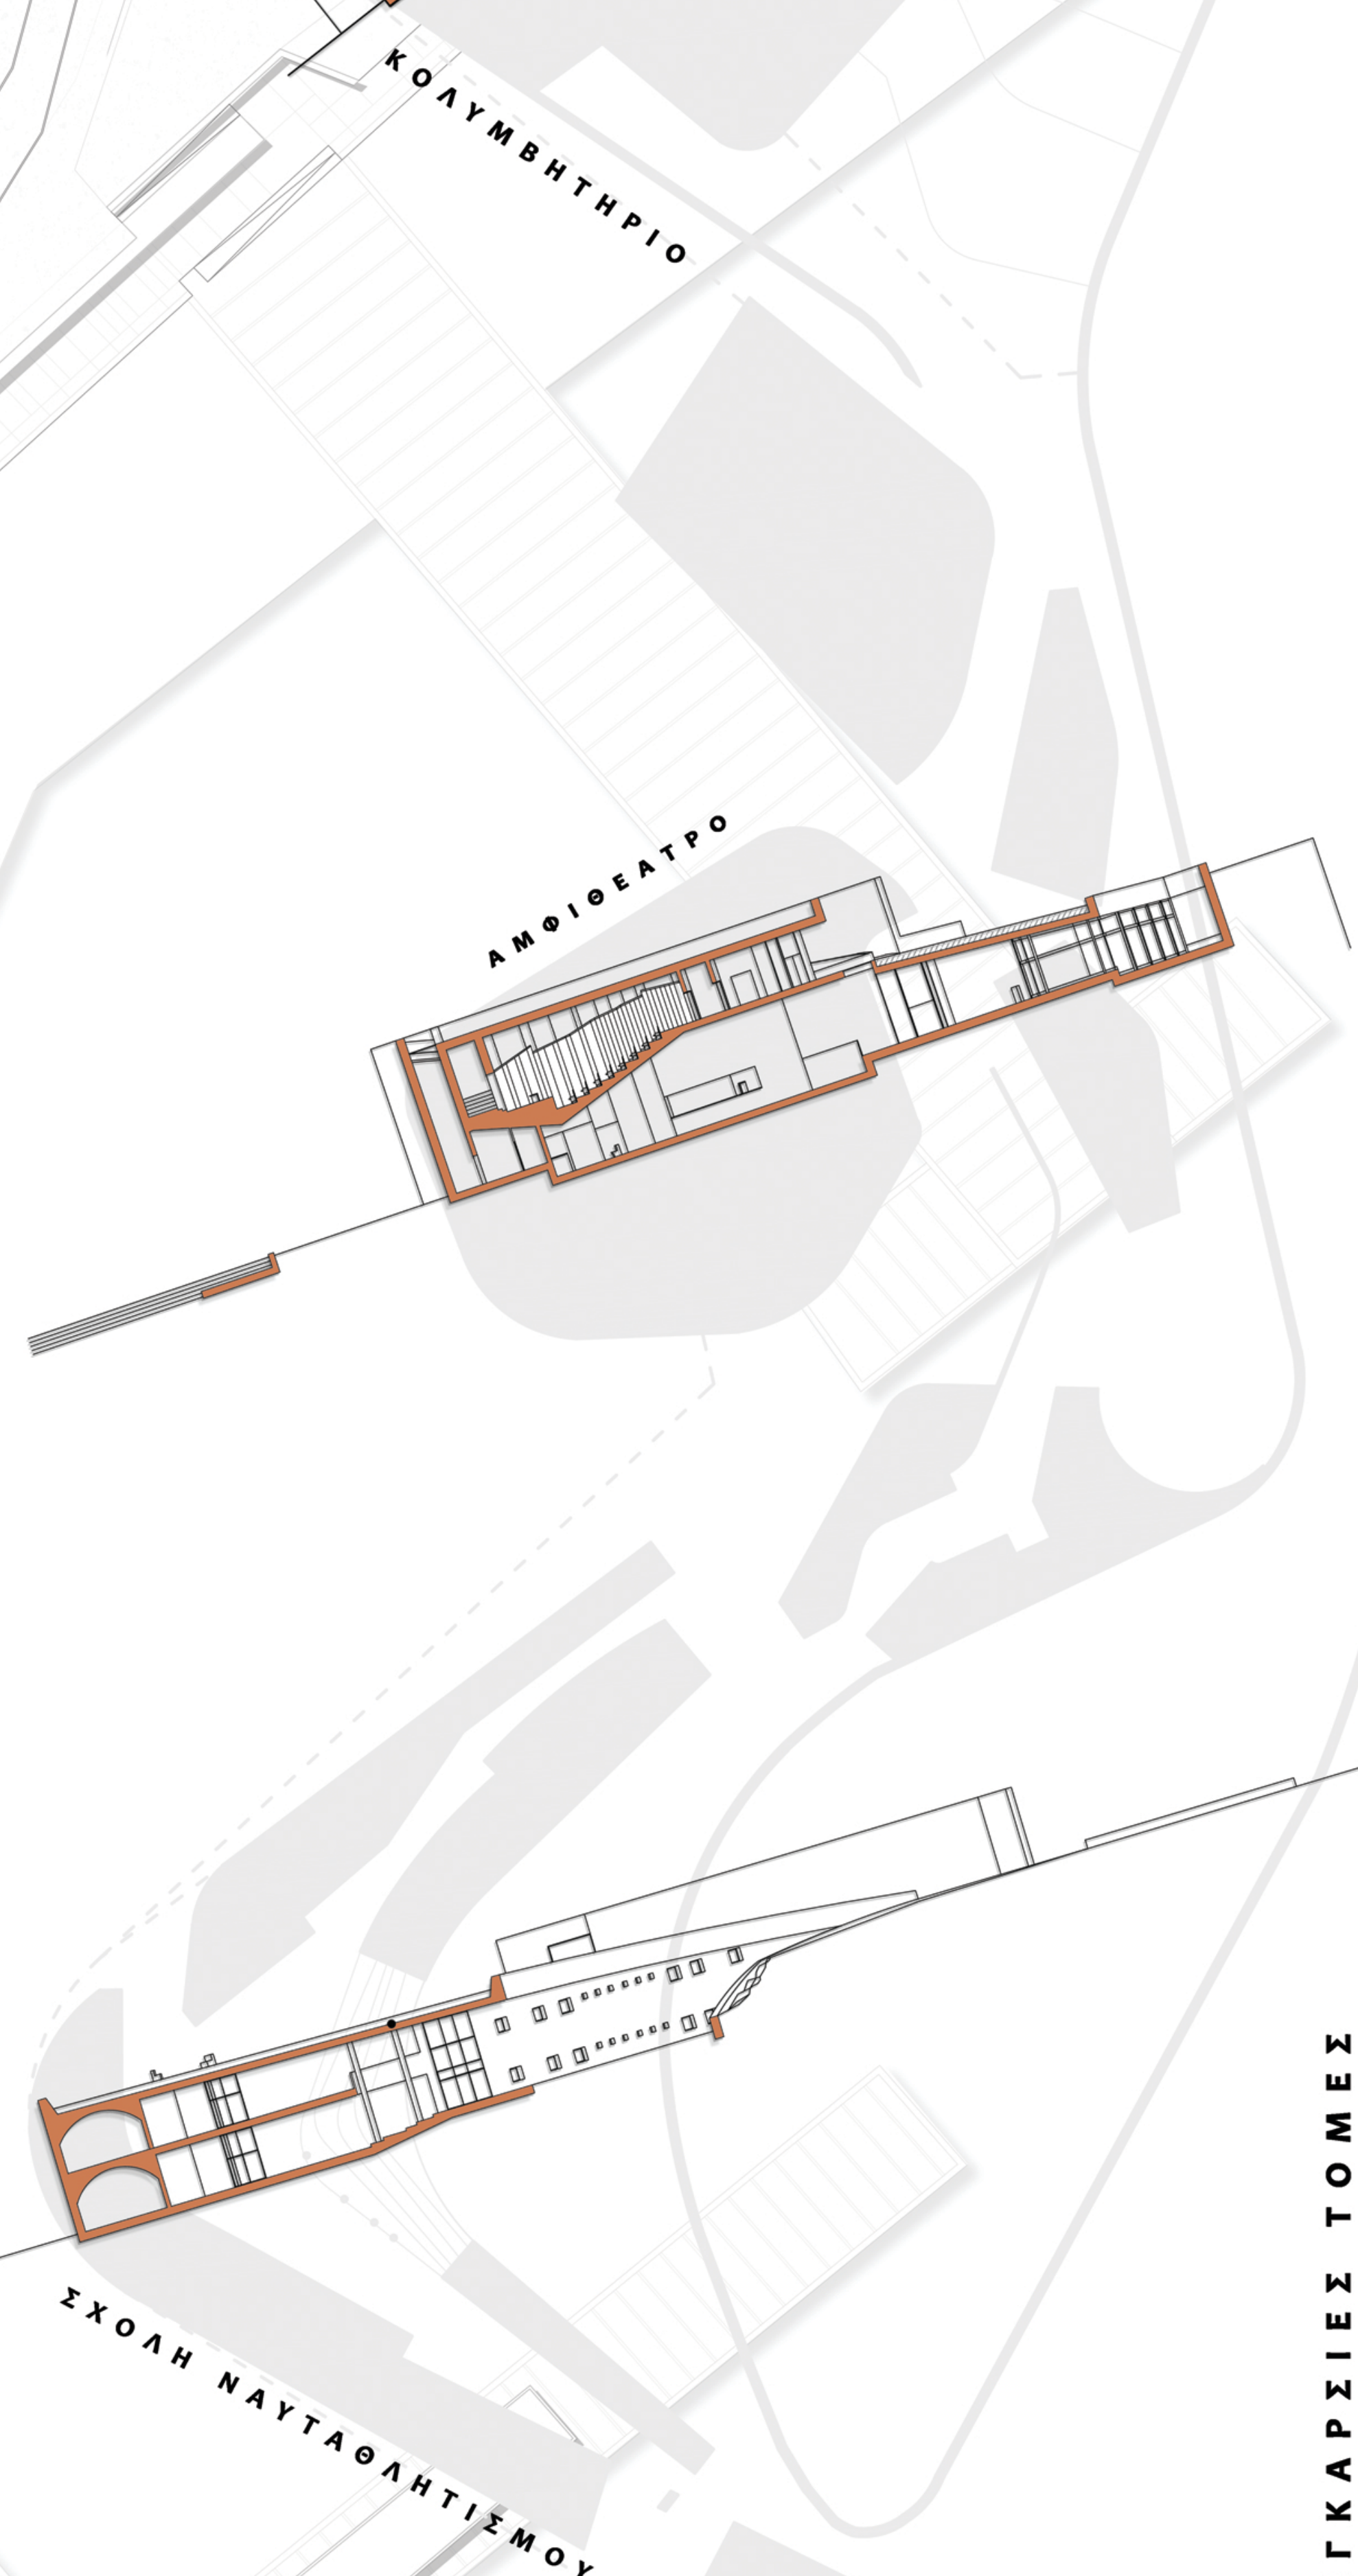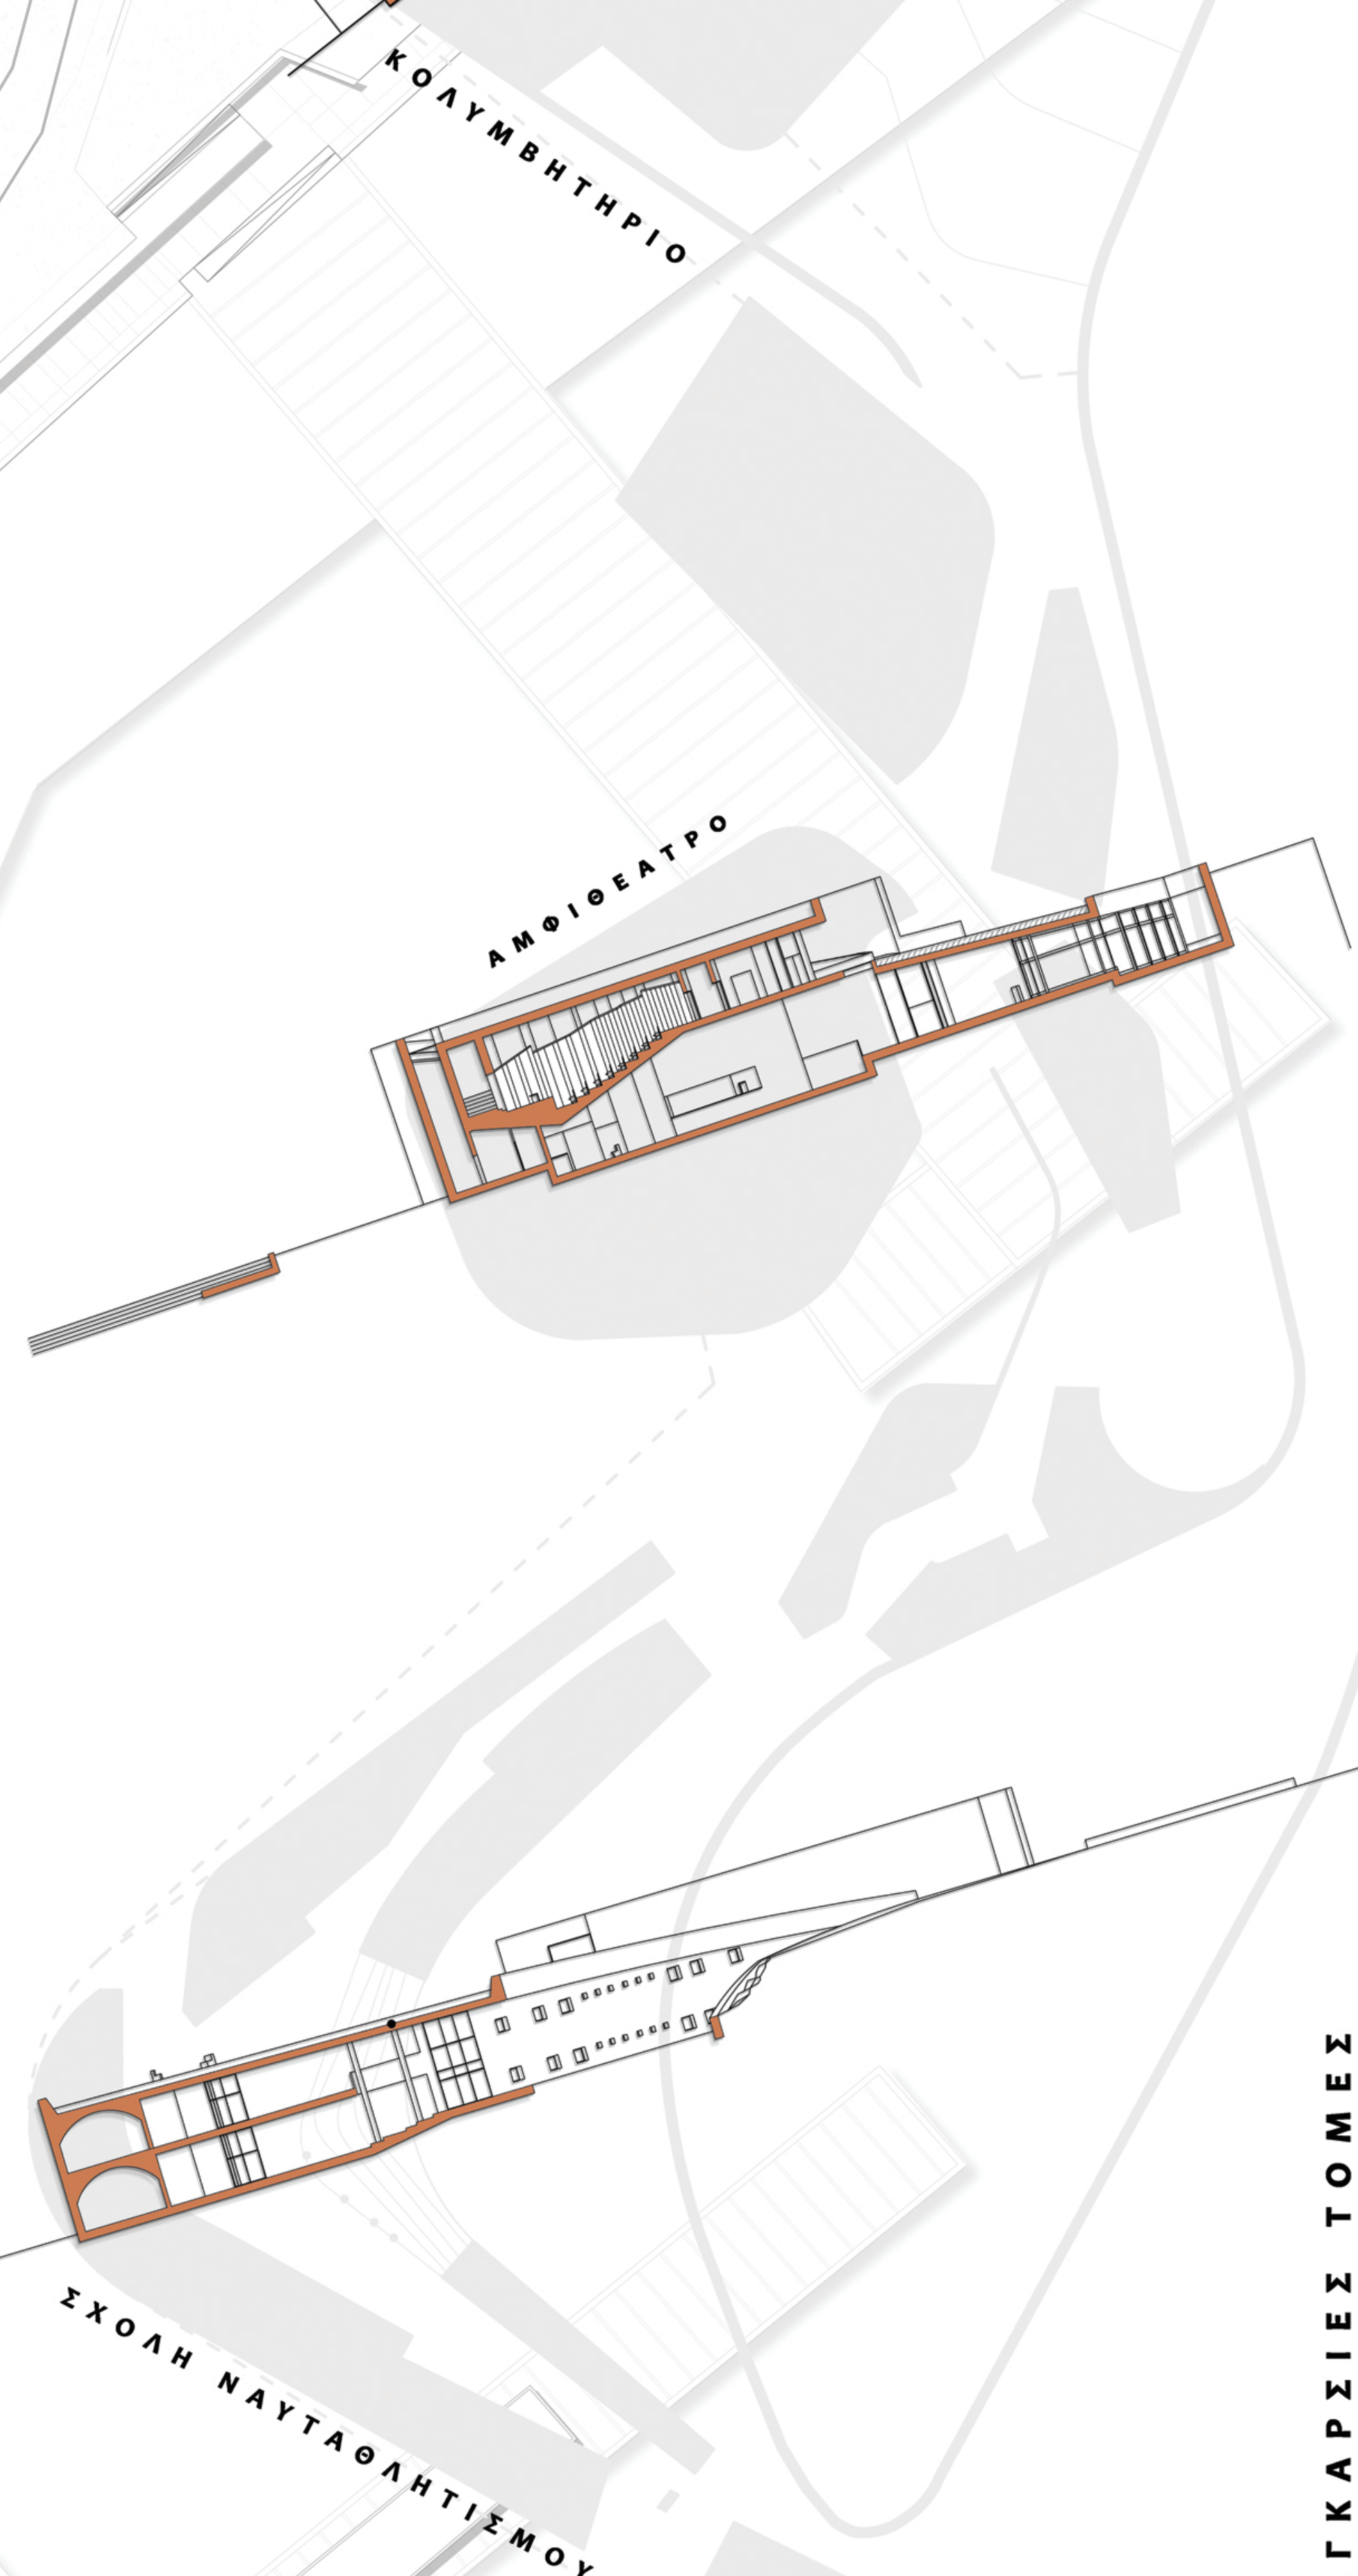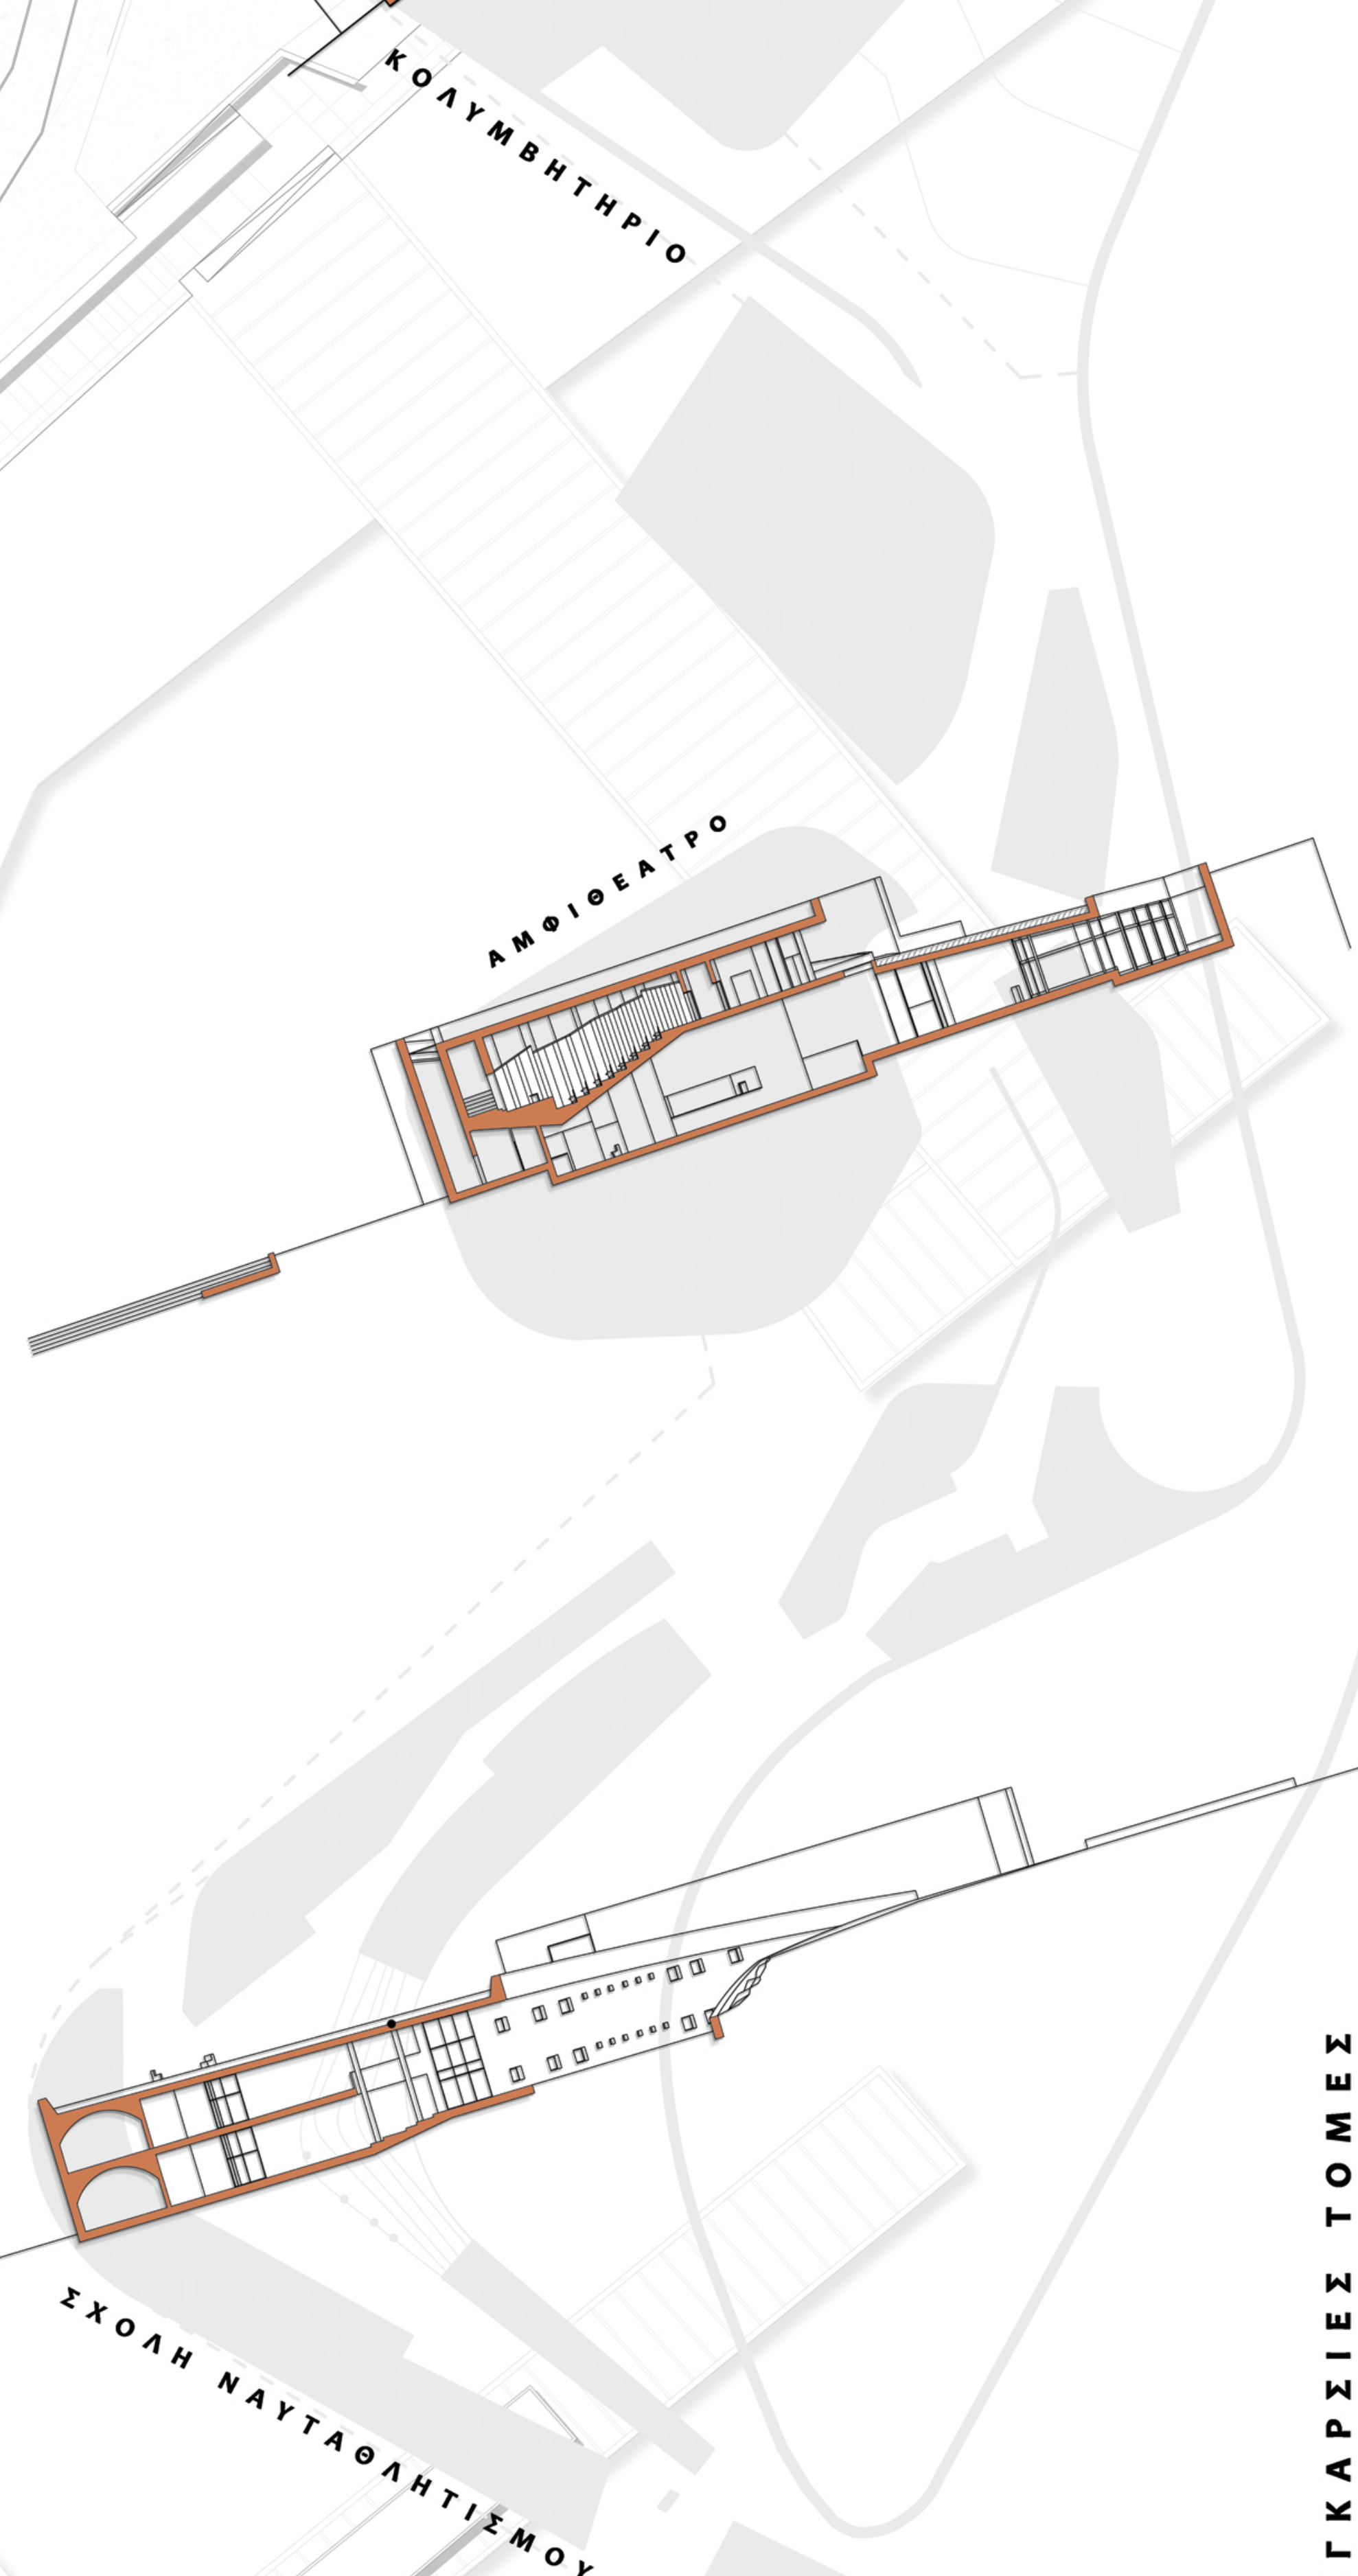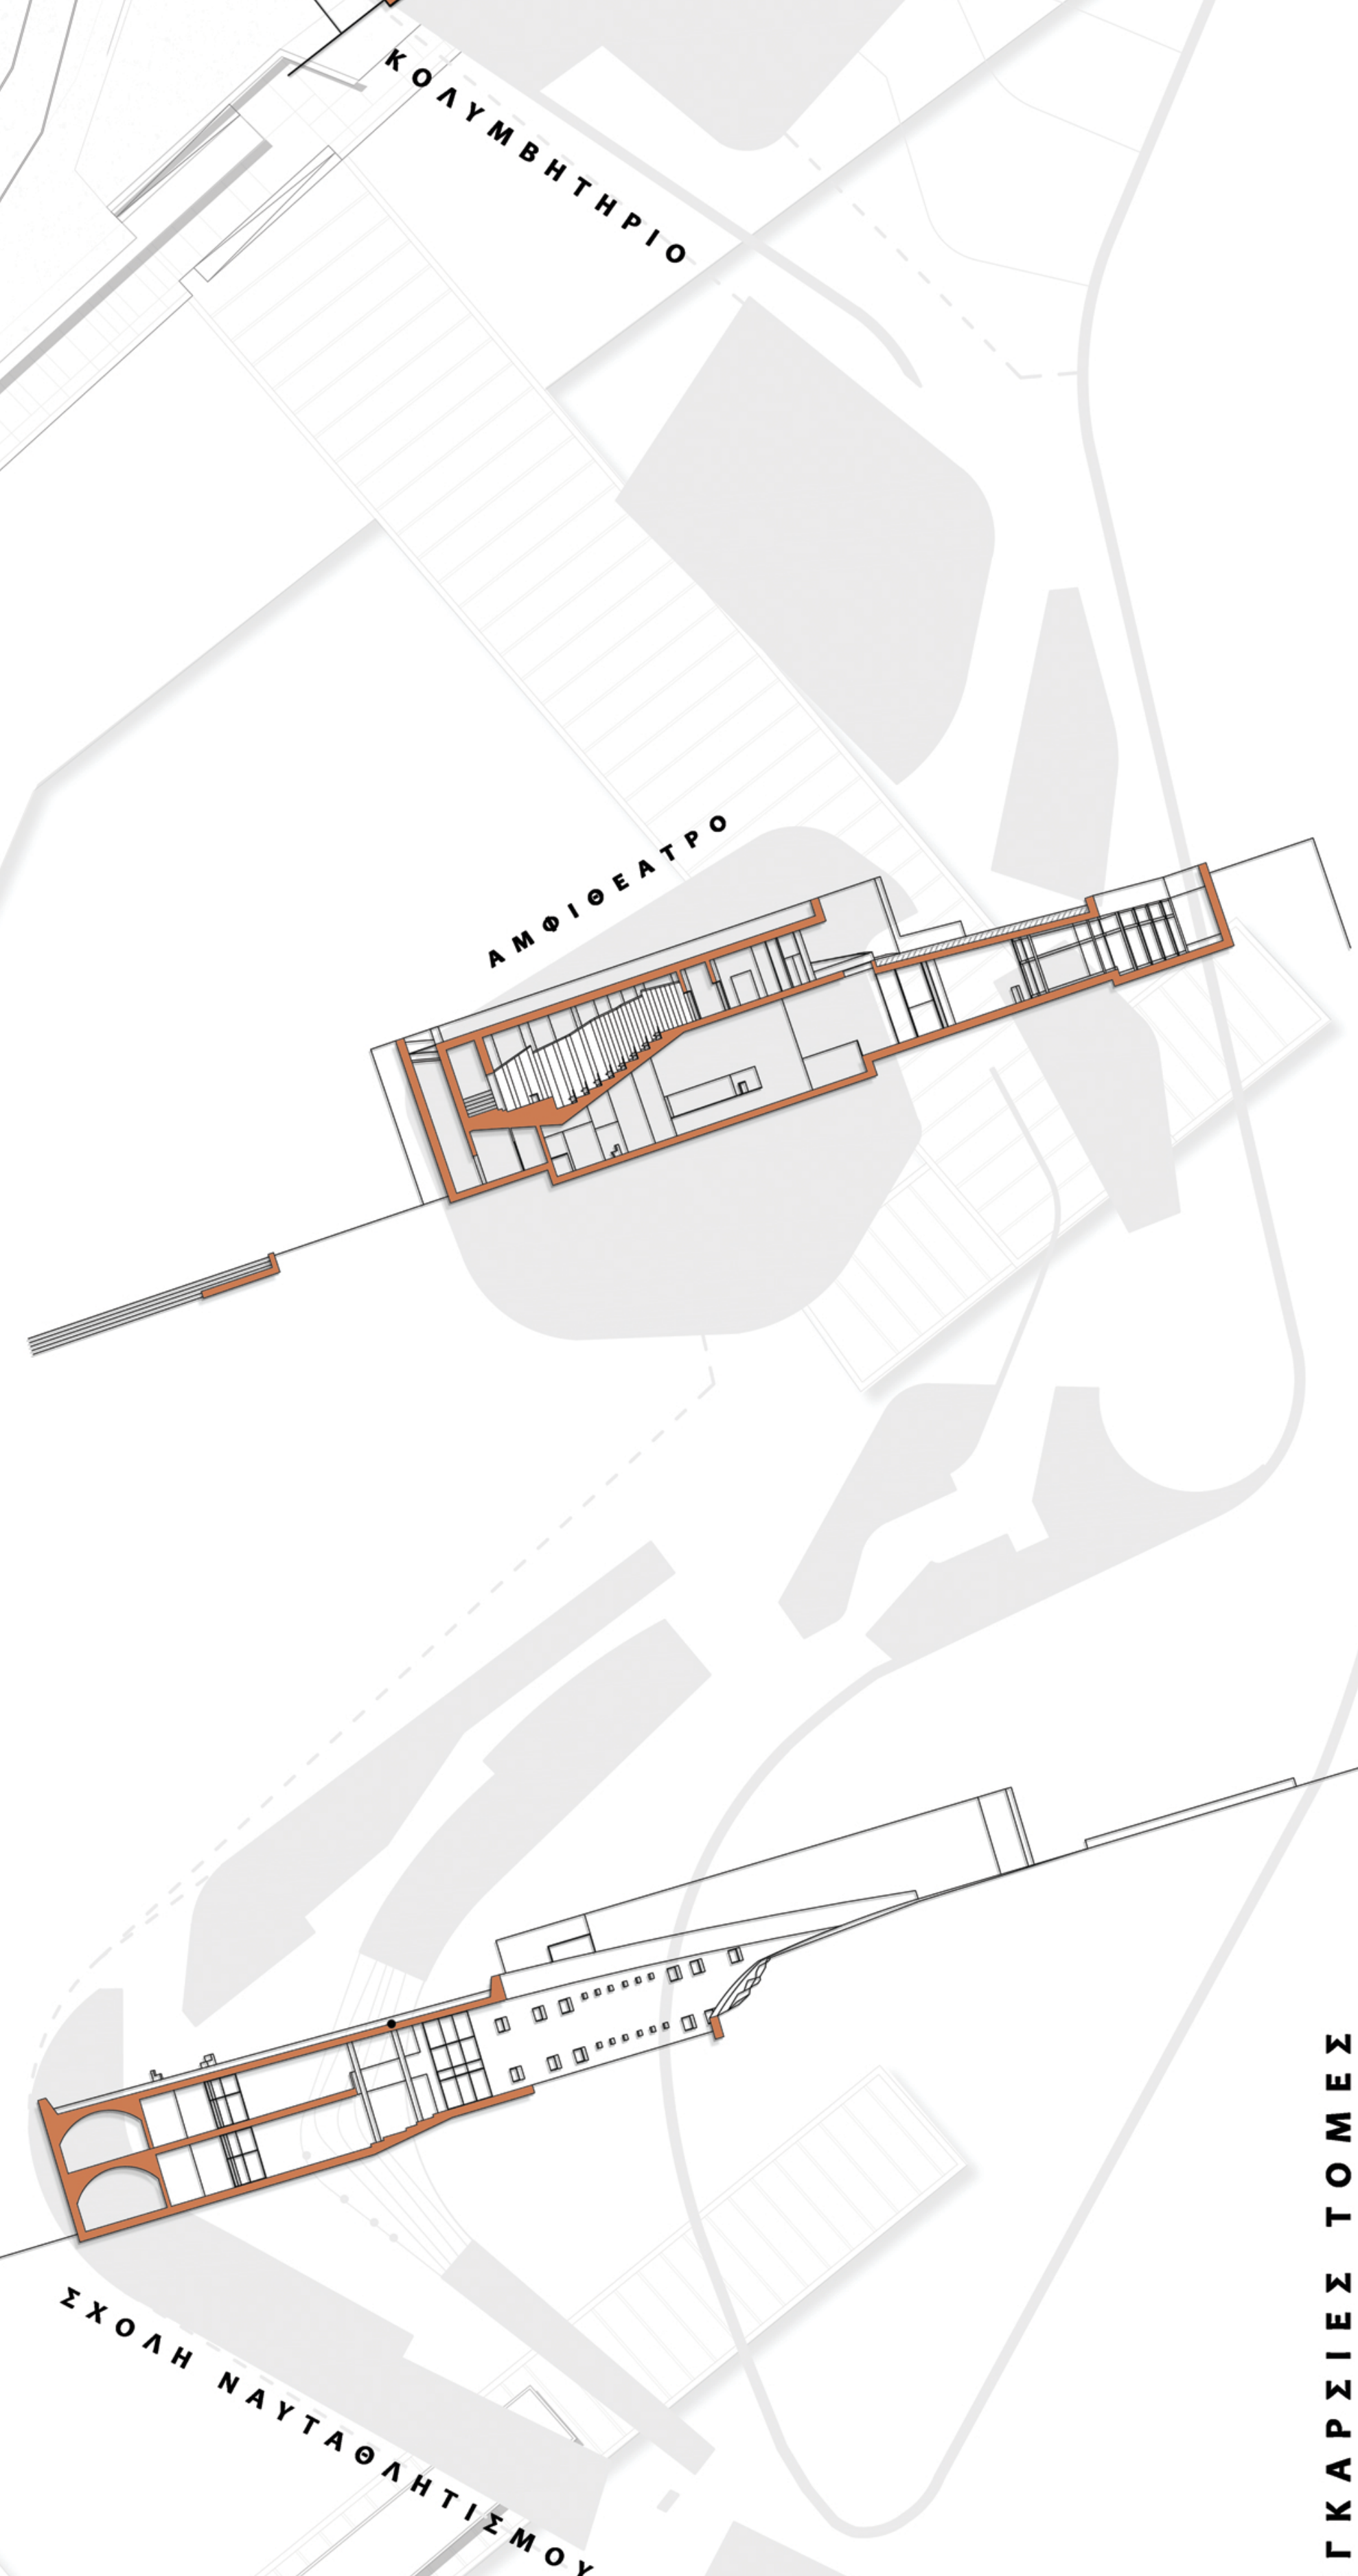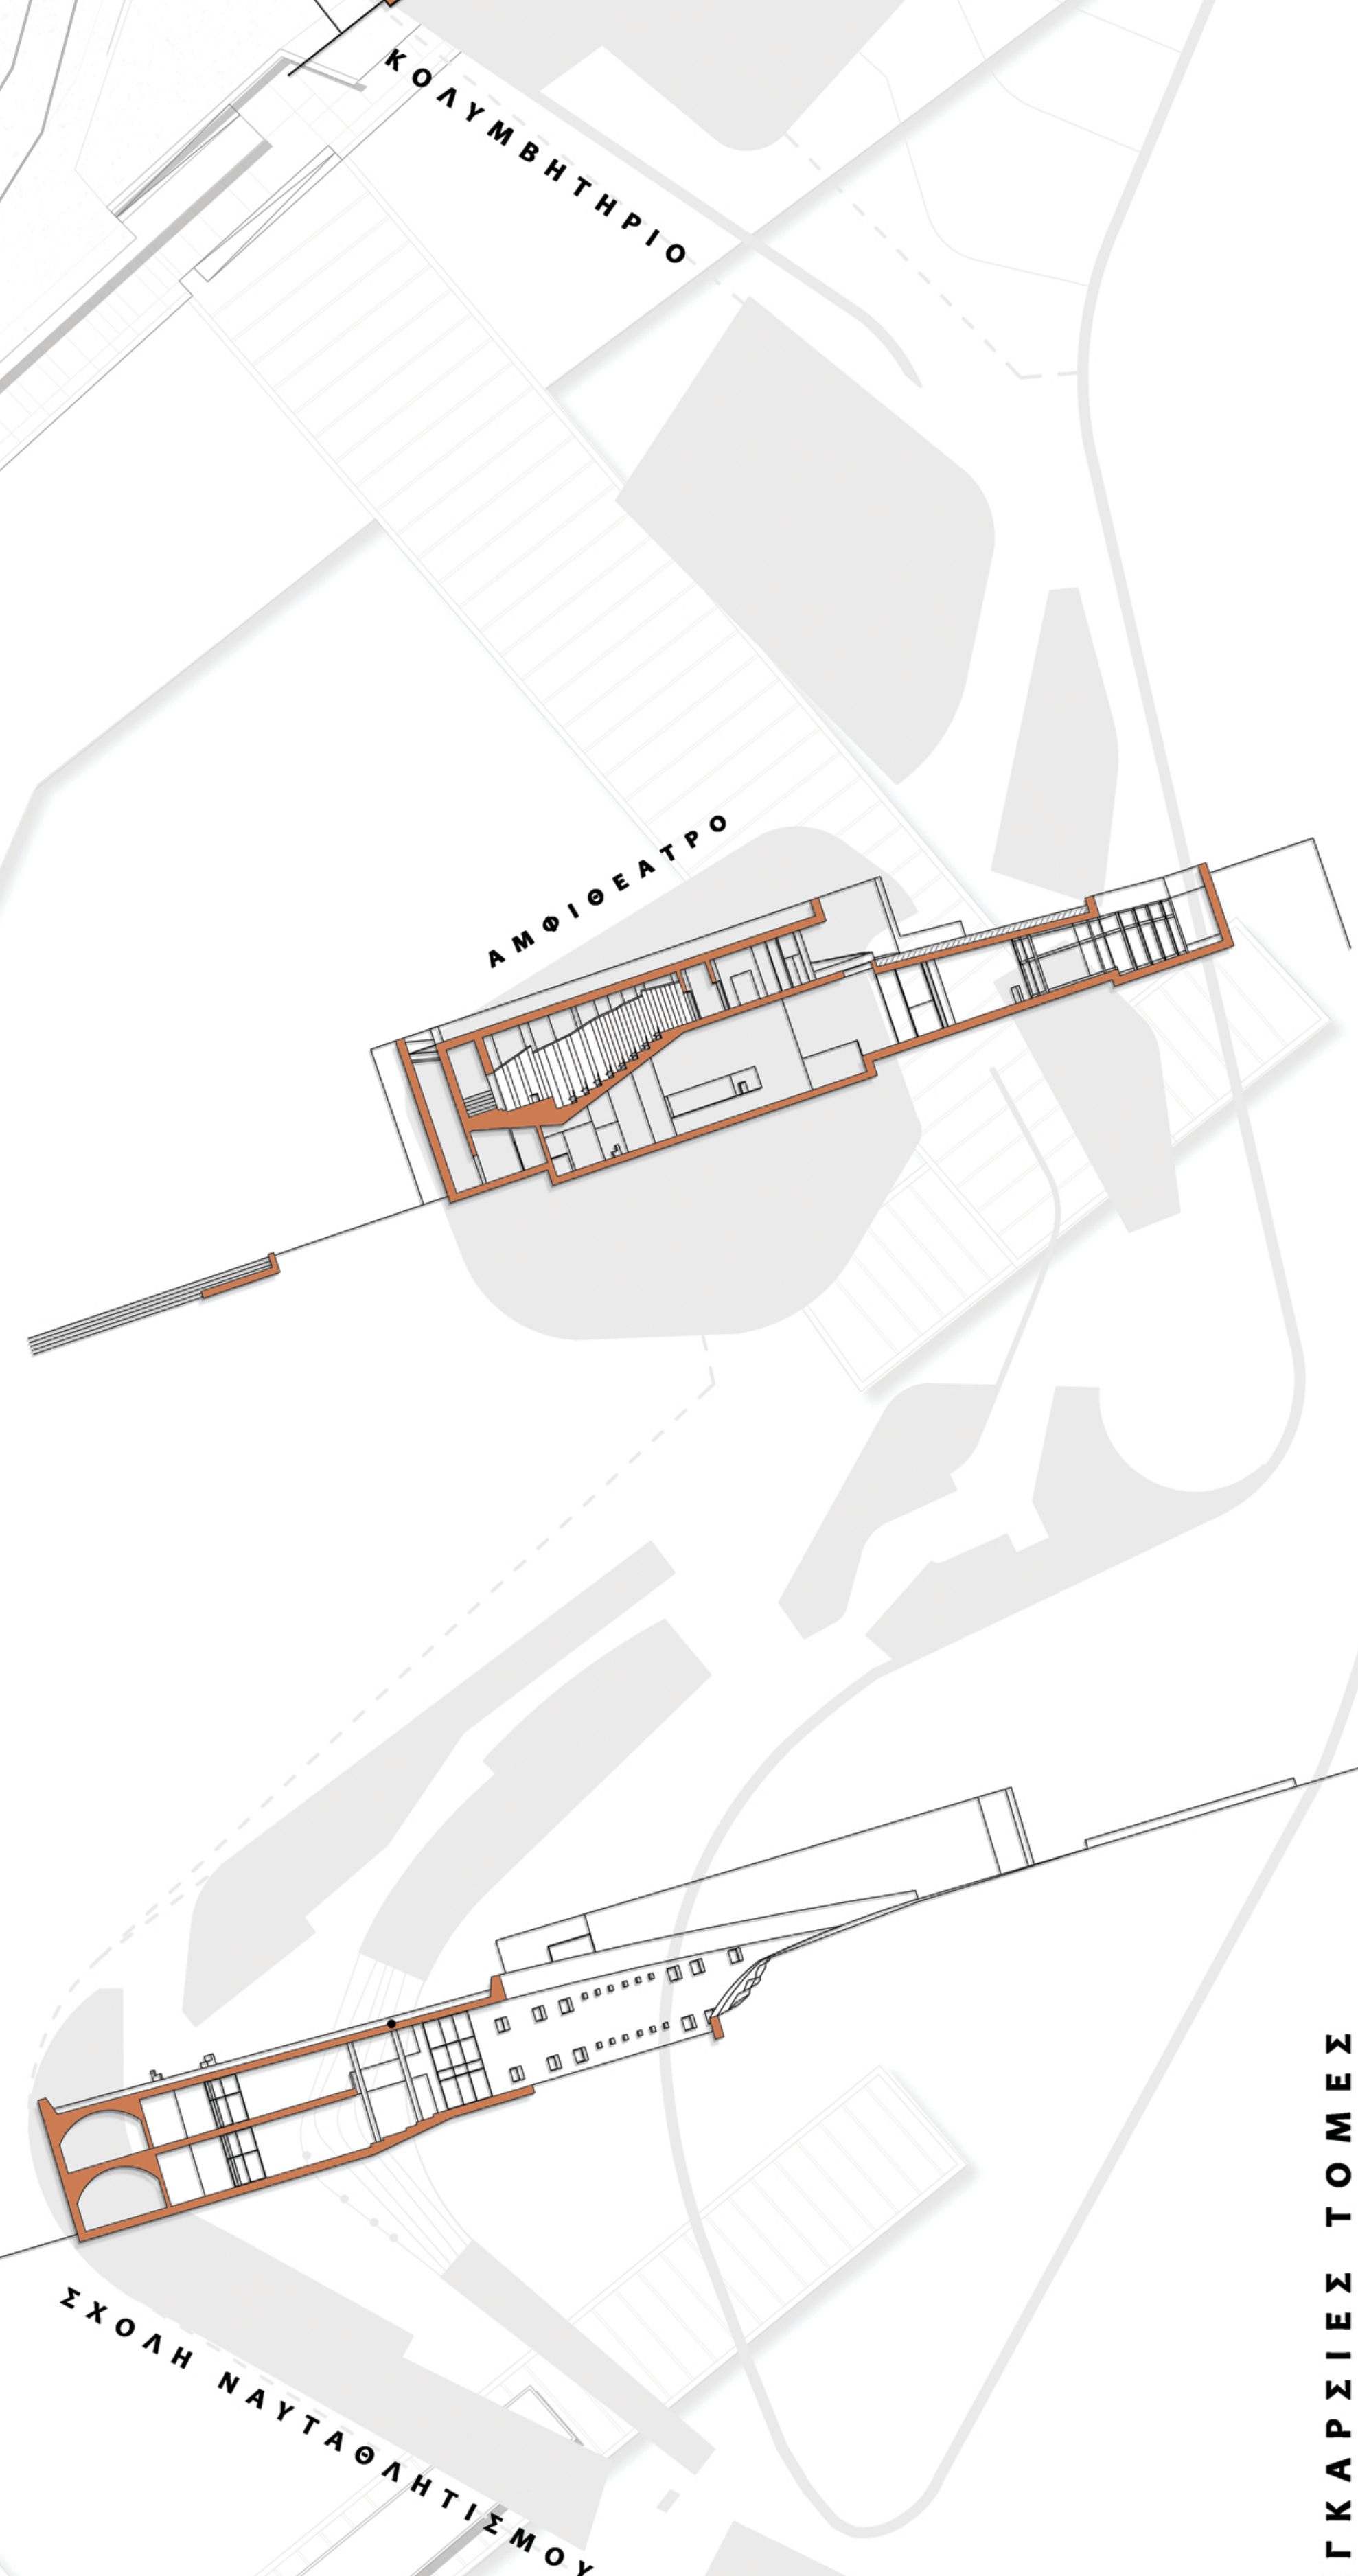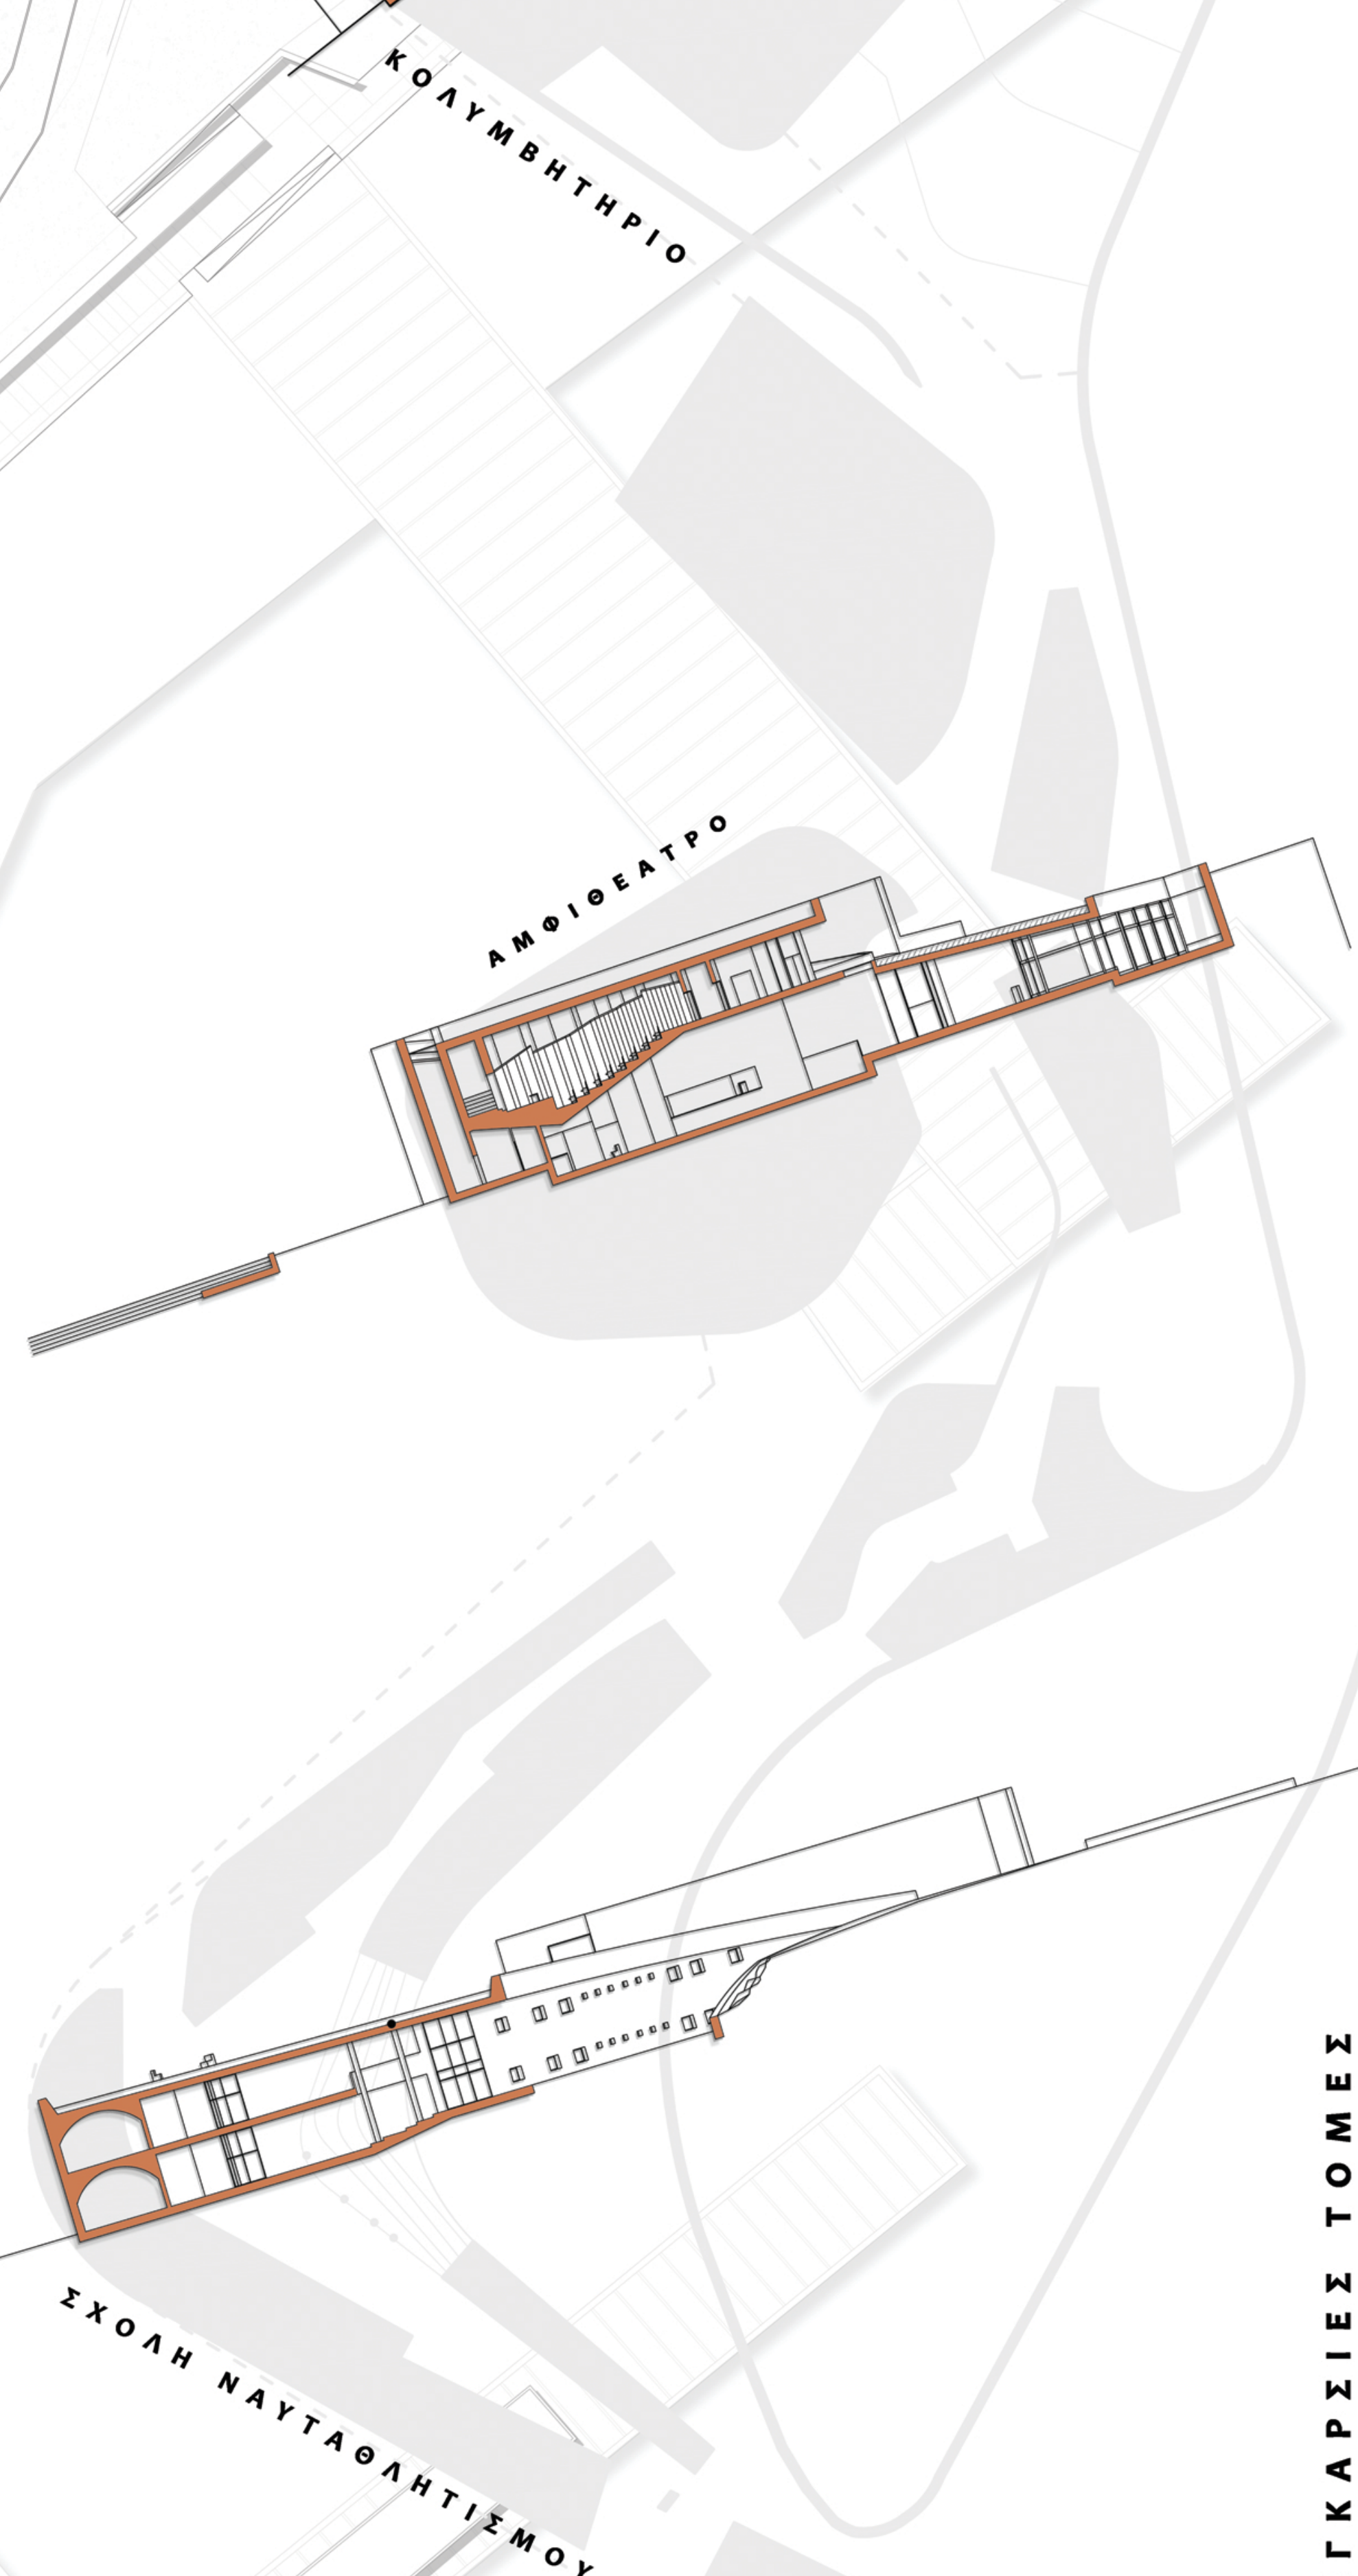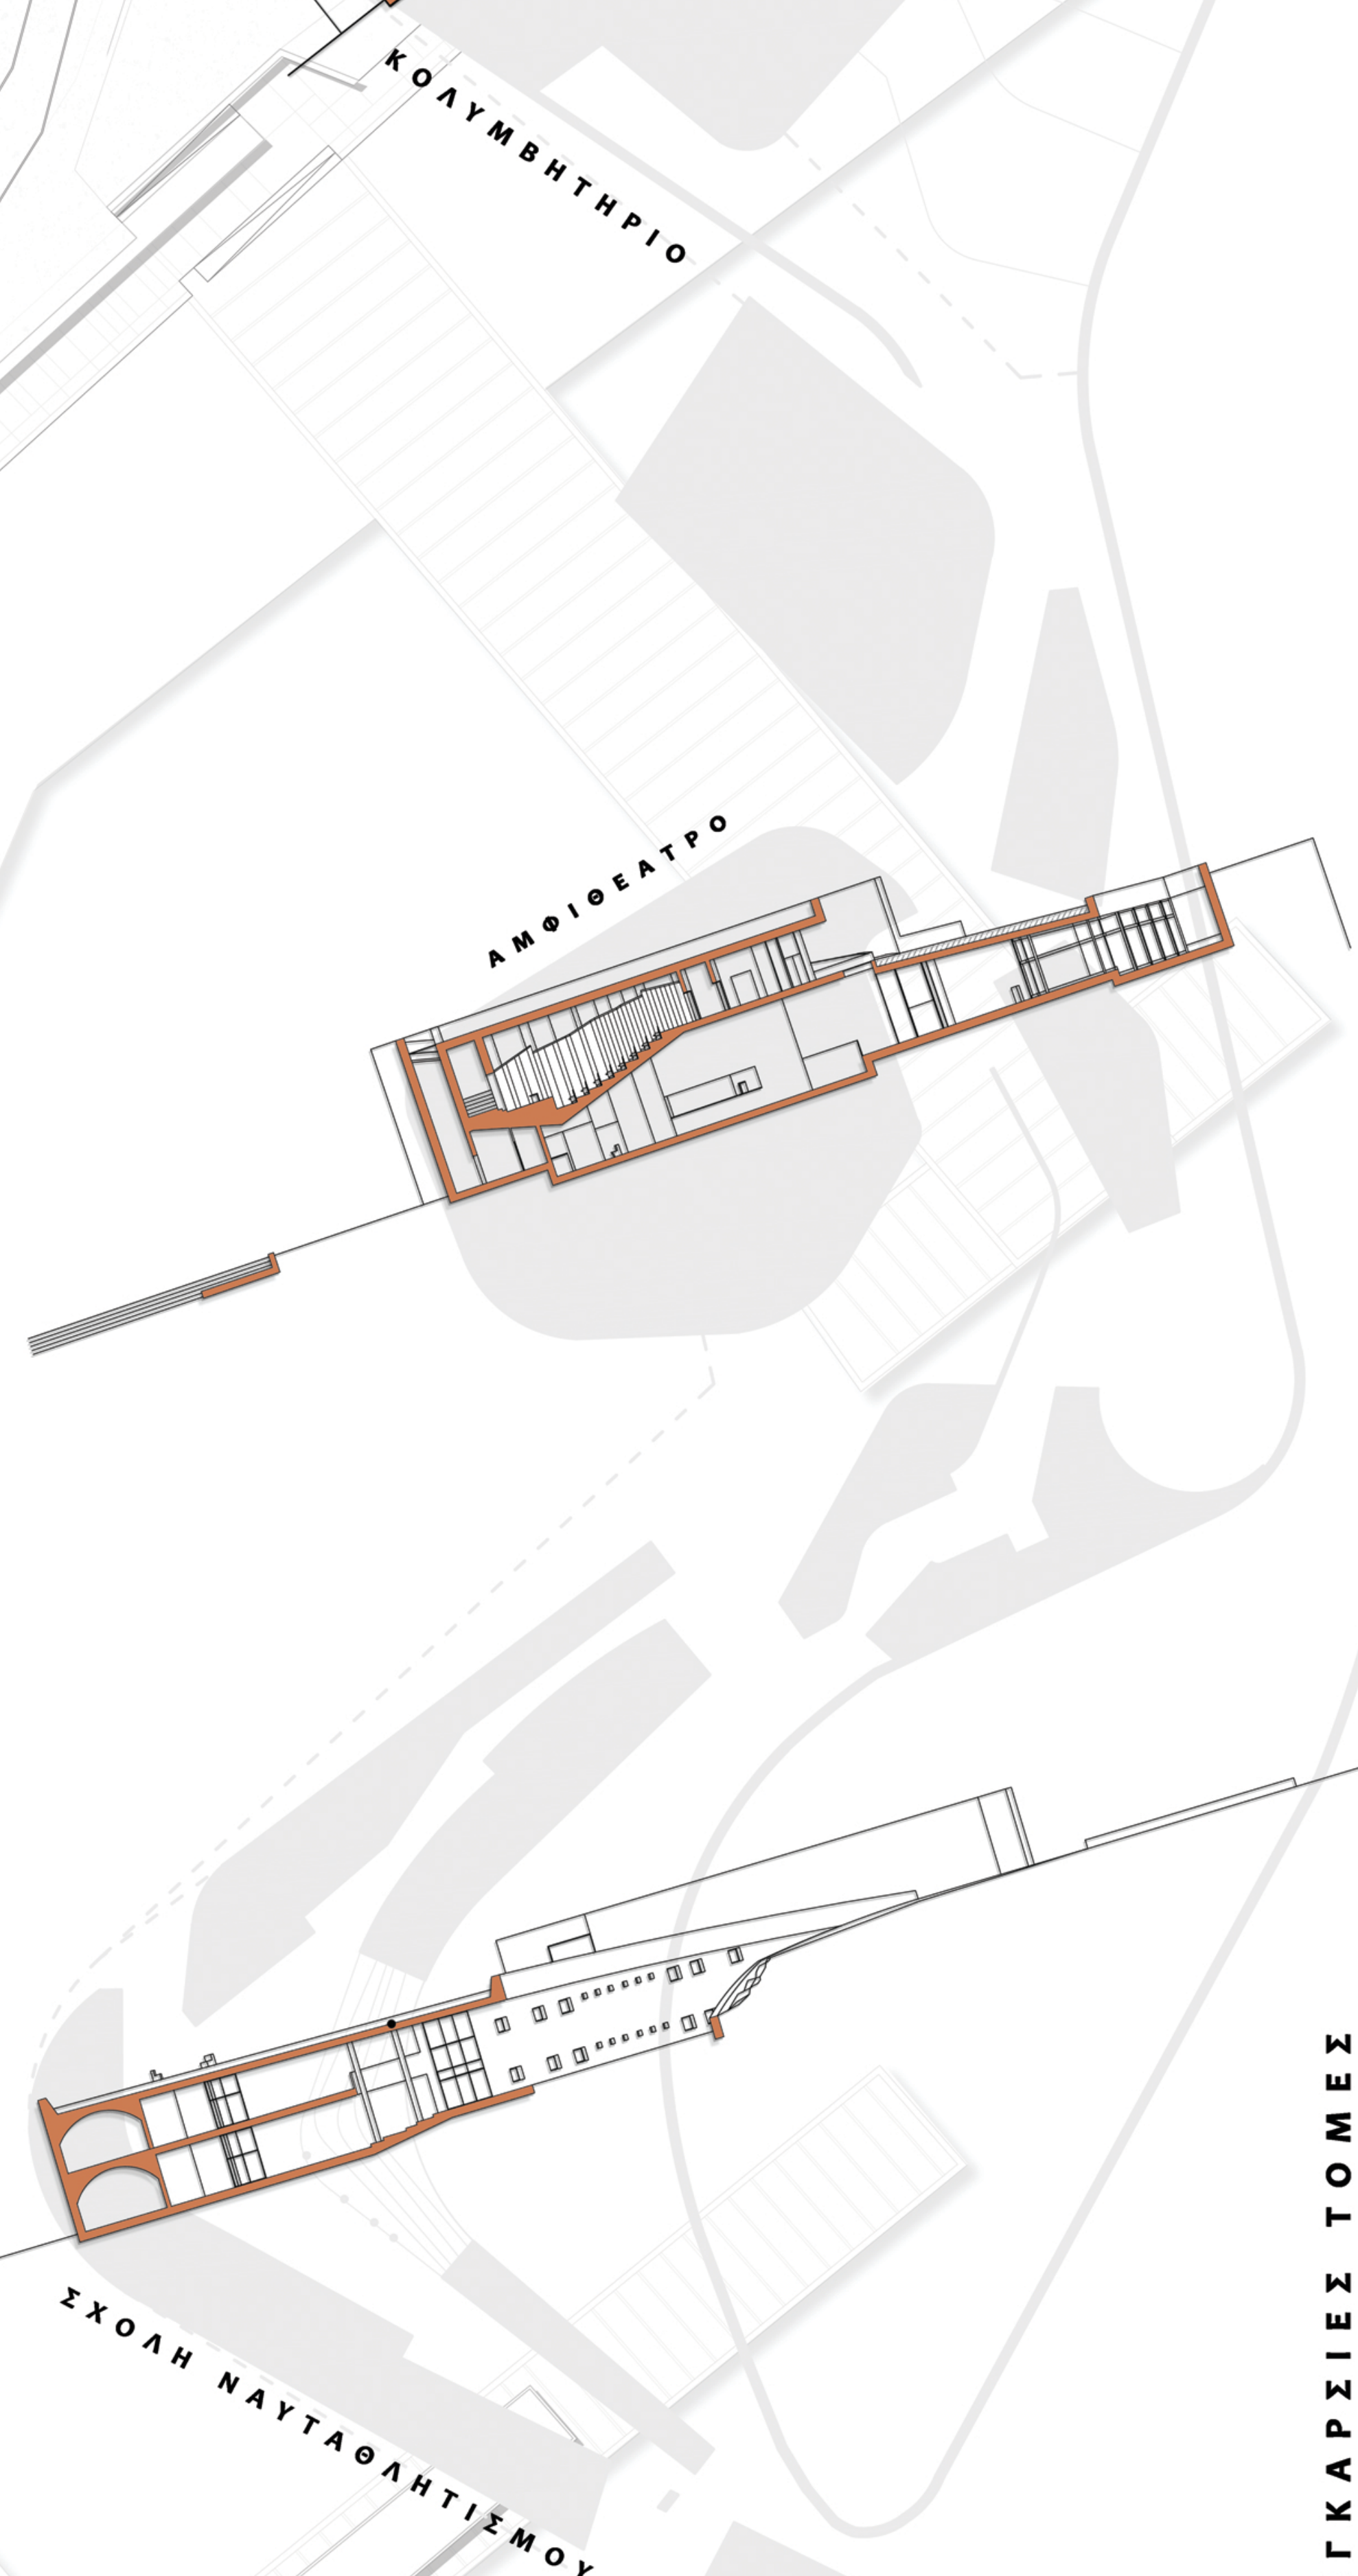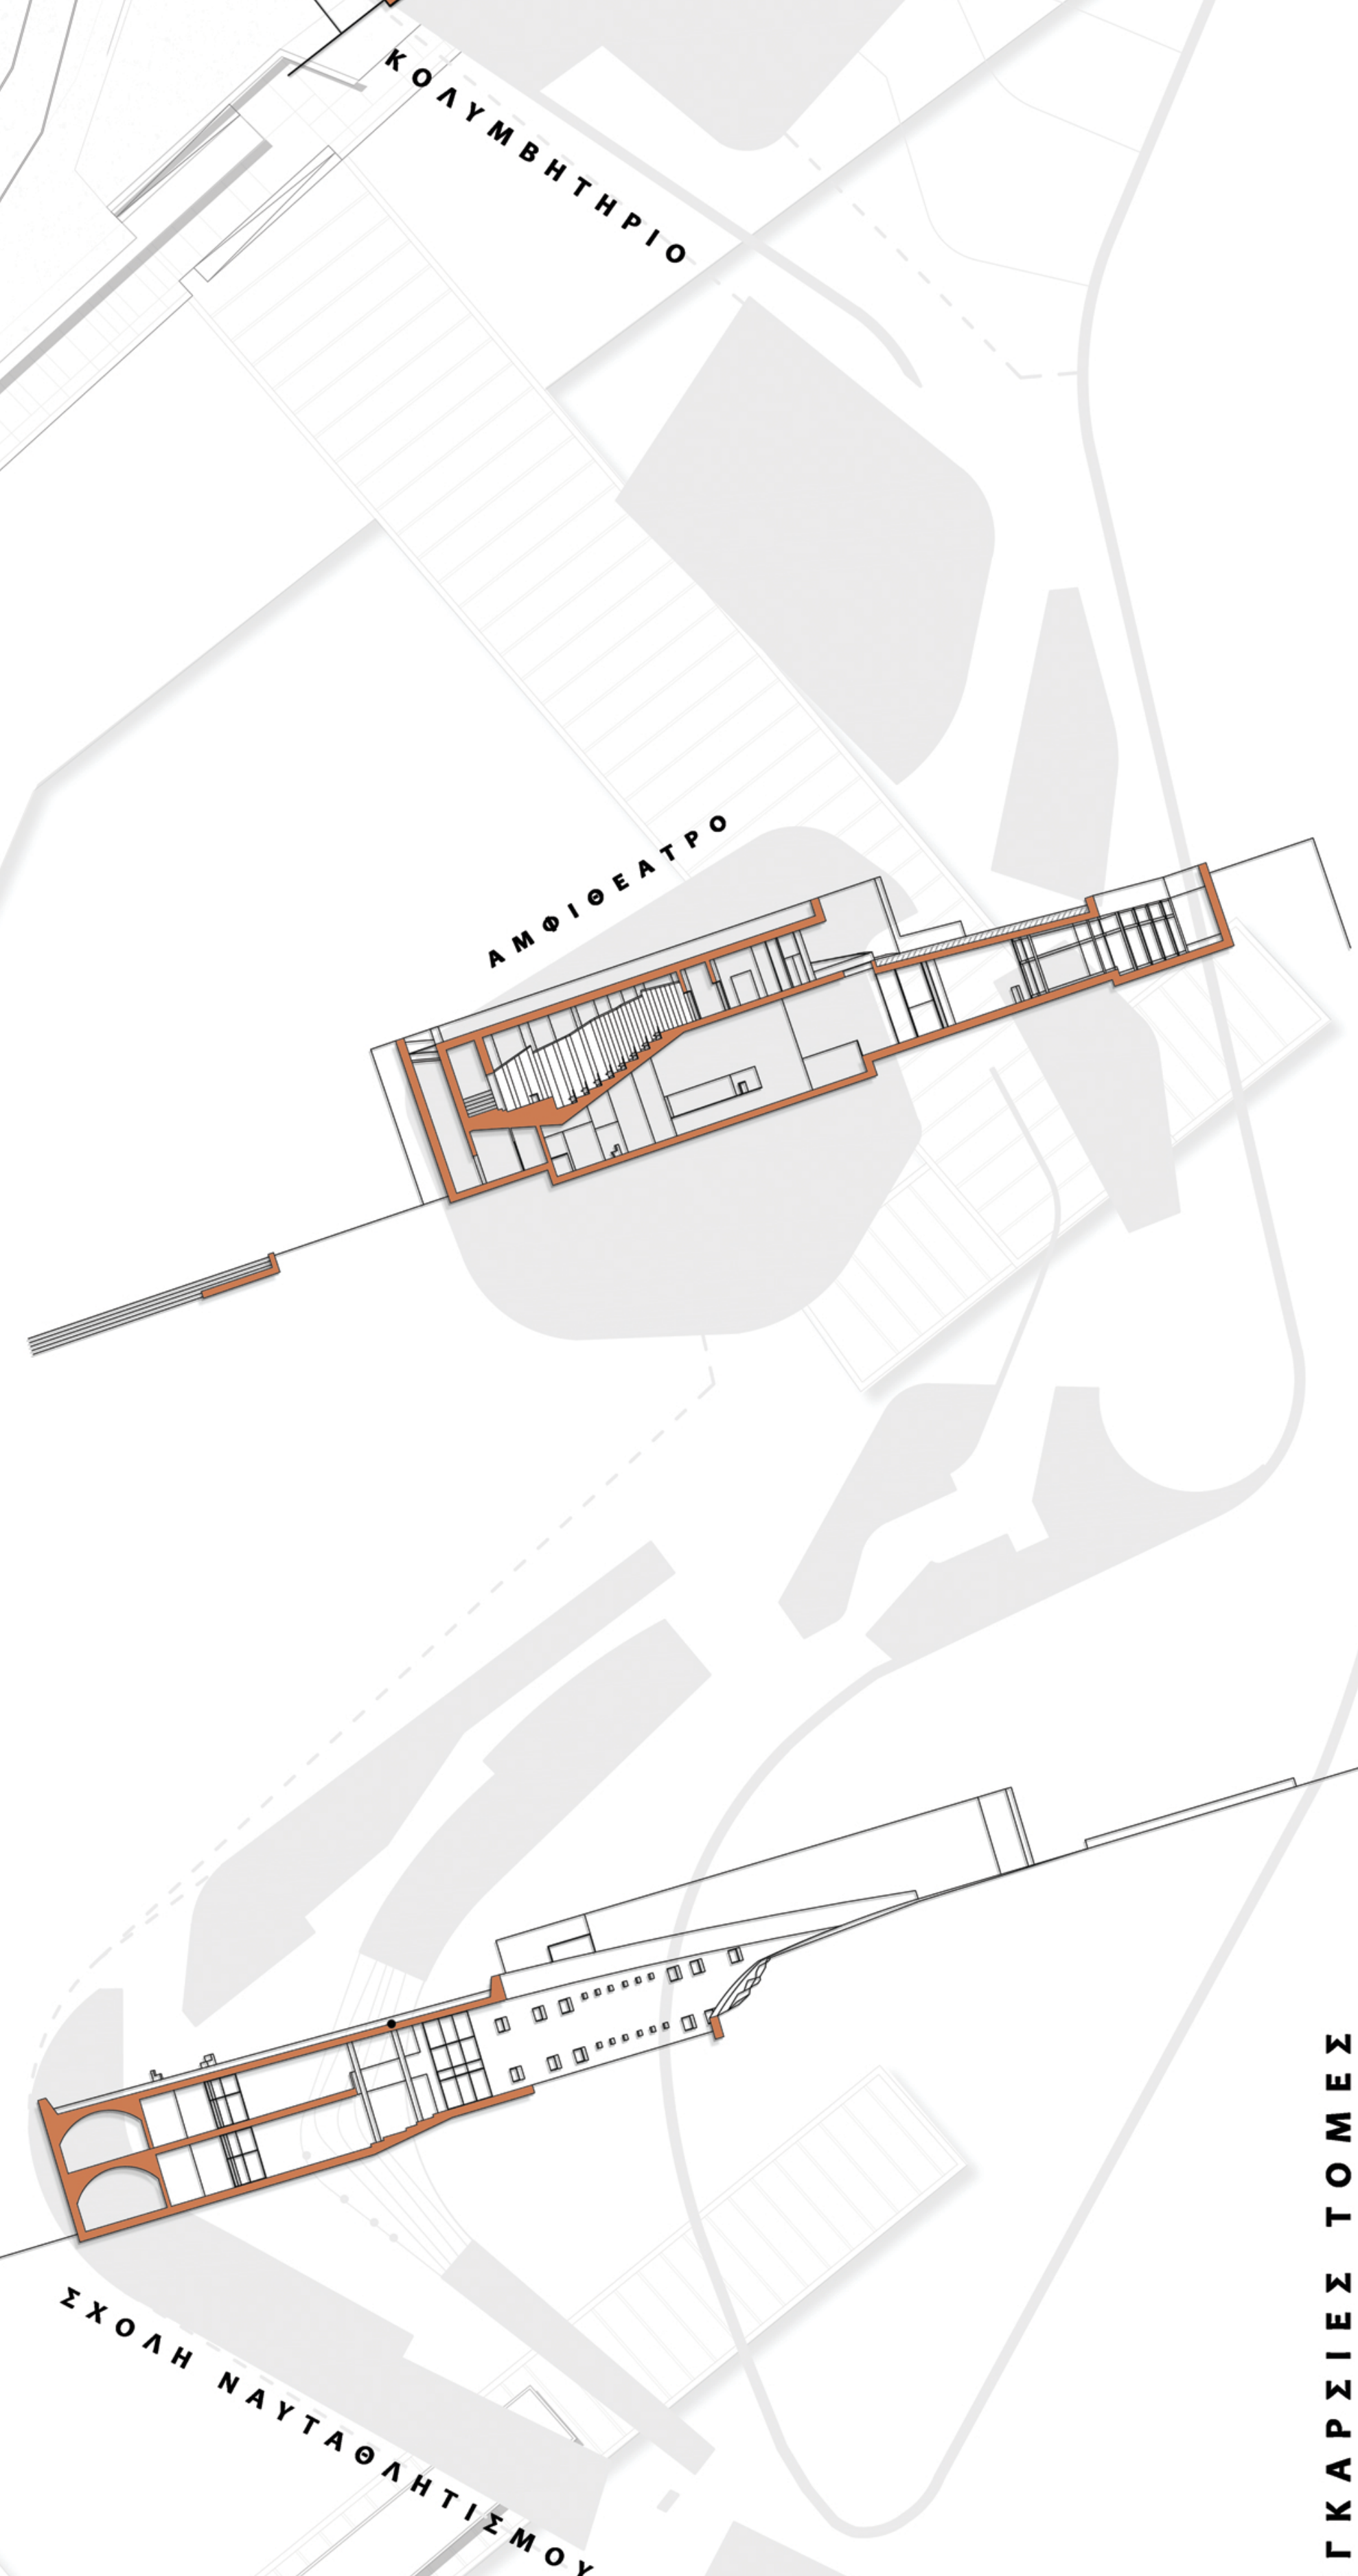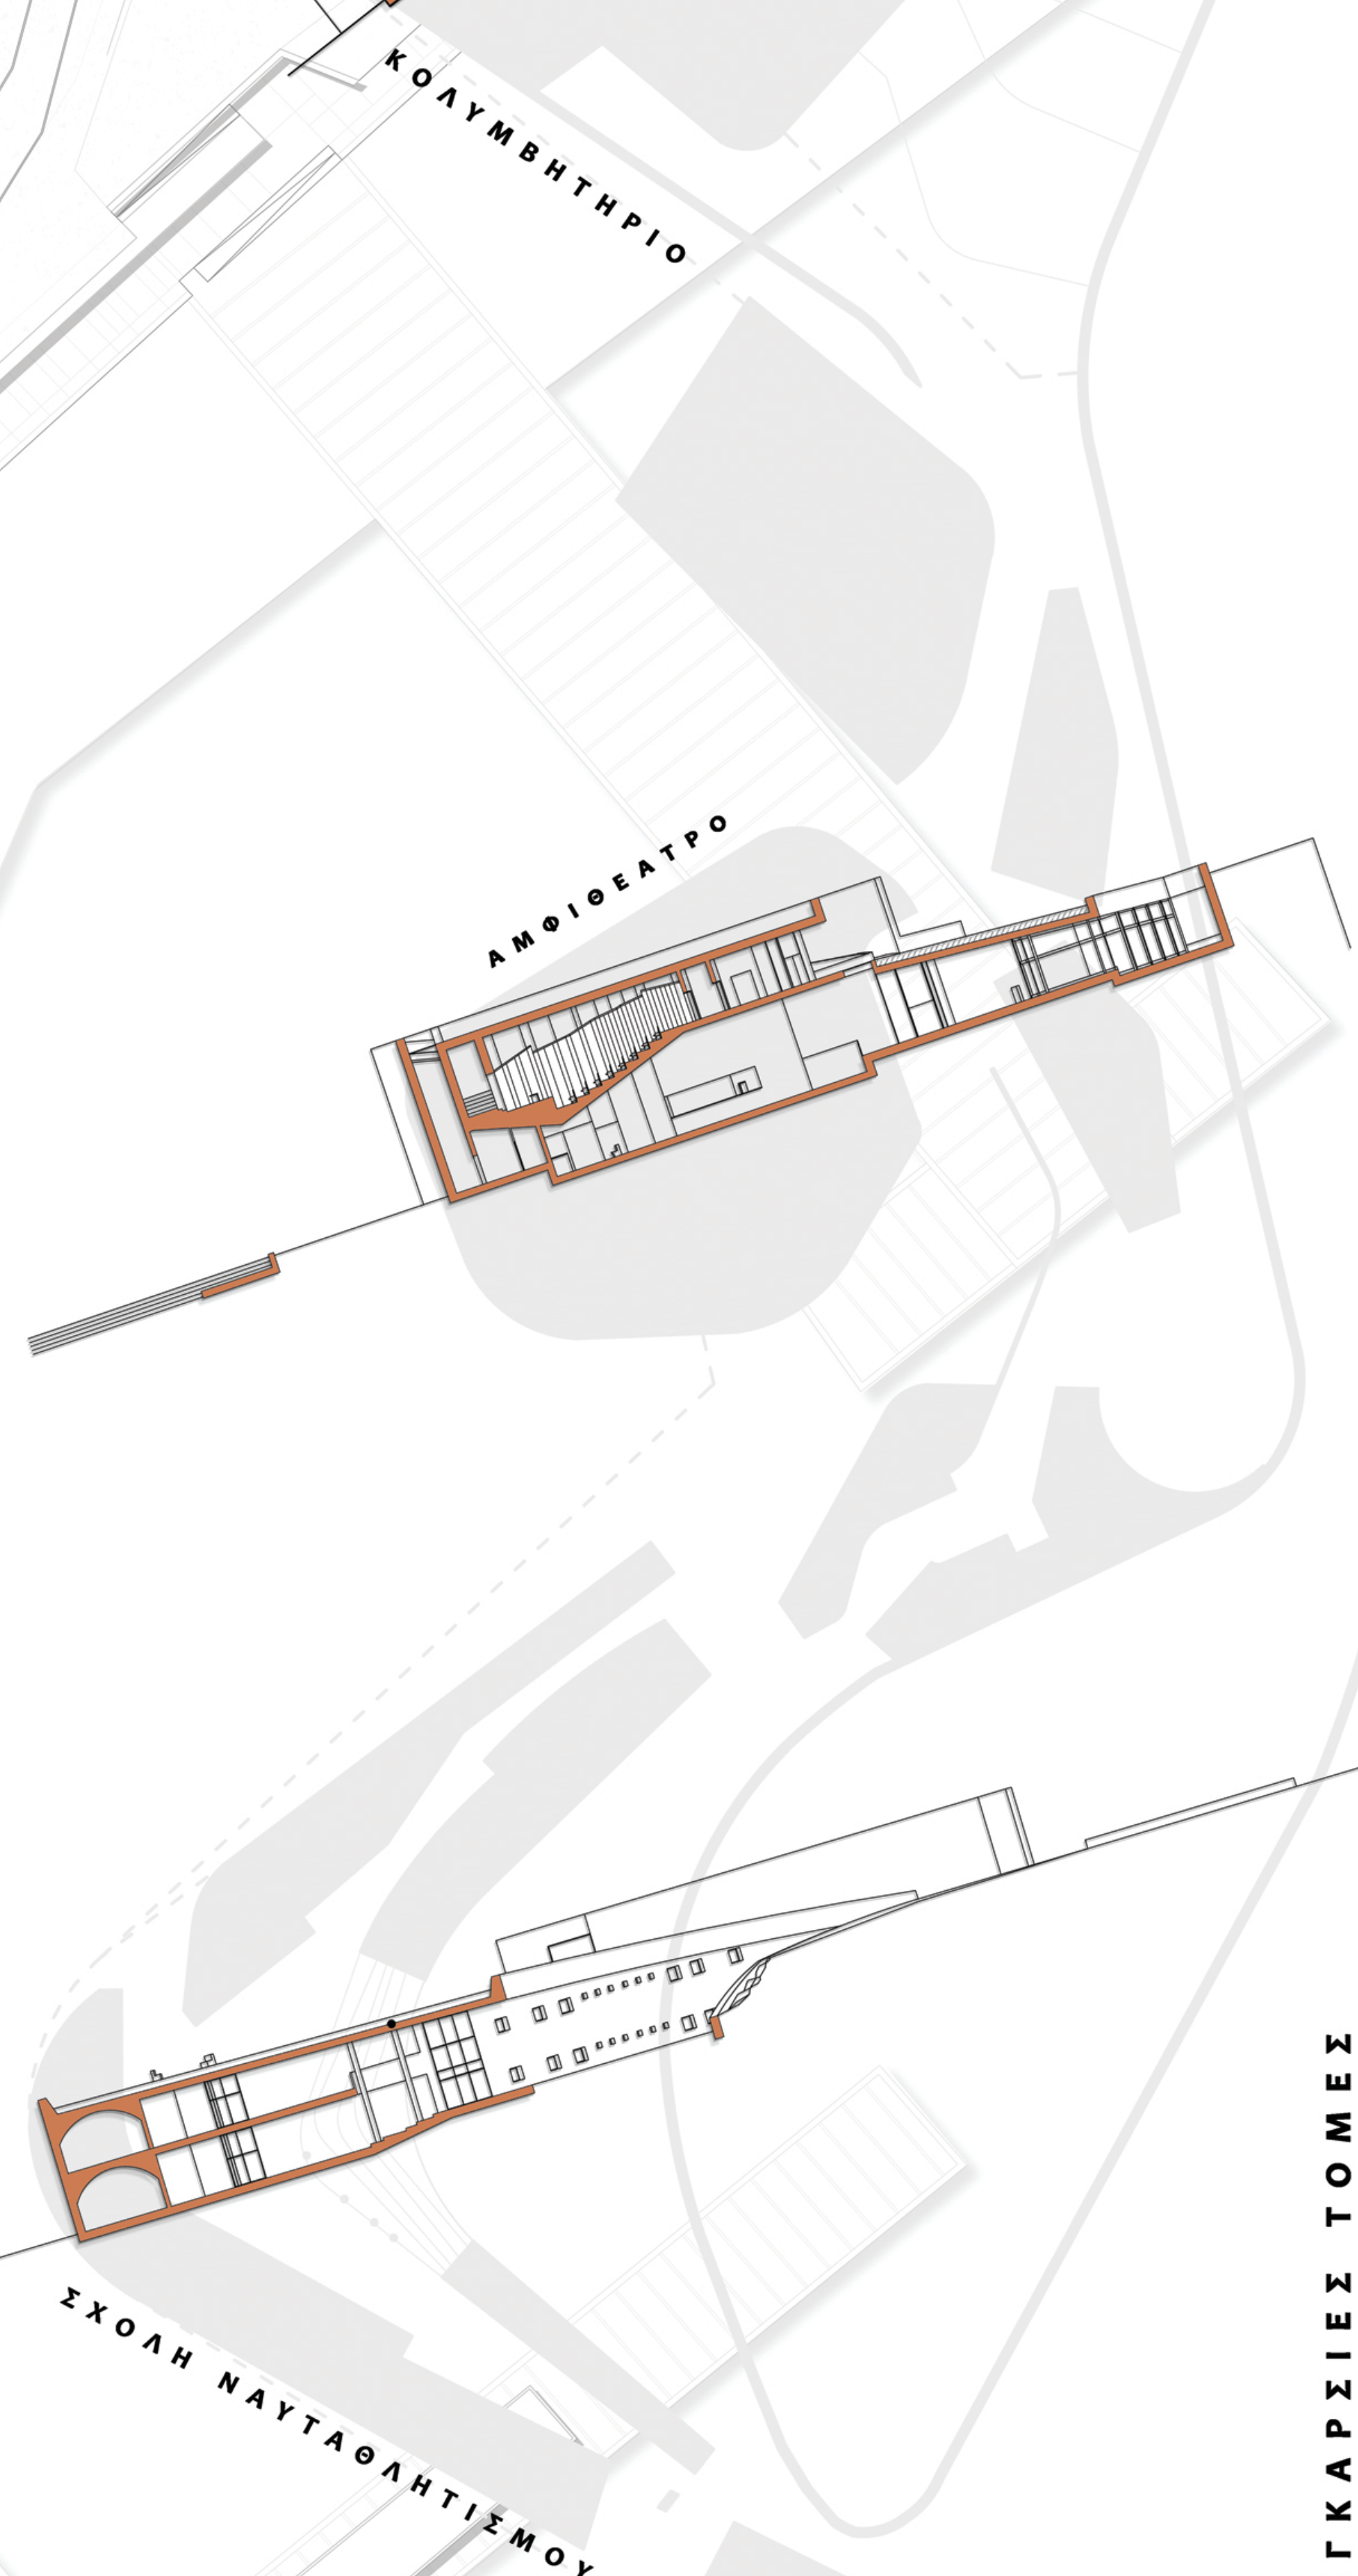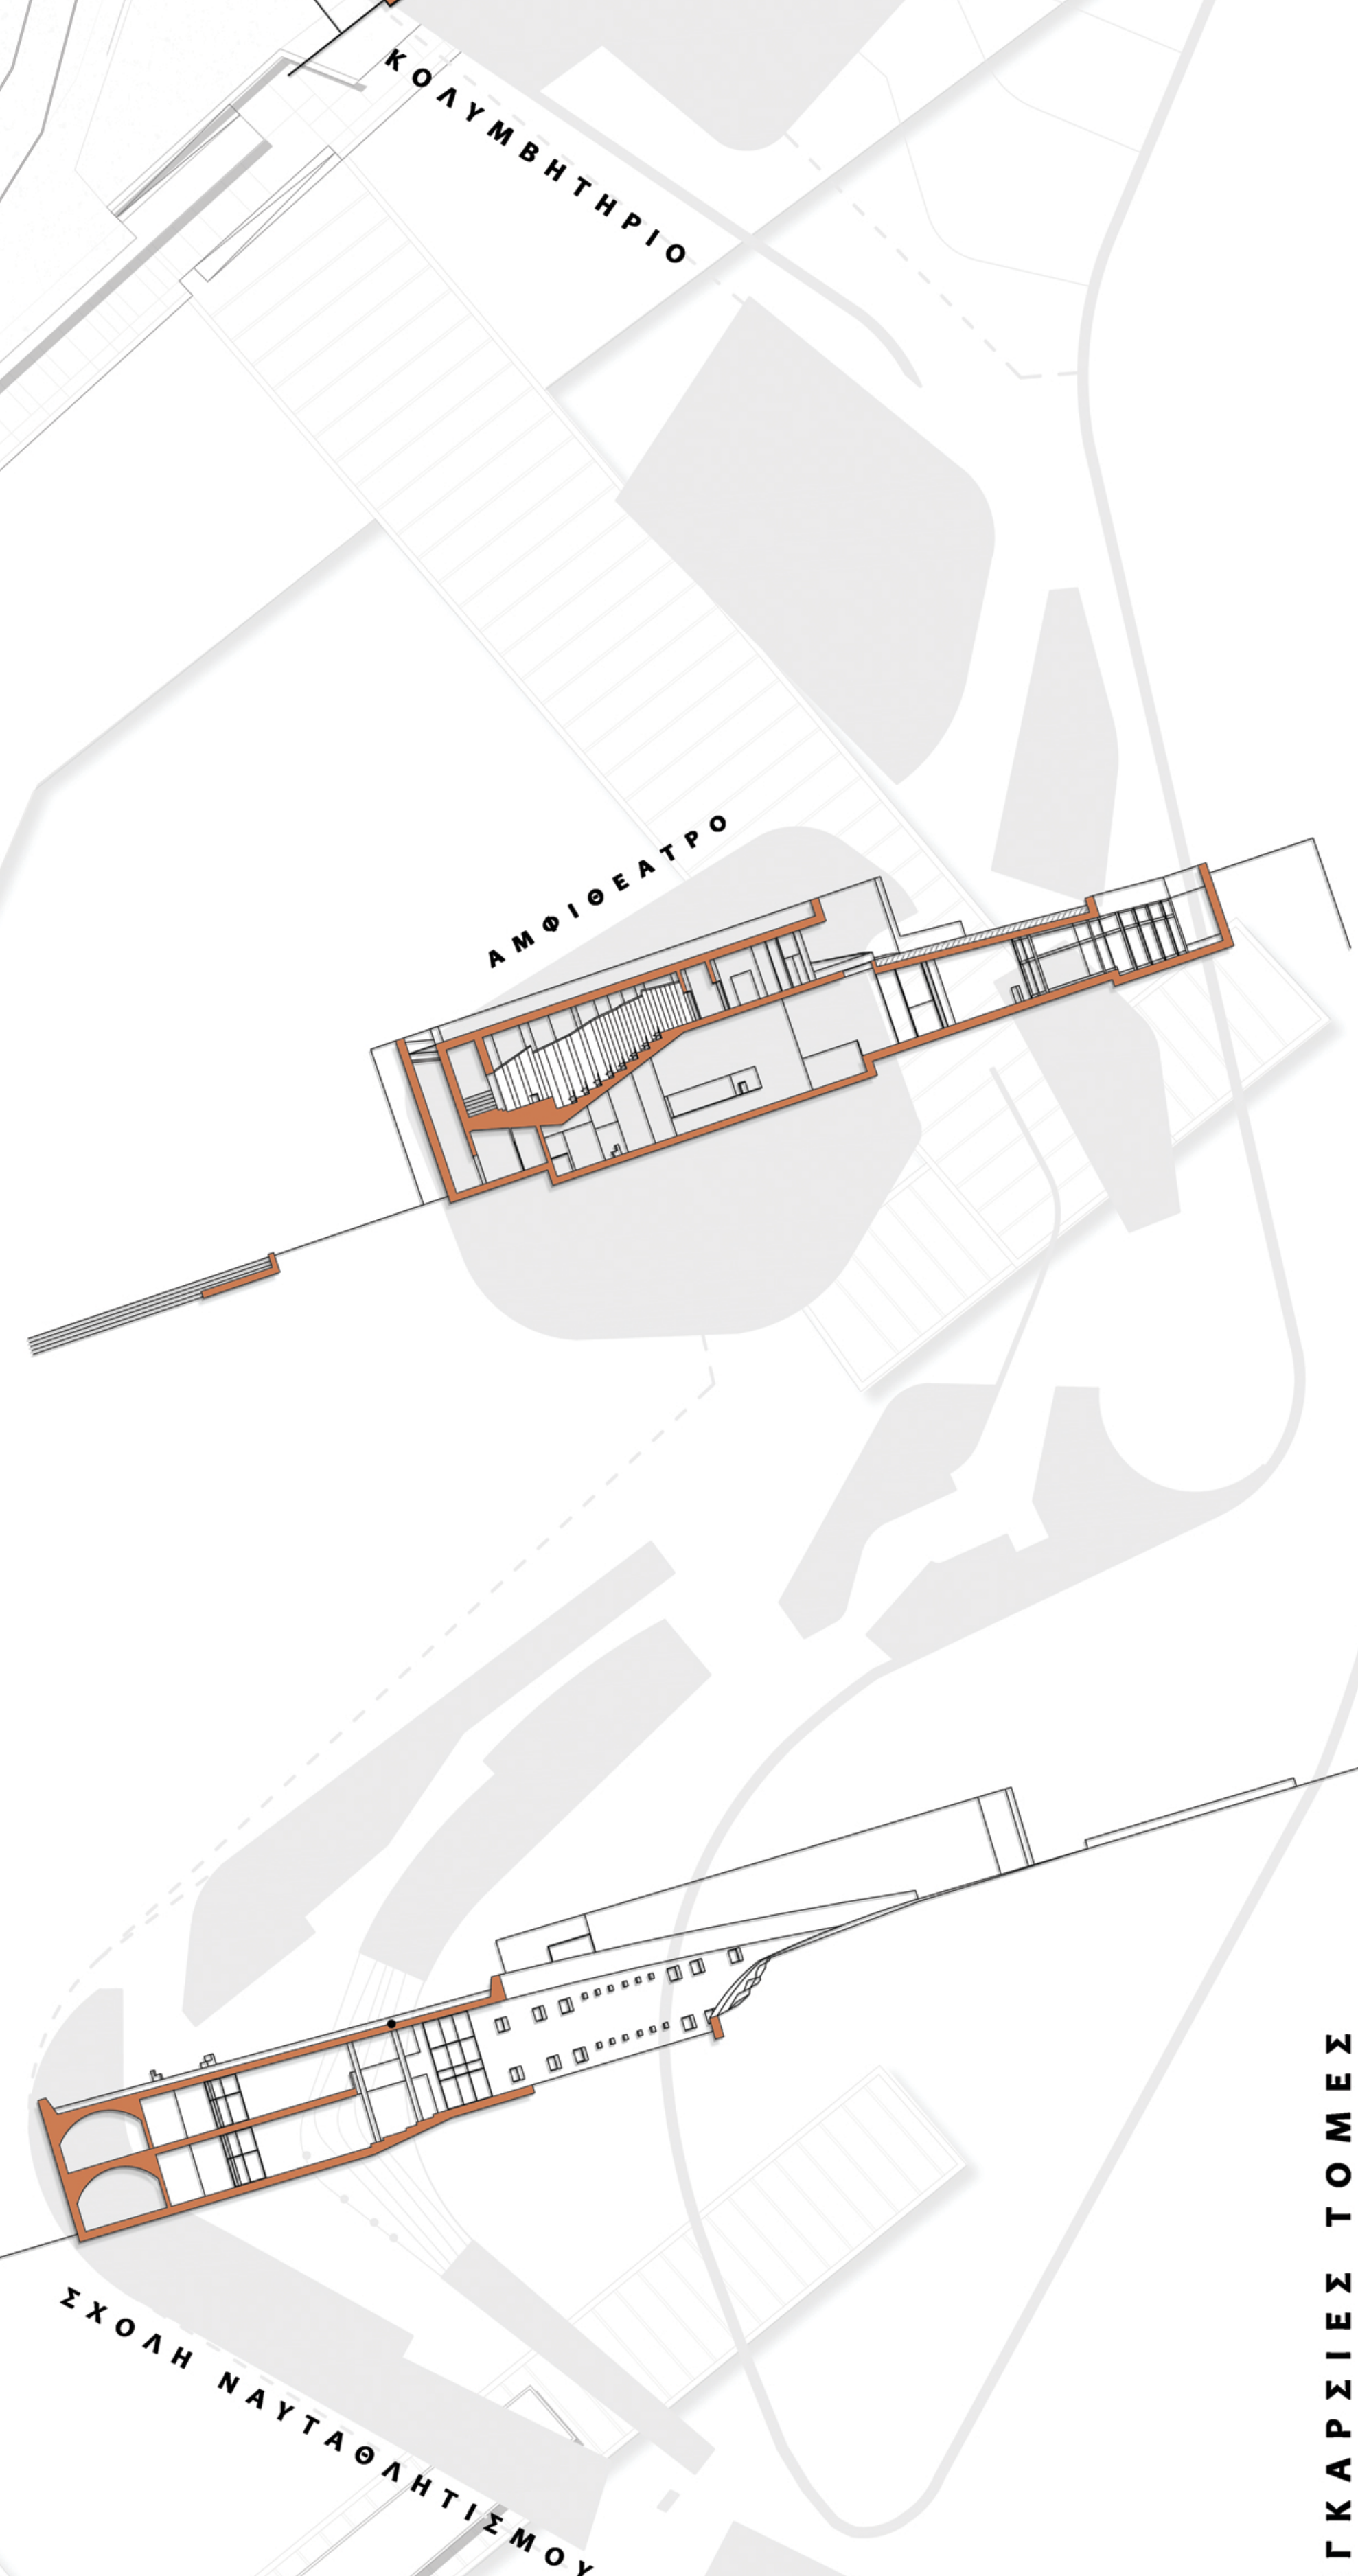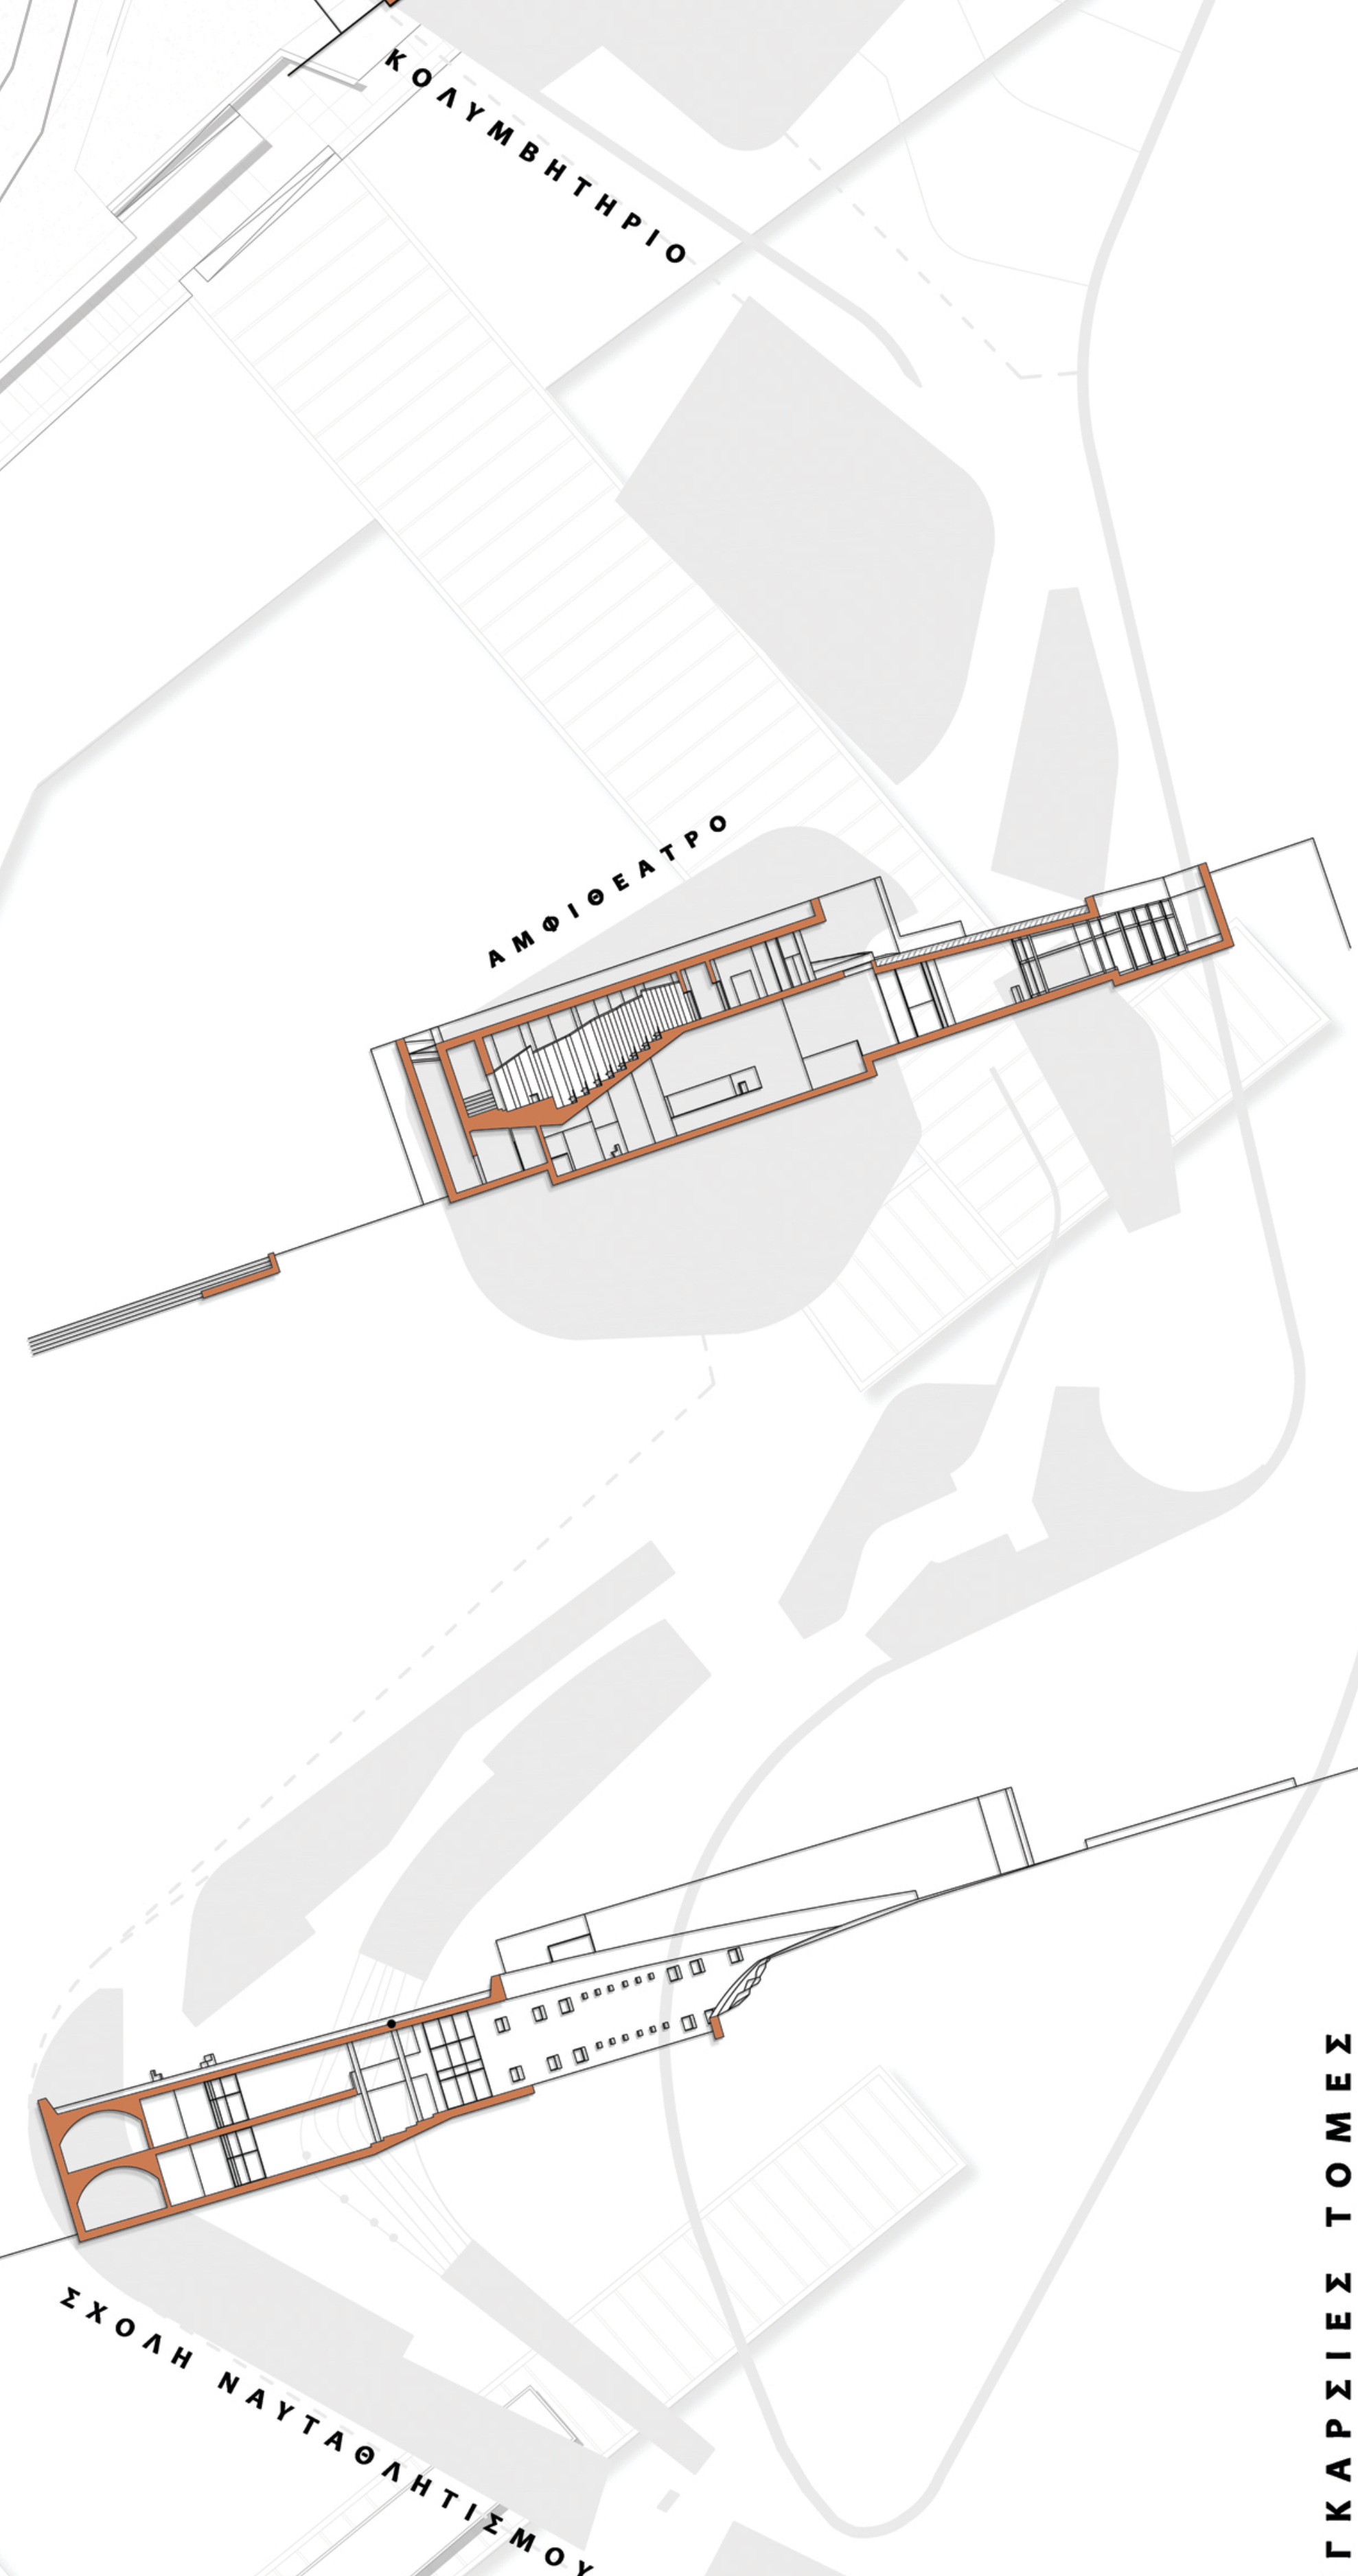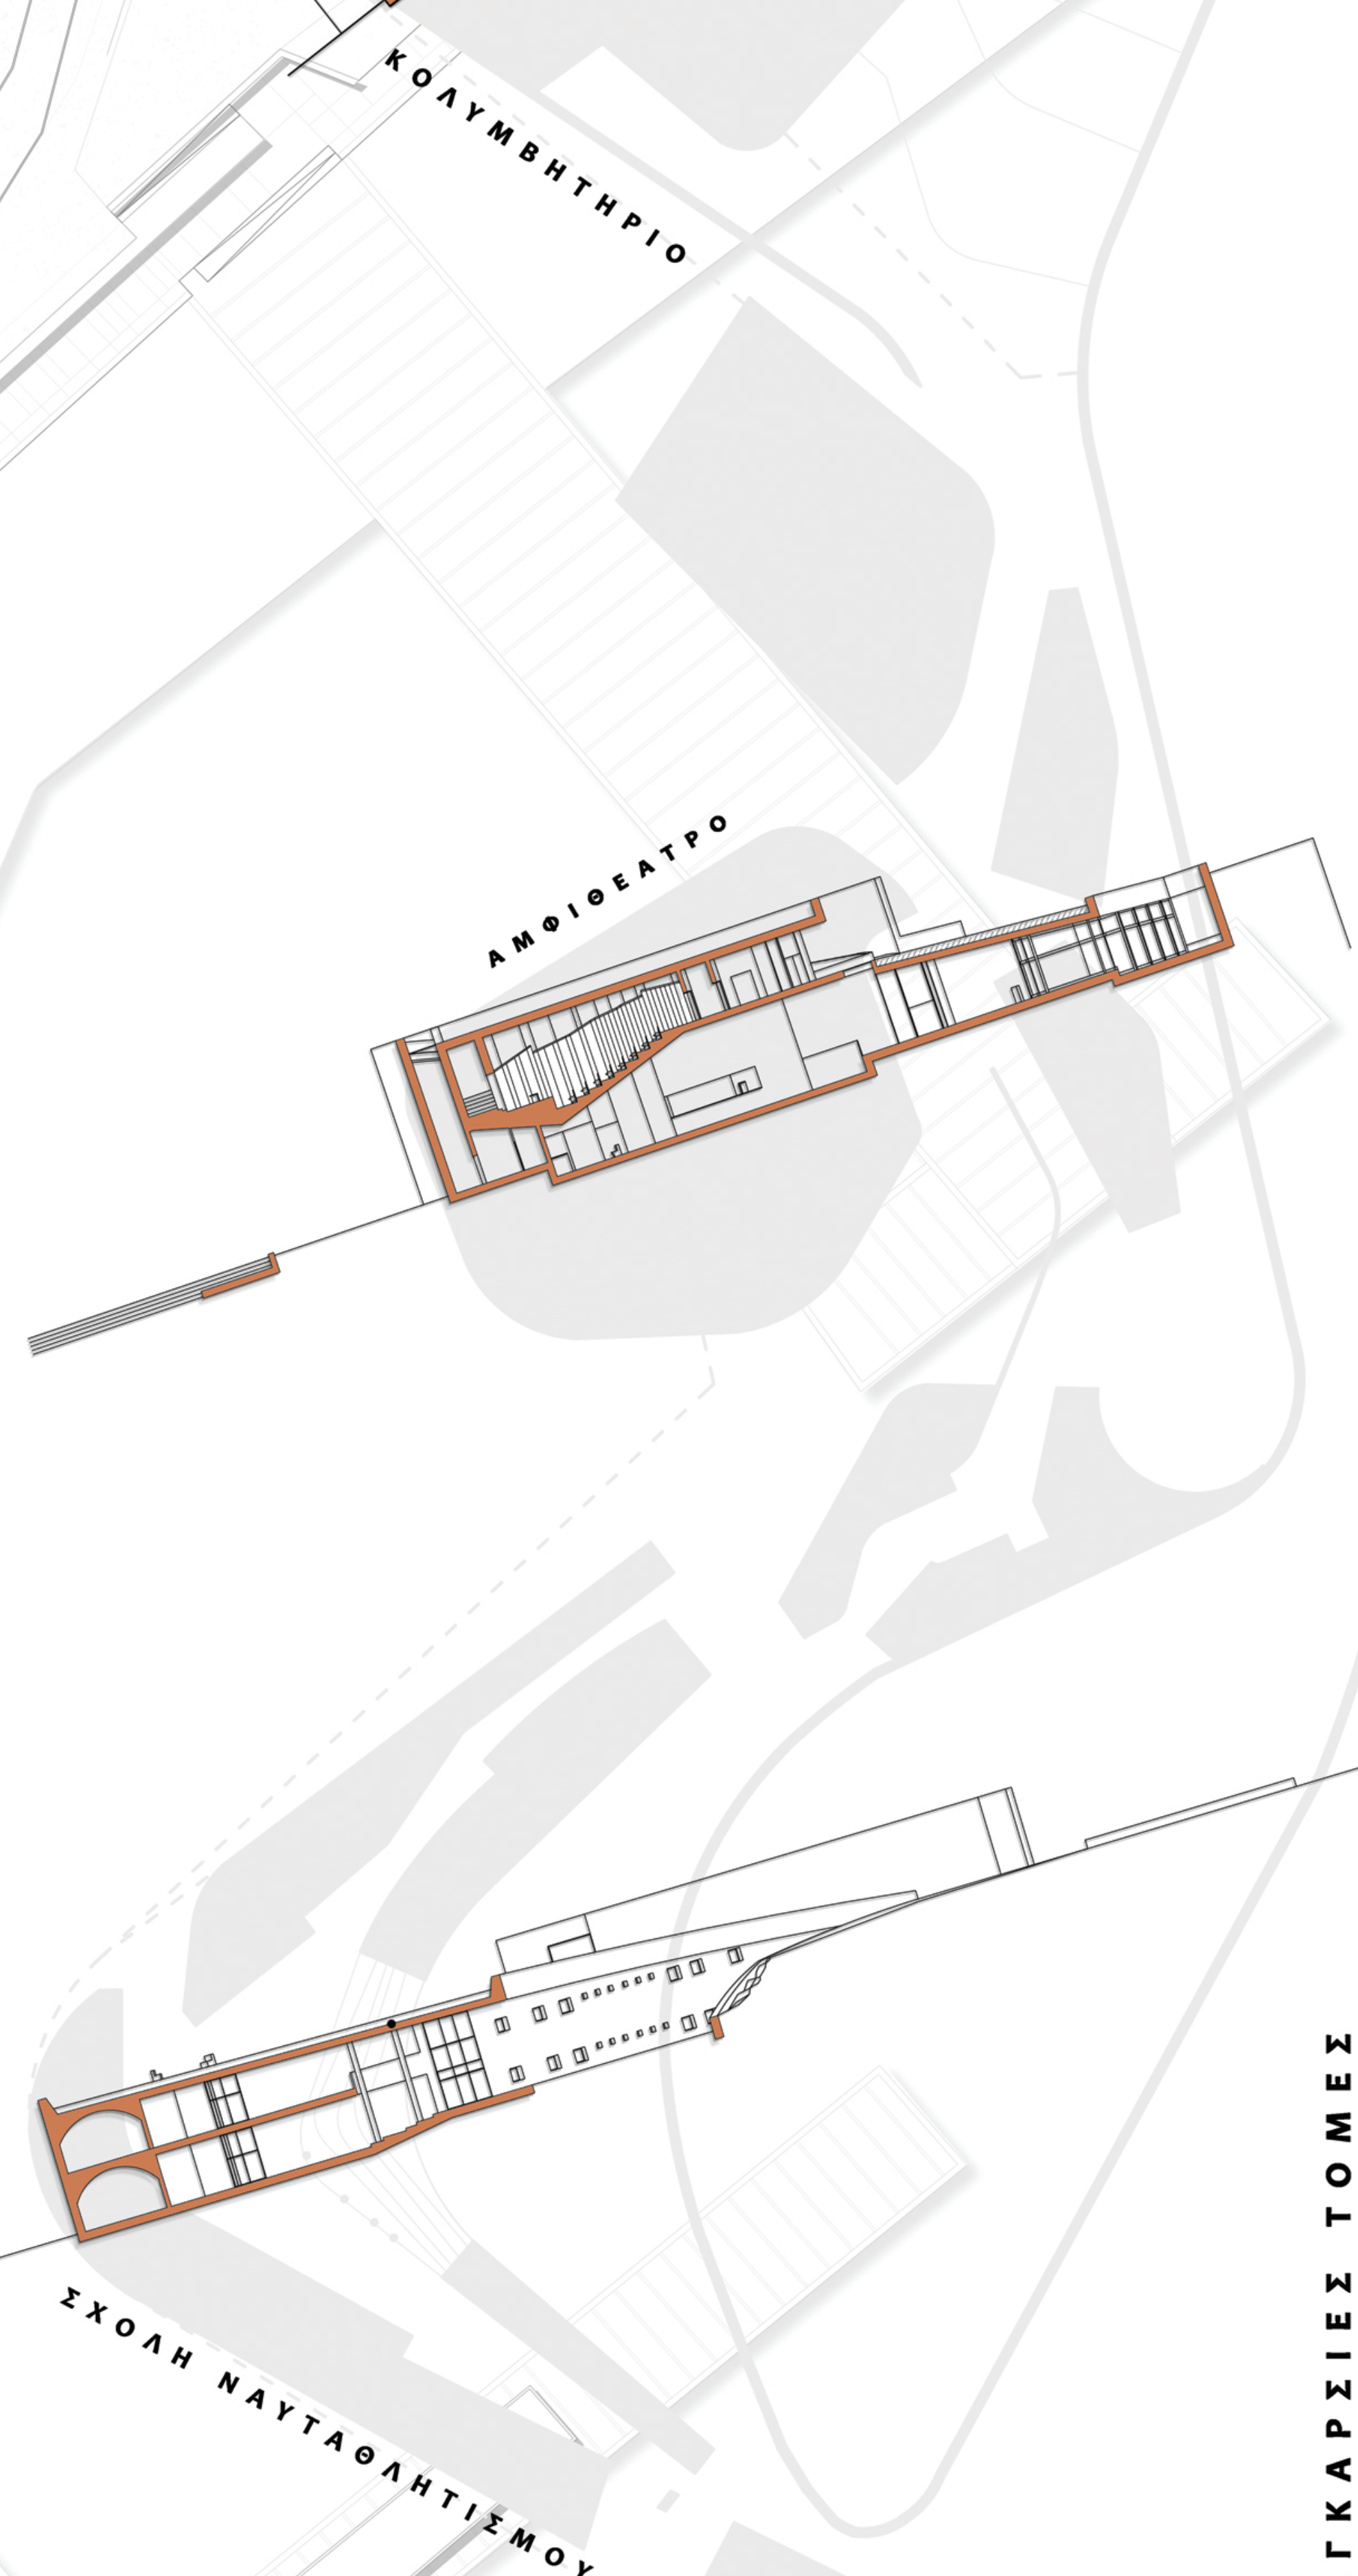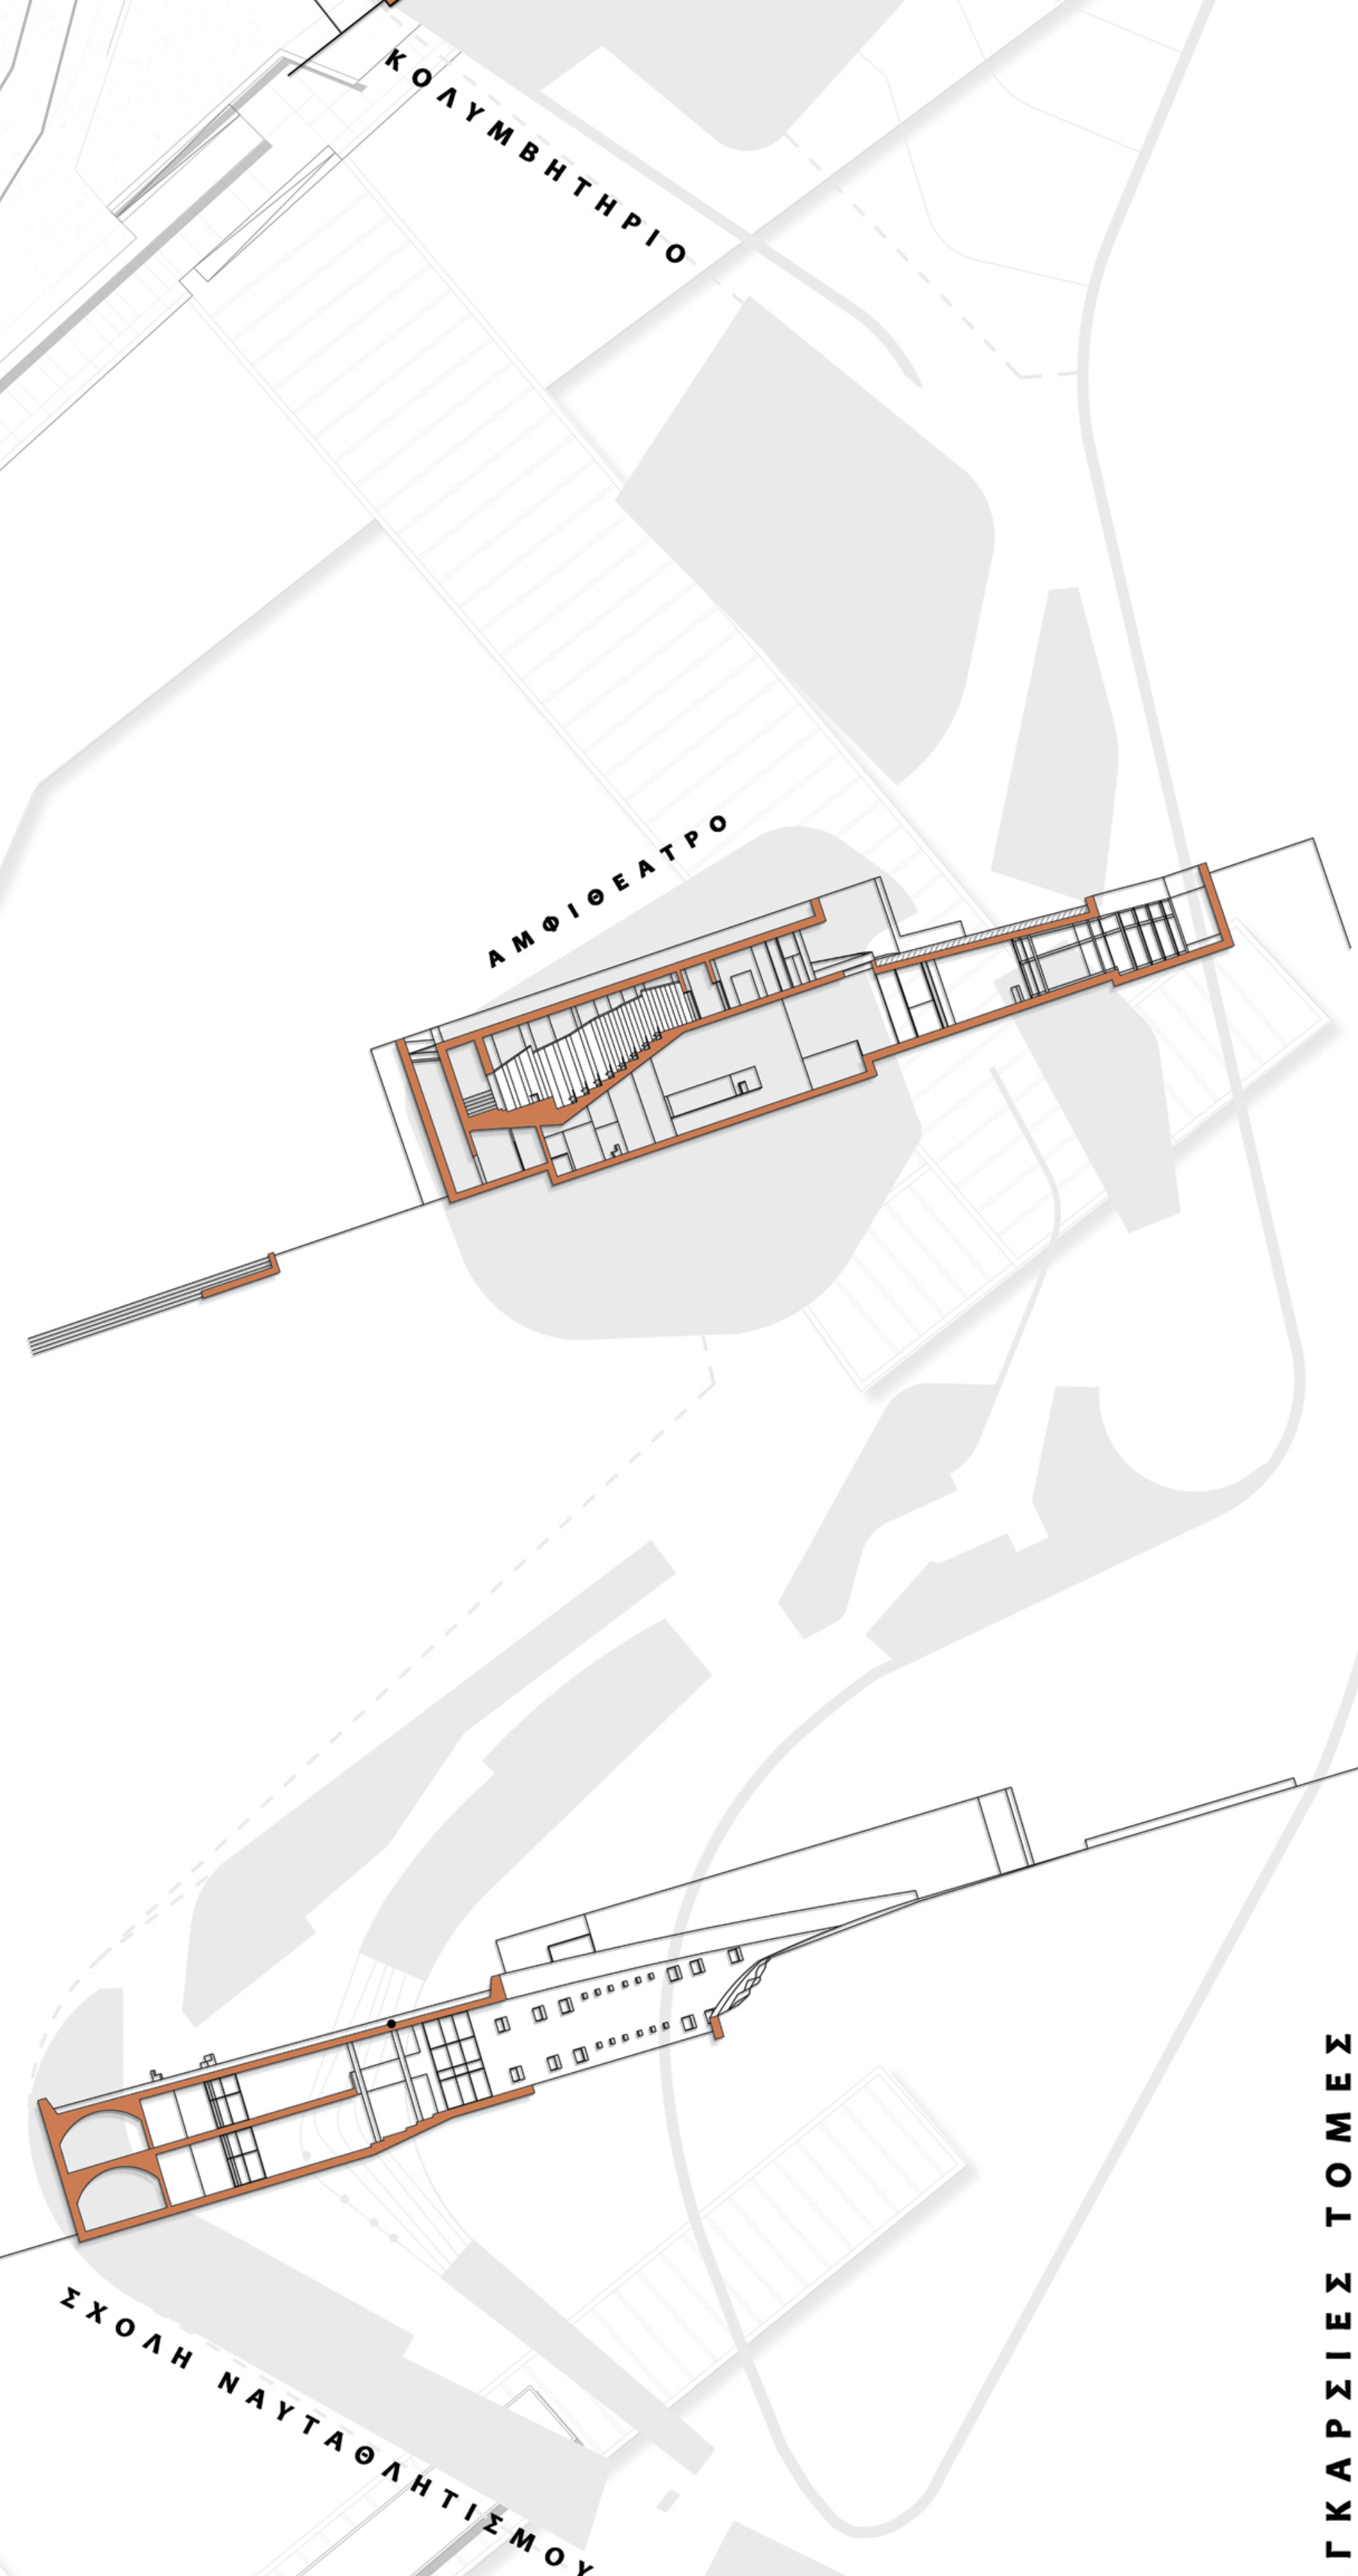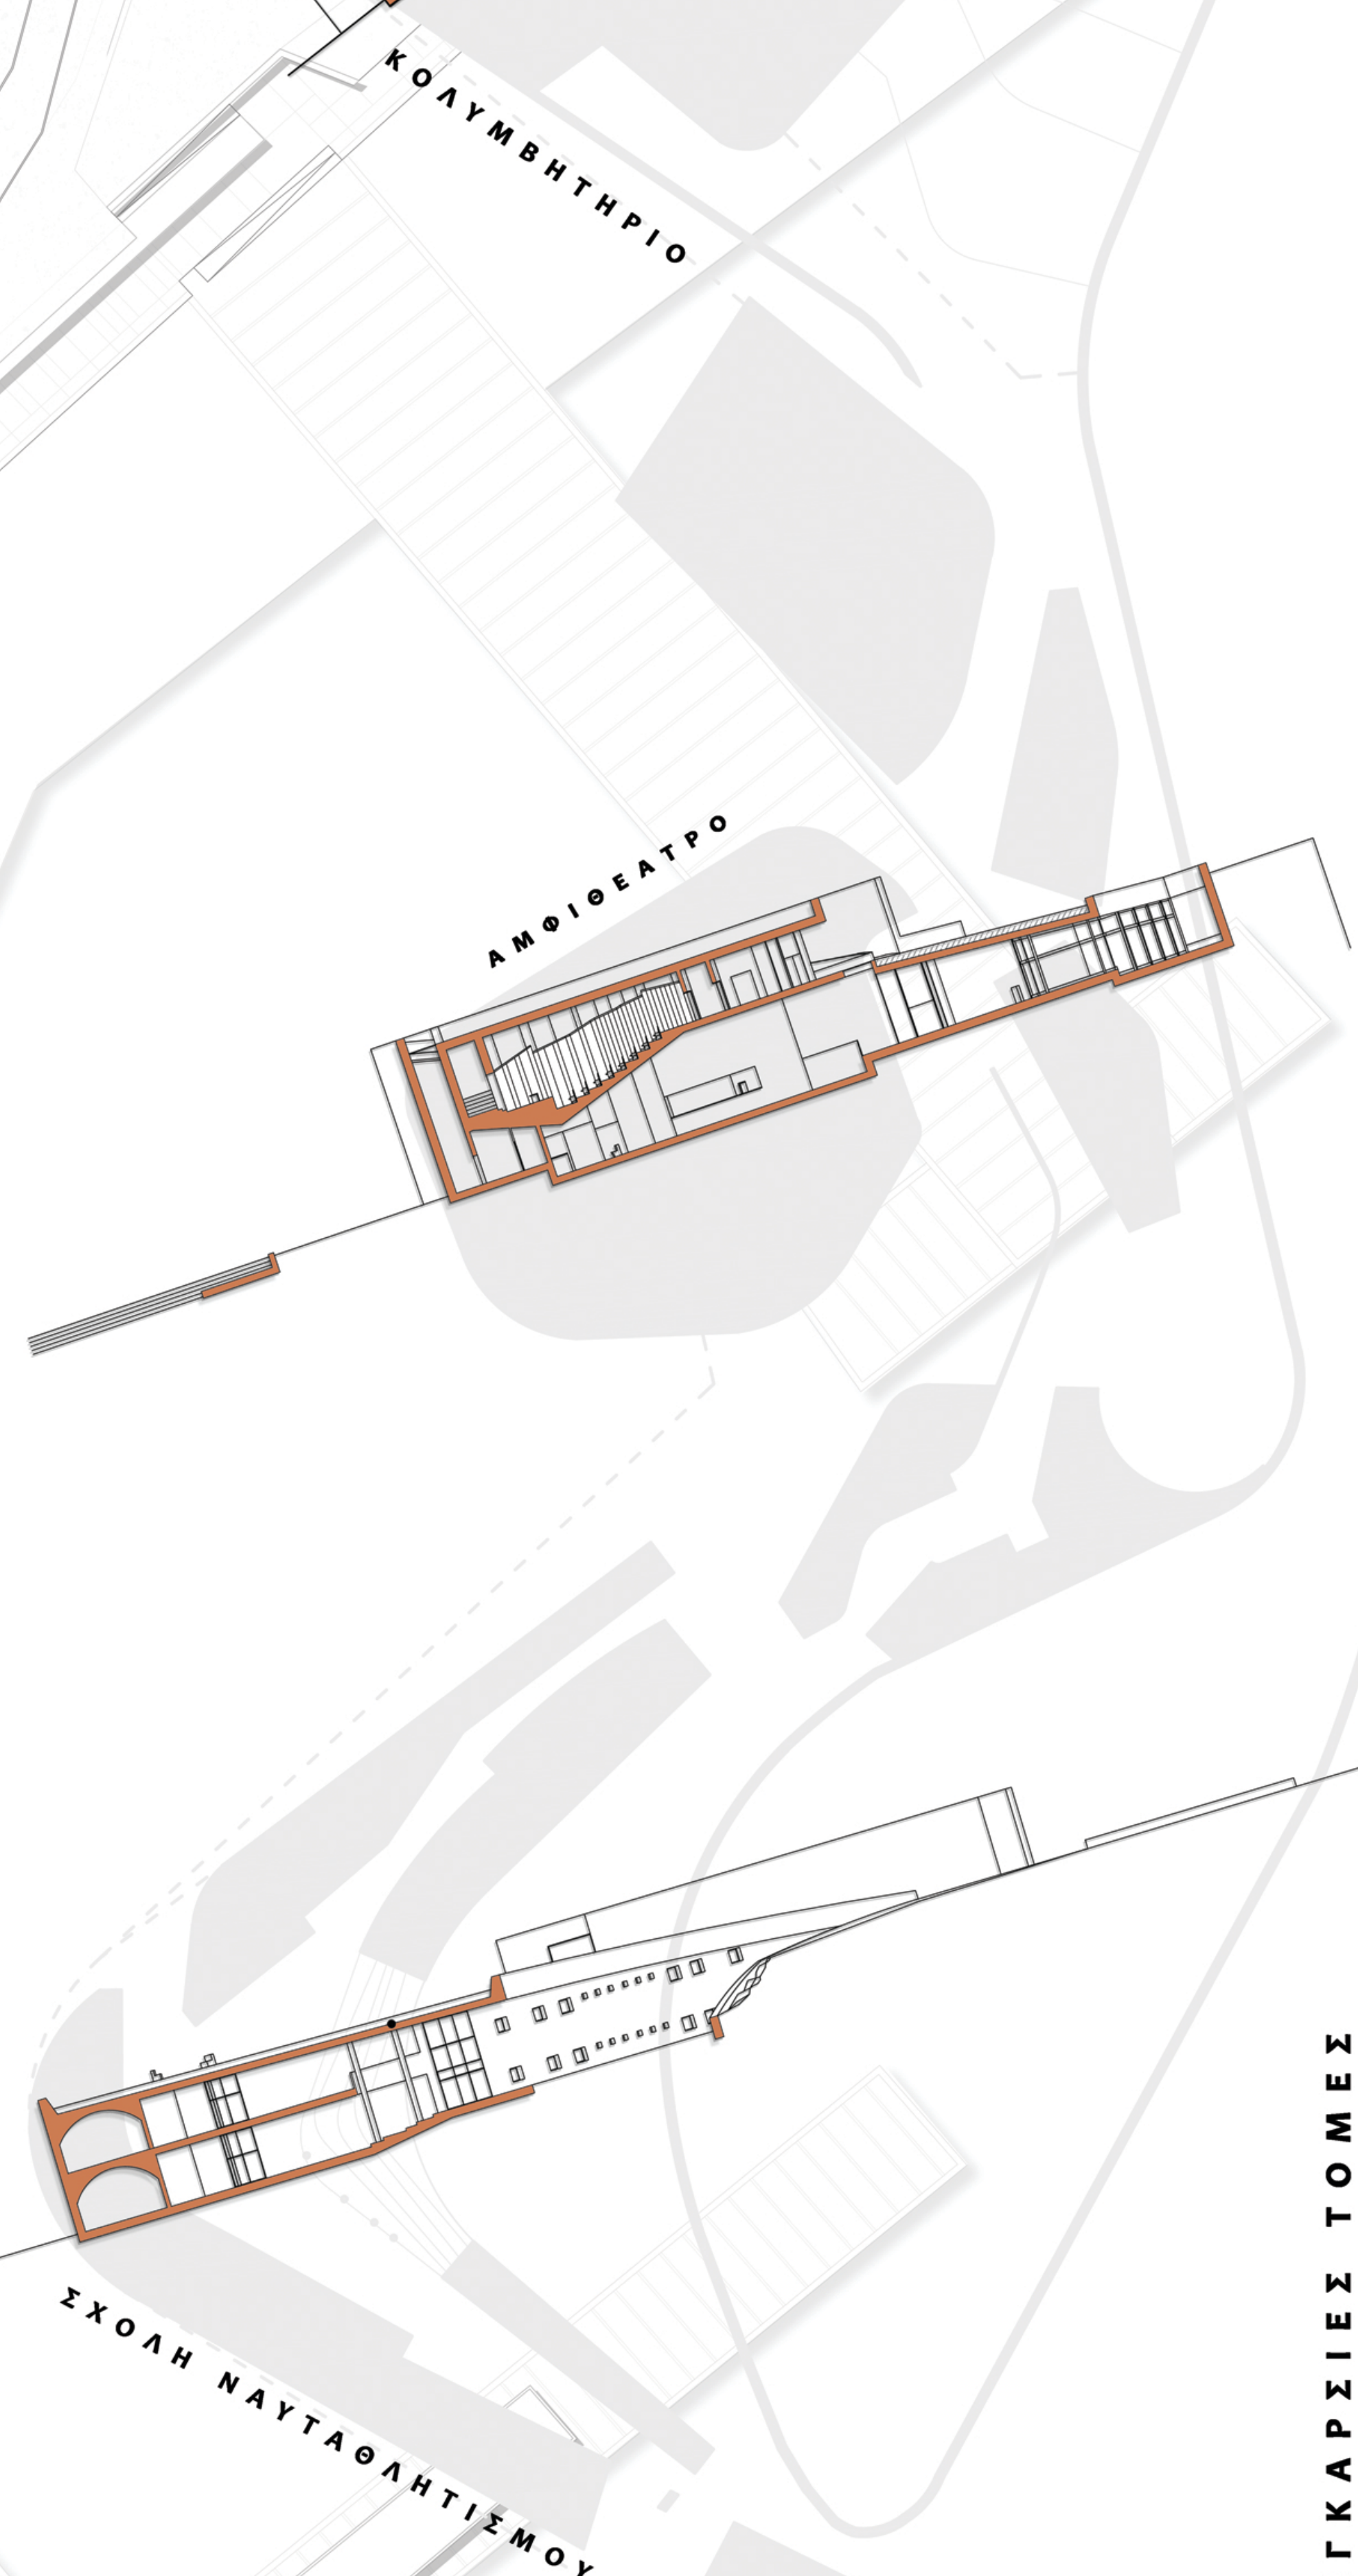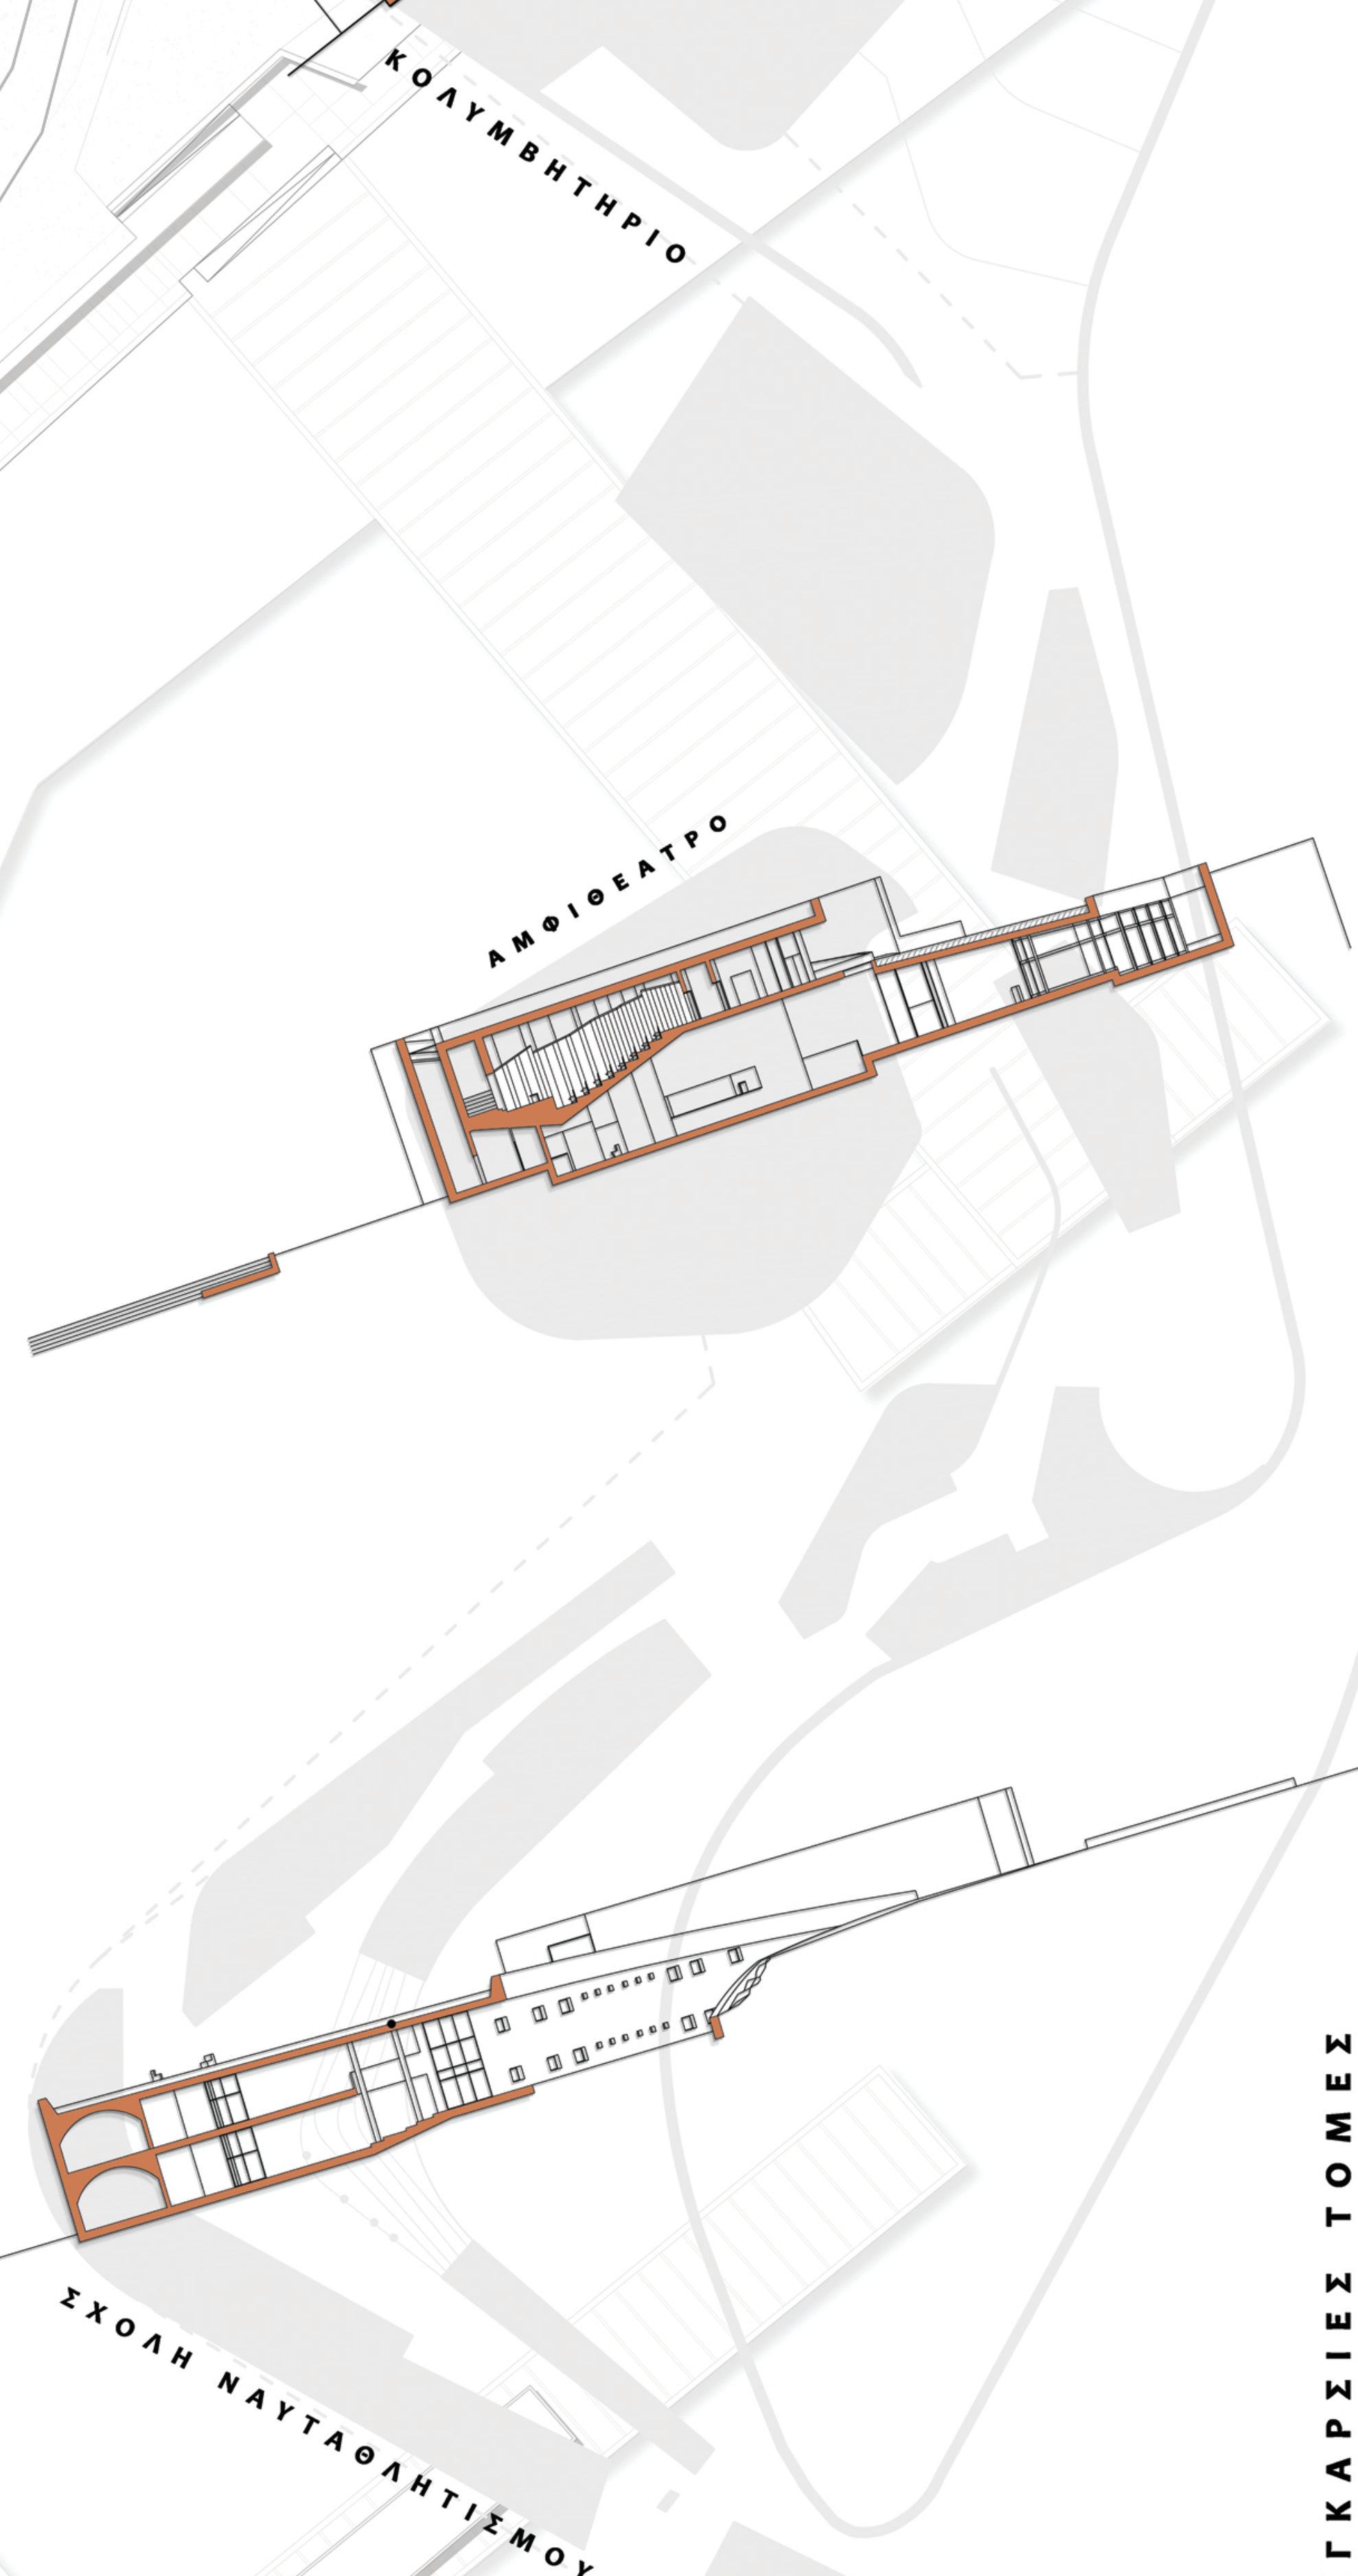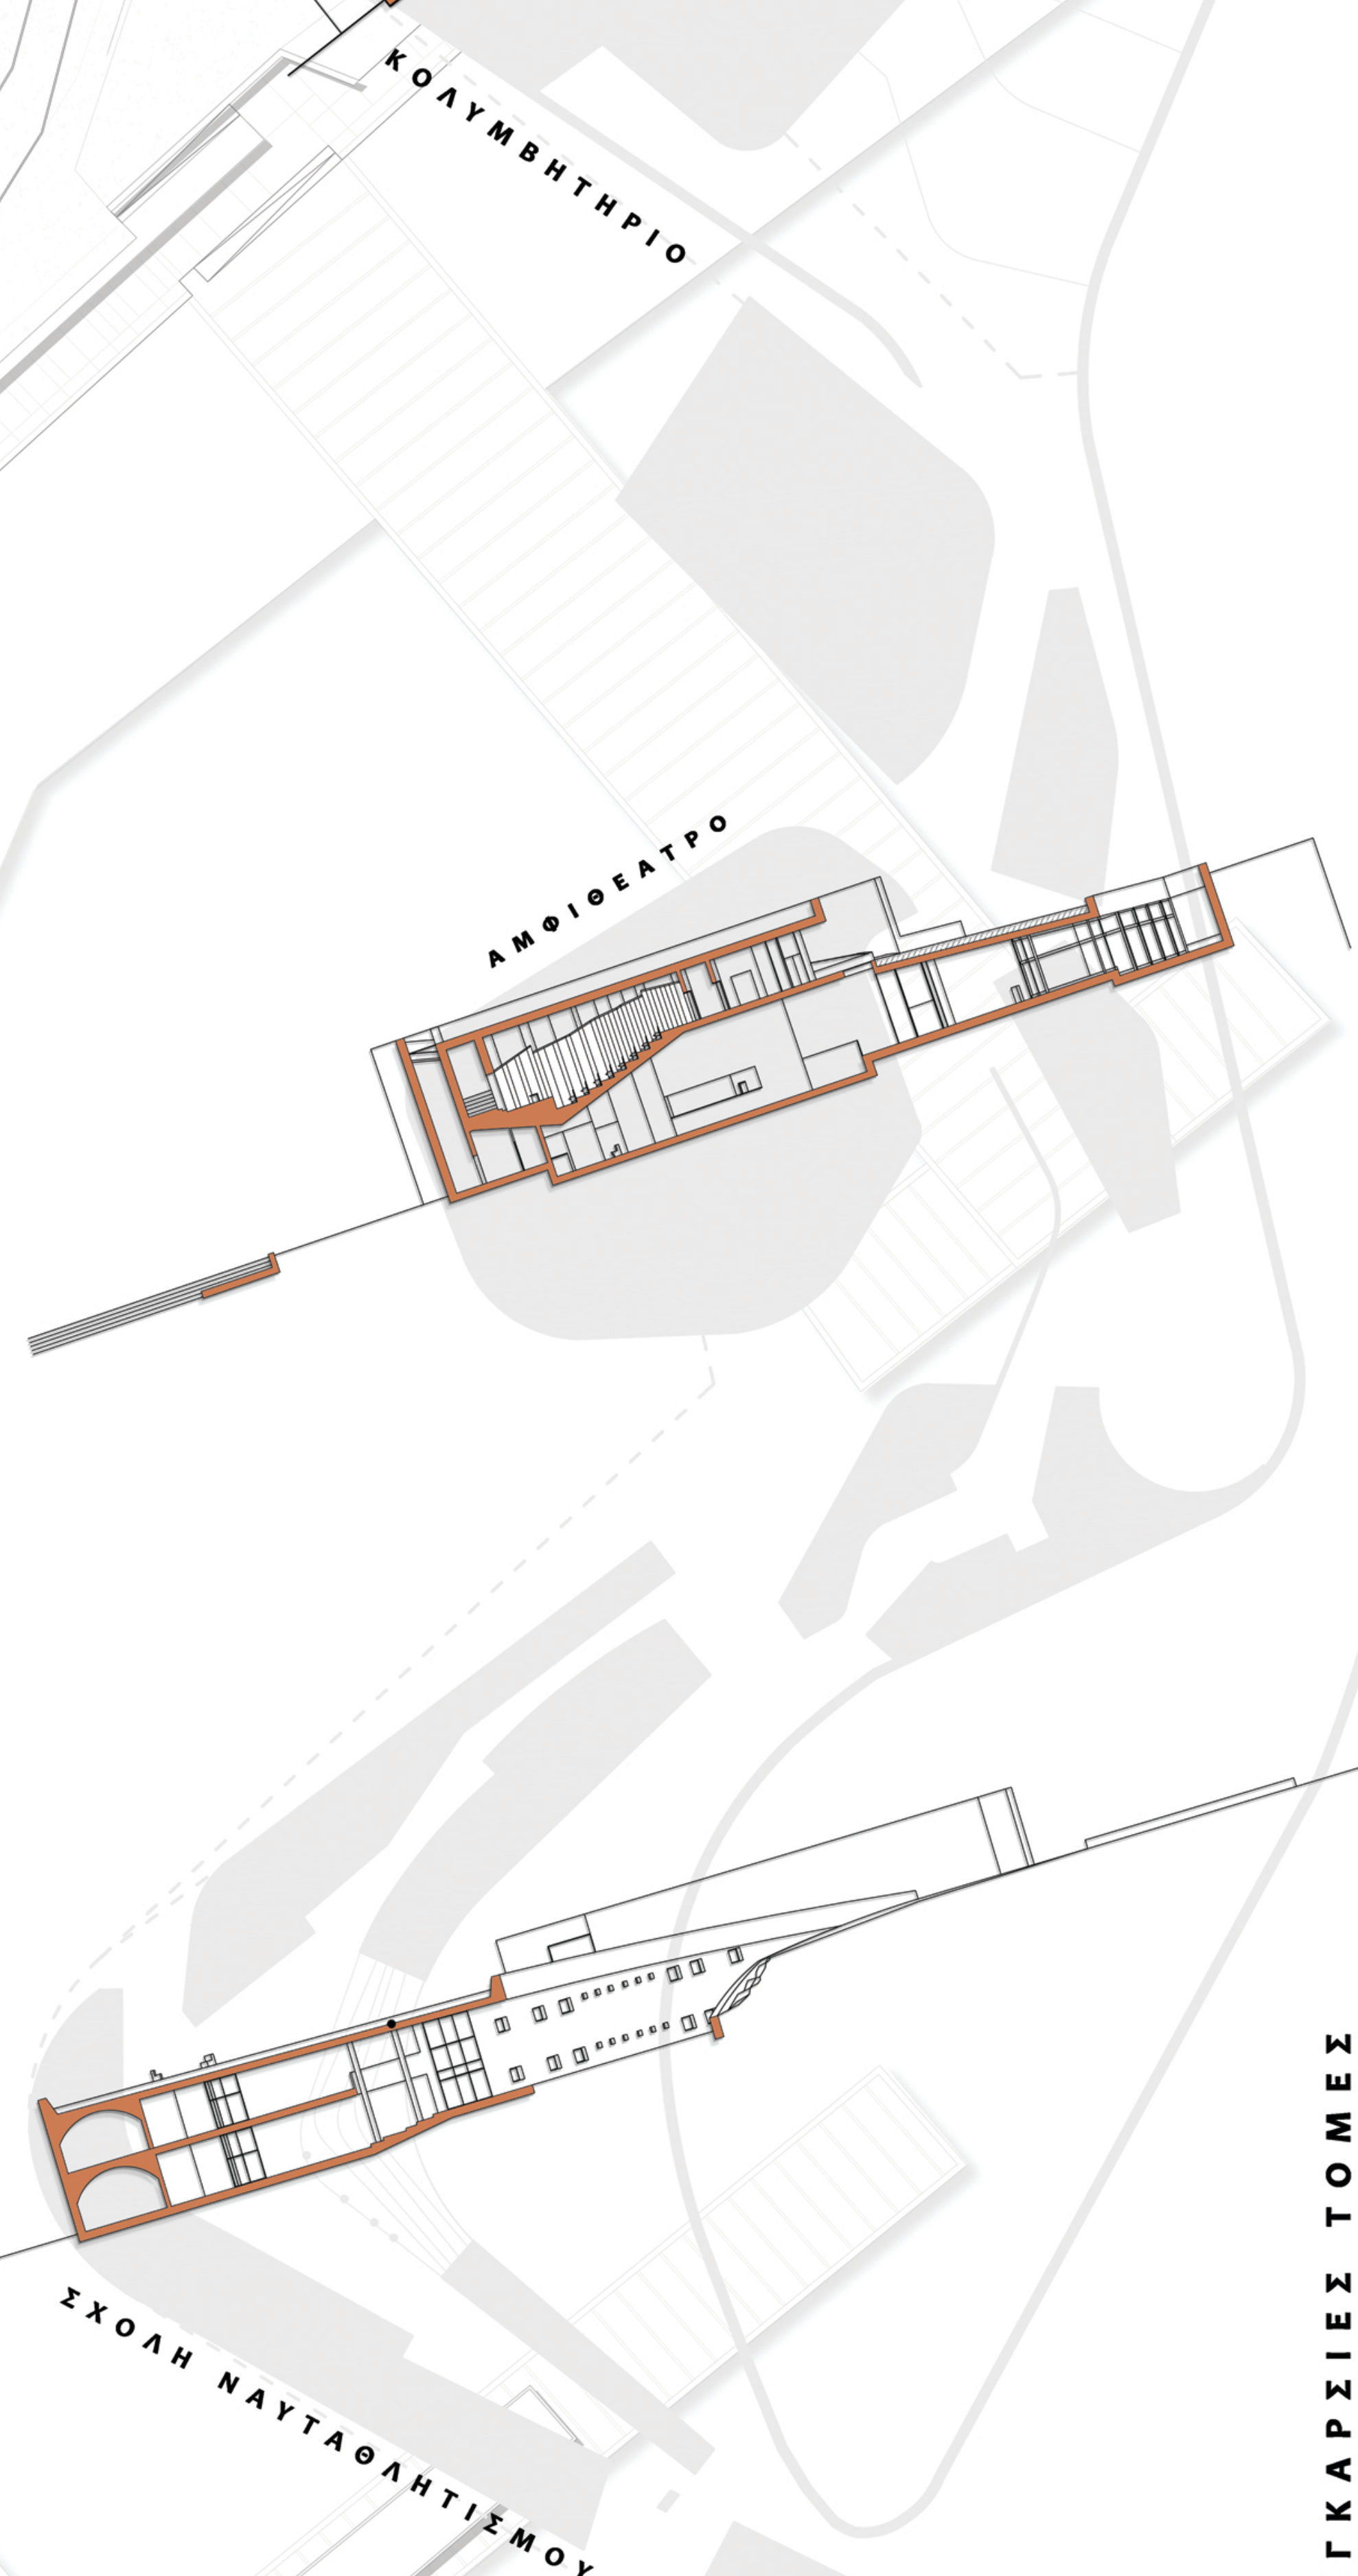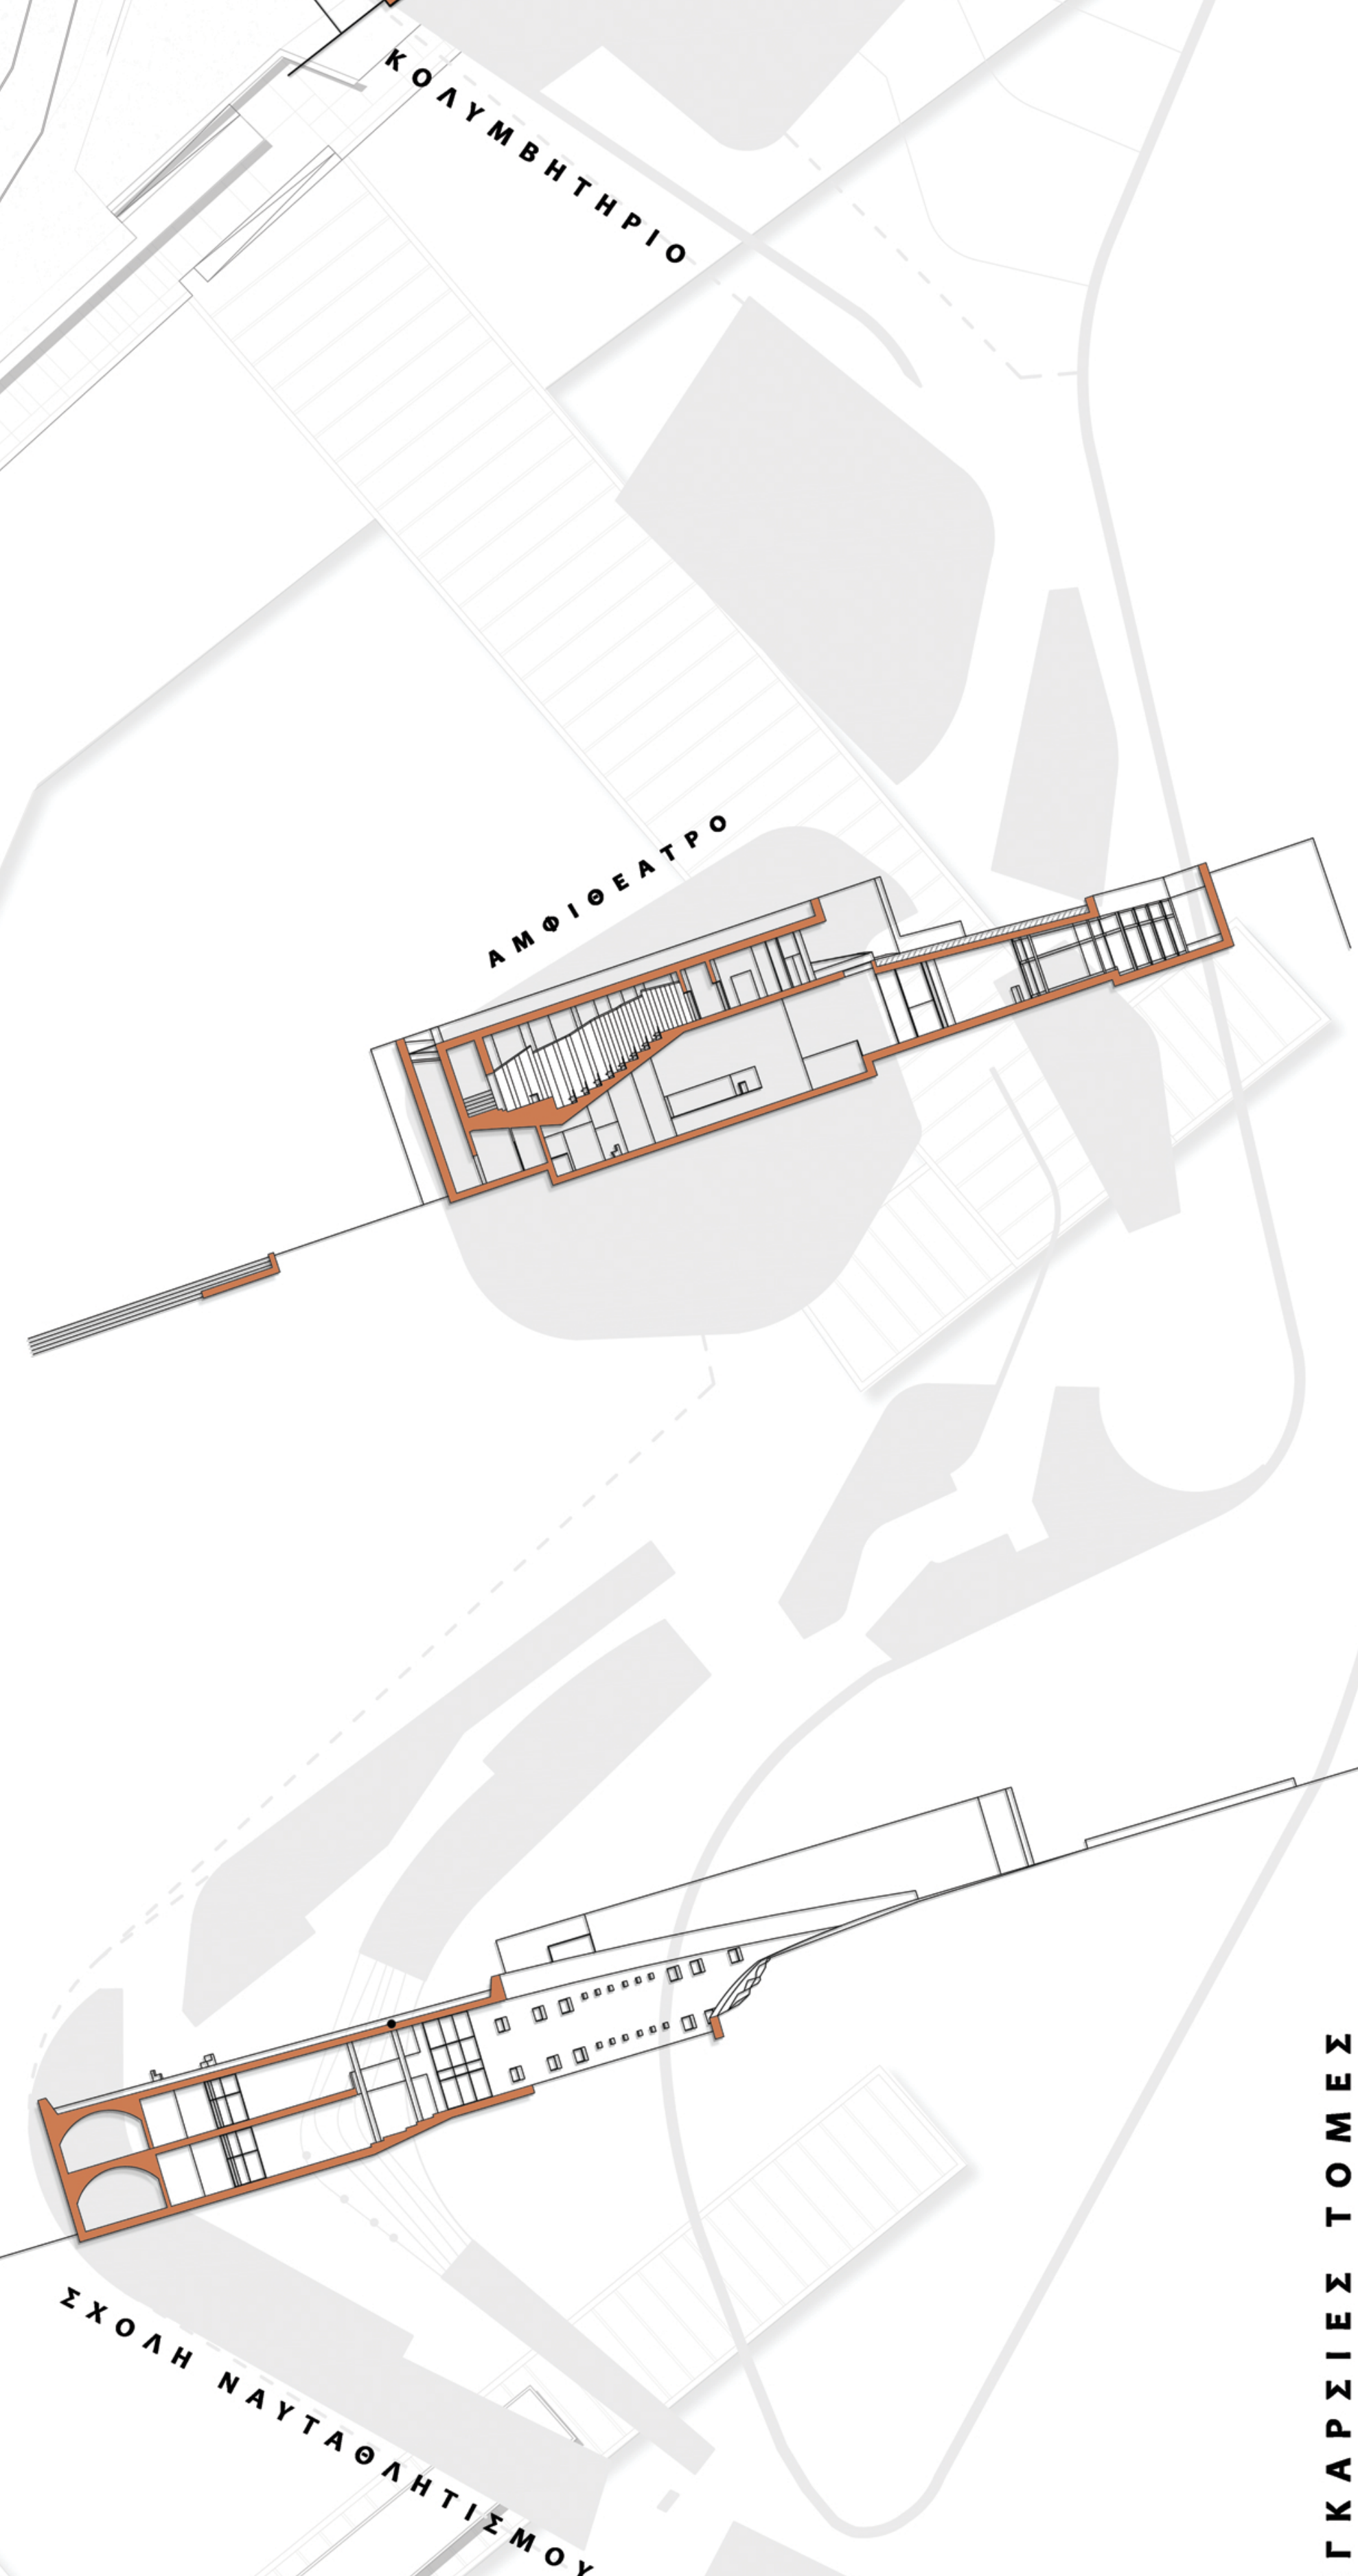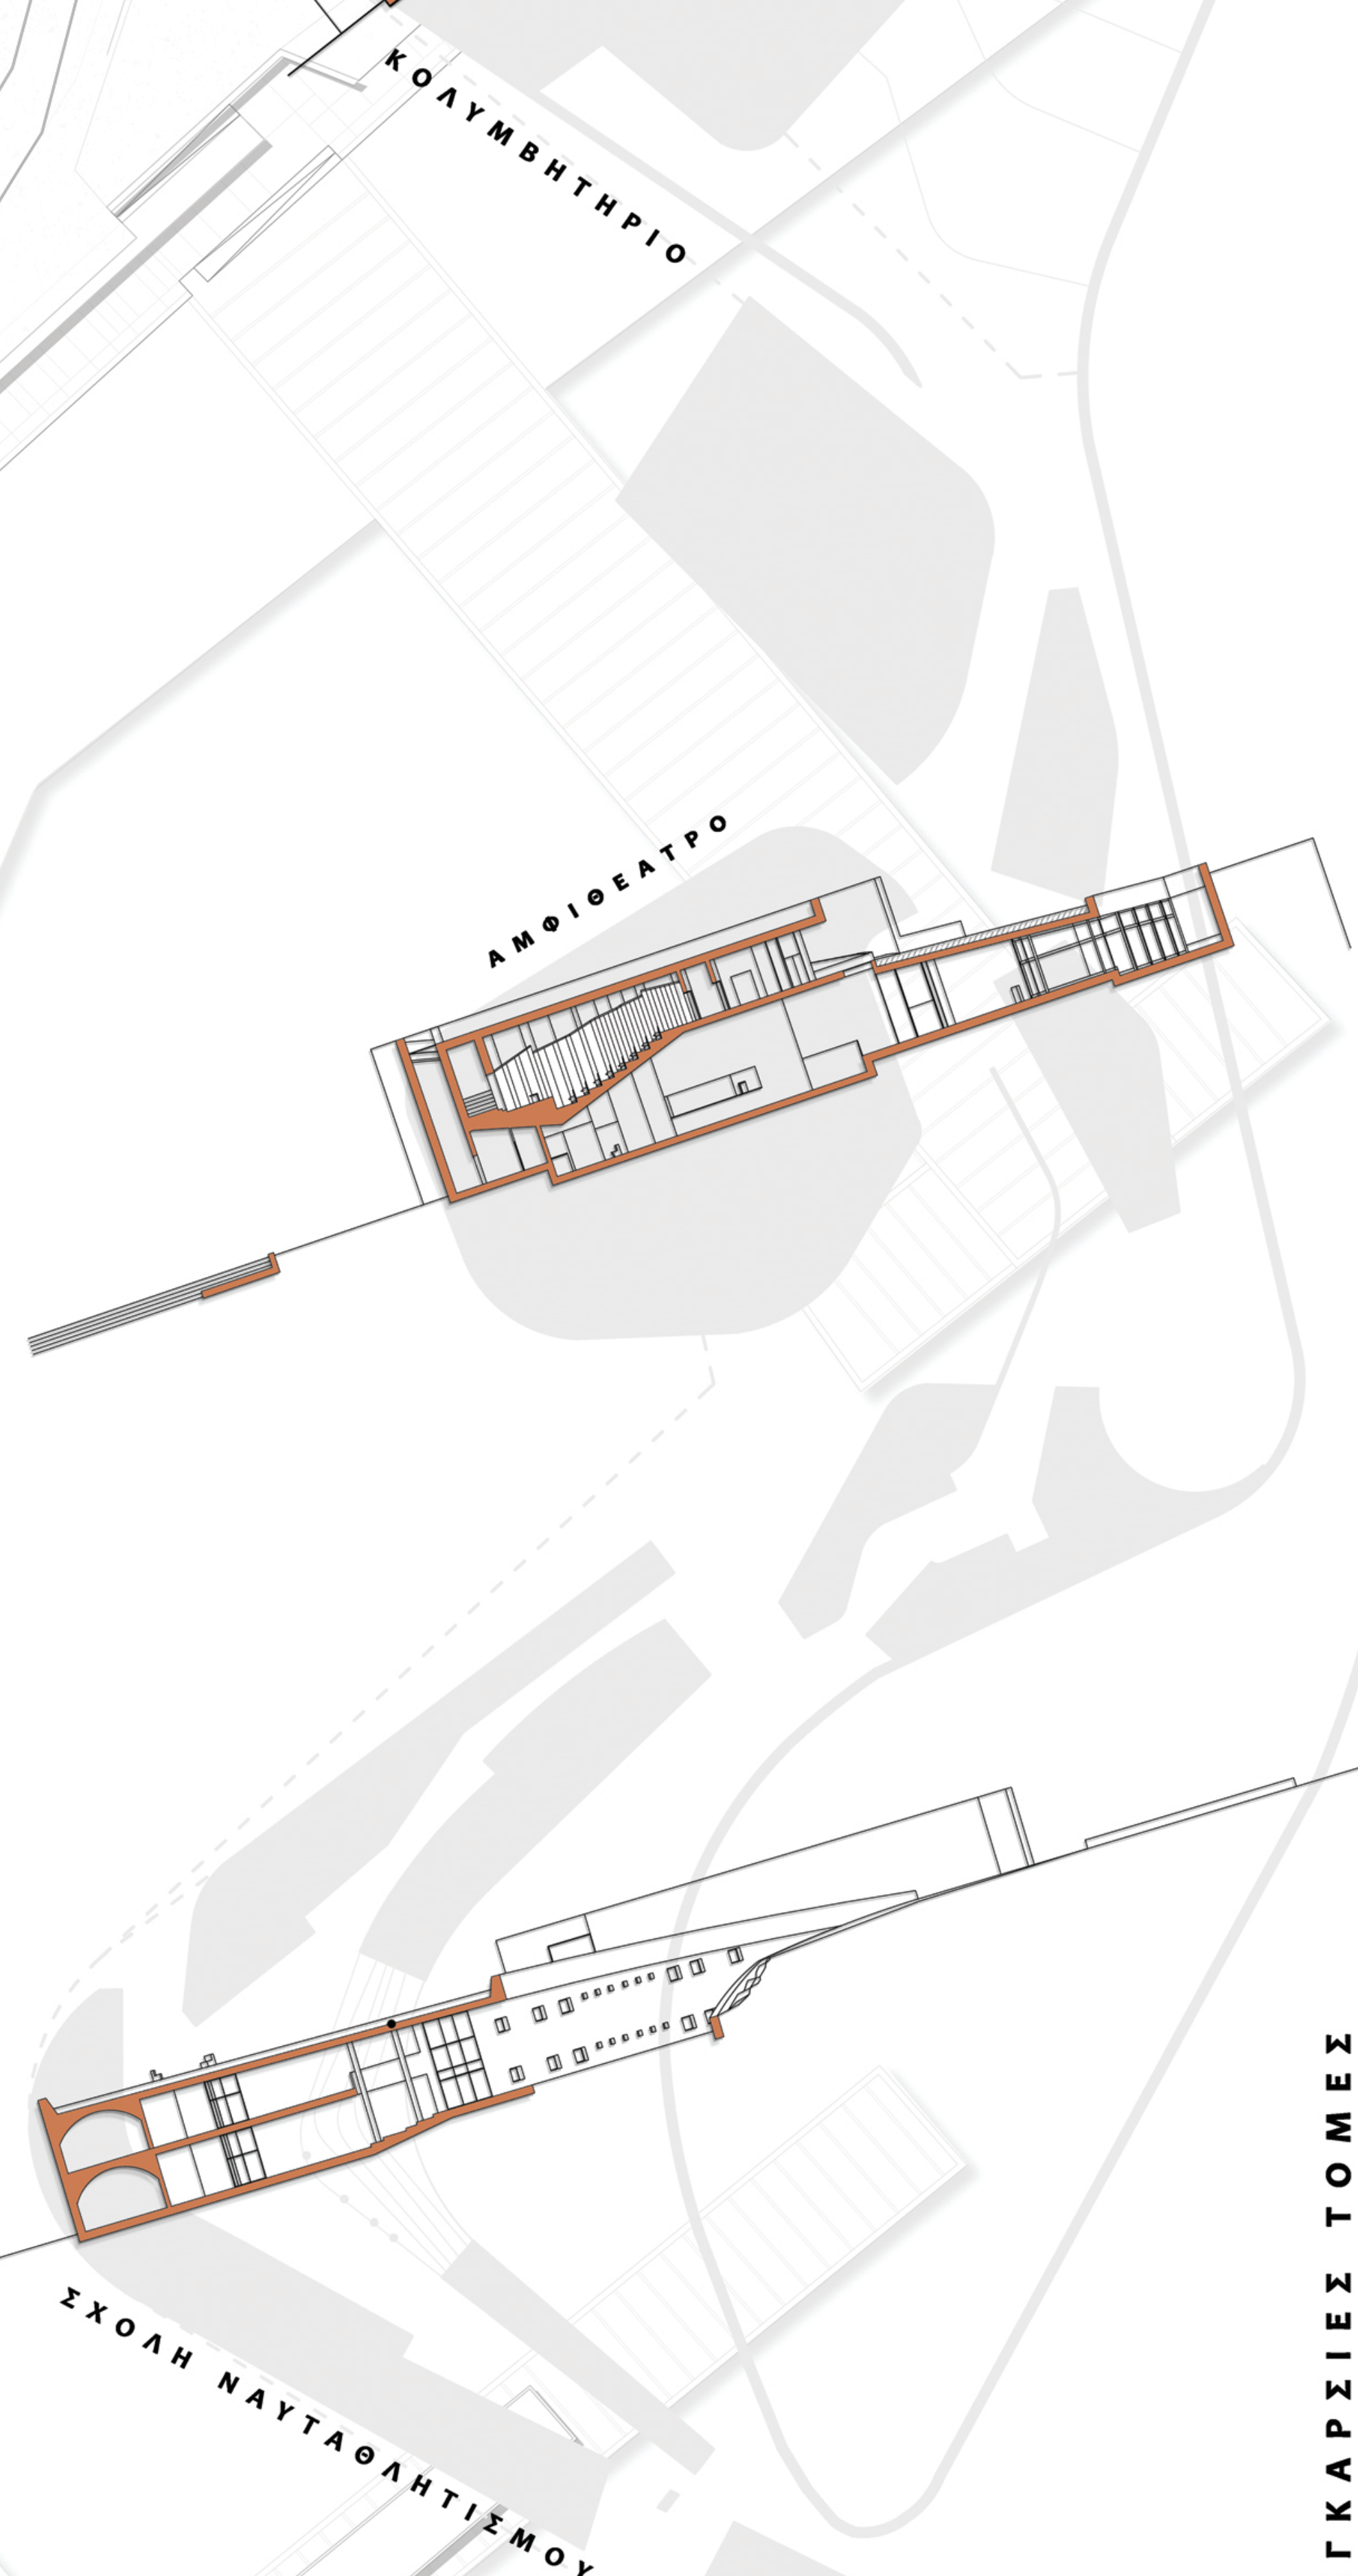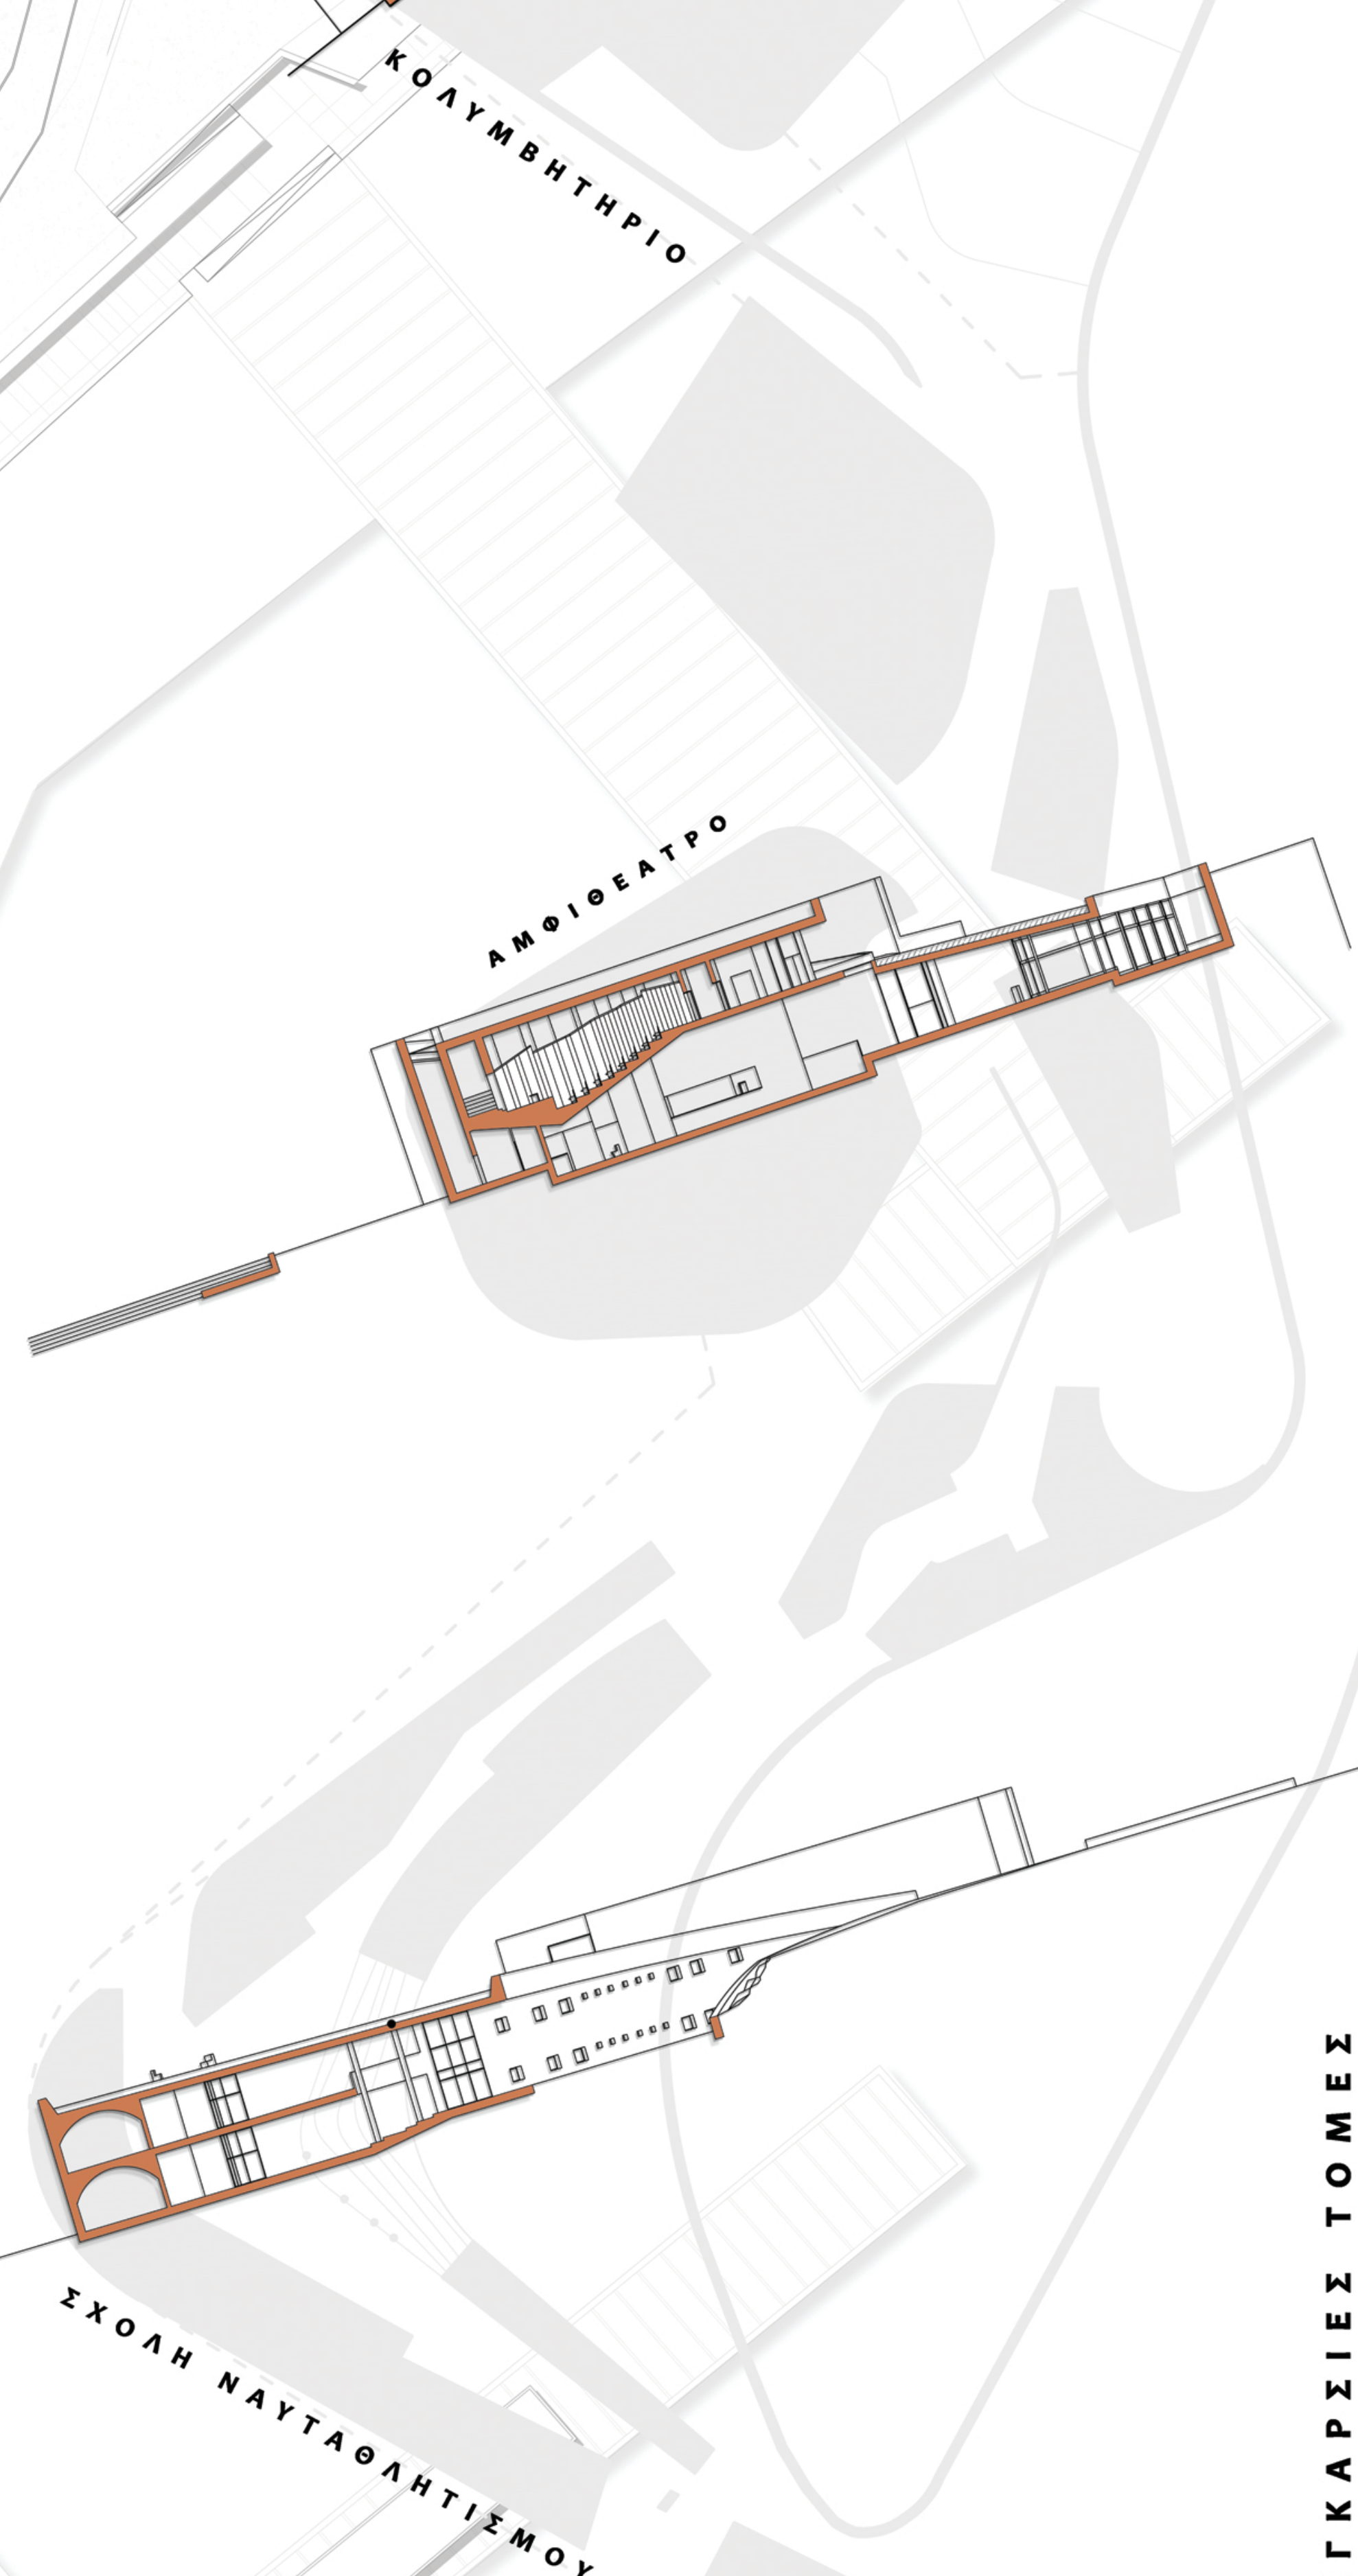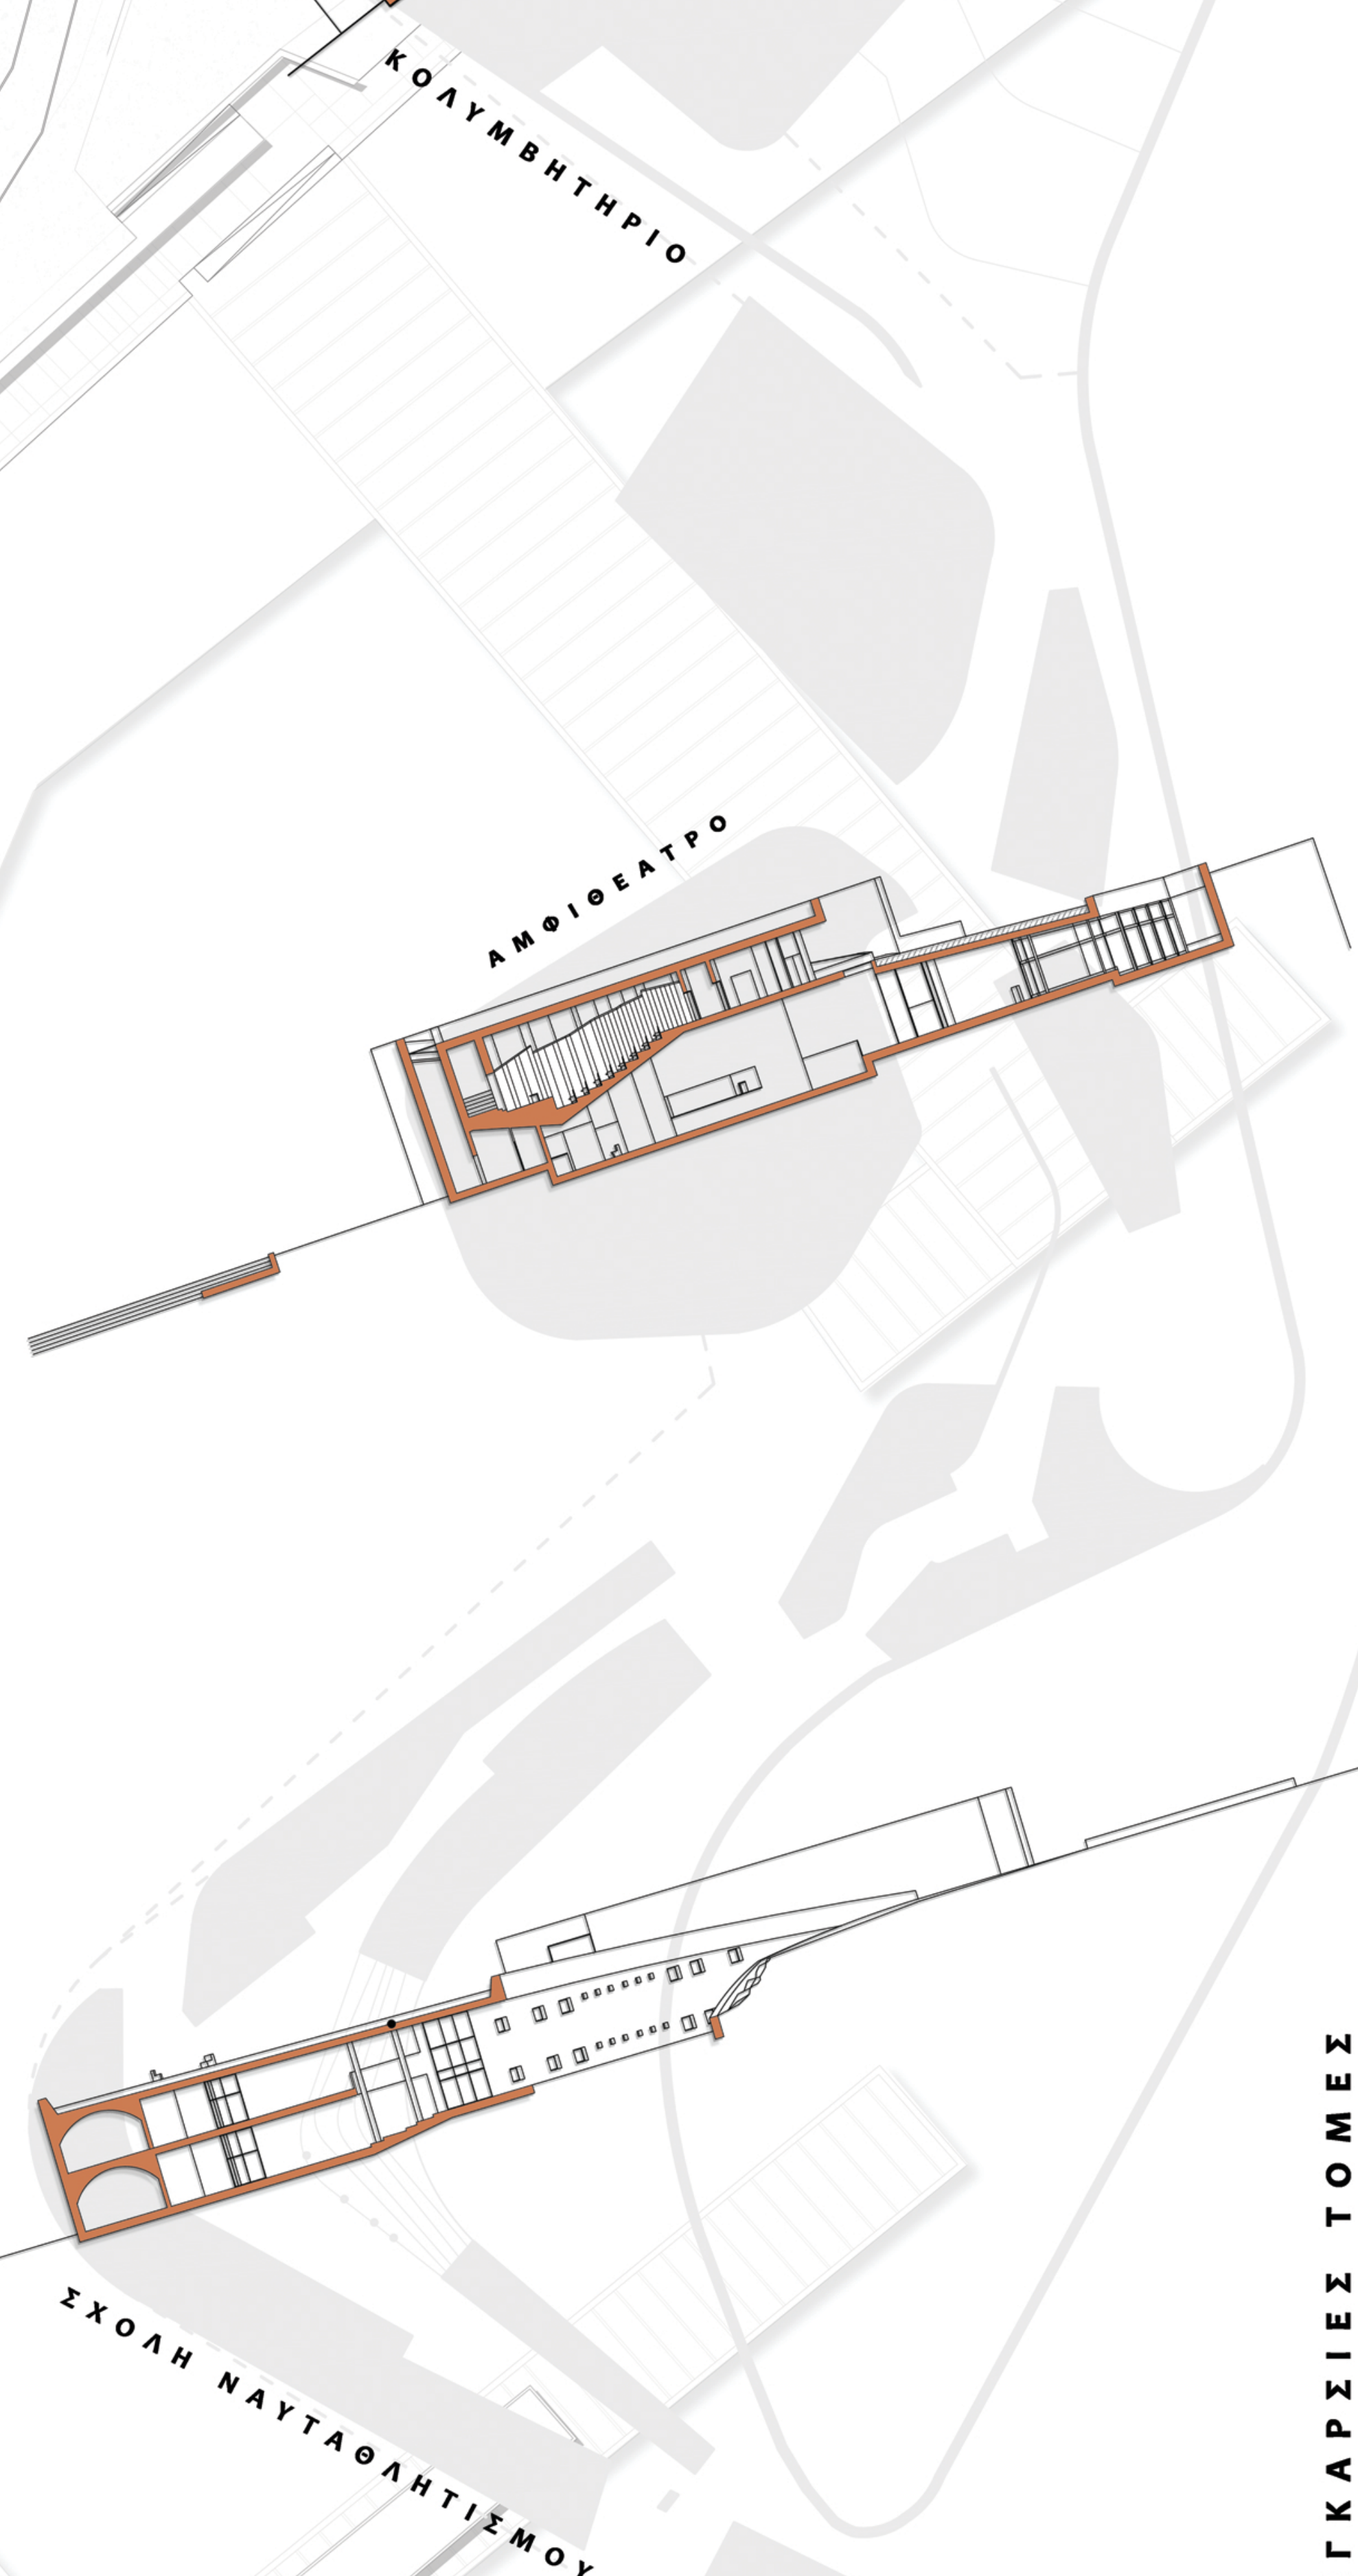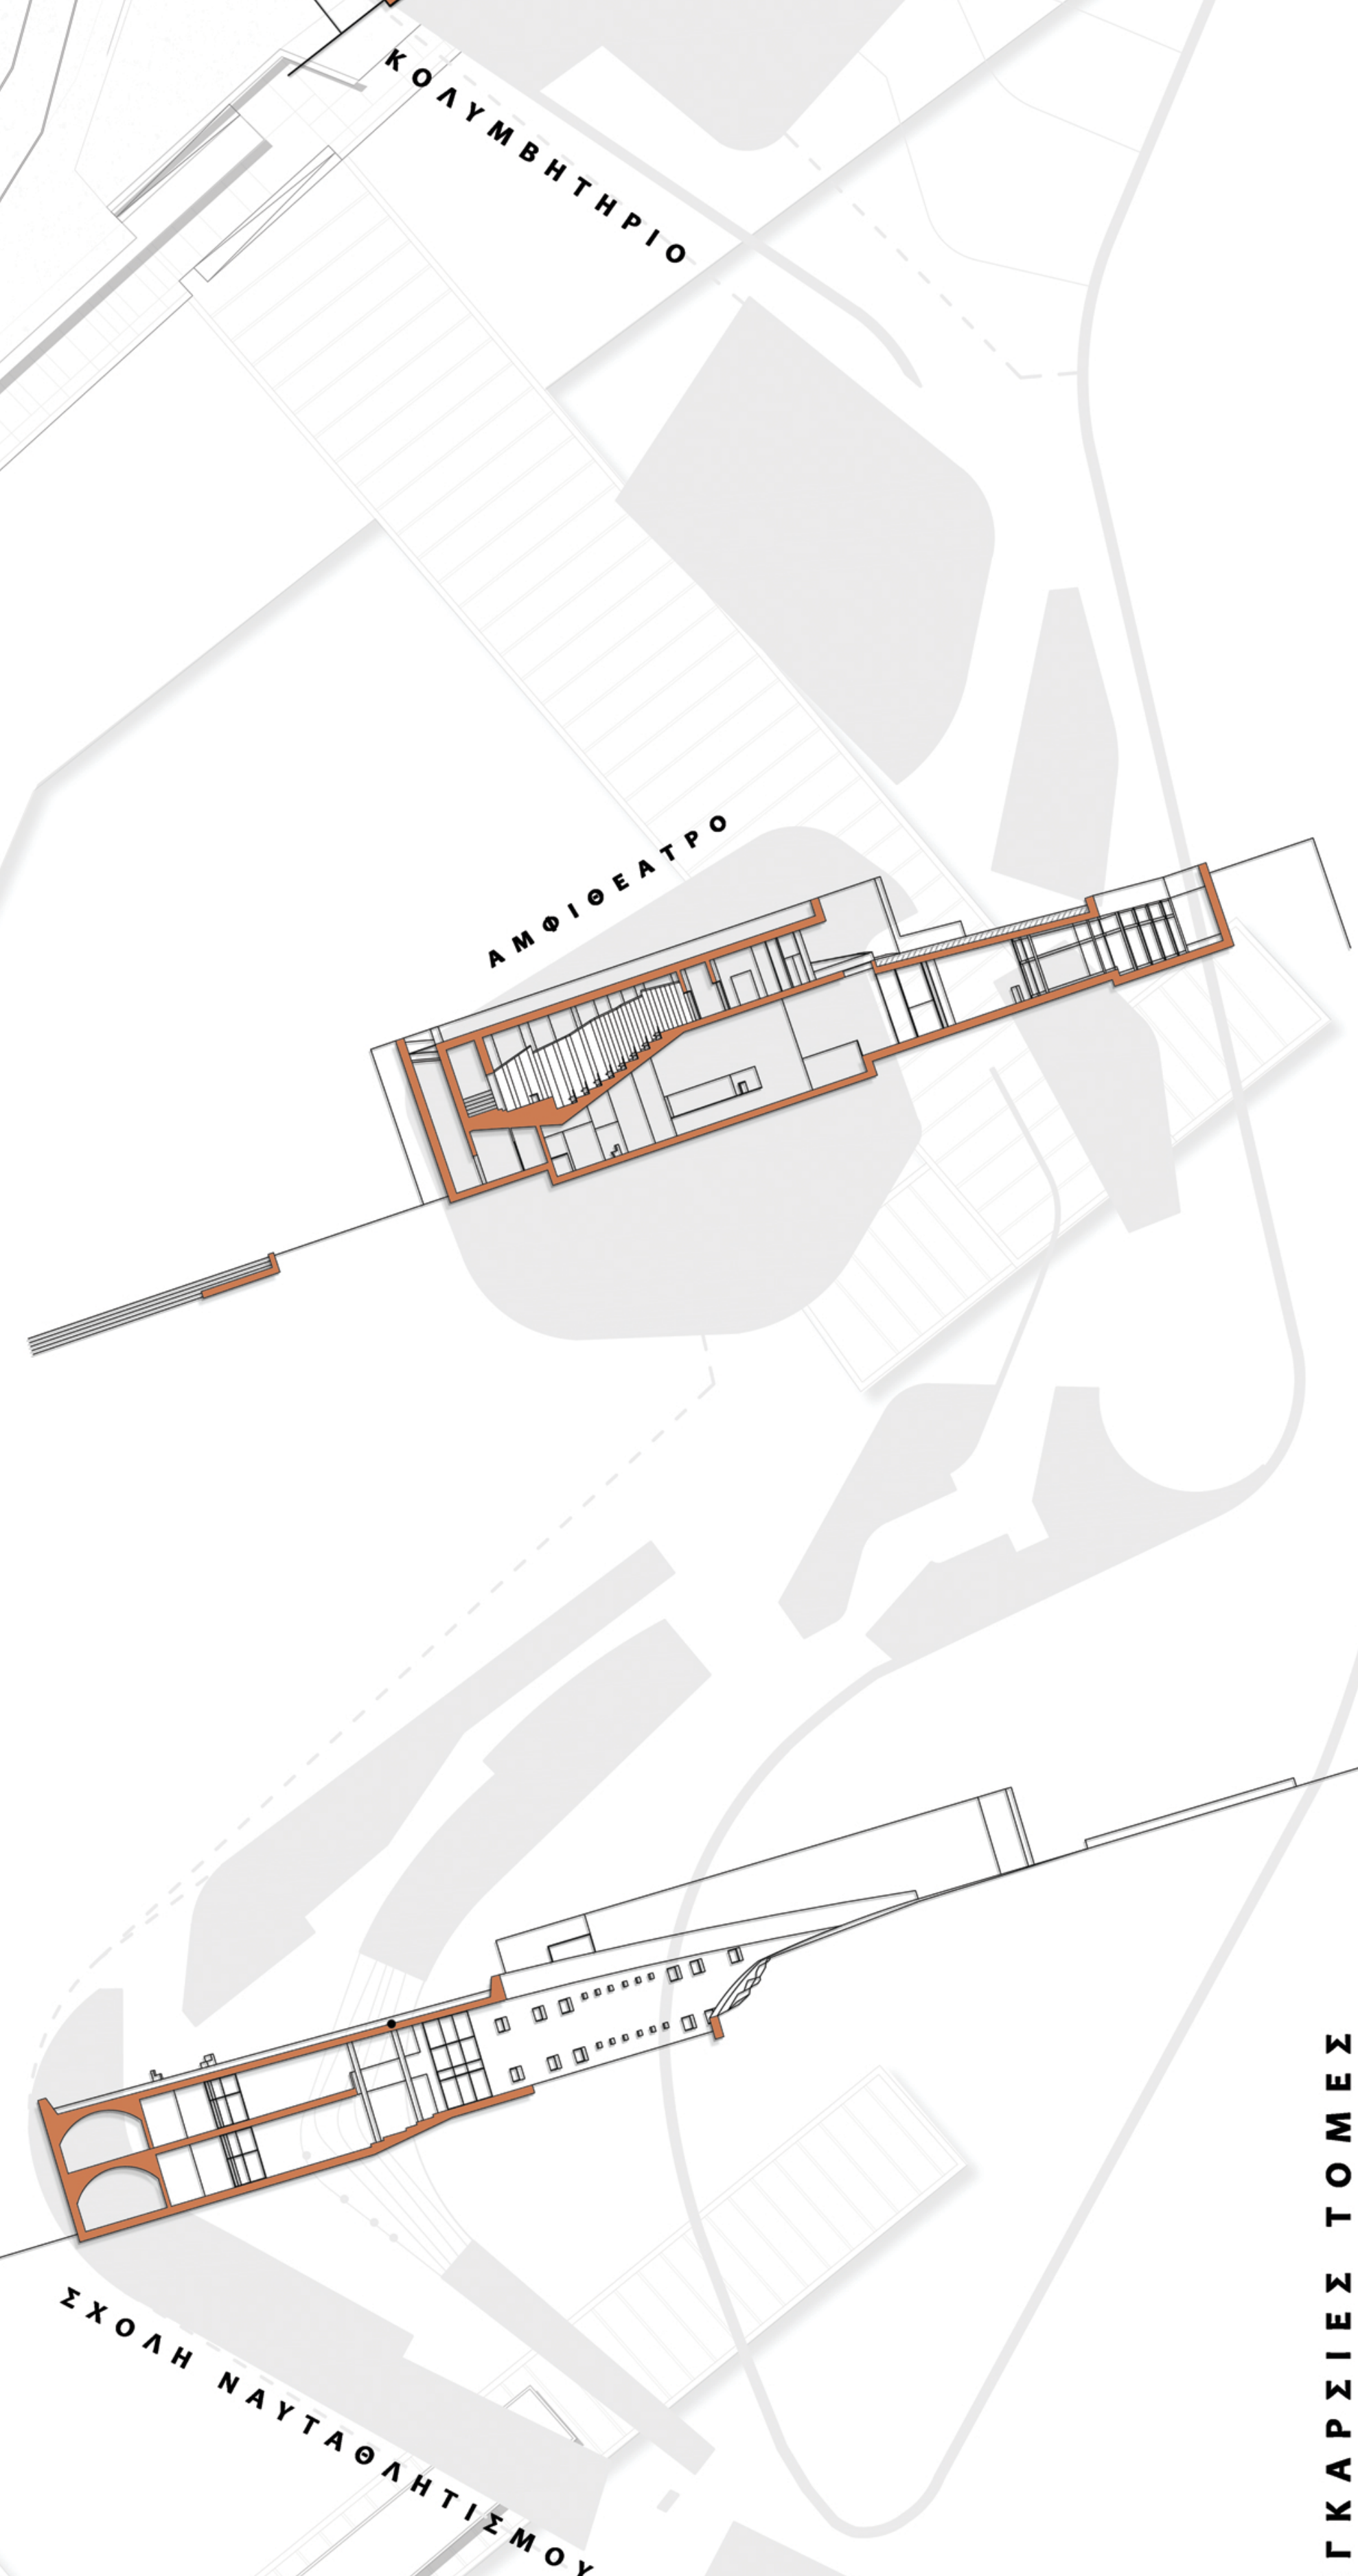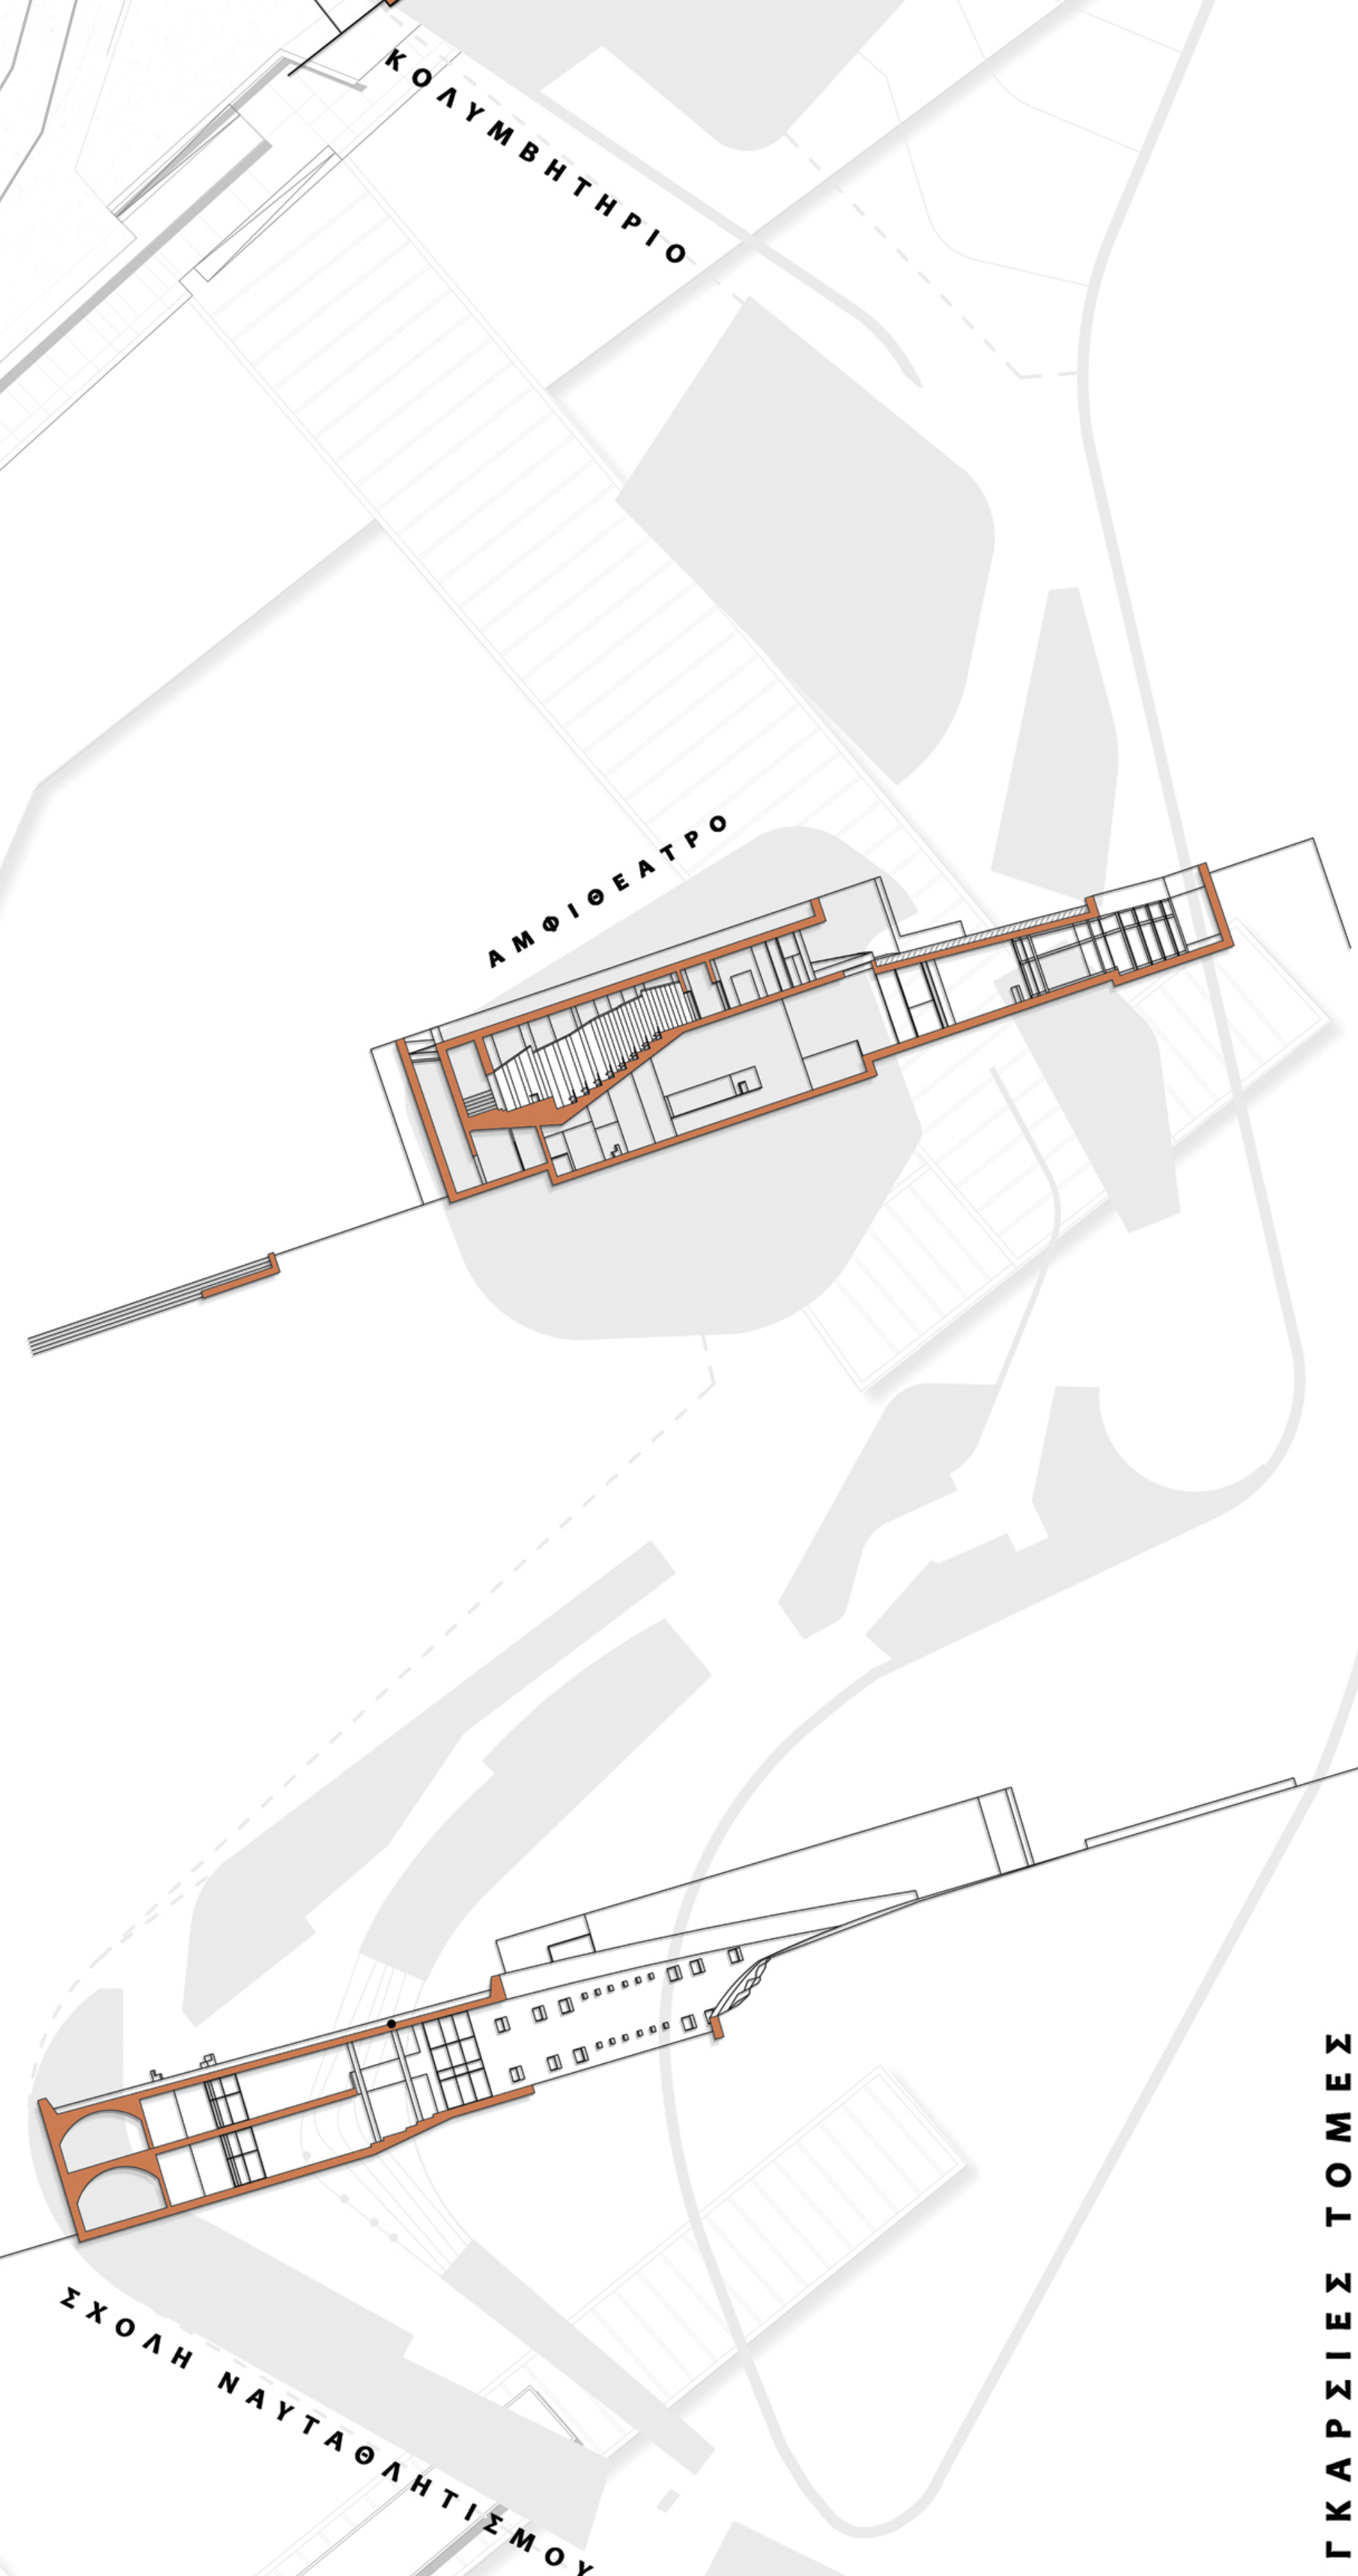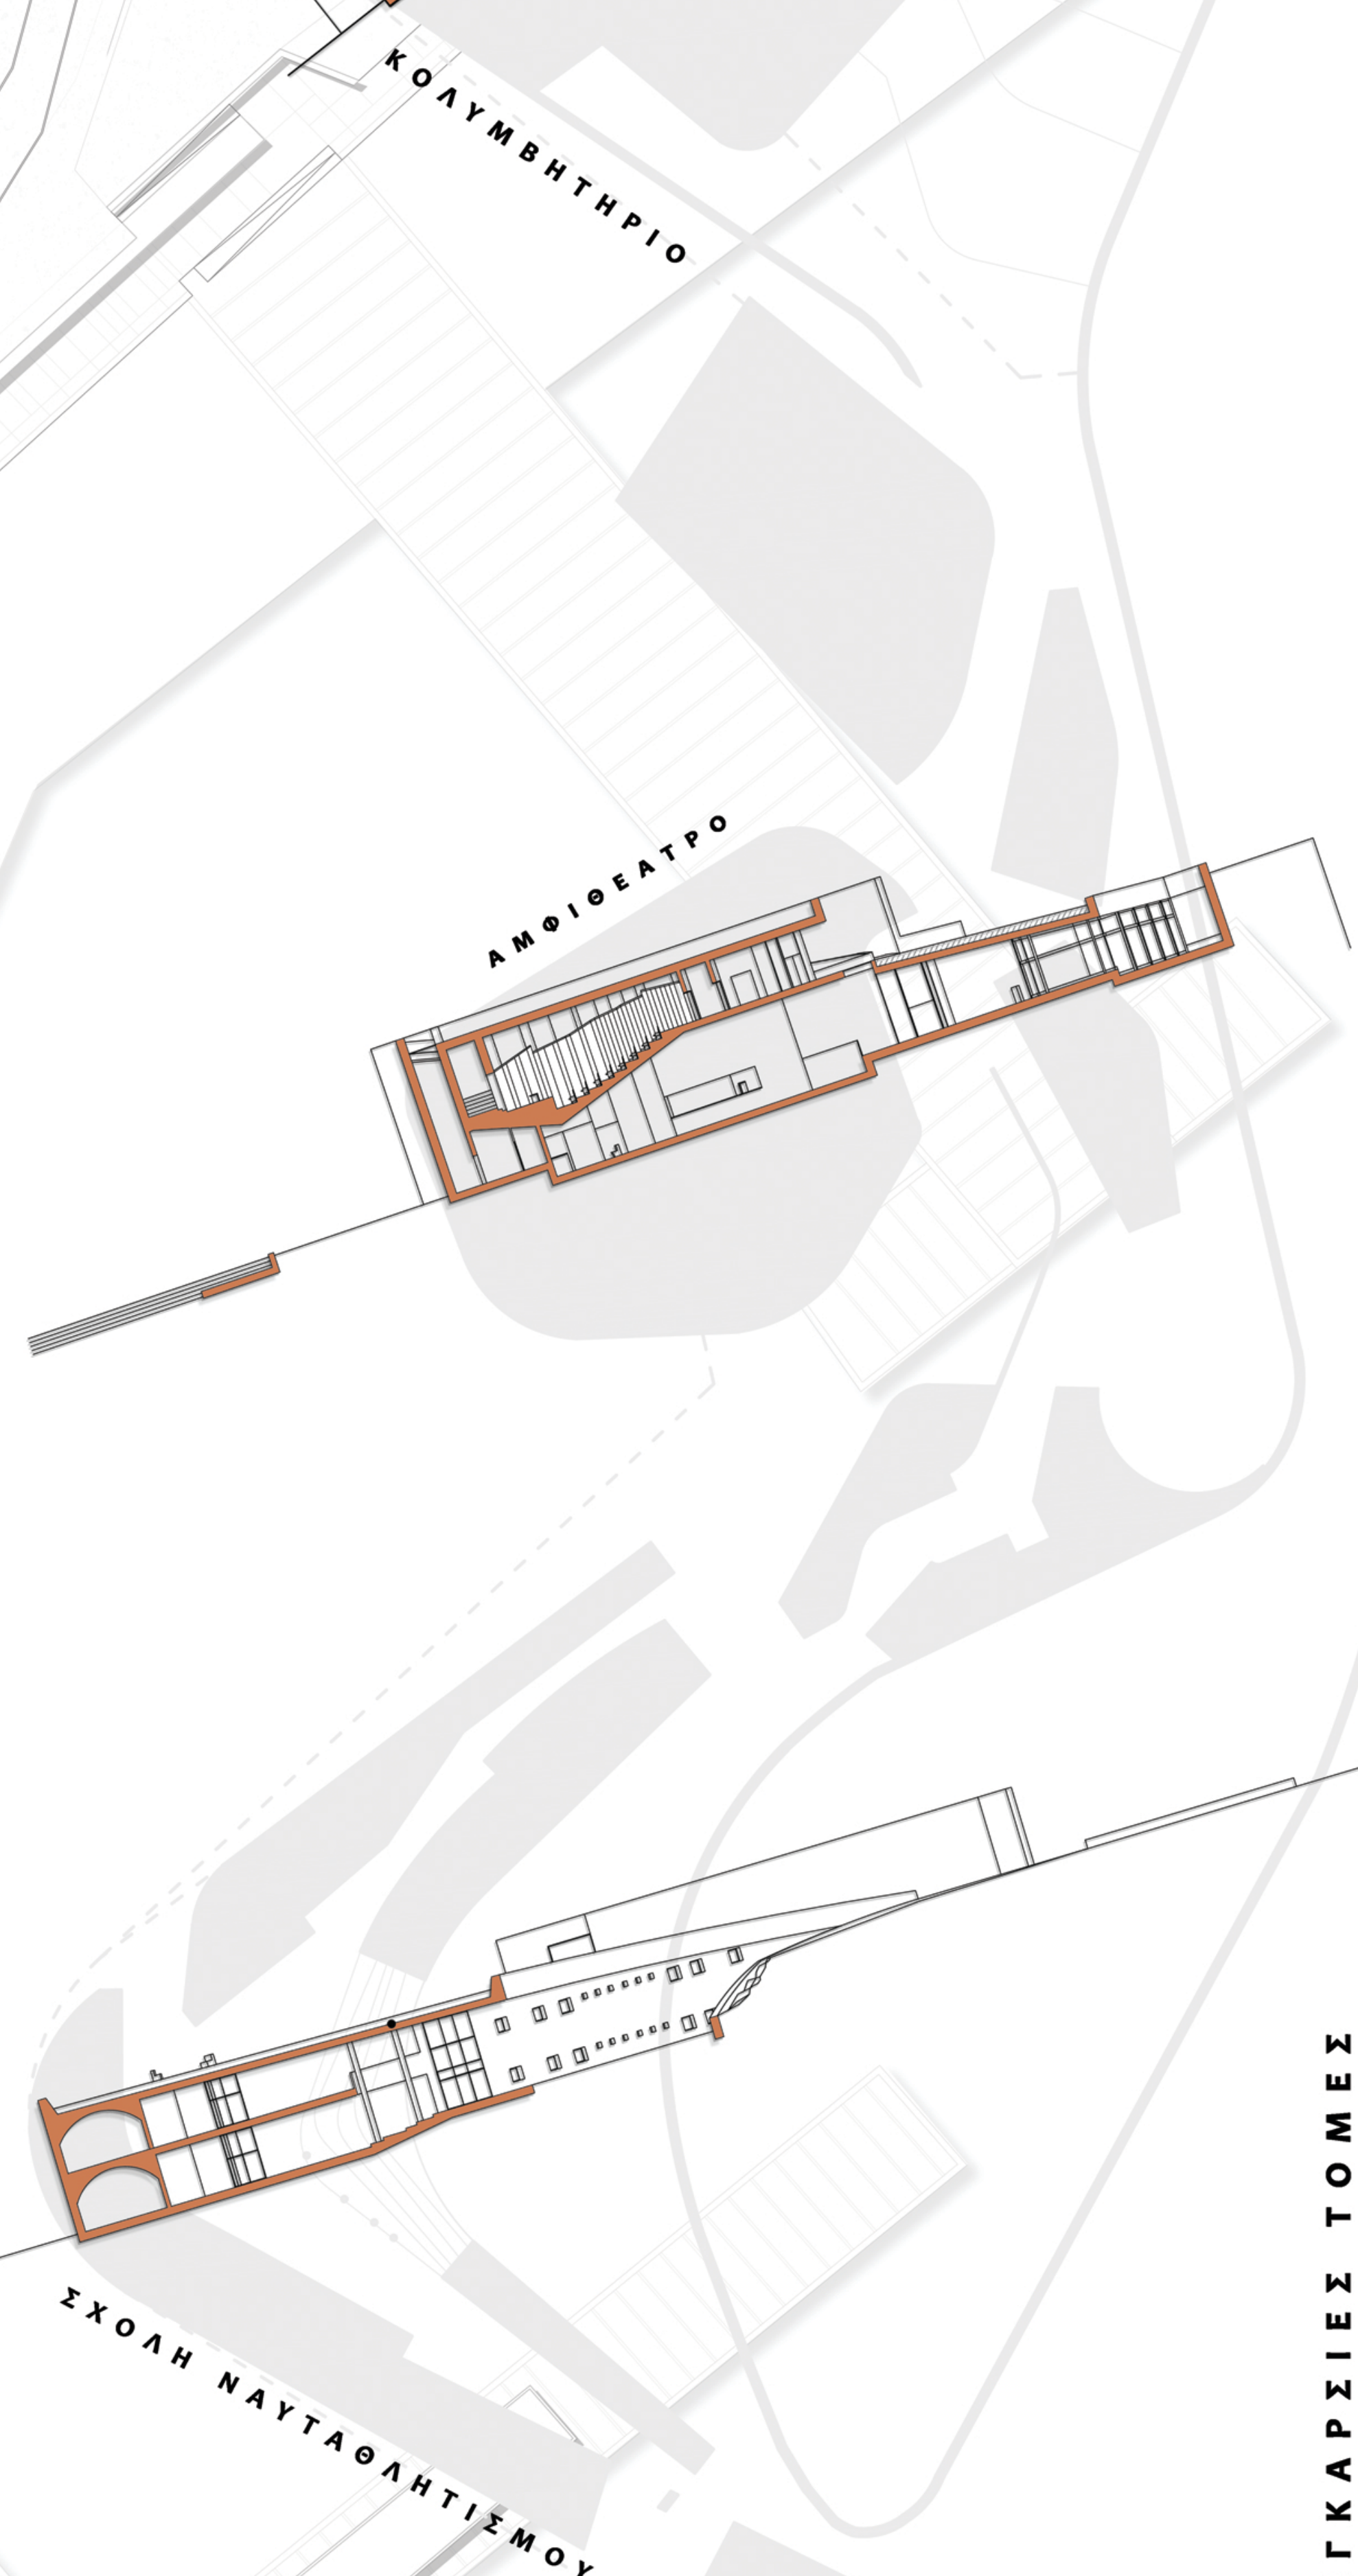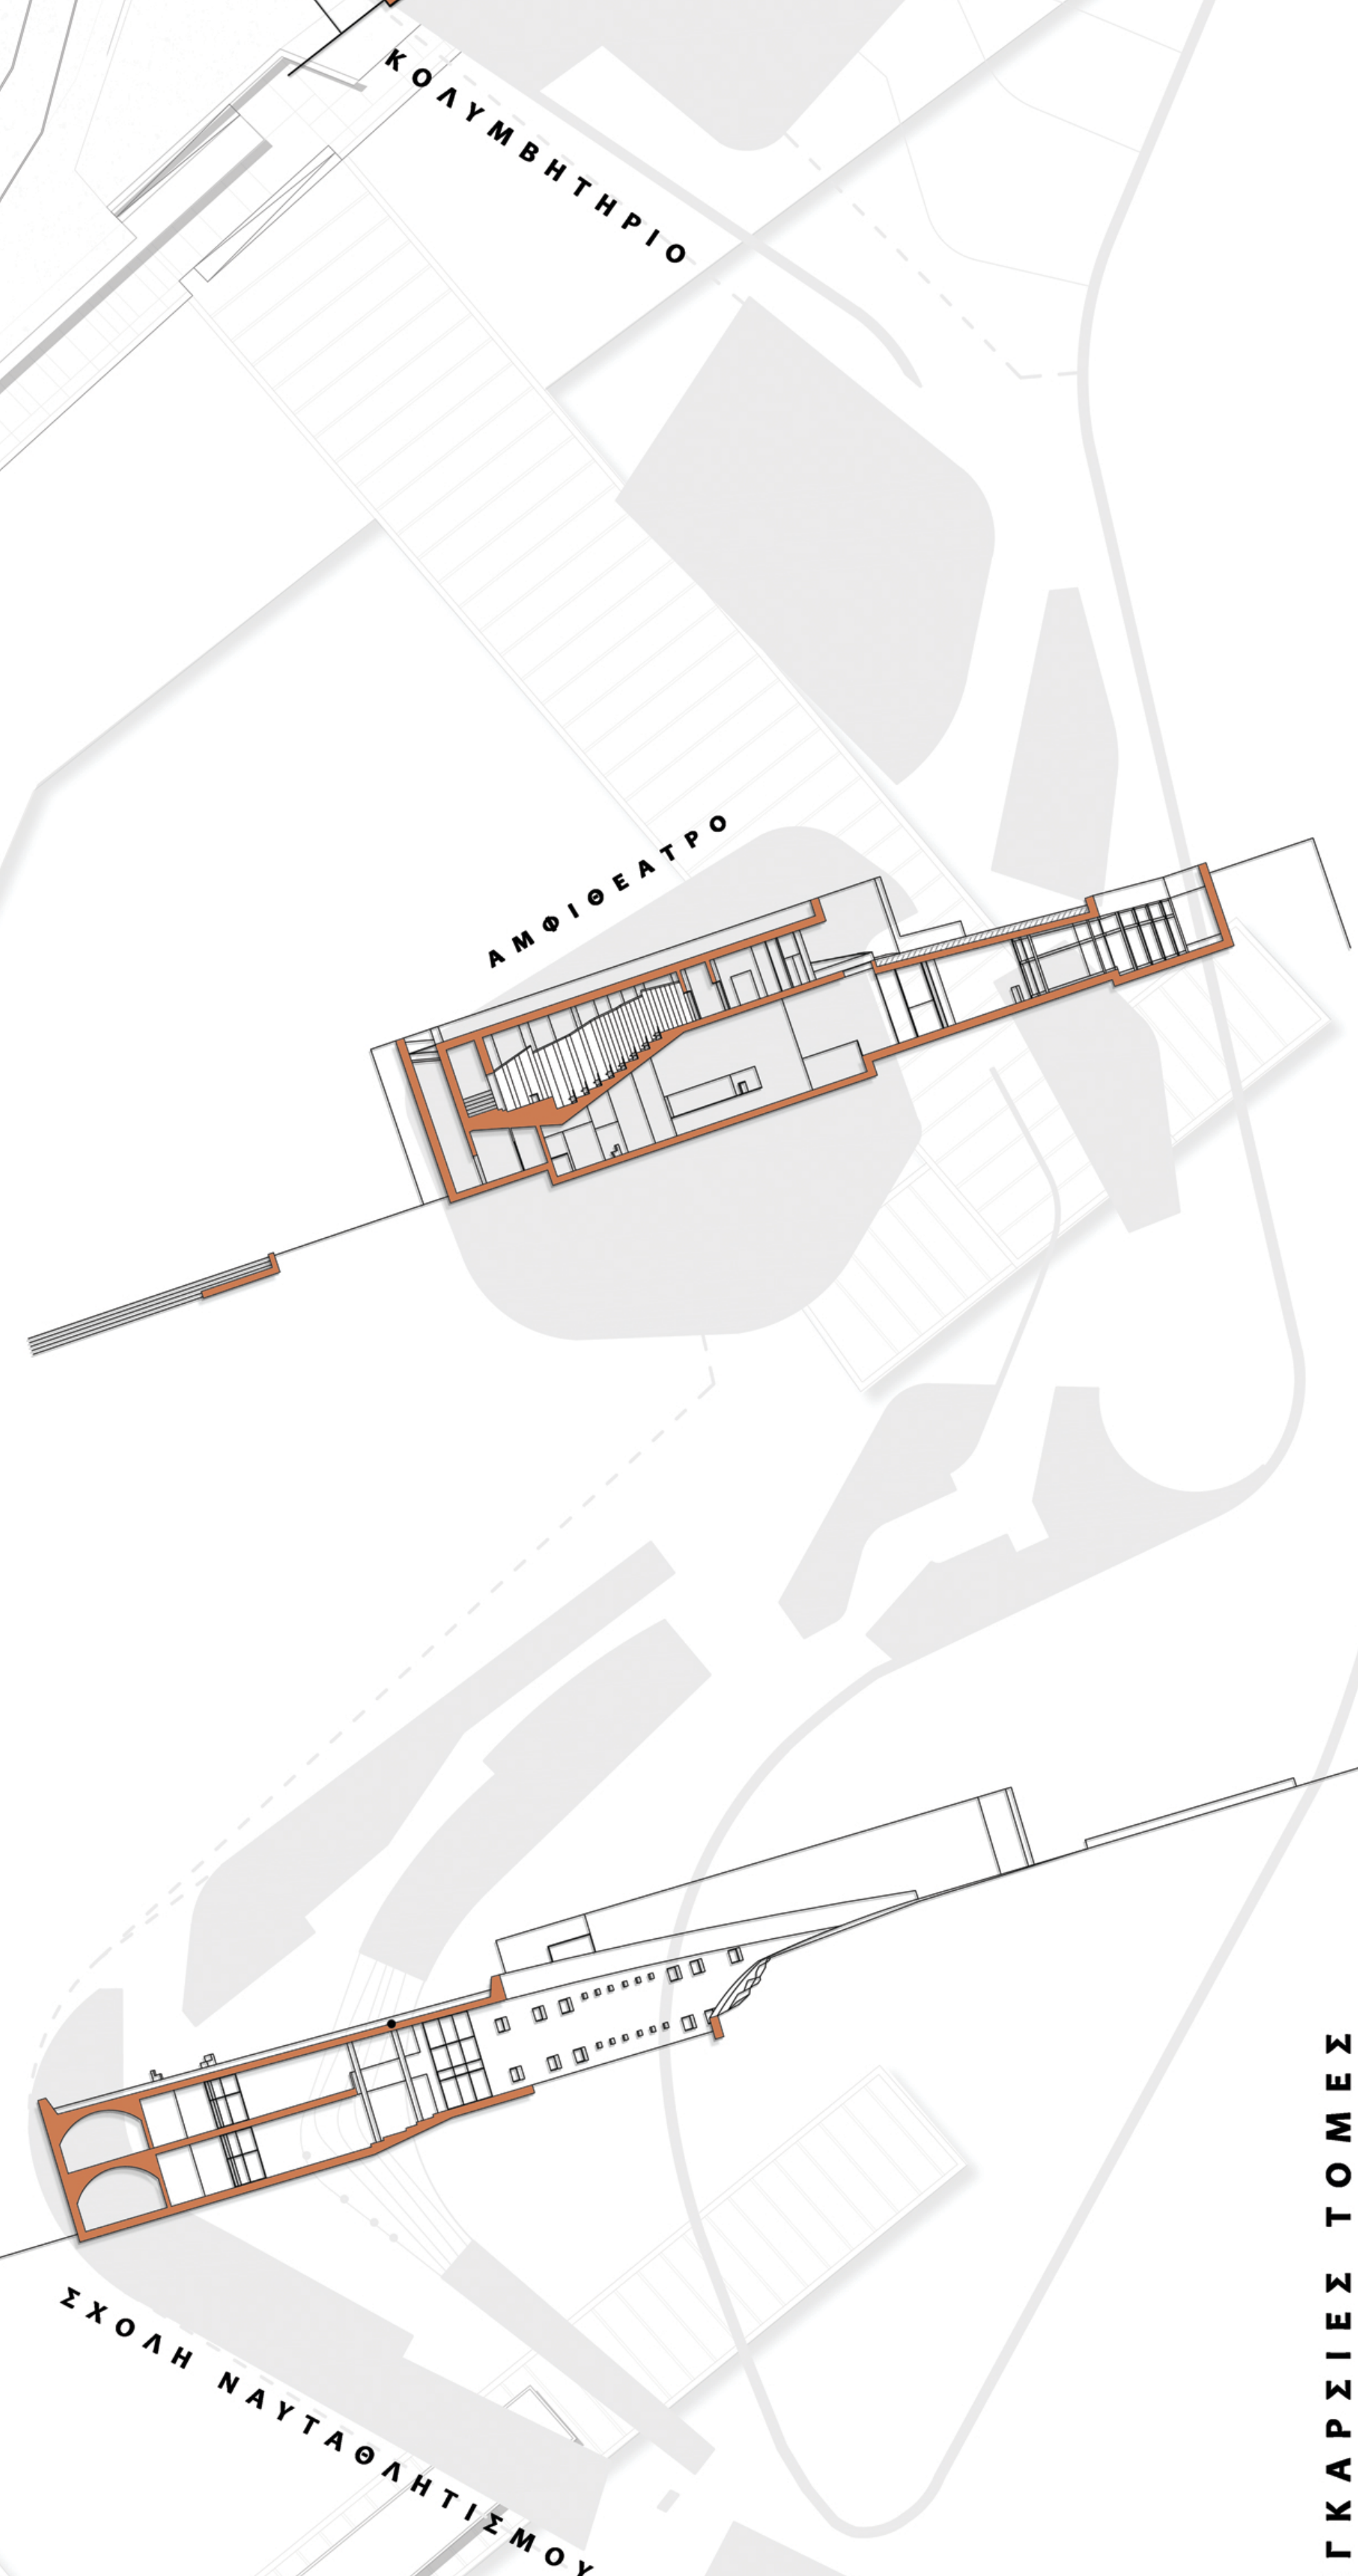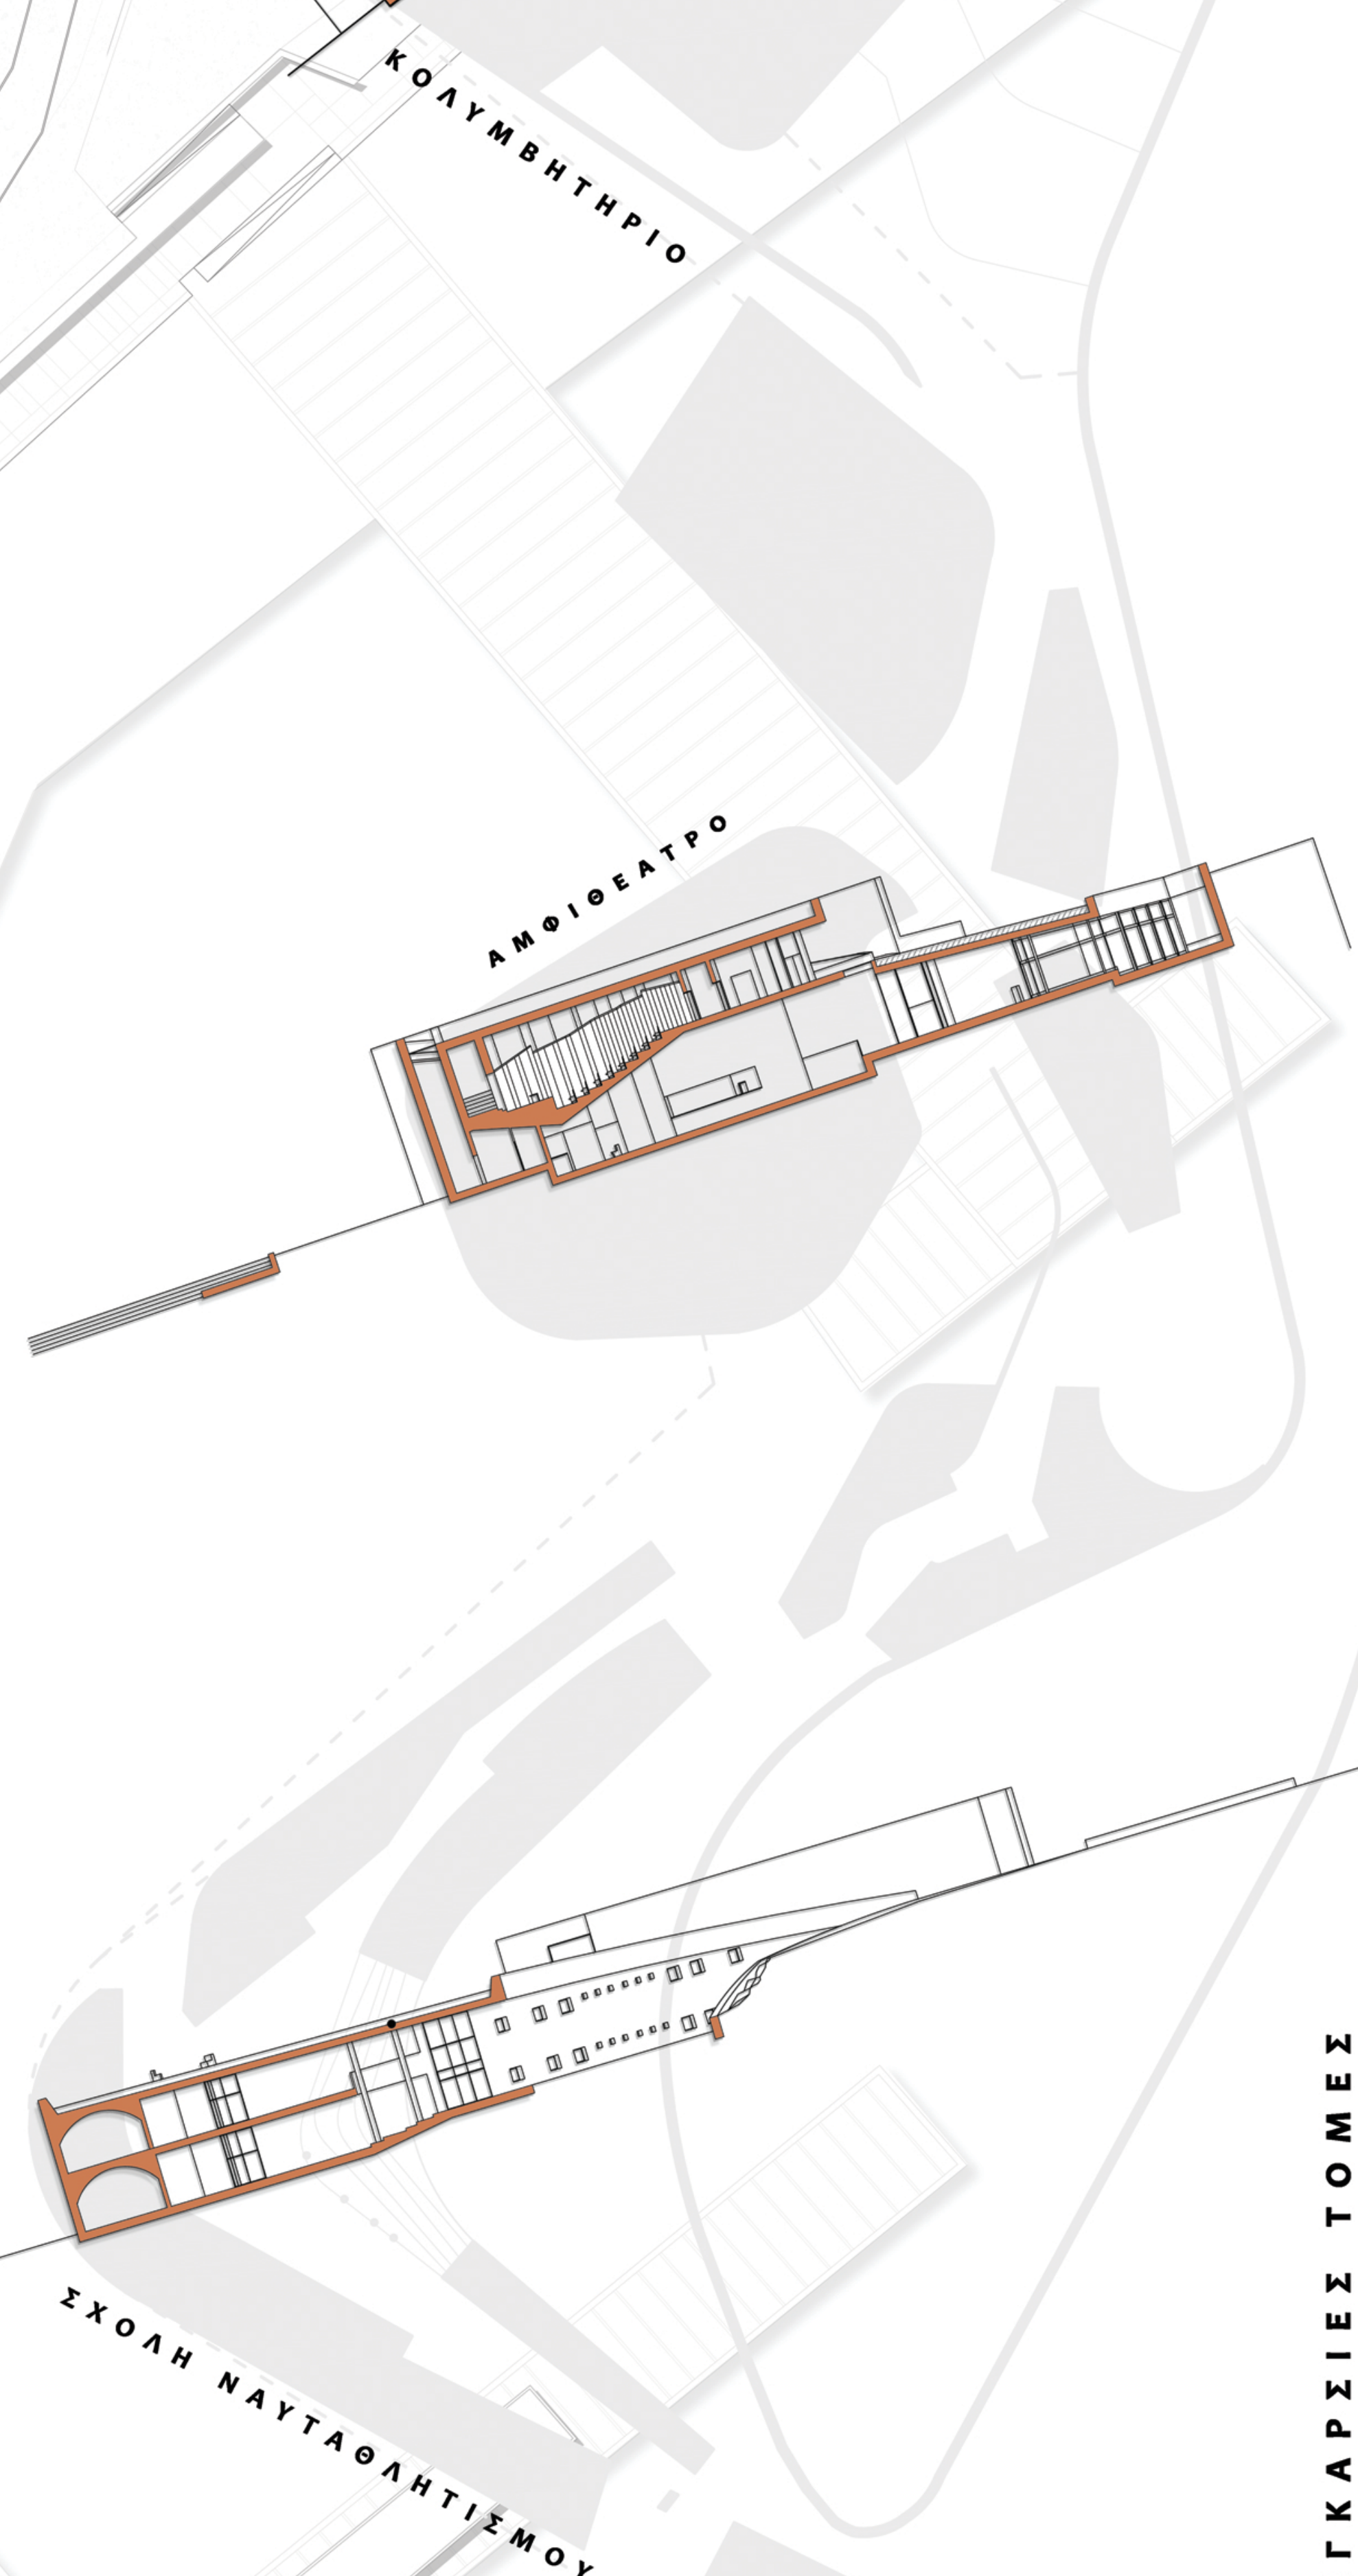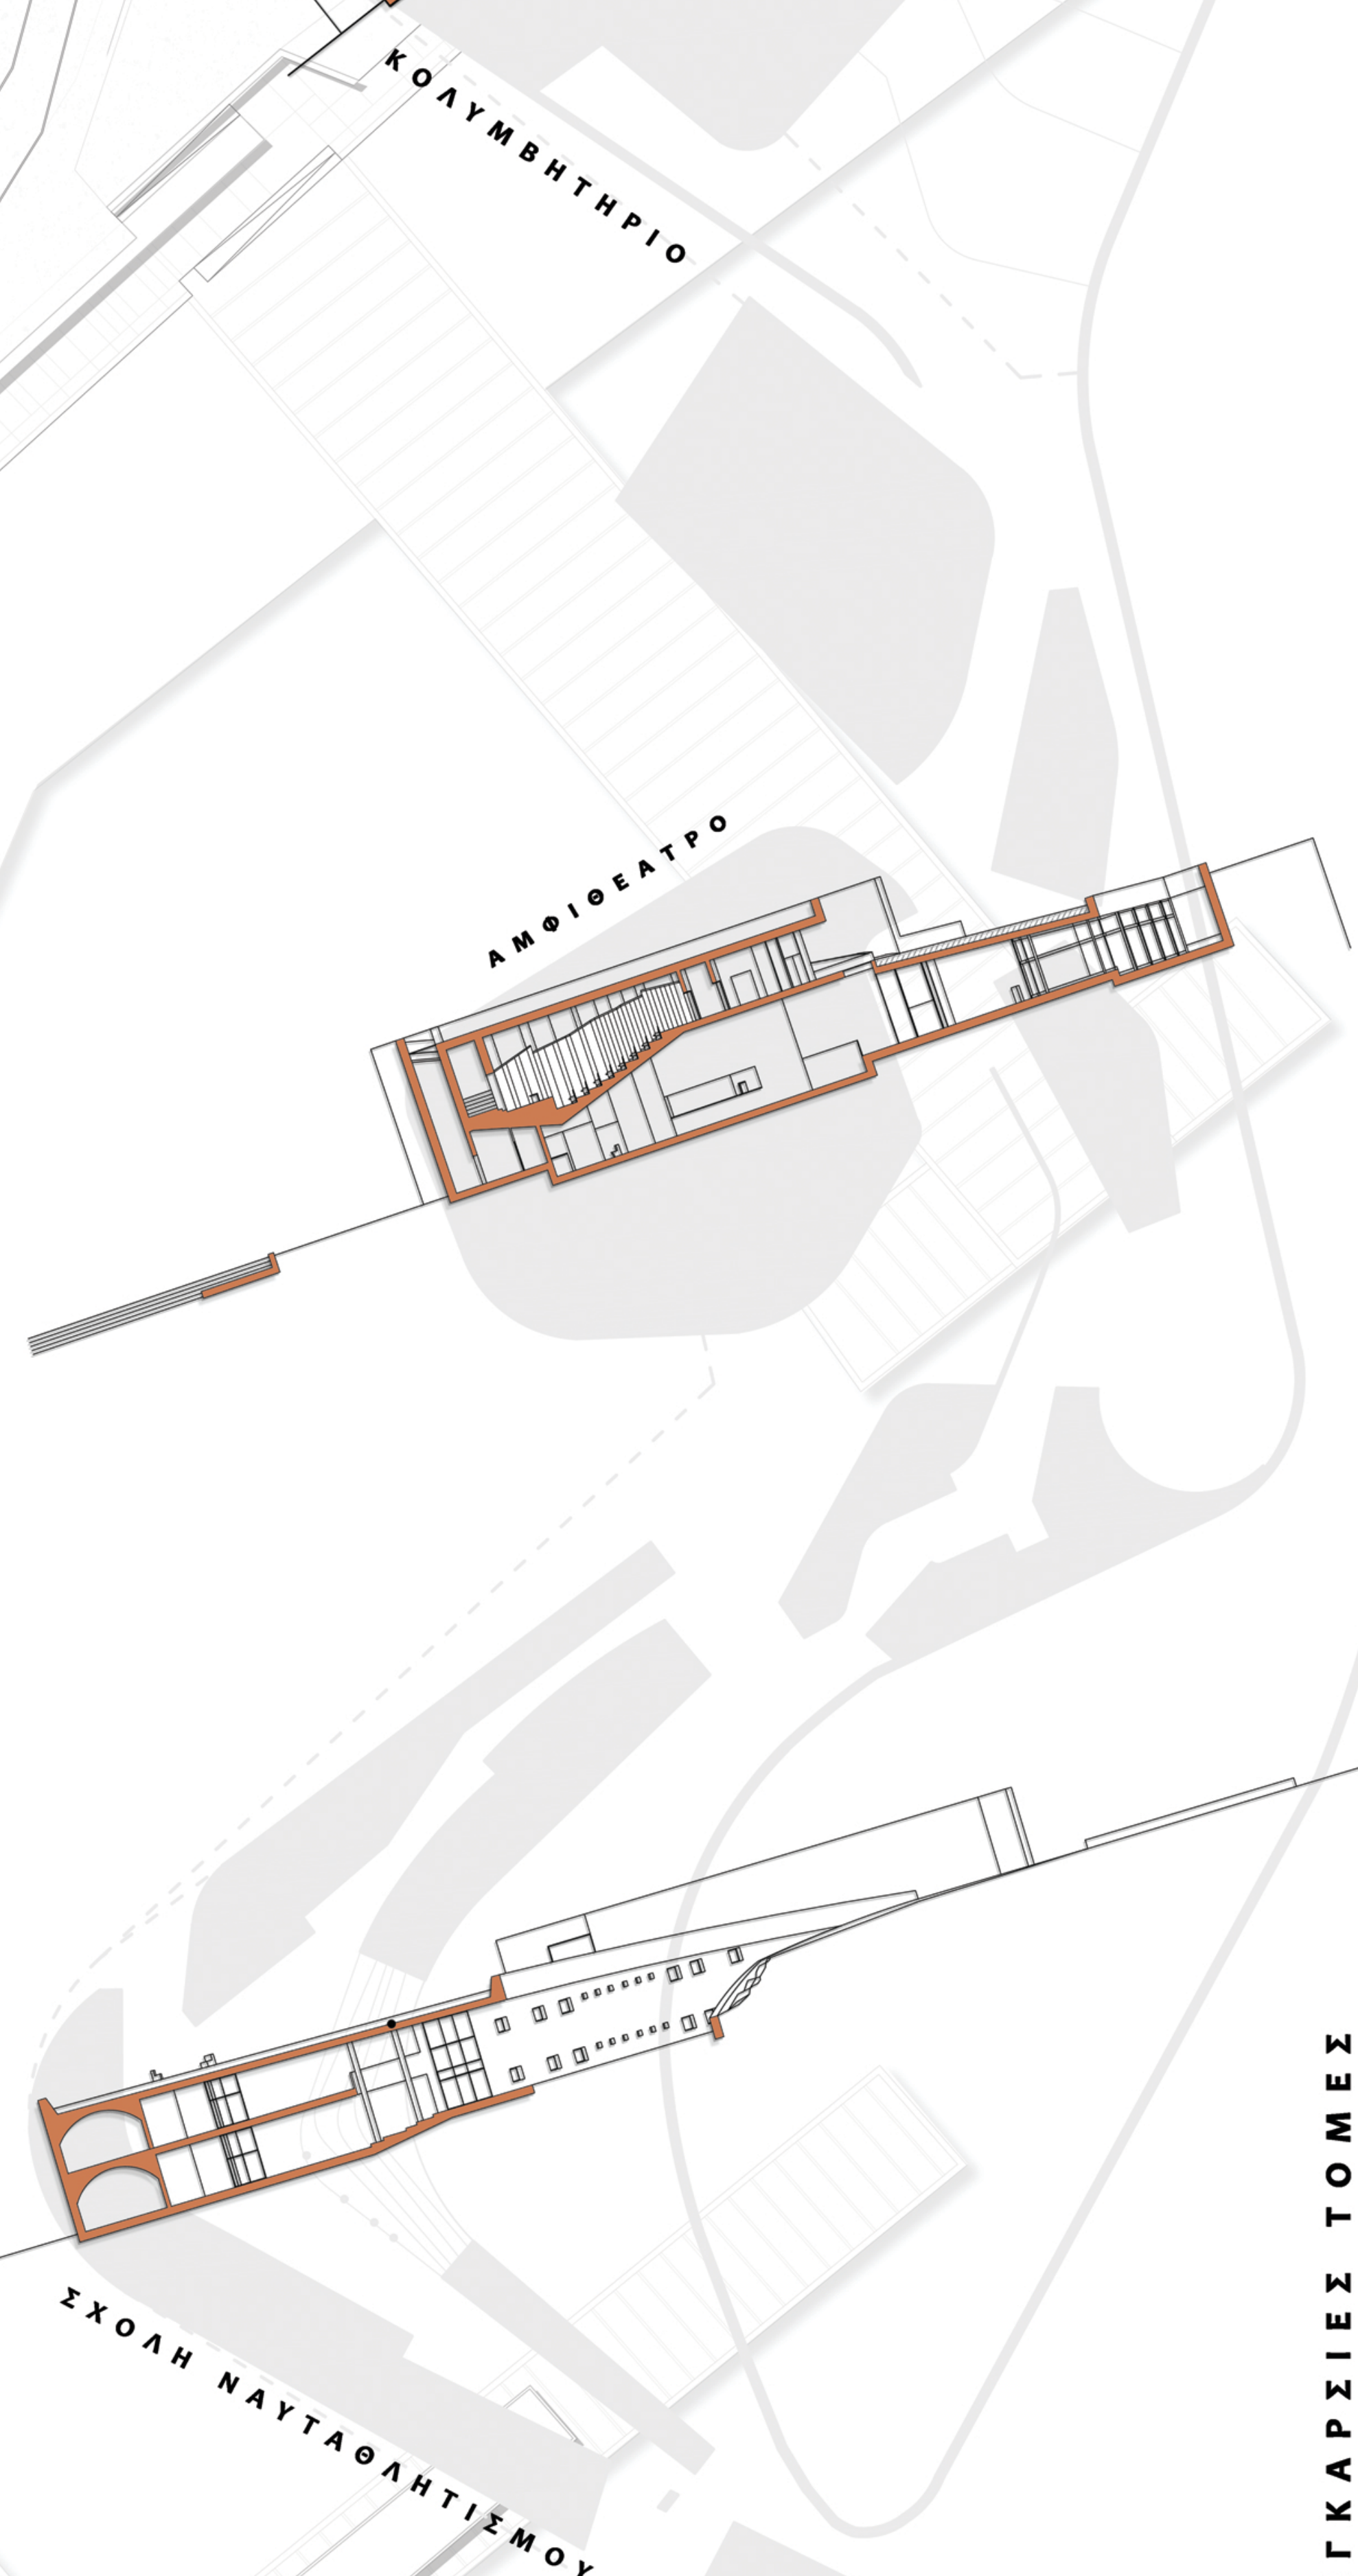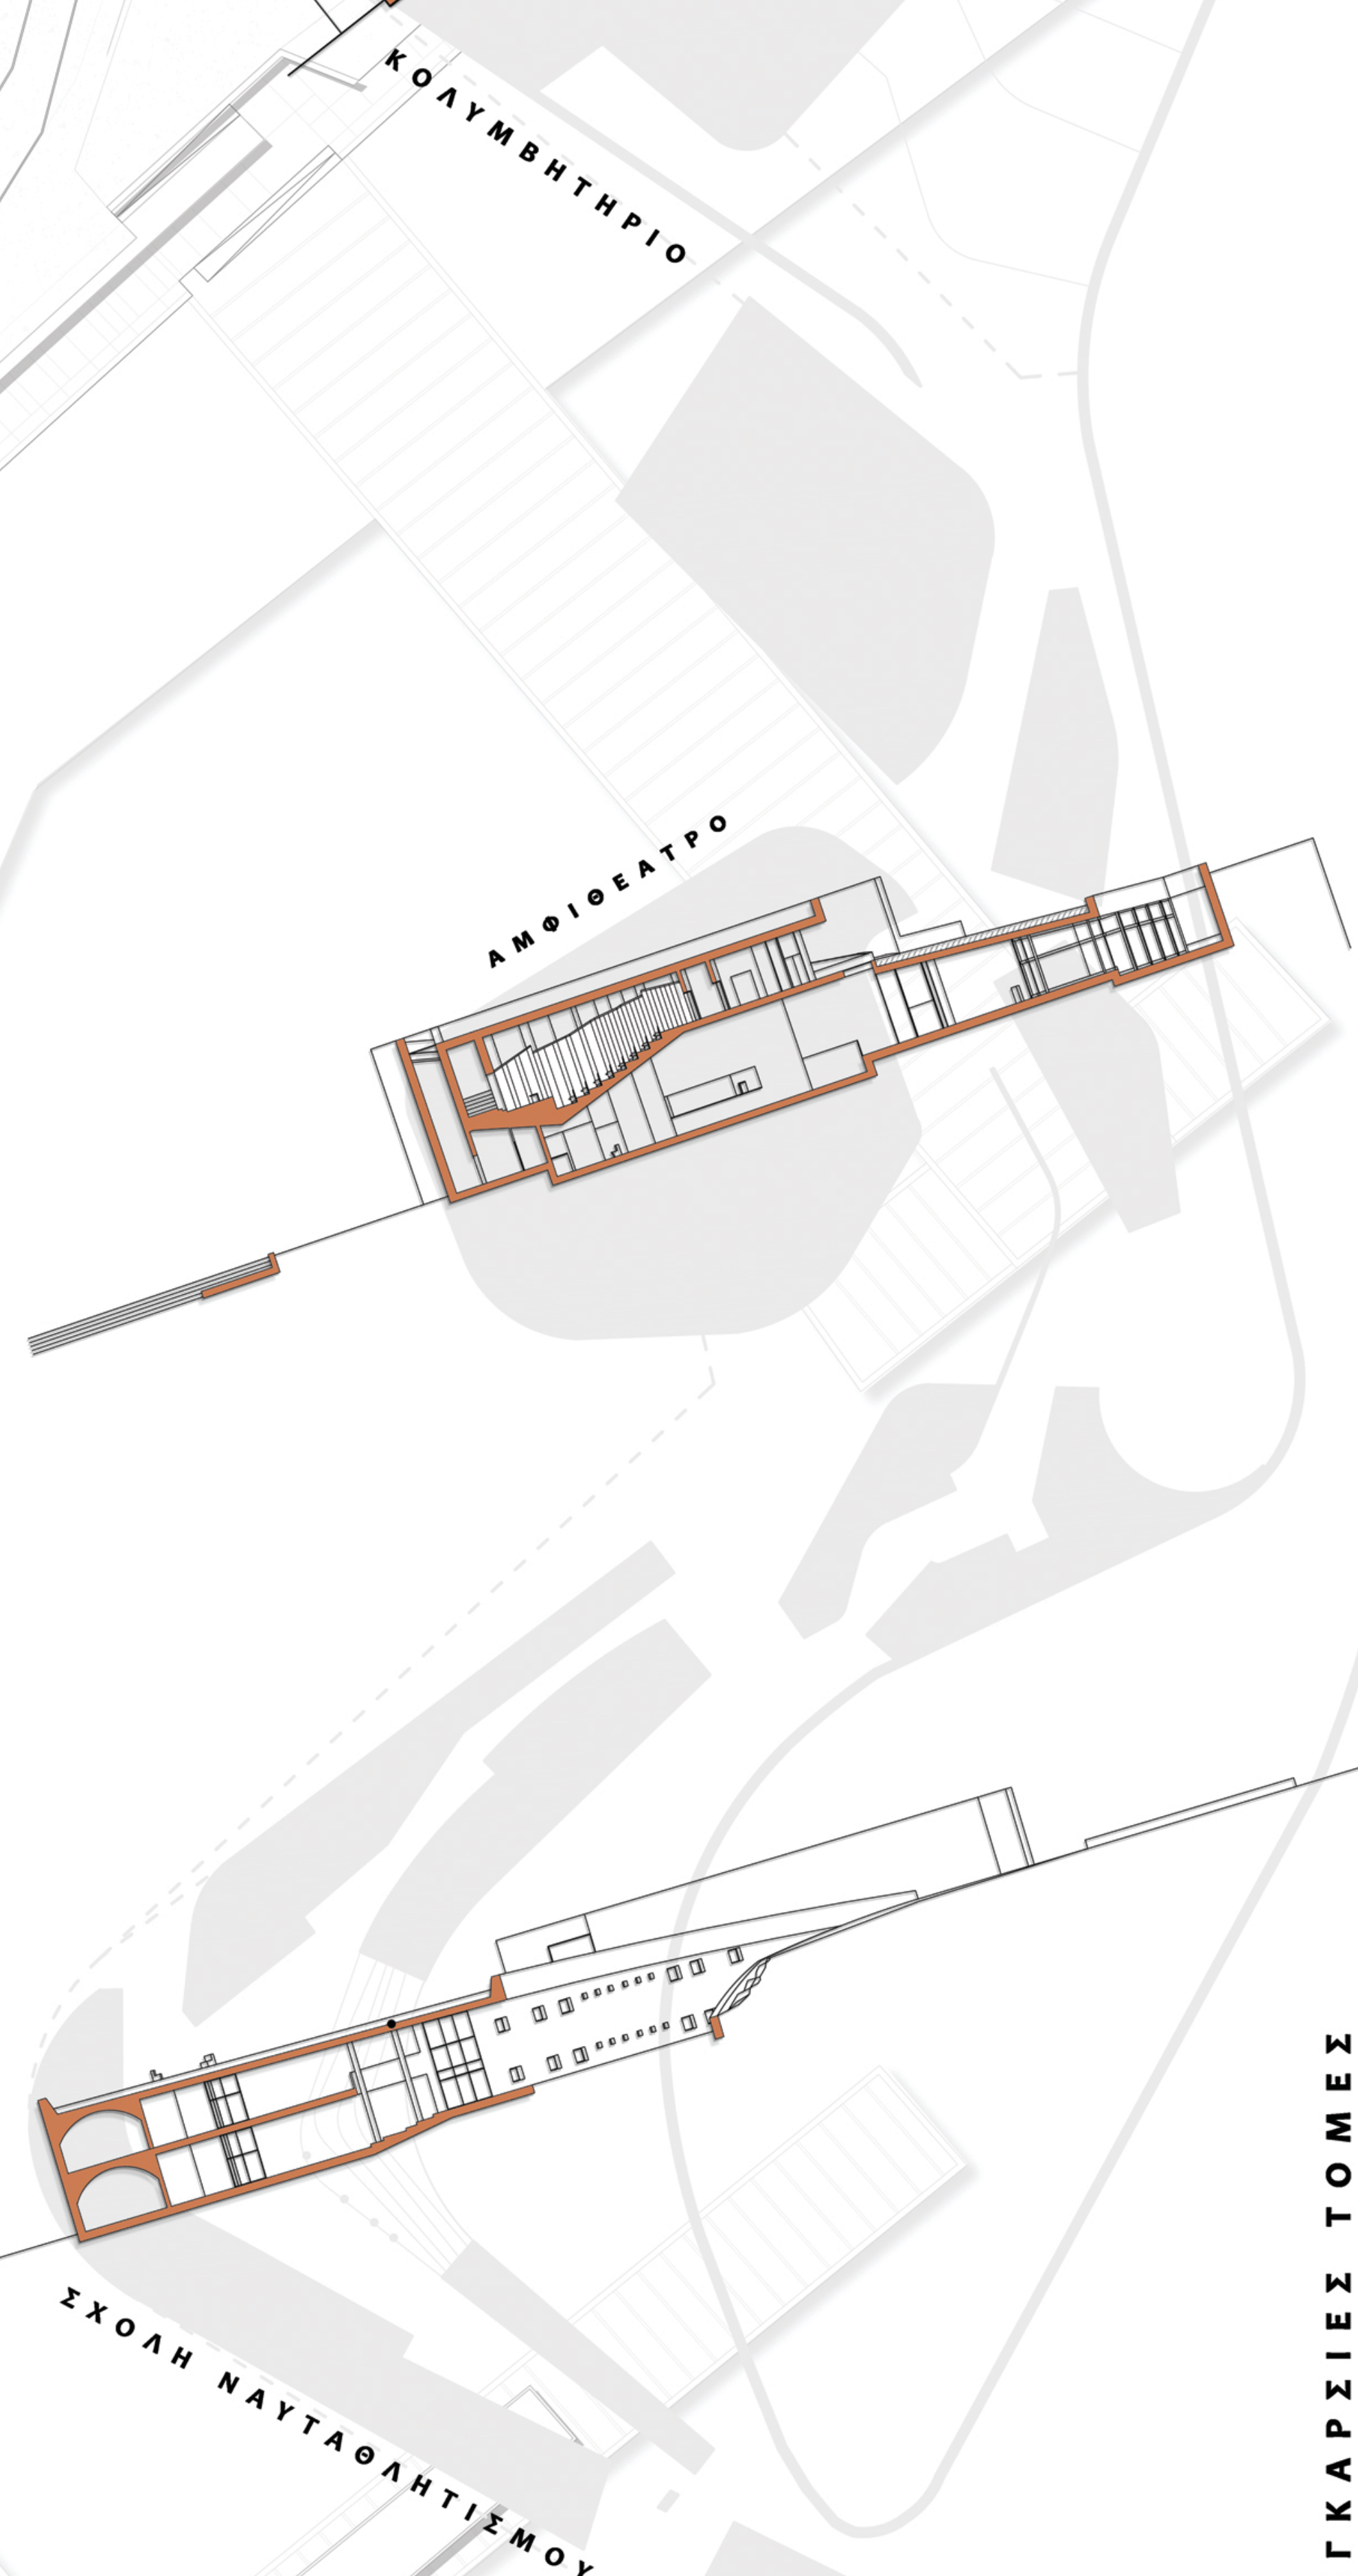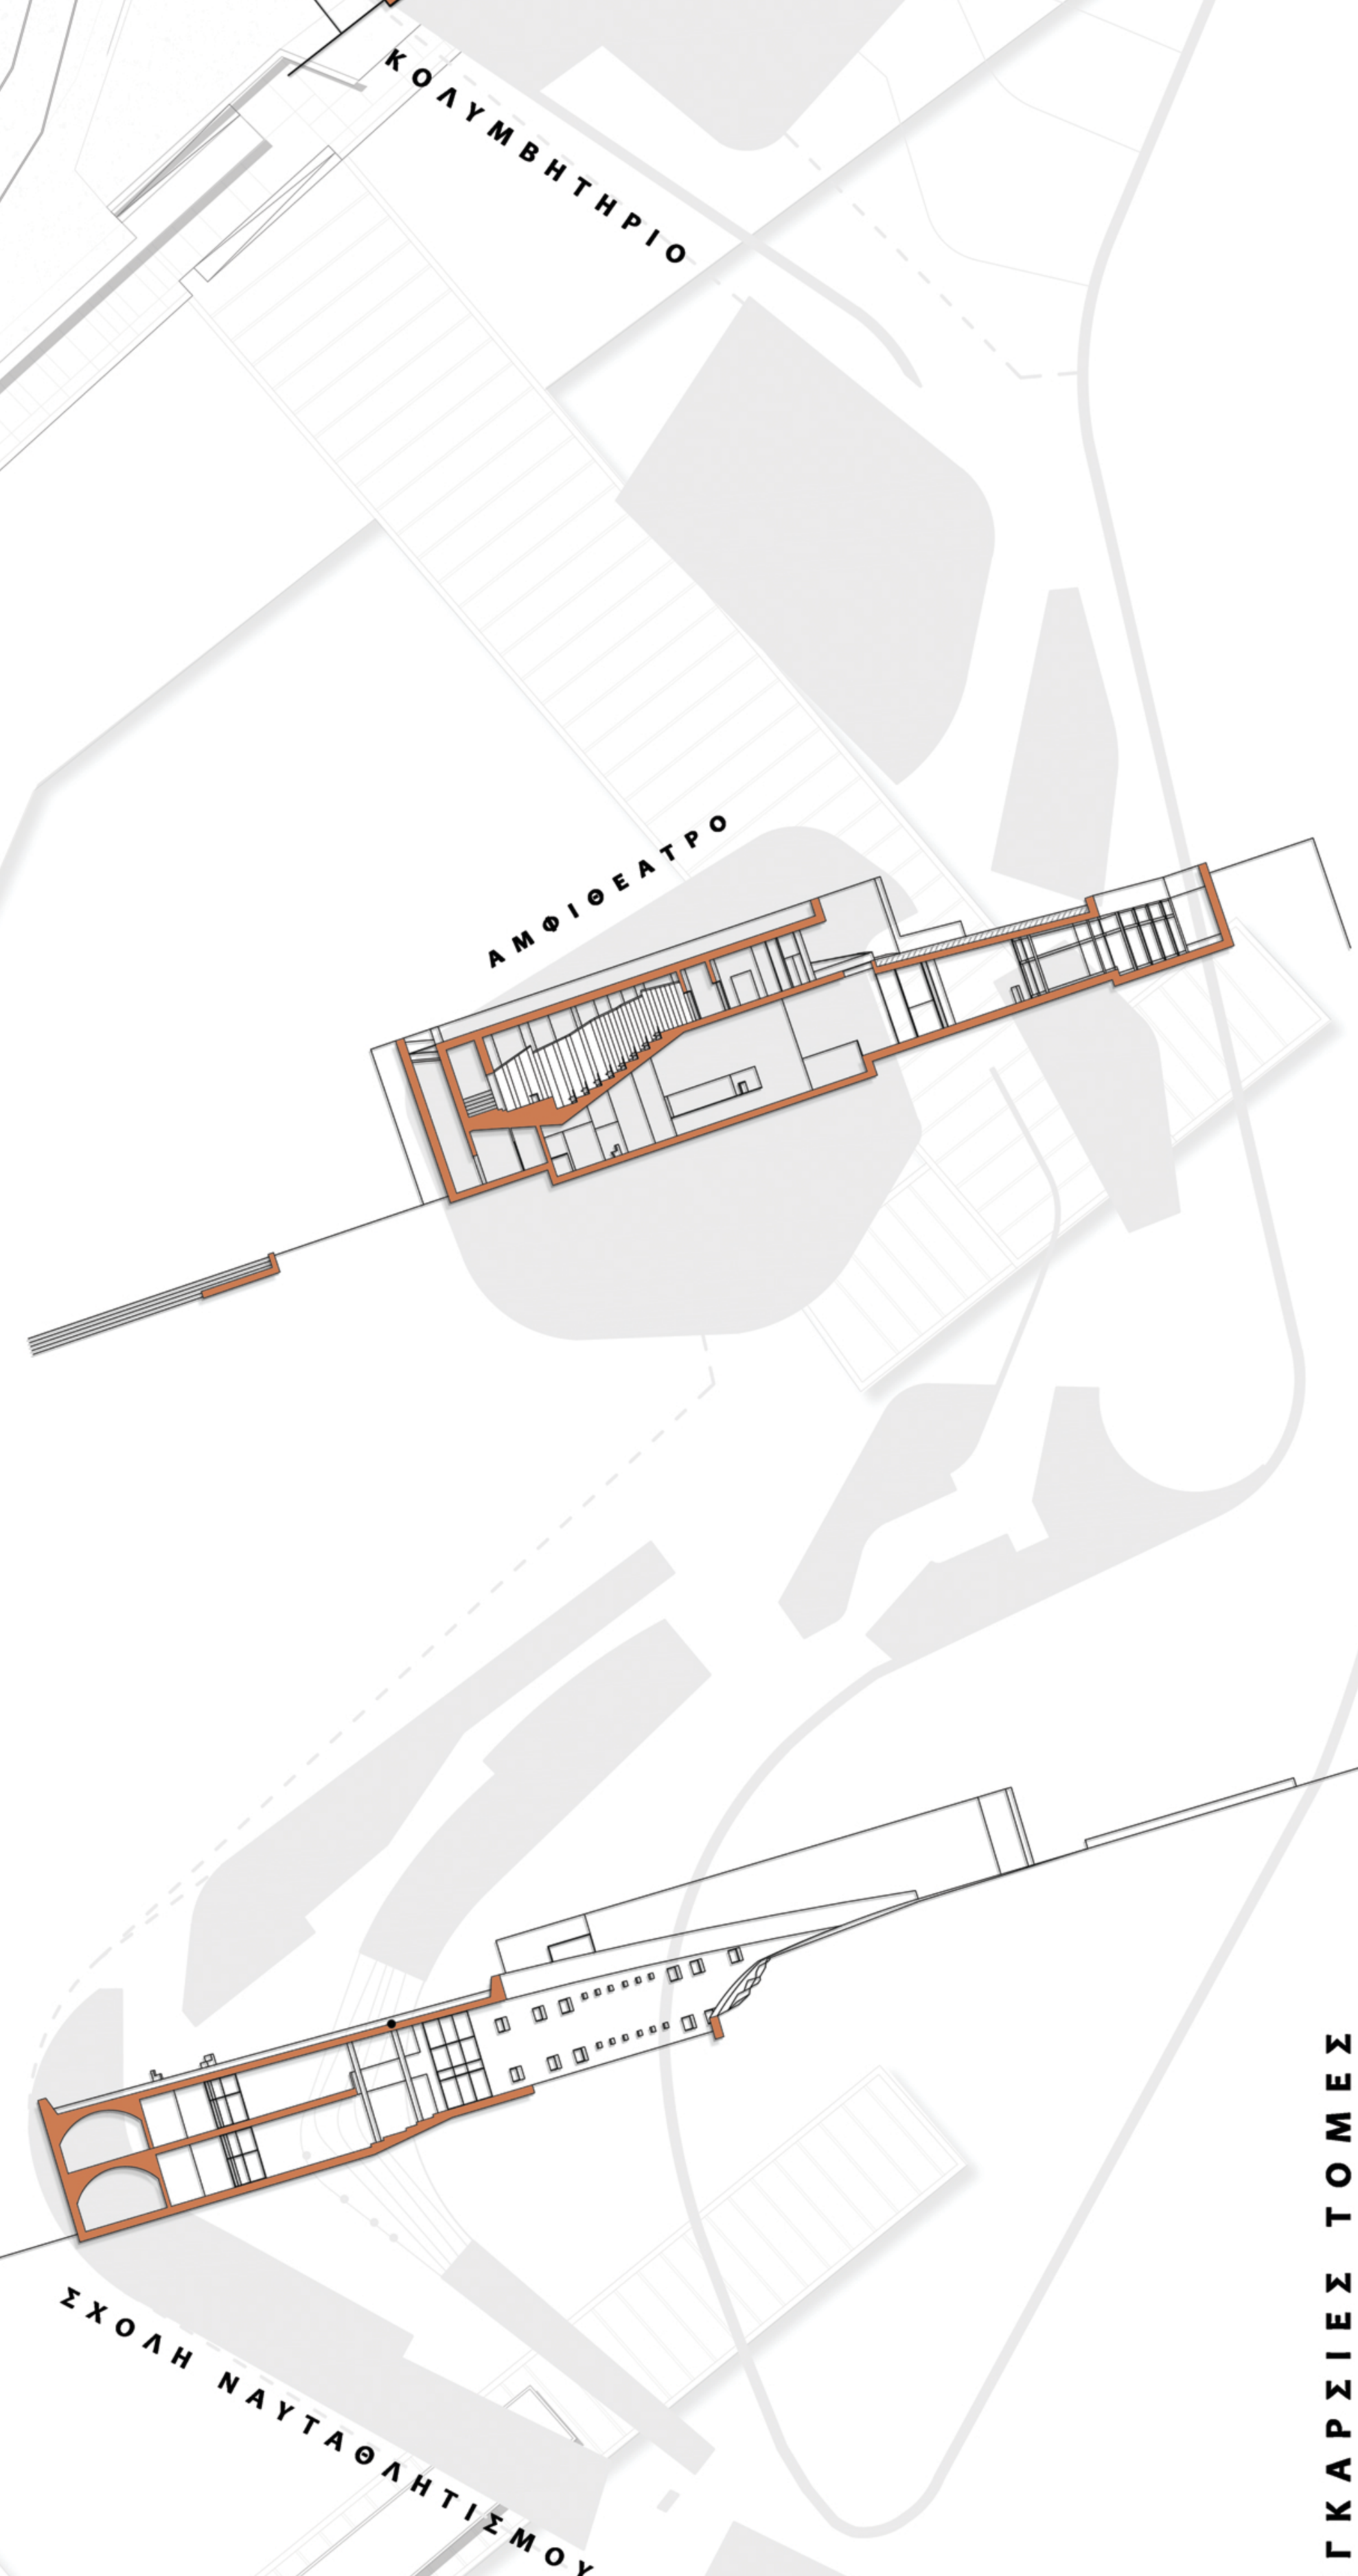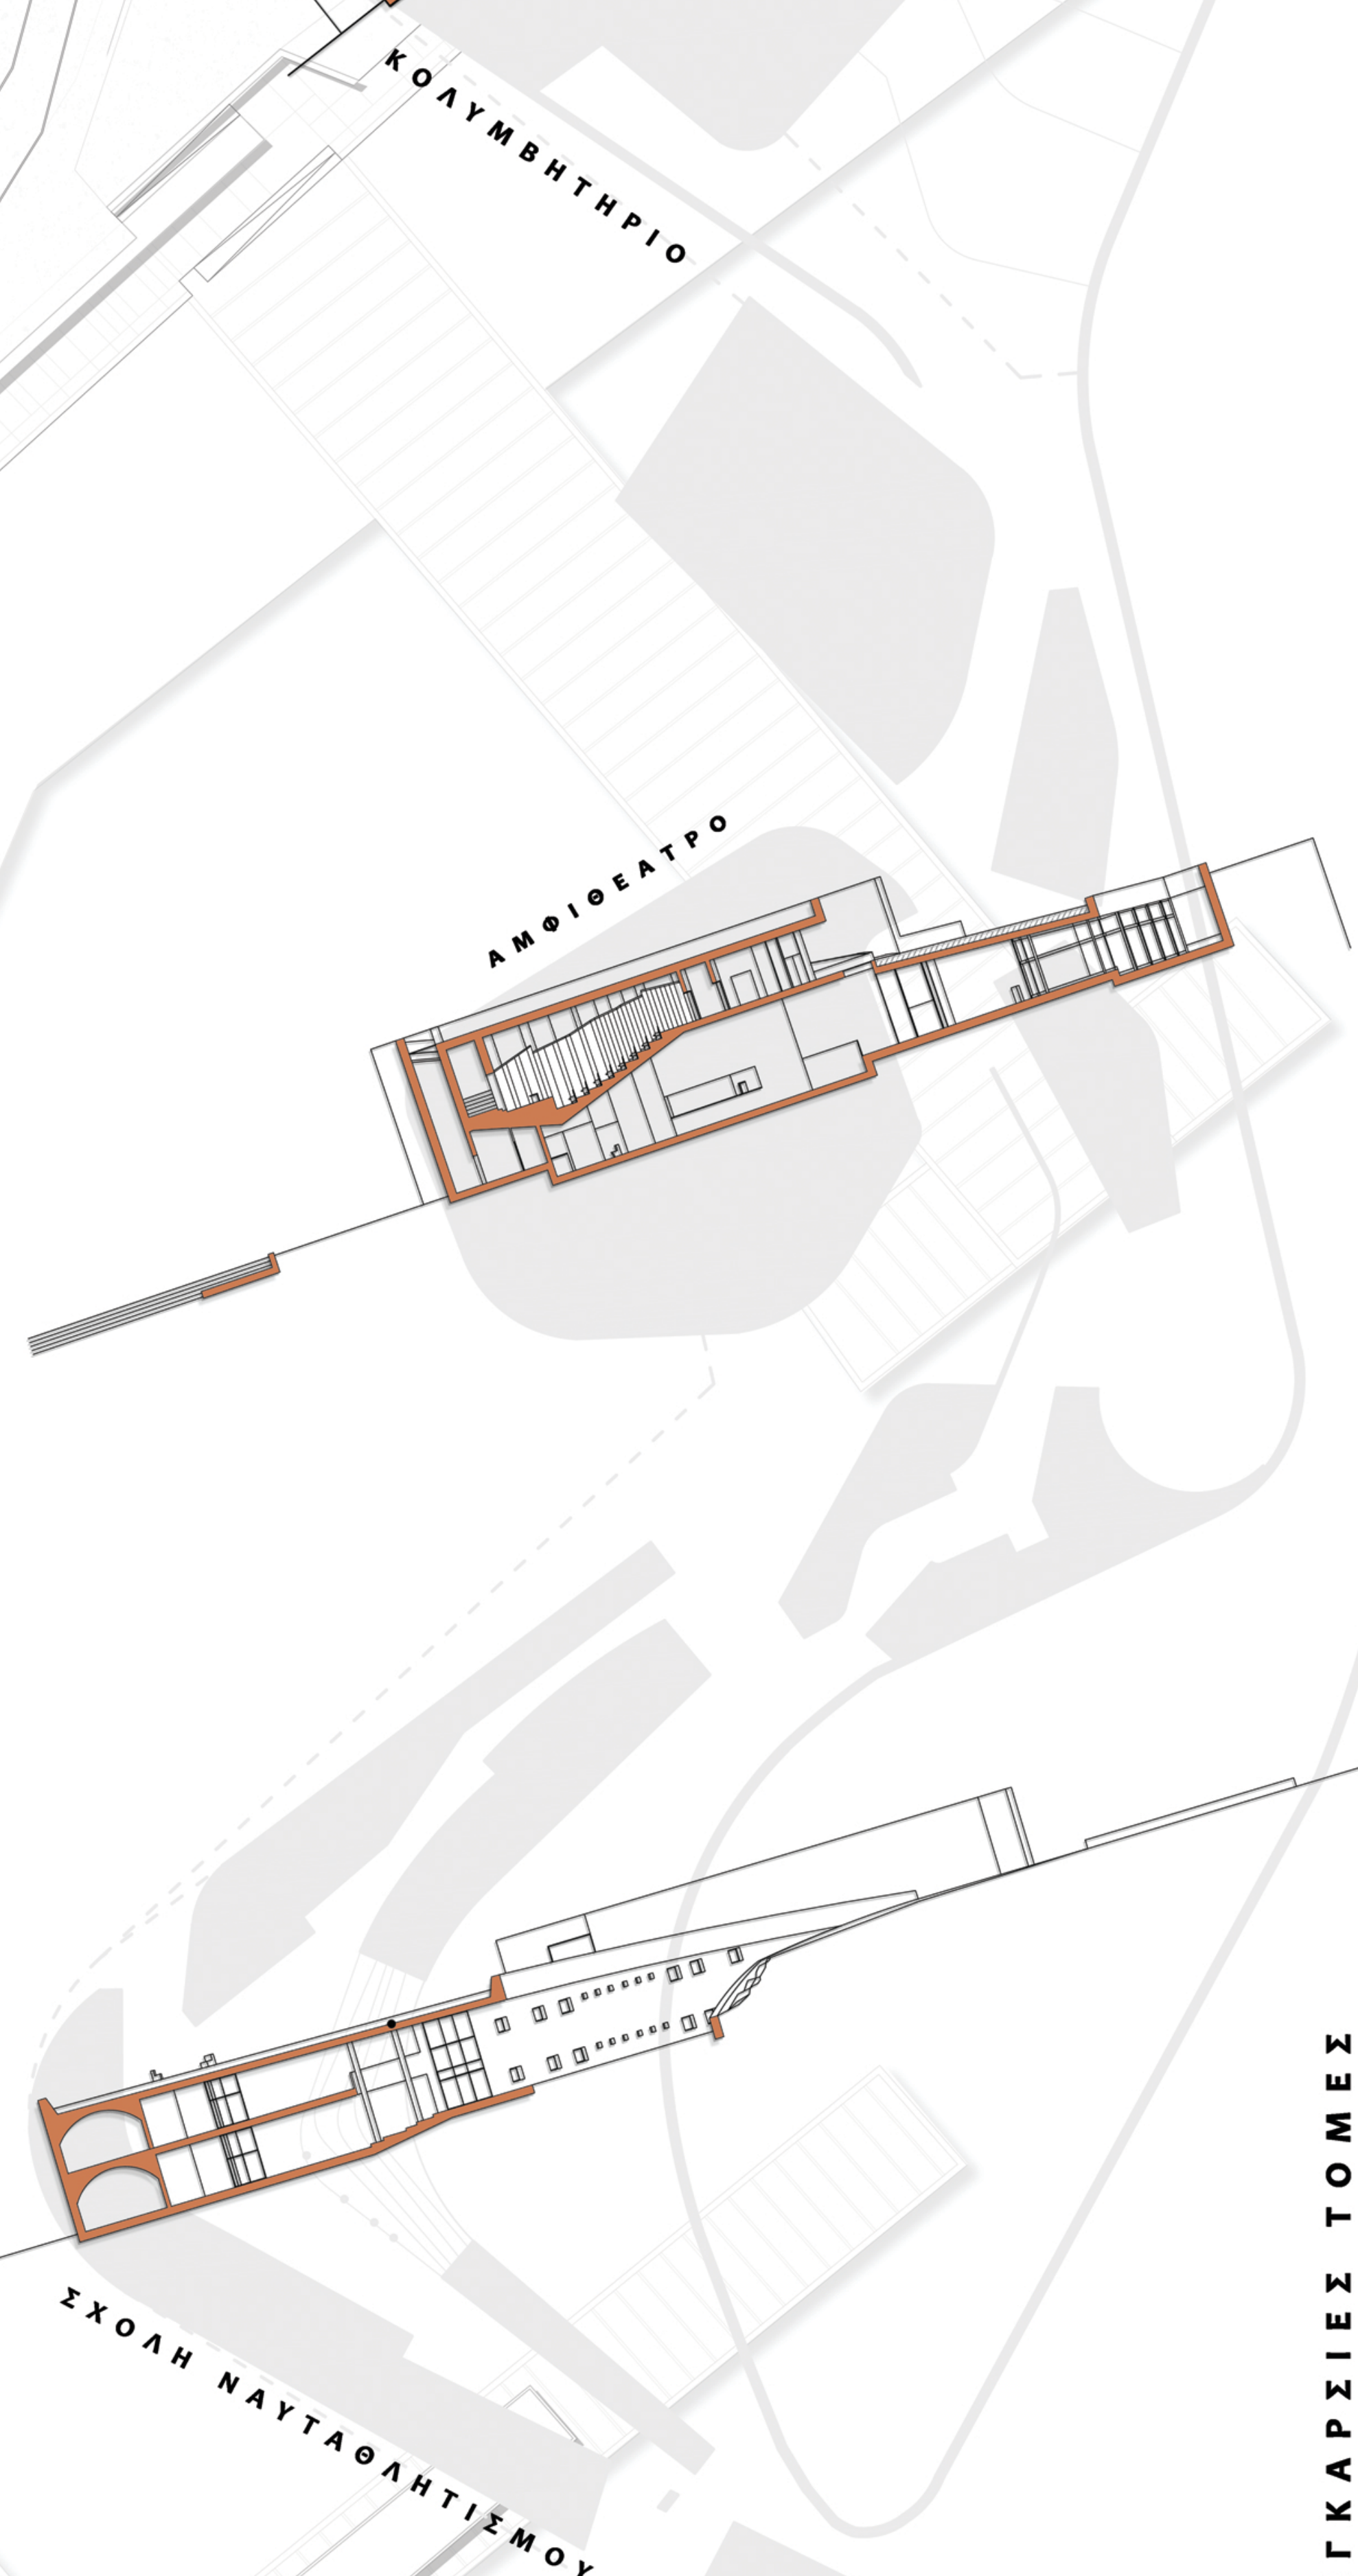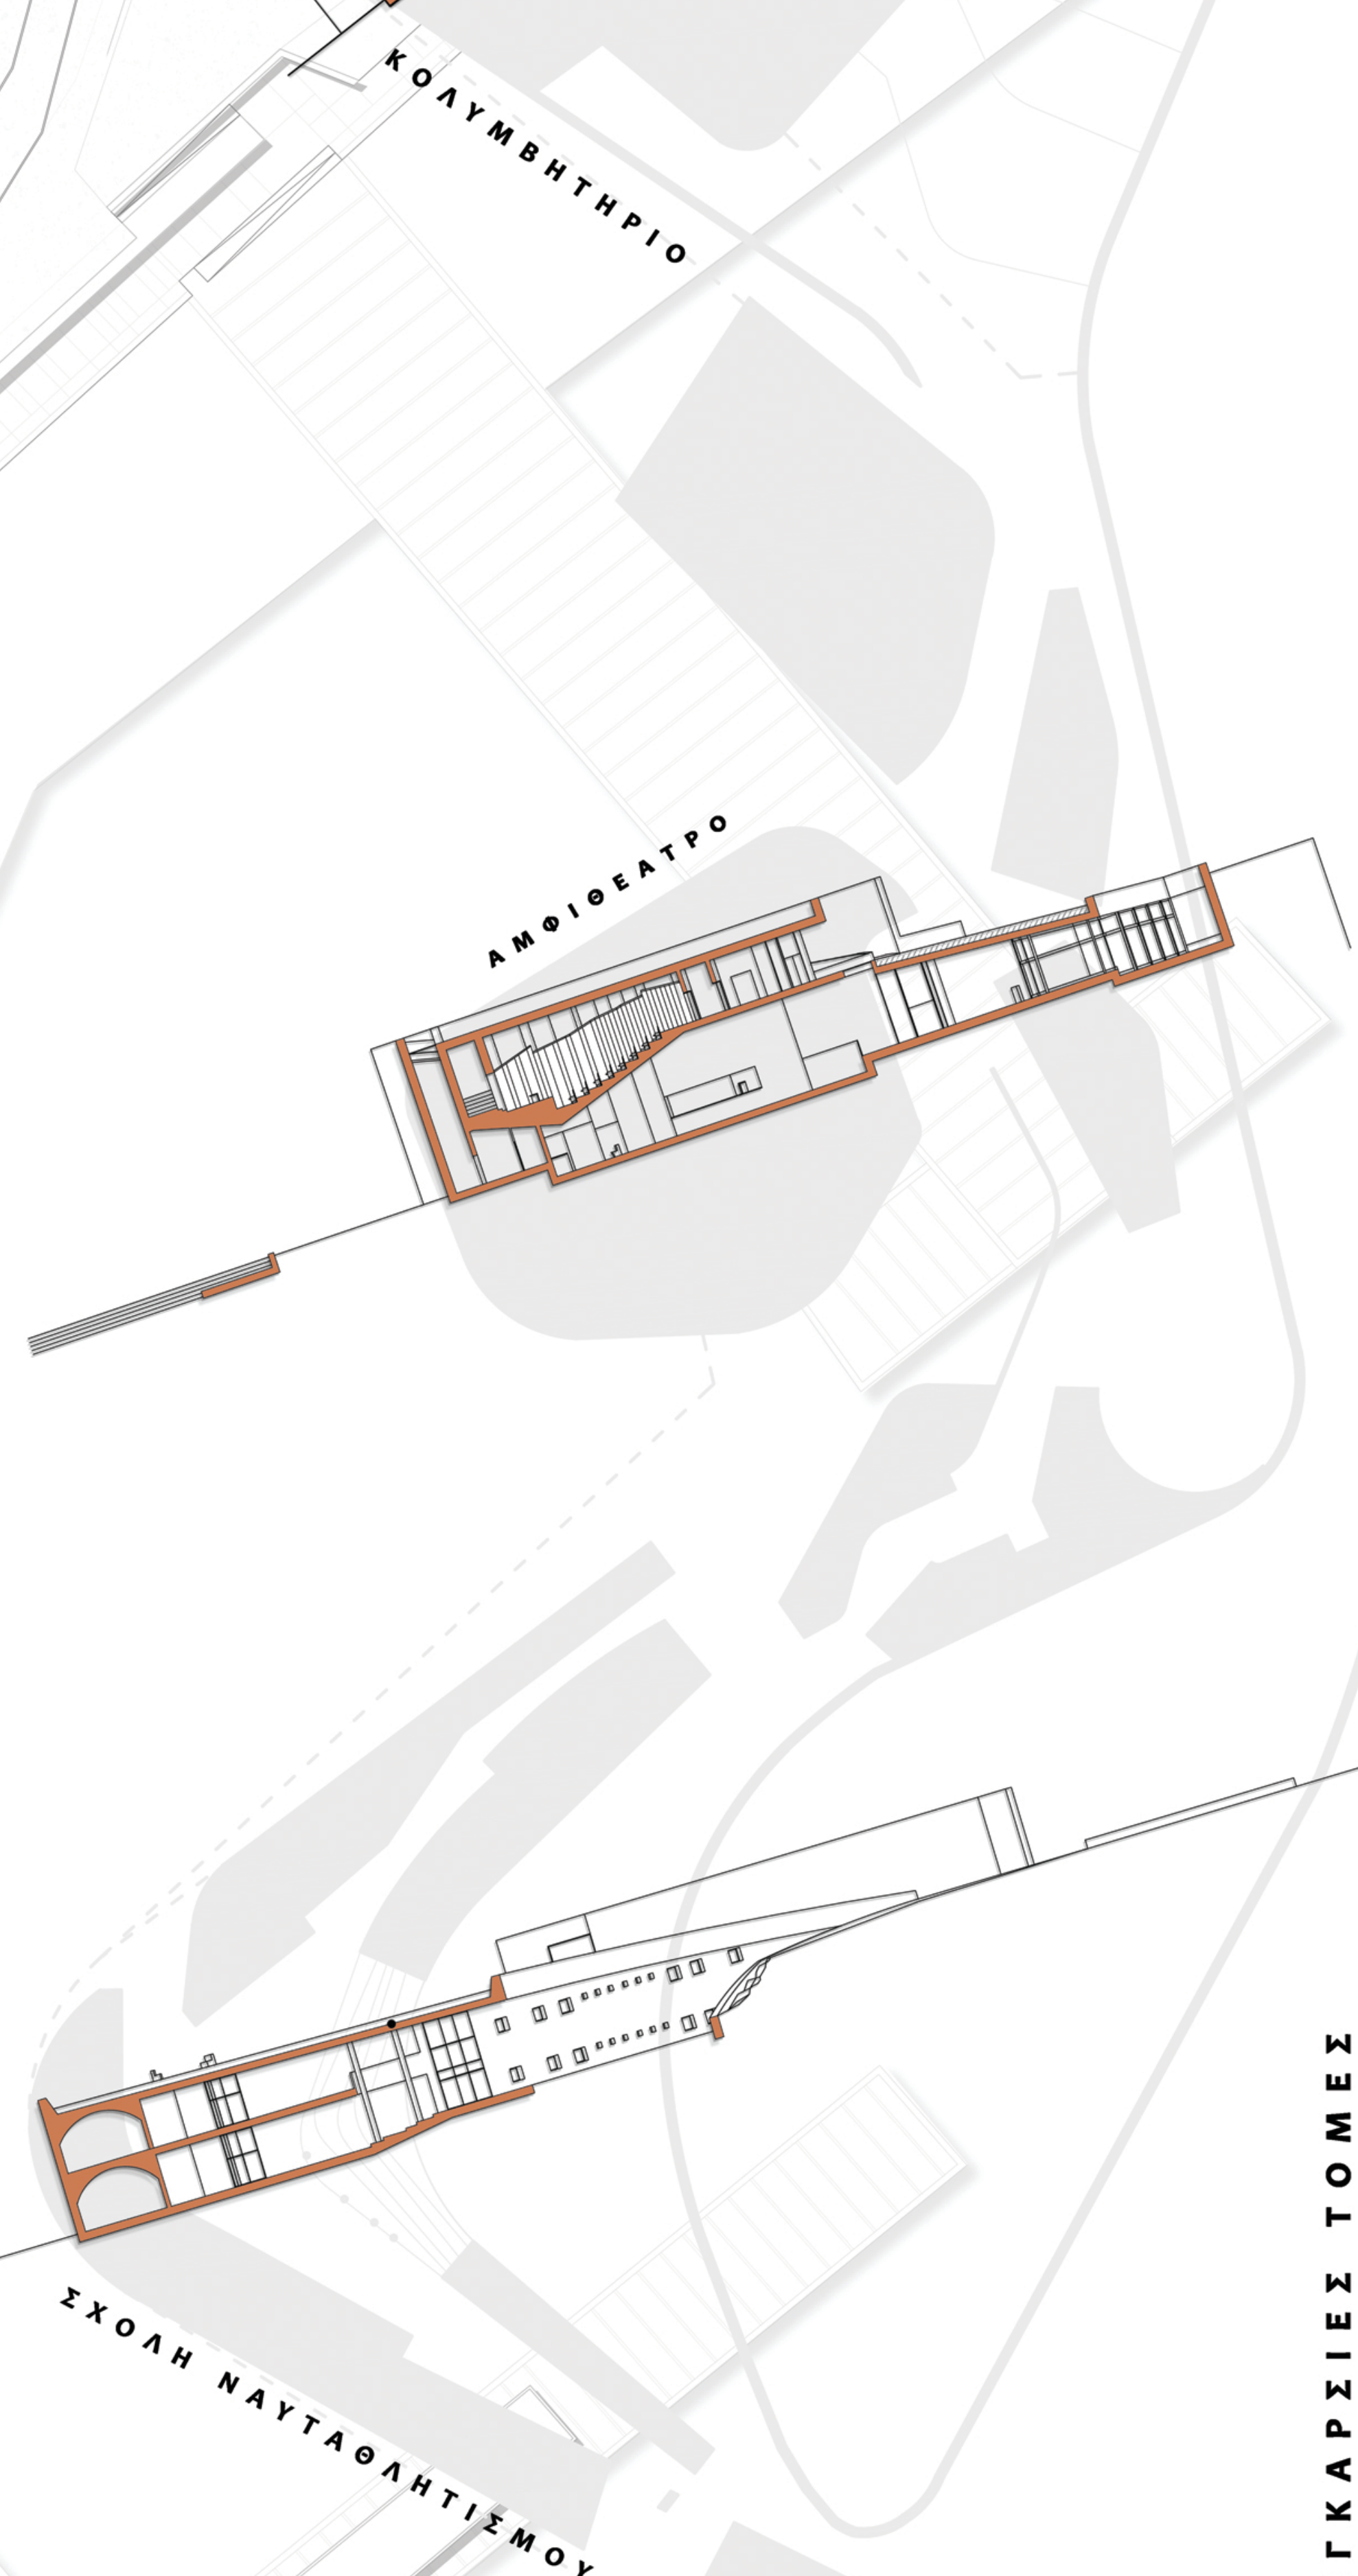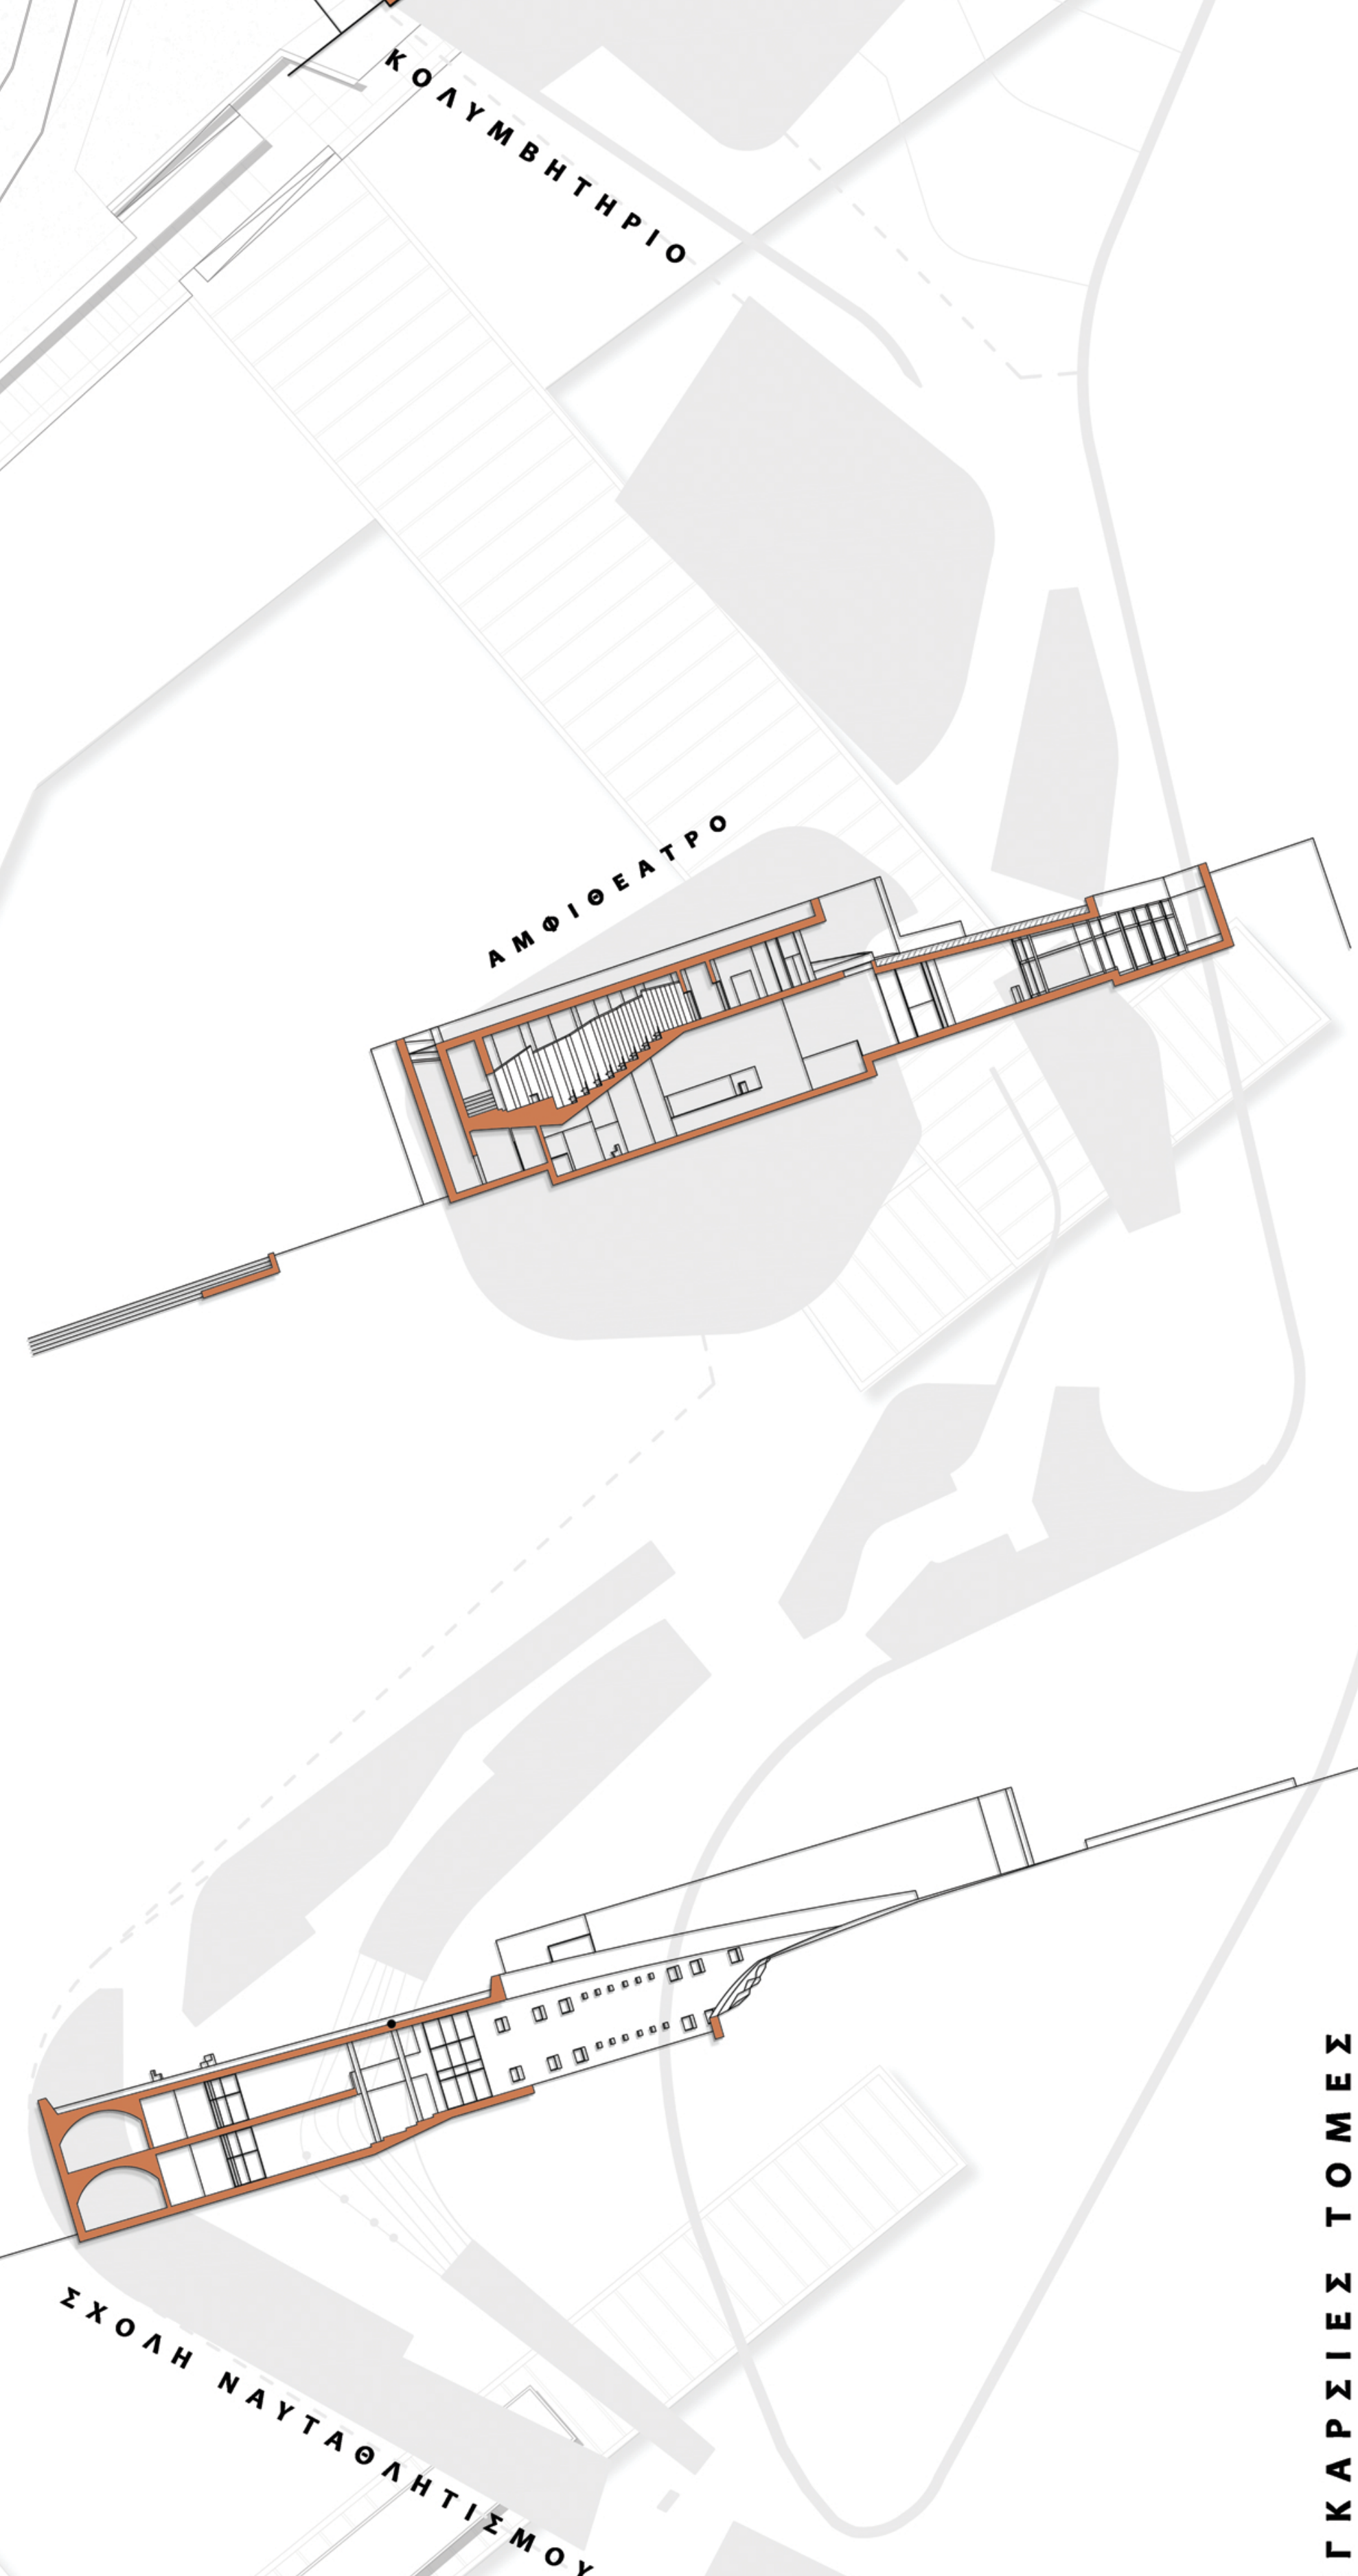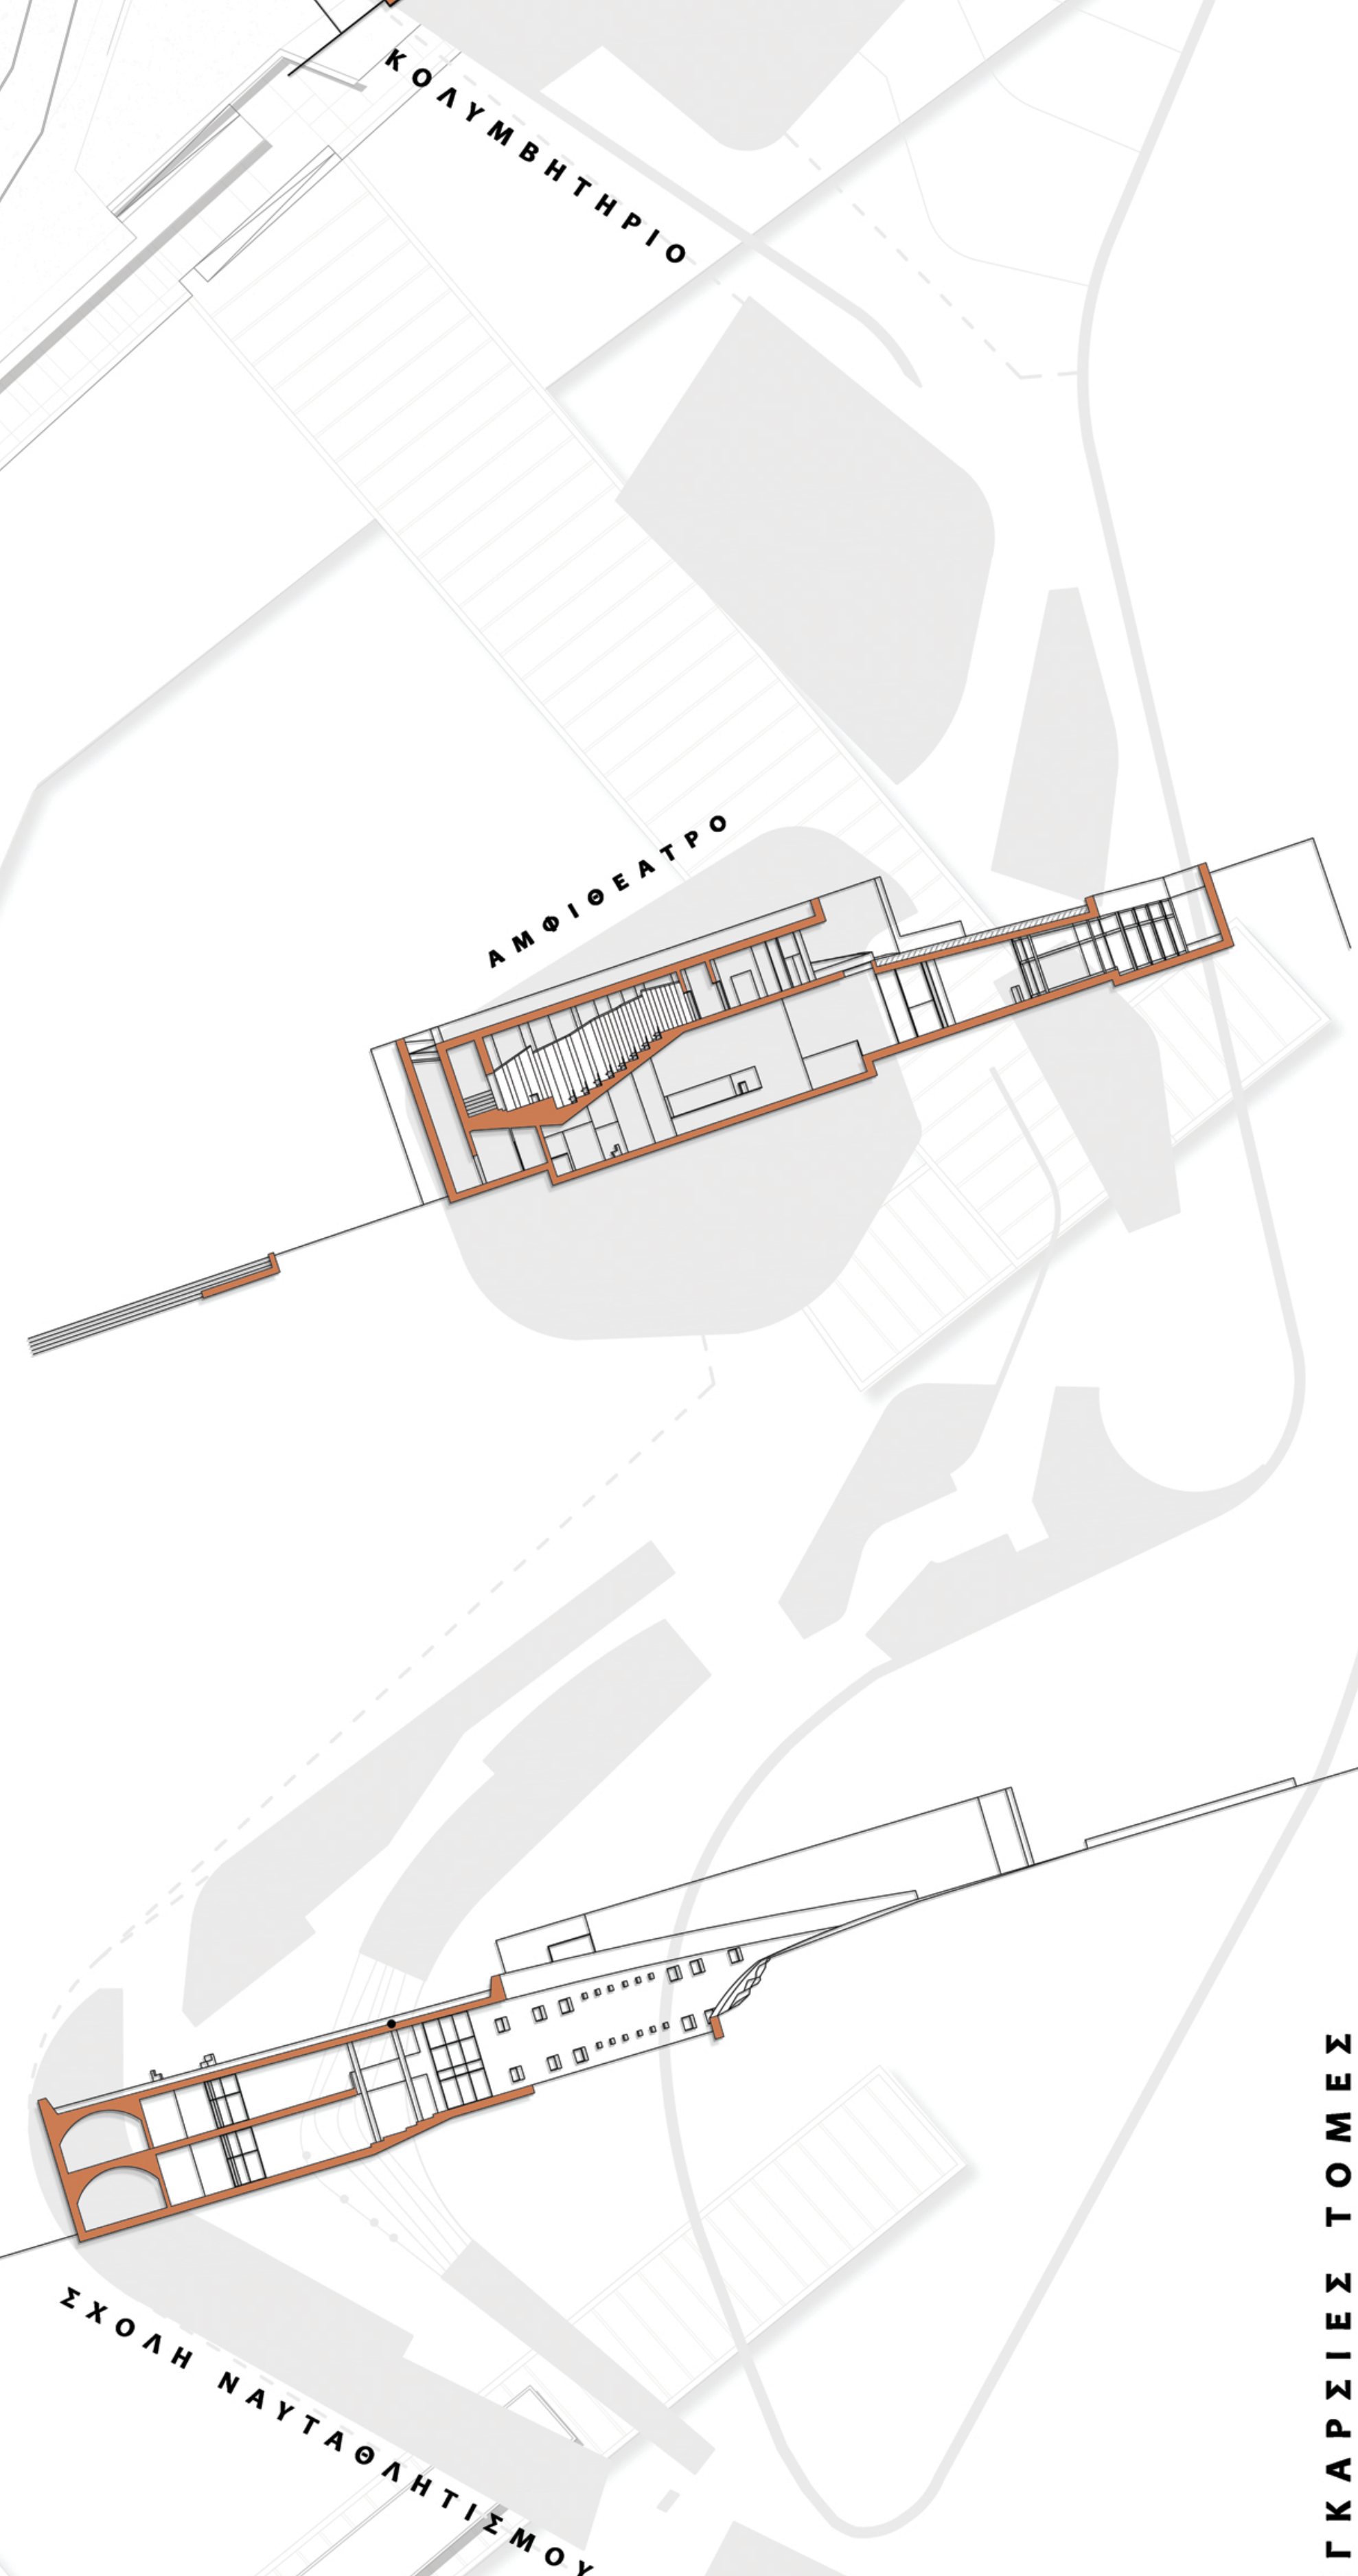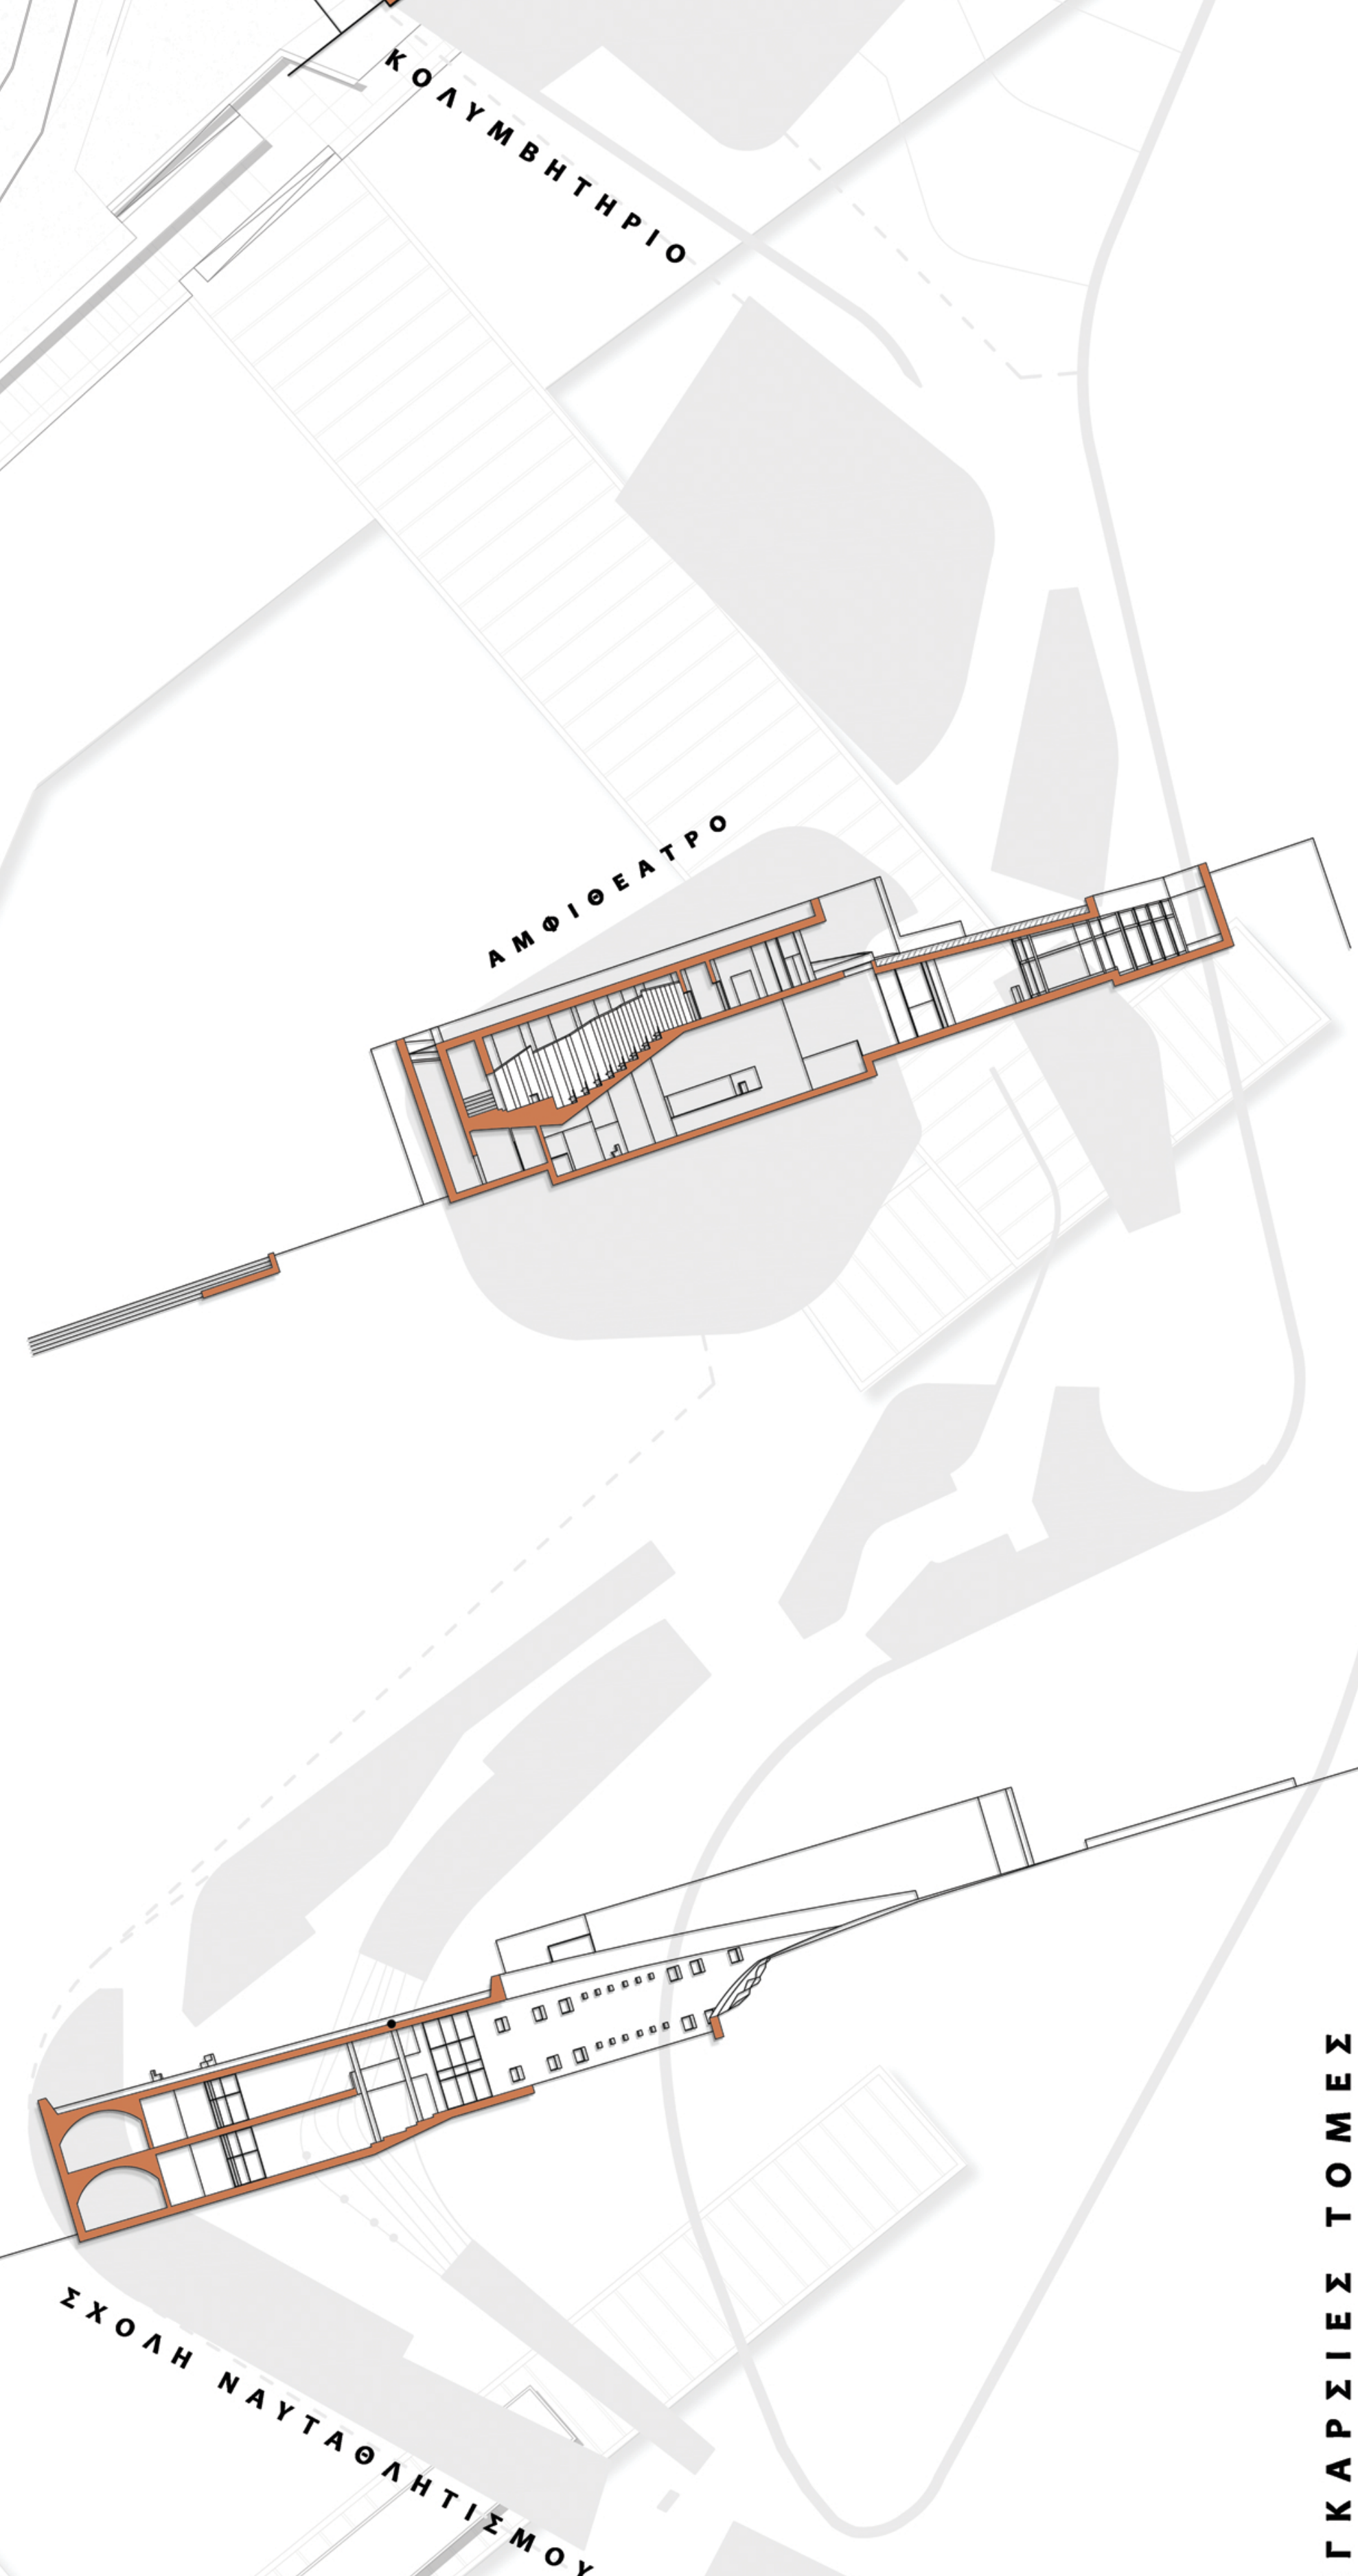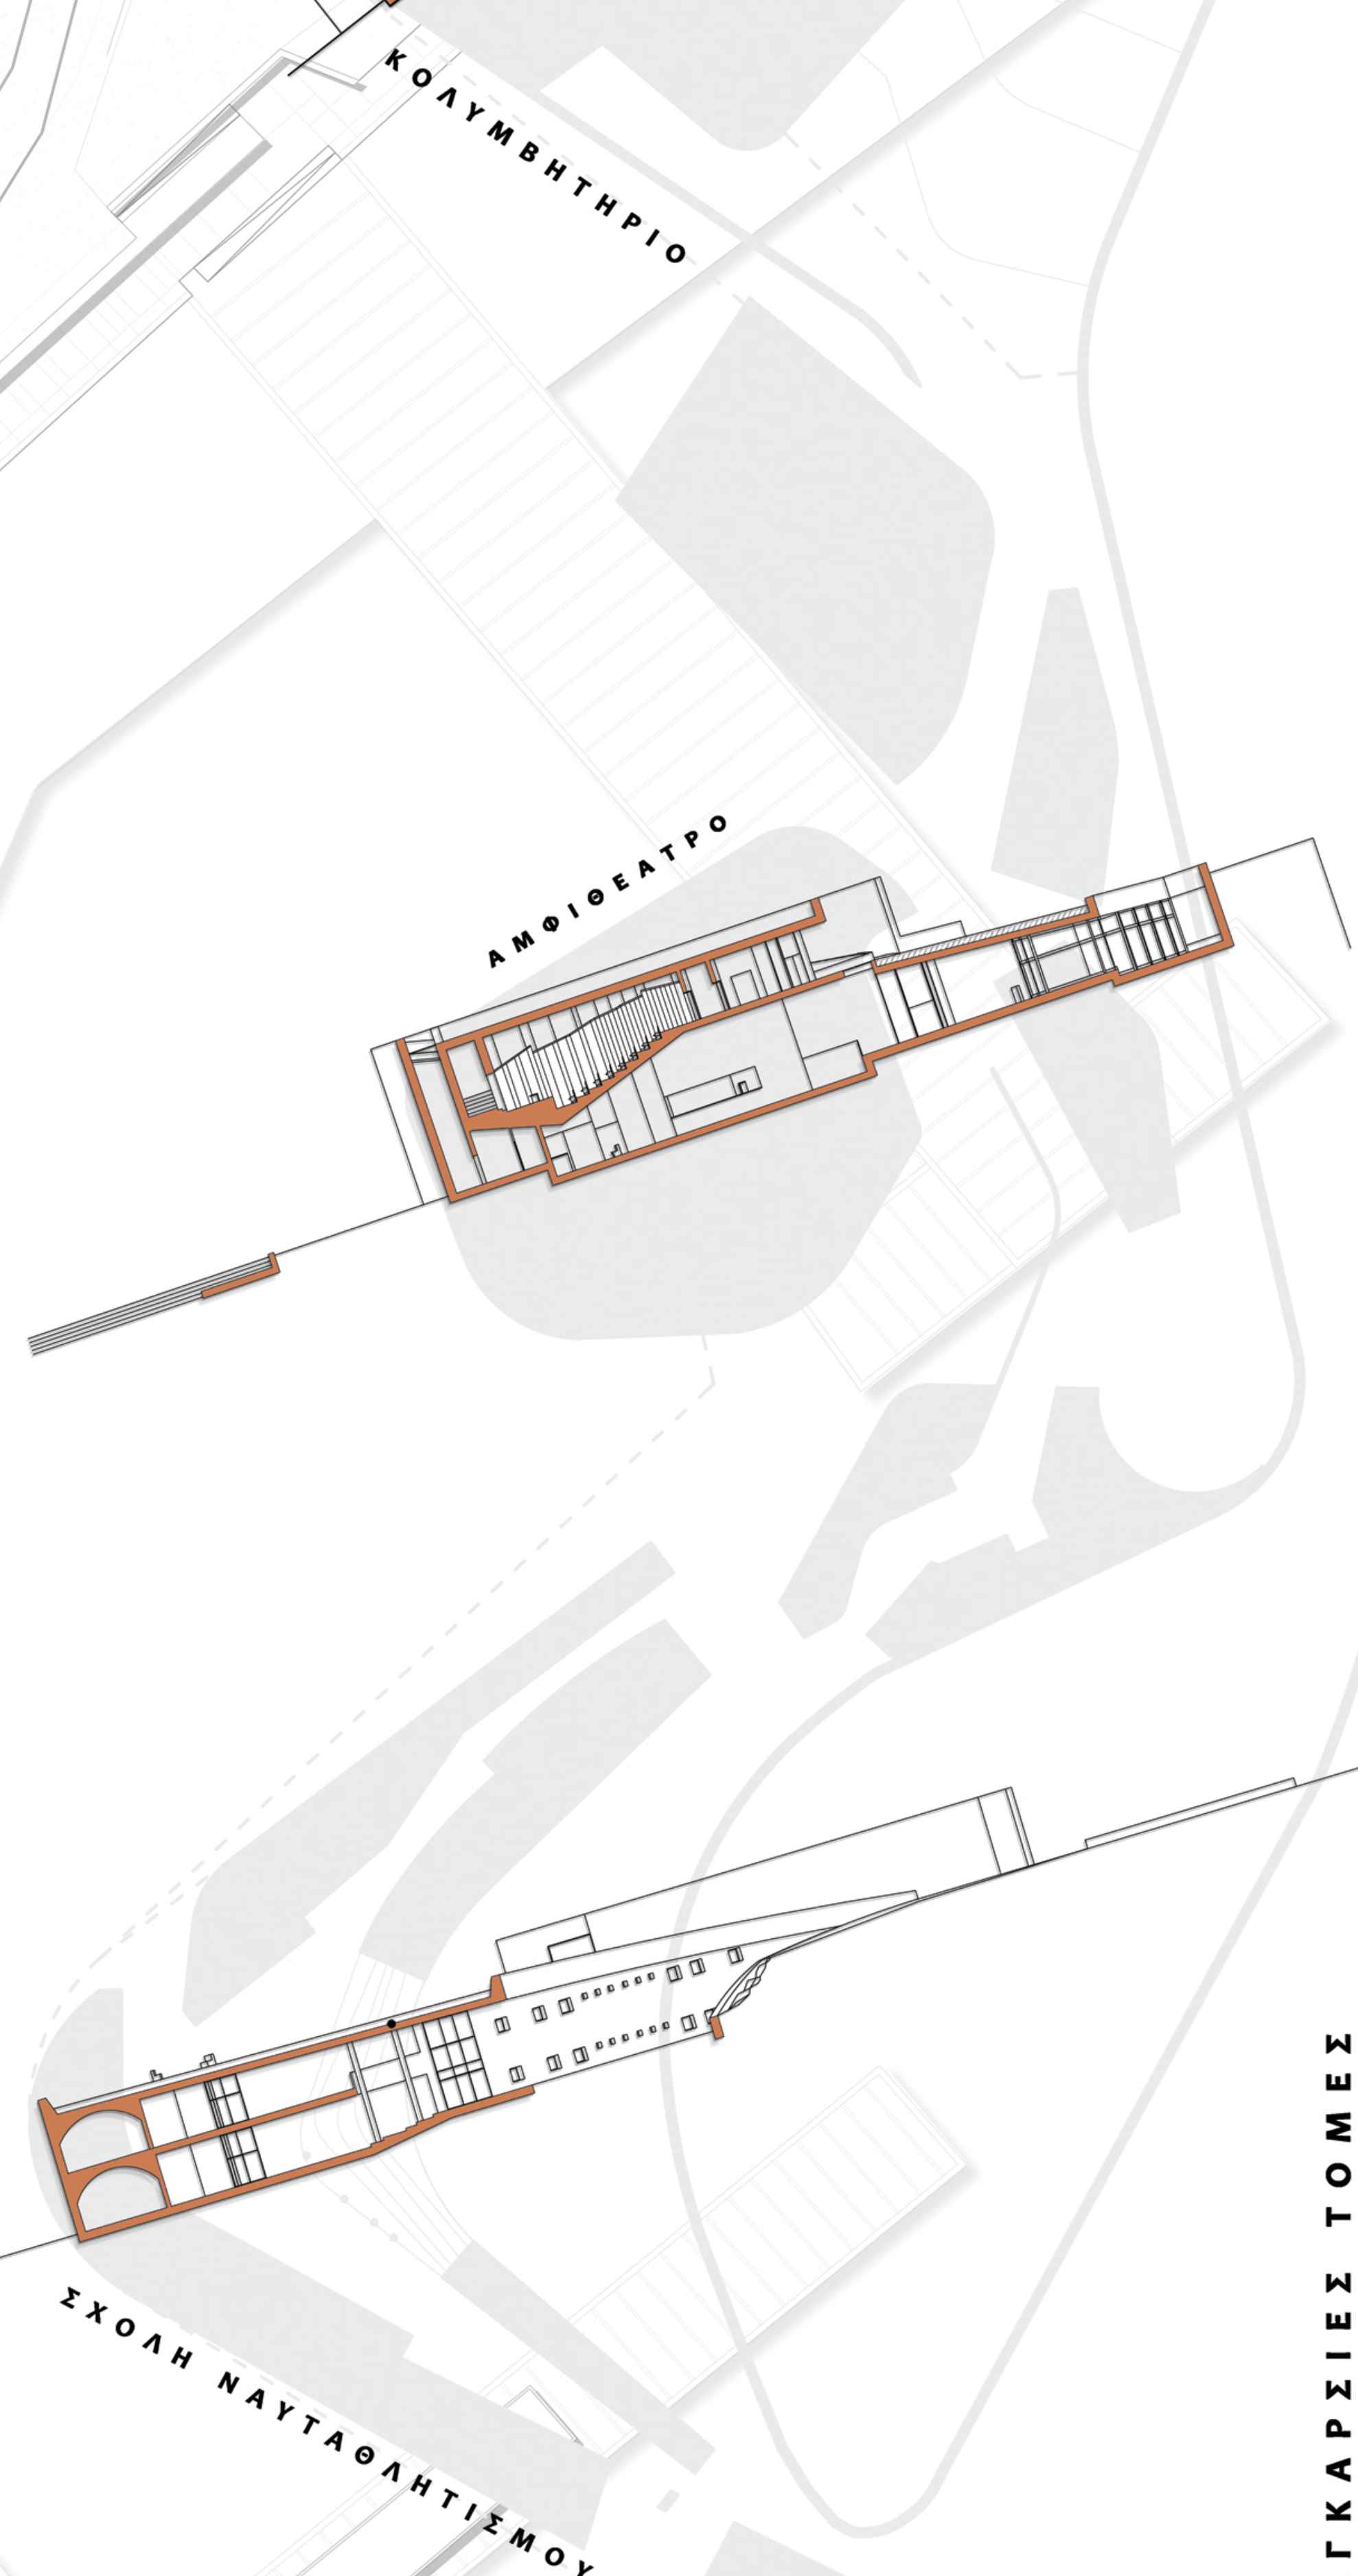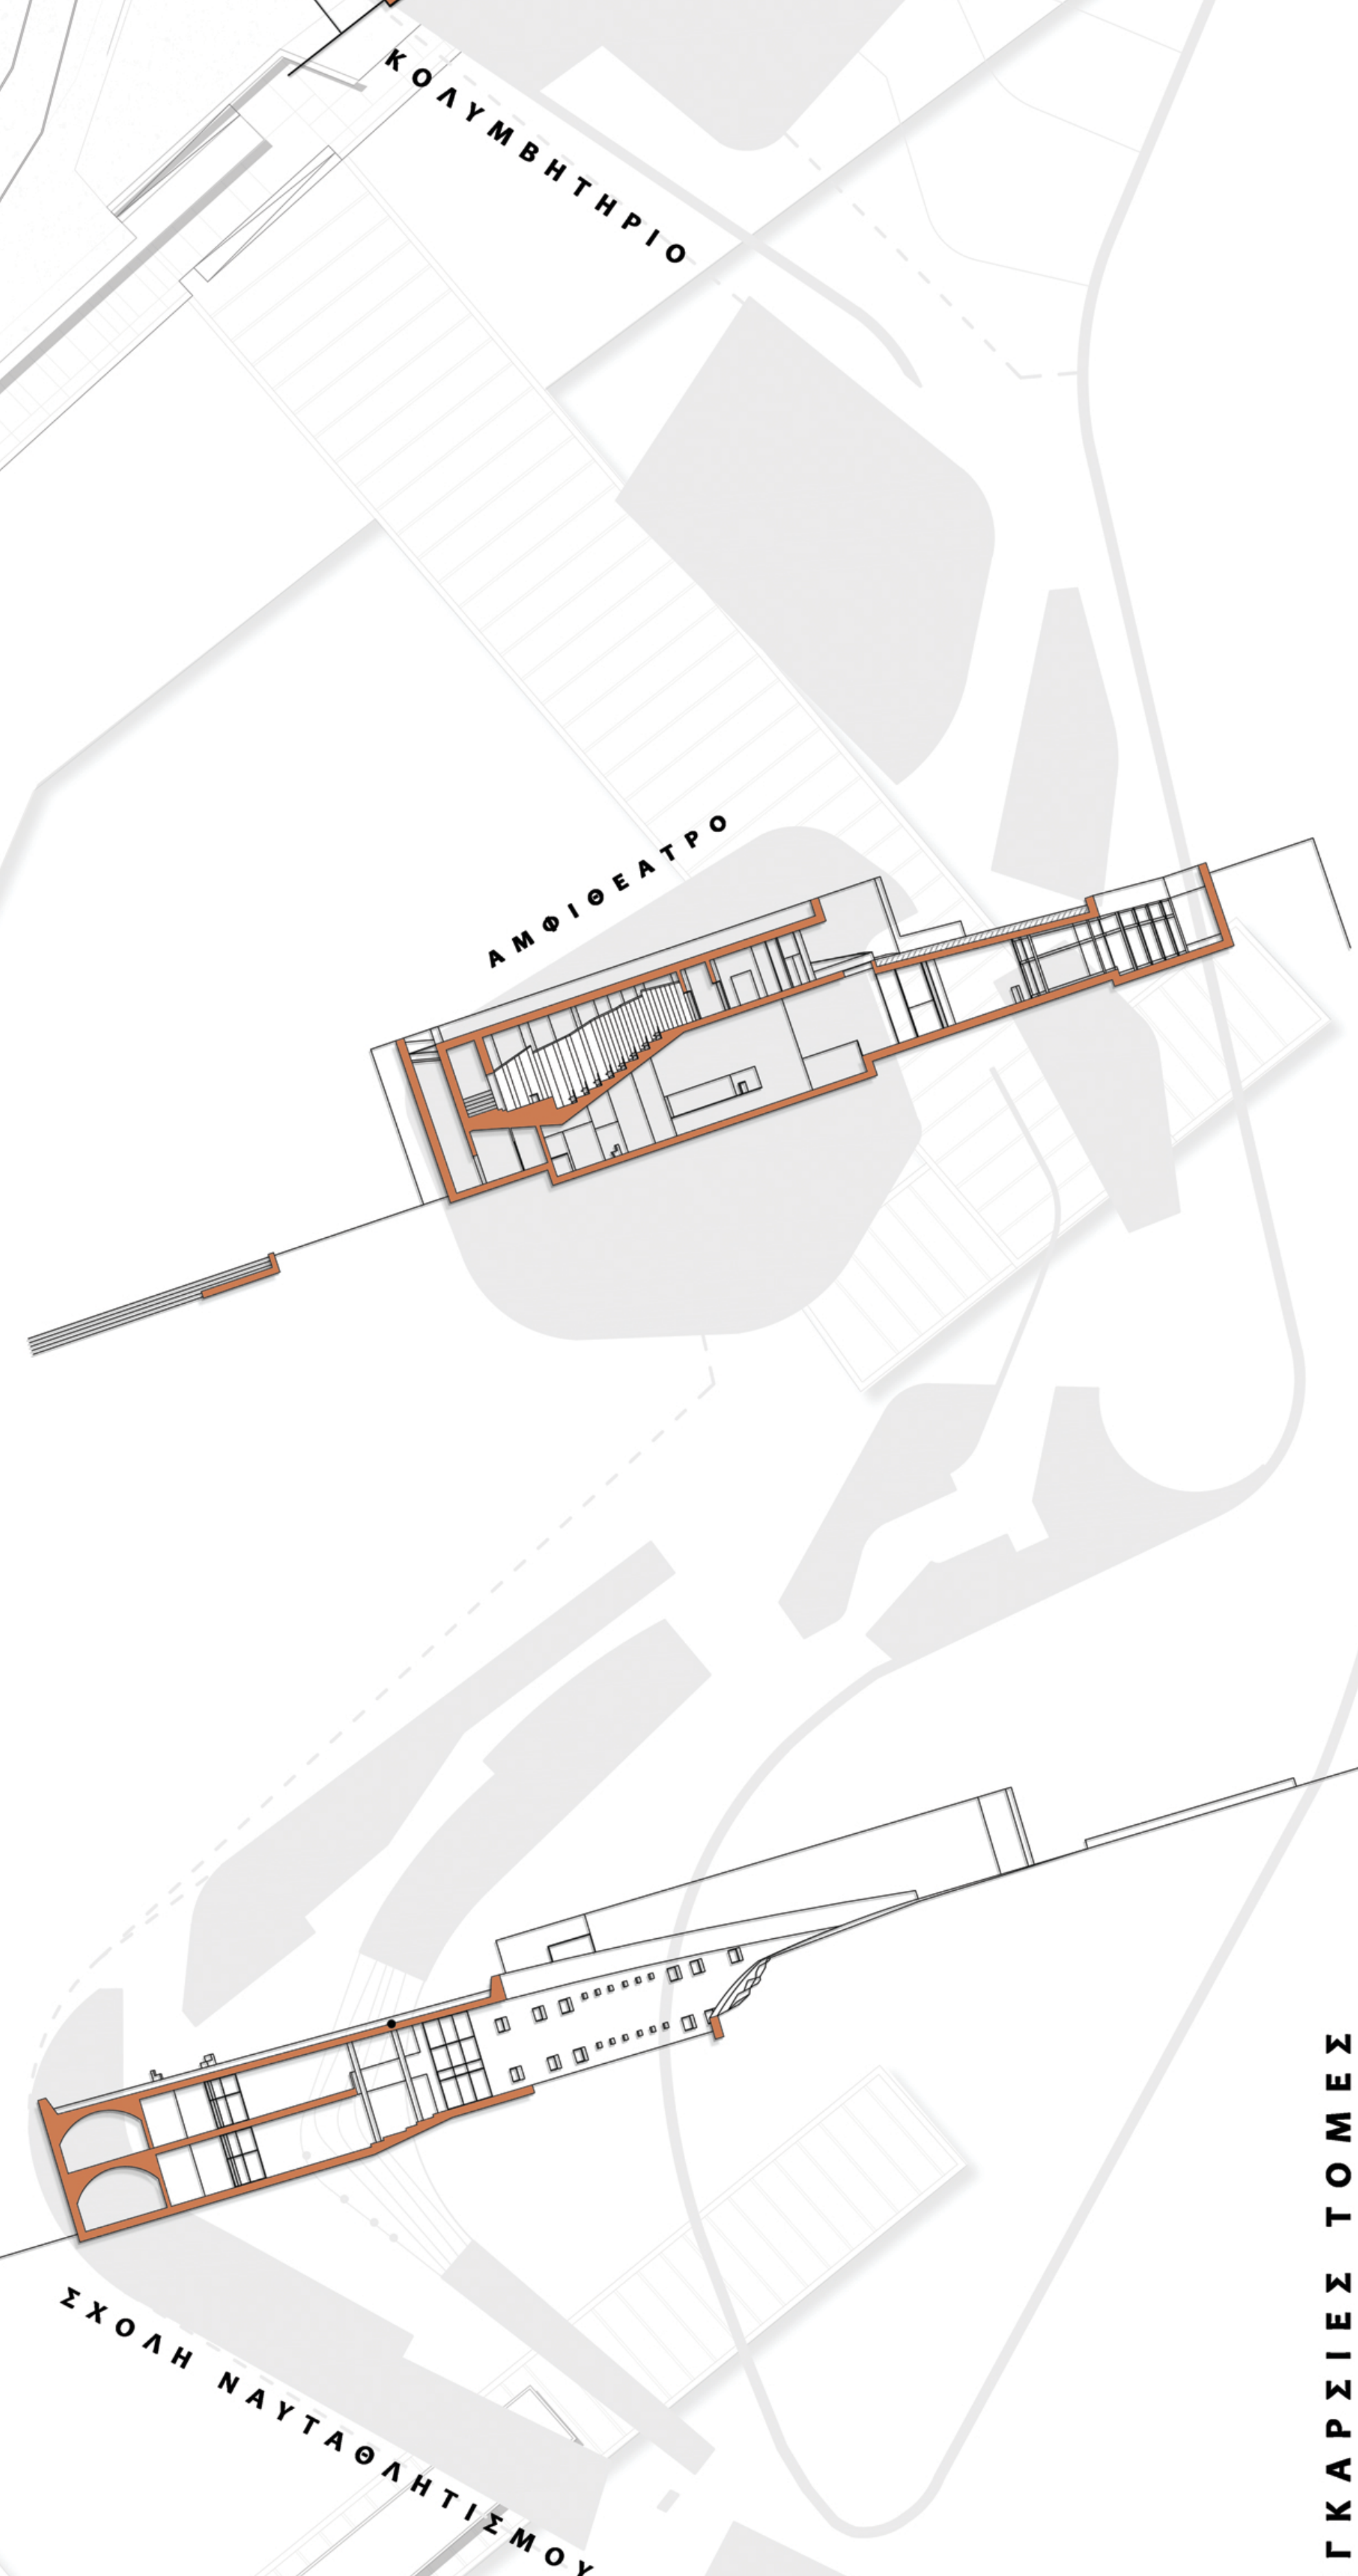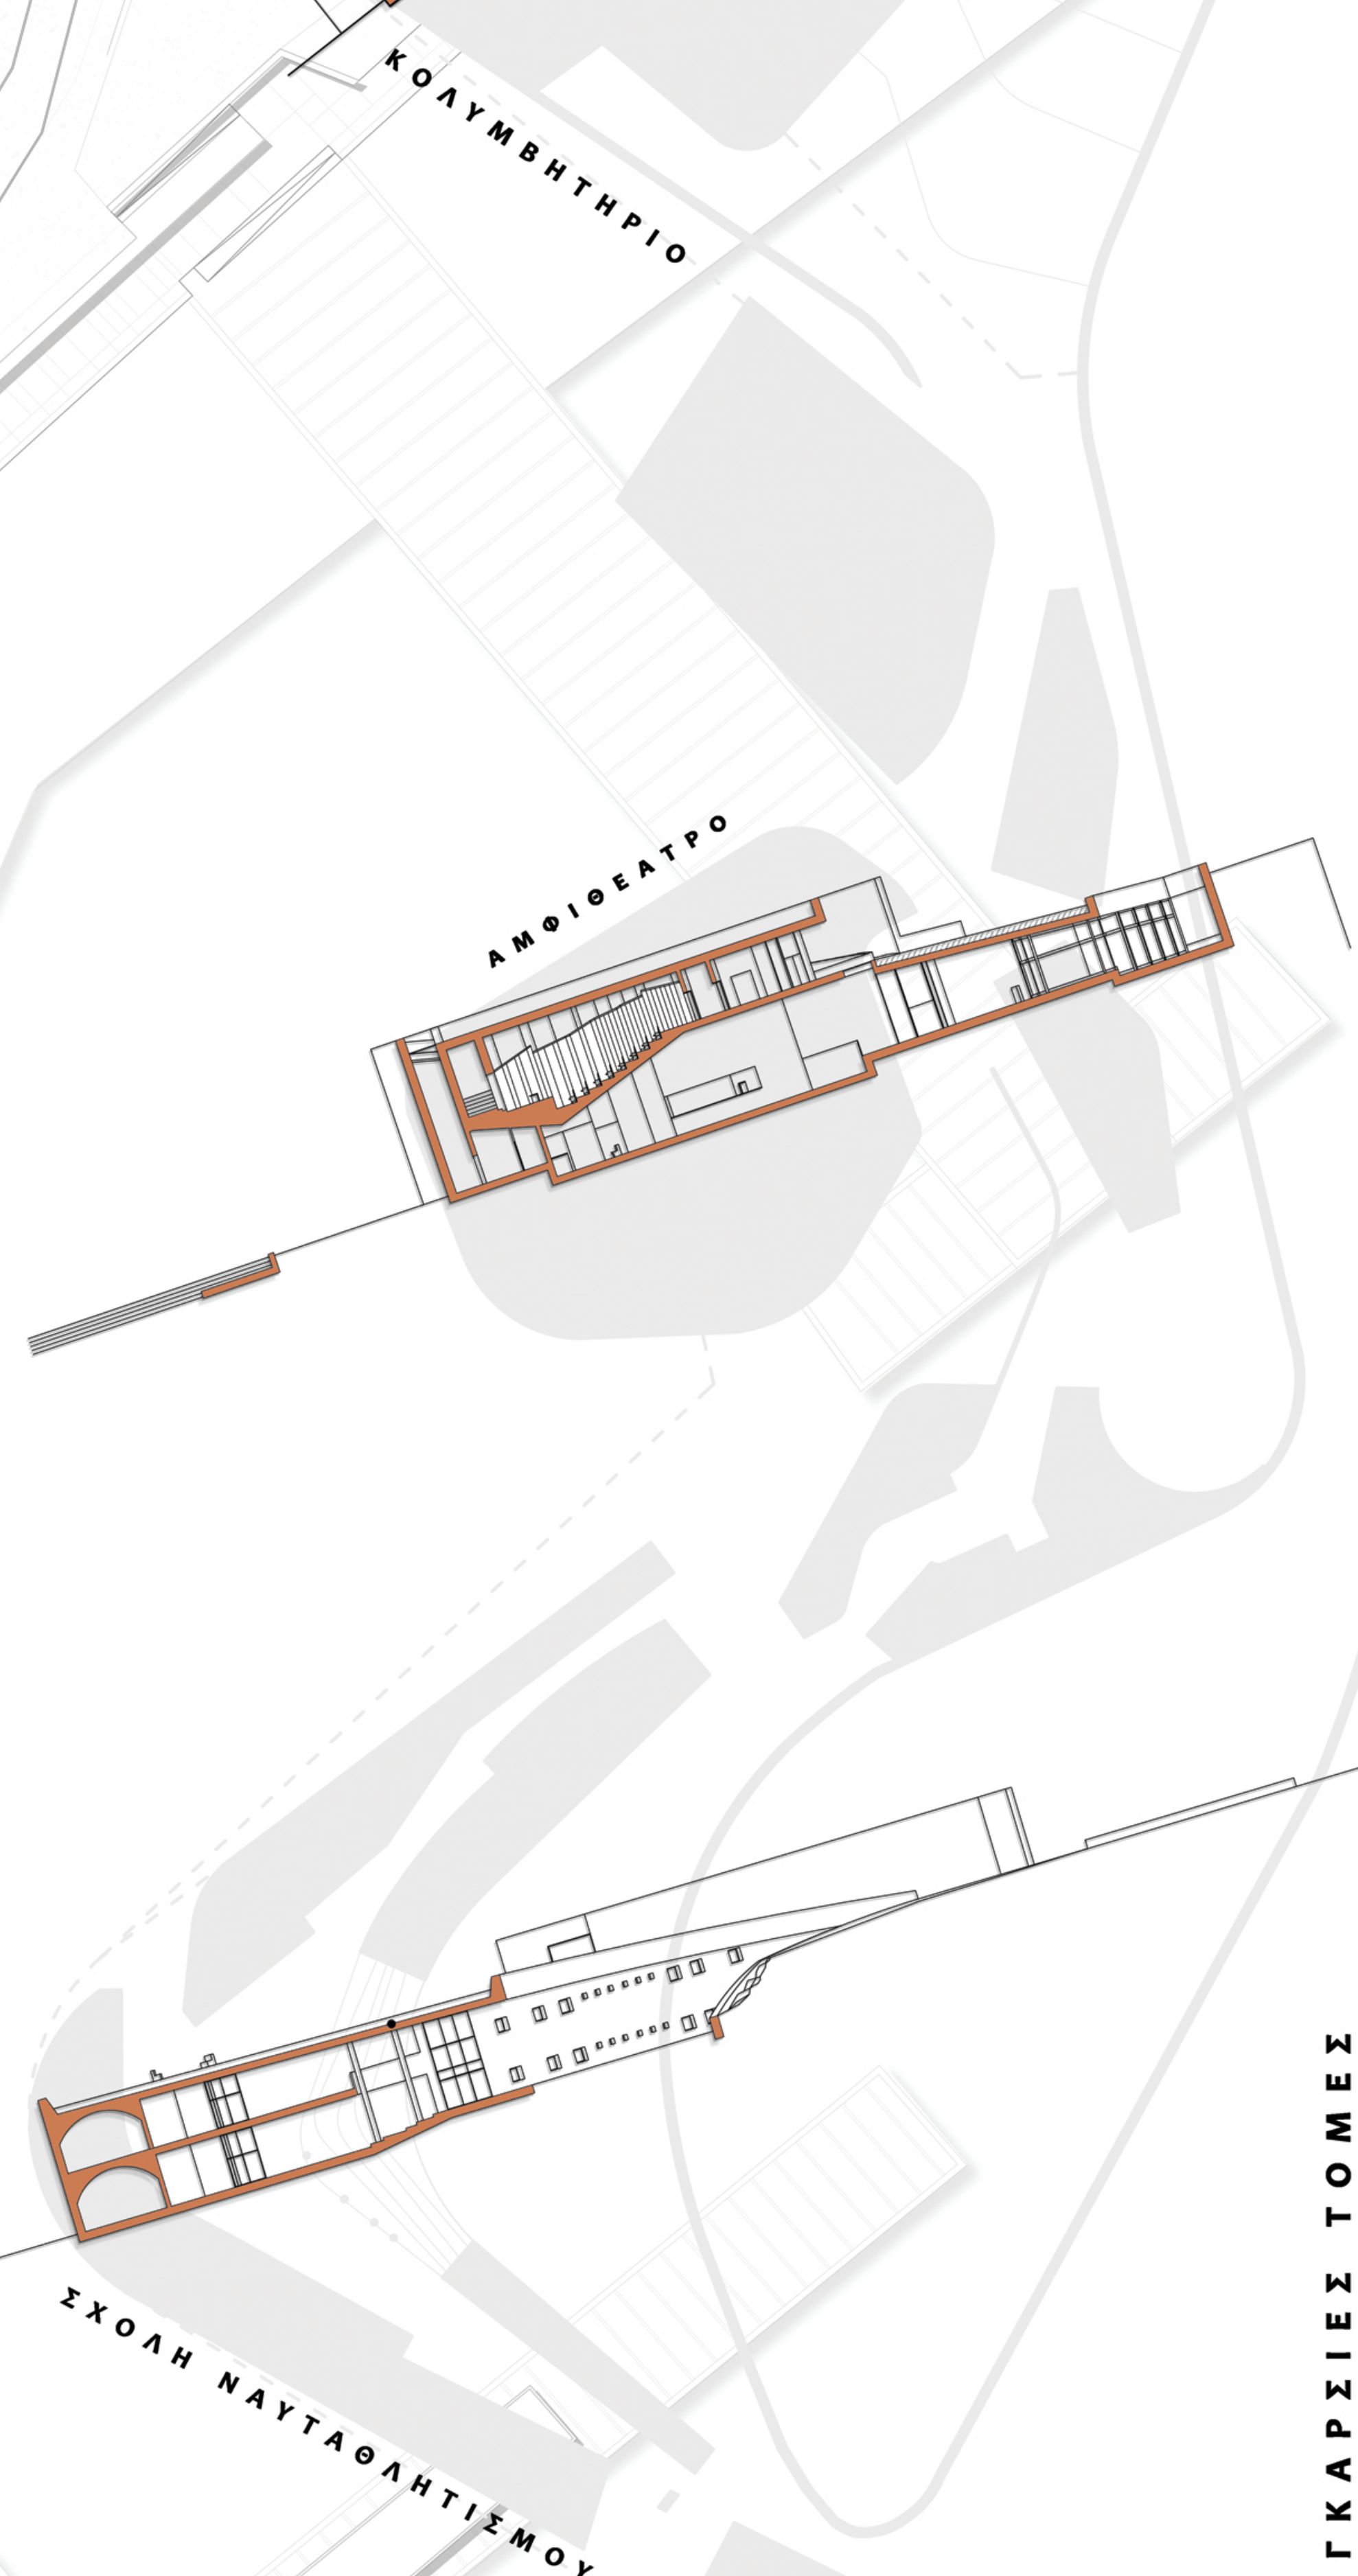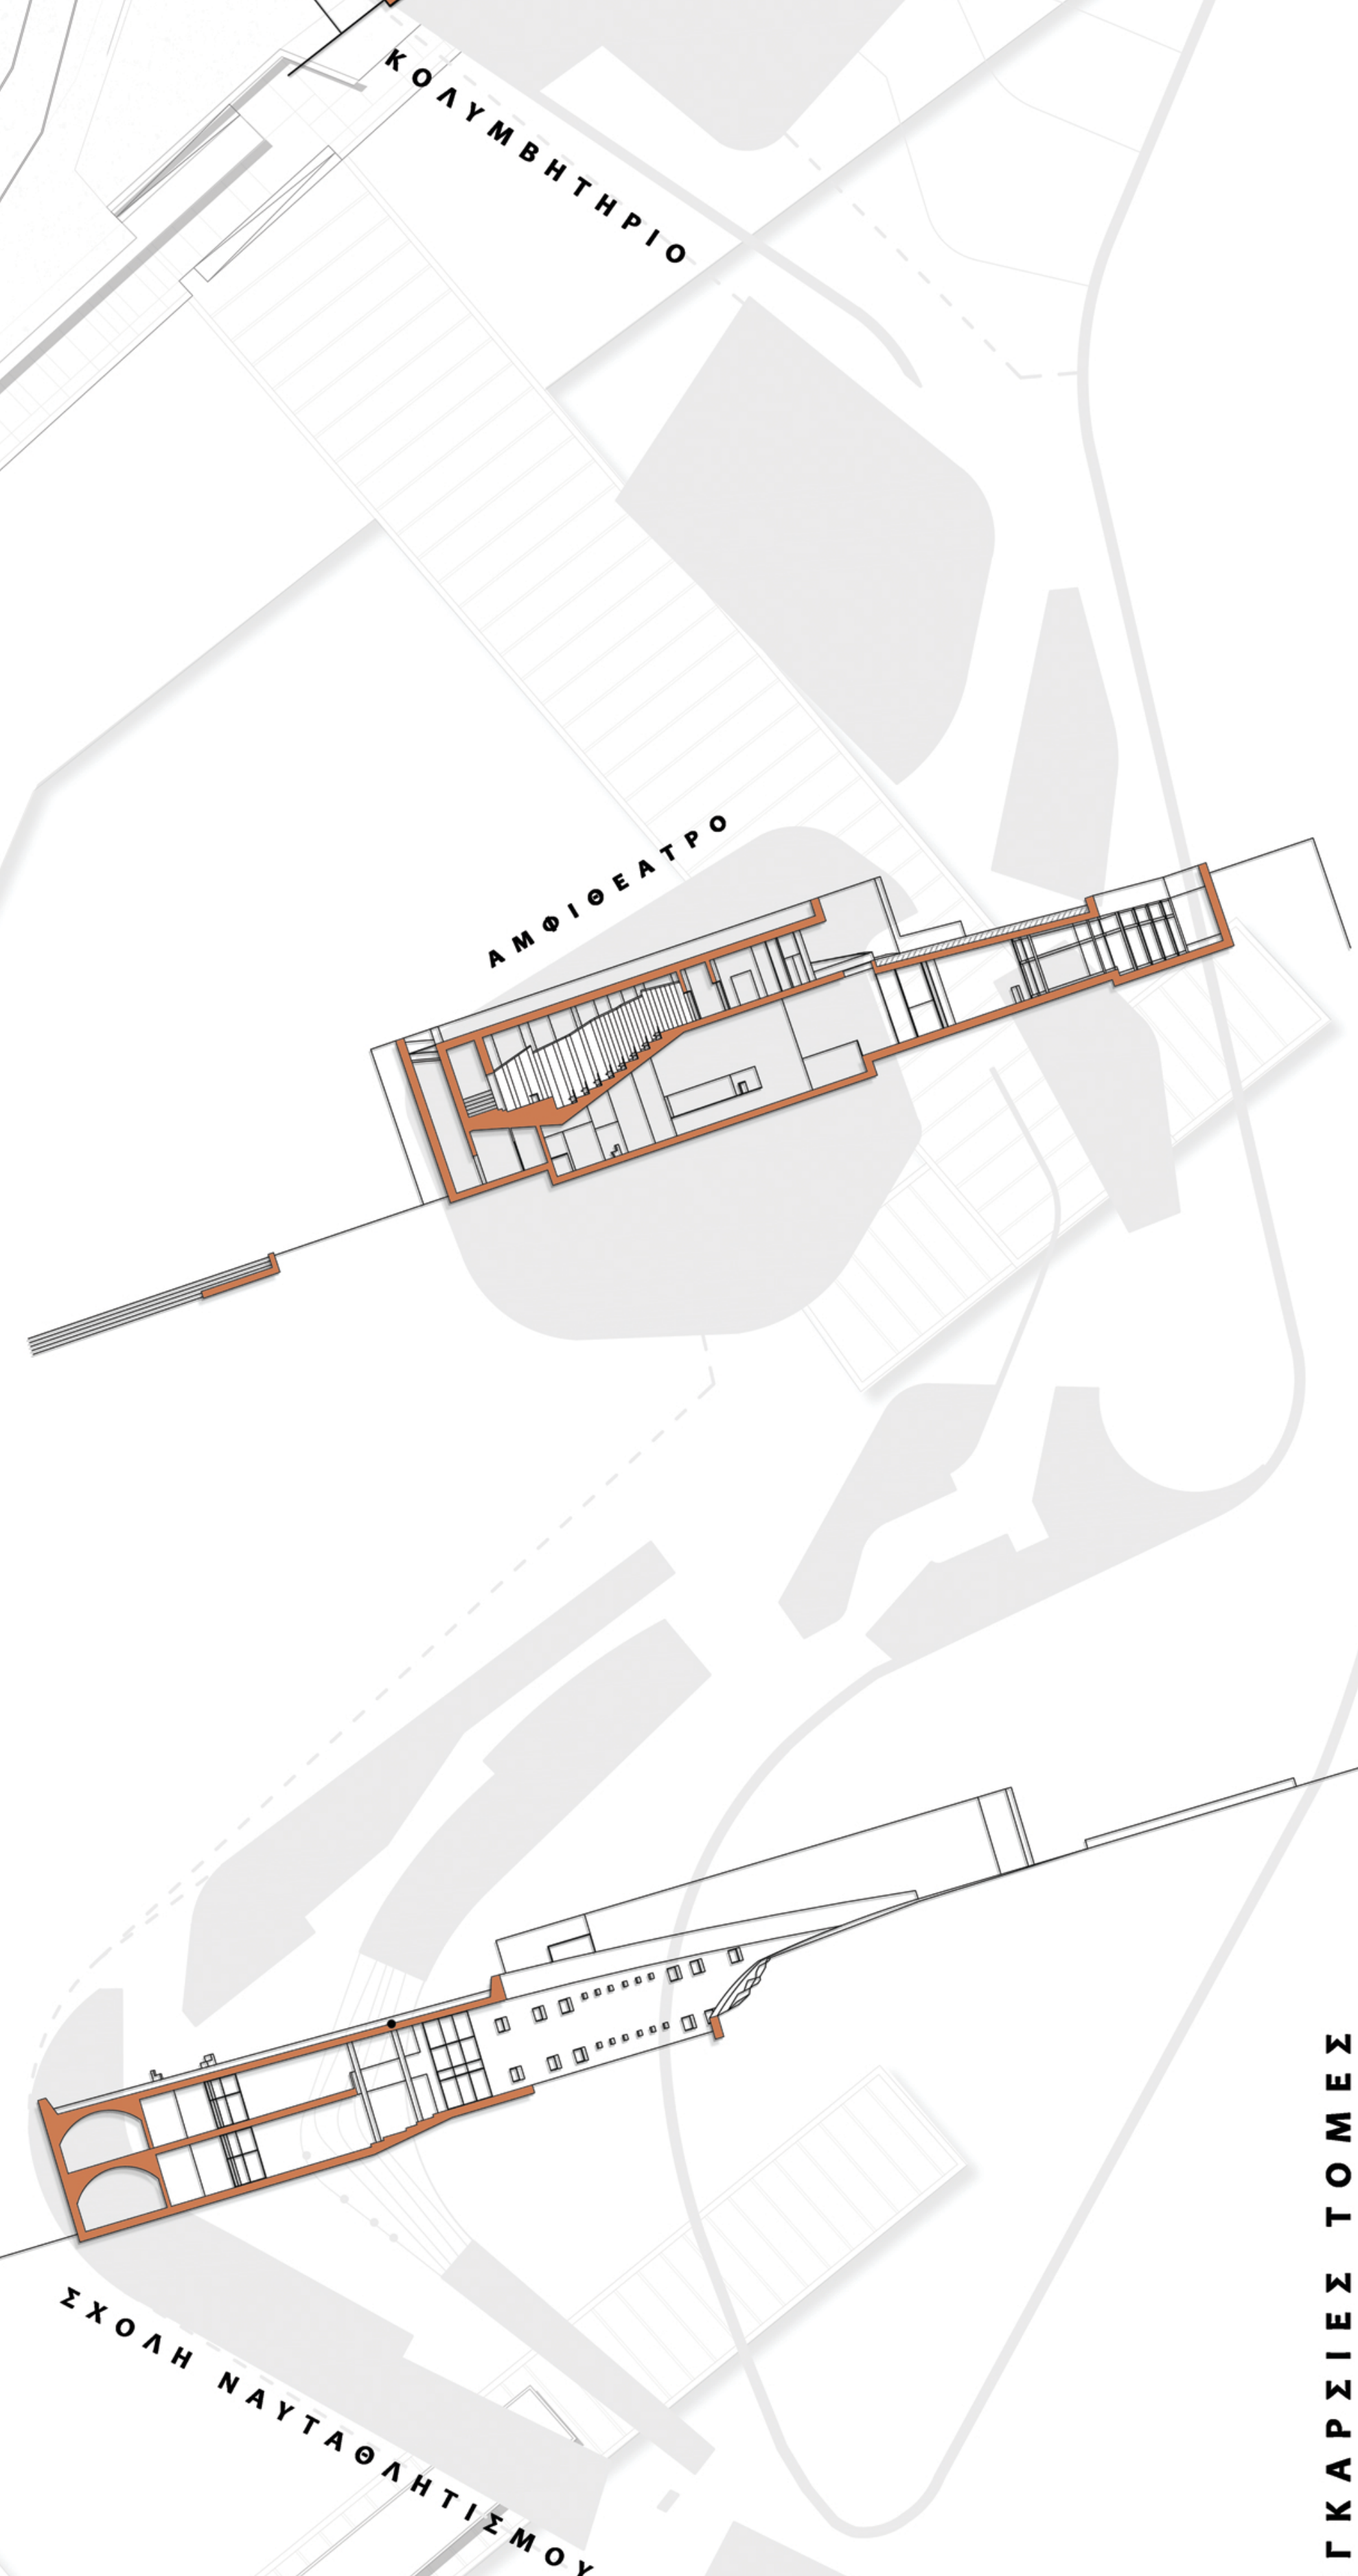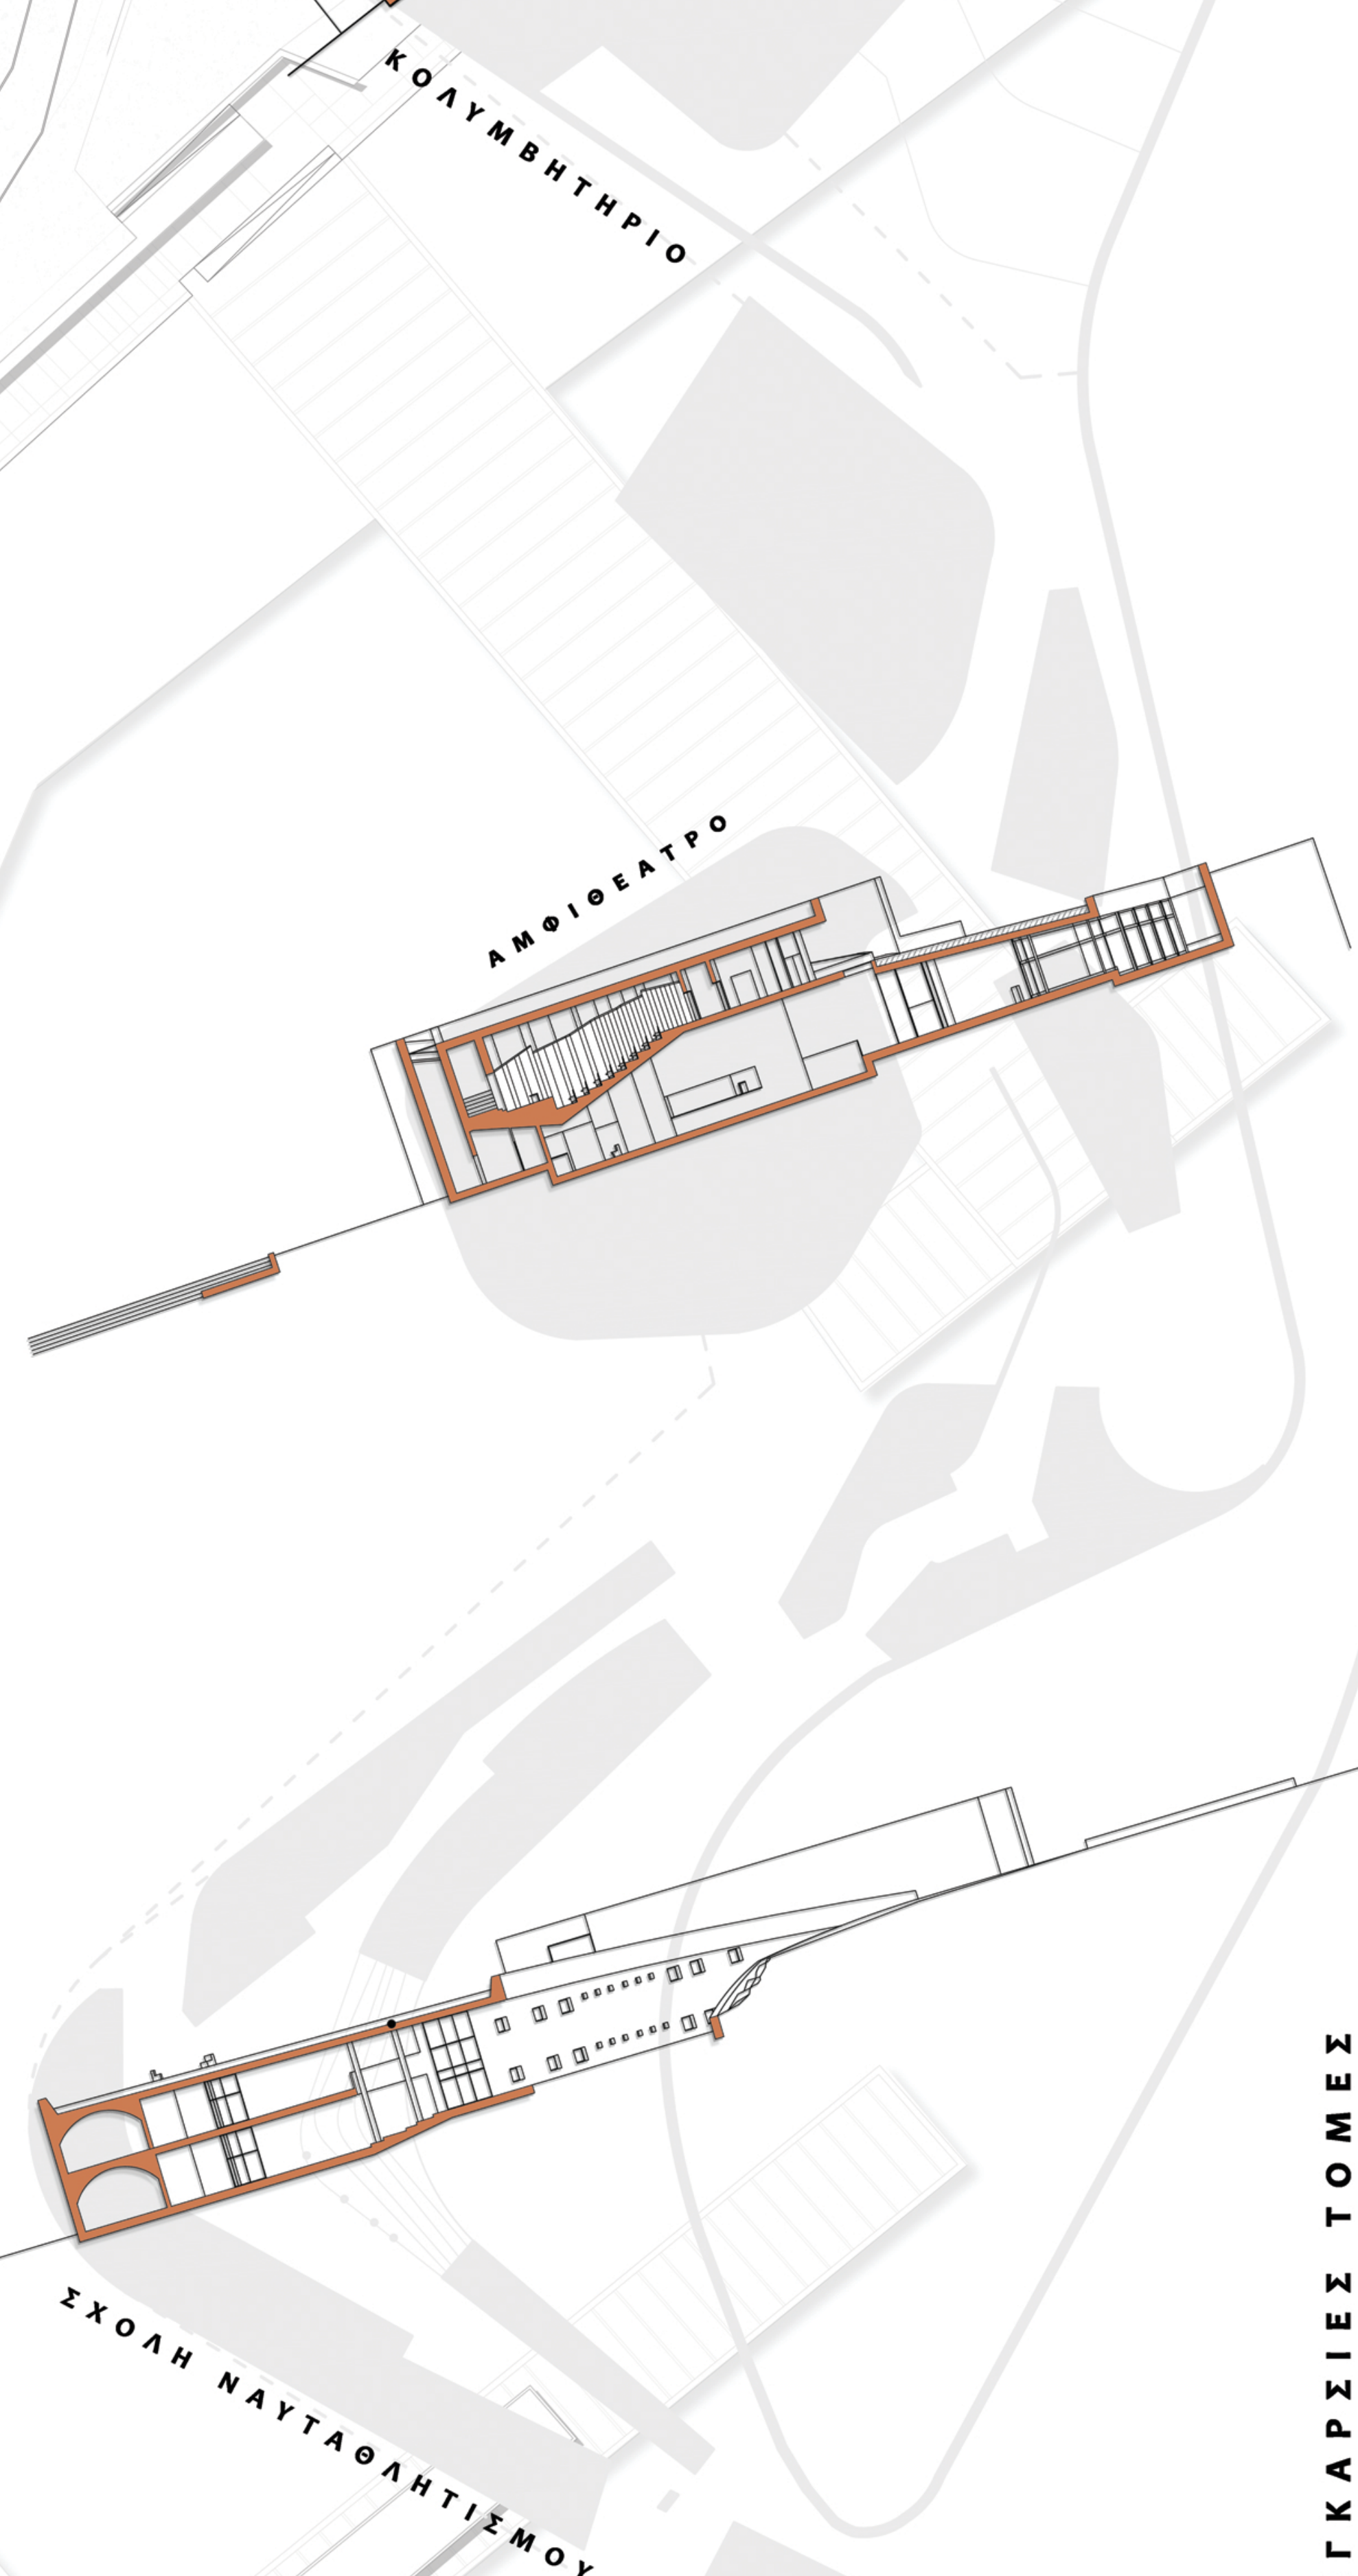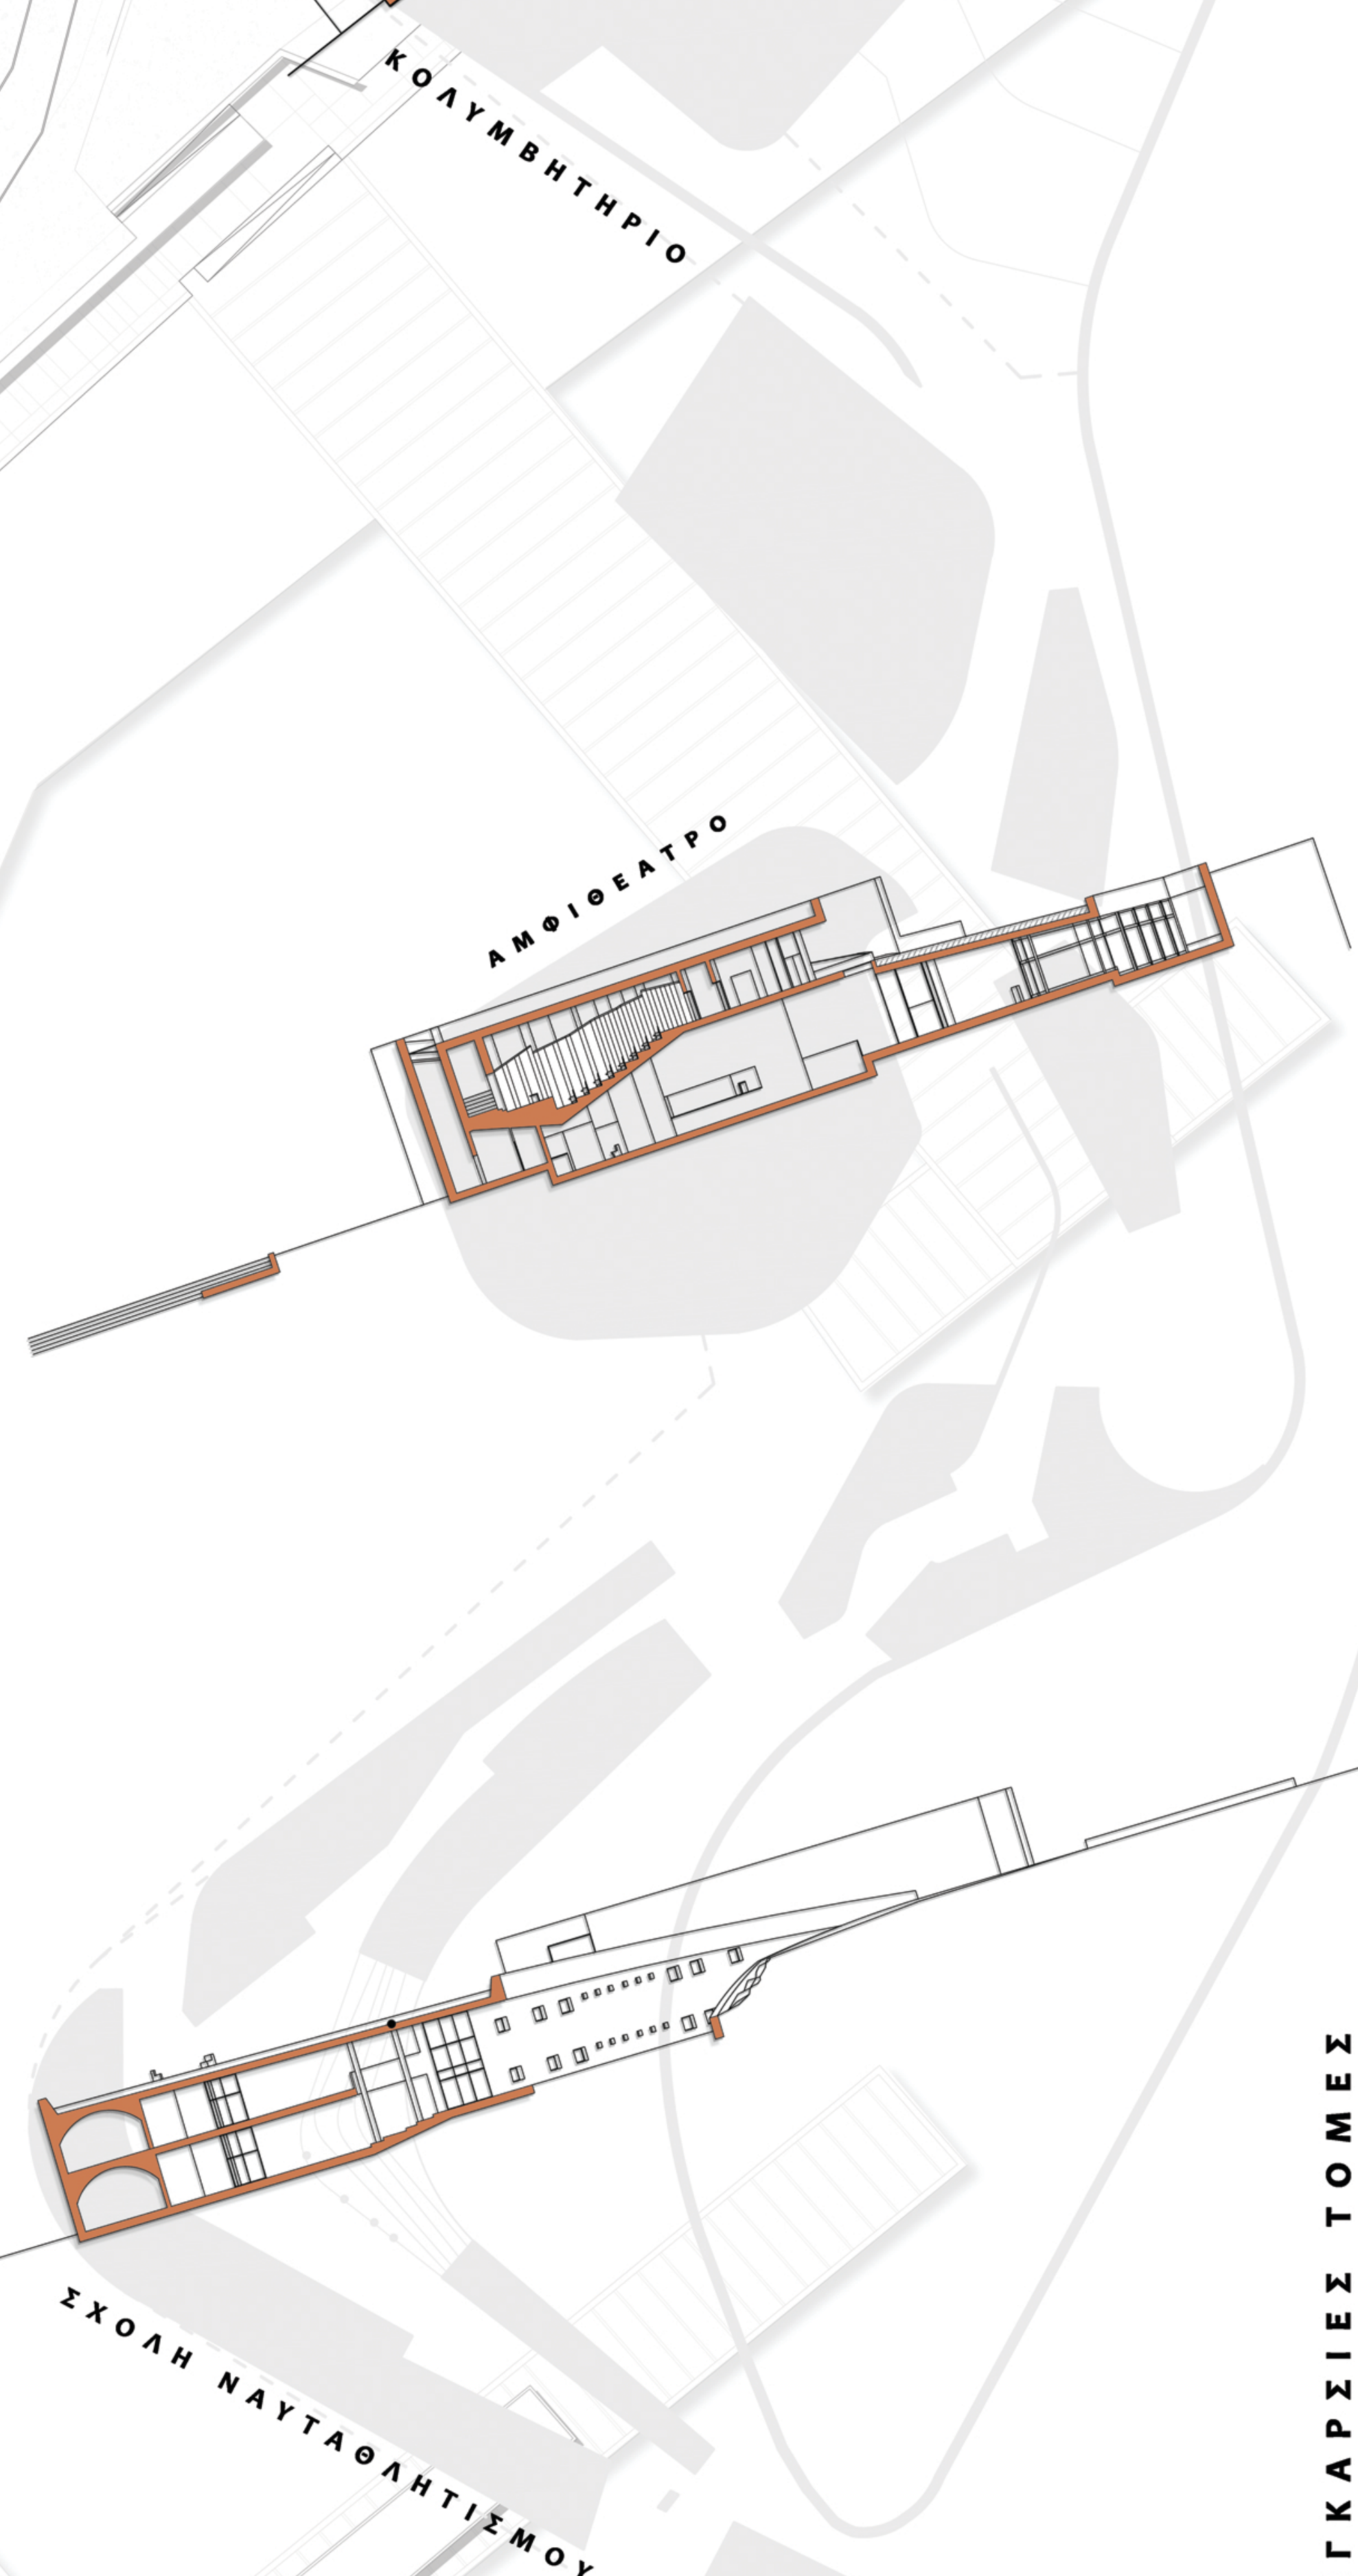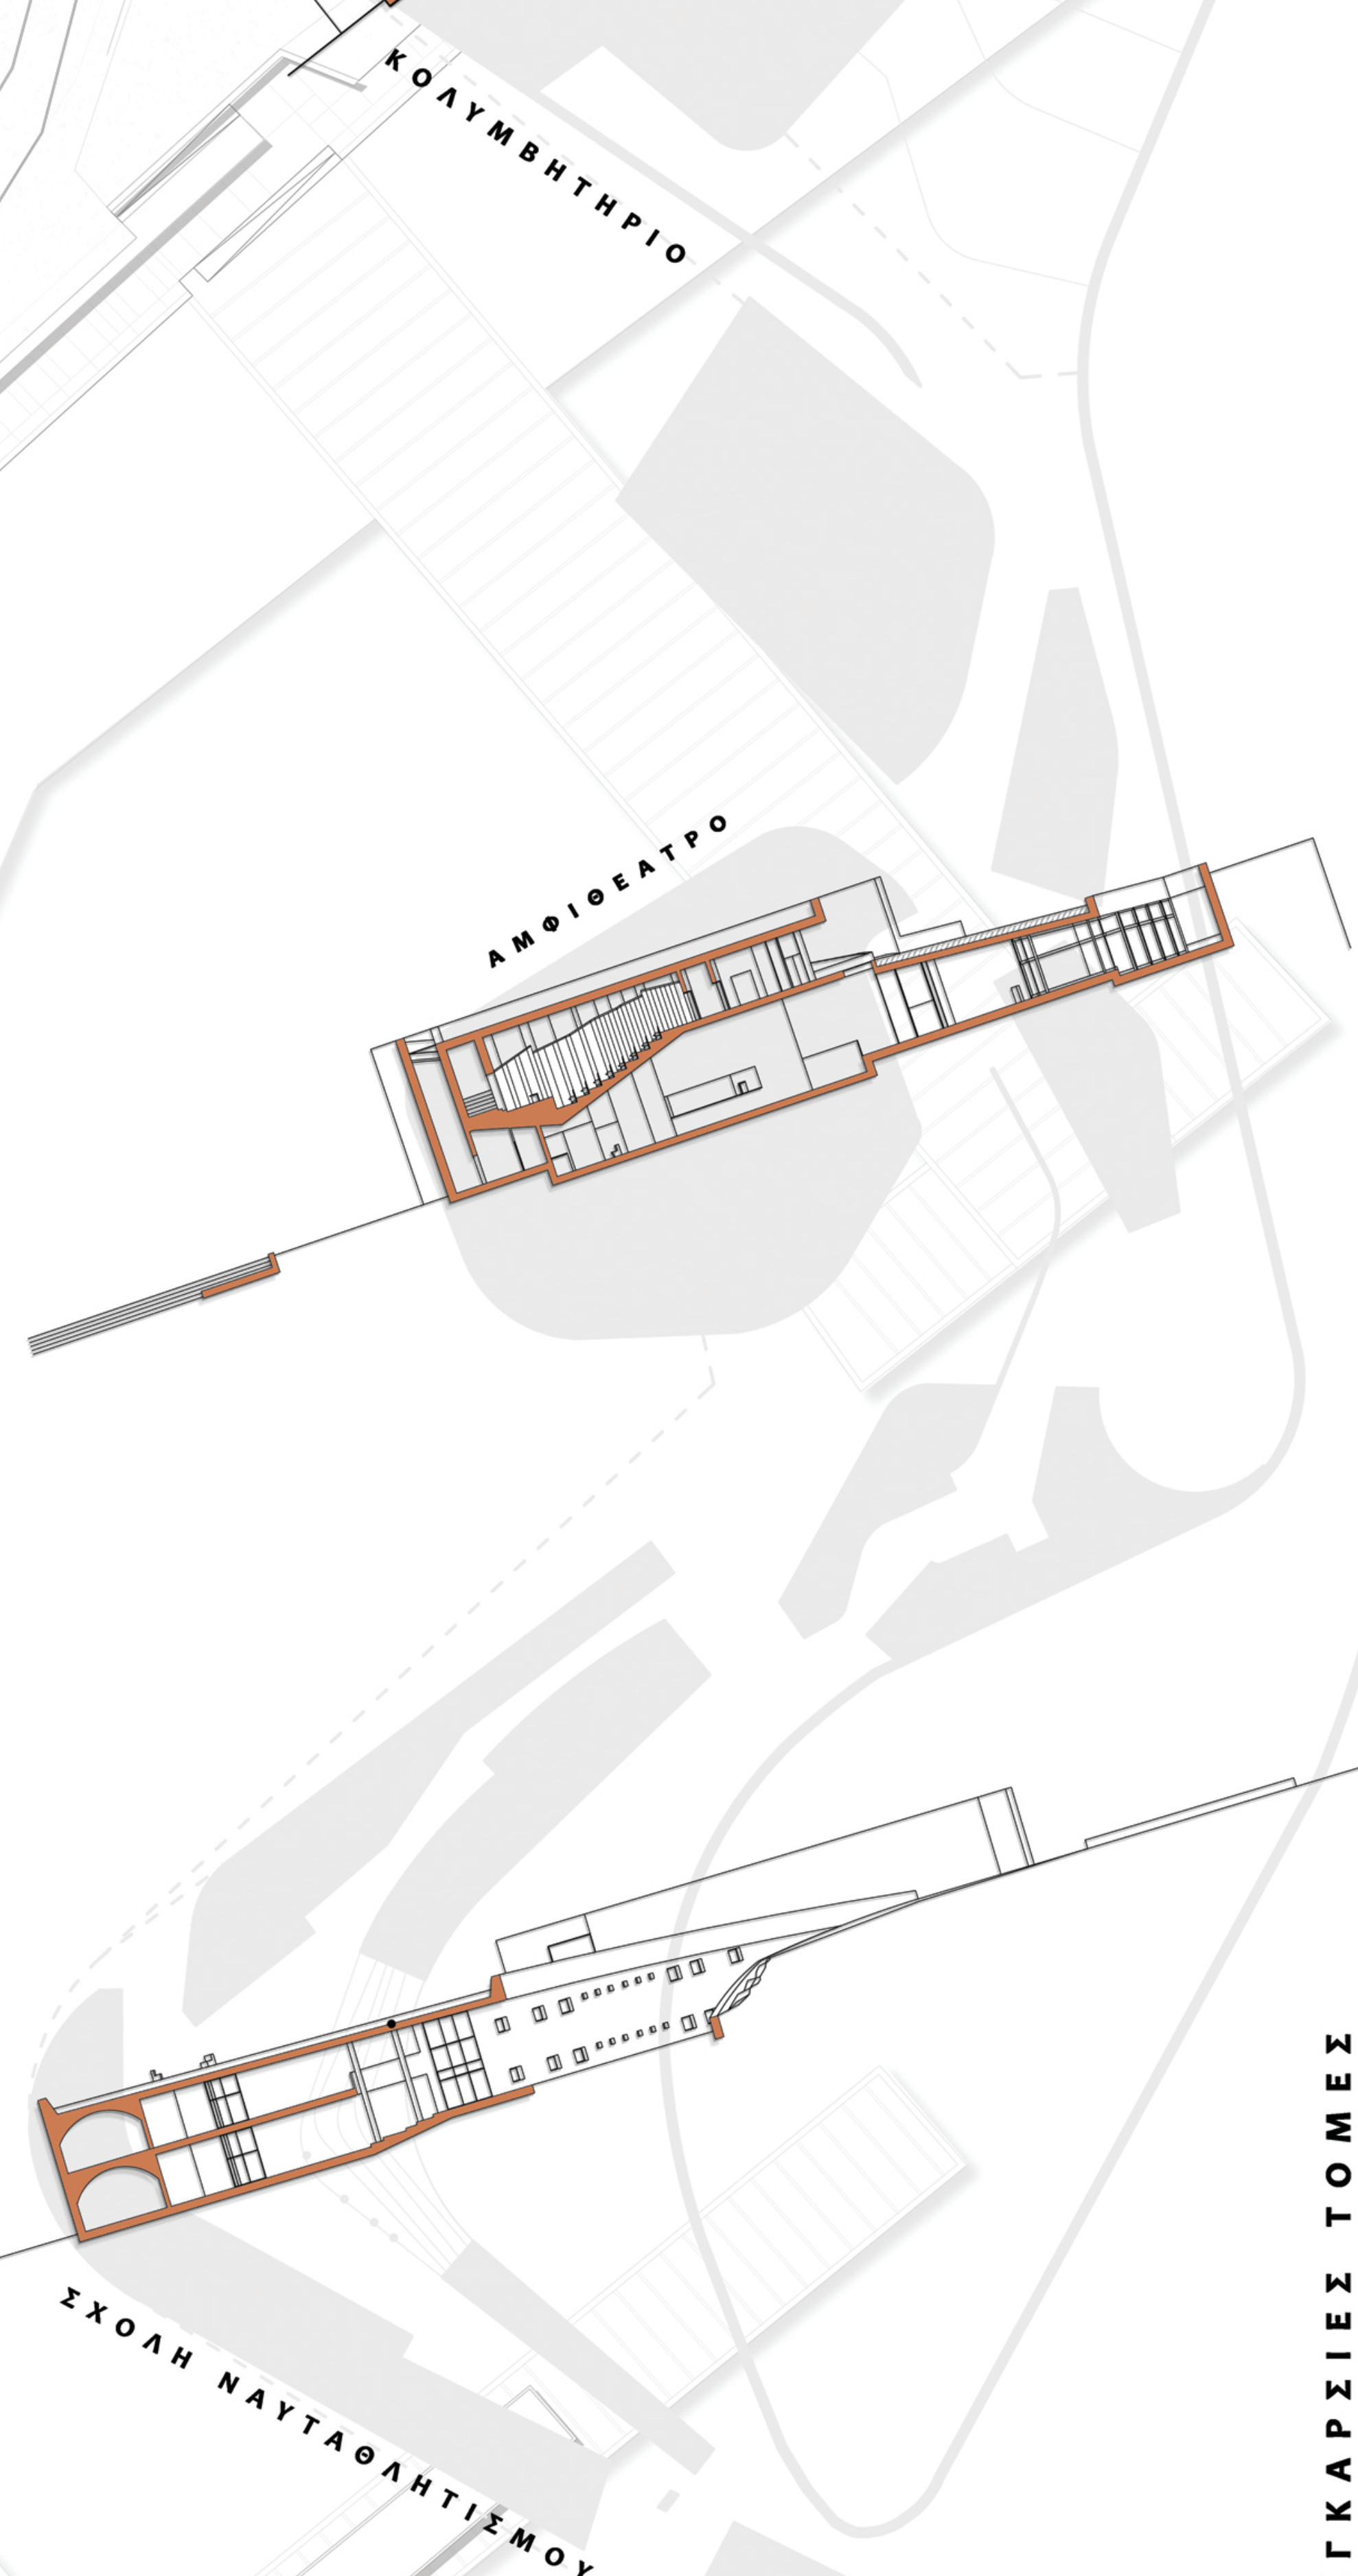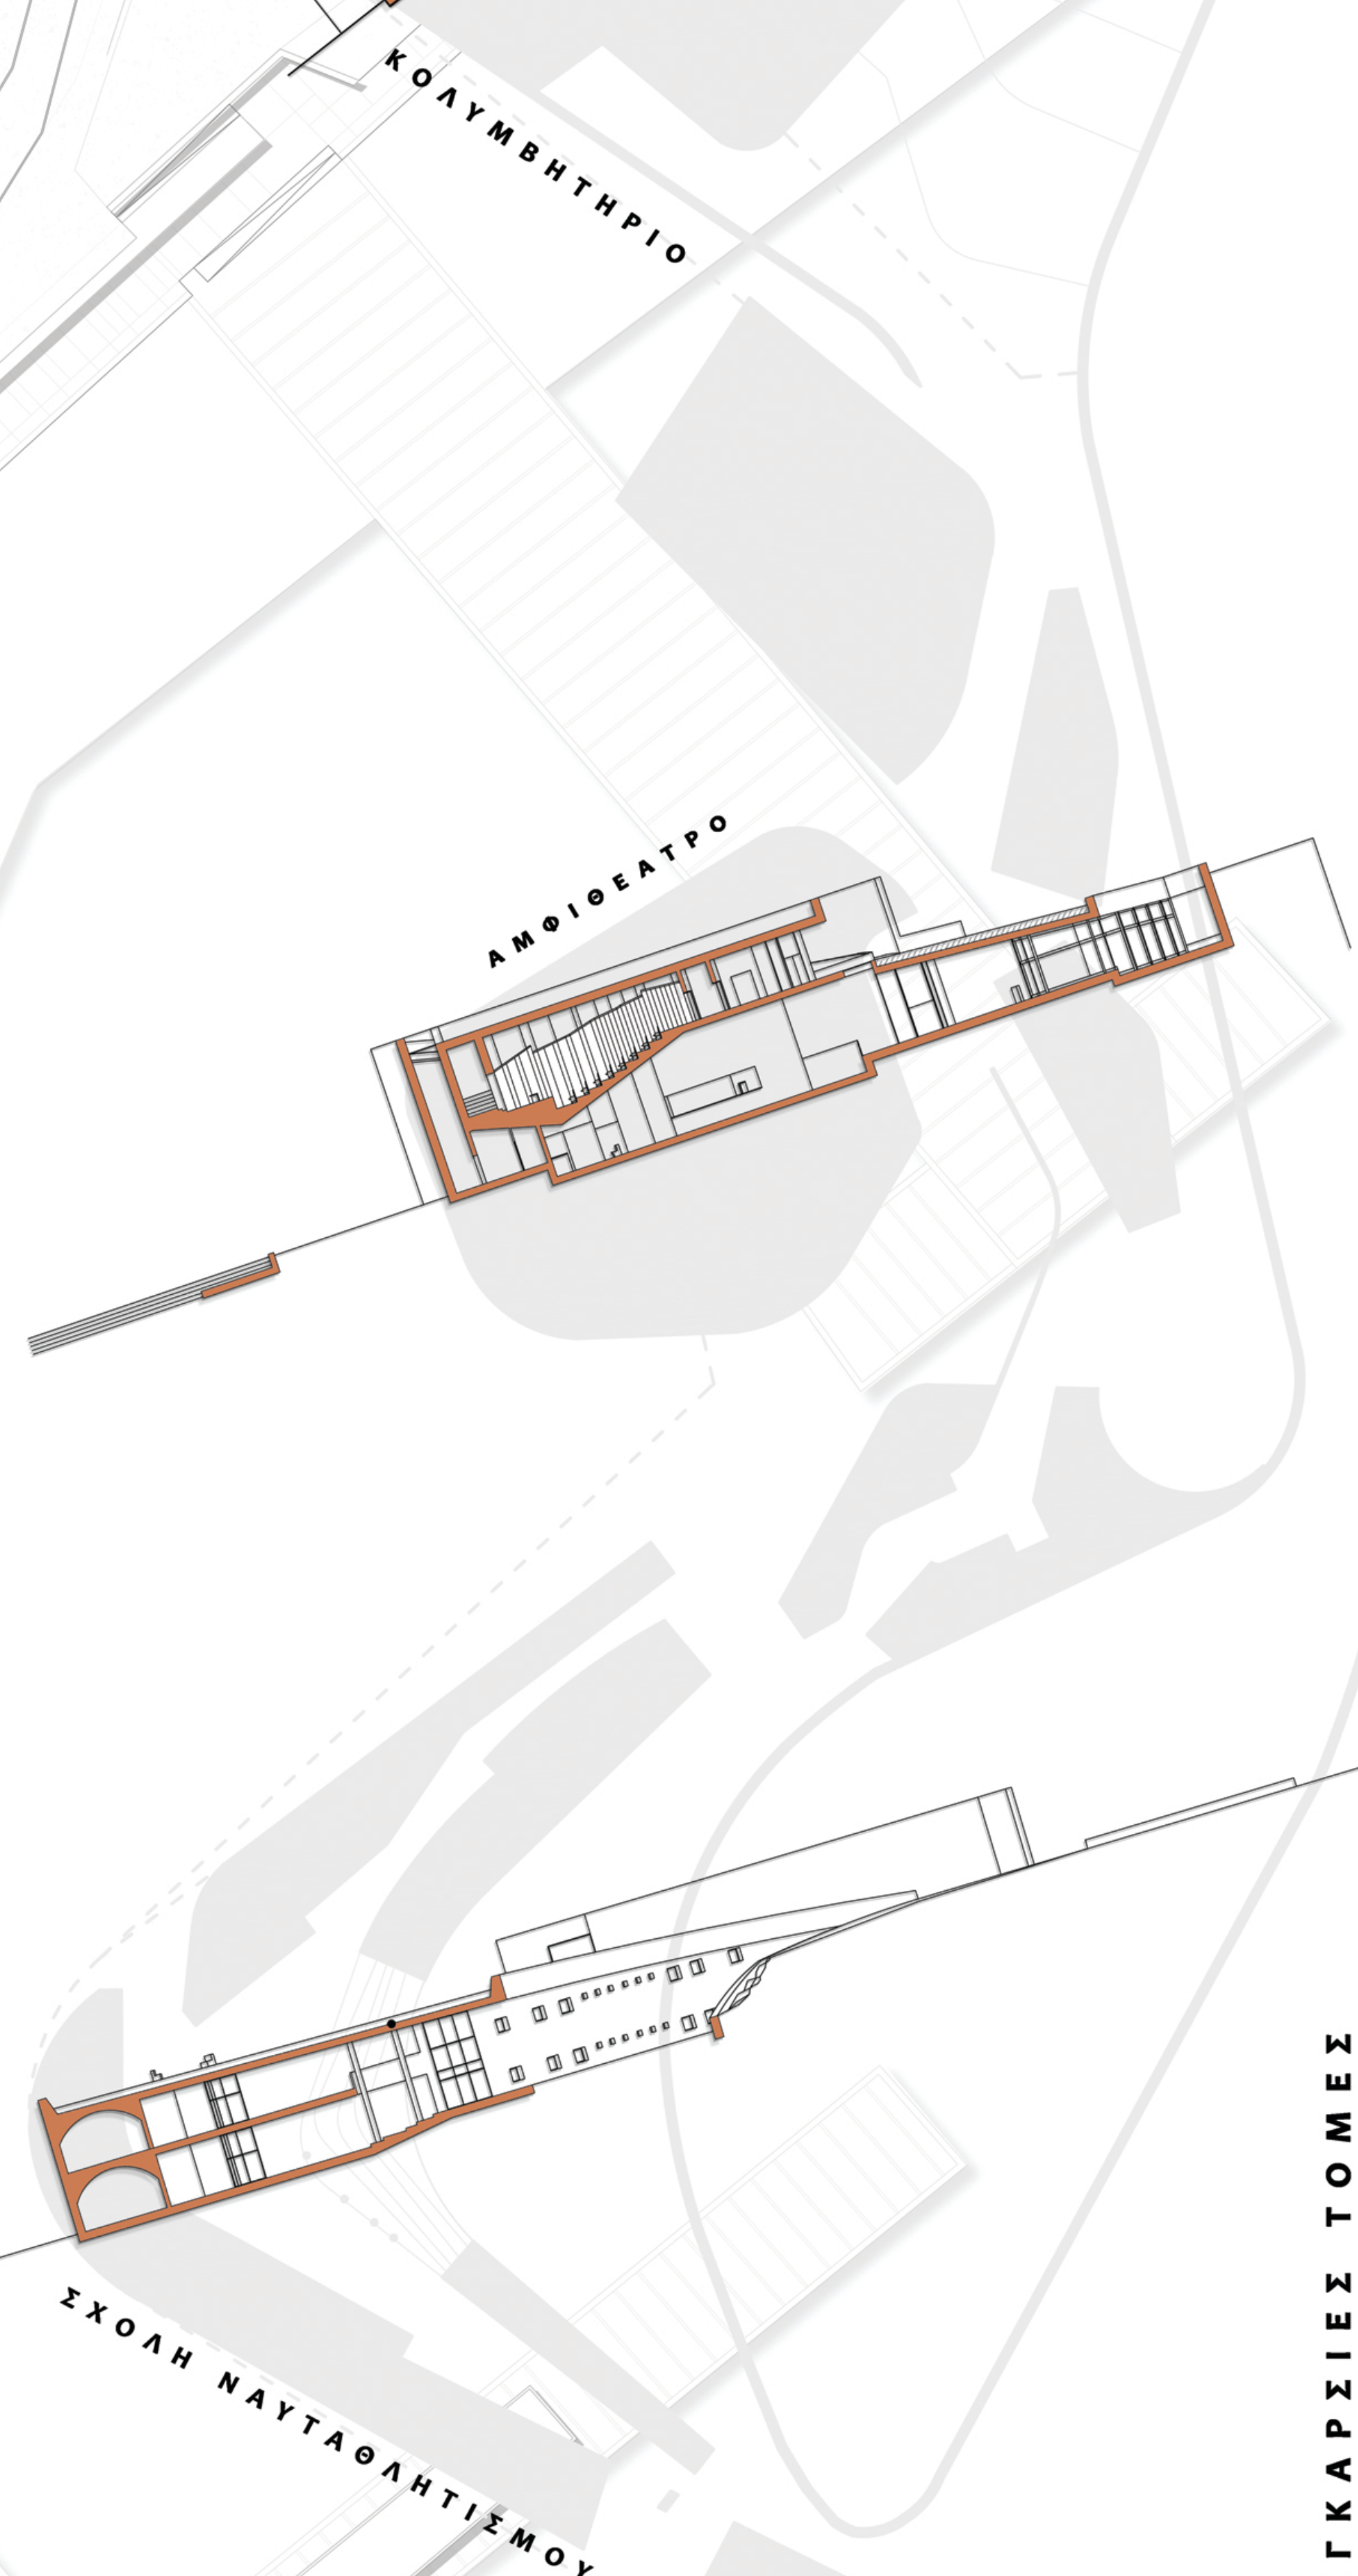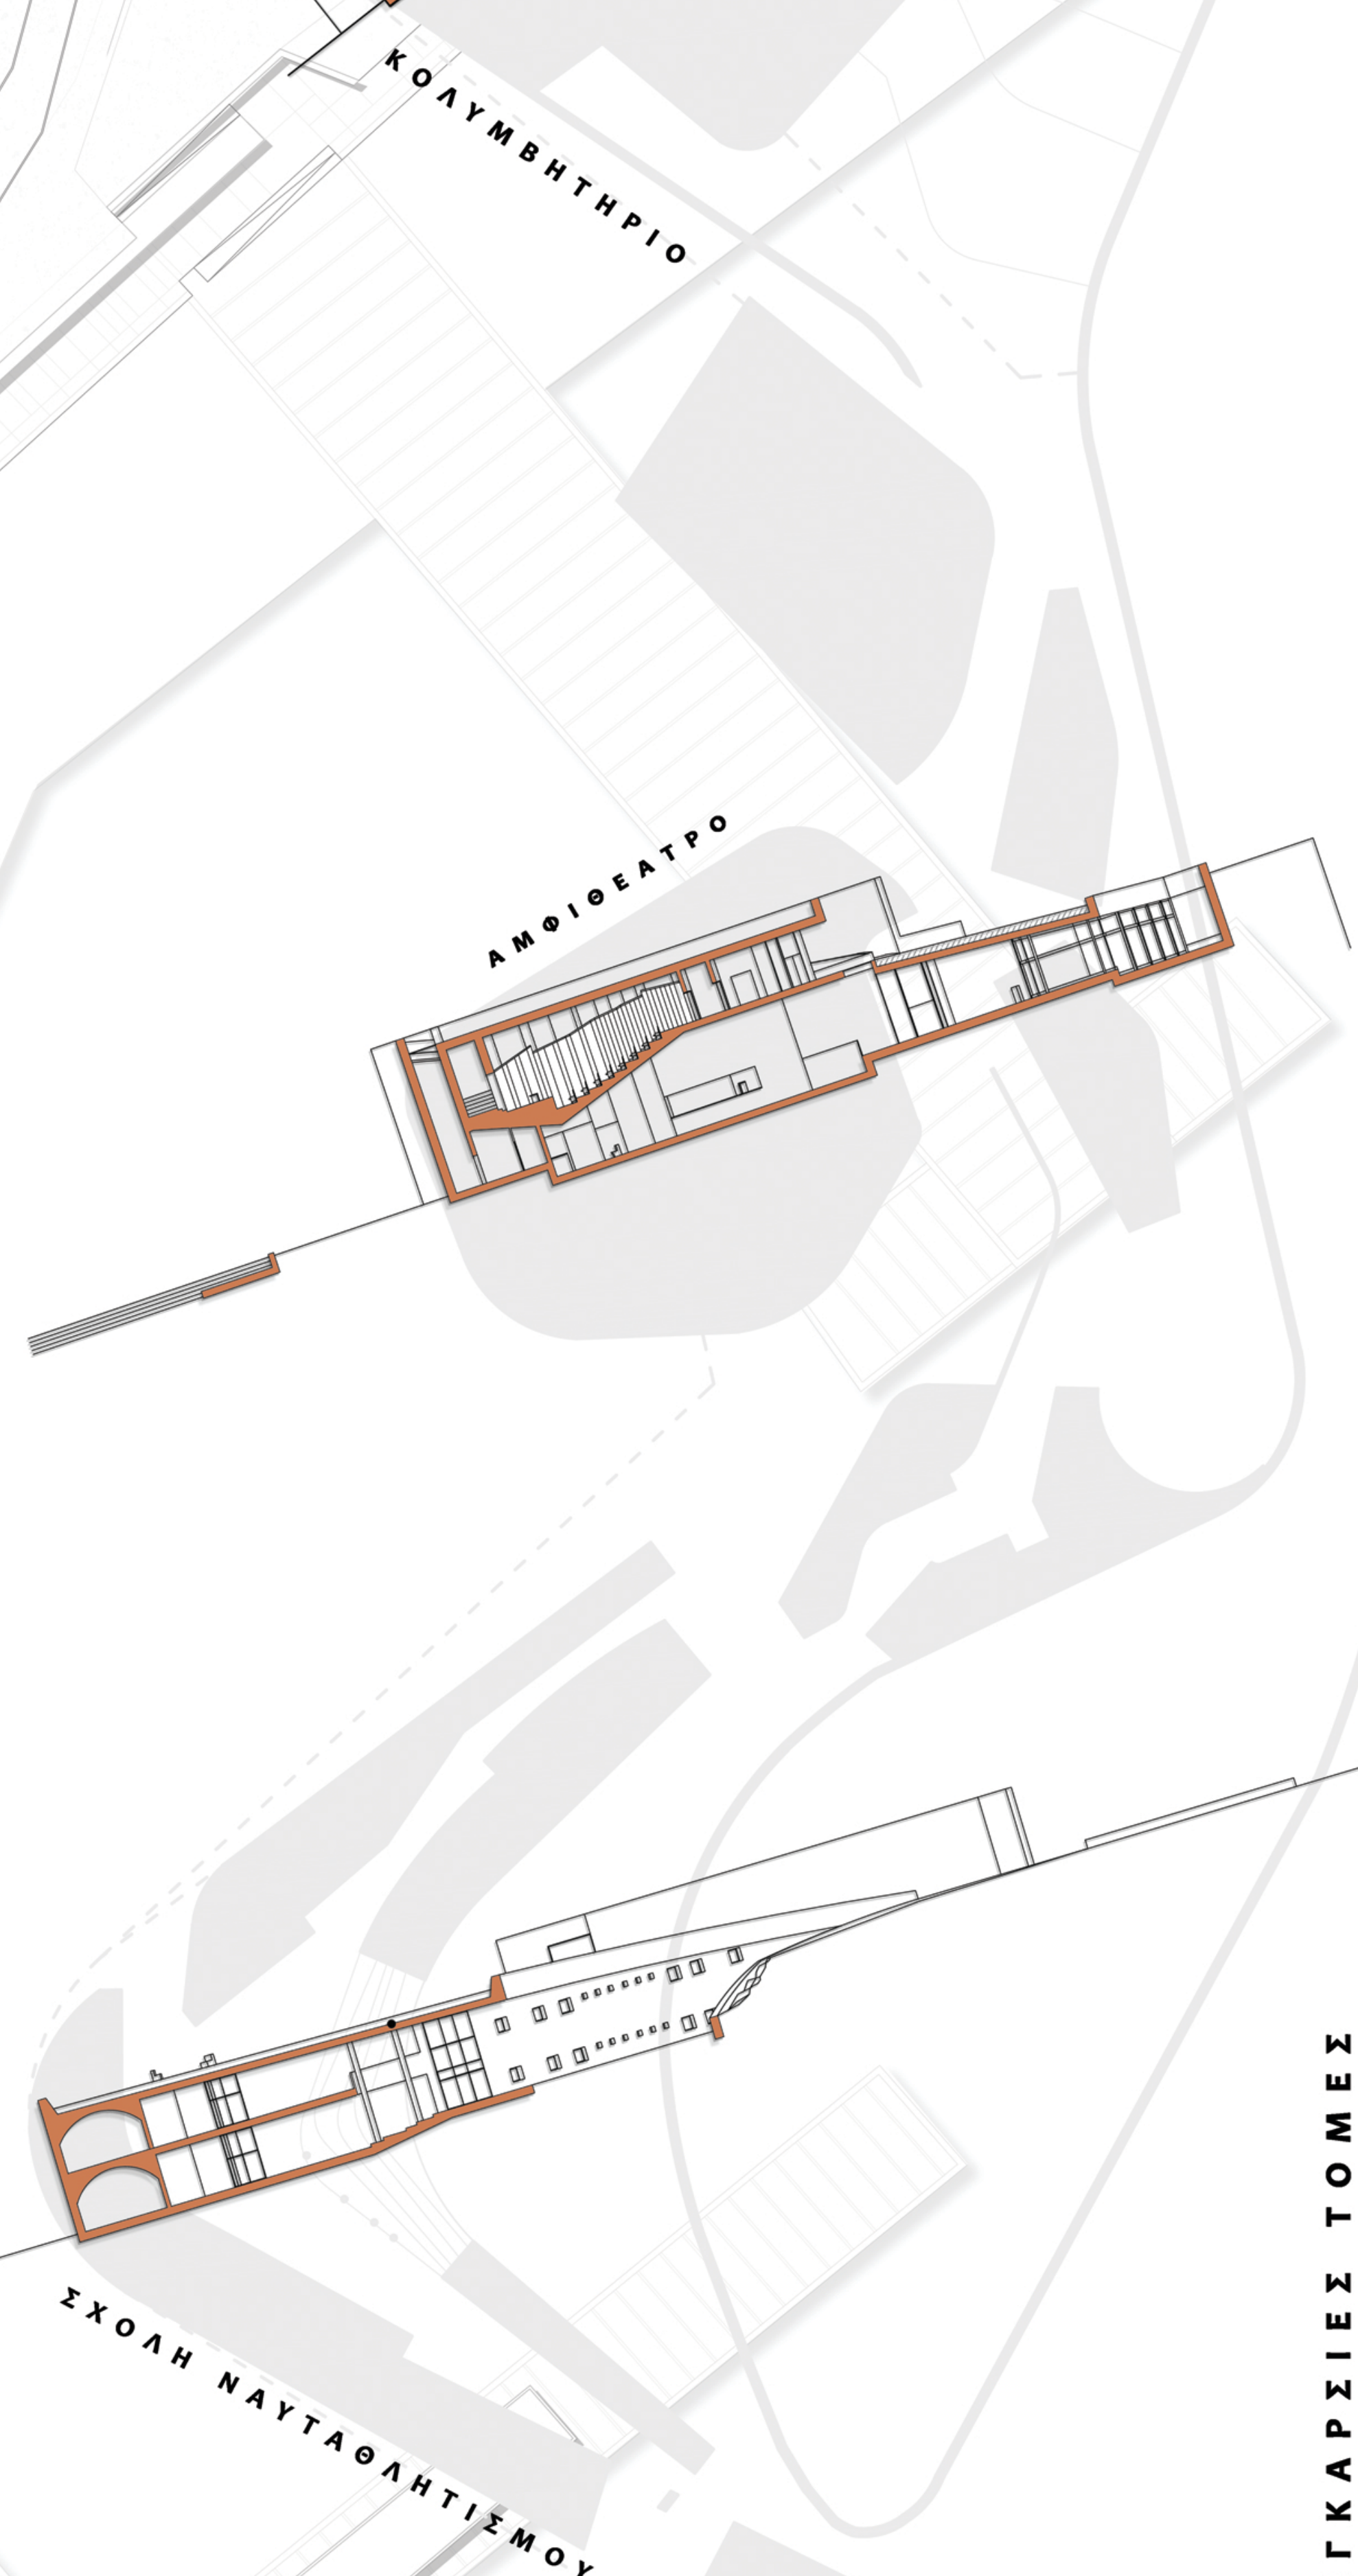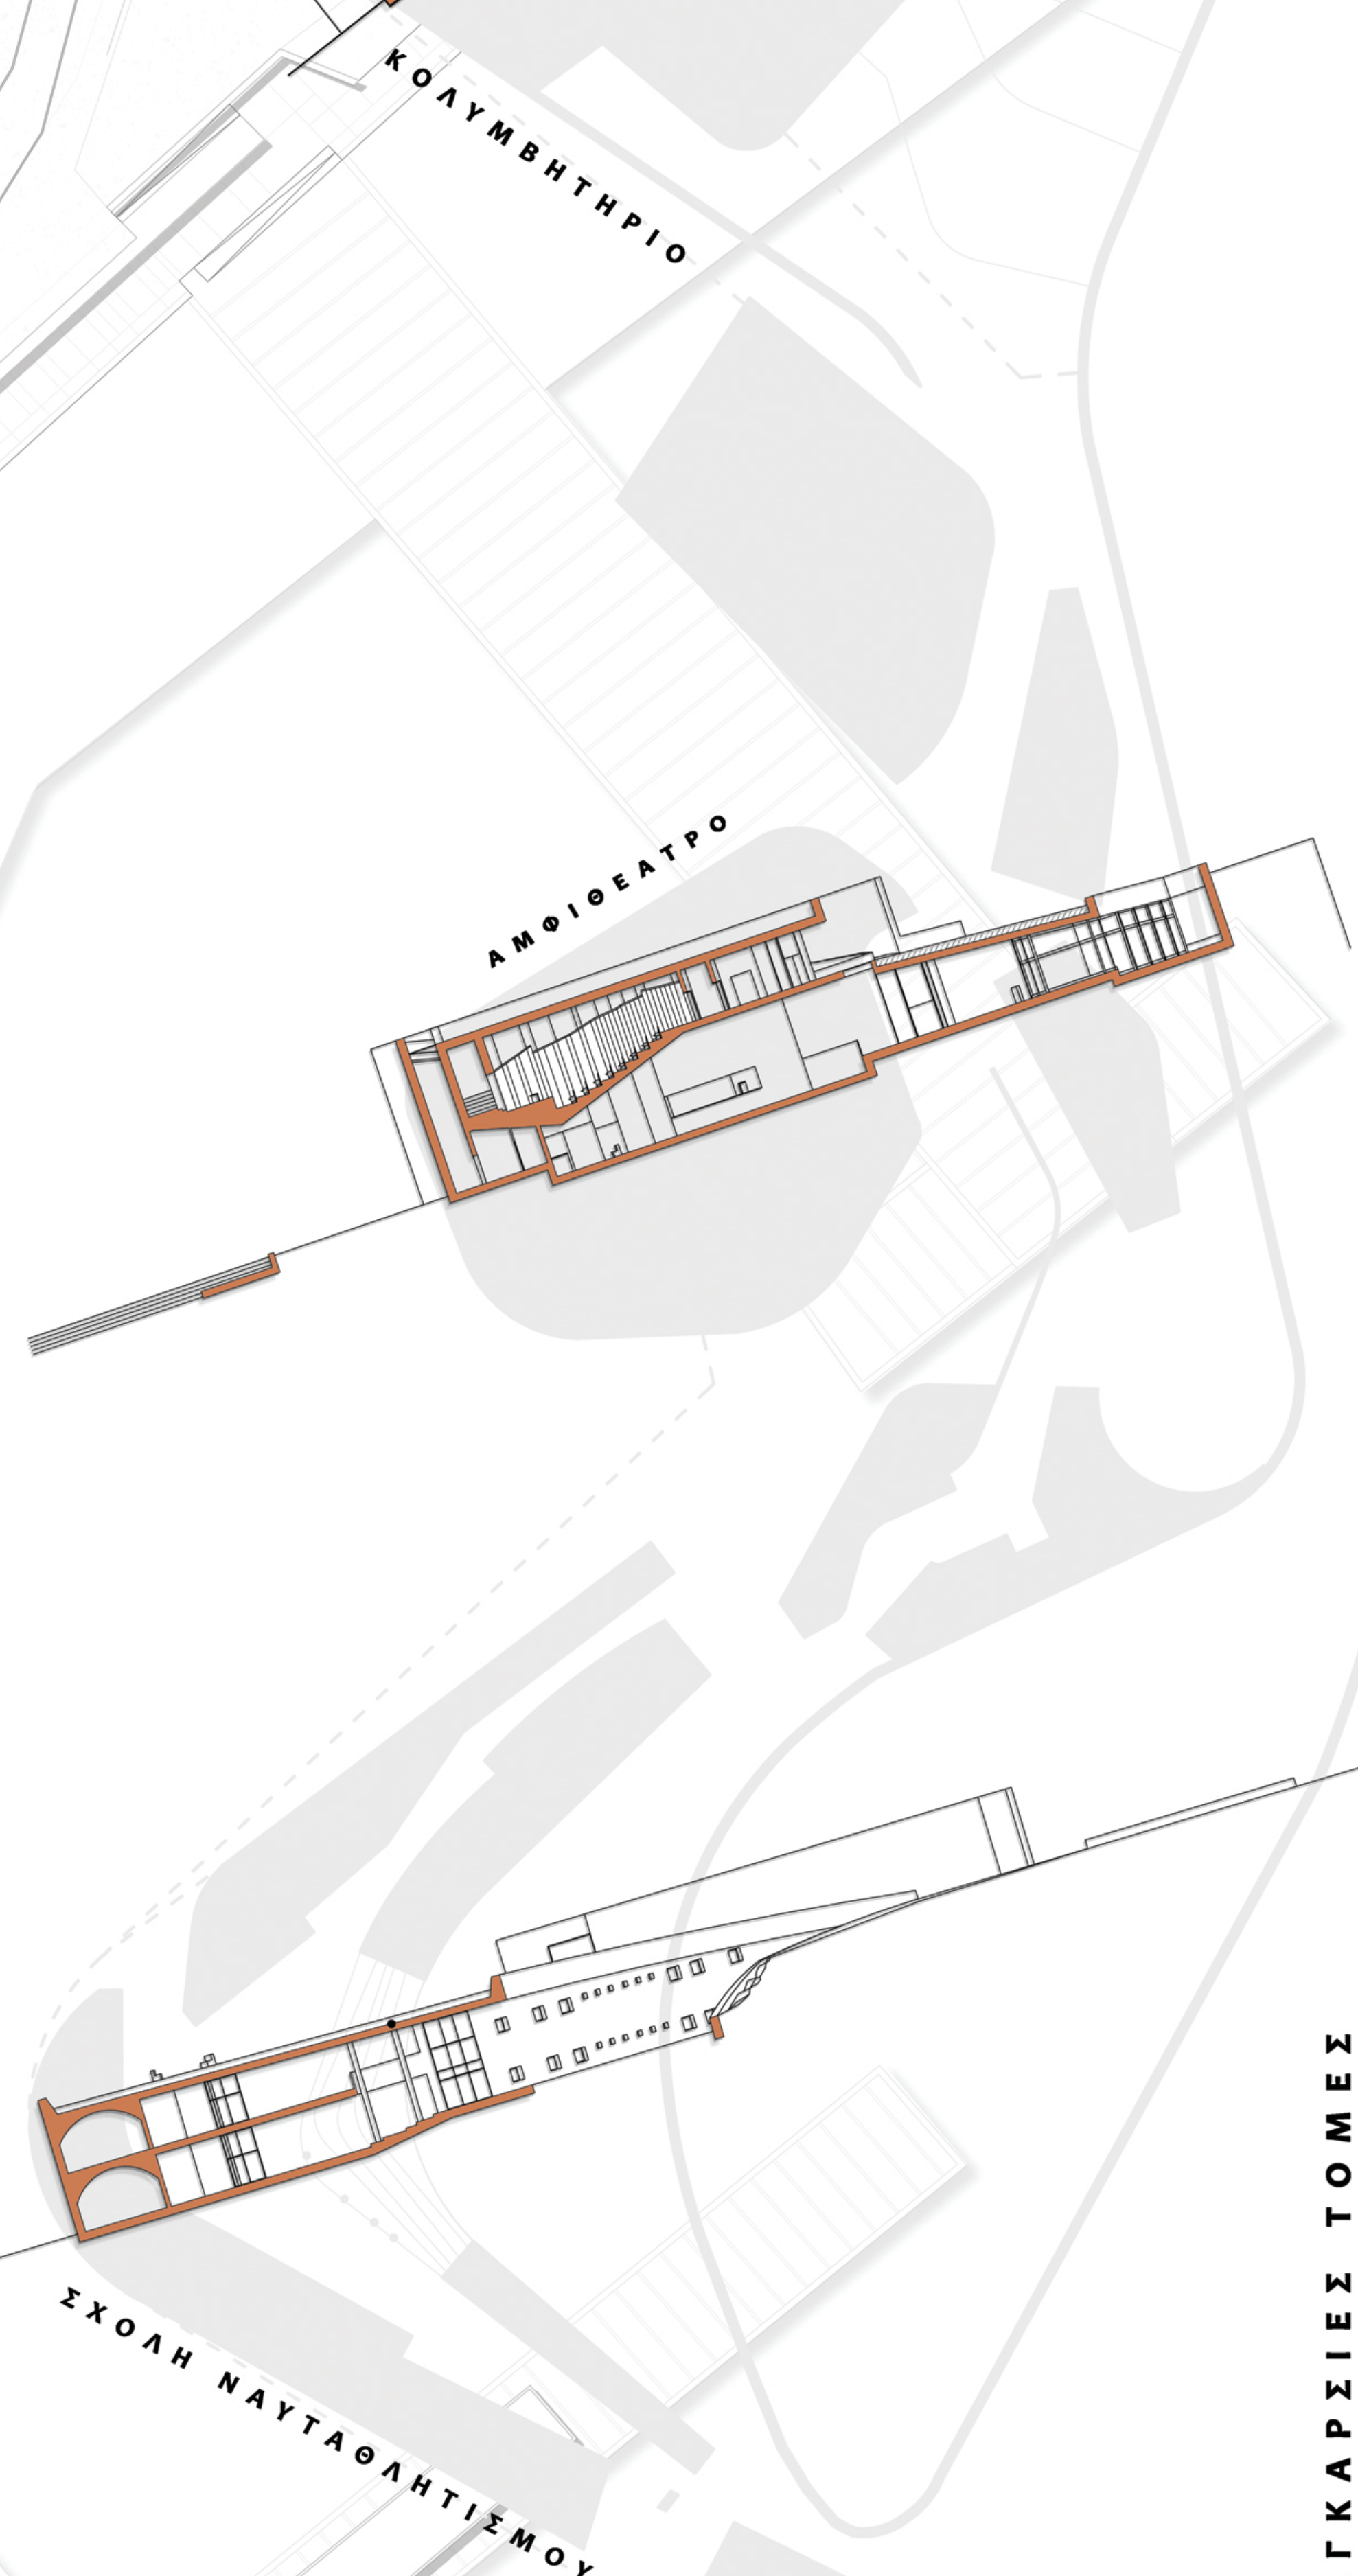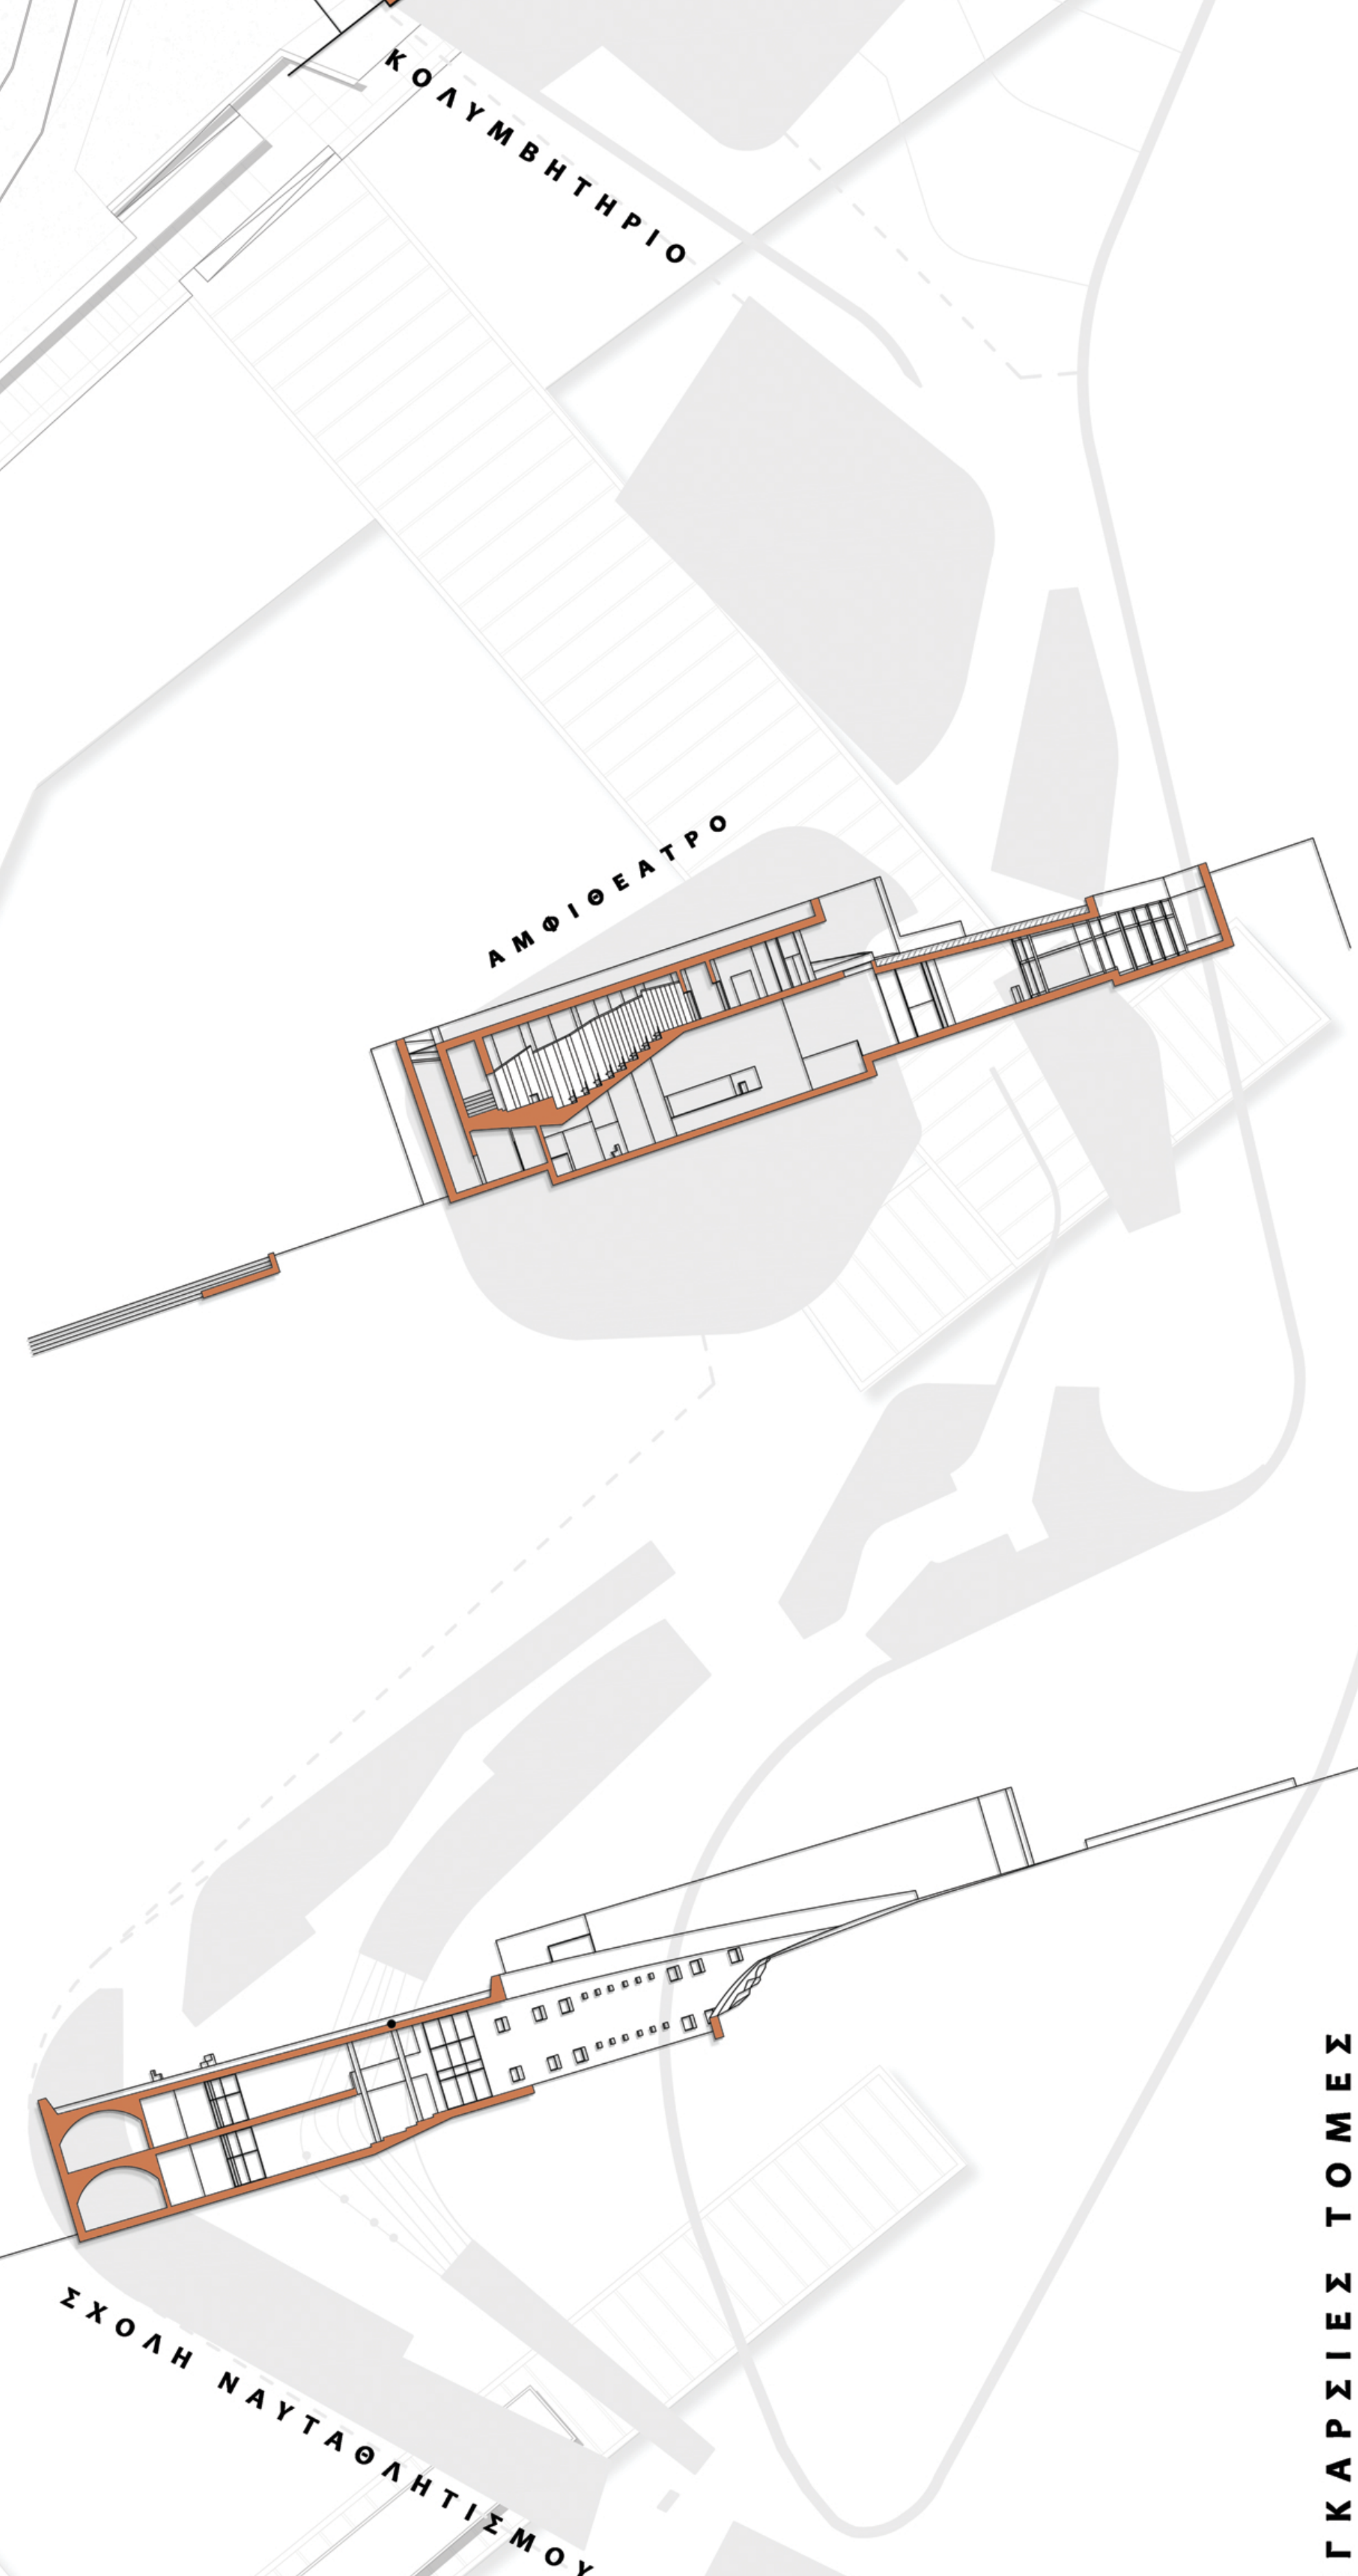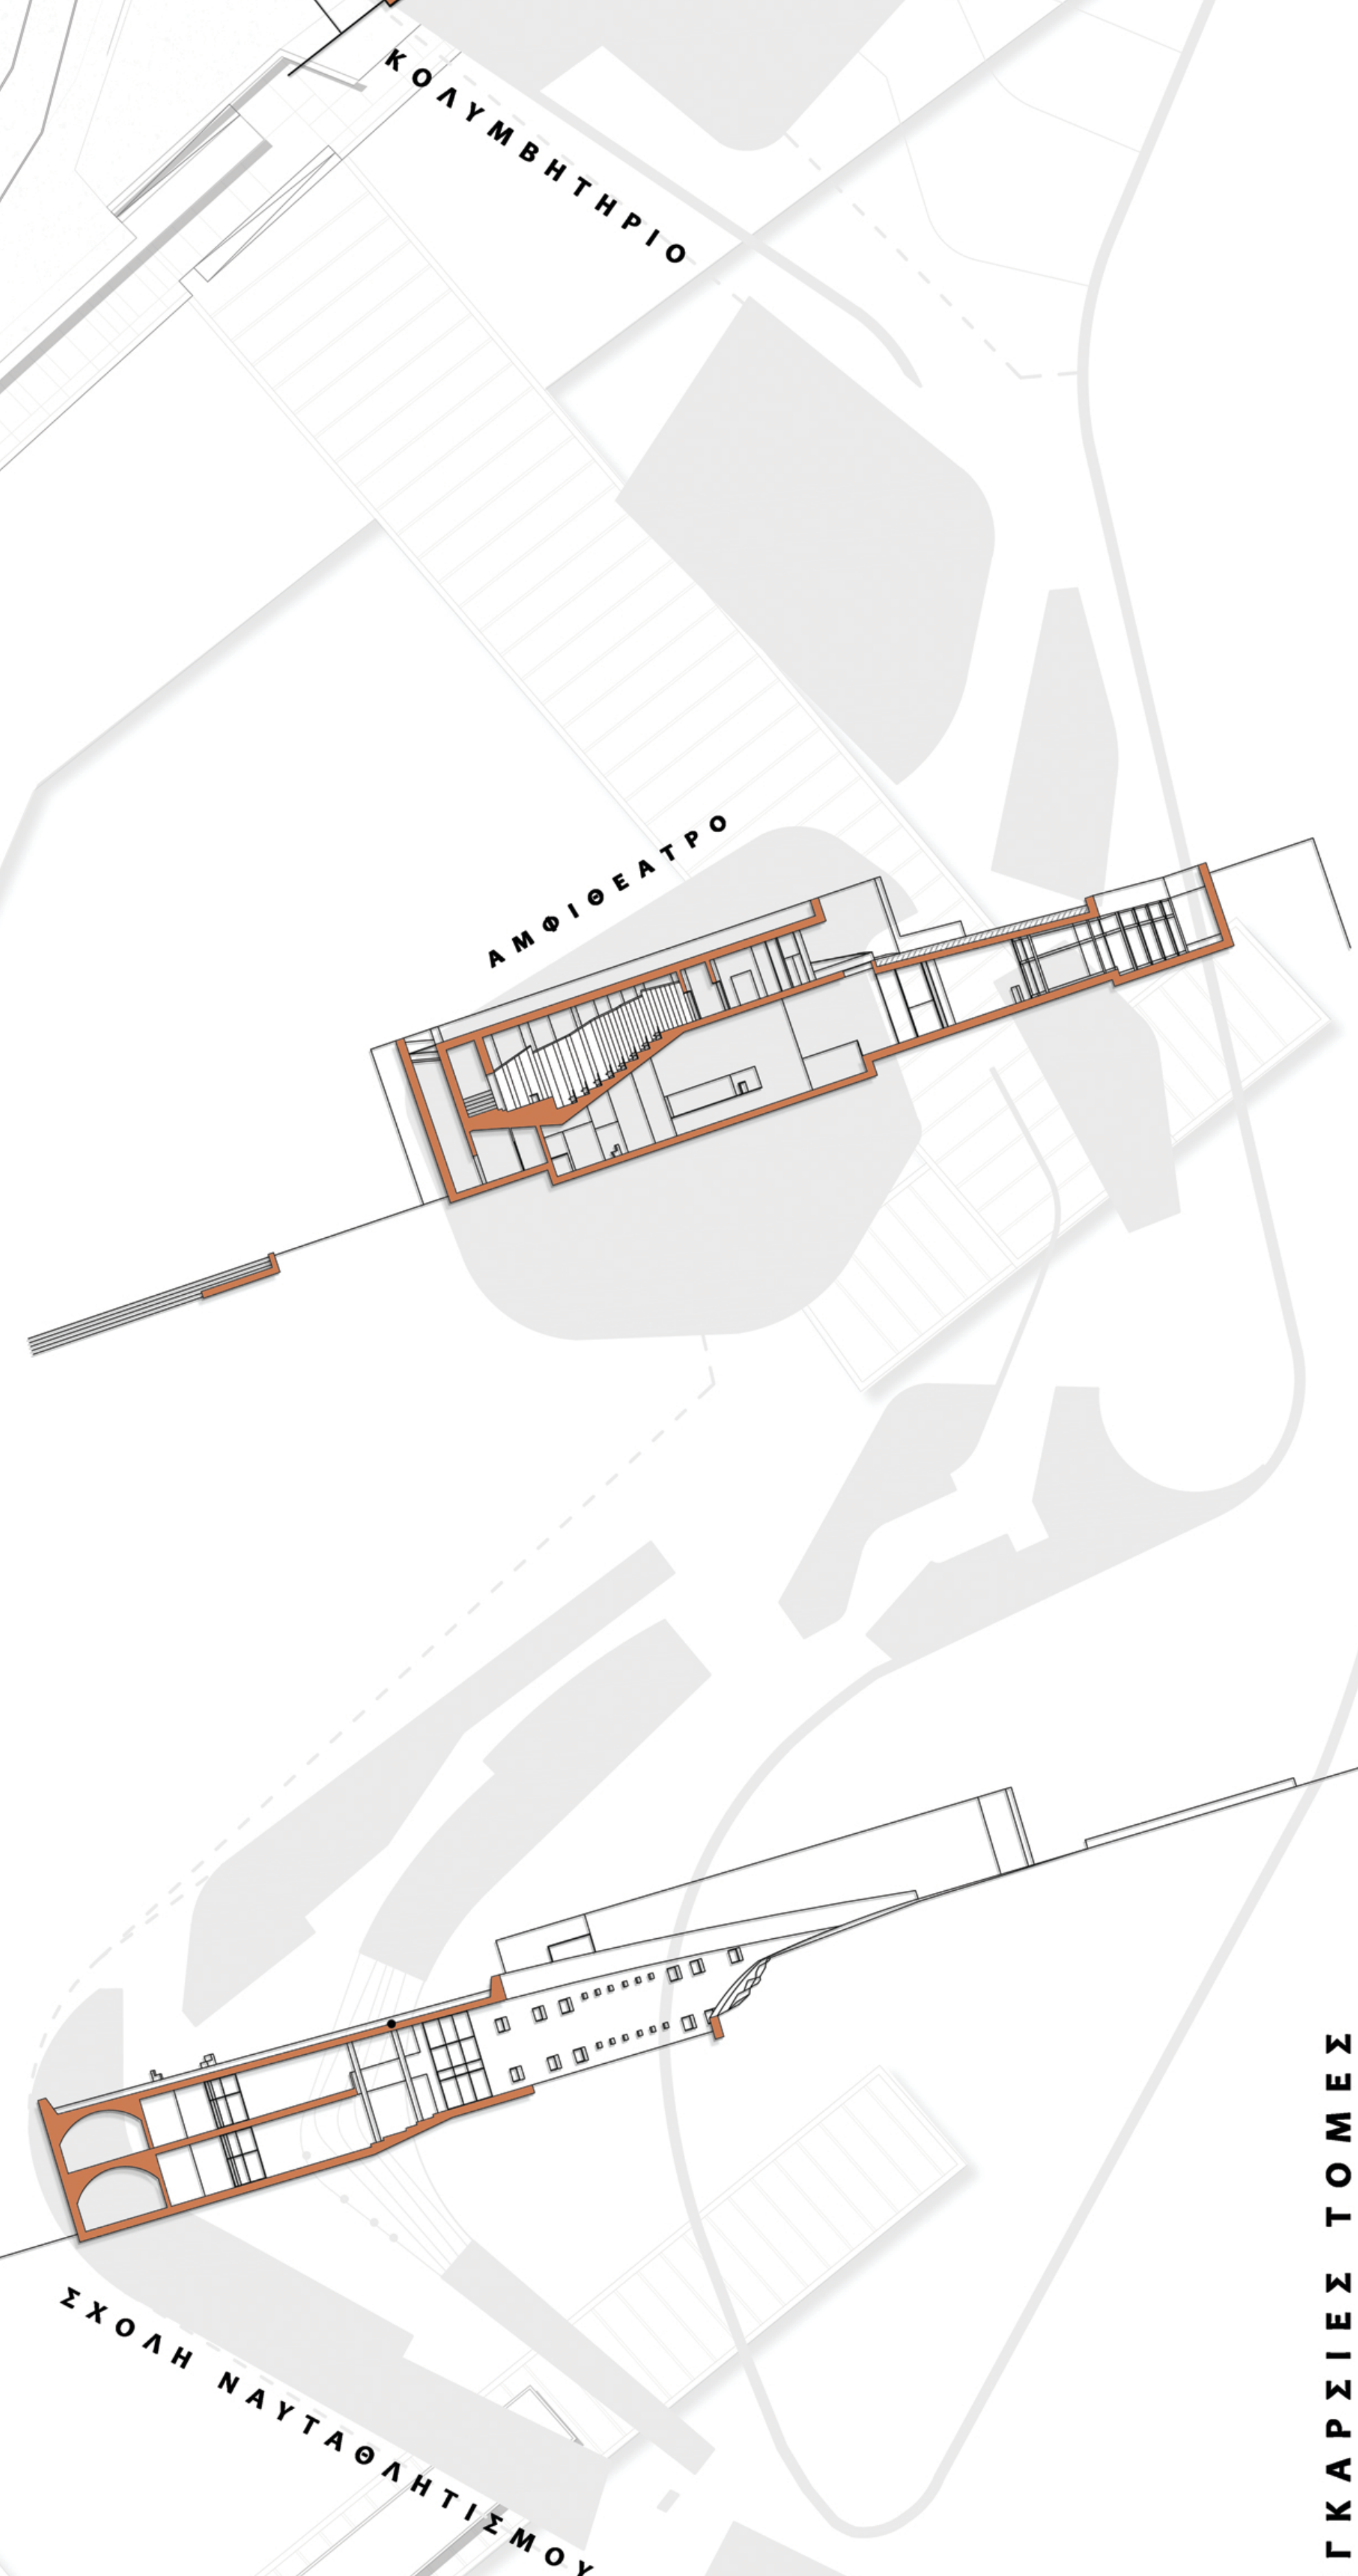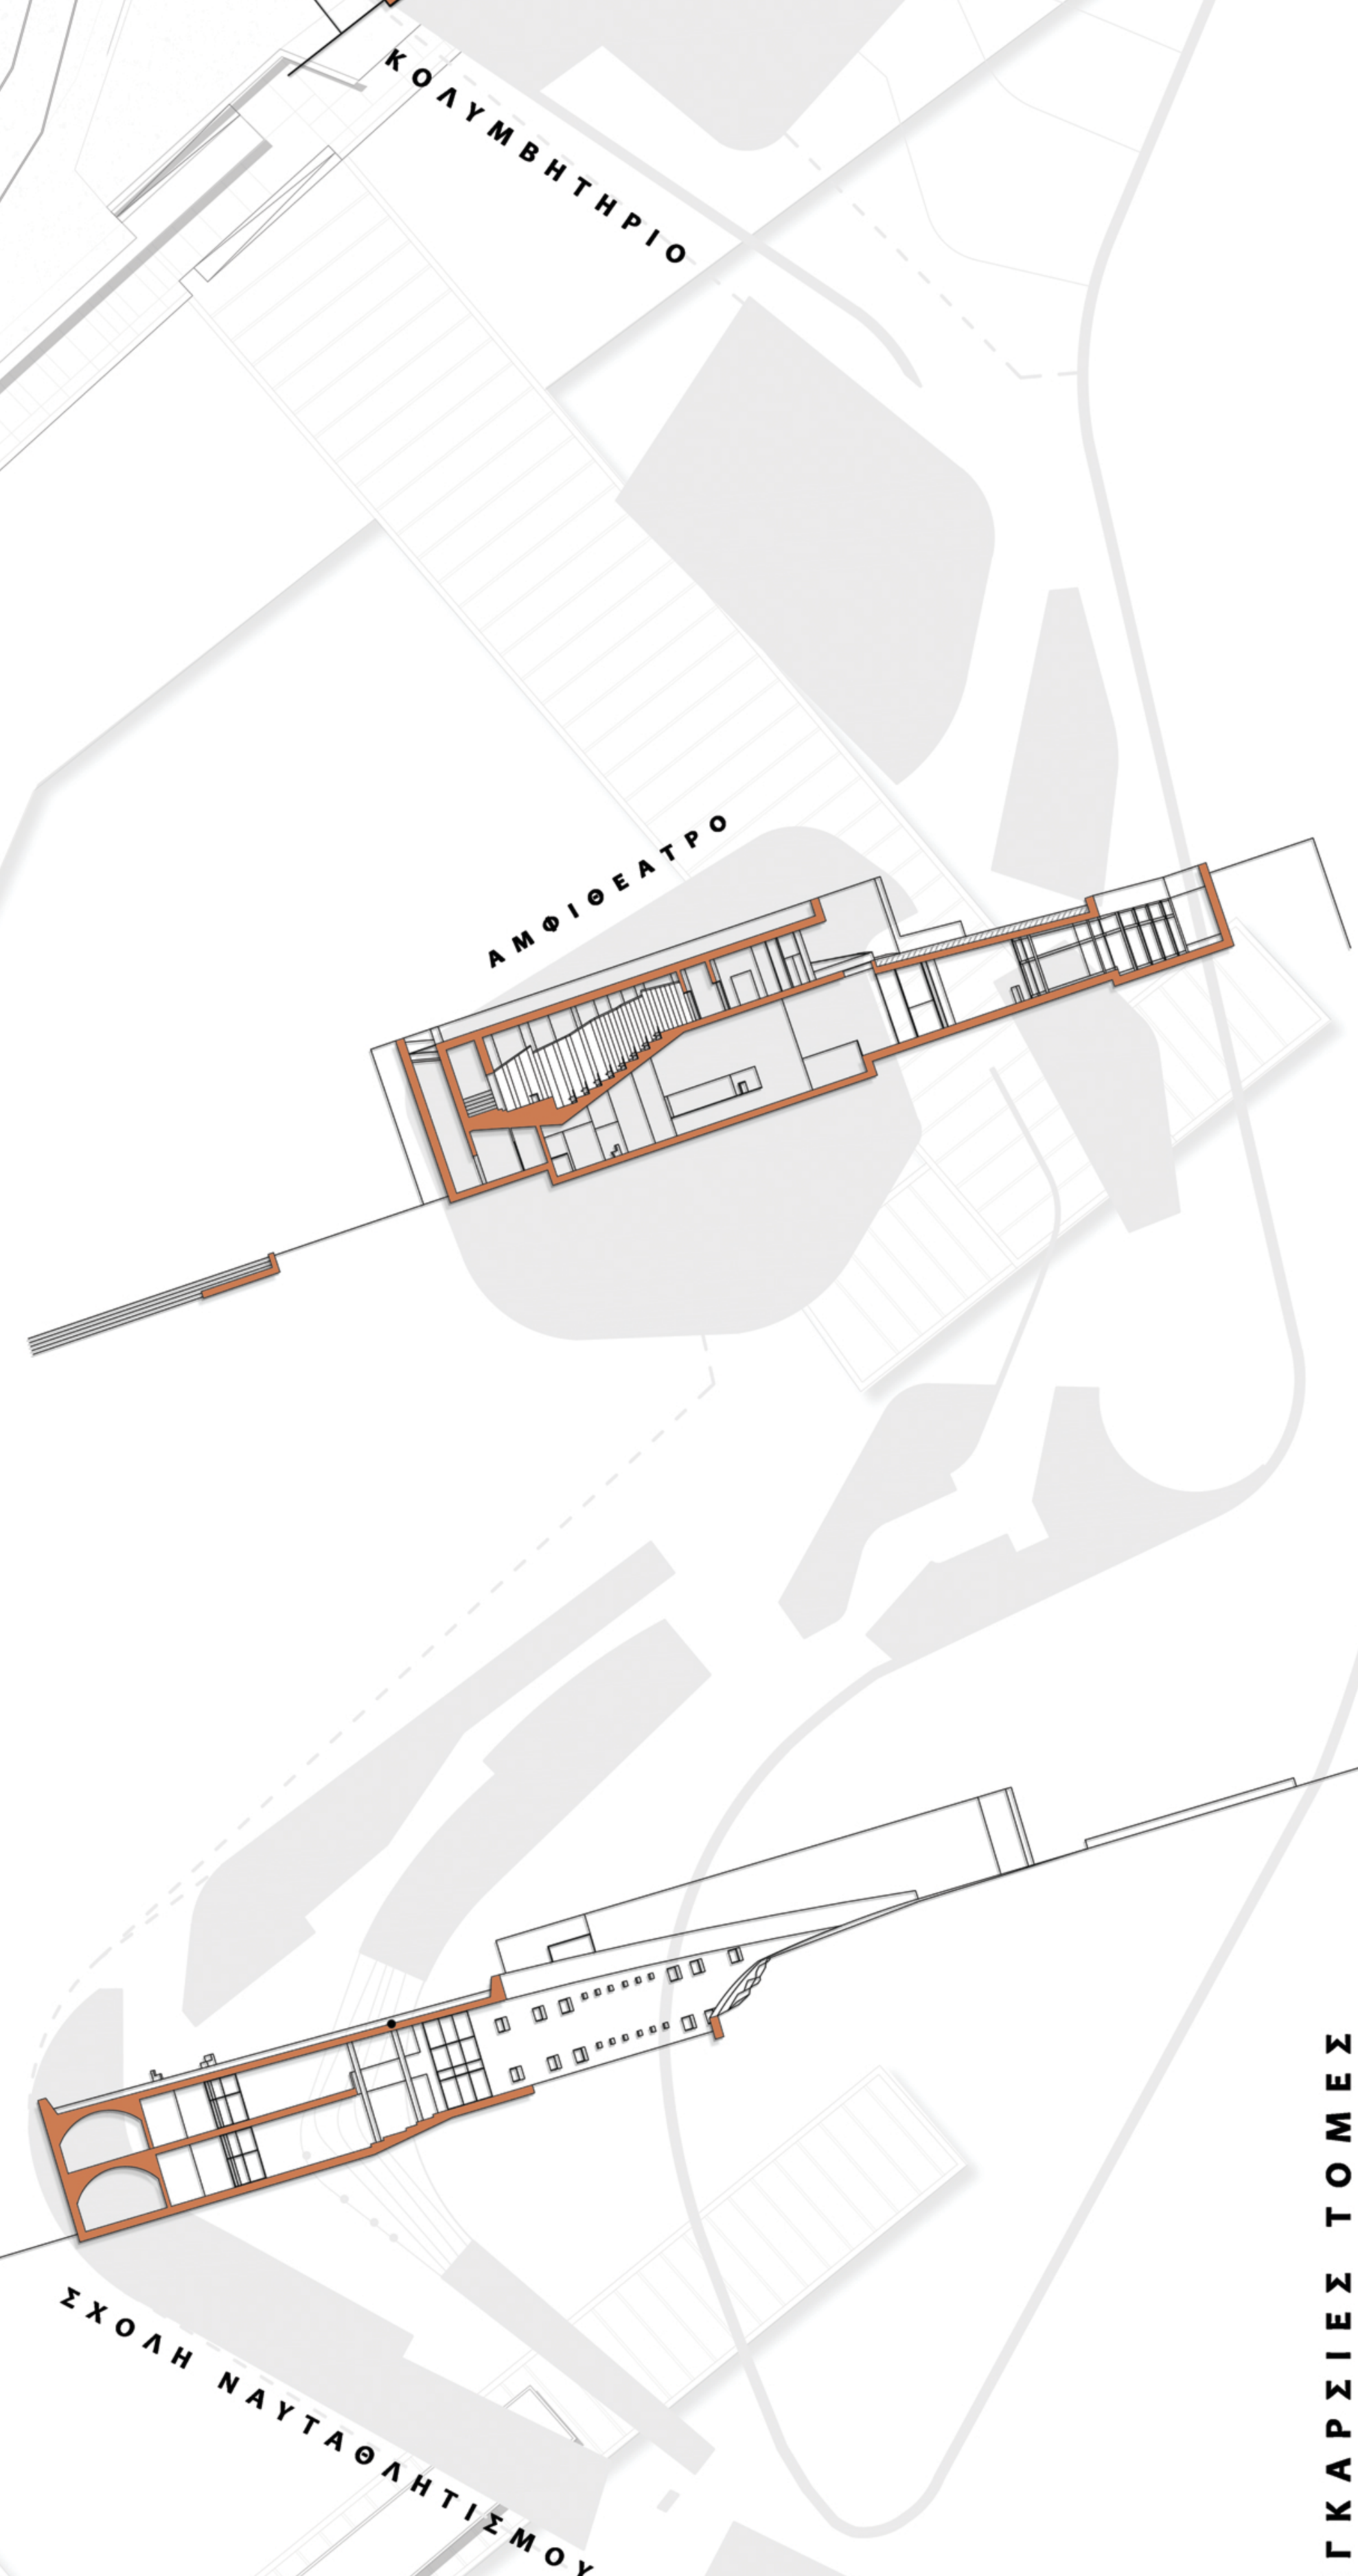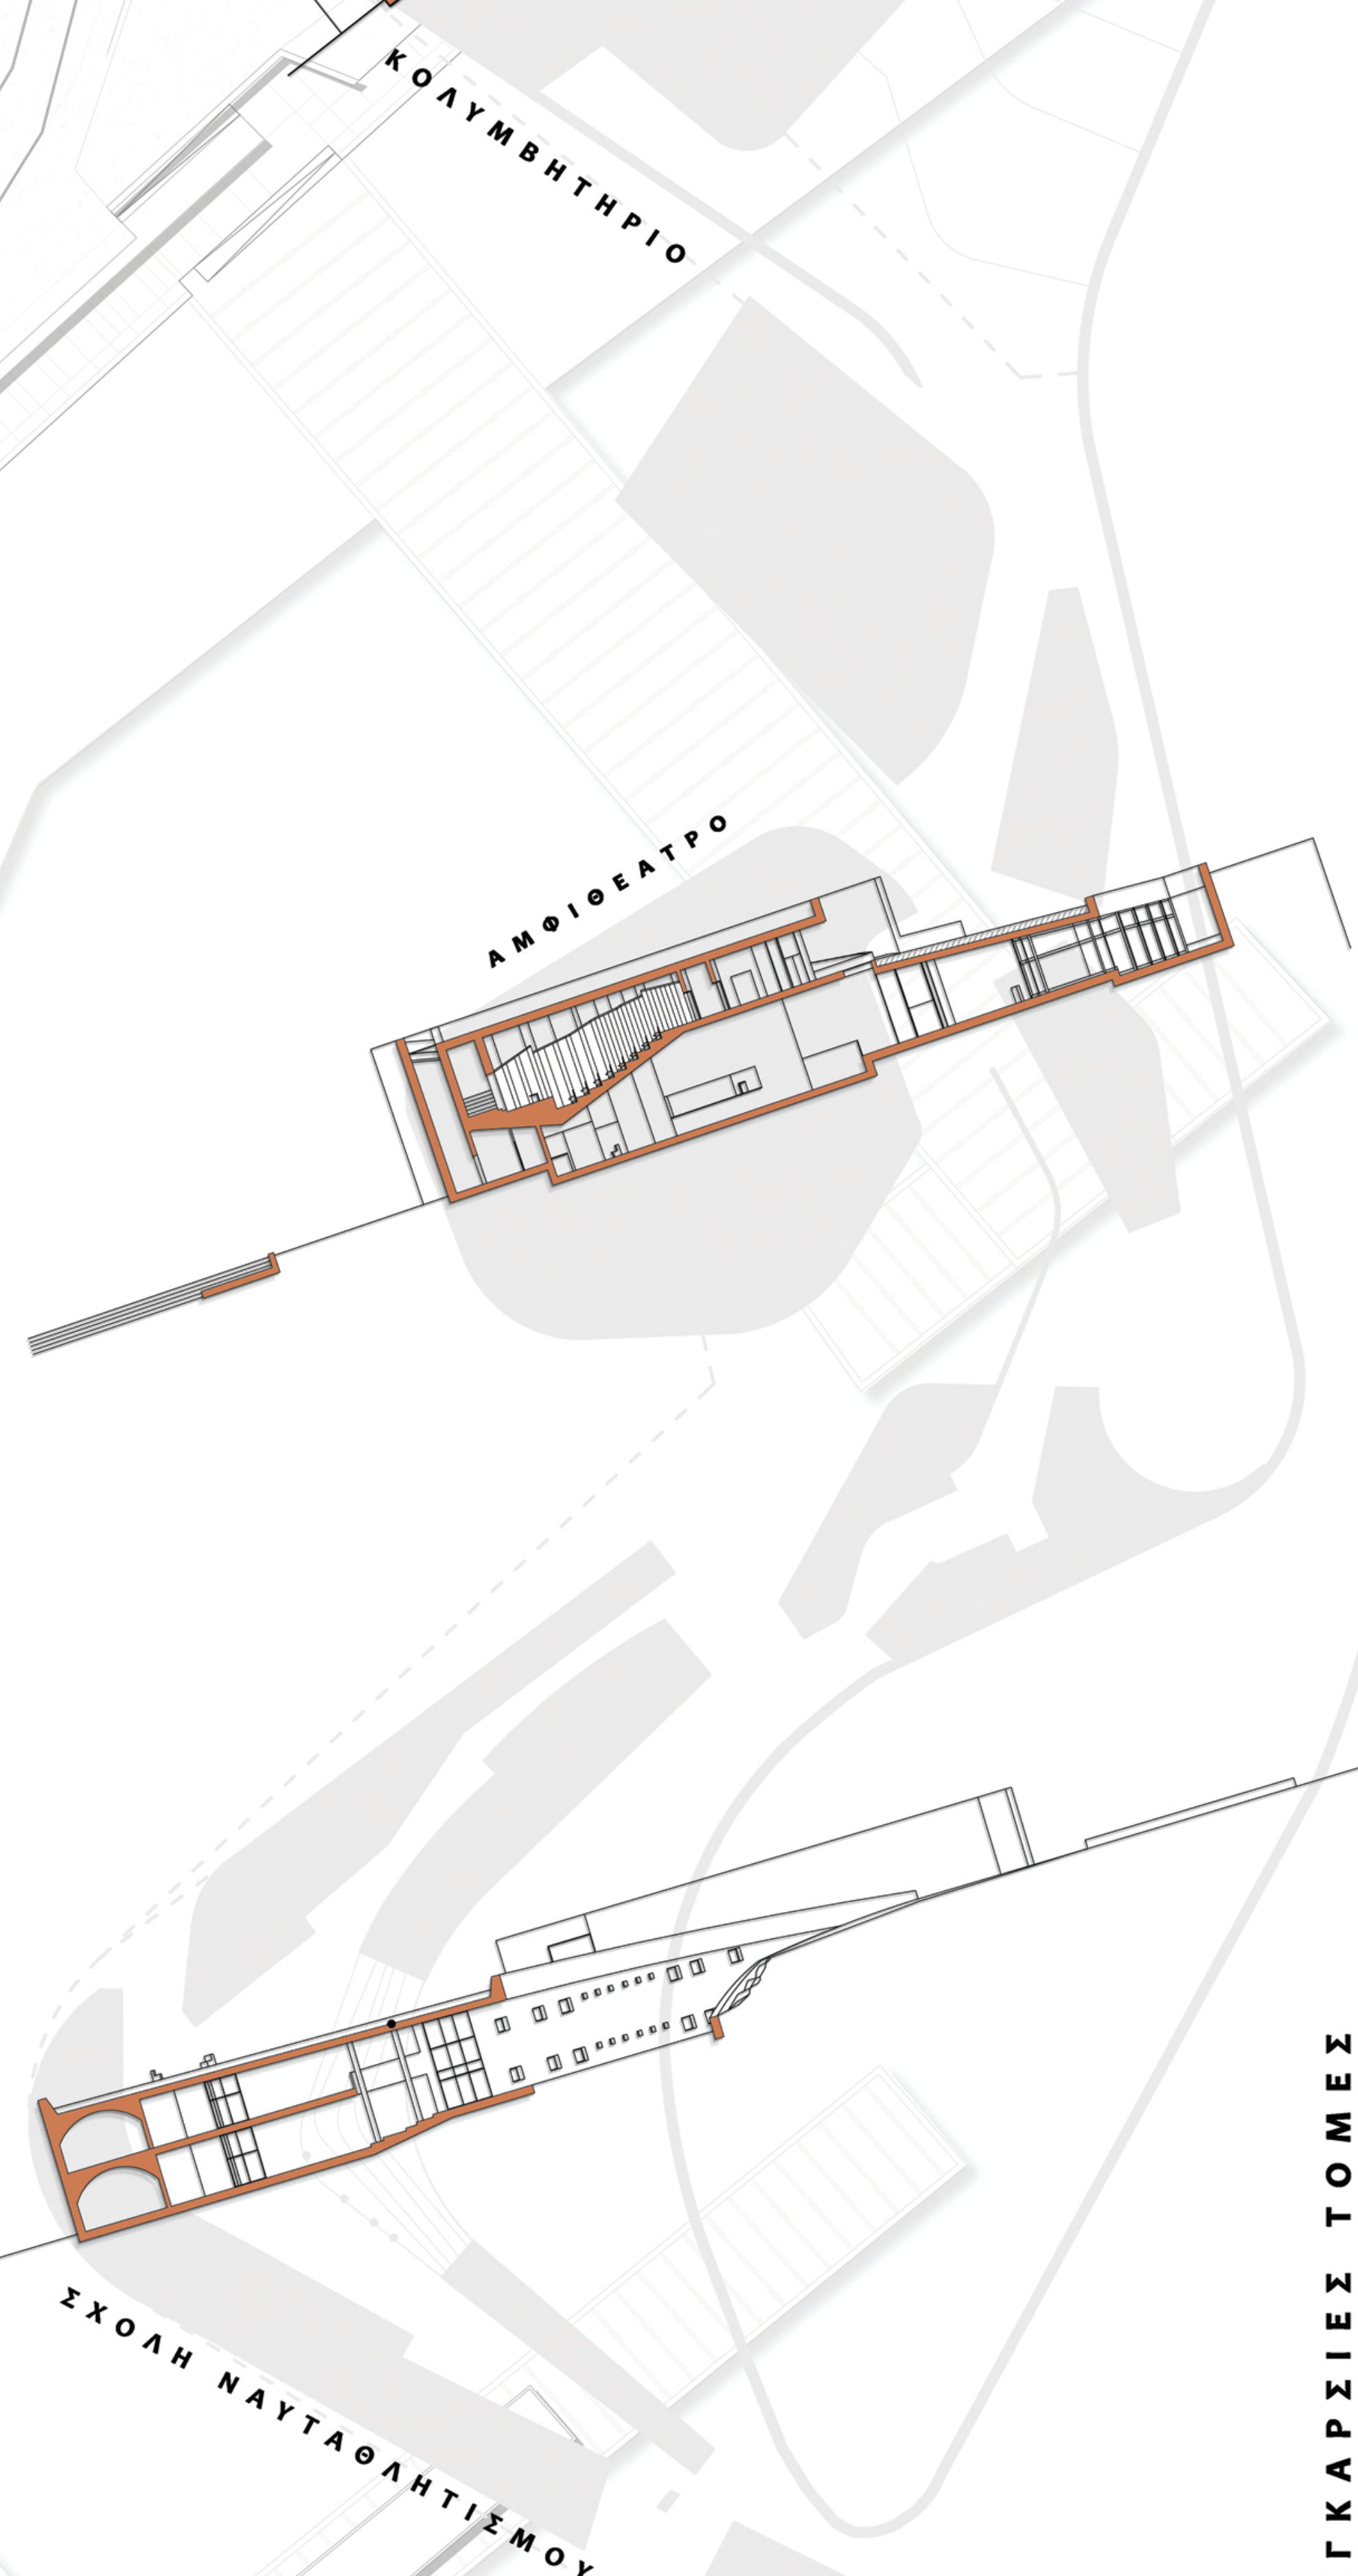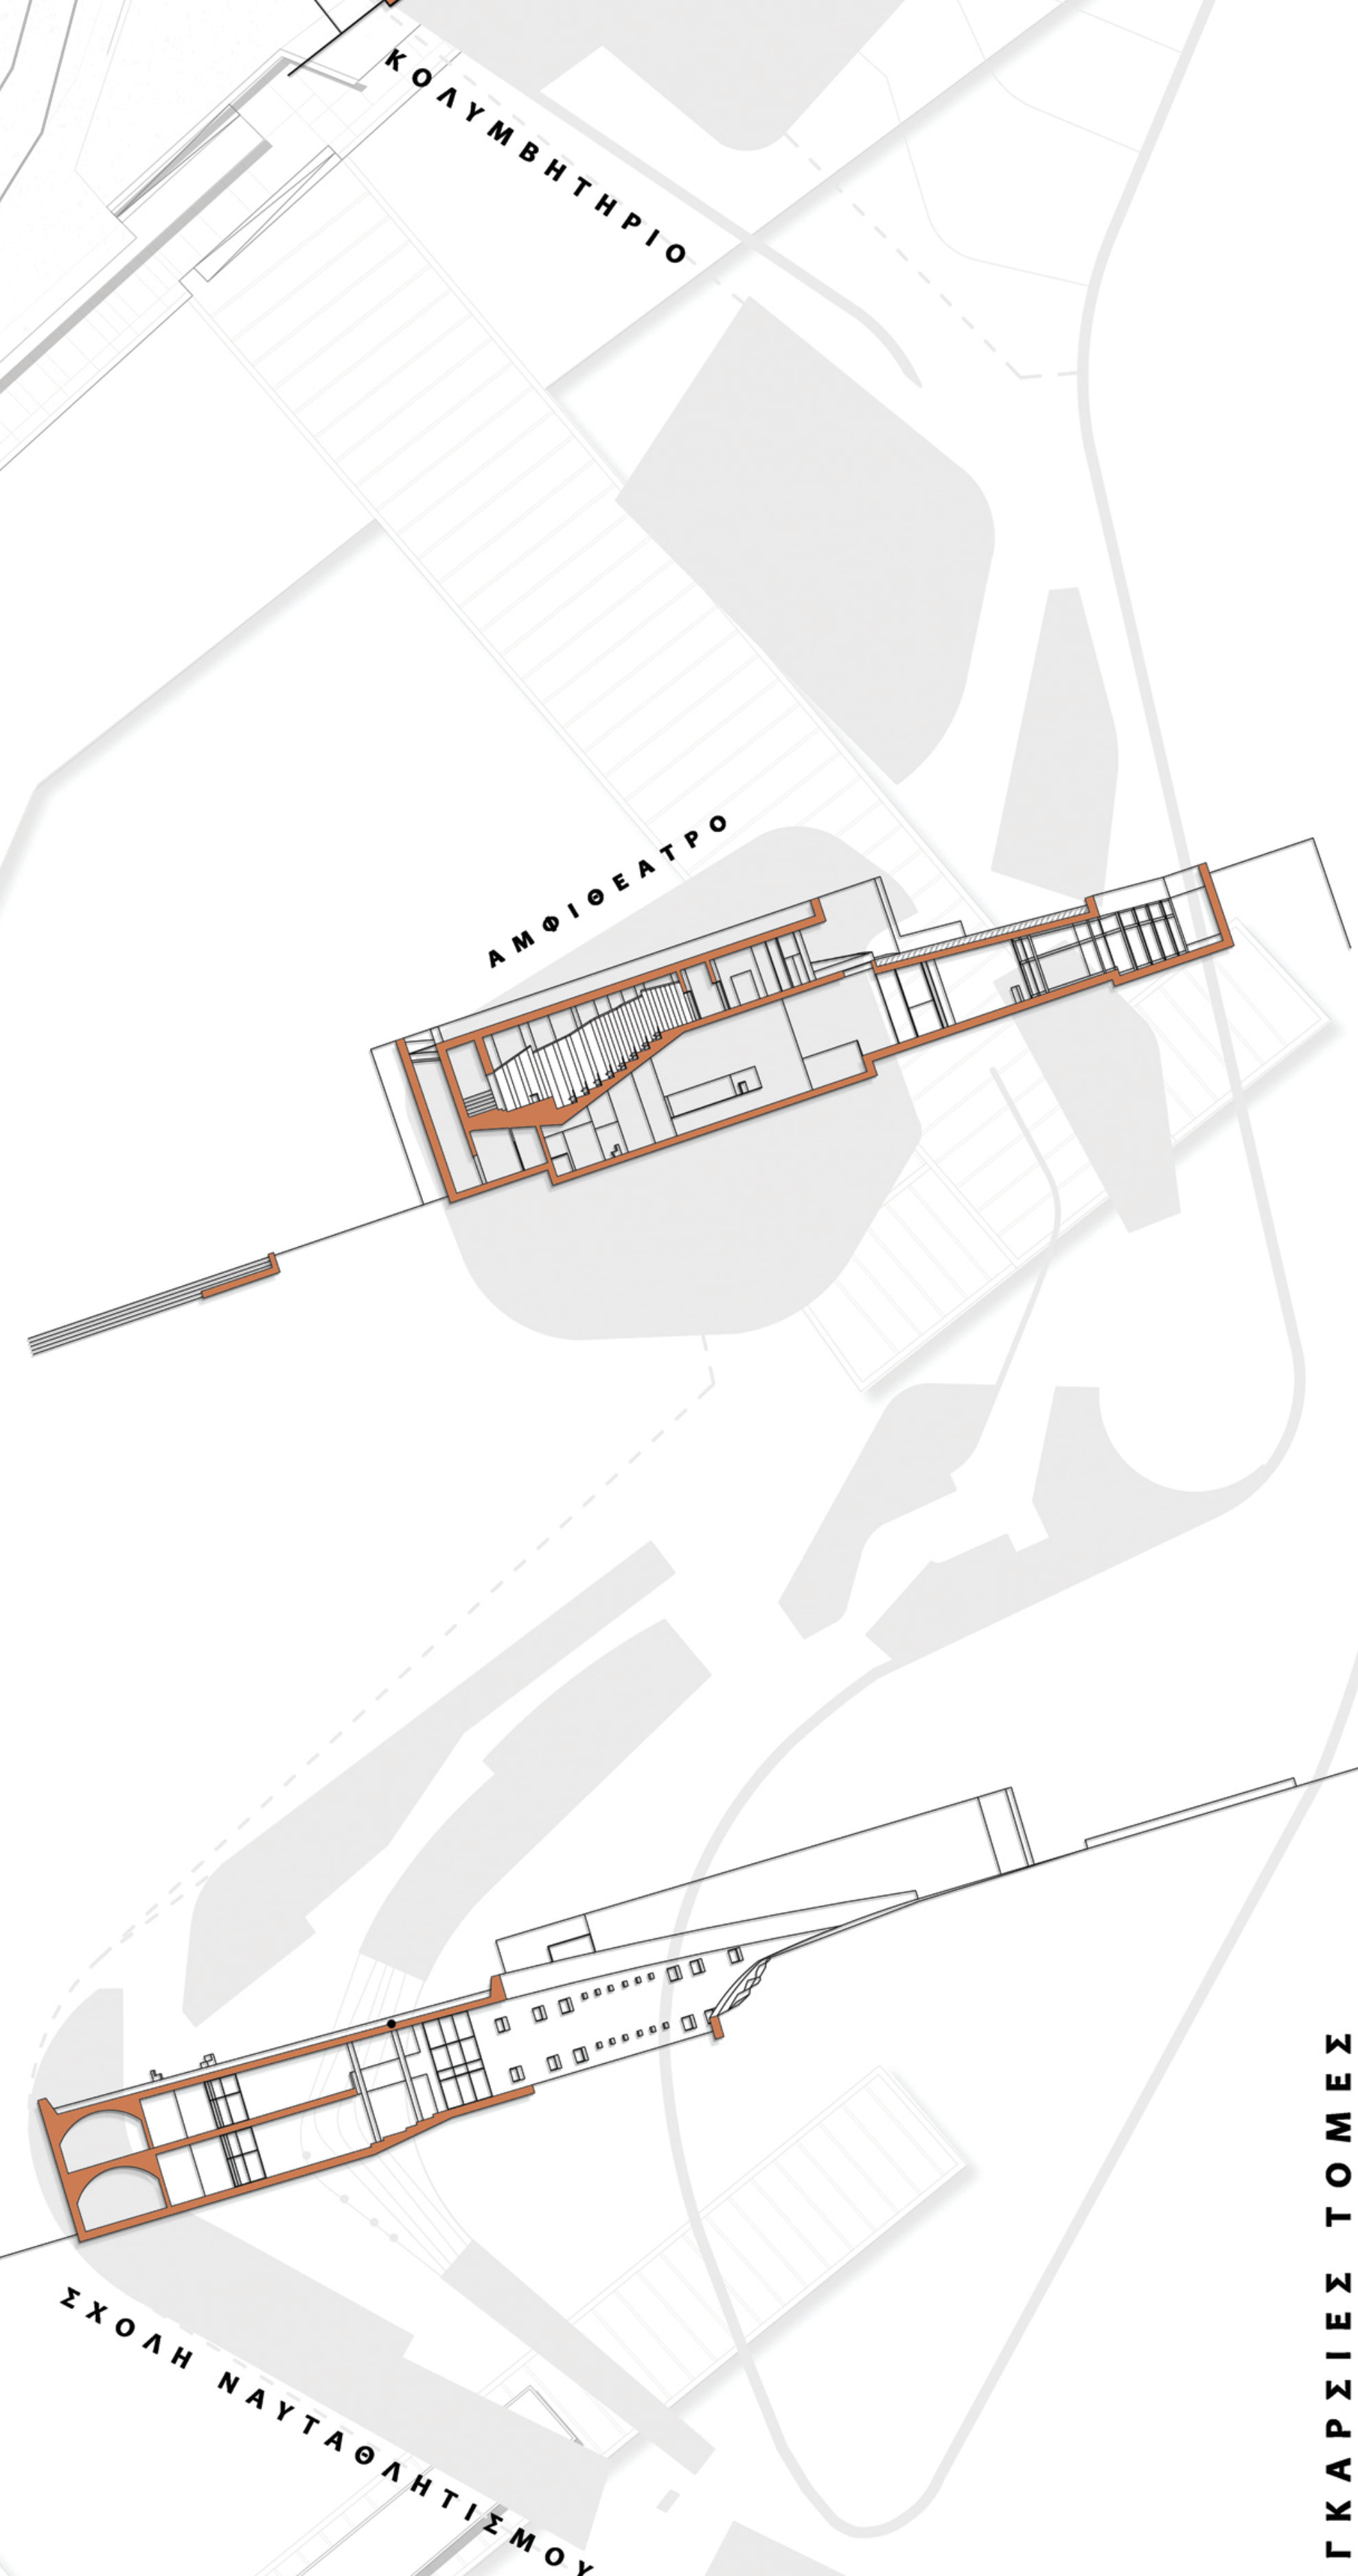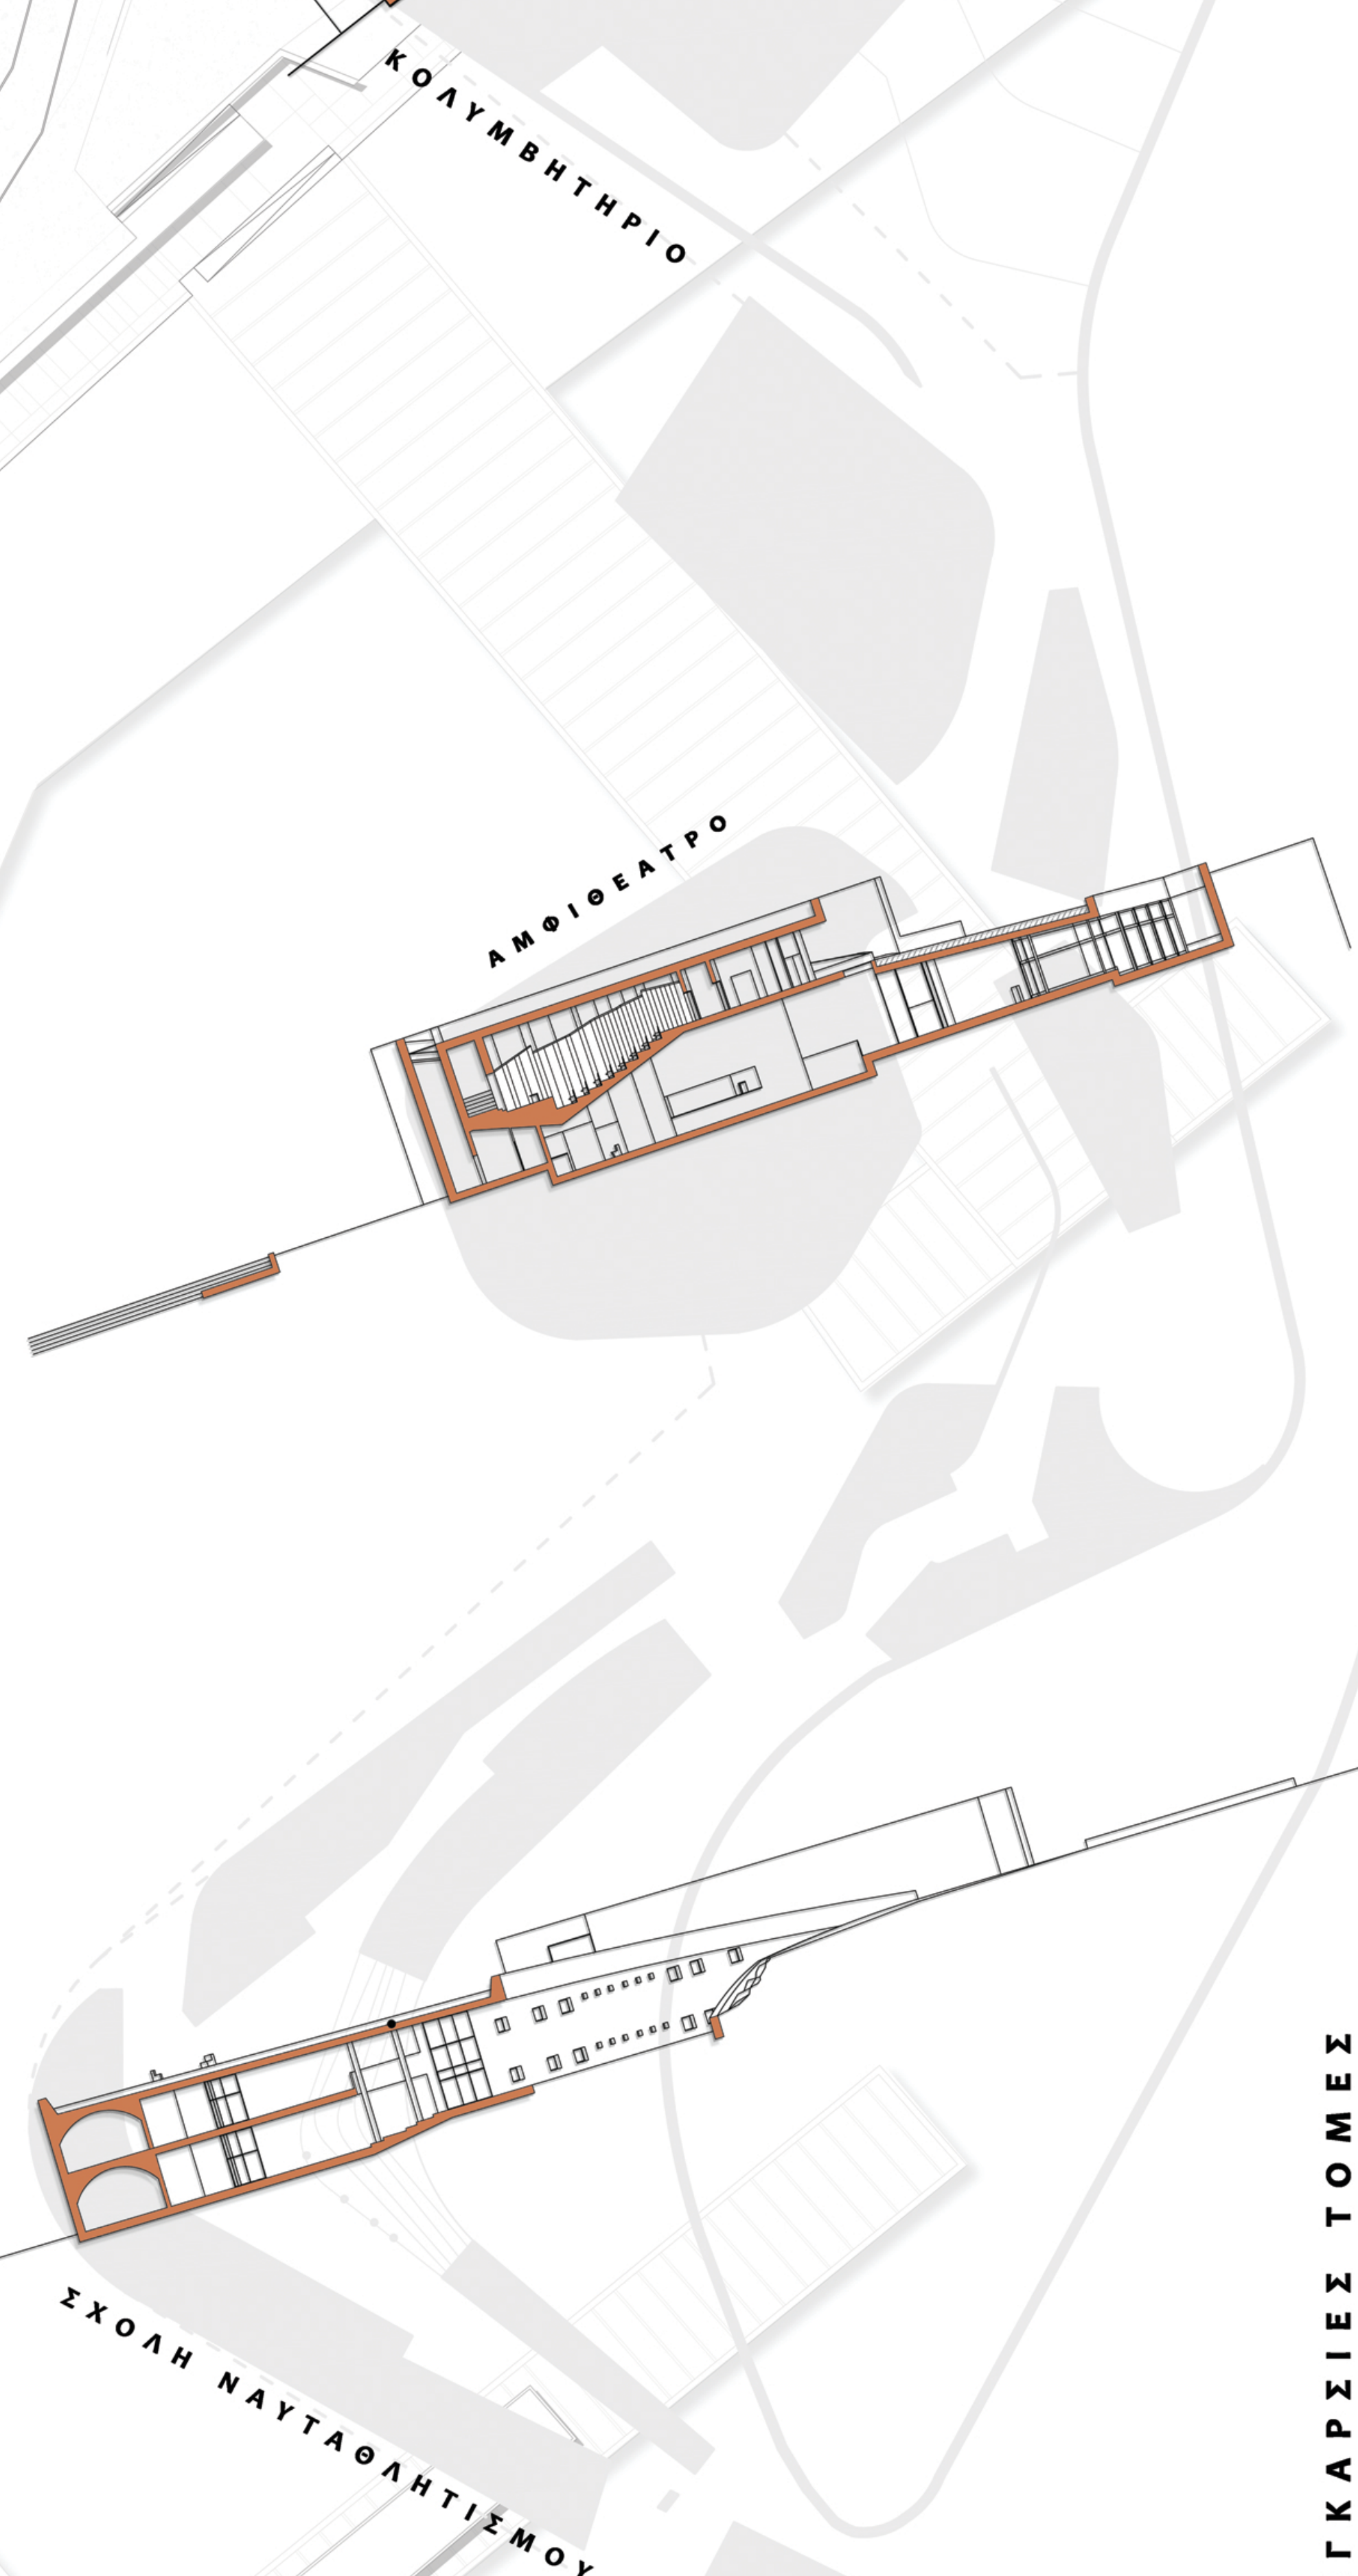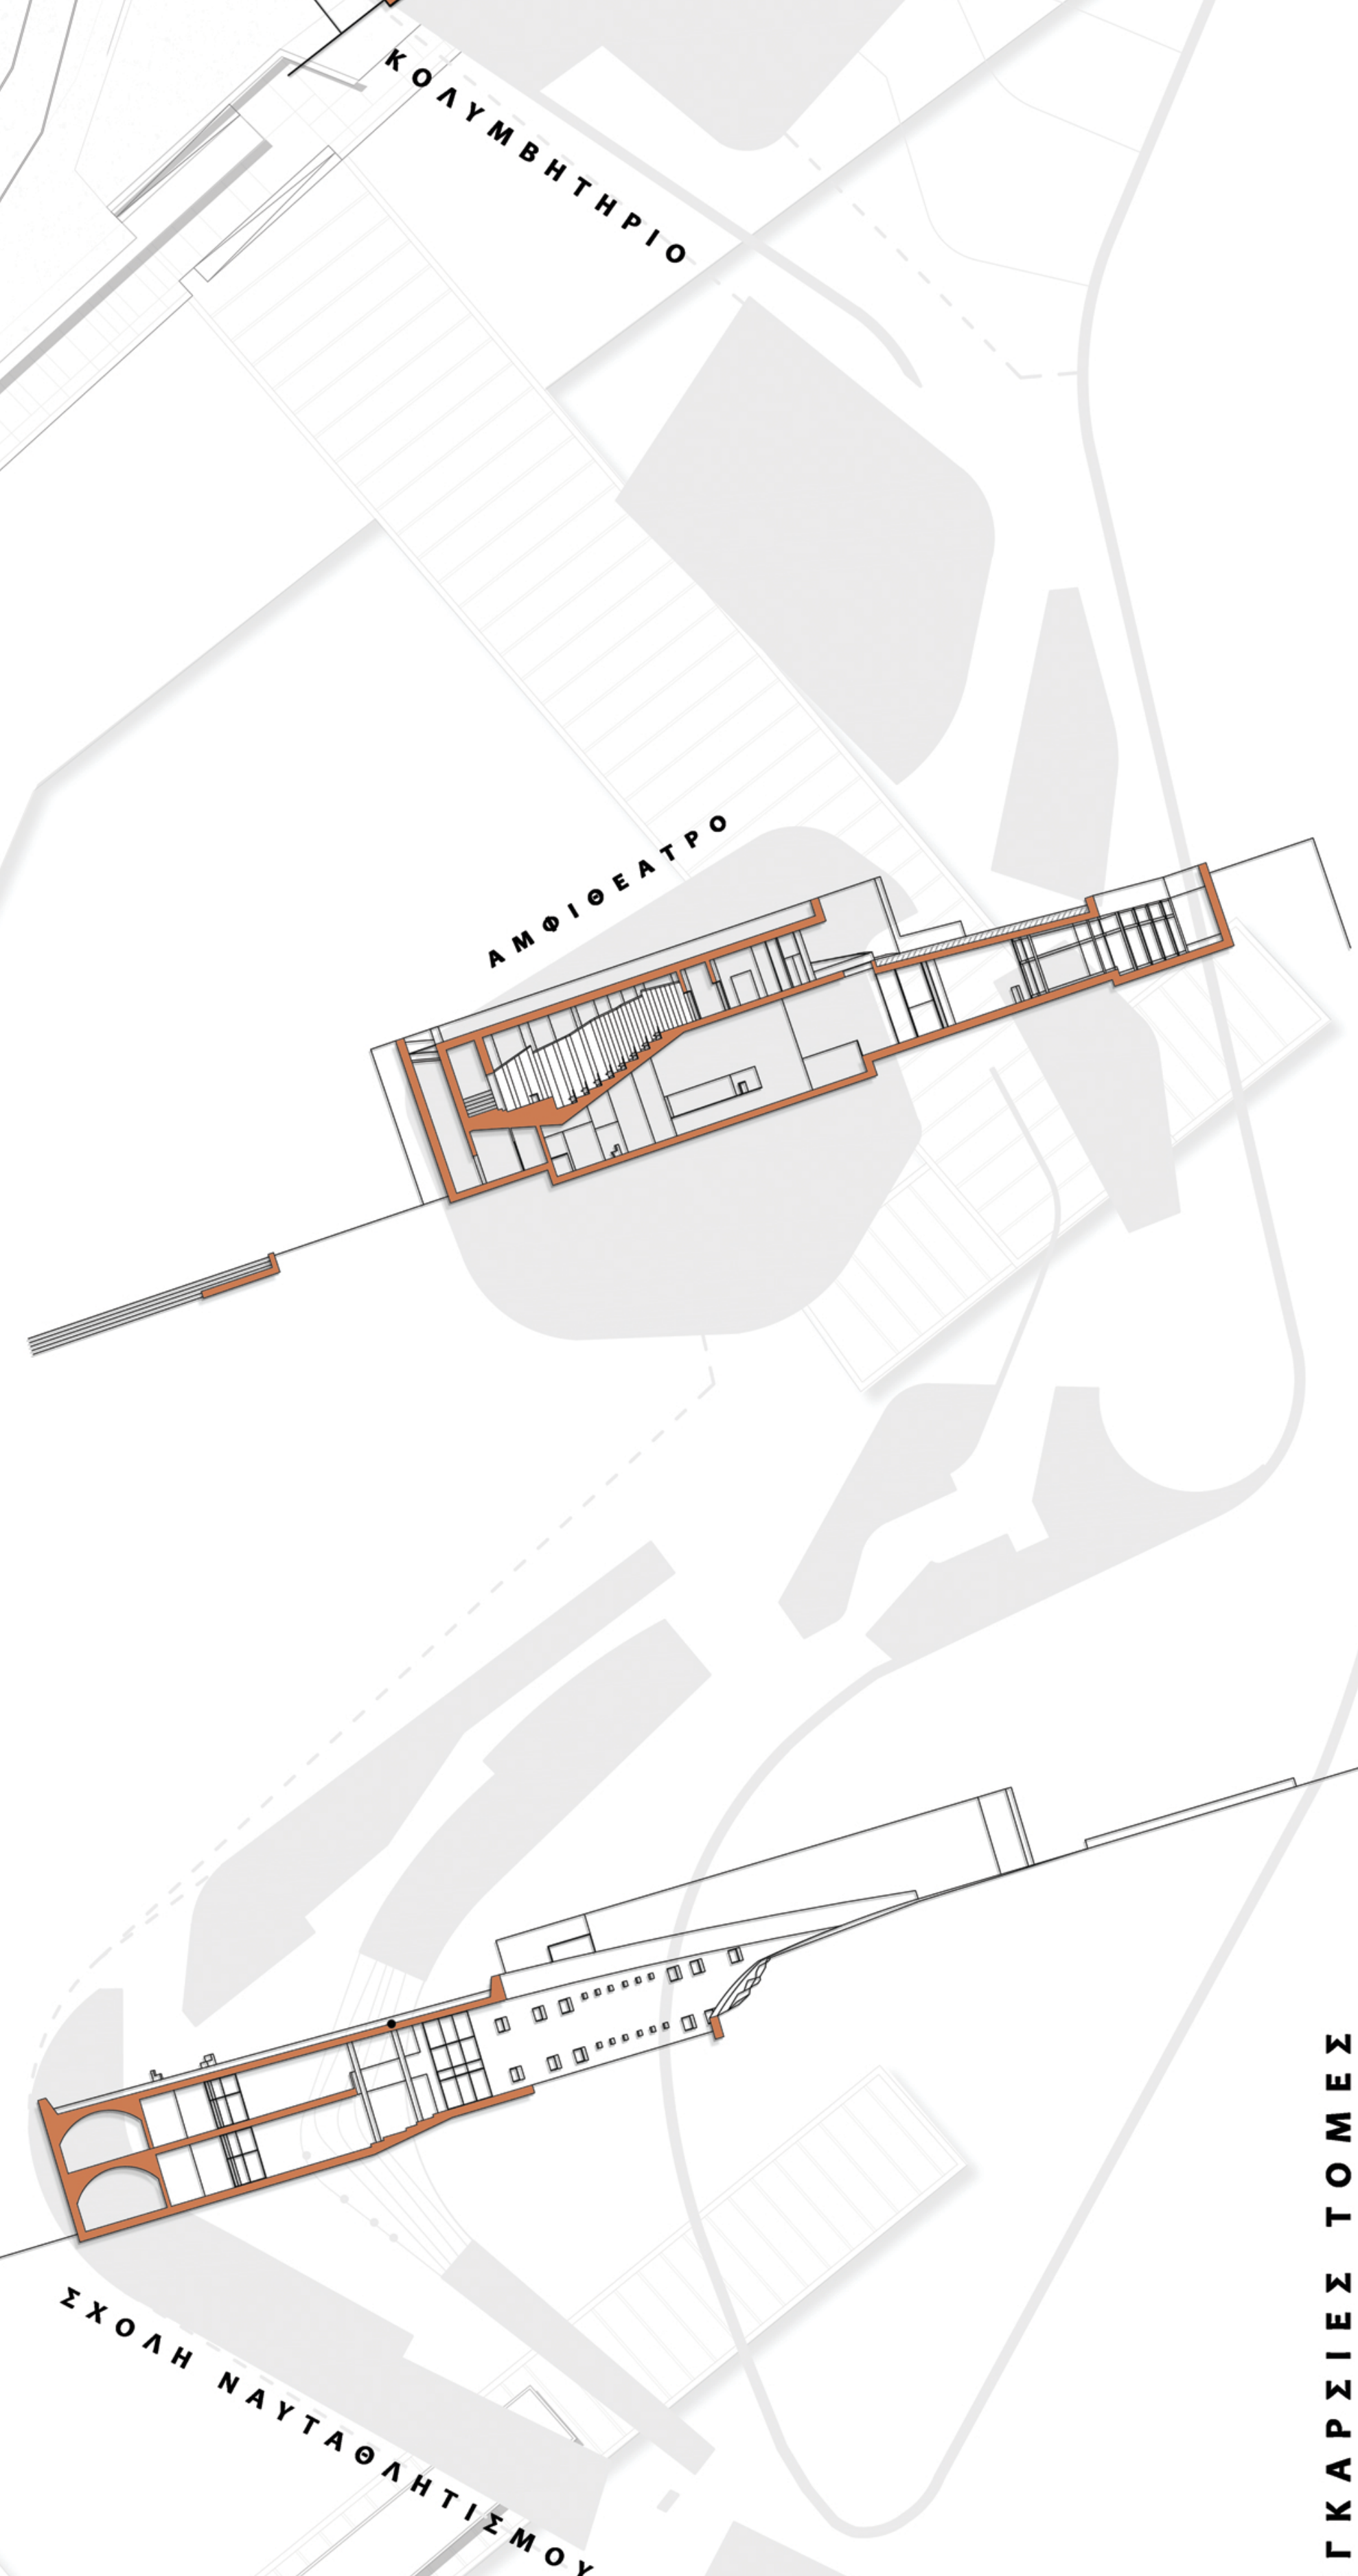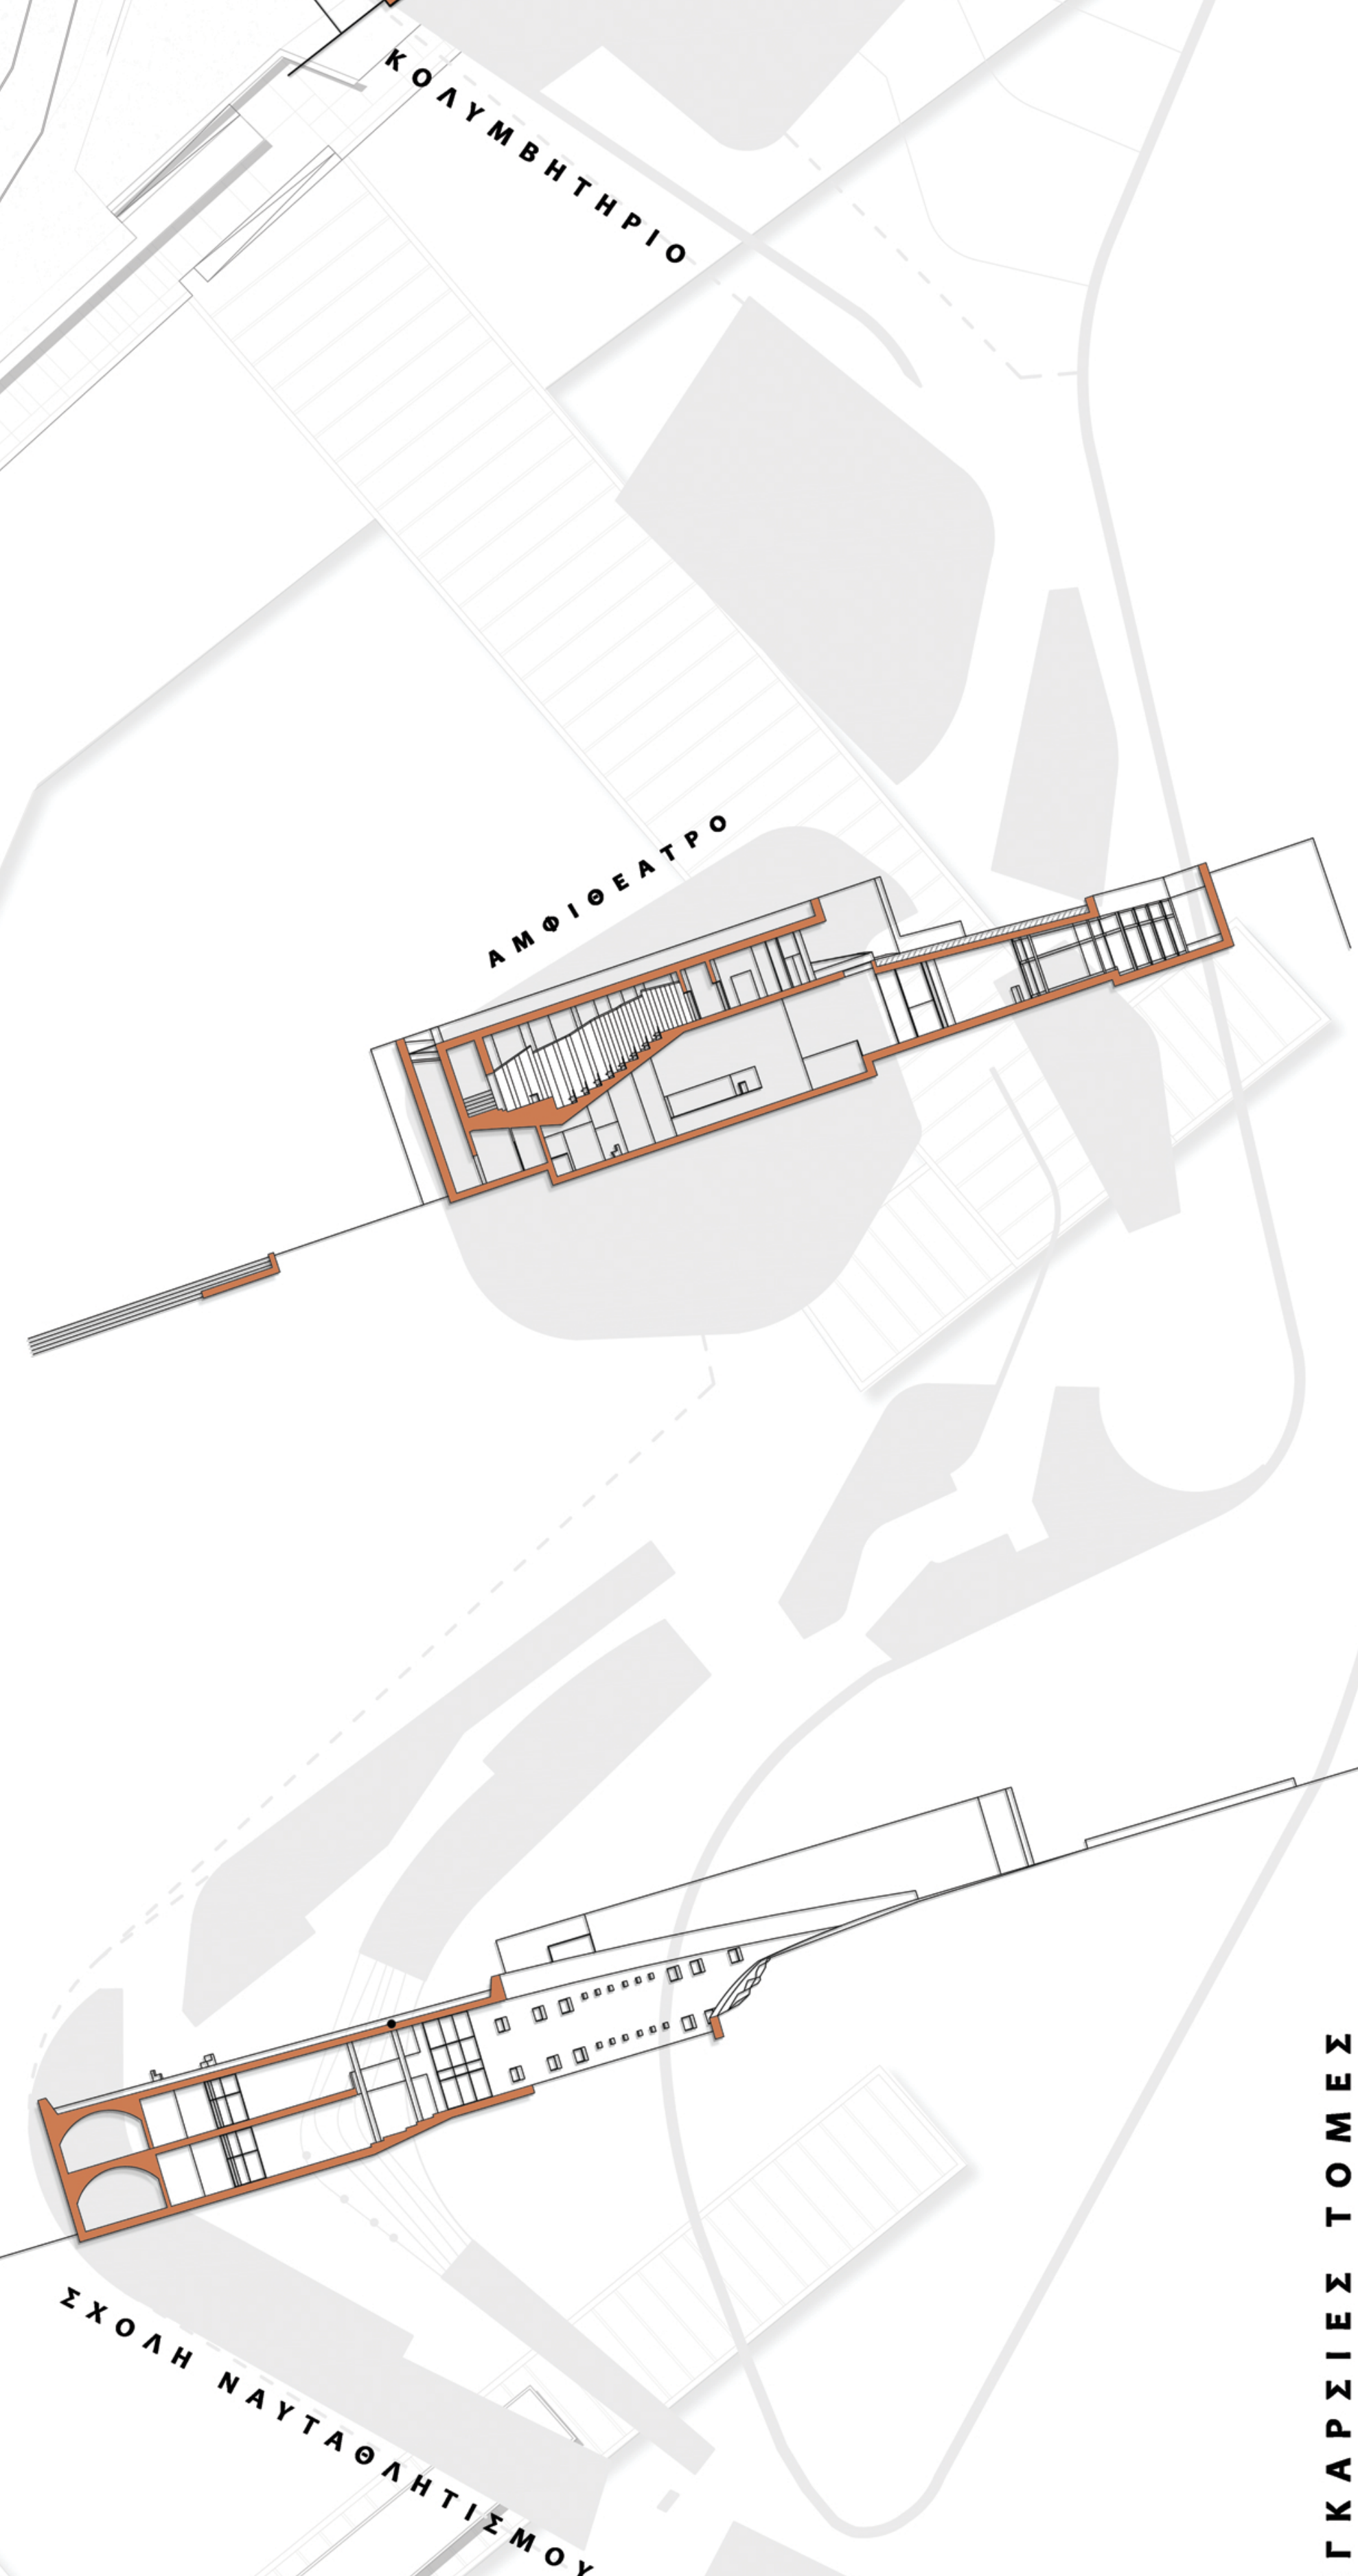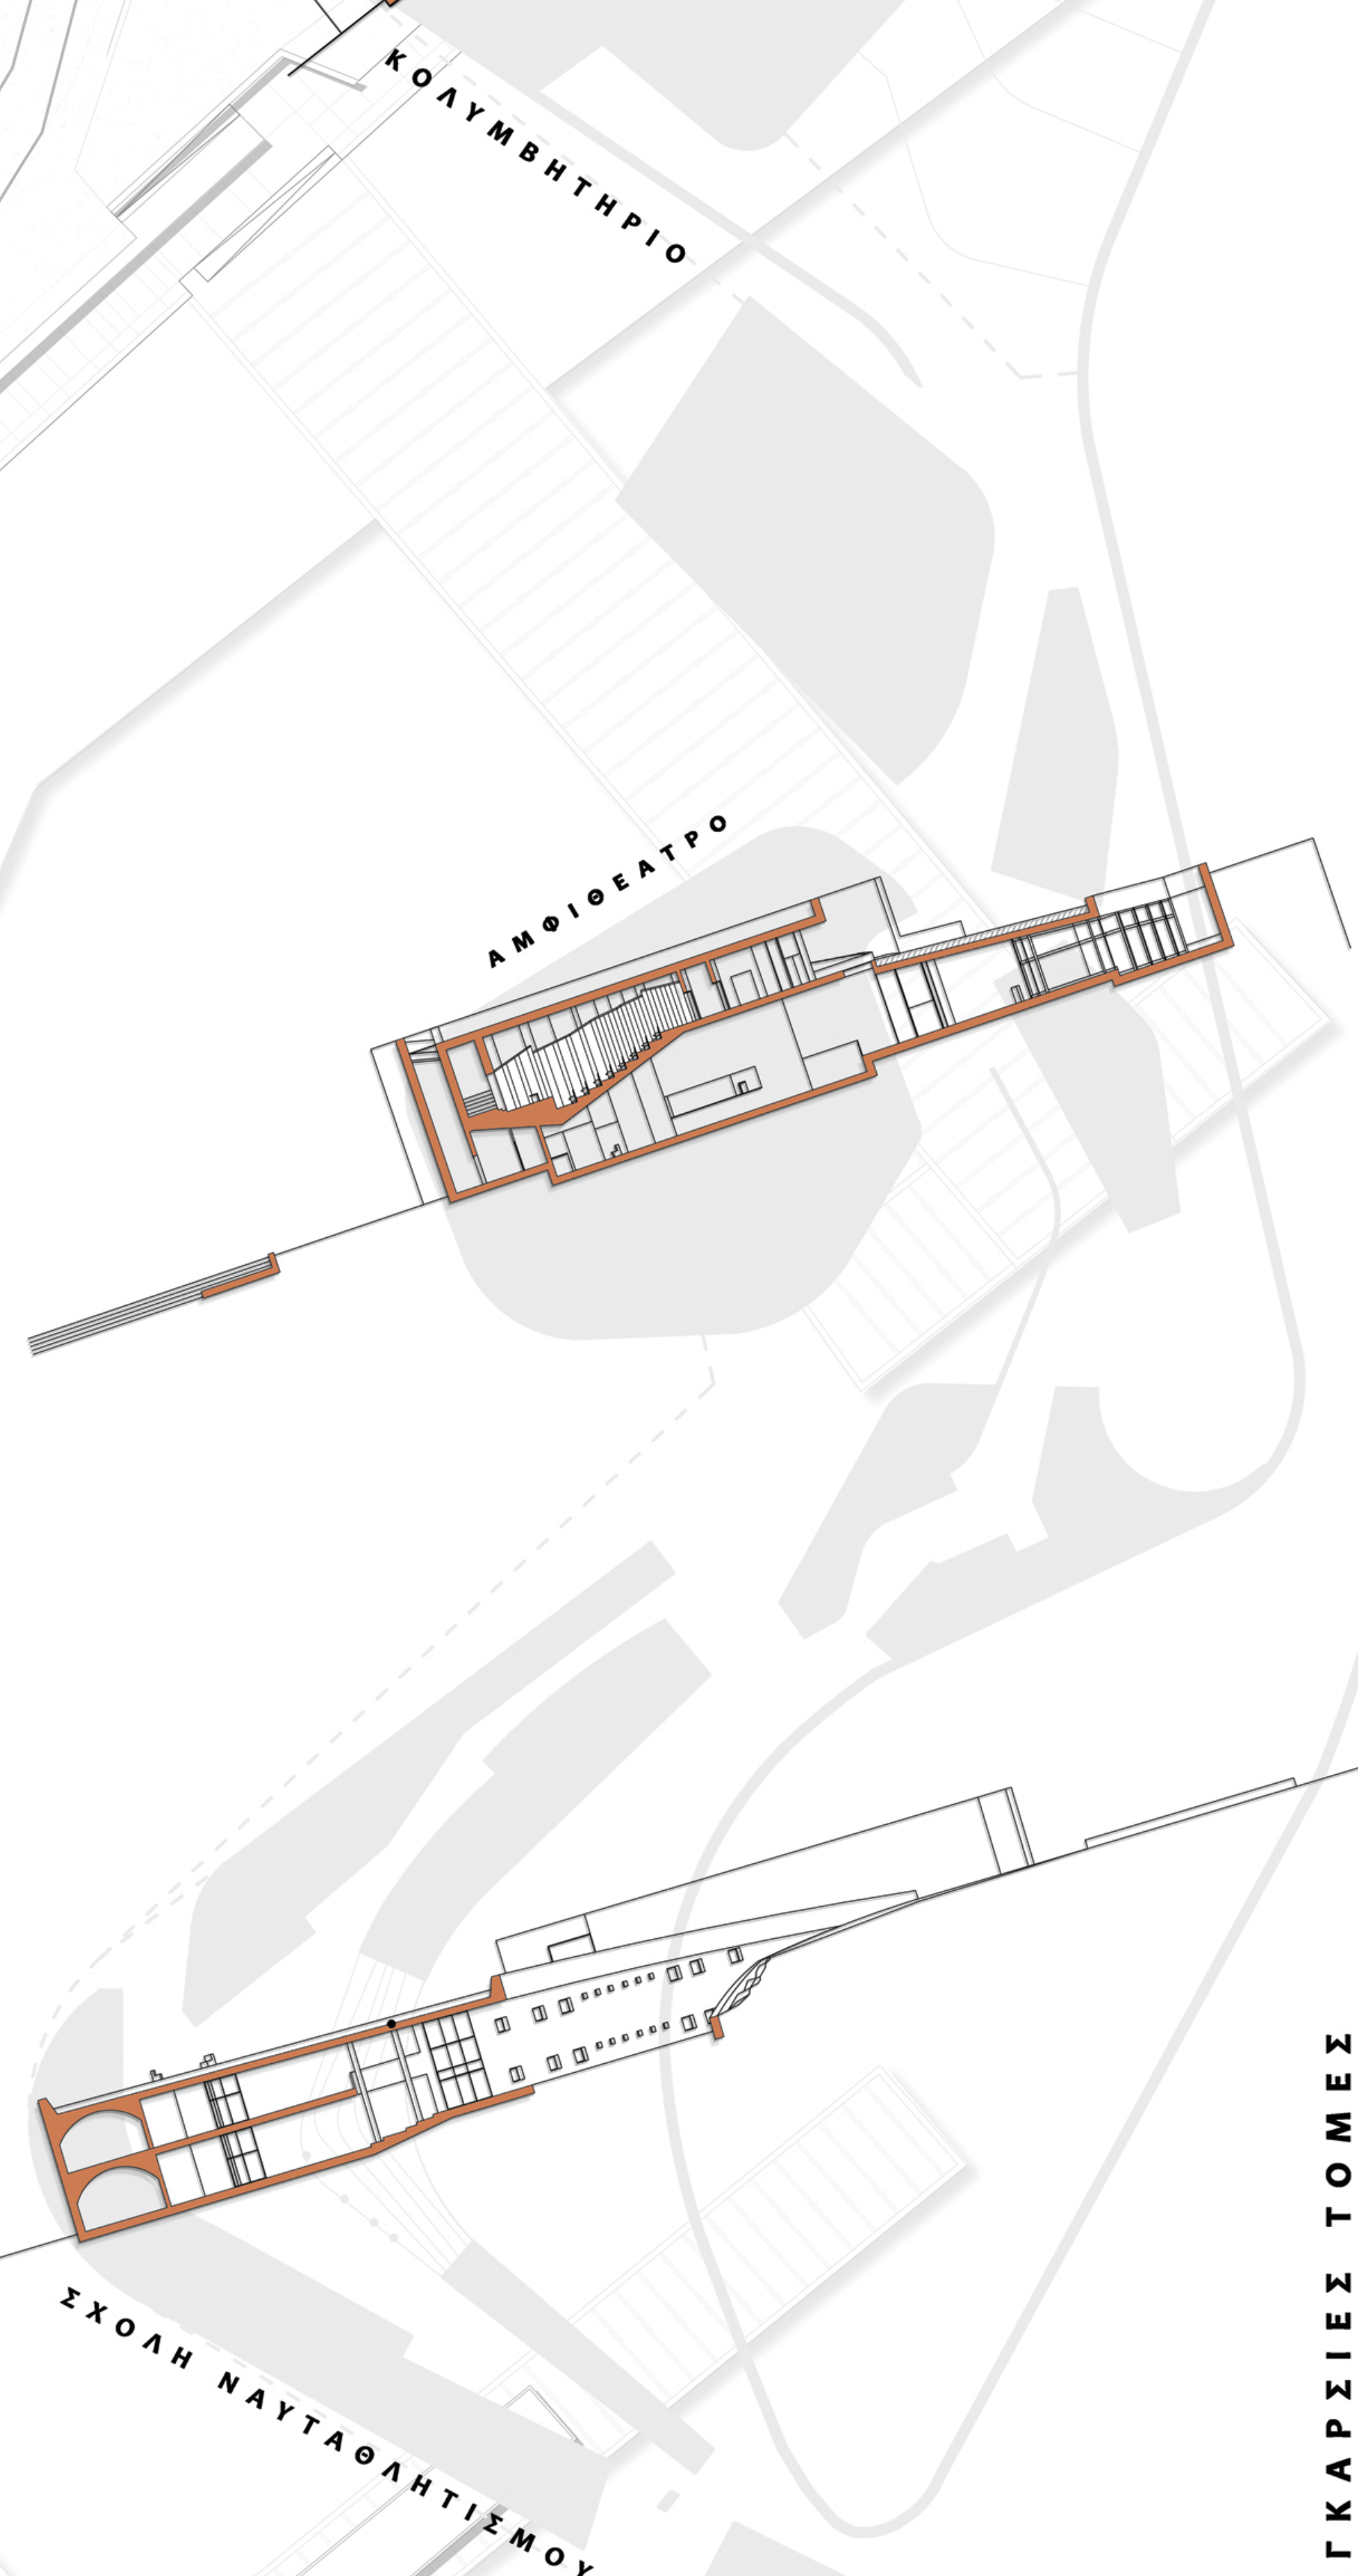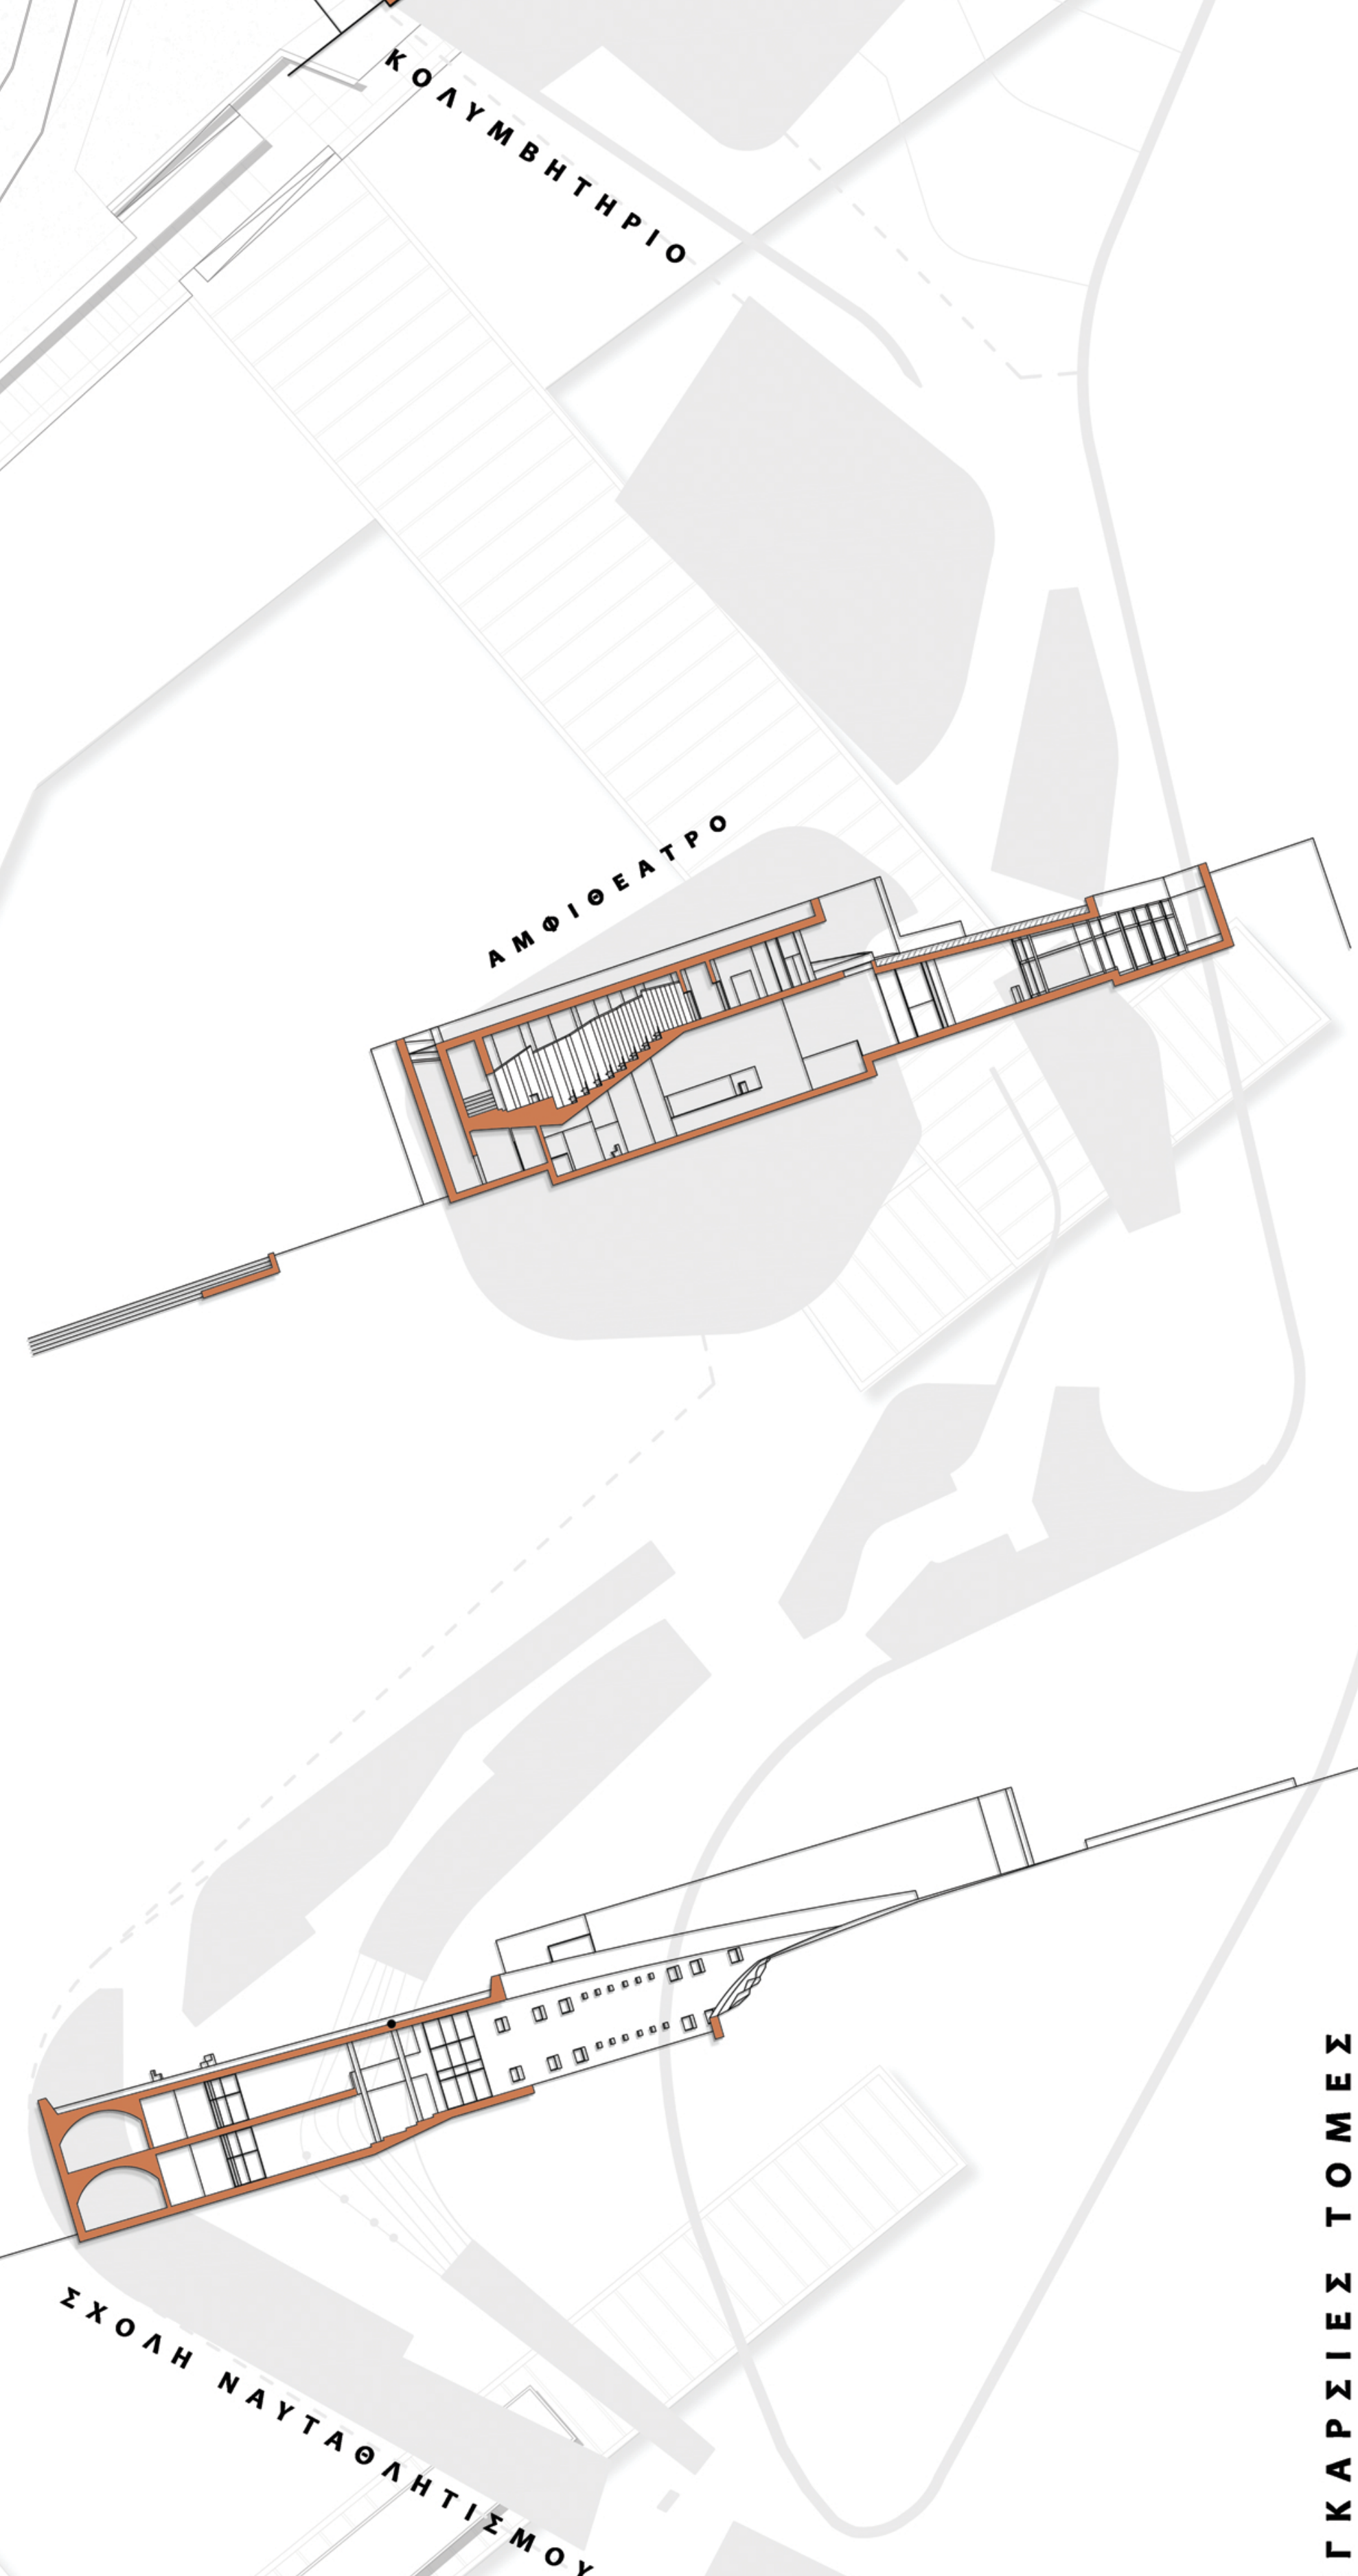



01. τοιχοποιία "Rammed Earth"
02. Τοίχος Rammed Earth πάχος 20 cm





